
2022_CBS_00332 Nieuw aanvullend reglement van de politie op het wegverkeer - gemeenteweg - Haanstraat - woonerf - Goedkeuring

Beslissing: Goedgekeurd in besloten vergadering van 13 januari 2022

Zijn aanwezig bij de beslissing van dit punt:

de heer Mathias De Clercq, burgemeester-voorzitter
de heer Filip Watteeuw, schepenen; mevrouw Sofie Bracke, schepenen; mevrouw Elke Decruynaere, schepenen; mevrouw Astrid De Bruycker, schepenen; de heer Sami Souguir, schepenen; mevrouw Tine Heyse, schepenen; mevrouw Isabelle Heyndrickx, schepenen; de heer Bram Van Braeckvelt, schepenen; mevrouw Hafsa El -Bazioui, schepenen; de heer Rudy Coddens, schepenen
mevrouw Mieke Hullebroeck, algemeen directeur; de heer Luc Kupers, adjunct-algemeendirecteur; de heer Danny Van Campenhout, adjunct-algemeendirecteur

Bevoegd: Filip Watteeuw

Betrokken: Mathias De Clercq

Juridisch kader

De volgende bepalingen zijn van toepassing inzake de bevoegdheid:

- De Nieuwe Gemeentewet 24 juni 1988, artikel 119;
- Decreet over het lokaal bestuur van 22 december 2017, artikel 41, § 2, 2°;
- Het Decreet van 16 mei 2008 betreffende de aanvullende reglementen op het wegverkeer en de plaatsing en bekostiging van verkeerstekens, artikel 4, § 1, 2de lid en artikel 5, § 1, 2de lid.
- Het gemeenteraadsbesluit van 14 december 2015, houdende de delegatie van de vaststellingsbevoegdheid inzake gemeentelijke aanvullende reglementen op het wegverkeer.

De beslissing wordt genomen op grond van:

- Wet betreffende de politie over het wegverkeer, gecoördineerd bij Koninklijk Besluit van 16 maart 1968;
- Decreet van 16 mei 2008 betreffende de aanvullende reglementen op het wegverkeer en de plaatsing en bekostiging van de verkeerstekens;
- Koninklijk Besluit van 1 december 1975 houdende algemeen reglement op de politie van het wegverkeer en van het gebruik van de openbare weg;
- Ministerieel Besluit van 11 oktober 1976 waarbij de minimumafmetingen en de bijzondere plaatsingsvoorwaarden van de verkeerstekens worden bepaald;
- Uitvoeringsbesluit van 23 januari 2009 betreffende de aanvullende reglementen op het wegverkeer en de plaatsing en bekostiging van de verkeerstekens;
- Omzendbrief MOB/2009/1 van 3 april 2009;

- Het reglement houdende de voorwaarden tot het toekennen van parkeerplaatsen voor personen met een handicap, goedgekeurd in de gemeenteraad van 25 april 2016.

Motivering

De nieuwe maatregel die bij dit besluit wordt getroffen, is het invoeren van een woonerf in het gebied begrensd door de achtermuide en de huisnummers 11 en 12 en aangeduid met de verkeersborden F12a en F12b en dit om de veiligheid in de straat voor bewoners te verbeteren en het parkeerbeleid in de straat te regelen zodat de doorstroming voor brandweer en Ivago gegarandeerd wordt. Het parkeerverbod tussen huisnummer 21 en huisnummer 11 dat aangeduid werd met verkeersbord E1 en onderborden Xb en Xa en de parkeerzone tussen huisnummer 32 en 36 die aangeduid werd met verkeersbord E9b en onderbord Xa werden verwijderd omdat deze niet meer van toepassing zijn bij de invoer van het woonerf als nieuwe maatregel.

Het collegebesluit dd. 23 mei 2019 regulariseert de bestaande toestand en er worden geen nieuwe verkeersmaatregelen ingevoerd.

Bijgevoegde bijlage(n):

- Aanvullend reglement Haanstraat dossier P-250961 (deel van de beslissing)
- Signalisatieplan Haanstraat dossier P-250961 (deel van de beslissing)
- Historiek Haanstraat dossier P-250961

Beslissing

Beslist het volgende:

Artikel 1:

Heft op het aanvullend reglement van de politie op het wegverkeer betreffende de gemeenteweg Haanstraat, goedgekeurd in zitting van 23 mei 2019, van zodra het nieuwe reglement in werking treedt.

Artikel 2:

Keurt goed het aanvullend reglement van de politie op het wegverkeer betreffende de gemeenteweg Haanstraat.

2022_CBS_00332 - Nieuw aanvullend reglement van de politie op het wegverkeer - gemeenteweg - Haanstraat - woonerf

Aanvullend reglement van de politie op het wegverkeer - gemeenteweg – Haanstraat

Goedgekeurd in het College van Burgemeester en Schepenen van

Bekendgemaakt op


Geldig vanaf

Referentienummer


Reglement

- Artikel 1.** In het gebied Haanstraat begrensd door het kruispunt met de Achtermuide en de huisnummers 11 en 12 geldt:
het (woon)erf wordt afgebakend. Het begin van het (woon)erf wordt aangeduid;
ook het einde van het (woon)erf wordt aangeduid.
Dit wordt gesignaleerd door:
- **verkeersborden F12a**
- **verkeersborden F12b**
- Artikel 2.** Op de Haanstraat van huisnummer 74 van de Meulestedsesteenweg tot huisnummer 6 aan de kant van de pare huisnummers geldt:
het parkeren op de rijbaan is verboden.
Dit wordt gesignaleerd door:
- **wegmarkeringen overeenkomstig art.75.1.2° van de wegcode**
- Artikel 3.** Op de Haanstraat van huisnummer 76 van de Meulestedsesteenweg tot huisnummer 3 geldt:
voertuigen moeten parkeren binnen de afgebakende plaatsen.
Dit wordt gesignaleerd door:
- **wegmarkeringen overeenkomstig art.77.5 van de wegcode**
- Artikel 4.** Op de Haanstraat ter hoogte van huisnummer 38;
op de Haanstraat ter hoogte van huisnummer 46 geldt:
de bestuurders moeten het verkeersplateau dubbel voorzichtig en met matige
snelheid naderen, zodat zij erover rijden met een snelheid die niet meer bedraagt dan
30 km per uur.
Dit wordt gesignaleerd door:
- **een plateau**

(einde reglement)

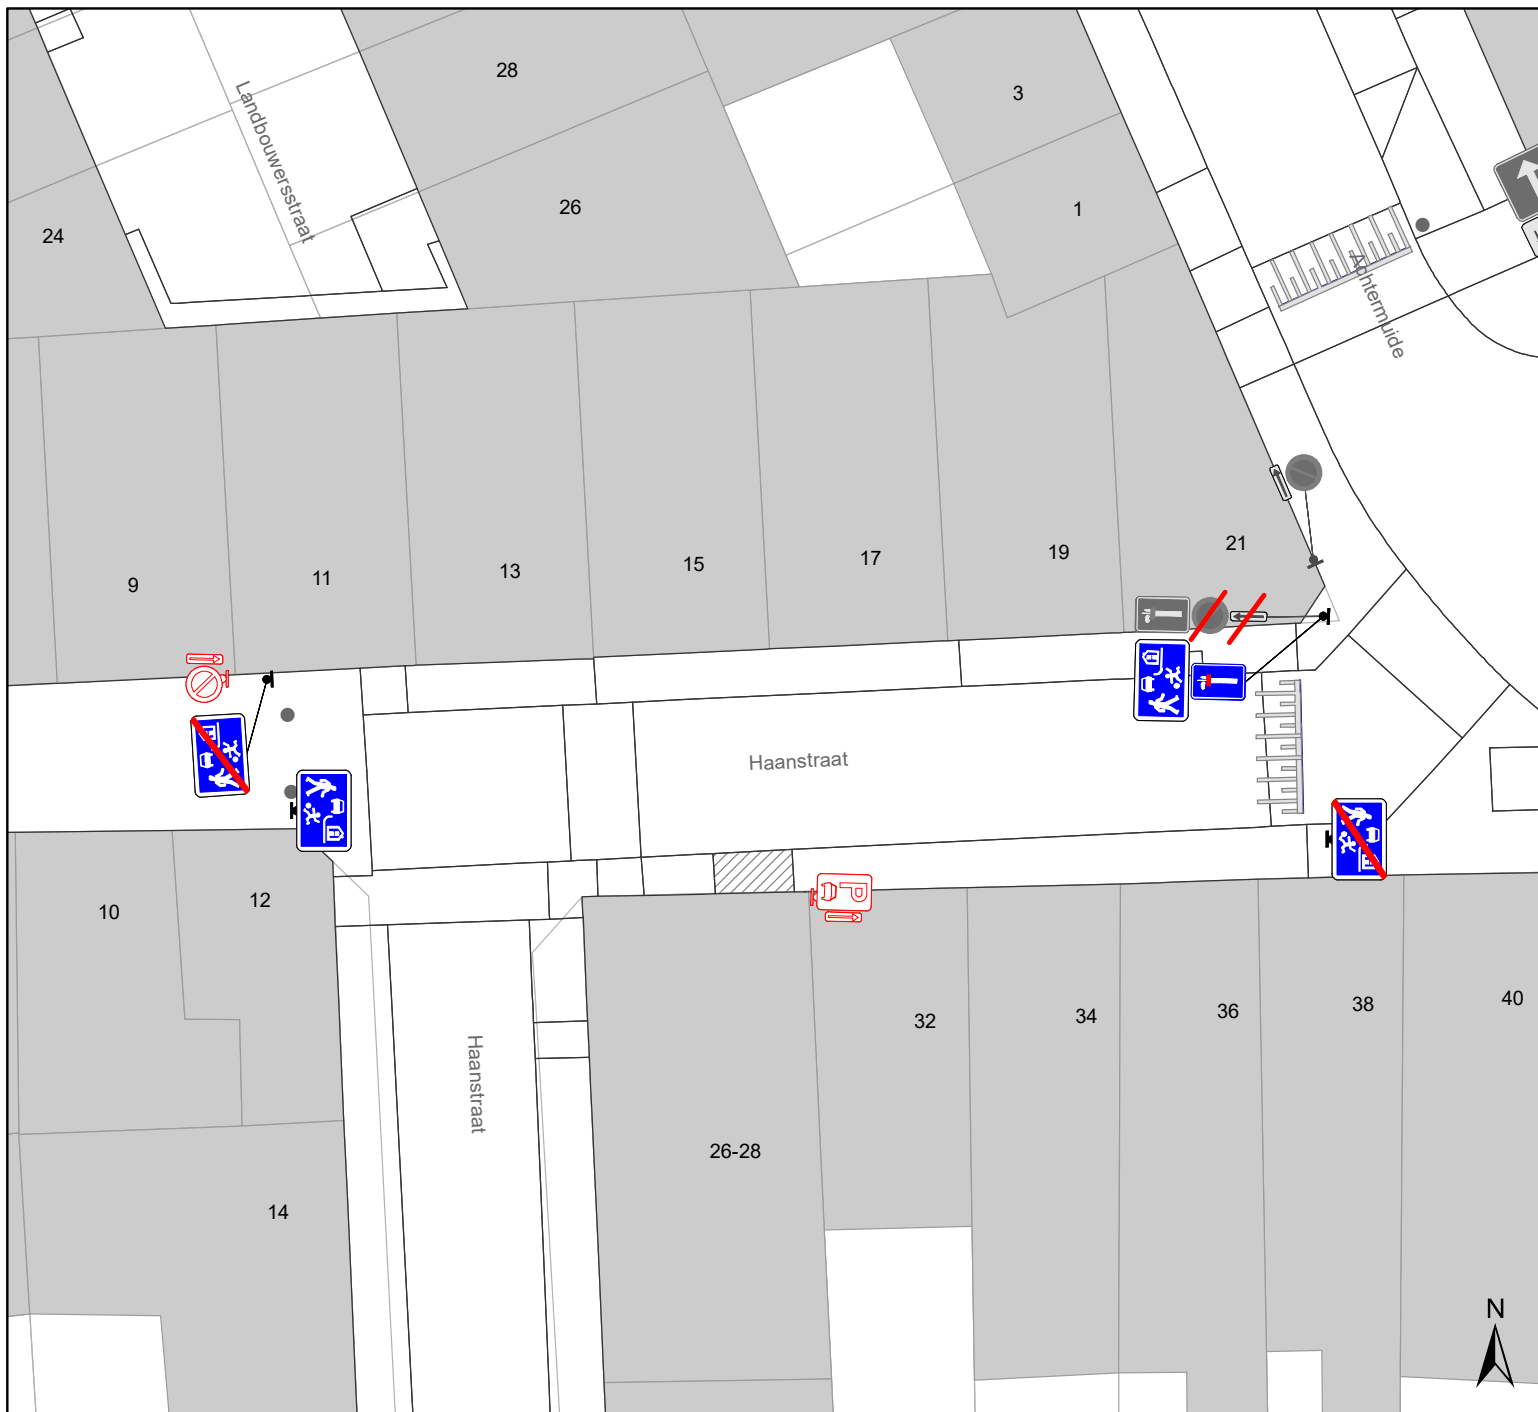

Legende

-  Bestaande verkeersborden
-  Geplande verkeersborden
-  Te verwijderen verkeersborden
-  Bestaande wegmarkeringen
-  Geplande wegmarkeringen
-  Te verwijderen wegmarkeringen



gent: Mobiliteitsbedrijf stad Gent
Verkeerstechnische taken

Haanstraat
Signalisatie woonerf

Dossiernummer P-250961

DATUM	SCHAAL	PLAN	P FORMAAT
23/12/2021	1/200	1/1	A4

