


Legende

- Bestaande verkeersborden
- Geplande verkeersborden
- Bestaande wegmarkeringen
- Geplande wegmarkeringen
- Gepland paaltje
- Bestaand paaltje
- Bestaande fietsenstalling

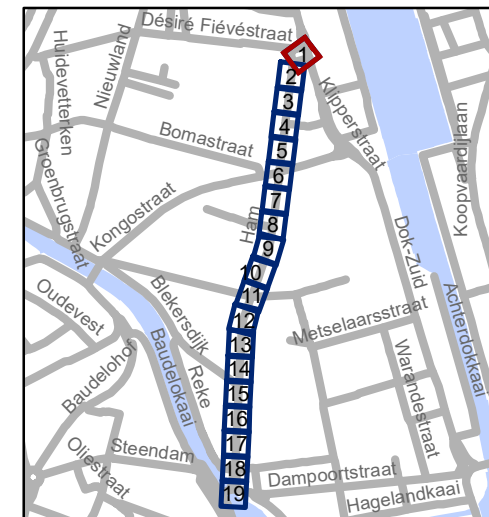


gent: Mobiliteitsbedrijf stad Gent
Verkeerstechnische taken

Ham
Toplaagvernieuwing


Dossiernummer P-264327

DATUM	SCHAAL	PLAN	P FORMAAT
12/01/2022	1/200	1/19	A4

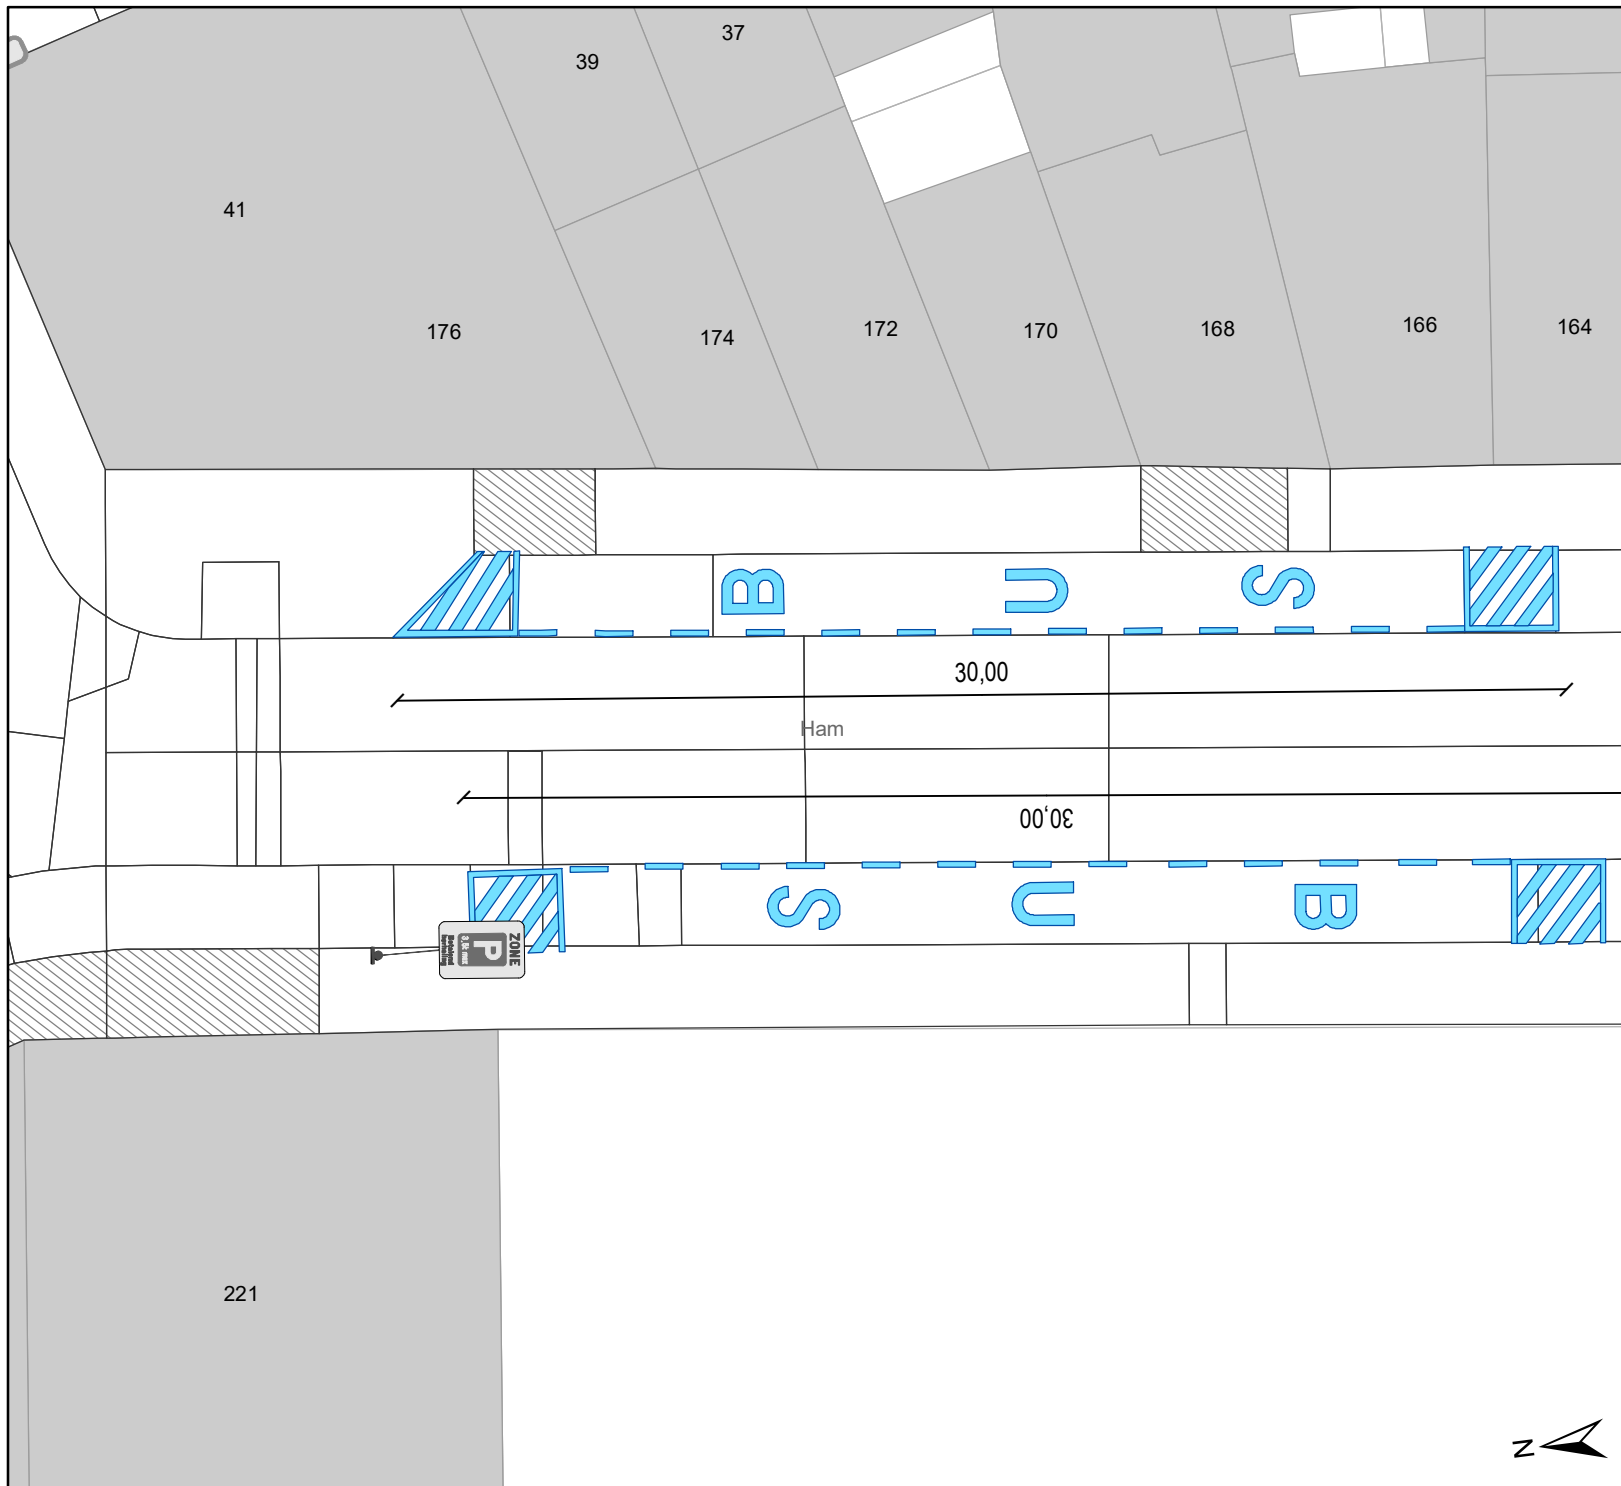

Legende

-  Bestaande verkeersborden
-  Geplande verkeersborden
-  Bestaande wegmarkeringen
-  Geplande wegmarkeringen
-  Gepland paaltje
-  Bestaand paaltje
-  Bestaande fietsenstalling

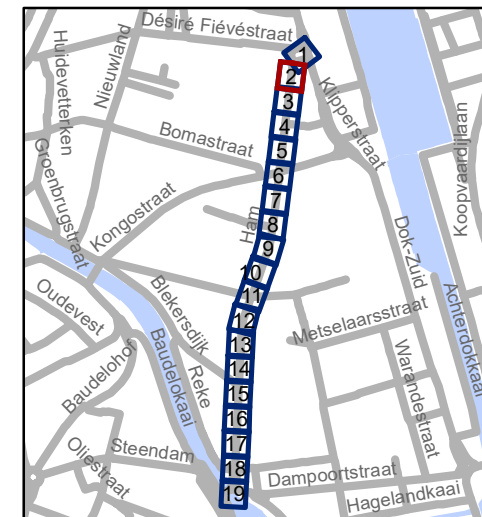


gent: Mobiliteitsbedrijf stad Gent
Verkeerstechnische taken

Ham Toplaagvernieuwing

Dossiernummer P-264327


DATUM	SCHAAL	PLAN	P FORMAAT
12/01/2022	1/200	2/19	A4



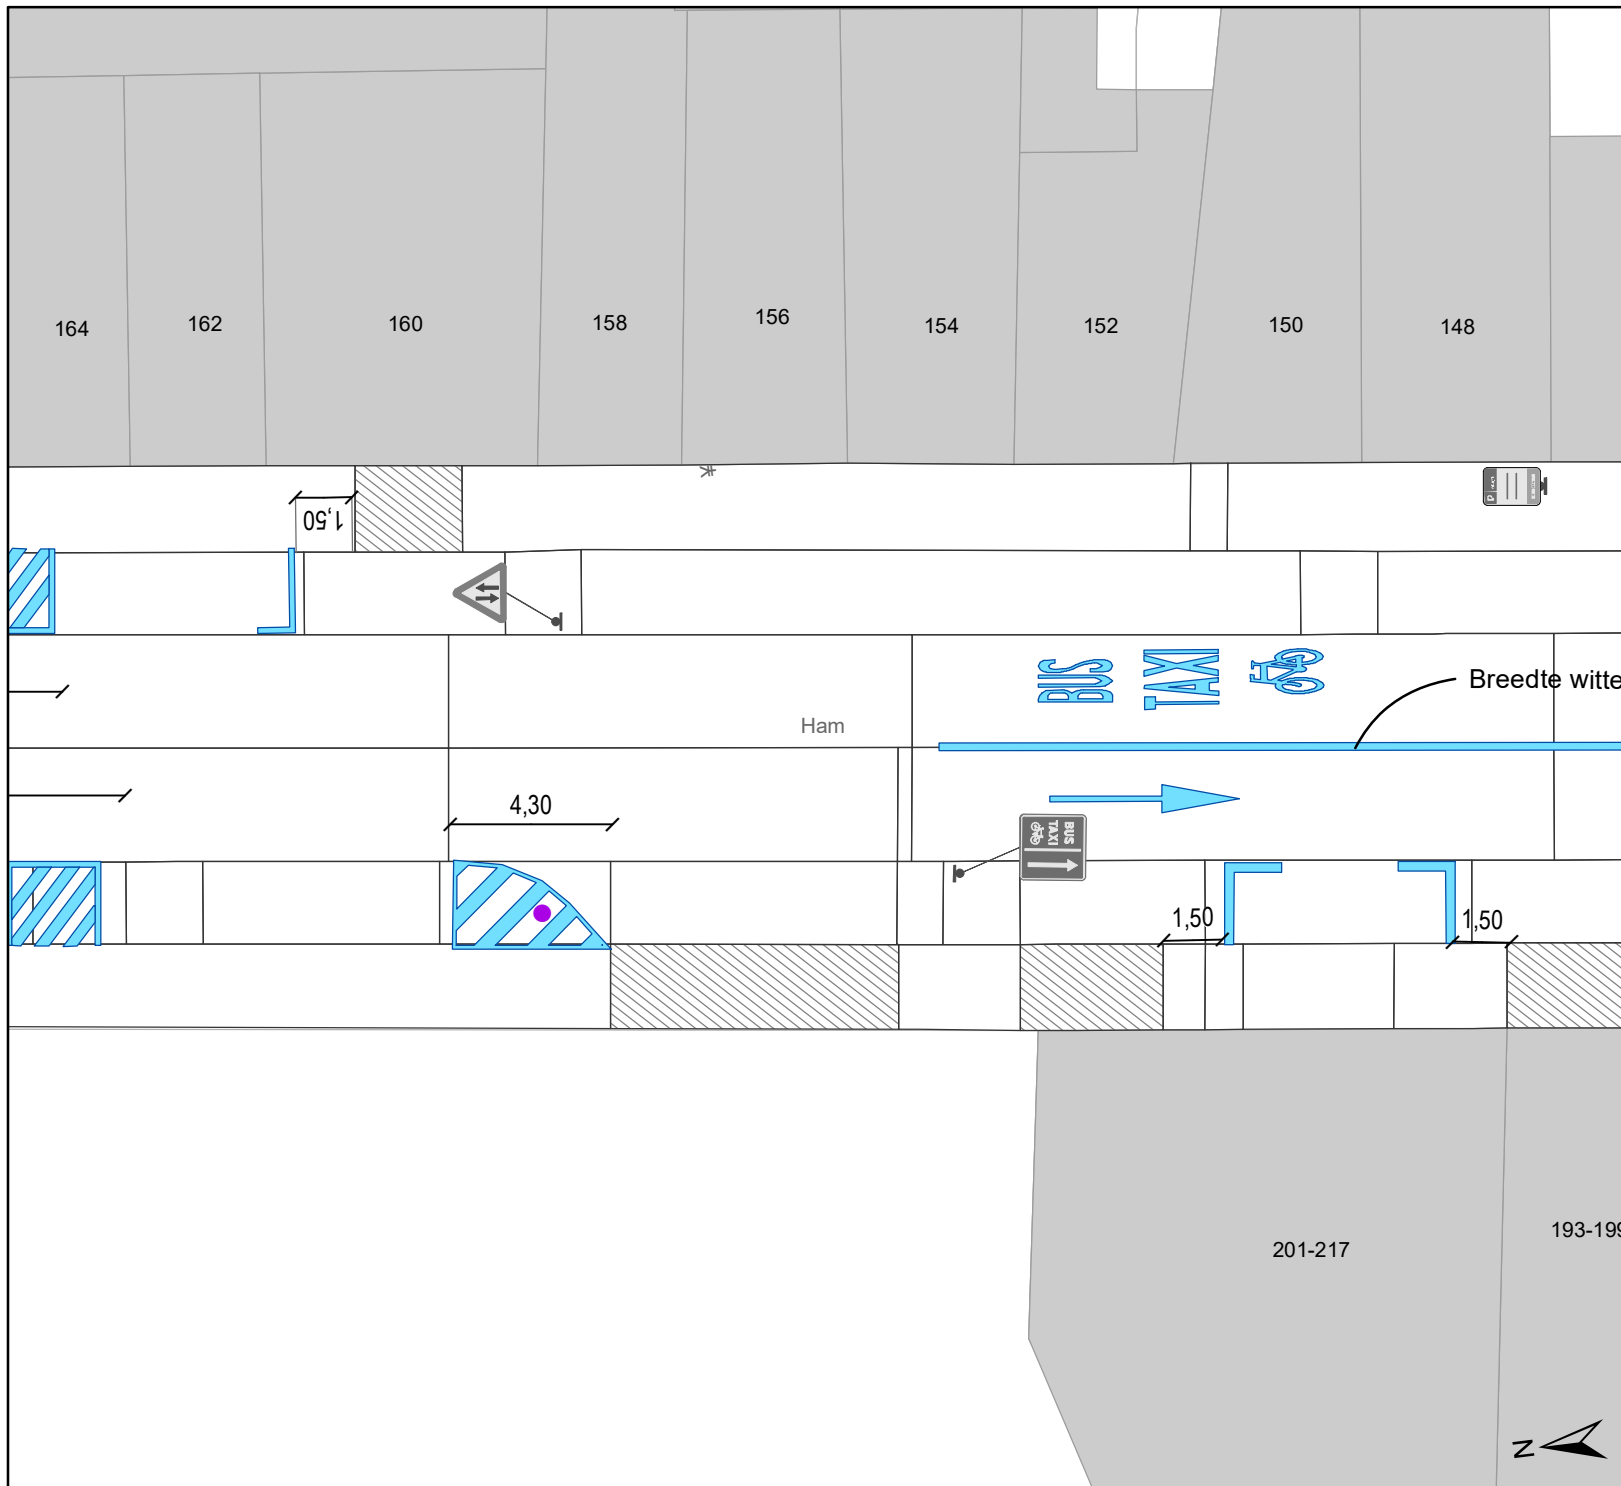

Legende

-  Bestaande verkeersborden
-  Geplande verkeersborden
-  Bestaande wegmarkeringen
-  Geplande wegmarkeringen
-  Gepland paaltje
-  Bestaand paaltje
-  Bestaande fietsenstalling

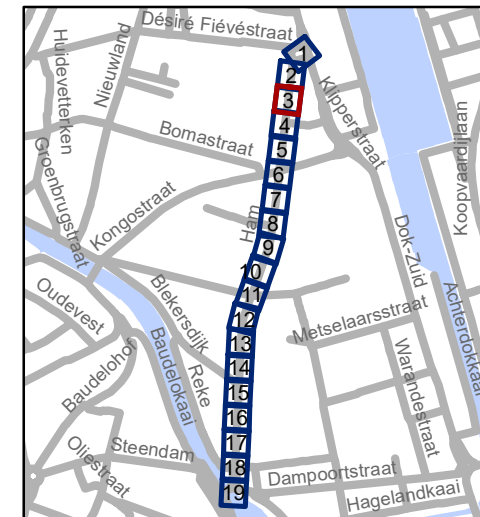


gent: Mobiliteitsbedrijf stad Gent
Verkeerstechnische taken

Ham
Toplaagvernieuwing


Dossiernummer P-264327

DATUM	SCHAAL	PLAN	P FORMAAT
12/01/2022	1/200	3/19	A4

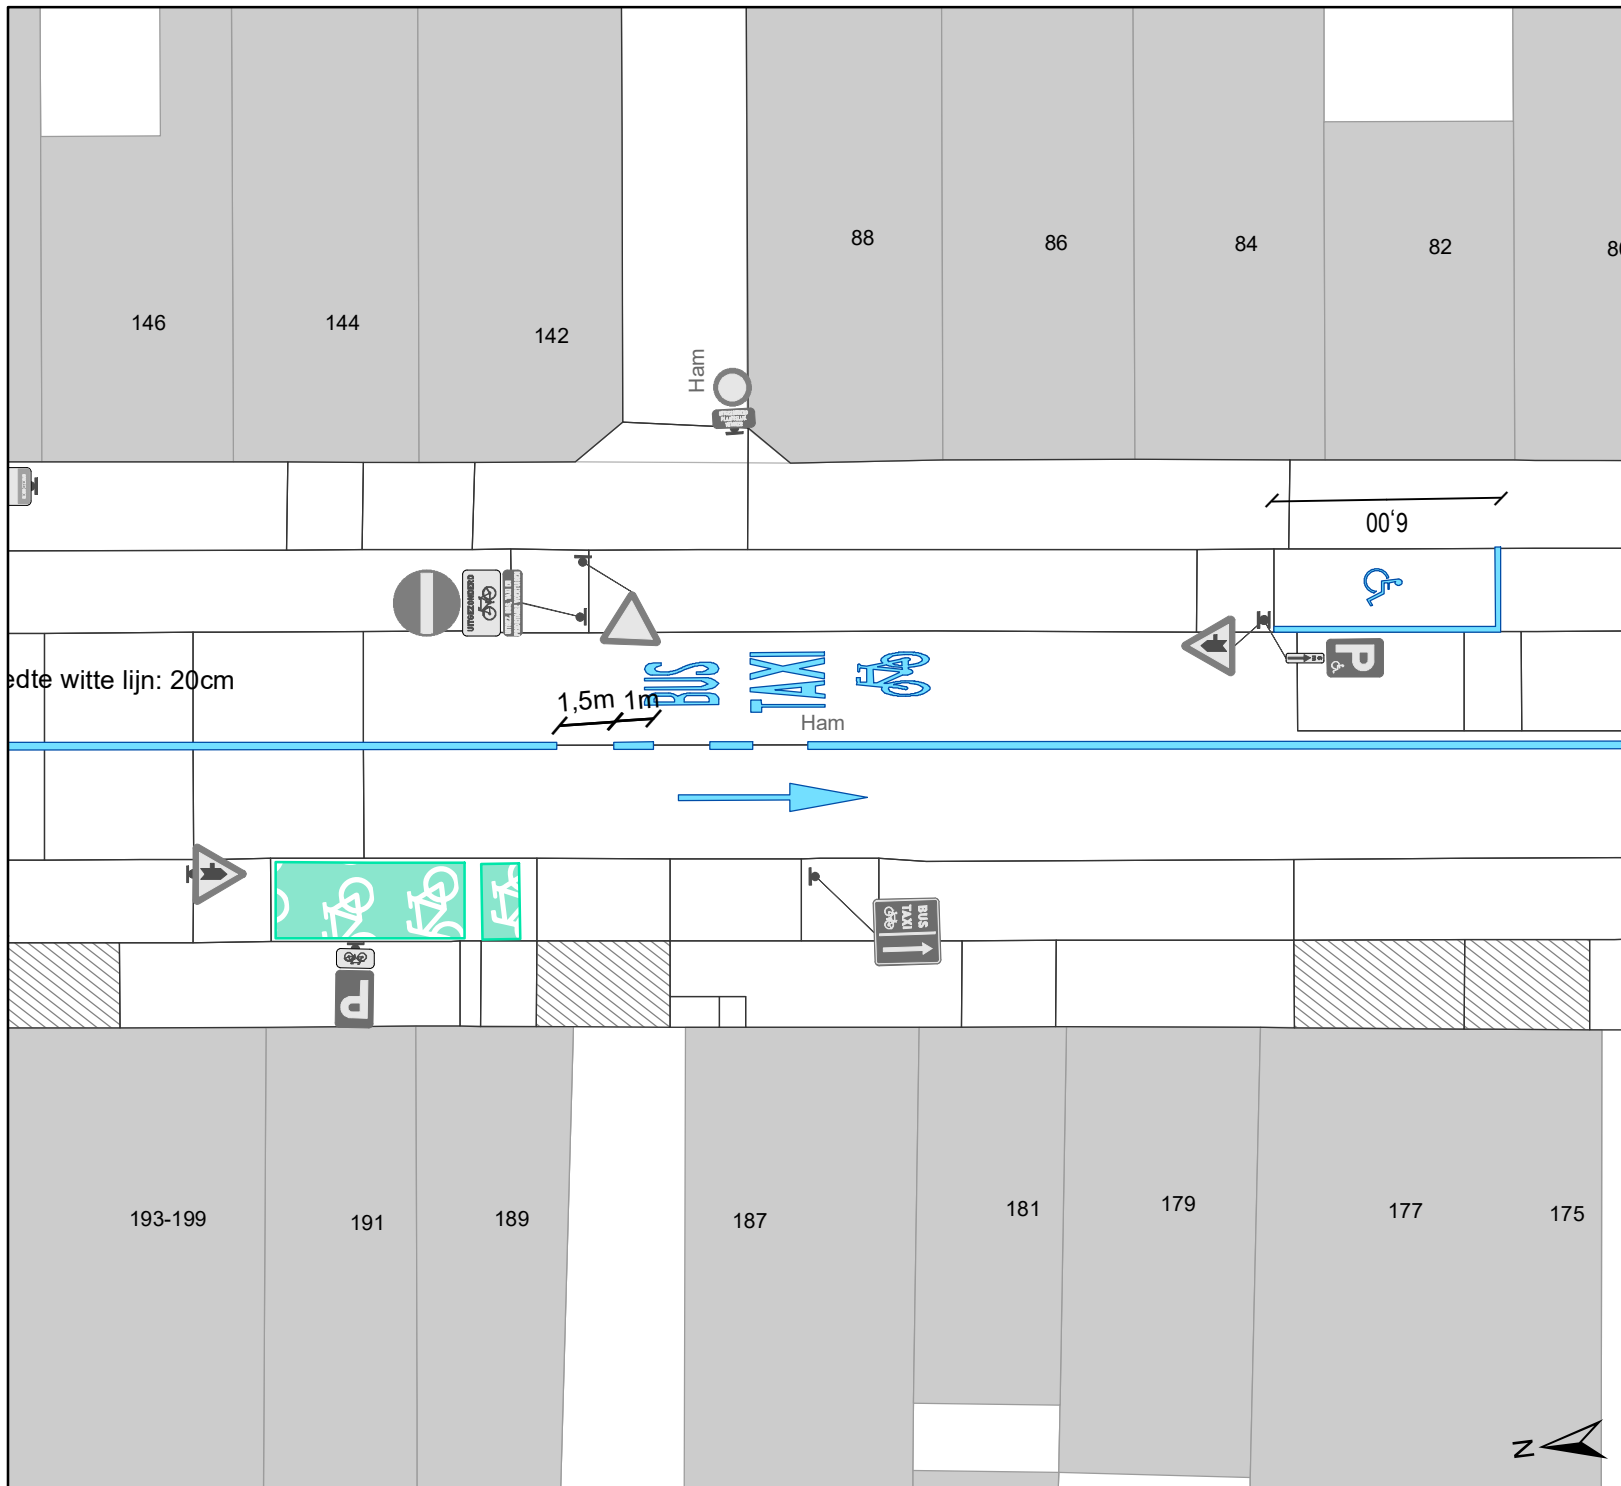

Legende

-  Bestaande verkeersborden
-  Geplande verkeersborden
-  Bestaande wegmarkeringen
-  Geplande wegmarkeringen
-  Gepland paaltje
-  Bestaand paaltje
-  Bestaande fietsenstalling

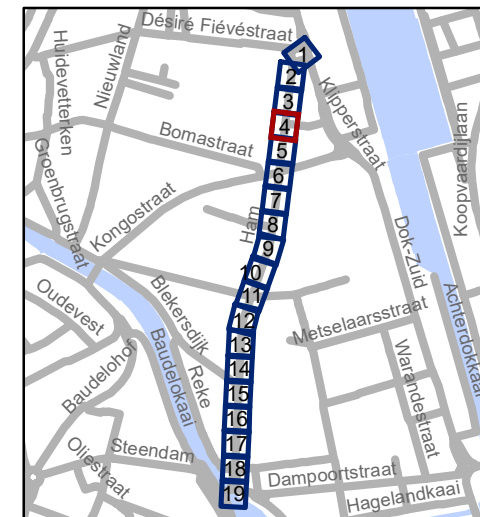


gent: Mobiliteitsbedrijf stad Gent
Verkeerstechnische taken

Ham
Toplaagvernieuwing


Dossiernummer P-264327

DATUM	SCHAAL	PLAN	P FORMAAT
12/01/2022	1/200	4/19	A4

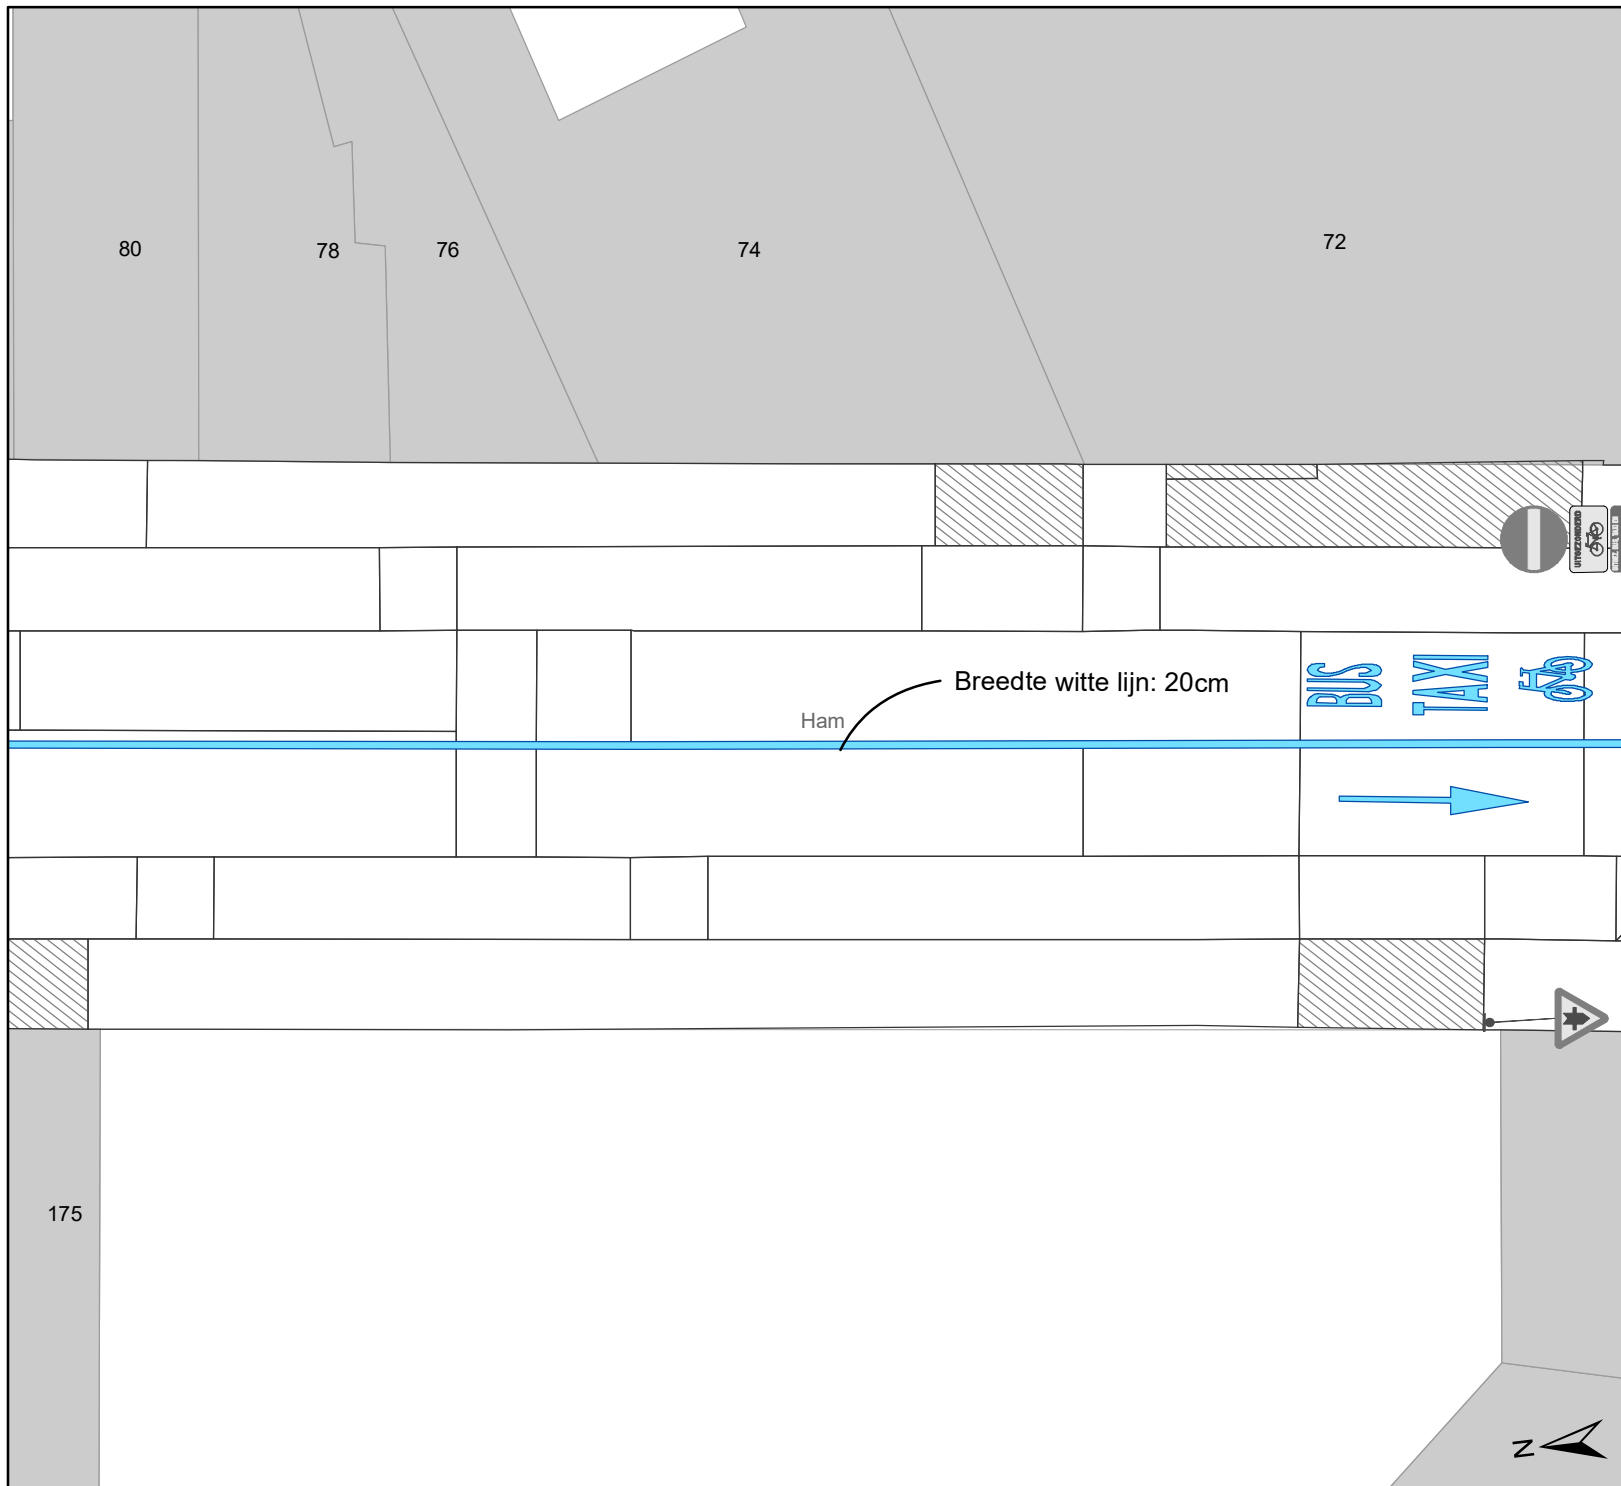

Legende

-  Bestaande verkeersborden
-  Geplande verkeersborden
-  Bestaande wegmarkeringen
-  Geplande wegmarkeringen
-  Gepland paaltje
-  Bestaand paaltje
-  Bestaande fietsenstalling

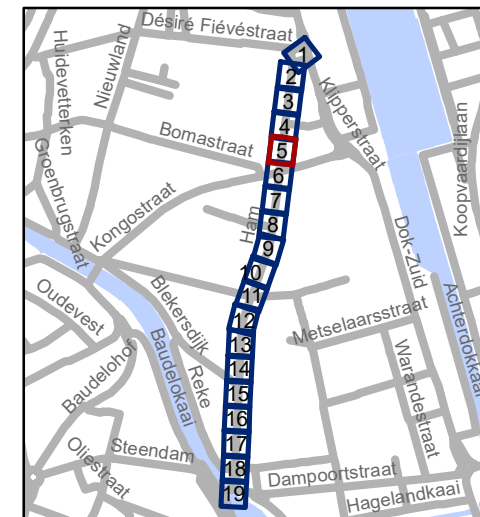


gent: Mobiliteitsbedrijf stad Gent
Verkeerstechnische taken

Ham Toplaagvernieuwing


Dossiernummer P-264327

DATUM	SCHAAL	PLAN	P FORMAAT
12/01/2022	1/200	5/19	A4

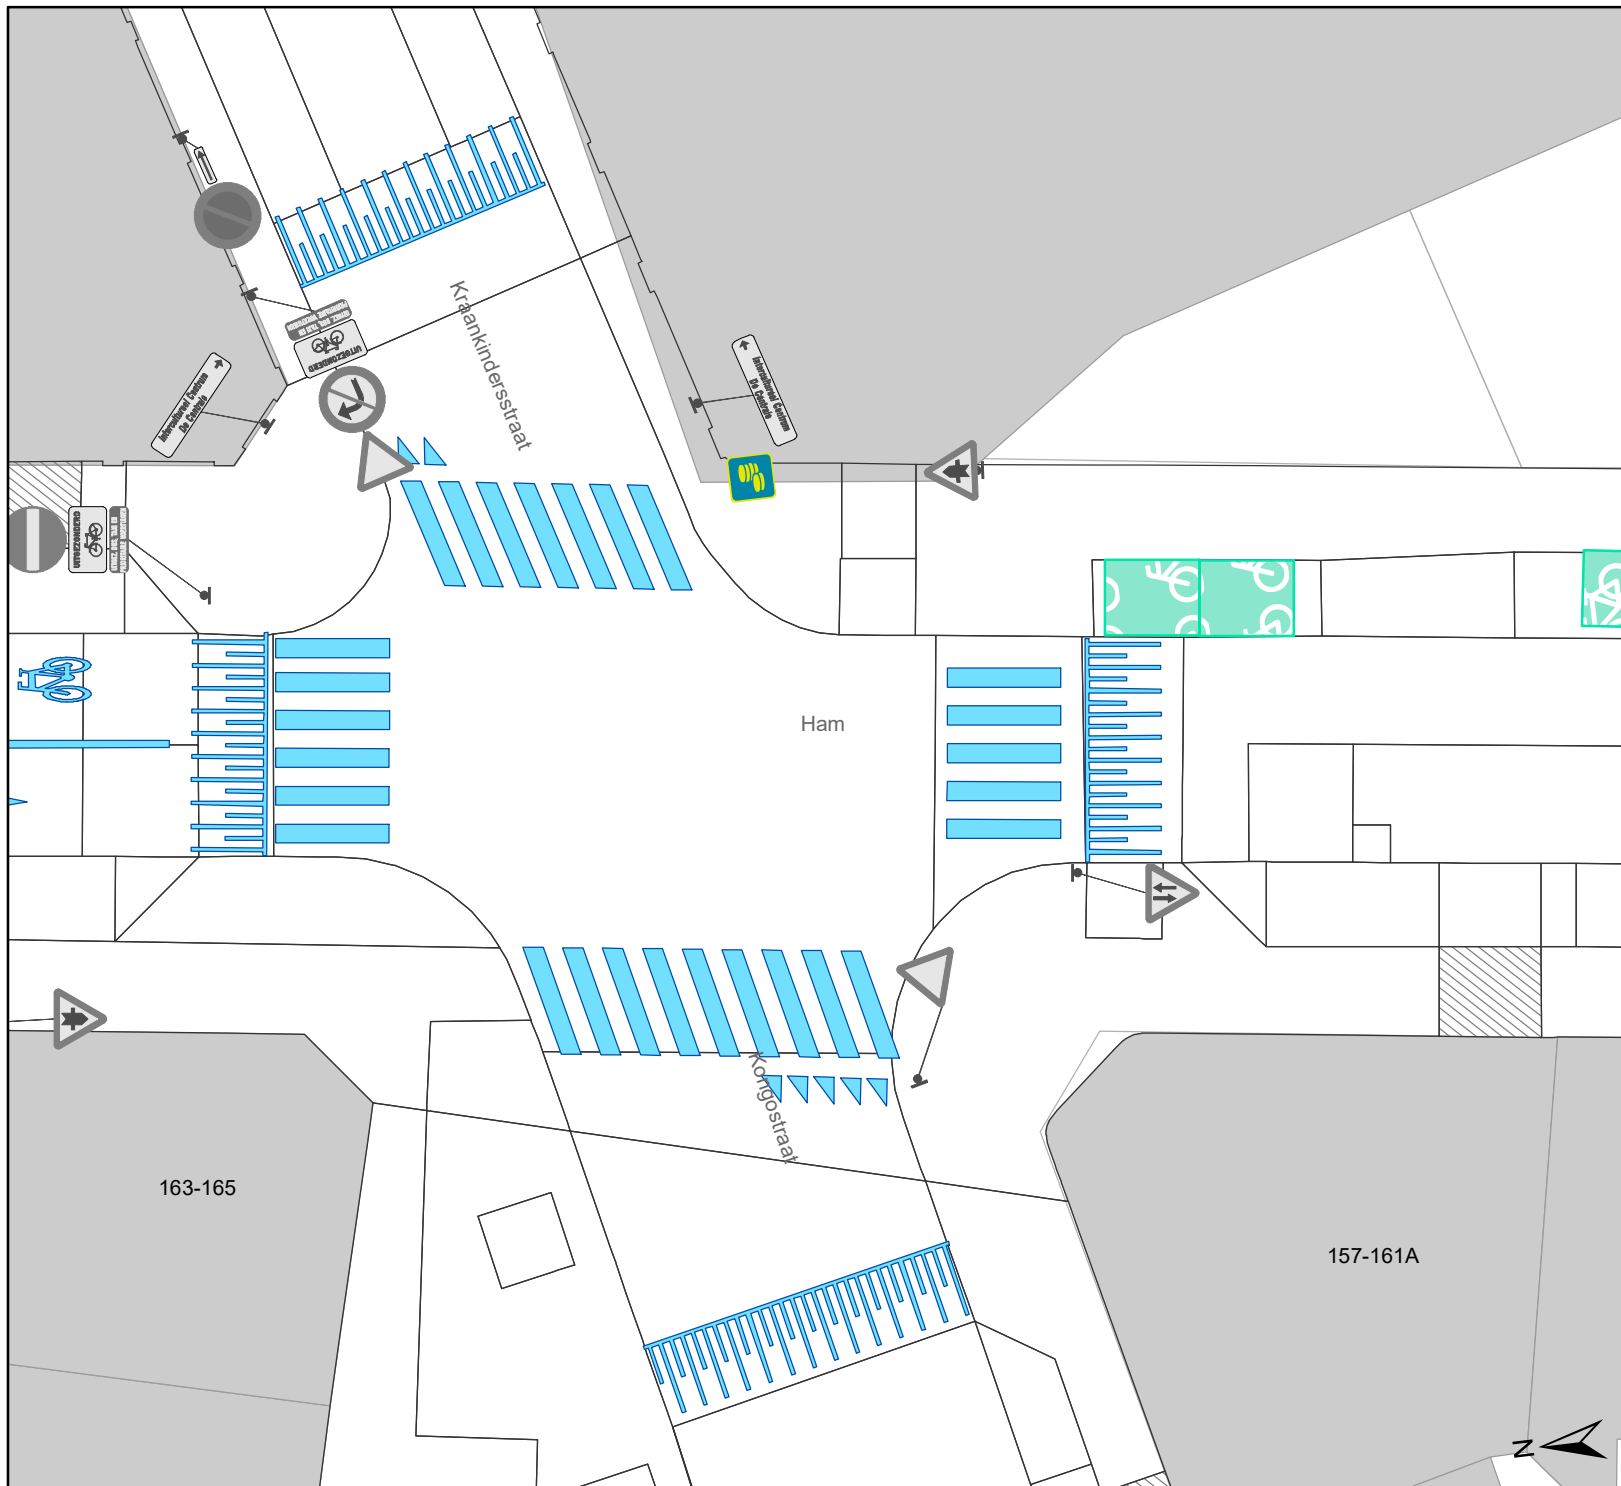

Legende

-  Bestaande verkeersborden
-  Geplande verkeersborden
-  Bestaande wegmarkeringen
-  Geplande wegmarkeringen
-  Gepland paaltje
-  Bestaand paaltje
-  Bestaande fietsenstalling

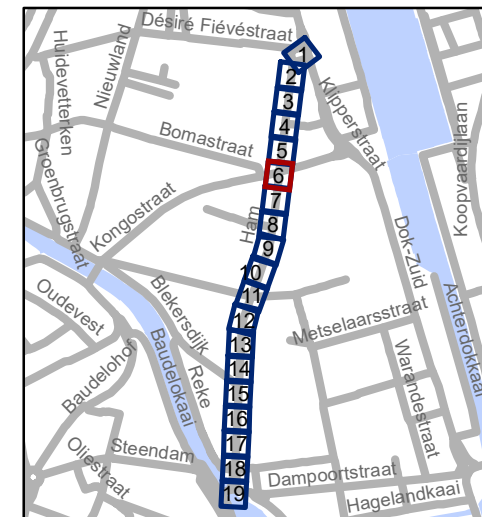


gent: Mobiliteitsbedrijf stad Gent
Verkeerstechnische taken

Ham Toplaagvernieuwing


Dossiernummer P-264327

DATUM	SCHAAL	PLAN	P FORMAAT
12/01/2022	1/200	6/19	A4

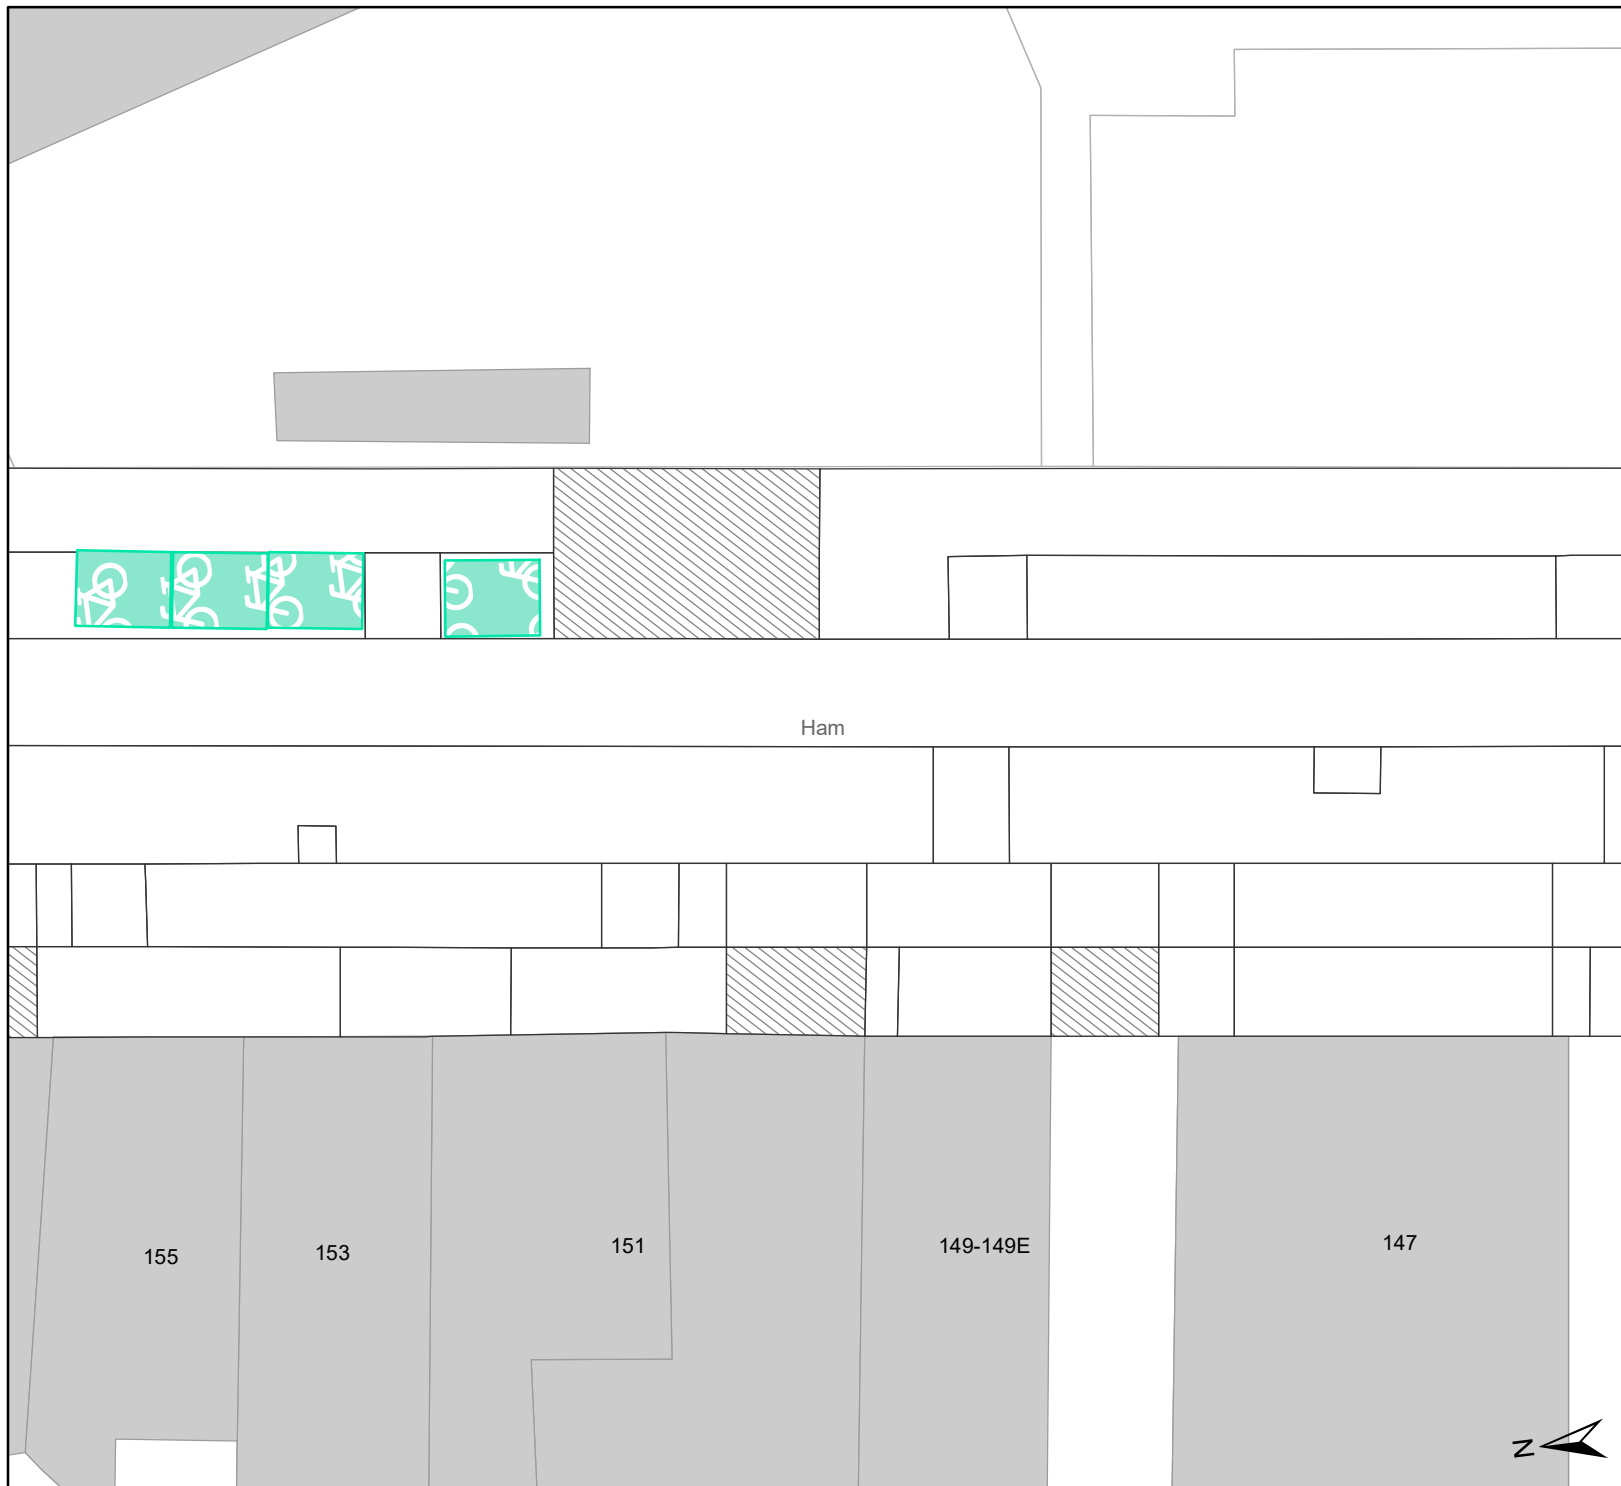

Legende

-  Bestaande verkeersborden
-  Geplande verkeersborden
-  Bestaande wegmarkeringen
-  Geplande wegmarkeringen
-  Gepland paaltje
-  Bestaand paaltje
-  Bestaande fietsenstalling

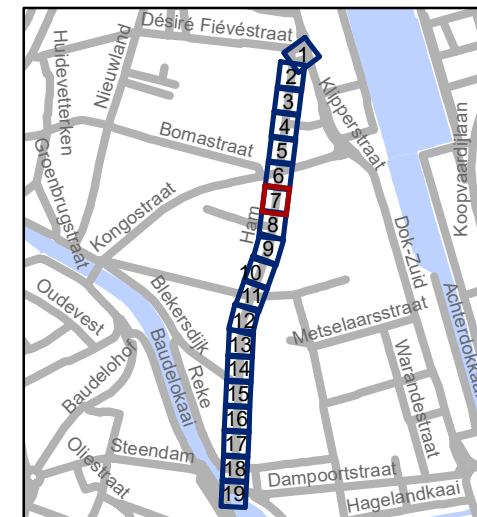


gent: Mobiliteitsbedrijf stad Gent
Verkeerstechnische taken

Ham
Toplaagvernieuwing


Dossiernummer P-264327

DATUM	SCHAAL	PLAN	P. FORMAAT
12/01/2022	1/200	7/19	A4

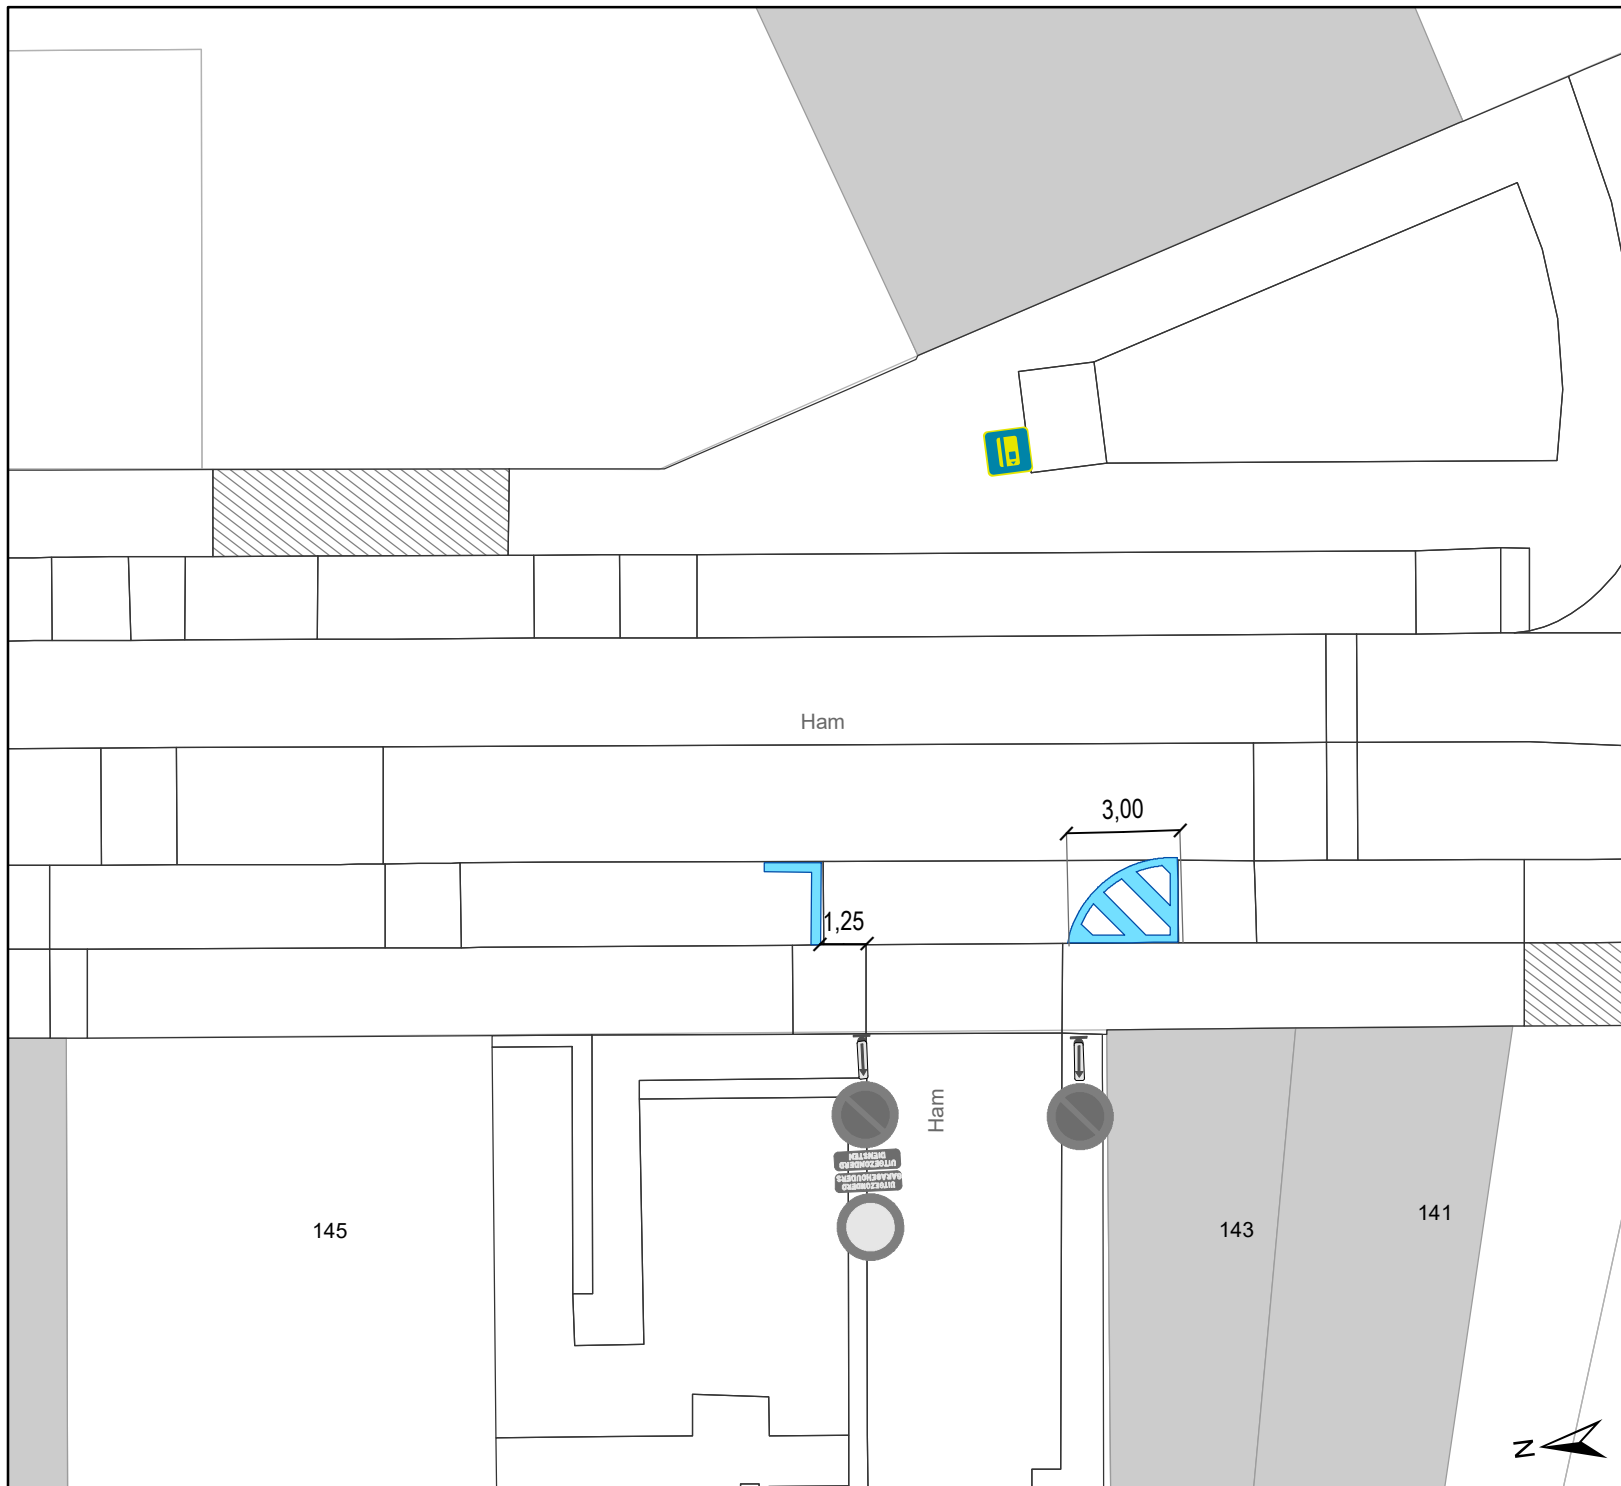

Legende

- Bestaande verkeersborden
- Geplande verkeersborden
- Bestaande wegmarkeringen
- Geplande wegmarkeringen
- Gepland paaltje
- Bestaand paaltje
- Bestaande fietsenstalling

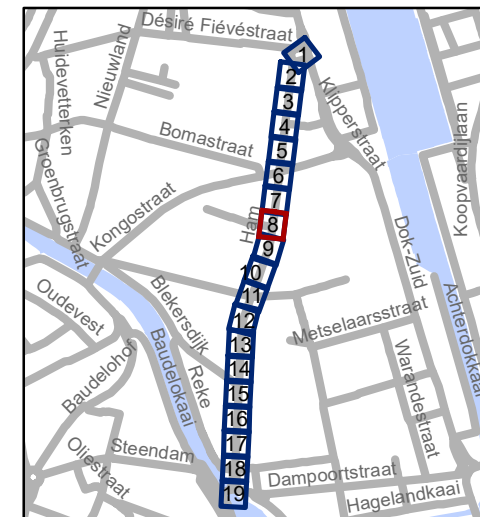


gent: Mobiliteitsbedrijf stad Gent
Verkeerstechnische taken

Ham Toplaagvernieuwing


Dossiernummer P-264327

DATUM	SCHAAL	PLAN	P FORMAAT
12/01/2022	1/200	8/19	A4

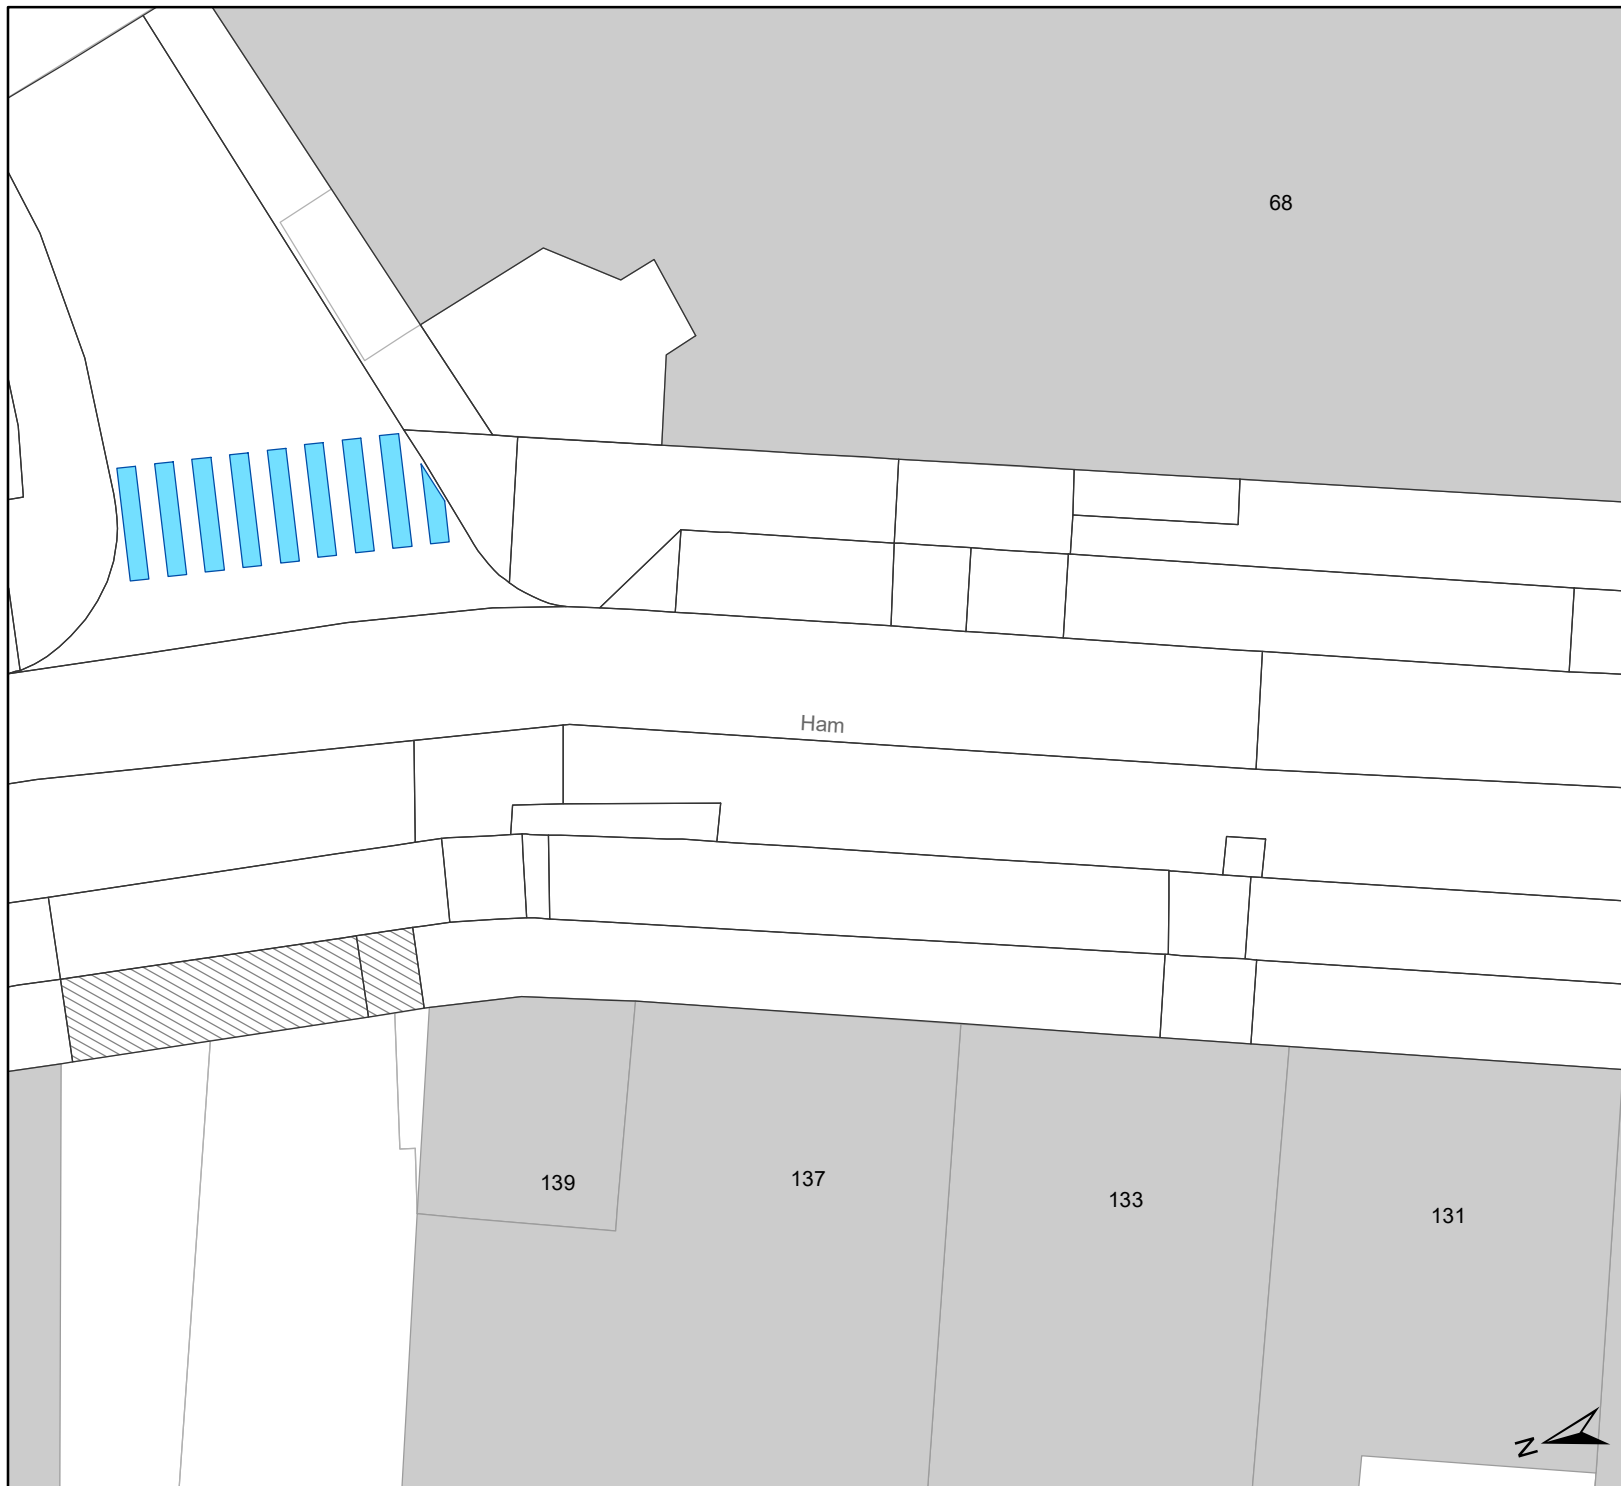

Legende

-  Bestaande verkeersborden
-  Geplande verkeersborden
-  Bestaande wegmarkeringen
-  Geplande wegmarkeringen
-  Gepland paaltje
-  Bestaand paaltje
-  Bestaande fietsenstalling

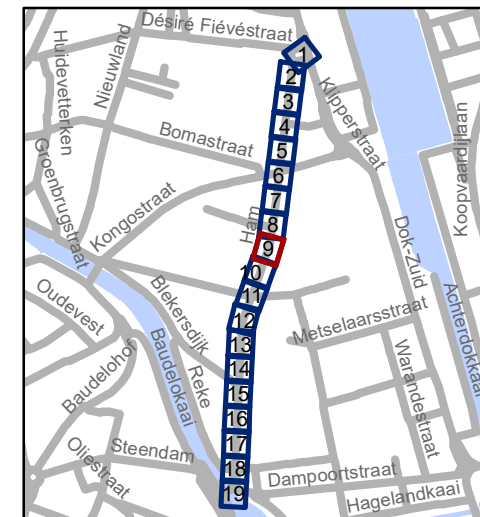

gent: Mobiliteitsbedrijf stad Gent
Verkeerstechnische taken

Ham
Toplaagvernieuwing


Dossiernummer P-264327

DATUM	SCHAAL	PLAN	P FORMAAT
12/01/2022	1/200	9/19	A4



Legende

-  Bestaande verkeersborden
-  Geplande verkeersborden
-  Bestaande wegmarkeringen
-  Geplande wegmarkeringen
-  Gepland paaltje
-  Bestaand paaltje
-  Bestaande fietsenstalling

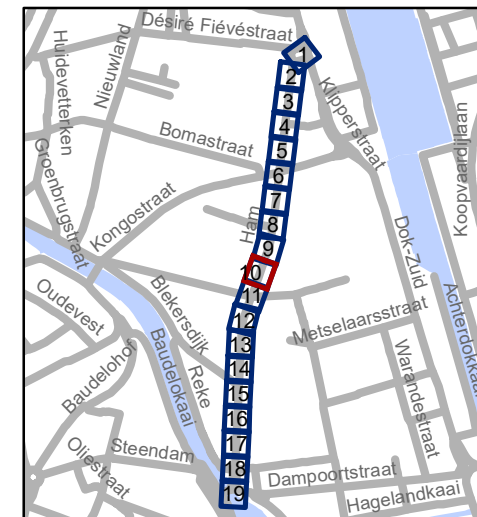


gent: Mobiliteitsbedrijf stad Gent
Verkeerstechnische taken

Ham
Toplaagvernieuwing


Dossiernummer P-264327

DATUM	SCHAAL	PLAN	P. FORMAAT
12/01/2022	1/200	10/19	A4

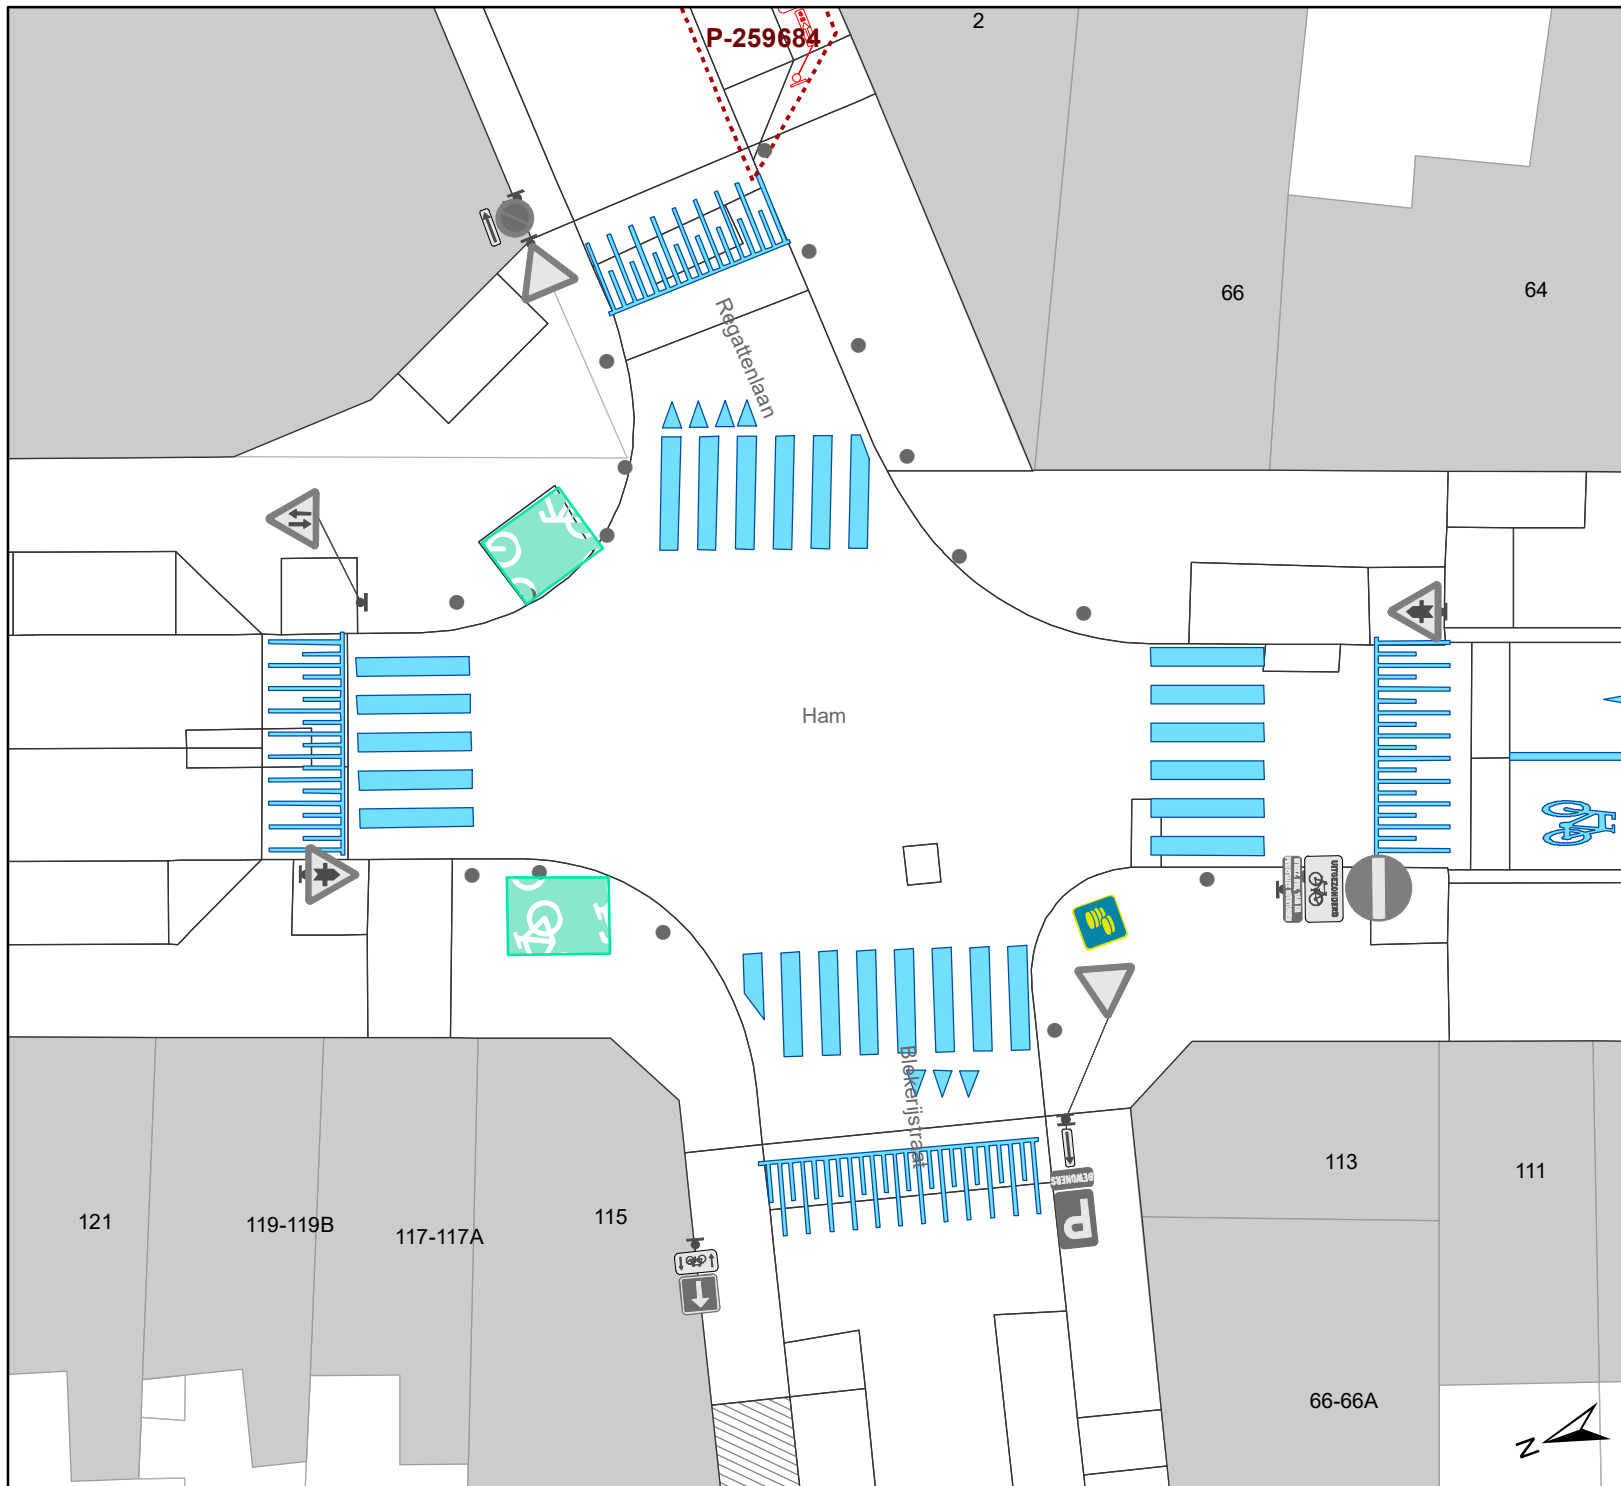

Legende

-  Bestaande verkeersborden
-  Geplande verkeersborden
-  Bestaande wegmarkeringen
-  Geplande wegmarkeringen
-  Gepland paaltje
-  Bestaand paaltje
-  Bestaande fietsenstalling

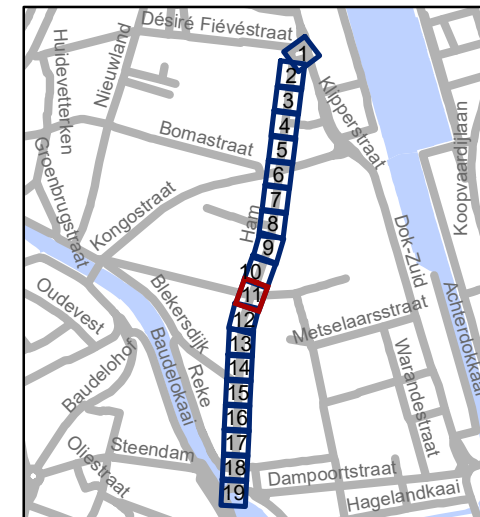


gent: Mobiliteitsbedrijf stad Gent
Verkeerstechnische taken

Ham Toplaagvernieuwing


Dossiernummer P-264327

DATUM	SCHAAL	PLAN	P FORMAAT
12/01/2022	1/200	11/19	A4

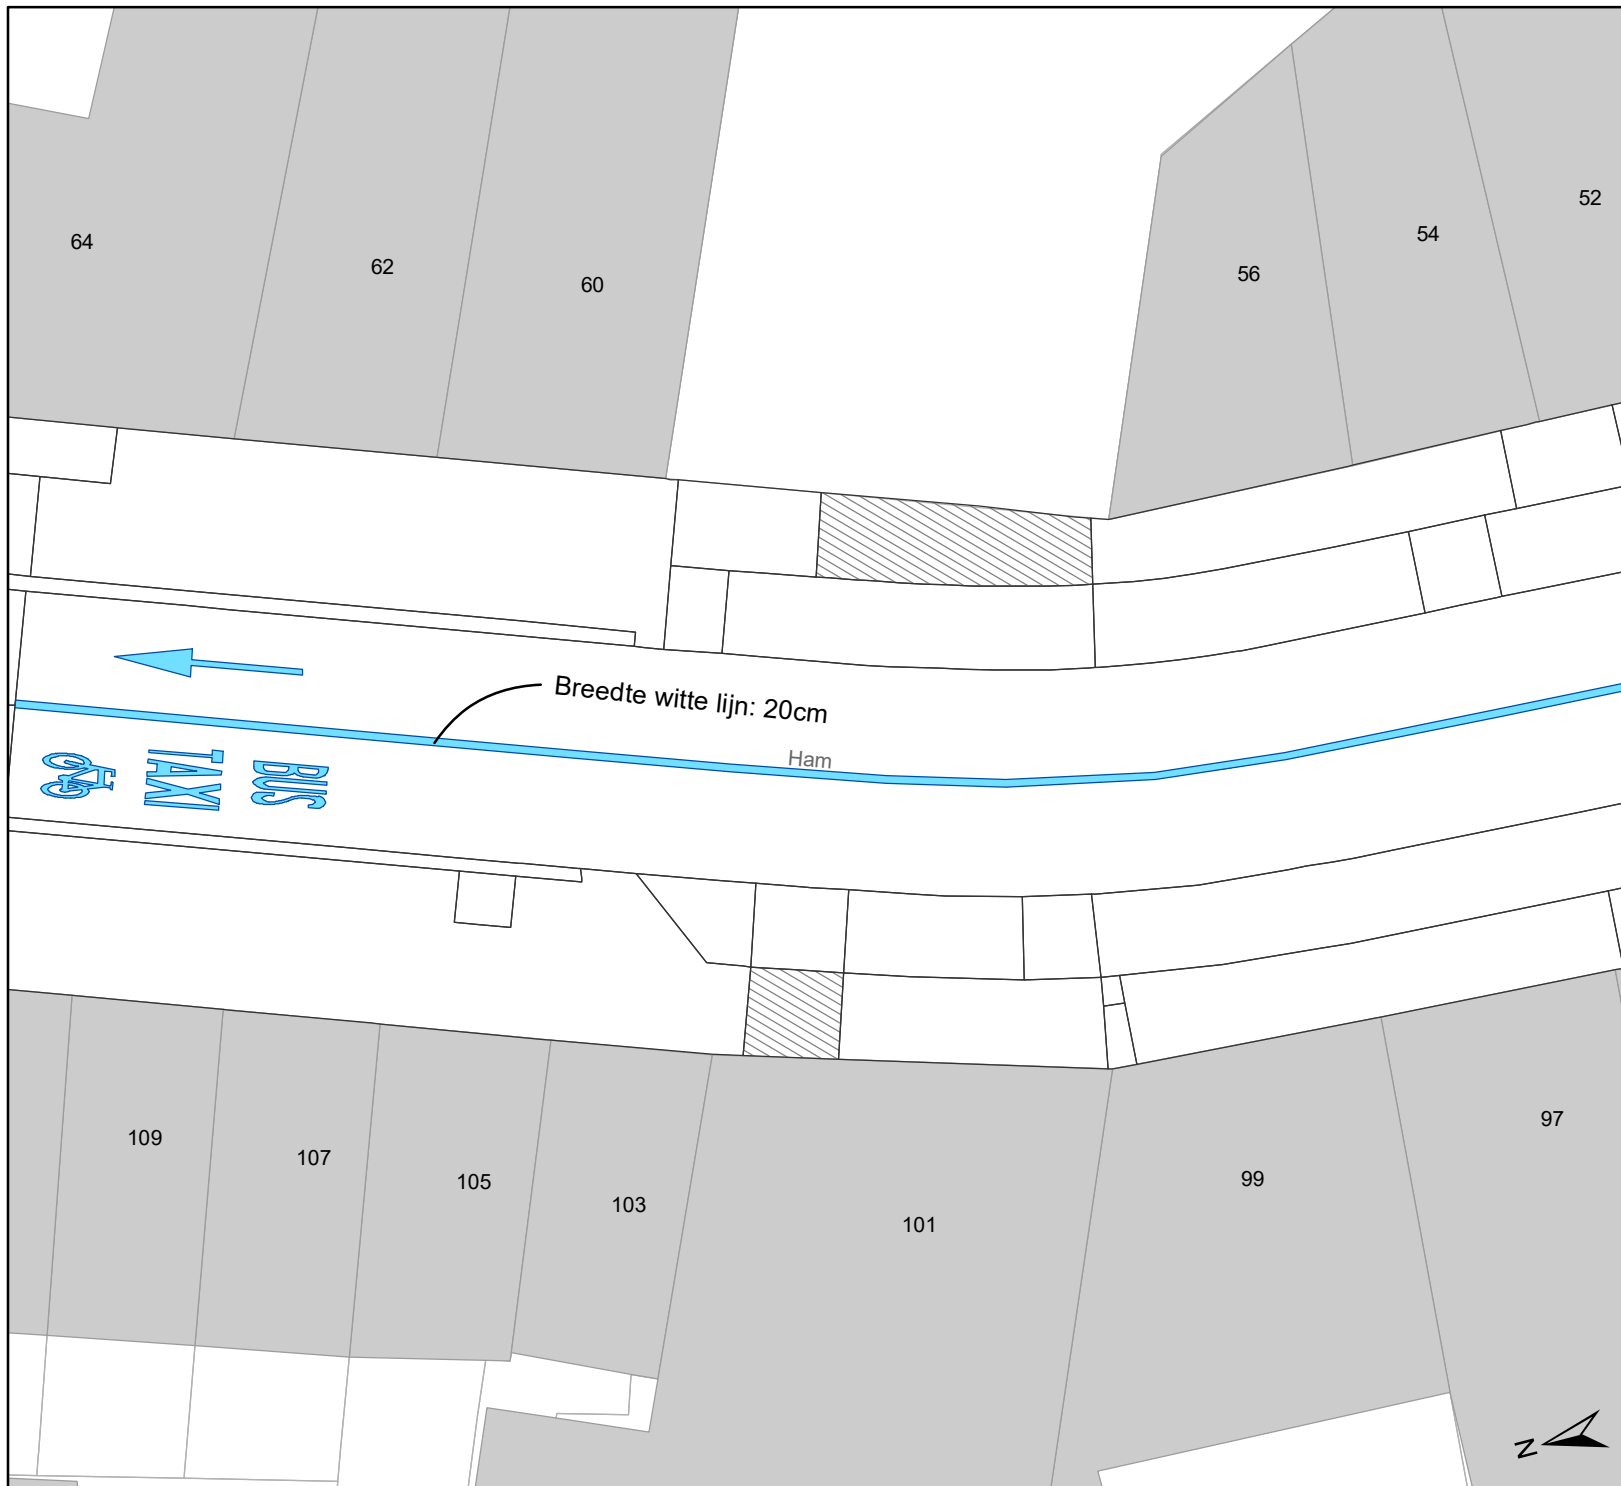

Legende

-  Bestaande verkeersborden
-  Geplande verkeersborden
-  Bestaande wegmarkeringen
-  Geplande wegmarkeringen
-  Gepland paaltje
-  Bestaand paaltje
-  Bestaande fietsenstalling

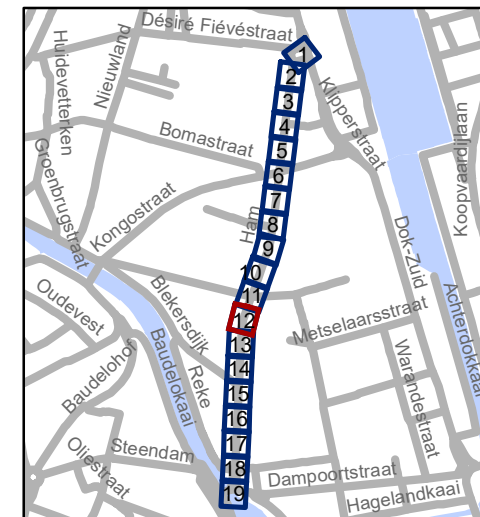

gent: Mobiliteitsbedrijf stad Gent
Verkeerstechnische taken

Ham
Toplaagvernieuwing


Dossiernummer P-264327

DATUM	SCHAAL	PLAN	P FORMAAT
12/01/2022	1/200	12/19	A4



Legende

-  Bestaande verkeersborden
-  Geplande verkeersborden
-  Bestaande wegmarkeringen
-  Geplande wegmarkeringen
-  Gepland paaltje
-  Bestaand paaltje
-  Bestaande fietsenstalling

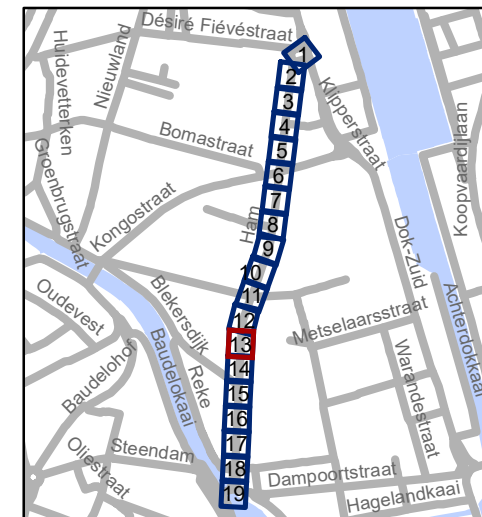


gent: Mobiliteitsbedrijf stad Gent
Verkeerstechnische taken

Ham
Toplaagvernieuwing


Dossiernummer P-264327

DATUM	SCHAAL	PLAN	P FORMAAT
12/01/2022	1/200	13/19	A4

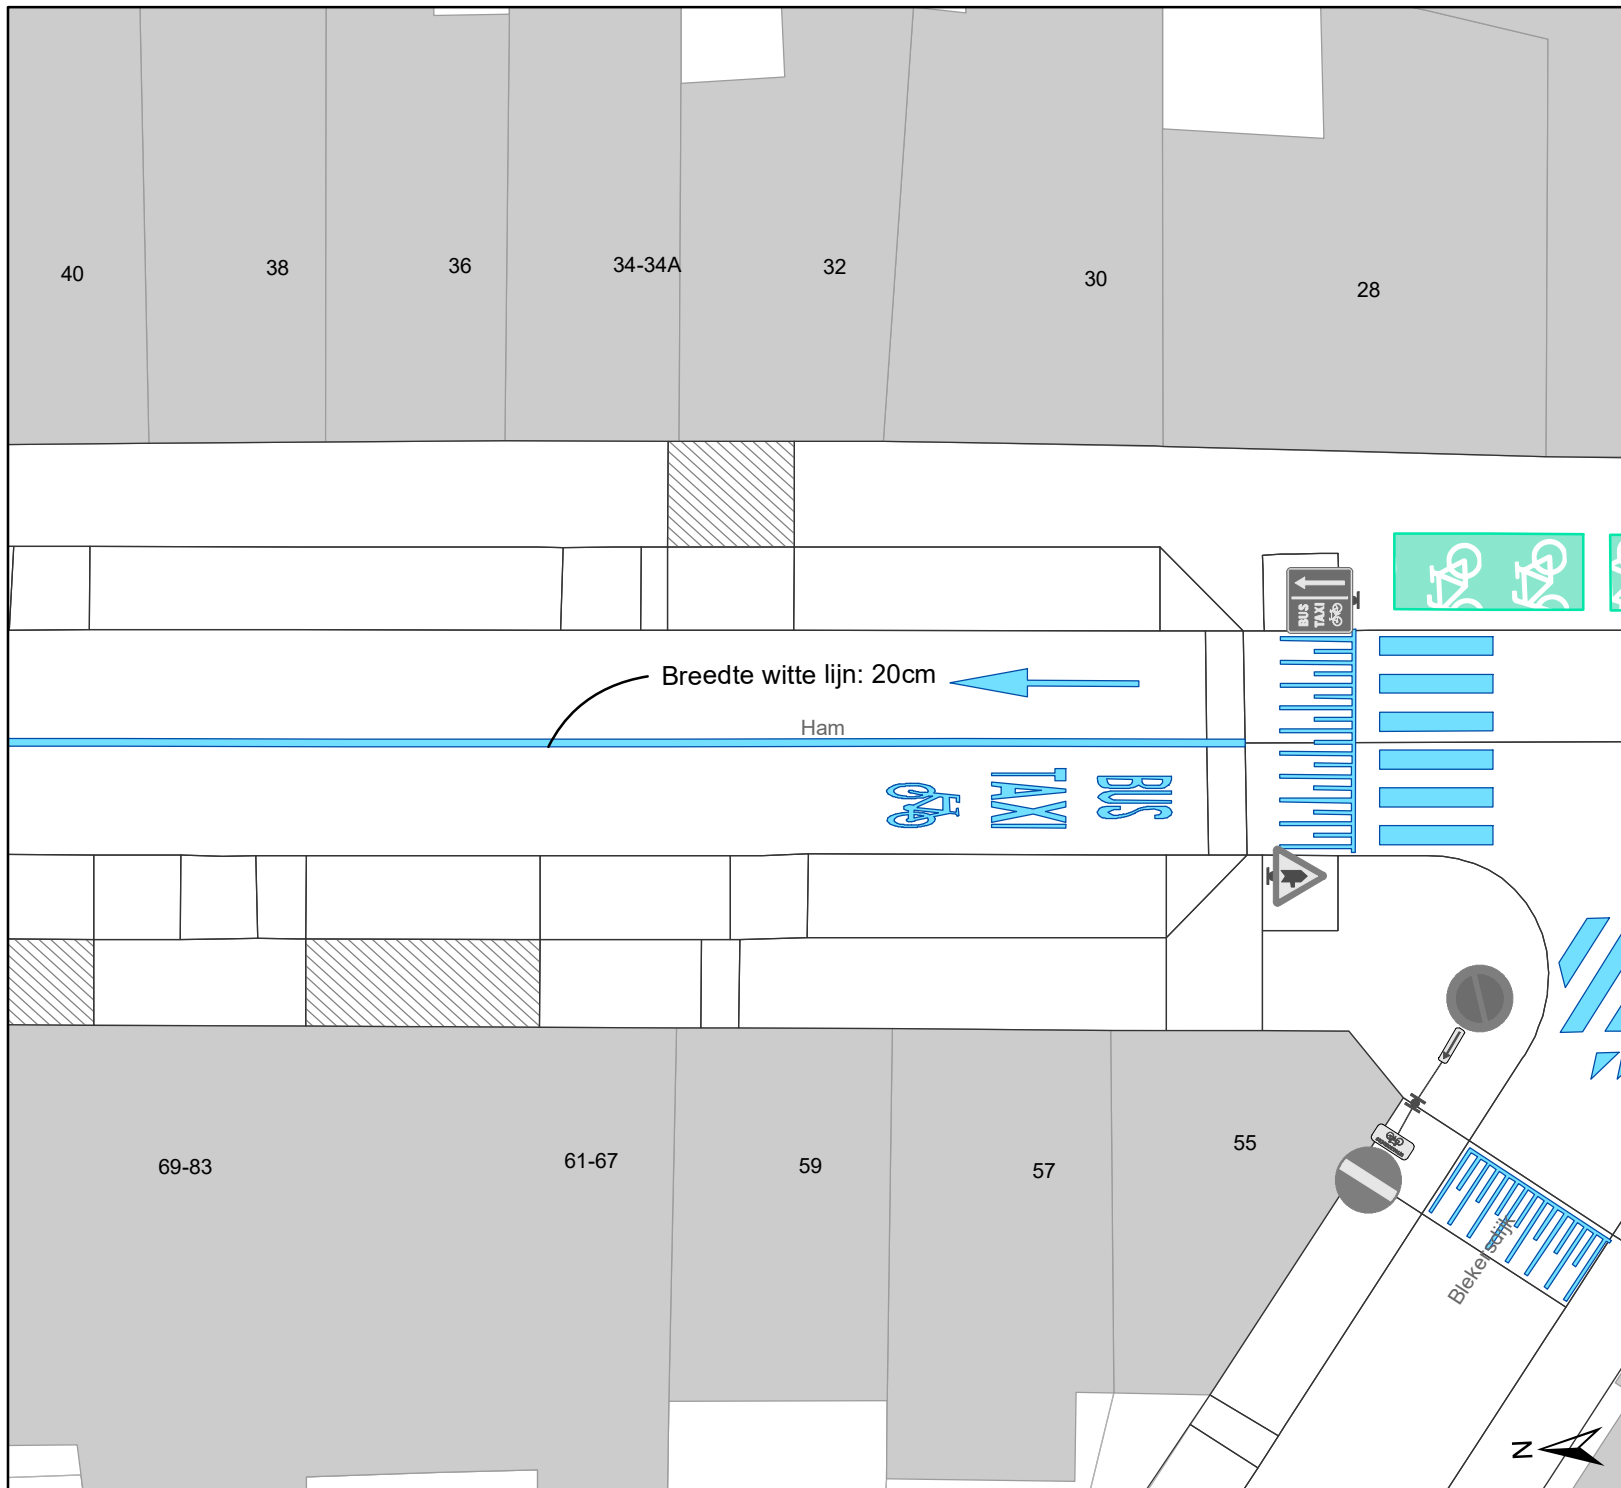

Legende

-  Bestaande verkeersborden
-  Geplande verkeersborden
-  Bestaande wegmarkeringen
-  Geplande wegmarkeringen
-  Gepland paaltje
-  Bestaand paaltje
-  Bestaande fietsenstalling

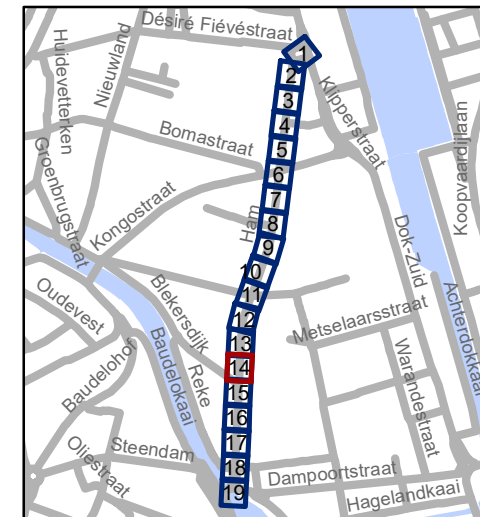


gent: Mobiliteitsbedrijf stad Gent
Verkeerstechnische taken

Ham
Toplaagvernieuwing


Dossiernummer P-264327

DATUM	SCHAAL	PLAN	P FORMAAT
12/01/2022	1/200	14/19	A4

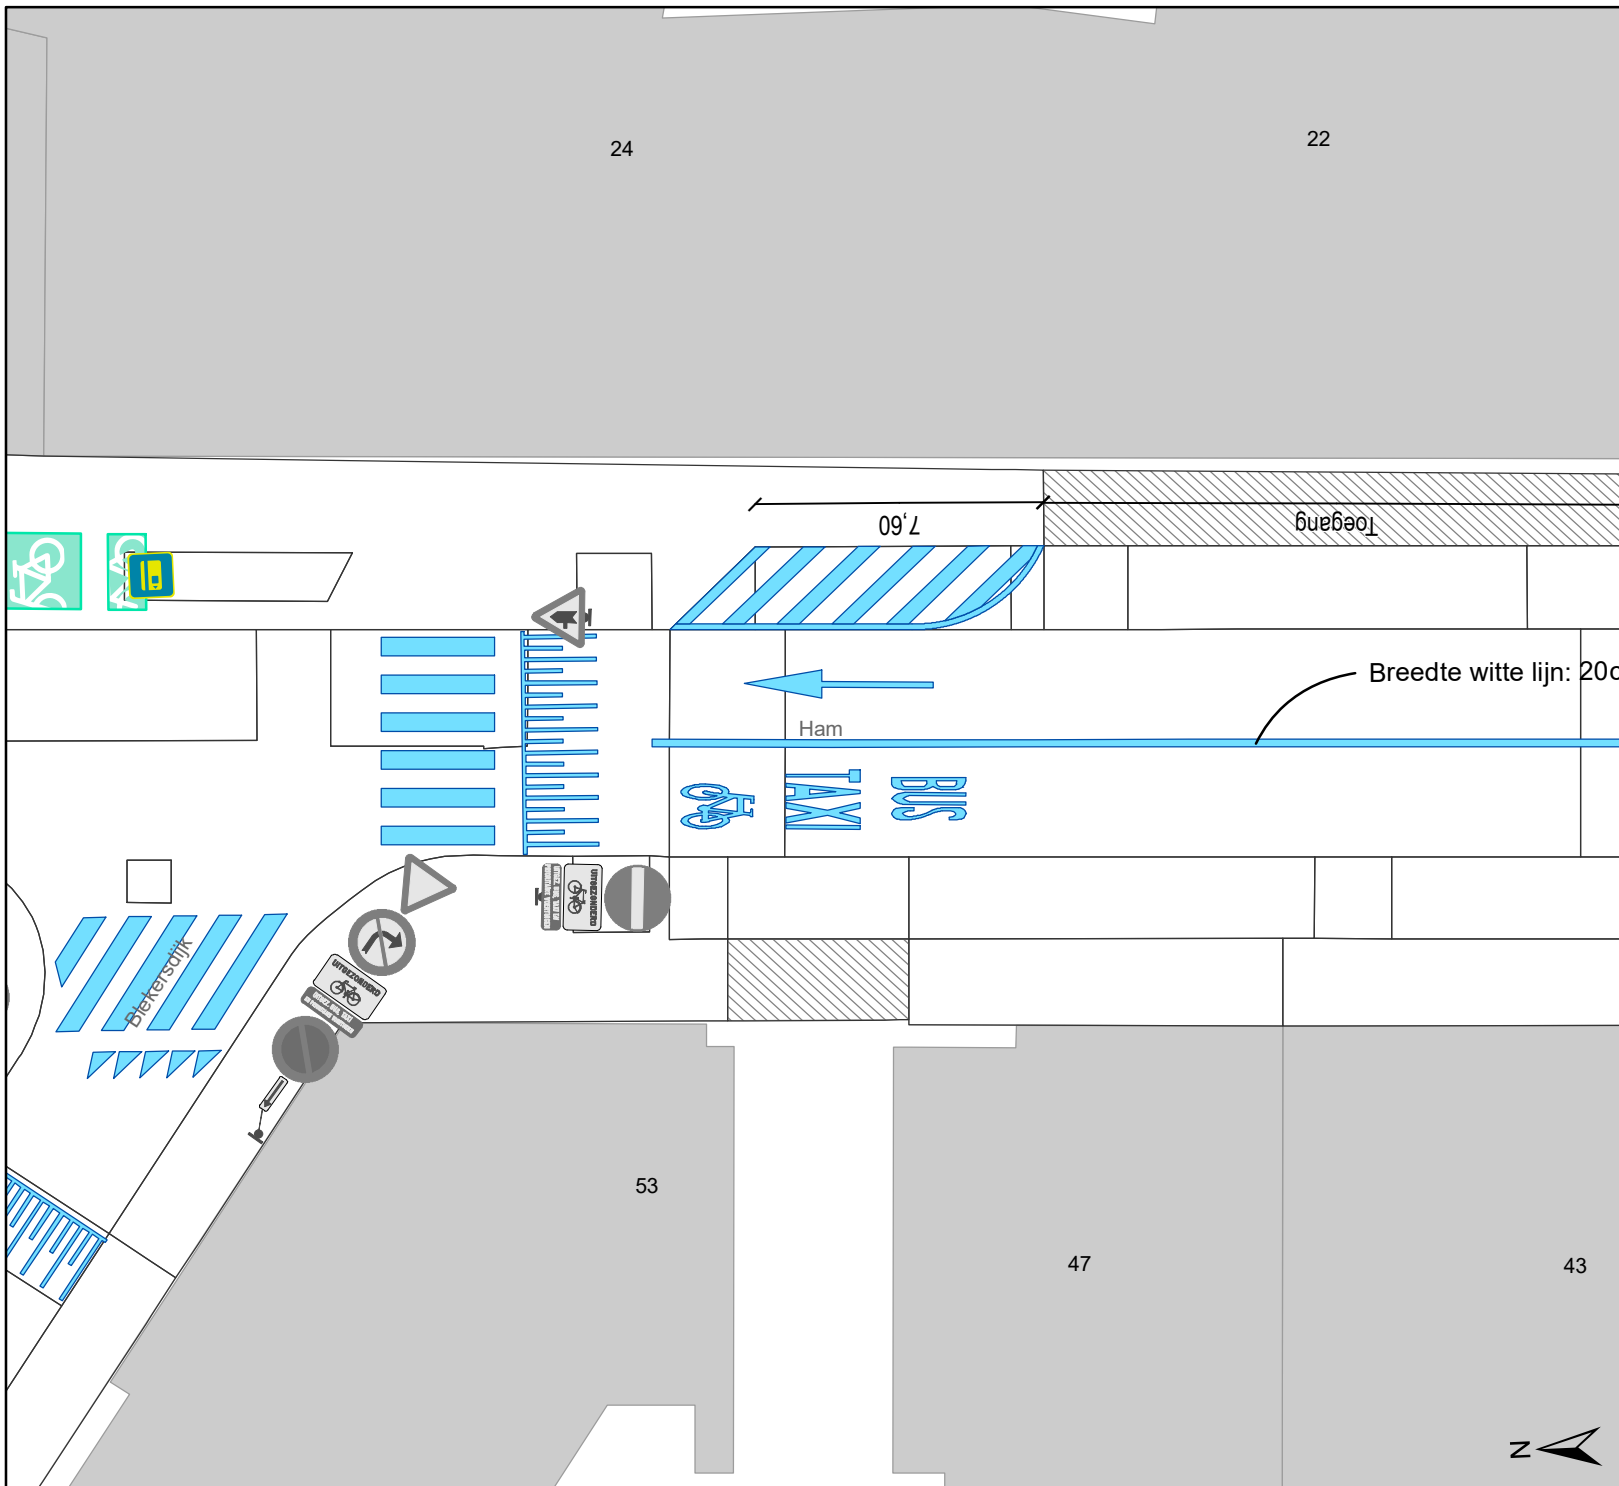

Legende

-  Bestaande verkeersborden
-  Geplande verkeersborden
-  Bestaande wegmarkeringen
-  Geplande wegmarkeringen
-  Gepland paaltje
-  Bestaand paaltje
-  Bestaande fietsenstalling

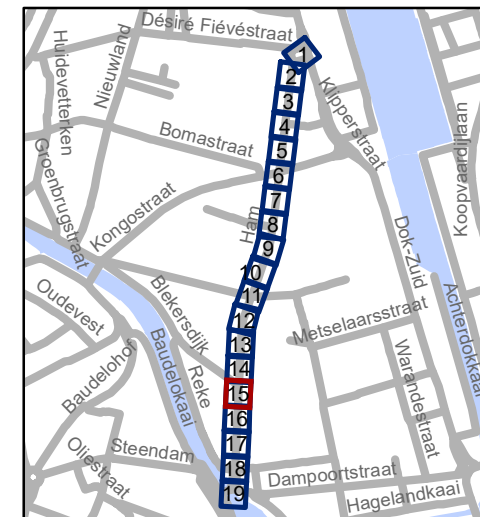


gent: Mobiliteitsbedrijf stad Gent
Verkeerstechnische taken

Ham
Toplaagvernieuwing


Dossiernummer P-264327

DATUM	SCHAAL	PLAN	P FORMAAT
12/01/2022	1/200	15/19	A4

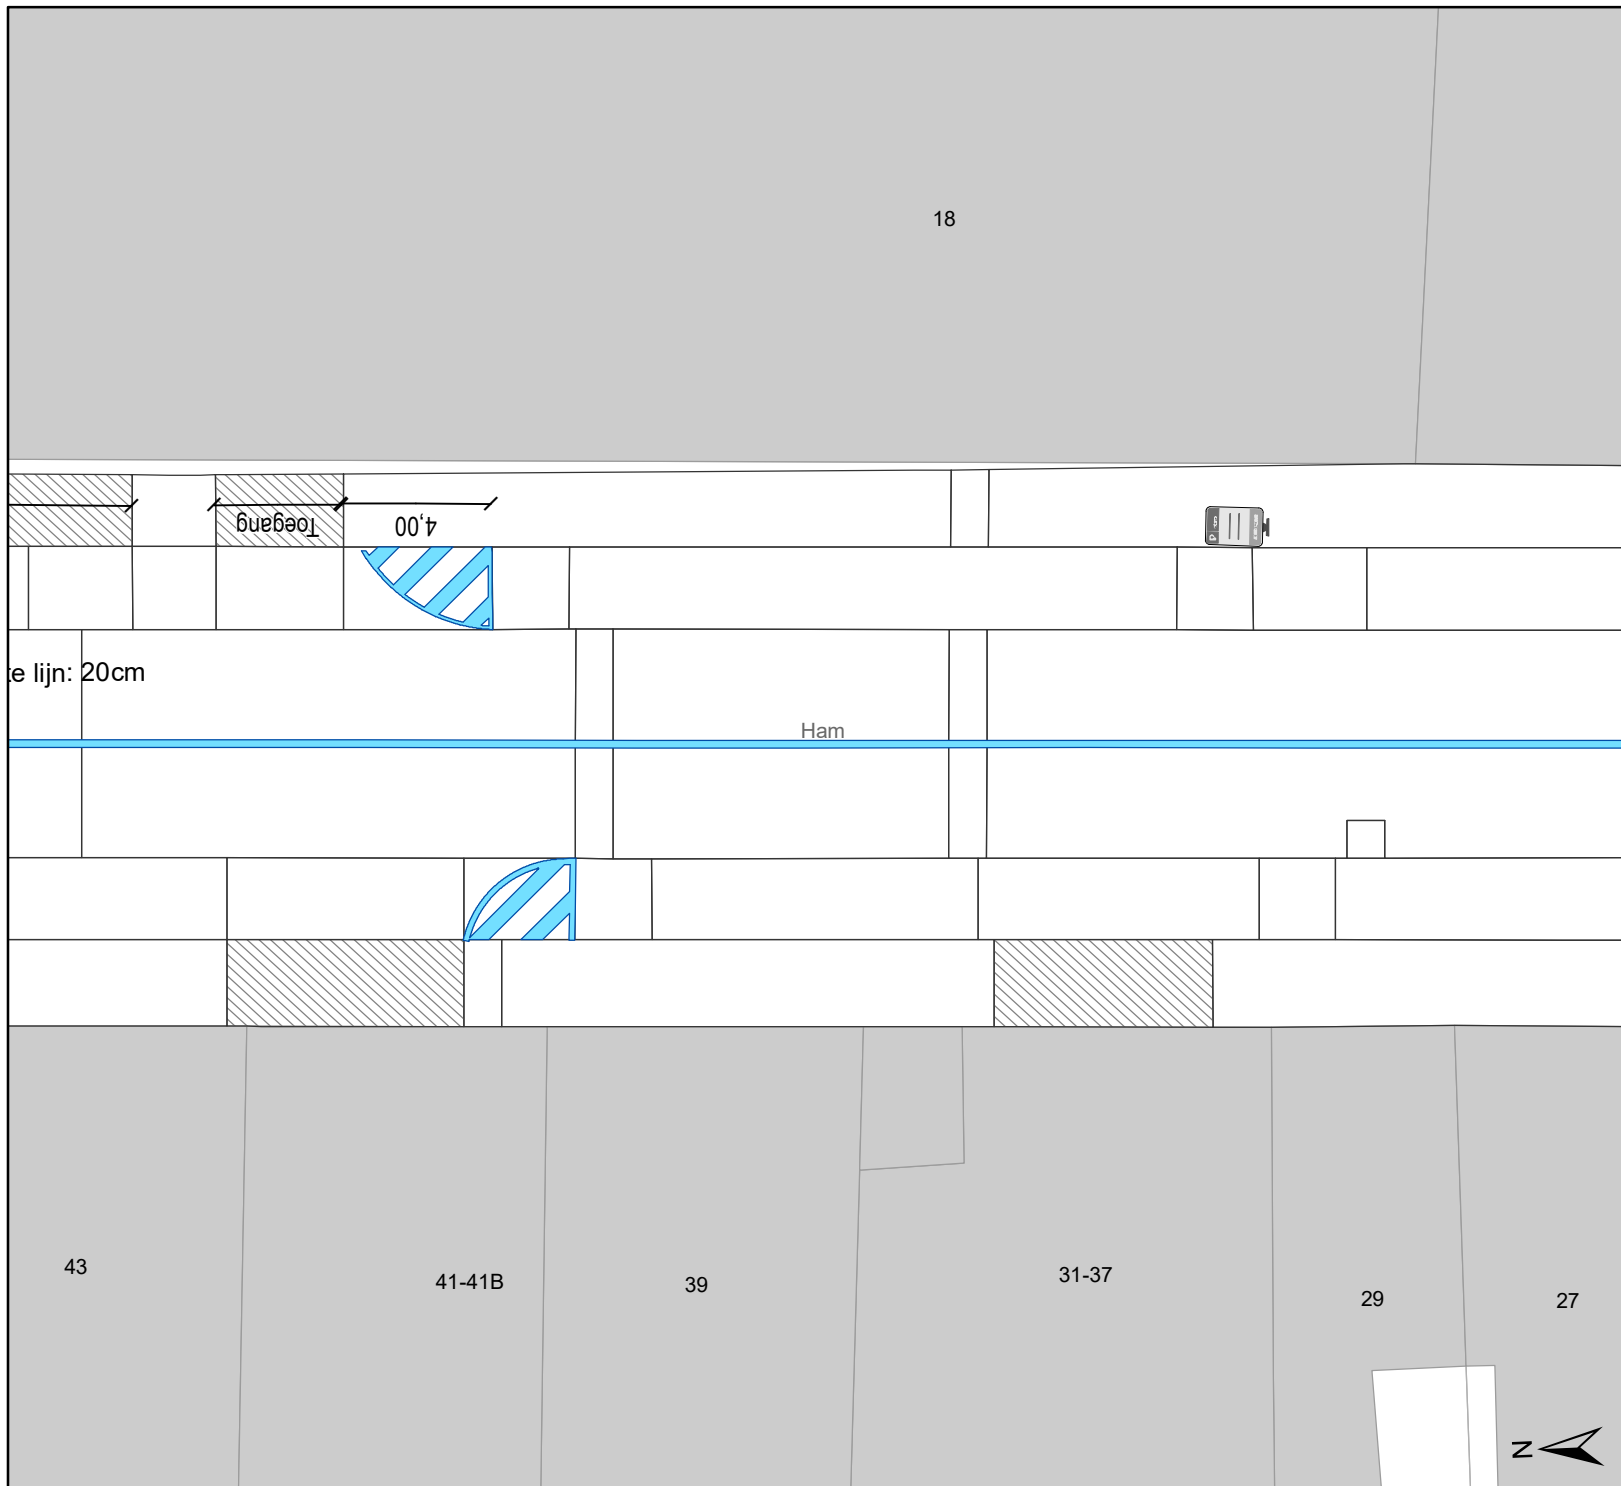

Legende

-  Bestaande verkeersborden
-  Geplande verkeersborden
-  Bestaande wegmarkeringen
-  Geplande wegmarkeringen
-  Gepland paaltje
-  Bestaand paaltje
-  Bestaande fietsenstalling

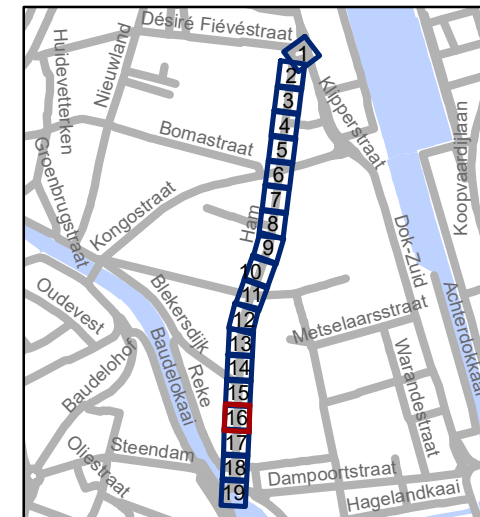


gent: Mobiliteitsbedrijf stad Gent
Verkeerstechnische taken

Ham Toplaagvernieuwing


Dossiernummer P-264327

DATUM	SCHAAL	PLAN	P FORMAAT
12/01/2022	1/200	16/19	A4

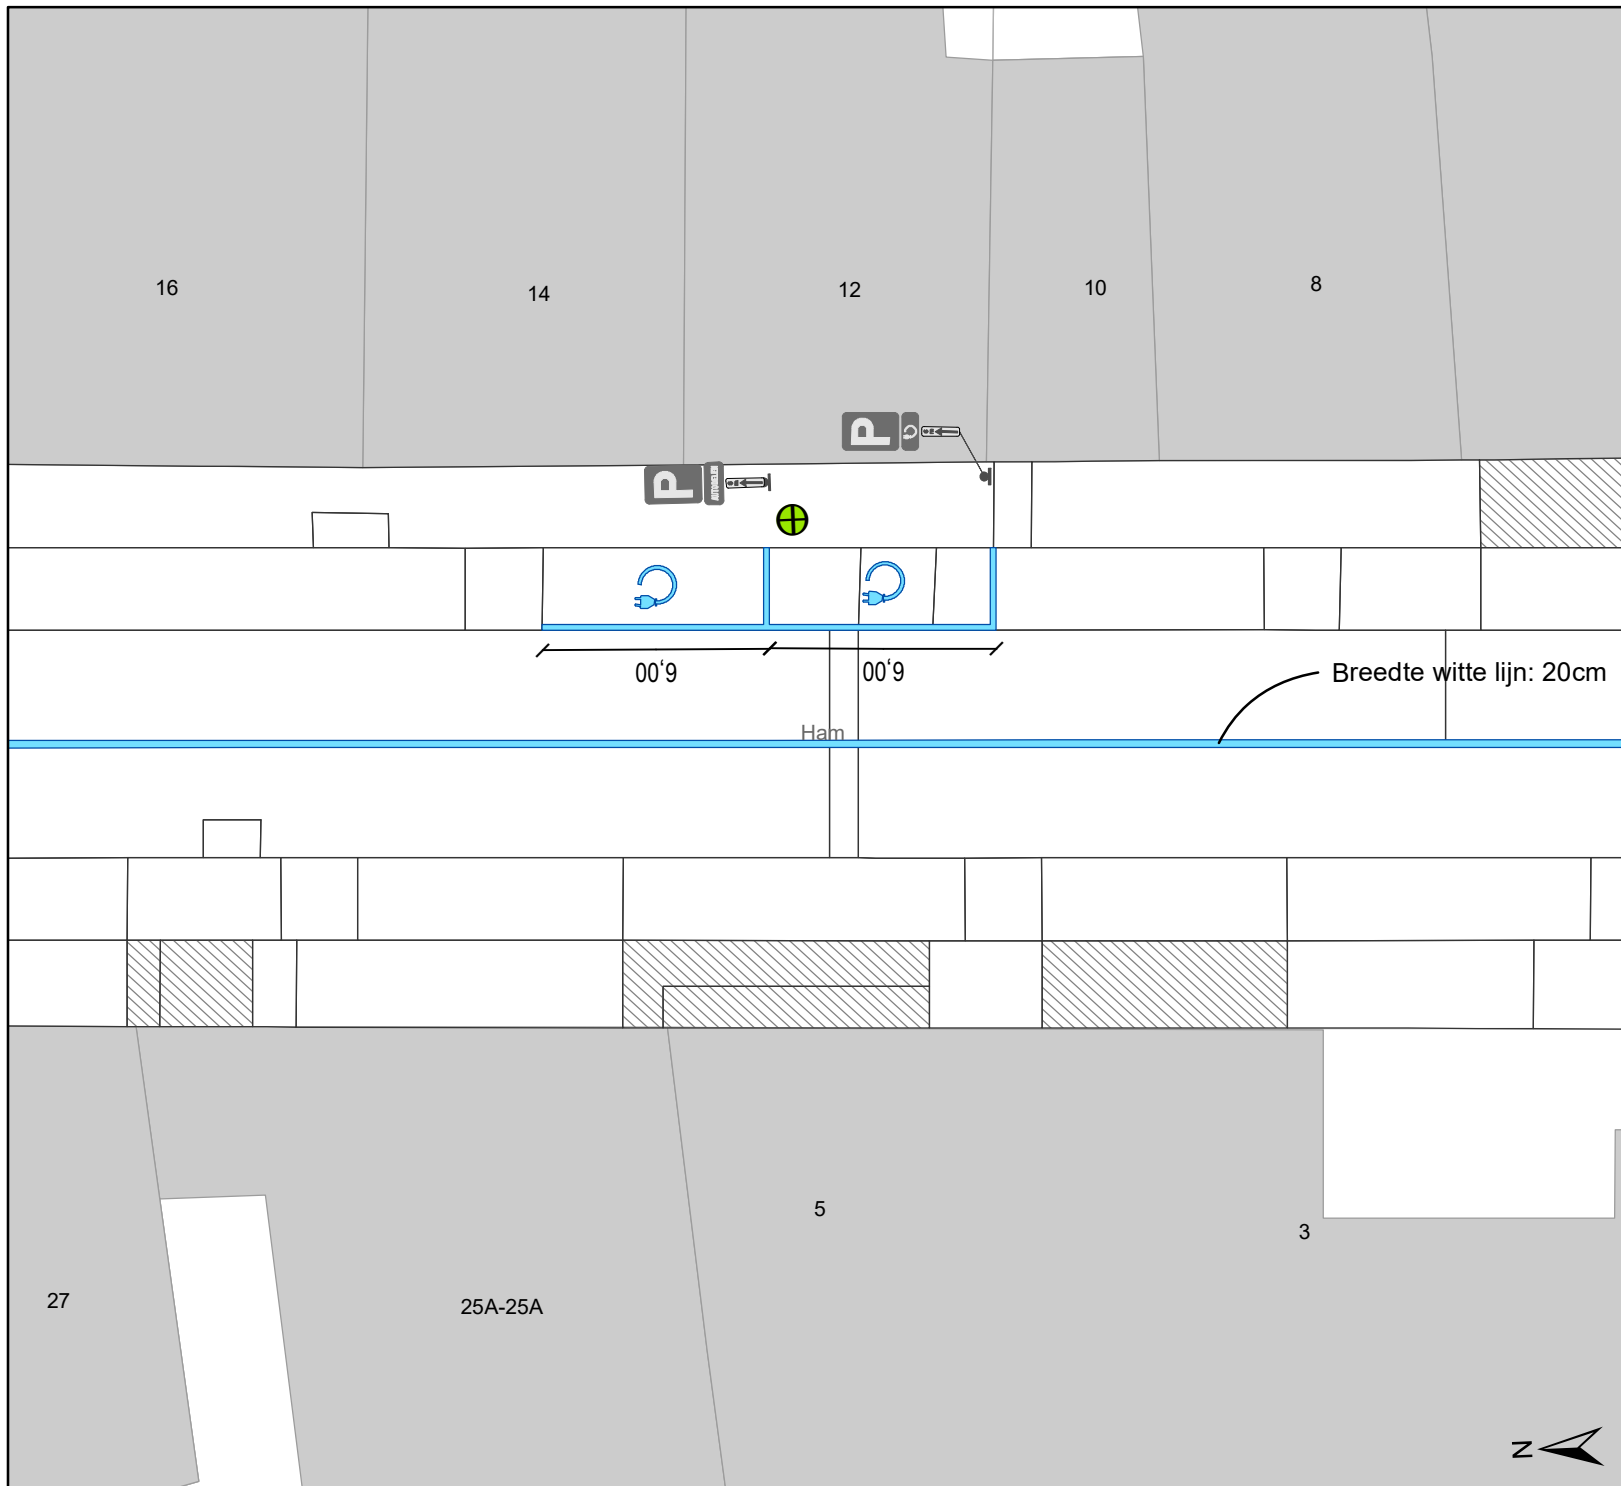

Legende

-  Bestaande verkeersborden
-  Geplande verkeersborden
-  Bestaande wegmarkeringen
-  Geplande wegmarkeringen
-  Gepland paaltje
-  Bestaand paaltje
-  Bestaande fietsenstalling

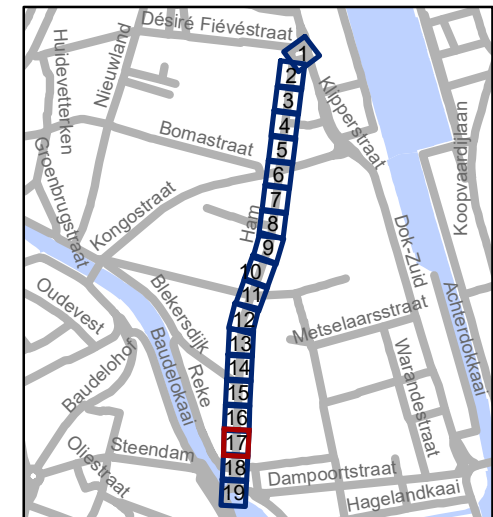


gent: Mobiliteitsbedrijf stad Gent
Verkeerstechnische taken

Ham
Toplaagvernieuwing


Dossiernummer P-264327

DATUM	SCHAAL	PLAN	P FORMAAT
12/01/2022	1/200	17/19	A4

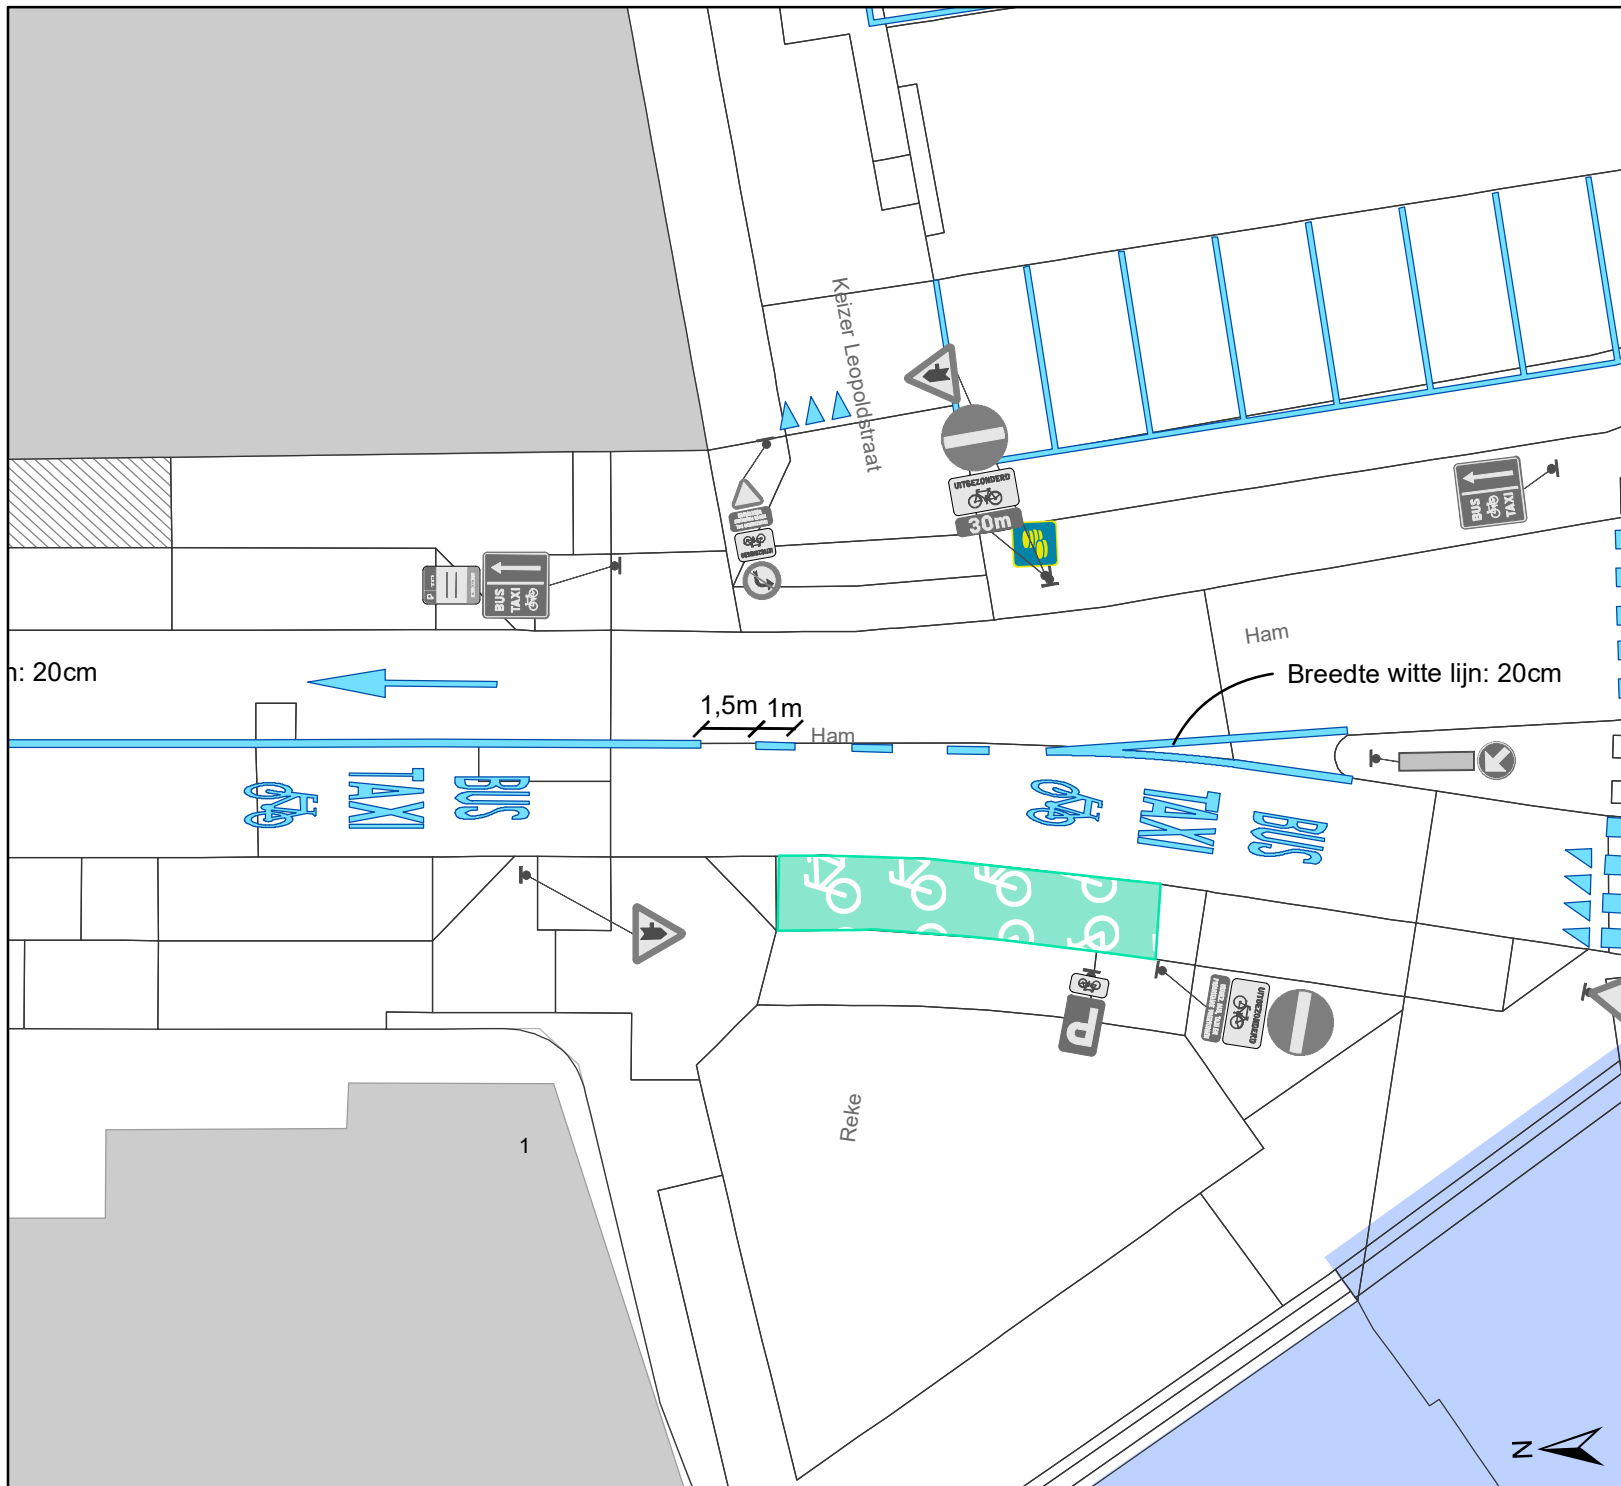

Legende

-  Bestaande verkeersborden
-  Geplande verkeersborden
-  Bestaande wegmarkeringen
-  Geplande wegmarkeringen
-  Gepland paaltje
-  Bestaand paaltje
-  Bestaande fietsenstalling

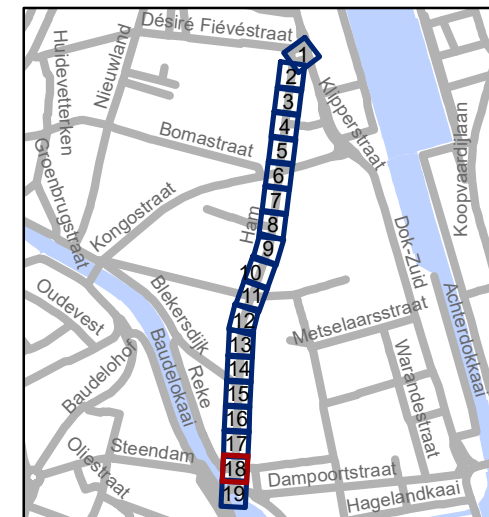


gent: Mobiliteitsbedrijf stad Gent
Verkeerstechnische taken

Ham Toplaagvernieuwing


Dossiernummer P-264327

DATUM	SCHAAL	PLAN	P FORMAAT
12/01/2022	1/200	18/19	A4

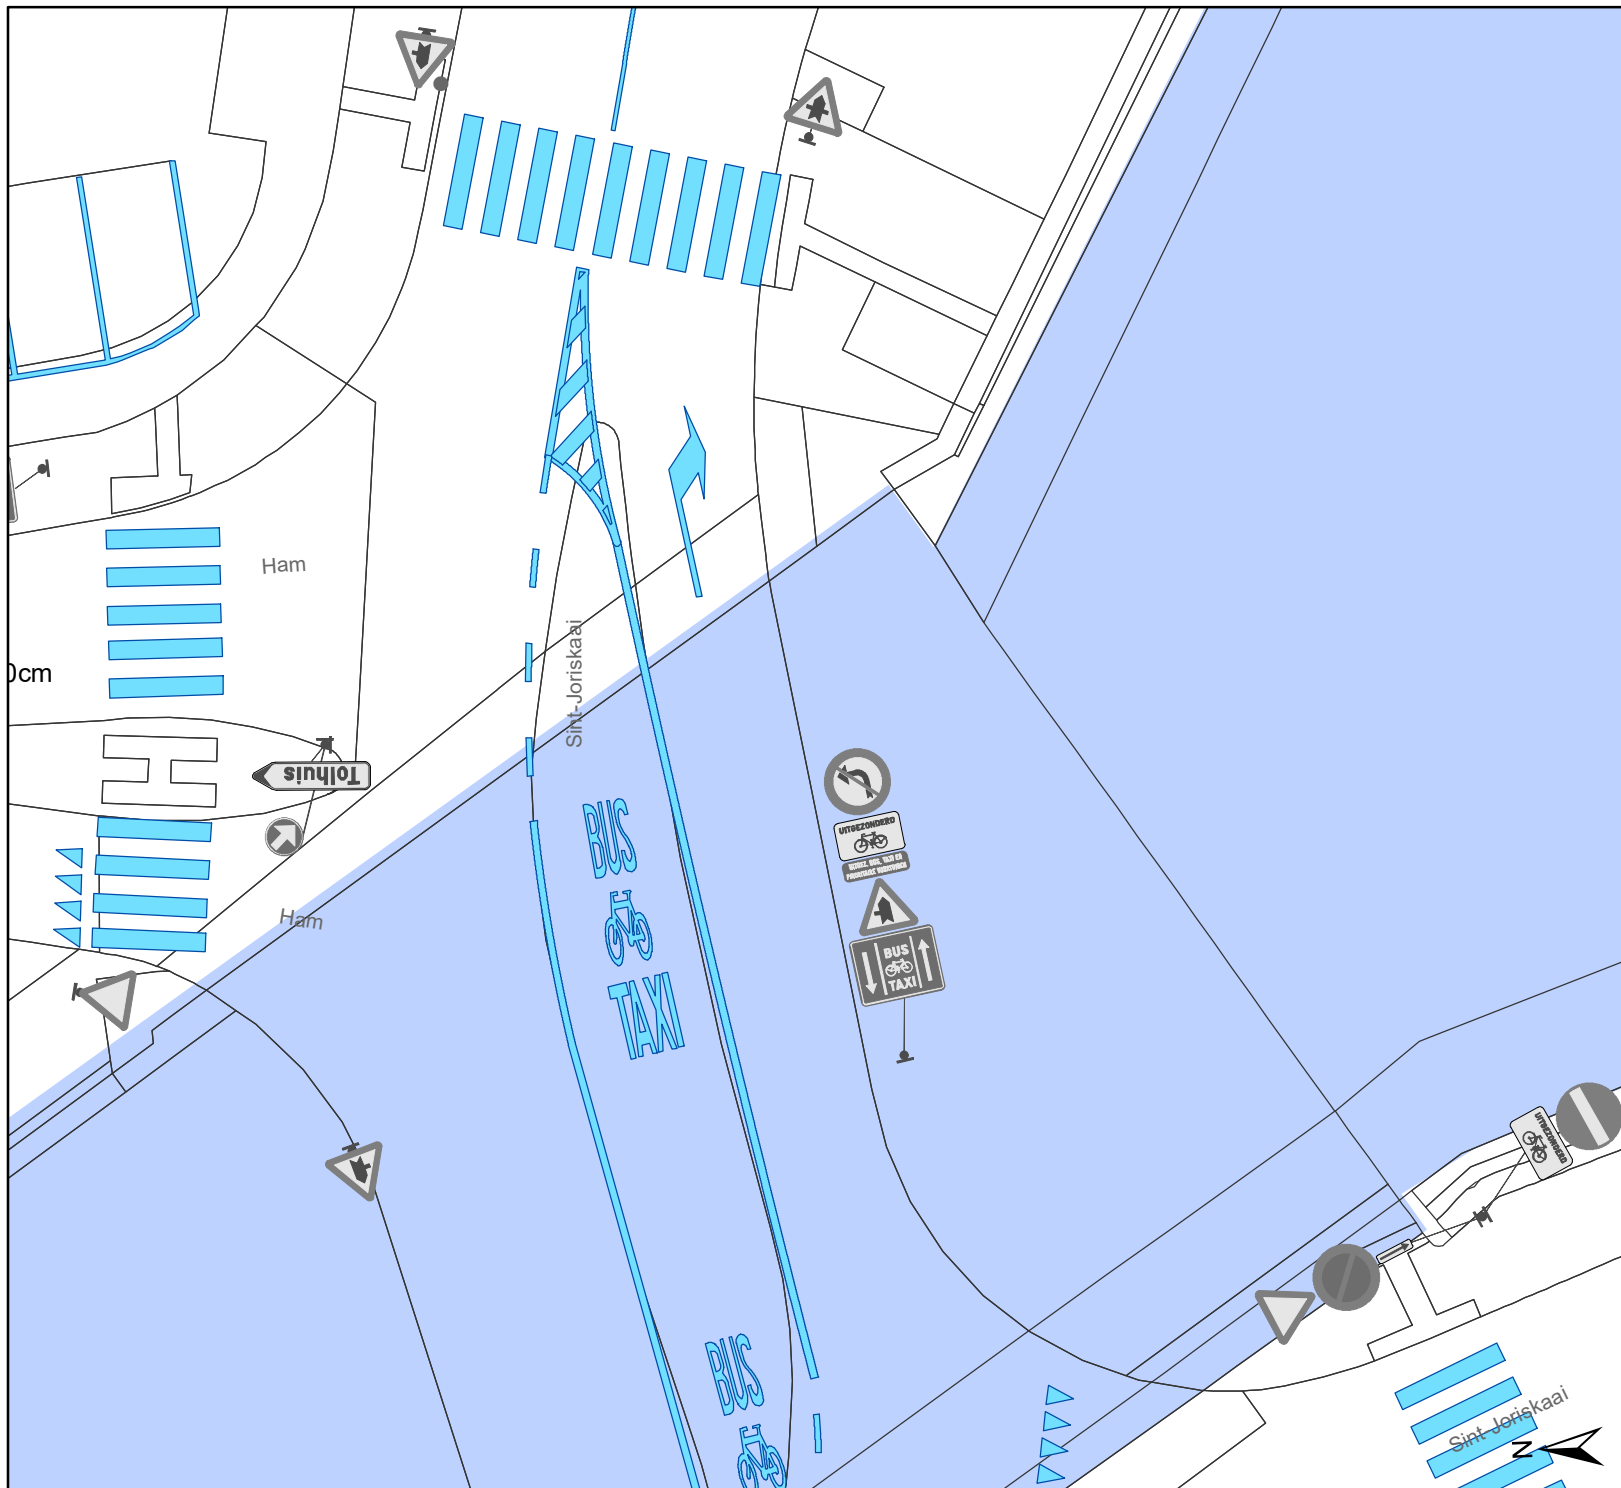

Legende

-  Bestaande verkeersborden
-  Geplande verkeersborden
-  Bestaande wegmarkeringen
-  Geplande wegmarkeringen
-  Gepland paaltje
-  Bestaand paaltje
-  Bestaande fietsenstalling

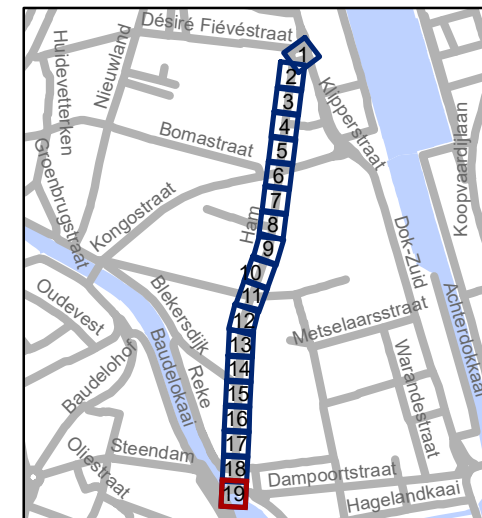

gent: Mobiliteitsbedrijf stad Gent
Verkeerstechnische taken

Ham
Toplaagvernieuwing

Dossiernummer P-264327

DATUM	SCHAAL	PLAN	P FORMAAT
12/01/2022	1/200	19/19	A4