

Legende

-  Bestaande verkeersborden
-  Te verwijderen verkeersborden
-  Te verwijderen verkeersborden
-  Bestaande wegmarkeringen
-  Geplande wegmarkeringen
-  Parkeerautomaat




gent: Mobiliteitsbedrijf stad Gent
Verkeerstechnische taken

Drongensesteenweg verlengd fietspad


Dossiernummer P-251705

DATUM	SCHAAL	PLAN	P. FORMAAT
13/01/2022	1/250	1/2	A4

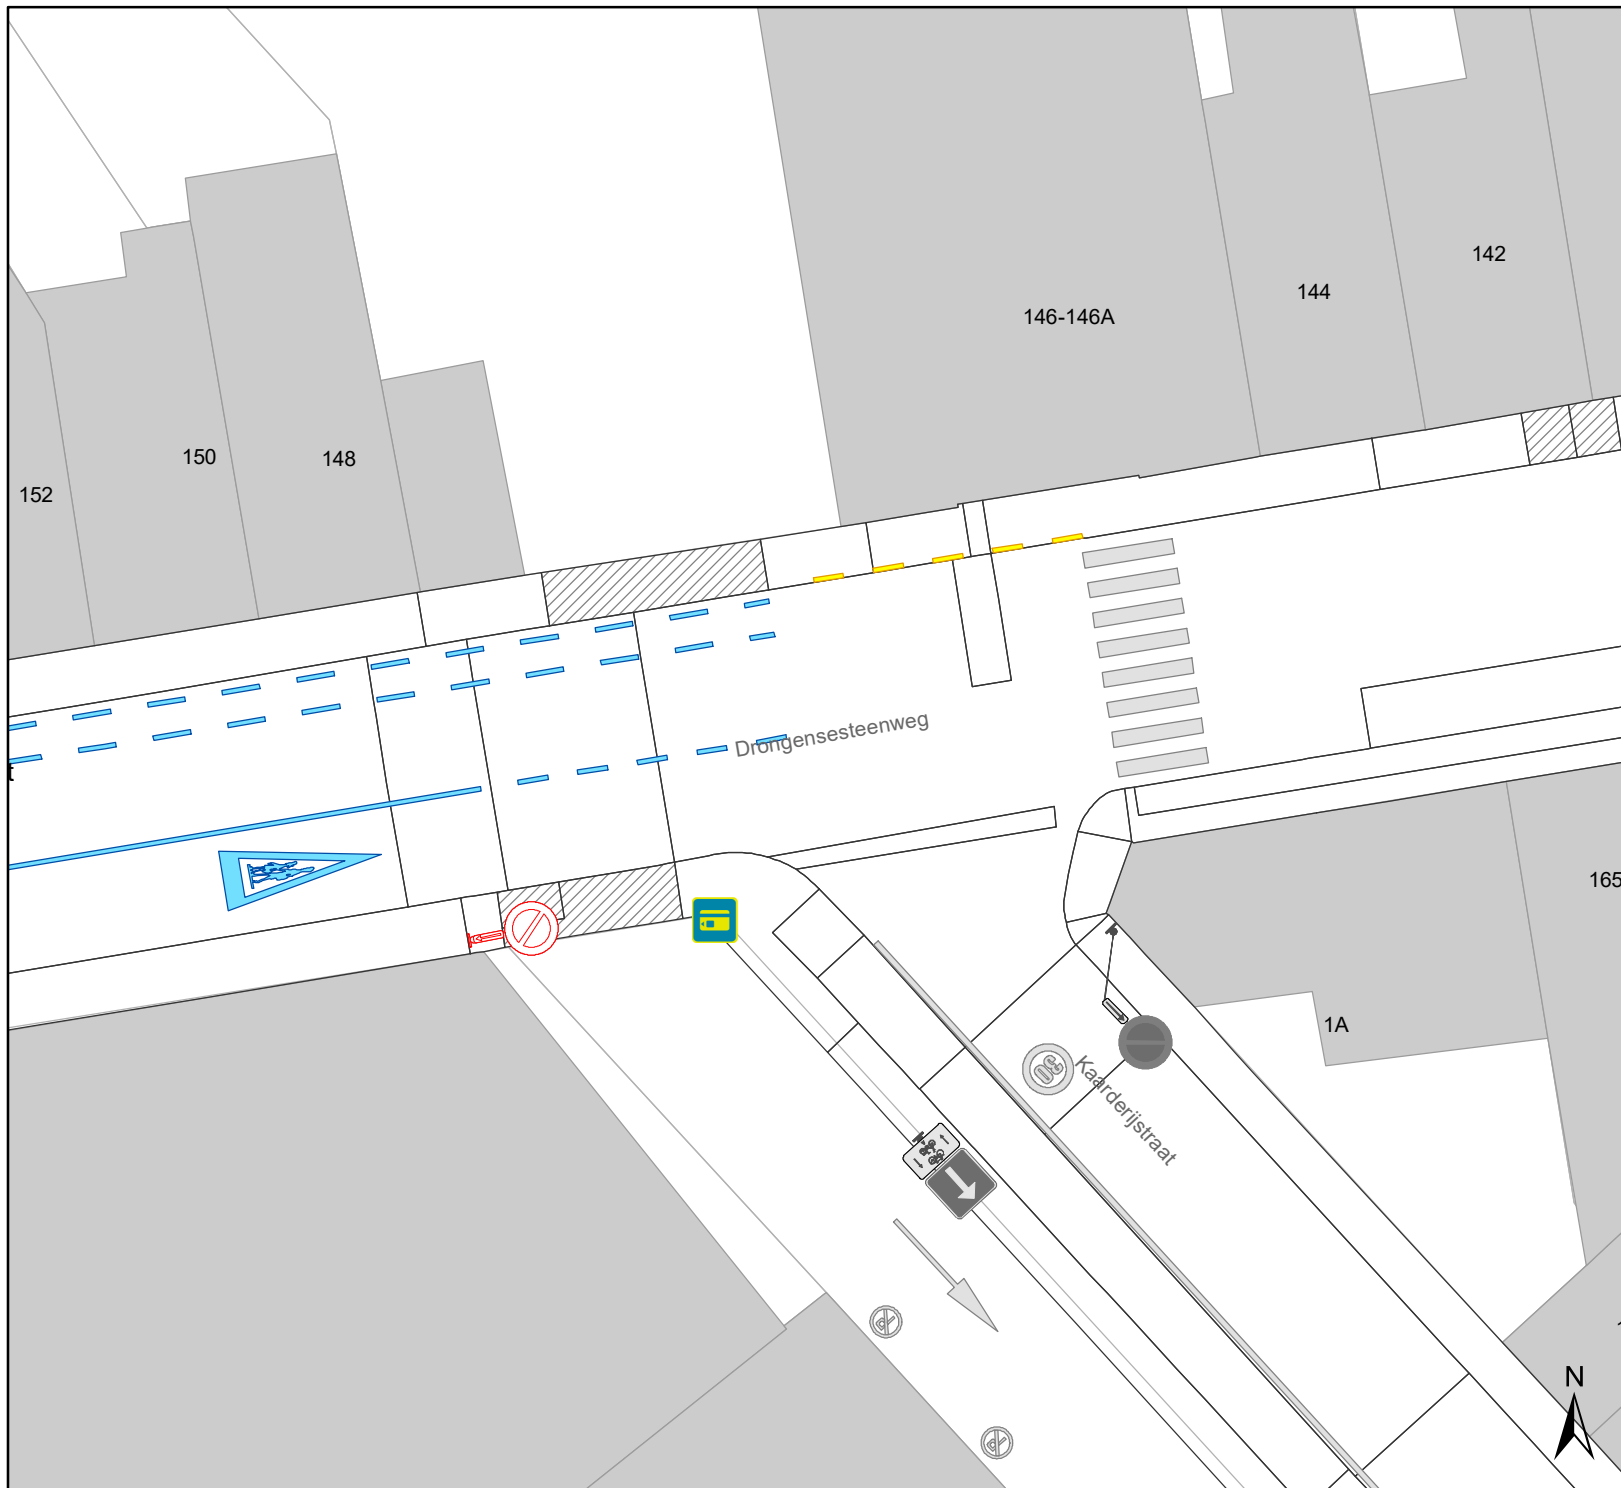

Legende

-  Bestaande verkeersborden
-  Te verwijderen verkeersborden
-  Te verwijderen verkeersborden
-  Bestaande wegmarkeringen
-  Geplande wegmarkeringen
-  Parkeerautomaat

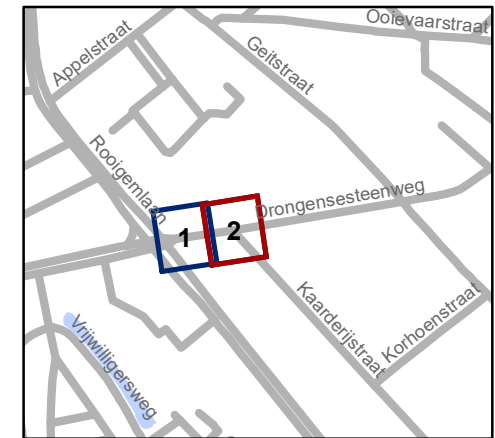

gent: Mobiliteitsbedrijf stad Gent
Verkeerstechnische taken

Drongensesteenweg verlengd fietspad

Dossiernummer P-251705

DATUM	SCHAAL	PLAN	P. FORMAAT
13/01/2022	1/250	2/2	A4