


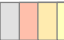
 

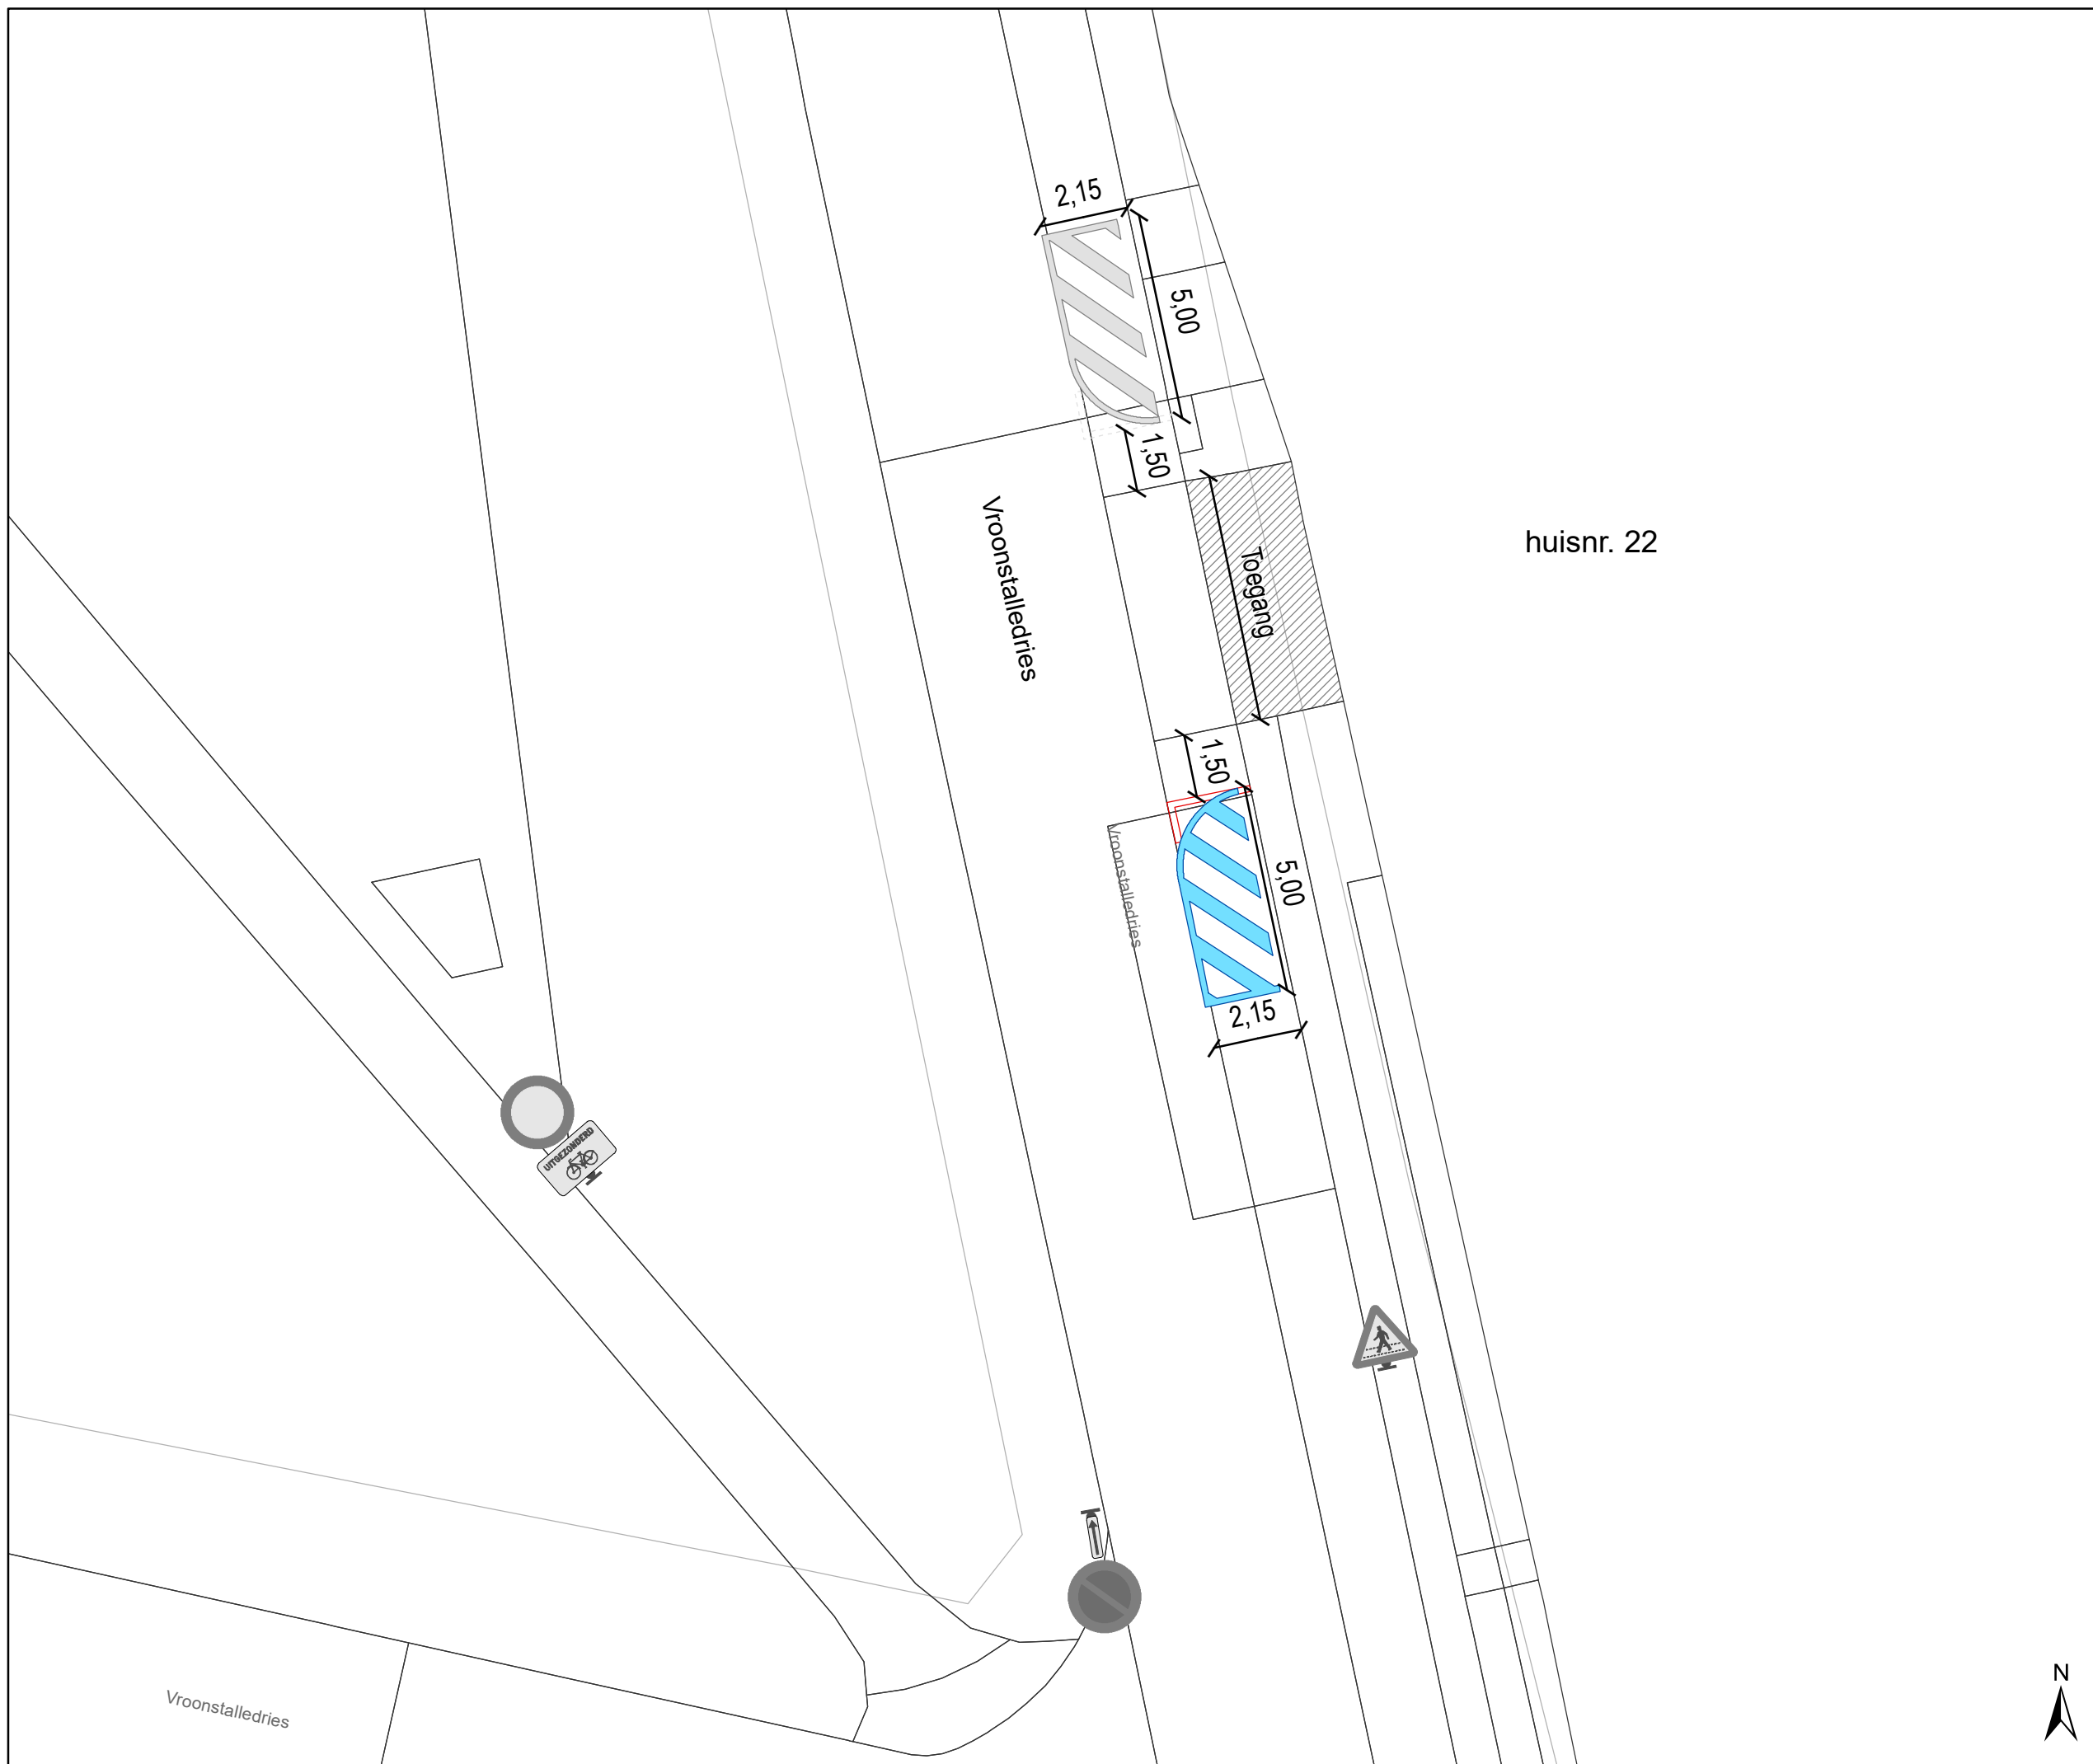


# Legende

-  Bestaande verkeersborden
-  Geplande verkeersborden
-  Te verwijderen verkeersborden
-  Bestaande wegmarkeringen

## Geplande wegmarkeringen

-  Witte wegmarkering
-  Te verwijderen wegmarkeringen



huisnr. 22



**gent:** Mobiliteitsbedrijf stad Gent  
Verkeerstechnische taken

### Vroonstalledries 22 Verdrijvingsvlak

Dossiernr P-258167 (MB-21-20031)

DATUM	SCHAAL	PLAN	P FORMAAT
13/01/2022	1/150	1/1	A3

