


# Legende

- Bestaande verkeersborden
- Geplande verkeersborden
- Te verwijderen verkeersborden

- Bestaande wegmarkeringen
- Geplande wegmarkeringen
- Te verwijderen wegmarkeringen

- Straatmeubilair**
- Bestaand paaltje

- Overige**
- Ander gepland dossier (in voorbereiding bij MOBVED)
  - Ander gepland dossier (ter uitvoering bij DWBW)
  - Bestaande fietsenstalling

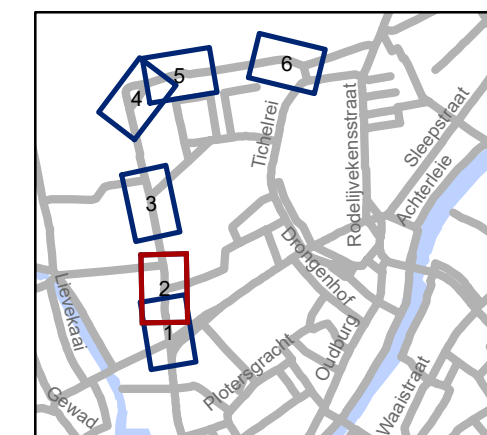


**gent:** Mobiliteitsbedrijf stad Gent  
Verkeerstechnische taken


**Sint-Margrietstraat**  
**Verdrijvingsvlak en aanpassingen**

Dossinummer P-231854

DATUM	SCHAAL	PLAN	P.FORMAAT
19/01/2022	1/250	2/6	A3

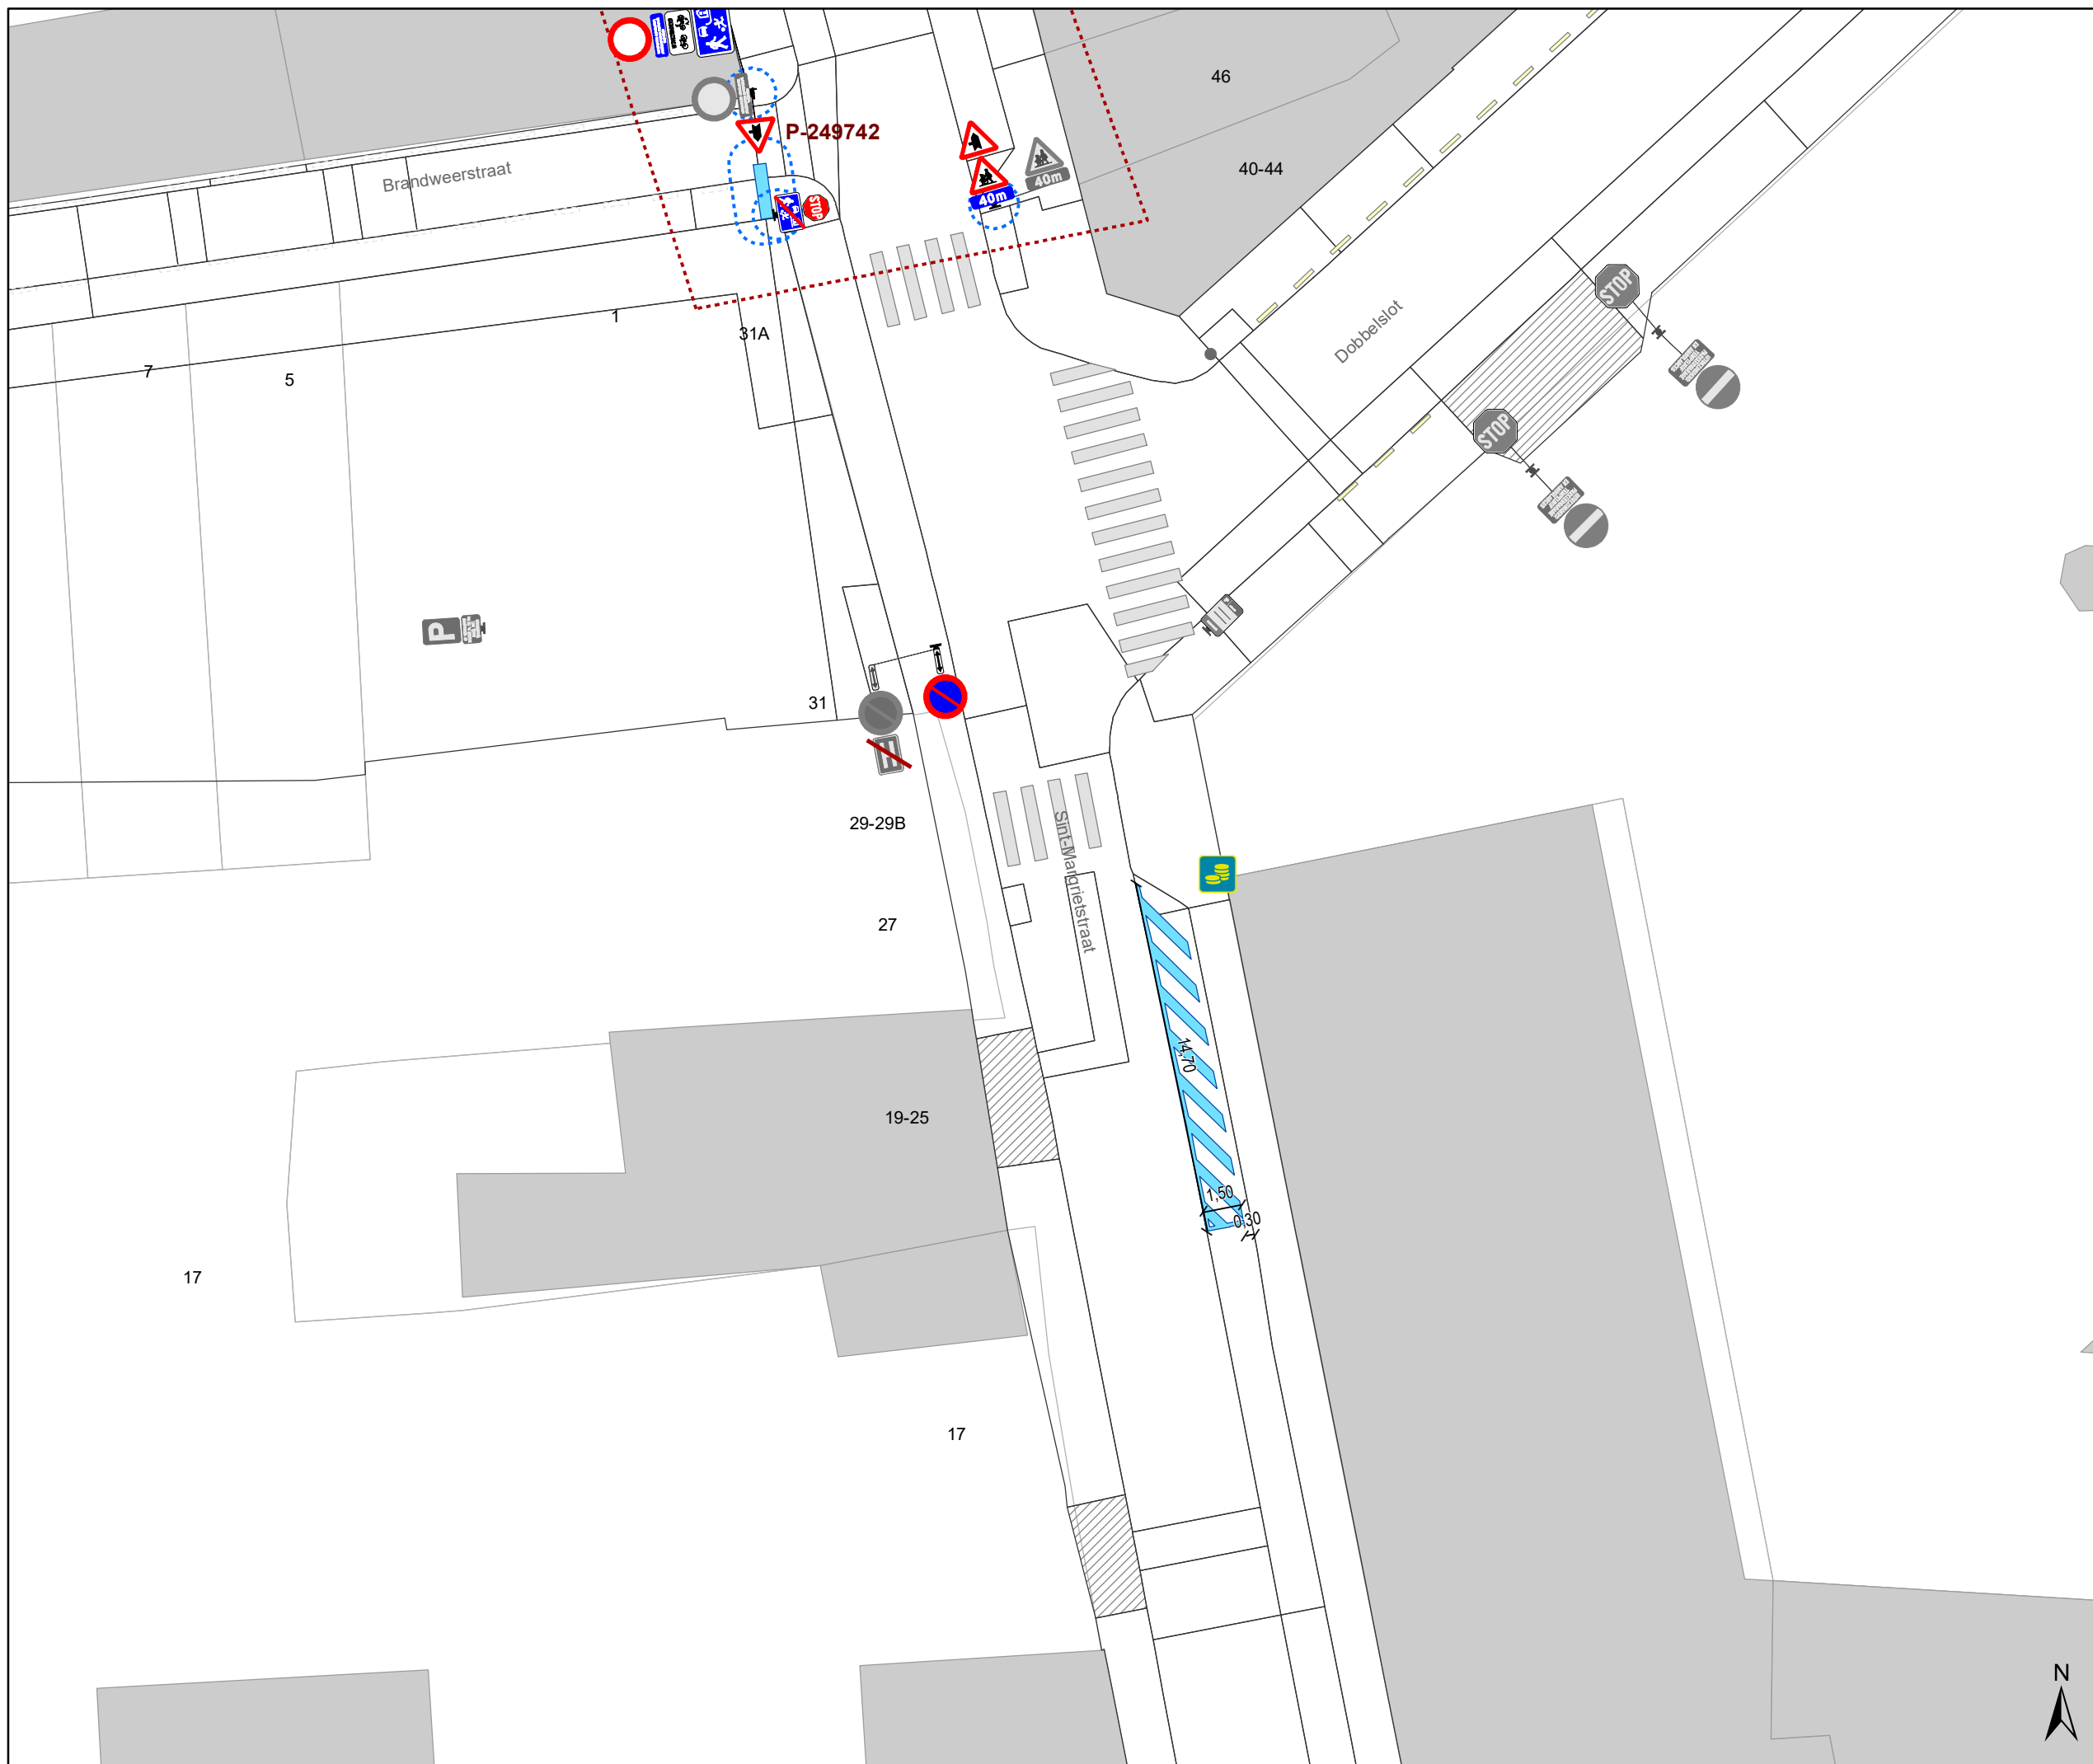

- ### Legende
- Bestaande verkeersborden
  - Geplande verkeersborden
  - Te verwijderen verkeersborden
  - Bestaande wegmarkeringen
  - Geplande wegmarkeringen
  - Te verwijderen wegmarkeringen
  - Straatmeubilair**
  - Bestaand paaltje
  - Overige**
  - Ander gepland dossier (in voorbereiding bij MOBBED)
  - Ander gepland dossier (ter uitvoering bij DWBW)
  - Bestaande fietsenstalling

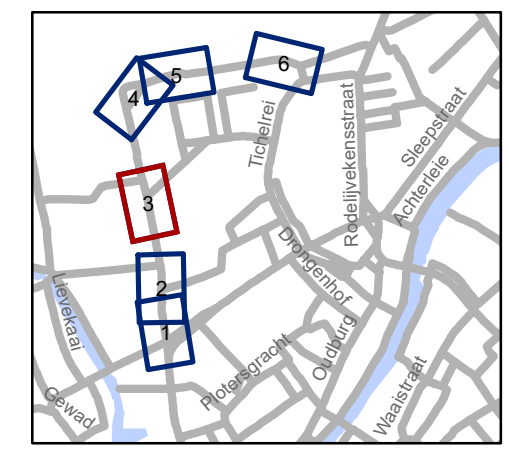


**gent:** Mobiliteitsbedrijf stad Gent  
Verkeerstechnische taken

**Sint-Margrietstraat**  
**Verdrijvingsvlak en aanpassingen**

Dossinummer P-231854


DATUM	SCHAAL	PLAN	P.FORMAAT
19/01/2022	1/250	3/6	A3



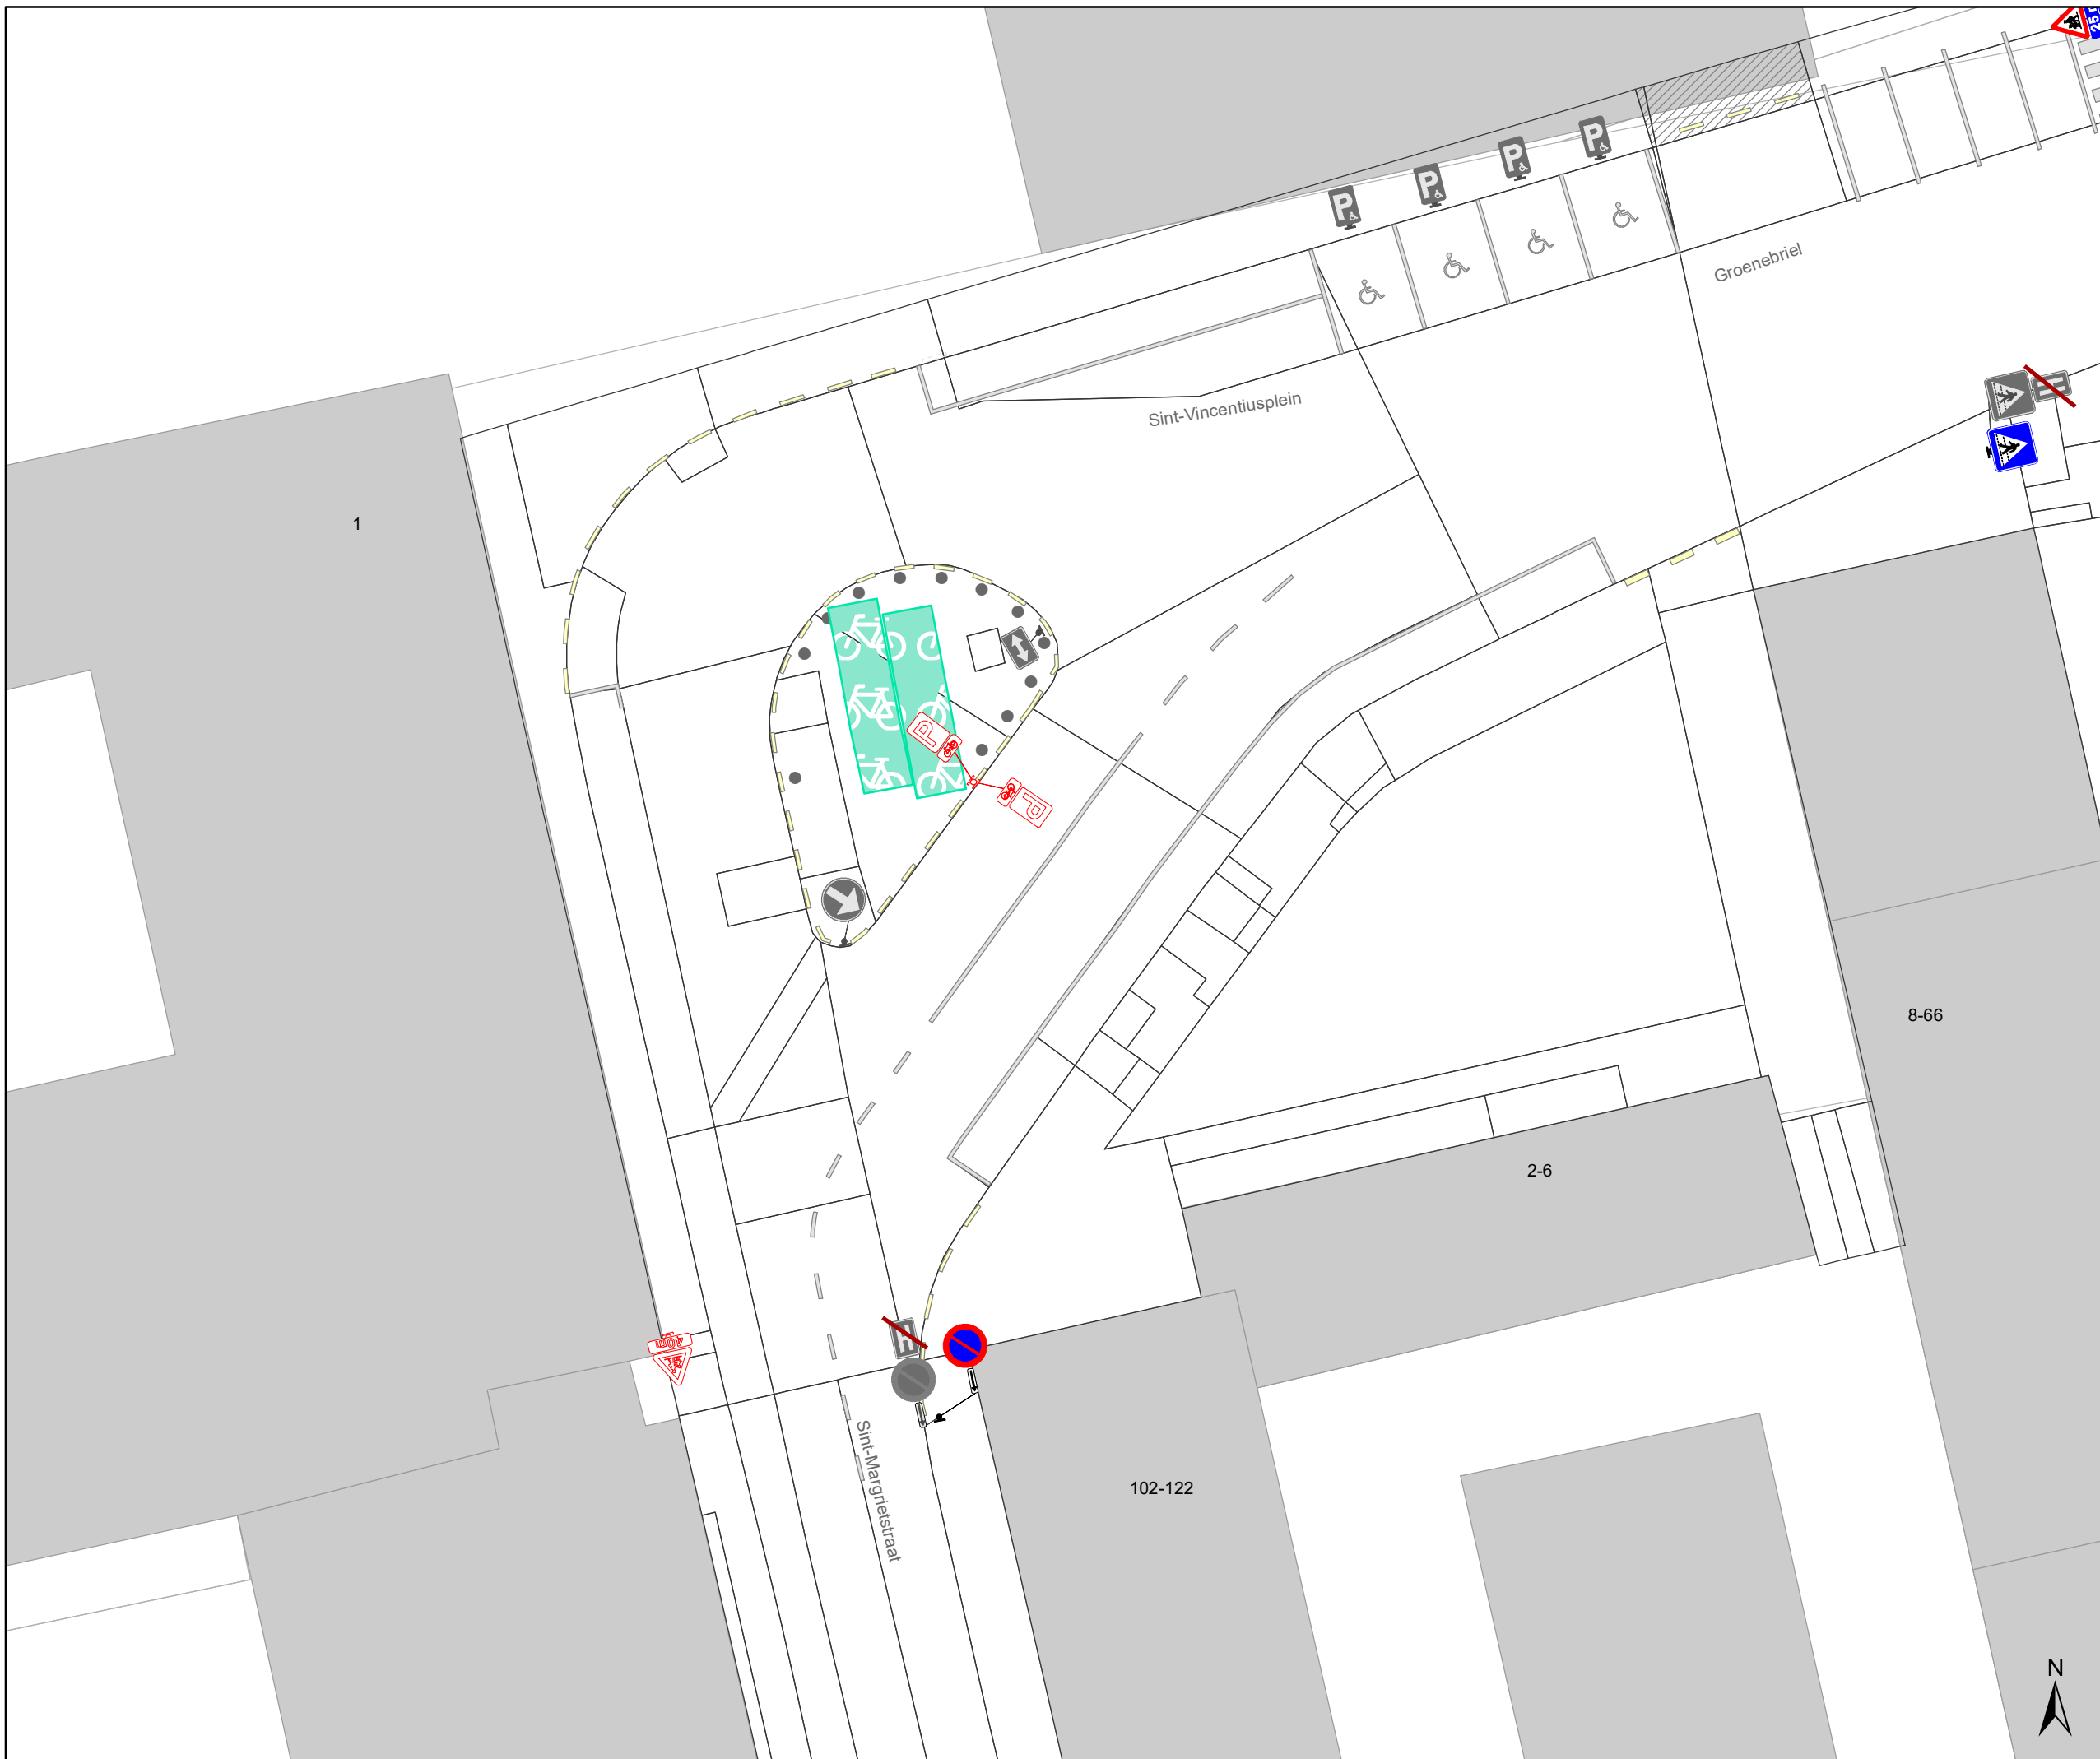

# Legende

-  Bestaande verkeersborden
-  Geplande verkeersborden
-  Te verwijderen verkeersborden
-  Bestaande wegmarkeringen
-  Geplande wegmarkeringen
-  Te verwijderen wegmarkeringen
- Straatmeubilair**
-  Bestaand paaltje
- Overige**
-  Ander gepland dossier (in voorbereiding bij MOBBED)
-  Ander gepland dossier (ter uitvoering bij DWBW)
-  Bestaande fietsenstalling

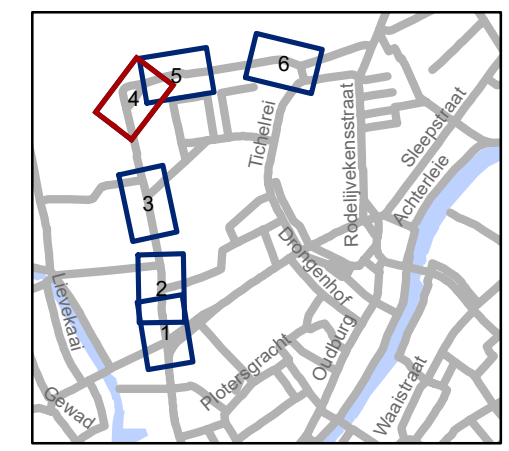


**gent:** Mobiliteitsbedrijf stad Gent  
Verkeerstechnische taken




**Sint-Margrietstraat**  
**Verdrijvingsvlak en aanpassingen**

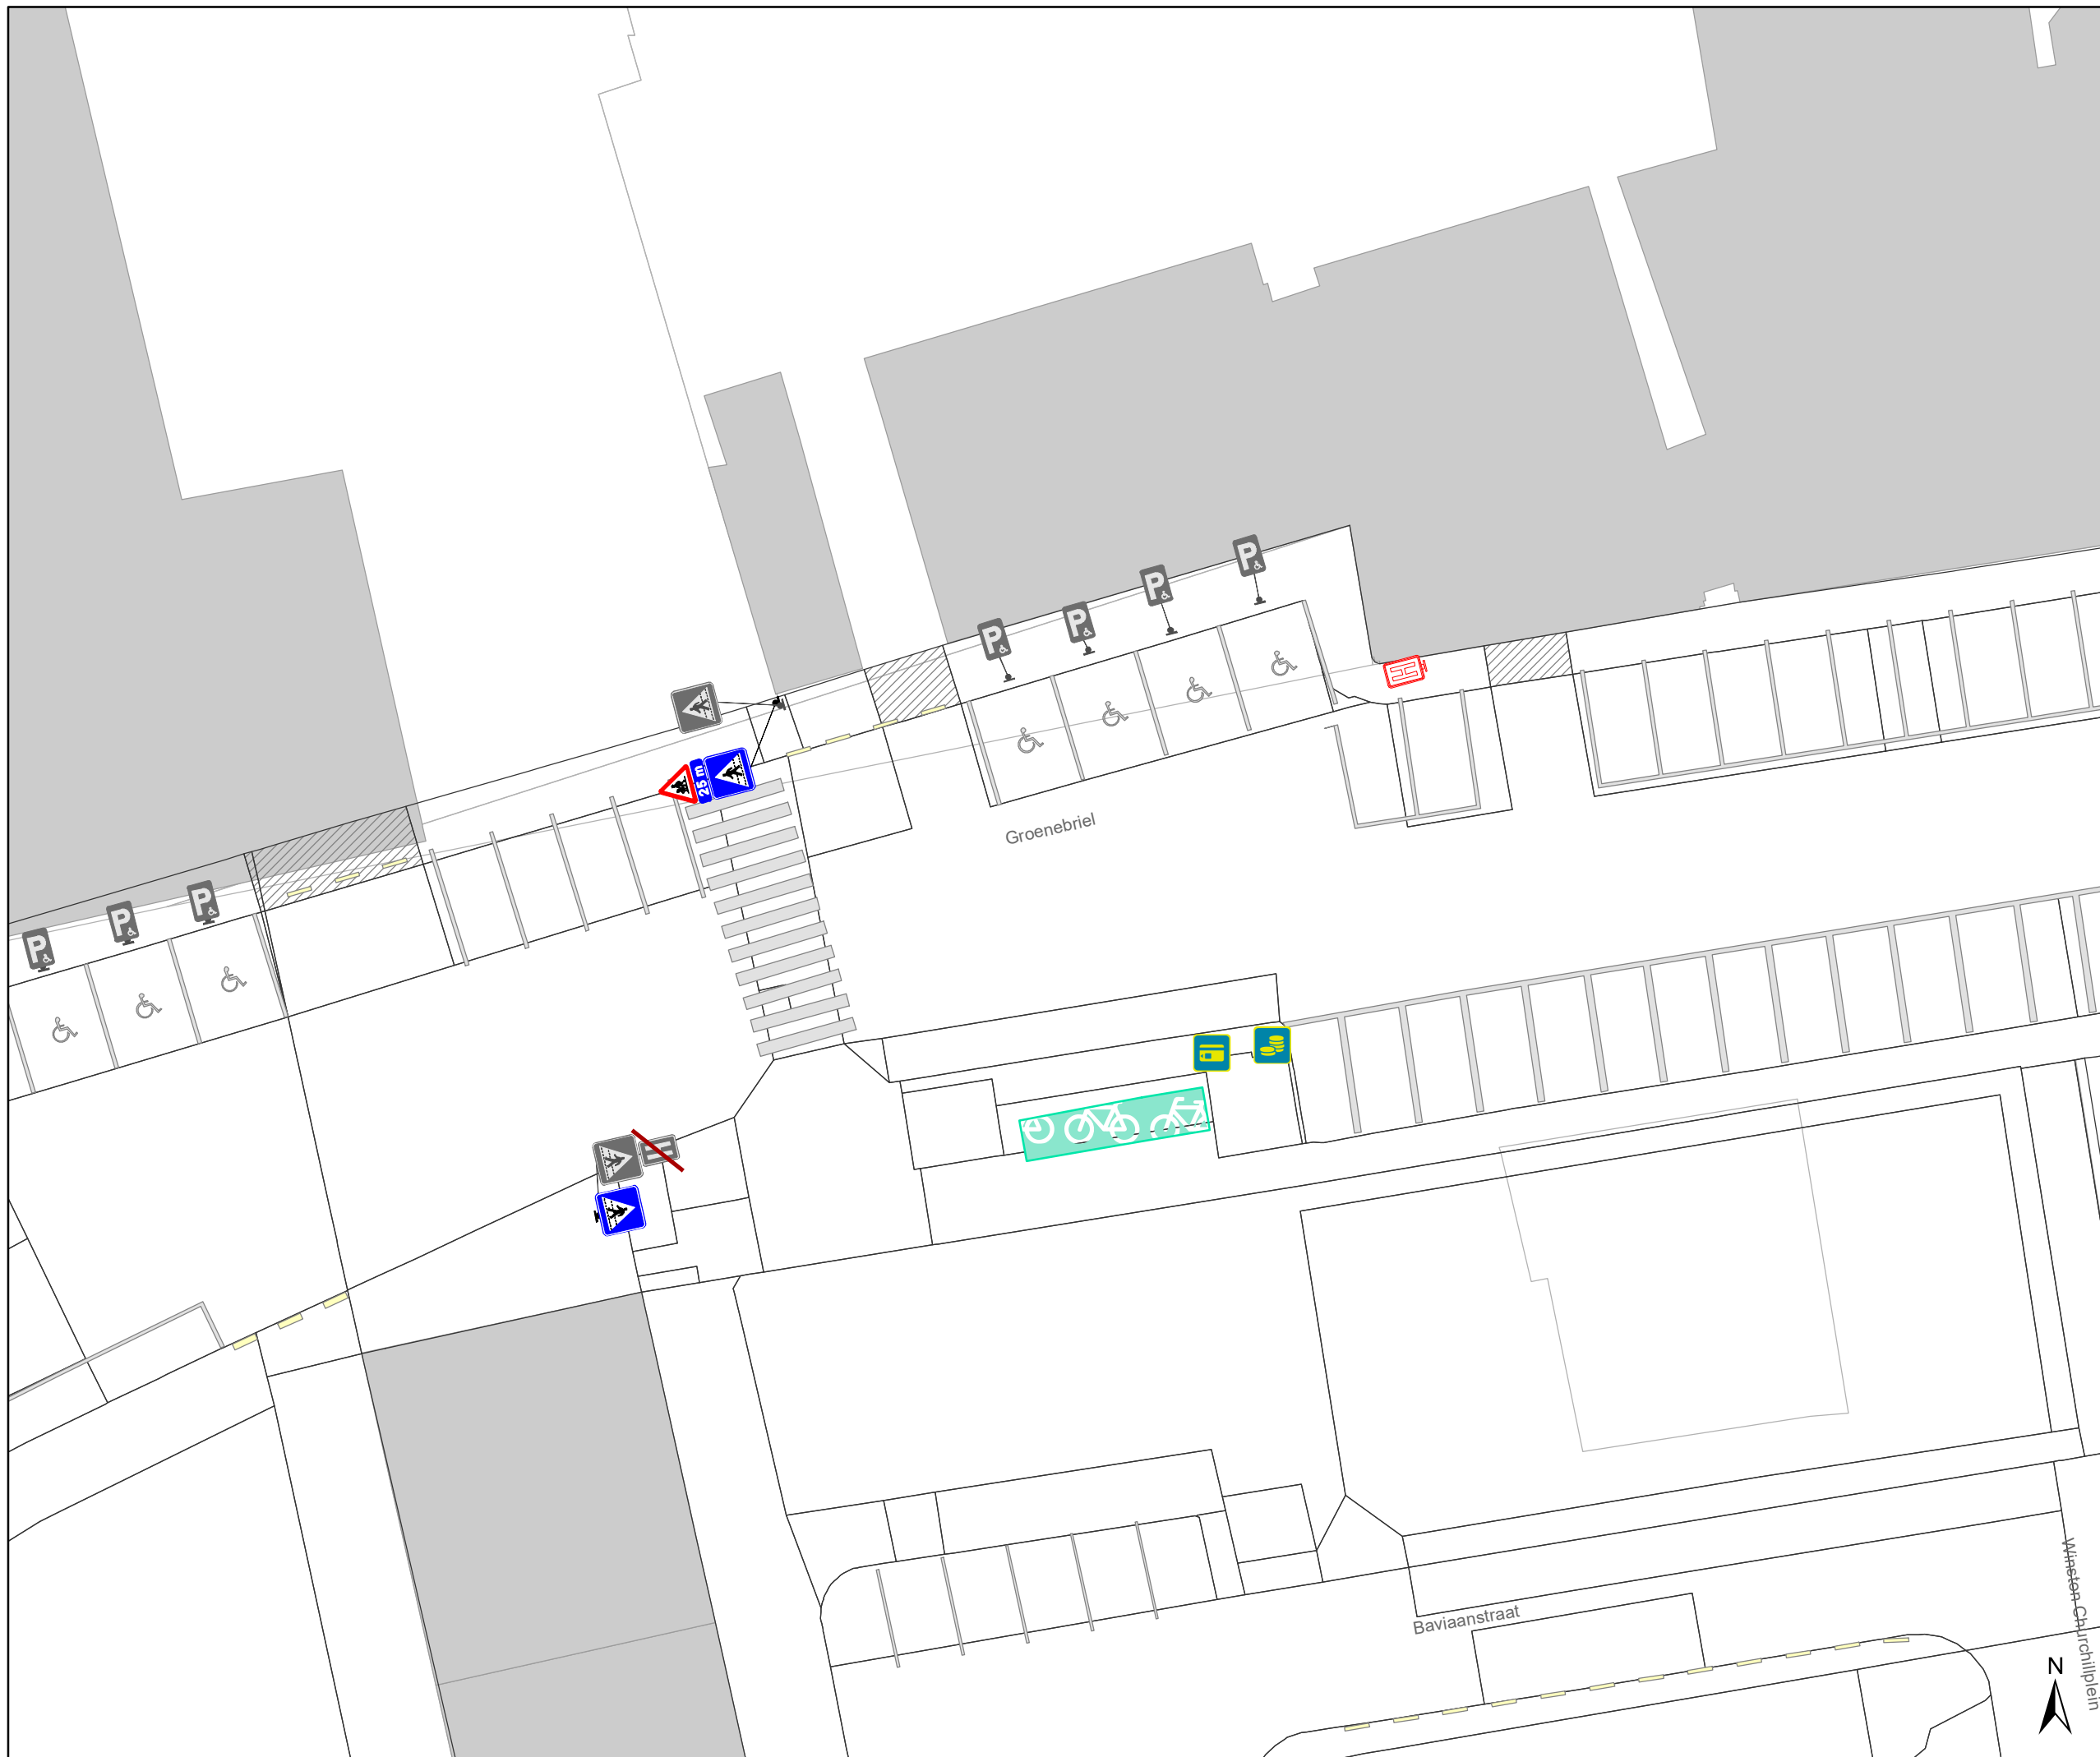


Dossinummer P-231854


DATUM	SCHAAL	PLAN	P.FORMAAT
19/01/2022	1/250	4/6	A3



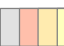


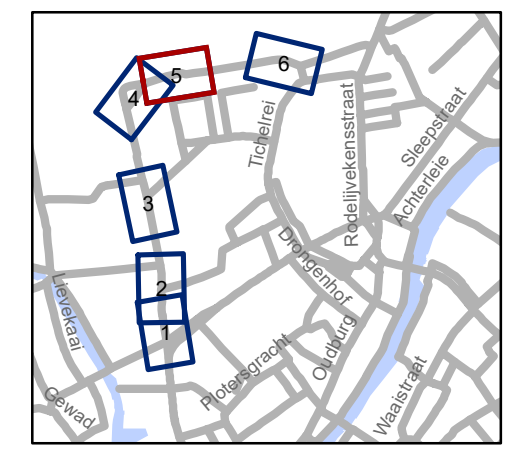
# Legende

-  Bestaande verkeersborden
-  Geplande verkeersborden
-  Te verwijderen verkeersborden

-  Bestaande wegmarkeringen
-  Geplande wegmarkeringen
-  Te verwijderen wegmarkeringen

- Straatmeubilair**
-  Bestaand paaltje

- Overige**
-  Ander gepland dossier (in voorbereiding bij MOBBED)
  -  Ander gepland dossier (ter uitvoering bij DWBW)
  -  Bestaande fietsenstalling



**gent:** Mobiliteitsbedrijf stad Gent  
Verkeerstechnische taken




## Sint-Margrietstraat Verdrrijvingsvlak en aanpassingen




Dossinummer P-231854

DATUM	SCHAAL	PLAN	P FORMAAT
19/01/2022	1/250	5/6	A3



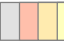


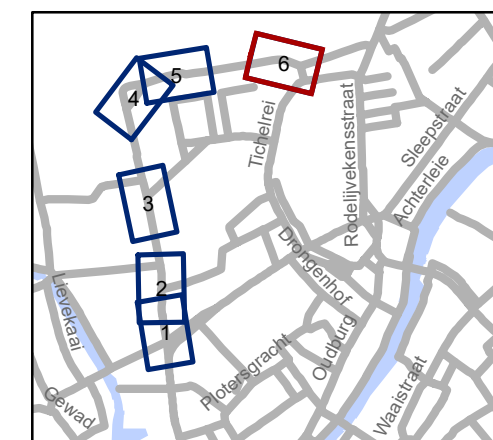
# Legende

-  Bestaande verkeersborden
-  Geplande verkeersborden
-  Te verwijderen verkeersborden

-  Bestaande wegmarkeringen
-  Geplande wegmarkeringen
-  Te verwijderen wegmarkeringen

- Straatmeubilair**
-  Bestaand paaltje

- Overige**
-  Ander gepland dossier (in voorbereiding bij MOBBED)
  -  Ander gepland dossier (ter uitvoering bij DWBW)
  -  Bestaande fietsenstalling



**gent:** Mobiliteitsbedrijf stad Gent  
Verkeerstechnische taken

## Sint-Margrietstraat Verdrrijvingsvlak en aanpassingen

Dossinummer P-231854

DATUM	SCHAAL	PLAN	P FORMAAT
19/01/2022	1/250	6/6	A3