
2022_CBS_00547 Nieuw aanvullend reglement van de politie op het wegverkeer - gemeenteweg - Het Kamp - nieuwe verkeersmaatregelen - Goedkeuring

Beslissing: Goedgekeurd in besloten vergadering van 20 januari 2022

Zijn aanwezig bij de beslissing van dit punt:

de heer Mathias De Clercq, burgemeester-voorzitter
de heer Filip Watteeuw, schepenen; mevrouw Sofie Bracke, schepenen; mevrouw Astrid De Bruycker, schepenen; de heer Sami Souguir, schepenen; mevrouw Tine Heyse, schepenen; mevrouw Isabelle Heyndrickx, schepenen; de heer Bram Van Braeckvelt, schepenen; mevrouw Hafsa El-Bazioui, schepenen; de heer Rudy Coddens, schepenen
mevrouw Mieke Hullebroeck, algemeen directeur; de heer Luc Kupers, adjunct-algemeendirecteur; de heer Danny Van Campenhout, adjunct-algemeendirecteur

Bevoegd: Filip Watteeuw

Betrokken: Mathias De Clercq

Juridisch kader

De volgende bepalingen zijn van toepassing inzake de bevoegdheid:

- De Nieuwe Gemeentewet 24 juni 1988, artikel 119;
- Het Decreet over het lokaal bestuur van 22 december 2017, artikel 41, 2°;
- Het Decreet van 16 mei 2008 betreffende de aanvullende reglementen op het wegverkeer en de plaatsing en bekostiging van verkeerstekens, artikel 4, § 1, 2de lid en artikel 5, § 1, 2de lid.
- Het gemeenteraadsbesluit van 14 december 2015, houdende de delegatie van de vaststellingsbevoegdheid inzake gemeentelijke aanvullende reglementen op het wegverkeer.

De beslissing wordt genomen op grond van:

- Wet betreffende de politie over het wegverkeer, gecoördineerd bij Koninklijk Besluit van 16 maart 1968;
- Decreet van 16 mei 2008 betreffende de aanvullende reglementen op het wegverkeer en de plaatsing en bekostiging van de verkeerstekens;
- Koninklijk Besluit van 1 december 1975 houdende algemeen reglement op de politie van het wegverkeer en van het gebruik van de openbare weg;
- Ministerieel Besluit van 11 oktober 1976 waarbij de minimumafmetingen en de bijzondere plaatsingsvoorwaarden van de verkeerstekens worden bepaald;
- Uitvoeringsbesluit van 23 januari 2009 betreffende de aanvullende reglementen op het wegverkeer en de plaatsing en bekostiging van de verkeerstekens;
- Omzendbrief MOB/2009/1 van 3 april 2009;
- Het reglement houdende de voorwaarden tot het toekennen van parkeerplaatsen voor personen met een handicap, goedgekeurd in de gemeenteraad van 25 april 2016.

Motivering

Bij dit collegebesluit werd de bestaande toestand geregulariseerd (gedeeltelijk woonerf) en werden twee parkeerplaatsen voor personen met een handicap ingericht op de buurtparking. Bij collegebesluit van 30 november 2017 werd de bestaande toestand geregulariseerd en werd de parkeerplaats voor personen met een handicap ter hoogte van huisnummer 12 verwijderd, wegens verhuis van de houder van de parkeerkaart voor personen met een handicap. Verder was er geen wettelijk verplichte signalisatie aanwezig in de straat waardoor het aanvullend reglement voorlopig geen inhoud had.

Bijgevoegde bijlage(n):

- Aanvullend reglement Het Kamp dossier P-260498 (deel van de beslissing)
- Signalisatieplan Het Kamp dossier P-260498 (deel van de beslissing)
- Historiek Het Kamp dossier P-260498

Beslissing

Beslist het volgende:

Artikel 1:

Heft op het aanvullend reglement van de politie op het wegverkeer betreffende de gemeenteweg Het Kamp, goedgekeurd in zitting van 30 november 2017, van zodra het nieuwe reglement in werking treedt.

Artikel 2:

Keurt goed het bijgevoegd aanvullend reglement van de politie op het wegverkeer betreffende de gemeenteweg Het Kamp.

2022_CBS_00547 - Nieuw aanvullend reglement van de politie op het wegverkeer - gemeenteweg - Het Kamp - nieuwe verkeersmaatregelen

gent:

zoveel stad

Aanvullend reglement van de politie op het wegverkeer - gemeenteweg – Het Kamp

Goedgekeurd in het College van Burgemeester en Schepenen van

Bekendgemaakt op

Geldig vanaf

Referentienummer


Reglement

- Artikel 1.** Op de buurtparking van Het Kamp ter hoogte van de twee dichtstbijzijnde parkeerplaatsen tot de inrit van de buurtparking wordt volgende maatregel ingevoerd:
- het parkeren is toegelaten;
 - het parkeren is voorbehouden voor de voertuigen die gebruikt worden door personen met een handicap.
- Dit wordt gesignaleerd door:
- verkeersborden E9a
 - de verkeersborden worden aangevuld met onderborden Type VIId


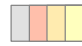



- Artikel 2.** Op het Kamp, vanaf de zijkant van Meersemhof huisnummer 41 geldt:
- het (woon)erf wordt afgebakend. Het begin van het (woon)erf wordt aangeduid;
 - ook het einde van het (woon)erf wordt aangeduid.
- Dit wordt gesignaleerd door:
- verkeersborden F12a
 - verkeersborden F12b


(einde reglement)

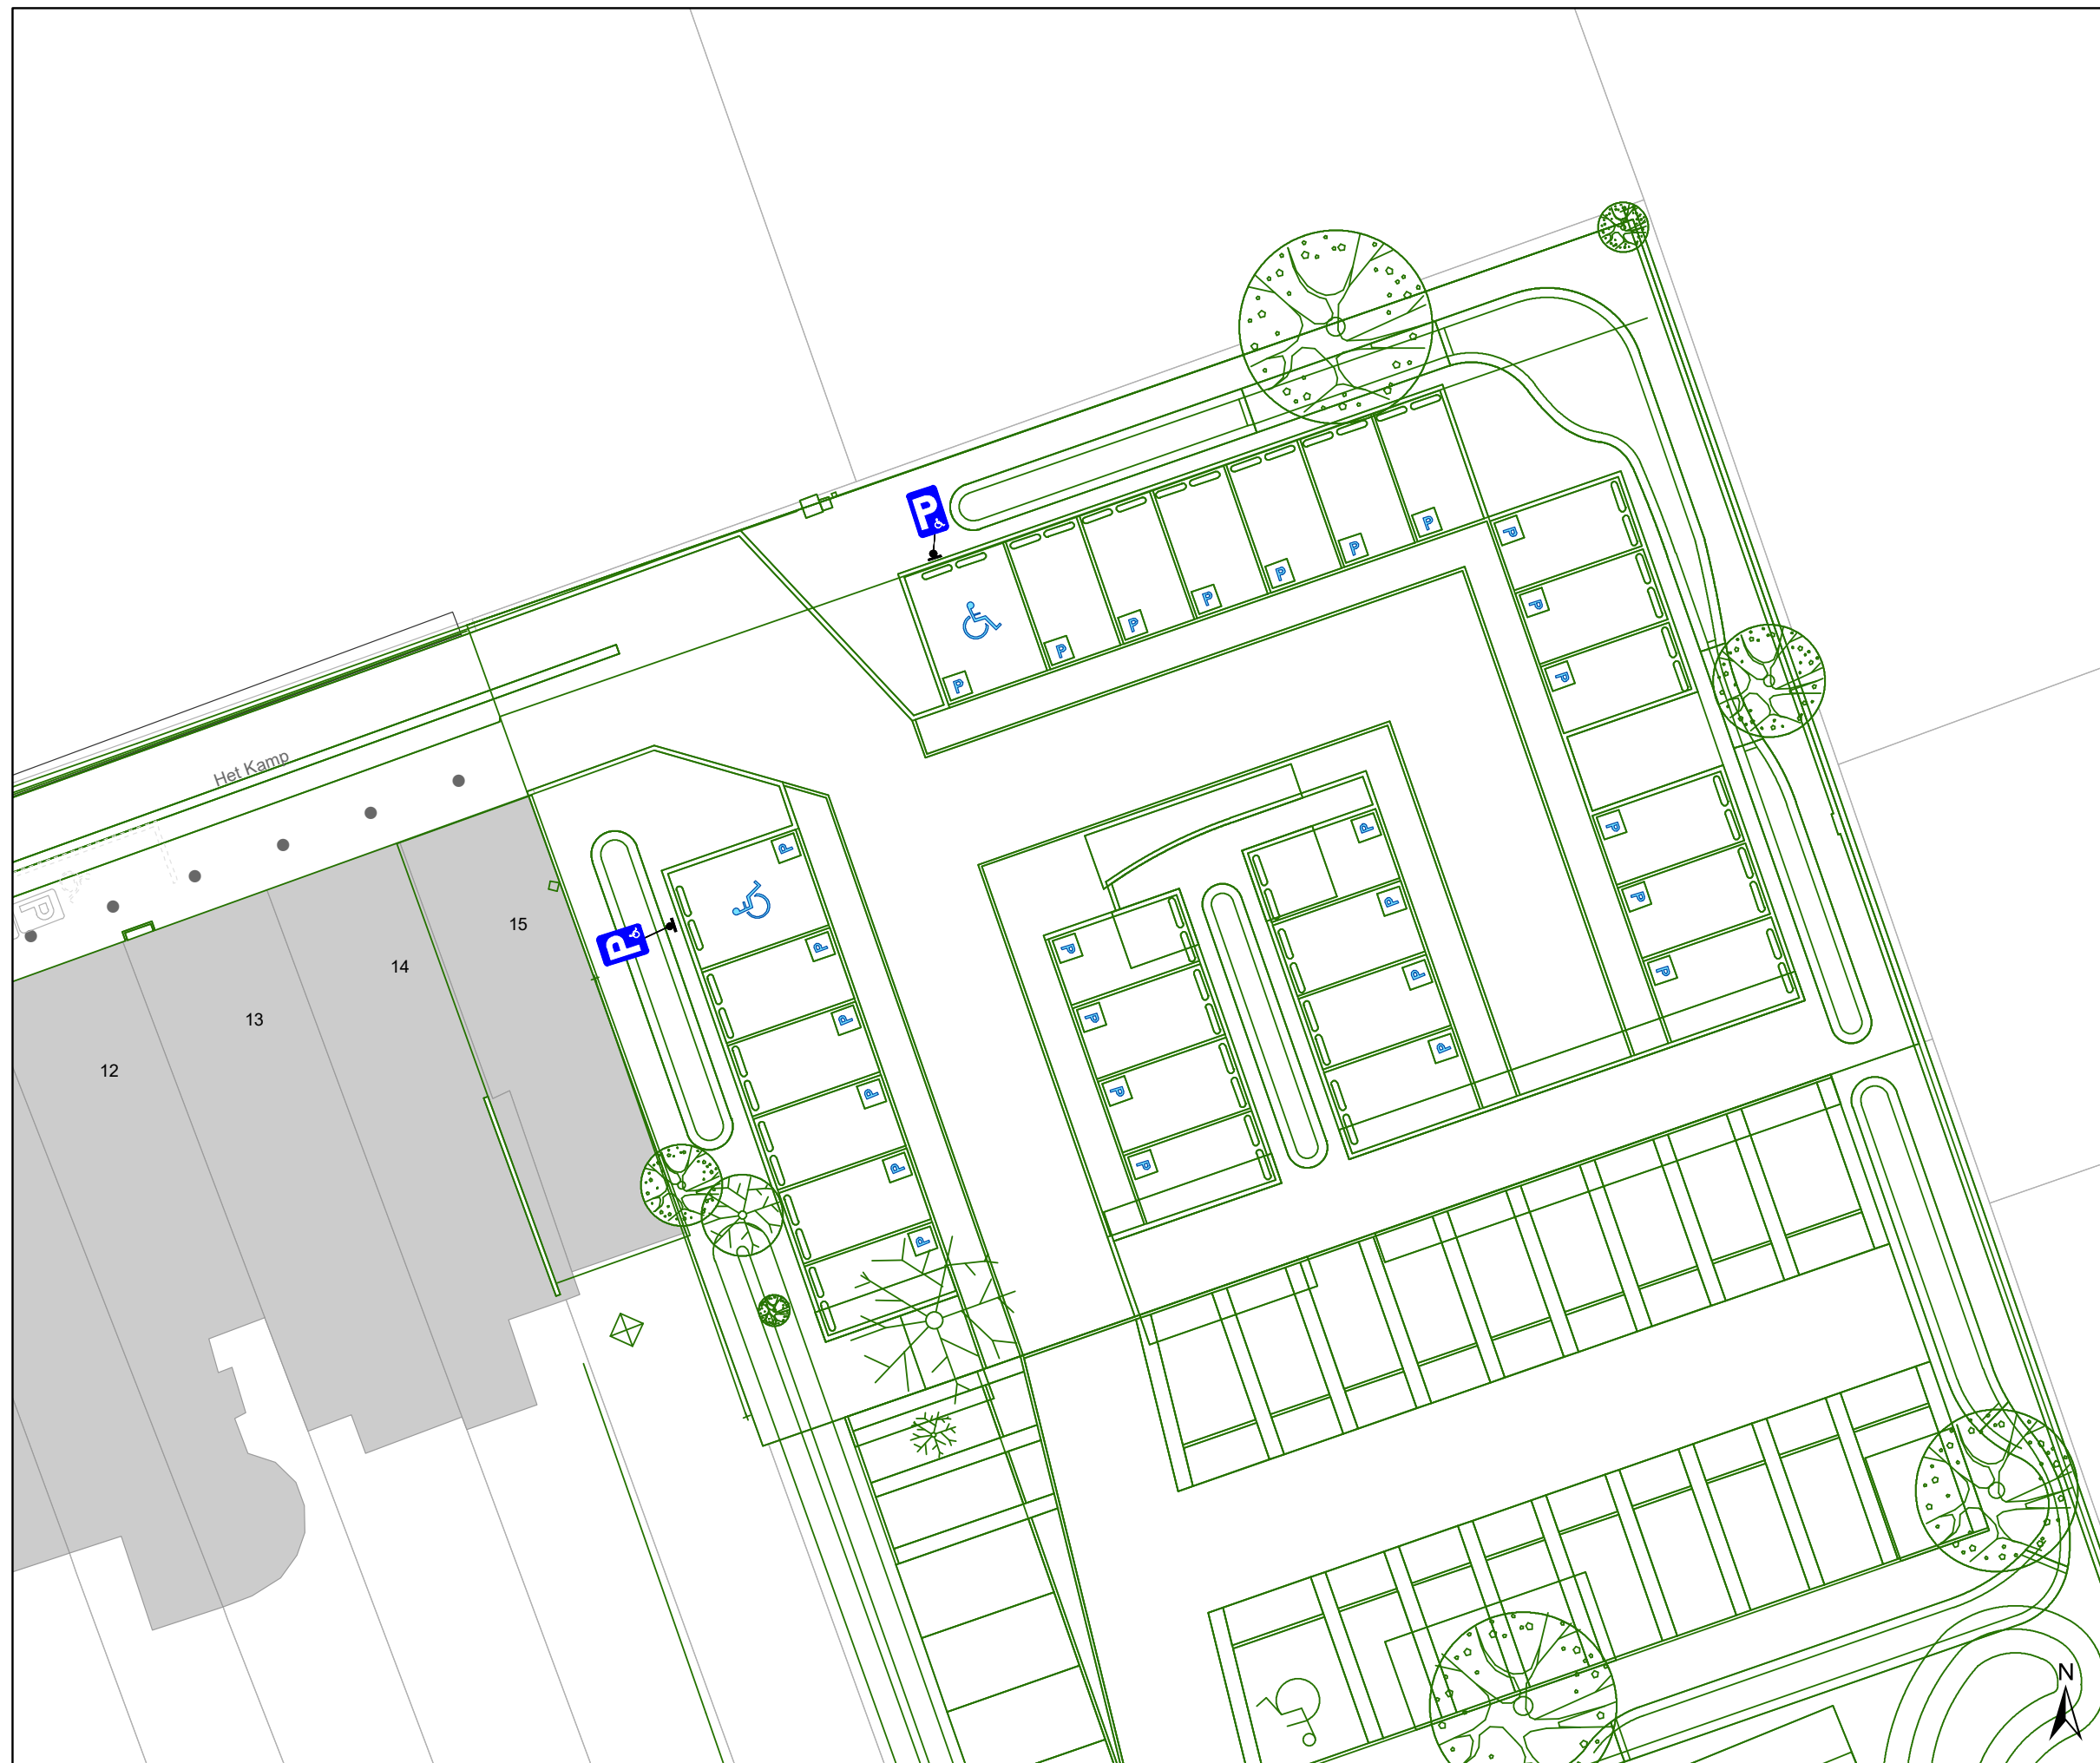



Legende

-  Bestaande verkeersborden
-  Geplande verkeersborden
-  Bestaande wegmarkeringen
-  Witte wegmarkering
-  Te verwijderen wegmarkeringen
-  Ontwerp heraanleg

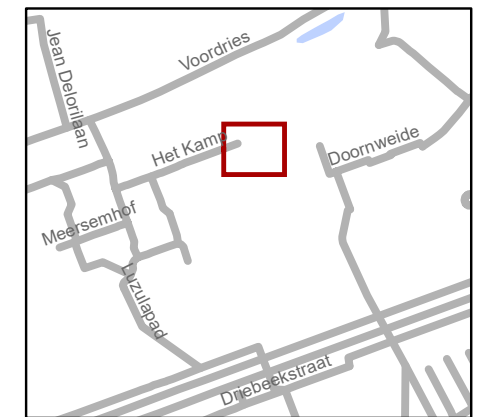

gent: Mobiliteitsbedrijf stad Gent
Verkeerstechnische taken

**Het Kamp
Buurtparking**

Dossiernummer P-260498

DATUM	SCHAAL	PLAN	P FORMAAT
5/01/2022	1/200	1/1	A3

