

---

**2022\_CBS\_00536 Nieuw aanvullend reglement van de politie op het wegverkeer - gemeenteweg - Waalbrugstraat - nieuwe verkeersmaatregel - Goedkeuring**

**Beslissing:** Goedgekeurd in besloten vergadering van 20 januari 2022

**Zijn aanwezig bij de beslissing van dit punt:**

de heer Mathias De Clercq, burgemeester-voorzitter  
de heer Filip Watteeuw, schepenen; mevrouw Sofie Bracke, schepenen; mevrouw Astrid De Bruycker, schepenen; de heer Sami Souguir, schepenen; mevrouw Tine Heyse, schepenen; mevrouw Isabelle Heyndrickx, schepenen; de heer Bram Van Braeckvelt, schepenen; mevrouw Hafsa El-Bazioui, schepenen; de heer Rudy Coddens, schepenen  
mevrouw Mieke Hullebroeck, algemeen directeur; de heer Luc Kupers, adjunct-algemeendirecteur; de heer Danny Van Campenhout, adjunct-algemeendirecteur

**Bevoegd:** Filip Watteeuw

**Betrokken:** Mathias De Clercq

**Juridisch kader**

**De volgende bepalingen zijn van toepassing inzake de bevoegdheid:**

- De Nieuwe Gemeentewet 24 juni 1988, artikel 119;
- Het Decreet over het lokaal bestuur van 22 december 2017, artikel 41, 2°;
- Het Decreet van 16 mei 2008 betreffende de aanvullende reglementen op het wegverkeer en de plaatsing en bekostiging van verkeerstekens, artikel 4, § 1, 2de lid en artikel 5, § 1, 2de lid.
- Het gemeenteraadsbesluit van 14 december 2015, houdende de delegatie van de vaststellingsbevoegdheid inzake gemeentelijke aanvullende reglementen op het wegverkeer.

**De beslissing wordt genomen op grond van:**

- Wet betreffende de politie over het wegverkeer, gecoördineerd bij Koninklijk Besluit van 16 maart 1968;
- Decreet van 16 mei 2008 betreffende de aanvullende reglementen op het wegverkeer en de plaatsing en bekostiging van de verkeerstekens;
- Koninklijk Besluit van 1 december 1975 houdende algemeen reglement op de politie van het wegverkeer en van het gebruik van de openbare weg;
- Ministerieel Besluit van 11 oktober 1976 waarbij de minimumafmetingen en de bijzondere plaatsingsvoorwaarden van de verkeerstekens worden bepaald;
- Uitvoeringsbesluit van 23 januari 2009 betreffende de aanvullende reglementen op het wegverkeer en de plaatsing en bekostiging van de verkeerstekens;
- Omzendbrief MOB/2009/1 van 3 april 2009;
- Het reglement houdende de voorwaarden tot het toekennen van parkeerplaatsen voor personen met een handicap, goedgekeurd in de gemeenteraad van 25 april 2016.

## **Motivering**

De nieuwe maatregel die bij dit besluit wordt getroffen is een correctie op de invoering van de fysieke knip ter hoogte van de spoorweg. De toegang wordt hersteld voor schippers en diensten. De geplande knip wordt vervangen door een versmalde fysieke filter zodat het oorspronkelijke doel, zwaar vervoer uit de straat halen, overeind blijft.

Bij collegebesluit van 2 juli 2020 werd de knip ter hoogte van de spoorweg- overgang aan de Ringvaartweg-Wondelgem goedgekeurd. De doorgang wordt via plooibakens ingericht en laat fietsers, bromfietsen klasse A en B en speedpedelecs ongemoeid. De maatregel dient er voor te zorgen dat vrachtvervoer deze weg niet langer gebruikt om naar de industriezone te rijden. Ook de wegwijzers met havennummering wordt weggenomen wegens niet meer van toepassing. De maatregel regulariseert verder ook de volledige Waalbrugstraat.

Bij collegebesluit van 17 januari 2019 werd de bestaande toestand in het deel tussen de Kiekenbosstraat en huisnummer 28 geregulariseerd, waarbij één nieuwe maatregel werd ingevoerd. Het parkeerverbod E1, dat opgesteld is ter hoogte van huisnummer 20-22, werd voorbij de uitrit geplaatst.

## **Bijgevoegde bijlage(n):**

- Aanvullend reglement Waalbrugstraat dossier MB-18-01590 (deel van de beslissing)
- Signalisatieplan Waalbrugstraat dossier MB-18-01590 (deel van de beslissing)
- Historiek Waalbrugstraat dossier MB-18-01590

## **Beslissing**

**Beslist het volgende:**

### **Artikel 1:**

Heft op het aanvullend reglement van de politie op het wegverkeer betreffende de gemeenteweg Waalbrugstraat, goedgekeurd in zitting van 02 juli 2020, van zodra het nieuwe reglement in werking treedt.

### **Artikel 2:**

Keurt goed het nieuw aanvullend reglement van de politie op het wegverkeer betreffende de gemeenteweg Waalbrugstraat.

2022\_CBS\_00536 - Nieuw aanvullend reglement van de politie op het wegverkeer - gemeenteweg - Waalbrugstraat - nieuwe verkeersmaatregel

# Aanvullend reglement van de politie op het wegverkeer - gemeenteweg – Waalbrugstraat

Goedgekeurd in het College van Burgemeester en Schepenen van

Bekendgemaakt op

Geldig vanaf

Referentienummer

## Reglement

**Artikel 1.** Op de Waalbrugstraat vanaf huisnummer 44 in de richting van de Ringvaartweg-

Wondelgem geldt:

de toegang is verboden in beide richtingen, voor iedere bestuurder;

de maatregel geldt niet voor Schippers en Diensten;

de maatregel geldt niet voor fietsers en bestuurders van tweewielige bromfietsen.

Dit wordt gesignaleerd door:

- verkeersborden C3

- de verkeersborden worden aangevuld met onderborden Type IV, M3

**Artikel 2.** Op de Waalbrugstraat van de Kiekenbosstraat tot huisnummer 28 in beide richtingen geldt:

de toegang is verboden voor bestuurders van voertuigen waarvan de massa in beladen toestand hoger is dan 3,5 ton;

de maatregel geldt niet voor plaatselijk verkeer.

Dit wordt gesignaleerd door:

- verkeersborden C21

- de verkeersborden worden aangevuld met onderborden Type IV

**Artikel 3.** Op de Waalbrugstraat van de Kiekenbosstraat tot huisnummer 28 langs beide zijden van de weg geldt:

het parkeren is verboden;

het einde van de parkeerreglementering wordt aangeduid;

het begin van de parkeerreglementering wordt aangeduid;

de parkeerreglementering geldt over een afstand van meer dan 300 meter.

Dit wordt gesignaleerd door:

- verkeersborden E1

- de verkeersborden worden aangevuld met x-borden Xb, Xa, Xd

**Artikel 4.** Op de Waalbrugstraat ter hoogte van huisnummers 2 - 4 geldt:

het parkeren op de rijbaan is verboden.

**Dit wordt gesignaleerd door:**


**- wegmarkeringen overeenkomstig art.75.1.2° van de wegcode**

---

(einde reglement)




# Revisie 1

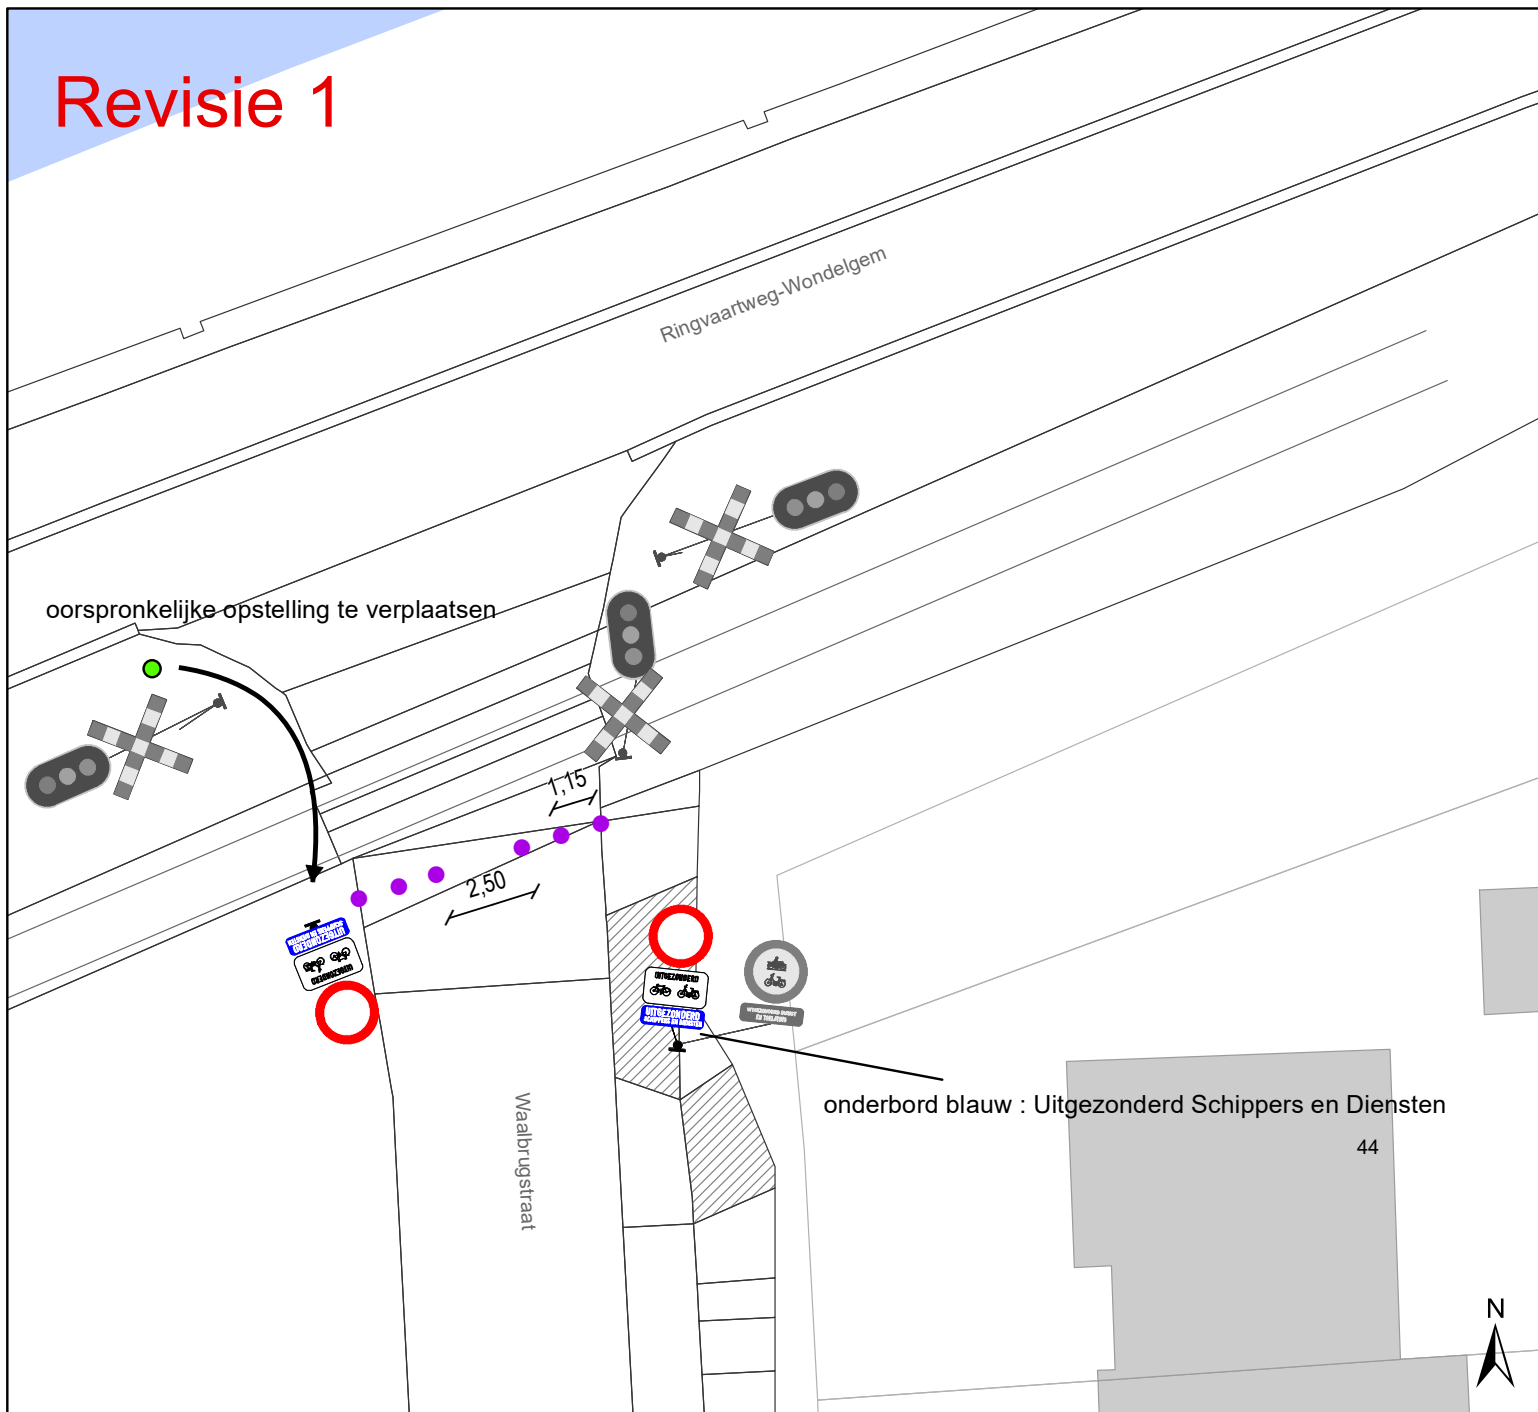

## Legende

-  Bestaande verkeersborden
-  Geplande verkeersborden
-  Te verwijderen verkeersborden
-  Bestaande wegmarkeringen
-  Geplande wegmarkeringen
-  Te verwijderen wegmarkeringen
-  Gepland paaltje
- Plooi-bakken (brandweer) + occasioneel te verwijderen met sleutel door infrabel

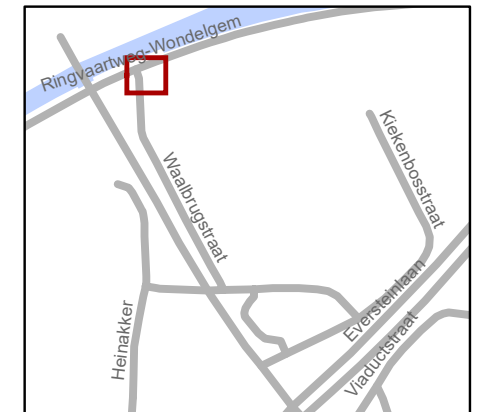

**gent:** Mobiliteitsbedrijf stad Gent  
Verkeerstechnische taken

**Waalbrugstraat  
Filter (revisie)**

Dossiernummer P-110362  
(MB-18-01590)

DATUM	SCHAAL	PLAN	P FORMAAT
2/03/2021	1/200	1/1	A4

