



2022_CBS_00551 Nieuw aanvullend reglement van de politie op het wegverkeer - gemeenteweg - Désiré Fiévéstraat - nieuwe verkeersmaatregel - Goedkeuring

Beslissing: Goedgekeurd in besloten vergadering van 20 januari 2022

Zijn aanwezig bij de beslissing van dit punt:

de heer Mathias De Clercq, burgemeester-voorzitter
de heer Filip Watteeuw, schepenen; mevrouw Sofie Bracke, schepenen; mevrouw Astrid De Bruycker, schepenen; de heer Sami Souguir, schepenen; mevrouw Tine Heyse, schepenen; mevrouw Isabelle Heyndrickx, schepenen; de heer Bram Van Braeckvelt, schepenen; mevrouw Hafsa El-Bazioui, schepenen; de heer Rudy Coddens, schepenen
mevrouw Mieke Hullebroeck, algemeen directeur; de heer Luc Kupers, adjunct-algemeendirecteur; de heer Danny Van Campenhout, adjunct-algemeendirecteur

Bevoegd: Filip Watteeuw

Betrokken: Mathias De Clercq

Juridisch kader

De volgende bepalingen zijn van toepassing inzake de bevoegdheid:

- De Nieuwe Gemeentewet 24 juni 1988, artikel 119;
- Het Decreet over het lokaal bestuur van 22 december 2017, artikel 41, 2°;
- Het Decreet van 16 mei 2008 betreffende de aanvullende reglementen op het wegverkeer en de plaatsing en bekostiging van verkeerstekens, artikel 4, § 1, 2de lid en artikel 5, § 1, 2de lid.
- Het gemeenteraadsbesluit van 14 december 2015, houdende de delegatie van de vaststellingsbevoegdheid inzake gemeentelijke aanvullende reglementen op het wegverkeer.

De beslissing wordt genomen op grond van:

- Wet betreffende de politie over het wegverkeer, gecoördineerd bij Koninklijk Besluit van 16 maart 1968;
- Decreet van 16 mei 2008 betreffende de aanvullende reglementen op het wegverkeer en de plaatsing en bekostiging van de verkeerstekens;
- Koninklijk Besluit van 1 december 1975 houdende algemeen reglement op de politie van het wegverkeer en van het gebruik van de openbare weg;
- Ministerieel Besluit van 11 oktober 1976 waarbij de minimumafmetingen en de bijzondere plaatsingsvoorwaarden van de verkeerstekens worden bepaald;
- Uitvoeringsbesluit van 23 januari 2009 betreffende de aanvullende reglementen op het wegverkeer en de plaatsing en bekostiging van de verkeerstekens;
- Omzendbrief MOB/2009/1 van 3 april 2009;
- Het reglement houdende de voorwaarden tot het toekennen van parkeerplaatsen voor personen met een handicap, goedgekeurd in de gemeenteraad van 25 april 2016.

Motivering

De nieuwe maatregel die bij dit besluit getroffen wordt, is het aanbrengen van een voetgangersoversteekplaats ter hoogte van het Stapelplein.

Bij collegebesluit van 27 september 2018 werd de bestaande toestand geregulariseerd en werd als nieuwe maatregel de zijarm van de Désiré Fiévéstraat ter hoogte van huisnummer 12F gesignaleerd als woonerf.

Bijgevoegde bijlage(n):

- Aanvullend reglement Désiré Fiévéstraat dossier P-264327 (deel van de beslissing)
- Signalisatieplan Désiré Fiévéstraat dossier P-264327 (deel van de beslissing)
- Historiek Désiré Fiévéstraat dossier P-264327

Beslissing

Beslist het volgende:

Artikel 1:

Heft op het aanvullend reglement van de politie op het wegverkeer betreffende de gemeenteweg Désiré Fiévéstraat, goedgekeurd in zitting van 27 september 2018, van zodra het nieuwe reglement in werking treedt.

Artikel 2:

Keurt goed het bijgevoegd aanvullend reglement van de politie op het wegverkeer betreffende de gemeenteweg Désiré Fiévéstraat.

2022_CBS_00551 - Nieuw aanvullend reglement van de politie op het wegverkeer - gemeenteweg - Désiré Fiévéstraat - nieuwe verkeersmaatregel

Aanvullend reglement van de politie op het wegverkeer - gemeenteweg – Désiré Fiévéstraat

Goedgekeurd in het College van Burgemeester en Schepenen van

Bekendgemaakt op

Geldig vanaf

Referentienummer

Reglement

Artikel 1. Op de Désiré Fiévéstraat ter hoogte van het kruispunt met het Stapelplein geldt:

de bestuurders moeten voorrang verlenen;

de plaats waar de bestuurders, zo nodig, moeten stoppen om voorrang te verlenen, wordt aangeduid.

Dit wordt gesignaleerd door:

- verkeersborden B1

- wegmarkeringen overeenkomstig art.76.2 van de wegcode

Artikel 2. Op de Désiré Fiévéstraat van het kruispunt met Nieuwland tot huisnummers 56-62 in de richting van huisnummers 56-62 geldt:

verboden rijrichting voor iedere bestuurder;

de maatregel geldt niet voor fietsers.

In de tegenovergestelde richting geldt:

toegelaten rijrichting op de openbare weg met eenrichtingsverkeer;

fietsers mogen in beide richtingen rijden.

Dit wordt gesignaleerd door:

- verkeersborden C1

- de verkeersborden worden aangevuld met onderborden M2

- verkeersborden F19

- de verkeersborden worden aangevuld met onderborden M4

Artikel 3. Op de Désiré Fiévéstraat ter hoogte van het Stapelplein geldt:

de bestuurders zijn verplicht de hindernis langs rechts voorbij te rijden.

Dit wordt gesignaleerd door:

- verkeersborden D1

Artikel 4. Op de Désiré Fiévéstraat ter hoogte van huisnummers 3A-3C;

op de Désiré Fiévéstraat ter hoogte van huisnummer 23, aan de andere kant van de weg, geldt:

het parkeren is toegelaten;

het parkeren is voorbehouden voor de voertuigen die gebruikt worden door personen met een handicap.

Dit wordt gesignaleerd door:

- verkeersborden E9a

- de verkeersborden worden aangevuld met onderborden Type VIId

Artikel 5. Op de Désiré Fiévéstraat van huisnummer 12F tot huisnummer 14-14B geldt: het (woon)erf wordt afgebakend. Het begin van het (woon)erf wordt aangeduid; ook het einde van het (woon)erf wordt aangeduid.

Dit wordt gesignaleerd door:

- verkeersborden F12a

- verkeersborden F12b

Artikel 6. Op de Désiré Fiévéstraat ter hoogte van het kruispunt met het Stapelplein wordt volgende maatregel ingevoerd:

voetgangers moeten de oversteekplaats volgen om de rijbaan over te steken.

Dit wordt gesignaleerd door:

- wegmarkeringen overeenkomstig art.76.3 van de wegcode


Artikel 7. Op de Désiré Fiévéstraat van huisnummer 13 tot huisnummer 23 geldt: voertuigen moeten parkeren binnen de afgebakende plaatsen.

Dit wordt gesignaleerd door:

- wegmarkeringen overeenkomstig art.77.5 van de wegcode


(einde reglement)



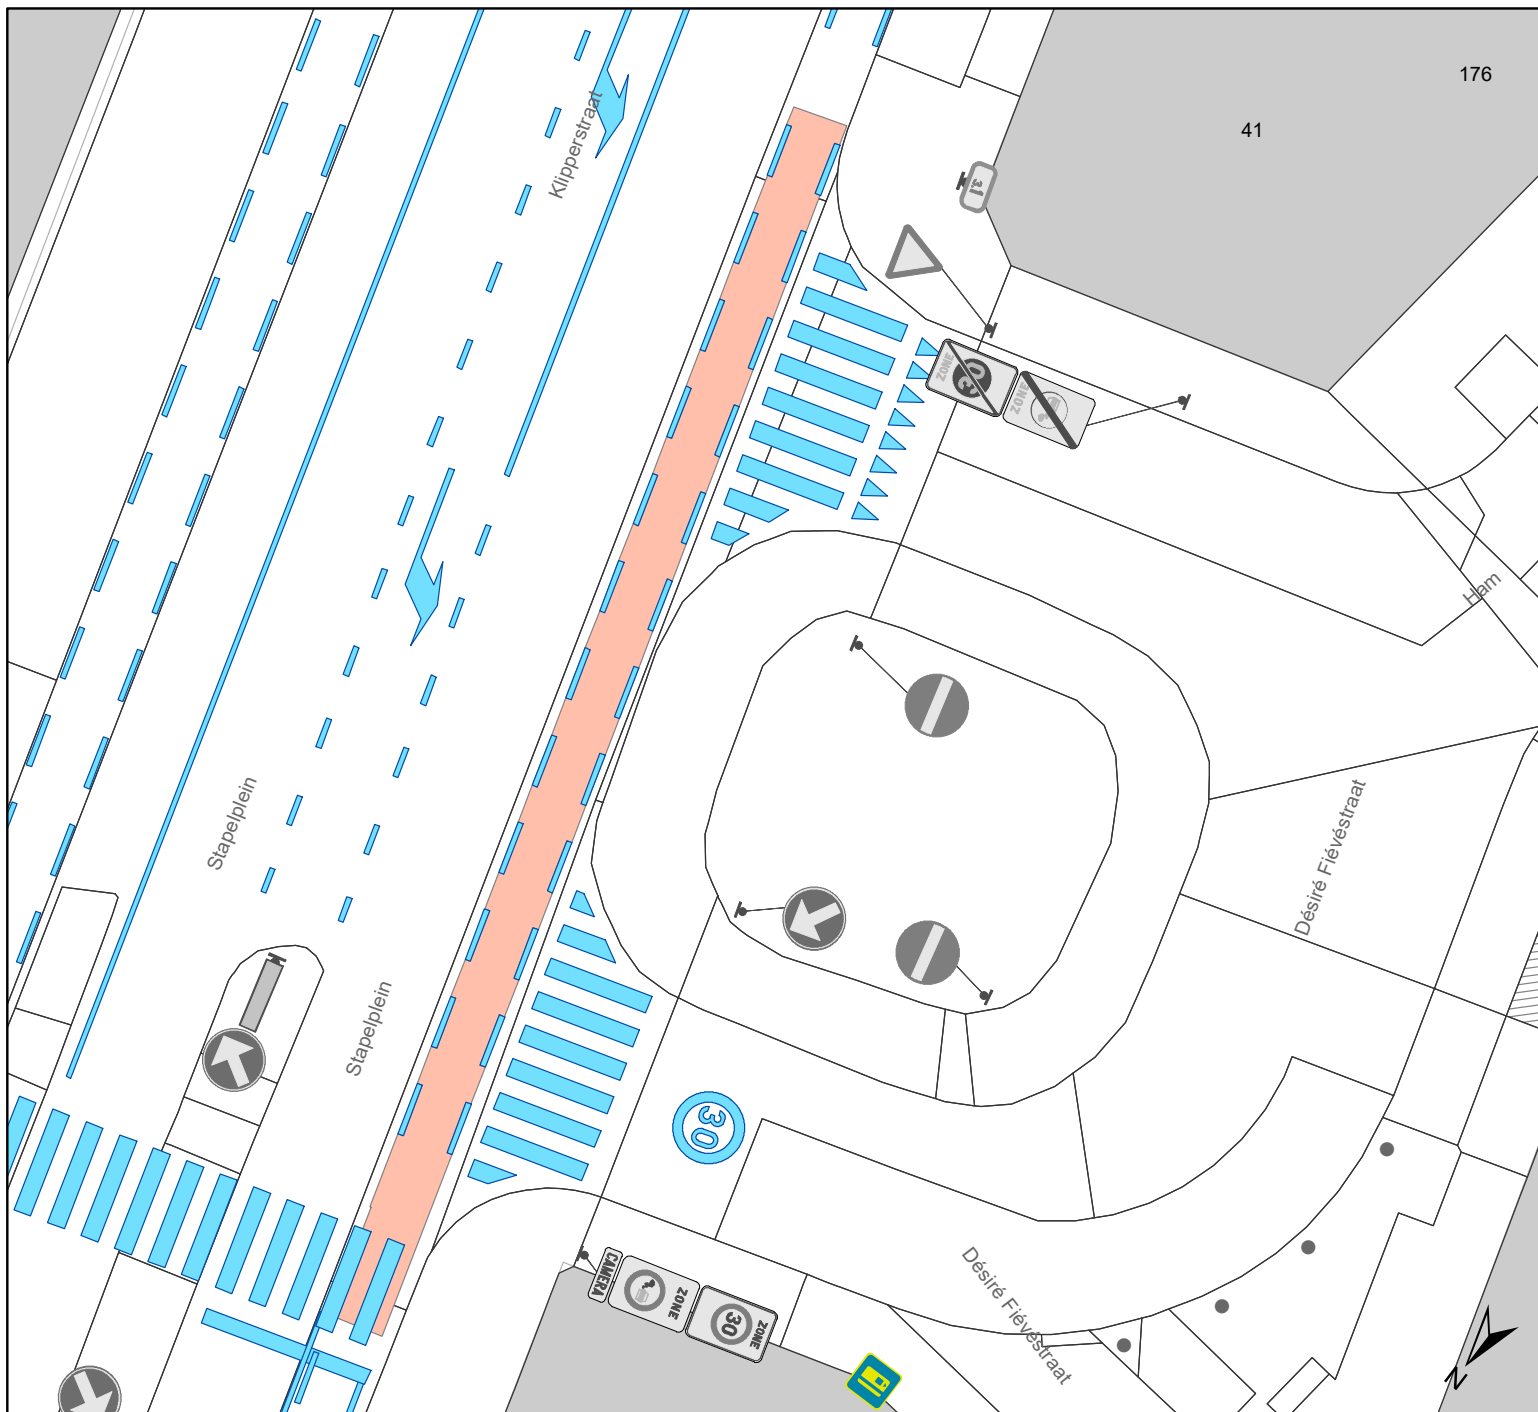

Legende

-  Bestaande verkeersborden
-  Geplande verkeersborden
-  Bestaande wegmarkeringen
-  Geplande wegmarkeringen
-  Gepland paaltje
-  Bestaand paaltje
-  Bestaande fietsenstalling

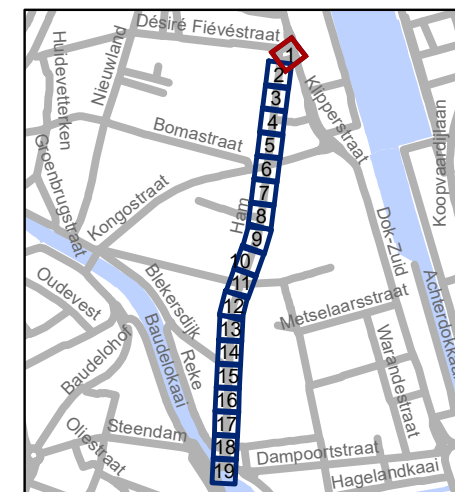


gent: Mobiliteitsbedrijf stad Gent
Verkeerstechnische taken

Ham Toplaagvernieuwing


Dossiernummer P-264327

DATUM	SCHAAL	PLAN	P FORMAAT
12/01/2022	1/200	1/19	A4

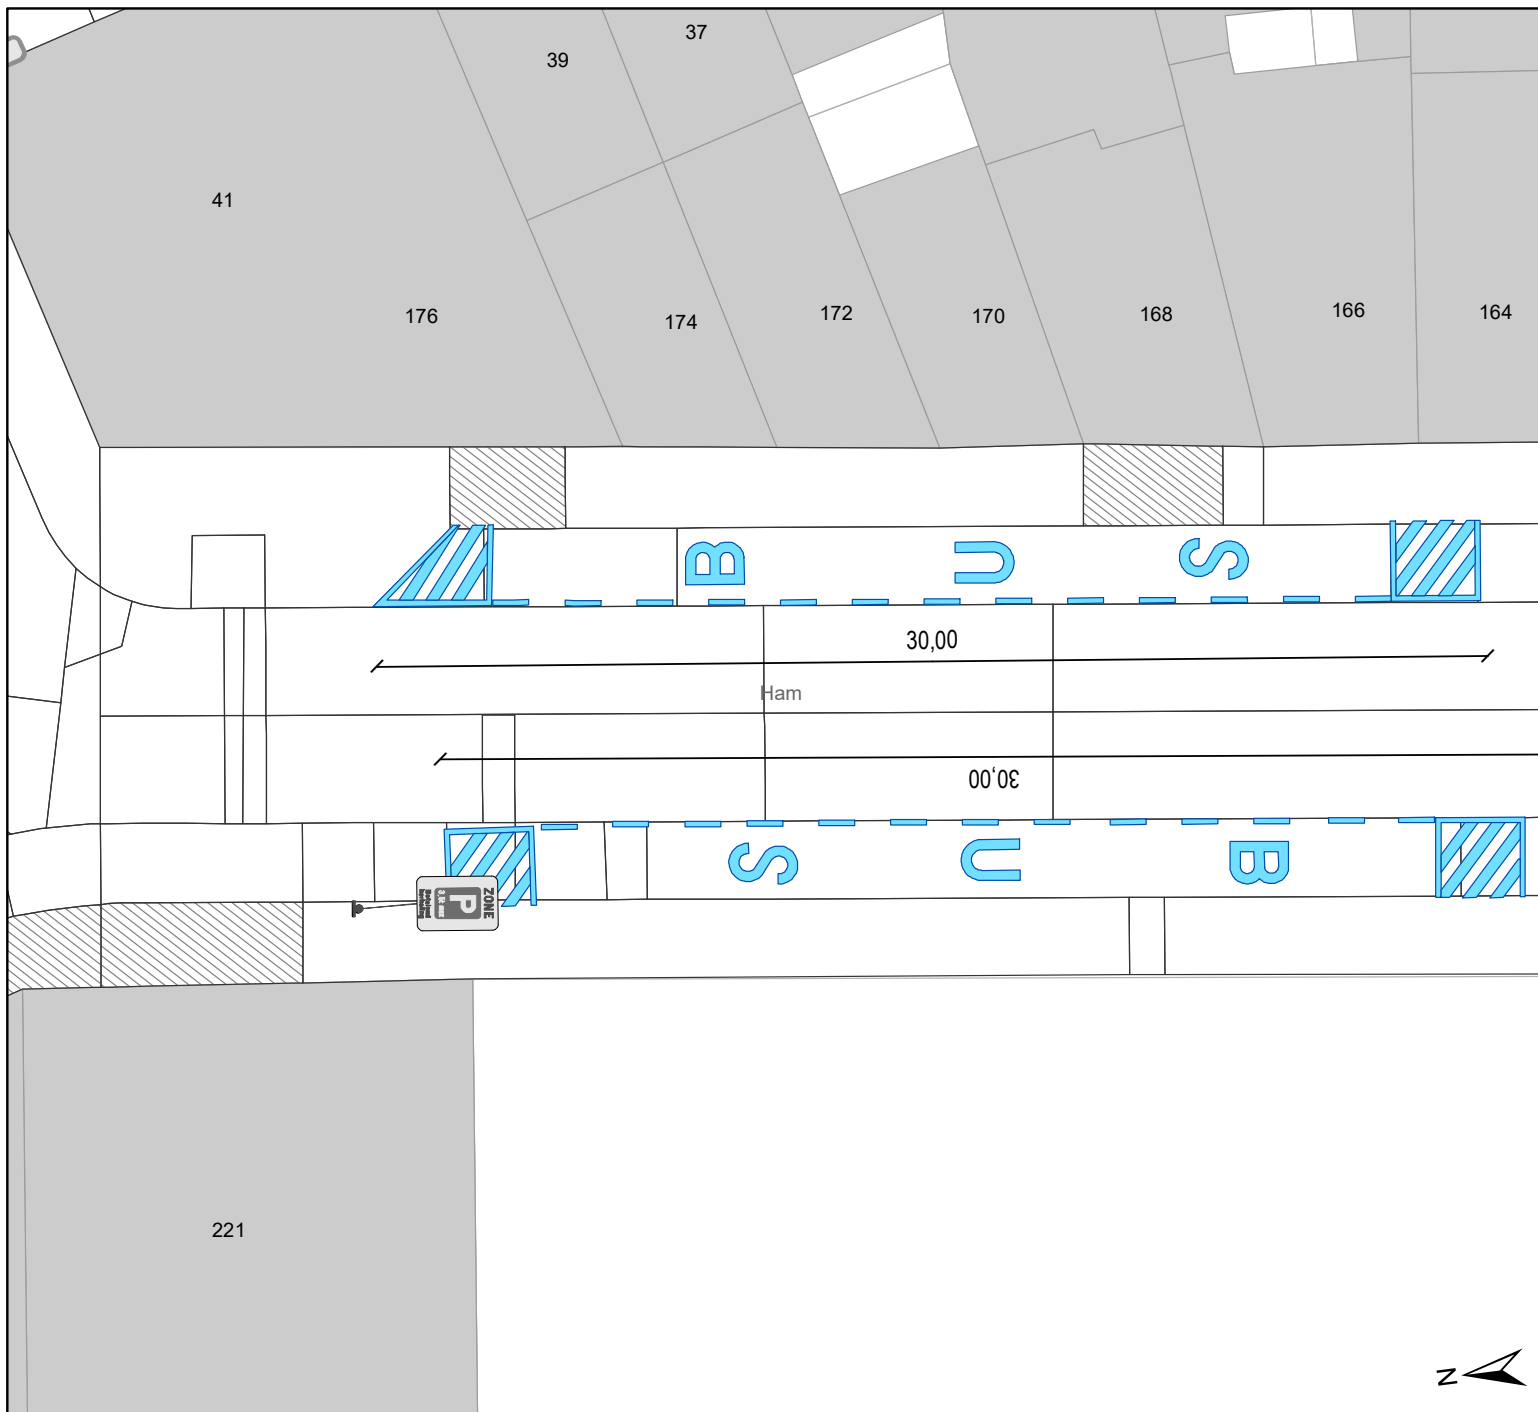

Legende

-  Bestaande verkeersborden
-  Geplande verkeersborden
-  Bestaande wegmarkeringen
-  Geplande wegmarkeringen
-  Gepland paaltje
-  Bestaand paaltje
-  Bestaande fietsenstalling

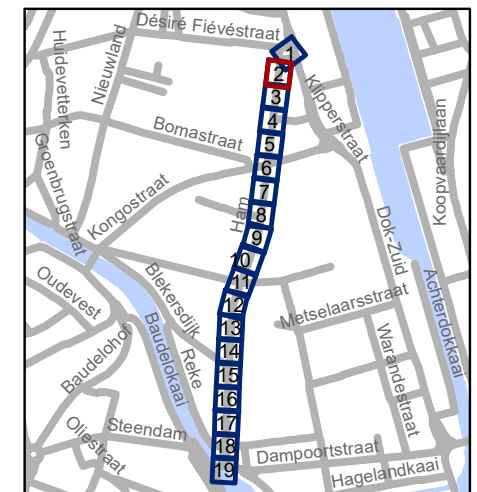


gent: Mobiliteitsbedrijf stad Gent
Verkeerstechnische taken

Ham
Toplaagvernieuwing


Dossiernummer P-264327

DATUM	SCHAAL	PLAN	P FORMAAT
12/01/2022	1/200	2/19	A4

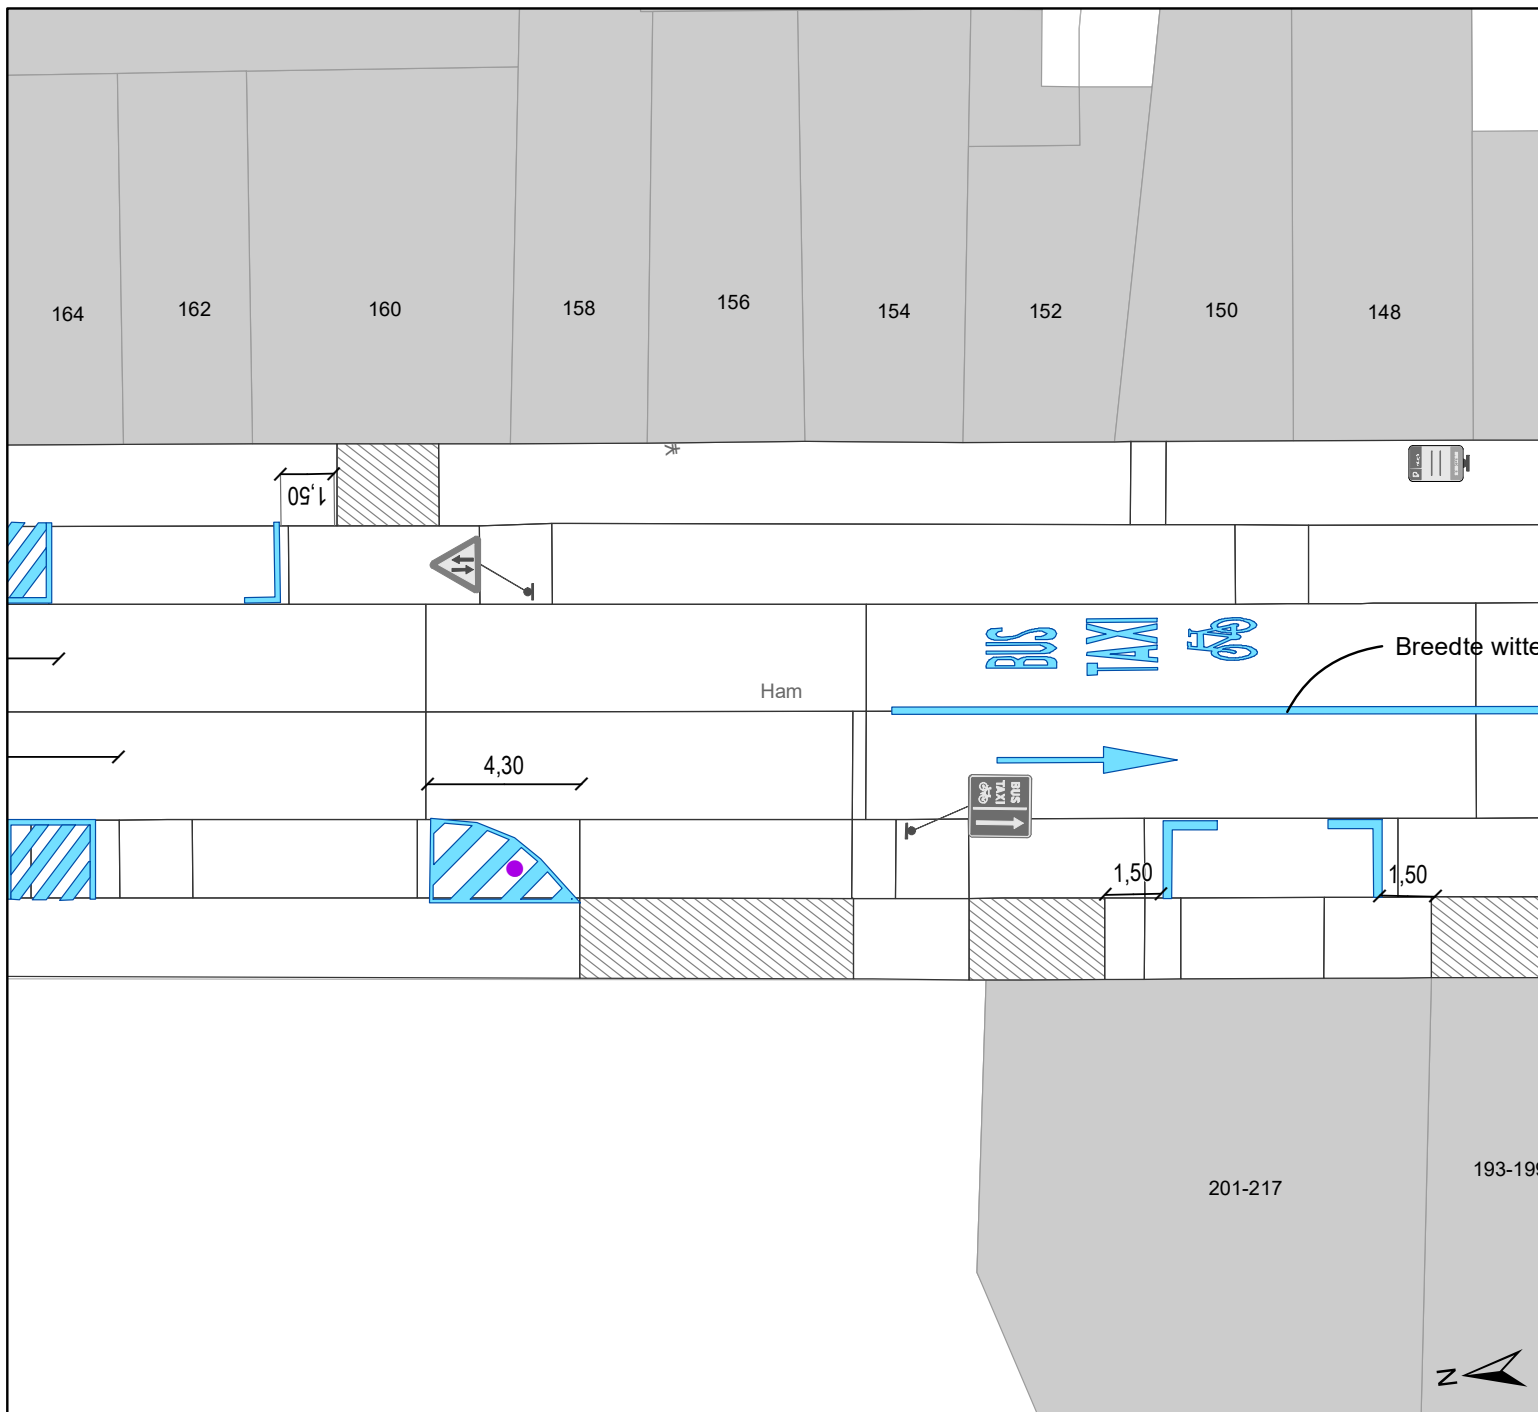

Legende

- Bestaande verkeersborden
- Geplande verkeersborden
- Bestaande wegmarkeringen
- Geplande wegmarkeringen
- Gepland paaltje
- Bestaand paaltje
- Bestaande fietsenstalling

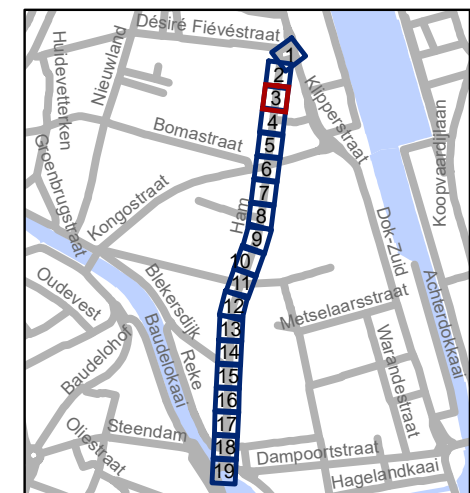


gent: Mobiliteitsbedrijf stad Gent
Verkeerstechnische taken

Ham
Toplaagvernieuwing


Dossiernummer P-264327

DATUM	SCHAAL	PLAN	P FORMAAT
12/01/2022	1/200	3/19	A4

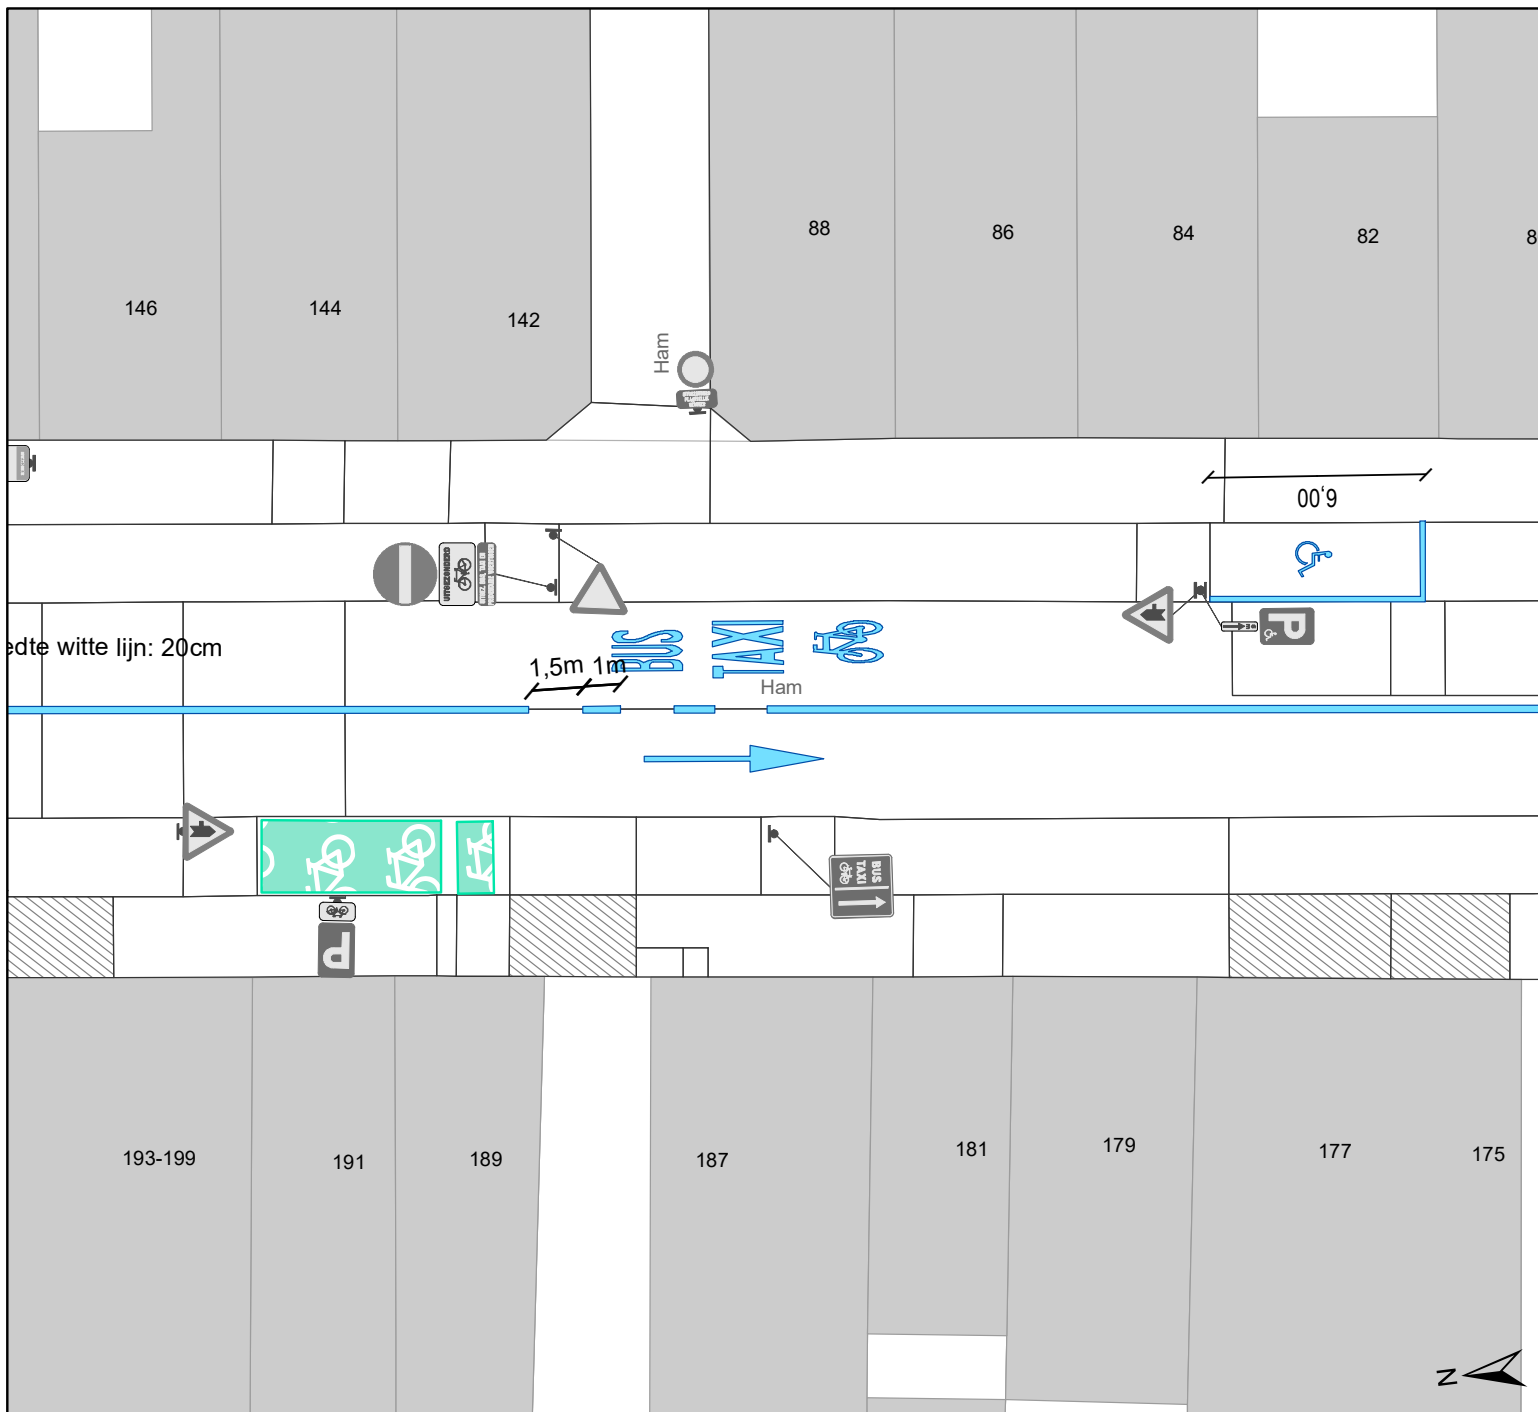

Legende

-  Bestaande verkeersborden
-  Geplande verkeersborden
-  Bestaande wegmarkeringen
-  Geplande wegmarkeringen
-  Gepland paaltje
-  Bestaand paaltje
-  Bestaande fietsenstalling

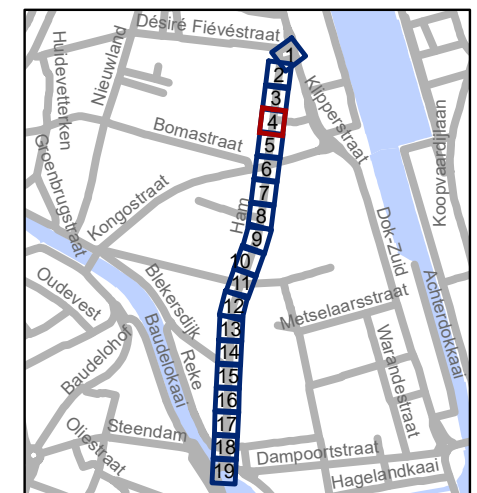


gent: Mobiliteitsbedrijf stad Gent
Verkeerstechnische taken

Ham
Toplaagvernieuwing


Dossiernummer P-264327

DATUM	SCHAAL	PLAN	P FORMAAT
12/01/2022	1/200	4/19	A4

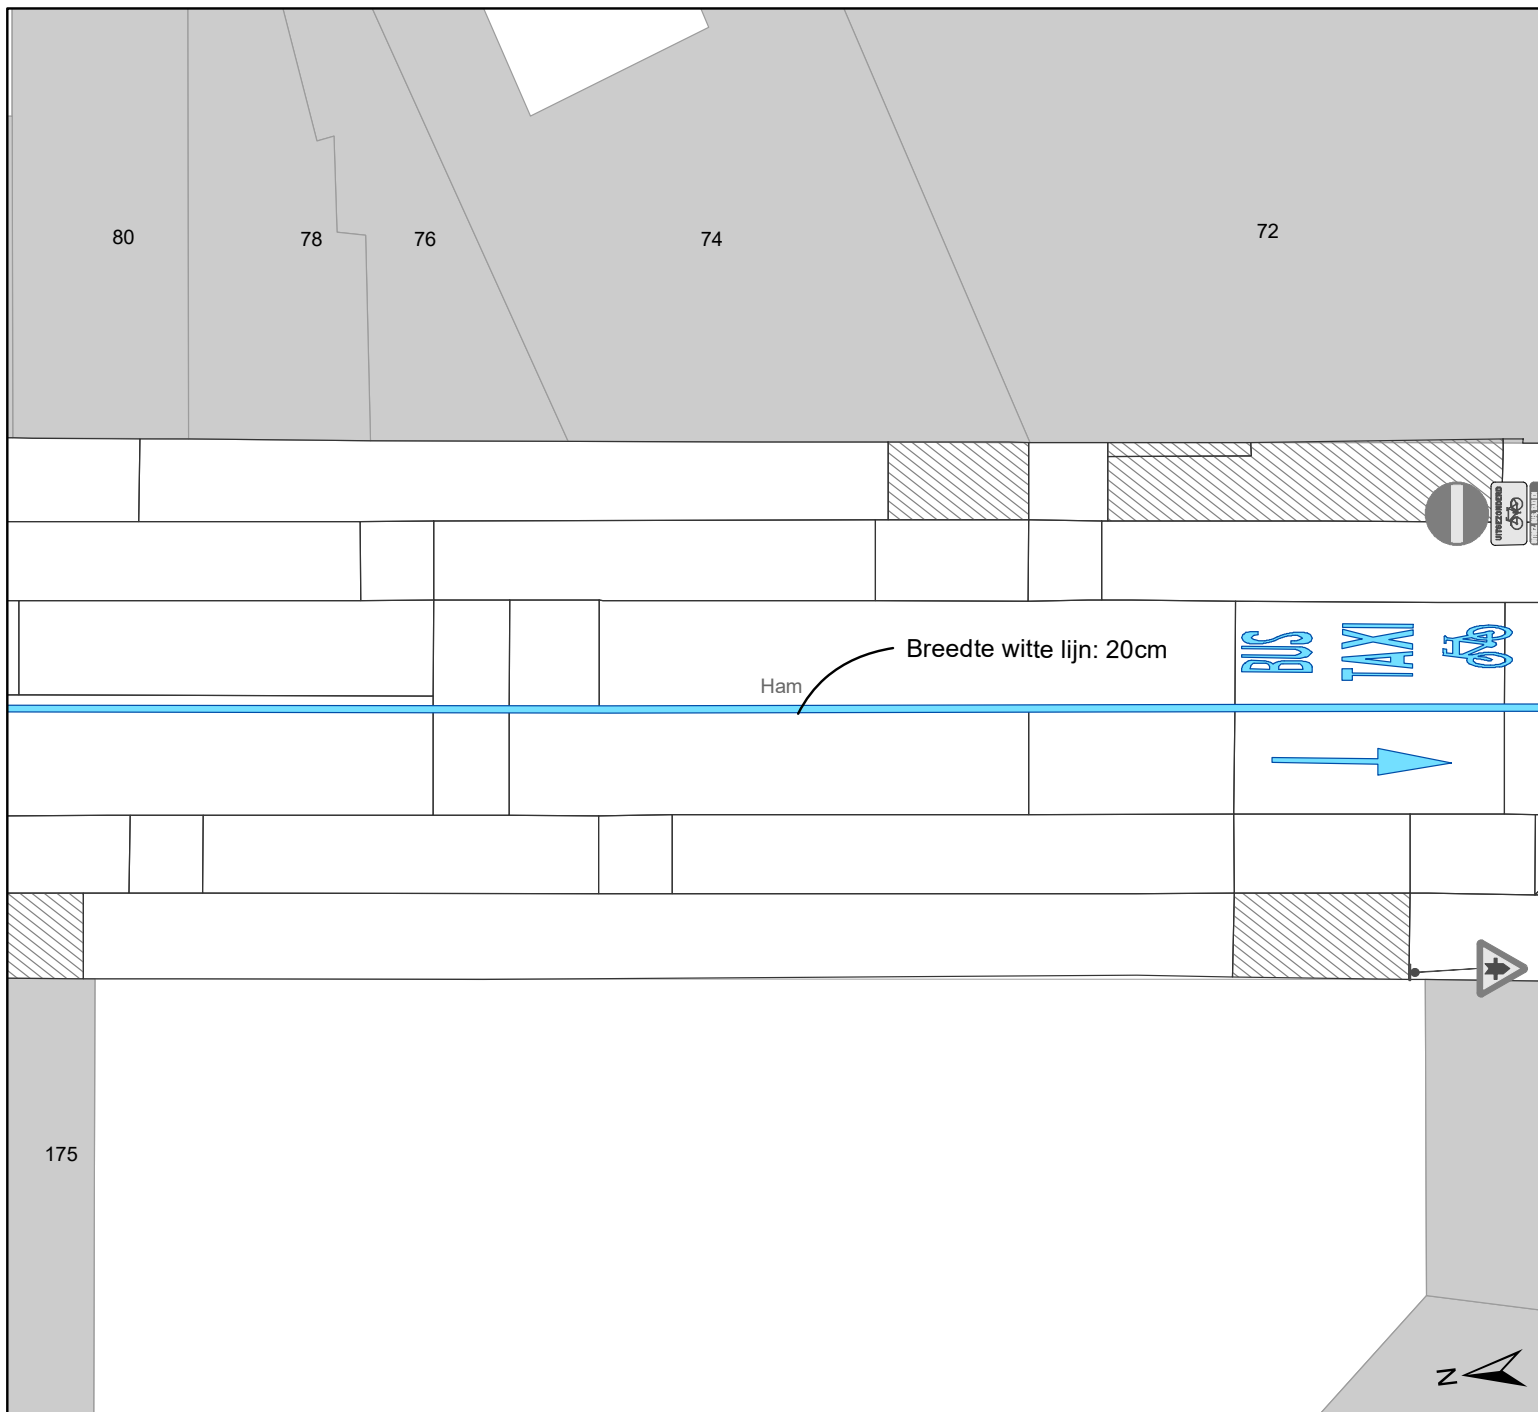

Legende

-  Bestaande verkeersborden
-  Geplande verkeersborden
-  Bestaande wegmarkeringen
-  Geplande wegmarkeringen
-  Gepland paaltje
-  Bestaand paaltje
-  Bestaande fietsenstalling

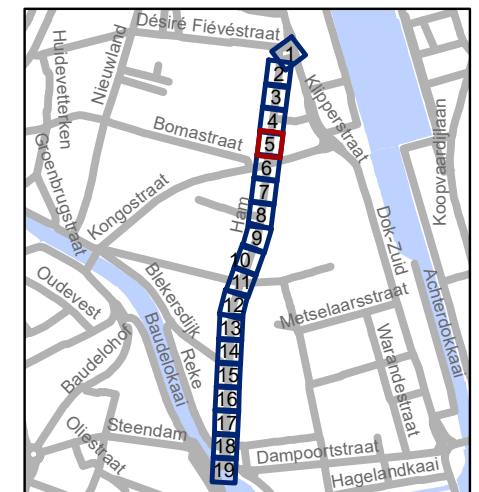


gent: Mobiliteitsbedrijf stad Gent
Verkeerstechnische taken

Ham
Toplaagvernieuwing


Dossiernummer P-264327

DATUM	SCHAAL	PLAN	P FORMAAT
12/01/2022	1/200	5/19	A4

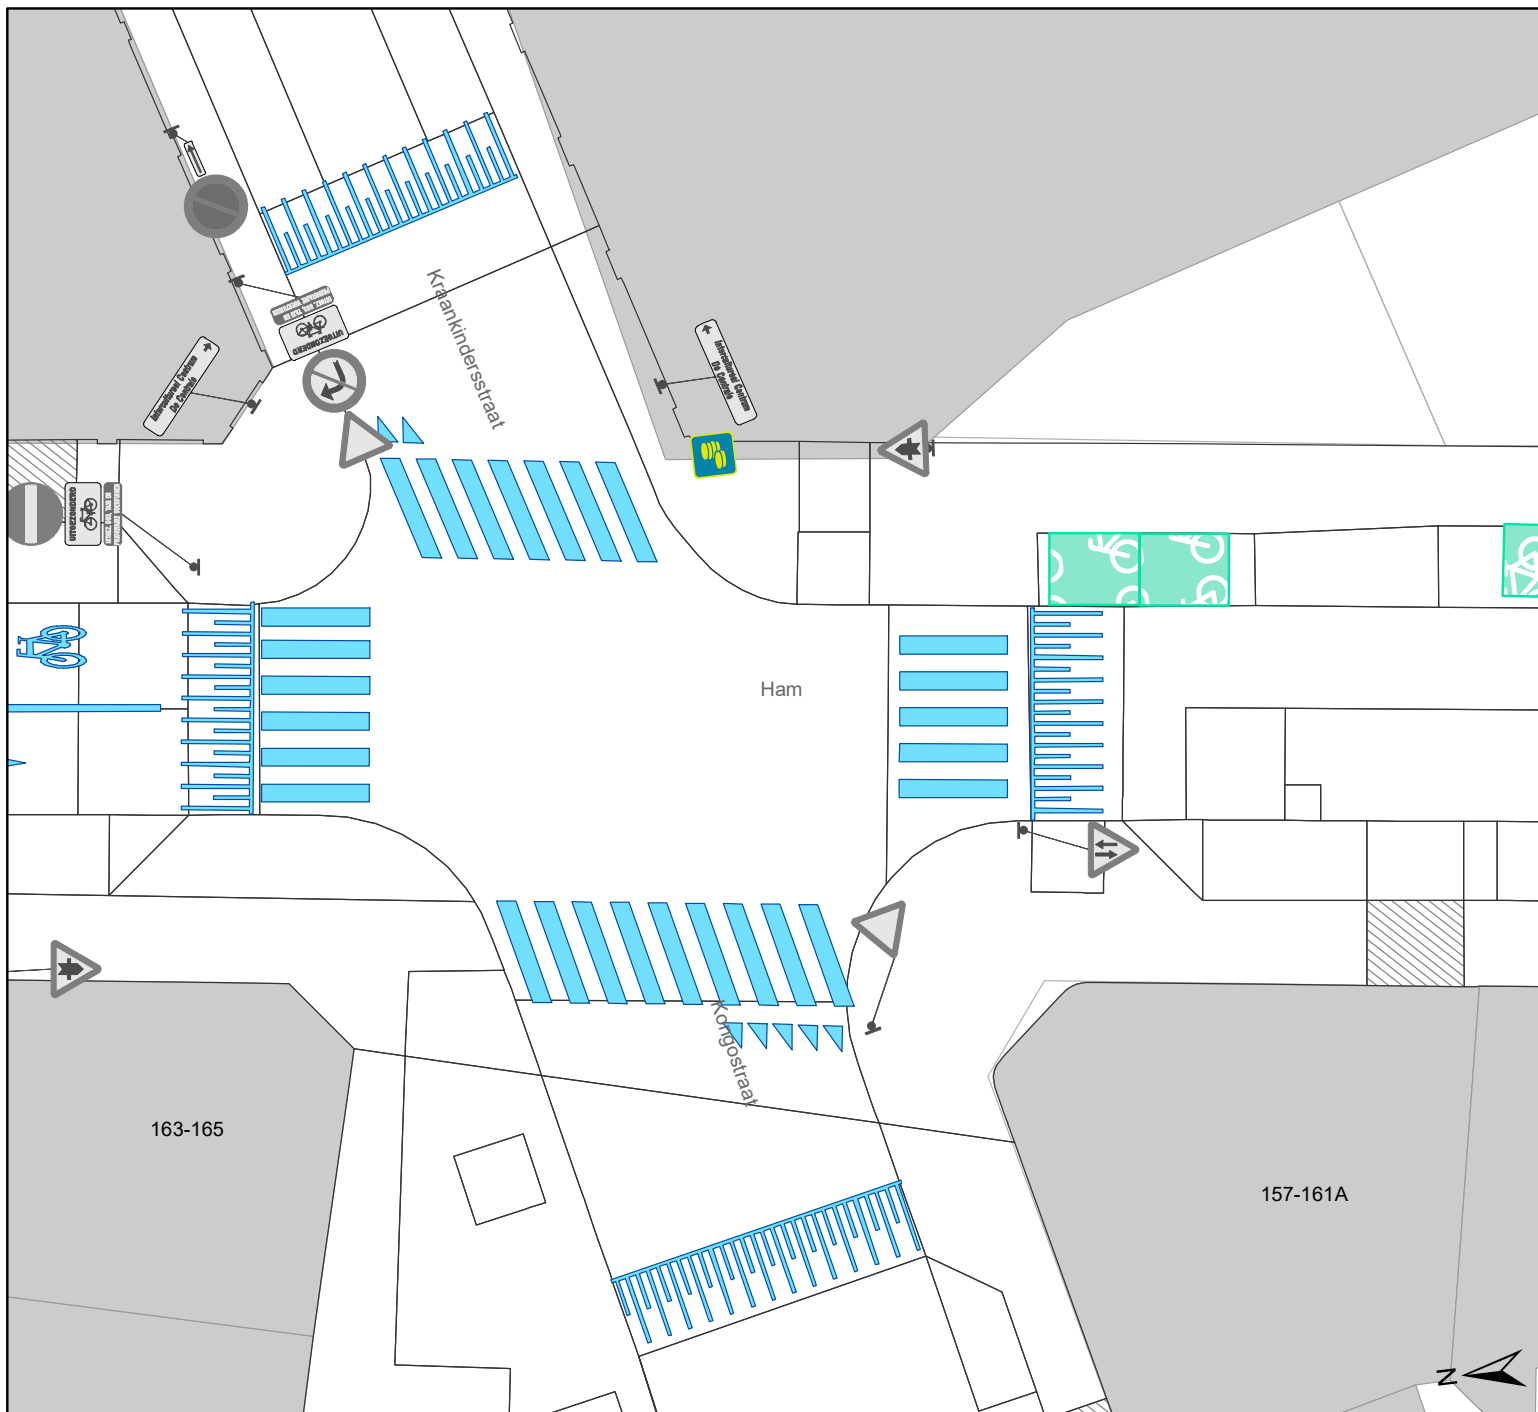

Legende

- Bestaande verkeersborden
- Geplande verkeersborden
- Bestaande wegmarkeringen
- Geplande wegmarkeringen
- Gepland paaltje
- Bestaand paaltje
- Bestaande fietsenstalling

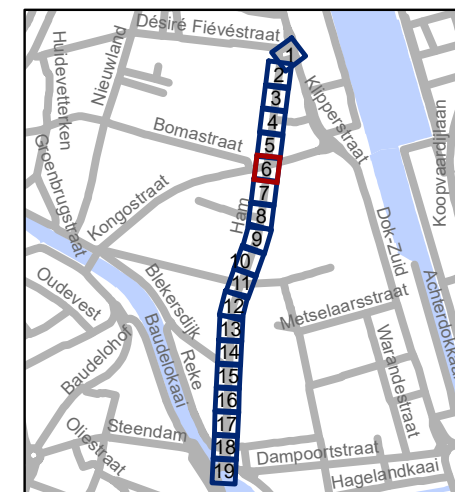


gent: Mobiliteitsbedrijf stad Gent
Verkeerstechnische taken

Ham
Toplaagvernieuwing


Dossiernummer P-264327

DATUM	SCHAAL	PLAN	P FORMAAT
12/01/2022	1/200	6/19	A4

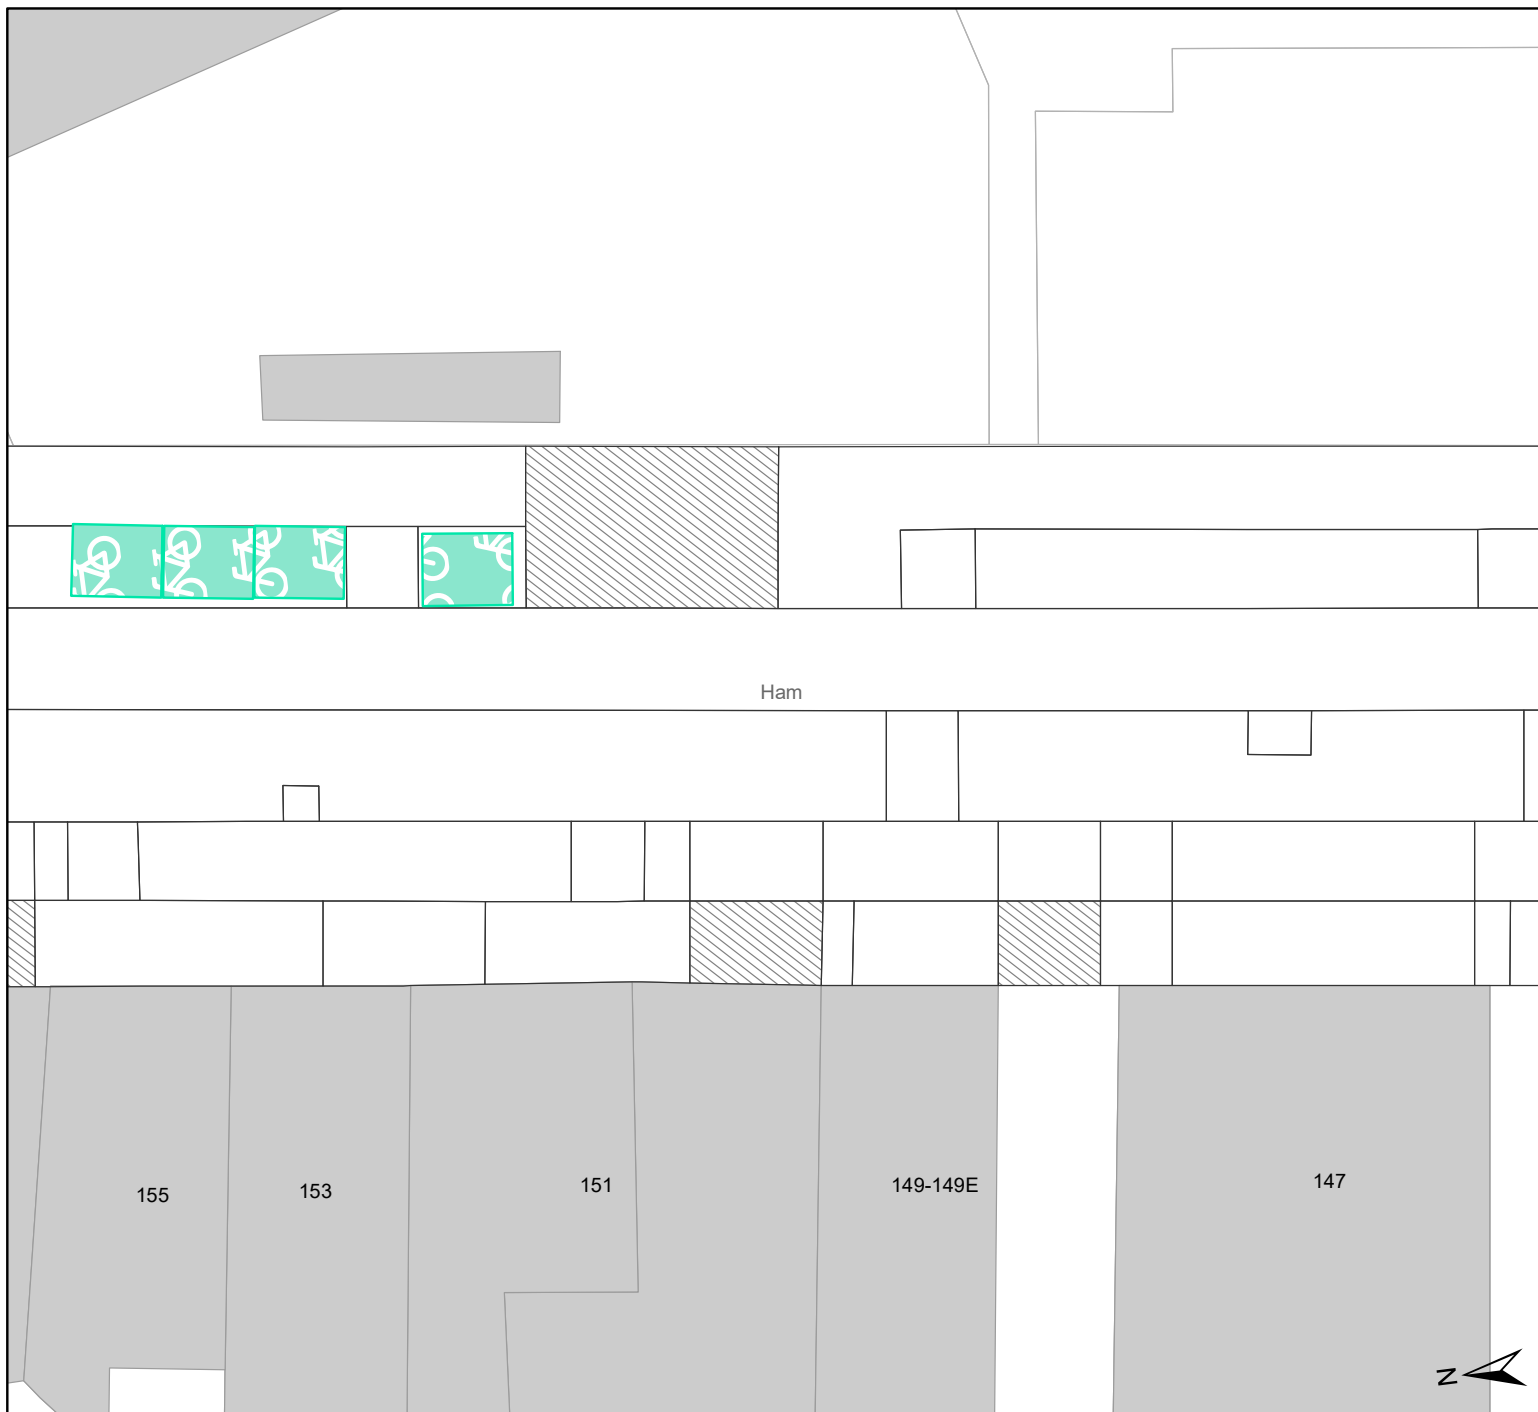

Legende

-  Bestaande verkeersborden
-  Geplande verkeersborden
-  Bestaande wegmarkeringen
-  Geplande wegmarkeringen
-  Gepland paaltje
-  Bestaand paaltje
-  Bestaande fietsenstalling

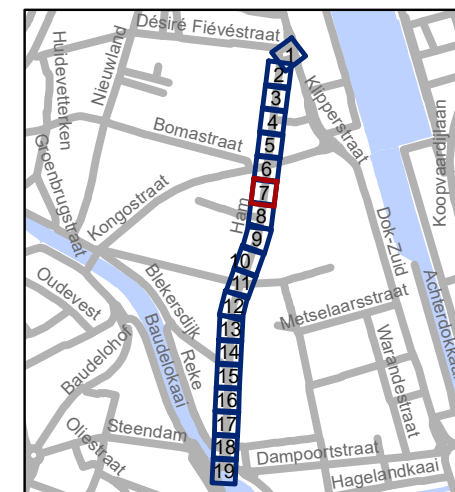


gent: Mobiliteitsbedrijf stad Gent
Verkeerstechnische taken

Ham Toplaagvernieuwing


Dossiernummer P-264327

DATUM	SCHAAL	PLAN	P FORMAAT
12/01/2022	1/200	7/19	A4

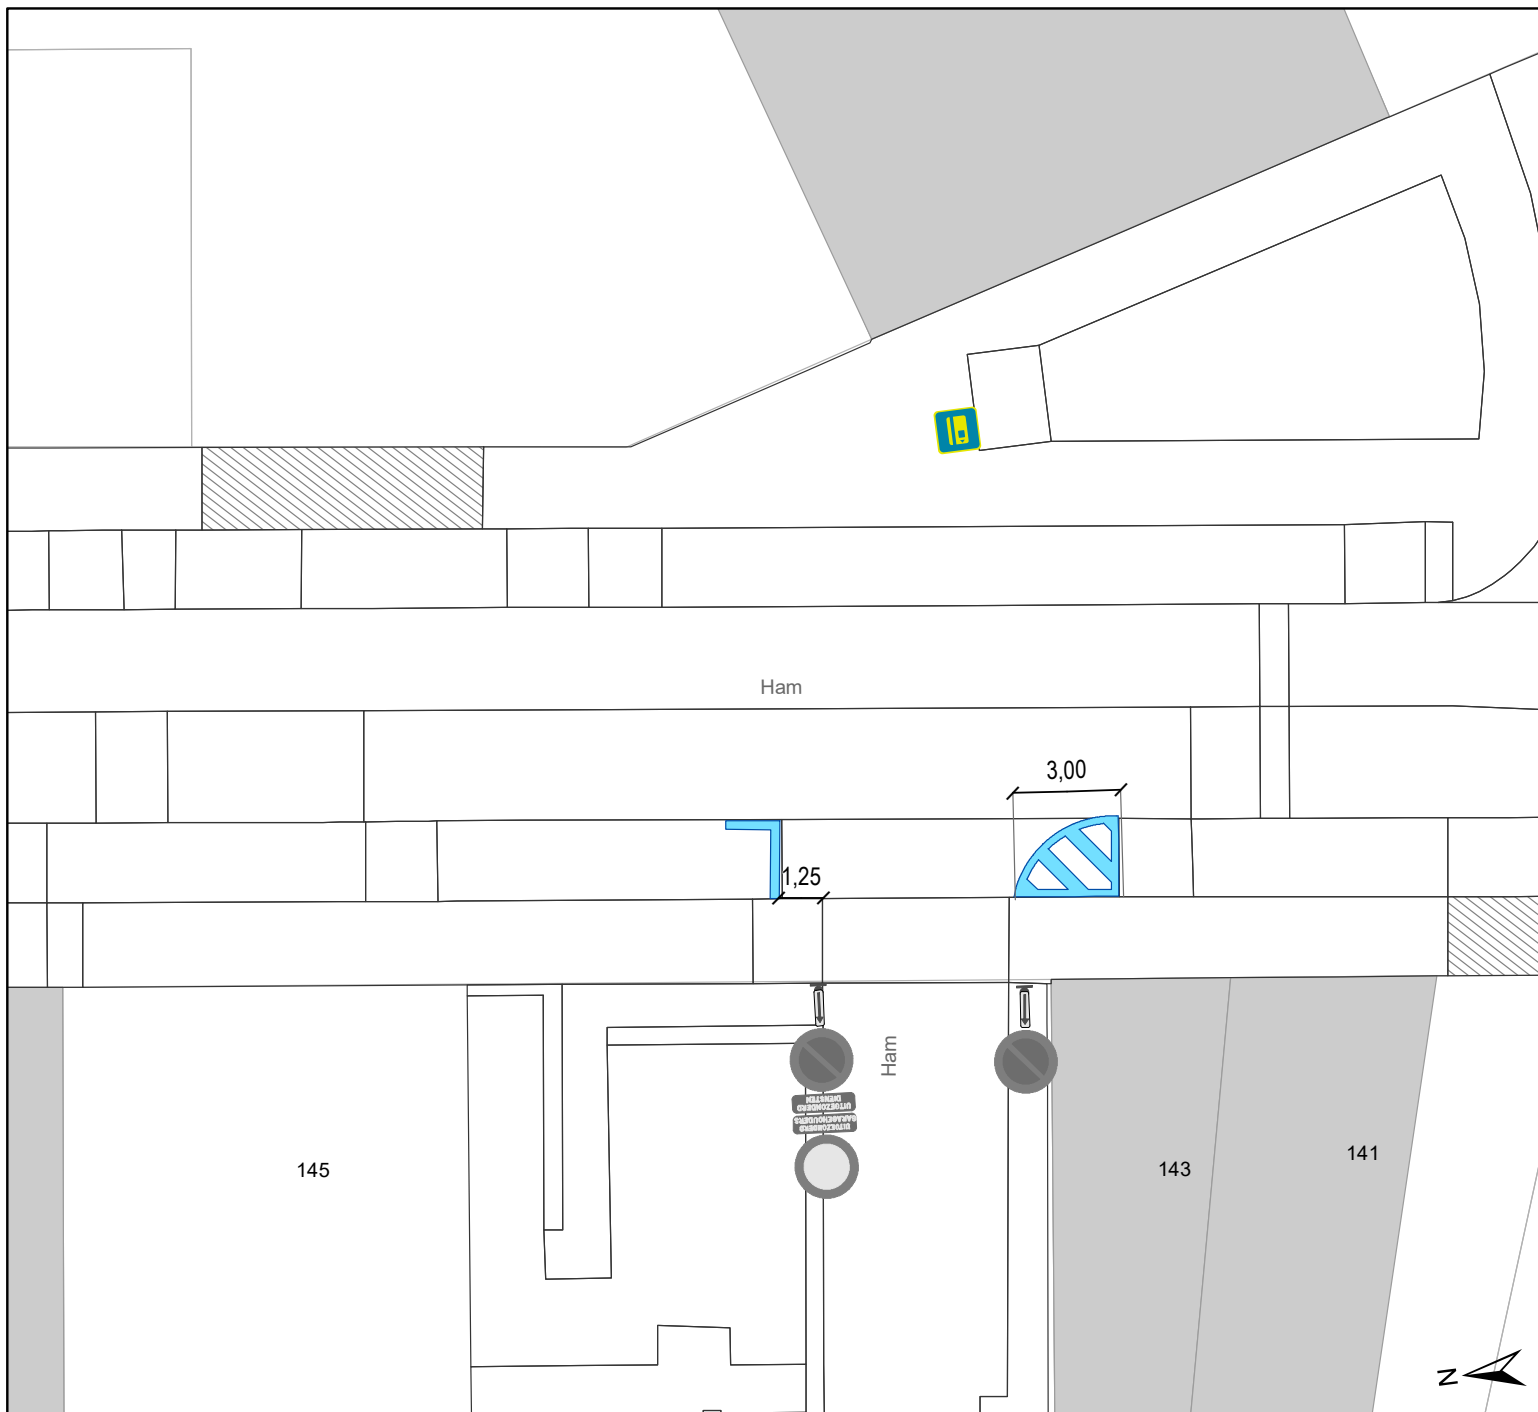

Legende

-  Bestaande verkeersborden
-  Geplande verkeersborden
-  Bestaande wegmarkeringen
-  Geplande wegmarkeringen
-  Gepland paaltje
-  Bestaand paaltje
-  Bestaande fietsenstalling

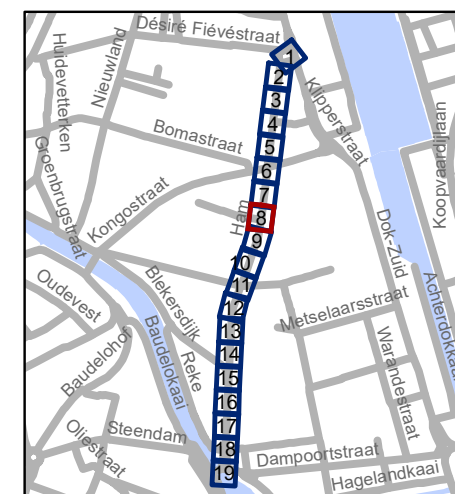


gent: Mobiliteitsbedrijf stad Gent
Verkeerstechnische taken

Ham Toplaagvernieuwing


Dossiernummer P-264327

DATUM	SCHAAL	PLAN	P FORMAAT
12/01/2022	1/200	8/19	A4

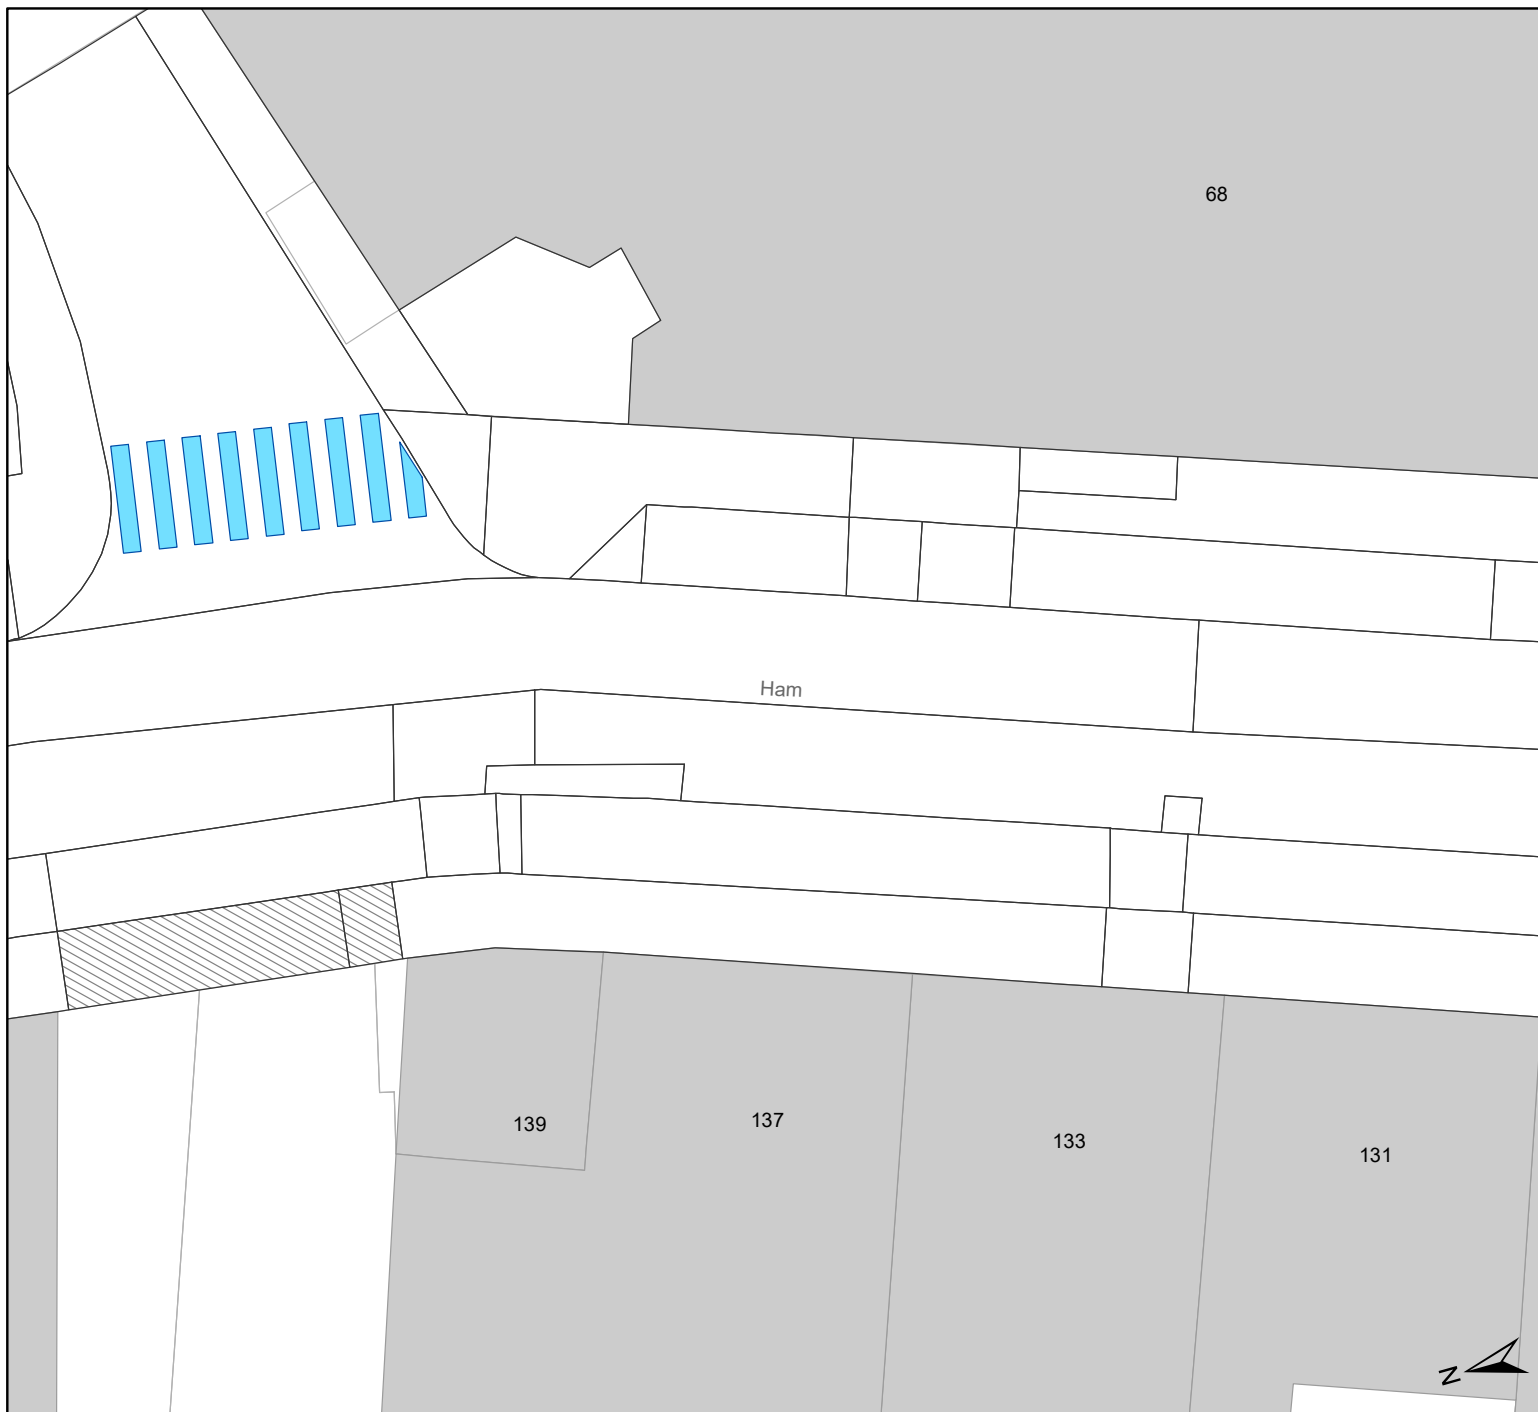

Legende

-  Bestaande verkeersborden
-  Geplande verkeersborden
-  Bestaande wegmarkeringen
-  Geplande wegmarkeringen
-  Gepland paaltje
-  Bestaand paaltje
-  Bestaande fietsenstalling

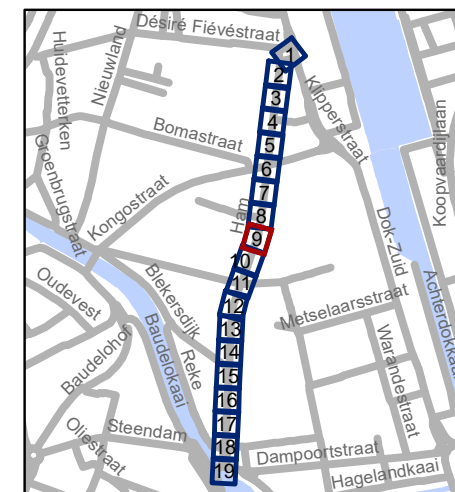

gent: Mobiliteitsbedrijf stad Gent
Verkeerstechnische taken

Ham Toplaagvernieuwing


Dossiernummer P-264327

DATUM	SCHAAL	PLAN	P FORMAAT
12/01/2022	1/200	9/19	A4



Legende

-  Bestaande verkeersborden
-  Geplande verkeersborden
-  Bestaande wegmarkeringen
-  Geplande wegmarkeringen
-  Gepland paaltje
-  Bestaand paaltje
-  Bestaande fietsenstalling

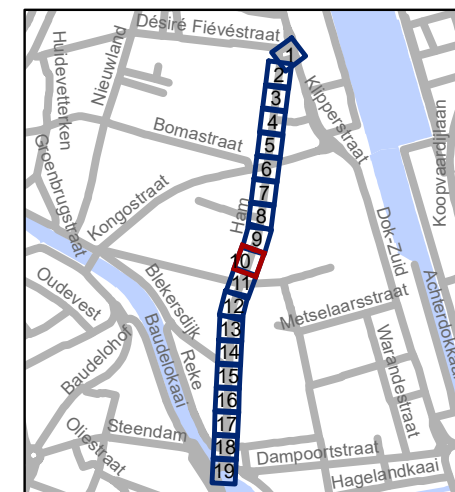


gent: Mobiliteitsbedrijf stad Gent
Verkeerstechnische taken

Ham
Toplaagvernieuwing


Dossiernummer P-264327

DATUM	SCHAAL	PLAN	P FORMAAT
12/01/2022	1/200	10/19	A4

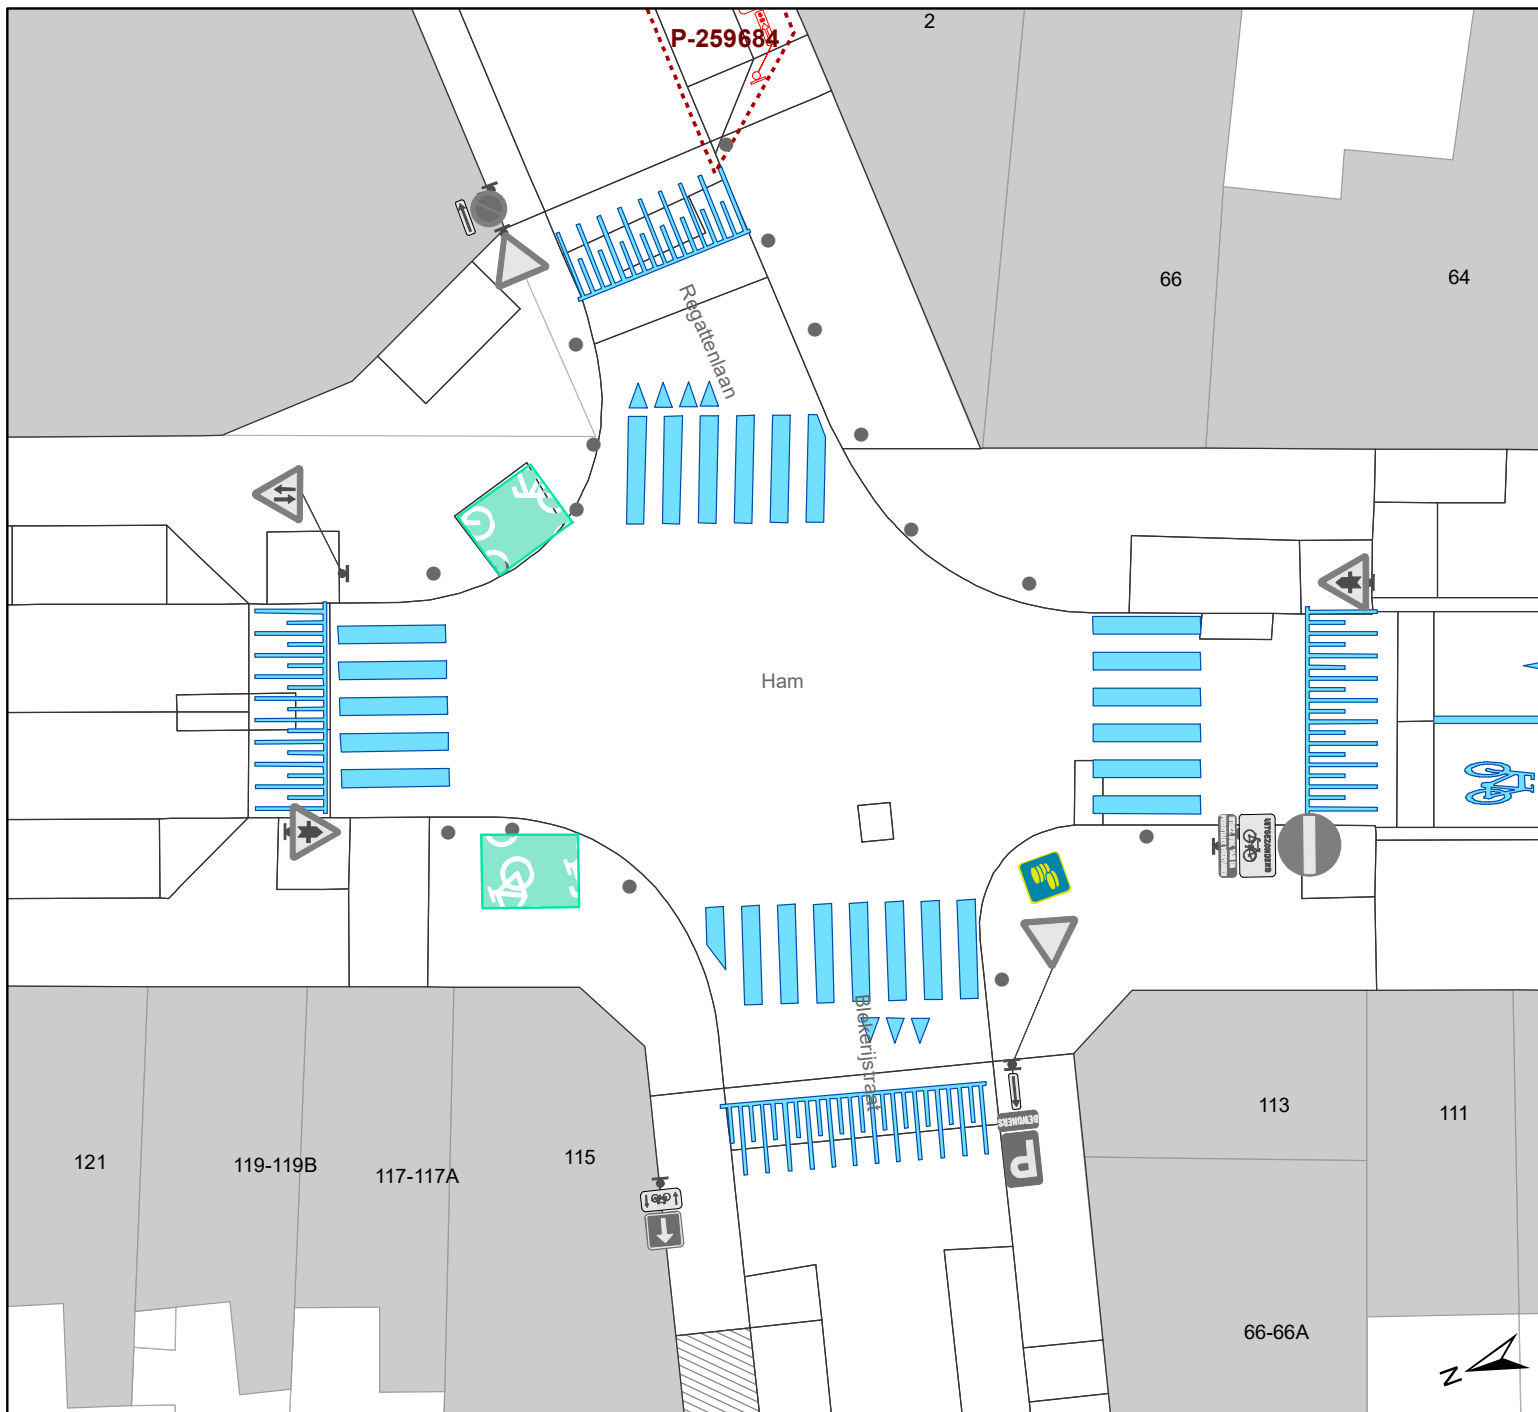

Legende

-  Bestaande verkeersborden
-  Geplande verkeersborden
-  Bestaande wegmarkeringen
-  Geplande wegmarkeringen
-  Gepland paaltje
-  Bestaand paaltje
-  Bestaande fietsenstalling

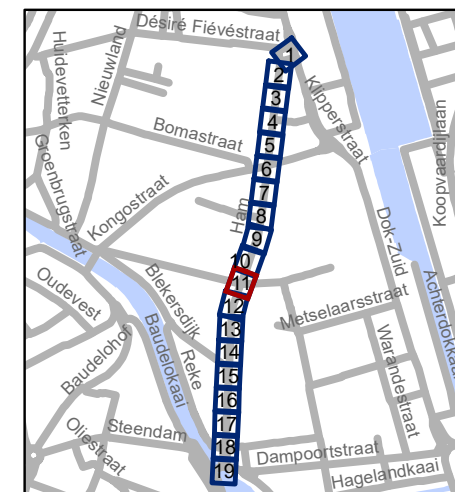


gent: Mobiliteitsbedrijf stad Gent
Verkeerstechnische taken

Ham Toplaagvernieuwing


Dossiernummer P-264327

DATUM	SCHAAL	PLAN	P FORMAAT
12/01/2022	1/200	11/19	A4

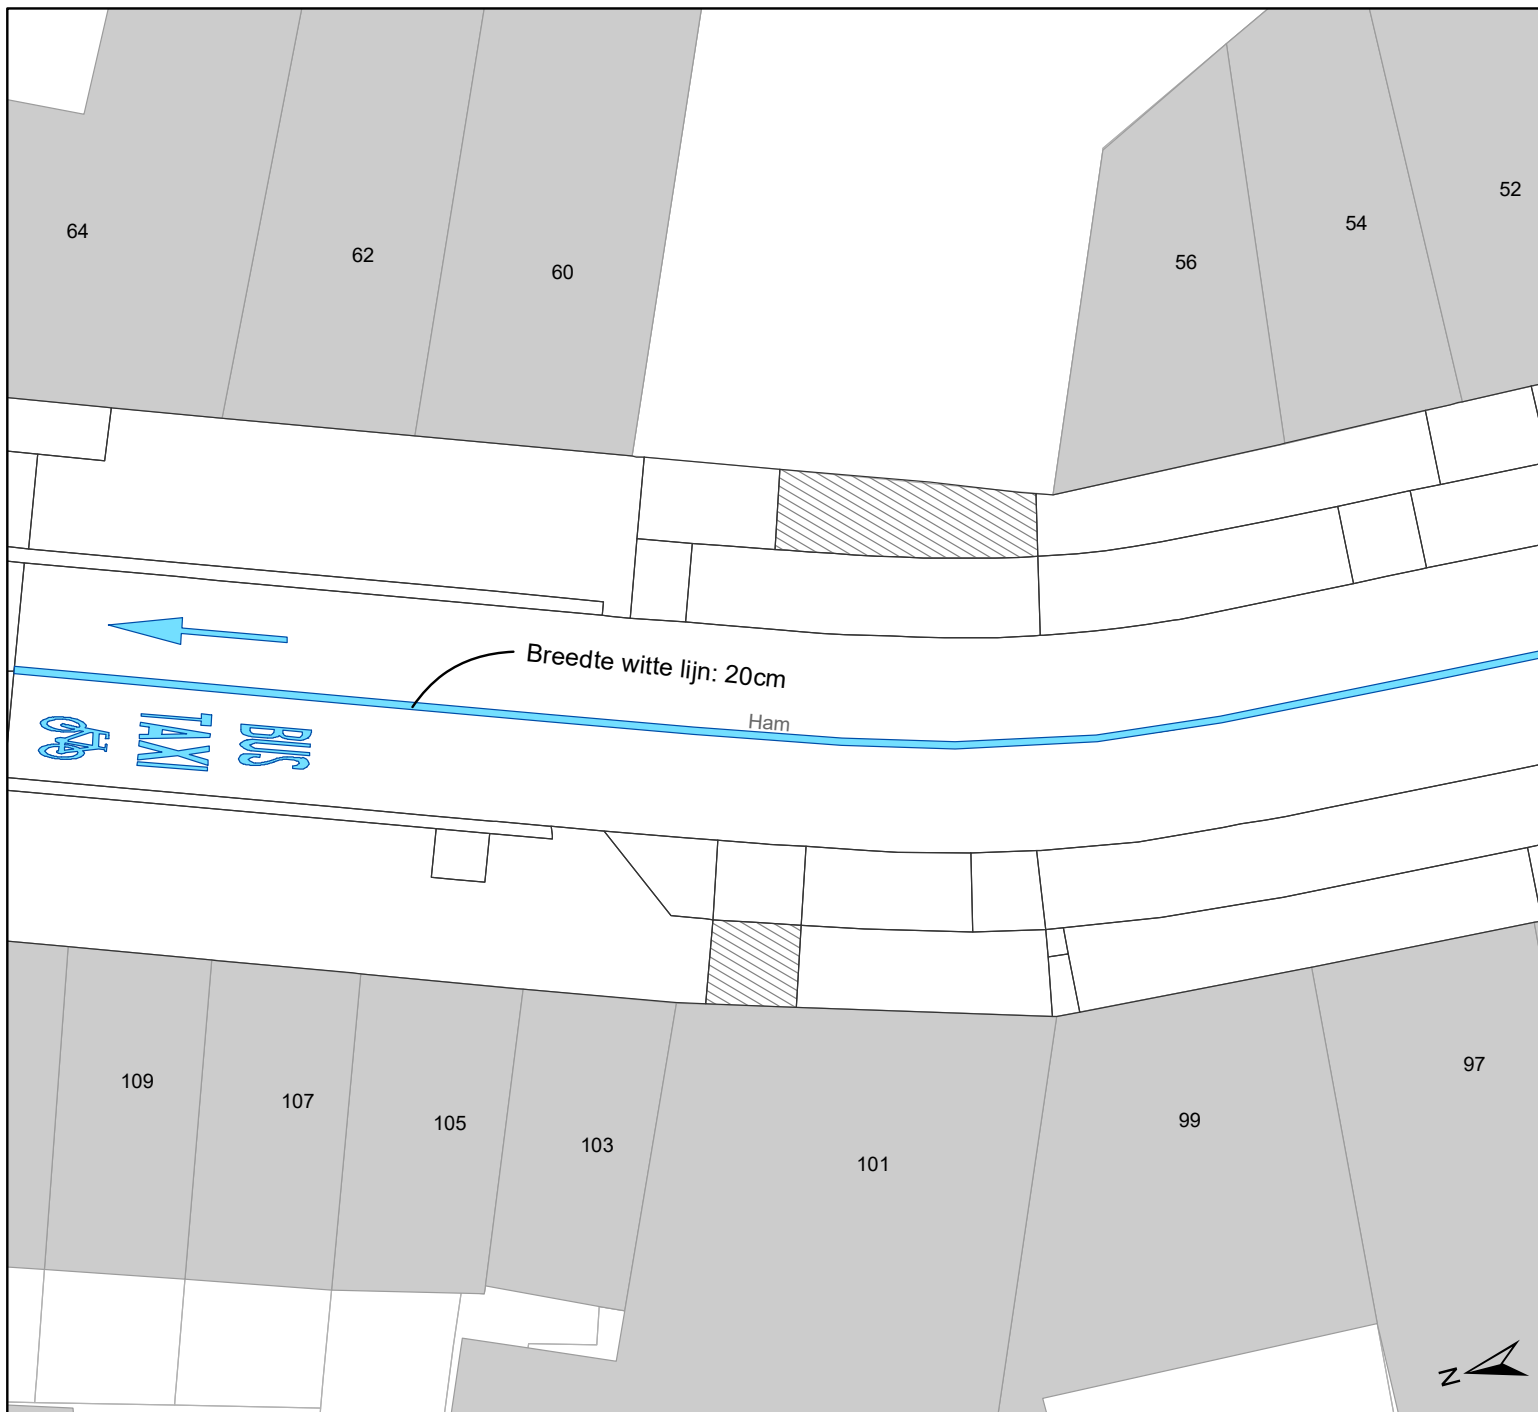

Legende

-  Bestaande verkeersborden
-  Geplande verkeersborden
-  Bestaande wegmarkeringen
-  Geplande wegmarkeringen
-  Gepland paaltje
-  Bestaand paaltje
-  Bestaande fietsenstalling

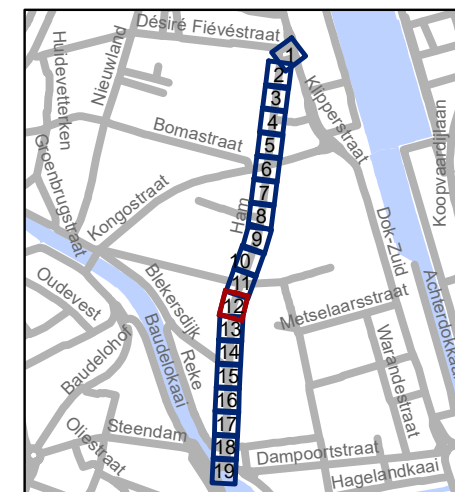


gent: Mobiliteitsbedrijf stad Gent
Verkeerstechnische taken

Ham Toplaagvernieuwing


Dossiernummer P-264327

DATUM	SCHAAL	PLAN	P FORMAAT
12/01/2022	1/200	12/19	A4

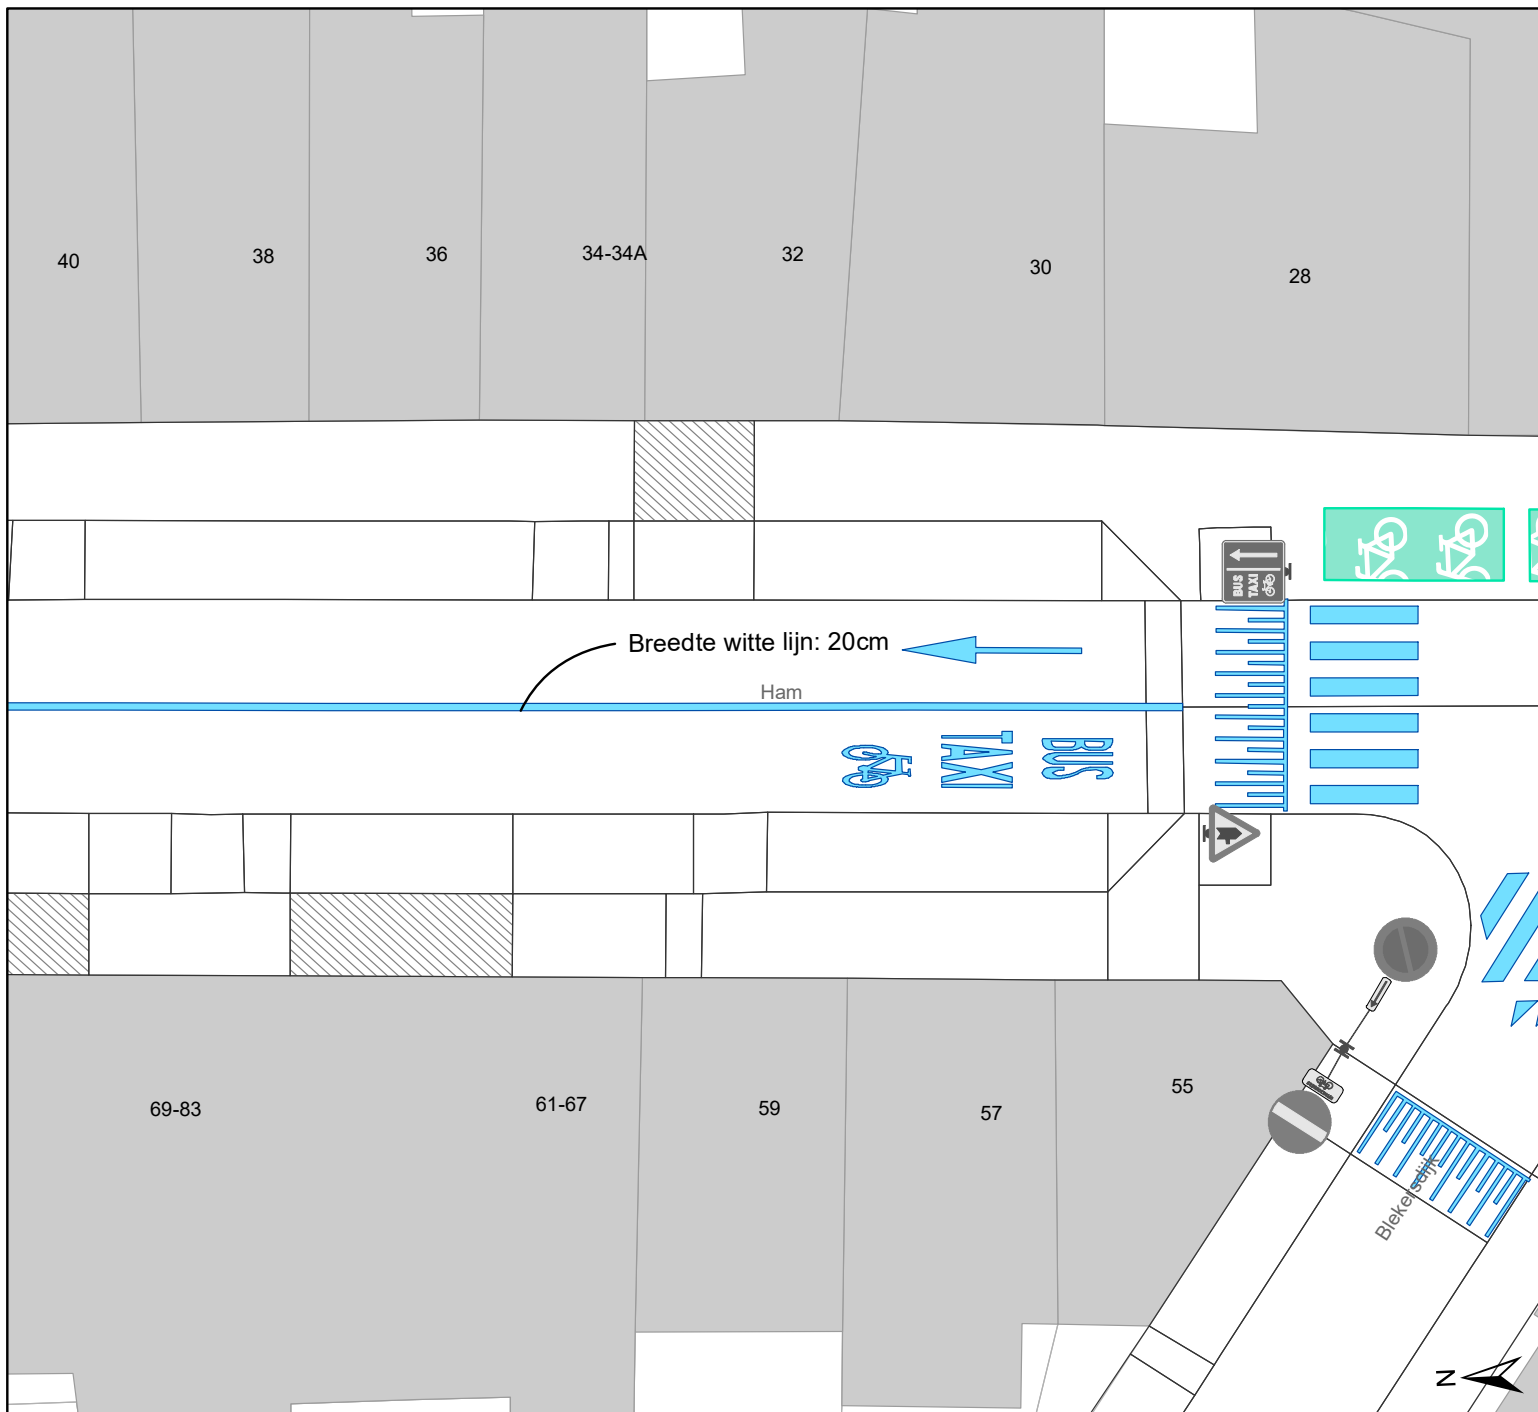

Legende

-  Bestaande verkeersborden
-  Geplande verkeersborden
-  Bestaande wegmarkeringen
-  Geplande wegmarkeringen
-  Gepland paaltje
-  Bestaand paaltje
-  Bestaande fietsenstalling

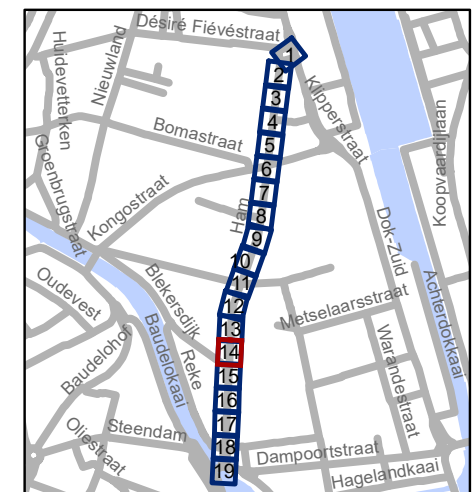


gent: Mobiliteitsbedrijf stad Gent
Verkeerstechnische taken

Ham
Toplaagvernieuwing


Dossiernummer P-264327

DATUM	SCHAAL	PLAN	P FORMAAT
12/01/2022	1/200	14/19	A4

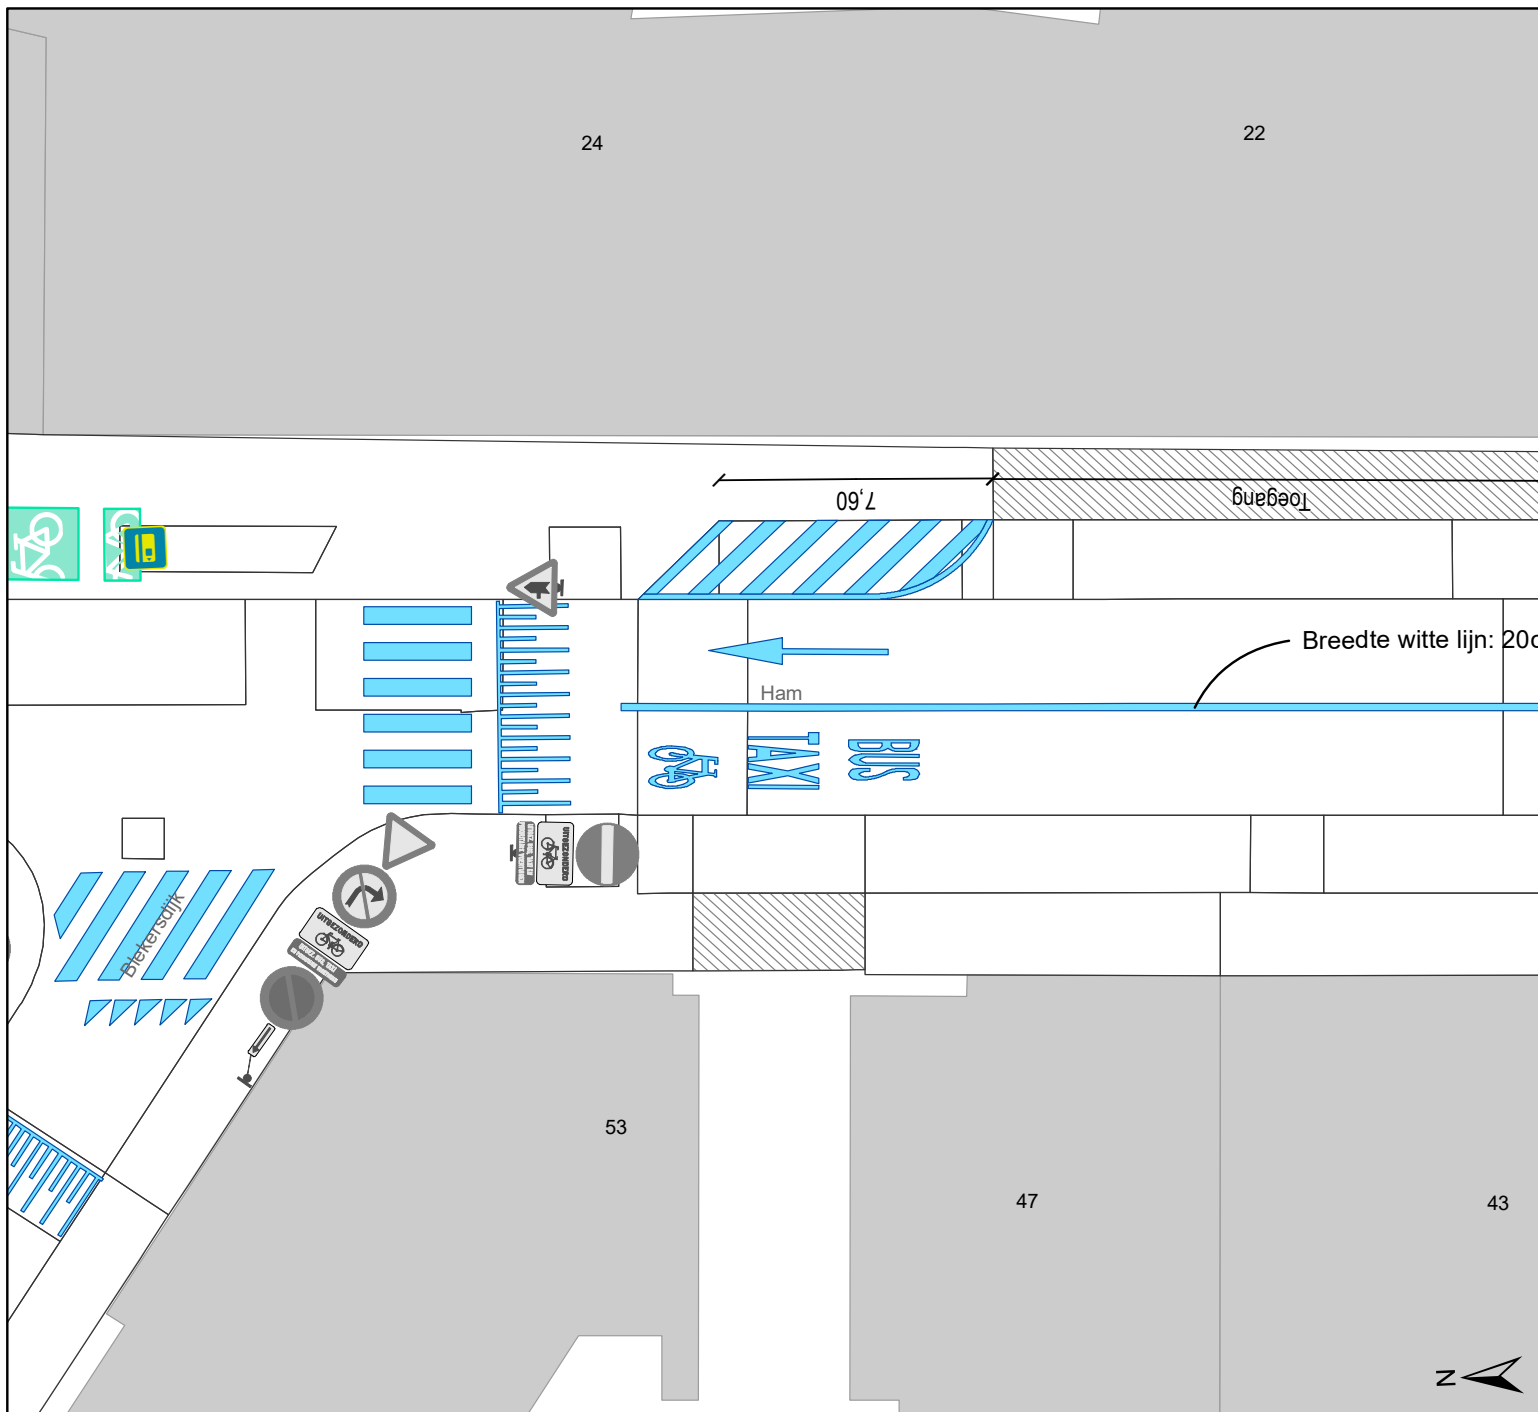

Legende

-  Bestaande verkeersborden
-  Geplande verkeersborden
-  Bestaande wegmarkeringen
-  Geplande wegmarkeringen
-  Gepland paaltje
-  Bestaand paaltje
-  Bestaande fietsenstalling

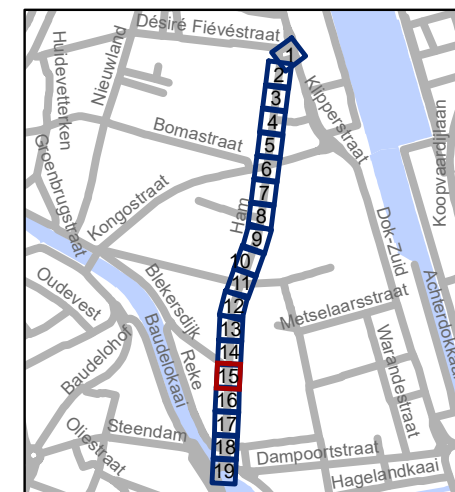


gent: Mobiliteitsbedrijf stad Gent
Verkeerstechnische taken

Ham
Toplaagvernieuwing


Dossiernummer P-264327

DATUM	SCHAAL	PLAN	P FORMAAT
12/01/2022	1/200	15/19	A4

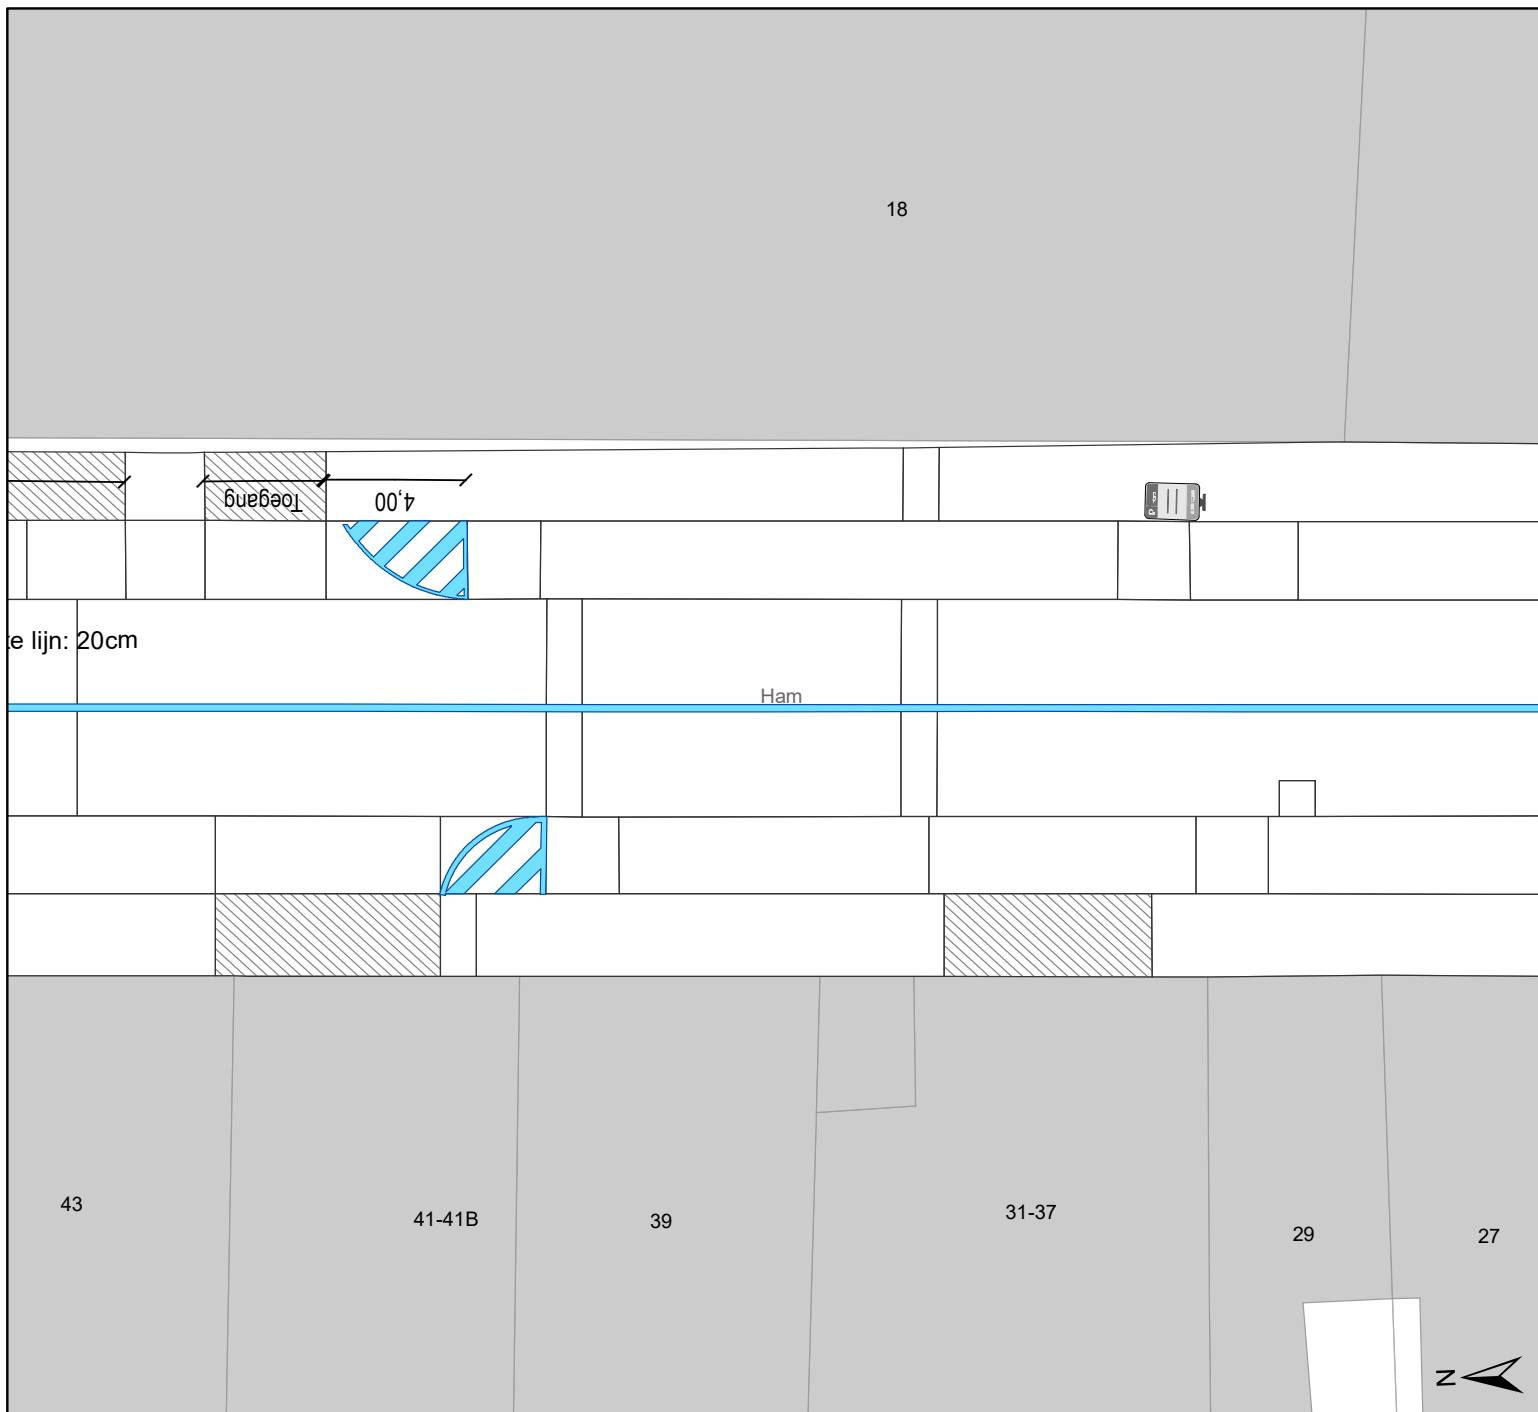

Legende

-  Bestaande verkeersborden
-  Geplande verkeersborden
-  Bestaande wegmarkeringen
-  Geplande wegmarkeringen
-  Gepland paaltje
-  Bestaand paaltje
-  Bestaande fietsenstalling

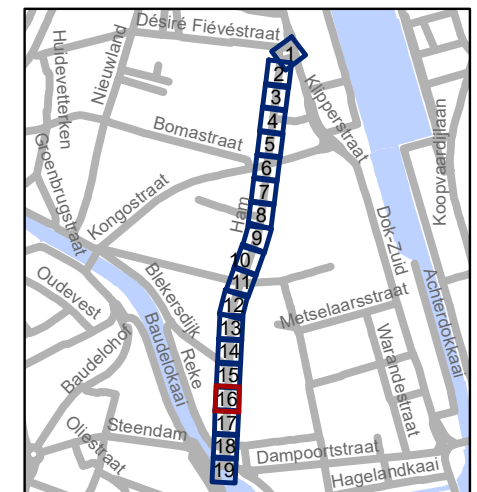


gent: Mobiliteitsbedrijf stad Gent
Verkeerstechnische taken

Ham
Toplaagvernieuwing


Dossiernummer P-264327

DATUM	SCHAAL	PLAN	P FORMAAT
12/01/2022	1/200	16/19	A4

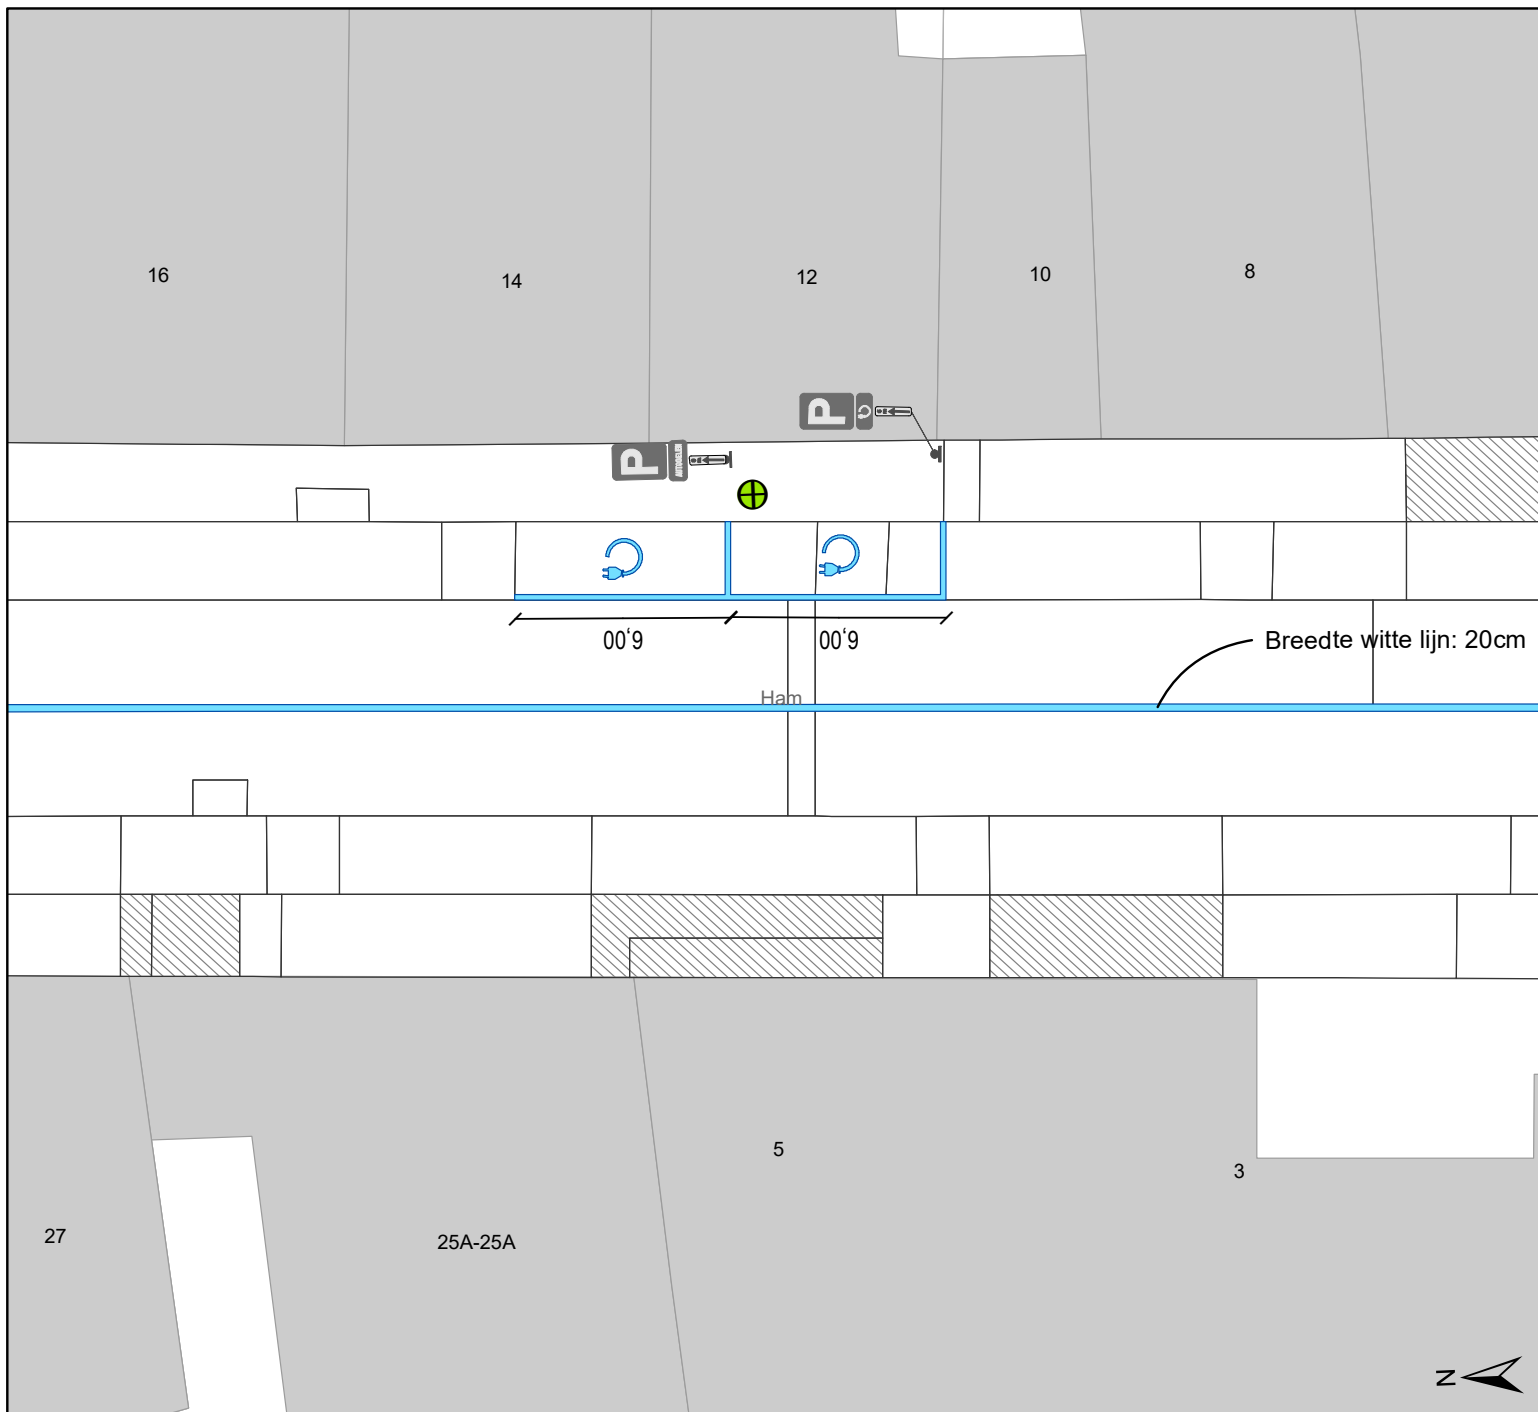

Legende

-  Bestaande verkeersborden
-  Geplande verkeersborden
-  Bestaande wegmarkeringen
-  Geplande wegmarkeringen
-  Gepland paaltje
-  Bestaand paaltje
-  Bestaande fietsenstalling

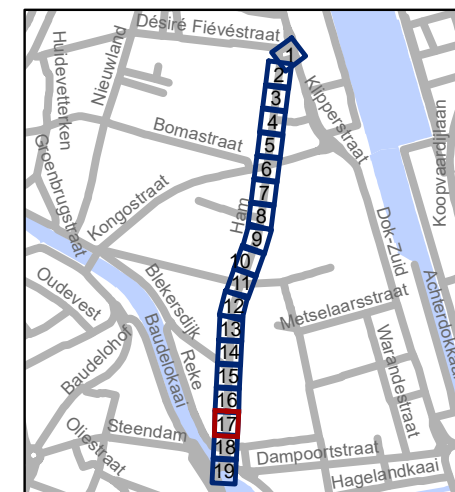


gent: Mobiliteitsbedrijf stad Gent
Verkeerstechnische taken

Ham
Toplaagvernieuwing


Dossiernummer P-264327

DATUM	SCHAAL	PLAN	P FORMAAT
12/01/2022	1/200	17/19	A4

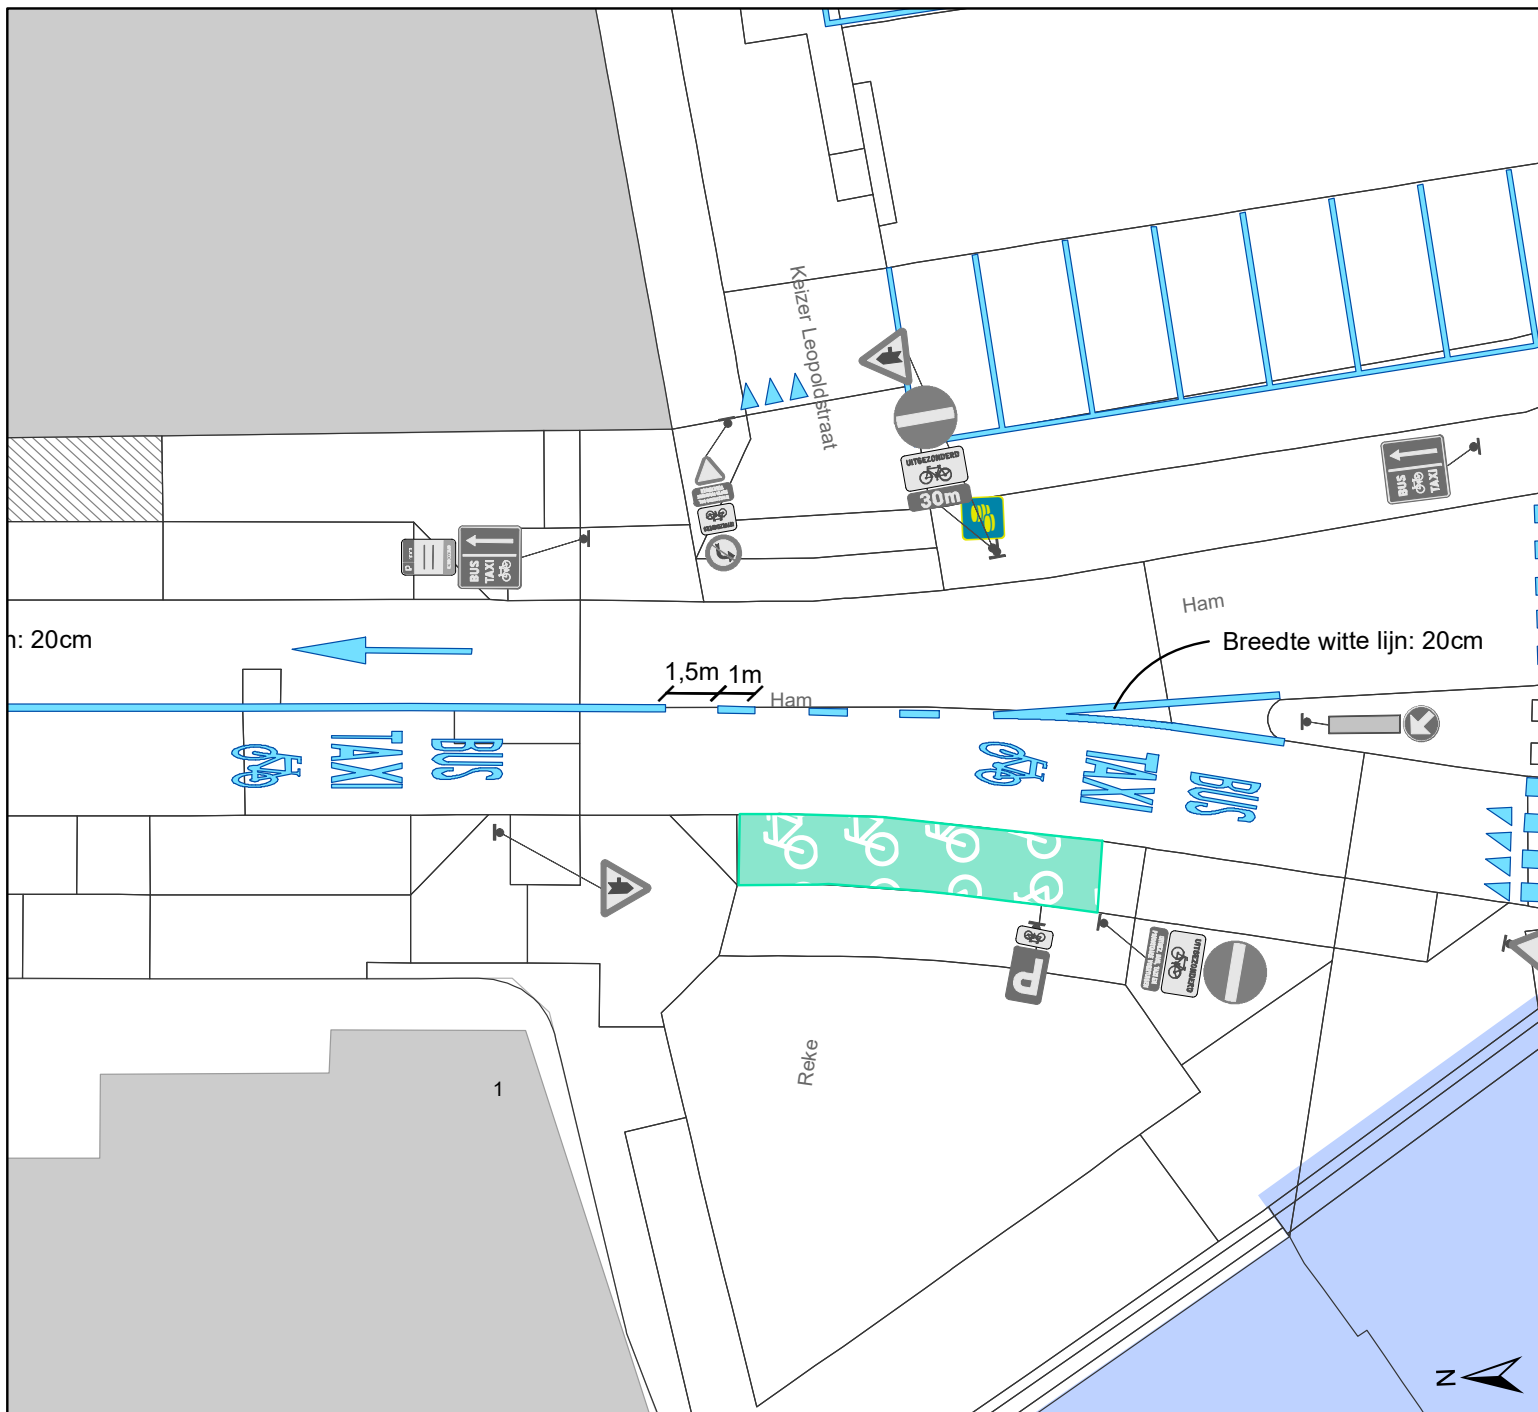

Legende

-  Bestaande verkeersborden
-  Geplande verkeersborden
-  Bestaande wegmarkeringen
-  Geplande wegmarkeringen
-  Gepland paaltje
-  Bestaand paaltje
-  Bestaande fietsenstalling

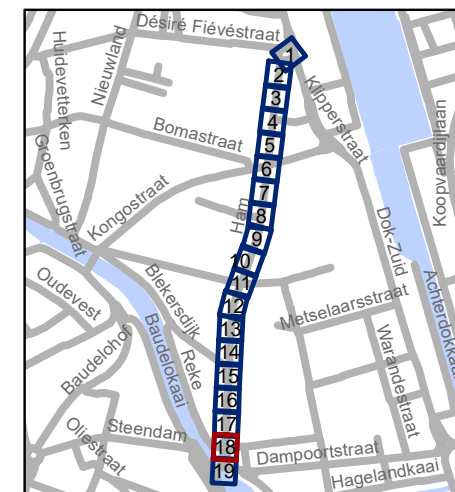


gent: Mobiliteitsbedrijf stad Gent
Verkeerstechnische taken

Ham
Toplaagvernieuwing


Dossiernummer P-264327

DATUM	SCHAAL	PLAN	P FORMAAT
12/01/2022	1/200	18/19	A4

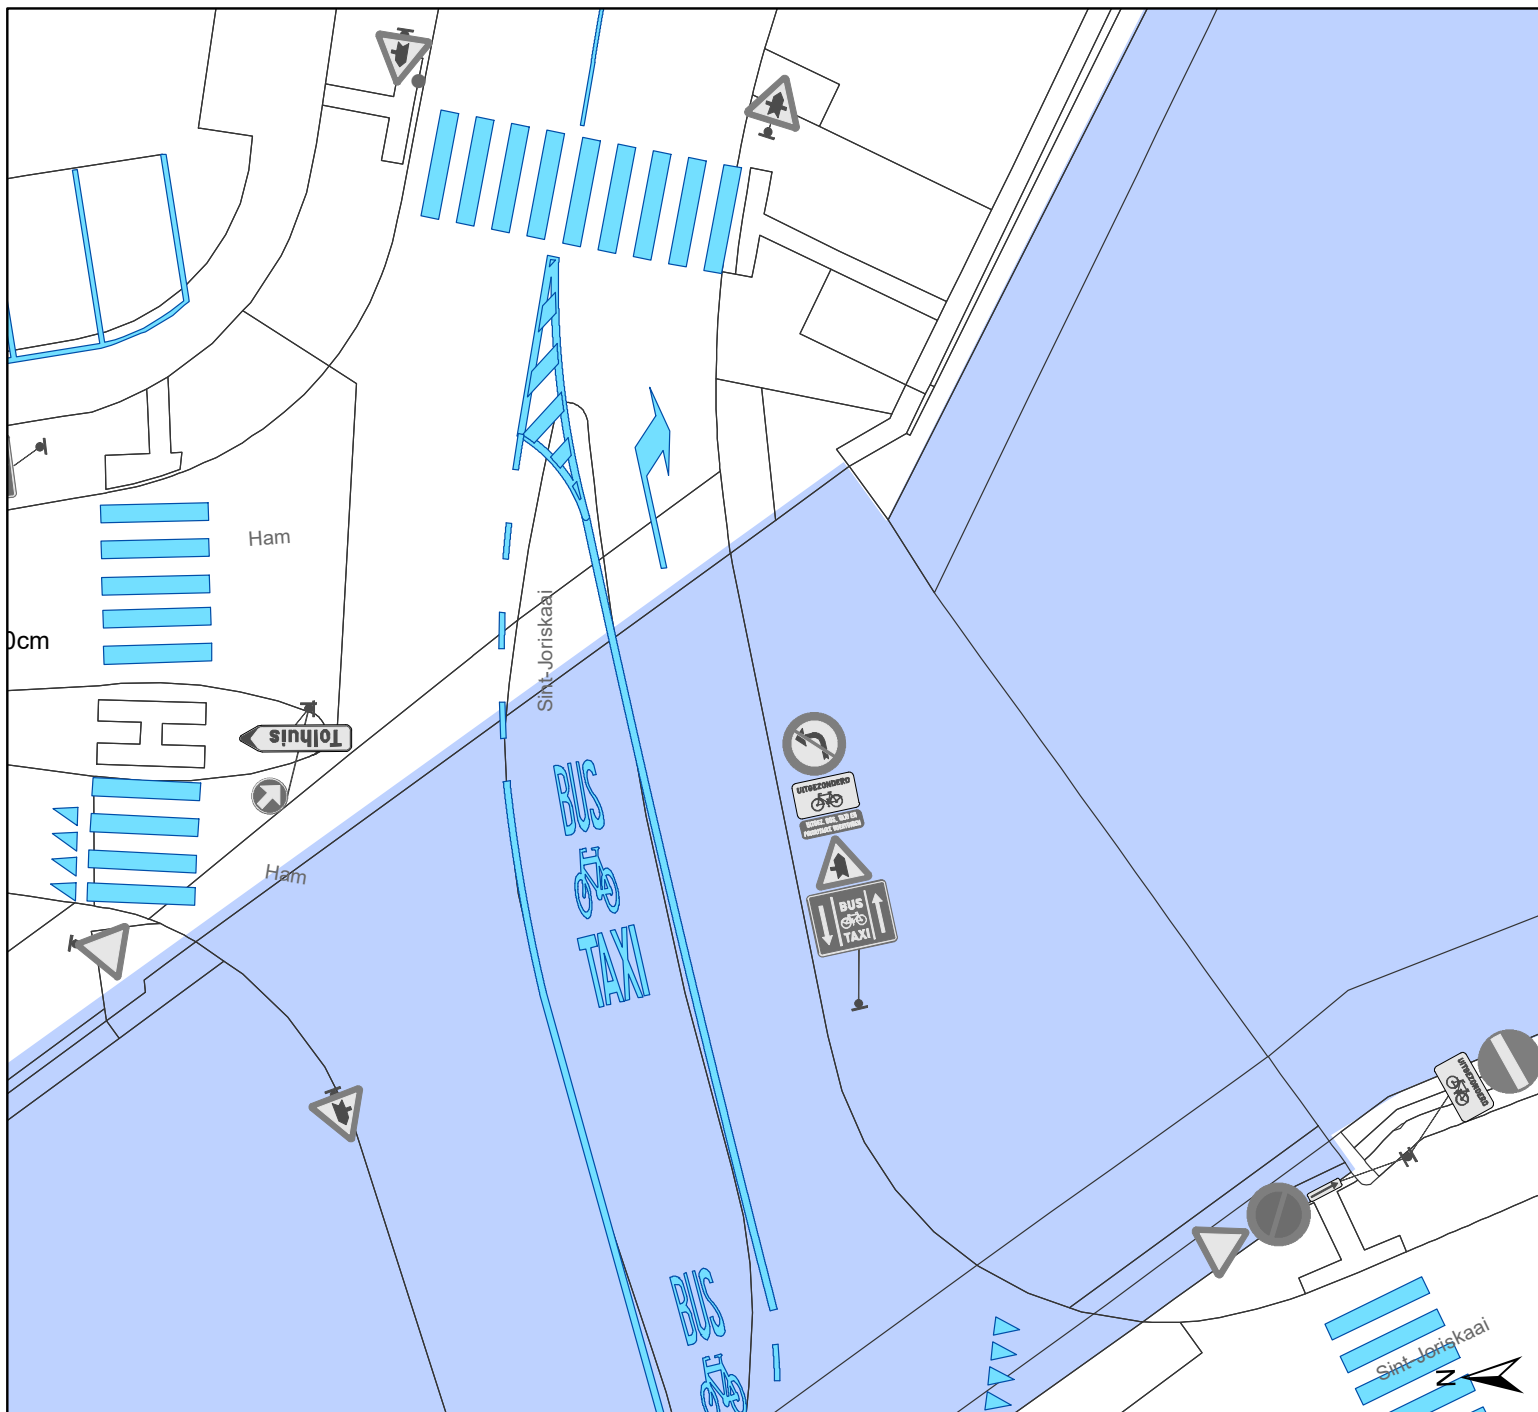

Legende

-  Bestaande verkeersborden
-  Geplande verkeersborden
-  Bestaande wegmarkeringen
-  Geplande wegmarkeringen
-  Gepland paaltje
-  Bestaand paaltje
-  Bestaande fietsenstalling

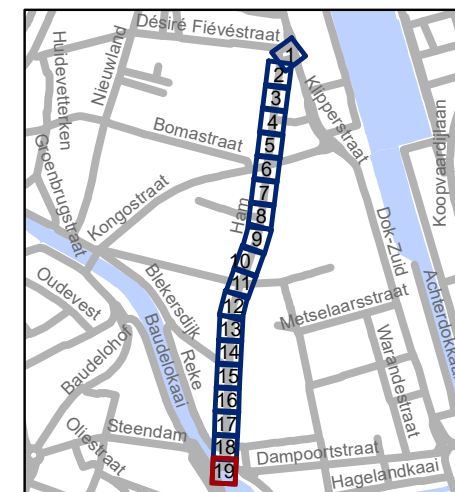

gent: Mobiliteitsbedrijf stad Gent
Verkeerstechnische taken

Ham Toplaagvernieuwing

Dossiernummer P-264327

DATUM	SCHAAL	PLAN	P FORMAAT
12/01/2022	1/200	19/19	A4

