


Legende

-  Bestaande verkeersborden
-  Geplande verkeersborden
-  Te verwijderen verkeersborden
-  Bestaande wegmarkeringen
-  Geplande wegmarkeringen
-  Te verwijderen wegmarkeringen
-  gepland Rijbaankussen
-  Gepland paaltje

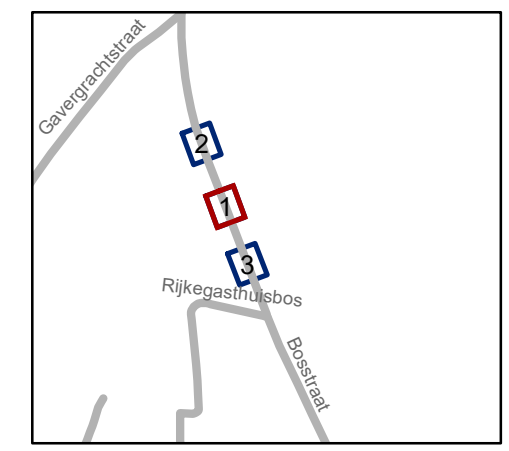

gent: Mobiliteitsbedrijf stad Gent
Verkeerstechnische taken

Bosstraat 3de oversteek



Dossinummer P-198205

DATUM	SCHAAL	PLAN	P.FORMAAT
23/11/2021	1/250	1/3	A3



Legende

-  Bestaande verkeersborden
-  Geplande verkeersborden
-  Te verwijderen verkeersborden
-  Bestaande wegmarkeringen
-  Geplande wegmarkeringen
-  Te verwijderen wegmarkeringen
-  gepland Rijbaankussen
-  Gepland paaltje

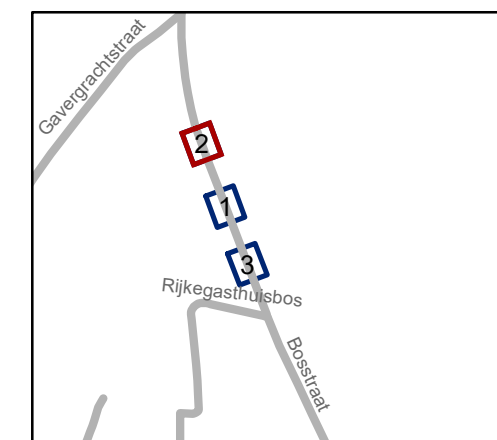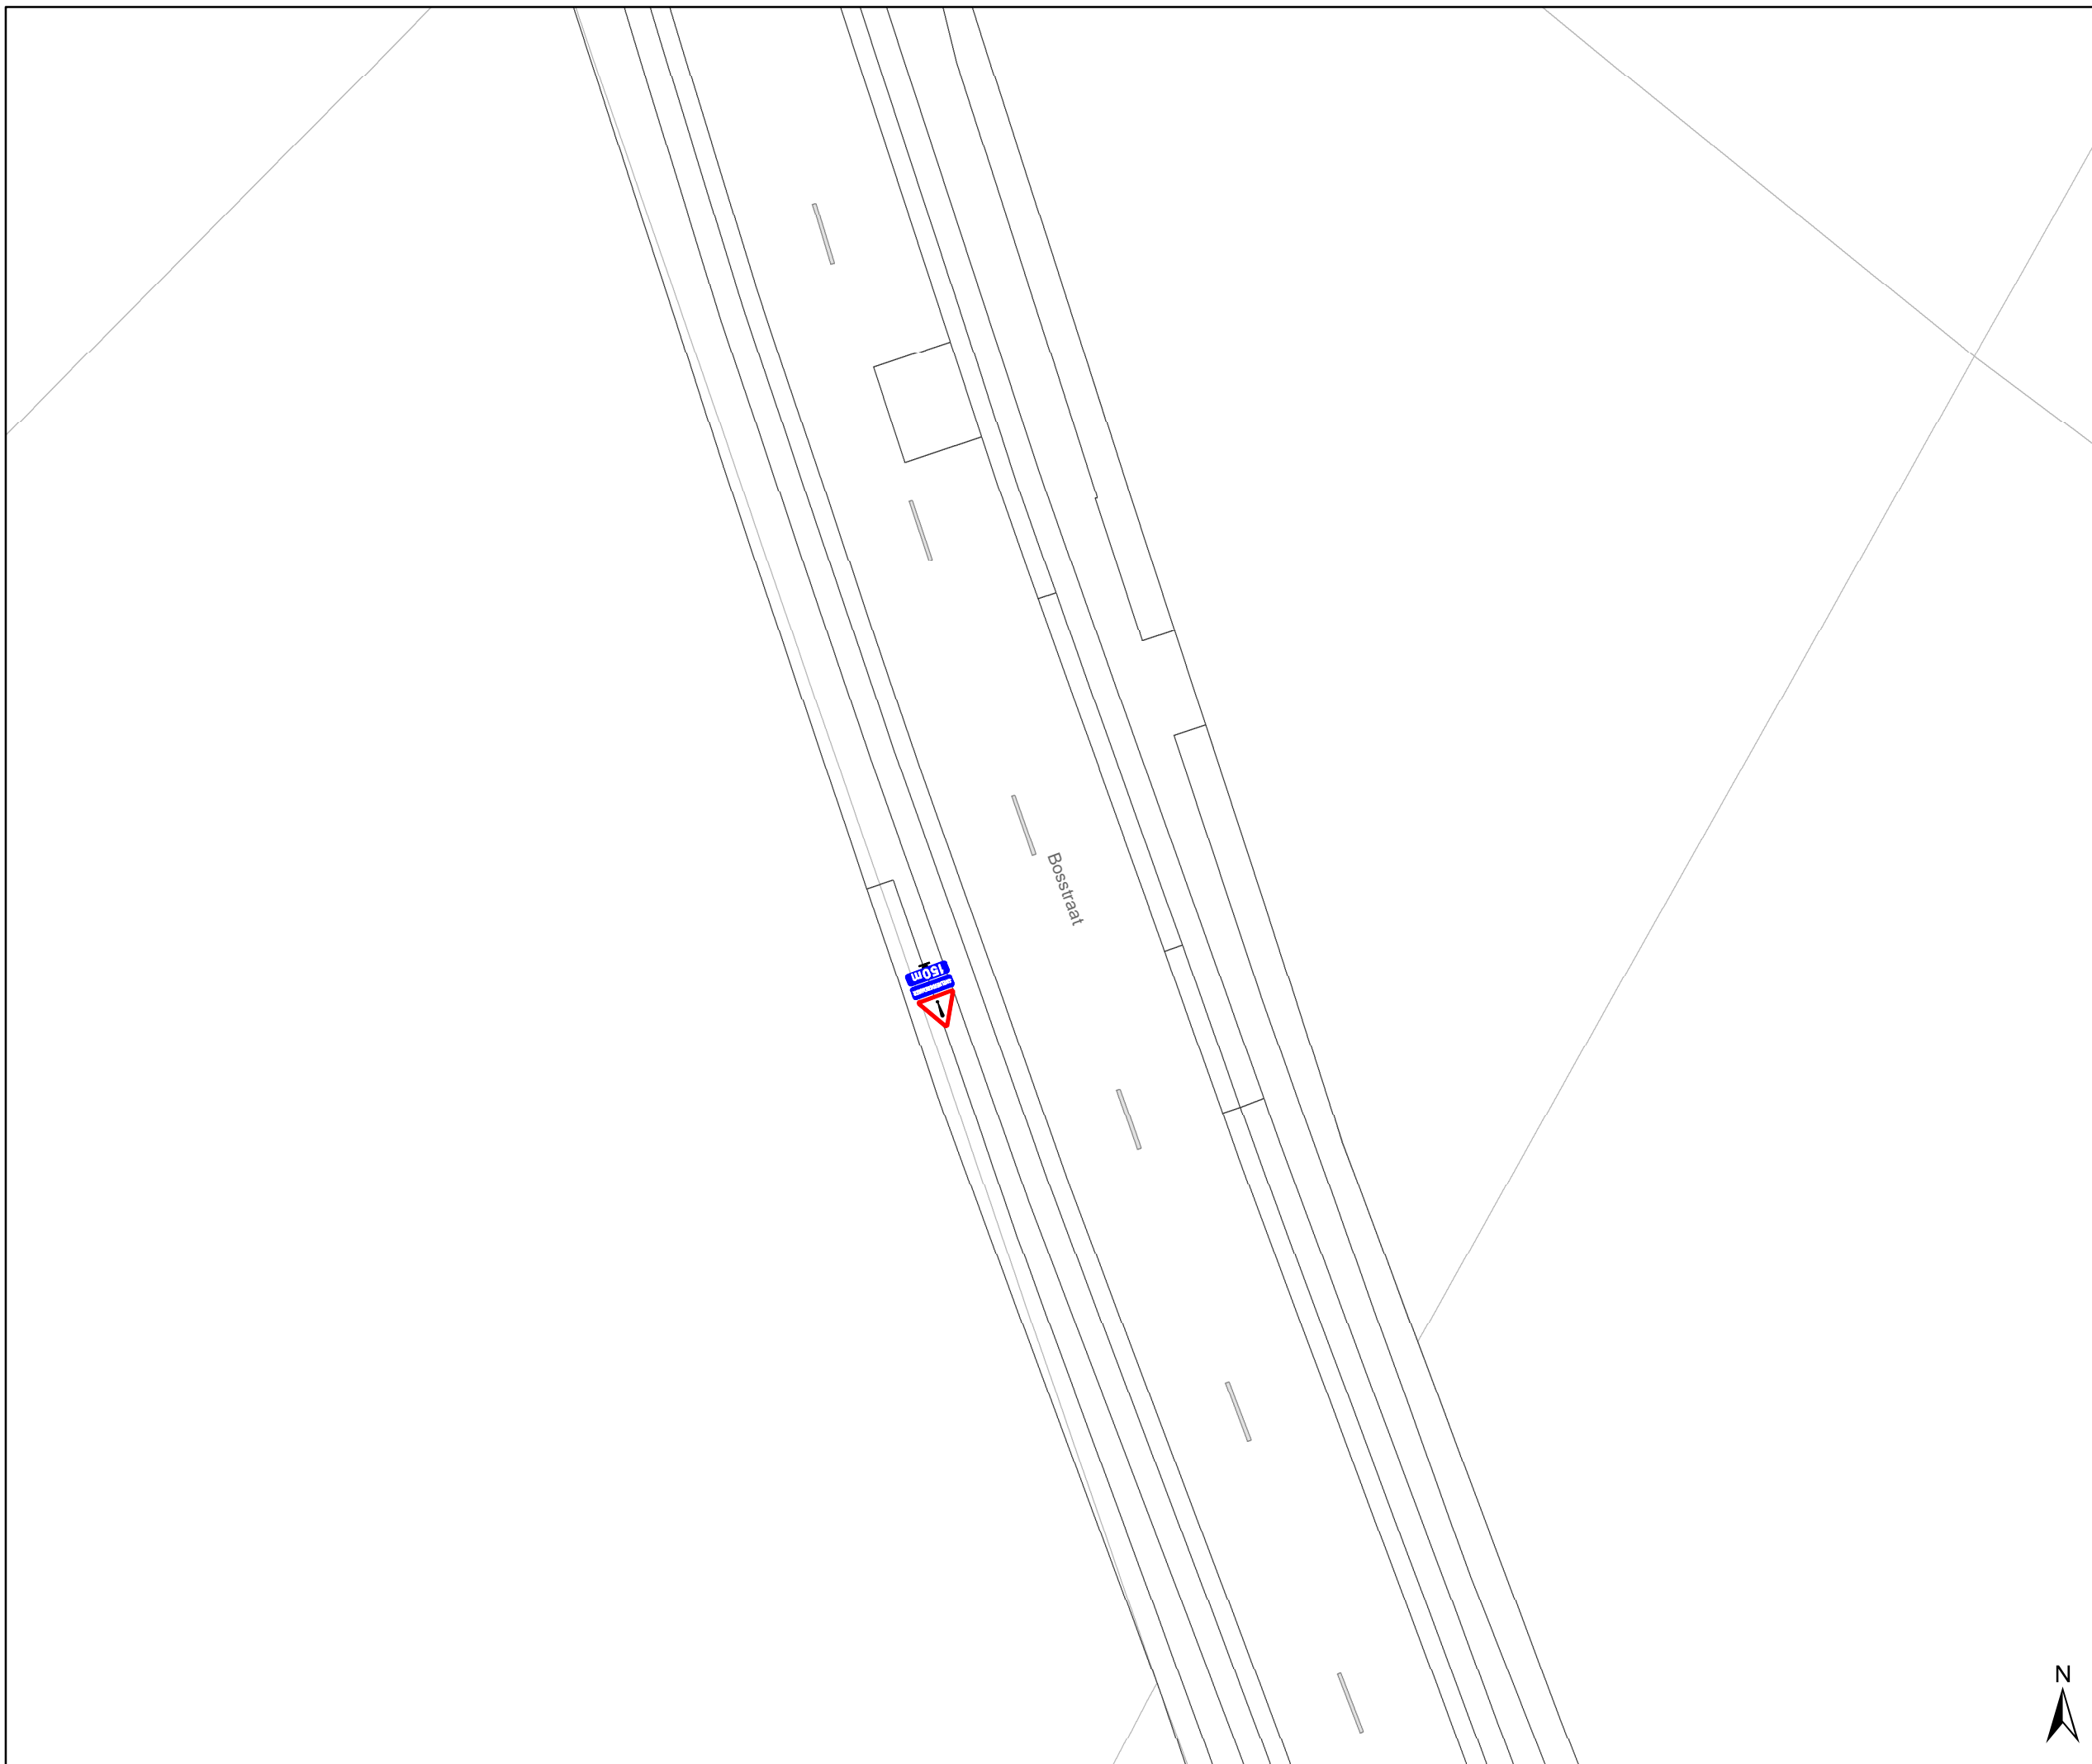


gent: Mobiliteitsbedrijf stad Gent
Verkeerstechnische taken

Bosstraat 3de oversteek


Dossienummer P-198205

DATUM	SCHAAL	PLAN	P.FORMAAT
23/11/2021	1/250	2/3	A3



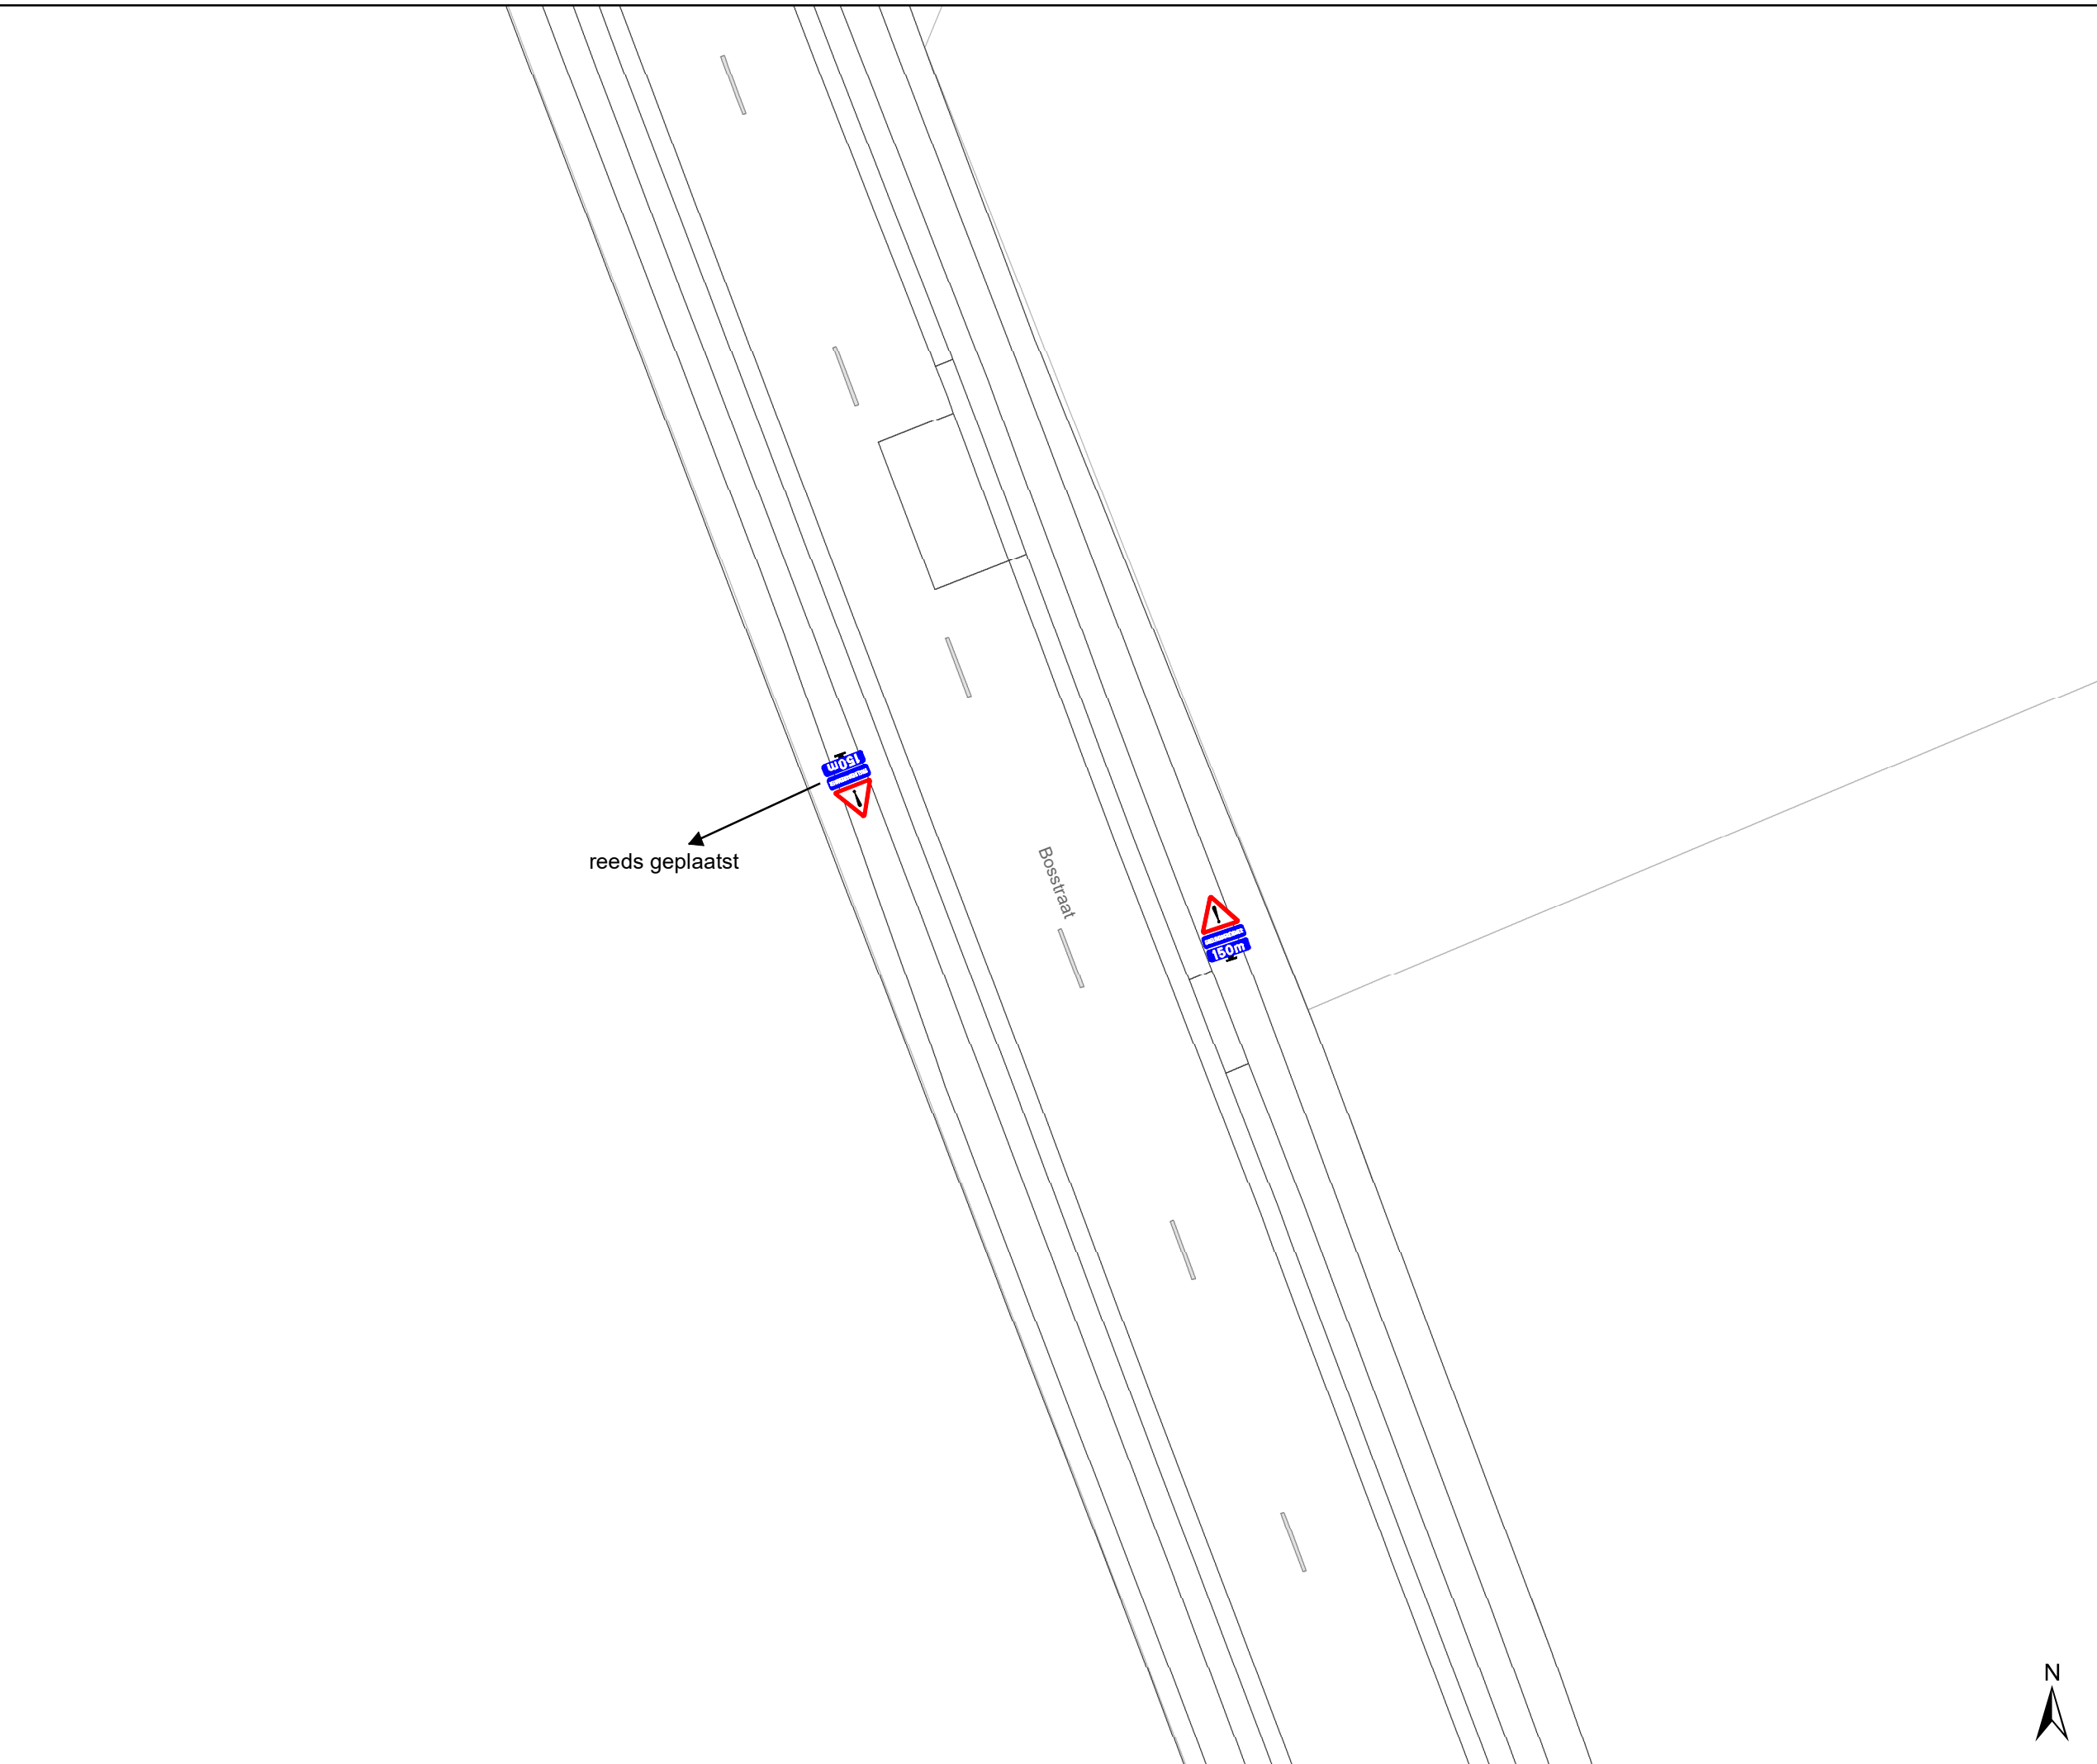

- ### Legende
-  Bestaande verkeersborden
 -  Geplande verkeersborden
 -  Te verwijderen verkeersborden
 -  Bestaande wegmarkeringen
 -  Geplande wegmarkeringen
 -  Te verwijderen wegmarkeringen
 -  gepland Rijbaankussen
 -  Gepland paaltje

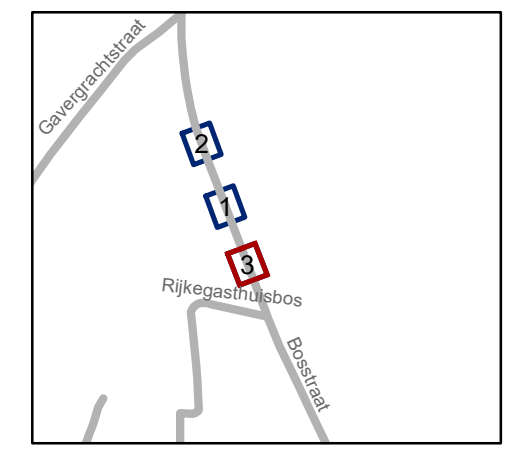

gent: Mobiliteitsbedrijf stad Gent
Verkeerstechnische taken

Bosstraat 3de oversteek

Dossienummer P-198205

DATUM	SCHAAL	PLAN	P.FORMAAT
23/11/2021	1/250	3/3	A3

