
2022_CBS_00854 Nieuw aanvullend reglement van de politie op het wegverkeer - gemeenteweg - Antoinette Vandeputtepad - woonerf - Goedkeuring

Beslissing: Goedgekeurd in besloten vergadering van 27 januari 2022

Zijn aanwezig bij de beslissing van dit punt:

de heer Mathias De Clercq, burgemeester-voorzitter
de heer Filip Watteeuw, schepenen; mevrouw Sofie Bracke, schepenen; mevrouw Elke Decruynaere, schepenen; de heer Sami Souguir, schepenen; mevrouw Isabelle Heyndrickx, schepenen; de heer Bram Van Braeckvelt, schepenen; mevrouw Hafsa El-Bazioui, schepenen; de heer Rudy Coddens, schepenen
mevrouw Mieke Hullebroeck, algemeen directeur; de heer Luc Kupers, adjunct-algemeendirecteur; de heer Danny Van Campenhout, adjunct-algemeendirecteur

Bevoegd: Filip Watteeuw

Betrokken: Mathias De Clercq

Juridisch kader

De volgende bepalingen zijn van toepassing inzake de bevoegdheid:

- De Nieuwe Gemeentewet 24 juni 1988, artikel 119;
- Decreet over het lokaal bestuur van 22 december 2017, artikel 41, § 2, 2°;
- Het Decreet van 16 mei 2008 betreffende de aanvullende reglementen op het wegverkeer en de plaatsing en bekostiging van verkeerstekens, artikel 4, § 1, 2de lid en artikel 5, § 1, 2de lid.
- Het gemeenteraadsbesluit van 14 december 2015, houdende de delegatie van de vaststellingsbevoegdheid inzake gemeentelijke aanvullende reglementen op het wegverkeer.

De beslissing wordt genomen op grond van:

- Wet betreffende de politie over het wegverkeer, gecoördineerd bij Koninklijk Besluit van 16 maart 1968;
- Decreet van 16 mei 2008 betreffende de aanvullende reglementen op het wegverkeer en de plaatsing en bekostiging van de verkeerstekens;
- Koninklijk Besluit van 1 december 1975 houdende algemeen reglement op de politie van het wegverkeer en van het gebruik van de openbare weg;
- Ministerieel Besluit van 11 oktober 1976 waarbij de minimumafmetingen en de bijzondere plaatsingsvoorwaarden van de verkeerstekens worden bepaald;
- Uitvoeringsbesluit van 23 januari 2009 betreffende de aanvullende reglementen op het wegverkeer en de plaatsing en bekostiging van de verkeerstekens;
- Omzendbrief MOB/2009/1 van 3 april 2009;
- Het reglement houdende de voorwaarden tot het toekennen van parkeerplaatsen voor personen met een handicap, goedgekeurd in de gemeenteraad van 25 april 2016.

Motivering

De nieuwe maatregel die bij dit besluit getroffen wordt, is het invoeren van het statuut van woonerf in het gedeelte tussen het kruispunt met de Frans van Ryhovelaan en huisnummer 25. Dit op vraag van de politie en de bewoners, omdat er geregeld sprake is van hinderlijk en foutparkeren en op deze manier de doorgang naar de garages en inritten belemmerd wordt. Dit is tevens een brandweerweg die ten alle tijde toegankelijk dient te zijn. Bij collegebesluit van 28 mei 2020 werd de signalisatie verduidelijkt. Het verkeersbord B1 werd toegevoegd, dit ter hoogte van het kruispunt met de Frans van Ryhovelaan.

Bijgevoegde bijlage(n):

- Aanvullend reglement Antoinette Vandeputtepad dossier P-247592 (deel van de beslissing)
- Signalisatieplan Antoinette Vandeputtepad dossier P-247592 (deel van de beslissing)
- Historiek Antoinette Vandeputtepad dossier P-247592

Beslissing

Beslist het volgende:

Artikel 1:

Heft op het aanvullend reglement van de politie op het wegverkeer betreffende de gemeenteweg Antoinette Vandeputtepad, goedgekeurd in zitting van 28 mei 2020, van zodra het nieuwe reglement in werking treedt.

Artikel 2:

Keurt goed het aanvullend reglement van de politie op het wegverkeer betreffende de gemeenteweg Antoinette Vandeputtepad.

2022_CBS_00854 - Nieuw aanvullend reglement van de politie op het wegverkeer - gemeenteweg - Antoinette Vandeputtepad - woonerf

gent:

zoveel stad

Aanvullend reglement van de politie op het wegverkeer - gemeenteweg – Antoinette Vandeputtepad

Goedgekeurd in het College van Burgemeester en Schepenen van

Bekendgemaakt op

Geldig vanaf

Referentienummer

Reglement

Artikel 1. Op het Antoinette Vandeputtepad ter hoogte van het kruispunt met de Frans van Ryhovelaan geldt:

de bestuurders moeten voorrang verlenen.

Dit wordt gesignaleerd door:

- **verkeersborden B1**

Artikel 2. Op het Antoinette Vandeputtepad van het kruispunt met de Frans van Ryhovelaan tot huisnummer 25 geldt:

het (woon)erf wordt afgebakend. Het begin van het (woon)erf wordt aangeduid;
ook het einde van het (woon)erf wordt aangeduid.


Dit wordt gesignaleerd door:

- **verkeersborden F12a**

- **verkeersborden F12b**


(einde reglement)



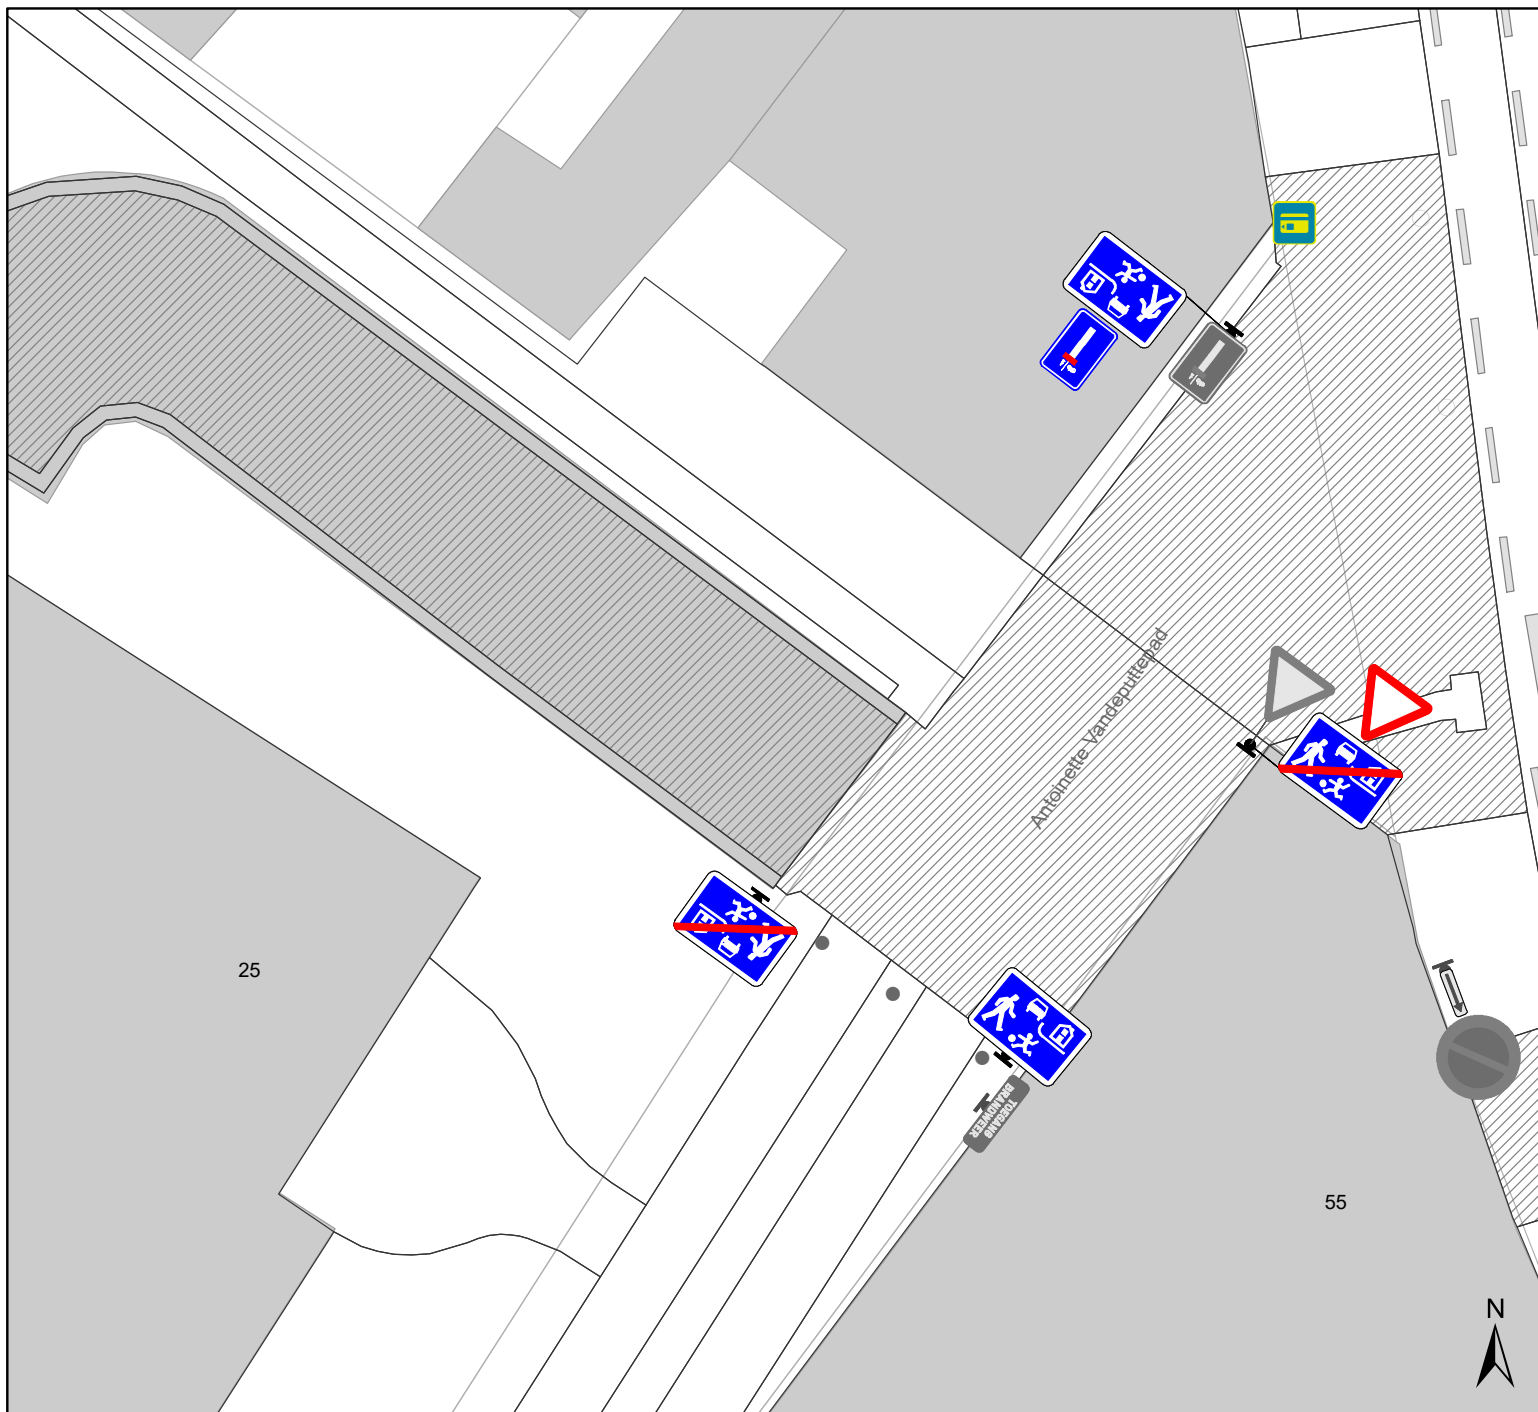

Legende

-  Bestaande verkeersborden
-  Geplande verkeersborden
-  Te verwijderen verkeersborden
-  Bestaande wegmarkeringen
-  Geplande wegmarkeringen
-  Te verwijderen wegmarkeringen

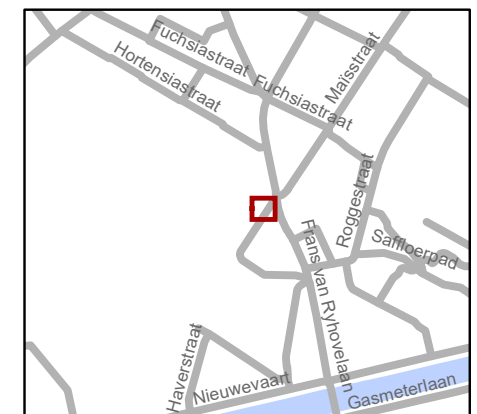

gent: Mobiliteitsbedrijf stad Gent
Verkeerstechnische taken

Antoinette Vandeputterpad signalisatie woonerf

Dossiernummer P-247592

DATUM	SCHAAL	PLAN	P FORMAAT
14/01/2022	1/150	1/1	A4

