


# Legende

-  Bestaande verkeersborden
-  Geplande verkeersborden
-  Te verwijderen verkeersborden
-  Bestaande wegmarkeringen
-  Geplande wegmarkeringen
-  Te verwijderen wegmarkeringen
-  Ander gepland dossier

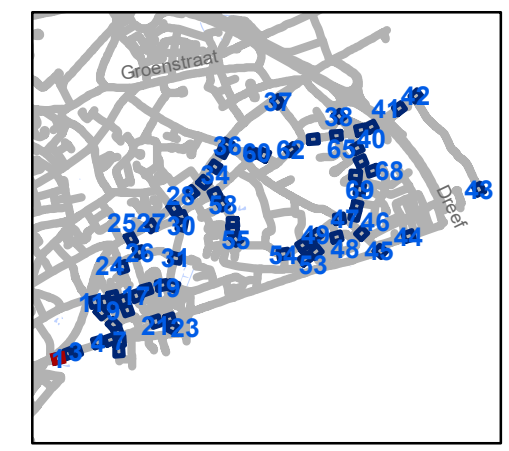

**gent:** Mobiliteitsbedrijf stad Gent  
Verkeerstechnische taken

## Zone 30 Sint-Amandsberg ten zuiden van N70


Dossiernummer P-254768

DATUM	SCHAAL	PLAN	P.FORMAAT
26/01/2022	1/250	1/71	A3

# Legende

-  Bestaande verkeersborden
-  Geplande verkeersborden
-  Te verwijderen verkeersborden
-  Bestaande wegmarkeringen
-  Geplande wegmarkeringen
-  Te verwijderen wegmarkeringen
  
-  Ander gepland dossier

dichter naar N70 plaatsen met onderbord 50m

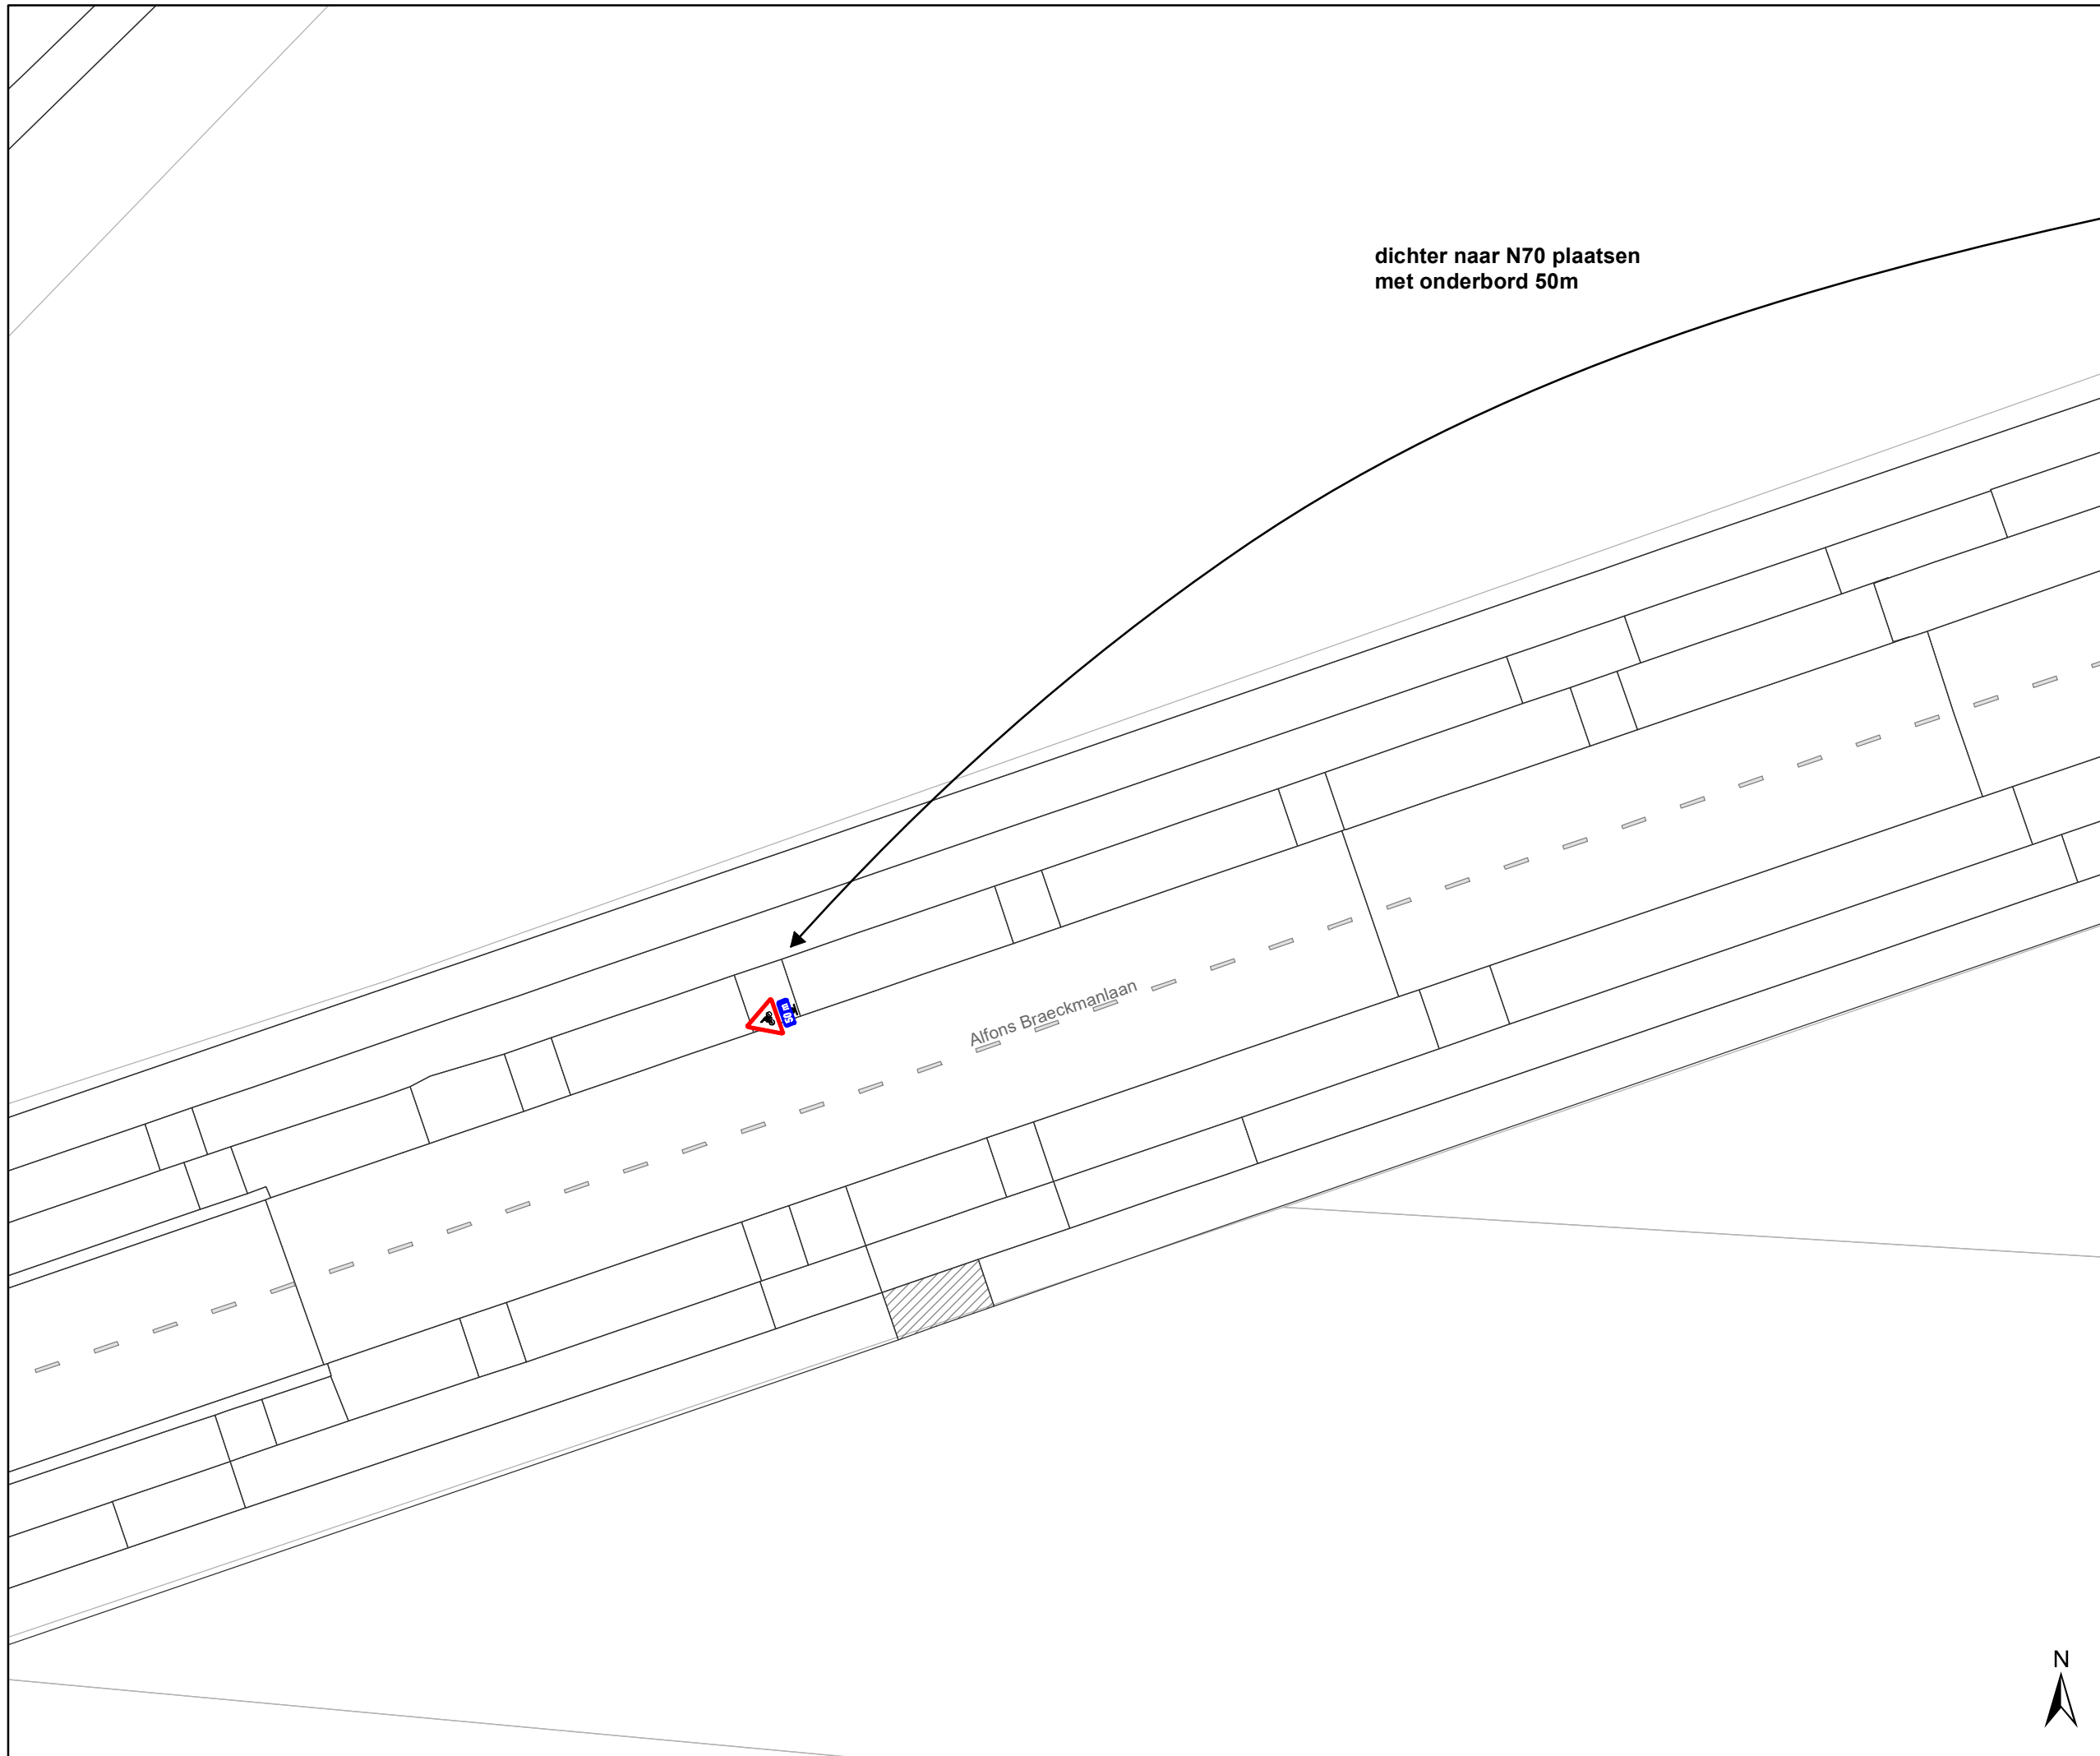

**gent:** Mobiliteitsbedrijf stad Gent  
Verkeerstechnische taken

## Zone 30 Sint-Amandsberg ten zuiden van N70

Dossinummer P-254768

DATUM	SCHAAL	PLAN	P FORMAAT
26/01/2022	1/250	2/71	A3




# Legende

-  Bestaande verkeersborden
-  Geplande verkeersborden
-  Te verwijderen verkeersborden
-  Bestaande wegmarkeringen
-  Geplande wegmarkeringen
-  Te verwijderen wegmarkeringen
  
-  Ander gepland dossier

dichter naar N70 plaatsen met onderbord 50m

Alfons Braeckmanlaan

toegang JAGO  
Sint-Amandsberg

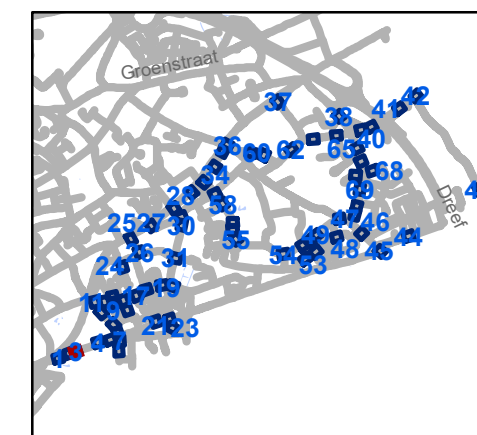


**gent:** Mobiliteitsbedrijf stad Gent  
Verkeerstechnische taken

## Zone 30 Sint-Amandsberg ten zuiden van N70

Dossiernummer P-254768


DATUM	SCHAAL	PLAN	P FORMAAT
26/01/2022	1/250	3/71	A3



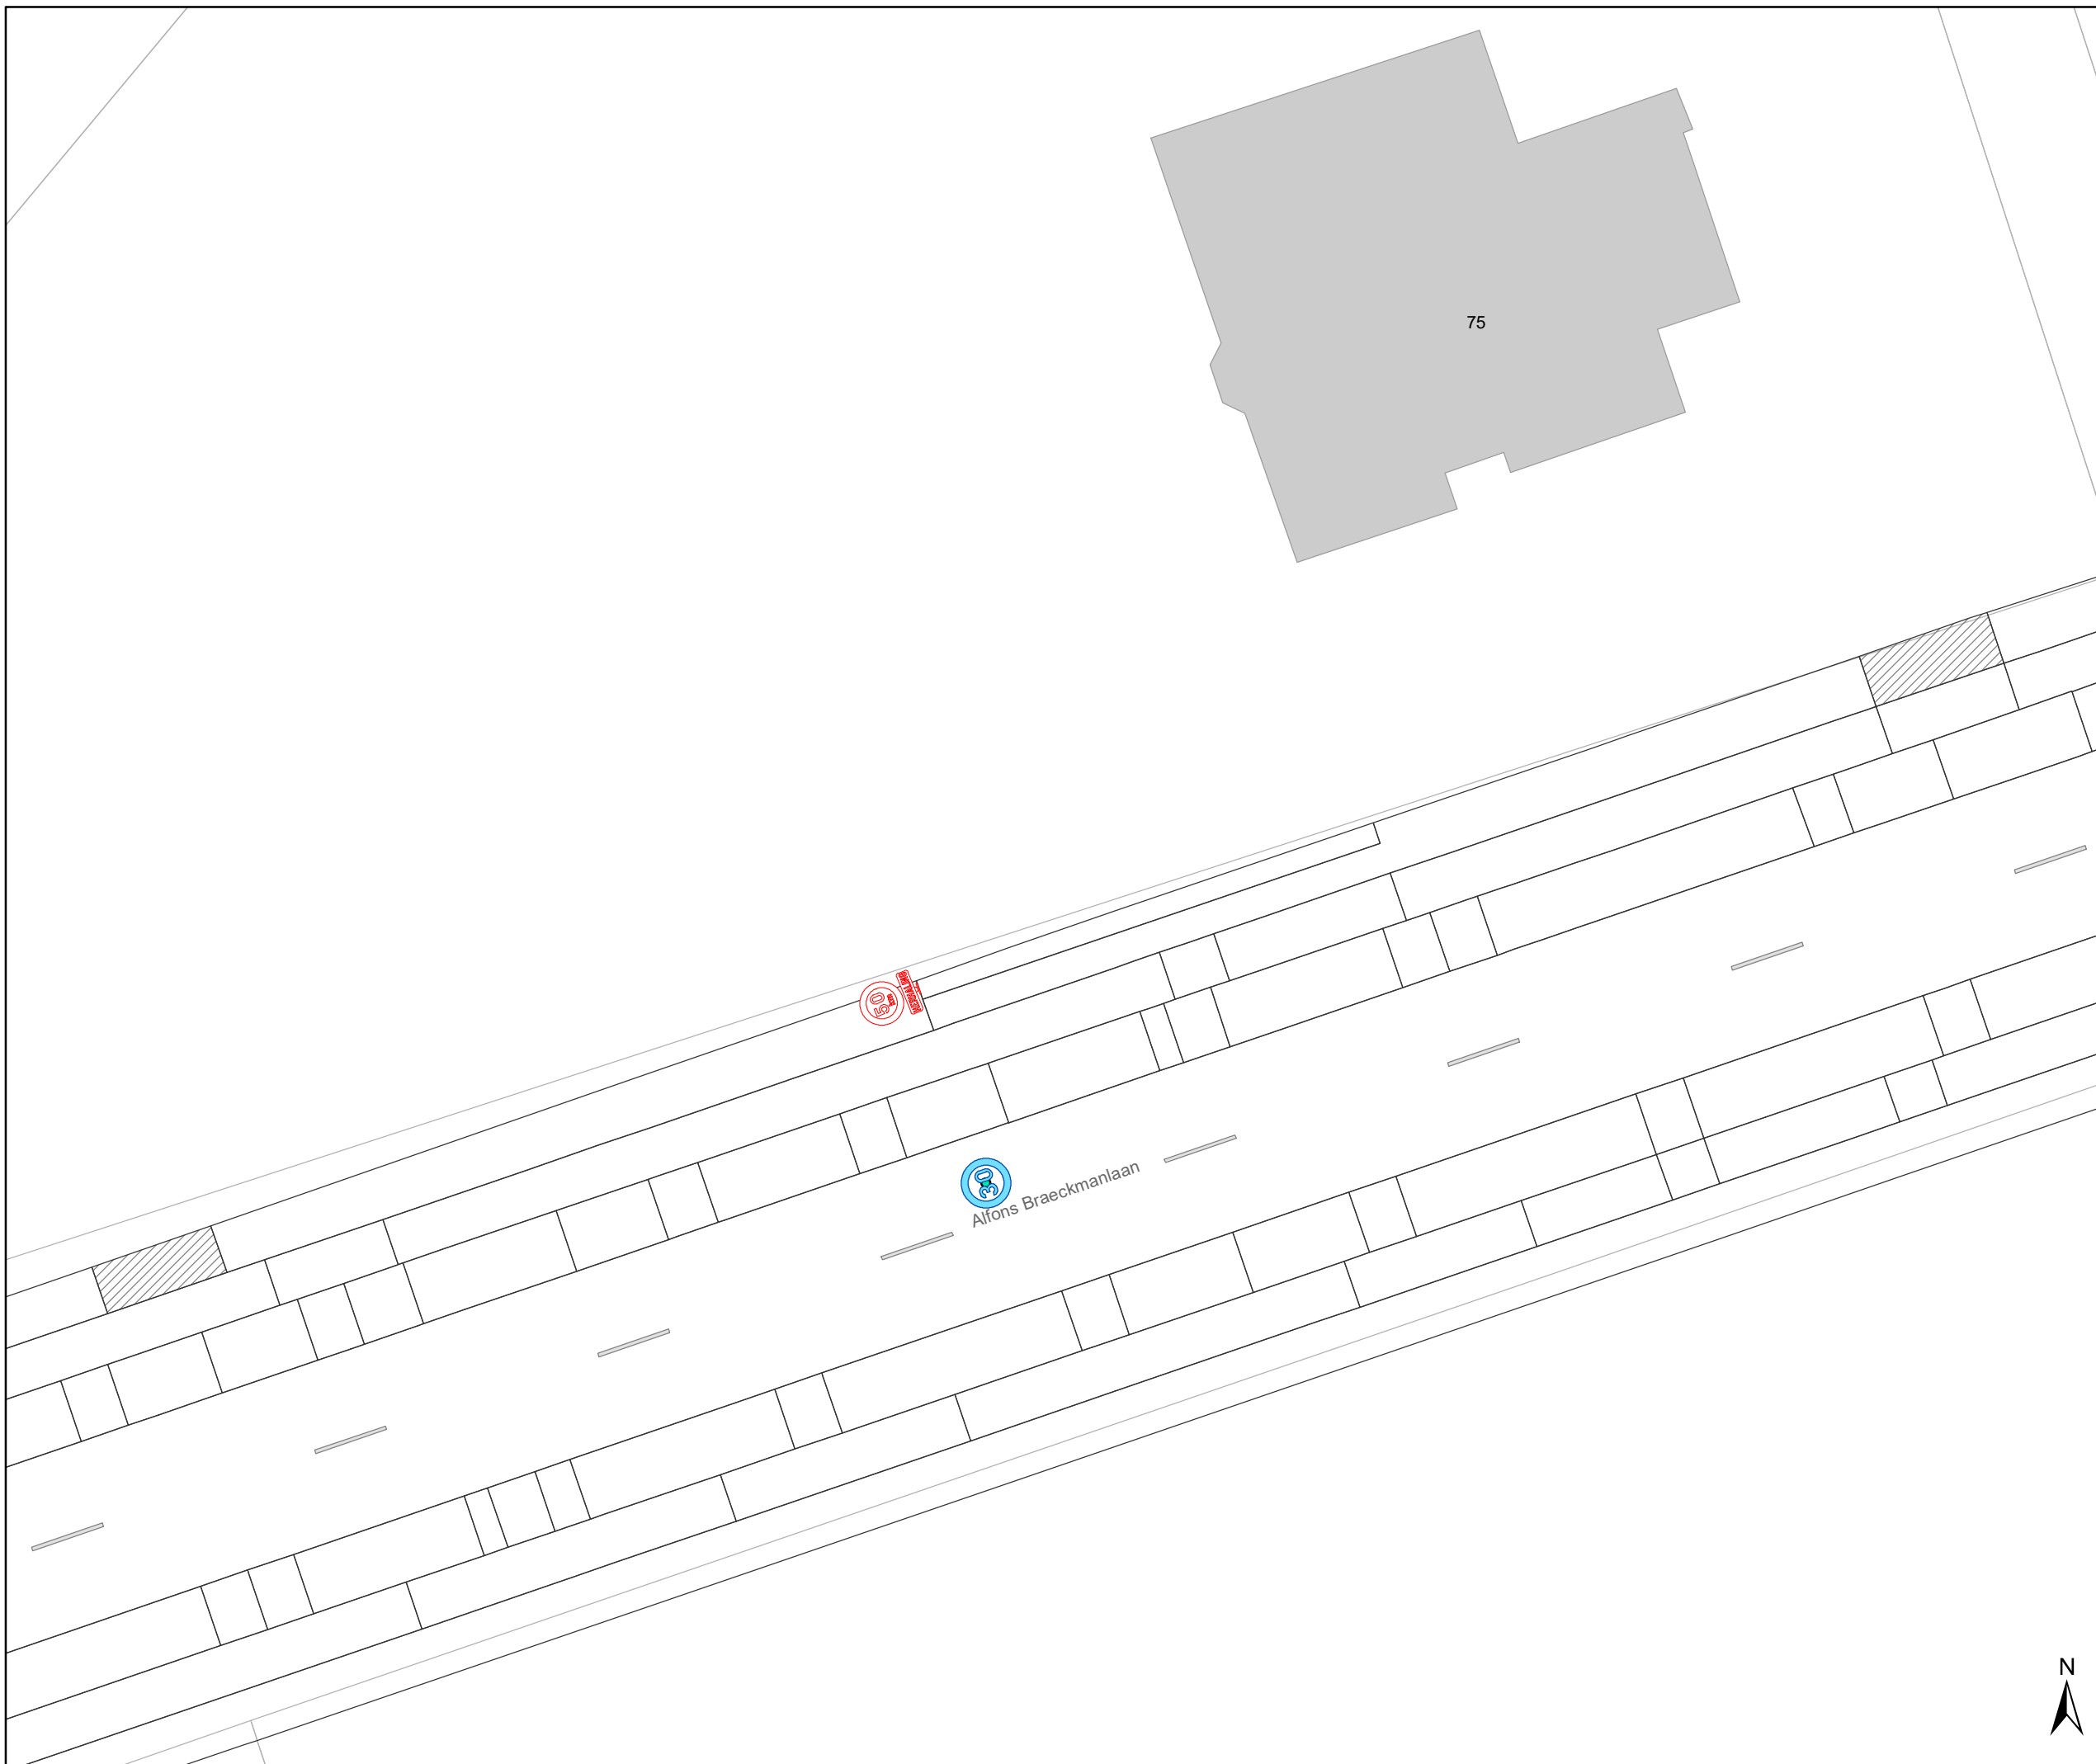

# Legende

-  Bestaande verkeersborden
-  Geplande verkeersborden
-  Te verwijderen verkeersborden
-  Bestaande wegmarkeringen
-  Geplande wegmarkeringen
-  Te verwijderen wegmarkeringen
  
-  Ander gepland dossier

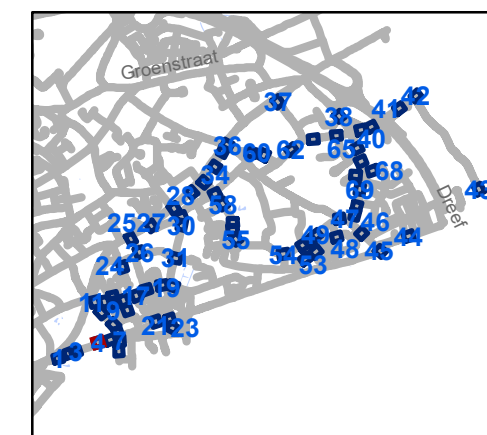

**gent:** Mobiliteitsbedrijf stad Gent  
Verkeerstechnische taken

## Zone 30 Sint-Amandsberg ten zuiden van N70

Dossiernummer P-254768


DATUM	SCHAAL	PLAN	P FORMAAT
26/01/2022	1/250	4/71	A3





# Legende

-  Bestaande verkeersborden
-  Geplande verkeersborden
-  Te verwijderen verkeersborden
-  Bestaande wegmarkeringen
-  Geplande wegmarkeringen
-  Te verwijderen wegmarkeringen
  
-  Ander gepland dossier

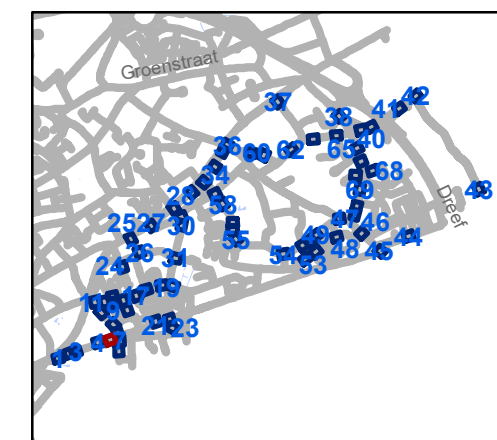


**gent:** Mobiliteitsbedrijf stad Gent  
Verkeerstechnische taken

## Zone 30 Sint-Amandsberg ten zuiden van N70


Dossiernummer P-254768

DATUM	SCHAAL	PLAN	P.FORMAAT
26/01/2022	1/250	5/71	A3

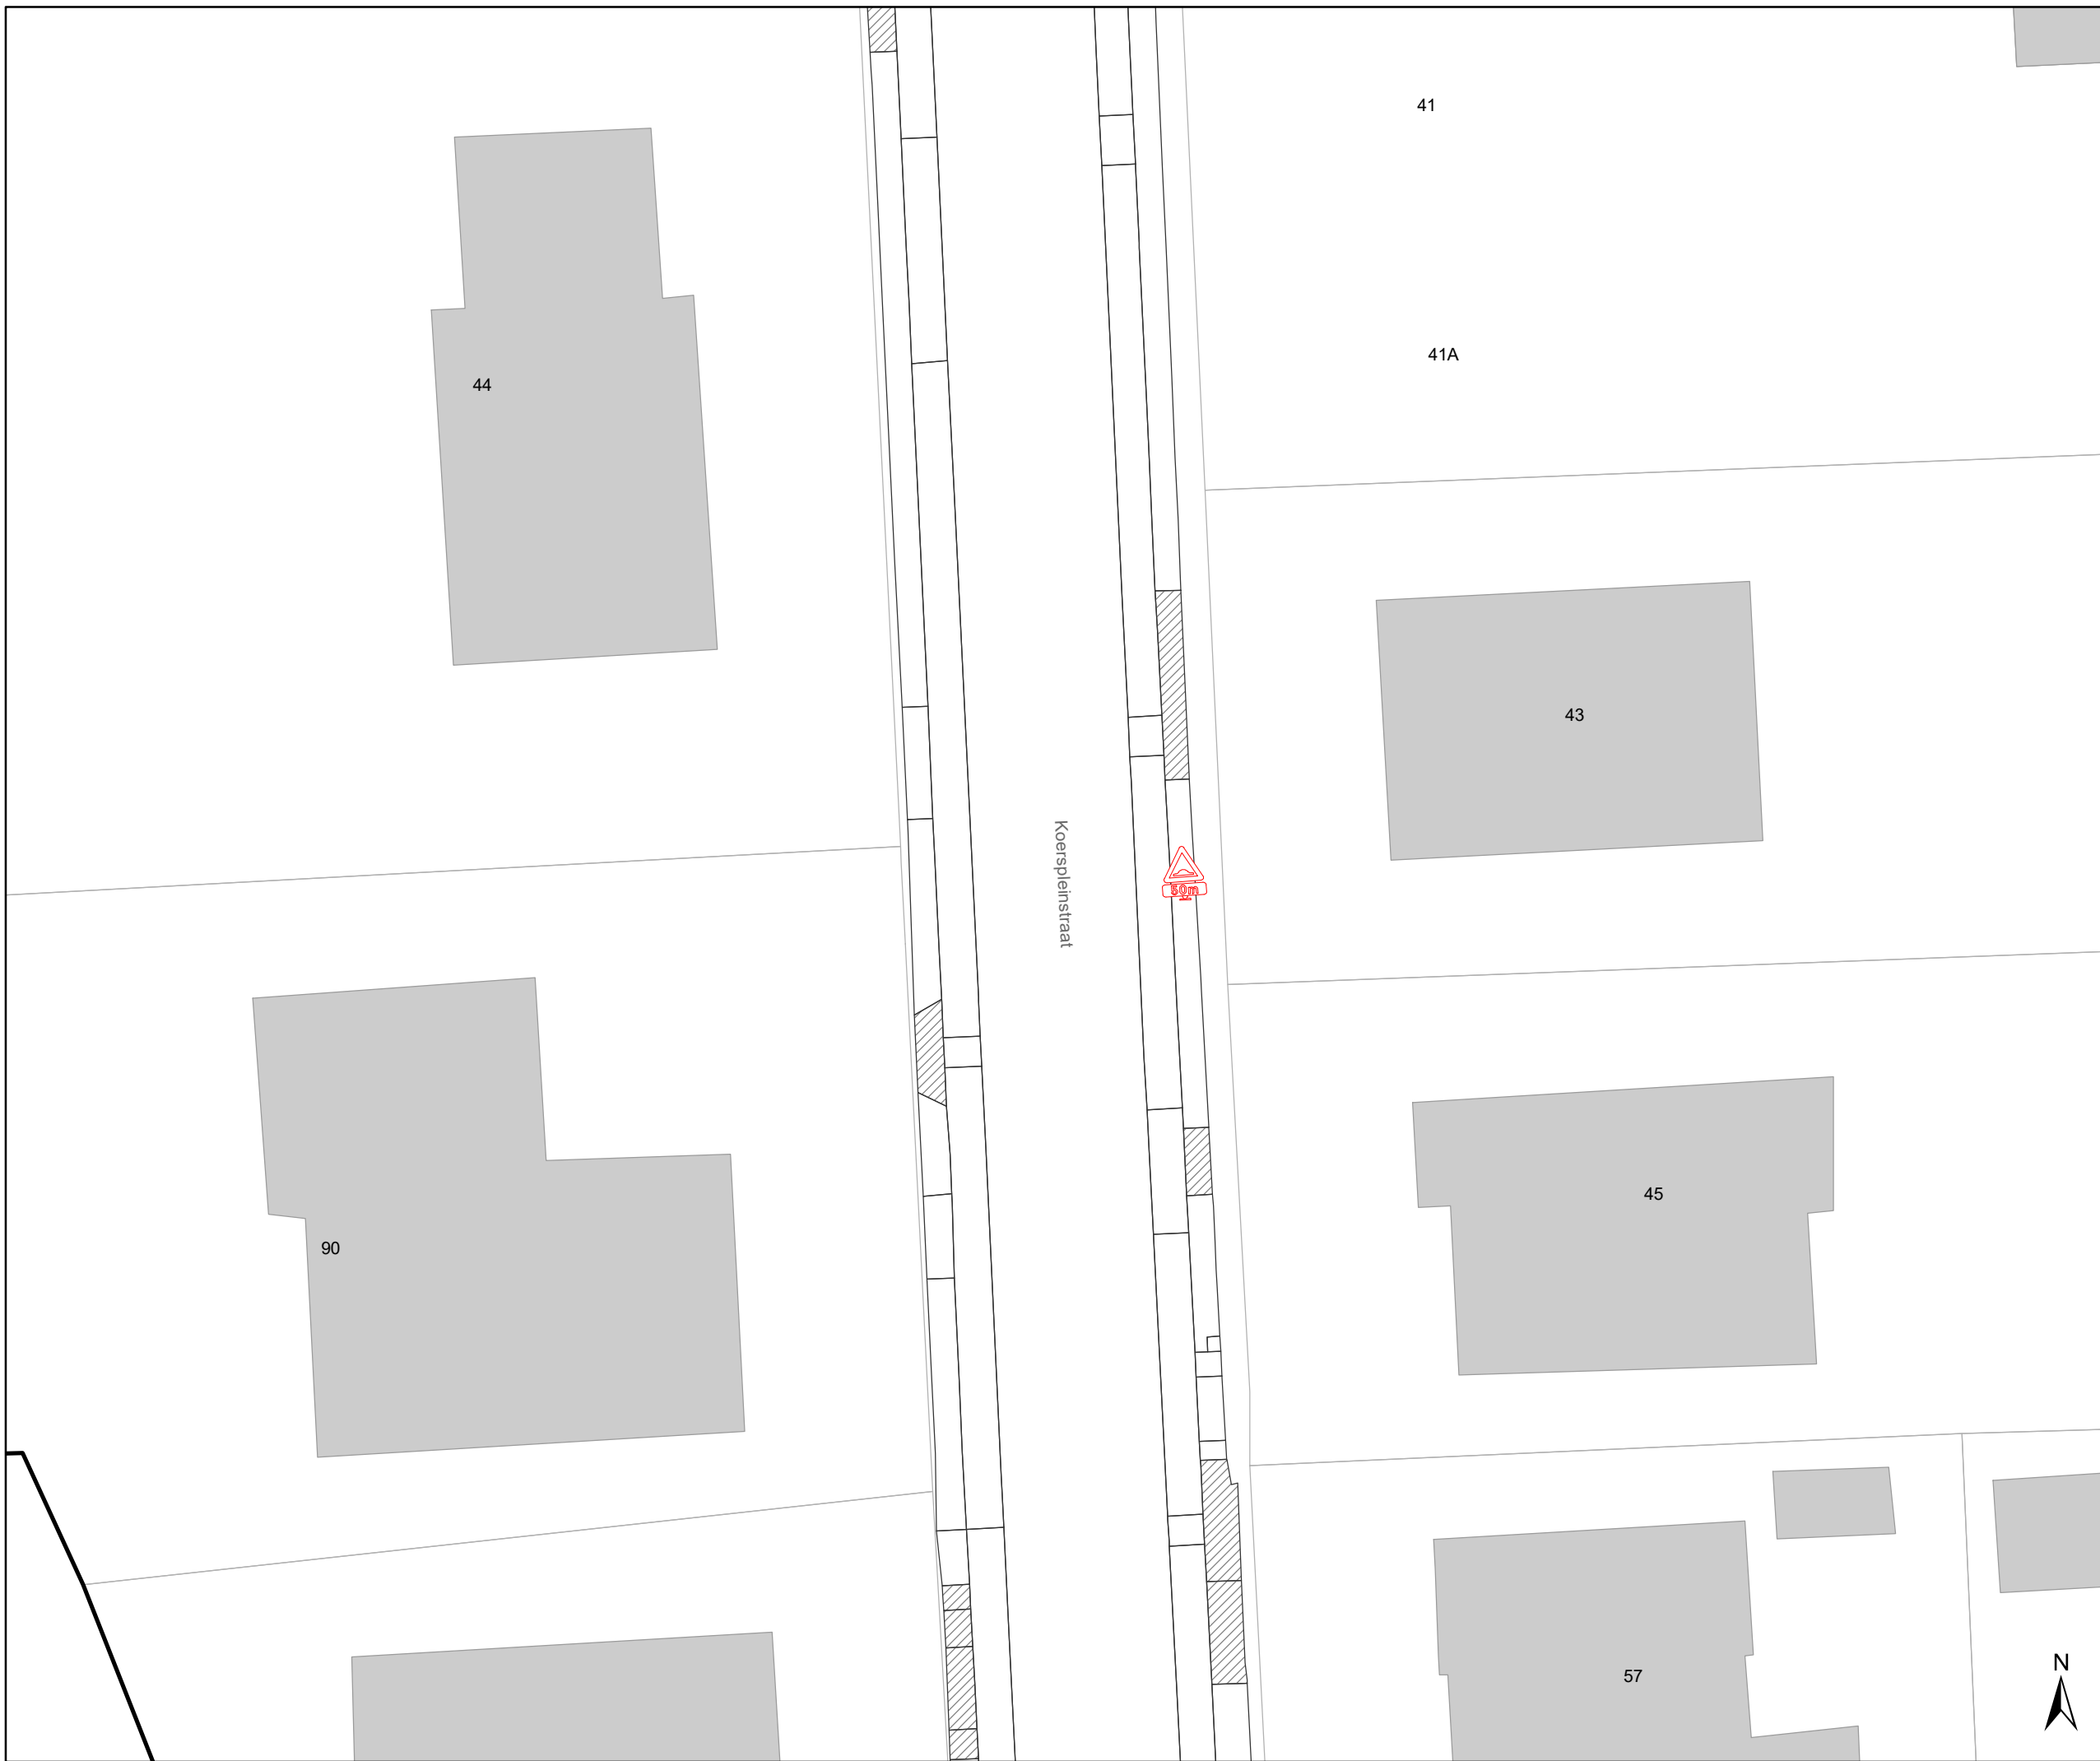

# Legende

-  Bestaande verkeersborden
-  Geplande verkeersborden
-  Te verwijderen verkeersborden
-  Bestaande wegmarkeringen
-  Geplande wegmarkeringen
-  Te verwijderen wegmarkeringen
  
-  Ander gepland dossier

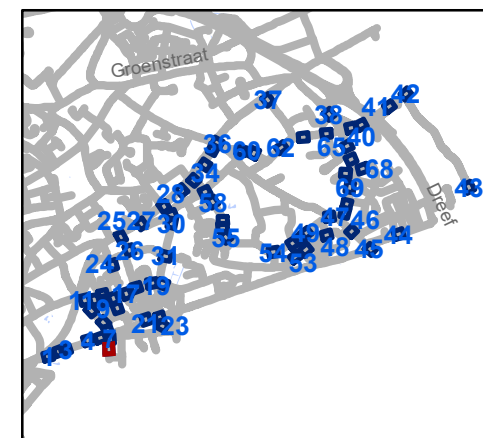


**gent:** Mobiliteitsbedrijf stad Gent  
Verkeerstechnische taken

## Zone 30 Sint-Amandsberg ten zuiden van N70


Dossiernummer P-254768

DATUM	SCHAAL	PLAN	P FORMAAT
26/01/2022	1/250	6/71	A3

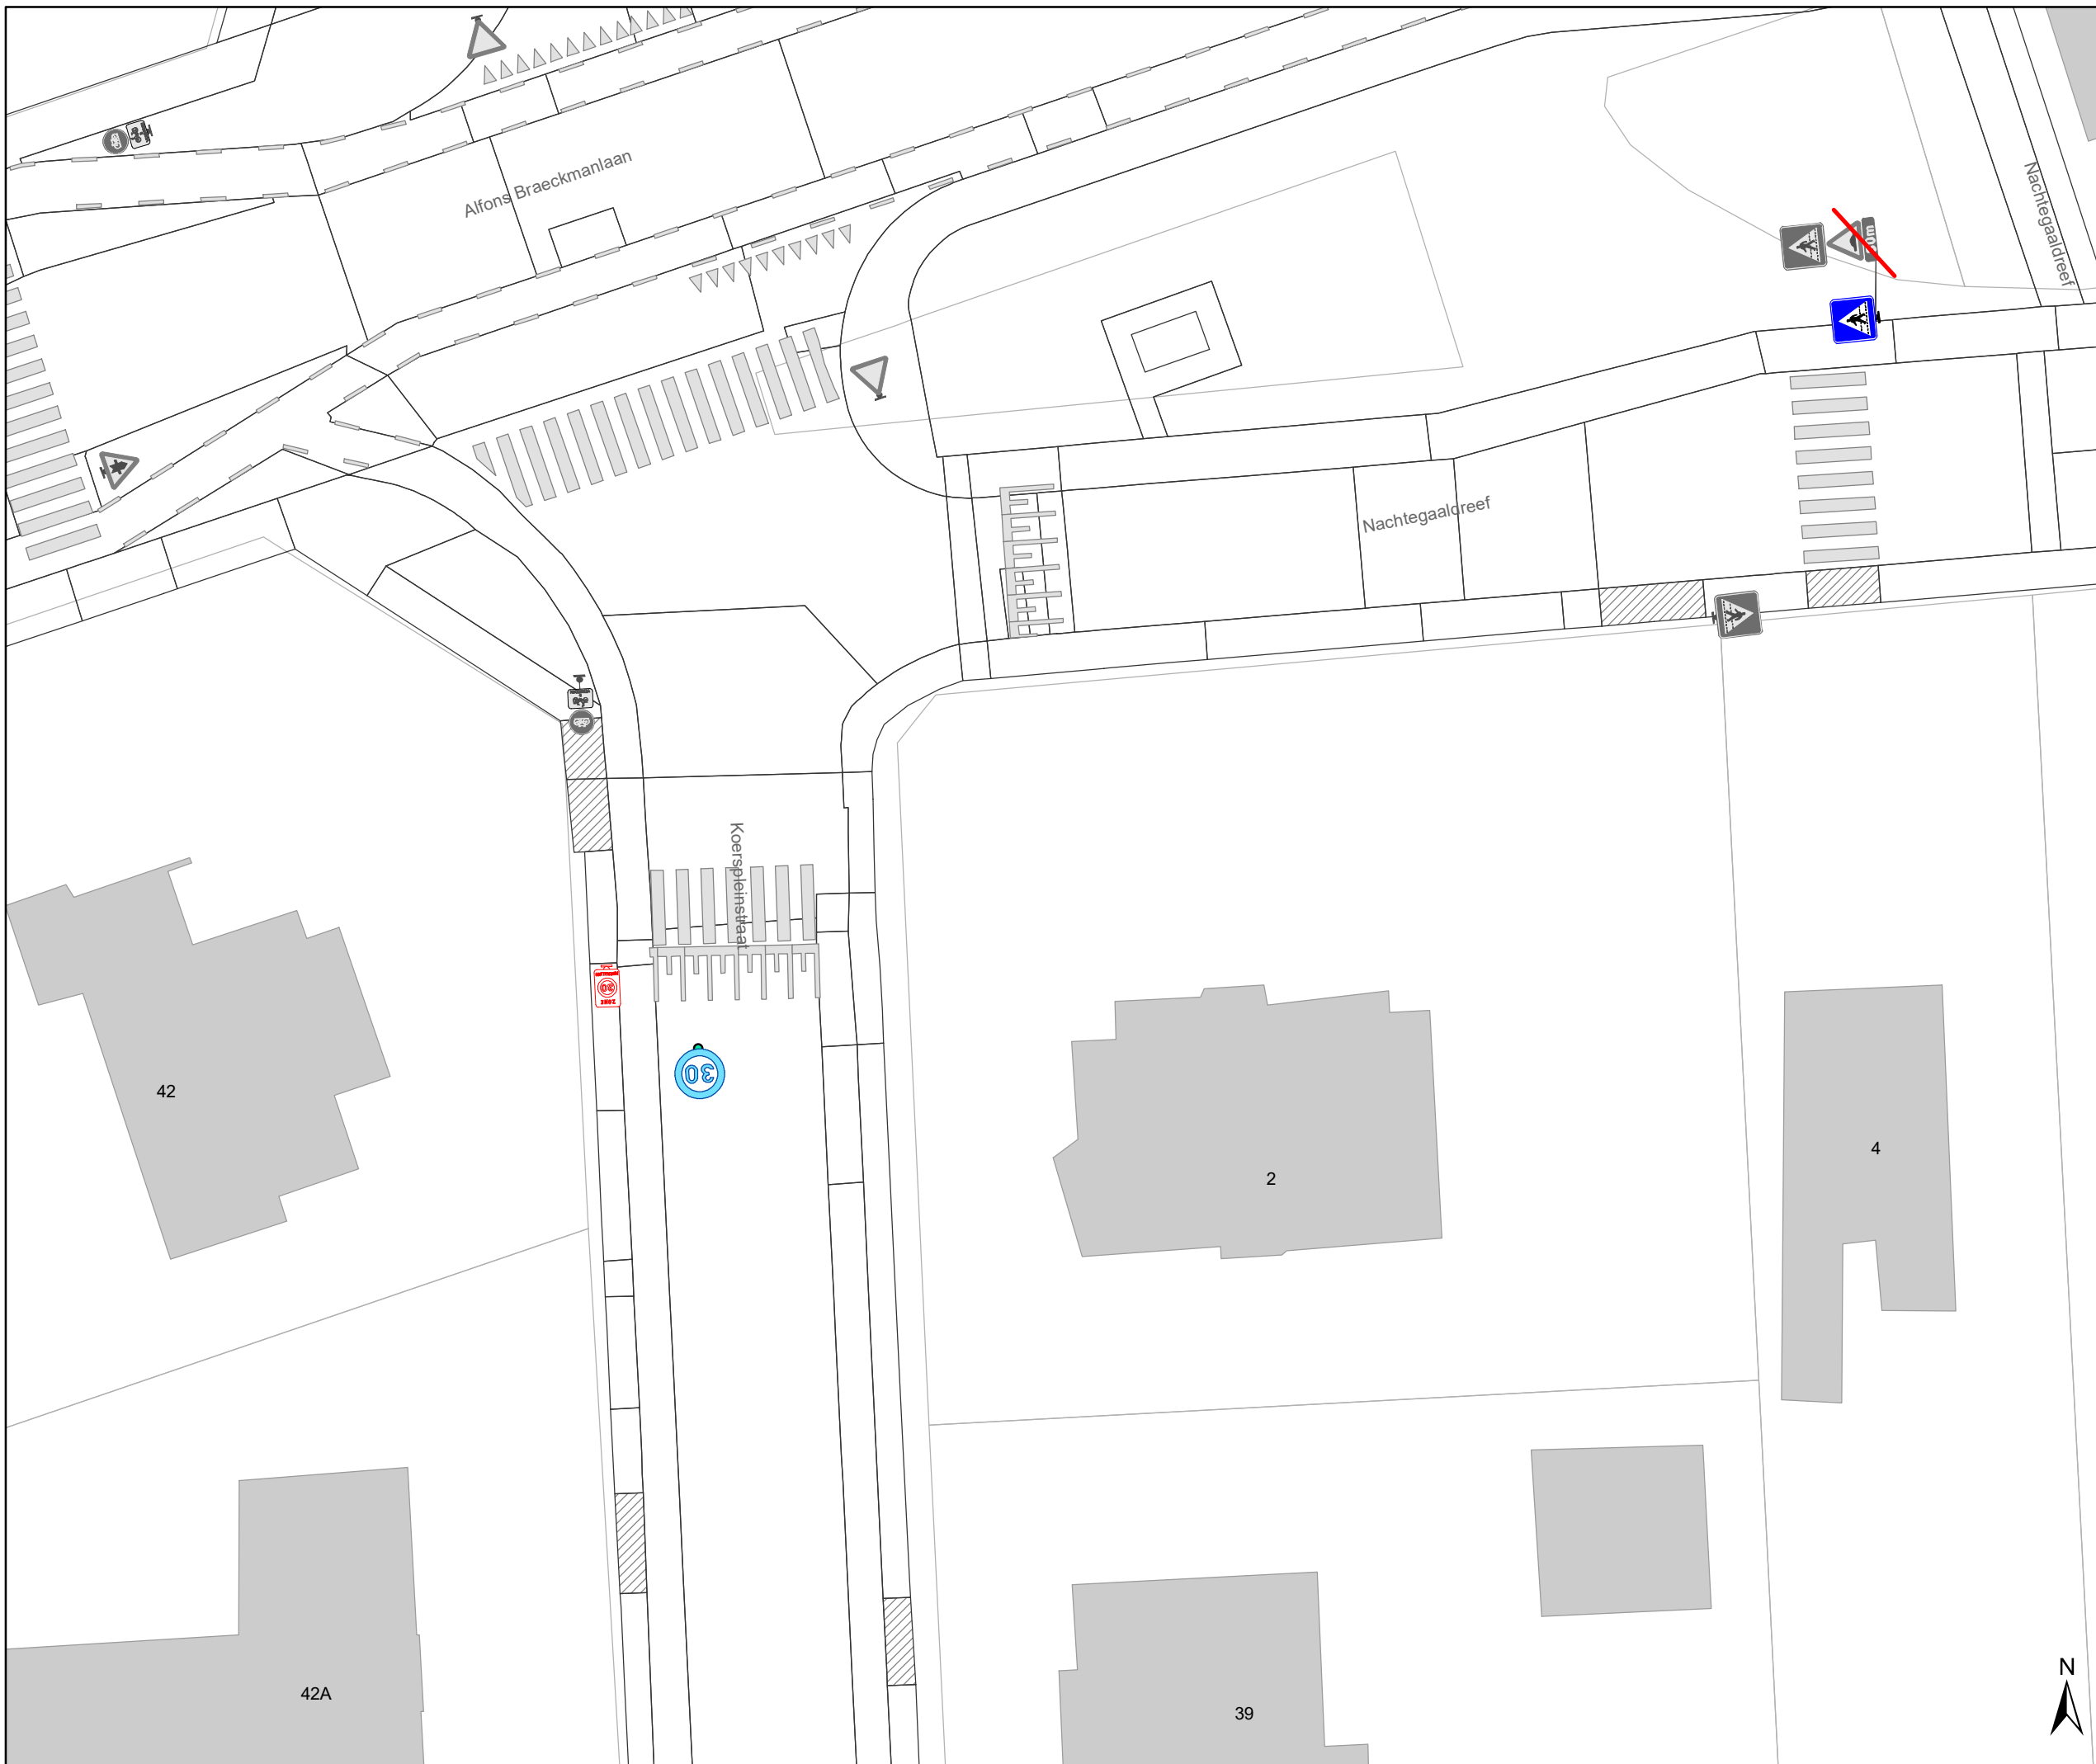

# Legende

-  Bestaande verkeersborden
-  Geplande verkeersborden
-  Te verwijderen verkeersborden
-  Bestaande wegmarkeringen
-  Geplande wegmarkeringen
-  Te verwijderen wegmarkeringen
-  Ander gepland dossier

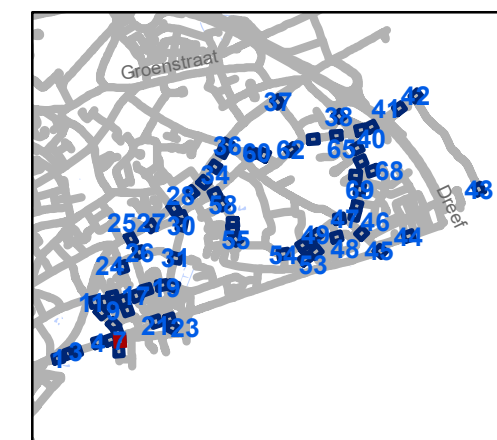


**gent:** Mobiliteitsbedrijf stad Gent  
Verkeerstechnische taken

## Zone 30 Sint-Amandsberg ten zuiden van N70

Dossiernummer P-254768

DATUM	SCHAAL	PLAN	P.FORMAAT
26/01/2022	1/250	7/71	A3



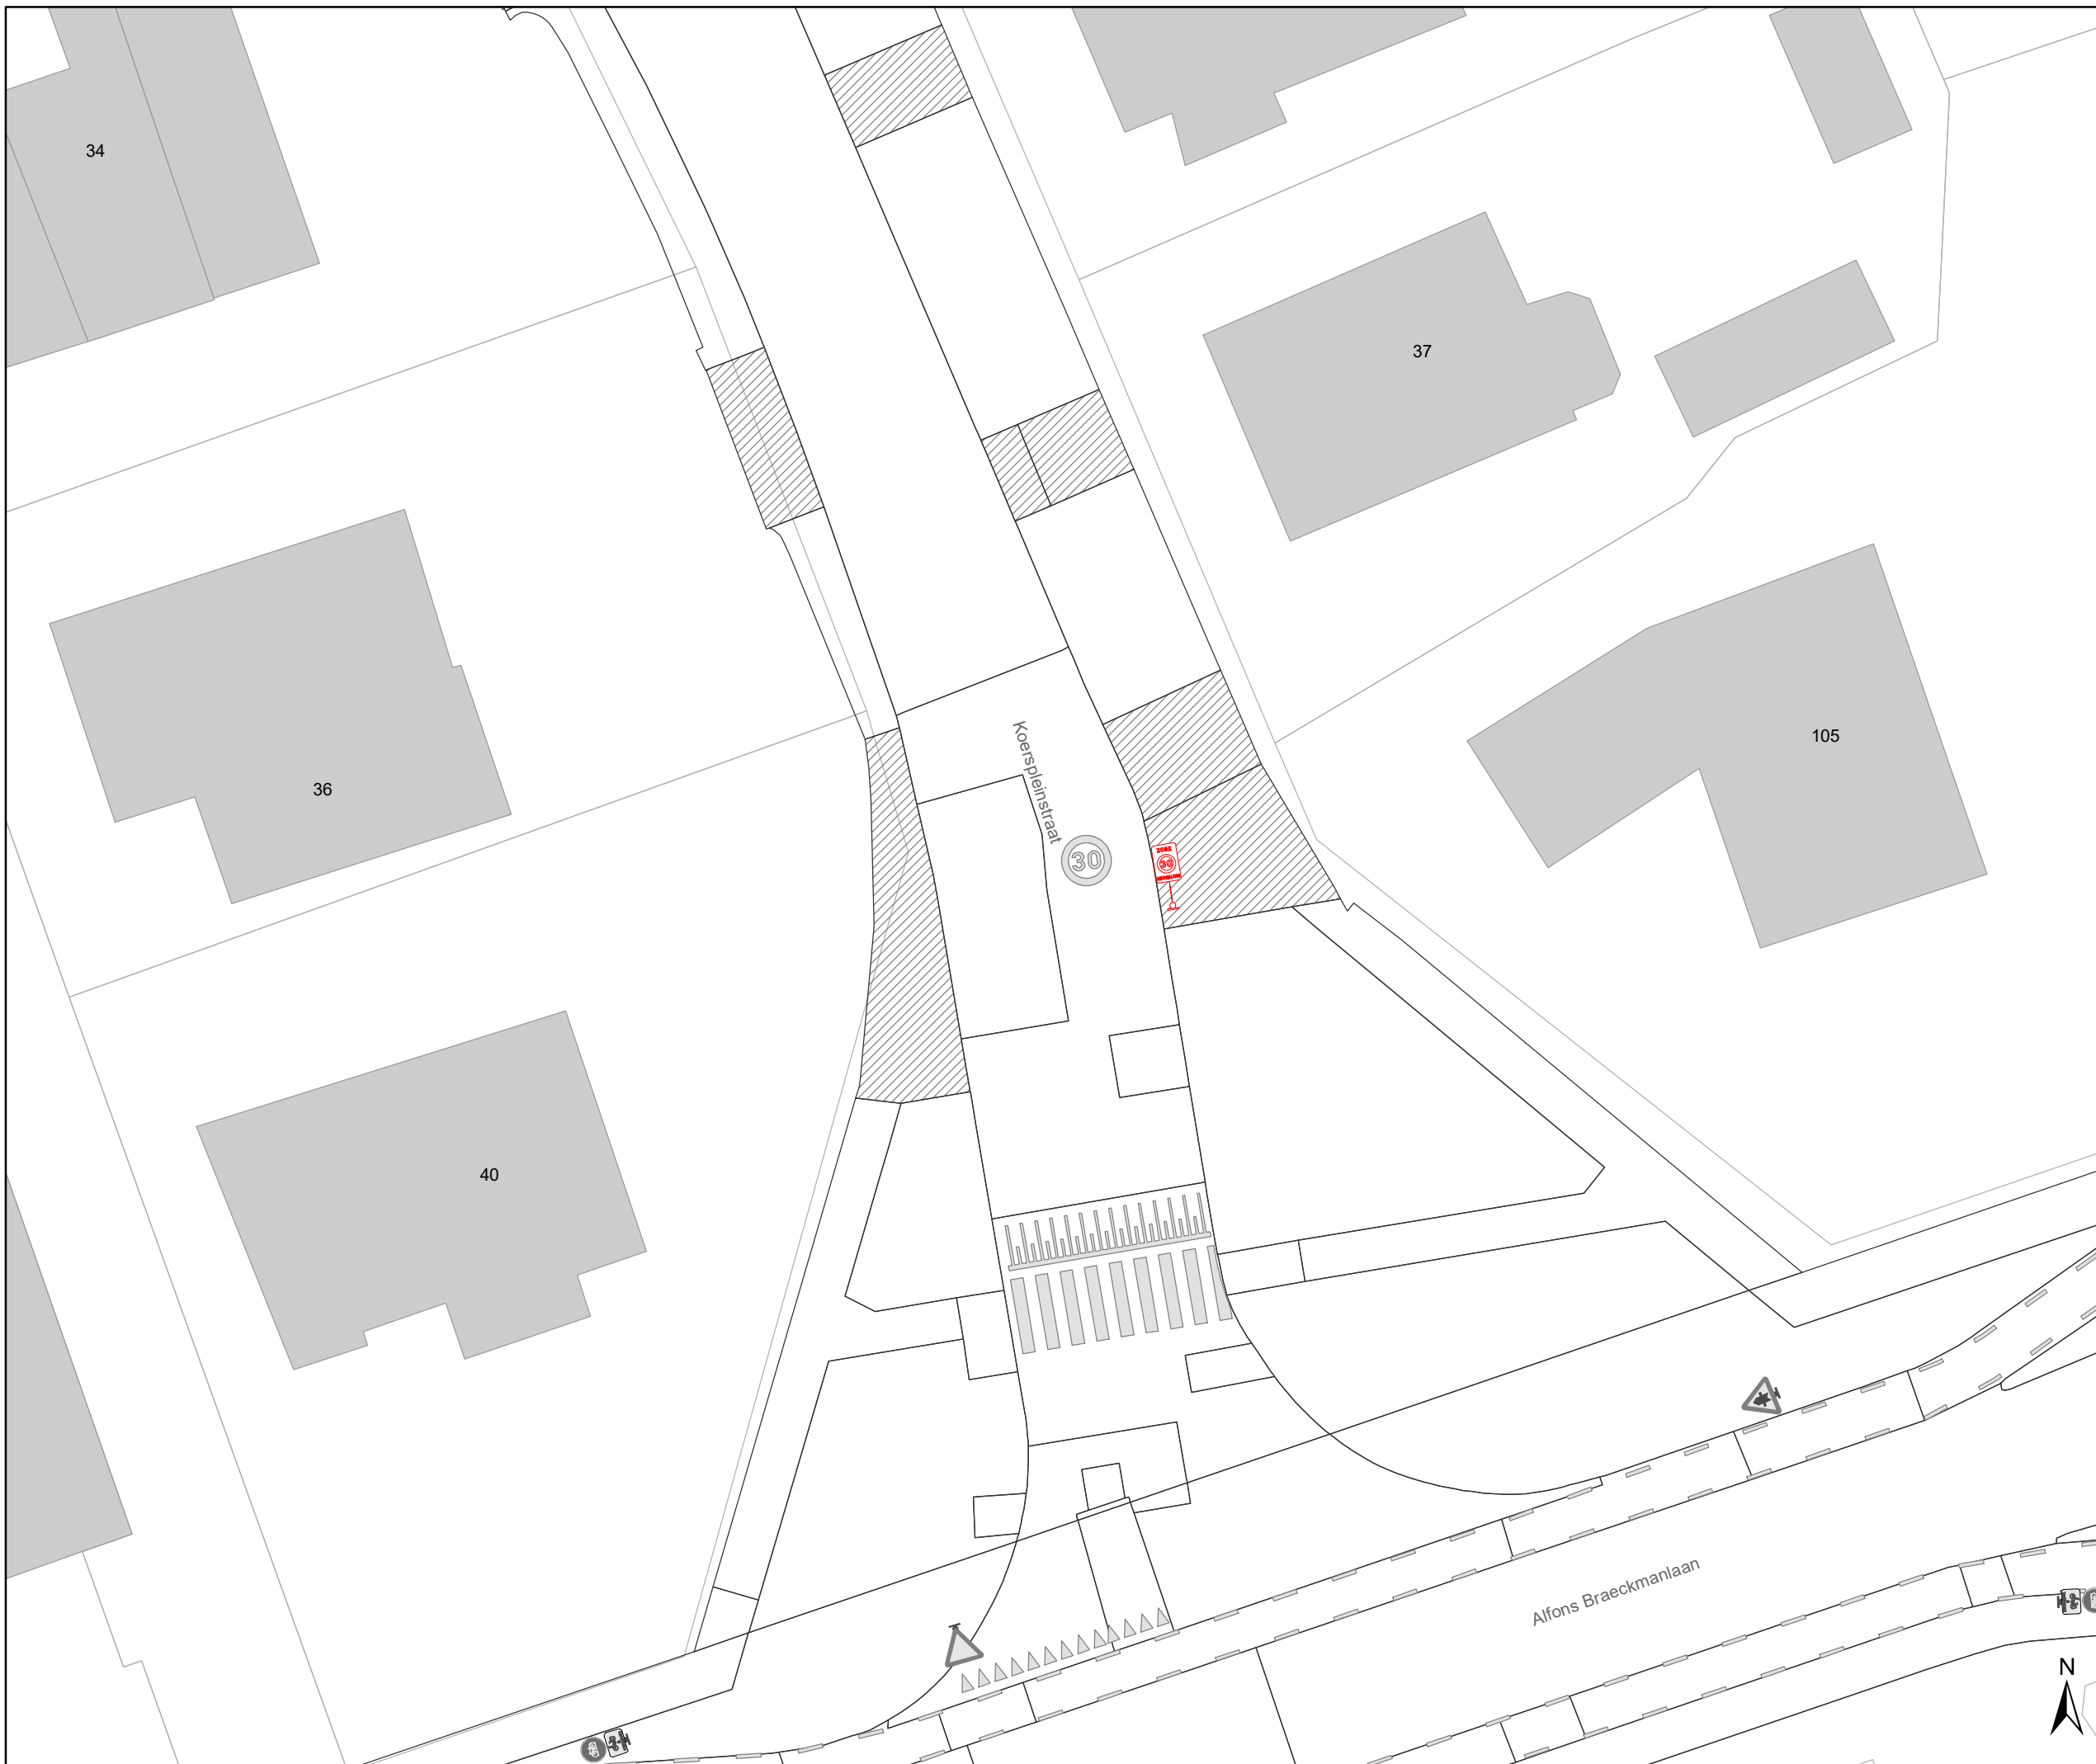

# Legende

-  Bestaande verkeersborden
-  Geplande verkeersborden
-  Te verwijderen verkeersborden
-  Bestaande wegmarkeringen
-  Geplande wegmarkeringen
-  Te verwijderen wegmarkeringen
  
-  Ander gepland dossier




**gent:** Mobiliteitsbedrijf stad Gent  
Verkeerstechnische taken

**Zone 30 Sint-Amandsberg  
ten zuiden van N70**


Dossiernummer P-254768

DATUM	SCHAAL	PLAN	P.FORMAAT
26/01/2022	1/250	8/71	A3

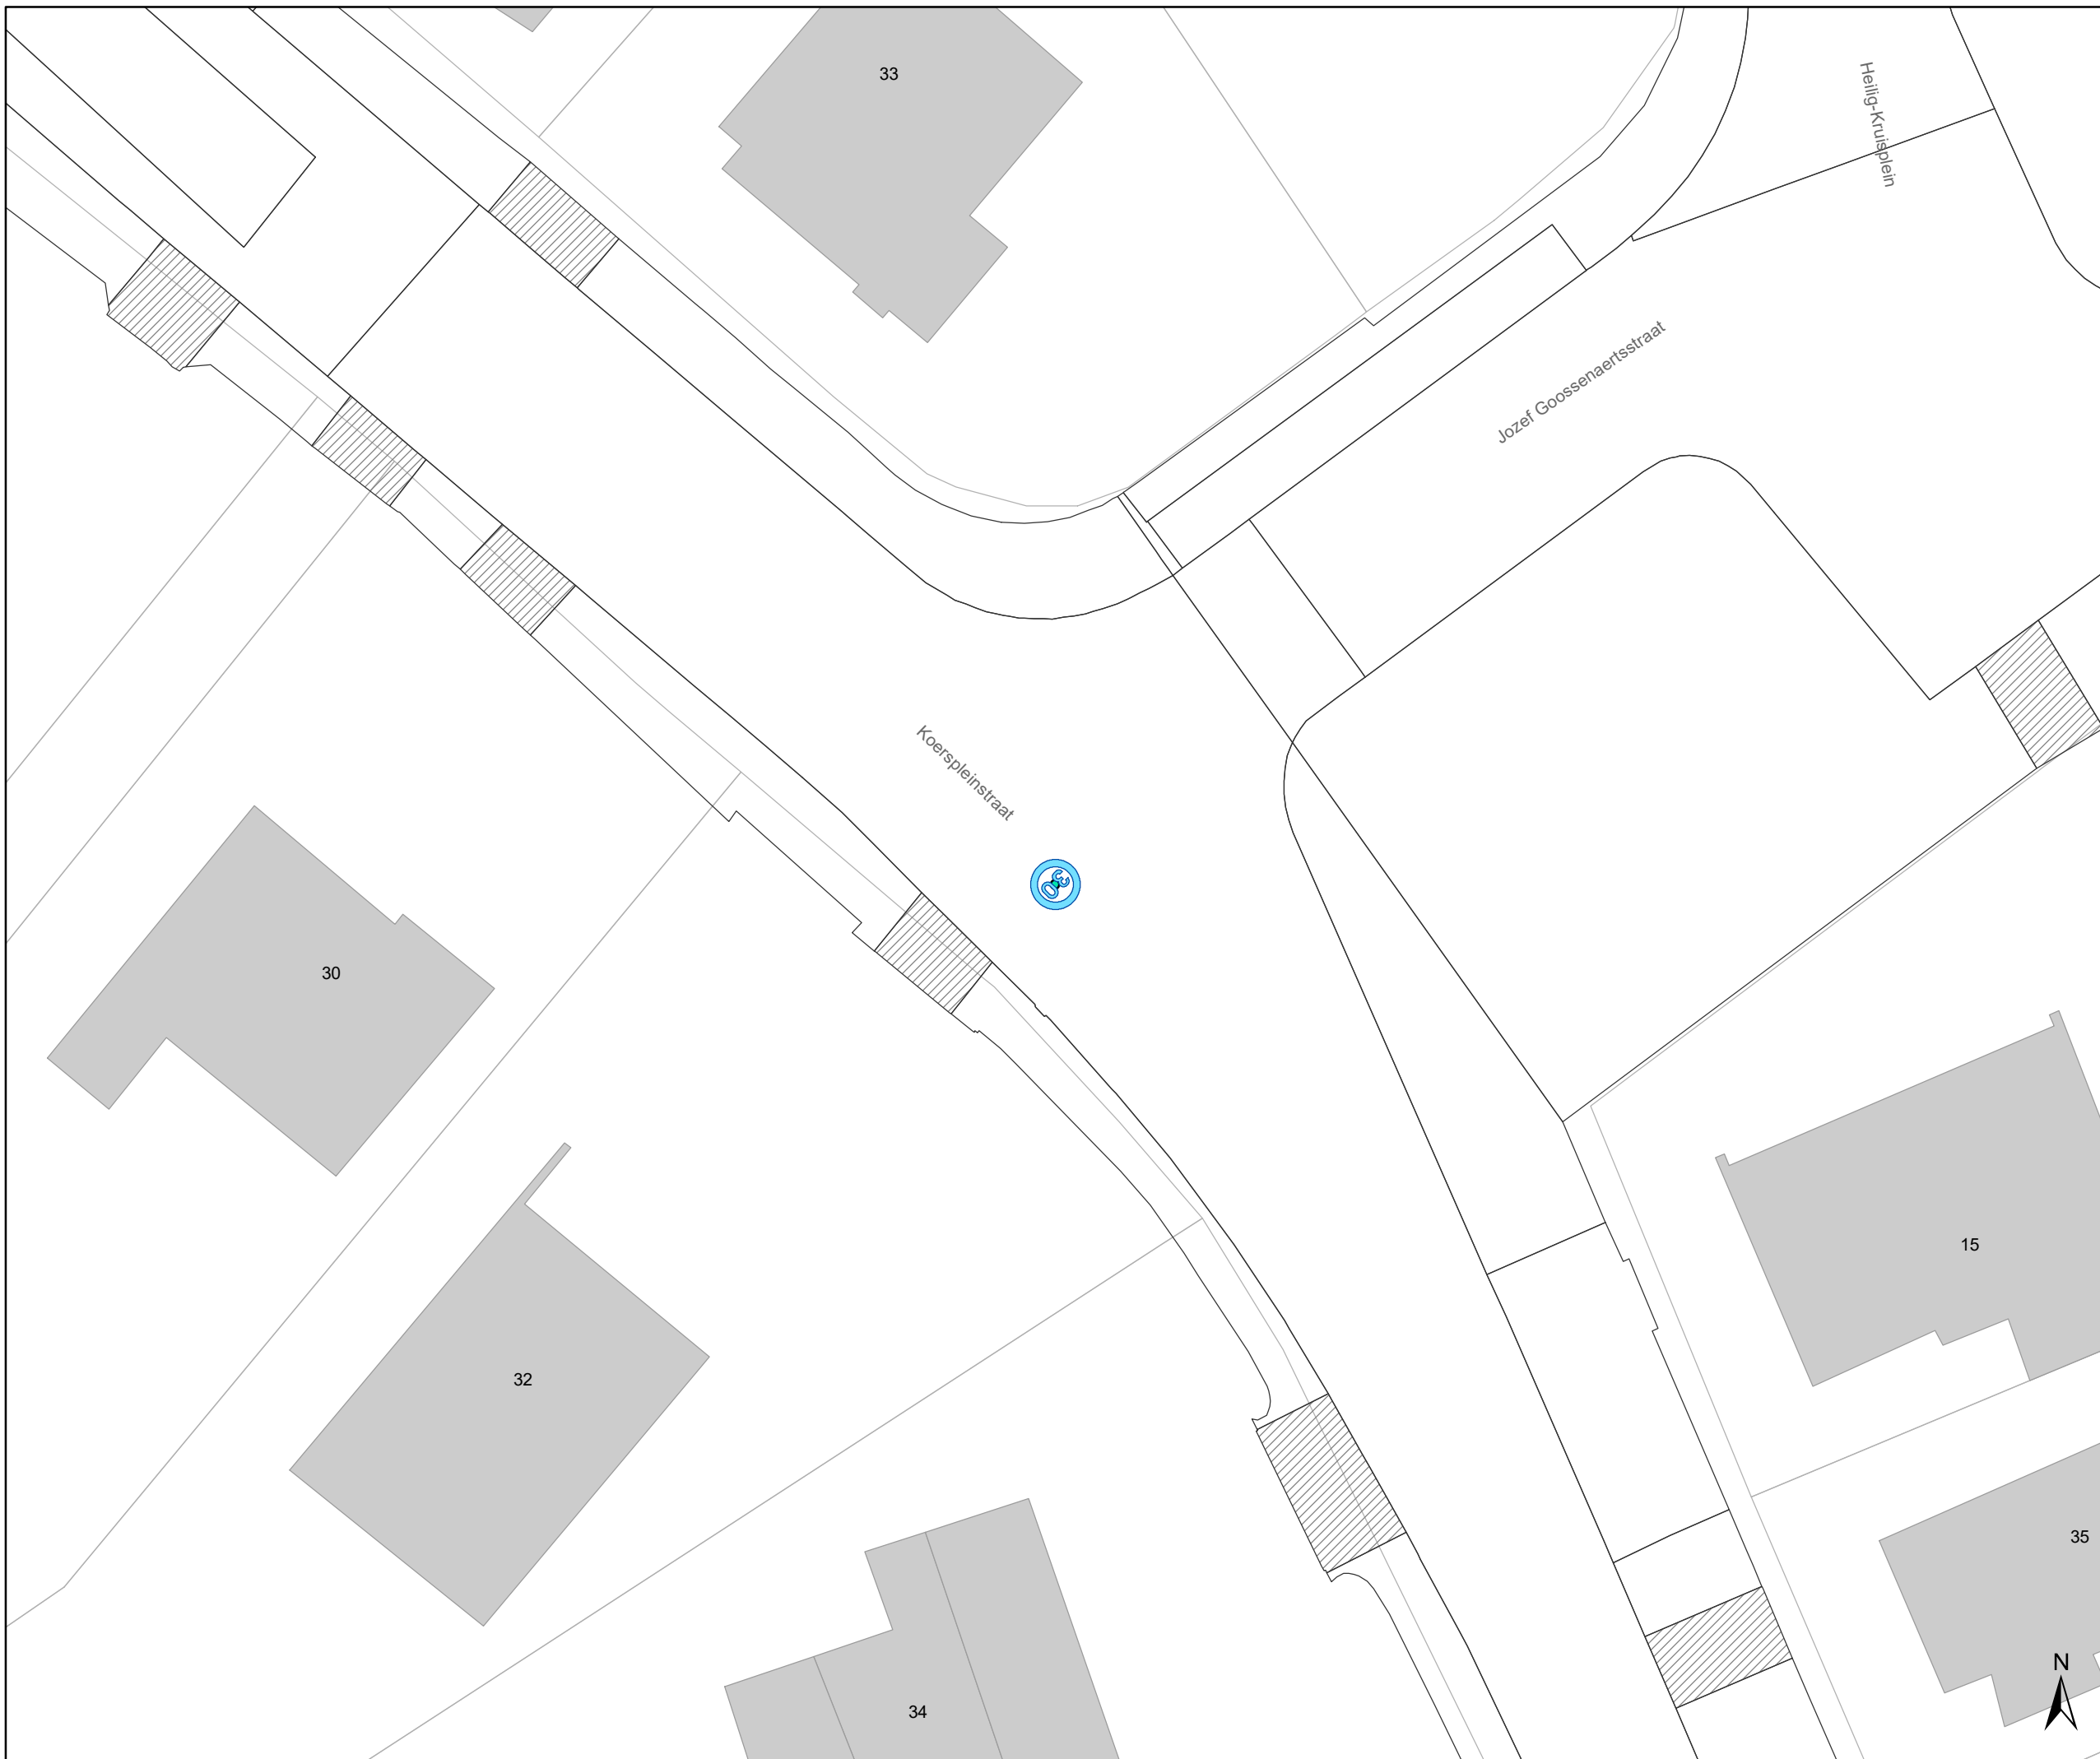

### Legende

-  Bestaande verkeersborden
-  Geplande verkeersborden
-  Te verwijderen verkeersborden
-  Bestaande wegmarkeringen
-  Geplande wegmarkeringen
-  Te verwijderen wegmarkeringen
  
-  Ander gepland dossier

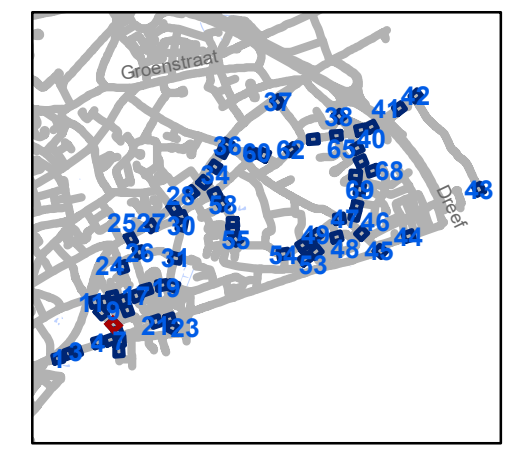


**gent:** Mobiliteitsbedrijf stad Gent  
Verkeerstechnische taken

### Zone 30 Sint-Amandsberg ten zuiden van N70

Dossinummer P-254768


DATUM	SCHAAL	PLAN	P.FORMAAT
26/01/2022	1/250	9/71	A3



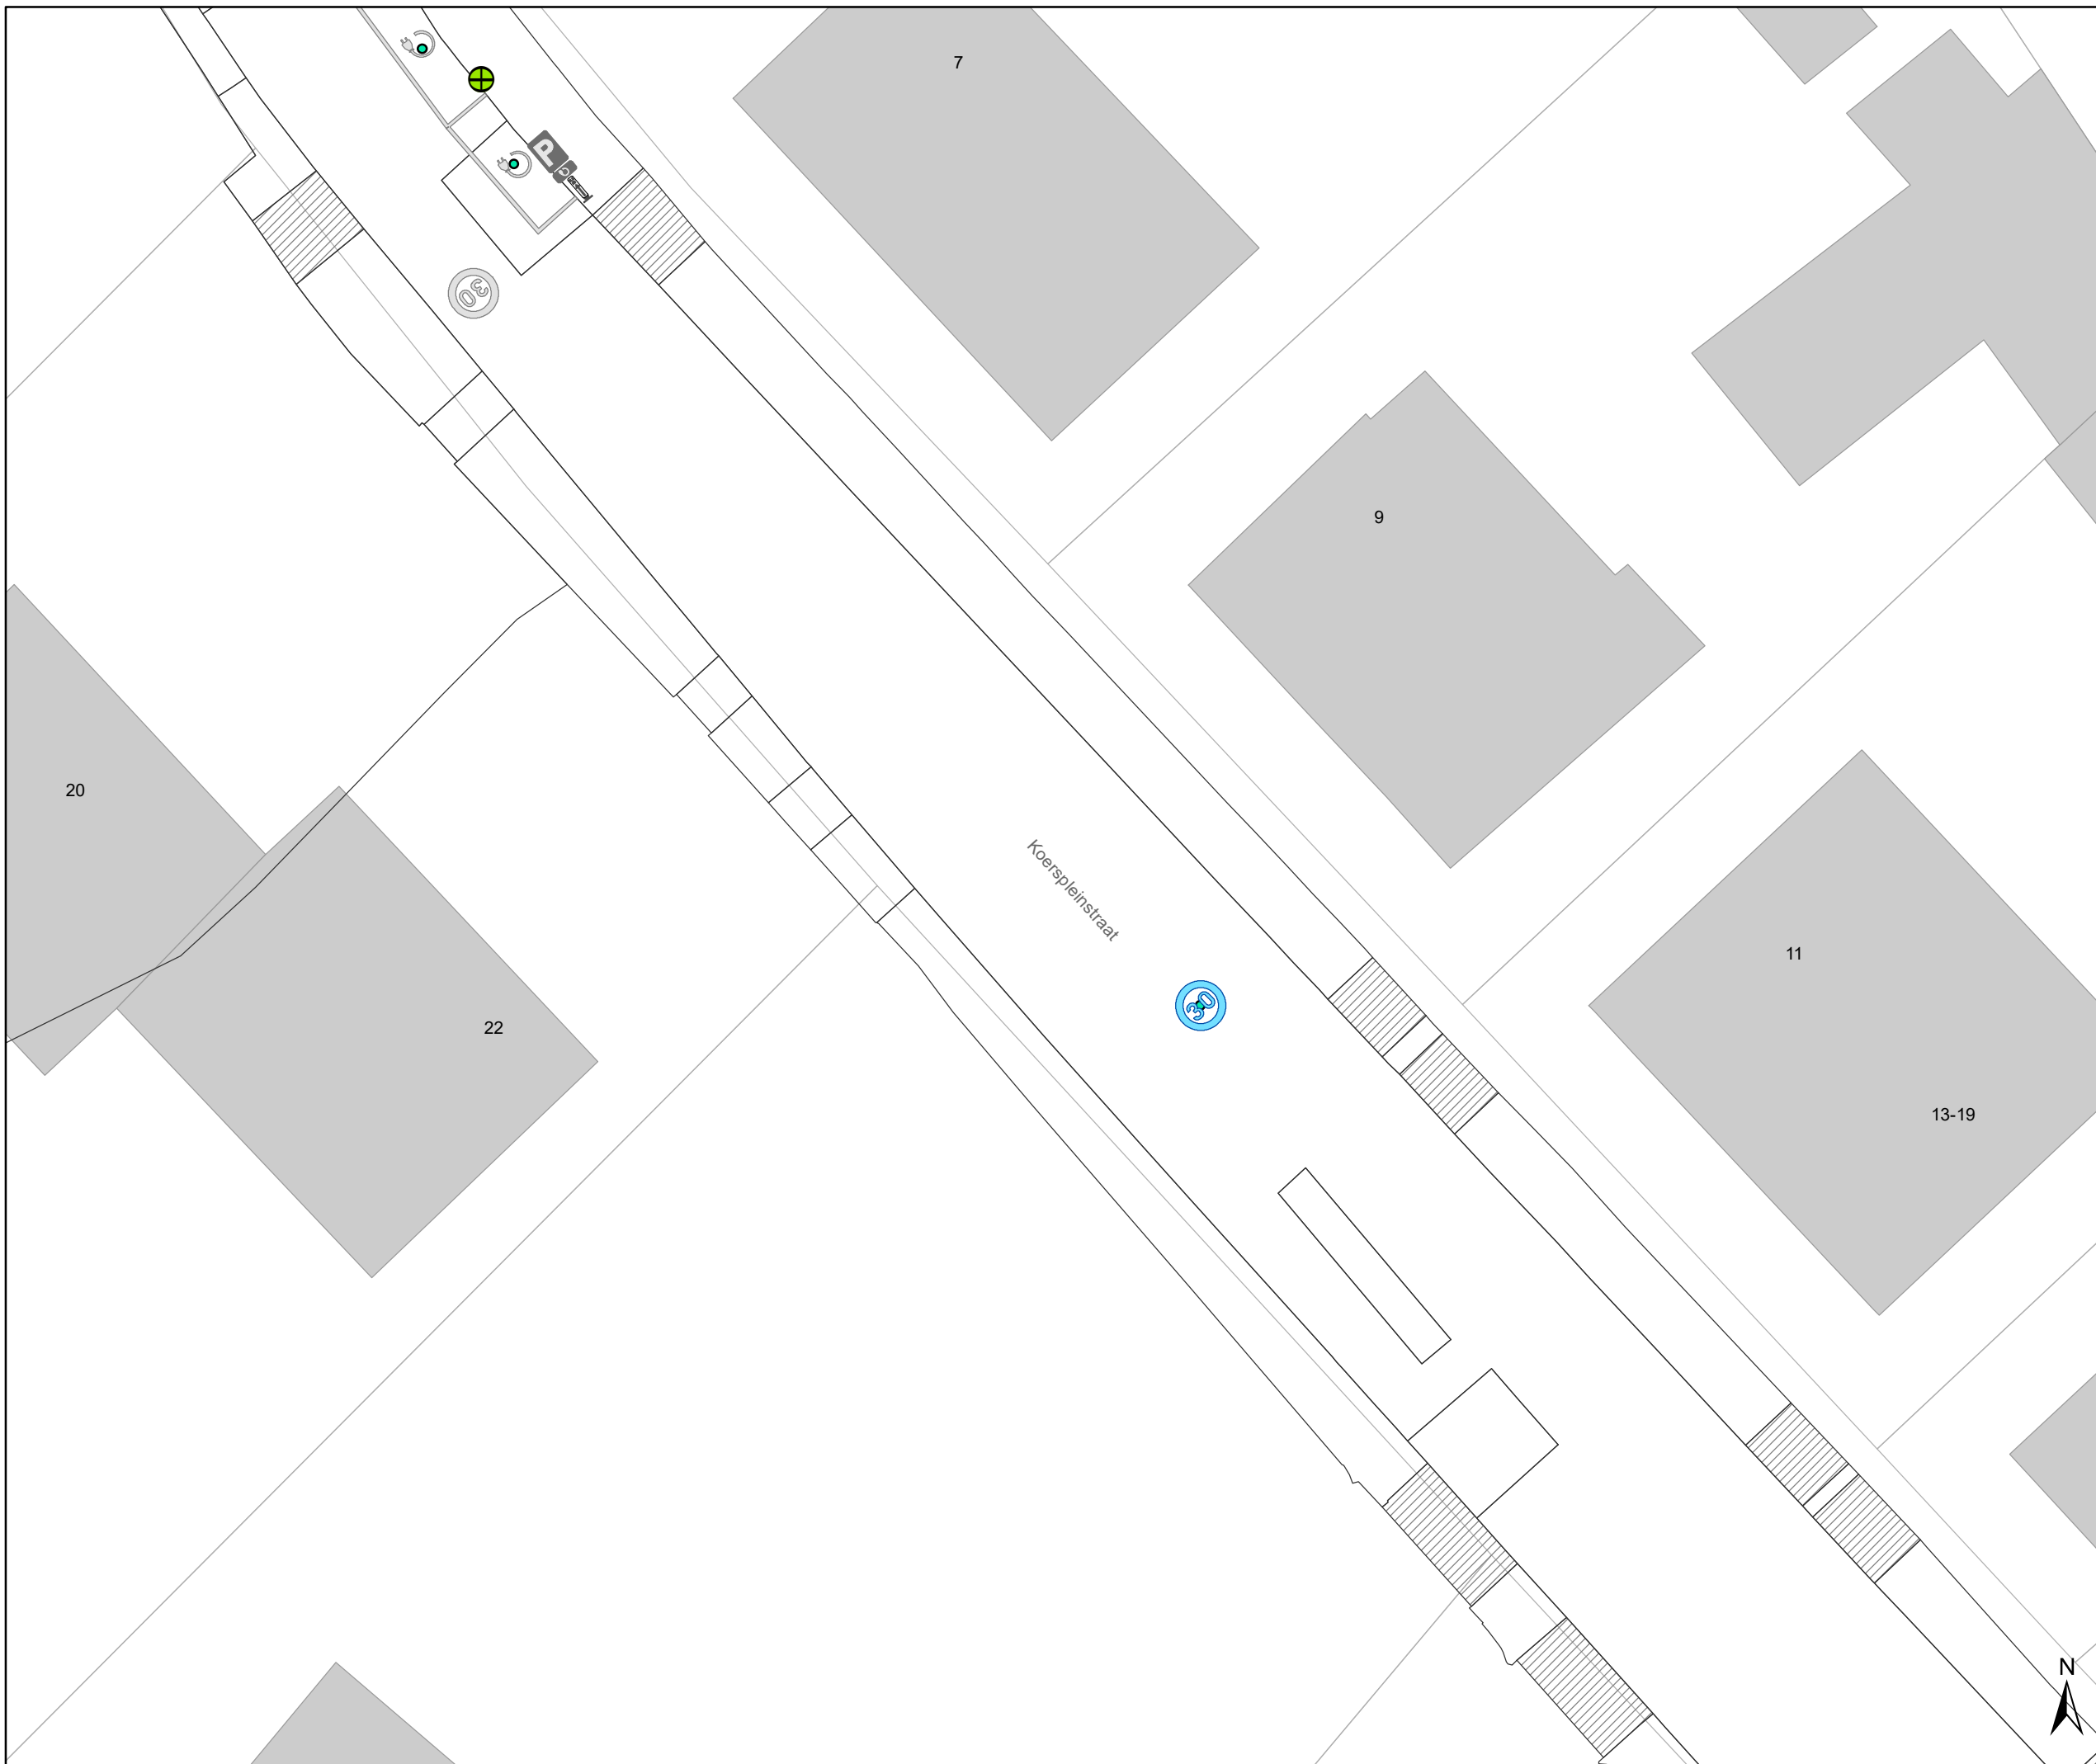

# Legende

-  Bestaande verkeersborden
-  Geplande verkeersborden
-  Te verwijderen verkeersborden
-  Bestaande wegmarkeringen
-  Geplande wegmarkeringen
-  Te verwijderen wegmarkeringen
-  Ander gepland dossier

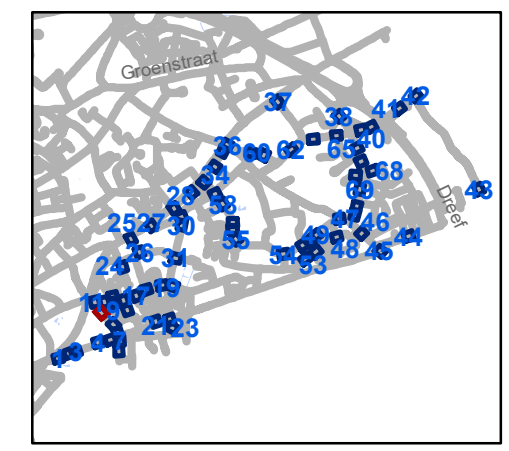


**gent:** Mobiliteitsbedrijf stad Gent  
Verkeerstechnische taken

## Zone 30 Sint-Amandsberg ten zuiden van N70

Dossinummer P-254768


DATUM	SCHAAL	PLAN	P FORMAAT
26/01/2022	1/250	10/71	A3



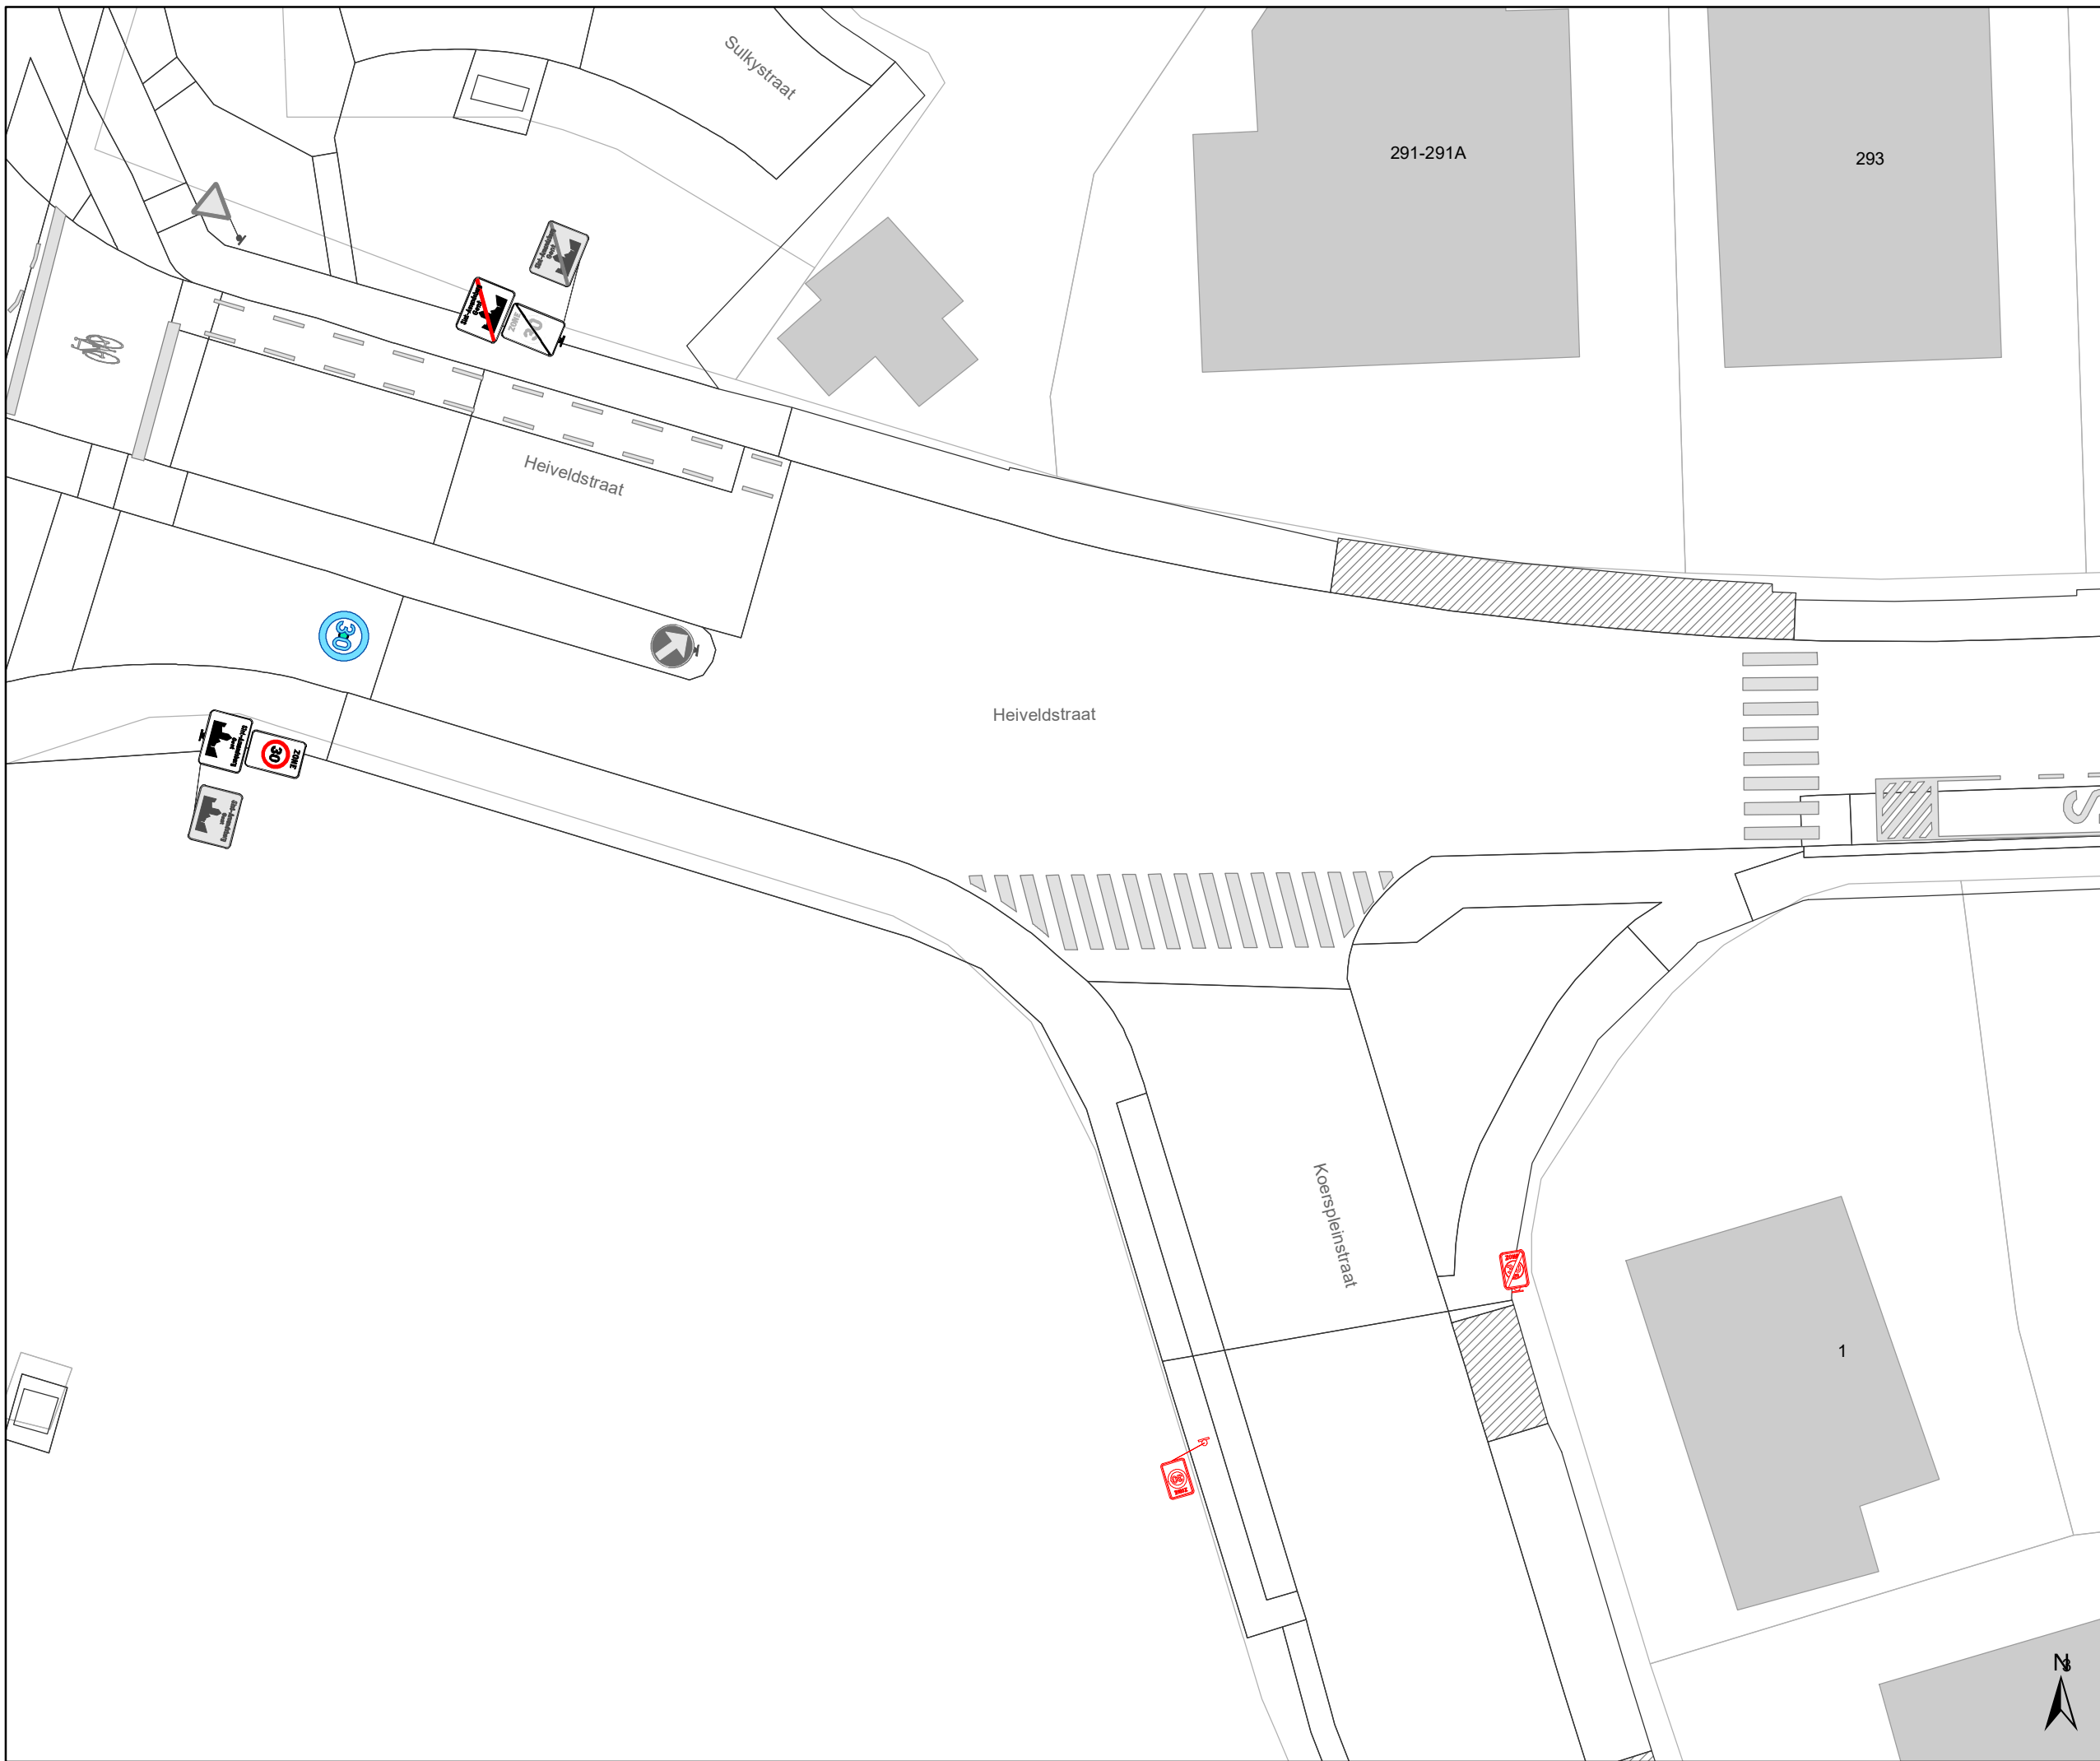

# Legende

-  Bestaande verkeersborden
-  Geplande verkeersborden
-  Te verwijderen verkeersborden
-  Bestaande wegmarkeringen
-  Geplande wegmarkeringen
-  Te verwijderen wegmarkeringen
  
-  Ander gepland dossier

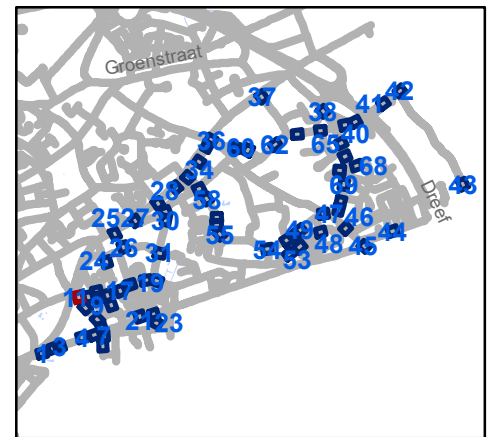

**gent:** Mobiliteitsbedrijf stad Gent  
Verkeerstechnische taken

**Zone 30 Sint-Amandsberg  
ten zuiden van N70**

Dossiernummer P-254768

DATUM	SCHAAL	PLAN	P.FORMAAT
26/01/2022	1/250	11/71	A3



# Legende

-  Bestaande verkeersborden
-  Geplande verkeersborden
-  Te verwijderen verkeersborden
-  Bestaande wegmarkeringen
-  Geplande wegmarkeringen
-  Te verwijderen wegmarkeringen
-  Ander gepland dossier



**gent:** Mobiliteitsbedrijf stad Gent  
Verkeerstechnische taken

**Zone 30 Sint-Amandsberg  
ten zuiden van N70**


Dossiernummer P-254768

DATUM	SCHAAL	PLAN	P.FORMAAT
26/01/2022	1/250	12/71	A3



# Legende

-  Bestaande verkeersborden
-  Geplande verkeersborden
-  Te verwijderen verkeersborden
-  Bestaande wegmarkeringen
-  Geplande wegmarkeringen
-  Te verwijderen wegmarkeringen
  
-  Ander gepland dossier

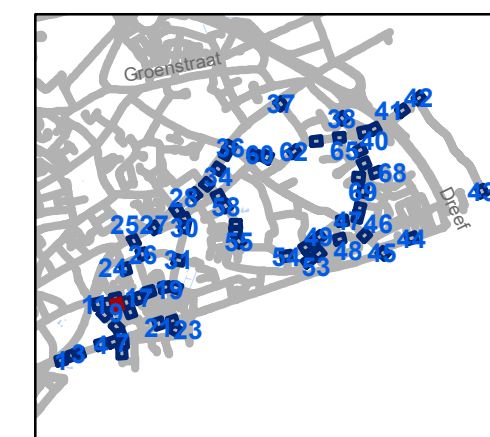


**gent:** Mobiliteitsbedrijf stad Gent  
Verkeerstechnische taken

**Zone 30 Sint-Amandsberg  
ten zuiden van N70**

Dossiernummer P-254768

DATUM	SCHAAL	PLAN	P.FORMAAT
26/01/2022	1/250	13/71	A3

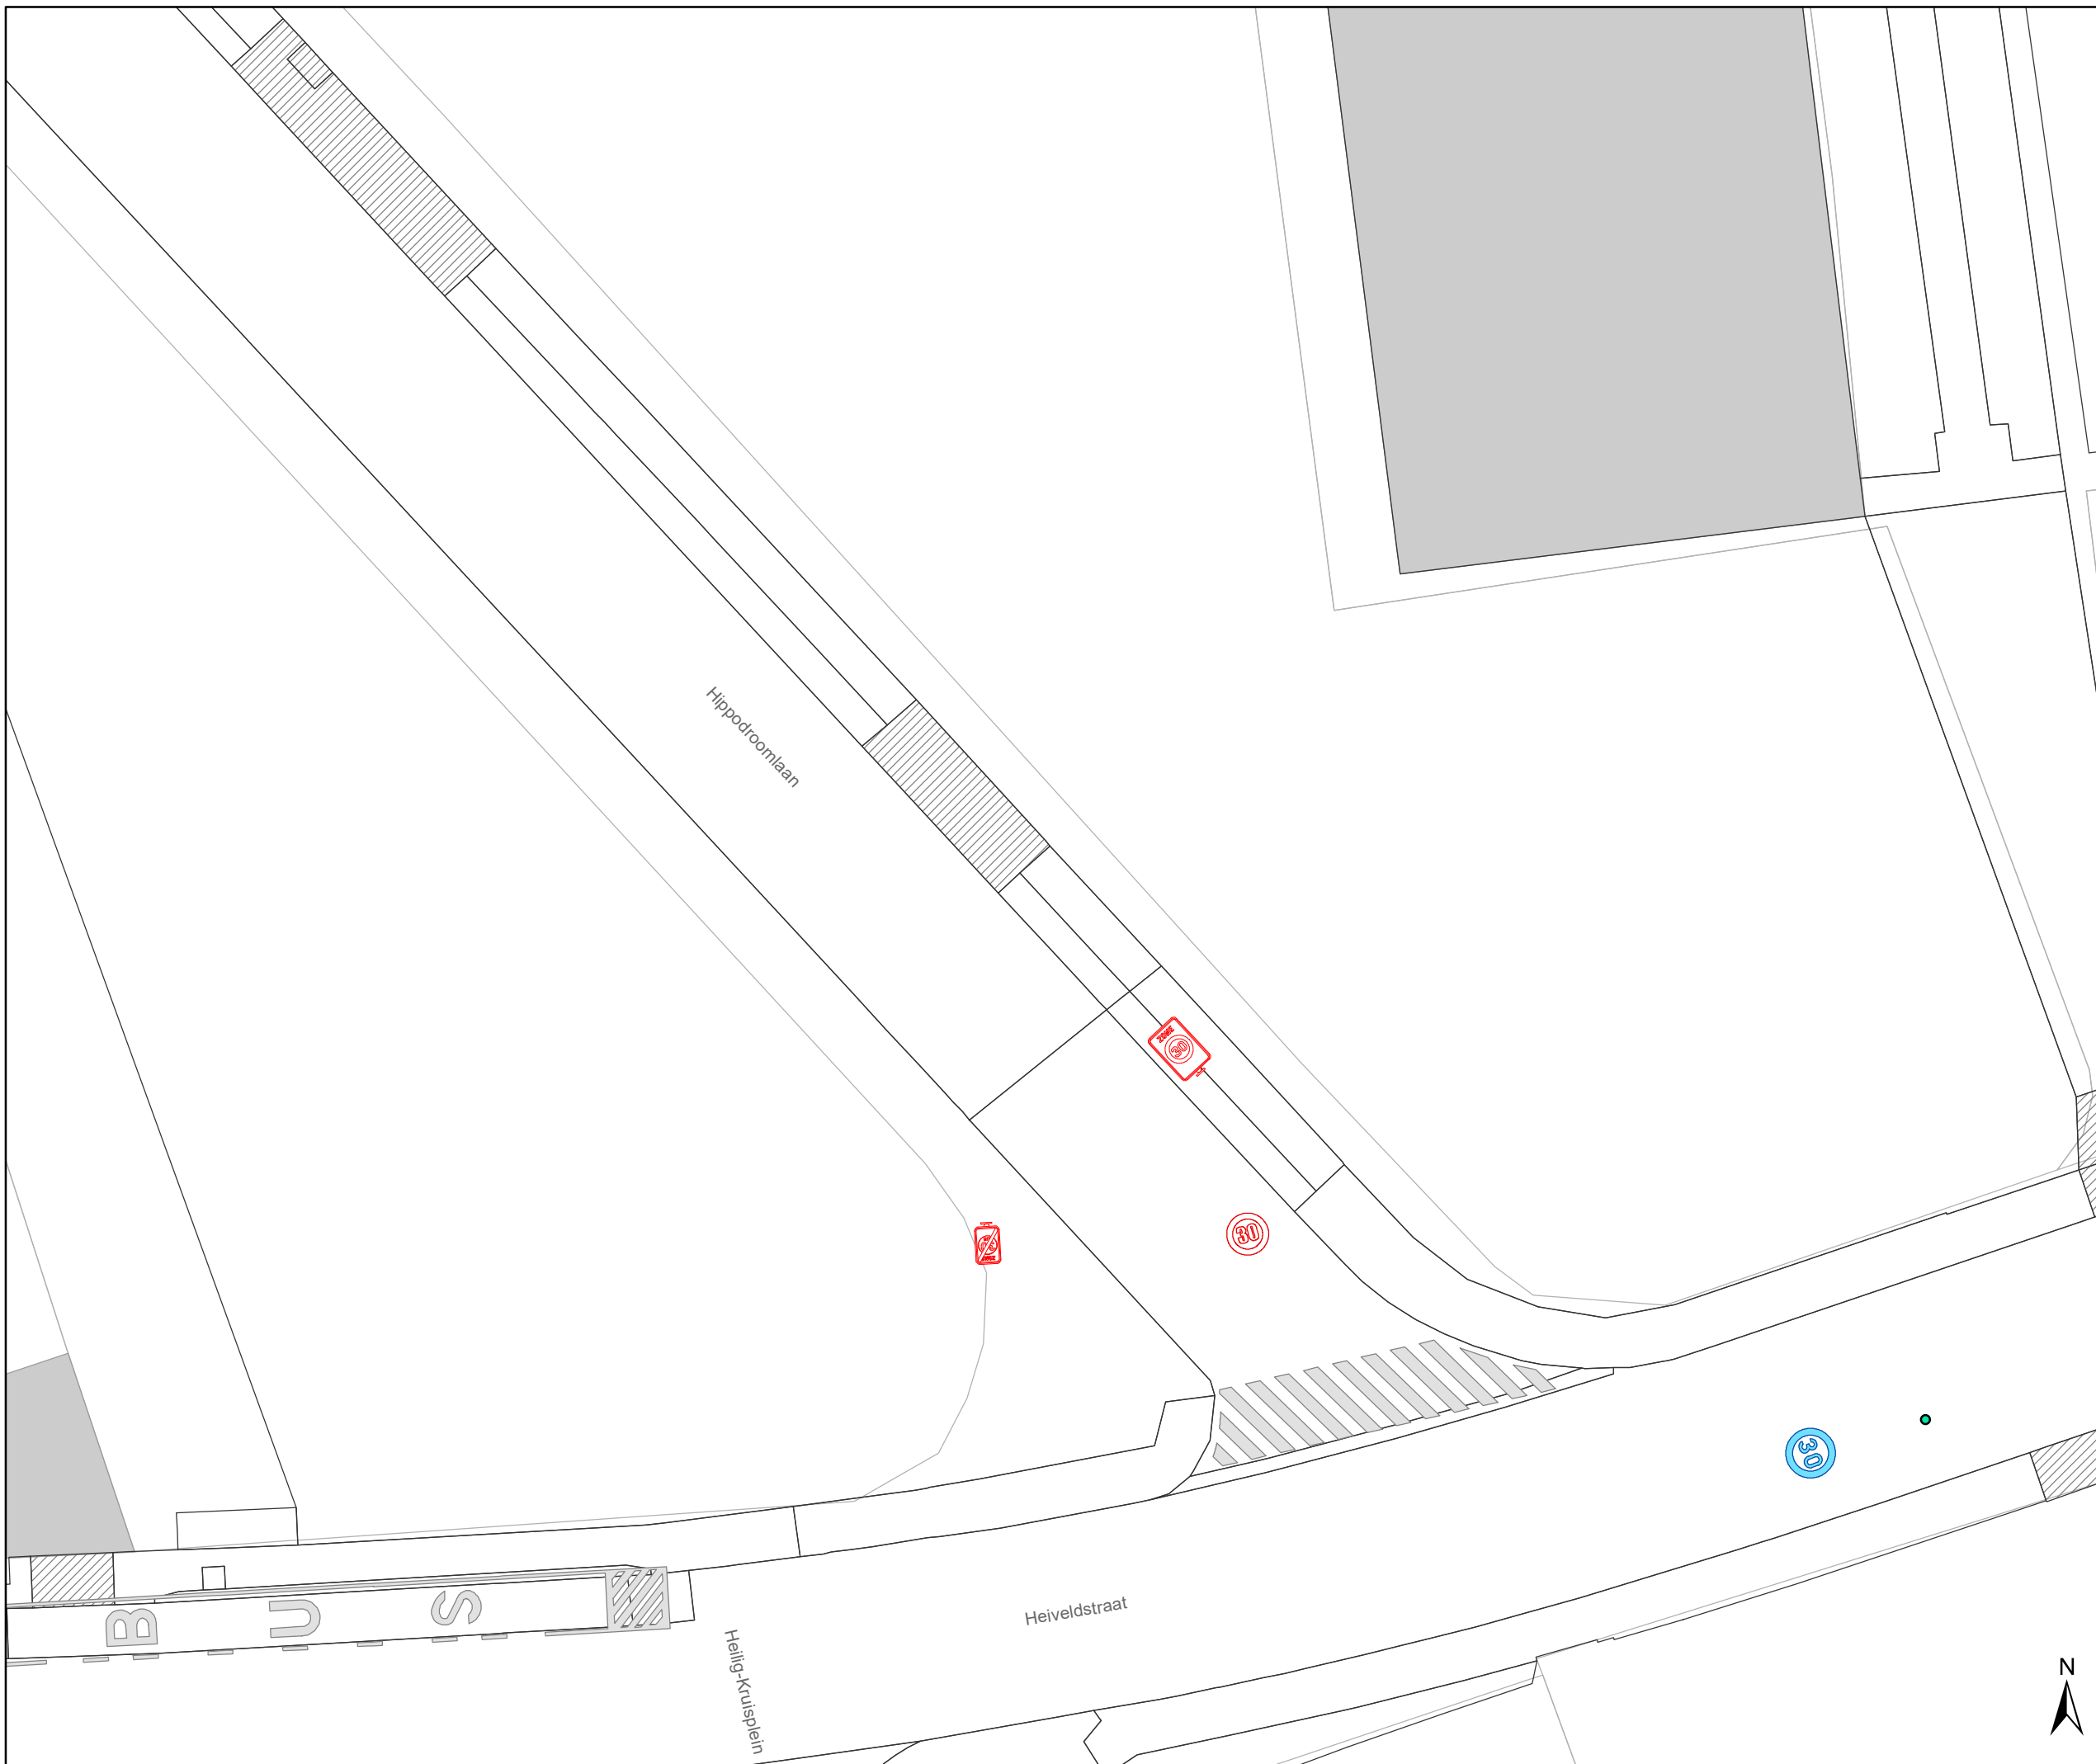

# Legende

-  Bestaande verkeersborden
-  Geplande verkeersborden
-  Te verwijderen verkeersborden
-  Bestaande wegmarkeringen
-  Geplande wegmarkeringen
-  Te verwijderen wegmarkeringen
-  Ander gepland dossier




**gent:** Mobiliteitsbedrijf stad Gent  
Verkeerstechnische taken

**Zone 30 Sint-Amandsberg  
ten zuiden van N70**

Dossiernummer P-254768


DATUM	SCHAAL	PLAN	P FORMAAT
26/01/2022	1/250	14/71	A3



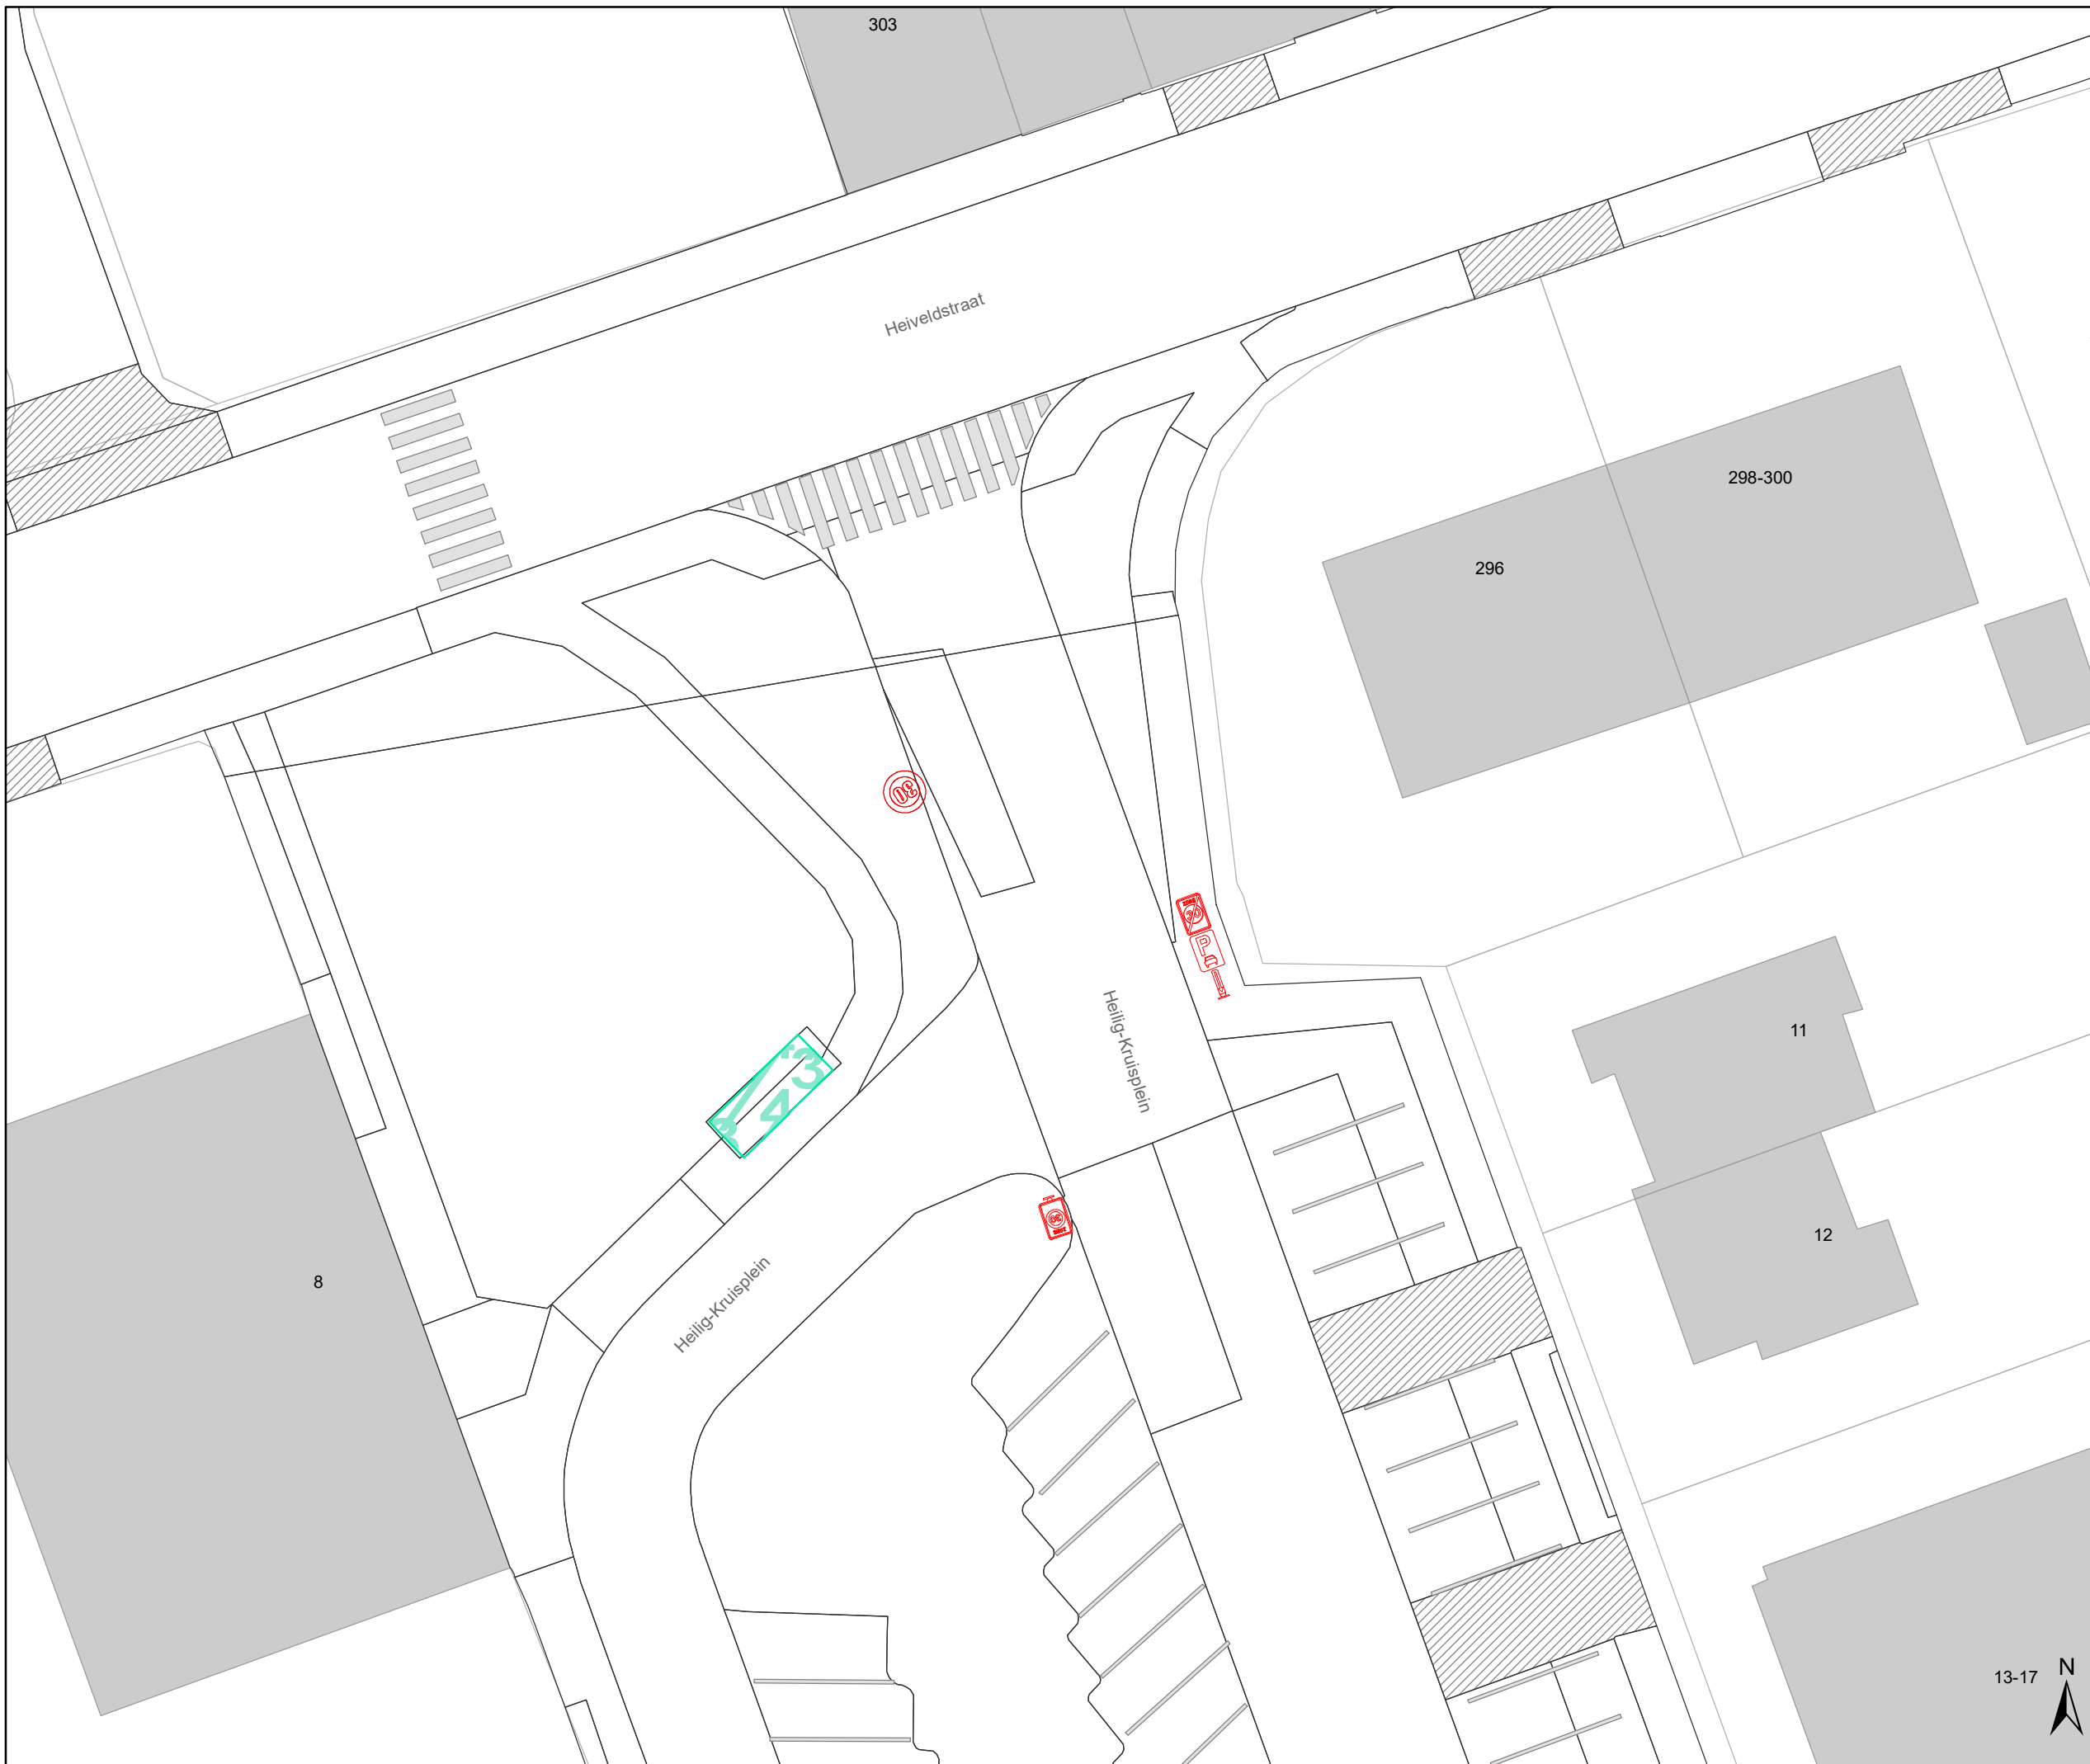

# Legende

-  Bestaande verkeersborden
-  Geplande verkeersborden
-  Te verwijderen verkeersborden
-  Bestaande wegmarkeringen
-  Geplande wegmarkeringen
-  Te verwijderen wegmarkeringen
-  Ander gepland dossier

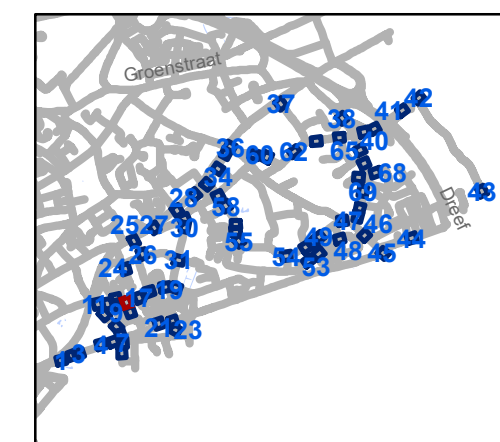

**gent:** Mobiliteitsbedrijf stad Gent  
Verkeerstechnische taken

**Zone 30 Sint-Amandsberg  
ten zuiden van N70**

Dossinummer P-254768


DATUM	SCHAAL	PLAN	P.FORMAAT
26/01/2022	1/250	15/71	A3





# Legende

-  Bestaande verkeersborden
-  Geplande verkeersborden
-  Te verwijderen verkeersborden
-  Bestaande wegmarkeringen
-  Geplande wegmarkeringen
-  Te verwijderen wegmarkeringen
-  Ander gepland dossier

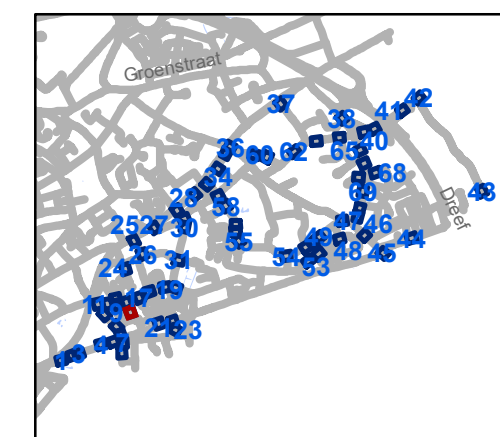

**gent:** Mobiliteitsbedrijf stad Gent  
Verkeerstechnische taken

**Zone 30 Sint-Amandsberg  
ten zuiden van N70**


Dossiernummer P-254768

DATUM	SCHAAL	PLAN	P.FORMAAT
26/01/2022	1/250	16/71	A3



# Legende

-  Bestaande verkeersborden
-  Geplande verkeersborden
-  Te verwijderen verkeersborden
-  Bestaande wegmarkeringen
-  Geplande wegmarkeringen
-  Te verwijderen wegmarkeringen
  
-  Ander gepland dossier

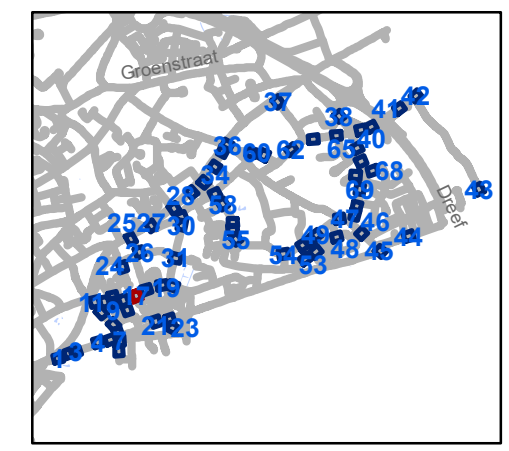

**gent:** Mobiliteitsbedrijf stad Gent  
Verkeerstechnische taken

## Zone 30 Sint-Amandsberg ten zuiden van N70

Dossiernummer P-254768


DATUM	SCHAAL	PLAN	P.FORMAAT
26/01/2022	1/250	17/71	A3





# Legende

-  Bestaande verkeersborden
-  Geplande verkeersborden
-  Te verwijderen verkeersborden
-  Bestaande wegmarkeringen
-  Geplande wegmarkeringen
-  Te verwijderen wegmarkeringen
-  Ander gepland dossier

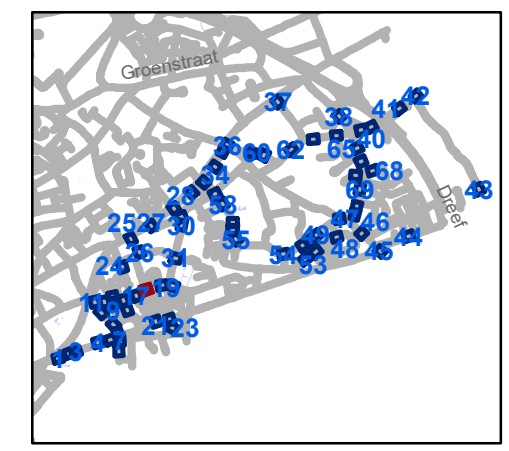


**gent:** Mobiliteitsbedrijf stad Gent  
Verkeerstechnische taken

**Zone 30 Sint-Amandsberg  
ten zuiden van N70**


Dossiernummer P-254768

DATUM	SCHAAL	PLAN	P.FORMAAT
26/01/2022	1/250	18/71	A3

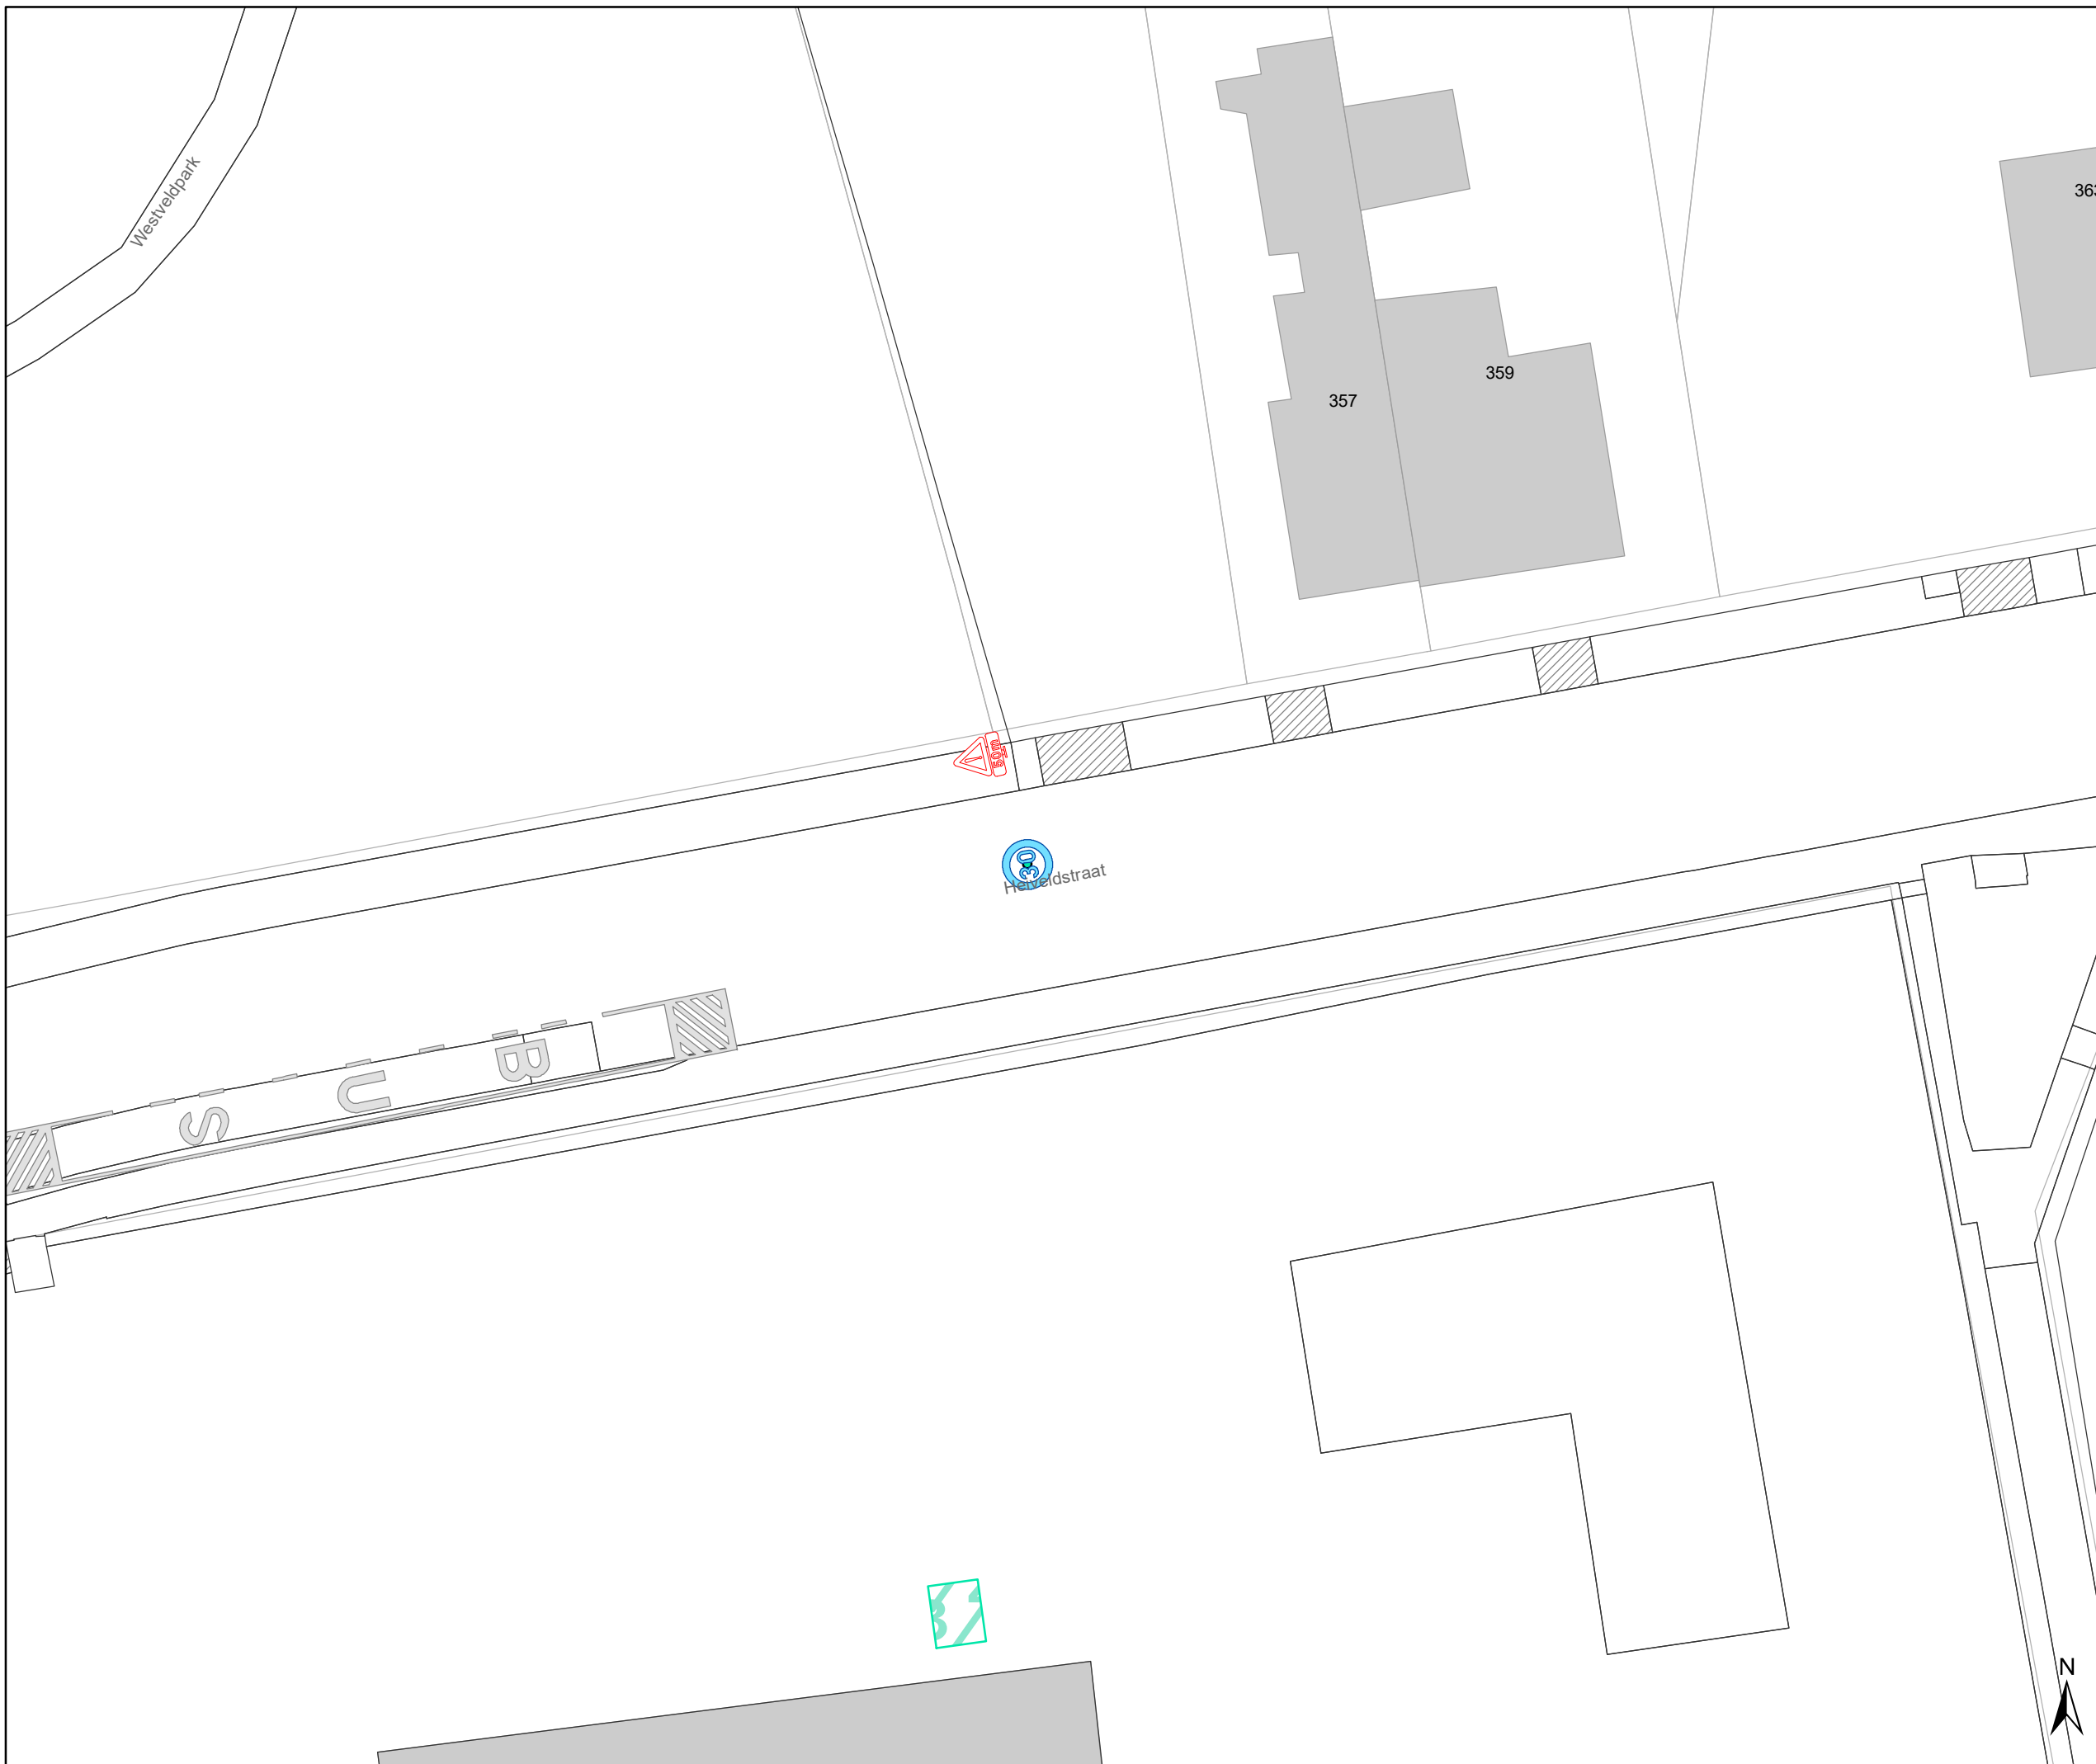

# Legende

-  Bestaande verkeersborden
-  Geplande verkeersborden
-  Te verwijderen verkeersborden
-  Bestaande wegmarkeringen
-  Geplande wegmarkeringen
-  Te verwijderen wegmarkeringen
  
-  Ander gepland dossier

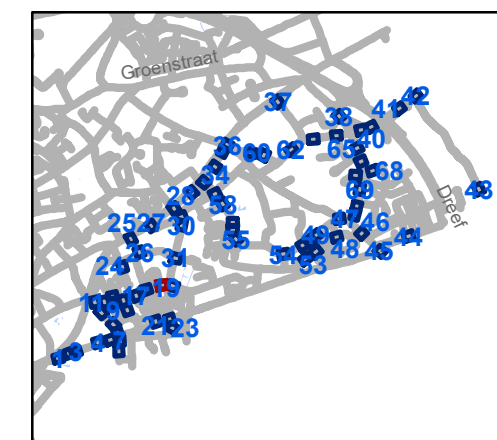


**gent:** Mobiliteitsbedrijf stad Gent  
Verkeerstechnische taken

**Zone 30 Sint-Amandsberg  
ten zuiden van N70**

Dossinummer P-254768

DATUM	SCHAAL	PLAN	P.FORMAAT
26/01/2022	1/250	19/71	A3

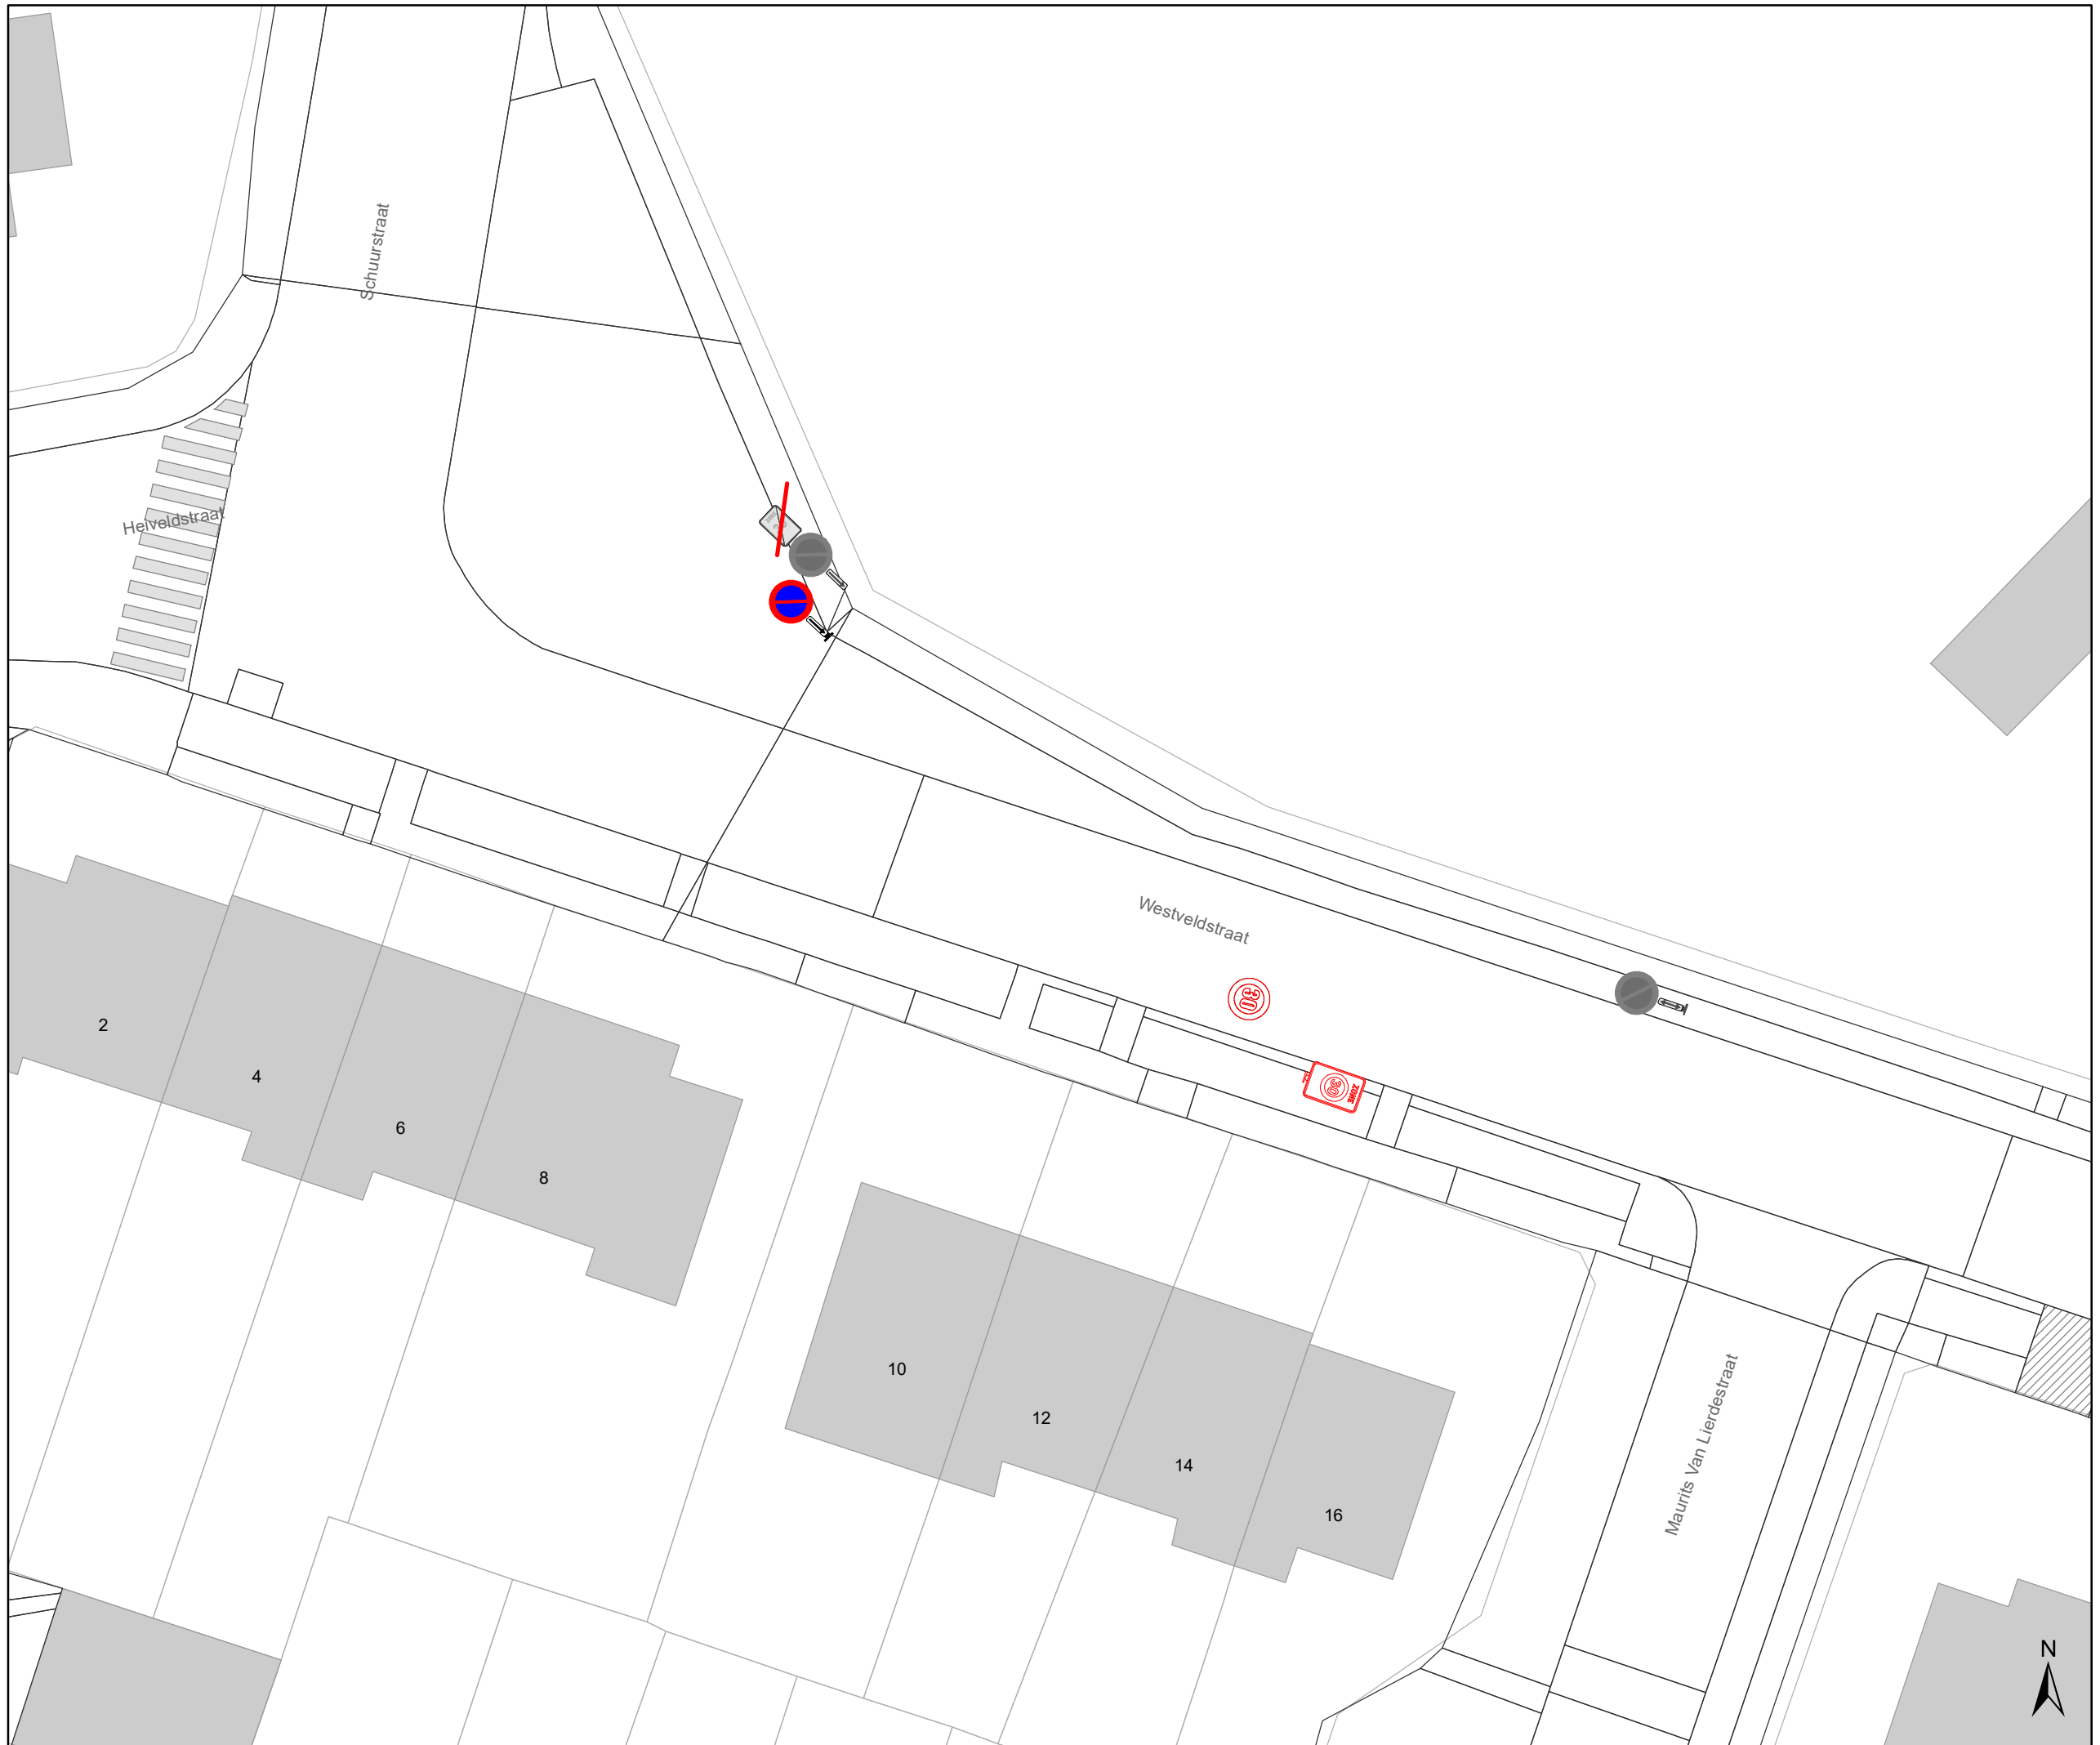

- ### Legende
-  Bestaande verkeersborden
  -  Geplande verkeersborden
  -  Te verwijderen verkeersborden
  -  Bestaande wegmarkeringen
  -  Geplande wegmarkeringen
  -  Te verwijderen wegmarkeringen
  -  Ander gepland dossier



**gent:** Mobiliteitsbedrijf stad Gent  
Verkeerstechnische taken

**Zone 30 Sint-Amandsberg  
ten zuiden van N70**

Dossinummer P-254768

DATUM	SCHAAL	PLAN	P.FORMAAT
26/01/2022	1/250	20/71	A3



# Legende

-  Bestaande verkeersborden
-  Geplande verkeersborden
-  Te verwijderen verkeersborden
-  Bestaande wegmarkeringen
-  Geplande wegmarkeringen
-  Te verwijderen wegmarkeringen
-  Ander gepland dossier




**gent:** Mobiliteitsbedrijf stad Gent  
Verkeerstechnische taken

**Zone 30 Sint-Amandsberg  
ten zuiden van N70**

Dossinummer P-254768


DATUM	SCHAAL	PLAN	P.FORMAAT
26/01/2022	1/250	21/71	A3



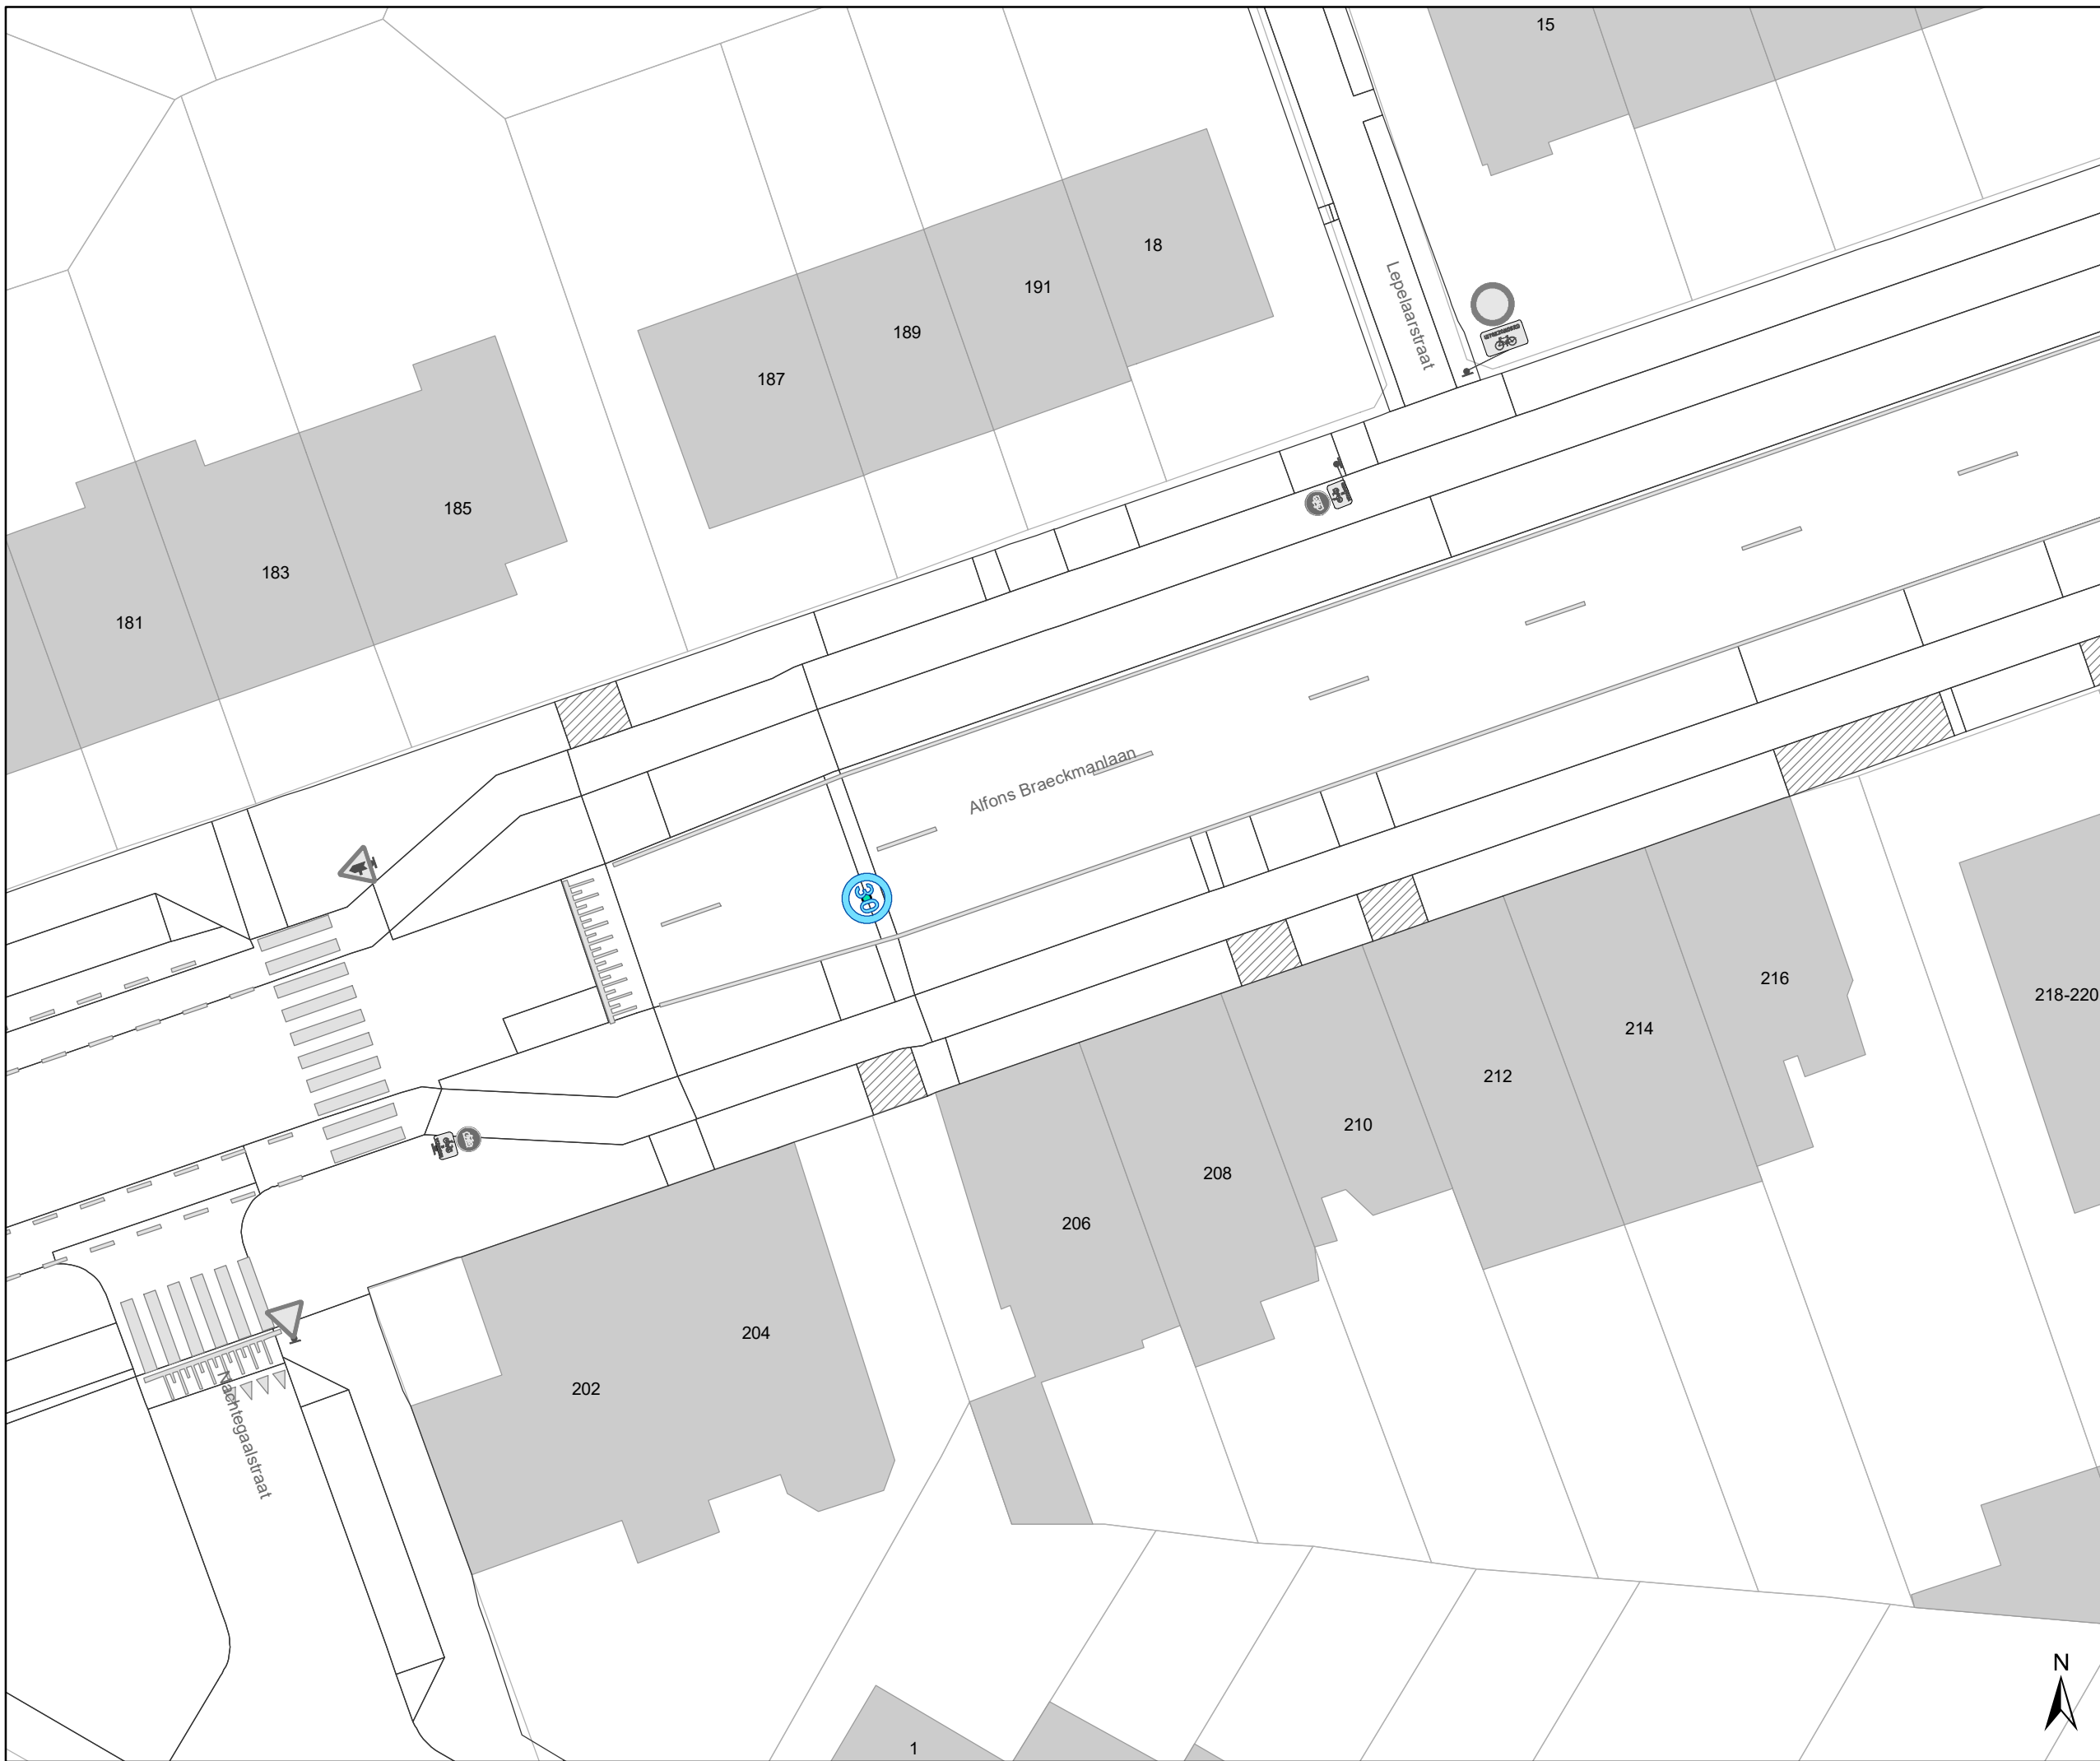

# Legende

-  Bestaande verkeersborden
-  Geplande verkeersborden
-  Te verwijderen verkeersborden
-  Bestaande wegmarkeringen
-  Geplande wegmarkeringen
-  Te verwijderen wegmarkeringen
  
-  Ander gepland dossier

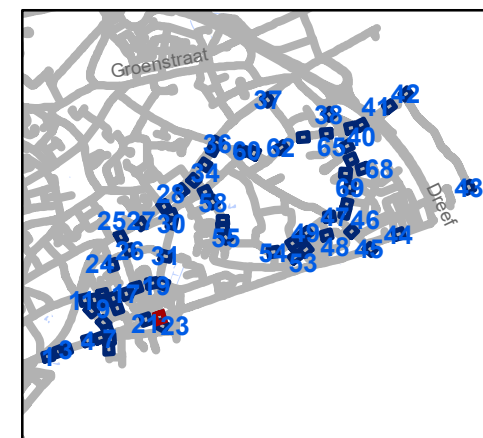

**gent:** Mobiliteitsbedrijf stad Gent  
Verkeerstechnische taken

**Zone 30 Sint-Amandsberg  
ten zuiden van N70**

Dossiernummer P-254768

DATUM	SCHAAL	PLAN	P.FORMAAT
26/01/2022	1/250	22/71	A3





# Legende

-  Bestaande verkeersborden
-  Geplande verkeersborden
-  Te verwijderen verkeersborden
-  Bestaande wegmarkeringen
-  Geplande wegmarkeringen
-  Te verwijderen wegmarkeringen
  
-  Ander gepland dossier



**gent:** Mobiliteitsbedrijf stad Gent  
Verkeerstechnische taken

## Zone 30 Sint-Amandsberg ten zuiden van N70

Dossiernummer P-254768


DATUM	SCHAAL	PLAN	P.FORMAAT
26/01/2022	1/250	23/71	A3





# Legende

-  Bestaande verkeersborden
-  Geplande verkeersborden
-  Te verwijderen verkeersborden
-  Bestaande wegmarkeringen
-  Geplande wegmarkeringen
-  Te verwijderen wegmarkeringen
-  Ander gepland dossier

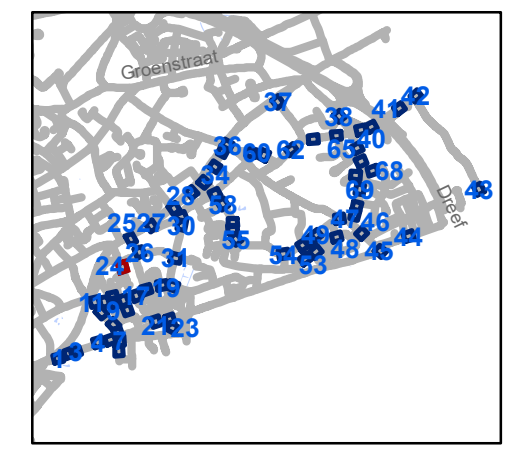


**gent:** Mobiliteitsbedrijf stad Gent  
Verkeerstechnische taken

## Zone 30 Sint-Amandsberg ten zuiden van N70


Dossinummer P-254768

DATUM	SCHAAL	PLAN	P.FORMAAT
26/01/2022	1/250	24/71	A3

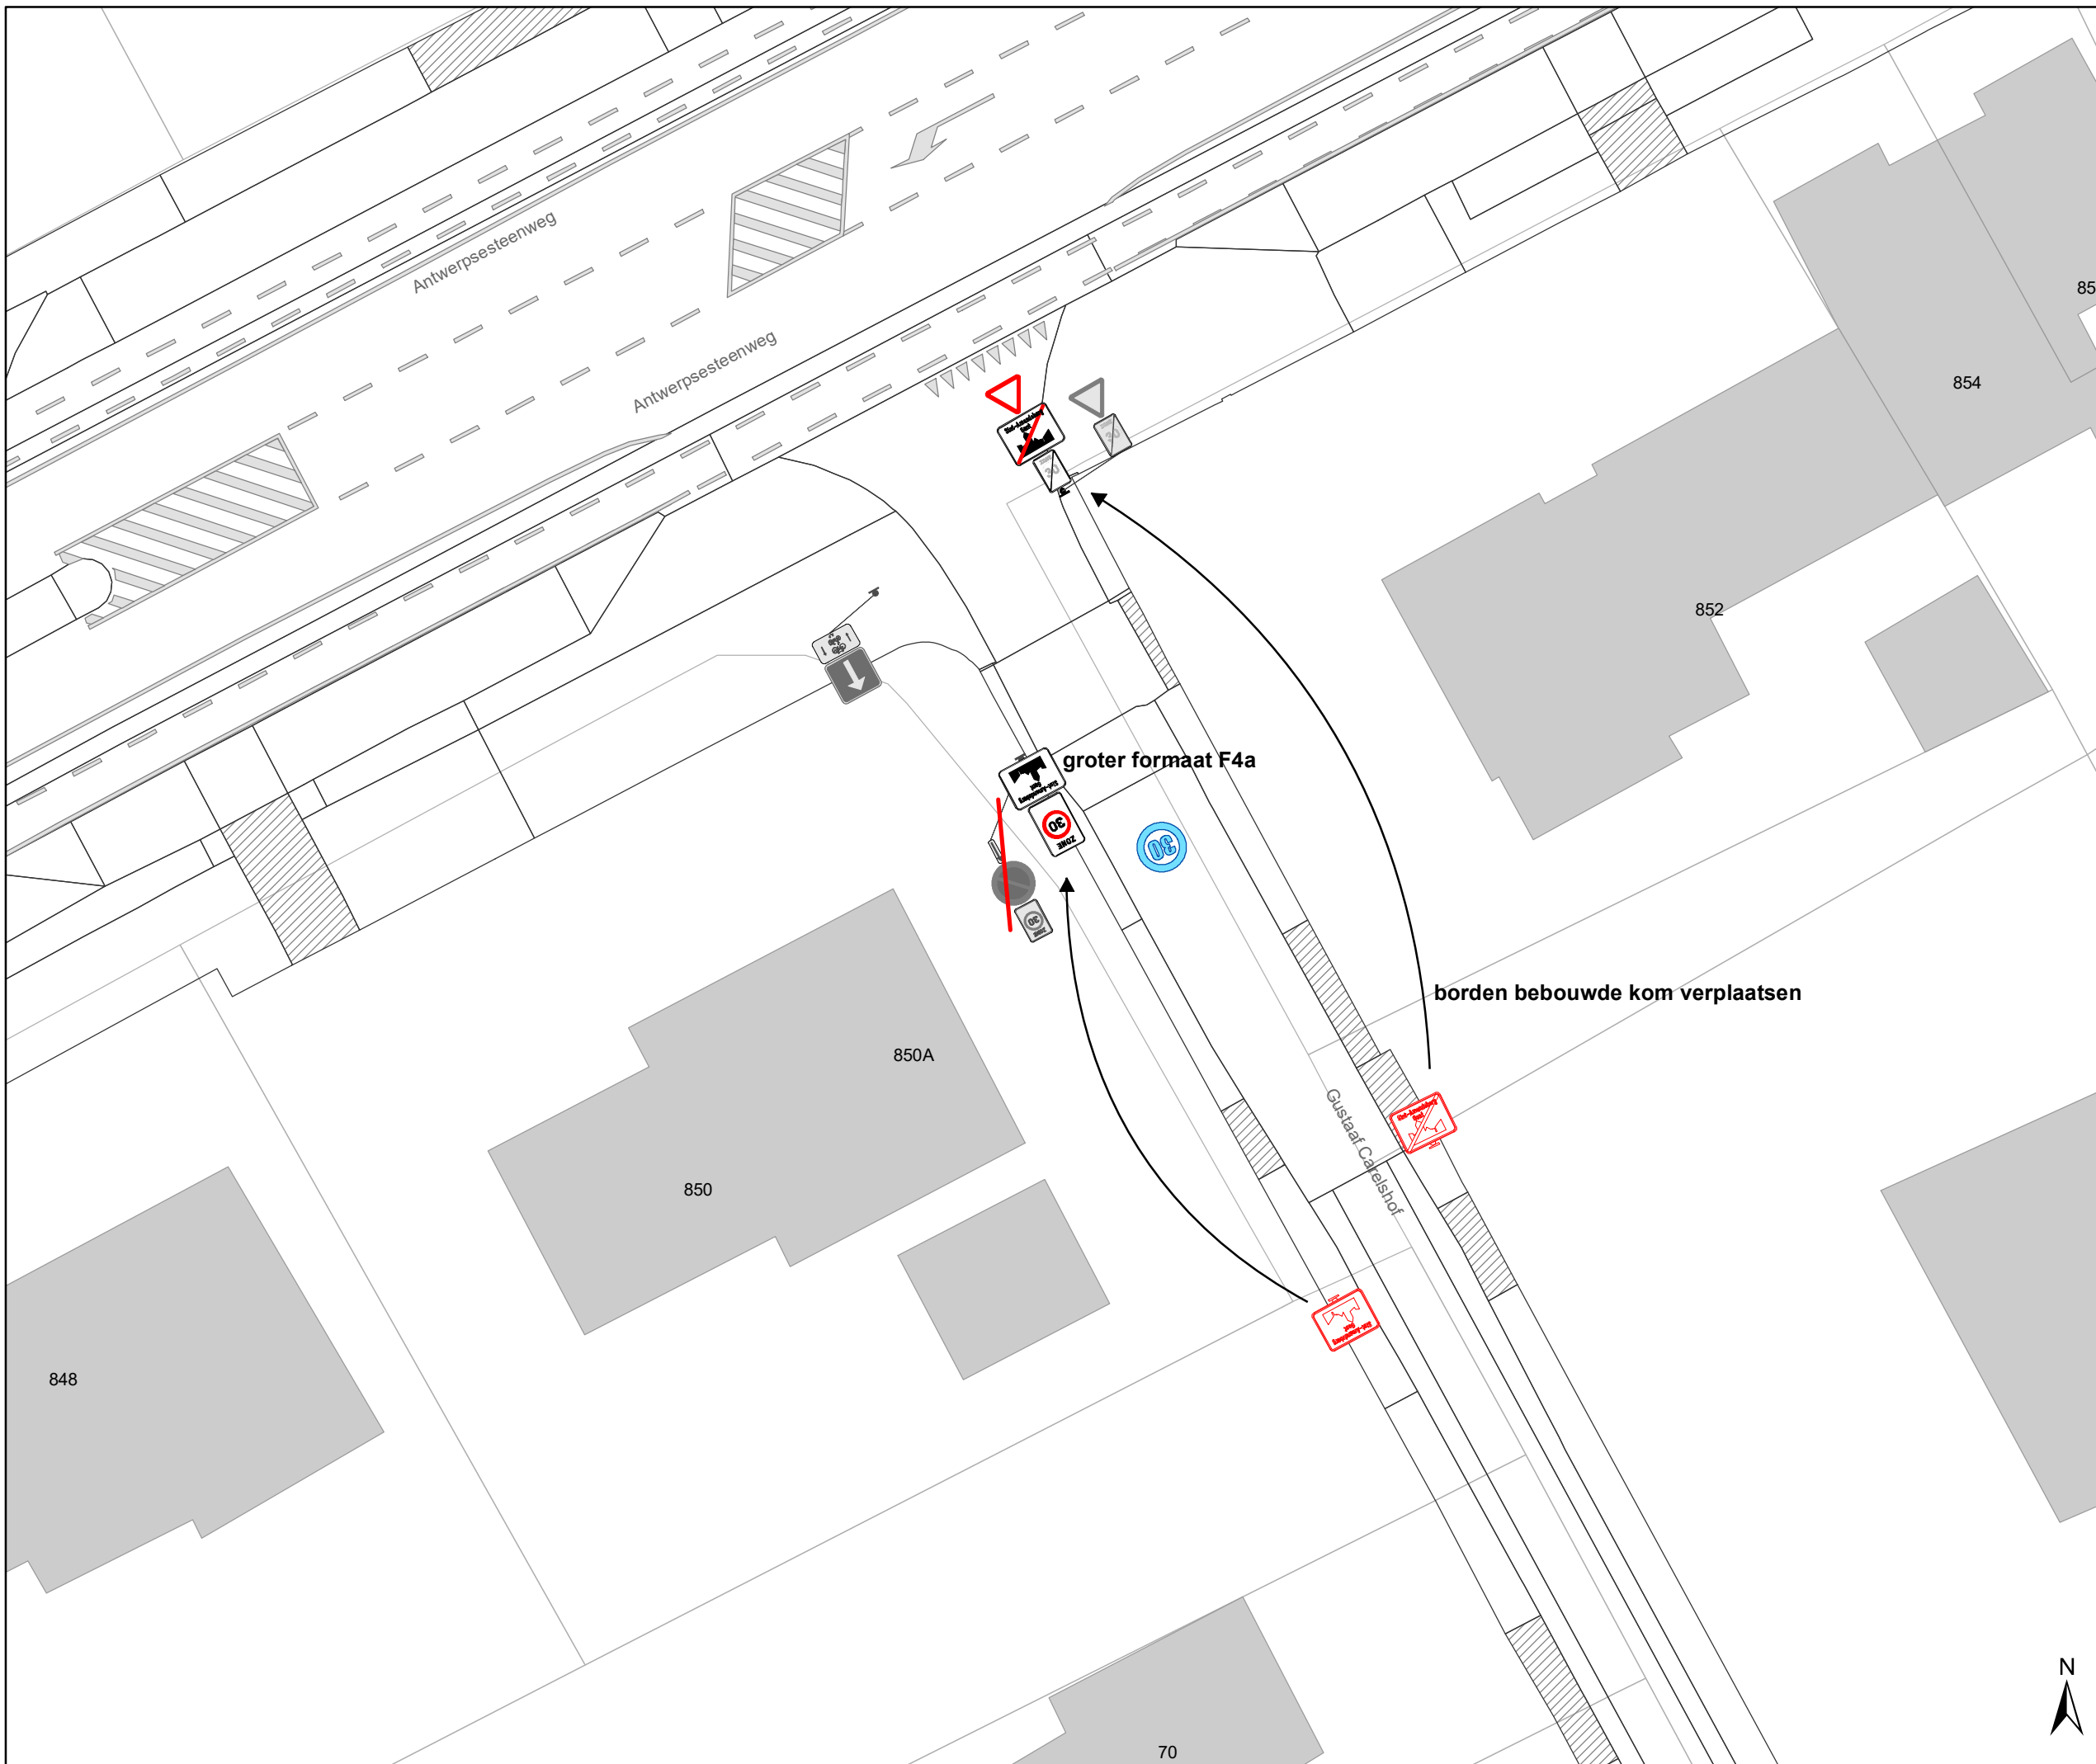

### Legende

-  Bestaande verkeersborden
-  Geplande verkeersborden
-  Te verwijderen verkeersborden
-  Bestaande wegmarkeringen
-  Geplande wegmarkeringen
-  Te verwijderen wegmarkeringen
-  Ander gepland dossier

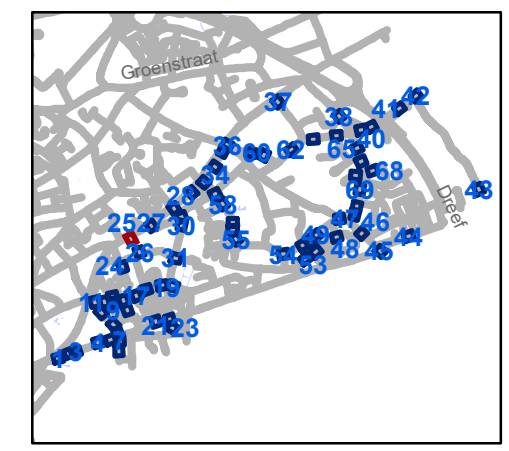

**gent:** Mobiliteitsbedrijf stad Gent  
Verkeerstechnische taken

**Zone 30 Sint-Amandsberg  
ten zuiden van N70**

Dossinummer P-254768


DATUM	SCHAAL	PLAN	P.FORMAAT
26/01/2022	1/250	25/71	A3





# Legende

-  Bestaande verkeersborden
-  Geplande verkeersborden
-  Te verwijderen verkeersborden
-  Bestaande wegmarkeringen
-  Geplande wegmarkeringen
-  Te verwijderen wegmarkeringen
  
-  Ander gepland dossier

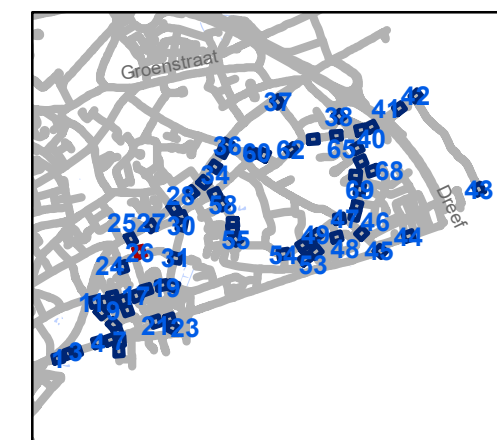


**gent:** Mobiliteitsbedrijf stad Gent  
Verkeerstechnische taken

## Zone 30 Sint-Amandsberg ten zuiden van N70

Dossiernummer P-254768


DATUM	SCHAAL	PLAN	P FORMAAT
26/01/2022	1/250	26/71	A3

Hippodroomlaan

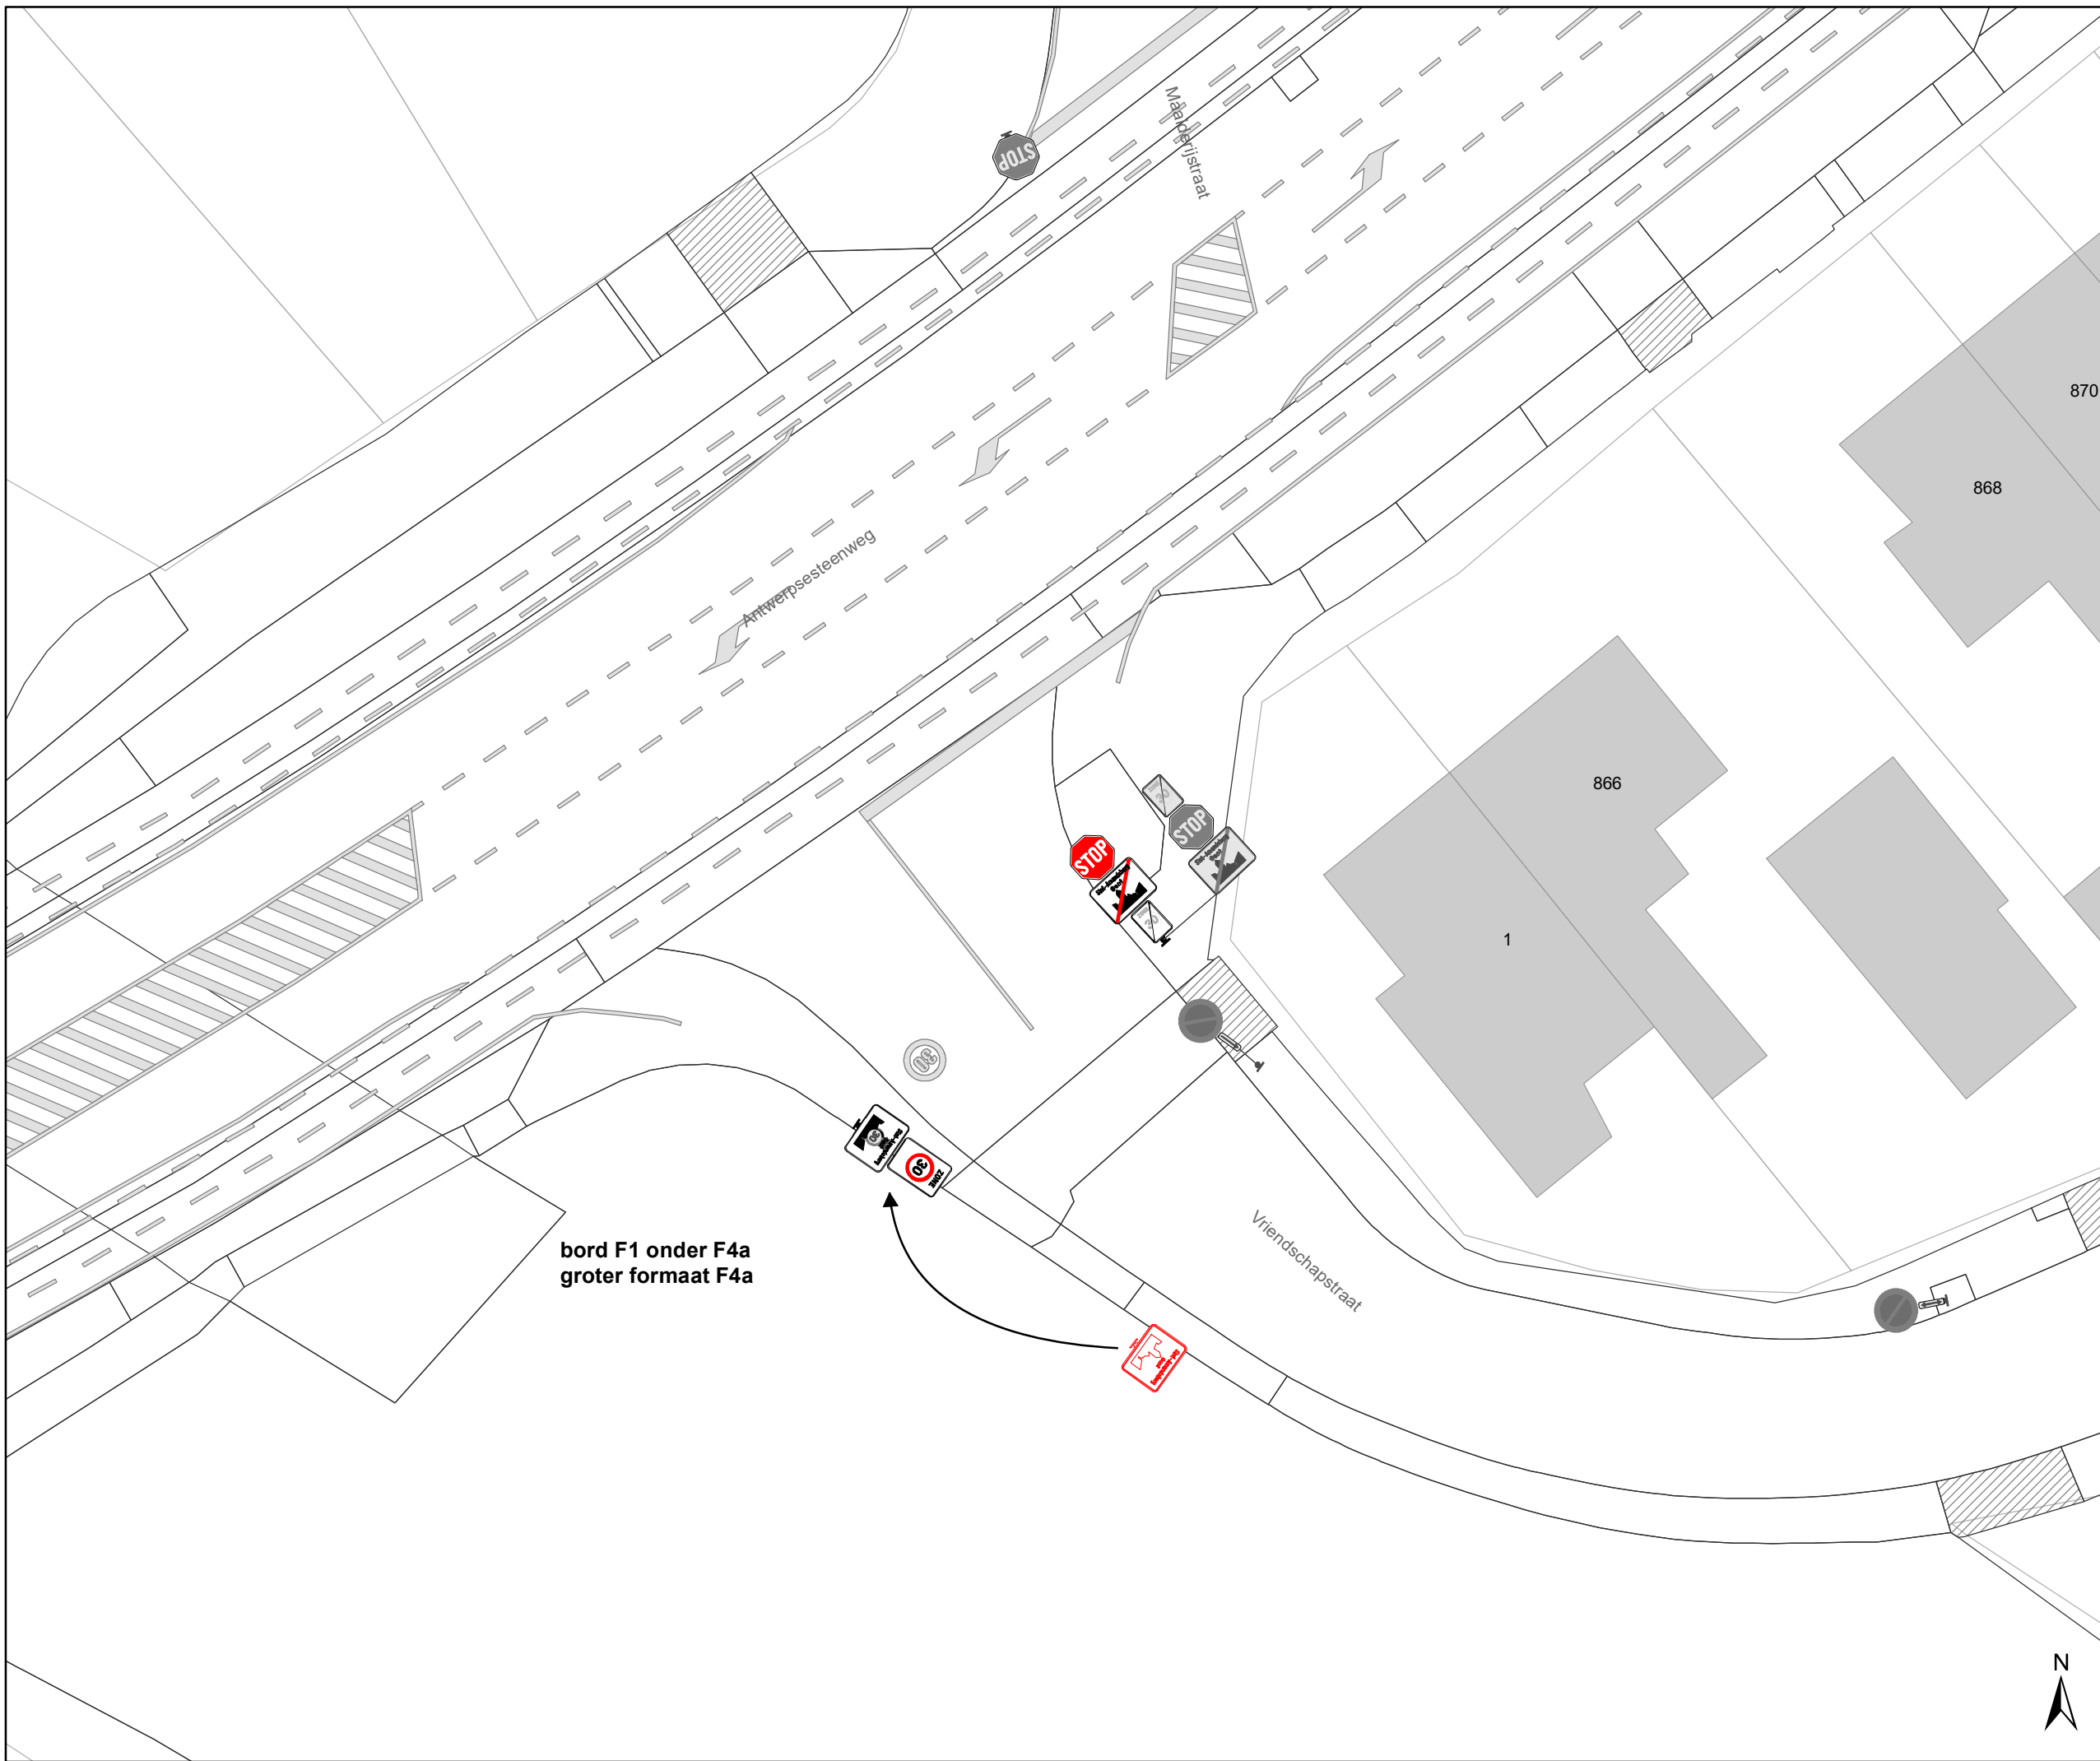

# Legende

-  Bestaande verkeersborden
-  Geplande verkeersborden
-  Te verwijderen verkeersborden
-  Bestaande wegmarkeringen
-  Geplande wegmarkeringen
-  Te verwijderen wegmarkeringen
  
-  Ander gepland dossier

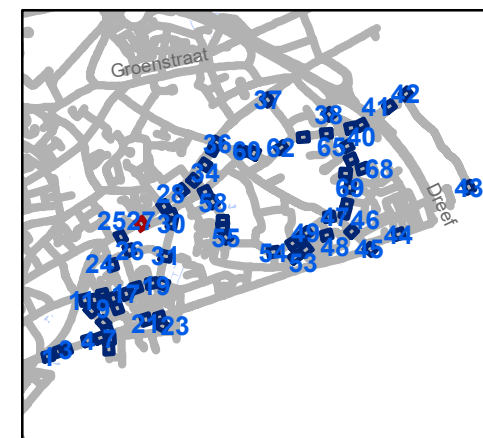


**gent:** Mobiliteitsbedrijf stad Gent  
Verkeerstechnische taken

## Zone 30 Sint-Amandsberg ten zuiden van N70


Dossinummer P-254768

DATUM	SCHAAL	PLAN	P.FORMAAT
26/01/2022	1/250	27/71	A3



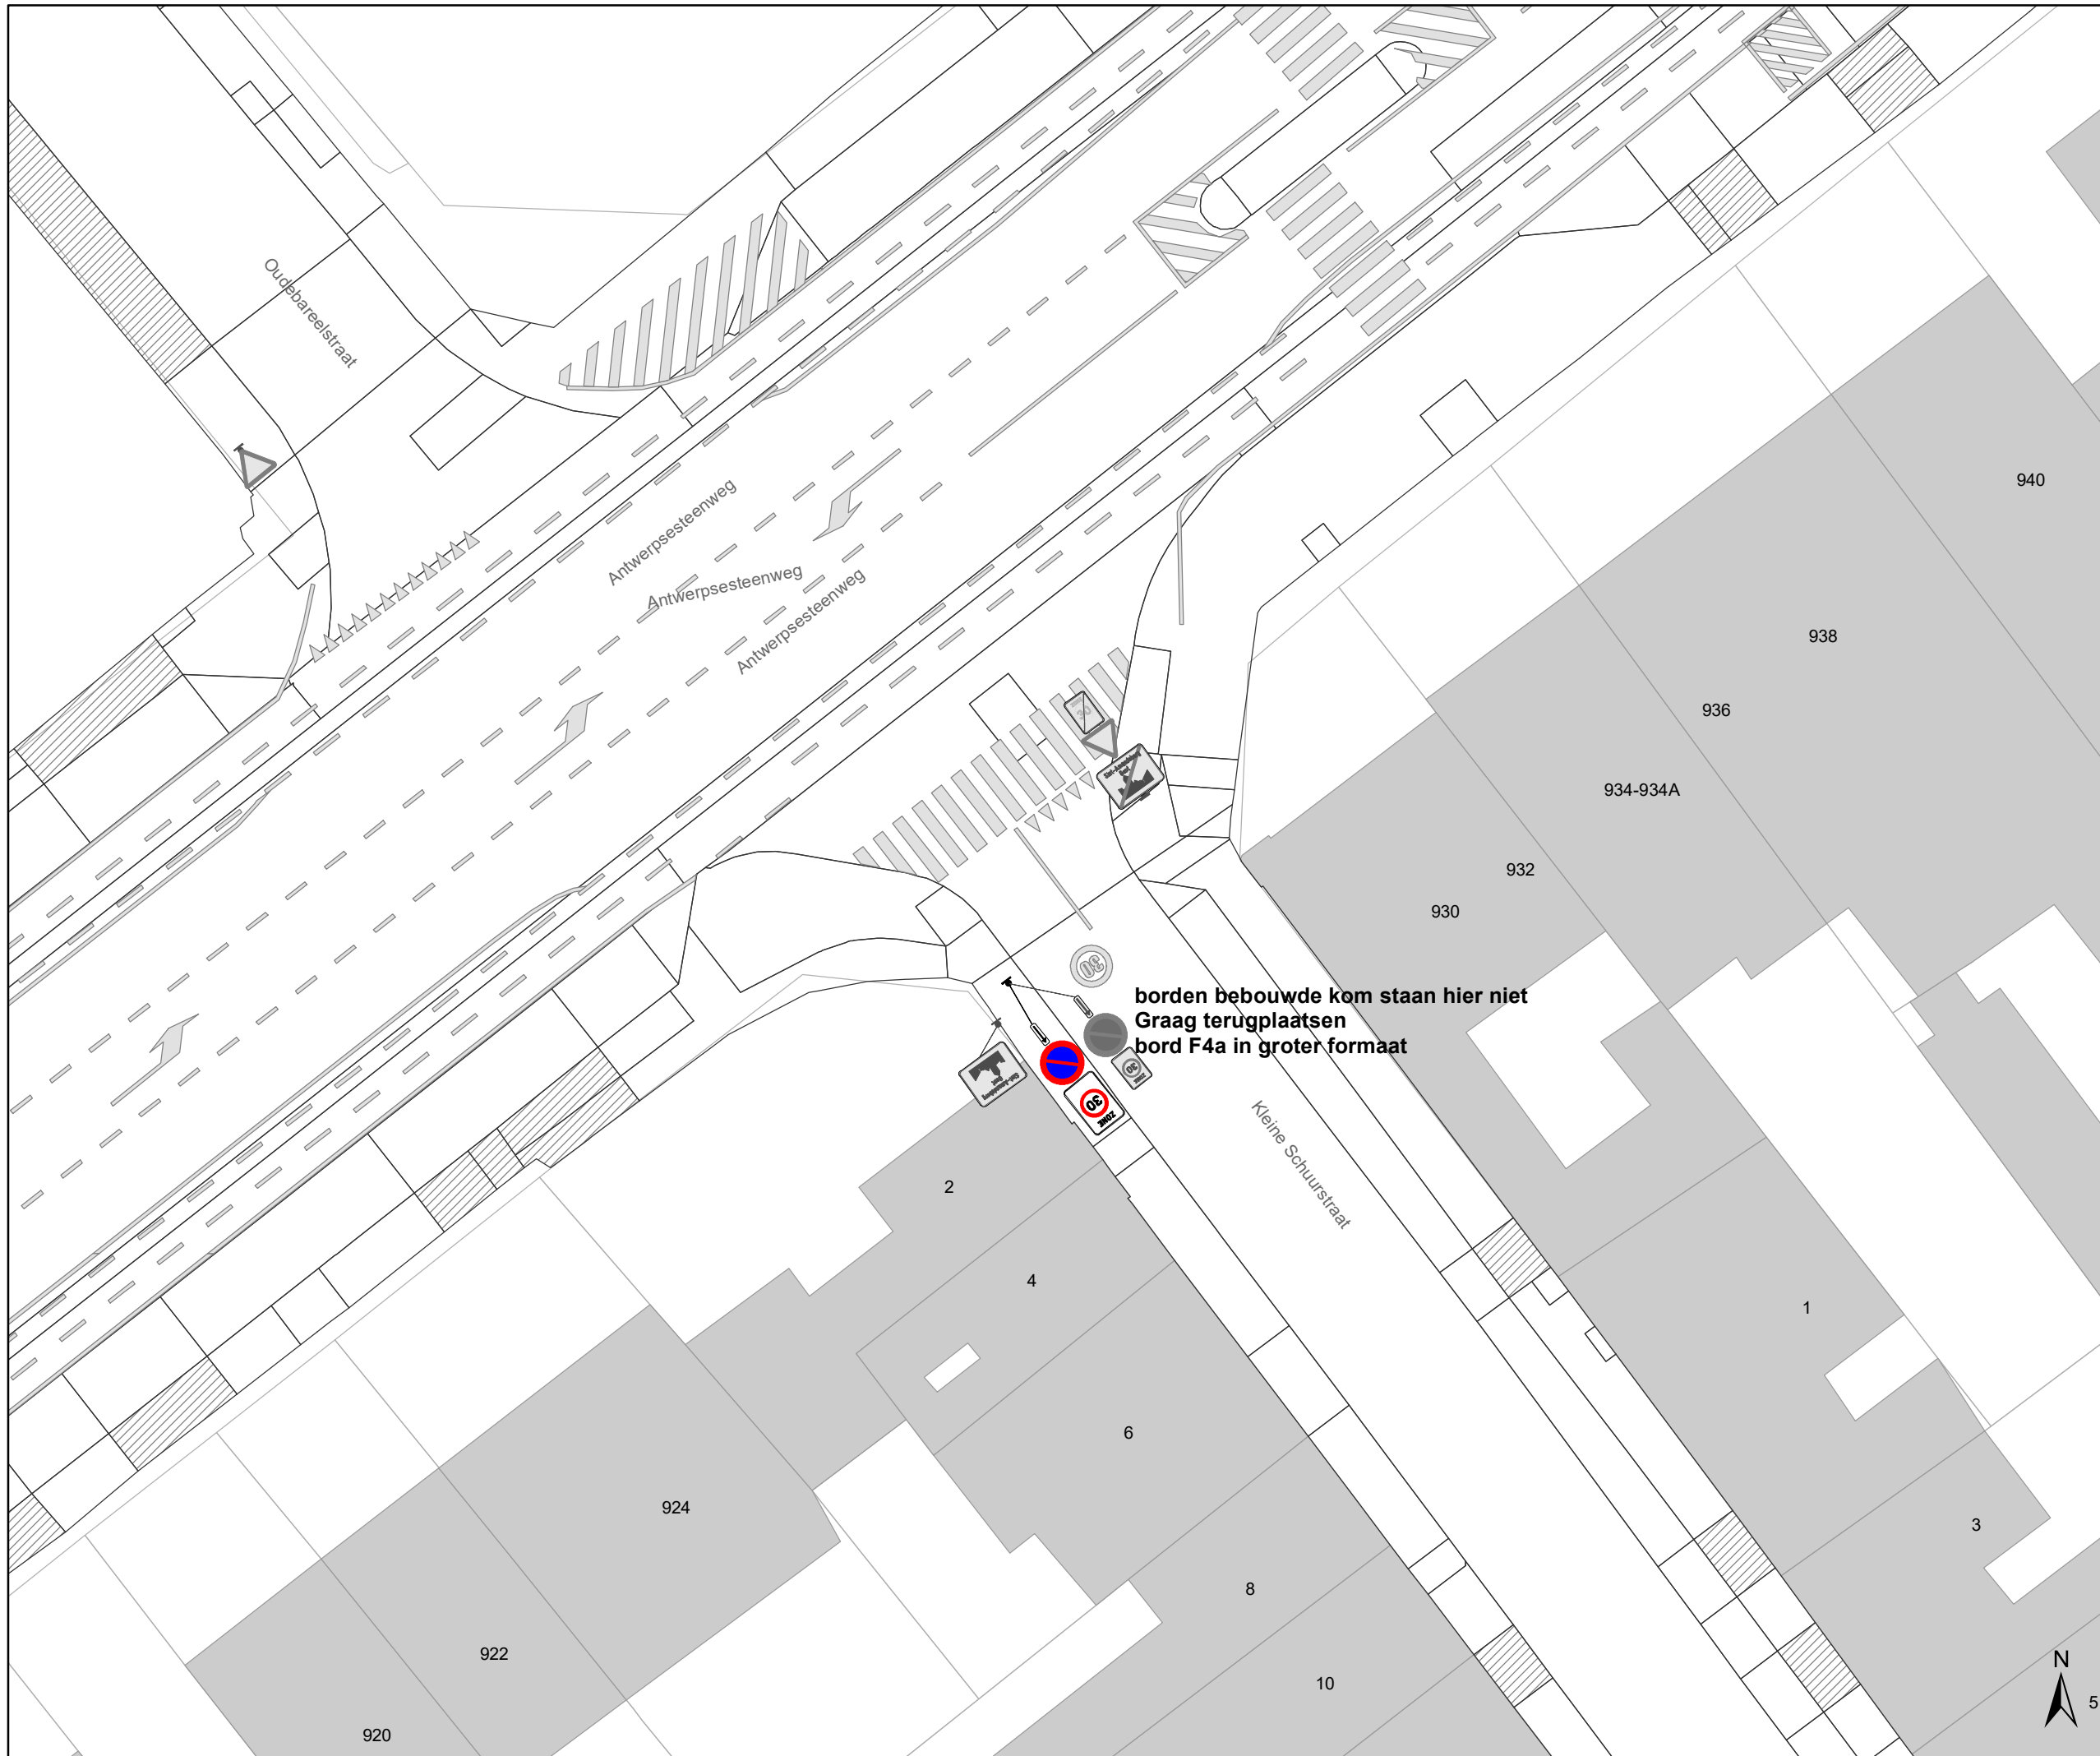

- ### Legende
- Bestaande verkeersborden
  - Geplande verkeersborden
  - Te verwijderen verkeersborden
  - Bestaande wegmarkeringen
  - Geplande wegmarkeringen
  - Te verwijderen wegmarkeringen
  - Ander gepland dossier

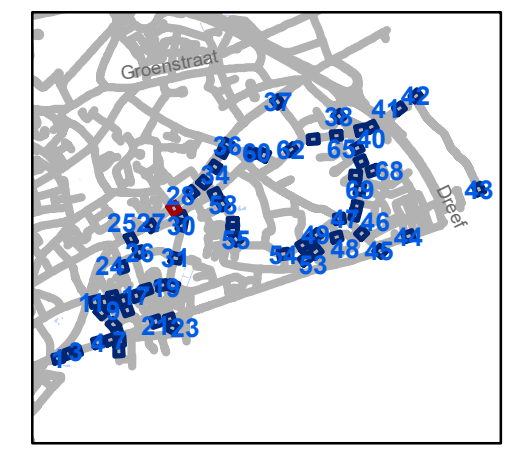


**gent:** Mobiliteitsbedrijf stad Gent  
Verkeerstechnische taken


**Zone 30 Sint-Amandsberg  
ten zuiden van N70**

Dossinummer P-254768

DATUM	SCHAAL	PLAN	P.FORMAAT
26/01/2022	1/250	28/71	A3

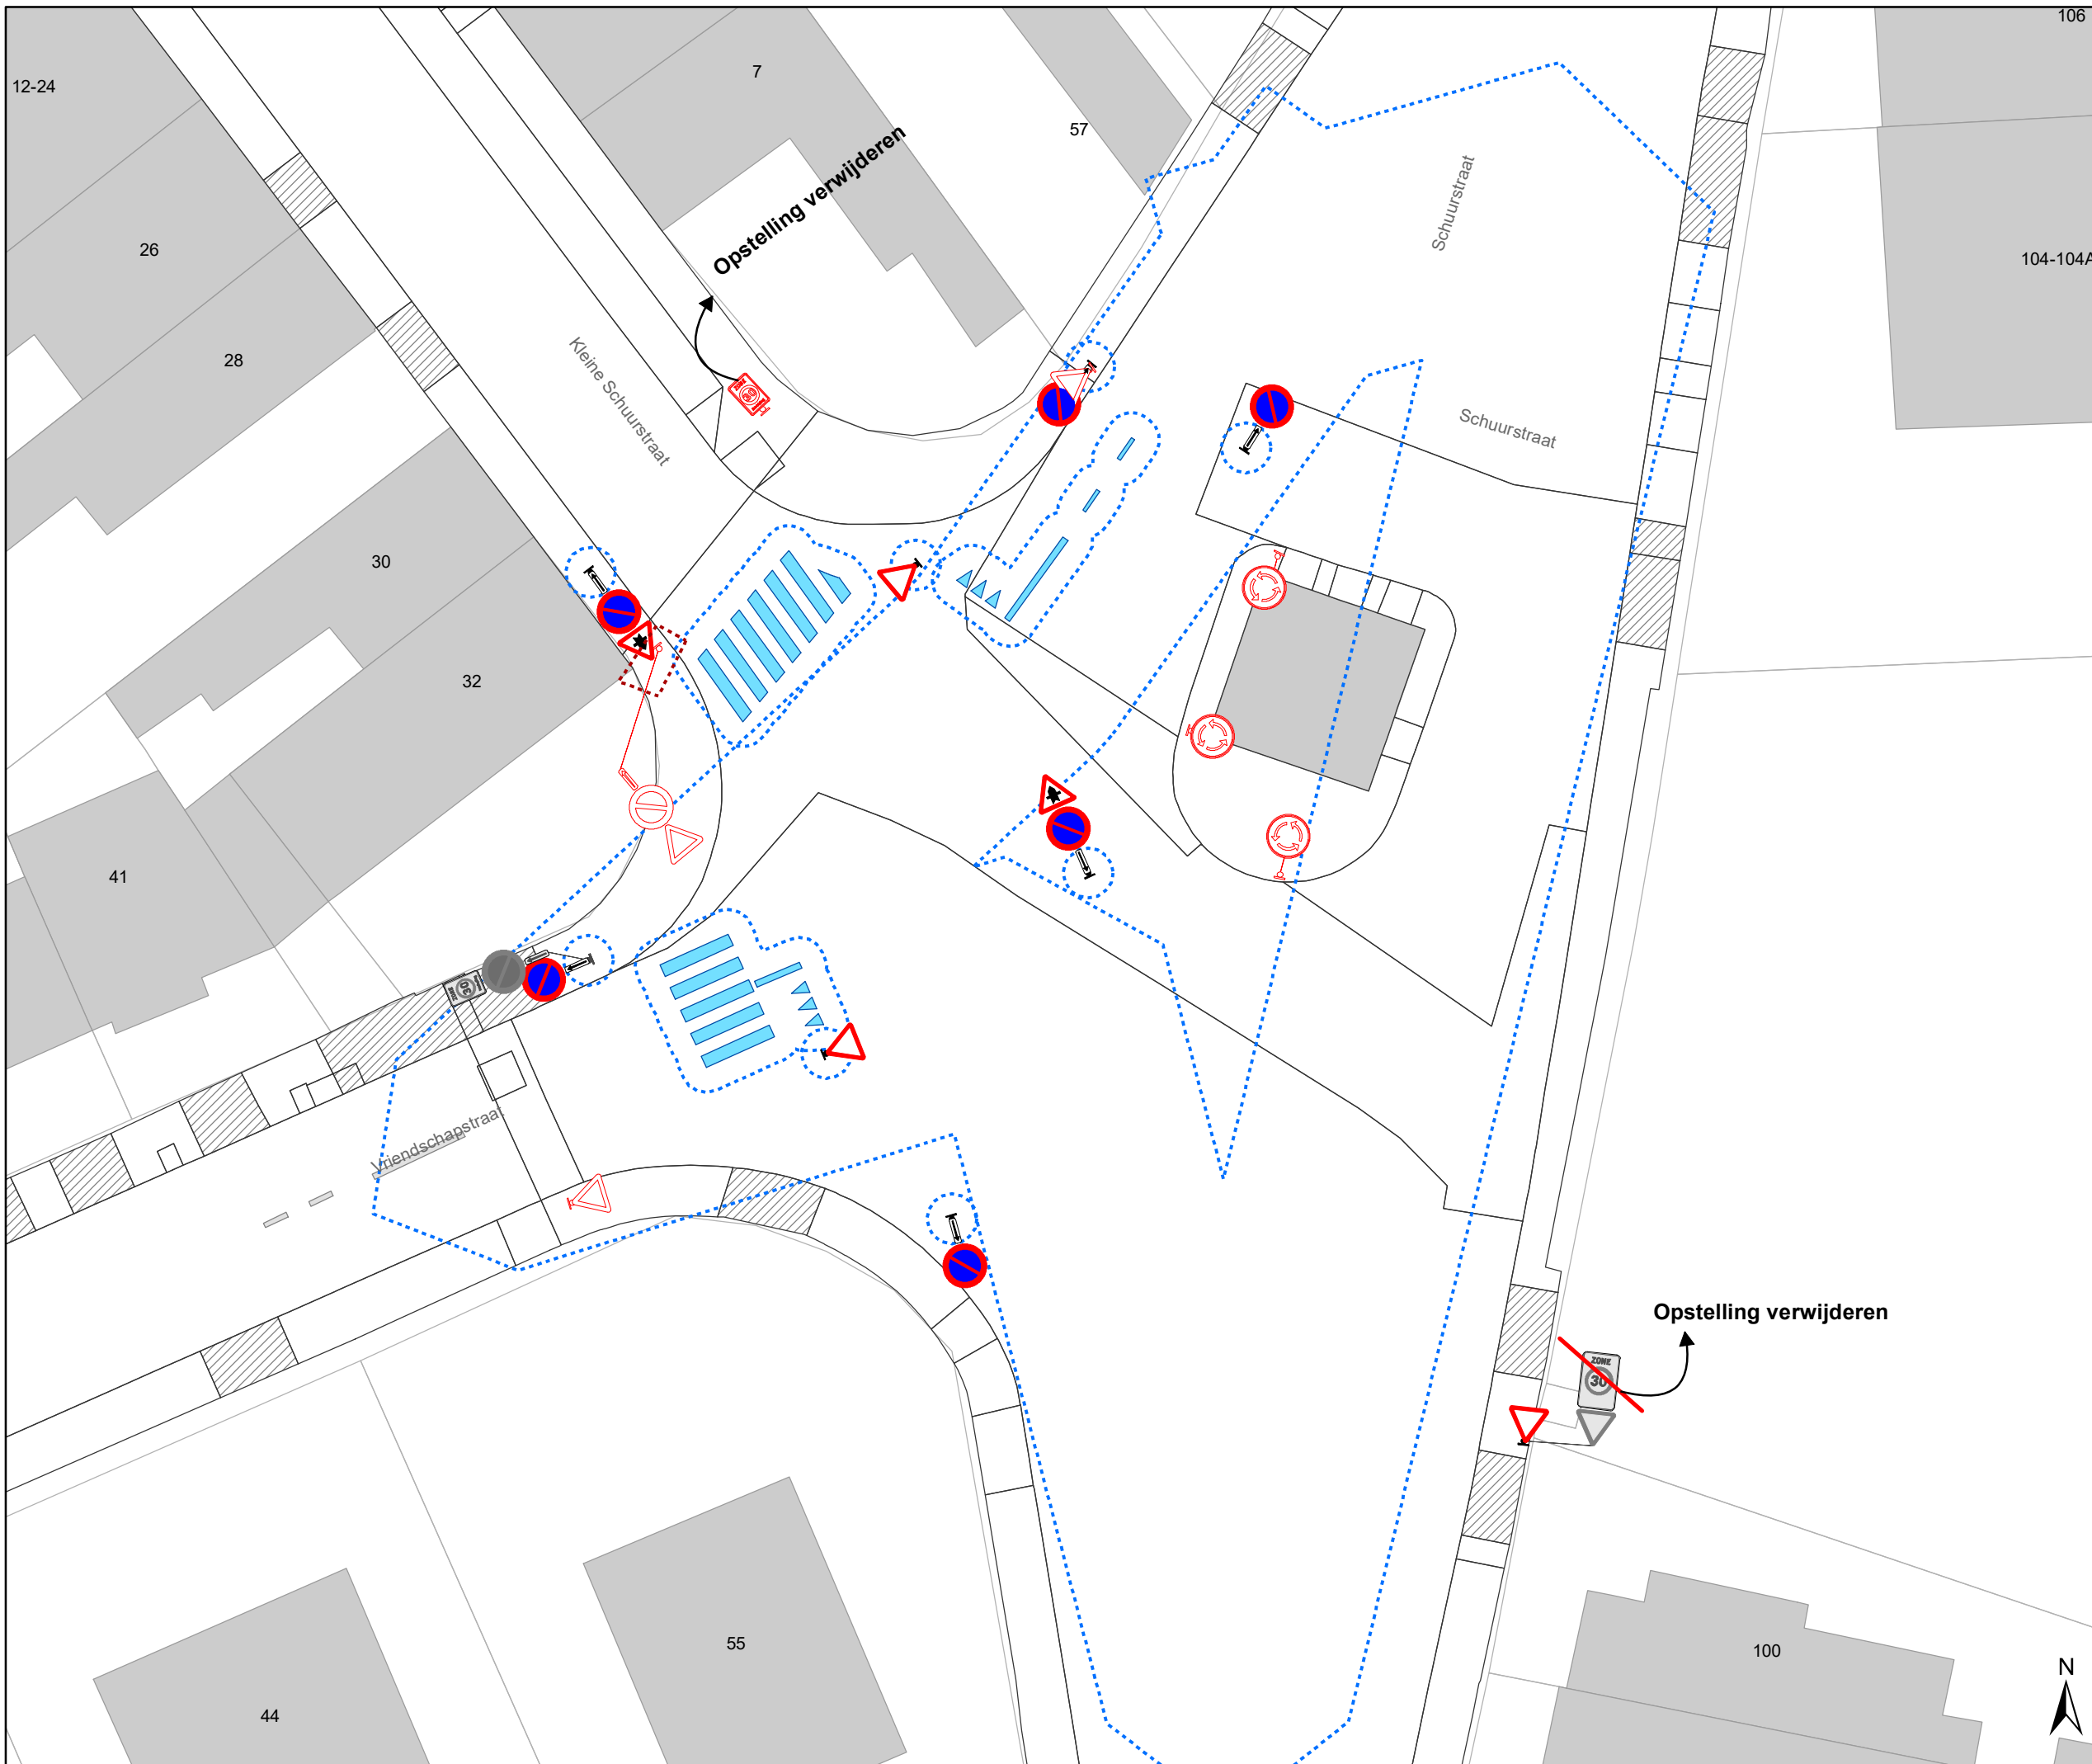

- ### Legende
- Bestaande verkeersborden
  - Geplande verkeersborden
  - Te verwijderen verkeersborden
  - Bestaande wegmarkeringen
  - Geplande wegmarkeringen
  - Te verwijderen wegmarkeringen
  - Ander gepland dossier

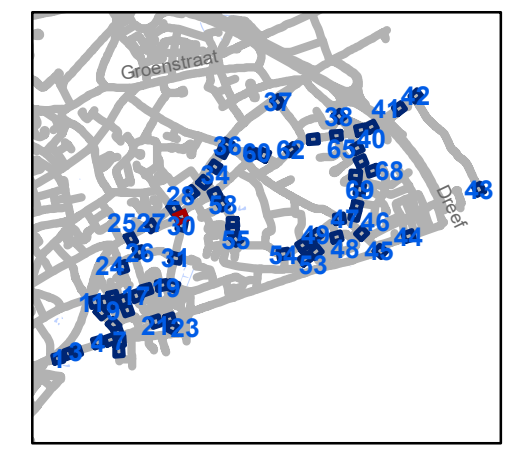


**gent:** Mobiliteitsbedrijf stad Gent  
Verkeerstechnische taken

### Zone 30 Sint-Amandsberg ten zuiden van N70

Dossiernummer P-254768

DATUM	SCHAAL	PLAN	P.FORMAAT
26/01/2022	1/250	29/71	A3

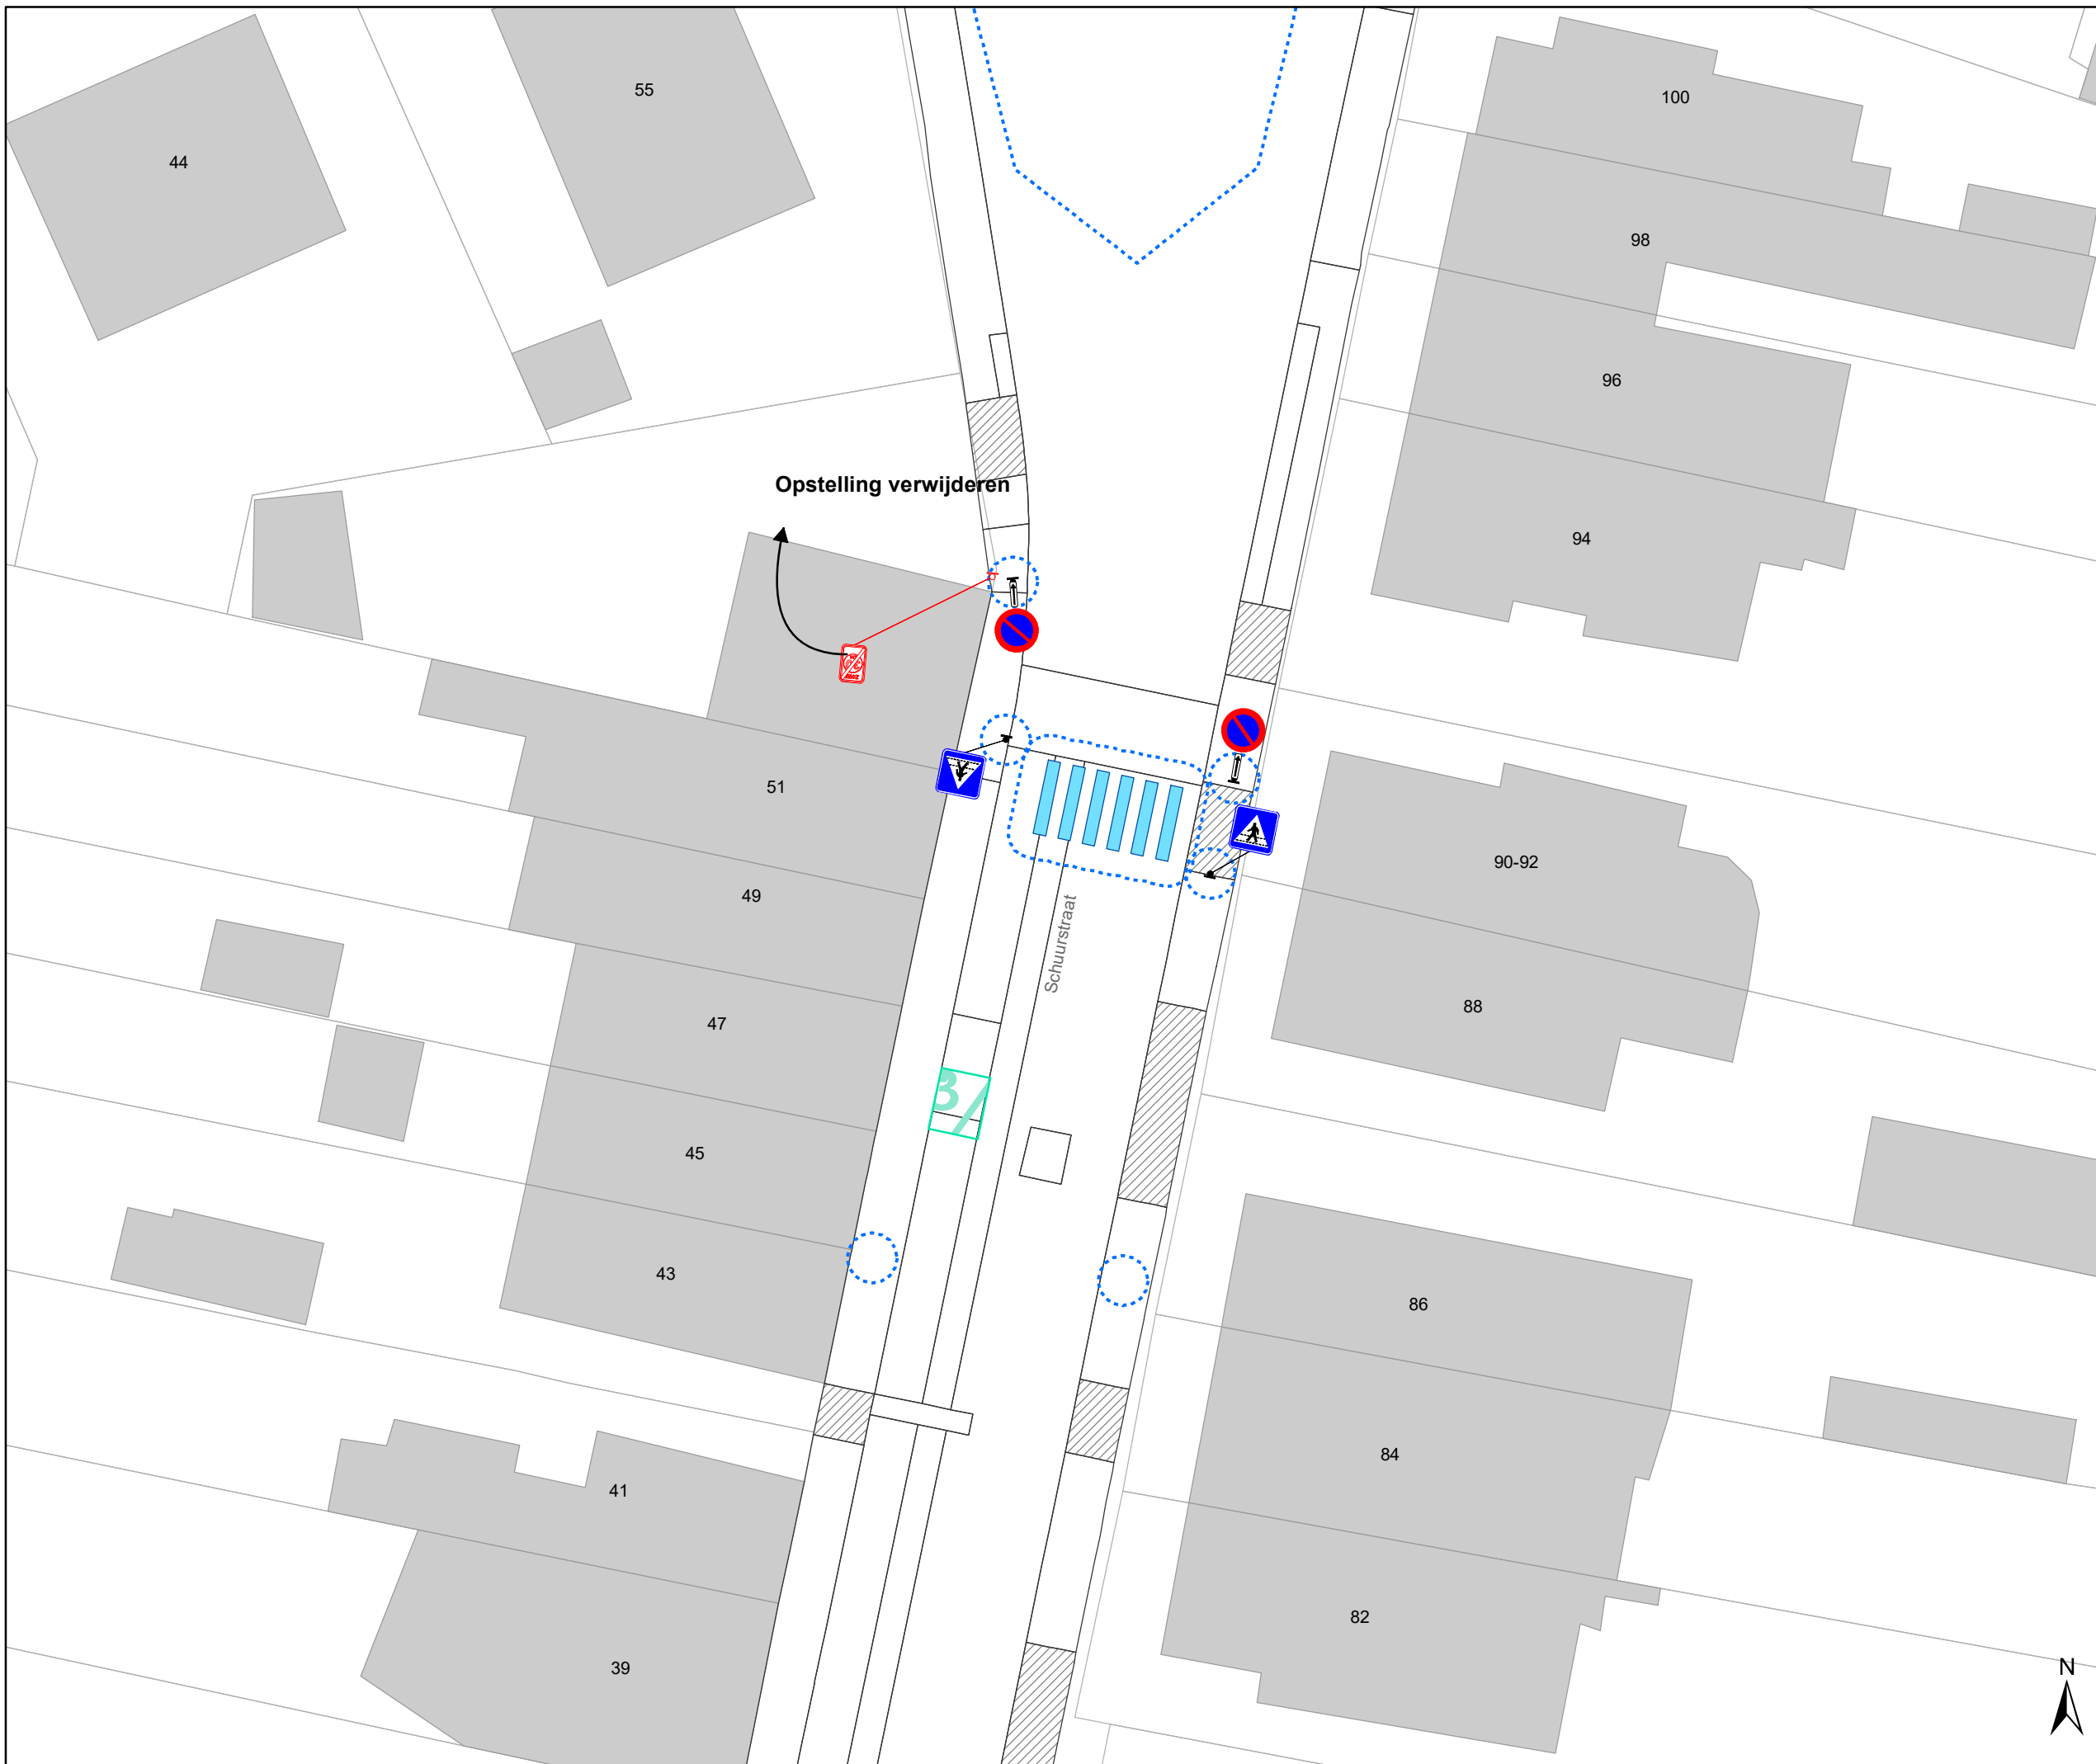

### Legende

-  Bestaande verkeersborden
-  Geplande verkeersborden
-  Te verwijderen verkeersborden
-  Bestaande wegmarkeringen
-  Geplande wegmarkeringen
-  Te verwijderen wegmarkeringen
  
-  Ander gepland dossier




**gent:** Mobiliteitsbedrijf stad Gent  
Verkeerstechnische taken

### Zone 30 Sint-Amandsberg ten zuiden van N70

Dossiernummer P-254768

DATUM	SCHAAL	PLAN	P.FORMAAT
26/01/2022	1/250	30/71	A3

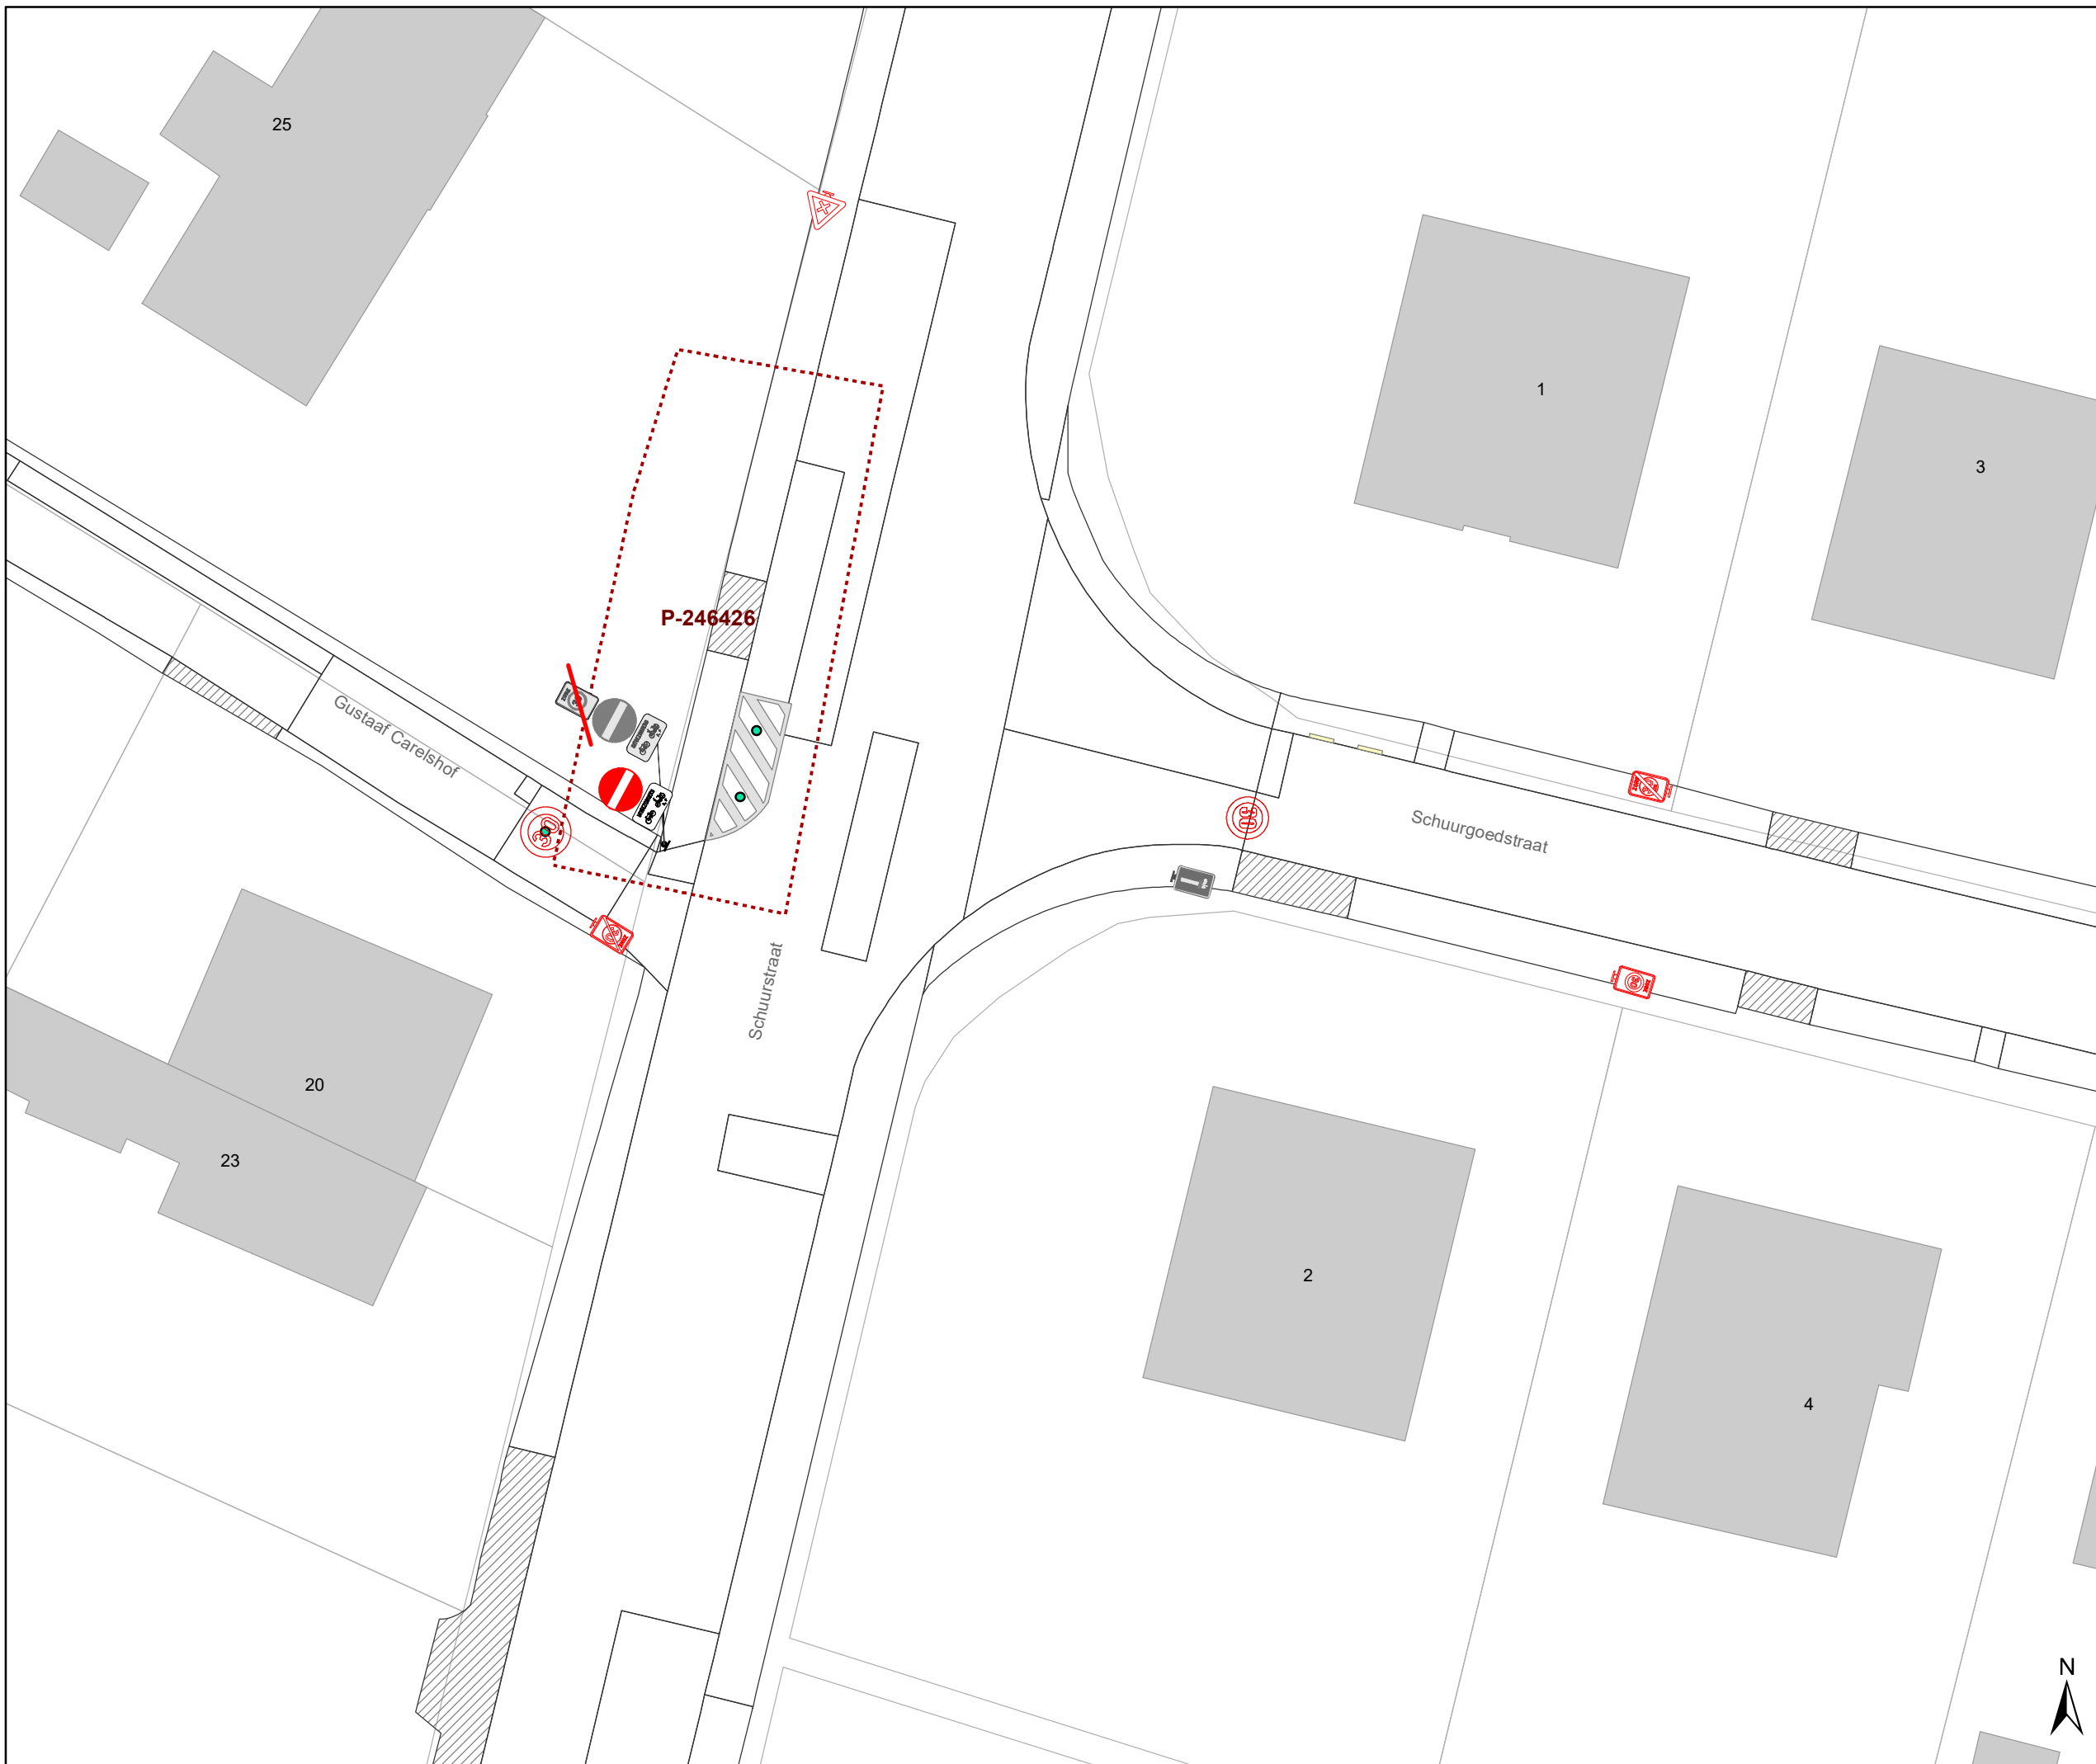

# Legende

-  Bestaande verkeersborden
-  Geplande verkeersborden
-  Te verwijderen verkeersborden
-  Bestaande wegmarkeringen
-  Geplande wegmarkeringen
-  Te verwijderen wegmarkeringen
-  Ander gepland dossier




**gent:** Mobiliteitsbedrijf stad Gent  
Verkeerstechnische taken

## Zone 30 Sint-Amandsberg ten zuiden van N70


Dossinummer P-254768

DATUM	SCHAAL	PLAN	P.FORMAAT
26/01/2022	1/250	31/71	A3

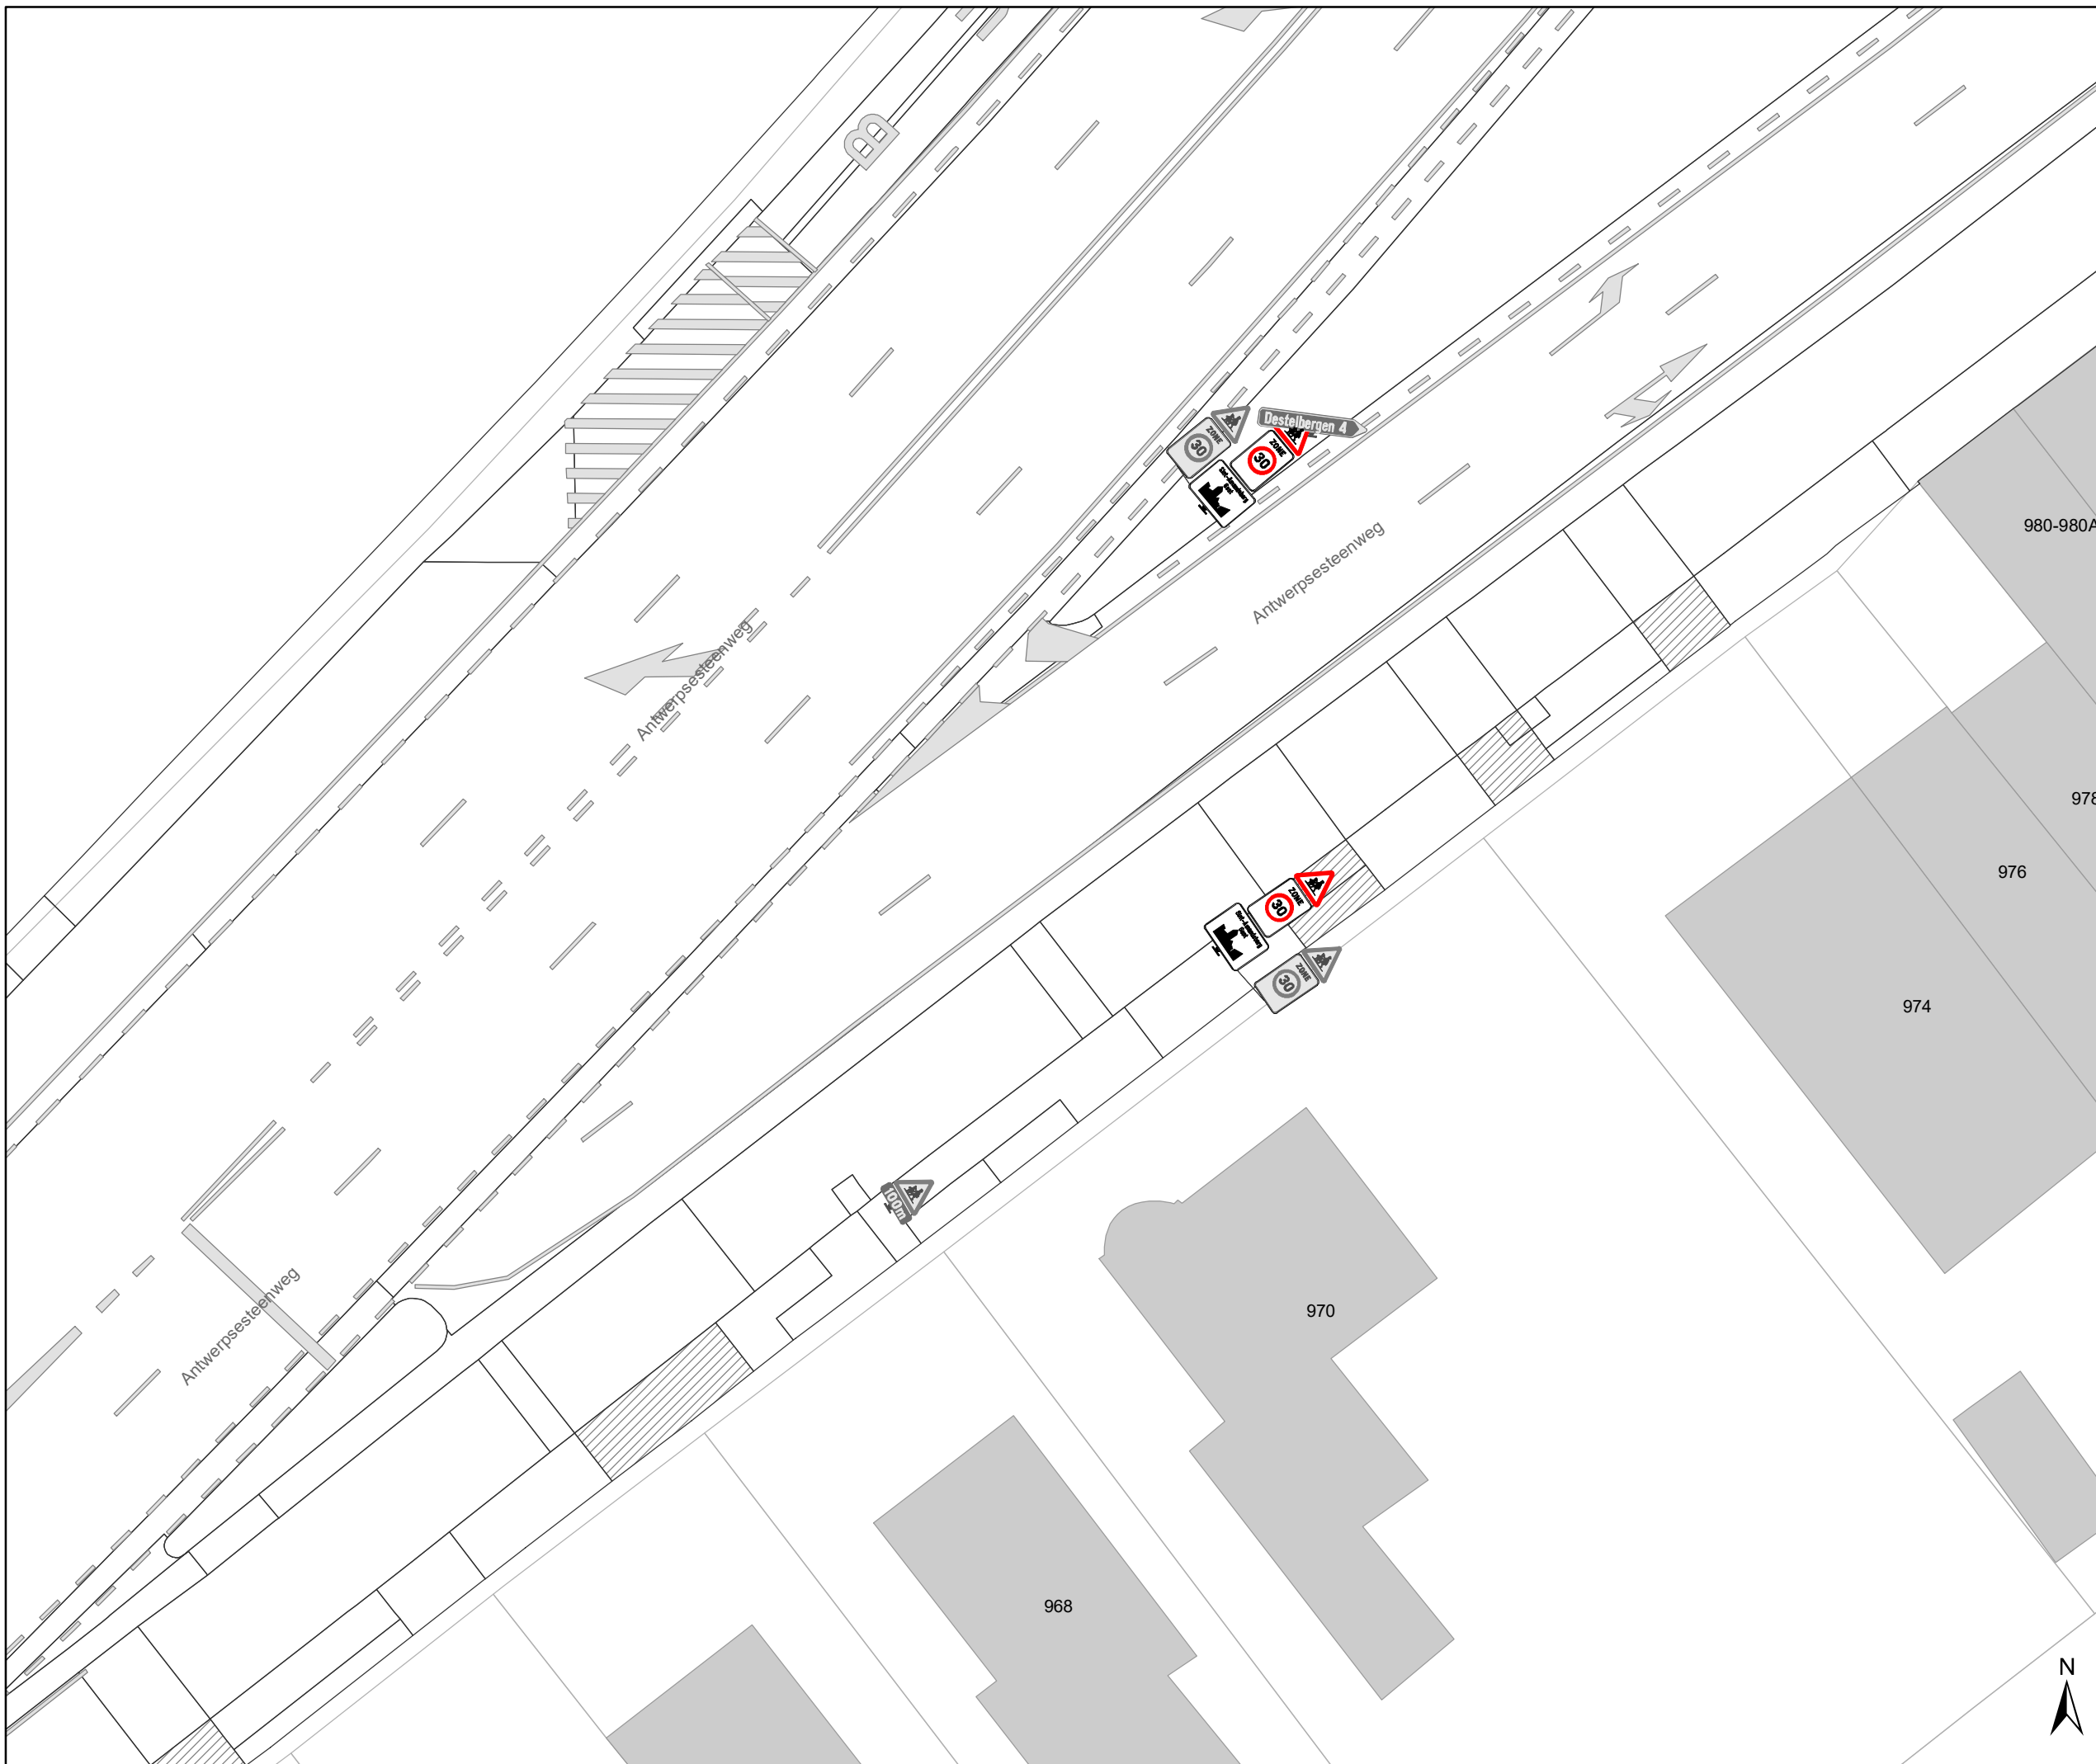

# Legende

-  Bestaande verkeersborden
-  Geplande verkeersborden
-  Te verwijderen verkeersborden
-  Bestaande wegmarkeringen
-  Geplande wegmarkeringen
-  Te verwijderen wegmarkeringen
-  Ander gepland dossier

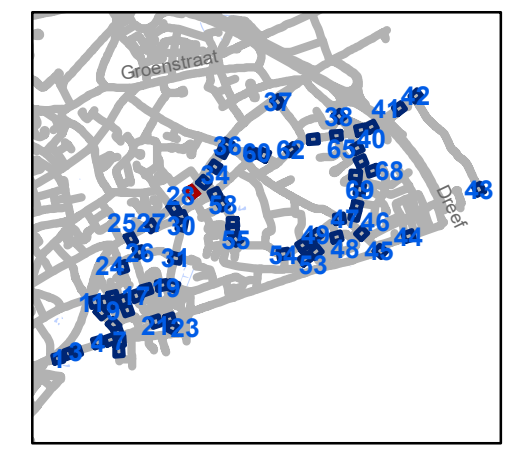


**gent:** Mobiliteitsbedrijf stad Gent  
Verkeerstechnische taken

## Zone 30 Sint-Amandsberg ten zuiden van N70

Dossinummer P-254768

DATUM	SCHAAL	PLAN	P.FORMAAT
26/01/2022	1/250	32/71	A3



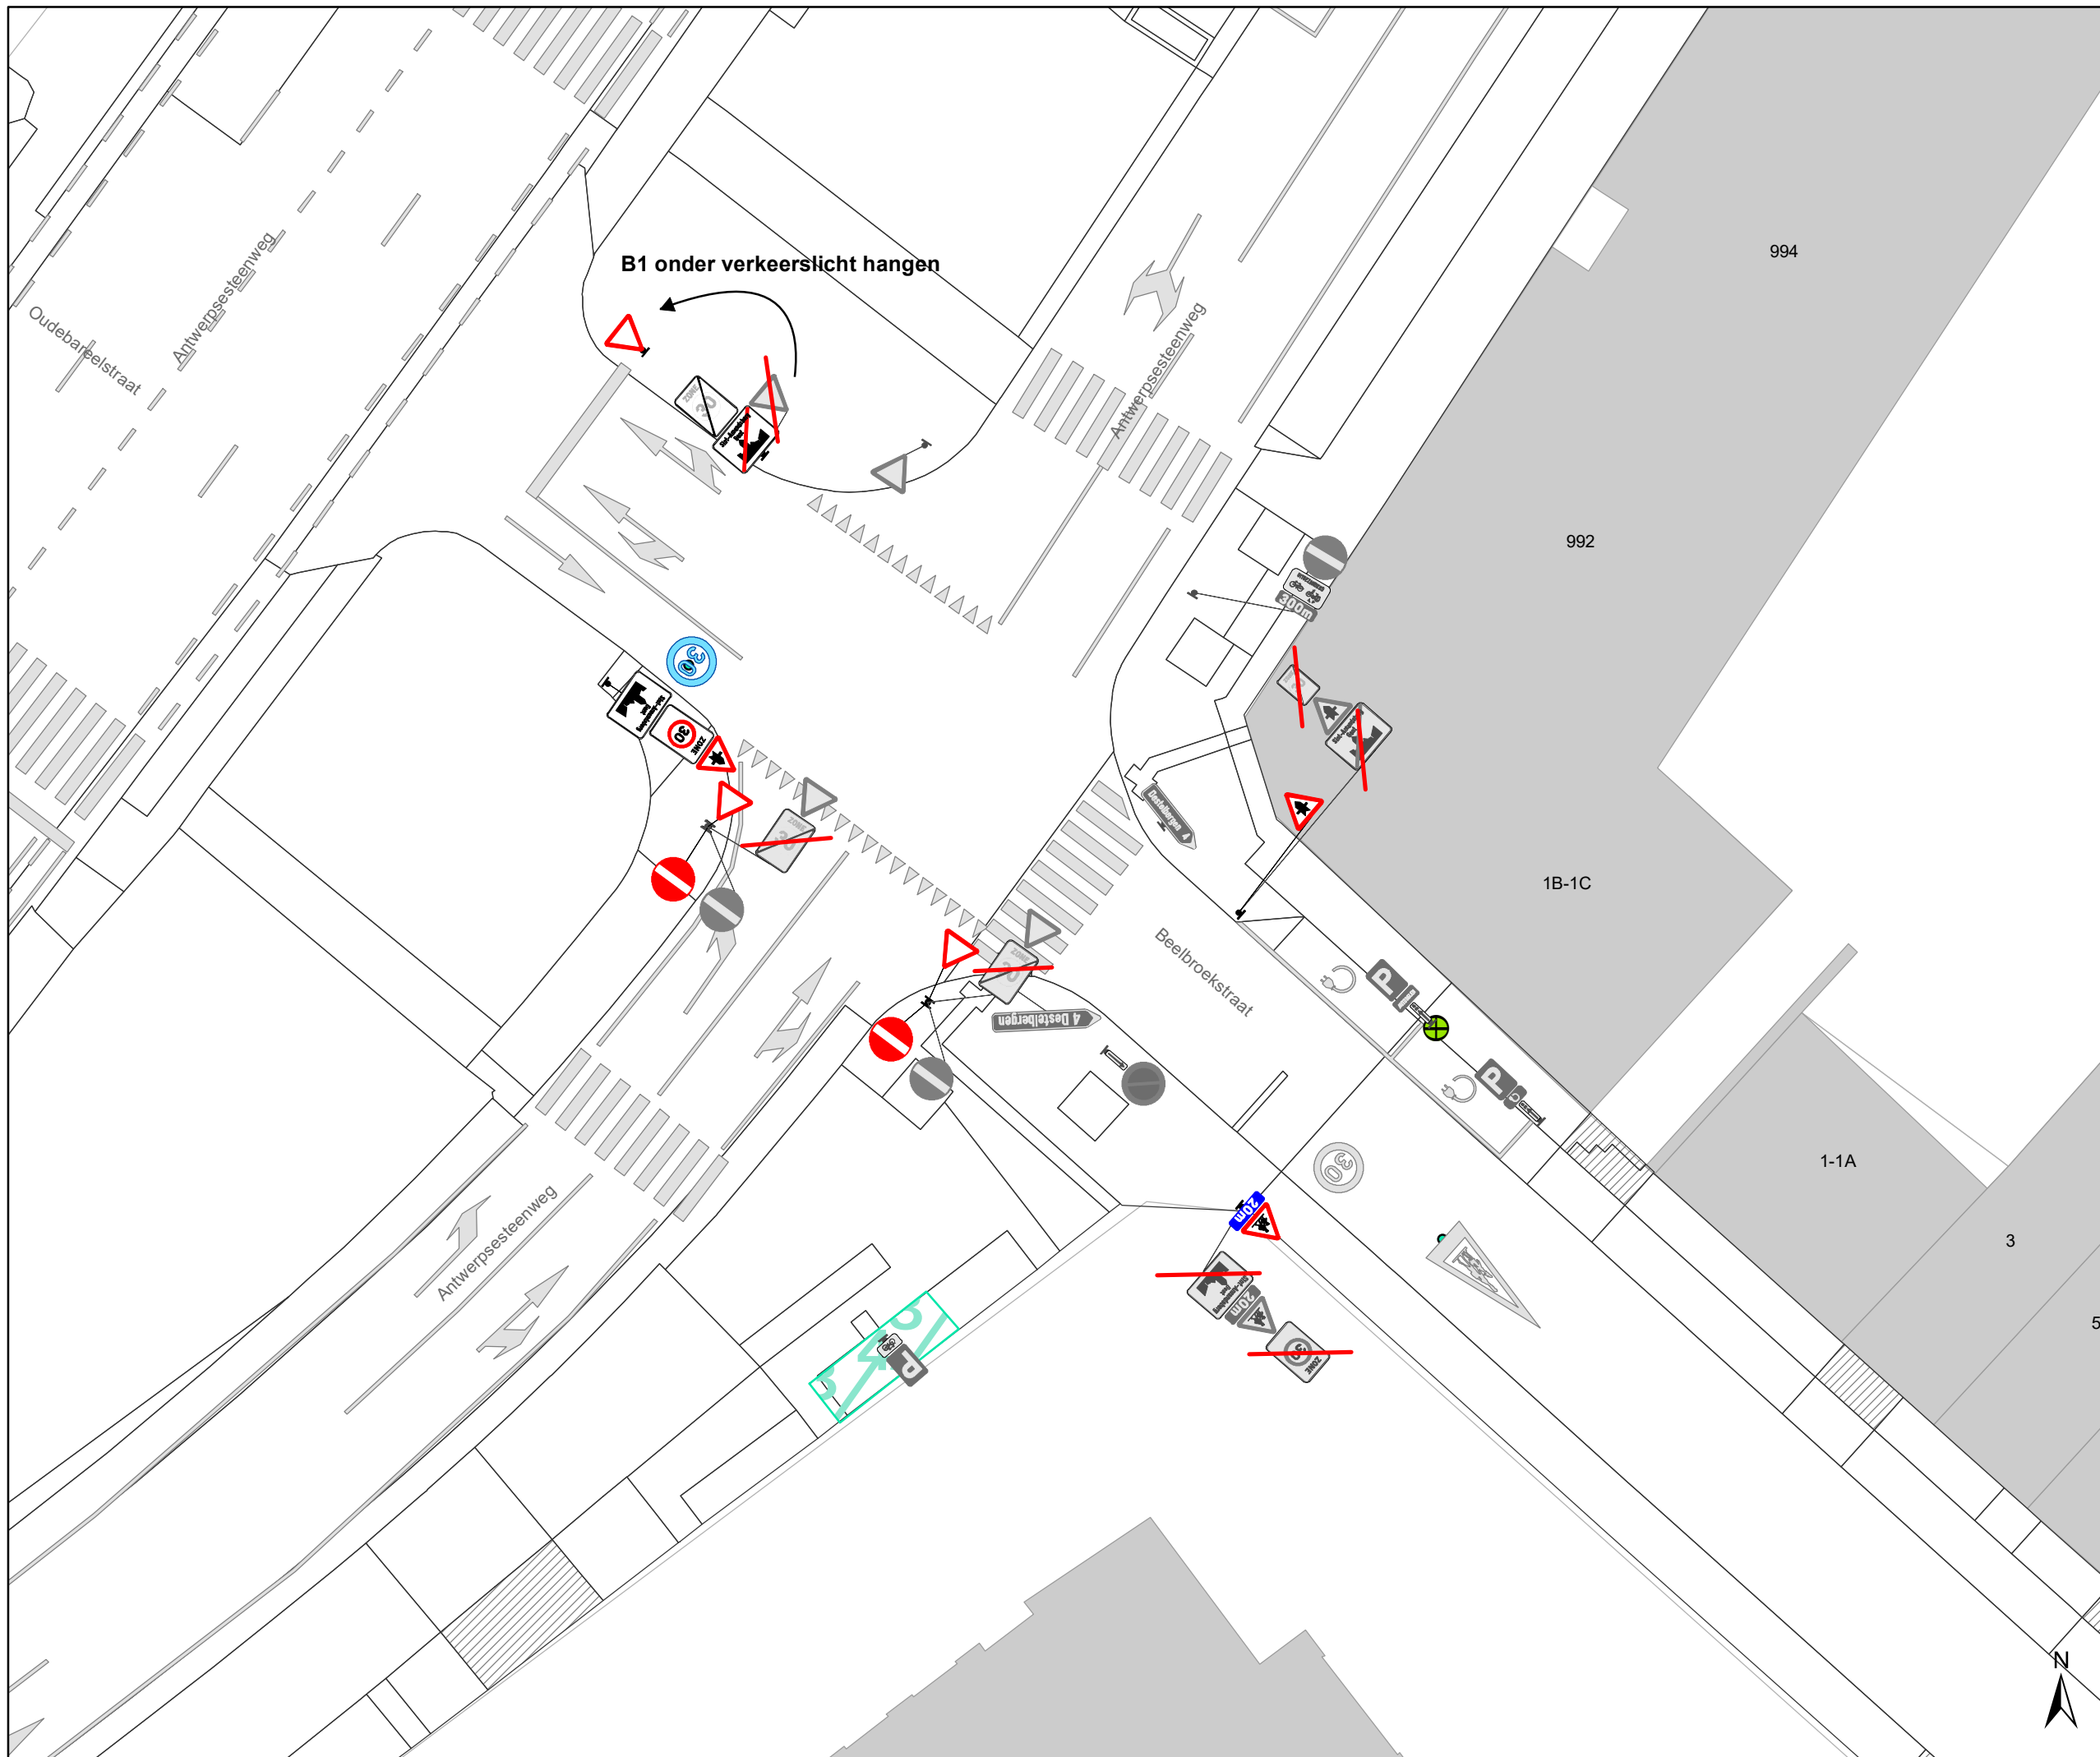

### Legende

-  Bestaande verkeersborden
-  Geplande verkeersborden
-  Te verwijderen verkeersborden
-  Bestaande wegmarkeringen
-  Geplande wegmarkeringen
-  Te verwijderen wegmarkeringen
-  Ander gepland dossier




**gent:** Mobiliteitsbedrijf stad Gent  
Verkeerstechnische taken

### Zone 30 Sint-Amandsberg ten zuiden van N70


Dossiernummer P-254768

DATUM	SCHAAL	PLAN	P.FORMAAT
26/01/2022	1/250	33/71	A3

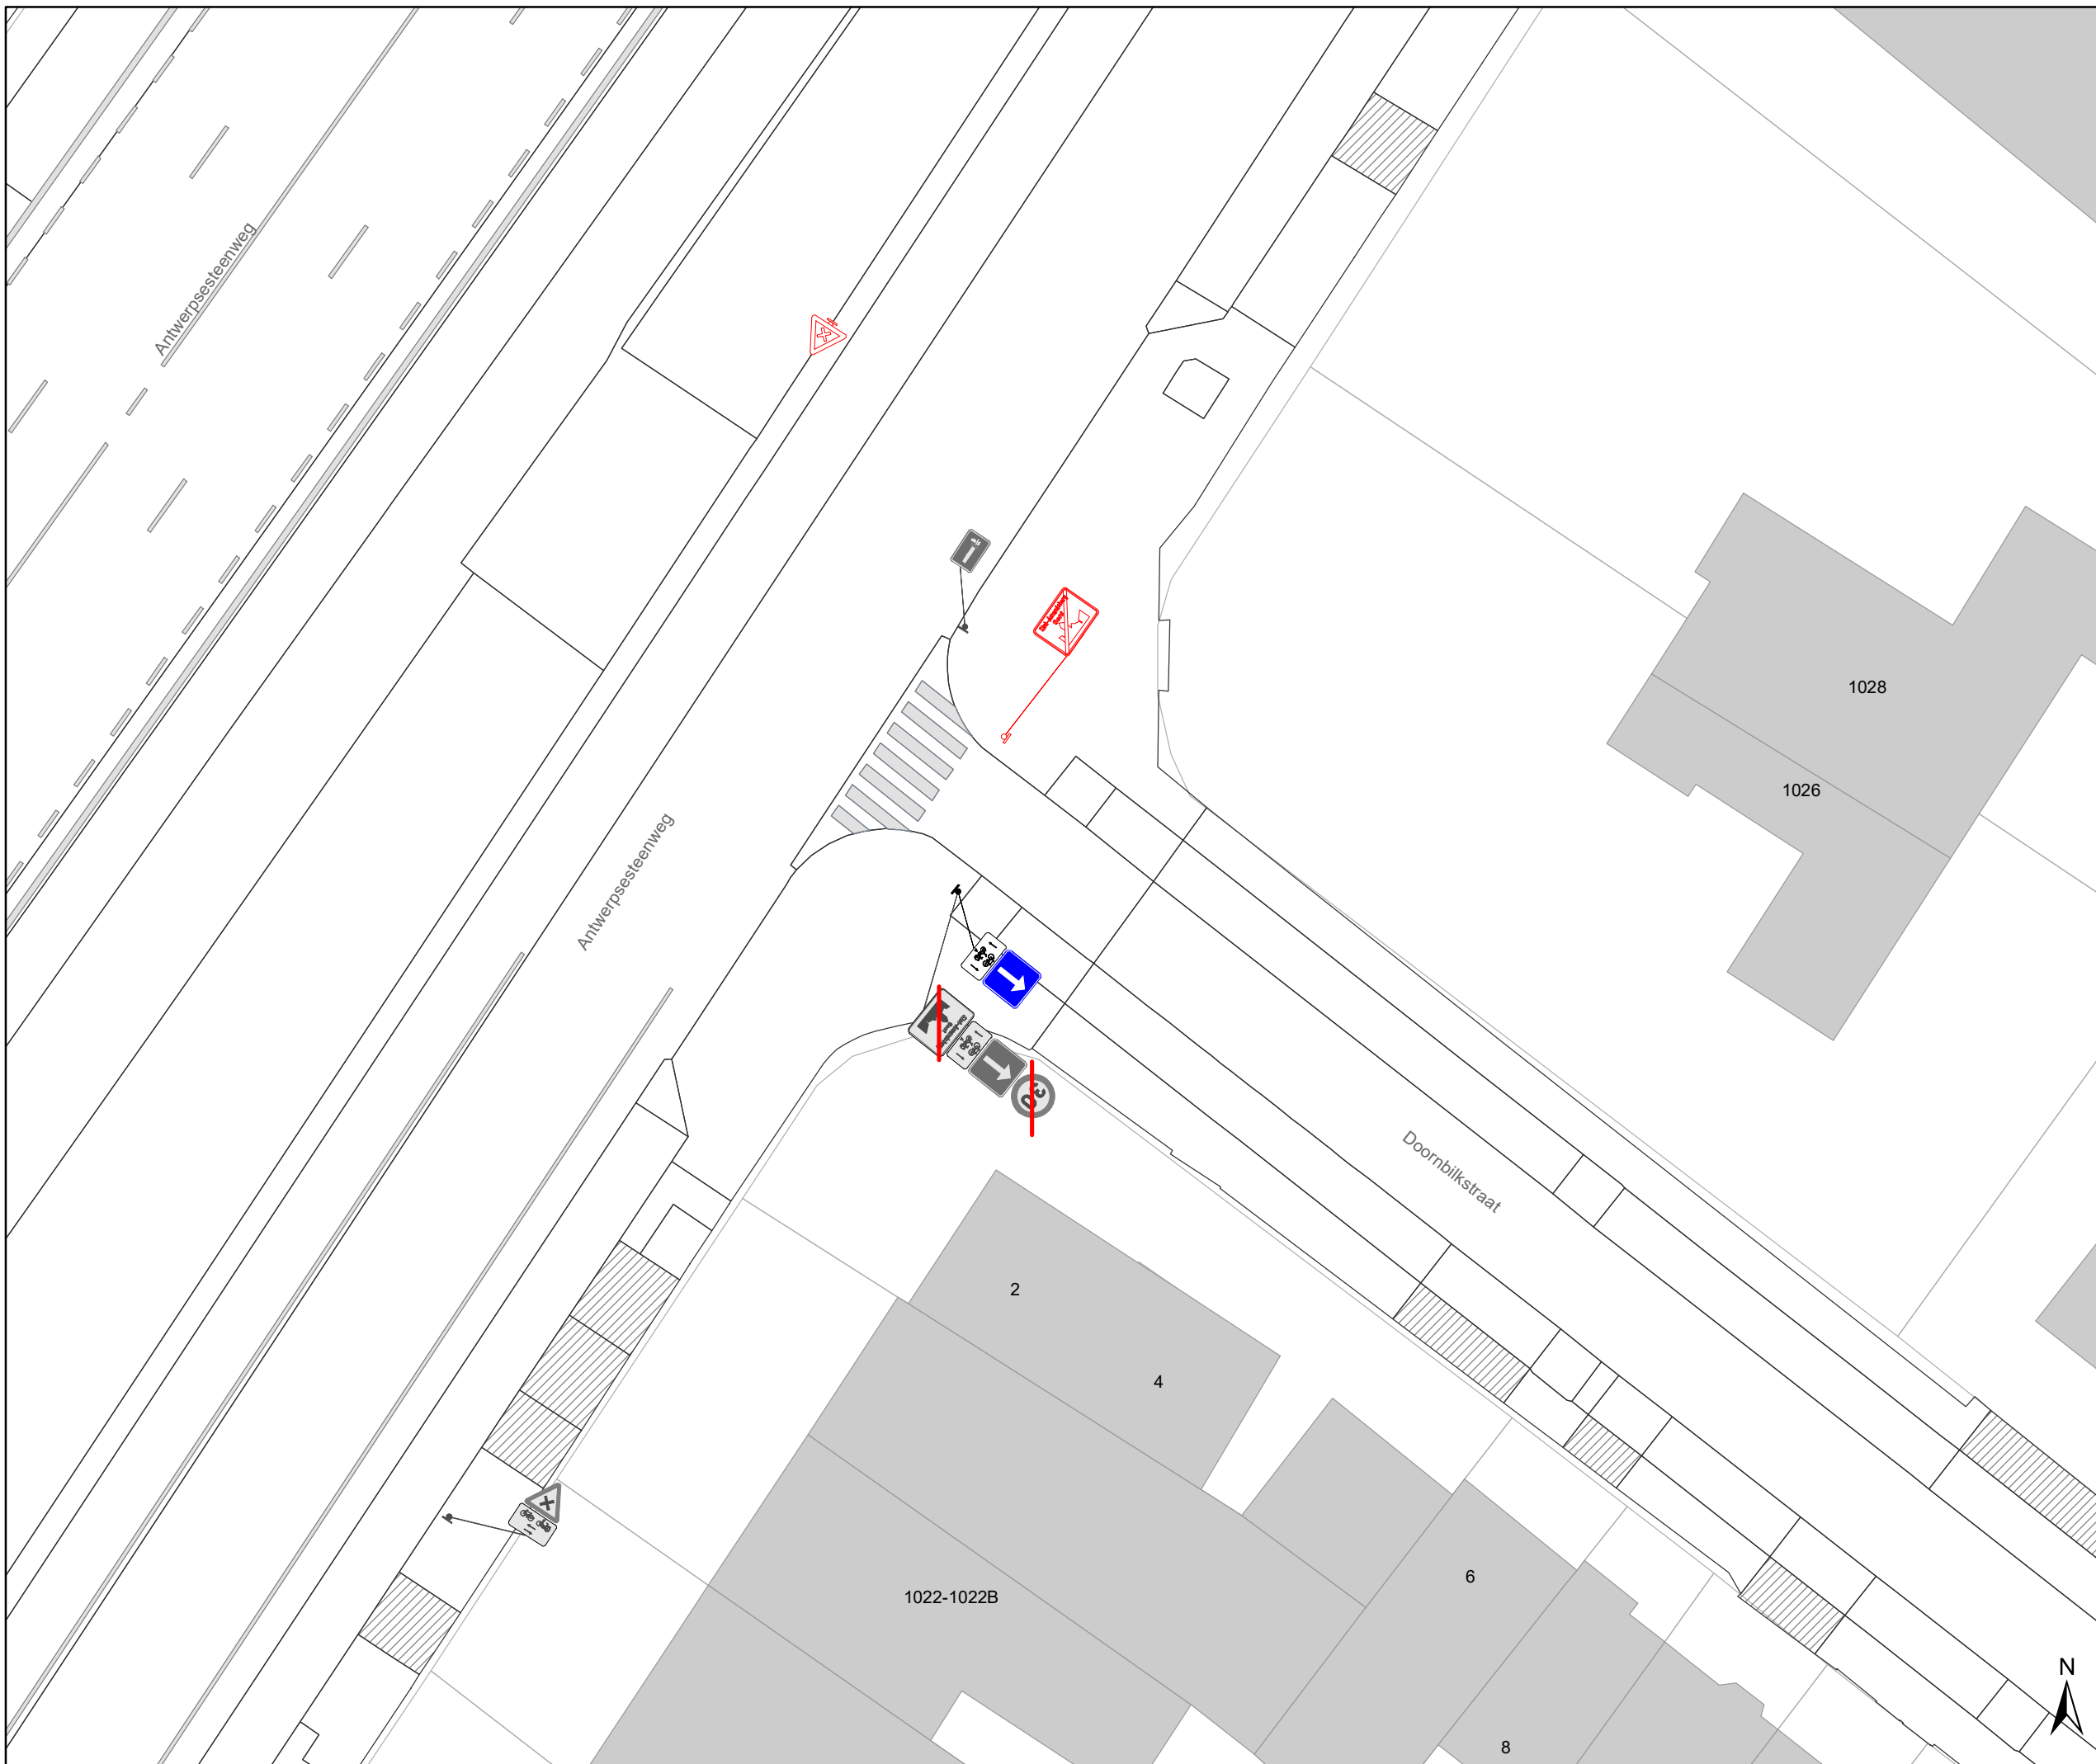

# Legende

-  Bestaande verkeersborden
-  Geplande verkeersborden
-  Te verwijderen verkeersborden
-  Bestaande wegmarkeringen
-  Geplande wegmarkeringen
-  Te verwijderen wegmarkeringen
  
-  Ander gepland dossier

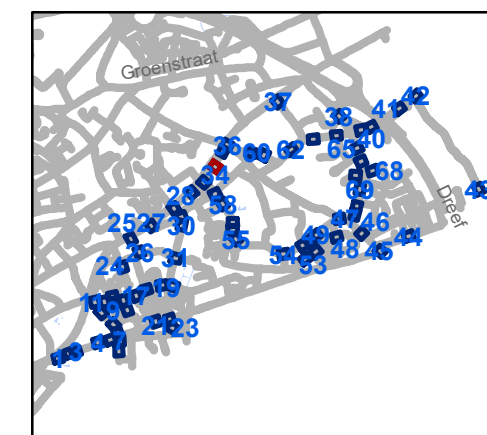


**gent:** Mobiliteitsbedrijf stad Gent  
Verkeerstechnische taken

**Zone 30 Sint-Amandsberg  
ten zuiden van N70**

Dossinummer P-254768

DATUM	SCHAAL	PLAN	P.FORMAAT
26/01/2022	1/250	34/71	A3

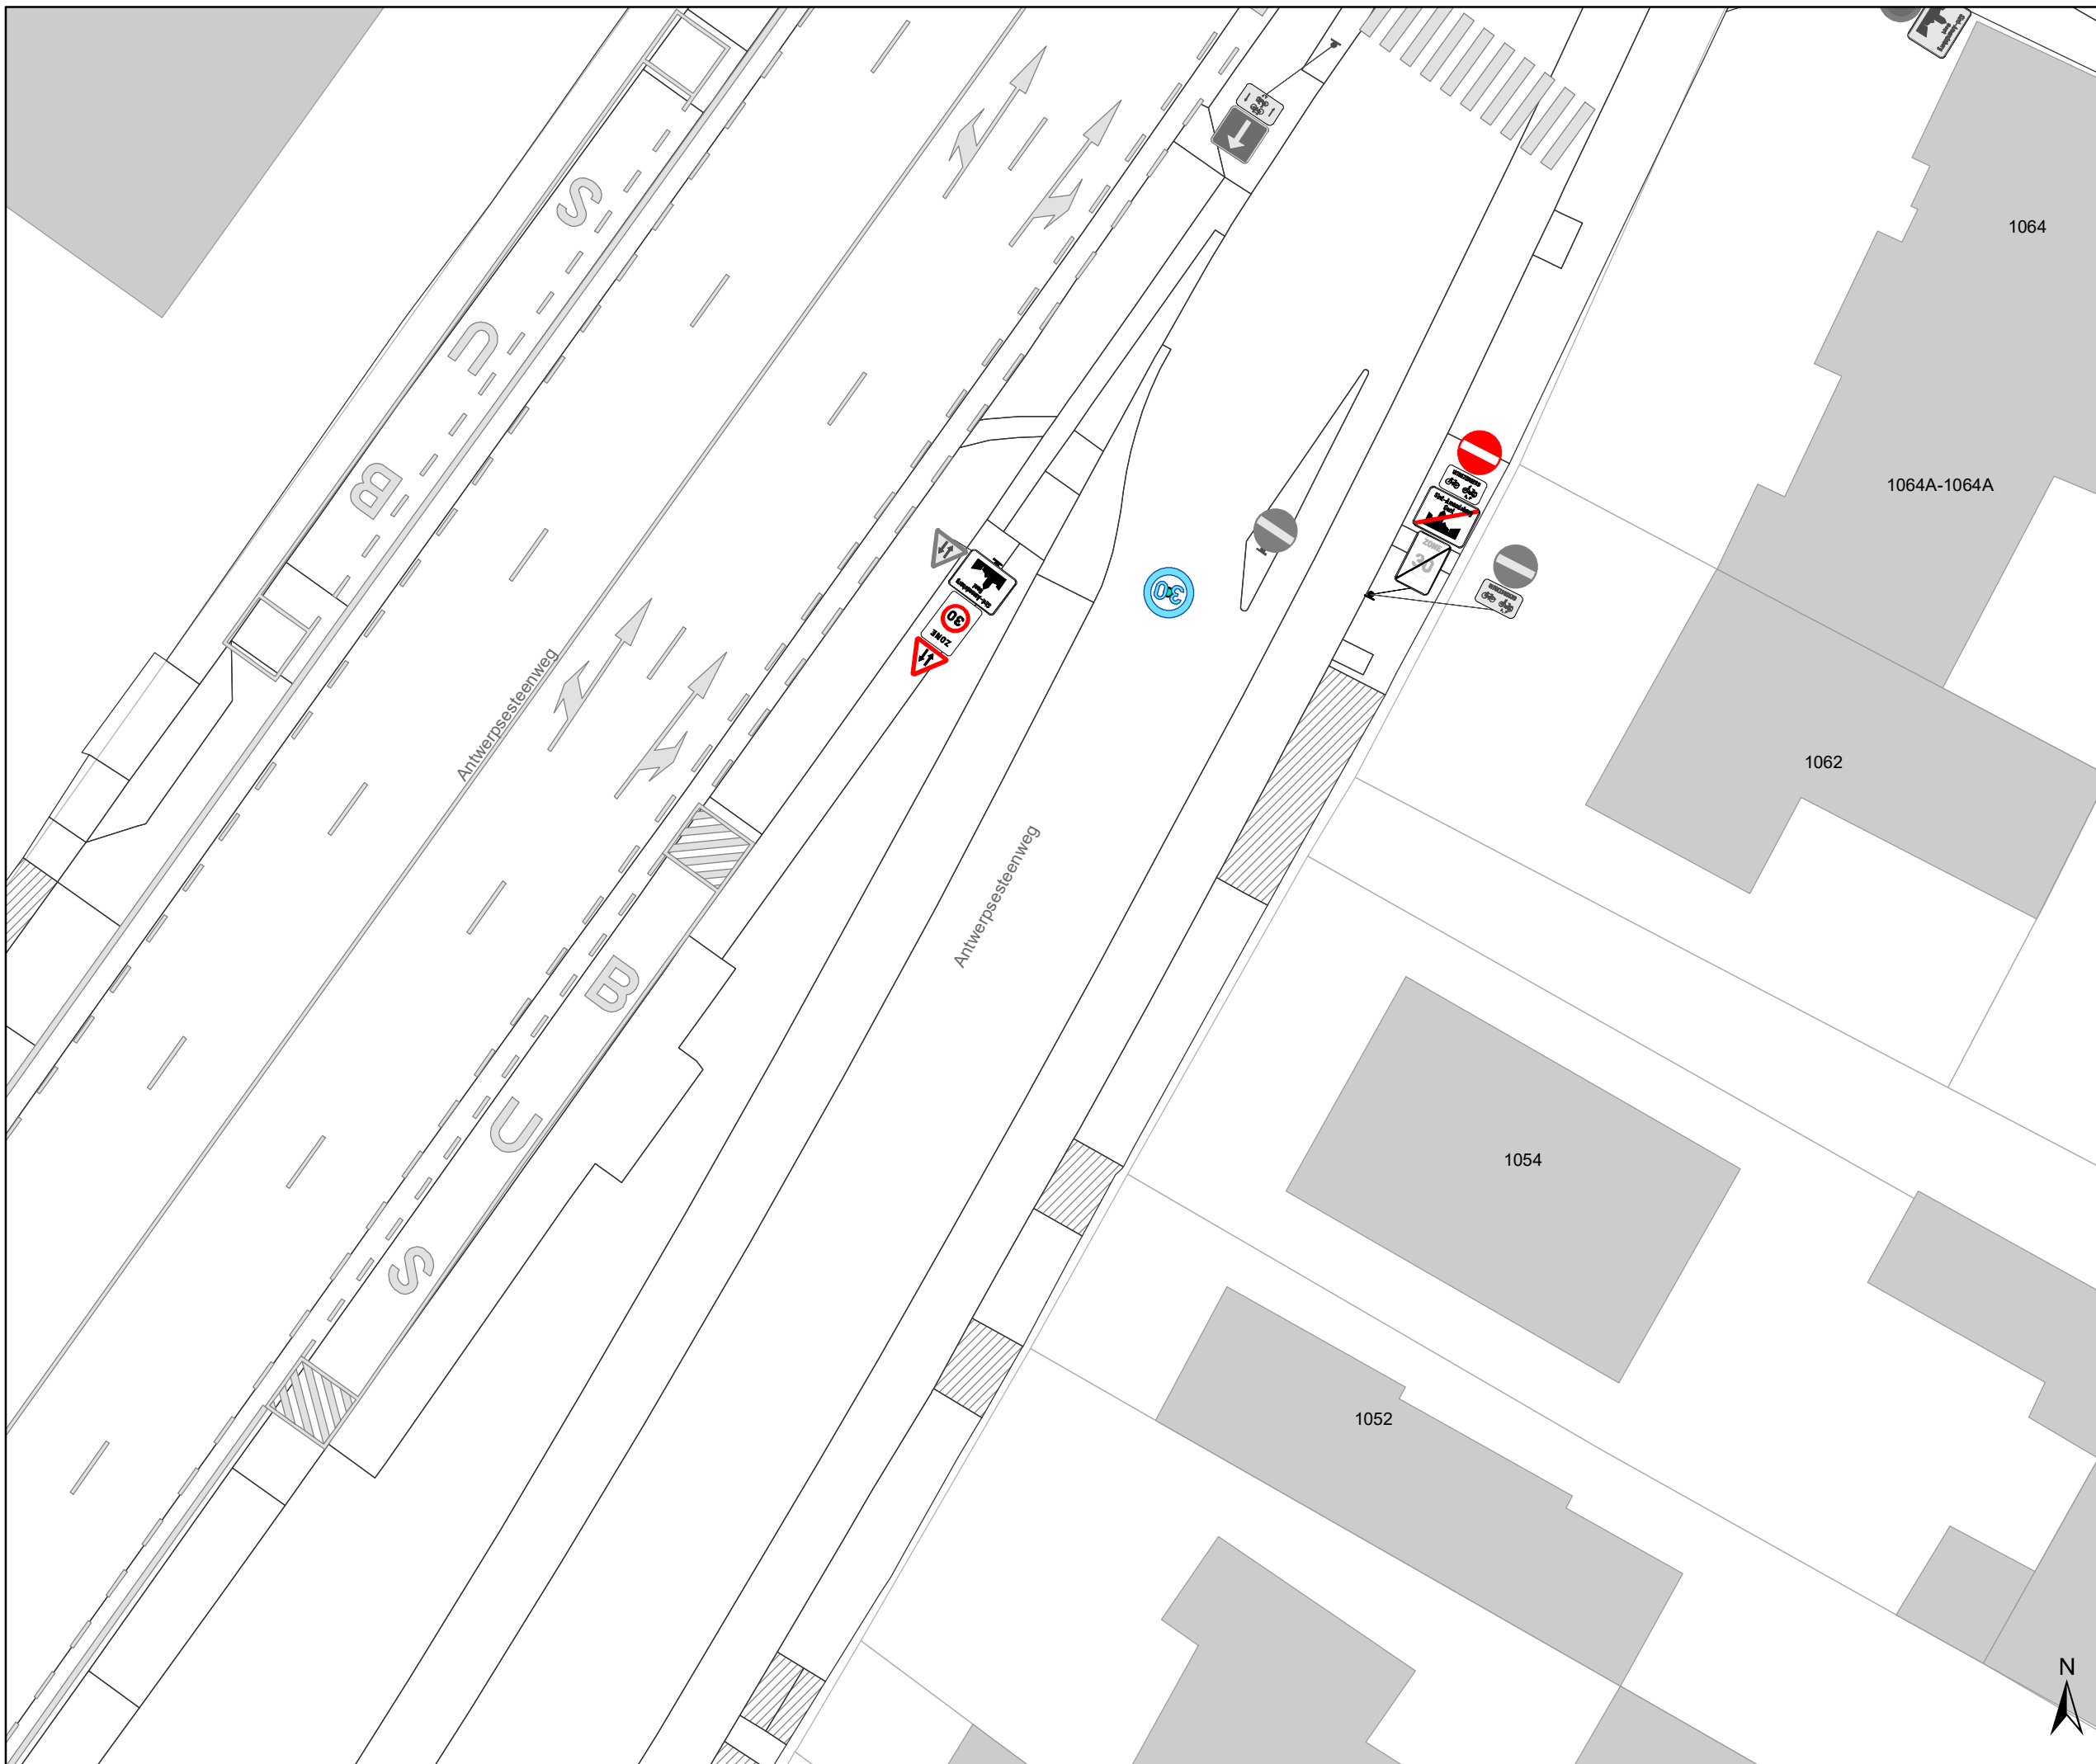

### Legende

-  Bestaande verkeersborden
-  Geplande verkeersborden
-  Te verwijderen verkeersborden
-  Bestaande wegmarkeringen
-  Geplande wegmarkeringen
-  Te verwijderen wegmarkeringen
-  Ander gepland dossier



**gent:** Mobiliteitsbedrijf stad Gent  
Verkeerstechnische taken

### Zone 30 Sint-Amandsberg ten zuiden van N70


Dossinummer P-254768

DATUM	SCHAAL	PLAN	P.FORMAAT
26/01/2022	1/250	35/71	A3







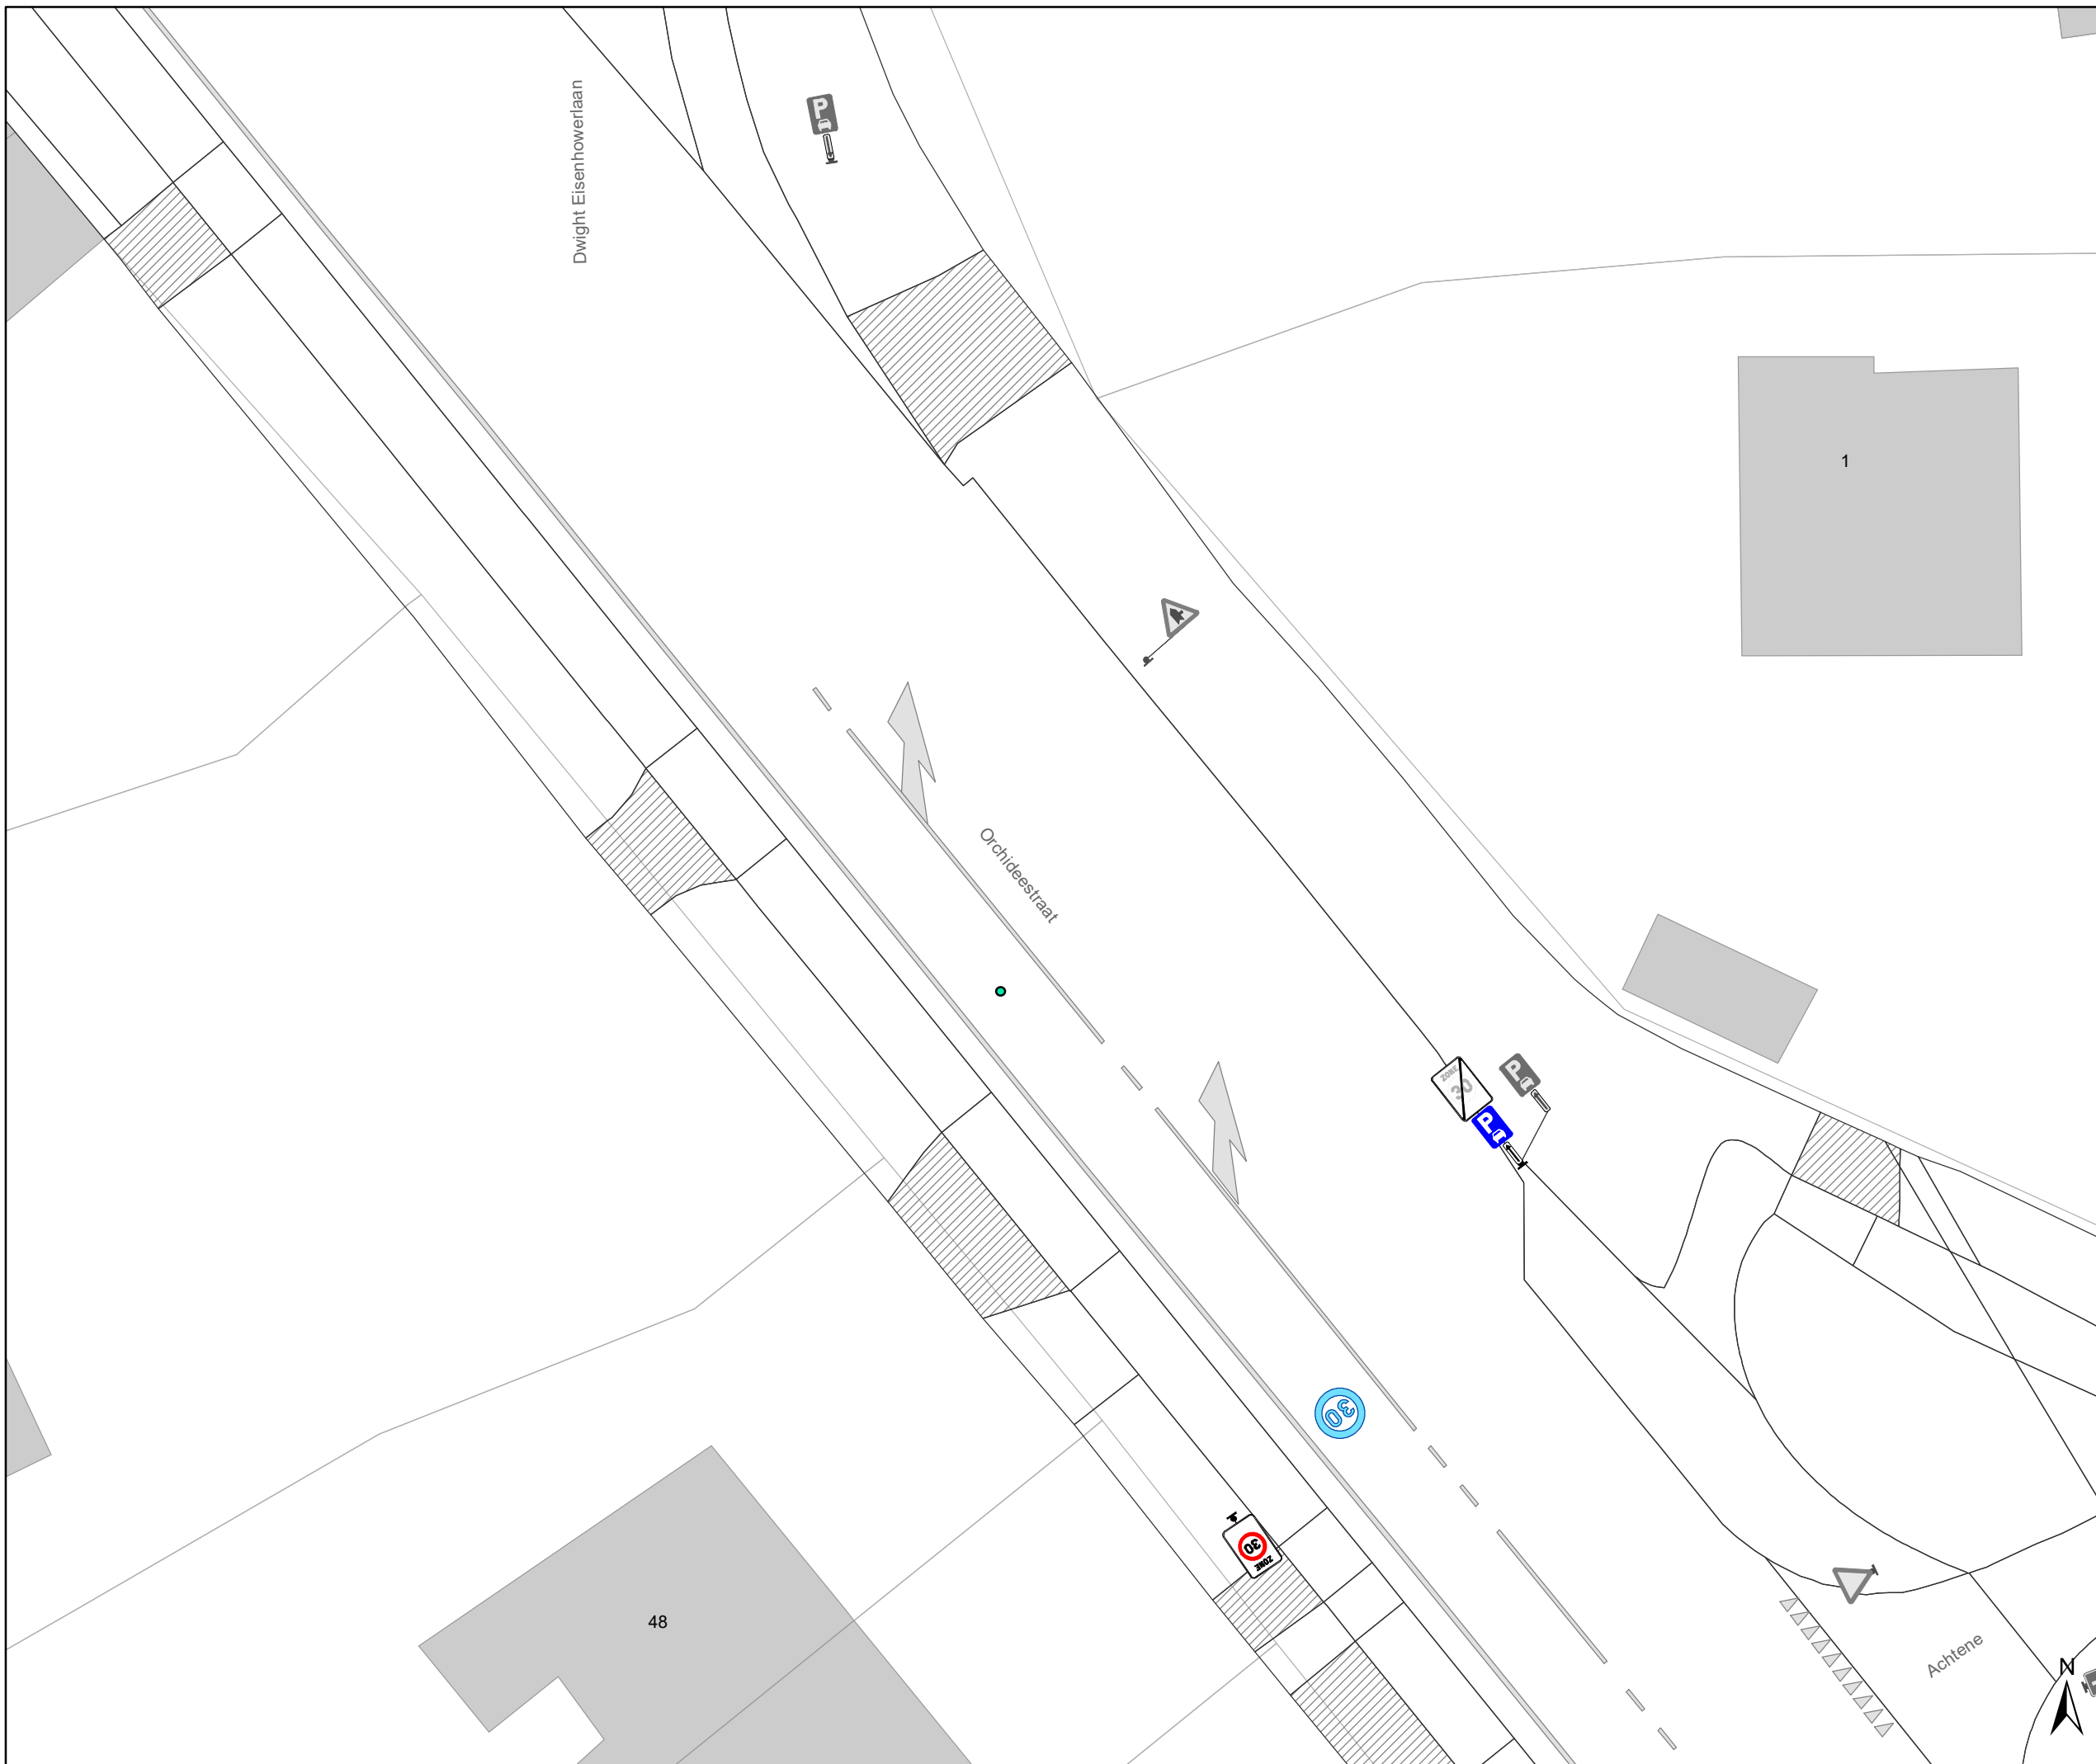

# Legende

-  Bestaande verkeersborden
-  Geplande verkeersborden
-  Te verwijderen verkeersborden
-  Bestaande wegmarkeringen
-  Geplande wegmarkeringen
-  Te verwijderen wegmarkeringen
-  Ander gepland dossier




**gent:** Mobiliteitsbedrijf stad Gent  
Verkeerstechnische taken

**Zone 30 Sint-Amandsberg  
ten zuiden van N70**

Dossiernummer P-254768

DATUM	SCHAAL	PLAN	P.FORMAAT
26/01/2022	1/250	38/71	A3

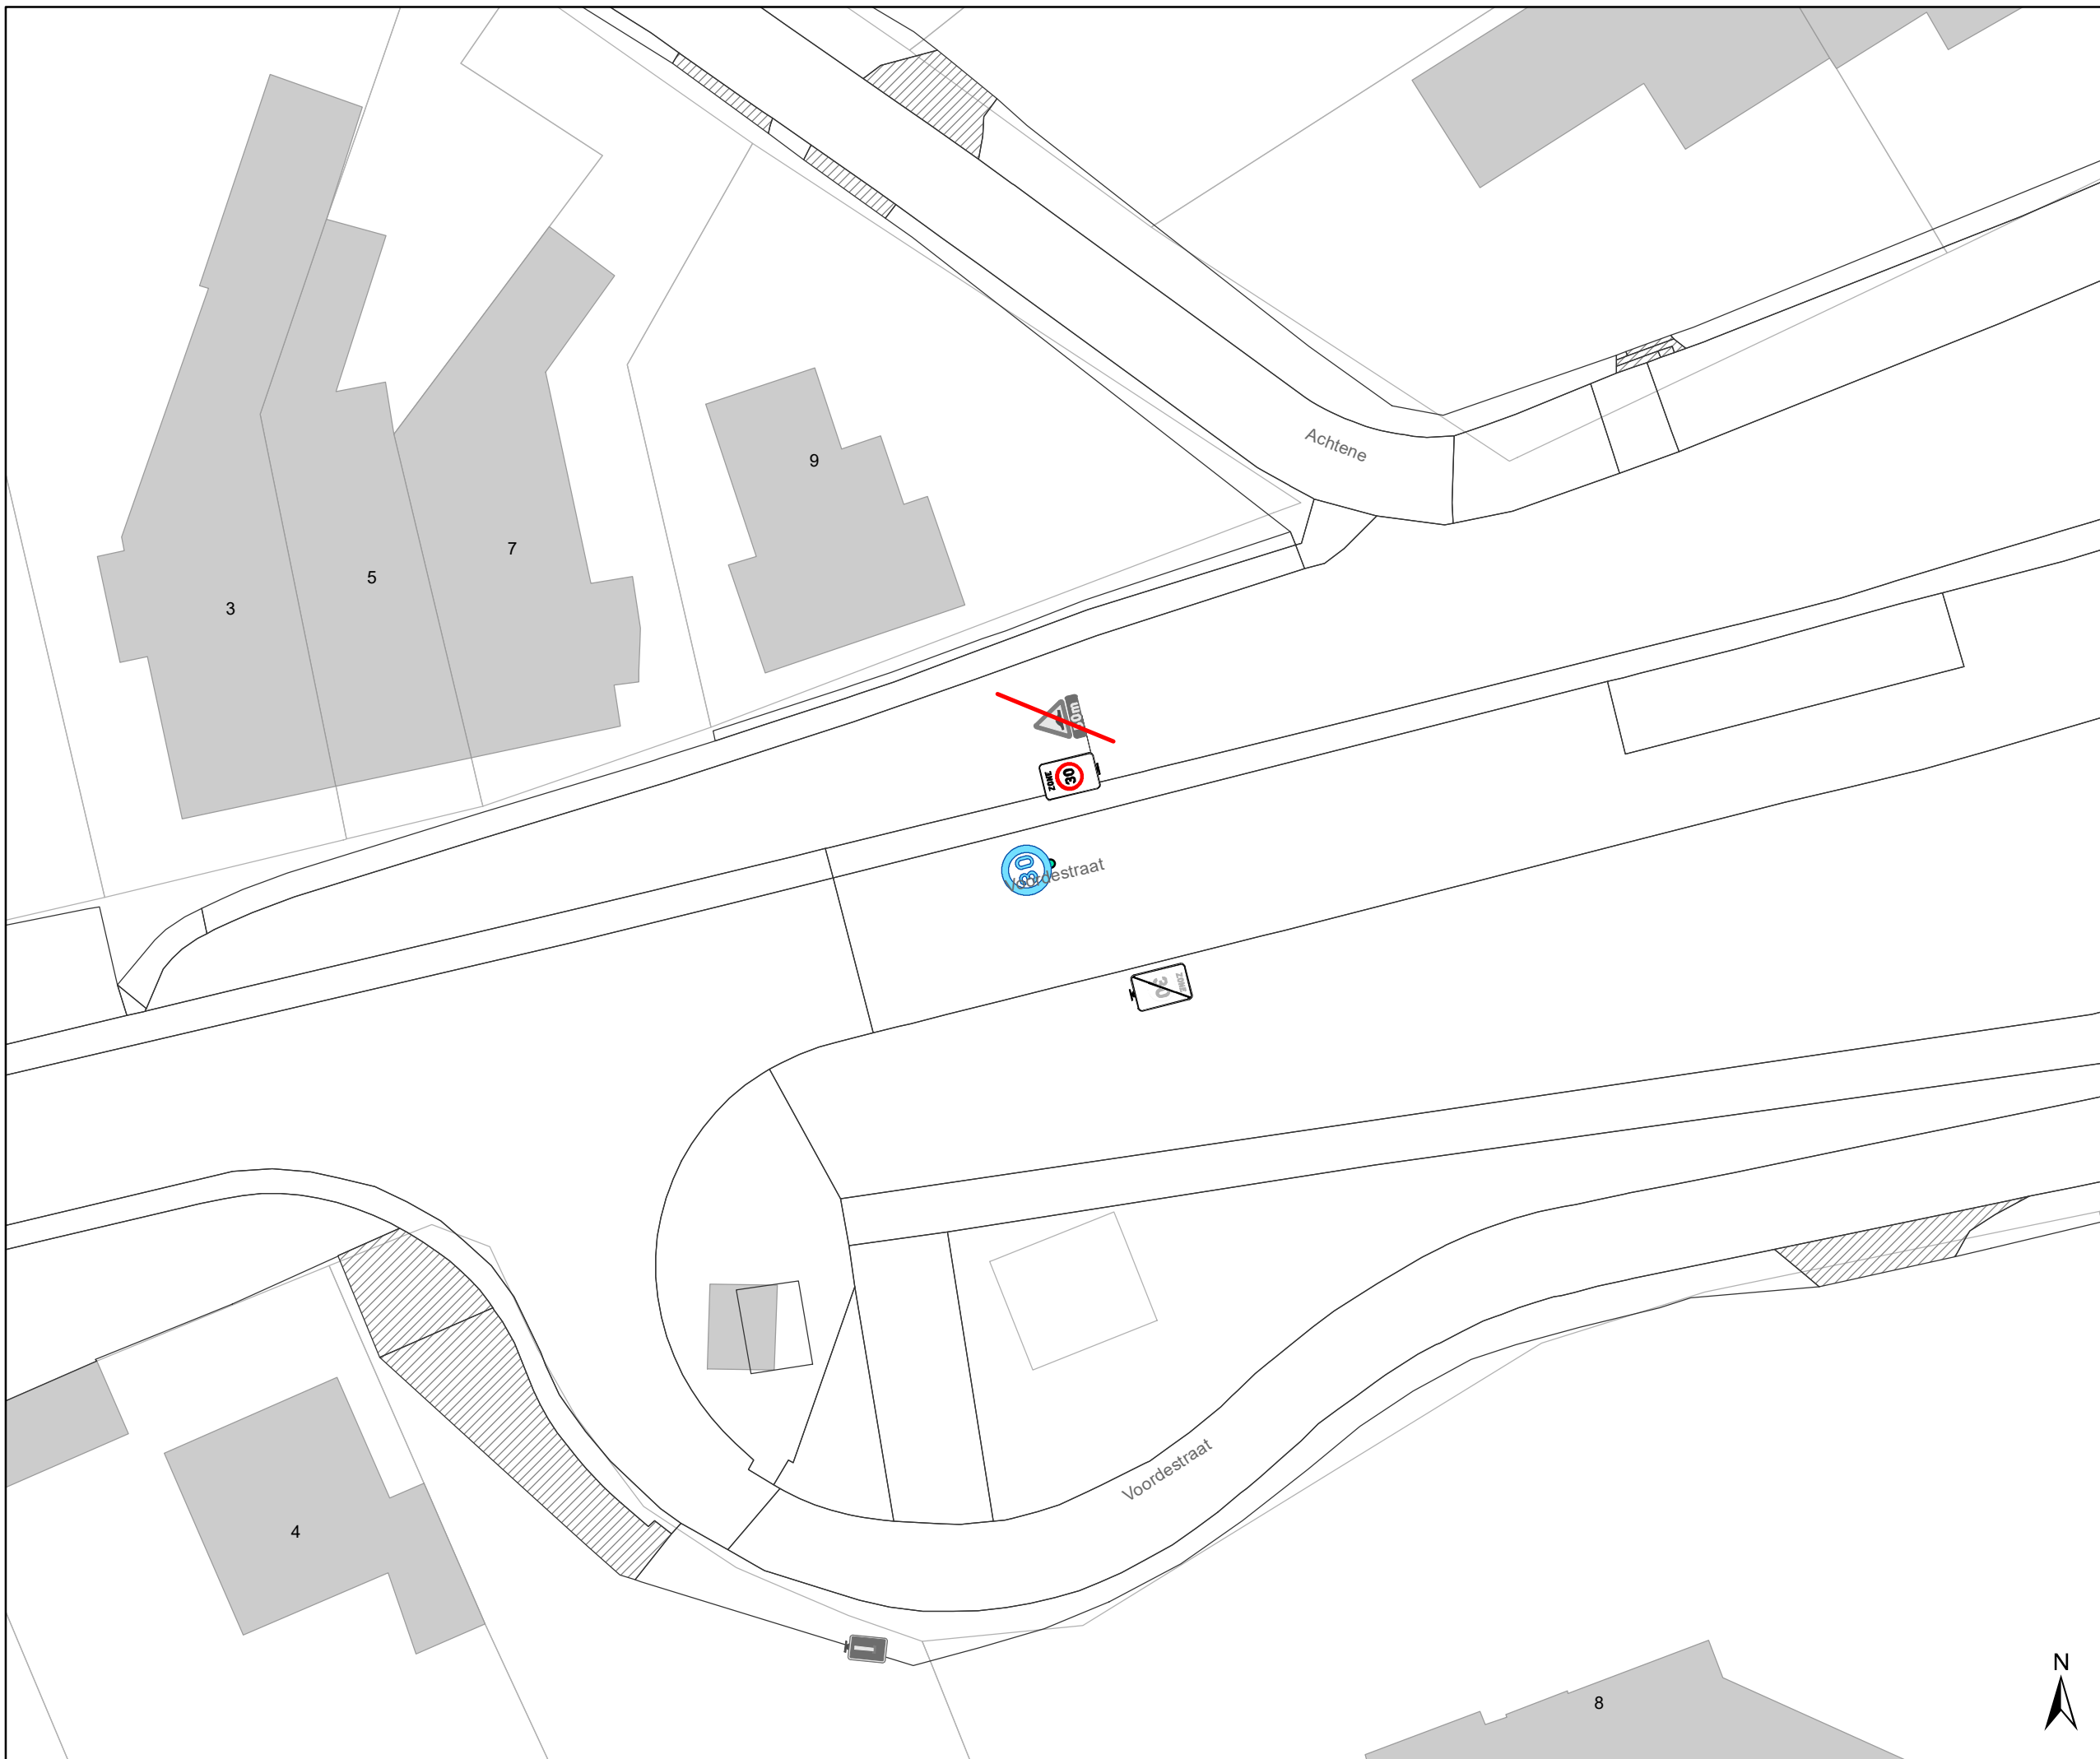

- ### Legende
-  Bestaande verkeersborden
  -  Geplande verkeersborden
  -  Te verwijderen verkeersborden
  -  Bestaande wegmarkeringen
  -  Geplande wegmarkeringen
  -  Te verwijderen wegmarkeringen
  -  Ander gepland dossier




**gent:** Mobiliteitsbedrijf stad Gent  
Verkeerstechnische taken

### Zone 30 Sint-Amandsberg ten zuiden van N70

Dossiernummer P-254768

DATUM	SCHAAL	PLAN	P.FORMAAT
26/01/2022	1/250	39/71	A3



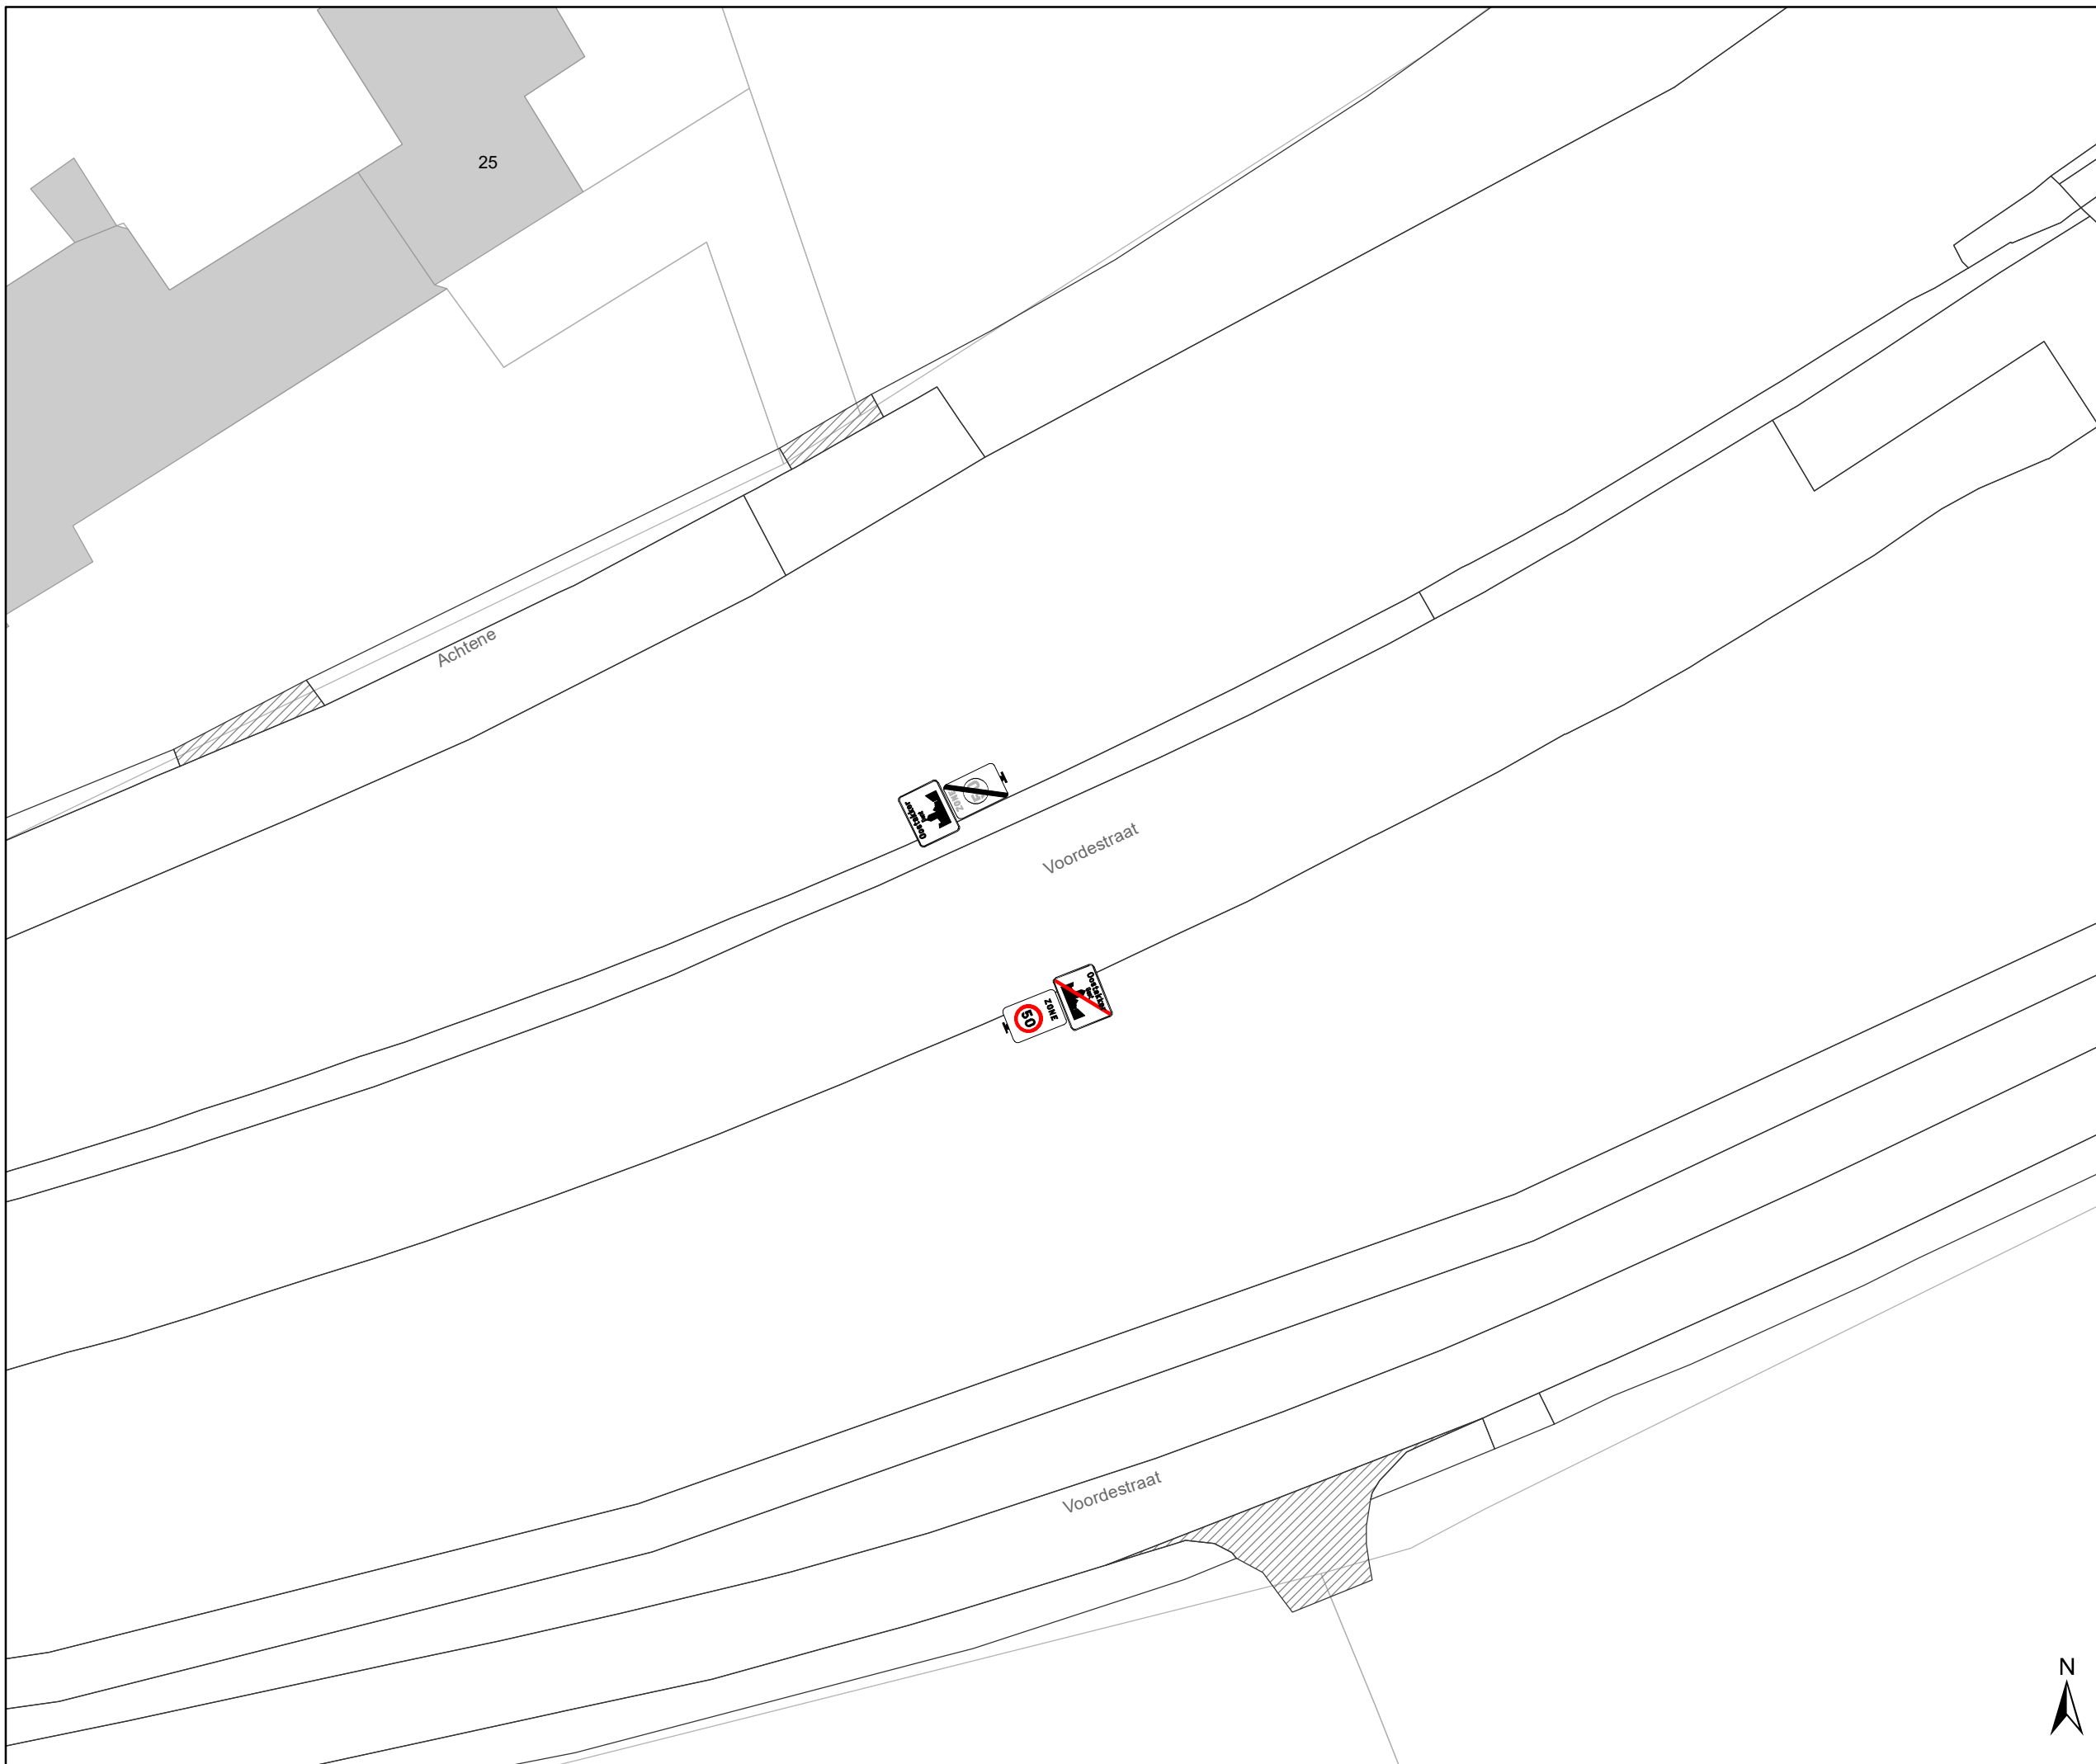

# Legende

-  Bestaande verkeersborden
-  Geplande verkeersborden
-  Te verwijderen verkeersborden
-  Bestaande wegmarkeringen
-  Geplande wegmarkeringen
-  Te verwijderen wegmarkeringen
-  Ander gepland dossier




**gent:** Mobiliteitsbedrijf stad Gent  
Verkeerstechnische taken

## Zone 30 Sint-Amandsberg ten zuiden van N70

Dossiernummer P-254768


DATUM	SCHAAL	PLAN	P FORMAAT
26/01/2022	1/250	40/71	A3



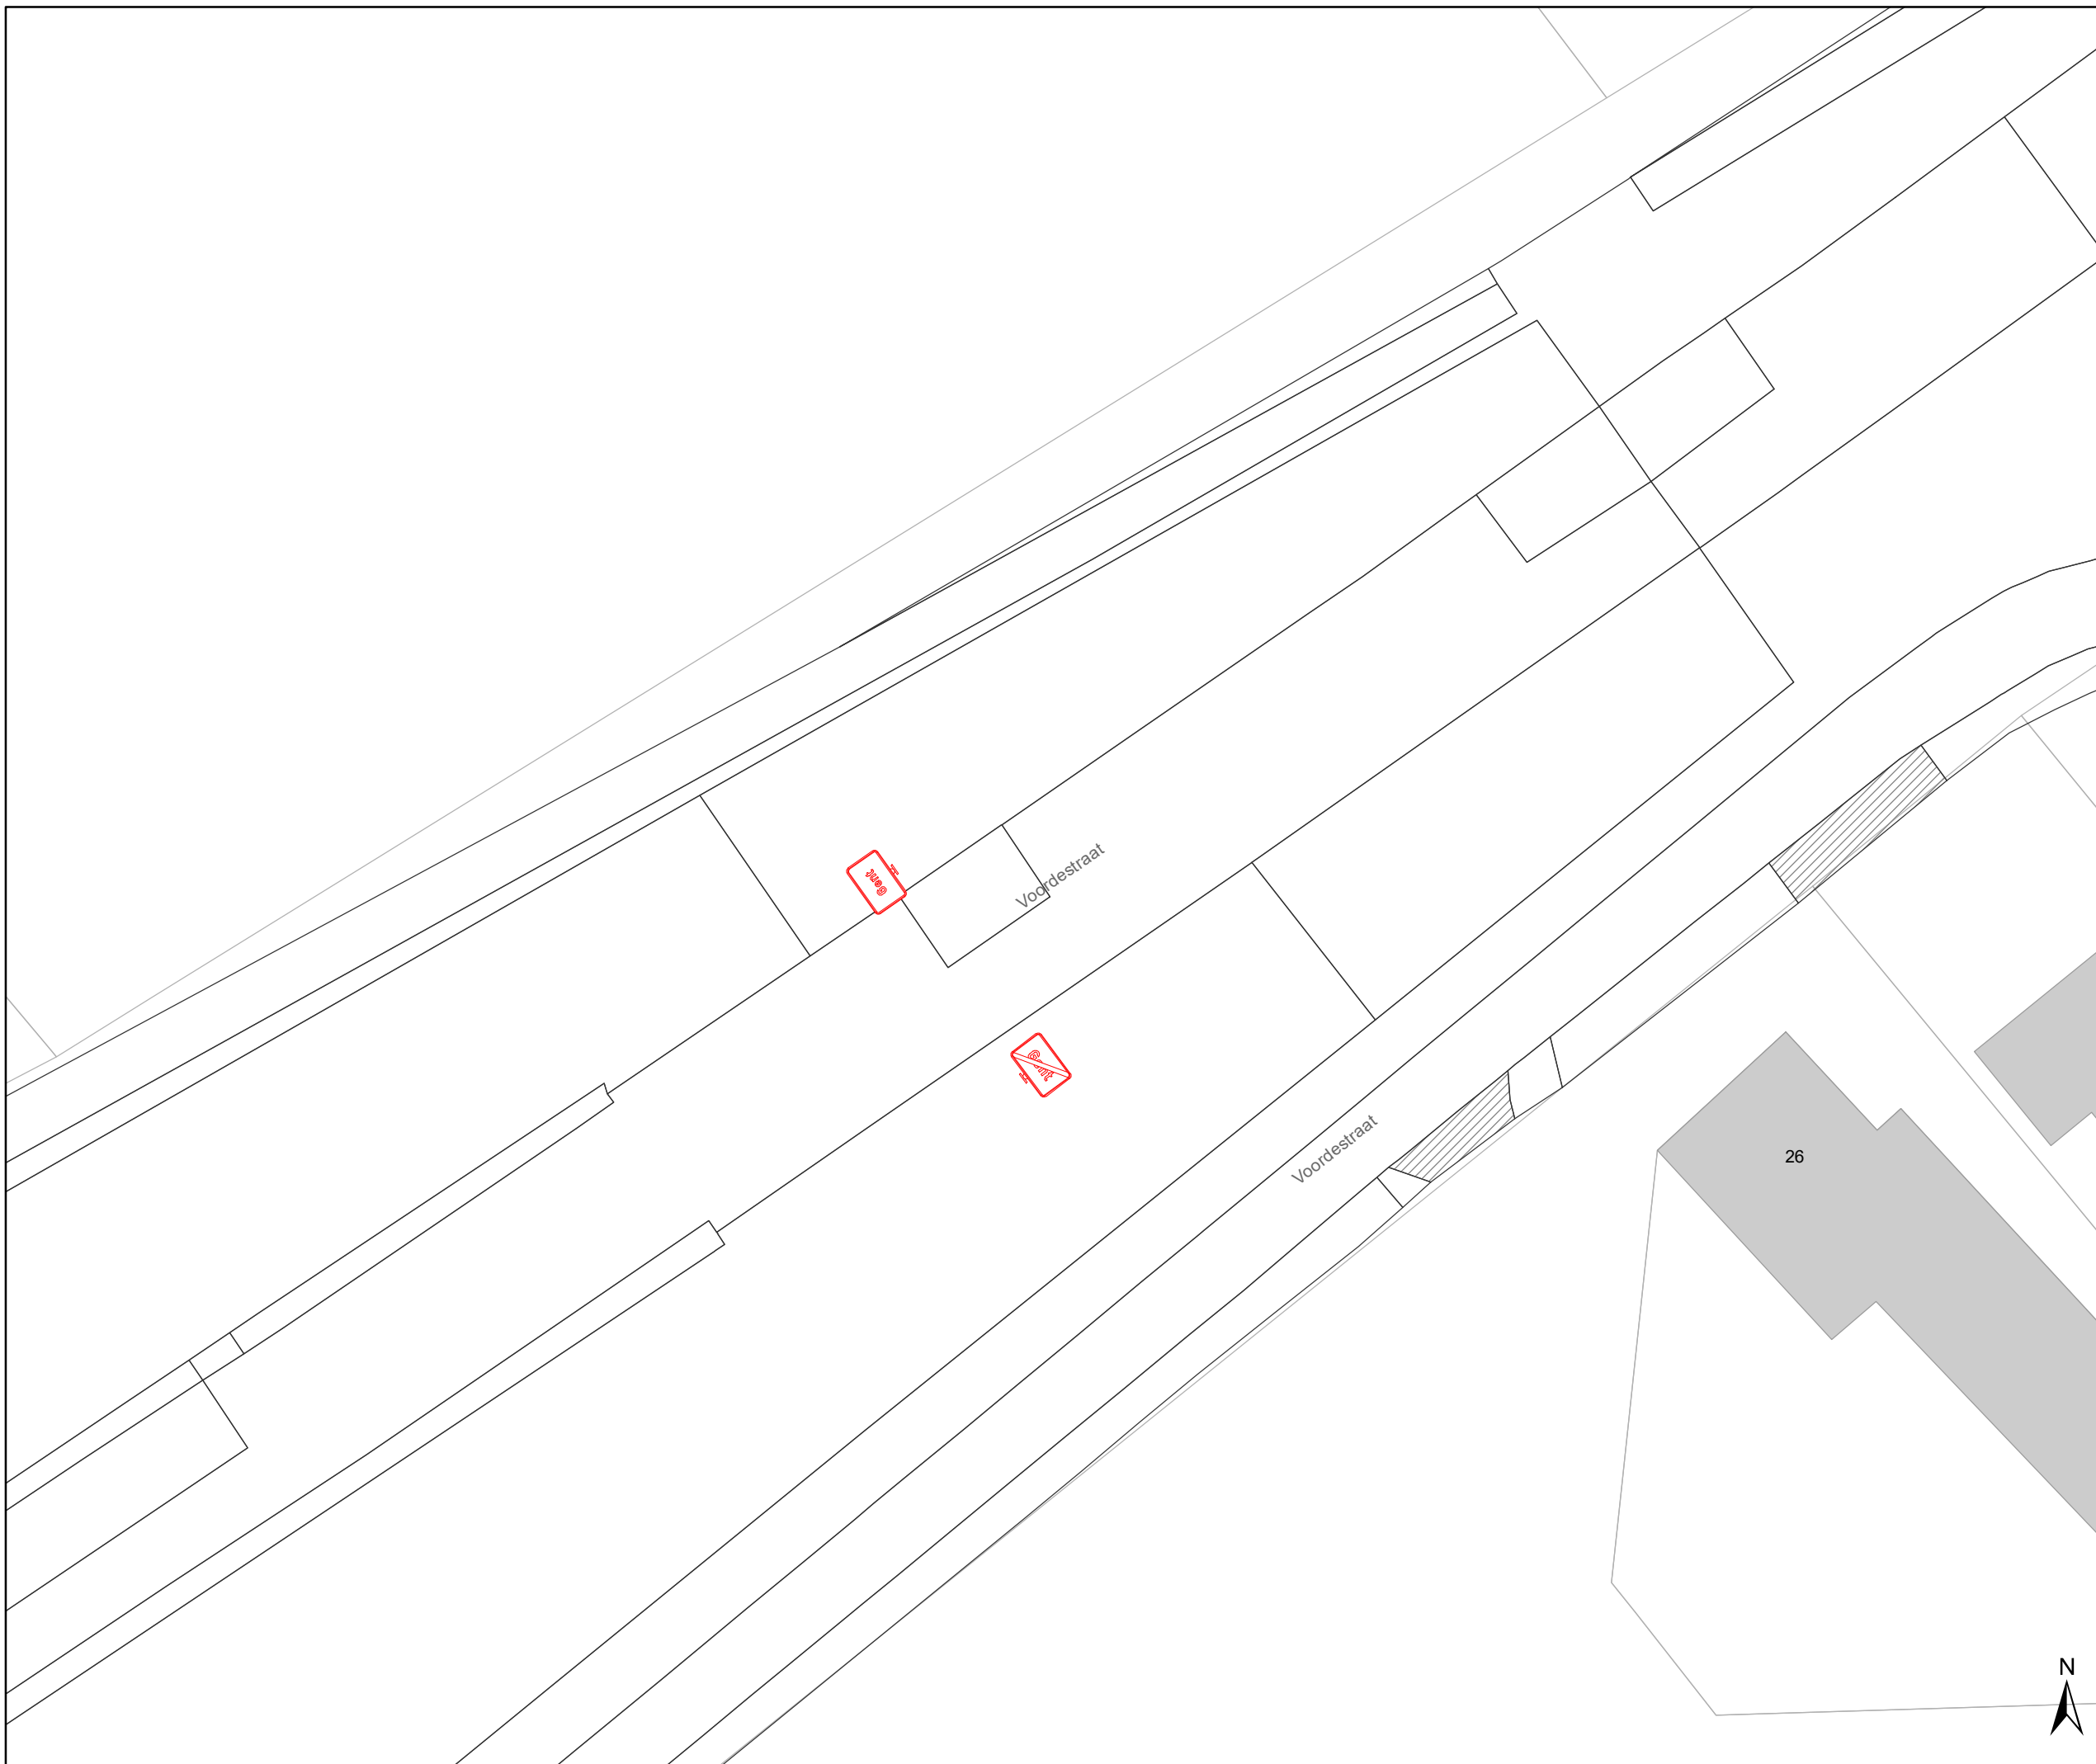

# Legende

-  Bestaande verkeersborden
-  Geplande verkeersborden
-  Te verwijderen verkeersborden
-  Bestaande wegmarkeringen
-  Geplande wegmarkeringen
-  Te verwijderen wegmarkeringen
  
-  Ander gepland dossier

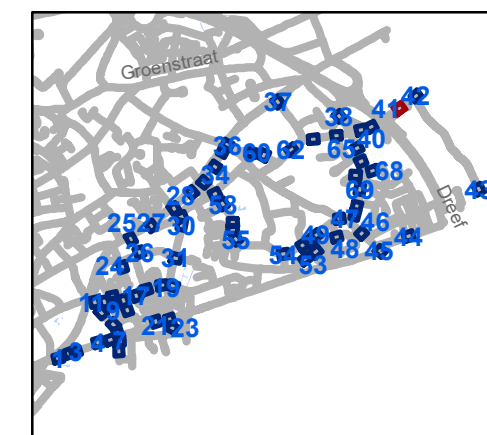

**gent:** Mobiliteitsbedrijf stad Gent  
Verkeerstechnische taken


**Zone 30 Sint-Amandsberg  
ten zuiden van N70**

Dossinummer P-254768

DATUM	SCHAAL	PLAN	P.FORMAAT
26/01/2022	1/250	41/71	A3

# Legende

-  Bestaande verkeersborden
-  Geplande verkeersborden
-  Te verwijderen verkeersborden
-  Bestaande wegmarkeringen
-  Geplande wegmarkeringen
-  Te verwijderen wegmarkeringen
  
-  Ander gepland dossier

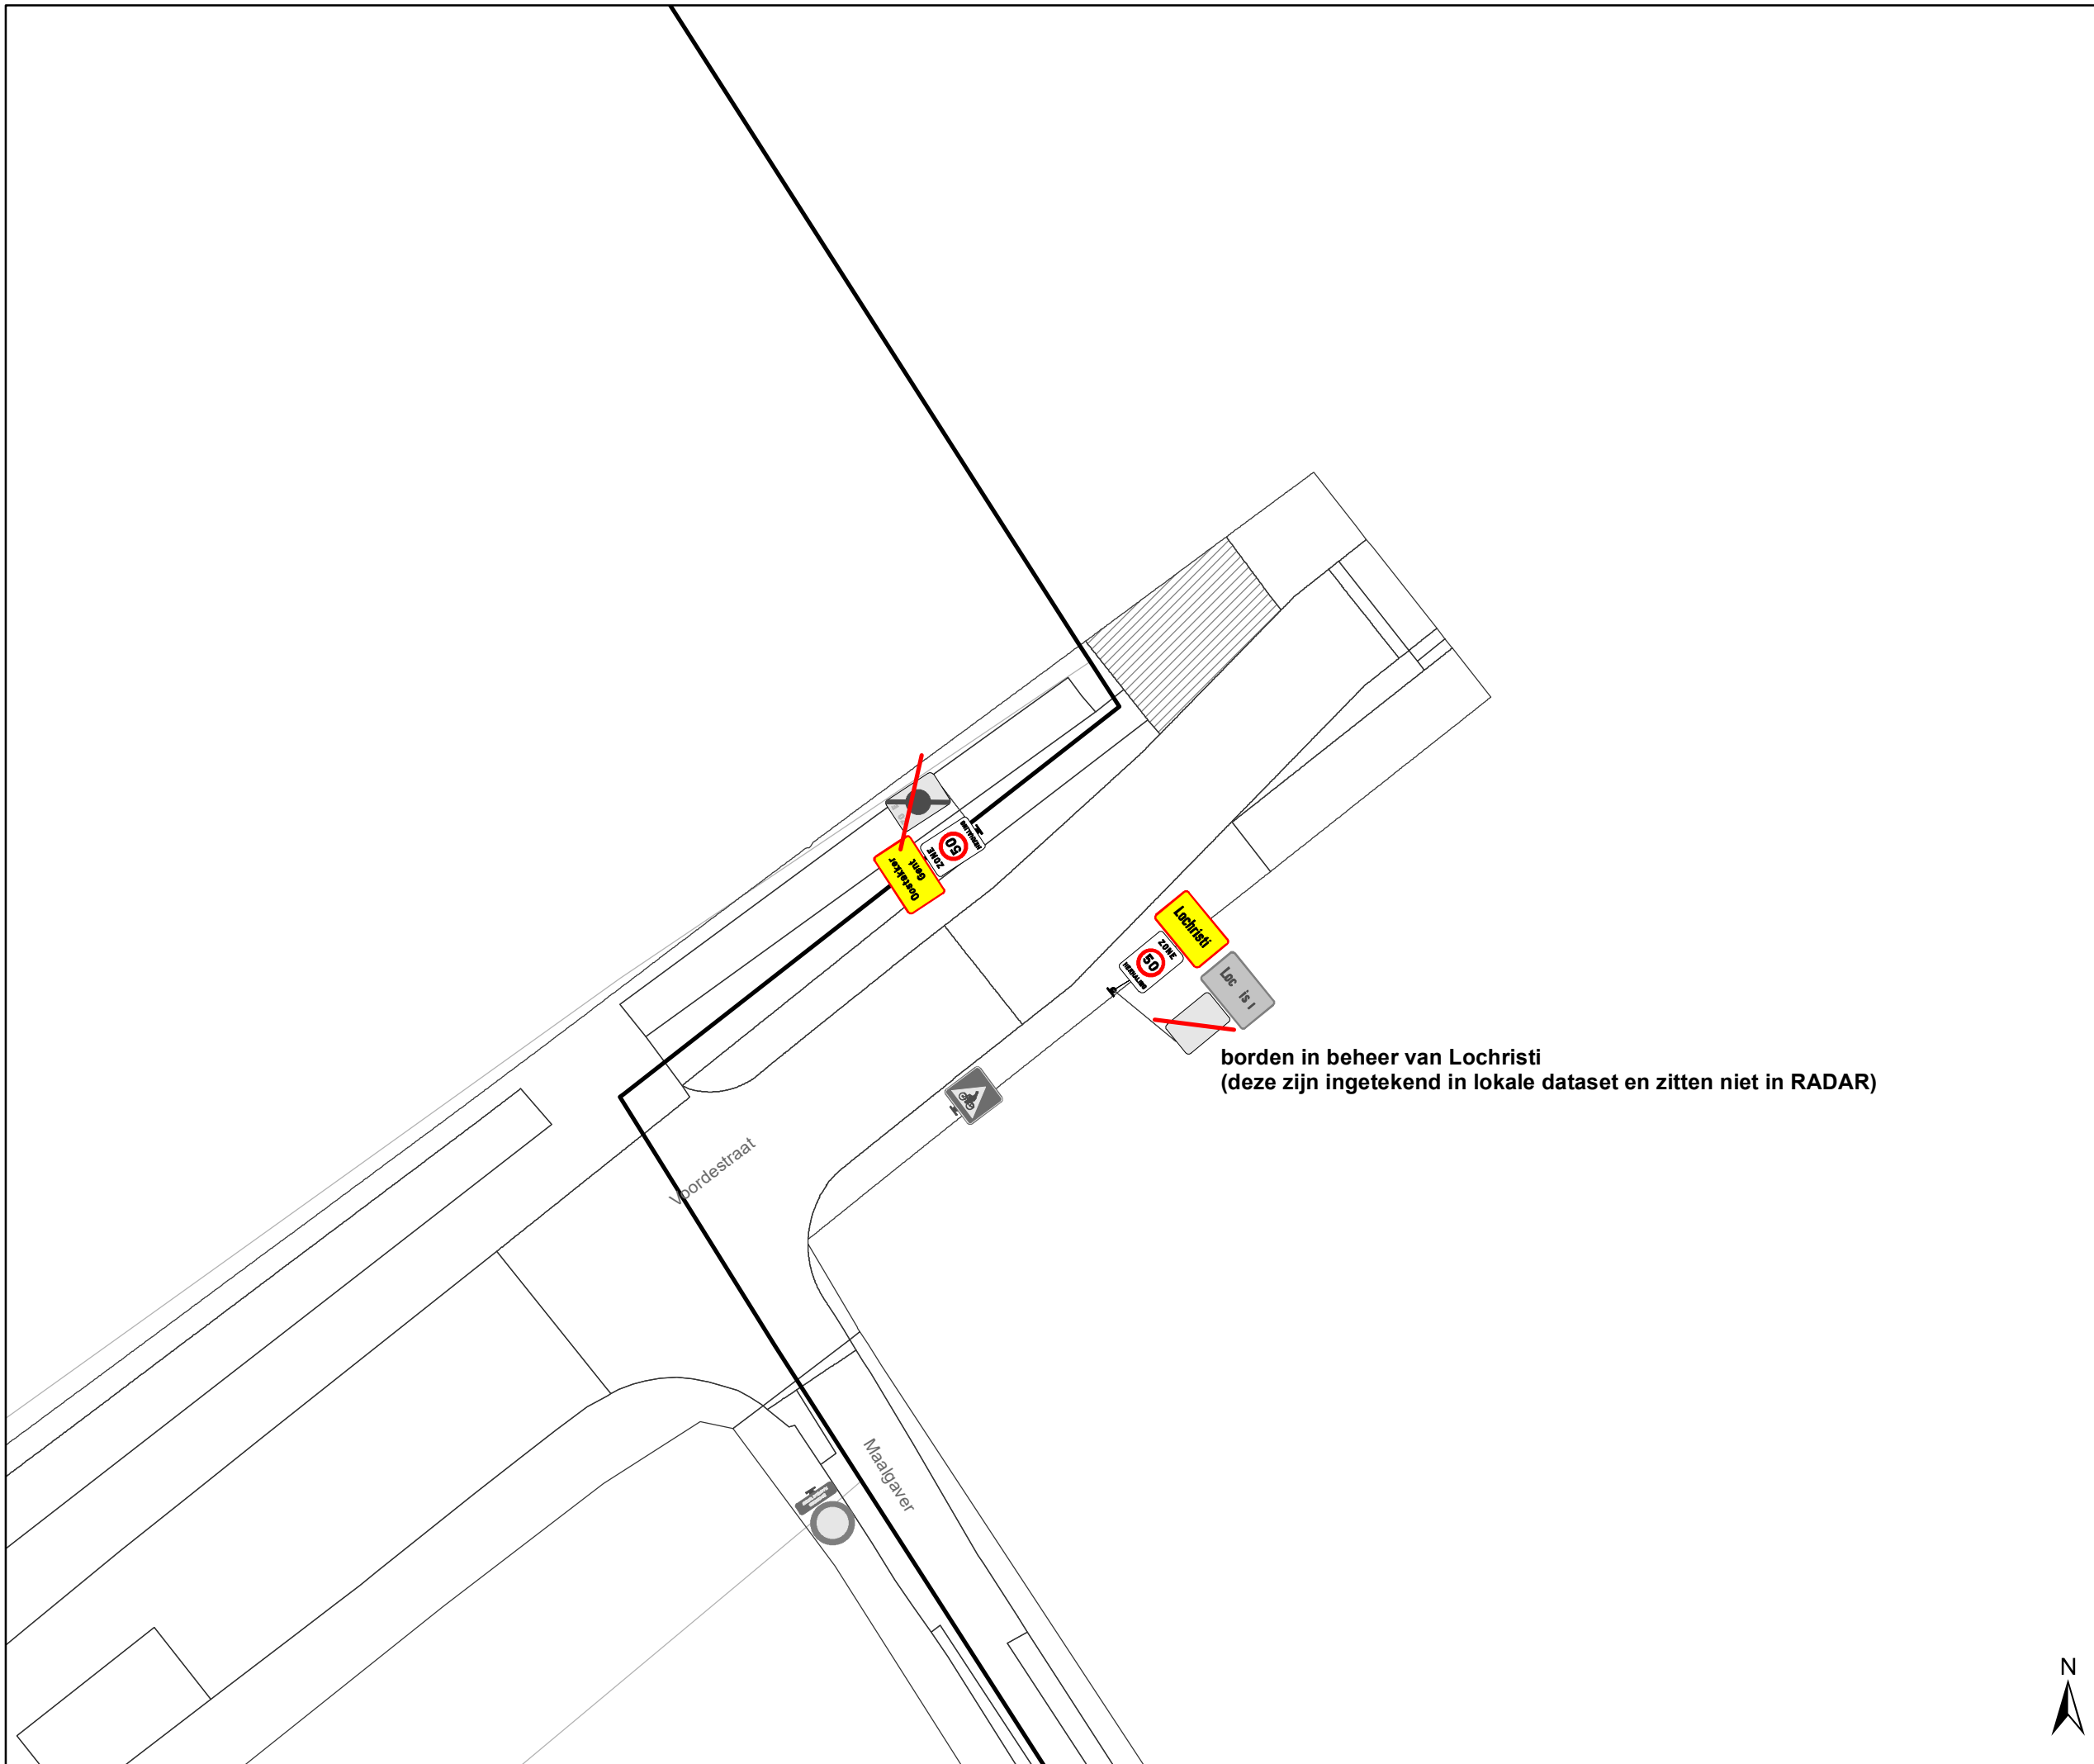

borden in beheer van Lochristi  
(deze zijn ingetekend in lokale dataset en zitten niet in RADAR)



**gent:** Mobiliteitsbedrijf stad Gent  
Verkeerstechnische taken

## Zone 30 Sint-Amandsberg ten zuiden van N70


Dossinummer P-254768

DATUM	SCHAAL	PLAN	P.FORMAAT
26/01/2022	1/250	42/71	A3



# Legende

-  Bestaande verkeersborden
-  Geplande verkeersborden
-  Te verwijderen verkeersborden
-  Bestaande wegmarkeringen
-  Geplande wegmarkeringen
-  Te verwijderen wegmarkeringen
-  Ander gepland dossier

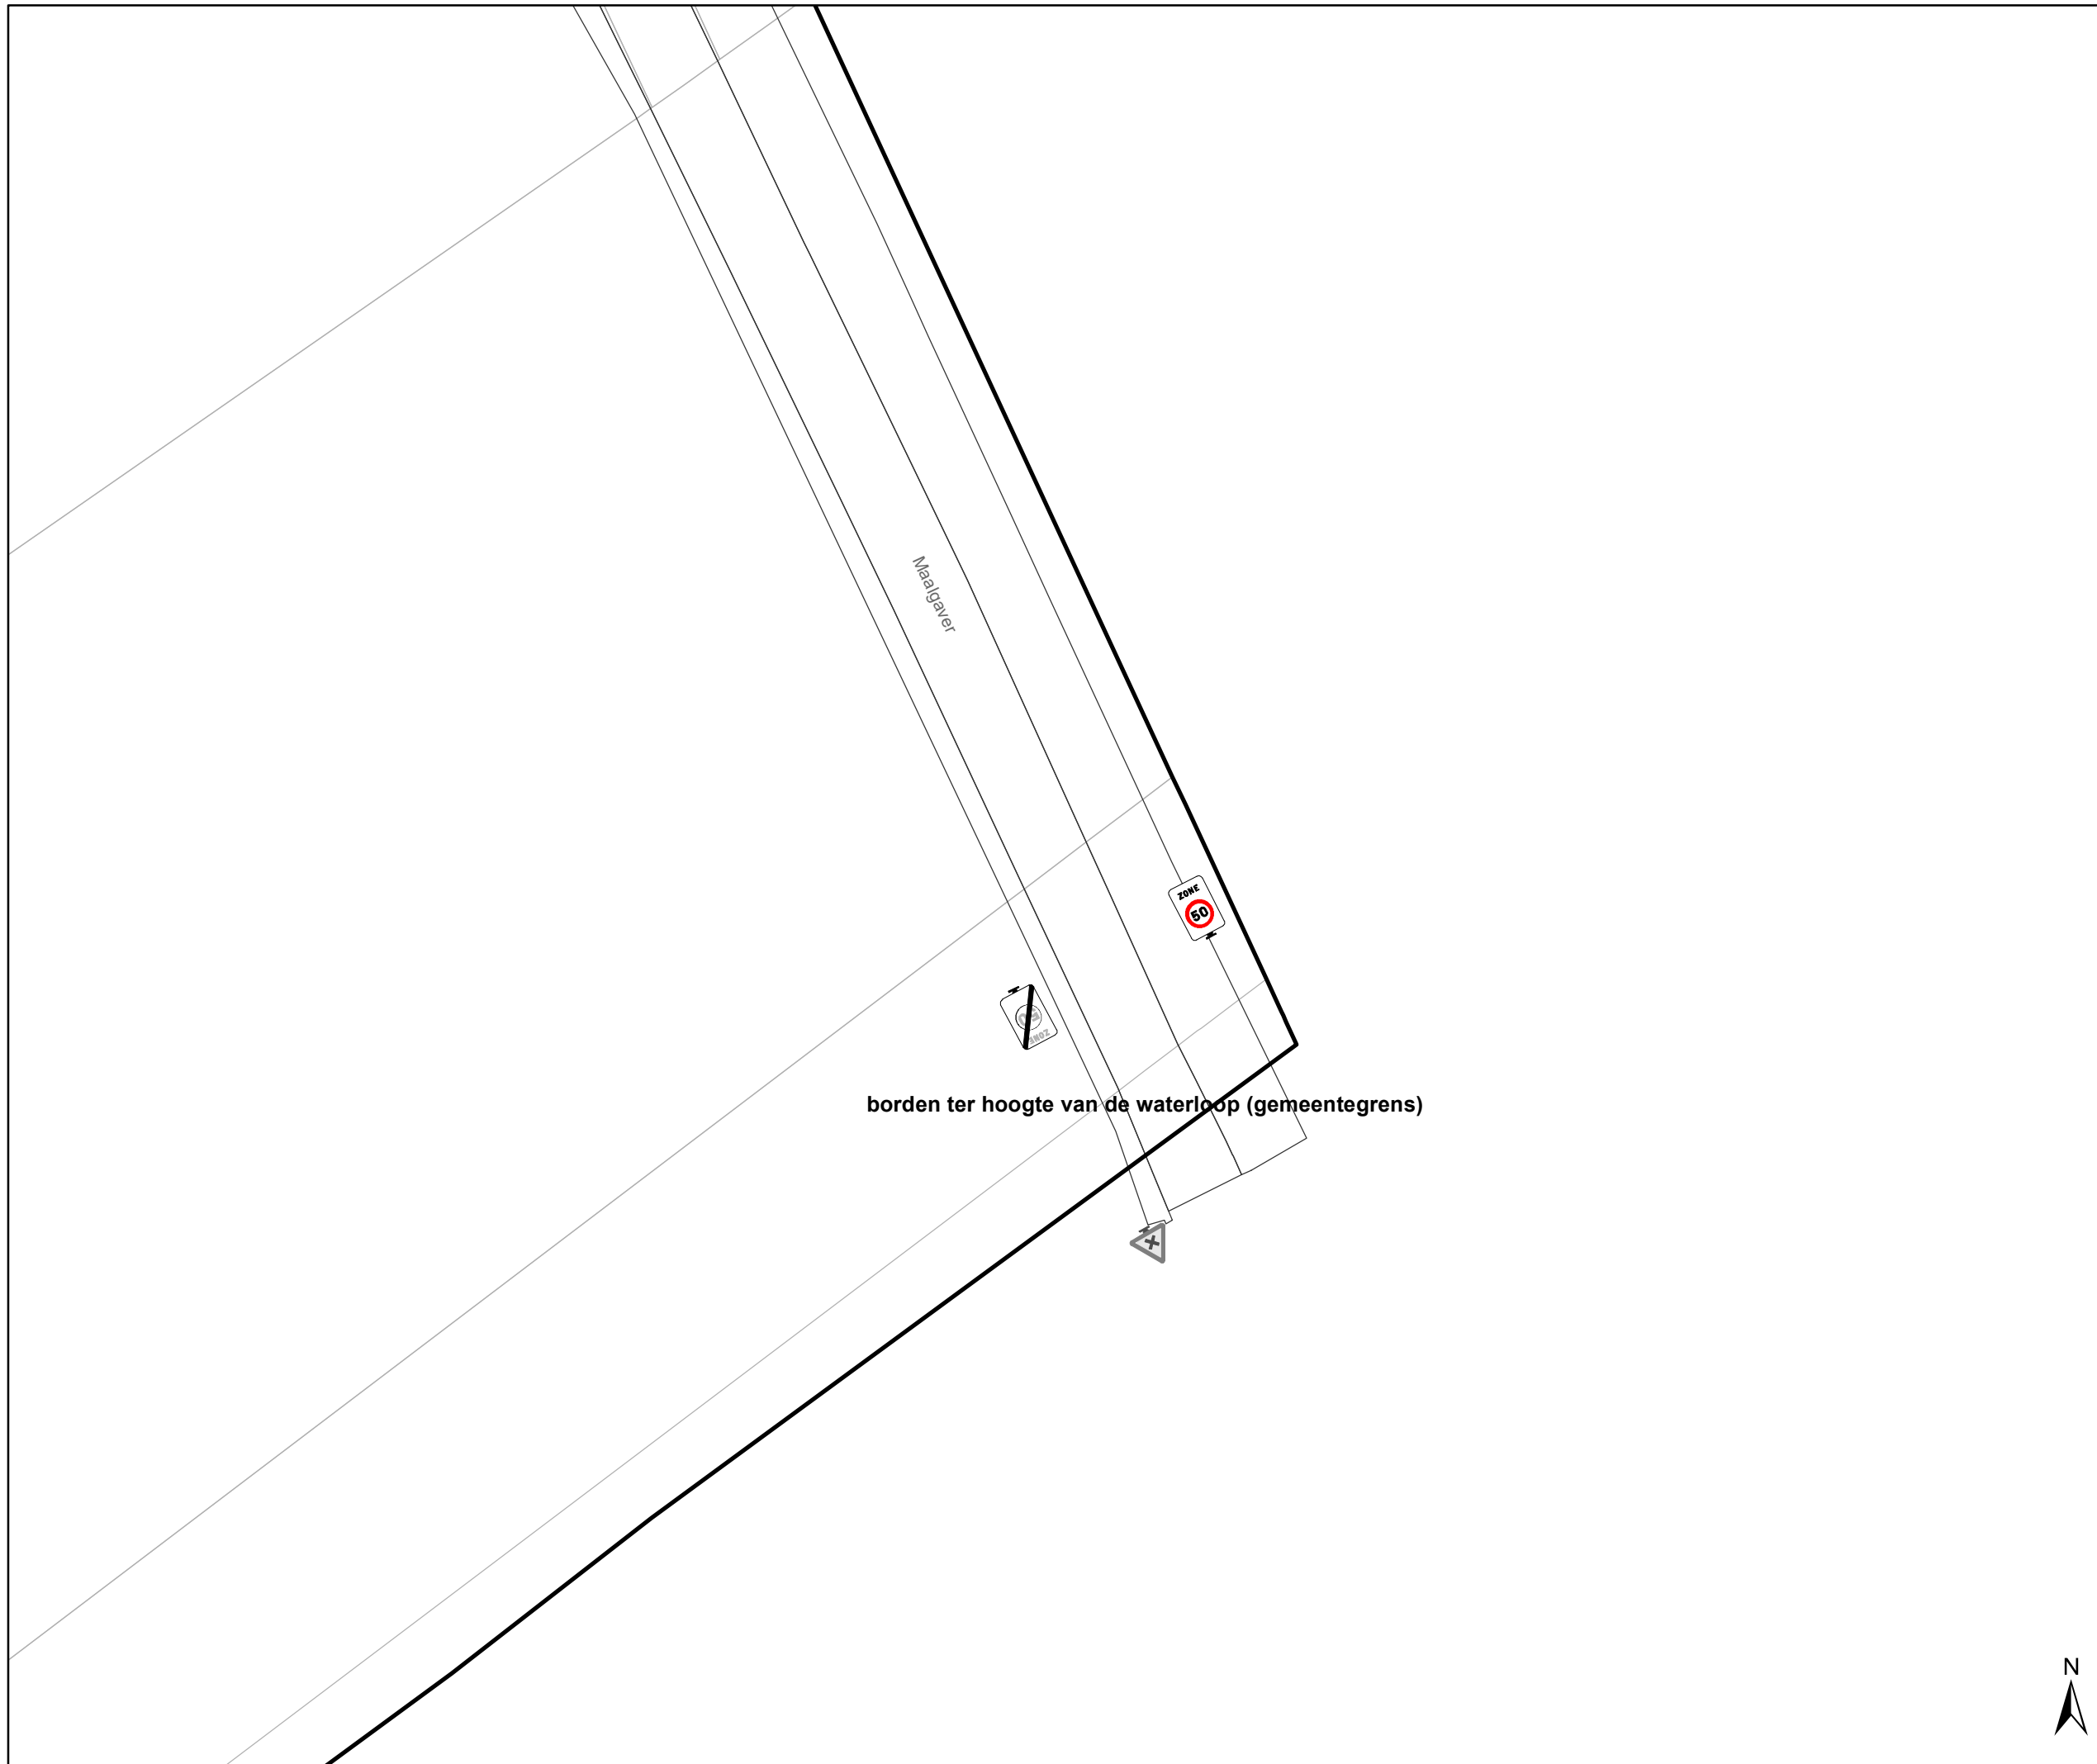


**gent:** Mobiliteitsbedrijf stad Gent  
Verkeerstechnische taken

## Zone 30 Sint-Amandsberg ten zuiden van N70

Dossinummer P-254768

DATUM	SCHAAL	PLAN	P FORMAAT
26/01/2022	1/250	43/71	A3



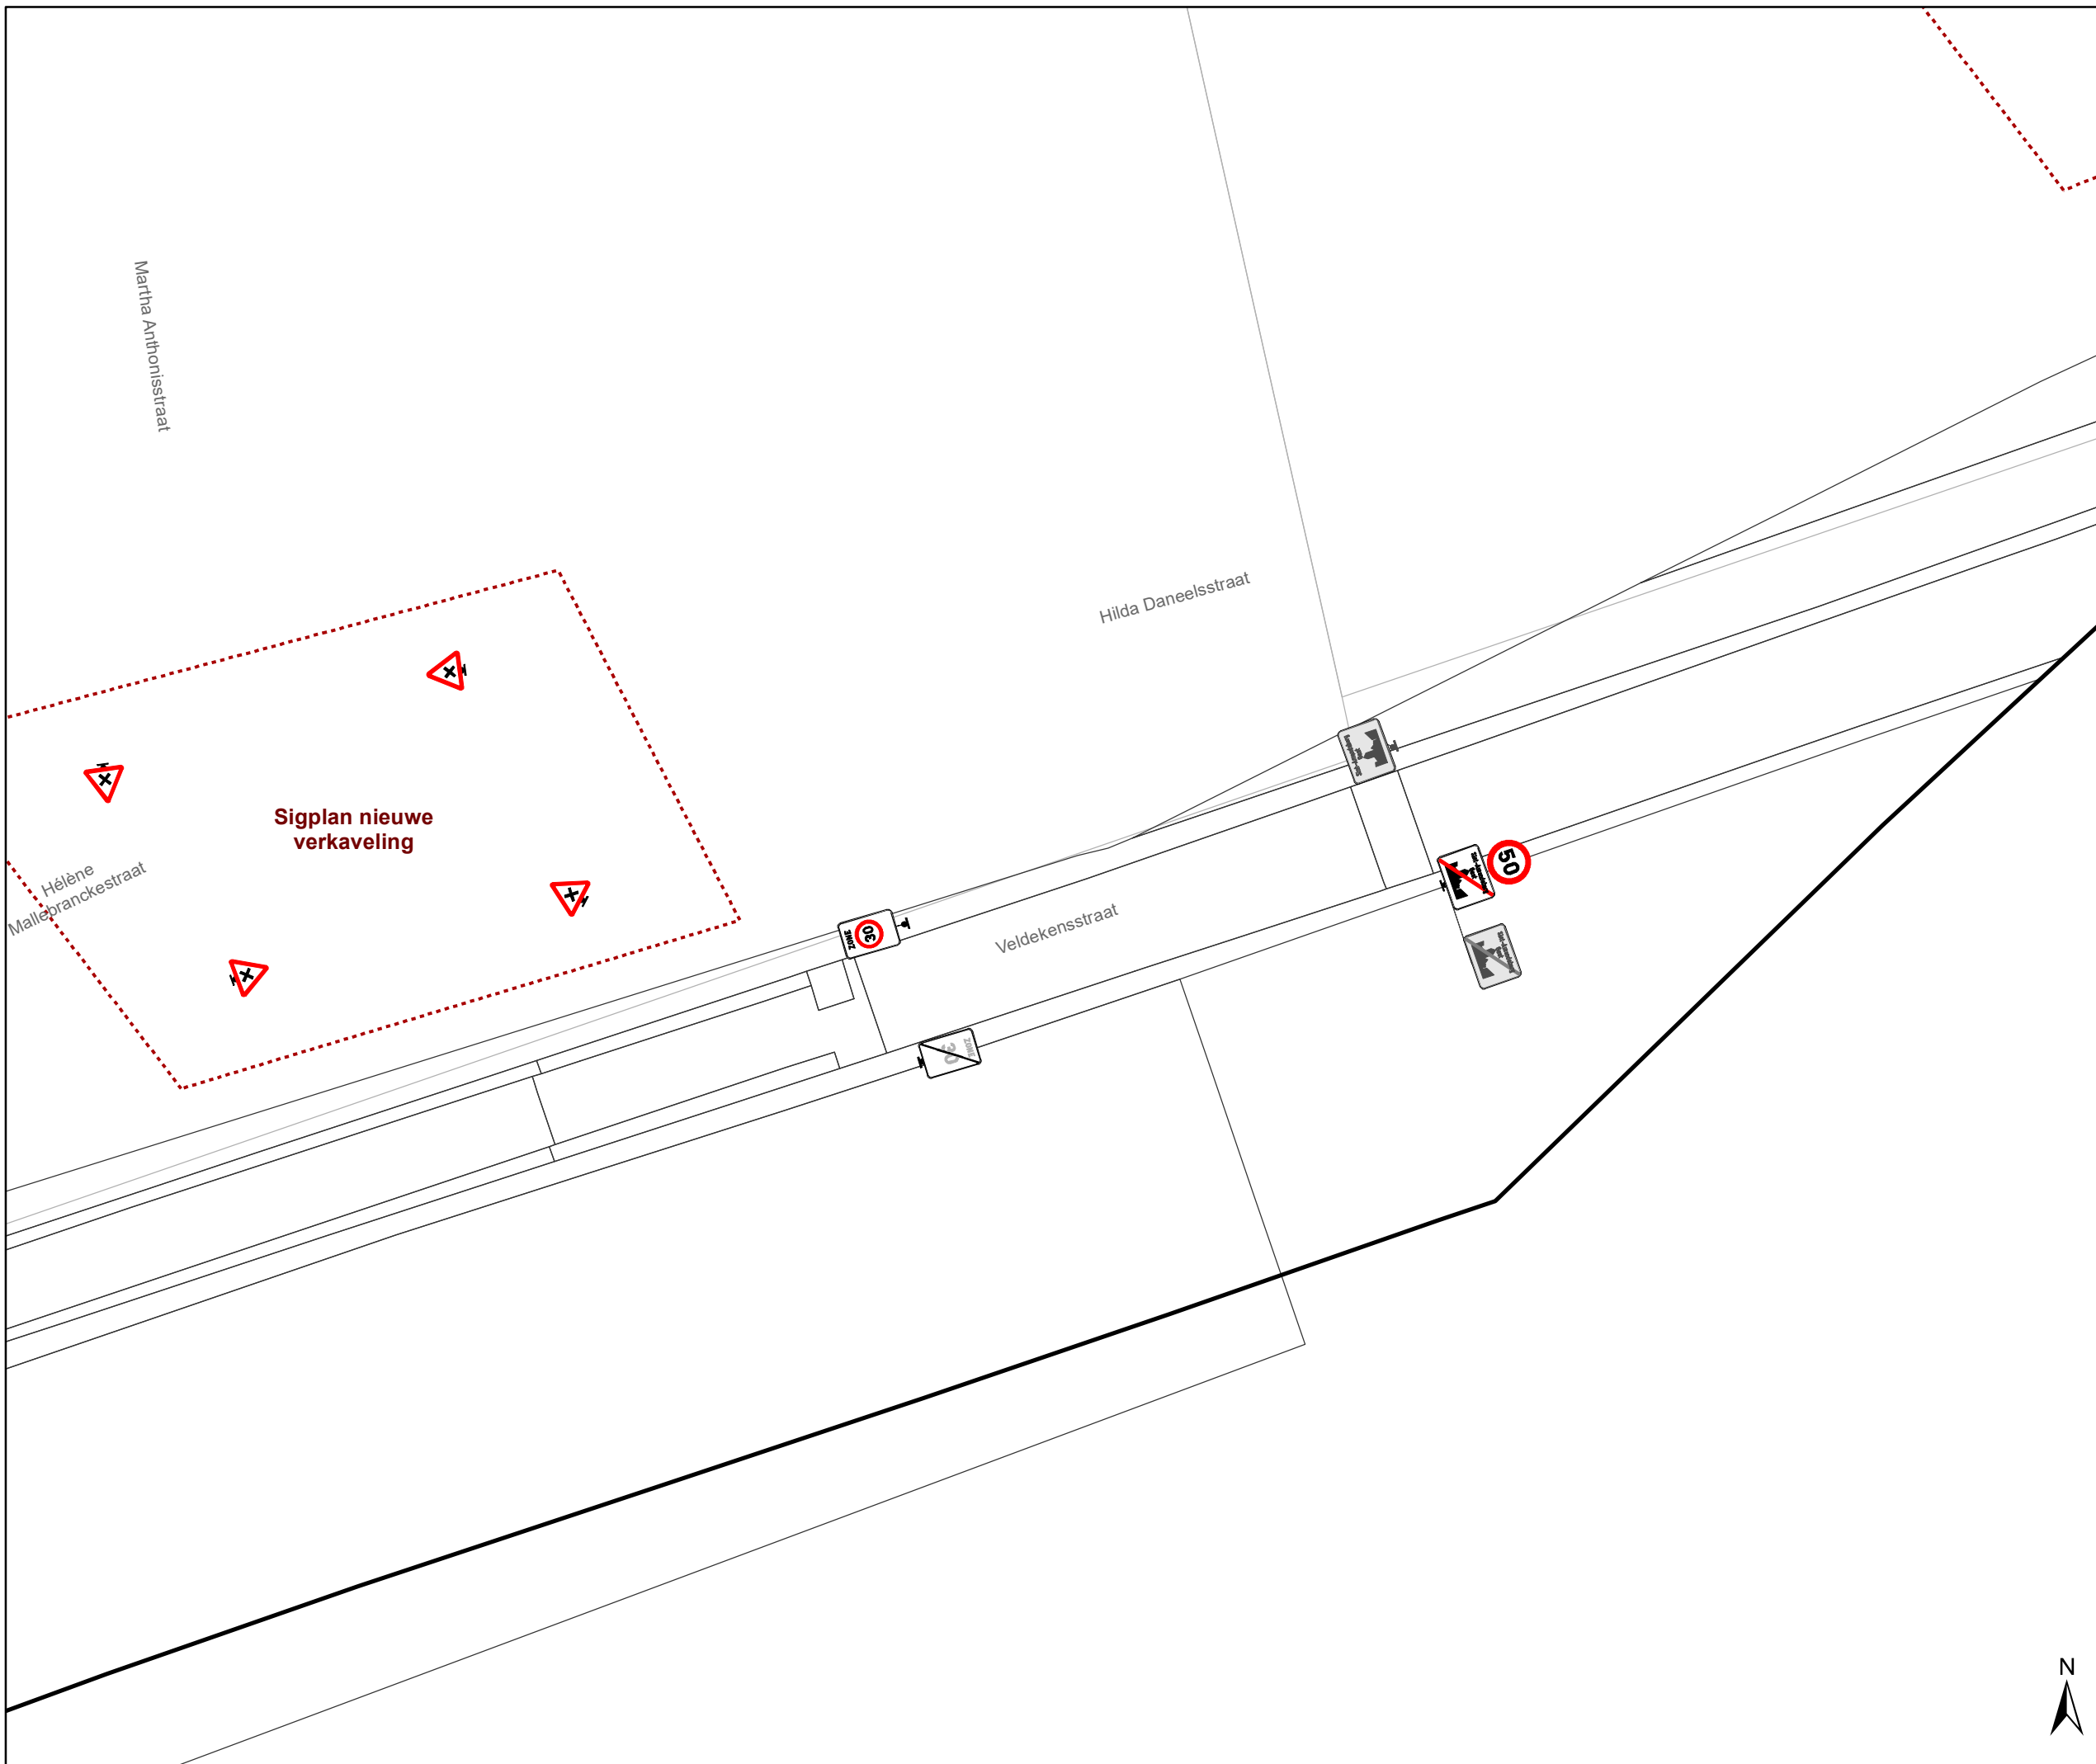

# Legende

-  Bestaande verkeersborden
-  Geplande verkeersborden
-  Te verwijderen verkeersborden
-  Bestaande wegmarkeringen
-  Geplande wegmarkeringen
-  Te verwijderen wegmarkeringen
-  Ander gepland dossier




**gent:** Mobiliteitsbedrijf stad Gent  
Verkeerstechnische taken

## Zone 30 Sint-Amandsberg ten zuiden van N70

Dossiernummer P-254768


DATUM	SCHAAL	PLAN	P.FORMAAT
26/01/2022	1/250	44/71	A3



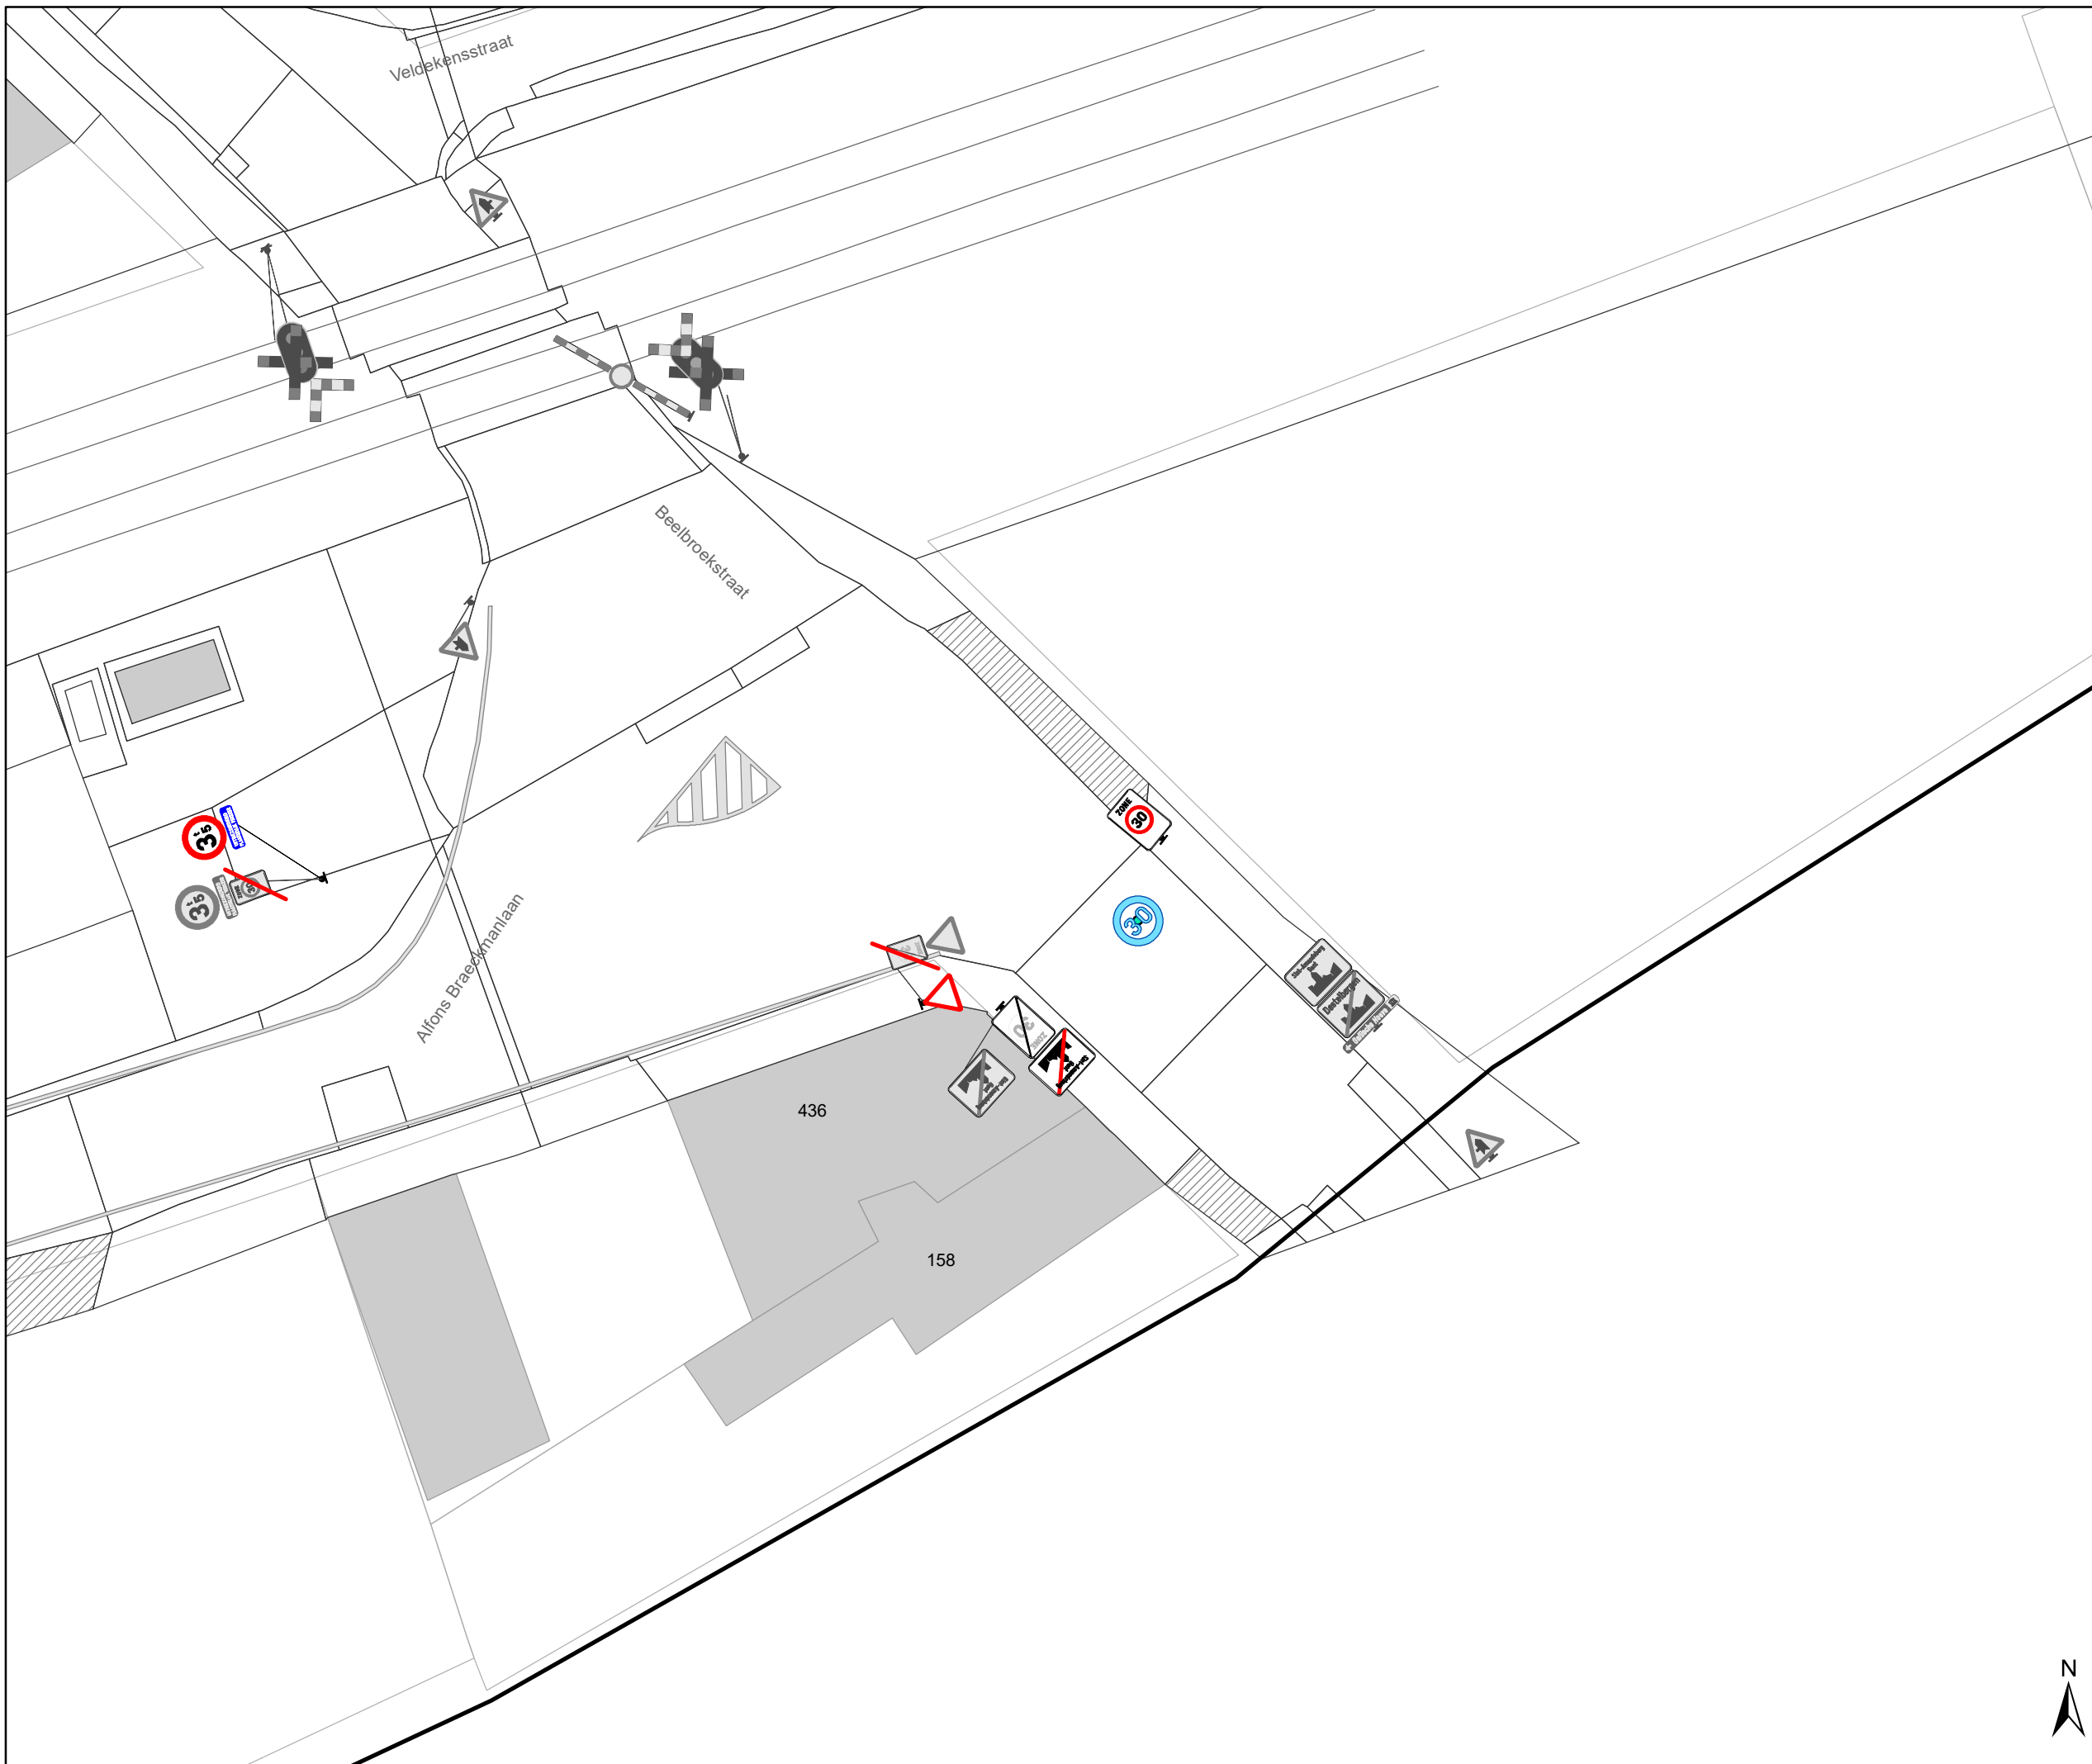

# Legende

-  Bestaande verkeersborden
-  Geplande verkeersborden
-  Te verwijderen verkeersborden
-  Bestaande wegmarkeringen
-  Geplande wegmarkeringen
-  Te verwijderen wegmarkeringen
  
-  Ander gepland dossier

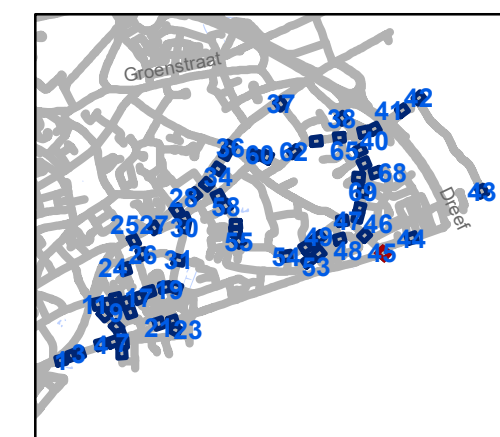


**gent:** Mobiliteitsbedrijf stad Gent  
Verkeerstechnische taken

## Zone 30 Sint-Amandsberg ten zuiden van N70

Dossiernummer P-254768


DATUM	SCHAAL	PLAN	P.FORMAAT
26/01/2022	1/250	45/71	A3



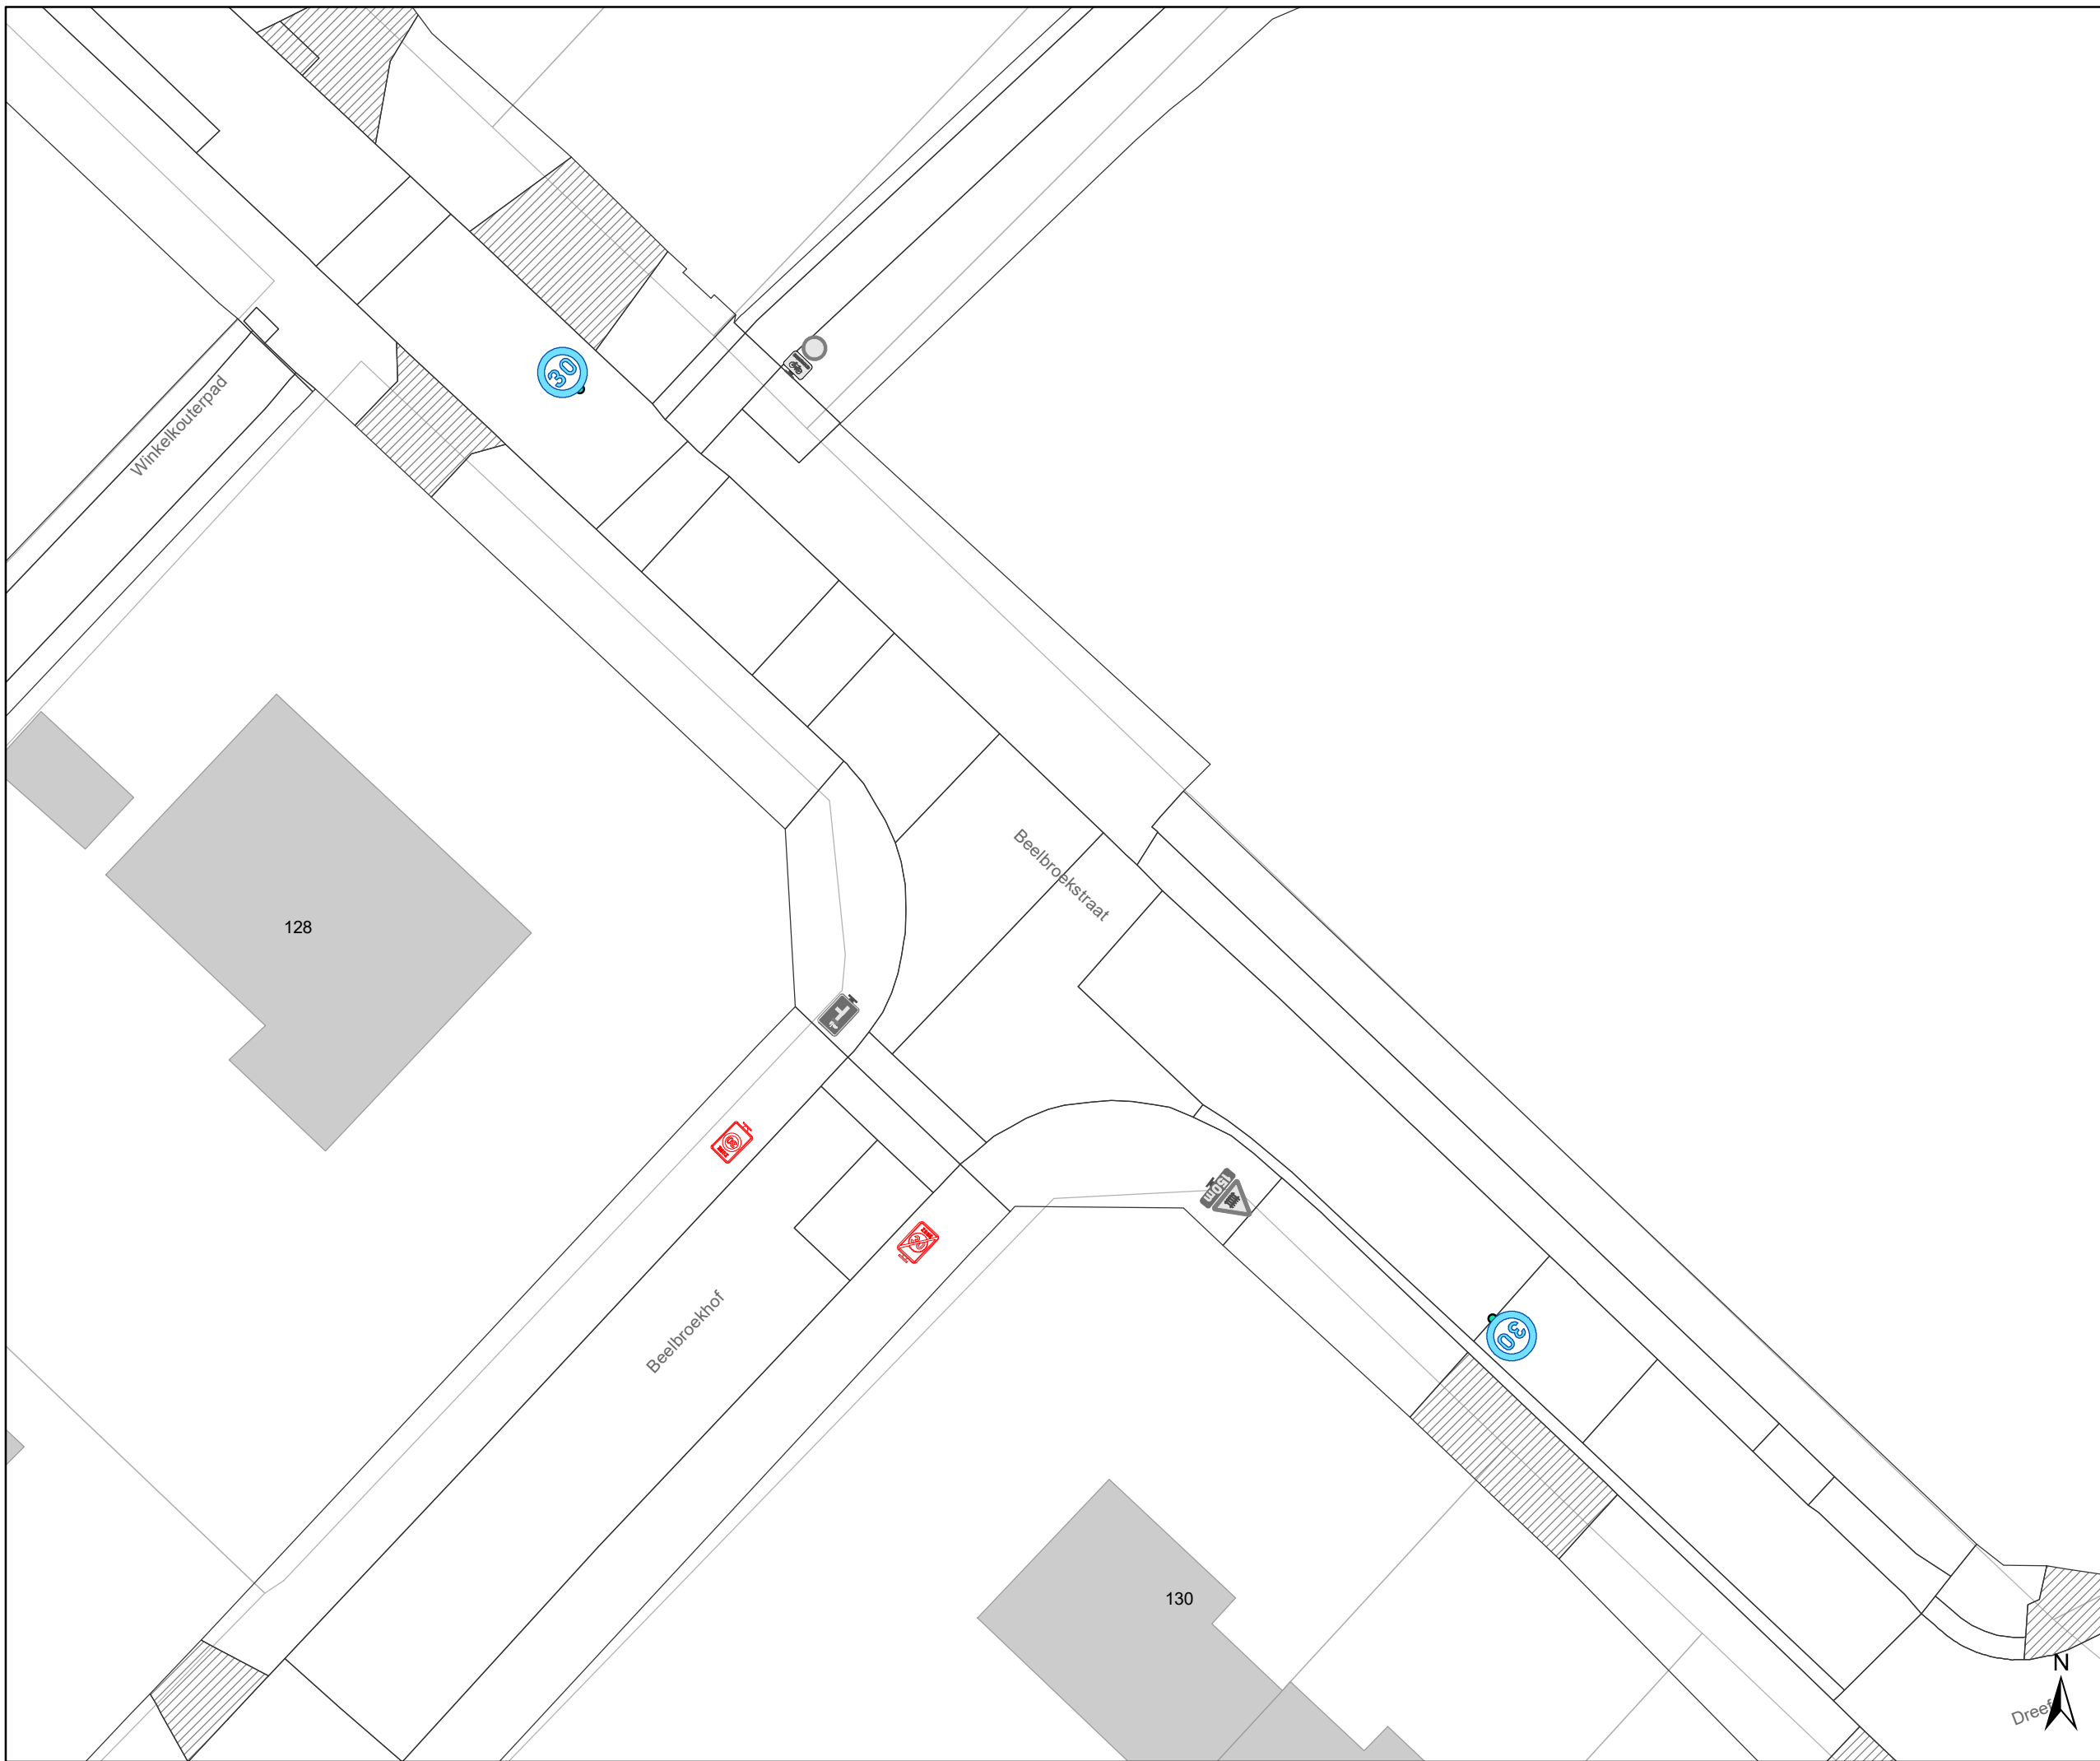

**Legende**

-  Bestaande verkeersborden
-  Geplande verkeersborden
-  Te verwijderen verkeersborden
-  Bestaande wegmarkeringen
-  Geplande wegmarkeringen
-  Te verwijderen wegmarkeringen
  
-  Ander gepland dossier

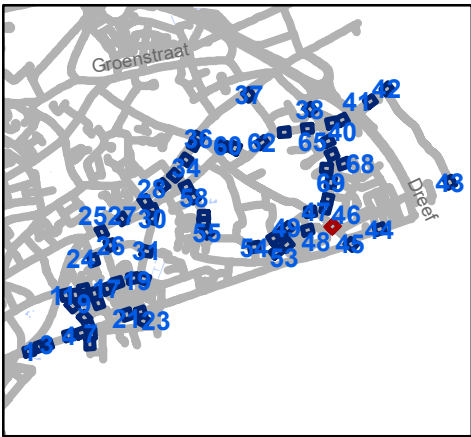


**gent:** Mobiliteitsbedrijf stad Gent  
Verkeerstechnische taken

**Zone 30 Sint-Amandsberg  
ten zuiden van N70**

Dossinummer P-254768

DATUM	SCHAAL	PLAN	P.FORMAAT
26/01/2022	1/250	46/71	A3

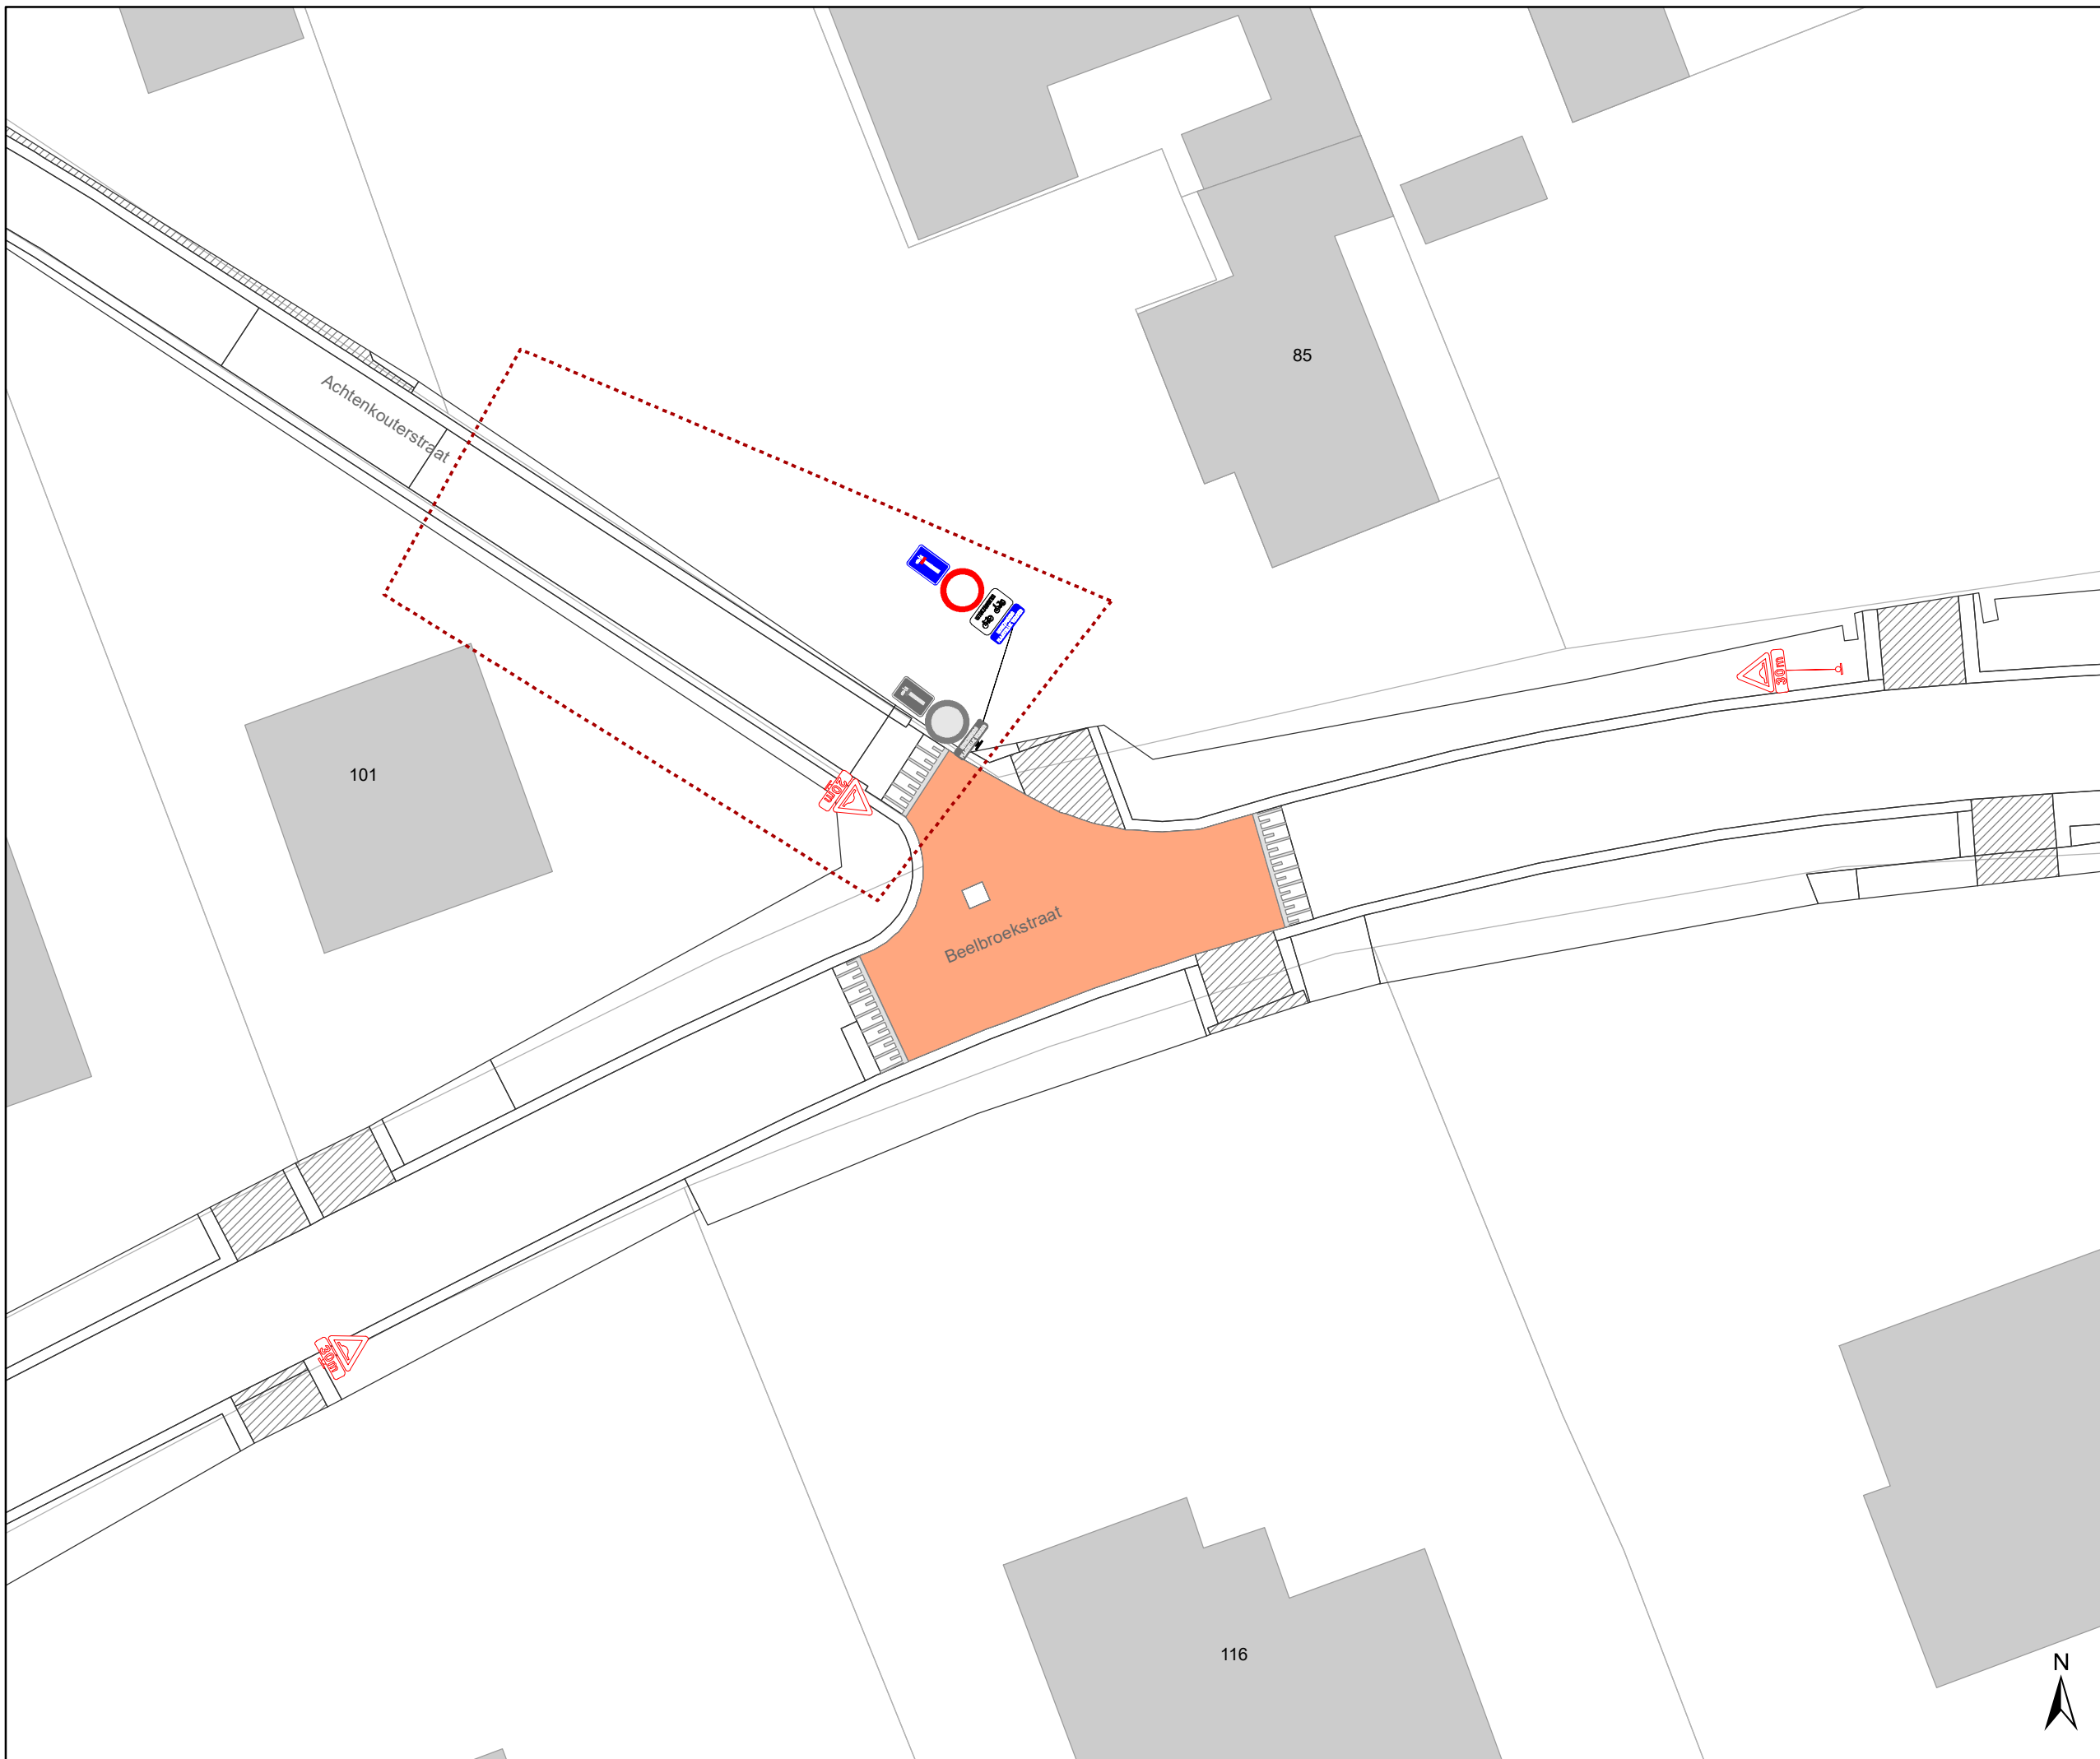

# Legende

-  Bestaande verkeersborden
-  Geplande verkeersborden
-  Te verwijderen verkeersborden
-  Bestaande wegmarkeringen
-  Geplande wegmarkeringen
-  Te verwijderen wegmarkeringen
-  Ander gepland dossier




**gent:** Mobiliteitsbedrijf stad Gent  
Verkeerstechnische taken

## Zone 30 Sint-Amandsberg ten zuiden van N70


Dossinummer P-254768

DATUM	SCHAAL	PLAN	P.FORMAAT
26/01/2022	1/250	47/71	A3

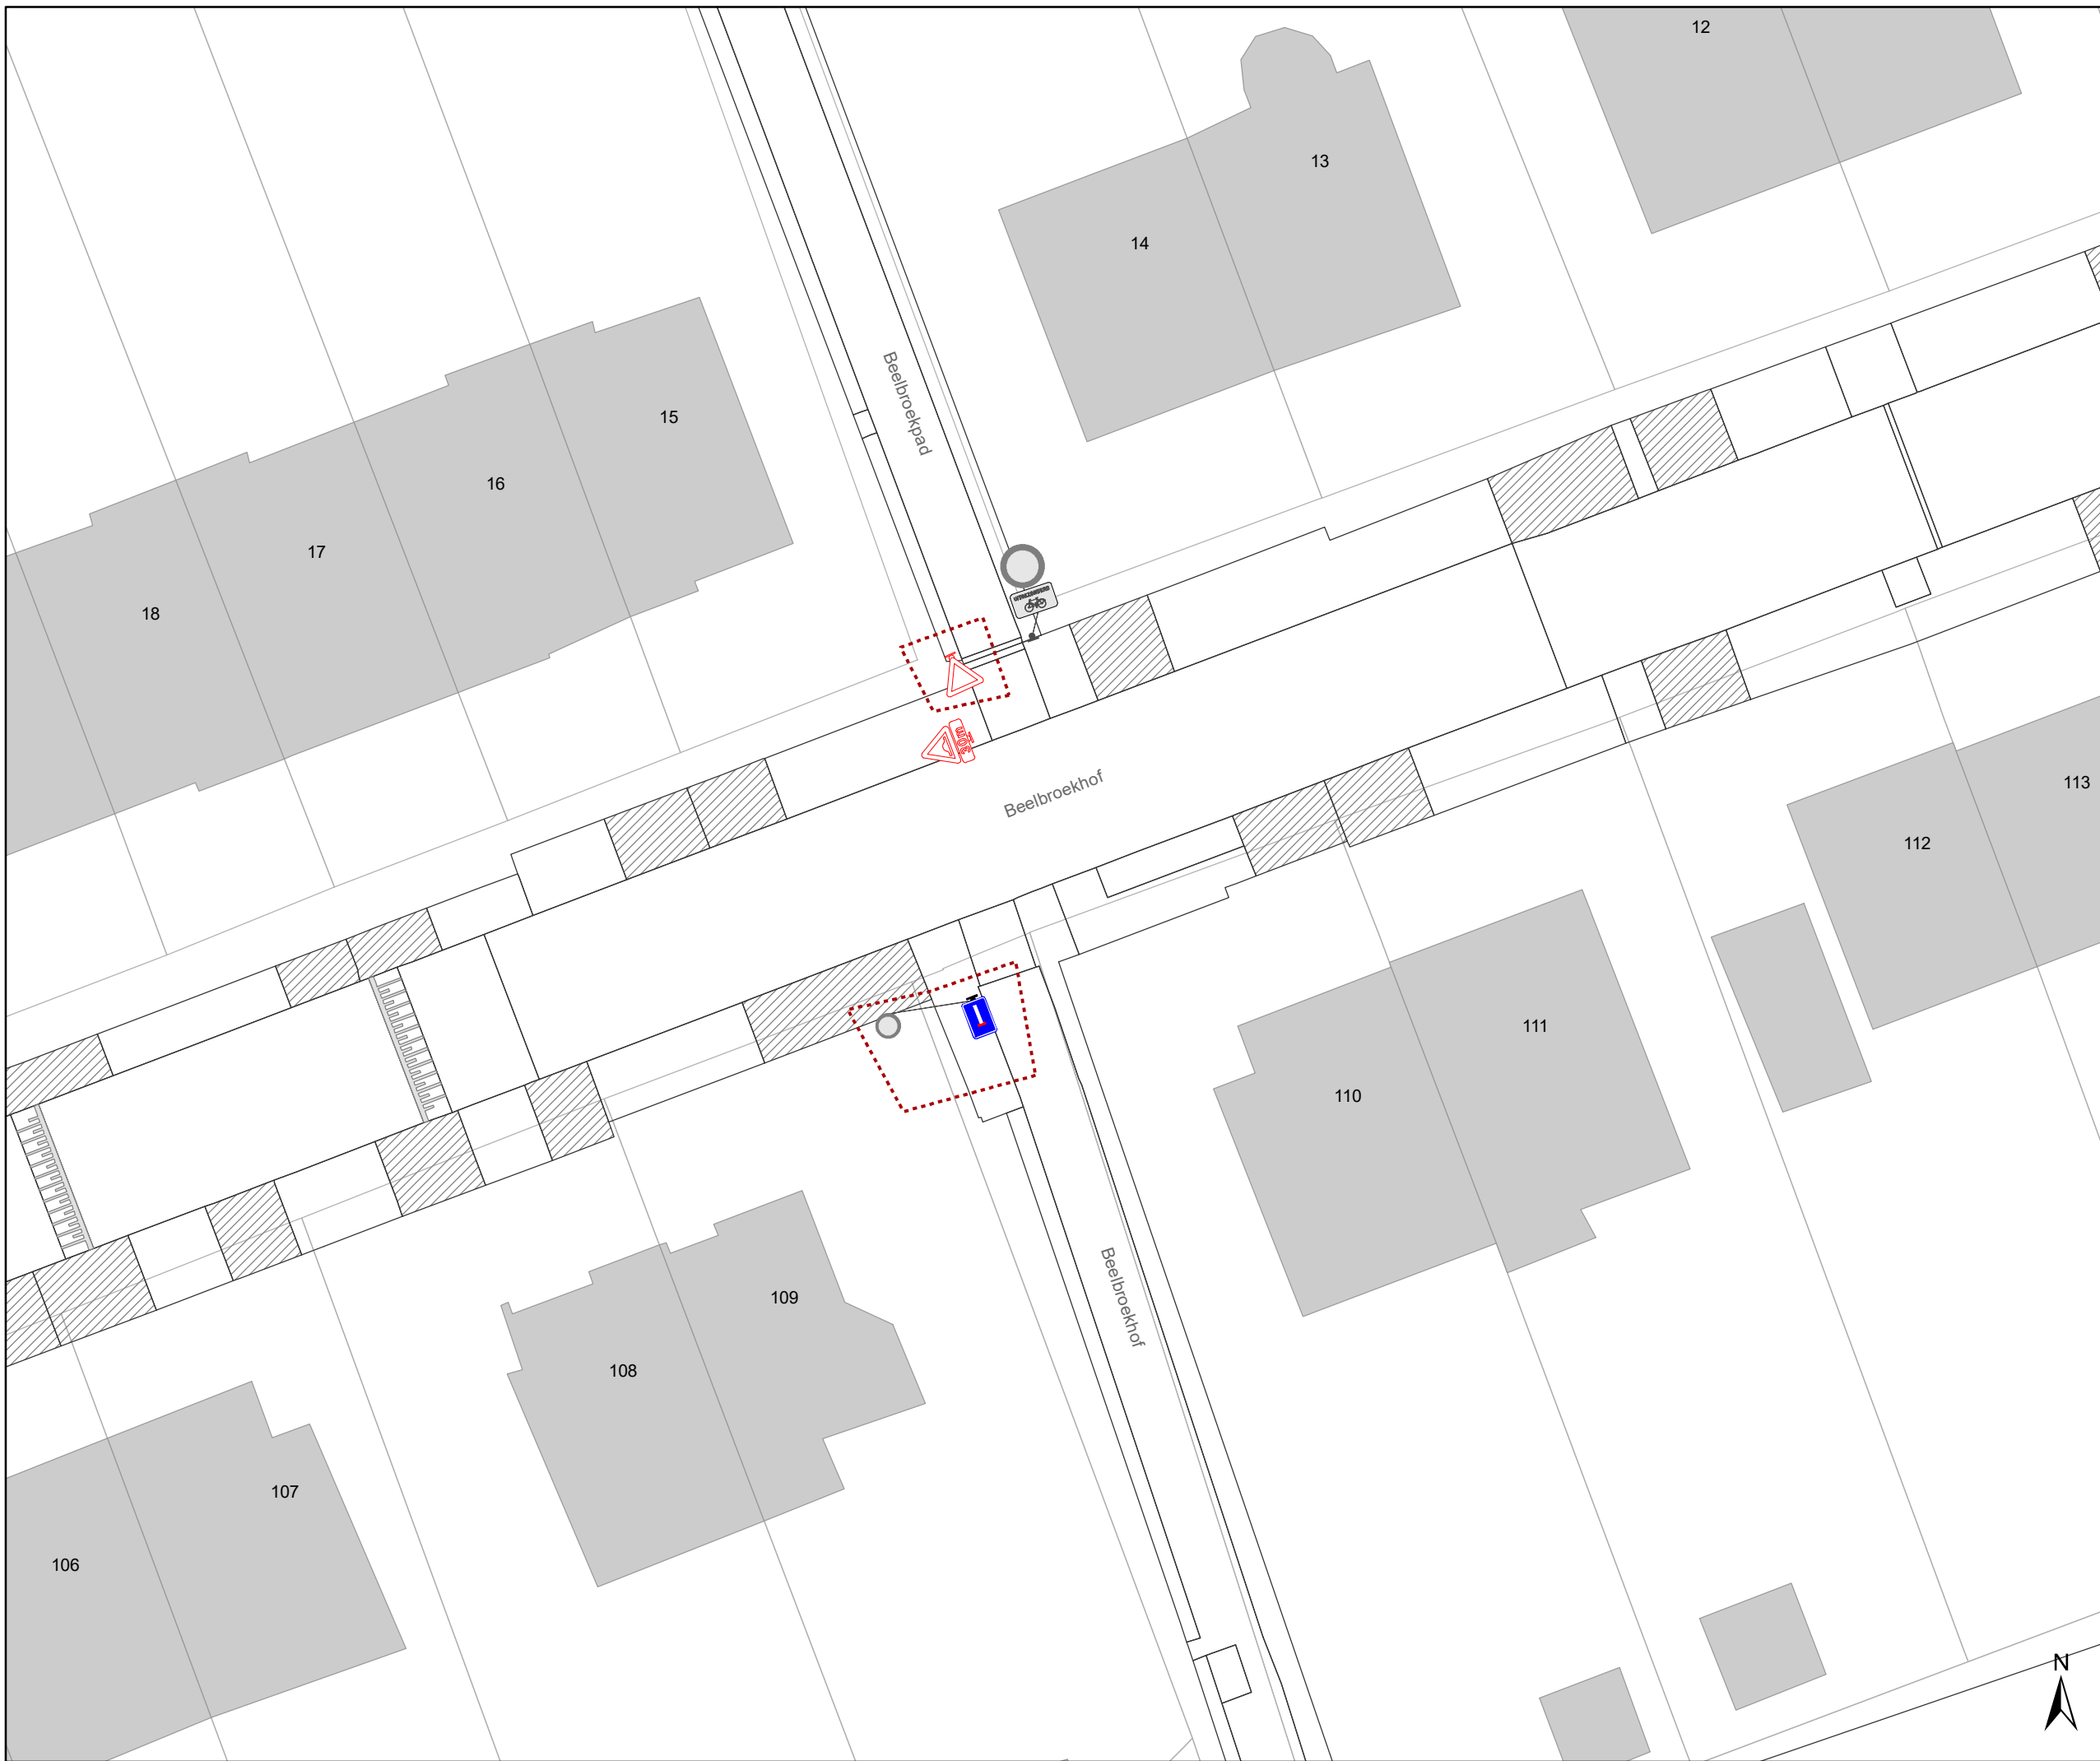

# Legende

-  Bestaande verkeersborden
-  Geplande verkeersborden
-  Te verwijderen verkeersborden
-  Bestaande wegmarkeringen
-  Geplande wegmarkeringen
-  Te verwijderen wegmarkeringen
  
-  Ander gepland dossier

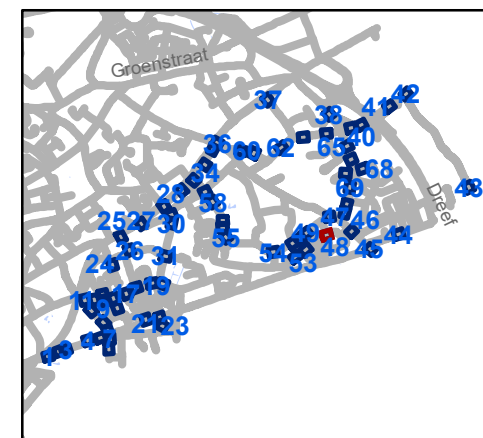


**gent:** Mobiliteitsbedrijf stad Gent  
Verkeerstechnische taken

## Zone 30 Sint-Amandsberg ten zuiden van N70

Dossiernummer P-254768

DATUM	SCHAAL	PLAN	P.FORMAAT
26/01/2022	1/250	48/71	A3



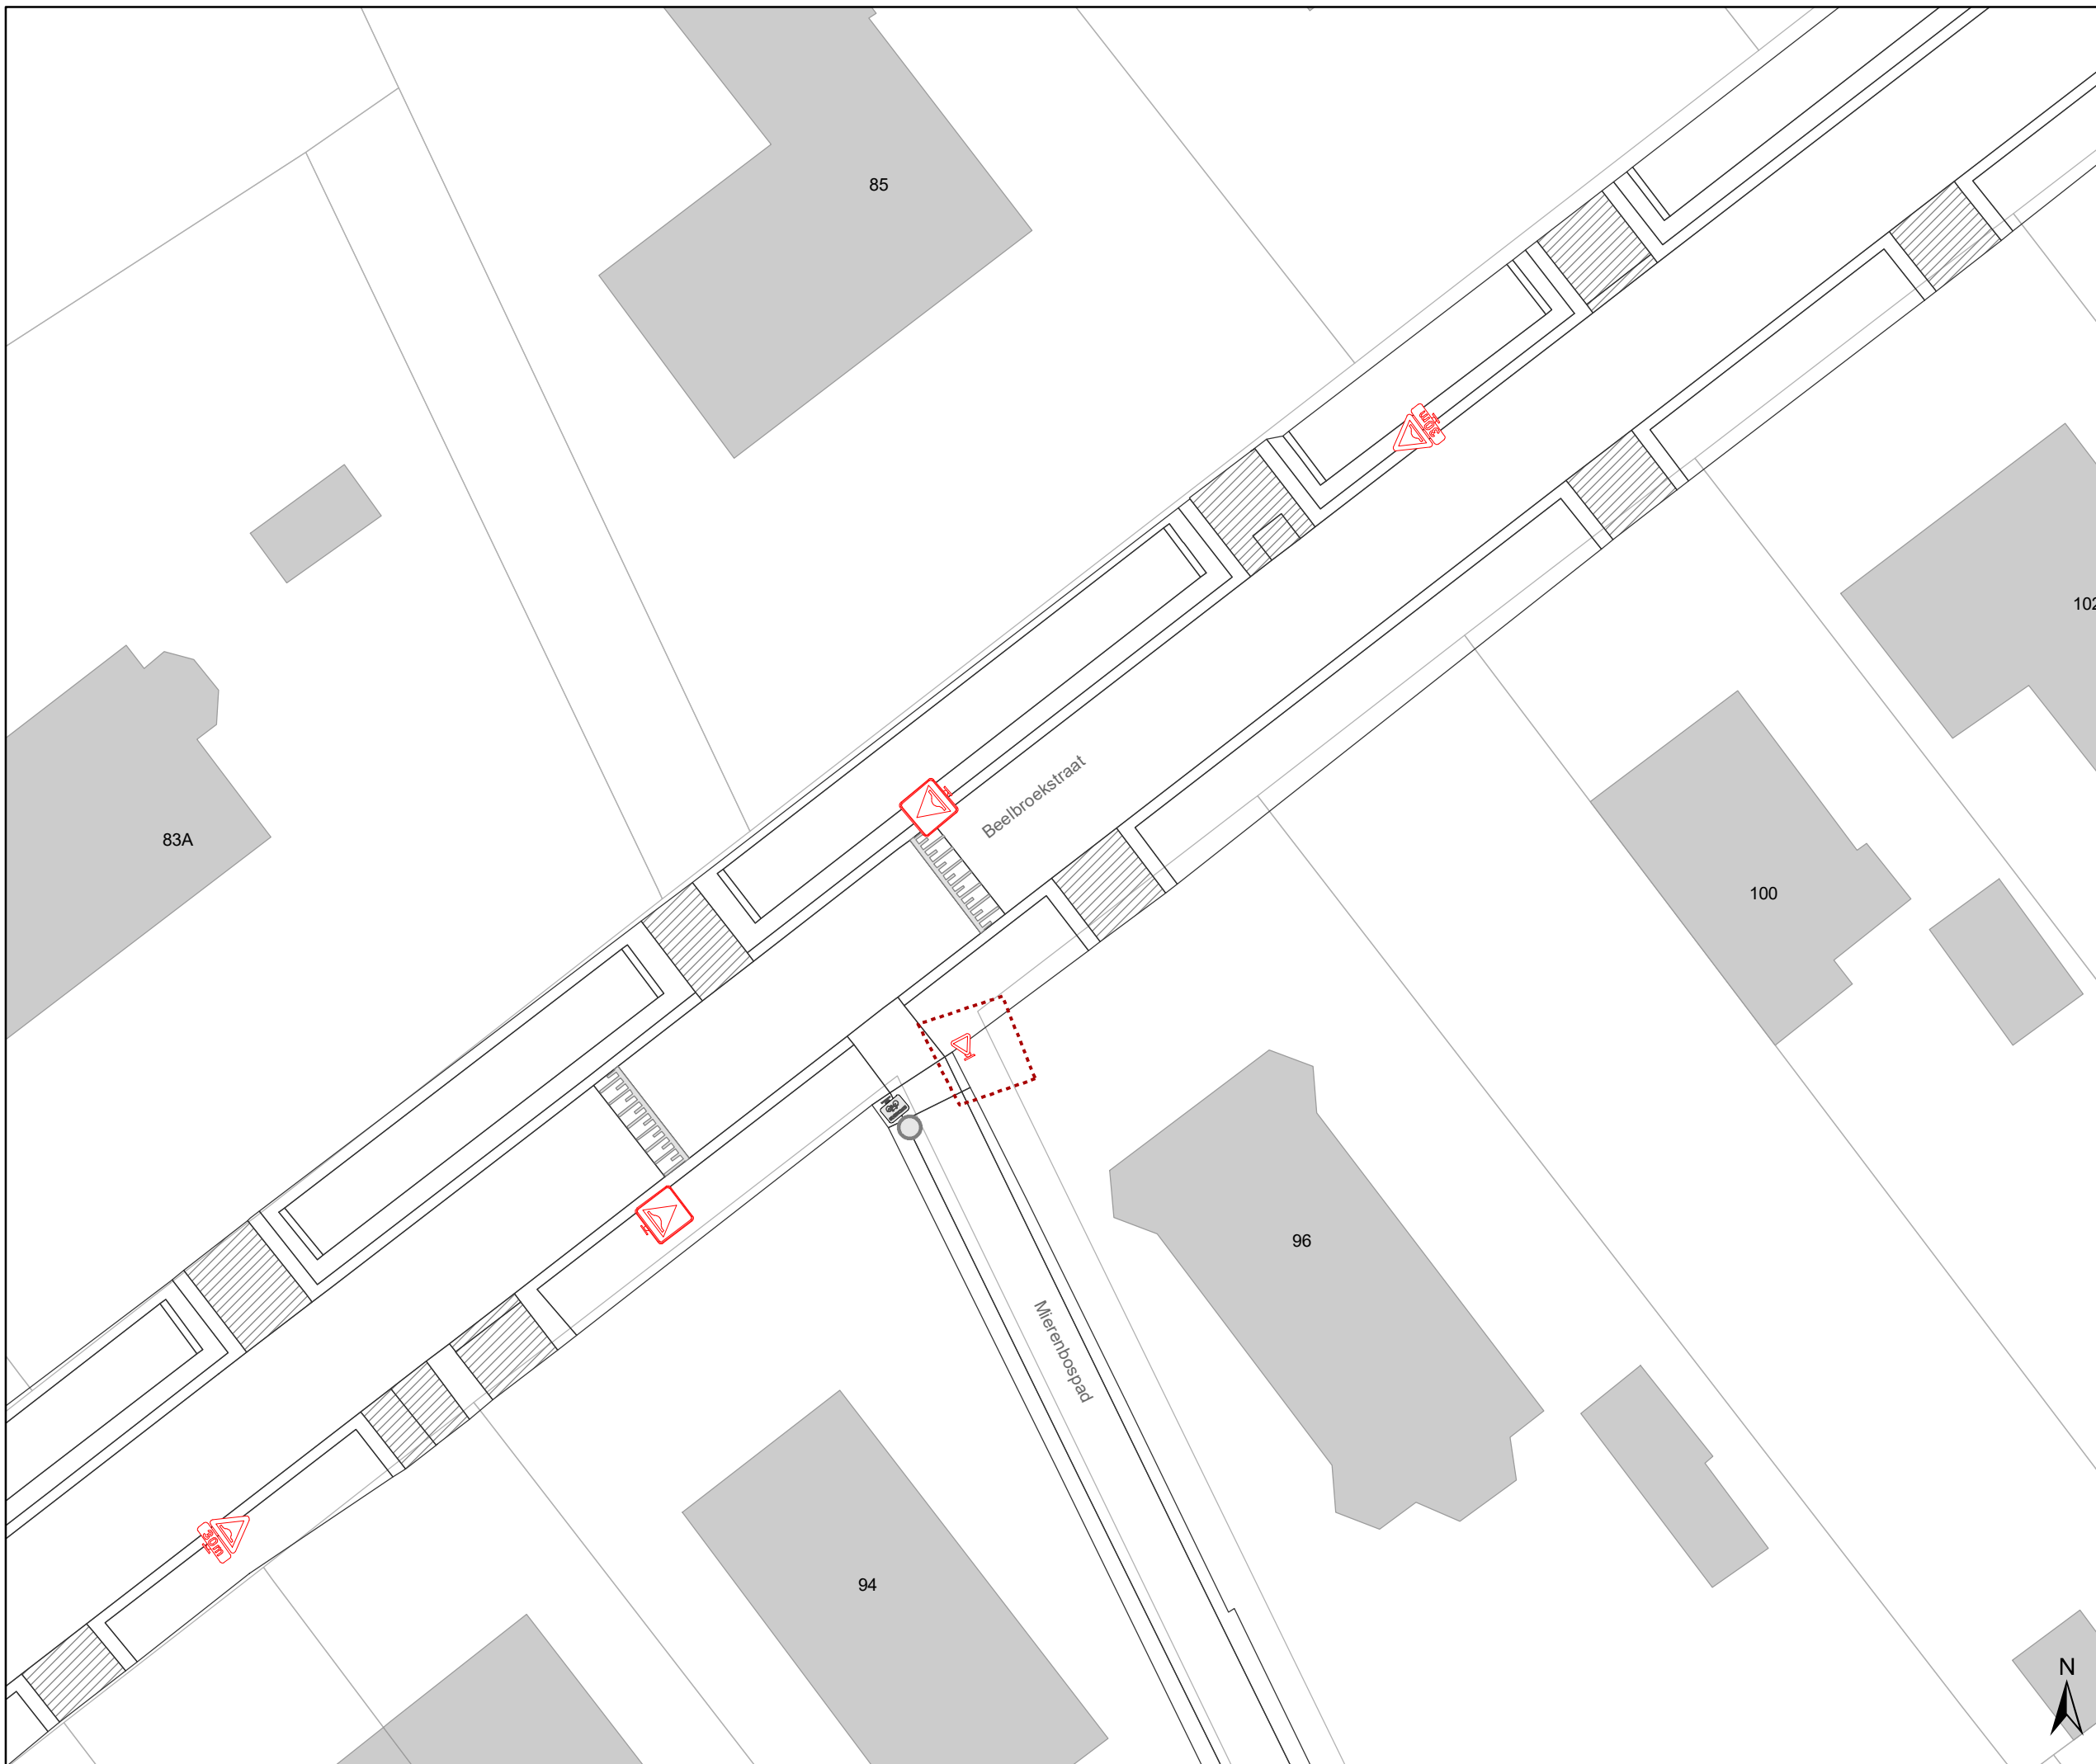

# Legende

- Bestaande verkeersborden
- Geplande verkeersborden
- Te verwijderen verkeersborden
- Bestaande wegmarkeringen
- Geplande wegmarkeringen
- Te verwijderen wegmarkeringen
- Ander gepland dossier




**gent:** Mobiliteitsbedrijf stad Gent  
Verkeerstechnische taken

## Zone 30 Sint-Amandsberg ten zuiden van N70

Dossinummer P-254768

DATUM	SCHAAL	PLAN	P.FORMAAT
26/01/2022	1/250	49/71	A3

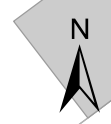



# Legende

-  Bestaande verkeersborden
-  Geplande verkeersborden
-  Te verwijderen verkeersborden
-  Bestaande wegmarkeringen
-  Geplande wegmarkeringen
-  Te verwijderen wegmarkeringen
  
-  Ander gepland dossier



**gent:** Mobiliteitsbedrijf stad Gent  
Verkeerstechnische taken

**Zone 30 Sint-Amandsberg  
ten zuiden van N70**

Dossinummer P-254768

DATUM	SCHAAL	PLAN	P.FORMAAT
26/01/2022	1/250	50/71	A3



# Legende

-  Bestaande verkeersborden
-  Geplande verkeersborden
-  Te verwijderen verkeersborden
-  Bestaande wegmarkeringen
-  Geplande wegmarkeringen
-  Te verwijderen wegmarkeringen
-  Ander gepland dossier



**gent:** Mobiliteitsbedrijf stad Gent  
Verkeerstechnische taken

## Zone 30 Sint-Amandsberg ten zuiden van N70

Dossinummer P-254768

DATUM	SCHAAL	PLAN	P.FORMAAT
26/01/2022	1/250	51/71	A3



# Legende

-  Bestaande verkeersborden
-  Geplande verkeersborden
-  Te verwijderen verkeersborden
-  Bestaande wegmarkeringen
-  Geplande wegmarkeringen
-  Te verwijderen wegmarkeringen
  
-  Ander gepland dossier



**gent:** Mobiliteitsbedrijf stad Gent  
Verkeerstechnische taken

## Zone 30 Sint-Amandsberg ten zuiden van N70


Dossienummer P-254768

DATUM	SCHAAL	PLAN	P.FORMAAT
26/01/2022	1/250	52/71	A3



# Legende

-  Bestaande verkeersborden
-  Geplande verkeersborden
-  Te verwijderen verkeersborden
-  Bestaande wegmarkeringen
-  Geplande wegmarkeringen
-  Te verwijderen wegmarkeringen
  
-  Ander gepland dossier

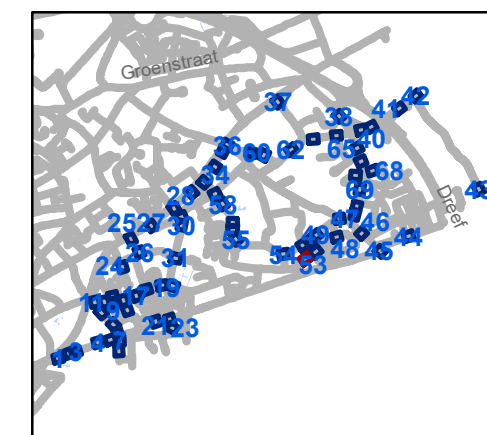

**gent:** Mobiliteitsbedrijf stad Gent  
Verkeerstechnische taken

## Zone 30 Sint-Amandsberg ten zuiden van N70

Dossinummer P-254768

DATUM	SCHAAL	PLAN	P.FORMAAT
26/01/2022	1/250	53/71	A3








# Legende

-  Bestaande verkeersborden
-  Geplande verkeersborden
-  Te verwijderen verkeersborden
-  Bestaande wegmarkeringen
-  Geplande wegmarkeringen
-  Te verwijderen wegmarkeringen
  
-  Ander gepland dossier

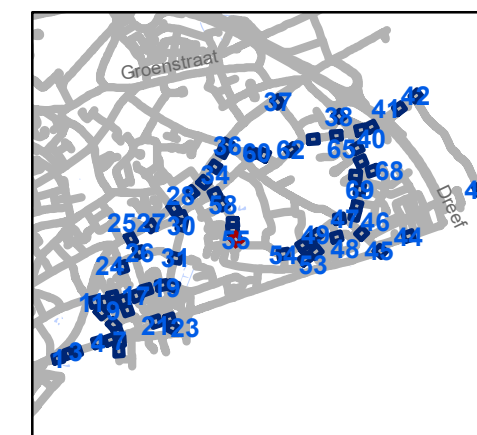

**gent:** Mobiliteitsbedrijf stad Gent  
Verkeerstechnische taken

## Zone 30 Sint-Amandsberg ten zuiden van N70

Dossiernummer P-254768


DATUM	SCHAAL	PLAN	P.FORMAAT
26/01/2022	1/250	55/71	A3





# Legende

-  Bestaande verkeersborden
-  Geplande verkeersborden
-  Te verwijderen verkeersborden
-  Bestaande wegmarkeringen
-  Geplande wegmarkeringen
-  Te verwijderen wegmarkeringen
-  Ander gepland dossier

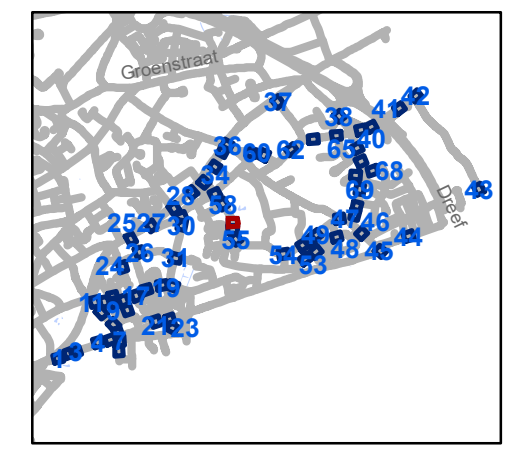


**gent:** Mobiliteitsbedrijf stad Gent  
Verkeerstechnische taken

## Zone 30 Sint-Amandsberg ten zuiden van N70

Dossinummer P-254768

DATUM	SCHAAL	PLAN	P.FORMAAT
26/01/2022	1/250	57/71	A3



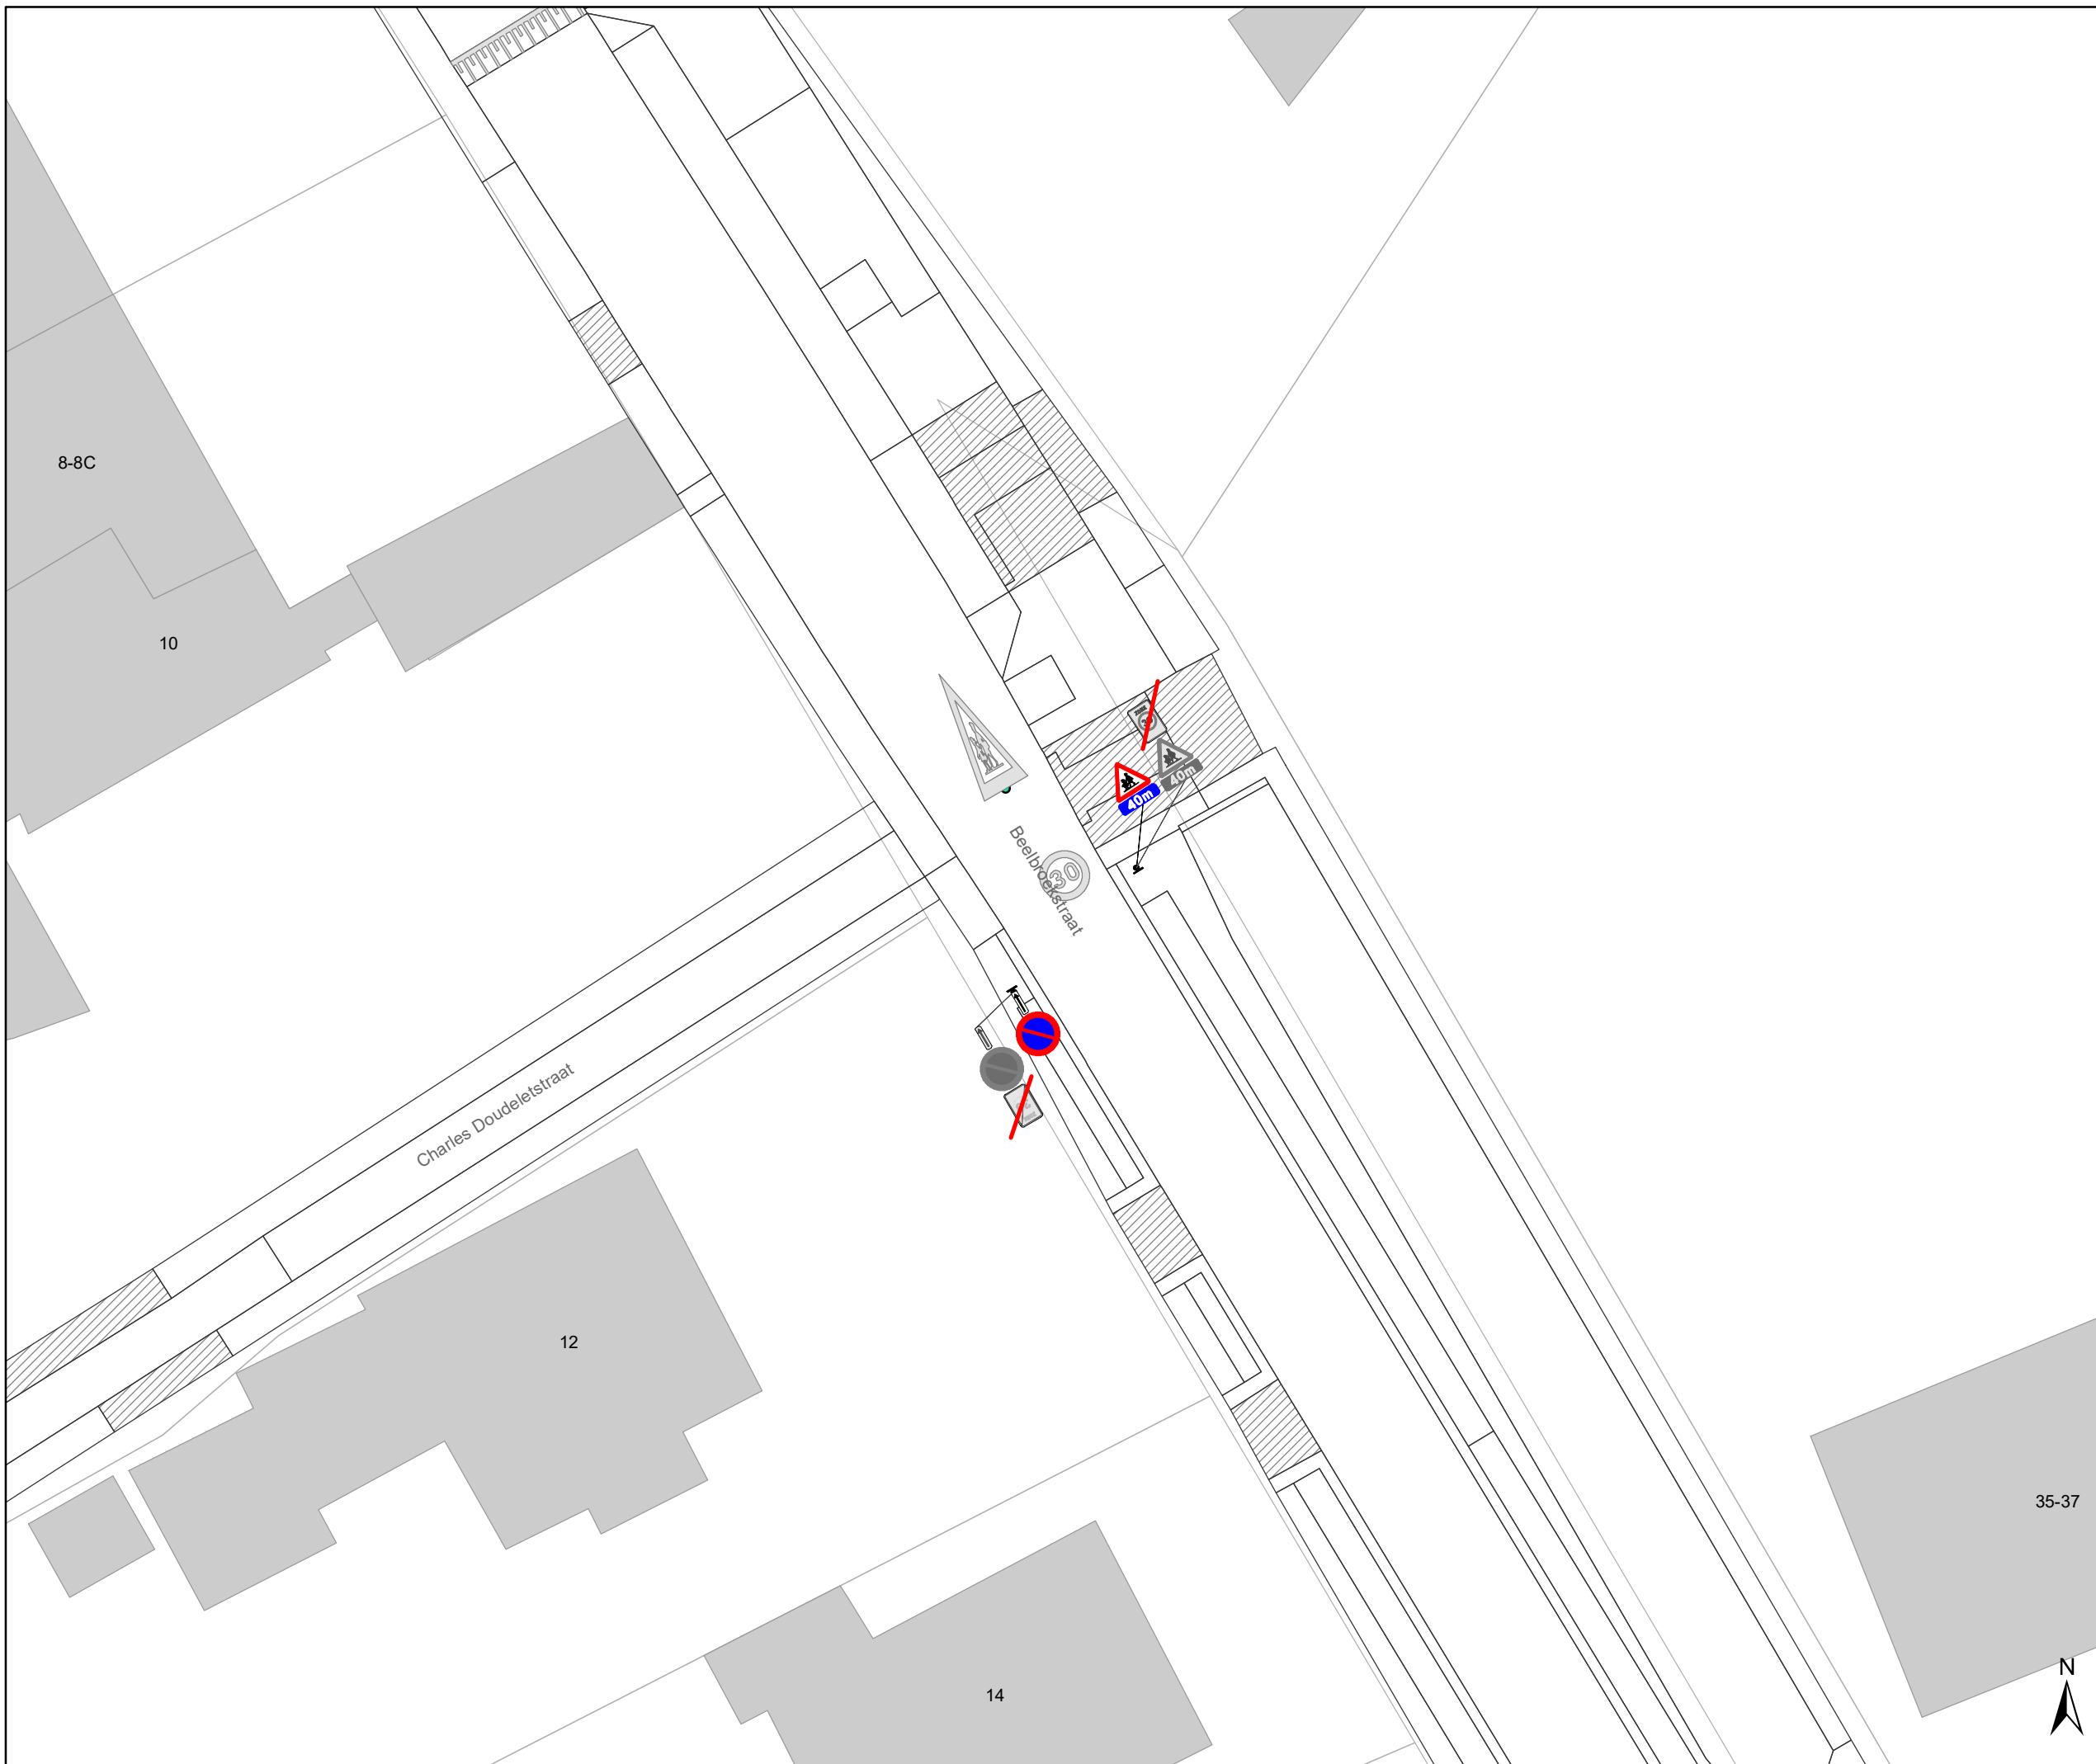

# Legende

- Bestaande verkeersborden
- Geplande verkeersborden
- Te verwijderen verkeersborden
- Bestaande wegmarkeringen
- Geplande wegmarkeringen
- Te verwijderen wegmarkeringen
- Ander gepland dossier




**gent:** Mobiliteitsbedrijf stad Gent  
Verkeerstechnische taken

## Zone 30 Sint-Amandsberg ten zuiden van N70

Dossiernummer P-254768

DATUM	SCHAAL	PLAN	P FORMAAT
26/01/2022	1/250	58/71	A3

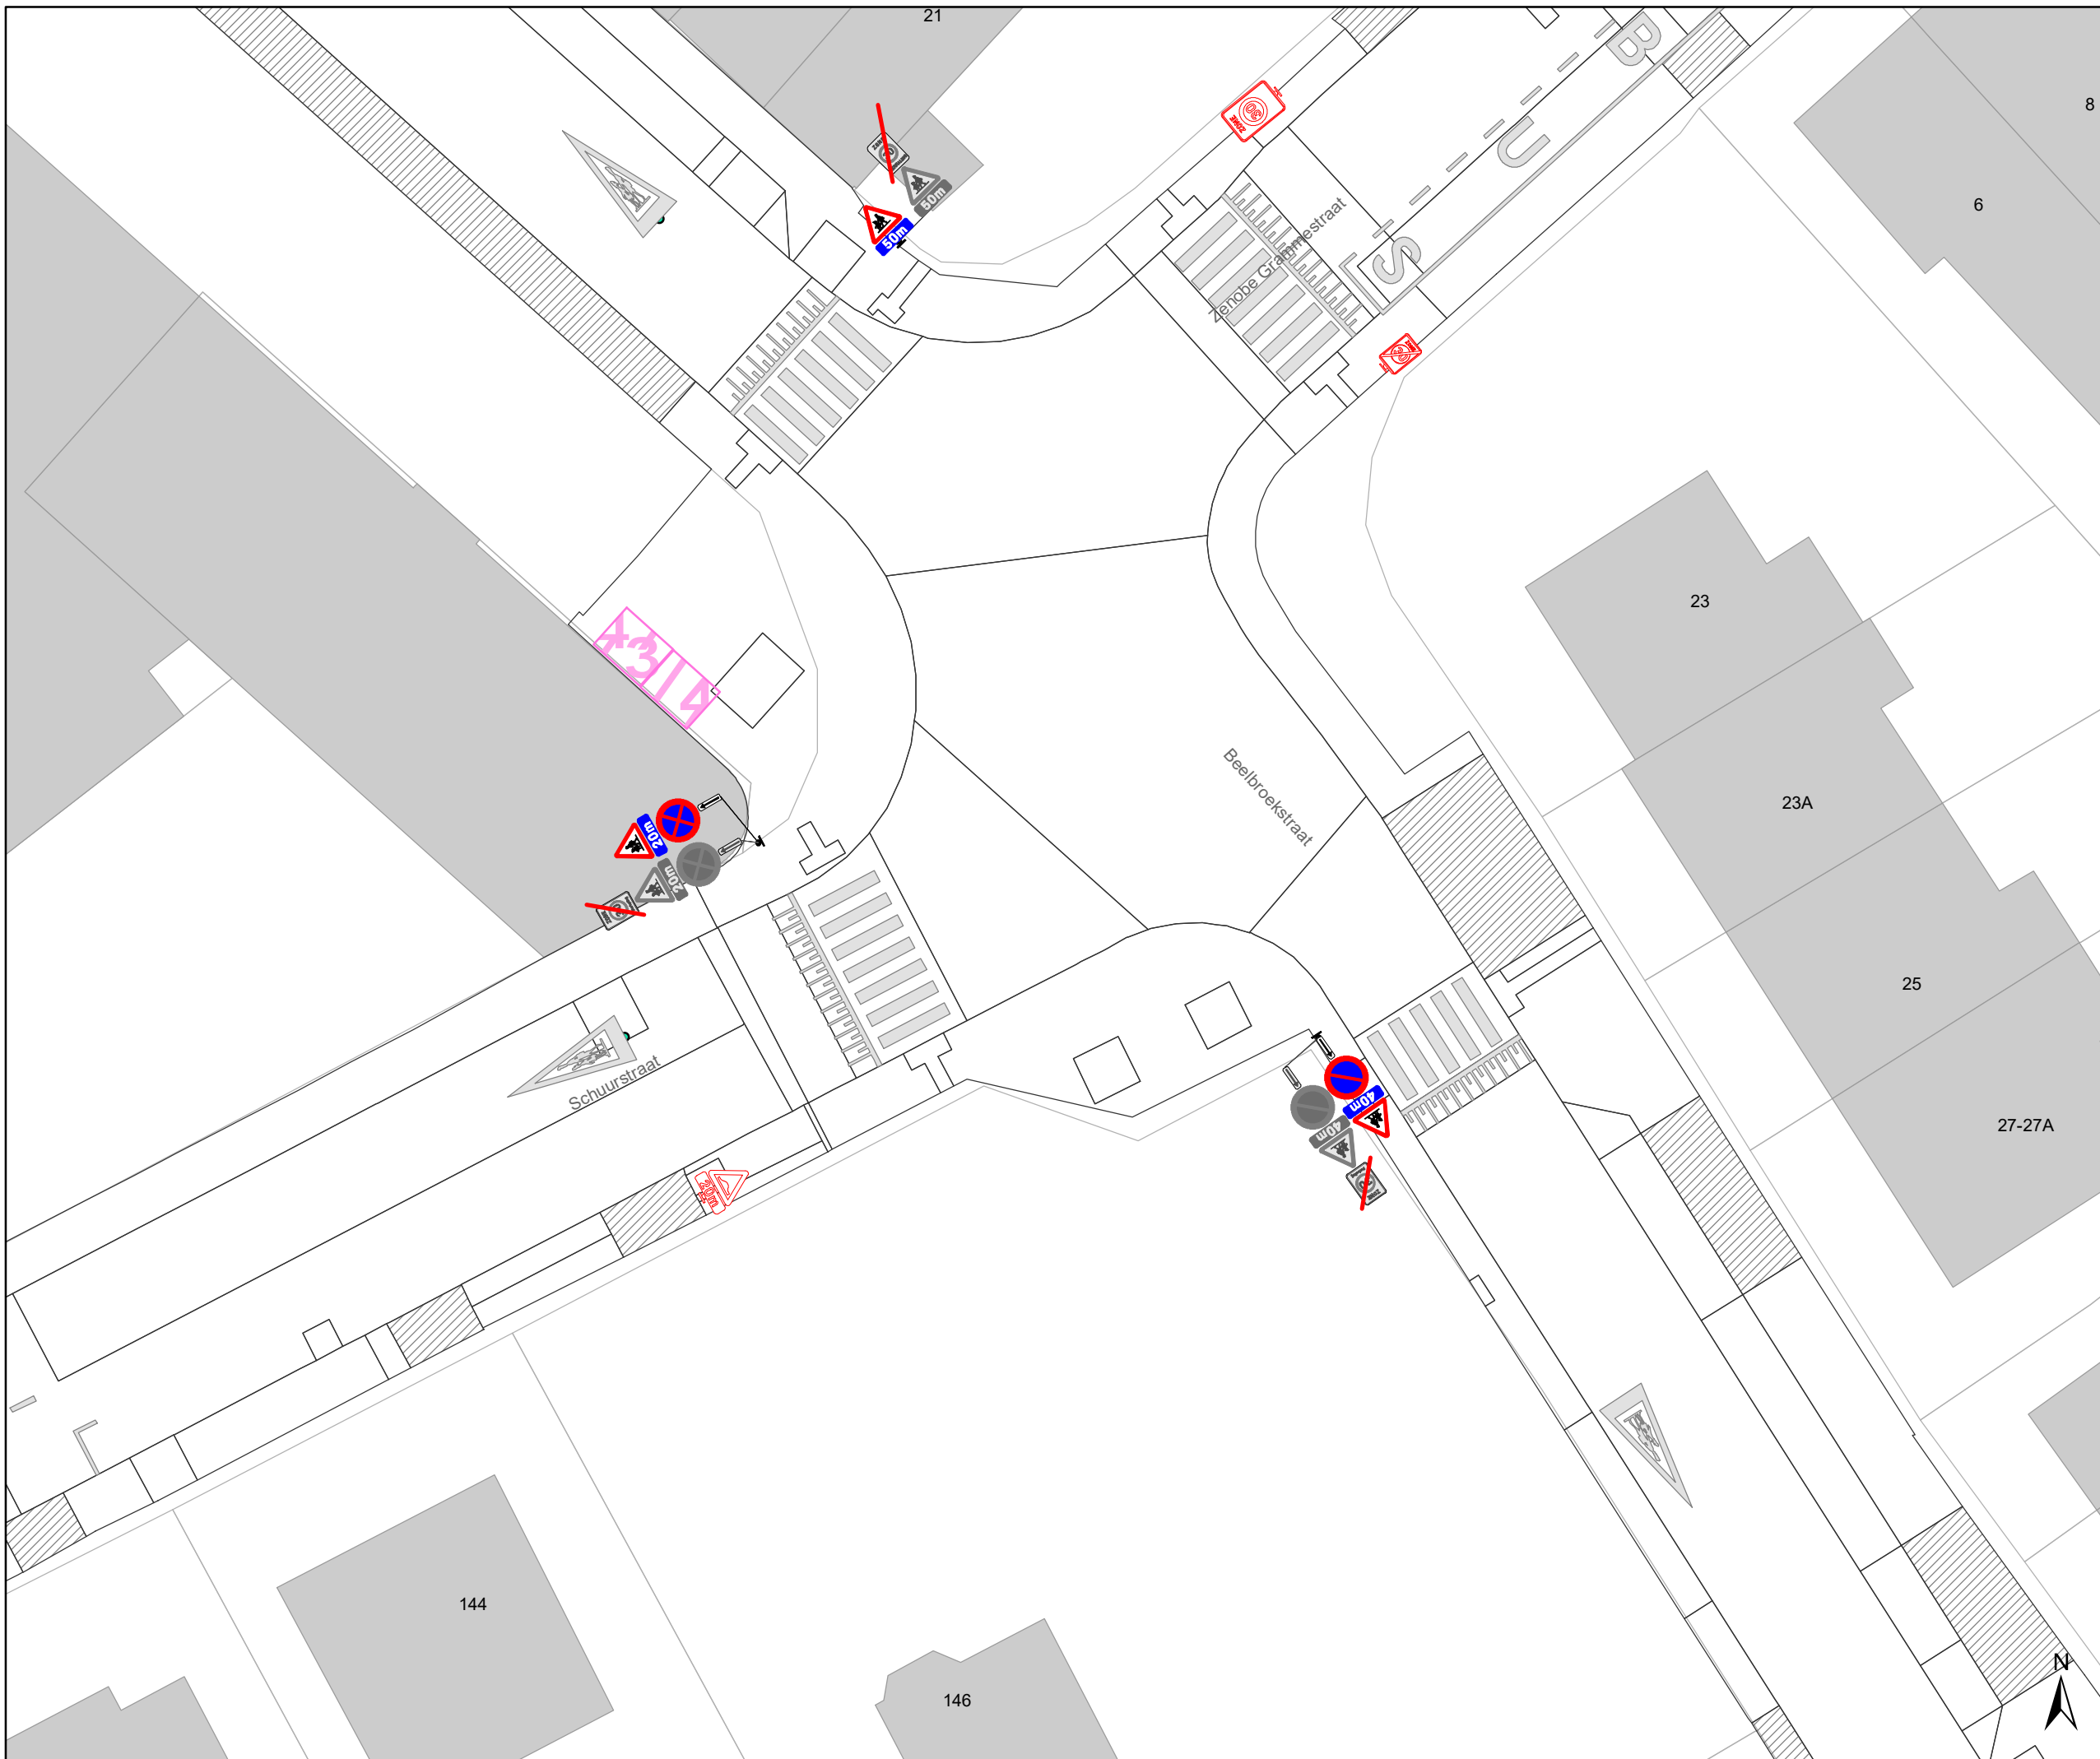

- ### Legende
-  Bestaande verkeersborden
  -  Geplande verkeersborden
  -  Te verwijderen verkeersborden
  -  Bestaande wegmarkeringen
  -  Geplande wegmarkeringen
  -  Te verwijderen wegmarkeringen
  -  Ander gepland dossier



**gent:** Mobiliteitsbedrijf stad Gent  
Verkeerstechnische taken

**Zone 30 Sint-Amansberg  
ten zuiden van N70**

Dossinummer P-254768

DATUM	SCHAAL	PLAN	P.FORMAAT
26/01/2022	1/250	59/71	A3



# Legende

-  Bestaande verkeersborden
-  Geplande verkeersborden
-  Te verwijderen verkeersborden
-  Bestaande wegmarkeringen
-  Geplande wegmarkeringen
-  Te verwijderen wegmarkeringen
  
-  Ander gepland dossier




**gent:** Mobiliteitsbedrijf stad Gent  
Verkeerstechnische taken

## Zone 30 Sint-Amandsberg ten zuiden van N70

Dossiernummer P-254768

DATUM	SCHAAL	PLAN	P FORMAAT
26/01/2022	1/250	60/71	A3



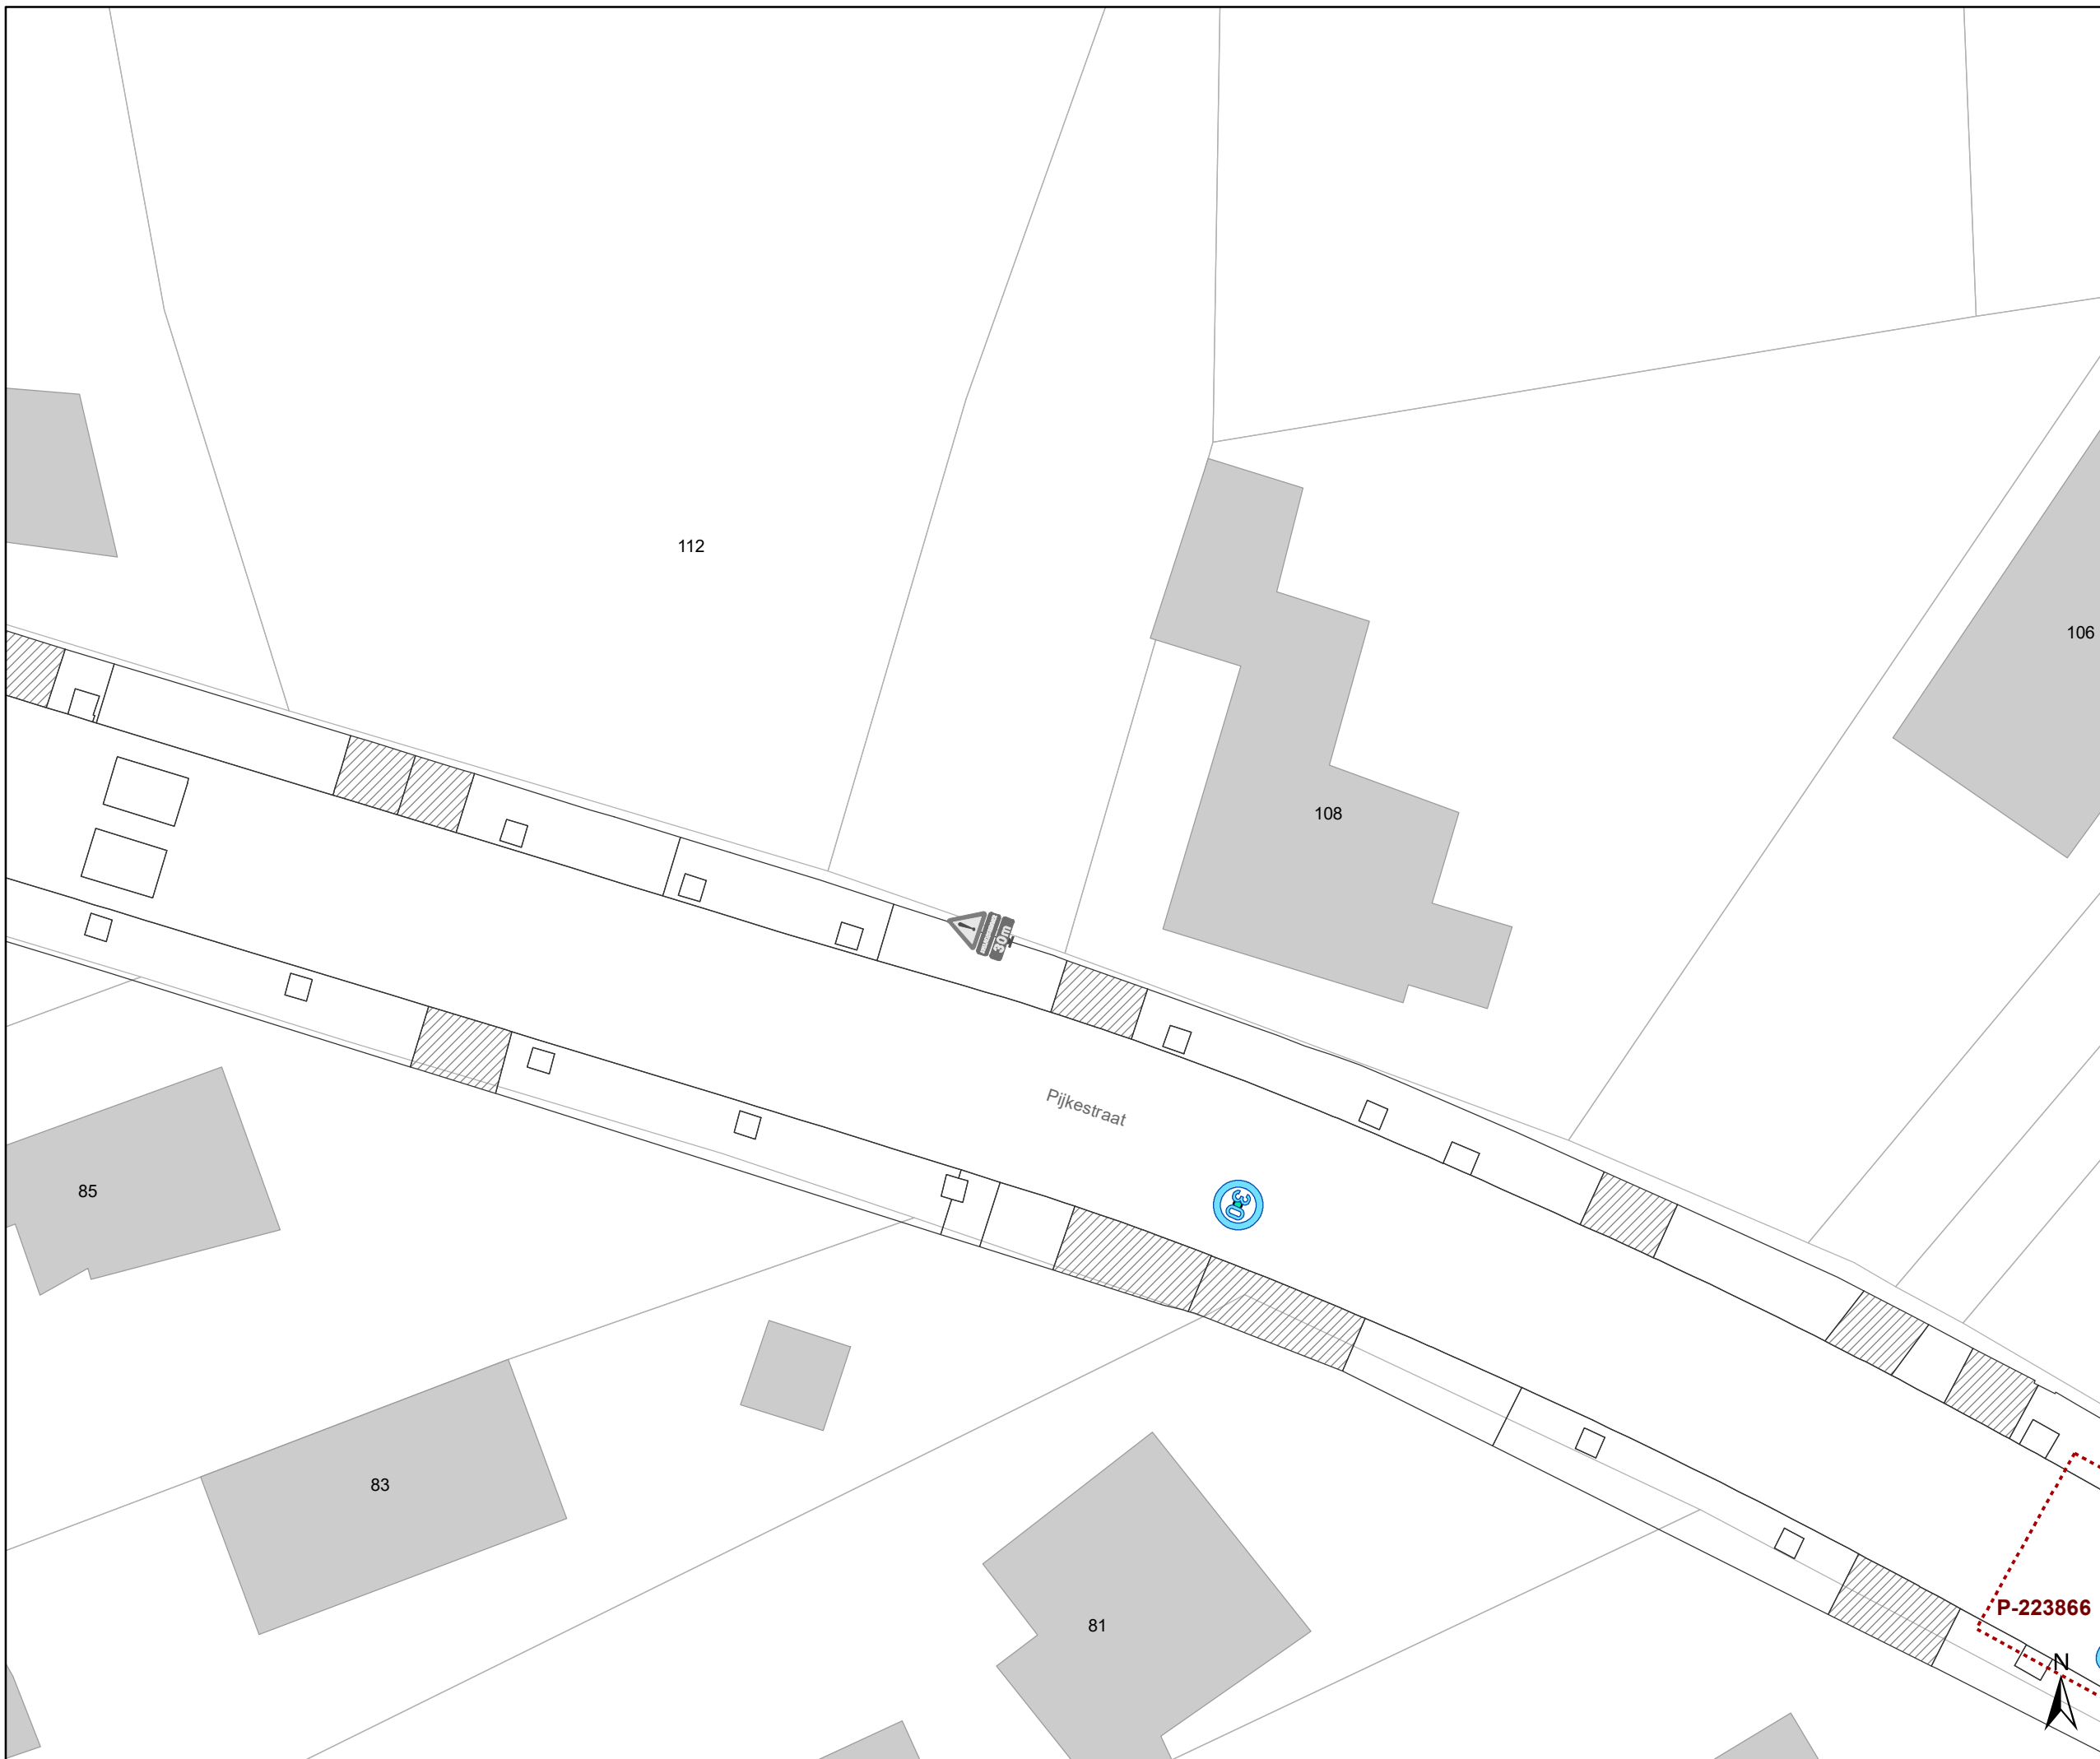

# Legende

-  Bestaande verkeersborden
-  Geplande verkeersborden
-  Te verwijderen verkeersborden
-  Bestaande wegmarkeringen
-  Geplande wegmarkeringen
-  Te verwijderen wegmarkeringen
-  Ander gepland dossier



**gent:** Mobiliteitsbedrijf stad Gent  
Verkeerstechnische taken

## Zone 30 Sint-Amandsberg ten zuiden van N70


Dossinummer P-254768

DATUM	SCHAAL	PLAN	P FORMAAT
26/01/2022	1/250	61/71	A3



# Legende

-  Bestaande verkeersborden
-  Geplande verkeersborden
-  Te verwijderen verkeersborden
-  Bestaande wegmarkeringen
-  Geplande wegmarkeringen
-  Te verwijderen wegmarkeringen
  
-  Ander gepland dossier

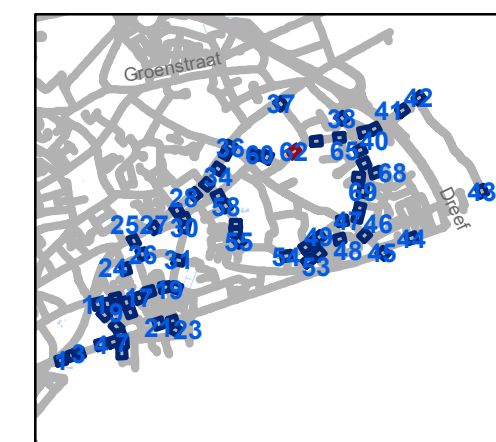


**gent:** Mobiliteitsbedrijf stad Gent  
Verkeerstechnische taken

**Zone 30 Sint-Amandsberg  
ten zuiden van N70**


Dossiernummer P-254768

DATUM	SCHAAL	PLAN	P FORMAAT
26/01/2022	1/250	62/71	A3

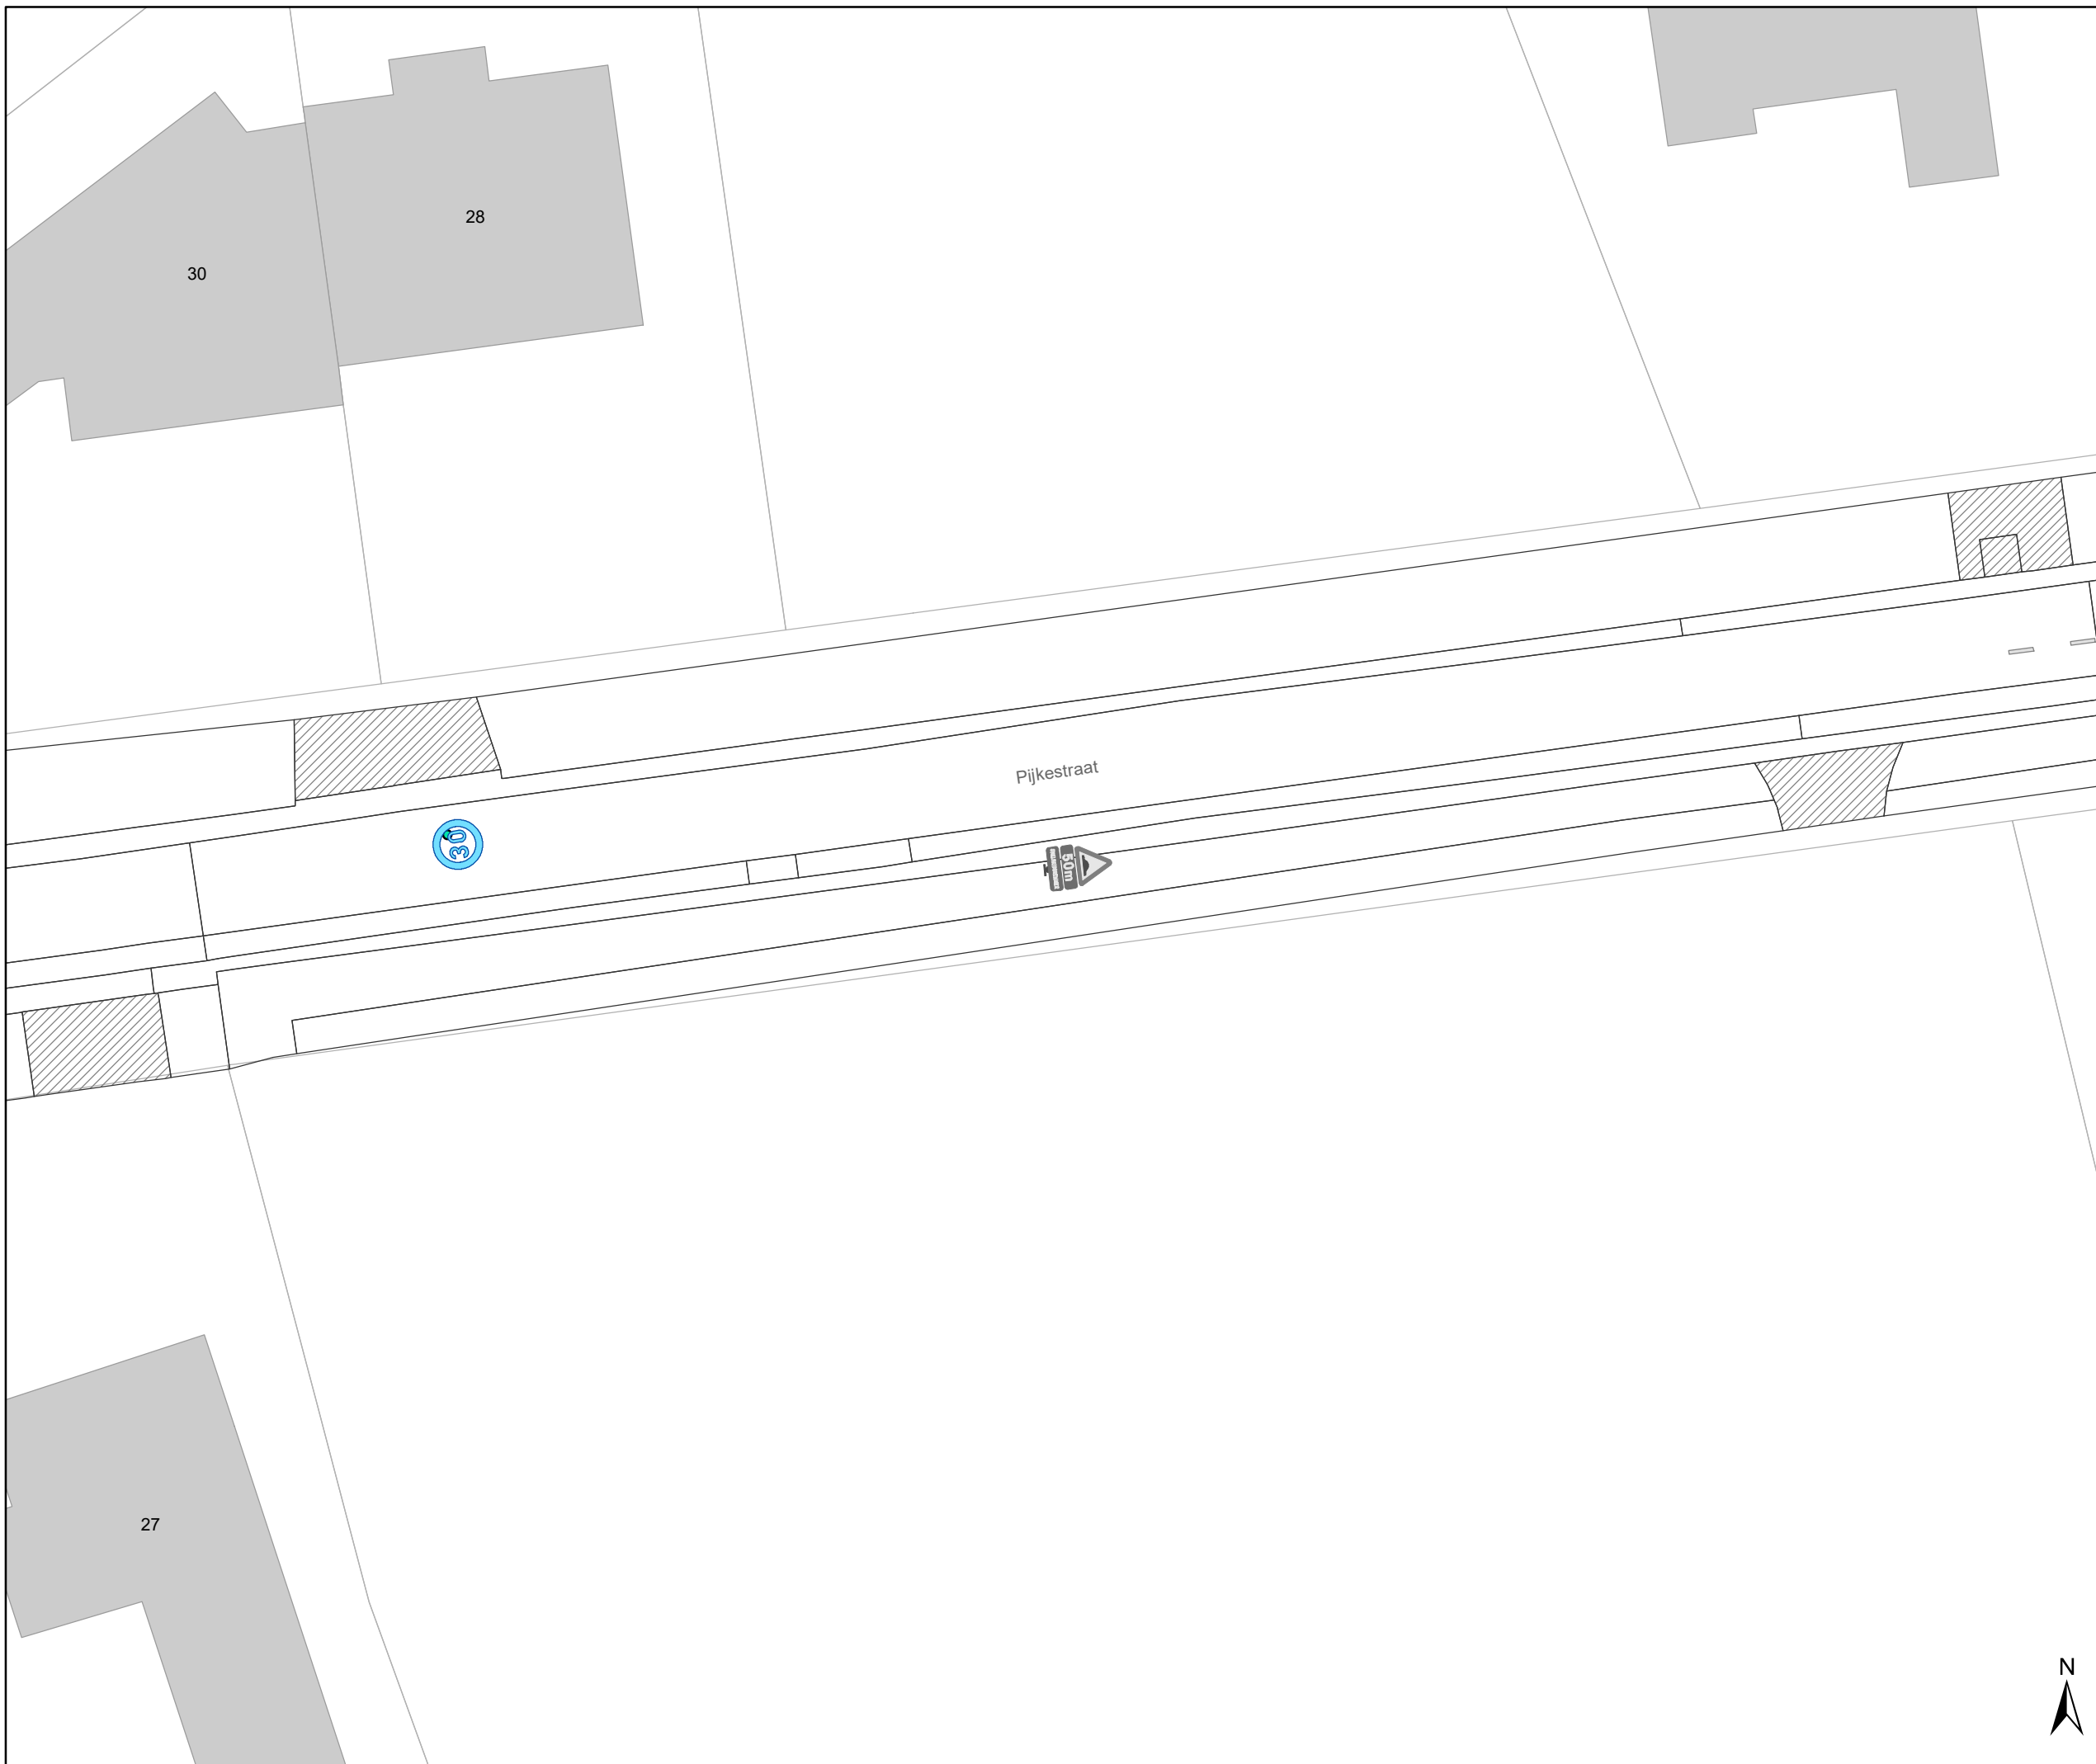

# Legende

- Bestaande verkeersborden
- Geplande verkeersborden
- Te verwijderen verkeersborden
- Bestaande wegmarkeringen
- Geplande wegmarkeringen
- Te verwijderen wegmarkeringen
- Ander gepland dossier

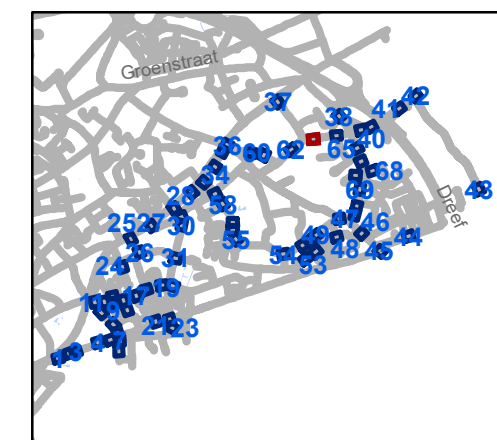

**gent:** Mobiliteitsbedrijf stad Gent  
Verkeerstechnische taken

## Zone 30 Sint-Amandsberg ten zuiden van N70


Dossiernummer P-254768

DATUM	SCHAAL	PLAN	P FORMAAT
26/01/2022	1/250	63/71	A3



# Legende

- Bestaande verkeersborden
- Geplande verkeersborden
- Te verwijderen verkeersborden
- Bestaande wegmarkeringen
- Geplande wegmarkeringen
- Te verwijderen wegmarkeringen
- Ander gepland dossier

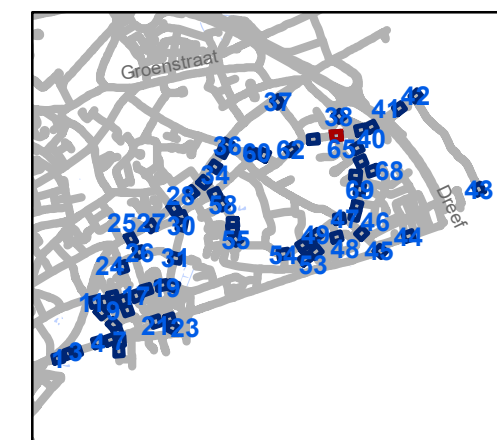

**gent:** Mobiliteitsbedrijf stad Gent  
Verkeerstechnische taken

**Zone 30 Sint-Amandsberg  
ten zuiden van N70**

Dossinummer P-254768


DATUM	SCHAAL	PLAN	P FORMAAT
26/01/2022	1/250	64/71	A3





# Legende

-  Bestaande verkeersborden
-  Geplande verkeersborden
-  Te verwijderen verkeersborden
-  Bestaande wegmarkeringen
-  Geplande wegmarkeringen
-  Te verwijderen wegmarkeringen
-  Ander gepland dossier

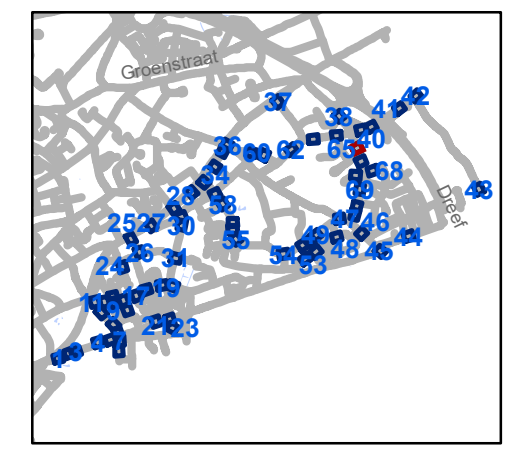

**gent:** Mobiliteitsbedrijf stad Gent  
Verkeerstechnische taken

## Zone 30 Sint-Amandsberg ten zuiden van N70

Dossiernummer P-254768


DATUM	SCHAAL	PLAN	P FORMAAT
26/01/2022	1/250	65/71	A3





# Legende

-  Bestaande verkeersborden
-  Geplande verkeersborden
-  Te verwijderen verkeersborden
-  Bestaande wegmarkeringen
-  Geplande wegmarkeringen
-  Te verwijderen wegmarkeringen
-  Ander gepland dossier

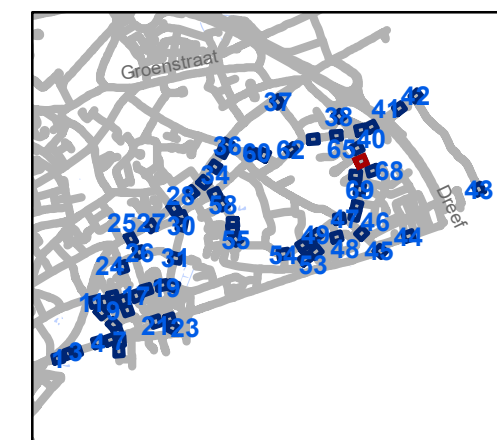


**gent:** Mobiliteitsbedrijf stad Gent  
Verkeerstechnische taken

## Zone 30 Sint-Amandsberg ten zuiden van N70

Dossinummer P-254768


DATUM	SCHAAL	PLAN	P FORMAAT
26/01/2022	1/250	66/71	A3



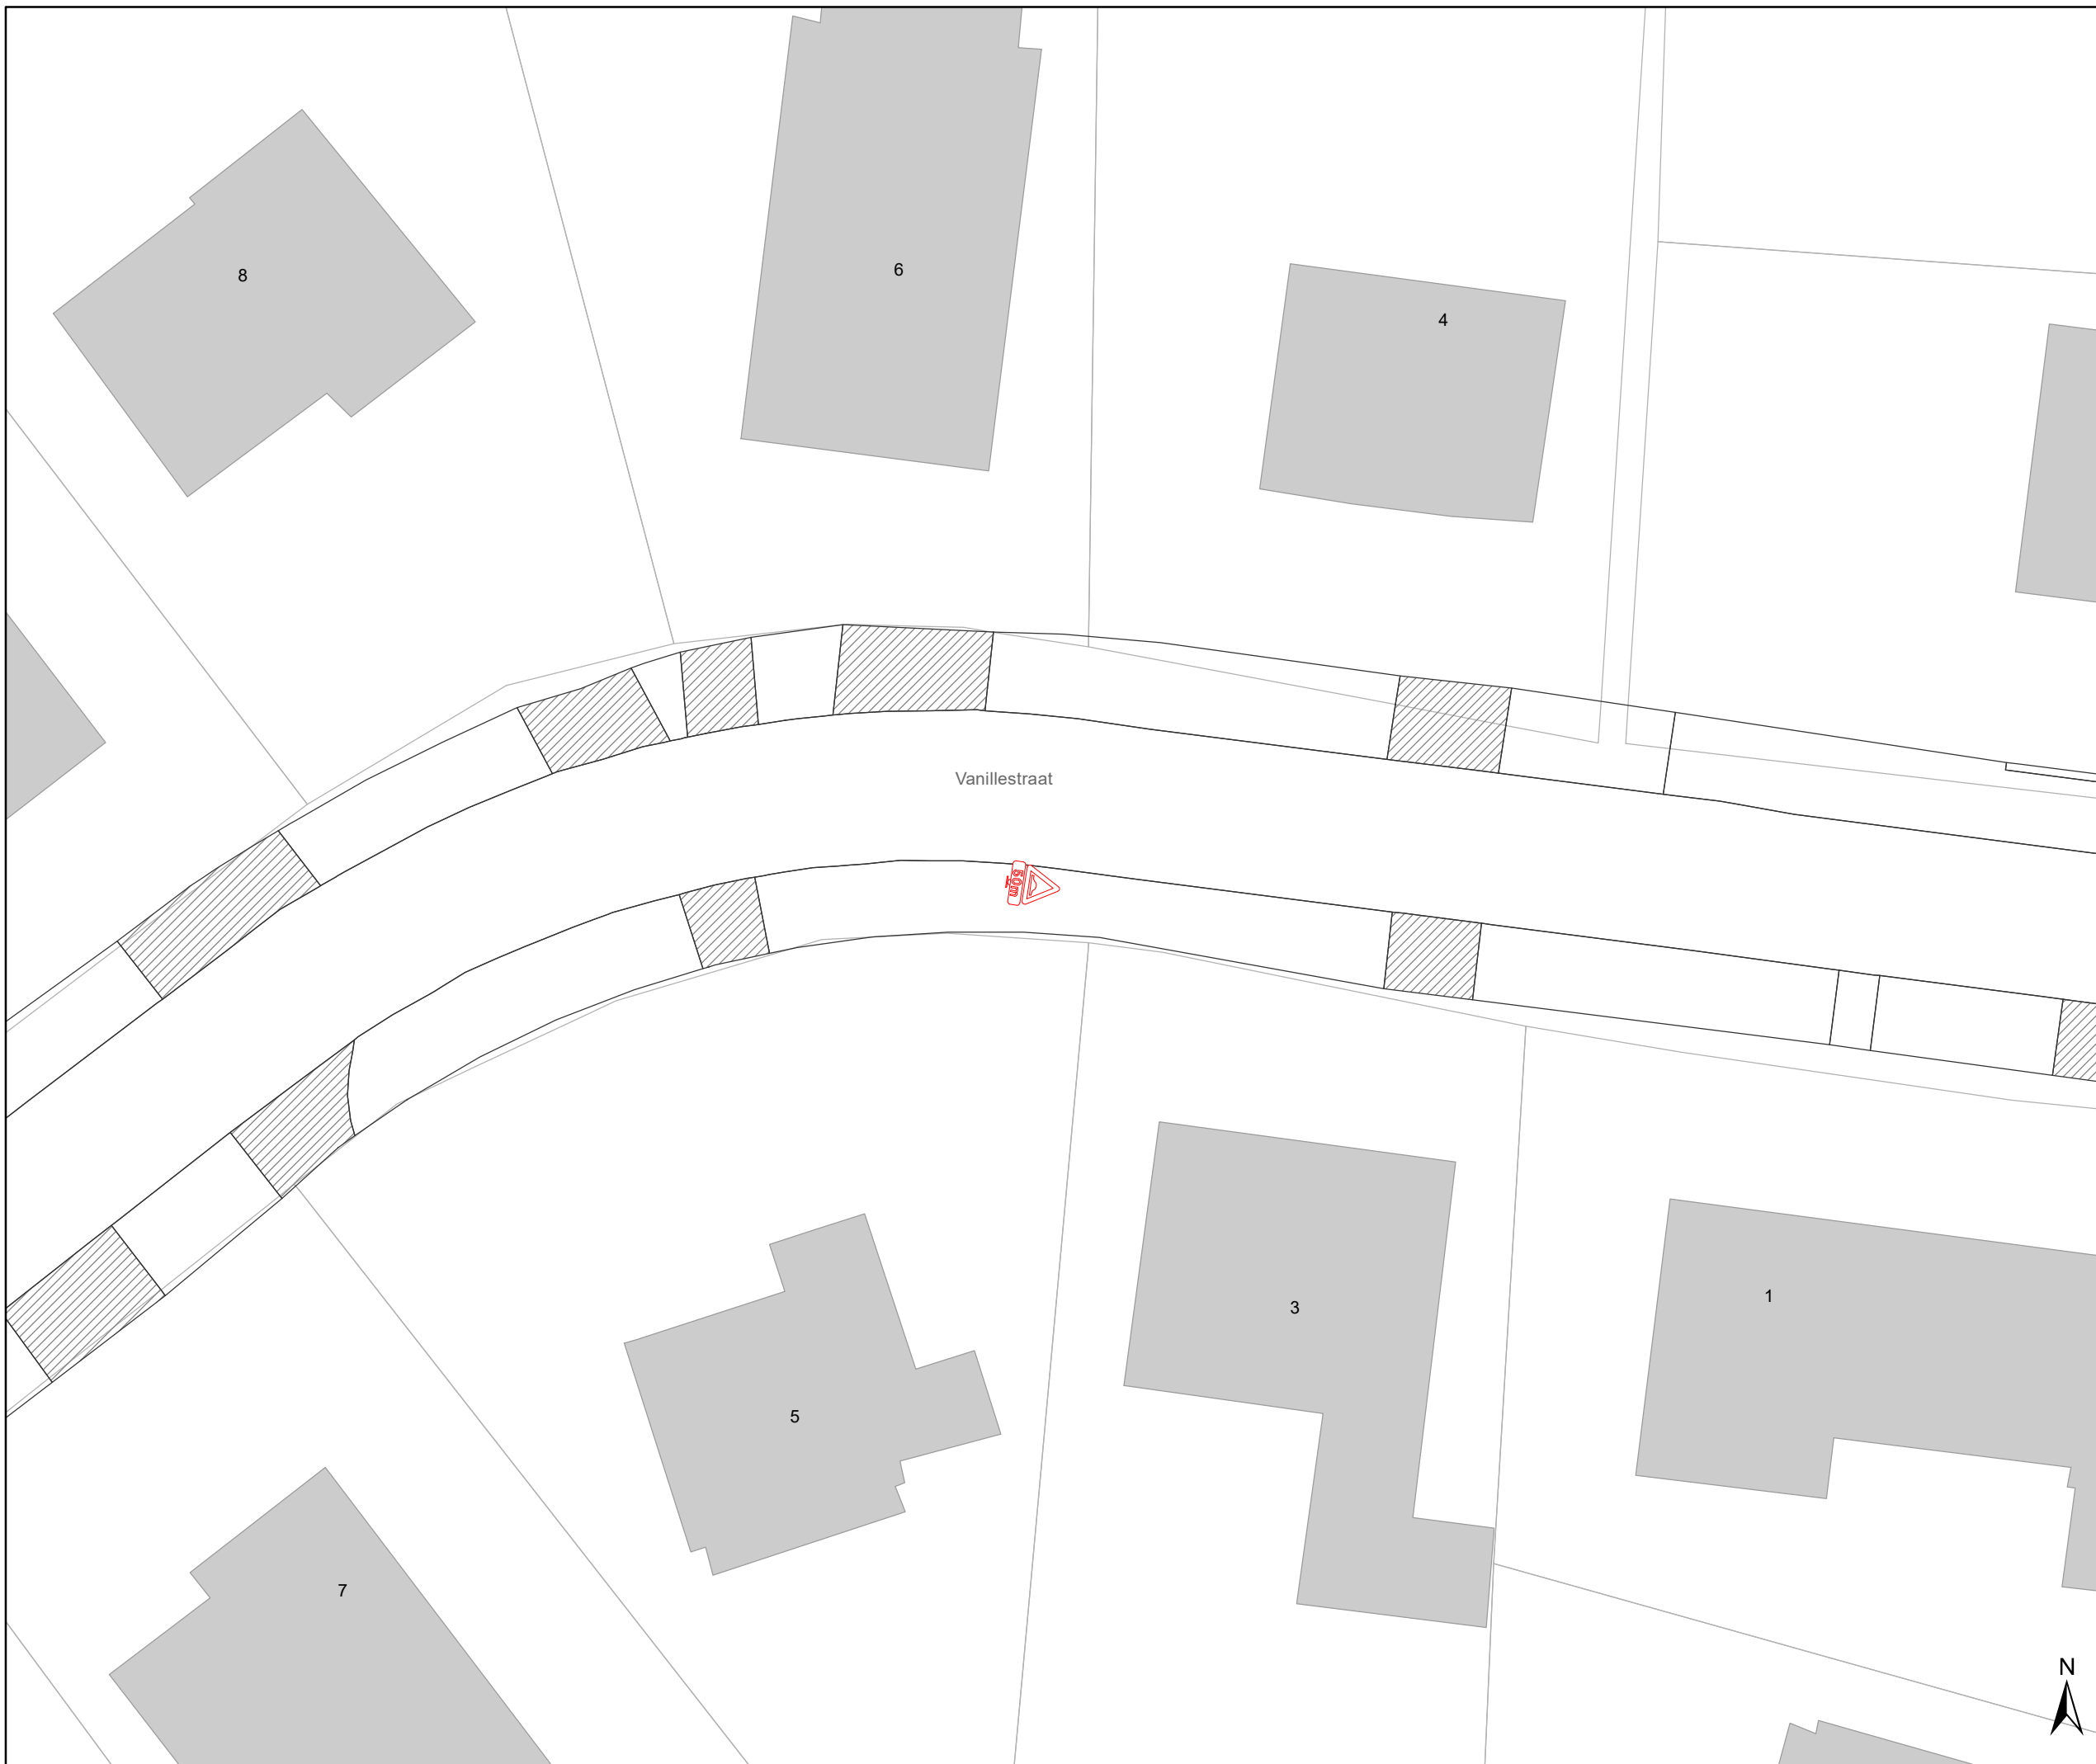

# Legende

-  Bestaande verkeersborden
-  Geplande verkeersborden
-  Te verwijderen verkeersborden
-  Bestaande wegmarkeringen
-  Geplande wegmarkeringen
-  Te verwijderen wegmarkeringen
  
-  Ander gepland dossier

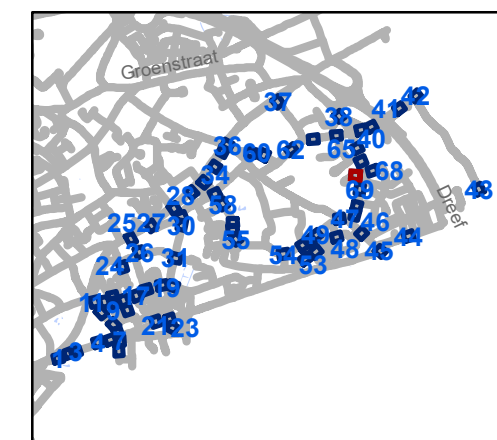

**gent:** Mobiliteitsbedrijf stad Gent  
Verkeerstechnische taken

## Zone 30 Sint-Amandsberg ten zuiden van N70

Dossiernummer P-254768

DATUM	SCHAAL	PLAN	P FORMAAT
26/01/2022	1/250	67/71	A3





# Legende

-  Bestaande verkeersborden
-  Geplande verkeersborden
-  Te verwijderen verkeersborden
-  Bestaande wegmarkeringen
-  Geplande wegmarkeringen
-  Te verwijderen wegmarkeringen
  
-  Ander gepland dossier



**gent:** Mobiliteitsbedrijf stad Gent  
Verkeerstechnische taken

## Zone 30 Sint-Amandsberg ten zuiden van N70

Dossiernummer P-254768


DATUM	SCHAAL	PLAN	P.FORMAAT
26/01/2022	1/250	68/71	A3





# Legende

- Bestaande verkeersborden
- Geplande verkeersborden
- Te verwijderen verkeersborden
- Bestaande wegmarkeringen
- Geplande wegmarkeringen
- Te verwijderen wegmarkeringen
- Ander gepland dossier

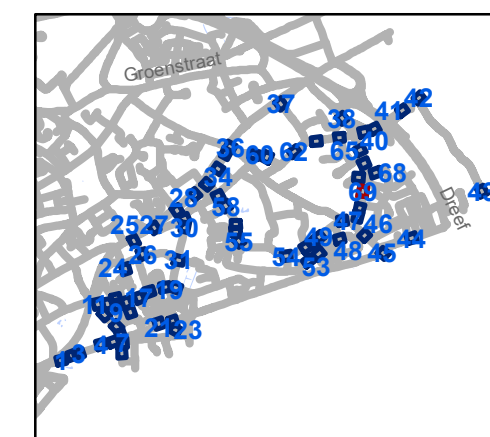


**gent:** Mobiliteitsbedrijf stad Gent  
Verkeerstechnische taken

**Zone 30 Sint-Amandsberg  
ten zuiden van N70**


Dossiernummer P-254768

DATUM	SCHAAL	PLAN	P FORMAAT
26/01/2022	1/250	69/71	A3

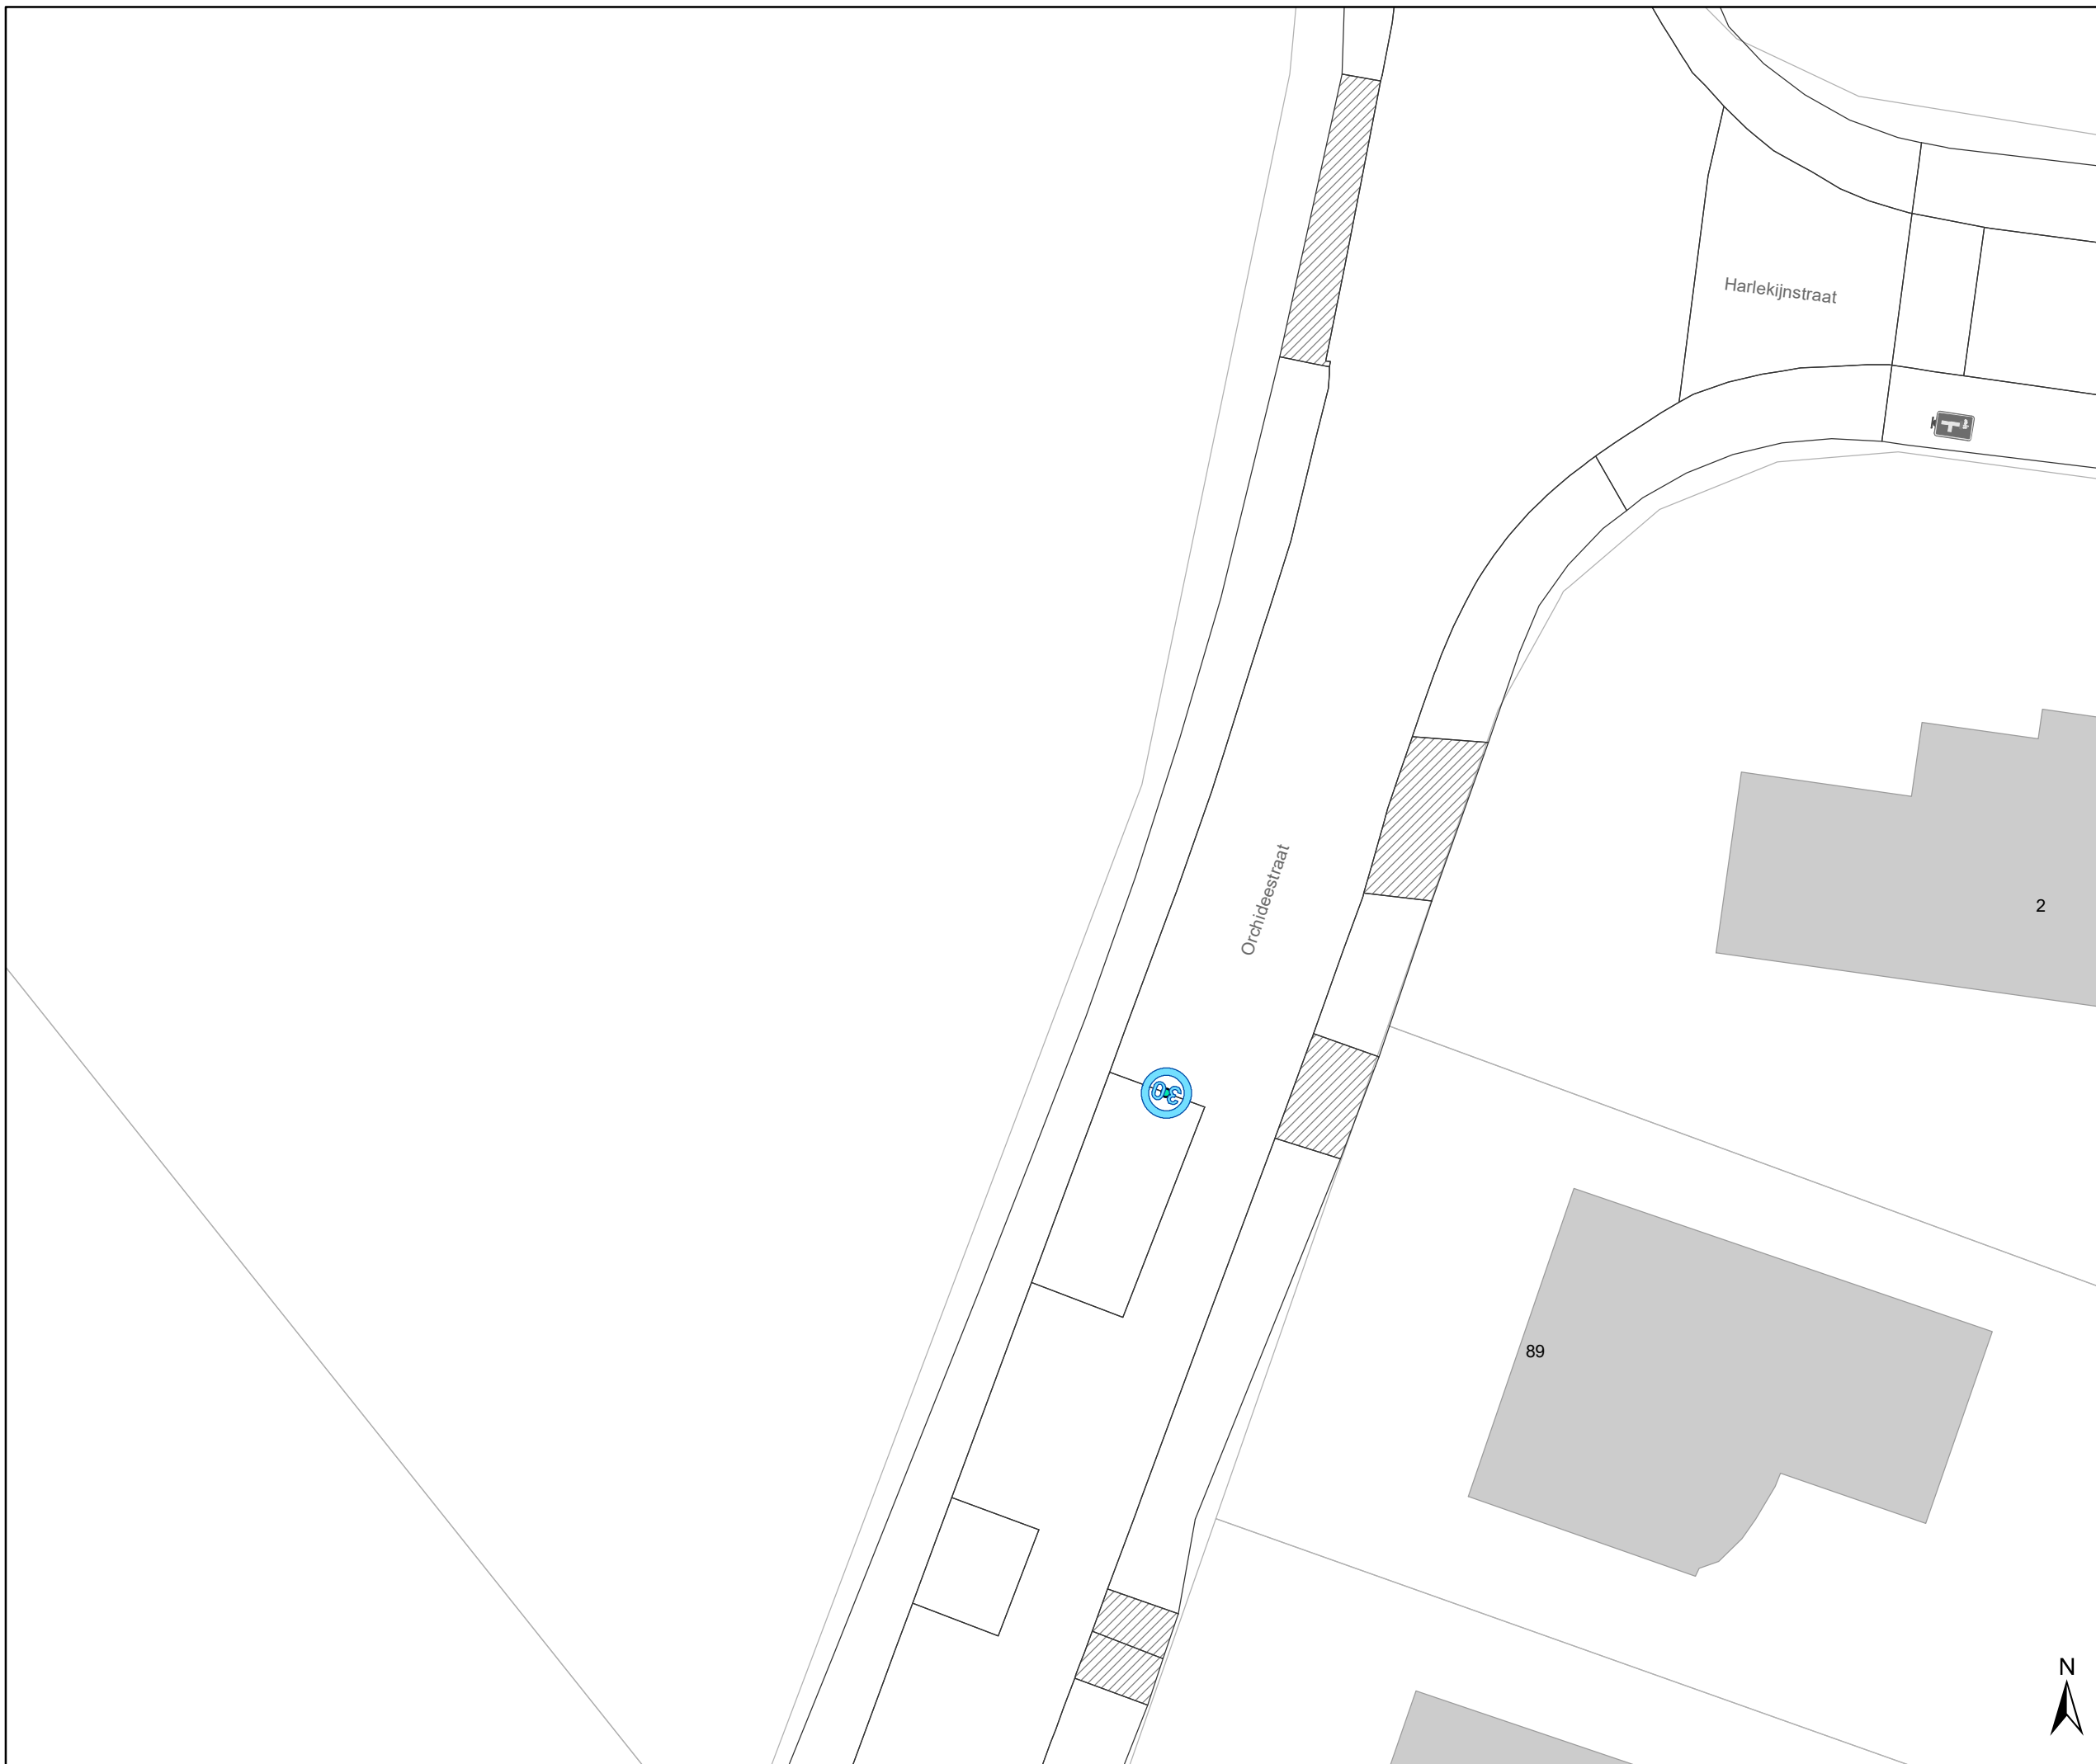

# Legende

-  Bestaande verkeersborden
-  Geplande verkeersborden
-  Te verwijderen verkeersborden
-  Bestaande wegmarkeringen
-  Geplande wegmarkeringen
-  Te verwijderen wegmarkeringen
  
-  Ander gepland dossier

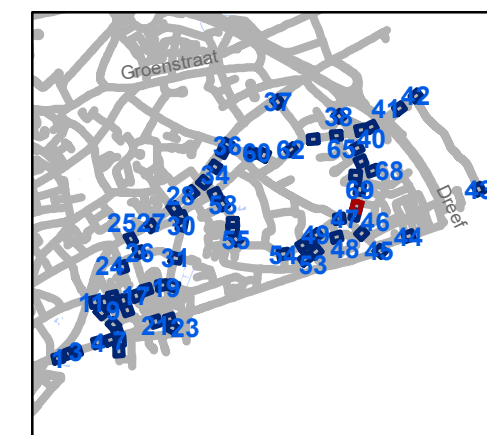

**gent:** Mobiliteitsbedrijf stad Gent  
Verkeerstechnische taken

## Zone 30 Sint-Amandsberg ten zuiden van N70

Dossiernummer P-254768


DATUM	SCHAAL	PLAN	P FORMAAT
26/01/2022	1/250	70/71	A3





# Legende

-  Bestaande verkeersborden
-  Geplande verkeersborden
-  Te verwijderen verkeersborden
-  Bestaande wegmarkeringen
-  Geplande wegmarkeringen
-  Te verwijderen wegmarkeringen
  
-  Ander gepland dossier

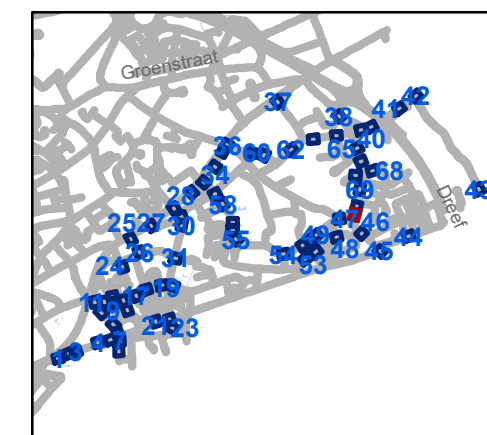

**gent:** Mobiliteitsbedrijf stad Gent  
Verkeerstechnische taken

## Zone 30 Sint-Amandsberg ten zuiden van N70

Dossiernummer P-254768

DATUM	SCHAAL	PLAN	P.FORMAAT
26/01/2022	1/250	71/71	A3

