




# Legende

-  Bestaande verkeersborden
-  Geplande verkeersborden
-  Te verwijderen verkeersborden
-  Bestaande wegmarkeringen
-  Geplande wegmarkeringen
-  Te verwijderen wegmarkeringen
-  Te behouden  
Parkeerautomaat  
Cashless, Oranje Zone

-  Werfzone heraanleg
-  Ontwerp heraanleg

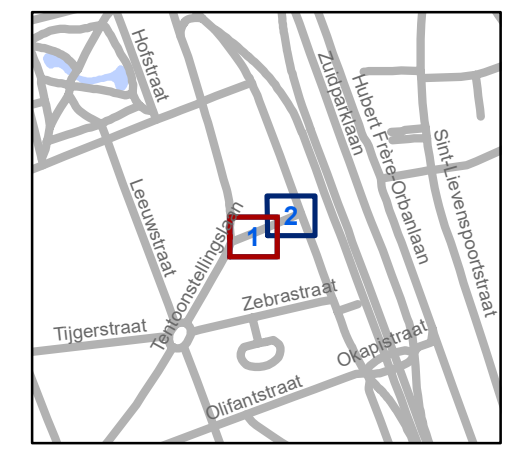


**gent:** Mobiliteitsbedrijf stad Gent  
Verkeerstechnische taken

**Raveschootstraat  
IKZ lokale maatregel**

Dossiernummer P-263606


DATUM	SCHAAL	PLAN	P FORMAAT
27/01/2022	1/150	1/2	A3



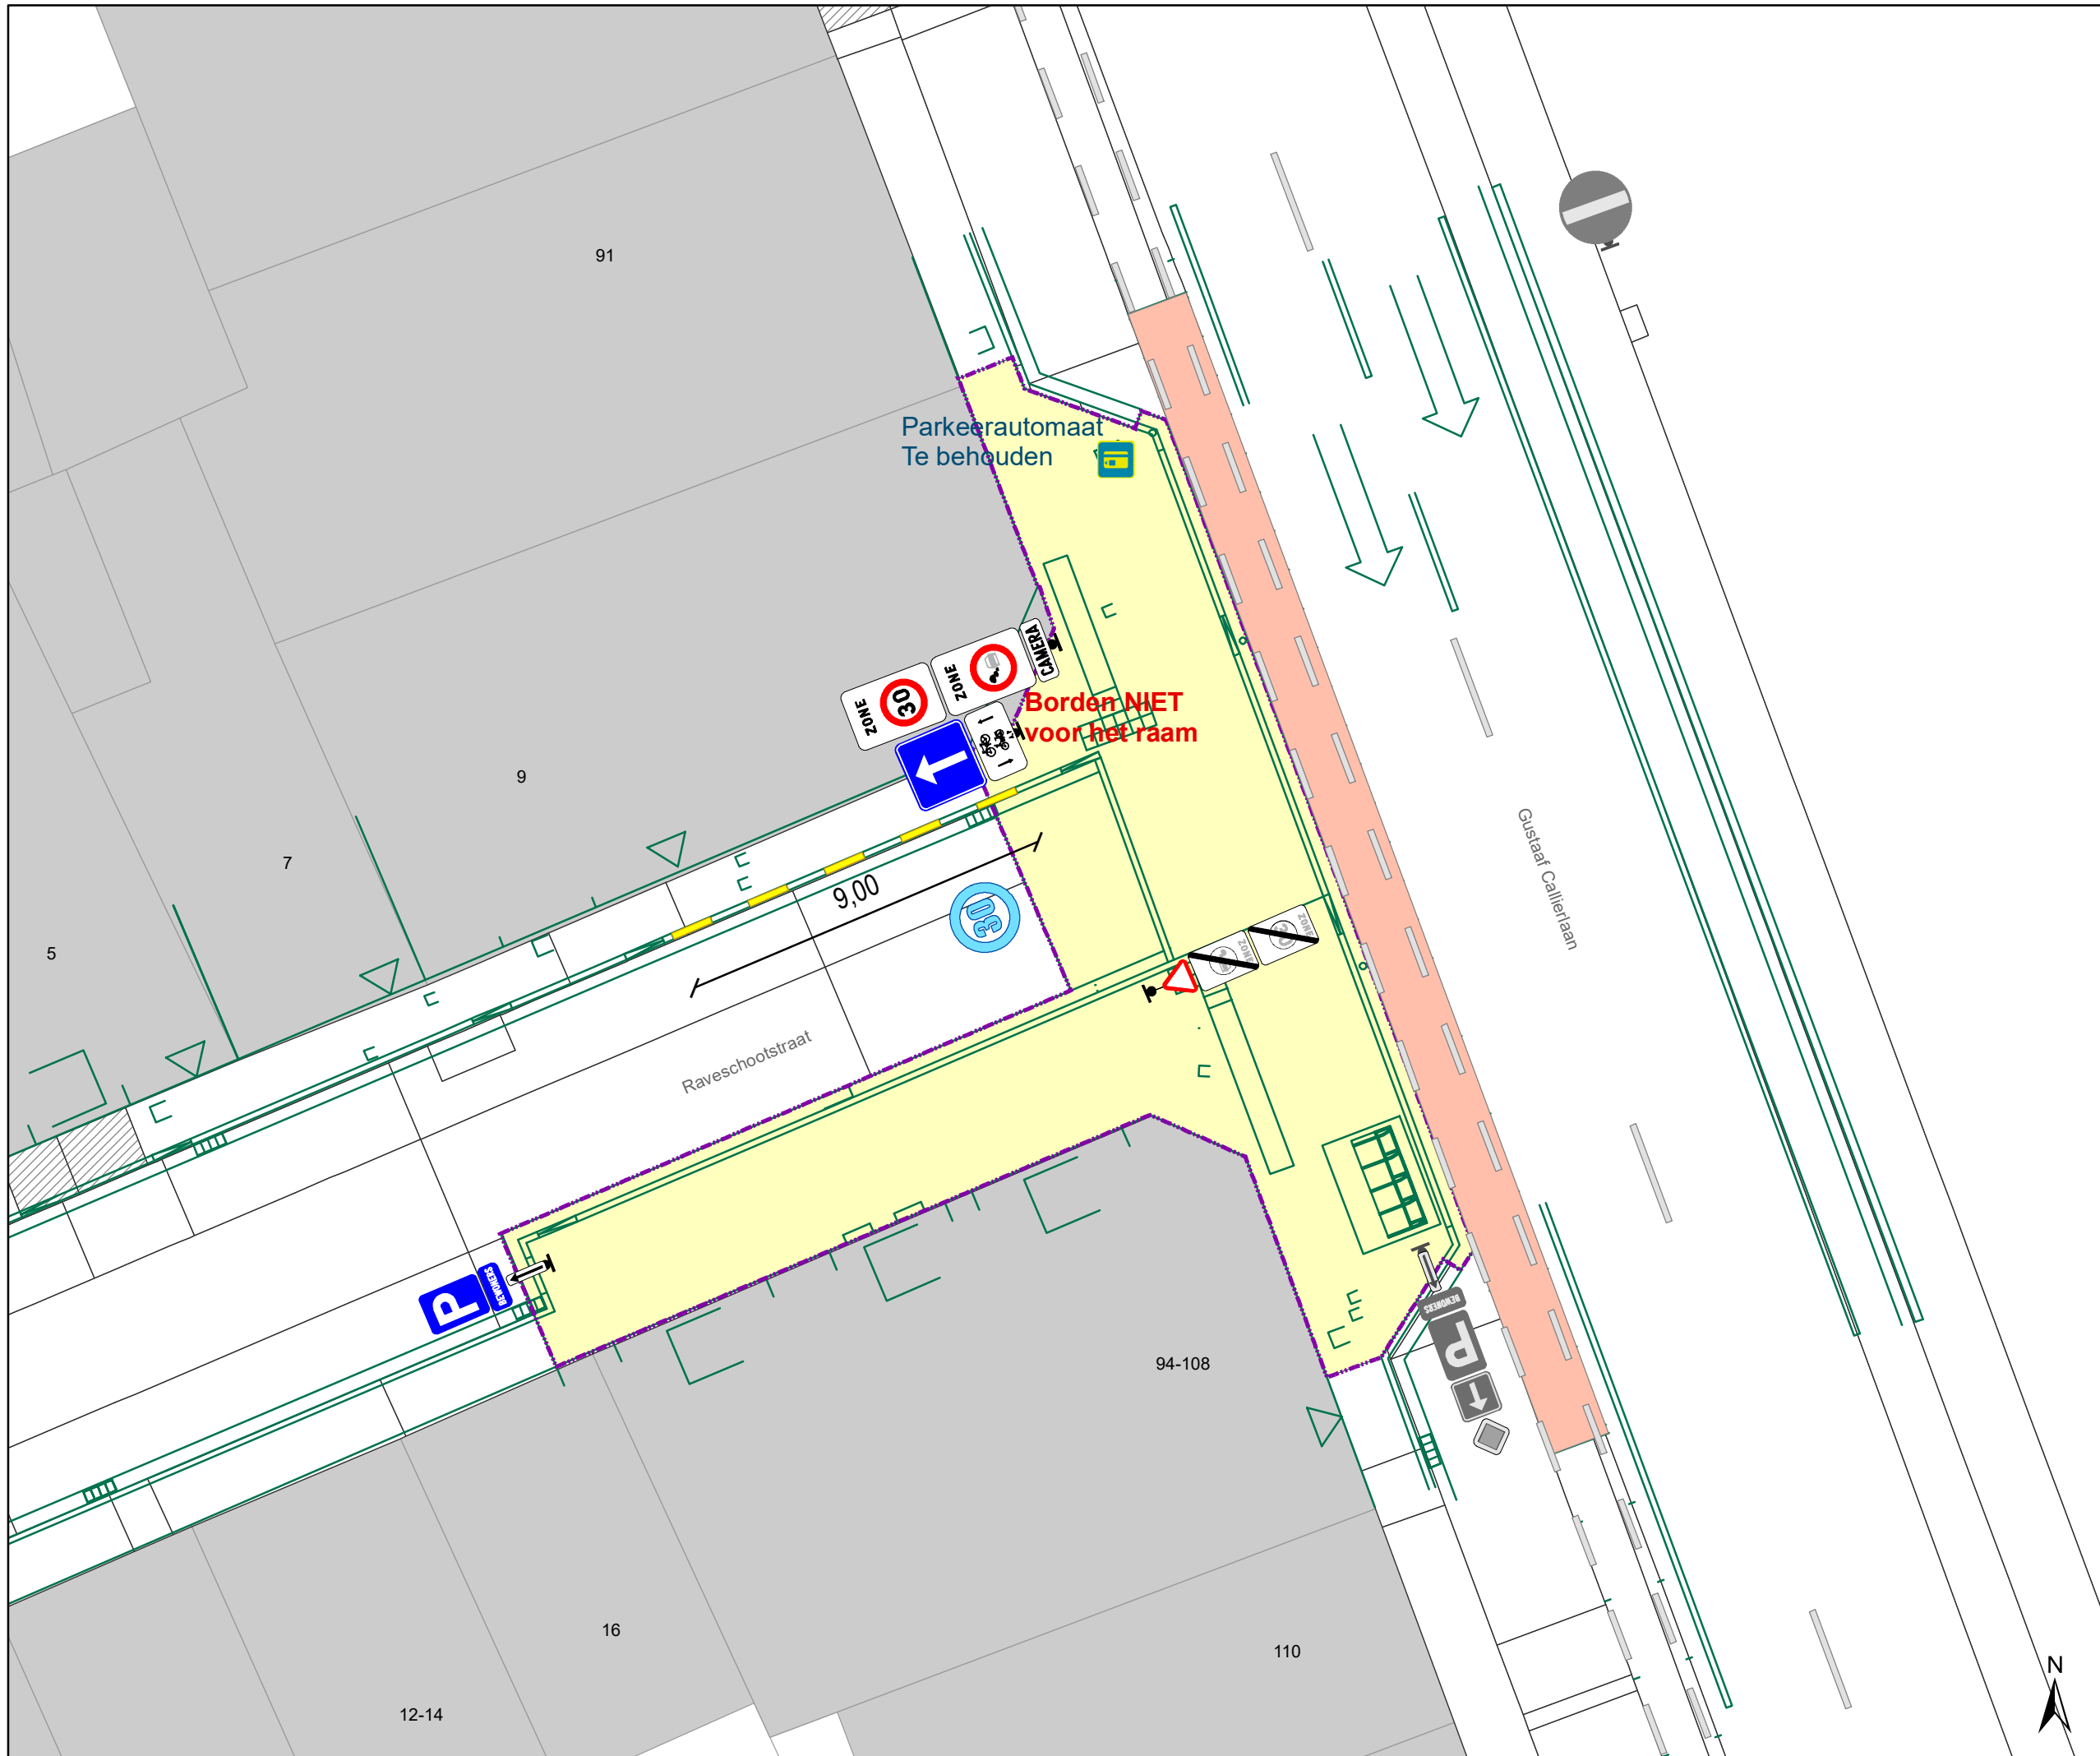

- ### Legende
- Bestaande verkeersborden
  - Geplande verkeersborden
  - Te verwijderen verkeersborden
  - Bestaande wegmarkeringen
  - Geplande wegmarkeringen
  - Te verwijderen wegmarkeringen
  - Te behouden Parkeerautomaat Cashless, Oranje Zone

- Werfzone heraanleg
- Ontwerp heraanleg

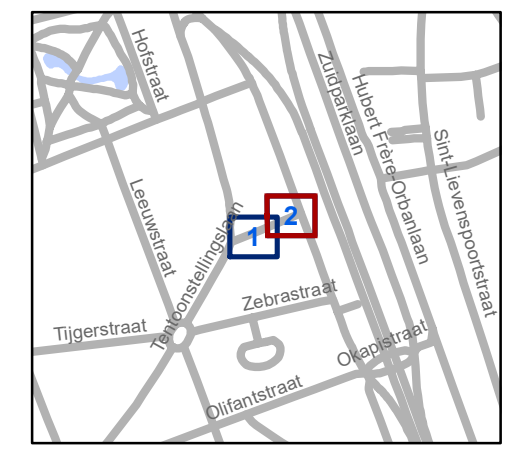

**gent:** Mobiliteitsbedrijf stad Gent  
Verkeerstechnische taken

**Raveschootstraat  
IKZ lokale maatregel**

Dossiernummer P-263606

DATUM	SCHAAL	PLAN	P.FORMAAT
27/01/2022	1/150	2/2	A3