


# Legende

-  Bestaande verkeersborden
-  Geplande verkeersborden
-  Te verwijderen verkeersborden
-  Bestaande wegmarkeringen
-  Geplande wegmarkeringen
-  Te verwijderen wegmarkeringen
-  Gepland vast paaltje
-  Gepland wegneembaar paaltje
-  Gepland Andreas hek (olijfgroen)
-  Ontwerp heraanleg
-  Ander gepland dossier (in voorbereiding bij MOBBED)

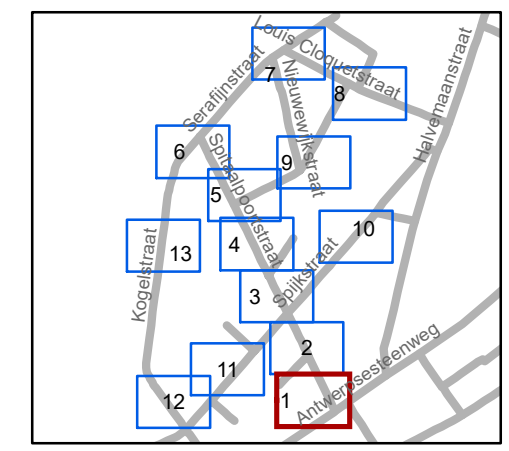


**gent:** Mobiliteitsbedrijf stad Gent  
Verkeerstechnische taken

## IKZ Spitaalpoortstraat


### Definitief signalisatieplan

Dossiernummer P-246303

DATUM	SCHAAL	PLAN	P.FORMAAT
31/01/2022	1/250	1/13	A3

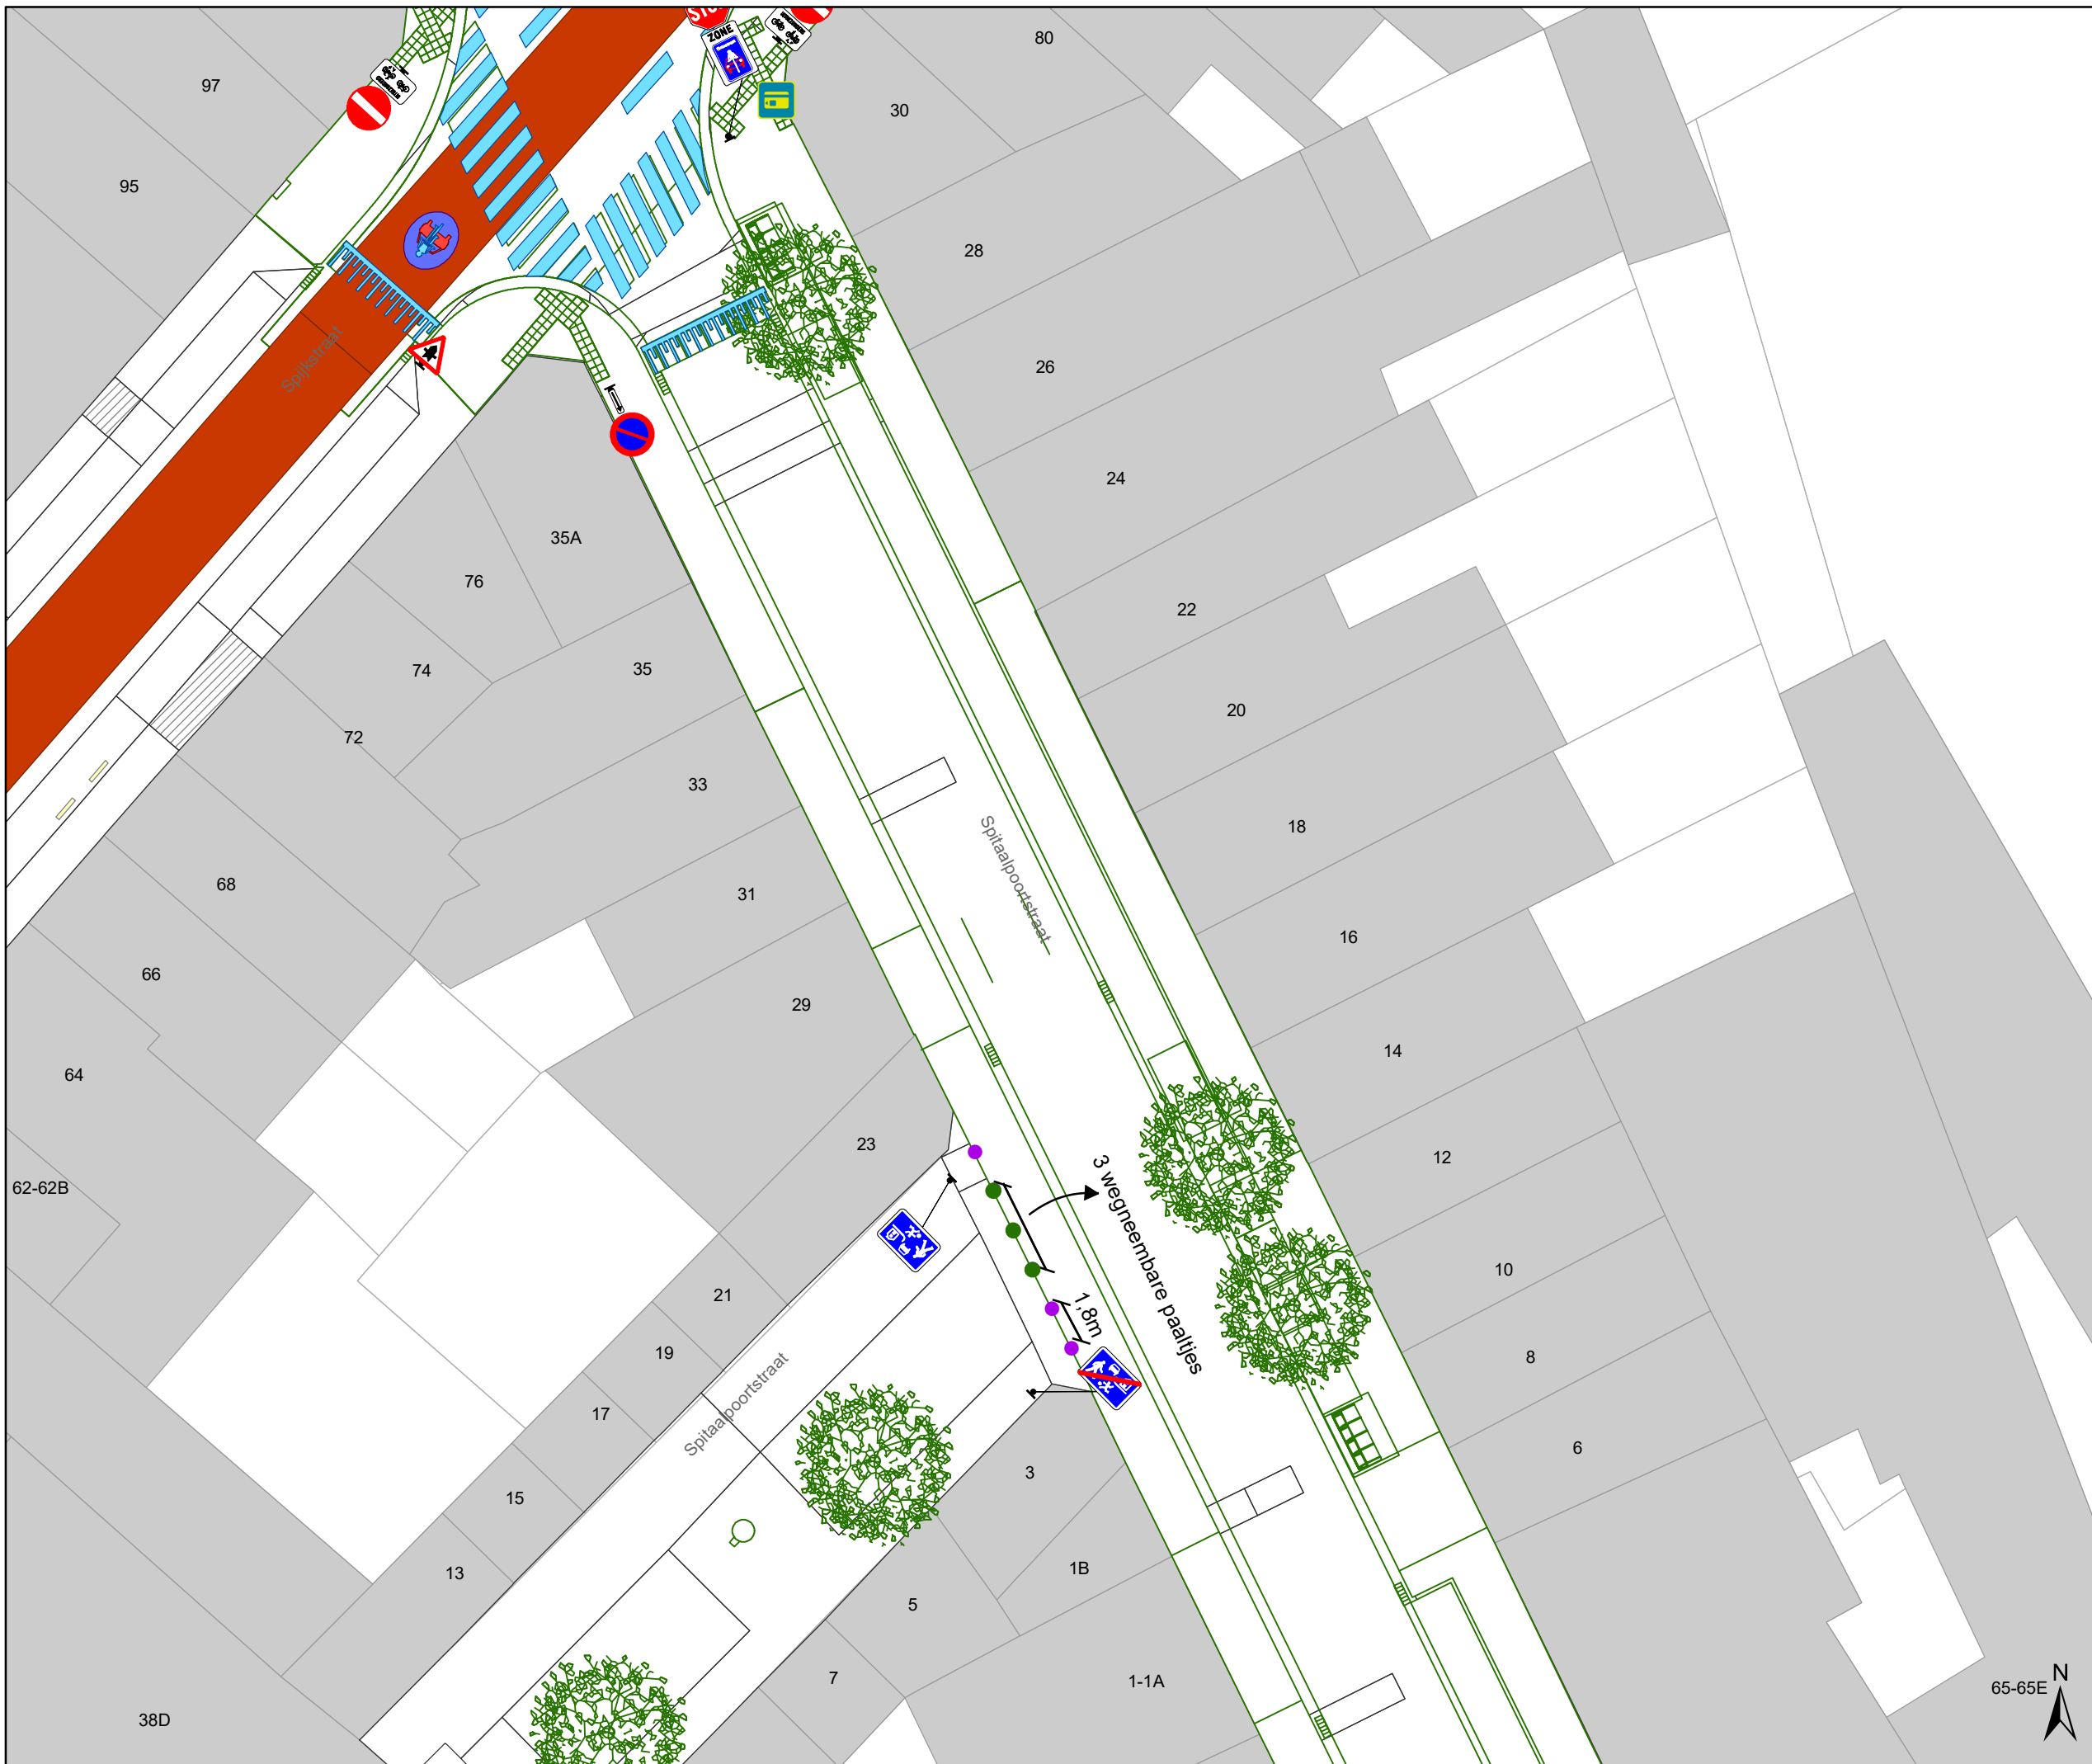

- ### Legende
- Bestaande verkeersborden
  - Geplande verkeersborden
  - Te verwijderen verkeersborden
  - Bestaande wegmarkeringen
  - Geplande wegmarkeringen
  - Te verwijderen wegmarkeringen
  - Gepland vast paaltje
  - Gepland wegneembaar paaltje
  - Gepland Andreas hek (olijfgroen)
  - Ontwerp heraanleg
  - Ander gepland dossier (in voorbereiding bij MOBBED)

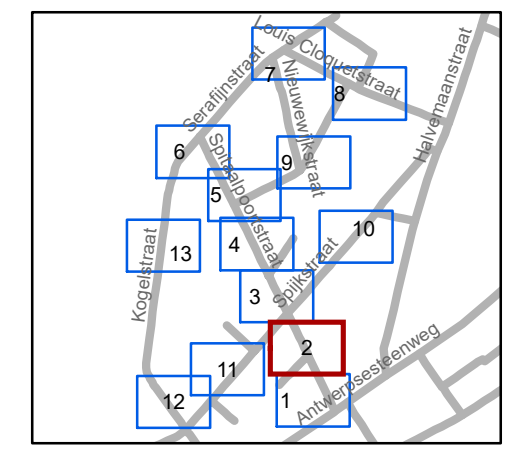


**gent:** Mobiliteitsbedrijf stad Gent  
Verkeerstechnische taken

**IKZ Spitaalpoortstraat**  
**Definitief signalisatieplan**


Dossiernummer P-246303

DATUM	SCHAAL	PLAN	P.FORMAAT
31/01/2022	1/250	2/13	A3

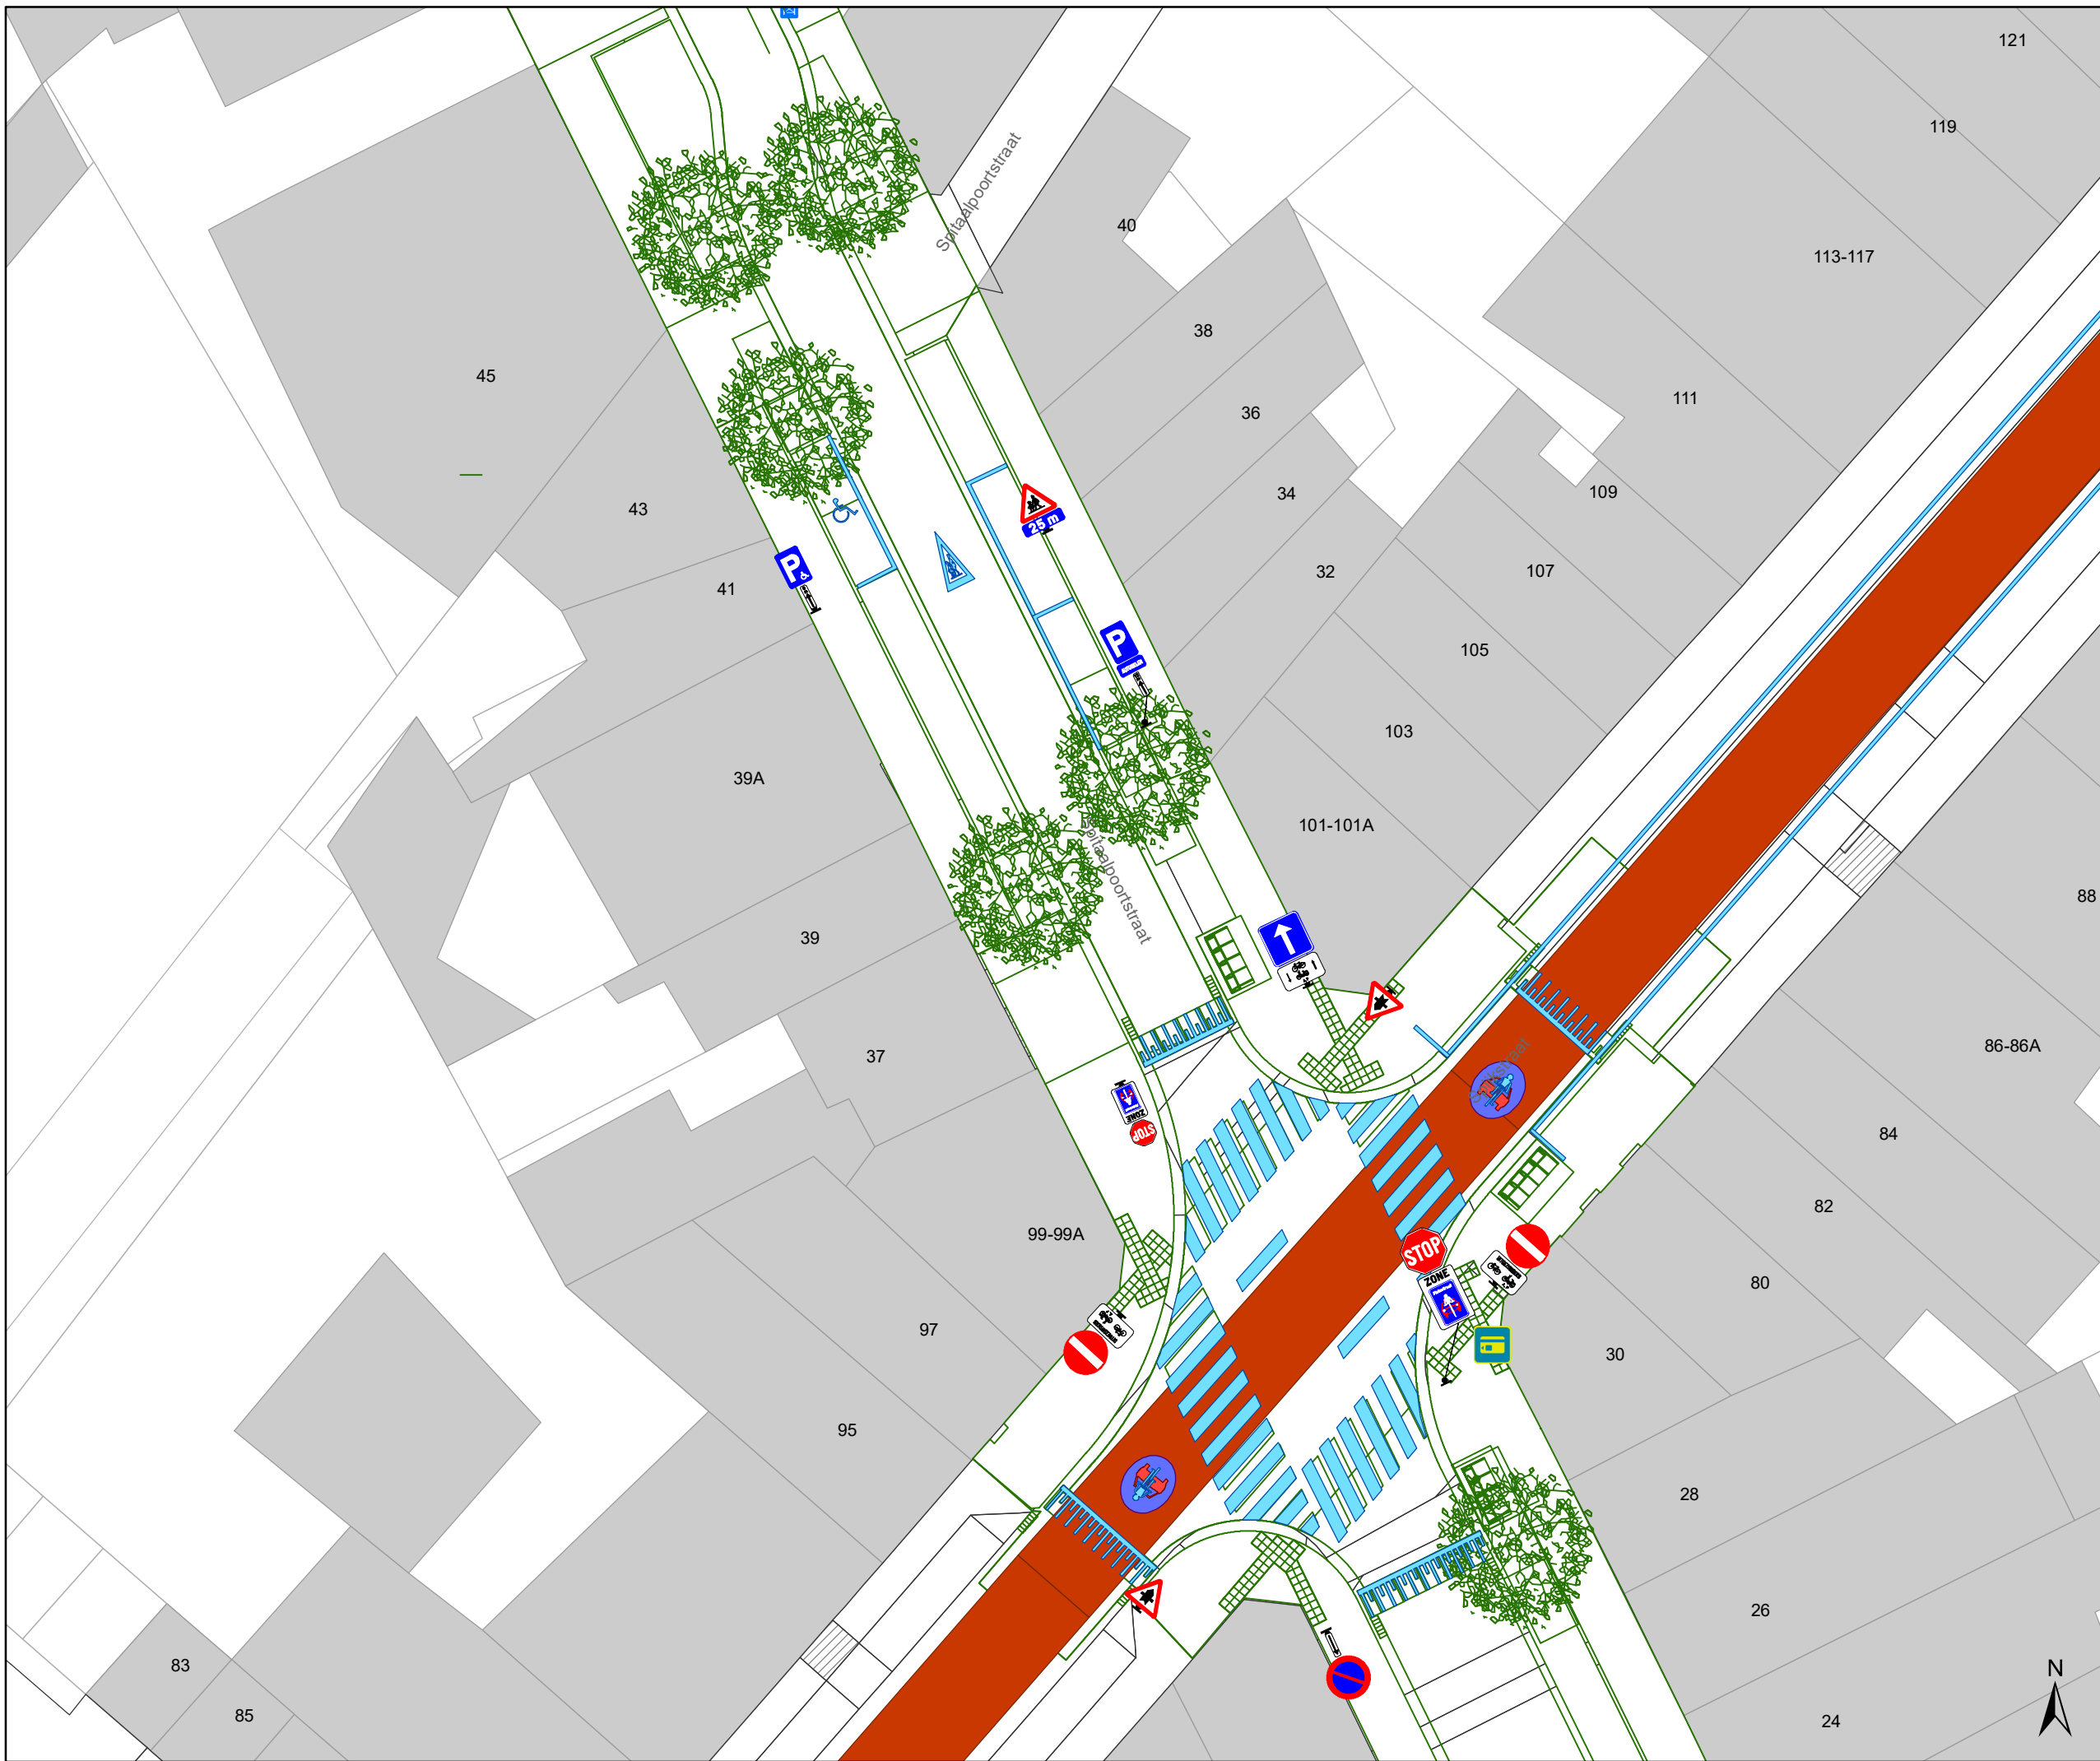

### Legende

-  Bestaande verkeersborden
-  Geplande verkeersborden
-  Te verwijderen verkeersborden
-  Bestaande wegmarkeringen
-  Geplande wegmarkeringen
-  Te verwijderen wegmarkeringen
-  Gepland vast paaltje
-  Gepland wegneembaar paaltje
-  Gepland Andreas hek (olijfgroen)
-  Ontwerp heraanleg
-  Ander gepland dossier (in voorbereiding bij MOBBED)

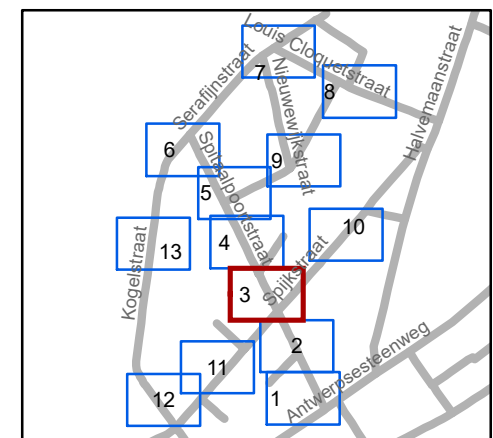

**gent:** Mobiliteitsbedrijf stad Gent  
Verkeerstechnische taken




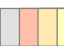







## IKZ Spitaalpoortstraat Definitief signalisatieplan


Dossiernummer P-246303

DATUM	SCHAAL	PLAN	P.FORMAAT
31/01/2022	1/250	3/13	A3



# Legende

-  Bestaande verkeersborden
-  Geplande verkeersborden
-  Te verwijderen verkeersborden
-  Bestaande wegmarkeringen
-  Geplande wegmarkeringen
-  Te verwijderen wegmarkeringen
-  Gepland vast paaltje
-  Gepland wegneembaar paaltje
-  Gepland Andreas hek (olijfgroen)
-  Ontwerp heraanleg
-  Ander gepland dossier (in voorbereiding bij MOBBED)

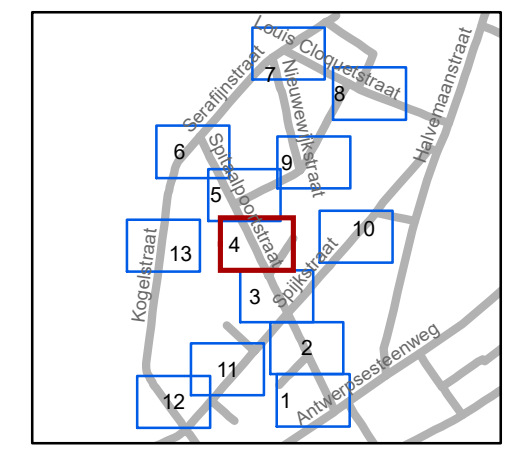


**gent:** Mobiliteitsbedrijf stad Gent  
Verkeerstechnische taken








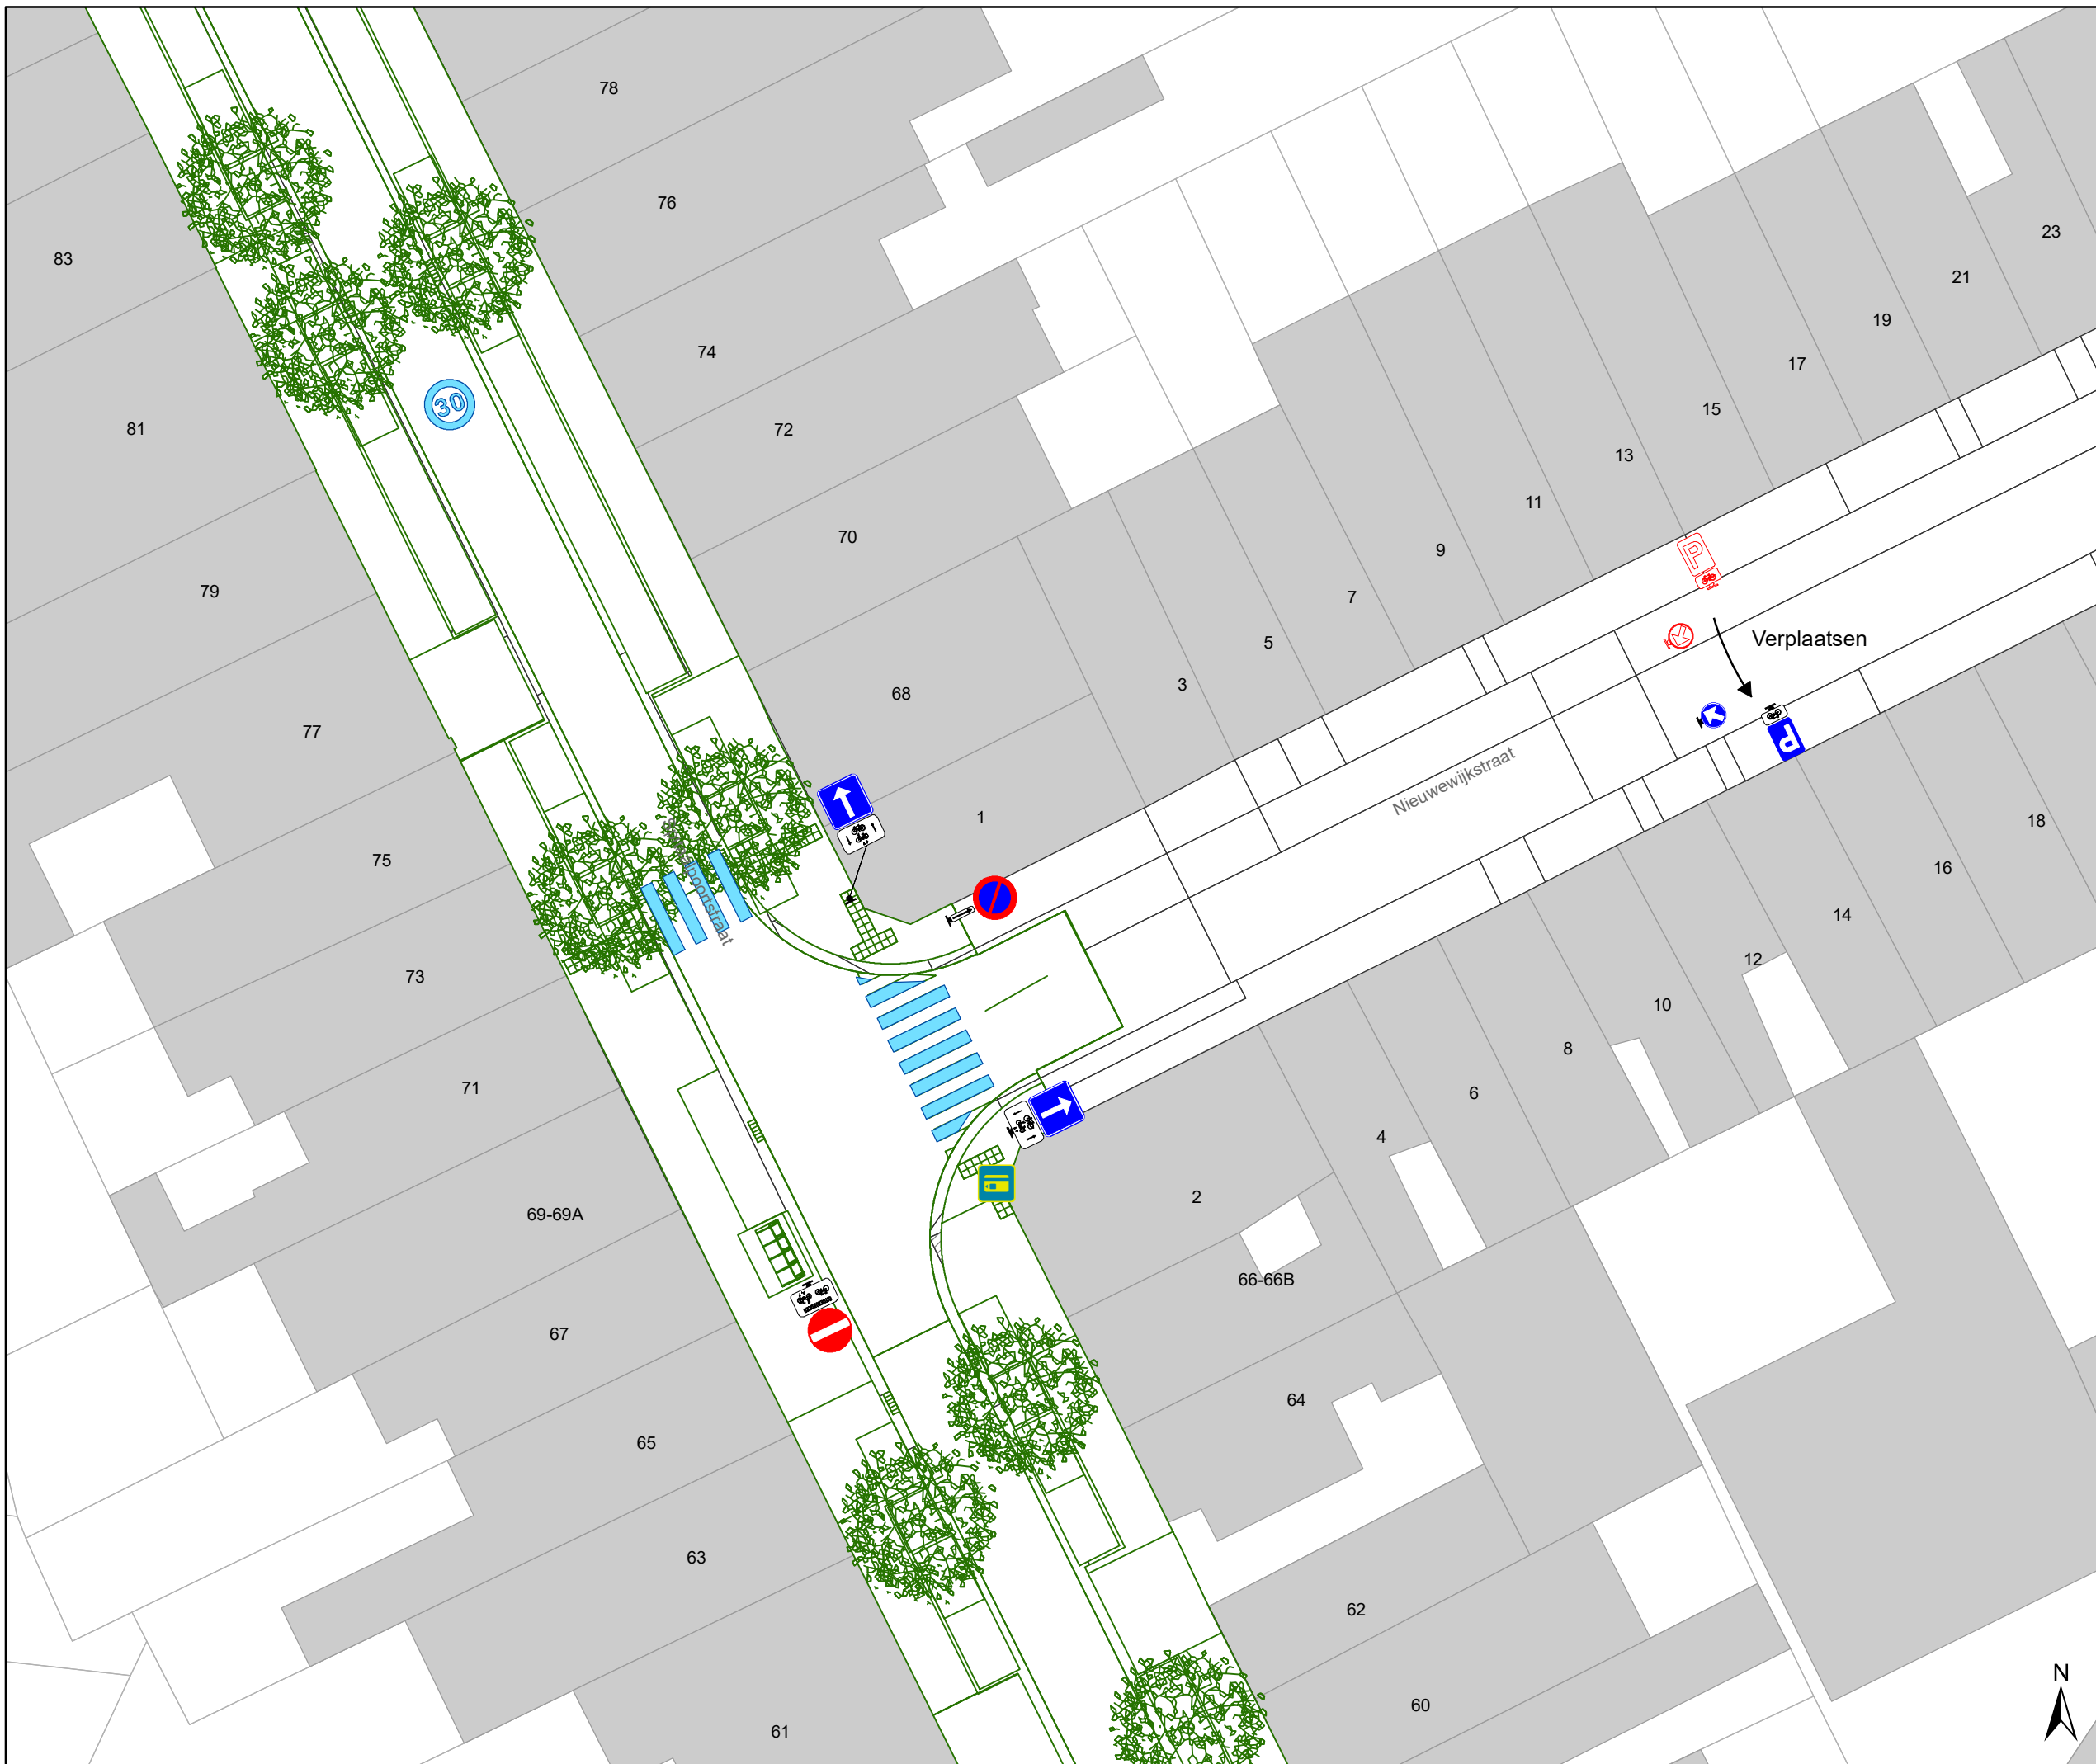


## IKZ Spitaalpoortstraat Definitief signalisatieplan


Dossiernummer P-246303

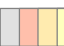DATUM	SCHAAL	PLAN	P.FORMAAT
31/01/2022	1/250	4/13	A3



# Legende

-  Bestaande verkeersborden
-  Geplande verkeersborden
-  Te verwijderen verkeersborden
-  Bestaande wegmarkeringen
-  Geplande wegmarkeringen
-  Te verwijderen wegmarkeringen
-  Gepland vast paaltje
-  Gepland wegneembaar paaltje
-  Gepland Andreas hek (olijfgroen)
-  Ontwerp heraanleg
-  Ander gepland dossier (in voorbereiding bij MOBBED)

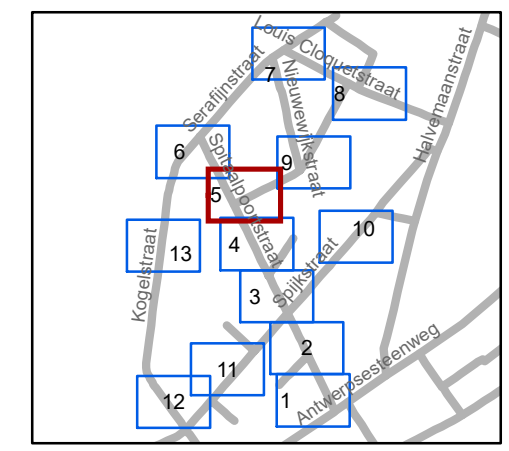


**gent:** Mobiliteitsbedrijf stad Gent  
Verkeerstechnische taken

## IKZ Spitaalpoortstraat Definitief signalisatieplan


Dossiernummer P-246303

DATUM	SCHAAL	PLAN	P.FORMAAT
31/01/2022	1/250	5/13	A3



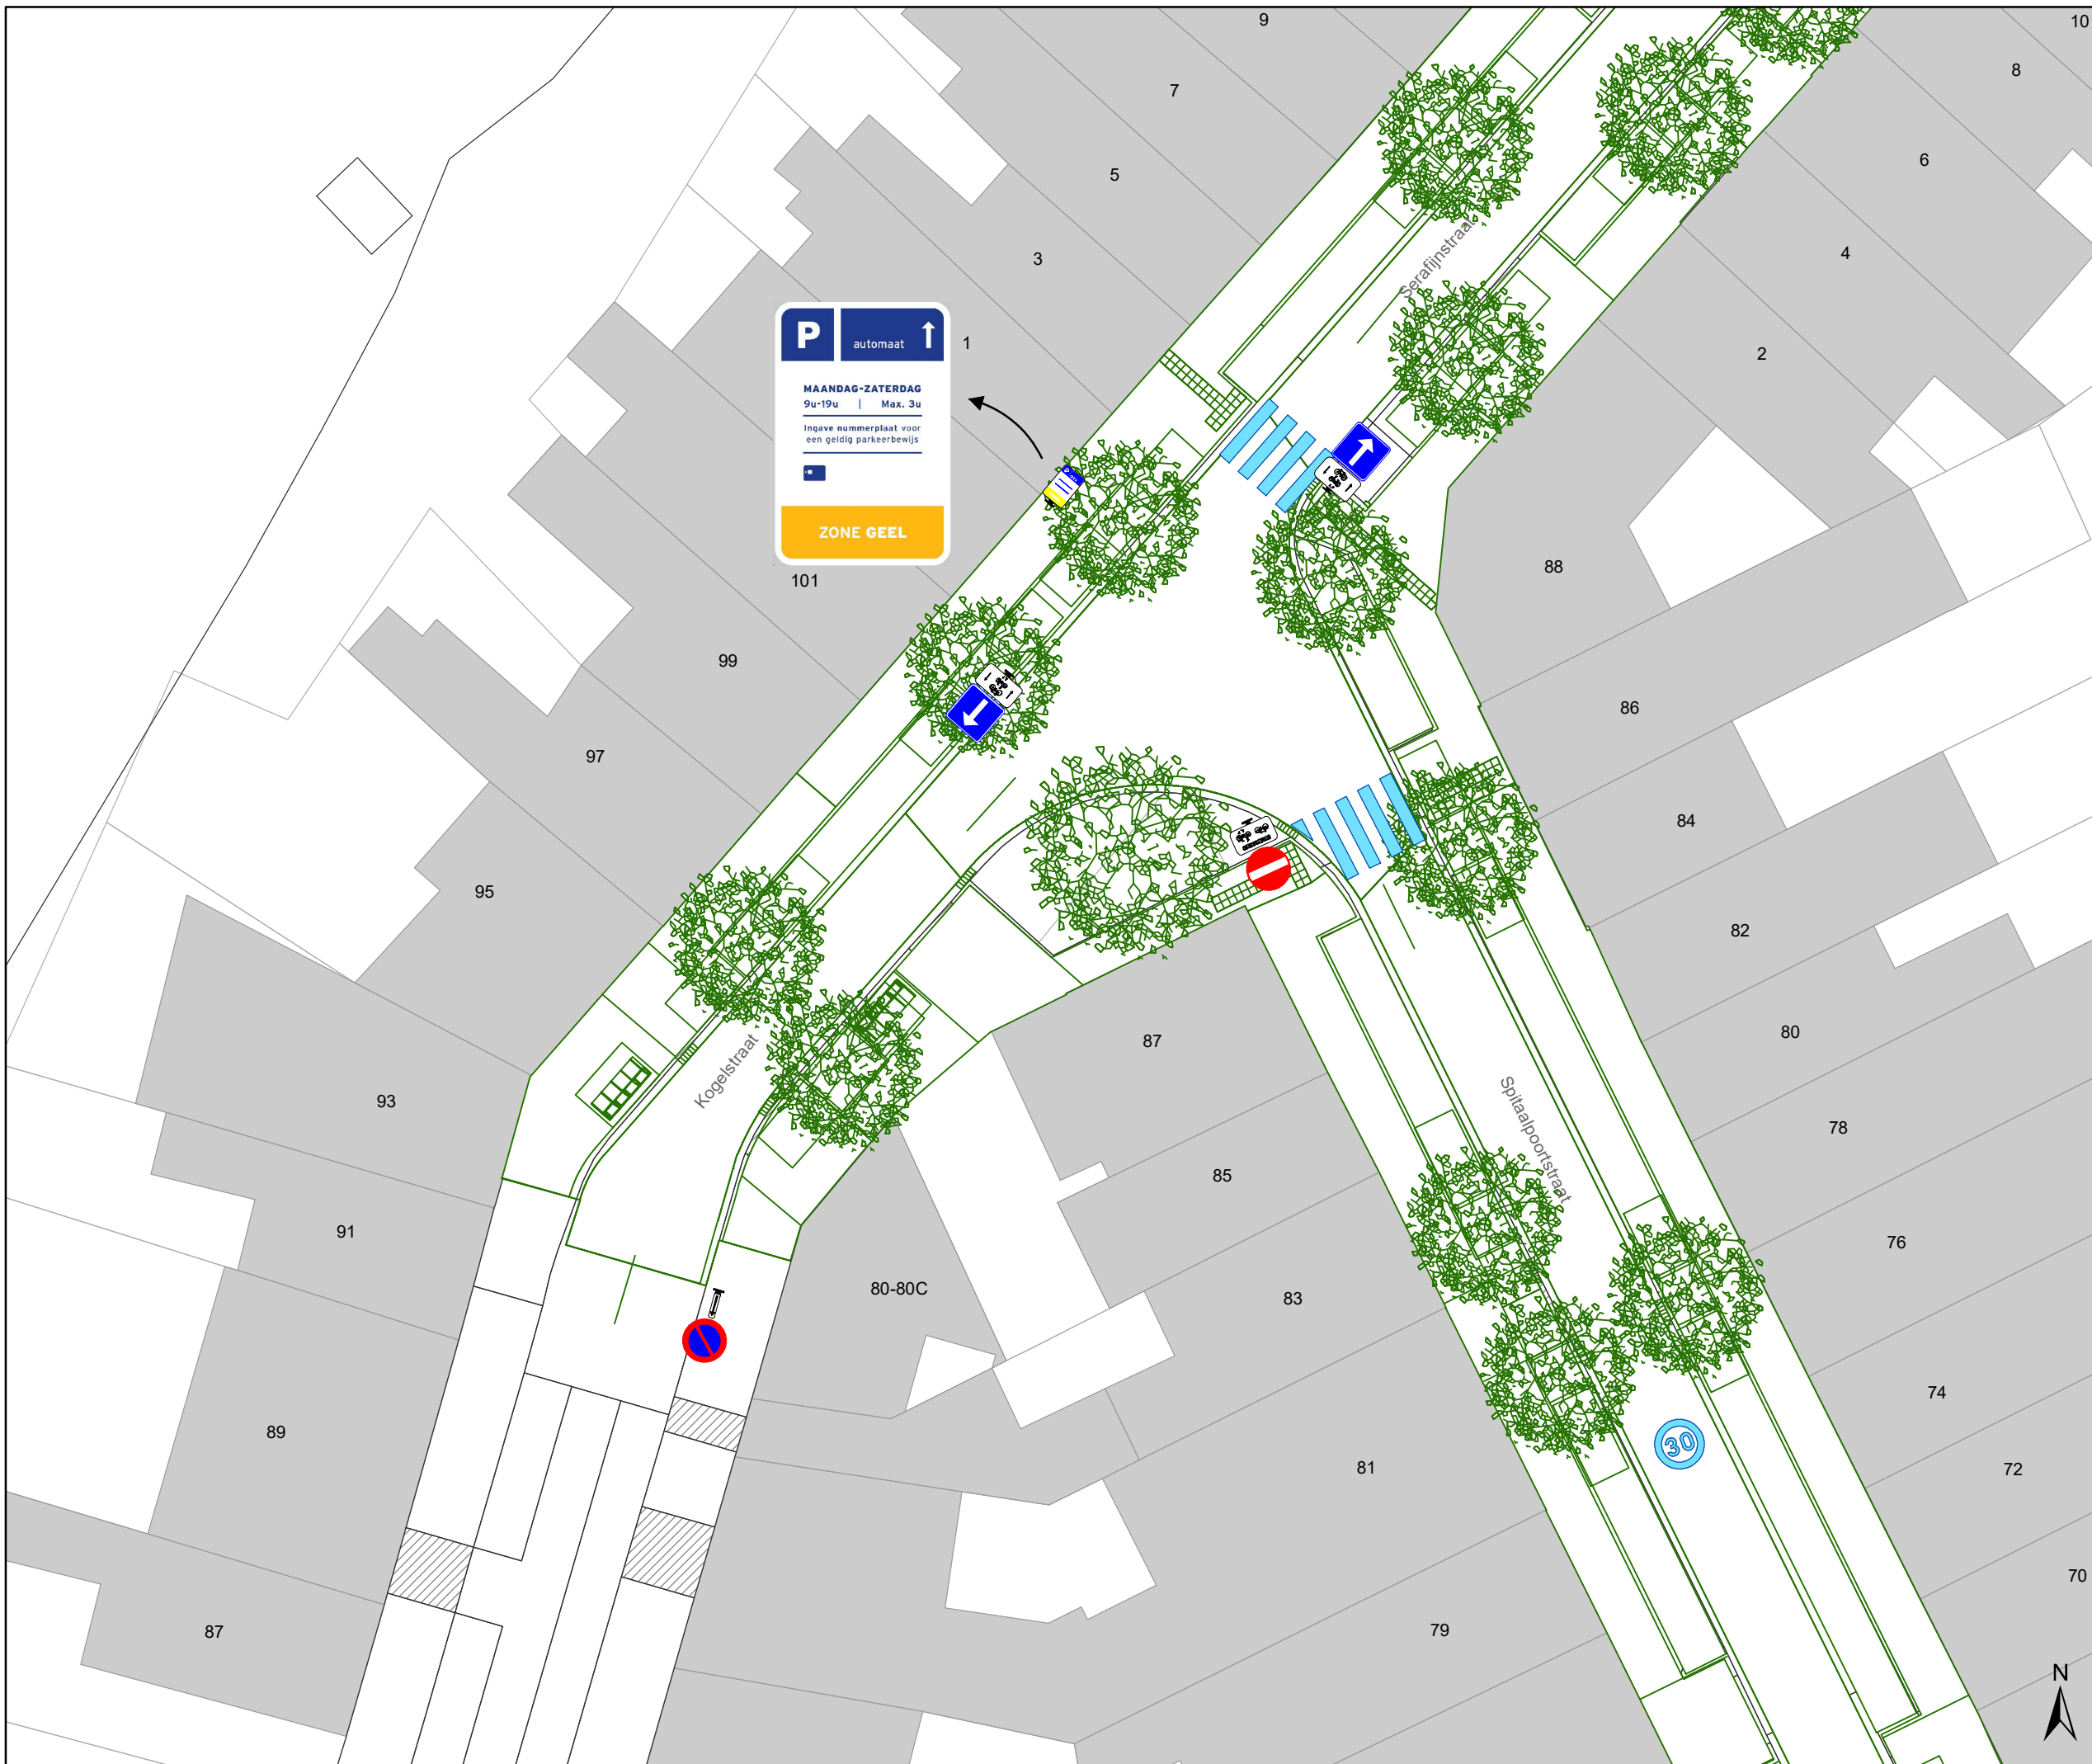

- ### Legende
-  Bestaande verkeersborden
  -  Geplande verkeersborden
  -  Te verwijderen verkeersborden
  -  Bestaande wegmarkeringen
  -  Geplande wegmarkeringen
  -  Te verwijderen wegmarkeringen
  -  Gepland vast paaltje
  -  Gepland wegneembaar paaltje
  -  Gepland Andreas hek (olijfgroen)
  -  Ontwerp heraanleg
  -  Ander gepland dossier (in voorbereiding bij MOBBED)

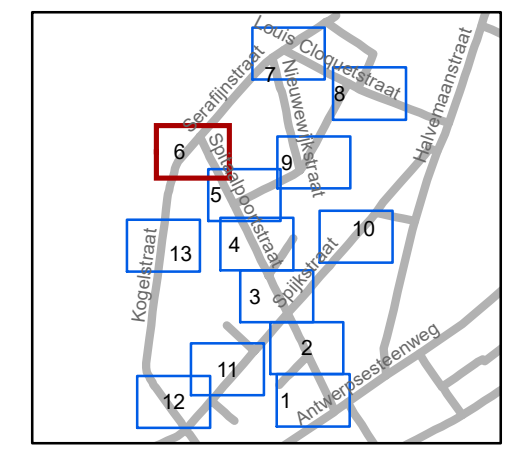


**gent:** Mobiliteitsbedrijf stad Gent  
Verkeerstechnische taken

### IKZ Spitaalpoortstraat


### Definitief signalisatieplan


Dossiernummer P-246303

DATUM	SCHAAL	PLAN	P.FORMAAT
31/01/2022	1/250	6/13	A3

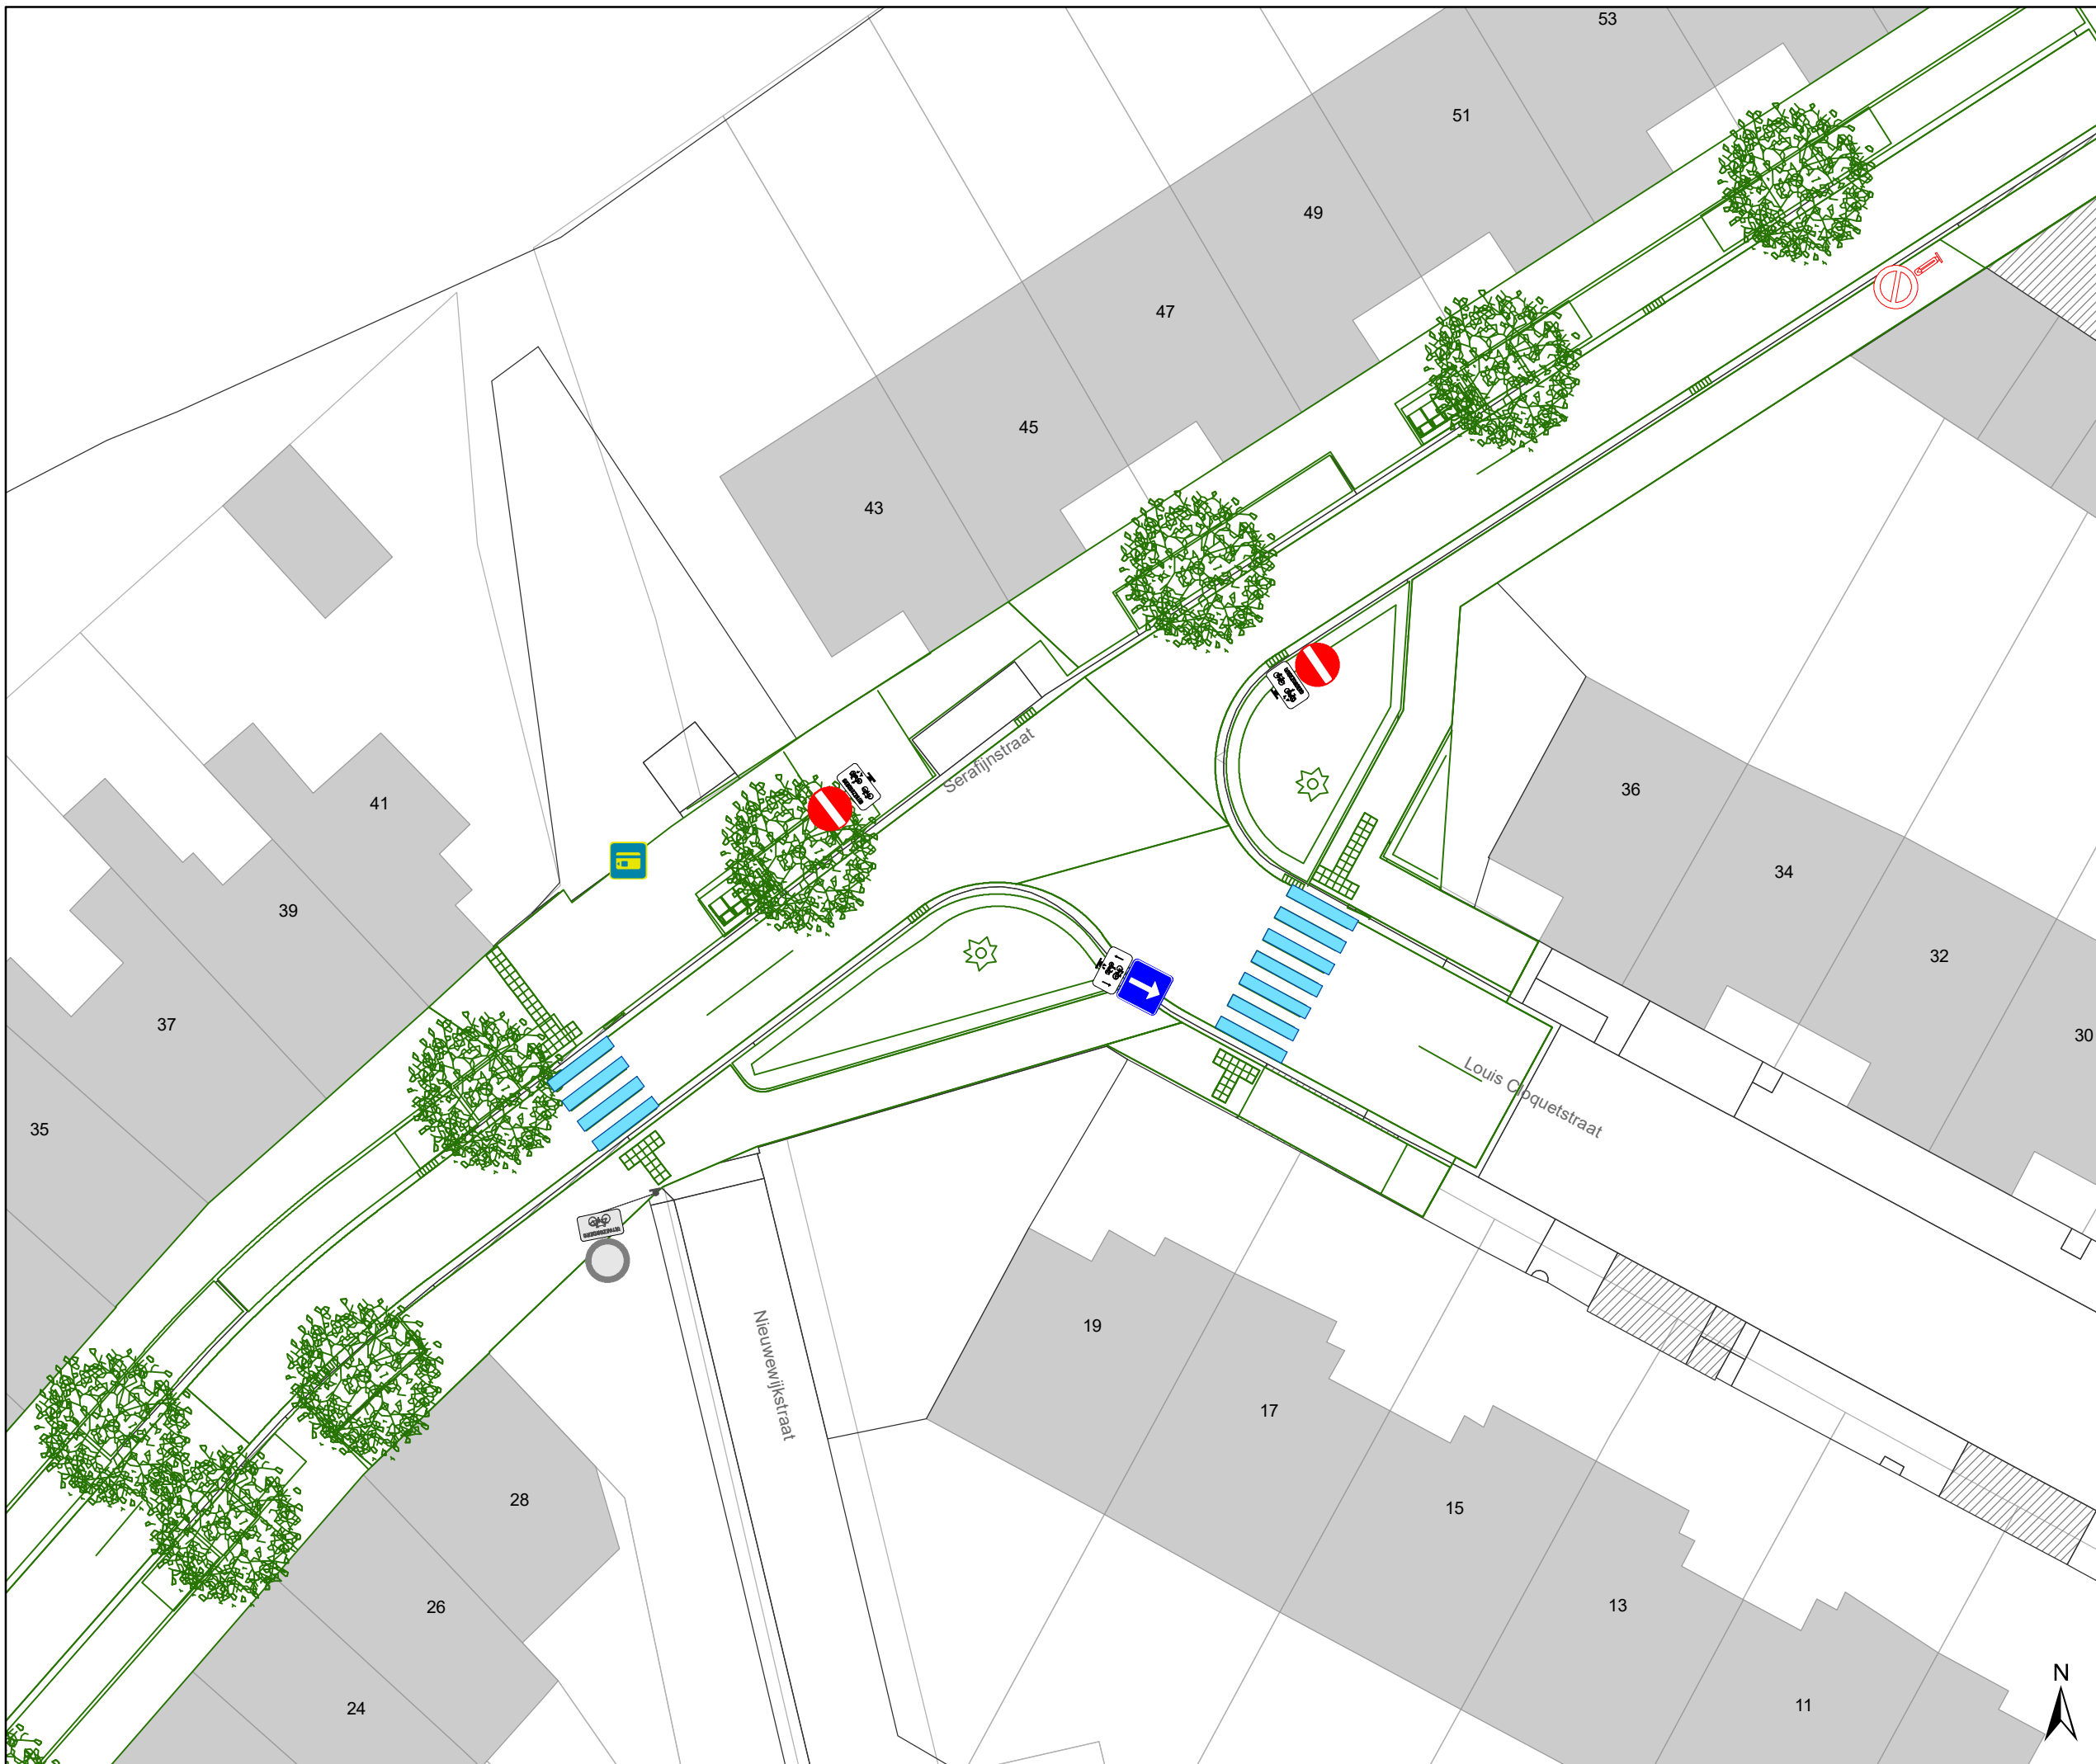

# Legende

-  Bestaande verkeersborden
-  Geplande verkeersborden
-  Te verwijderen verkeersborden
-  Bestaande wegmarkeringen
-  Geplande wegmarkeringen
-  Te verwijderen wegmarkeringen
-  Gepland vast paaltje
-  Gepland wegneembaar paaltje
-  Gepland Andreas hek (olijfgroen)
-  Ontwerp heraanleg
-  Ander gepland dossier (in voorbereiding bij MOBBED)

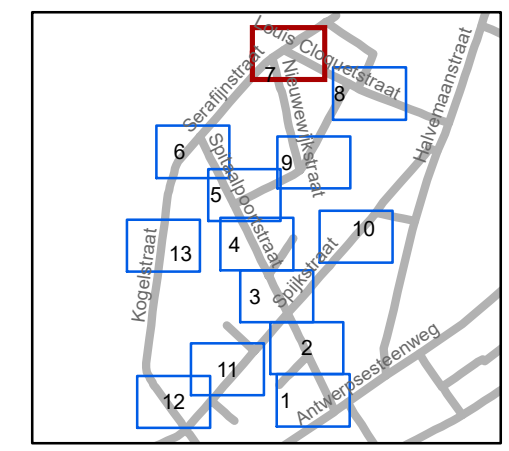


**gent:** Mobiliteitsbedrijf stad Gent  
Verkeerstechnische taken




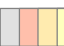


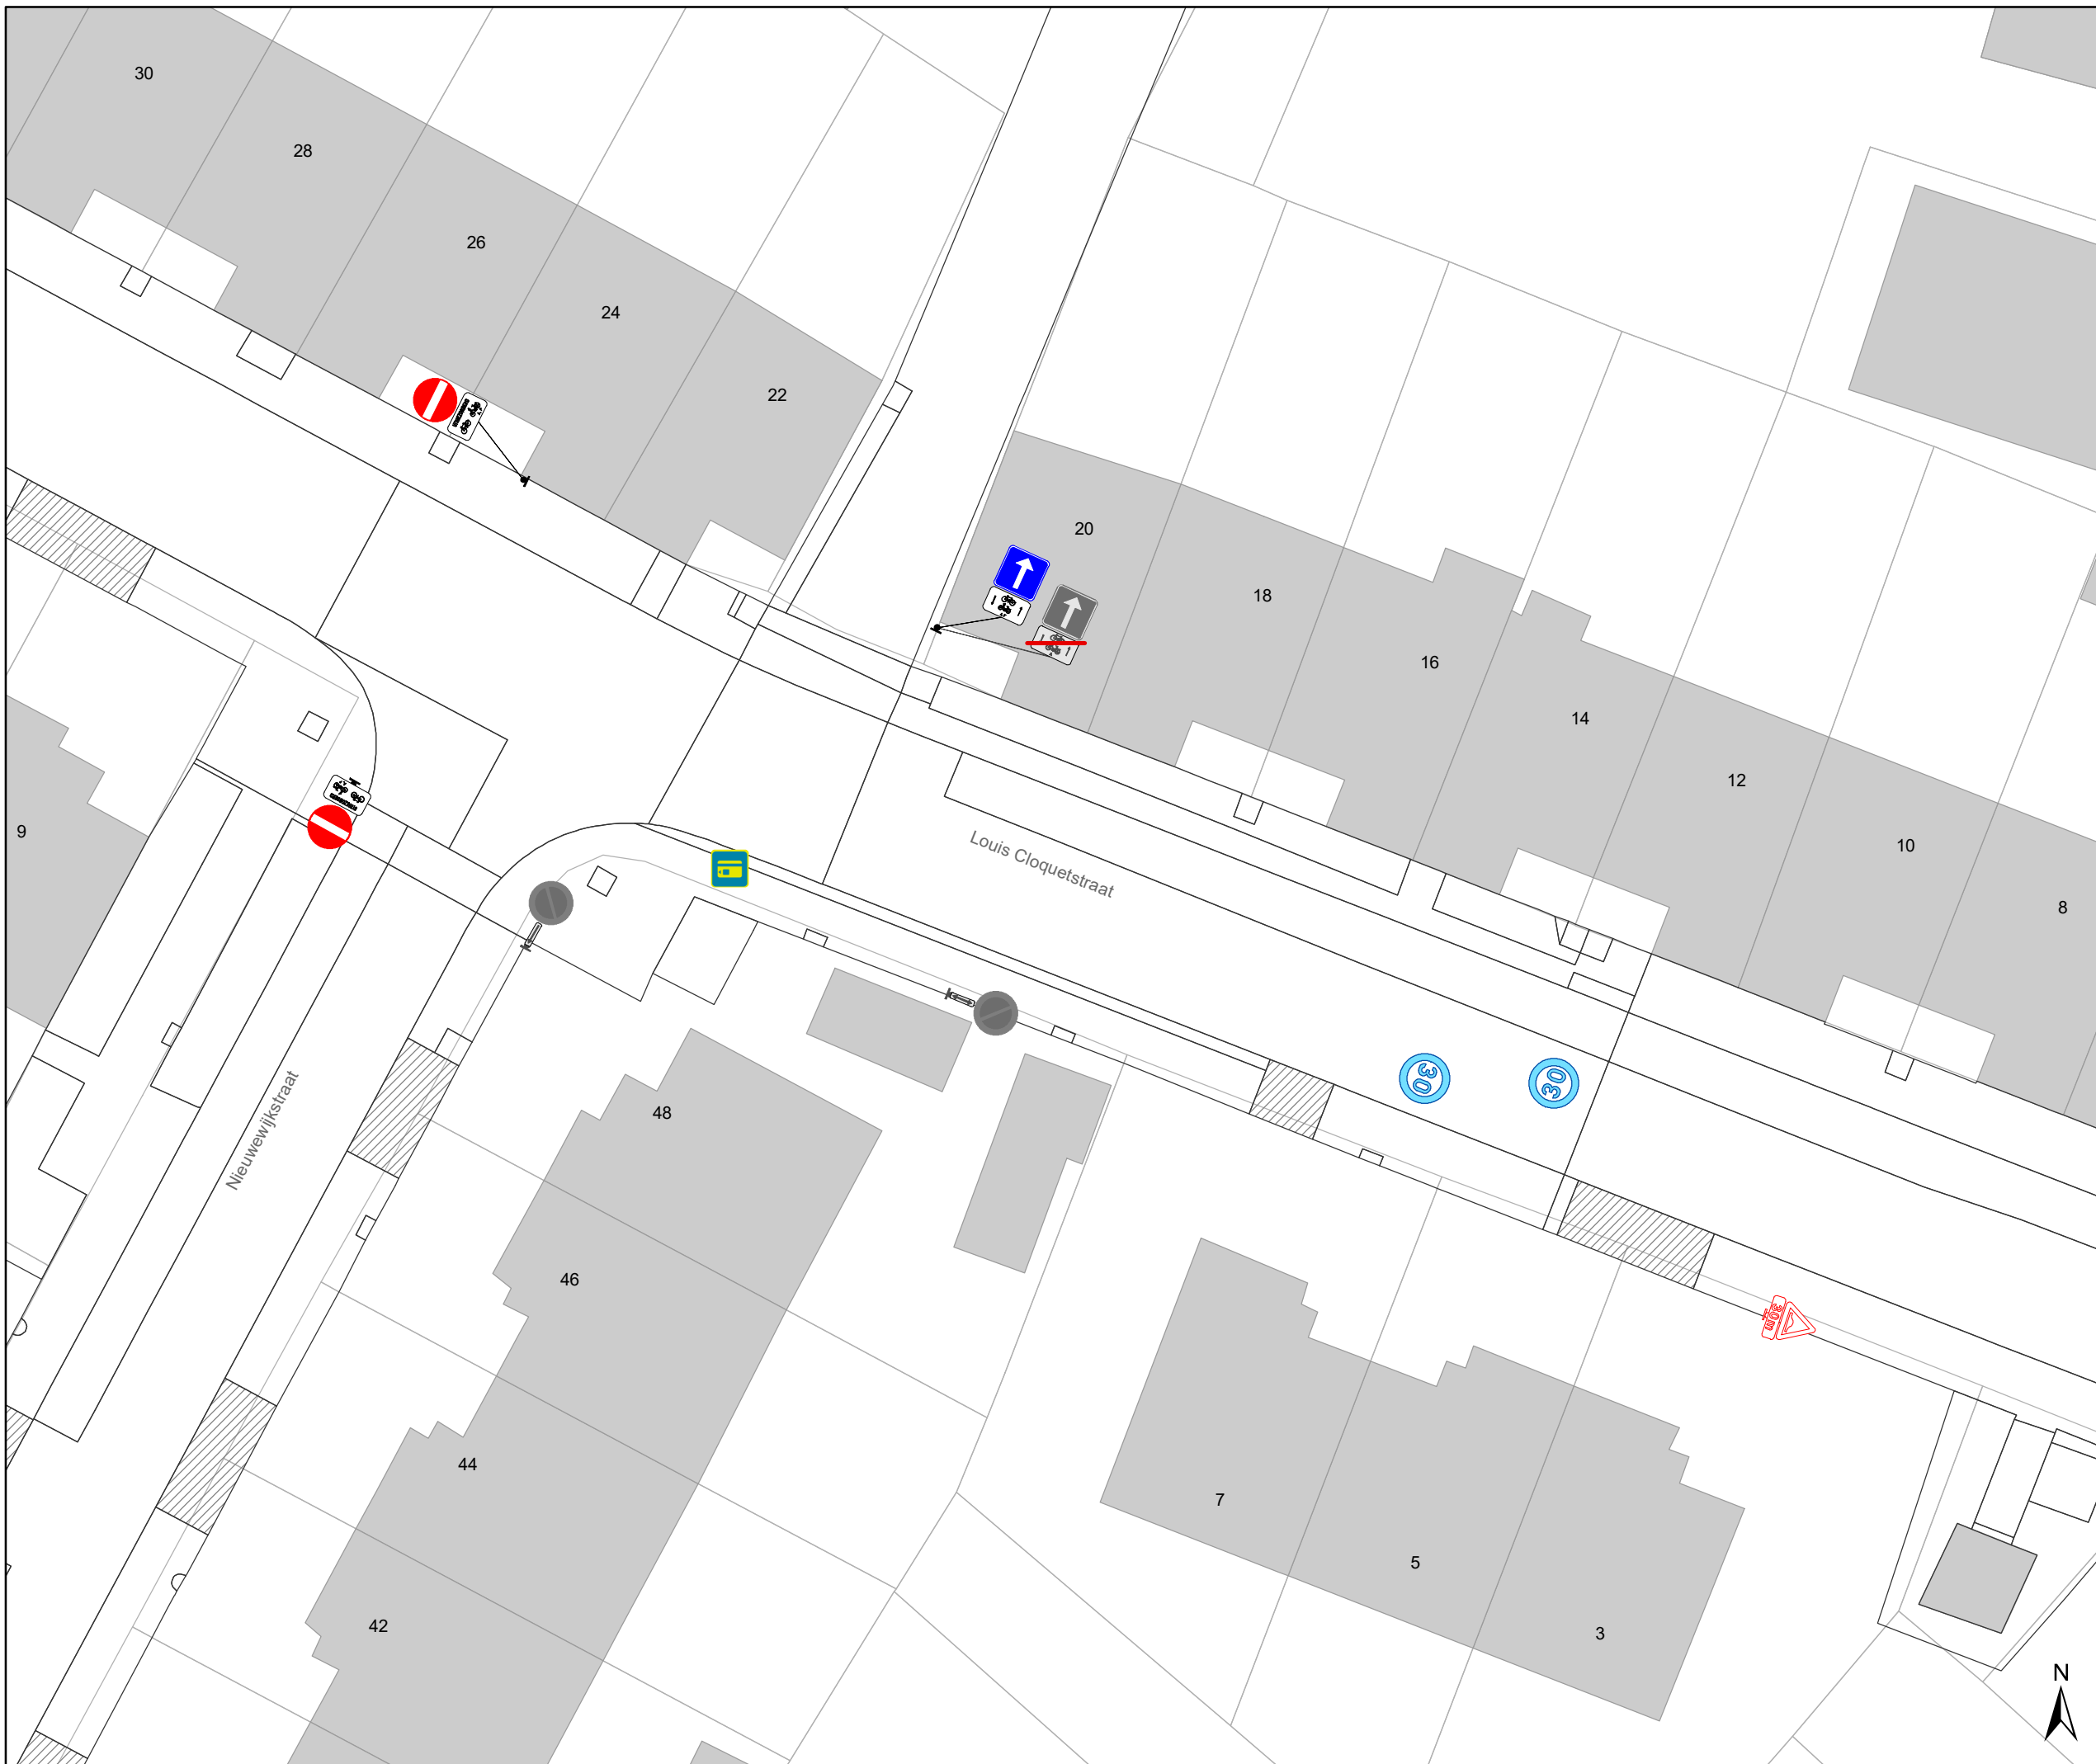


## IKZ Spitaalpoortstraat Definitief signalisatieplan


Dossiernummer P-246303

DATUM	SCHAAL	PLAN	P.FORMAAT
31/01/2022	1/250	7/13	A3



# Legende

-  Bestaande verkeersborden
-  Geplande verkeersborden
-  Te verwijderen verkeersborden
-  Bestaande wegmarkeringen
-  Geplande wegmarkeringen
-  Te verwijderen wegmarkeringen
-  Gepland vast paaltje
-  Gepland wegneembaar paaltje
-  Gepland Andreas hek (olijfgroen)
-  Ontwerp heraanleg
-  Ander gepland dossier (in voorbereiding bij MOBBED)

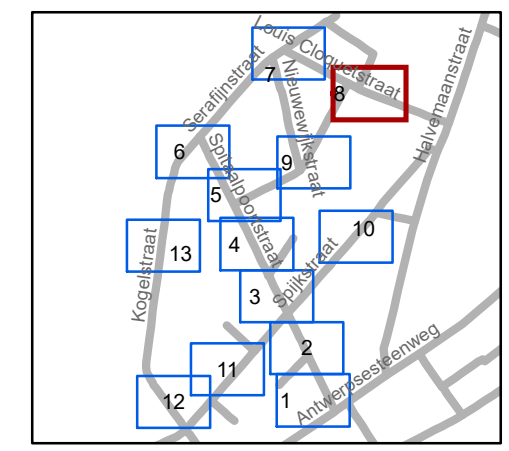


**gent:** Mobiliteitsbedrijf stad Gent  
Verkeerstechnische taken


## IKZ Spitaalpoortstraat Definitief signalisatieplan

Dossiernummer P-246303

DATUM	SCHAAL	PLAN	P.FORMAAT
31/01/2022	1/250	8/13	A3

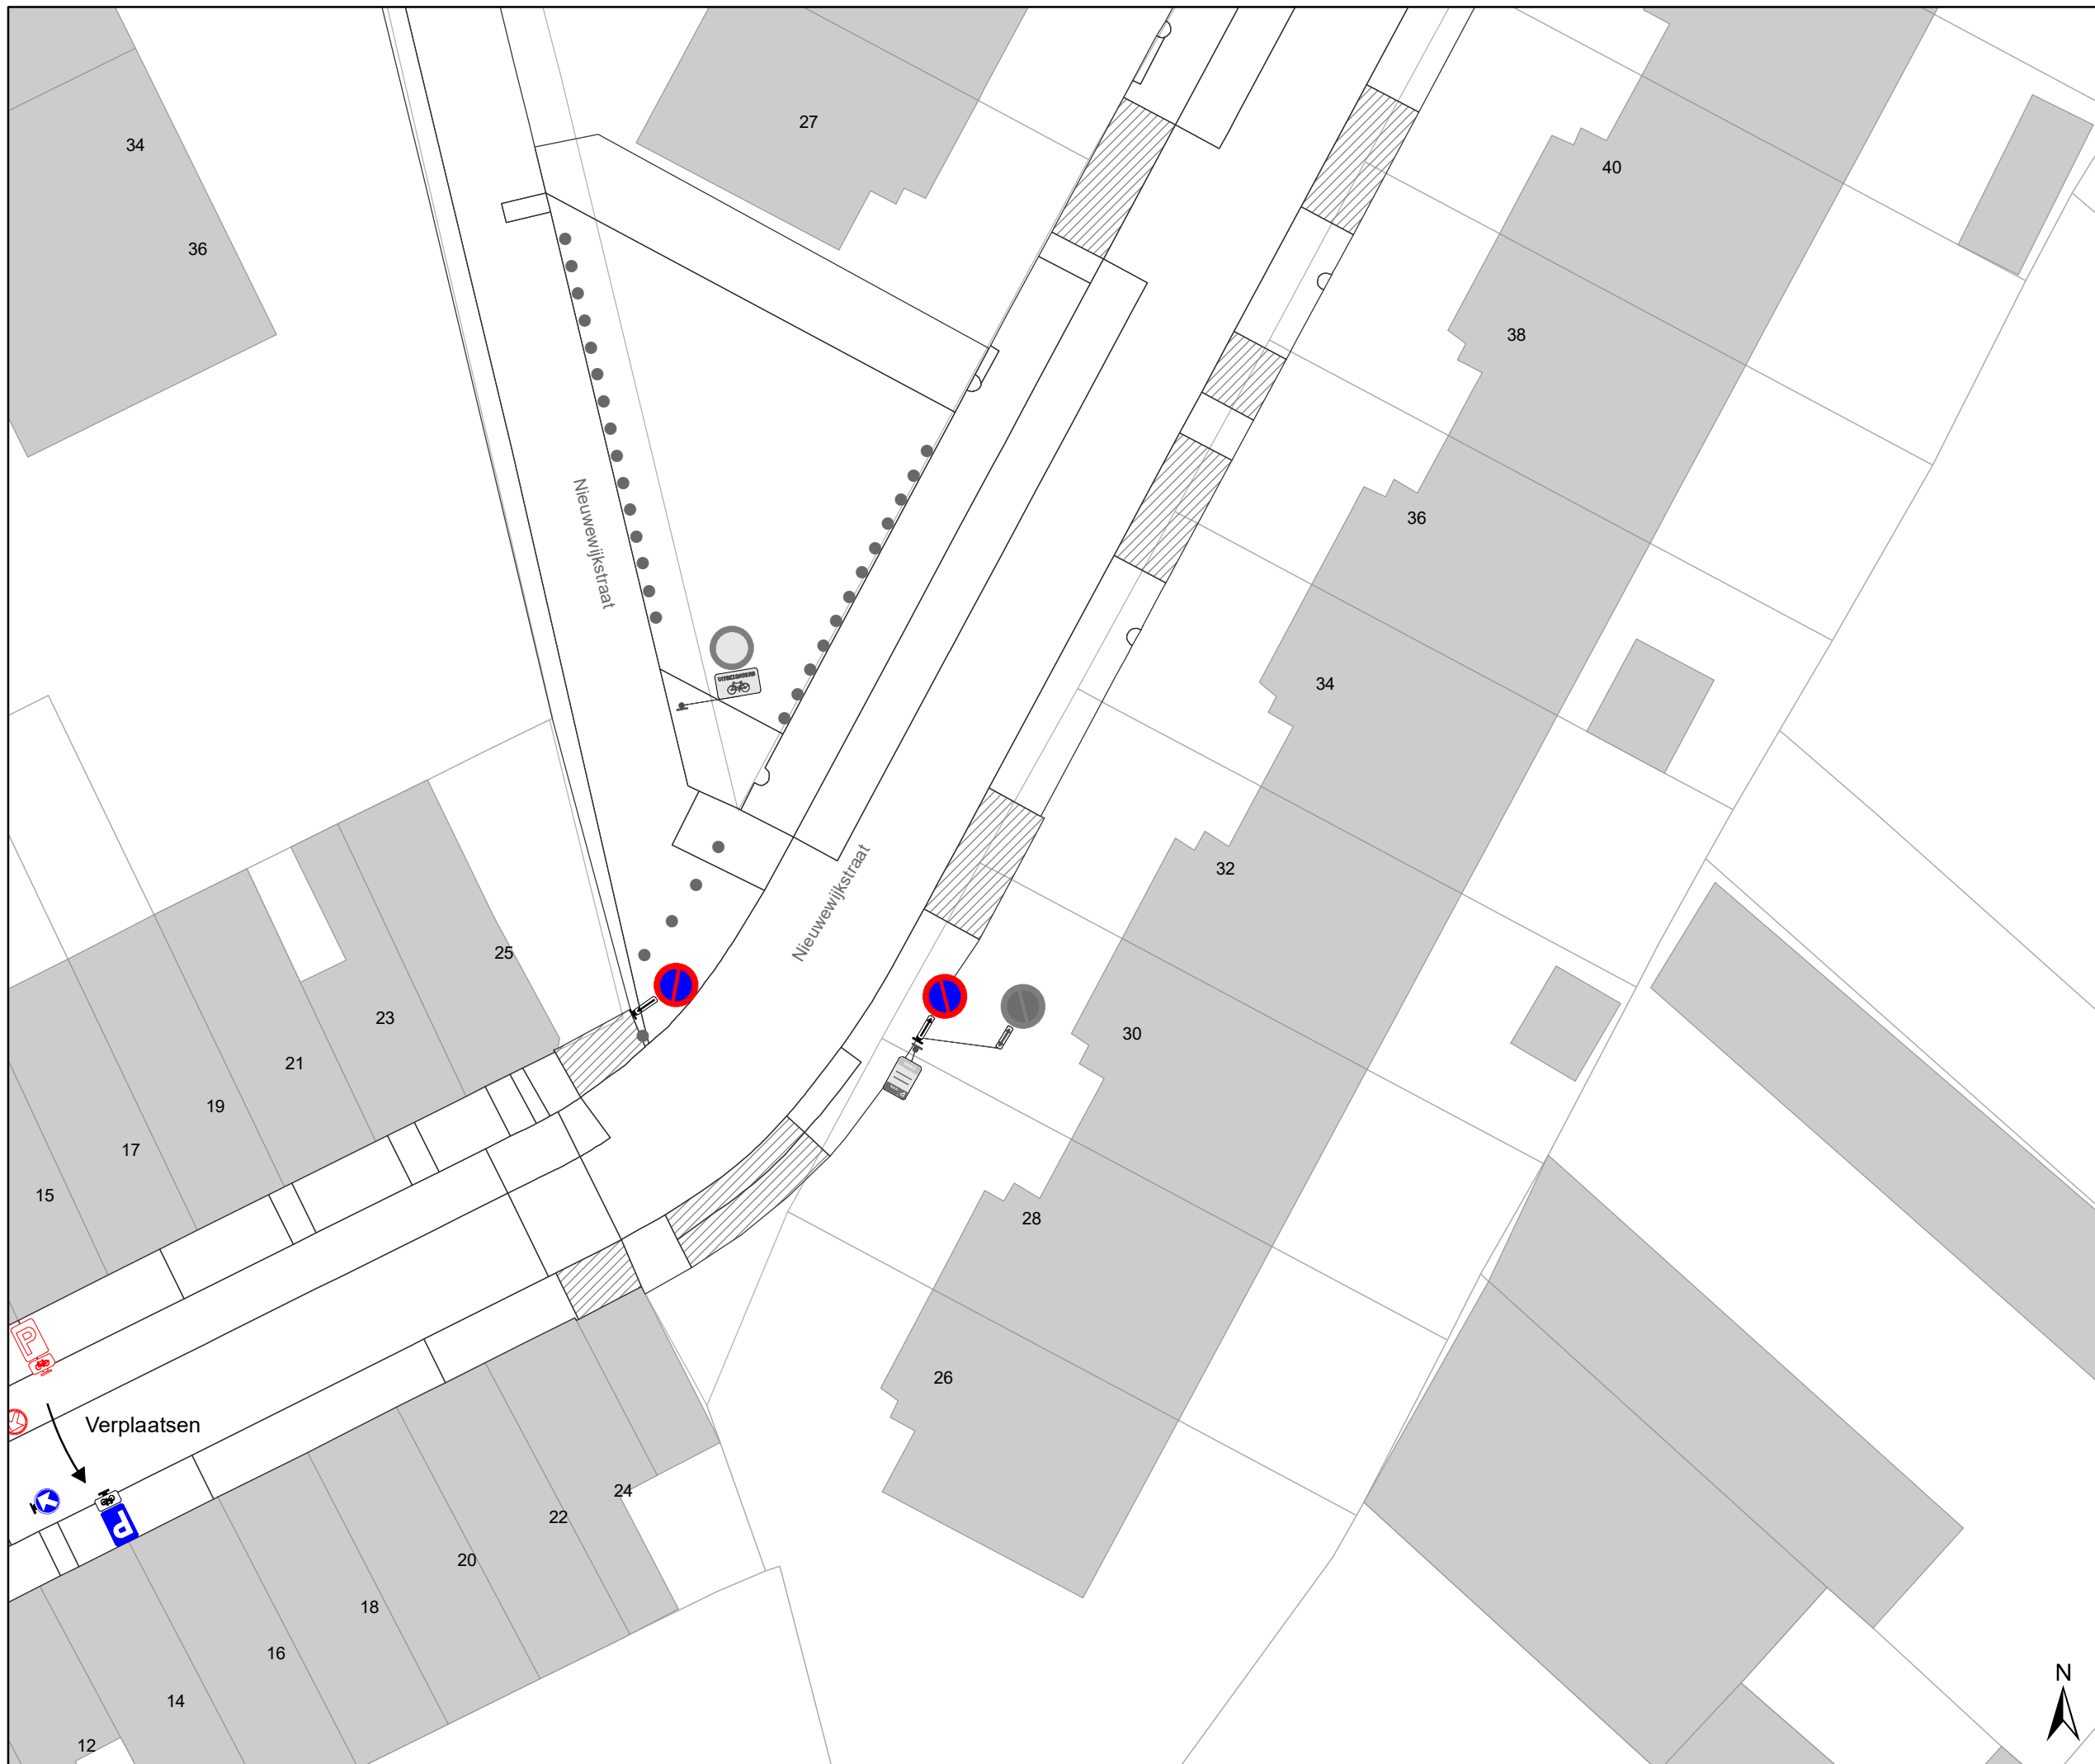

- ### Legende
-  Bestaande verkeersborden
  -  Geplande verkeersborden
  -  Te verwijderen verkeersborden
  -  Bestaande wegmarkeringen
  -  Geplande wegmarkeringen
  -  Te verwijderen wegmarkeringen
  -  Gepland vast paaltje
  -  Gepland wegneembaar paaltje
  -  Gepland Andreas hek (olijfgroen)
  -  Ontwerp heraanleg
  -  Ander gepland dossier (in voorbereiding bij MOBBED)

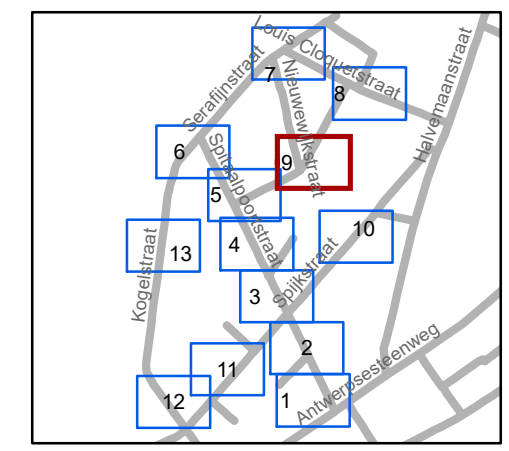


**gent:** Mobiliteitsbedrijf stad Gent  
Verkeerstechnische taken

**IKZ Spitaalpoortstraat**  
**Definitief signalisatieplan**


Dossiernummer P-246303

DATUM	SCHAAL	PLAN	P.FORMAAT
31/01/2022	1/250	9/13	A3



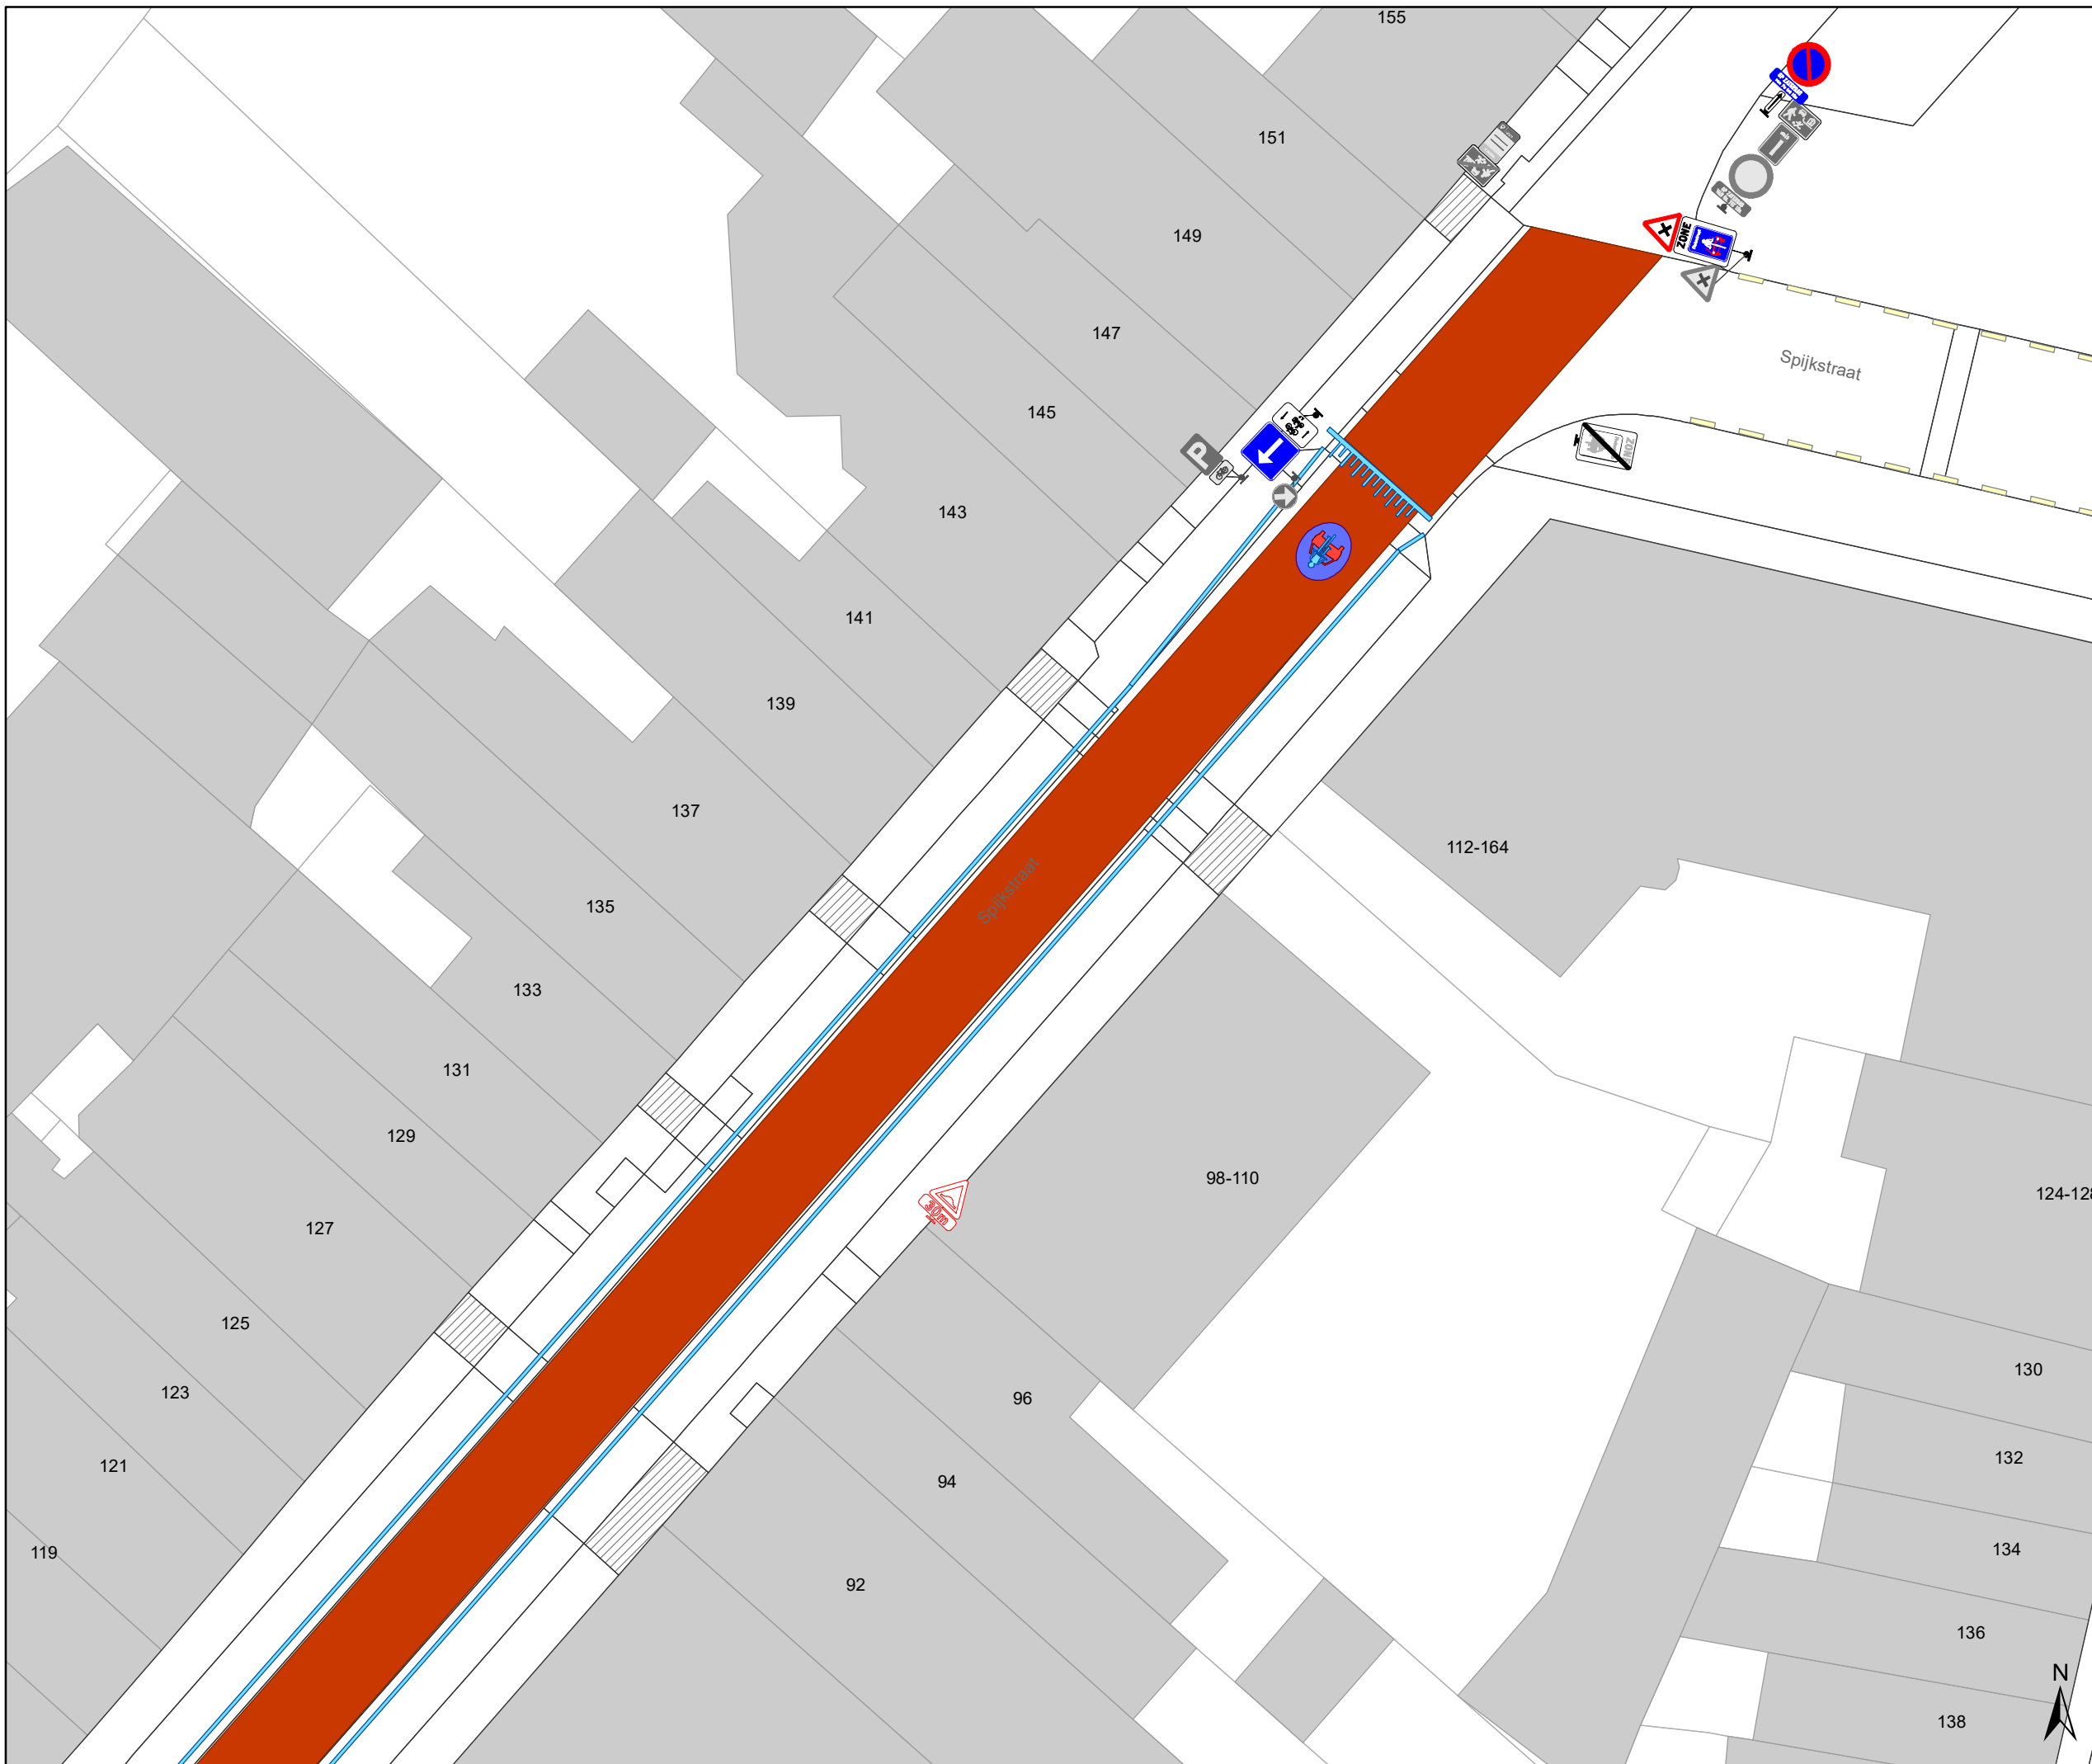

- ### Legende
-  Bestaande verkeersborden
  -  Geplande verkeersborden
  -  Te verwijderen verkeersborden
  -  Bestaande wegmarkeringen
  -  Geplande wegmarkeringen
  -  Te verwijderen wegmarkeringen
  -  Gepland vast paaltje
  -  Gepland wegneembaar paaltje
  -  Gepland Andreas hek (olijfgroen)
  -  Ontwerp heraanleg
  -  Ander gepland dossier (in voorbereiding bij MOBBED)

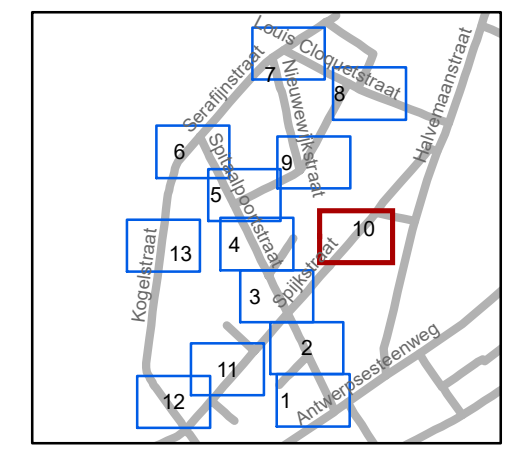


**gent:** Mobiliteitsbedrijf stad Gent  
Verkeerstechnische taken

**IKZ Spitaalpoortstraat**  
**Definitief signalisatieplan**


Dossiernummer P-246303

DATUM	SCHAAL	PLAN	P.FORMAAT
31/01/2022	1/250	10/13	A3

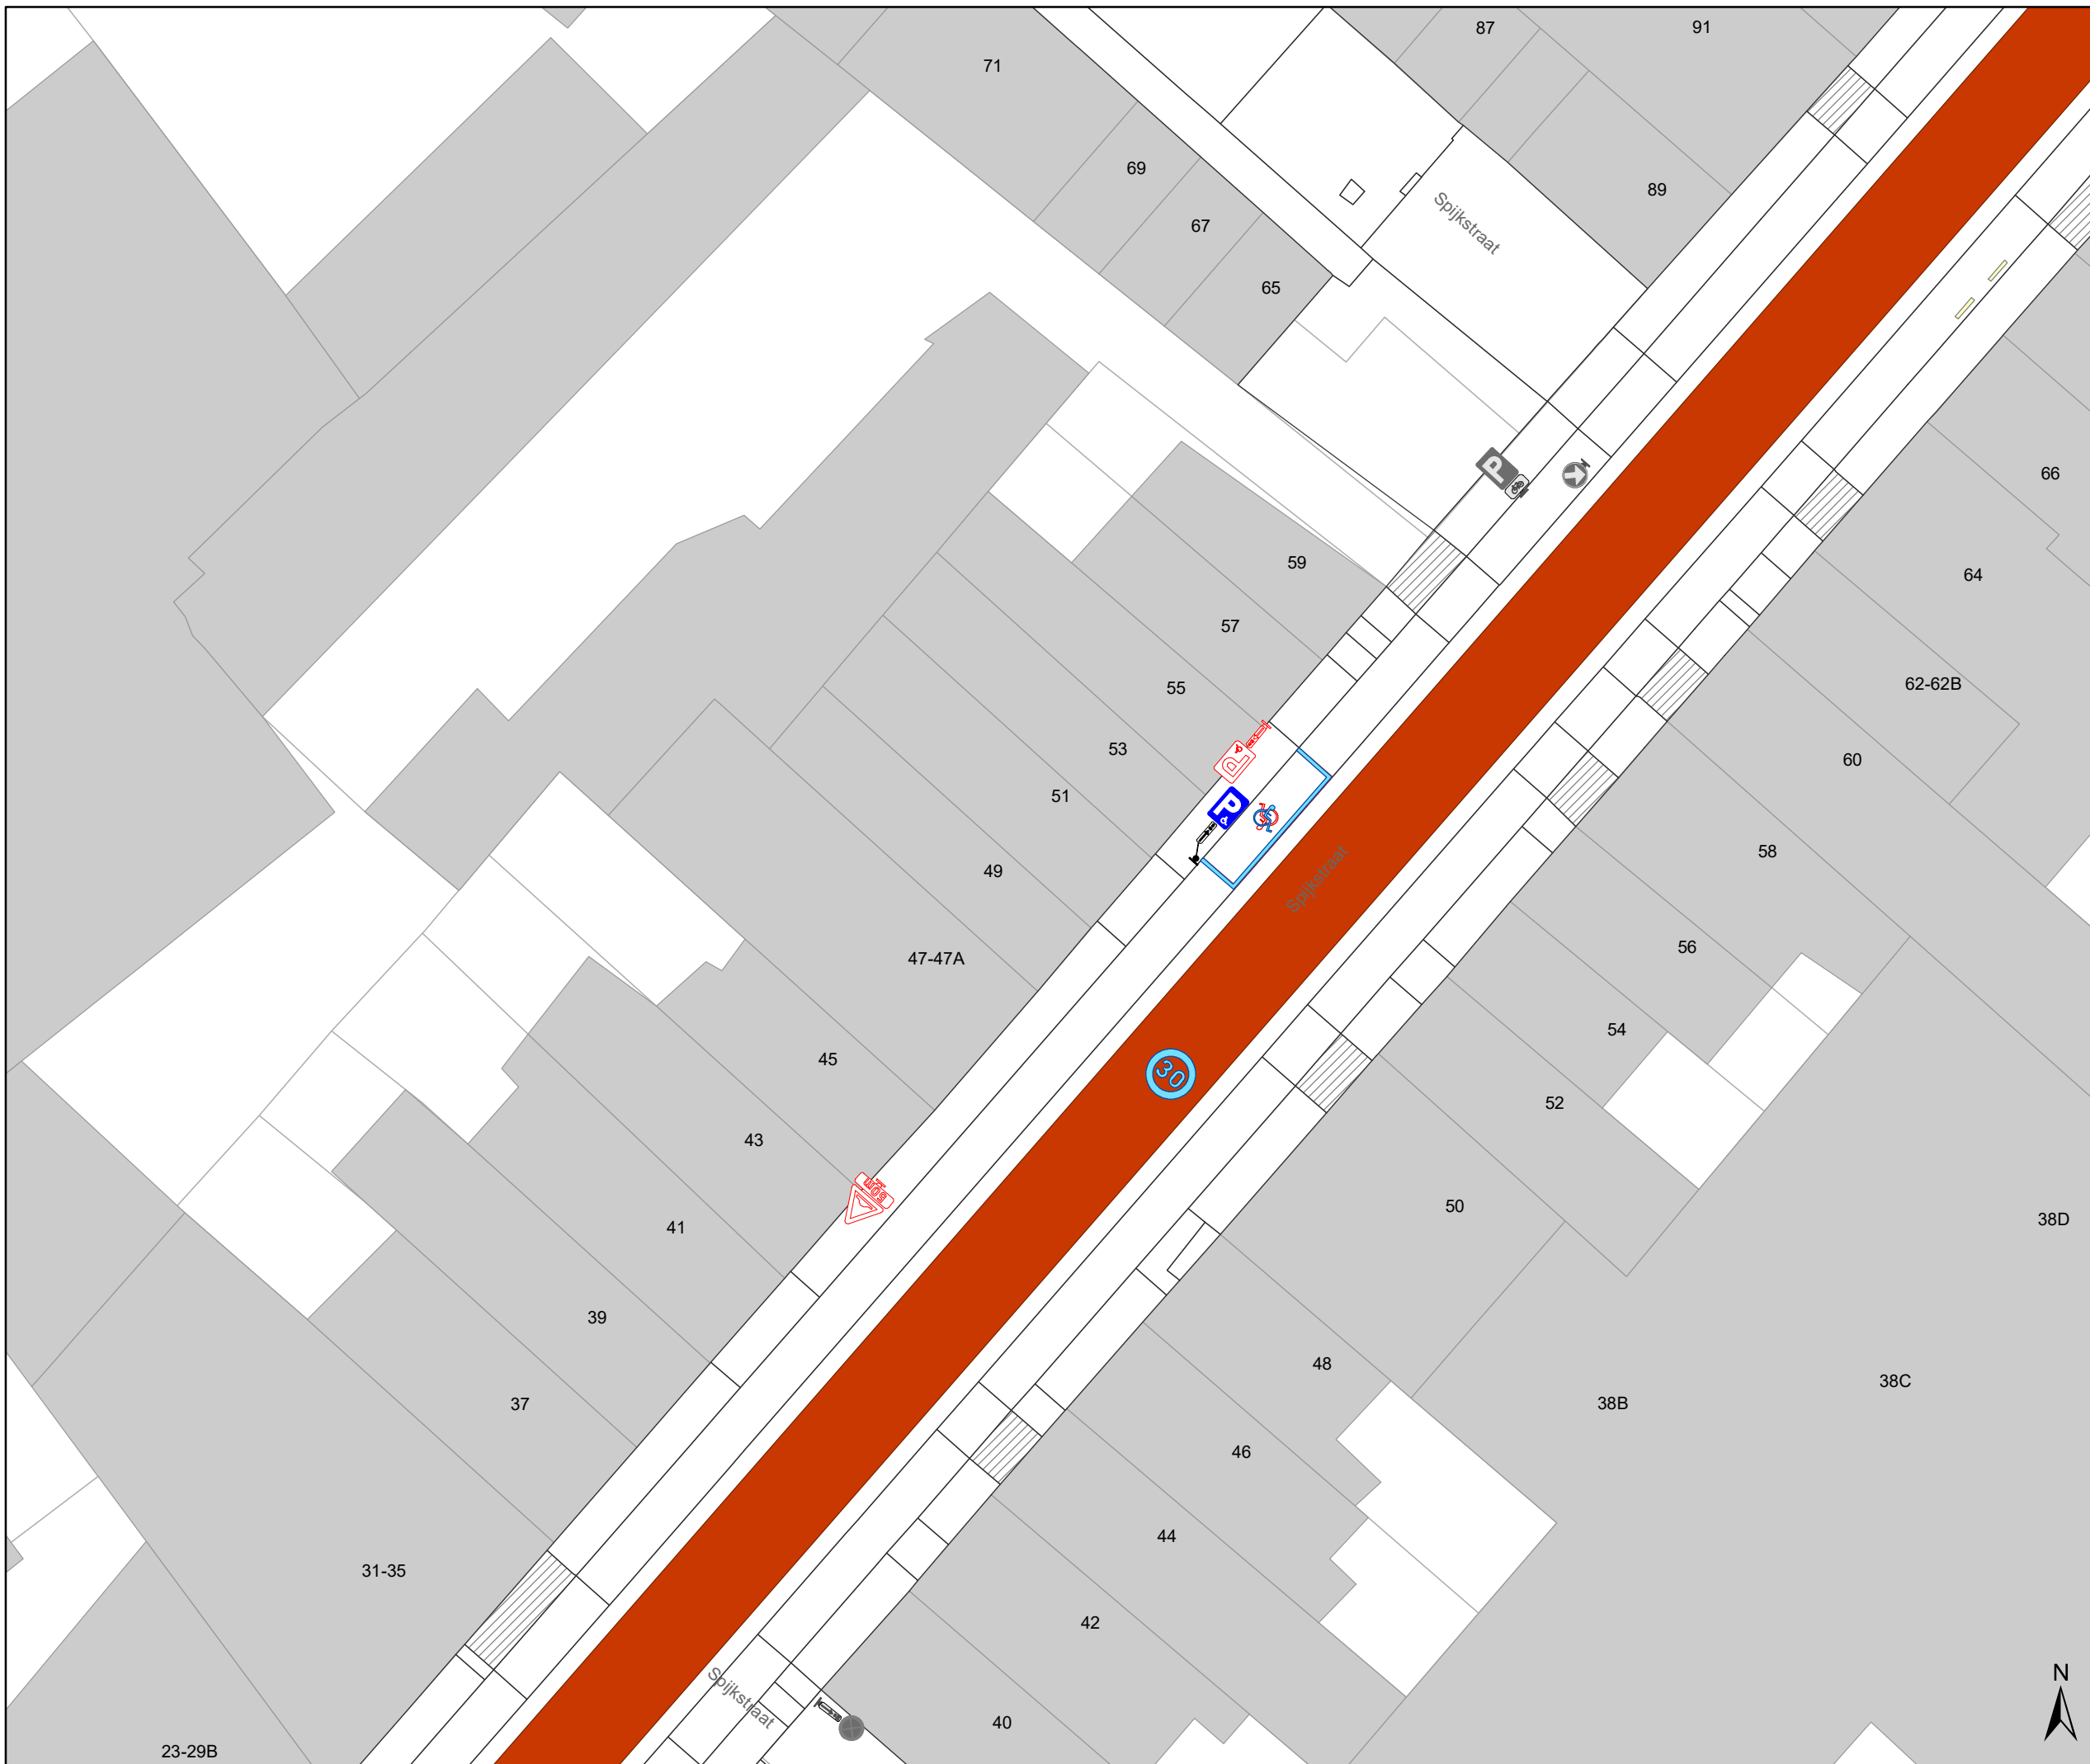

# Legende

-  Bestaande verkeersborden
-  Geplande verkeersborden
-  Te verwijderen verkeersborden
-  Bestaande wegmarkeringen
-  Geplande wegmarkeringen
-  Te verwijderen wegmarkeringen
-  Gepland vast paaltje
-  Gepland wegneembaar paaltje
-  Gepland Andreas hek (olijfgroen)
-  Ontwerp heraanleg
-  Ander gepland dossier (in voorbereiding bij MOBBED)

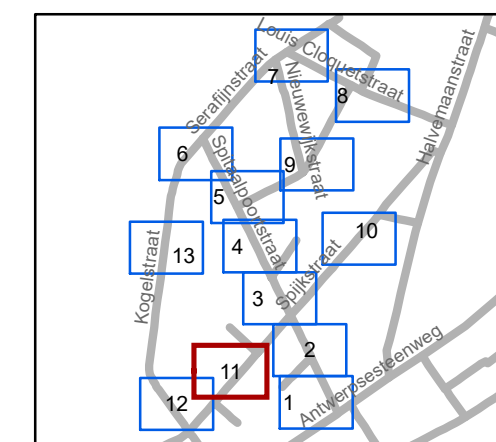

**gent:** Mobiliteitsbedrijf stad Gent  
Verkeerstechnische taken


**IKZ Spitaalpoortstraat**  
**Definitief signalisatieplan**

Dossiernummer P-246303


DATUM	SCHAAL	PLAN	P.FORMAAT
31/01/2022	1/250	11/13	A3



23-29B

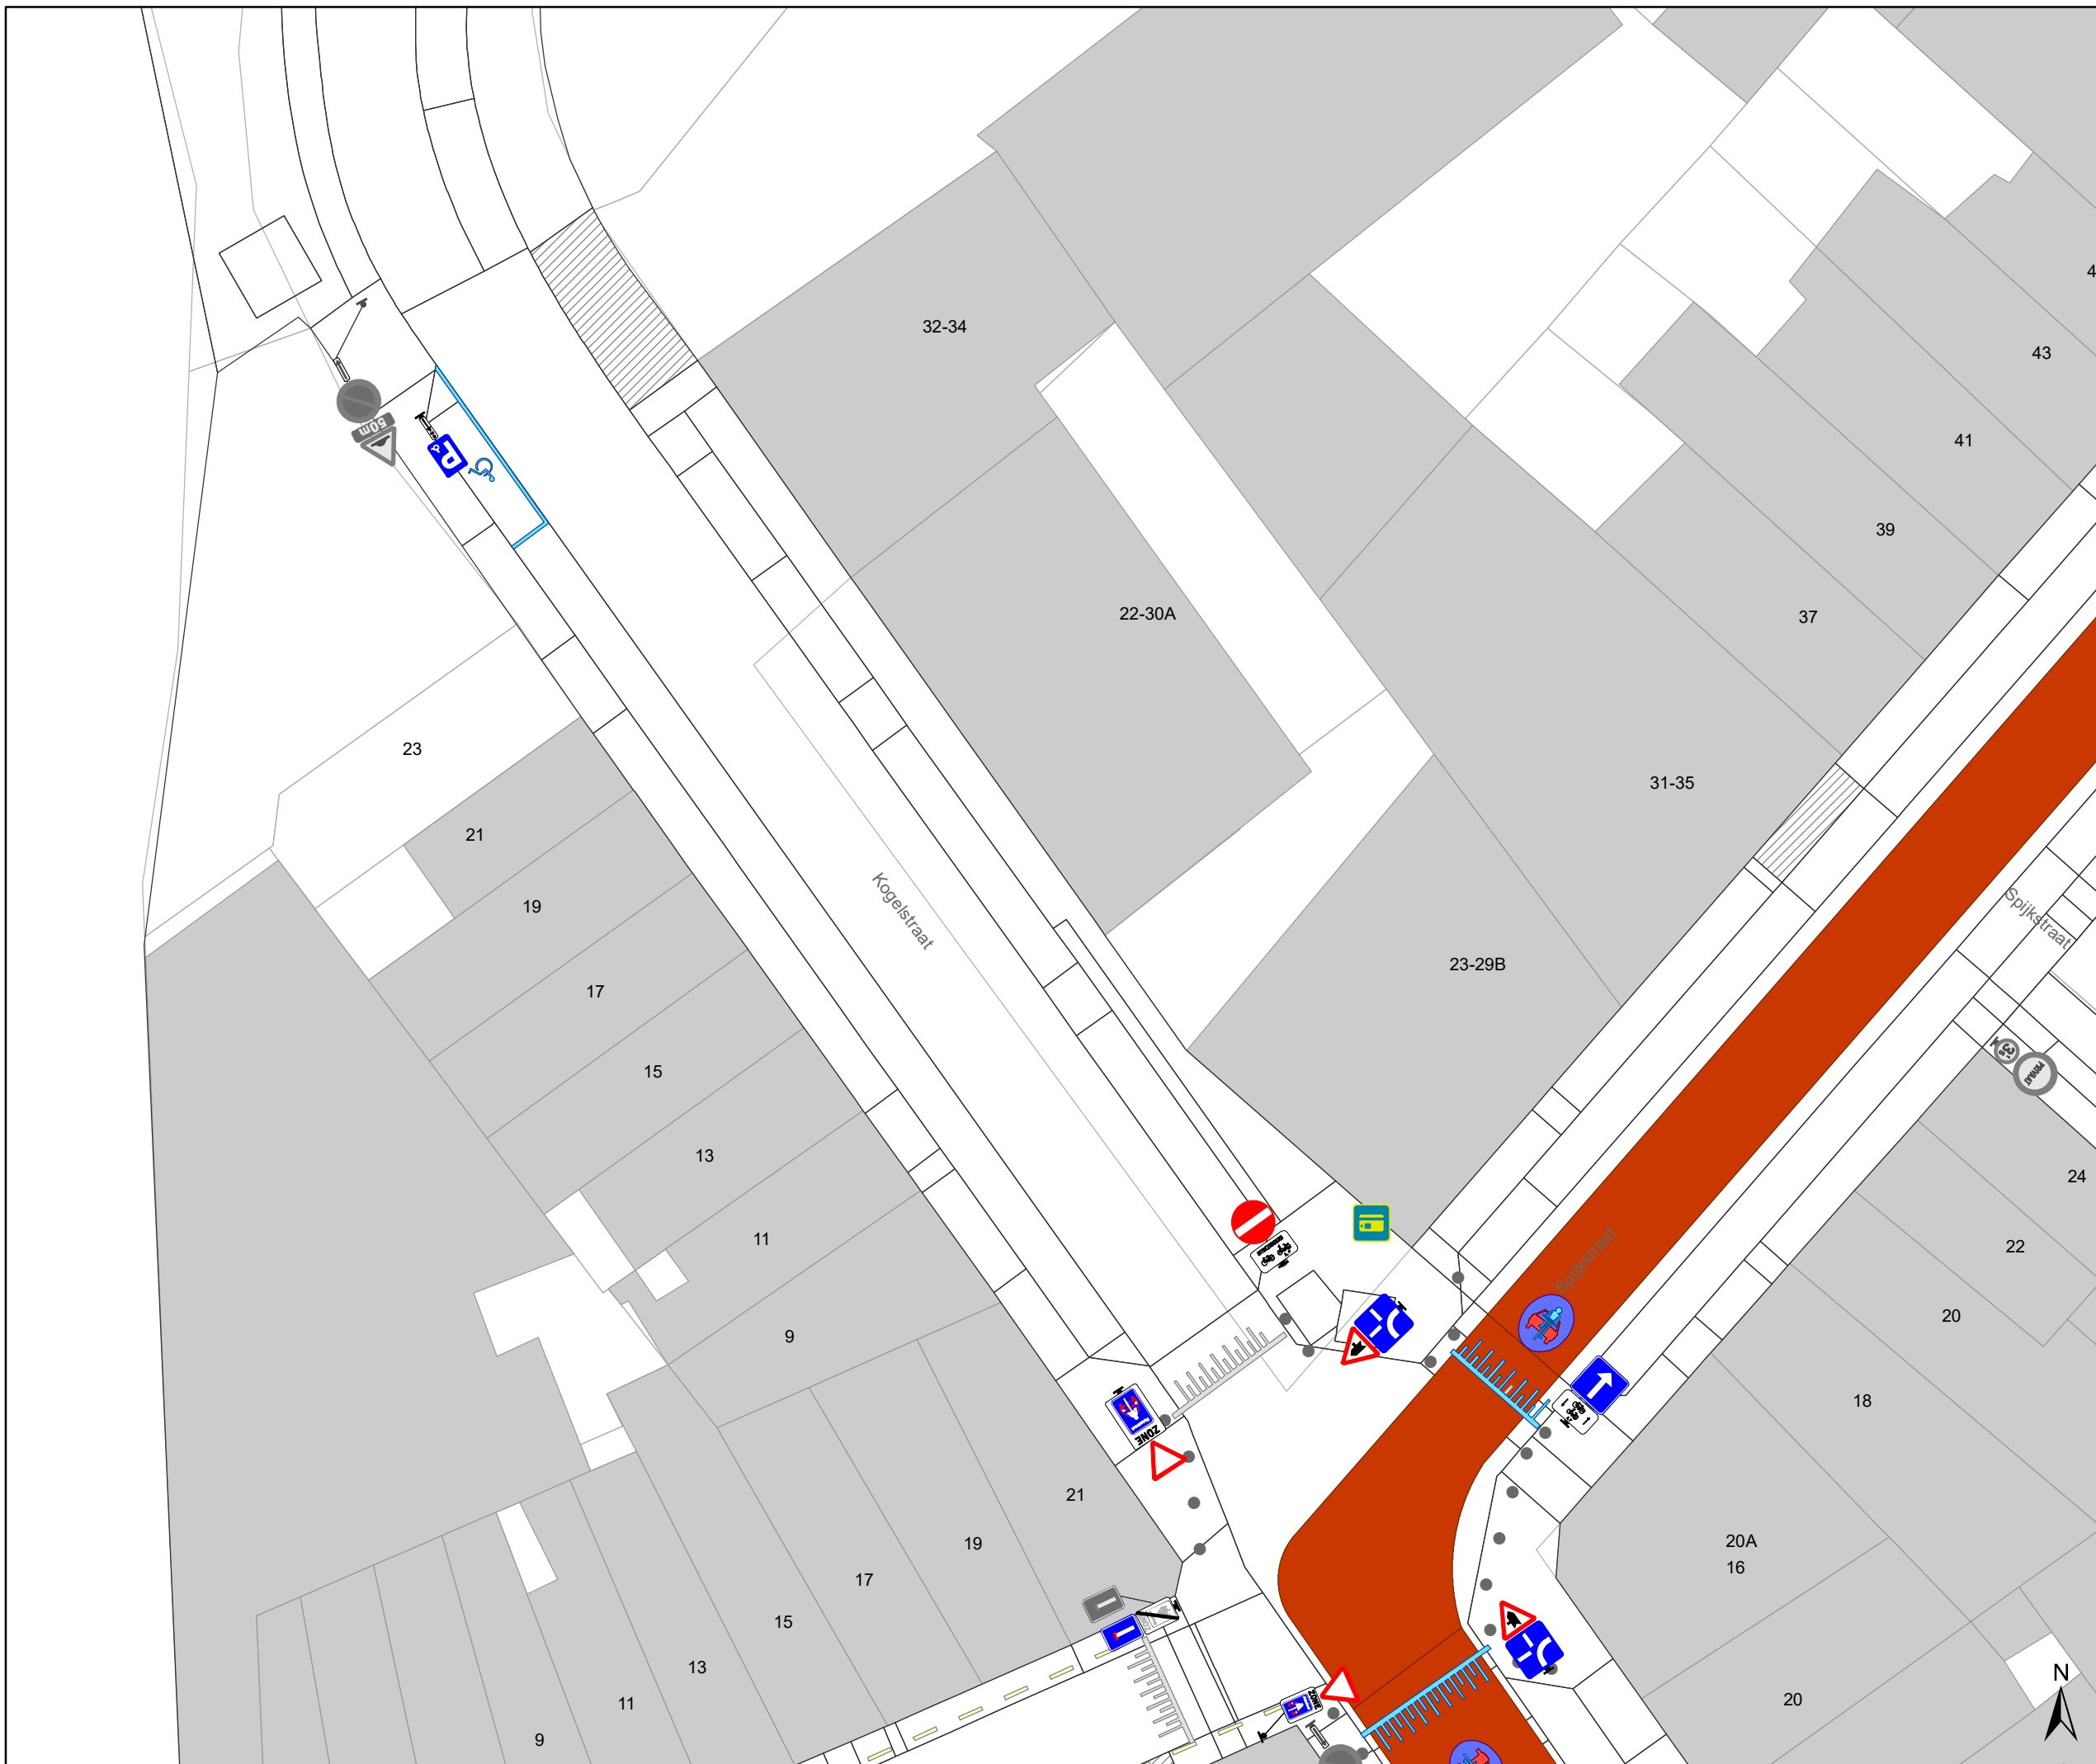

- ### Legende
-  Bestaande verkeersborden
  -  Geplande verkeersborden
  -  Te verwijderen verkeersborden
  -  Bestaande wegmarkeringen
  -  Geplande wegmarkeringen
  -  Te verwijderen wegmarkeringen
  -  Gepland vast paaltje
  -  Gepland wegneembaar paaltje
  -  Gepland Andreas hek (olijfgroen)
  -  Ontwerp heraanleg
  -  Ander gepland dossier (in voorbereiding bij MOBBED)

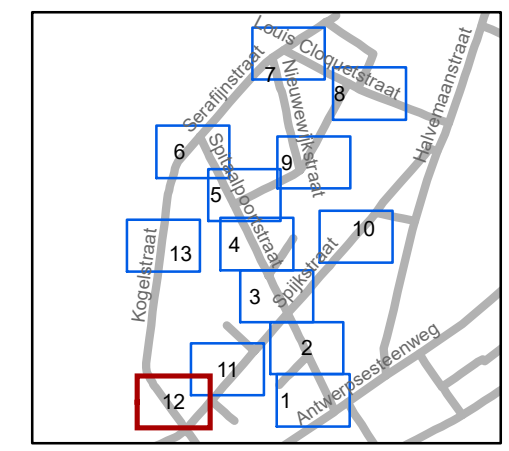


**gent:** Mobiliteitsbedrijf stad Gent  
Verkeerstechnische taken

### IKZ Spitaalpoortstraat






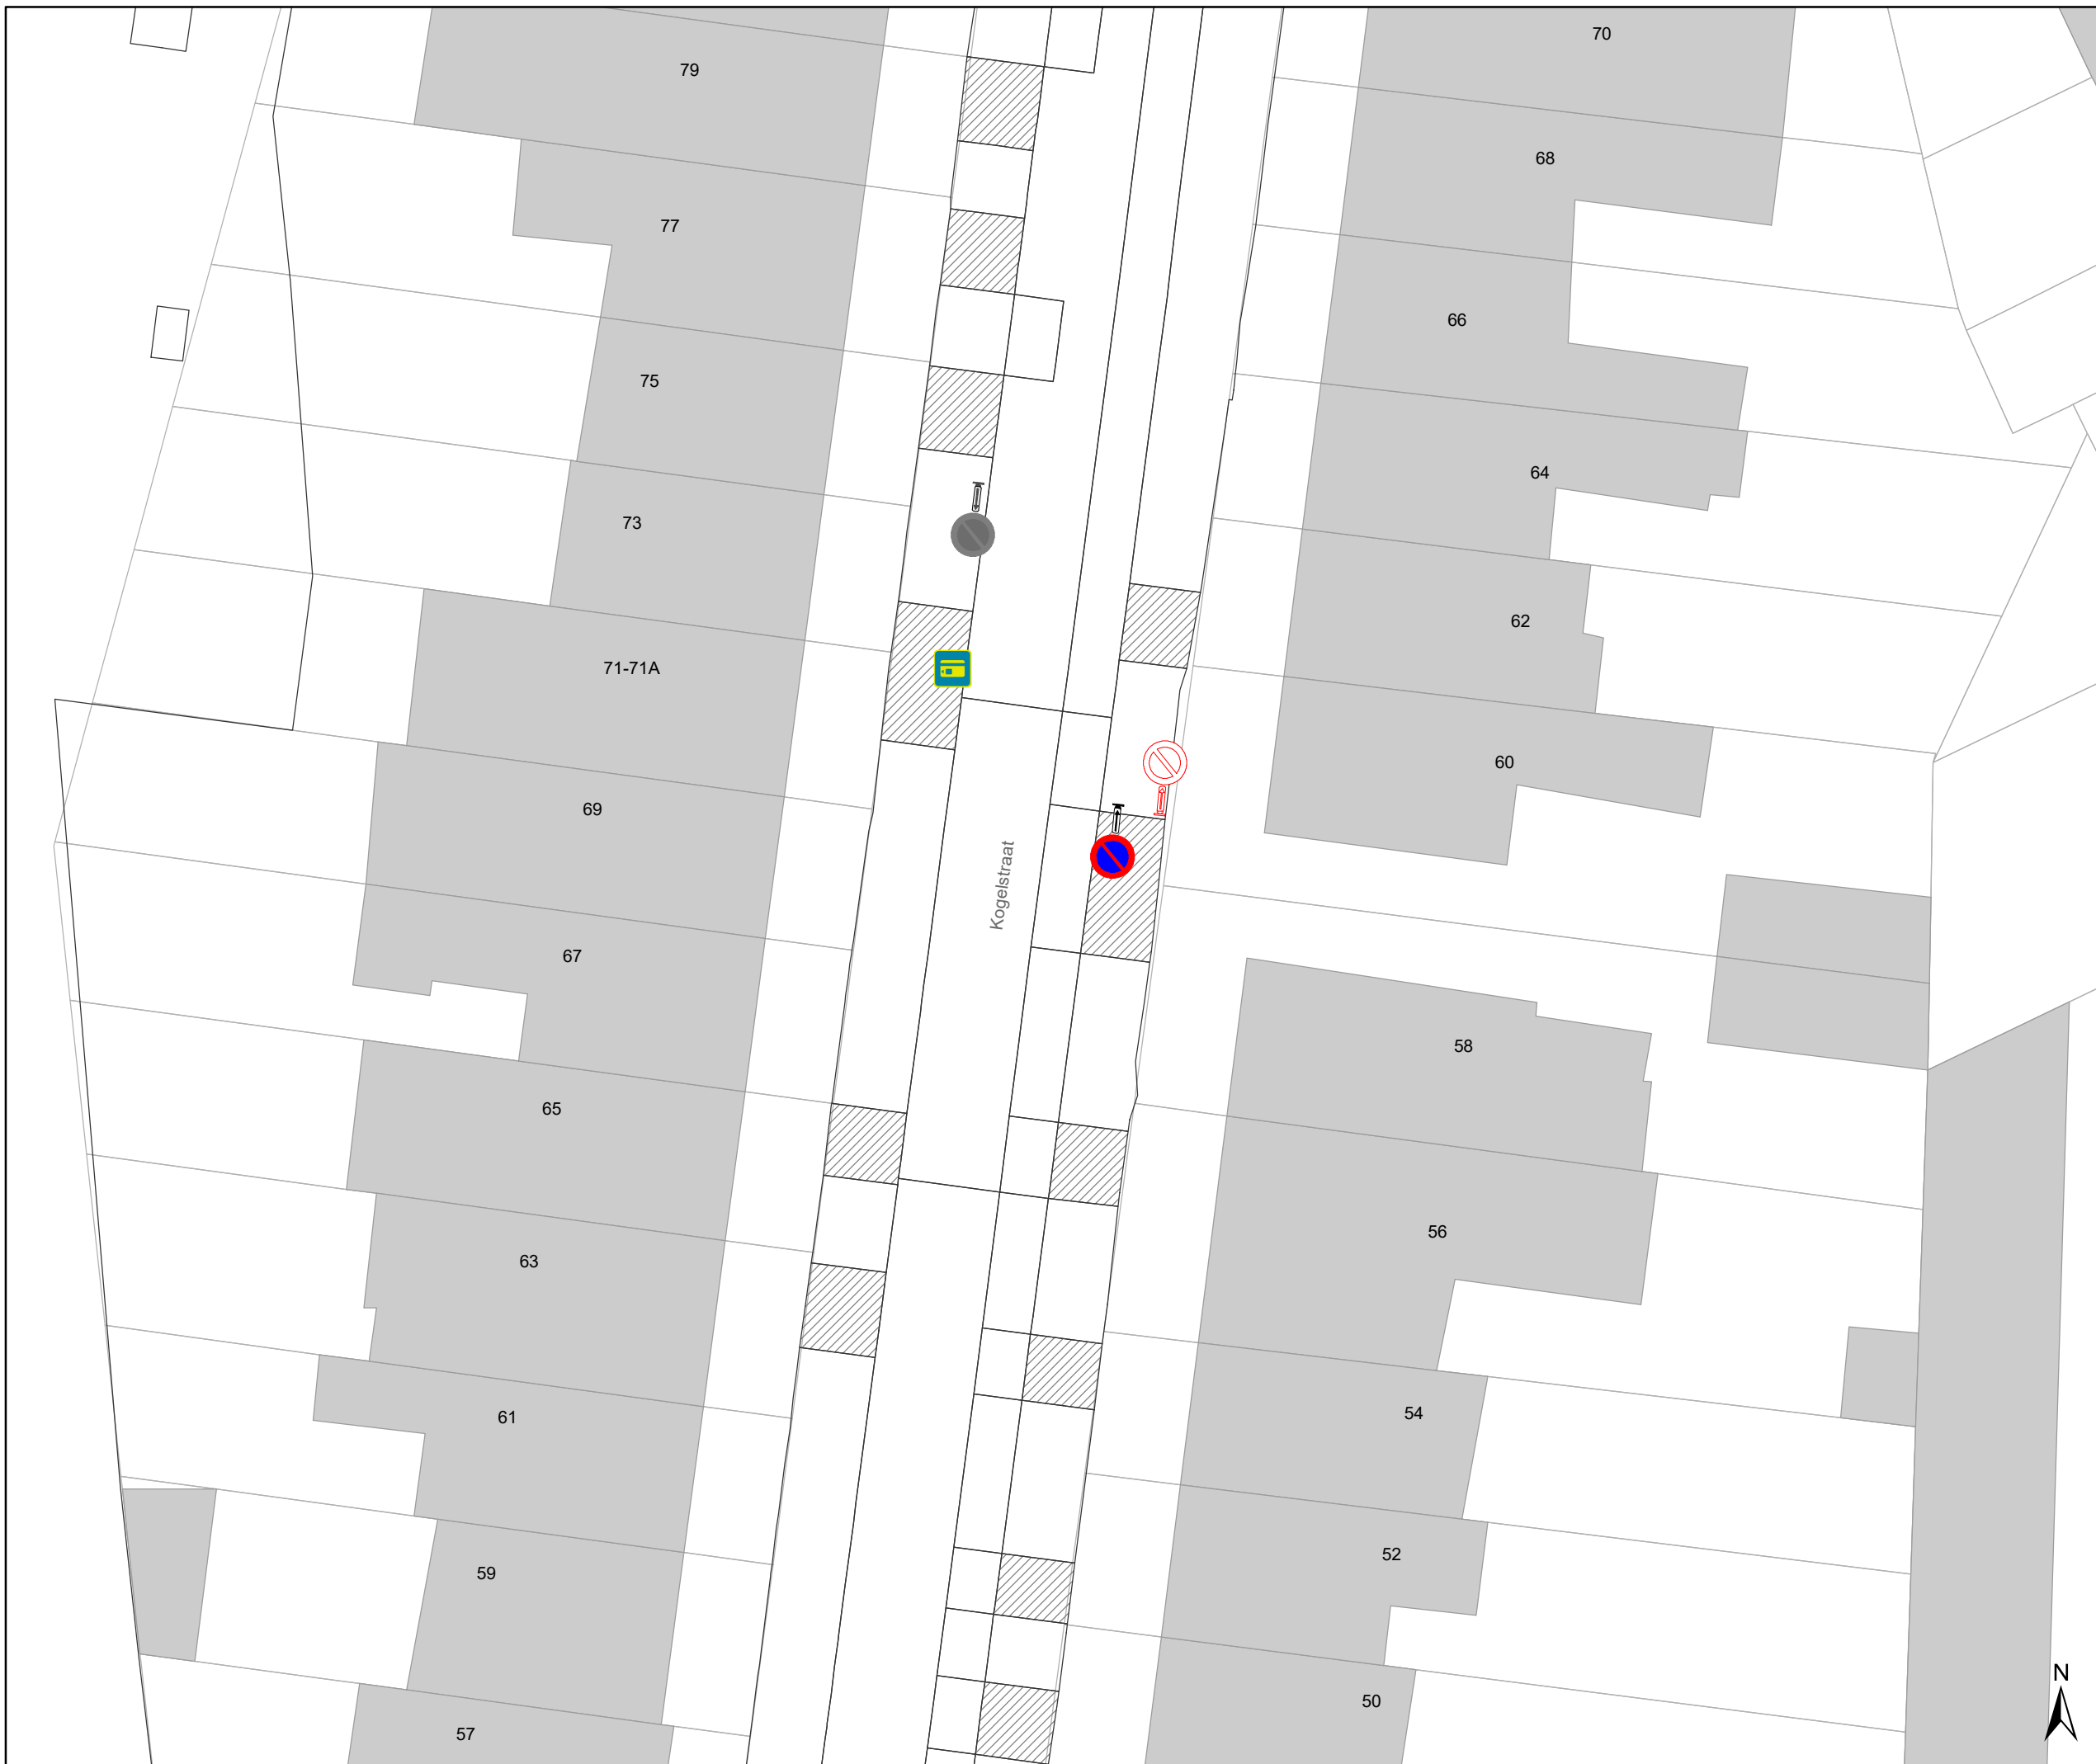


#### Definitief signalisatieplan


Dossiernummer P-246303

DATUM	SCHAAL	PLAN	P.FORMAAT
31/01/2022	1/250	12/13	A3

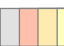

# Legende

-  Bestaande verkeersborden
-  Geplande verkeersborden
-  Te verwijderen verkeersborden
-  Bestaande wegmarkeringen
-  Geplande wegmarkeringen
-  Te verwijderen wegmarkeringen
-  Gepland vast paaltje
-  Gepland wegneembaar paaltje
-  Gepland Andreas hek (olijfgroen)
-  Ontwerp heraanleg
-  Ander gepland dossier (in voorbereiding bij MOBBED)

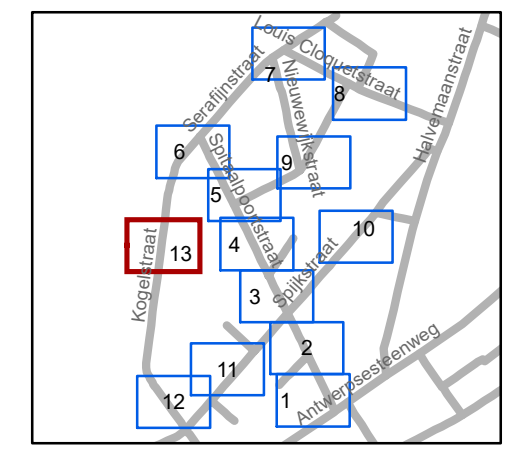

**gent:** Mobiliteitsbedrijf stad Gent  
Verkeerstechnische taken

## IKZ Spitaalpoortstraat Definitief signalisatieplan

Dossiernummer P-246303

DATUM	SCHAAL	PLAN	P.FORMAAT
31/01/2022	1/250	13/13	A3