


# Legende

-  Bestaande verkeersborden
-  Geplande verkeersborden
-  Te verwijderen verkeersborden
-  Bestaande wegmarkeringen
-  Geplande wegmarkeringen
-  Te verwijderen wegmarkeringen
-  Ander gepland dossier (in voorbereiding bij MOBBED)

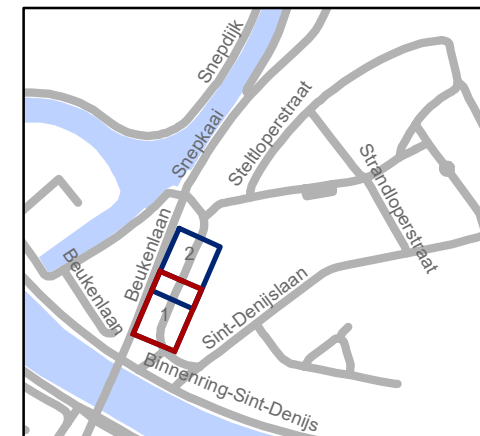


**gent:** Mobiliteitsbedrijf stad Gent  
Verkeerstechnische taken

## Maurice Dupuislaan Rijbaanrandmarkering

Dossiernummer P-269062


DATUM	SCHAAL	PLAN	P. FORMAAT
1/02/2022	1/250	1/2	A4



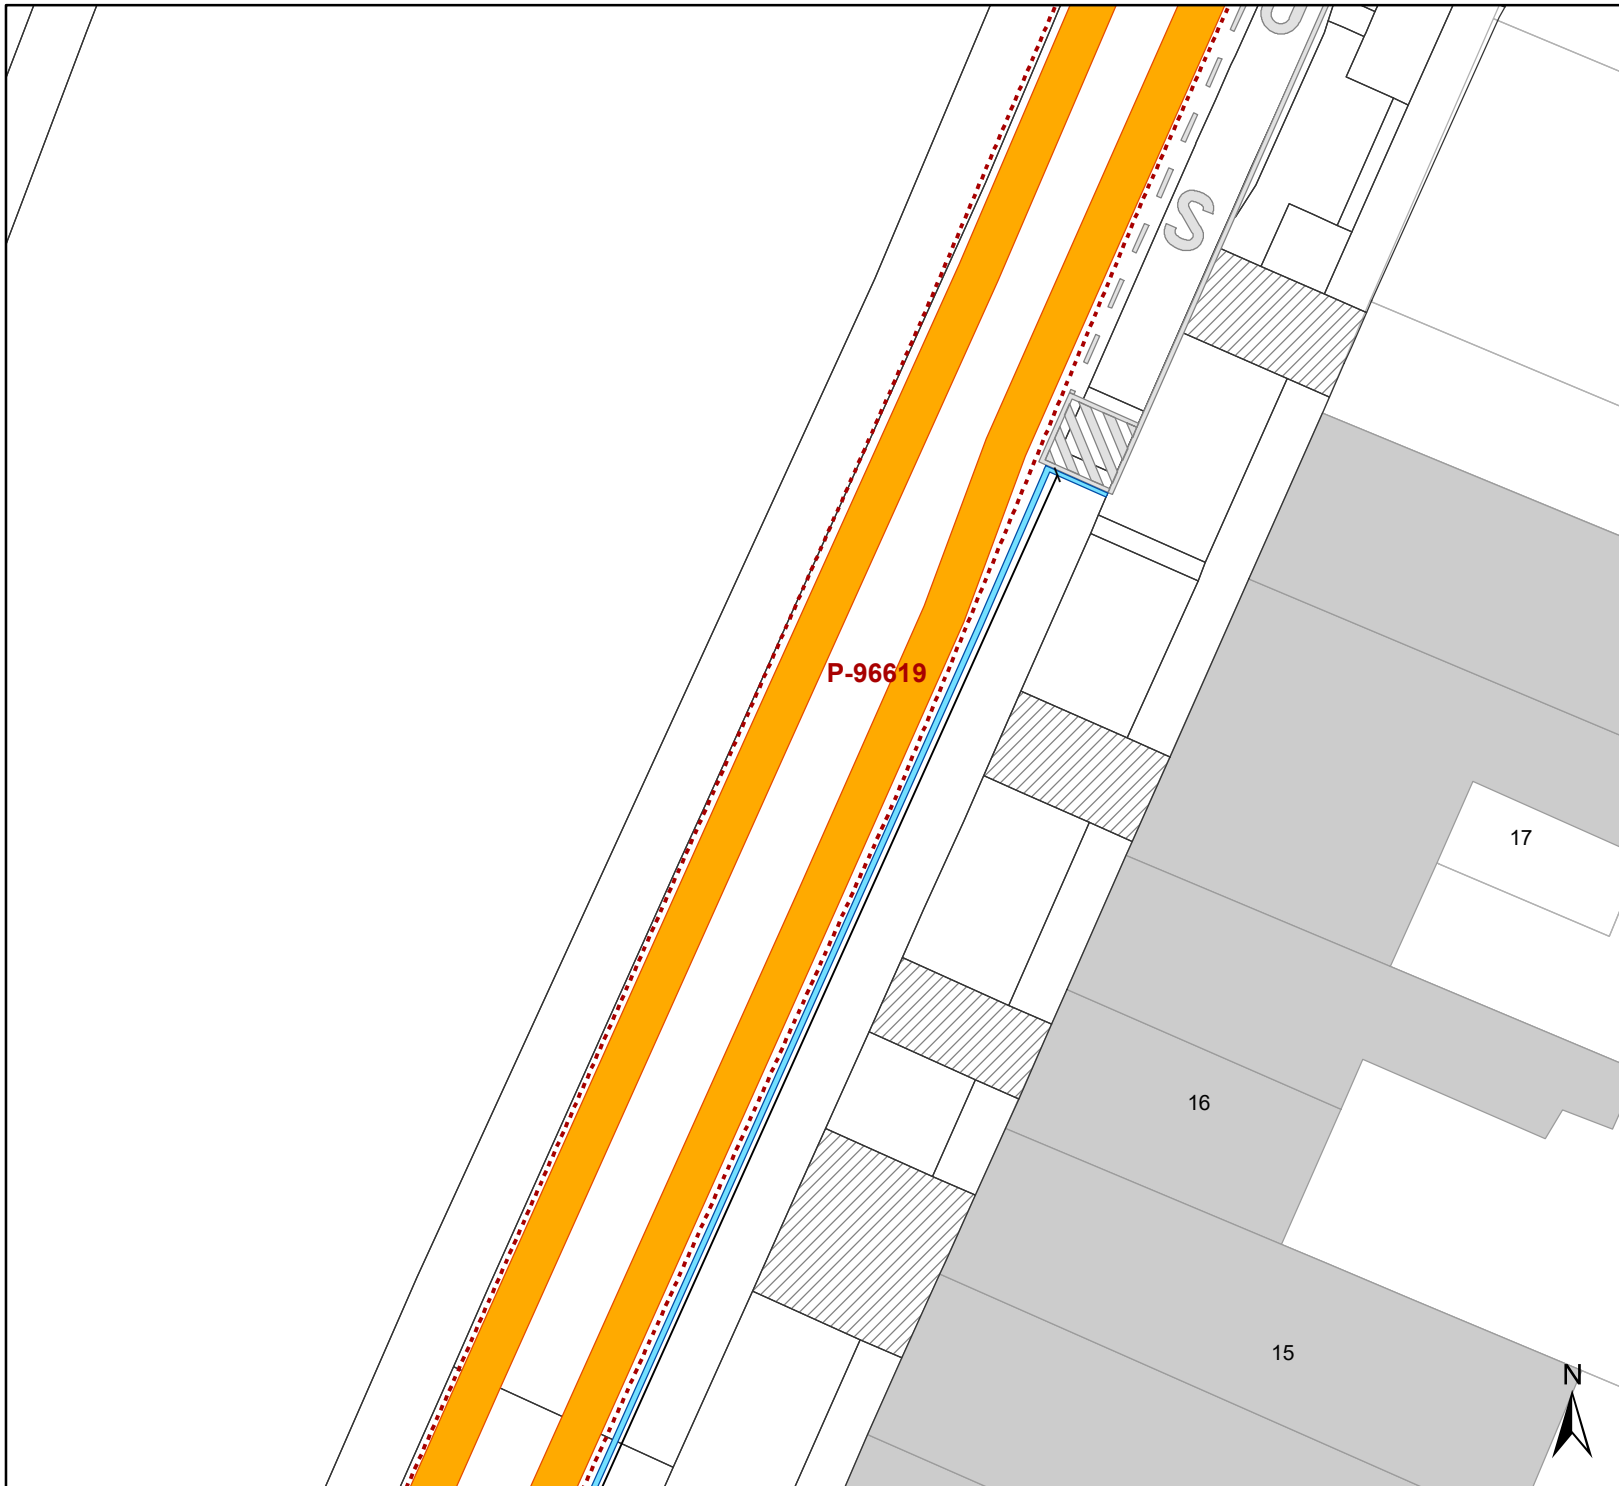

## Legende

-  Bestaande verkeersborden
-  Geplande verkeersborden
-  Te verwijderen verkeersborden
-  Bestaande wegmarkeringen
-  Geplande wegmarkeringen
-  Te verwijderen wegmarkeringen
-  Ander gepland dossier (in voorbereiding bij MOBBED)

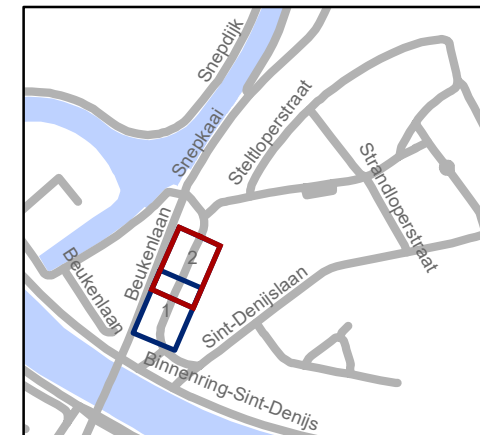

**gent:** Mobiliteitsbedrijf stad Gent  
Verkeerstechnische taken

**Maurice Dupuislaan  
Rijbaanrandmarkering**

Dossiernummer P-269062

DATUM	SCHAAL	PLAN	P. FORMAAT
1/02/2022	1/250	2/2	A4