


- ### Legende
-  Bestaande verkeersborden
 -  Geplande verkeersborden
 -  Te verwijderen verkeersborden
 -  Bestaande wegmarkeringen
 -  Geplande wegmarkeringen
 -  Te verwijderen wegmarkeringen
- ### Overige
-  Geplande fietsenstalling
 -  Bestaande fietsenstalling
 -  Ander gepland dossier (in voorbereiding bij MOBBED)
 -  Ander gepland dossier (ter uitvoering bij DWBW)
 -  Nieuwe rood-witte beugel

Rood-witte beugel plaatsen en D1 op beugel plaatsen

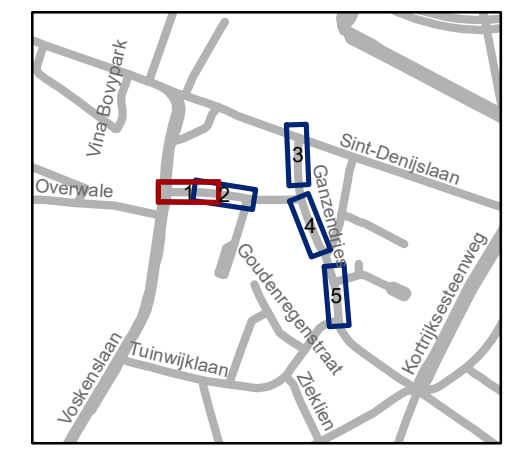

gent: Mobiliteitsbedrijf stad Gent
Verkeerstechnische taken

Reigerstraat Doorgangsverbod




Dossinummer P-251939




DATUM	SCHAAL	PLAN	P FORMAAT
2/02/2022	1/250	1/5	A3







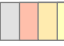


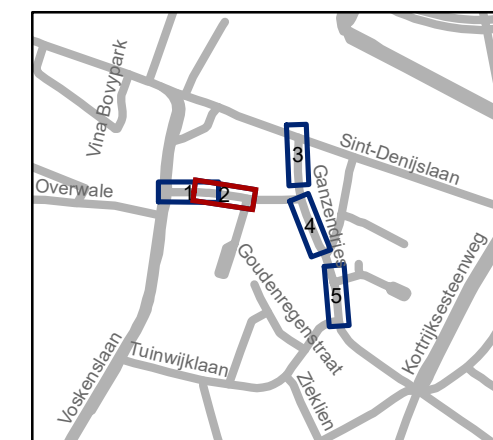
Legende

-  Bestaande verkeersborden
-  Geplande verkeersborden
-  Te verwijderen verkeersborden

-  Bestaande wegmarkeringen
-  Geplande wegmarkeringen
-  Te verwijderen wegmarkeringen

Overige

-  Geplande fietsenstalling
-  Bestaande fietsenstalling
-  Ander gepland dossier (in voorbereiding bij MOBBED)
-  Ander gepland dossier (ter uitvoering bij DWBW)
-  Nieuwe rood-witte beugel




gent: Mobiliteitsbedrijf stad Gent
Verkeerstechnische taken

Reigerstraat Doorgangverbod

Dossinummer P-251939



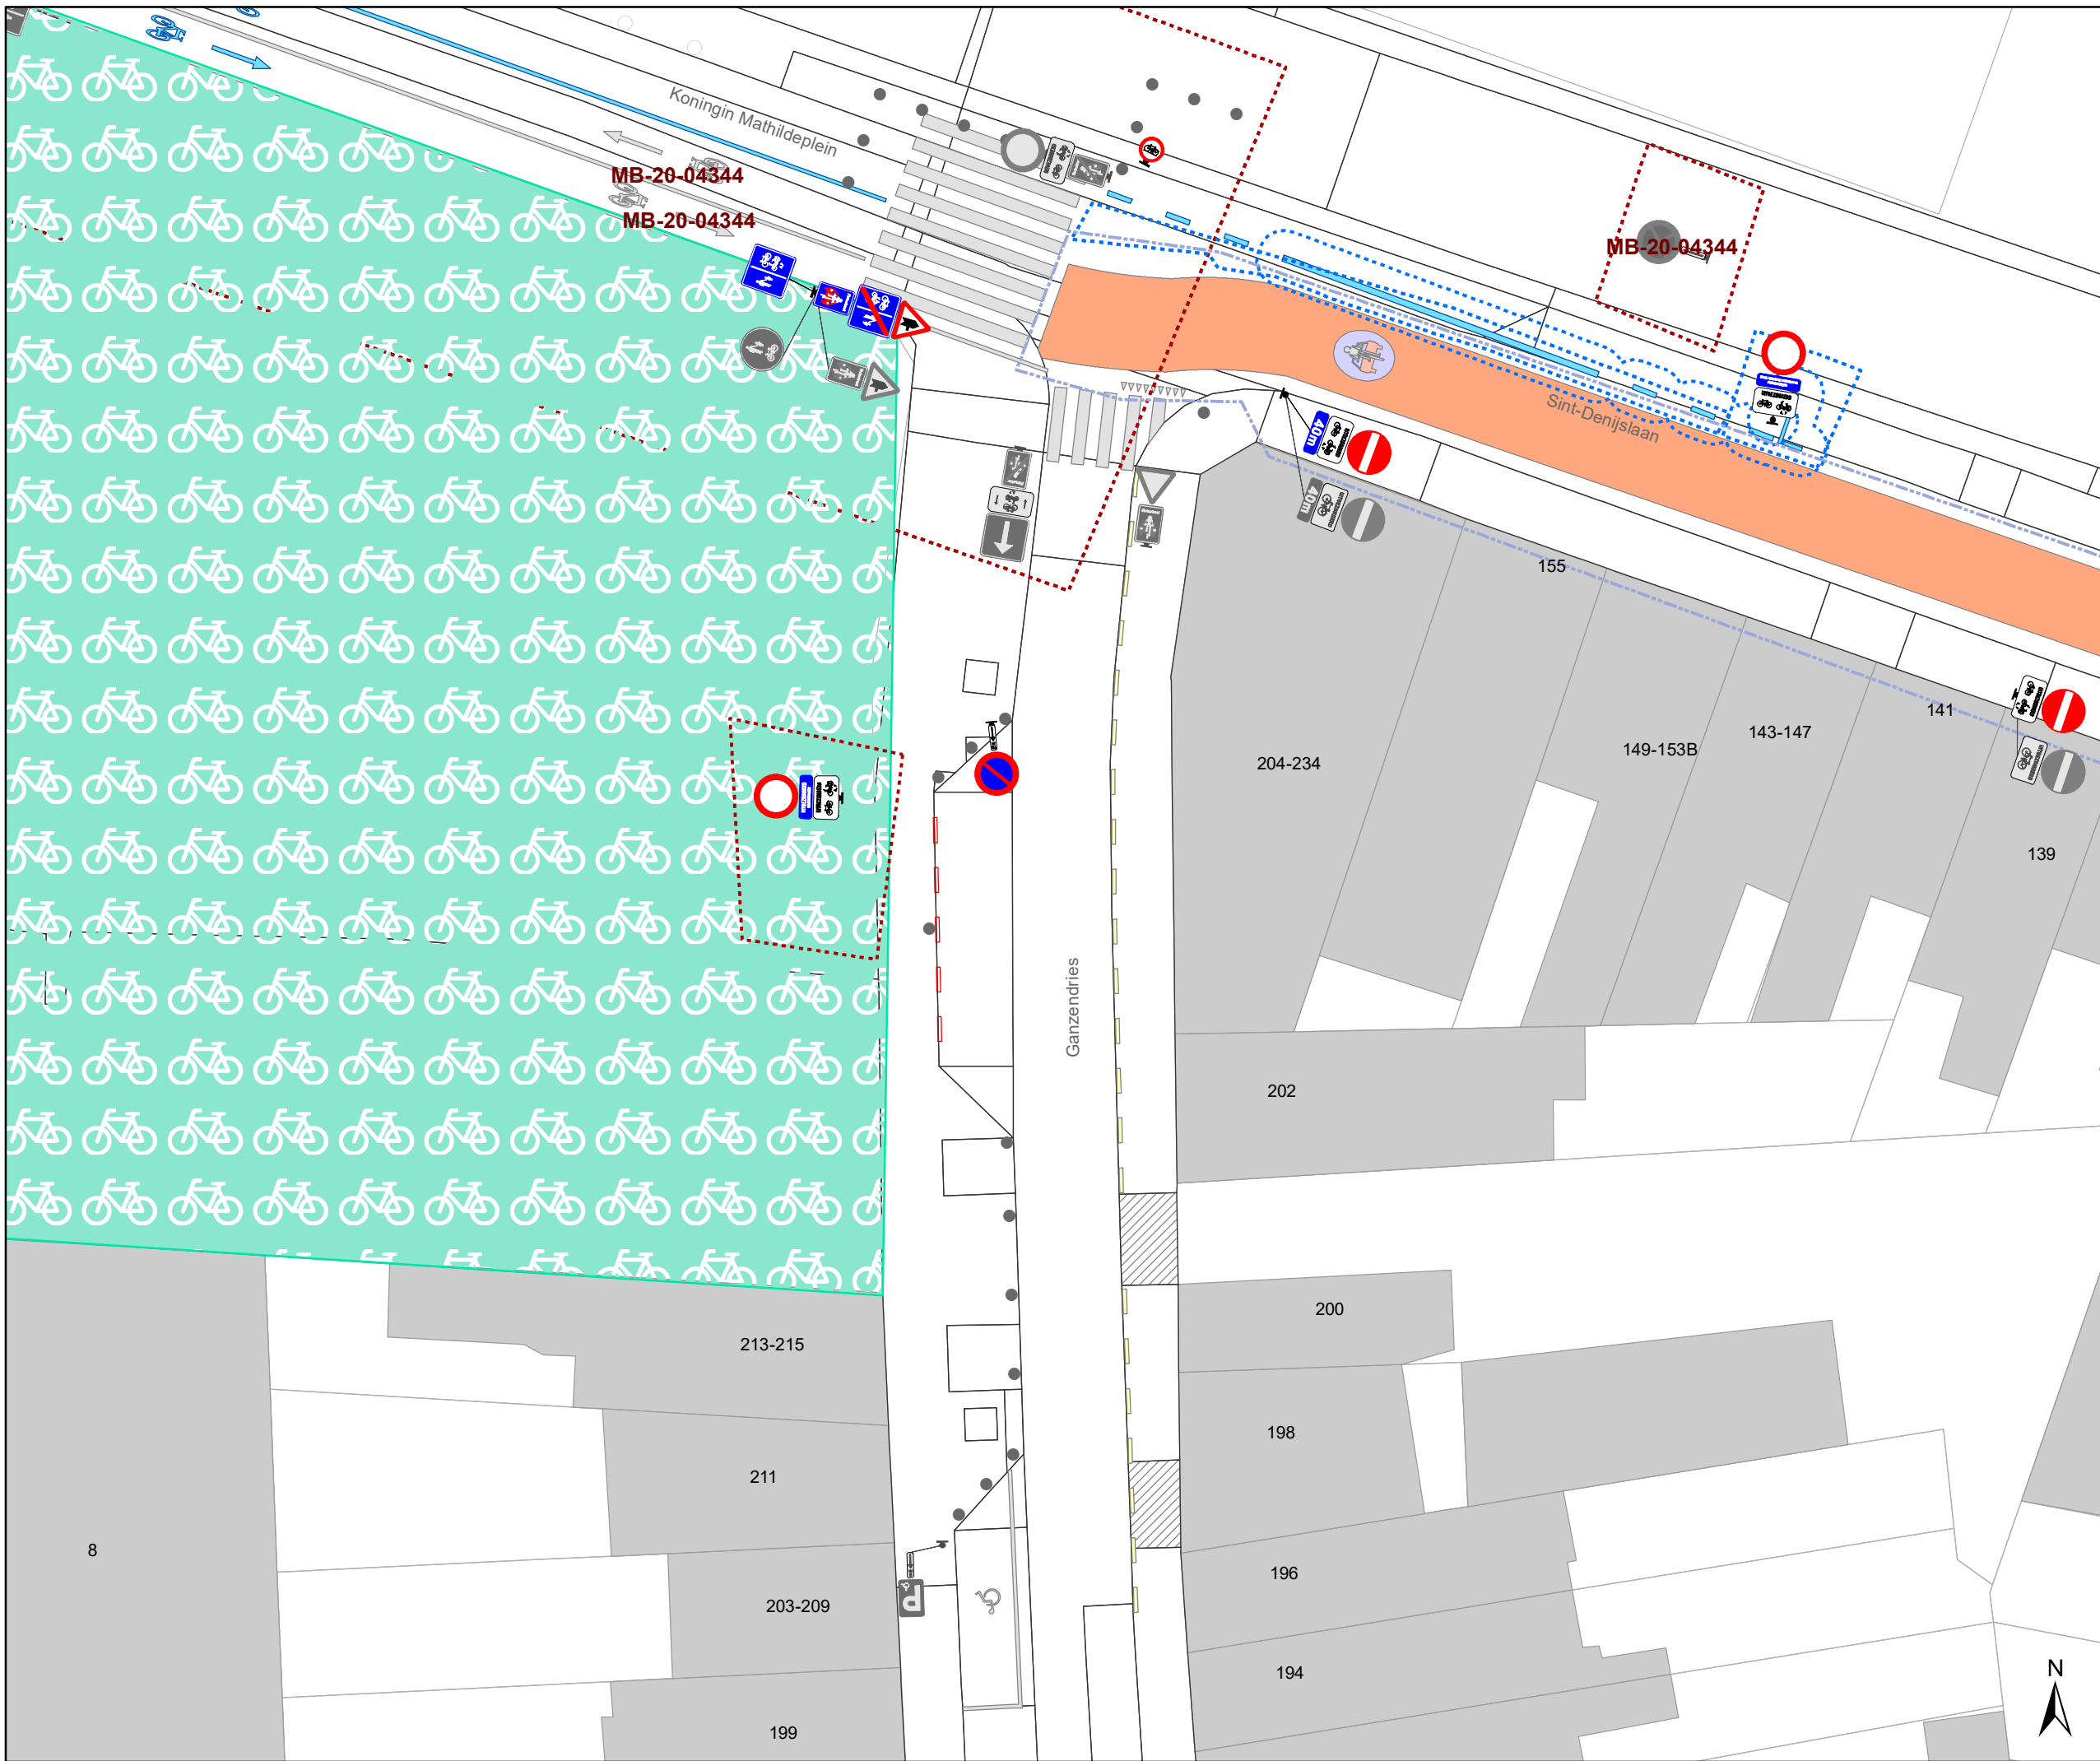


DATUM	SCHAAL	PLAN	P FORMAAT
2/02/2022	1/250	2/5	A3




Legende

-  Bestaande verkeersborden
-  Geplande verkeersborden
-  Te verwijderen verkeersborden
-  Bestaande wegmarkeringen
-  Geplande wegmarkeringen
-  Te verwijderen wegmarkeringen
-  Geplande fietsenstalling
-  Bestaande fietsenstalling
-  Ander gepland dossier (in voorbereiding bij MOBBED)
-  Ander gepland dossier (ter uitvoering bij DWBW)
-  Nieuwe rood-witte beugel

Overige

-  Geplande fietsenstalling
-  Bestaande fietsenstalling
-  Ander gepland dossier (in voorbereiding bij MOBBED)
-  Ander gepland dossier (ter uitvoering bij DWBW)
-  Nieuwe rood-witte beugel

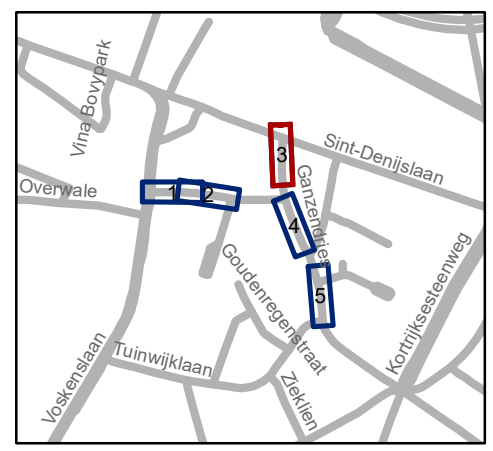

gent: Mobiliteitsbedrijf stad Gent
Verkeerstechnische taken


**Reigerstraat
Doorgangverbod**

Dossiernummer P-251939

DATUM	SCHAAL	PLAN	P FORMAAT
2/02/2022	1/250	3/5	A3



- ### Legende
- Bestaande verkeersborden
 - Geplande verkeersborden
 - Te verwijderen verkeersborden
 - Bestaande wegmarkeringen
 - Geplande wegmarkeringen
 - Te verwijderen wegmarkeringen
- ### Overige
- Geplande fietsstalling
 - Bestaande fietsstalling
 - Ander gepland dossier (in voorbereiding bij MOBBED)
 - Ander gepland dossier (ter uitvoering bij DWBW)
 - Nieuwe rood-witte beugel

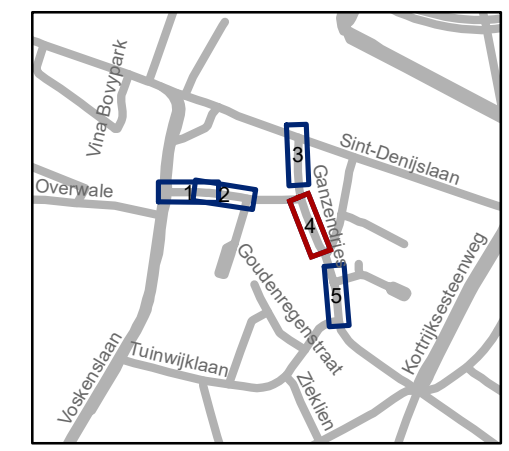


gent: Mobiliteitsbedrijf stad Gent
Verkeerstechnische taken

Reigerstraat Doorgangsverbod


Dossinummer P-251939

DATUM	SCHAAL	PLAN	P FORMAAT
2/02/2022	1/250	4/5	A3

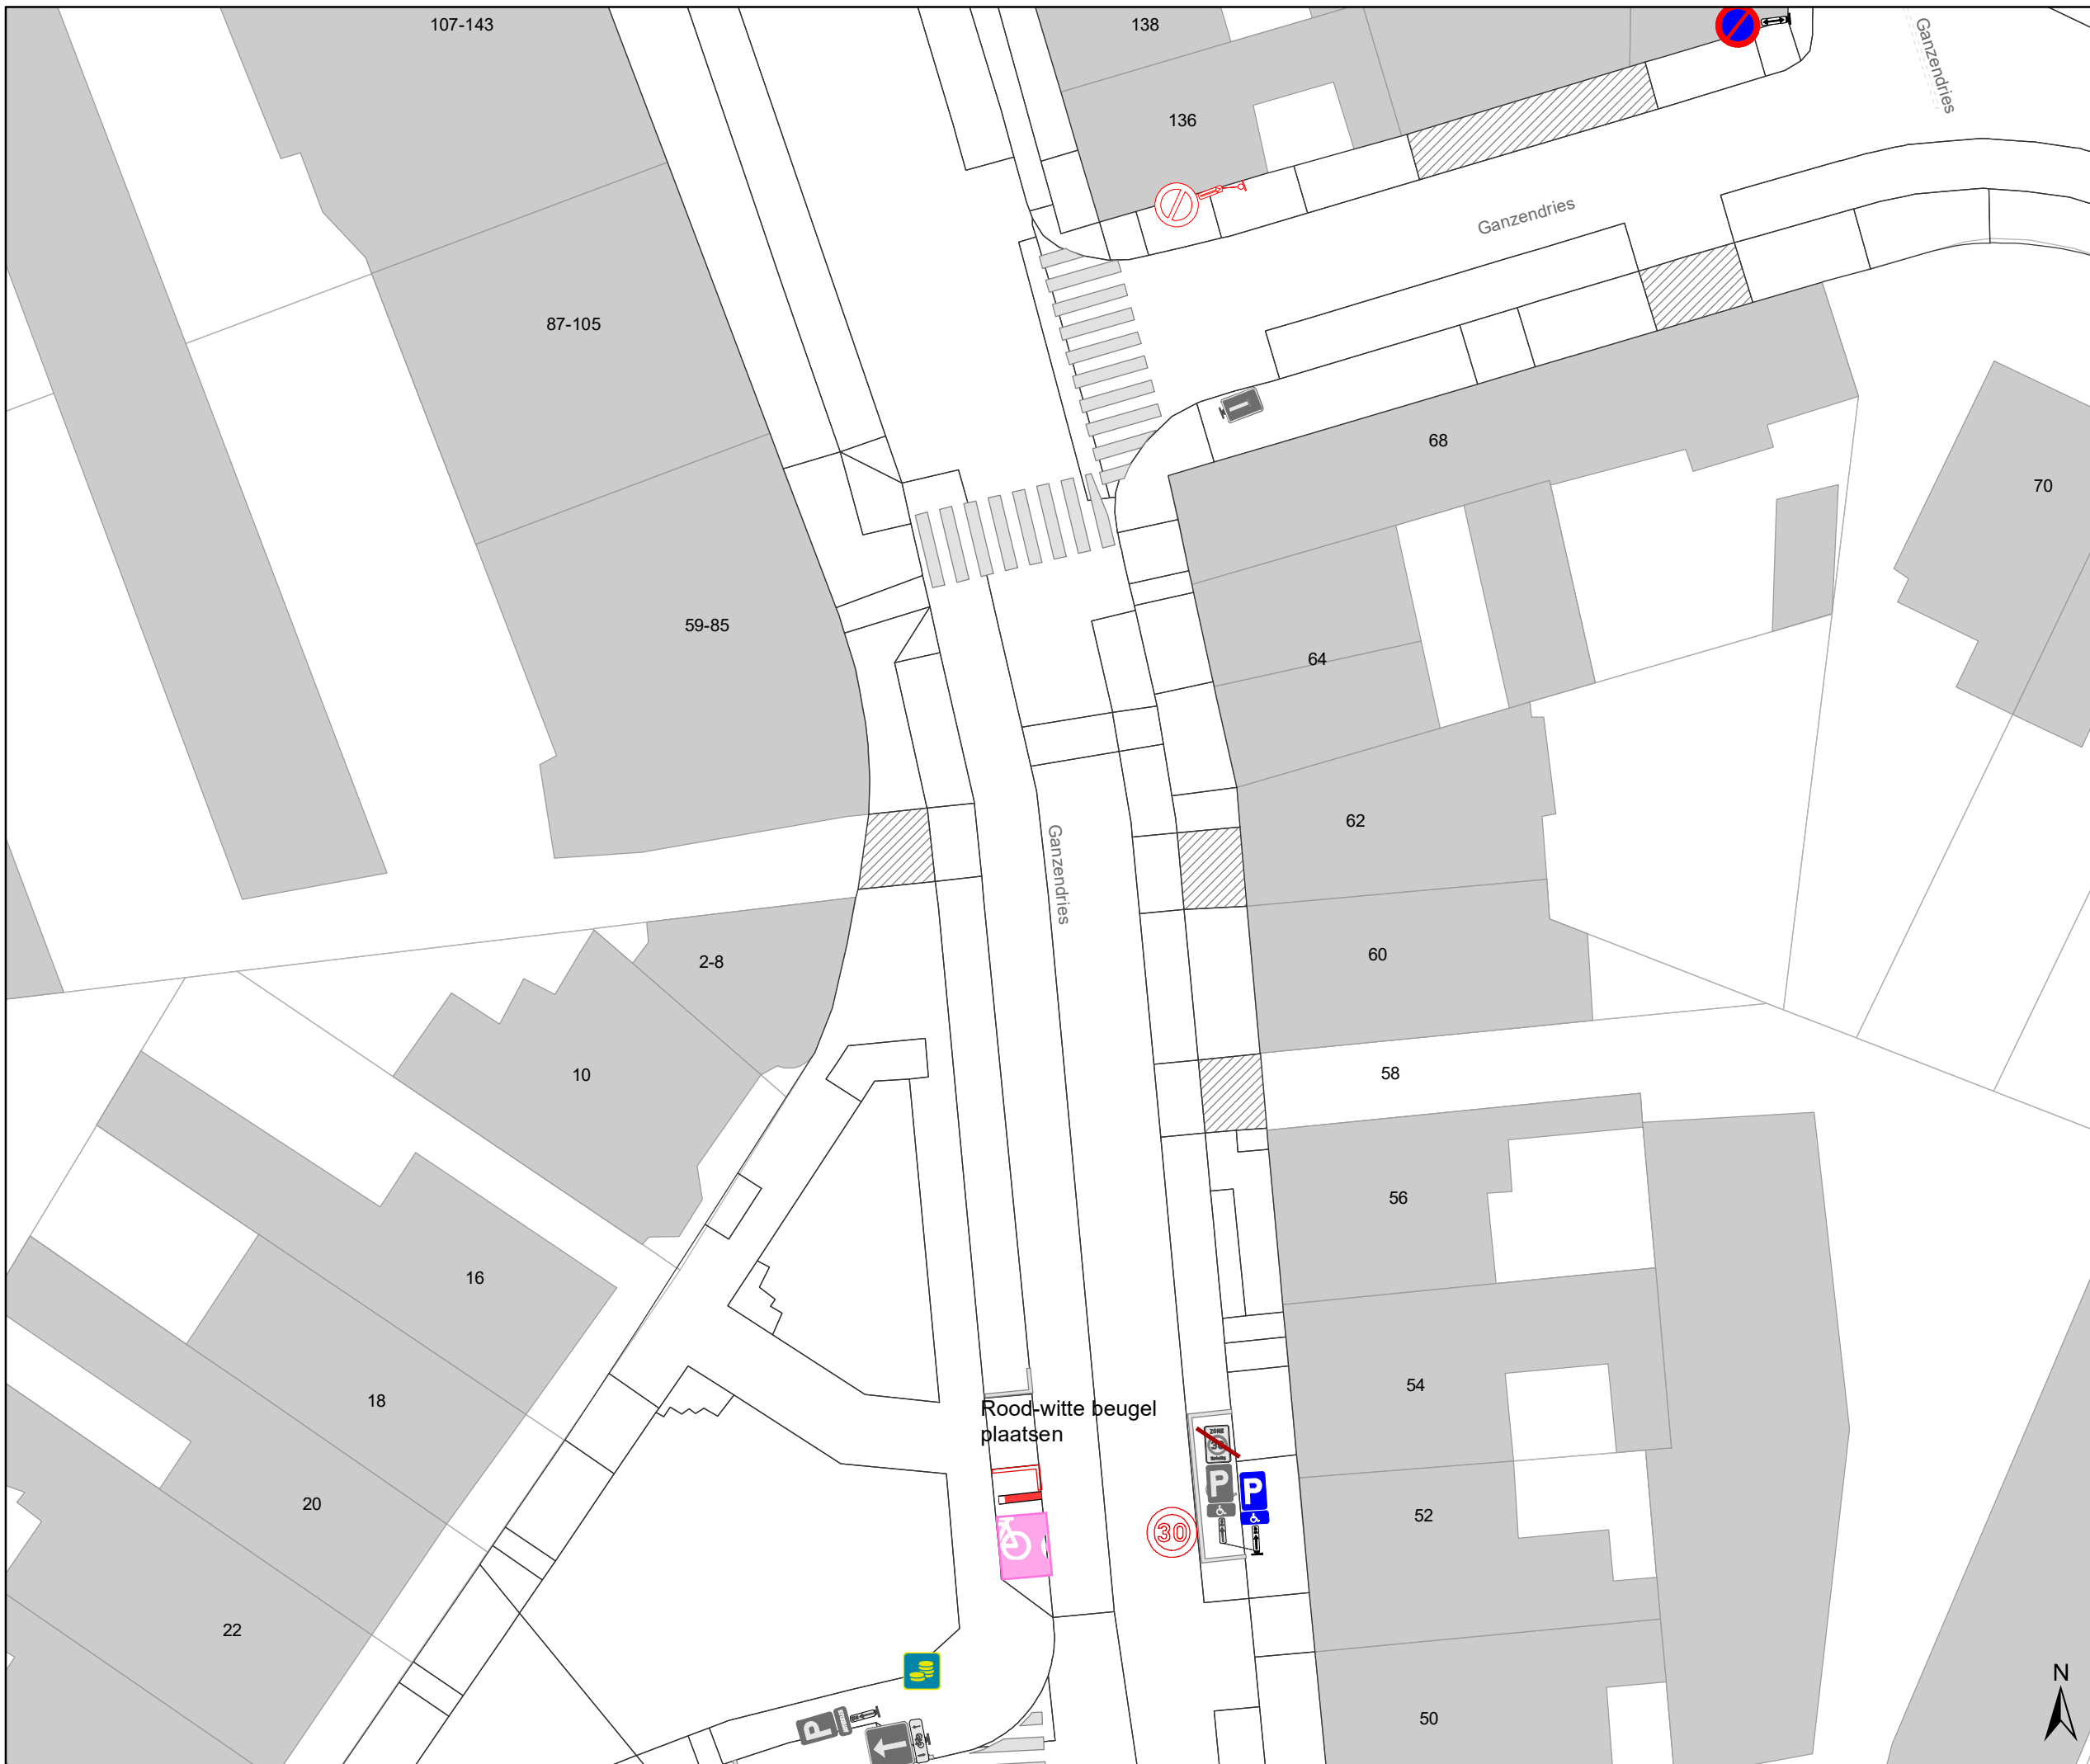

Legende

-  Bestaande verkeersborden
-  Geplande verkeersborden
-  Te verwijderen verkeersborden
-  Bestaande wegmarkeringen
-  Geplande wegmarkeringen
-  Te verwijderen wegmarkeringen
- Overige**
-  Geplande fietsenstalling
-  Bestaande fietsenstalling
-  Ander gepland dossier (in voorbereiding bij MOBBED)
-  Ander gepland dossier (ter uitvoering bij DWBW)
-  Nieuwe rood-witte beugel

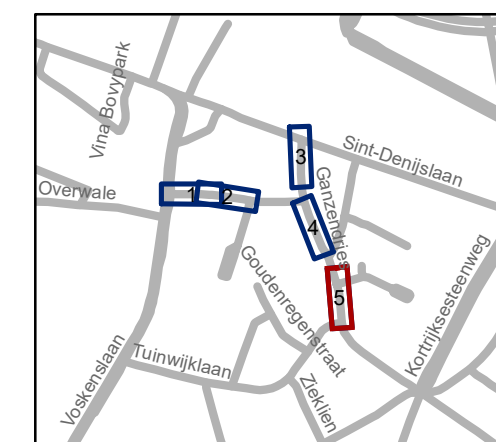

gent: Mobiliteitsbedrijf stad Gent
Verkeerstechnische taken

**Reigerstraat
Doorgangsverbod**

Dossiernummer P-251939

DATUM	SCHAAL	PLAN	P FORMAAT
2/02/2022	1/250	5/5	A3