

---

**2022\_CBS\_01140 Nieuw aanvullend reglement van de politie op het wegverkeer - gemeenteweg - Bruiloftstraat - nieuwe anti-parkeermaatregel - Goedkeuring**

**Beslissing:** Goedgekeurd in besloten vergadering van 3 februari 2022

**Zijn aanwezig bij de beslissing van dit punt:**

de heer Mathias De Clercq, burgemeester-voorzitter  
de heer Filip Watteeuw, schepenen; mevrouw Sofie Bracke, schepenen; mevrouw Elke Decruynaere, schepenen; mevrouw Astrid De Bruycker, schepenen; de heer Sami Souguir, schepenen; mevrouw Tine Heyse, schepenen; mevrouw Isabelle Heyndrickx, schepenen; de heer Bram Van Braeckvelt, schepenen; mevrouw Hafsa El-Bazioui, schepenen; de heer Rudy Coddens, schepenen  
mevrouw Mieke Hullebroeck, algemeen directeur; de heer Luc Kupers, adjunct-algemeendirecteur; de heer Danny Van Campenhout, adjunct-algemeendirecteur

**Bevoegd:** Filip Watteeuw

**Betrokken:** Mathias De Clercq

**Juridisch kader**

**De volgende bepalingen zijn van toepassing inzake de bevoegdheid:**

- De Nieuwe Gemeentewet 24 juni 1988, artikel 119;
- Het Decreet over het lokaal bestuur van 22 december 2017, artikel 41, 2°;
- Het Decreet van 16 mei 2008 betreffende de aanvullende reglementen op het wegverkeer en de plaatsing en bekostiging van verkeerstekens, artikel 4, § 1, 2de lid en artikel 5, § 1, 2de lid.
- Het gemeenteraadsbesluit van 14 december 2015, houdende de delegatie van de vaststellingsbevoegdheid inzake gemeentelijke aanvullende reglementen op het wegverkeer.

**De beslissing wordt genomen op grond van:**

- Wet betreffende de politie over het wegverkeer, gecoördineerd bij Koninklijk Besluit van 16 maart 1968;
- Decreet van 16 mei 2008 betreffende de aanvullende reglementen op het wegverkeer en de plaatsing en bekostiging van de verkeerstekens;
- Koninklijk Besluit van 1 december 1975 houdende algemeen reglement op de politie van het wegverkeer en van het gebruik van de openbare weg;
- Ministerieel Besluit van 11 oktober 1976 waarbij de minimumafmetingen en de bijzondere plaatsingsvoorwaarden van de verkeerstekens worden bepaald;
- Uitvoeringsbesluit van 23 januari 2009 betreffende de aanvullende reglementen op het wegverkeer en de plaatsing en bekostiging van de verkeerstekens;
- Omzendbrief MOB/2009/1 van 3 april 2009;

- Het reglement houdende de voorwaarden tot het toekennen van parkeerplaatsen voor personen met een handicap, goedgekeurd in de gemeenteraad van 25 april 2016.

### **Motivering**

Bij dit besluit wordt de bestaande toestand geregulariseerd en wordt volgende nieuwe maatregel getroffen: het invoeren van eenzijdig parkeerverbod met asverschuiving aangegeven door borden E1 met onderborden Xb en Xa vanaf het kruispunt met de Brusselsesteenweg tot ter hoogte van huisnummer 42 langs de kant van de pare huisnummer en van het kruispunt met de Braemkasteelstraat tot huisnummer 77 langs de kant van de onpare huisnummers en van huisnummer 73 tot huisnummer 39 langs de kant van de onpare huisnummers en door borden E1 met onderborden Xa en Xd ter hoogte van de overzijde van huisnummer 69 tot het kruispunt met de Arthur Van Laethemstraat langs de kant van de pare huisnummers. Deze maatregel komt er ter vervanging van het beurtelings parkeren tussen de Brusselsesteenweg en het kruispunt met de Arthur Van Laethemstraat/Braemkasteelstraat en dit omdat de vorige maatregel op wisseldagen regelmatig aanleiding gaf tot doorstromingsproblemen voor alle verkeer omdat de straat te smal is. De nieuwe maatregel zal de veiligheid voor fietsers verhogen en snelheidsremmend werken door de asverschuivingen. Bovendien werd parkeerverbod ter hoogte van de zijstraten voorzien om uitwijkruimte voor kruisend verkeer te hebben en de doorstroming voor brandweer en Ivago te garanderen.

### **Bijgevoegde bijlage(n):**

- Aanvullend reglement Bruiloftstraat dossier P-257826 (deel van de beslissing)
- Signalisatieplan Bruiloftstraat dossier P-257826 (deel van de beslissing)
- Historiek Bruiloftstraat dossier P-257826

### **Beslissing**

**Beslist het volgende:**

#### **Artikel 1:**

Keurt goed het bijgevoegd aanvullend reglement van de politie op het wegverkeer betreffende de gemeenteweg Bruiloftstraat.

2022\_CBS\_01140 - Nieuw aanvullend reglement van de politie op het wegverkeer - gemeenteweg - Bruiloftstraat - nieuwe anti-parkeermaatregel

## Aanvullend reglement van de politie op het wegverkeer - gemeenteweg – Bruiloftstraat

Goedgekeurd in het College van Burgemeester en Schepenen van

Bekendgemaakt op

Geldig vanaf

Referentienummer

### Reglement

**Artikel 1. Op de Bruiloftstraat van huisnummer 145 tot huisnummer 111 in de richting van Arthur Van Laethemstraat geldt:**

verboden rijrichting voor iedere bestuurder;  
de maatregel geldt niet voor fietsers.

**In de tegenovergestelde richting geldt:**

toegelaten rijrichting op de openbare weg met eenrichtingsverkeer;  
fietsers mogen in beide richtingen rijden.

**Dit wordt gesignaleerd door:**

- verkeersborden C1
- de verkeersborden worden aangevuld met onderborden M2
- verkeersborden F19
- de verkeersborden worden aangevuld met onderborden M4

**Artikel 2. Op de Bruiloftstraat van het kruispunt met de Brusselsesteenweg tot huisnummer 42 aan de kant van de pare huisnummers;  
op de Bruiloftstraat van het kruispunt met de Braemkasteelstraat tot huisnummer 77 aan de kant van de onpare huisnummers;  
op de Bruiloftstraat van huisnummer 73 tot huisnummer 39 aan de kant van de onpare huisnummers geldt:**

het parkeren is verboden;  
het einde van de parkeerreglementering wordt aangeduid;  
het begin van de parkeerreglementering wordt aangeduid.

**Dit wordt gesignaleerd door:**

- verkeersborden E1
- de verkeersborden worden aangevuld met x-borden Xb, Xa

**Artikel 3. Op de Bruiloftstraat van de overzijde van huisnummer 69 tot de overzijde van huisnummer 83 aan de kant van de pare huisnummers geldt:**

**het parkeren is verboden;**

**het einde van de parkeerreglementering wordt aangeduid;**

**het begin van de parkeerreglementering wordt aangeduid;**

**de parkeerreglementering geldt over een afstand van meer dan 300 meter.**

**Dit wordt gesignaleerd door:**

**- verkeersborden E1**

**- de verkeersborden worden aangevuld met x-borden Xb, Xa, Xd**

**Artikel 4. Op de Bruiloftstraat ter hoogte van het kruispunt met de Braemkasteelstraat;  
op de Bruiloftstraat ter hoogte van het kruispunt met de Arthur Van Laethemstraat;**

**op de Bruiloftstraat ter hoogte van het kruispunt met de Weverboslaan geldt:**

**voetgangers moeten de oversteekplaats volgen om de rijbaan over te steken.**


**Dit wordt gesignaleerd door:**

**- wegmarkeringen overeenkomstig art.76.3 van de wegcode**




---



(einde reglement)

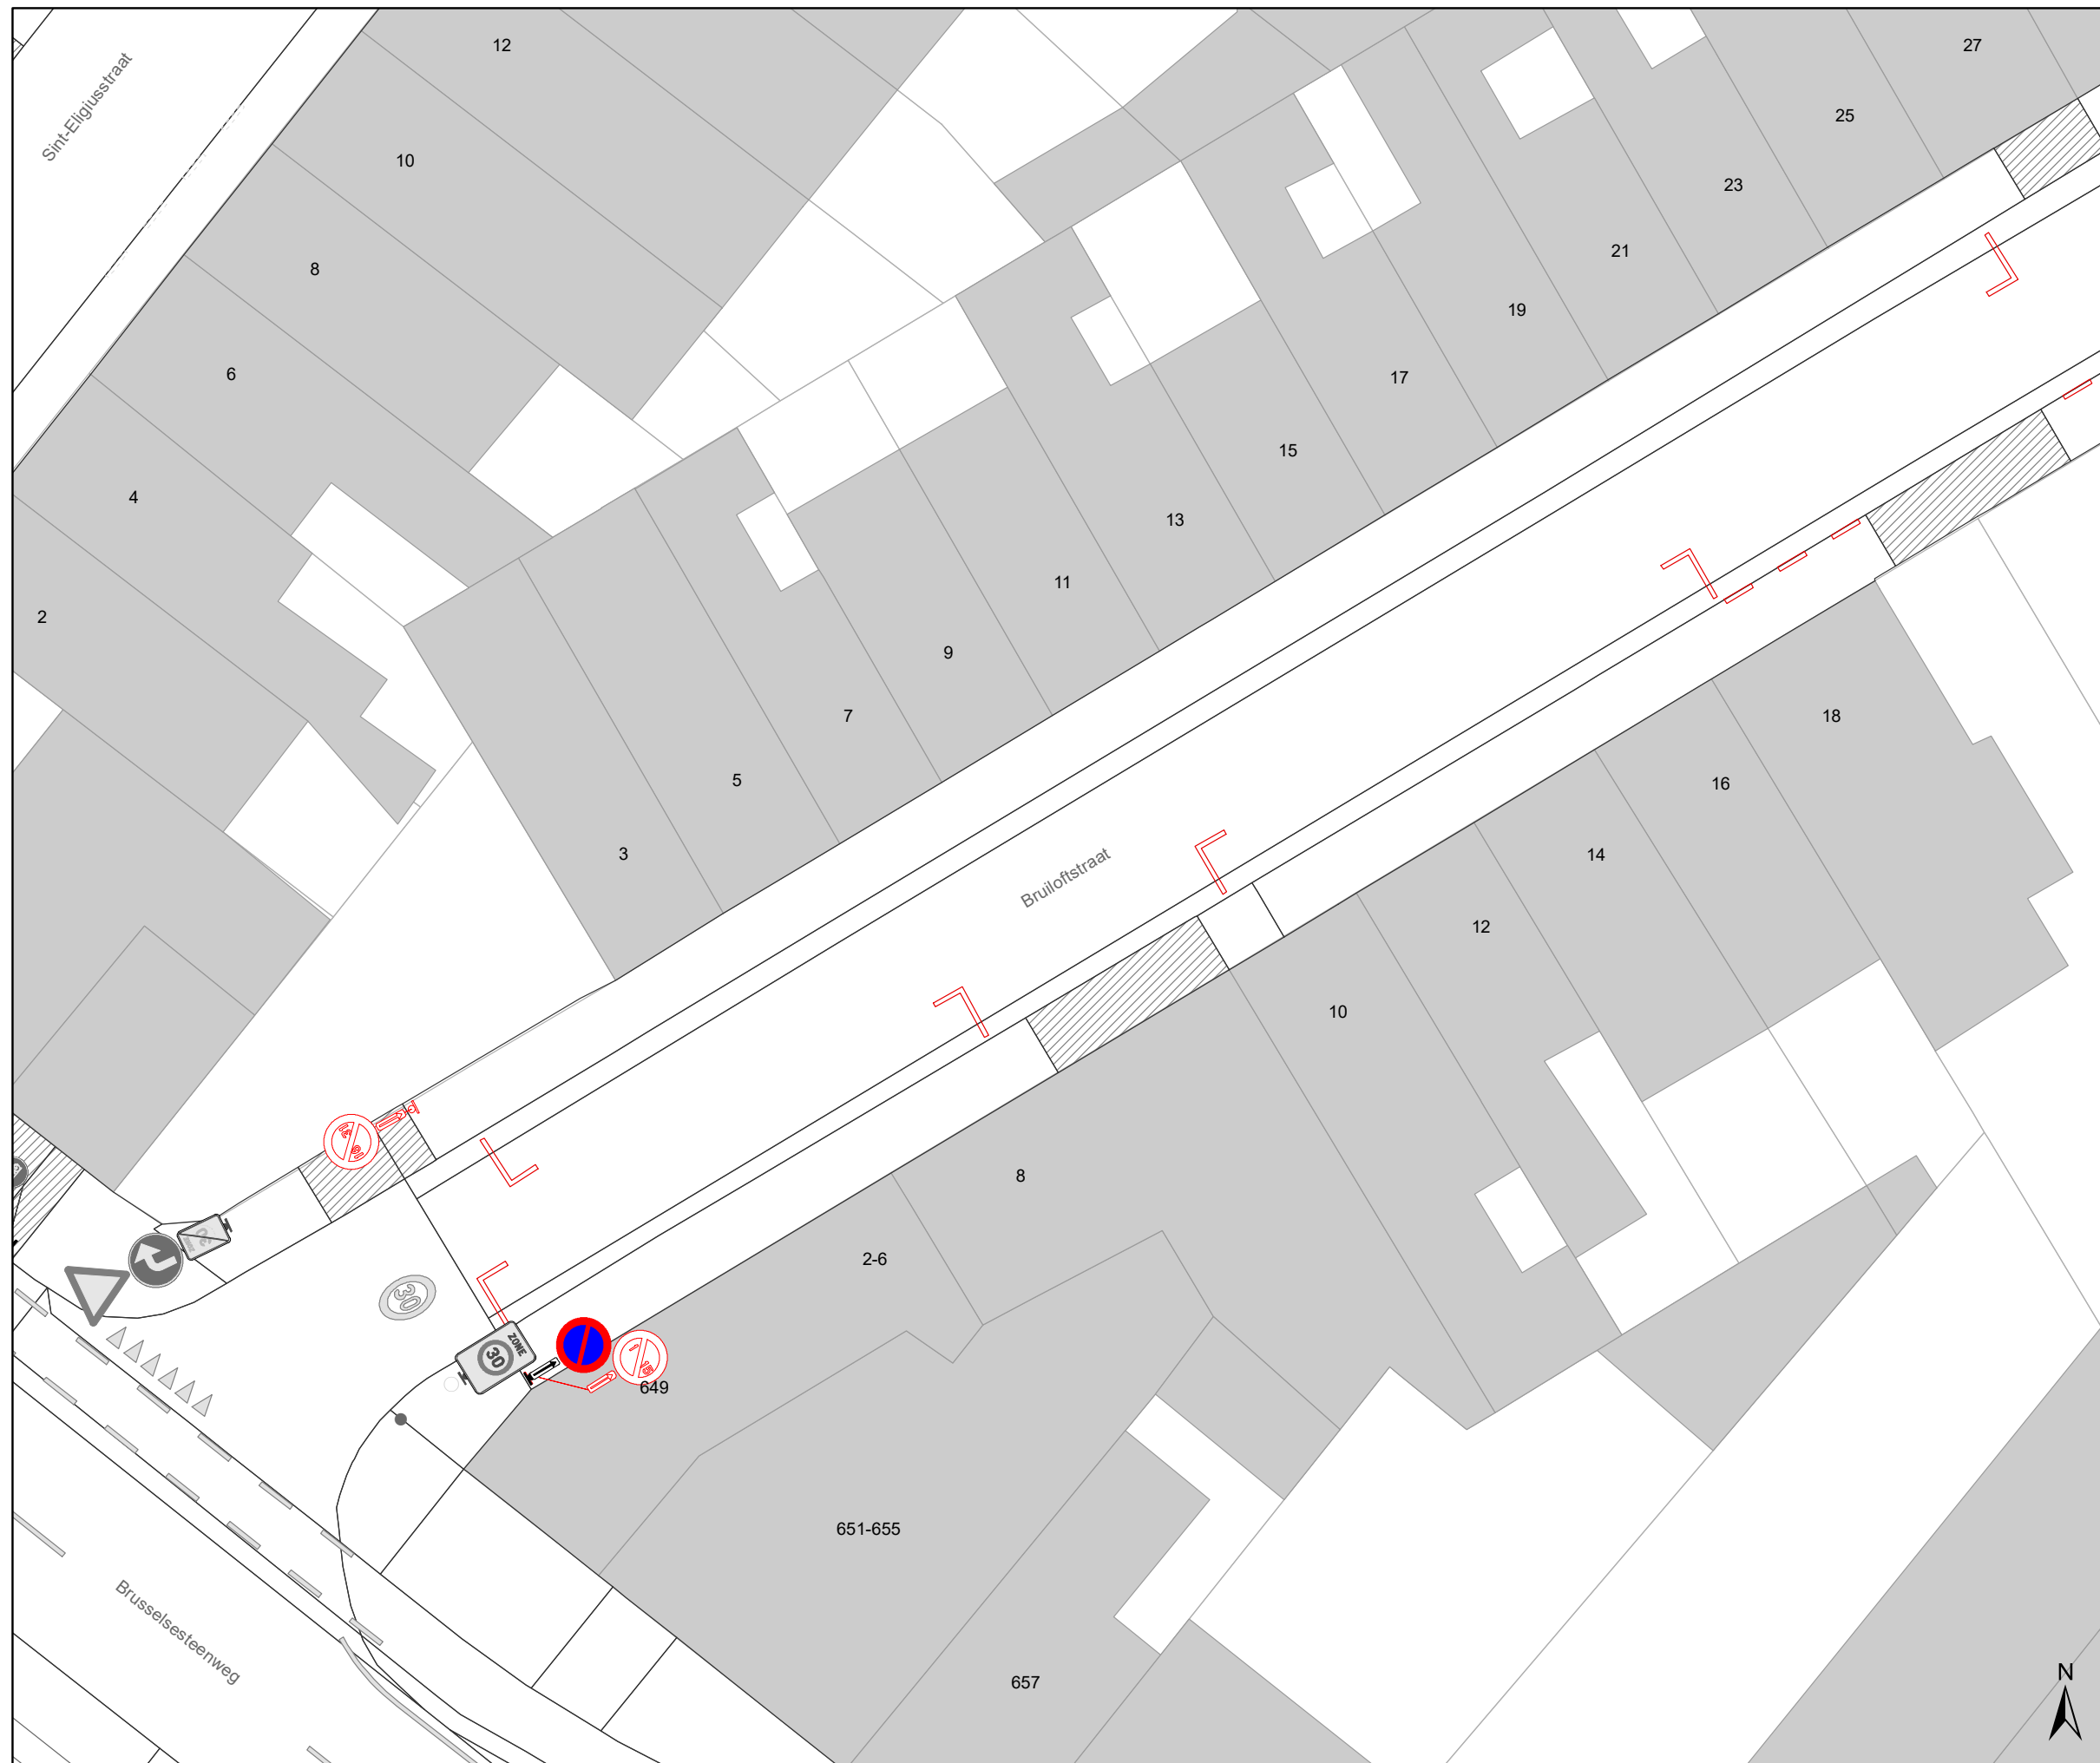



## Legende

-  Bestaande verkeersborden
-  Geplande verkeersborden
-  Te verwijderen verkeersborden

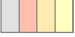-  Bestaande wegmarkeringen
-  Geplande wegmarkeringen


## Geplande wegmarkeringen

-  Te verwijderen wegmarkeringen


## Geplande Verkeersborden

Te verwijderen verkeersborden:  
E5 + E7 + onderborden GX

Nieuwe verkeersborden

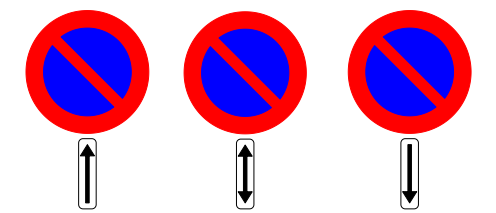

 Ander gepland dossier  
MB-20-20727  
(ter uitvoering bij DWBW)

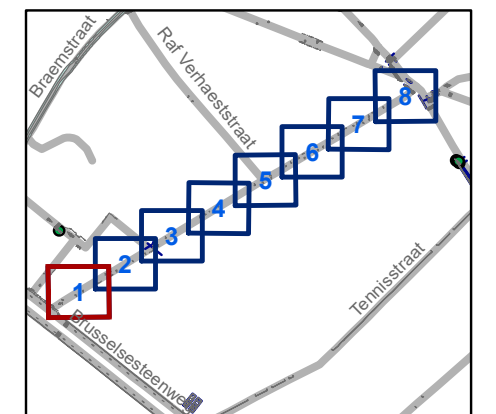

**gent:** Mobiliteitsbedrijf stad Gent  
Verkeerstechnische taken




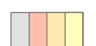

## Bruiloftstraat Eenzijdig parkeren

Dossiernr P-257826 (MB-20-03427)


DATUM	SCHAAL	PLAN	P FORMAAT
17/01/2022	1/200	1/8	A3



### Legende

-  Bestaande verkeersborden
-  Geplande verkeersborden
-  Te verwijderen verkeersborden
-  Bestaande wegmarkeringen
-  Geplande wegmarkeringen


### Geplande wegmarkeringen


-  Te verwijderen wegmarkeringen


### Geplande Verkeersborden

Te verwijderen verkeersborden:  
E5 + E7 + onderborden GX

### Nieuwe verkeersborden

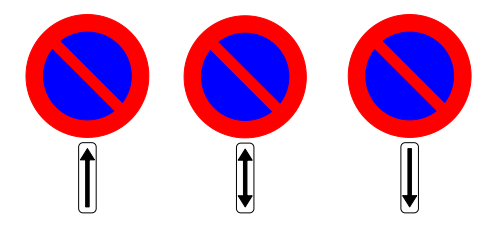

 Ander gepland dossier  
MB-20-20727  
(ter uitvoering bij DWBW)

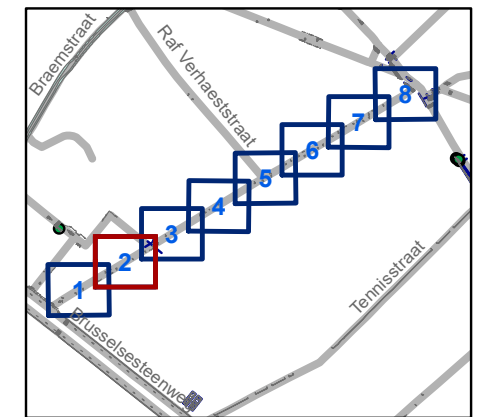


**gent:** Mobiliteitsbedrijf stad Gent  
Verkeerstechnische taken




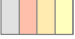

**Bruiloftstraat**  
**Eenzijdig parkeren**

Dossiernr P-257826 (MB-20-03427)

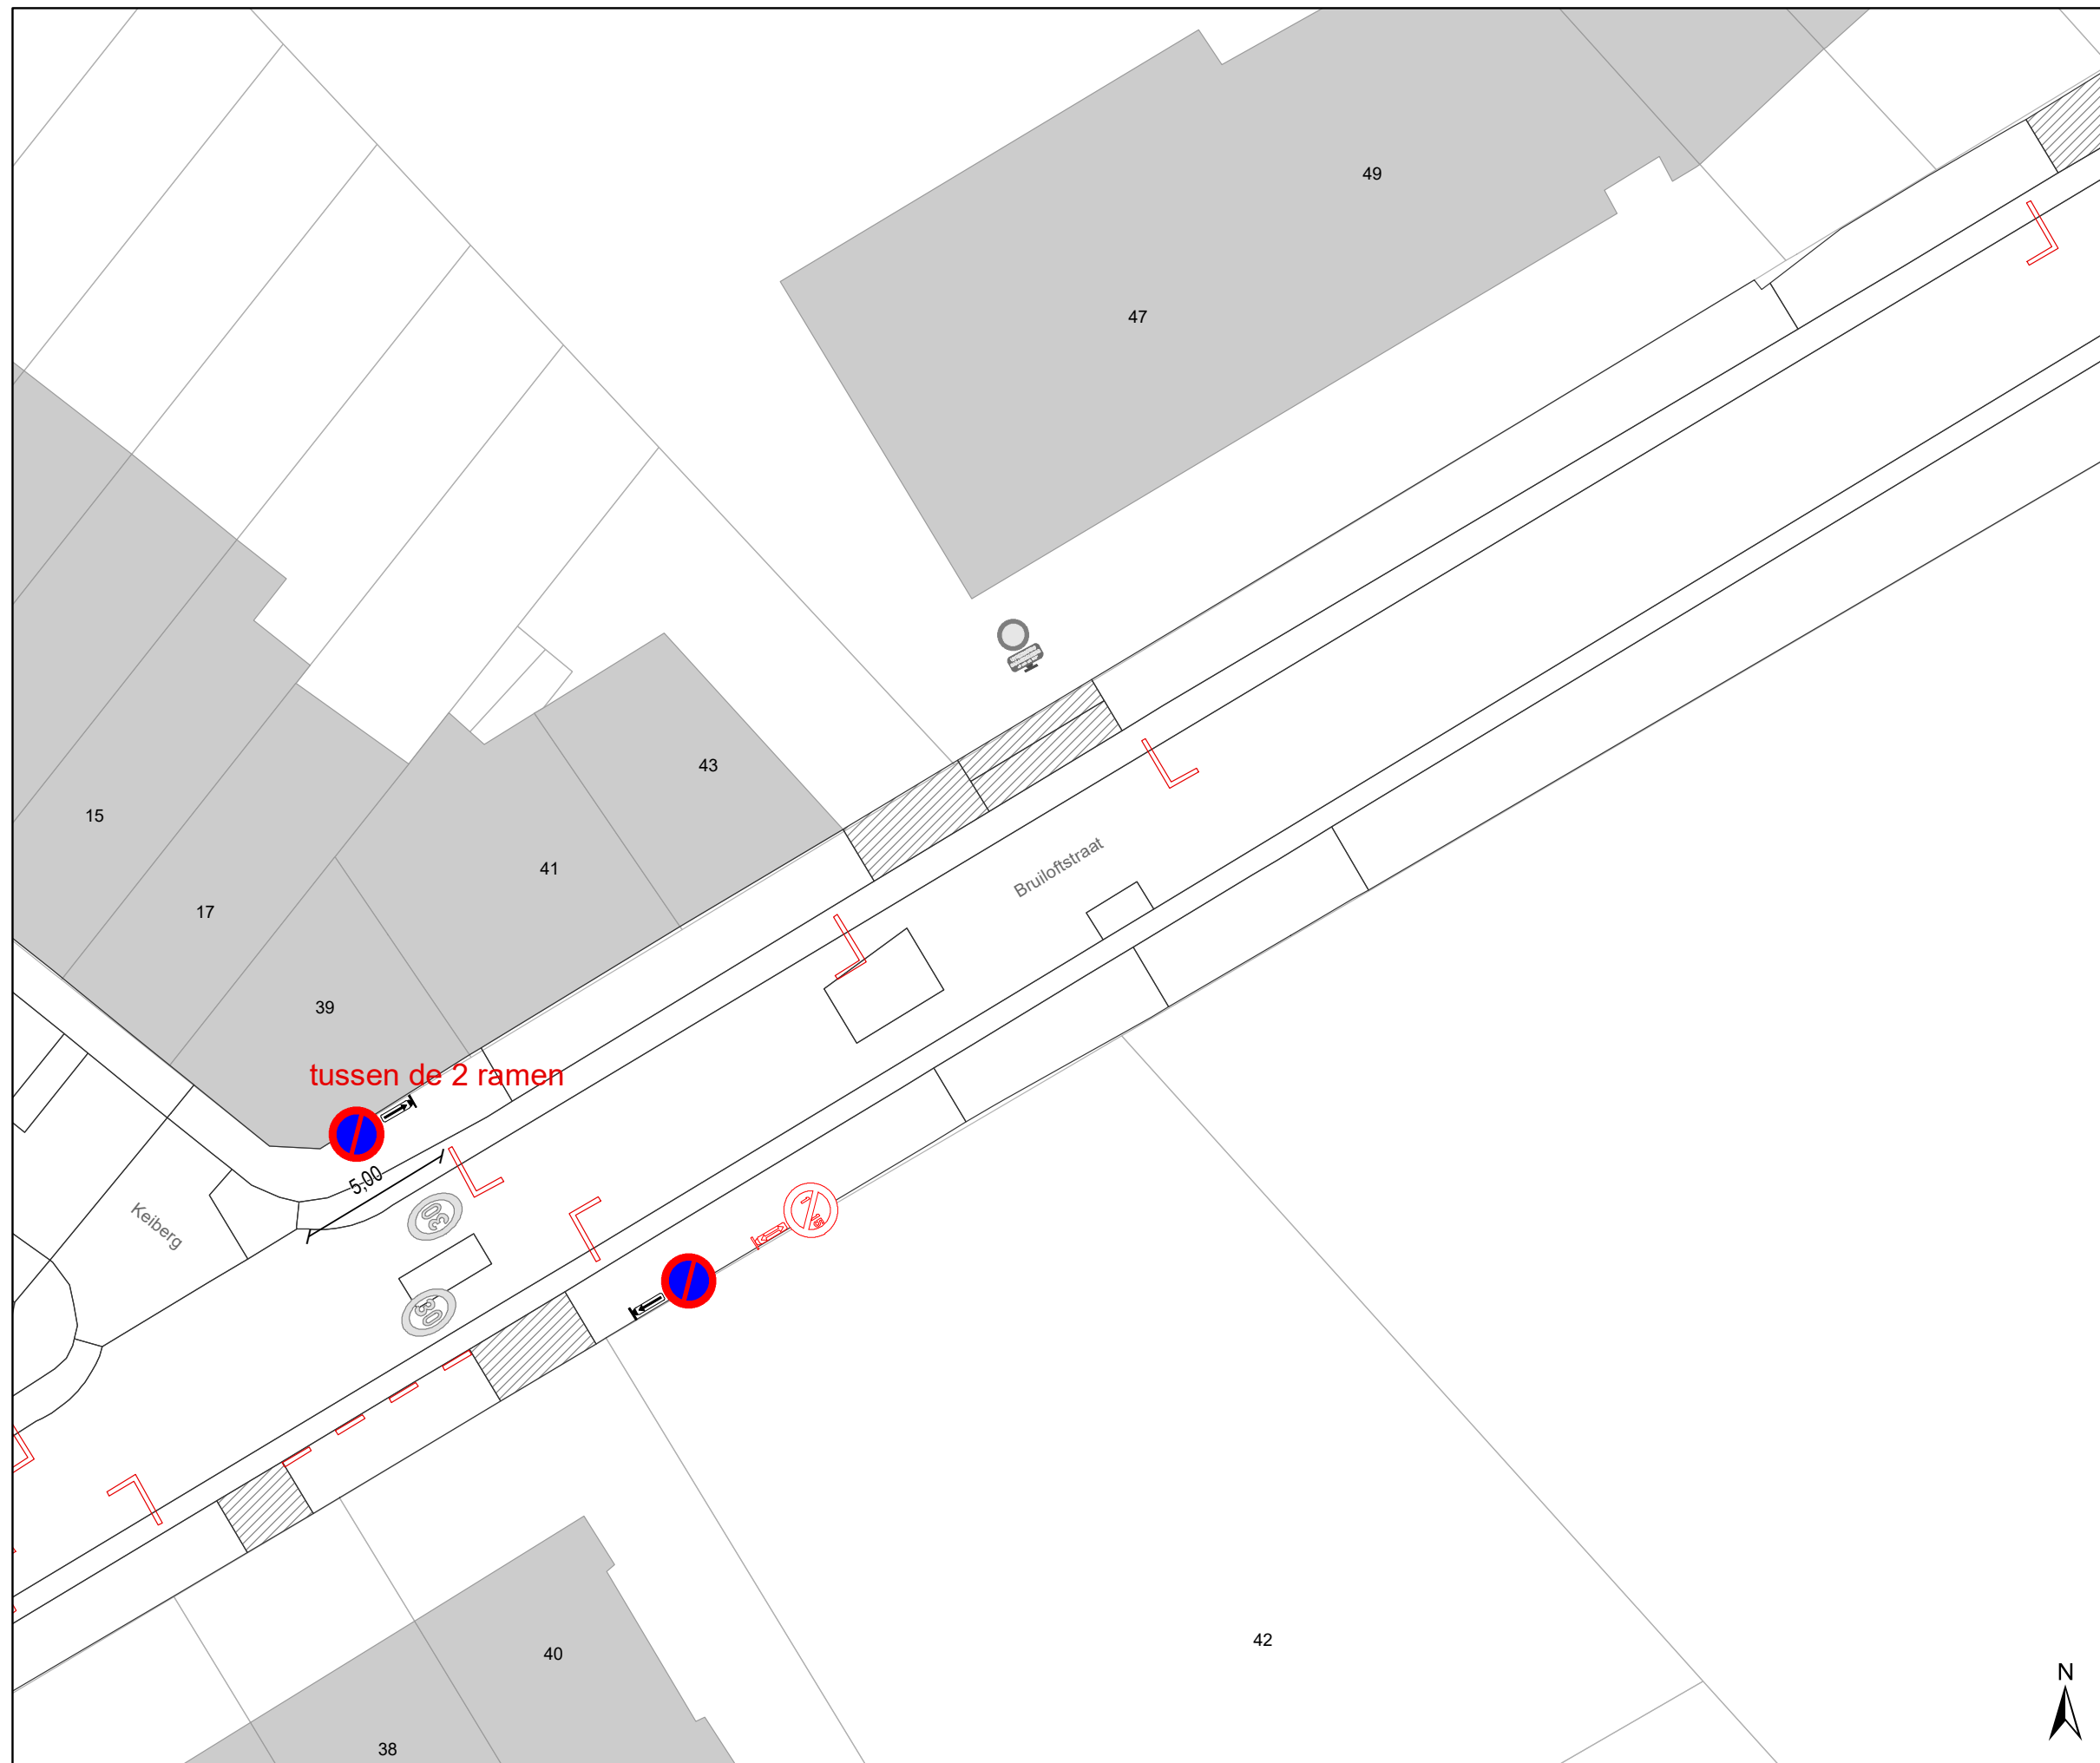
DATUM	SCHAAL	PLAN	P FORMAAT
17/01/2022	1/200	2/8	A3



### Legende

-  Bestaande verkeersborden
-  Geplande verkeersborden
-  Te verwijderen verkeersborden
-  Bestaande wegmarkeringen
-  Geplande wegmarkeringen


### Geplande wegmarkeringen


-  Te verwijderen wegmarkeringen


### Geplande Verkeersborden

Te verwijderen verkeersborden:  
E5 + E7 + onderborden GX

Nieuwe verkeersborden

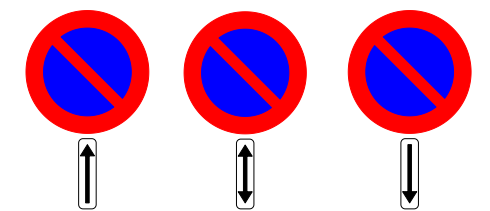

 Ander gepland dossier  
MB-20-20727  
(ter uitvoering bij DWBW)

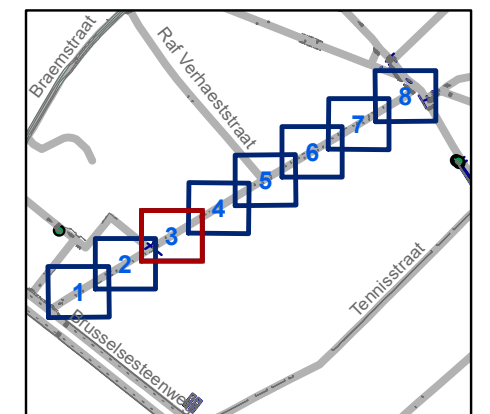


**gent:** Mobiliteitsbedrijf stad Gent  
Verkeerstechnische taken

## Bruiloftstraat Eenzijdig parkeren






Dossiernr P-257826 (MB-20-03427)

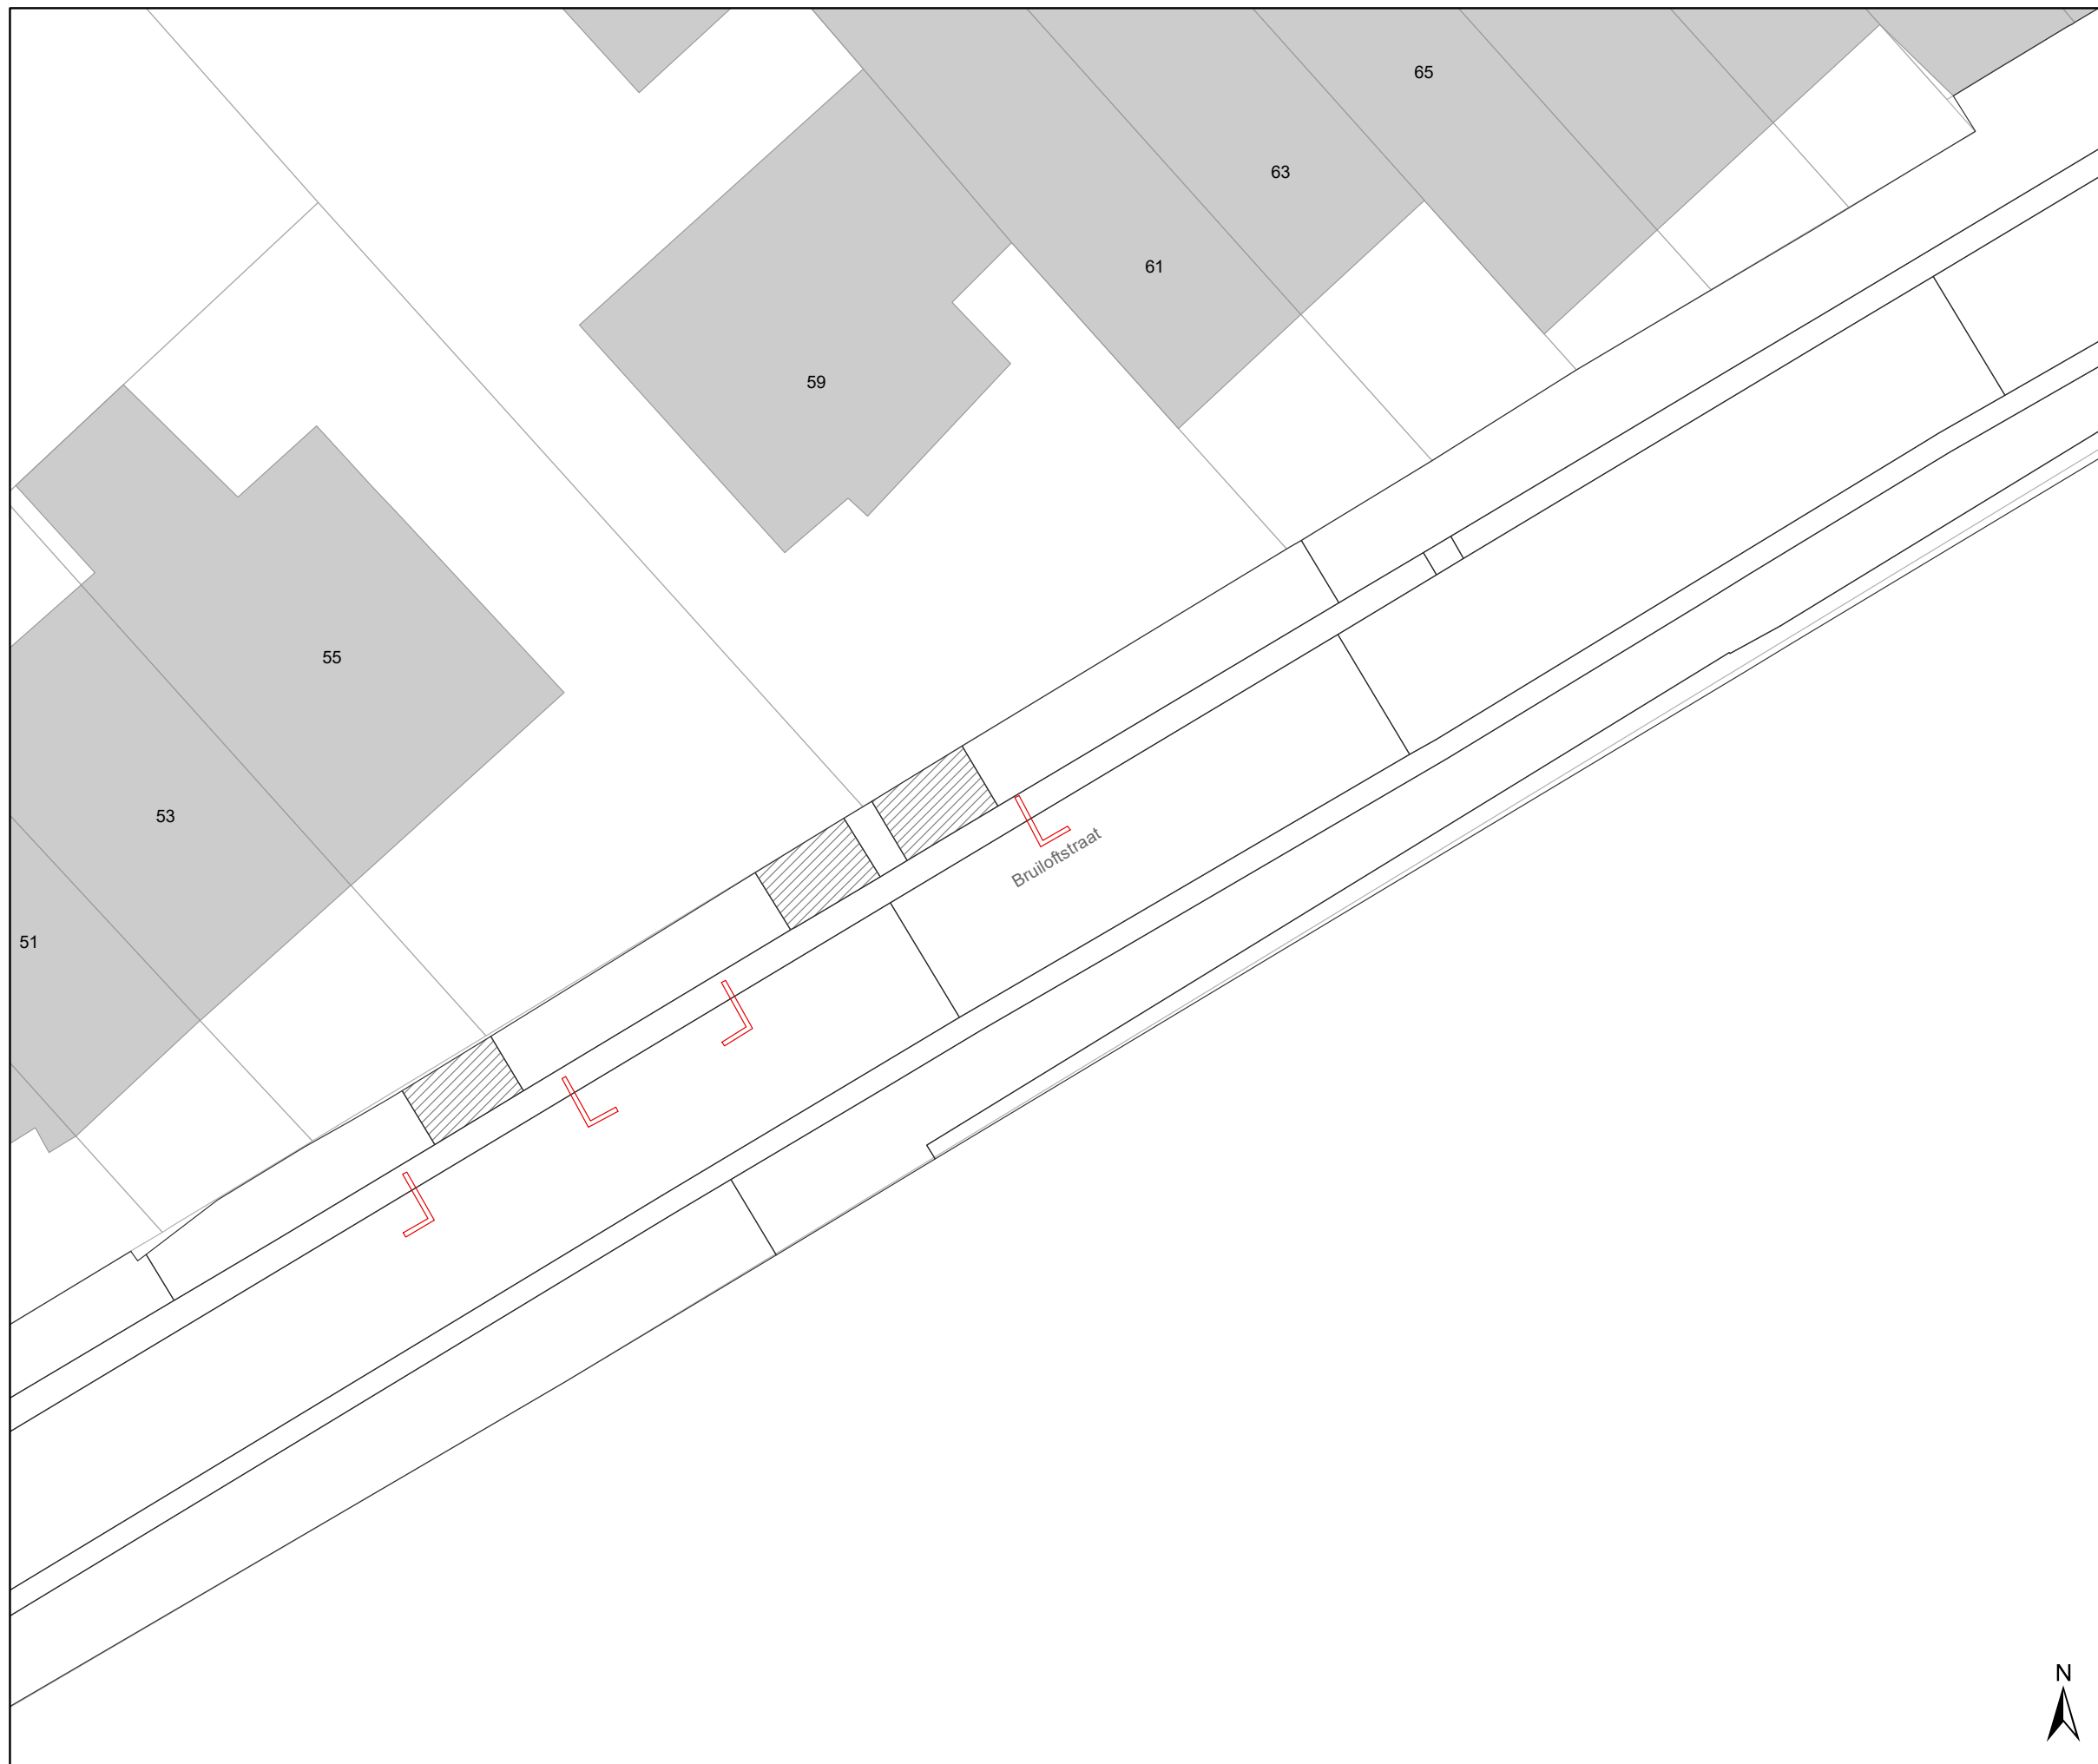DATUM	SCHAAL	PLAN	P FORMAAT
17/01/2022	1/200	3/8	A3






### Legende

-  Bestaande verkeersborden
-  Geplande verkeersborden
-  Te verwijderen verkeersborden
-  Bestaande wegmarkeringen
-  Geplande wegmarkeringen


### Geplande wegmarkeringen


-  Te verwijderen wegmarkeringen


### Geplande Verkeersborden

Te verwijderen verkeersborden:  
E5 + E7 + onderborden GX

Nieuwe verkeersborden

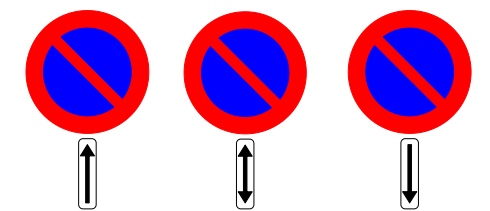

 Ander gepland dossier  
MB-20-20727  
(ter uitvoering bij DWBW)

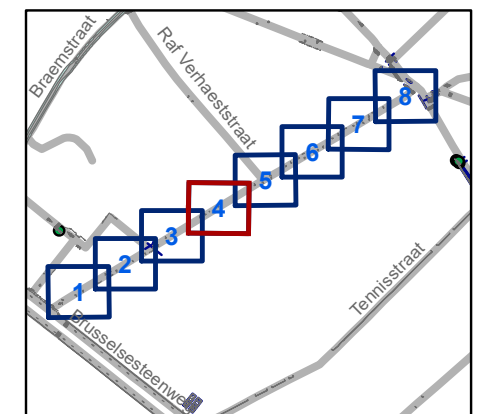

**gent:** Mobiliteitsbedrijf stad Gent  
Verkeerstechnische taken

## Bruiloftstraat Eenzijdig parkeren






Dossiernr P-257826 (MB-20-03427)

DATUM	SCHAAL	PLAN	P FORMAAT
17/01/2022	1/200	4/8	A3






### Legende

-  Bestaande verkeersborden
-  Geplande verkeersborden
-  Te verwijderen verkeersborden
-  Bestaande wegmarkeringen
-  Geplande wegmarkeringen


### Geplande wegmarkeringen

-  Te verwijderen wegmarkeringen


### Geplande Verkeersborden

Te verwijderen verkeersborden:  
E5 + E7 + onderborden GX

Nieuwe verkeersborden

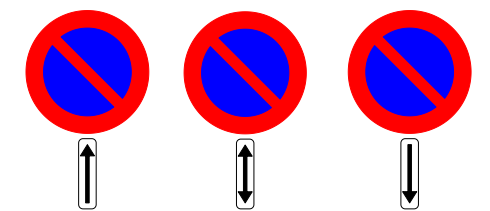

 Ander gepland dossier  
MB-20-20727  
(ter uitvoering bij DWBW)

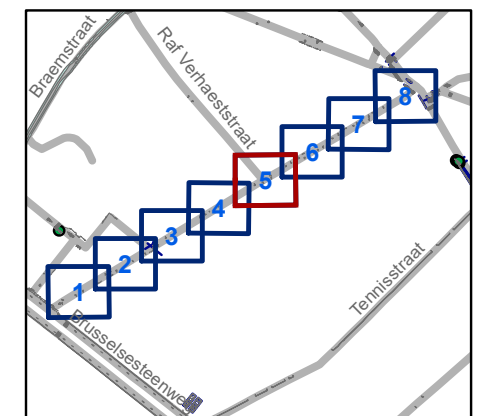


**gent:** Mobiliteitsbedrijf stad Gent  
Verkeerstechnische taken

## Bruiloftstraat Eenzijdig parkeren






Dossiernr P-257826 (MB-20-03427)

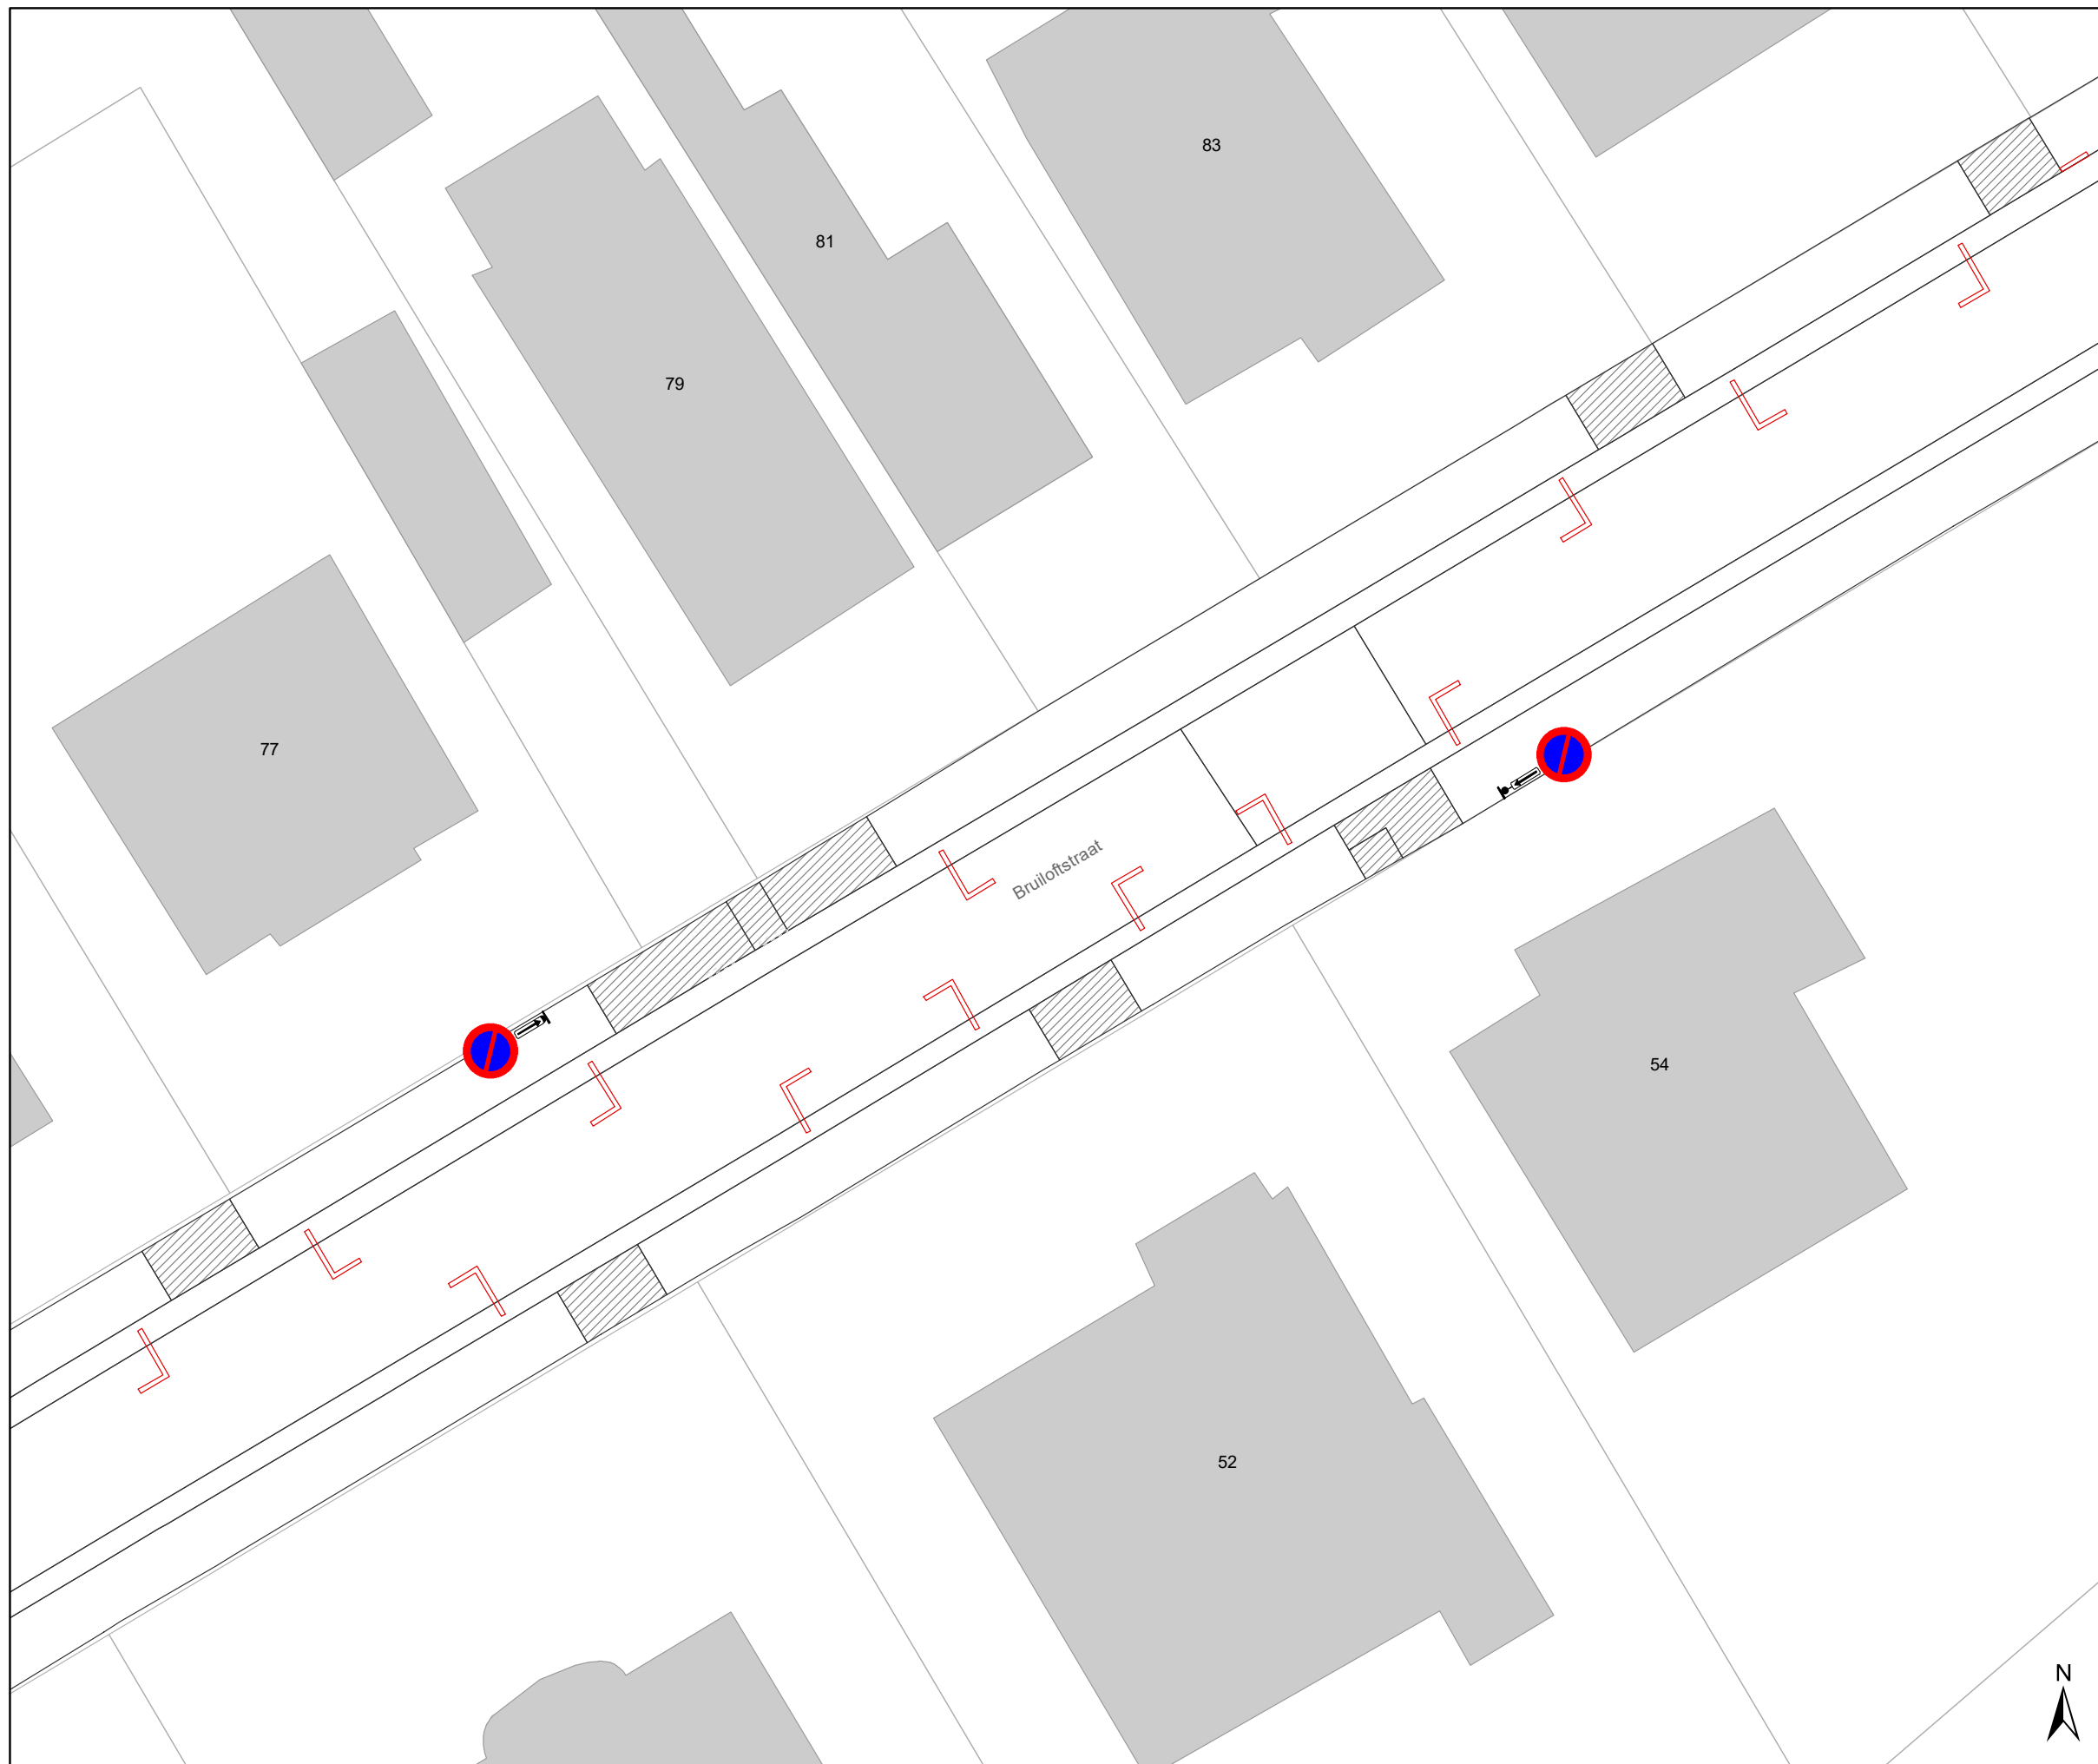DATUM	SCHAAL	PLAN	P FORMAAT
17/01/2022	1/200	5/8	A3






### Legende

-  Bestaande verkeersborden
-  Geplande verkeersborden
-  Te verwijderen verkeersborden
-  Bestaande wegmarkeringen
-  Geplande wegmarkeringen


### Geplande wegmarkeringen


-  Te verwijderen wegmarkeringen


### Geplande Verkeersborden

Te verwijderen verkeersborden:  
E5 + E7 + onderborden GX

### Nieuwe verkeersborden

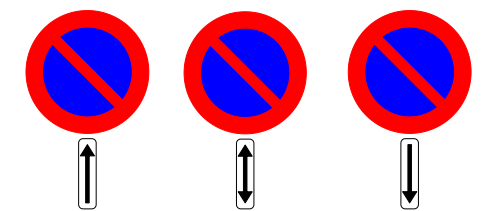

 Ander gepland dossier  
MB-20-20727  
(ter uitvoering bij DWBW)

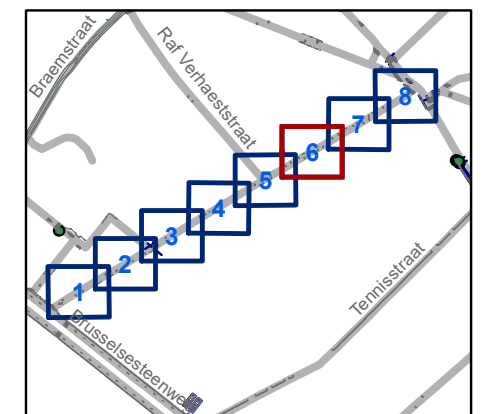

**gent:** Mobiliteitsbedrijf stad Gent  
Verkeerstechnische taken

## Bruiloftstraat Eenzijdig parkeren






Dossiernr P-257826 (MB-20-03427)

DATUM	SCHAAL	PLAN	P FORMAAT
17/01/2022	1/200	6/8	A3






### Legende

-  Bestaande verkeersborden
-  Geplande verkeersborden
-  Te verwijderen verkeersborden
-  Bestaande wegmarkeringen
-  Geplande wegmarkeringen


### Geplande wegmarkeringen


-  Te verwijderen wegmarkeringen


### Geplande Verkeersborden

Te verwijderen verkeersborden:  
E5 + E7 + onderborden GX

Nieuwe verkeersborden

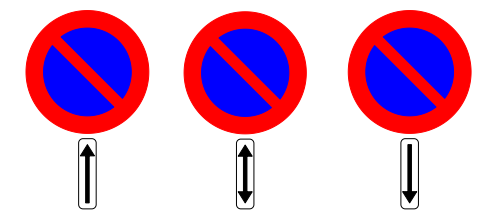

 Ander gepland dossier  
MB-20-20727  
(ter uitvoering bij DWBW)

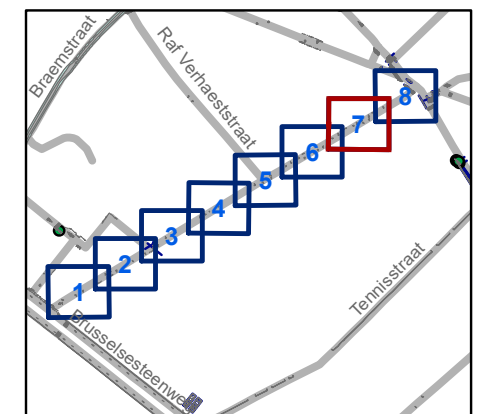


**gent:** Mobiliteitsbedrijf stad Gent  
Verkeerstechnische taken




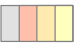

## Bruiloftstraat Eenzijdig parkeren

Dossiernr P-257826 (MB-20-03427)

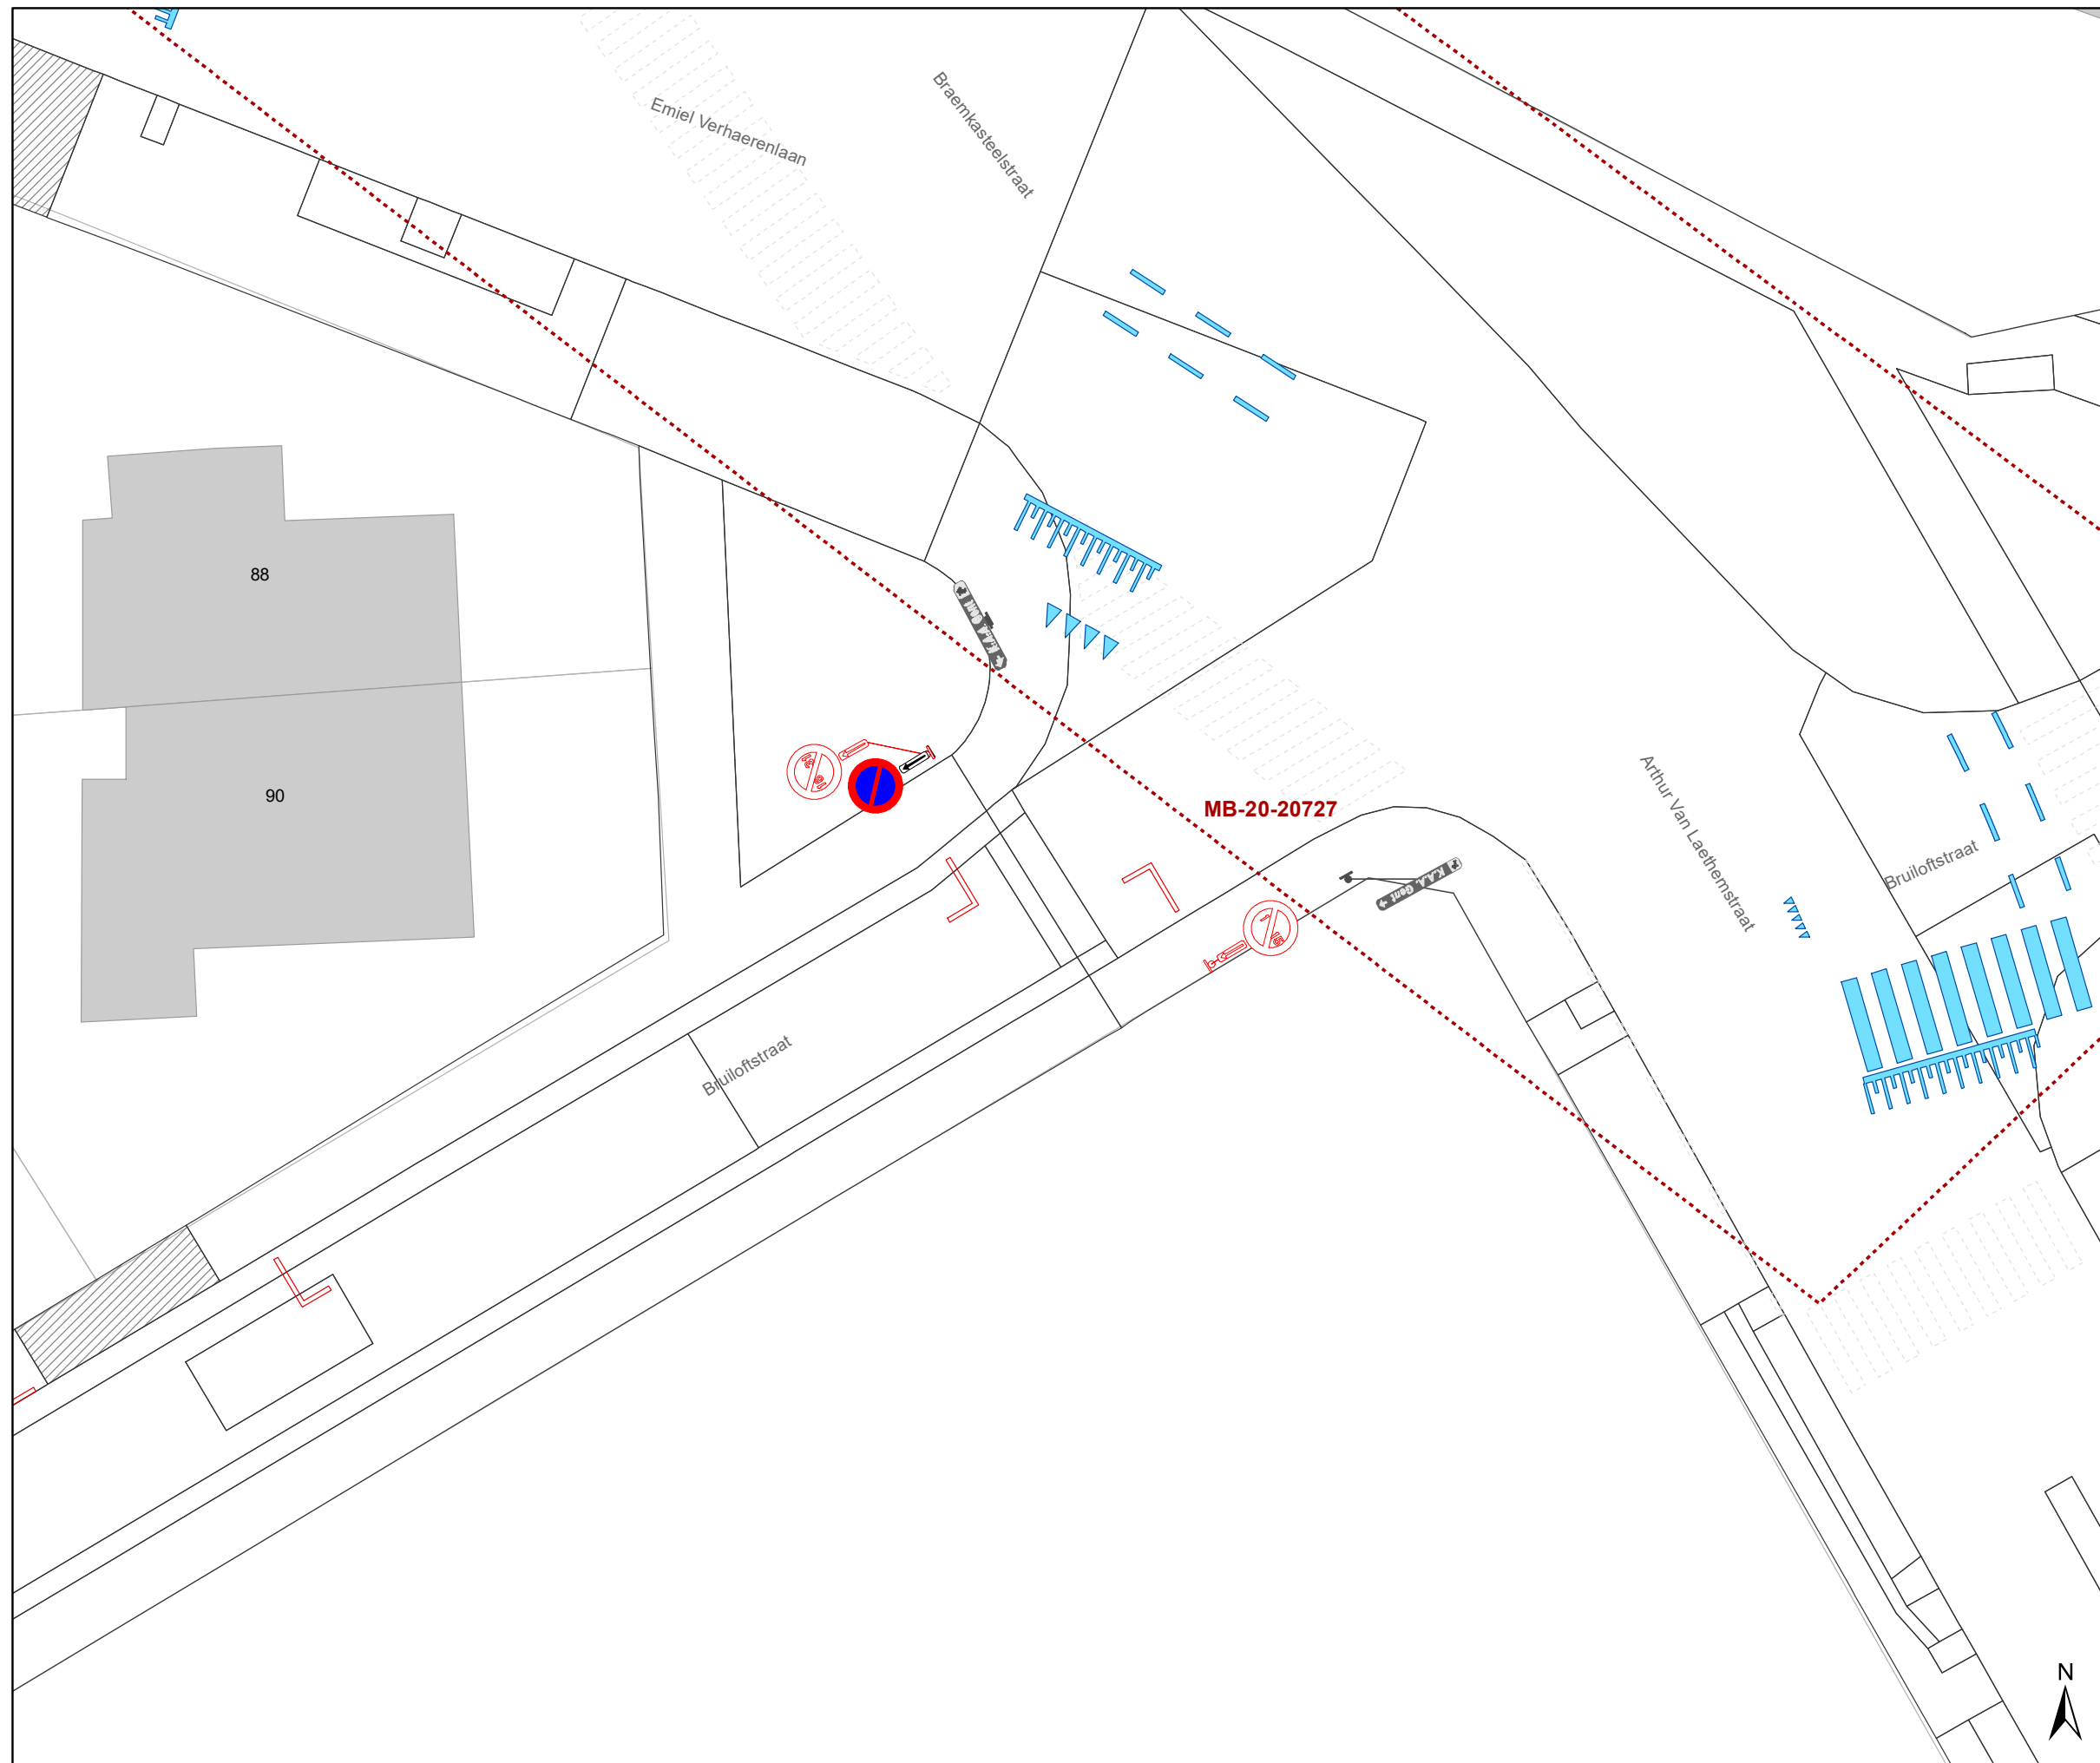
DATUM	SCHAAL	PLAN	P FORMAAT
17/01/2022	1/200	7/8	A3



### Legende

-  Bestaande verkeersborden
-  Geplande verkeersborden
-  Te verwijderen verkeersborden
-  Bestaande wegmarkeringen
-  Geplande wegmarkeringen


### Geplande wegmarkeringen


-  Te verwijderen wegmarkeringen


### Geplande Verkeersborden

Te verwijderen verkeersborden:  
E5 + E7 + onderborden GX

### Nieuwe verkeersborden

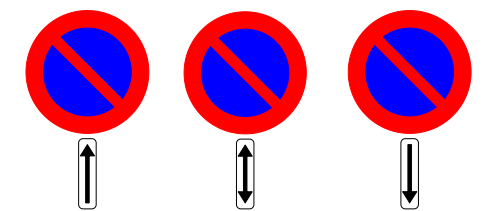

 Ander gepland dossier  
MB-20-20727  
(ter uitvoering bij DWBW)

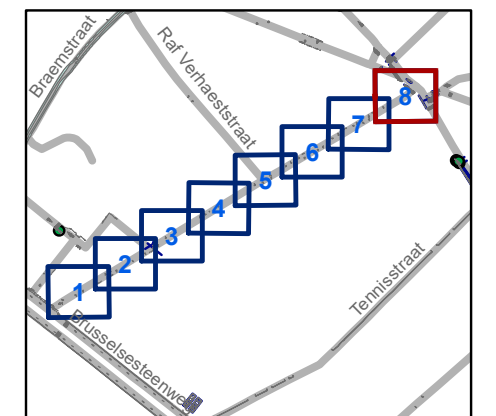

**gent:** Mobiliteitsbedrijf stad Gent  
Verkeerstechnische taken

## Bruiloftstraat Eenzijdig parkeren

Dossiernr P-257826 (MB-20-03427)

DATUM	SCHAAL	PLAN	P FORMAAT
17/01/2022	1/200	8/8	A3

