



2022_CBS_01141 Nieuw aanvullend reglement van de politie op het wegverkeer - gemeenteweg - Sint-Eligiusstraat - nieuwe anti-parkeermaatregel - Goedkeuring

Beslissing: Goedgekeurd in besloten vergadering van 3 februari 2022

Zijn aanwezig bij de beslissing van dit punt:

de heer Mathias De Clercq, burgemeester-voorzitter
de heer Filip Watteeuw, schepenen; mevrouw Sofie Bracke, schepenen; mevrouw Elke Decruynaere, schepenen; mevrouw Astrid De Bruycker, schepenen; de heer Sami Souguir, schepenen; mevrouw Tine Heyse, schepenen; mevrouw Isabelle Heyndrickx, schepenen; de heer Bram Van Braeckvelt, schepenen; mevrouw Hafsa El-Bazioui, schepenen; de heer Rudy Coddens, schepenen
mevrouw Mieke Hullebroeck, algemeen directeur; de heer Luc Kupers, adjunct-algemeendirecteur; de heer Danny Van Campenhout, adjunct-algemeendirecteur

Bevoegd: Filip Watteeuw

Betrokken: Mathias De Clercq

Juridisch kader

De volgende bepalingen zijn van toepassing inzake de bevoegdheid:

- De Nieuwe Gemeentewet 24 juni 1988, artikel 119;
- Decreet over het lokaal bestuur van 22 december 2017, artikel 41, § 2, 2°;
- Het Decreet van 16 mei 2008 betreffende de aanvullende reglementen op het wegverkeer en de plaatsing en bekostiging van verkeerstekens, artikel 4, § 1, 2de lid en artikel 5, § 1, 2de lid.
- Het gemeenteraadsbesluit van 14 december 2015, houdende de delegatie van de vaststellingsbevoegdheid inzake gemeentelijke aanvullende reglementen op het wegverkeer.

De beslissing wordt genomen op grond van:

- Wet betreffende de politie over het wegverkeer, gecoördineerd bij Koninklijk Besluit van 16 maart 1968;
- Decreet van 16 mei 2008 betreffende de aanvullende reglementen op het wegverkeer en de plaatsing en bekostiging van de verkeerstekens;
- Koninklijk Besluit van 1 december 1975 houdende algemeen reglement op de politie van het wegverkeer en van het gebruik van de openbare weg;
- Ministerieel Besluit van 11 oktober 1976 waarbij de minimumafmetingen en de bijzondere plaatsingsvoorwaarden van de verkeerstekens worden bepaald;
- Uitvoeringsbesluit van 23 januari 2009 betreffende de aanvullende reglementen op het wegverkeer en de plaatsing en bekostiging van de verkeerstekens;
- Omzendbrief MOB/2009/1 van 3 april 2009;

- Het reglement houdende de voorwaarden tot het toekennen van parkeerplaatsen voor personen met een handicap, goedgekeurd in de gemeenteraad van 25 april 2016.

Motivering

De nieuwe maatregel die bij dit besluit getroffen wordt, is het invoeren van eenzijdig parkeerverbod aangegeven door borden E1 met onderborden Xb en Xa. Dit als vervanging van de vorige maatregel van beurtelings parkeren in de straat omdat daardoor op wisseldagen regelmatig problemen zijn met doorstroming voor alle verkeer in de straat omdat deze te smal is. Bovendien zal dit de veiligheid voor fietsers verhogen en de doorstroming voor brandweer en Ivago garanderen. De signalisatie die betrekking heeft op de gewestweg (verkeersbord B1, D1 en de wegmarkeringen met betrekking tot de voorrang) worden geschrapt in dit aanvullend reglement, omdat deze opgenomen zijn in het aanvullend reglement van de gewestweg (Brusselsesteenweg).

Het collegebesluit van 24 maart 2016 regulariseert de bestaande toestand en er worden geen nieuwe verkeersmaatregelen ingevoerd;

Bijgevoegde bijlage(n):

- Aanvullend reglement Sint-Eligiusstraat dossier P-258530 (deel van de beslissing)
- Signalisatieplan Sint-Eligiusstraat dossier P-258530 (deel van de beslissing)
- Historiek Sint-Eligiusstraat dossier P-258530

Beslissing

Beslist het volgende:

Artikel 1:

Heft op het aanvullend reglement van de politie op het wegverkeer betreffende de gemeenteweg Sint-Eligiusstraat, goedgekeurd in zitting van 24 maart 2016, van zodra het nieuwe reglement in werking treedt.

Artikel 2:

Keurt goed het aanvullend reglement van de politie op het wegverkeer betreffende de gemeenteweg Sint-Eligiusstraat.

2022_CBS_01141 - Nieuw aanvullend reglement van de politie op het wegverkeer - gemeenteweg - Sint-Eligiusstraat - nieuwe anti-parkeermaatregel

Aanvullend reglement van de politie op het wegverkeer - gemeenteweg – Sint-Eligiusstraat

Goedgekeurd in het College van Burgemeester en Schepenen van

Bekendgemaakt op

Geldig vanaf

Referentienummer

Reglement

Artikel 1. Op de Sint-Eligiusstraat van het kruispunt met Henri Bouckaertstraat tot het kruispunt met de Brusselsesteenweg aan de kant van de onpare huisnummers; op de Sint-Eligiusstraat van huisnummer 22 tot huisnummer 36 aan de kant van de pare huisnummers geldt:

het parkeren is verboden;

het einde van de parkeerreglementering wordt aangeduid;

het begin van de parkeerreglementering wordt aangeduid.

Dit wordt gesignaleerd door:

- verkeersborden E1

- de verkeersborden worden aangevuld met x-borden Xb, Xa

Artikel 2. Op de Sint-Eligiusstraat ter hoogte van huisnummer 22 geldt:

het parkeren is toegelaten;

het parkeren is voorbehouden voor de voertuigen die gebruikt worden door personen met een handicap;

de parkeerreglementering geldt over een afstand van 6 m.

Dit wordt gesignaleerd door:

- verkeersborden E9a


- de verkeersborden worden aangevuld met onderborden Type VIId

- de verkeersborden worden aangevuld met x-borden Xc




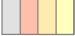
**Artikel 3. Op de Sint-Eligiusstraat ter hoogte van het kruispunt met de Henri Bouckaertstraat, aan de zijde van de onpare huisnummers,;
op de Sint-Eligiusstraat ter hoogte van het kruispunt met de Keiberg, aan de zijde van de onpare huisnummers, geldt:
het parkeren op de rijbaan is verboden.
Dit wordt gesignaleerd door:
- wegmarkeringen overeenkomstig art.75.1.2° van de wegcode**

(einde reglement)

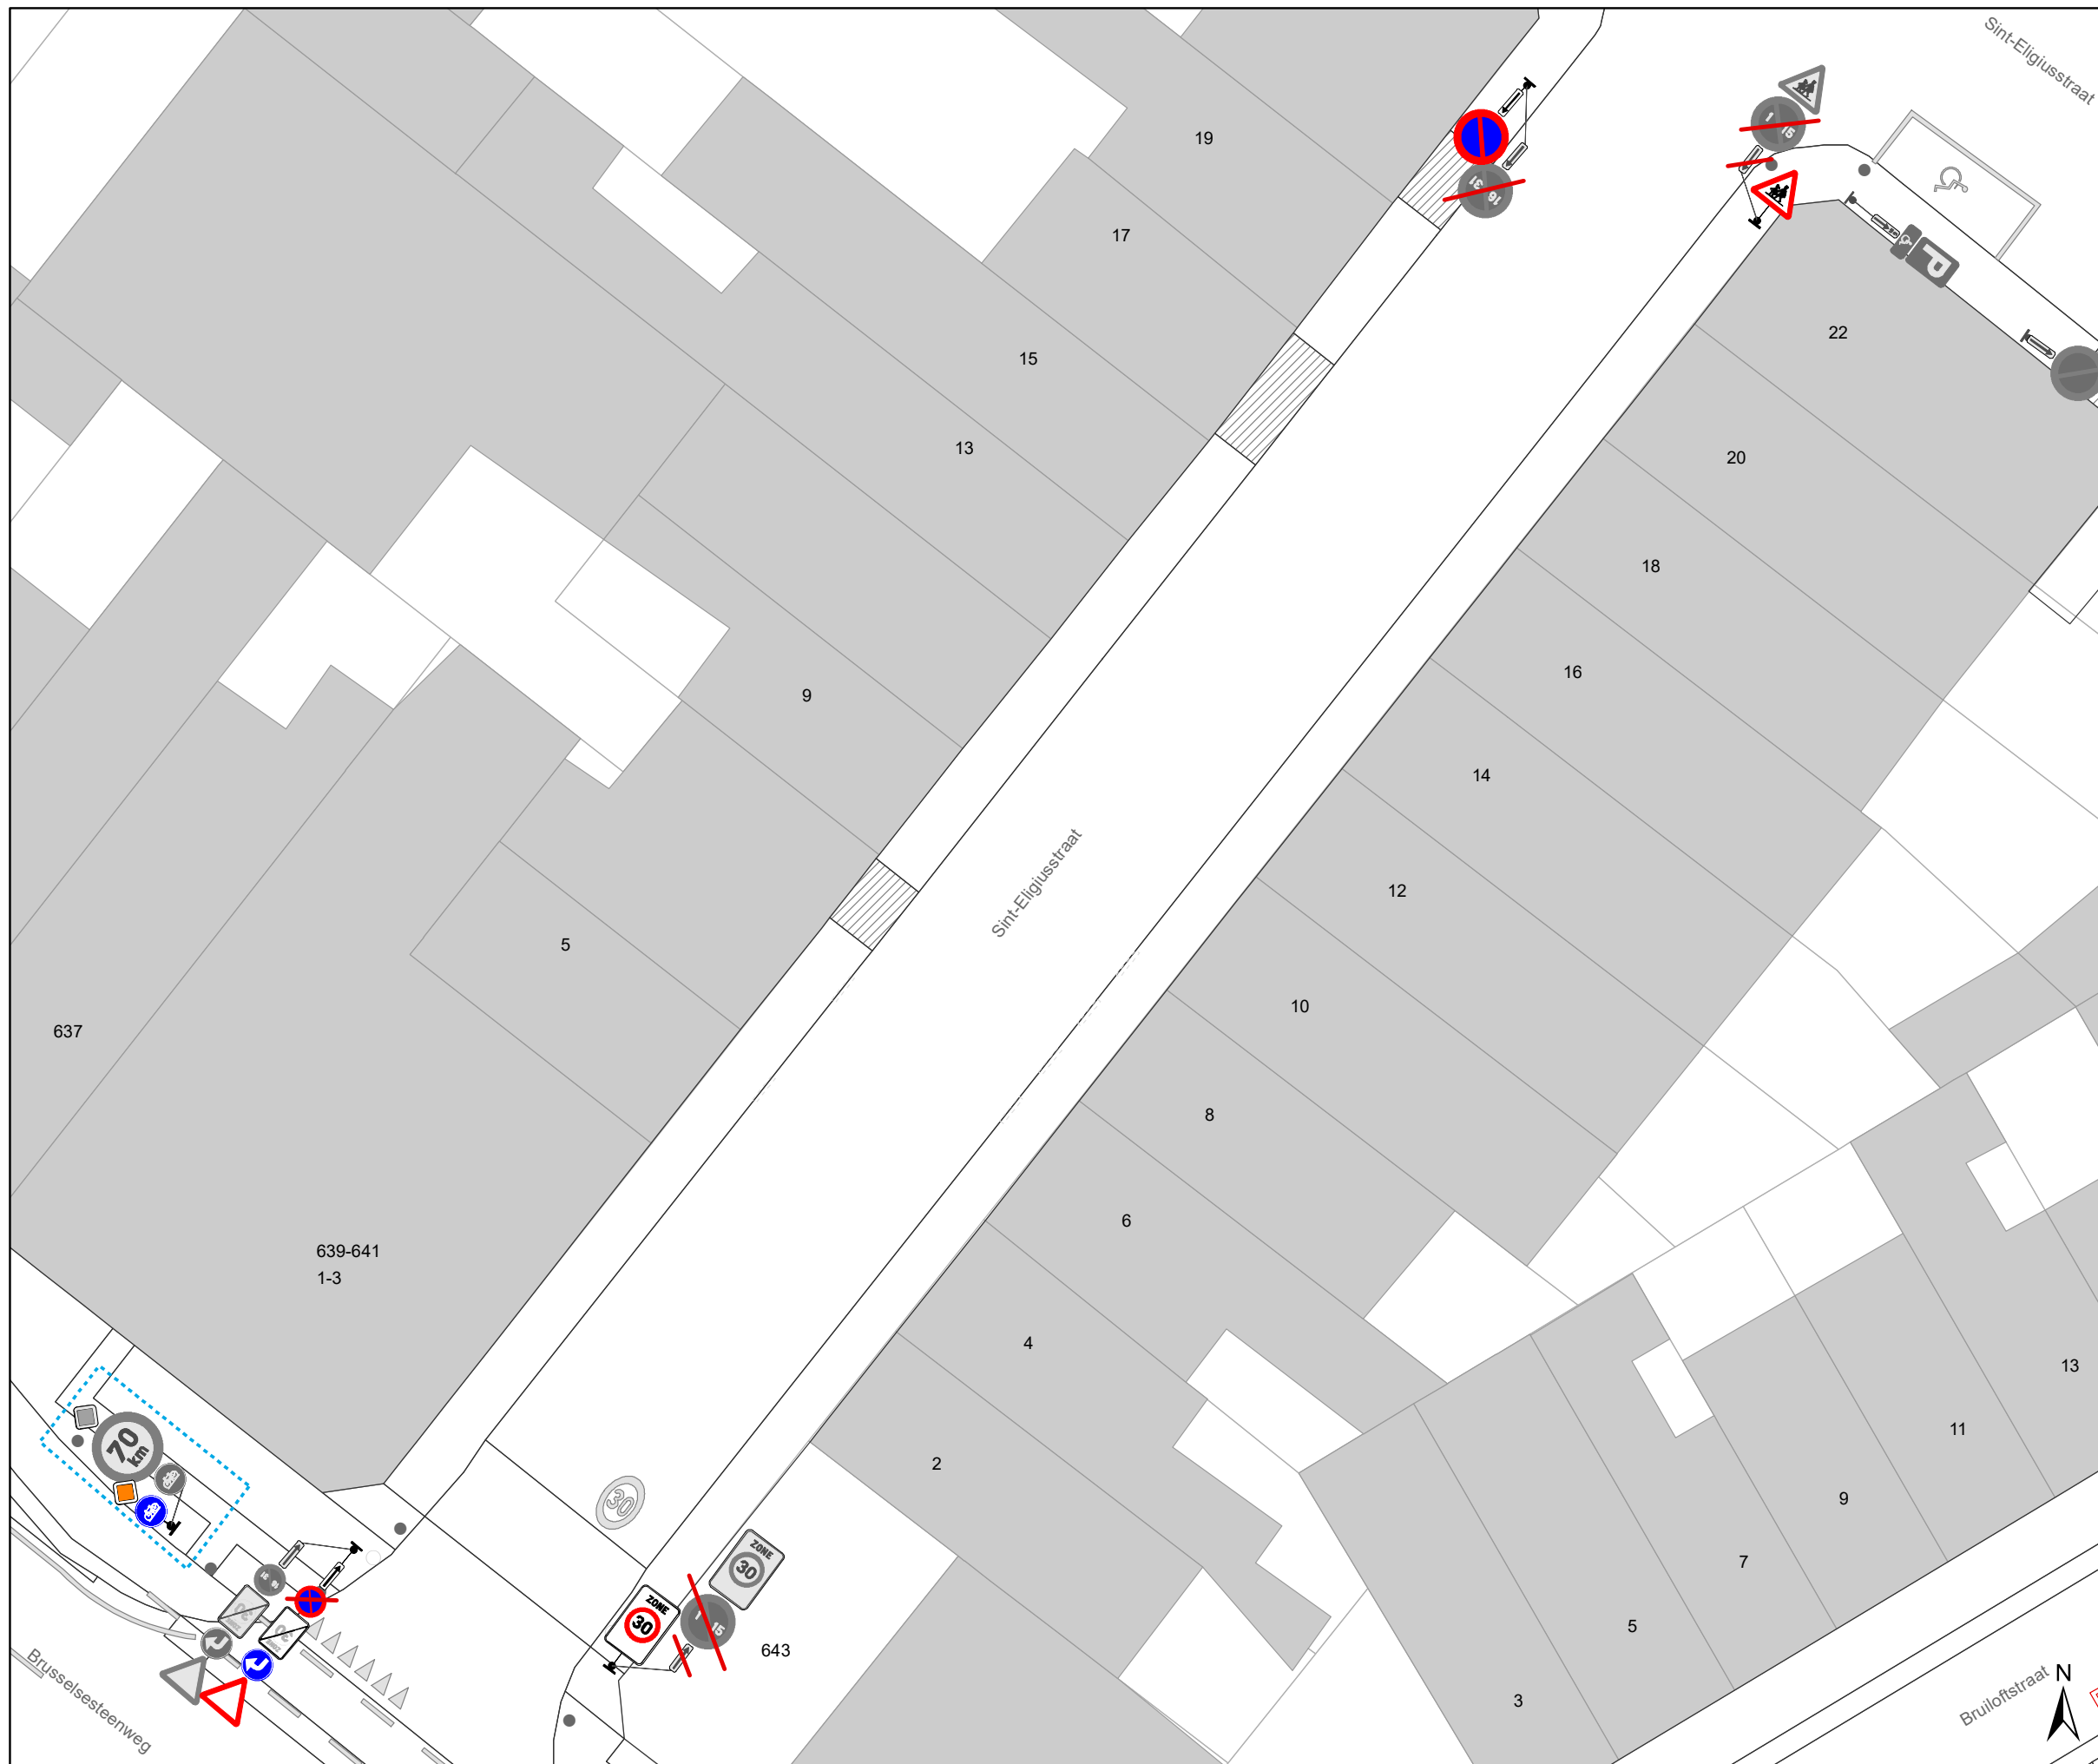




Legende

-  Bestaande verkeersborden
-  Geplande verkeersborden
-  Te verwijderen verkeersborden
-  Bestaande wegmarkeringen


Geplande Verkeersborden


Te verwijderen verkeersborden met eventuele onderborden GX

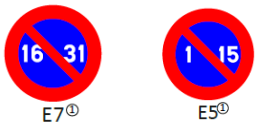

Nieuwe verkeersborden



 Ander uitgevoerd dossier (door DWBW)

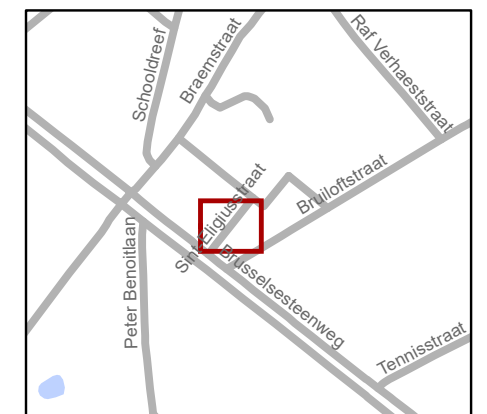

gent: Mobiliteitsbedrijf stad Gent
Verkeerstechnische taken

Sint-Eligiusstraat Eenzijdig parkeren

Dossiernr P-258530 (MB-20-19111)

DATUM	SCHAAL	PLAN	P FORMAAT
17/01/2022	1/200	1/1	A3

