
2022_CBS_01143 Nieuw aanvullend reglement van de politie op het wegverkeer - gemeenteweg - Winkelstraat - nieuwe anti-parkeermaatregelen - Goedkeuring

Beslissing: Goedgekeurd in besloten vergadering van 3 februari 2022

Zijn aanwezig bij de beslissing van dit punt:

de heer Mathias De Clercq, burgemeester-voorzitter
de heer Filip Watteeuw, schepenen; mevrouw Sofie Bracke, schepenen; mevrouw Elke Decruynaere, schepenen; mevrouw Astrid De Bruycker, schepenen; de heer Sami Souguir, schepenen; mevrouw Tine Heyse, schepenen; mevrouw Isabelle Heyndrickx, schepenen; de heer Bram Van Braeckvelt, schepenen; mevrouw Hafsa El-Bazioui, schepenen; de heer Rudy Coddens, schepenen
mevrouw Mieke Hullebroeck, algemeen directeur; de heer Luc Kupers, adjunct-algemeendirecteur; de heer Danny Van Campenhout, adjunct-algemeendirecteur

Bevoegd: Filip Watteeuw

Betrokken: Mathias De Clercq

Juridisch kader

De volgende bepalingen zijn van toepassing inzake de bevoegdheid:

- De Nieuwe Gemeentewet 24 juni 1988, artikel 119;
- Decreet over het lokaal bestuur van 22 december 2017, artikel 41, § 2, 2°;
- Het Decreet van 16 mei 2008 betreffende de aanvullende reglementen op het wegverkeer en de plaatsing en bekostiging van verkeerstekens, artikel 4, § 1, 2de lid en artikel 5, § 1, 2de lid.
- Het gemeenteraadsbesluit van 14 december 2015, houdende de delegatie van de vaststellingsbevoegdheid inzake gemeentelijke aanvullende reglementen op het wegverkeer.

De beslissing wordt genomen op grond van:

- Wet betreffende de politie over het wegverkeer, gecoördineerd bij Koninklijk Besluit van 16 maart 1968;
- Decreet van 16 mei 2008 betreffende de aanvullende reglementen op het wegverkeer en de plaatsing en bekostiging van de verkeerstekens;
- Koninklijk Besluit van 1 december 1975 houdende algemeen reglement op de politie van het wegverkeer en van het gebruik van de openbare weg;
- Ministerieel Besluit van 11 oktober 1976 waarbij de minimumafmetingen en de bijzondere plaatsingsvoorwaarden van de verkeerstekens worden bepaald;
- Uitvoeringsbesluit van 23 januari 2009 betreffende de aanvullende reglementen op het wegverkeer en de plaatsing en bekostiging van de verkeerstekens;
- Omzendbrief MOB/2009/1 van 3 april 2009;

- Het reglement houdende de voorwaarden tot het toekennen van parkeerplaatsen voor personen met een handicap, goedgekeurd in de gemeenteraad van 25 april 2016.

Motivering

De nieuwe maatregel die bij dit besluit getroffen wordt, is het voorzien van anti-parkeermaatregelen op vraag van de burger. Er worden 2 parkeerhaken voorzien ter hoogte van huisnummer 53 en ter hoogte van huisnummer 55. Dit ter vrijwaring van en met het oog op het toegankelijk maken van de inrit. De doorgangsruijnte op de rijweg is smal en er mag langs beide zijden van de weg geparkeerd worden. De resterende ruimte is bijgevolg niet voldoende voor het in- en/of uitrijden van de private inrit in minder dan 3 bewegingen. Bij collegebesluit van 22 juni 2017 werd beslist tot het invoeren van geschrinkt parkeren om de doorstroming te waarborgen.

Bijgevoegde bijlage(n):

- Aanvullend reglement Winkelstraat dossier P-263672 (deel van de beslissing)
- Signalisatieplan Winkelstraat dossier P-263672 (deel van de beslissing)
- Historiek Winkelstraat dossier P-263672

Beslissing

Beslist het volgende:

Artikel 1:

Heft op het aanvullend reglement van de politie op het wegverkeer betreffende de gemeenteweg Winkelstraat, goedgekeurd in zitting van 22 juni 2017, van zodra het nieuwe reglement in werking treedt.

Artikel 2:

Keurt goed het aanvullend reglement van de politie op het wegverkeer betreffende de gemeenteweg Winkelstraat.

2022_CBS_01143 - Nieuw aanvullend reglement van de politie op het wegverkeer - gemeenteweg - Winkelstraat - nieuwe anti-parkeermaatregelen

Aanvullend reglement van de politie op het wegverkeer - gemeenteweg – Winkelstraat

Goedgekeurd in het College van Burgemeester en Schepenen van

Bekendgemaakt op

Geldig vanaf

Referentienummer

Reglement

Artikel 1. Op de Winkelstraat van het kruispunt met de Oogststraat tot het kruispunt met de Molenstraat in de richting van het kruispunt met de Molenstraat geldt:

verboden rijrichting voor iedere bestuurder;
de maatregel geldt niet voor fietsers.

In de tegenovergestelde richting geldt:

toegelaten rijrichting op de openbare weg met eenrichtingsverkeer;
fietsers mogen in beide richtingen rijden.

Dit wordt gesignaleerd door:

- verkeersborden C1
- de verkeersborden worden aangevuld met onderborden M2
- verkeersborden F19
- de verkeersborden worden aangevuld met onderborden M4

Artikel 2. Op de Winkelstraat ter hoogte van het kruispunt met de Oogststraat geldt:

het is verboden rechts af te slaan;
de maatregel geldt niet voor fietsers.

Dit wordt gesignaleerd door:

- verkeersborden C31b
- de verkeersborden worden aangevuld met onderborden M2

Artikel 3. Op de Winkelstraat van huisnummer 98 tot aan het kruispunt met de Morekstraat, op de Winkelstraat van huisnummer 15 tot huisnummer 35, op de Winkelstraat van huisnummer 2-6 tot aan het kruispunt met de Gundlichstraat, op de Winkelstraat van aan het kruispunt met de Vroonstalledries tot aan het kruispunt met de Gundlichstraat geldt:

het parkeren is verboden;
het einde van de parkeerreglementering wordt aangeduid;
het begin van de parkeerreglementering wordt aangeduid.

Dit wordt gesignaleerd door:

- verkeersborden E1
- de verkeersborden worden aangevuld met x-borden Xb, Xa

Artikel 4. Op de Winkelstraat vanaf het kruispunt met de Morekstraat over een lengte van 7,6 meter geldt:

het is iedere bestuurder verboden de doorlopende streep te overschrijden, alsook links van de streep te rijden wanneer deze de twee rijrichtingen scheidt.

Dit wordt gesignaleerd door:

- wegmarkeringen overeenkomstig art.72.2 van de wegcode

Artikel 5. Op de Winkelstraat ter hoogte van huisnummer 3 geldt:

het parkeren op de rijbaan is verboden.

Dit wordt gesignaleerd door:

- wegmarkeringen overeenkomstig art.75.1.2° van de wegcode

Artikel 6. Op de Winkelstraat ter hoogte van het kruispunt met de Molenstraat;

op de Winkelstraat ter hoogte van het kruispunt met de Morekstraat geldt:

voetgangers moeten de oversteekplaats volgen om de rijbaan over te steken.

Dit wordt gesignaleerd door:

- wegmarkeringen overeenkomstig art.76.3 van de wegcode

Artikel 7. Op de Winkelstraat van het kruispunt met de Molenstraat tot huisnummer 82;

op de Winkelstraat van huisnummer 82 tot het kruispunt met de Oogststraat;

op de Winkelstraat van huisnummer 53 tot het kruispunt met de Molenstraat;

op de Winkelstraat van huisnummer 55 tot het kruispunt met de Oogststraat geldt:


voertuigen moeten parkeren binnen de afgebakende plaatsen.

Dit wordt gesignaleerd door:




- wegmarkeringen overeenkomstig art.77.5 van de wegcode

(einde reglement)

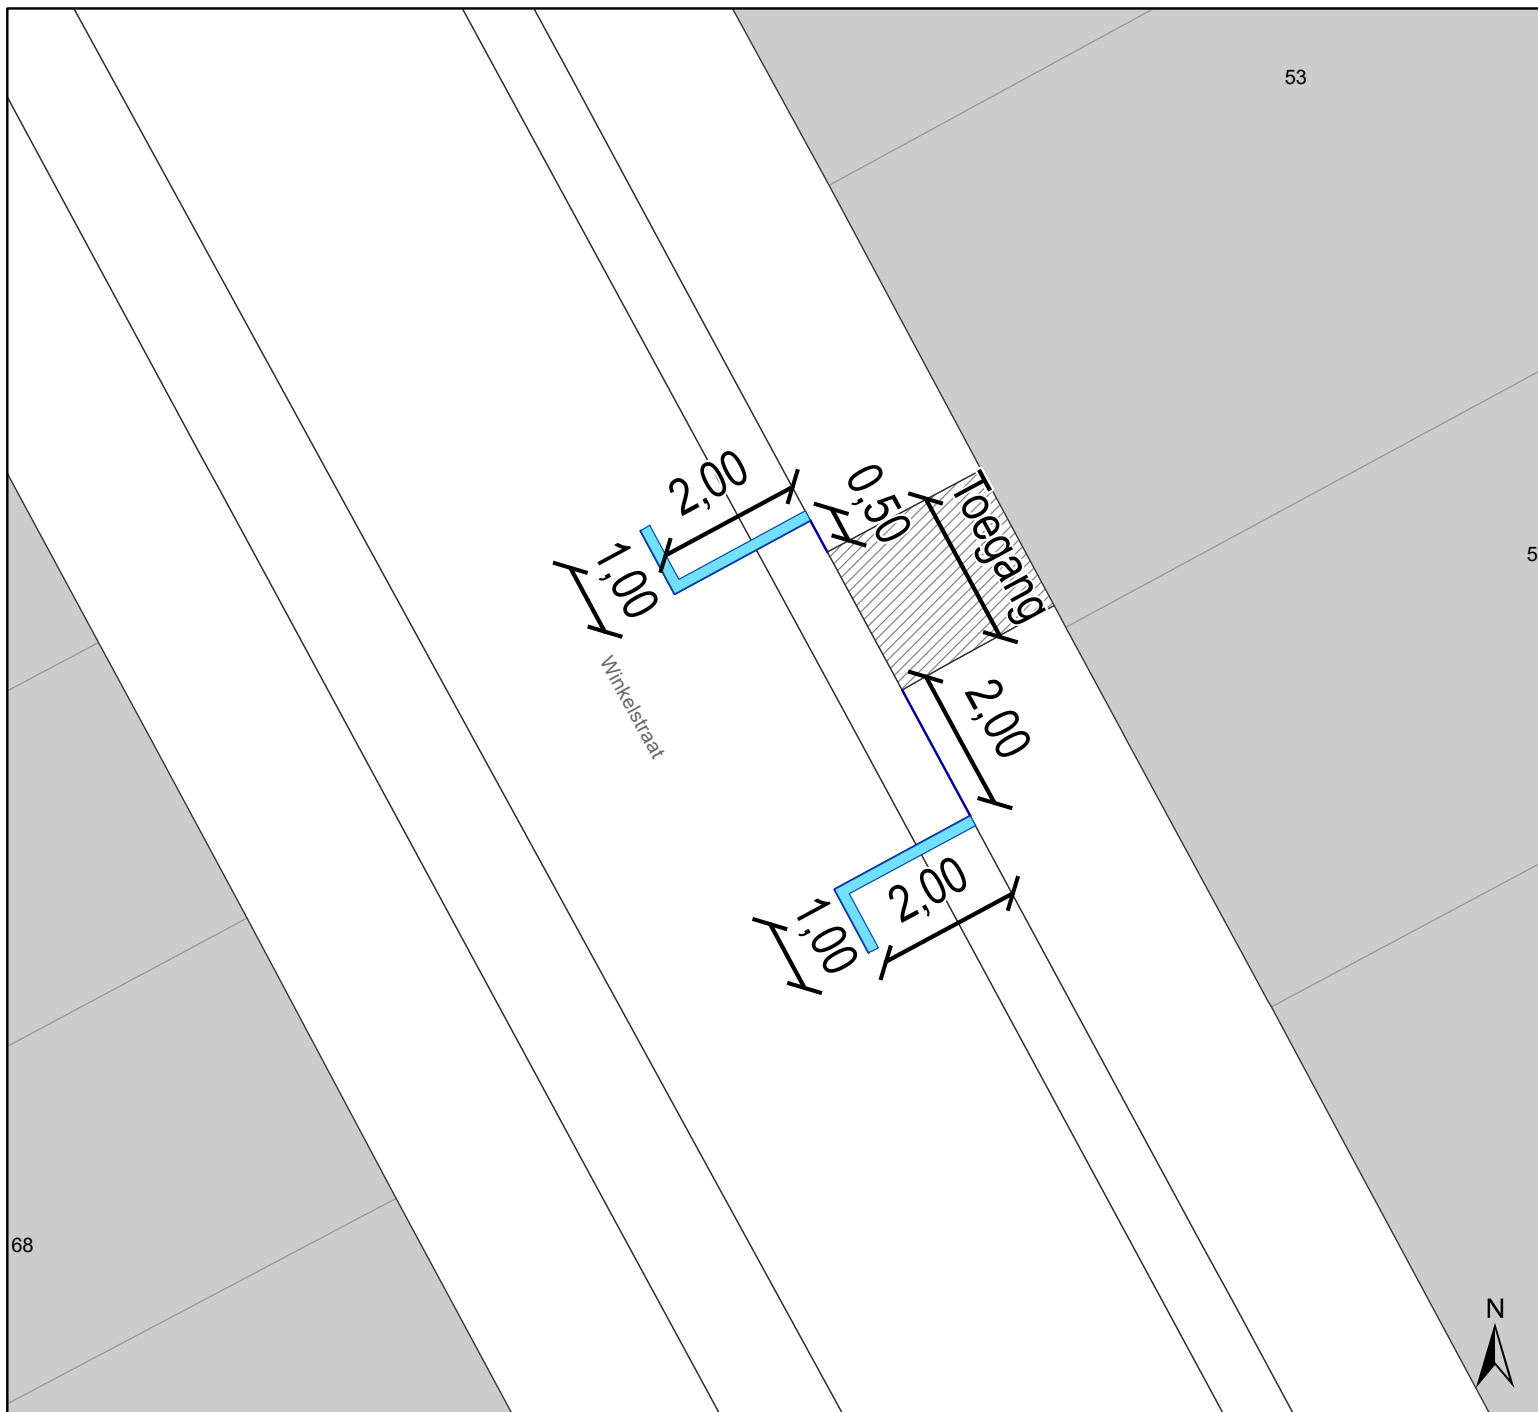


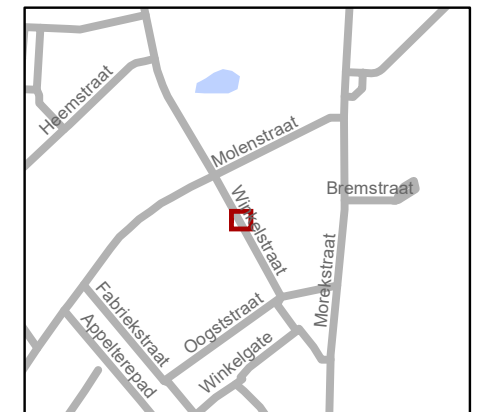


Legende

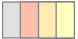-  Bestaande verkeersborden
-  Geplande verkeersborden
-  Bestaande wegmarkeringen

Geplande wegmarkeringen

-  Witte wegmarkering



gent: Mobiliteitsbedrijf stad Gent
Verkeerstechnische taken

Winkelstraat 53
Anti Parkeer Maatregel

Dossiernr P-263672 (MB-20-26166)

DATUM	SCHAAL	PLAN	P FORMAAT
20/01/2022	1/100	1/1	A4

