



---

**2022\_CBS\_01132 Nieuw aanvullend reglement van de politie op het wegverkeer - gemeenteweg - afbakening zones 50 op grondgebied Gent - nieuwe verkeersmaatregel - Goedkeuring**

**Beslissing:** Goedgekeurd in besloten vergadering van 3 februari 2022

**Zijn aanwezig bij de beslissing van dit punt:**

de heer Mathias De Clercq, burgemeester-voorzitter  
de heer Filip Watteeuw, schepen; mevrouw Sofie Bracke, schepen; mevrouw Elke Decruynaere, schepen; mevrouw Astrid De Bruycker, schepen; de heer Sami Souguir, schepen; mevrouw Tine Heyse, schepen; mevrouw Isabelle Heyndrickx, schepen; de heer Bram Van Braeckvelt, schepen; mevrouw Hafsa El-Bazioui, schepen; de heer Rudy Coddens, schepen  
mevrouw Mieke Hullebroeck, algemeen directeur; de heer Luc Kupers, adjunct-  
algemeendirecteur; de heer Danny Van Campenhout, adjunct-algemeendirecteur

**Bevoegd:** Filip Watteeuw

**Betrokken:** Mathias De Clercq

**Juridisch kader**

**De volgende bepalingen zijn van toepassing inzake de bevoegdheid:**

- De Nieuwe Gemeentewet 24 juni 1988, artikel 119;
- Het Decreet over het lokaal bestuur van 22 december 2017, artikel 41, 2°;
- Het Decreet van 16 mei 2008 betreffende de aanvullende reglementen op het wegverkeer en de plaatsing en bekostiging van verkeerstekens, artikel 4, § 1, 2de lid en artikel 5, § 1, 2de lid.
- Het gemeenteraadsbesluit van 14 december 2015, houdende de delegatie van de vaststellingsbevoegdheid inzake gemeentelijke aanvullende reglementen op het wegverkeer.

**De beslissing wordt genomen op grond van:**

- Wet betreffende de politie over het wegverkeer, gecoördineerd bij Koninklijk Besluit van 16 maart 1968;
- Decreet van 16 mei 2008 betreffende de aanvullende reglementen op het wegverkeer en de plaatsing en bekostiging van de verkeerstekens;
- Koninklijk Besluit van 1 december 1975 houdende algemeen reglement op de politie van het wegverkeer en van het gebruik van de openbare weg;
- Ministerieel Besluit van 11 oktober 1976 waarbij de minimumafmetingen en de bijzondere plaatsingsvoorwaarden van de verkeerstekens worden bepaald;
- Uitvoeringsbesluit van 23 januari 2009 betreffende de aanvullende reglementen op het wegverkeer en de plaatsing en bekostiging van de verkeerstekens;
- Omzendbrief MOB/2009/1 van 3 april 2009;

- Het reglement houdende de voorwaarden tot het toekennen van parkeerplaatsen voor personen met een handicap, goedgekeurd in de gemeenteraad van 25 april 2016.

### **Motivering**

De nieuwe maatregel die bij dit besluit wordt getroffen is het invoeren van een zone 50 tussen de bebouwde kom van Gent en de bestaande zone 50 in Lochristi.

Bij collegebesluit van 3 juni 2021 werd de bestaande zone 50 in het industrieterrein 'Lumco-site' geregulariseerd. Deze is gelegen in de Watlingtonstraat die op 2 plaatsen aansluit met de Zeeschipstraat. In het kader van de eigendomsoverdracht van deze verkaveling vroeg de Dienst Vastgoed om de bestaande signalisatie te controleren.

Bij collegebesluit van 5 november 2020 werd het invoeren van een algemeen zonaal aanvullend reglement voor de verschillende zones 50 goedgekeurd. Daarin werd als eerste de zone 50 in de omgeving van Zwijnaarde Zonneput opgenomen. Dit is een intergemeentelijke zone 50. De grenslocaties buiten de gemeentegrens worden door de buurgemeenten opgenomen in aanvullende reglementen.

### **Bijgevoegde bijlage(n):**

- Aanvullend reglement afbakening zones 50 op grondgebied Gent dossier P254768 (deel van de beslissing)
- Signalisatieplan afbakening zones 50 op grondgebied Gent dossier P254768 (deel van de beslissing)
- Historiek afbakening zones 50 op grondgebied Gent dossier P254768

### **Beslissing**

#### **Beslist het volgende:**

#### **Artikel 1:**

Heft op het aanvullend reglement van de politie op het wegverkeer betreffende de afbakening zones 50 op grondgebied Gent, goedgekeurd in zitting van 3 juni 2021, van zodra het nieuwe reglement in werking treedt.

#### **Artikel 2:**

Keurt goed het bijgevoegd aanvullend reglement van de politie op het wegverkeer en het signalisatieplan betreffende de afbakening zones 50 op grondgebied Gent.

2022\_CBS\_01132 - Nieuw aanvullend reglement van de politie op het wegverkeer - gemeenteweg - afbakening zones 50 op grondgebied Gent - nieuwe verkeersmaatregel

# Aanvullend reglement van de politie op het wegverkeer - gemeenteweg – afbakening zones 50 op grondgebied Gent

Goedgekeurd in het College van Burgemeester en Schepenen van

Bekendgemaakt op

Geldig vanaf

Referentienummer

## Reglement

**Artikel 1.** In de zone Zwijnaarde Zonneput begrensd door

- Krekelstraat thv kruispunt met Grote Steenweg
- Krekelstraat 20
- Heerweg-Zuid 273
- Hondelee 44
- Hondeleepad thv kruispunt met Hondelee
- Eggestraat thv kruispunt met Hondelee

worden volgende maatregelen met zonale geldigheid ingesteld:

het is verboden voor bestuurders sneller te rijden dan 50 km per uur.

Dit wordt gesignaleerd door:

- verkeersborden C43 met zonale geldigheid

**Artikel 2.** In de zone Lumco-site in de Watlingtonstraat te Wondelgem begrensd door

- het kruispunt Watlingtonstraat/Zeeschipstraat, ter hoogte van huisnummer 149 (Zeeschipstraat),
- het kruispunt Watlingtonstraat/Zeeschipstraat, ter hoogte van huisnummer 107 (Zeeschipstraat),

worden volgende maatregelen met zonale geldigheid ingesteld:

het is verboden voor bestuurders sneller te rijden dan 50 km per uur.

Dit wordt gesignaleerd door:

- verkeersborden C43 met zonale geldigheid

**Artikel 3. In de zone Voordestraat en (intergemeentelijke) omgeving begrensd door de Voordestraat thv huisnr 25 en de Maalgaver thv Veldekenstraat worden volgende maatregelen met zonale geldigheid ingesteld:**

**het is verboden voor bestuurders sneller te rijden dan 50 km per uur.**


**Dit wordt gesignaleerd door:**

**- verkeersborden C43 met zonale geldigheid**

---


(einde reglement)



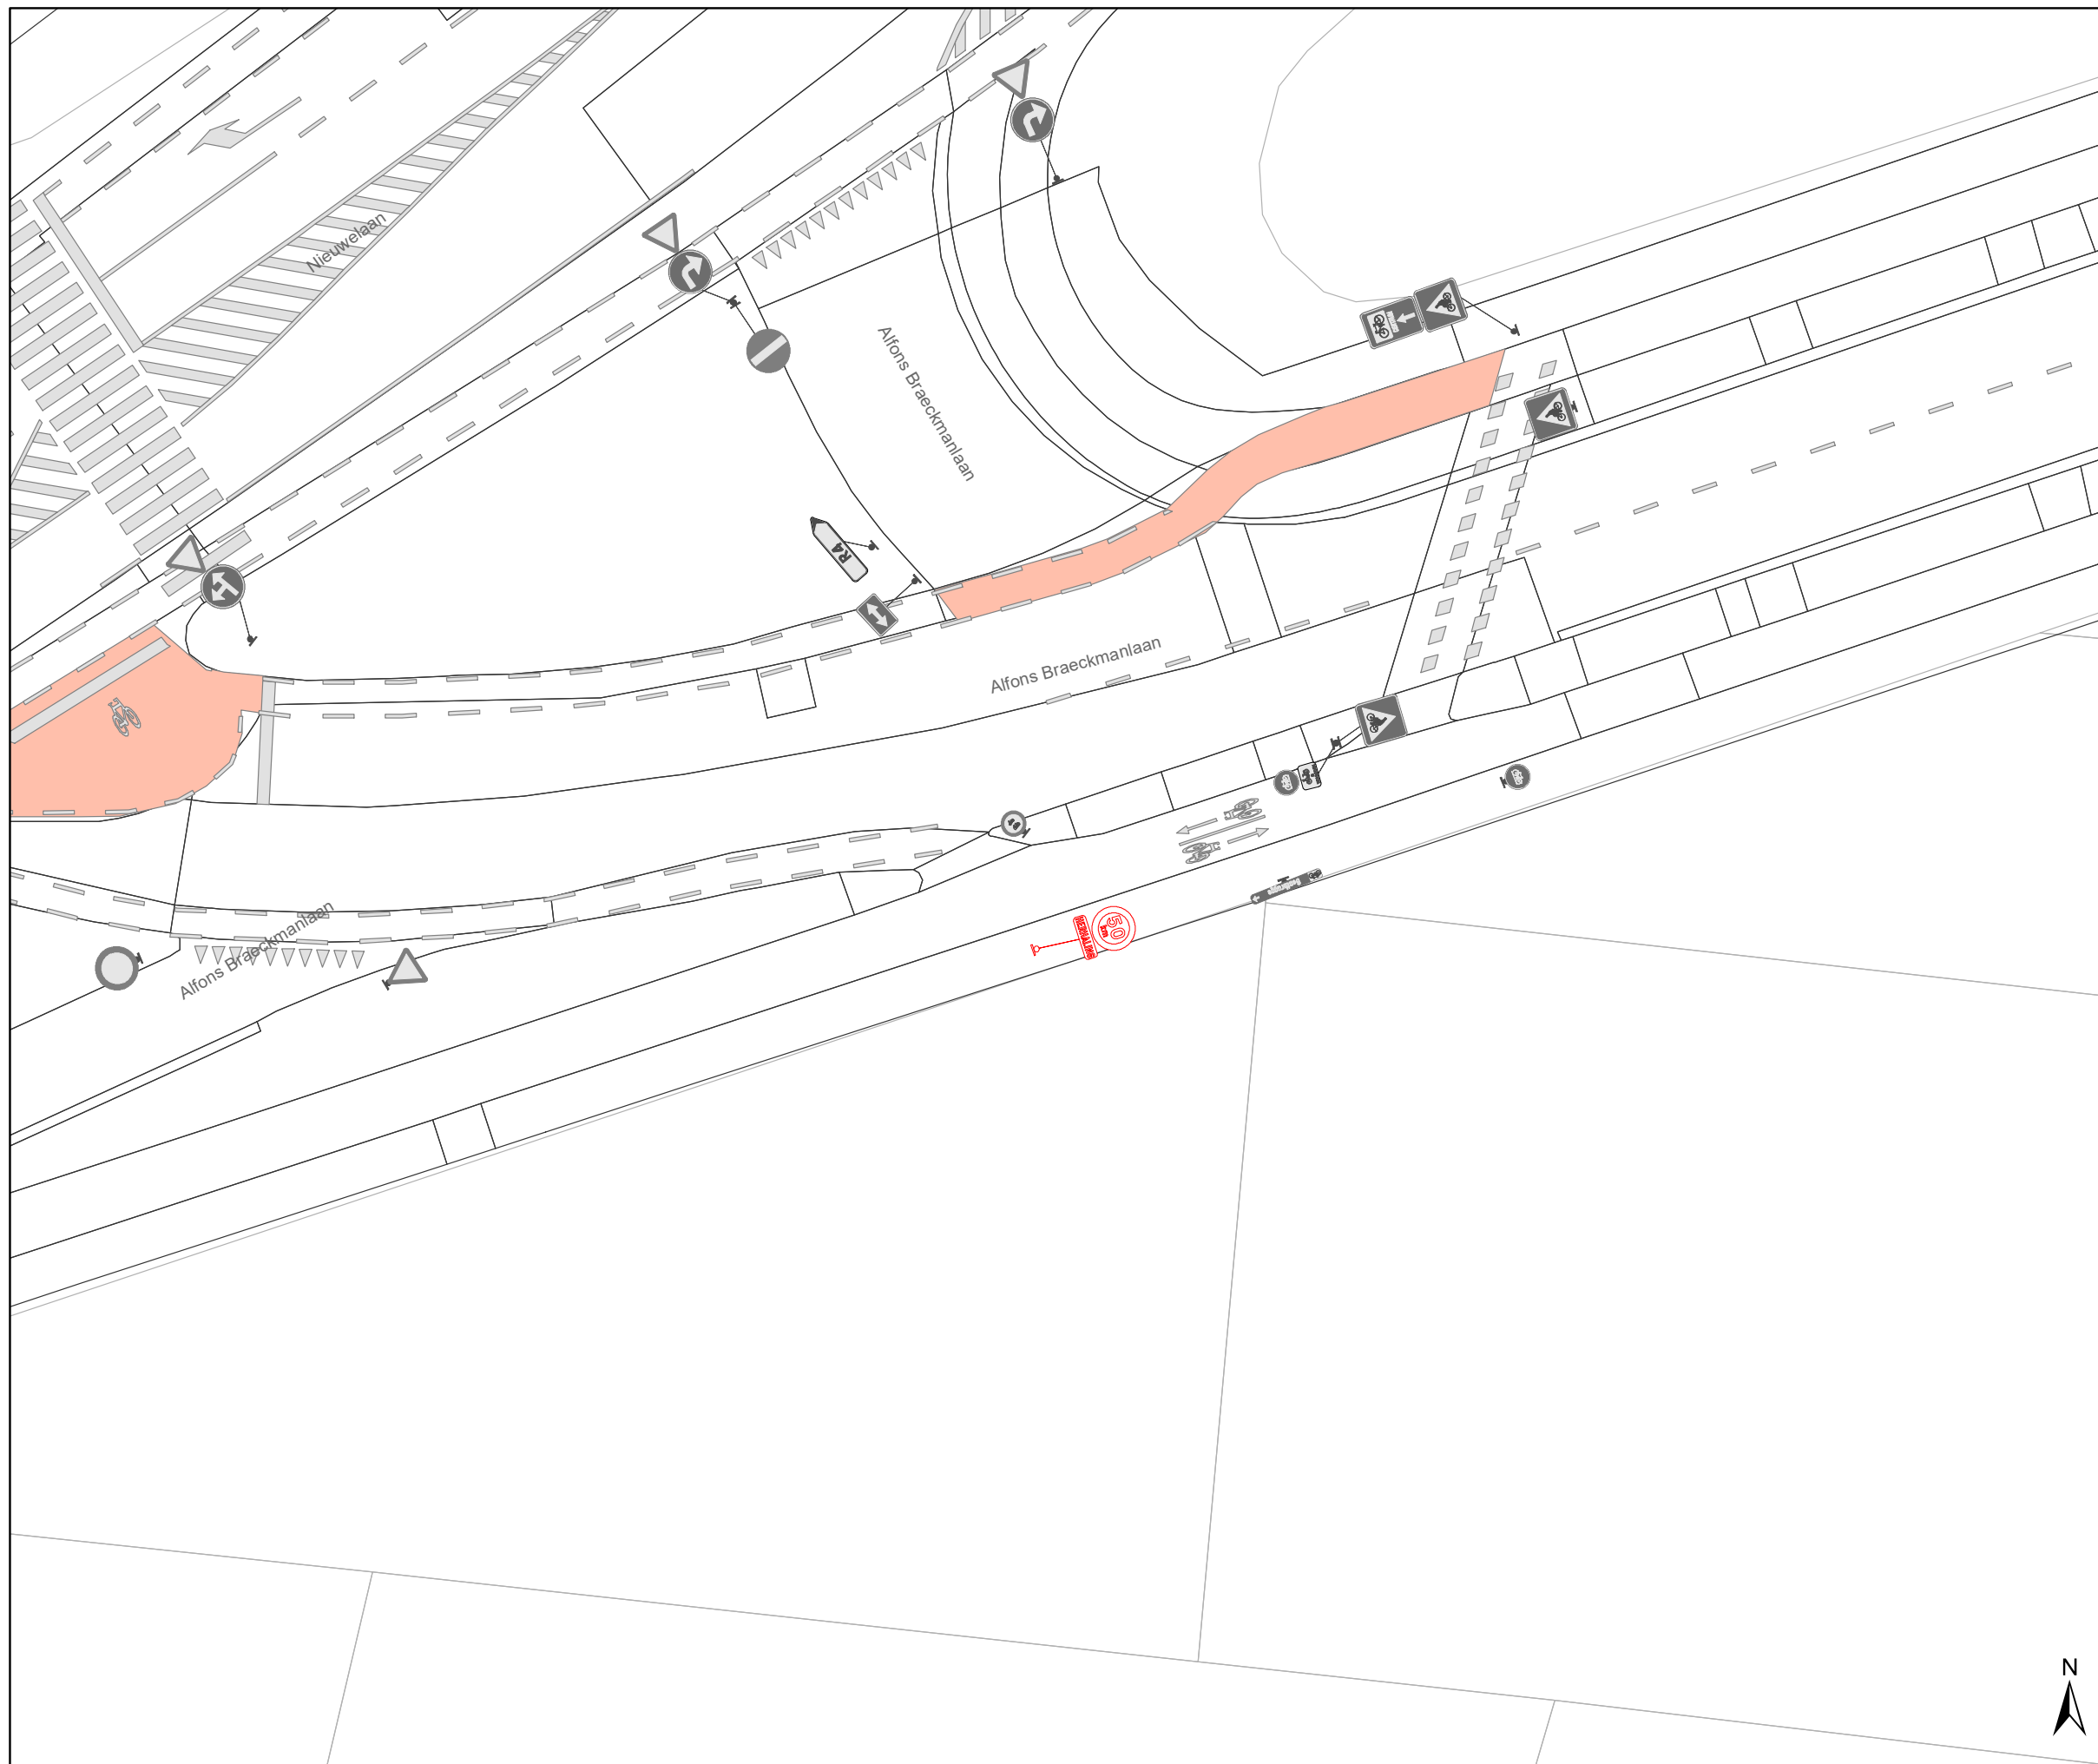

### Legende

-  Bestaande verkeersborden
-  Geplande verkeersborden
-  Te verwijderen verkeersborden
-  Bestaande wegmarkeringen
-  Geplande wegmarkeringen
-  Te verwijderen wegmarkeringen
  
-  **MB-XX:** Ander gepland dossier

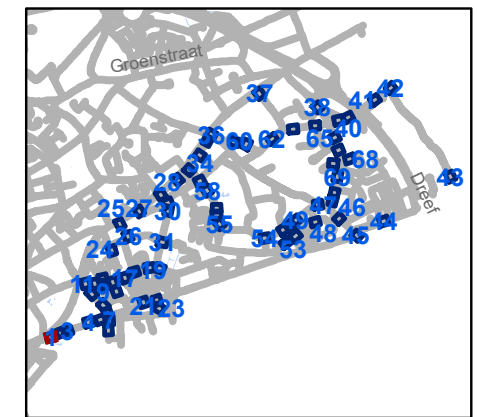


**gent:** Mobiliteitsbedrijf stad Gent  
Verkeerstechnische taken

**Zone 30 Sint-Amandsberg  
ten zuiden van N70**

Dossiernummer P-254768

DATUM	SCHAAL	PLAN	P FORMAAT
26/01/2022	1/250	1/71	A3

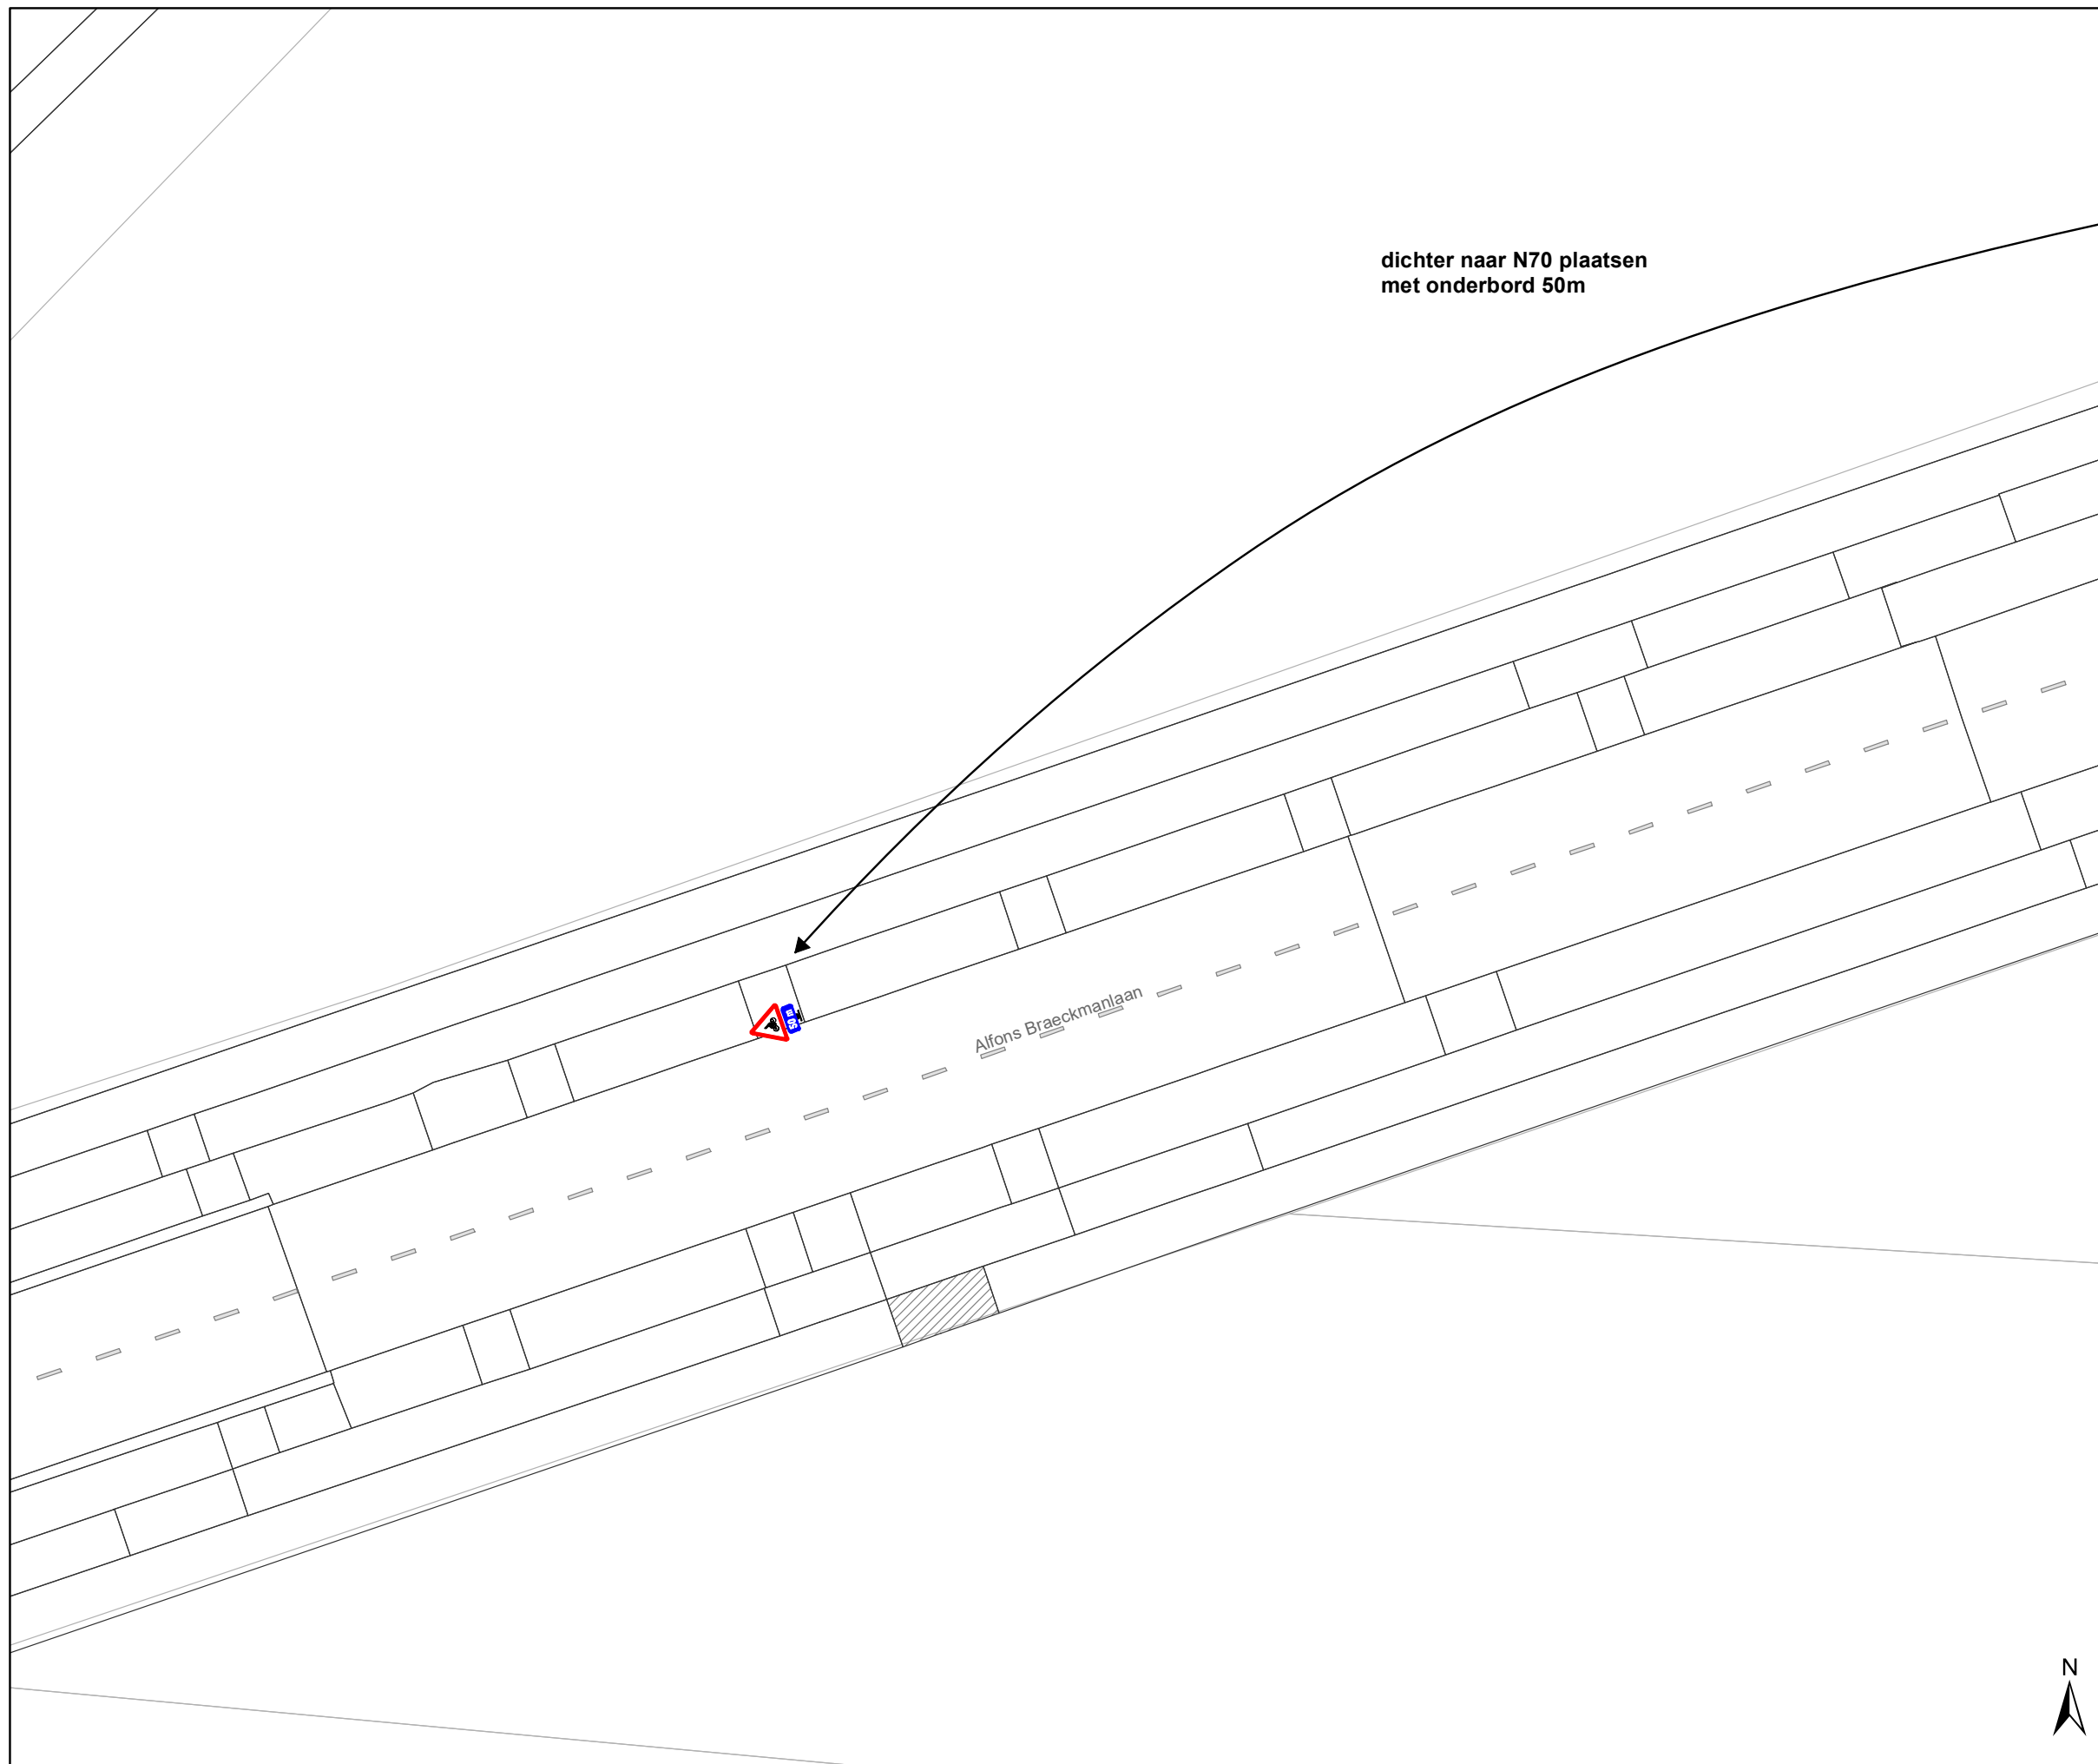


dichter naar N70 plaatsen met onderbord 50m

Alfons Braeckmanlaan

### Legende

-  Bestaande verkeersborden
-  Geplande verkeersborden
-  Te verwijderen verkeersborden
-  Bestaande wegmarkeringen
-  Geplande wegmarkeringen
-  Te verwijderen wegmarkeringen
  
-  Ander gepland dossier

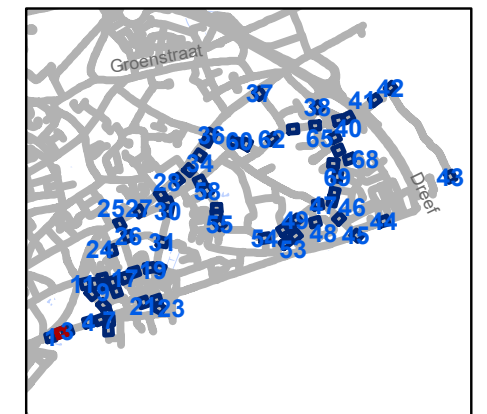


**gent:** Mobiliteitsbedrijf stad Gent  
Verkeerstechnische taken

**Zone 30 Sint-Amandsberg  
ten zuiden van N70**

Dossiernummer P-254768

DATUM	SCHAAL	PLAN	P FORMAAT
26/01/2022	1/250	271	A3



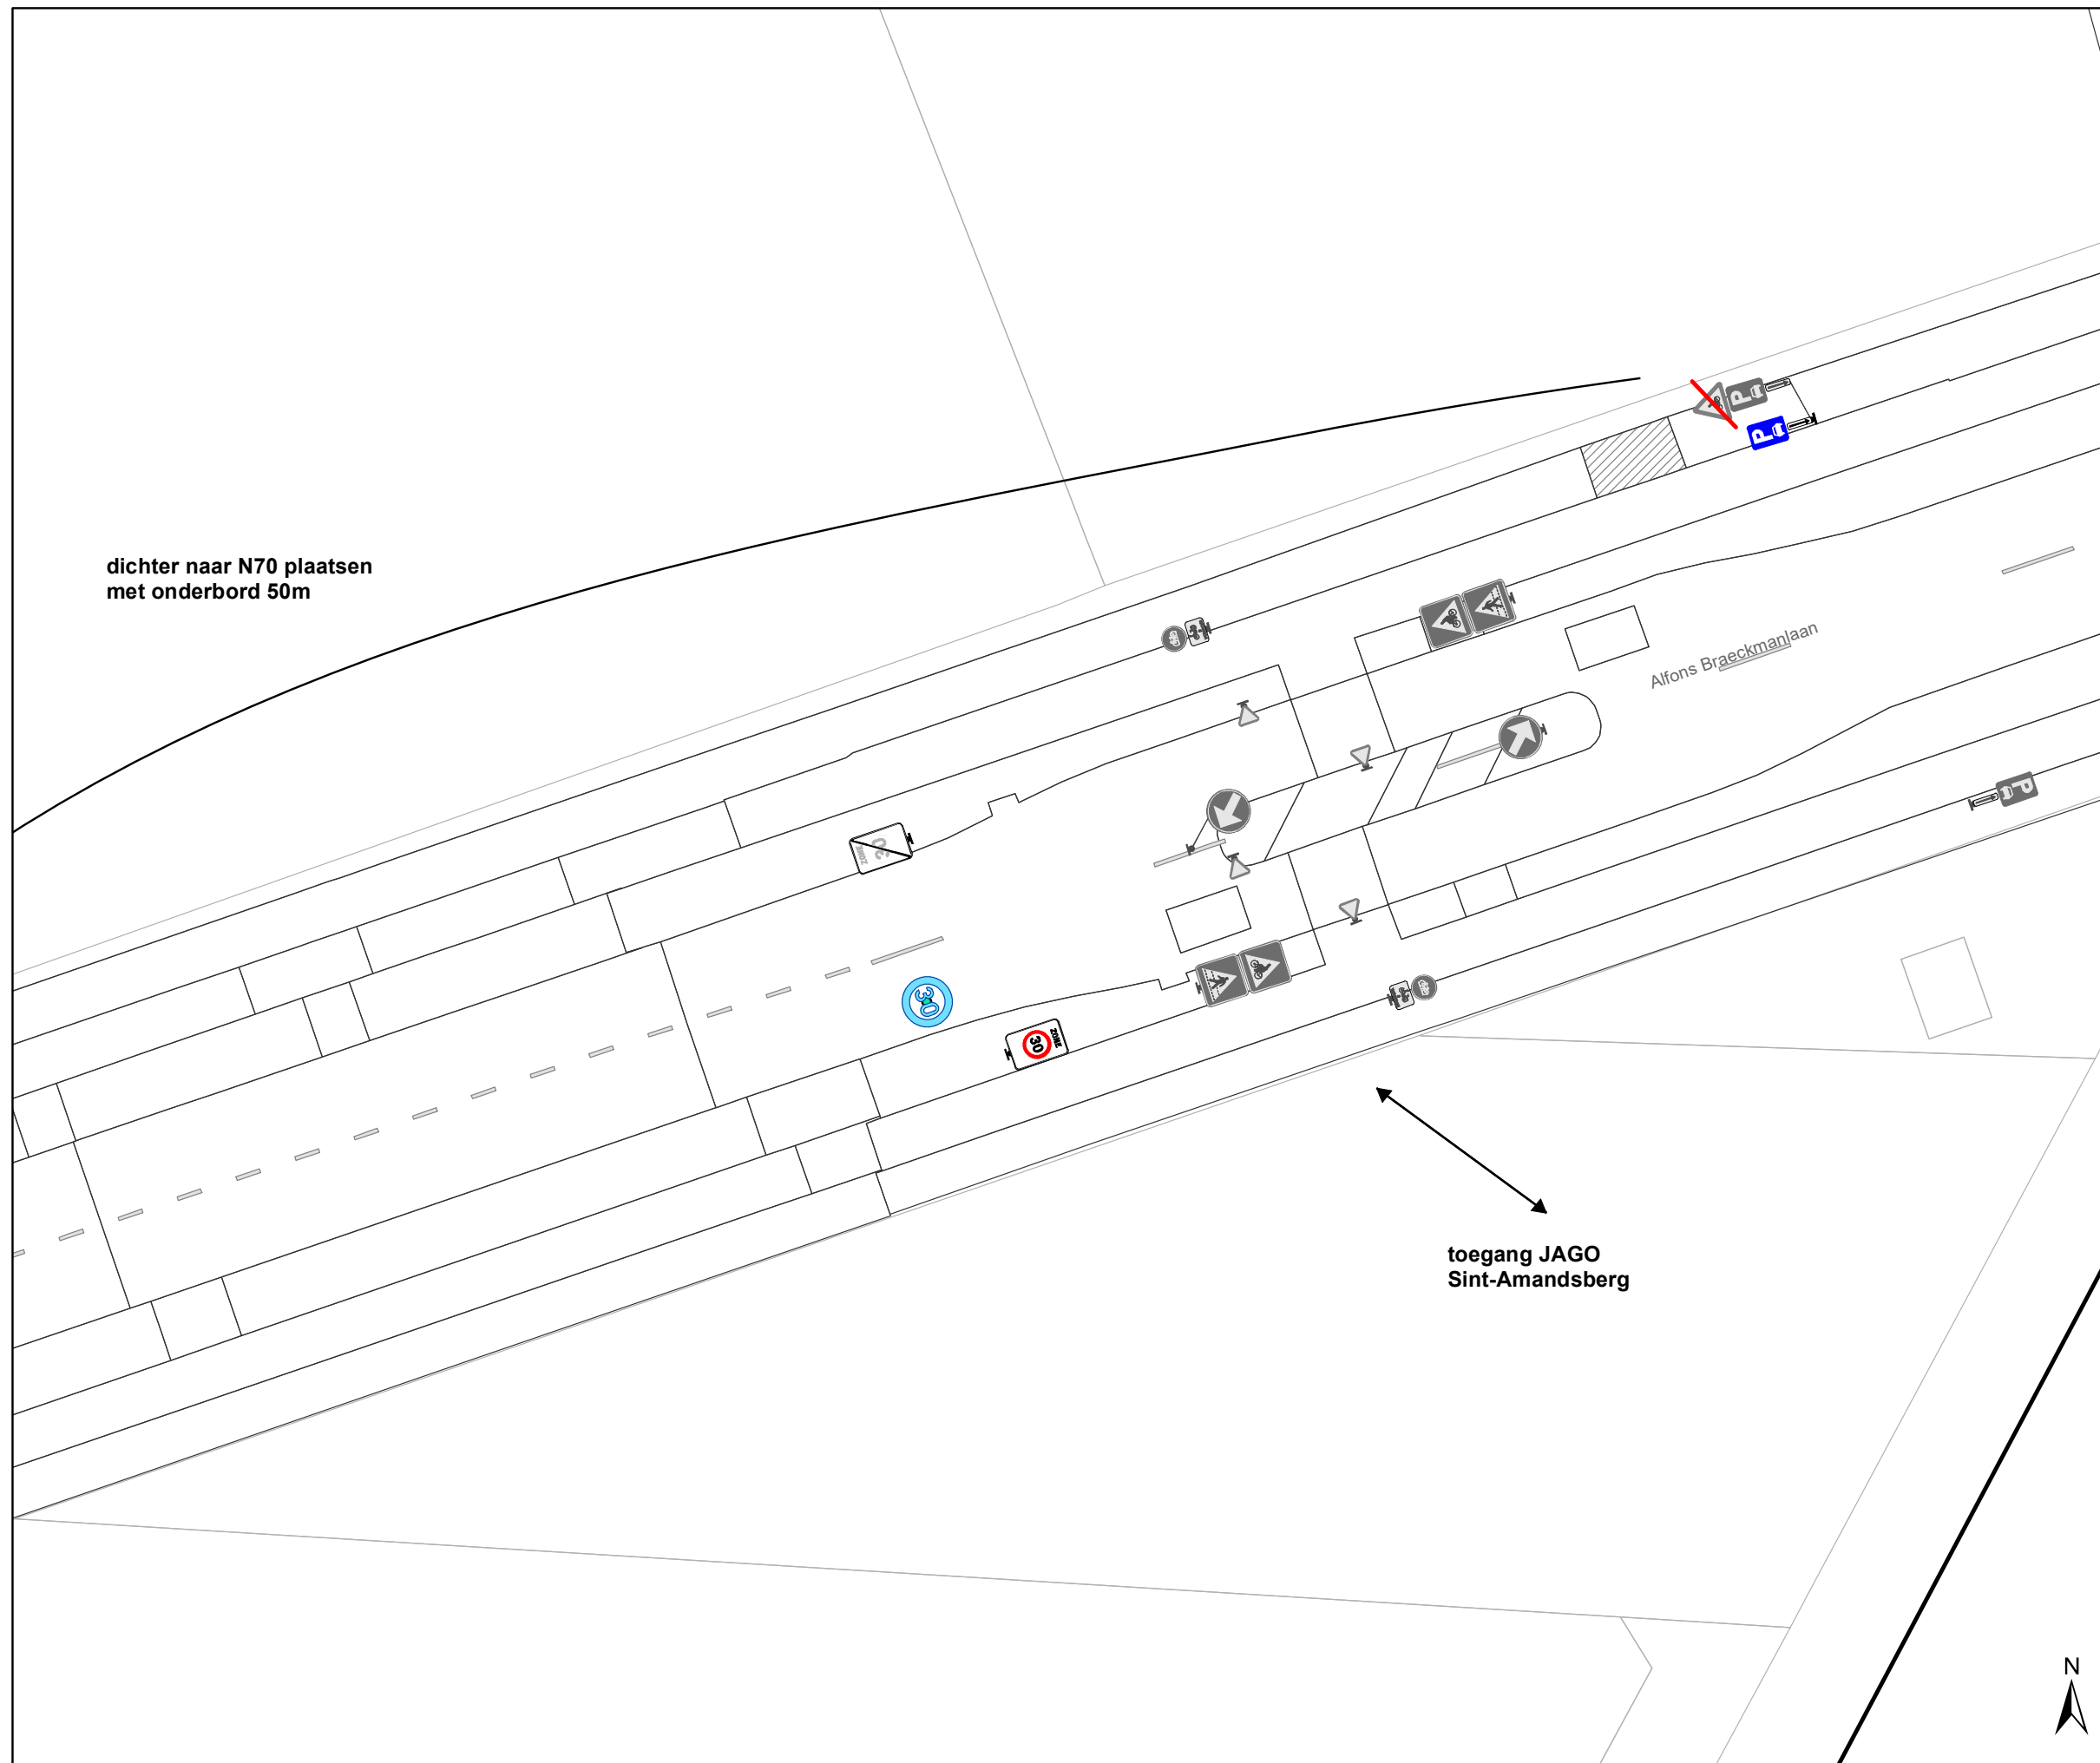

### Legende

-  Bestaande verkeersborden
-  Geplande verkeersborden
-  Te verwijderen verkeersborden
-  Bestaande wegmarkeringen
-  Geplande wegmarkeringen
-  Te verwijderen wegmarkeringen
  
-  MB-XX: Ander gepland dossier




**gent:** Mobiliteitsbedrijf stad Gent  
Verkeerstechnische taken

**Zone 30 Sint-Amandsberg ten zuiden van N70**


Dossiernummer P-254768

DATUM	SCHAAL	PLAN	P FORMAAT
26/01/2022	1/250	3/71	A3

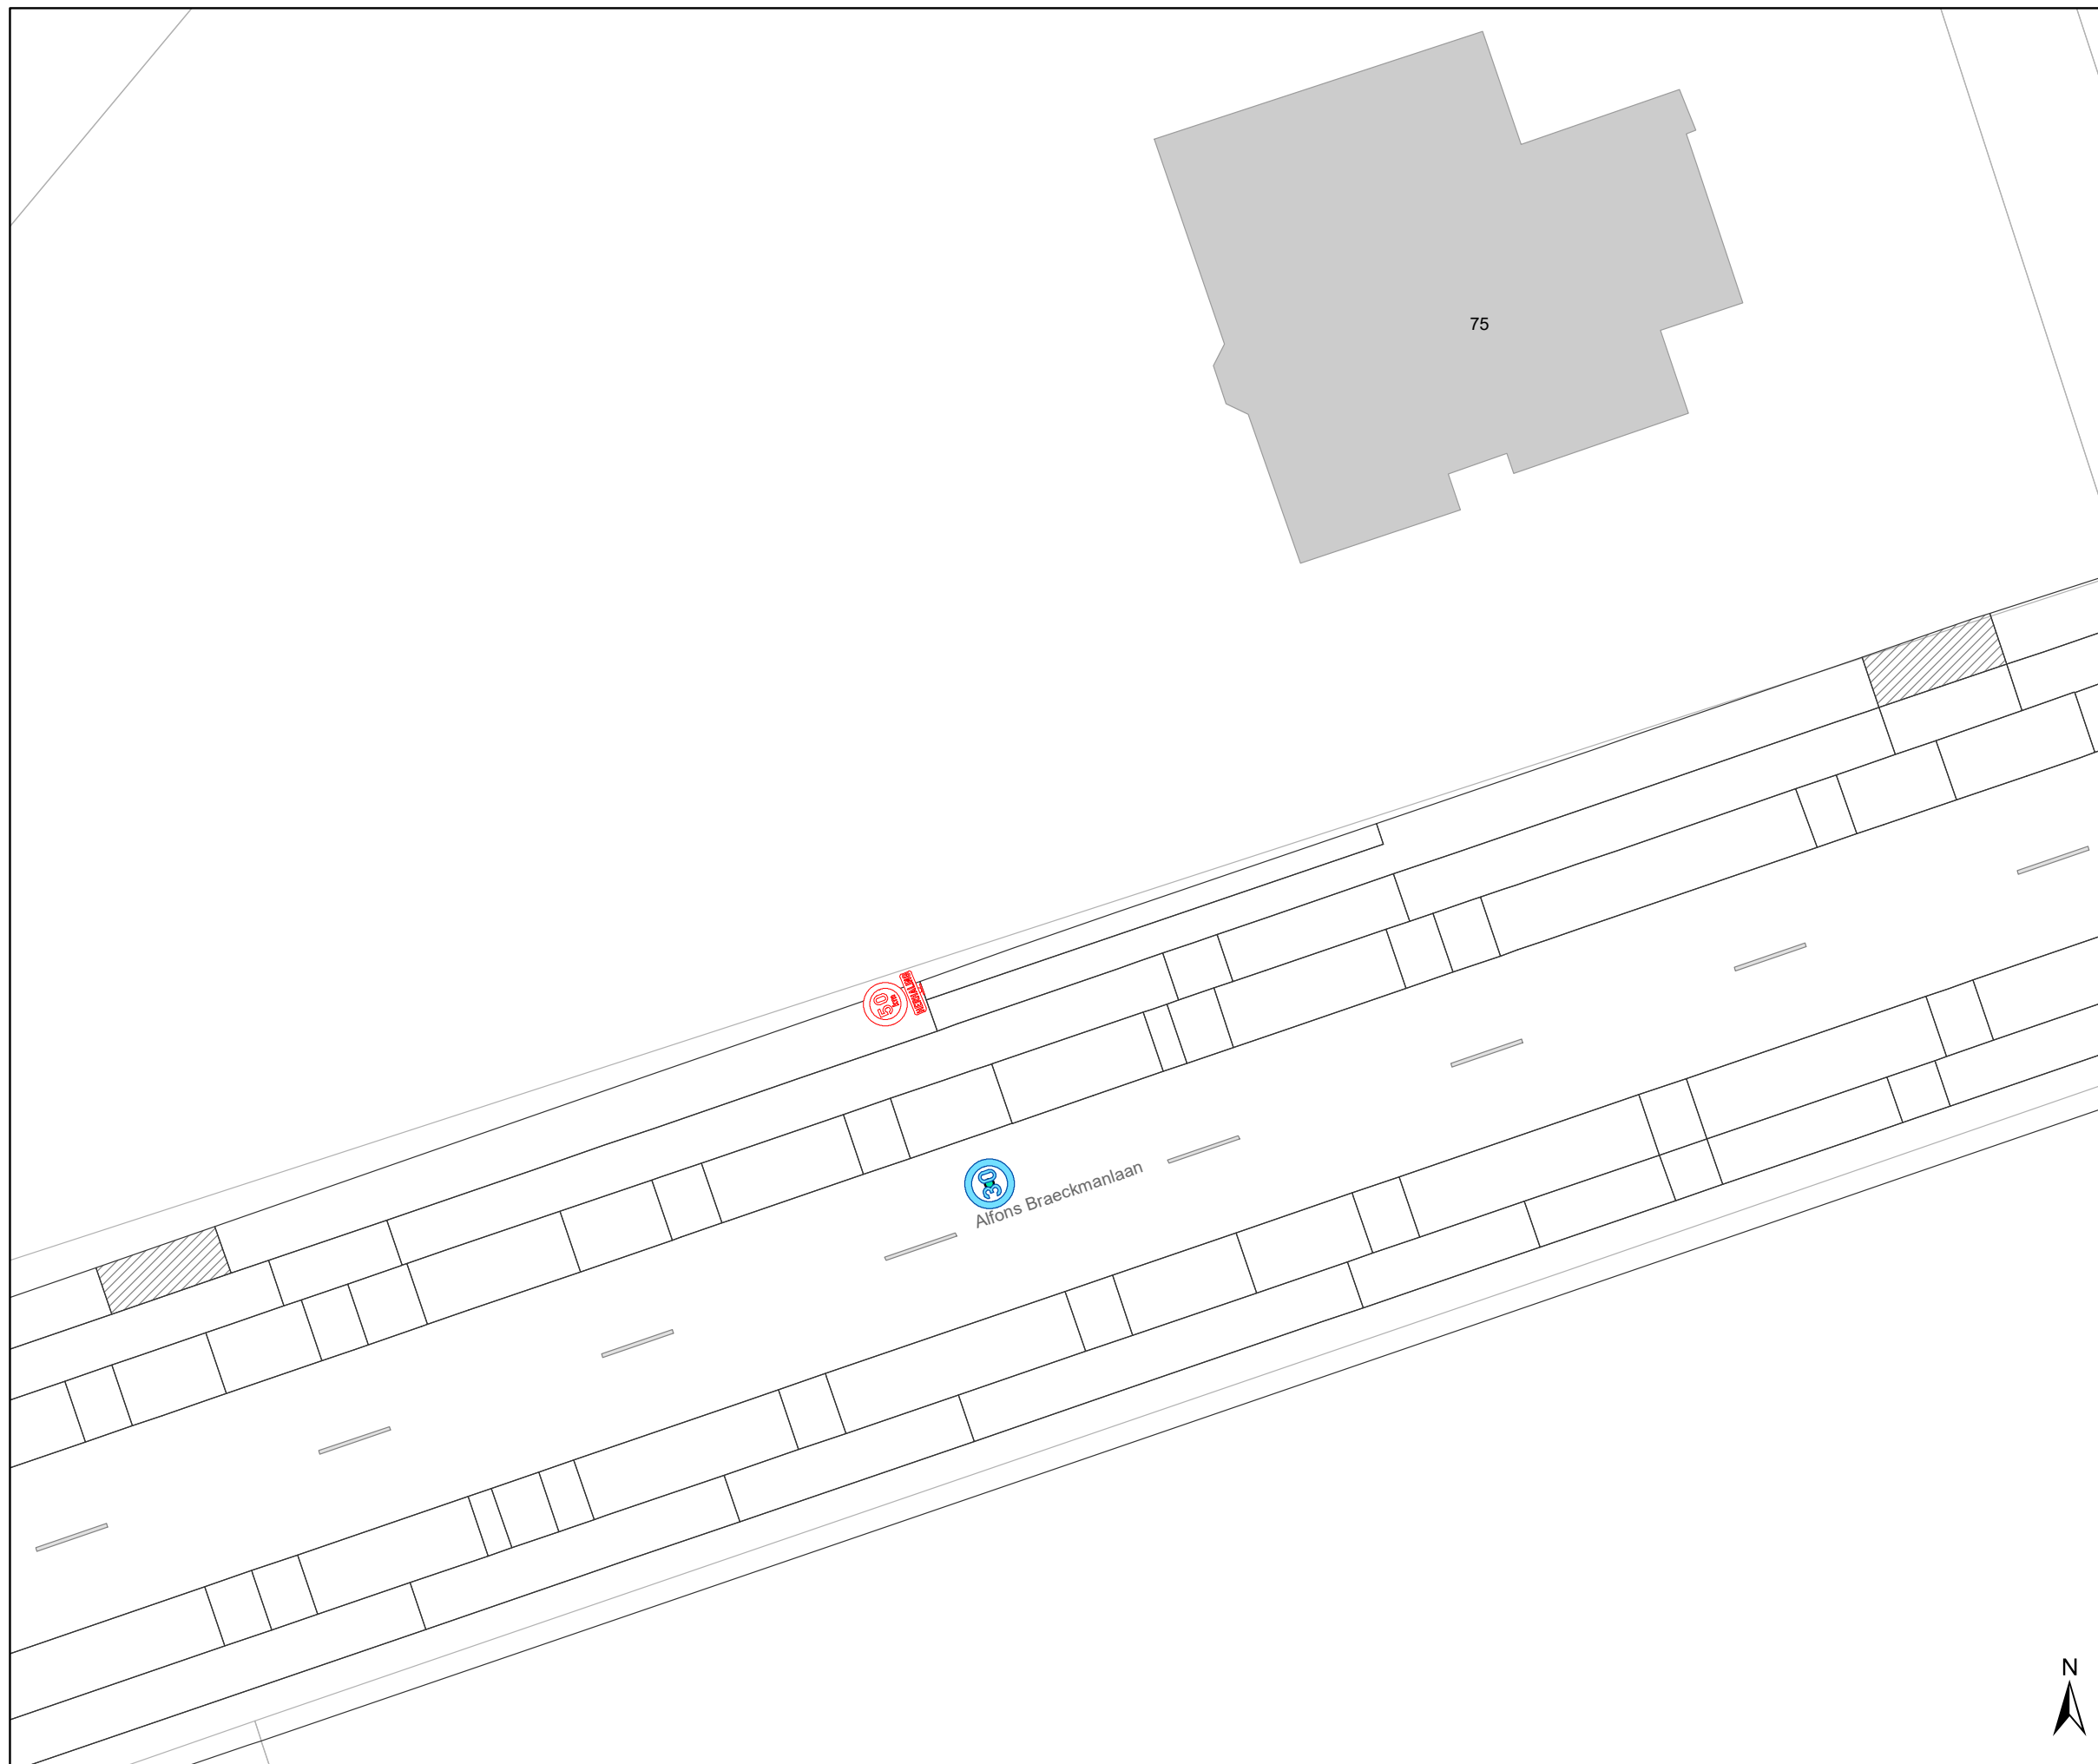

### Legende

-  Bestaande verkeersborden
-  Geplande verkeersborden
-  Te verwijderen verkeersborden
-  Bestaande wegmarkeringen
-  Geplande wegmarkeringen
-  Te verwijderen wegmarkeringen
  
-  Ander gepland dossier

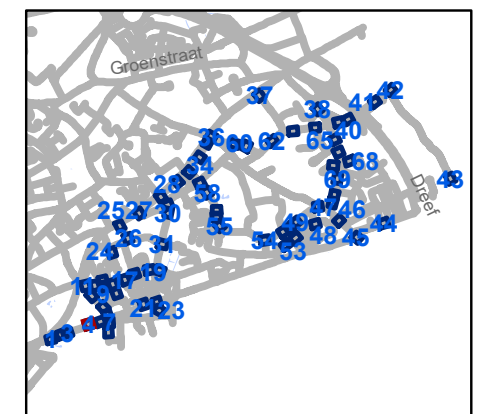

**gent:** Mobiliteitsbedrijf stad Gent  
Verkeerstechnische taken

**Zone 30 Sint-Amandsberg  
ten zuiden van N70**

Dossiernummer P-254768


DATUM	SCHAAL	PLAN	P FORMAAT
26/01/2022	1/250	4/71	A3





### Legende

-  Bestaande verkeersborden
-  Geplande verkeersborden
-  Te verwijderen verkeersborden
-  Bestaande wegmarkeringen
-  Geplande wegmarkeringen
-  Te verwijderen wegmarkeringen
  
-  MB-XX: Ander gepland dossier

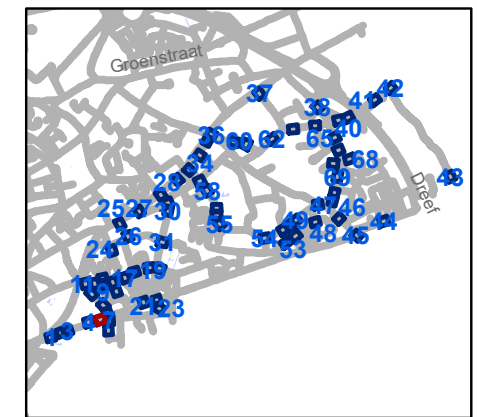

**gent:** Mobiliteitsbedrijf stad Gent  
Verkeerstechnische taken

**Zone 30 Sint-Amandsberg  
ten zuiden van N70**


Dossiernummer P-254768

DATUM	SCHAAL	PLAN	P FORMAAT
26/01/2022	1/250	5/71	A3



### Legende

-  Bestaande verkeersborden
-  Geplande verkeersborden
-  Te verwijderen verkeersborden
-  Bestaande wegmarkeringen
-  Geplande wegmarkeringen
-  Te verwijderen wegmarkeringen
  
-  Ander gepland dossier

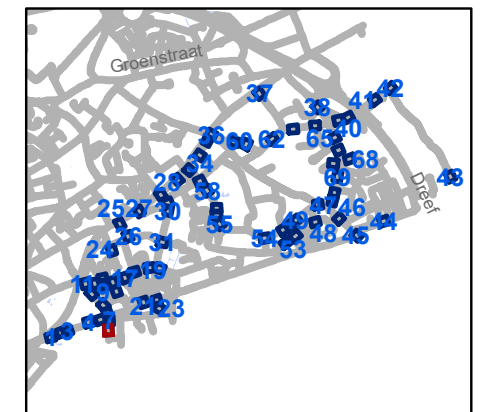


**gent:** Mobiliteitsbedrijf stad Gent  
Verkeerstechnische taken

**Zone 30 Sint-Amandsberg  
ten zuiden van N70**


Dossiernummer P-254768

DATUM	SCHAAL	PLAN	P FORMAAT
26/01/2022	1/250	6/71	A3

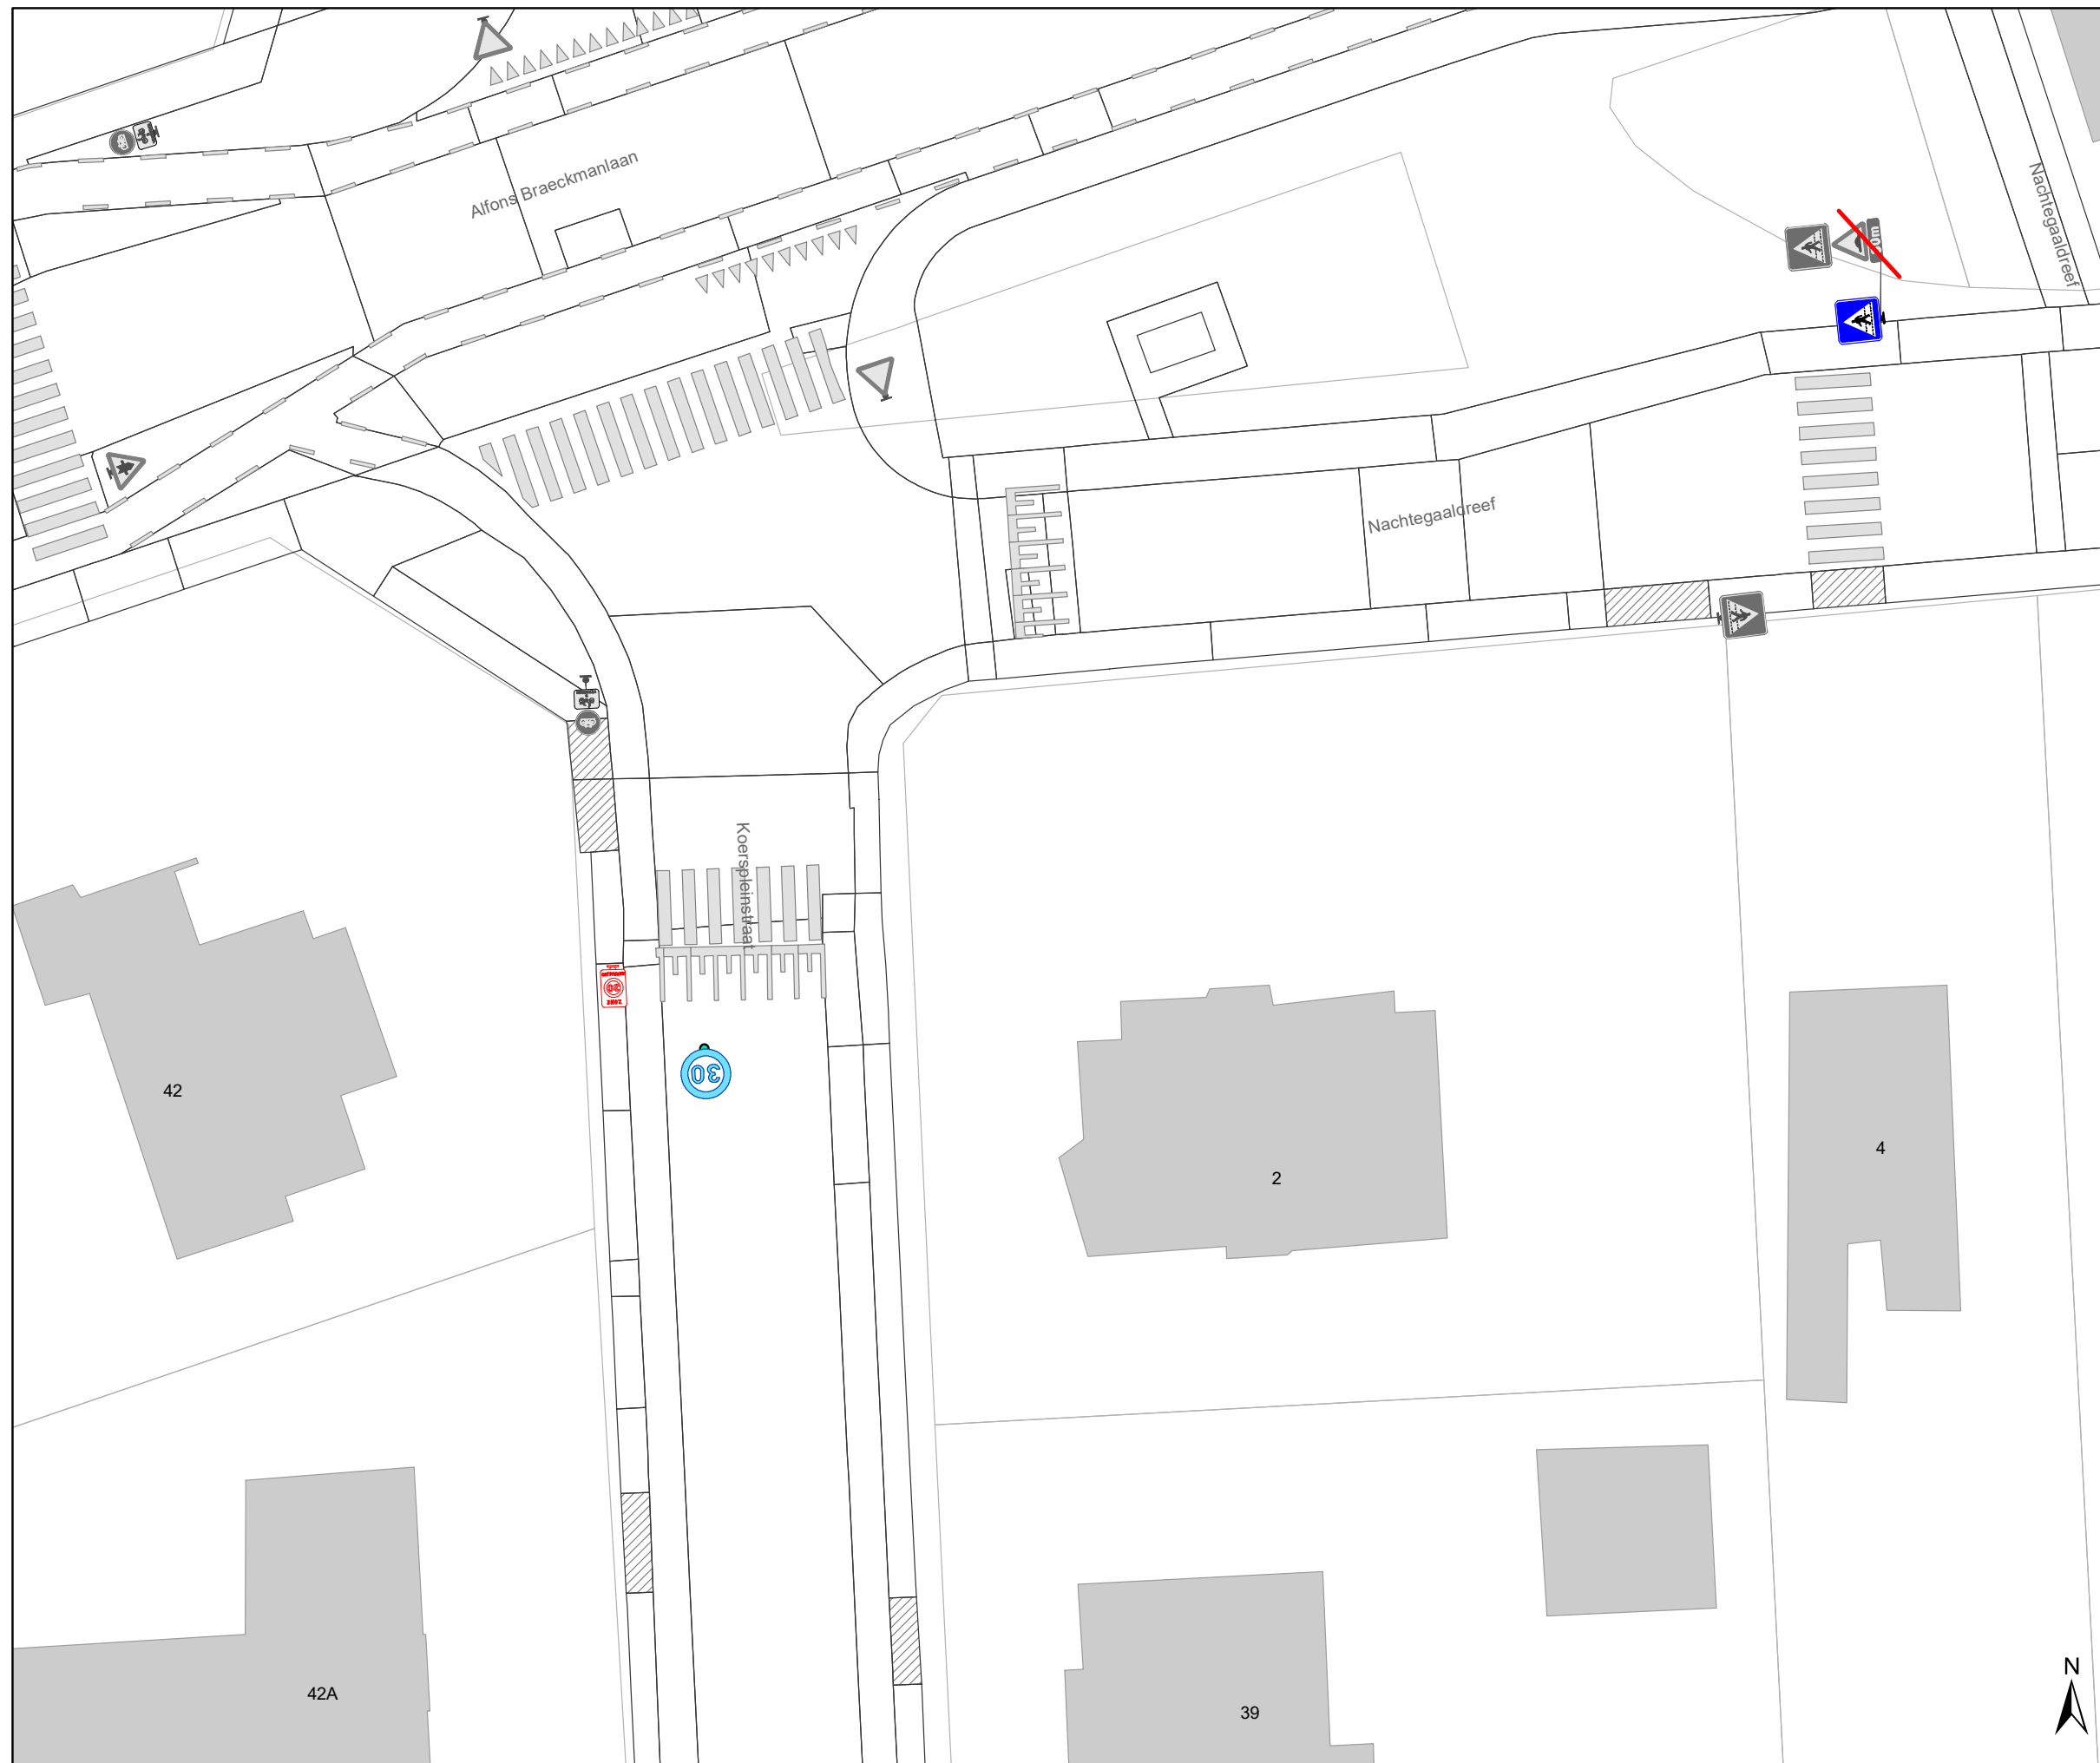

### Legende

-  Bestaande verkeersborden
-  Geplande verkeersborden
-  Te verwijderen verkeersborden
-  Bestaande wegmarkeringen
-  Geplande wegmarkeringen
-  Te verwijderen wegmarkeringen
  
-  Ander gepland dossier

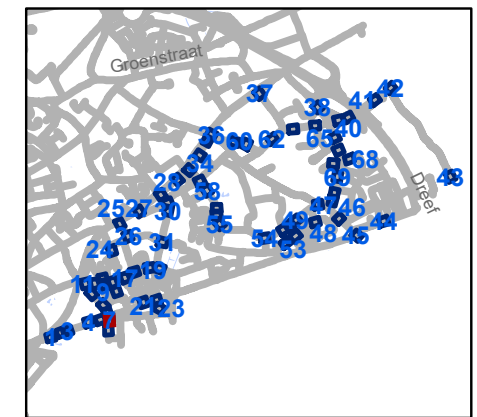


**gent:** Mobiliteitsbedrijf stad Gent  
Verkeerstechnische taken

**Zone 30 Sint-Amandsberg  
ten zuiden van N70**

Dossiernummer P-254768

DATUM	SCHAAL	PLAN	P FORMAAT
26/01/2022	1/250	7/71	A3



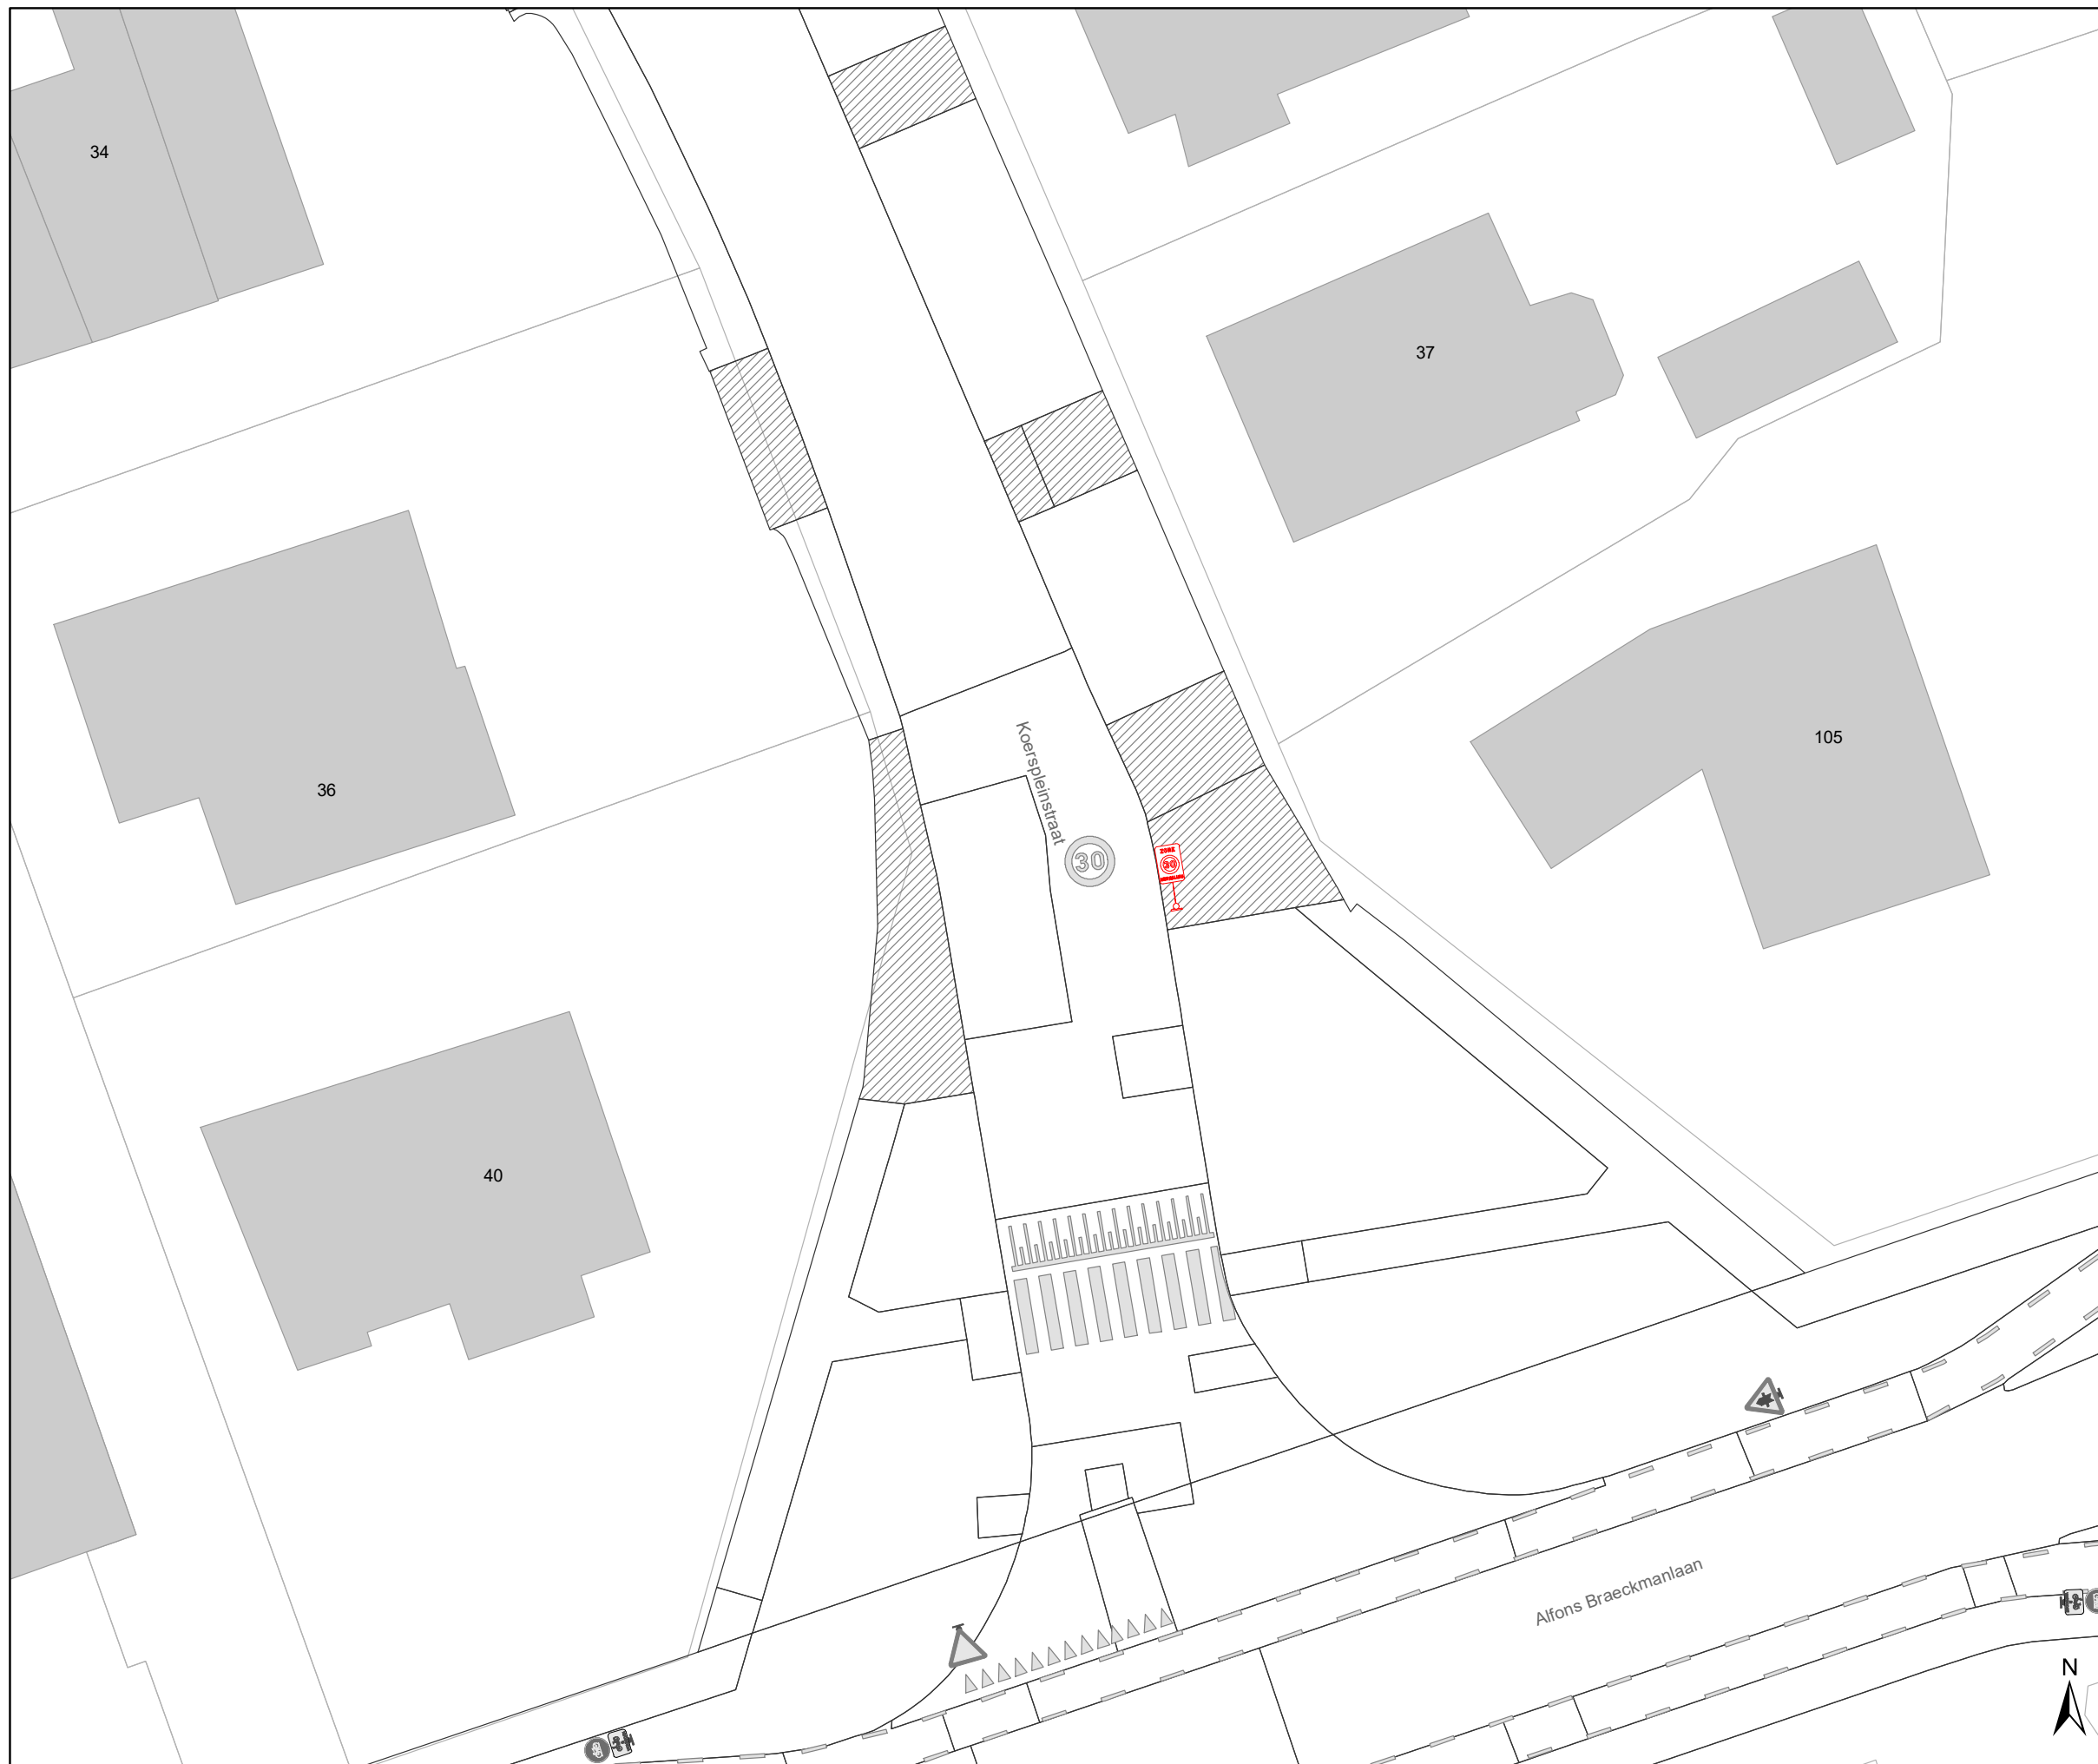

### Legende

-  Bestaande verkeersborden
-  Geplande verkeersborden
-  Te verwijderen verkeersborden
-  Bestaande wegmarkeringen
-  Geplande wegmarkeringen
-  Te verwijderen wegmarkeringen
  
-  **MB-XX:** Ander gepland dossier




**gent:** Mobiliteitsbedrijf stad Gent  
Verkeerstechnische taken

**Zone 30 Sint-Amandsberg  
ten zuiden van N70**


Dossiernummer P-254768

DATUM	SCHAAL	PLAN	P FORMAAT
26/01/2022	1/250	8/71	A3

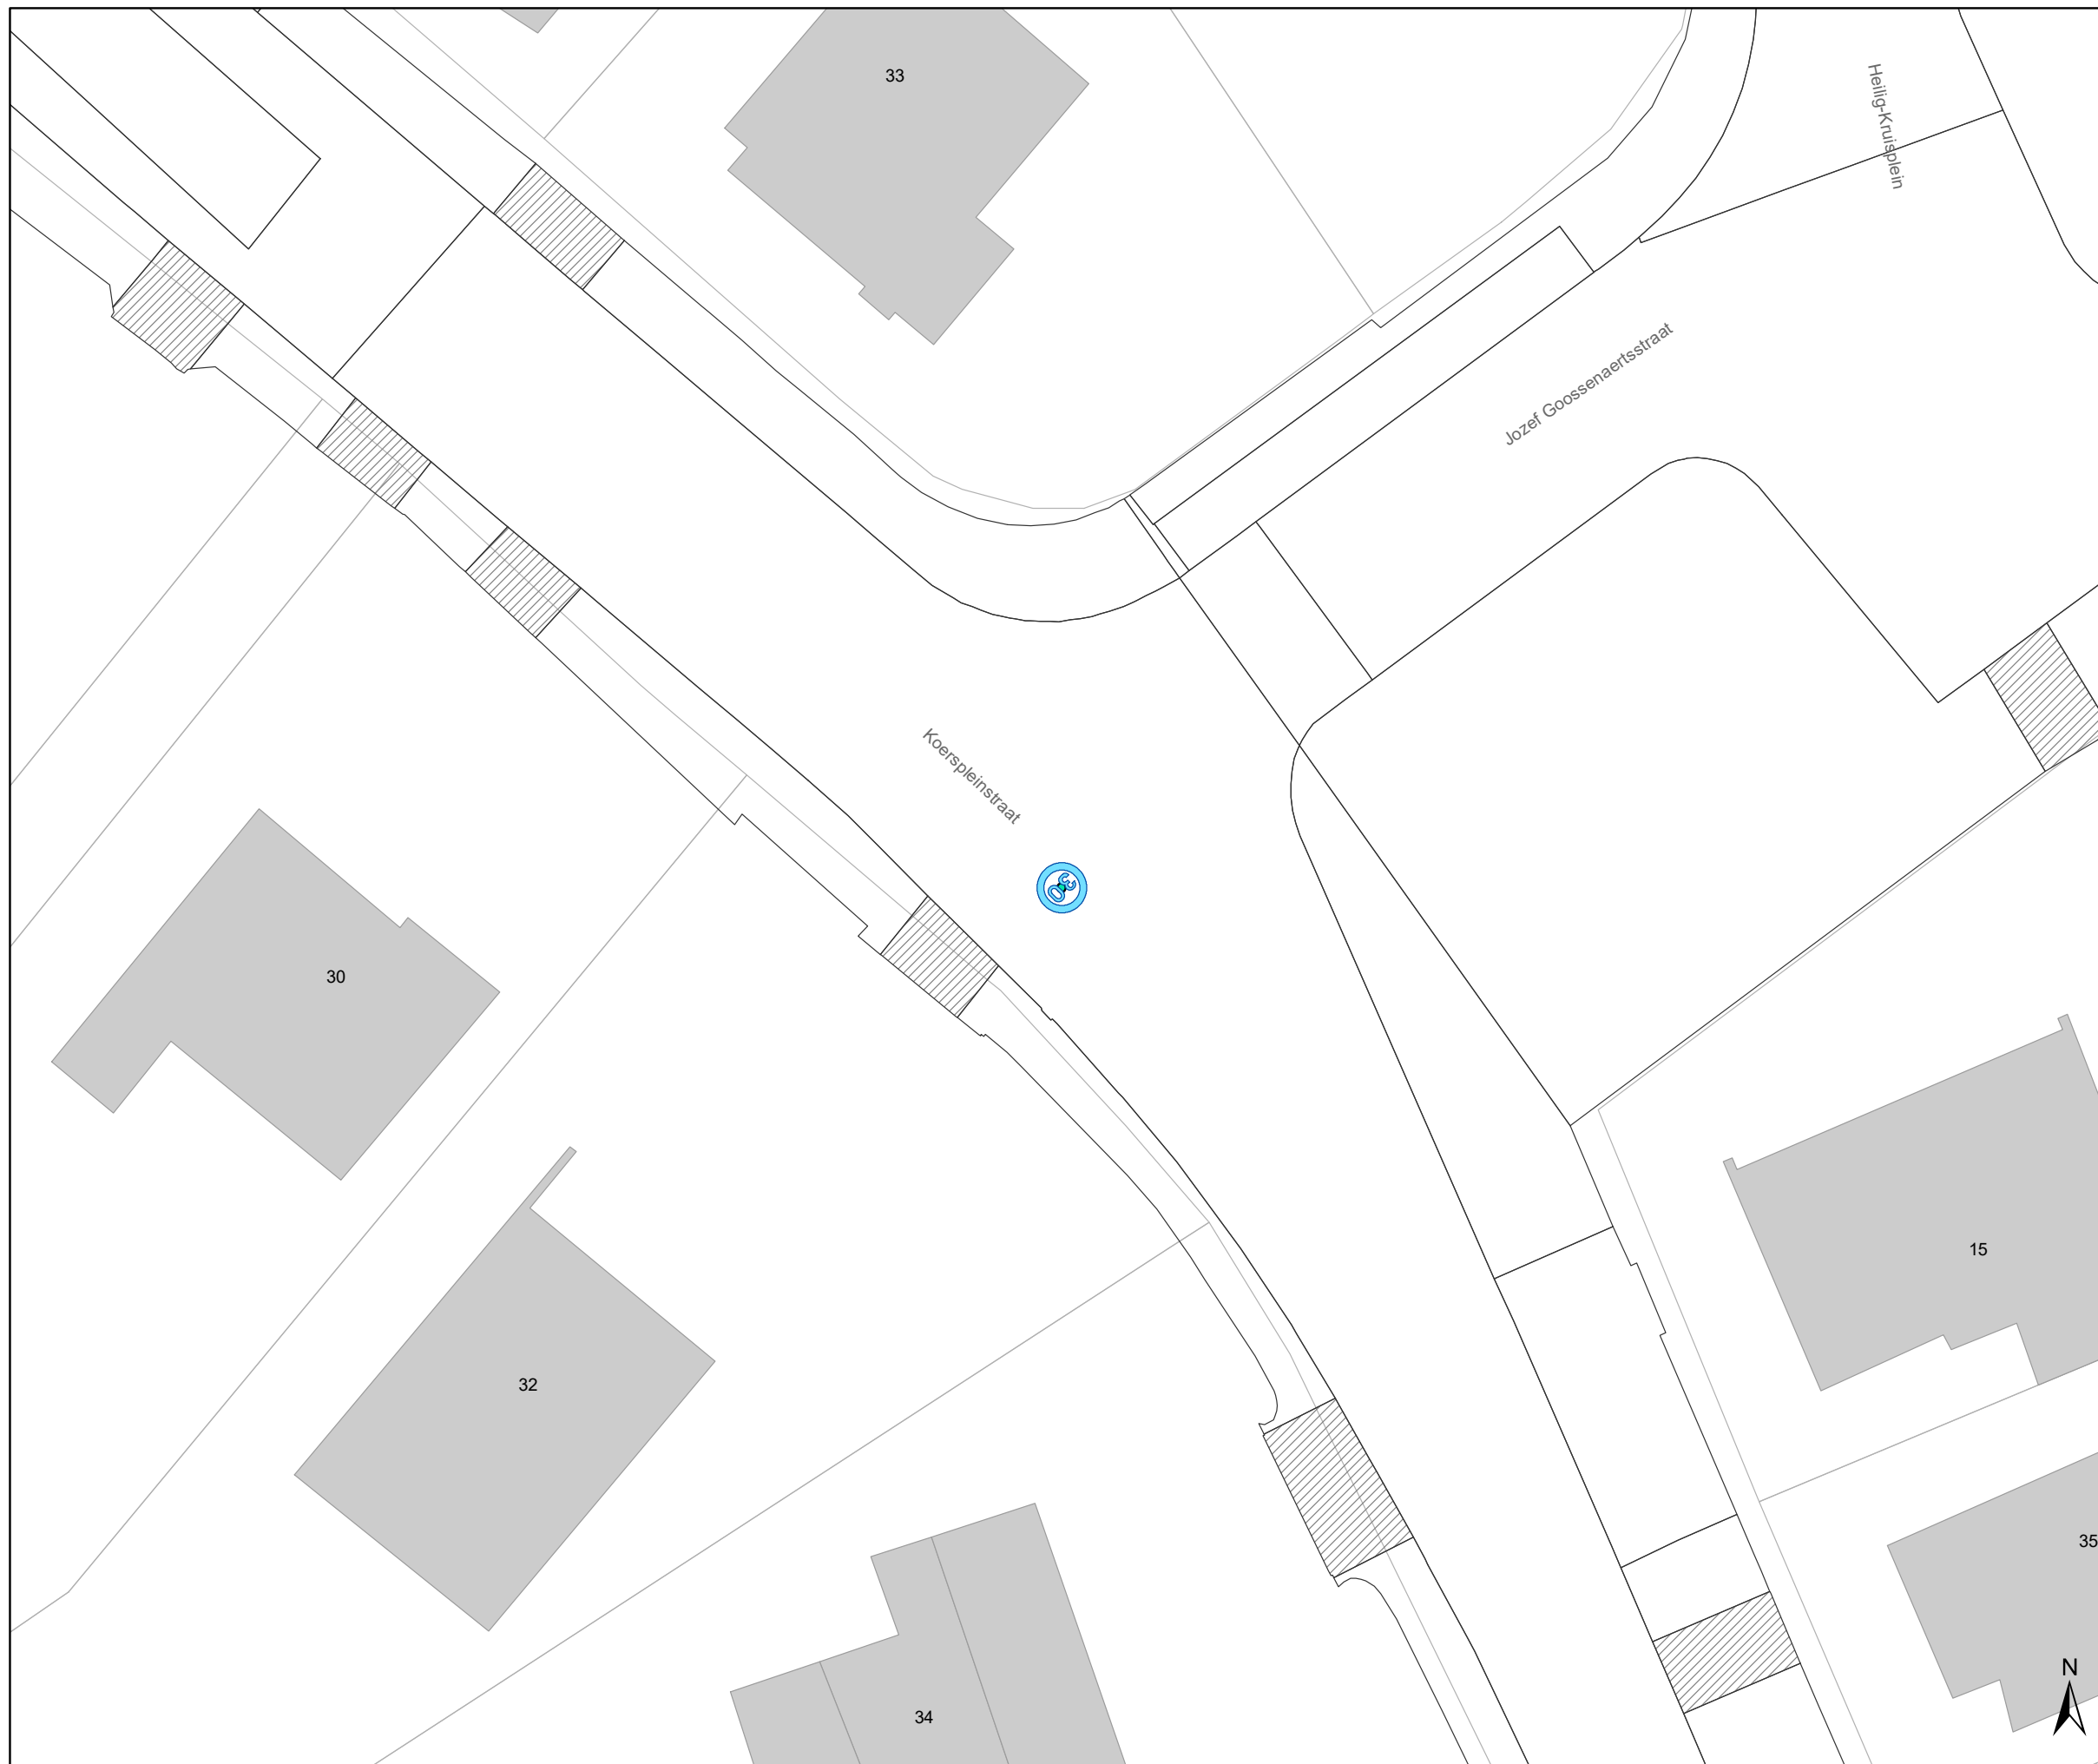

### Legende

-  Bestaande verkeersborden
-  Geplande verkeersborden
-  Te verwijderen verkeersborden
-  Bestaande wegmarkeringen
-  Geplande wegmarkeringen
-  Te verwijderen wegmarkeringen
  
-  **MB-XX:** Ander gepland dossier

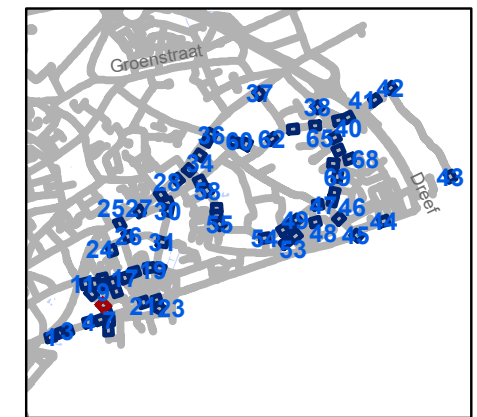


**gent:** Mobiliteitsbedrijf stad Gent  
Verkeerstechnische taken

**Zone 30 Sint-Amandsberg  
ten zuiden van N70**

Dossiernummer P-254768

DATUM	SCHAAL	PLAN	P FORMAAT
26/01/2022	1/250	9/71	A3

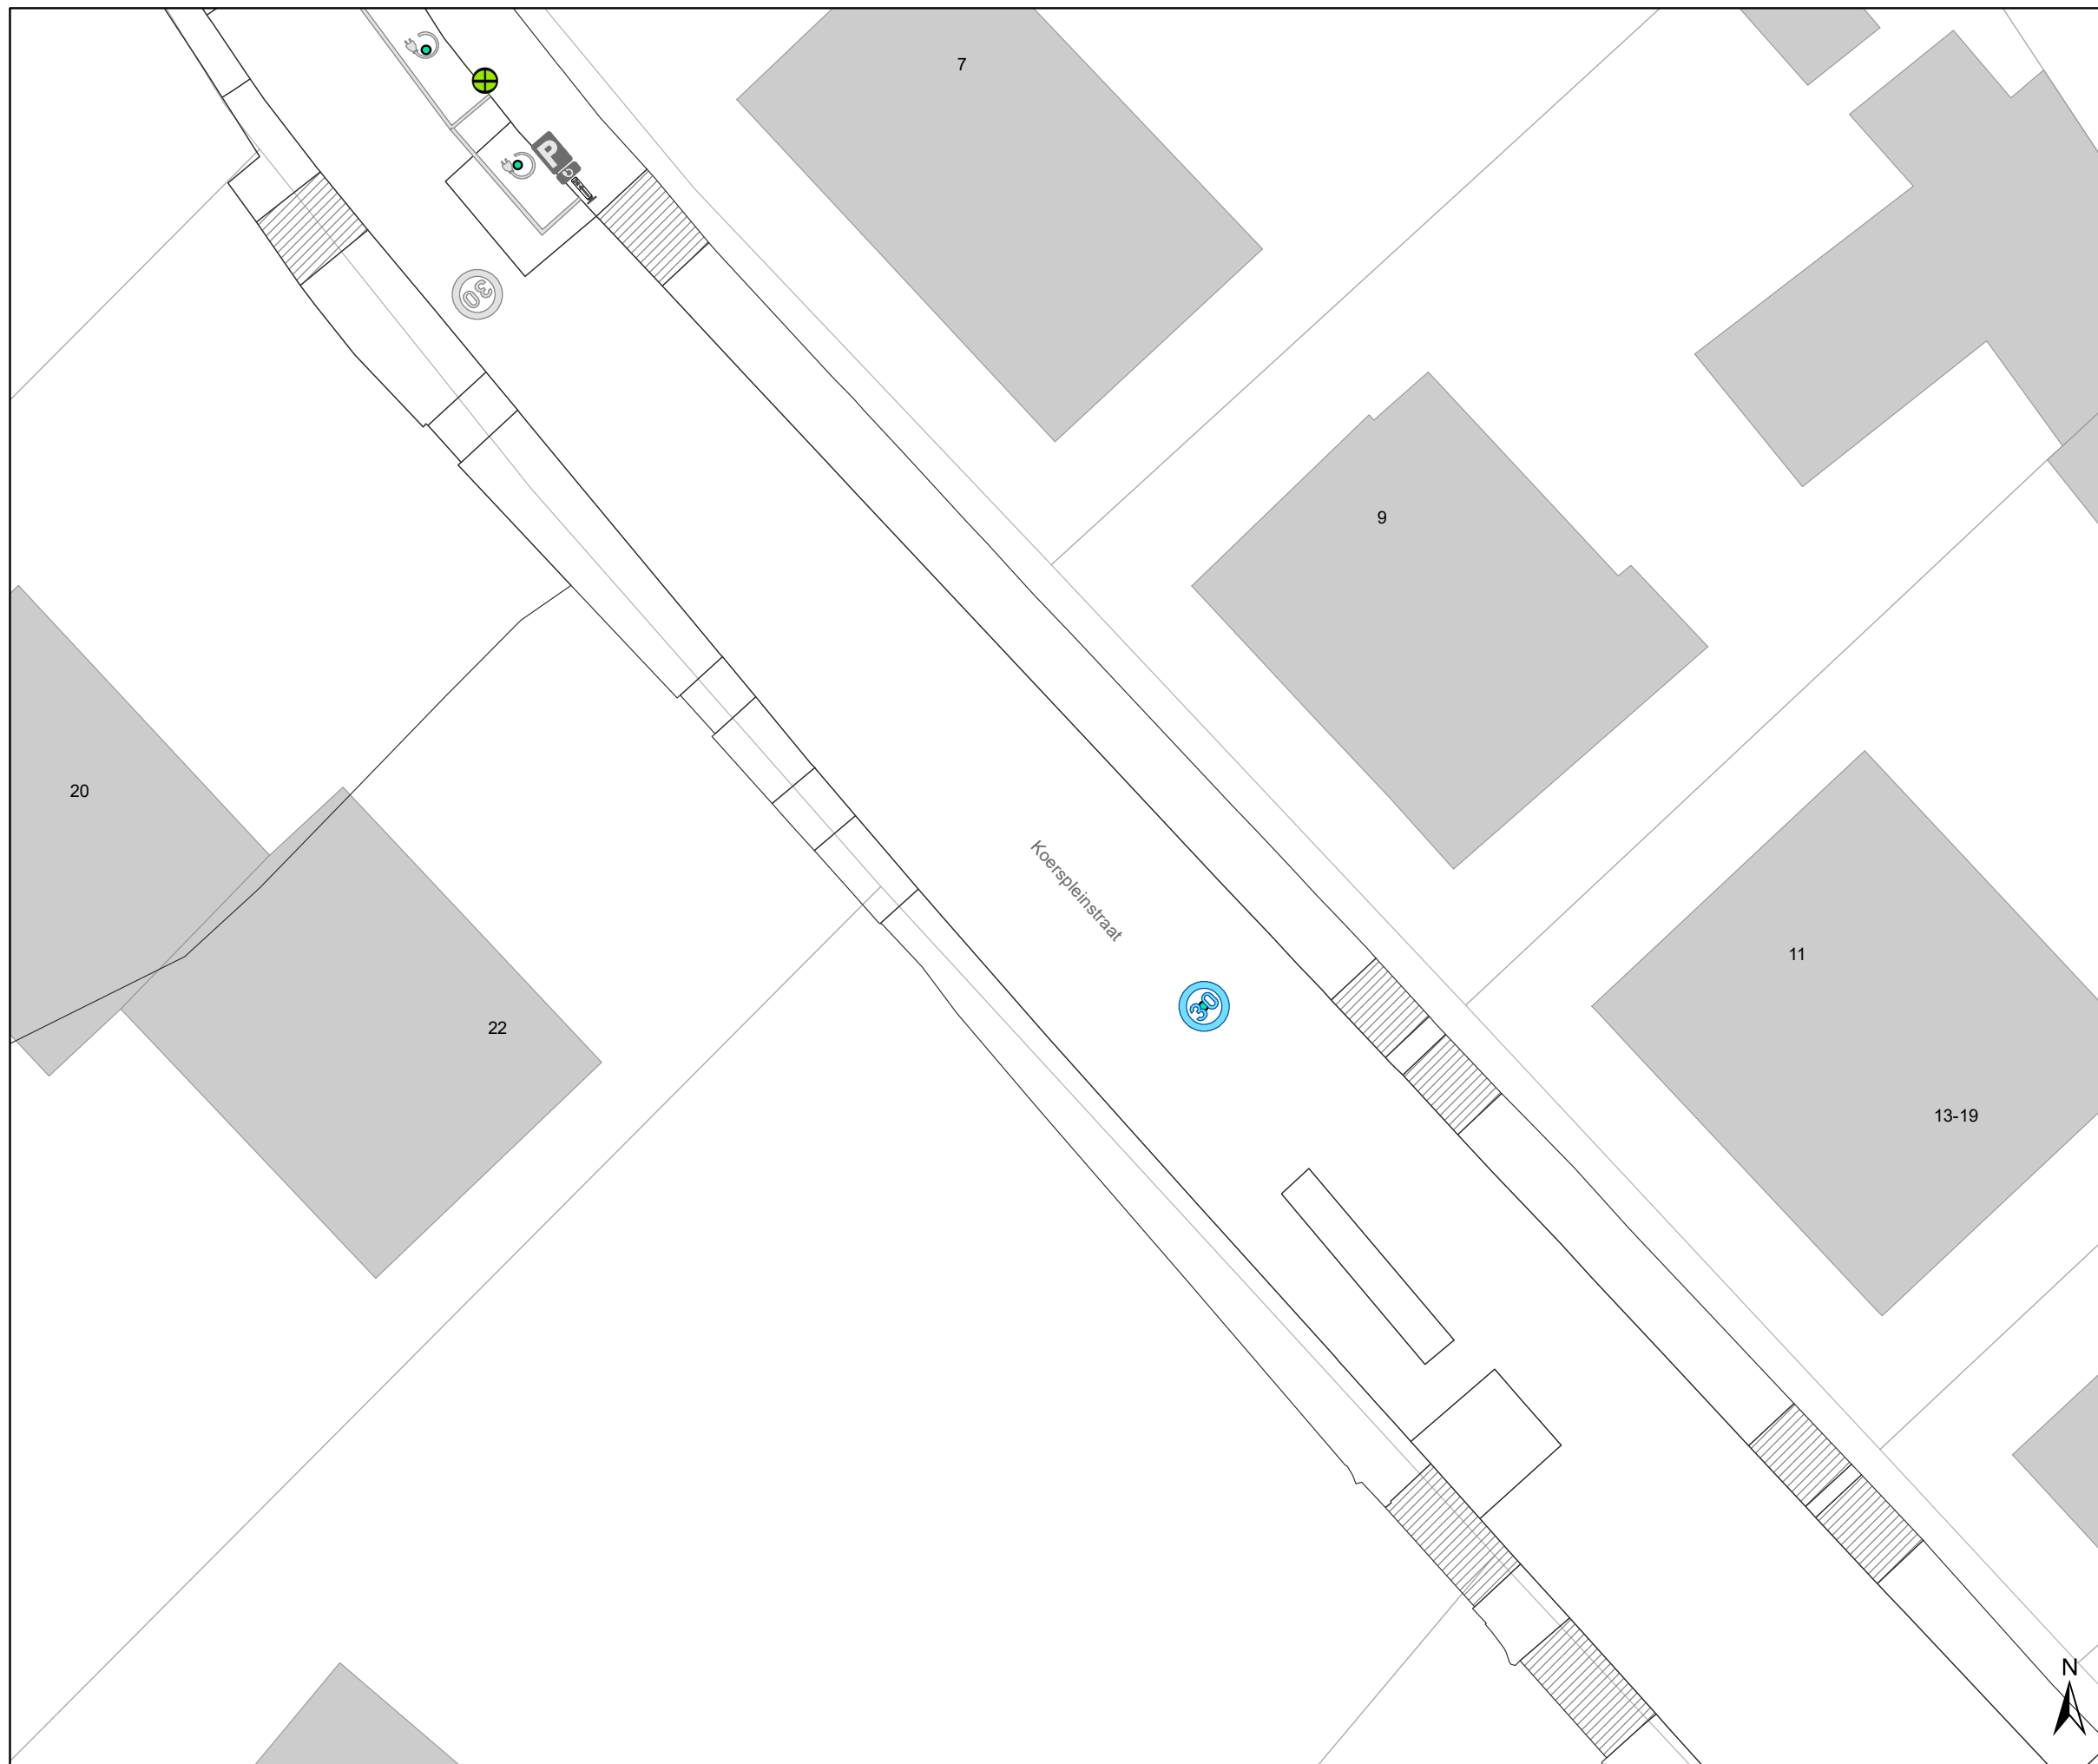

### Legende

-  Bestaande verkeersborden
-  Geplande verkeersborden
-  Te verwijderen verkeersborden
-  Bestaande wegmarkeringen
-  Geplande wegmarkeringen
-  Te verwijderen wegmarkeringen
  
-  Ander gepland dossier




**gent:** Mobiliteitsbedrijf stad Gent  
Verkeerstechnische taken

**Zone 30 Sint-Amandsberg  
ten zuiden van N70**


Dossiernummer P-254768

DATUM	SCHAAL	PLAN	P FORMAAT
26/01/2022	1/250	10/71	A3

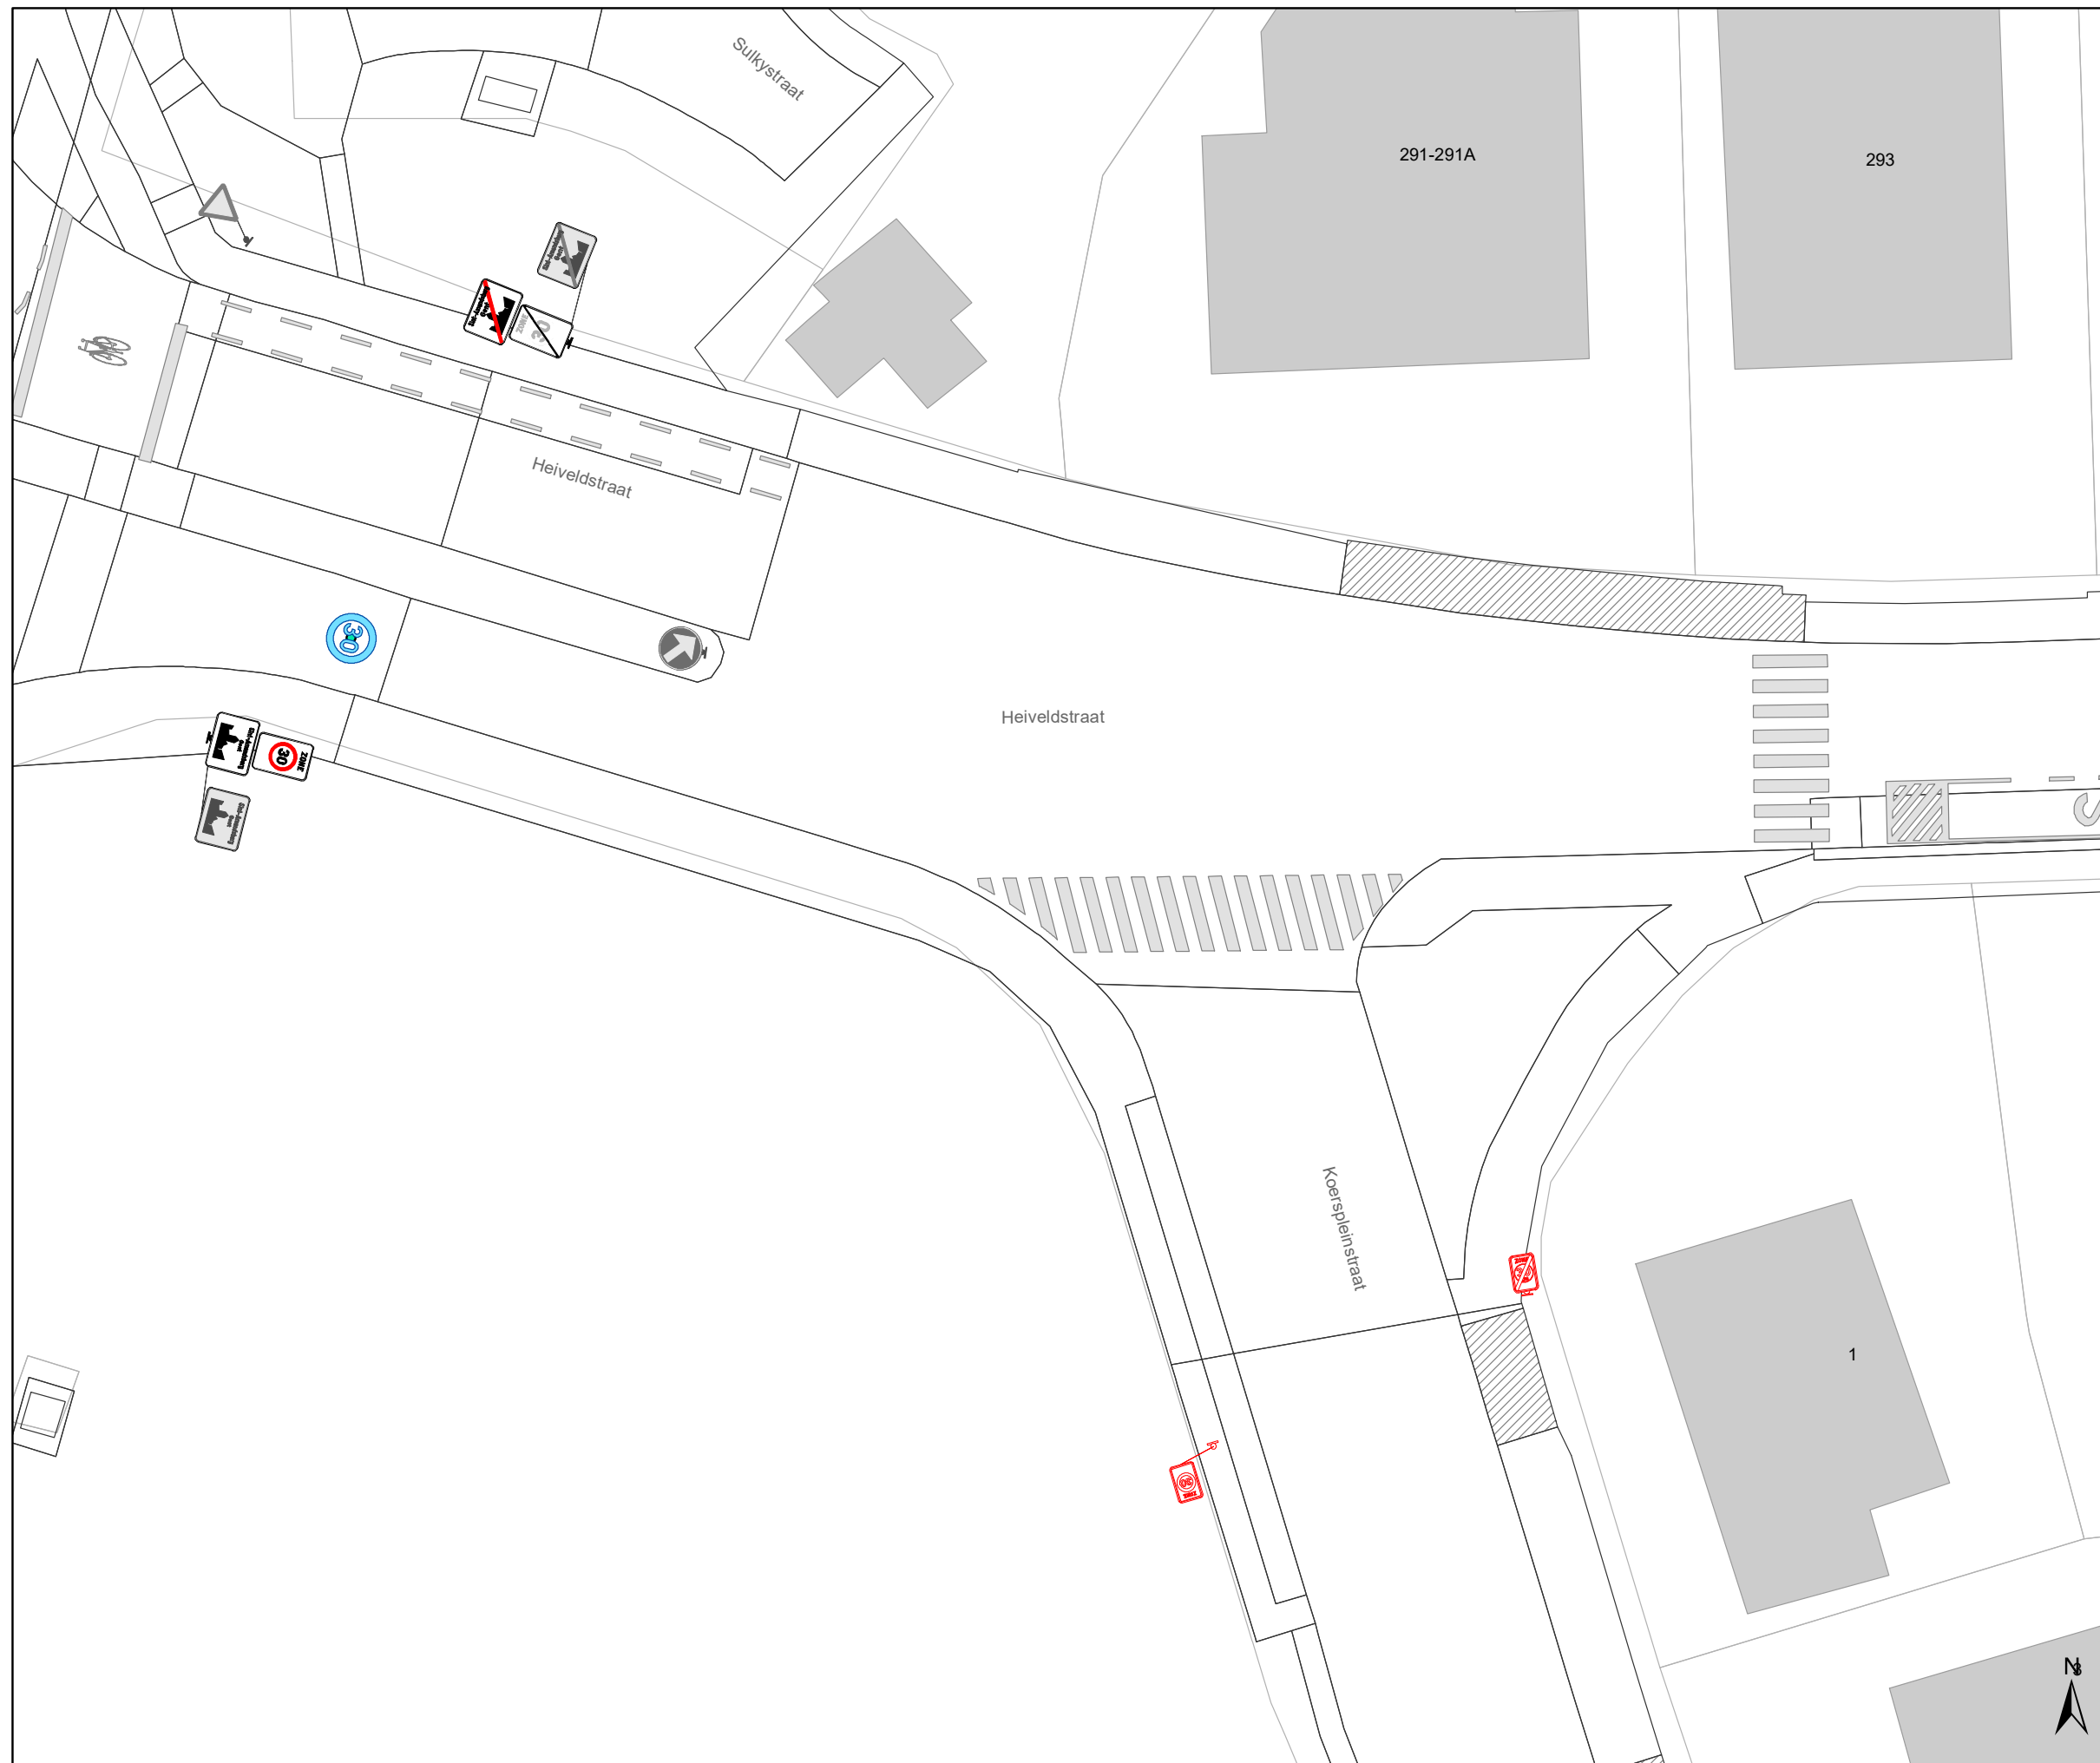

### Legende

-  Bestaande verkeersborden
-  Geplande verkeersborden
-  Te verwijderen verkeersborden
-  Bestaande wegmarkeringen
-  Geplande wegmarkeringen
-  Te verwijderen wegmarkeringen
  
-  **MB-XX:** Ander gepland dossier

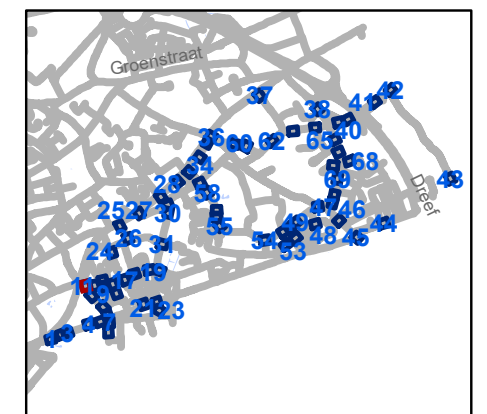

**gent:** Mobiliteitsbedrijf stad Gent  
Verkeerstechnische taken

**Zone 30 Sint-Amandsberg  
ten zuiden van N70**


Dossiernummer P-254768

DATUM	SCHAAL	PLAN	P FORMAAT
26/01/2022	1/250	11/71	A3



### Legende

-  Bestaande verkeersborden
-  Geplande verkeersborden
-  Te verwijderen verkeersborden
-  Bestaande wegmarkeringen
-  Geplande wegmarkeringen
-  Te verwijderen wegmarkeringen
  
-  Ander gepland dossier

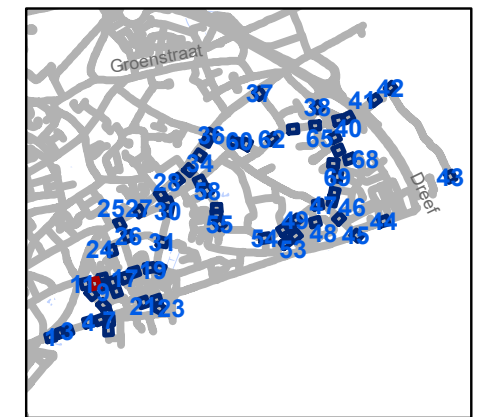

**gent:** Mobiliteitsbedrijf stad Gent  
Verkeerstechnische taken

**Zone 30 Sint-Amandsberg  
ten zuiden van N70**


Dossiernummer P-254768

DATUM	SCHAAL	PLAN	P FORMAAT
26/01/2022	1/250	12/71	A3



### Legende

-  Bestaande verkeersborden
-  Geplande verkeersborden
-  Te verwijderen verkeersborden
-  Bestaande wegmarkeringen
-  Geplande wegmarkeringen
-  Te verwijderen wegmarkeringen
  
-  **MB-XX:** Ander gepland dossier

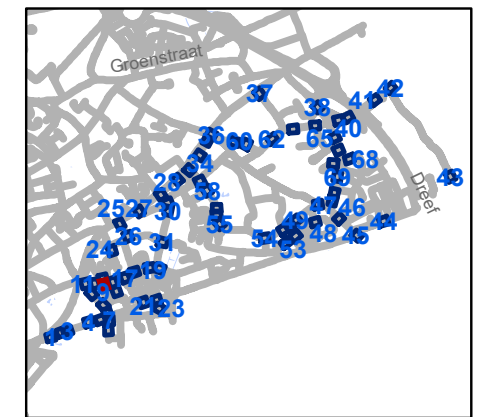


**gent:** Mobiliteitsbedrijf stad Gent  
Verkeerstechnische taken

**Zone 30 Sint-Amandsberg  
ten zuiden van N70**

Dossiernummer P-254768


DATUM	SCHAAL	PLAN	P FORMAAT
26/01/2022	1/250	13/71	A3



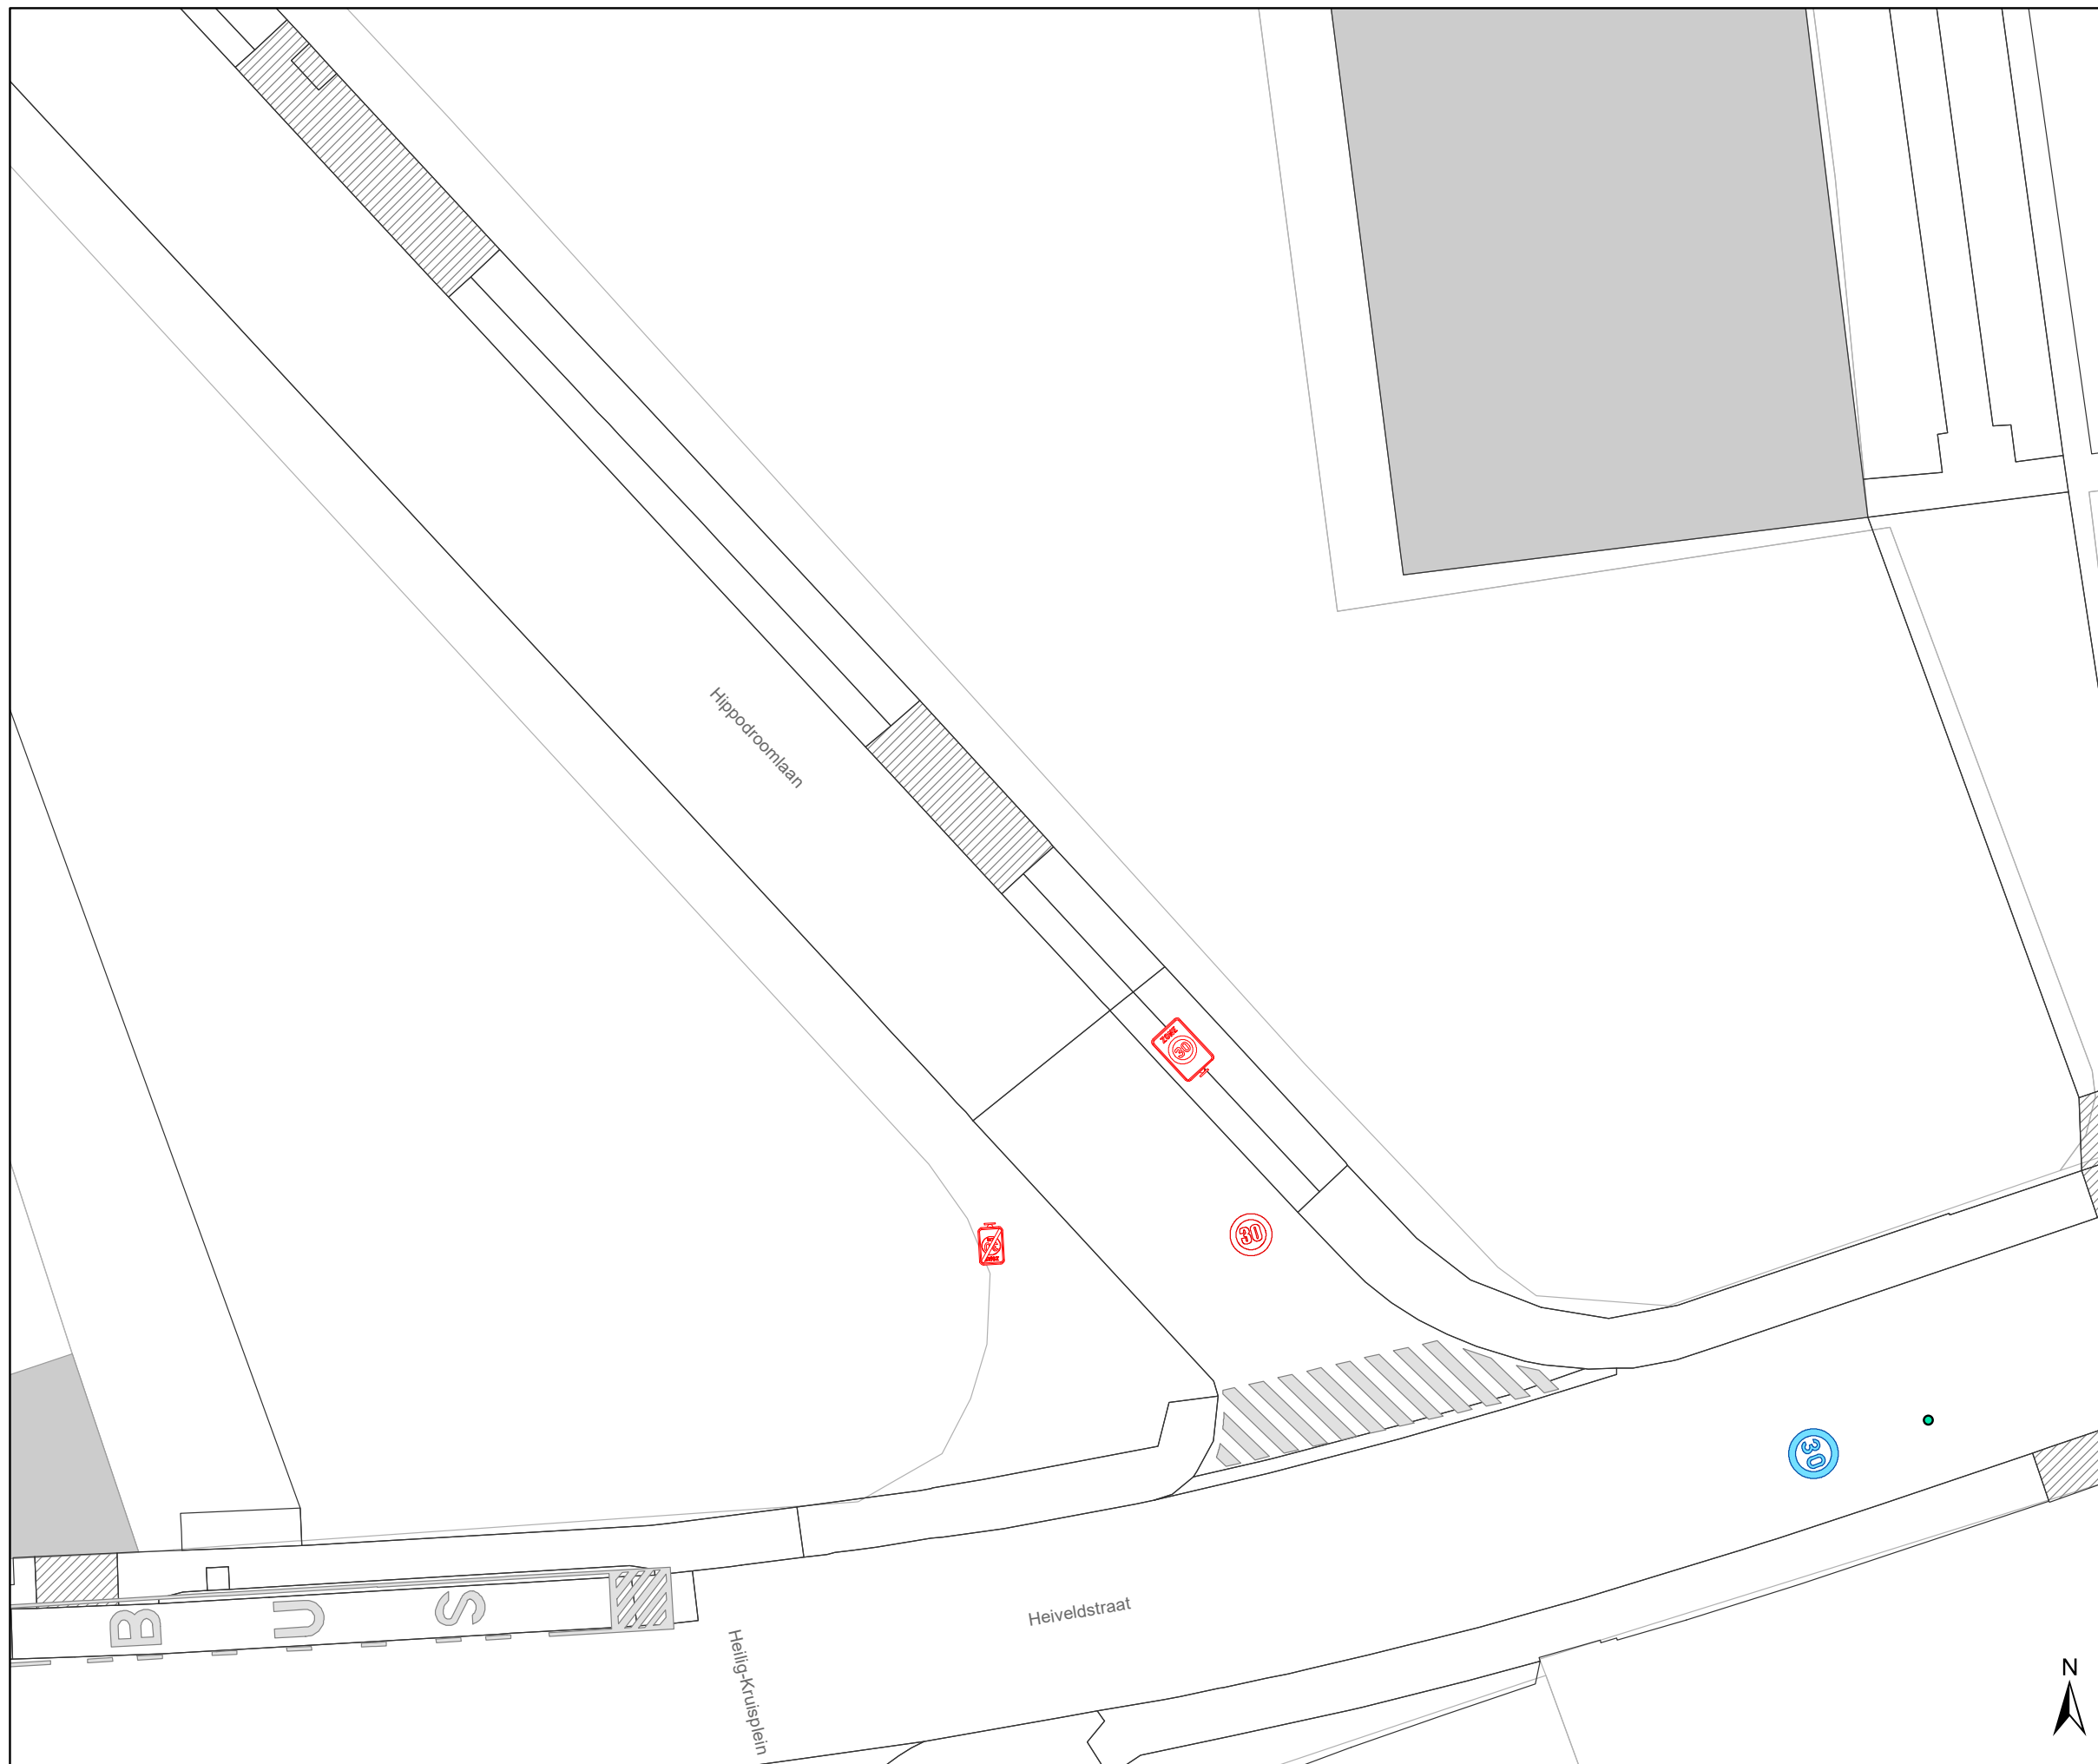

### Legende

-  Bestaande verkeersborden
-  Geplande verkeersborden
-  Te verwijderen verkeersborden
-  Bestaande wegmarkeringen
-  Geplande wegmarkeringen
-  Te verwijderen wegmarkeringen
  
-  Ander gepland dossier

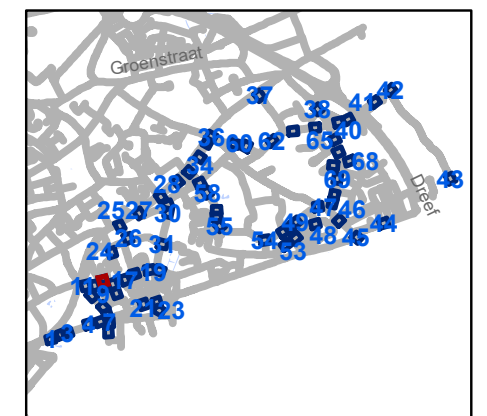


**gent:** Mobiliteitsbedrijf stad Gent  
Verkeerstechnische taken

**Zone 30 Sint-Amandsberg  
ten zuiden van N70**


Dossiernummer P-254768

DATUM	SCHAAL	PLAN	P FORMAAT
26/01/2022	1/250	14/71	A3

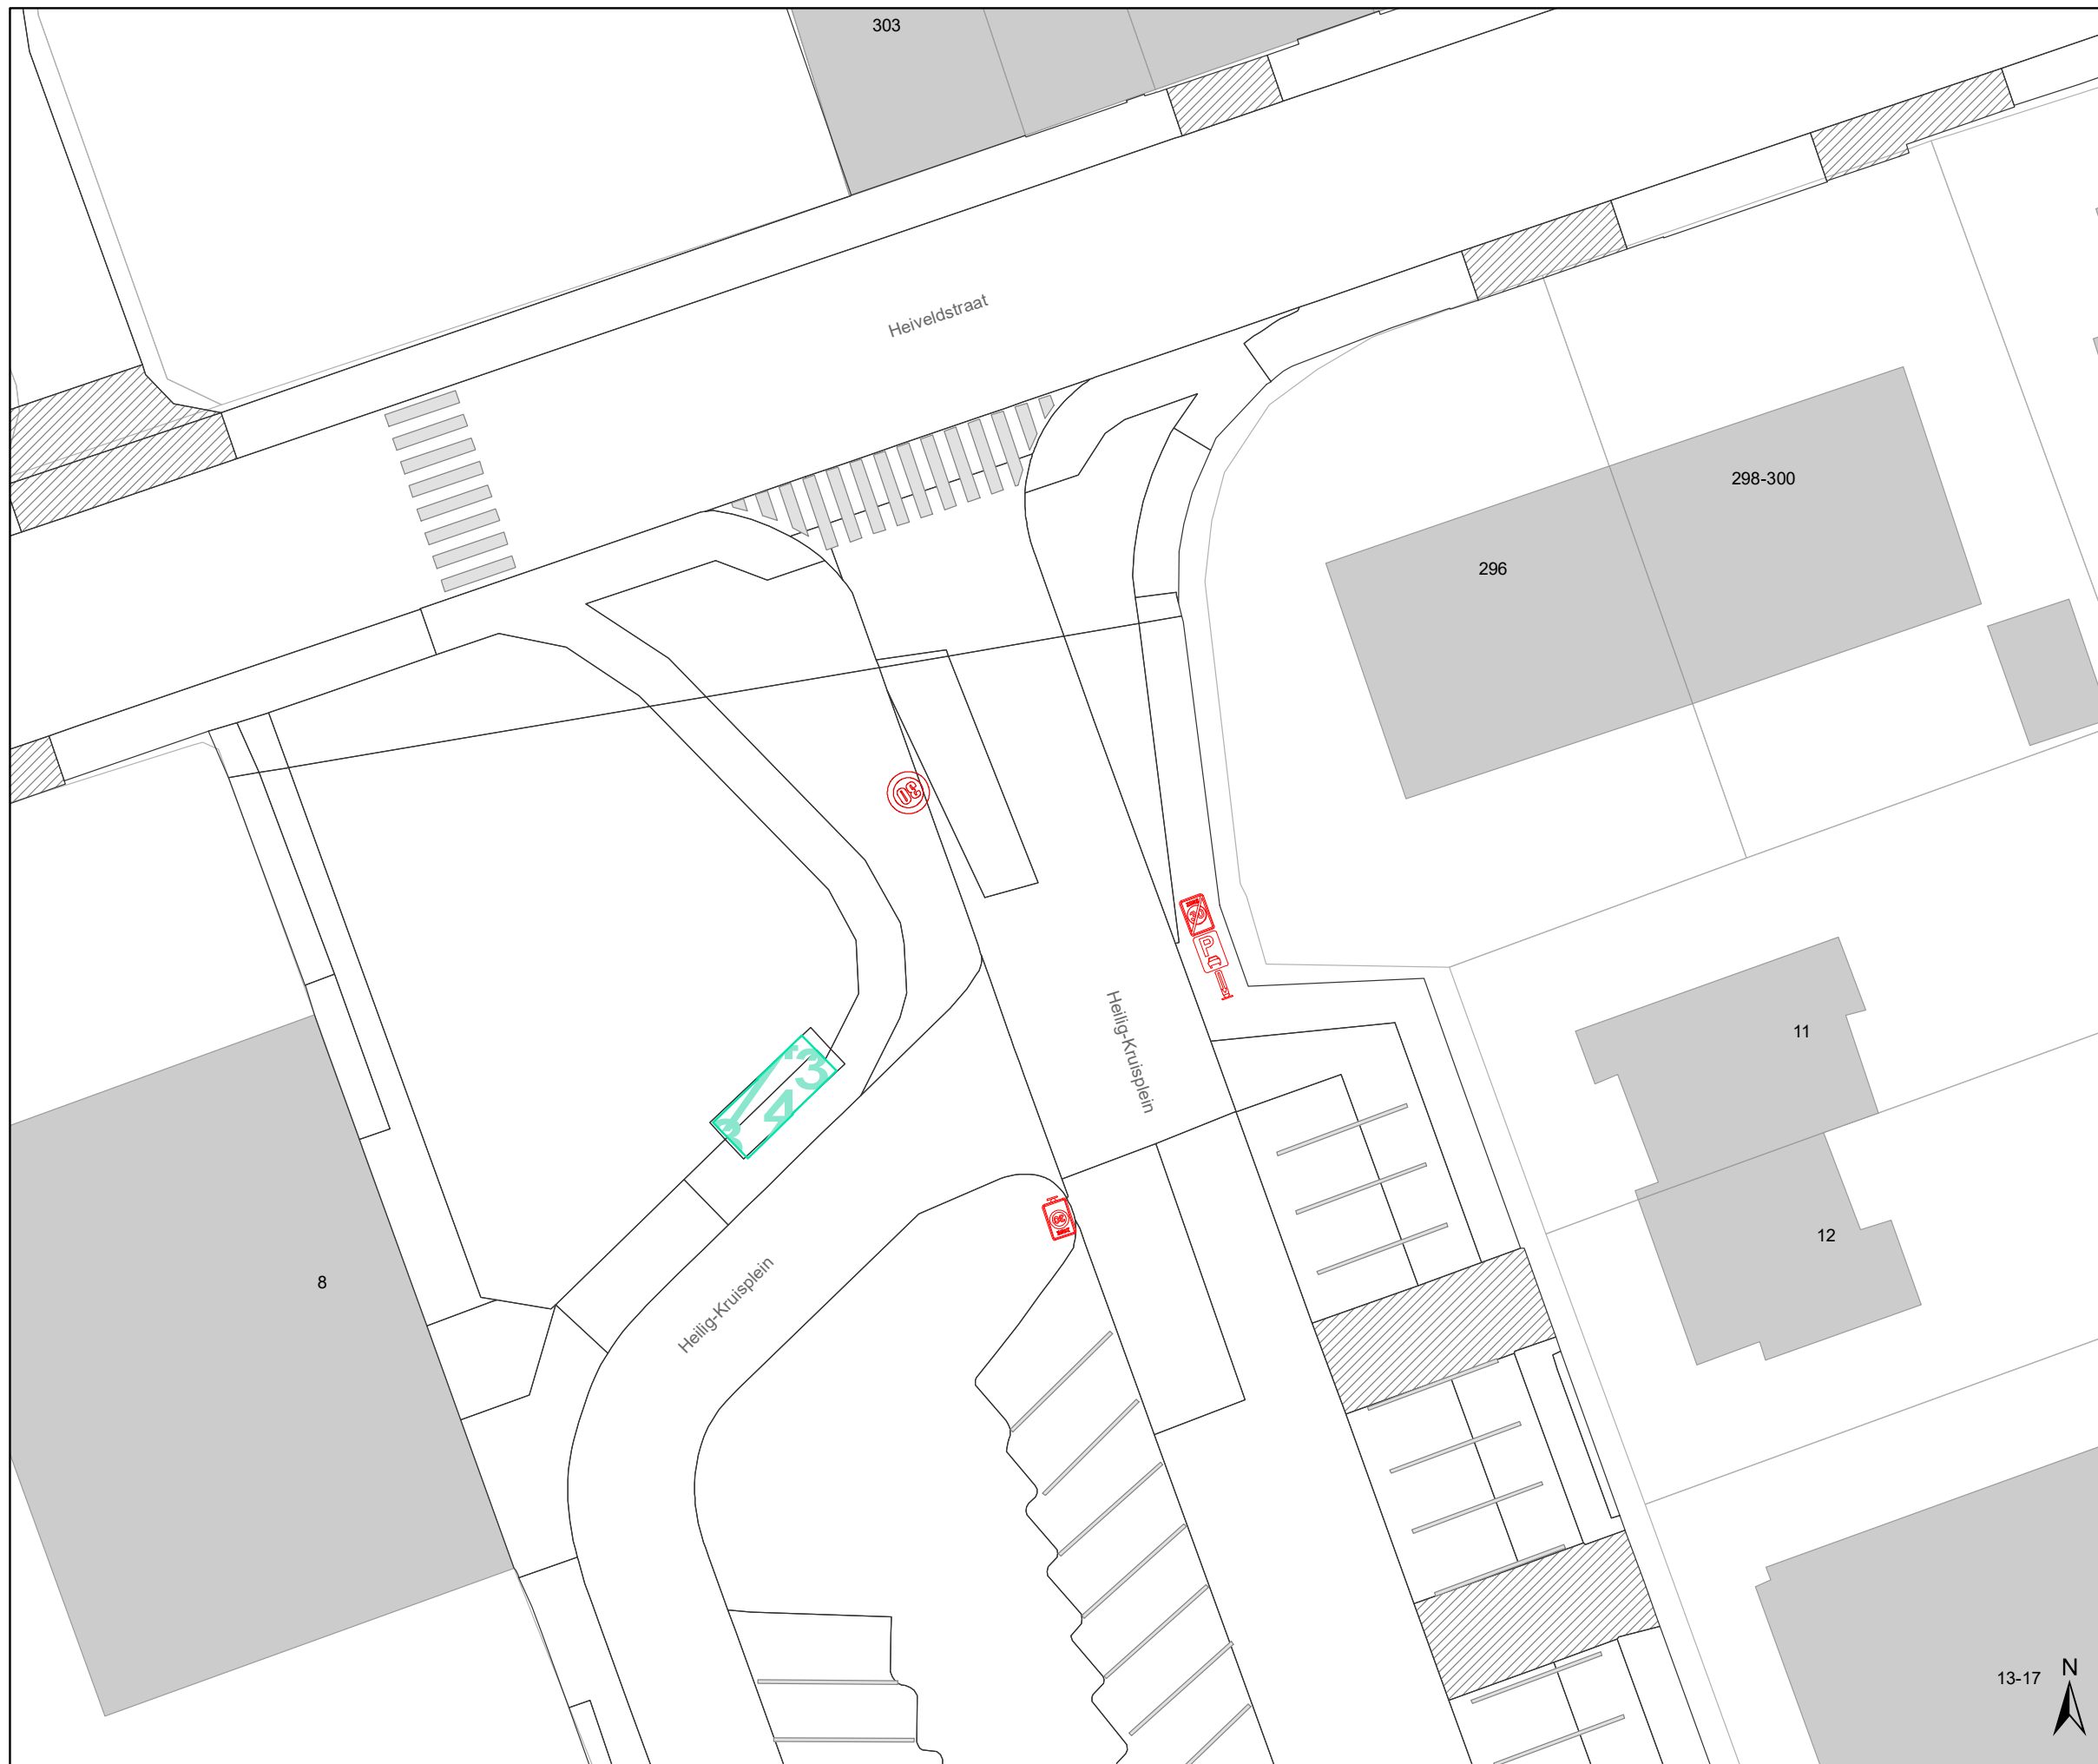

### Legende

-  Bestaande verkeersborden
-  Geplande verkeersborden
-  Te verwijderen verkeersborden
-  Bestaande wegmarkeringen
-  Geplande wegmarkeringen
-  Te verwijderen wegmarkeringen
  
-  **MB-XX:** Ander gepland dossier

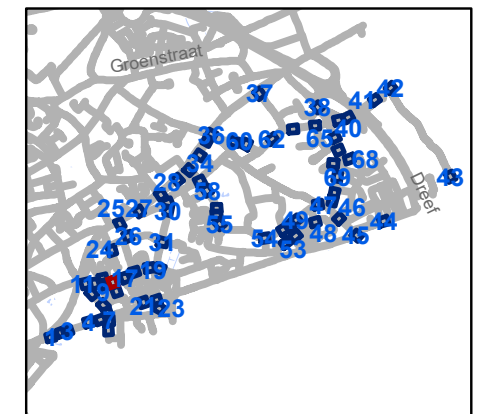

**gent:** Mobiliteitsbedrijf stad Gent  
Verkeerstechnische taken

**Zone 30 Sint-Amandsberg  
ten zuiden van N70**


Dossiernummer P-254768

DATUM	SCHAAL	PLAN	P FORMAAT
26/01/2022	1/250	15/71	A3



### Legende

-  Bestaande verkeersborden
-  Geplande verkeersborden
-  Te verwijderen verkeersborden
-  Bestaande wegmarkeringen
-  Geplande wegmarkeringen
-  Te verwijderen wegmarkeringen
  
-  **MB-XX:** Ander gepland dossier

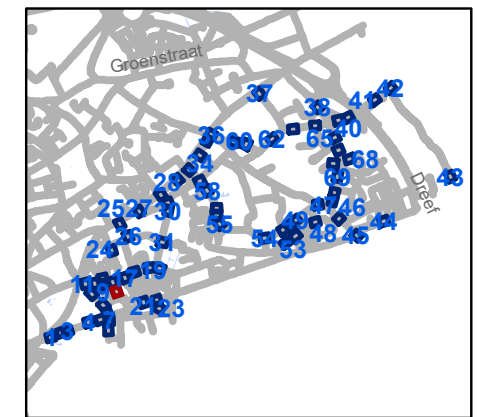

**gent:** Mobiliteitsbedrijf stad Gent  
Verkeerstechnische taken

**Zone 30 Sint-Amandsberg  
ten zuiden van N70**


Dossiernummer P-254768

DATUM	SCHAAL	PLAN	P FORMAAT
26/01/2022	1/250	16/71	A3



### Legende

-  Bestaande verkeersborden
-  Geplande verkeersborden
-  Te verwijderen verkeersborden
-  Bestaande wegmarkeringen
-  Geplande wegmarkeringen
-  Te verwijderen wegmarkeringen
  
-  **MB-XX:** Ander gepland dossier

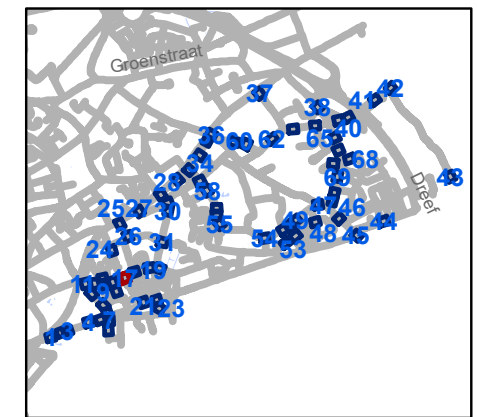

**gent:** Mobiliteitsbedrijf stad Gent  
Verkeerstechnische taken

**Zone 30 Sint-Amandsberg  
ten zuiden van N70**


Dossiernummer P-254768

DATUM	SCHAAL	PLAN	P FORMAAT
26/01/2022	1/250	17/71	A3



### Legende

-  Bestaande verkeersborden
-  Geplande verkeersborden
-  Te verwijderen verkeersborden
-  Bestaande wegmarkeringen
-  Geplande wegmarkeringen
-  Te verwijderen wegmarkeringen
-  Ander gepland dossier

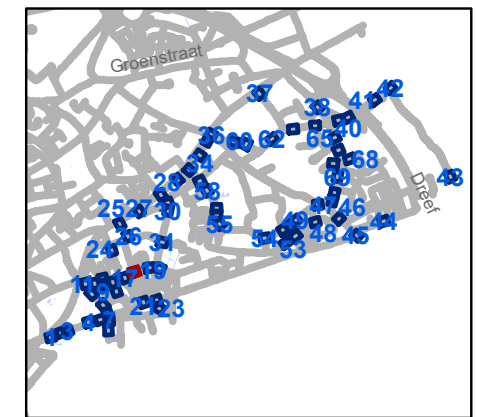


**gent:** Mobiliteitsbedrijf stad Gent  
Verkeerstechnische taken

**Zone 30 Sint-Amandsberg  
ten zuiden van N70**


Dossiernummer P-254768

DATUM	SCHAAL	PLAN	P FORMAAT
26/01/2022	1/250	18/71	A3

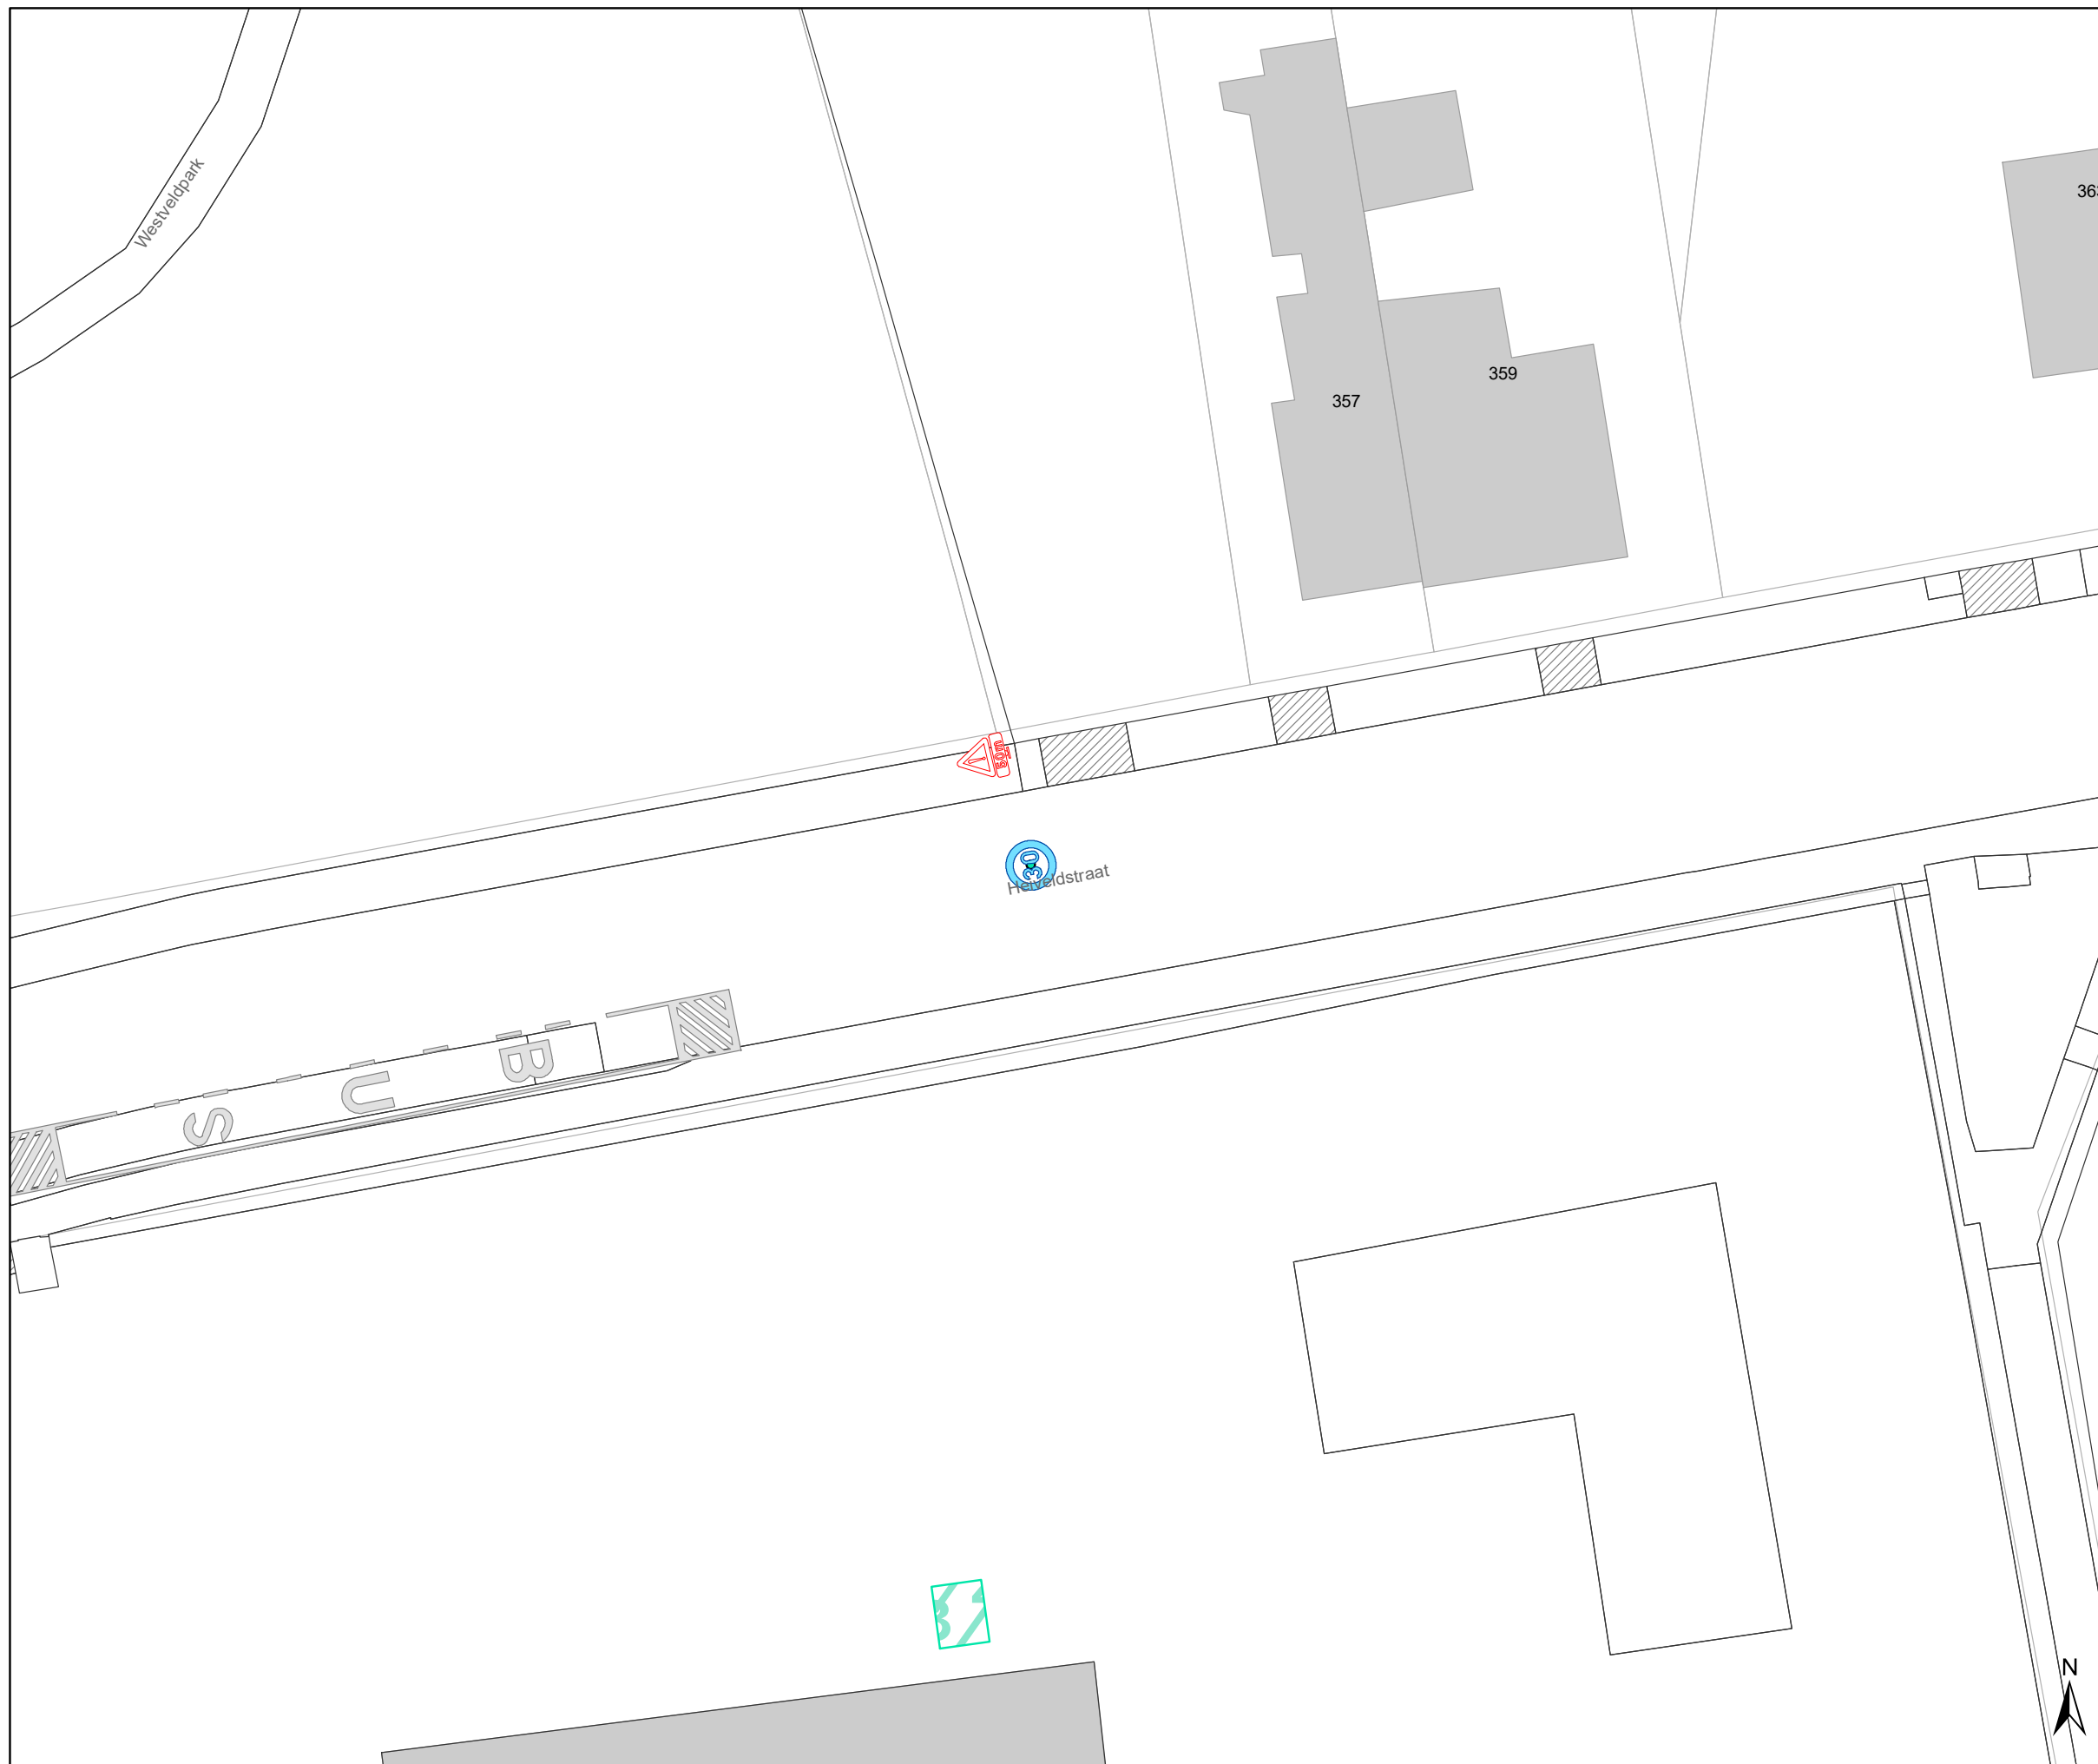

### Legende

-  Bestaande verkeersborden
-  Geplande verkeersborden
-  Te verwijderen verkeersborden
-  Bestaande wegmarkeringen
-  Geplande wegmarkeringen
-  Te verwijderen wegmarkeringen
  
-  Ander gepland dossier

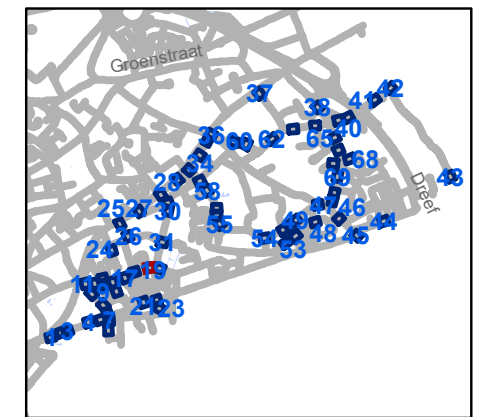


**gent:** Mobiliteitsbedrijf stad Gent  
Verkeerstechnische taken

**Zone 30 Sint-Amandsberg  
ten zuiden van N70**


Dossiernummer P-254768

DATUM	SCHAAL	PLAN	P FORMAAT
26/01/2022	1/250	19/71	A3

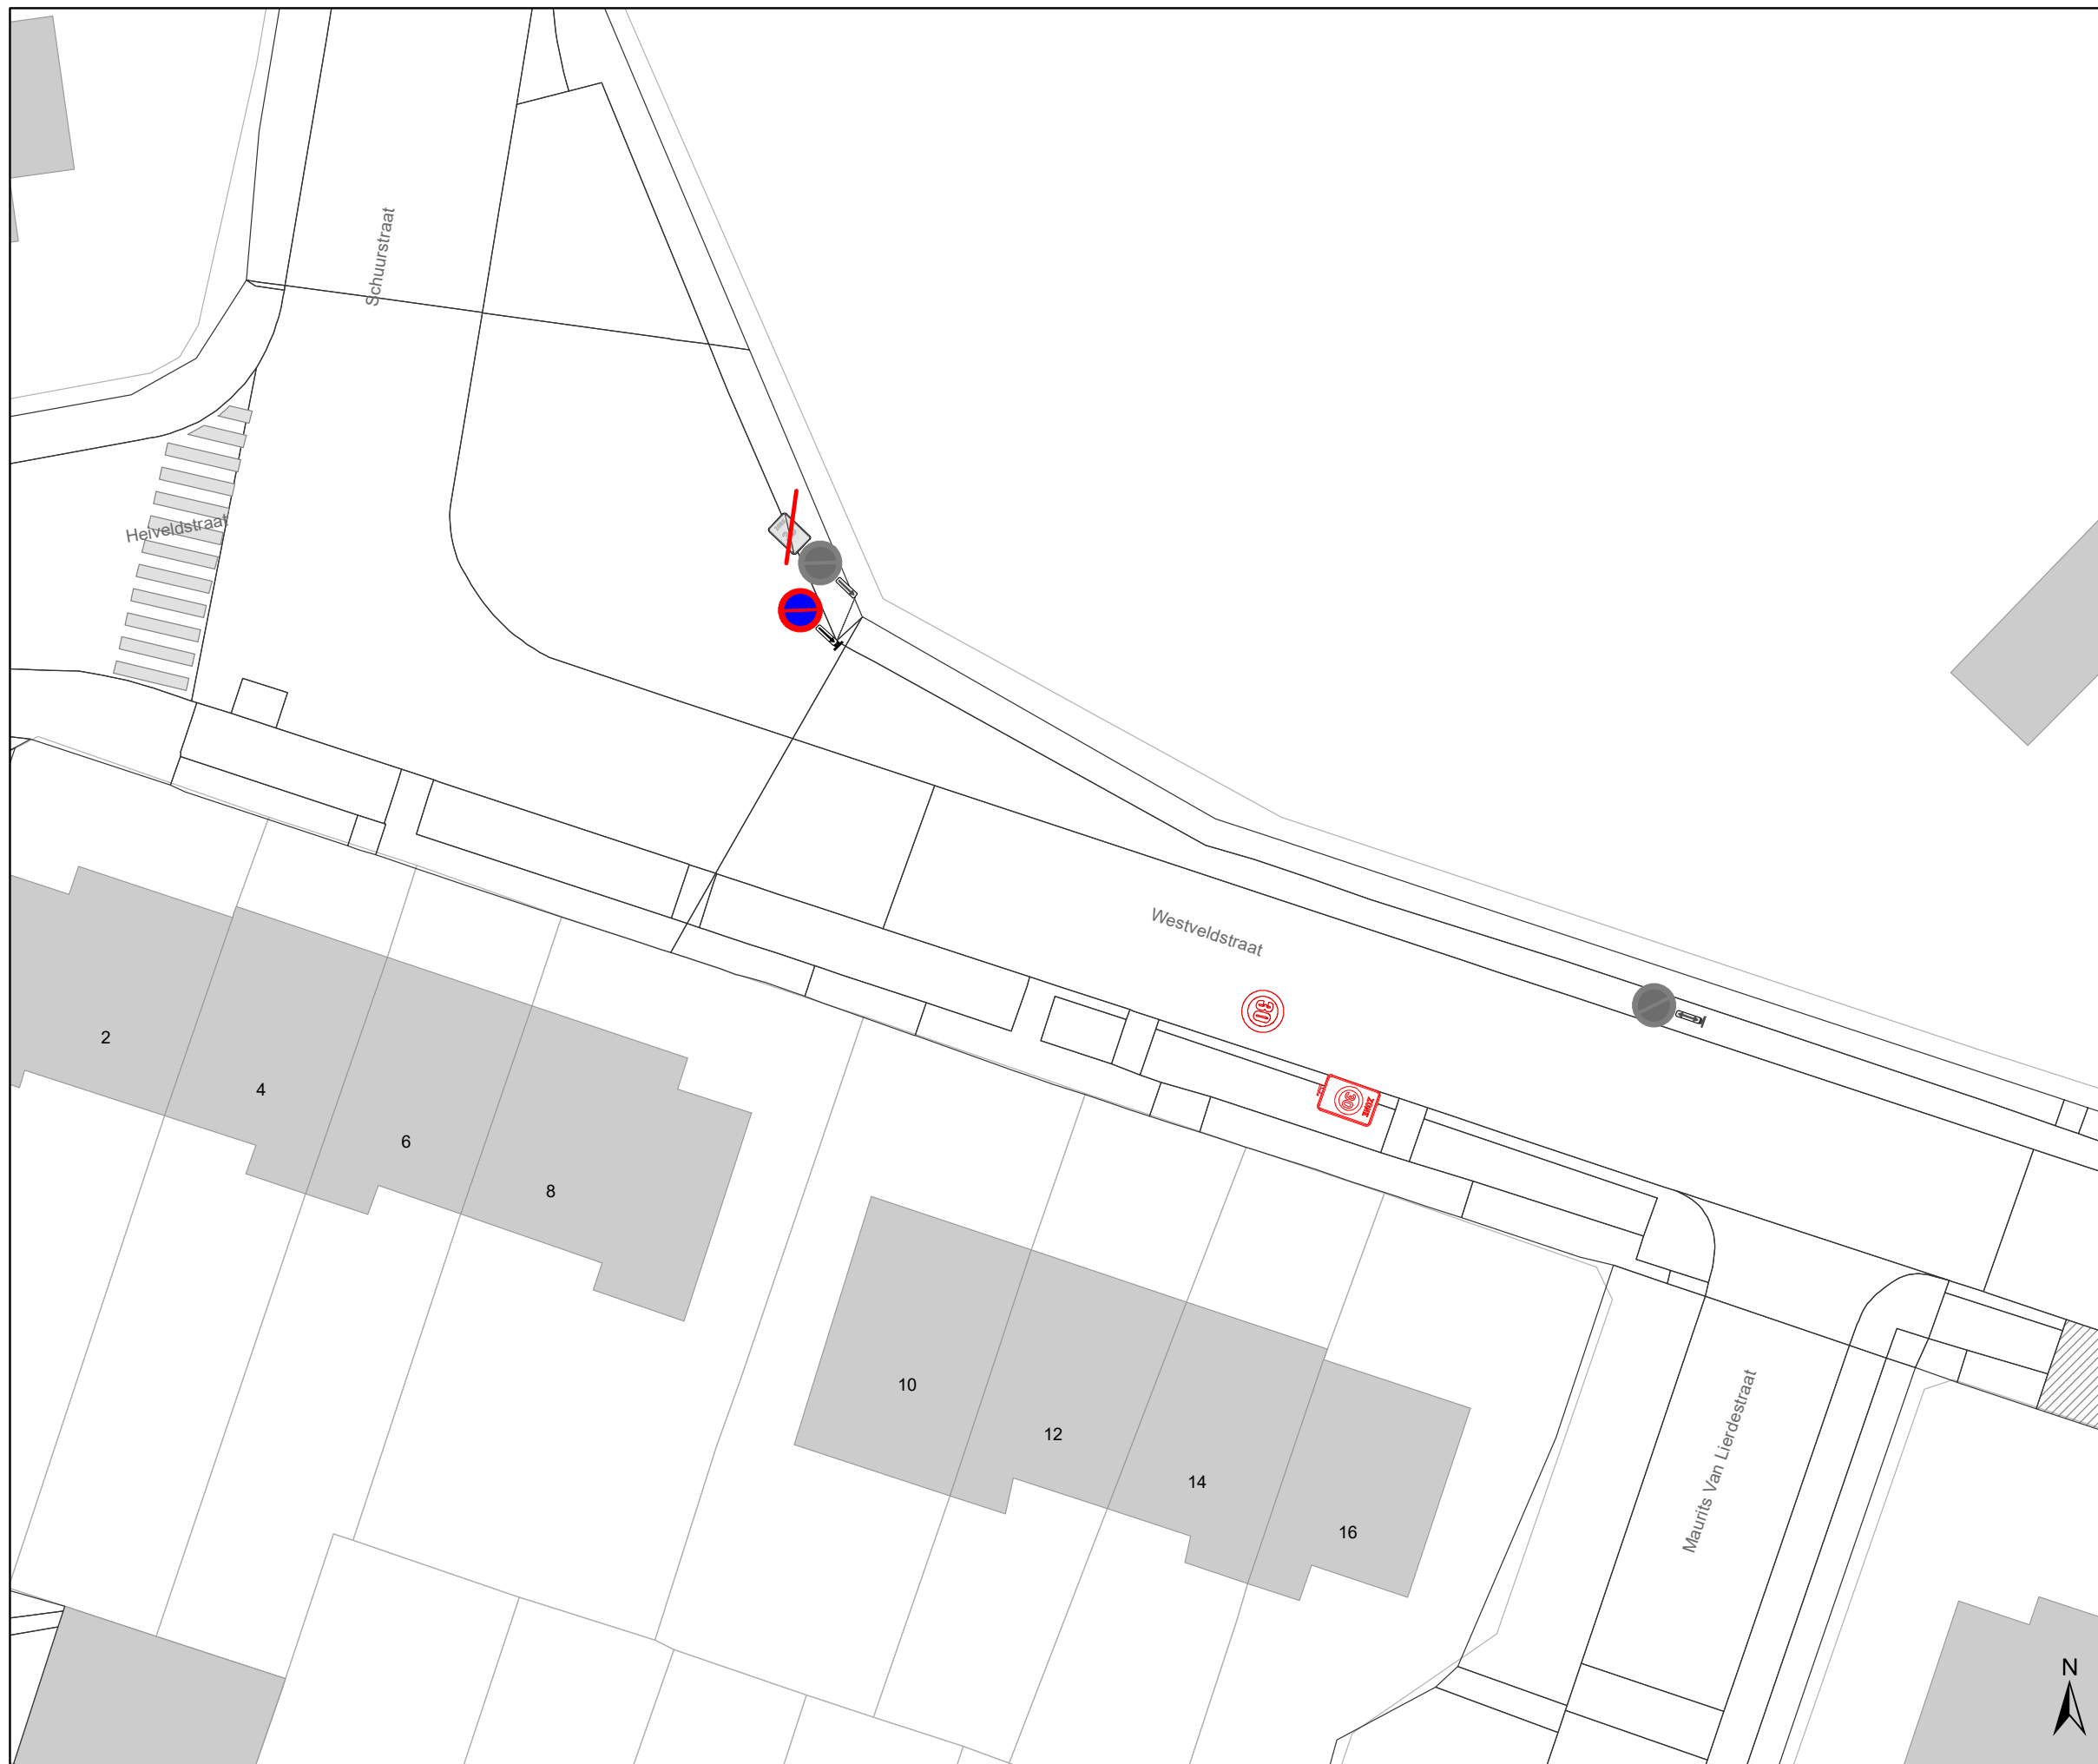

### Legende

-  Bestaande verkeersborden
-  Geplande verkeersborden
-  Te verwijderen verkeersborden
-  Bestaande wegmarkeringen
-  Geplande wegmarkeringen
-  Te verwijderen wegmarkeringen
  
-  **MB-XX:** Ander gepland dossier

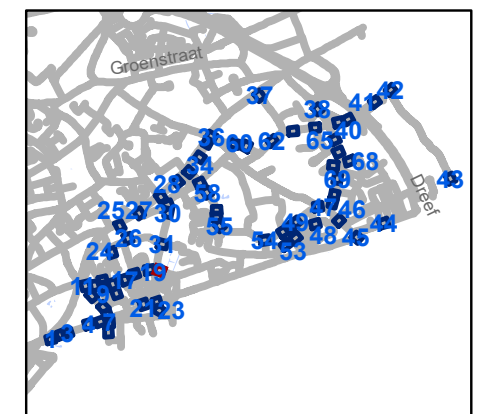

**gent:** Mobiliteitsbedrijf stad Gent  
Verkeerstechnische taken

**Zone 30 Sint-Amandsberg  
ten zuiden van N70**

Dossiernummer P-254768

DATUM	SCHAAL	PLAN	P FORMAAT
26/01/2022	1/250	20/71	A3



### Legende

-  Bestaande verkeersborden
-  Geplande verkeersborden
-  Te verwijderen verkeersborden
-  Bestaande wegmarkeringen
-  Geplande wegmarkeringen
-  Te verwijderen wegmarkeringen
-  Ander gepland dossier




**gent:** Mobiliteitsbedrijf stad Gent  
Verkeerstechnische taken

**Zone 30 Sint-Amandsberg  
ten zuiden van N70**


Dossiernummer P-254768

DATUM	SCHAAL	PLAN	P FORMAAT
26/01/2022	1/250	21/71	A3

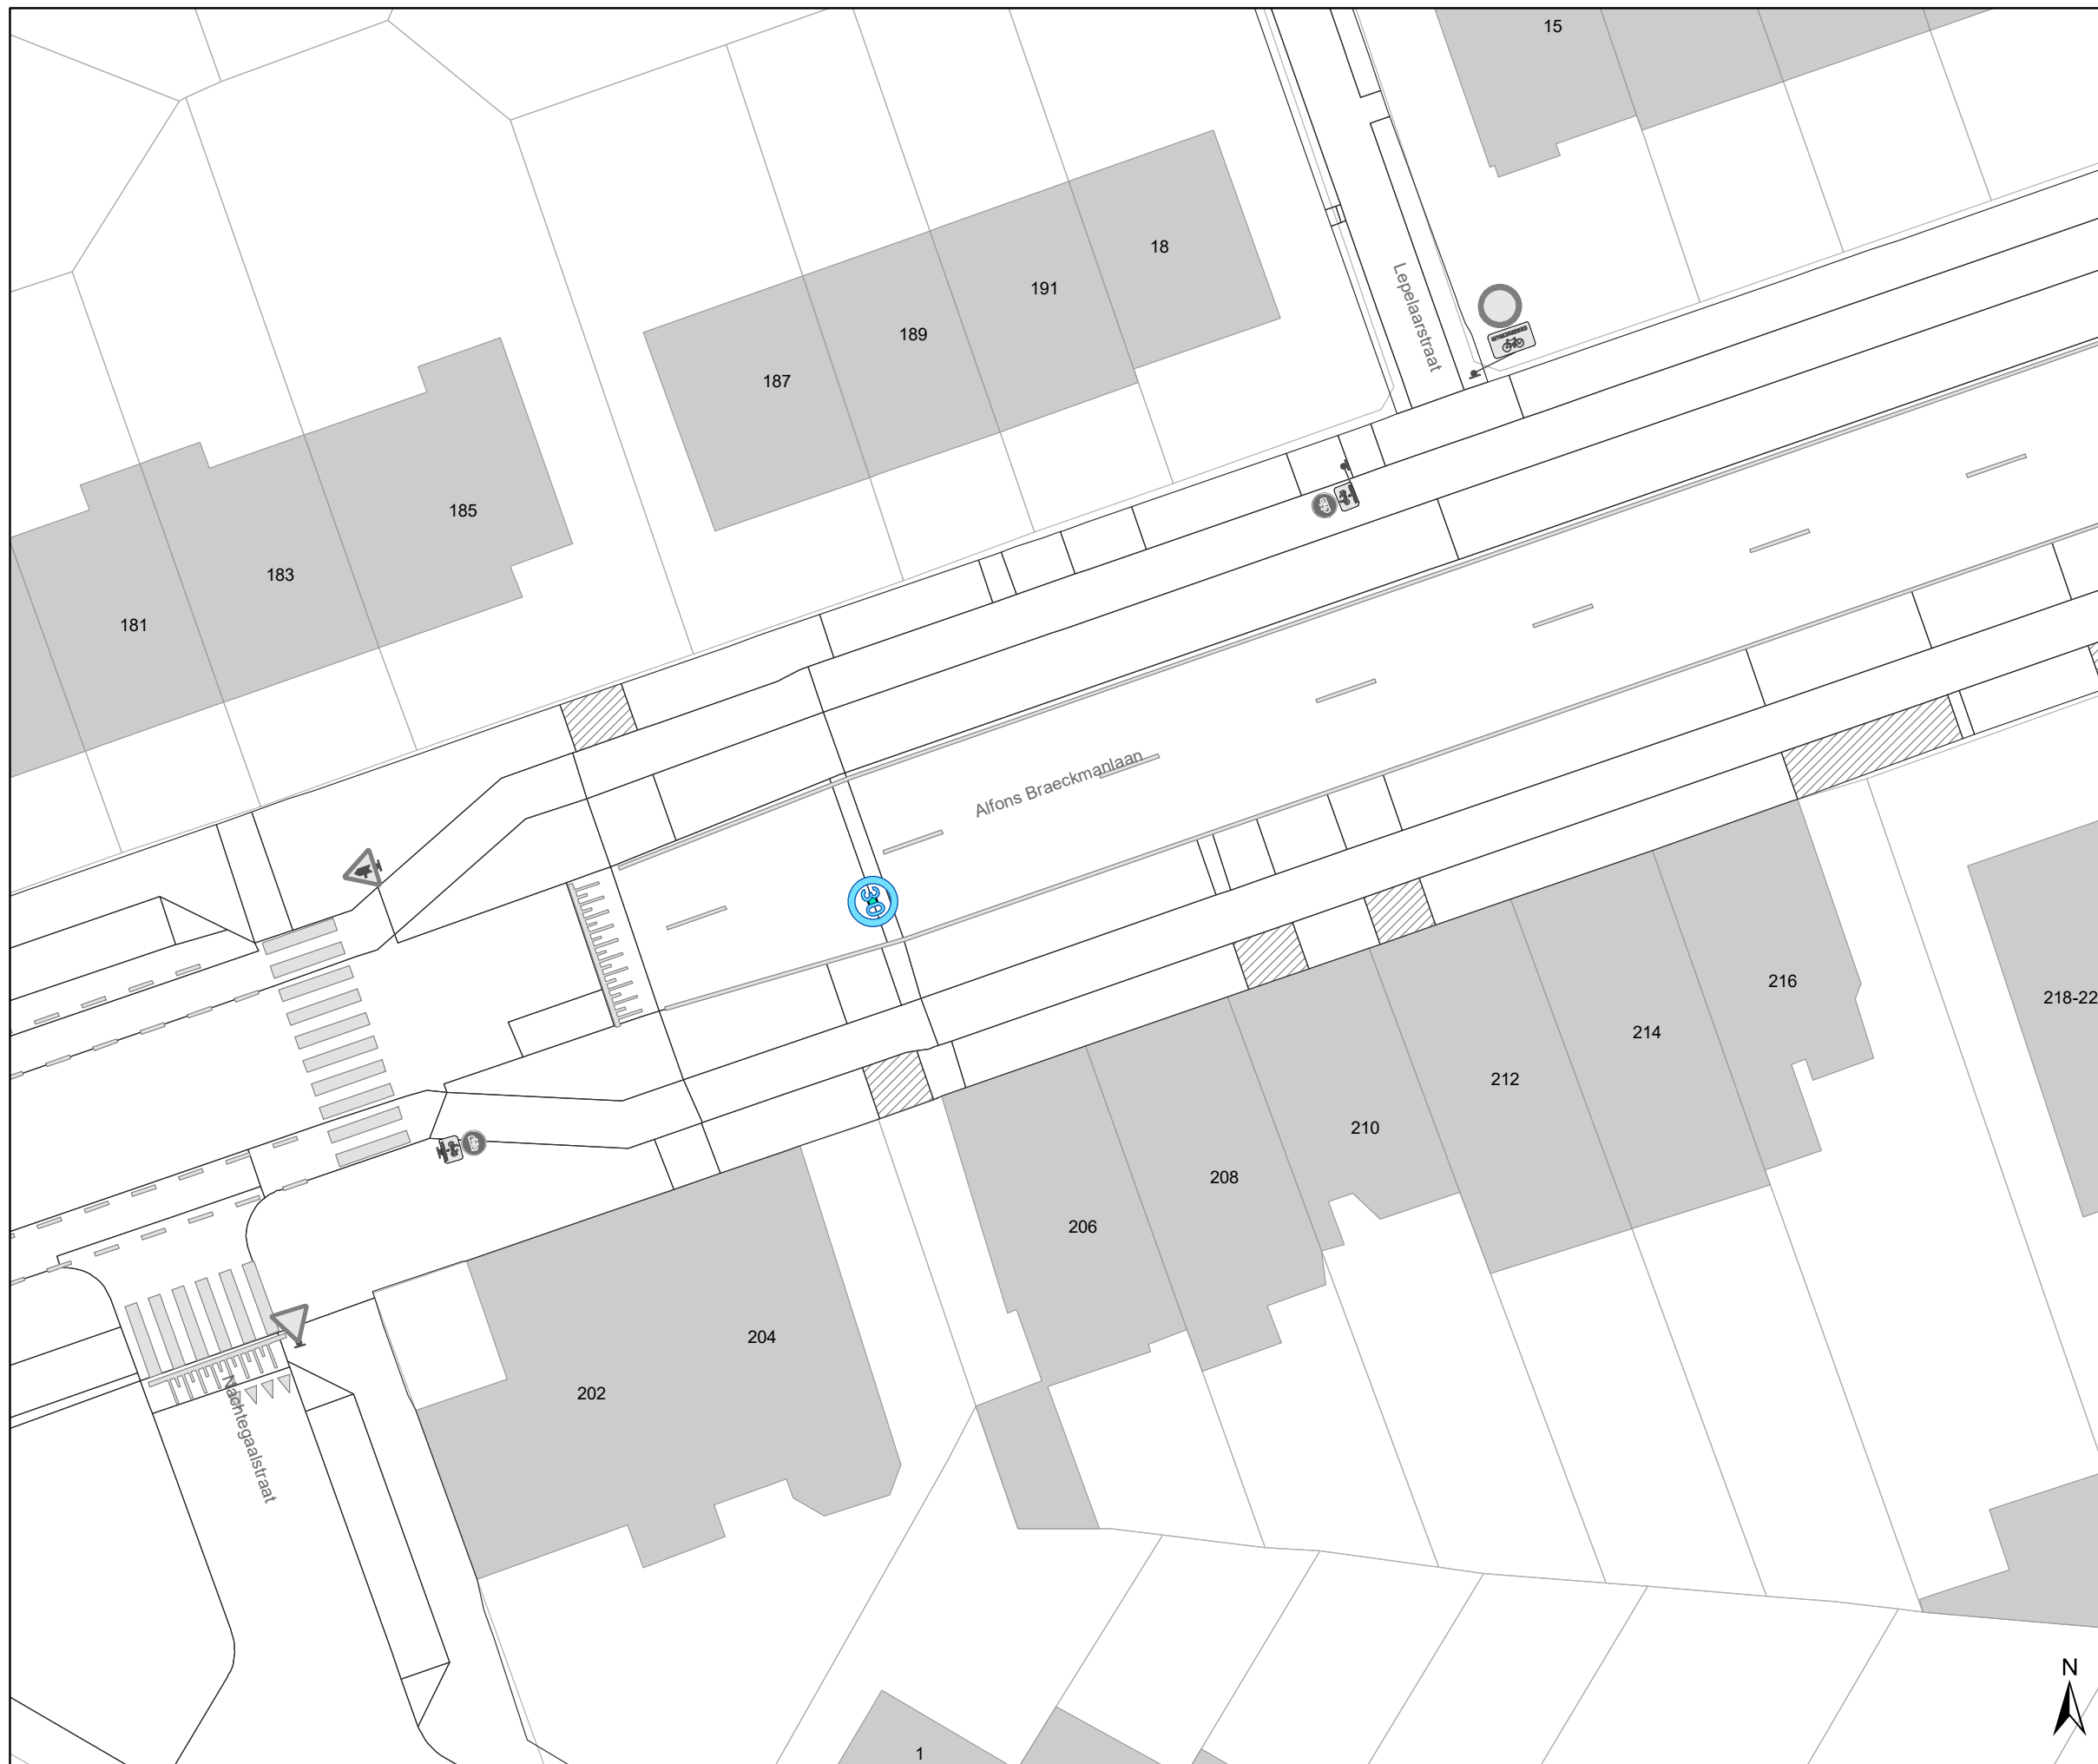

### Legende

-  Bestaande verkeersborden
-  Geplande verkeersborden
-  Te verwijderen verkeersborden
-  Bestaande wegmarkeringen
-  Geplande wegmarkeringen
-  Te verwijderen wegmarkeringen
  
-  Ander gepland dossier

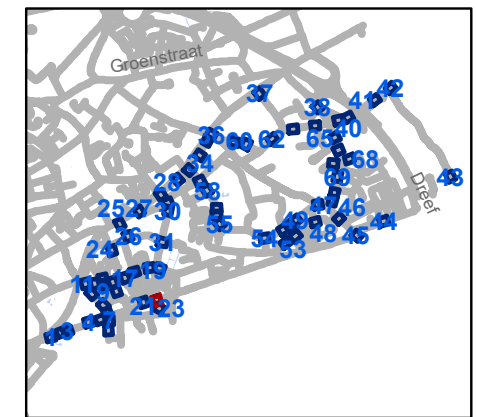

**gent:** Mobiliteitsbedrijf stad Gent  
Verkeerstechnische taken

**Zone 30 Sint-Amandsberg  
ten zuiden van N70**


Dossiernummer P-254768

DATUM	SCHAAL	PLAN	P FORMAAT
26/01/2022	1/250	22/71	A3



### Legende

-  Bestaande verkeersborden
-  Geplande verkeersborden
-  Te verwijderen verkeersborden
-  Bestaande wegmarkeringen
-  Geplande wegmarkeringen
-  Te verwijderen wegmarkeringen
  
-  Ander gepland dossier

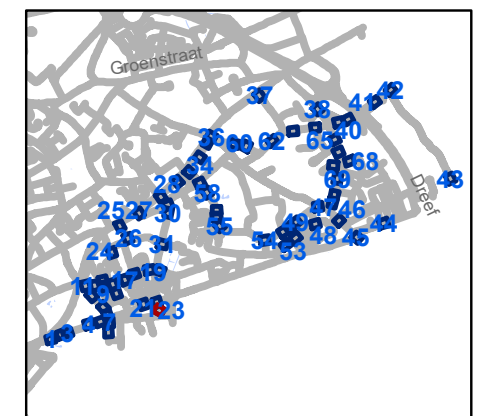

**gent:** Mobiliteitsbedrijf stad Gent  
Verkeerstechnische taken

**Zone 30 Sint-Amandsberg  
ten zuiden van N70**


Dossiernummer P-254768

DATUM	SCHAAL	PLAN	P FORMAAT
26/01/2022	1/250	23/71	A3



### Legende

-  Bestaande verkeersborden
-  Geplande verkeersborden
-  Te verwijderen verkeersborden
-  Bestaande wegmarkeringen
-  Geplande wegmarkeringen
-  Te verwijderen wegmarkeringen
  
-  **MB-XX:** Ander gepland dossier

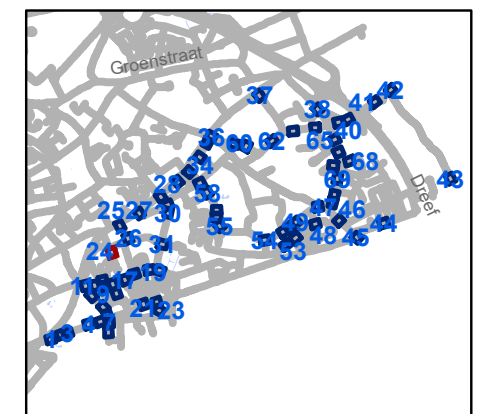


**gent:** Mobiliteitsbedrijf stad Gent  
Verkeerstechnische taken

**Zone 30 Sint-Amandsberg  
ten zuiden van N70**


Dossiernummer P-254768

DATUM	SCHAAL	PLAN	P FORMAAT
26/01/2022	1/250	24/71	A3

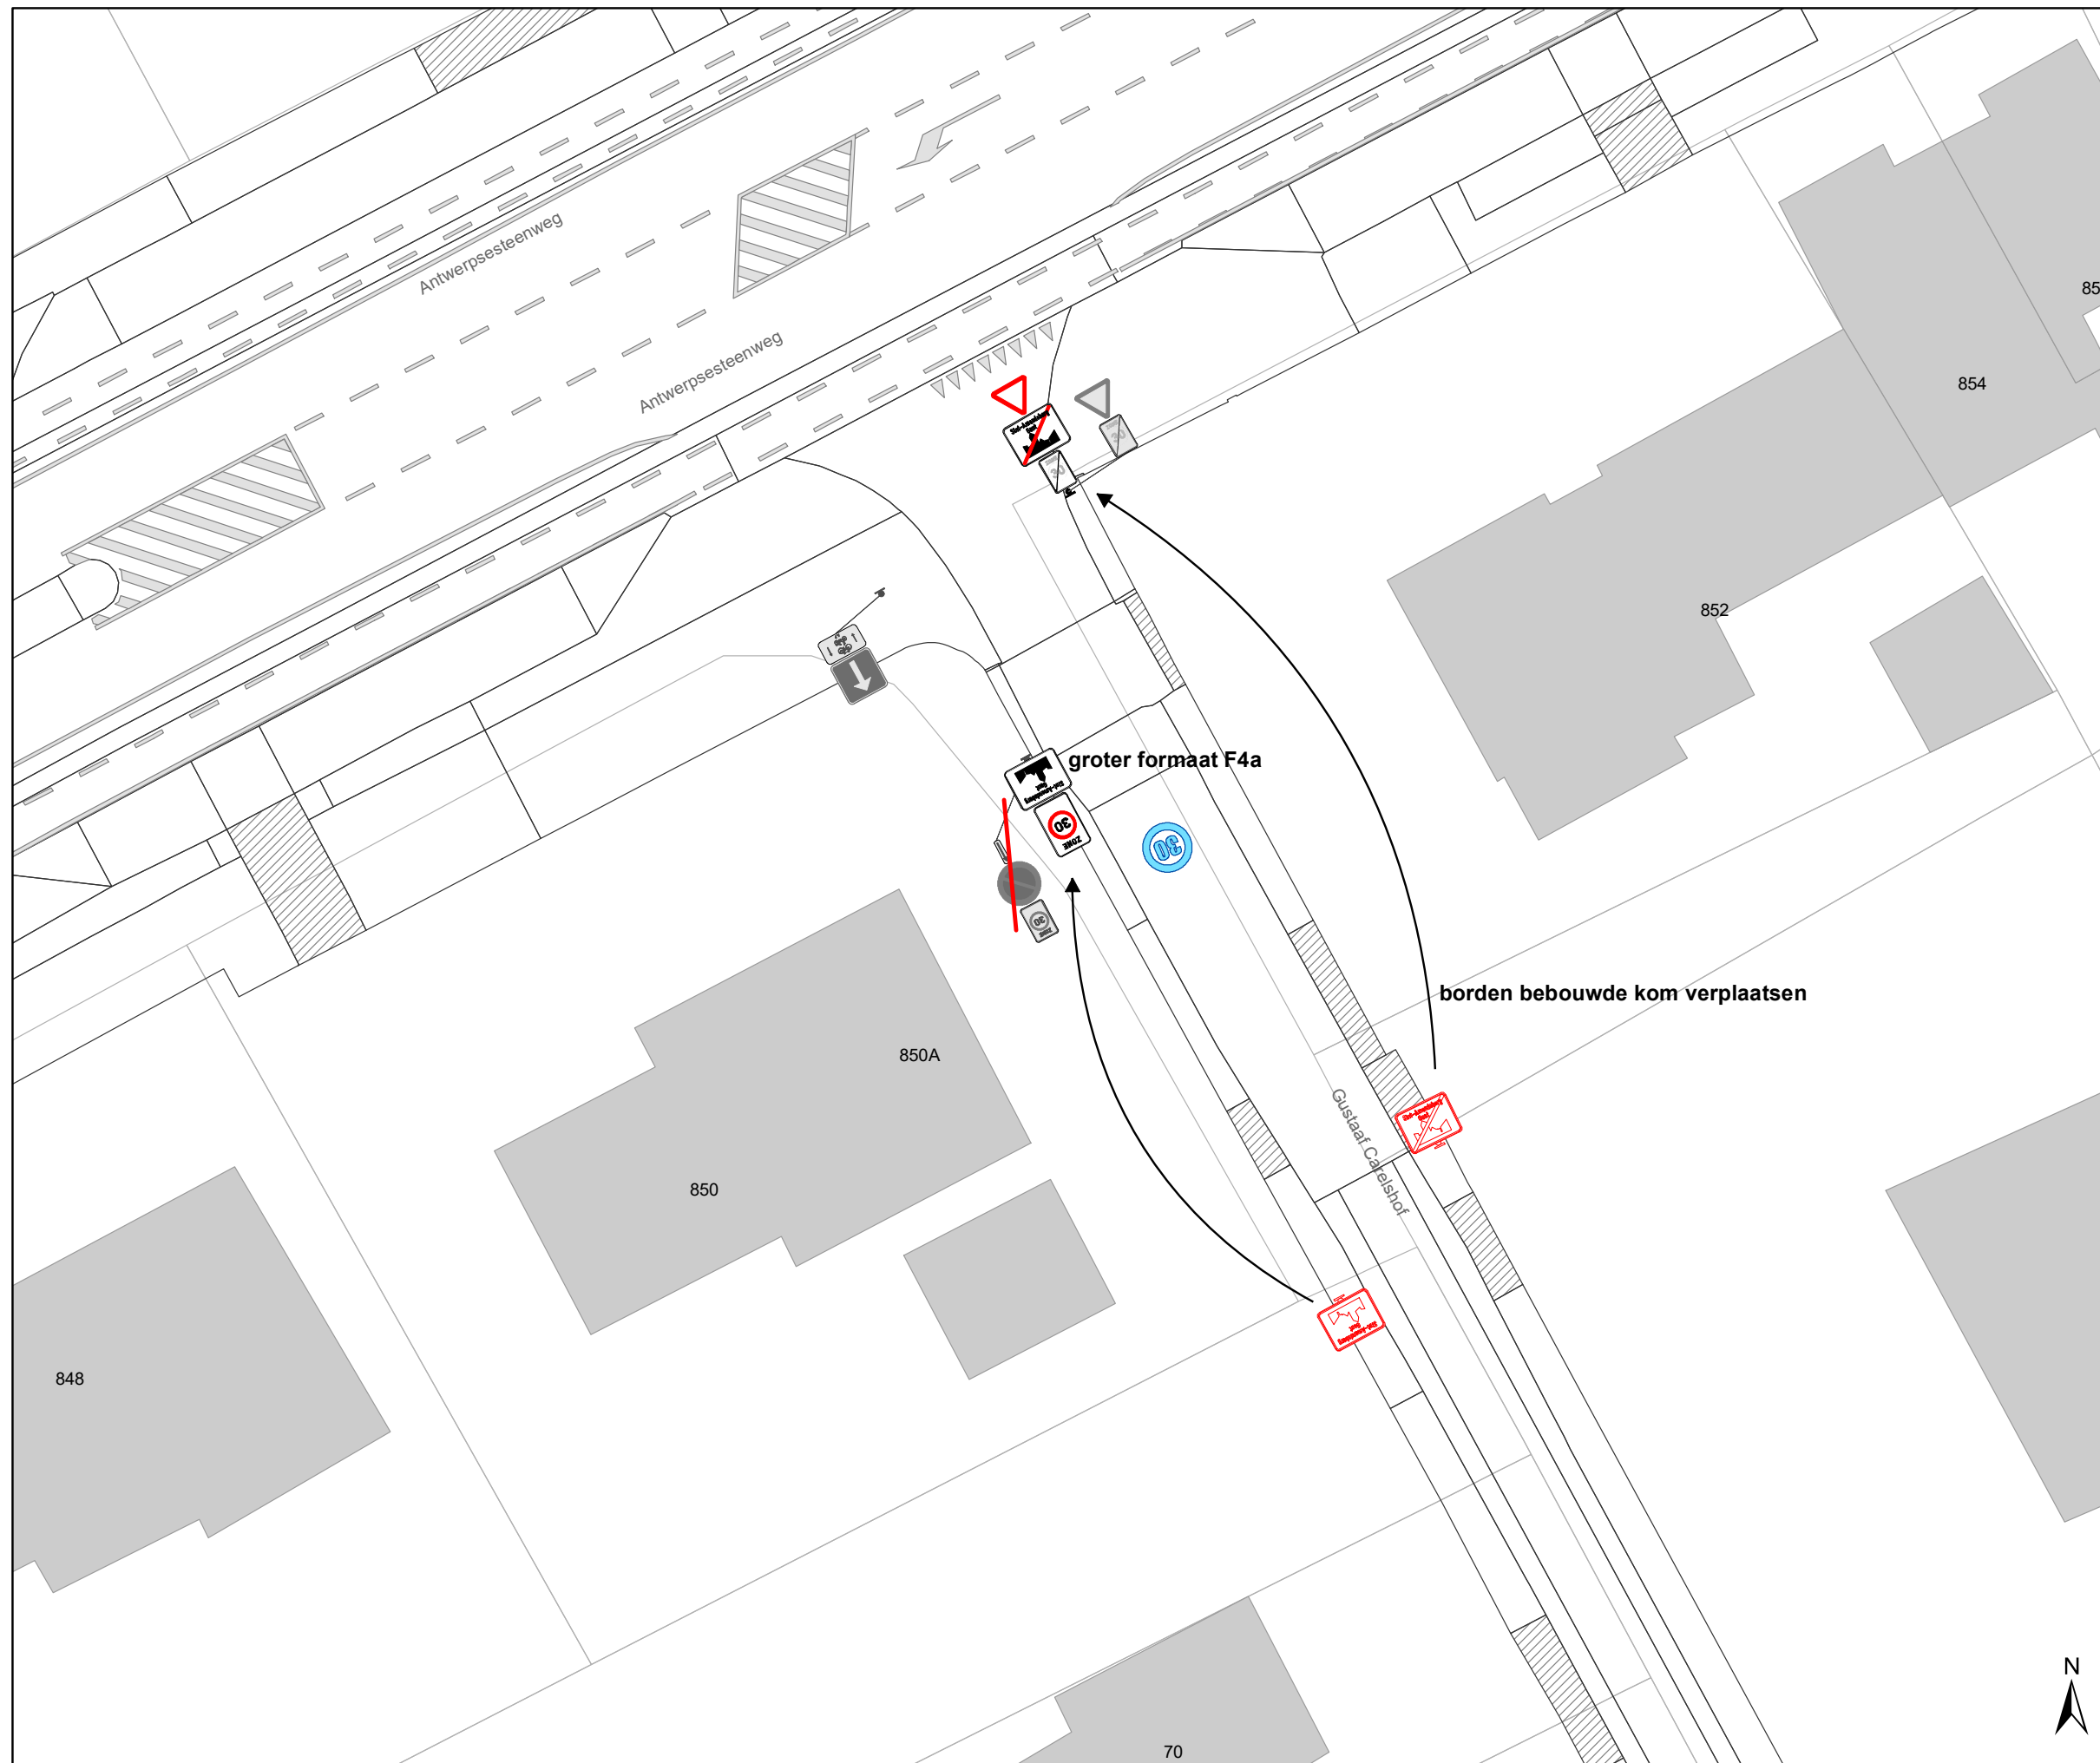

### Legende

-  Bestaande verkeersborden
-  Geplande verkeersborden
-  Te verwijderen verkeersborden
-  Bestaande wegmarkeringen
-  Geplande wegmarkeringen
-  Te verwijderen wegmarkeringen
-  **MB-XX:** Ander gepland dossier

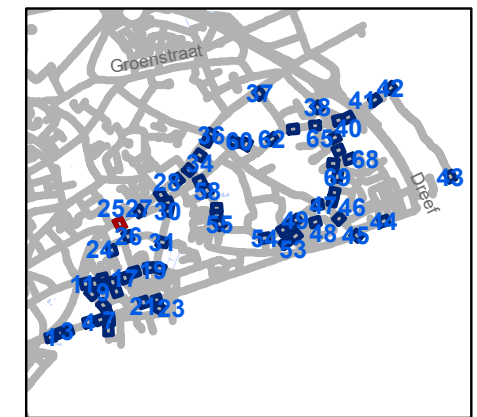


**gent:** Mobiliteitsbedrijf stad Gent  
Verkeerstechnische taken

### Zone 30 Sint-Amandsberg ten zuiden van N70

Dossiernummer P-254768


DATUM	SCHAAL	PLAN	P FORMAAT
26/01/2022	1/250	25/71	A3



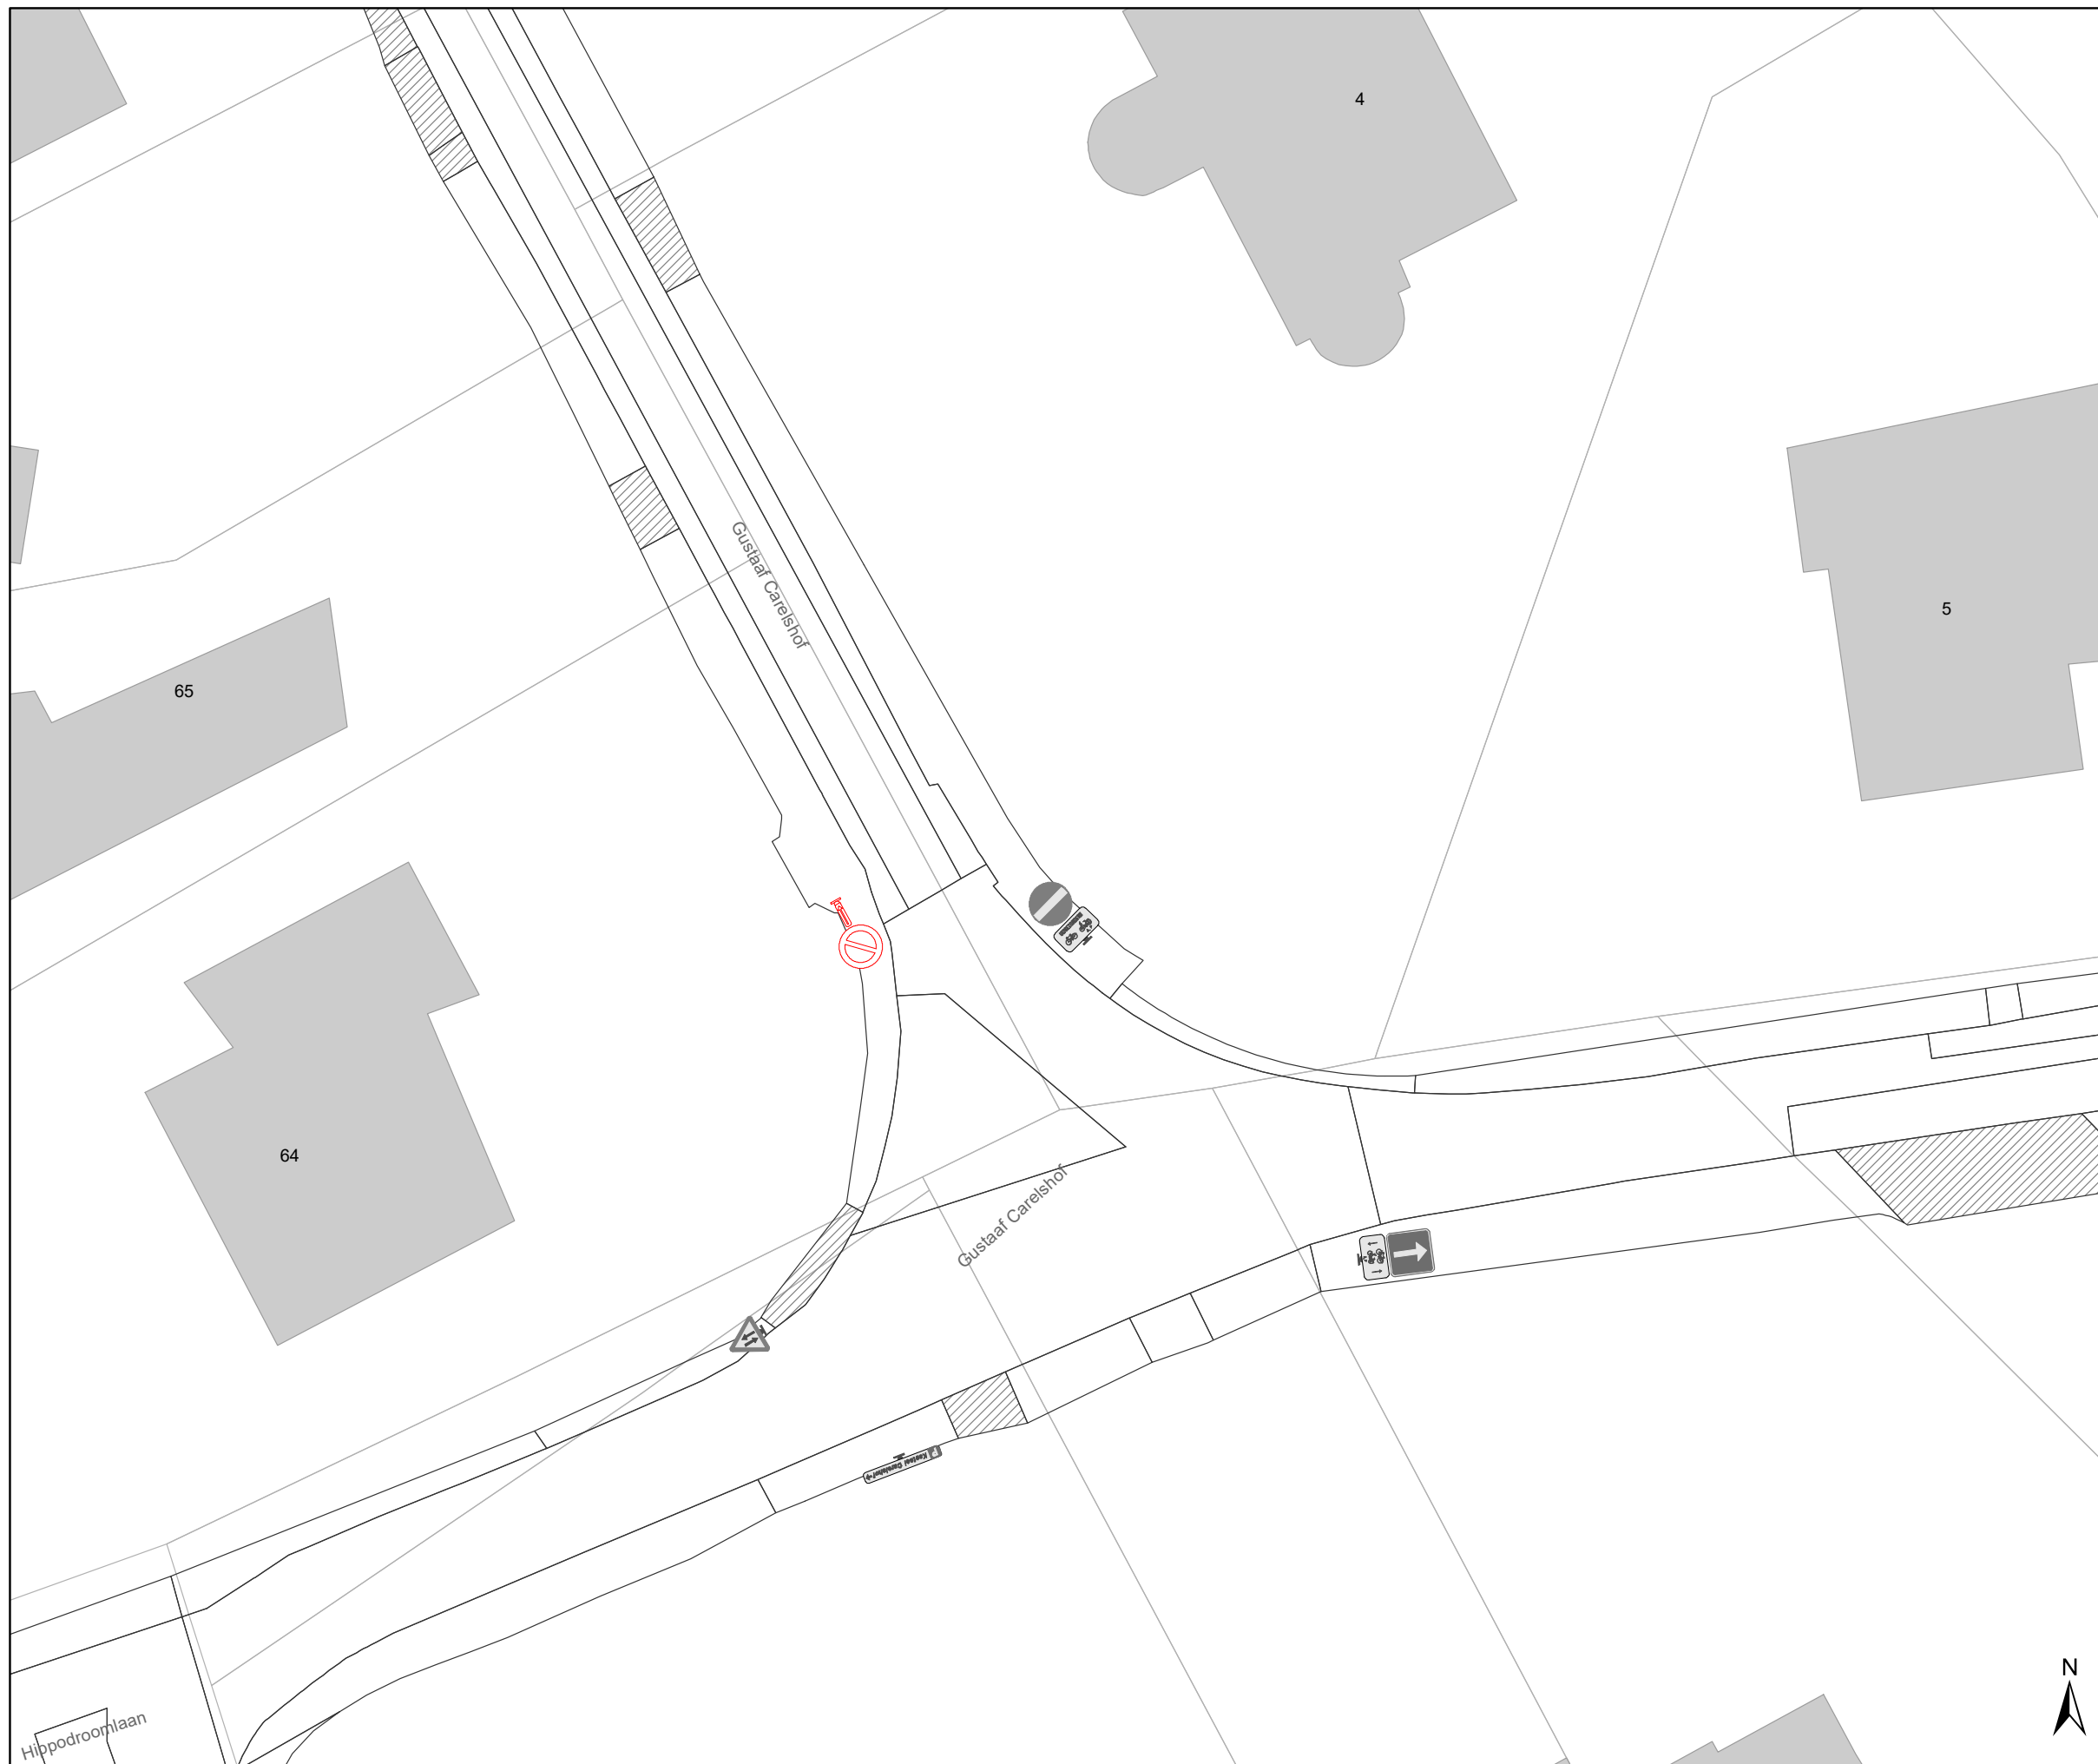

### Legende

-  Bestaande verkeersborden
-  Geplande verkeersborden
-  Te verwijderen verkeersborden
-  Bestaande wegmarkeringen
-  Geplande wegmarkeringen
-  Te verwijderen wegmarkeringen
  
-  **MB-XX:** Ander gepland dossier

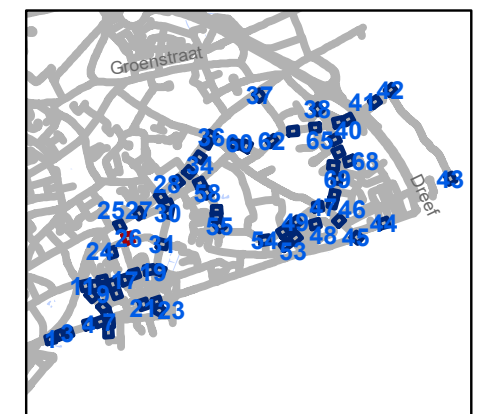


**gent:** Mobiliteitsbedrijf stad Gent  
Verkeerstechnische taken

**Zone 30 Sint-Amandsberg  
ten zuiden van N70**


Dossiernummer P-254768

DATUM	SCHAAL	PLAN	P FORMAAT
26/01/2022	1/250	26/71	A3

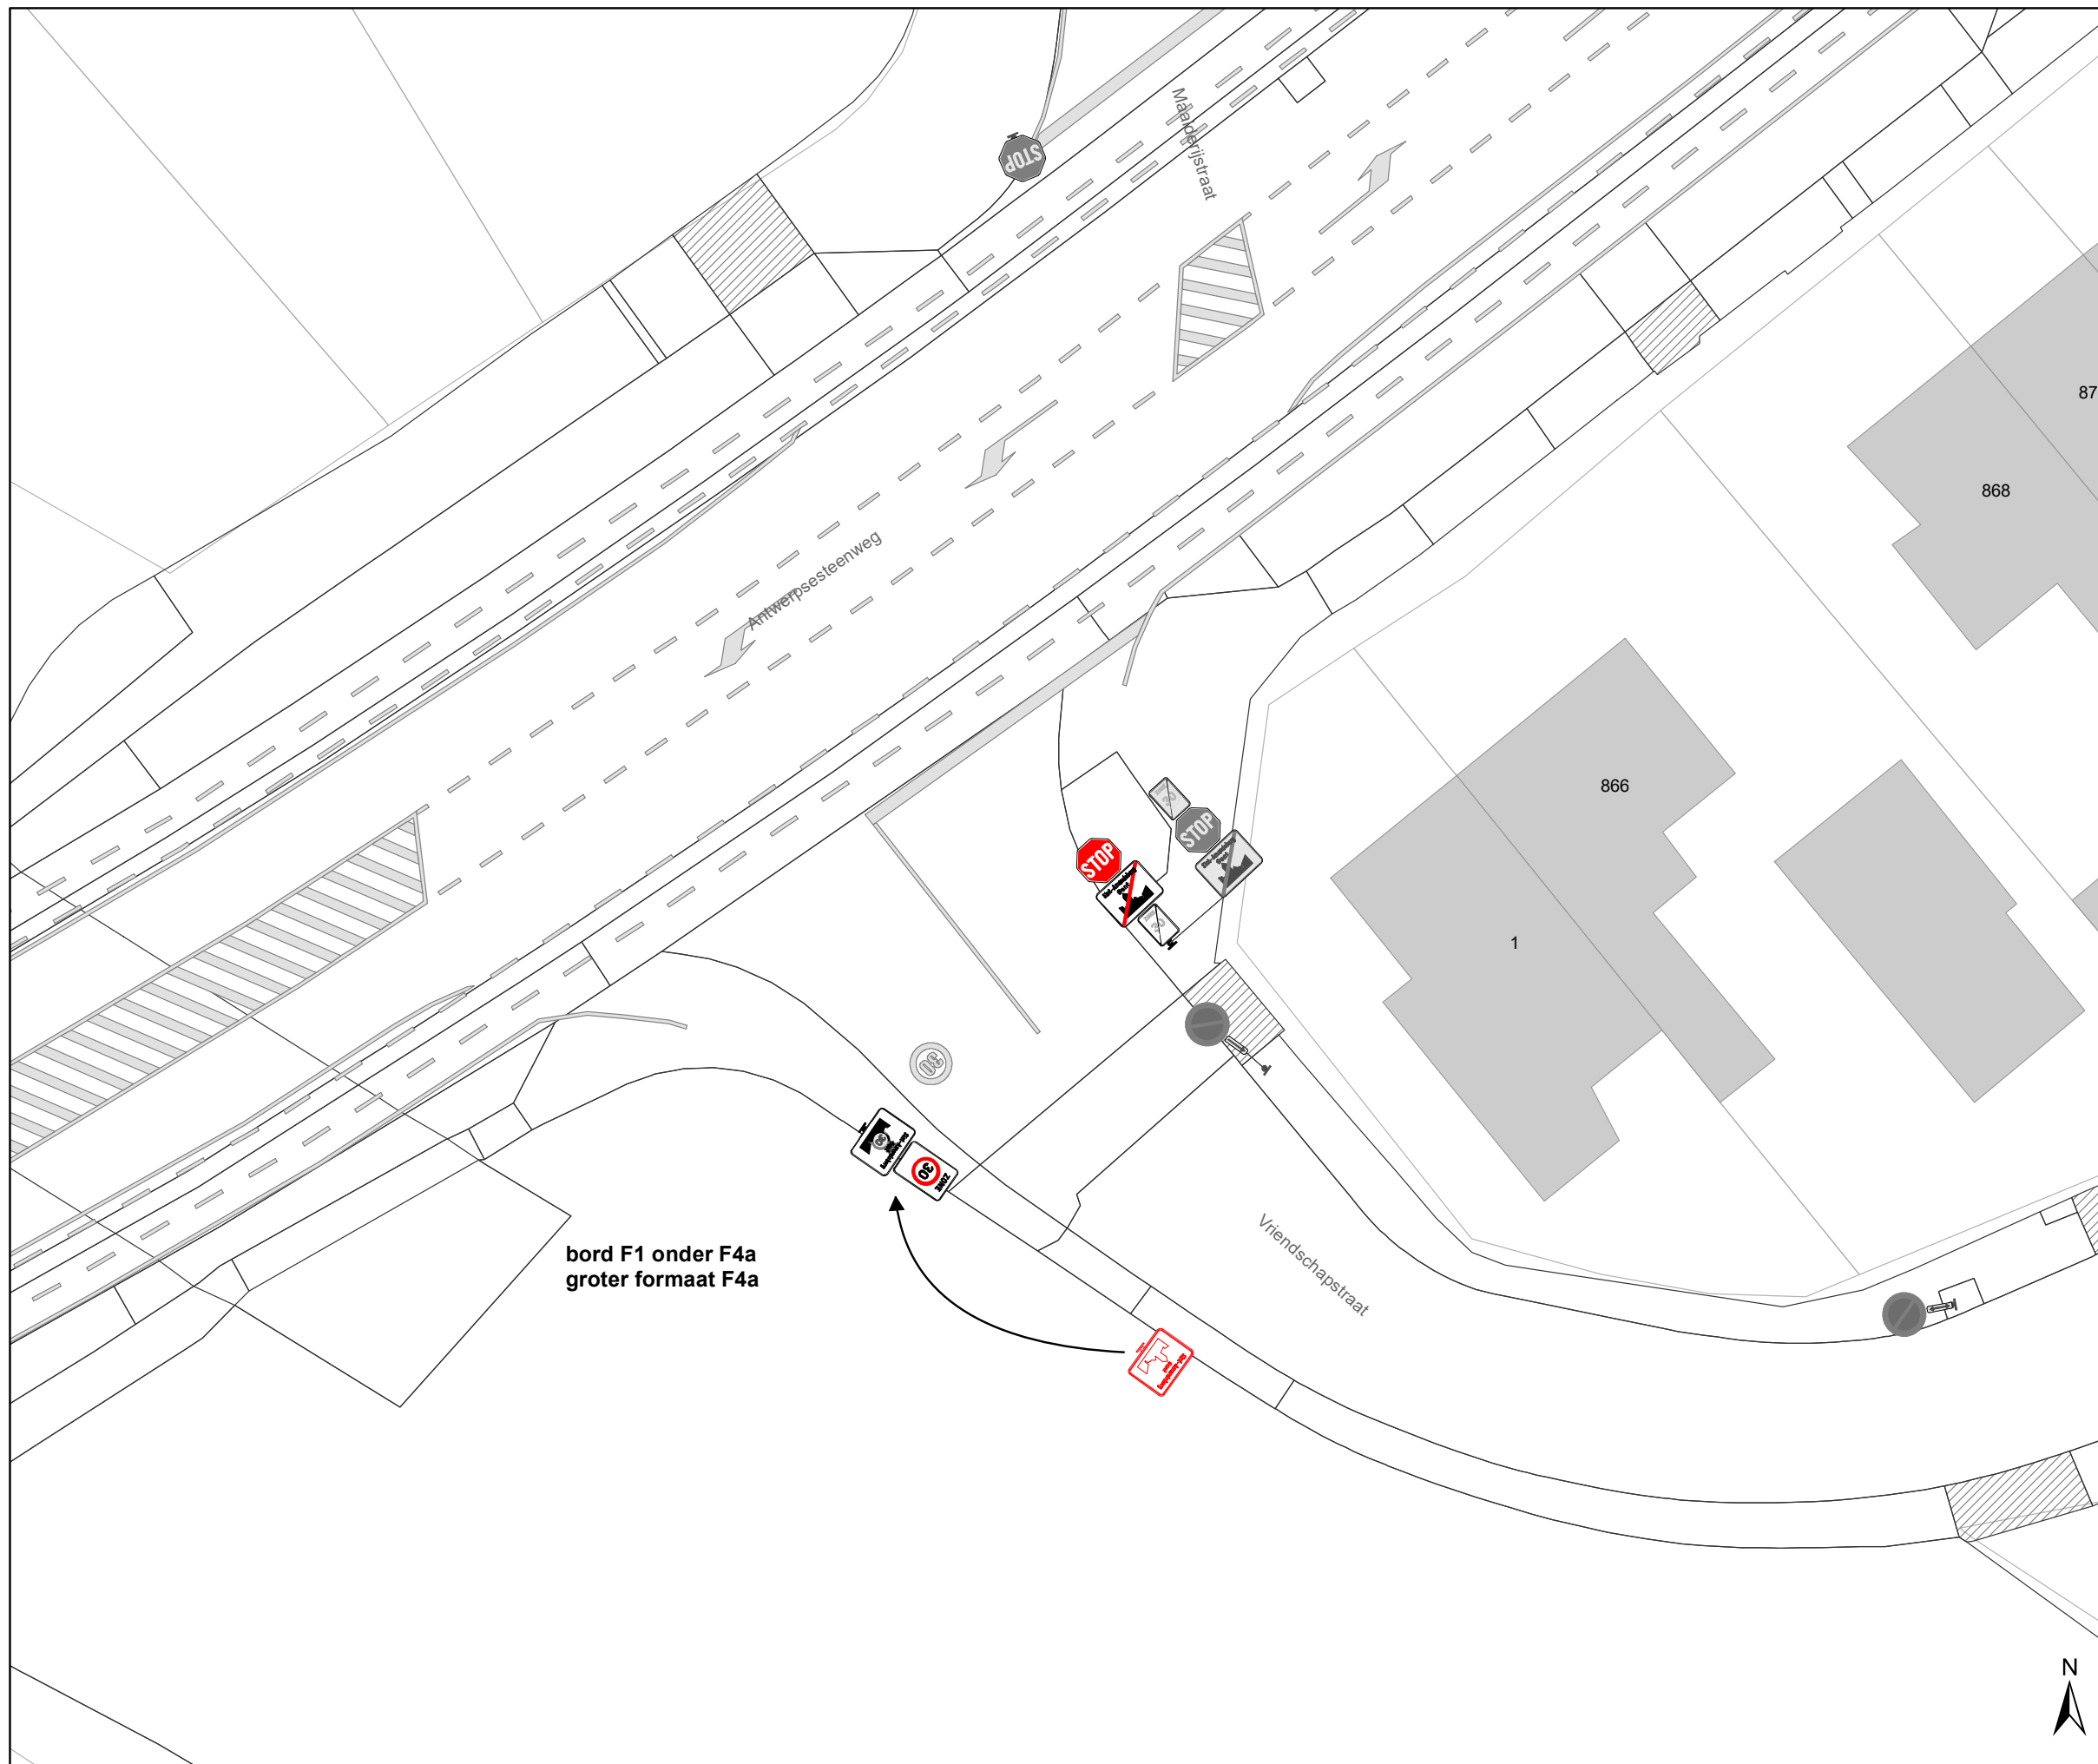

### Legende

- Bestaande verkeersborden
- Geplande verkeersborden
- Te verwijderen verkeersborden
- Bestaande wegmarkeringen
- Geplande wegmarkeringen
- Te verwijderen wegmarkeringen
- Ander gepland dossier

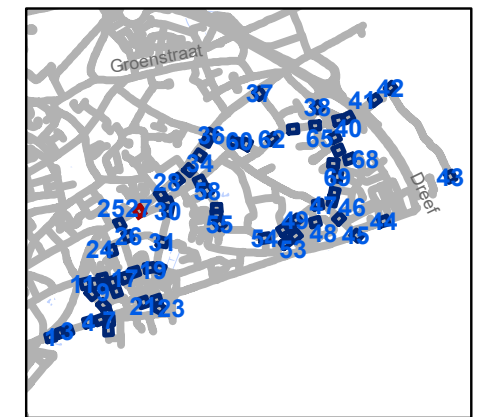


**gent:** Mobiliteitsbedrijf stad Gent  
Verkeerstechnische taken

**Zone 30 Sint-Amandsberg  
ten zuiden van N70**


Dossiernummer P-254768

DATUM	SCHAAL	PLAN	P FORMAAT
26/01/2022	1/250	27/71	A3

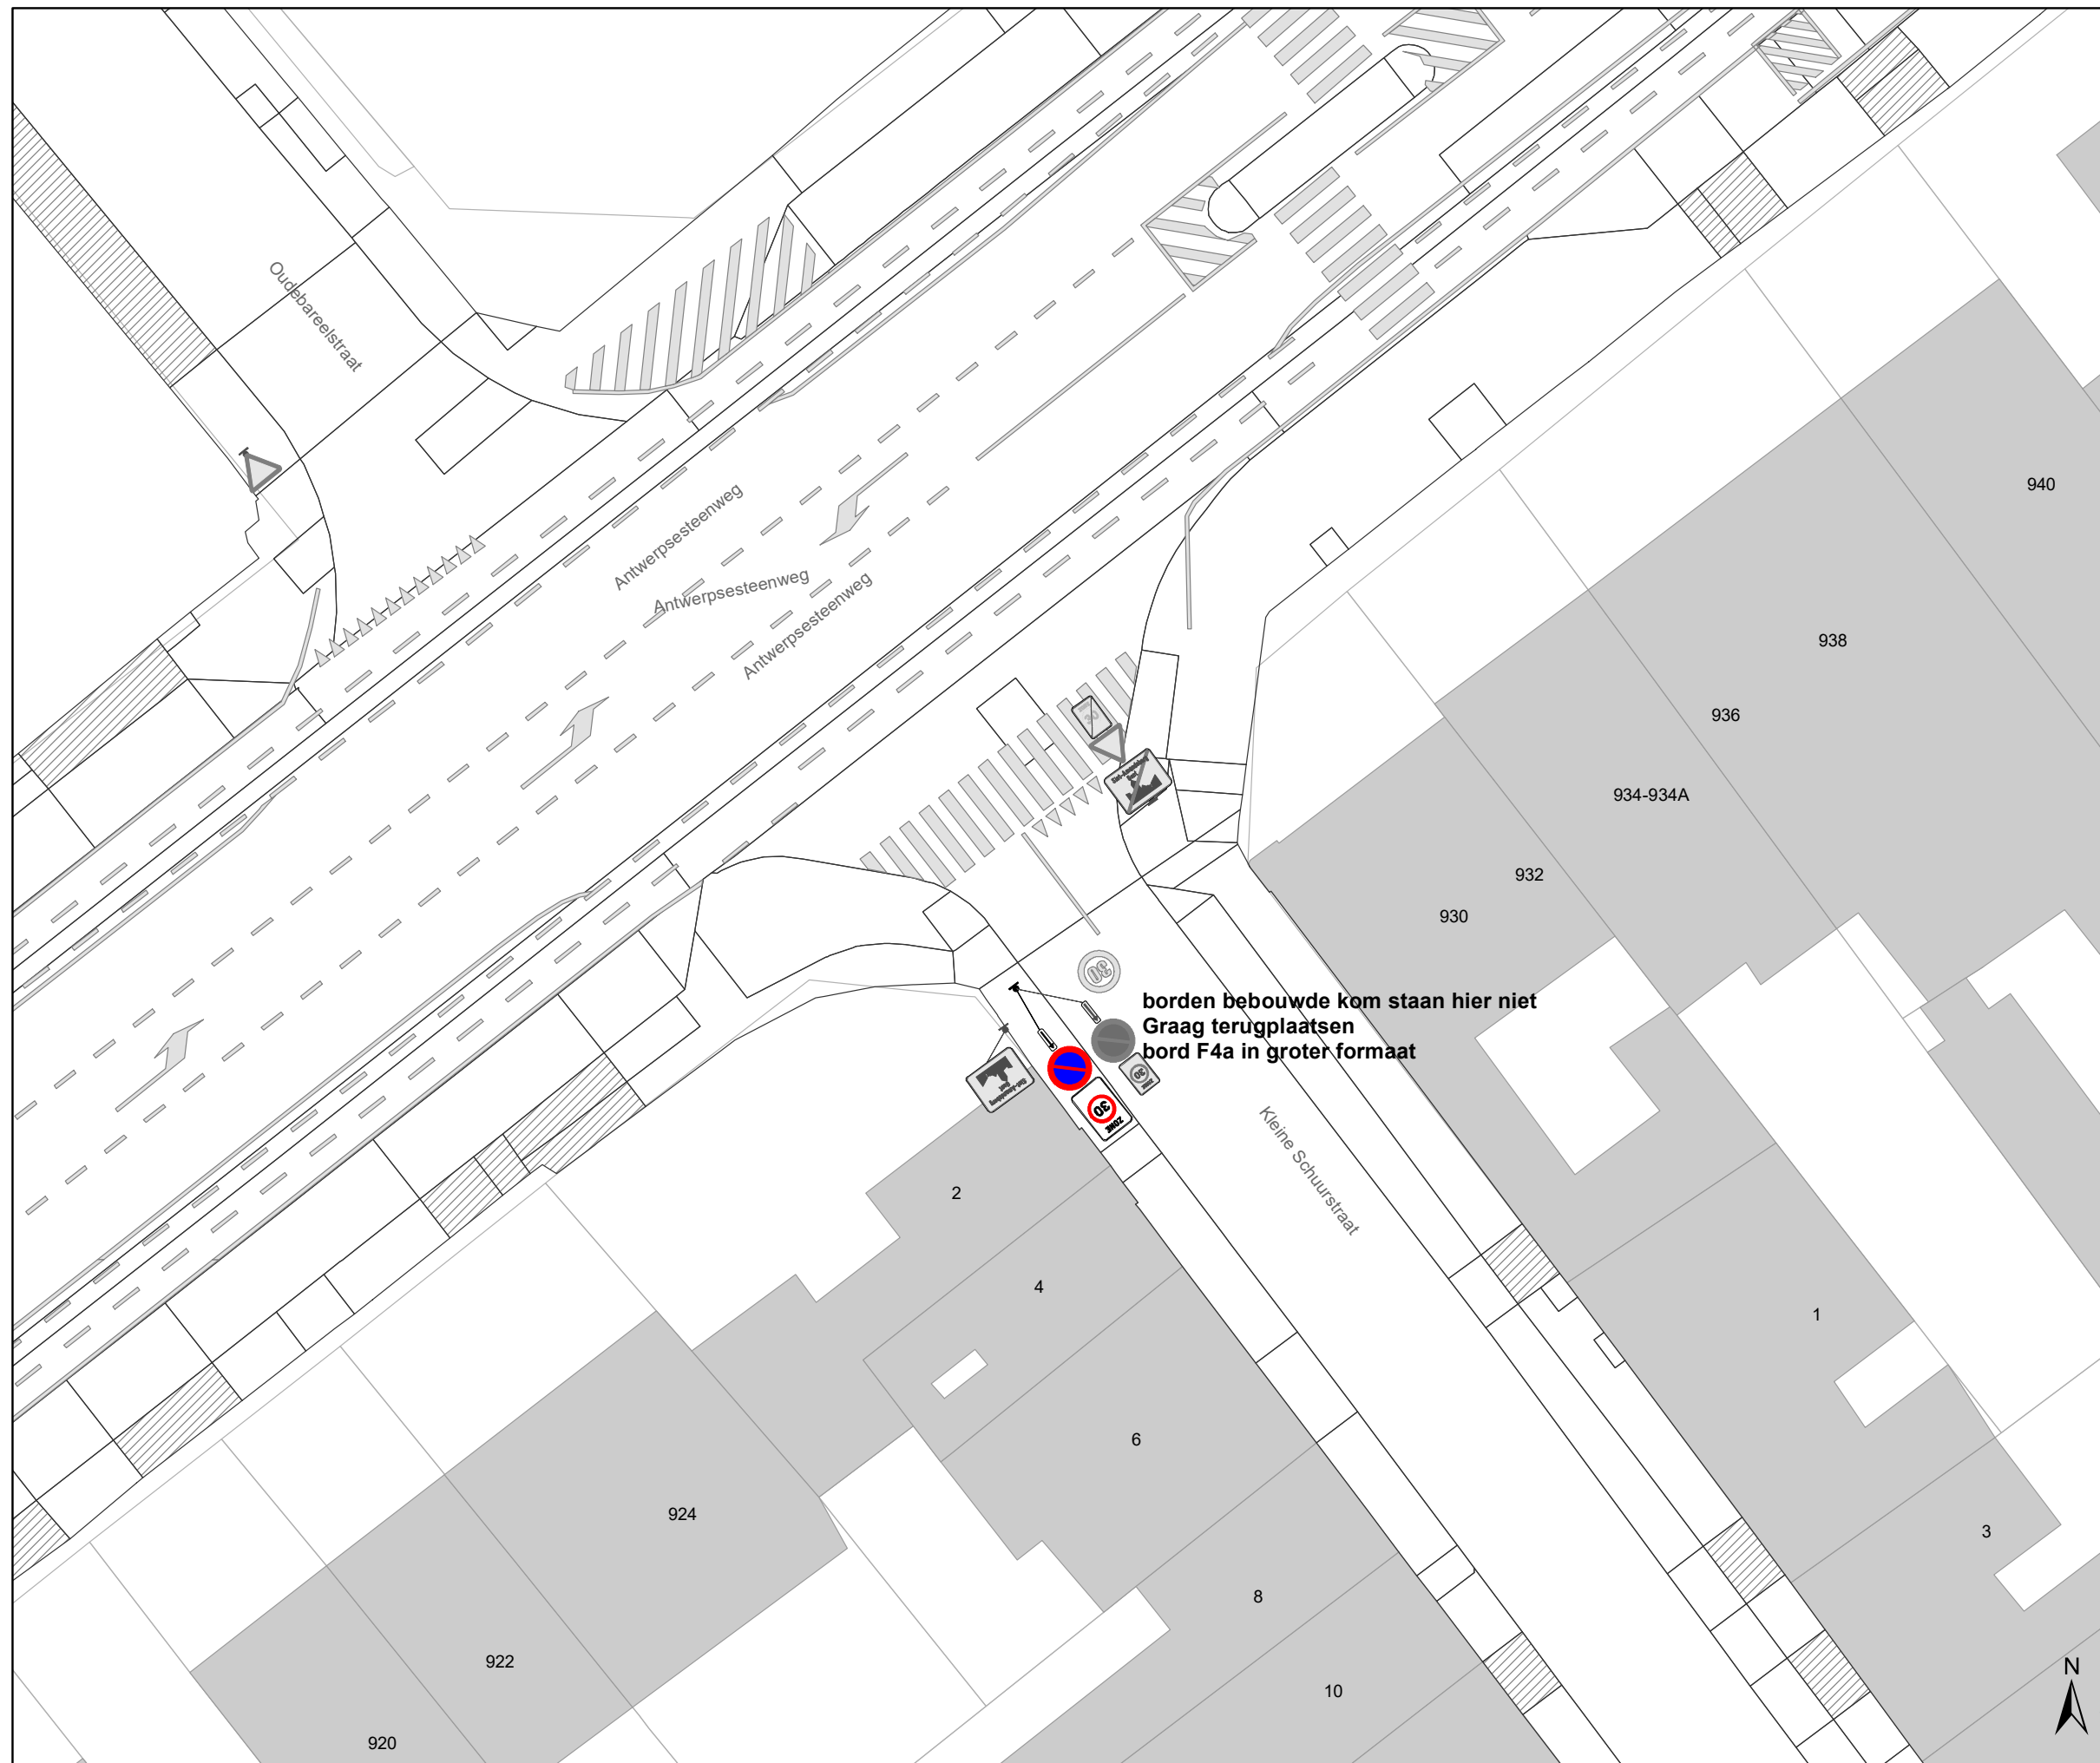

### Legende

-  Bestaande verkeersborden
-  Geplande verkeersborden
-  Te verwijderen verkeersborden
-  Bestaande wegmarkeringen
-  Geplande wegmarkeringen
-  Te verwijderen wegmarkeringen
-  Ander gepland dossier

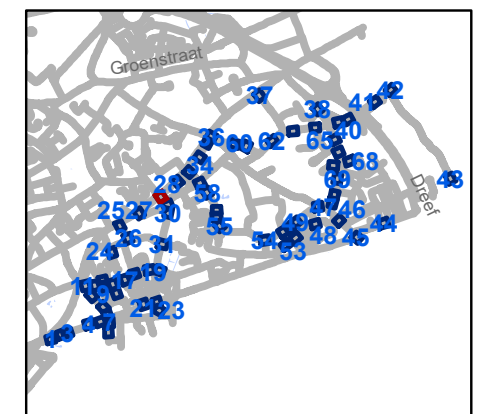


**gent:** Mobiliteitsbedrijf stad Gent  
Verkeerstechnische taken

**Zone 30 Sint-Amandsberg  
ten zuiden van N70**


Dossiernummer P-254768

DATUM	SCHAAL	PLAN	P FORMAAT
26/01/2022	1/250	28/71	A3

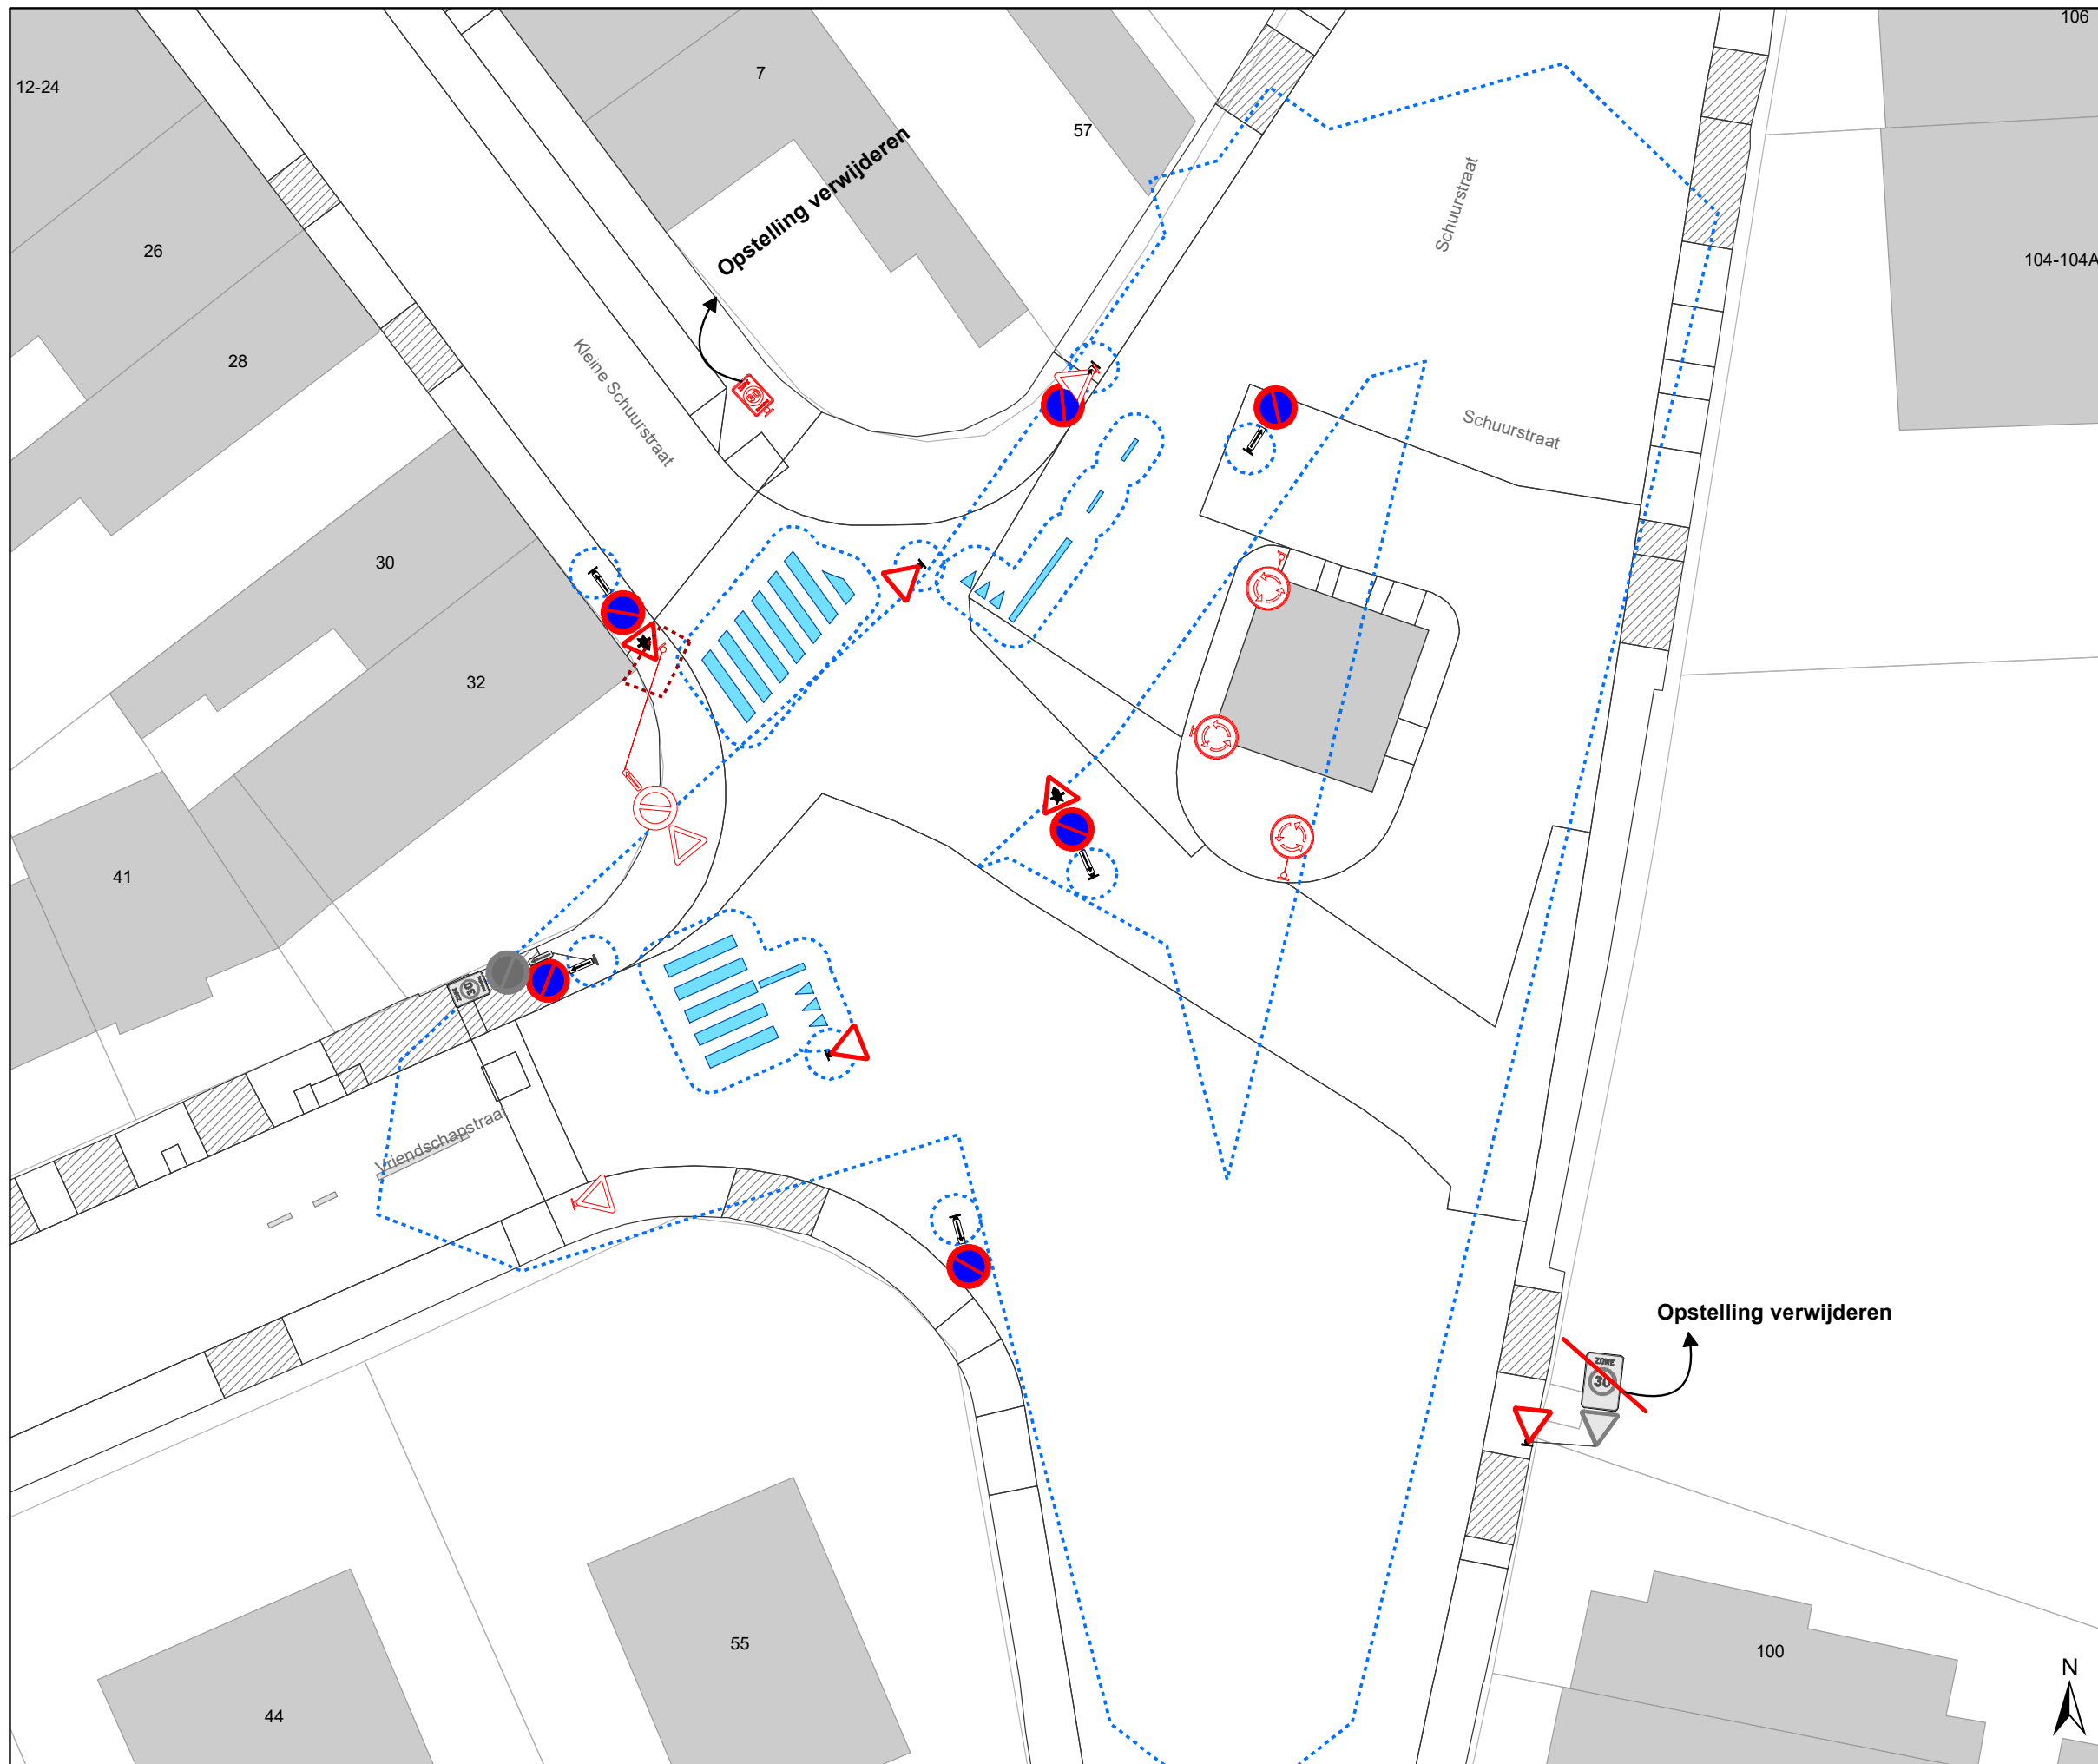

### Legende

-  Bestaande verkeersborden
-  Geplande verkeersborden
-  Te verwijderen verkeersborden
-  Te verwijderen verkeersborden
-  Bestaande wegmarkeringen
-  Geplande wegmarkeringen
-  Te verwijderen wegmarkeringen
-  **MB-XX:** Ander gepland dossier

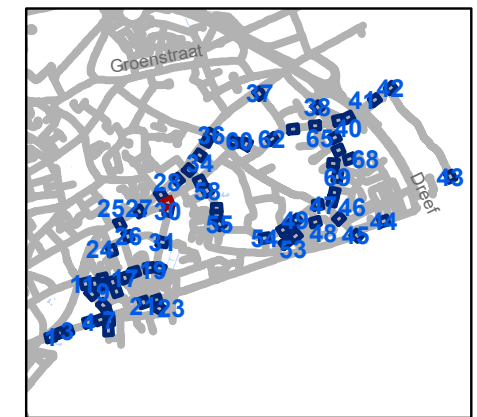


**gent:** Mobiliteitsbedrijf stad Gent  
Verkeerstechnische taken

**Zone 30 Sint-Amandsberg  
ten zuiden van N70**


Dossiernummer P-254768

DATUM	SCHAAL	PLAN	P FORMAAT
26/01/2022	1/250	29/71	A3

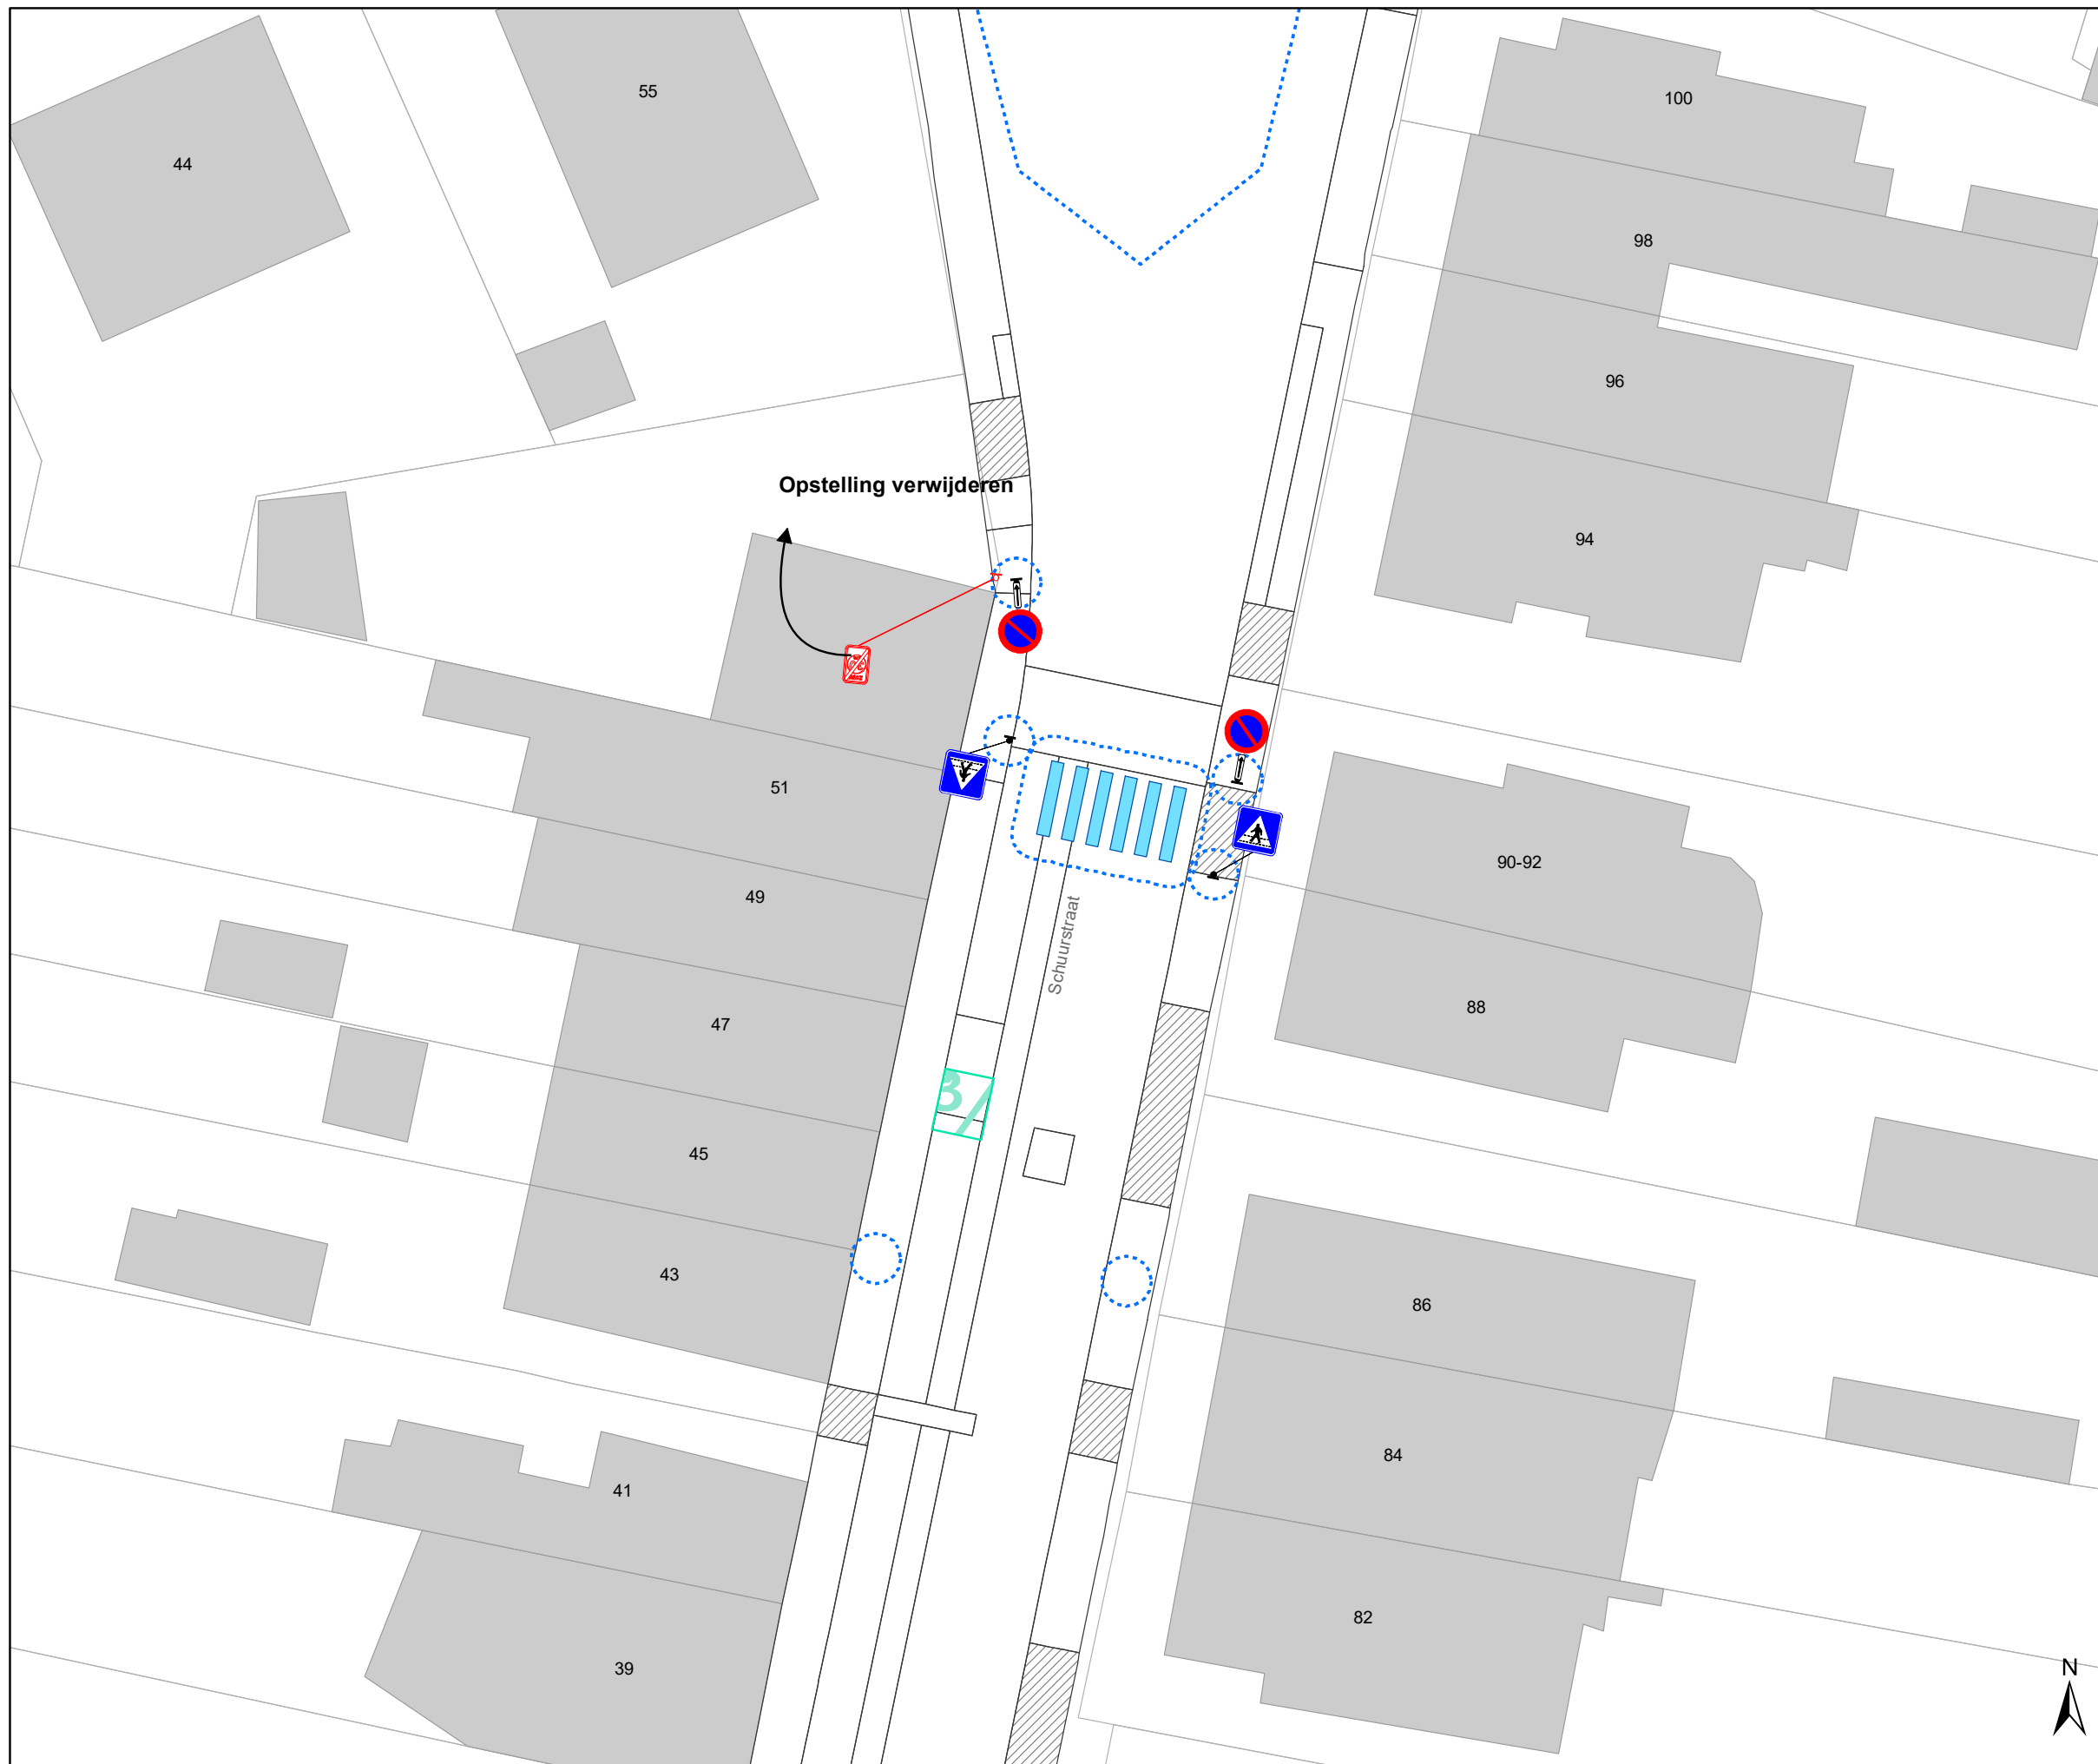

### Legende

-  Bestaande verkeersborden
-  Geplande verkeersborden
-  Te verwijderen verkeersborden
-  Bestaande wegmarkeringen
-  Geplande wegmarkeringen
-  Te verwijderen wegmarkeringen
  
-  **MB-XX:** Ander gepland dossier

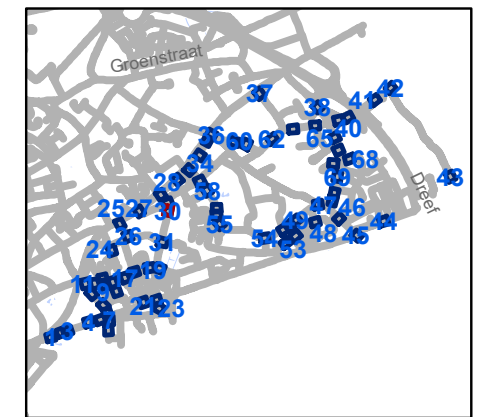


**gent:** Mobiliteitsbedrijf stad Gent  
Verkeerstechnische taken

**Zone 30 Sint-Amandsberg  
ten zuiden van N70**


Dossiernummer P-254768

DATUM	SCHAAL	PLAN	P FORMAAT
26/01/2022	1/250	30/71	A3

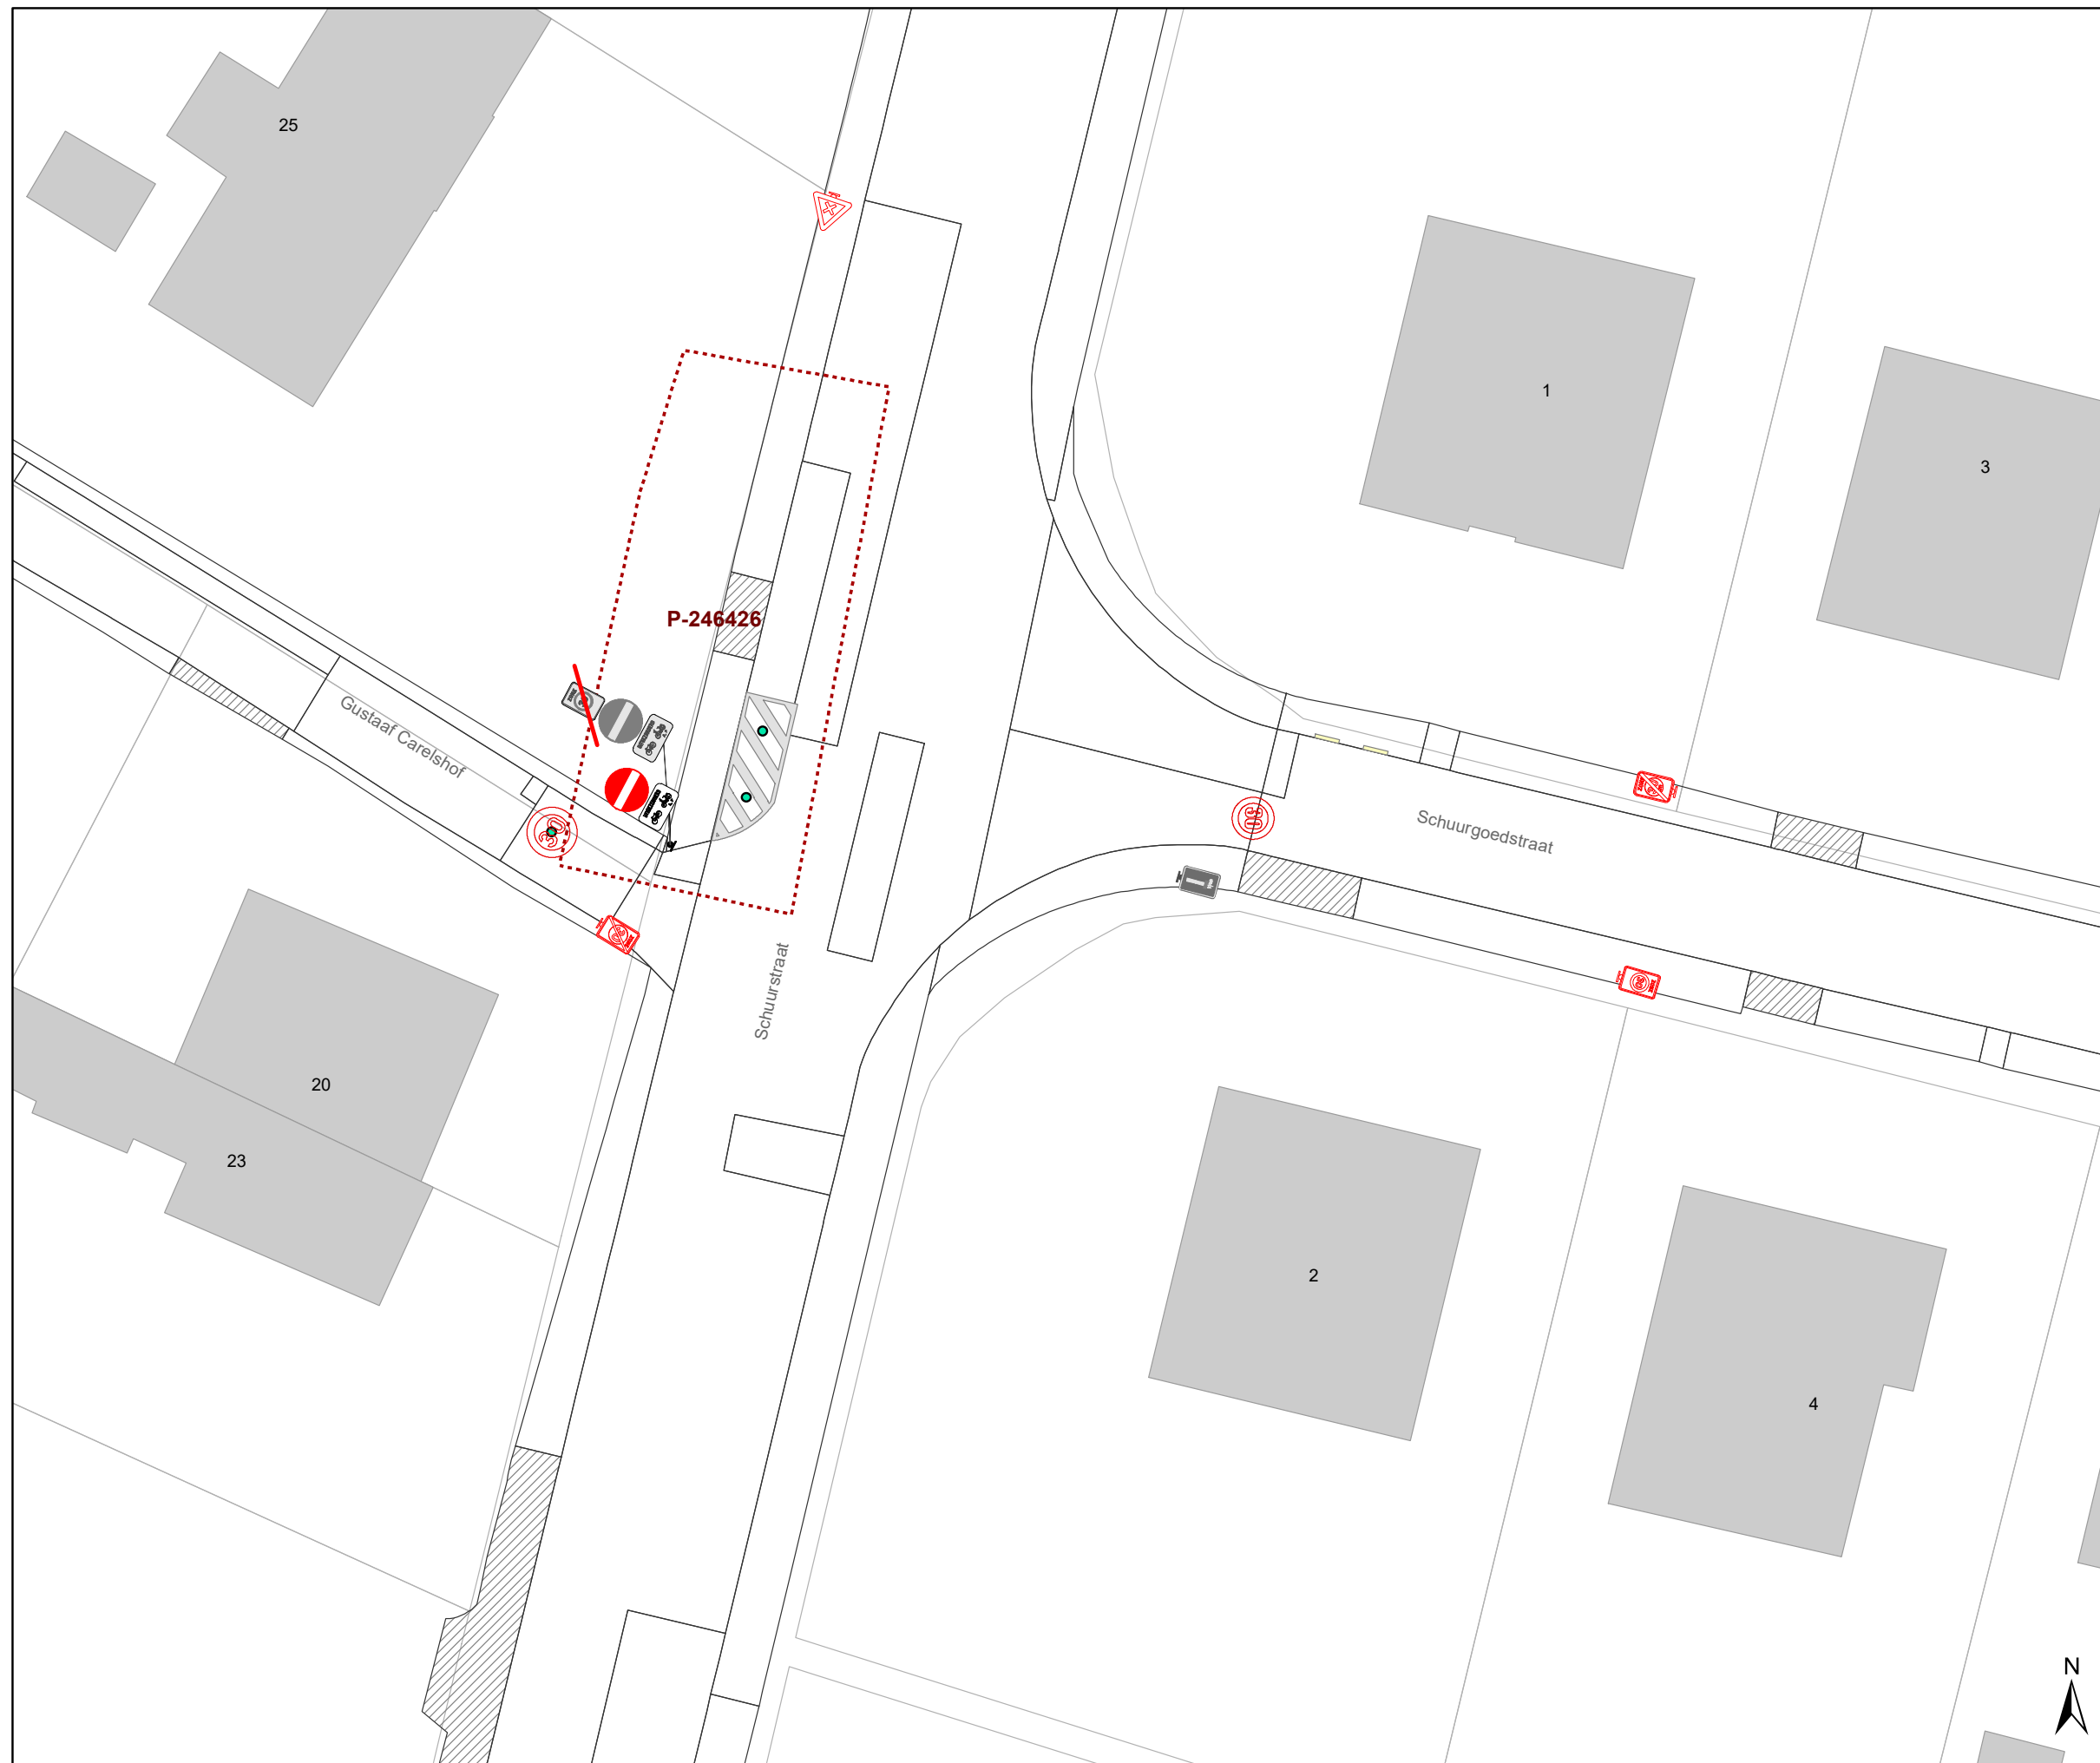

### Legende

-  Bestaande verkeersborden
-  Geplande verkeersborden
-  Te verwijderen verkeersborden
-  Bestaande wegmarkeringen
-  Geplande wegmarkeringen
-  Te verwijderen wegmarkeringen
-  Ander gepland dossier

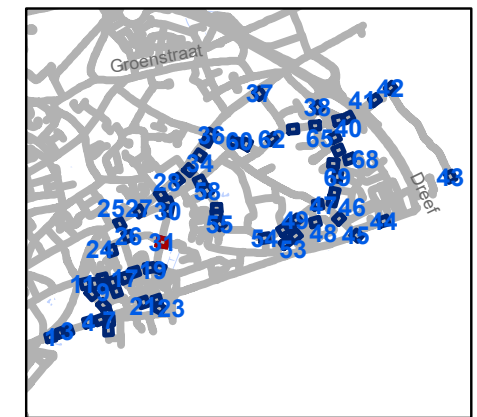


**gent:** Mobiliteitsbedrijf stad Gent  
Verkeerstechnische taken

### Zone 30 Sint-Amandsberg ten zuiden van N70


Dossiernummer P-254768

DATUM	SCHAAL	PLAN	P FORMAAT
26/01/2022	1/250	31/71	A3

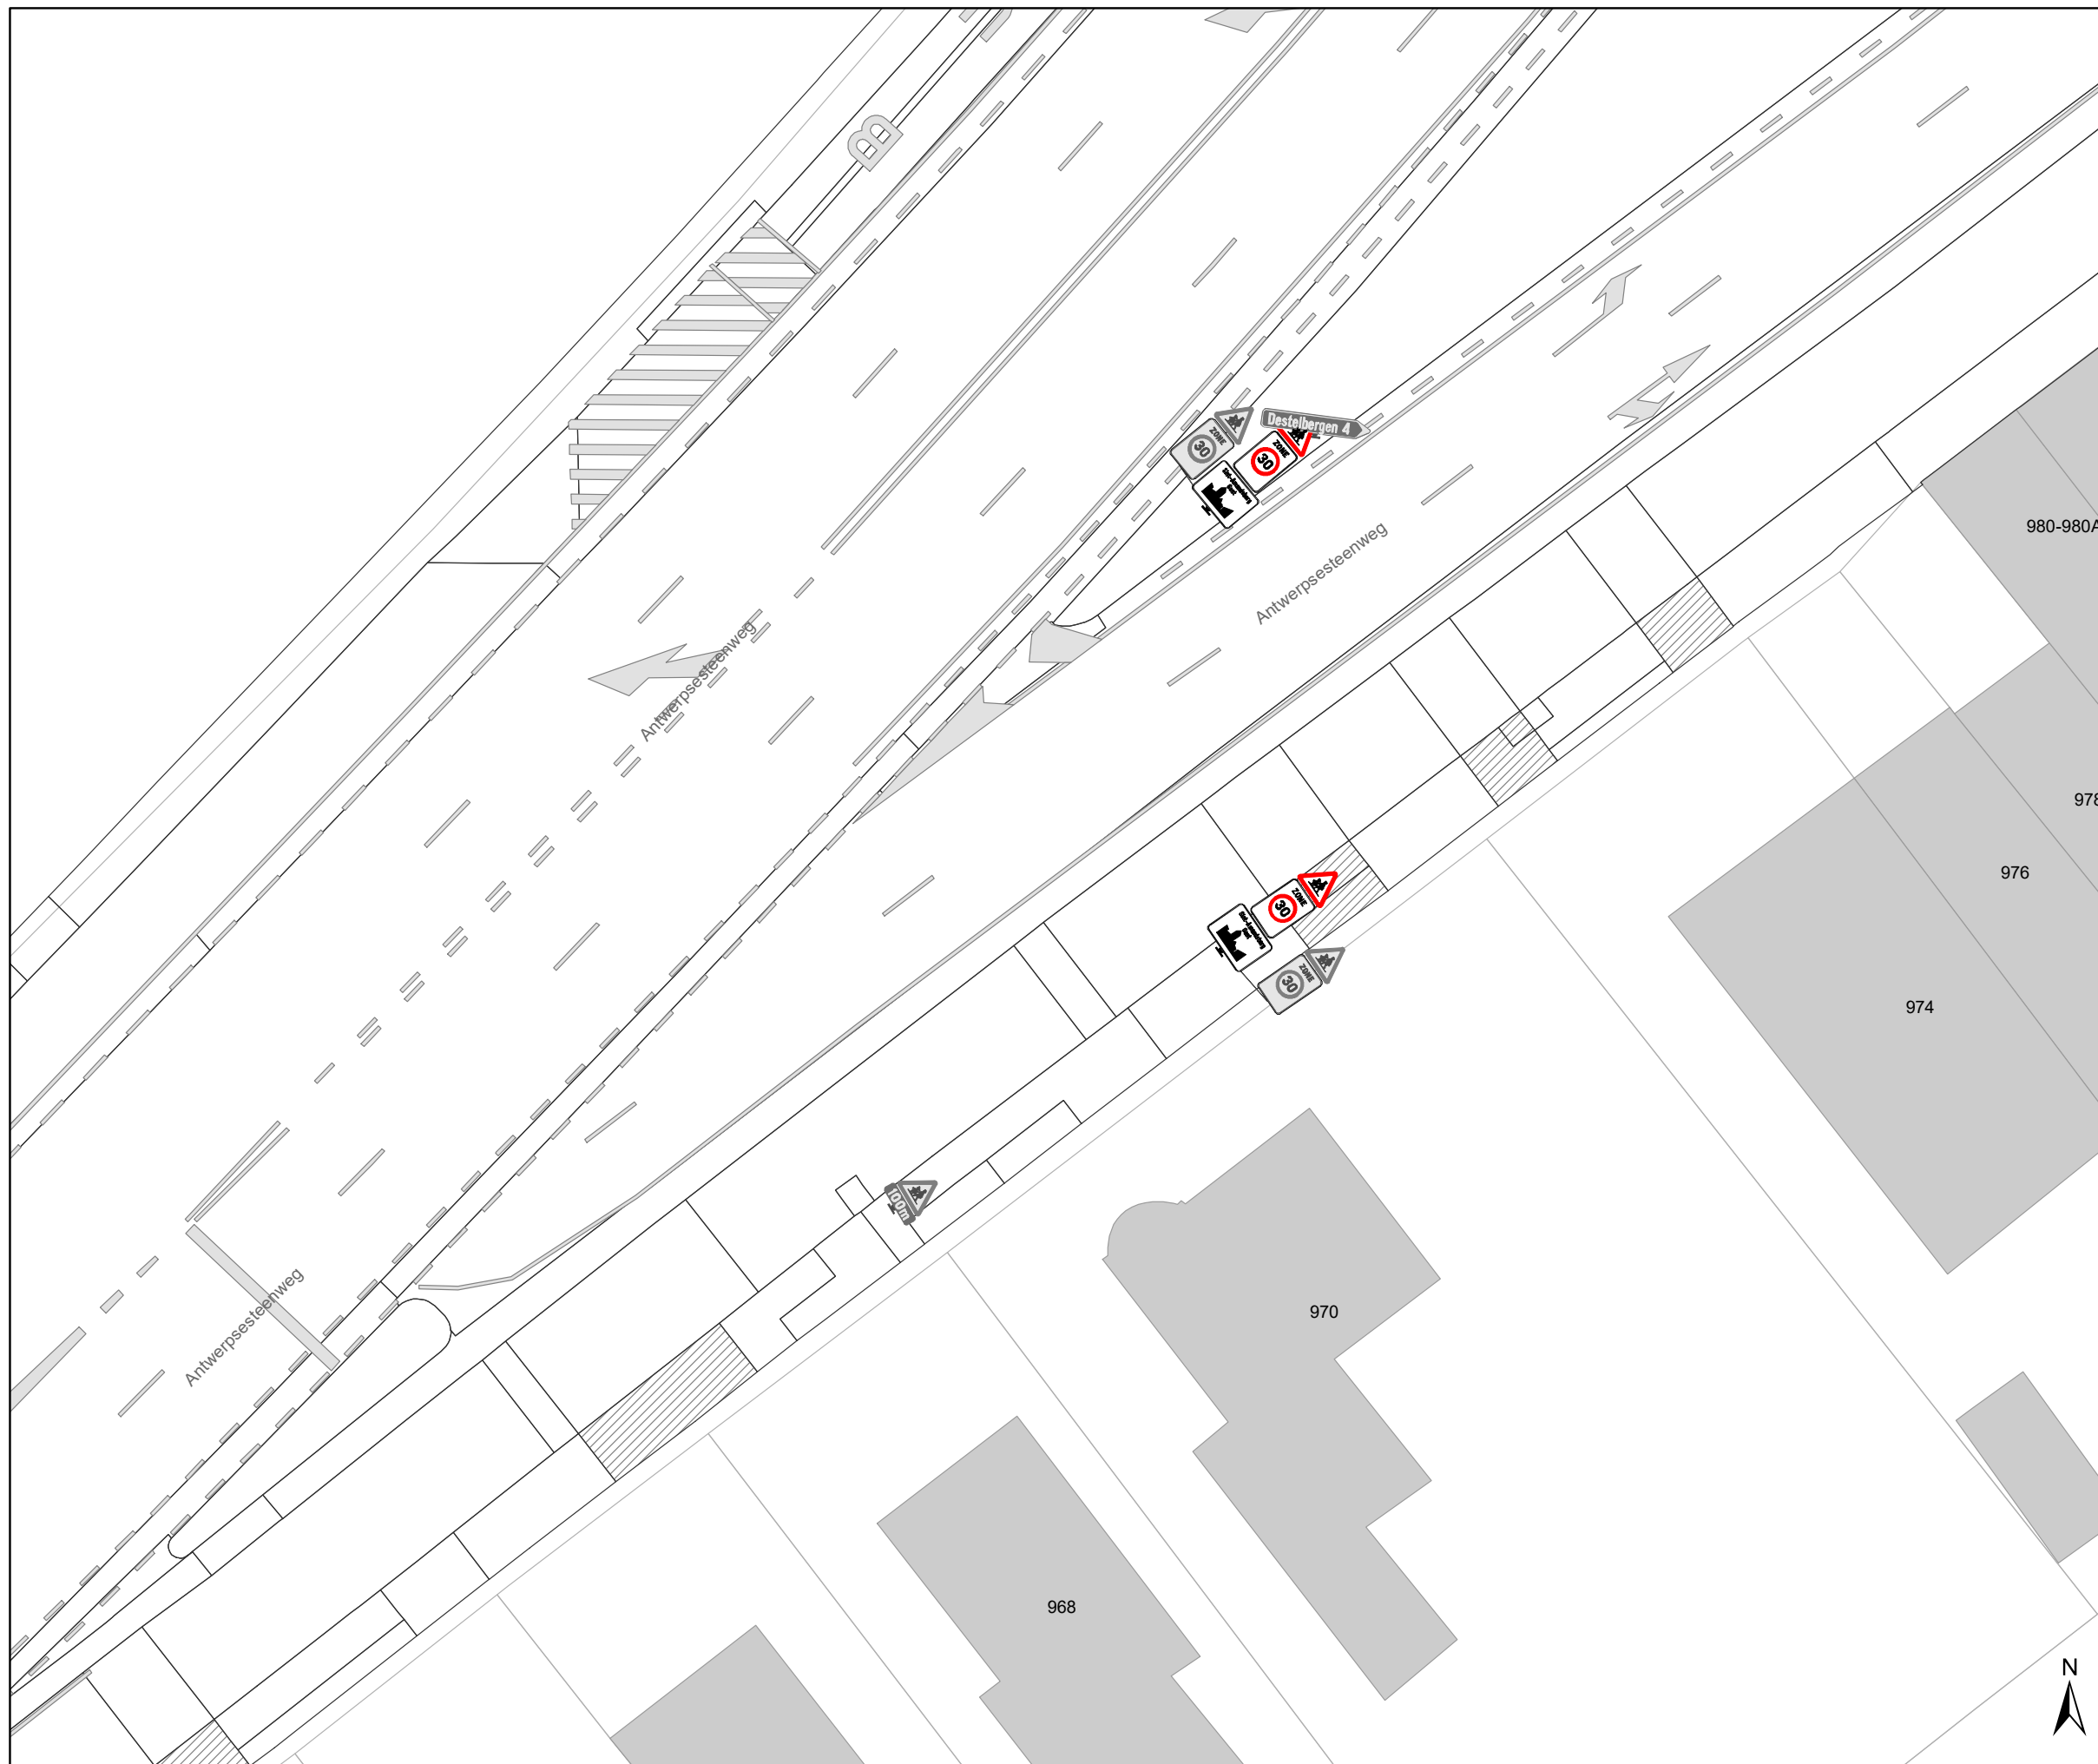

### Legende

-  Bestaande verkeersborden
-  Geplande verkeersborden
-  Te verwijderen verkeersborden
-  Bestaande wegmarkeringen
-  Geplande wegmarkeringen
-  Te verwijderen wegmarkeringen
  
-  Ander gepland dossier

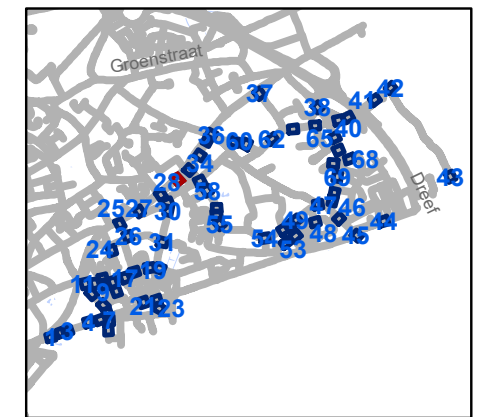


**gent:** Mobiliteitsbedrijf stad Gent  
Verkeerstechnische taken

**Zone 30 Sint-Amandsberg  
ten zuiden van N70**


Dossiernummer P-254768

DATUM	SCHAAL	PLAN	P FORMAAT
26/01/2022	1/250	32/71	A3

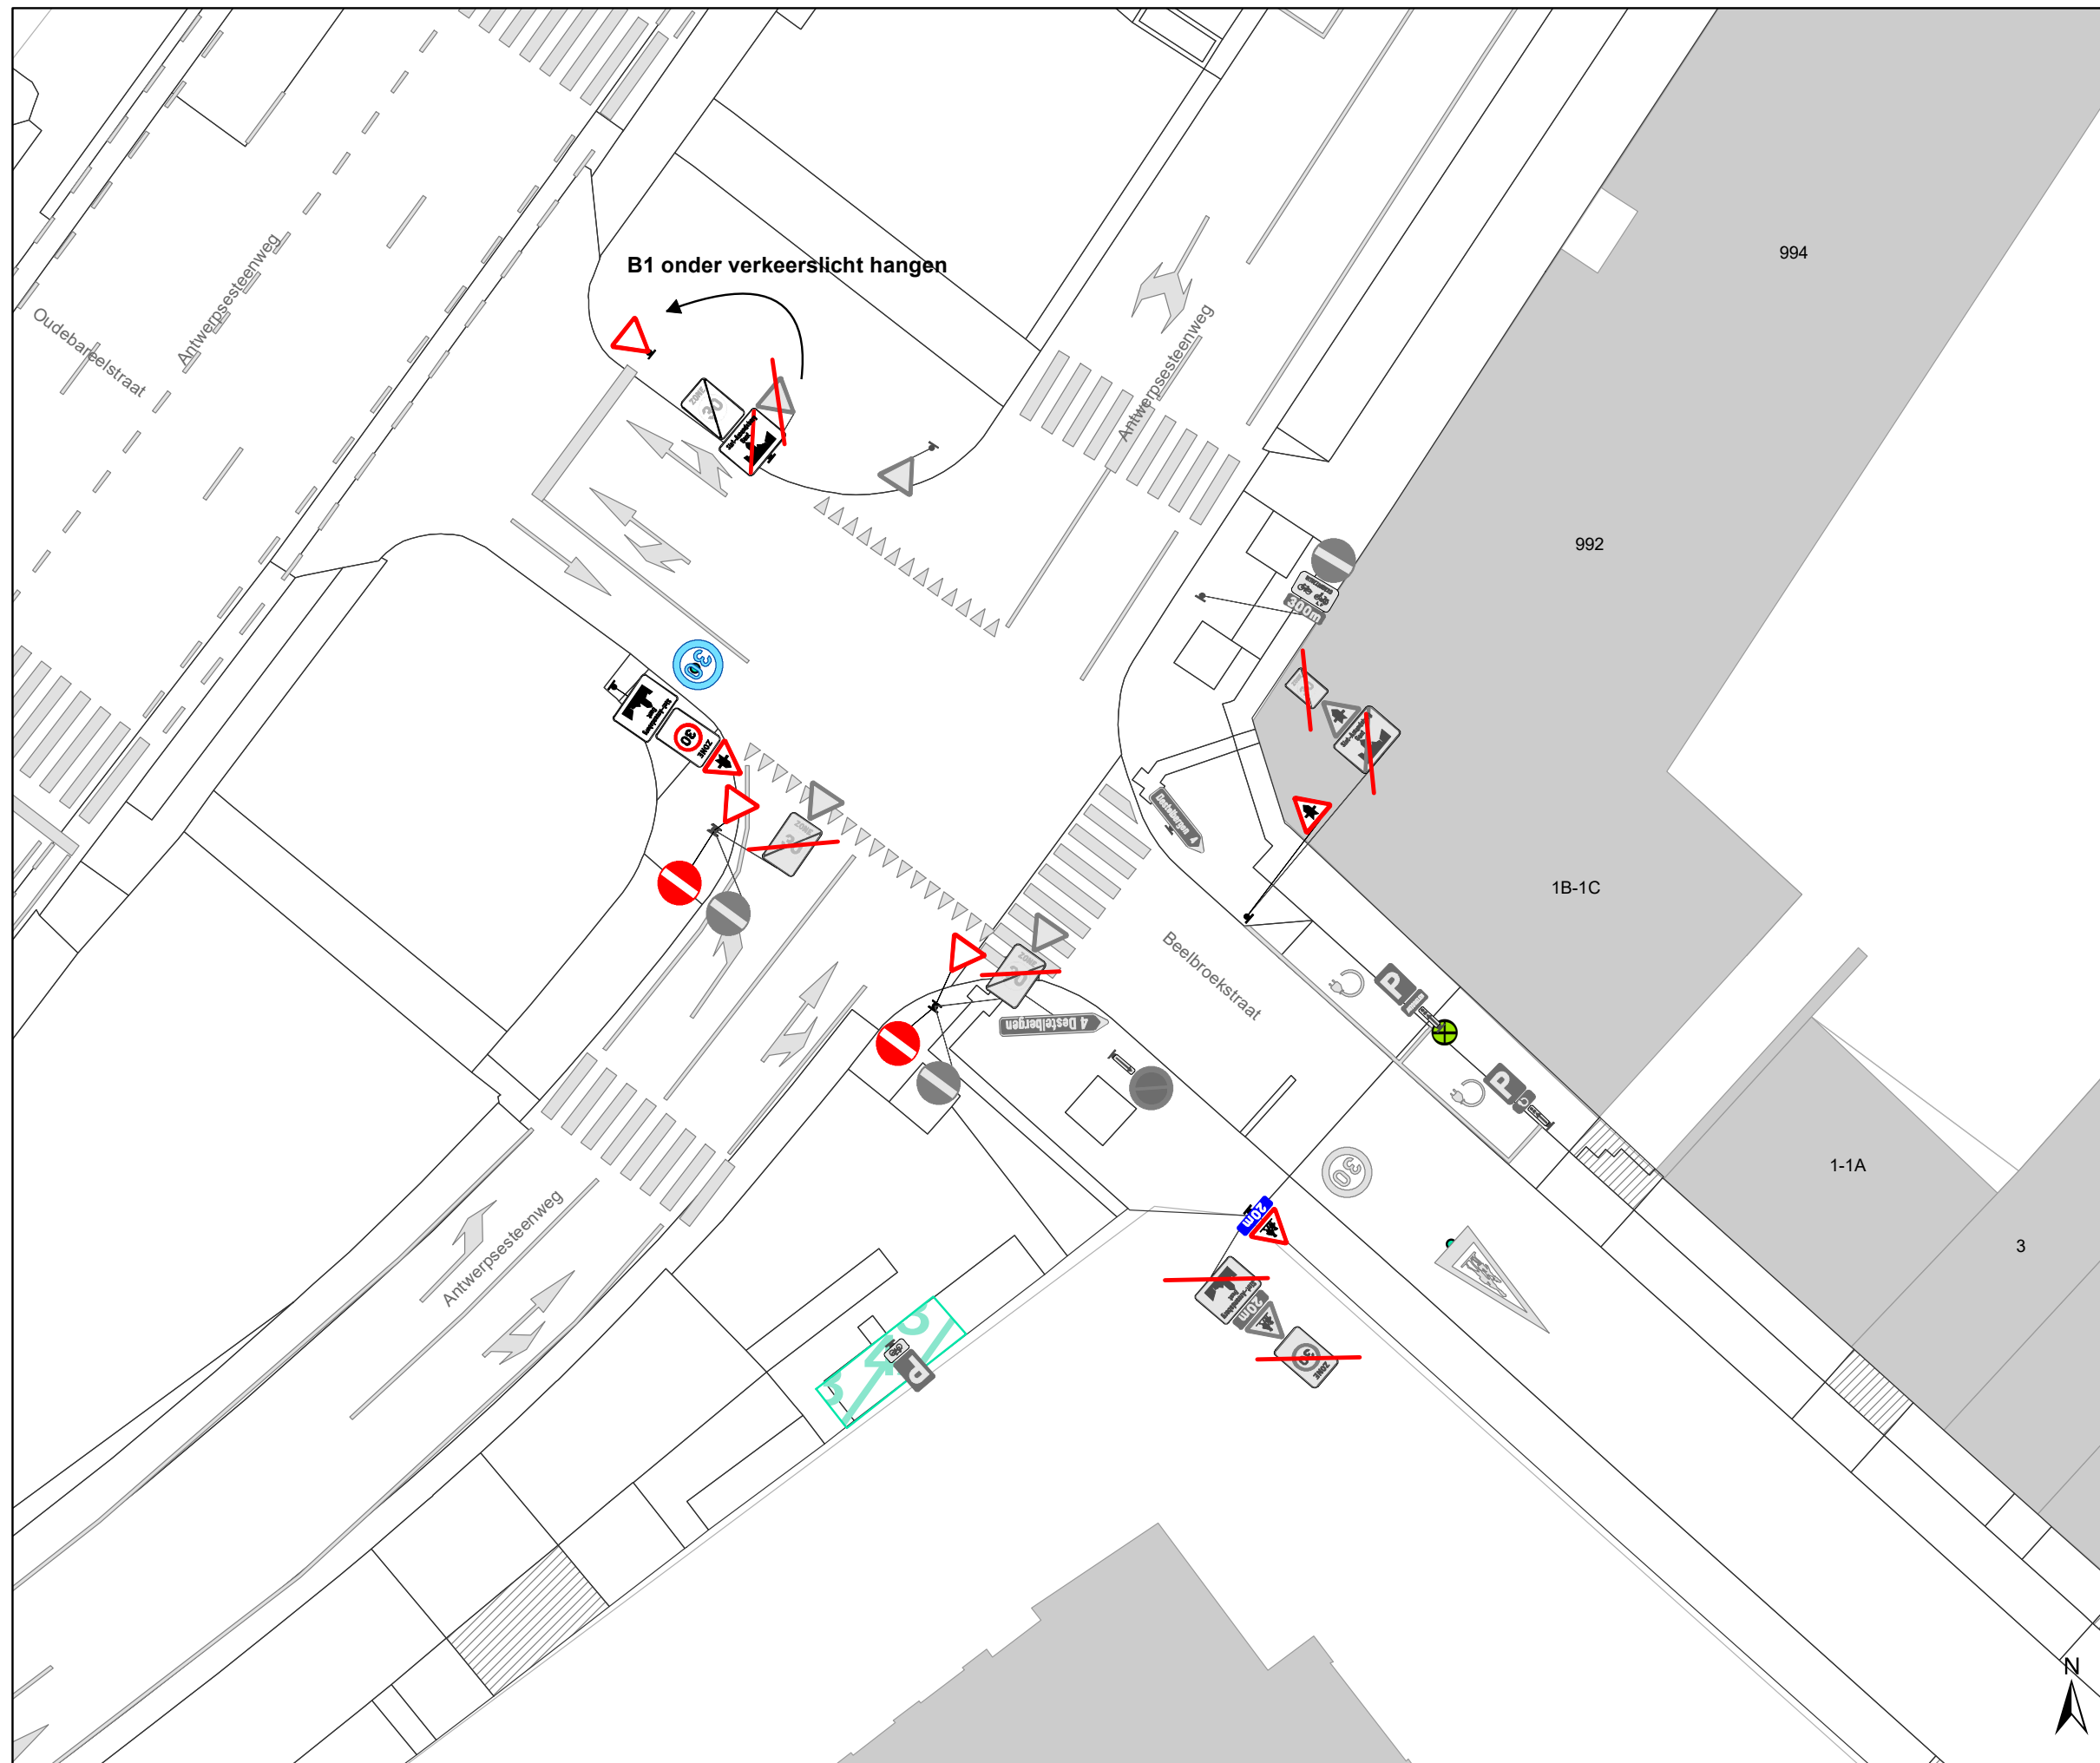

### Legende

-  Bestaande verkeersborden
-  Geplande verkeersborden
-  Te verwijderen verkeersborden
-  Bestaande wegmarkeringen
-  Geplande wegmarkeringen
-  Te verwijderen wegmarkeringen
-  **MB-XX:** Ander gepland dossier

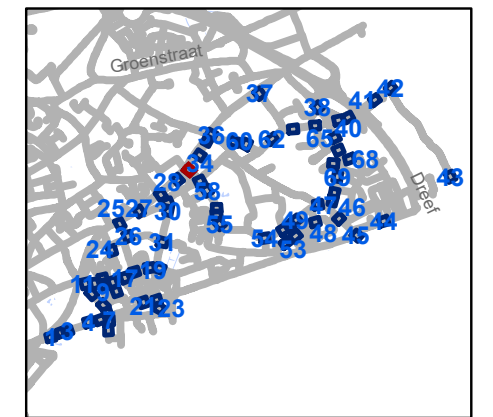


**gent:** Mobiliteitsbedrijf stad Gent  
Verkeerstechnische taken

**Zone 30 Sint-Amandsberg  
ten zuiden van N70**


Dossiernummer P-254768

DATUM	SCHAAL	PLAN	P FORMAAT
26/01/2022	1/250	33/71	A3

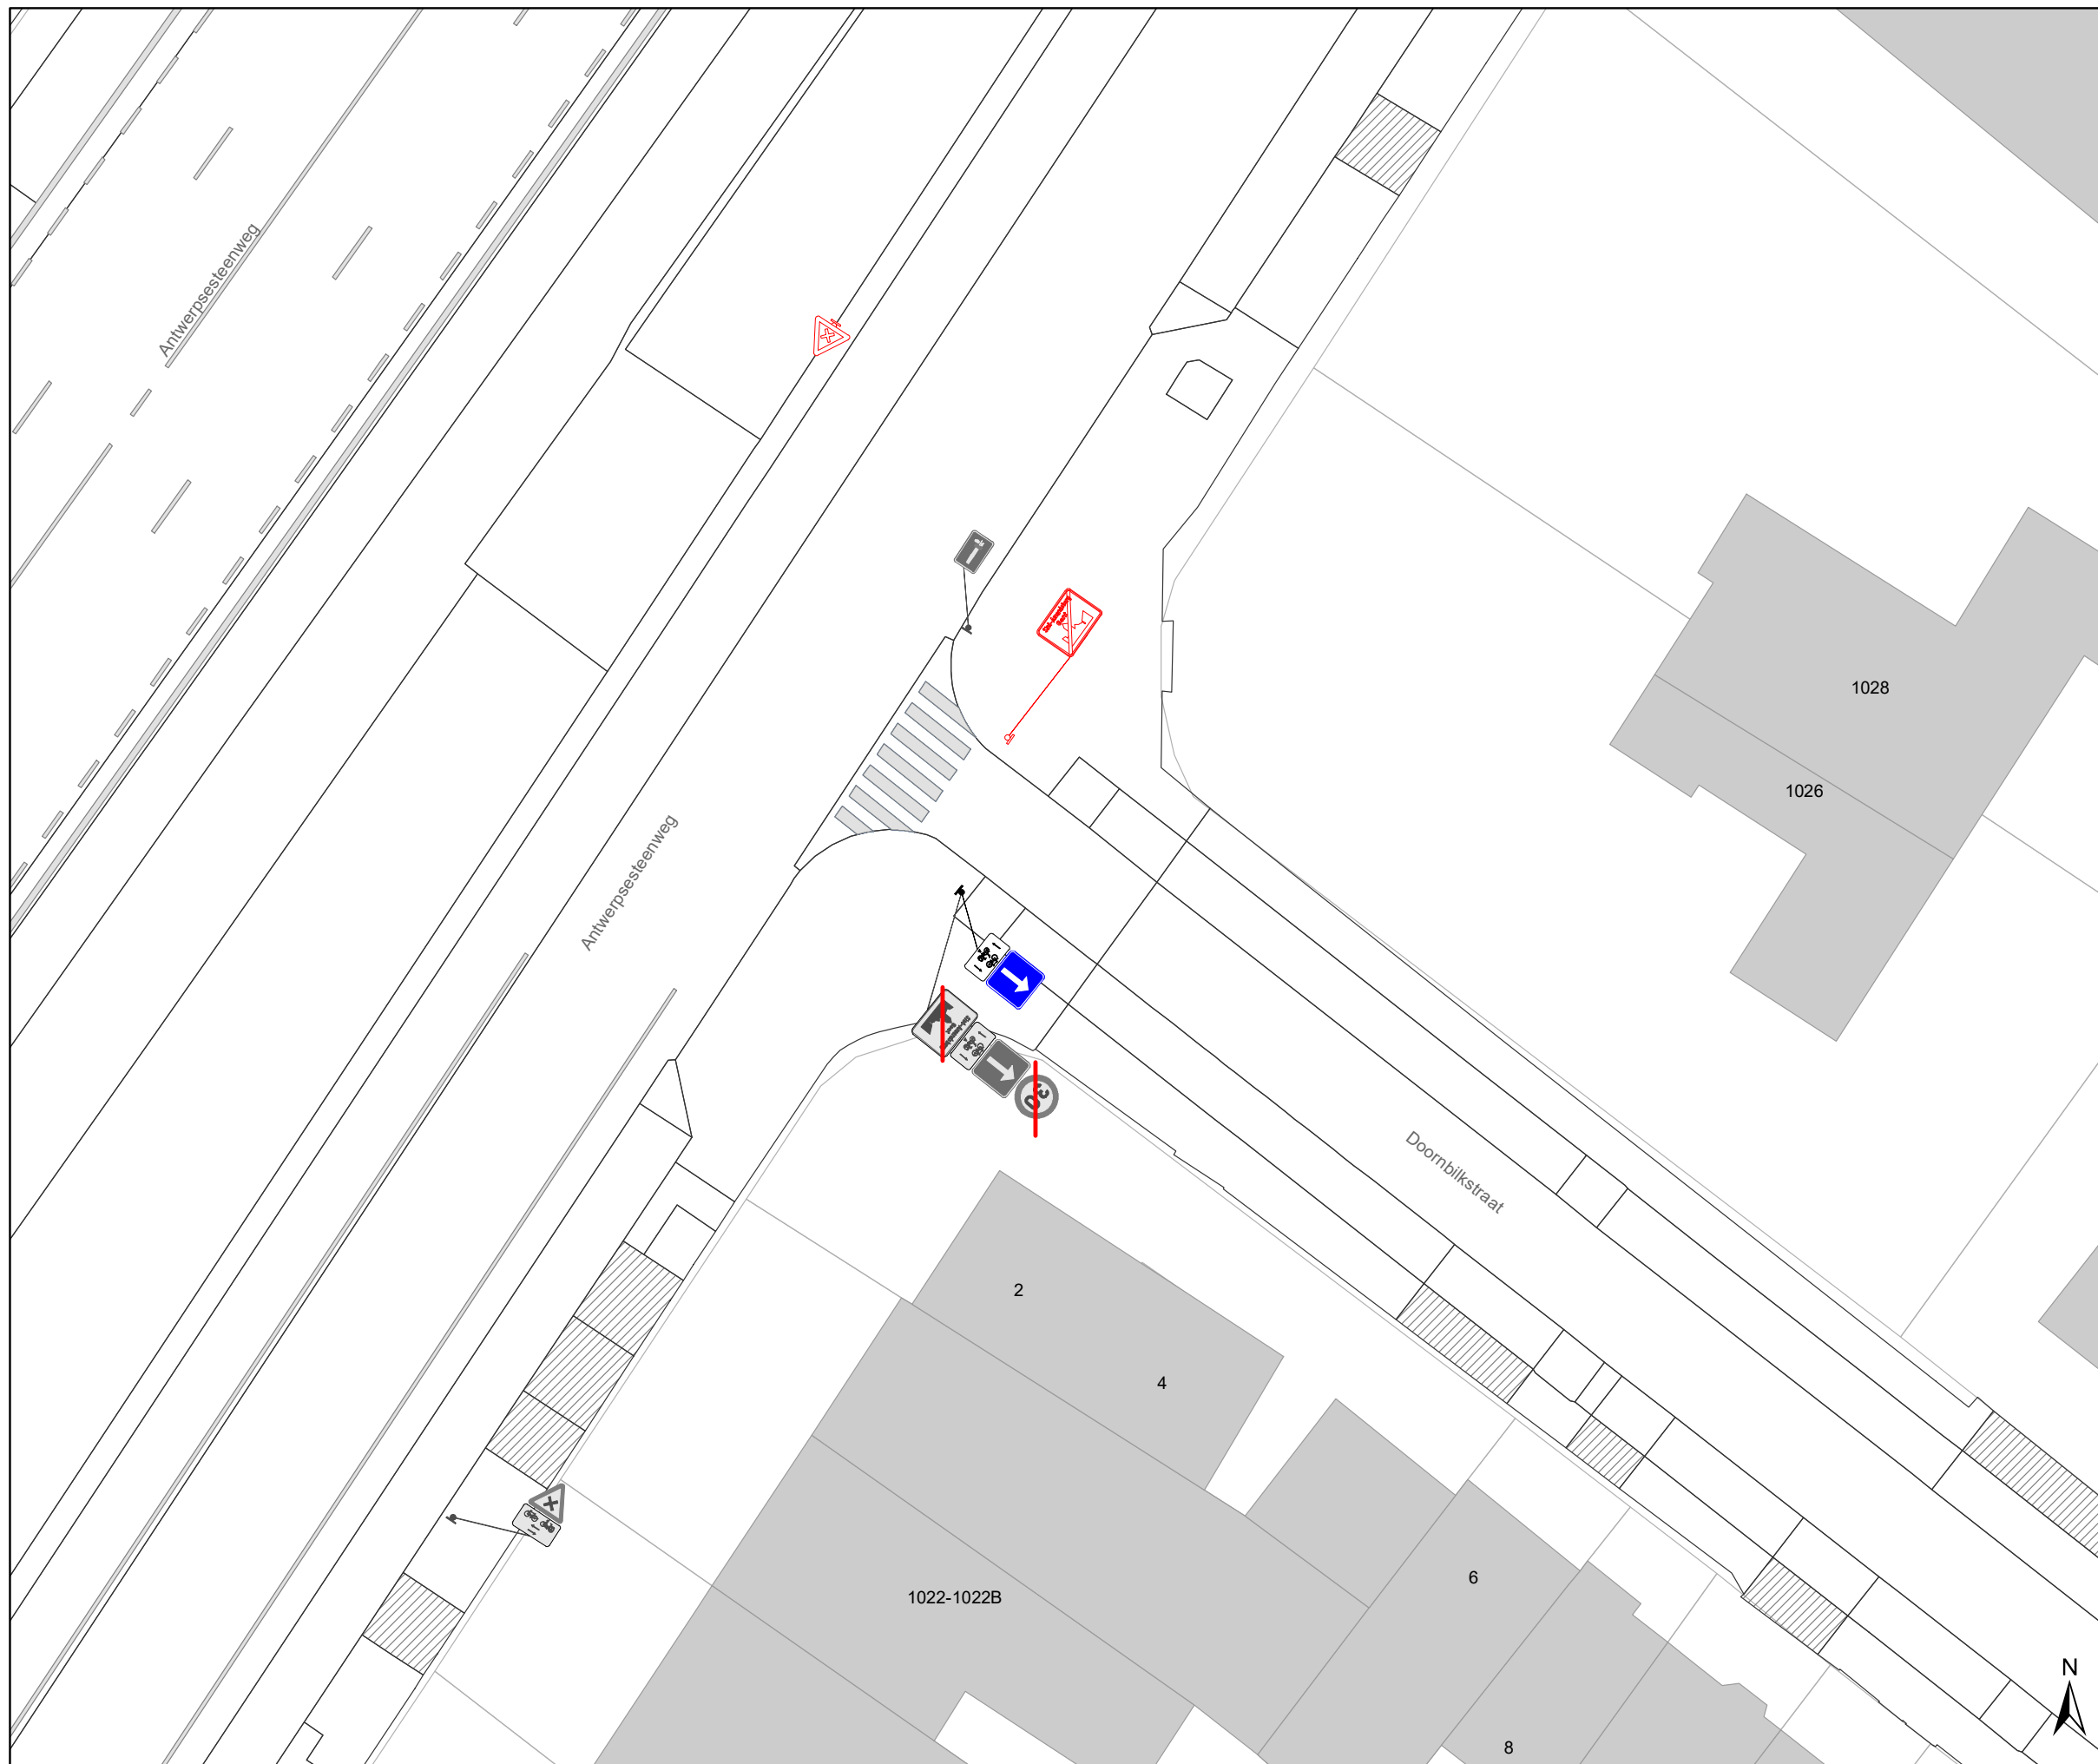

### Legende

-  Bestaande verkeersborden
-  Geplande verkeersborden
-  Te verwijderen verkeersborden
-  Bestaande wegmarkeringen
-  Geplande wegmarkeringen
-  Te verwijderen wegmarkeringen
  
-  **MB-XX:** Ander gepland dossier

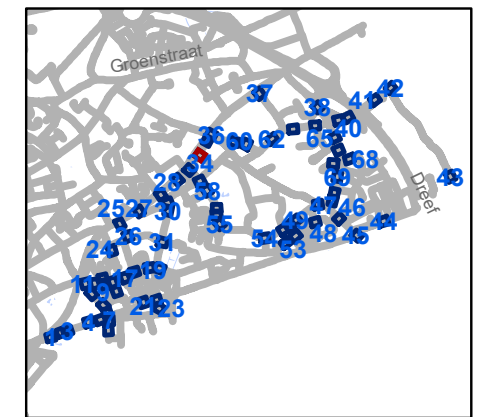


**gent:** Mobiliteitsbedrijf stad Gent  
Verkeerstechnische taken

**Zone 30 Sint-Amandsberg  
ten zuiden van N70**


Dossiernummer P-254768

DATUM	SCHAAL	PLAN	P FORMAAT
26/01/2022	1/250	34/71	A3

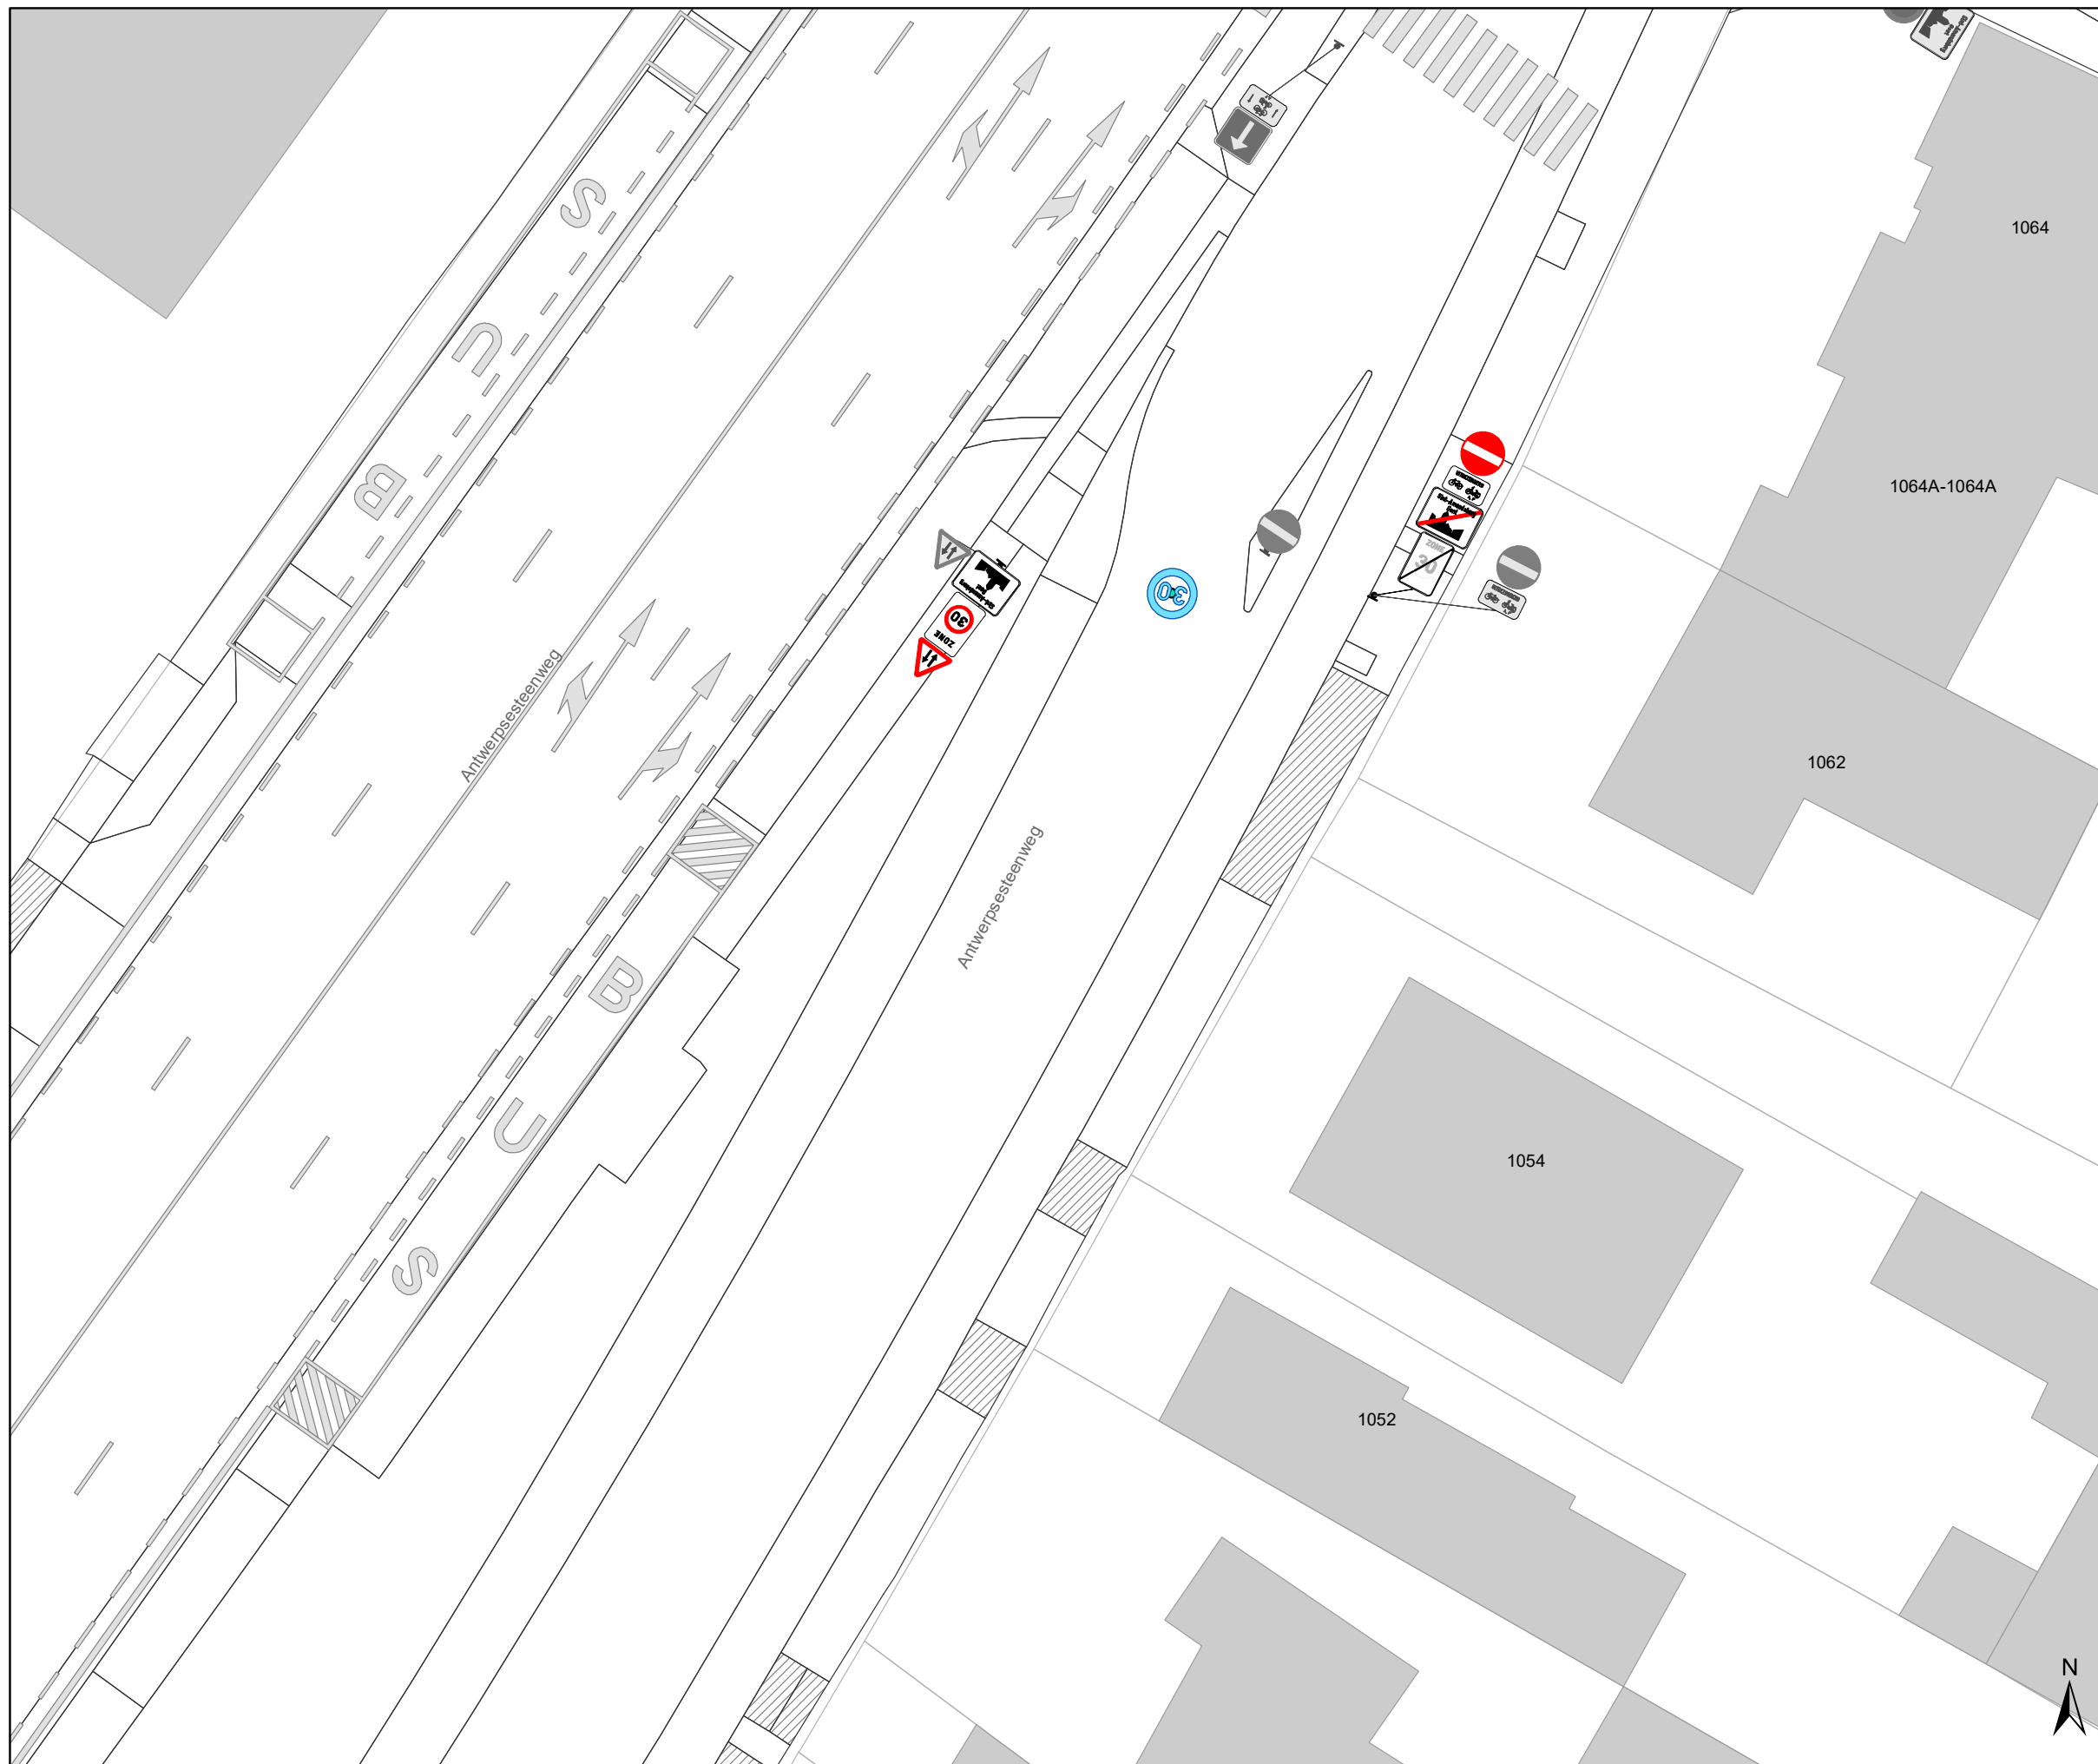

### Legende

-  Bestaande verkeersborden
-  Geplande verkeersborden
-  Te verwijderen verkeersborden
-  Bestaande wegmarkeringen
-  Geplande wegmarkeringen
-  Te verwijderen wegmarkeringen
-  MB-XX: Ander gepland dossier

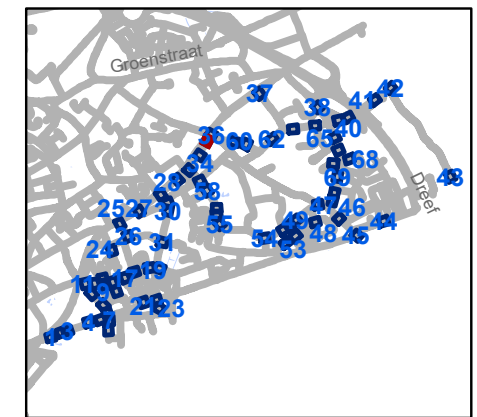


**gent:** Mobiliteitsbedrijf stad Gent  
Verkeerstechnische taken

**Zone 30 Sint-Amandsberg  
ten zuiden van N70**

Dossiernummer P-254768

DATUM	SCHAAL	PLAN	P FORMAAT
26/01/2022	1/250	35/71	A3

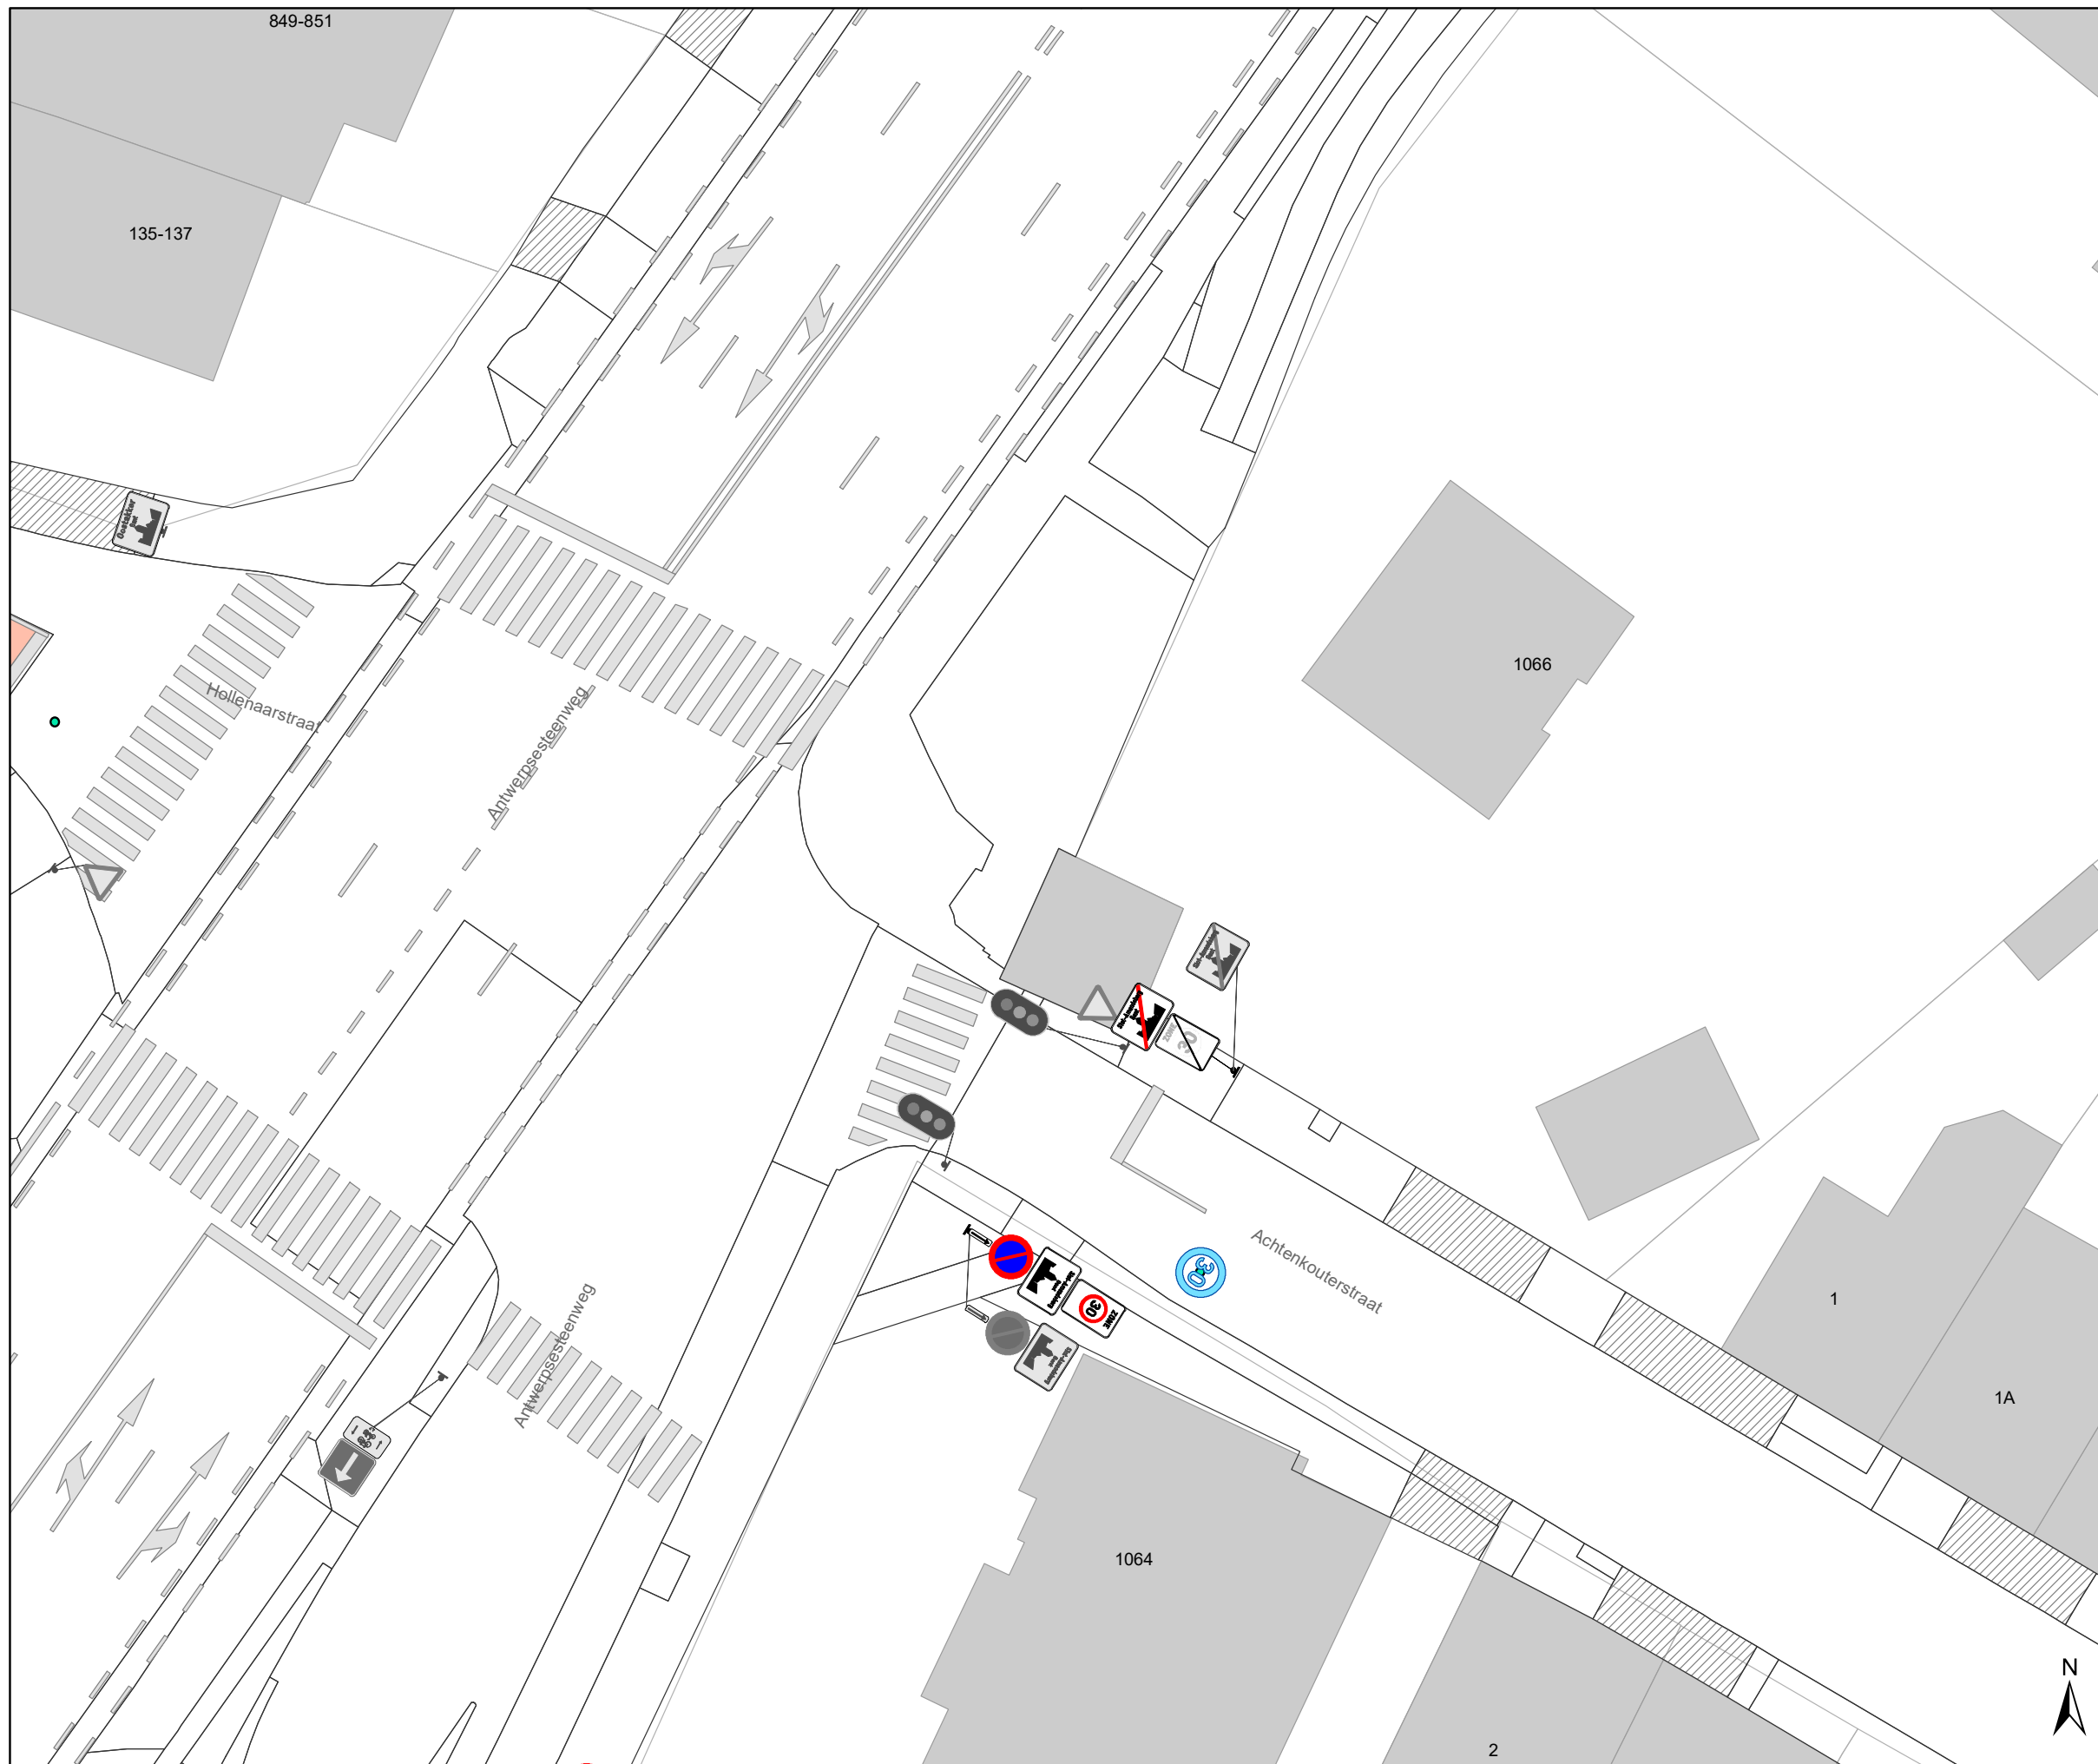

### Legende

-  Bestaande verkeersborden
-  Geplande verkeersborden
-  Te verwijderen verkeersborden
-  Bestaande wegmarkeringen
-  Geplande wegmarkeringen
-  Te verwijderen wegmarkeringen
  
-  **MB-XX:** Ander gepland dossier




**gent:** Mobiliteitsbedrijf stad Gent  
Verkeerstechnische taken

**Zone 30 Sint-Amandsberg  
ten zuiden van N70**


Dossiernummer P-254768

DATUM	SCHAAL	PLAN	P FORMAAT
26/01/2022	1/250	36/71	A3

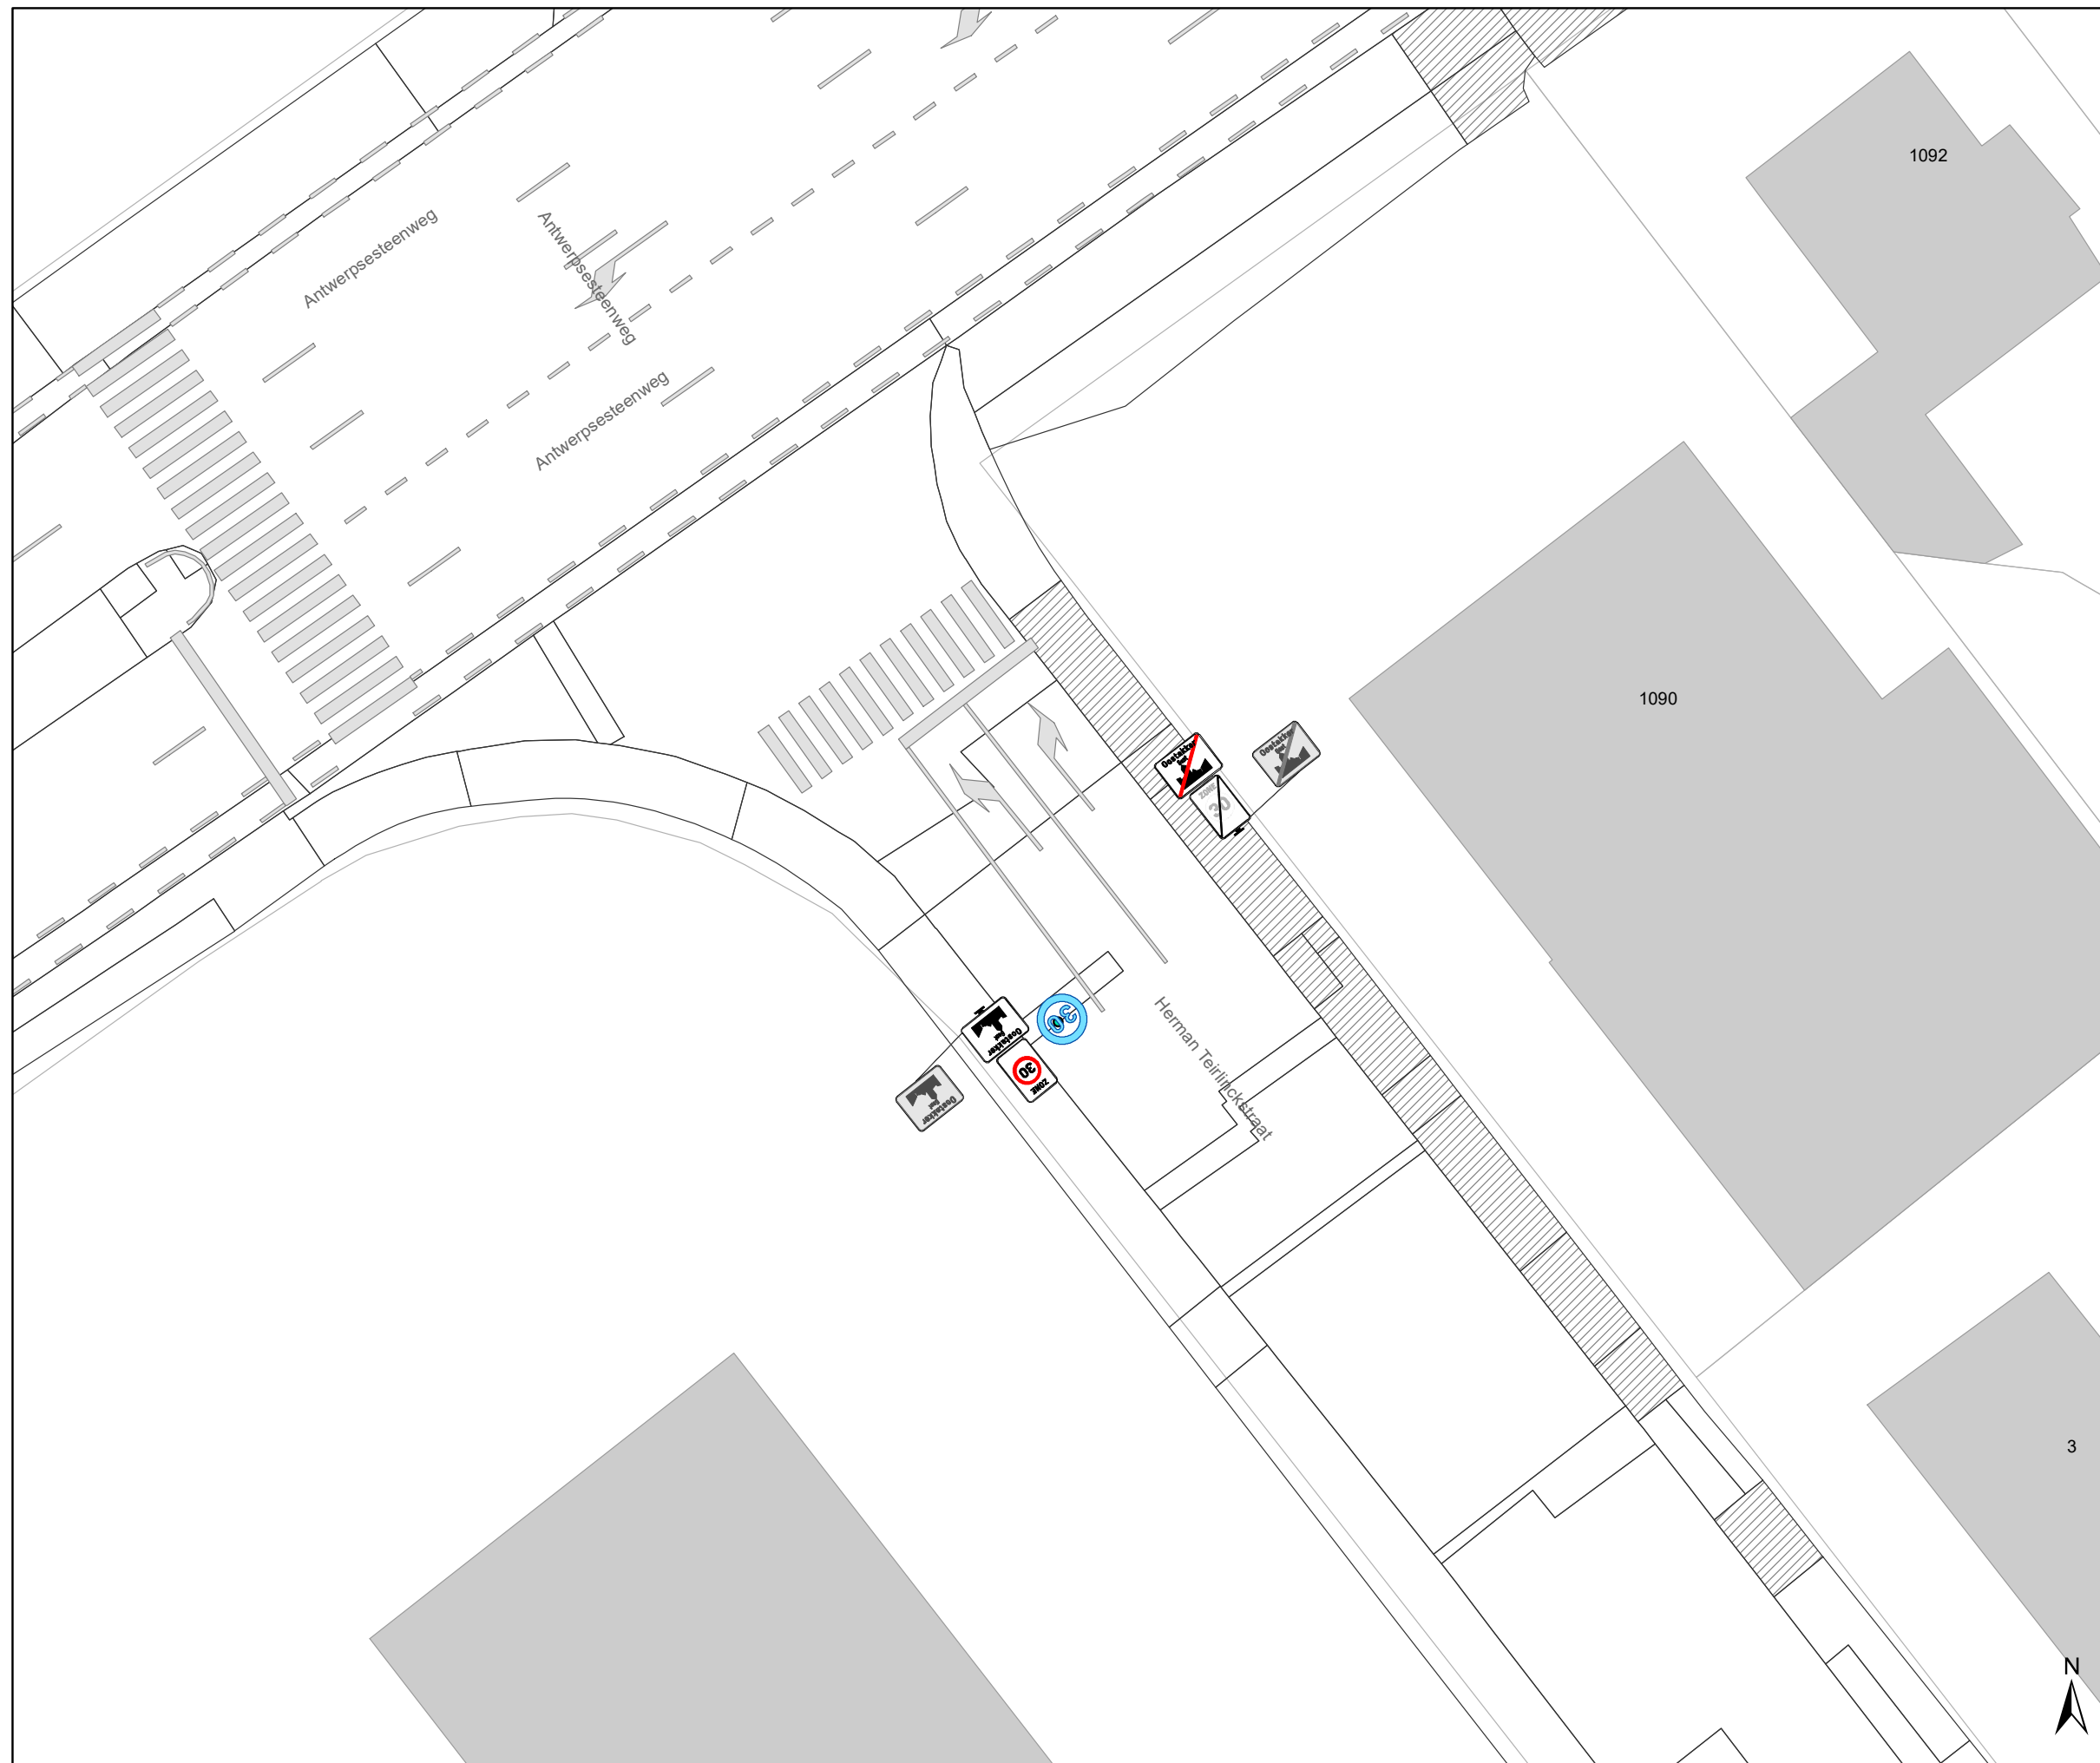

### Legende

-  Bestaande verkeersborden
-  Geplande verkeersborden
-  Te verwijderen verkeersborden
-  Bestaande wegmarkeringen
-  Geplande wegmarkeringen
-  Te verwijderen wegmarkeringen
-  Ander gepland dossier

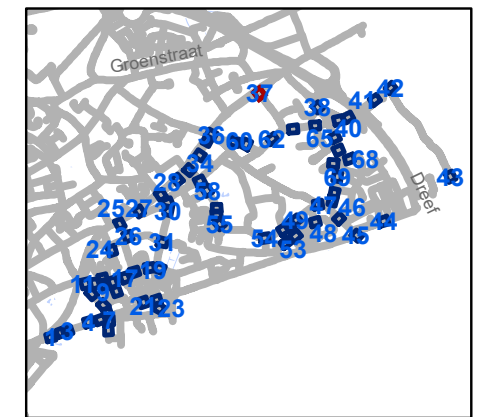


**gent:** Mobiliteitsbedrijf stad Gent  
Verkeerstechnische taken

**Zone 30 Sint-Amandsberg  
ten zuiden van N70**

Dossiernummer P-254768

DATUM	SCHAAL	PLAN	P FORMAAT
26/01/2022	1/250	37/71	A3

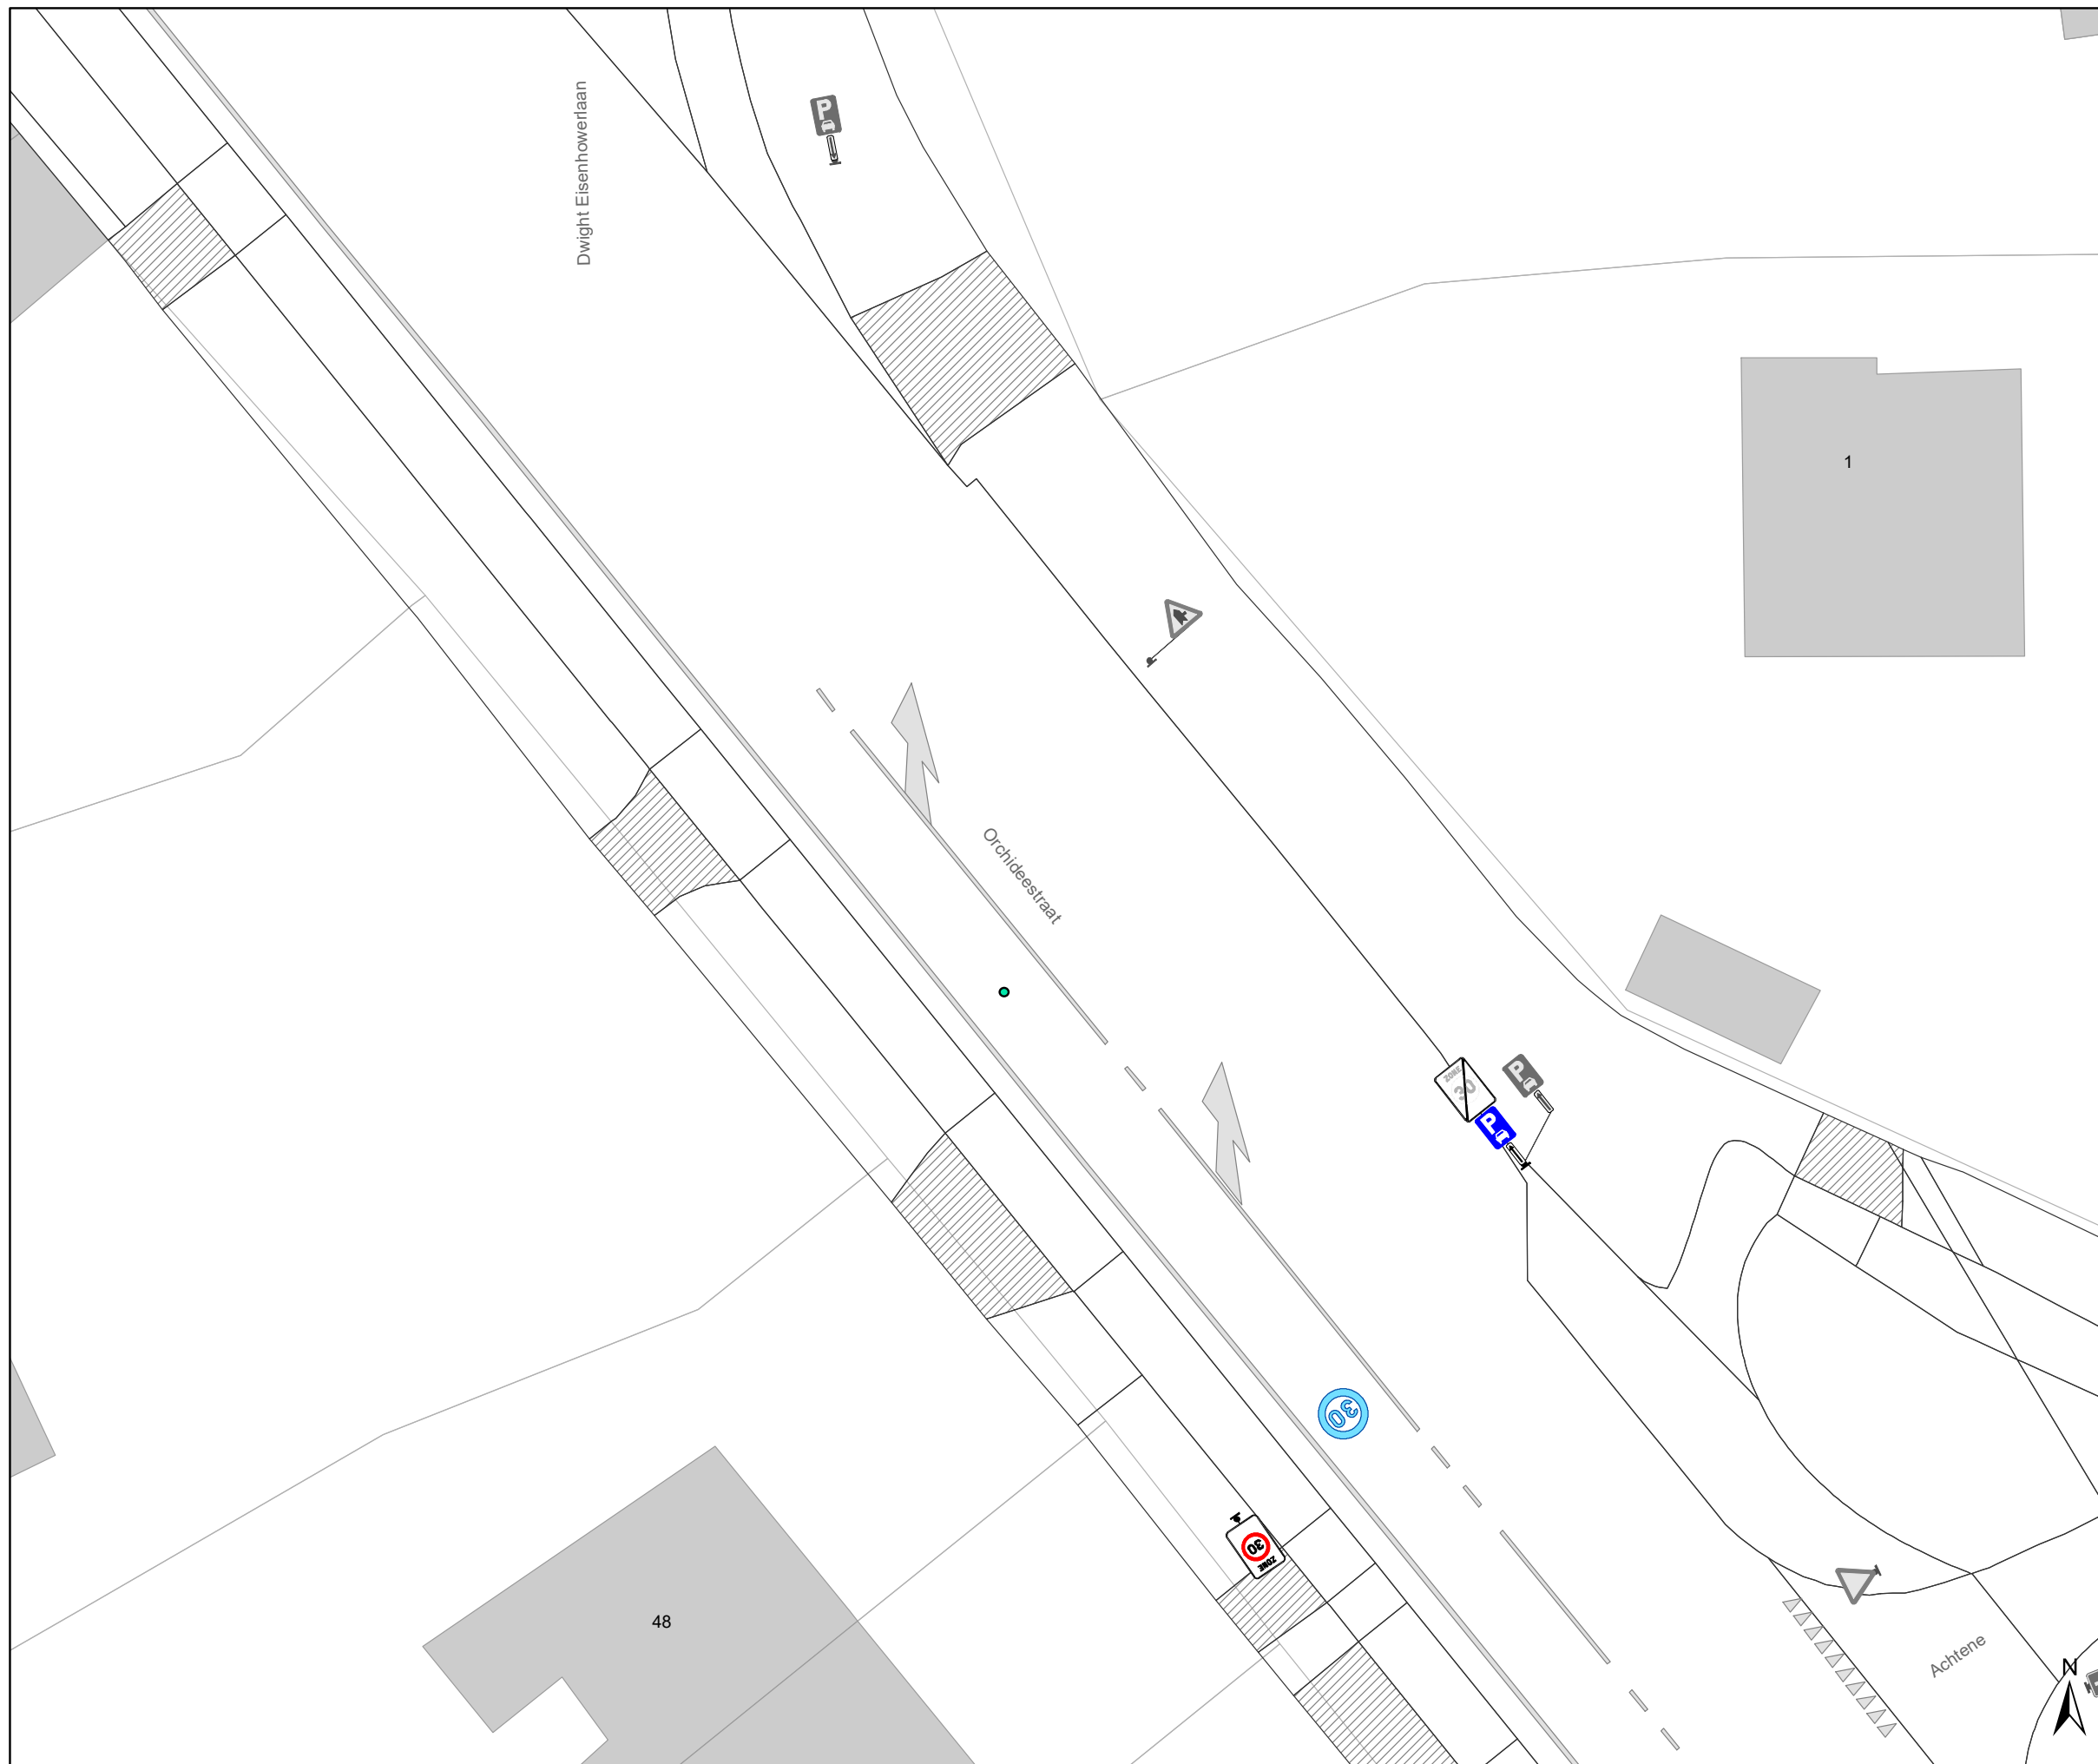

### Legende

-  Bestaande verkeersborden
-  Geplande verkeersborden
-  Te verwijderen verkeersborden
-  Bestaande wegmarkeringen
-  Geplande wegmarkeringen
-  Te verwijderen wegmarkeringen
-  Ander gepland dossier




**gent:** Mobiliteitsbedrijf stad Gent  
Verkeerstechnische taken

**Zone 30 Sint-Amandsberg  
ten zuiden van N70**

Dossiernummer P-254768

DATUM	SCHAAL	PLAN	P FORMAAT
26/01/2022	1/250	38/71	A3

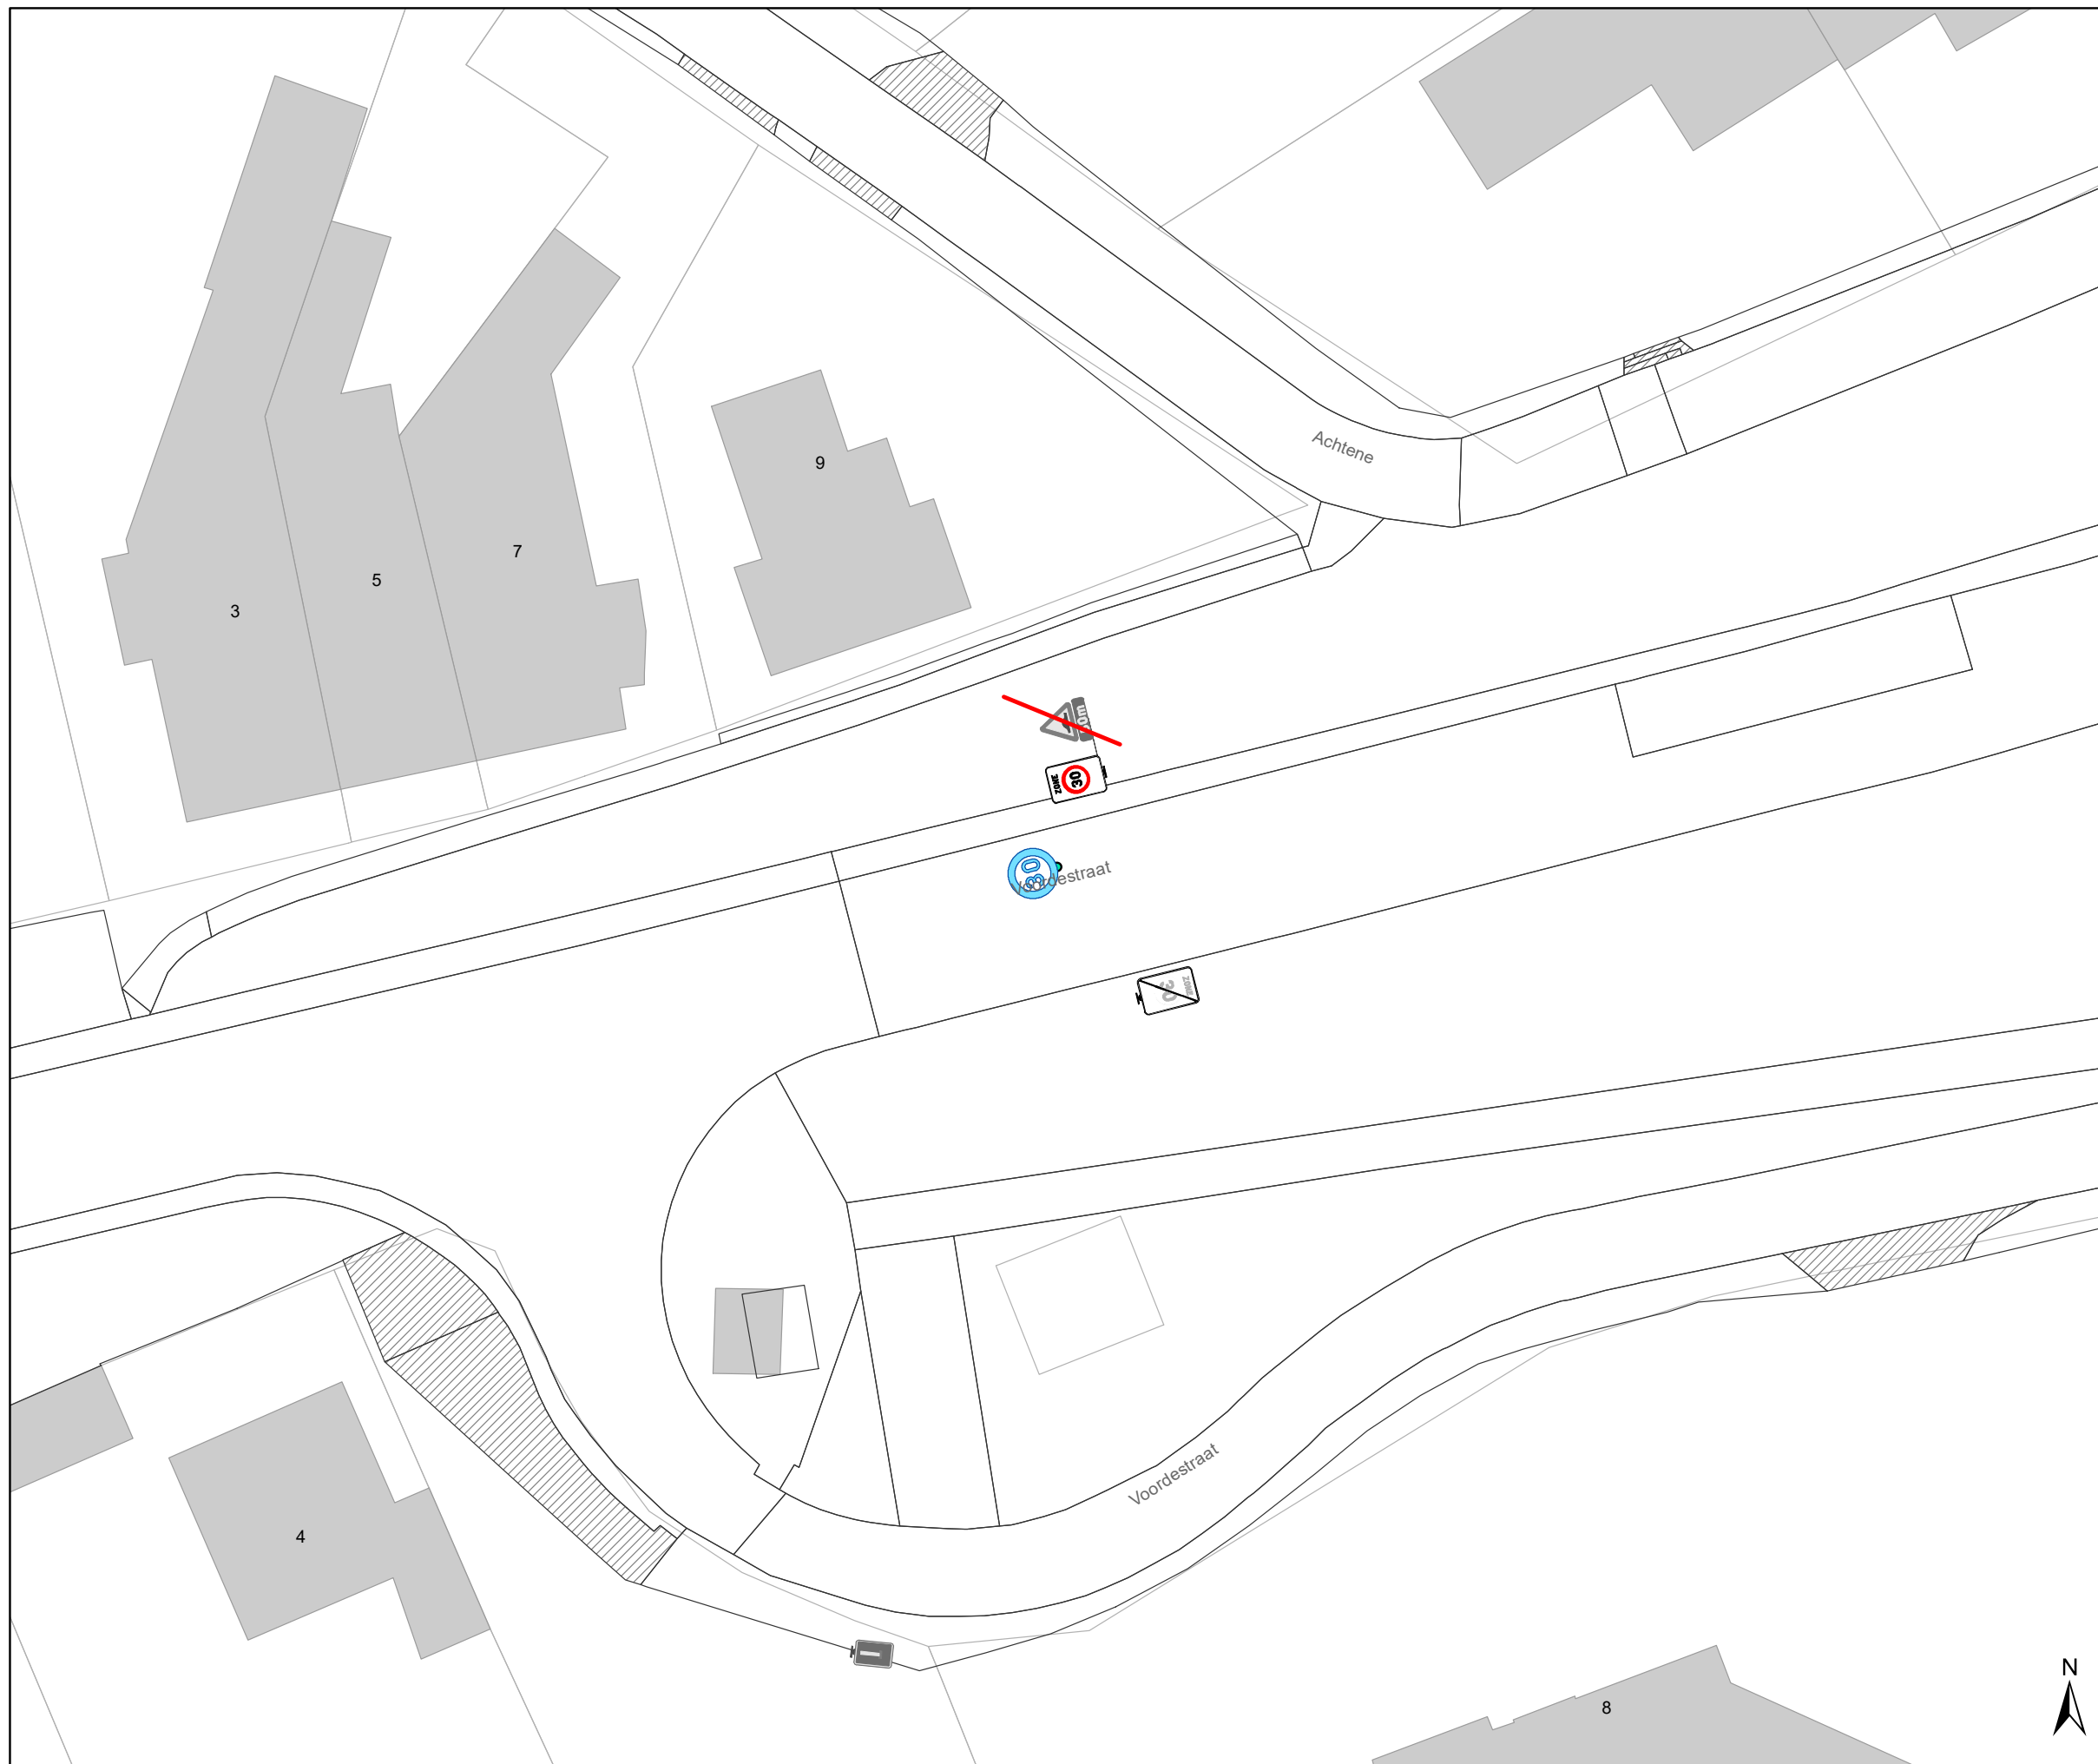

### Legende

-  Bestaande verkeersborden
-  Geplande verkeersborden
-  Te verwijderen verkeersborden
-  Bestaande wegmarkeringen
-  Geplande wegmarkeringen
-  Te verwijderen wegmarkeringen
  
-  Ander gepland dossier




**gent:** Mobiliteitsbedrijf stad Gent  
Verkeerstechnische taken

**Zone 30 Sint-Amandsberg  
ten zuiden van N70**

Dossiernummer P-254768

DATUM	SCHAAL	PLAN	P FORMAAT
26/01/2022	1/250	39/71	A3

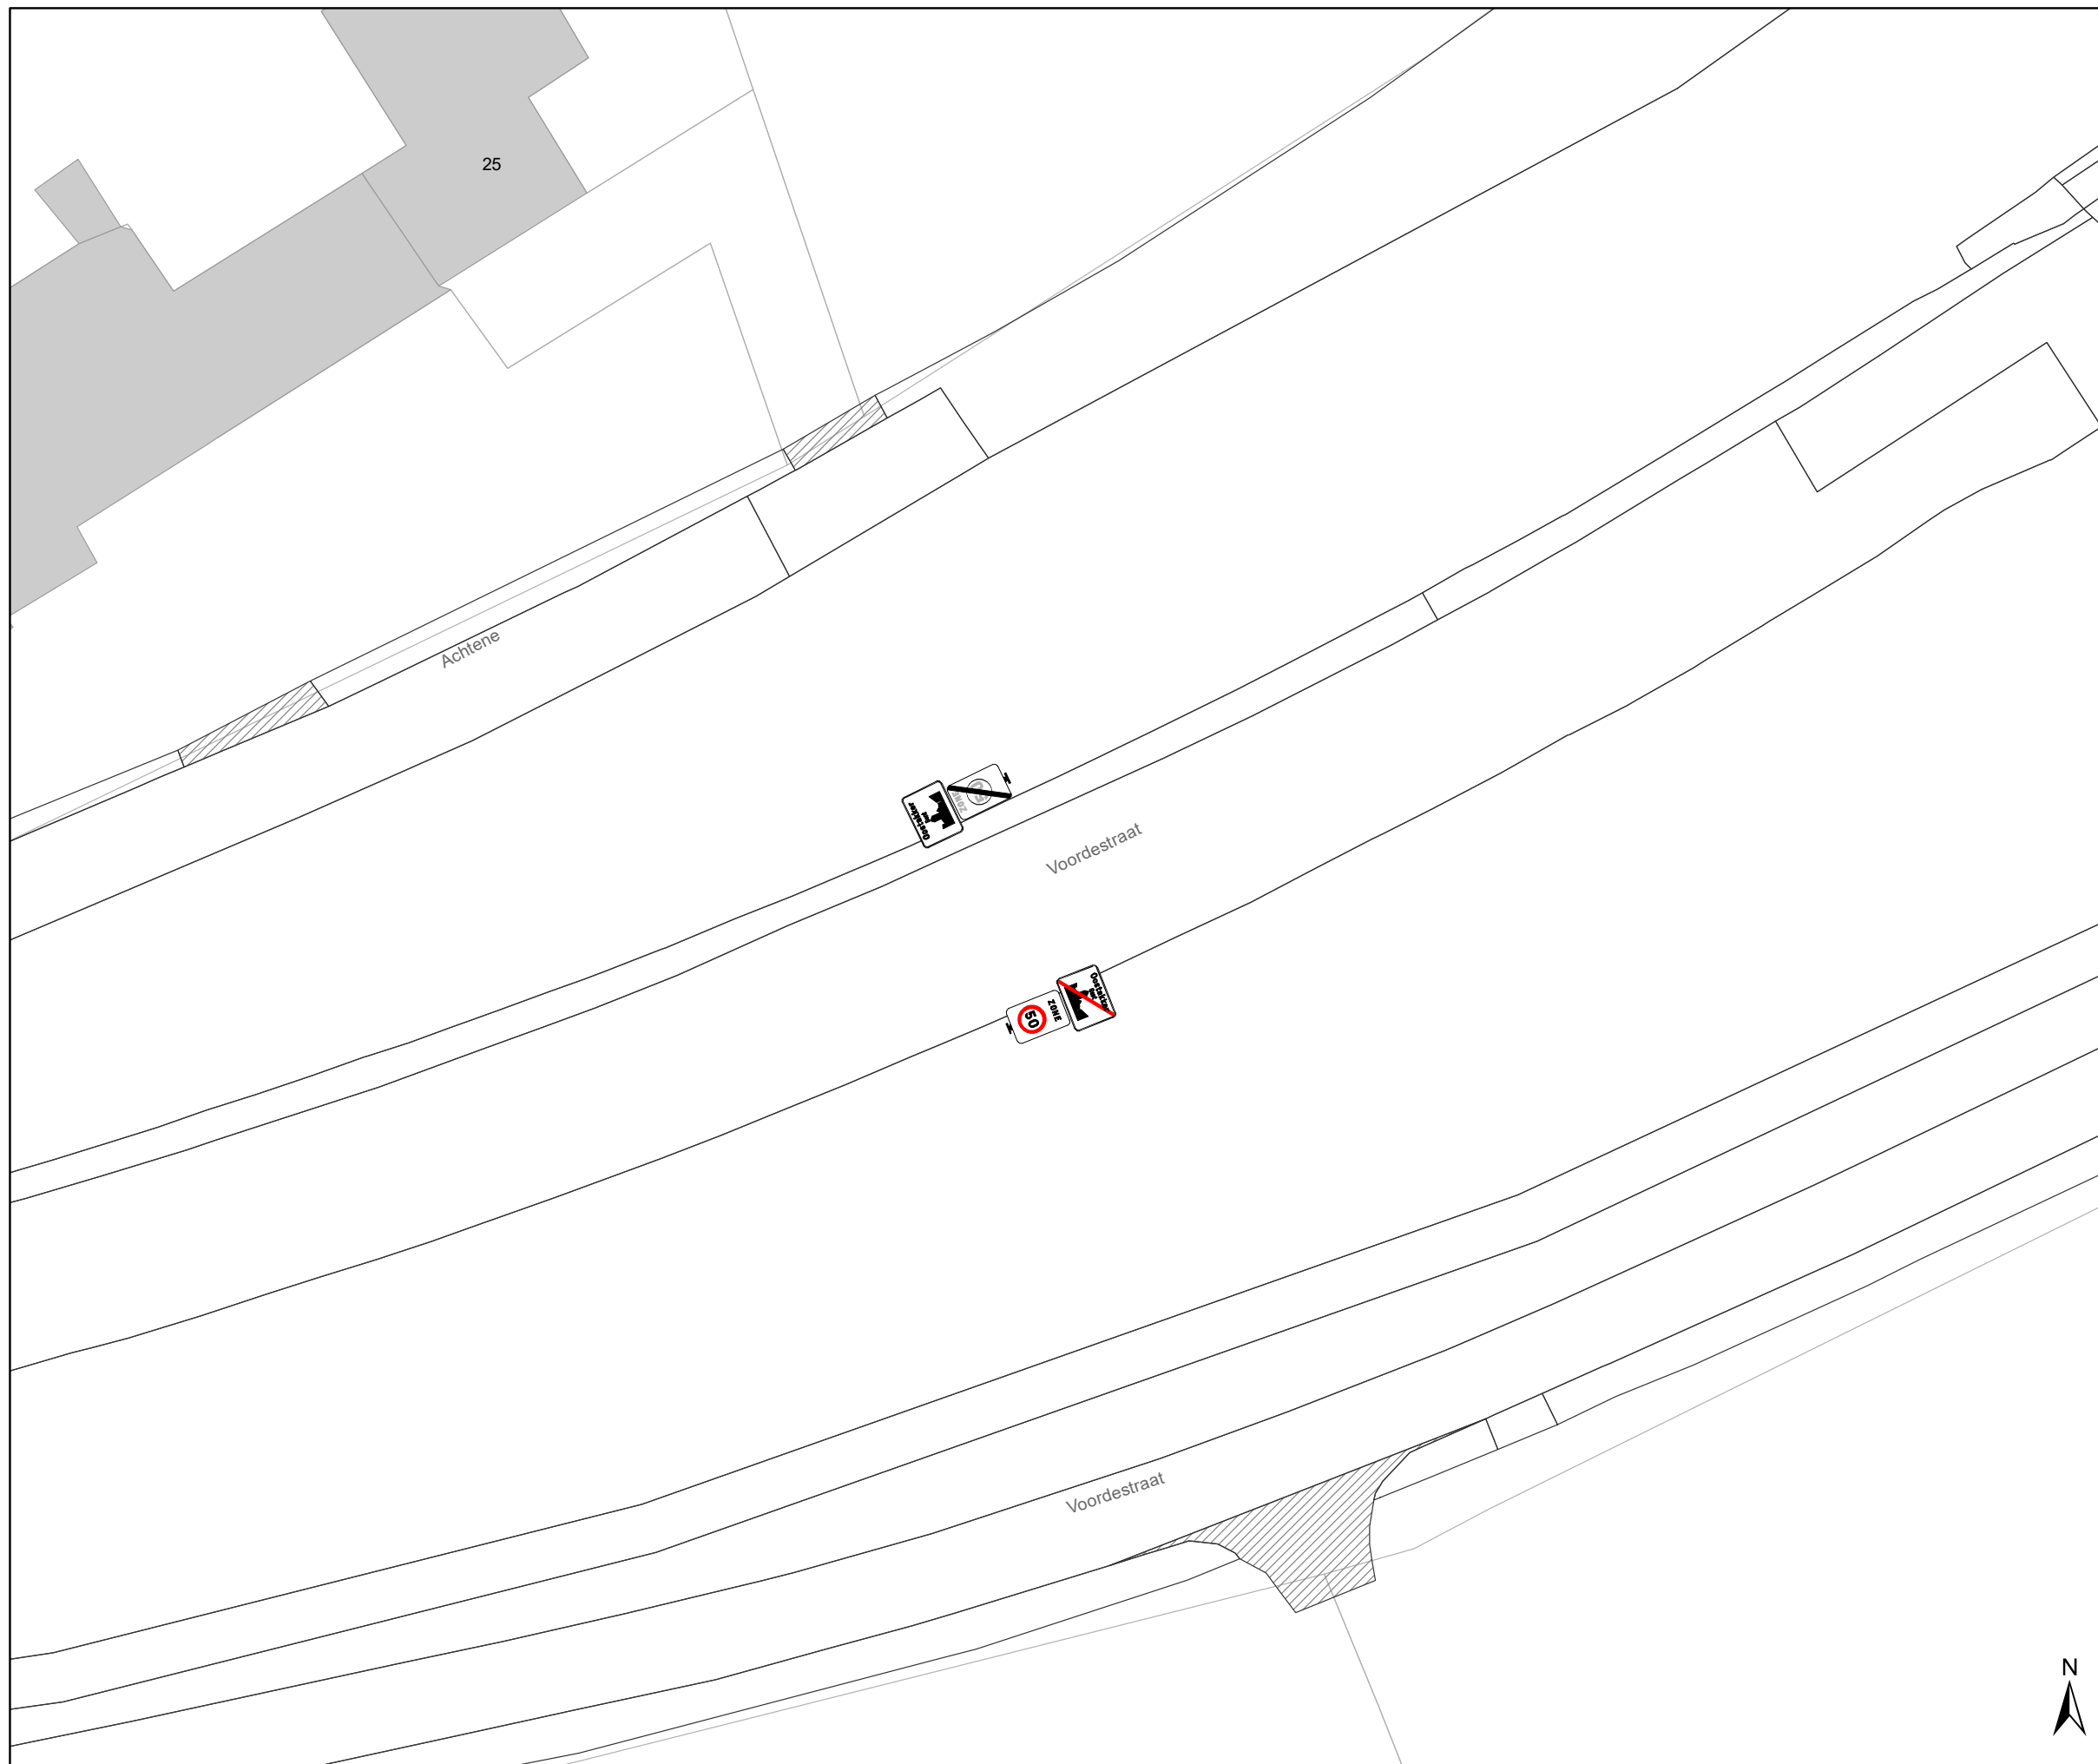

### Legende

-  Bestaande verkeersborden
-  Geplande verkeersborden
-  Te verwijderen verkeersborden
-  Bestaande wegmarkeringen
-  Geplande wegmarkeringen
-  Te verwijderen wegmarkeringen
  
-  Ander gepland dossier




**gent:** Mobiliteitsbedrijf stad Gent  
Verkeerstechnische taken

**Zone 30 Sint-Amandsberg  
ten zuiden van N70**

Dossiernummer P-254768


DATUM	SCHAAL	PLAN	P FORMAAT
26/01/2022	1/250	40/71	A3



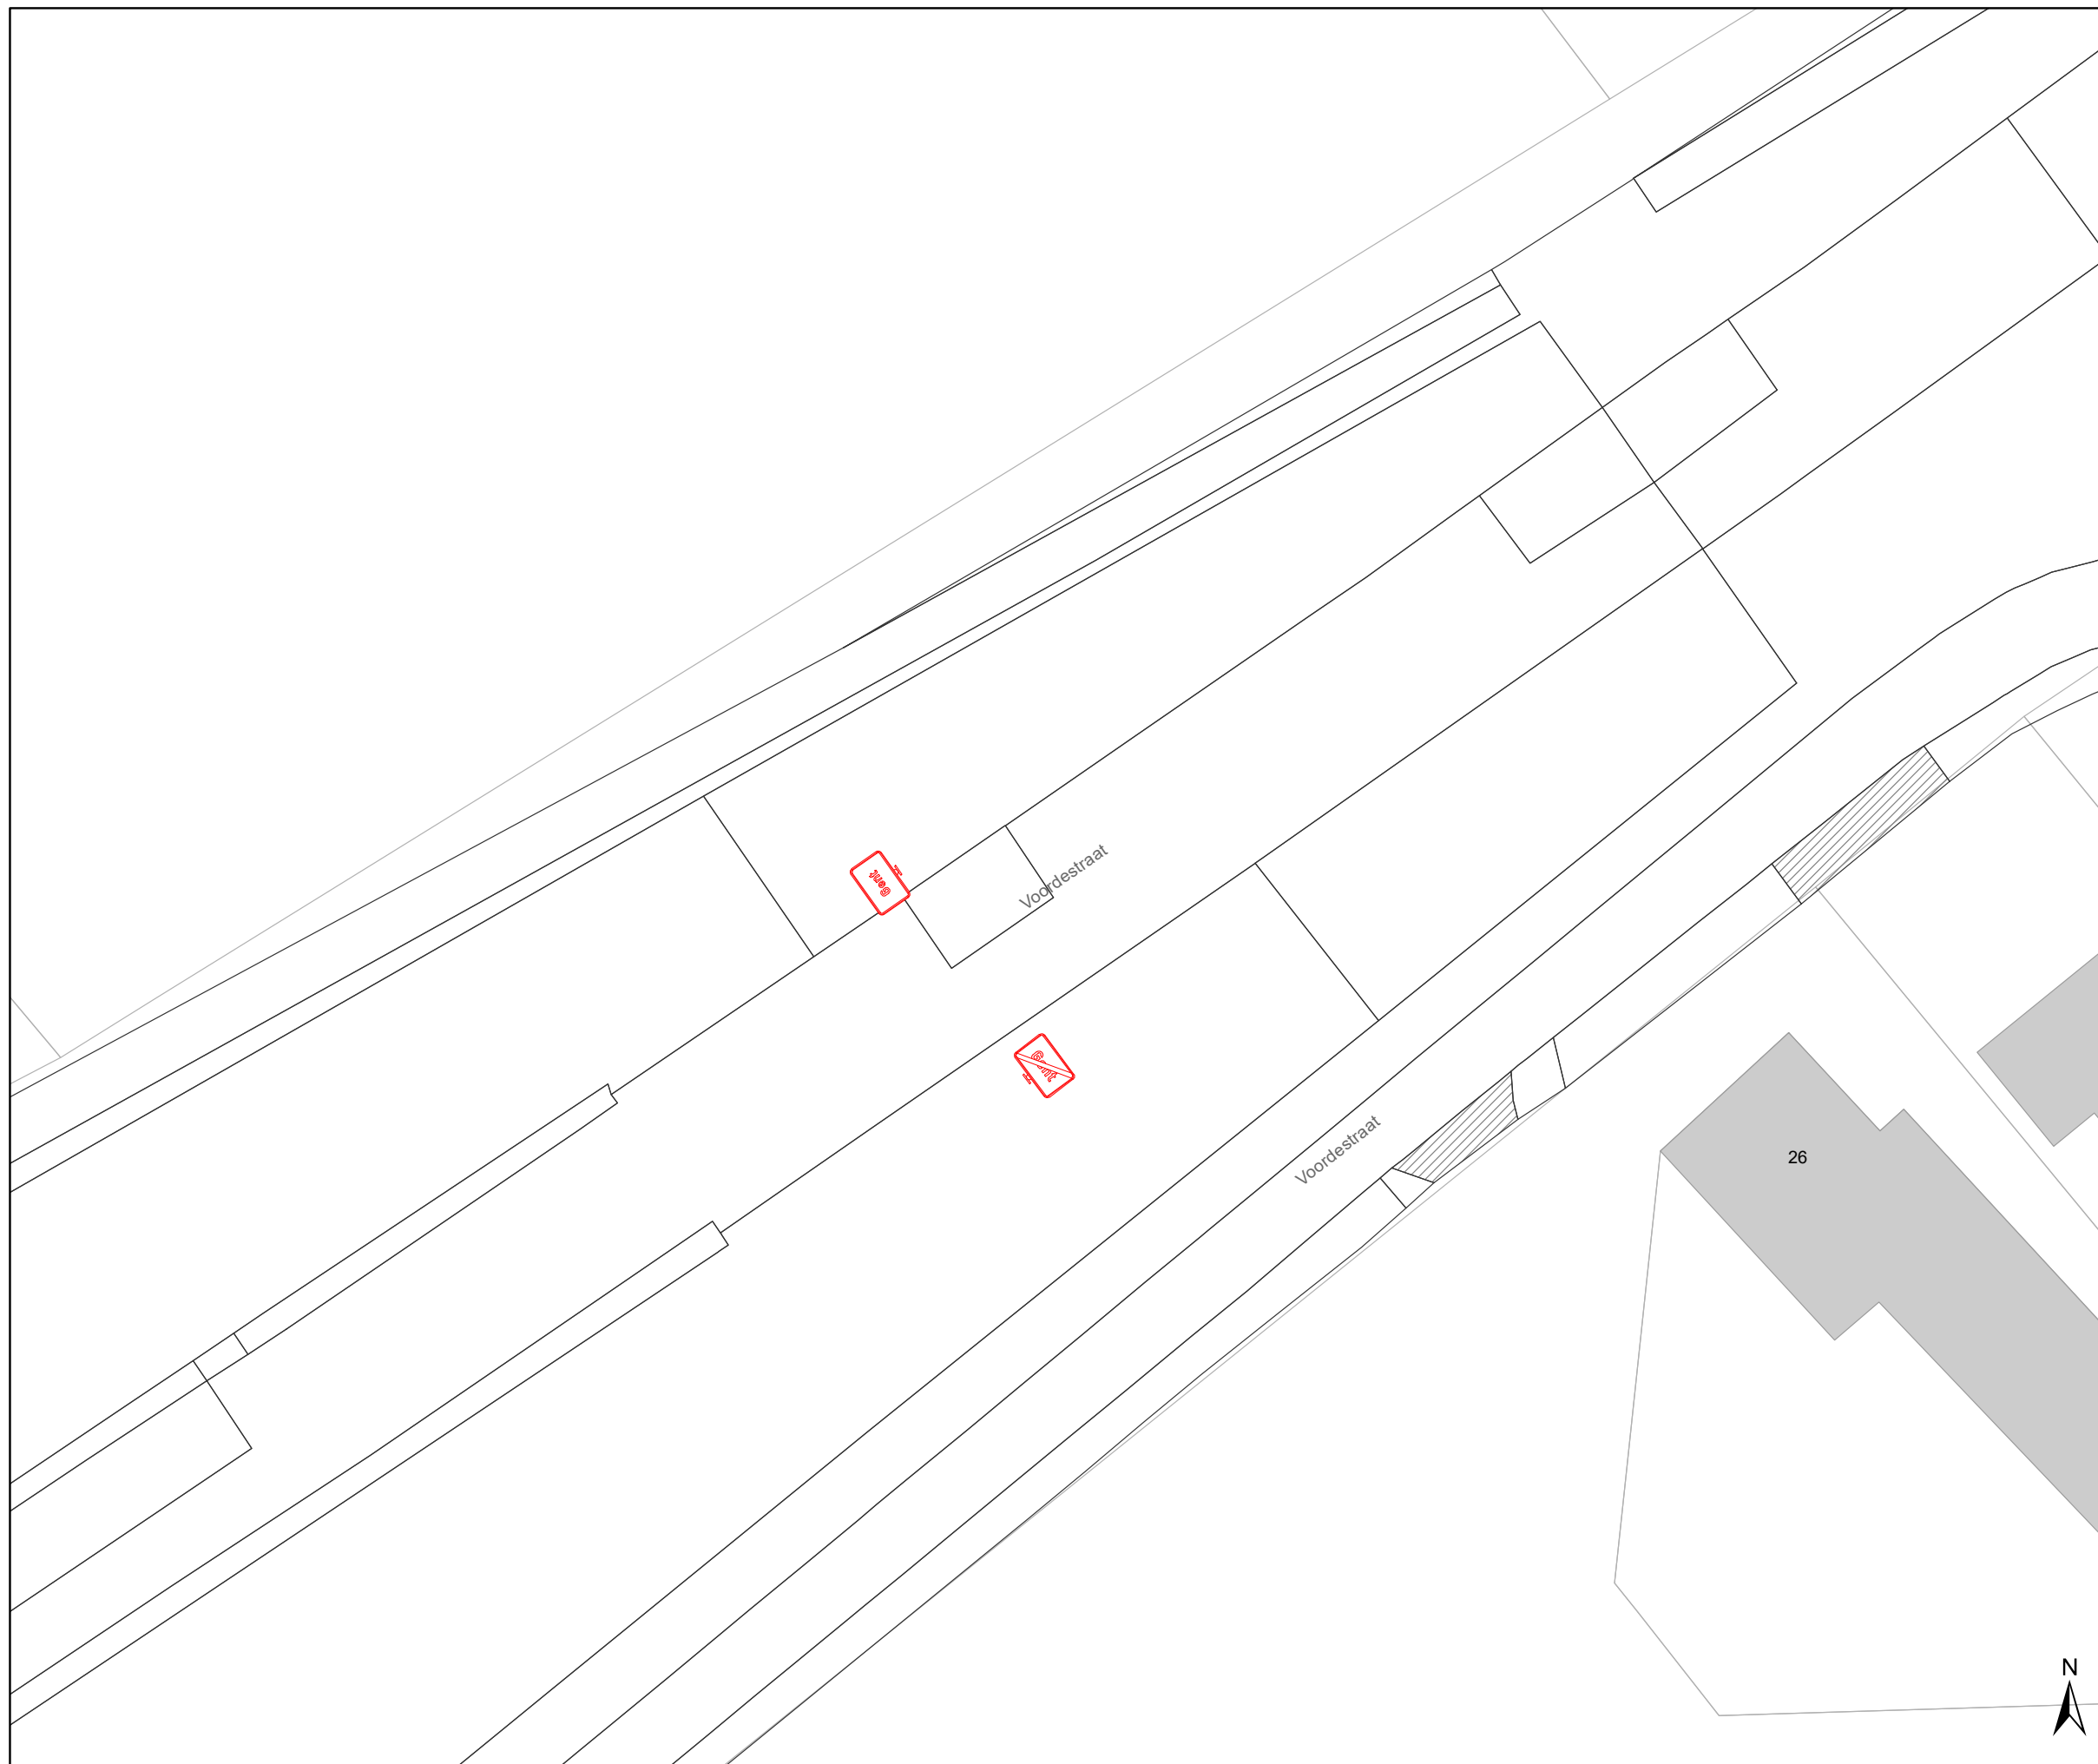

## Legende

-  Bestaande verkeersborden
-  Geplande verkeersborden
-  Te verwijderen verkeersborden
-  Bestaande wegmarkeringen
-  Geplande wegmarkeringen
-  Te verwijderen wegmarkeringen
  
-  Ander gepland dossier

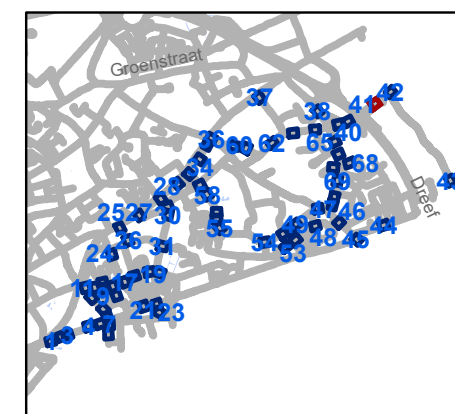


**gent:** Mobiliteitsbedrijf stad Gent  
Verkeerstechnische taken

### Zone 30 Sint-Amandsberg ten zuiden van N70


Dossiernummer P-254768

DATUM	SCHAAL	PLAN	P FORMAAT
26/01/2022	1/250	41/71	A3

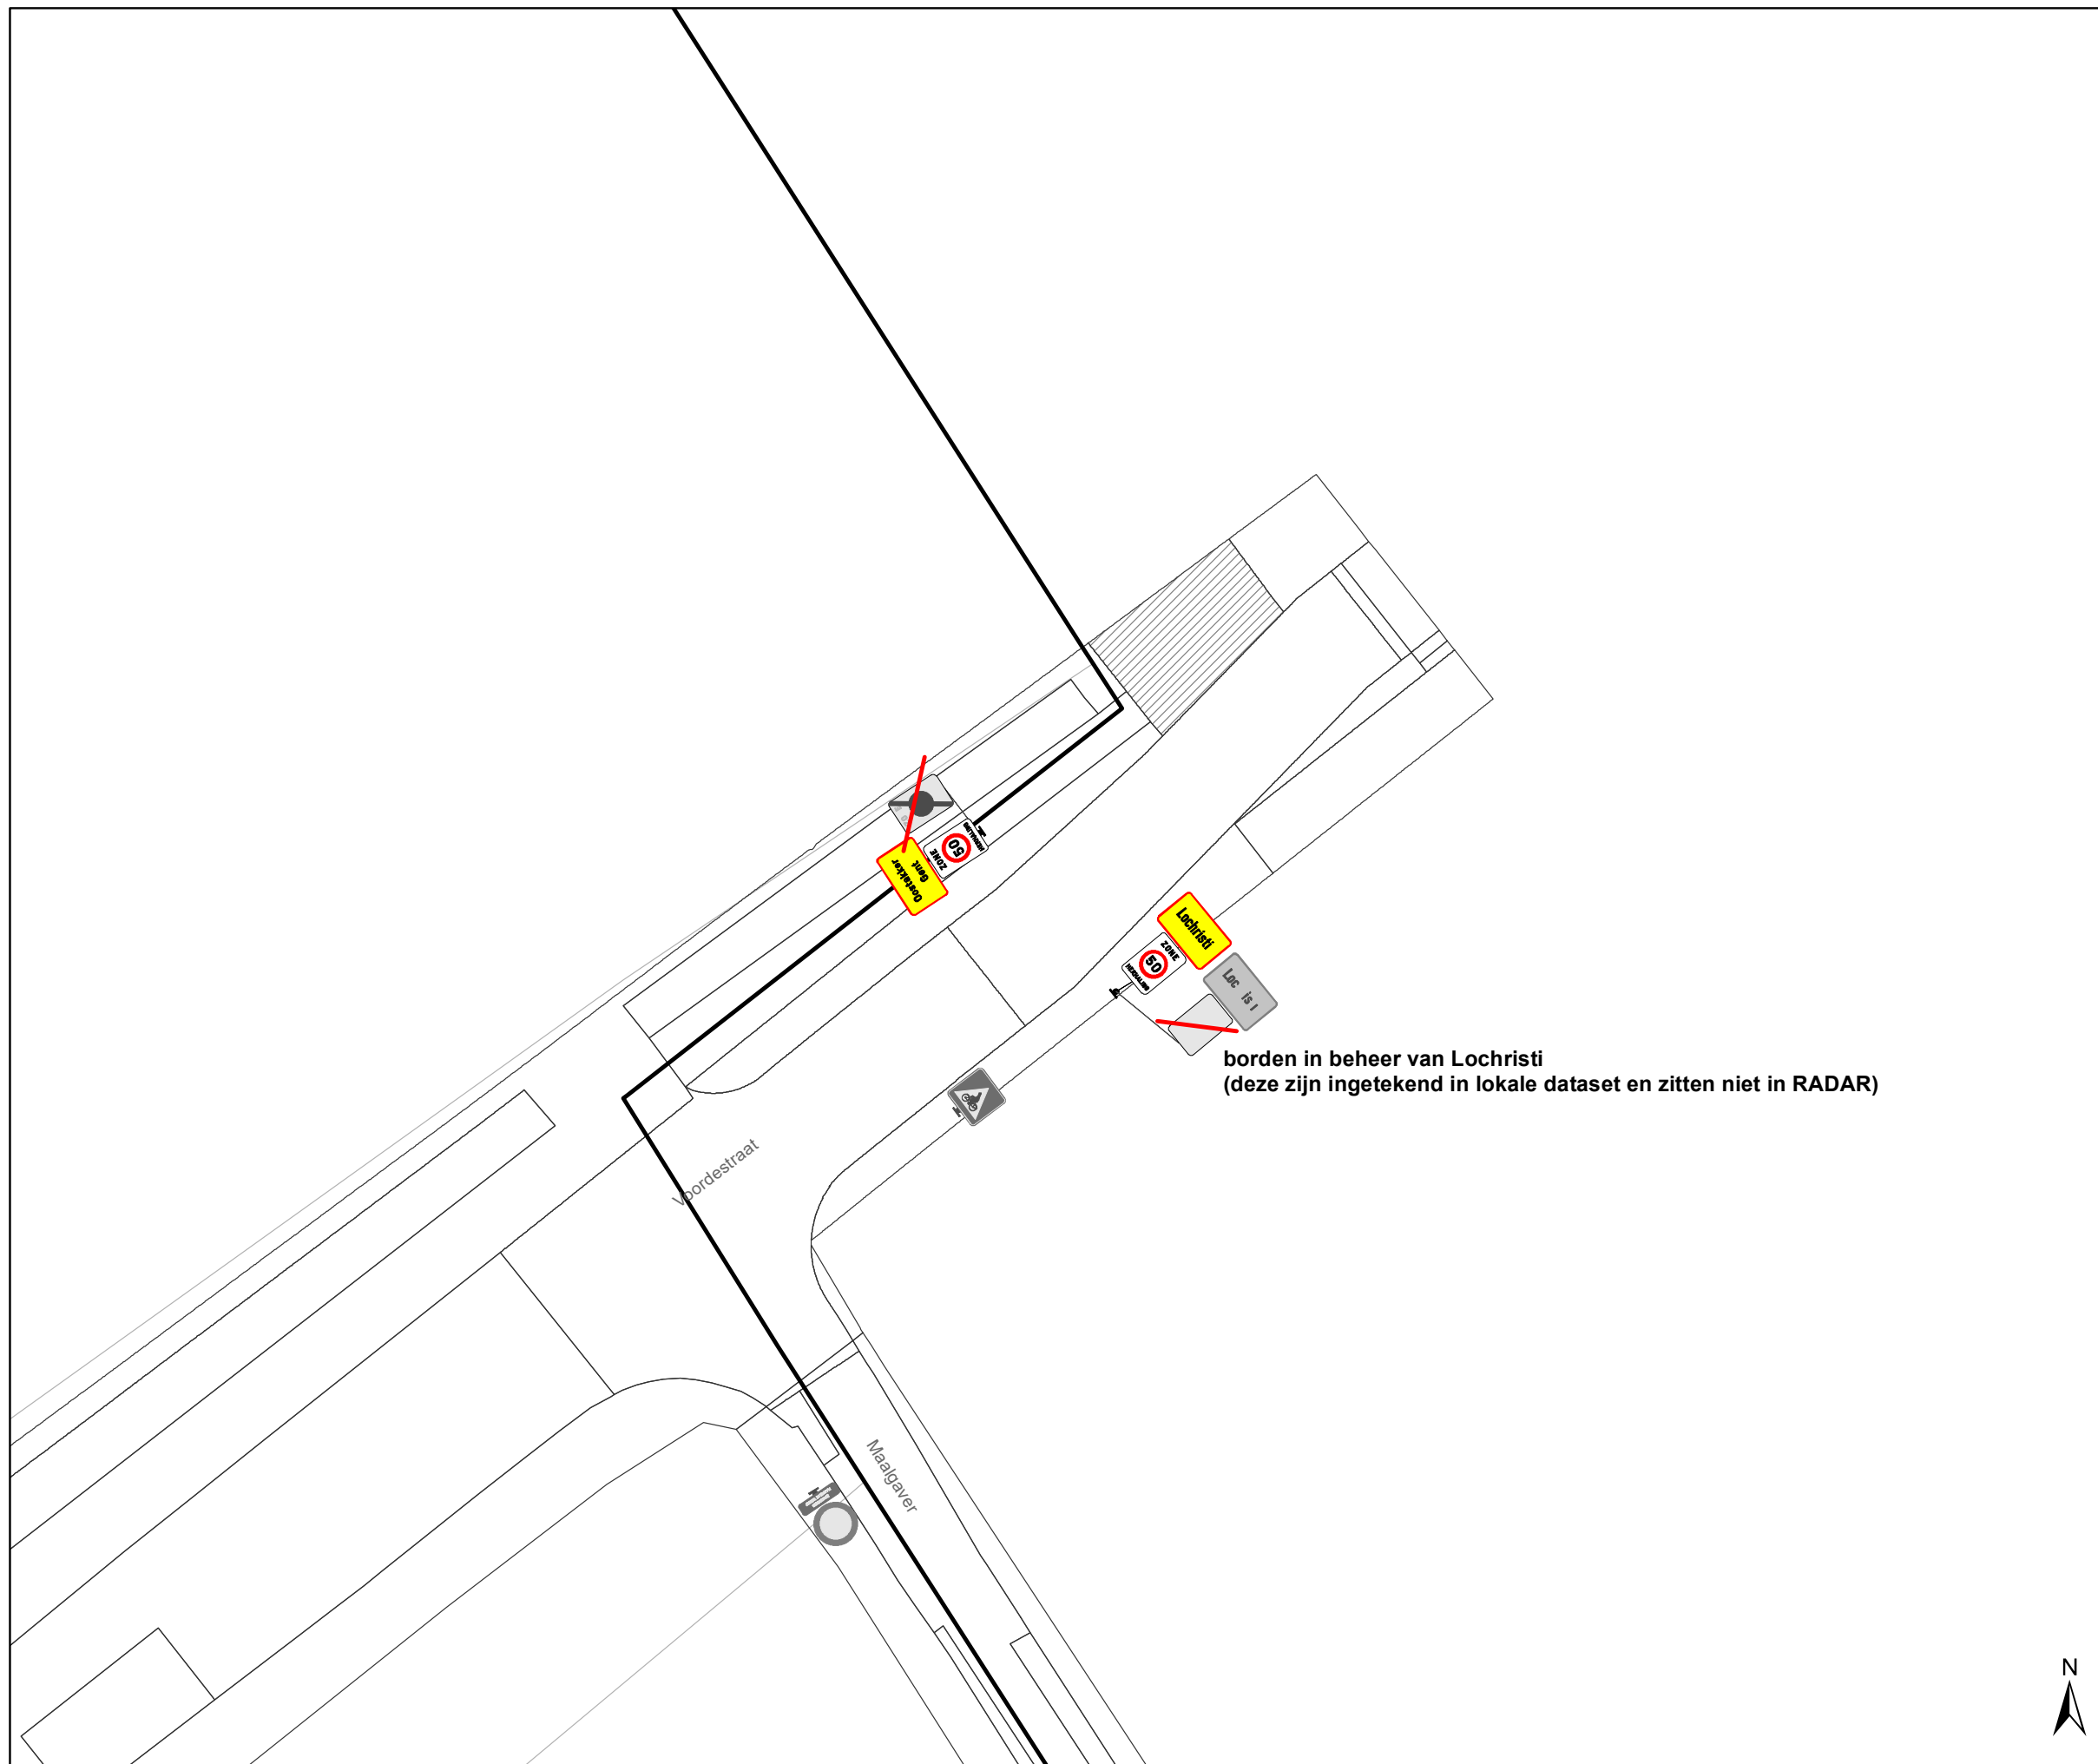

### Legende

-  Bestaande verkeersborden
-  Geplande verkeersborden
-  Te verwijderen verkeersborden
-  Bestaande wegmarkeringen
-  Geplande wegmarkeringen
-  Te verwijderen wegmarkeringen
  
-  Ander gepland dossier

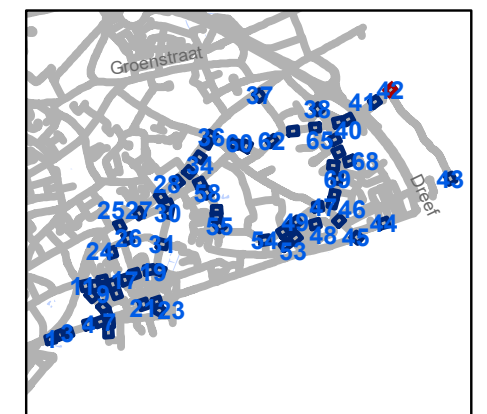


**gent:** Mobiliteitsbedrijf stad Gent  
Verkeerstechnische taken

### Zone 30 Sint-Amandsberg ten zuiden van N70

Dossiernummer P-254768


DATUM	SCHAAL	PLAN	P FORMAAT
26/01/2022	1/250	42/71	A3



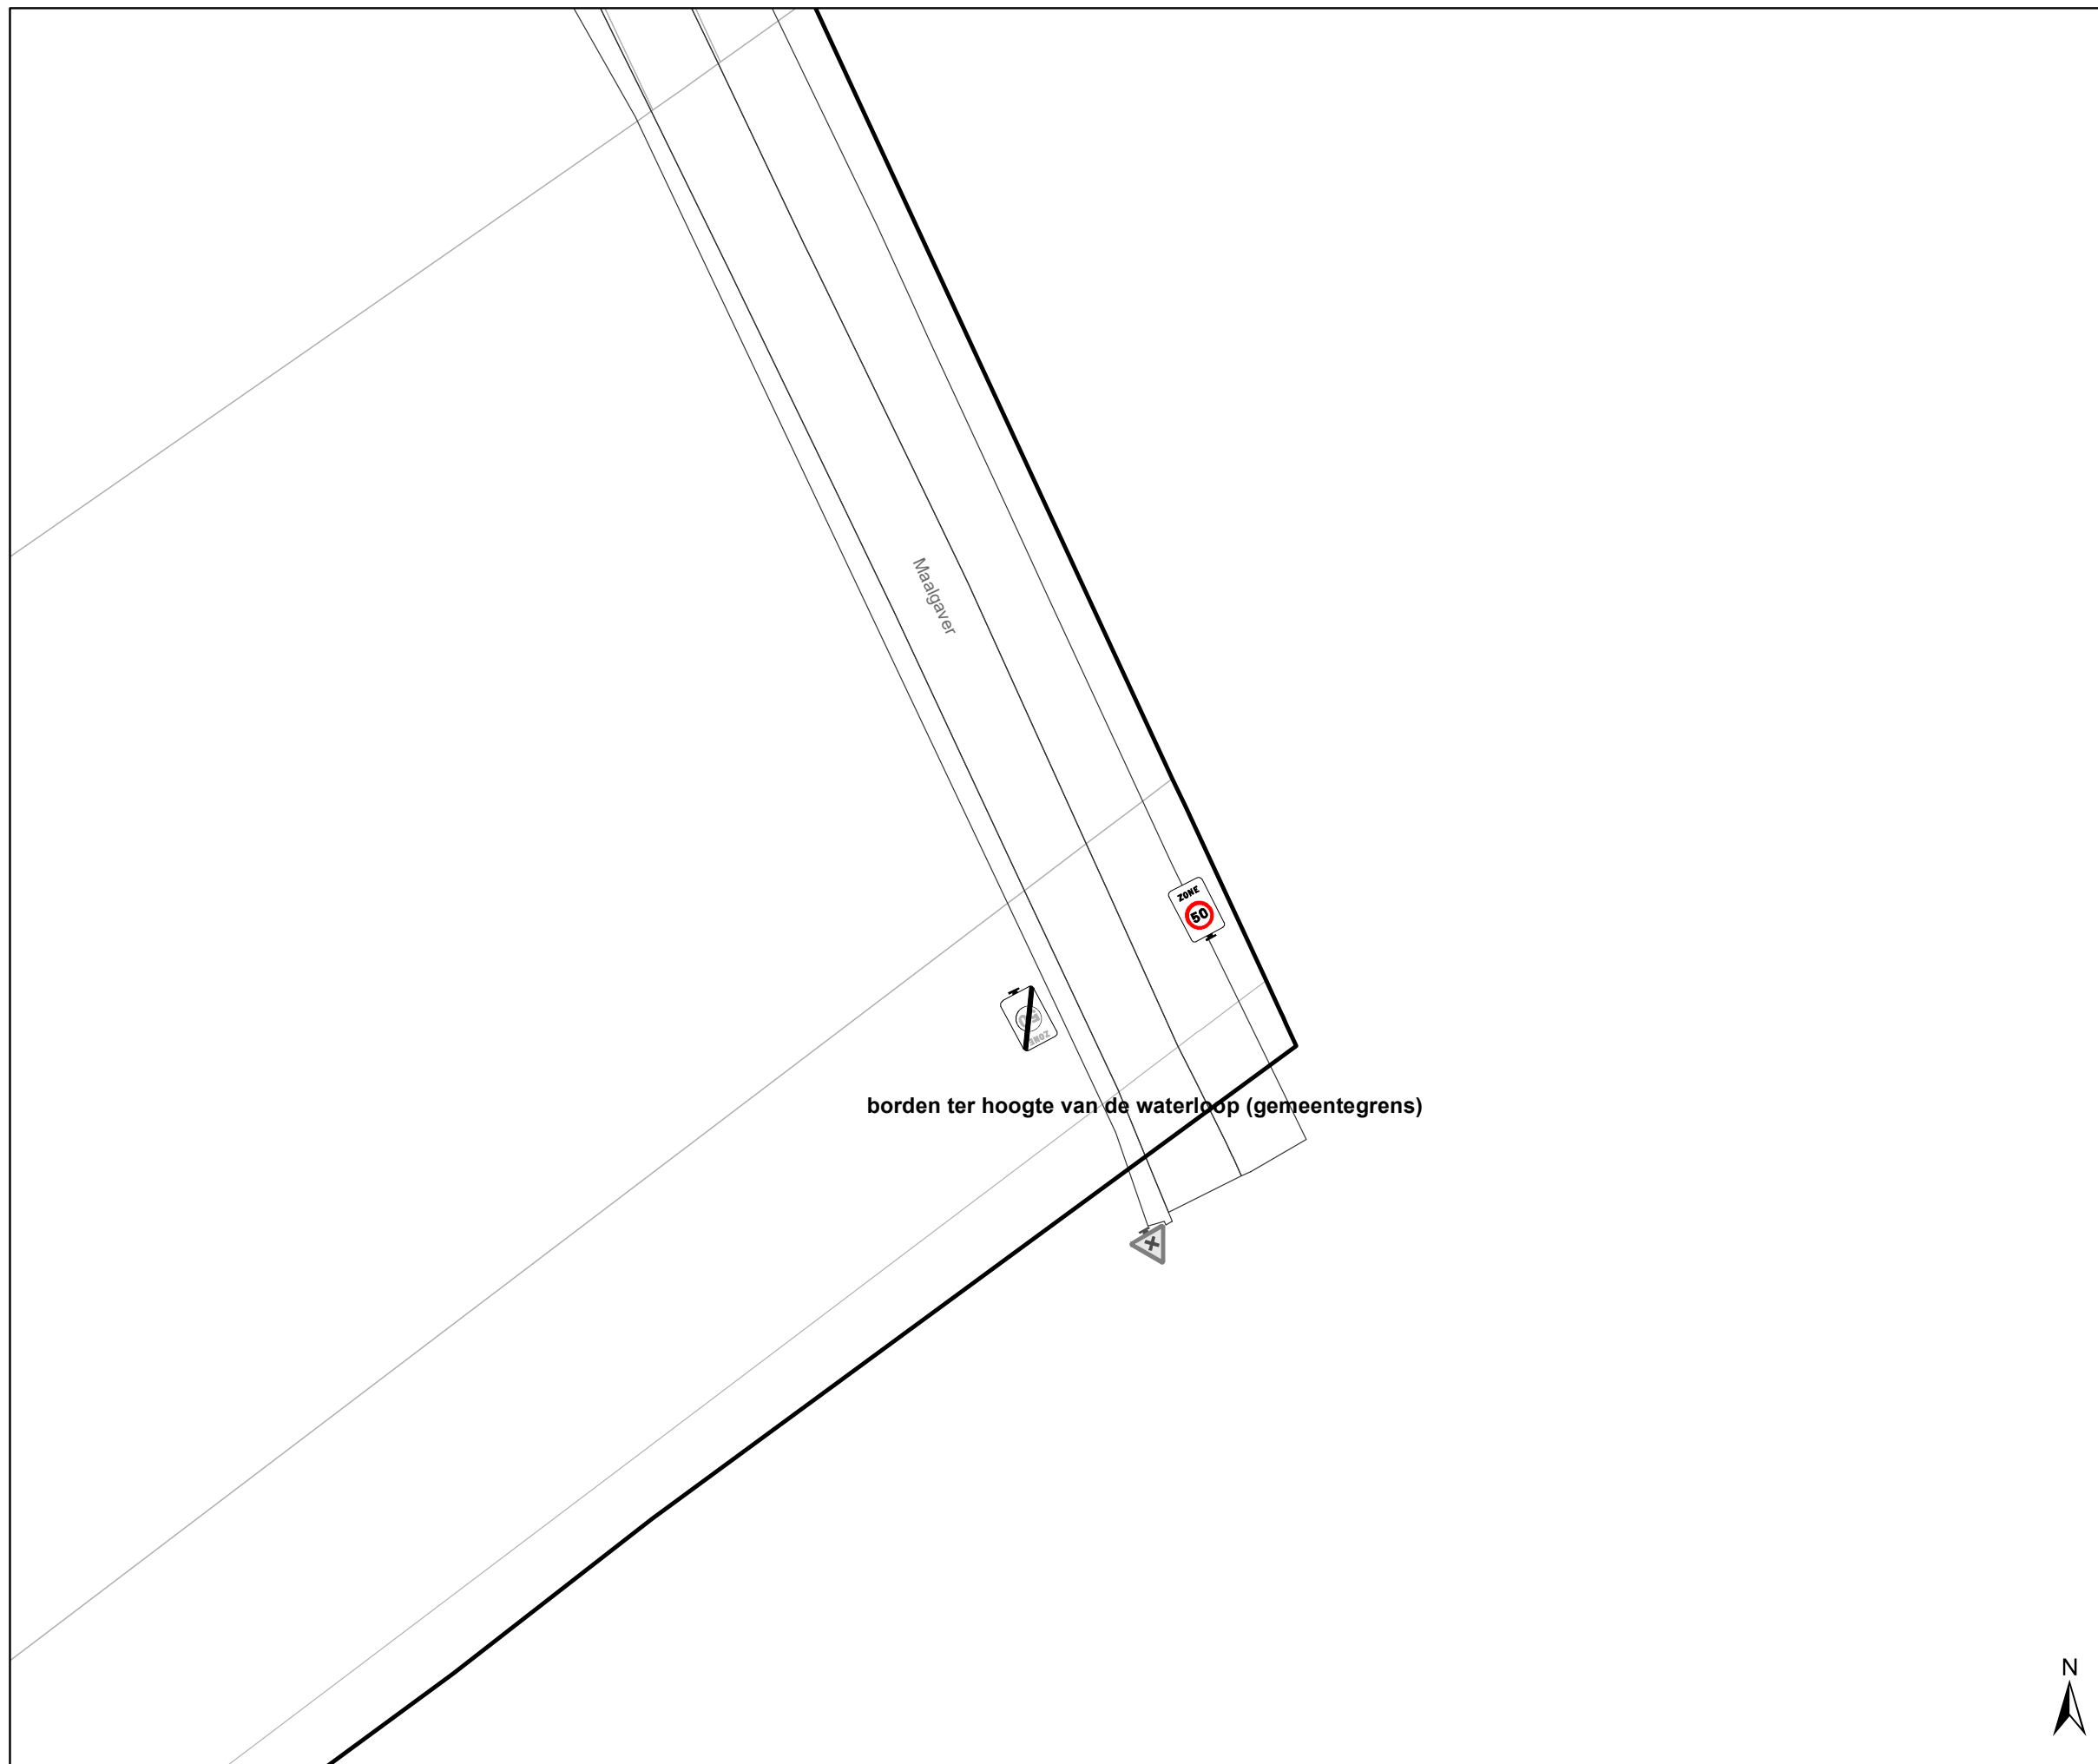

### Legende

- Bestaande verkeersborden
- Geplande verkeersborden
- Te verwijderen verkeersborden
- Bestaande wegmarkeringen
- Geplande wegmarkeringen
- Te verwijderen wegmarkeringen
  
- Ander gepland dossier

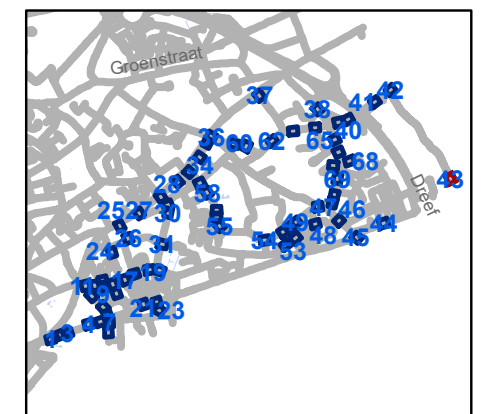


**gent:** Mobiliteitsbedrijf stad Gent  
Verkeerstechnische taken

**Zone 30 Sint-Amandsberg  
ten zuiden van N70**


Dossiernummer P-254768

DATUM	SCHAAL	PLAN	P FORMAAT
26/01/2022	1/250	43/71	A3

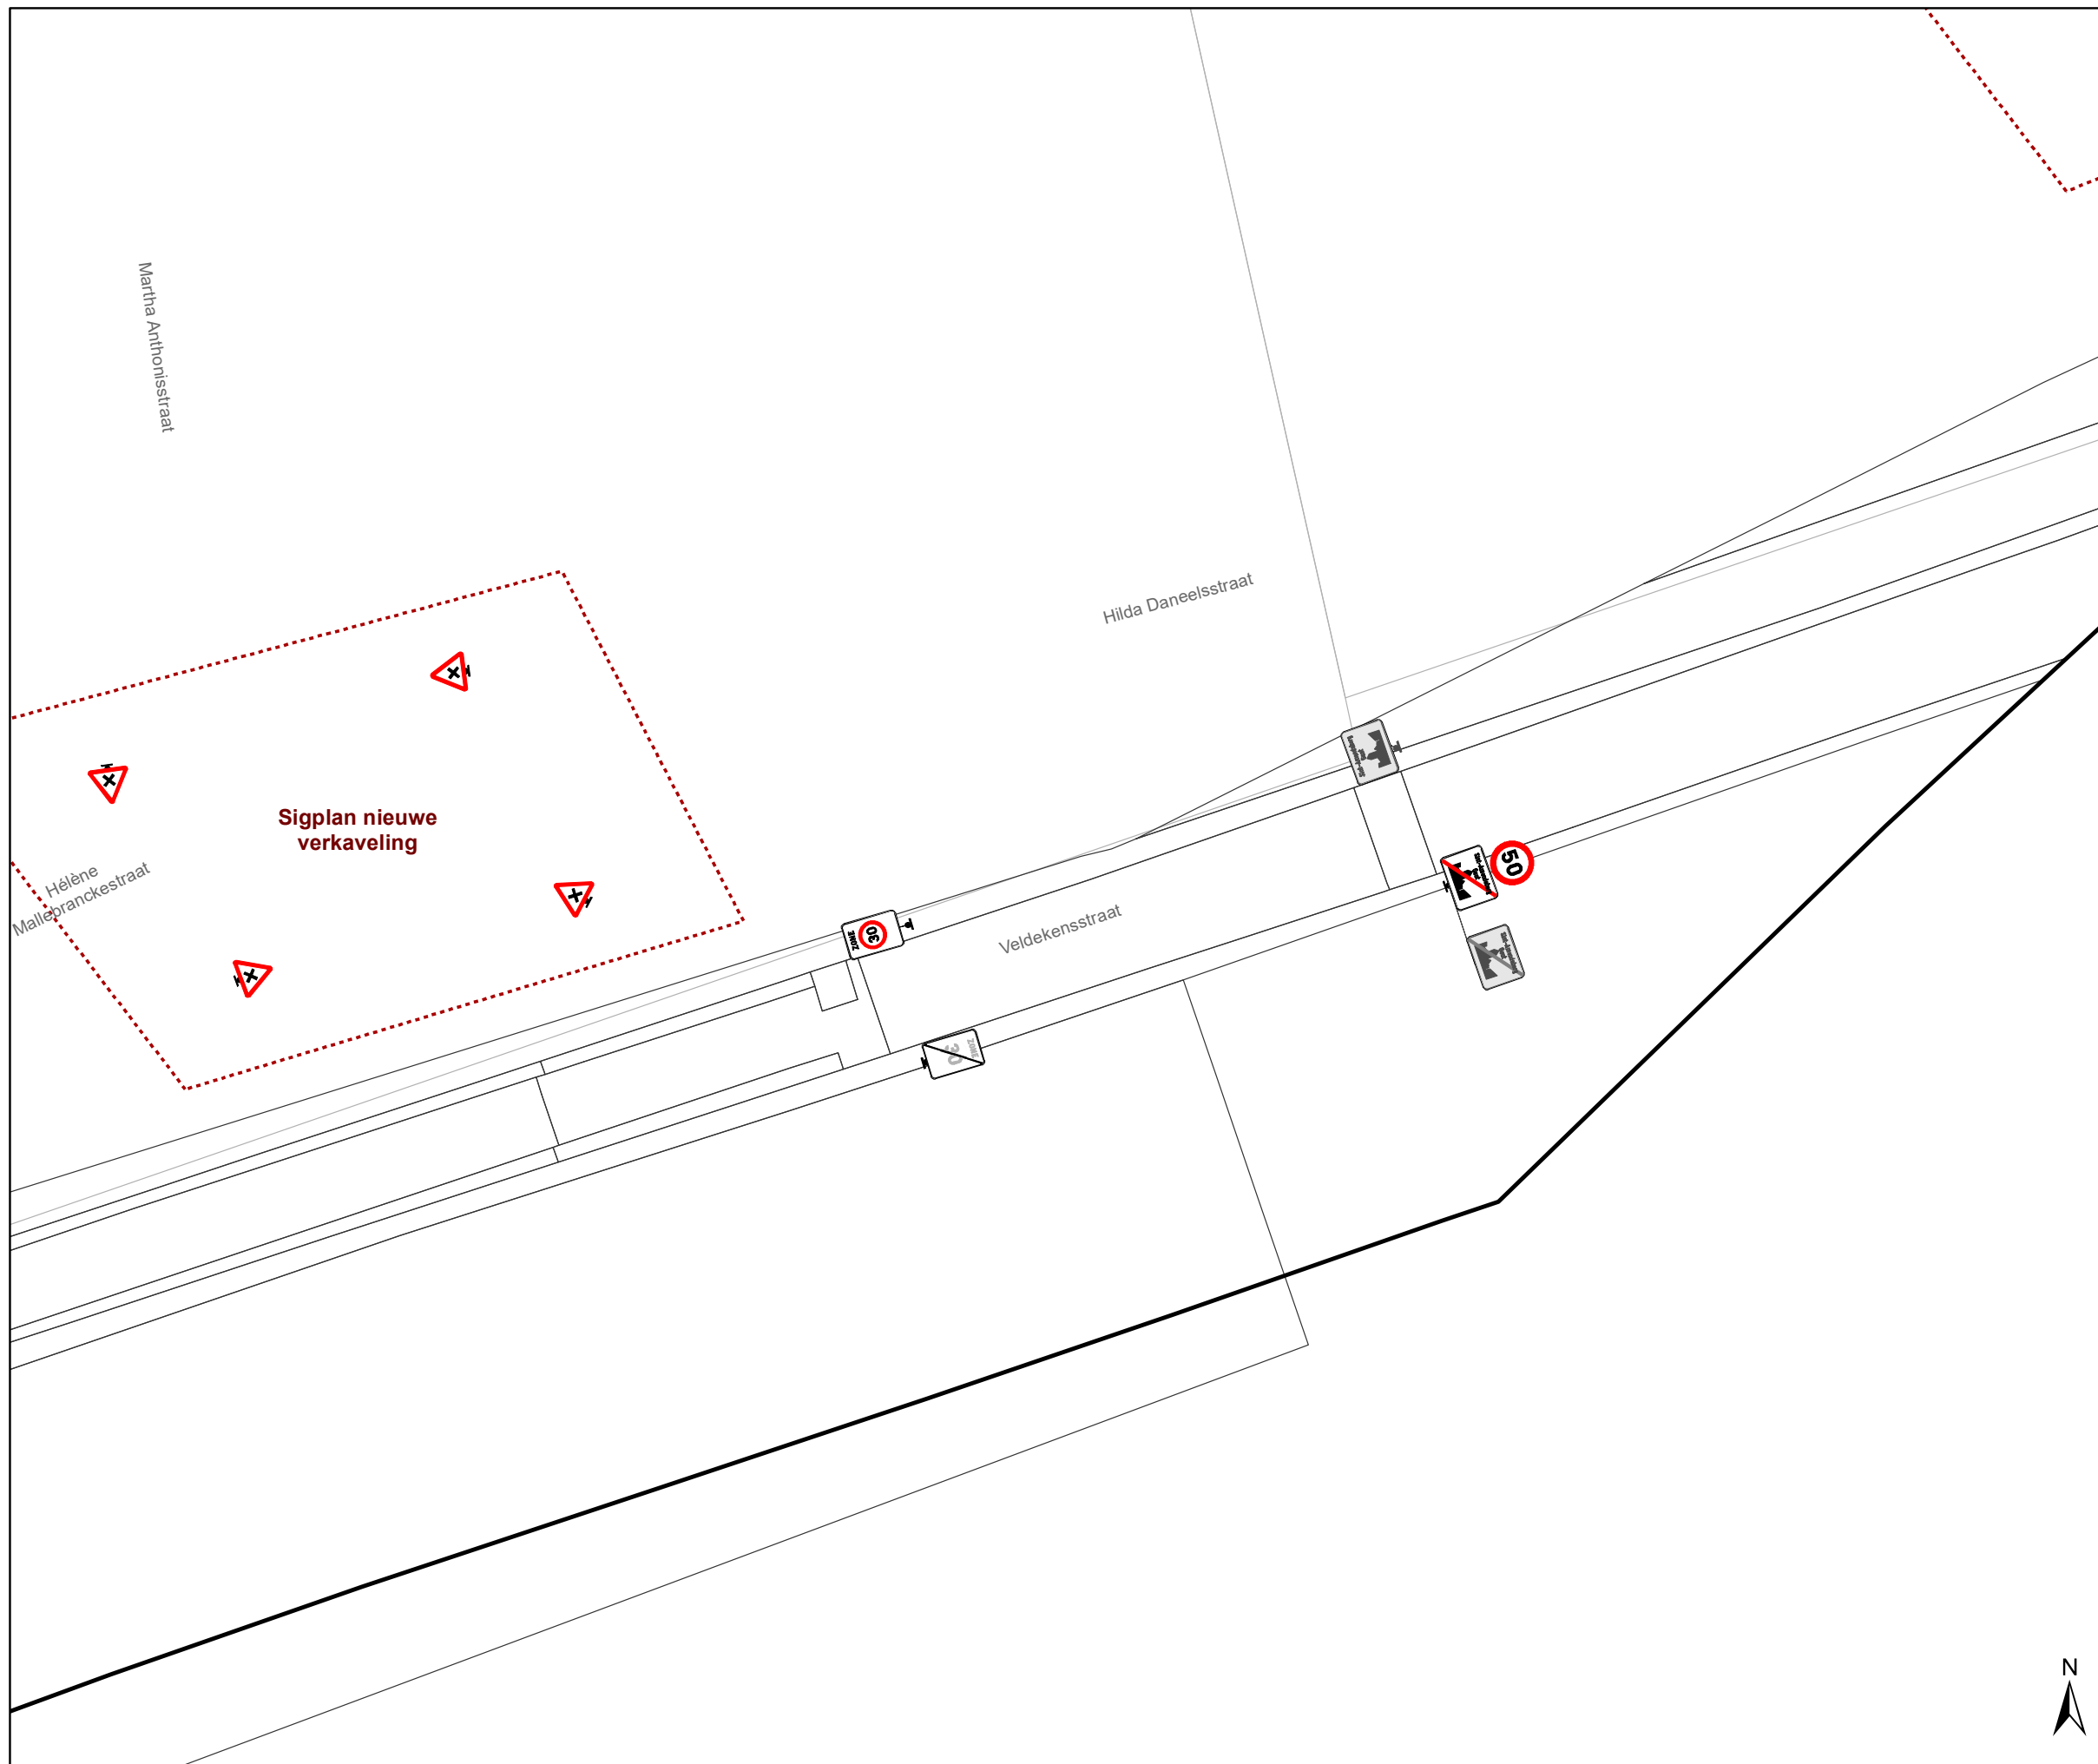

### Legende

-  Bestaande verkeersborden
-  Geplande verkeersborden
-  Te verwijderen verkeersborden
-  Bestaande wegmarkeringen
-  Geplande wegmarkeringen
-  Te verwijderen wegmarkeringen
-  **MB-XX:** Ander gepland dossier

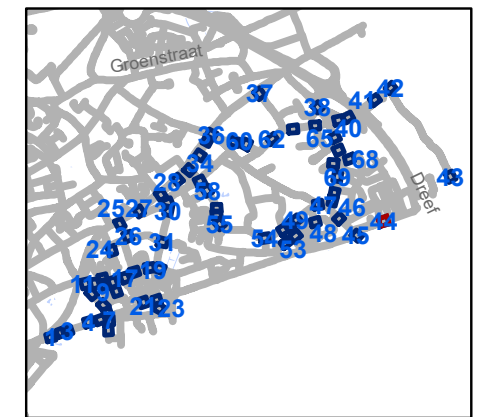


**gent:** Mobiliteitsbedrijf stad Gent  
Verkeerstechnische taken

### Zone 30 Sint-Amandsberg ten zuiden van N70

Dossiernummer P-254768


DATUM	SCHAAL	PLAN	P FORMAAT
26/01/2022	1/250	44/71	A3



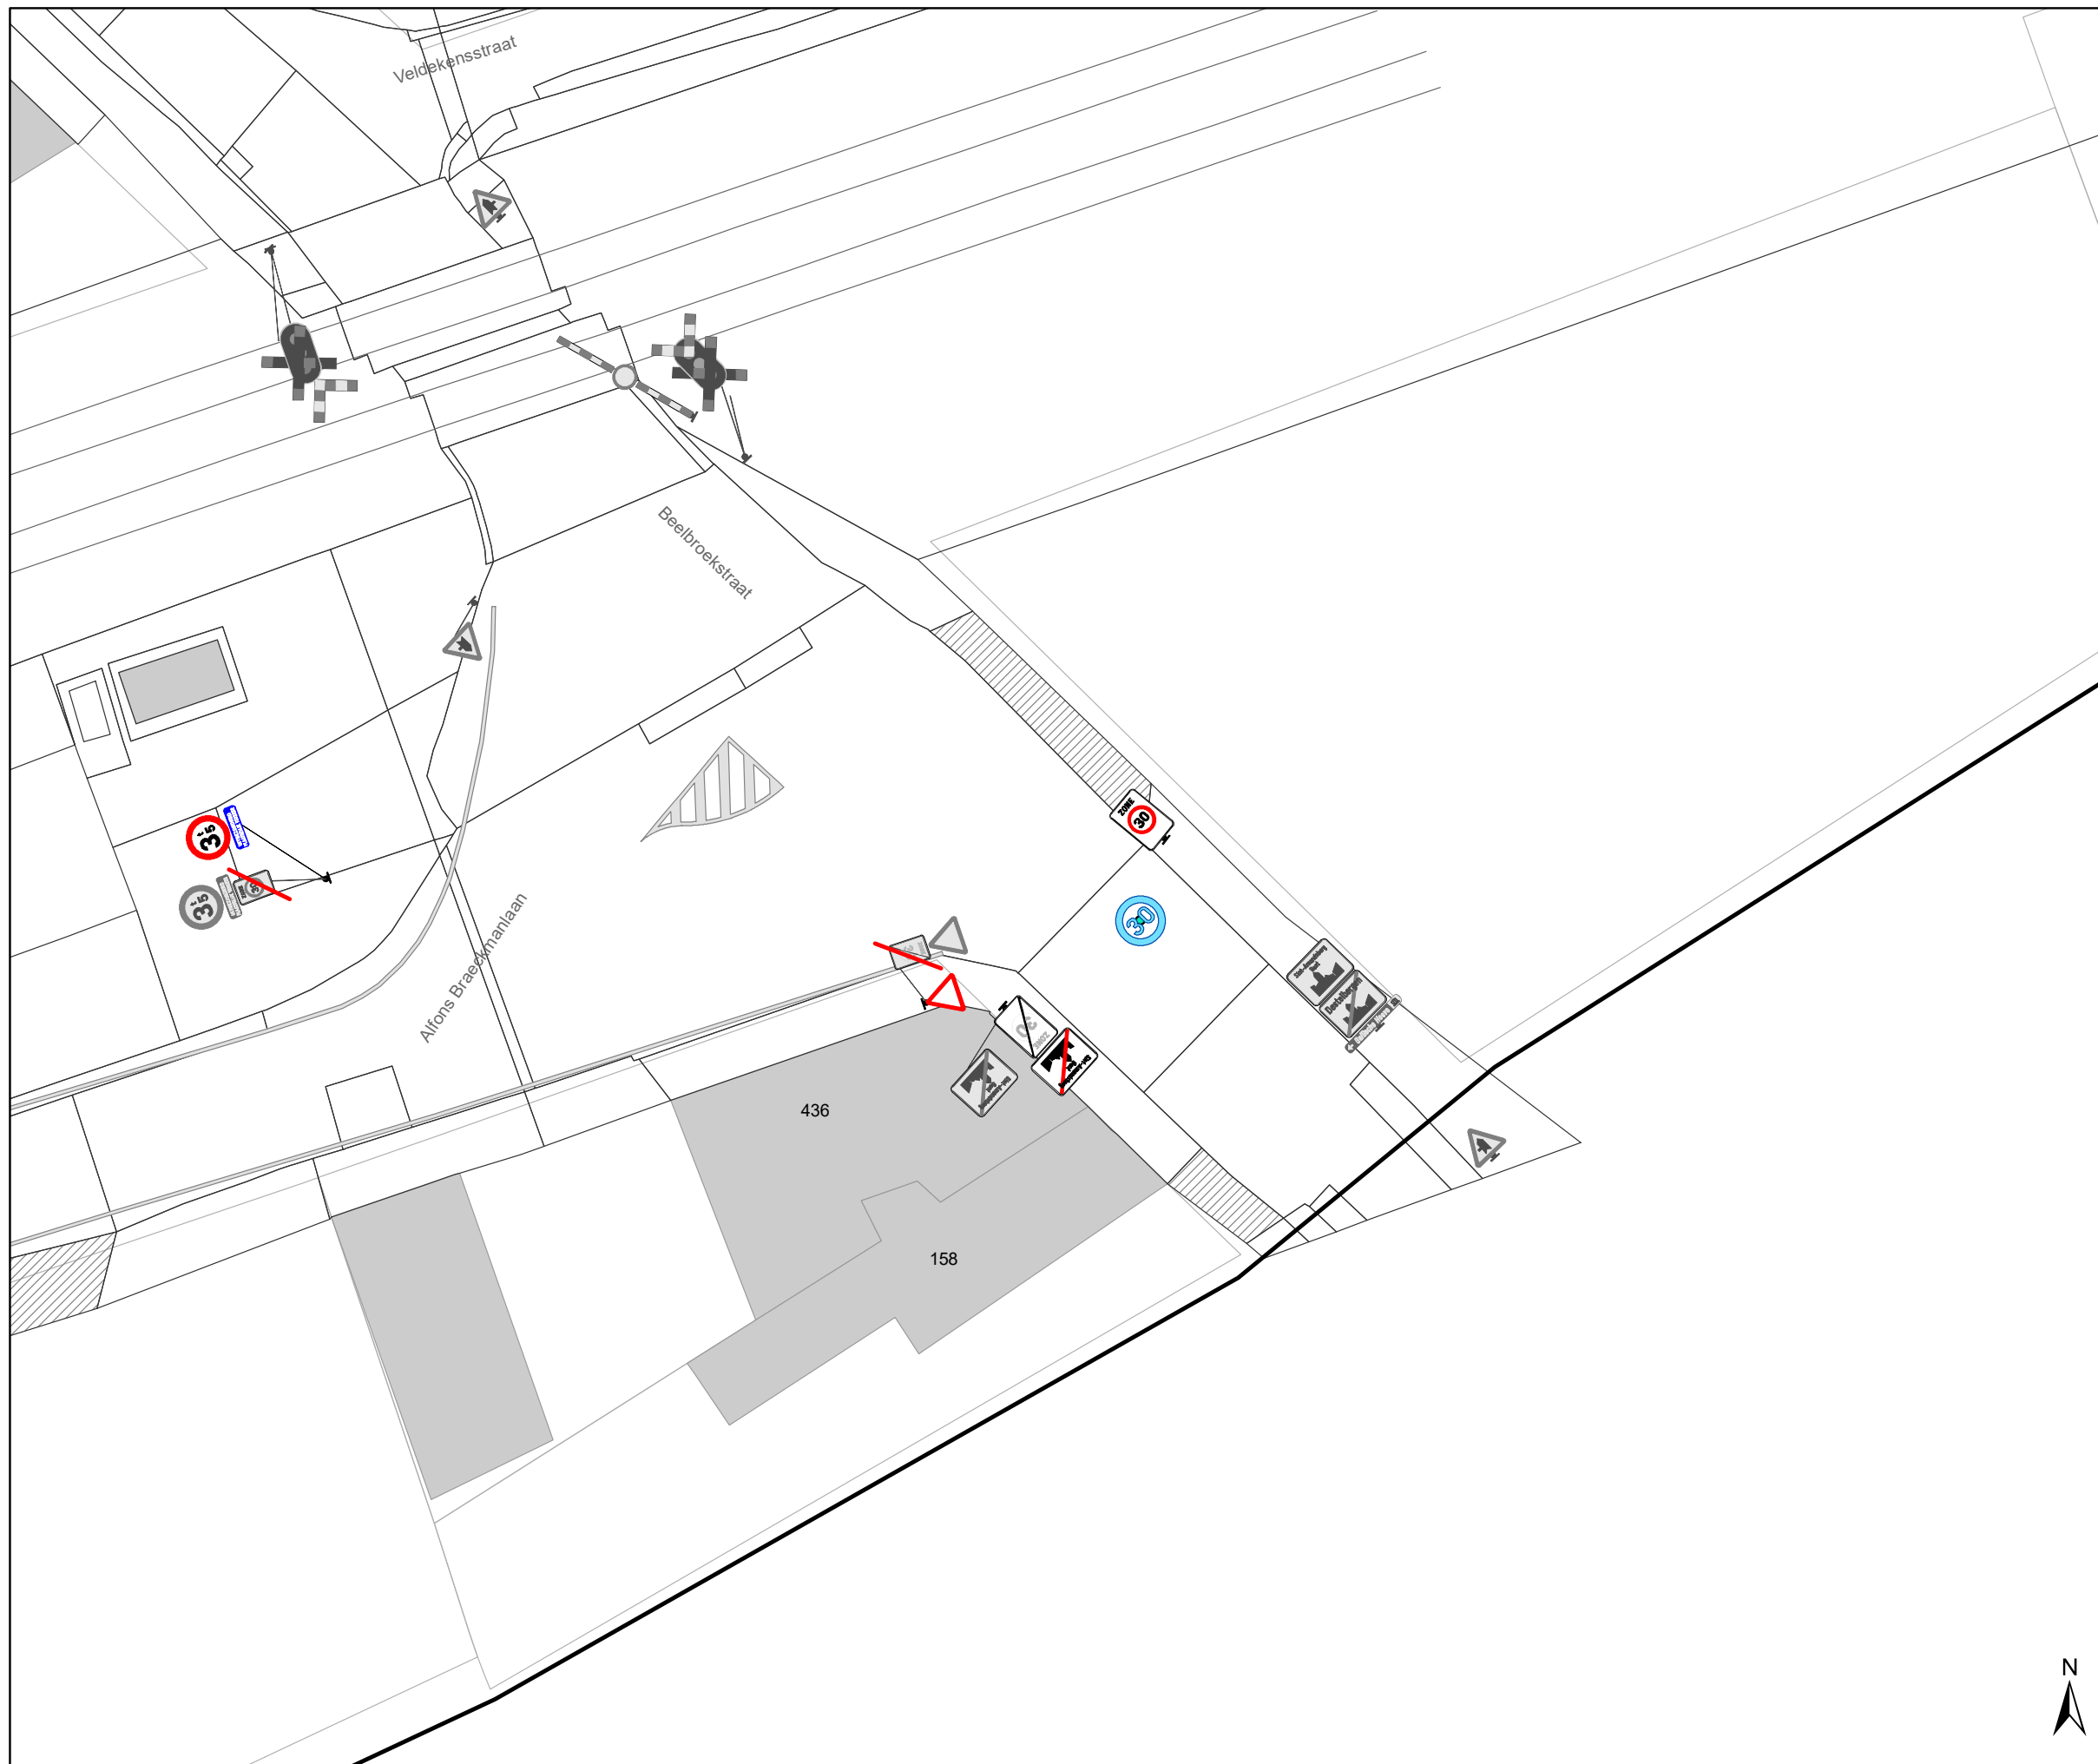

### Legende

-  Bestaande verkeersborden
-  Geplande verkeersborden
-  Te verwijderen verkeersborden
-  Bestaande wegmarkeringen
-  Geplande wegmarkeringen
-  Te verwijderen wegmarkeringen
  
-  Ander gepland dossier

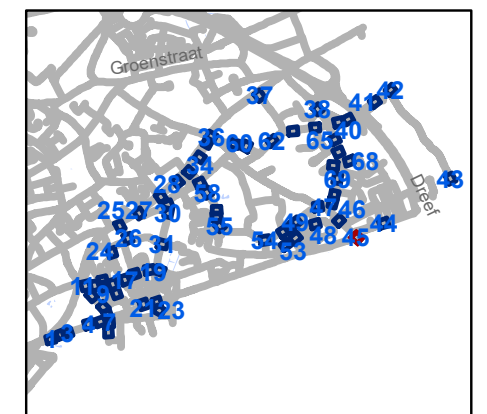


**gent:** Mobiliteitsbedrijf stad Gent  
Verkeerstechnische taken

**Zone 30 Sint-Amandsberg  
ten zuiden van N70**


Dossiernummer P-254768

DATUM	SCHAAL	PLAN	P FORMAAT
26/01/2022	1/250	45/71	A3

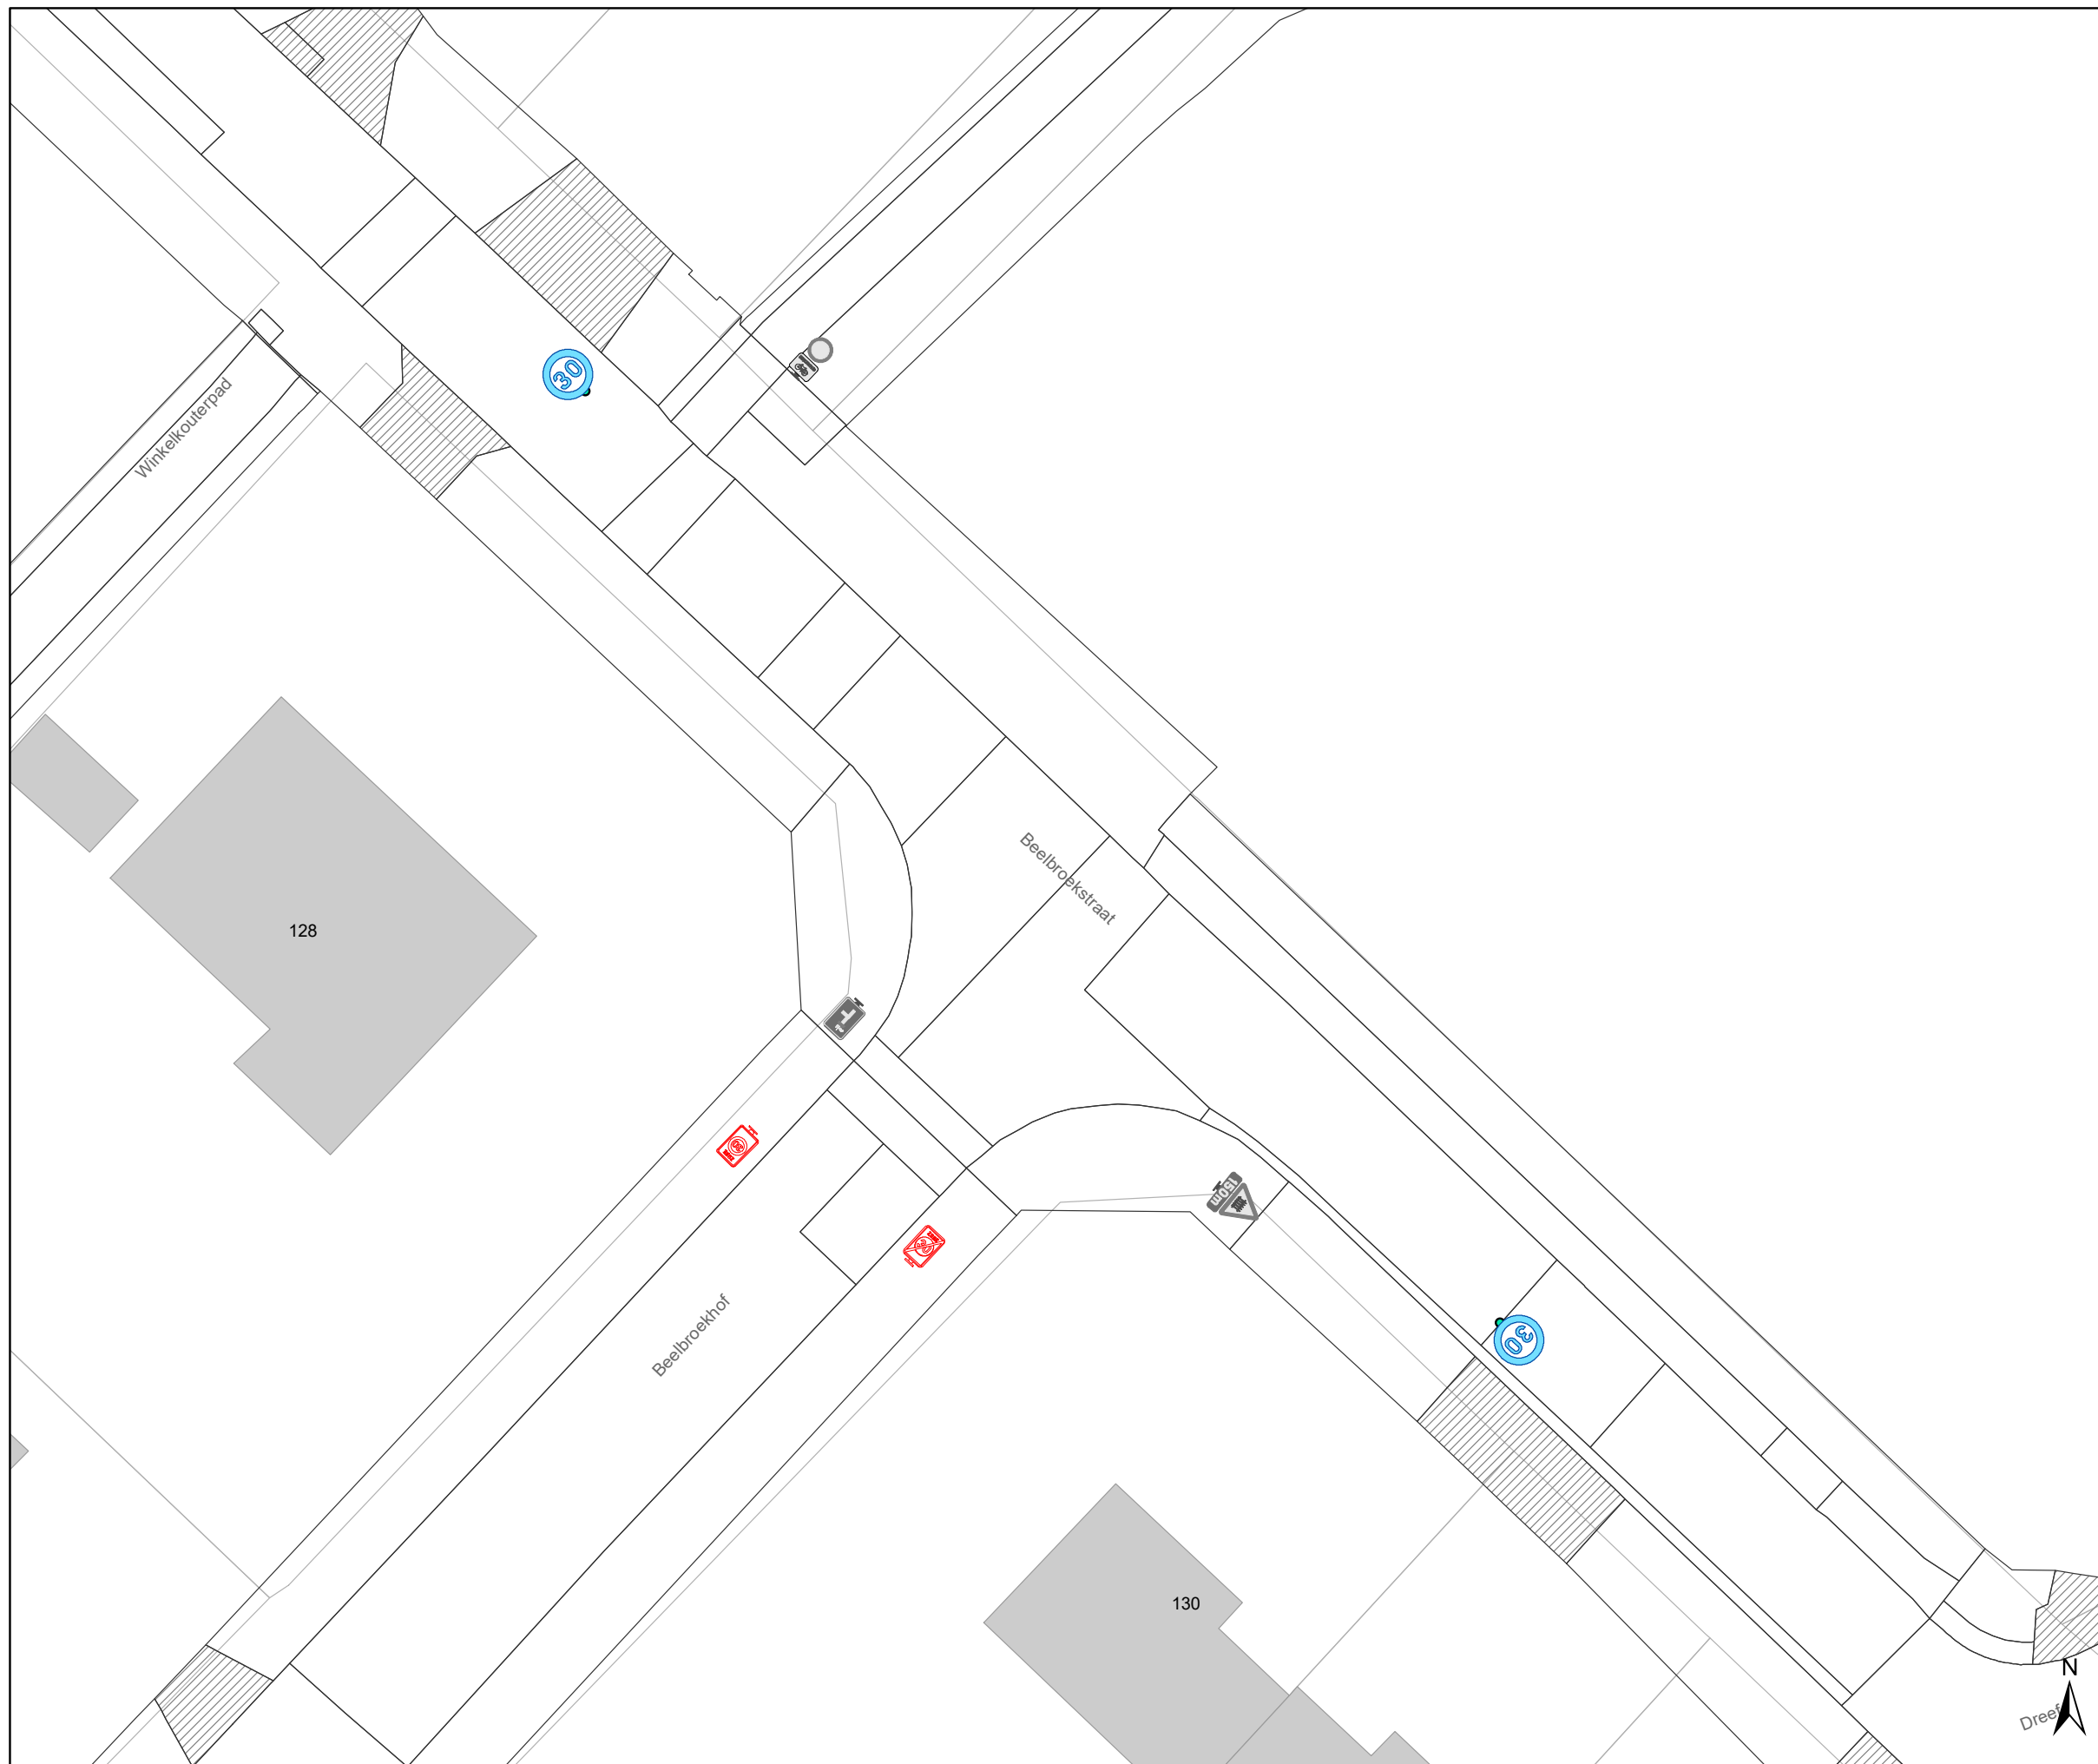

### Legende

-  Bestaande verkeersborden
-  Geplande verkeersborden
-  Te verwijderen verkeersborden
-  Bestaande wegmarkeringen
-  Geplande wegmarkeringen
-  Te verwijderen wegmarkeringen
  
-  **MB-XX:** Ander gepland dossier

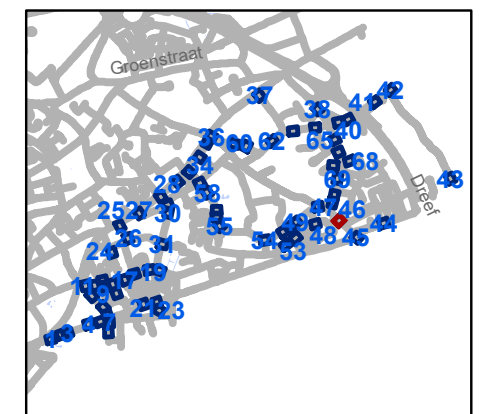


**gent:** Mobiliteitsbedrijf stad Gent  
Verkeerstechnische taken

**Zone 30 Sint-Amandsberg  
ten zuiden van N70**


Dossiernummer P-254768

DATUM	SCHAAL	PLAN	P FORMAAT
26/01/2022	1/250	46/71	A3

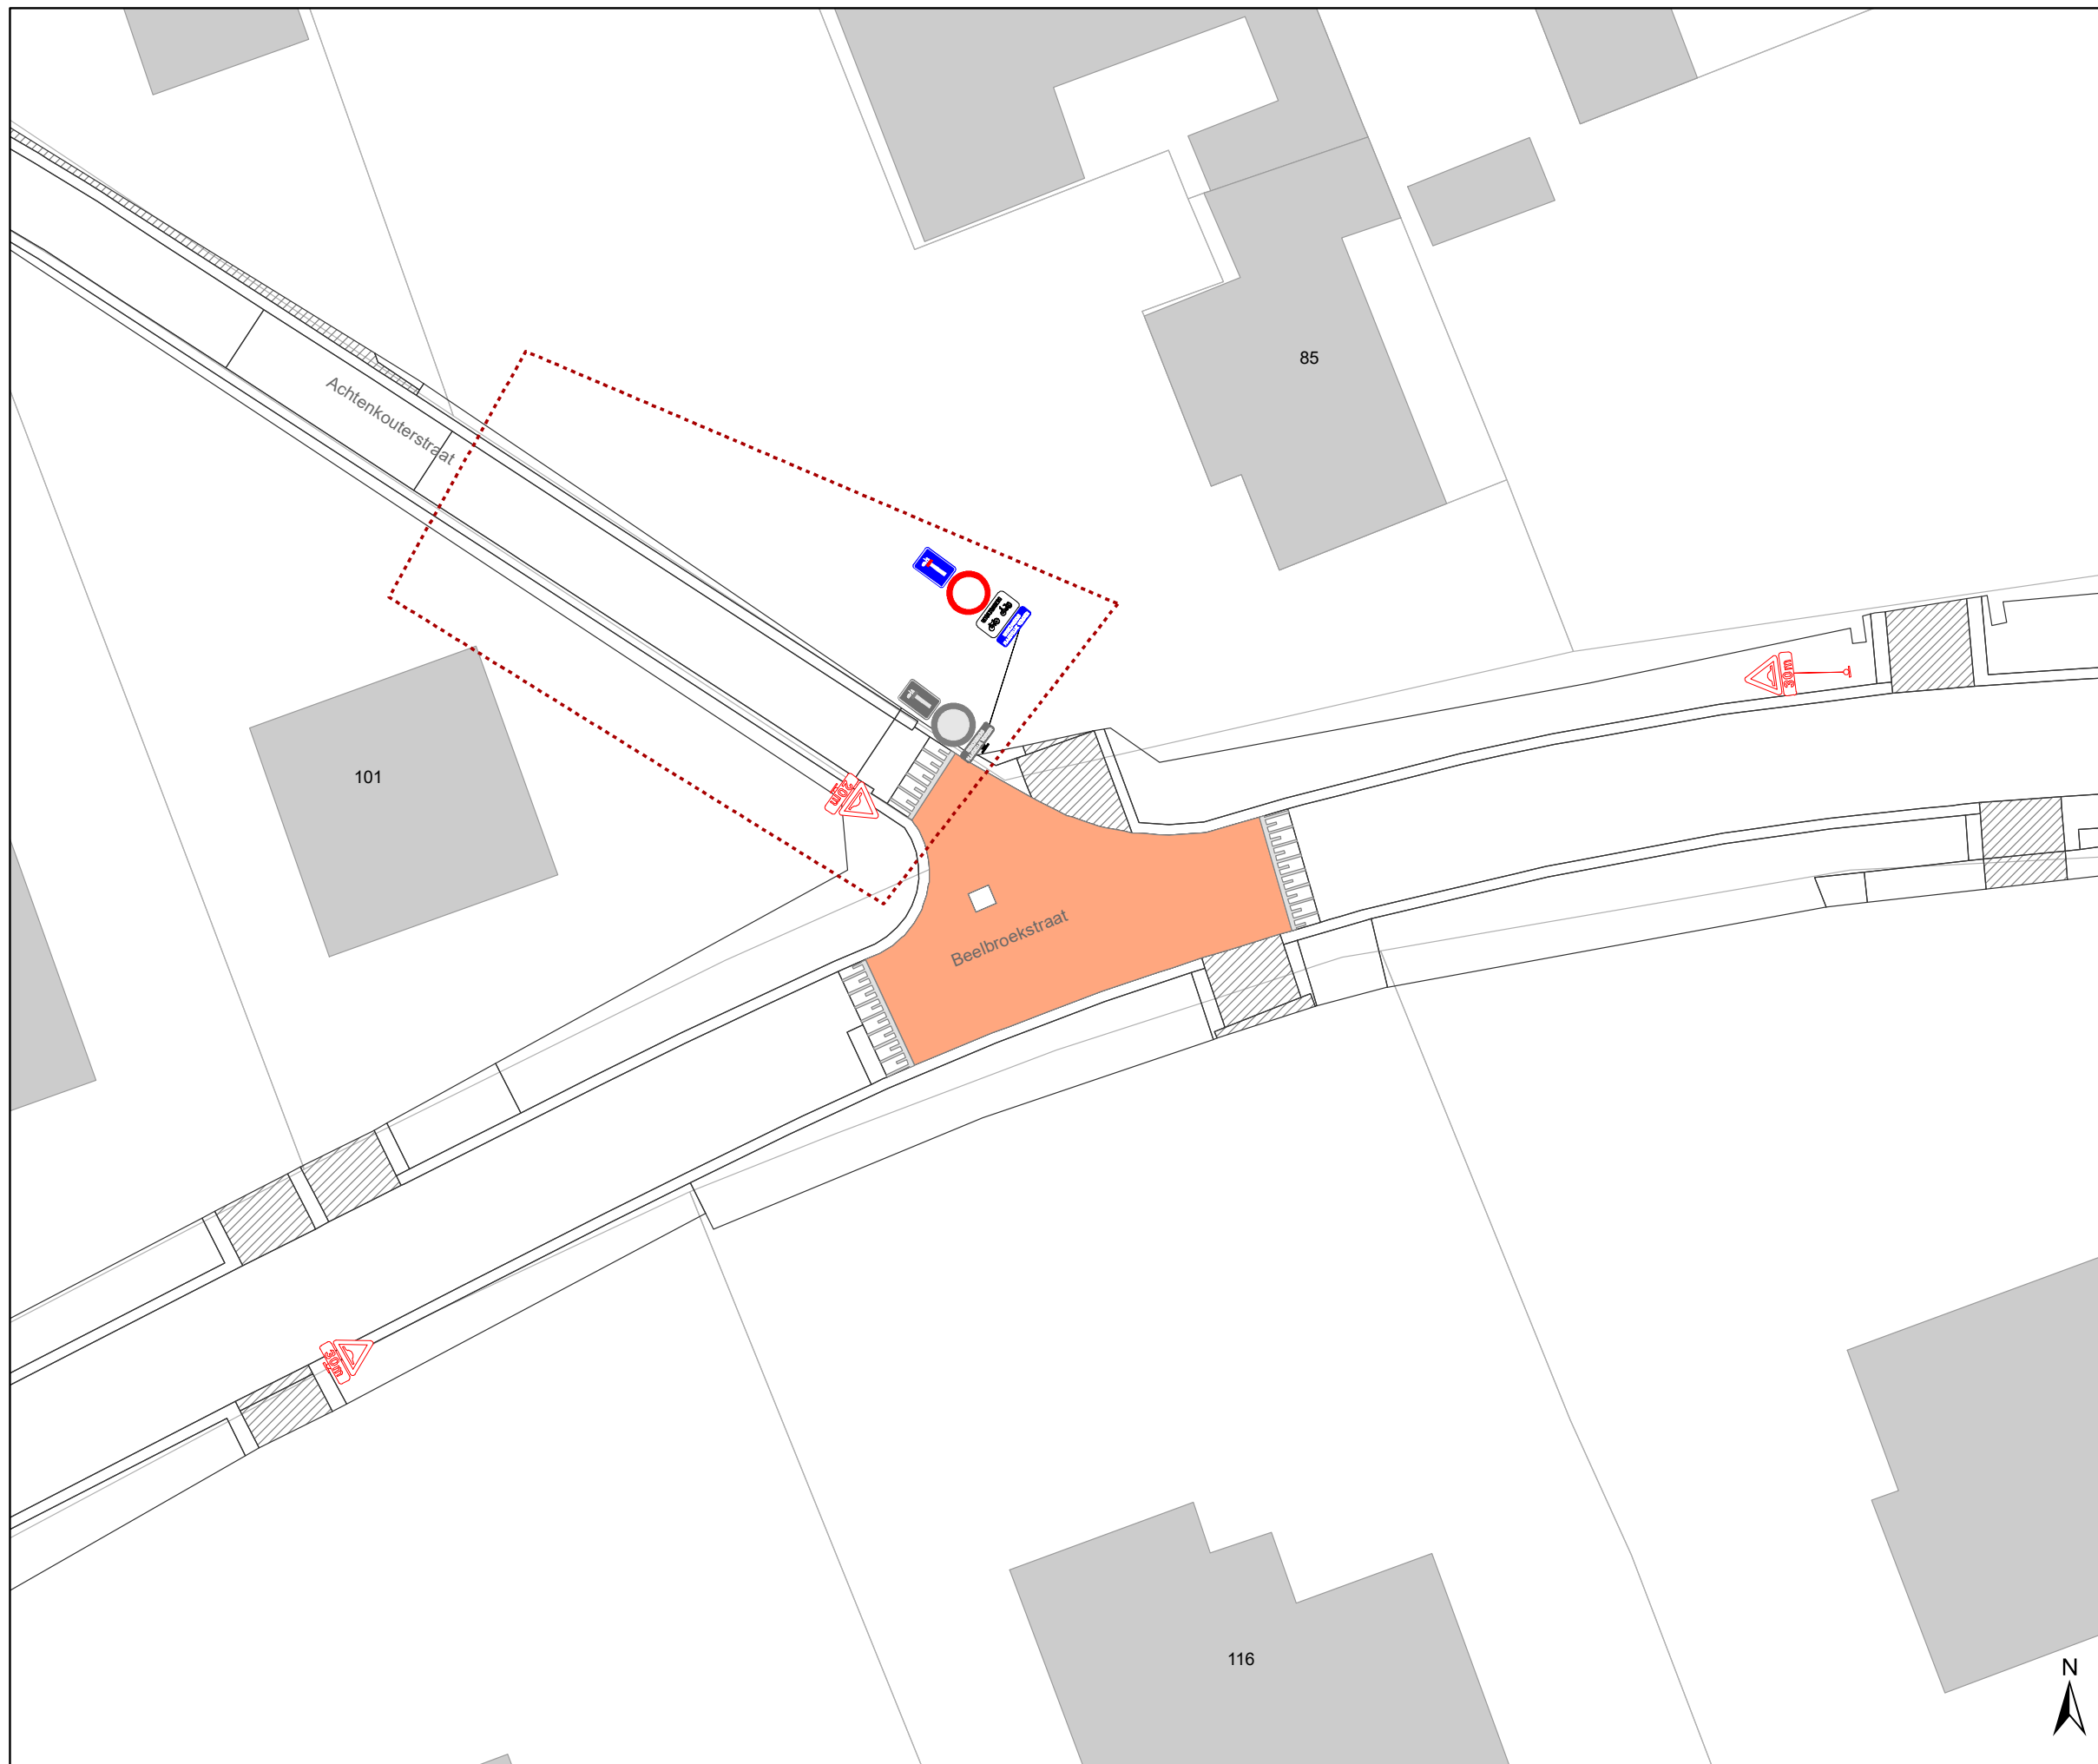

### Legende

-  Bestaande verkeersborden
-  Geplande verkeersborden
-  Te verwijderen verkeersborden
-  Bestaande wegmarkeringen
-  Geplande wegmarkeringen
-  Te verwijderen wegmarkeringen
  
-  **MB-XX:** Ander gepland dossier

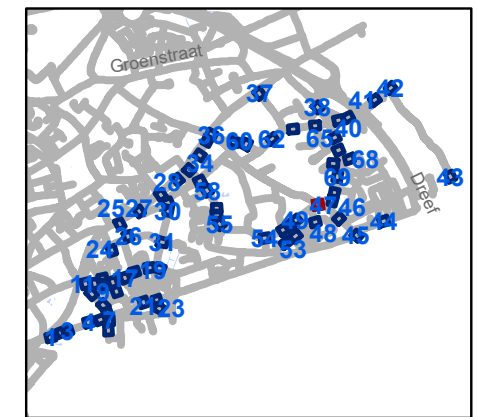


**gent:** Mobiliteitsbedrijf stad Gent  
Verkeerstechnische taken

**Zone 30 Sint-Amandsberg  
ten zuiden van N70**


Dossiernummer P-254768

DATUM	SCHAAL	PLAN	P FORMAAT
26/01/2022	1/250	47/71	A3

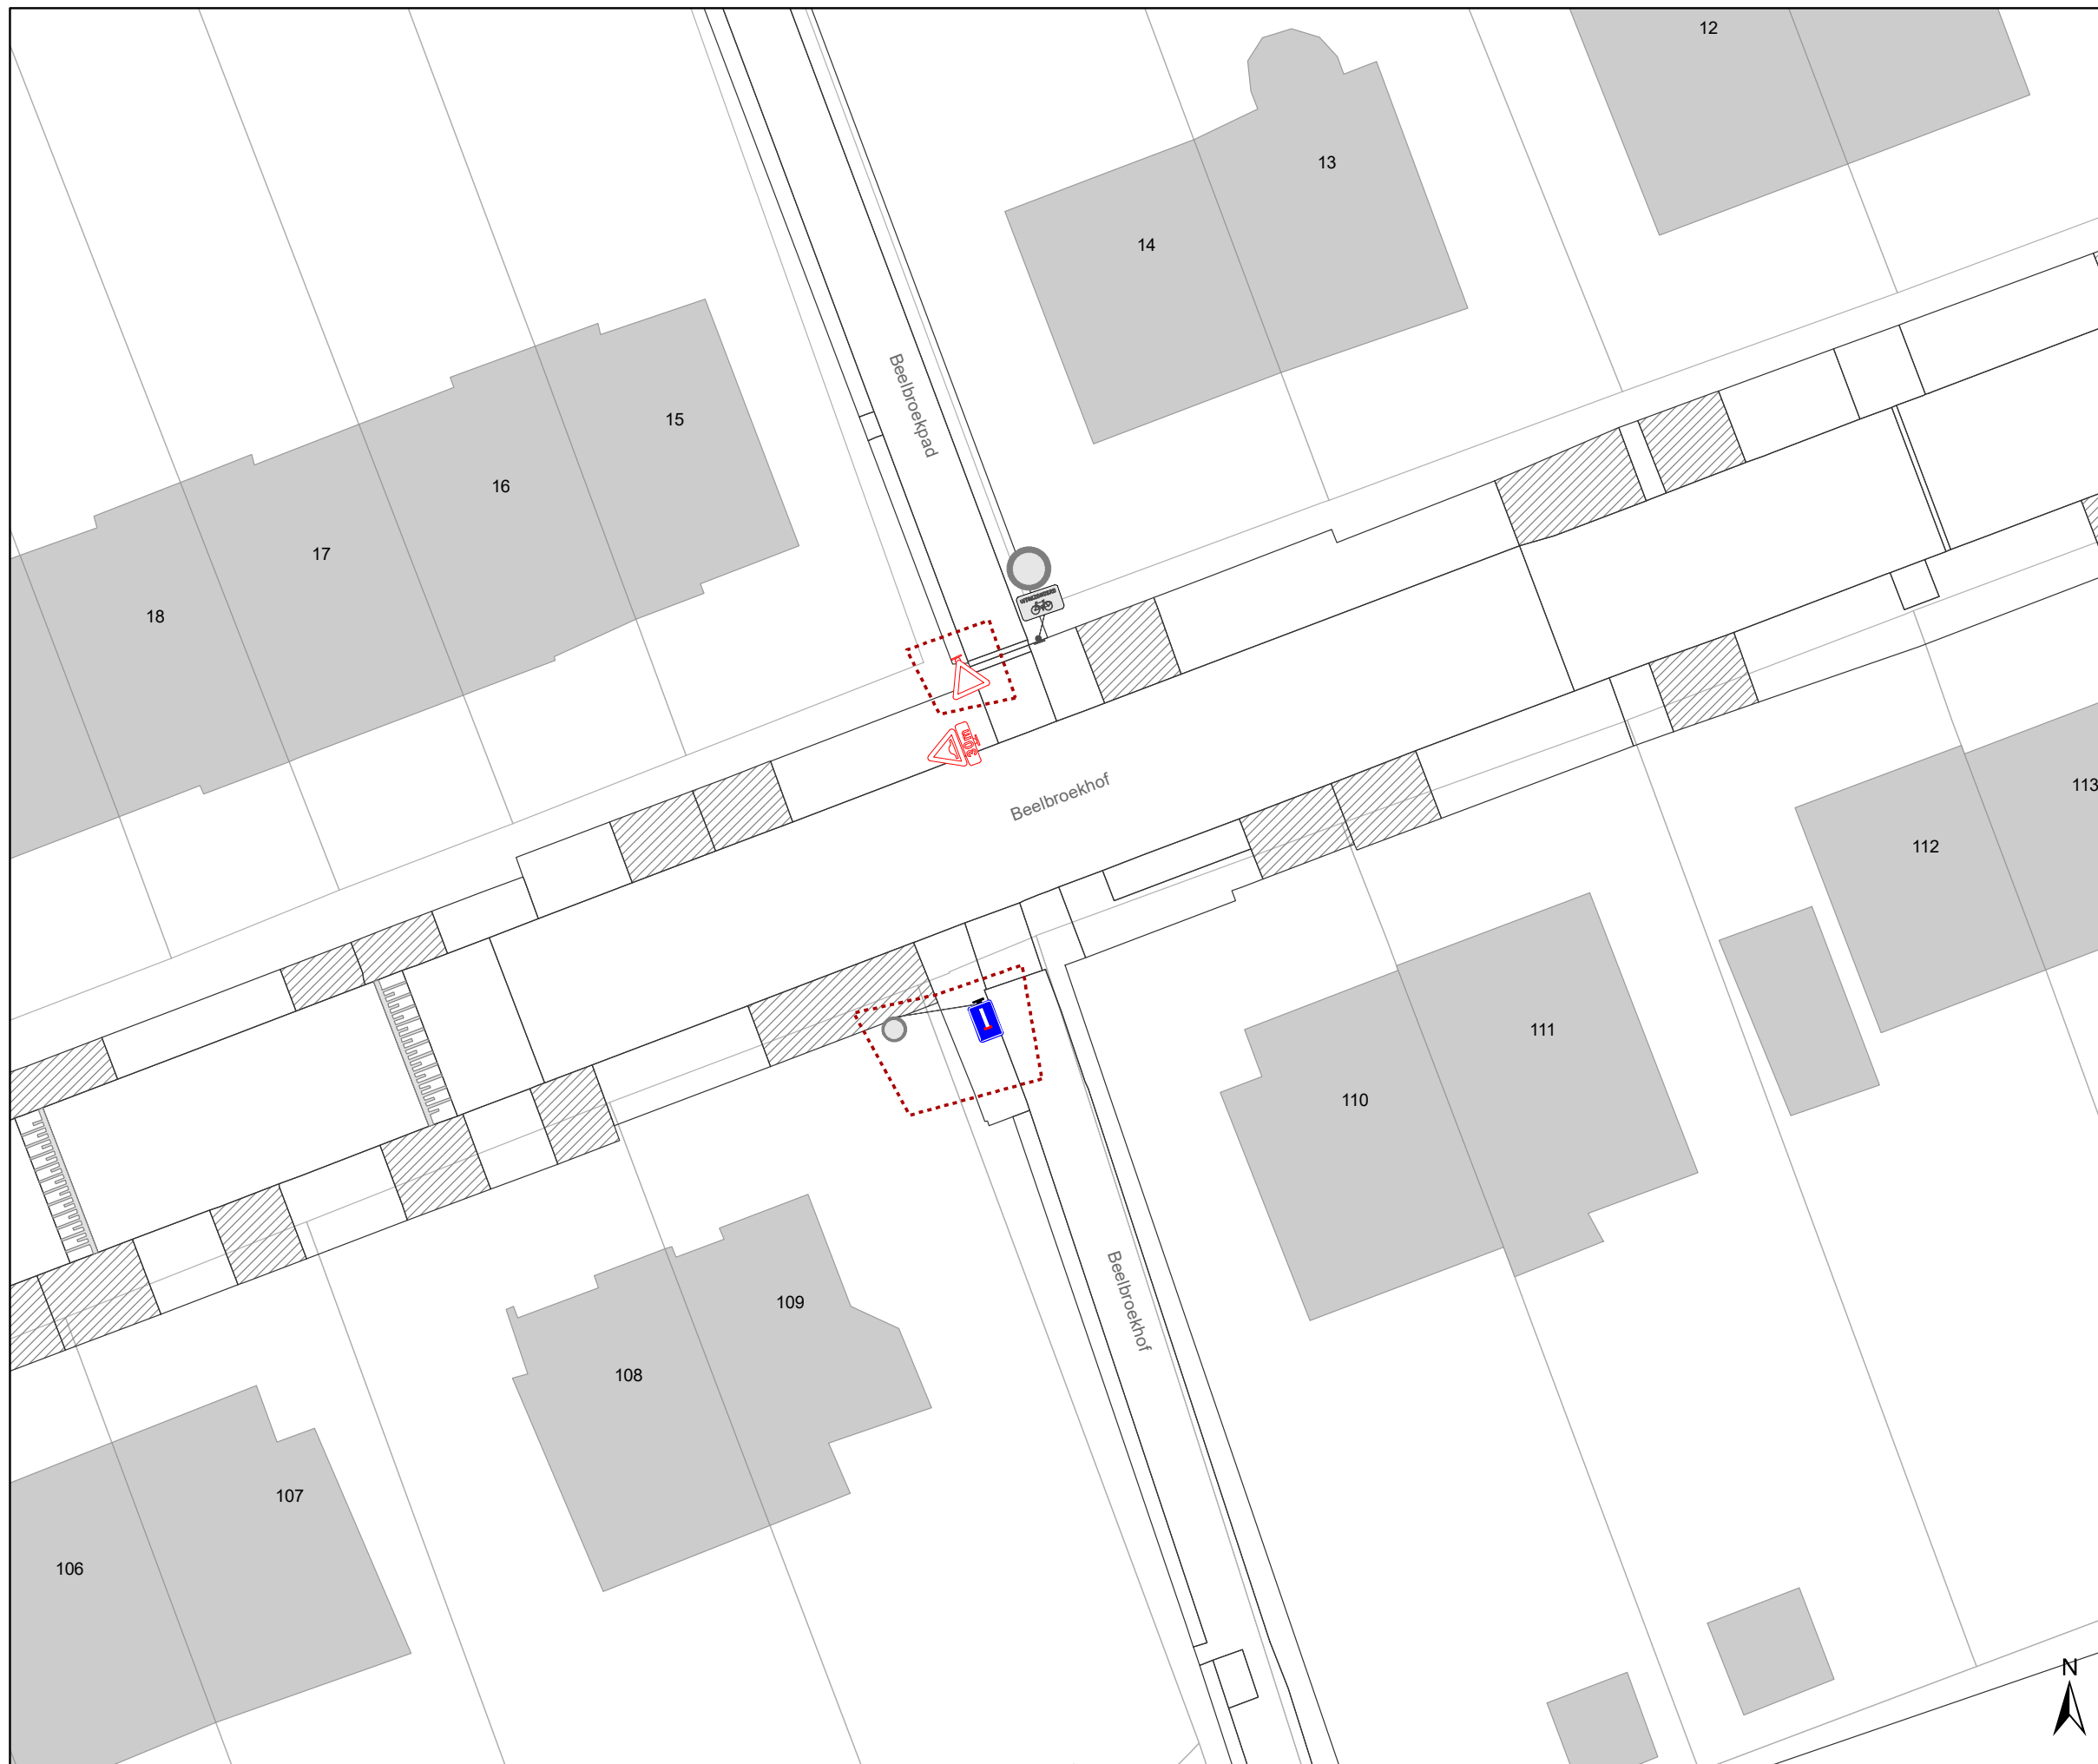

### Legende

-  Bestaande verkeersborden
-  Geplande verkeersborden
-  Te verwijderen verkeersborden
-  Bestaande wegmarkeringen
-  Geplande wegmarkeringen
-  Te verwijderen wegmarkeringen
  
-  **MB-XX:** Ander gepland dossier

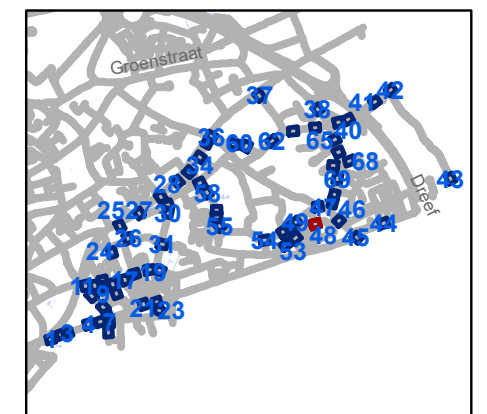


**gent:** Mobiliteitsbedrijf stad Gent  
Verkeerstechnische taken

**Zone 30 Sint-Amandsberg  
ten zuiden van N70**

Dossiernummer P-254768

DATUM	SCHAAL	PLAN	P FORMAAT
26/01/2022	1/250	48/71	A3

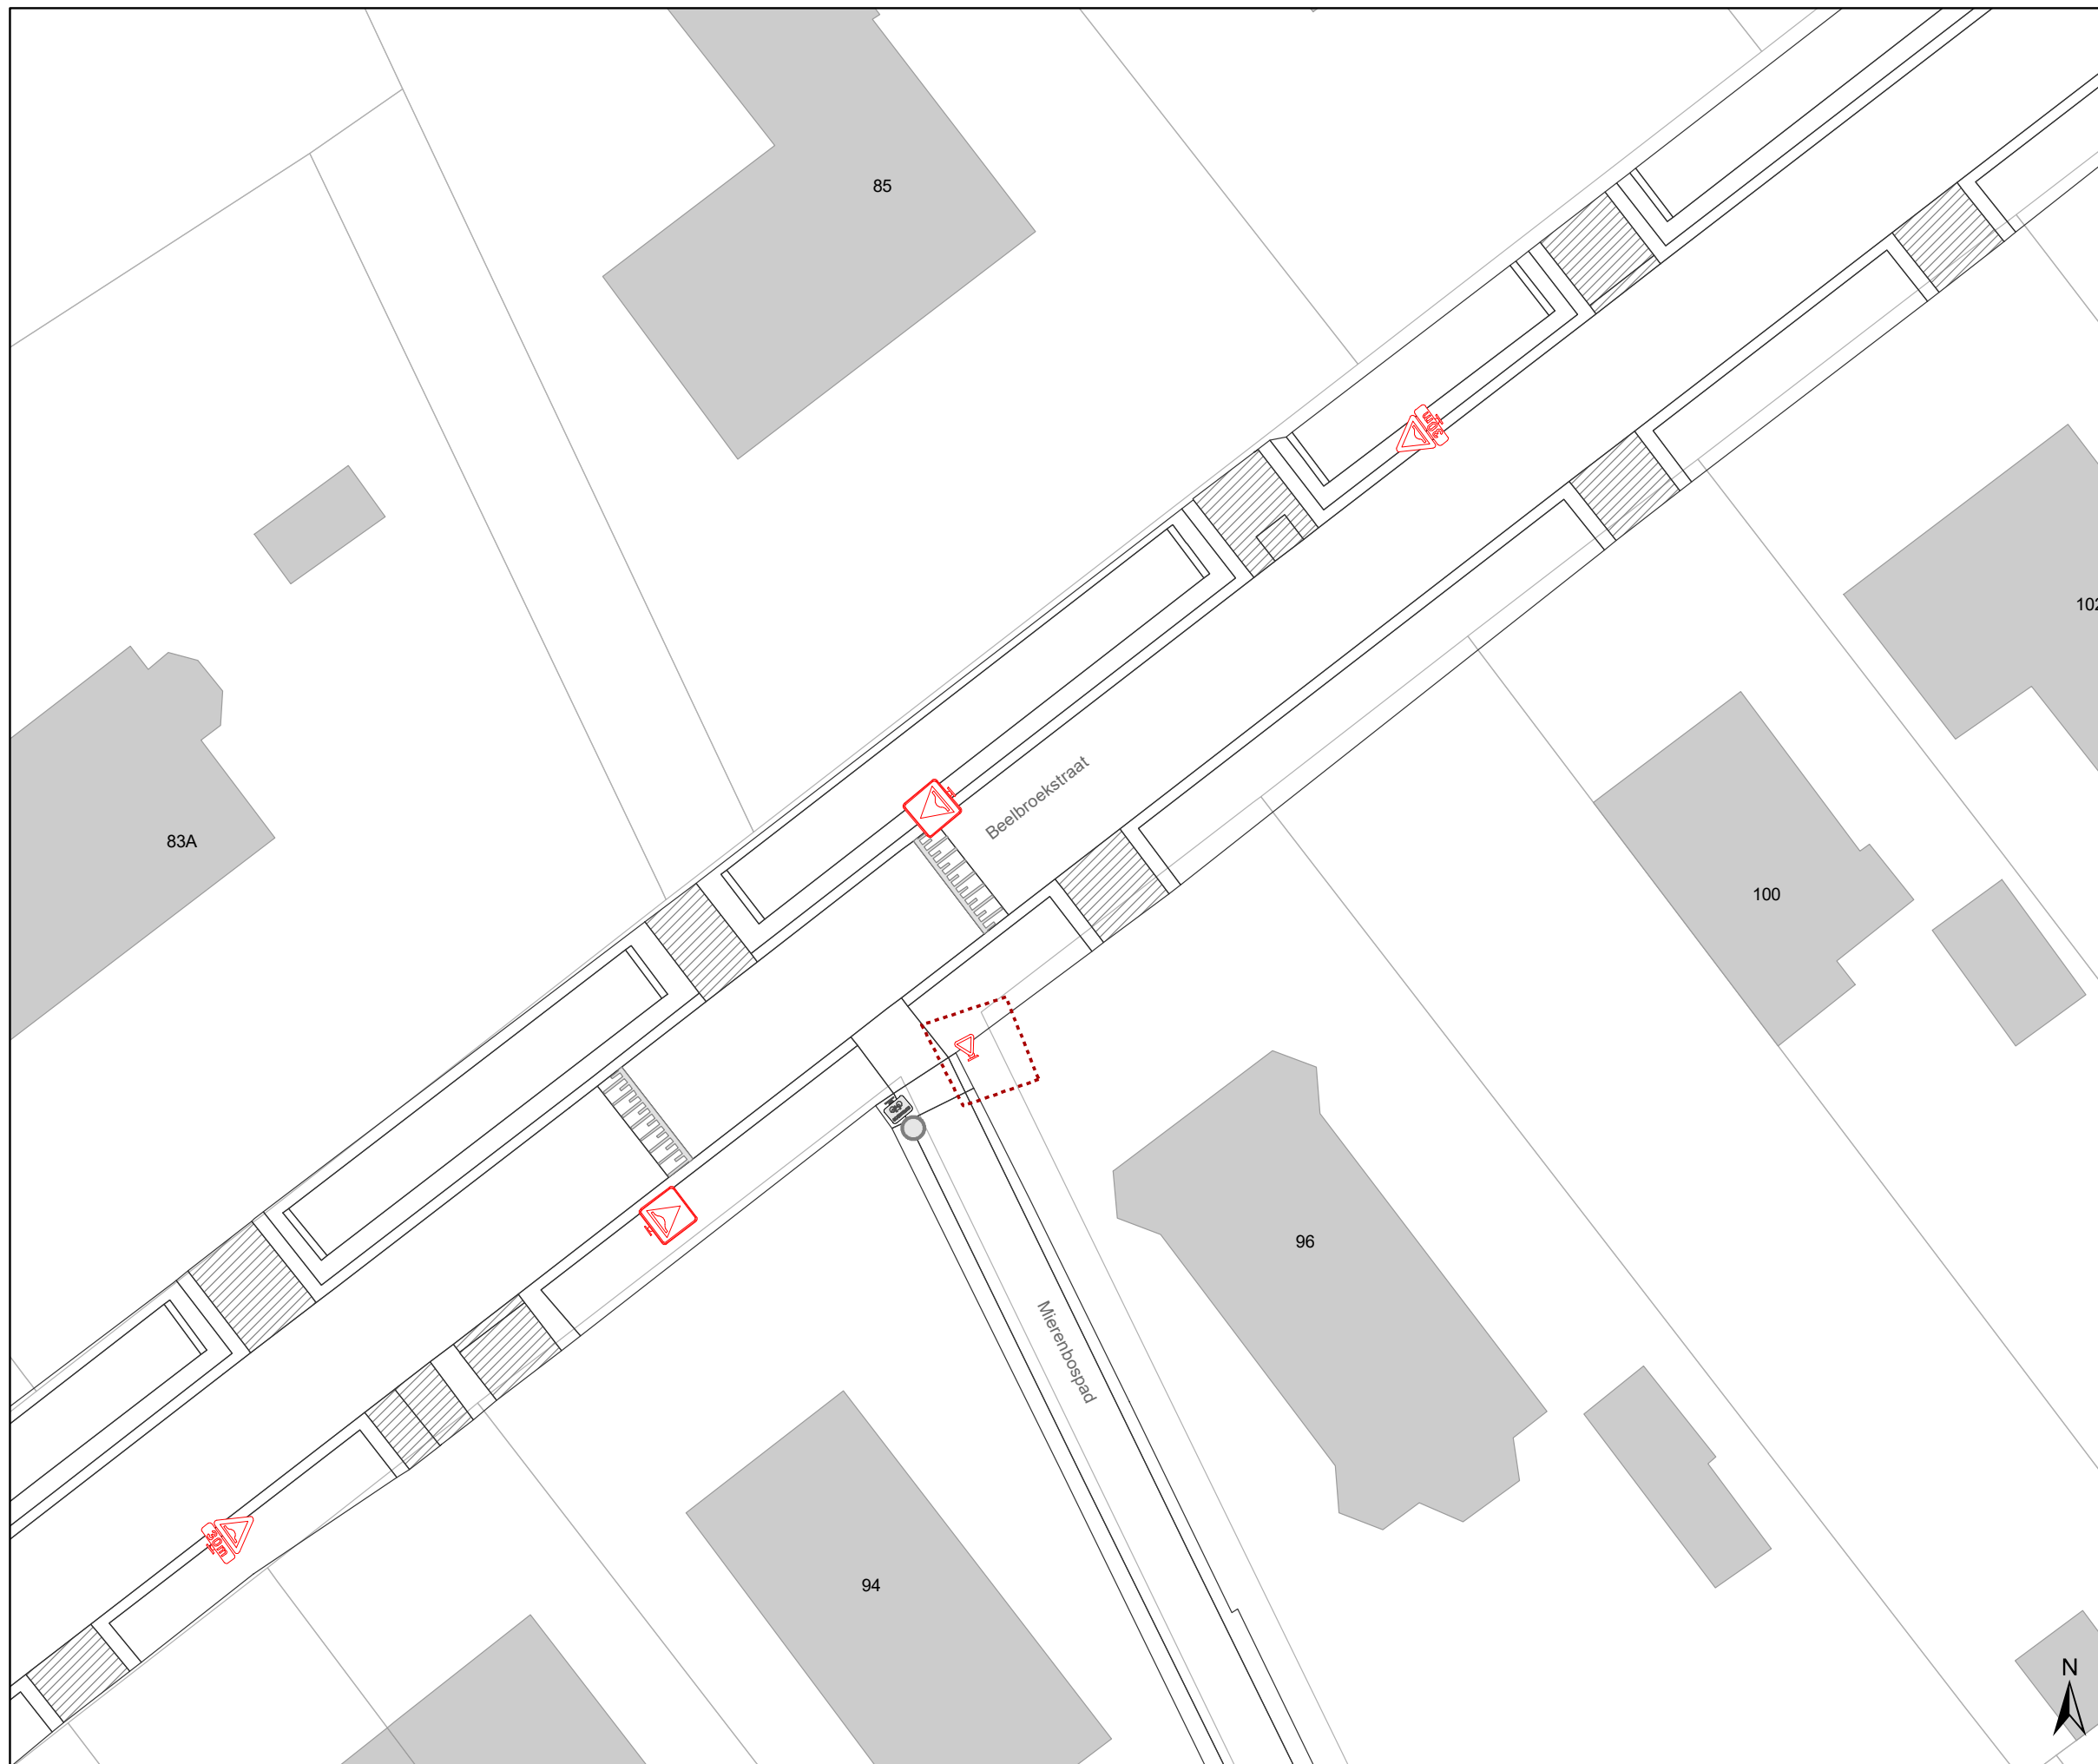

### Legende

-  Bestaande verkeersborden
-  Geplande verkeersborden
-  Te verwijderen verkeersborden
-  Bestaande wegmarkeringen
-  Geplande wegmarkeringen
-  Te verwijderen wegmarkeringen
  
-  MB-XX: Ander gepland dossier



**gent:** Mobiliteitsbedrijf stad Gent  
Verkeerstechnische taken

**Zone 30 Sint-Amandsberg  
ten zuiden van N70**


Dossiernummer P-254768

DATUM	SCHAAL	PLAN	P FORMAAT
26/01/2022	1/250	49/71	A3



### Legende

-  Bestaande verkeersborden
-  Geplande verkeersborden
-  Te verwijderen verkeersborden
-  Bestaande wegmarkeringen
-  Geplande wegmarkeringen
-  Te verwijderen wegmarkeringen
-  **MB-XX:** Ander gepland dossier

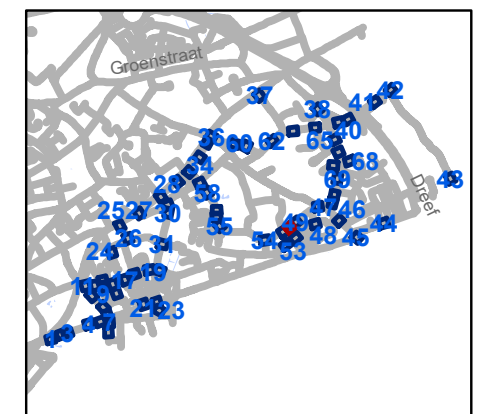

**gent:** Mobiliteitsbedrijf stad Gent  
Verkeerstechnische taken

**Zone 30 Sint-Amandsberg  
ten zuiden van N70**


Dossiernummer P-254768

DATUM	SCHAAL	PLAN	P FORMAAT
26/01/2022	1/250	50/71	A3



### Legende

-  Bestaande verkeersborden
-  Geplande verkeersborden
-  Te verwijderen verkeersborden
-  Bestaande wegmarkeringen
-  Geplande wegmarkeringen
-  Te verwijderen wegmarkeringen
-  Ander gepland dossier

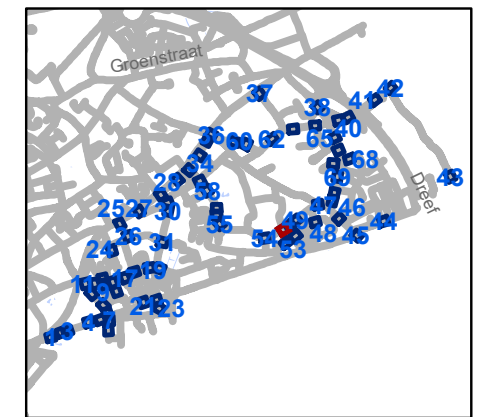

**gent:** Mobiliteitsbedrijf stad Gent  
Verkeerstechnische taken

**Zone 30 Sint-Amandsberg  
ten zuiden van N70**


Dossiernummer P-254768

DATUM	SCHAAL	PLAN	P FORMAAT
26/01/2022	1/250	51/71	A3



### Legende

-  Bestaande verkeersborden
-  Geplande verkeersborden
-  Te verwijderen verkeersborden
-  Bestaande wegmarkeringen
-  Geplande wegmarkeringen
-  Te verwijderen wegmarkeringen
-  Ander gepland dossier

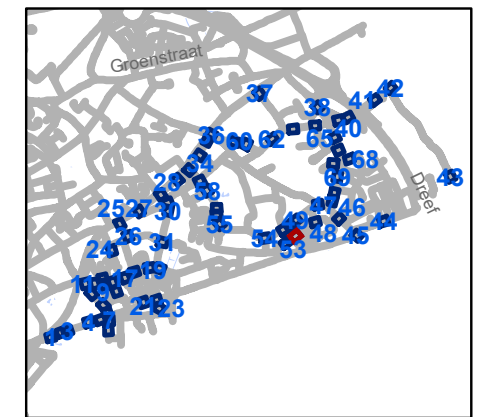

**gent:** Mobiliteitsbedrijf stad Gent  
Verkeerstechnische taken

**Zone 30 Sint-Amandsberg  
ten zuiden van N70**


Dossiernummer P-254768

DATUM	SCHAAL	PLAN	P FORMAAT
26/01/2022	1/250	52/71	A3



### Legende

-  Bestaande verkeersborden
-  Geplande verkeersborden
-  Te verwijderen verkeersborden
-  Bestaande wegmarkeringen
-  Geplande wegmarkeringen
-  Te verwijderen wegmarkeringen
  
-  Ander gepland dossier

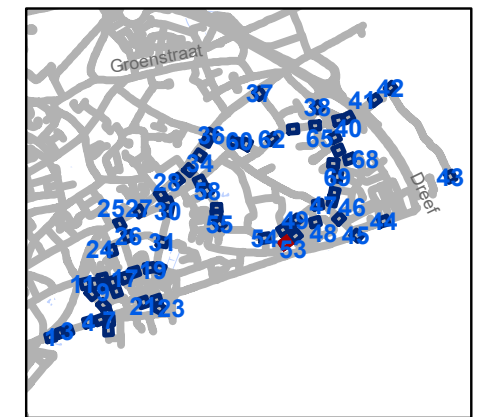

**gent:** Mobiliteitsbedrijf stad Gent  
Verkeerstechnische taken

**Zone 30 Sint-Amandsberg  
ten zuiden van N70**


Dossiernummer P-254768

DATUM	SCHAAL	PLAN	P FORMAAT
26/01/2022	1/250	53/71	A3



### Legende

-  Bestaande verkeersborden
-  Geplande verkeersborden
-  Te verwijderen verkeersborden
-  Bestaande wegmarkeringen
-  Geplande wegmarkeringen
-  Te verwijderen wegmarkeringen
-  MB-XX: Ander gepland dossier

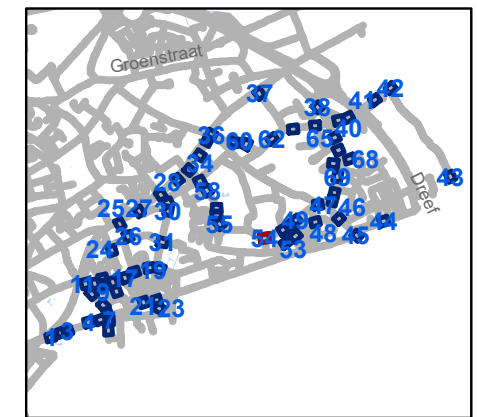

**gent:** Mobiliteitsbedrijf stad Gent  
Verkeerstechnische taken

### Zone 30 Sint-Amandsberg ten zuiden van N70


Dossiernummer P-254768

DATUM	SCHAAL	PLAN	P FORMAAT
26/01/2022	1/250	54/71	A3



### Legende

-  Bestaande verkeersborden
-  Geplande verkeersborden
-  Te verwijderen verkeersborden
-  Bestaande wegmarkeringen
-  Geplande wegmarkeringen
-  Te verwijderen wegmarkeringen
-  **MB-XX:** Ander gepland dossier

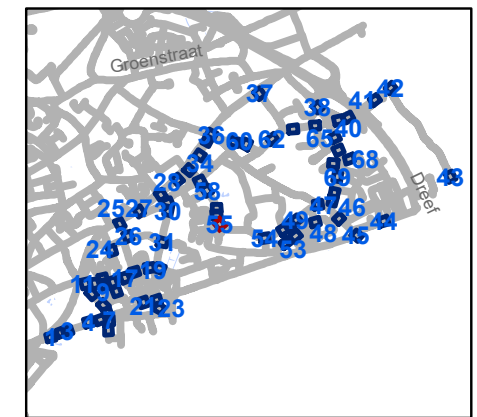


**gent:** Mobiliteitsbedrijf stad Gent  
Verkeerstechnische taken

**Zone 30 Sint-Amandsberg  
ten zuiden van N70**


Dossiernummer P-254768

DATUM	SCHAAL	PLAN	P FORMAAT
26/01/2022	1/250	55/71	A3

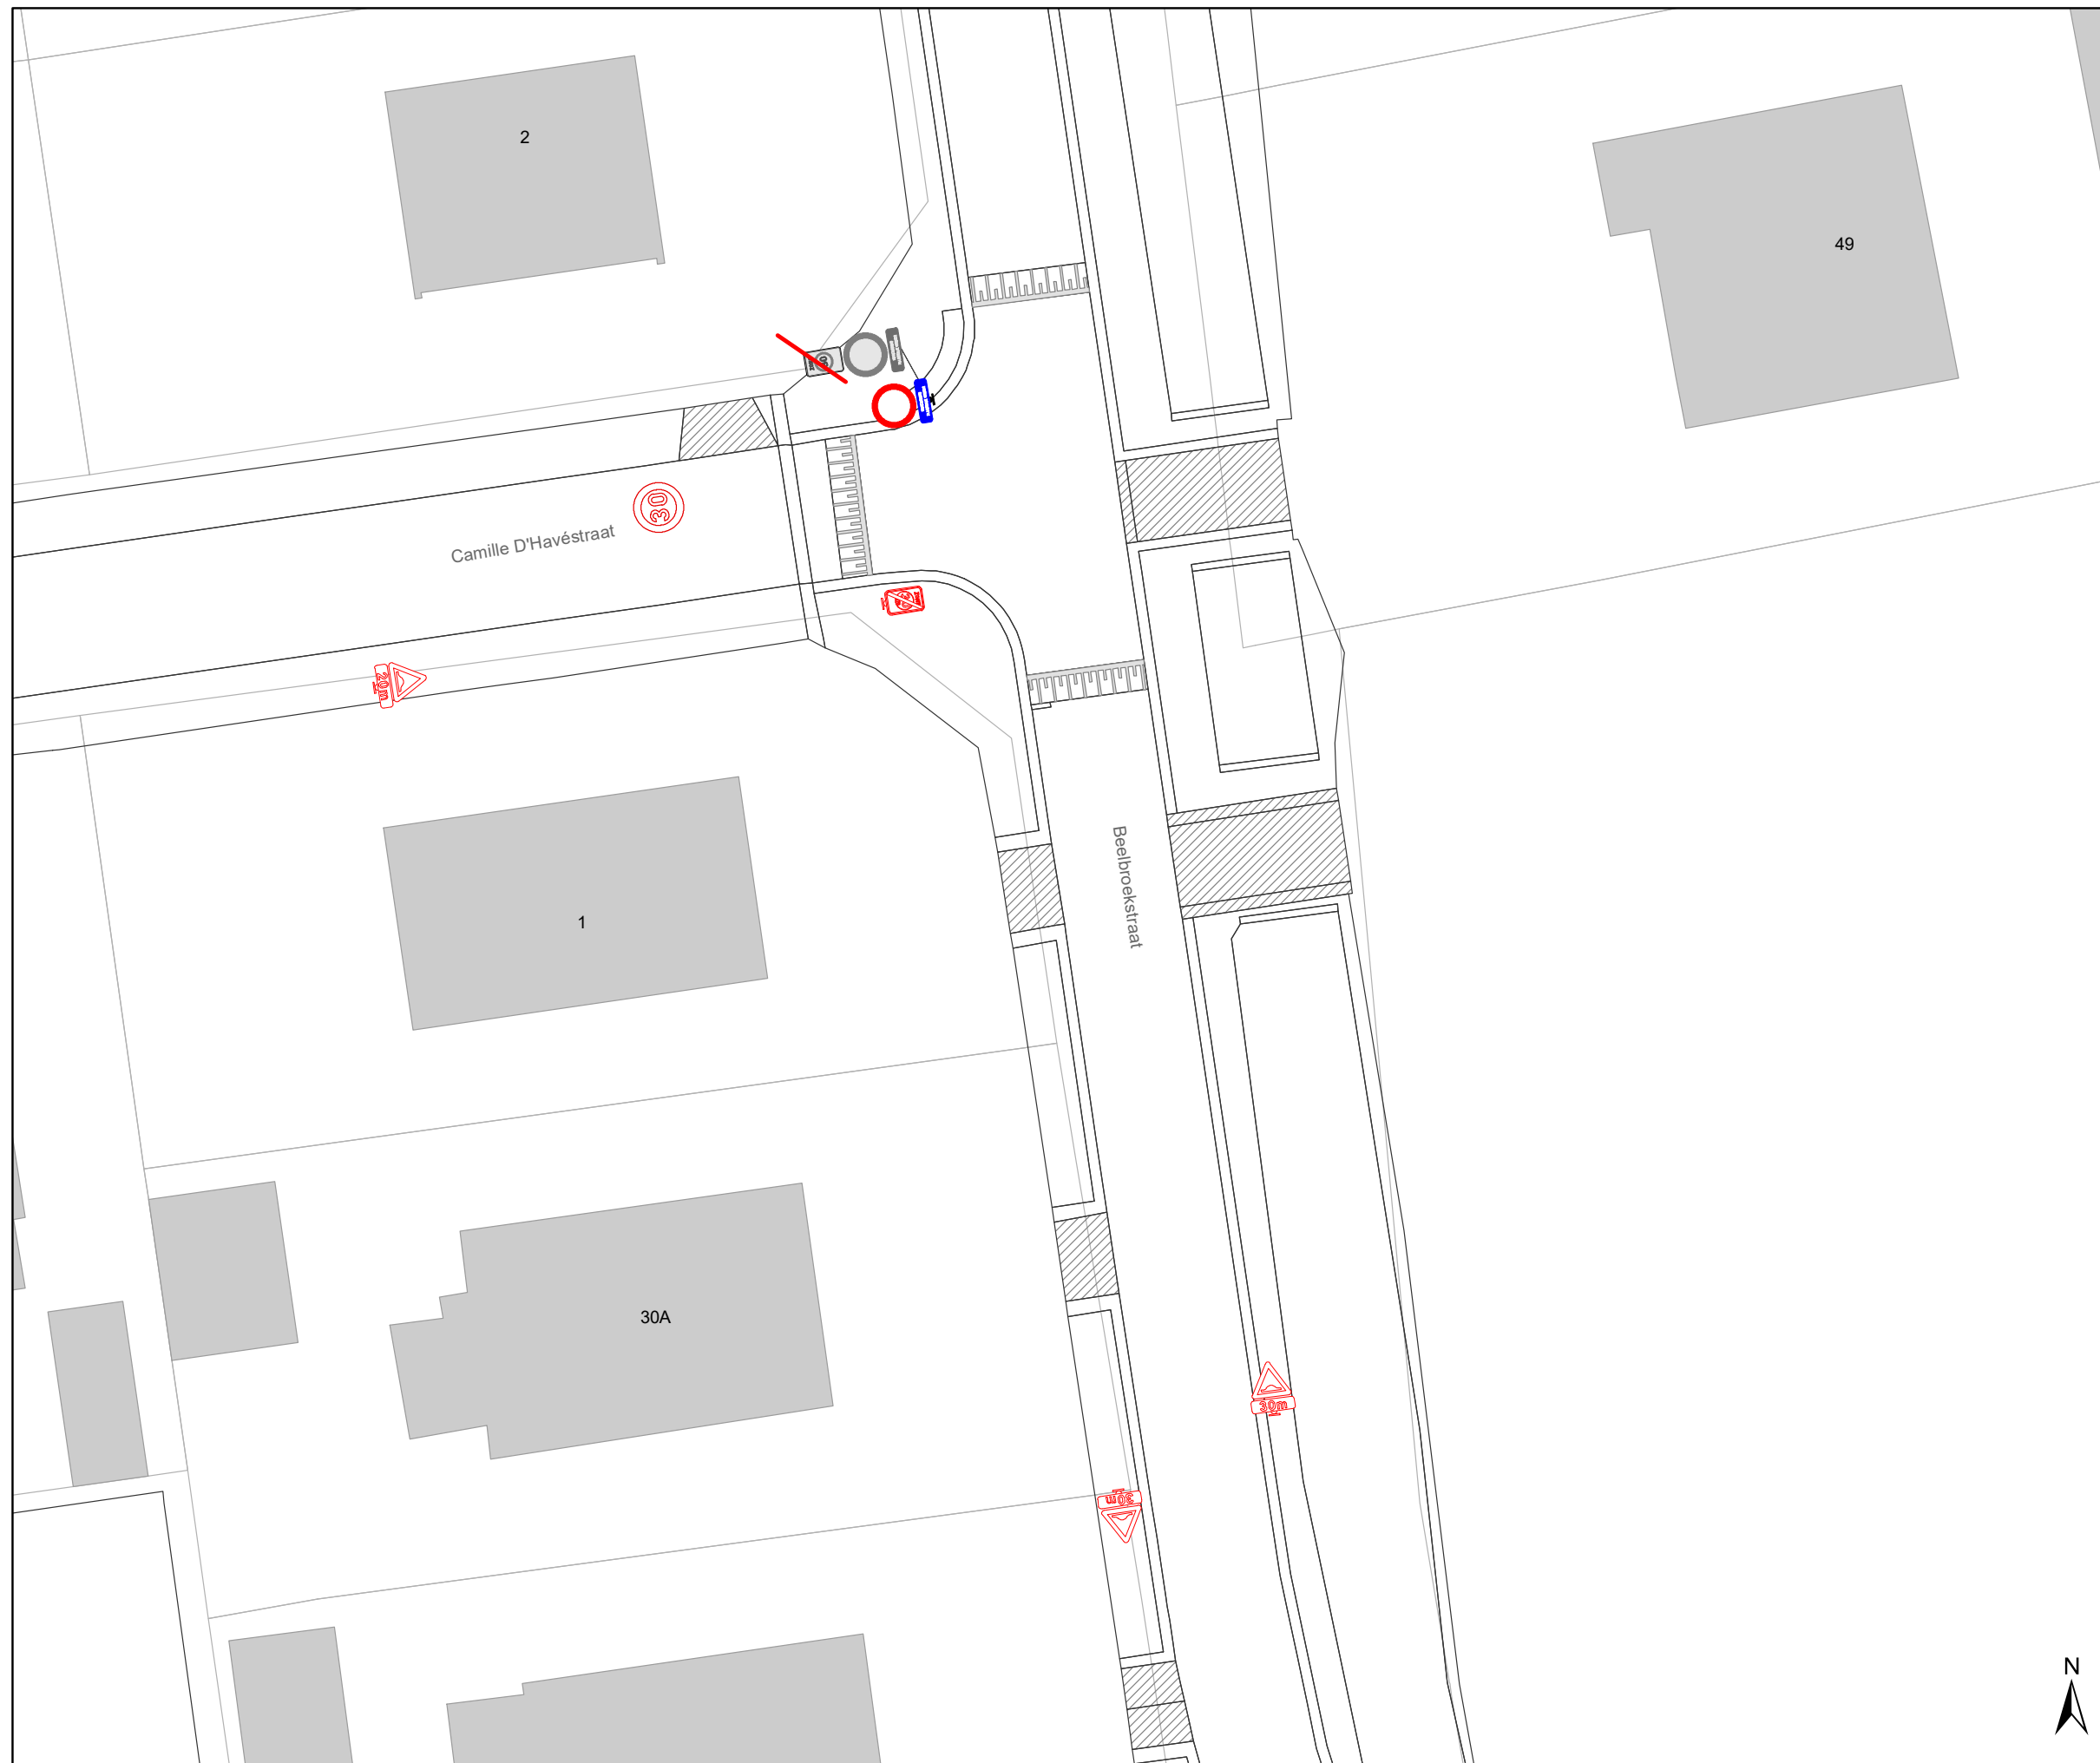

### Legende

-  Bestaande verkeersborden
-  Geplande verkeersborden
-  Te verwijderen verkeersborden
-  Bestaande wegmarkeringen
-  Geplande wegmarkeringen
-  Te verwijderen wegmarkeringen
  
-  Ander gepland dossier

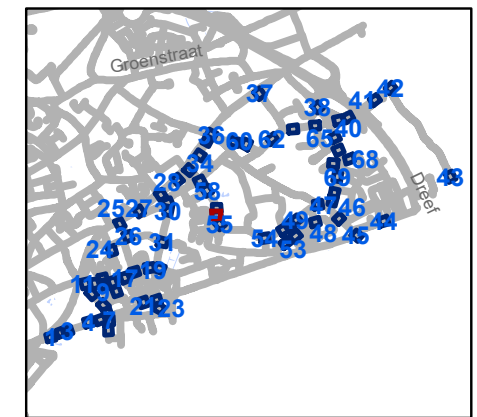

**gent:** Mobiliteitsbedrijf stad Gent  
Verkeerstechnische taken

**Zone 30 Sint-Amandsberg  
ten zuiden van N70**

Dossiernummer P-254768


DATUM	SCHAAL	PLAN	P FORMAAT
26/01/2022	1/250	56/71	A3





### Legende

-  Bestaande verkeersborden
-  Geplande verkeersborden
-  Te verwijderen verkeersborden
-  Bestaande wegmarkeringen
-  Geplande wegmarkeringen
-  Te verwijderen wegmarkeringen
  
-  **MB-XX:** Ander gepland dossier

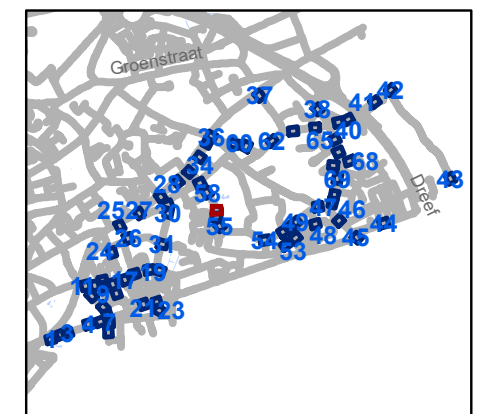


**gent:** Mobiliteitsbedrijf stad Gent  
Verkeerstechnische taken

**Zone 30 Sint-Amandsberg  
ten zuiden van N70**

Dossiernummer P-254768

DATUM	SCHAAL	PLAN	P FORMAAT
26/01/2022	1/250	57/71	A3

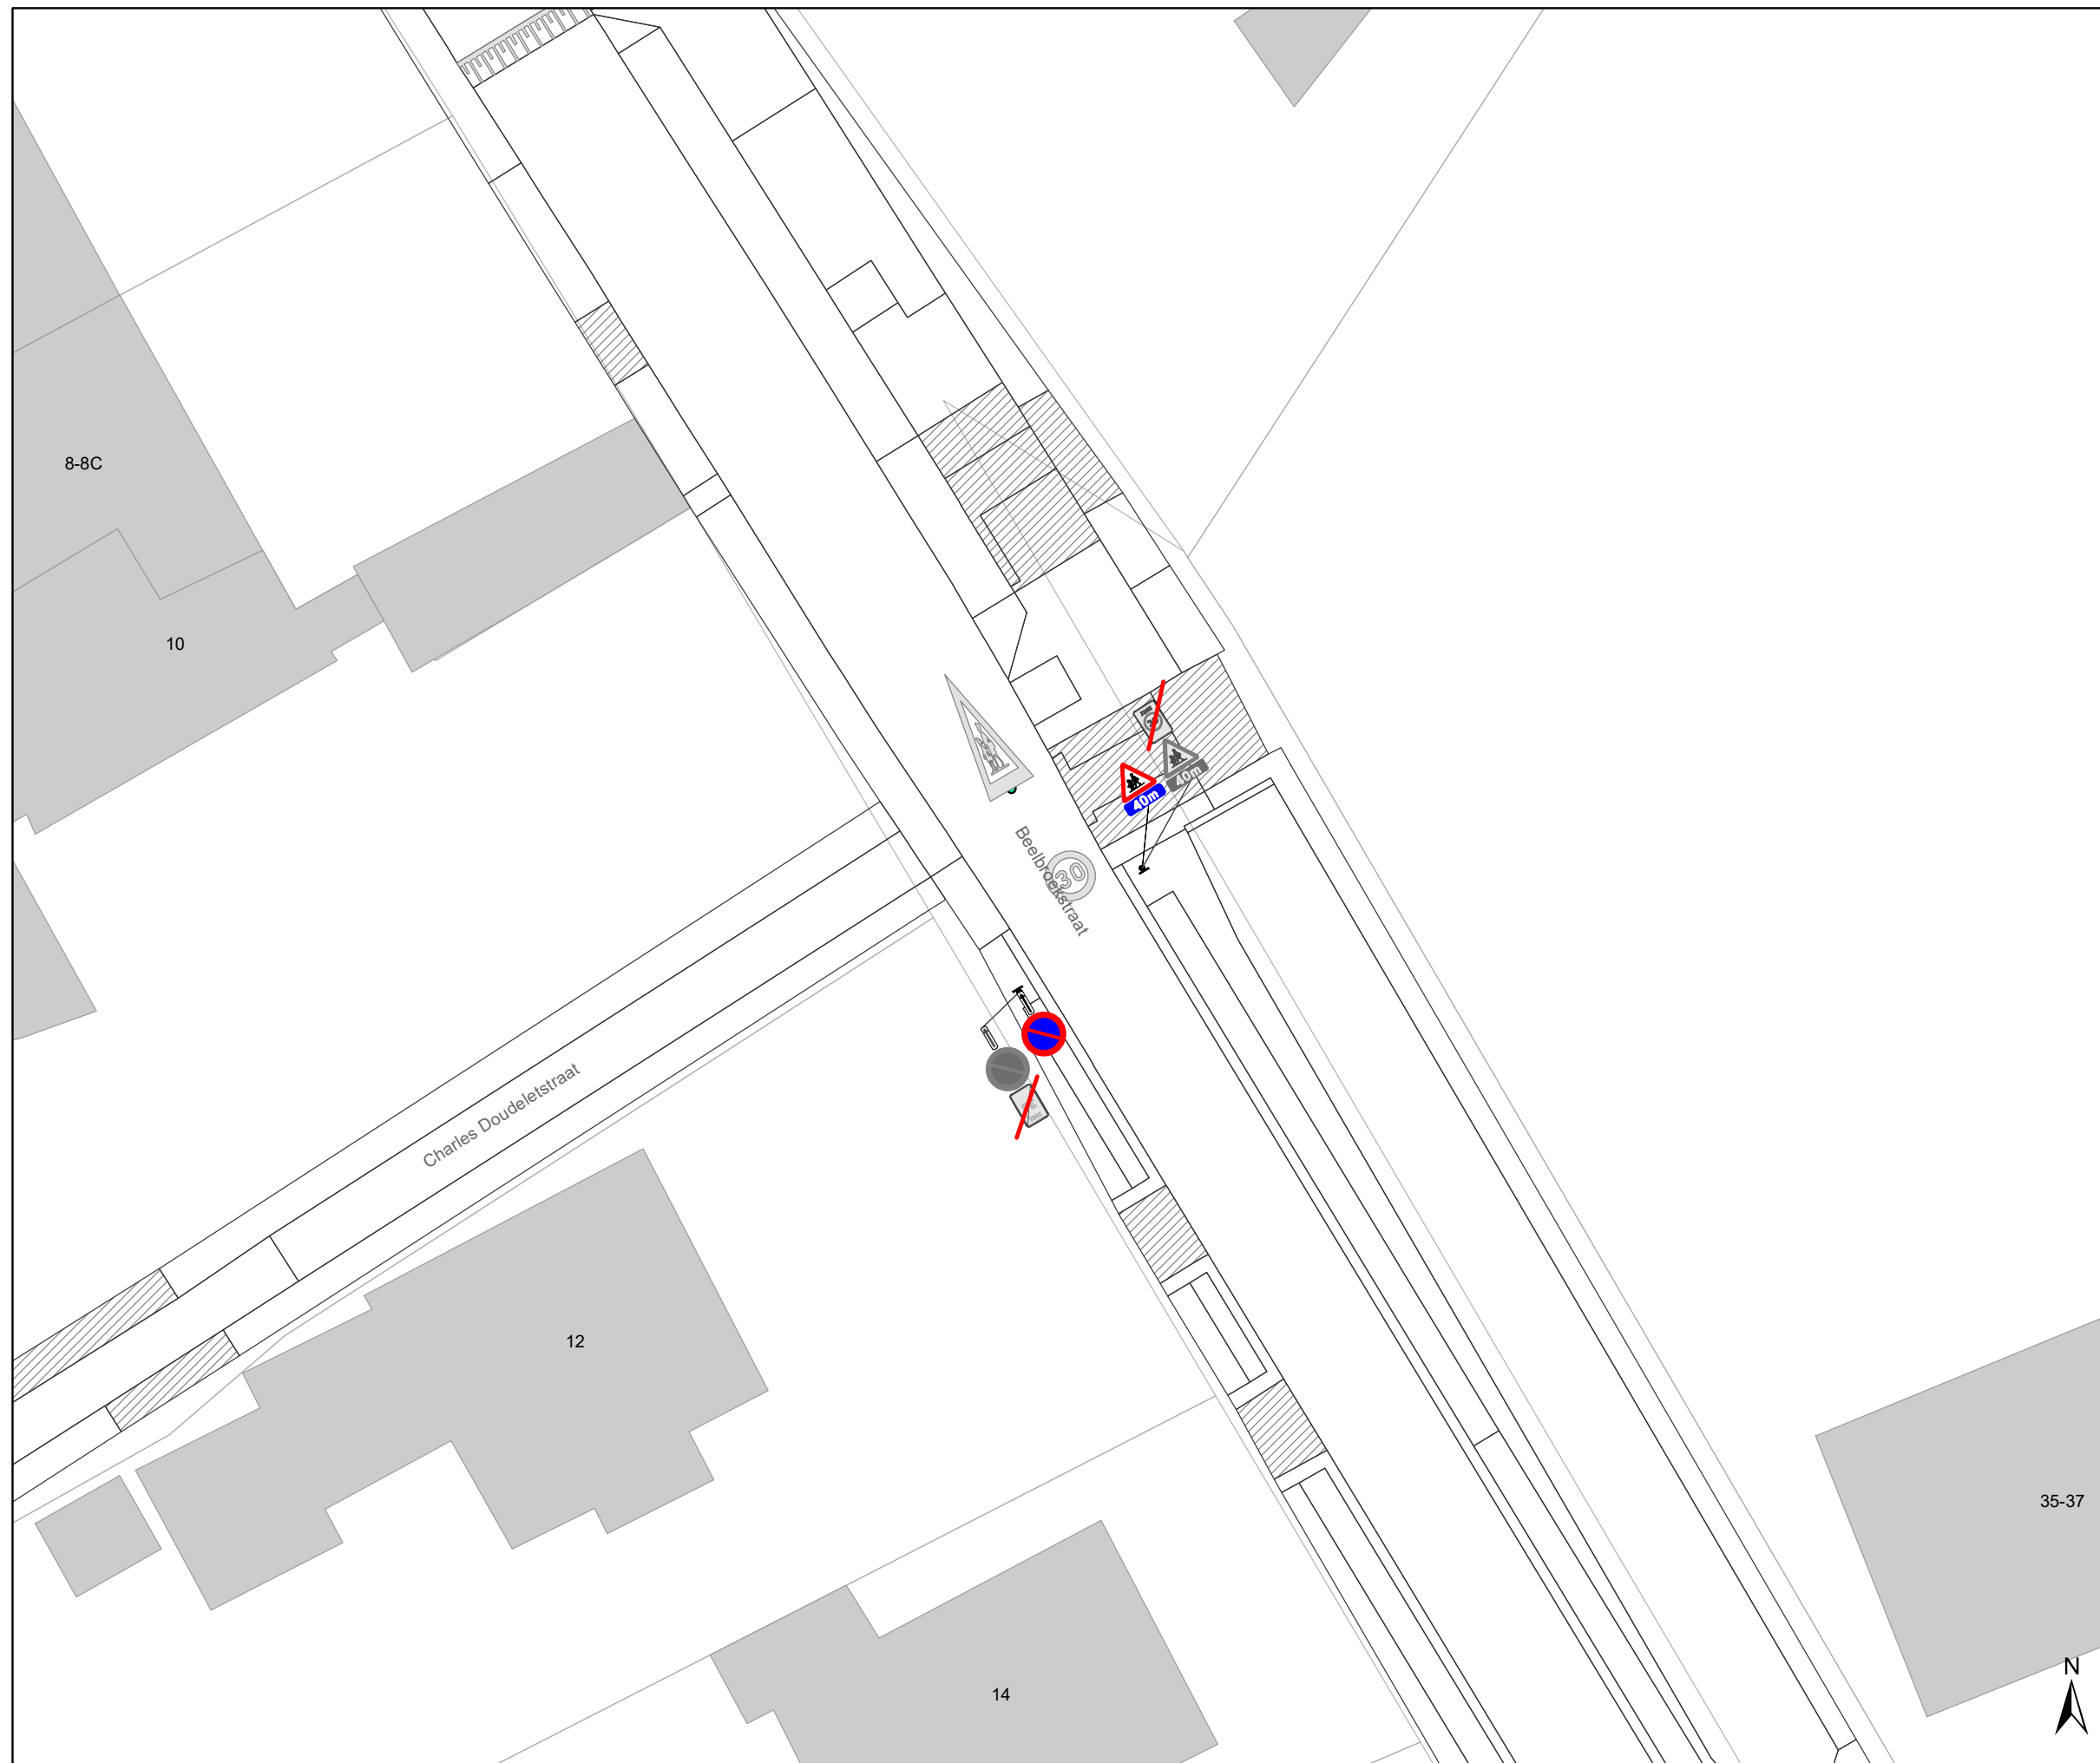

### Legende

-  Bestaande verkeersborden
-  Geplande verkeersborden
-  Te verwijderen verkeersborden
-  Bestaande wegmarkeringen
-  Geplande wegmarkeringen
-  Te verwijderen wegmarkeringen
  
-  Ander gepland dossier




**gent:** Mobiliteitsbedrijf stad Gent  
Verkeerstechnische taken

**Zone 30 Sint-Amandsberg  
ten zuiden van N70**

Dossiernummer P-254768

DATUM	SCHAAL	PLAN	P FORMAAT
26/01/2022	1/250	58/71	A3

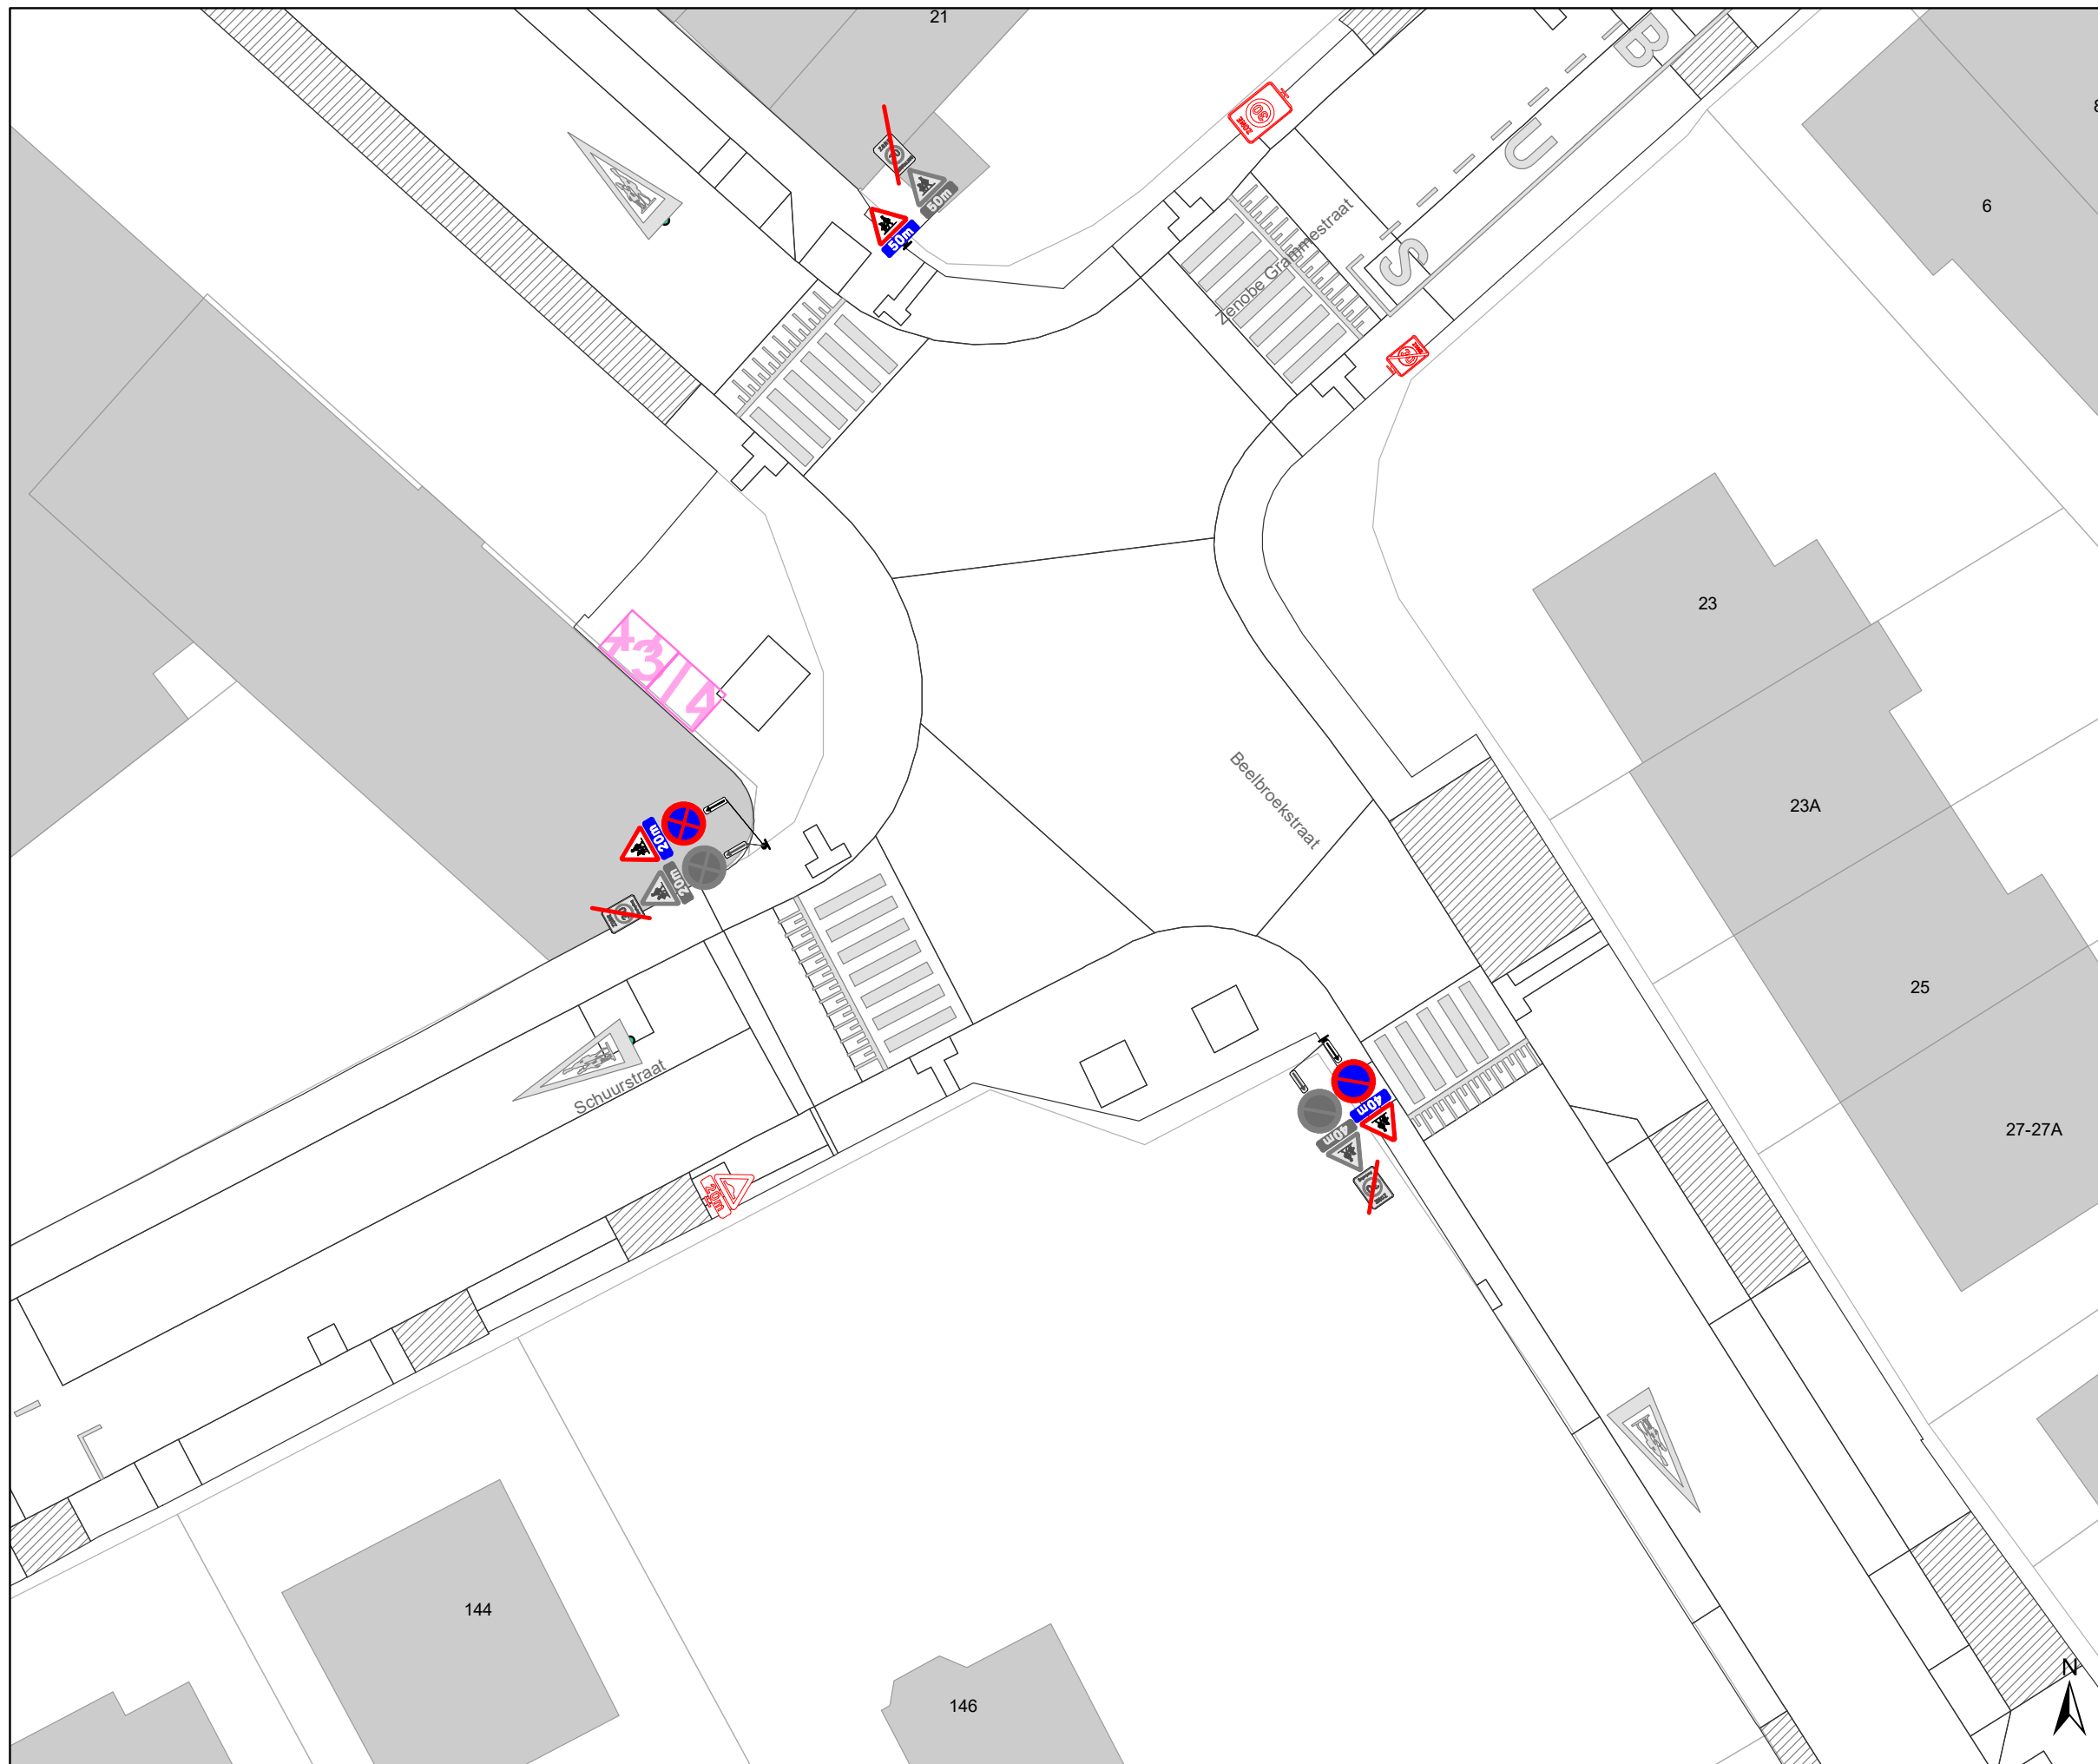

### Legende

-  Bestaande verkeersborden
-  Geplande verkeersborden
-  Te verwijderen verkeersborden
-  Bestaande wegmarkeringen
-  Geplande wegmarkeringen
-  Te verwijderen wegmarkeringen
  
-  **MB-XX:** Ander gepland dossier




**gent:** Mobiliteitsbedrijf stad Gent  
Verkeerstechnische taken

**Zone 30 Sint-Amandsberg  
ten zuiden van N70**

Dossiernummer P-254768

DATUM	SCHAAL	PLAN	P FORMAAT
26/01/2022	1/250	59/71	A3

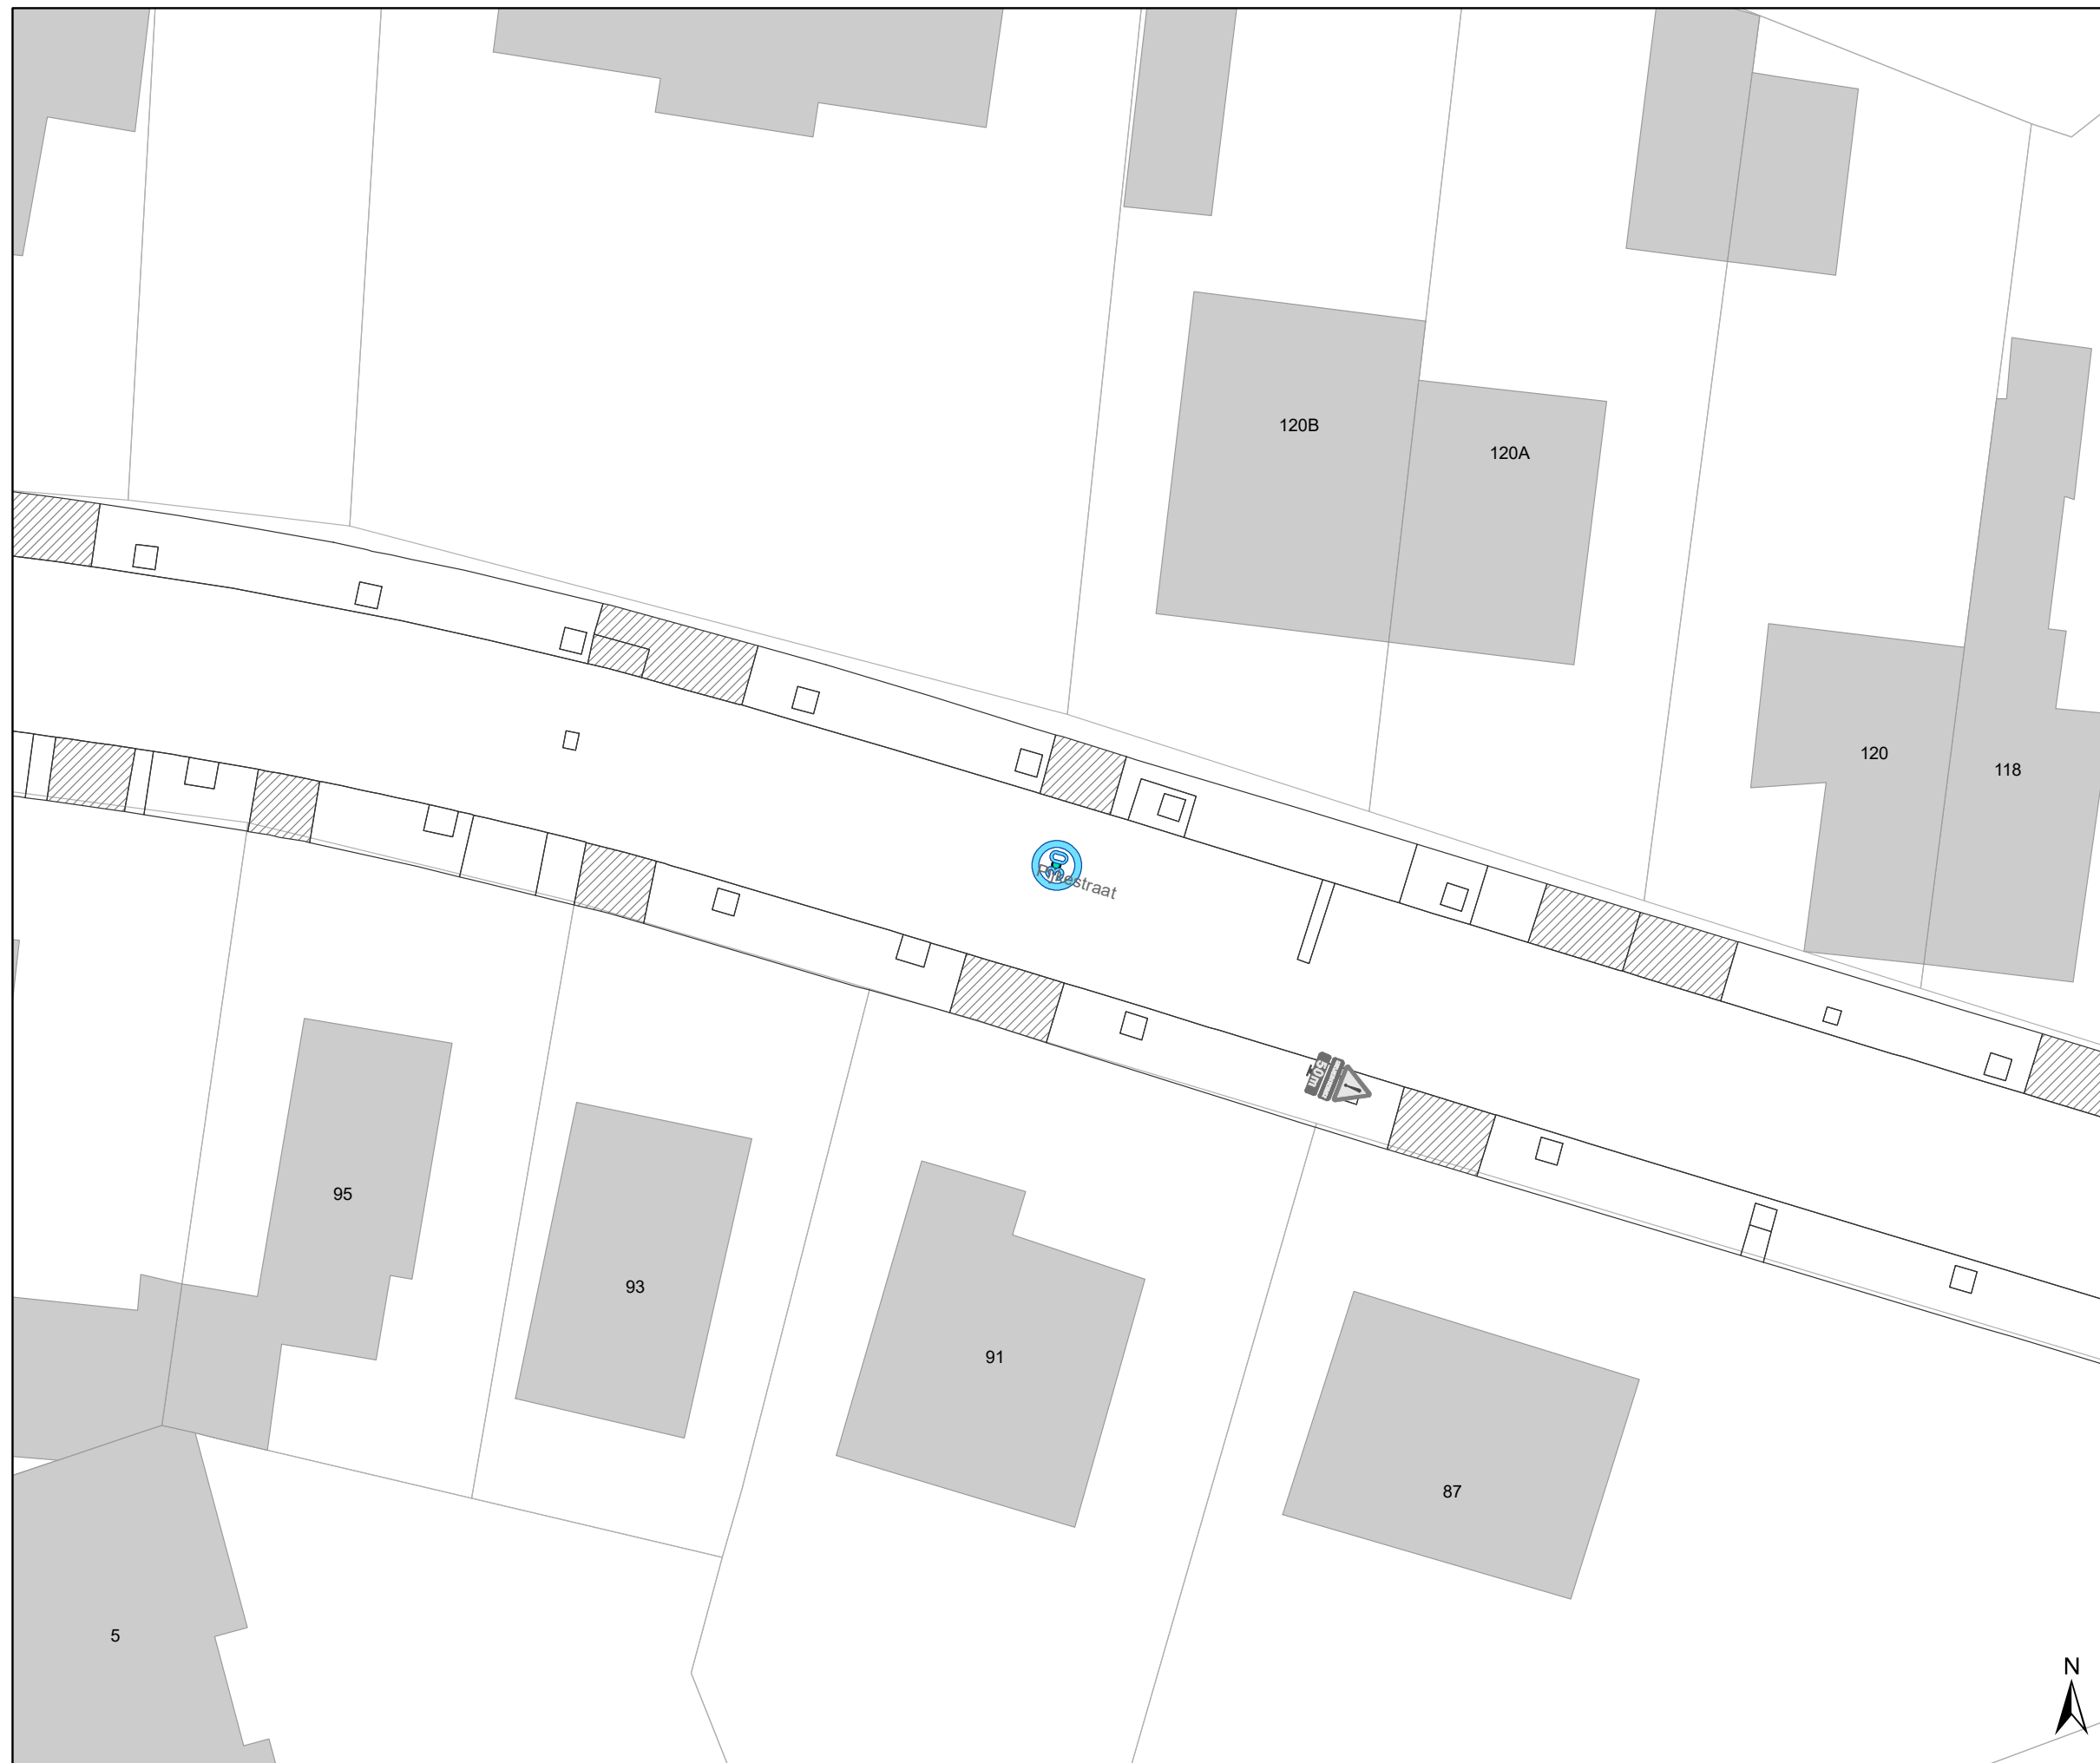

### Legende

-  Bestaande verkeersborden
-  Geplande verkeersborden
-  Te verwijderen verkeersborden
-  Bestaande wegmarkeringen
-  Geplande wegmarkeringen
-  Te verwijderen wegmarkeringen
  
-  **MB-XX:** Ander gepland dossier




**gent:** Mobiliteitsbedrijf stad Gent  
Verkeerstechnische taken

**Zone 30 Sint-Amandsberg  
ten zuiden van N70**


Dossiernummer P-254768

DATUM	SCHAAL	PLAN	P FORMAAT
26/01/2022	1/250	60/71	A3

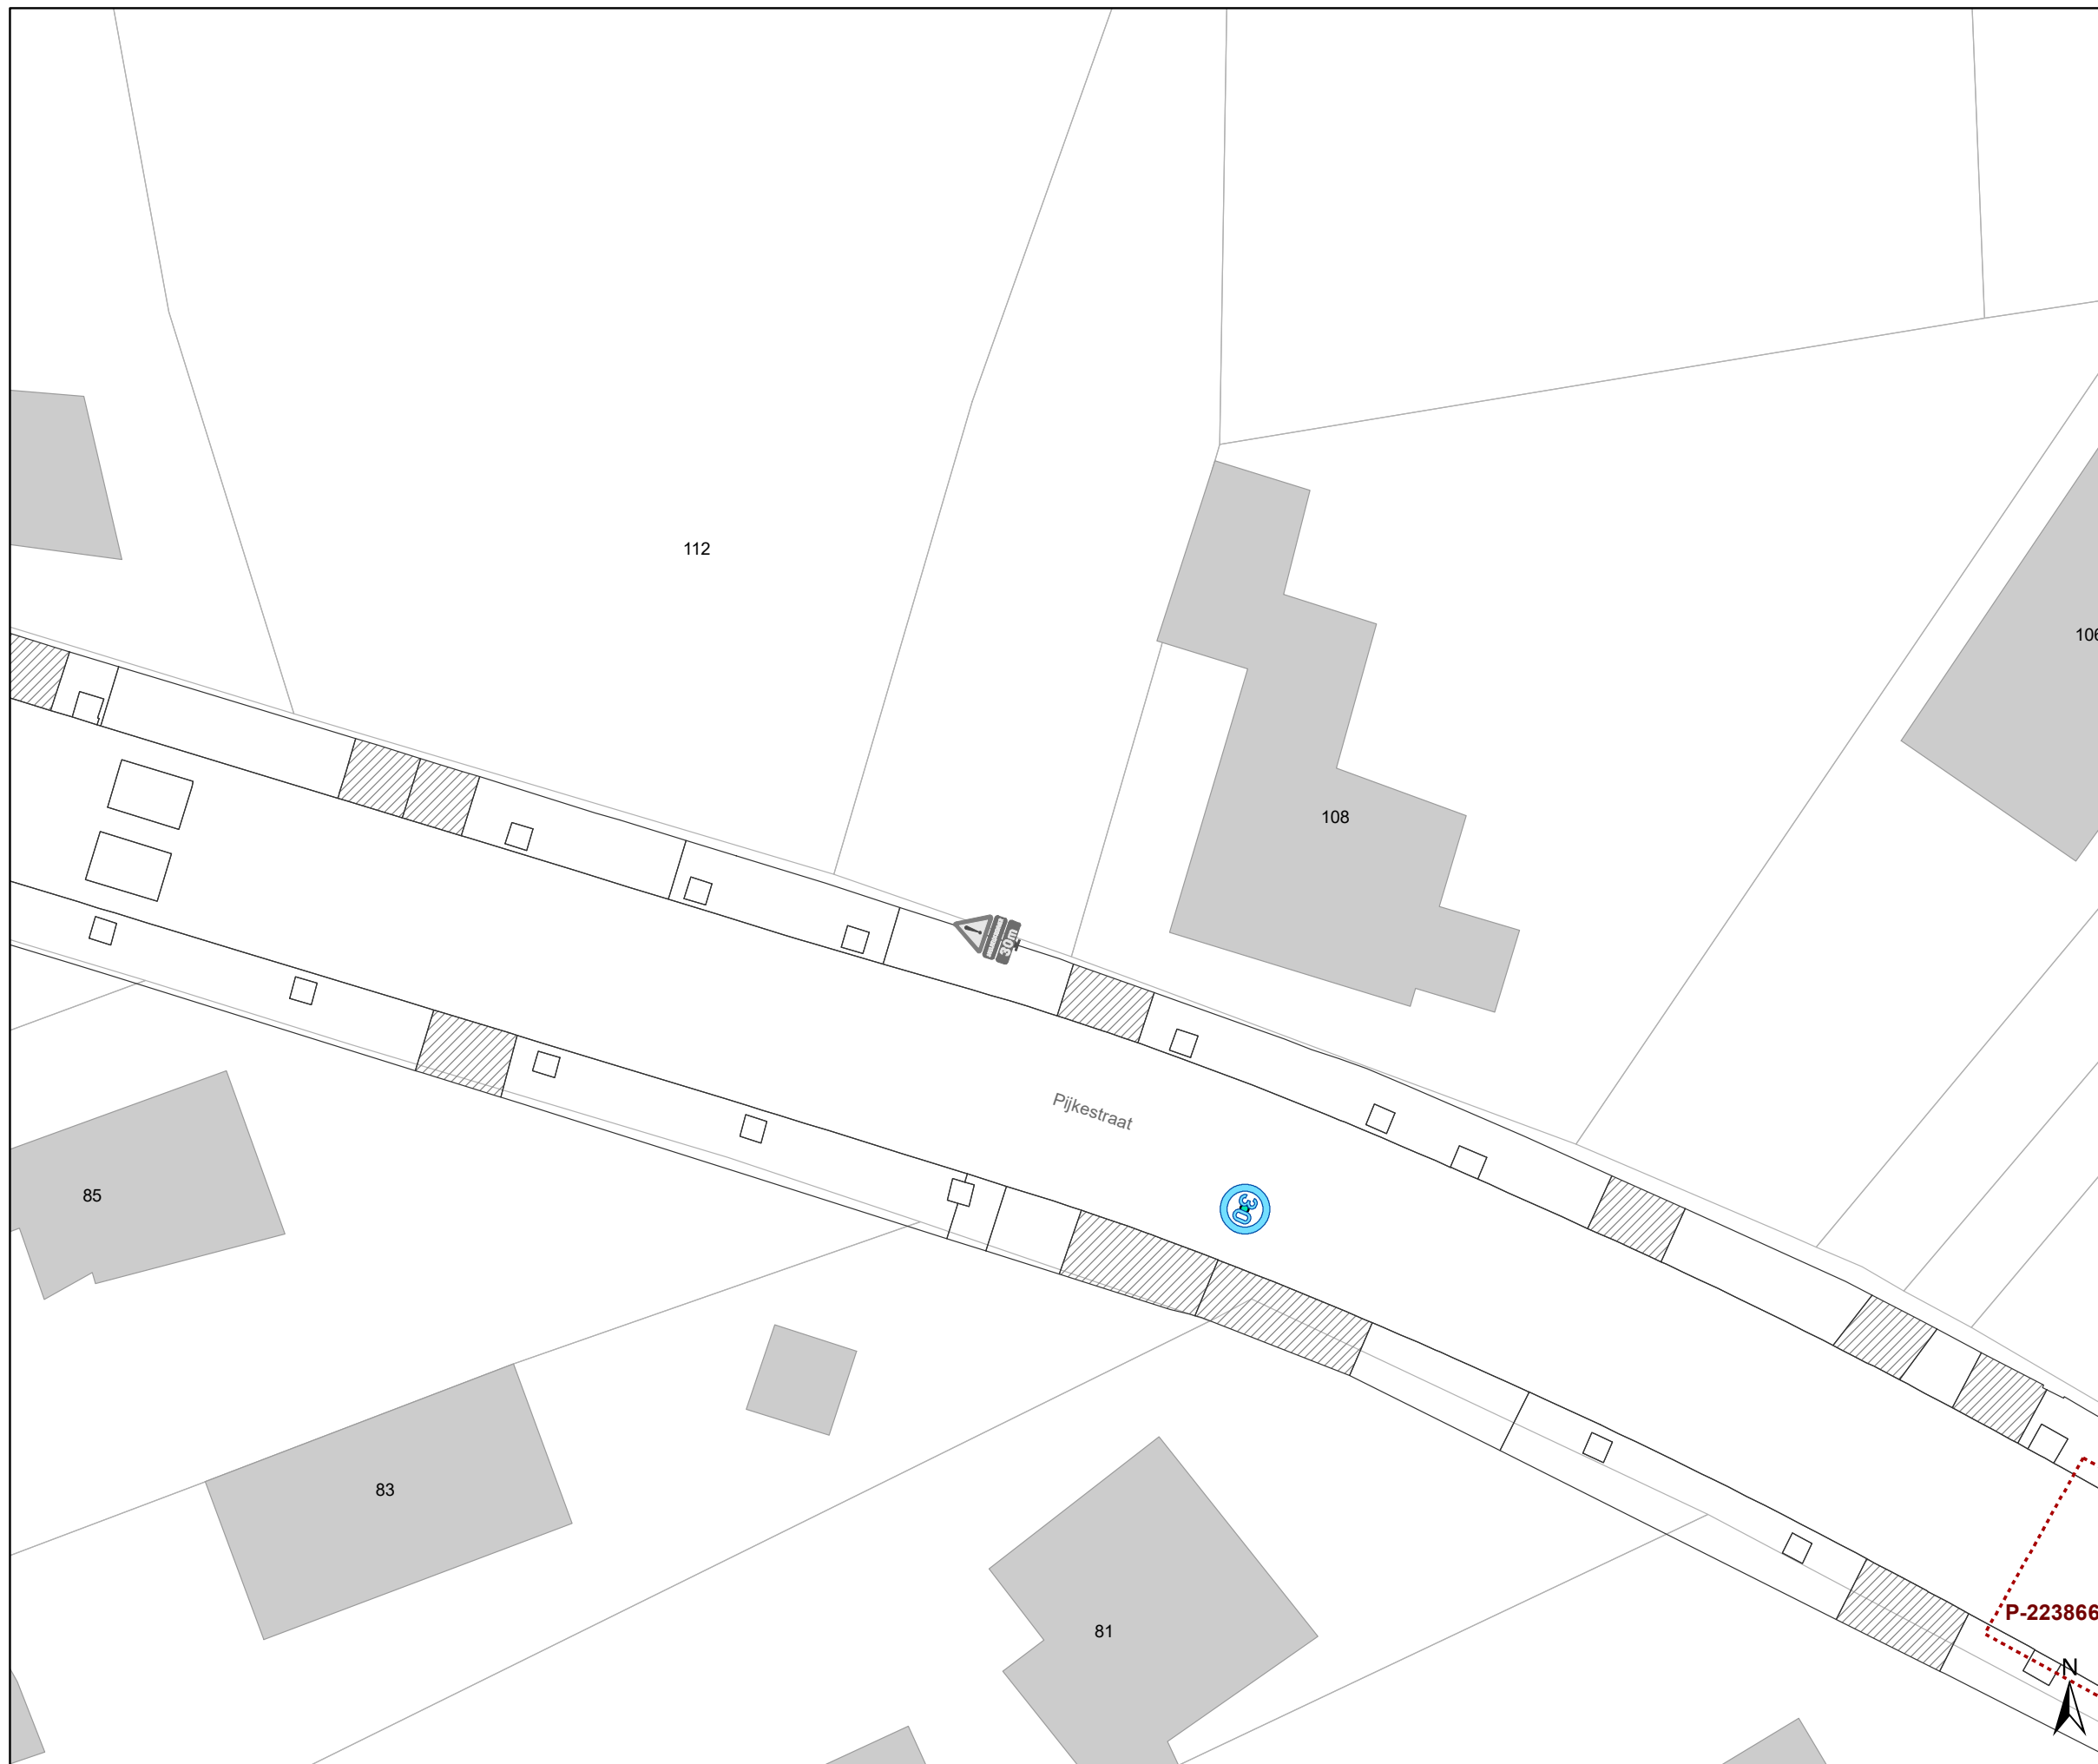

### Legende

- Bestaande verkeersborden
- Geplande verkeersborden
- Te verwijderen verkeersborden
- Bestaande wegmarkeringen
- Geplande wegmarkeringen
- Te verwijderen wegmarkeringen
- Ander gepland dossier

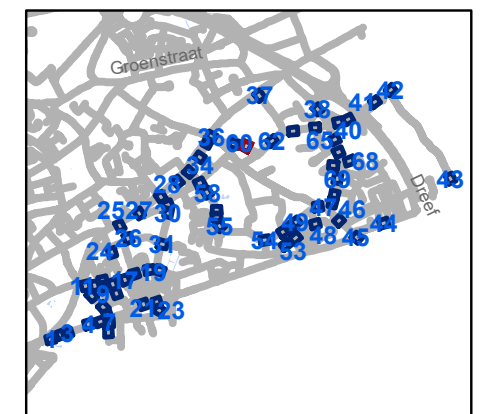


**gent:** Mobiliteitsbedrijf stad Gent  
Verkeerstechnische taken

**Zone 30 Sint-Amandsberg  
ten zuiden van N70**


Dossiernummer P-254768

DATUM	SCHAAL	PLAN	P FORMAAT
26/01/2022	1/250	61/71	A3

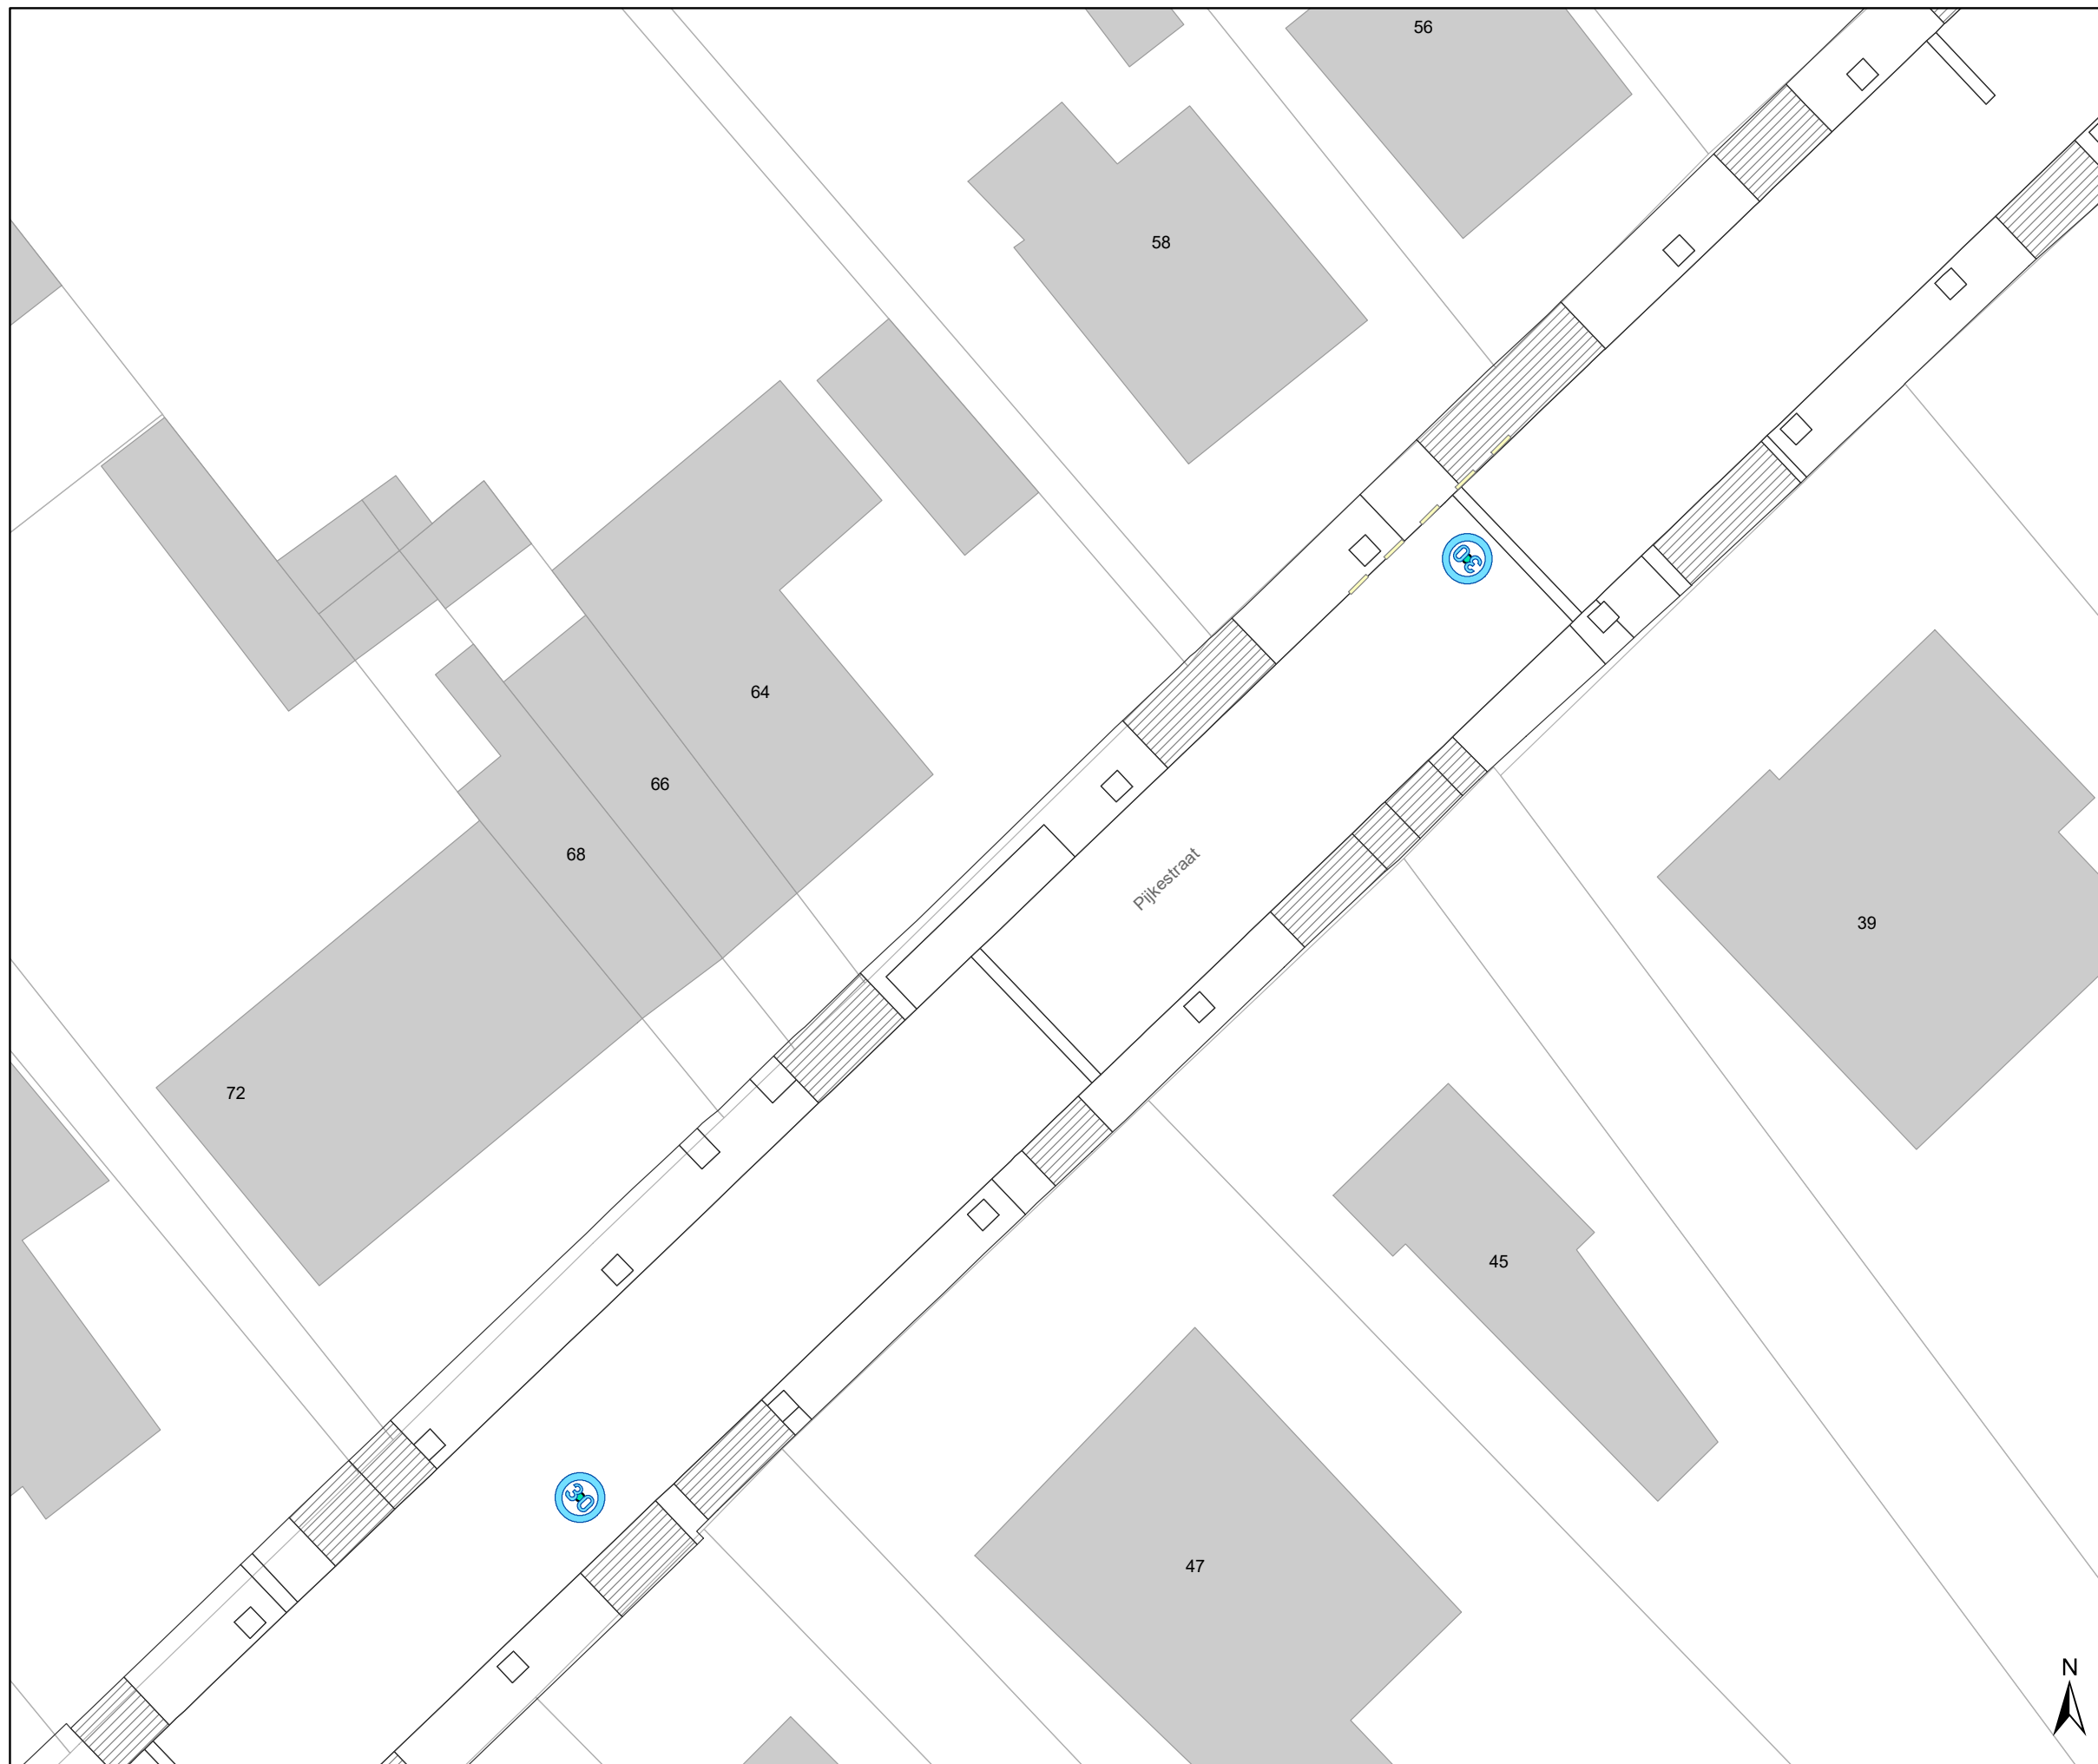

### Legende

-  Bestaande verkeersborden
-  Geplande verkeersborden
-  Te verwijderen verkeersborden
-  Bestaande wegmarkeringen
-  Geplande wegmarkeringen
-  Te verwijderen wegmarkeringen
  
-  **MB-XX:** Ander gepland dossier

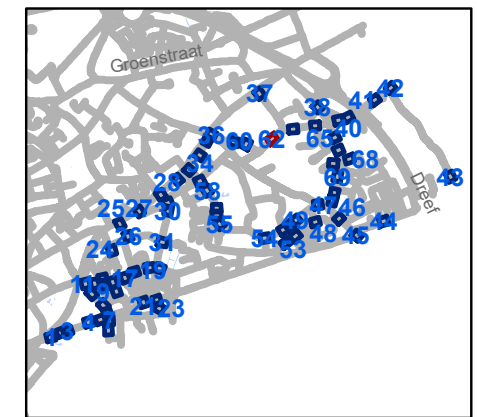


**gent:** Mobiliteitsbedrijf stad Gent  
Verkeerstechnische taken

**Zone 30 Sint-Amandsberg  
ten zuiden van N70**


Dossiernummer P-254768

DATUM	SCHAAL	PLAN	P FORMAAT
26/01/2022	1/250	62/71	A3

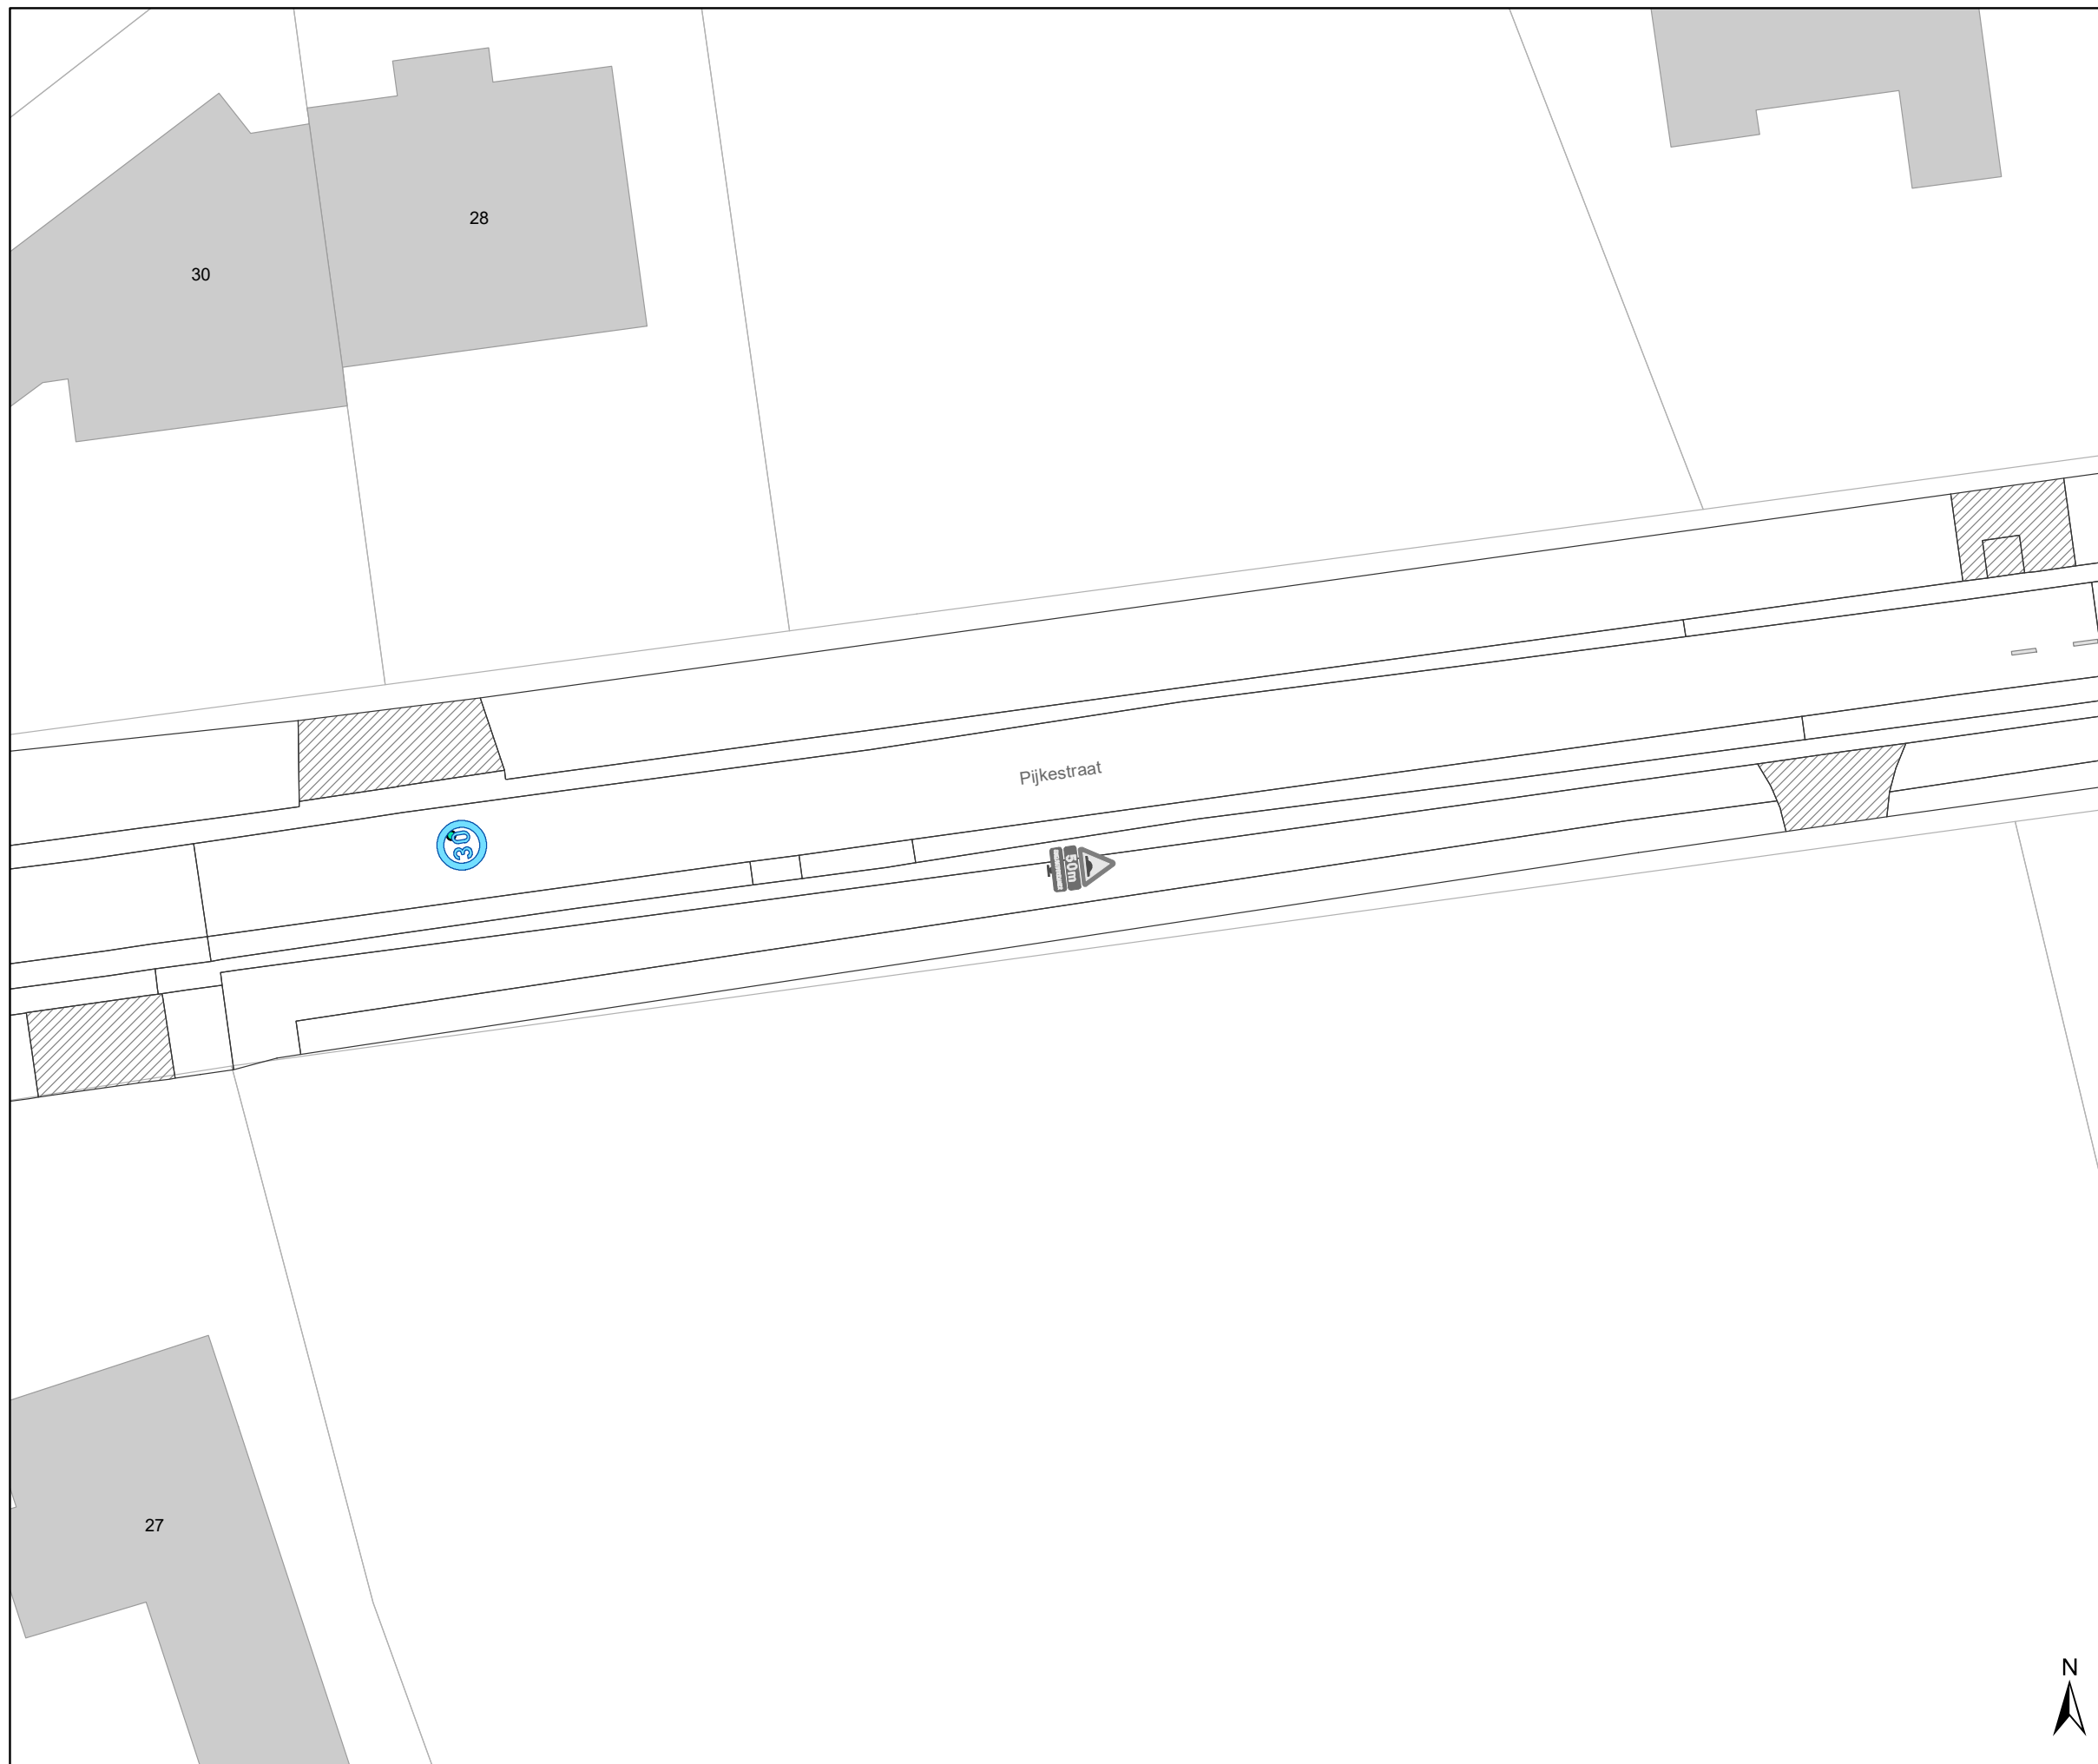

### Legende

-  Bestaande verkeersborden
-  Geplande verkeersborden
-  Te verwijderen verkeersborden
-  Bestaande wegmarkeringen
-  Geplande wegmarkeringen
-  Te verwijderen wegmarkeringen
-  Ander gepland dossier

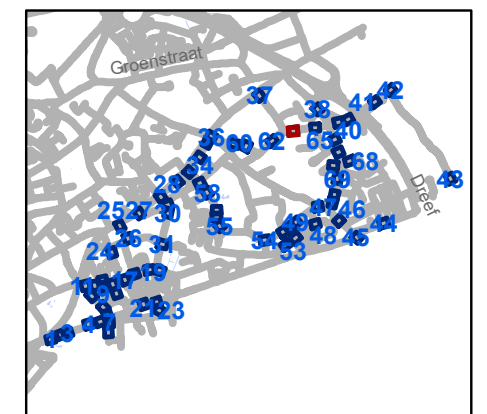


**gent:** Mobiliteitsbedrijf stad Gent  
Verkeerstechnische taken

**Zone 30 Sint-Amandsberg  
ten zuiden van N70**


Dossiernummer P-254768

DATUM	SCHAAL	PLAN	P FORMAAT
26/01/2022	1/250	63/71	A3

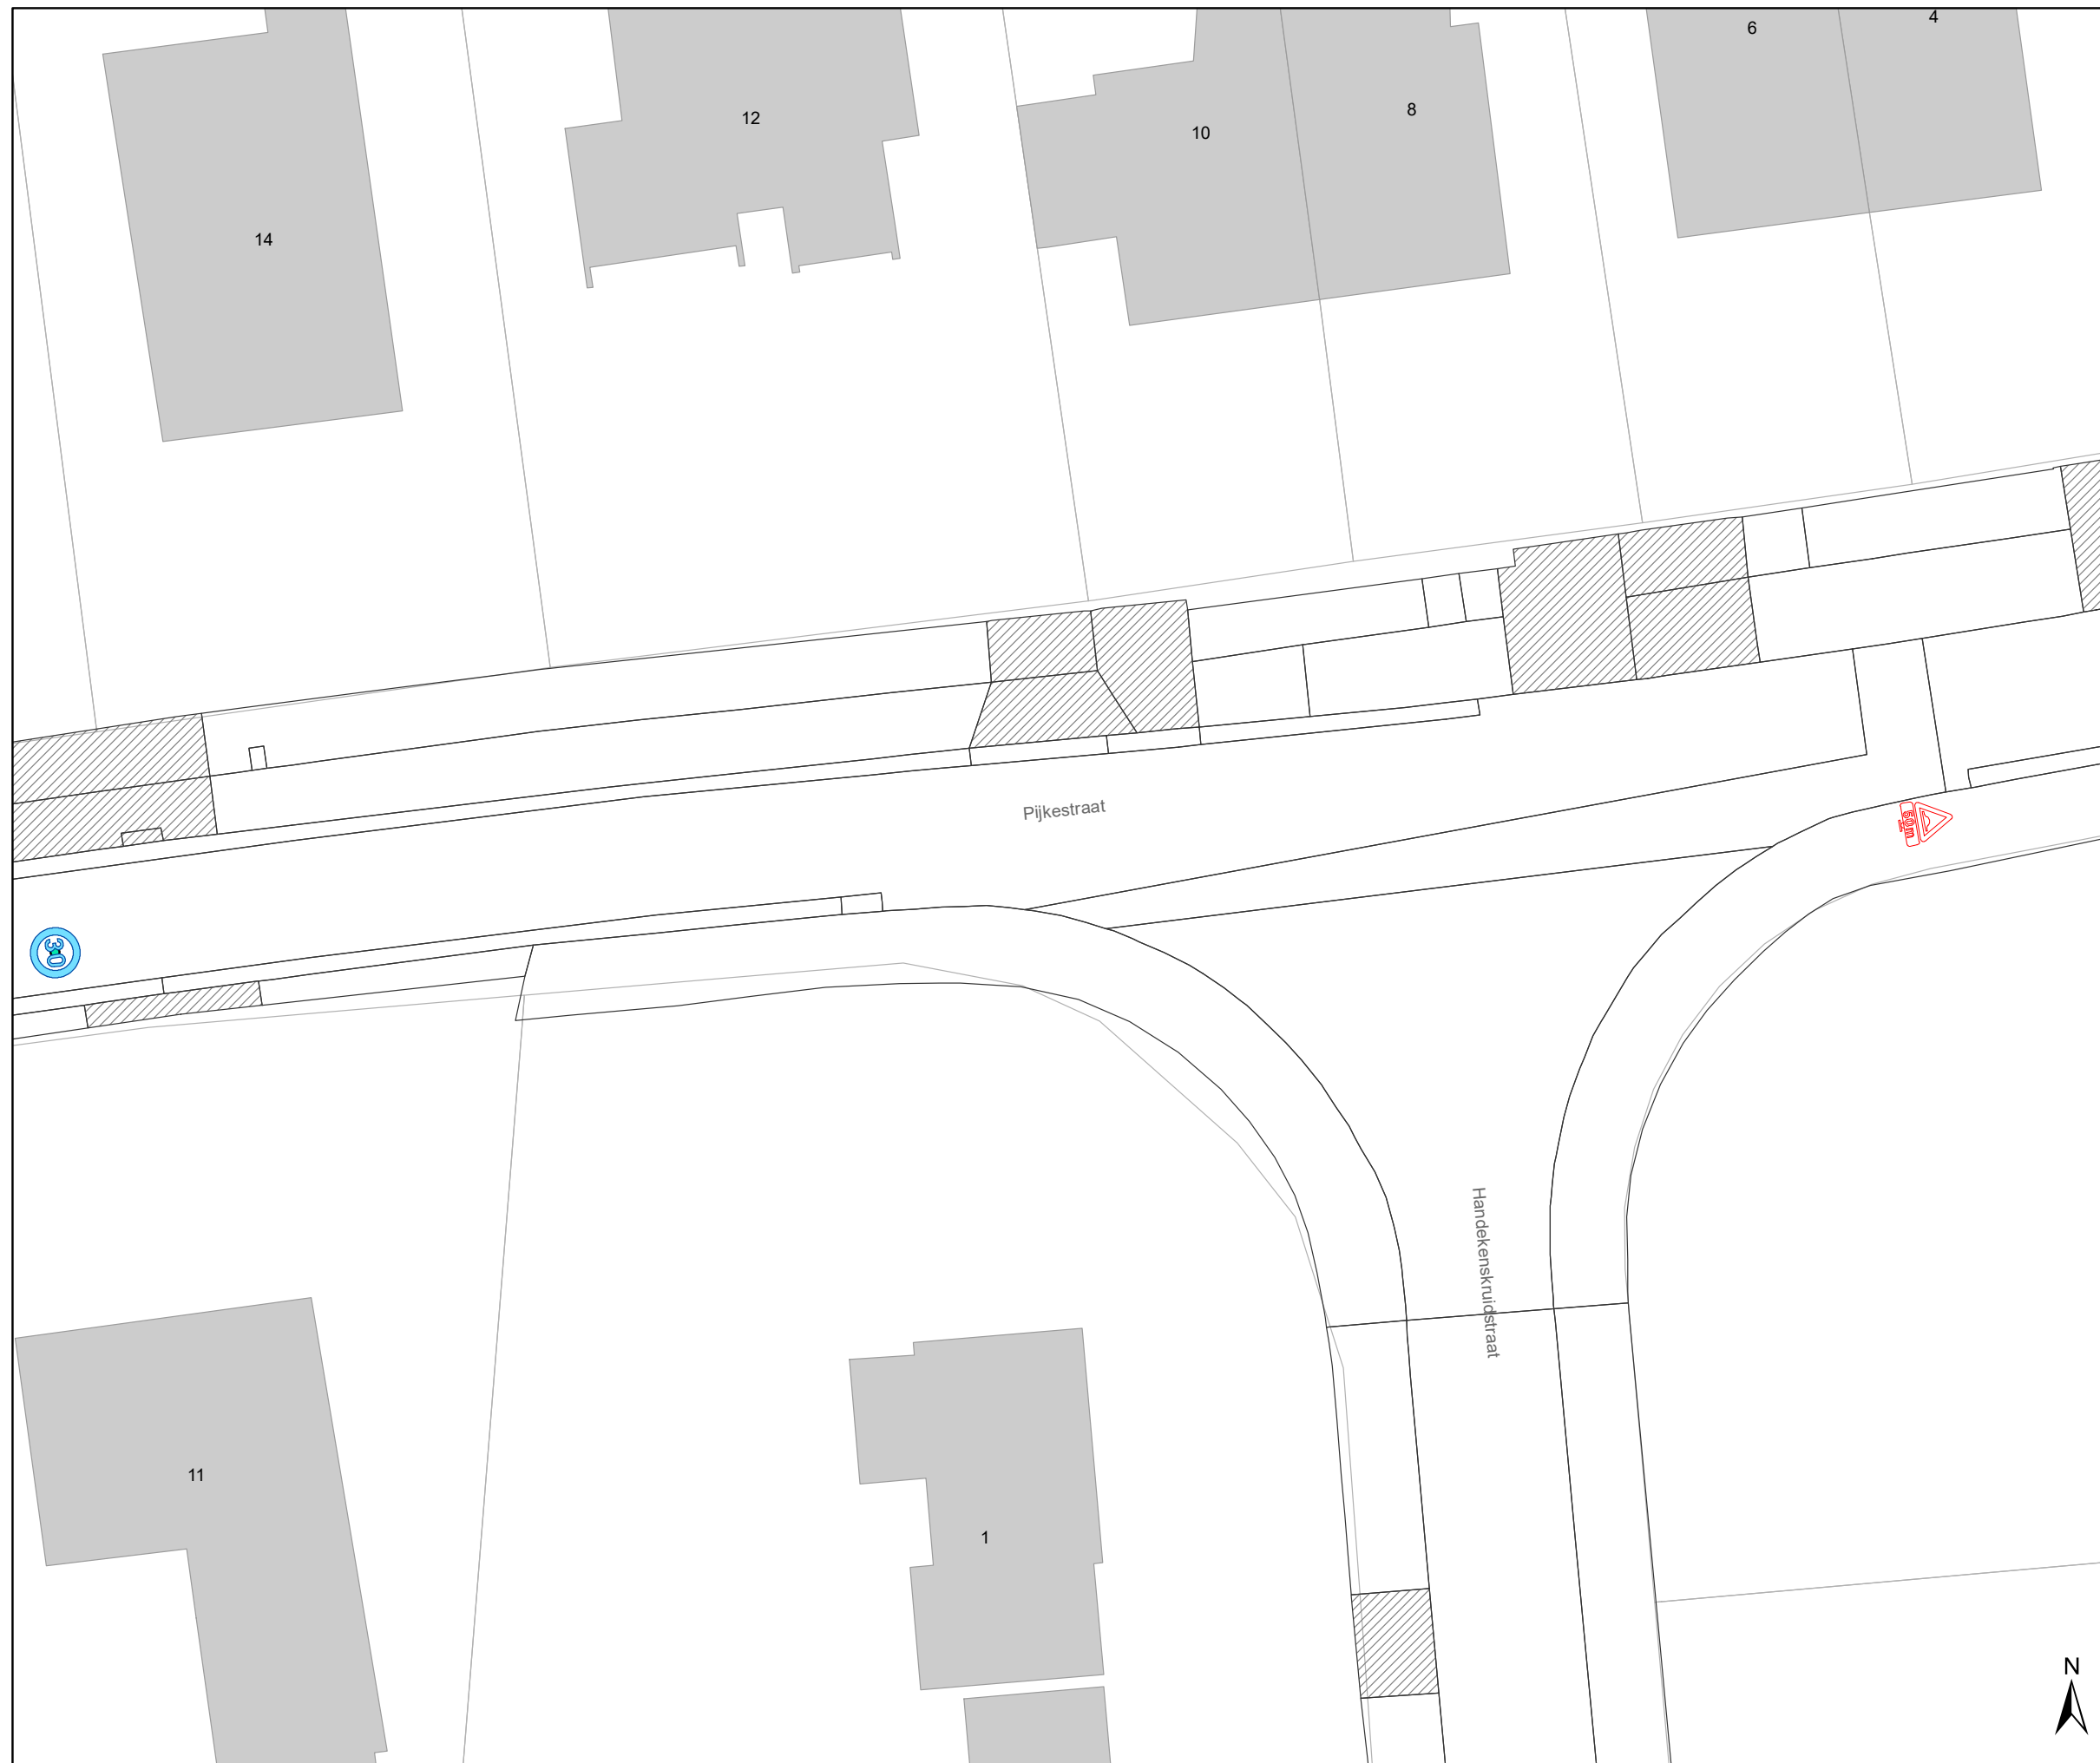

### Legende

-  Bestaande verkeersborden
-  Geplande verkeersborden
-  Te verwijderen verkeersborden
-  Bestaande wegmarkeringen
-  Geplande wegmarkeringen
-  Te verwijderen wegmarkeringen
  
-  **MB-XX:** Ander gepland dossier

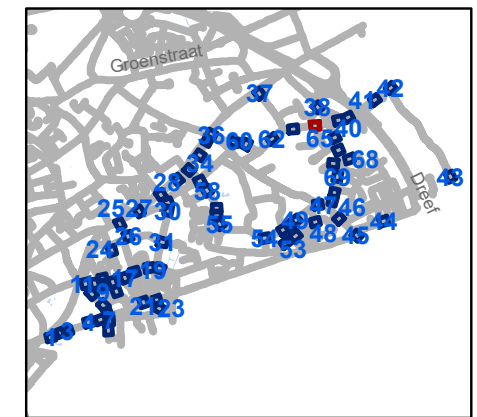

**gent:** Mobiliteitsbedrijf stad Gent  
Verkeerstechnische taken

**Zone 30 Sint-Amandsberg  
ten zuiden van N70**


Dossiernummer P-254768

DATUM	SCHAAL	PLAN	P FORMAAT
26/01/2022	1/250	64/71	A3



### Legende

-  Bestaande verkeersborden
-  Geplande verkeersborden
-  Te verwijderen verkeersborden
-  Bestaande wegmarkeringen
-  Geplande wegmarkeringen
-  Te verwijderen wegmarkeringen
  
-  **MB-XX:** Ander gepland dossier

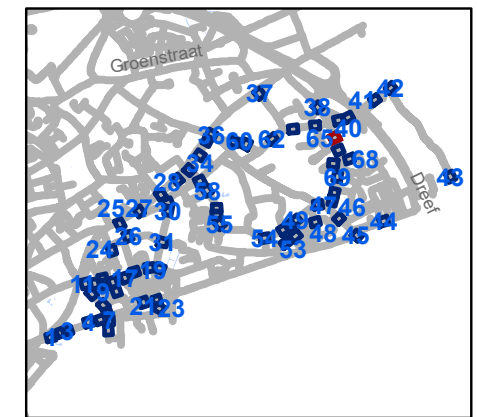

**gent:** Mobiliteitsbedrijf stad Gent  
Verkeerstechnische taken

### Zone 30 Sint-Amandsberg ten zuiden van N70


Dossiernummer P-254768

DATUM	SCHAAL	PLAN	P FORMAAT
26/01/2022	1/250	65/71	A3



### Legende

-  Bestaande verkeersborden
-  Geplande verkeersborden
-  Te verwijderen verkeersborden
-  Bestaande wegmarkeringen
-  Geplande wegmarkeringen
-  Te verwijderen wegmarkeringen
  
-  MB-XX: Ander gepland dossier

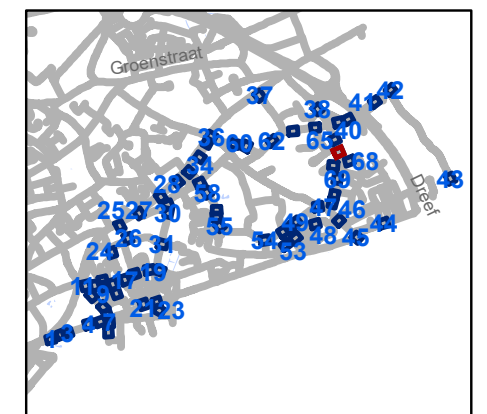


**gent:** Mobiliteitsbedrijf stad Gent  
Verkeerstechnische taken

**Zone 30 Sint-Amandsberg  
ten zuiden van N70**


Dossiernummer P-254768

DATUM	SCHAAL	PLAN	P FORMAAT
26/01/2022	1/250	66/71	A3

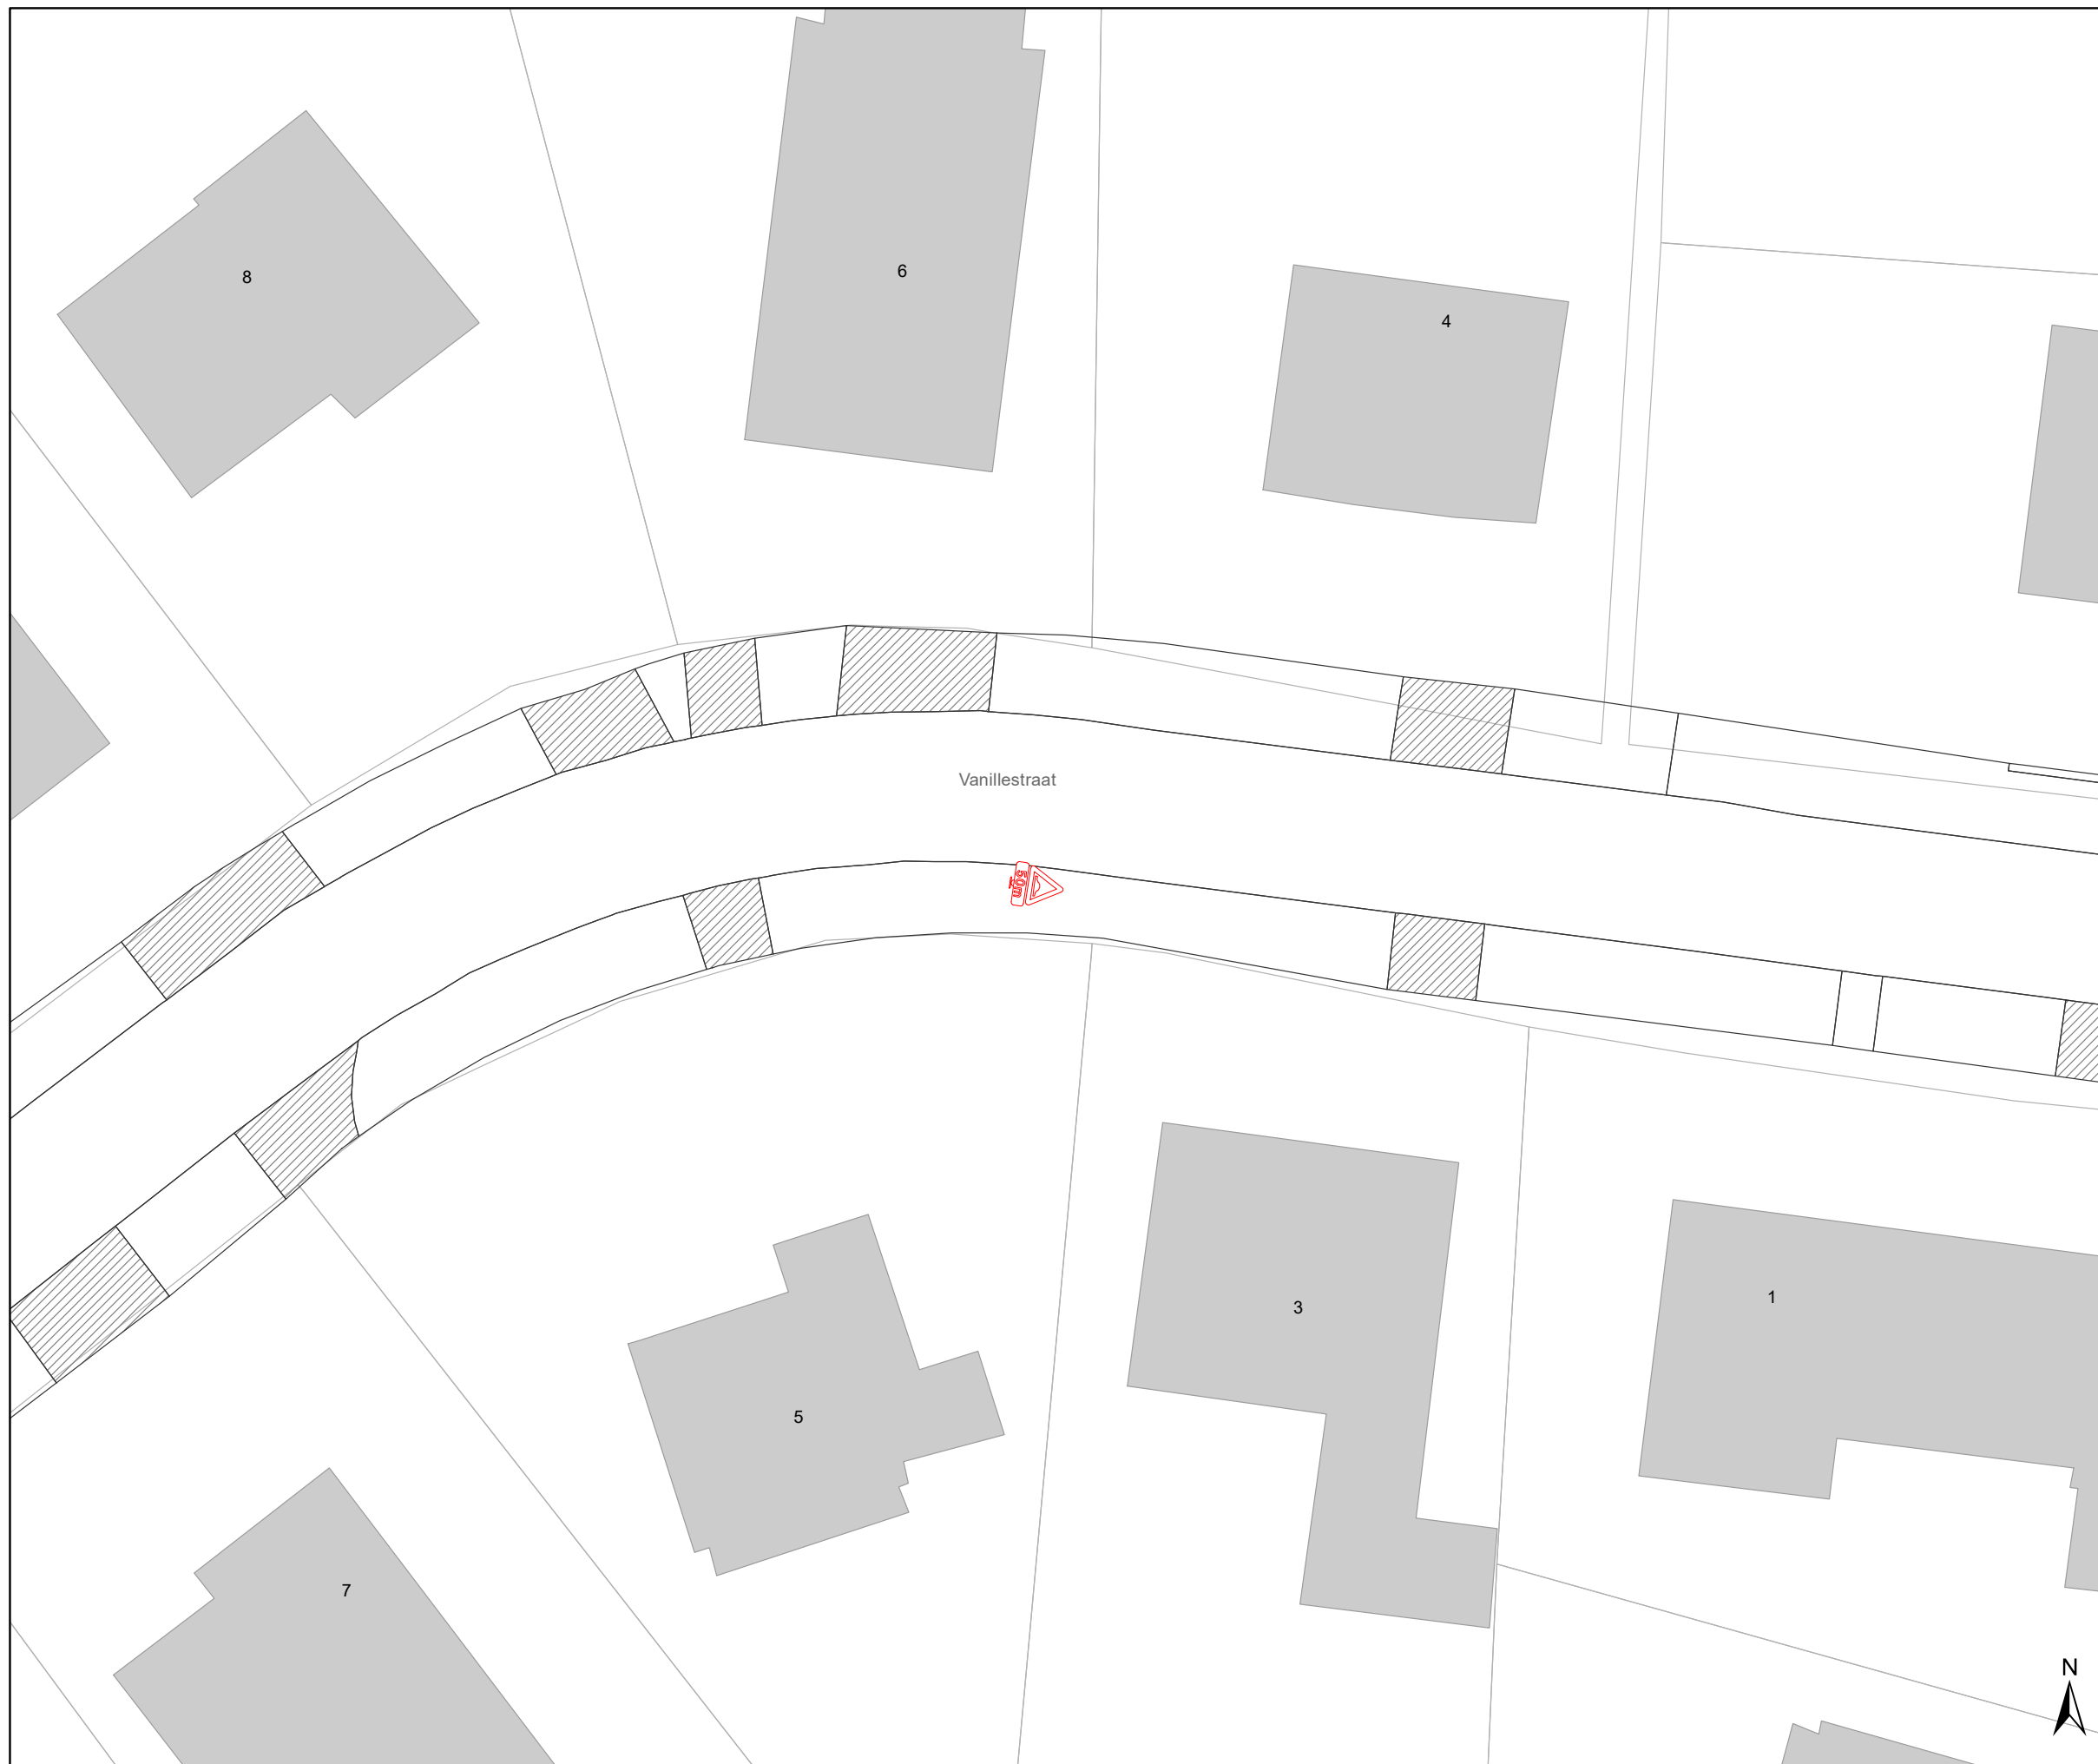

### Legende

-  Bestaande verkeersborden
-  Geplande verkeersborden
-  Te verwijderen verkeersborden
-  Bestaande wegmarkeringen
-  Geplande wegmarkeringen
-  Te verwijderen wegmarkeringen
  
-  Ander gepland dossier

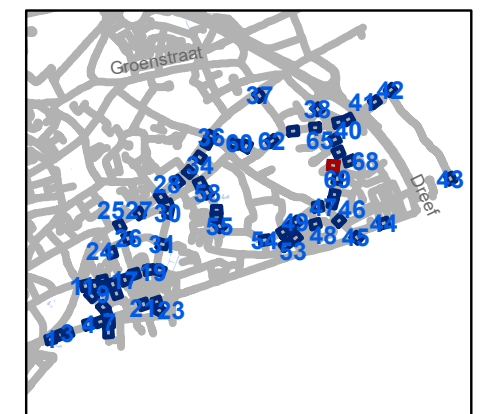

**gent:** Mobiliteitsbedrijf stad Gent  
Verkeerstechnische taken

**Zone 30 Sint-Amandsberg  
ten zuiden van N70**


Dossiernummer P-254768

DATUM	SCHAAL	PLAN	P FORMAAT
26/01/2022	1/250	67/71	A3



### Legende

- Bestaande verkeersborden
- Geplande verkeersborden
- Te verwijderen verkeersborden
- Bestaande wegmarkeringen
- Geplande wegmarkeringen
- Te verwijderen wegmarkeringen
- Ander gepland dossier

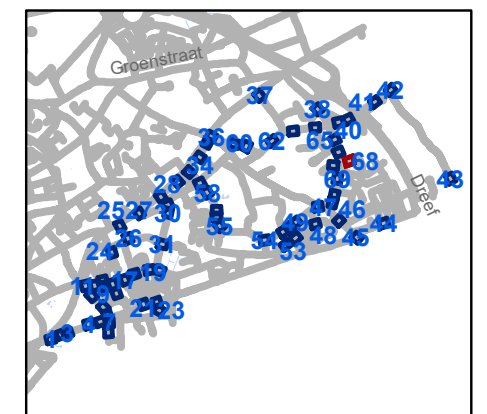

**gent:** Mobiliteitsbedrijf stad Gent  
Verkeerstechnische taken

**Zone 30 Sint-Amandsberg  
ten zuiden van N70**

Dossiernummer P-254768


DATUM	SCHAAL	PLAN	P FORMAAT
26/01/2022	1/250	68/71	A3





### Legende

-  Bestaande verkeersborden
-  Geplande verkeersborden
-  Te verwijderen verkeersborden
-  Bestaande wegmarkeringen
-  Geplande wegmarkeringen
-  Te verwijderen wegmarkeringen
  
-  Ander gepland dossier

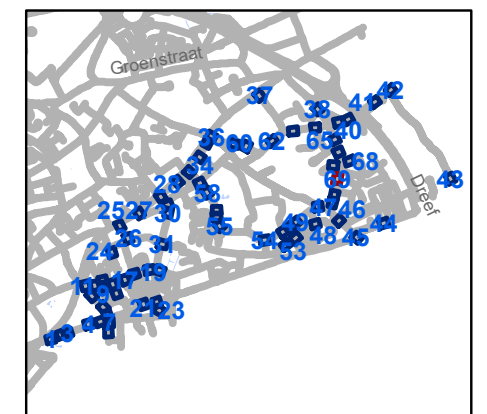


**gent:** Mobiliteitsbedrijf stad Gent  
Verkeerstechnische taken

**Zone 30 Sint-Amandsberg  
ten zuiden van N70**


Dossiernummer P-254768

DATUM	SCHAAL	PLAN	P FORMAAT
26/01/2022	1/250	69/71	A3

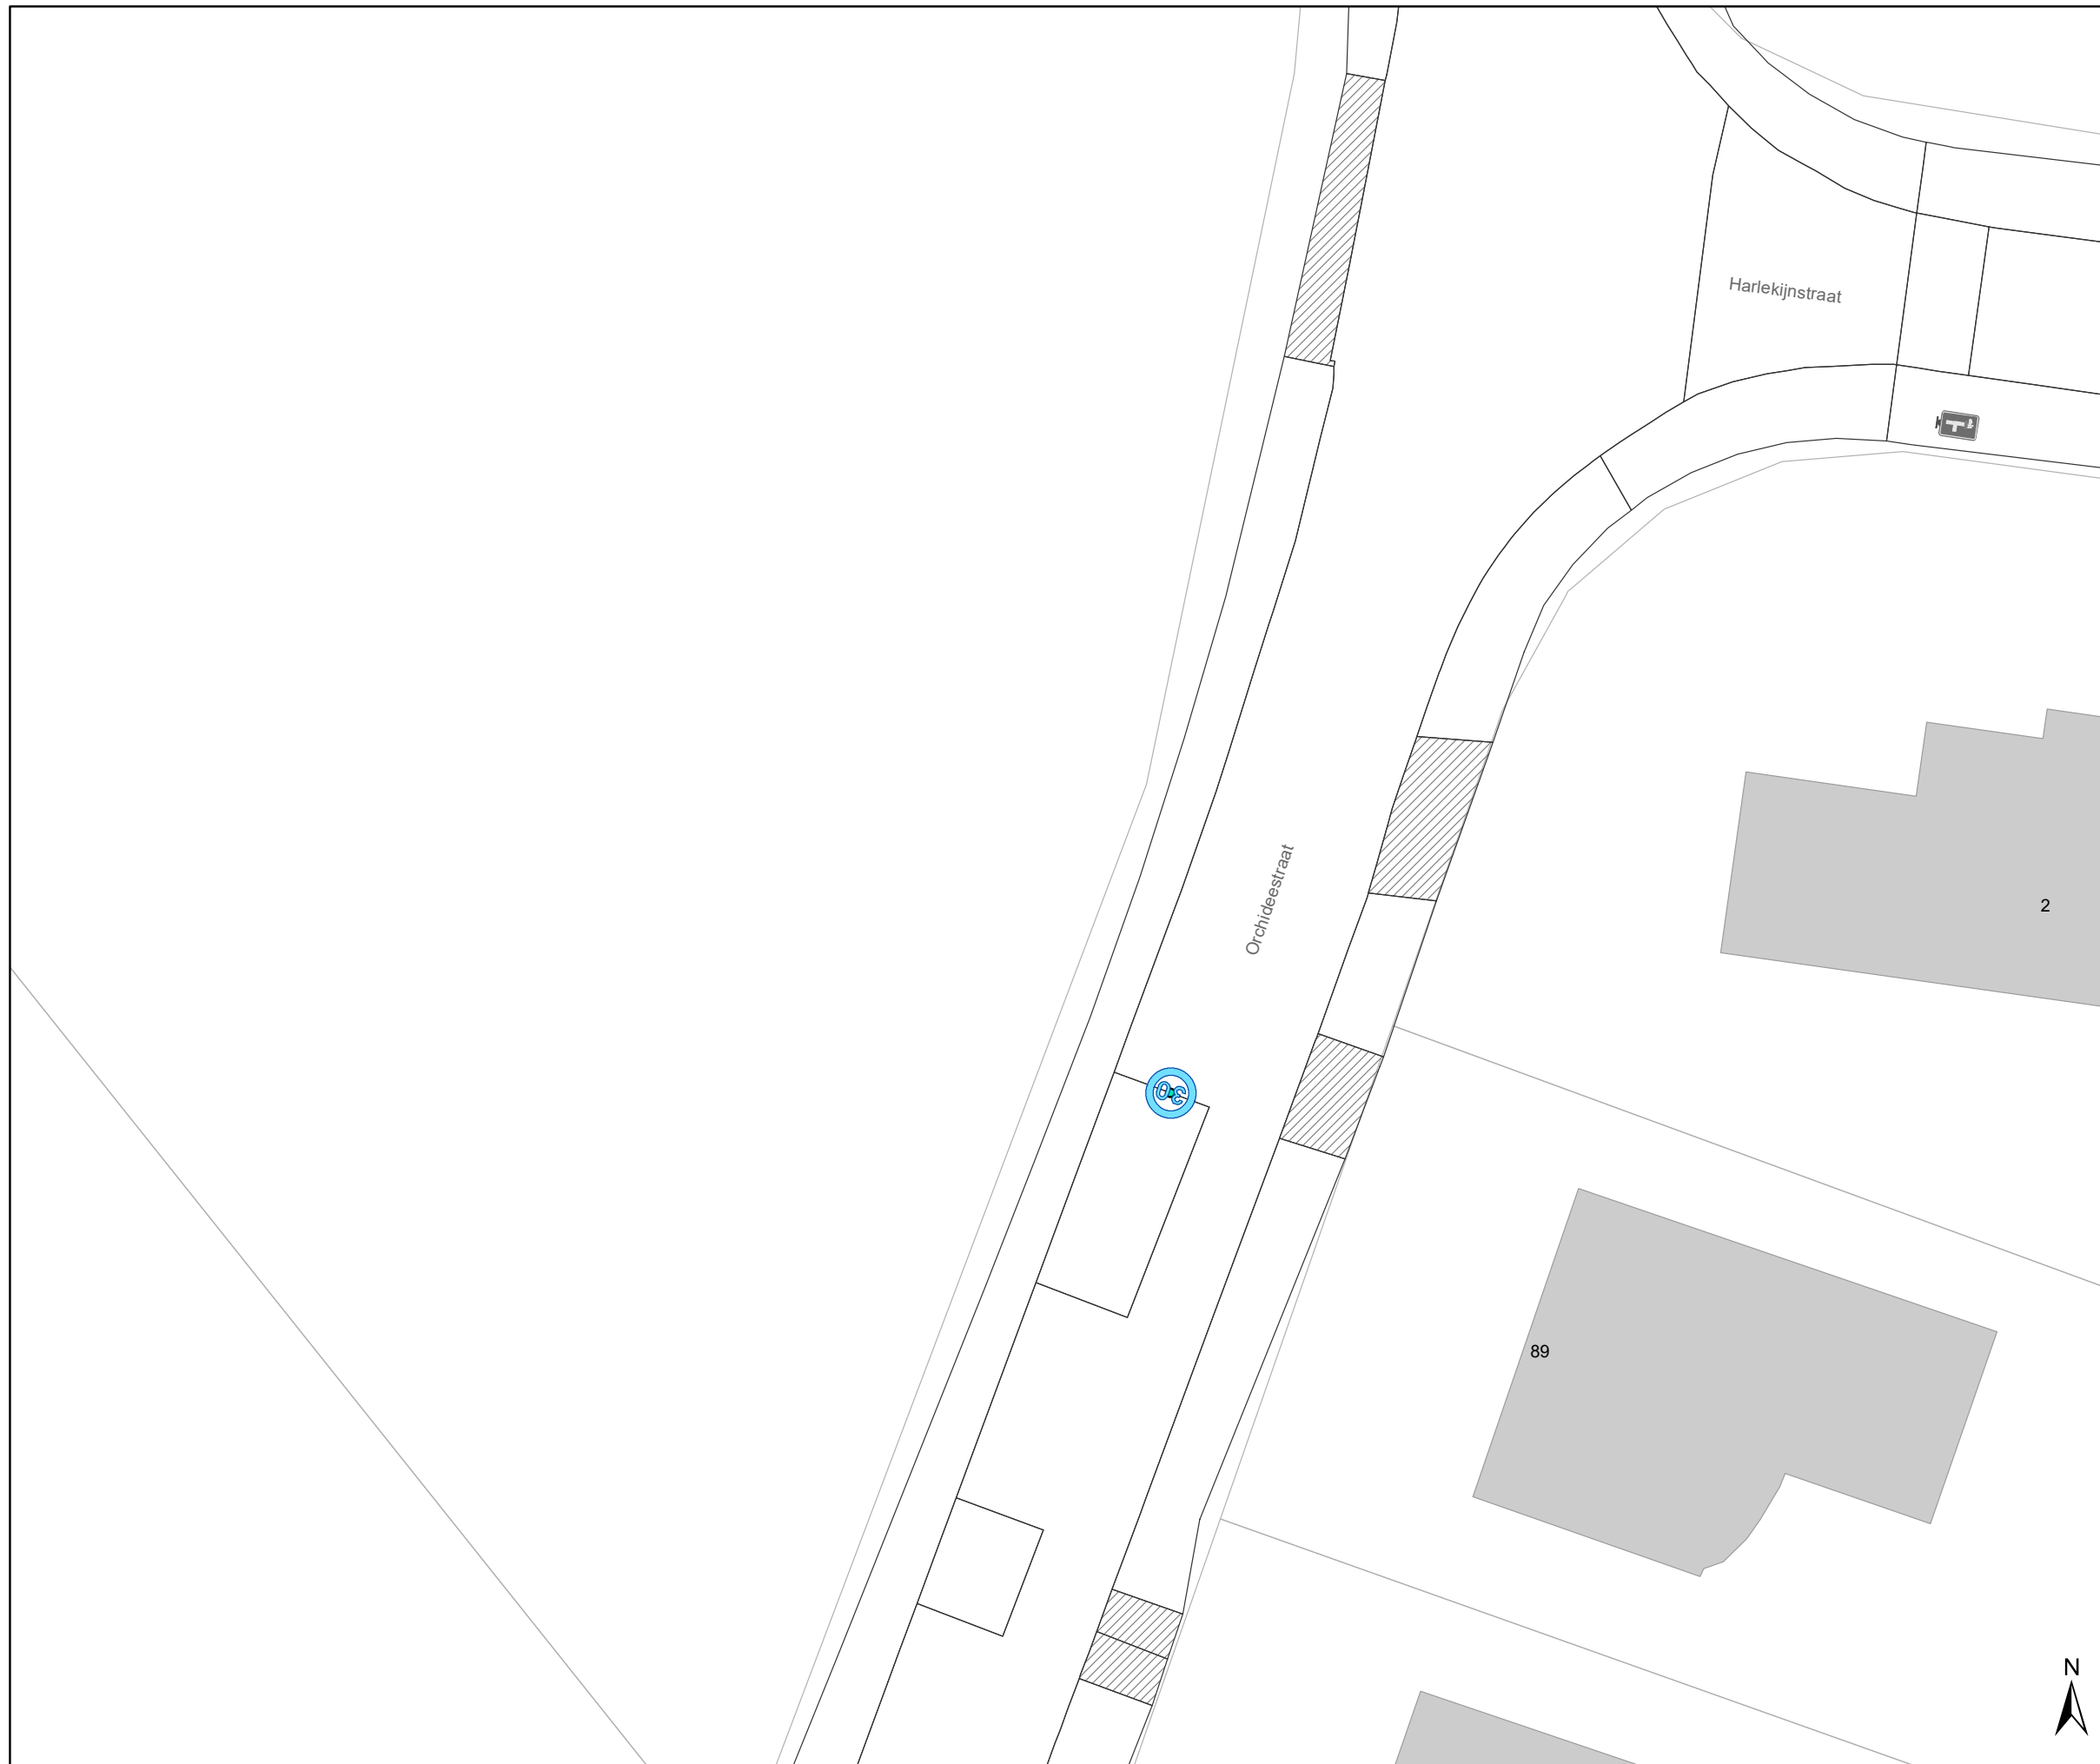

### Legende

-  Bestaande verkeersborden
-  Geplande verkeersborden
-  Te verwijderen verkeersborden
-  Bestaande wegmarkeringen
-  Geplande wegmarkeringen
-  Te verwijderen wegmarkeringen
  
-  **MB-XX:** Ander gepland dossier

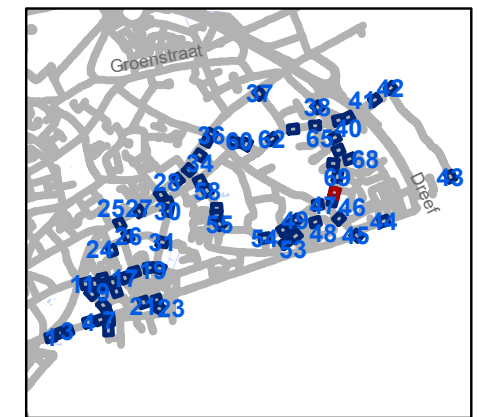


**gent:** Mobiliteitsbedrijf stad Gent  
Verkeerstechnische taken

**Zone 30 Sint-Amandsberg  
ten zuiden van N70**


Dossiernummer P-254768

DATUM	SCHAAL	PLAN	P FORMAAT
26/01/2022	1/250	70/71	A3

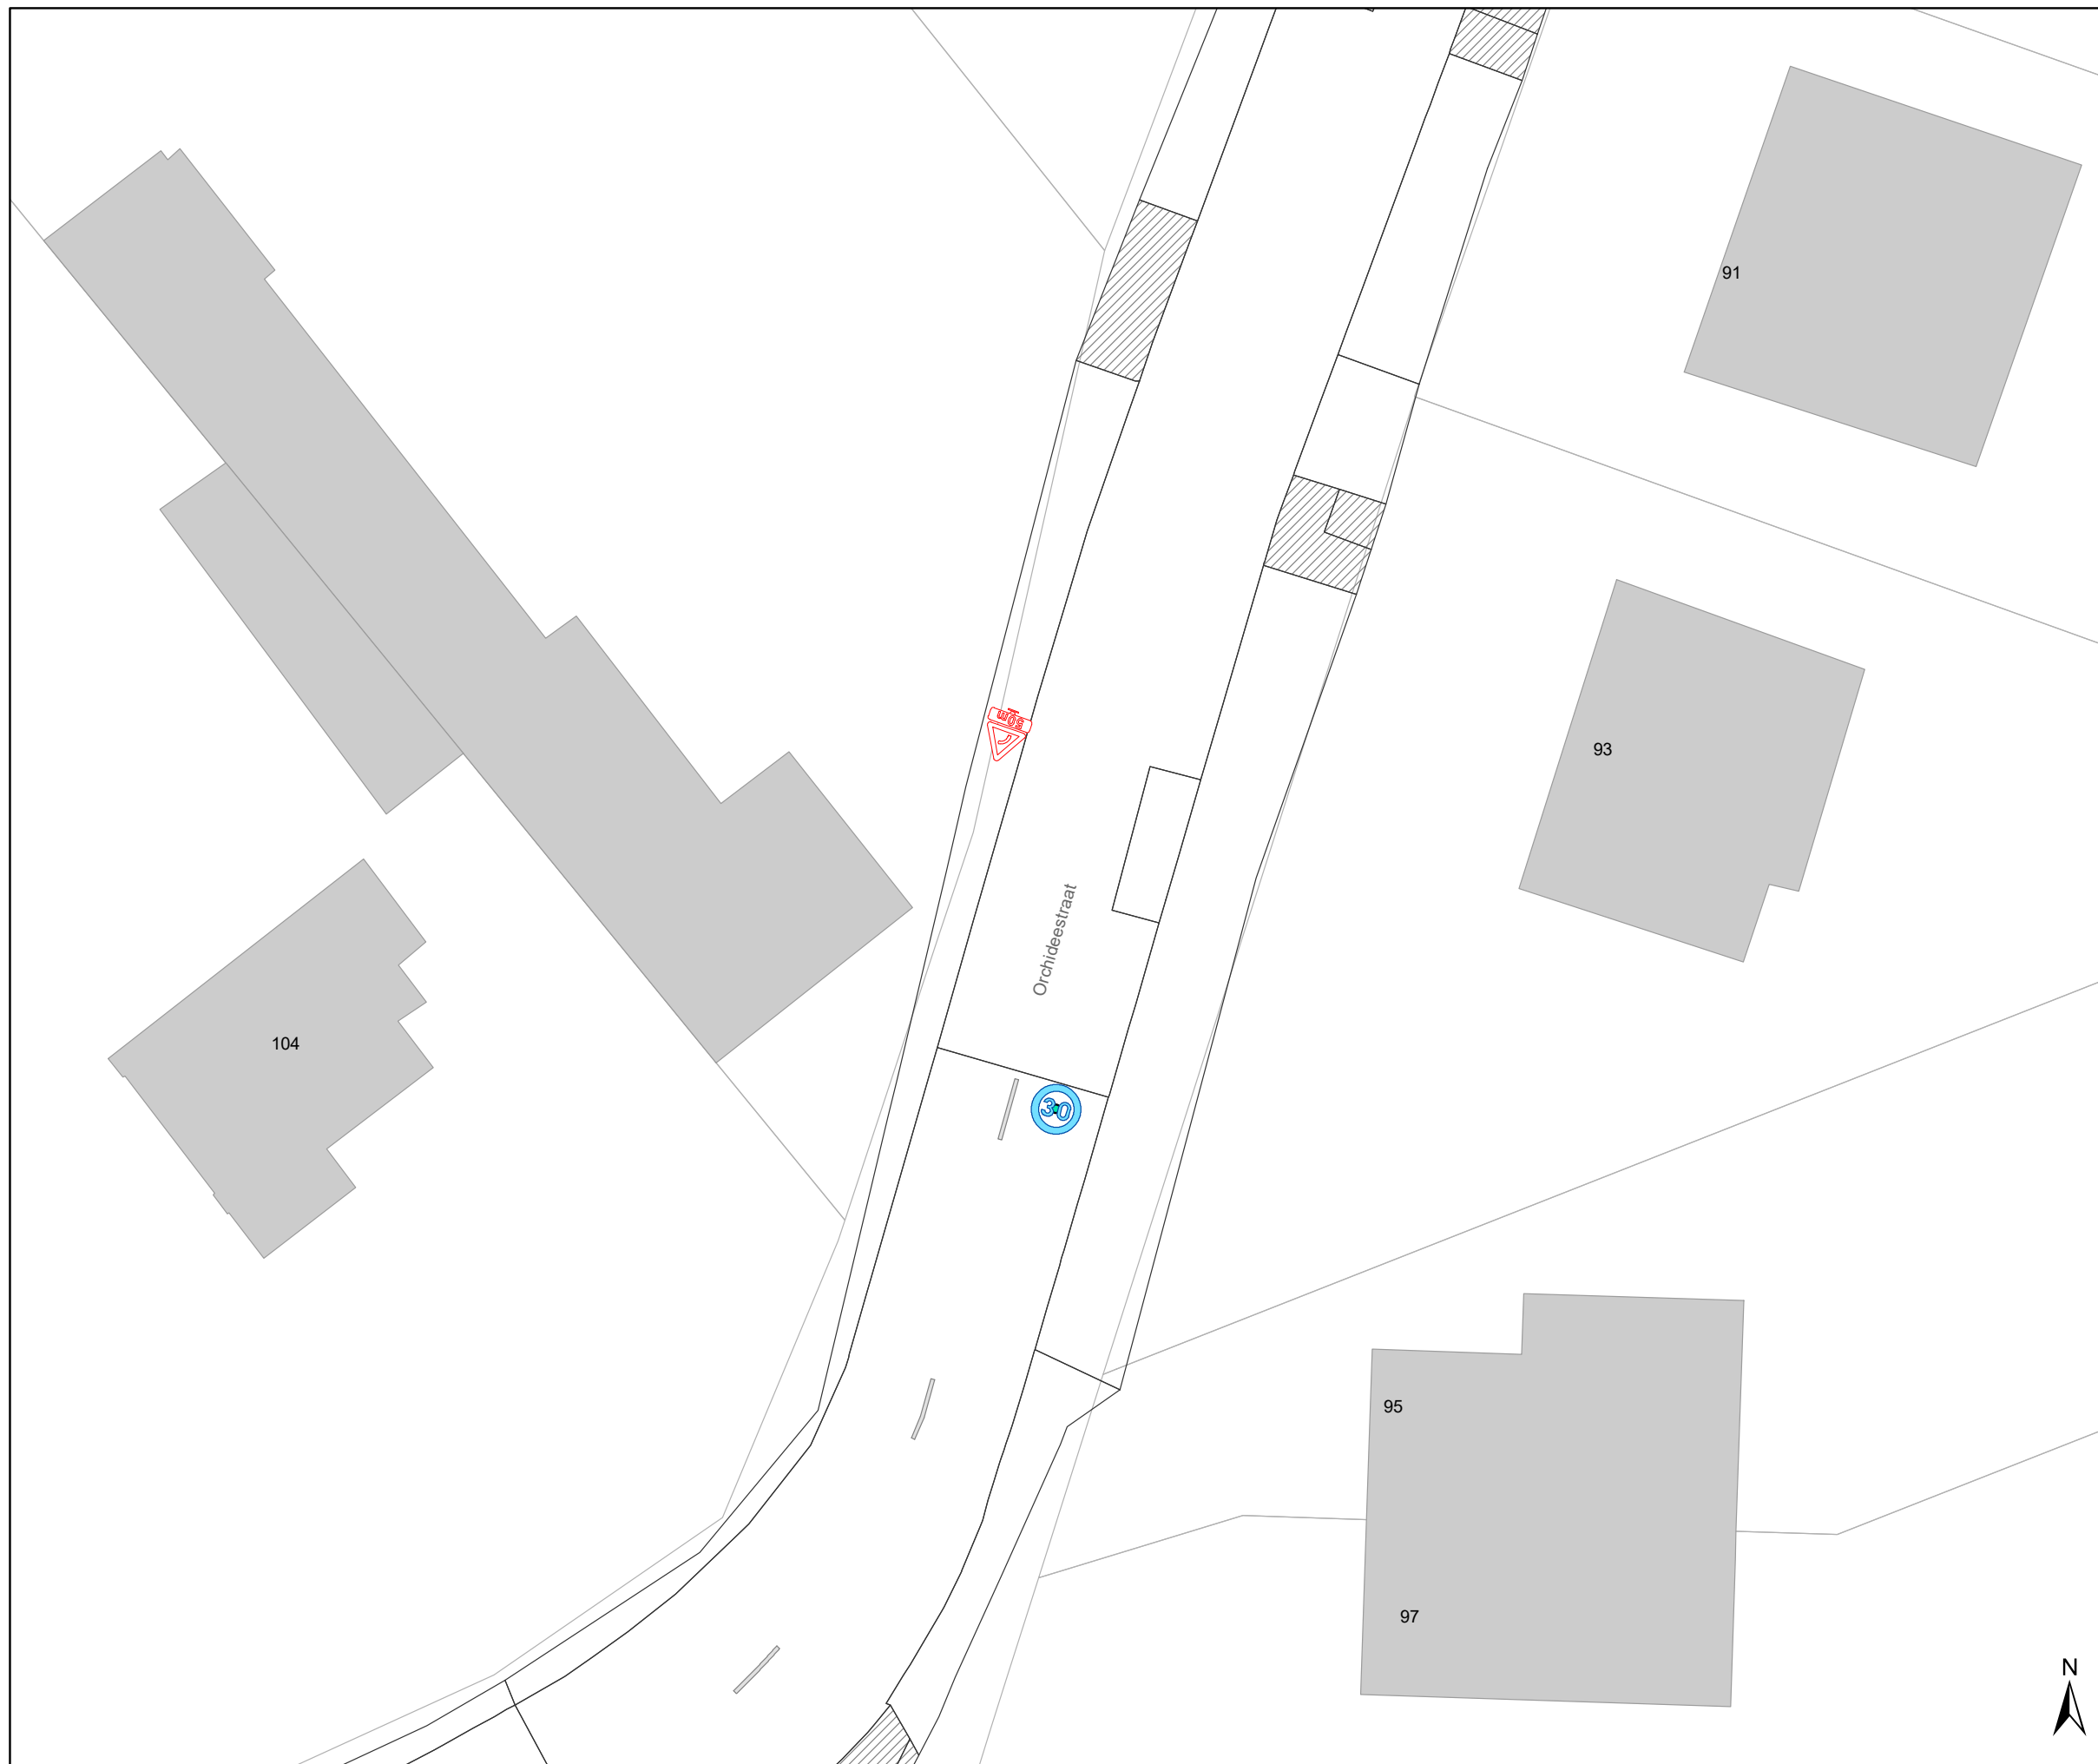

### Legende

-  Bestaande verkeersborden
-  Geplande verkeersborden
-  Te verwijderen verkeersborden
-  Bestaande wegmarkeringen
-  Geplande wegmarkeringen
-  Te verwijderen wegmarkeringen
  
-  Ander gepland dossier

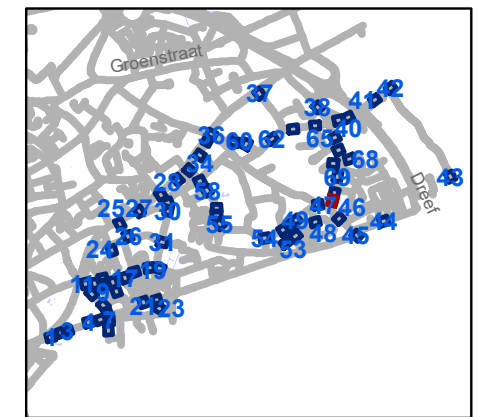

**gent:** Mobiliteitsbedrijf stad Gent  
Verkeerstechnische taken

**Zone 30 Sint-Amandsberg  
ten zuiden van N70**

Dossiernummer P-254768

DATUM	SCHAAL	PLAN	P FORMAAT
26/01/2022	1/250	71/71	A3

