


- ### Legende
- Bestaande verkeersborden
 - Geplande verkeersborden
 - Te verwijderen verkeersborden
 - Bestaande wegmarkeringen
 - Geplande wegmarkeringen
 - Te verwijderen wegmarkeringen
 - Geplande groene plooi bakens

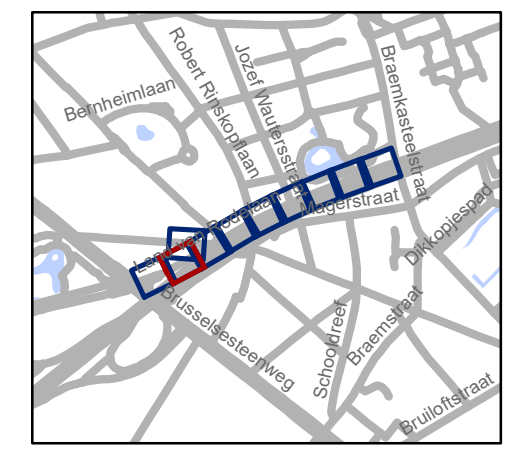


gent: Mobiliteitsbedrijf stad Gent
Verkeerstechnische taken


Land Van Rodelaan TOPlaag

Dossinummer P-257795

| DATUM | SCHAAL | PLAN | P FORMAAT |
|------------|--------|------|-----------|
| 21/01/2022 | 1/250 | 2/10 | A3 |

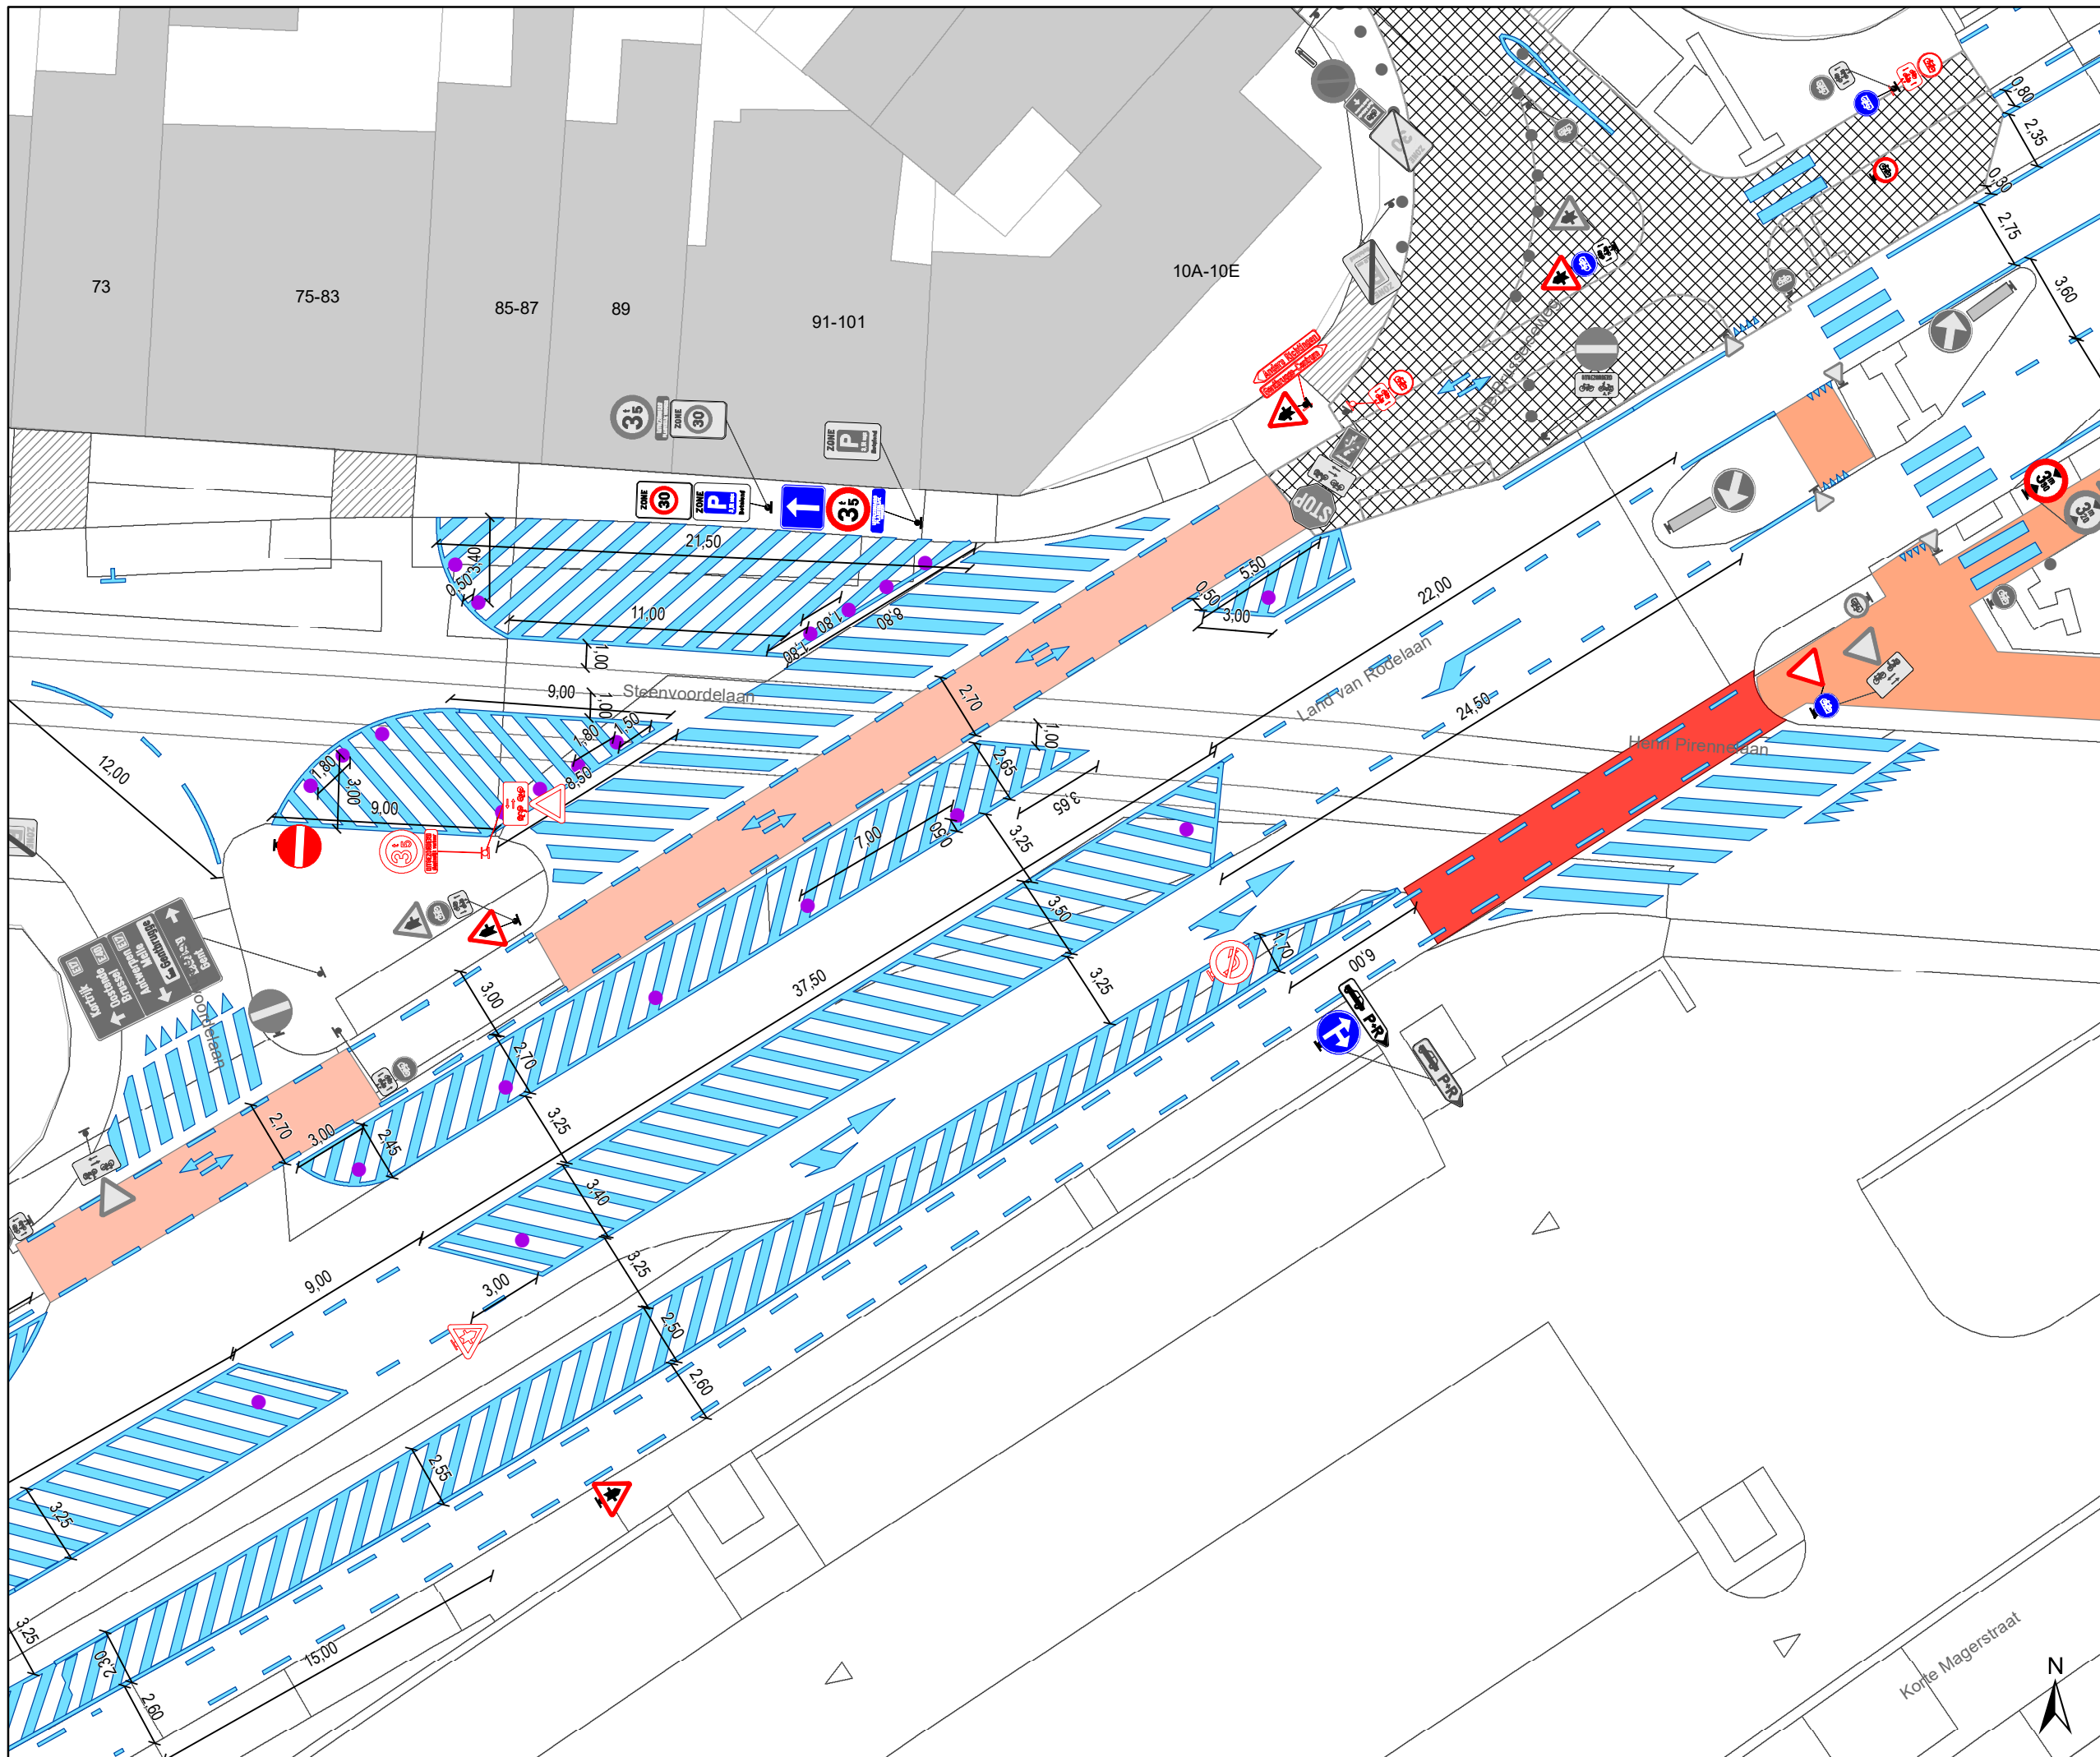

- ### Legende
- Bestaande verkeersborden
 - Geplande verkeersborden
 - Te verwijderen verkeersborden
 - Bestaande wegmarkeringen
 - Geplande wegmarkeringen
 - Te verwijderen wegmarkeringen
 - Geplande groene plooi bakens

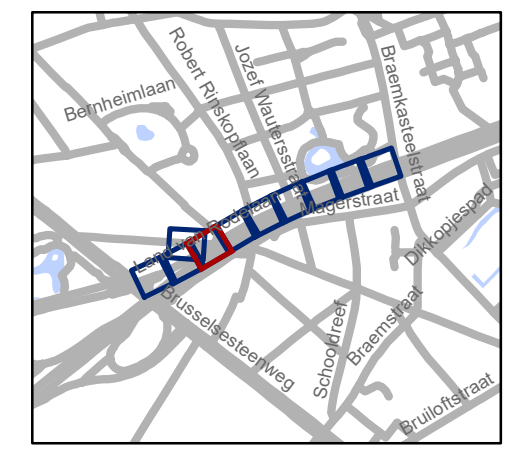


gent: Mobiliteitsbedrijf stad Gent
Verkeerstechnische taken


Land Van Rodelaan TOPlaag

Dossiernummer P-257795

| DATUM | SCHAAL | PLAN | P FORMAAT |
|------------|--------|------|-----------|
| 21/01/2022 | 1/250 | 3/10 | A3 |

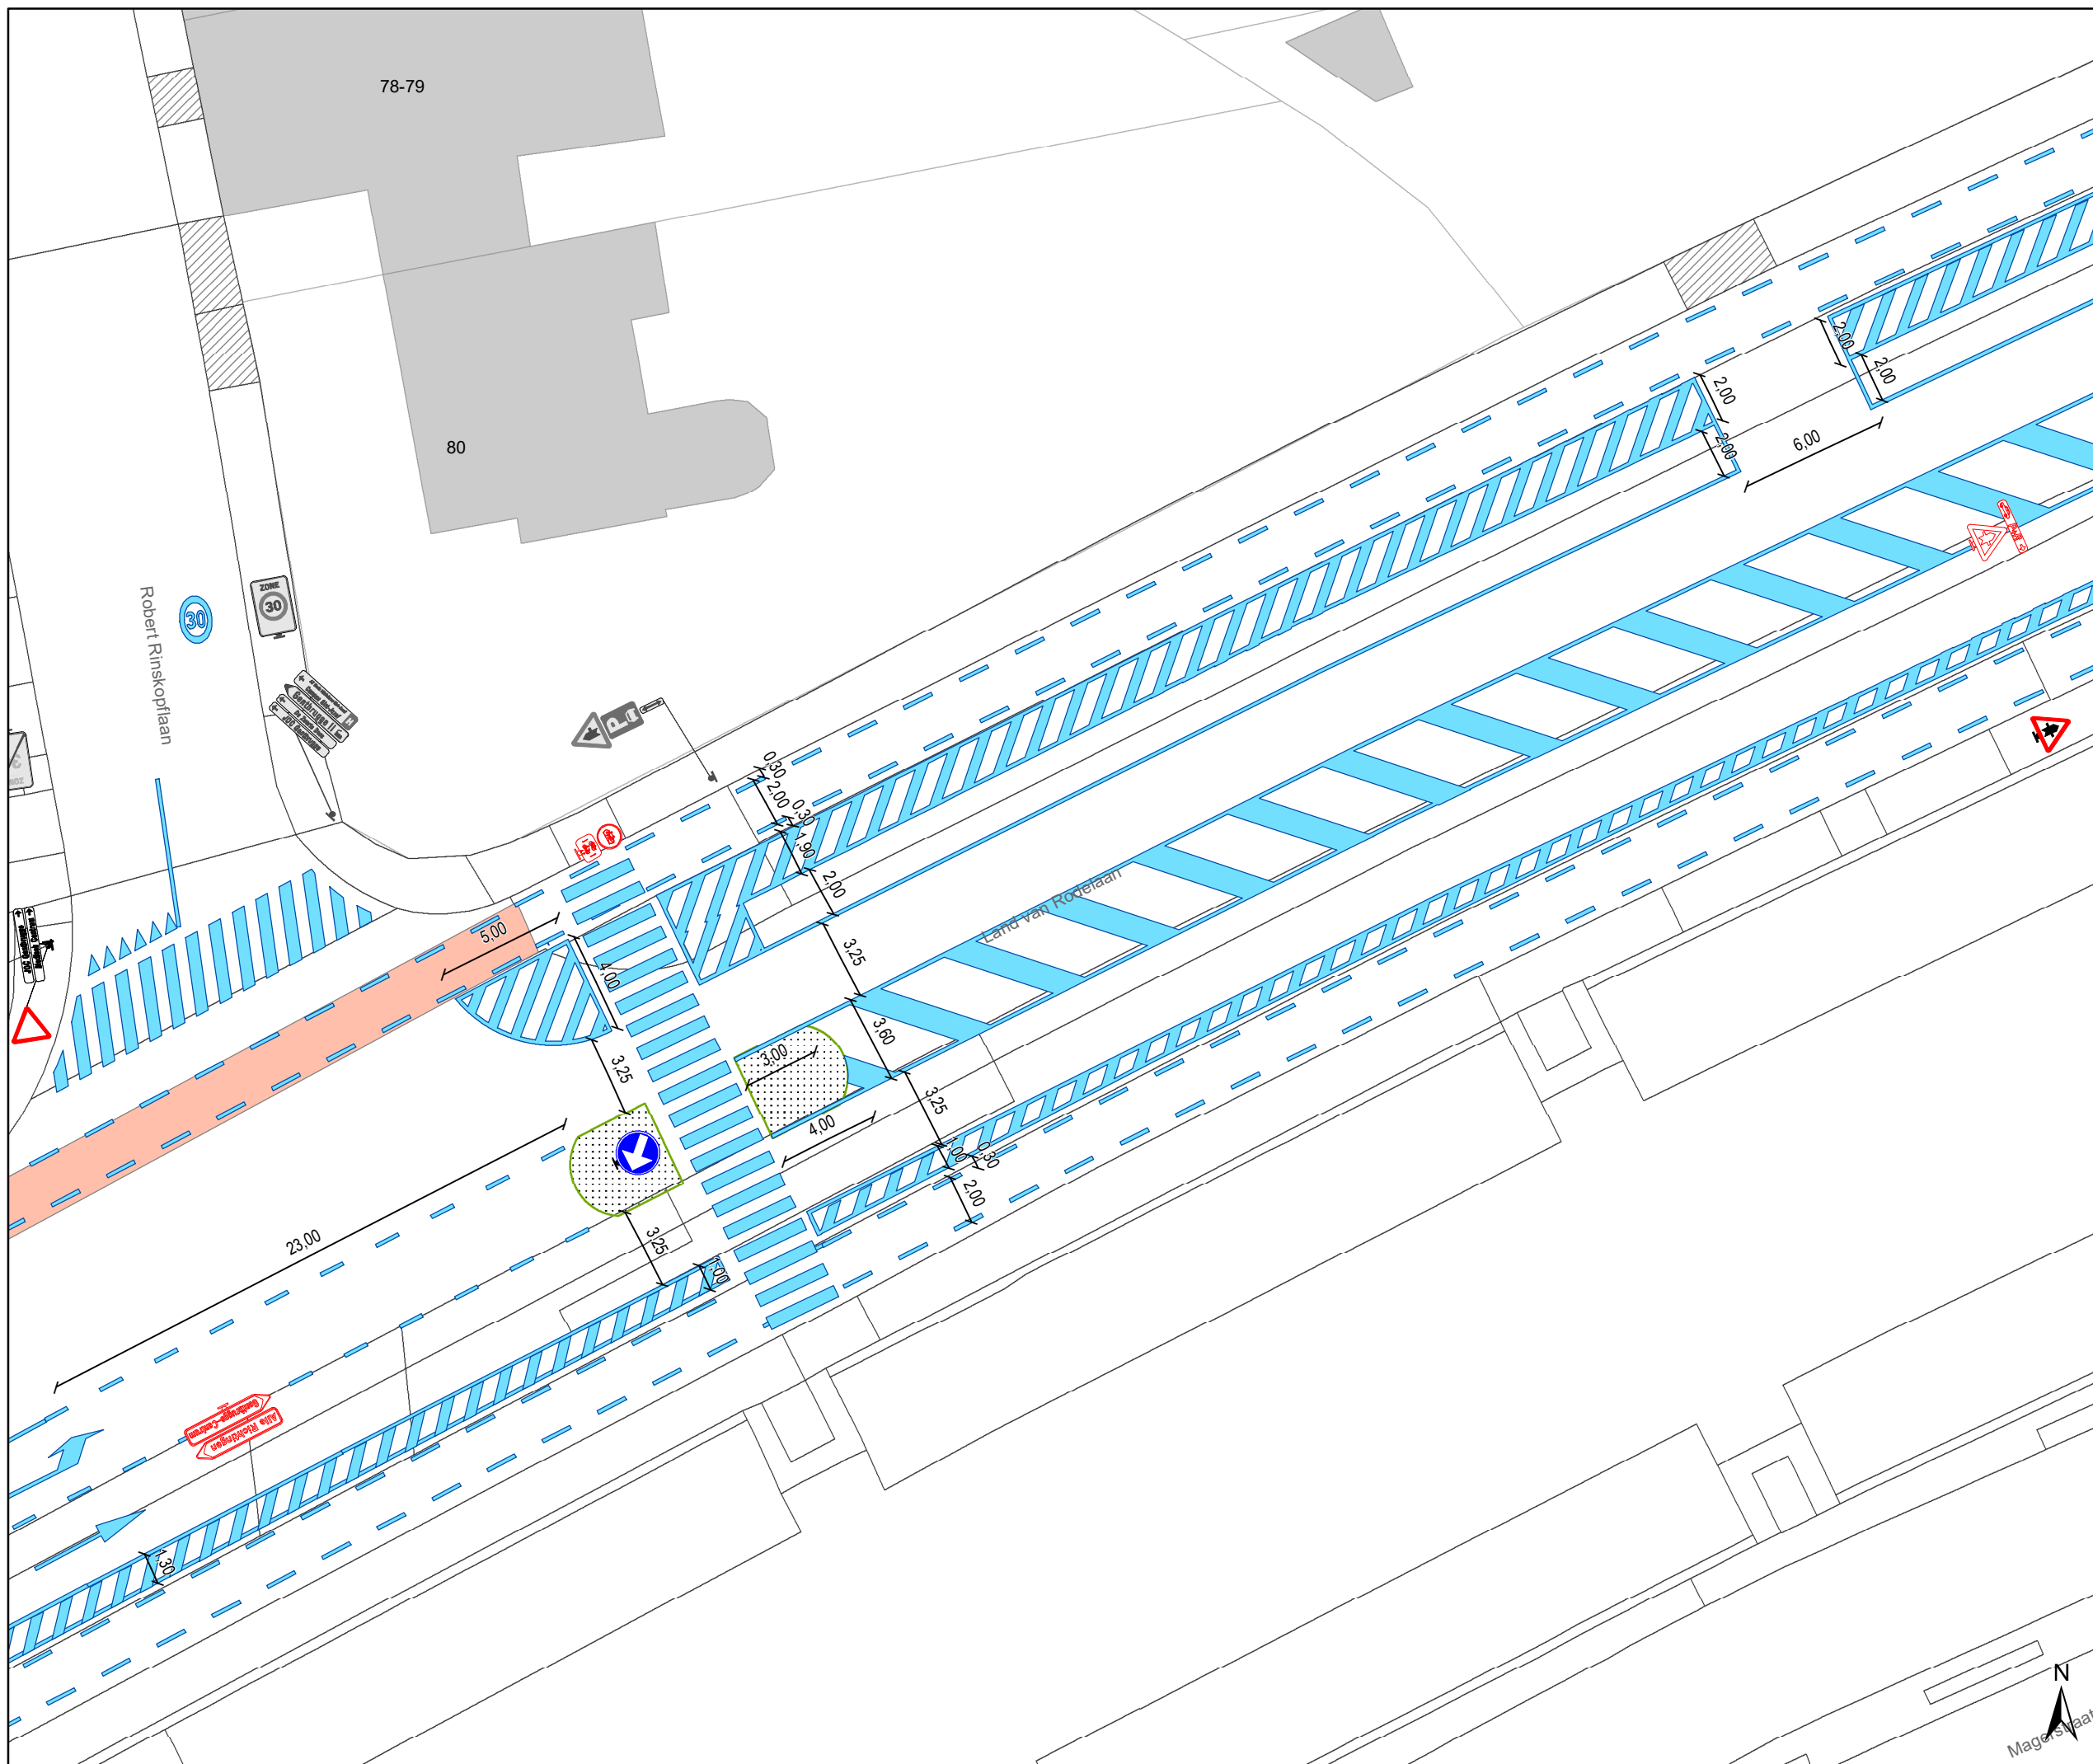

- ### Legende
- Bestaande verkeersborden
 - Geplande verkeersborden
 - Te verwijderen verkeersborden
 - Bestaande wegmarkeringen
 - Geplande wegmarkeringen
 - Te verwijderen wegmarkeringen
 - Geplande groene plooi bakens

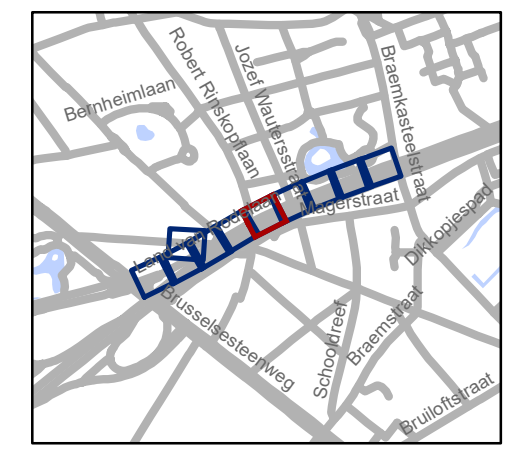


gent: Mobiliteitsbedrijf stad Gent
Verkeerstechnische taken

Land Van Rodelaan TOPlaag


Dossinummer P-257795

| DATUM | SCHAAL | PLAN | P FORMAAT |
|------------|--------|------|-----------|
| 21/01/2022 | 1/250 | 5/10 | A3 |



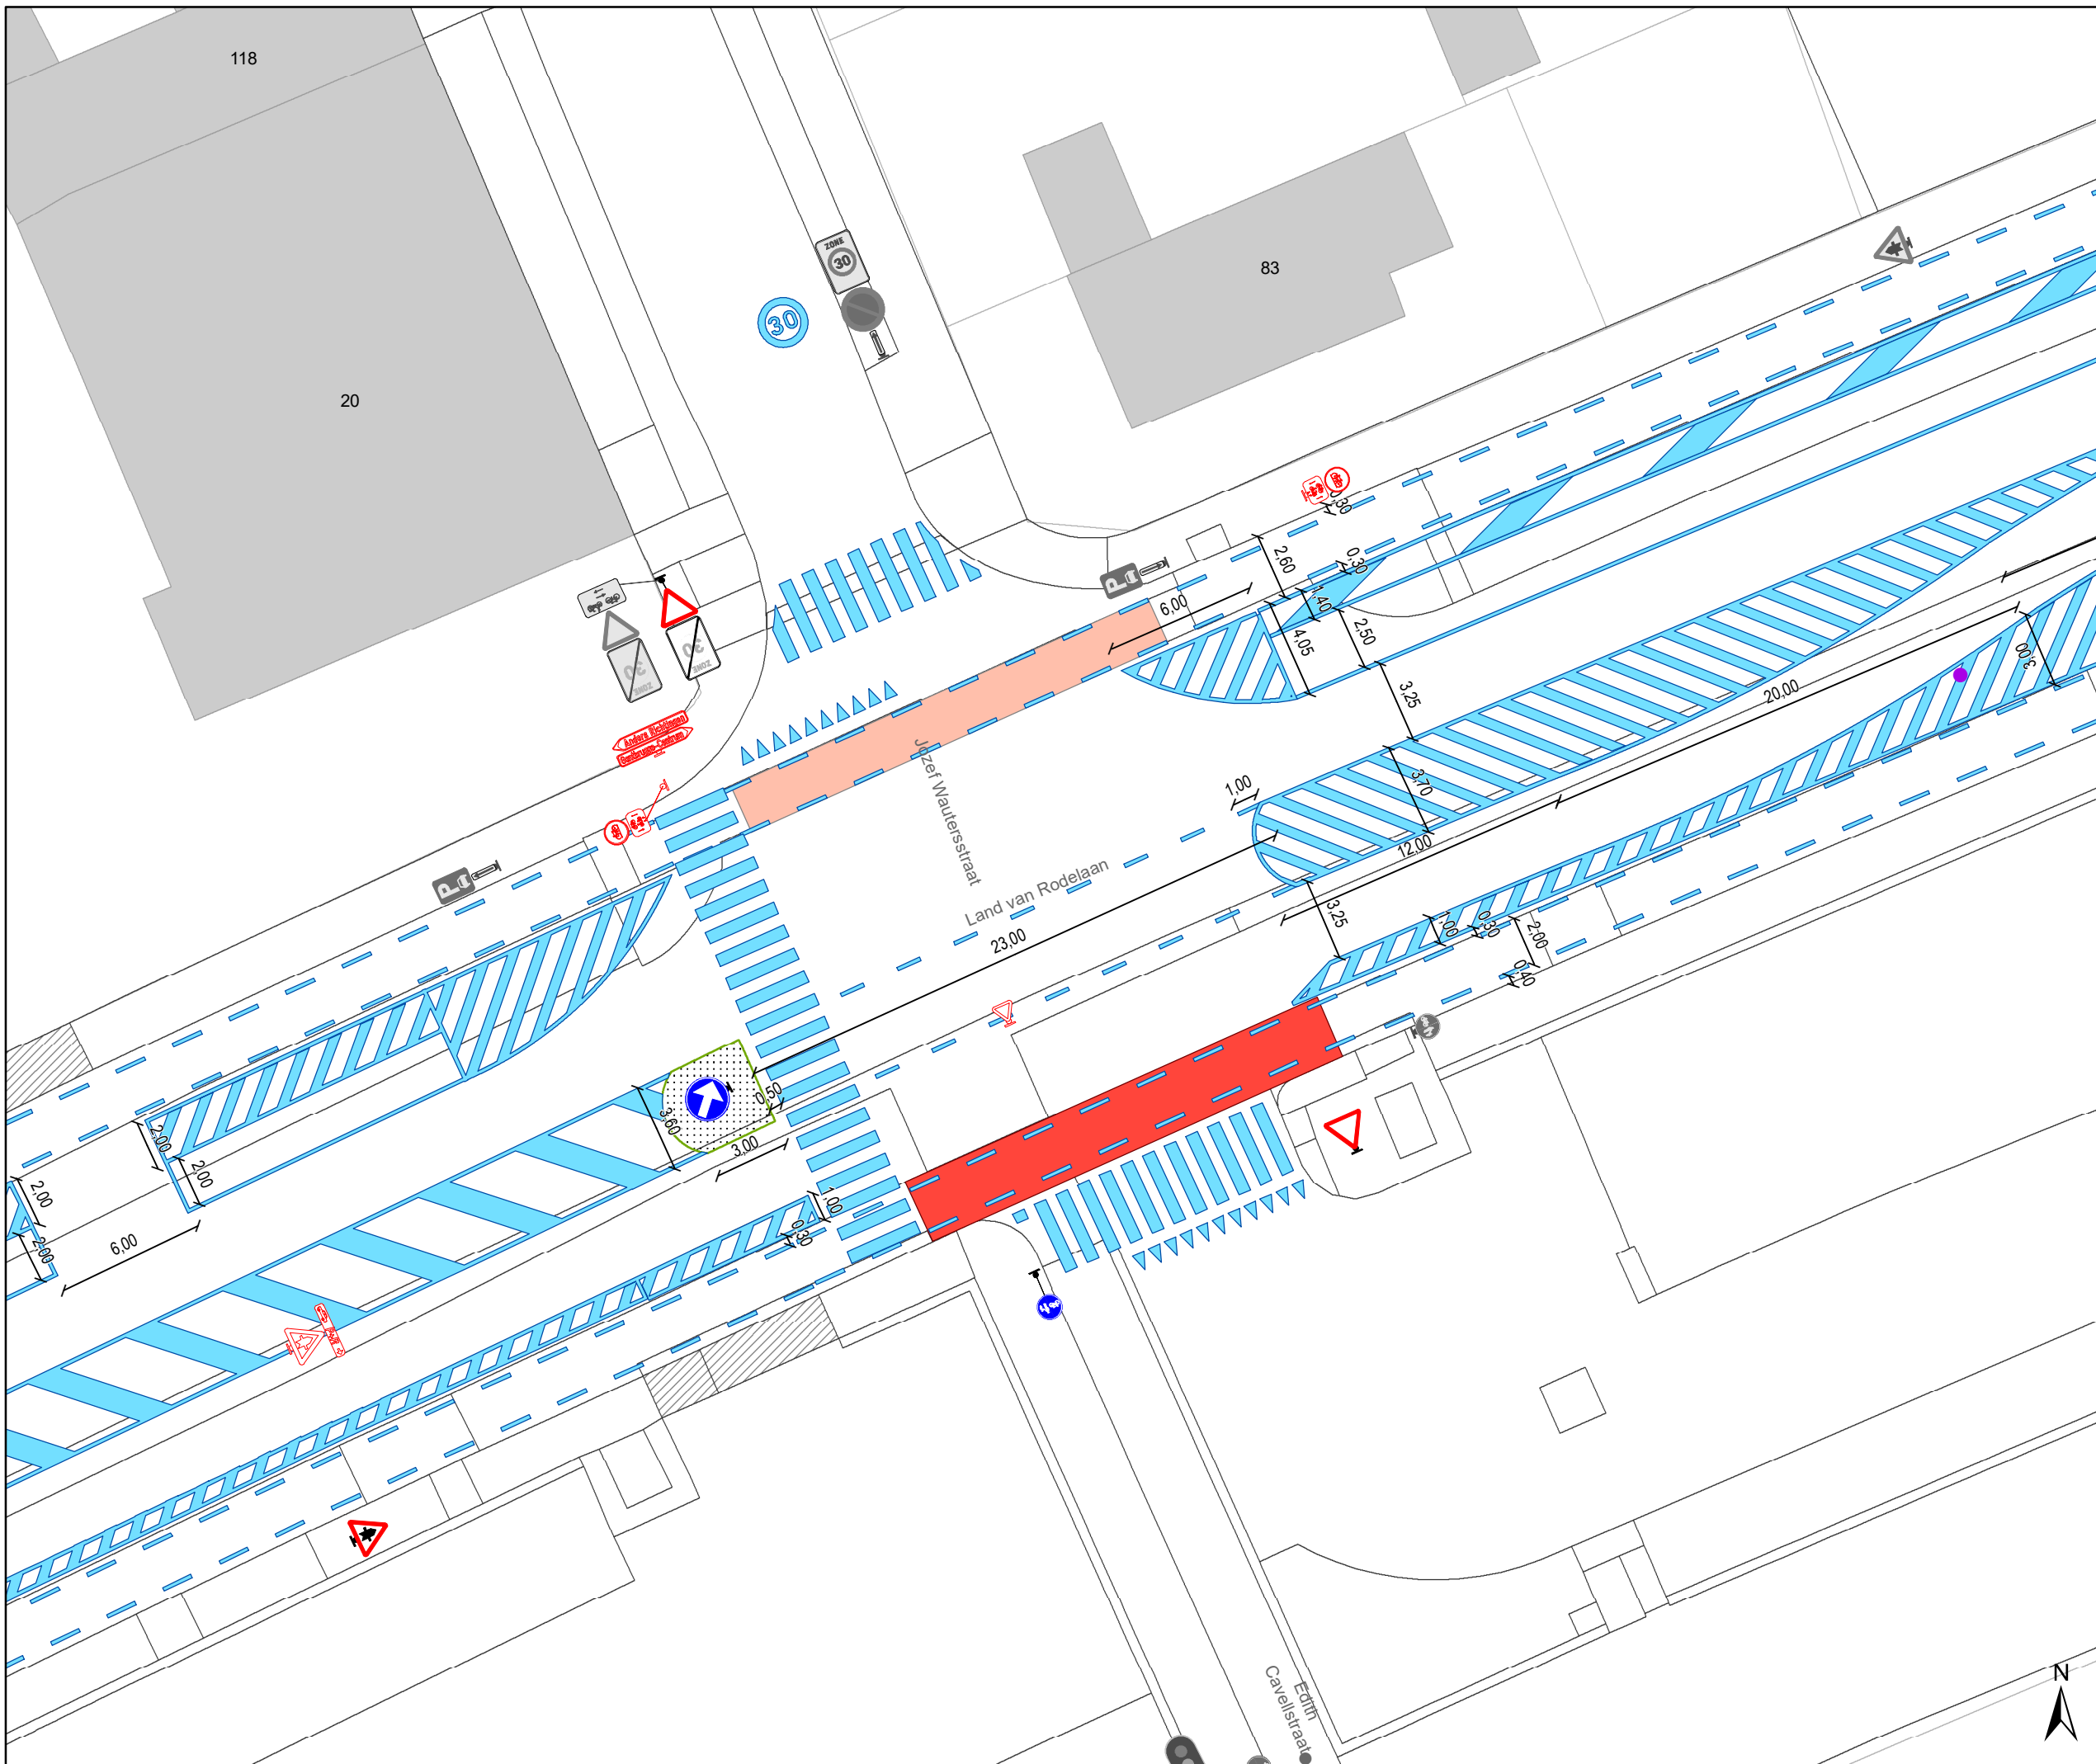

- ### Legende
- Bestaande verkeersborden
 - Geplande verkeersborden
 - Te verwijderen verkeersborden
 - Bestaande wegmarkeringen
 - Geplande wegmarkeringen
 - Te verwijderen wegmarkeringen
 - Geplande groene ploobakens

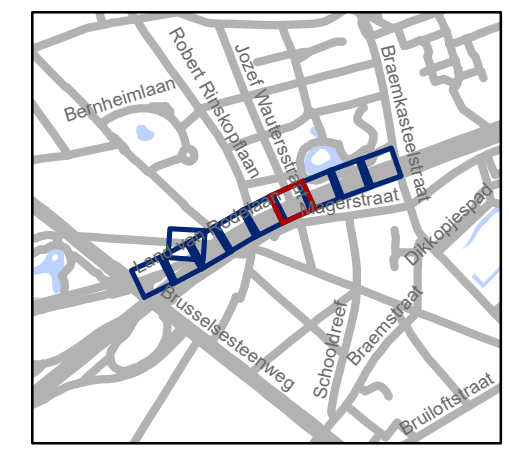


gent: Mobiliteitsbedrijf stad Gent
Verkeerstechnische taken

Land Van Rodelaan TOPlaag

Dossinummer P-257795


| DATUM | SCHAAL | PLAN | P FORMAAT |
|------------|--------|------|-----------|
| 21/01/2022 | 1/250 | 6/10 | A3 |



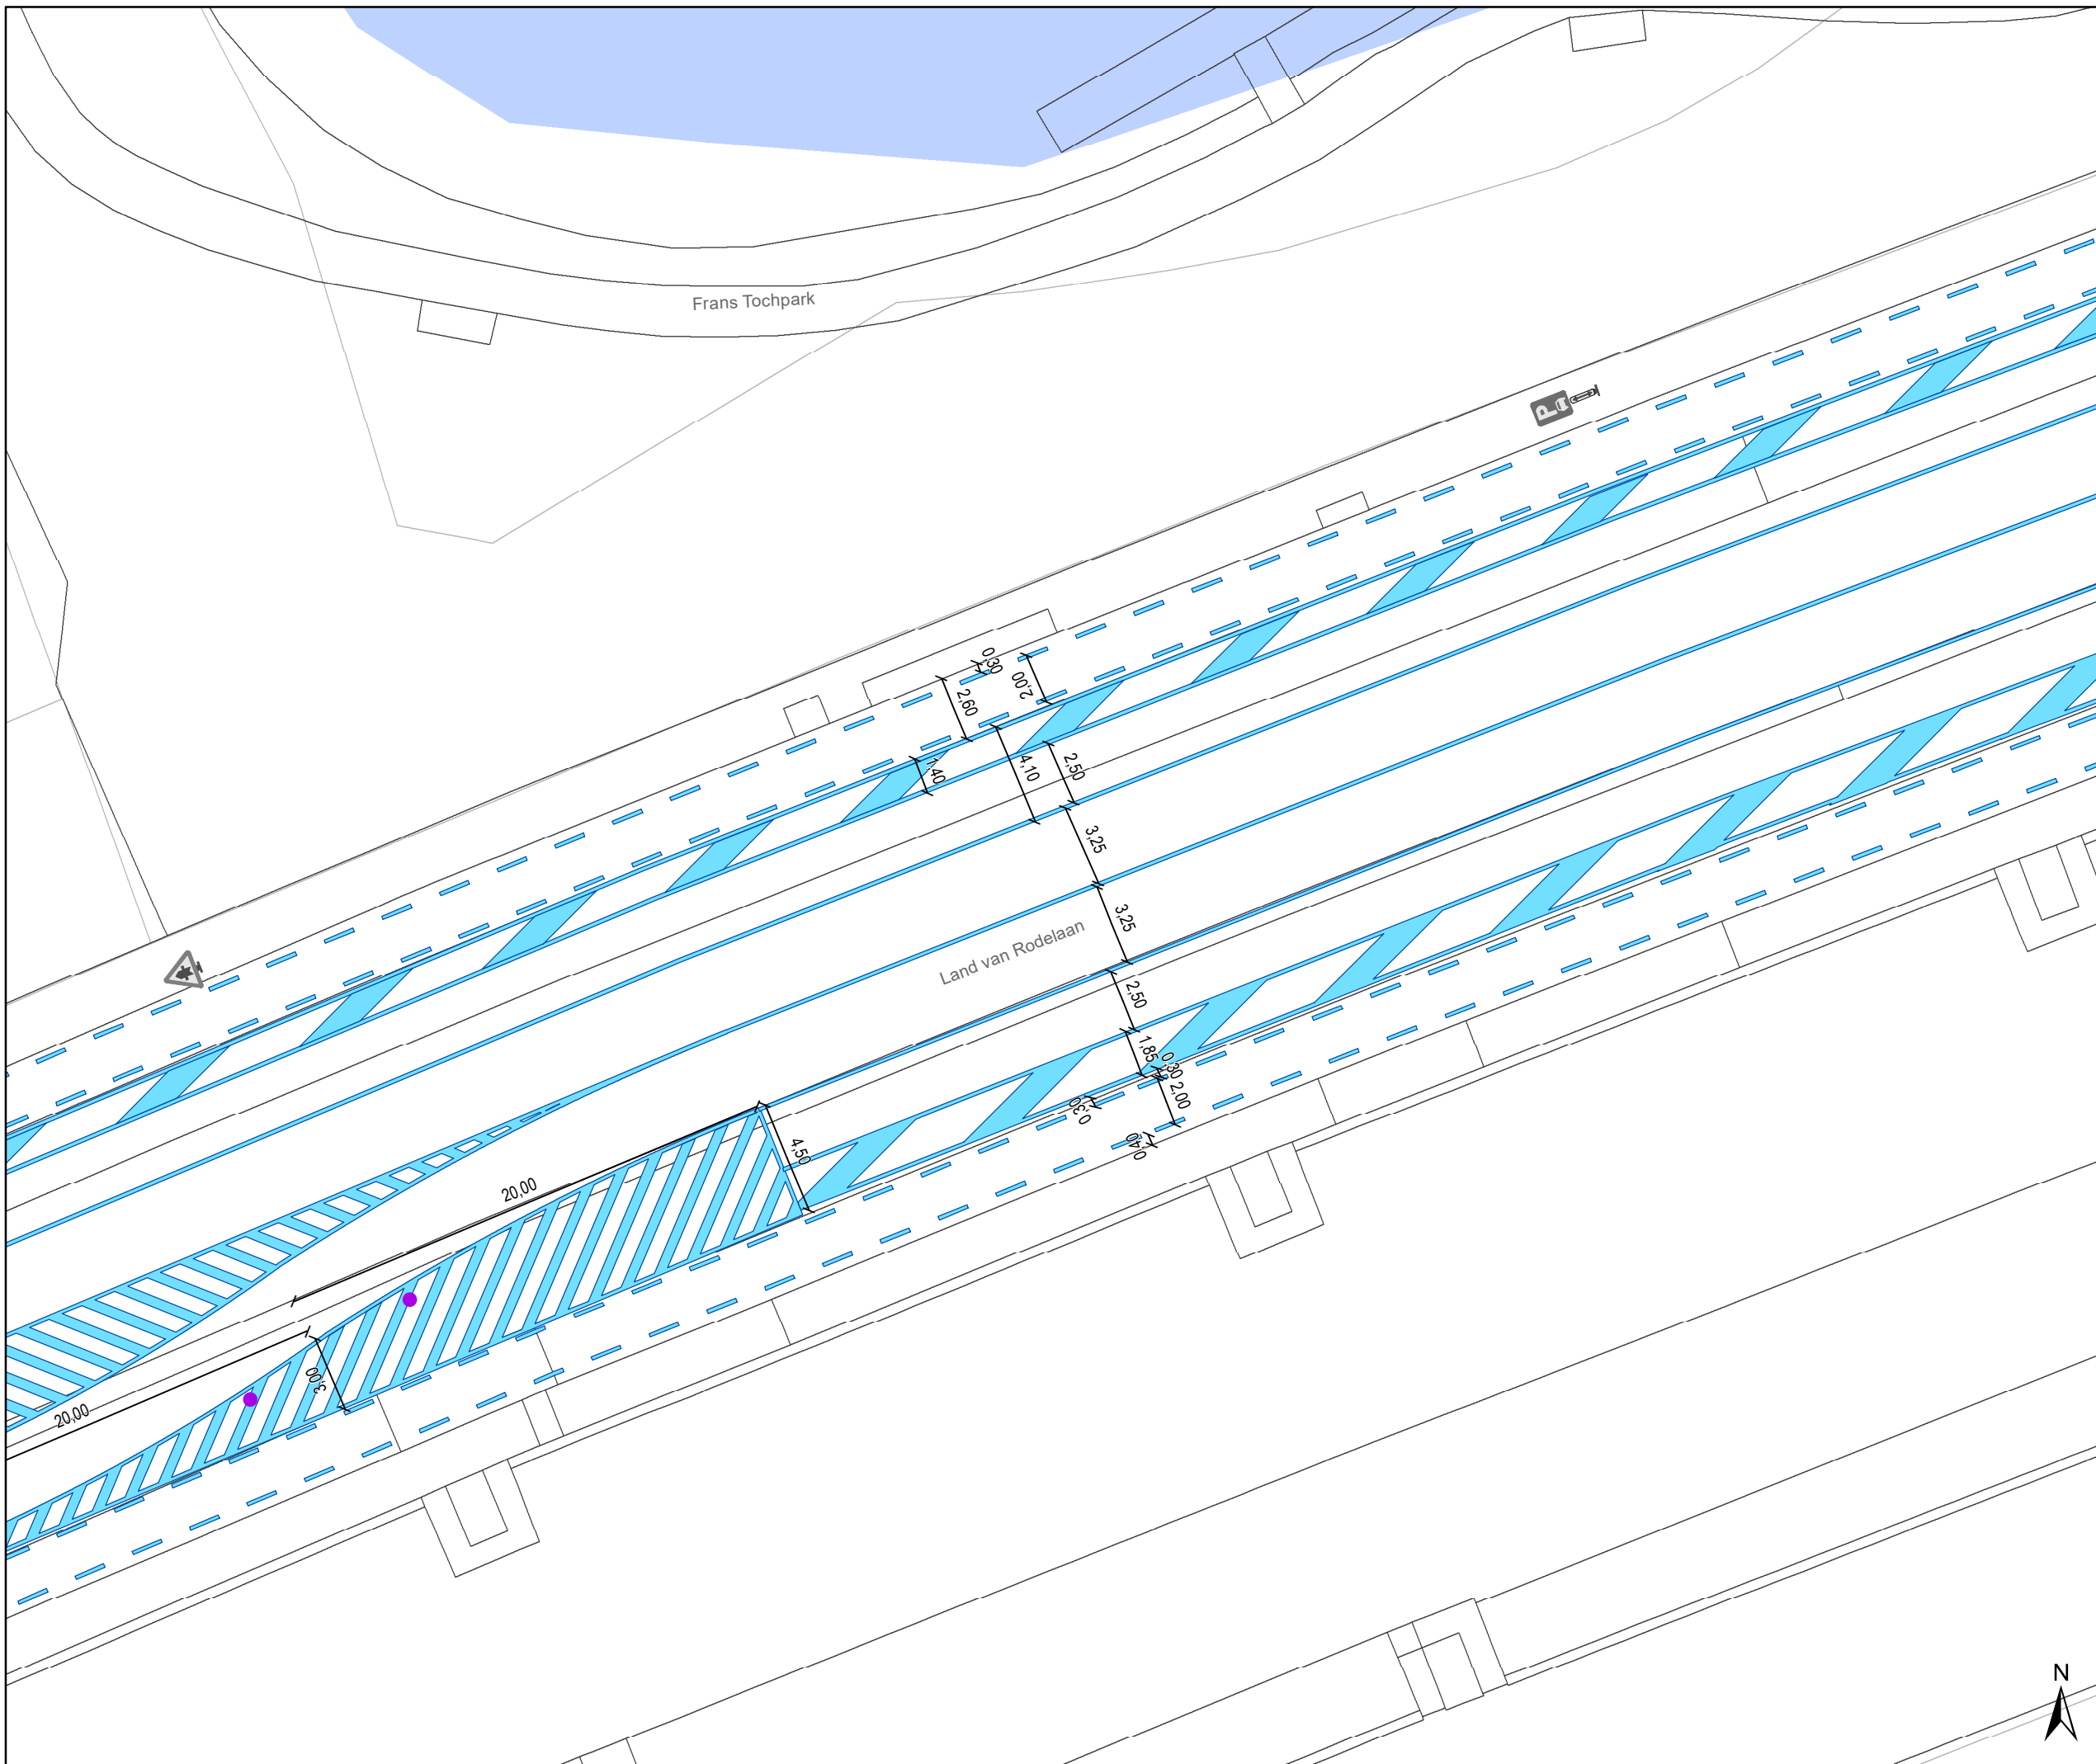

Legende

-  Bestaande verkeersborden
-  Geplande verkeersborden
-  Te verwijderen verkeersborden
-  Bestaande wegmarkeringen
-  Geplande wegmarkeringen
-  Te verwijderen wegmarkeringen
-  Geplande groene plooi bakens

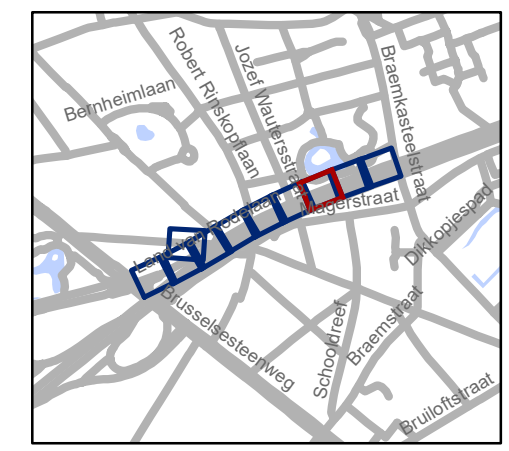


gent: Mobiliteitsbedrijf stad Gent
Verkeerstechnische taken

Land Van Rodelaan TOPlaag


Dossienummer P-257795

| DATUM | SCHAAL | PLAN | P FORMAAT |
|------------|--------|------|-----------|
| 21/01/2022 | 1/250 | 7/10 | A3 |

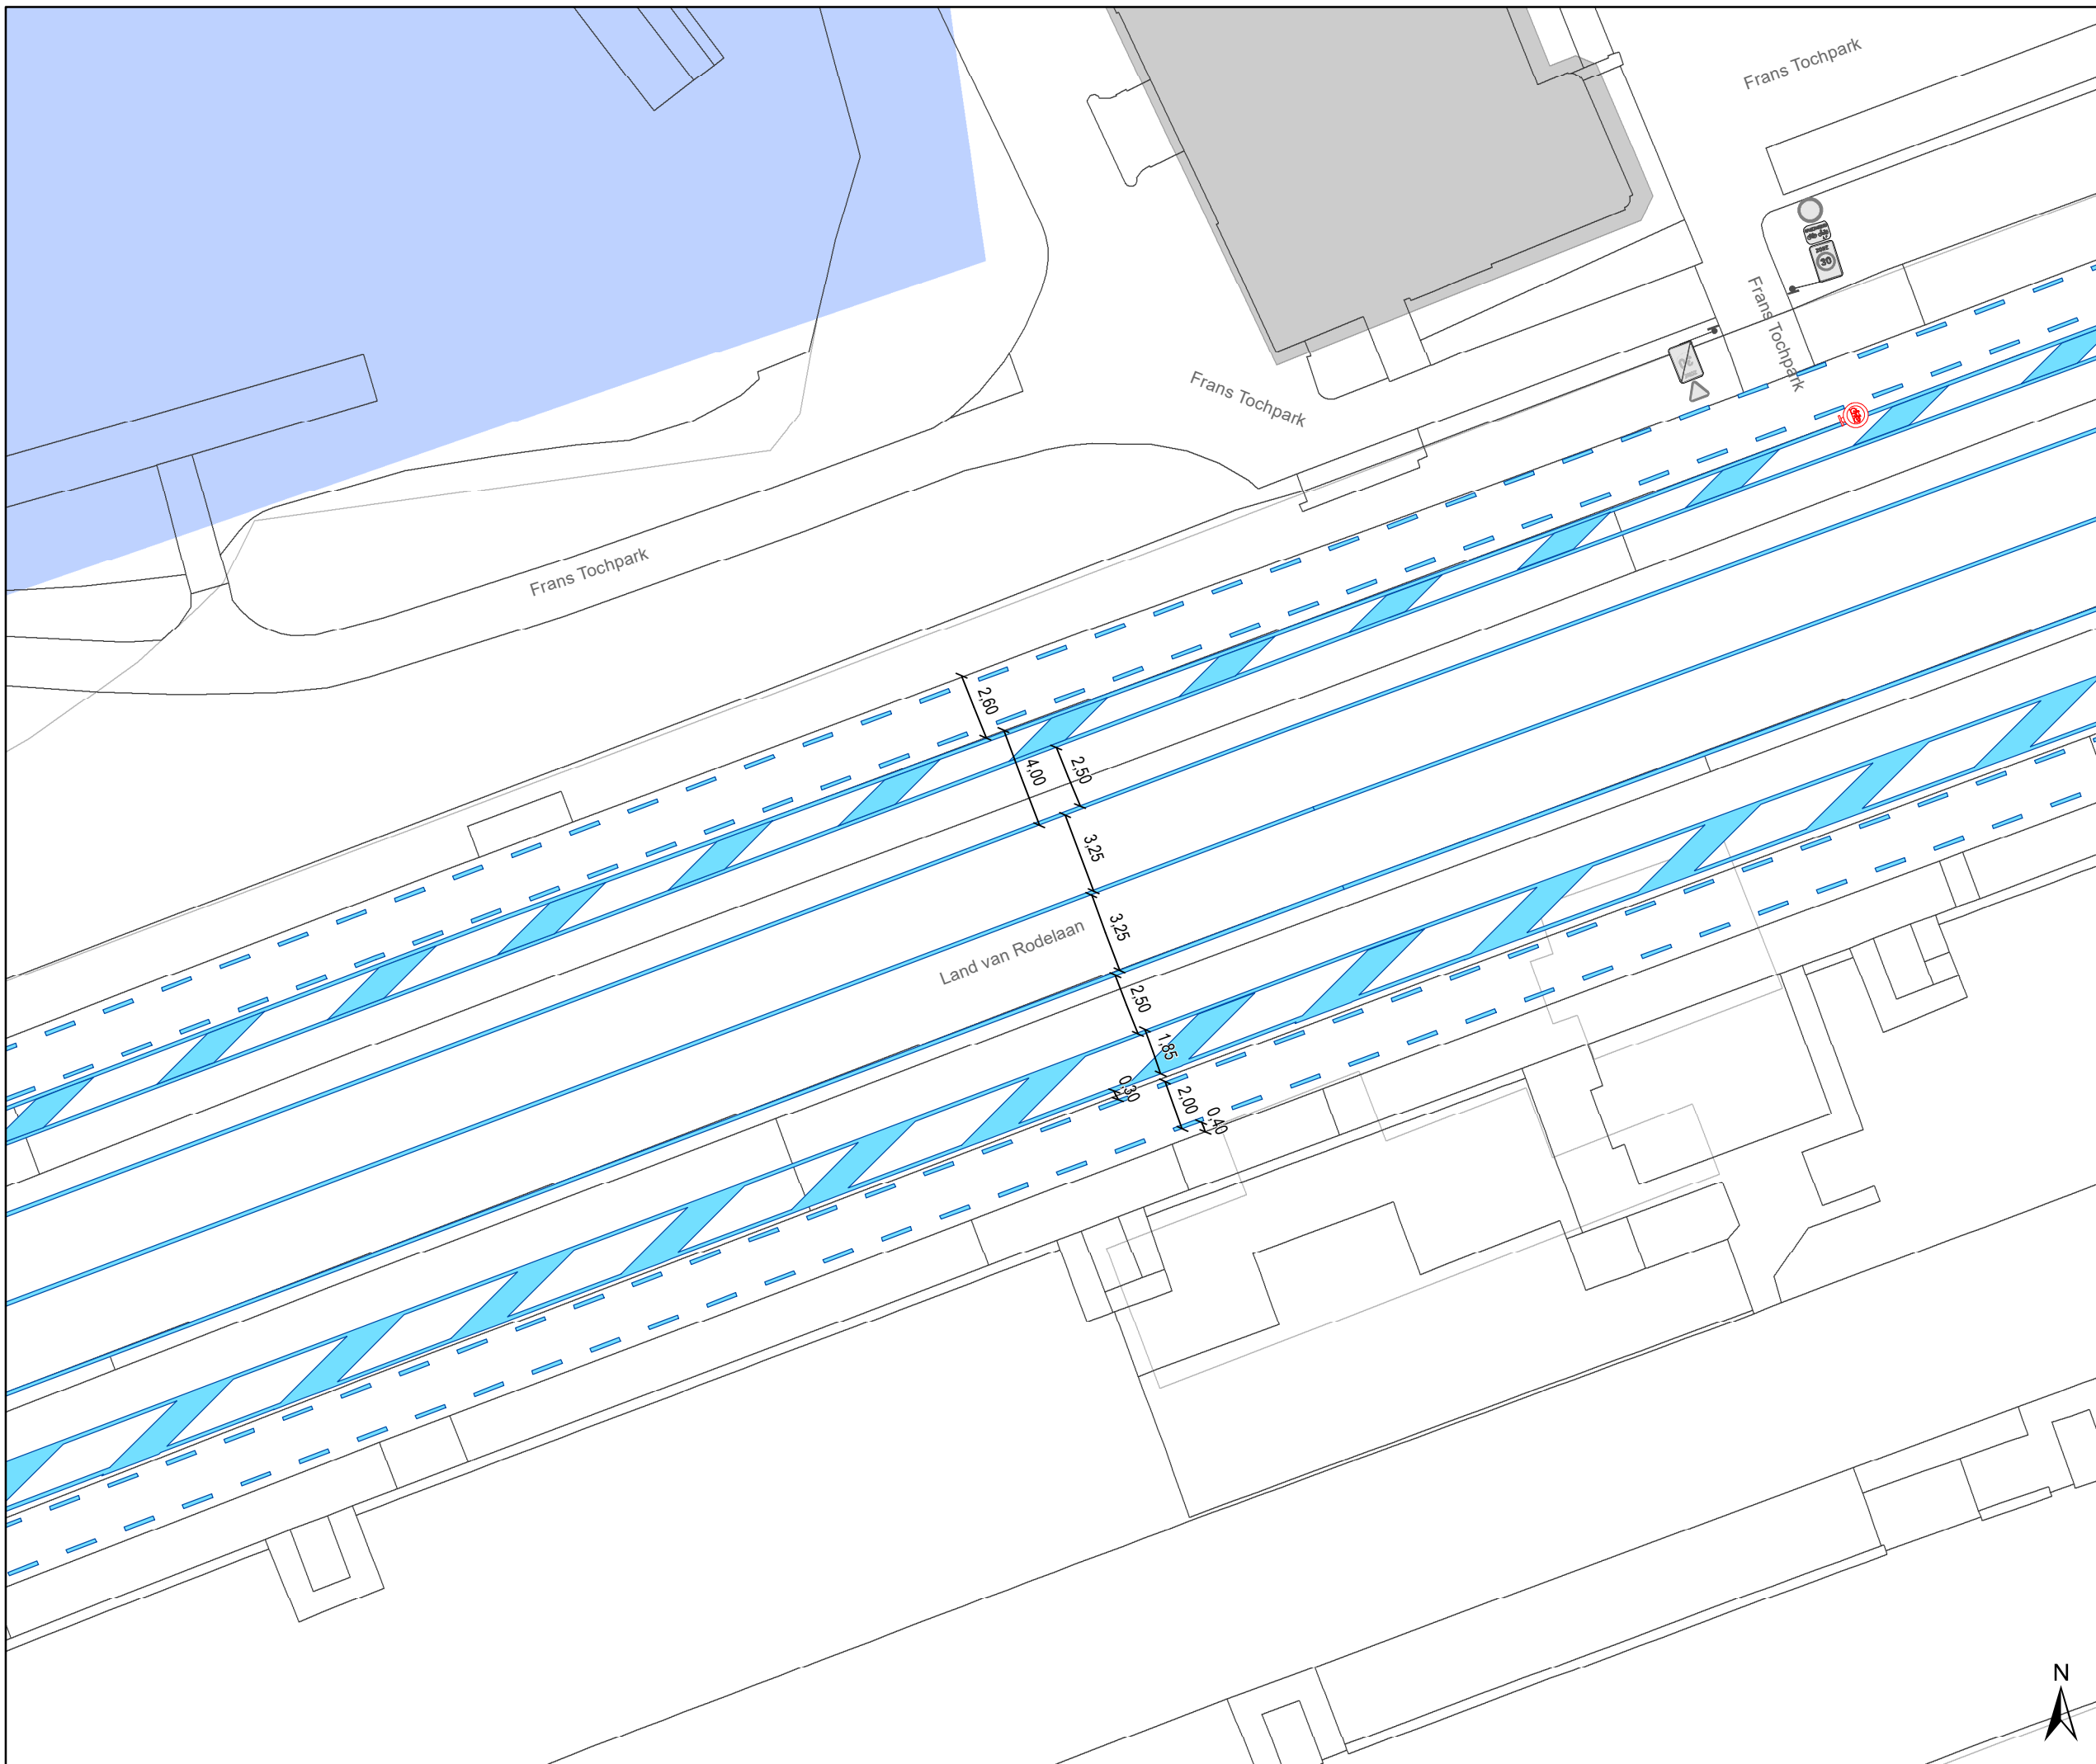

Legende

-  Bestaande verkeersborden
-  Geplande verkeersborden
-  Te verwijderen verkeersborden
-  Bestaande wegmarkeringen
-  Geplande wegmarkeringen
-  Te verwijderen wegmarkeringen
-  Geplande groene plooi bakens

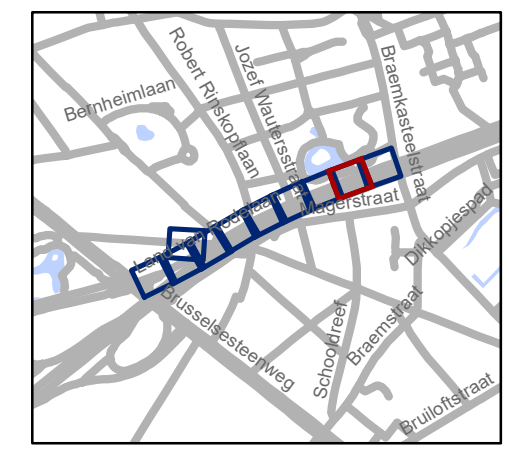


gent: Mobiliteitsbedrijf stad Gent
Verkeerstechnische taken

Land Van Rodelaan TOPlaag


Dossinummer P-257795

| DATUM | SCHAAL | PLAN | P FORMAAT |
|------------|--------|------|-----------|
| 21/01/2022 | 1/250 | 8/10 | A3 |



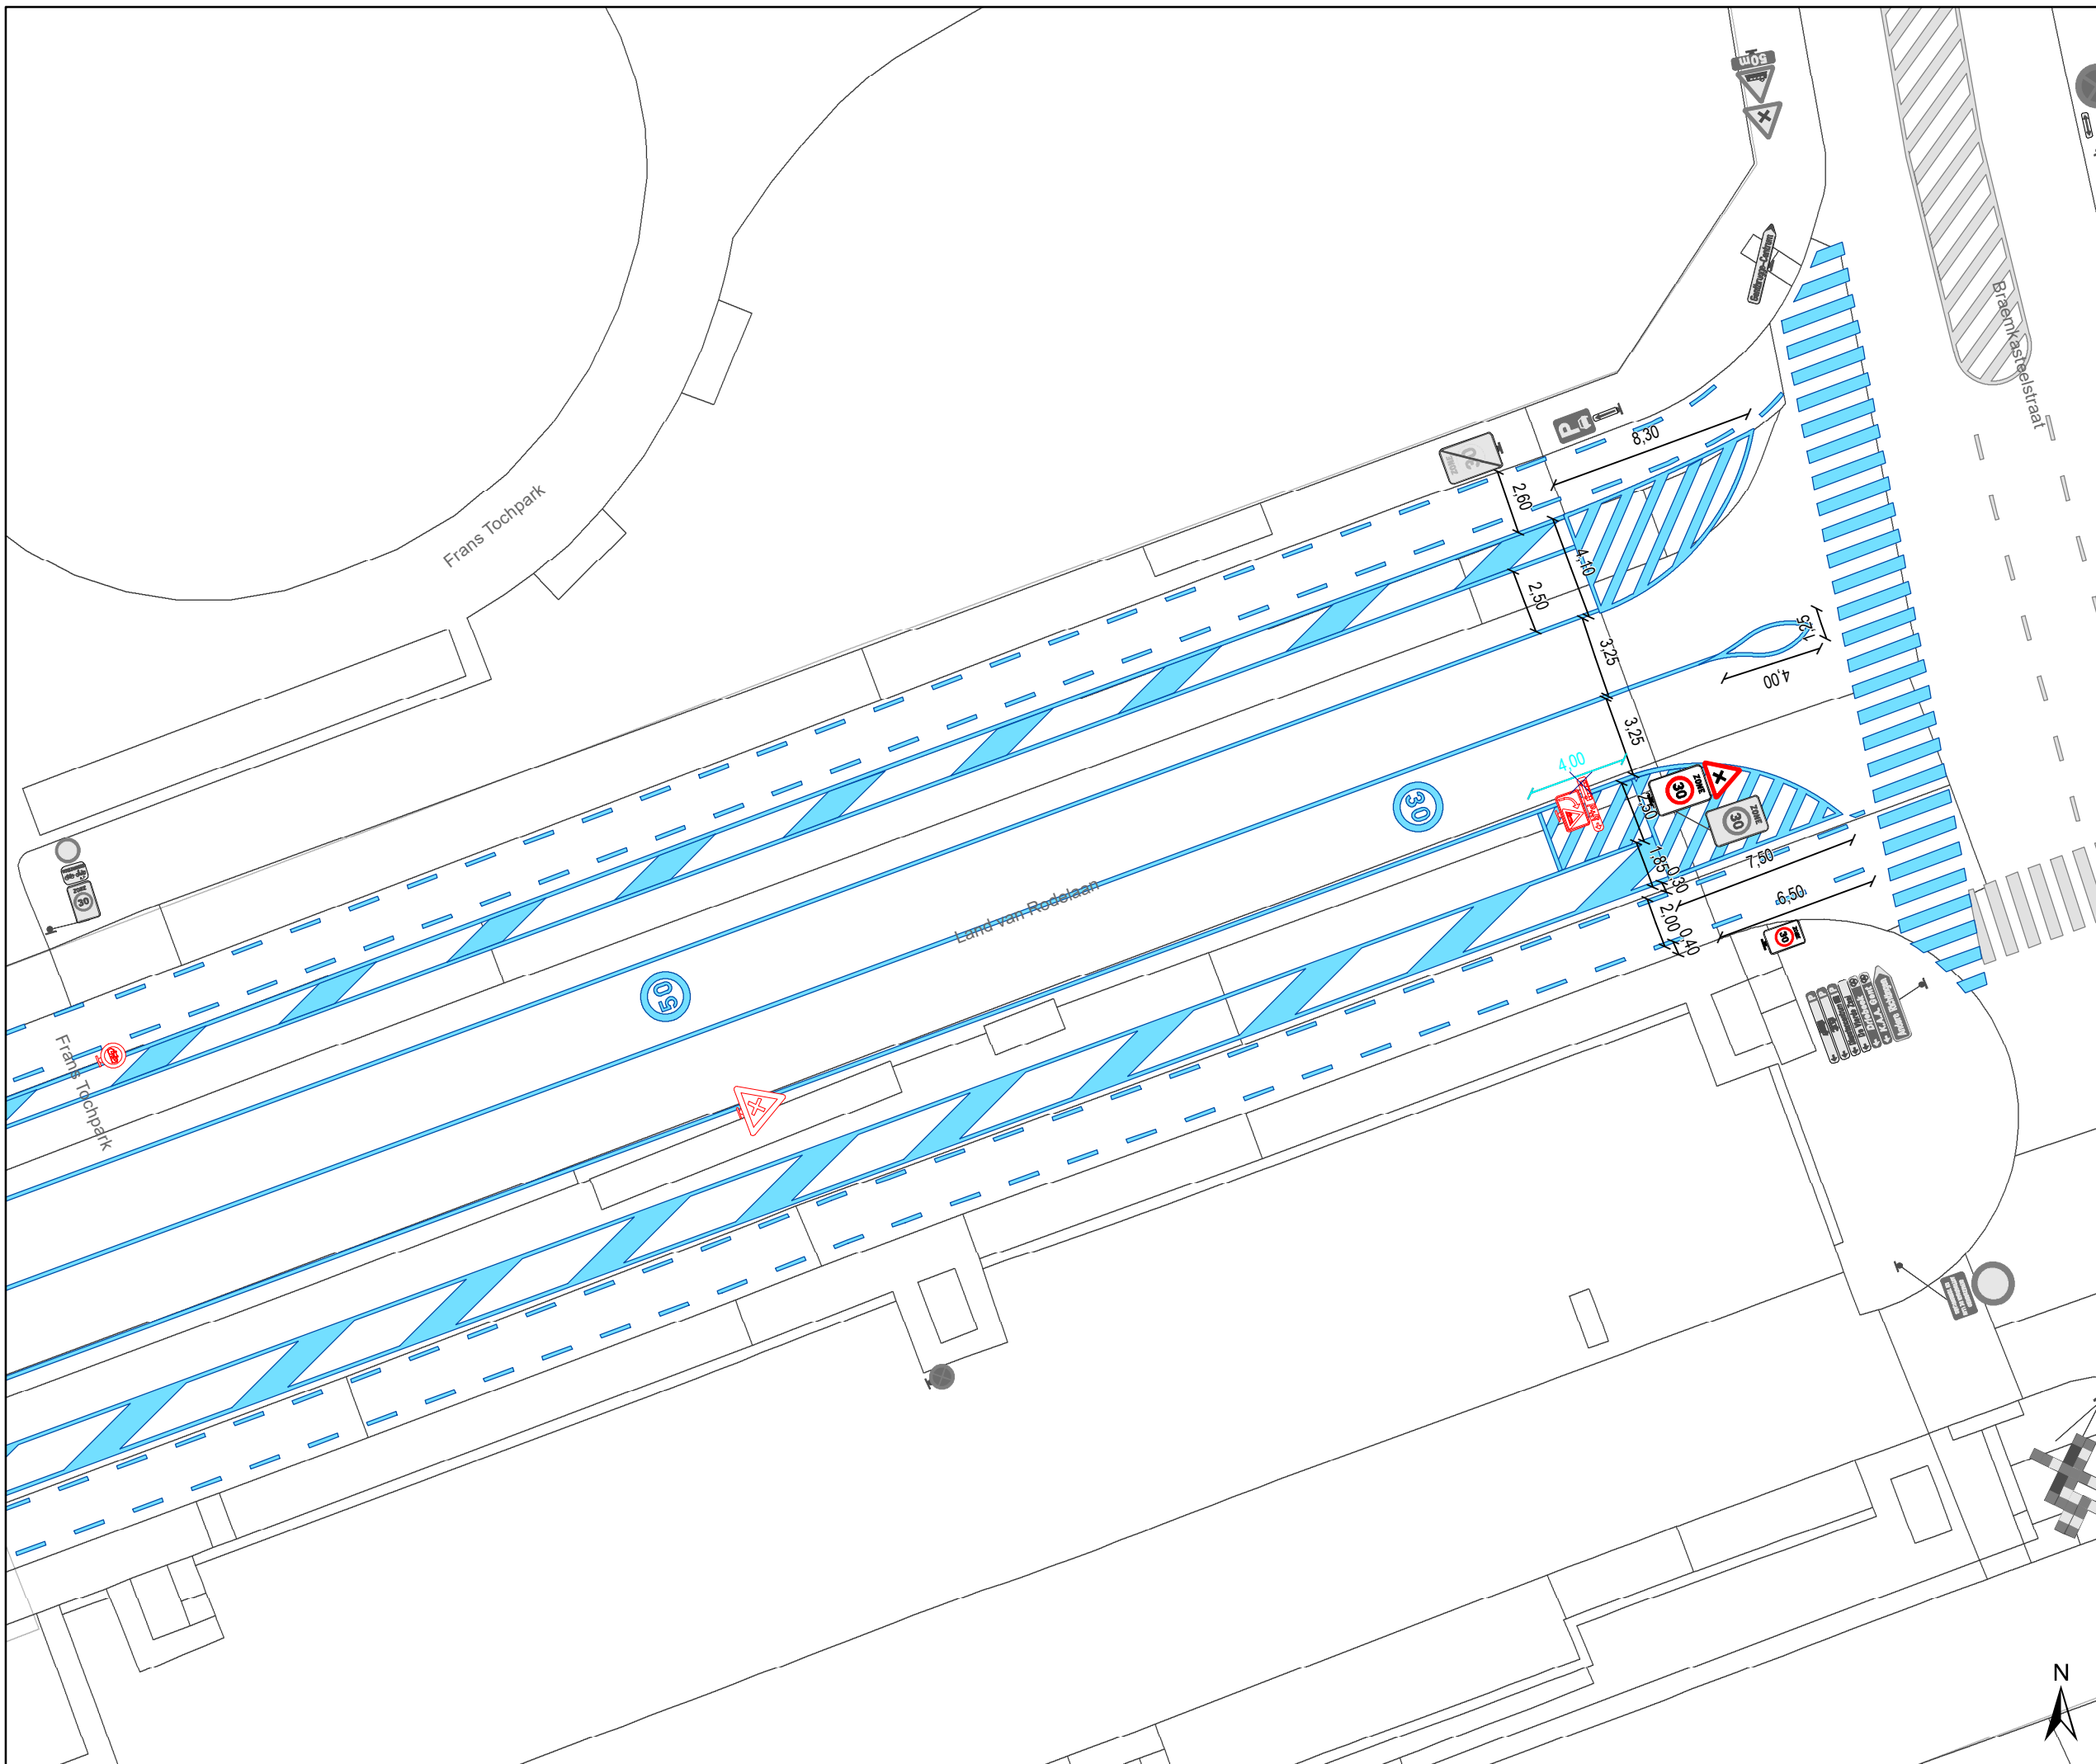

- ### Legende
-  Bestaande verkeersborden
 -  Geplande verkeersborden
 -  Te verwijderen verkeersborden
 -  Bestaande wegmarkeringen
 -  Geplande wegmarkeringen
 -  Te verwijderen wegmarkeringen
 -  Geplande groene plooi bakens

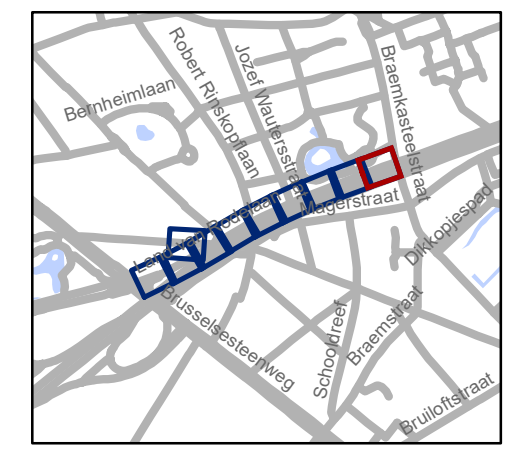


gent: Mobiliteitsbedrijf stad Gent
Verkeerstechnische taken


**Land Van Rodelaan
TOPlaag**

Dossinummer P-257795

| DATUM | SCHAAL | PLAN | P FORMAAT |
|------------|--------|------|-----------|
| 21/01/2022 | 1/250 | 9/10 | A3 |

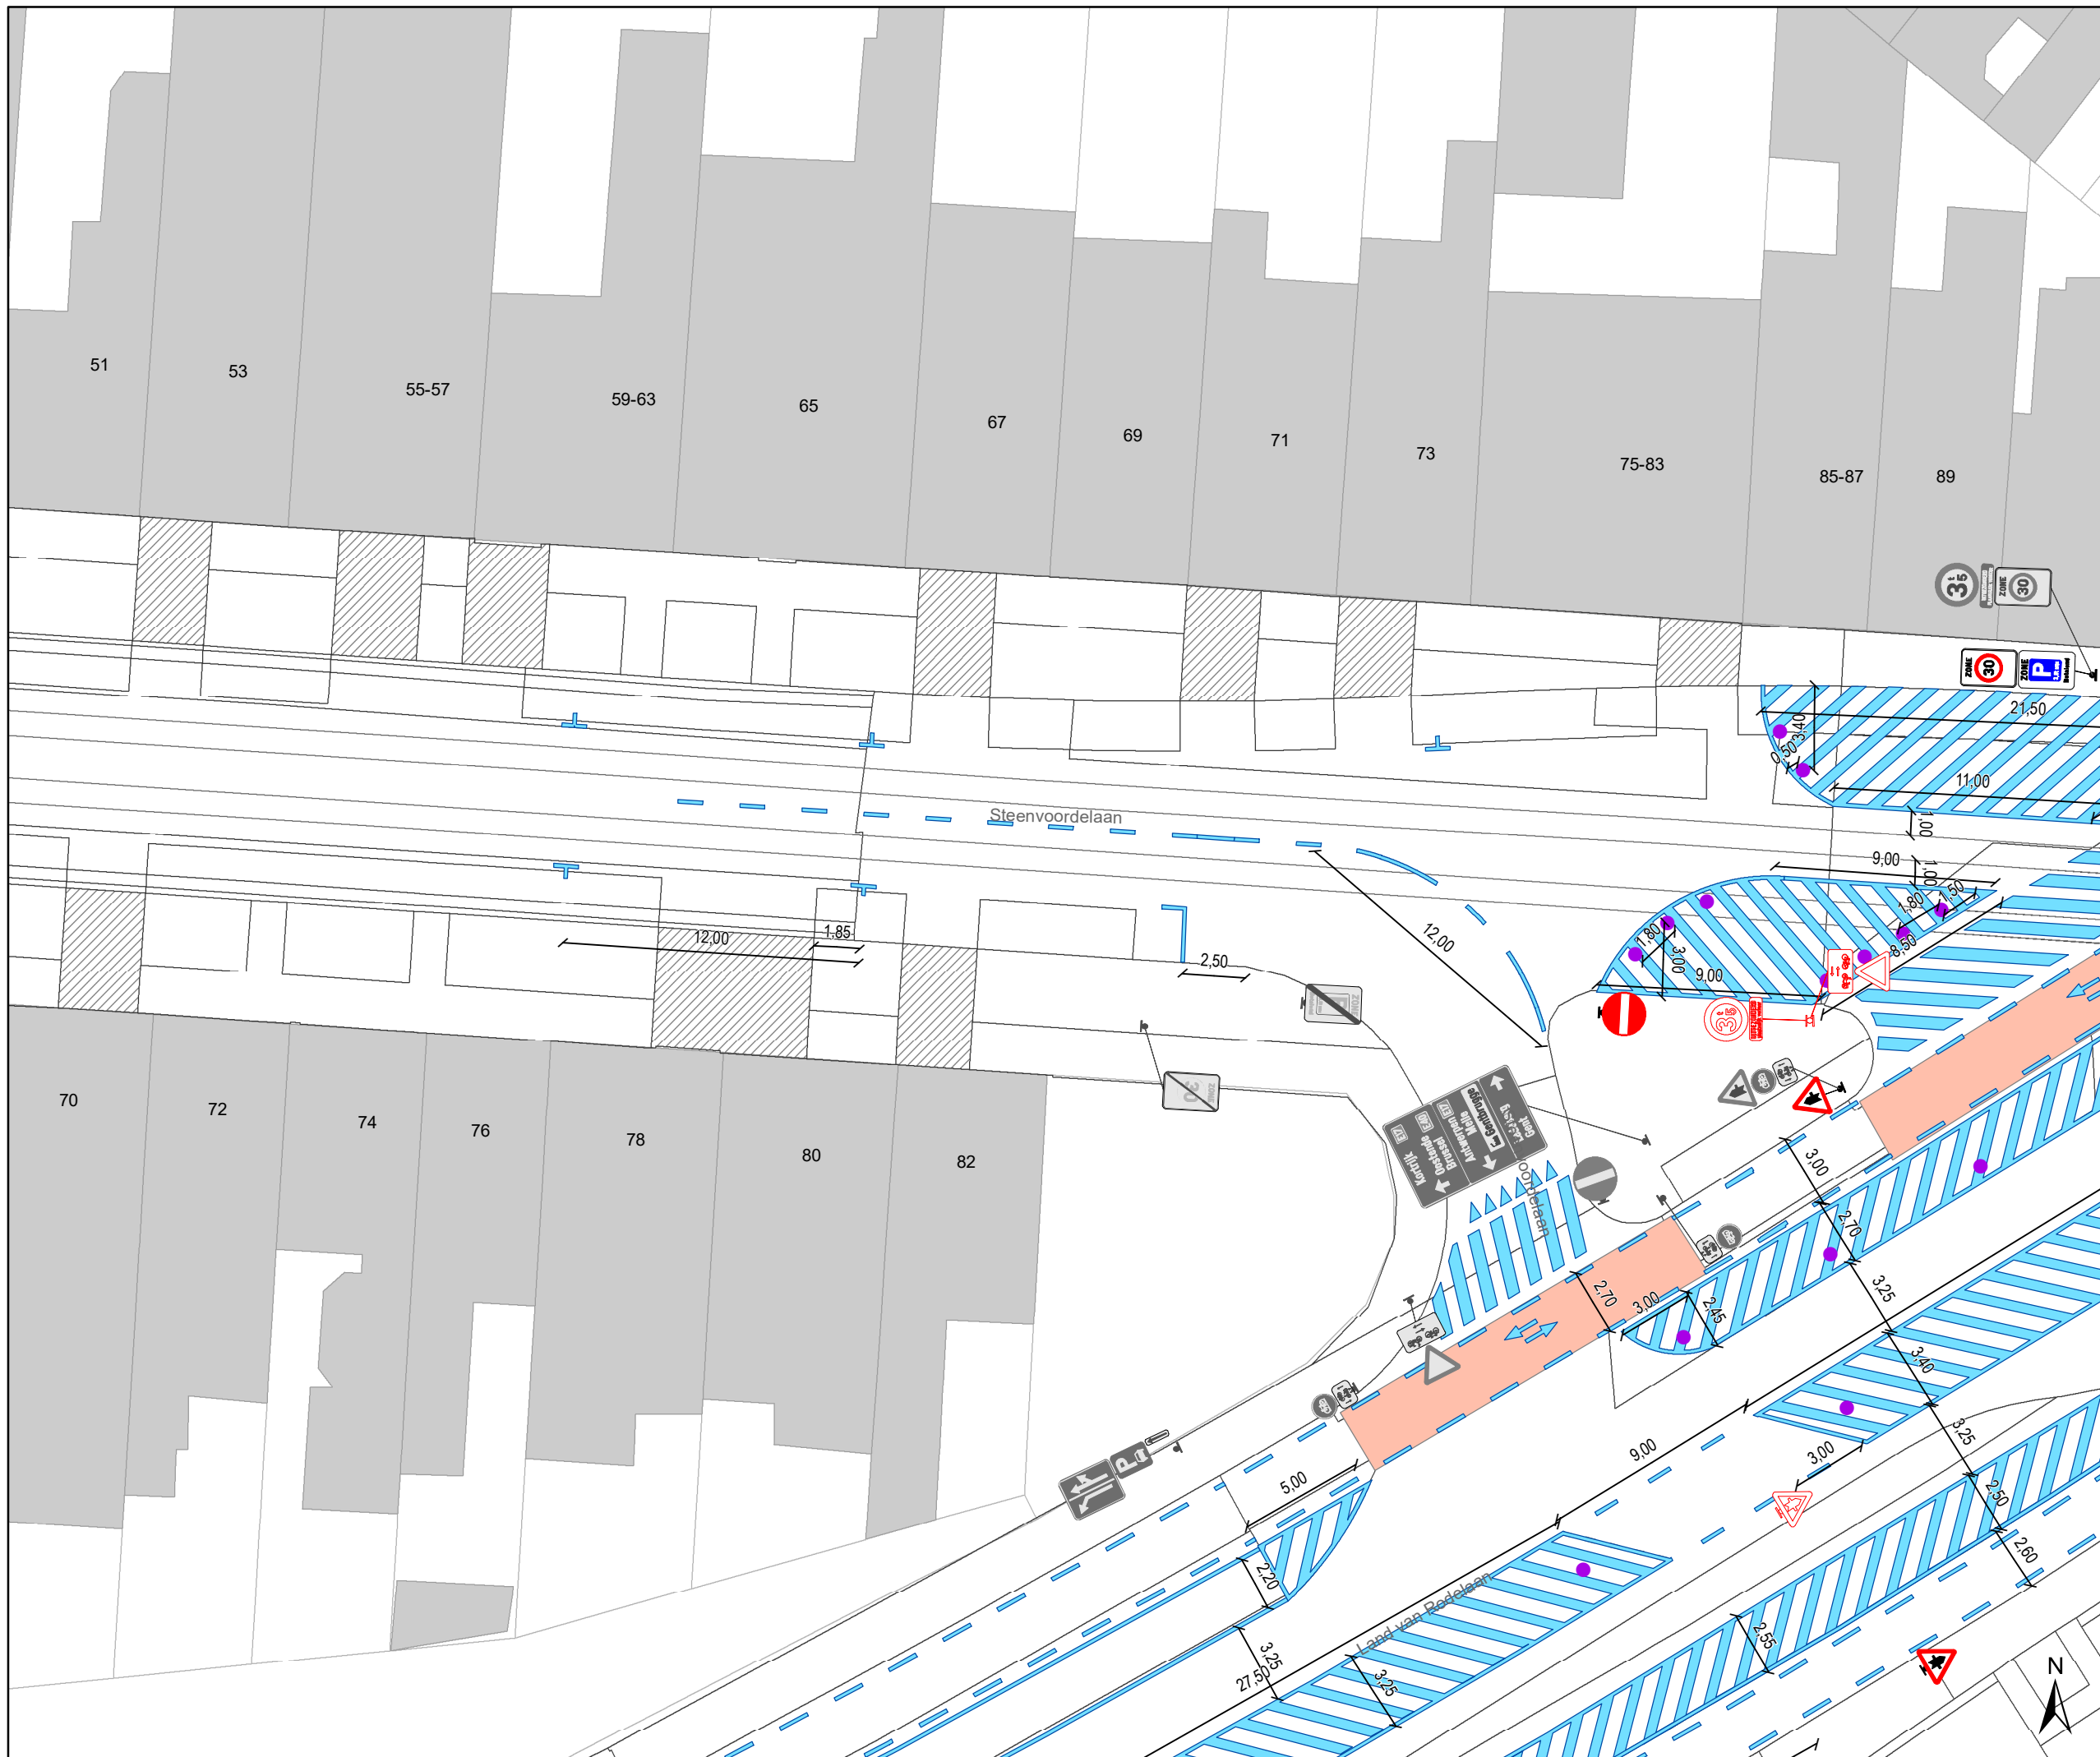

- ### Legende
- Bestaande verkeersborden
 - Geplande verkeersborden
 - Te verwijderen verkeersborden
 - Bestaande wegmarkeringen
 - Geplande wegmarkeringen
 - Te verwijderen wegmarkeringen
 - Geplande groene plooi bakens

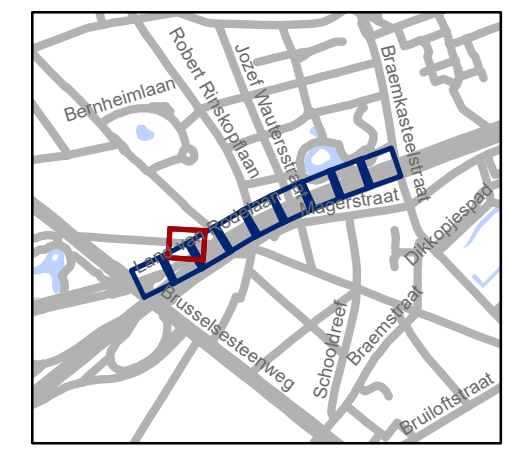

gent: Mobiliteitsbedrijf stad Gent
Verkeerstechnische taken

**Land Van Rodelaan
TOPlaag**

Dossiernummer P-257795

| DATUM | SCHAAL | PLAN | P FORMAAT |
|------------|--------|-------|-----------|
| 21/01/2022 | 1/250 | 10/10 | A3 |