



# Revisie 1 (P-272011)

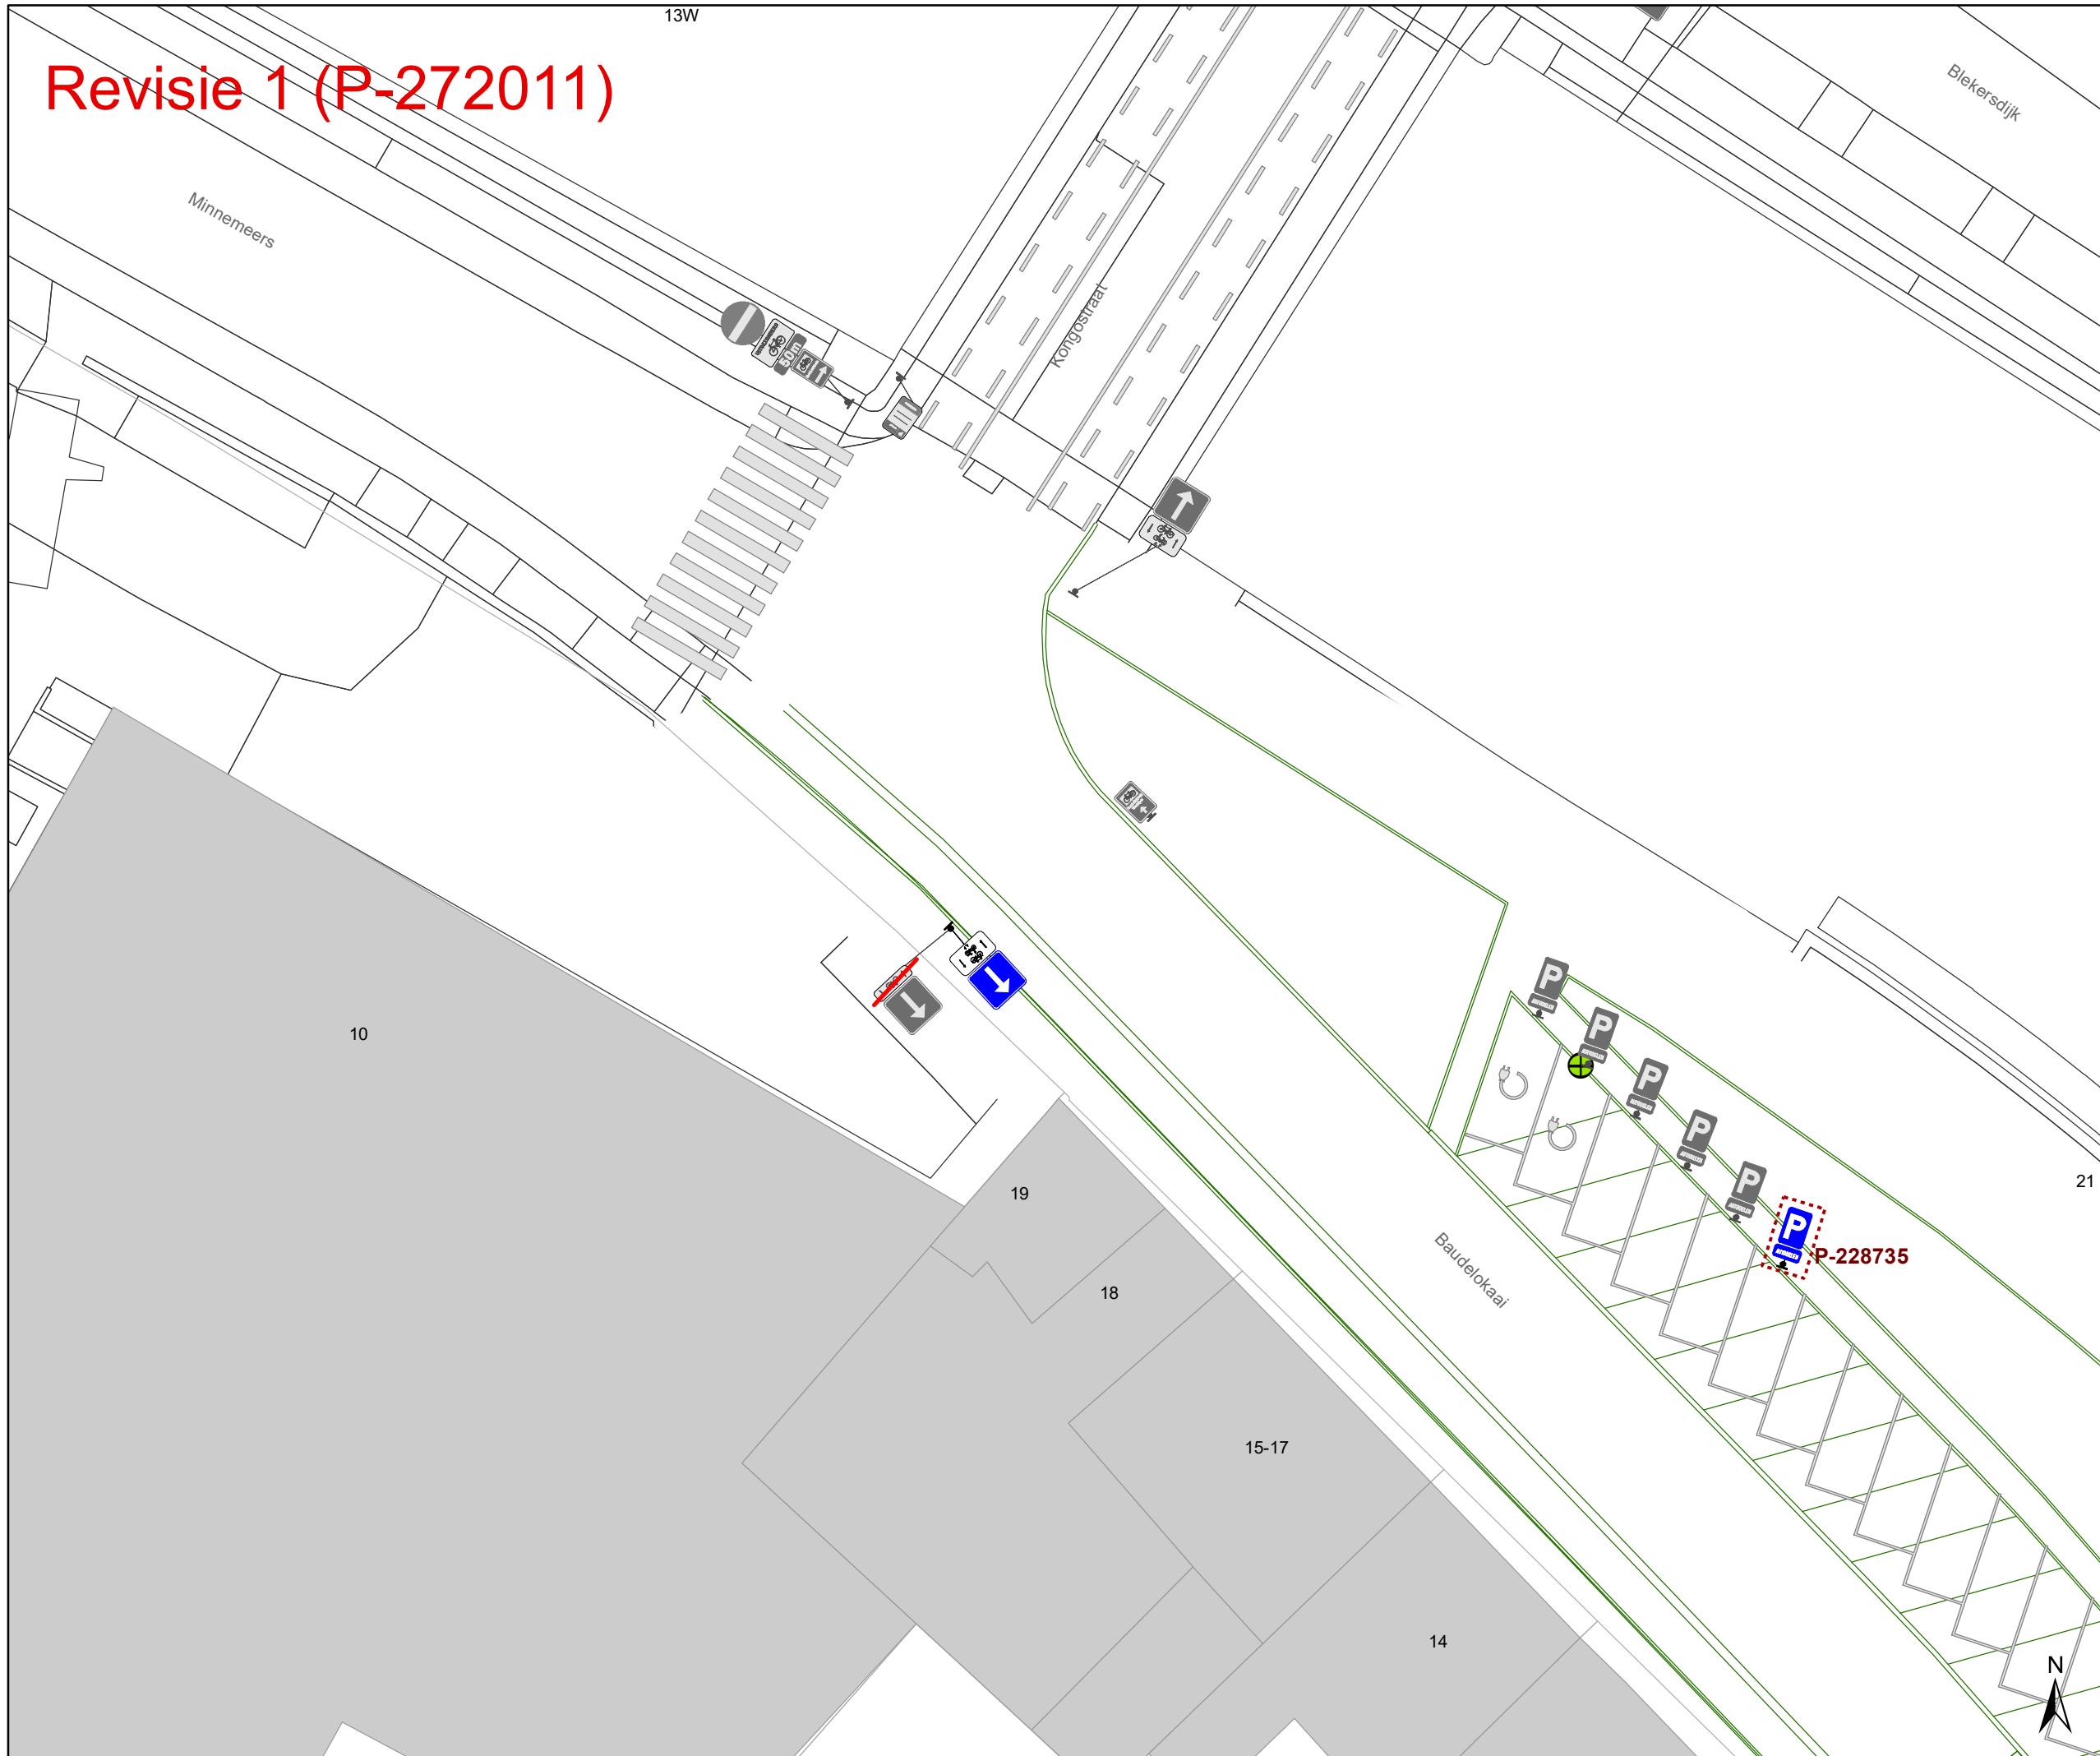

- ### Legende
- Bestaande verkeersborden
  - Geplande verkeersborden
  - Te verwijderen verkeersborden
  - Bestaande wegmarkeringen
  - Geplande wegmarkeringen
  - Te verwijderen wegmarkeringen
- ### Straatmeubilair
- Gepland paaltje
- ### Overige
- Ander gepland dossier (in voorbereiding bij MOBVED)
  - Ander gepland dossier (ter uitvoering bij DWBW)
  - Ontwerp heraanleg
  - Geplande fietsenstalling
  - Revisie elementen (Pg. 4)

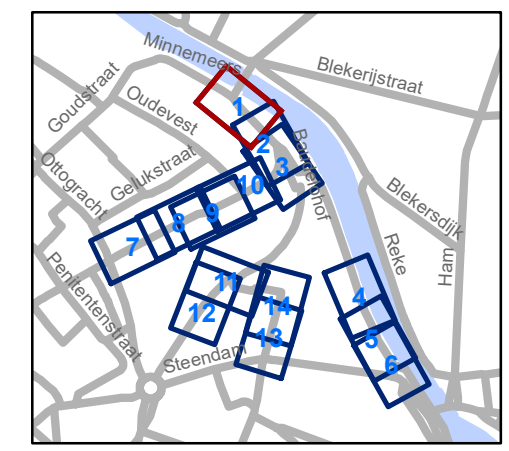


**gent:** Mobiliteitsbedrijf stad Gent  
Verkeerstechnische taken

## Baudelohof Heraanleg

Dossiernummer P-202293

DATUM	SCHAAL	PLAN	P FORMAAT
8/02/2022	1/250	1/14	A3

# Revisie 1 (P-272011)

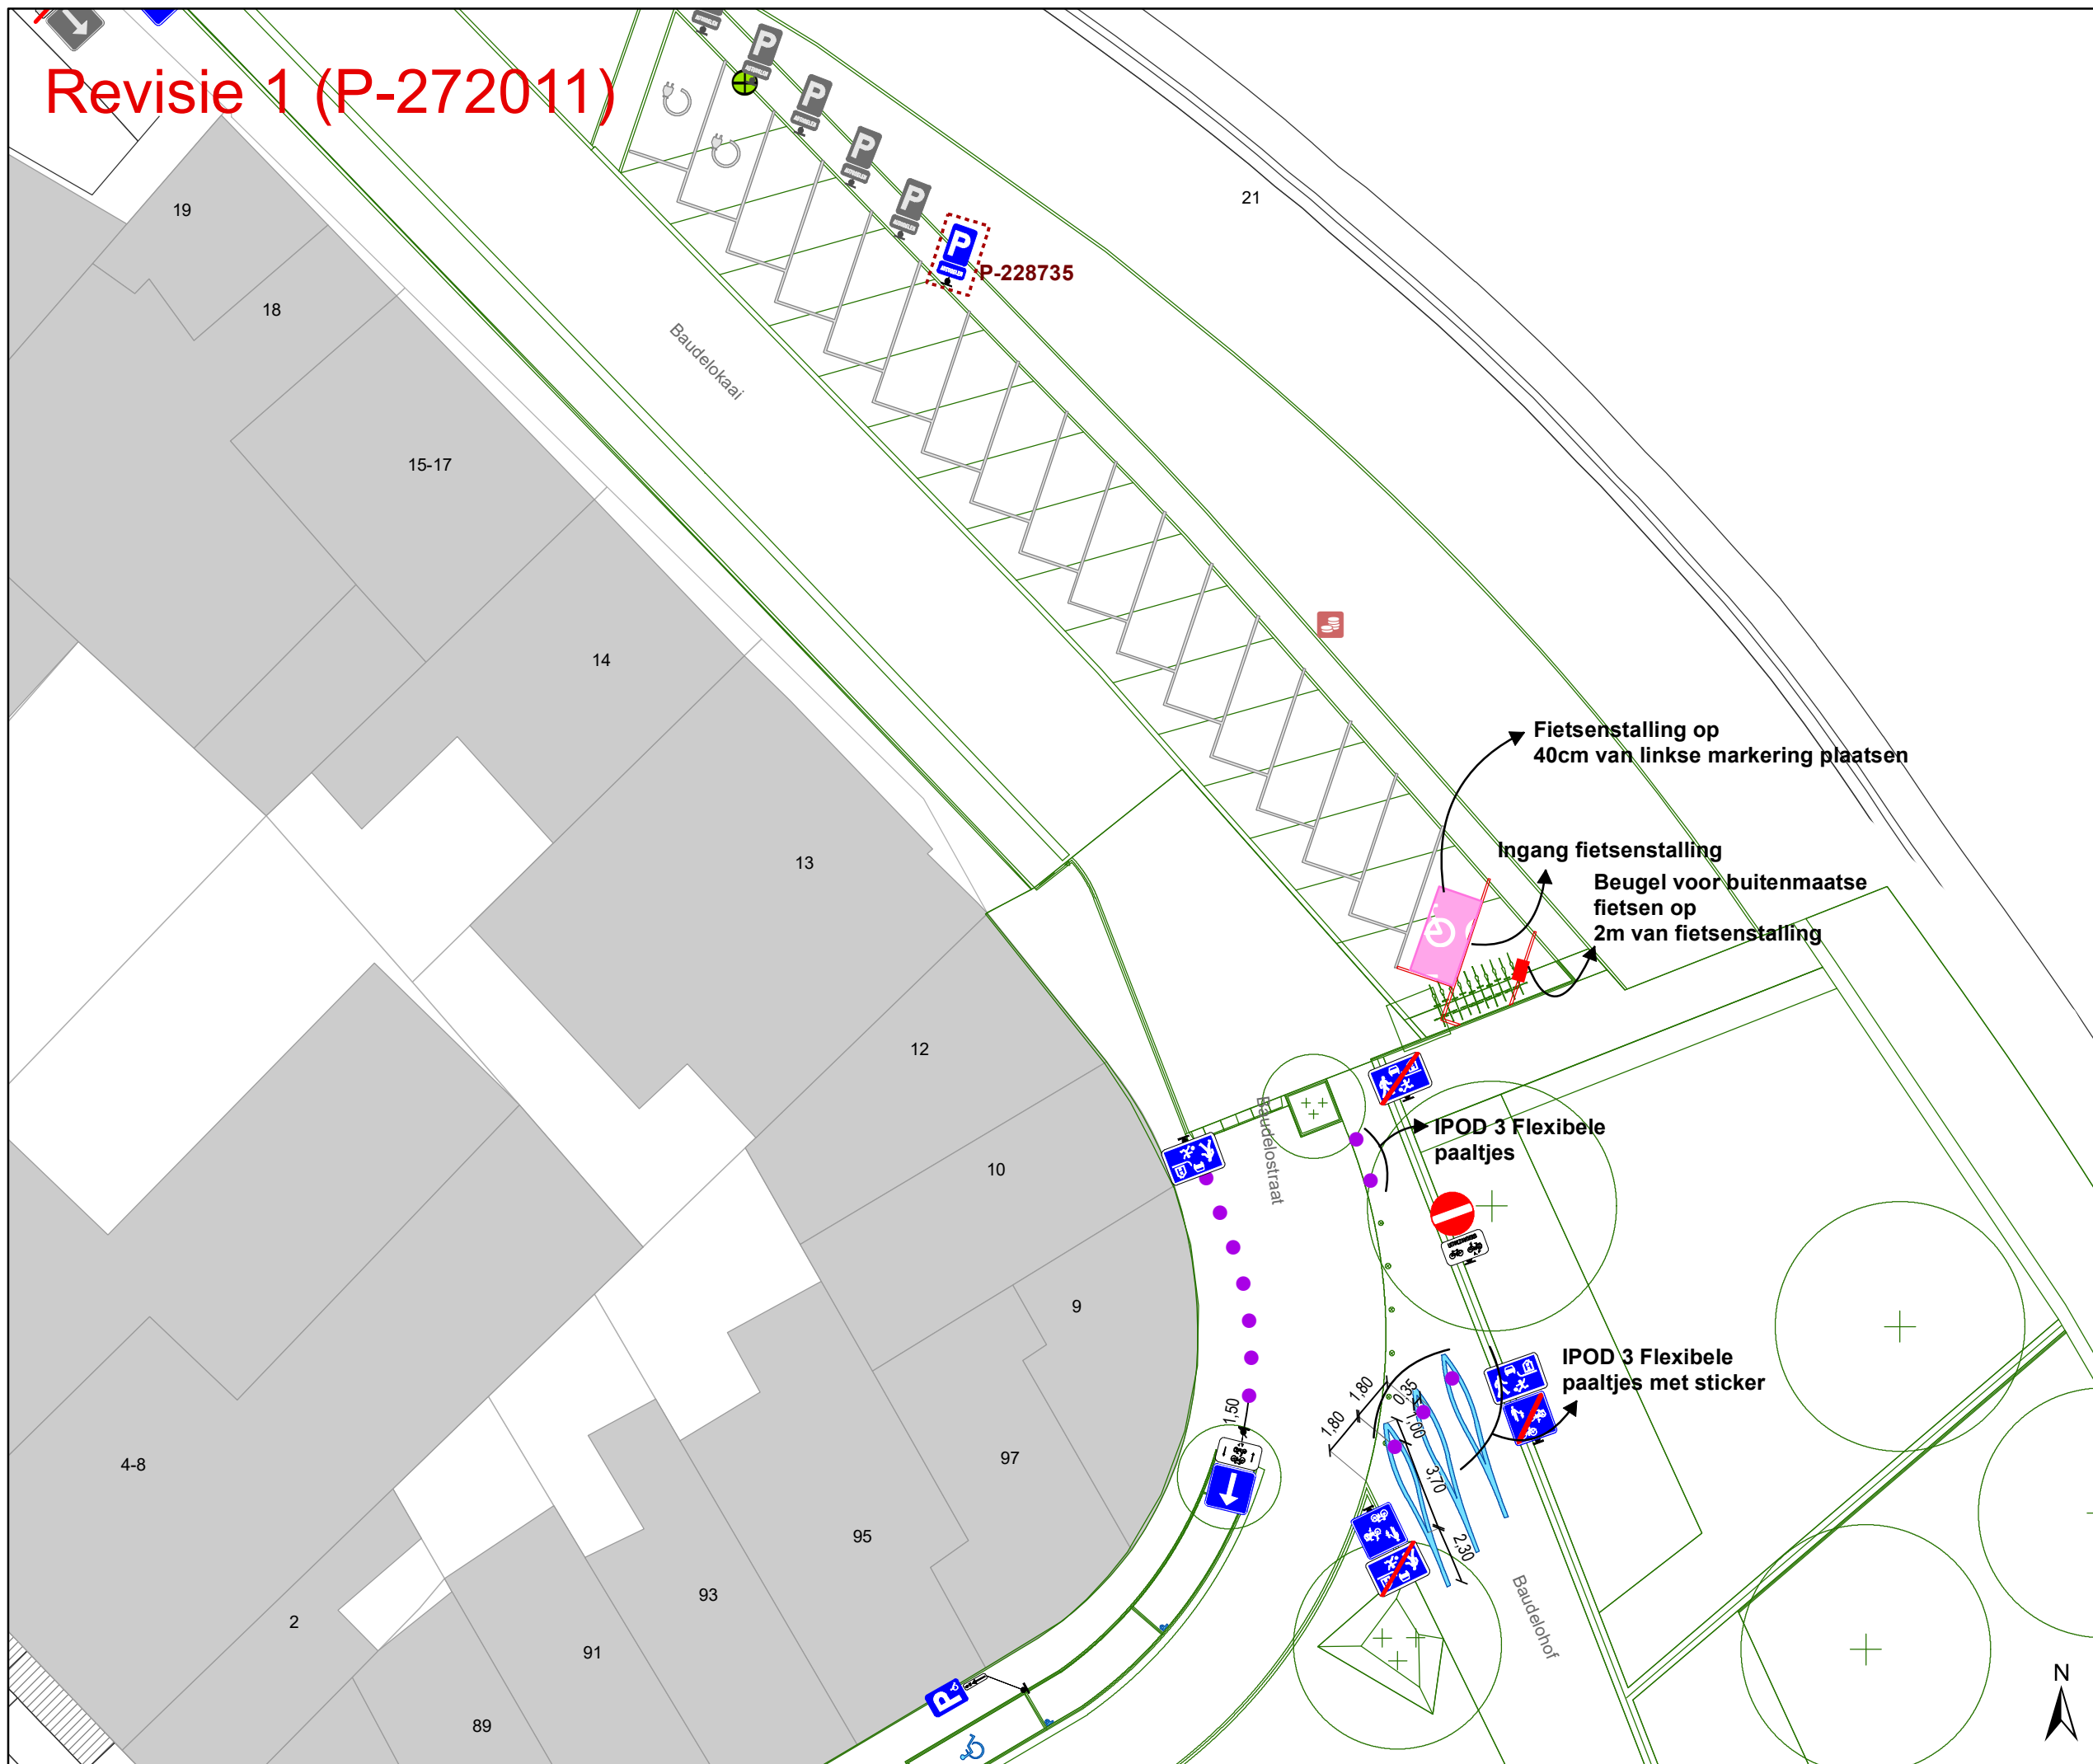

### Legende


- Bestaande verkeersborden
- Geplande verkeersborden
- Te verwijderen verkeersborden
- Bestaande wegmarkeringen
- Geplande wegmarkeringen
- Te verwijderen wegmarkeringen

### Straatmeubilair

- Gepland paaltje

### Overige

- Ander gepland dossier (in voorbereiding bij MOBVED)
- Ander gepland dossier (ter uitvoering bij DWBW)
- Ontwerp heraanleg
- Geplande fietsenstalling
- Revisie elementen (Pg. 4)

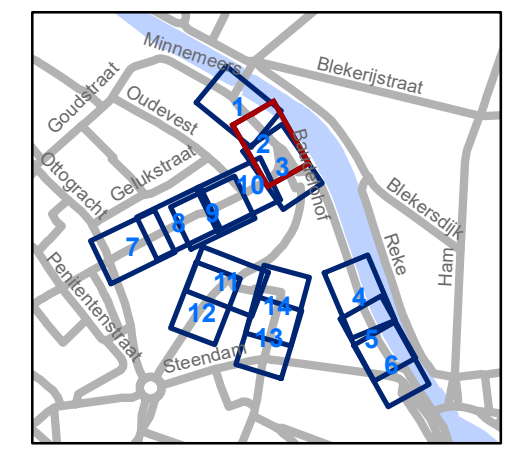

**gent:** Mobiliteitsbedrijf stad Gent  
Verkeerstechnische taken


## Baudelohof Heraanleg

Dossinummer P-202293

DATUM	SCHAAL	PLAN	P FORMAAT
8/02/2022	1/250	2/14	A3

# Revisie 1 (P-272011)

14

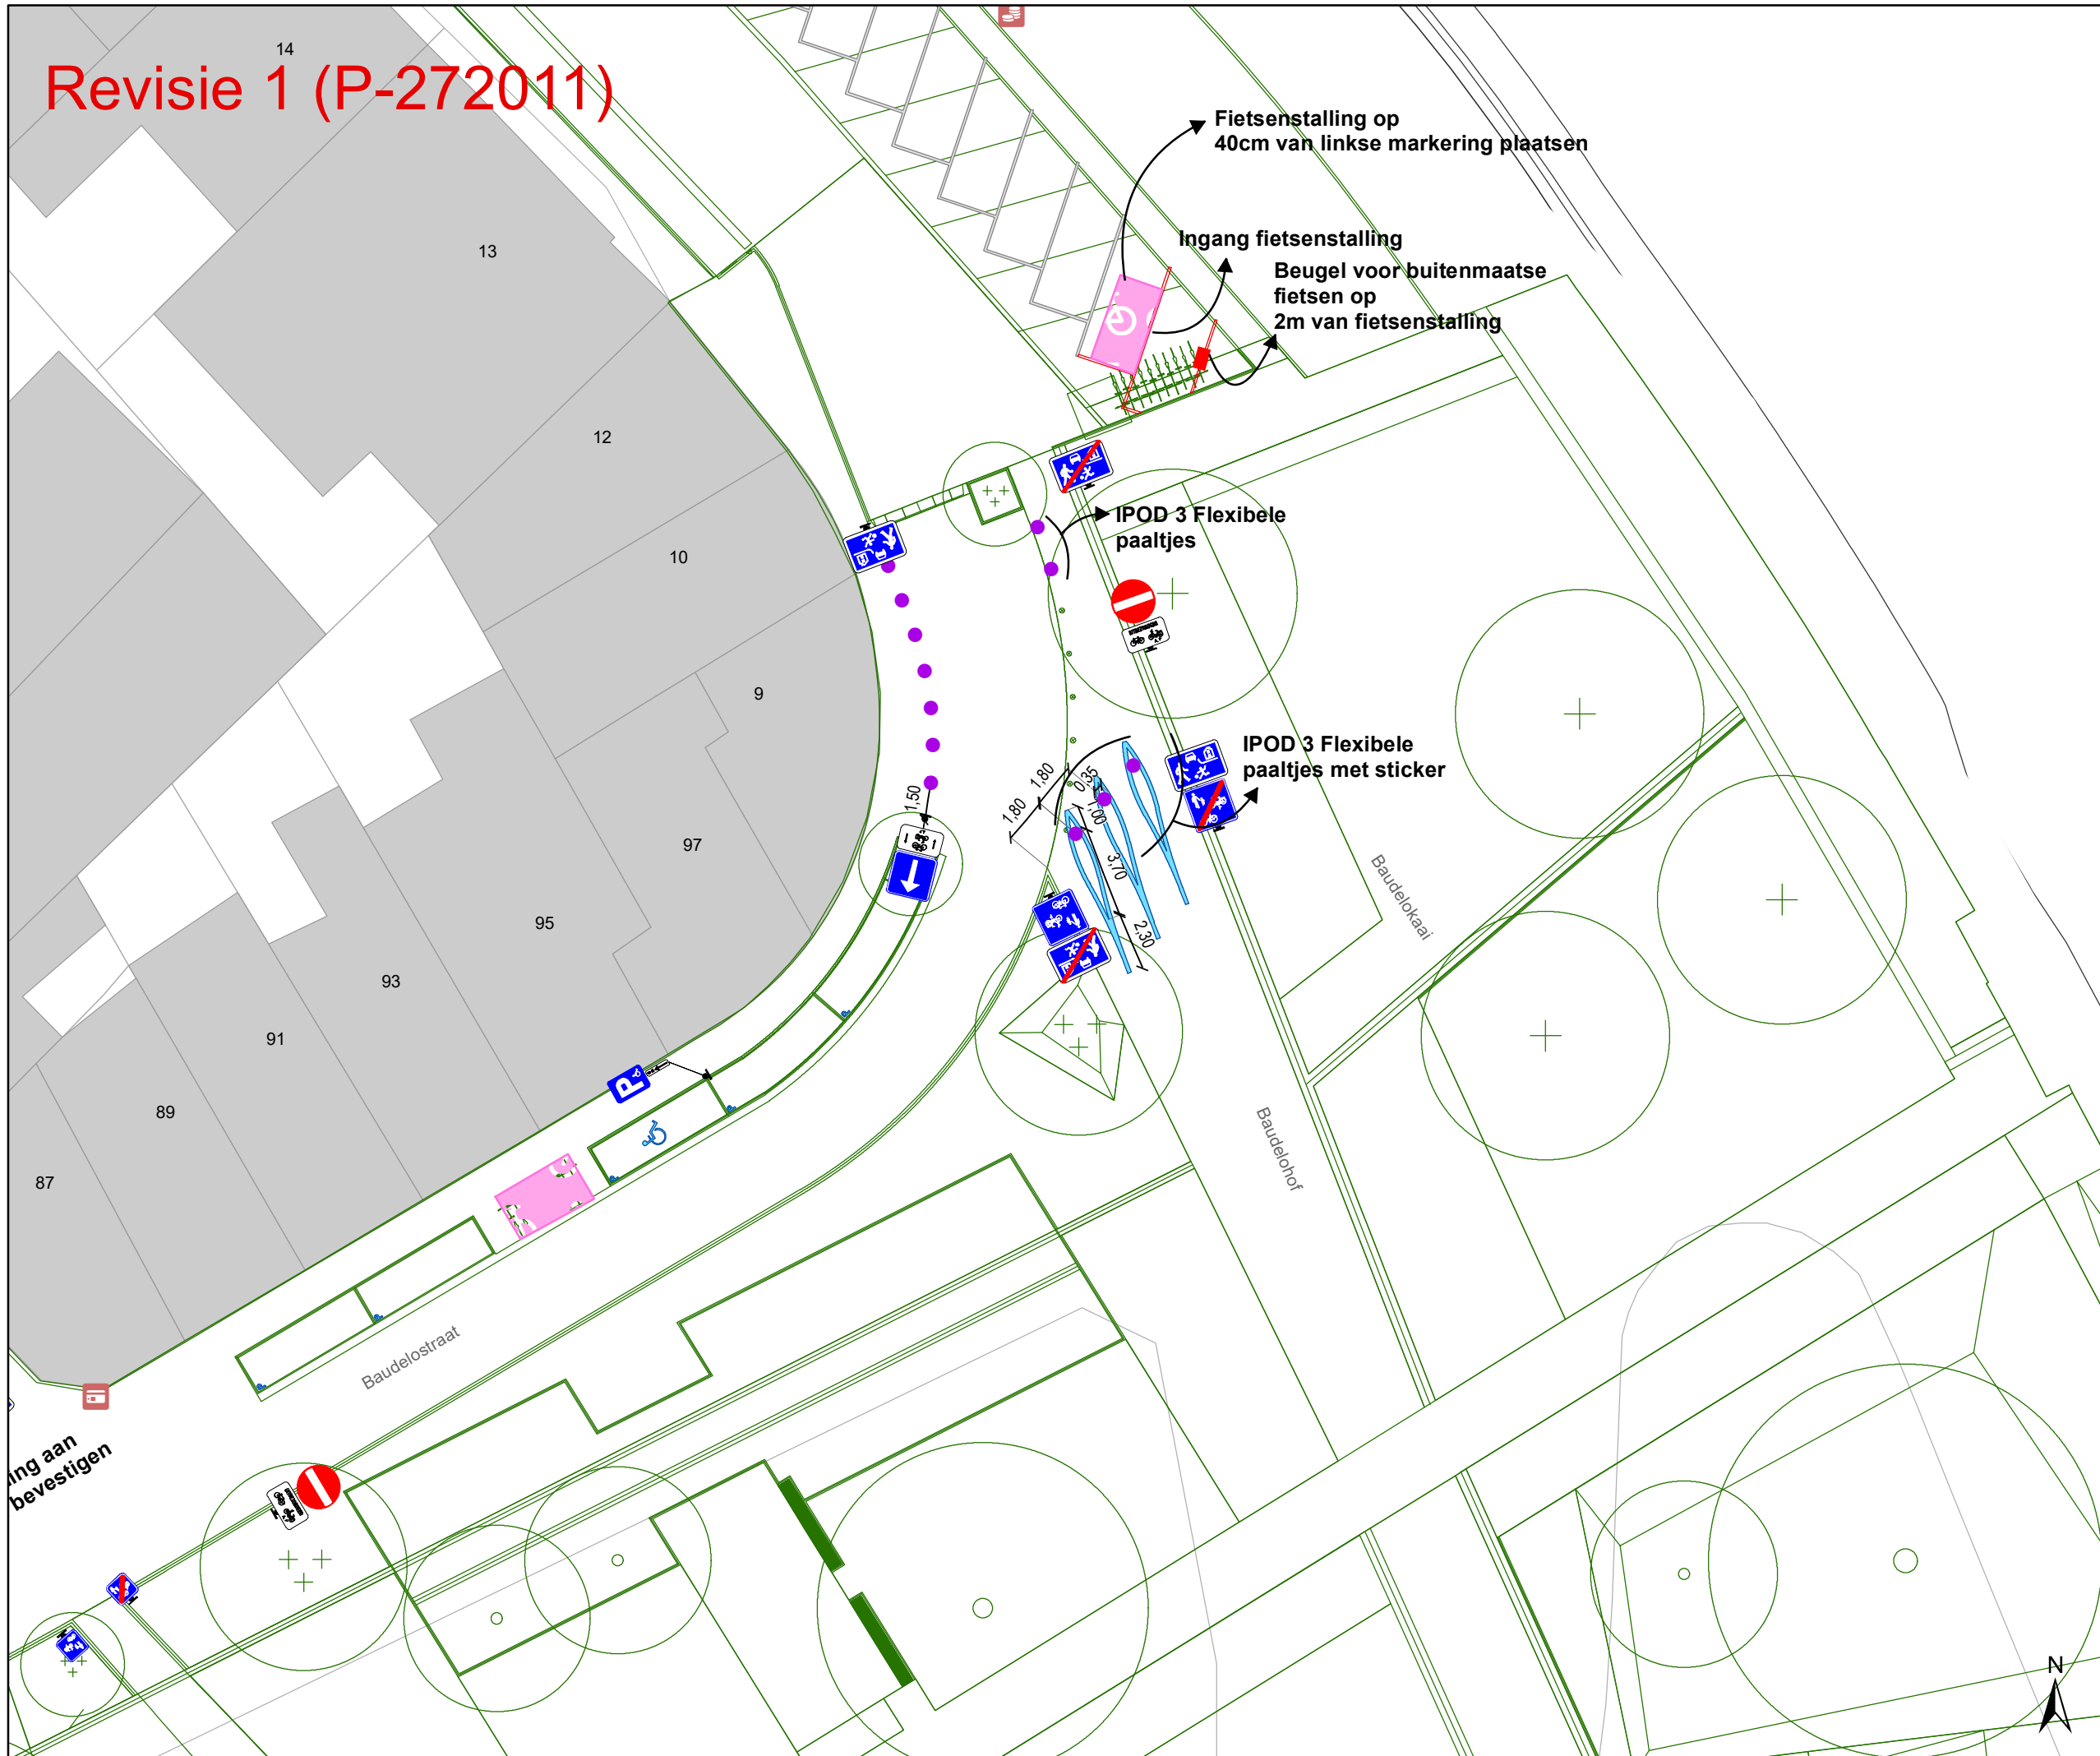


## Legende

- Bestaande verkeersborden
- Geplande verkeersborden
- Te verwijderen verkeersborden
- Bestaande wegmarkeringen
- Geplande wegmarkeringen
- Te verwijderen wegmarkeringen

- ### Straatmeubilair
- Gepland paaltje

- ### Overige
- Ander gepland dossier (in voorbereiding bij MOBBED)
  - Ander gepland dossier (ter uitvoering bij DWBW)
  - Ontwerp heraanleg
  - Geplande fietsenstalling
  - Revisie elementen (Pg. 4)

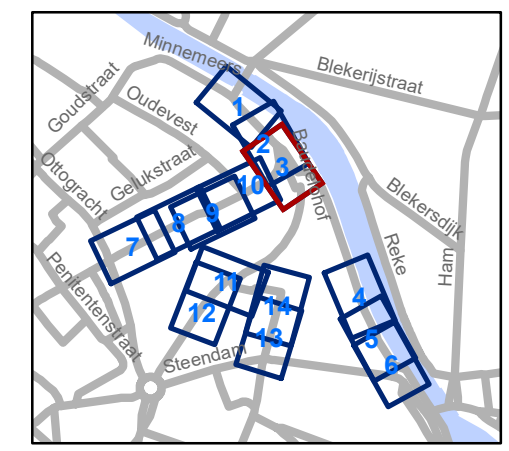


**gent:** Mobiliteitsbedrijf stad Gent  
Verkeerstechnische taken

### Baudelohof Heraanleg

Dossiernummer P-202293

DATUM	SCHAAL	PLAN	P FORMAAT
8/02/2022	1/250	3/14	A3

# Revisie 1 (P-272011)

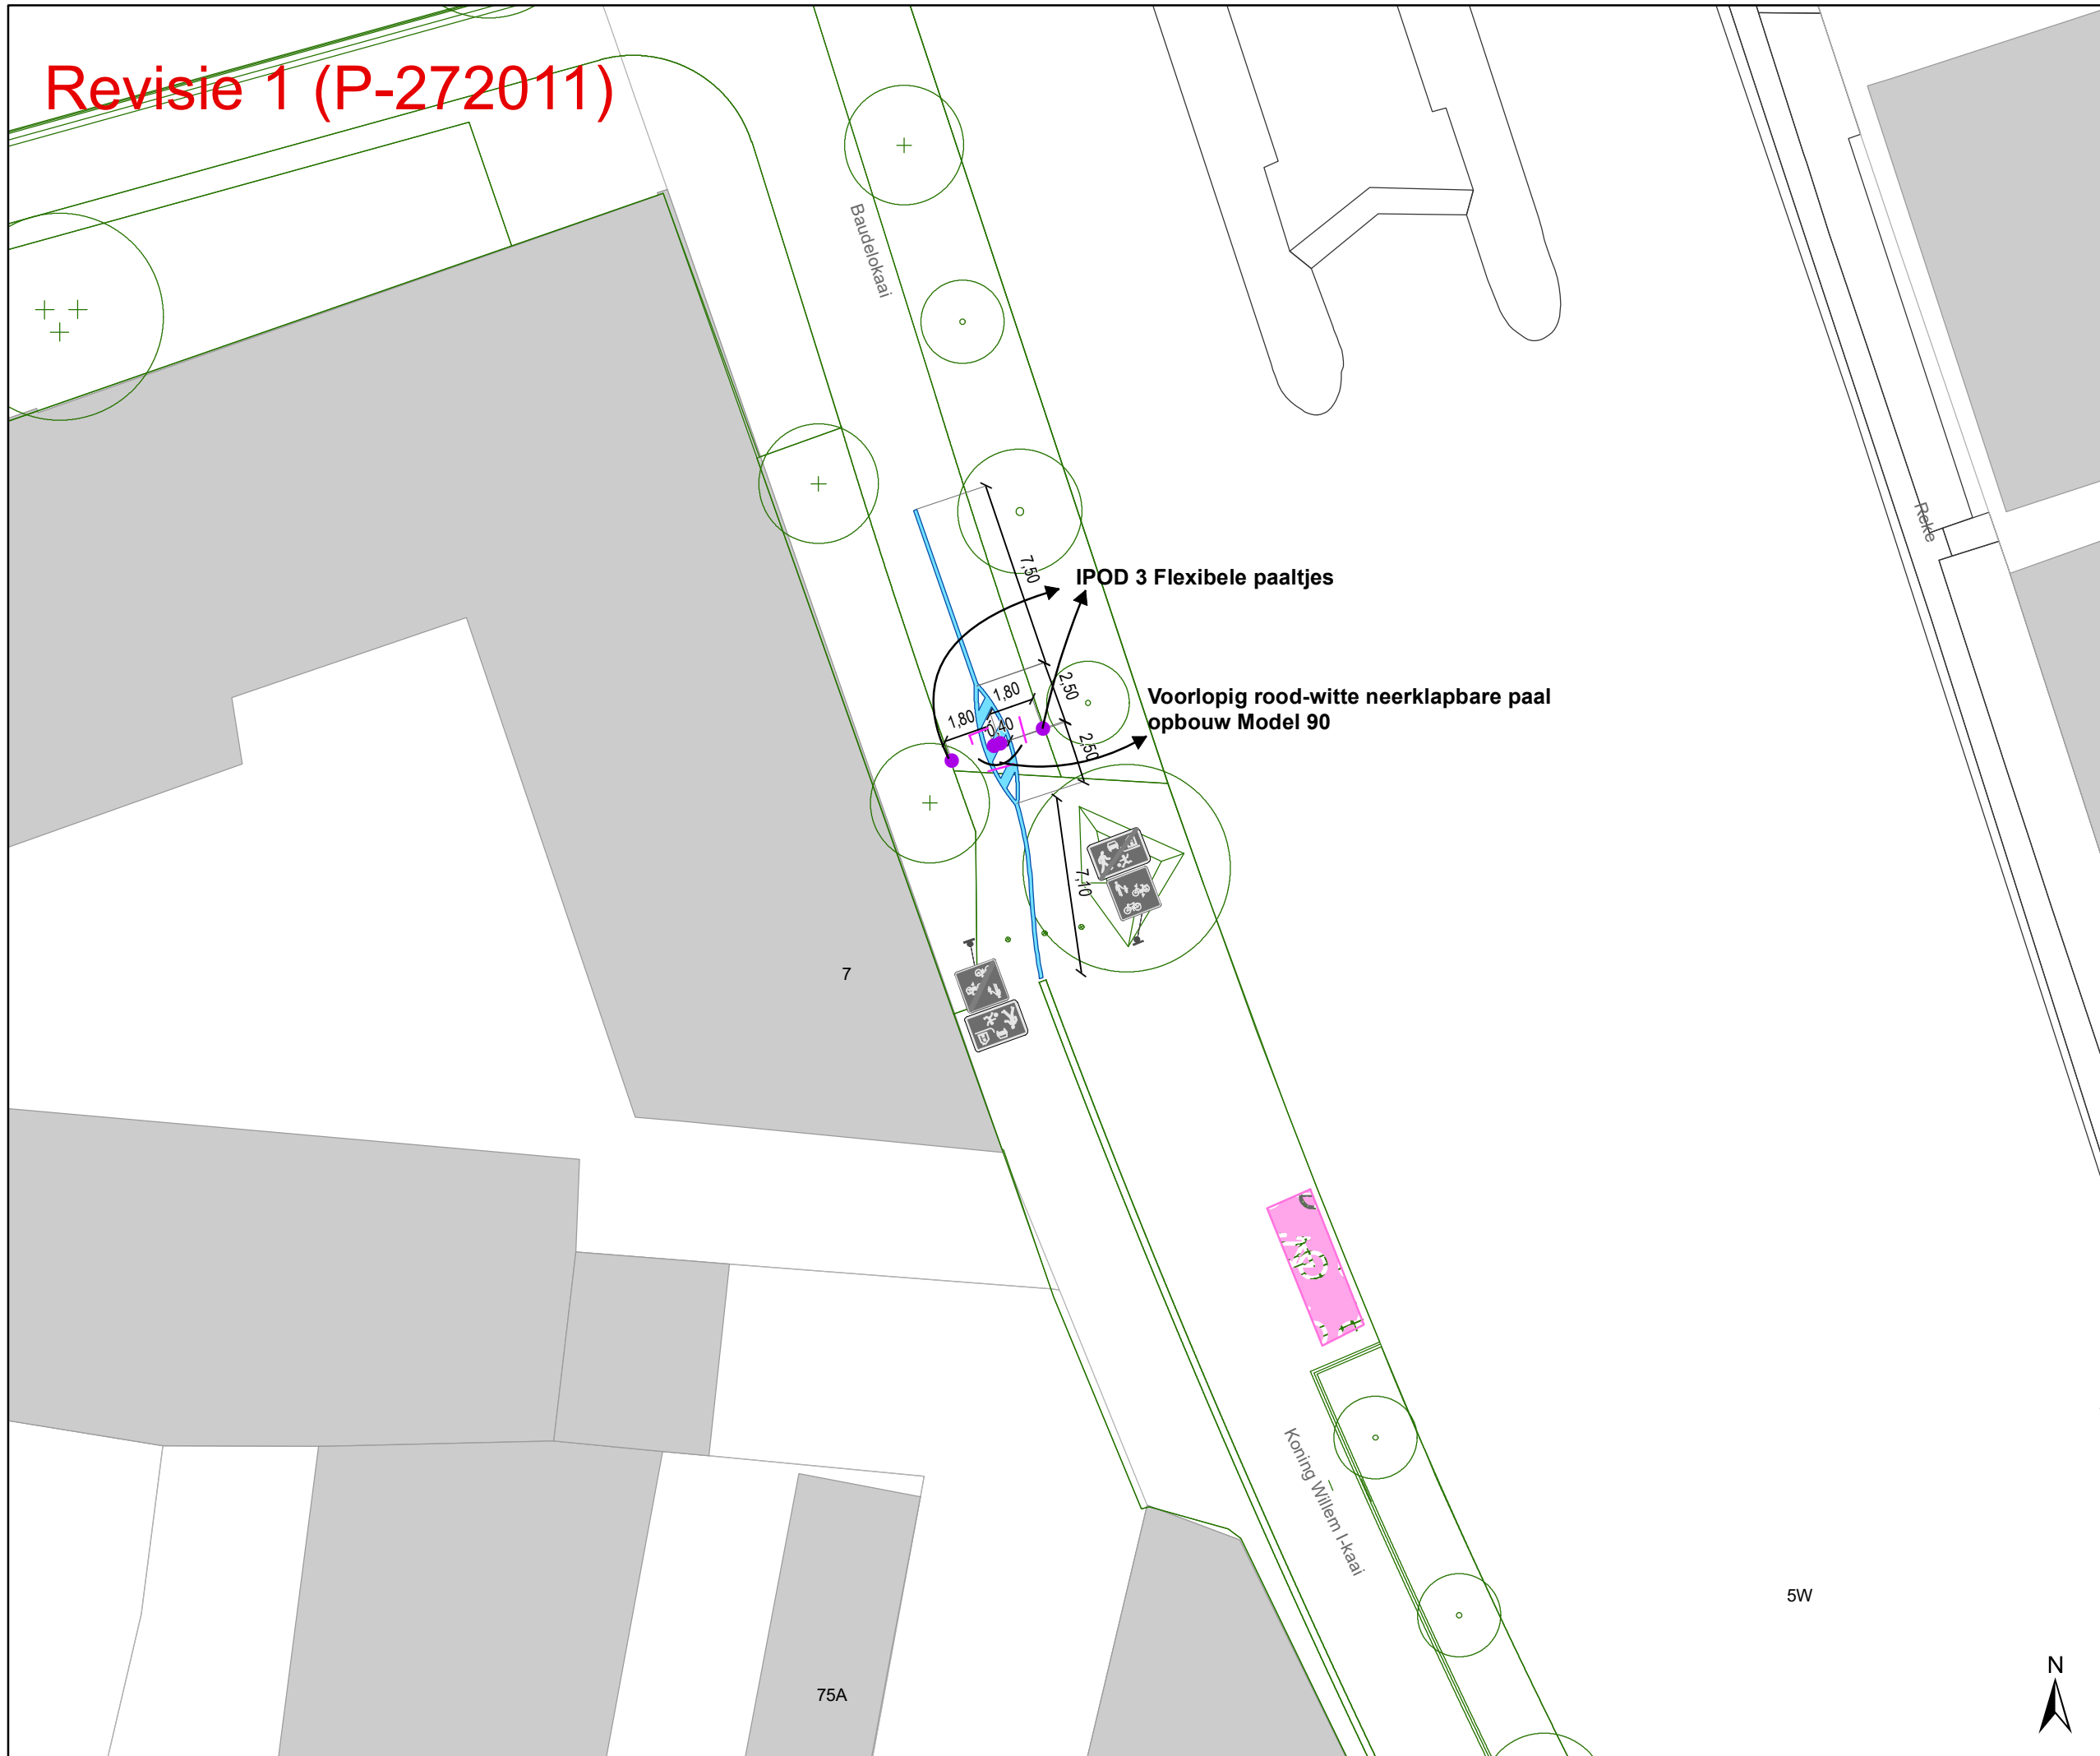

### Legende


- Bestaande verkeersborden
- Geplande verkeersborden
- Te verwijderen verkeersborden
- Bestaande wegmarkeringen
- Geplande wegmarkeringen
- Te verwijderen wegmarkeringen

### Straatmeubilair

- Gepland paaltje

### Overige

- Ander gepland dossier (in voorbereiding bij MOBVED)
- Ander gepland dossier (ter uitvoering bij DWBW)
- Ontwerp heraanleg
- Geplande fietsenstalling
- Revisie elementen (Pg. 4)

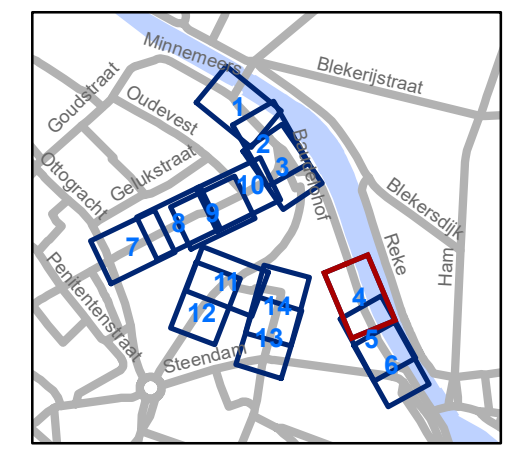

**gent:** Mobiliteitsbedrijf stad Gent  
Verkeerstechnische taken

## Baudelohof Heraanleg

Dossinummer P-202293

DATUM	SCHAAL	PLAN	P FORMAAT
8/02/2022	1/250	4/14	A3




5W


75A

7

# Revisie 1 (P-272011)

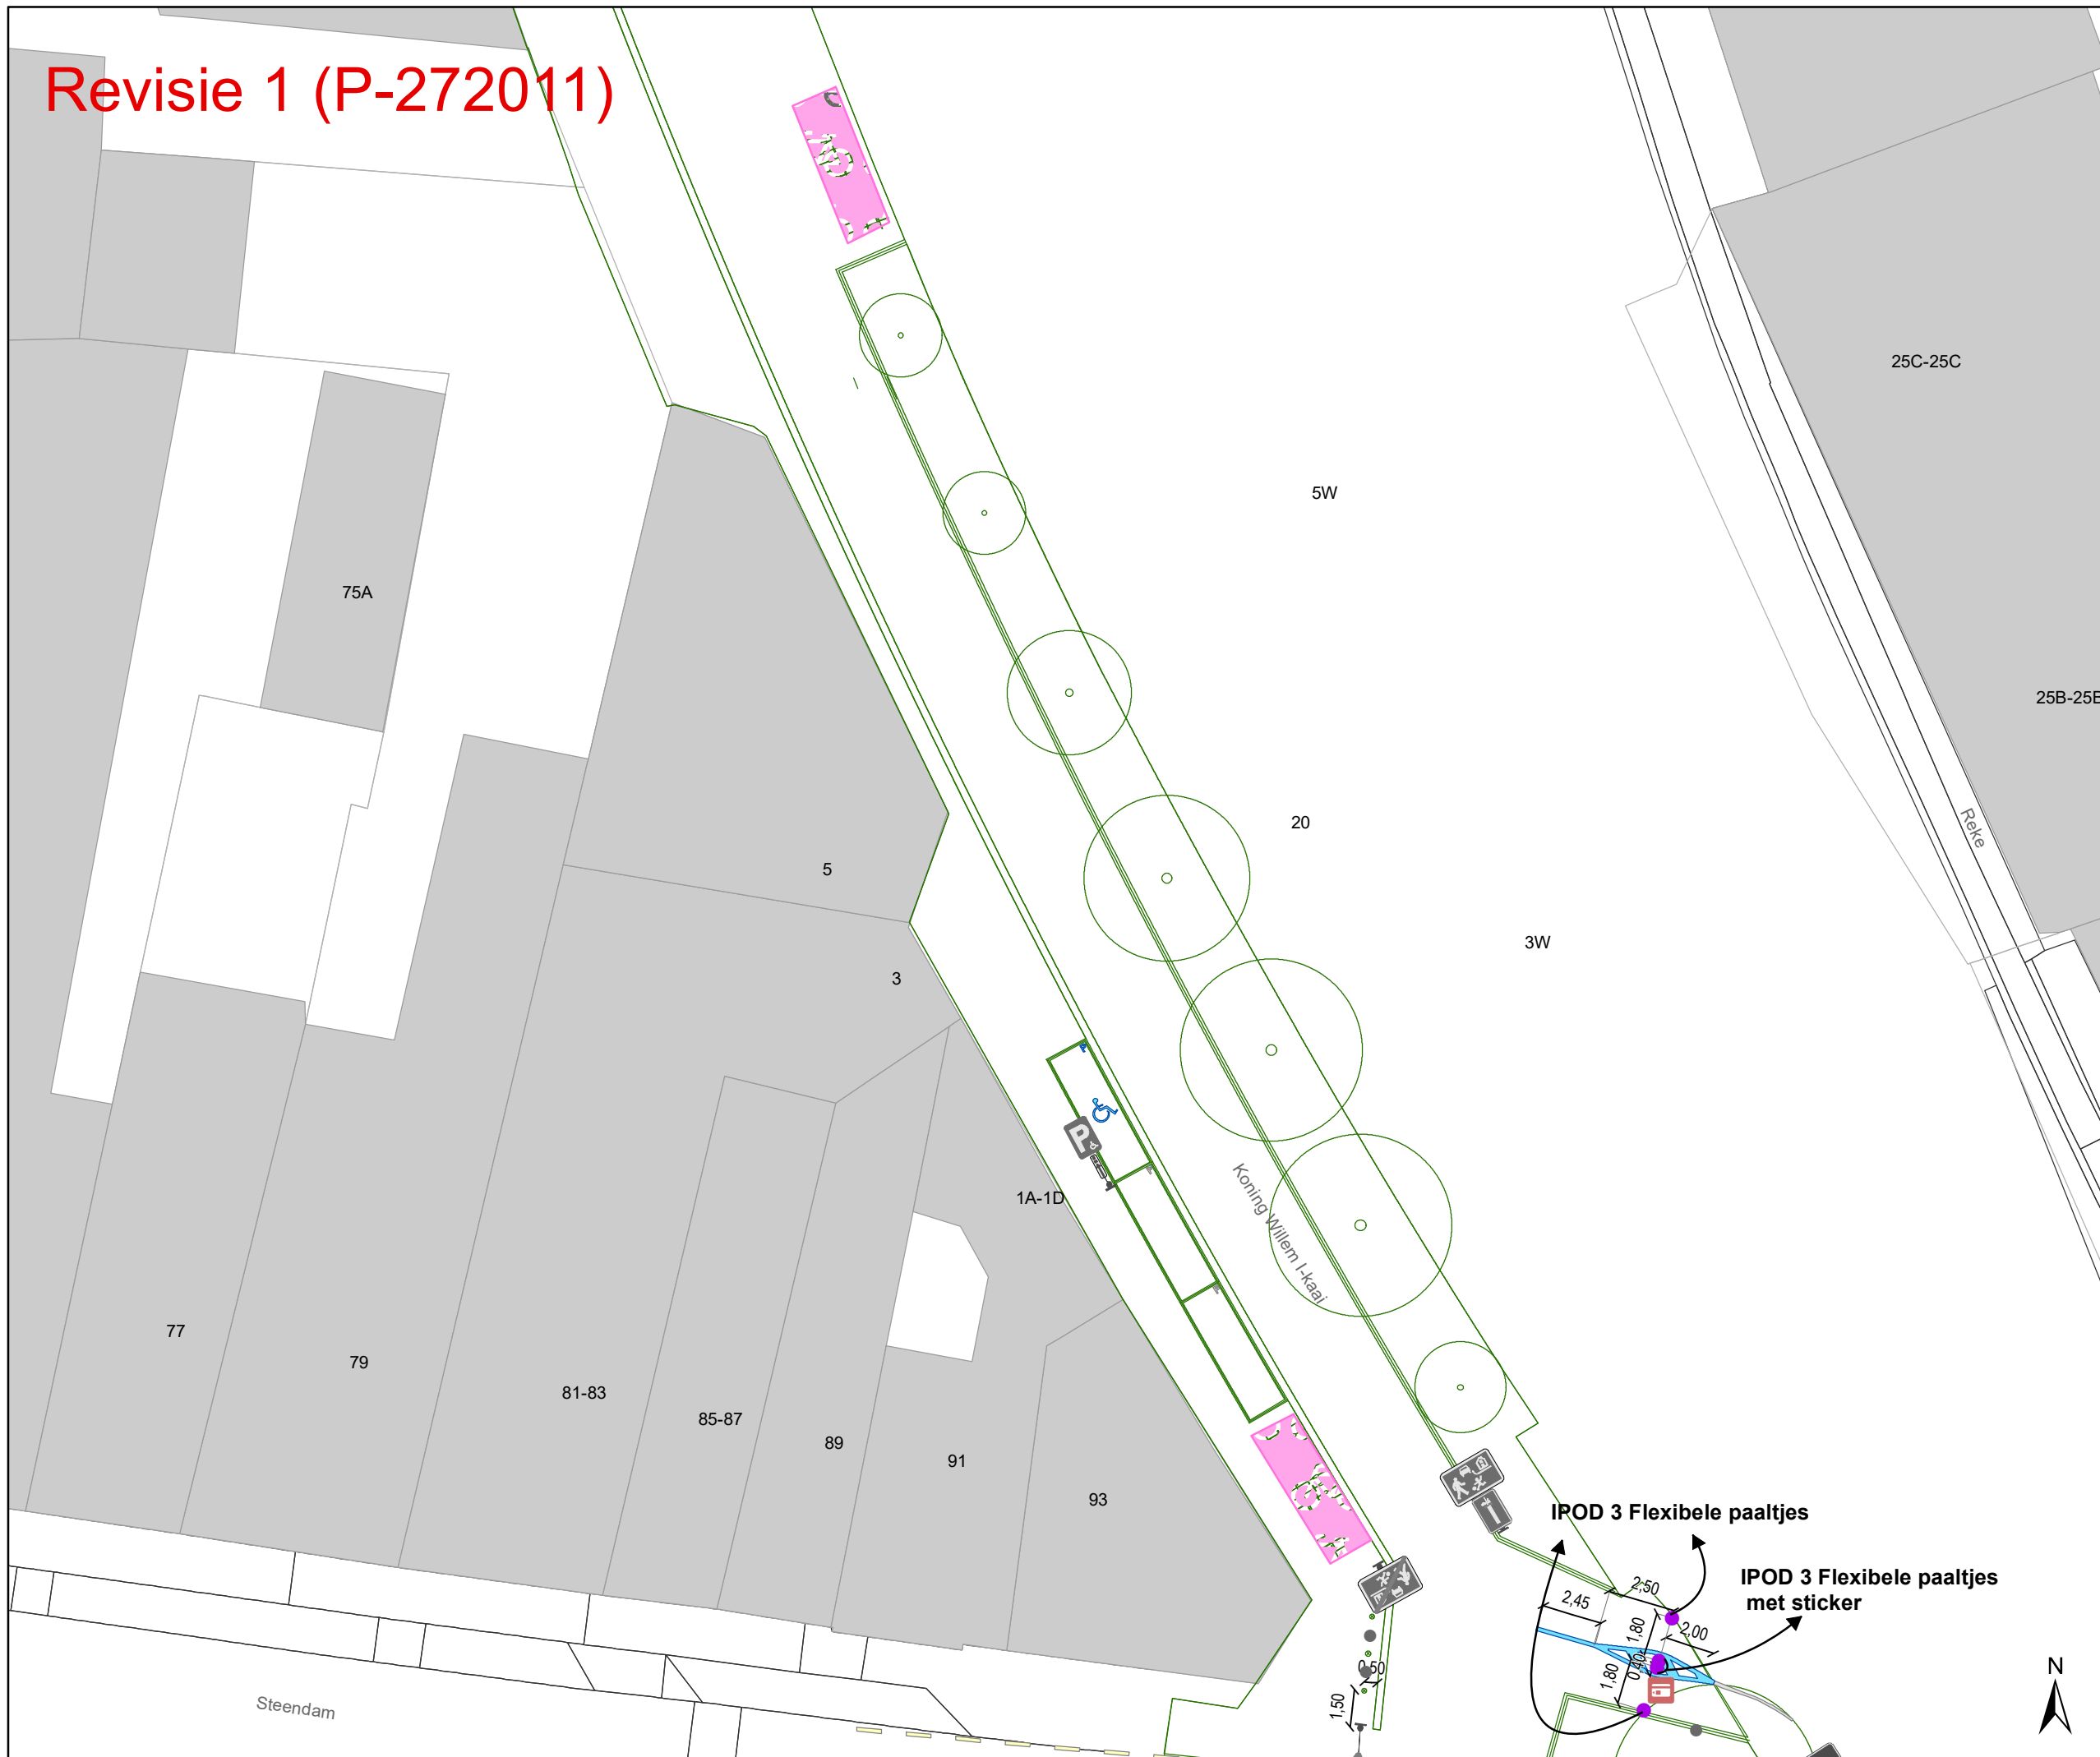

- ### Legende
- Bestaande verkeersborden
  - Geplande verkeersborden
  - Te verwijderen verkeersborden
  - Bestaande wegmarkeringen
  - Geplande wegmarkeringen
  - Te verwijderen wegmarkeringen
- ### Straatmeubilair
- Gepland paaltje
- ### Overige
- Ander gepland dossier (in voorbereiding bij MOBVED)
  - Ander gepland dossier (ter uitvoering bij DWBW)
  - Ontwerp heraanleg
  - Geplande fietsenstalling
  - Revisie elementen (Pg. 4)

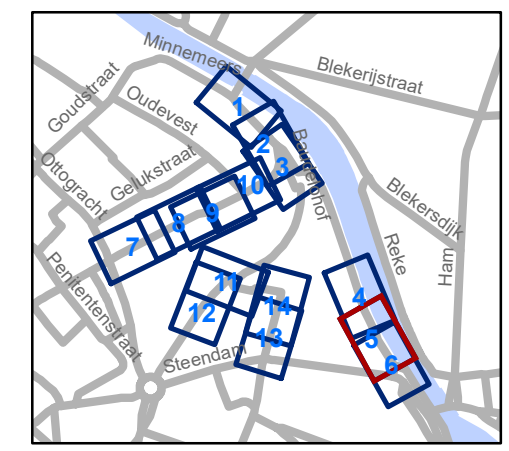

**gent:** Mobiliteitsbedrijf stad Gent  
Verkeerstechnische taken


## Baudelohof Heraanleg

Dossiernummer P-202293

DATUM	SCHAAL	PLAN	P FORMAAT
8/02/2022	1/250	5/14	A3



# Revisie 1 (P-272011)

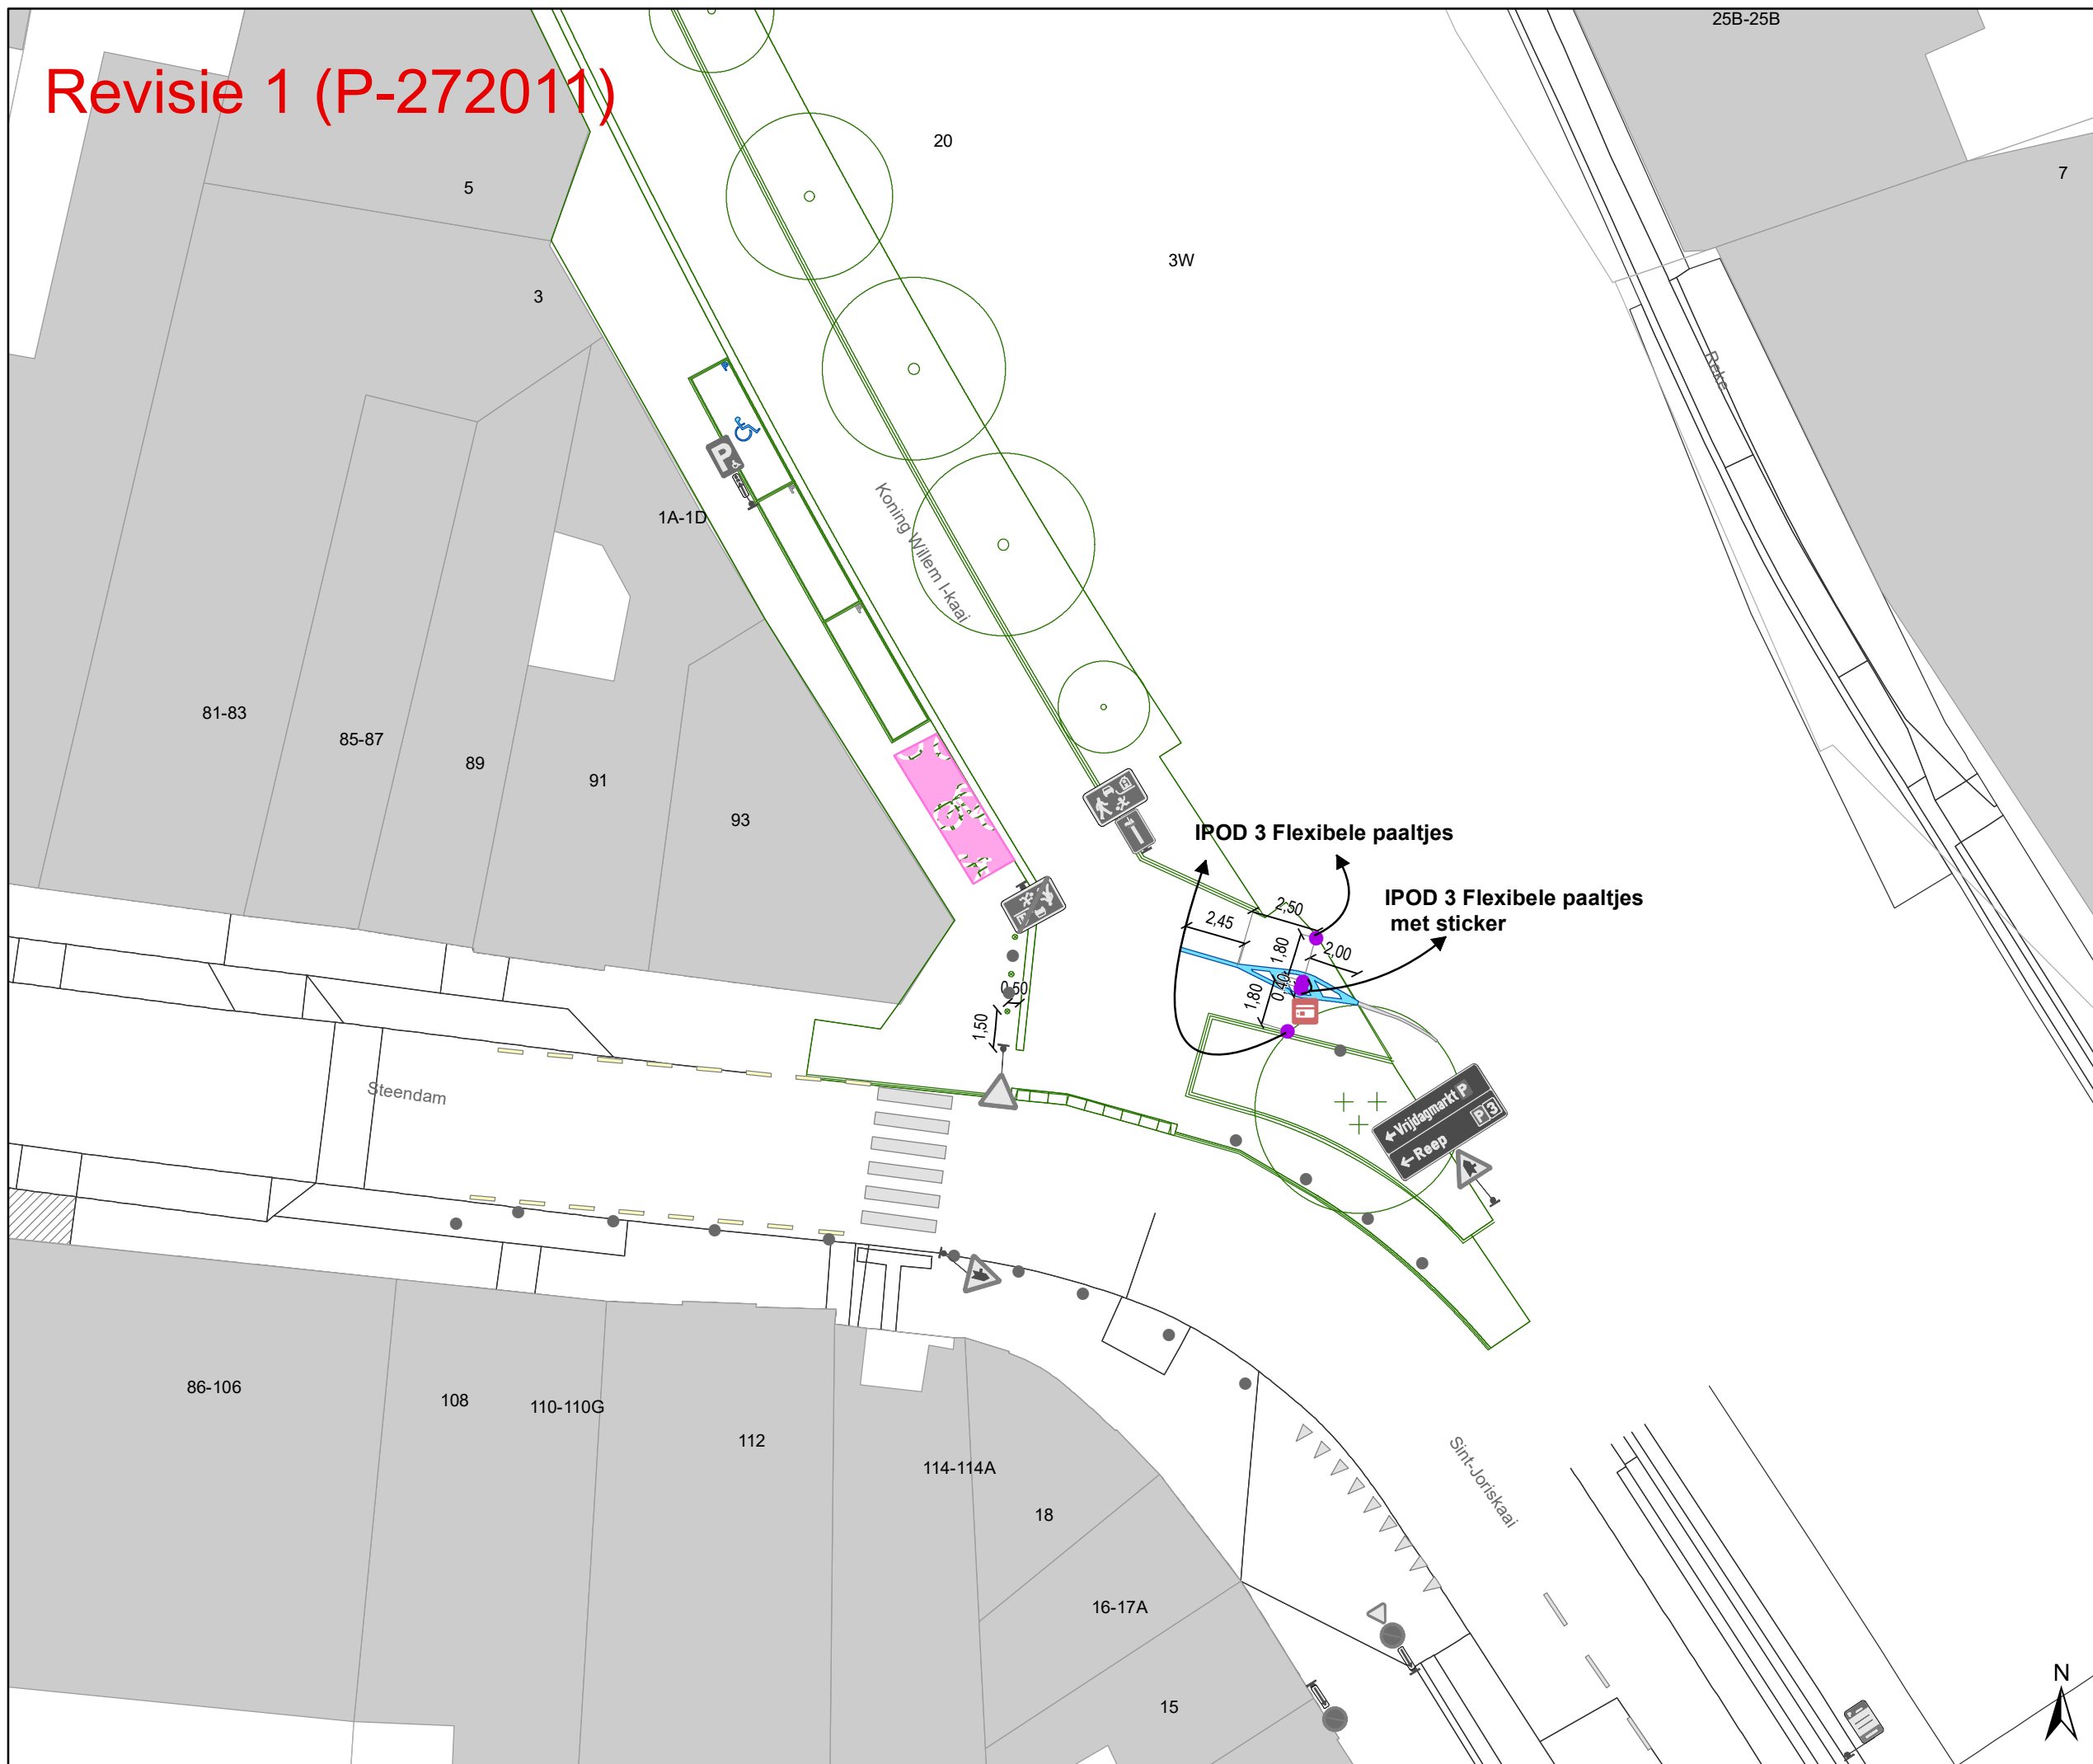

### Legende


- Bestaande verkeersborden
- Geplande verkeersborden
- Te verwijderen verkeersborden
- Bestaande wegmarkeringen
- Geplande wegmarkeringen
- Te verwijderen wegmarkeringen

### Straatmeubilair

- Gepland paaltje

### Overige

- Ander gepland dossier (in voorbereiding bij MOBVED)
- Ander gepland dossier (ter uitvoering bij DWBW)
- Ontwerp heraanleg
- Geplande fietsenstalling
- Revisie elementen (Pg. 4)

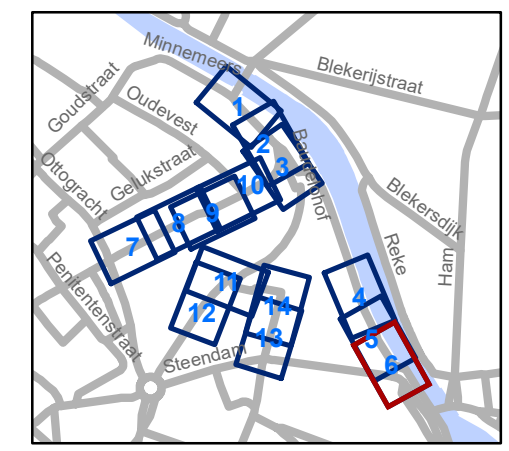


**gent:** Mobiliteitsbedrijf stad Gent  
Verkeerstechnische taken

## Baudelohof Heraanleg


Dossiernummer P-202293

DATUM	SCHAAL	PLAN	P FORMAAT
8/02/2022	1/250	6/14	A3

# Revisie 1 (P-272011)

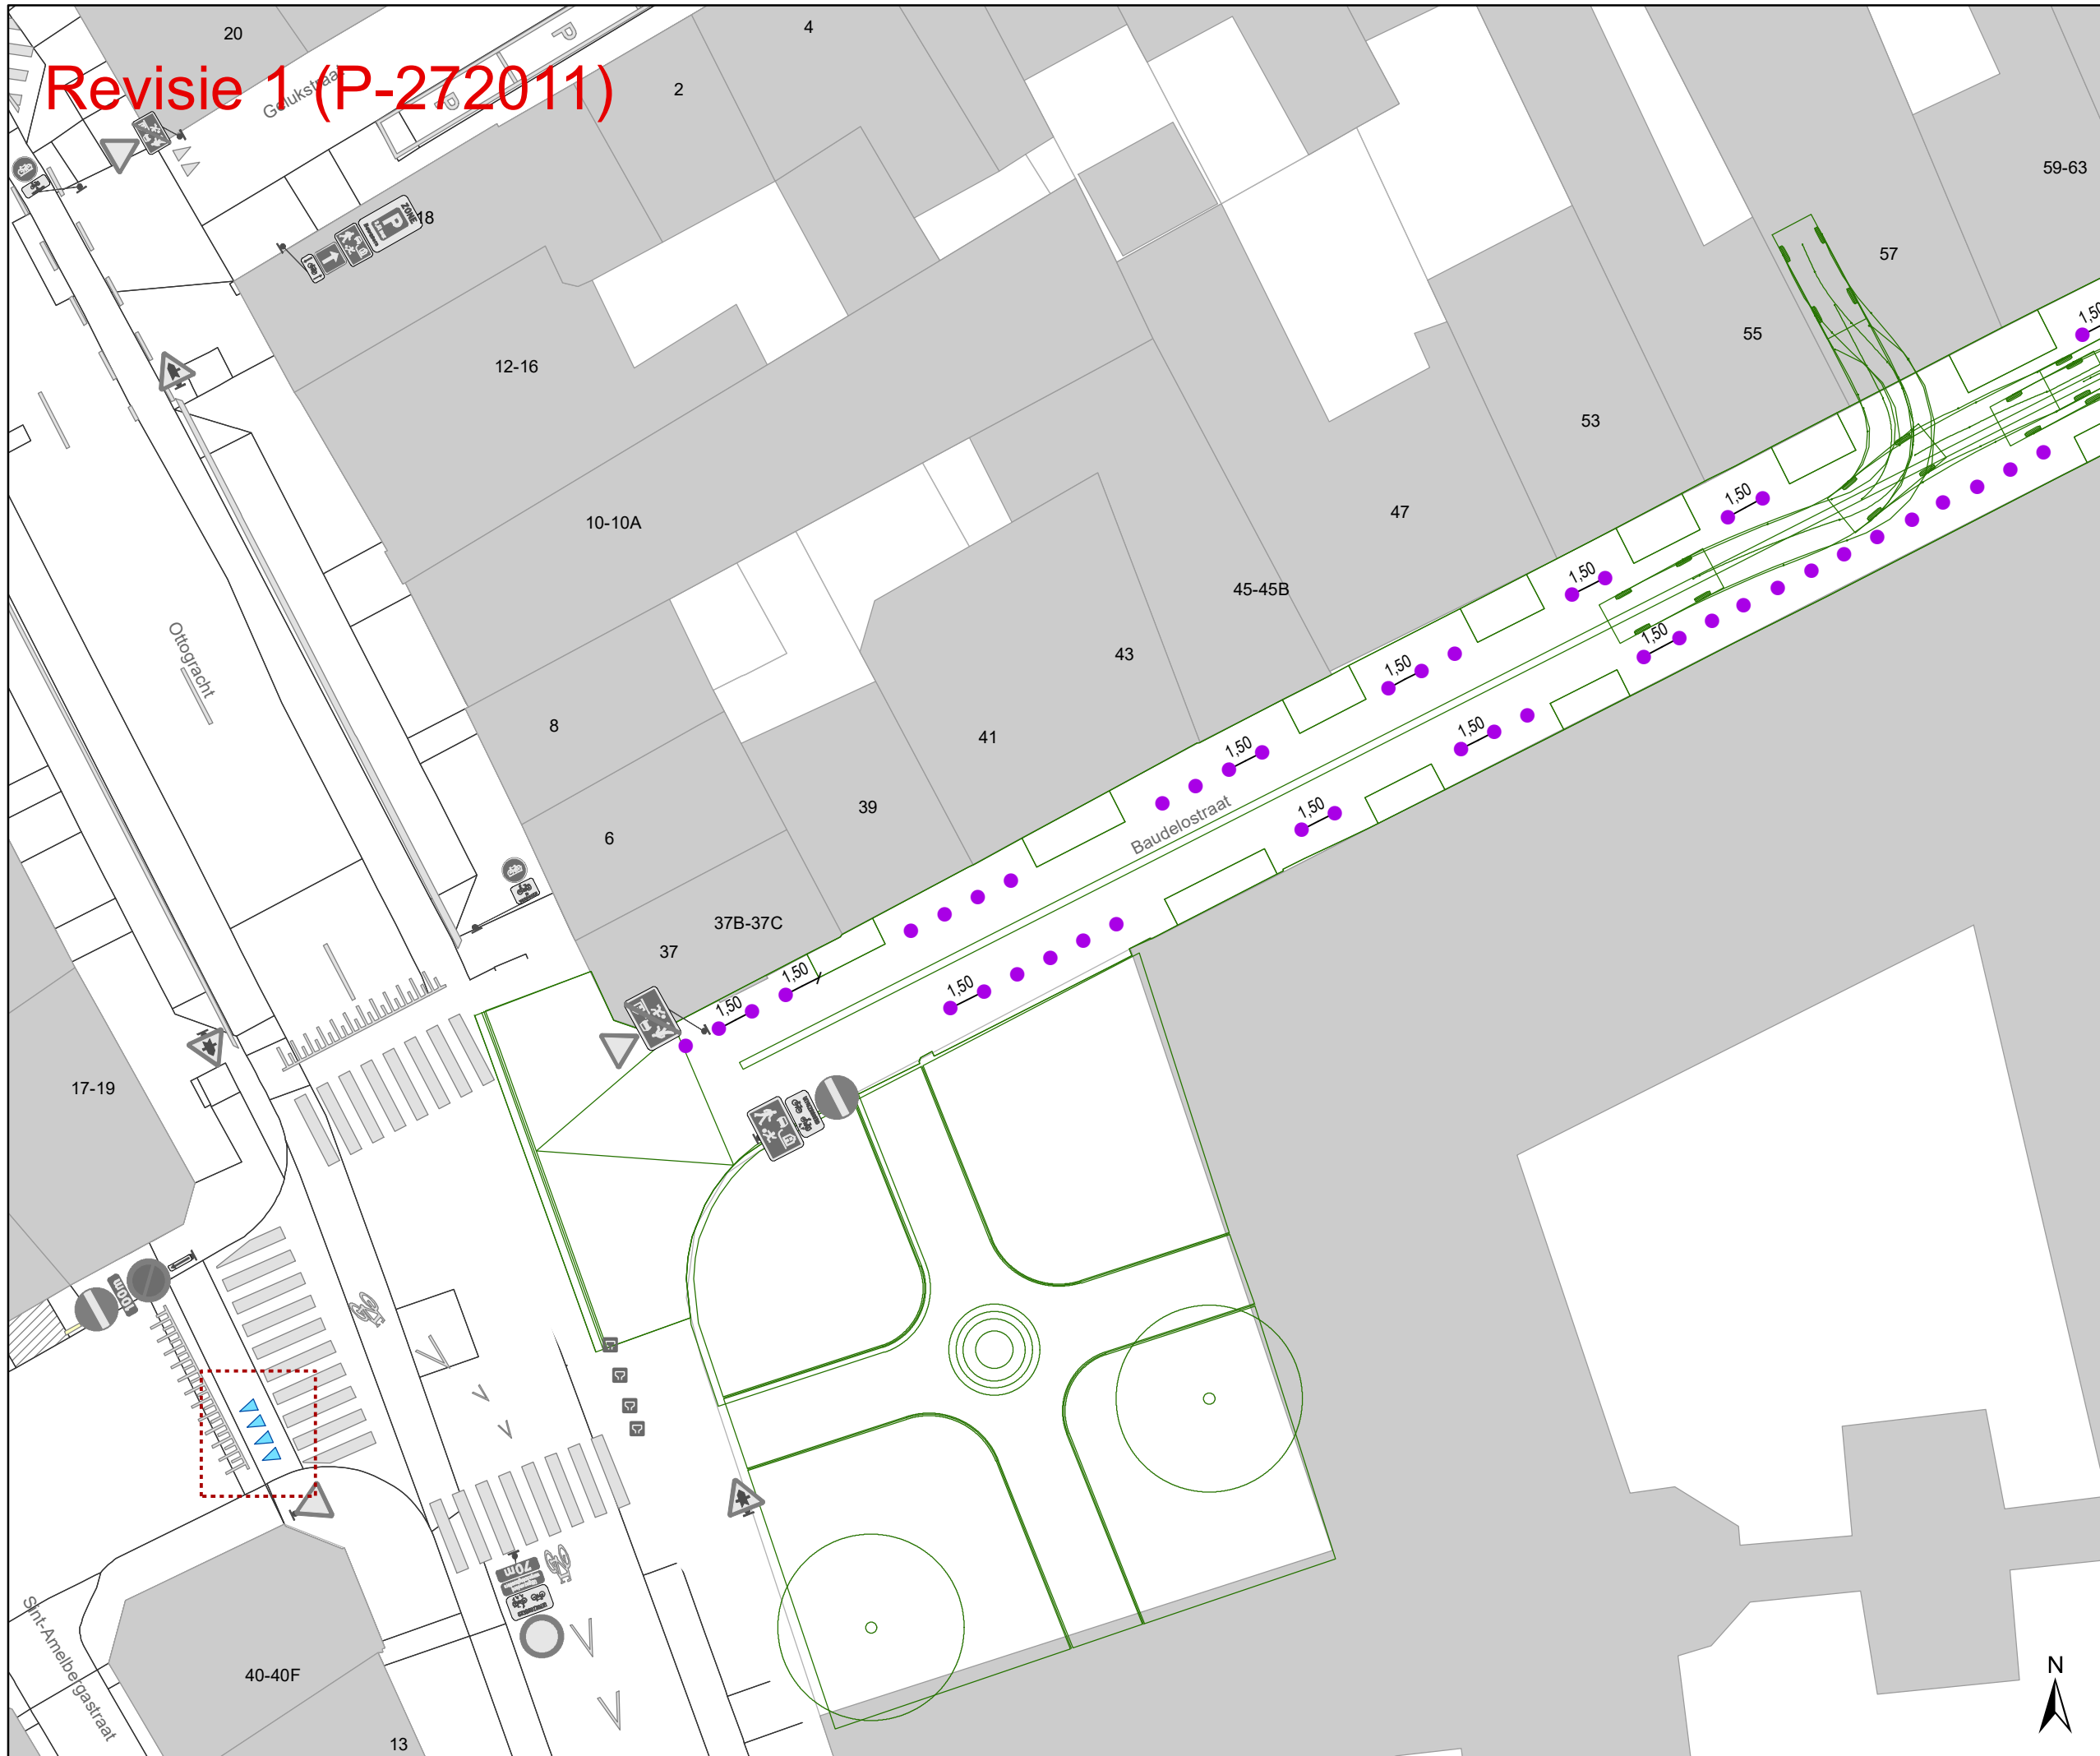

- ### Legende
- Bestaande verkeersborden
  - Geplande verkeersborden
  - Te verwijderen verkeersborden
  - Bestaande wegmarkeringen
  - Geplande wegmarkeringen
  - Te verwijderen wegmarkeringen
- ### Straatmeubilair
- Gepland paaltje
- ### Overige
- Ander gepland dossier (in voorbereiding bij MOBBED)
  - Ander gepland dossier (ter uitvoering bij DWBW)
  - Ontwerp heraanleg
  - Geplande fietsenstalling
  - Revisie elementen (Pg. 4)

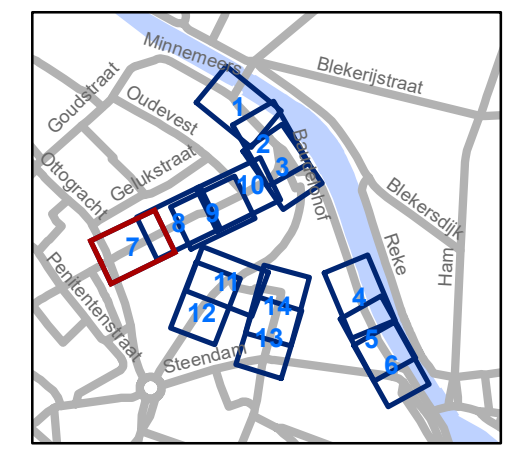


**gent:** Mobiliteitsbedrijf stad Gent  
Verkeerstechnische taken

## Baudelohof Heraanleg

Dossinummer P-202293


DATUM	SCHAAL	PLAN	P FORMAAT
8/02/2022	1/250	7/14	A3

# Revisie 1 (P-272011)

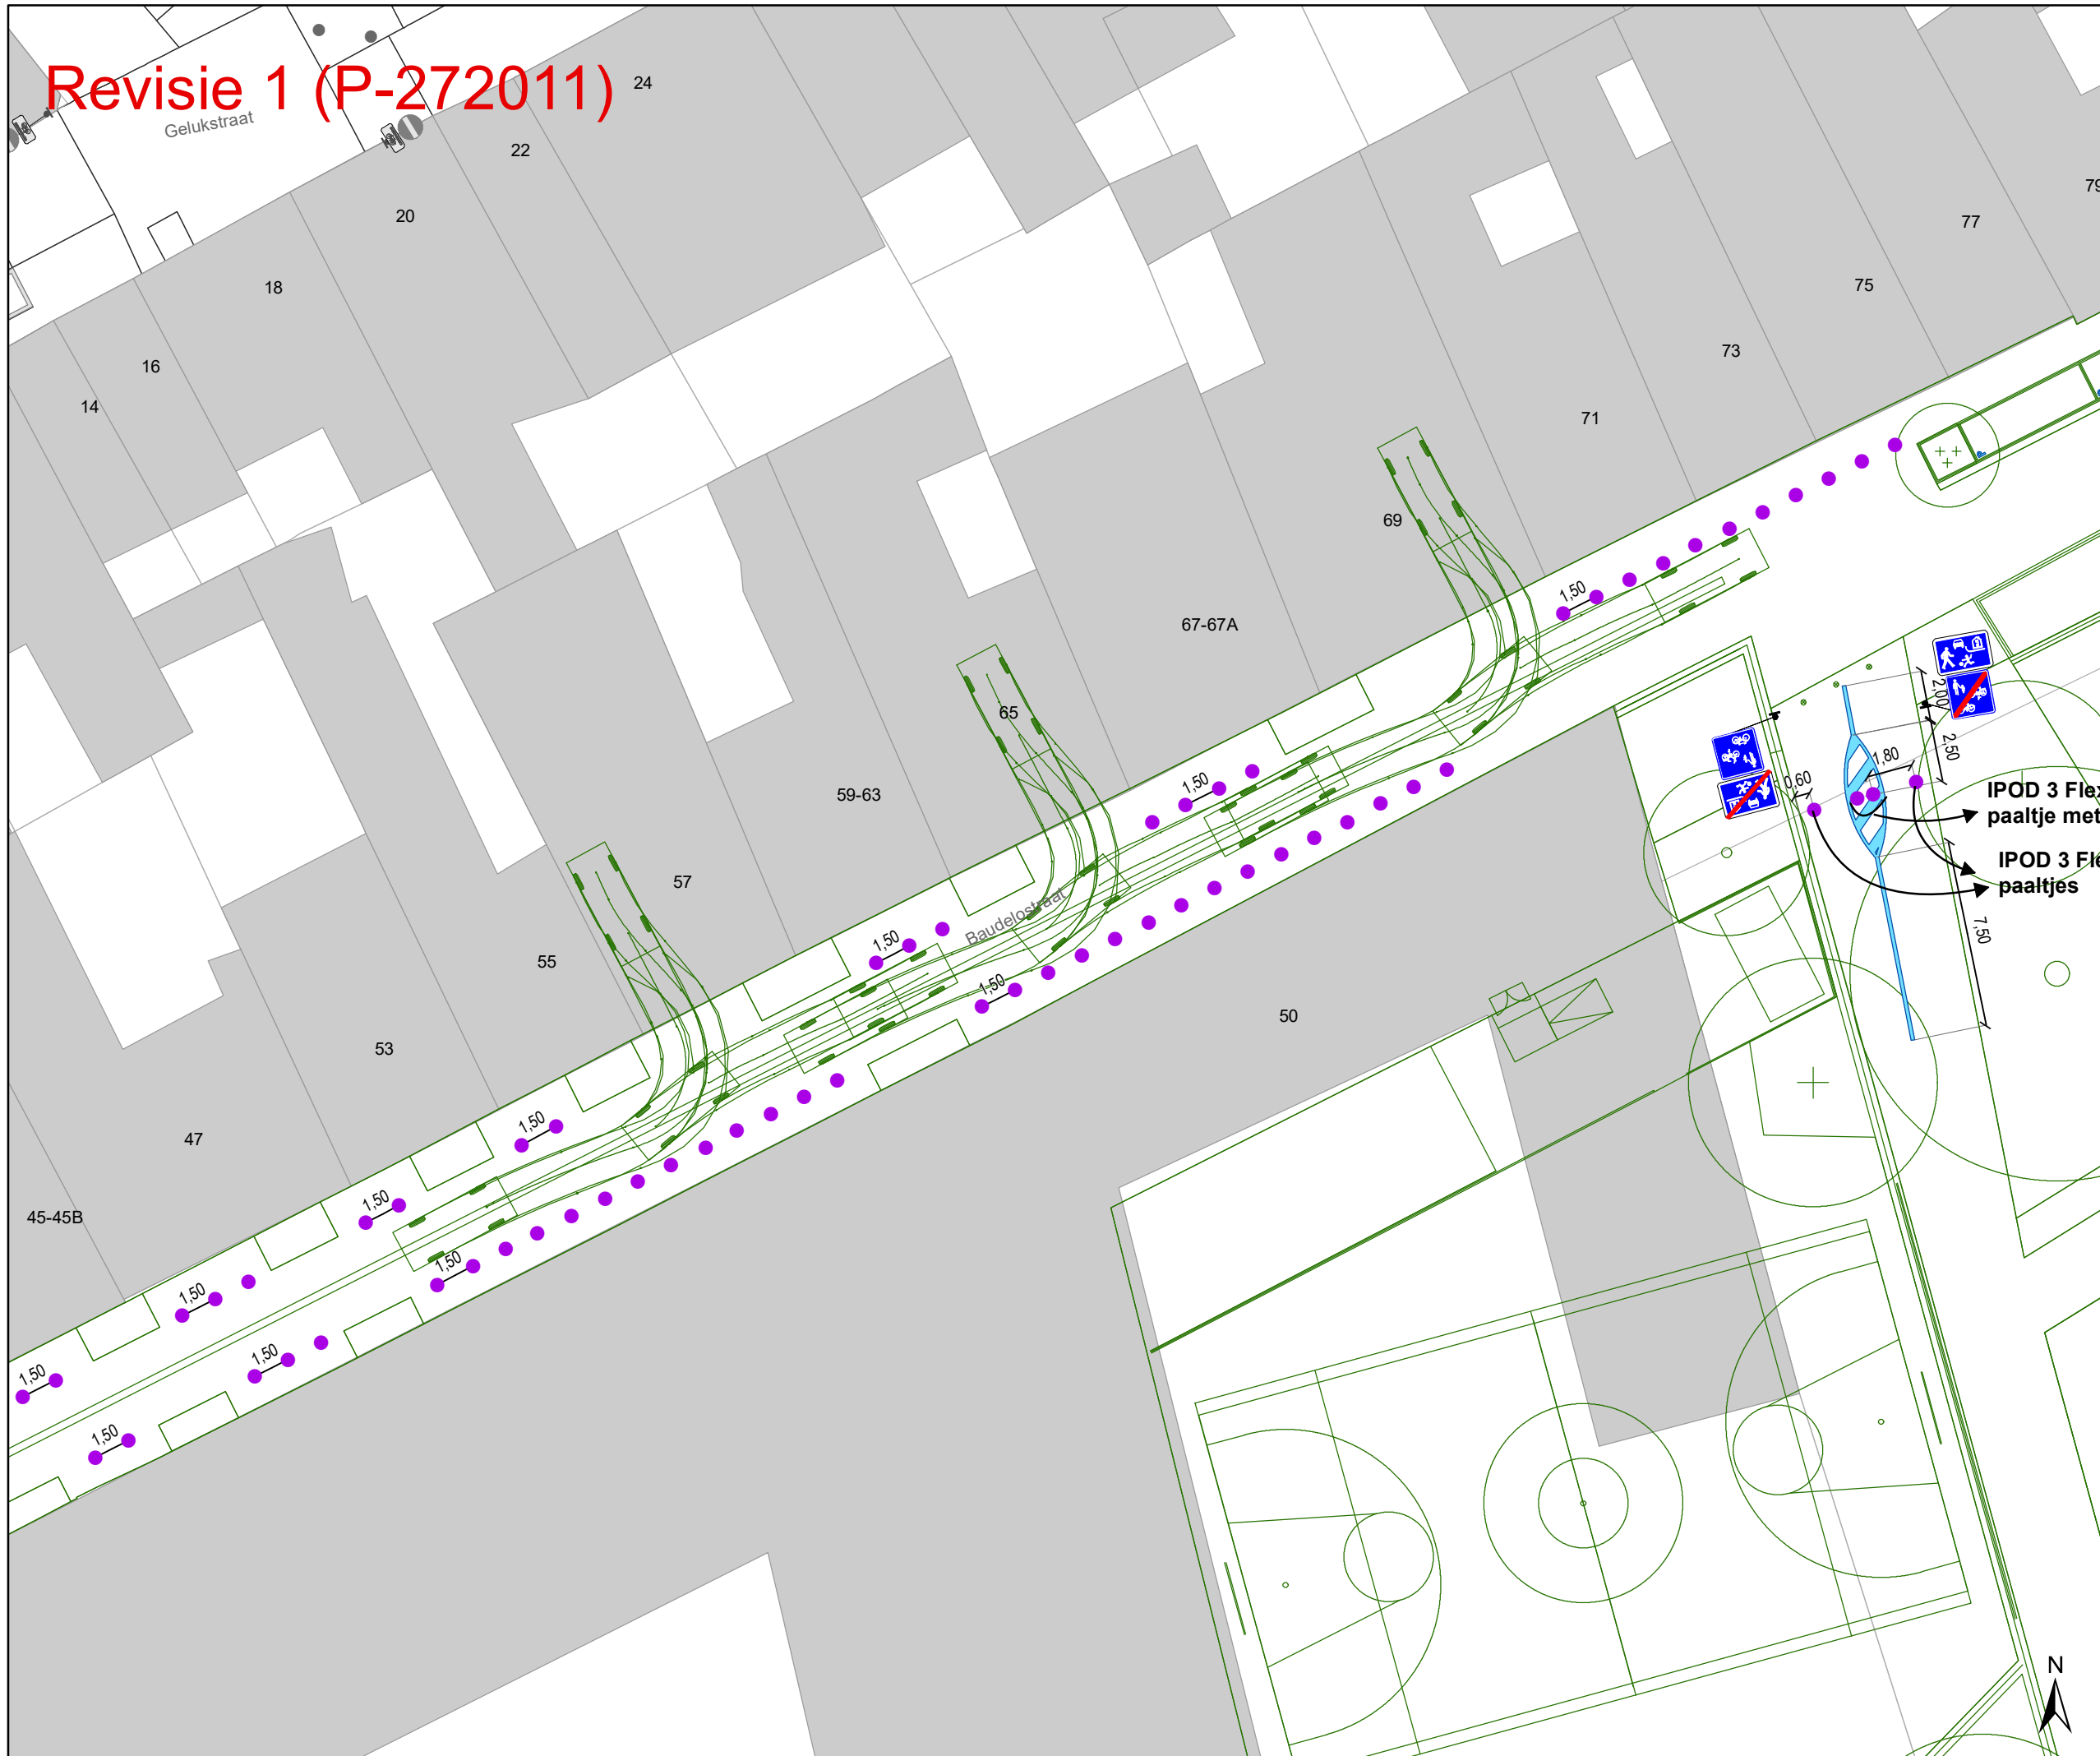

- ### Legende
- Bestaande verkeersborden
  - Geplande verkeersborden
  - Te verwijderen verkeersborden
  - Bestaande wegmarkeringen
  - Geplande wegmarkeringen
  - Te verwijderen wegmarkeringen
- ### Straatmeubilair
- Gepland paaltje
- ### Overige
- Ander gepland dossier (in voorbereiding bij MOBBED)
  - Ander gepland dossier (ter uitvoering bij DWBW)
  - Ontwerp heraanleg
  - Geplande fietsenstalling
  - Revisie elementen (Pg. 4)

IPOD 3 Flex  
paaltje met  
IPOD 3 Flex  
paaltjes

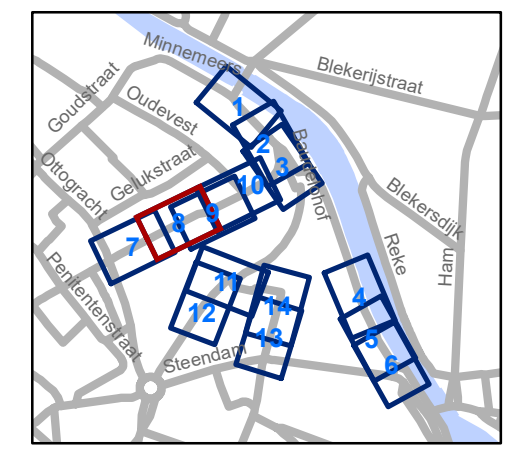


**gent:** Mobiliteitsbedrijf stad Gent  
Verkeerstechnische taken

## Baudelohof Heraanleg


Dossienummer P-202293

DATUM	SCHAAL	PLAN	P FORMAAT
8/02/2022	1/250	8/14	A3

# Revisie 1 (P-272011)

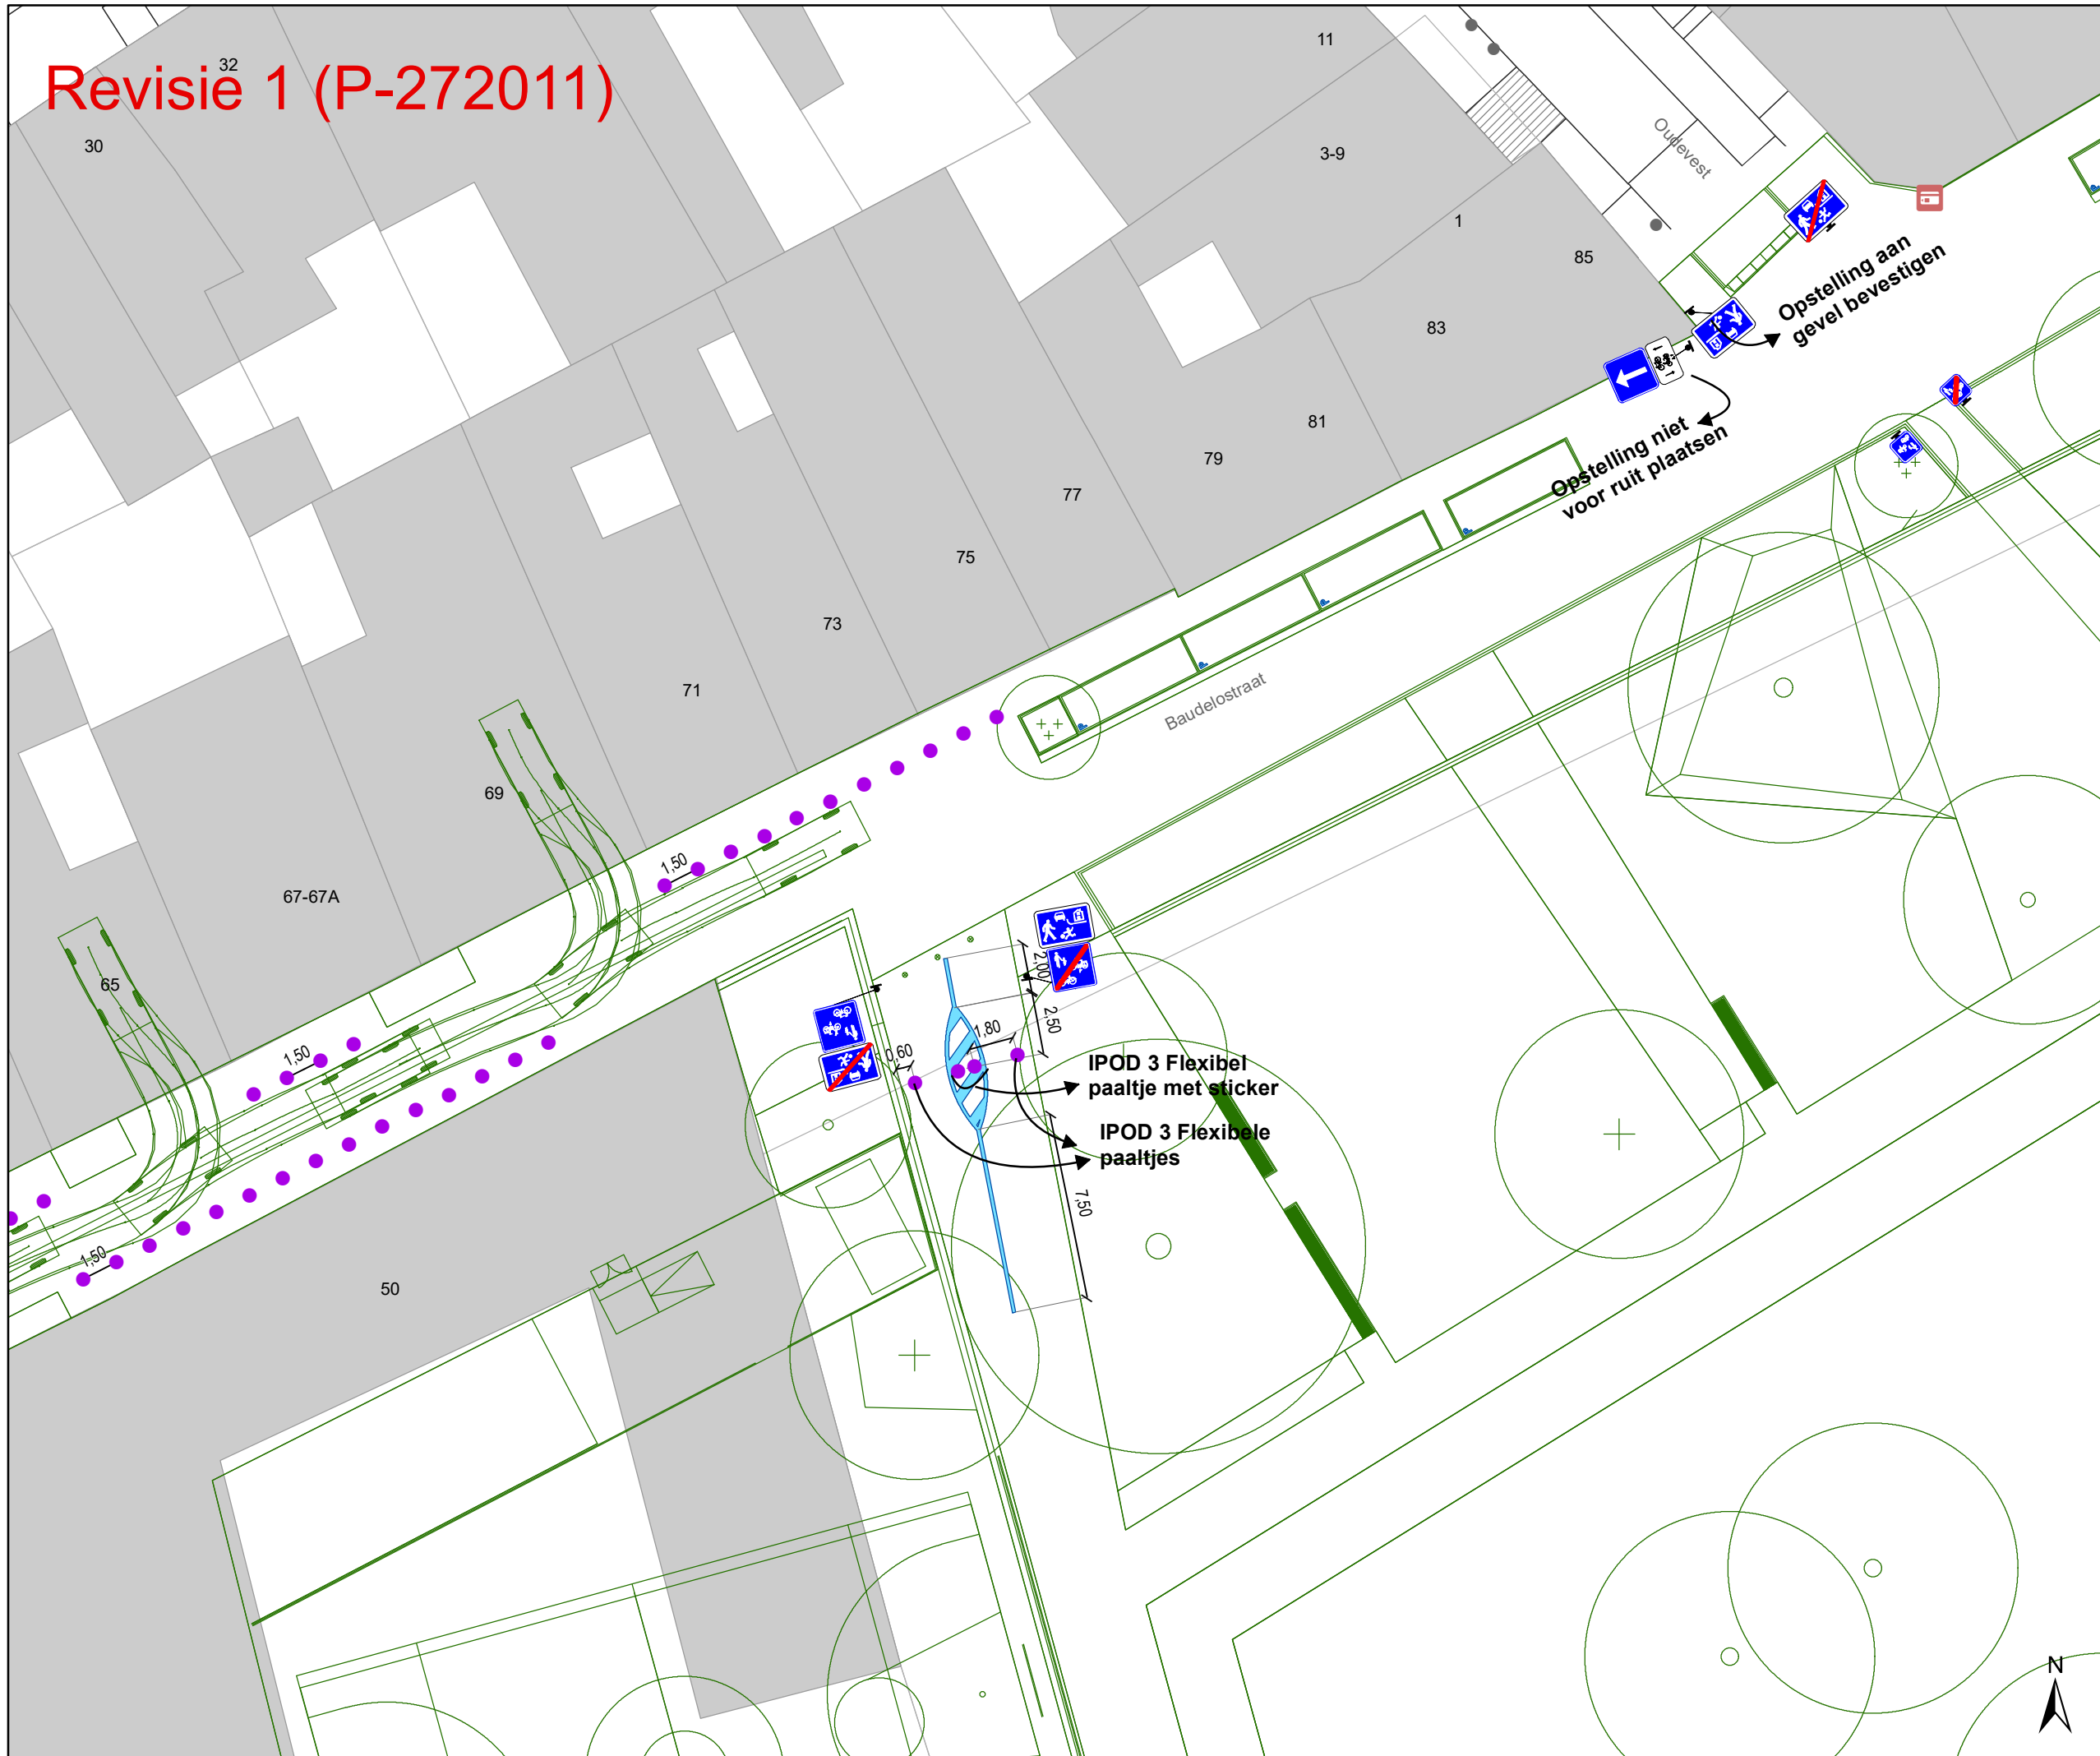

- ### Legende
- Bestaande verkeersborden
  - Geplande verkeersborden
  - Te verwijderen verkeersborden
  - Bestaande wegmarkeringen
  - Geplande wegmarkeringen
  - Te verwijderen wegmarkeringen
- ### Straatmeubilair
- Gepland paaltje
- ### Overige
- Ander gepland dossier (in voorbereiding bij MOBBED)
  - Ander gepland dossier (ter uitvoering bij DWBW)
  - Ontwerp heraanleg
  - Geplande fietsenstalling
  - Revisie elementen (Pg. 4)

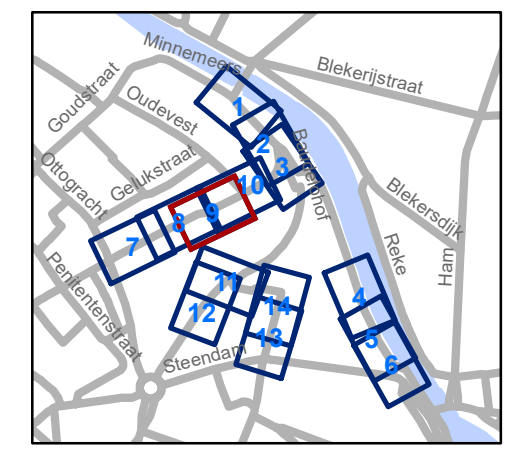


**gent:** Mobiliteitsbedrijf stad Gent  
Verkeerstechnische taken

## Baudelohof Heraanleg

Dossienummer P-202293

DATUM	SCHAAL	PLAN	P FORMAAT
8/02/2022	1/250	9/14	A3

# Revisie 1 (P-272011)

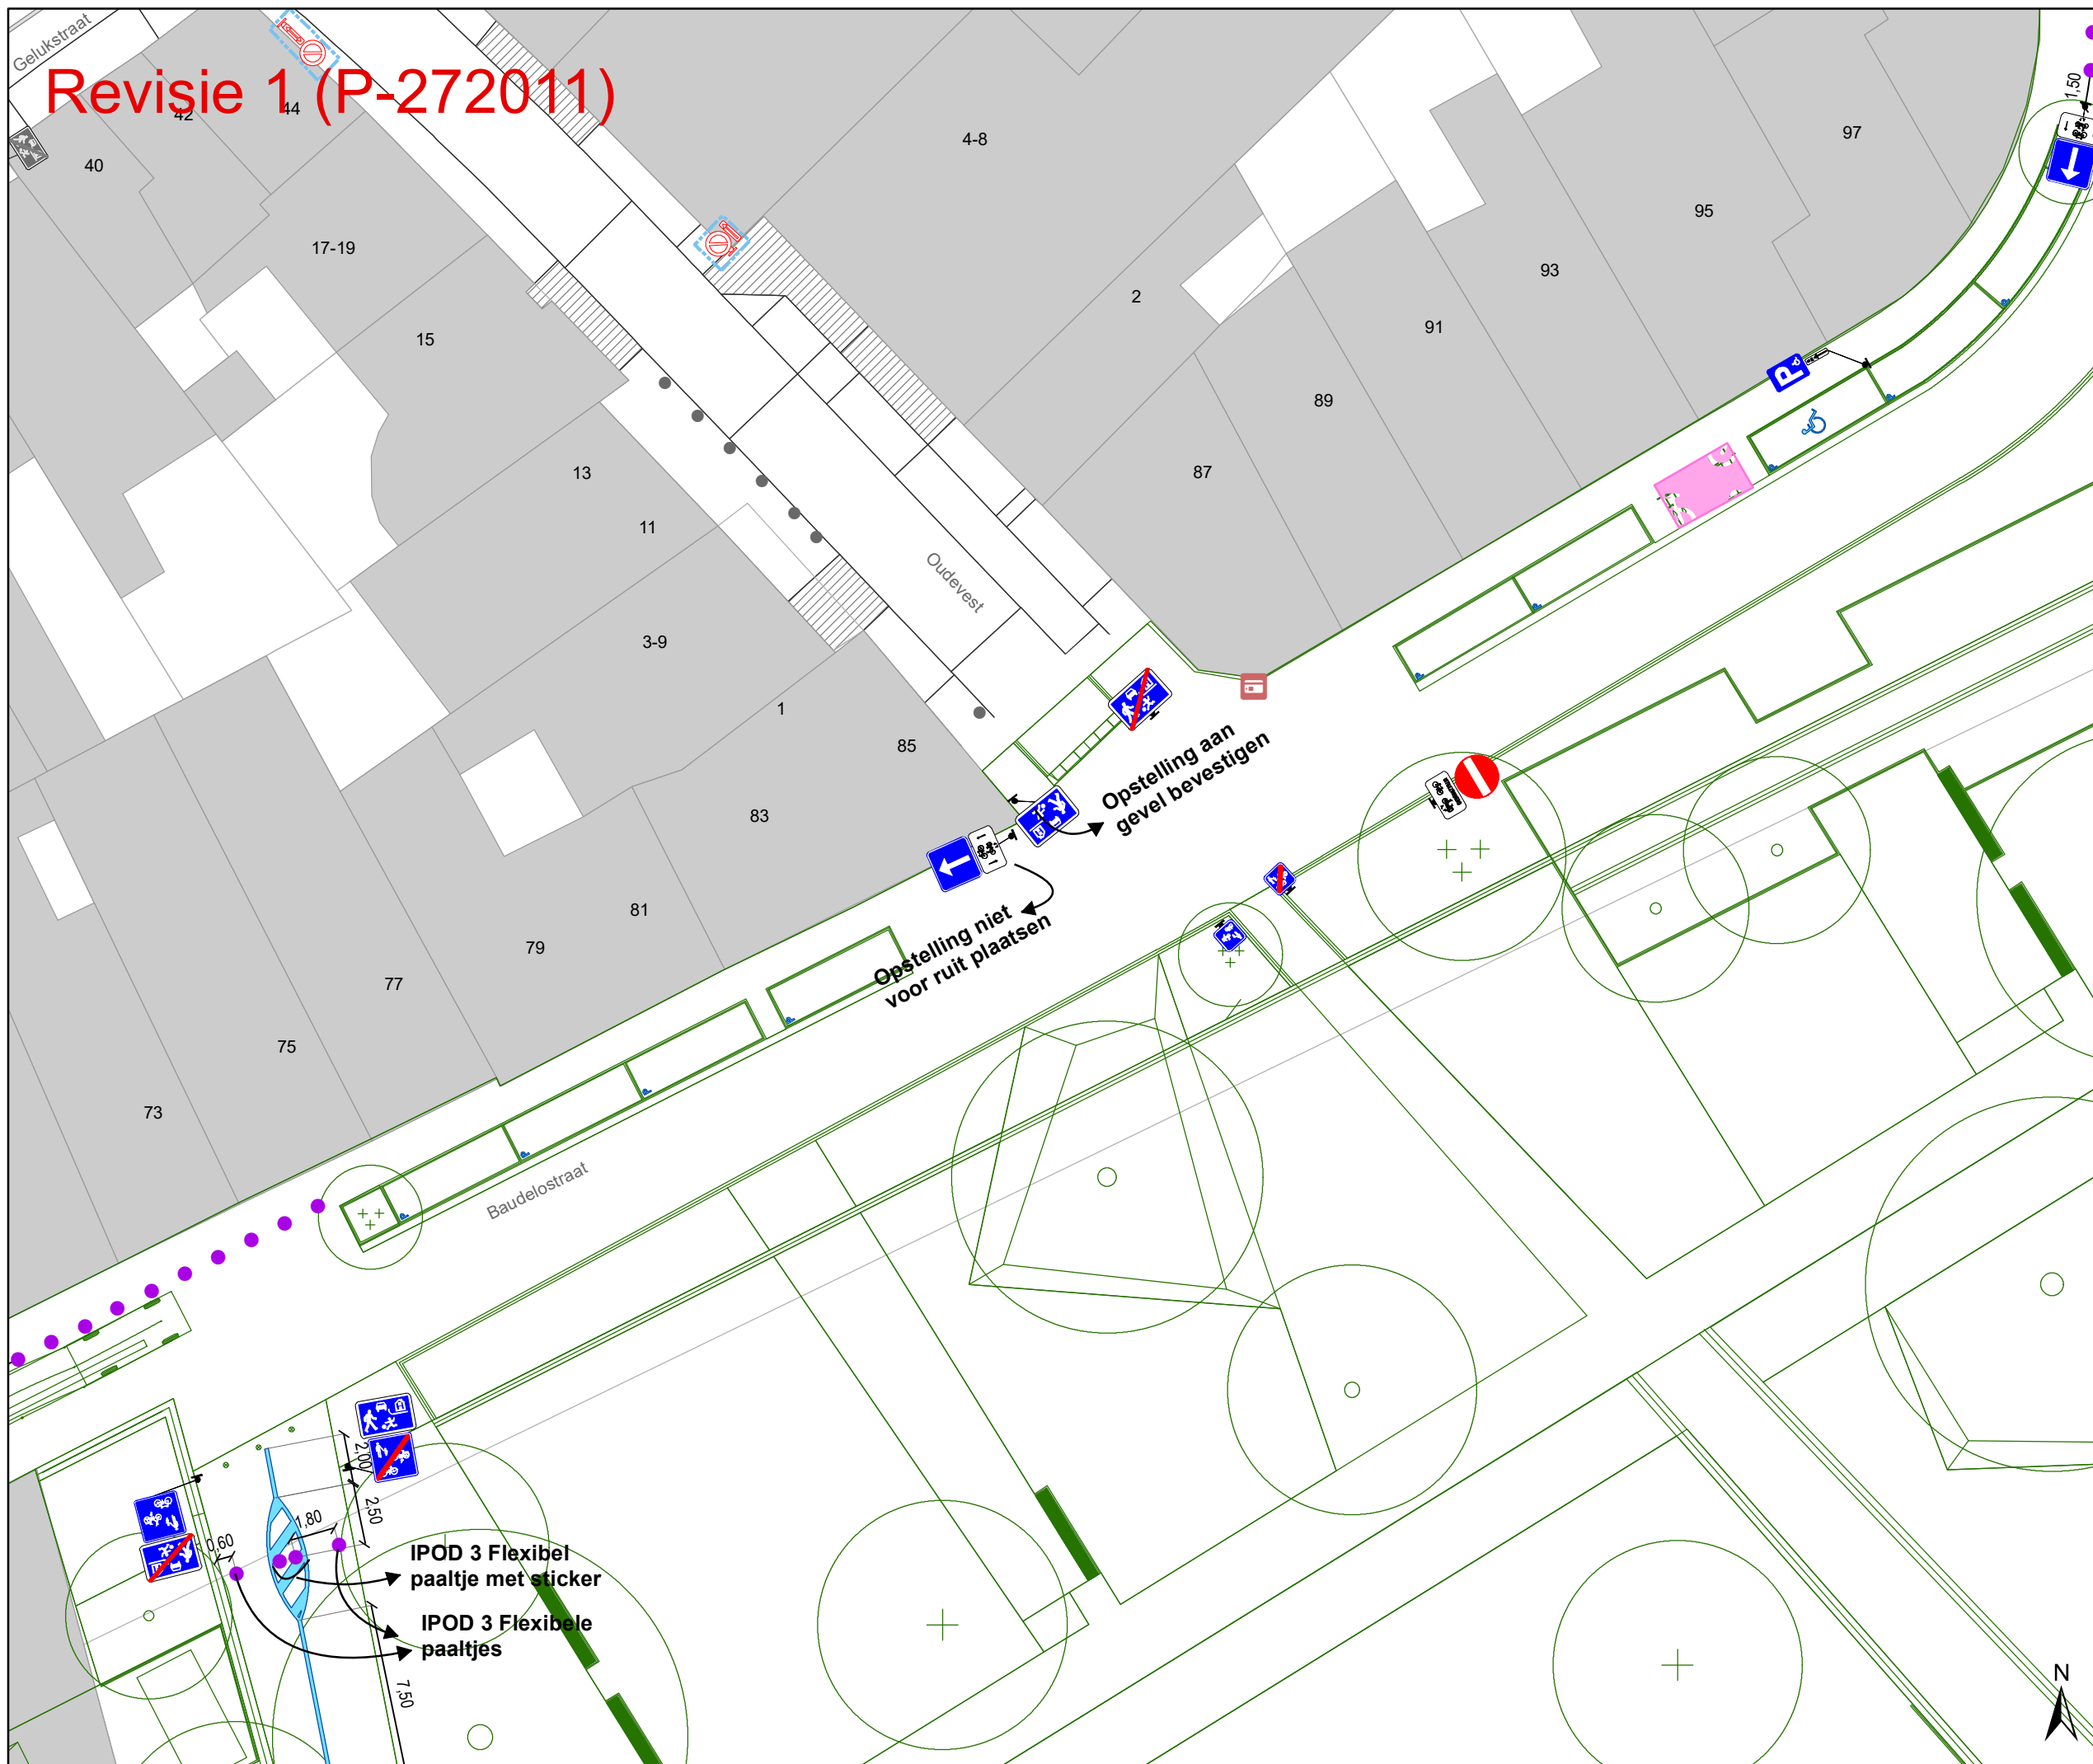

### Legende


- Bestaande verkeersborden
- Geplande verkeersborden
- Te verwijderen verkeersborden
- Bestaande wegmarkeringen
- Geplande wegmarkeringen
- Te verwijderen wegmarkeringen

### Straatmeubilair

- Gepland paaltje

### Overige

- Ander gepland dossier (in voorbereiding bij MOBBED)
- Ander gepland dossier (ter uitvoering bij DWBW)
- Ontwerp heraanleg
- Geplande fietsenstalling
- Revisie elementen (Pg. 4)

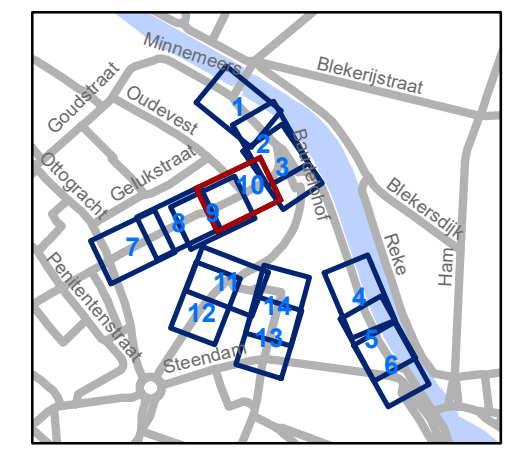


**gent:** Mobiliteitsbedrijf stad Gent  
Verkeerstechnische taken

## Baudelohof Heraanleg


Dossinummer P-202293

DATUM	SCHAAL	PLAN	P FORMAAT
8/02/2022	1/250	10/14	A3

# Revisie 1 (P-272011)

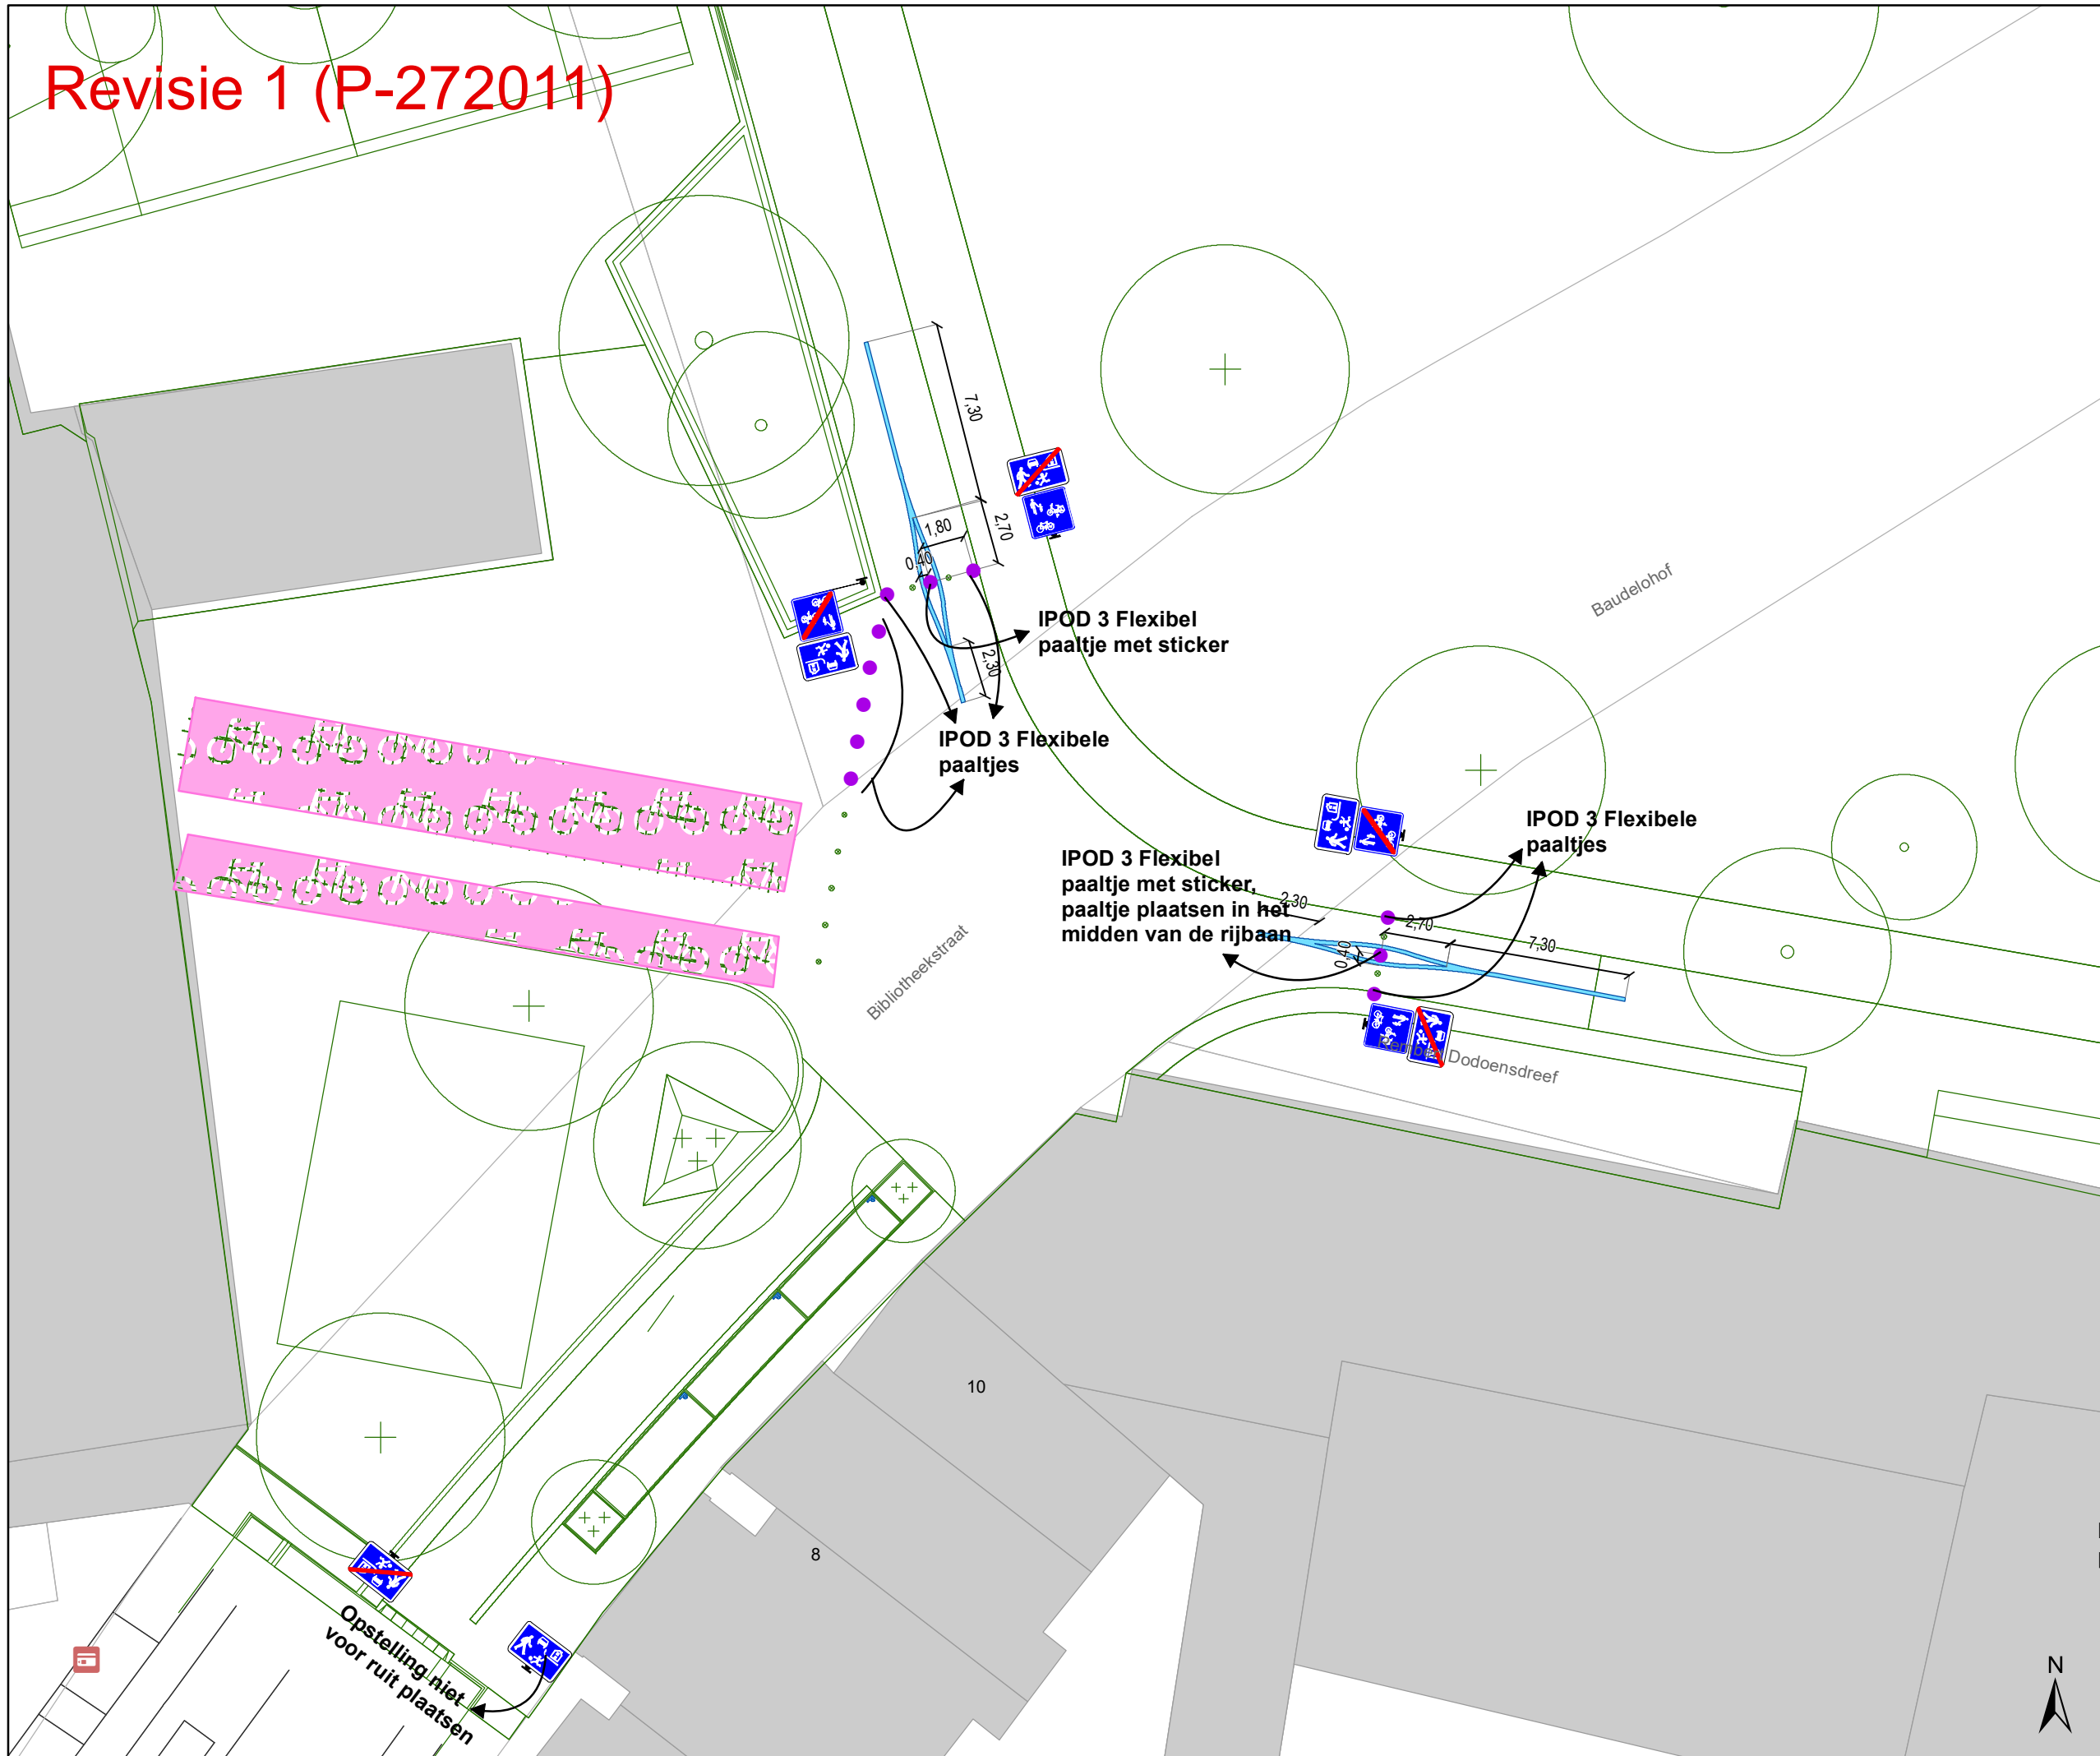

- ### Legende
- Bestaande verkeersborden
  - Geplande verkeersborden
  - Te verwijderen verkeersborden
  - Bestaande wegmarkeringen
  - Geplande wegmarkeringen
  - Te verwijderen wegmarkeringen
- ### Straatmeubilair
- Gepland paaltje
- ### Overige
- Ander gepland dossier (in voorbereiding bij MOBVED)
  - Ander gepland dossier (ter uitvoering bij DWBW)
  - Ontwerp heraanleg
  - Geplande fietsenstalling
  - Revisie elementen (Pg. 4)

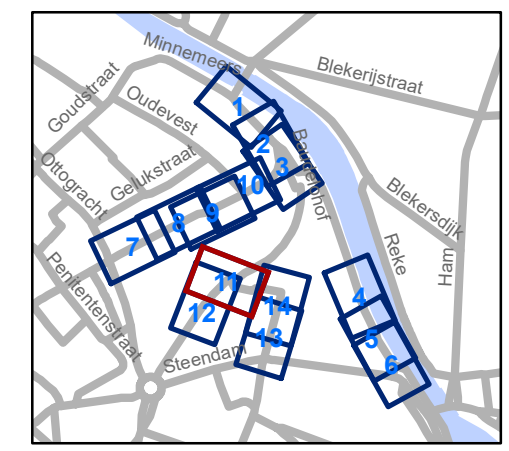

**gent:** Mobiliteitsbedrijf stad Gent  
Verkeerstechnische taken


## Baudelohof Heraanleg

Dossinummer P-202293


DATUM	SCHAAL	PLAN	P FORMAAT
8/02/2022	1/250	11/14	A3



# Revisie 1 (P-272011)

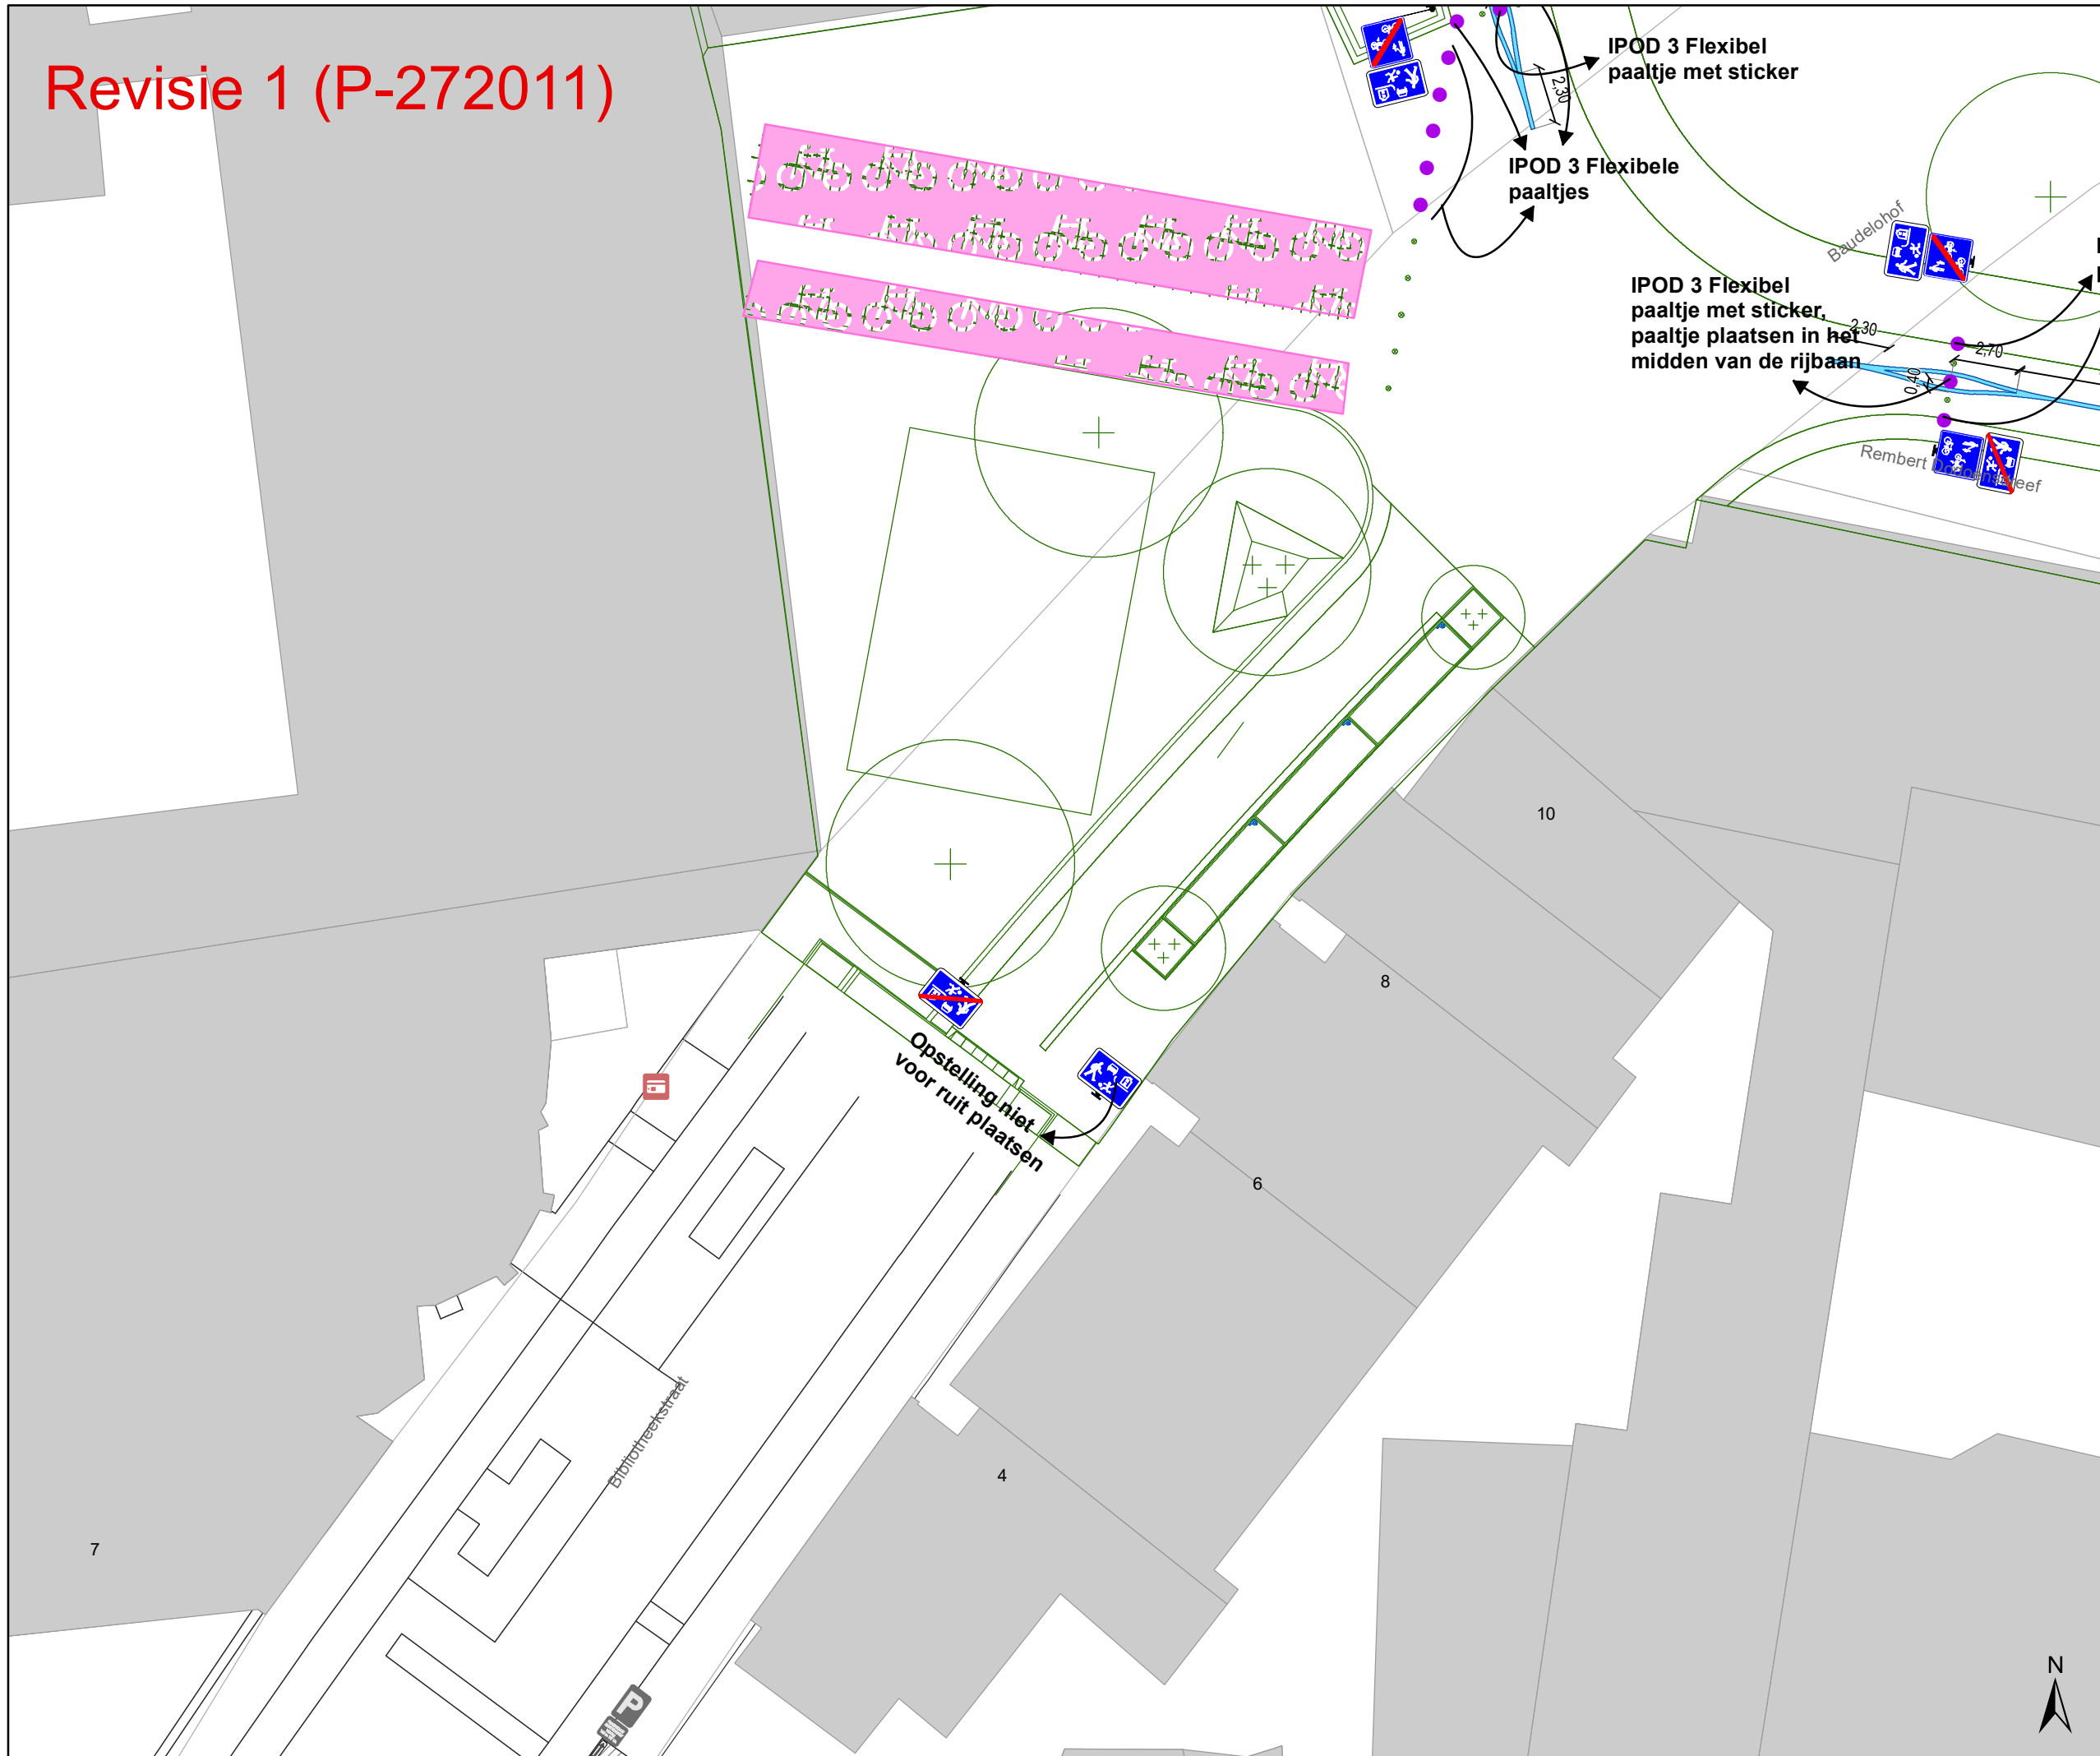

- ### Legende
- Bestaande verkeersborden
  - Geplande verkeersborden
  - Te verwijderen verkeersborden
  - Bestaande wegmarkeringen
  - Geplande wegmarkeringen
  - Te verwijderen wegmarkeringen
- ### Straatmeubilair
- Gepland paaltje
- ### Overige
- Ander gepland dossier (in voorbereiding bij MOBVED)
  - Ander gepland dossier (ter uitvoering bij DWBW)
  - Ontwerp heraanleg
  - Geplande fietsenstalling
  - Revisie elementen (Pg. 4)

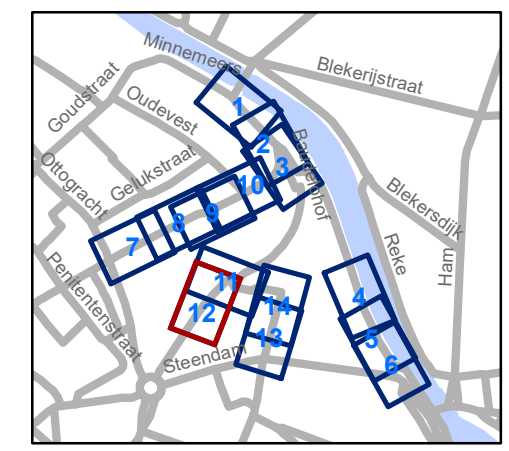


**gent:** Mobiliteitsbedrijf stad Gent  
Verkeerstechnische taken

**Baudelohof  
Heraanleg**

Dossiernummer P-202293

DATUM	SCHAAL	PLAN	P FORMAAT
8/02/2022	1/250	12/14	A3

# Revisie 1 (P-272011)

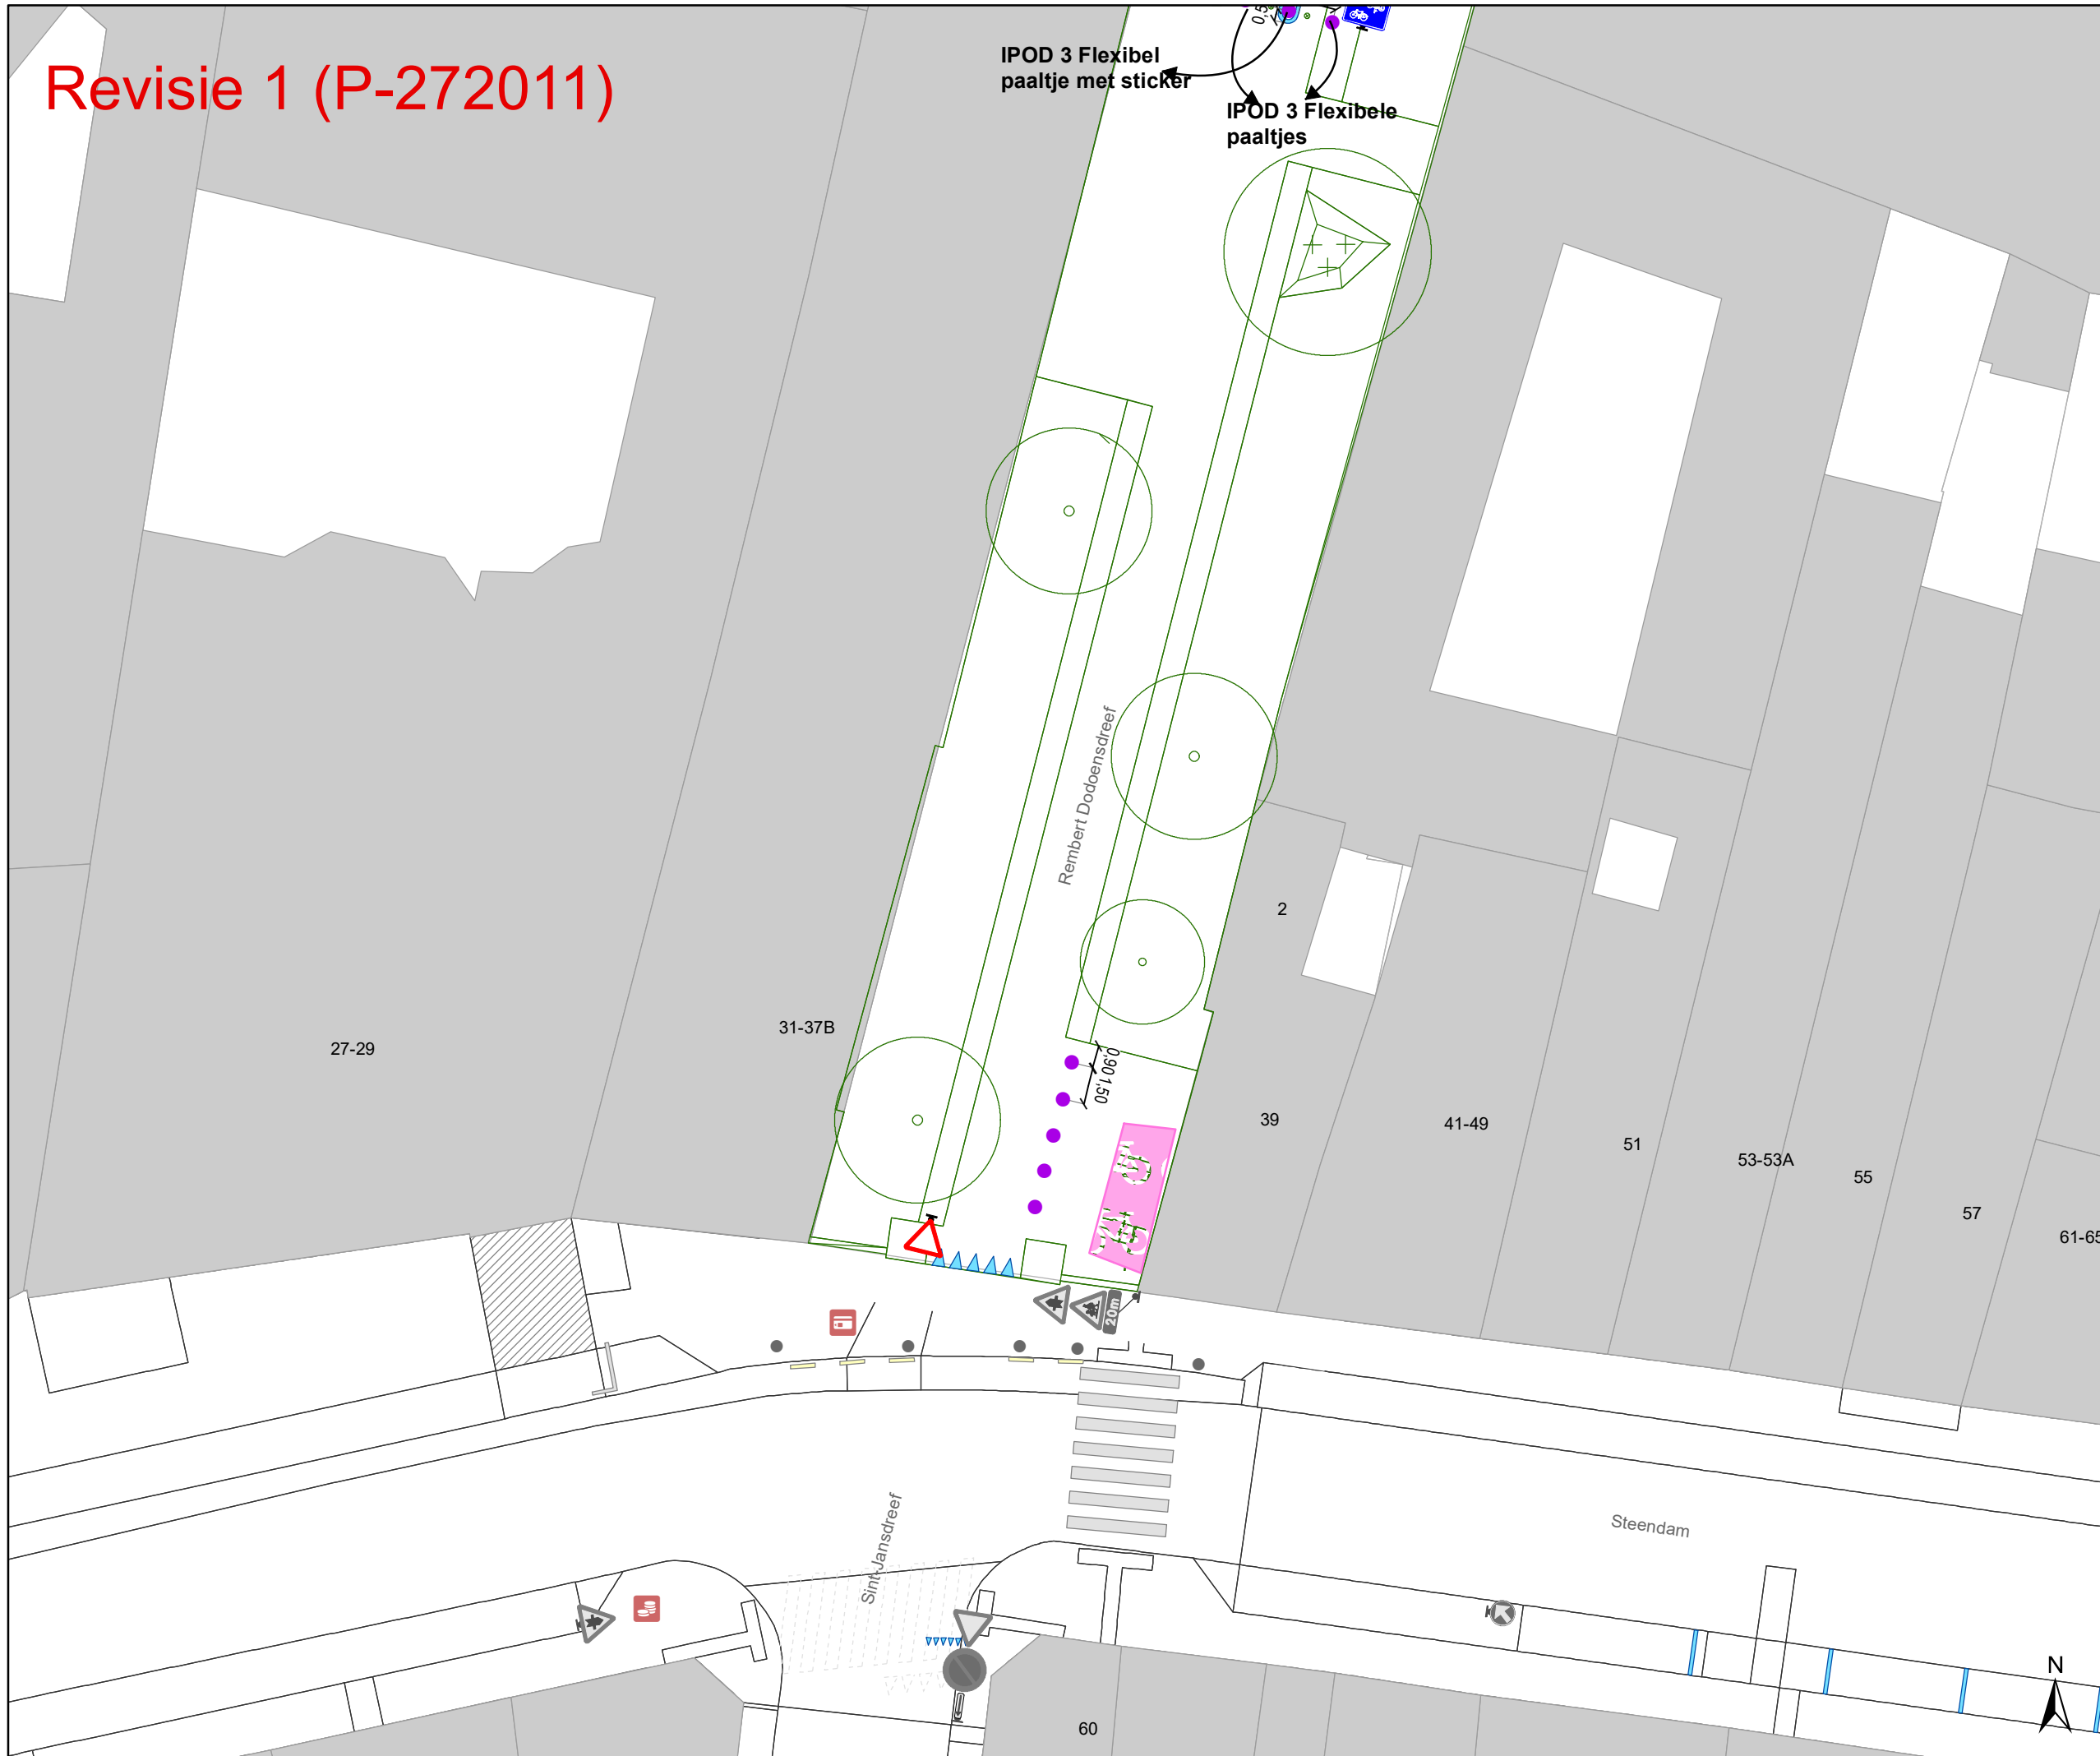

### Legende


- Bestaande verkeersborden
- Geplande verkeersborden
- Te verwijderen verkeersborden
- Bestaande wegmarkeringen
- Geplande wegmarkeringen
- Te verwijderen wegmarkeringen

### Straatmeubilair

- Gepland paaltje

### Overige

- Ander gepland dossier (in voorbereiding bij MOBBER)
- Ander gepland dossier (ter uitvoering bij DWBW)
- Ontwerp heraanleg
- Geplande fietsenstalling
- Revisie elementen (Pg. 4)

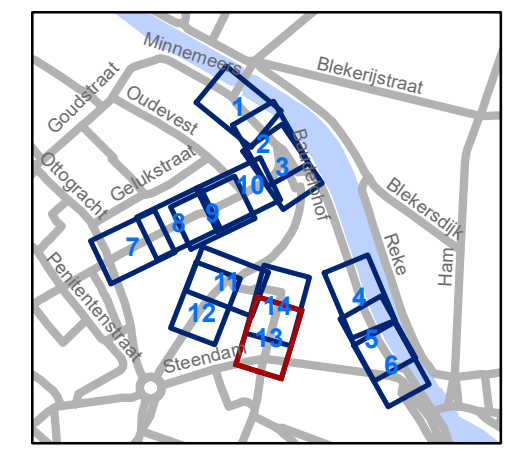


**gent:** Mobiliteitsbedrijf stad Gent  
Verkeerstechnische taken

## Baudelohof Heraanleg


Dossiernummer P-202293

DATUM	SCHAAL	PLAN	P FORMAAT
8/02/2022	1/250	13/14	A3

# Revisie 1 (P-272011)

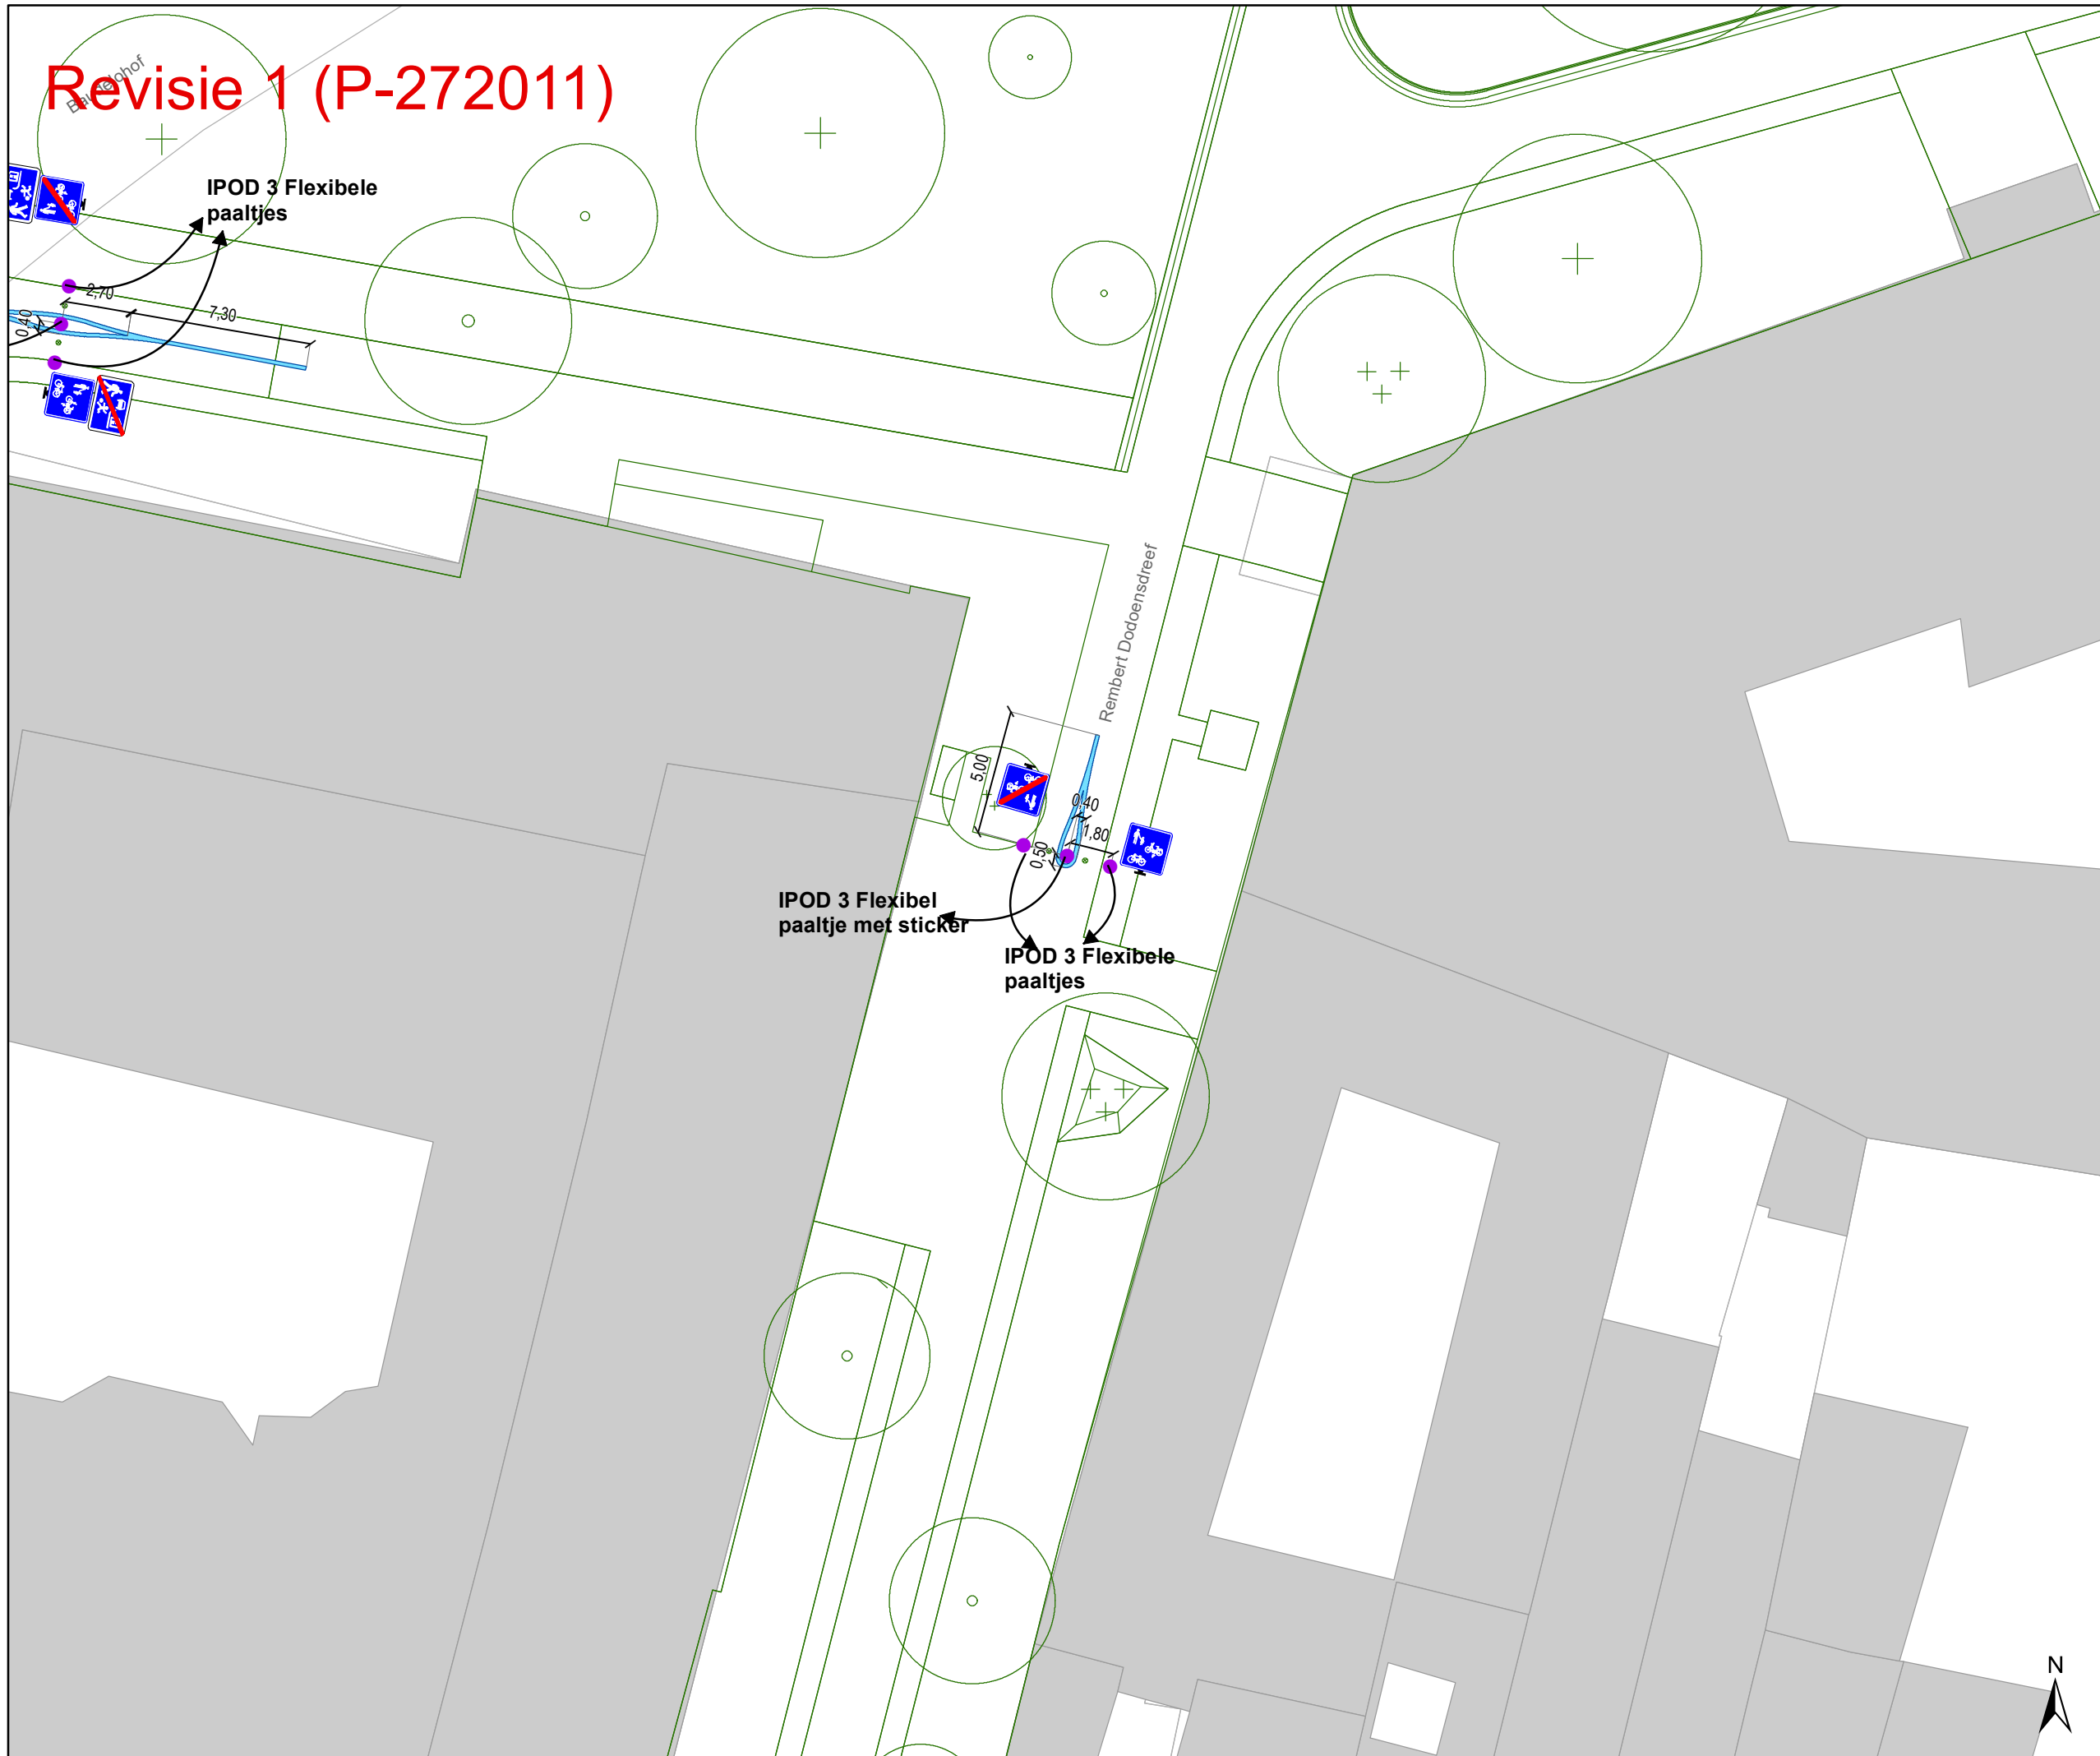

- ### Legende
- Bestaande verkeersborden
  - Geplande verkeersborden
  - Te verwijderen verkeersborden
  - Bestaande wegmarkeringen
  - Geplande wegmarkeringen
  - Te verwijderen wegmarkeringen
- ### Straatmeubilair
- Gepland paaltje
- ### Overige
- Ander gepland dossier (in voorbereiding bij MOBBED)
  - Ander gepland dossier (ter uitvoering bij DWBW)
  - Ontwerp heraanleg
  - Geplande fietsenstalling
  - Revisie elementen (Pg. 4)

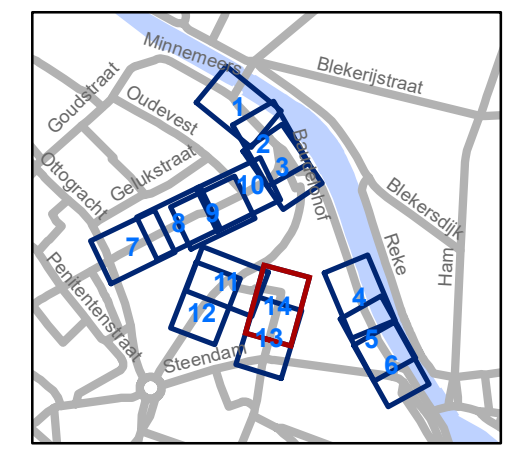

**gent:** Mobiliteitsbedrijf stad Gent  
Verkeerstechnische taken

**Baudelohof  
Heraanleg**

Dossinummer P-202293

DATUM	SCHAAL	PLAN	P FORMAAT
8/02/2022	1/250	14/14	A3