


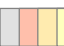





Bestaande grijze paal met onderbord M2 te verwijderen (zie MB-19-09786: melding parkeercontrole)

Legende

-  Bestaande verkeersborden
-  Geplande verkeersborden
-  Te verwijderen verkeersborden
-  Bestaande wegmarkeringen
-  Geplande wegmarkeringen
-  Te verwijderen wegmarkeringen

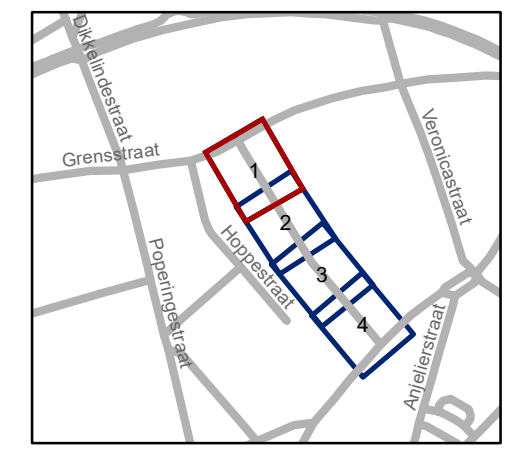


gent: Mobiliteitsbedrijf stad Gent
Verkeerstechnische taken




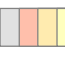


**Lisbloemstraat
Toplaagvernieuwing**

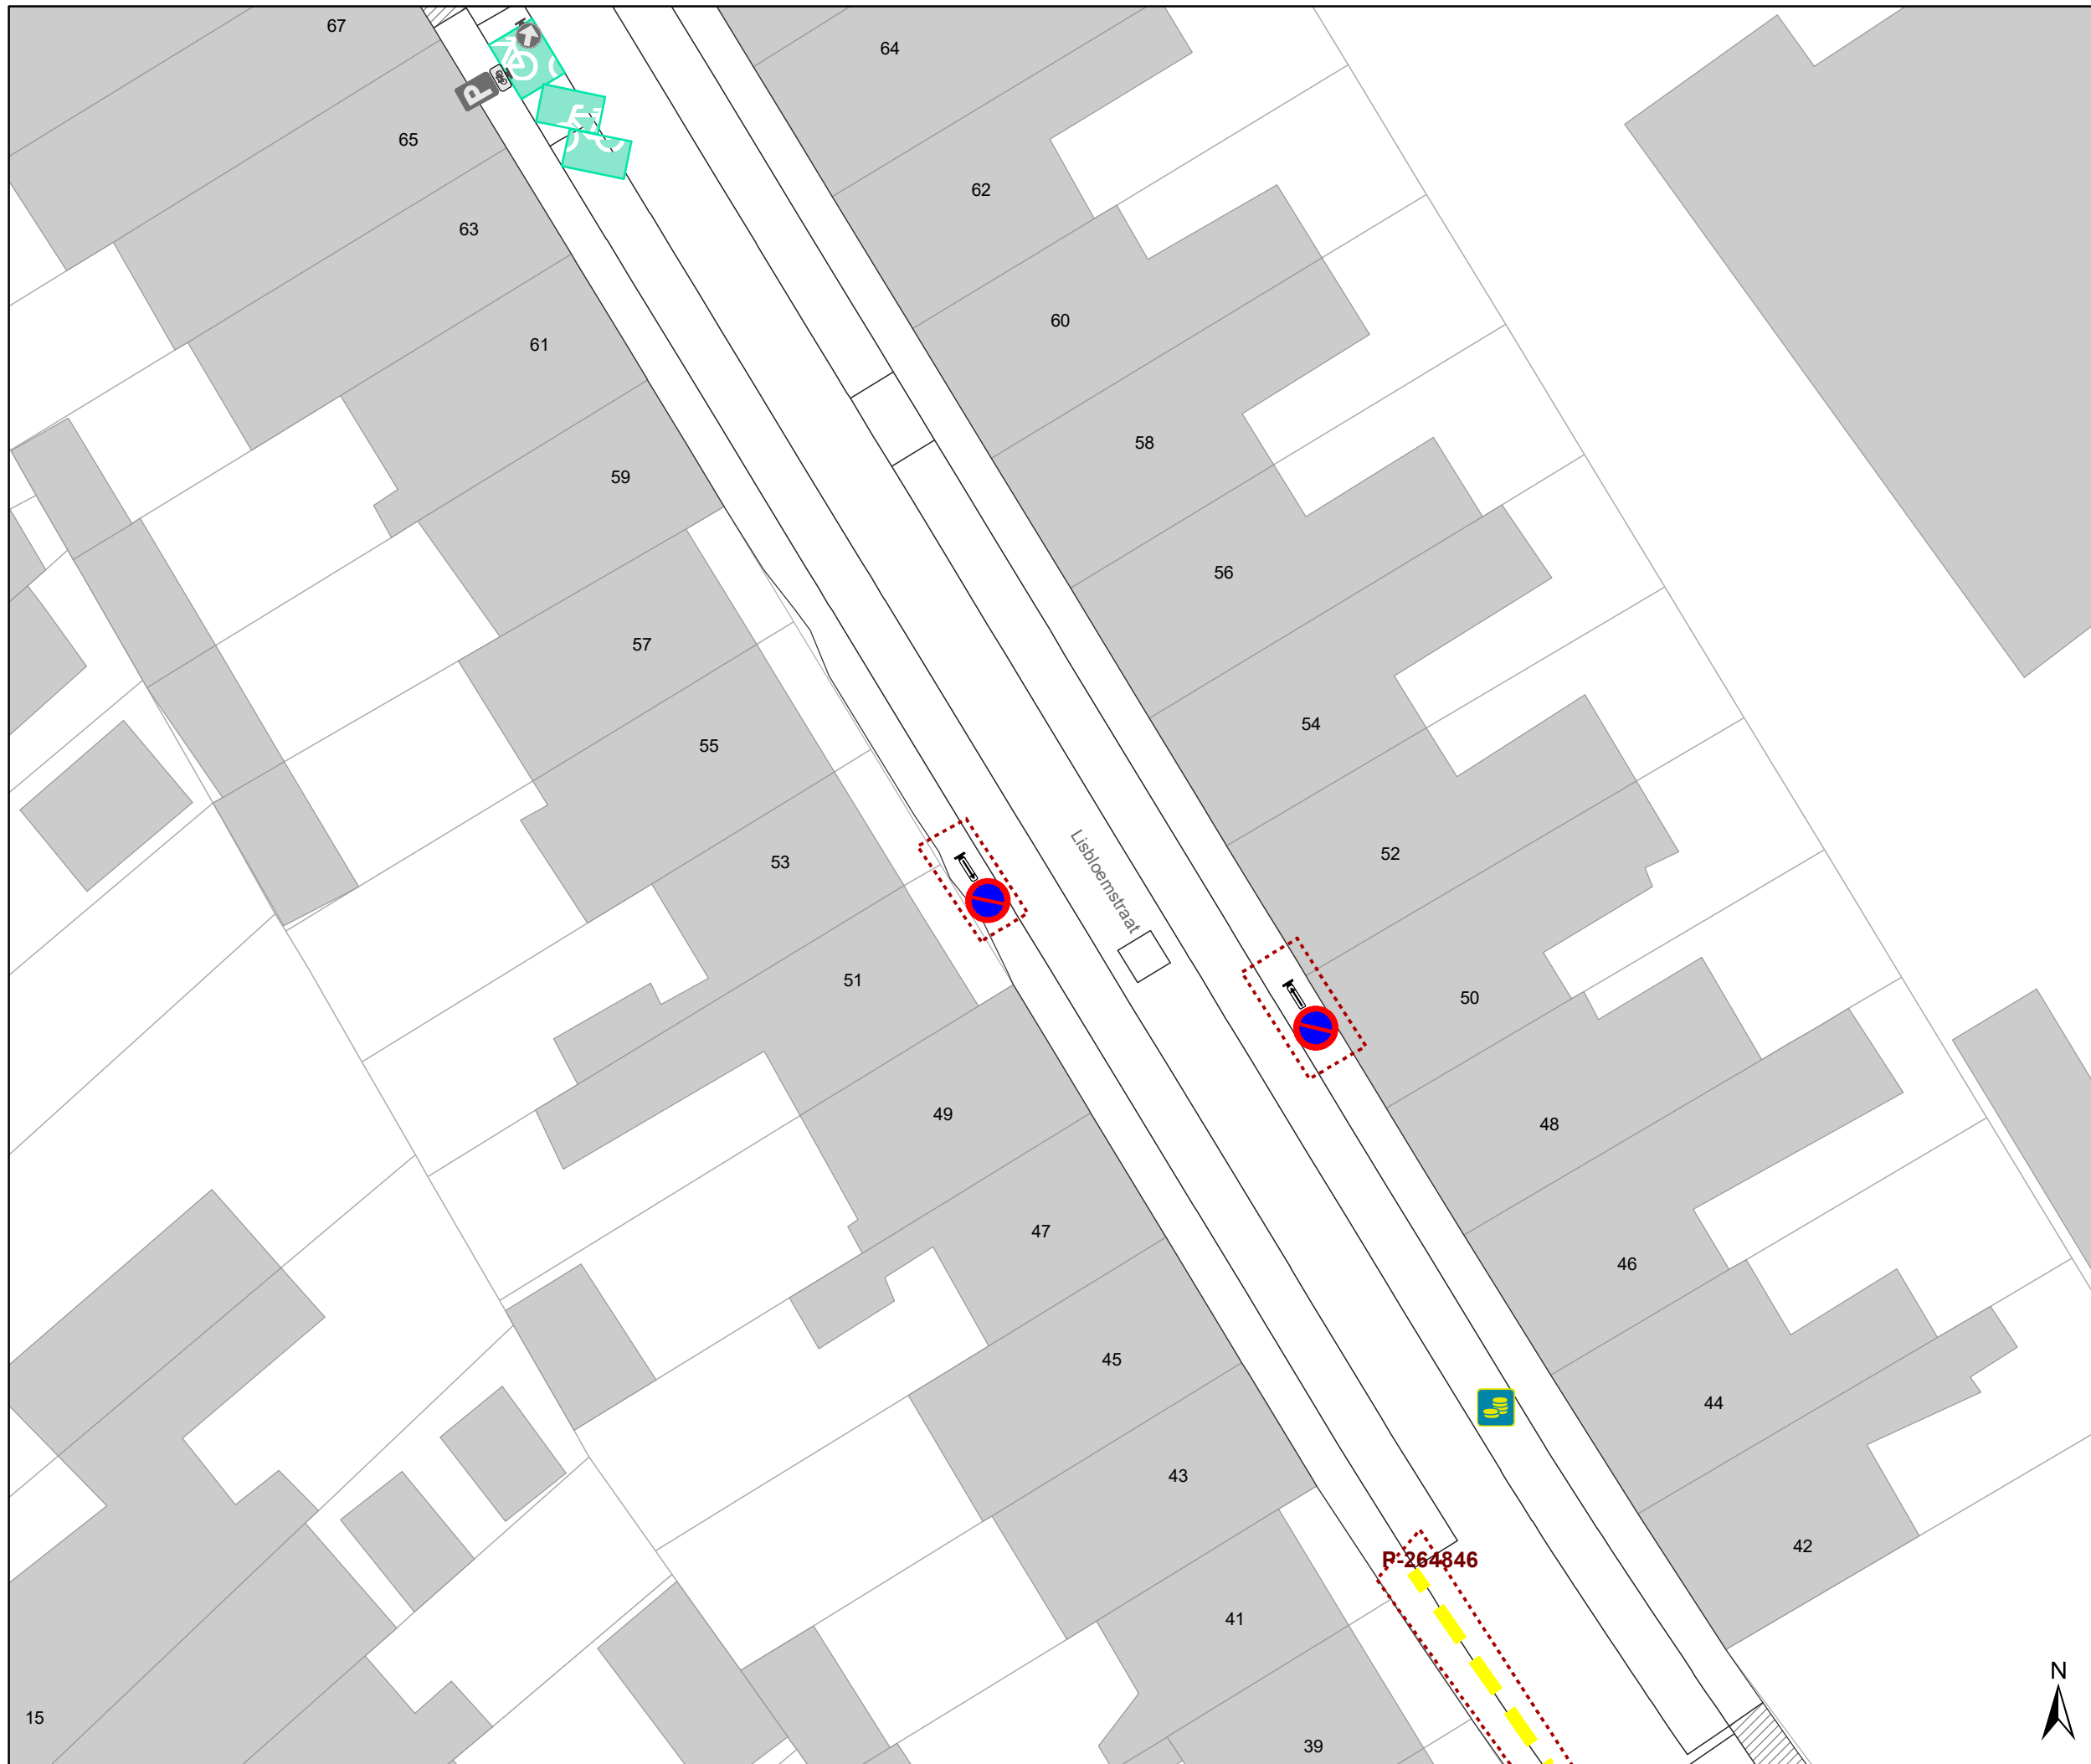
Dossiernummer P-264846

DATUM	SCHAAL	PLAN	P.FORMAAT
10/02/2022	1/250	1/4	A3



Legende

-  Bestaande verkeersborden
-  Geplande verkeersborden
-  Te verwijderen verkeersborden
-  Bestaande wegmarkeringen
-  Geplande wegmarkeringen
-  Te verwijderen wegmarkeringen

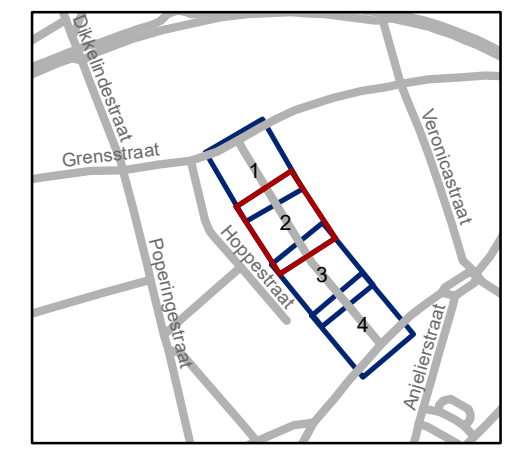

gent: Mobiliteitsbedrijf stad Gent
Verkeerstechnische taken

Lisbloemstraat Toplaagvernieuwing




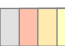


Dossiernummer P-264846


DATUM	SCHAAL	PLAN	P FORMAAT
10/02/2022	1/250	2/4	A3





Legende

-  Bestaande verkeersborden
-  Geplande verkeersborden
-  Te verwijderen verkeersborden
-  Bestaande wegmarkeringen
-  Geplande wegmarkeringen
-  Te verwijderen wegmarkeringen

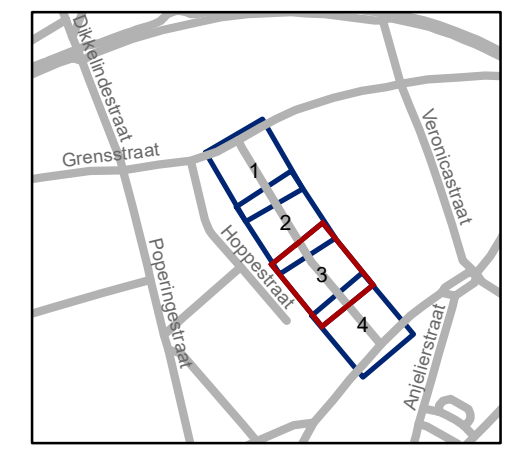


gent: Mobiliteitsbedrijf stad Gent
Verkeerstechnische taken




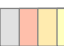


**Lisbloemstraat
Toplaagvernieuwing**

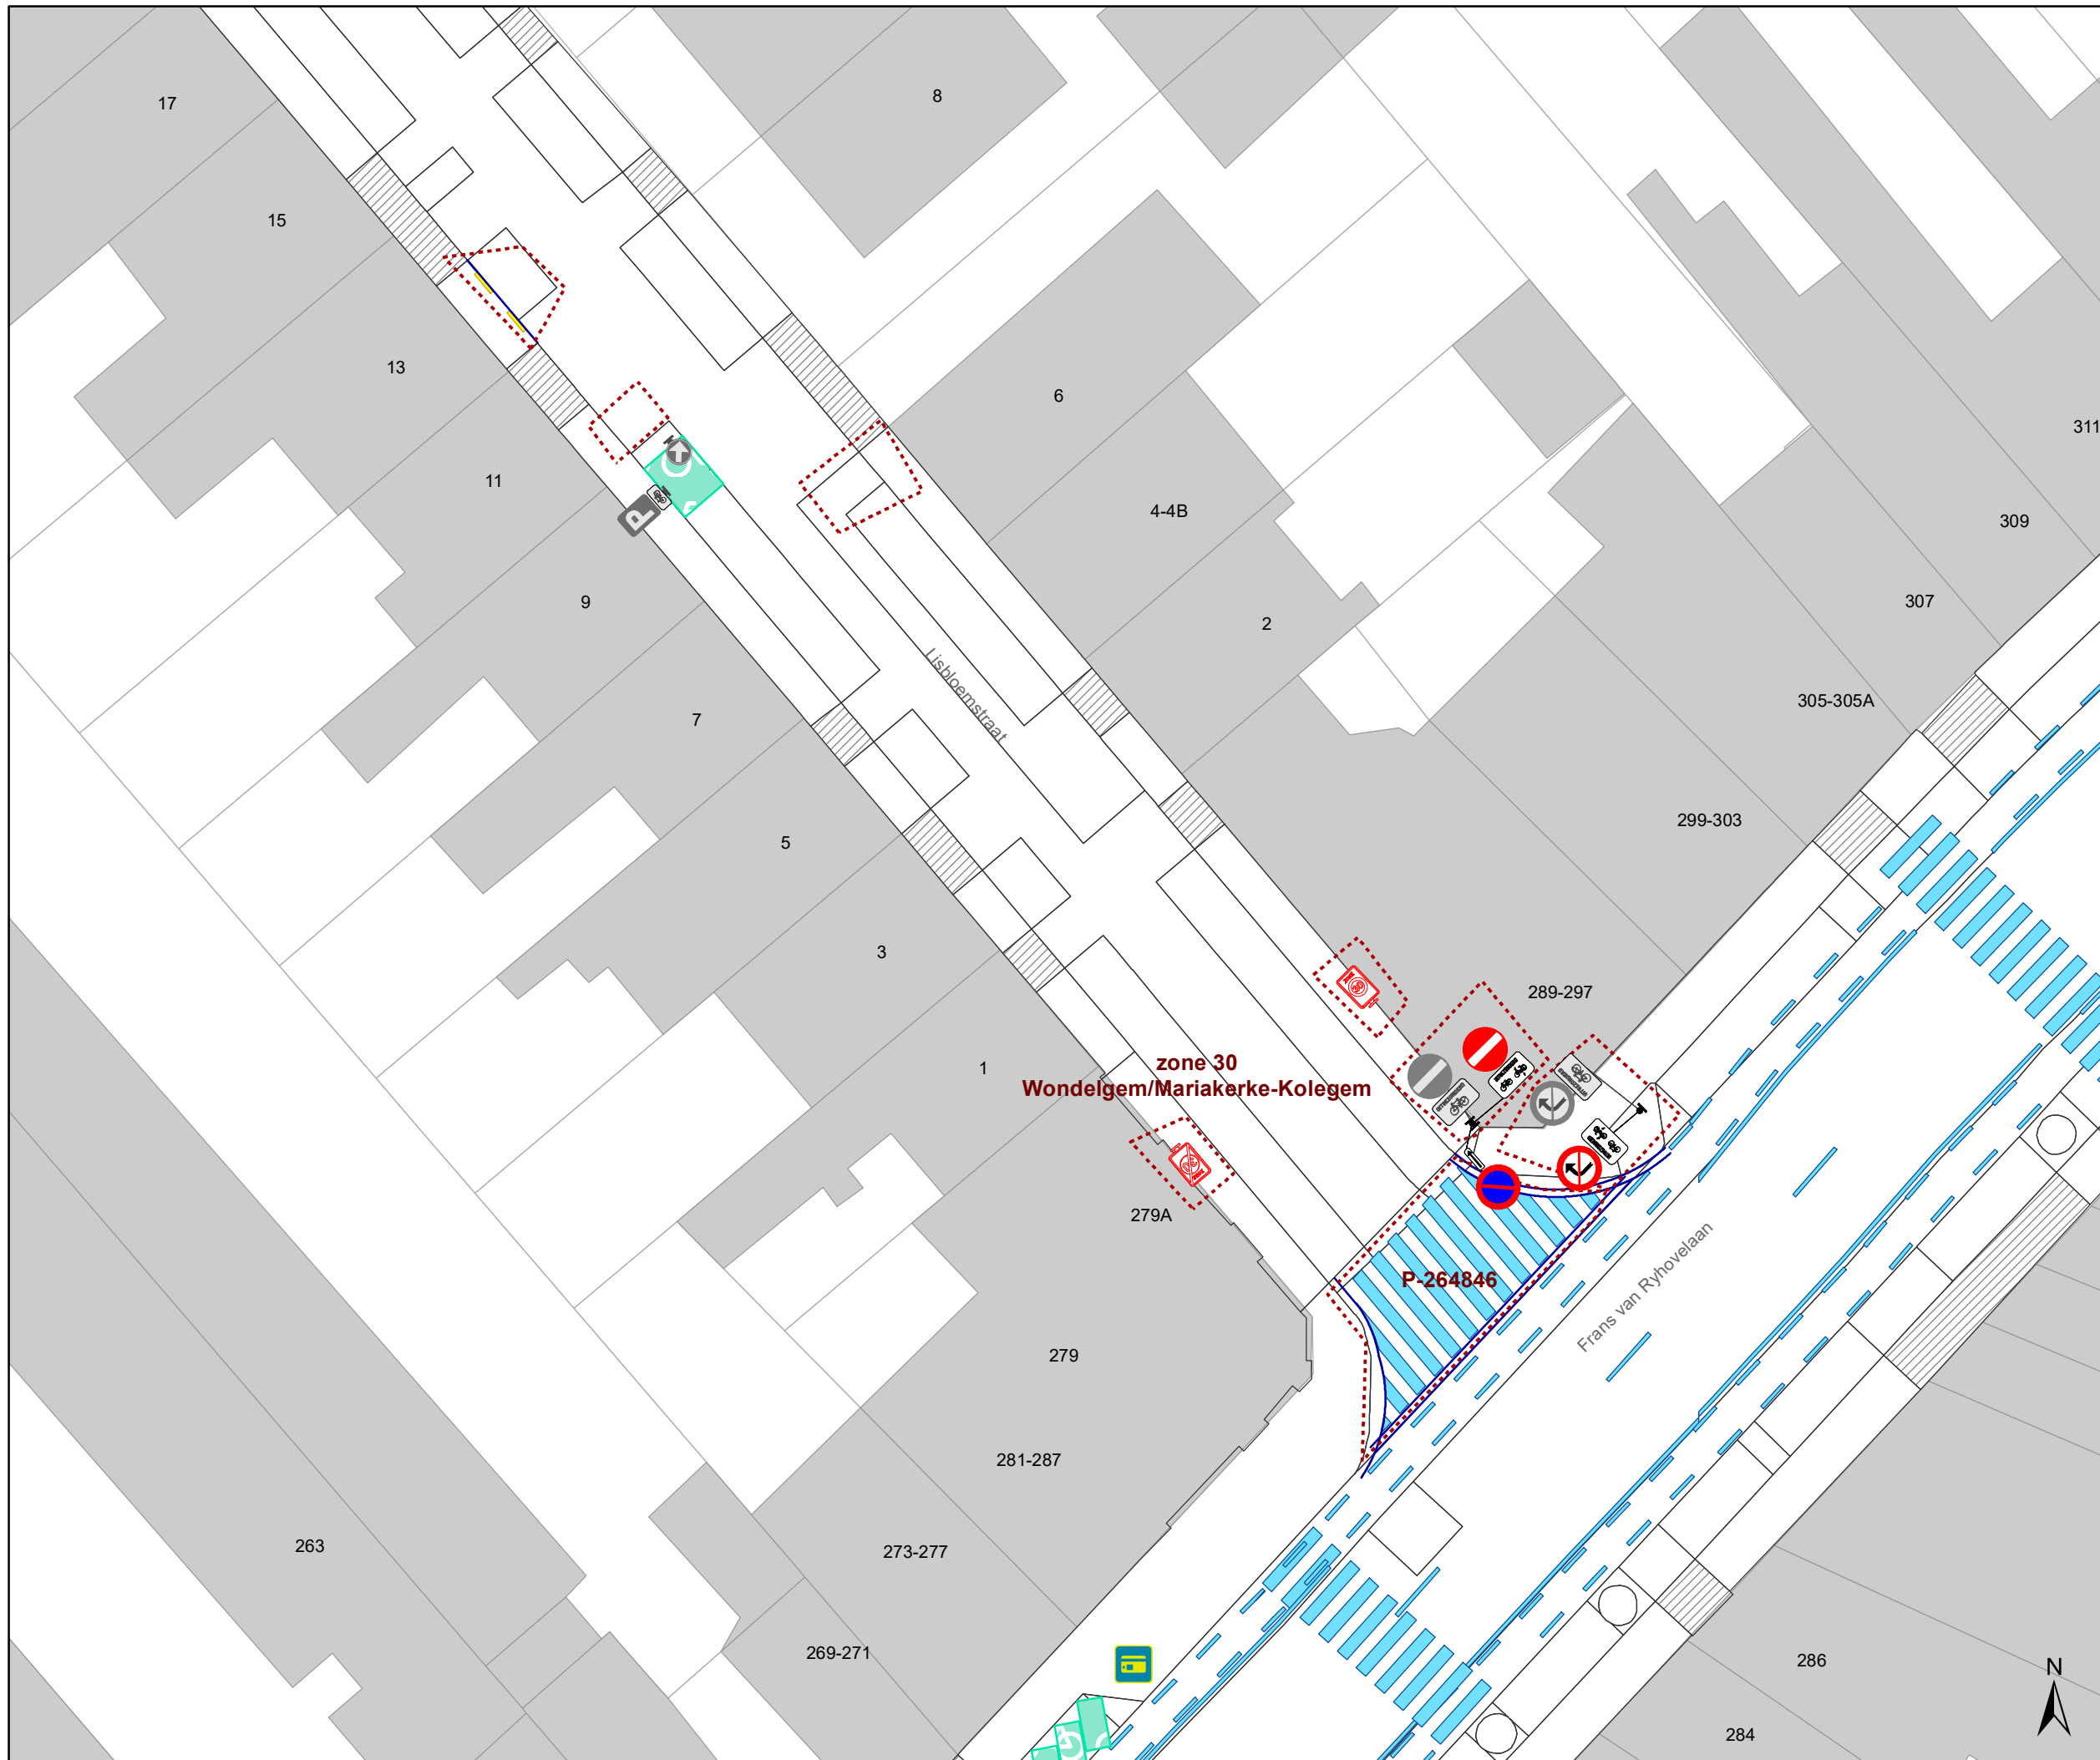
Dossiernummer P-264846

DATUM	SCHAAL	PLAN	P FORMAAT
10/02/2022	1/250	3/4	A3



Legende

-  Bestaande verkeersborden
-  Geplande verkeersborden
-  Te verwijderen verkeersborden
-  Bestaande wegmarkeringen
-  Geplande wegmarkeringen
-  Te verwijderen wegmarkeringen

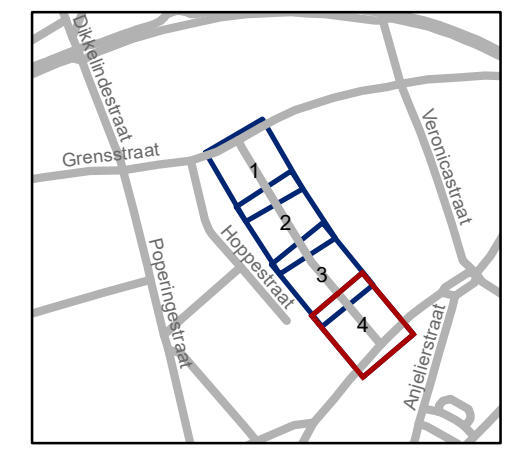

gent: Mobiliteitsbedrijf stad Gent
Verkeerstechnische taken

**Lisbloemstraat
Toplaagvernieuwing**

Dossiernummer P-264846

DATUM	SCHAAL	PLAN	P FORMAAT
10/02/2022	1/250	4/4	A3