


28-28A

30-35

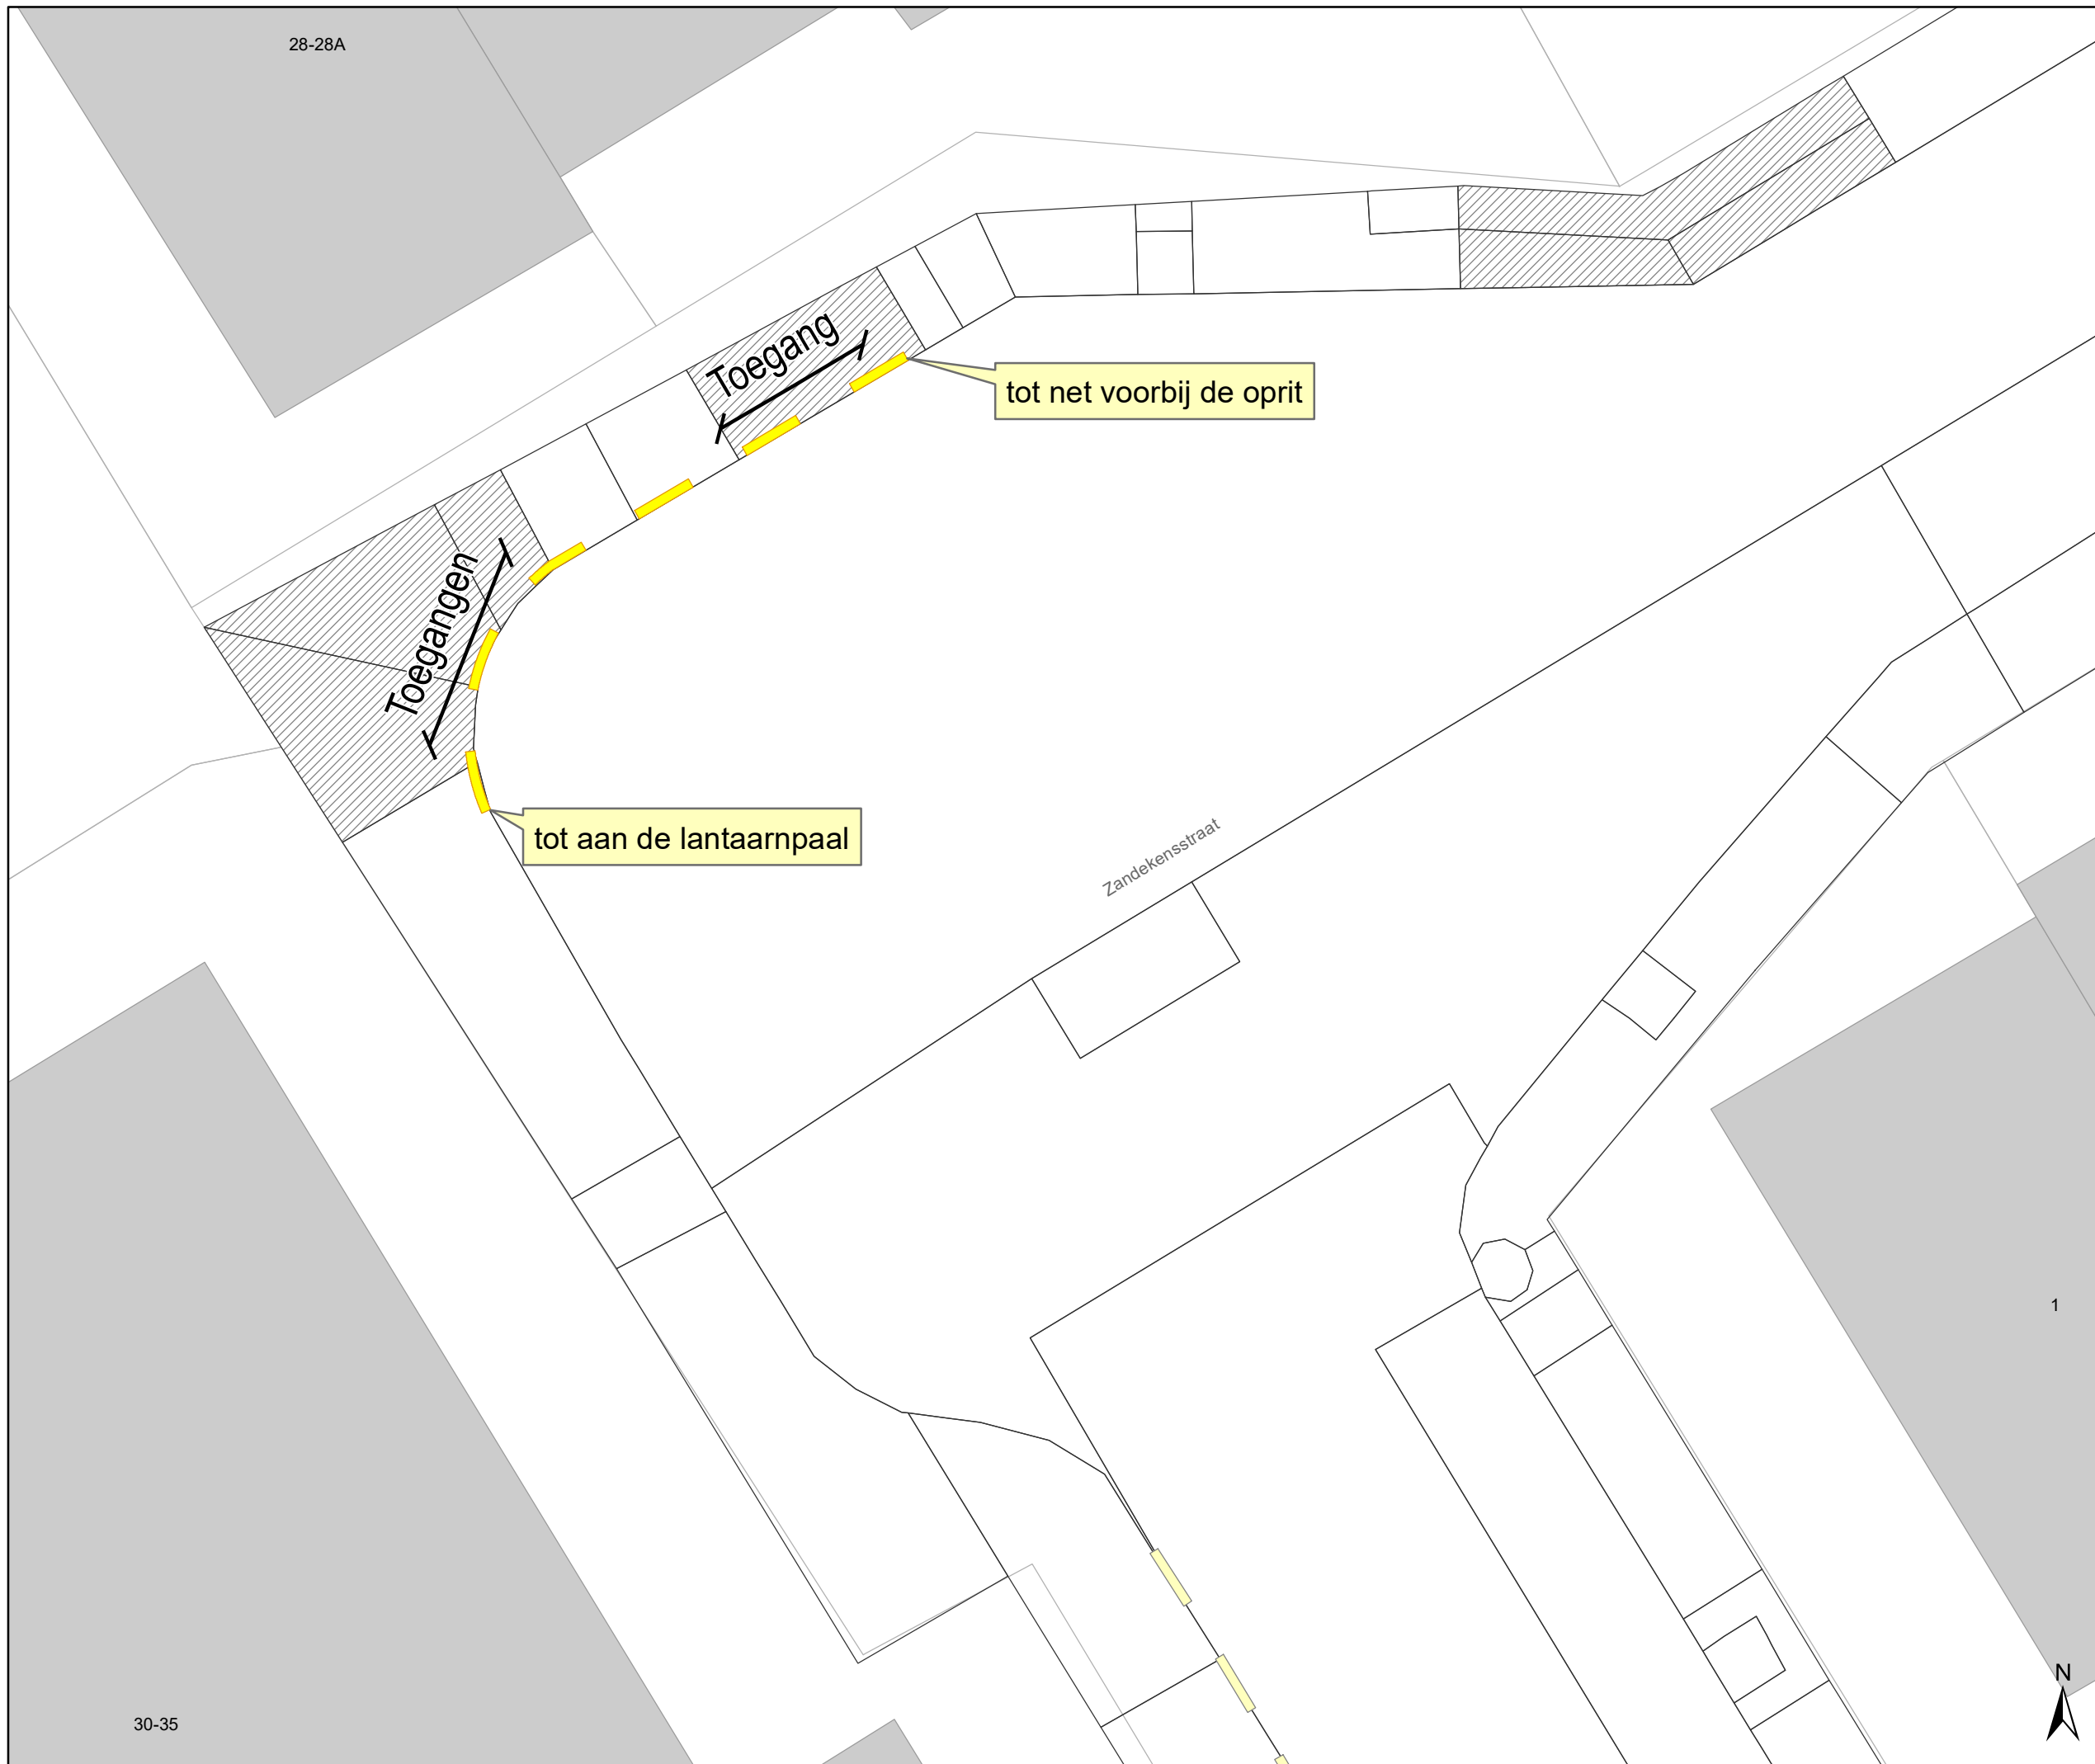


Legende

-  Bestaande verkeersborden
-  Geplande verkeersborden
-  Bestaande wegmarkeringen

Geplande wegmarkeringen

-  Gele onderbroken streep

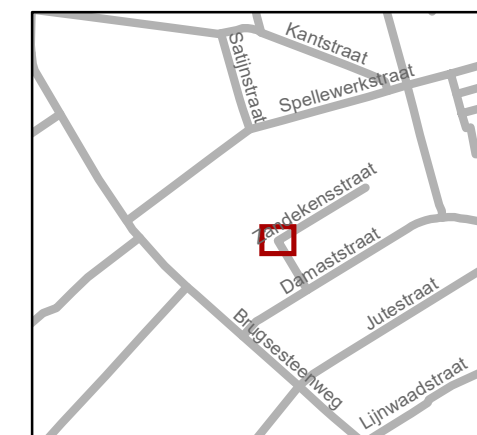

gent: Mobiliteitsbedrijf stad Gent
Verkeerstechnische taken

Zandekensstraat 28 Gele strepen

Dossierr P-271920 (MB-19-20544)

| DATUM | SCHAAL | PLAN | P.FORMAAT |
|------------|--------|------|-----------|
| 14/02/2022 | 1/100 | 1/1 | A3 |

