









# Legende

-  Bestaande verkeersborden
-  Geplande verkeersborden
-  Te verwijderen verkeersborden
-  Bestaande wegmarkeringen
-  Geplande wegmarkeringen
-  Te verwijderen wegmarkeringen
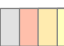
## Overige

-  Geplande fietsenstalling

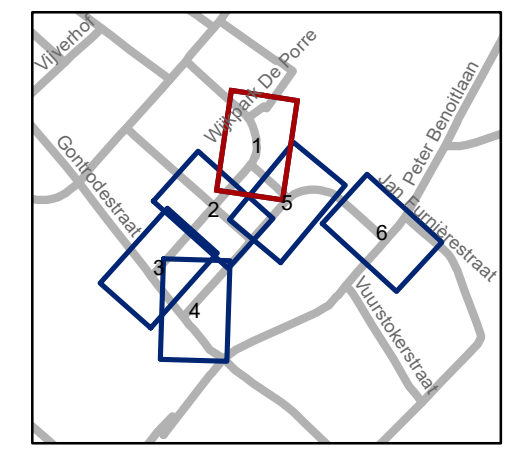


**gent:** Mobiliteitsbedrijf stad Gent  
Verkeerstechnische taken

### Tuinwijk ter Heide Parkeerverbod en aanpassingen

Dossiernummer P-255559


DATUM	SCHAAL	PLAN	P.FORMAAT
14/02/2022	1/250	1/6	A3



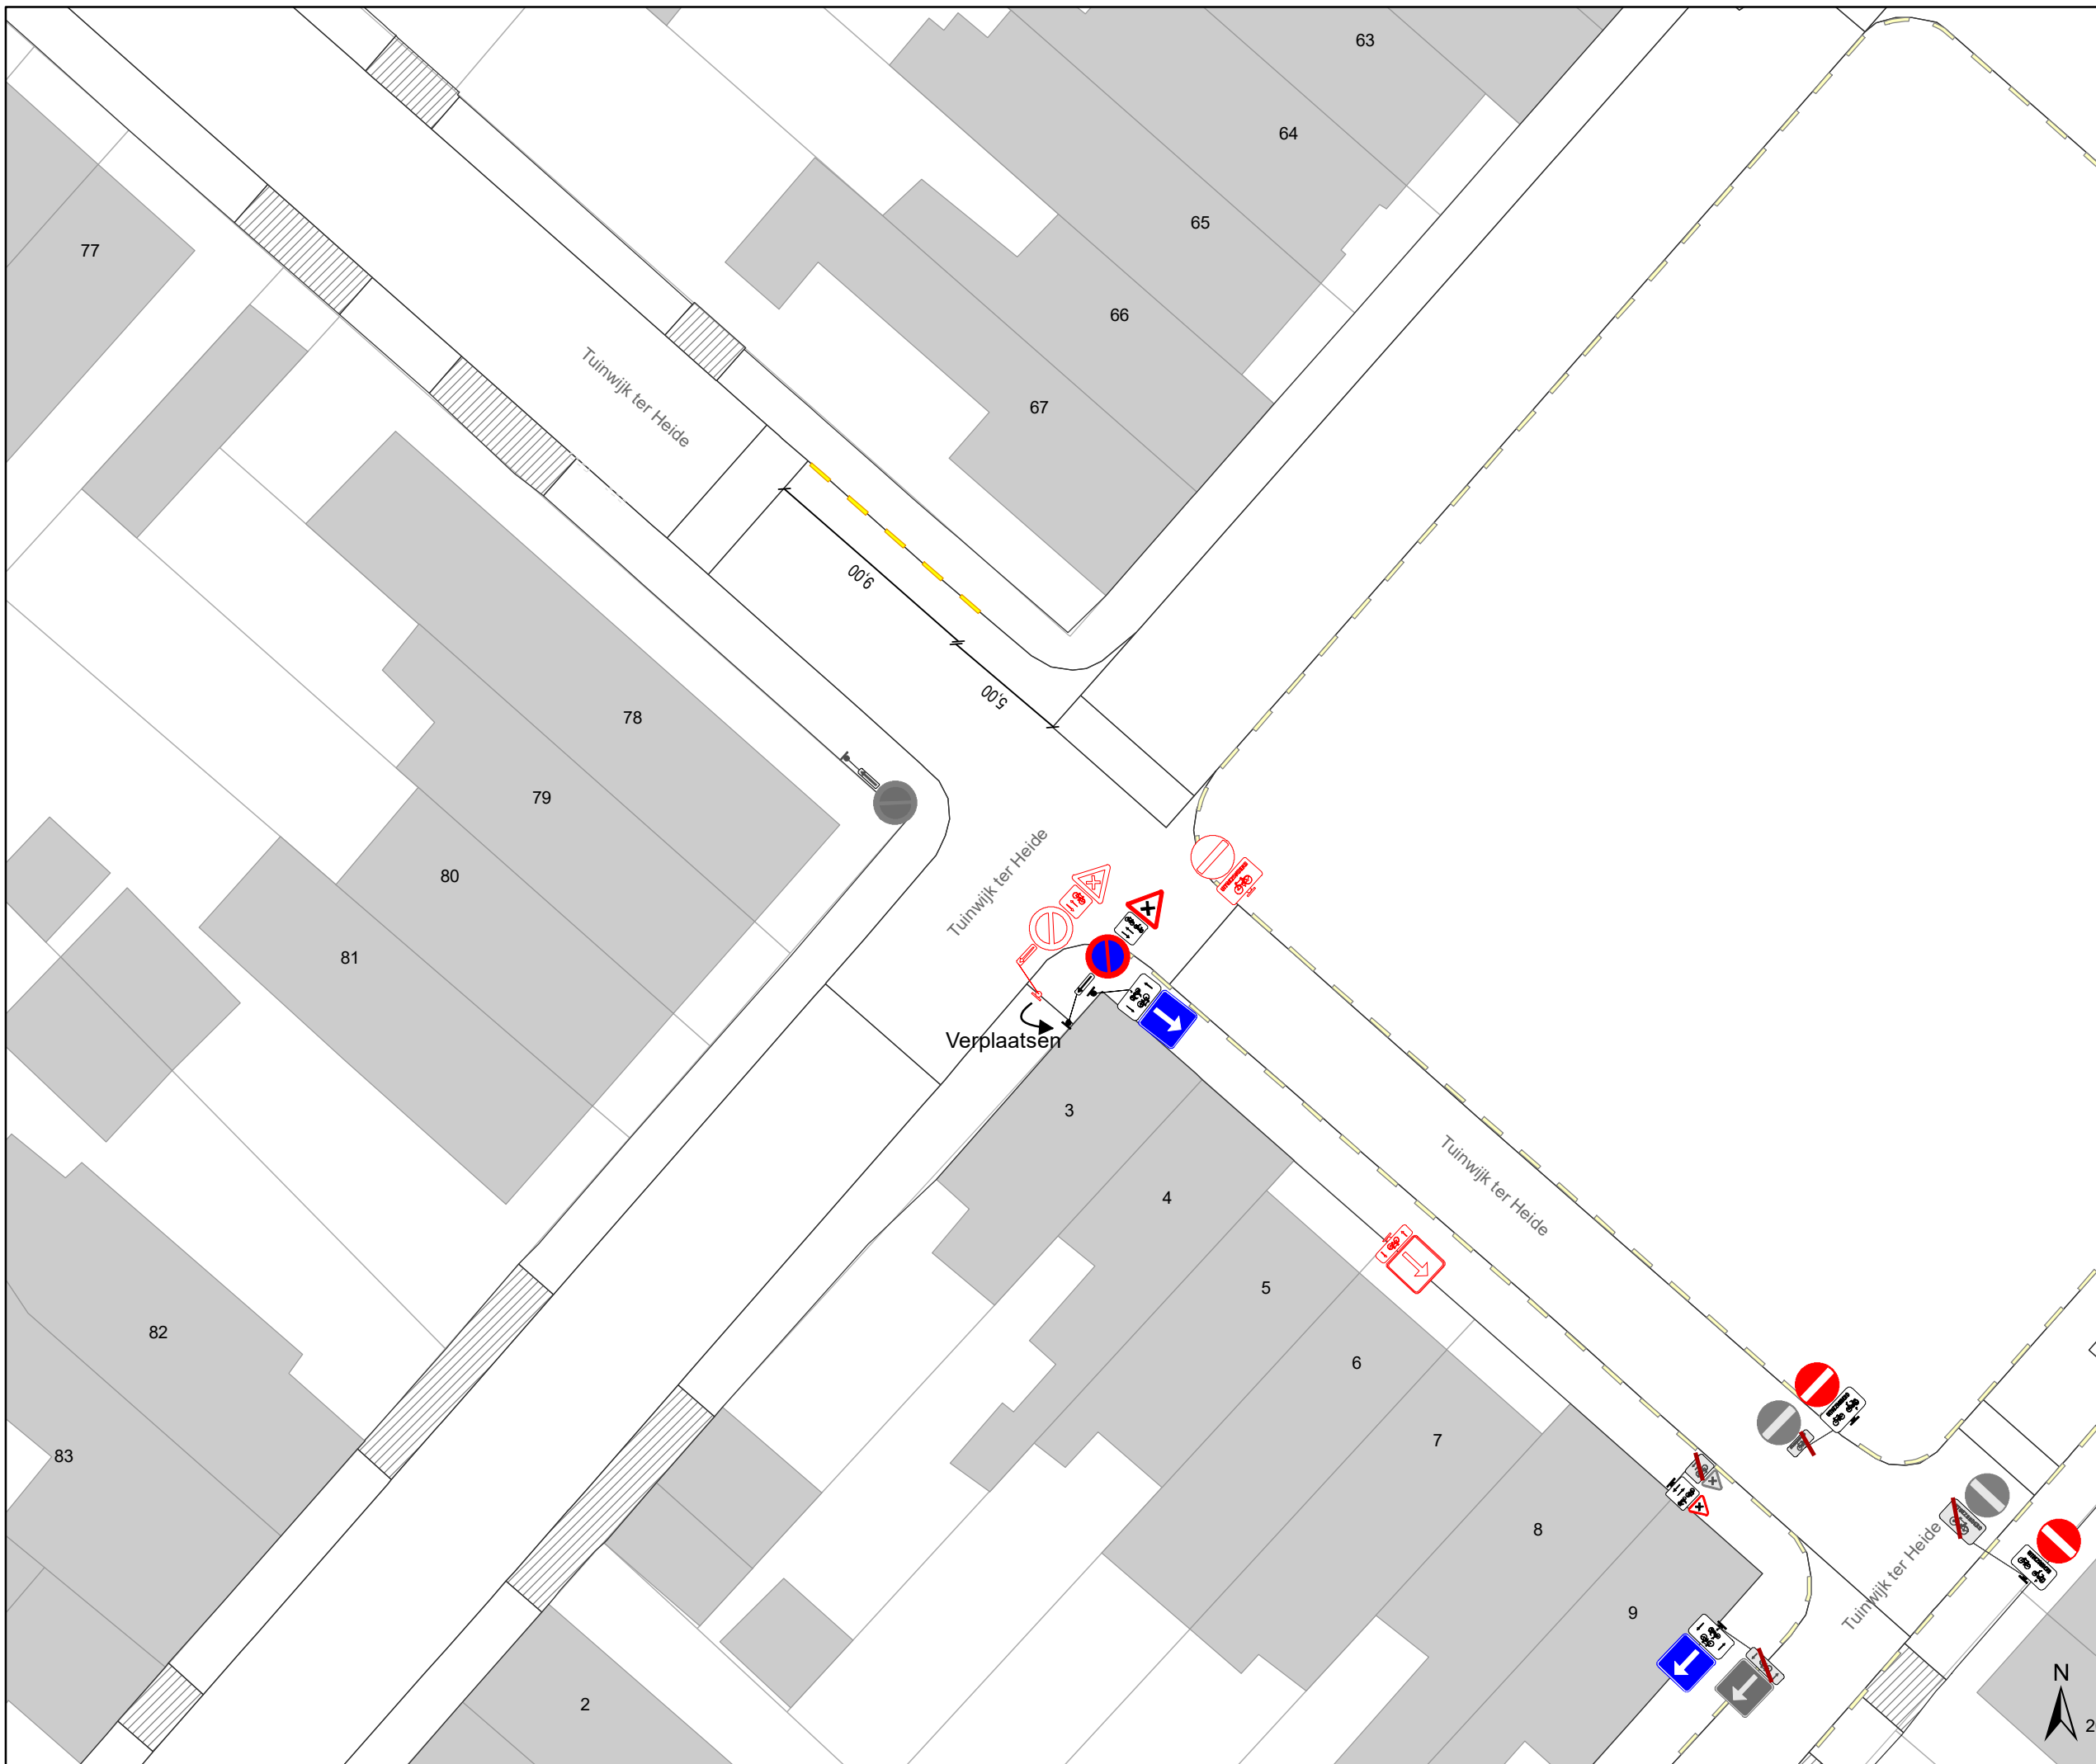

### Legende

-  Bestaande verkeersborden
-  Geplande verkeersborden
-  Te verwijderen verkeersborden
-  Bestaande wegmarkeringen
-  Geplande wegmarkeringen
-  Te verwijderen wegmarkeringen
- Overige**
-  Geplande fietsenstalling

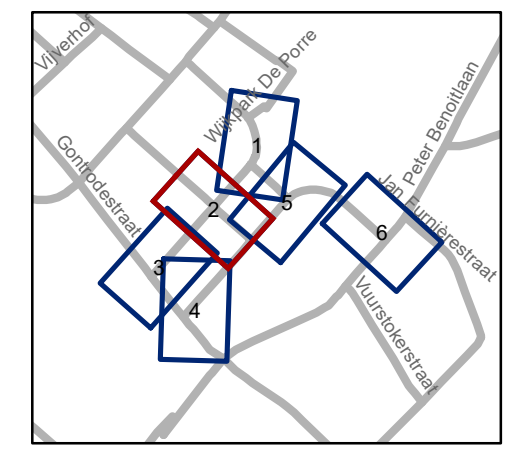


**gent:** Mobiliteitsbedrijf stad Gent  
Verkeerstechnische taken




**Tuinwijk ter Heide**  
**Parkeerverbod en aanpassingen**

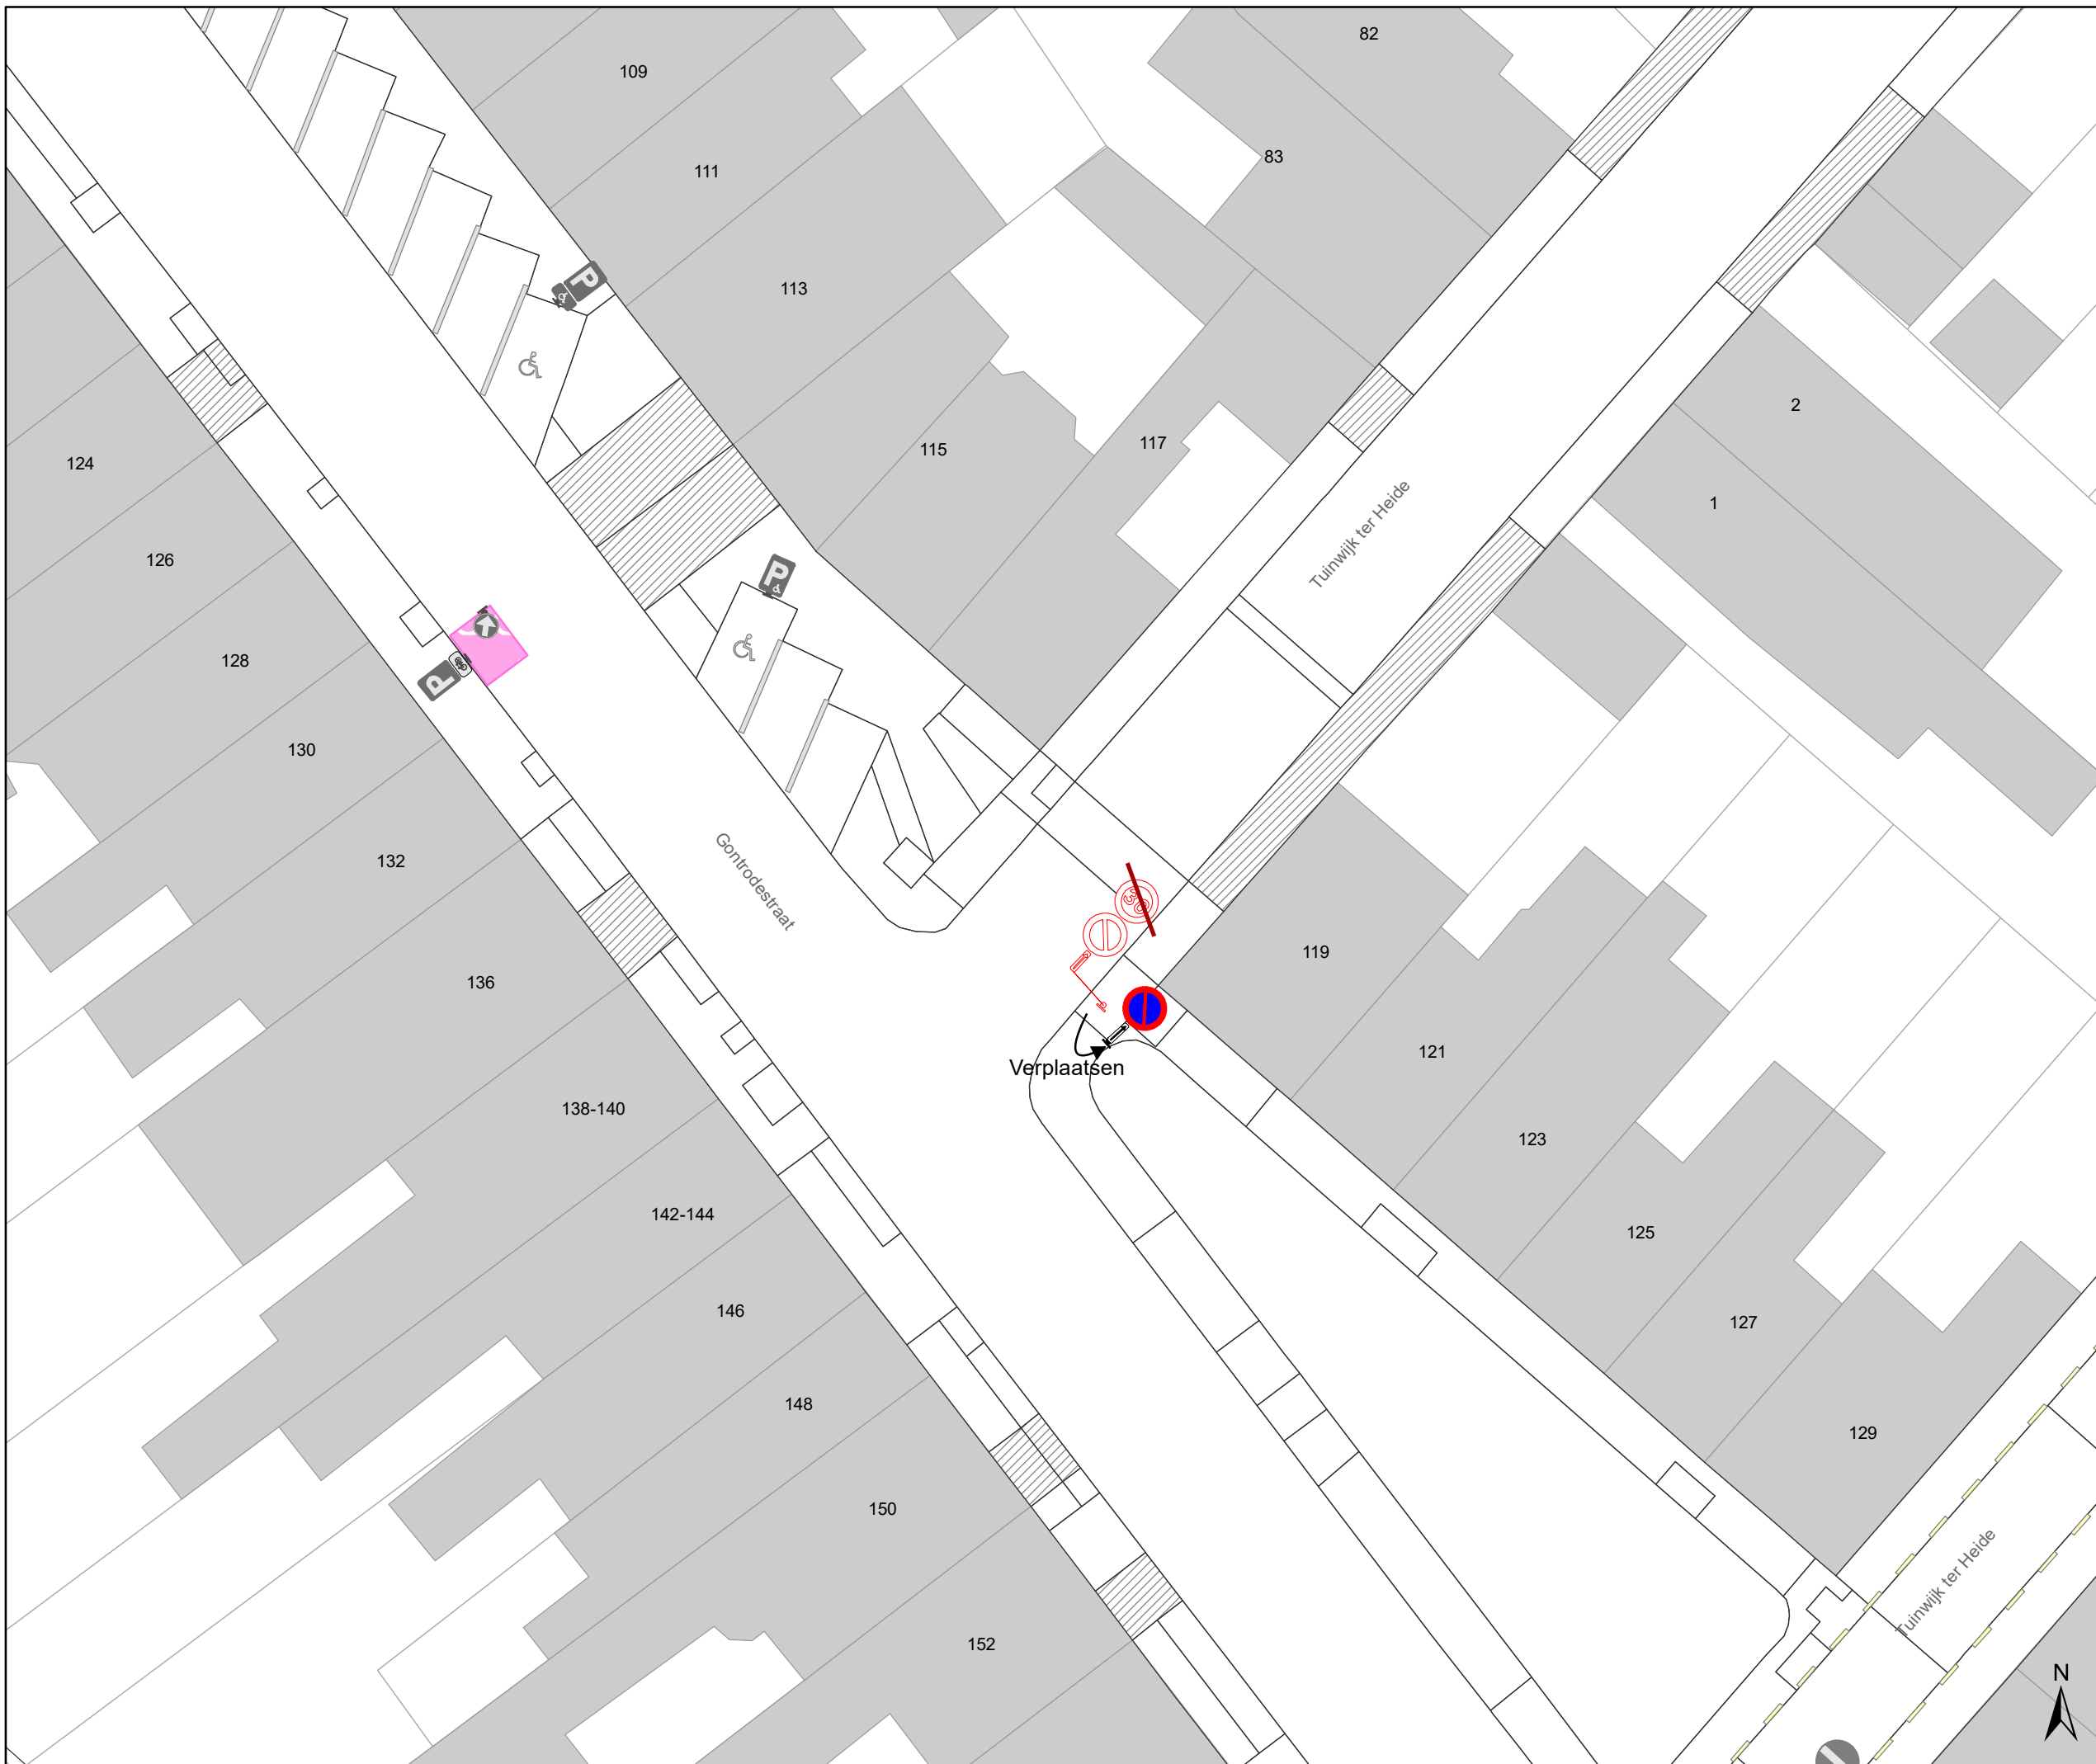


Dossiernummer P-255559

DATUM	SCHAAL	PLAN	P.FORMAAT
14/02/2022	1/250	2/6	A3




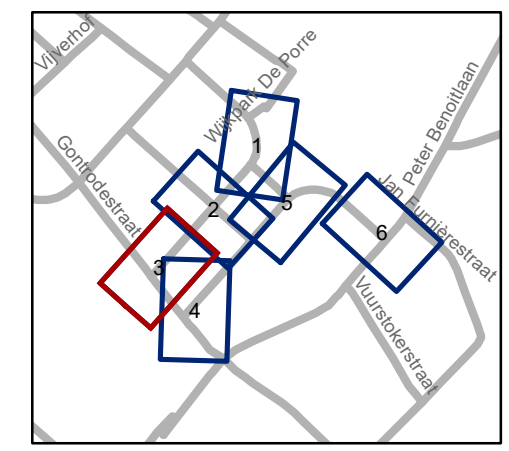
# Legende

-  Bestaande verkeersborden
-  Geplande verkeersborden
-  Te verwijderen verkeersborden

-  Bestaande wegmarkeringen
-  Geplande wegmarkeringen
-  Te verwijderen wegmarkeringen

## Overige

-  Geplande fietsenstalling




**gent:** Mobiliteitsbedrijf stad Gent  
Verkeerstechnische taken




### Tuinwijk ter Heide Parkeerverbod en aanpassingen

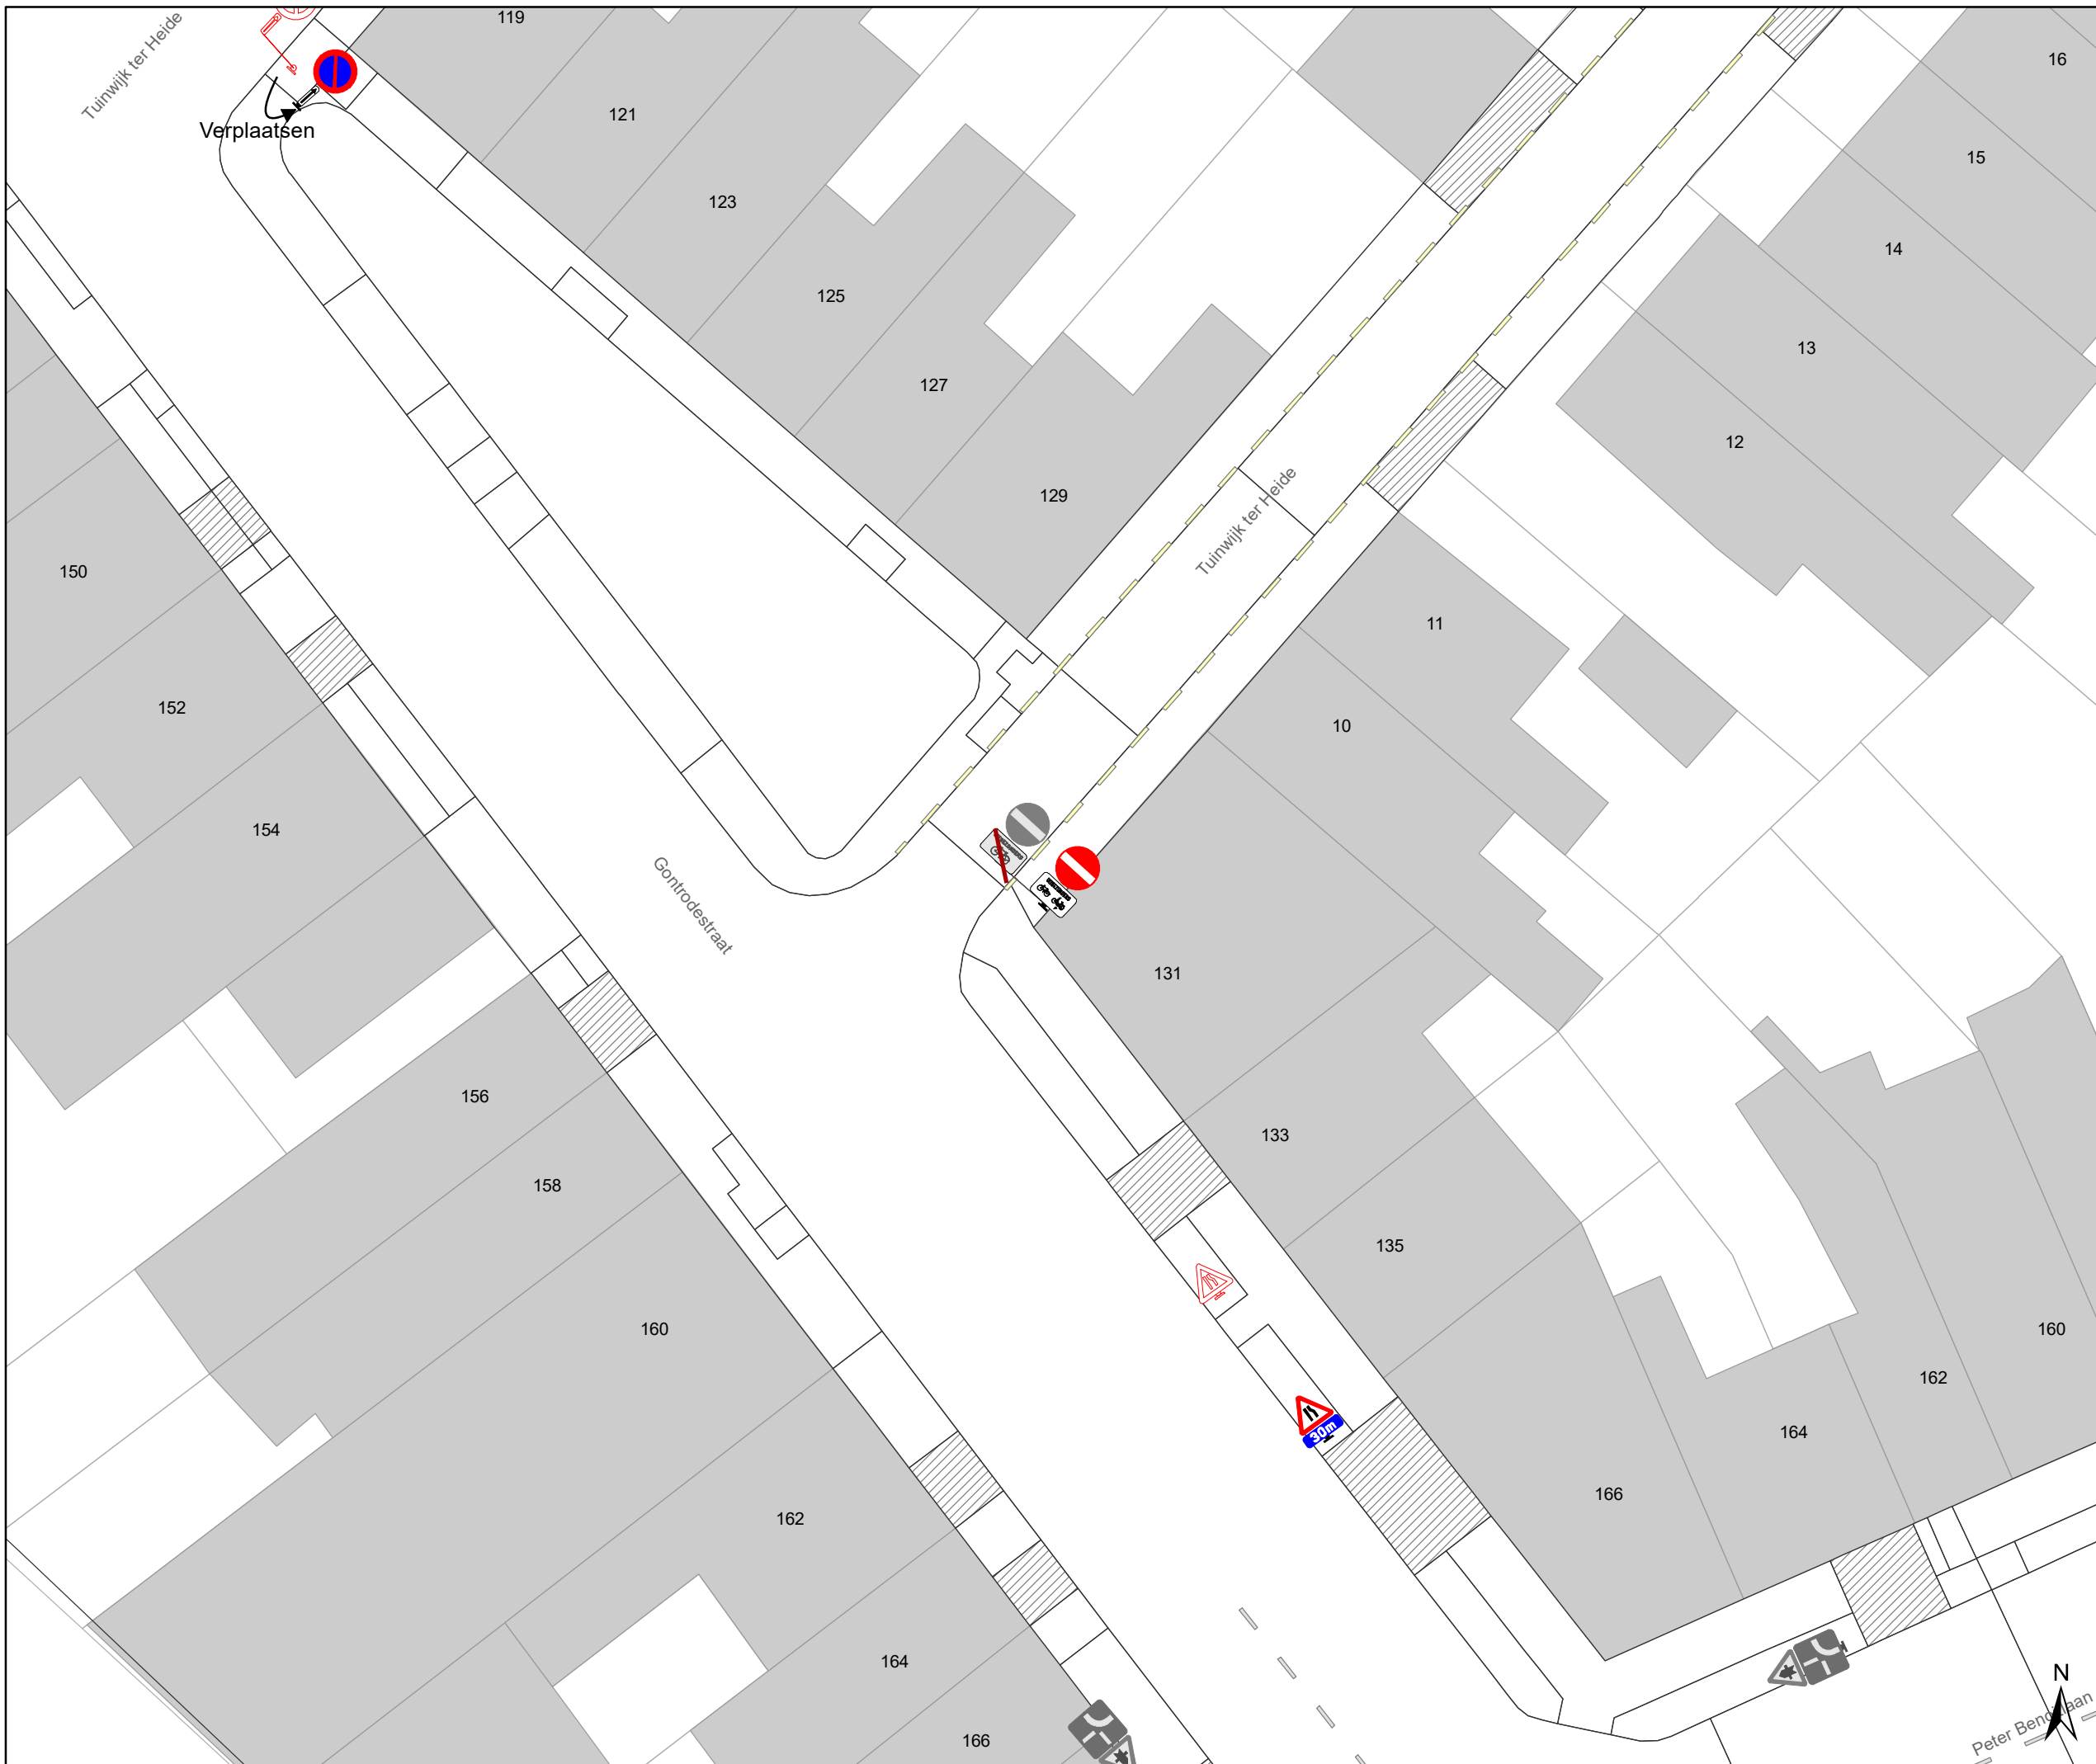


Dossiernummer P-255559

DATUM	SCHAAL	PLAN	P.FORMAAT
14/02/2022	1/250	3/6	A3




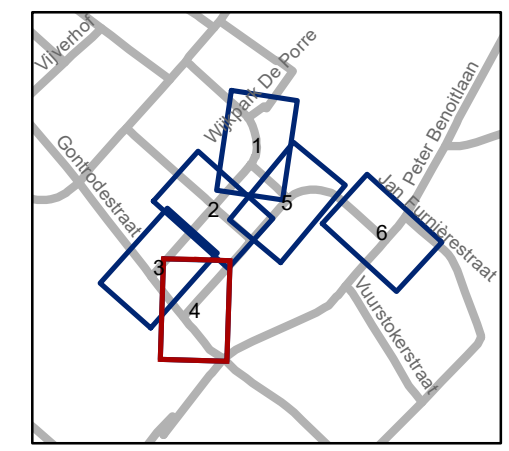
### Legende

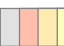-  Bestaande verkeersborden
-  Geplande verkeersborden
-  Te verwijderen verkeersborden

-  Bestaande wegmarkeringen
-  Geplande wegmarkeringen
-  Te verwijderen wegmarkeringen

### Overige

-  Geplande fietsenstalling




**gent:** Mobiliteitsbedrijf stad Gent  
Verkeerstechnische taken




### Tuinwijk ter Heide Parkeerverbod en aanpassingen

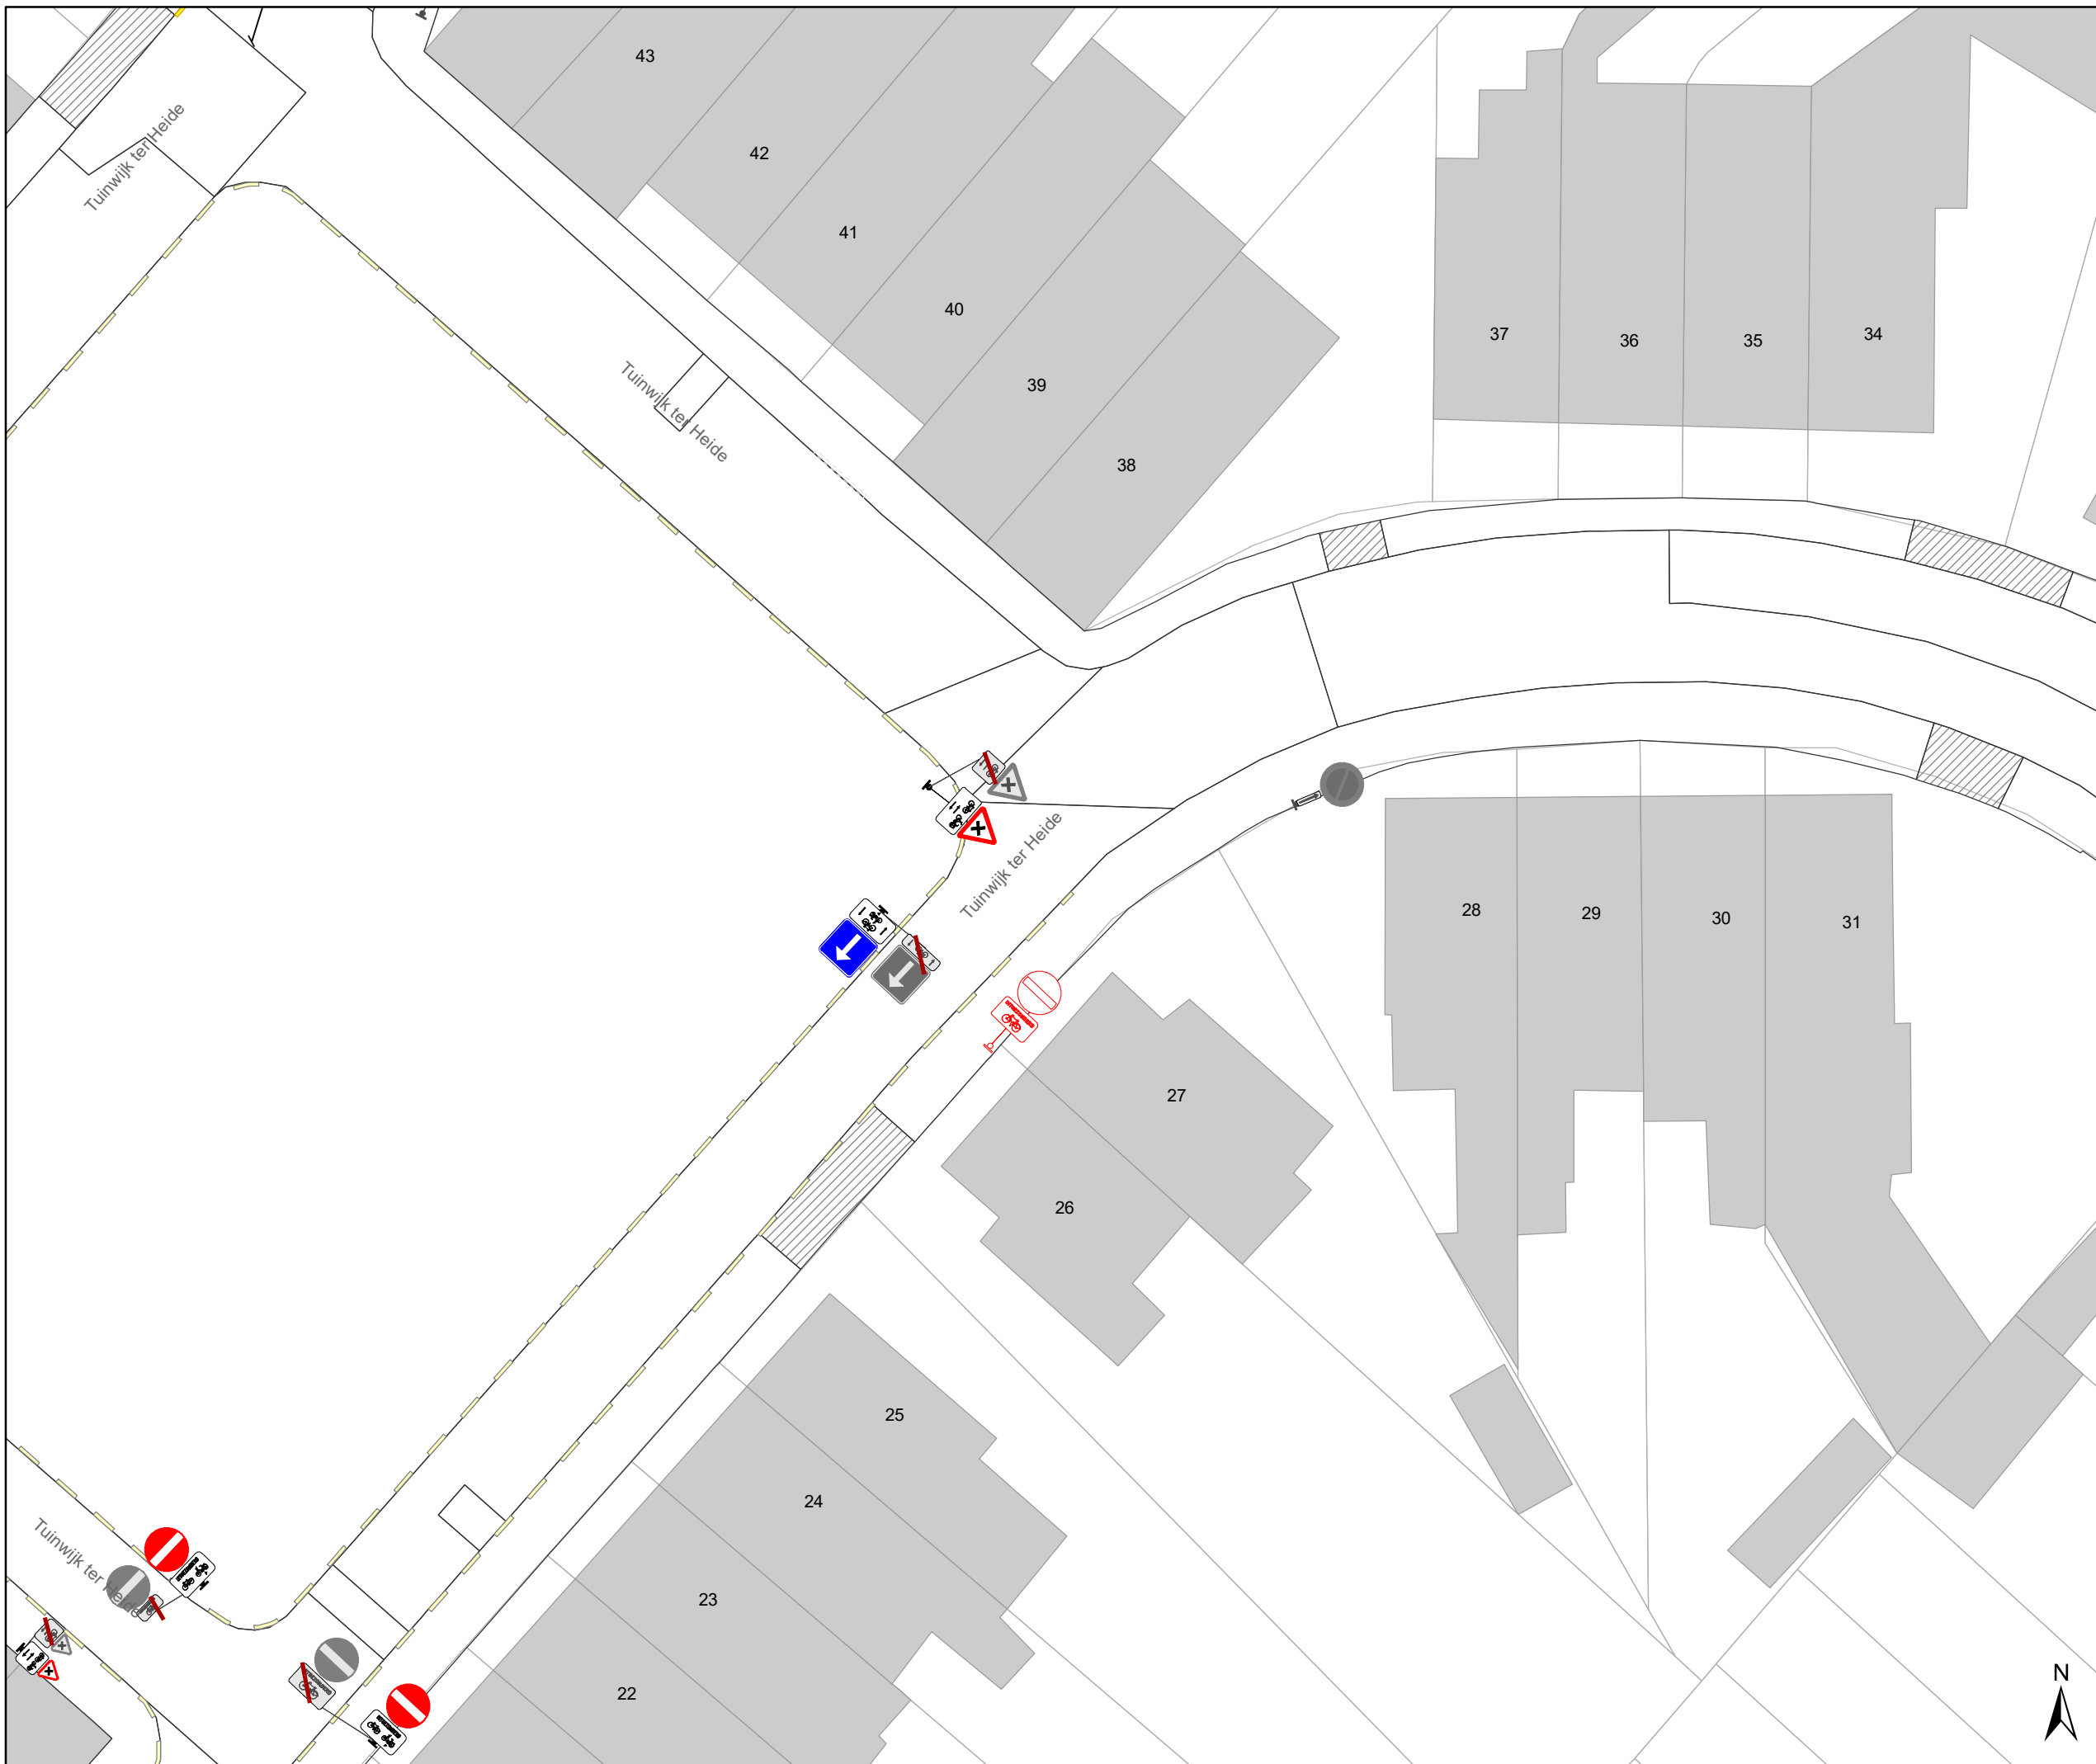


Dossiernummer P-25559

DATUM	SCHAAL	PLAN	P.FORMAAT
14/02/2022	1/250	4/6	A3




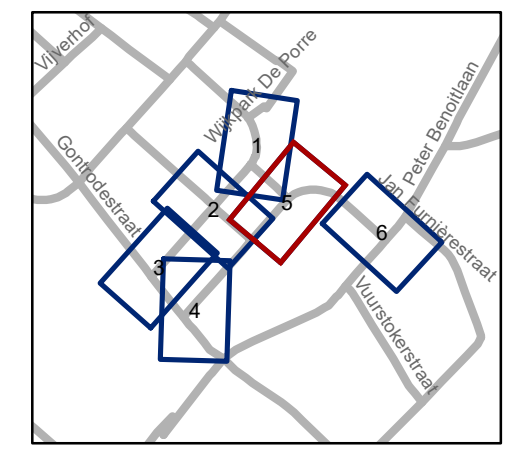
### Legende

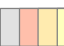-  Bestaande verkeersborden
-  Geplande verkeersborden
-  Te verwijderen verkeersborden

-  Bestaande wegmarkeringen
-  Geplande wegmarkeringen
-  Te verwijderen wegmarkeringen

### Overige

-  Geplande fietsenstalling



**gent:** Mobiliteitsbedrijf stad Gent  
Verkeerstechnische taken

### Tuinwijk ter Heide Parkeerverbod en aanpassingen

Dossiernummer P-25559

DATUM	SCHAAL	PLAN	P.FORMAAT
14/02/2022	1/250	5/6	A3




### Legende

- Bestaande verkeersborden
- Geplande verkeersborden
- Te verwijderen verkeersborden
- Bestaande wegmarkeringen
- Geplande wegmarkeringen
- Te verwijderen wegmarkeringen

### Overige

- Geplande fietsenstalling

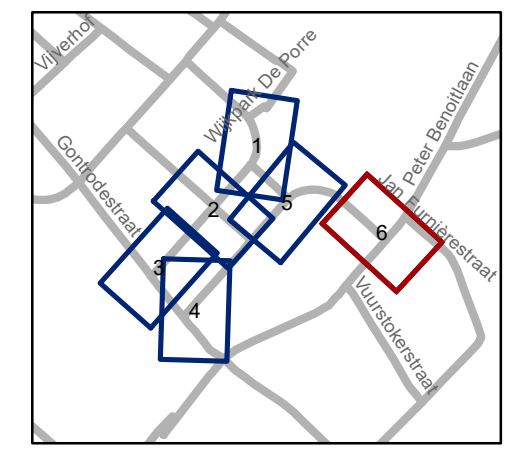

**gent:** Mobiliteitsbedrijf stad Gent  
Verkeerstechnische taken

### Tuinwijk ter Heide Parkeerverbod en aanpassingen

Dossiernummer P-255559

DATUM	SCHAAL	PLAN	P.FORMAAT
14/02/2022	1/250	6/6	A3

