



---

**2022\_CBS\_01555 Nieuw aanvullend reglement van de politie op het wegverkeer - gemeenteweg - Louis Cloquetstraat - nieuwe verkeersmaatregel - Goedkeuring**

**Beslissing:** Goedgekeurd in besloten vergadering van 17 februari 2022

**Zijn aanwezig bij de beslissing van dit punt:**

de heer Filip Watteeuw, schepen-voorzitter; mevrouw Elke Decruynaere, schepen; mevrouw Astrid De Bruycker, schepen; de heer Sami Souguir, schepen; mevrouw Tine Heyse, schepen; mevrouw Isabelle Heyndrickx, schepen; de heer Bram Van Braeckvelt, schepen; mevrouw Hafsa El-Bazioui, schepen; de heer Rudy Coddens, schepen; mevrouw Mieke Hullebroeck, algemeen directeur; de heer Luc Kupers, adjunct-algemeendirecteur; de heer Danny Van Campenhout, adjunct-algemeendirecteur

**Bevoegd:** Filip Watteeuw

**Betrokken:** Mathias De Clercq

**Juridisch kader**

**De volgende bepalingen zijn van toepassing inzake de bevoegdheid:**

- De Nieuwe Gemeentewet 24 juni 1988, artikel 119;
- Het Decreet over het lokaal bestuur van 22 december 2017, artikel 41, 2°;
- Het Decreet van 16 mei 2008 betreffende de aanvullende reglementen op het wegverkeer en de plaatsing en bekostiging van verkeerstekens, artikel 4, § 1, 2de lid en artikel 5, § 1, 2de lid.
- Het gemeenteraadsbesluit van 14 december 2015, houdende de delegatie van de vaststellingsbevoegdheid inzake gemeentelijke aanvullende reglementen op het wegverkeer.

**De beslissing wordt genomen op grond van:**

- Wet betreffende de politie over het wegverkeer, gecoördineerd bij Koninklijk Besluit van 16 maart 1968;
- Decreet van 16 mei 2008 betreffende de aanvullende reglementen op het wegverkeer en de plaatsing en bekostiging van de verkeerstekens;
- Koninklijk Besluit van 1 december 1975 houdende algemeen reglement op de politie van het wegverkeer en van het gebruik van de openbare weg;
- Ministerieel Besluit van 11 oktober 1976 waarbij de minimumafmetingen en de bijzondere plaatsingsvoorwaarden van de verkeerstekens worden bepaald;
- Uitvoeringsbesluit van 23 januari 2009 betreffende de aanvullende reglementen op het wegverkeer en de plaatsing en bekostiging van de verkeerstekens;
- Omzendbrief MOB/2009/1 van 3 april 2009;
- Het reglement houdende de voorwaarden tot het toekennen van parkeerplaatsen voor personen met een handicap, goedgekeurd in de gemeenteraad van 25 april 2016.

## **Motivering**

Met dit besluit wordt de gewijzigde signalisatie in het kader van de heraanleg van de cluster Spitaalpoortstraat goedgekeurd. In de Louis Cloquetstraat tussen de Nieuwewijkstraat en de Serafijnstraat (westelijke kruispunt) wordt beperkt éénrichtingsverkeer naar de Spitaalpoortstraat ingevoerd met uitzonderingen voor fietsers, bromfietzers klasse A en speedpedelecs. De circulatie werd vastgelegd met de participatie van de bewoners van de hele wijk.

Bij collegebesluit van 6 september 2018 werd de wijziging van de voorrangsregeling ter hoogte van het kruispunt met de Halvemaanstraat goedgekeurd. De Halvemaanstraat werd voorrangsweg in het kader van de inrichting als fietsstraat.

Bij collegebesluit van 9 maart 2017 werd de bestaande toestand geregulariseerd en werden geen nieuwe verkeersmaatregelen ingevoerd.

## **Bijgevoegde bijlage(n):**

- Aanvullend reglement Louis Cloquetstraat dossier P-246303 (deel van de beslissing)
- Signalisatieplan Louis Cloquetstraat dossier P-246303 (deel van de beslissing)
- Historiek Louis Cloquetstraat dossier P-246303

## **Beslissing**

### **Beslist het volgende:**

#### **Artikel 1:**

Heft op het aanvullend reglement van de politie op het wegverkeer betreffende de gemeenteweg Louis Cloquetstraat, goedgekeurd in zitting van 06 september 2018, van zodra het nieuwe reglement in werking treedt.

#### **Artikel 2:**

Keurt goed het nieuw aanvullend reglement van de politie op het wegverkeer betreffende de gemeenteweg Louis Cloquetstraat.

2022\_CBS\_01555 - Nieuw aanvullend reglement van de politie op het wegverkeer - gemeenteweg - Louis Cloquetstraat - nieuwe verkeersmaatregel

## Aanvullend reglement van de politie op het wegverkeer - gemeenteweg – Louis Cloquetstraat

Goedgekeurd in het College van Burgemeester en Schepenen van

Bekendgemaakt op

Geldig vanaf

Referentienummer

### Reglement

**Artikel 1.** Op de Louis Cloquetstraat ter hoogte van het kruispunt met de Halvemaanstraat geldt:  
de bestuurders moeten voorrang verlenen;  
de plaats waar de bestuurders, zo nodig, moeten stoppen om voorrang te verlenen,  
wordt aangeduid.

Dit wordt gesignaleerd door:

- verkeersborden B1
- wegmarkeringen overeenkomstig art.76.2 van de wegcode

**Artikel 2.** Op de Louis Cloquetstraat vanaf de Nieuwewijkstraat in de richting van de  
Serafijnstraat (westelijk kruispunt) geldt:  
verboden rijrichting voor iedere bestuurder;  
de maatregel geldt niet voor fietsers en bestuurders van tweewielige bromfietsen  
klasse A en speed pedelecs

In de tegenovergestelde richting geldt:

toegelaten rijrichting op de openbare weg met eenrichtingsverkeer;  
fietsers, bestuurders van tweewielige bromfietsen klasse A en speed pedelecs mogen  
in de twee richtingen rijden.

Dit wordt gesignaleerd door:

- verkeersborden C1
- de verkeersborden worden aangevuld met onderborden M12
- verkeersborden F19
- de verkeersborden worden aangevuld met onderborden M18

**Artikel 3.** Op de Louis Cloquetstraat van het kruispunt met de Serafijnstraat tot het kruispunt  
met de Halvemaanstraat aan de kant van de onpare huisnummers geldt:

het parkeren is verboden;

het einde van de parkeerreglementering wordt aangeduid;

het begin van de parkeerreglementering wordt aangeduid.

Dit wordt gesignaleerd door:

- verkeersborden E1
- de verkeersborden worden aangevuld met x-borden Xb, Xa

**Artikel 4.** Op de Louis Cloquetstraat van huisnummer 19 tot het kruispunt met de Serafijnstraat aan de kant van de onpare huisnummers geldt:

het parkeren op de rijbaan is verboden.

Dit wordt gesignaleerd door:

- wegmarkeringen overeenkomstig art.75.1.2° van de wegcode

**Artikel 5.** Op de Louis Cloquetstraat ter hoogte van het kruispunt met de Halvemaanstraat; op de Louis Cloquetstraat ter hoogte van huisnummer 19 geldt:

voetgangers moeten de oversteekplaats volgen om de rijbaan over te steken.

Dit wordt gesignaleerd door:

- wegmarkeringen overeenkomstig art.76.3 van de wegcode

**Artikel 6.** Op de Louis Cloquetstraat ter hoogte van het kruispunt met de Halvemaanstraat geldt: de bestuurders moeten het verkeersplateau dubbel voorzichtig en met matige snelheid naderen, zodat zij erover rijden met een snelheid die niet meer bedraagt dan 30 km per uur.


Dit wordt gesignaleerd door:

- een plateau

---


(einde reglement)



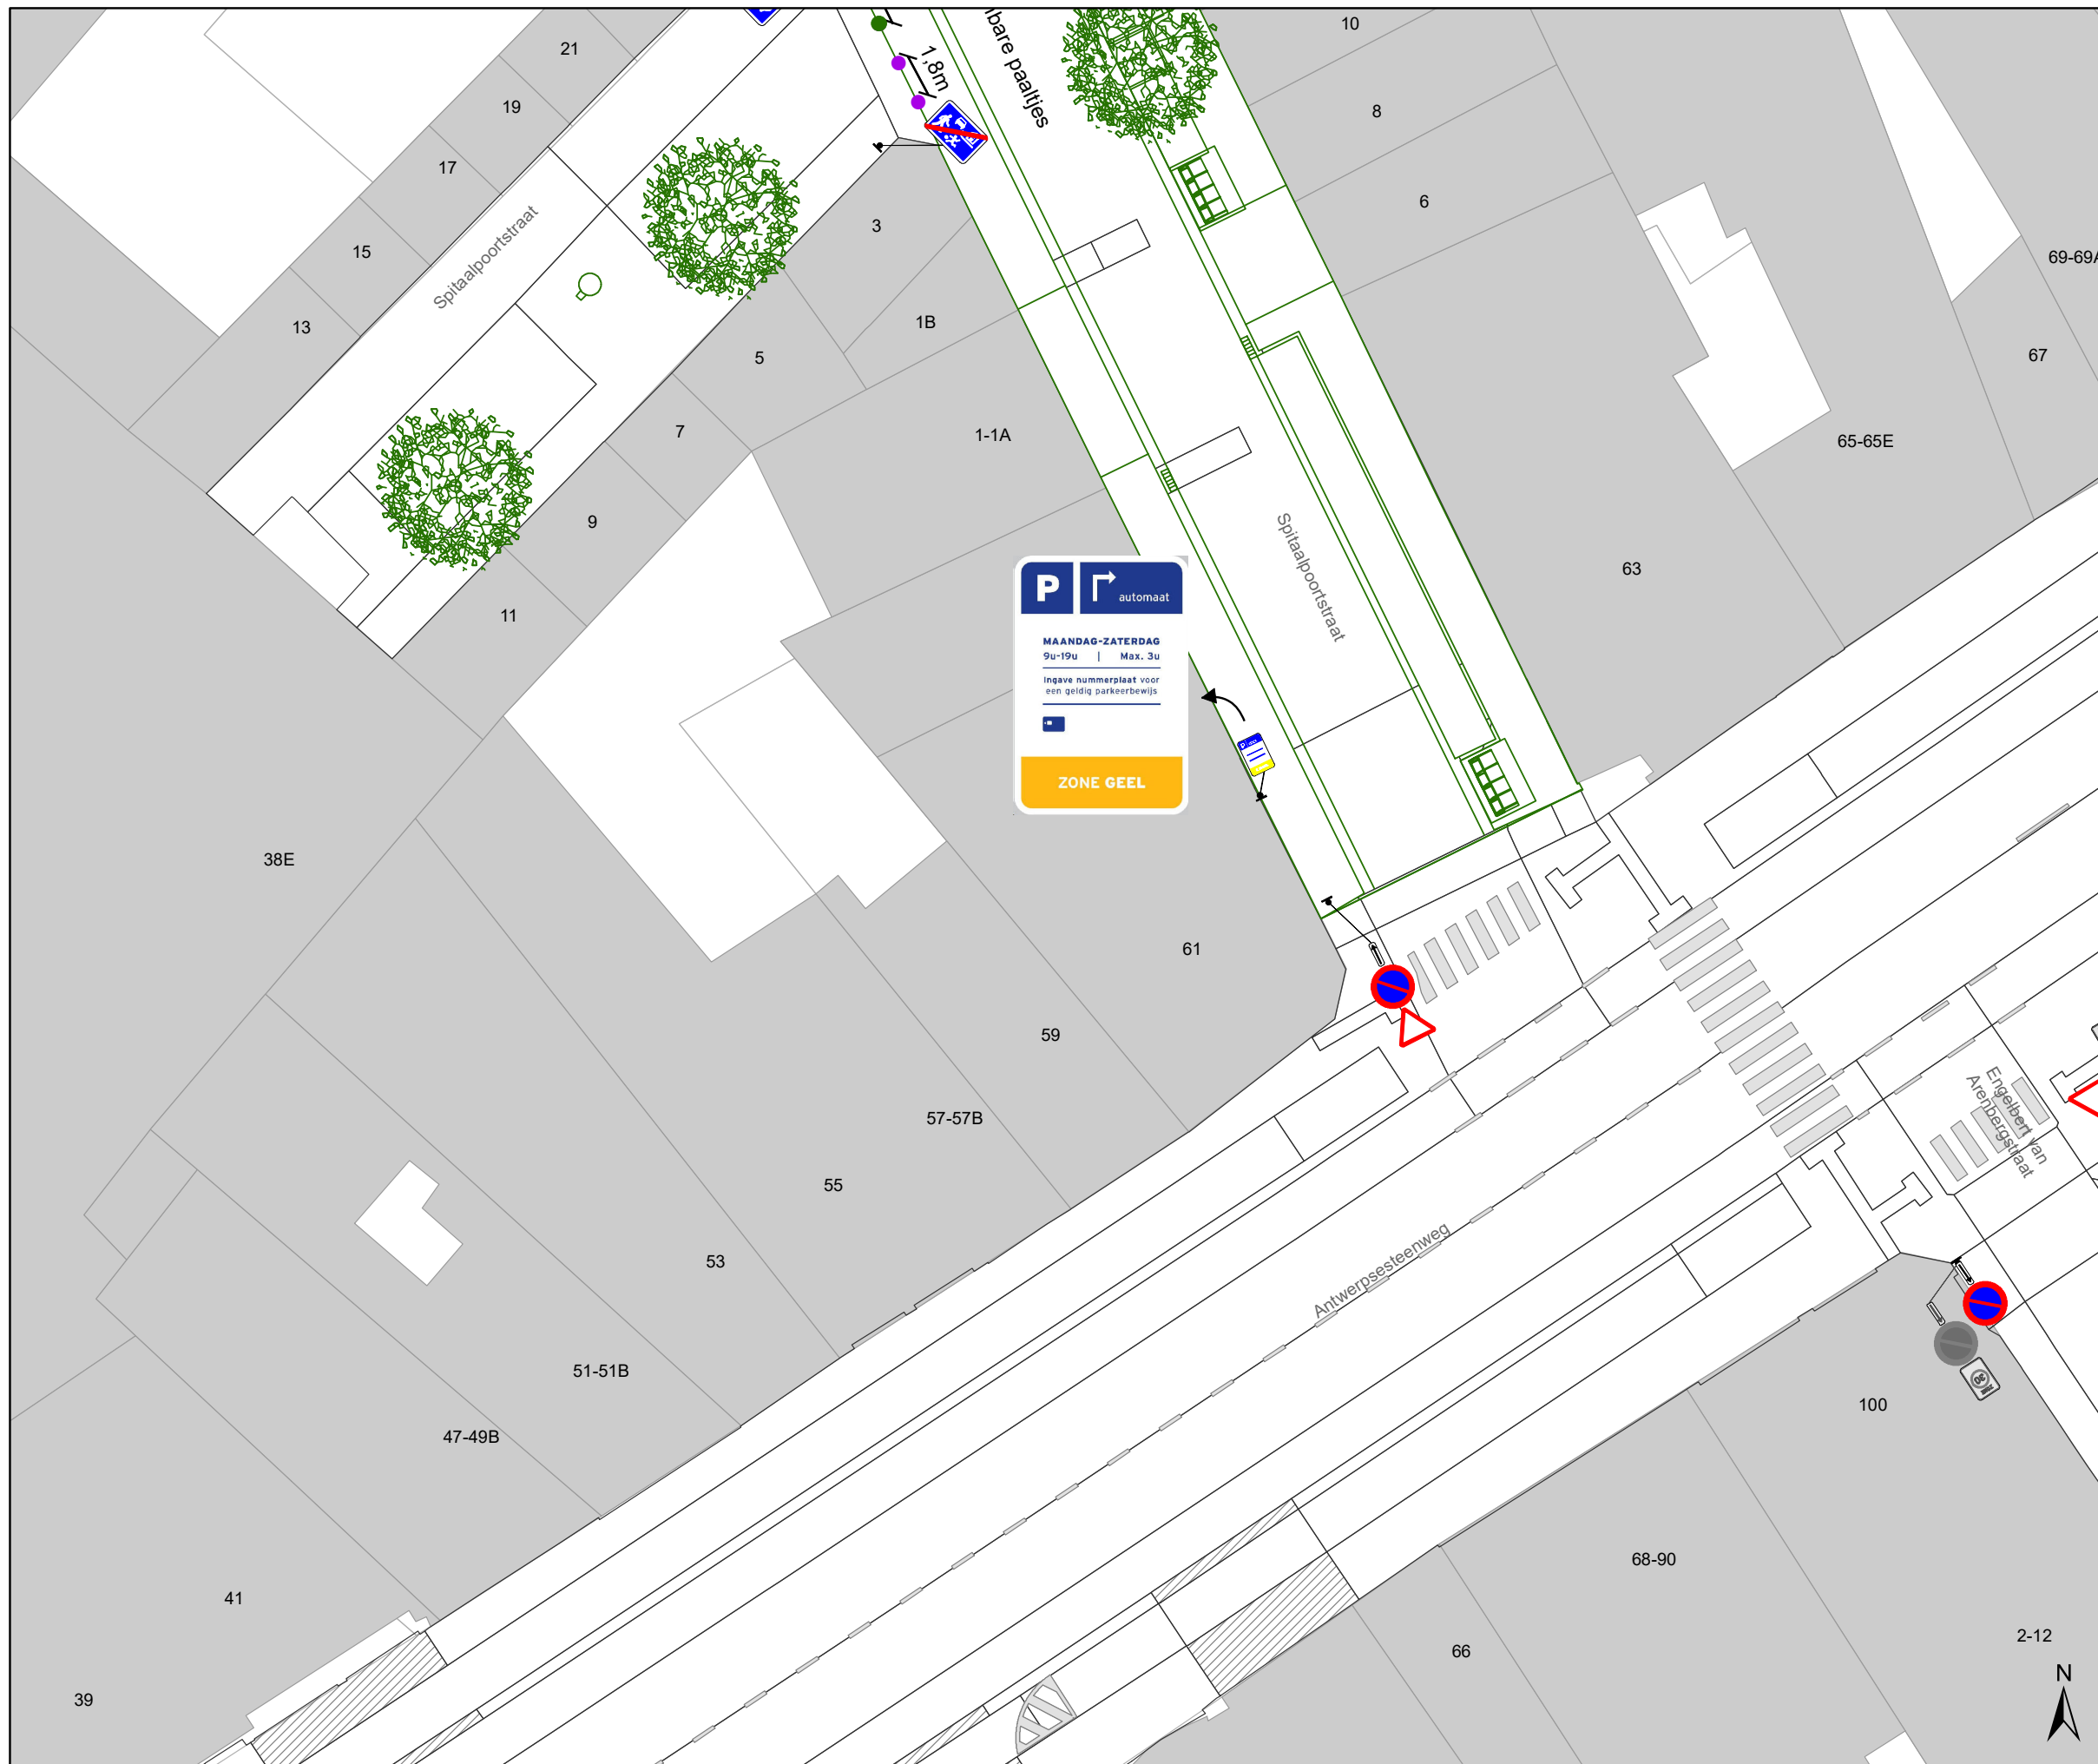

### Legende

-  Bestaande verkeersborden
-  Geplande verkeersborden
-  Te verwijderen verkeersborden
-  Bestaande wegmarkeringen
-  Geplande wegmarkeringen
-  Te verwijderen wegmarkeringen
-  Gepland vast paaltje
-  Gepland wegneembaar paaltje
-  Gepland Andreas hek (olijfgroen)
-  Ontwerp heraanleg
-  Ander gepland dossier (in voorbereiding bij MOBBD)

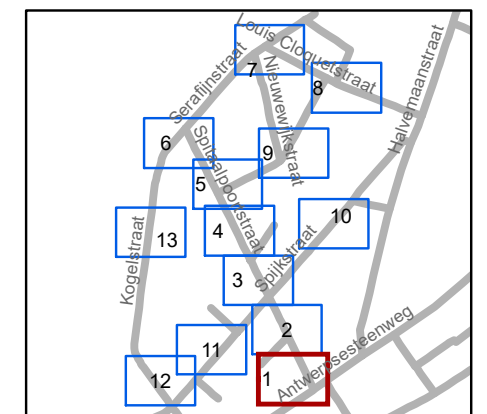


**gent:** Mobiliteitsbedrijf stad Gent  
Verkeerstechnische taken

**IKZ Spitaalpoortstraat**  
**Definitief signalisatieplan**


Dossiernummer P-246303

DATUM	SCHAAL	PLAN	P FORMAAT
31/01/2022	1/250	1/13	A3

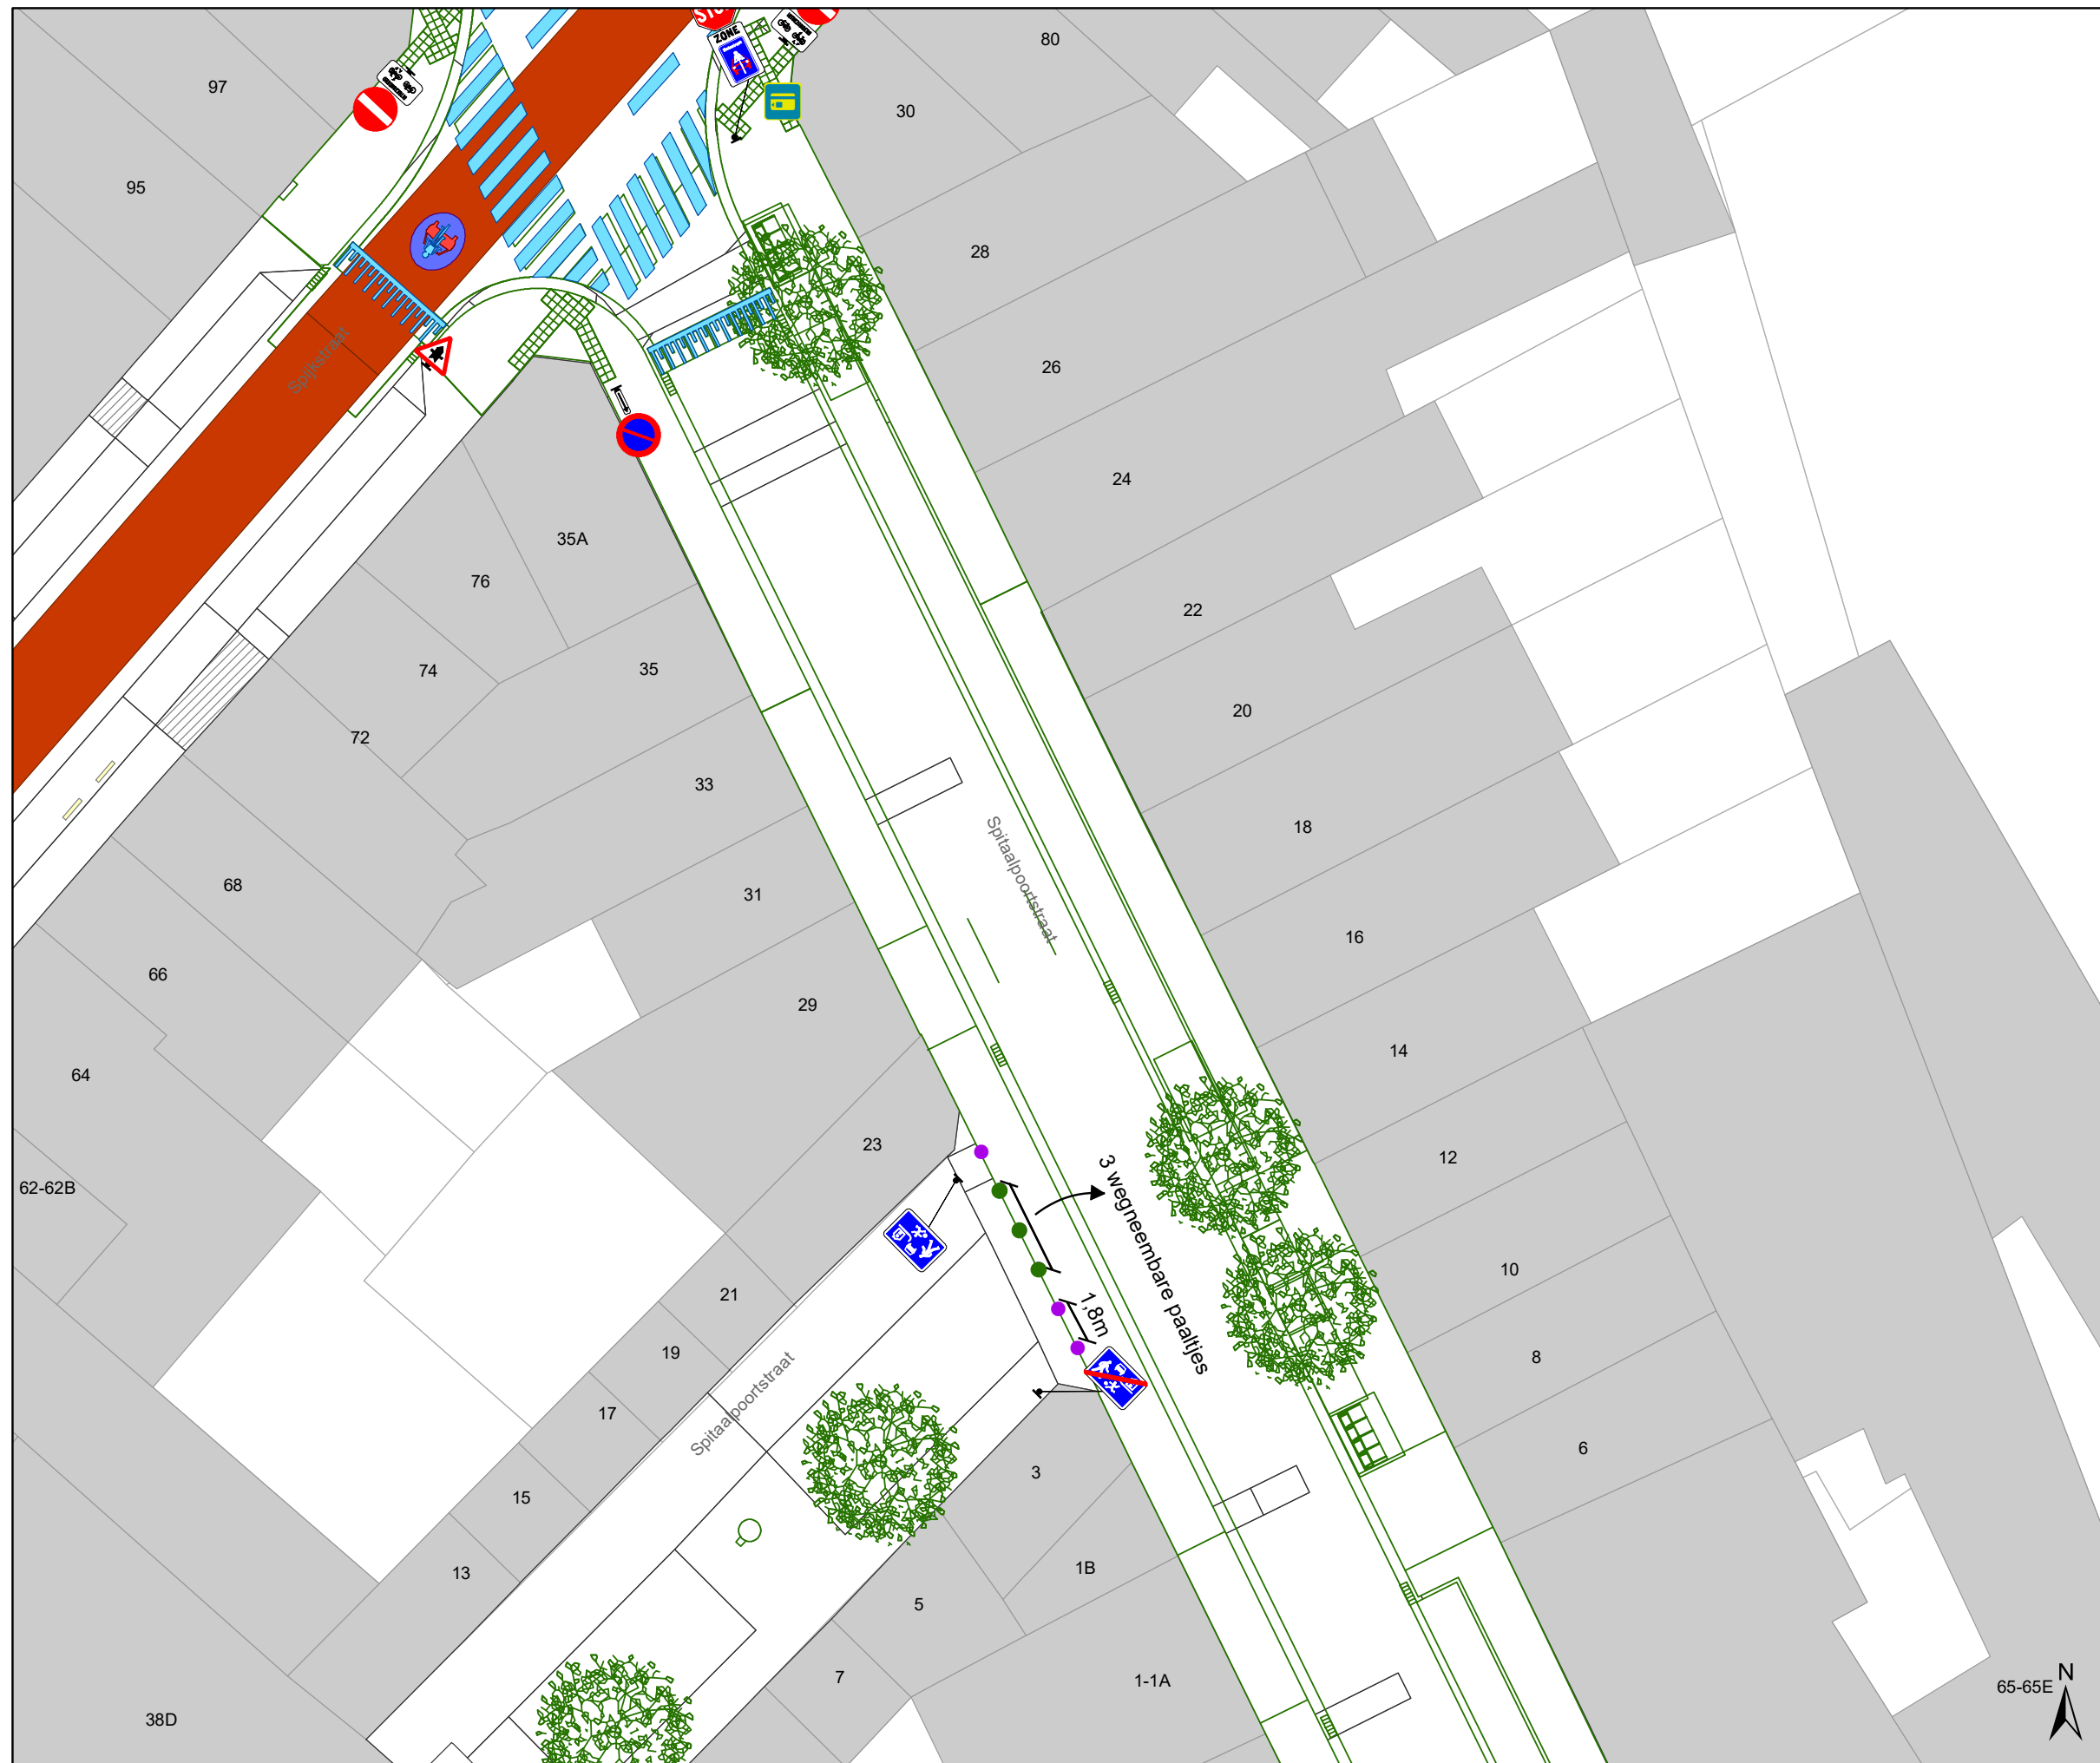

### Legende

-  Bestaande verkeersborden
-  Geplande verkeersborden
-  Te verwijderen verkeersborden
-  Bestaande wegmarkeringen
-  Geplande wegmarkeringen
-  Te verwijderen wegmarkeringen
-  Gepland vast paaltje
-  Gepland wegneembaar paaltje
-  Gepland Andreas hek (olijfgroen)
-  Ontwerp heraanleg
-  Ander gepland dossier (in voorbereiding bij MOBBD)

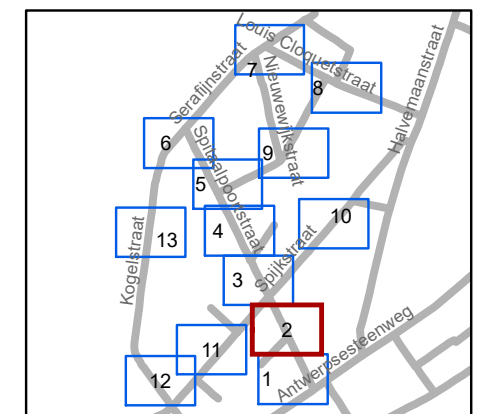


**gent:** Mobiliteitsbedrijf stad Gent  
Verkeerstechnische taken

## IKZ Spitaalpoortstraat Definitief signalisatieplan


Dossiernummer P-246303

DATUM	SCHAAL	PLAN	P FORMAAT
31/01/2022	1/250	2/13	A3

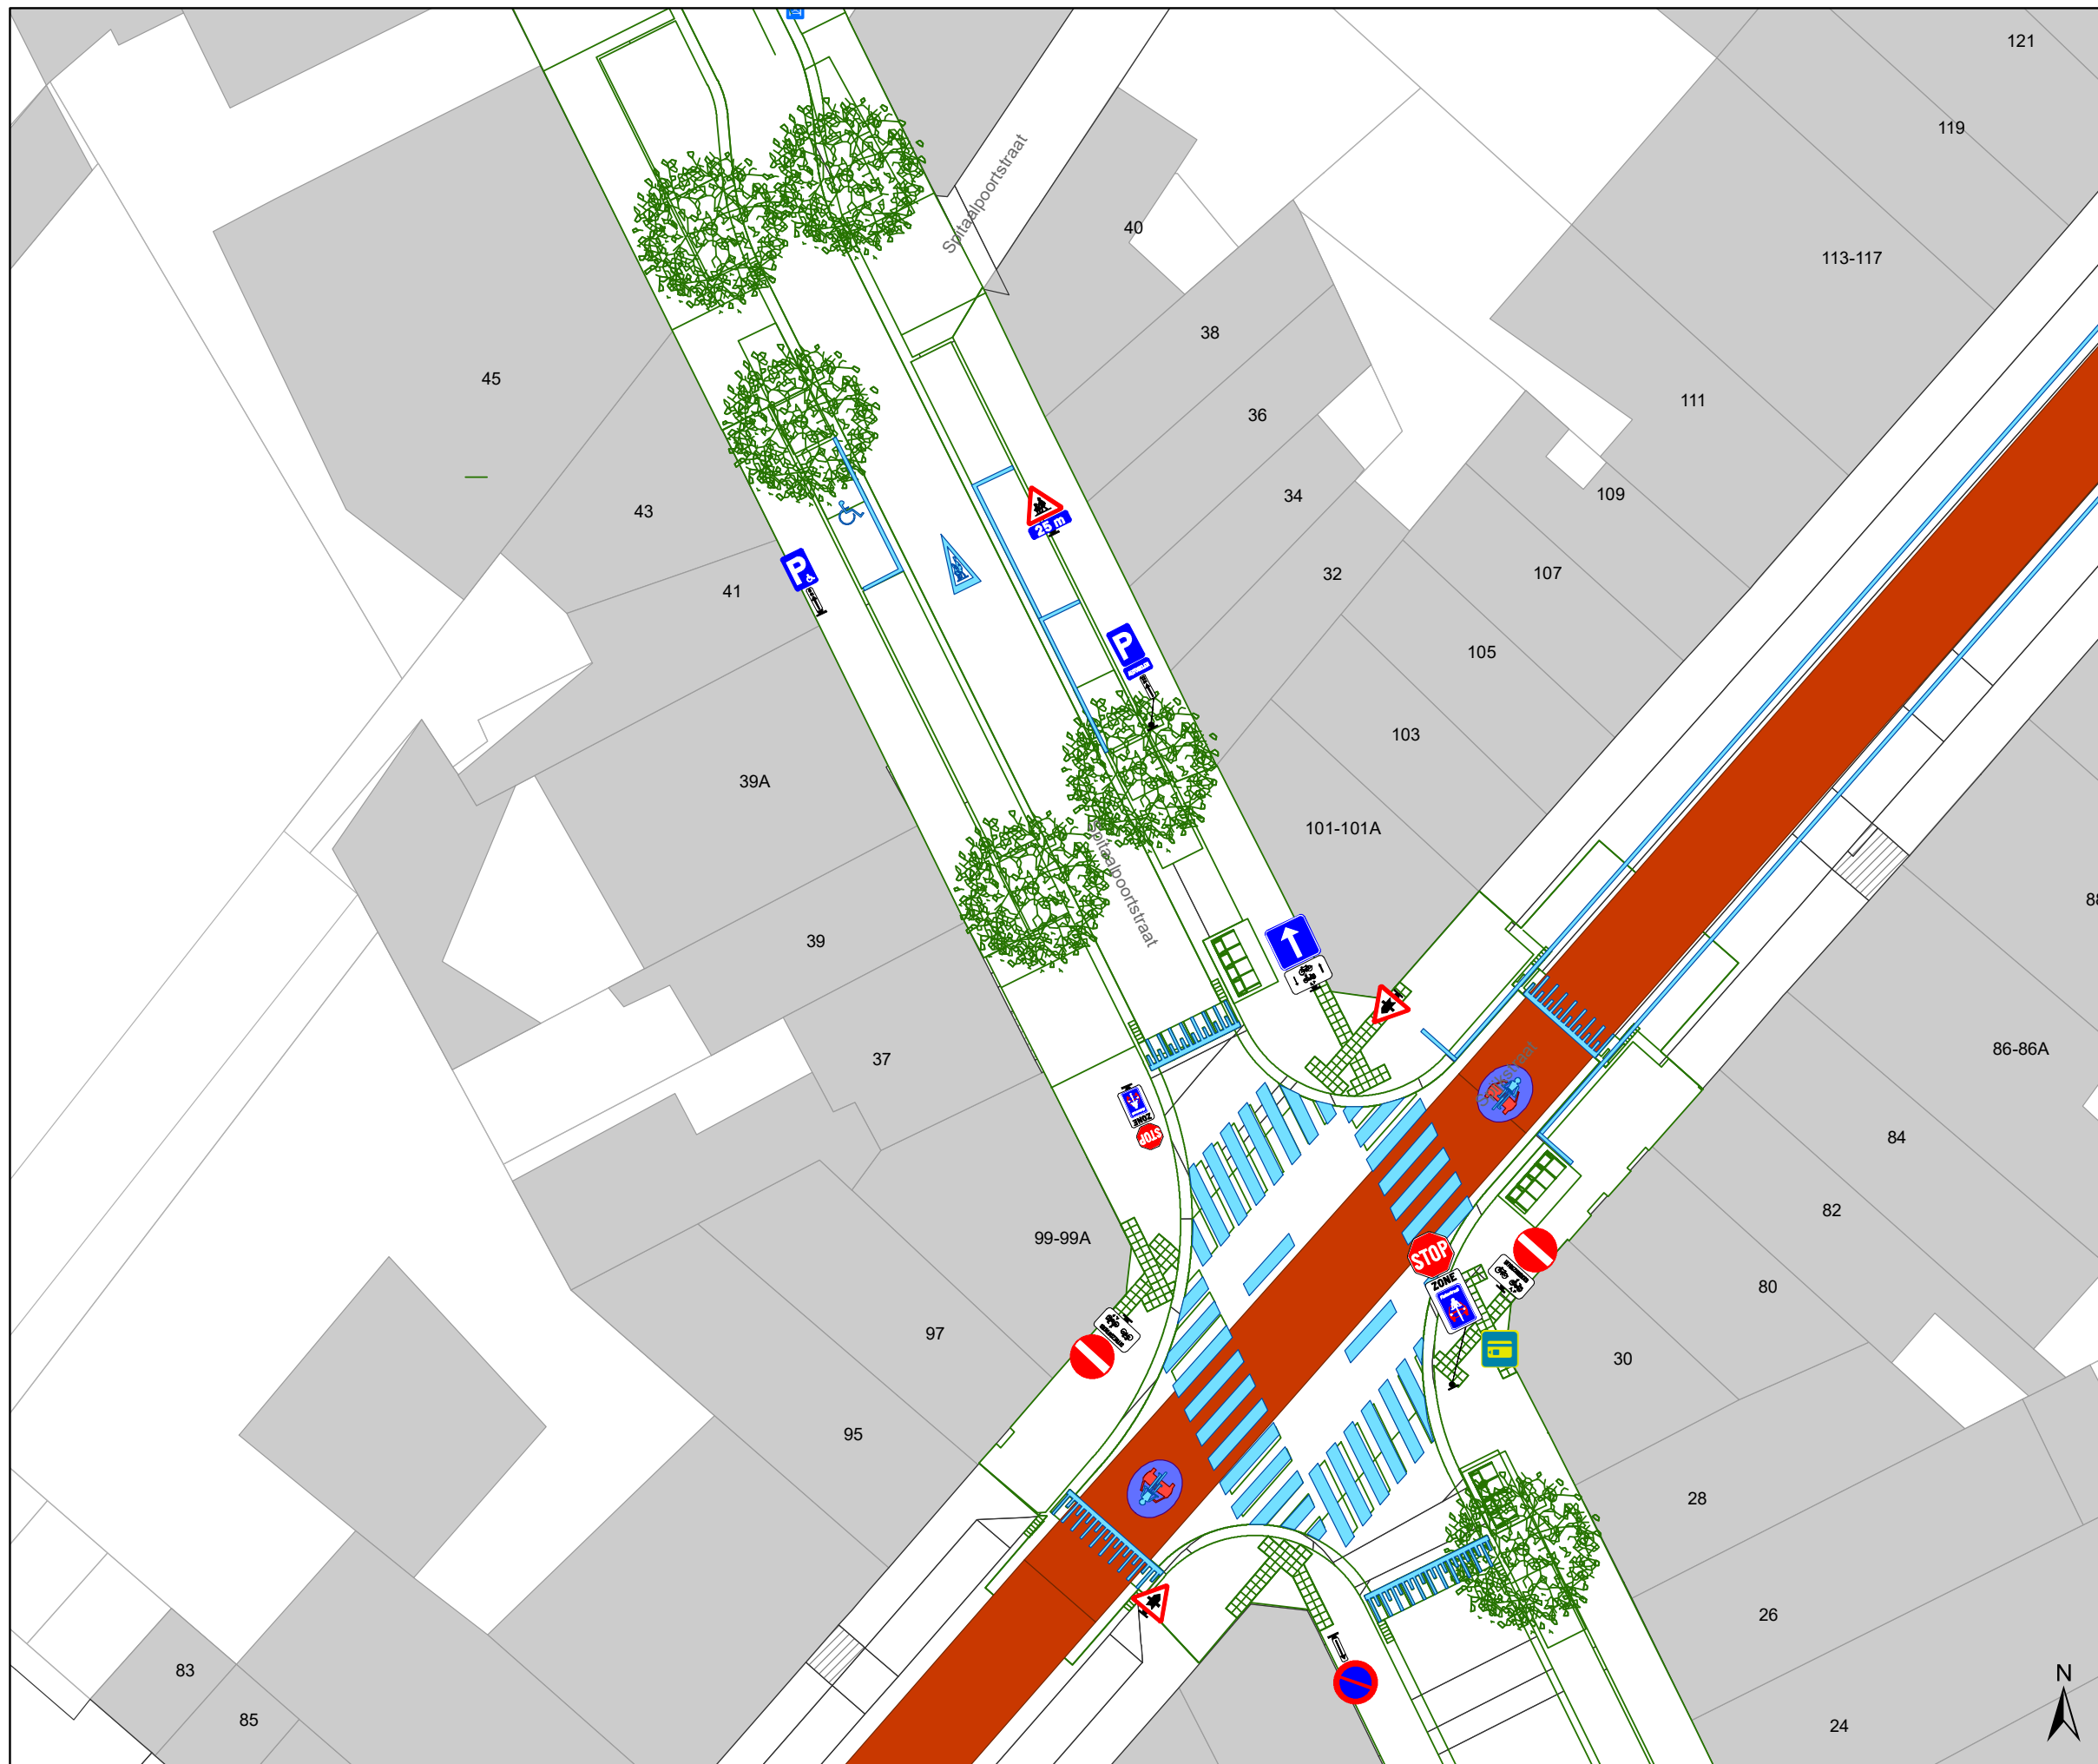

## Legende

-  Bestaande verkeersborden
-  Geplande verkeersborden
-  Te verwijderen verkeersborden
-  Bestaande wegmarkeringen
-  Geplande wegmarkeringen
-  Te verwijderen wegmarkeringen
-  Gepland vast paaltje
-  Gepland wegneembaar paaltje
-  Gepland Andreas hek (olijfgroen)
-  Ontwerp heraanleg
-  Ander gepland dossier (in voorbereiding bij MOBBD)

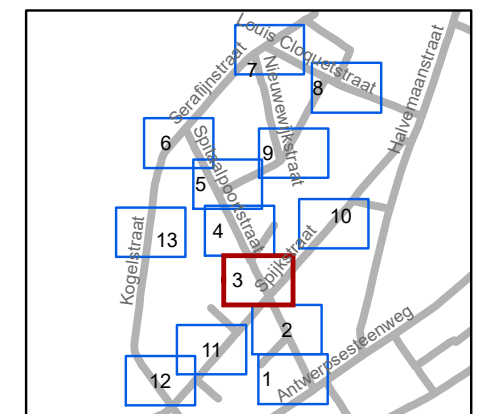

**gent:** Mobiliteitsbedrijf stad Gent  
Verkeerstechnische taken

**IKZ Spitaalpoortstraat**  
**Definitief signalisatieplan**


Dossiernummer P-246303

DATUM	SCHAAL	PLAN	P FORMAAT
31/01/2022	1/250	3/13	A3



## Legende

-  Bestaande verkeersborden
-  Geplande verkeersborden
-  Te verwijderen verkeersborden
-  Bestaande wegmarkeringen
-  Geplande wegmarkeringen
-  Te verwijderen wegmarkeringen
-  Gepland vast paaltje
-  Gepland wegneembaar paaltje
-  Gepland Andreas hek (olijfgroen)
-  Ontwerp heraanleg
-  Ander gepland dossier (in voorbereiding bij MOBBD)

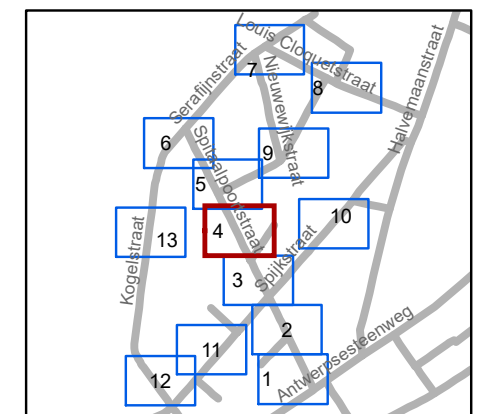


**gent:** Mobiliteitsbedrijf stad Gent  
Verkeerstechnische taken

**IKZ Spitaalpoortstraat**  
**Definitief signalisatieplan**


Dossiernummer P-246303

DATUM	SCHAAL	PLAN	P FORMAAT
31/01/2022	1/250	4/13	A3

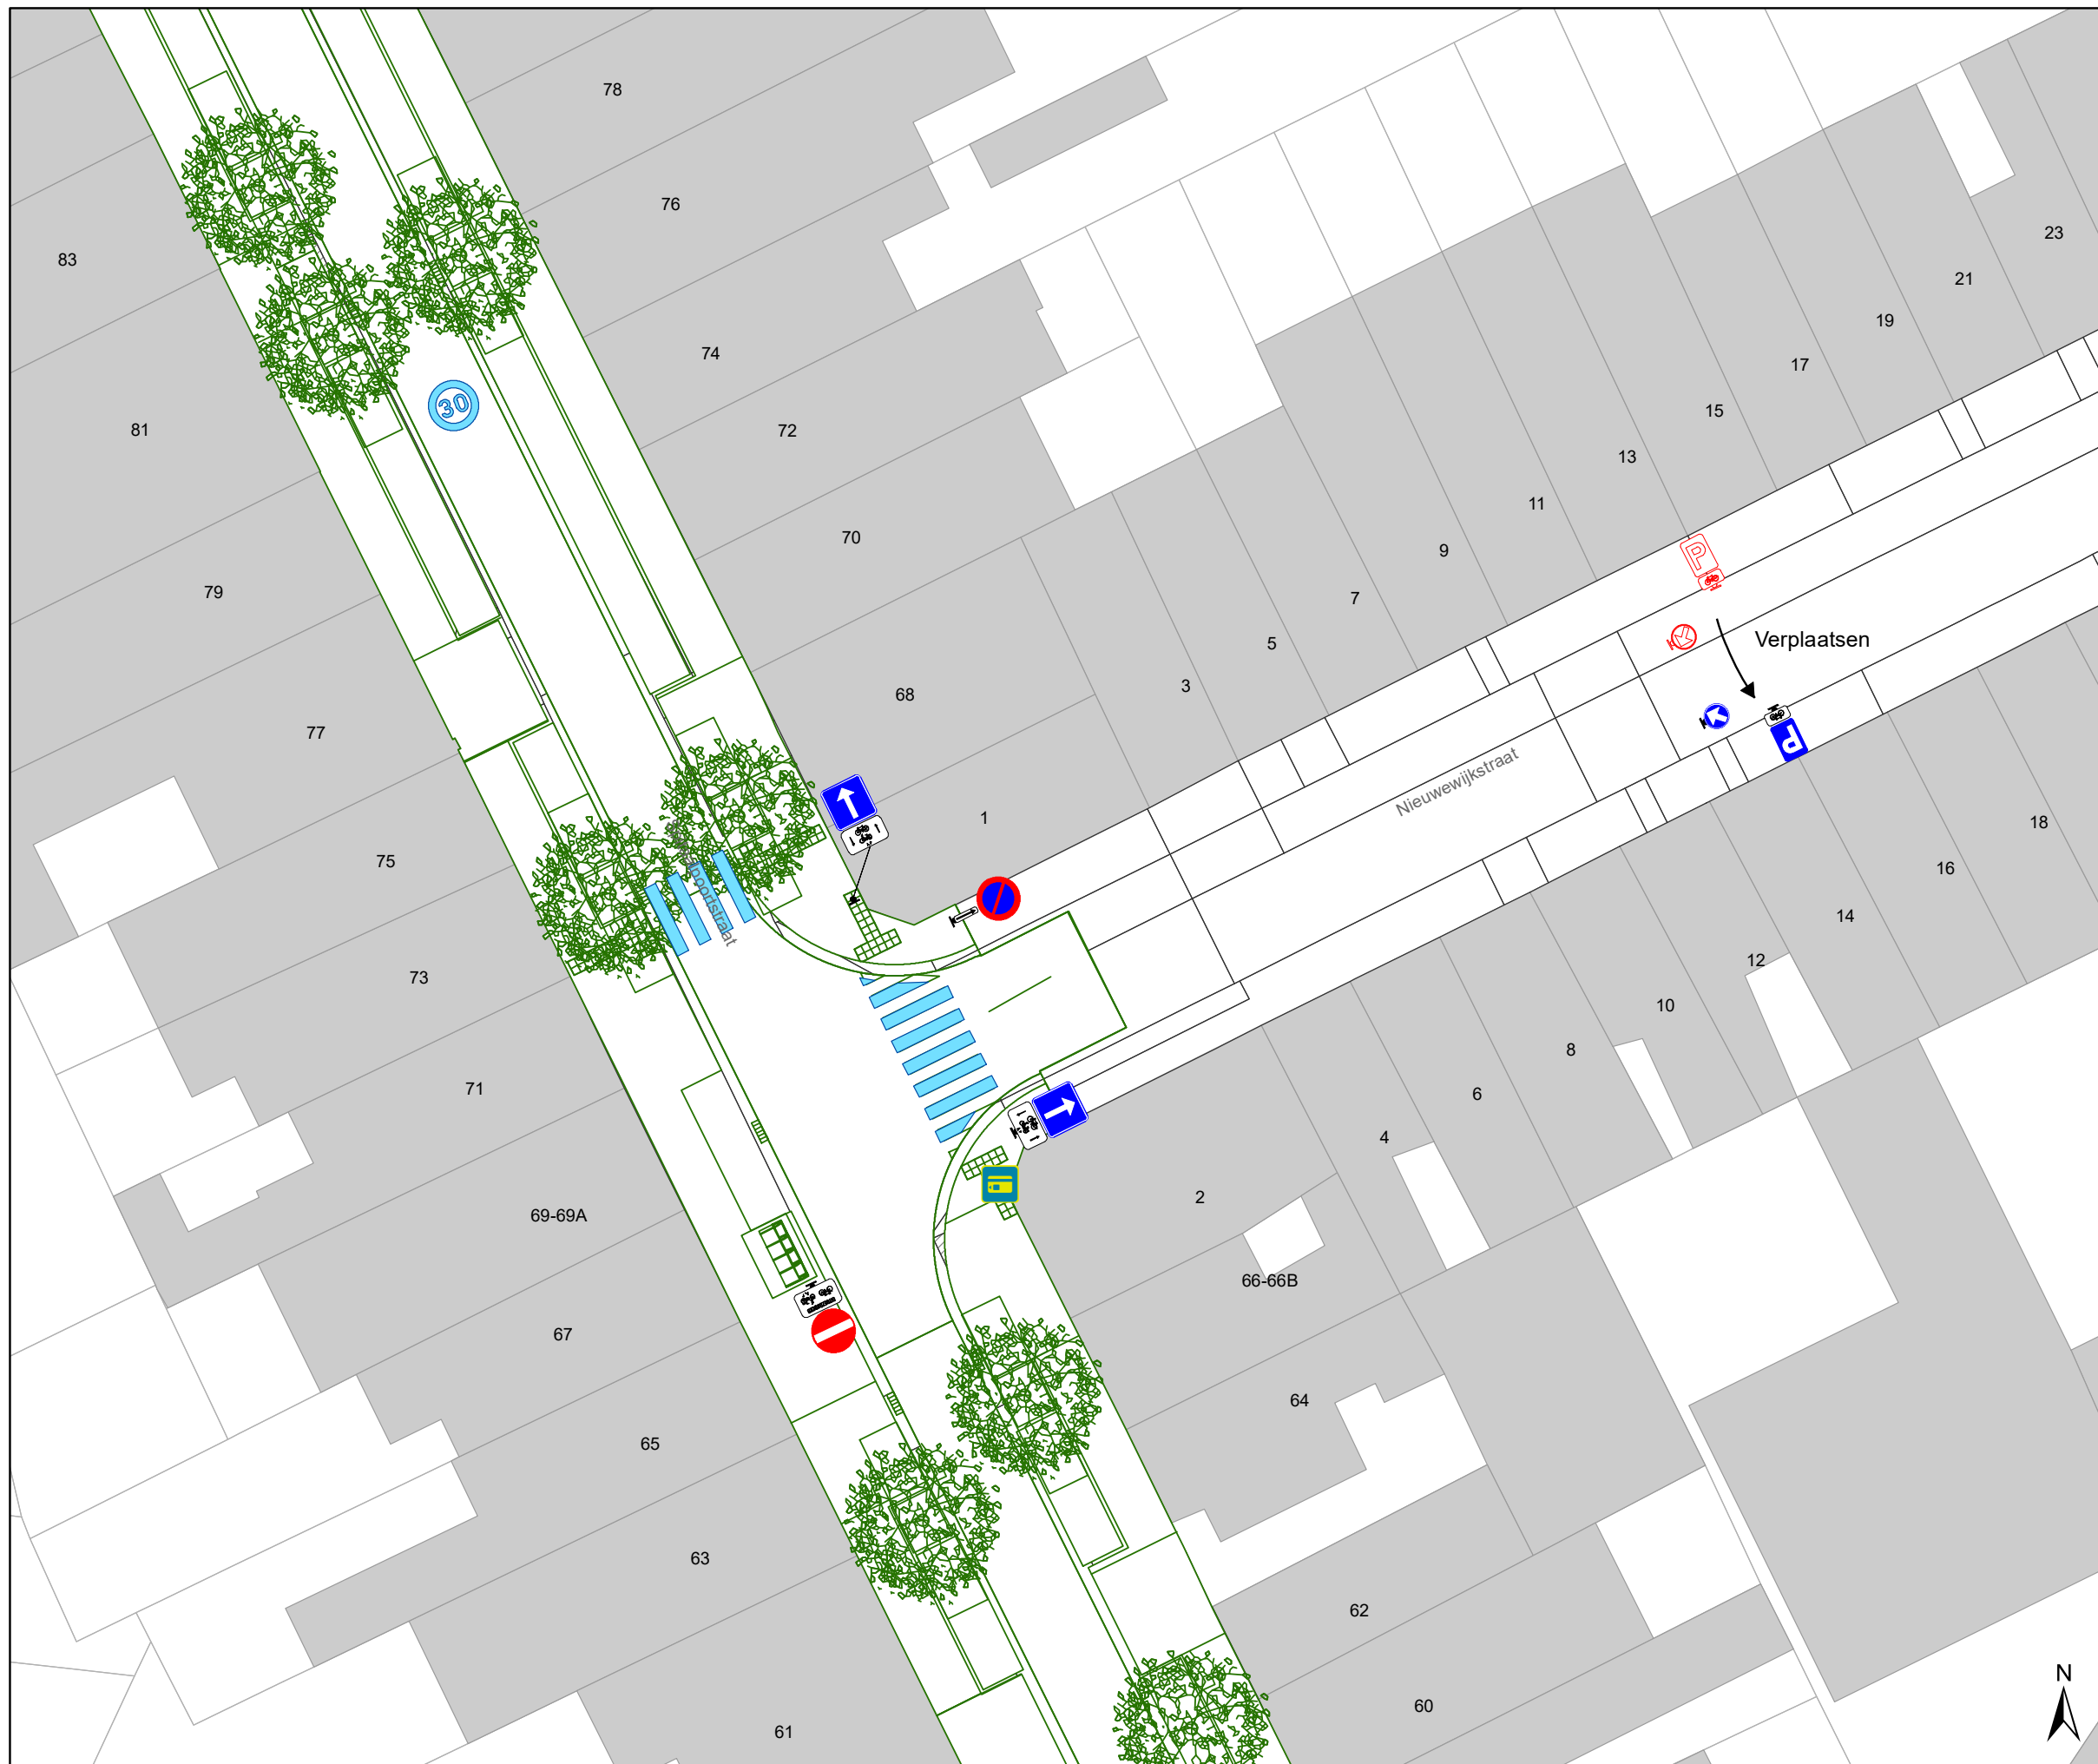

### Legende

-  Bestaande verkeersborden
-  Geplande verkeersborden
-  Te verwijderen verkeersborden
-  Bestaande wegmarkeringen
-  Geplande wegmarkeringen
-  Te verwijderen wegmarkeringen
-  Gepland vast paaltje
-  Gepland wegneembaar paaltje
-  Gepland Andreas hek (olijfgroen)
-  Ontwerp heraanleg
-  Ander gepland dossier (in voorbereiding bij MOBBD)

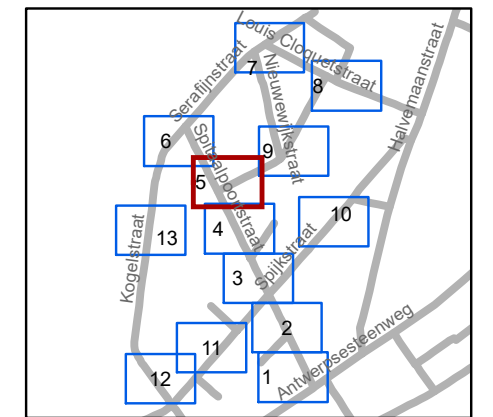


**gent:** Mobiliteitsbedrijf stad Gent  
Verkeerstechnische taken

**IKZ Spitaalpoortstraat**  
**Definitief signalisatieplan**


Dossiernummer P-246303

DATUM	SCHAAL	PLAN	P FORMAAT
31/01/2022	1/250	5/13	A3

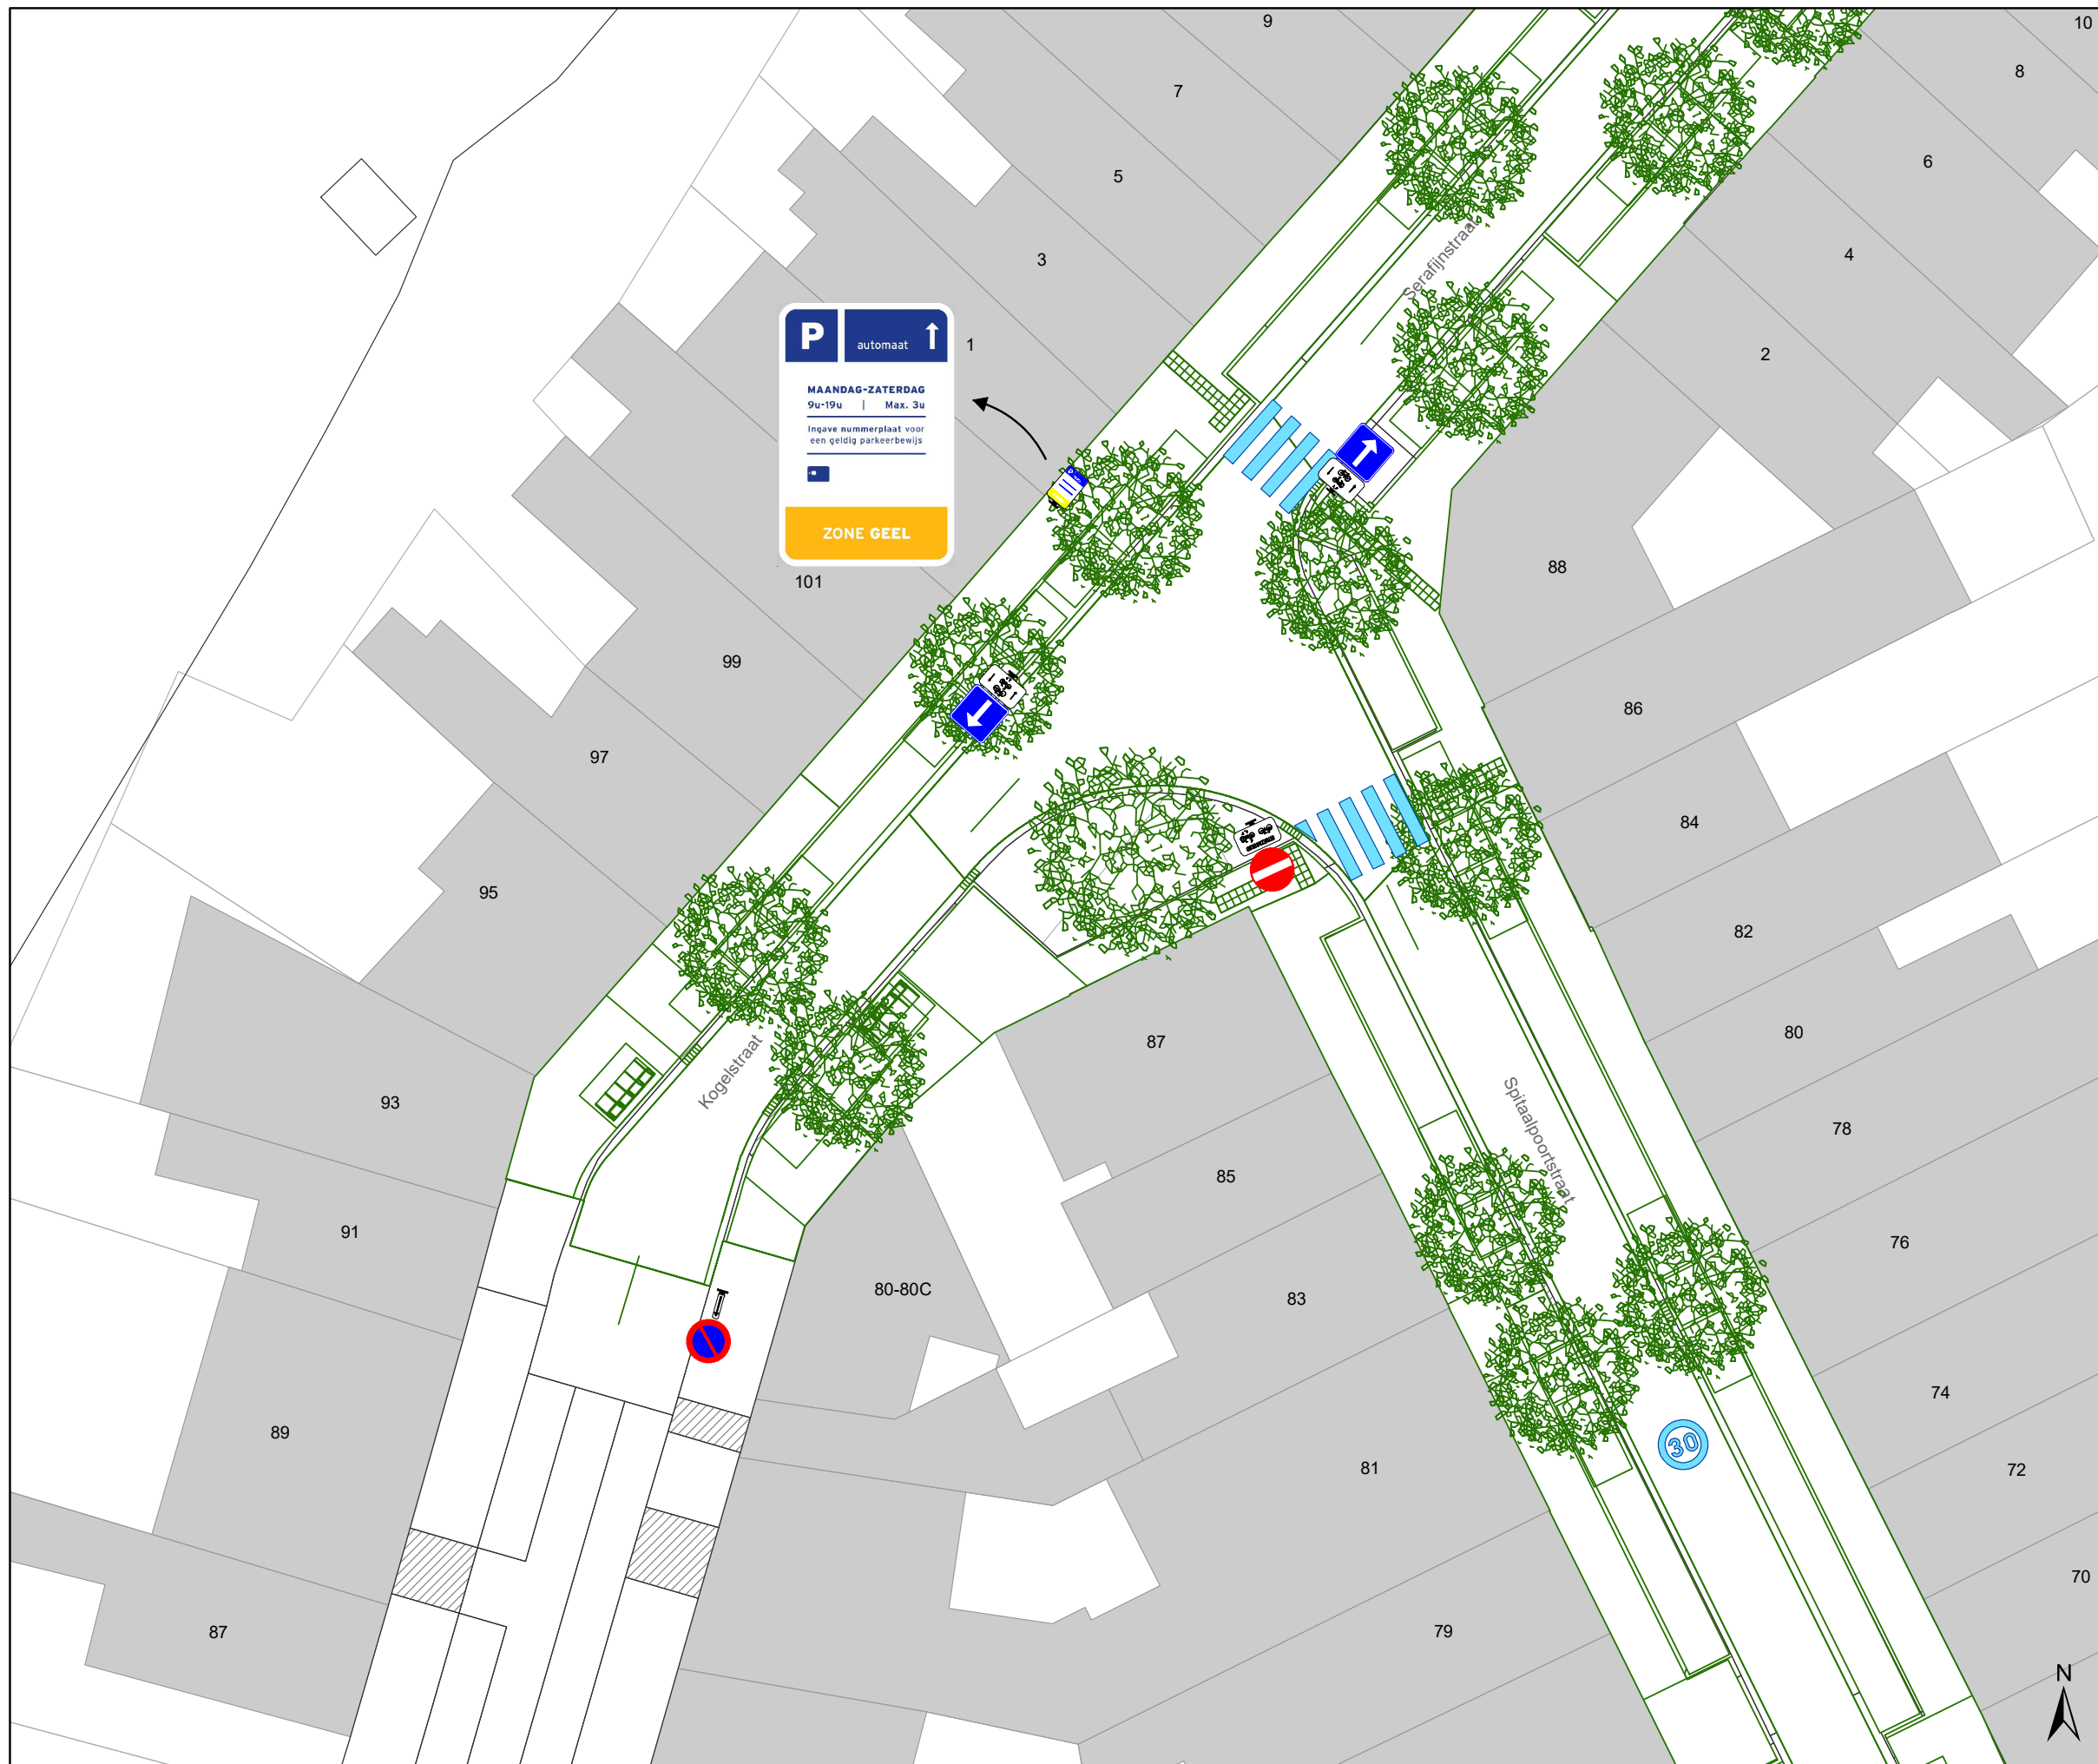

## Legende

-  Bestaande verkeersborden
-  Geplande verkeersborden
-  Te verwijderen verkeersborden
-  Bestaande wegmarkeringen
-  Geplande wegmarkeringen
-  Te verwijderen wegmarkeringen
-  Gepland vast paaltje
-  Gepland wegneembaar paaltje
-  Gepland Andreas hek (olijfgroen)
-  Ontwerp heraanleg
-  Ander gepland dossier (in voorbereiding bij MOBBD)

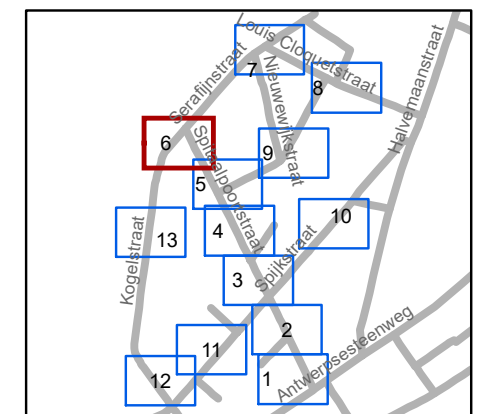


**gent:** Mobiliteitsbedrijf stad Gent  
Verkeerstechnische taken

**IKZ Spitaalpoortstraat**  
**Definitief signalisatieplan**


Dossiernummer P-246303

DATUM	SCHAAL	PLAN	P FORMAAT
31/01/2022	1/250	6/13	A3

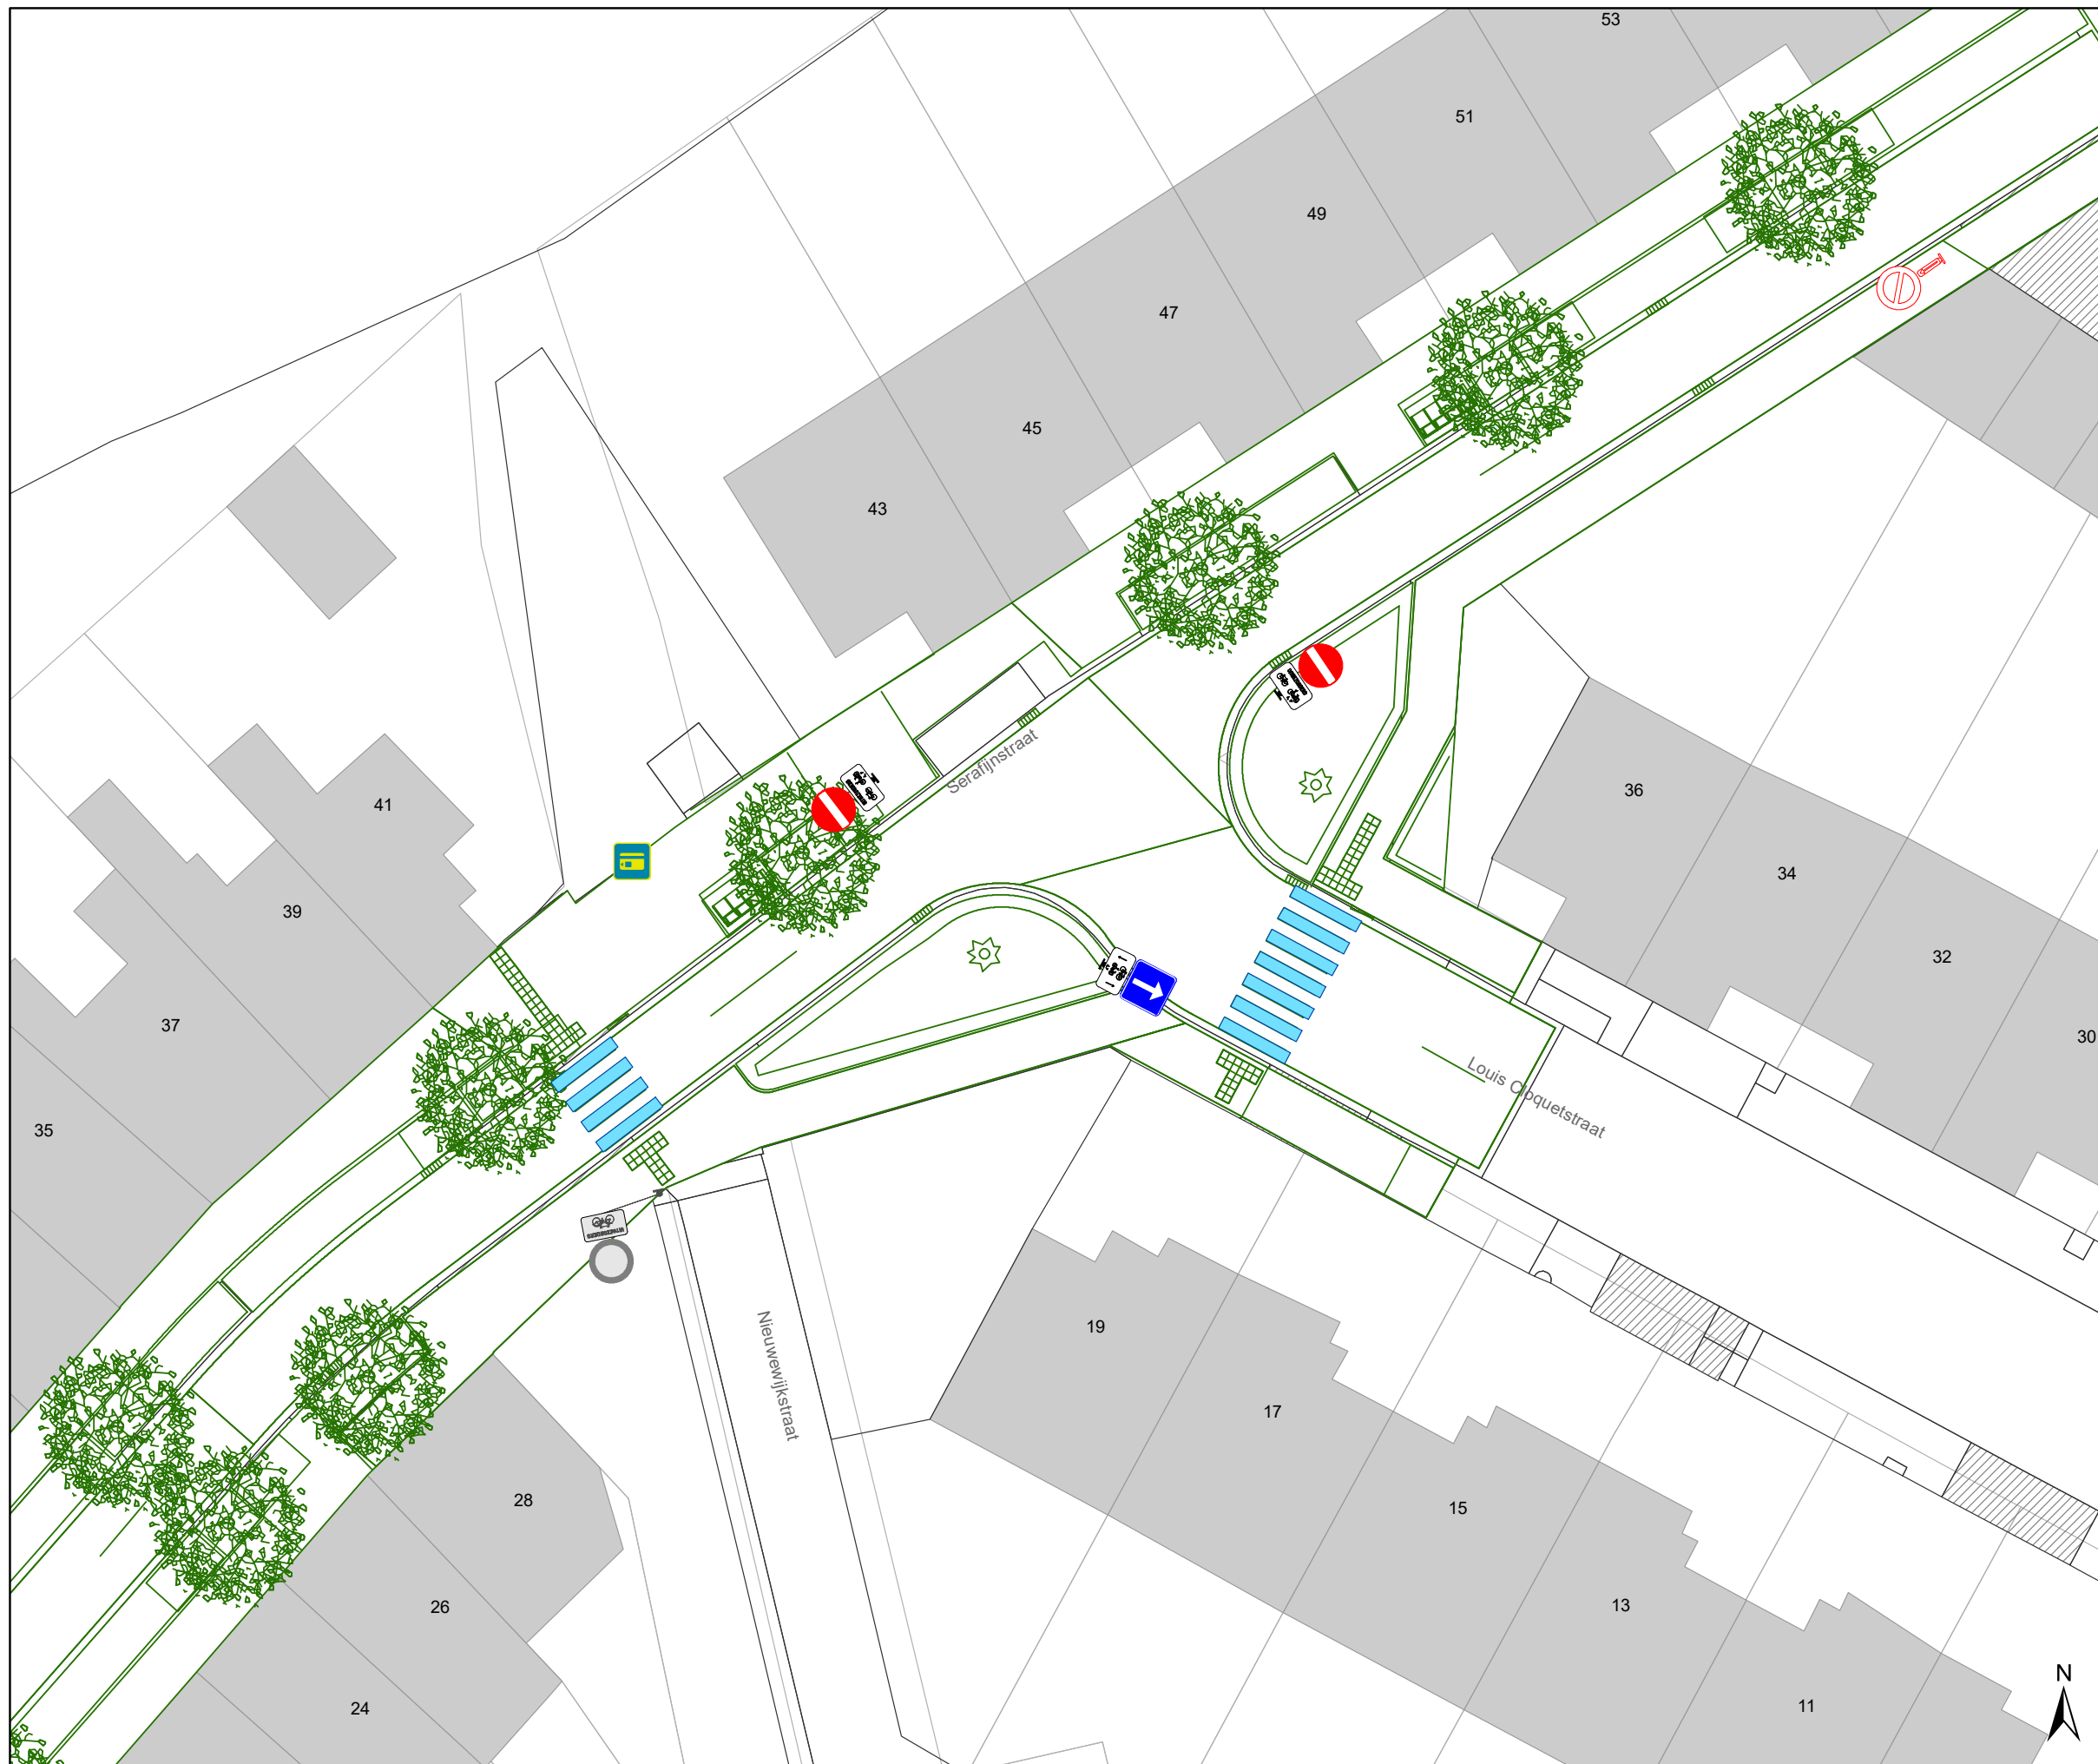

### Legende

-  Bestaande verkeersborden
-  Geplande verkeersborden
-  Te verwijderen verkeersborden
-  Bestaande wegmarkeringen
-  Geplande wegmarkeringen
-  Te verwijderen wegmarkeringen
-  Gepland vast paaltje
-  Gepland wegneembaar paaltje
-  Gepland Andreas hek (olijfgroen)
-  Ontwerp heraanleg
-  Ander gepland dossier (in voorbereiding bij MOBBD)

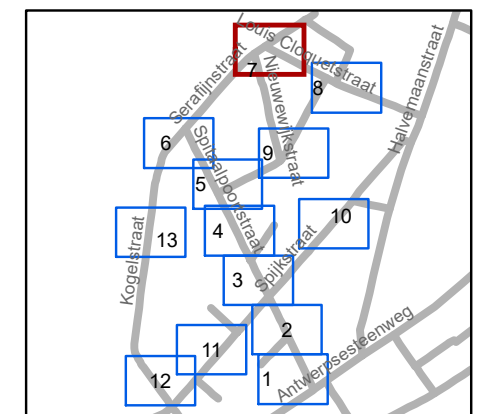


**gent:** Mobiliteitsbedrijf stad Gent  
Verkeerstechnische taken

**IKZ Spitaalpoortstraat**  
**Definitief signalisatieplan**


Dossiernummer P-246303

DATUM	SCHAAL	PLAN	P FORMAAT
31/01/2022	1/250	7/13	A3

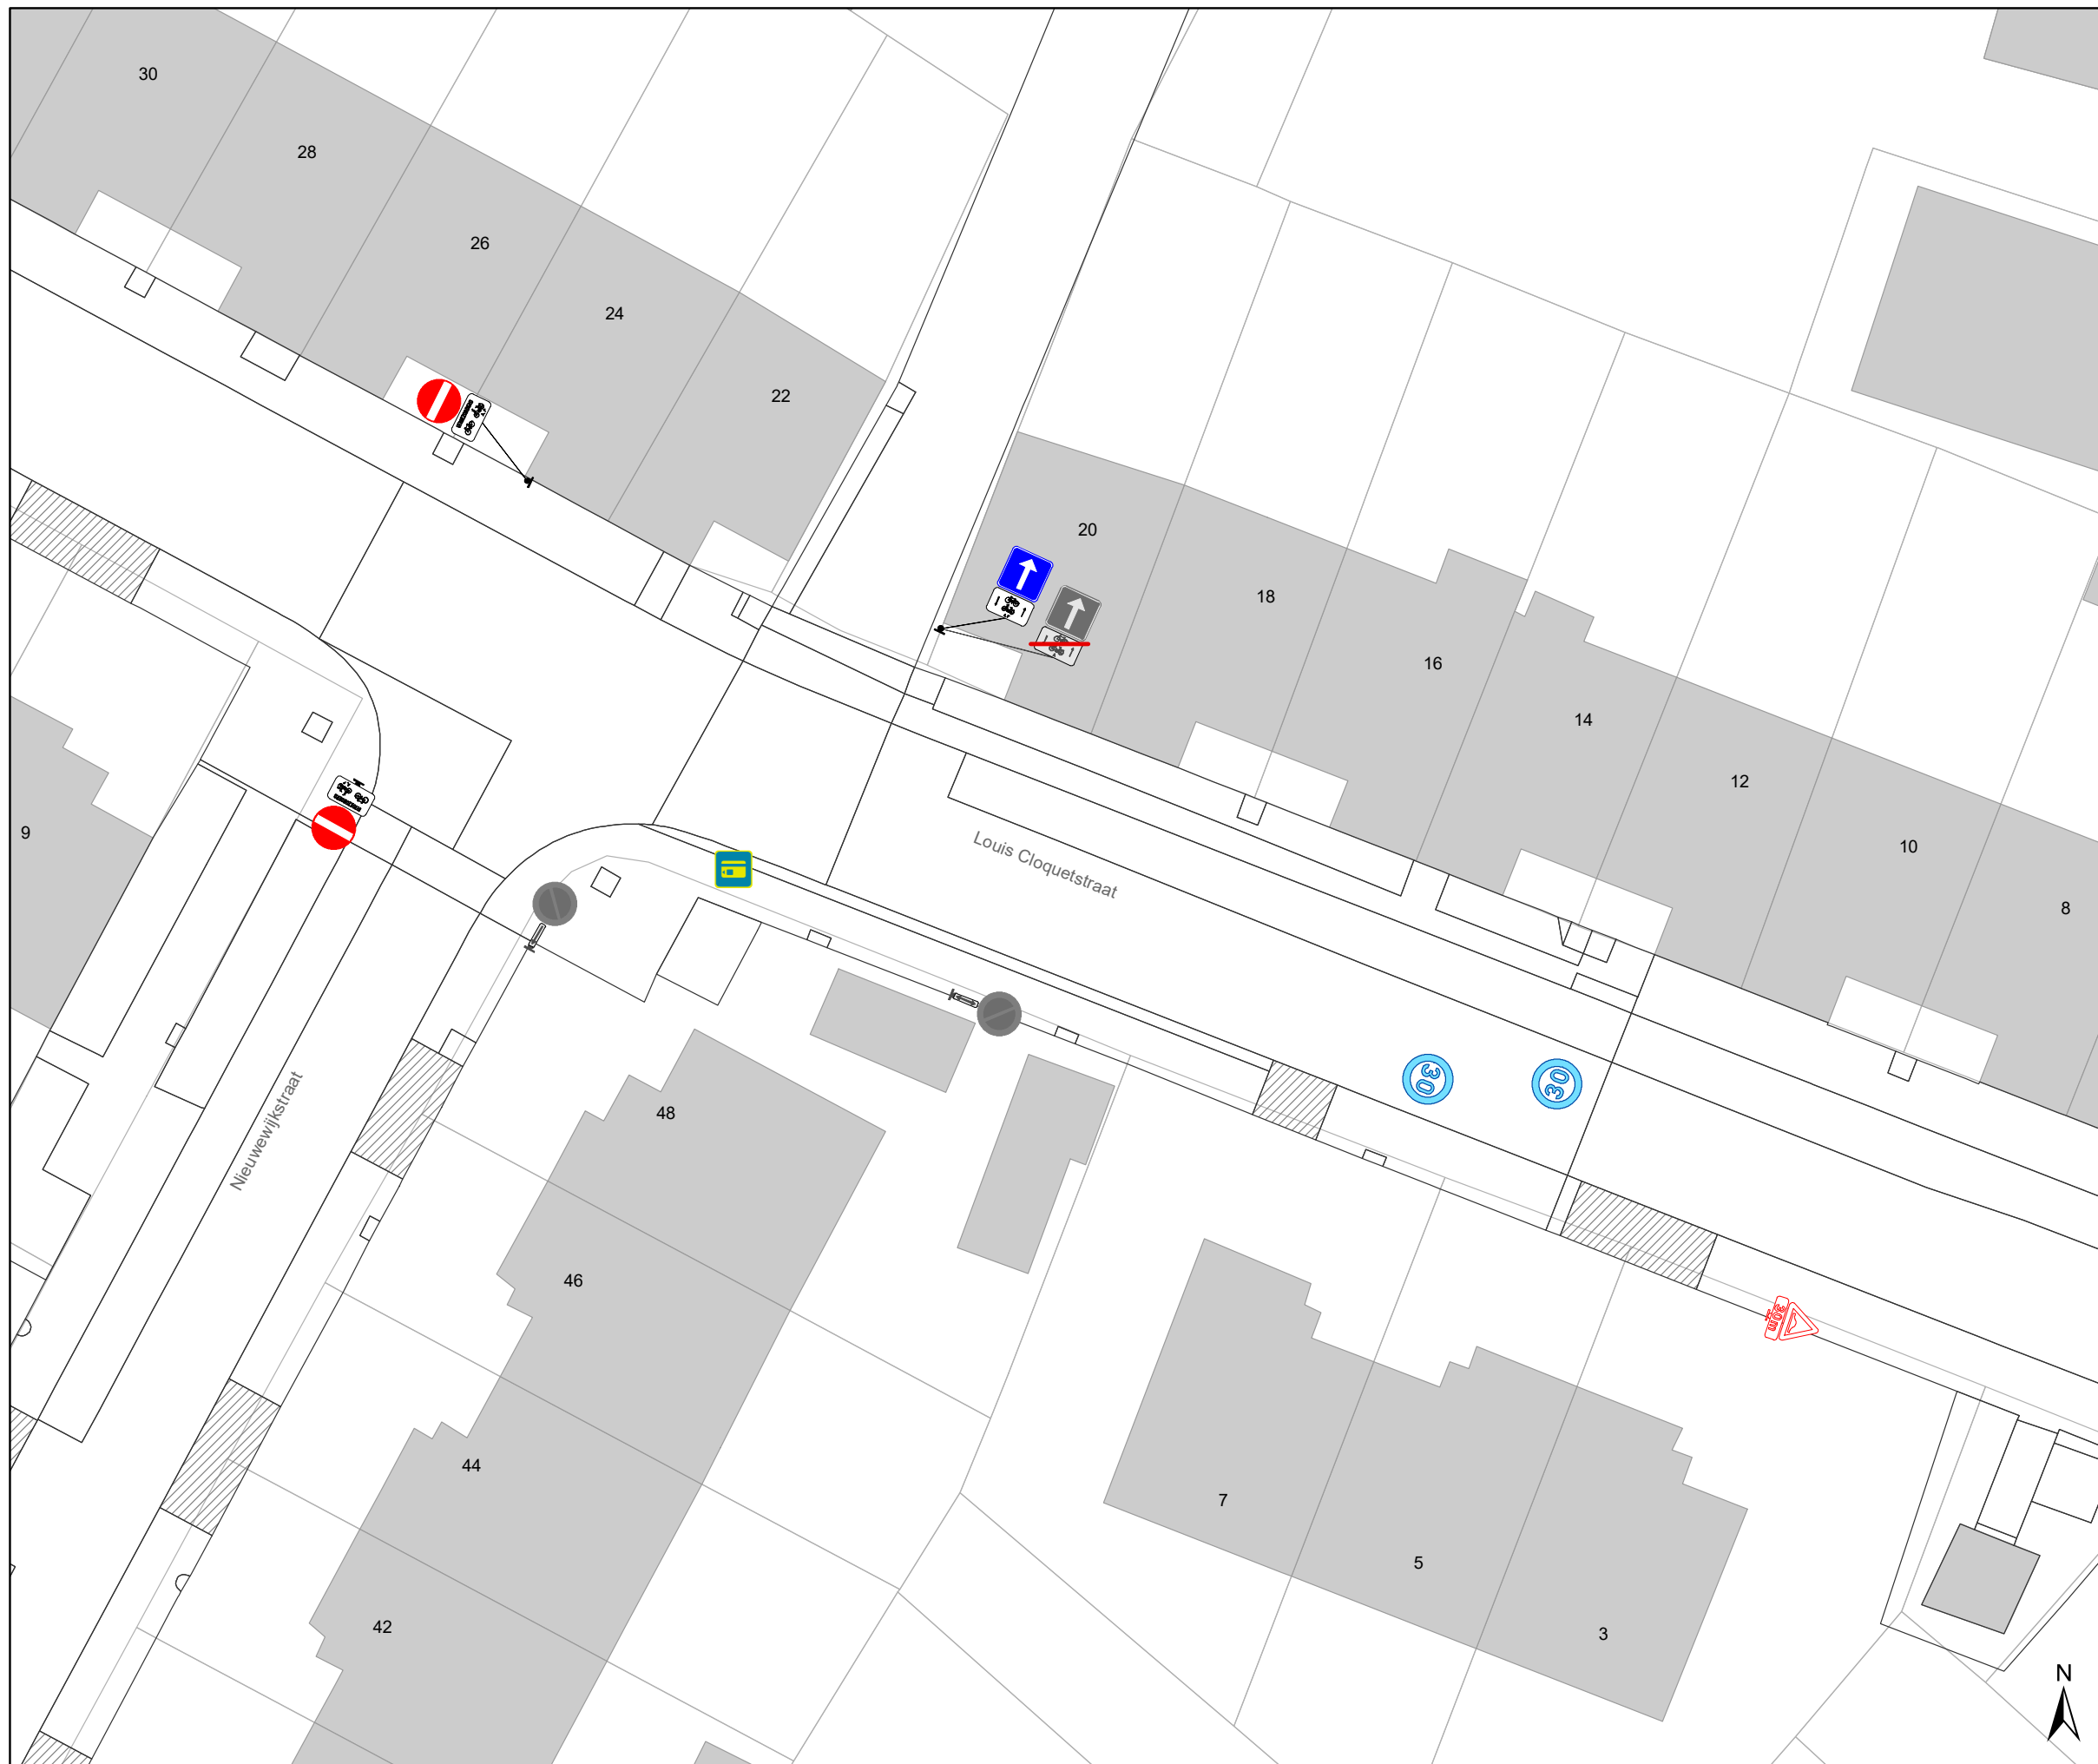

### Legende

-  Bestaande verkeersborden
-  Geplande verkeersborden
-  Te verwijderen verkeersborden
-  Bestaande wegmarkeringen
-  Geplande wegmarkeringen
-  Te verwijderen wegmarkeringen
-  Gepland vast paaltje
-  Gepland wegneembaar paaltje
-  Gepland Andreas hek (olijfgroen)
-  Ontwerp heraanleg
-  Ander gepland dossier (in voorbereiding bij MOBBED)

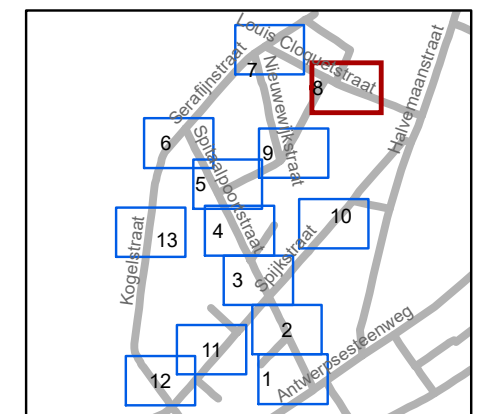

**gent:** Mobiliteitsbedrijf stad Gent  
Verkeerstechnische taken

**IKZ Spitaalpoortstraat**  
**Definitief signalisatieplan**


Dossiernummer P-246303

DATUM	SCHAAL	PLAN	P FORMAAT
31/01/2022	1/250	8/13	A3



### Legende

-  Bestaande verkeersborden
-  Geplande verkeersborden
-  Te verwijderen verkeersborden
-  Bestaande wegmarkeringen
-  Geplande wegmarkeringen
-  Te verwijderen wegmarkeringen
-  Gepland vast paaltje
-  Gepland wegneembaar paaltje
-  Gepland Andreas hek (olijfgroen)
-  Ontwerp heraanleg
-  Ander gepland dossier (in voorbereiding bij MOBBED)

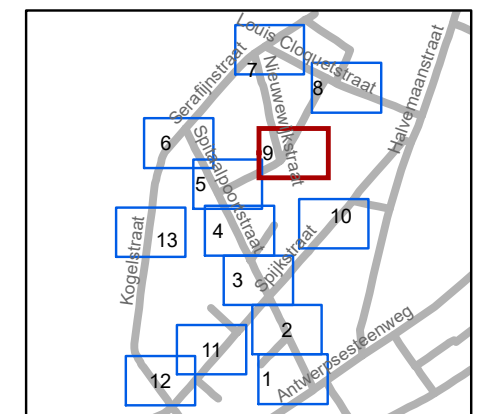


**gent:** Mobiliteitsbedrijf stad Gent  
Verkeerstechnische taken

### IKZ Spitaalpoortstraat Definitief signalisatieplan


Dossiernummer P-246303

DATUM	SCHAAL	PLAN	P FORMAAT
31/01/2022	1/250	9/13	A3

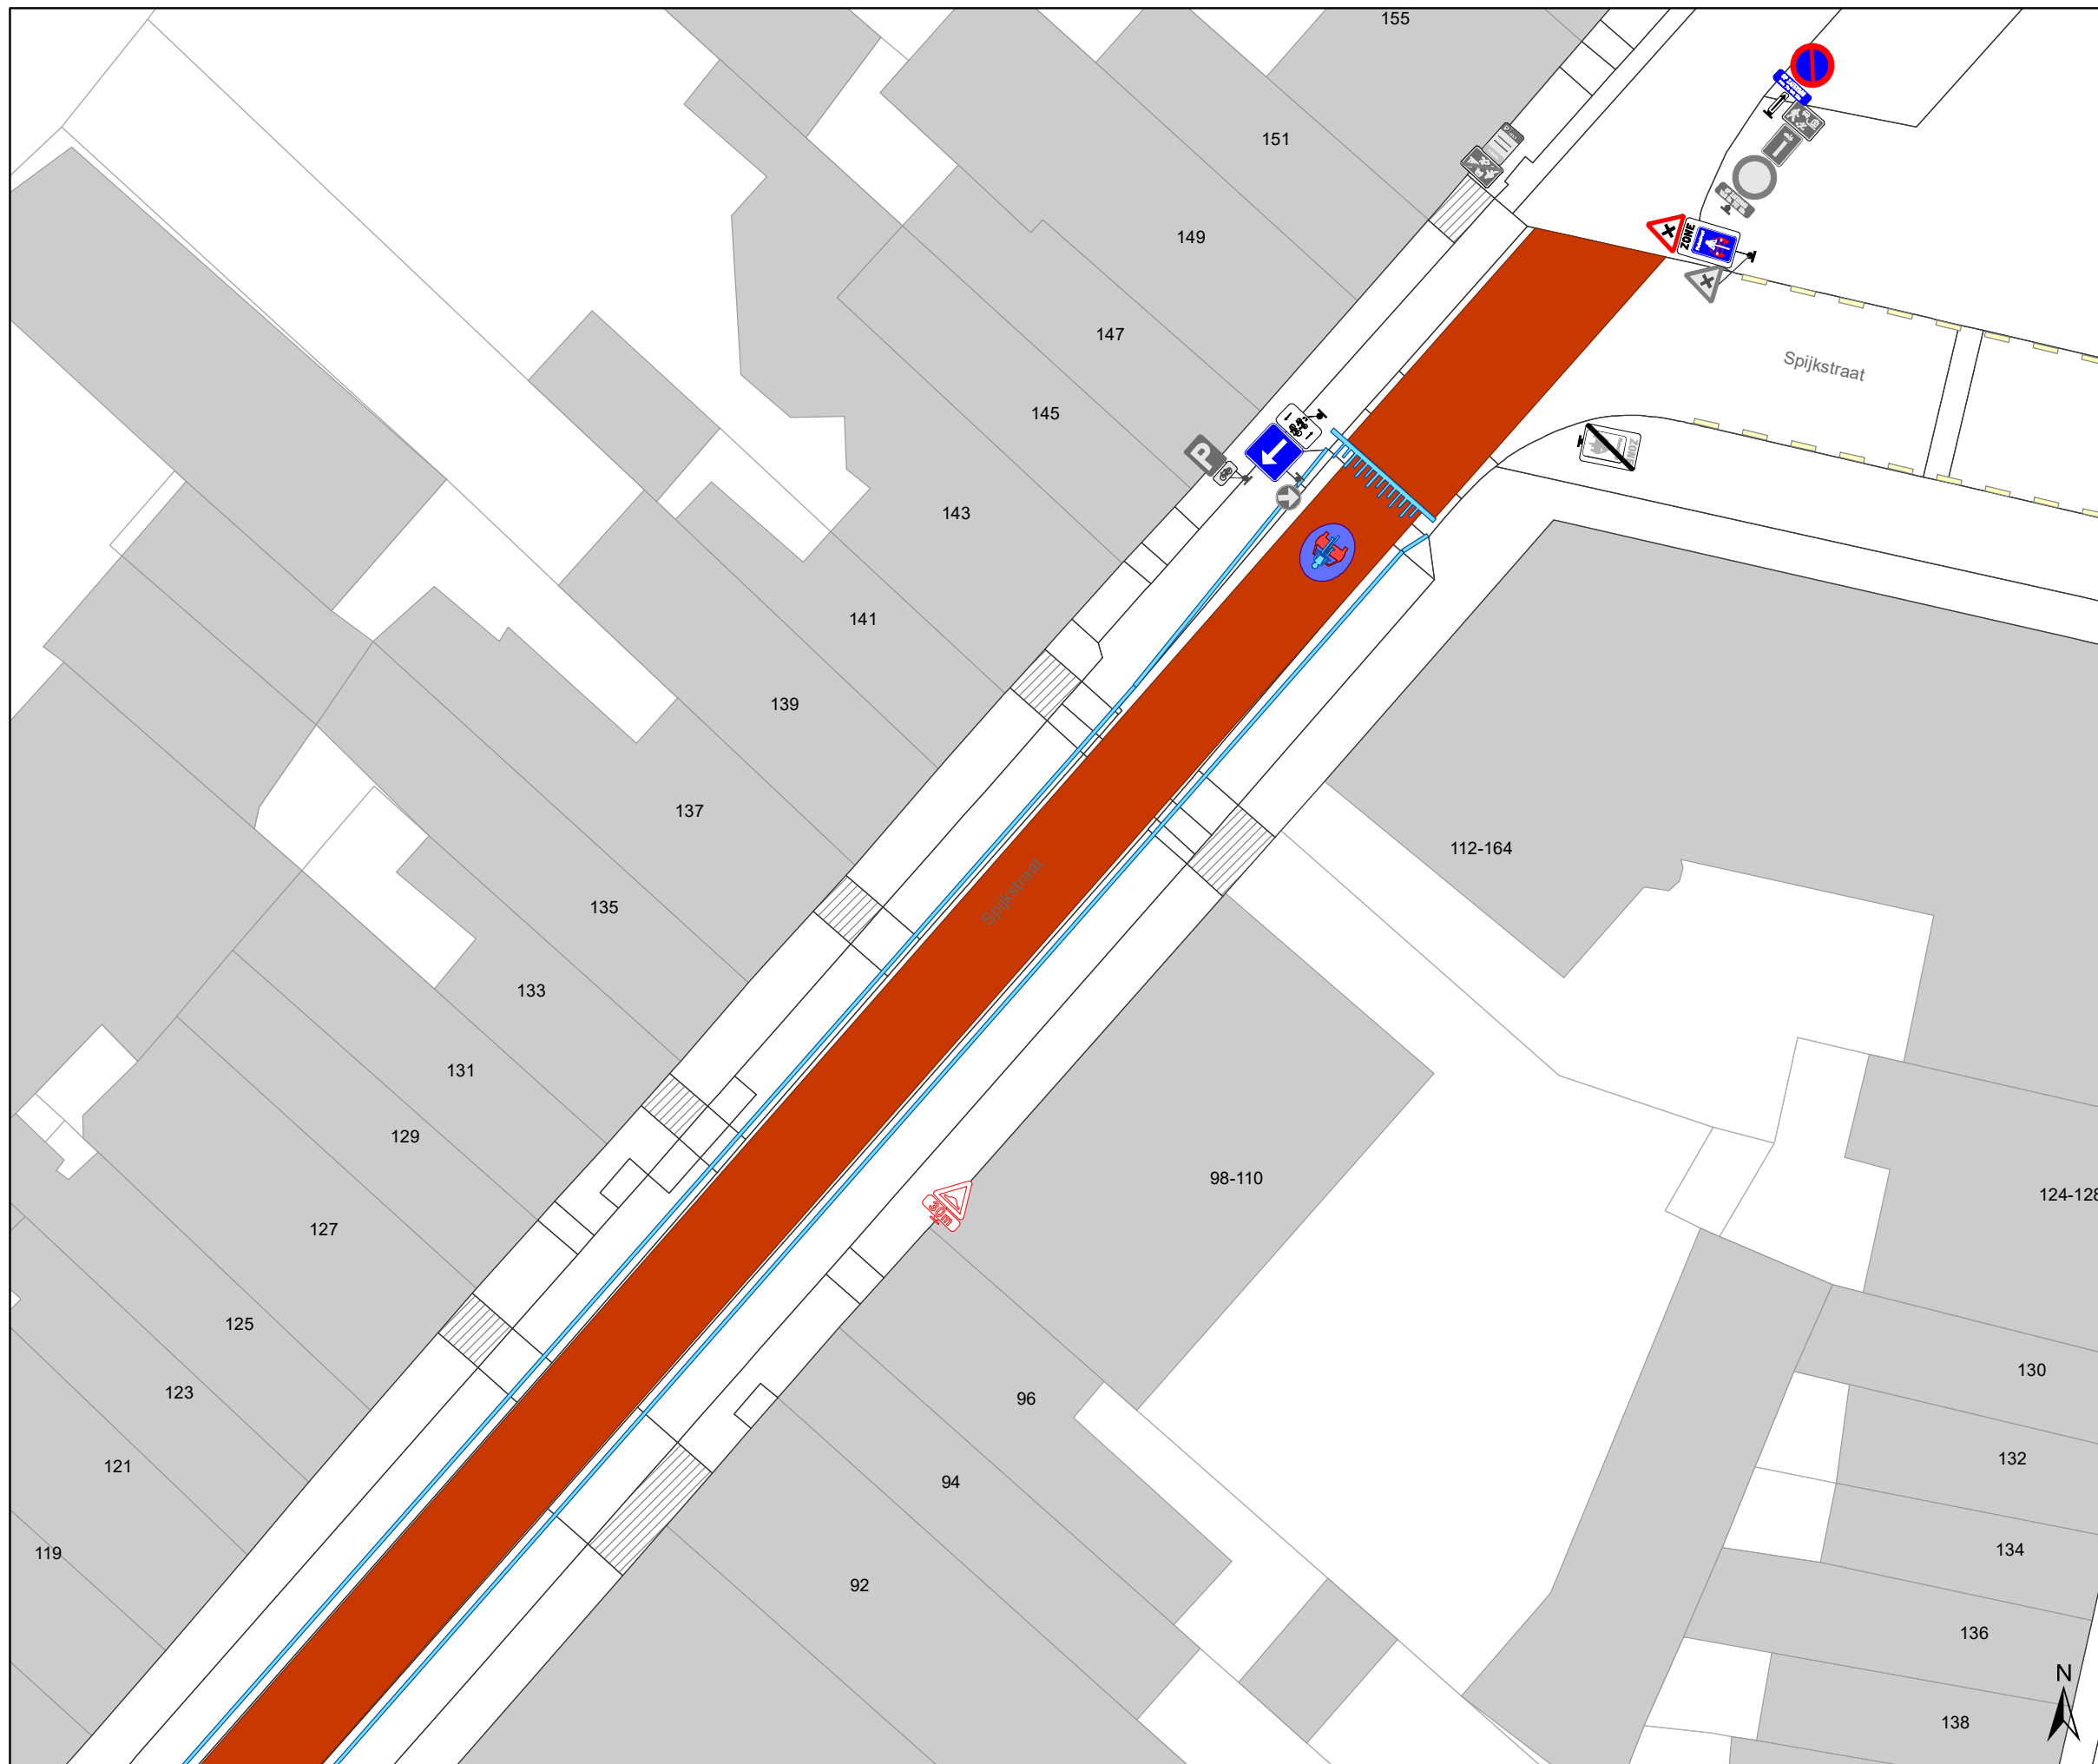

## Legende

-  Bestaande verkeersborden
-  Geplande verkeersborden
-  Te verwijderen verkeersborden
-  Bestaande wegmarkeringen
-  Geplande wegmarkeringen
-  Te verwijderen wegmarkeringen
-  Gepland vast paaltje
-  Gepland wegneembaar paaltje
-  Gepland Andreas hek (olijfgroen)
-  Ontwerp heraanleg
-  Ander gepland dossier (in voorbereiding bij MOBBED)

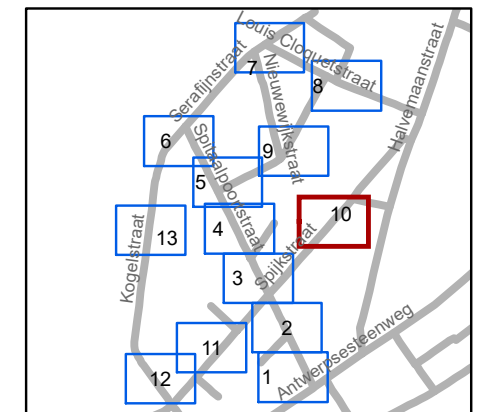


**gent:** Mobiliteitsbedrijf stad Gent  
Verkeerstechnische taken

**IKZ Spitaalpoortstraat**  
**Definitief signalisatieplan**


Dossiernummer P-246303

DATUM	SCHAAL	PLAN	P FORMAAT
31/01/2022	1/250	10/13	A3

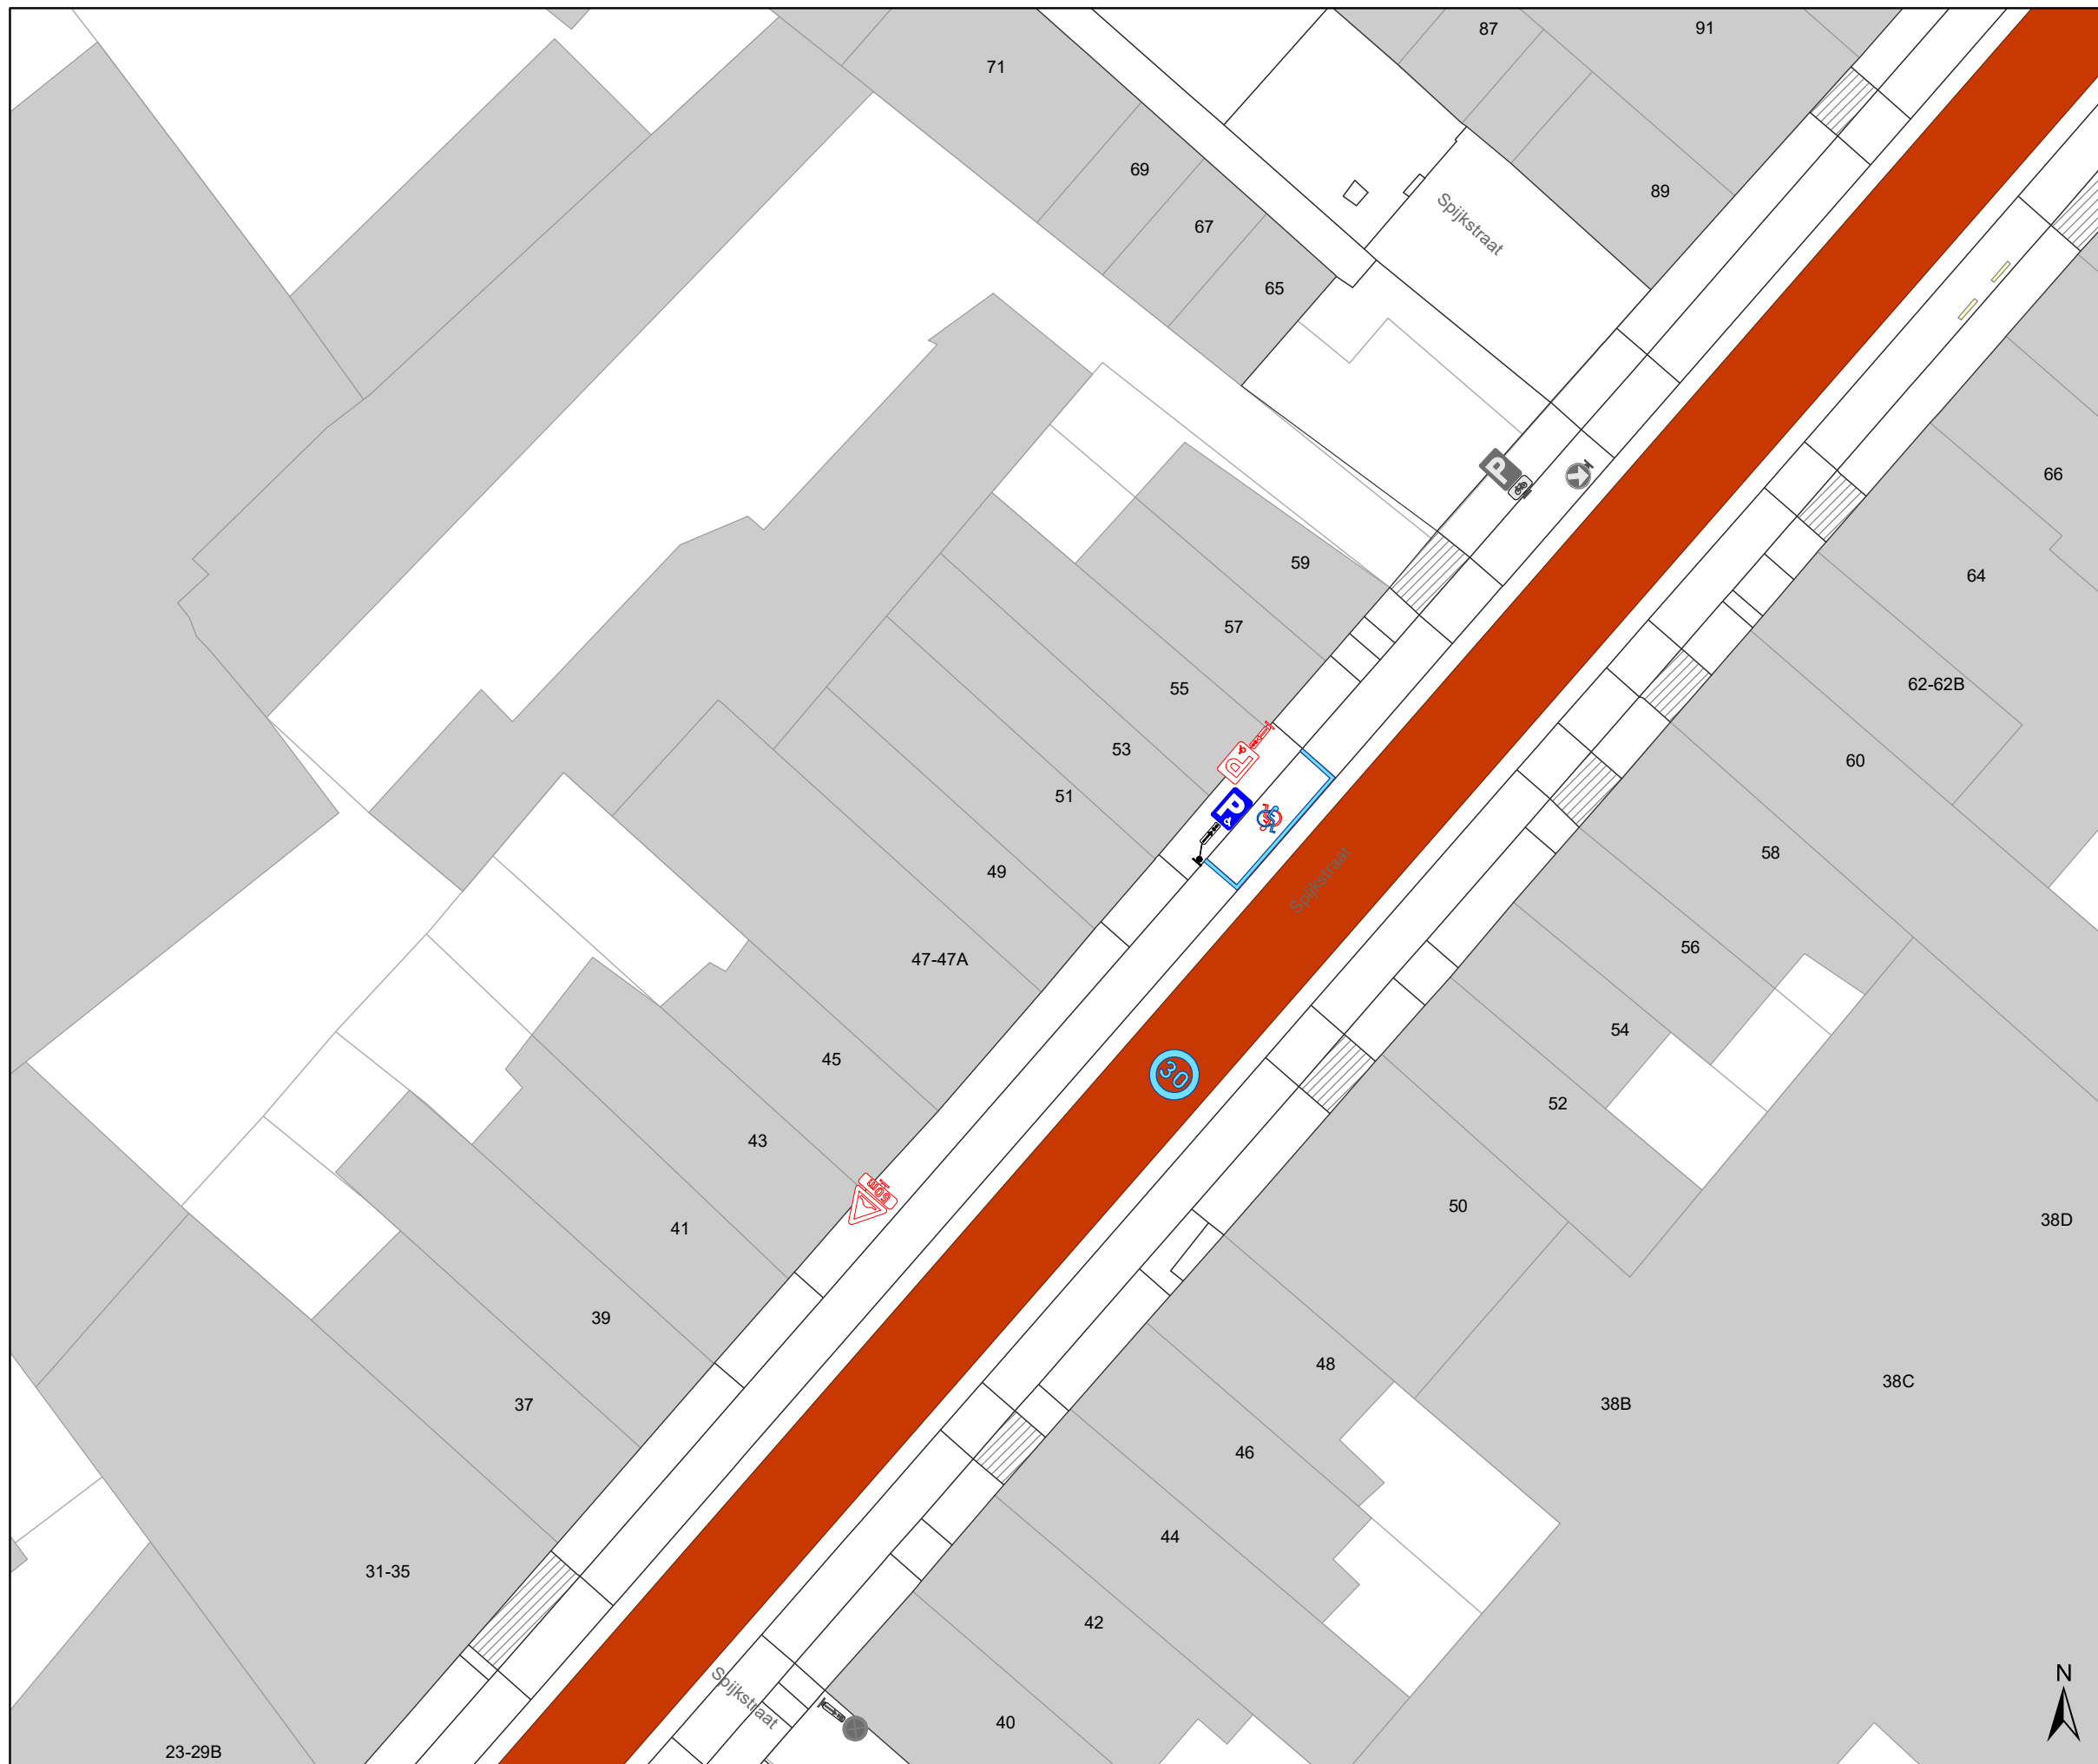

### Legende

-  Bestaande verkeersborden
-  Geplande verkeersborden
-  Te verwijderen verkeersborden
-  Bestaande wegmarkeringen
-  Geplande wegmarkeringen
-  Te verwijderen wegmarkeringen
-  Gepland vast paaltje
-  Gepland wegneembaar paaltje
-  Gepland Andreas hek (olijfgroen)
-  Ontwerp heraanleg
-  Ander gepland dossier (in voorbereiding bij MOBBD)

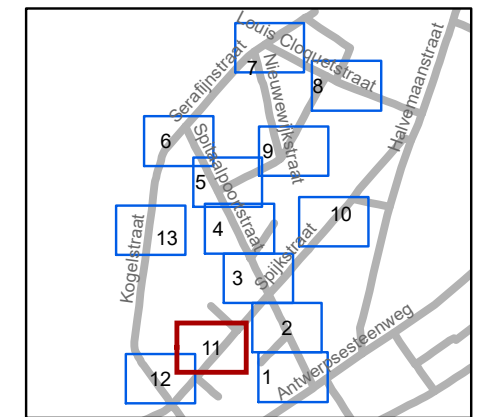


**gent:** Mobiliteitsbedrijf stad Gent  
Verkeerstechnische taken

**IKZ Spitaalpoortstraat**  
**Definitief signalisatieplan**

Dossiernummer P-246303


DATUM	SCHAAL	PLAN	P FORMAAT
31/01/2022	1/250	11/13	A3



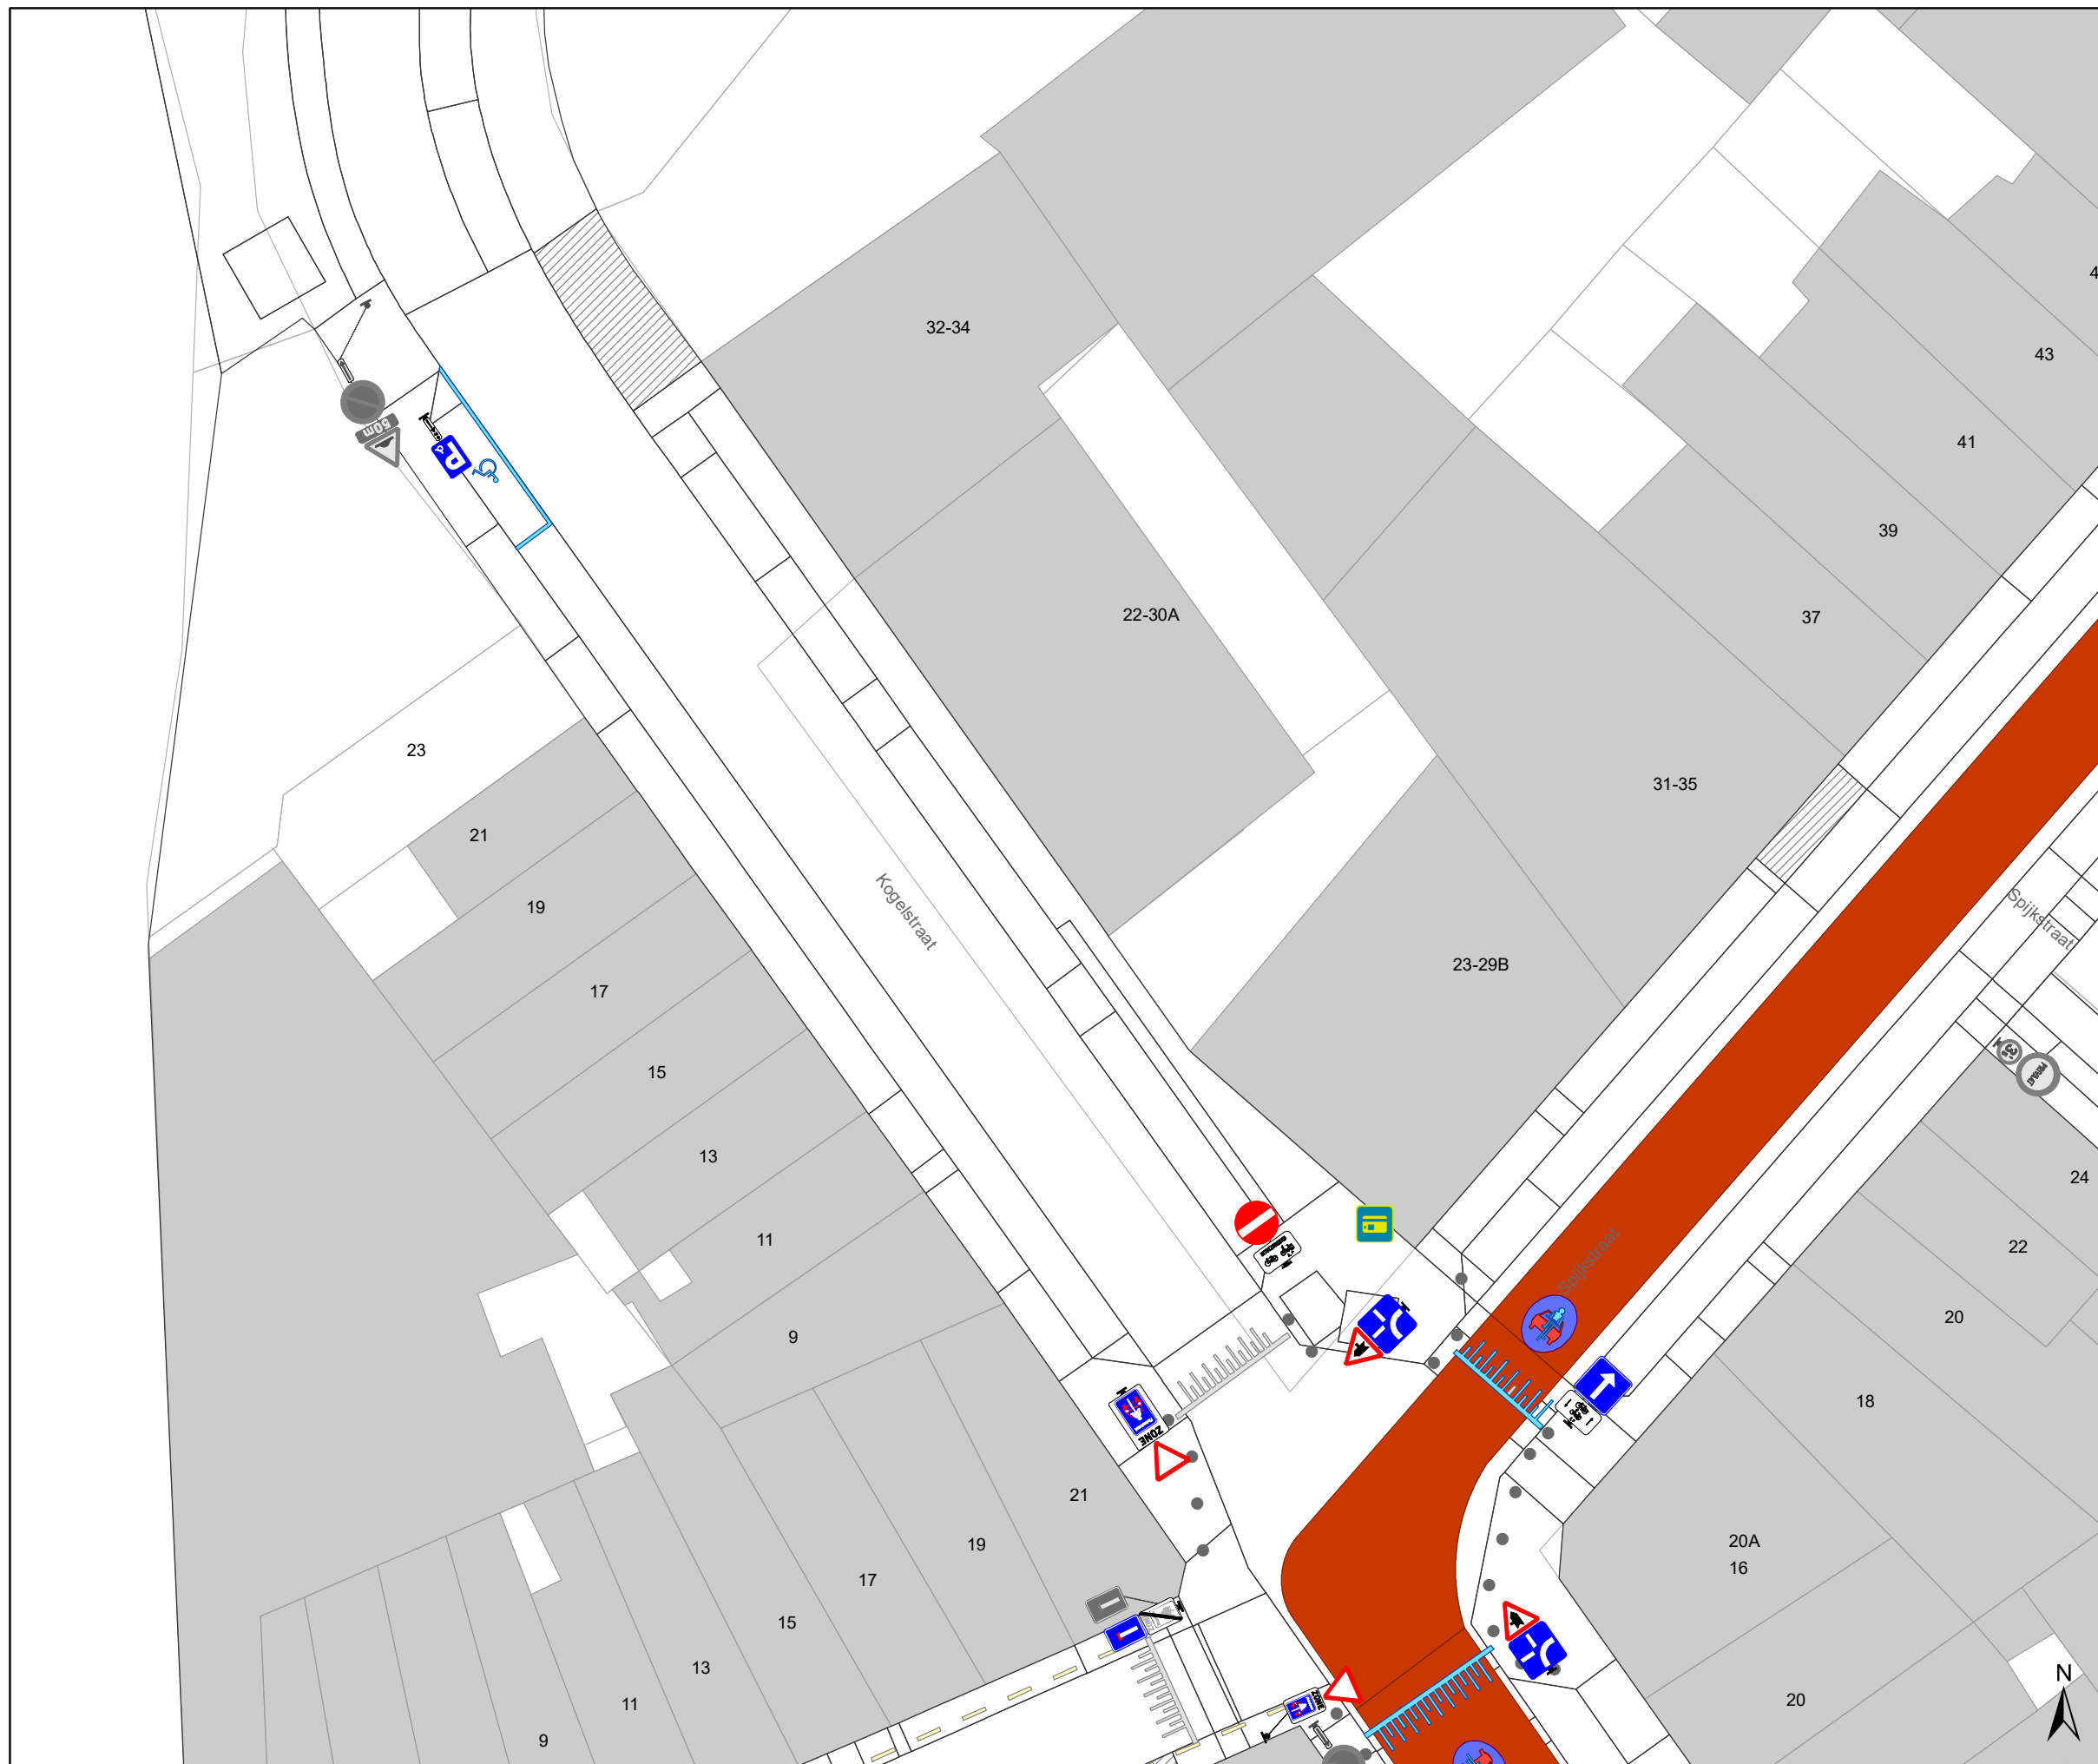

### Legende

-  Bestaande verkeersborden
-  Geplande verkeersborden
-  Te verwijderen verkeersborden
-  Bestaande wegmarkeringen
-  Geplande wegmarkeringen
-  Te verwijderen wegmarkeringen
-  Gepland vast paaltje
-  Gepland wegneembaar paaltje
-  Gepland Andreas hek (olijfgroen)
-  Ontwerp heraanleg
-  Ander gepland dossier (in voorbereiding bij MOBBED)

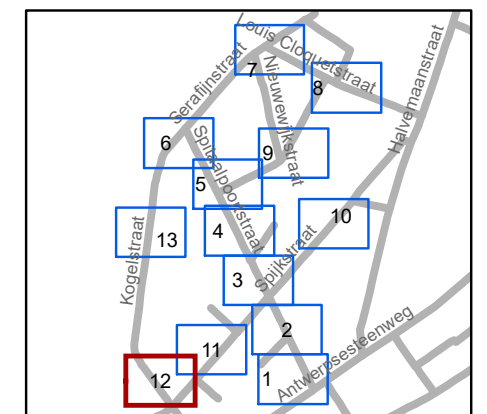

**gent:** Mobiliteitsbedrijf stad Gent  
Verkeerstechnische taken

**IKZ Spitaalpoortstraat**  
**Definitief signalisatieplan**


Dossiernummer P-246303

DATUM	SCHAAL	PLAN	P FORMAAT
31/01/2022	1/250	12/13	A3



### Legende

-  Bestaande verkeersborden
-  Geplande verkeersborden
-  Te verwijderen verkeersborden
-  Bestaande wegmarkeringen
-  Geplande wegmarkeringen
-  Te verwijderen wegmarkeringen
-  Gepland vast paaltje
-  Gepland wegneembaar paaltje
-  Gepland Andreas hek (olijfgroen)
-  Ontwerp heraanleg
-  Ander gepland dossier (in voorbereiding bij MOBBED)

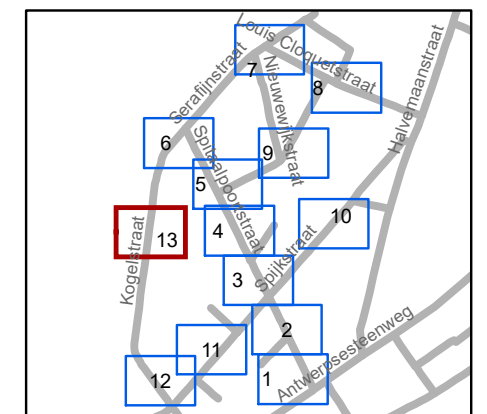

**gent:** Mobiliteitsbedrijf stad Gent  
Verkeerstechnische taken

**IKZ Spitaalpoortstraat**  
**Definitief signalisatieplan**

Dossiernummer P-246303

DATUM	SCHAAL	PLAN	P FORMAAT
31/01/2022	1/250	13/13	A3

