



2022_CBS_01568 Nieuw aanvullend reglement van de politie op het wegverkeer - gemeenteweg - Koning Willem I-kaai - nieuwe verkeersmaatregel - Goedgekeuring

Beslissing: Goedgekeurd in besloten vergadering van 17 februari 2022

Zijn aanwezig bij de beslissing van dit punt:

de heer Filip Watteeuw, schepen-voorzitter; mevrouw Elke Decruynaere, schepen; mevrouw Astrid De Bruycker, schepen; de heer Sami Souguir, schepen; mevrouw Tine Heyse, schepen; mevrouw Isabelle Heyndrickx, schepen; de heer Bram Van Braeckvelt, schepen; mevrouw Hafsa El-Bazioui, schepen; de heer Rudy Coddens, schepen; mevrouw Mieke Hullebroeck, algemeen directeur; de heer Luc Kupers, adjunct-algemeendirecteur; de heer Danny Van Campenhout, adjunct-algemeendirecteur

Bevoegd: Filip Watteeuw

Betrokken: Mathias De Clercq

Juridisch kader

De volgende bepalingen zijn van toepassing inzake de bevoegdheid:

- De Nieuwe Gemeentewet 24 juni 1988, artikel 119;
- Het Decreet over het lokaal bestuur van 22 december 2017, artikel 41, 2°;
- Het Decreet van 16 mei 2008 betreffende de aanvullende reglementen op het wegverkeer en de plaatsing en bekostiging van verkeerstekens, artikel 4, § 1, 2de lid en artikel 5, § 1, 2de lid.
- Het gemeenteraadsbesluit van 14 december 2015, houdende de delegatie van de vaststellingsbevoegdheid inzake gemeentelijke aanvullende reglementen op het wegverkeer.

De beslissing wordt genomen op grond van:

- Wet betreffende de politie over het wegverkeer, gecoördineerd bij Koninklijk Besluit van 16 maart 1968;
- Decreet van 16 mei 2008 betreffende de aanvullende reglementen op het wegverkeer en de plaatsing en bekostiging van de verkeerstekens;
- Koninklijk Besluit van 1 december 1975 houdende algemeen reglement op de politie van het wegverkeer en van het gebruik van de openbare weg;
- Ministerieel Besluit van 11 oktober 1976 waarbij de minimumafmetingen en de bijzondere plaatsingsvoorwaarden van de verkeerstekens worden bepaald;
- Uitvoeringsbesluit van 23 januari 2009 betreffende de aanvullende reglementen op het wegverkeer en de plaatsing en bekostiging van de verkeerstekens;
- Omzendbrief MOB/2009/1 van 3 april 2009;
- Het reglement houdende de voorwaarden tot het toekennen van parkeerplaatsen voor personen met een handicap, goedgekeurd in de gemeenteraad van 25 april 2016.

Motivering

Bij dit collegebesluit wordt volgende verkeersmaatregel getroffen: toegang verlenen voor de voertuigen voor de gemeentelijke afvalophaling vanaf de Koning Willem I-kaai tot aan het eerste kruispunt van paden aan de noordoostelijke hoek van Koning Willem I-kaai huisnummer 7 teneinde een keerbeweging uit te voeren en dit na de komst van een school in huisnummer 7 als noodoplossing. Teneinde deze keerbeweging zo veilig als mogelijk te laten gebeuren, zijn er beperkende maatregelen van toepassing die strikt moeten worden nageleefd.

Bij collegebesluit van 12 mei 2021 werd na de heraanleg als woonerf de nodige signalisatie voorzien en werd er ter hoogte van huisnummer 1A-1D voor algemeen nut een voorbehouden parkeerplaats voor personen met een handicap ingericht. Ook werd de bestaande toestand geregulariseerd.

Bijgevoegde bijlage(n):

- Aanvullend reglement Koning Willem I-kaai dossier P202293 (deel van de beslissing)
- Signalisatieplan Koning Willem I-kaai dossier P202293 (deel van de beslissing)
- Historiek Koning Willem I-kaai dossier P202293

Beslissing

Beslist het volgende:

Artikel 1:

Heft op het aanvullend reglement van de politie op het wegverkeer betreffende de gemeenteweg Koning Willem I-kaai, goedgekeurd in zitting van 12 mei 2021, van zodra het nieuwe reglement in werking treedt.

Artikel 2:

Keurt goed het bijgevoegd aanvullend reglement van de politie op het wegverkeer en het signalisatieplan betreffende de gemeenteweg Koning Willem I-kaai.

2022_CBS_01568 - Nieuw aanvullend reglement van de politie op het wegverkeer - gemeenteweg - Koning Willem I-kaai - nieuwe verkeersmaatregel

Aanvullend reglement van de politie op het wegverkeer - gemeenteweg – Koning Willem I-kaai

Goedgekeurd in het College van Burgemeester en Schepenen van

Bekendgemaakt op

Geldig vanaf

Referentienummer

Reglement

Artikel 1. Op de Koning Willem I-kaai ter hoogte van huisnummers 1A-1D geldt:

het parkeren is toegelaten;

het parkeren is voorbehouden voor de voertuigen die gebruikt worden door personen met een handicap;

de parkeerreglementering geldt over een afstand van 6 m.

Dit wordt gesignaleerd door:

- verkeersborden E9a
- de verkeersborden worden aangevuld met onderborden Type VIId
- de verkeersborden worden aangevuld met x-borden Xc

Artikel 2. Op de Koning Willem I-kaai van huisnummer 93 van de Steendam tot de Baudelokaai geldt:

het (woon)erf wordt afgebakend. Het begin van het (woon)erf wordt aangeduid; ook het einde van het (woon)erf wordt aangeduid.

Dit wordt gesignaleerd door:

- verkeersborden F12a
- verkeersborden F12b

Artikel 3. Op de Koning Willem I-kaai van huisnummer 7 tot de Baudelokaai in beide richtingen geldt:

de weg wordt voorbehouden voor het verkeer van voetgangers, fietsers en bestuurders van speed pedelecs. Tevens wordt er toestemming verleend aan de bestuurders van voertuigen voor de gemeentelijke afvalophalingsdienst tijdens de uitvoering van de toegewezen taken om gedeeltelijk verder te rijden vanaf de Willem I-kaai tot en met maximaal het eerste kruispunt aan de noordoostelijke hoek van Willem I-kaai huisnummer 7 rijden en daar een keerbeweging uitvoeren onder volgende voorwaarden: (1) Dit mag niet tijdens de beginuren van de scholen (tussen 7.30 en 8.30 uur), de einduren van scholen (op maandag, dinsdag, donderdag en vrijdag van 15.30 en 16.30 uur. Op woensdag is dat tussen 11.30 en 12.30 uur) en niet wanneer dat niet veilig kan. (2) Een begeleider moet er zorgen dat kwetsbare weggebruikers steeds veilig en met voorrang kunnen doorrijden of wandelen; (3) Het neerklapbaar paaltje moet steeds direct correct worden vastgezet bij het verlaten van het Baudelopark.

Het begin van de voorbehouden weg wordt aangeduid;

ook het einde van de weg voorbehouden voor het verkeer van voetgangers, fietsers en bestuurders van speed pedelecs alsook de voertuigen voor de gemeentelijke afvalophalingsdienst tijdens de afvalophaling en volgens de opgelegde voorwaarden wordt aangeduid.

Dit wordt gesignaleerd door:

- verkeersborden F99a
- verkeersborden F101a

Artikel 4. Op de Koning Willem I-kaai ter hoogte van huisnummer 1A-1D; op de Koning Willem I-kaai ter hoogte van de zijgevel van Steendam 93 geldt:

voertuigen moeten parkeren binnen de afgebakende plaatsen.


Dit wordt gesignaleerd door:

- wegmarkeringen overeenkomstig art.77.5 van de wegcode

(einde reglement)



Revisie 1 (P-272011)

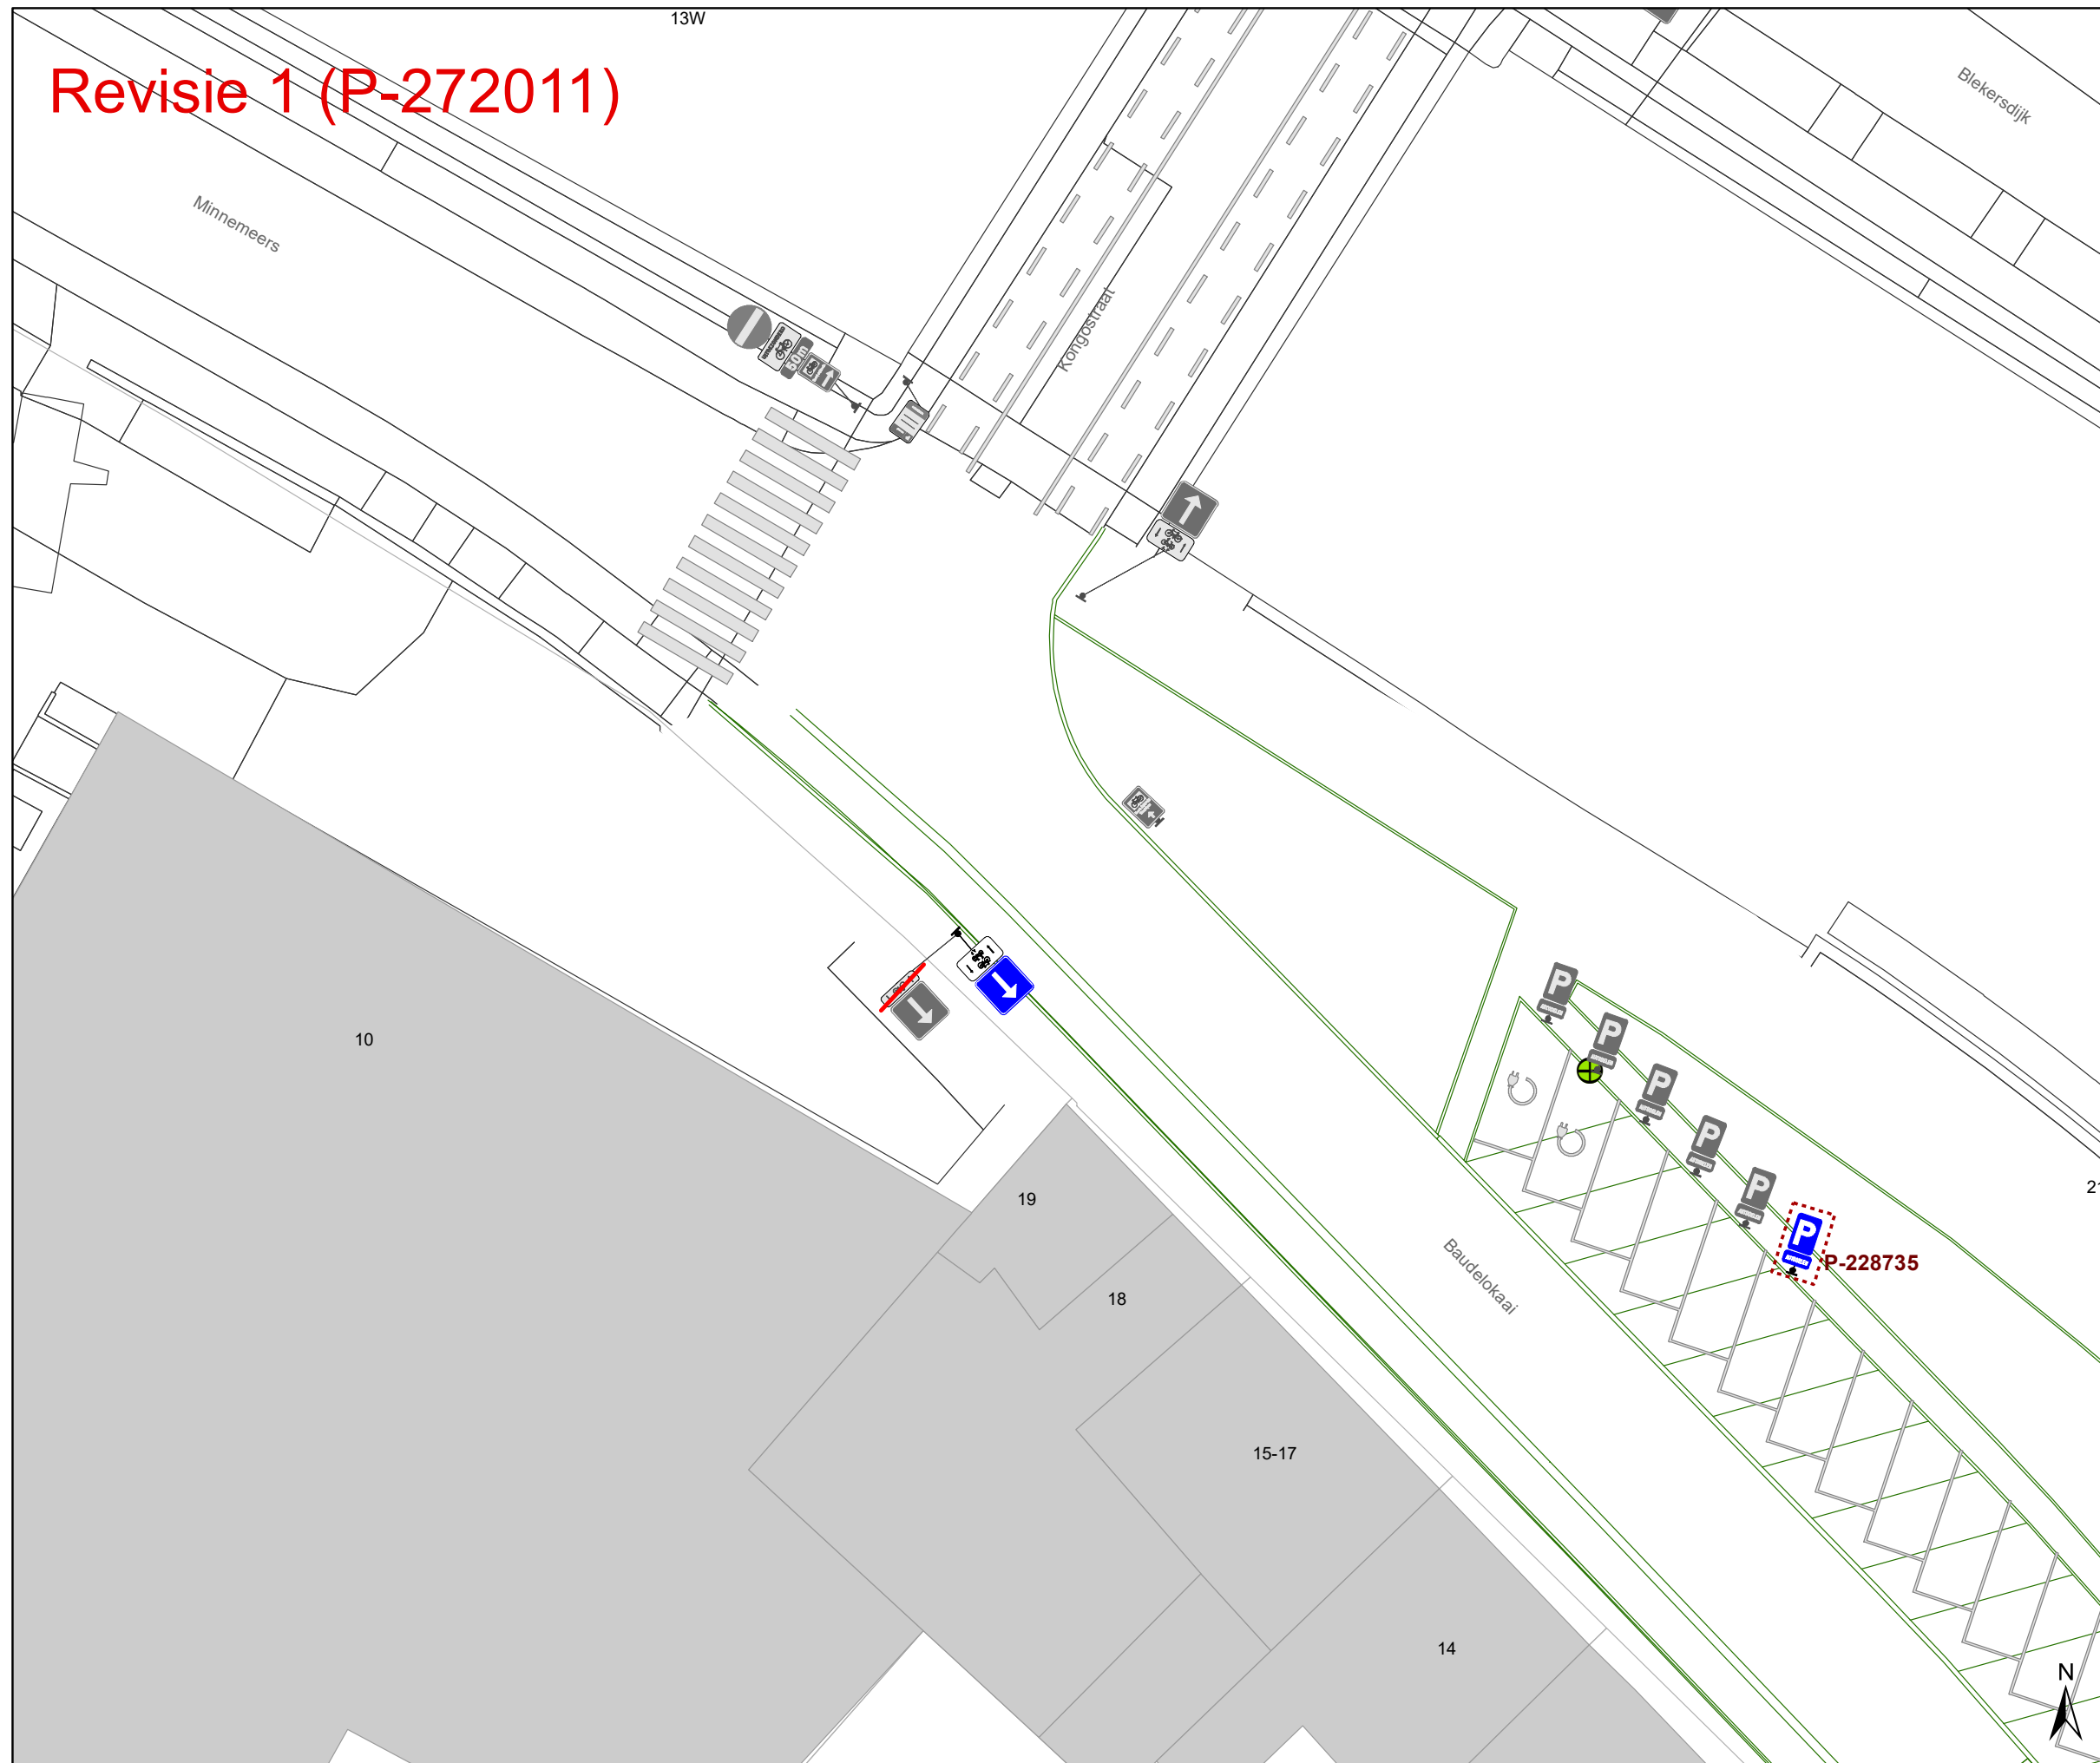

Legende

- Bestaande verkeersborden
- Geplande verkeersborden
- Te verwijderen verkeersborden


- Bestaande wegmarkeringen
- Geplande wegmarkeringen
- Te verwijderen wegmarkeringen

Straatmeubilair

- Gepland paaltje

Overige

- Ander gepland dossier (in voorbereiding bij MOBBED)
- Ander gepland dossier (ter uitvoering bij DWBW)
- Ontwerp heraanleg
- Geplande fietsenstalling
- Revisie elementen (Pg. 4)

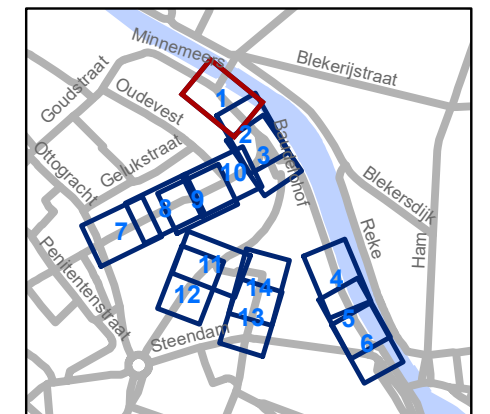


gent: Mobiliteitsbedrijf stad Gent
Verkeerstechnische taken

**Baudelohof
Heraanleg**

Dossiernummer P-202293

DATUM	SCHAAL	PLAN	P FORMAAT
8/02/2022	1/250	1/14	A3

Revisie 1 (P-272011)

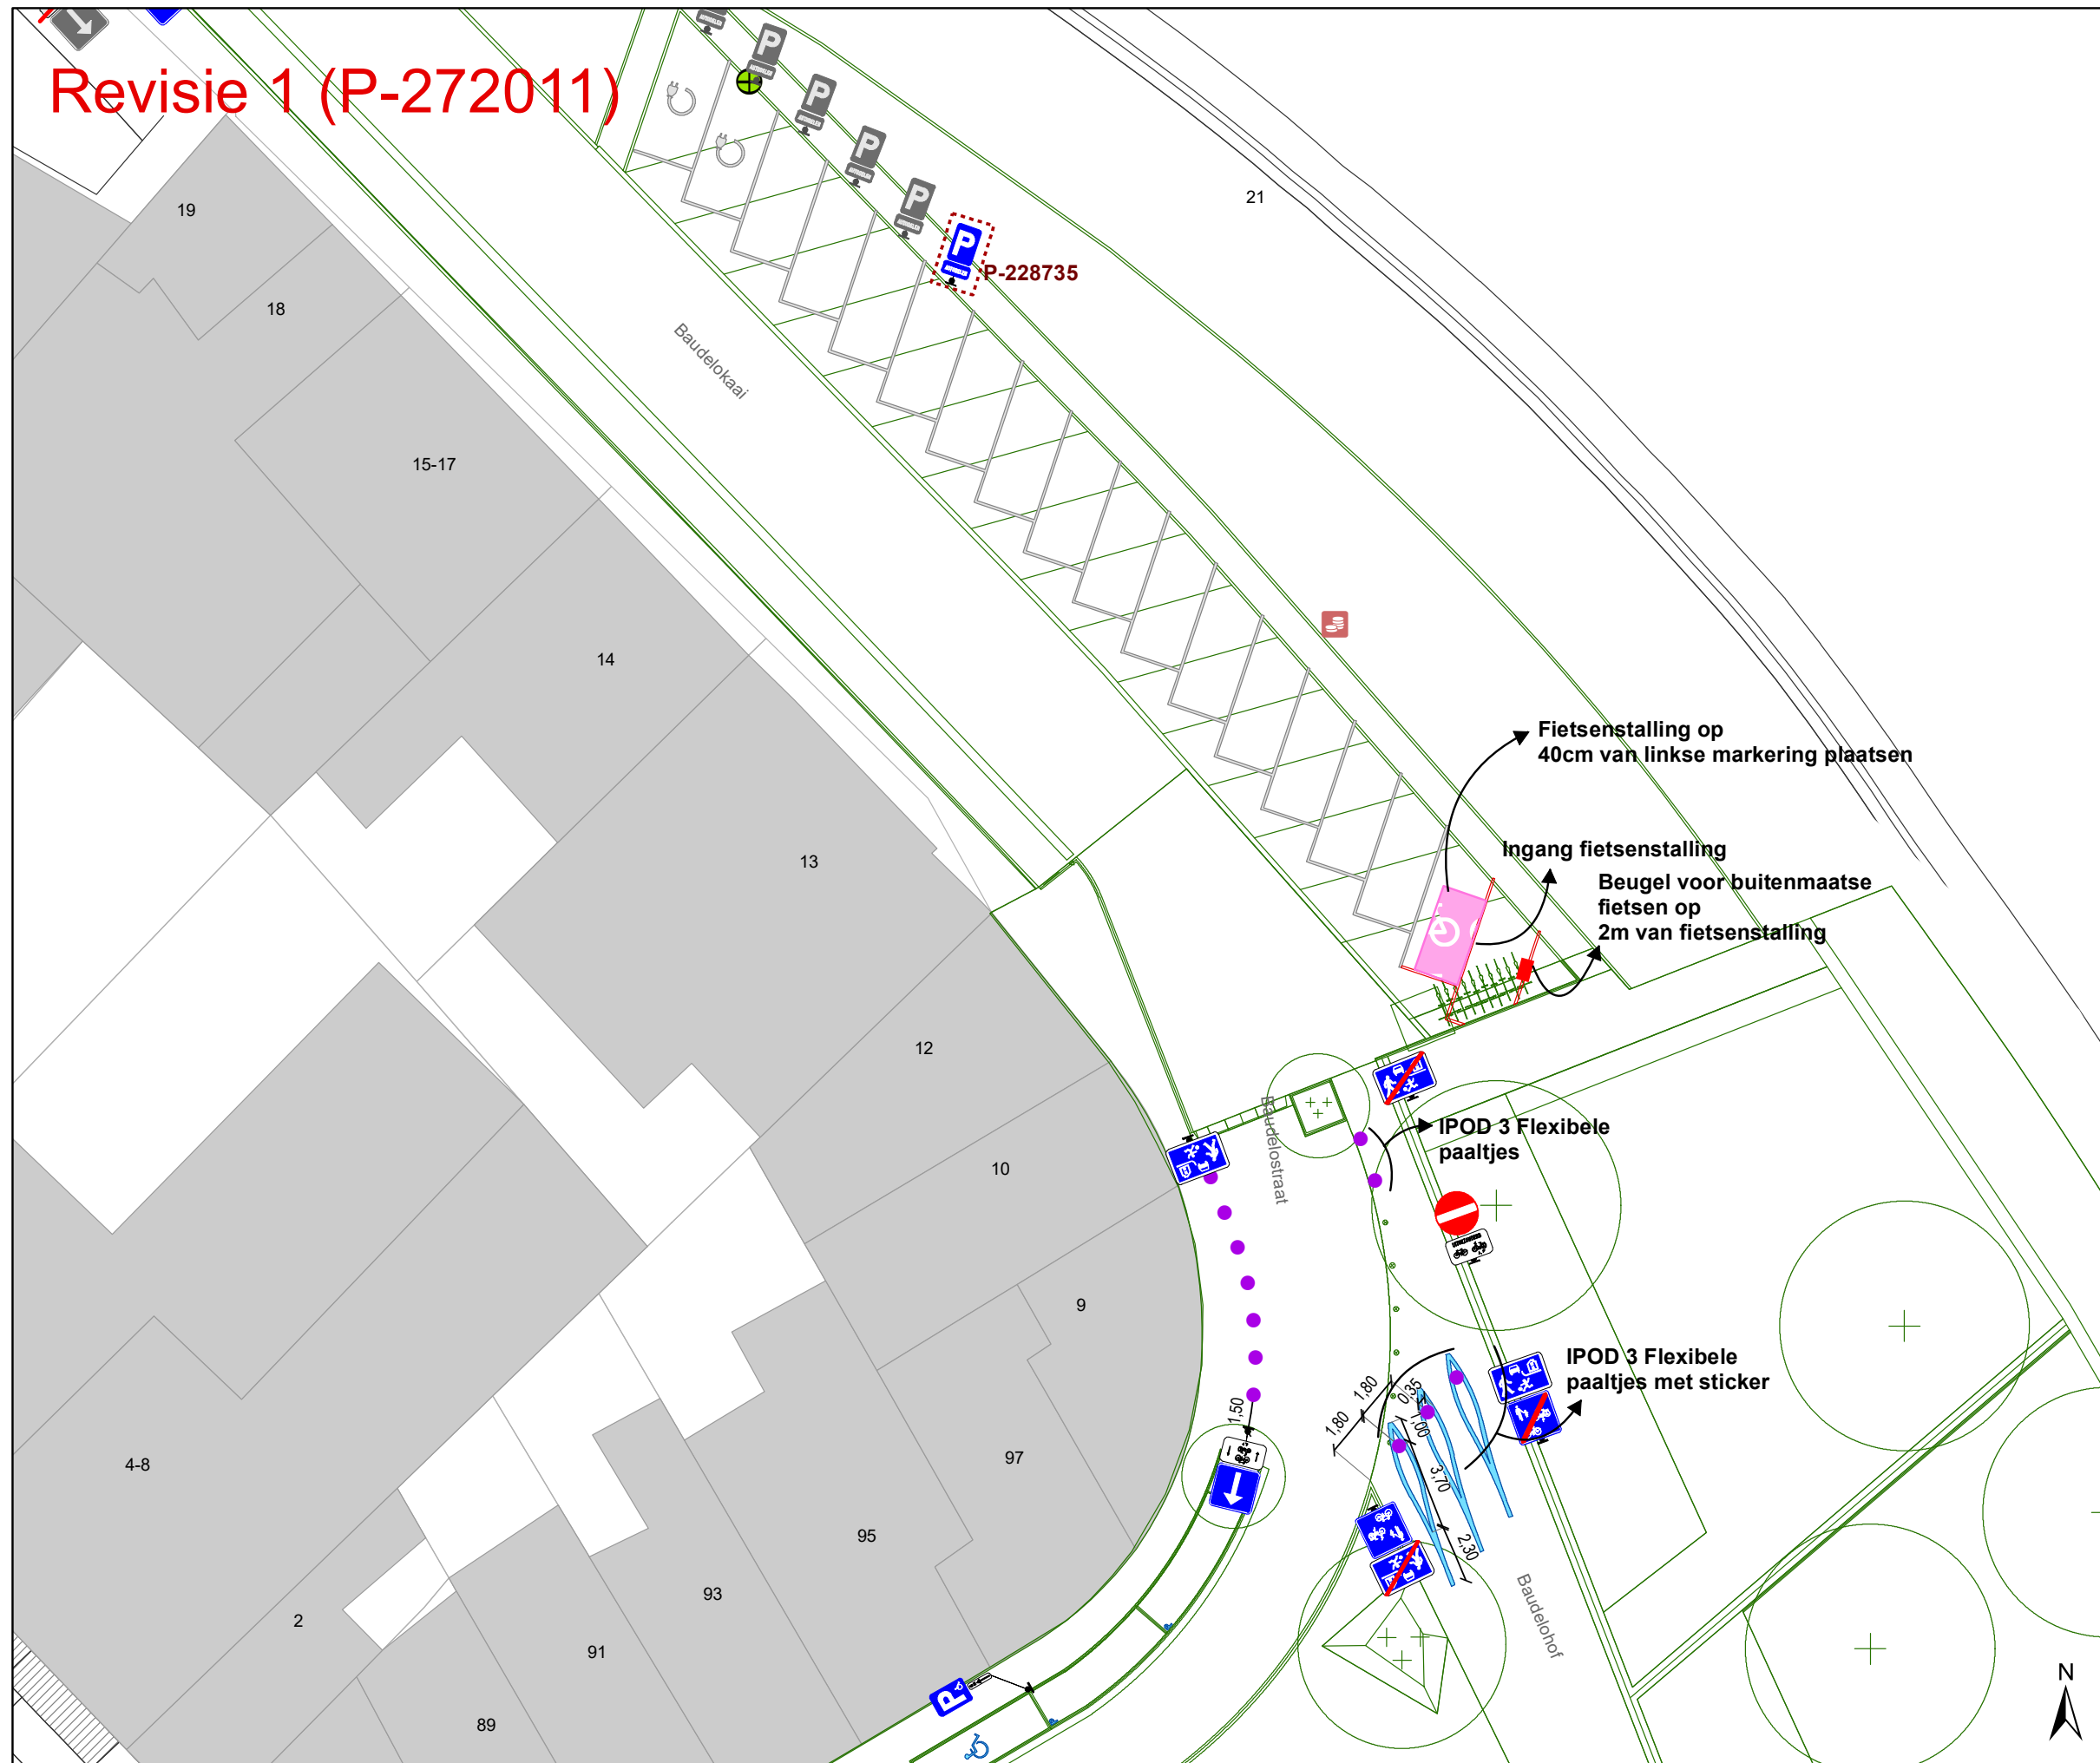

Legende

- Bestaande verkeersborden
- Geplande verkeersborden
- Te verwijderen verkeersborden


- Bestaande wegmarkeringen
- Geplande wegmarkeringen
- Te verwijderen wegmarkeringen

Straatmeubilair

- Gepland paaltje

Overige

- Ander gepland dossier (in voorbereiding bij MOBBD)
- Ander gepland dossier (ter uitvoering bij DWBW)
- Ontwerp heraanleg
- Geplande fietsenstalling
- Revisie elementen (Pg. 4)

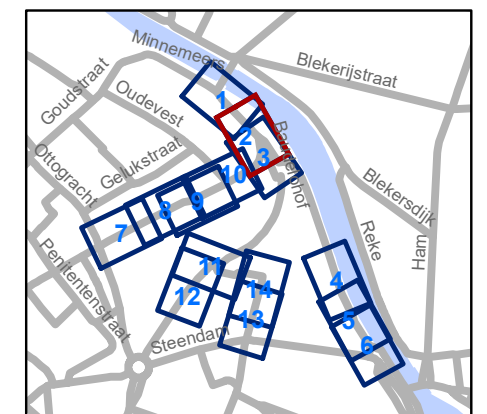


gent: Mobiliteitsbedrijf stad Gent
Verkeerstechnische taken

Baudelohof Heraanleg

Dossiernummer P-202293

DATUM	SCHAAL	PLAN	P FORMAAT
8/02/2022	1/250	2/14	A3

Revisie 1 (P-272011)

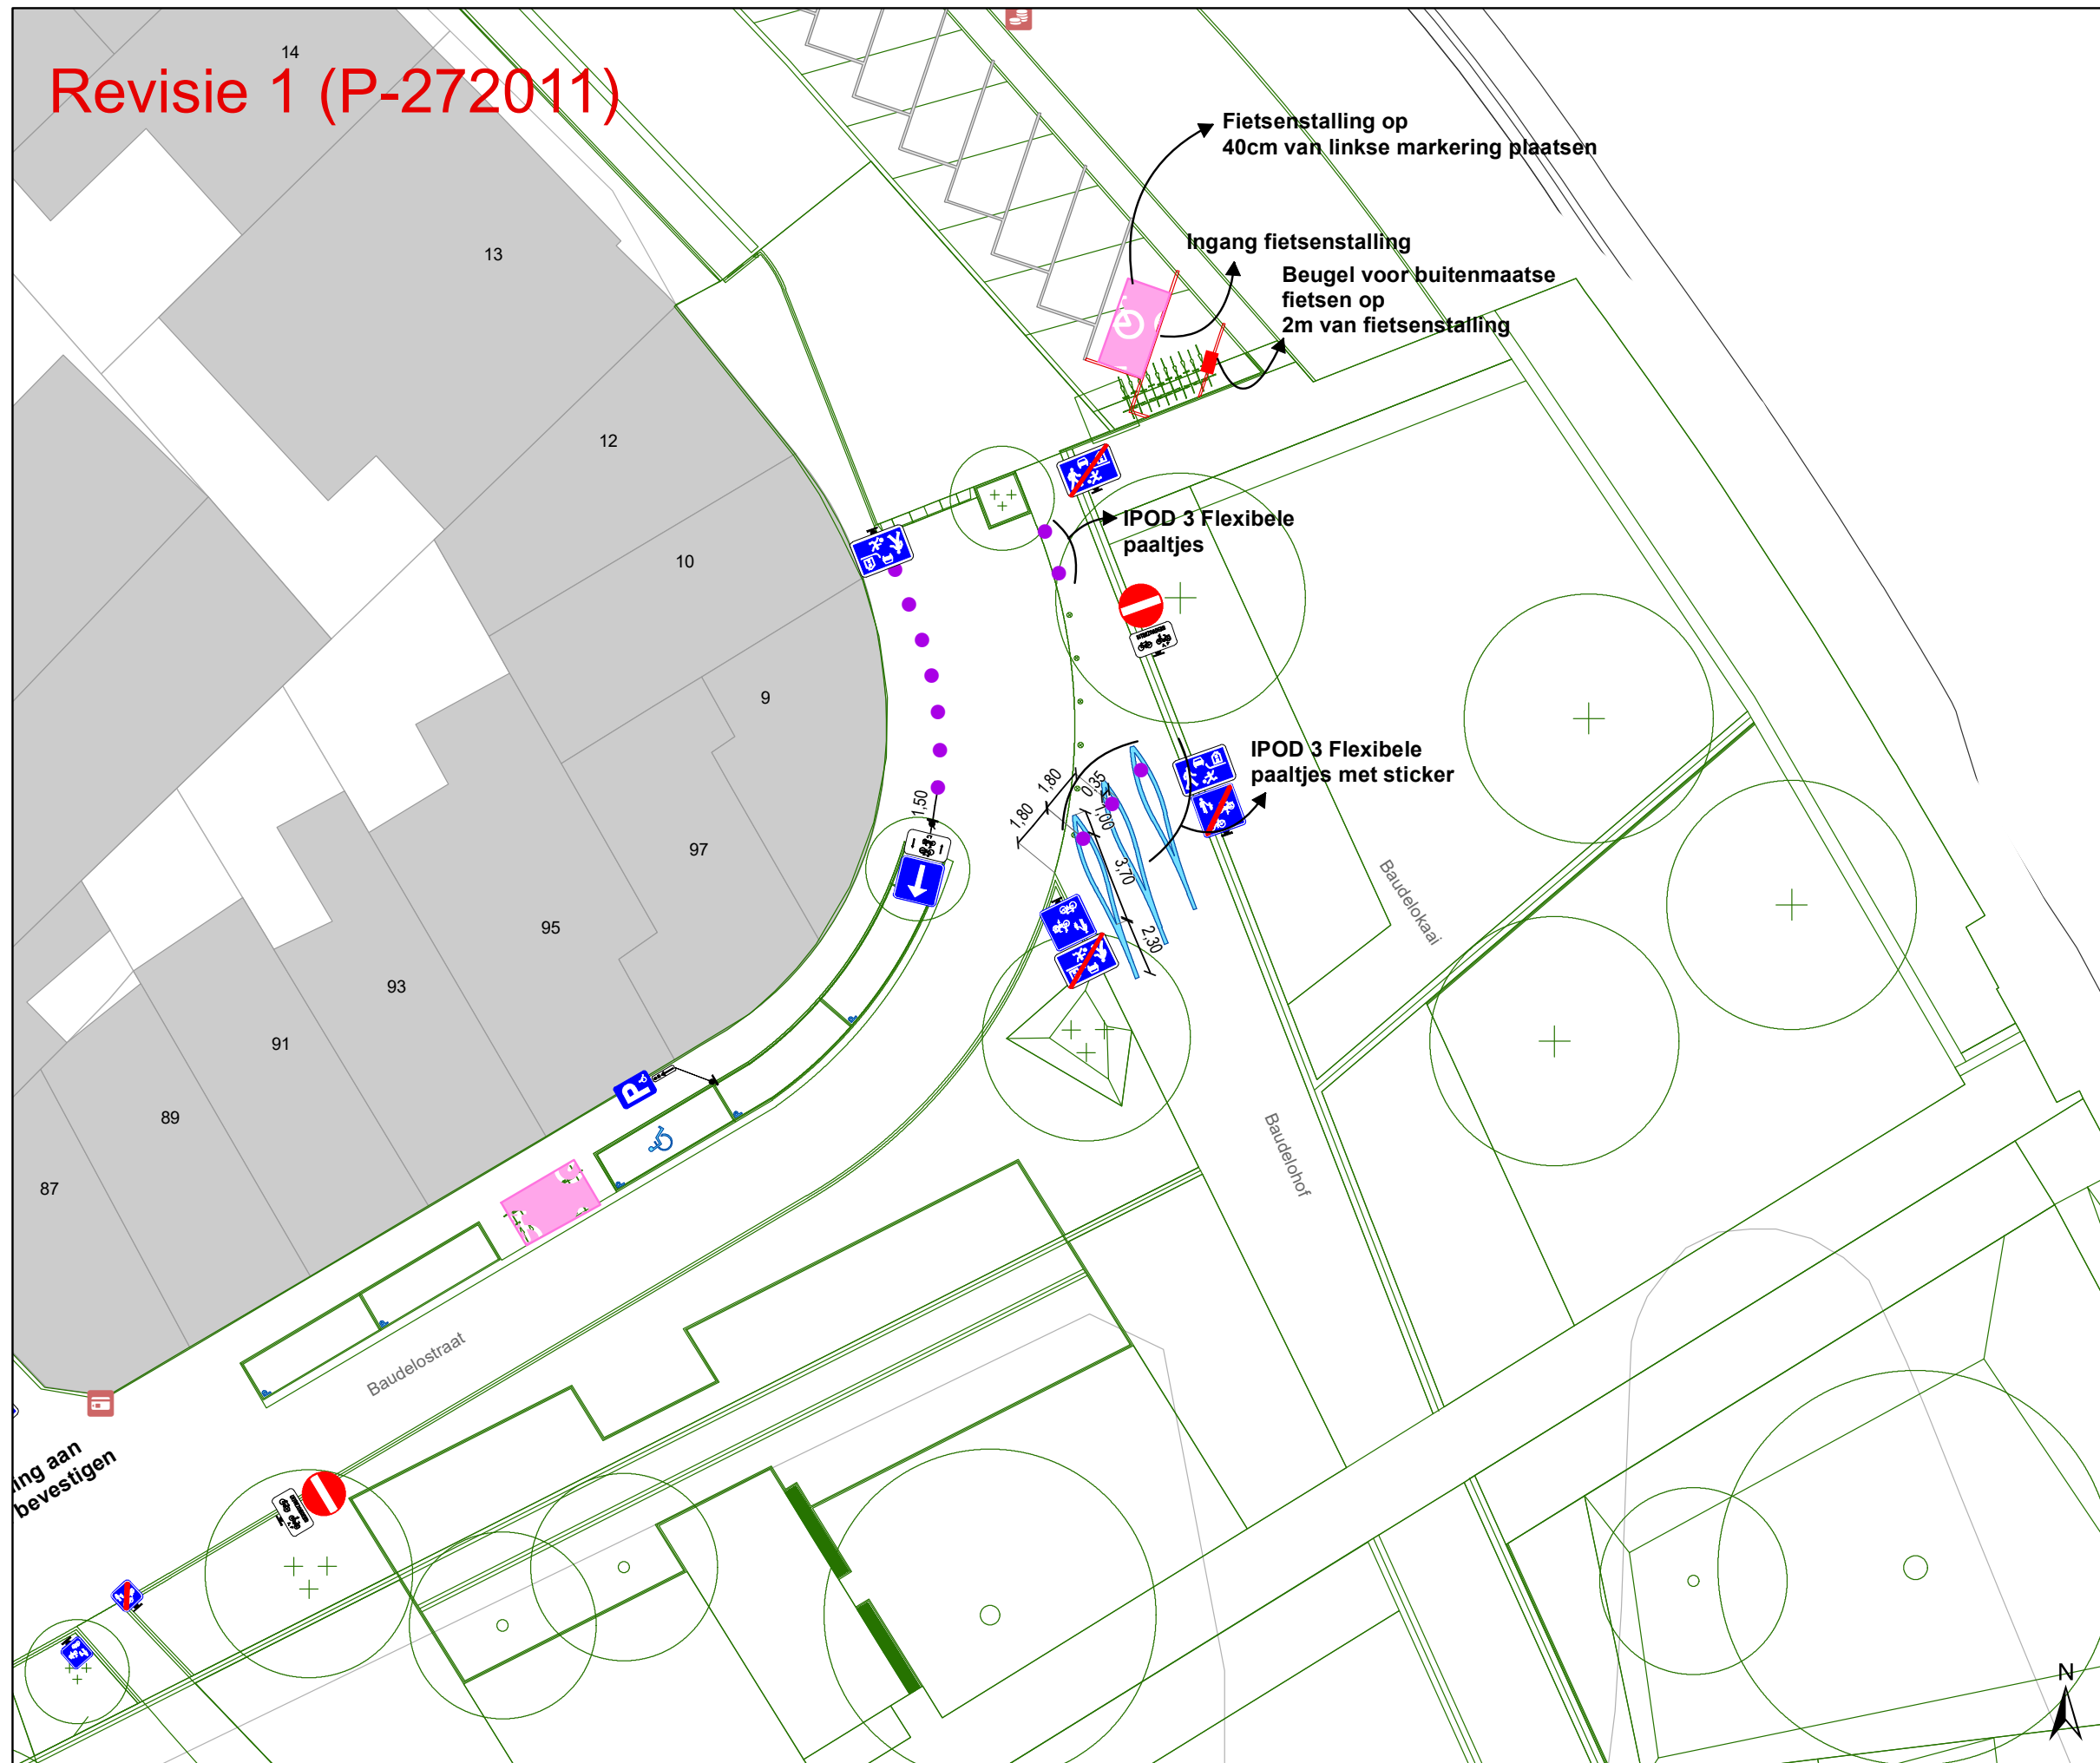

Legende

- Bestaande verkeersborden
- Geplande verkeersborden
- Te verwijderen verkeersborden


- Bestaande wegmarkeringen
- Geplande wegmarkeringen
- Te verwijderen wegmarkeringen

Straatmeubilair

- Gepland paaltje

Overige

- Ander gepland dossier (in voorbereiding bij MOBBED)
- Ander gepland dossier (ter uitvoering bij DWBW)
- Ontwerp heraanleg
- Geplande fietsenstalling
- Revisie elementen (Pg. 4)

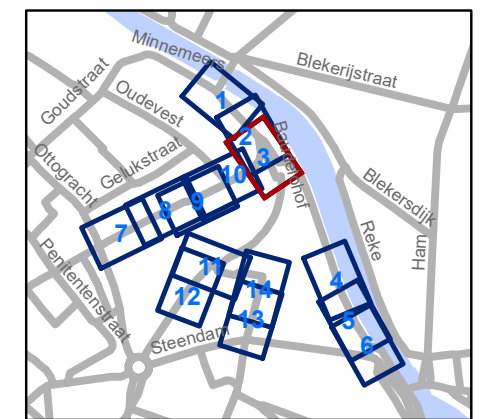


gent: Mobiliteitsbedrijf stad Gent
Verkeerstechnische taken

**Baudelohof
Heraanleg**

Dossiernummer P-202293

DATUM	SCHAAL	PLAN	P FORMAAT
8/02/2022	1/250	3/14	A3

Revisie 1 (P-272011)

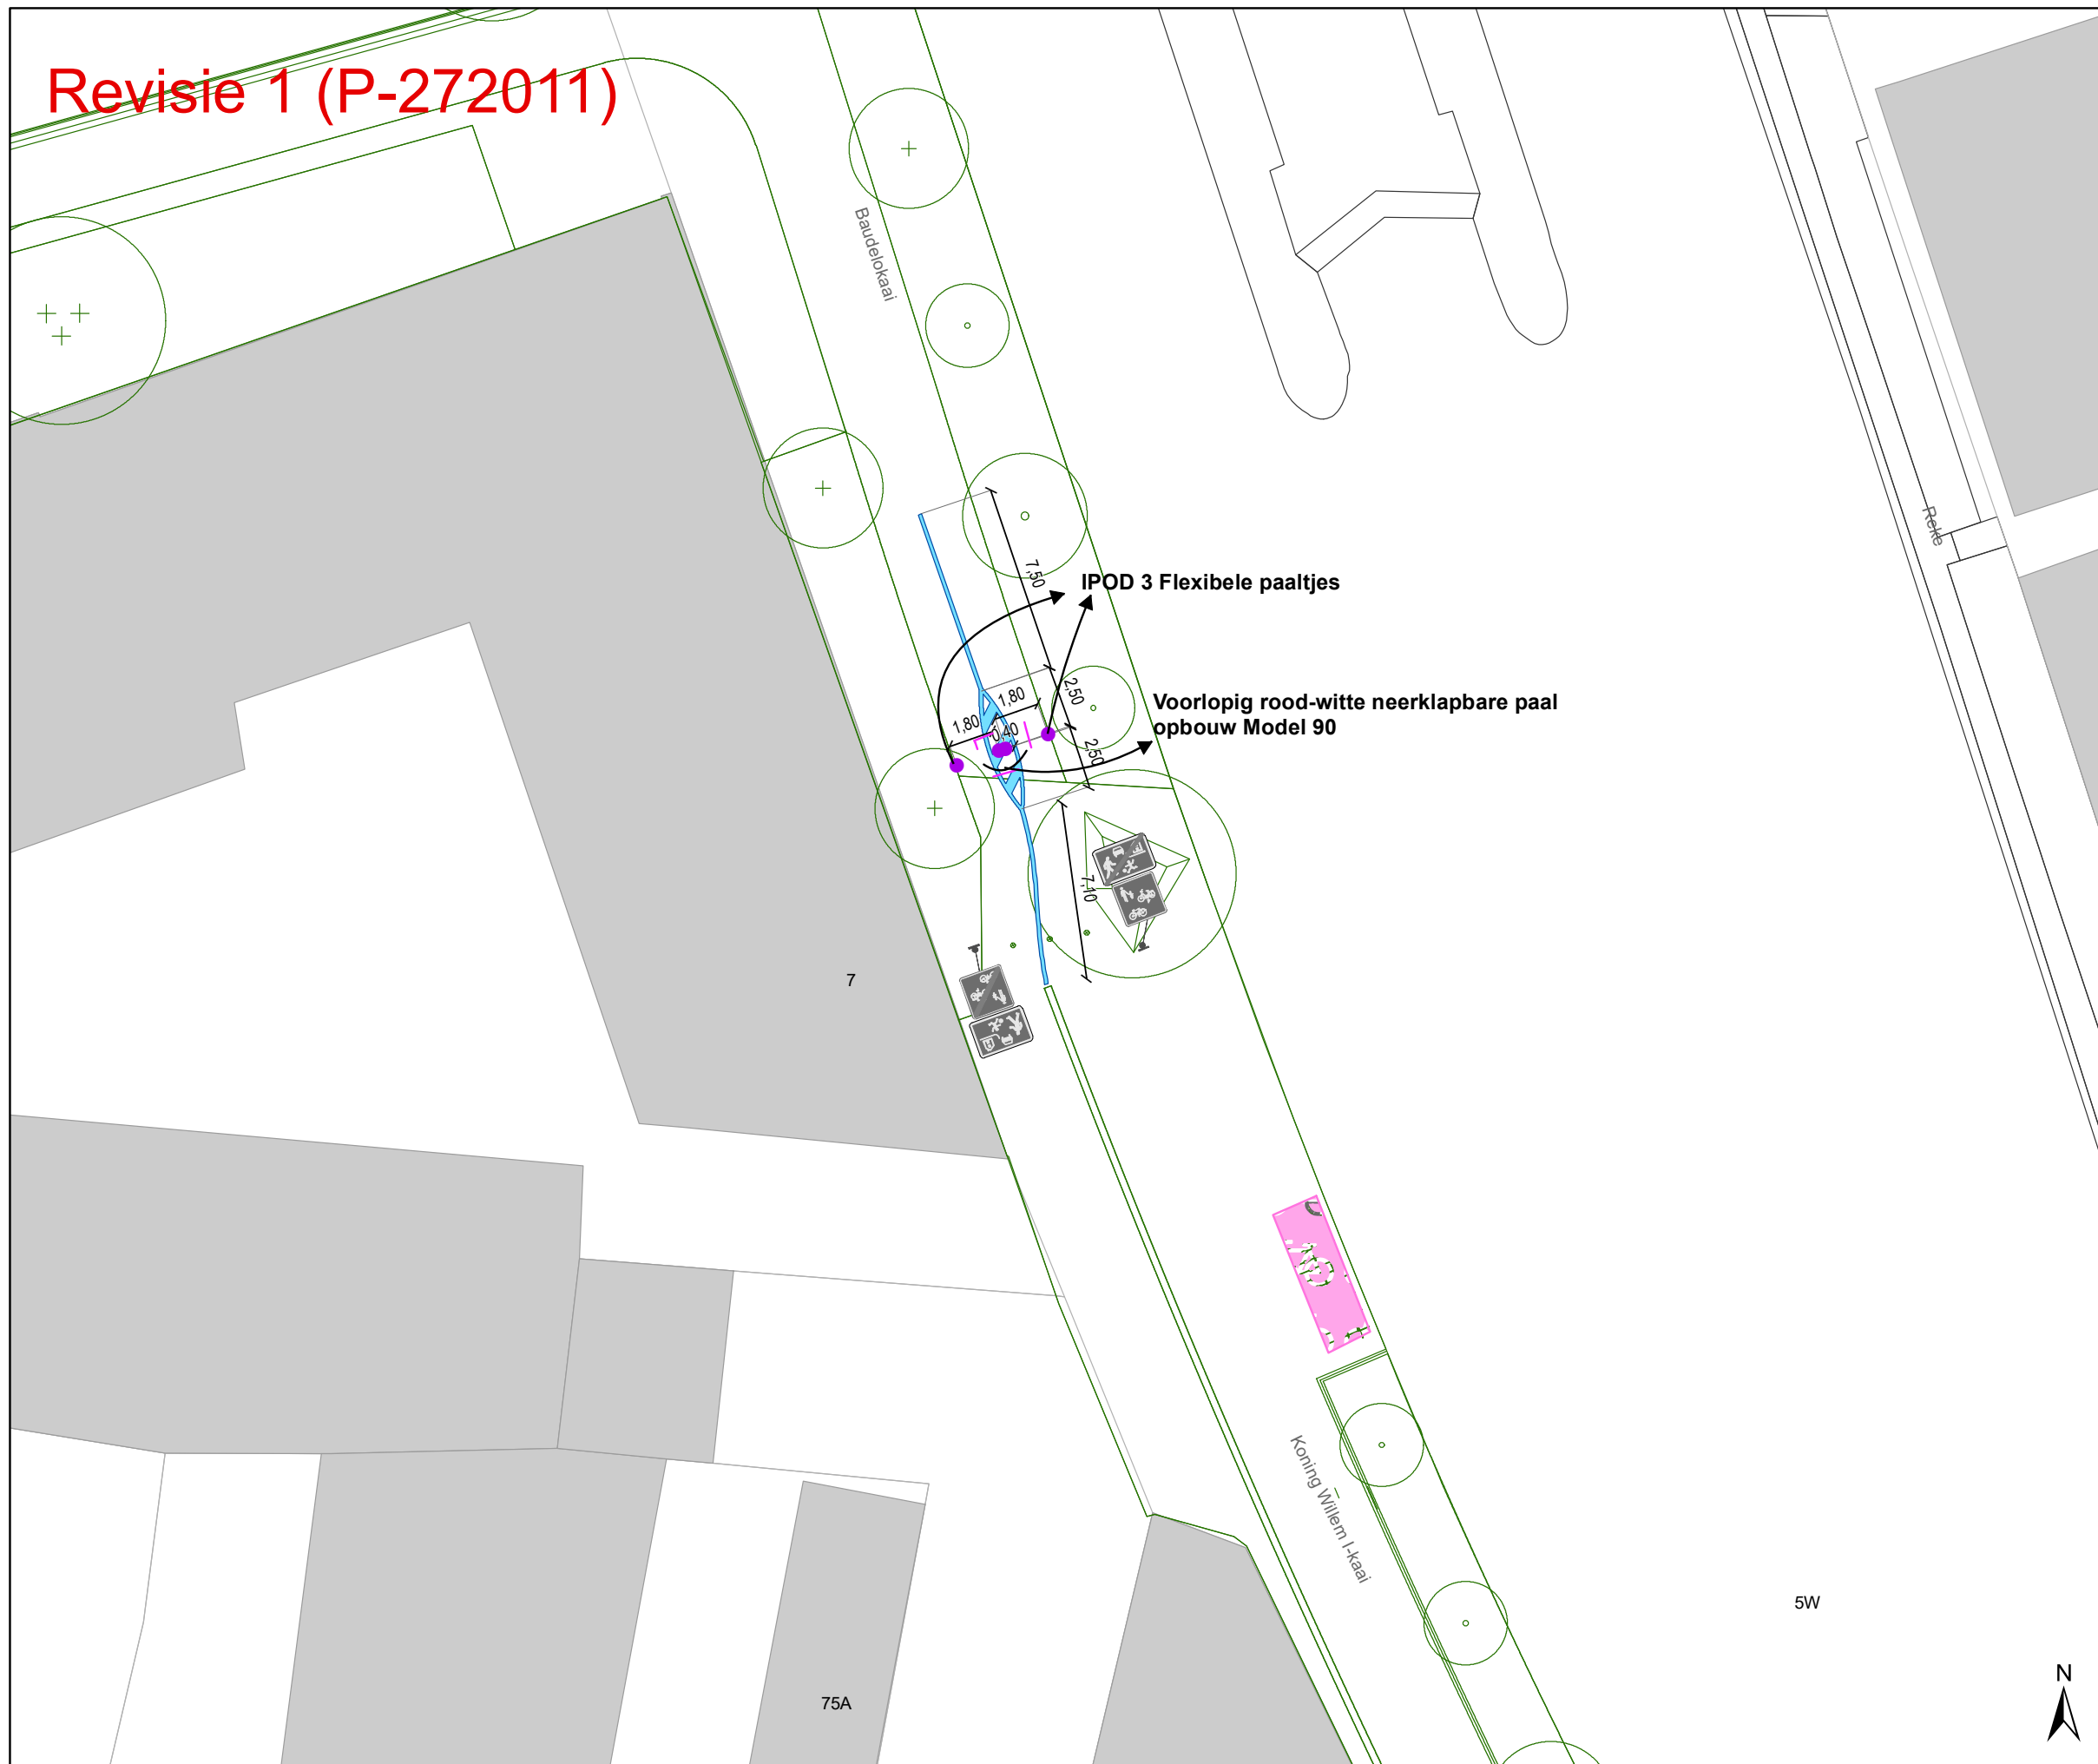

Legende

- Bestaande verkeersborden
- Geplande verkeersborden
- Te verwijderen verkeersborden


- Bestaande wegmarkeringen
- Geplande wegmarkeringen
- Te verwijderen wegmarkeringen

Straatmeubilair

- Gepland paaltje


Overige

- Ander gepland dossier (in voorbereiding bij MOBBD)
- Ander gepland dossier (ter uitvoering bij DWBW)
- Ontwerp heraanleg
- Geplande fietsenstalling
- Revisie elementen (Pg. 4)

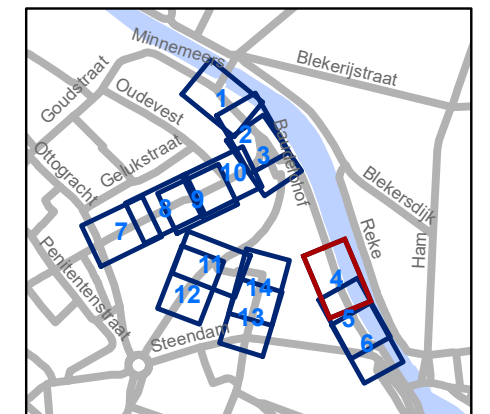

Mobiliteitsbedrijf stad Gent			
Verkeerstechnische taken			
Baudelohof			
Heraanleg			
Dossiernummer P-202293			
DATUM	SCHAAL	PLAN	P FORMAAT
8/02/2022	1/250	4/14	A3

Revisie 1 (P-272011)

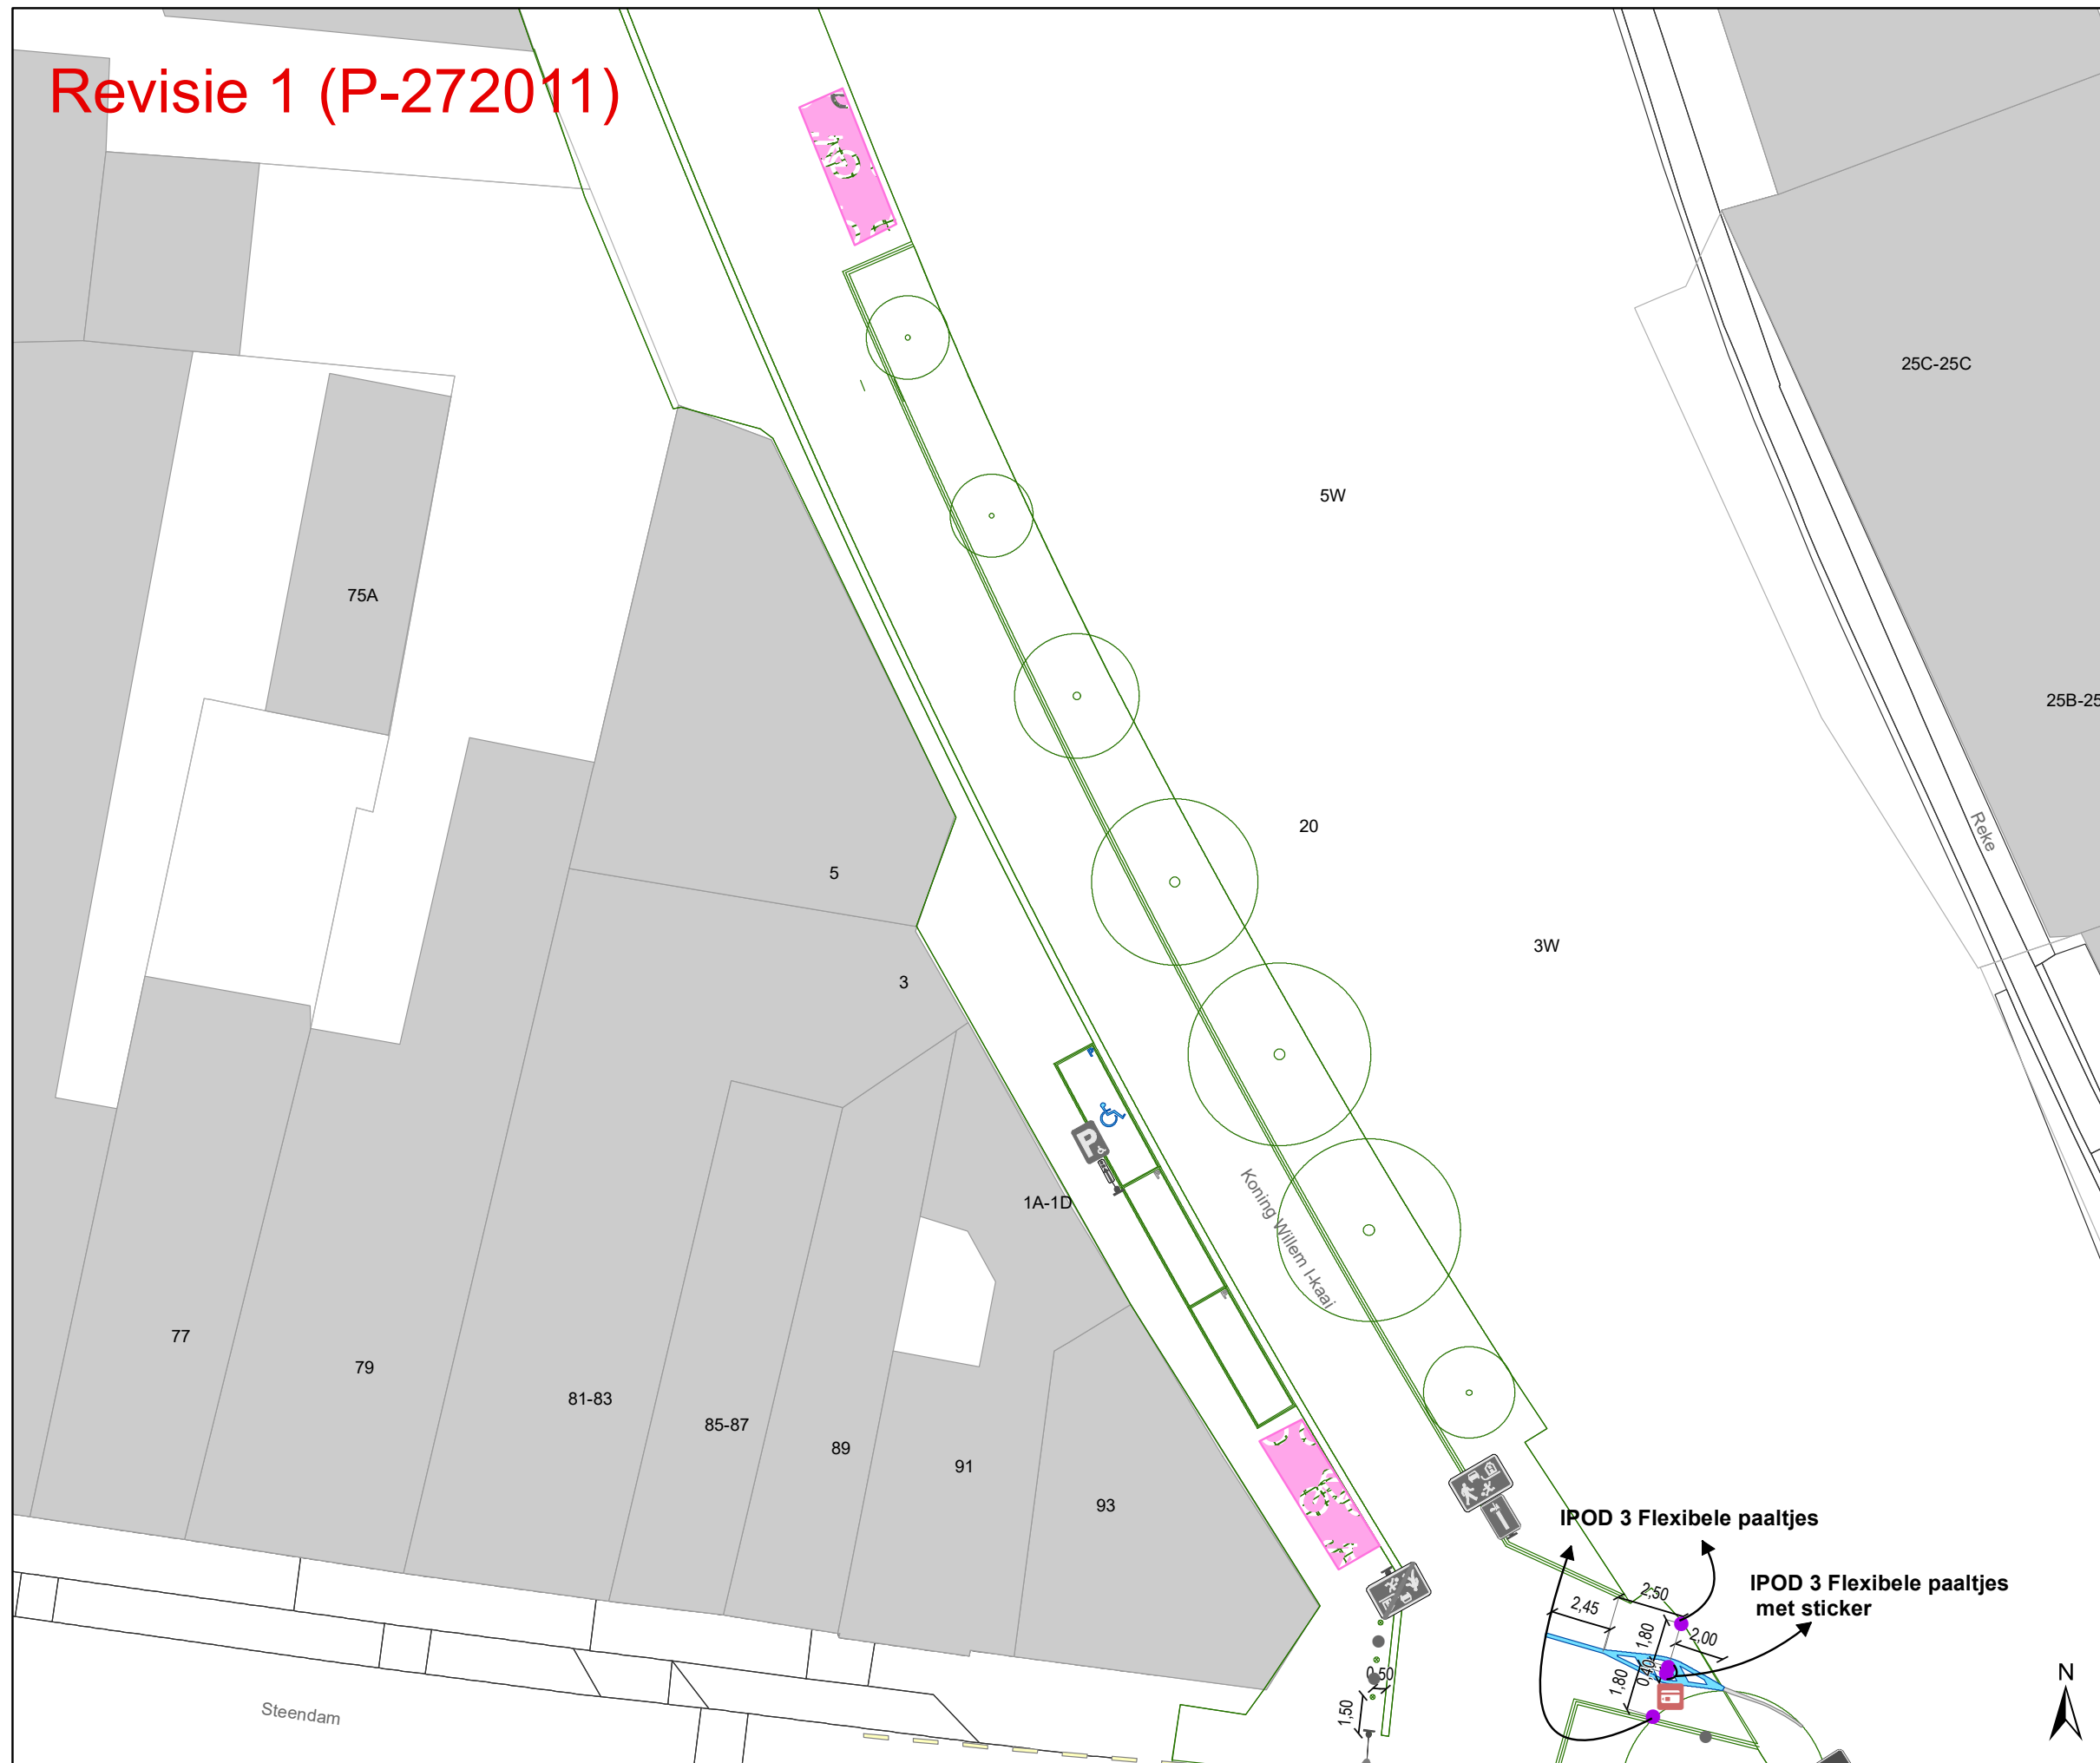

Legende

- Bestaande verkeersborden
- Geplande verkeersborden
- Te verwijderen verkeersborden


- Bestaande wegmarkeringen
- Geplande wegmarkeringen
- Te verwijderen wegmarkeringen

Straatmeubilair

- Gepland paaltje


Overige

- Ander gepland dossier (in voorbereiding bij MOBBED)
- Ander gepland dossier (ter uitvoering bij DWBW)
- Ontwerp heraanleg
- Geplande fietsenstalling
- Revisie elementen (Pg. 4)

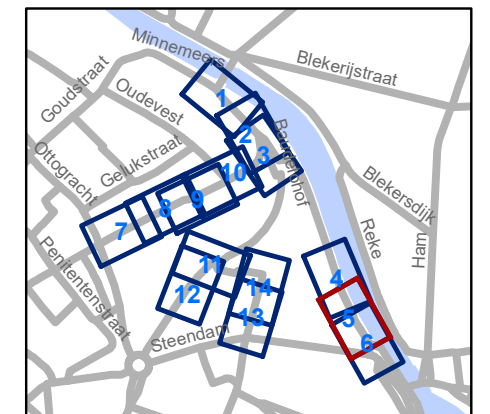

gent:		Mobiliteitsbedrijf stad Gent	
		Verkeerstechnische taken	
Baudelohof Heraanleg			
Dossiernummer P-202293			
DATUM	SCHAAL	PLAN	P FORMAAT
8/02/2022	1/250	5/14	A3

Revisie 1 (P-272011)

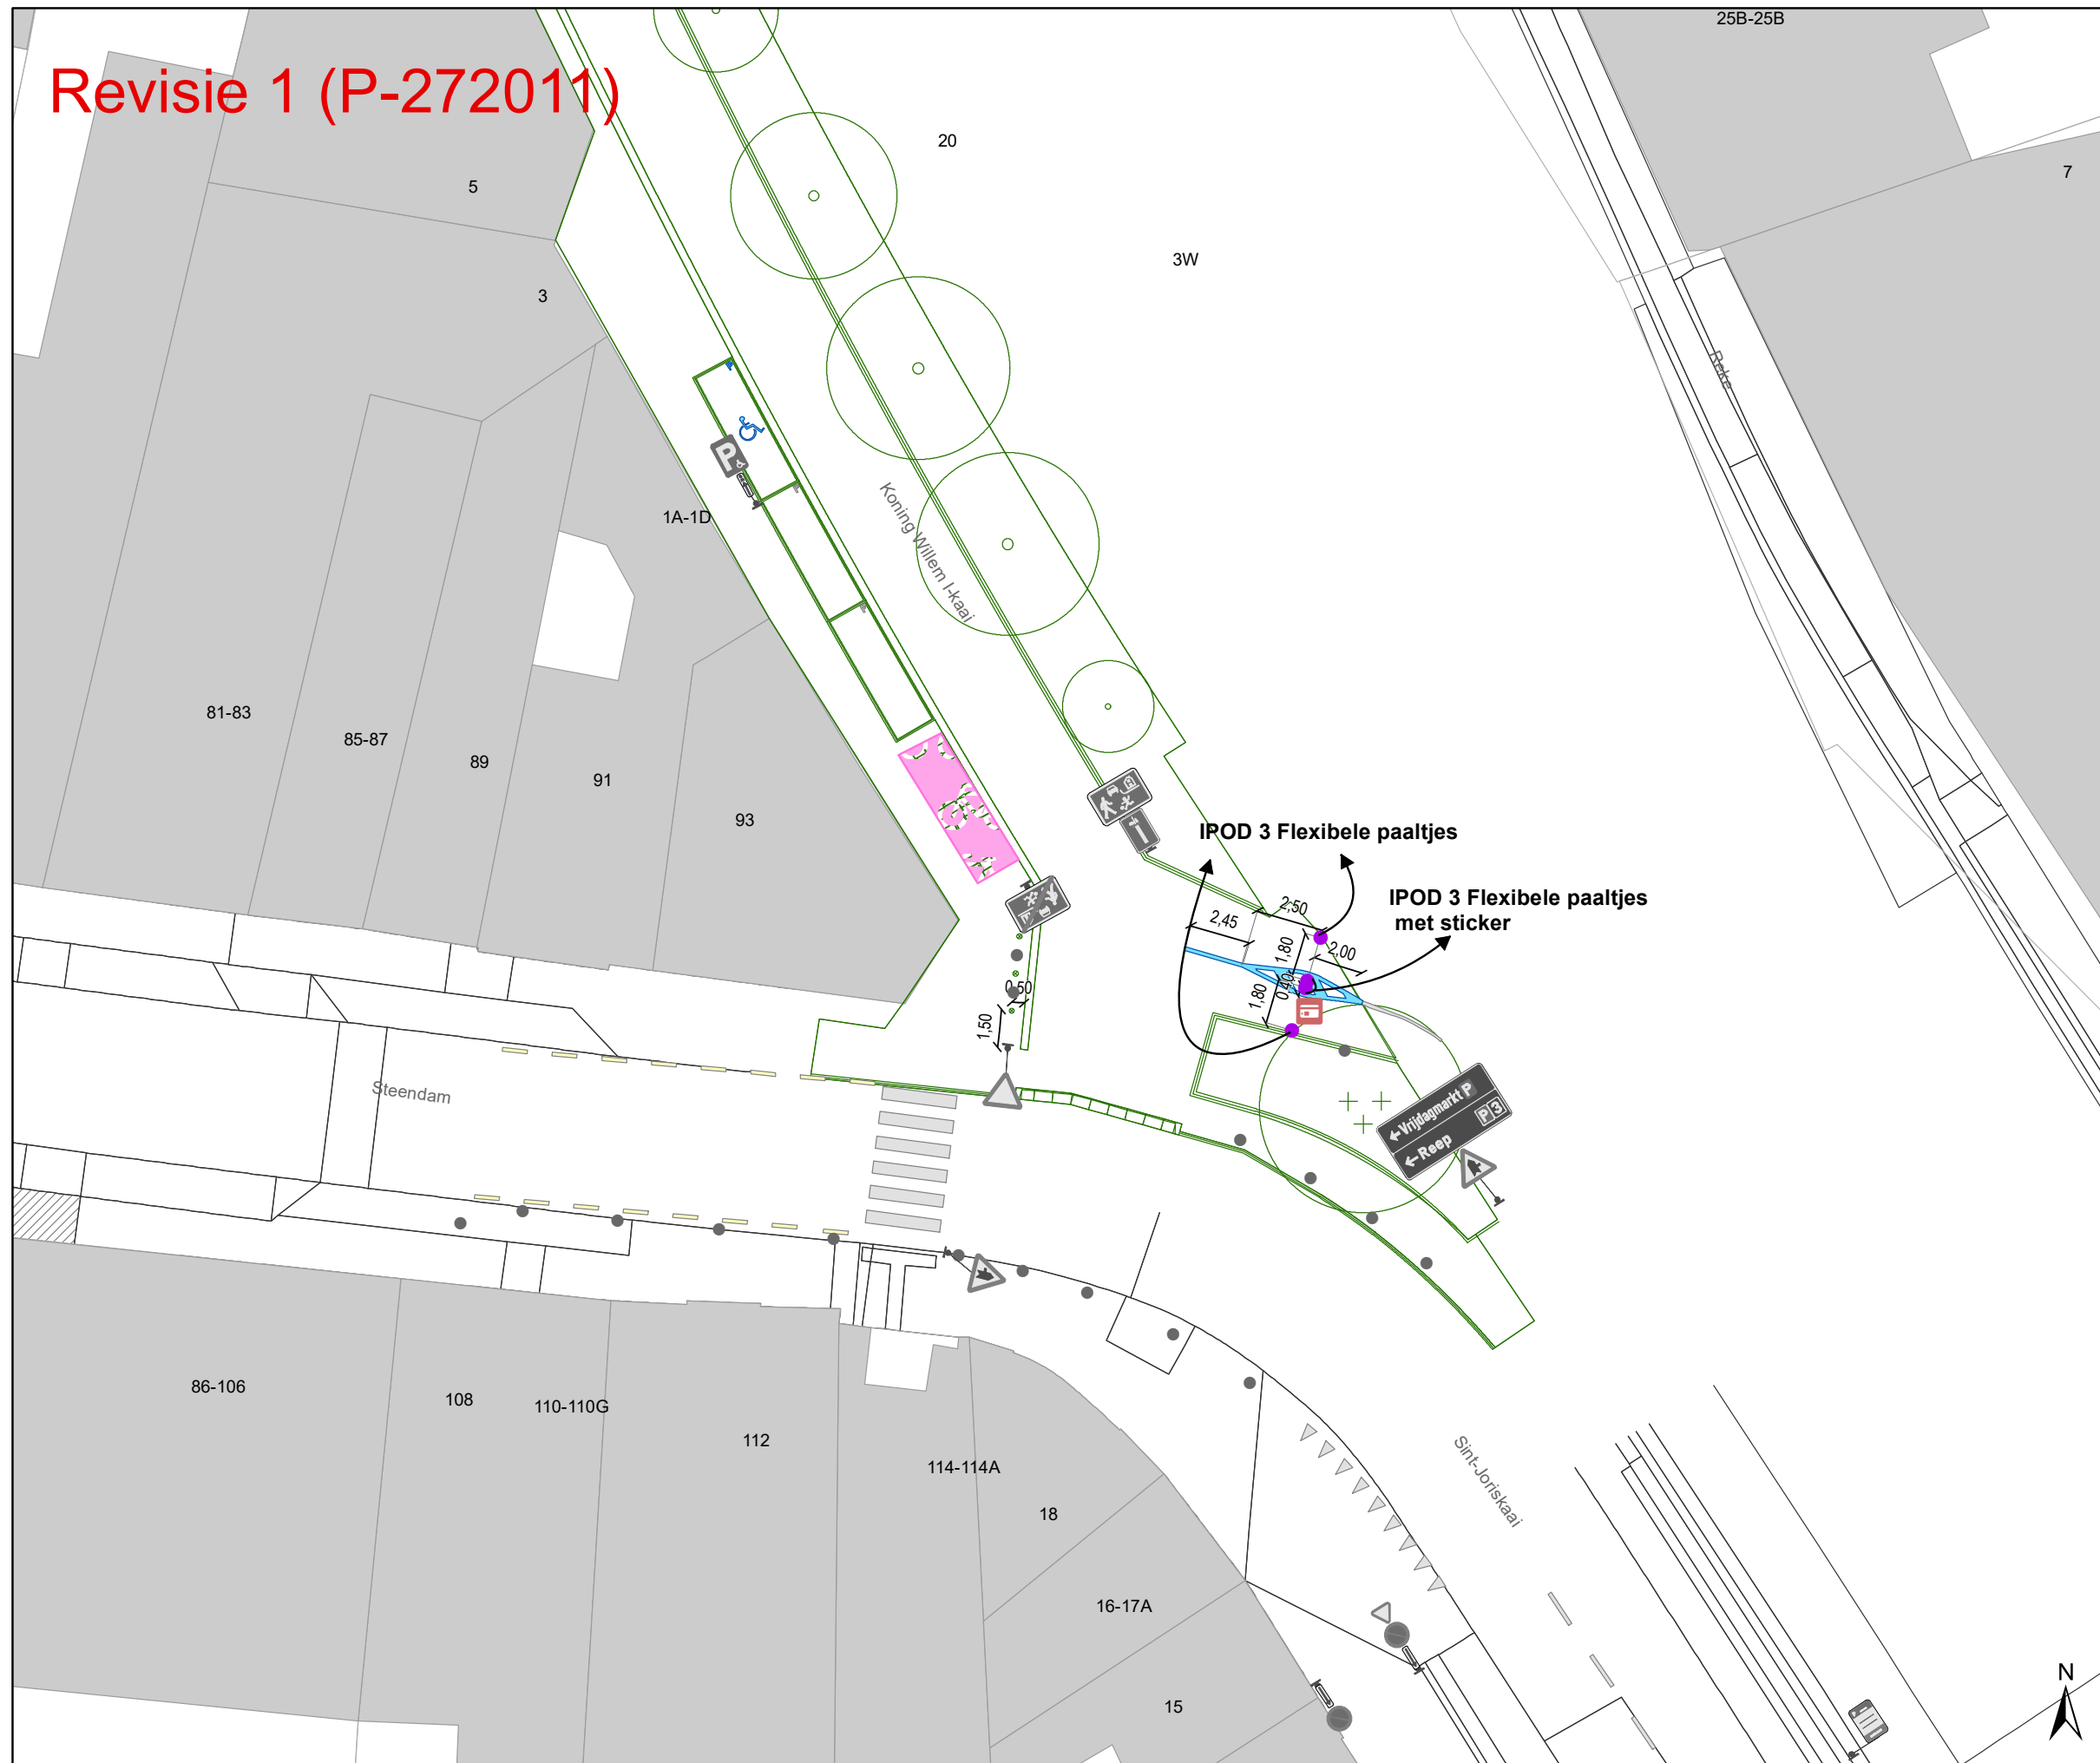

Legende

- Bestaande verkeersborden
- Geplande verkeersborden
- Te verwijderen verkeersborden


- Bestaande wegmarkeringen
- Geplande wegmarkeringen
- Te verwijderen wegmarkeringen

Straatmeubilair

- Gepland paaltje

Overige

- Ander gepland dossier (in voorbereiding bij MOBBD)
- Ander gepland dossier (ter uitvoering bij DWBW)
- Ontwerp heraanleg
- Geplande fietsenstalling
- Revisie elementen (Pg. 4)

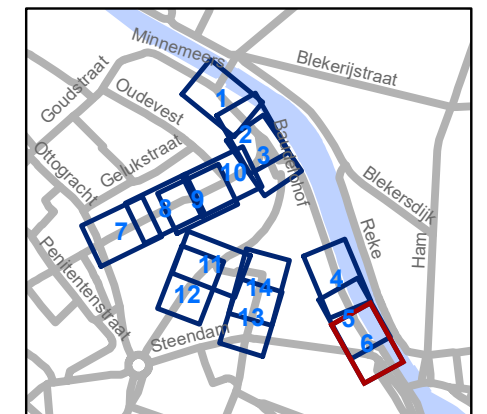


gent: Mobiliteitsbedrijf stad Gent
Verkeerstechnische taken

**Baudelohof
Heraanleg**

Dossiernummer P-202293

DATUM	SCHAAL	PLAN	P FORMAAT
8/02/2022	1/250	6/14	A3

Revisie 1 (P-272011)

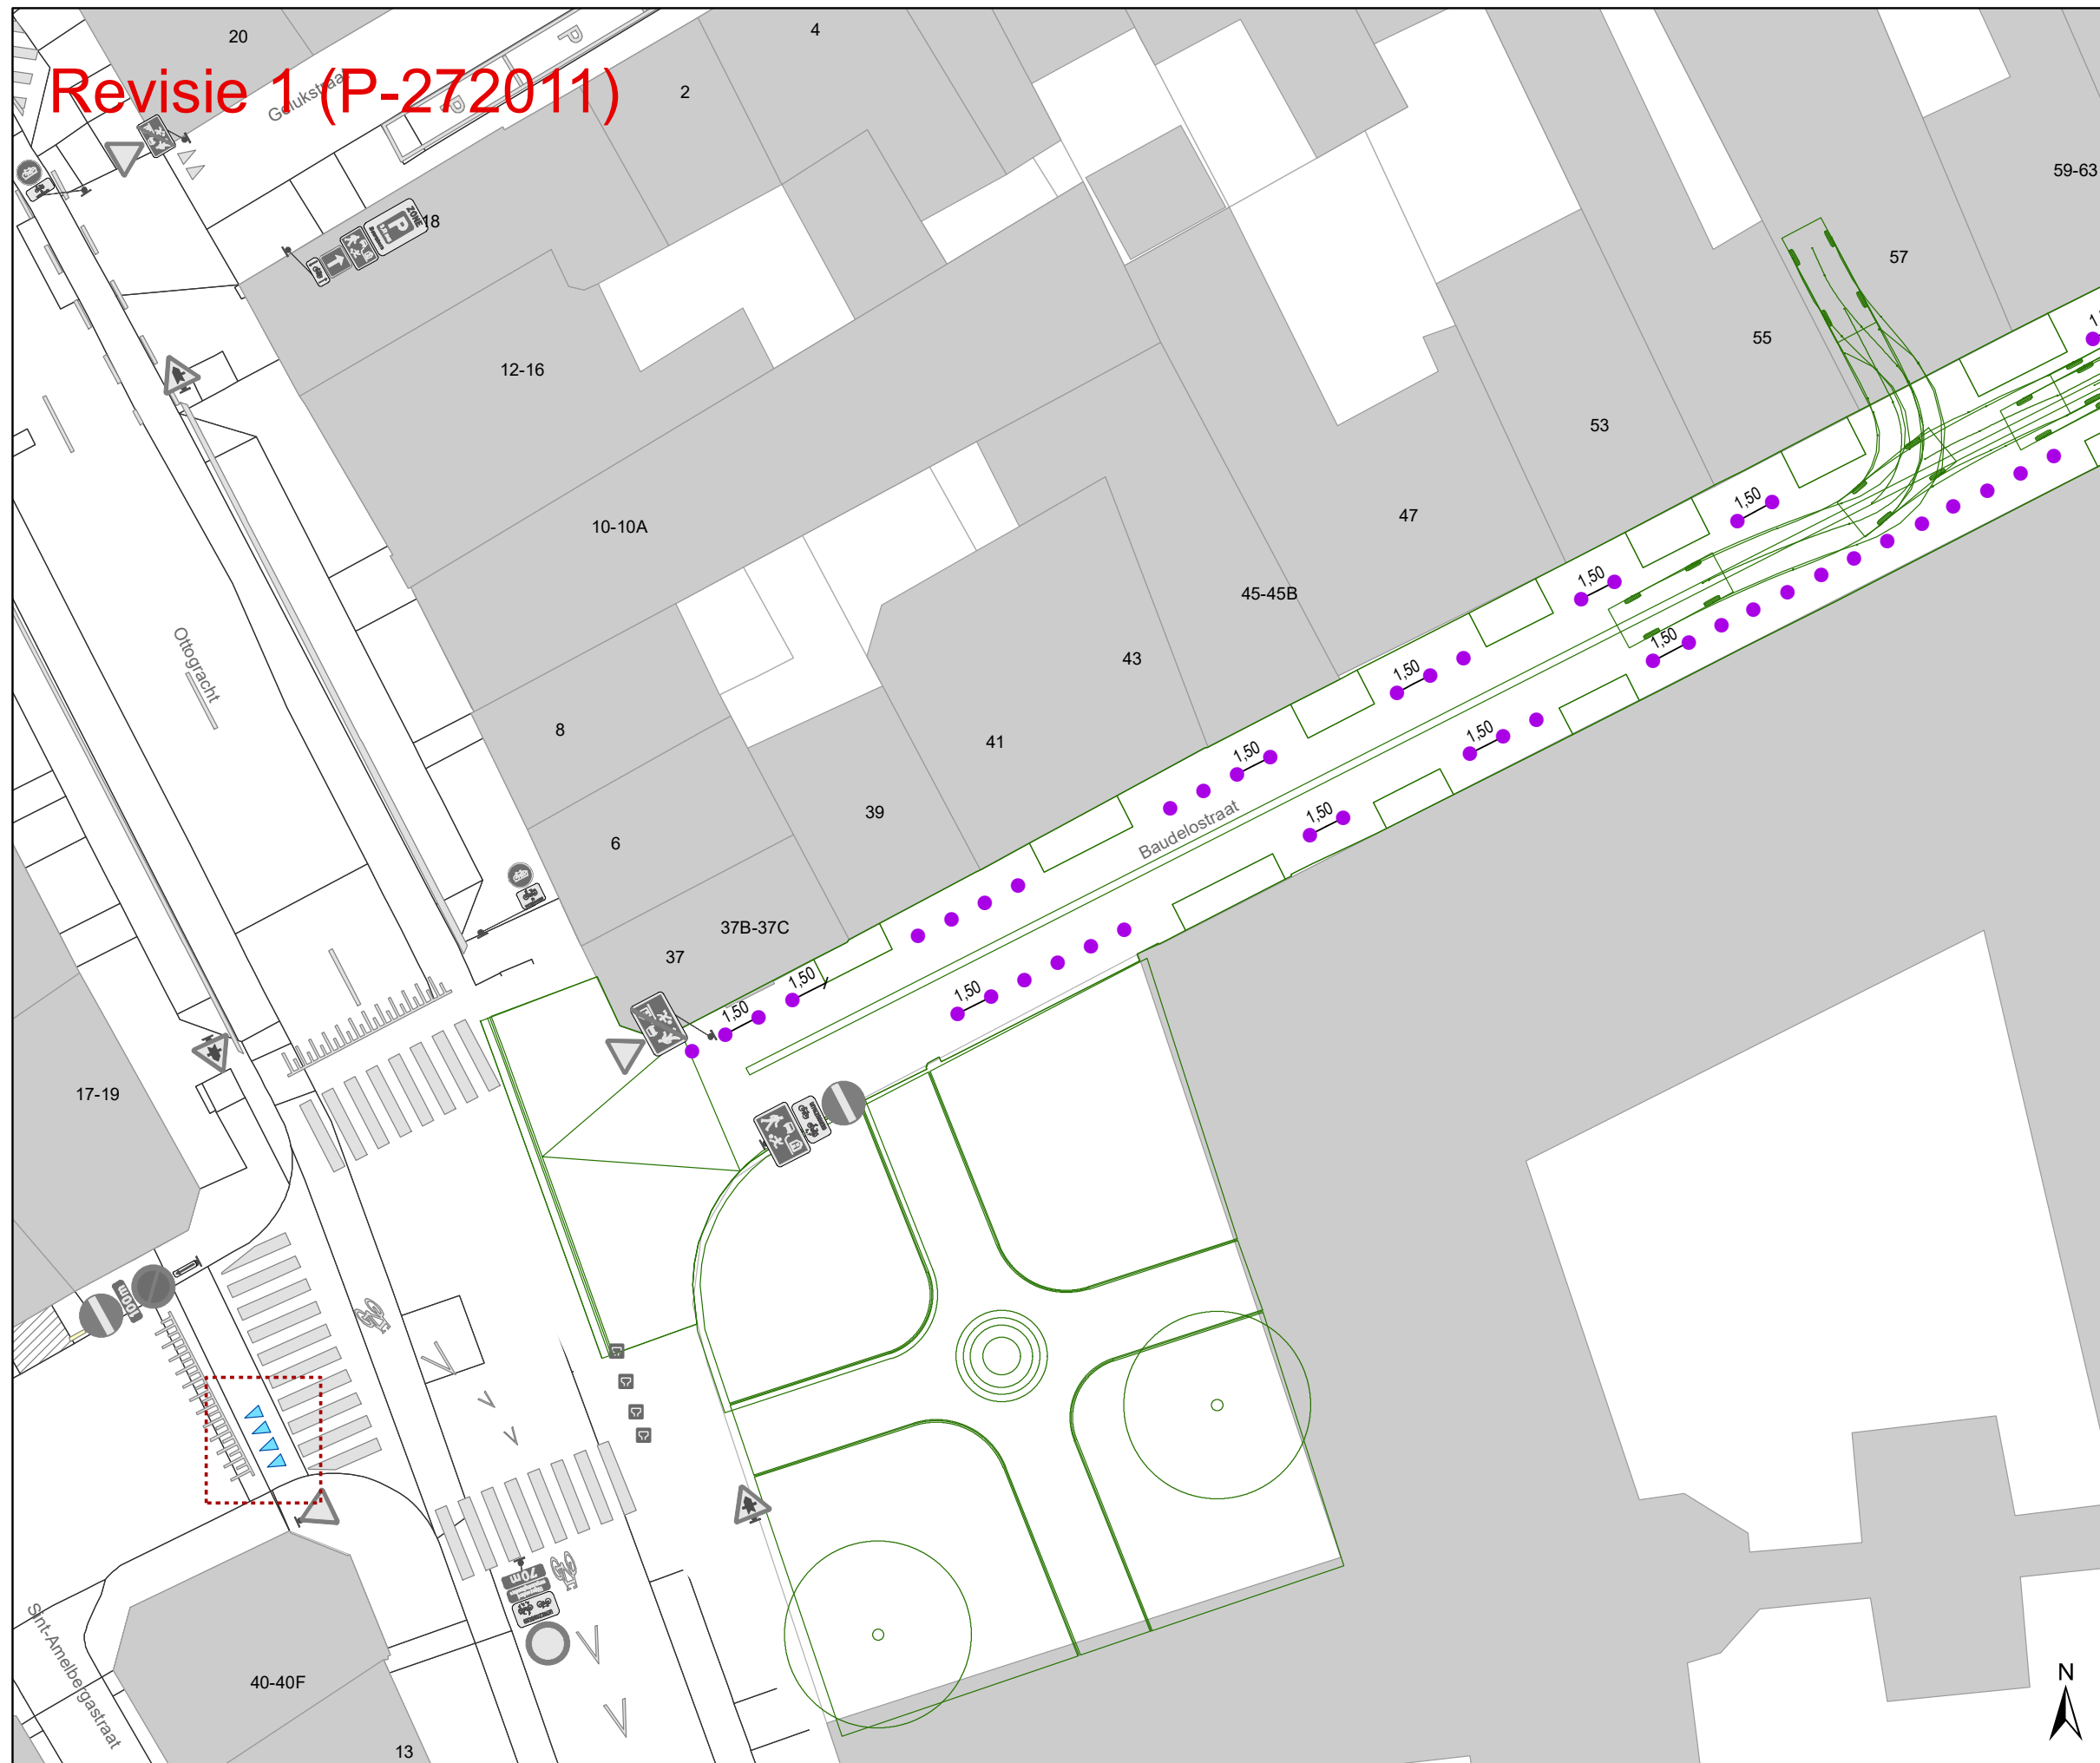

Legende

- Bestaande verkeersborden
- Geplande verkeersborden
- Te verwijderen verkeersborden


- Bestaande wegmarkeringen
- Geplande wegmarkeringen
- Te verwijderen wegmarkeringen

Straatmeubilair

- Gepland paaltje

Overige

- Ander gepland dossier (in voorbereiding bij MOBBED)
- Ander gepland dossier (ter uitvoering bij DWBW)
- Ontwerp heraanleg
- Geplande fietsenstalling
- Revisie elementen (Pg. 4)

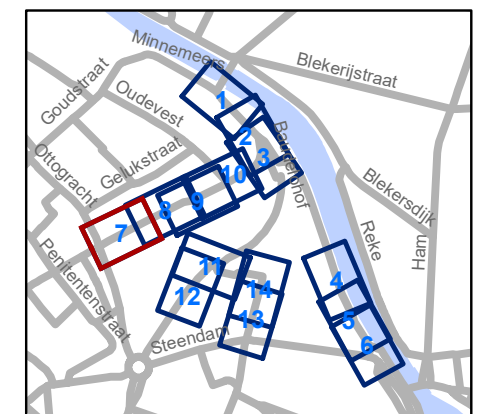


gent: Mobiliteitsbedrijf stad Gent
Verkeerstechnische taken

Baudelohof Heraanleg

Dossiernummer P-202293

DATUM	SCHAAL	PLAN	P FORMAAT
8/02/2022	1/250	7/14	A3

Revisie 1 (P-272011)

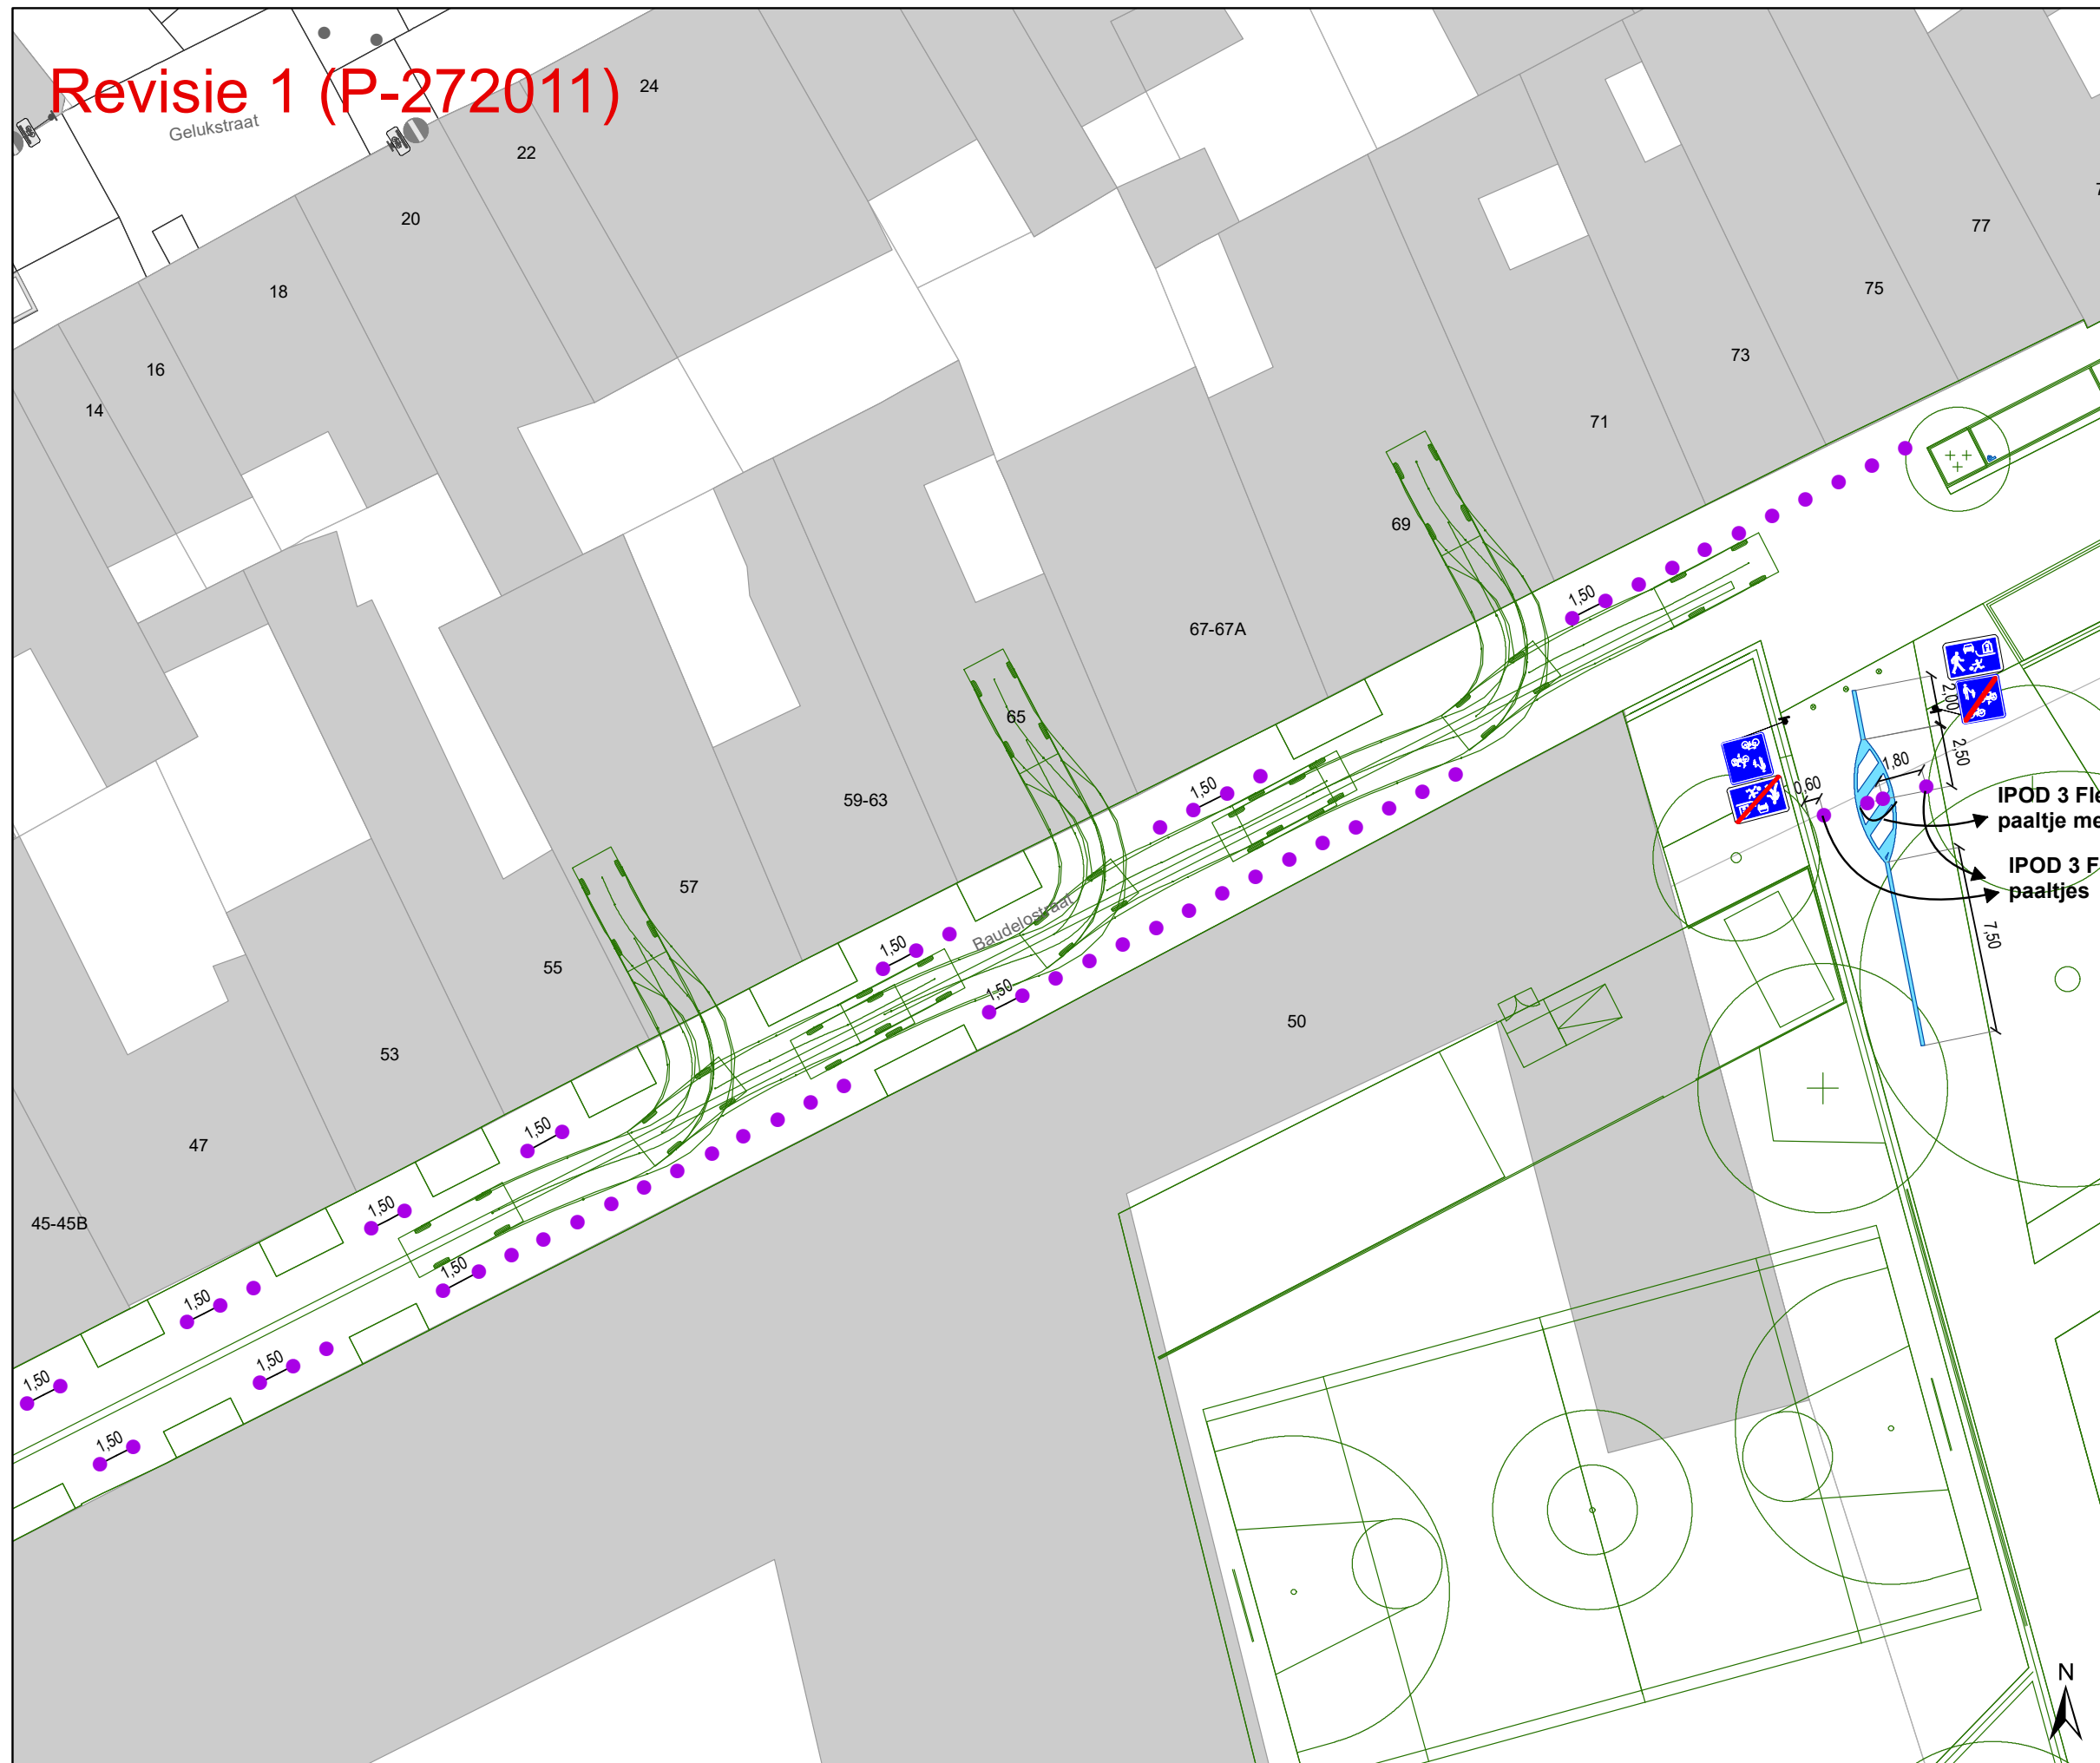

Legende

- Bestaande verkeersborden
- Geplande verkeersborden
- Te verwijderen verkeersborden


- Bestaande wegmarkeringen
- Geplande wegmarkeringen
- Te verwijderen wegmarkeringen

Straatmeubilair

- Gepland paaltje

Overige

- Ander gepland dossier (in voorbereiding bij MOBBD)
- Ander gepland dossier (ter uitvoering bij DWBW)
- Ontwerp heraanleg
- Geplande fietsenstalling
- Revisie elementen (Pg. 4)

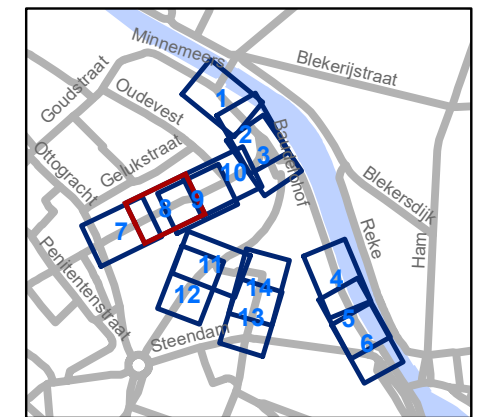


gent: Mobiliteitsbedrijf stad Gent
Verkeerstechnische taken

**Baudelohof
Heraanleg**

Dossiernummer P-202293

DATUM	SCHAAL	PLAN	P FORMAAT
8/02/2022	1/250	8/14	A3

Revisie 1 (P-272011)

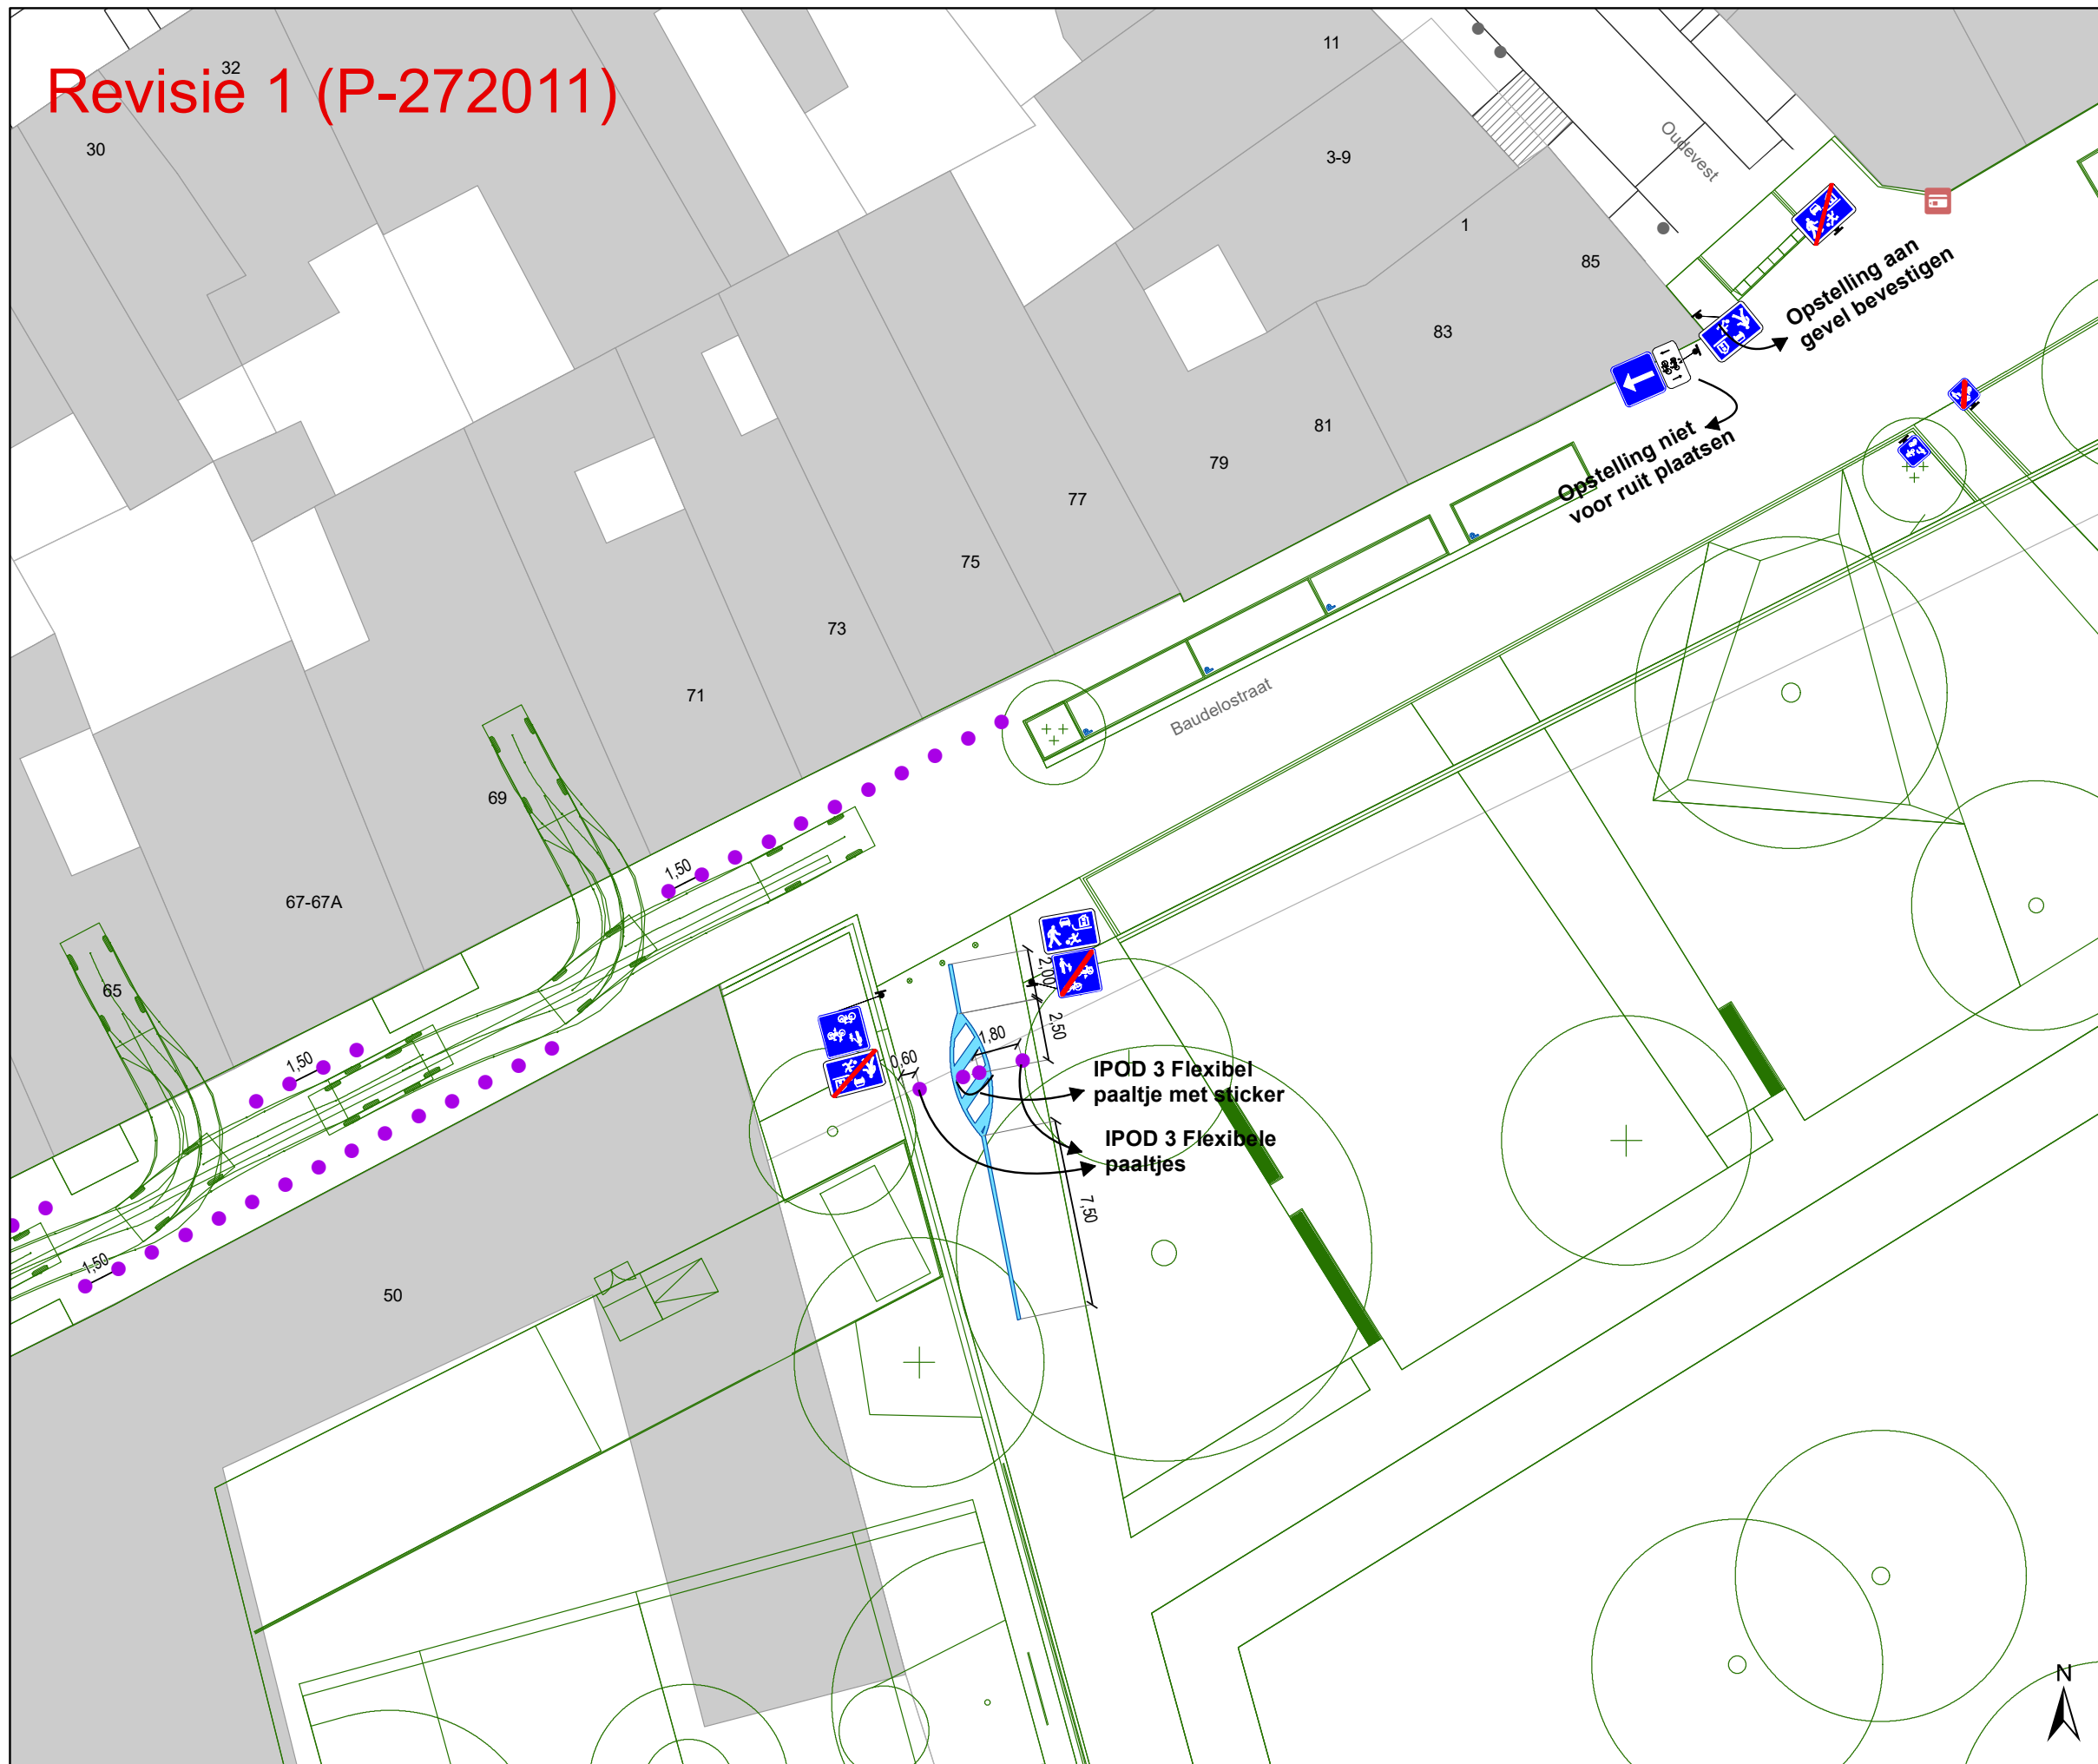

Legende

- Bestaande verkeersborden
- Geplande verkeersborden
- Te verwijderen verkeersborden


- Bestaande wegmarkeringen
- Geplande wegmarkeringen
- Te verwijderen wegmarkeringen

Straatmeubilair

- Gepland paaltje

Overige

- Ander gepland dossier (in voorbereiding bij MOBBD)
- Ander gepland dossier (ter uitvoering bij DWBW)
- Ontwerp heraanleg
- Geplande fietsenstalling
- Revisie elementen (Pg. 4)

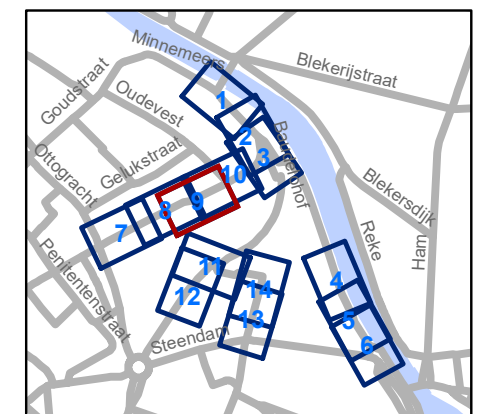


gent: Mobiliteitsbedrijf stad Gent
Verkeerstechnische taken

**Baudelohof
Heraanleg**

Dossiernummer P-202293

DATUM	SCHAAL	PLAN	P FORMAAT
8/02/2022	1/250	9/14	A3

Revisie 1 (P-272011)

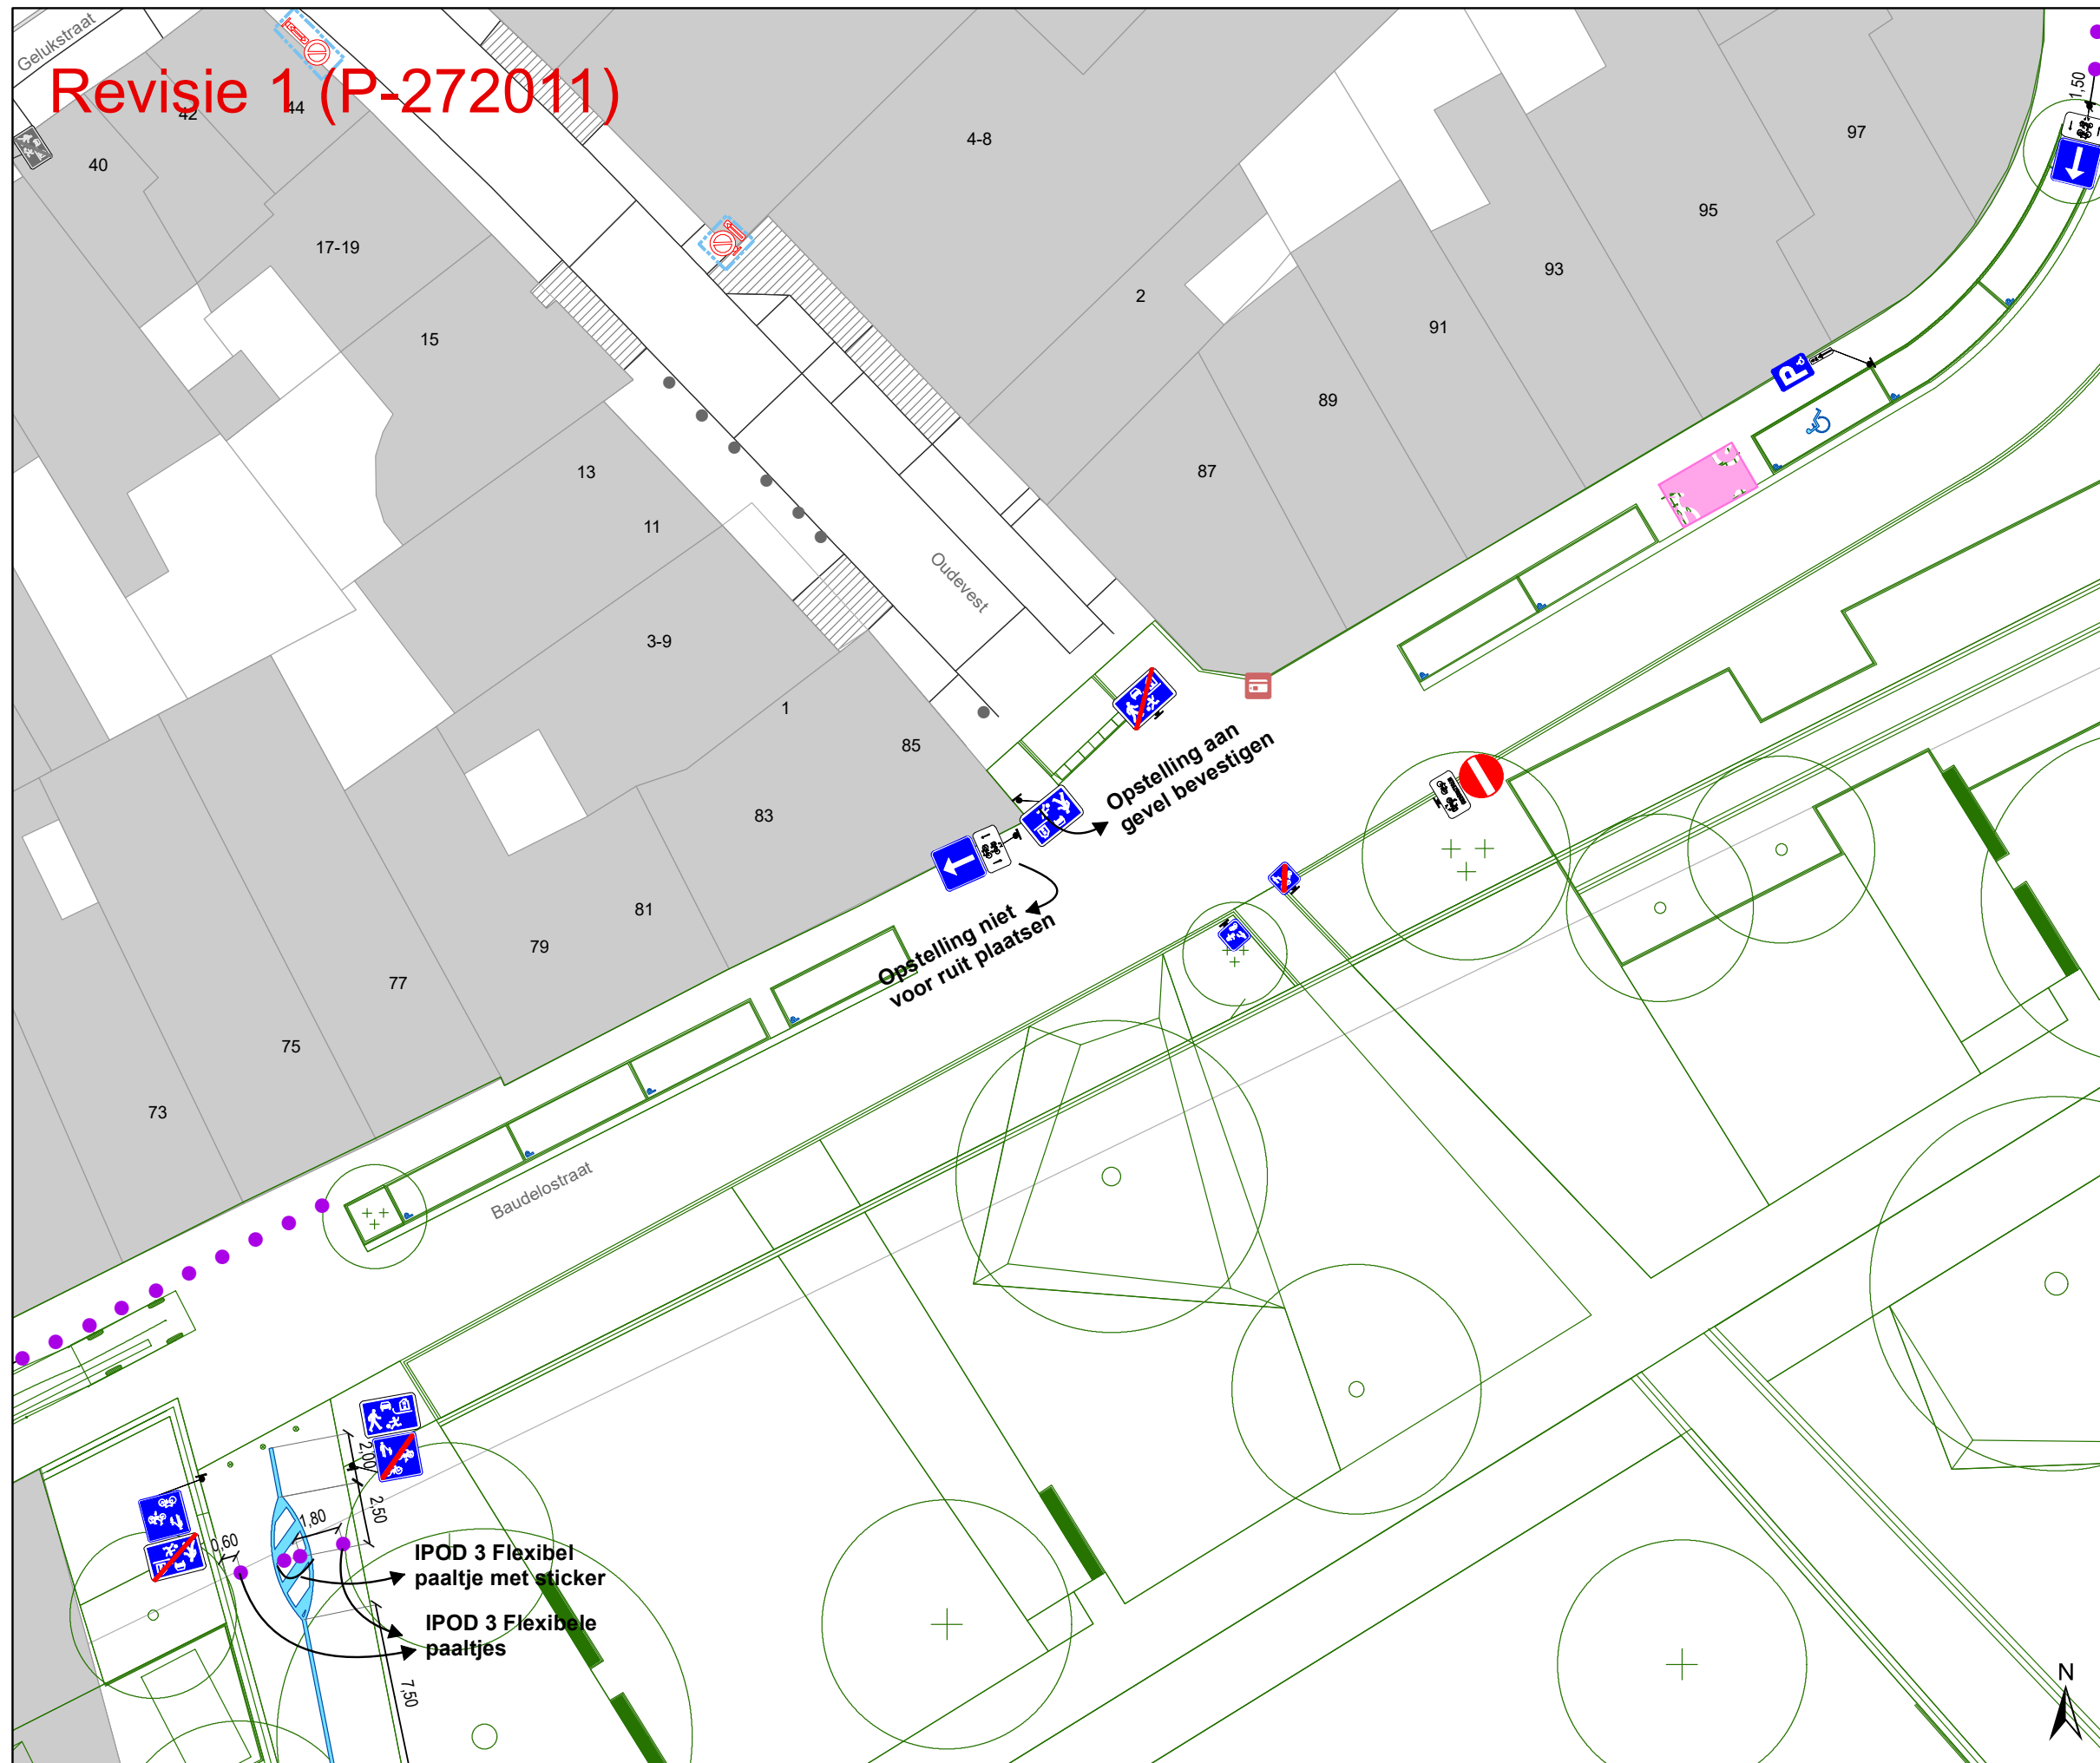

Legende

- Bestaande verkeersborden
- Geplande verkeersborden
- Te verwijderen verkeersborden


- Bestaande wegmarkeringen
- Geplande wegmarkeringen
- Te verwijderen wegmarkeringen

Straatmeubilair

- Gepland paaltje

Overige

- Ander gepland dossier (in voorbereiding bij MOBBED)
- Ander gepland dossier (ter uitvoering bij DWBW)
- Ontwerp heraanleg
- Geplande fietsenstalling
- Revisie elementen (Pg. 4)

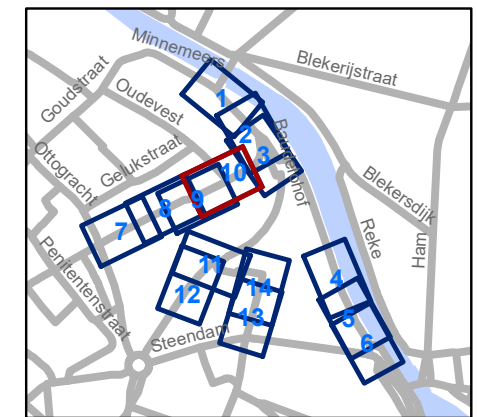


gent: Mobiliteitsbedrijf stad Gent
Verkeerstechnische taken

Baudelohof Heraanleg

Dossiernummer P-202293

DATUM	SCHAAL	PLAN	P FORMAAT
8/02/2022	1/250	10/14	A3

Revisie 1 (P-272011)

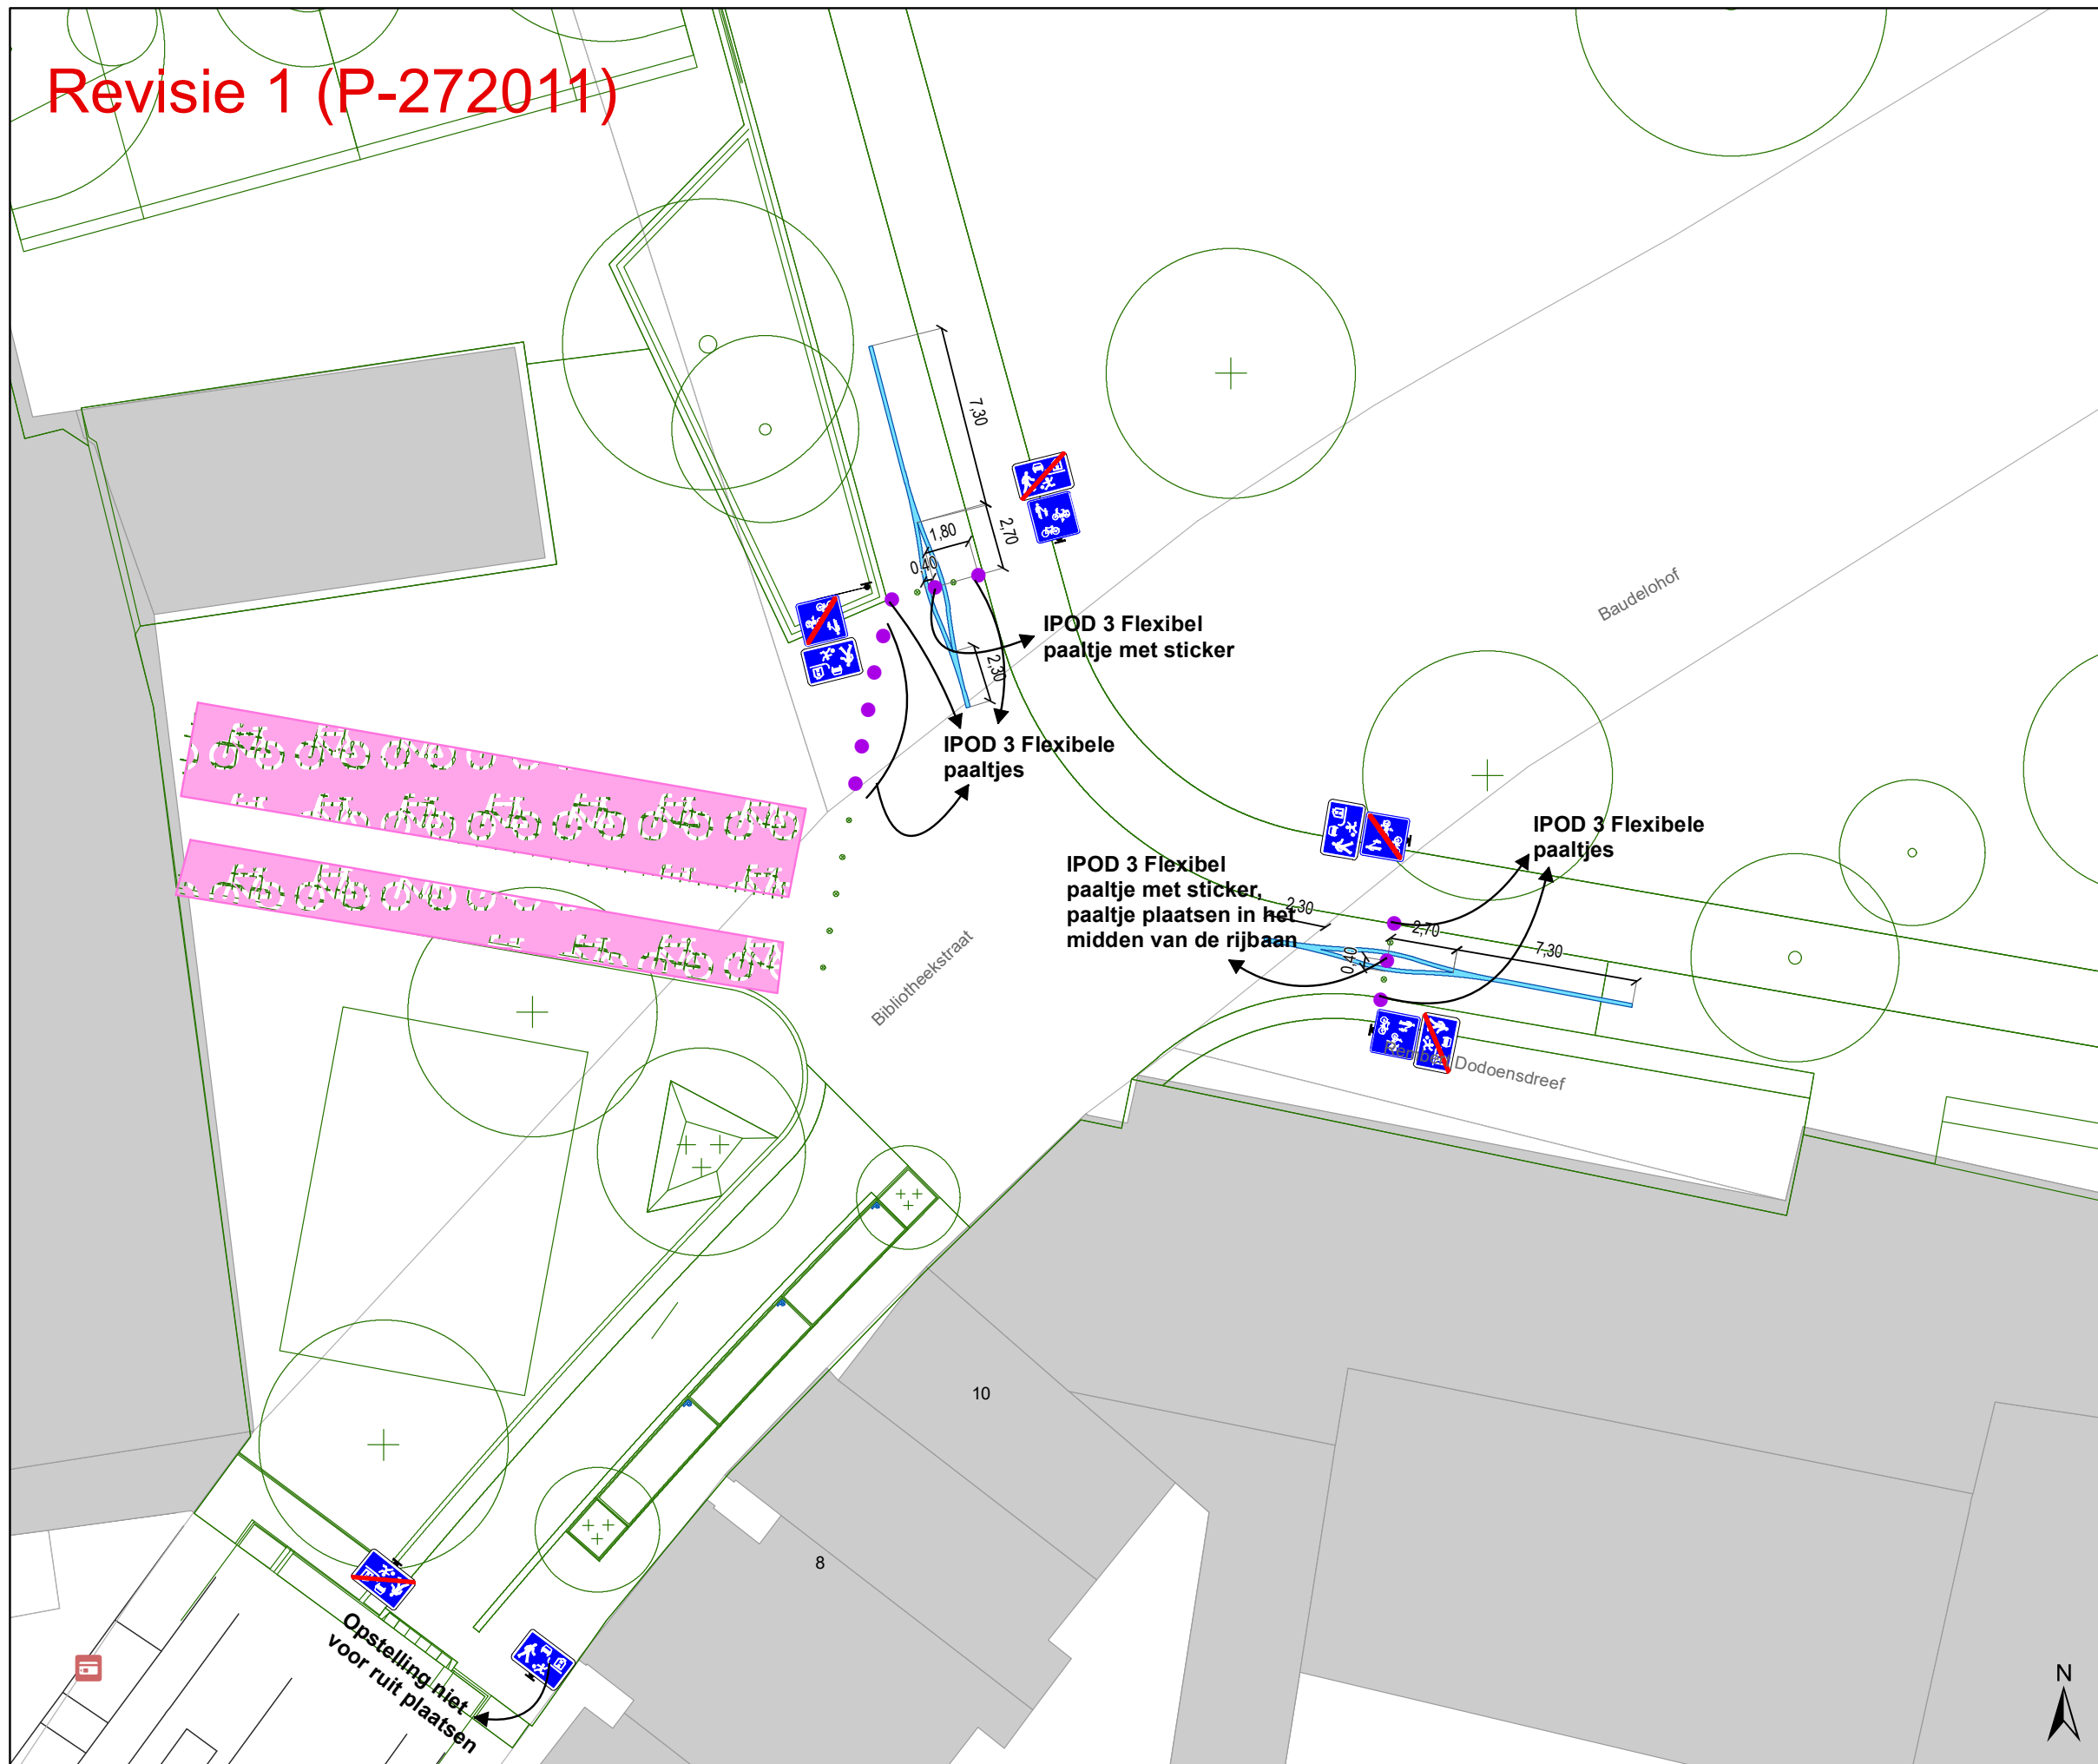

Legende


- Bestaande verkeersborden
- Geplande verkeersborden
- Te verwijderen verkeersborden
- Bestaande wegmarkeringen
- Geplande wegmarkeringen
- Te verwijderen wegmarkeringen

Straatmeubilair

- Gepland paaltje

Overige

- Ander gepland dossier (in voorbereiding bij MOBBED)
- Ander gepland dossier (ter uitvoering bij DWBW)
- Ontwerp heraanleg
- Geplande fietsenstalling
- Revisie elementen (Pg. 4)

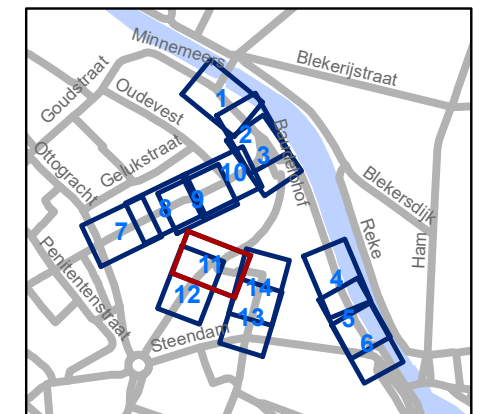


gent: Mobiliteitsbedrijf stad Gent
Verkeerstechnische taken

**Baudelohof
Heraanleg**

Dossiernummer P-202293

DATUM	SCHAAL	PLAN	P FORMAAT
8/02/2022	1/250	11/14	A3

Revisie 1 (P-272011)

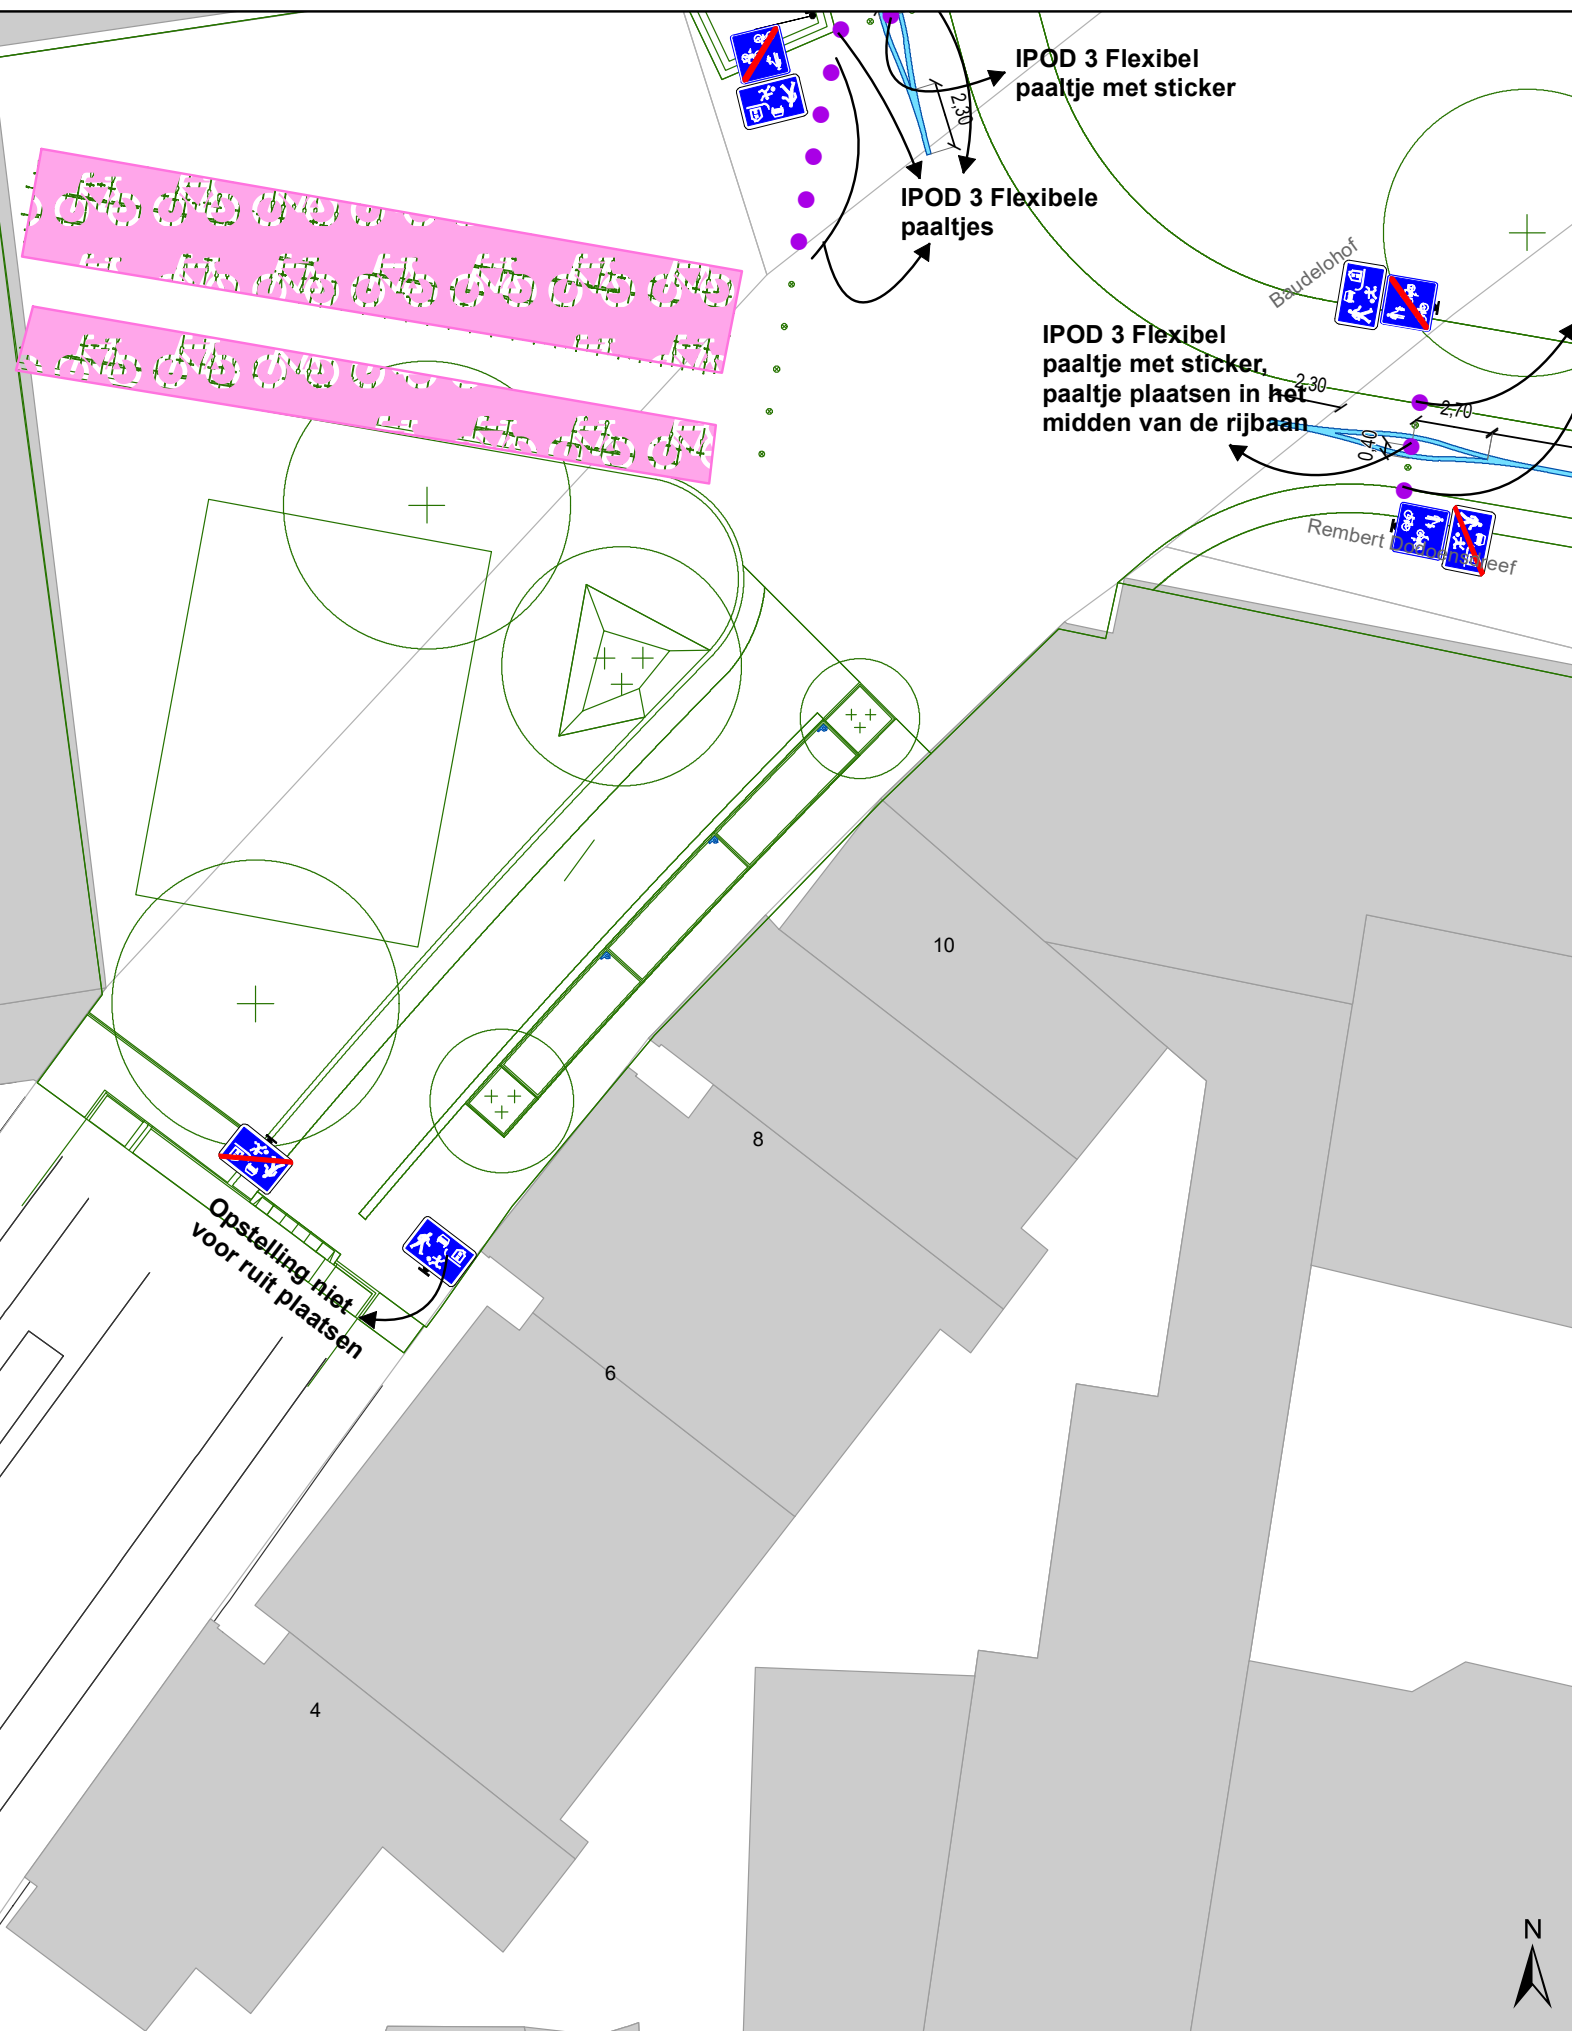

Legende

- Bestaande verkeersborden
- Geplande verkeersborden
- Te verwijderen verkeersborden


- Bestaande wegmarkeringen
- Geplande wegmarkeringen
- Te verwijderen wegmarkeringen

Straatmeubilair

- Gepland paaltje

Overige

- Ander gepland dossier (in voorbereiding bij MOBBED)
- Ander gepland dossier (ter uitvoering bij DWBW)
- Ontwerp heraanleg
- Geplande fietsenstalling
- Revisie elementen (Pg. 4)

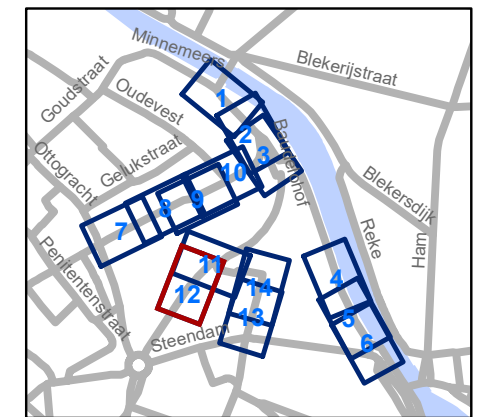

gent: Mobiliteitsbedrijf stad Gent
Verkeerstechnische taken

**Baudelohof
Heraanleg**

Dossiernummer P-202293

DATUM	SCHAAL	PLAN	P FORMAAT
8/02/2022	1/250	12/14	A3

Revisie 1 (P-272011)

IPOD 3 Flexibel
paaltje met sticker

IPOD 3 Flexibele
paaltjes

Rembert Doboensdreef

27-29

31-37B

2

39

41-49

51

53-53A

55

57




61-65




Sint-Jansdreef

Steendam

60

Legende






-  Bestaande verkeersborden
-  Geplande verkeersborden
-  Te verwijderen verkeersborden


-  Bestaande wegmarkeringen
-  Geplande wegmarkeringen
-  Te verwijderen wegmarkeringen

Straatmeubilair

-  Gepland paaltje


Overige

-  Ander gepland dossier (in voorbereiding bij MOBBD)
-  Ander gepland dossier (ter uitvoering bij DWBW)
-  Ontwerp heraanleg
-  Geplande fietsenstalling
-  Revisie elementen (Pg. 4)

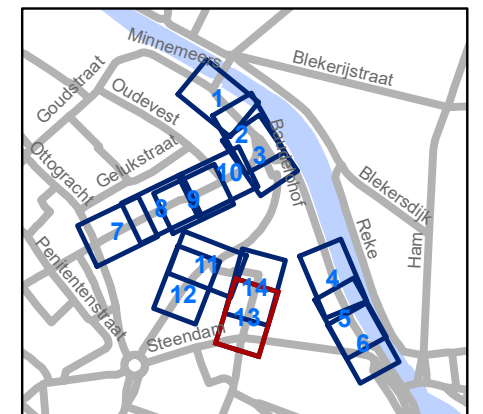

gent: Mobiliteitsbedrijf stad Gent		Verkeerstechnische taken	
Baudelohof Heraanleg			
Dossiernummer P-202293			
DATUM	SCHAAL	PLAN	P FORMAAT
8/02/2022	1/250	13/14	A3

Revisie 1 (P-272011)

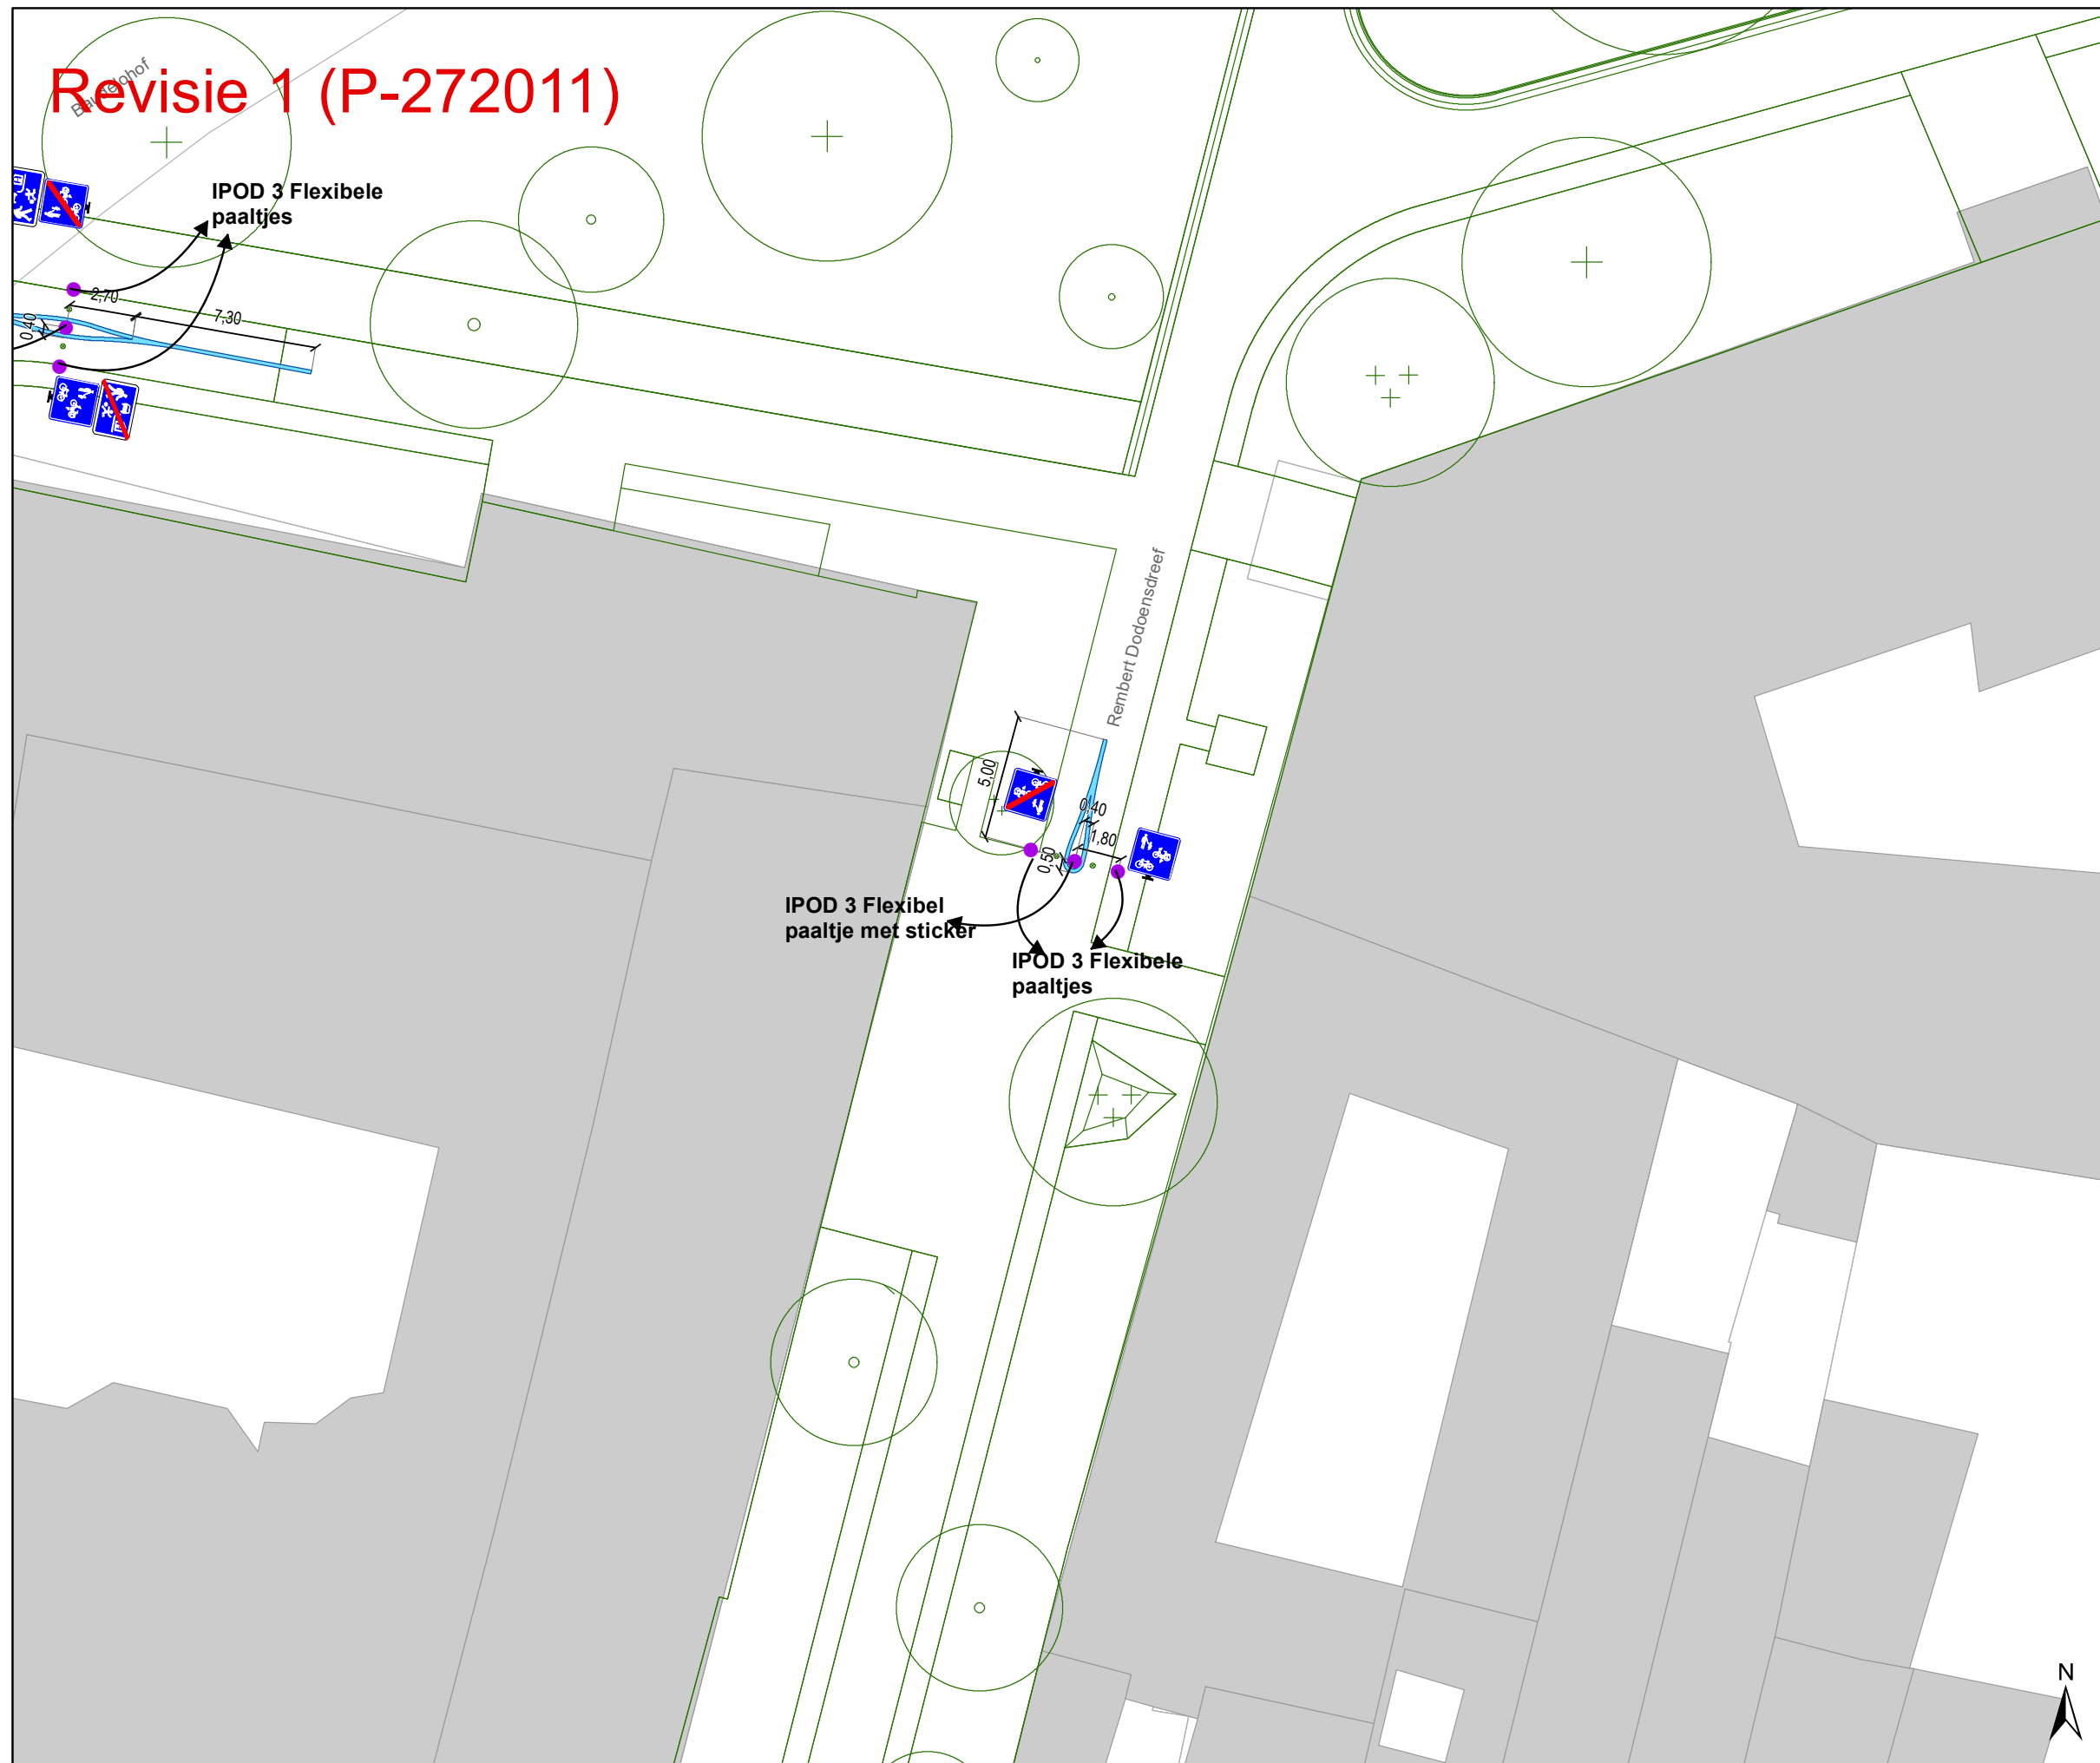

Legende


- Bestaande verkeersborden
- Geplande verkeersborden
- Te verwijderen verkeersborden
- Bestaande wegmarkeringen
- Geplande wegmarkeringen
- Te verwijderen wegmarkeringen

Straatmeubilair

- Gepland paaltje

Overige

- Ander gepland dossier (in voorbereiding bij MOBBD)
- Ander gepland dossier (ter uitvoering bij DWBW)
- Ontwerp heraanleg
- Geplande fietsenstalling
- Revisie elementen (Pg. 4)

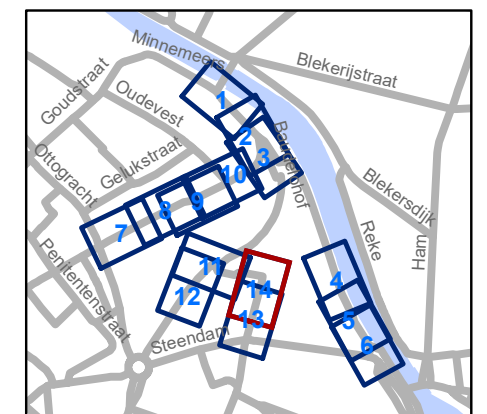

gent: Mobiliteitsbedrijf stad Gent
Verkeerstechnische taken

**Baudelohof
Heraanleg**

Dossiernummer P-202293

DATUM	SCHAAL	PLAN	P FORMAAT
8/02/2022	1/250	14/14	A3

