


# Legende

-  Bestaande verkeersborden
-  Geplande verkeersborden
-  Te verwijderen verkeersborden
-  Bestaande wegmarkeringen
-  Geplande wegmarkeringen
-  Te verwijderen wegmarkeringen
-  Gepland paaltje

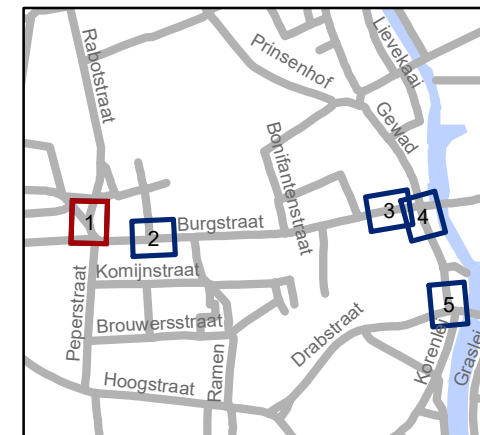


**gent:** Mobiliteitsbedrijf stad Gent  
Verkeerstechnische taken

## Burgstraat IKZ kleine infra aanpassingen


Dossiernummer P-263498

DATUM	SCHAAL	PLAN	P FORMAAT
17/02/2022	1/150	1/5	A4

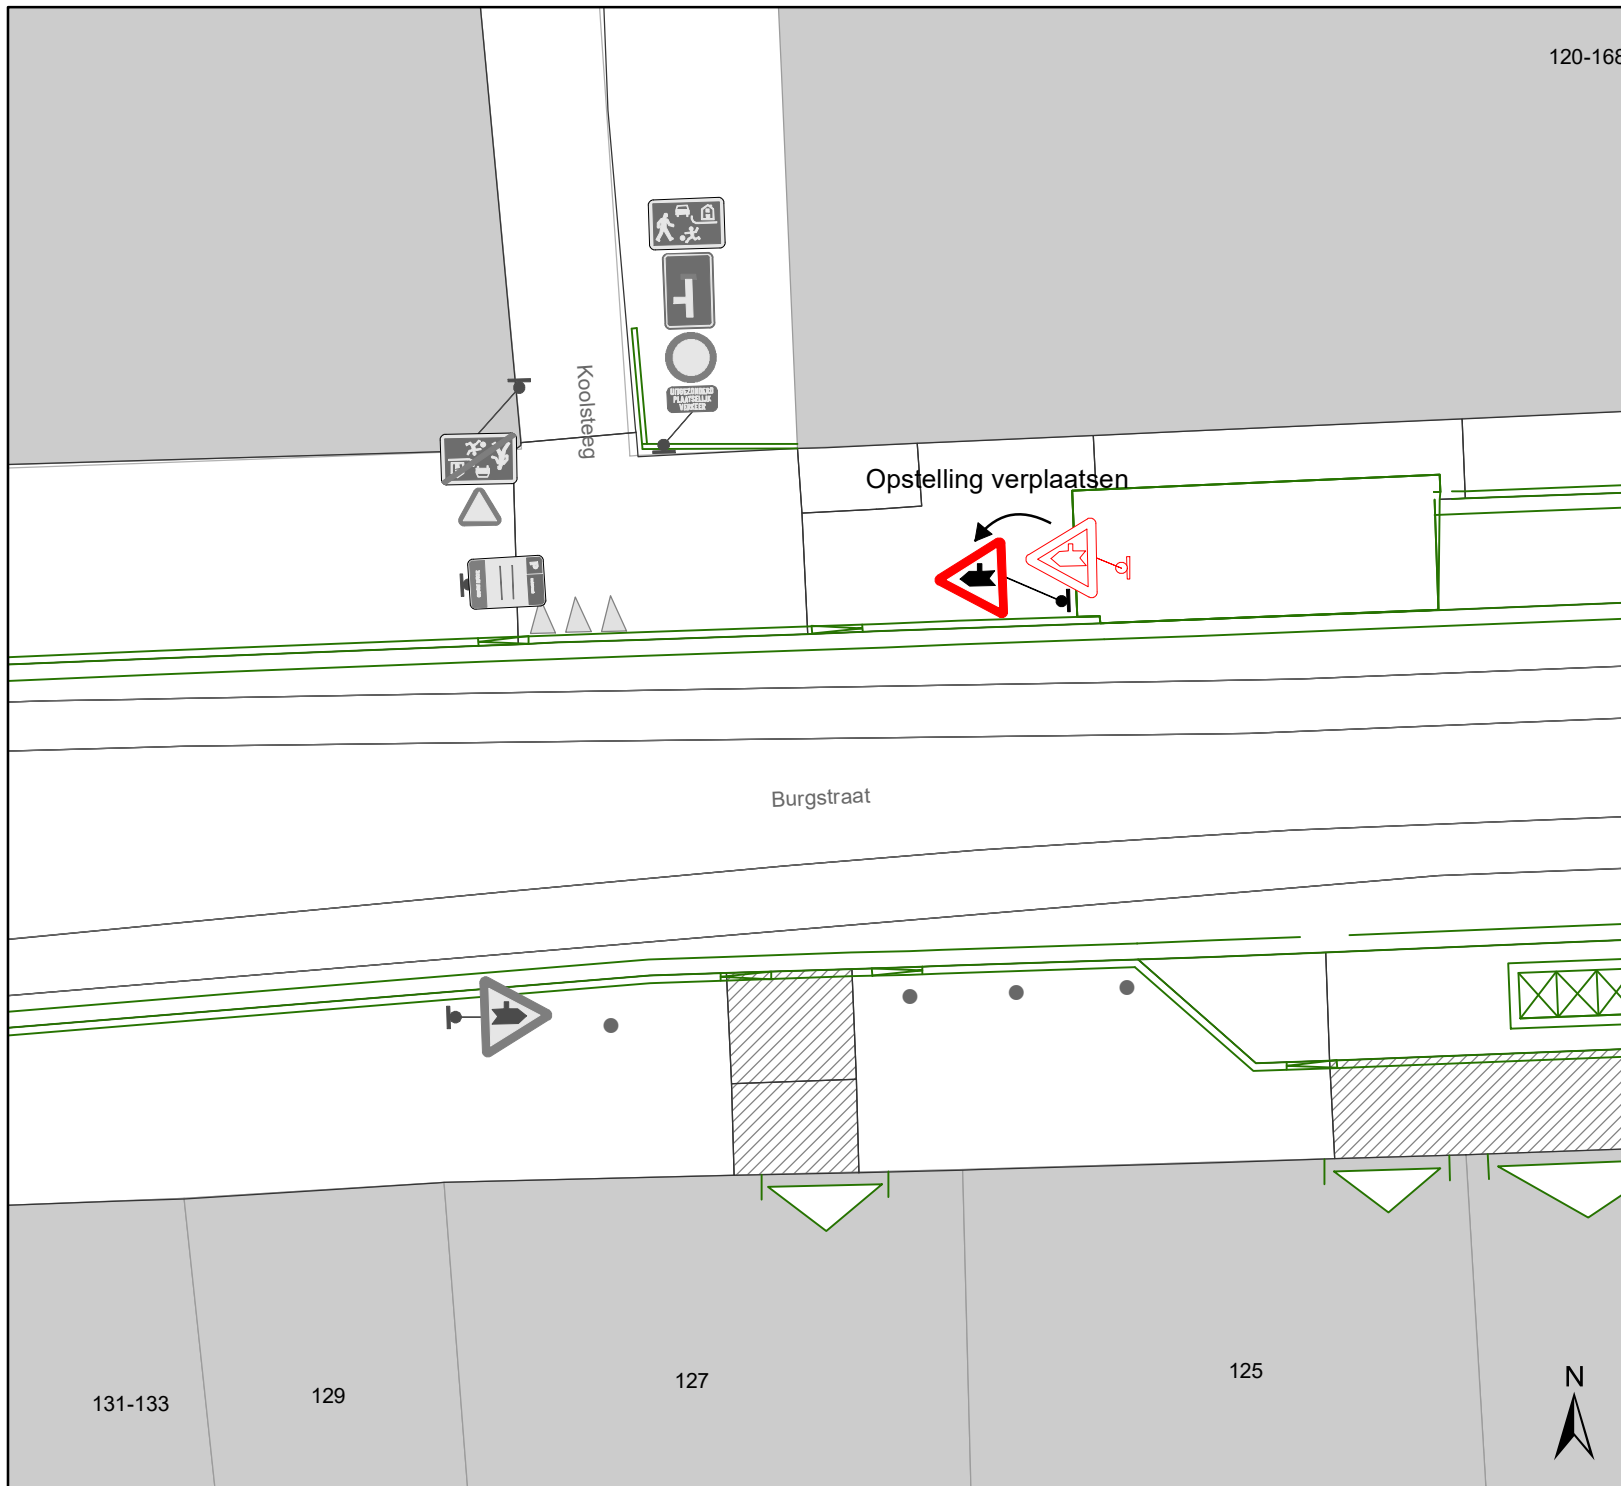

# Legende

-  Bestaande verkeersborden
-  Geplande verkeersborden
-  Te verwijderen verkeersborden
-  Bestaande wegmarkeringen
-  Geplande wegmarkeringen
-  Te verwijderen wegmarkeringen
-  Gepland paaltje

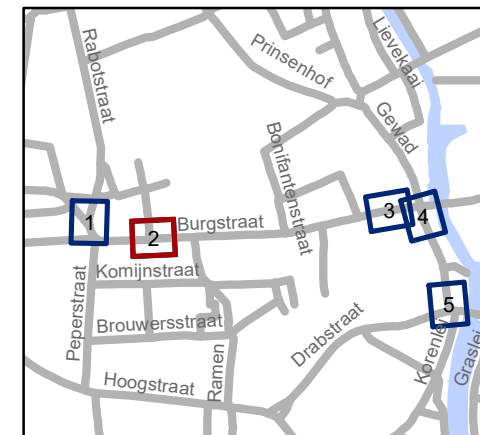


**gent:** Mobiliteitsbedrijf stad Gent  
Verkeerstechnische taken

**Burgstraat**  
**IKZ kleine infra aanpassingen**


Dossiernummer P-263498

DATUM	SCHAAL	PLAN	P FORMAAT
17/02/2022	1/150	2/5	A4

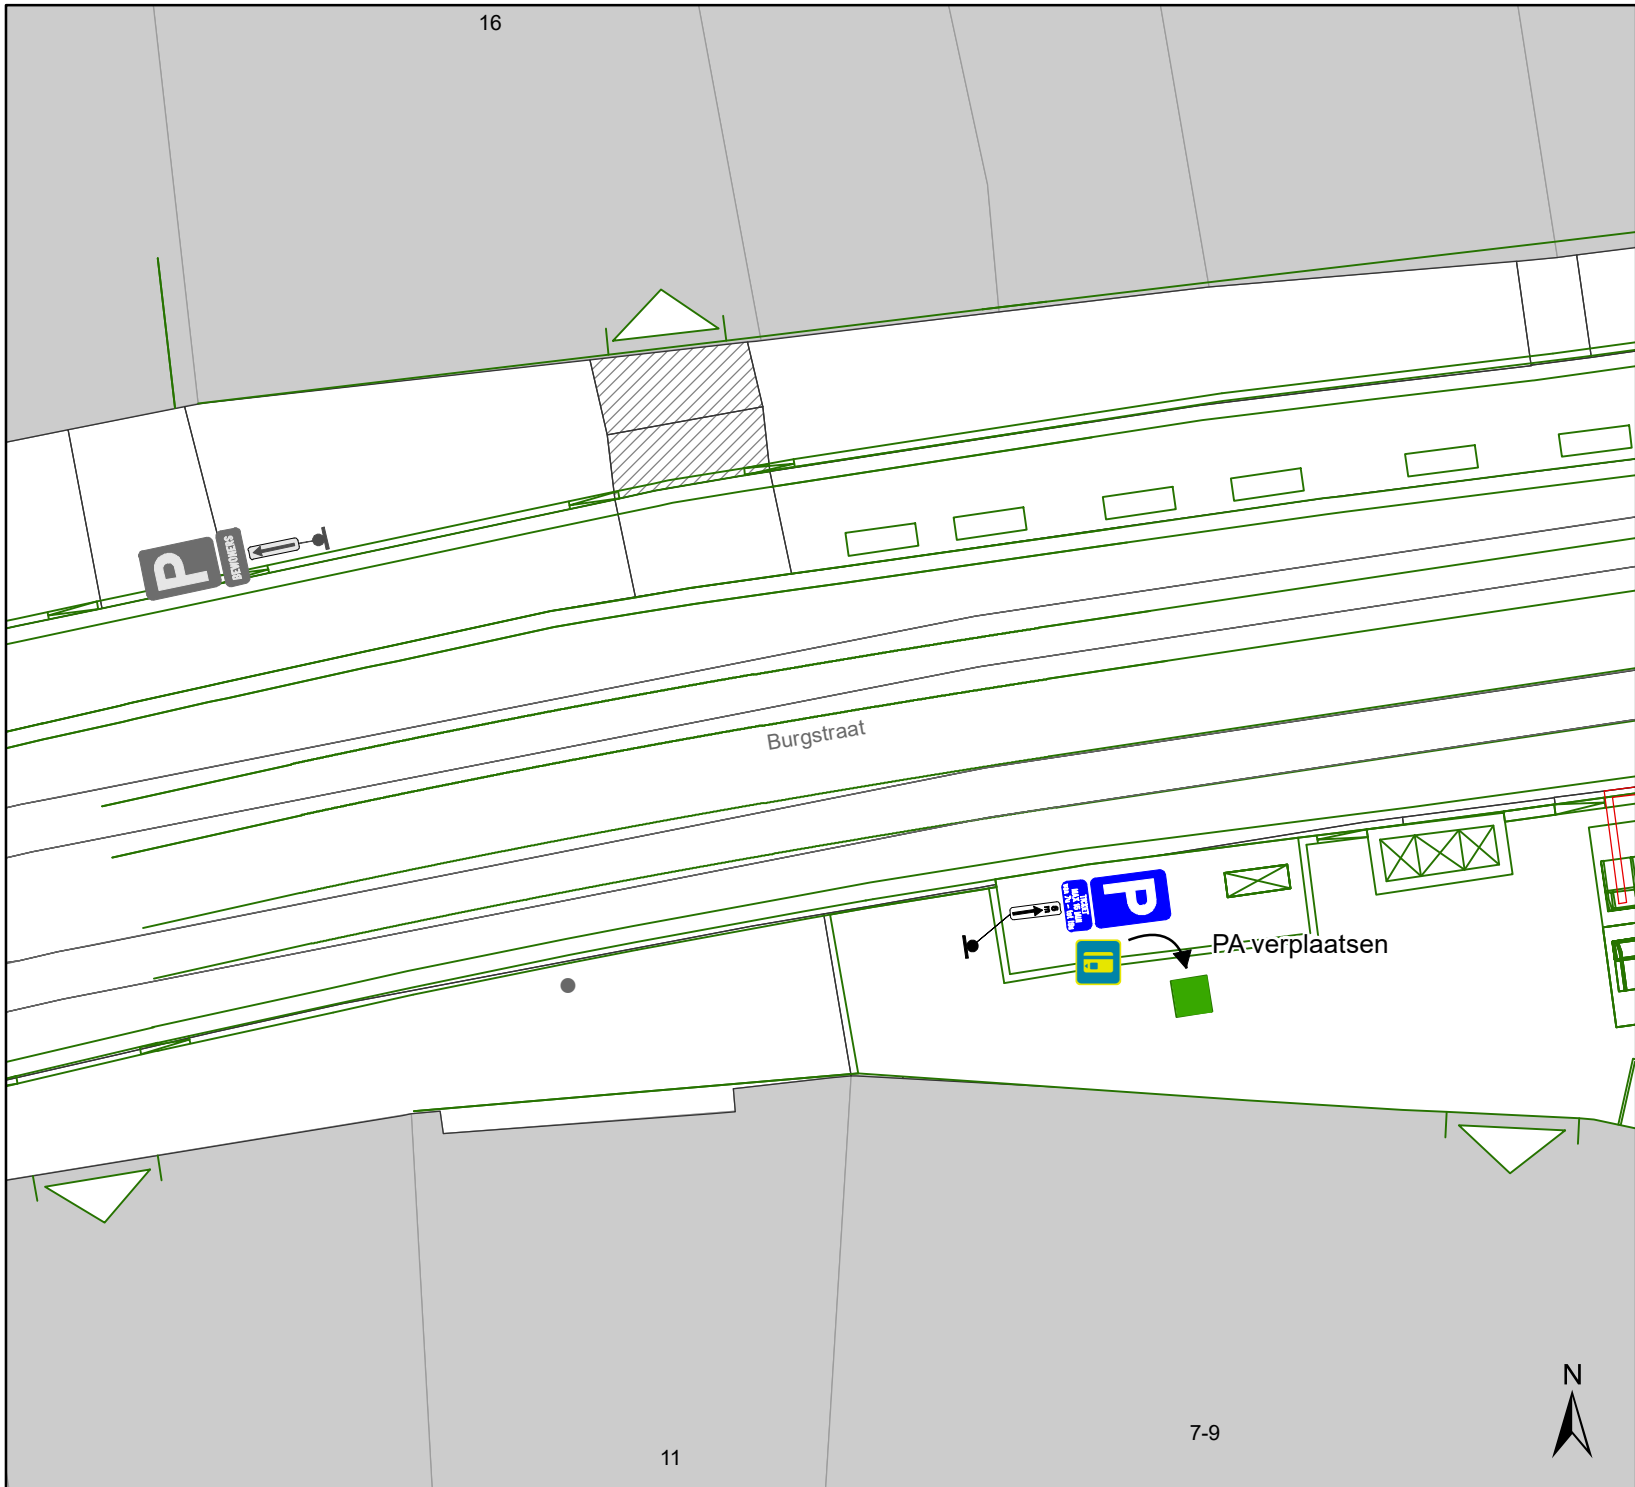

# Legende

-  Bestaande verkeersborden
-  Geplande verkeersborden
-  Te verwijderen verkeersborden
-  Bestaande wegmarkeringen
-  Geplande wegmarkeringen
-  Te verwijderen wegmarkeringen
-  Gepland paaltje

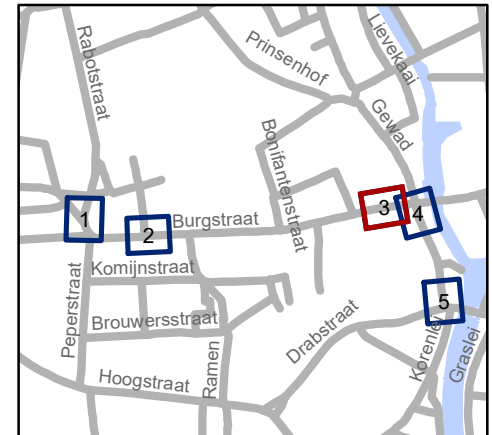


**gent:** Mobiliteitsbedrijf stad Gent  
Verkeerstechnische taken

**Burgstraat**  
**IKZ kleine infra aanpassingen**

Dossiernummer P-263498

DATUM	SCHAAL	PLAN	P FORMAAT
17/02/2022	1/150	3/5	A4

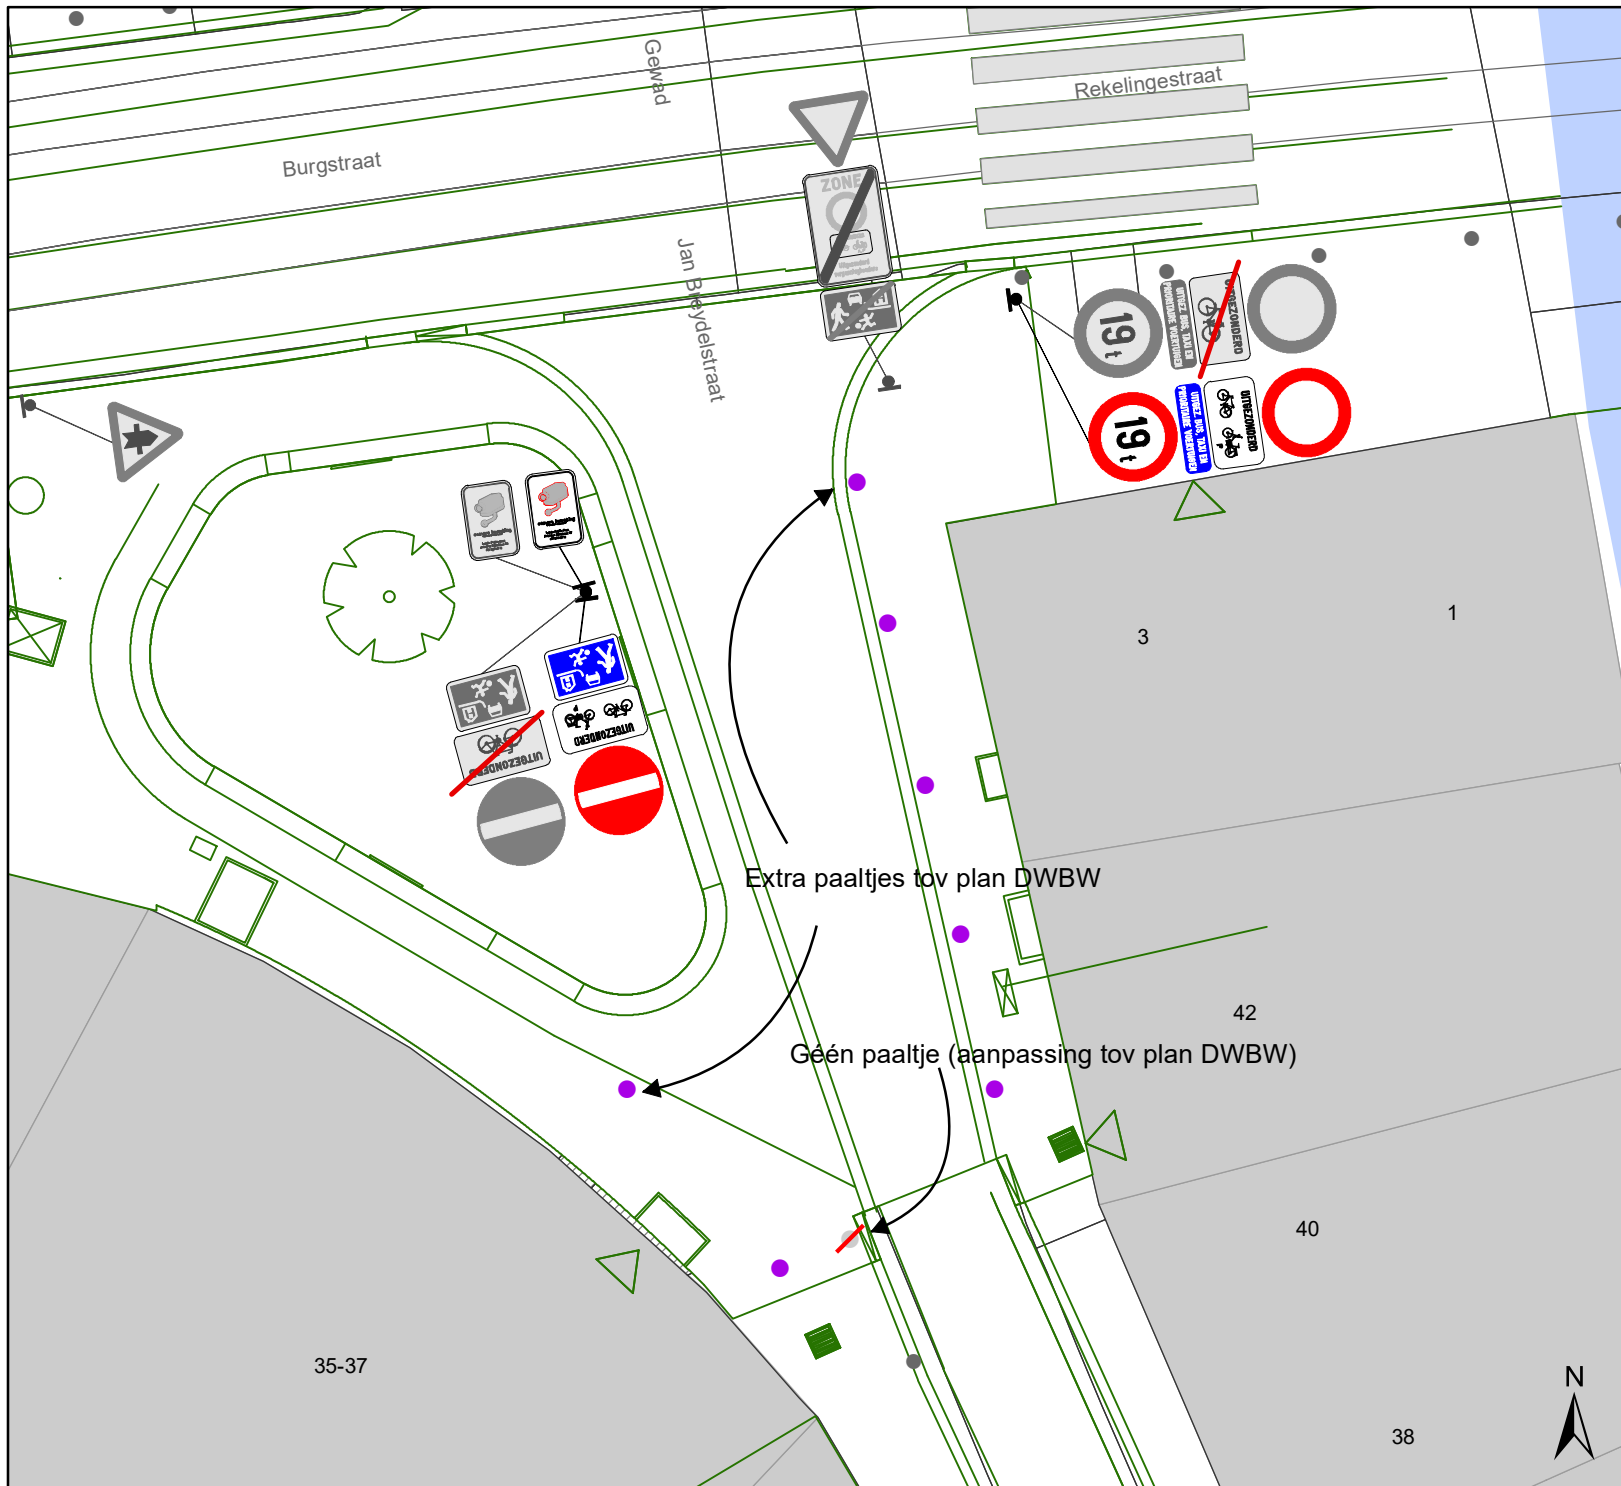

Extra paaltjes tov plan DWBW


Geén paaltje (aanpassing tov plan DWBW)

35-37

38

# Legende

-  Bestaande verkeersborden
-  Geplande verkeersborden
-  Te verwijderen verkeersborden
-  Bestaande wegmarkeringen
-  Geplande wegmarkeringen
-  Te verwijderen wegmarkeringen
-  Gepland paaltje

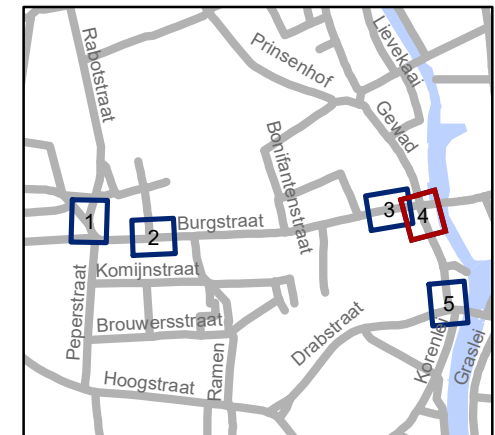


**gent:** Mobiliteitsbedrijf stad Gent  
Verkeerstechnische taken

## Burgstraat IKZ kleine infra aanpassingen


Dossiernummer P-263498

DATUM	SCHAAL	PLAN	P. FORMAAT
17/02/2022	1/150	4/5	A4

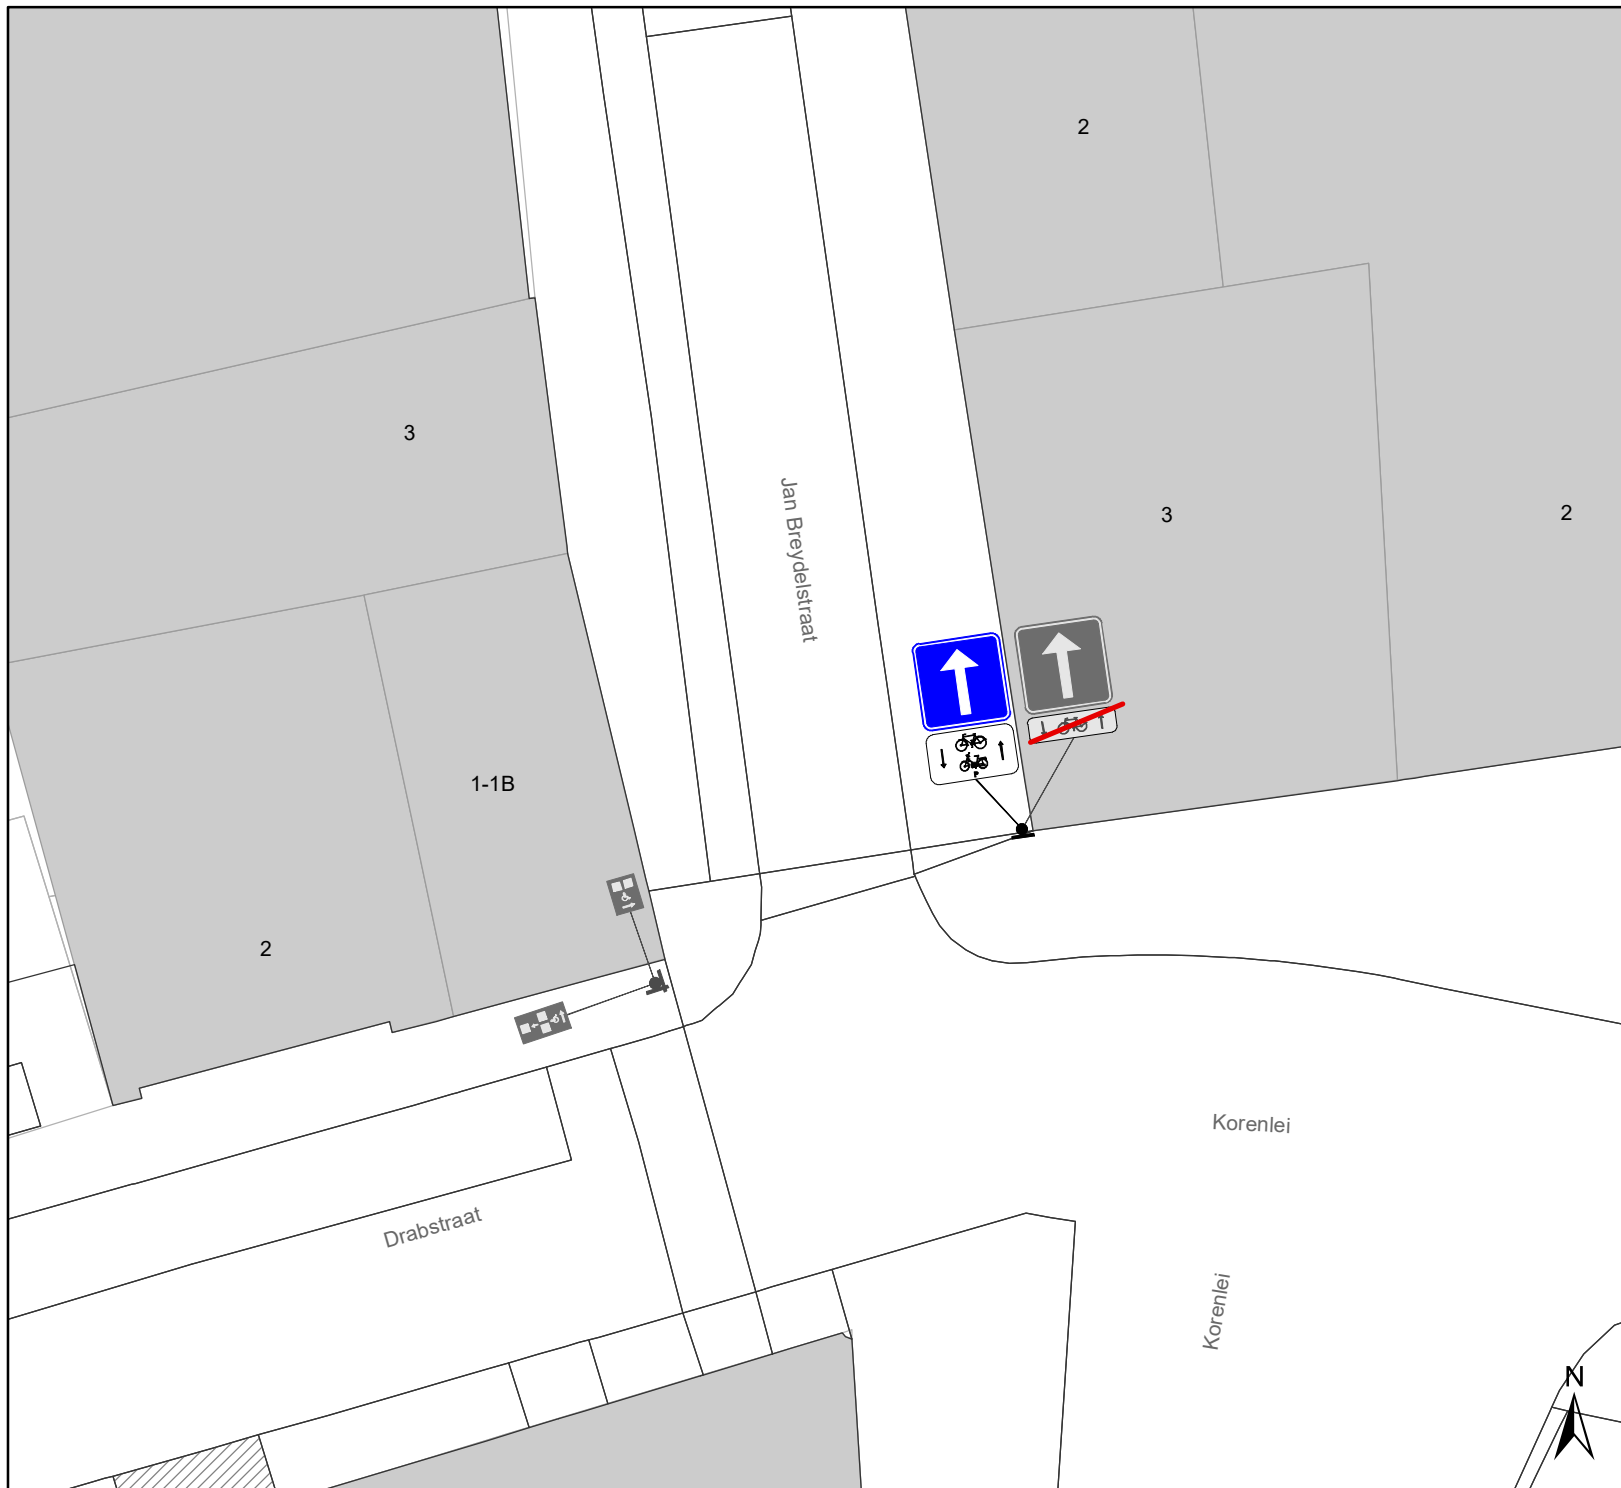

# Legende

-  Bestaande verkeersborden
-  Geplande verkeersborden
-  Te verwijderen verkeersborden
-  Bestaande wegmarkeringen
-  Geplande wegmarkeringen
-  Te verwijderen wegmarkeringen
-  Gepland paaltje

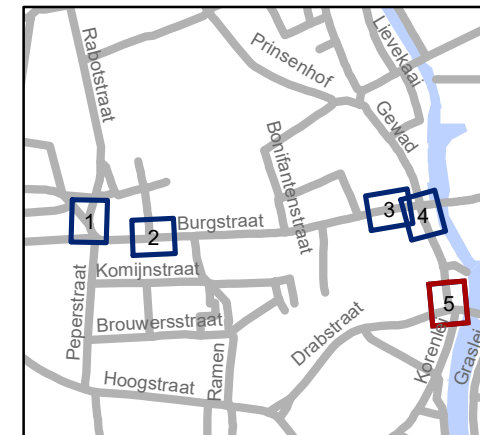

**gent:** Mobiliteitsbedrijf stad Gent  
Verkeerstechnische taken

## Burgstraat IKZ kleine infra aanpassingen

Dossiernummer P-263498

DATUM	SCHAAL	PLAN	P FORMAAT
17/02/2022	1/150	5/5	A4