


Revisie 1 (P-267404)

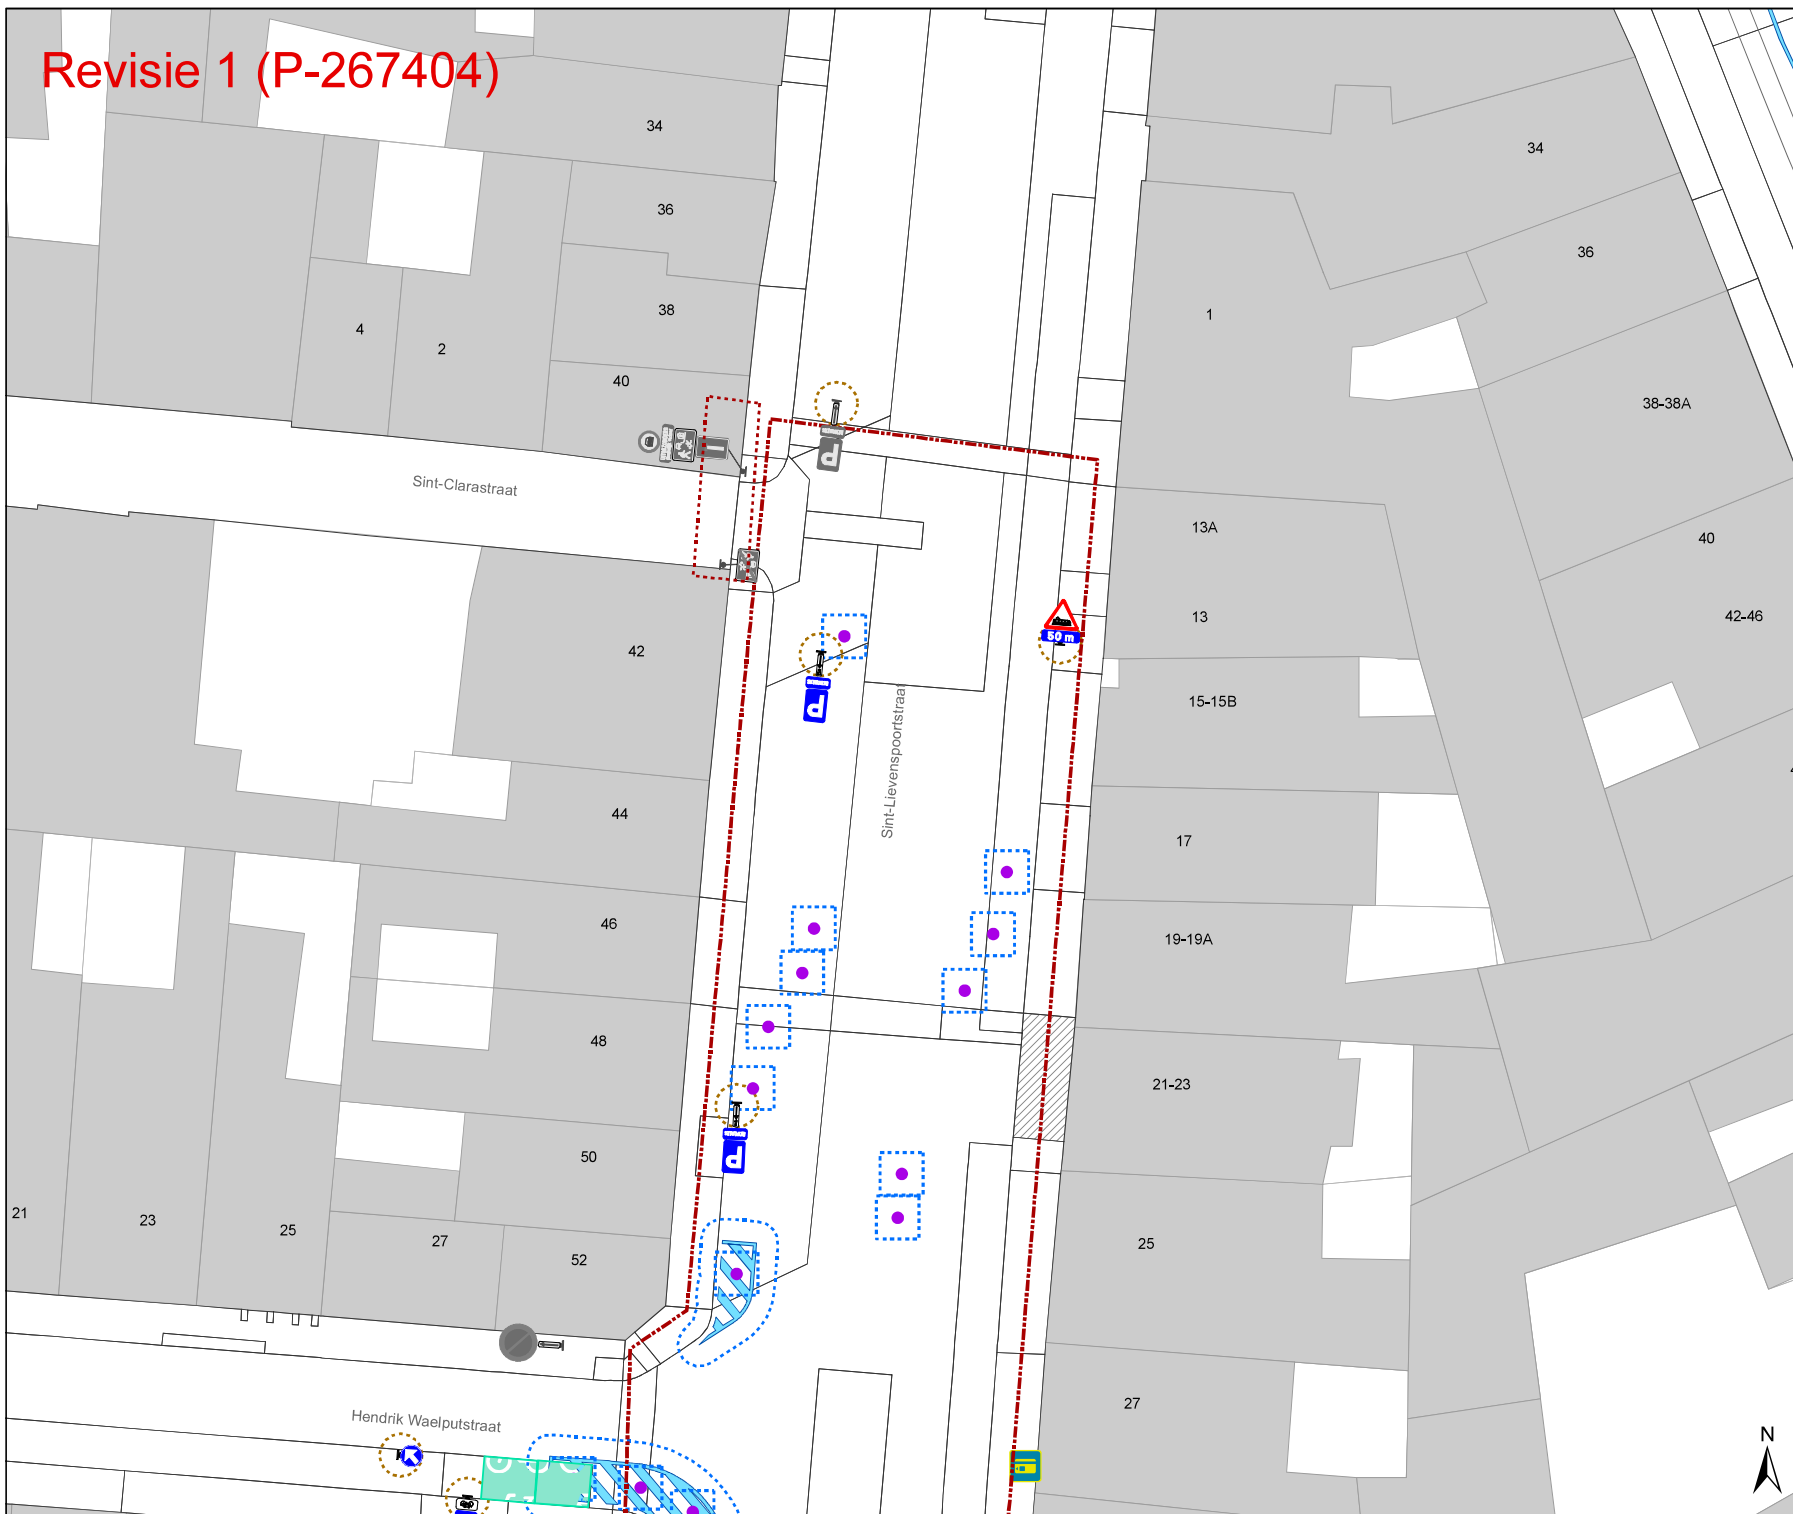


Legende

- Bestaande verkeersborden
- Geplande verkeersborden
- Te verwijderen verkeersborden

- Bestaande wegmarkeringen
- Geplande wegmarkeringen
- Te verwijderen wegmarkeringen

Overige

- Ander gepland dossier (in voorbereiding bij MOBBD)
- Ander gepland dossier (ter uitvoering bij DWBWB)
- Zone top laag vernieuwing
- Te plaatsen rood witte beugel
- Revisie elementen

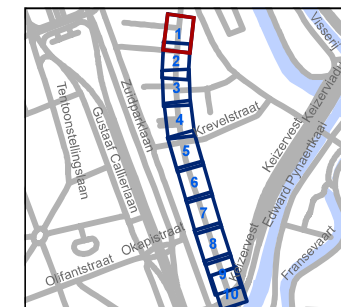

gent: Mobiliteitsbedrijf stad Gent
Verkeerstechnische taken


Sint-Lievenspoortstraat Toplaagvernieuwing

Dossiernummer P-255755




DATUM	SCHAAL	PLAN	P FORMAAT
26/01/2022	1/250	1/10	A3

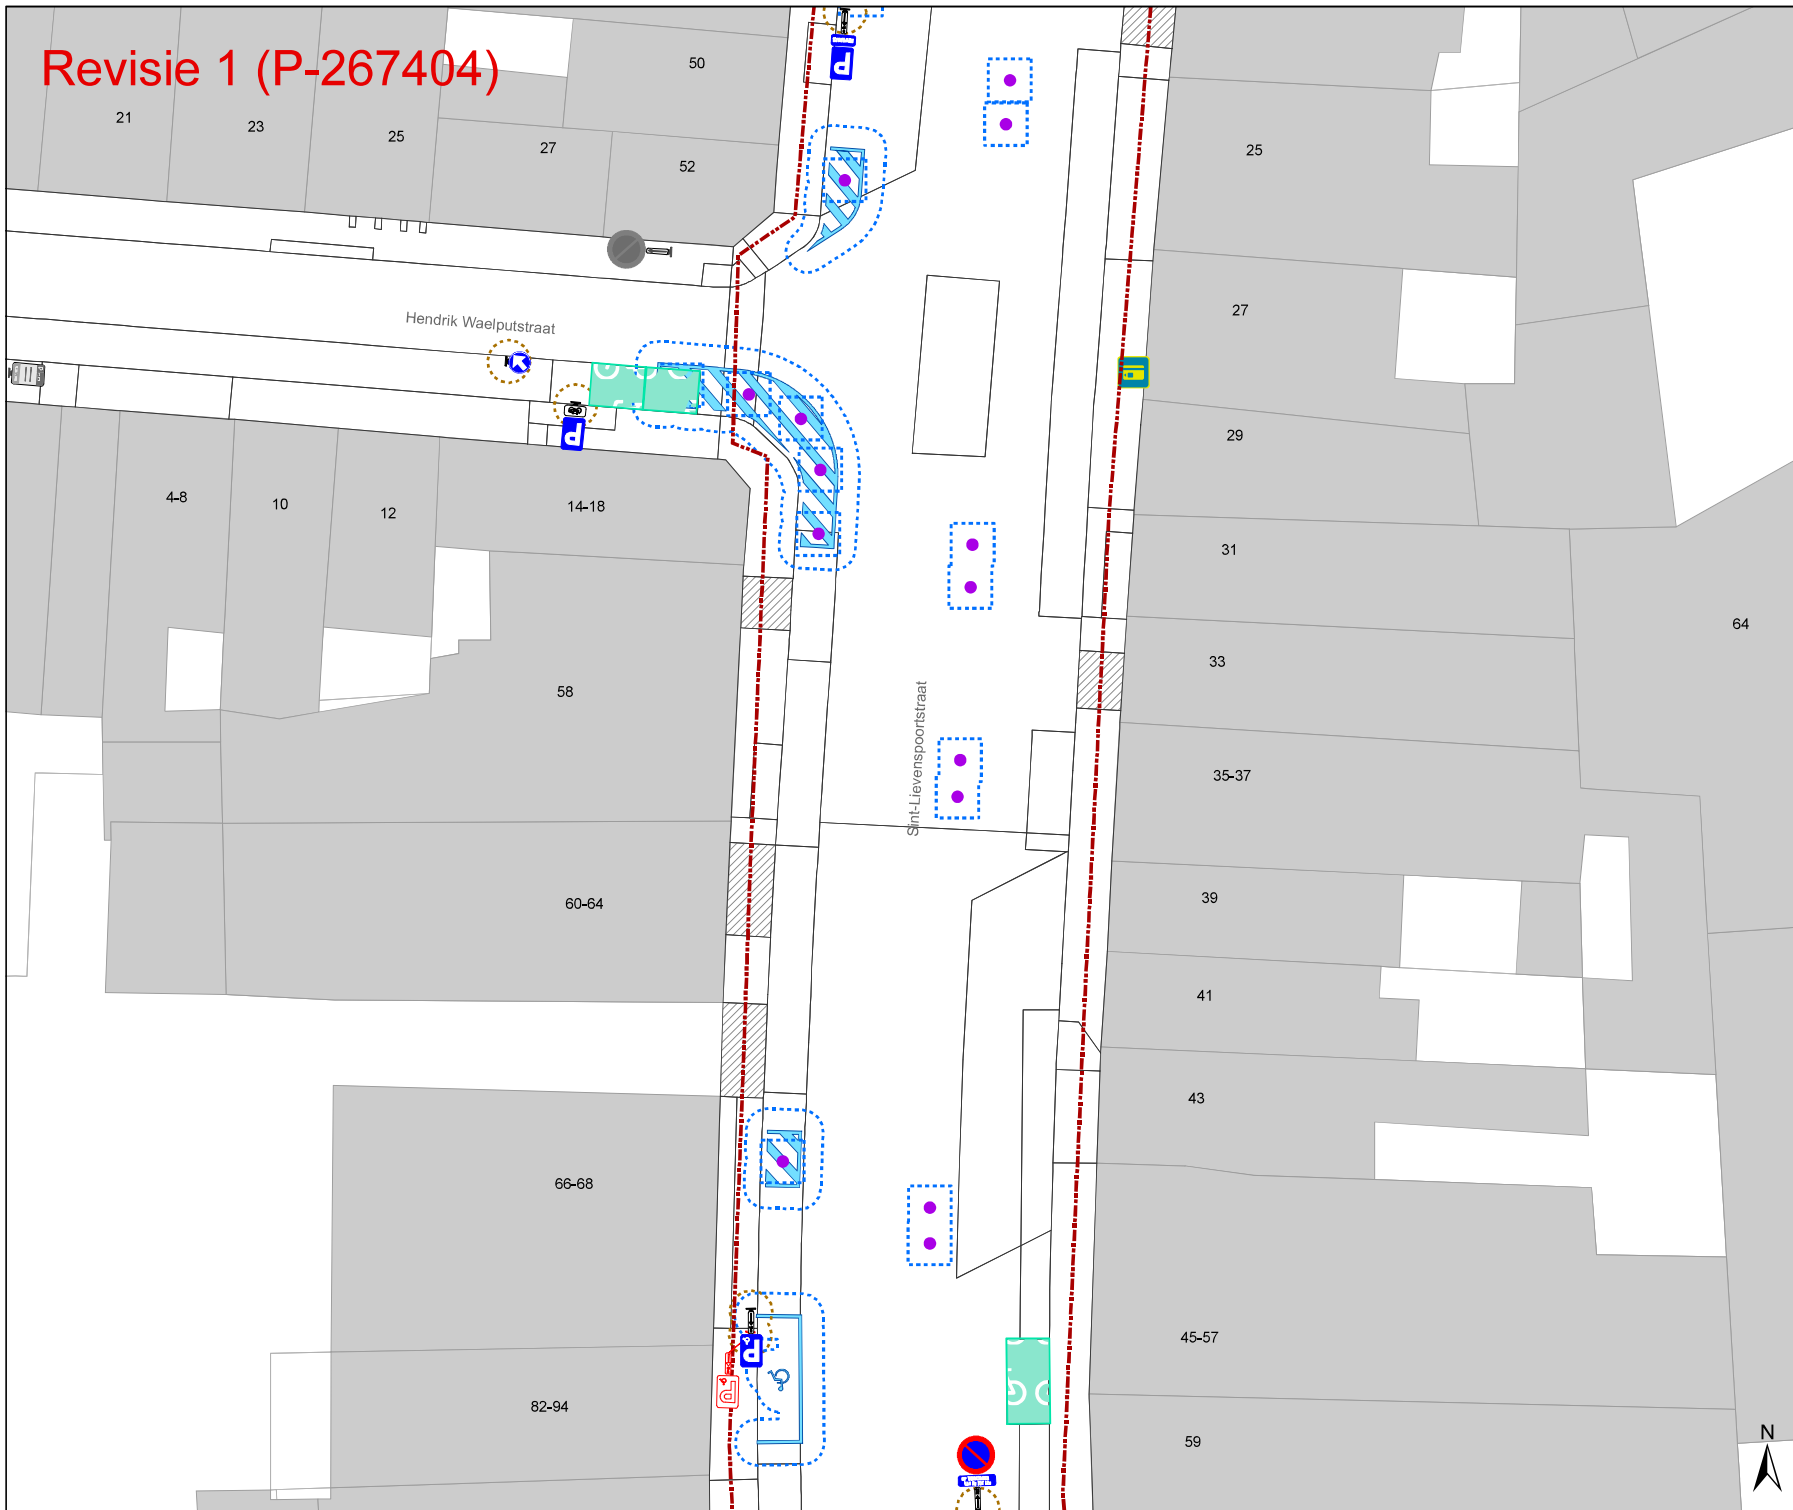


Revisie 1 (P-267404)



Legende

-  Bestaande verkeersborden
-  Geplande verkeersborden
-  Te verwijderen verkeersborden
-  Bestaande wegmarkeringen
-  Geplande wegmarkeringen
-  Te verwijderen wegmarkeringen
- Overige**
-  Ander gepland dossier (in voorbereiding bij MOBBD)
-  Ander gepland dossier (ter uitvoering bij DWBWB)
-  Zone toplaagvernieuwing
-  Te plaatsen rood witte beugel
-  Revisie elementen

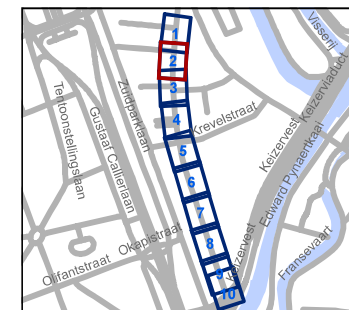


gent: Mobiliteitsbedrijf stad Gent
Verkeerstechnische taken

**Sint-Lievenspoortstraat
Toplaagvernieuwing**

Dossiernummer P-255755

DATUM	SCHAAL	PLAN	P FORMAAT
26/01/2022	1/250	2/10	A3

Revisie 1 (P-267404)

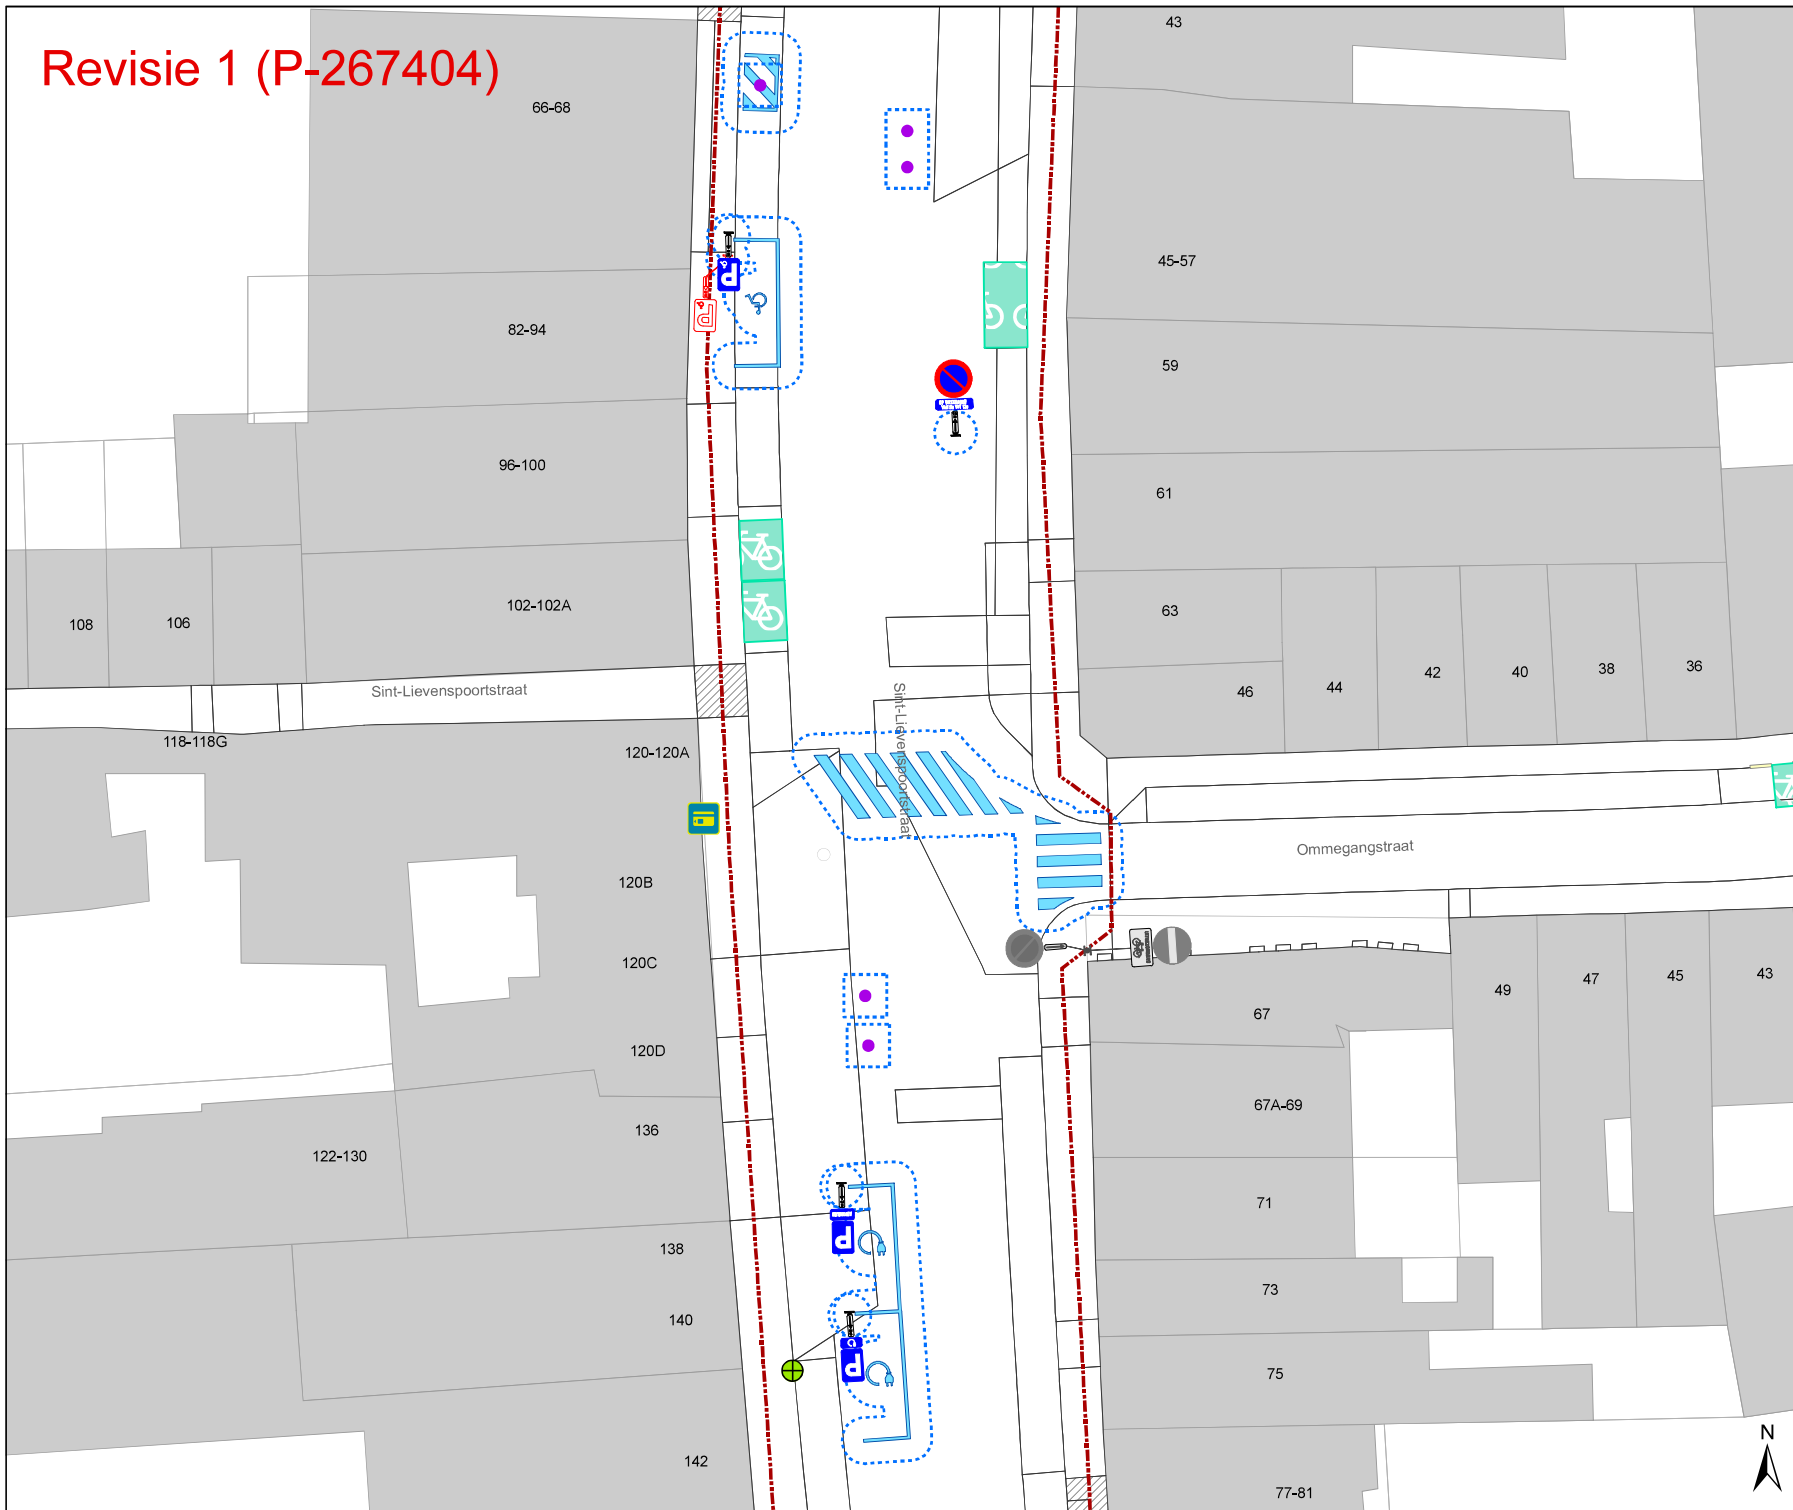


Legende

- Bestaande verkeersborden
- Geplande verkeersborden
- Te verwijderen verkeersborden

- Bestaande wegmarkeringen
- Geplande wegmarkeringen
- Te verwijderen wegmarkeringen

Overige

- Ander gepland dossier (in voorbereiding bij MOBBD)
- Ander gepland dossier (ter uitvoering bij DWBWB)
- Zone toplaagvernieuwing
- Te plaatsen rood witte beugel
- Revisie elementen

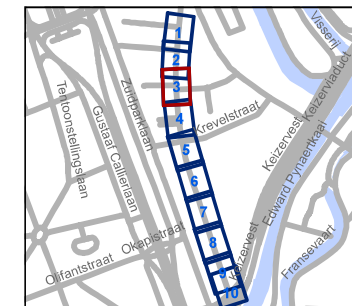


gent: Mobiliteitsbedrijf stad Gent
Verkeerstechnische taken

**Sint-Lievenspoortstraat
Toplaagvernieuwing**


Dossiernummer P-255755

DATUM	SCHAAL	PLAN	P.FORMAAT
26/01/2022	1/250	3/10	A3

Revisie 1 (P-267404)

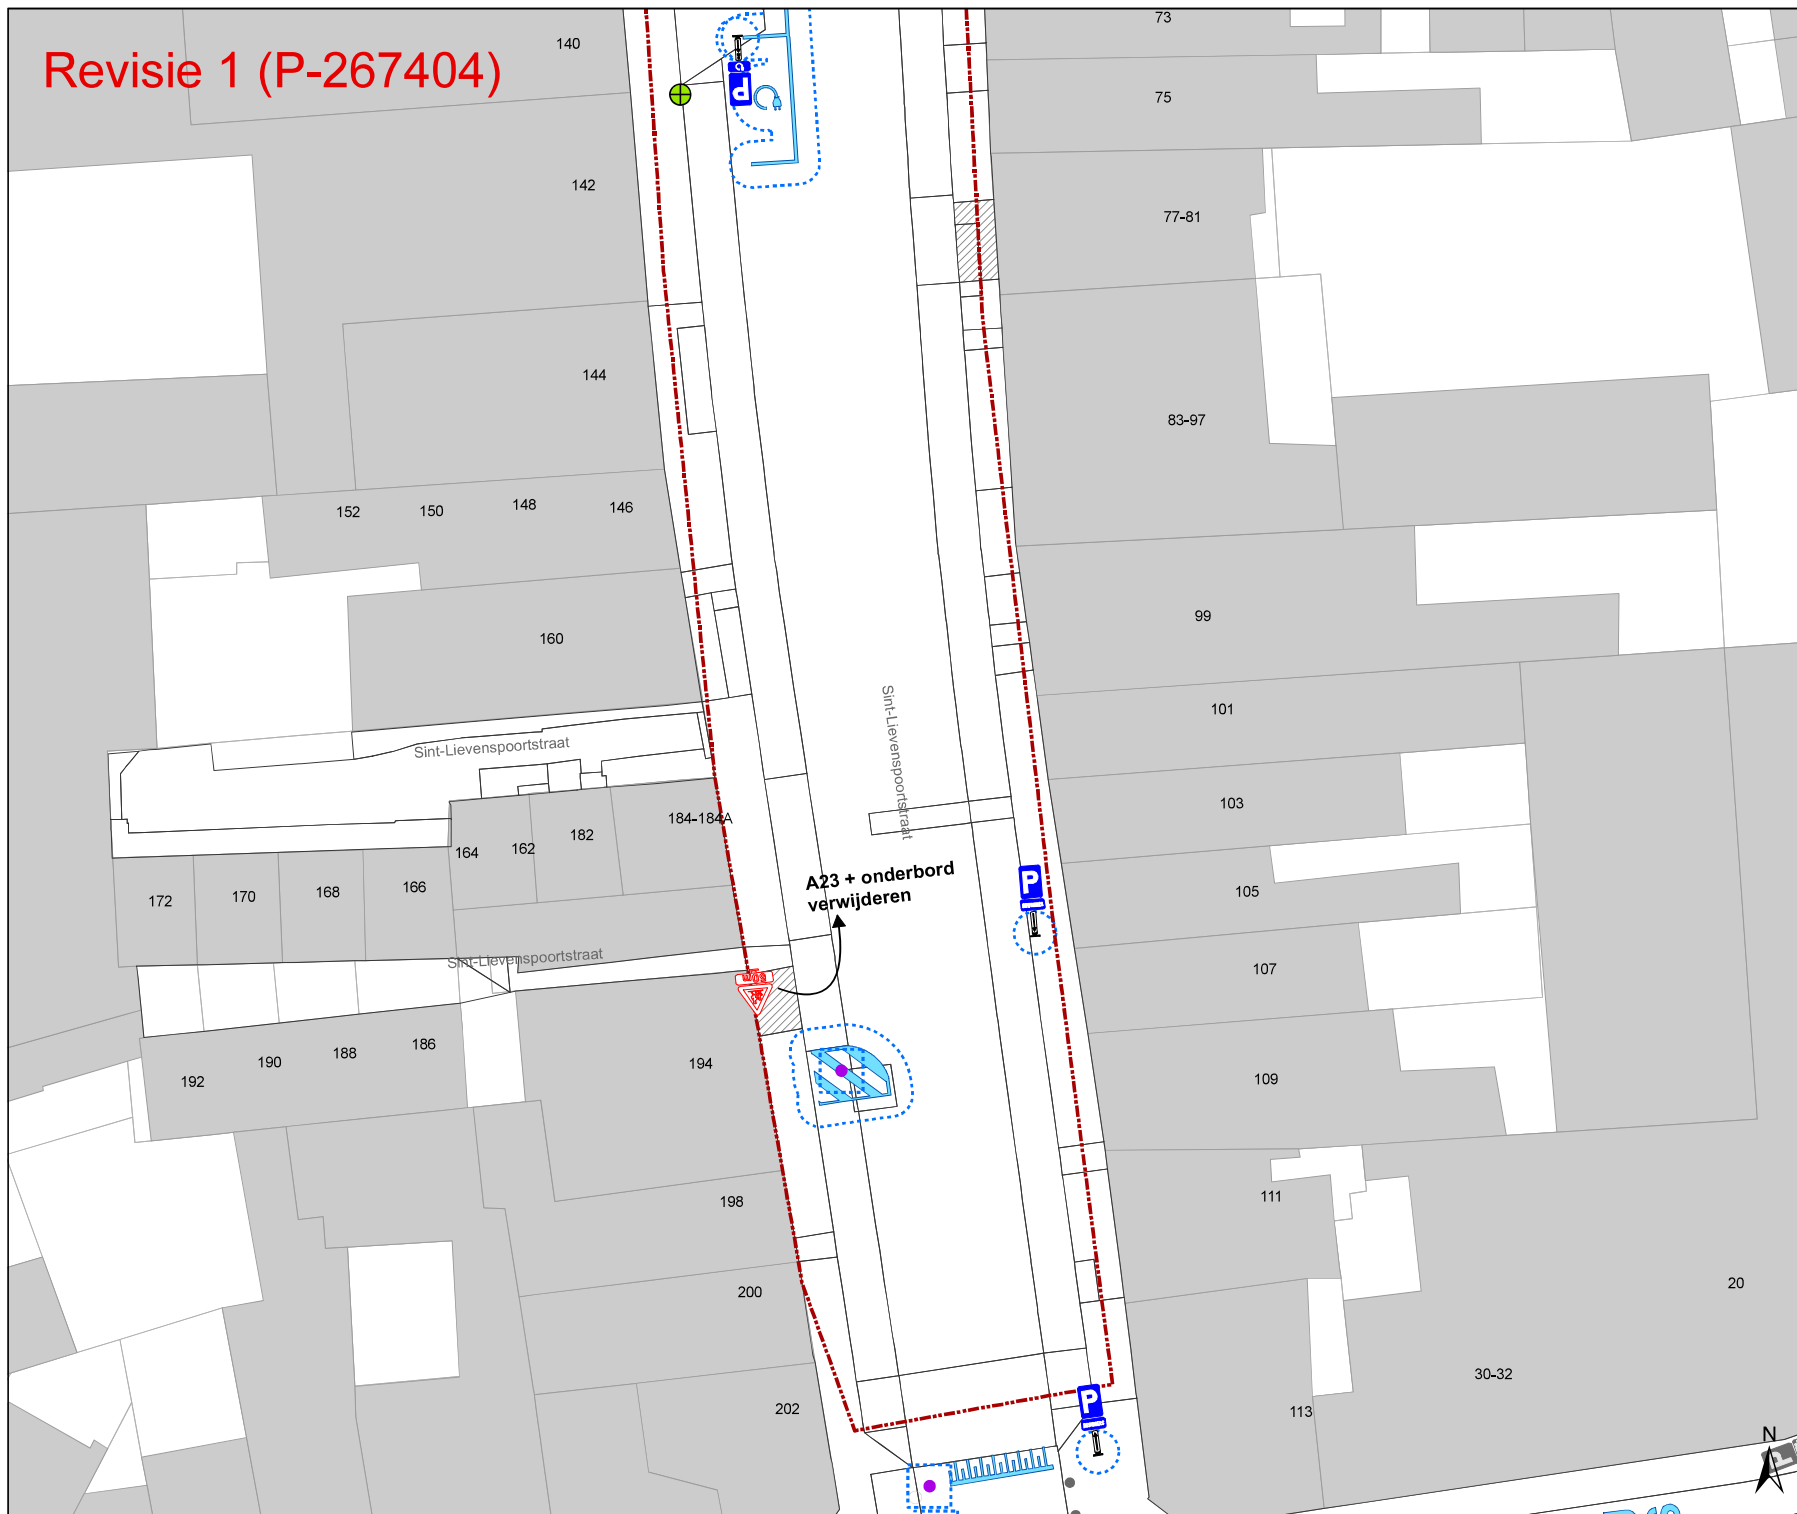

- ### Legende
- Bestaande verkeersborden
 - Geplande verkeersborden
 - Te verwijderen verkeersborden
 - Bestaande wegmarkeringen
 - Geplande wegmarkeringen
 - Te verwijderen wegmarkeringen
- ### Overige
- Ander gepland dossier (in voorbereiding bij MOBBED)
 - Ander gepland dossier (ter uitvoering bij DWBWB)
 - Zone toplaagvernieuwing
 - Te plaatsen rood witte beugel
 - Revisie elementen

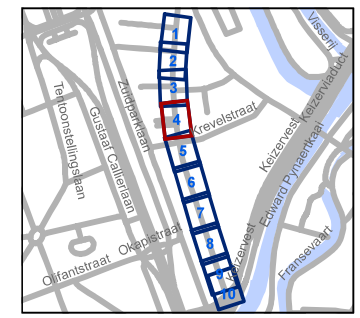


gent: Mobiliteitsbedrijf stad Gent
Verkeerstechnische taken

**Sint-Lievenspoortstraat
Toplaagvernieuwing**


Dossiernummer P-255755

DATUM	SCHAAL	PLAN	P FORMAAT
26/01/2022	1/250	4/10	A3

Revisie 1 (P-267404)

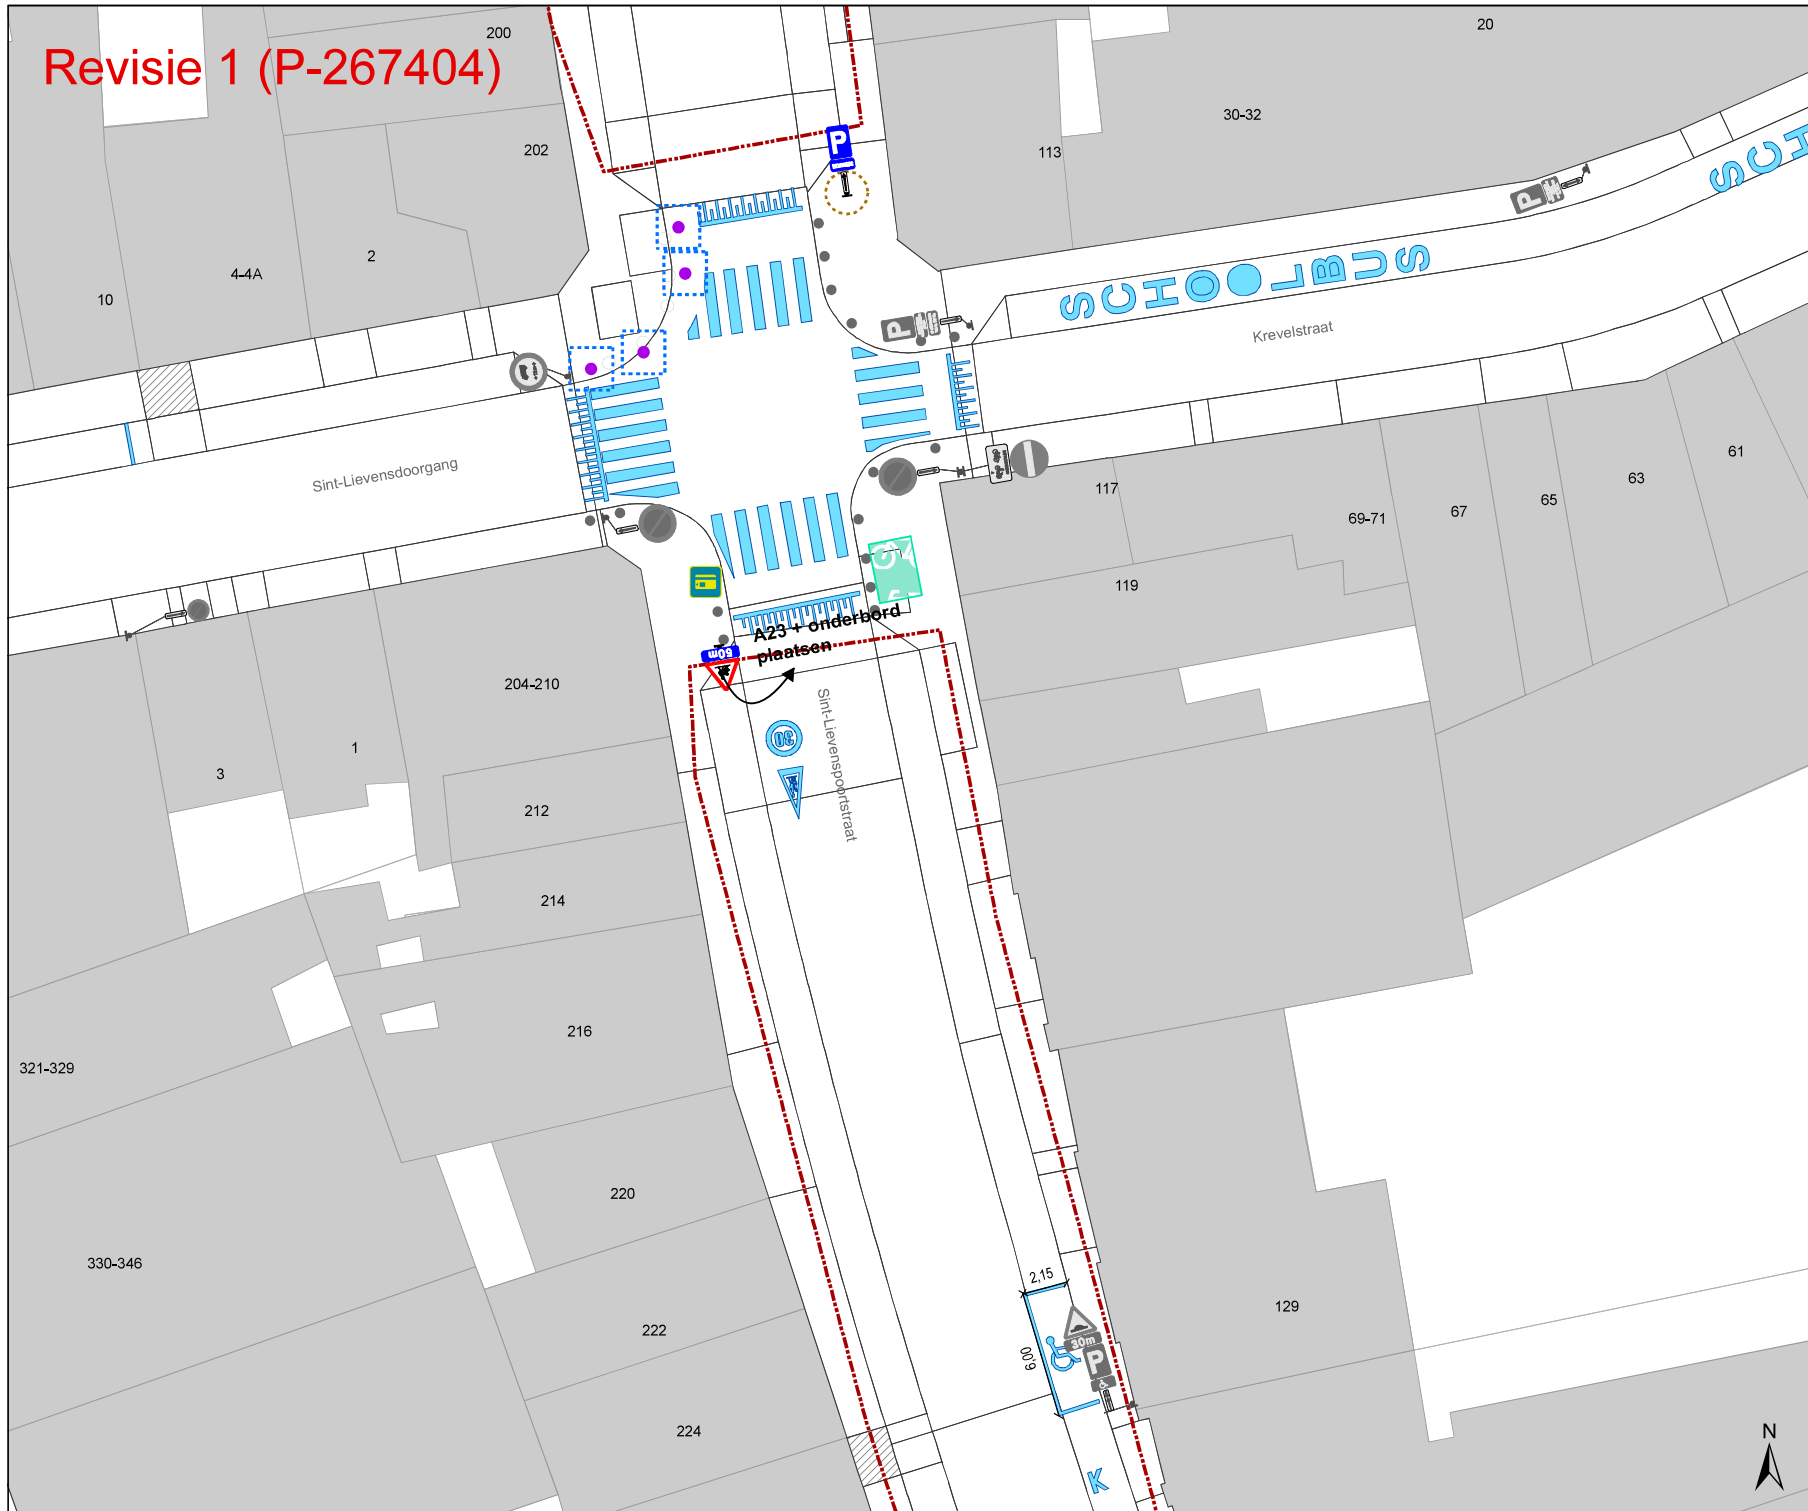

- ### Legende
- Bestaande verkeersborden
 - Geplande verkeersborden
 - Te verwijderen verkeersborden
 - Bestaande wegmarkeringen
 - Geplande wegmarkeringen
 - Te verwijderen wegmarkeringen
- ### Overige
- Ander gepland dossier (in voorbereiding bij MOBBED)
 - Ander gepland dossier (ter uitvoering bij DWBWB)
 - Zone top laag vernieuwing
 - Te plaatsen rood witte beugel
 - Revisie elementen

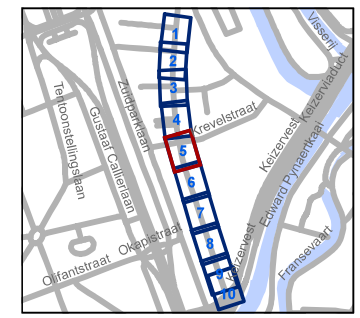

gent: Mobiliteitsbedrijf stad Gent
Verkeerstechnische taken


Sint-Lievenspoortstraat
Toplaagvernieuwing

Dossiernummer P-255755


DATUM	SCHAAL	PLAN	P FORMAAT
26/01/2022	1/250	5/10	A3



Revisie 1 (P-267404)

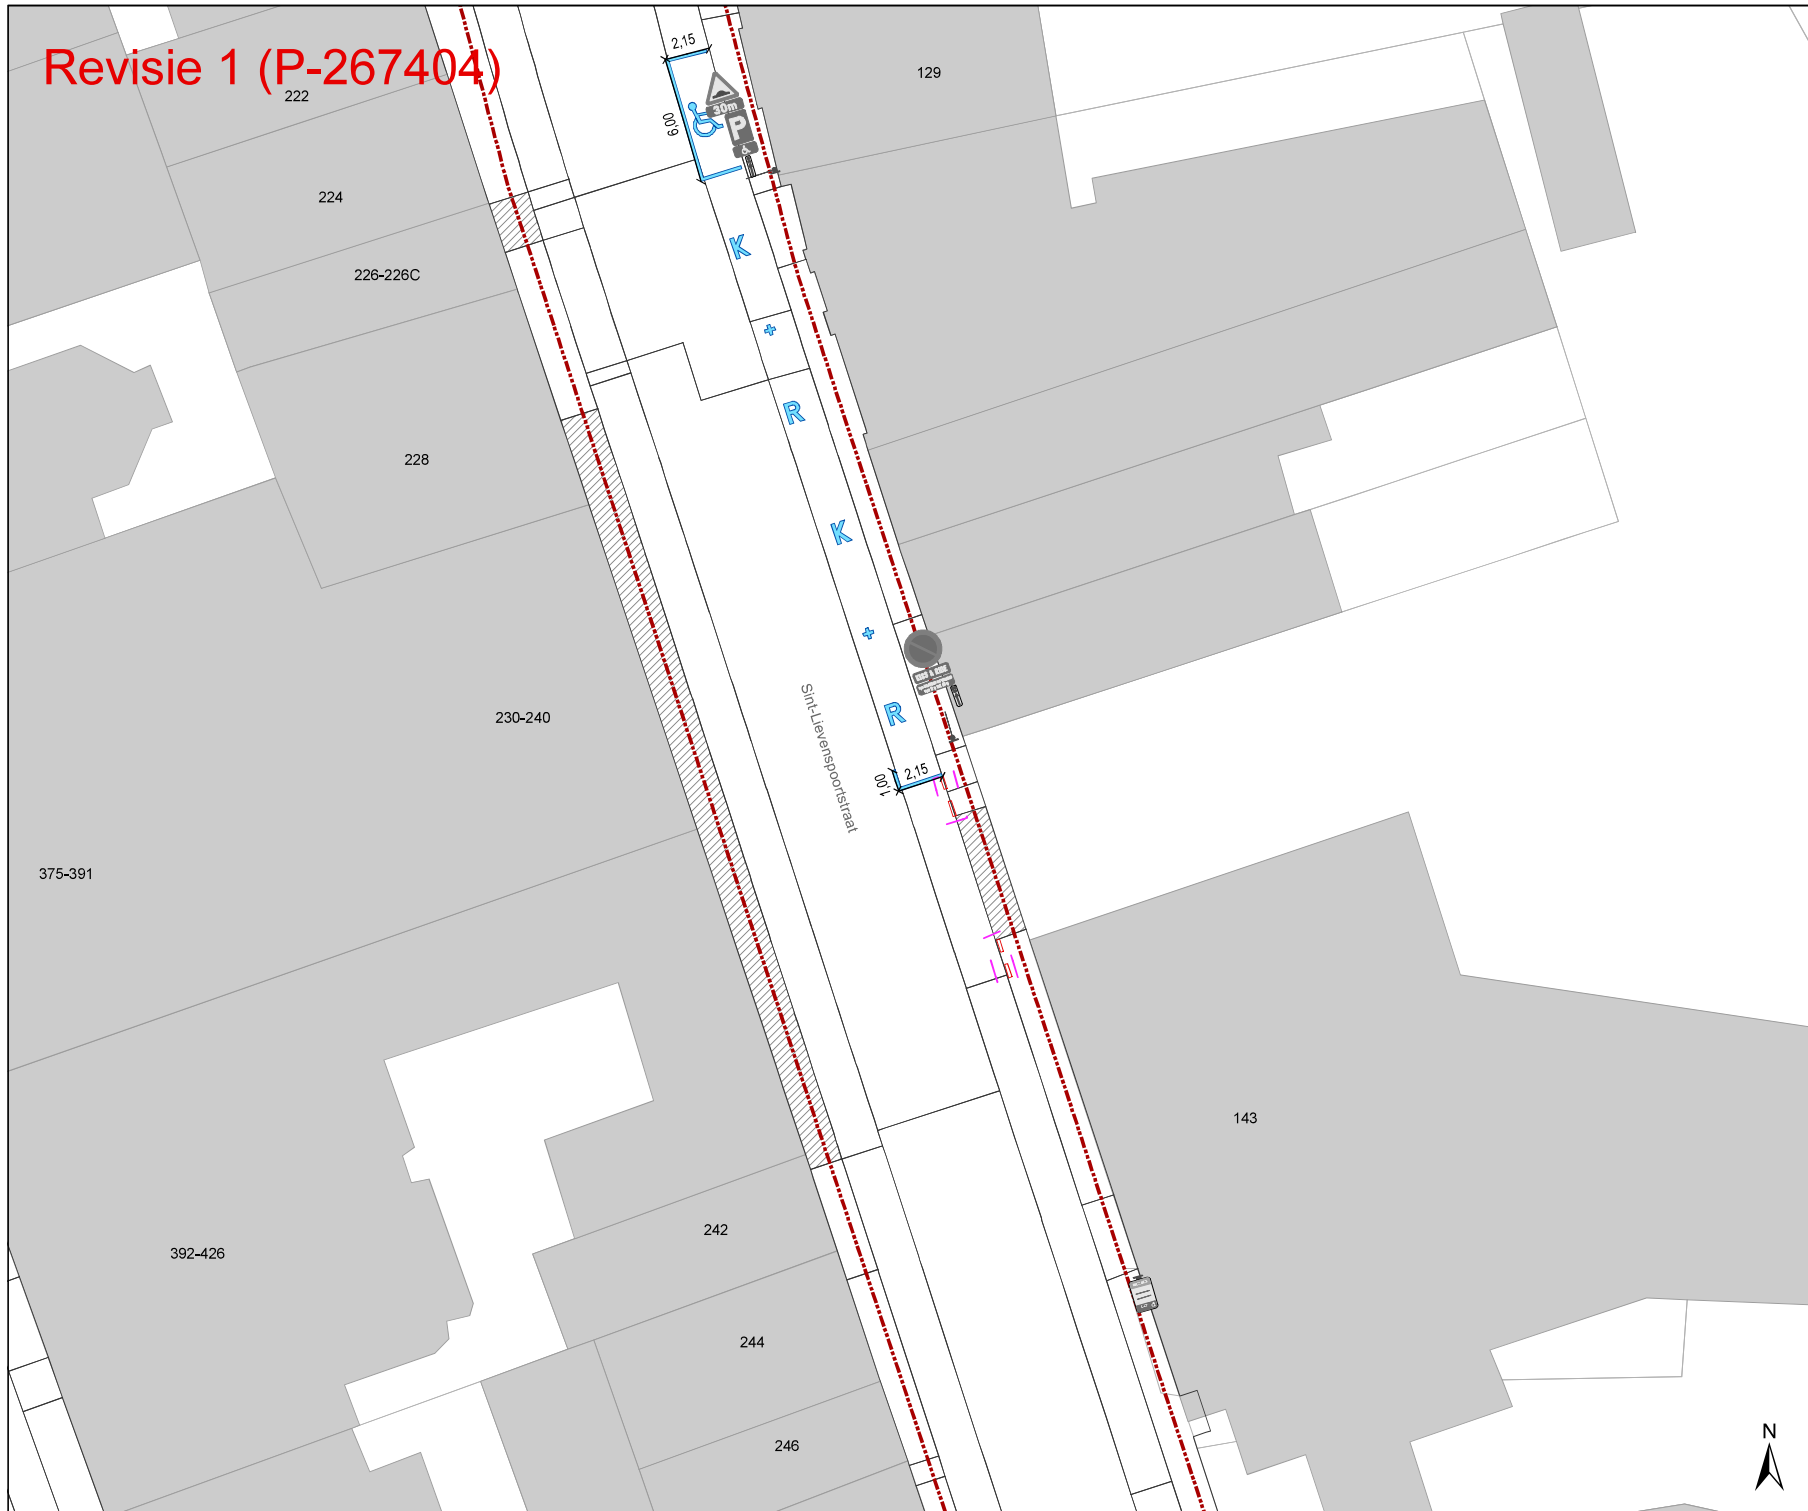

- ### Legende
- Bestaande verkeersborden
 - Geplande verkeersborden
 - Te verwijderen verkeersborden
 - Bestaande wegmarkeringen
 - Geplande wegmarkeringen
 - Te verwijderen wegmarkeringen
- ### Overige
- Ander gepland dossier (in voorbereiding bij MOBBED)
 - Ander gepland dossier (ter uitvoering bij DWBWB)
 - Zone top laag vernieuwing
 - Te plaatsen rood witte beugel
 - Revisie elementen

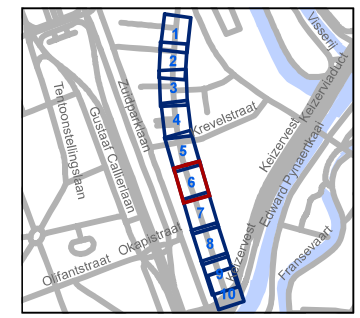

gent: Mobiliteitsbedrijf stad Gent
Verkeerstechnische taken


Sint-Lievenspoortstraat
Toplaag vernieuwing









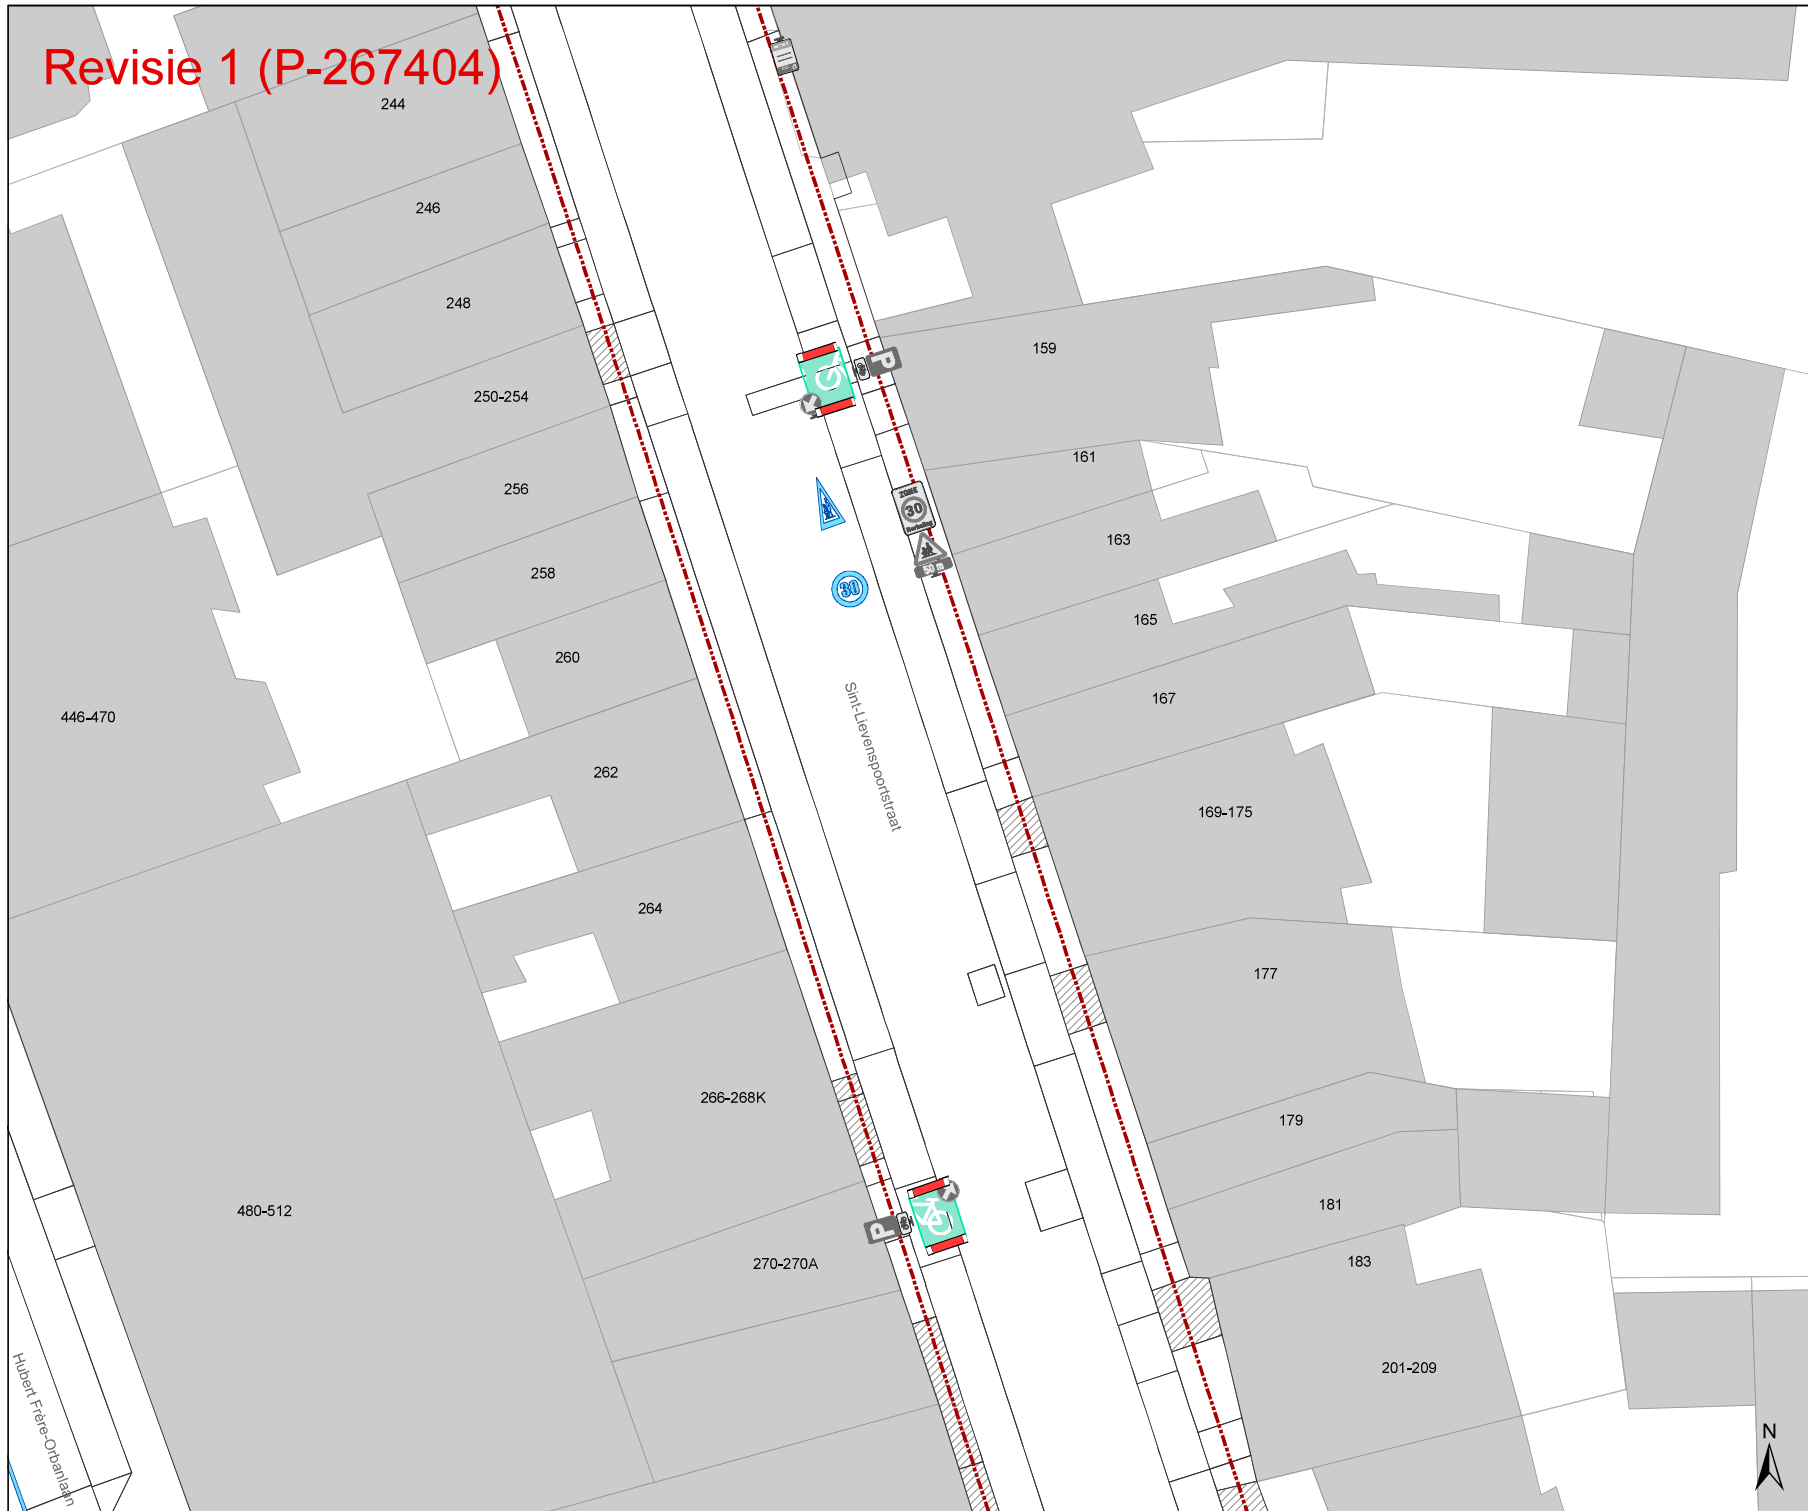


Dossiernummer P-255755


DATUM	SCHAAL	PLAN	P FORMAAT
26/01/2022	1/250	6/10	A3



Revisie 1 (P-267404)



- ### Legende
-  Bestaande verkeersborden
 -  Geplande verkeersborden
 -  Te verwijderen verkeersborden
 -  Bestaande wegmarkeringen
 -  Geplande wegmarkeringen
 -  Te verwijderen wegmarkeringen
- ### Overige
-  Ander gepland dossier (in voorbereiding bij MOBBD)
 -  Ander gepland dossier (ter uitvoering bij DWBWB)
 -  Zone toplaagvernieuwing
 -  Te plaatsen rood witte beugel
 -  Revisie elementen

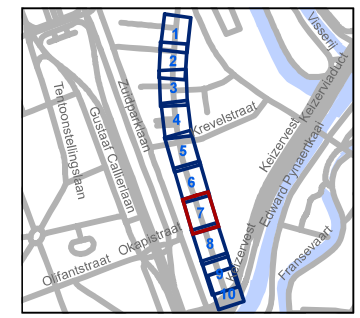


gent: Mobiliteitsbedrijf stad Gent
Verkeerstechnische taken

**Sint-Lievenspoortstraat
Toplaagvernieuwing**


Dossiernummer P-255755

DATUM	SCHAAL	PLAN	P FORMAAT
26/01/2022	1/250	7/10	A3

Revisie 1 (P-267404)

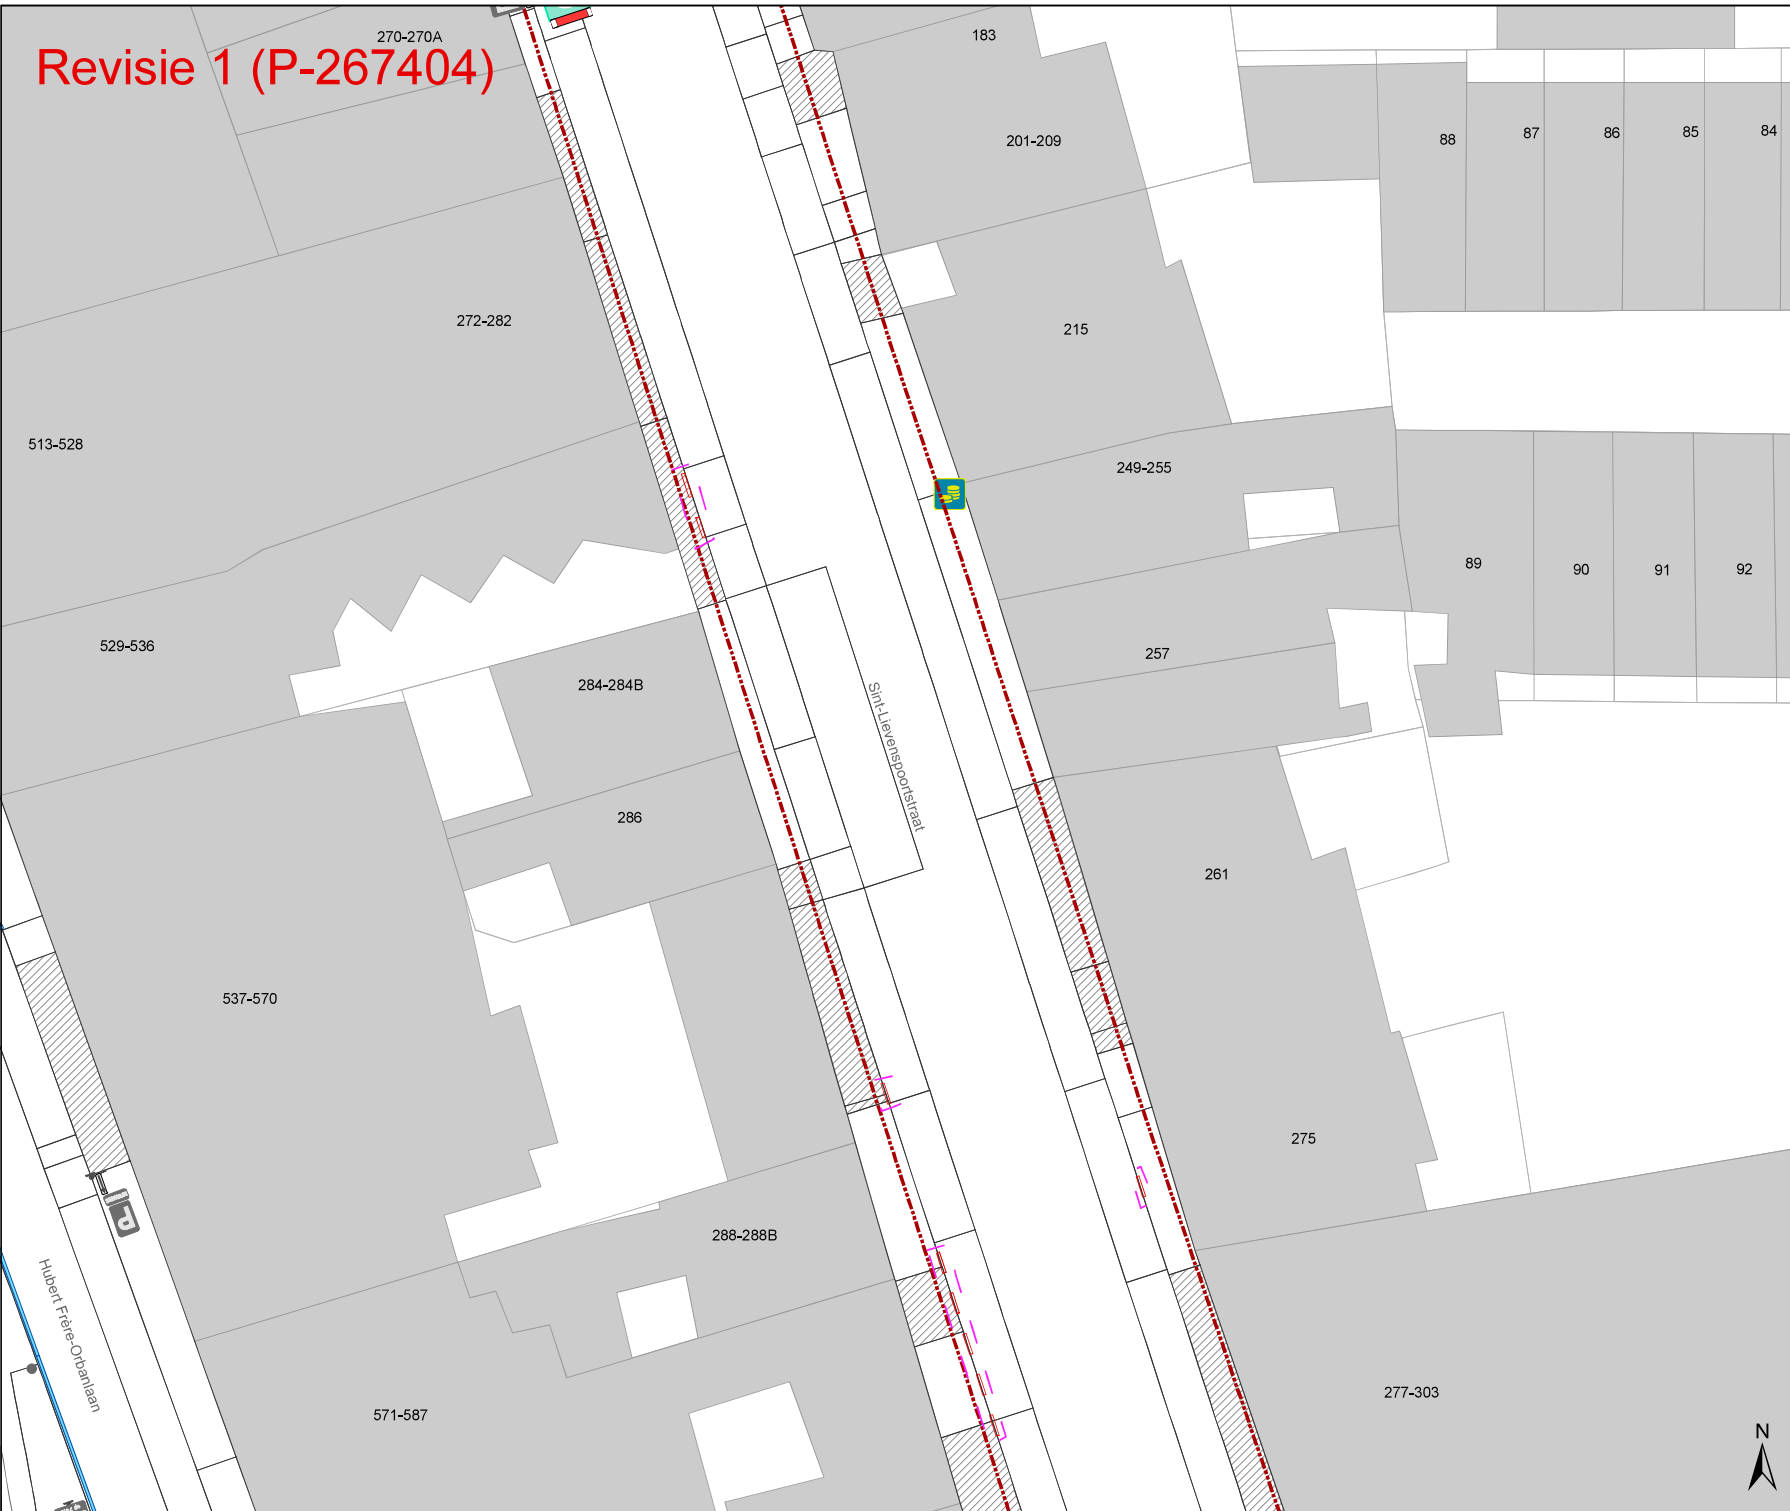

- ### Legende
- Bestaande verkeersborden
 - Geplande verkeersborden
 - Te verwijderen verkeersborden
 - Bestaande wegmarkeringen
 - Geplande wegmarkeringen
 - Te verwijderen wegmarkeringen
- ### Overige
- Ander gepland dossier (in voorbereiding bij MOBBED)
 - Ander gepland dossier (ter uitvoering bij DWBWB)
 - Zone toplaagvernieuwing
 - Te plaatsen rood witte beugel
 - Revisie elementen

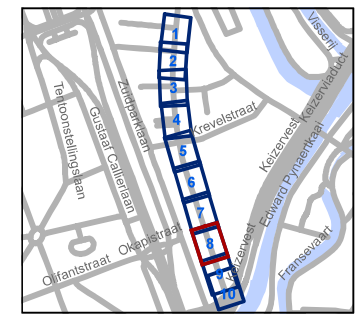

gent: Mobiliteitsbedrijf stad Gent
Verkeerstechnische taken


**Sint-Lievenspoortstraat
Toplaagvernieuwing**

Dossiernummer P-255755

DATUM	SCHAAL	PLAN	P FORMAAT
26/01/2022	1/250	8/10	A3

Revisie 1 (P-267404)

286-288B

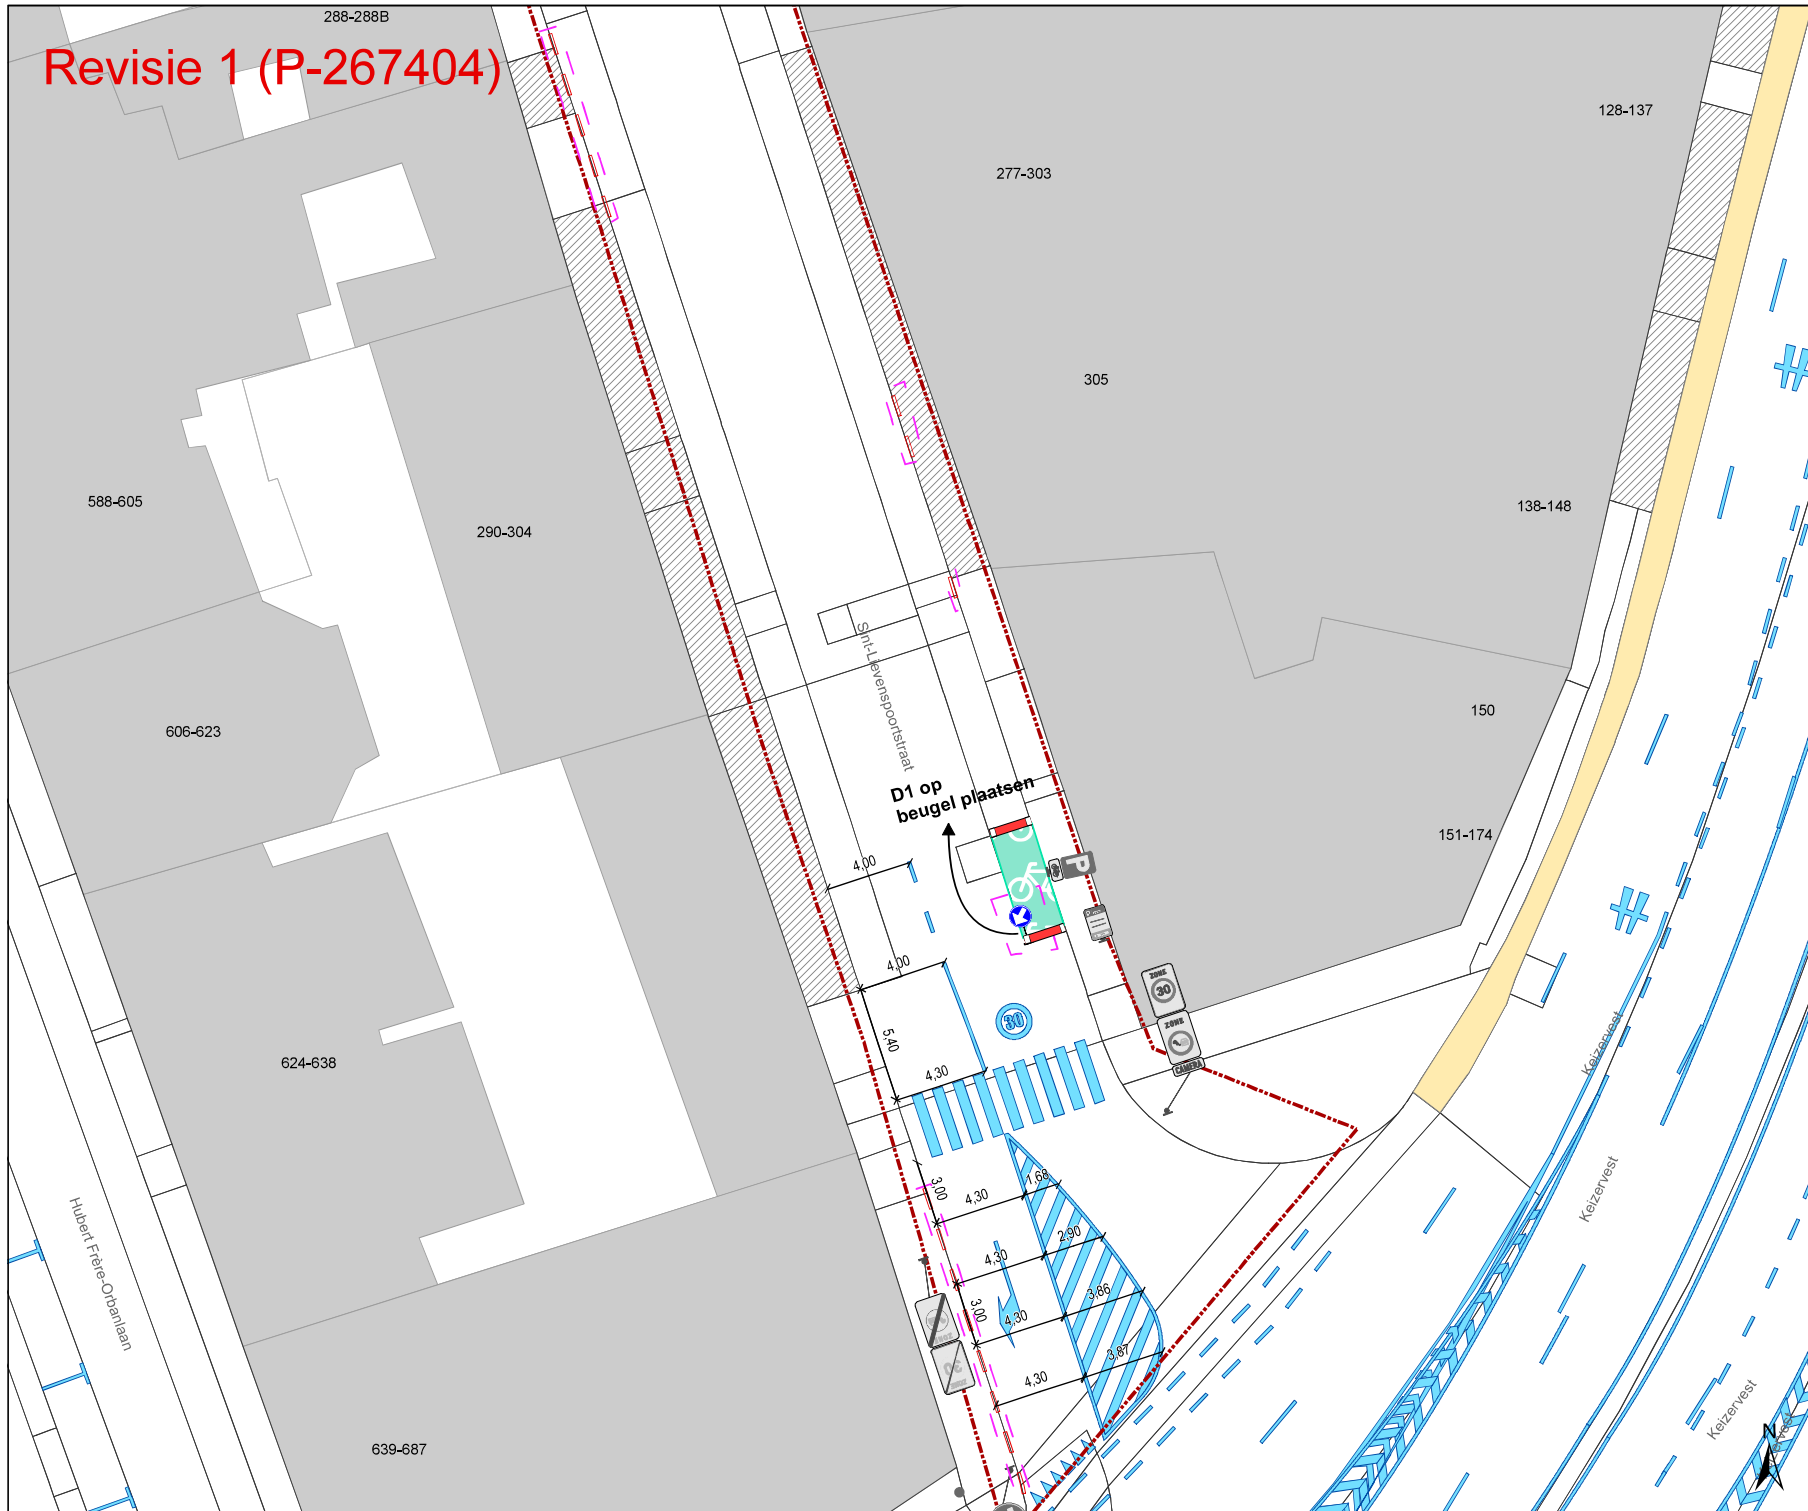


Legende

- Bestaande verkeersborden
- Geplande verkeersborden
- Te verwijderen verkeersborden

- Bestaande wegmarkeringen
- Geplande wegmarkeringen
- Te verwijderen wegmarkeringen

Overige

- Ander gepland dossier (in voorbereiding bij MOBBED)
- Ander gepland dossier (ter uitvoering bij DWBWB)
- Zone toplaagvernieuwing
- Te plaatsen rood witte beugel
- Revisie elementen

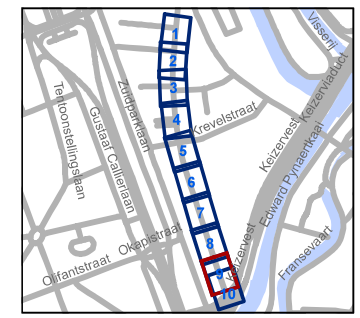

gent: Mobiliteitsbedrijf stad Gent
Verkeerstechnische taken

**Sint-Lievenspoortstraat
Toplaagvernieuwing**

Dossiernummer P-255755

DATUM	SCHAAL	PLAN	P FORMAAT
26/01/2022	1/250	9/10	A3

