
2022_CBS_01982 Nieuw aanvullend reglement van de politie op het wegverkeer - gemeenteweg - Kiekenstraat - nieuwe verkeersmaatregelen - Goedkeuring

Beslissing: Goedgekeurd in besloten vergadering van 24 februari 2022

Zijn aanwezig bij de beslissing van dit punt:

de heer Mathias De Clercq, burgemeester-voorzitter
de heer Filip Watteeuw, schepenen; mevrouw Elke Decruynaere, schepenen; mevrouw Astrid De Bruycker, schepenen; de heer Sami Souguir, schepenen; mevrouw Tine Heyse, schepenen; mevrouw Isabelle Heyndrickx, schepenen; de heer Bram Van Braeckvelt, schepenen; mevrouw Hafsa El-Bazioui, schepenen; de heer Rudy Coddens, schepenen
mevrouw Mieke Hullebroeck, algemeen directeur; de heer Luc Kupers, adjunct-algemeendirecteur; de heer Danny Van Campenhout, adjunct-algemeendirecteur

Bevoegd: Filip Watteeuw

Betrokken: Mathias De Clercq

Juridisch kader

De volgende bepalingen zijn van toepassing inzake de bevoegdheid:

- De Nieuwe Gemeentewet 24 juni 1988, artikel 119;
- Het Decreet over het lokaal bestuur van 22 december 2017, artikel 41, 2°;
- Het Decreet van 16 mei 2008 betreffende de aanvullende reglementen op het wegverkeer en de plaatsing en bekostiging van verkeerstekens, artikel 4, § 1, 2de lid en artikel 5, § 1, 2de lid.
- Het gemeenteraadsbesluit van 14 december 2015, houdende de delegatie van de vaststellingsbevoegdheid inzake gemeentelijke aanvullende reglementen op het wegverkeer.

De beslissing wordt genomen op grond van:

- Wet betreffende de politie over het wegverkeer, gecoördineerd bij Koninklijk Besluit van 16 maart 1968;
- Decreet van 16 mei 2008 betreffende de aanvullende reglementen op het wegverkeer en de plaatsing en bekostiging van de verkeerstekens;
- Koninklijk Besluit van 1 december 1975 houdende algemeen reglement op de politie van het wegverkeer en van het gebruik van de openbare weg;
- Ministerieel Besluit van 11 oktober 1976 waarbij de minimumafmetingen en de bijzondere plaatsingsvoorwaarden van de verkeerstekens worden bepaald;
- Uitvoeringsbesluit van 23 januari 2009 betreffende de aanvullende reglementen op het wegverkeer en de plaatsing en bekostiging van de verkeerstekens;
- Omzendbrief MOB/2009/1 van 3 april 2009;
- Het reglement houdende de voorwaarden tot het toekennen van parkeerplaatsen voor personen met een handicap, goedgekeurd in de gemeenteraad van 25 april 2016.

Motivering

Bij dit collegebesluit worden volgende nieuwe verkeersmaatregelen getroffen: een toegangsverbod vanaf de Rooigemlaan (R40) voor bestuurders van voertuigen of slepen waarvan de lengte, lading inbegrepen, groter is dan 10 meter in de richting van de Hamerstraat om sluipverkeer door vrachtwagens bij filevorming op de R40 in oostelijke richting te vermijden, het signaleren van een gebod in plaats van verbod ter hoogte van huisnummer 59 en het wijzigen van de onderborden bij het eenrichtingsverkeer C1 en F19 van M2 en M4 naar respectievelijk M11 en M17. Speedpedelecs worden zoveel mogelijk gelijk gesteld met fietsen in straten met beperkt eenrichtingsverkeer, door het gebruik van de onderborden M11 en M17, waardoor zij ook in beide richtingen mogen rijden. Bromfietsen klasse B worden niet gelijk gesteld omdat zij door de combinatie van een hogere snelheid met een hogere massa dan fietsen een potentieel gevaar vormen voor fietsers en een grotere impact hebben bij een ongeval met fietsers. Bovendien willen we het gebruik van actieve vervoersmodi vanuit het STOP-principe promoten. Om deze laatste reden laten we ook enkel fietsers en speedpedelecs toe in tegenrichting in enkelrichtingsstraten.

Bij collegebesluit van 24 juni 2021 werd een parkeerverbod door middel van gele onderbroken strepen ter hoogte van huisnummer 202 van de Bevrijdingslaan op vraag van IVAGO voor de doorstroming. IVAGO ondervond problemen bij het indraaien van de Kiekenstraat, zelfs bij reglementair geparkeerde voertuigen. Anderzijds wordt het verkeersbord C1 + onderbord M3 aan de Rooigemlaan verwijderd aangezien er geen C1-bord wordt geplaatst op het einde van het wegvak of weggedeelte met verboden richting.

Bij collegebesluit van 7 september 2017 werd de bestaande toestand geregulariseerd en er werden geen nieuwe verkeersmaatregelen ingevoerd.

Bijgevoegde bijlage(n):

- Aanvullend reglement Kiekenstraat dossier P258603 (deel van de beslissing)
- Signalisatieplan Kiekenstraat dossier P258603 (deel van de beslissing)
- Historiek Kiekenstraat dossier P258603

Beslissing

Beslist het volgende:

Artikel 1:

Heft op het aanvullend reglement van de politie op het wegverkeer betreffende de gemeenteweg Kiekenstraat, goedgekeurd in zitting van 24 juni 2021, van zodra het nieuwe reglement in werking treedt.

Artikel 2:

Keurt goed het bijgevoegd aanvullend reglement van de politie op het wegverkeer en het signalisatieplan betreffende de gemeenteweg Kiekenstraat.

2022_CBS_01982 - Nieuw aanvullend reglement van de politie op het wegverkeer - gemeenteweg - Kiekenstraat - nieuwe verkeersmaatregelen

Aanvullend reglement van de politie op het wegverkeer - gemeenteweg – Kiekenstraat

Goedgekeurd in het College van Burgemeester en Schepenen van

Bekendgemaakt op

Geldig vanaf

Referentienummer

Reglement

Artikel 1. Op de Kiekenstraat ter hoogte van het kruispunt met de Bevrijdingslaan geldt:
de bestuurders moeten voorrang verlenen;
de plaats waar de bestuurders, zo nodig, moeten stoppen om voorrang te verlenen,
wordt aangeduid.
Dit wordt gesignaleerd door:
- verkeersborden B1
- wegmarkeringen overeenkomstig art.76.2 van de wegcode

Artikel 2. Op de Kiekenstraat van huisnummer 92 tot 14 meter zuidelijker van de dwarsende rijbaan van de Rooigemlaan (R40) in de richting van de Rooigemlaan (R40) en van het kruispunt met de Hamerstraat tot de perceelsgrens van Bevrijdingslaan huisnummers 200-200A en 198 wordt volgende maatregel ingevoerd:
verboden rijrichting voor iedere bestuurder;
de maatregel geldt niet voor fietsers en bestuurders van speed pedelecs.
In de tegenovergestelde richting wordt volgende maatregel ingevoerd:
toegelaten rijrichting op de openbare weg met eenrichtingsverkeer;
fietsers en bestuurders van speed pedelecs mogen in de twee richtingen rijden.
Dit wordt gesignaleerd door:
- verkeersborden C1
- de verkeersborden worden aangevuld met onderborden M11
- verkeersborden F19
- de verkeersborden worden aangevuld met onderborden M17

Artikel 3. Op de Kiekenstraat vanaf de Rooigemlaan (R40) in de richting van de Hamerstraat wordt volgende maatregel ingevoerd:

de toegang is verboden voor bestuurders van voertuigen of slepen waarvan de lengte, lading inbegrepen, groter is dan 10 meter.

Dit wordt gesignaleerd door:

- verkeersborden C25

Artikel 4. Op de Kiekenstraat ter hoogte van huisnummer 59 wordt volgende maatregel ingevoerd:

de bestuurders zijn verplicht links af te slaan;

de maatregel geldt niet voor fietsers en bestuurders van speed pedelecs.

Dit wordt gesignaleerd door:

- verkeersborden D1

- de verkeersborden worden aangevuld met onderborden M11

Artikel 5. Op de Kiekenstraat ter hoogte van huisnummer 95 geldt:

de bestuurders zijn verplicht de hindernis langs rechts voorbij te rijden.

Dit wordt gesignaleerd door:

- verkeersborden D1

Artikel 6. Op de Kiekenstraat ter hoogte van huisnummer 95 geldt:

het parkeren is toegelaten;

de maatregel geldt alleen voor de fietsers.

Dit wordt gesignaleerd door:

- verkeersborden E9a

- de verkeersborden worden aangevuld met onderborden M1

Artikel 7. Op de Kiekenstraat ter hoogte van de overzijde van huisnummers 13 t/m 23 geldt:

het parkeren is toegelaten;

het parkeren is voorbehouden voor volgende categorie van voertuigen: schoolbussen;

de parkeerreglementering geldt over een afstand van 15 m.

Dit wordt gesignaleerd door:

- verkeersborden E9a

- de verkeersborden worden aangevuld met onderborden Type VIId

- de verkeersborden worden aangevuld met x-borden Xc

Artikel 8. Op de Kiekenstraat ter hoogte van huisnummer 4B;
op de Kiekenstraat ter hoogte van huisnummer 9;
op de Kiekenstraat van huisnummer 11 tot huisnummer 17;
op de Kiekenstraat van huisnummer 21 tot huisnummer 25;
op de Kiekenstraat ter hoogte van huisnummer 4;
op de Kiekenstraat van huisnummer 33 tot huisnummers 39-45;
op de Kiekenstraat ter hoogte van huisnummer 53;
op de Kiekenstraat ter hoogte van huisnummer 16;
op de Kiekenstraat ter hoogte van huisnummer 26A;
op de Kiekenstraat van huisnummer 32 tot huisnummer 38 geldt:
op de Kiekenstraat ter hoogte van huisnummer 202 van de Bevrijdingslaan geldt:
het parkeren op de rijbaan is verboden.
Dit wordt gesignaleerd door:
- wegmarkeringen overeenkomstig art.75.1.2° van de wegcode


Artikel 9. Op de Kiekenstraat ter hoogte van het kruispunt met de Hamerstraat geldt:
voetgangers moeten de oversteekplaats volgen om de rijbaan over te steken.
Dit wordt gesignaleerd door:
- wegmarkeringen overeenkomstig art.76.3 van de wegcode

Artikel 10. Op de Kiekenstraat ter hoogte van huisnummer 127 van de Hamerstraat geldt:
bestuurders mogen niet rijden, stilstaan of parkeren op de markeringen.
Dit wordt gesignaleerd door:
- wegmarkeringen overeenkomstig art.77.4 van de wegcode




Artikel 11. Op de Kiekenstraat van huisnummer 16 tot huisnummer 26;
op de Kiekenstraat van huisnummer 28 tot huisnummer 30 geldt:
voertuigen moeten parkeren binnen de afgebakende plaatsen.
Dit wordt gesignaleerd door:
- wegmarkeringen overeenkomstig art.77.5 van de wegcode



(einde reglement)

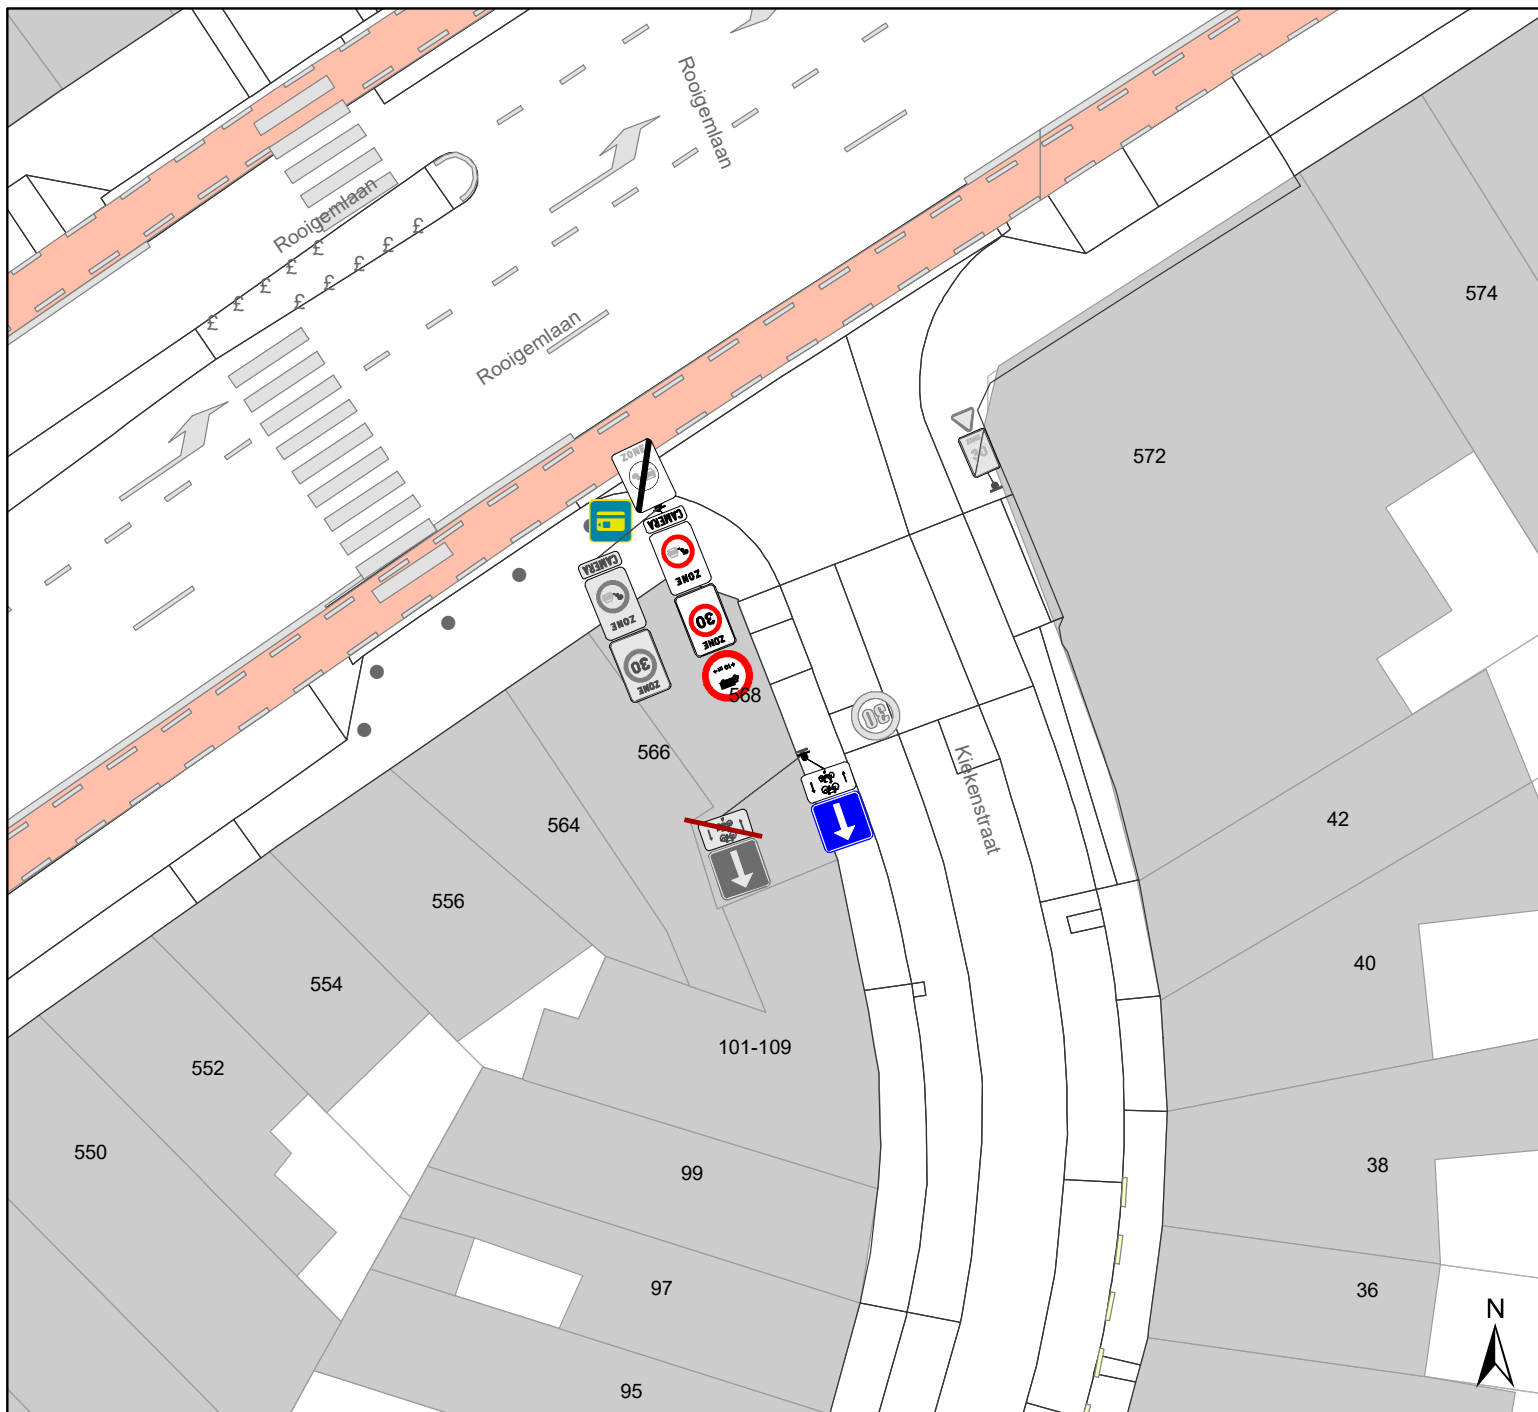




Legende

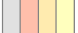

-  Bestaande verkeersborden
-  Geplande verkeersborden
-  Te verwijderen verkeersborden


-  Bestaande wegmarkeringen
-  Geplande wegmarkeringen

Straatmeubilair

-  Nieuwe rood-witte beugel

Overige

-  Ander gepland dossier (in voorbereiding bij MOBBED)
-  Ander gepland dossier (ter uitvoering bij DWBW)

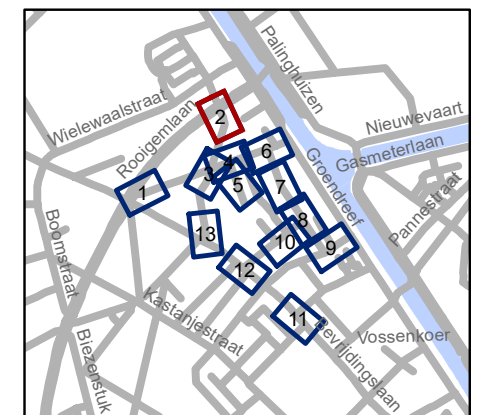


gent: Mobiliteitsbedrijf stad Gent
Verkeerstechnische taken




Hamerstraat
Lengtebeperking en BEV



Dossiernummer P-258603

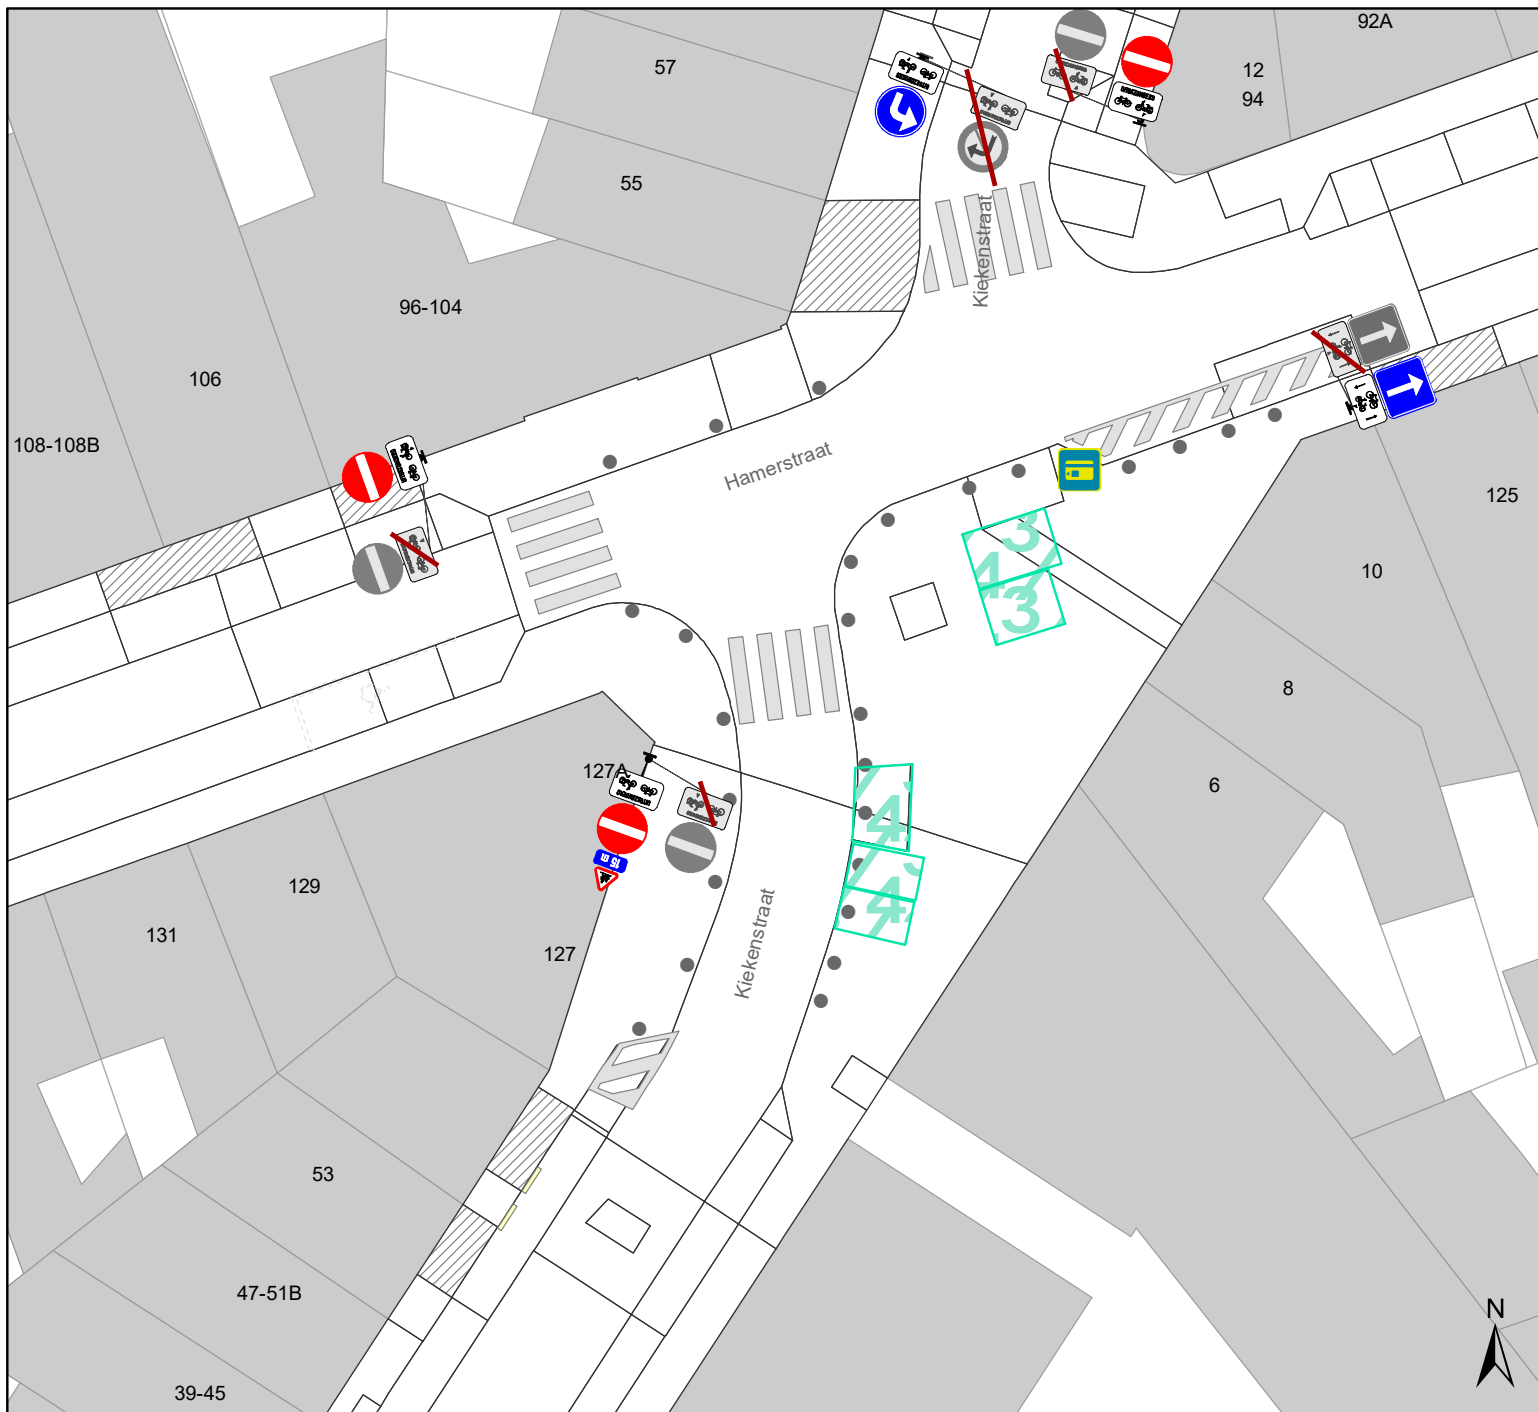DATUM	SCHAAL	PLAN	P FORMAAT
16/02/2022	1/250	2/13	A4




Legende

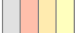

-  Bestaande verkeersborden
-  Geplande verkeersborden
-  Te verwijderen verkeersborden


-  Bestaande wegmarkeringen
-  Geplande wegmarkeringen

Straatmeubilair

-  Nieuwe rood-witte beugel

Overige

-  Ander gepland dossier (in voorbereiding bij MOBBED)
-  Ander gepland dossier (ter uitvoering bij DWBW)

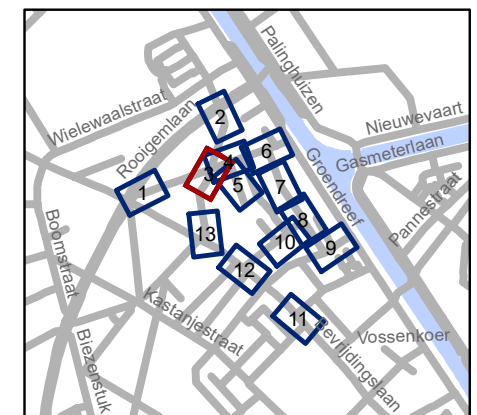


gent: Mobiliteitsbedrijf stad Gent
Verkeerstechnische taken




Hamerstraat Lengtebeperking en BEV



Dossiernummer P-258603

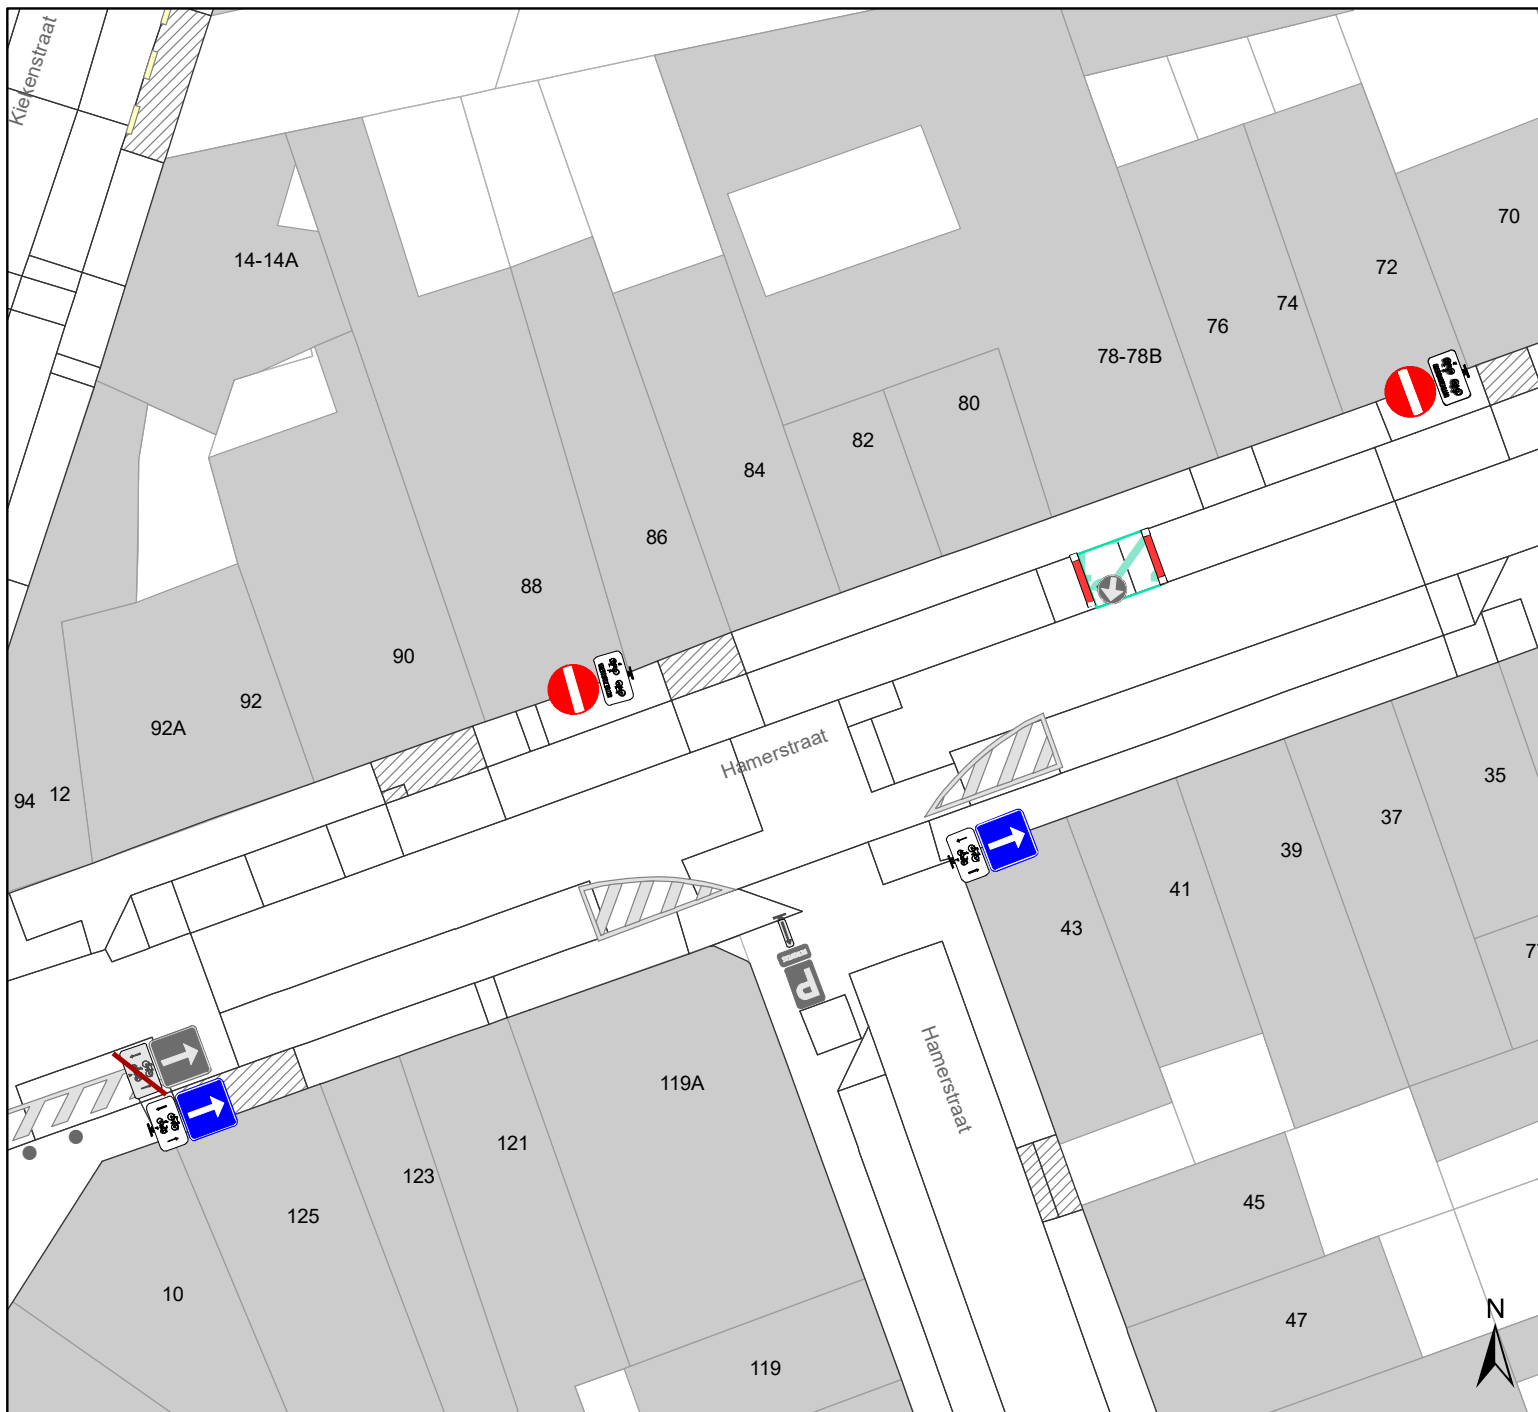DATUM	SCHAAL	PLAN	P FORMAAT
16/02/2022	1/250	3/13	A4




Legende

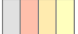

-  Bestaande verkeersborden
-  Geplande verkeersborden
-  Te verwijderen verkeersborden


-  Bestaande wegmarkeringen
-  Geplande wegmarkeringen

Straatmeubilair

-  Nieuwe rood-witte beugel

Overige

-  Ander gepland dossier (in voorbereiding bij MOBBED)
-  Ander gepland dossier (ter uitvoering bij DWBW)

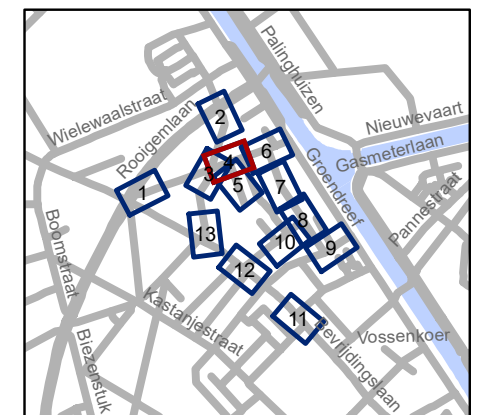


gent: Mobiliteitsbedrijf stad Gent
Verkeerstechnische taken




Hamerstraat Lengtebeperking en BEV

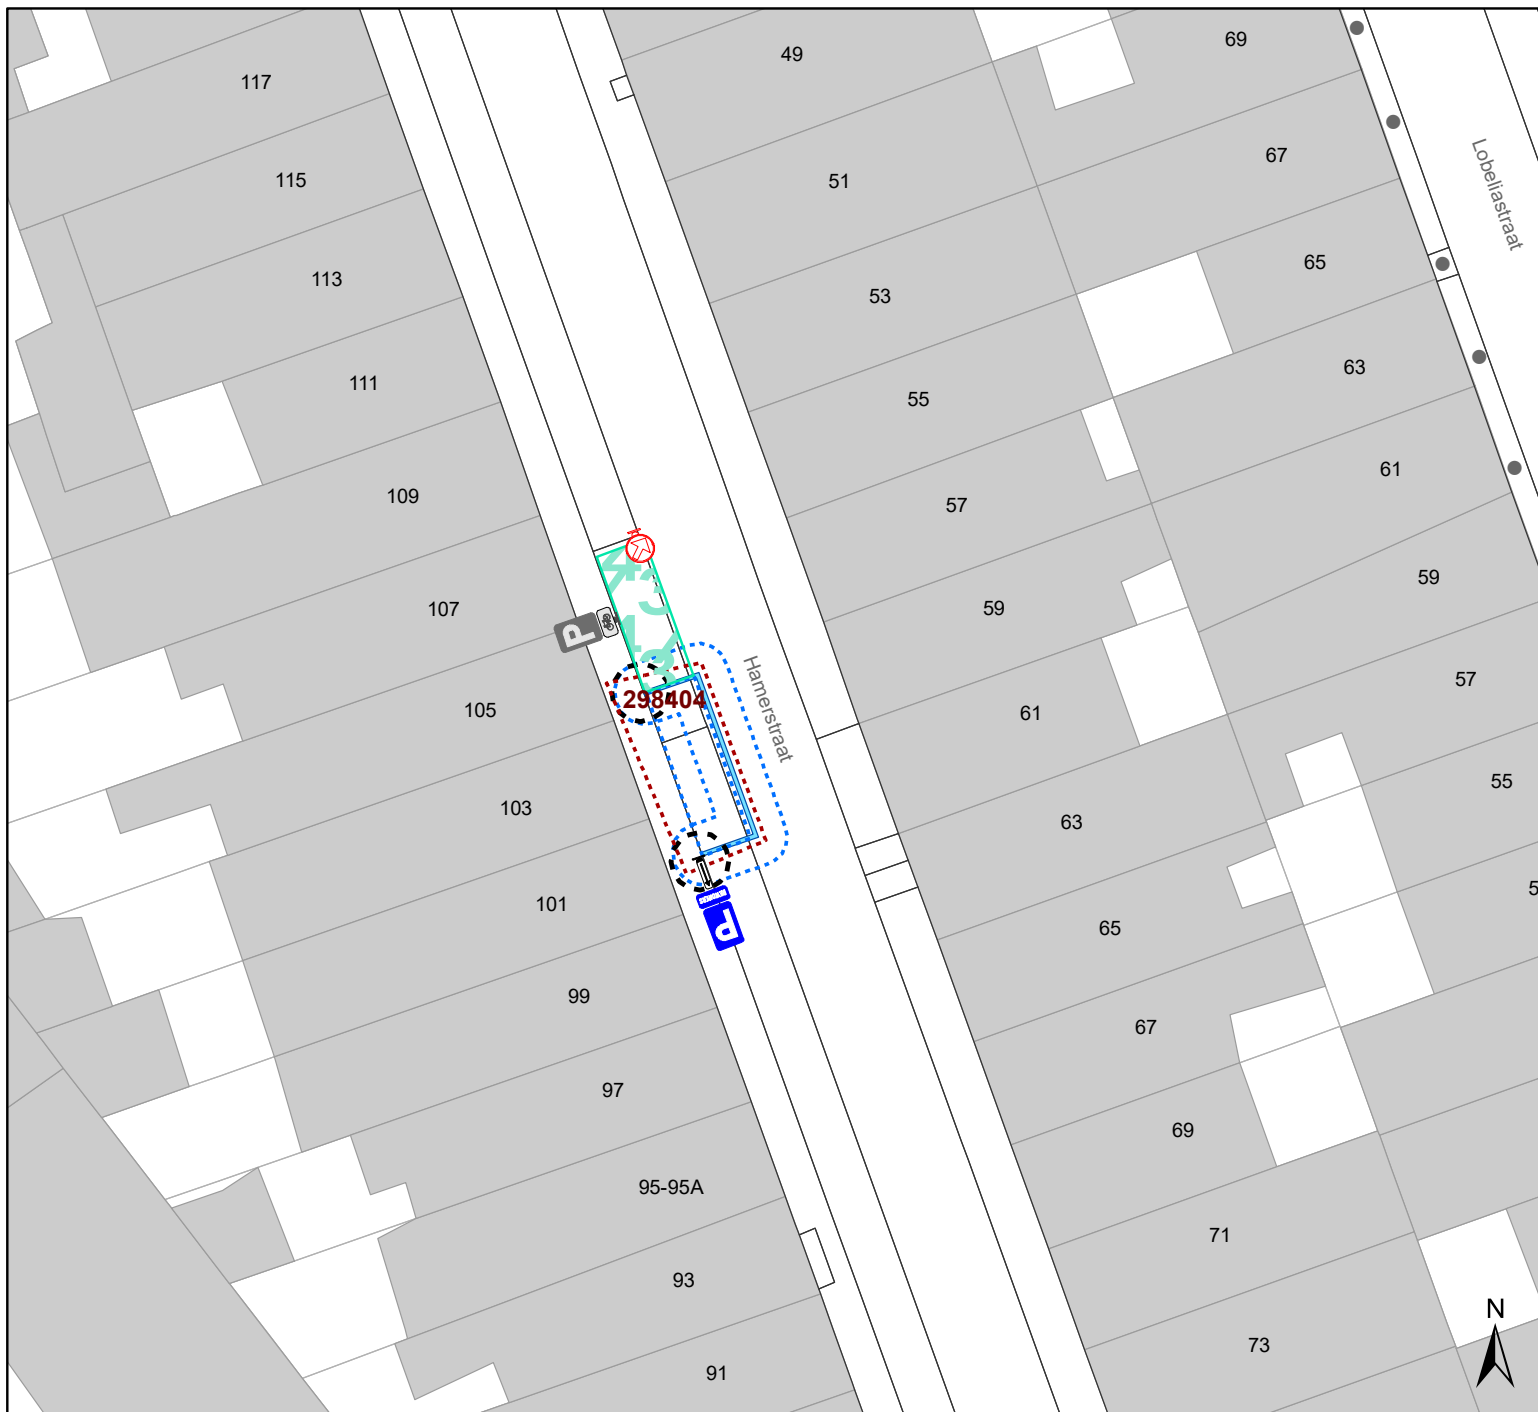

Dossiernummer P-258603

DATUM	SCHAAL	PLAN	P FORMAAT
16/02/2022	1/250	4/13	A4




Legende



-  Bestaande verkeersborden
-  Geplande verkeersborden
-  Te verwijderen verkeersborden


-  Bestaande wegmarkeringen
-  Geplande wegmarkeringen

Straatmeubilair

-  Nieuwe rood-witte beugel

Overige

-  Ander gepland dossier (in voorbereiding bij MOBBED)
-  Ander gepland dossier (ter uitvoering bij DWBW)

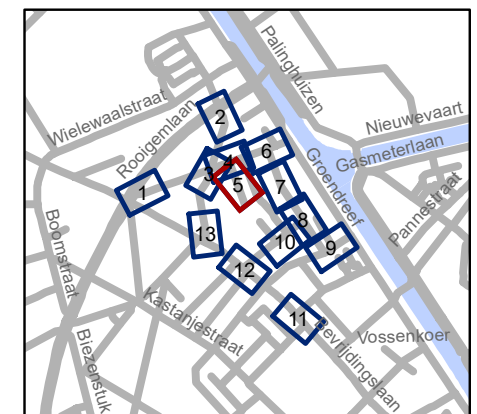


gent: Mobiliteitsbedrijf stad Gent
Verkeerstechnische taken




Hamerstraat Lengtebeperking en BEV



Dossiernummer P-258603

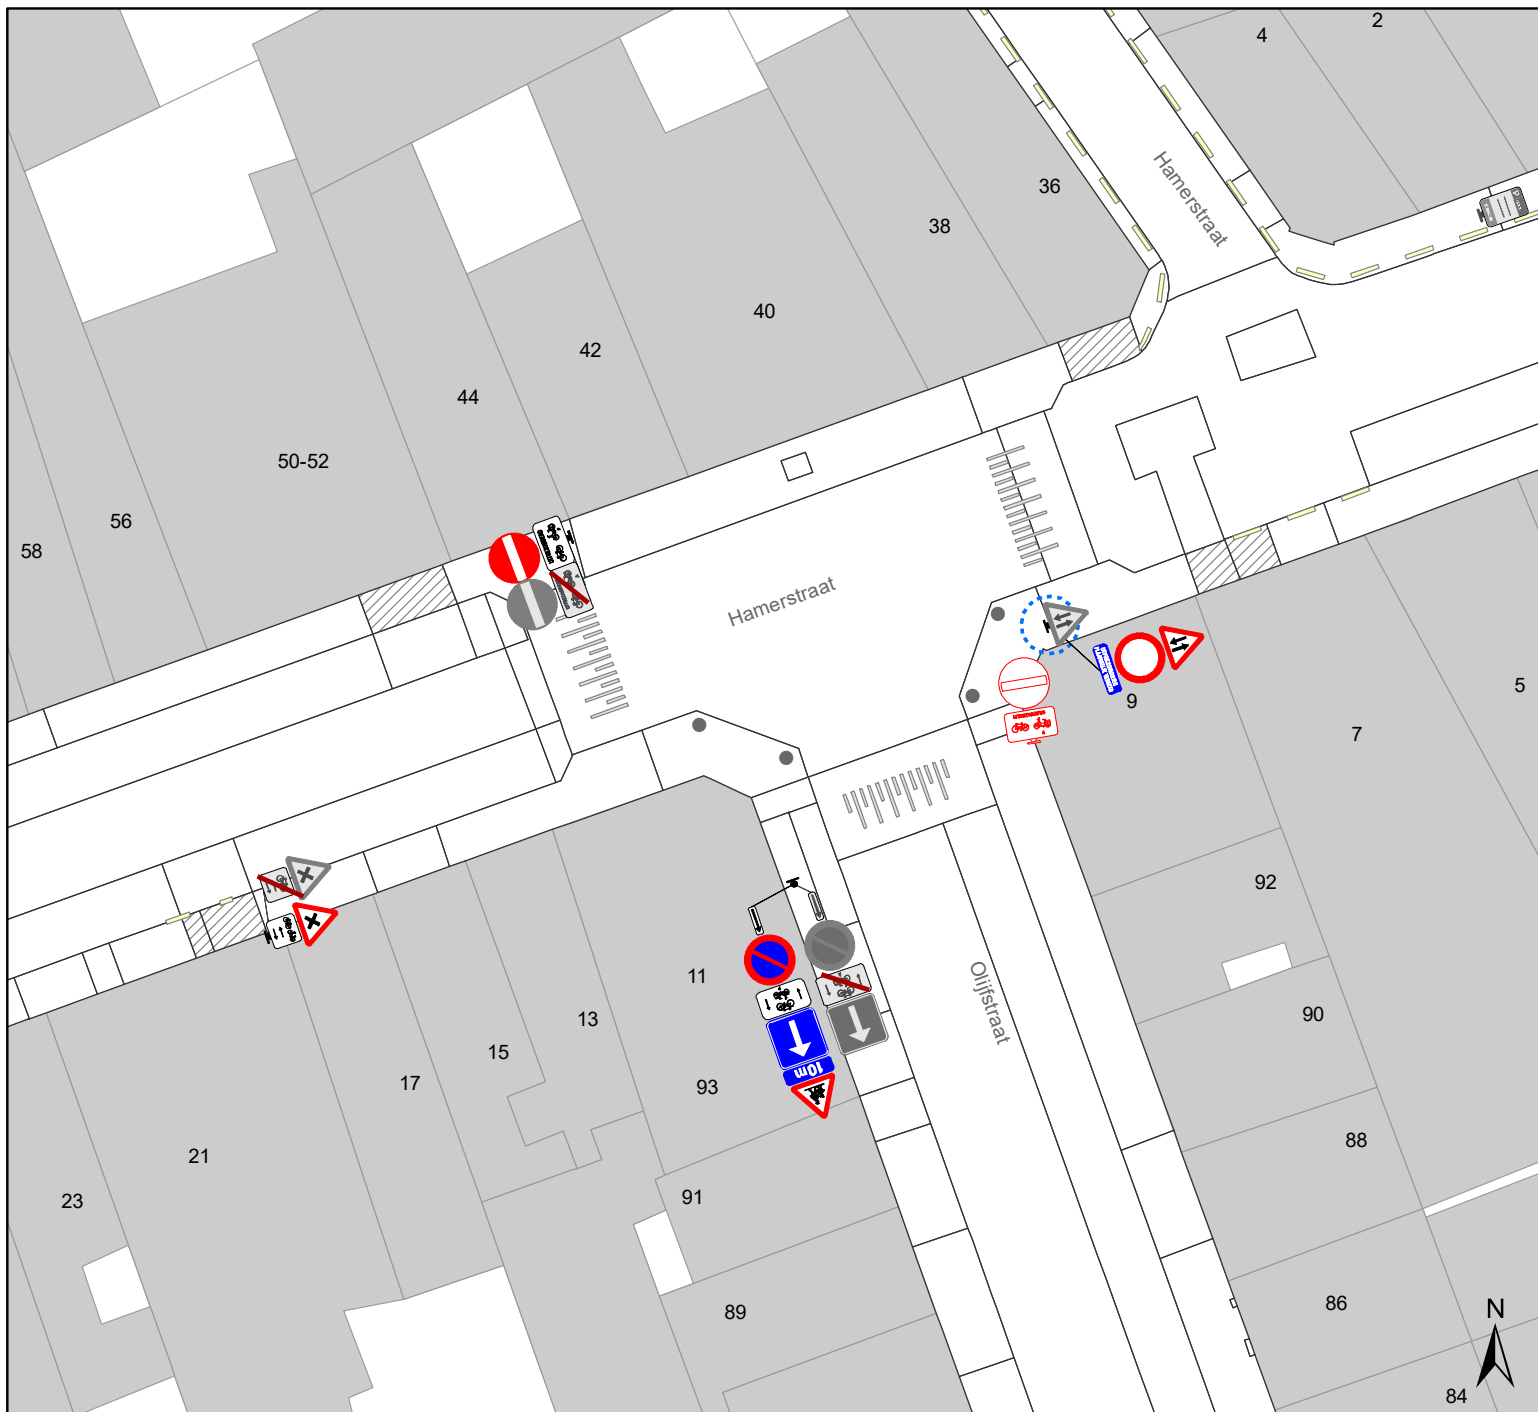DATUM	SCHAAL	PLAN	P FORMAAT
16/02/2022	1/250	5/13	A4




Legende

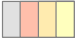

-  Bestaande verkeersborden
-  Geplande verkeersborden
-  Te verwijderen verkeersborden


-  Bestaande wegmarkeringen
-  Geplande wegmarkeringen

Straatmeubilair

-  Nieuwe rood-witte beugel

Overige

-  Ander gepland dossier (in voorbereiding bij MOBBED)
-  Ander gepland dossier (ter uitvoering bij DWBW)

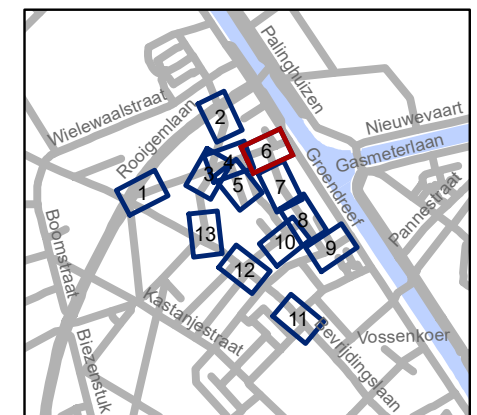


gent: Mobiliteitsbedrijf stad Gent
Verkeerstechnische taken




Hamerstraat Lengtebeperking en BEV



Dossiernummer P-258603

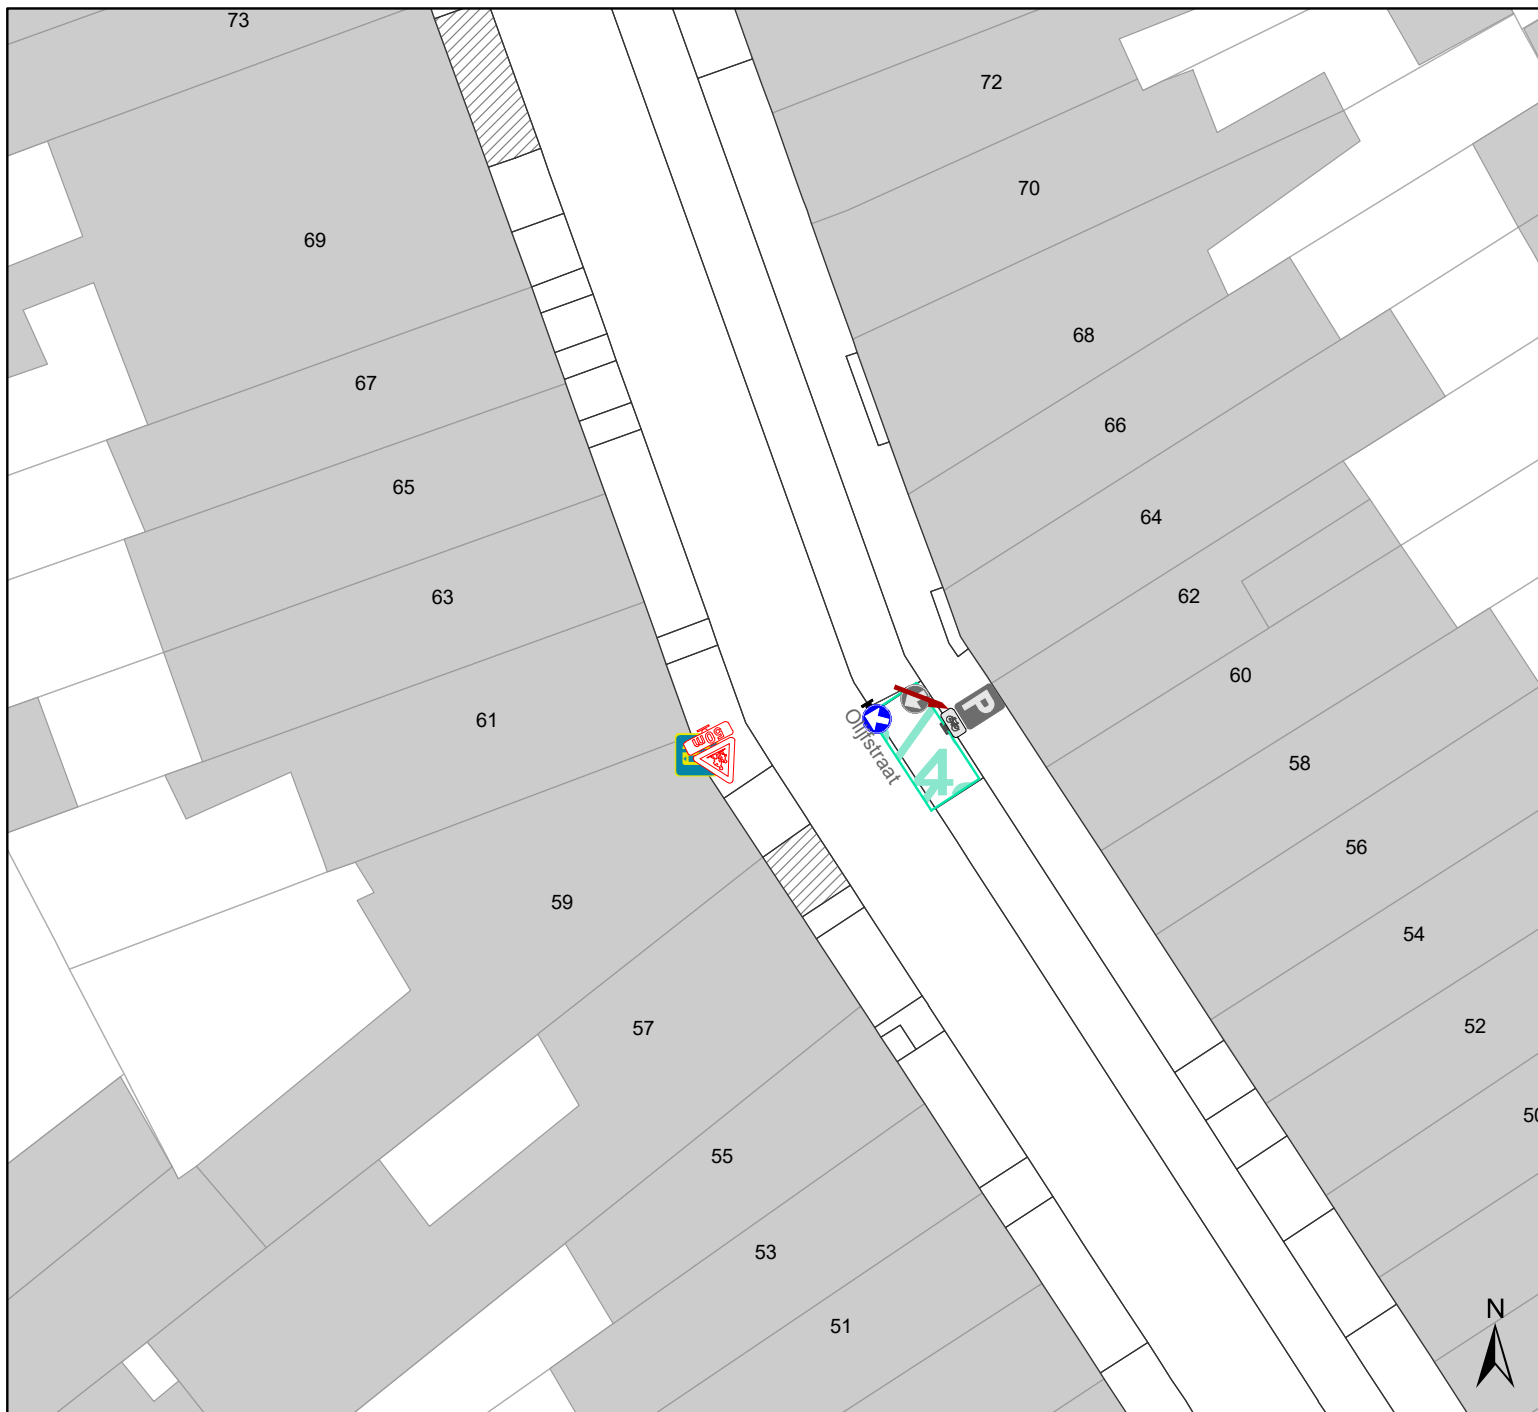DATUM	SCHAAL	PLAN	P FORMAAT
16/02/2022	1/250	6/13	A4




Legende

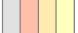

-  Bestaande verkeersborden
-  Geplande verkeersborden
-  Te verwijderen verkeersborden


-  Bestaande wegmarkeringen
-  Geplande wegmarkeringen

Straatmeubilair

-  Nieuwe rood-witte beugel

Overige

-  Ander gepland dossier (in voorbereiding bij MOBBED)
-  Ander gepland dossier (ter uitvoering bij DWBW)

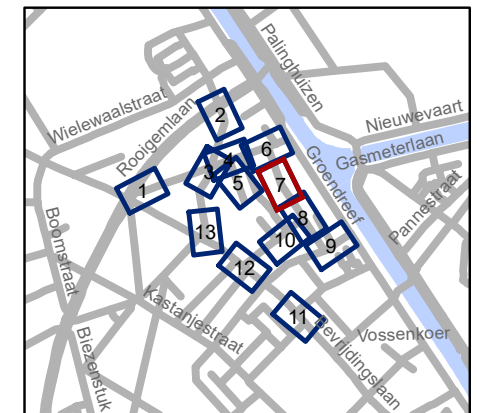


gent: Mobiliteitsbedrijf stad Gent
Verkeerstechnische taken




**Hamerstraat
Lengtebeperking en BEV**



Dossiernummer P-258603

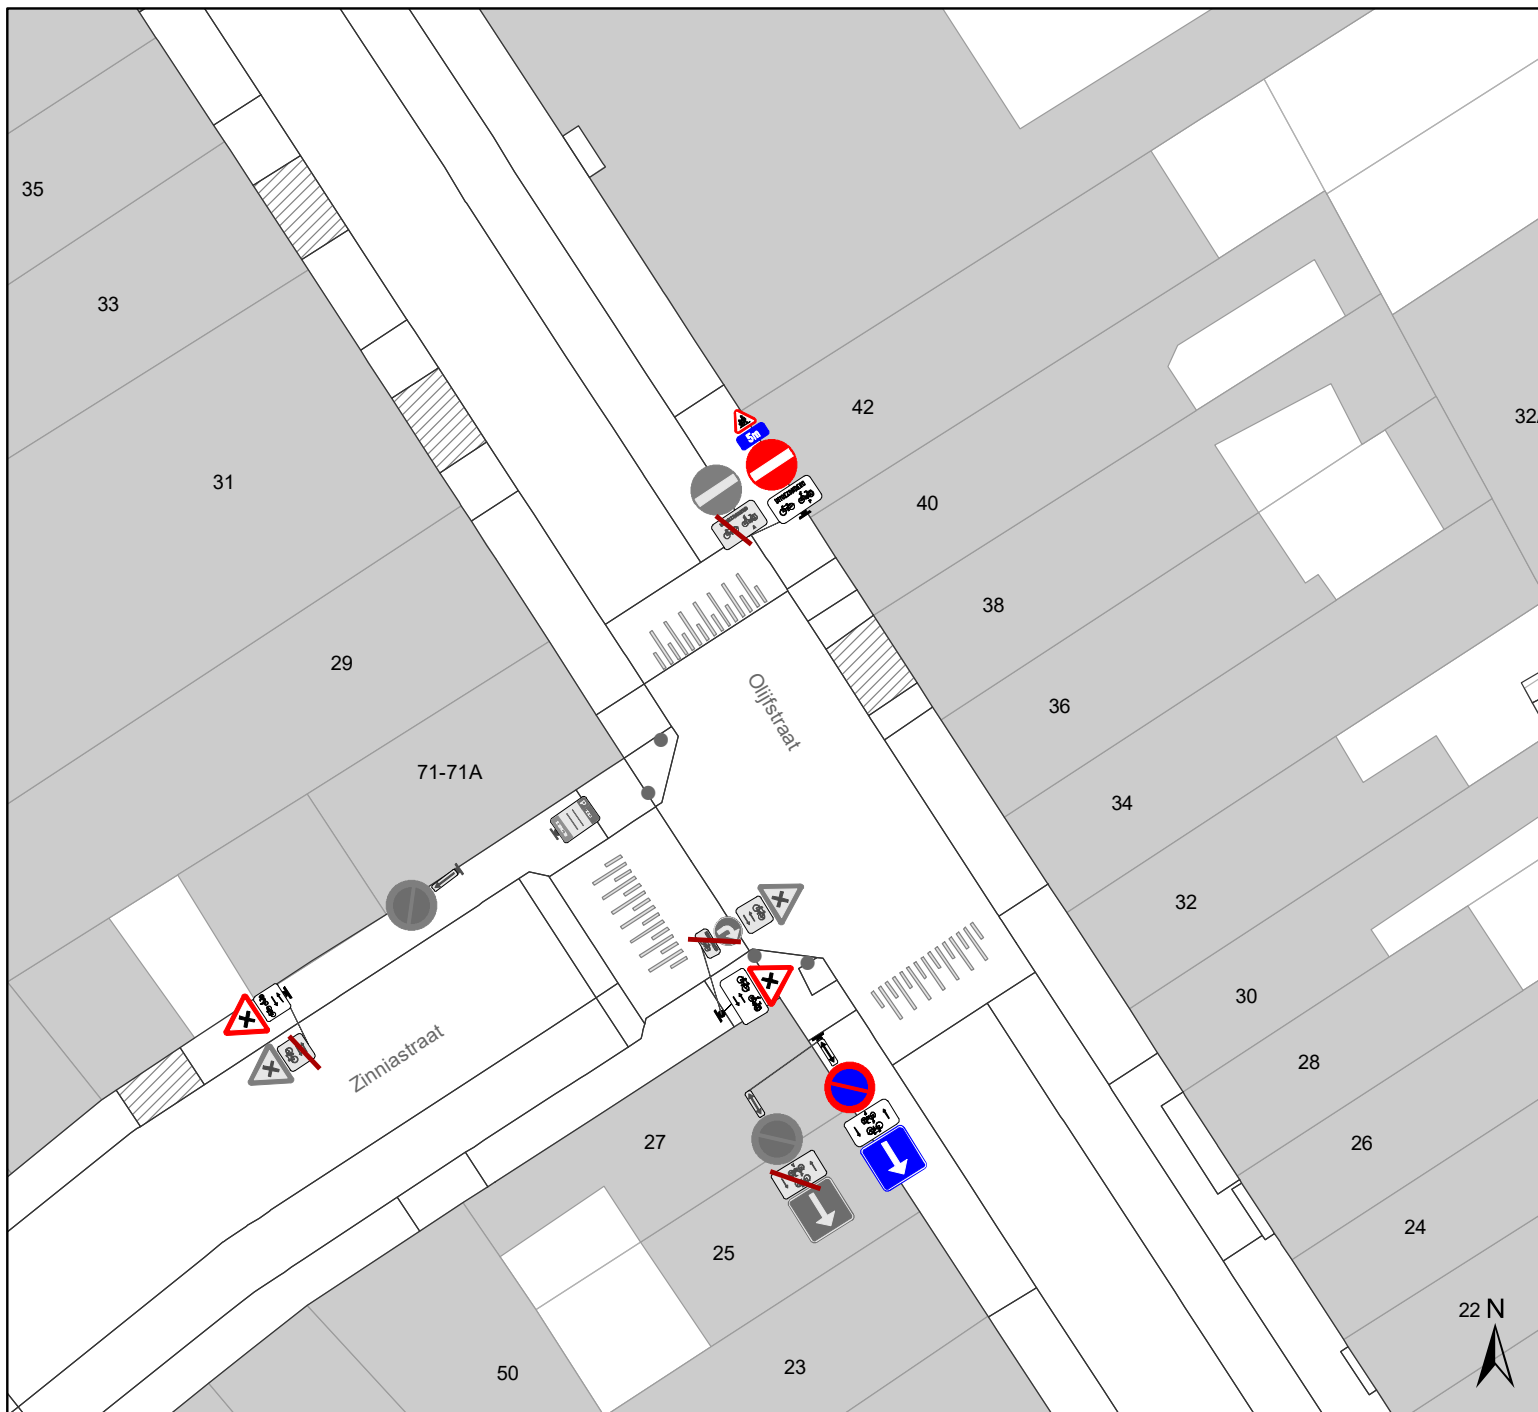DATUM	SCHAAL	PLAN	P FORMAAT
16/02/2022	1/250	7/13	A4




Legende

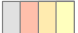

-  Bestaande verkeersborden
-  Geplande verkeersborden
-  Te verwijderen verkeersborden


-  Bestaande wegmarkeringen
-  Geplande wegmarkeringen

Straatmeubilair

-  Nieuwe rood-witte beugel

Overige

-  Ander gepland dossier (in voorbereiding bij MOBBED)
-  Ander gepland dossier (ter uitvoering bij DWBW)

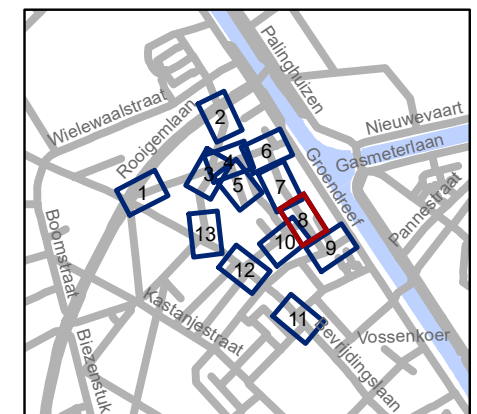


gent: Mobiliteitsbedrijf stad Gent
Verkeerstechnische taken

Hamerstraat Lengtebeperking en BEV

Dossiernummer P-258603

DATUM	SCHAAL	PLAN	P FORMAAT
16/02/2022	1/250	8/13	A4

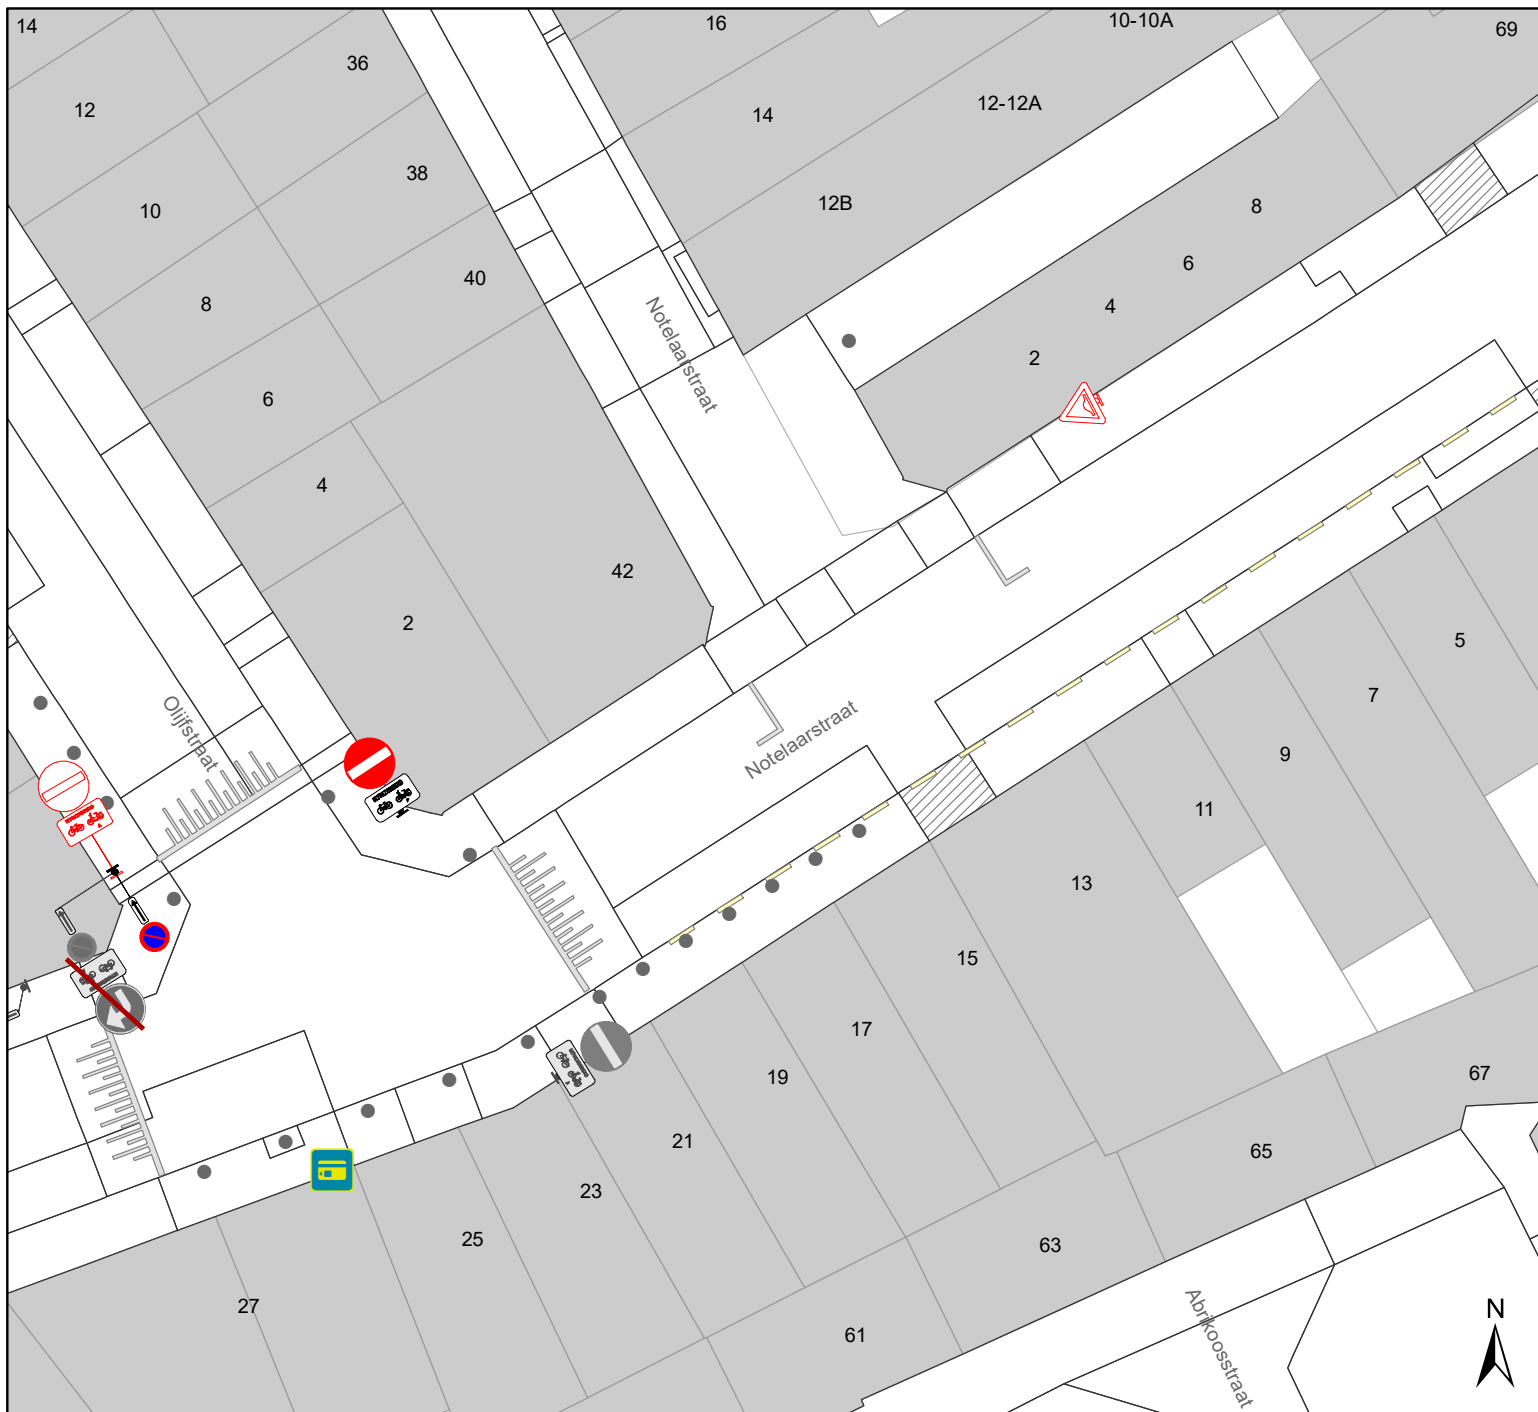

Legende

- Bestaande verkeersborden
- Geplande verkeersborden
- Te verwijderen verkeersborden


- Bestaande wegmarkeringen
- Geplande wegmarkeringen

Straatmeubilair

- Nieuwe rood-witte beugel

Overige

- Ander gepland dossier (in voorbereiding bij MOBBED)
- Ander gepland dossier (ter uitvoering bij DWBW)

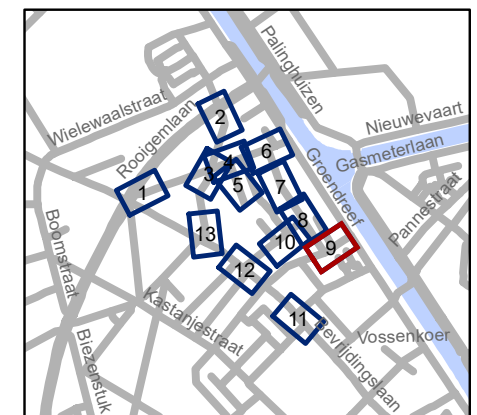

gent: Mobiliteitsbedrijf stad Gent
Verkeerstechnische taken




Hamerstraat Lengtebeperking en BEV



Dossiernummer P-258603

DATUM	SCHAAL	PLAN	P FORMAAT
16/02/2022	1/250	9/13	A4




Legende

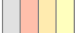

-  Bestaande verkeersborden
-  Geplande verkeersborden
-  Te verwijderen verkeersborden


-  Bestaande wegmarkeringen
-  Geplande wegmarkeringen

Straatmeubilair

-  Nieuwe rood-witte beugel

Overige

-  Ander gepland dossier (in voorbereiding bij MOBBED)
-  Ander gepland dossier (ter uitvoering bij DWBW)

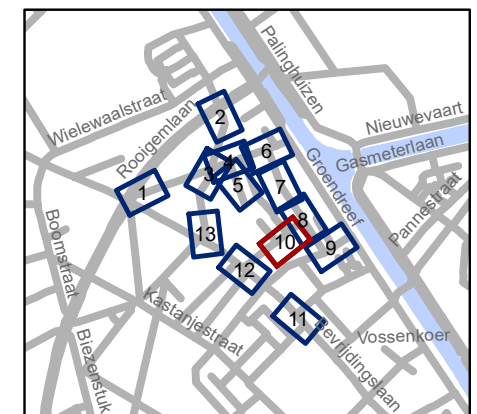


gent: Mobiliteitsbedrijf stad Gent
Verkeerstechnische taken

**Hamerstraat
Lengtebeperking en BEV**

Dossiernummer P-258603

DATUM	SCHAAL	PLAN	P FORMAAT
16/02/2022	1/250	10/13	A4

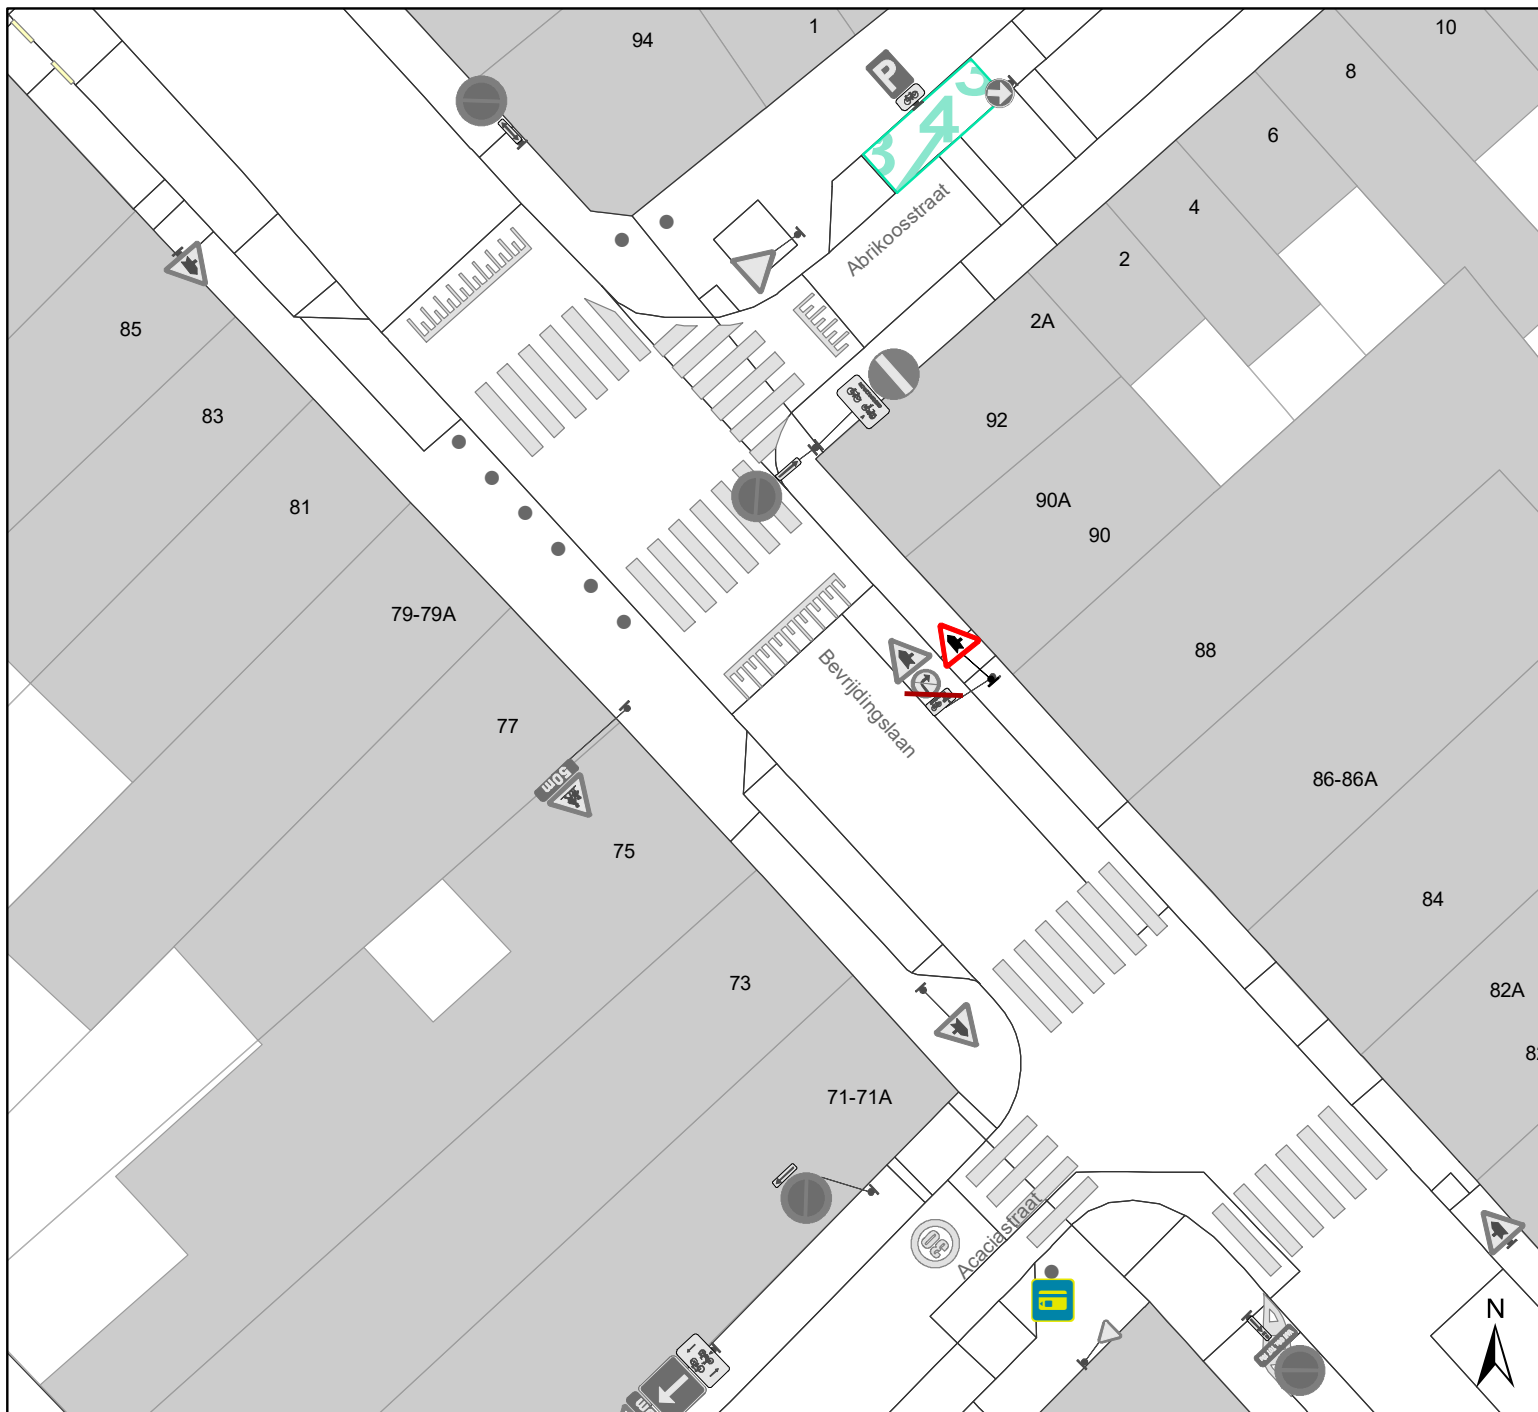

Legende

- Bestaande verkeersborden
- Geplande verkeersborden
- Te verwijderen verkeersborden


- Bestaande wegmarkeringen
- Geplande wegmarkeringen

Straatmeubilair

- Nieuwe rood-witte beugel

Overige

- Ander gepland dossier (in voorbereiding bij MOBBED)
- Ander gepland dossier (ter uitvoering bij DWBW)

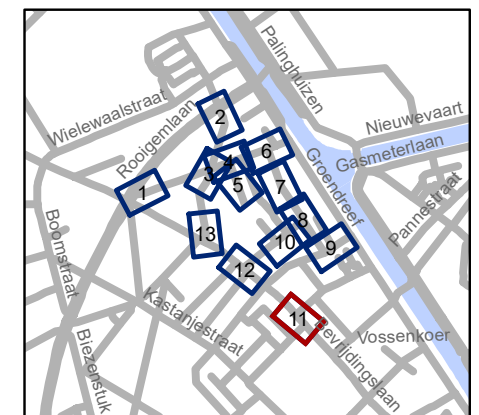


gent: Mobiliteitsbedrijf stad Gent
Verkeerstechnische taken

Hamerstraat Lengtebeperking en BEV

Dossiernummer P-258603

DATUM	SCHAAL	PLAN	P FORMAAT
16/02/2022	1/250	11/13	A4

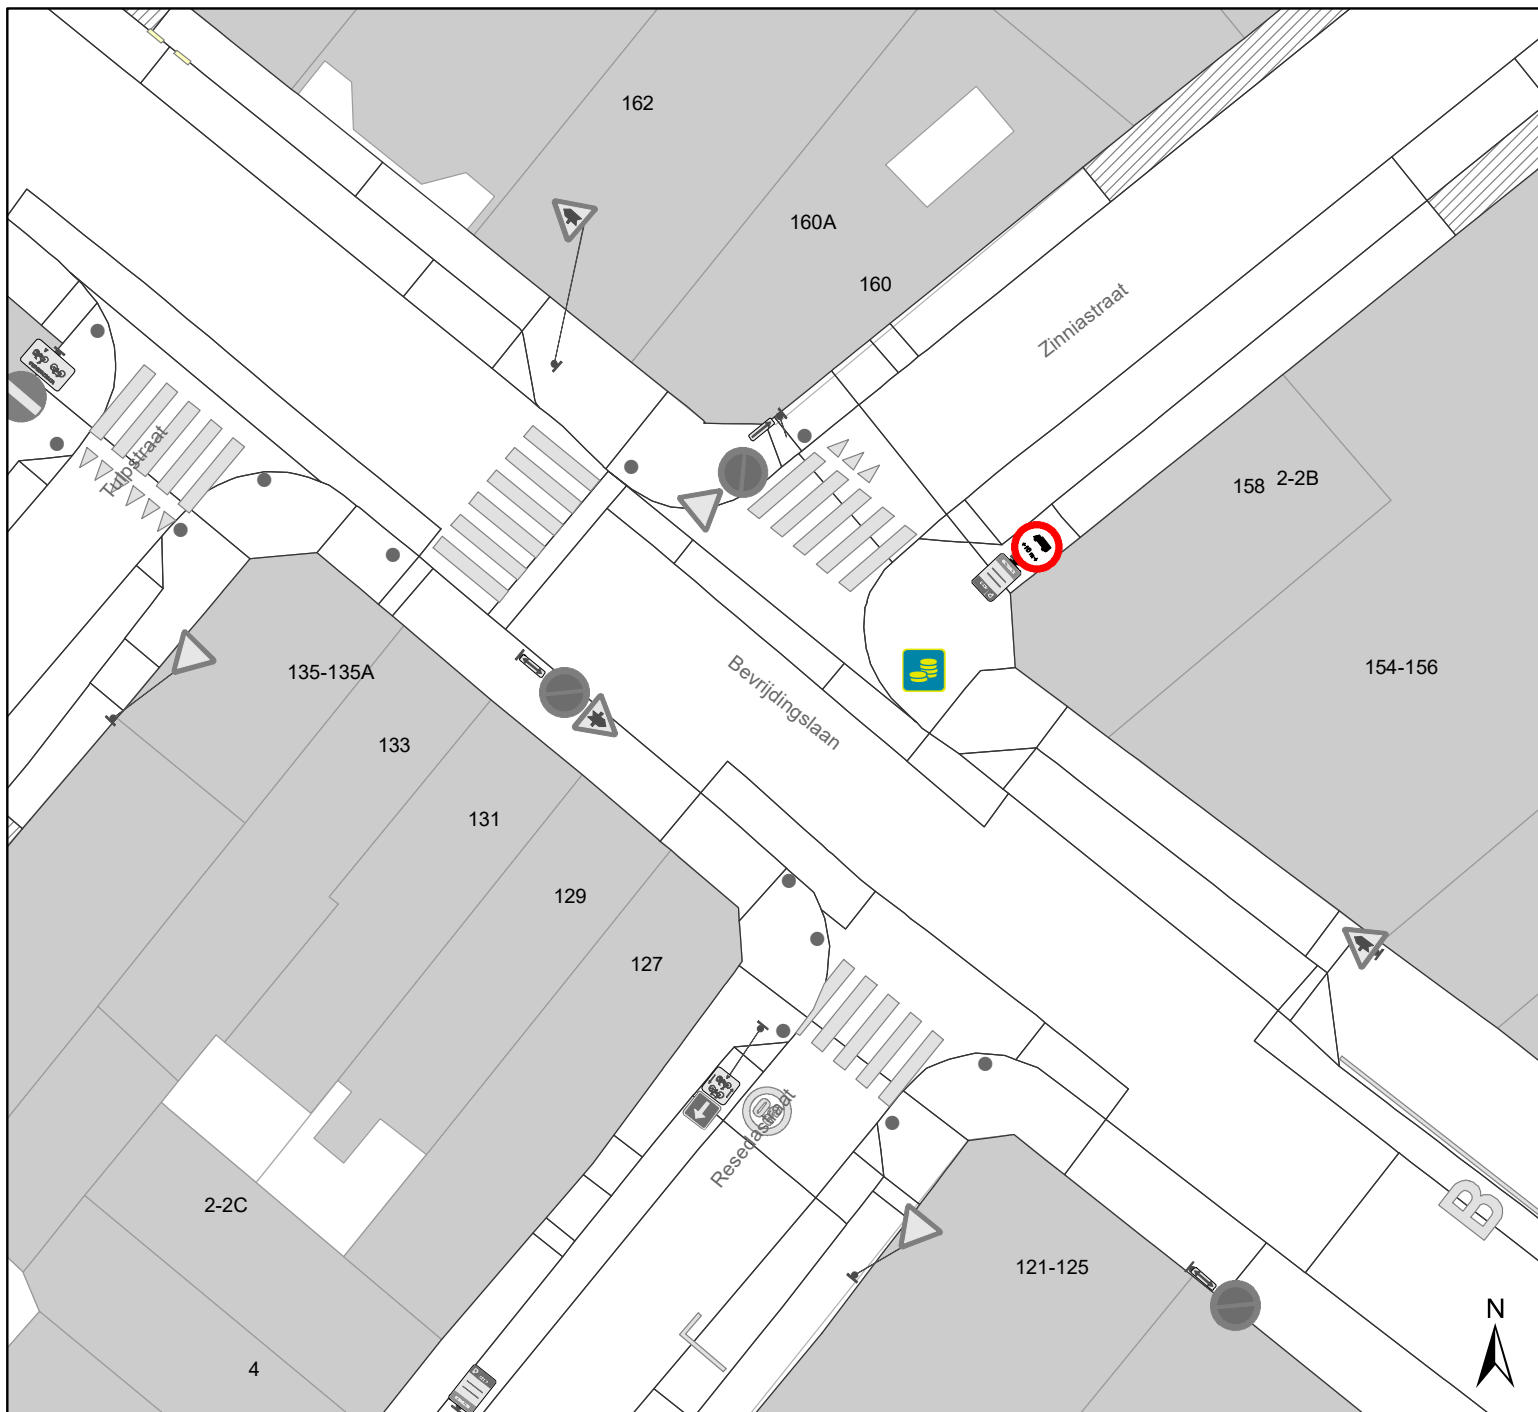

Legende

- Bestaande verkeersborden
- Geplande verkeersborden
- Te verwijderen verkeersborden


- Bestaande wegmarkeringen
- Geplande wegmarkeringen

Straatmeubilair

- Nieuwe rood-witte beugel

Overige

- Ander gepland dossier (in voorbereiding bij MOBBED)
- Ander gepland dossier (ter uitvoering bij DWBW)

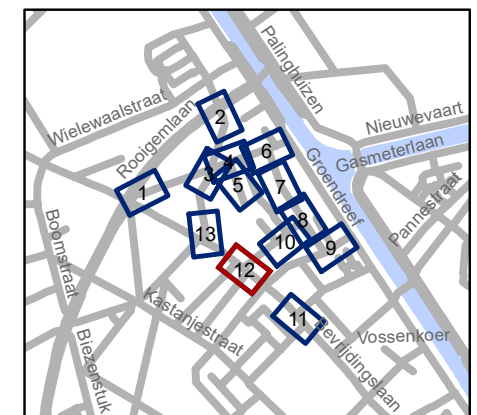


gent: Mobiliteitsbedrijf stad Gent
Verkeerstechnische taken




Hamerstraat Lengtebeperking en BEV



Dossiernummer P-258603

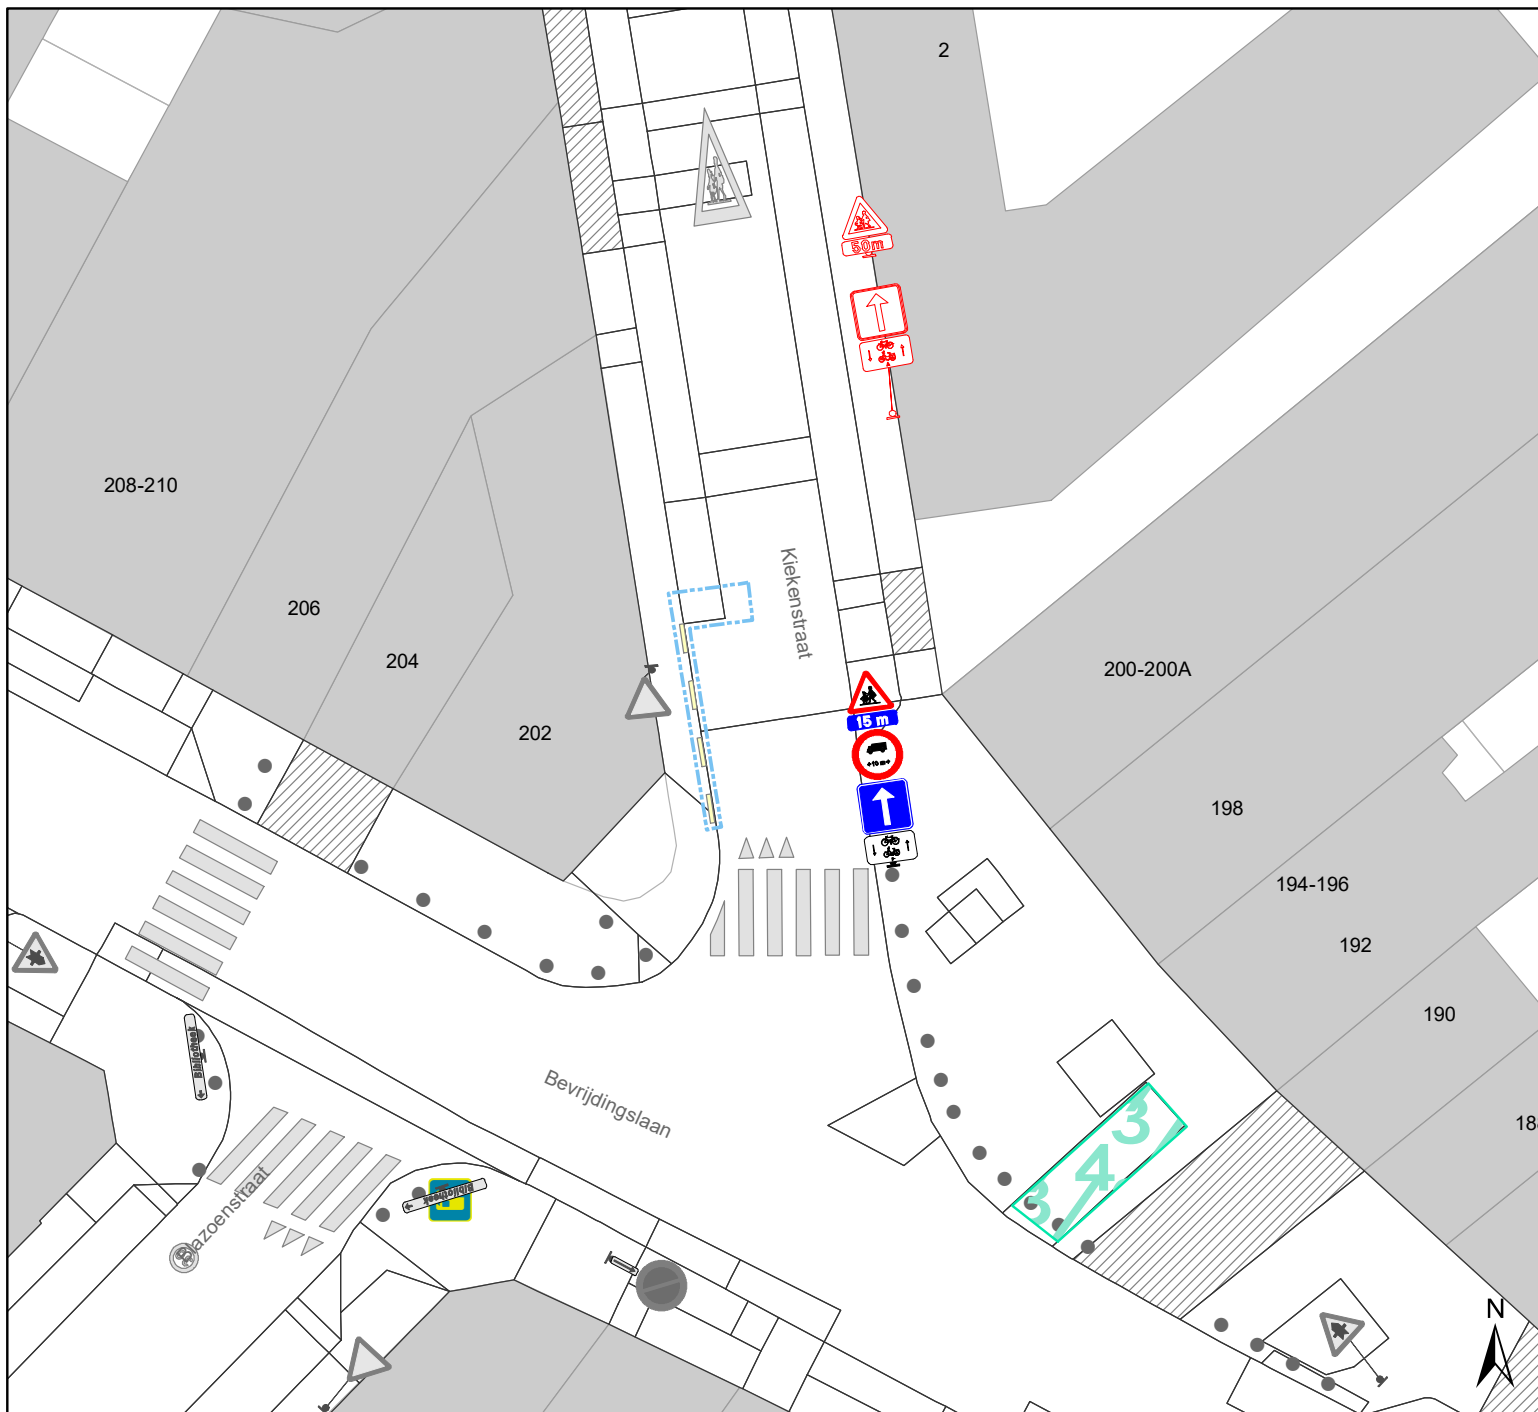DATUM	SCHAAL	PLAN	P FORMAAT
16/02/2022	1/250	12/13	A4




Legende

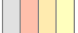

-  Bestaande verkeersborden
-  Geplande verkeersborden
-  Te verwijderen verkeersborden


-  Bestaande wegmarkeringen
-  Geplande wegmarkeringen

Straatmeubilair

-  Nieuwe rood-witte beugel

Overige

-  Ander gepland dossier (in voorbereiding bij MOBBED)
-  Ander gepland dossier (ter uitvoering bij DWBW)

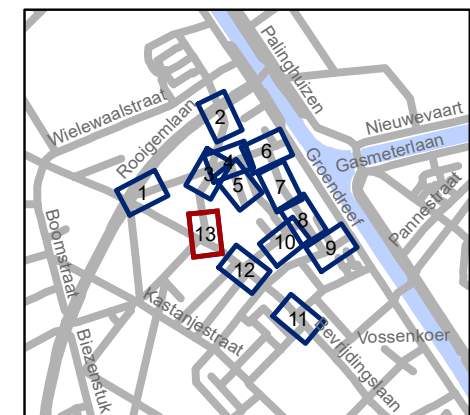

gent: Mobiliteitsbedrijf stad Gent
Verkeerstechnische taken

**Hamerstraat
Lengtebeperking en BEV**

Dossiernummer P-258603

DATUM	SCHAAL	PLAN	P FORMAAT
16/02/2022	1/250	13/13	A4

