


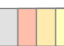





Legende

-  Bestaande verkeersborden
-  Geplande verkeersborden
-  Te verwijderen verkeersborden
-  Bestaande wegmarkeringen
-  Geplande wegmarkeringen
-  Te verwijderen wegmarkeringen




gent: Mobiliteitsbedrijf stad Gent
Verkeerstechnische taken

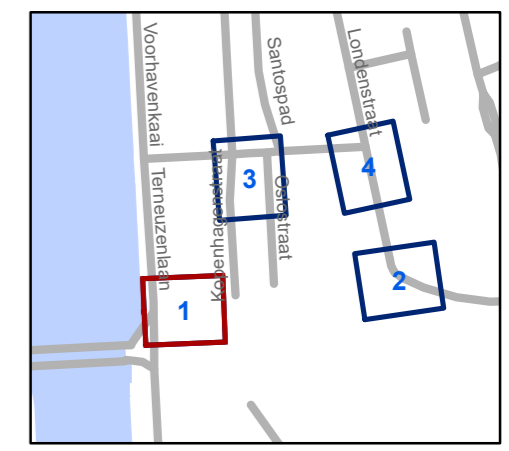Londenstraat Verkaveling

Dossiernummer P-249168

DATUM	SCHAAL	PLAN	P.FORMAAT
24/02/2022	1/200	1/4	A3



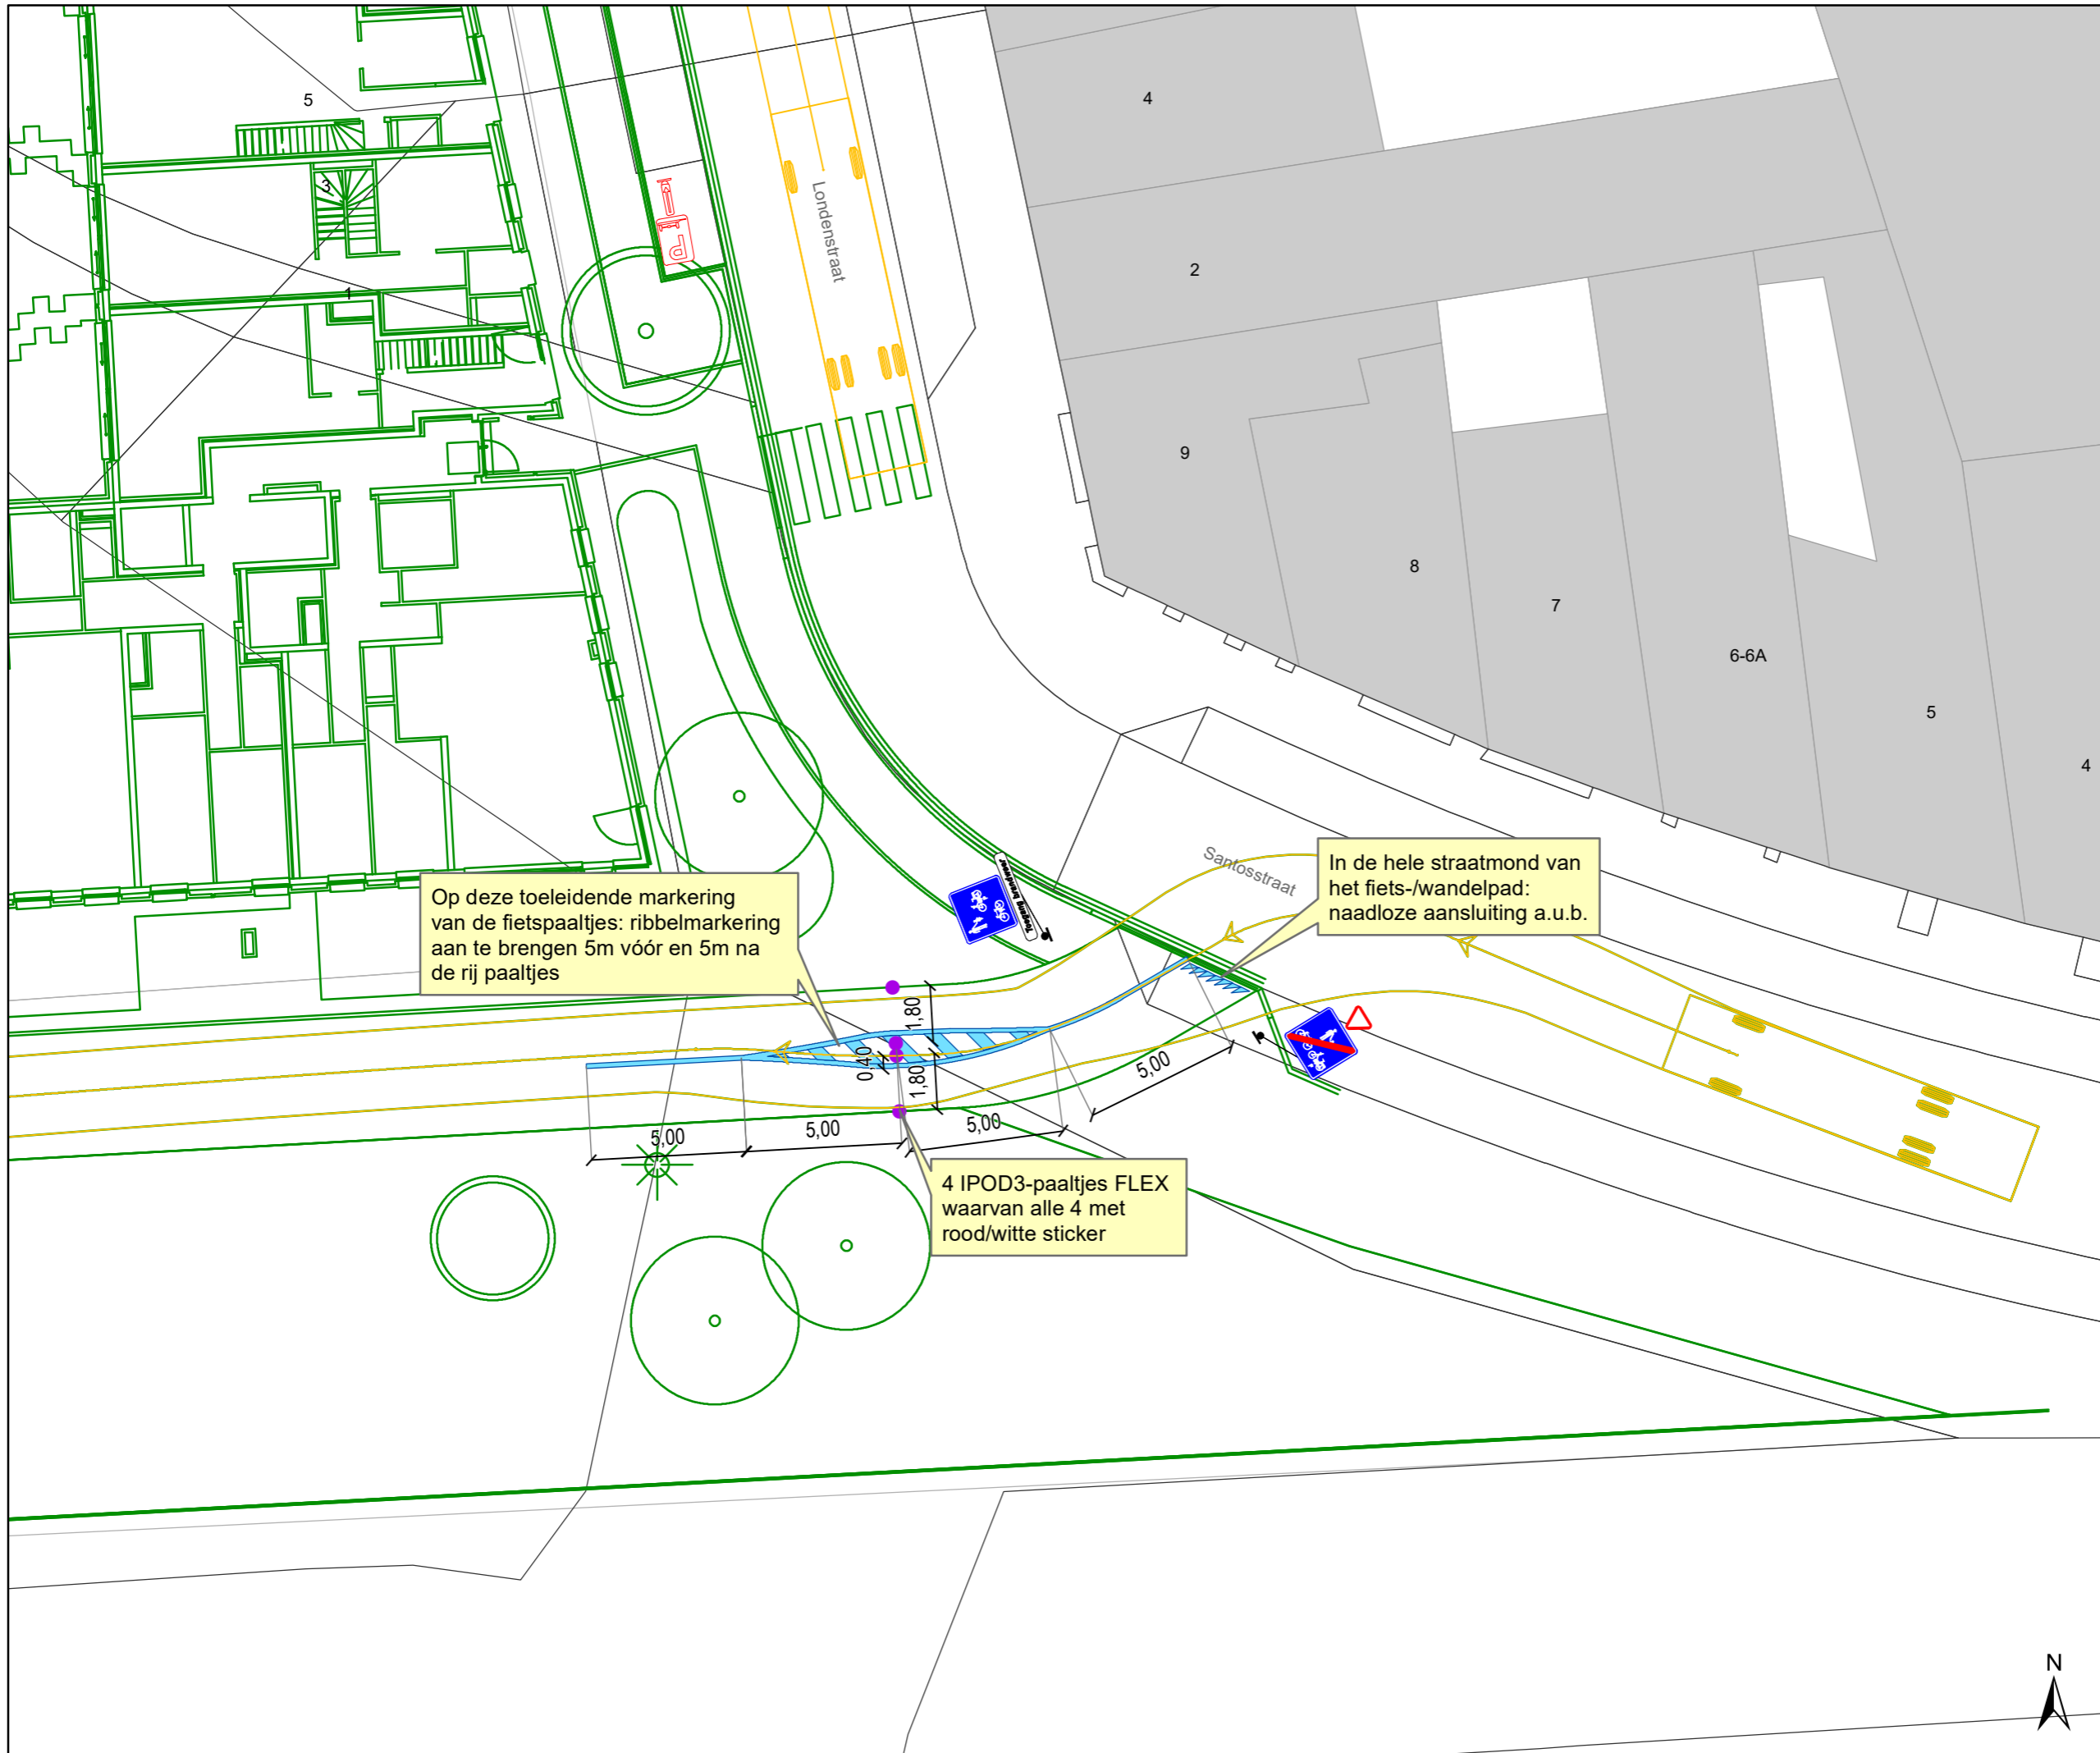


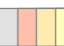





Op deze toeleidende marking van de fietspaaltjes: ribbelmarkering aan te brengen 5m vóór en 5m na de rij paaltjes

In de hele straatmond van het fiets-/wandelpad: naadloze aansluiting a.u.b.

4 IPOD3-paaltjes FLEX waarvan alle 4 met rood/witte sticker

Legende

-  Bestaande verkeersborden
-  Geplande verkeersborden
-  Te verwijderen verkeersborden
-  Bestaande wegmarkeringen
-  Geplande wegmarkeringen
-  Te verwijderen wegmarkeringen

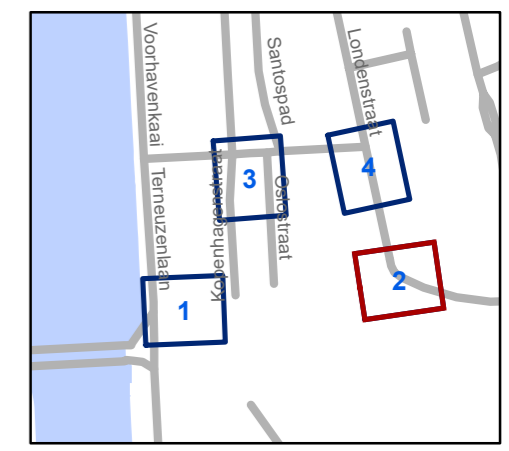


gent: Mobiliteitsbedrijf stad Gent
Verkeerstechnische taken

Londenstraat Verkaveling

Dossiernummer P-249168

DATUM	SCHAAL	PLAN	P.FORMAAT
24/02/2022	1/200	2/4	A3




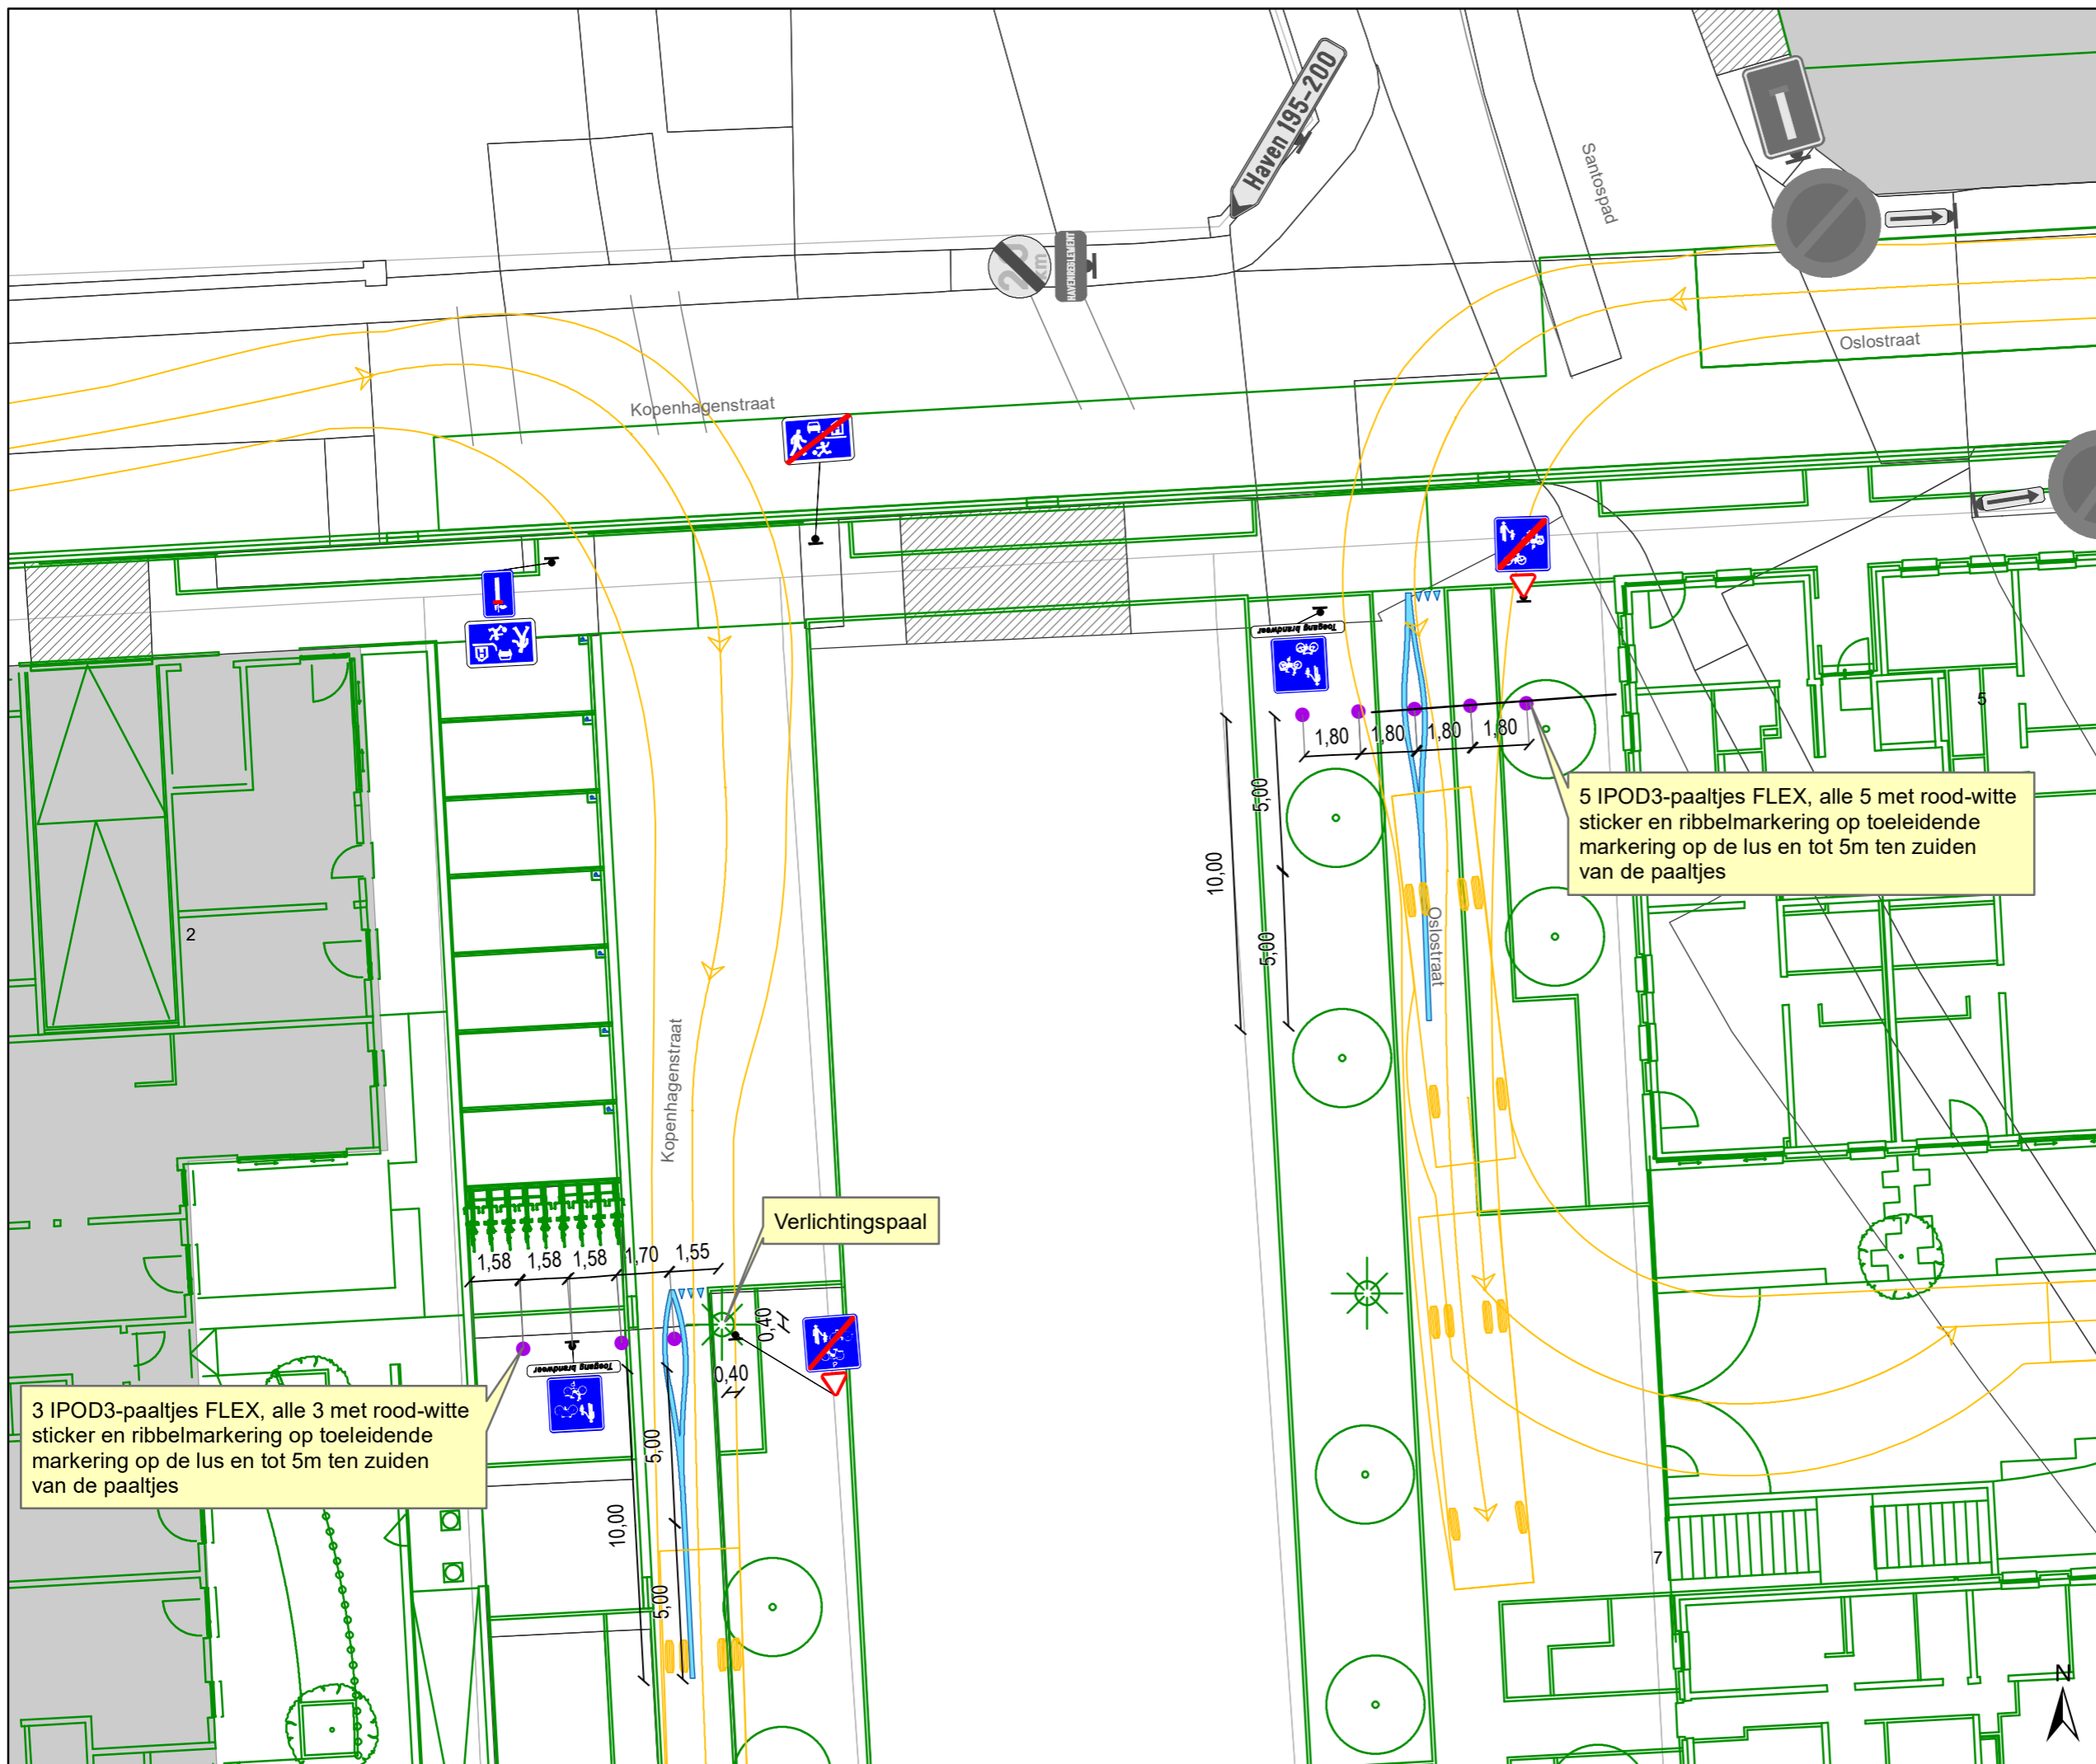

- ### Legende
- Bestaande verkeersborden
 - Geplande verkeersborden
 - Te verwijderen verkeersborden
 - Bestaande wegmarkeringen
 - Geplande wegmarkeringen
 - Te verwijderen wegmarkeringen

3 IPOD3-paaltjes FLEX, alle 3 met rood-witte sticker en ribbelmarkering op toeleidende markering op de lus en tot 5m ten zuiden van de paaltjes

5 IPOD3-paaltjes FLEX, alle 5 met rood-witte sticker en ribbelmarkering op toeleidende markering op de lus en tot 5m ten zuiden van de paaltjes

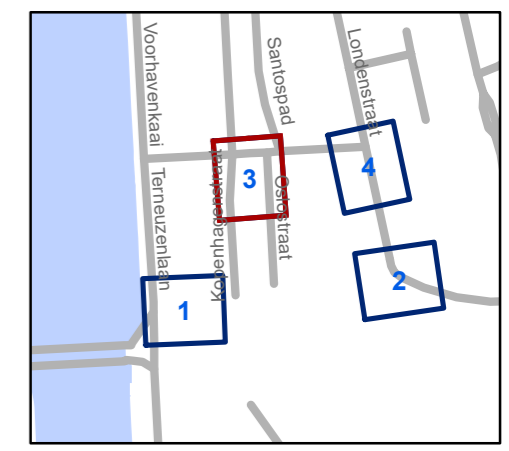


gent: Mobiliteitsbedrijf stad Gent
Verkeerstechnische taken

Londenstraat Verkaveling

Dossiernummer P-249168

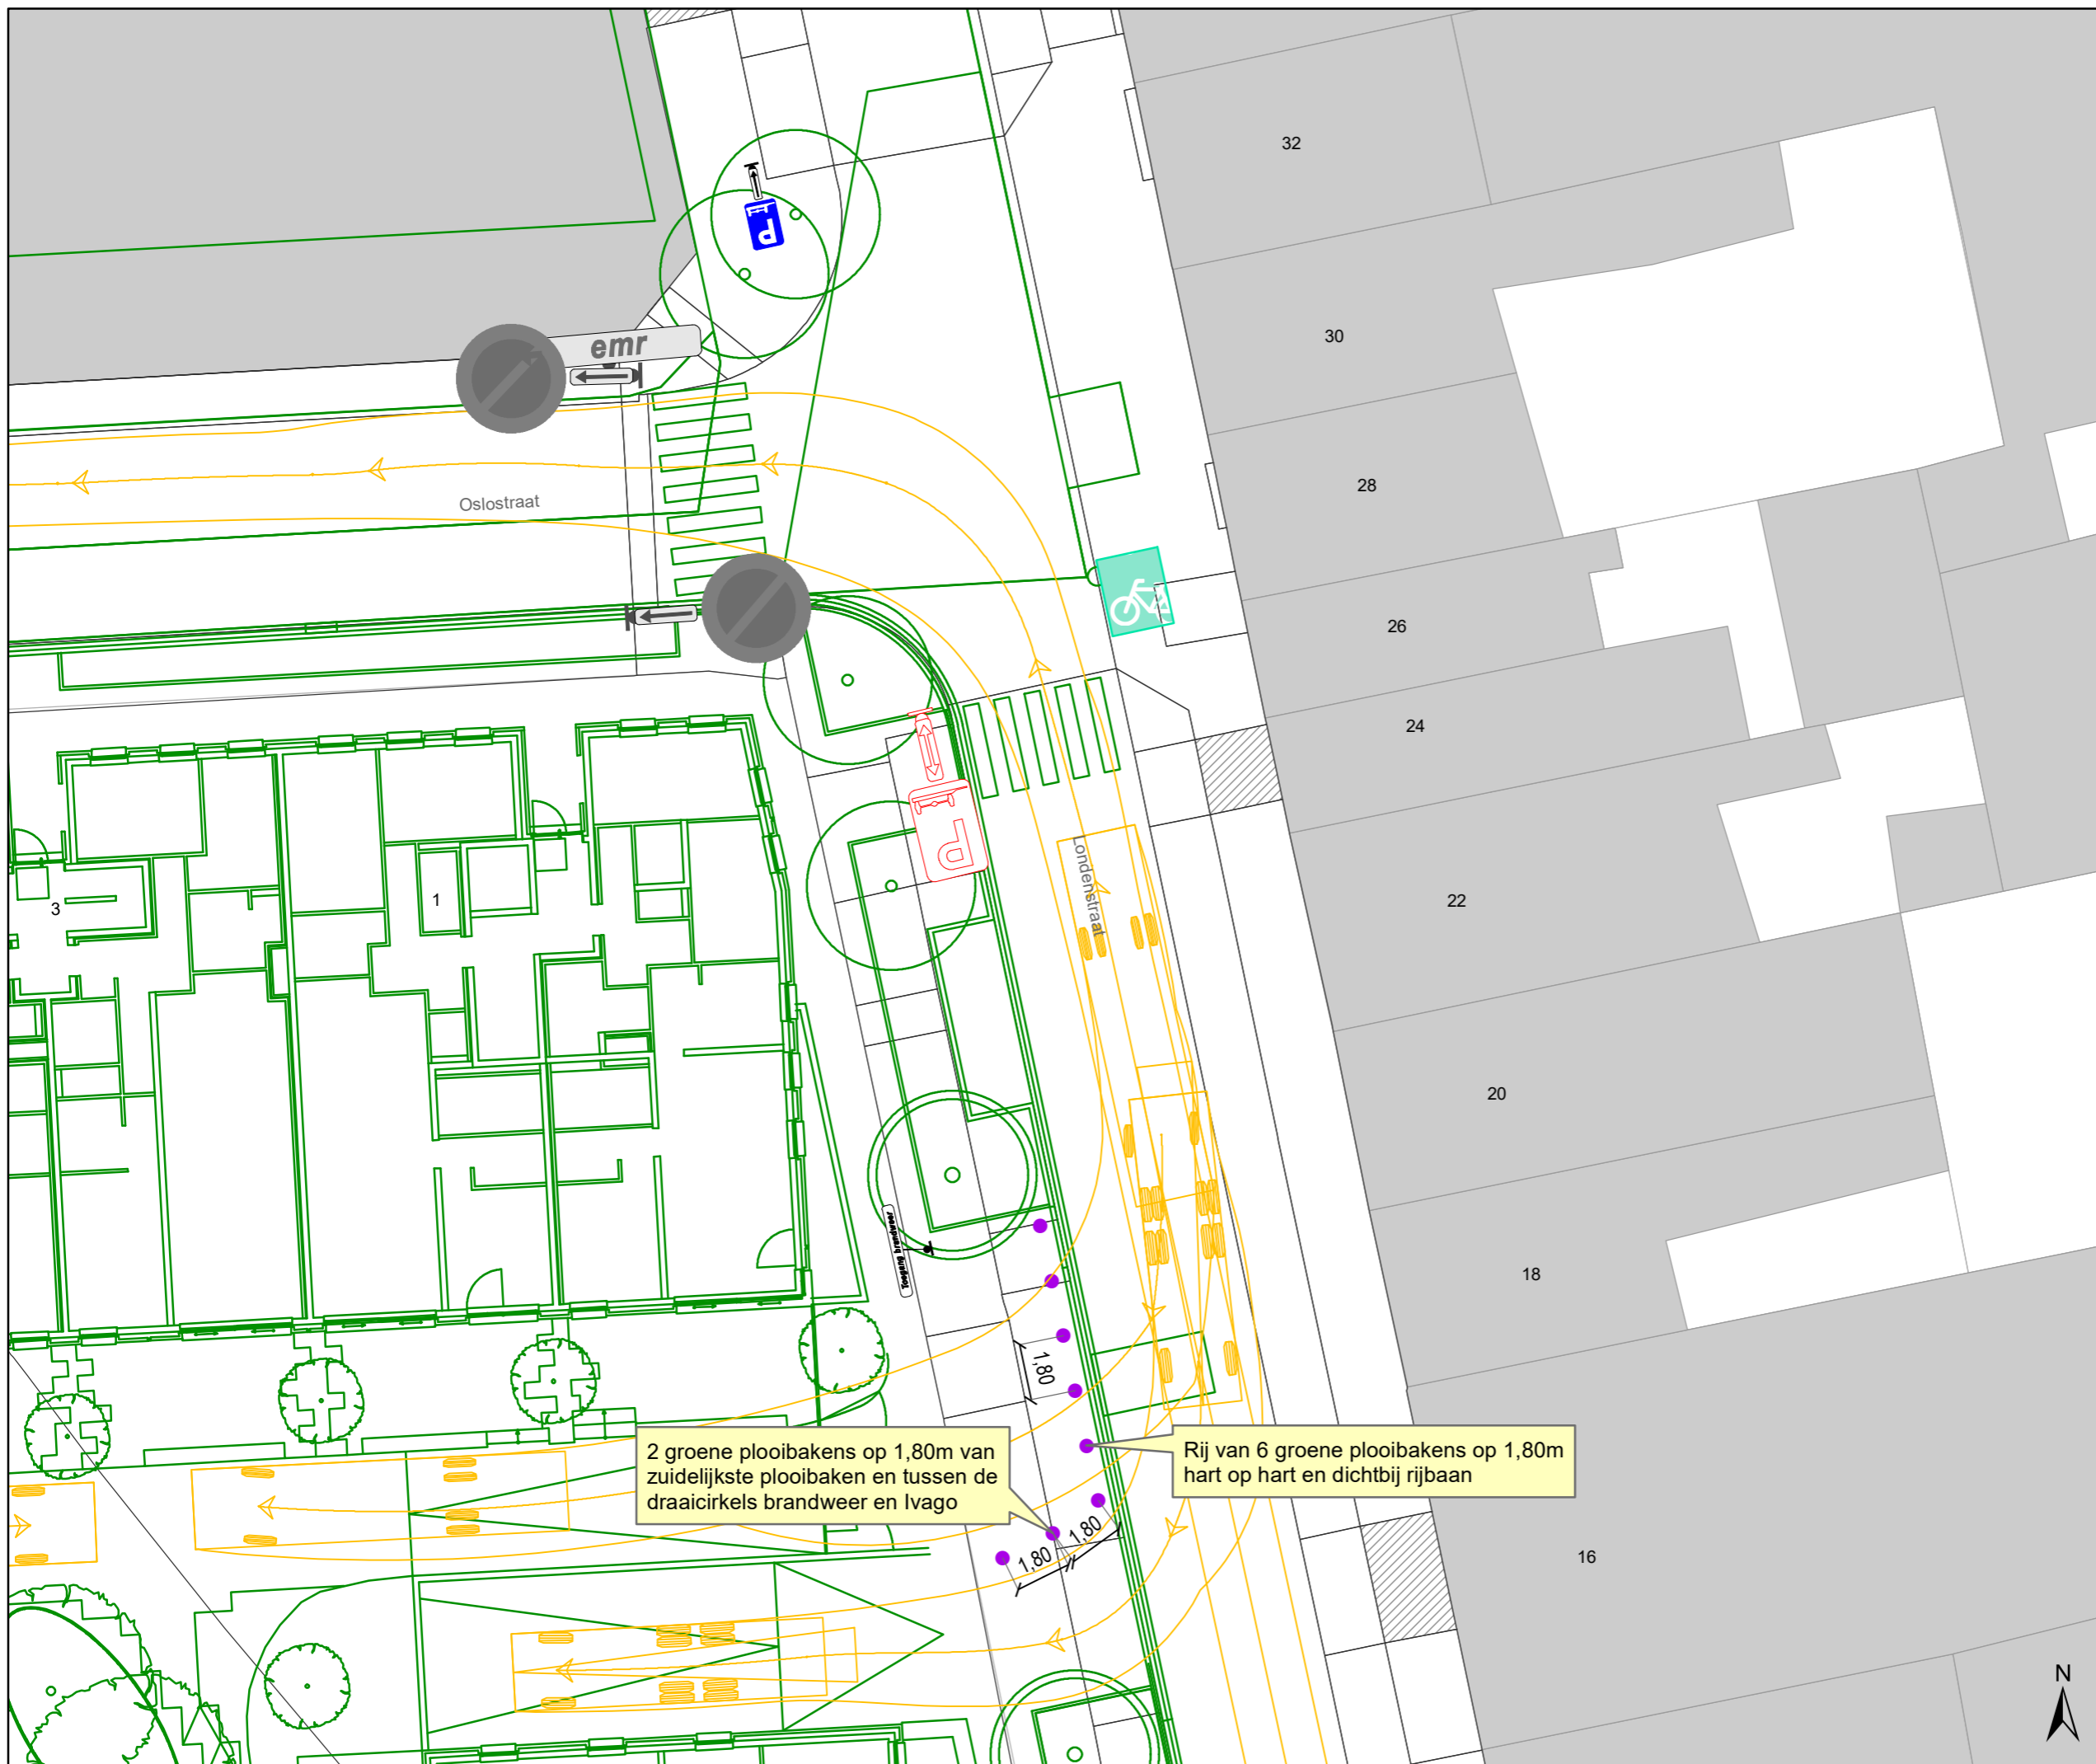


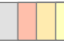


DATUM	SCHAAL	PLAN	P.FORMAAT
24/02/2022	1/200	3/4	A3




2 groene plooi bakens op 1,80m van zuidelijkste plooi bakens en tussen de draaicirkels brandweer en Ivago

Rij van 6 groene plooi bakens op 1,80m hart op hart en dichtbij rijbaan

Legende

-  Bestaande verkeersborden
-  Geplande verkeersborden
-  Te verwijderen verkeersborden
-  Bestaande wegmarkeringen
-  Geplande wegmarkeringen
-  Te verwijderen wegmarkeringen

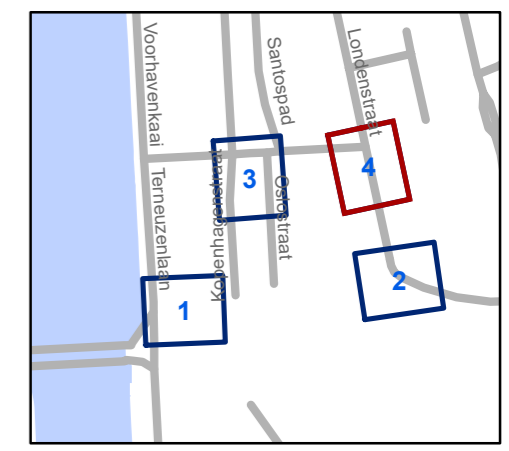

gent: Mobiliteitsbedrijf stad Gent
Verkeerstechnische taken

Londenstraat Verkaveling

Dossiernummer P-249168

DATUM	SCHAAL	PLAN	P.FORMAAT
24/02/2022	1/200	4/4	A3

