


# Legende

- Bestaande verkeersborden
- Geplande verkeersborden
- Te verwijderen verkeersborden
- Bestaande wegmarkeringen
- Geplande wegmarkeringen
- Te verwijderen wegmarkeringen
- Ontwerp heraanleg
- Gepland paaltje

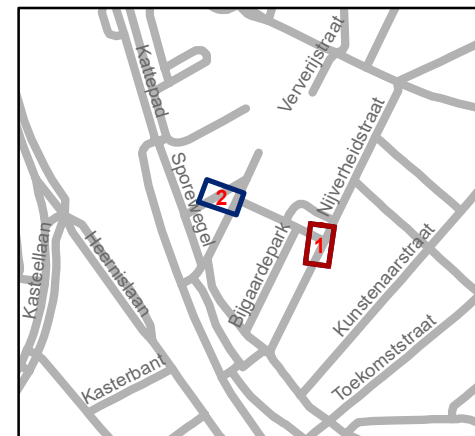


**gent:** Mobiliteitsbedrijf stad Gent  
Verkeerstechnische taken

**Bijgaardepark**  
**Definitief signalisatieplan**

Dossiernummer P-271392


DATUM	SCHAAL	PLAN	P. FORMAAT
2/03/2022	1/250	1/2	A4



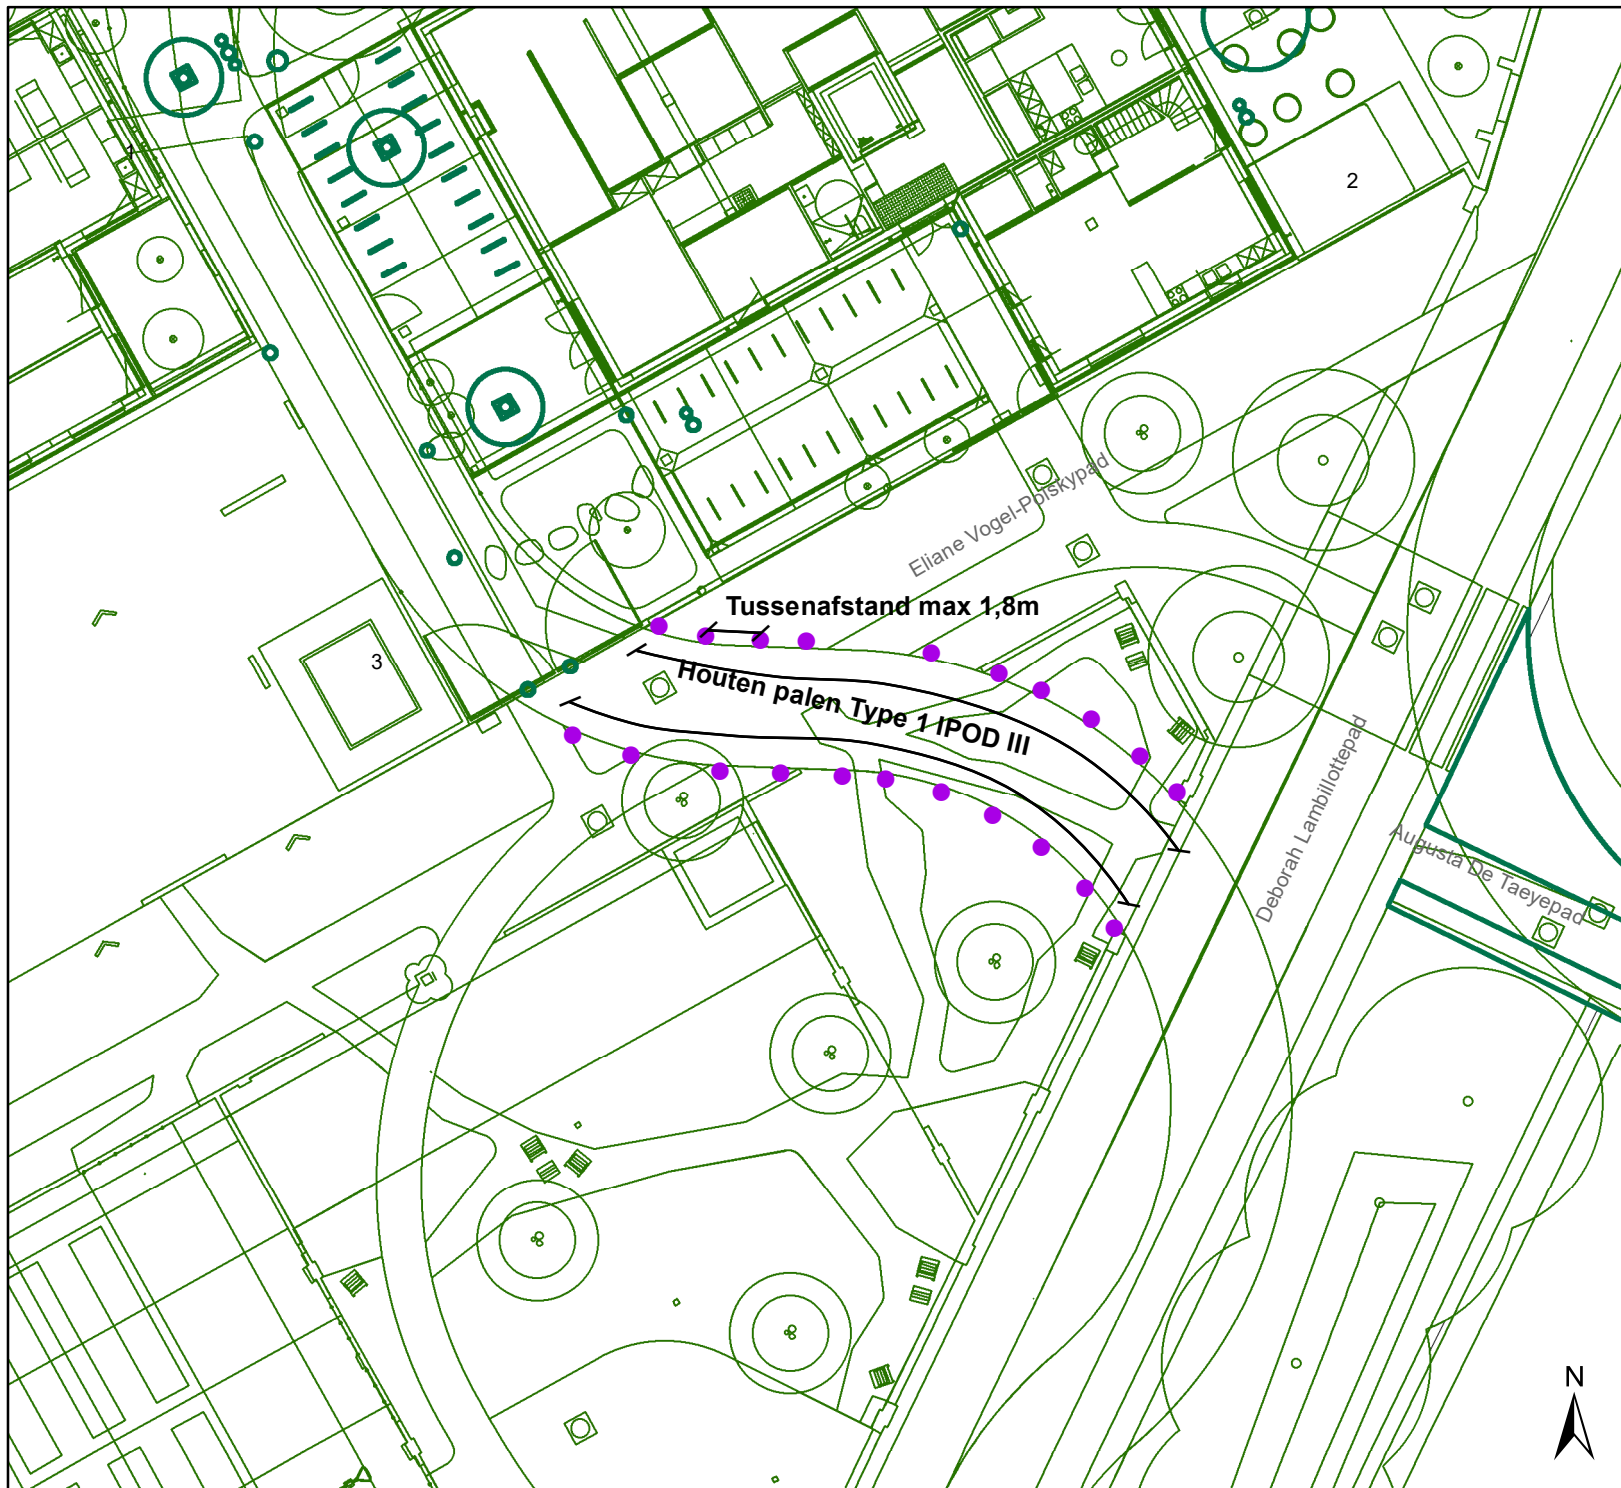

# Legende

-  Bestaande verkeersborden
-  Geplande verkeersborden
-  Te verwijderen verkeersborden
-  Bestaande wegmarkeringen
-  Geplande wegmarkeringen
-  Te verwijderen wegmarkeringen
-  Ontwerp heraanleg
-  Gepland paaltje

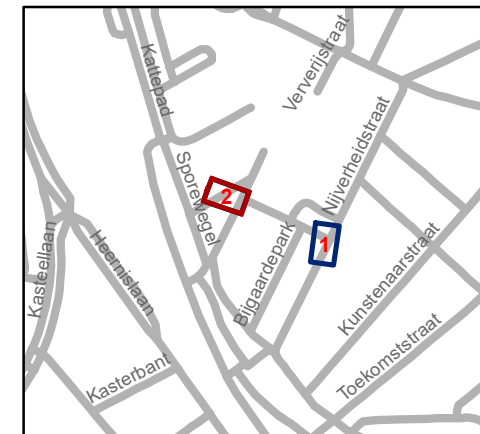

**gent:** Mobiliteitsbedrijf stad Gent  
Verkeerstechnische taken

## Bijgaardepark Definitief signalisatieplan

Dossiernummer P-271392

DATUM	SCHAAL	PLAN	P. FORMAAT
2/03/2022	1/250	1/2	A4

