


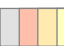





Legende

-  Bestaande verkeersborden
-  Geplande verkeersborden
-  Te verwijderen verkeersborden
-  Bestaande wegmarkeringen
-  Geplande wegmarkeringen
-  Te verwijderen wegmarkeringen




gent: Mobiliteitsbedrijf stad Gent
Verkeerstechnische taken

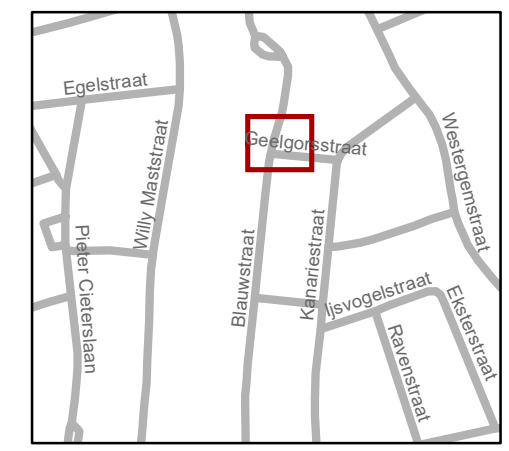Blauwstraat Aanpassing signalisatie

Dossiernummer P-259380


DATUM	SCHAAL	PLAN	P FORMAAT
22/02/2022	1/200	1/3	A3



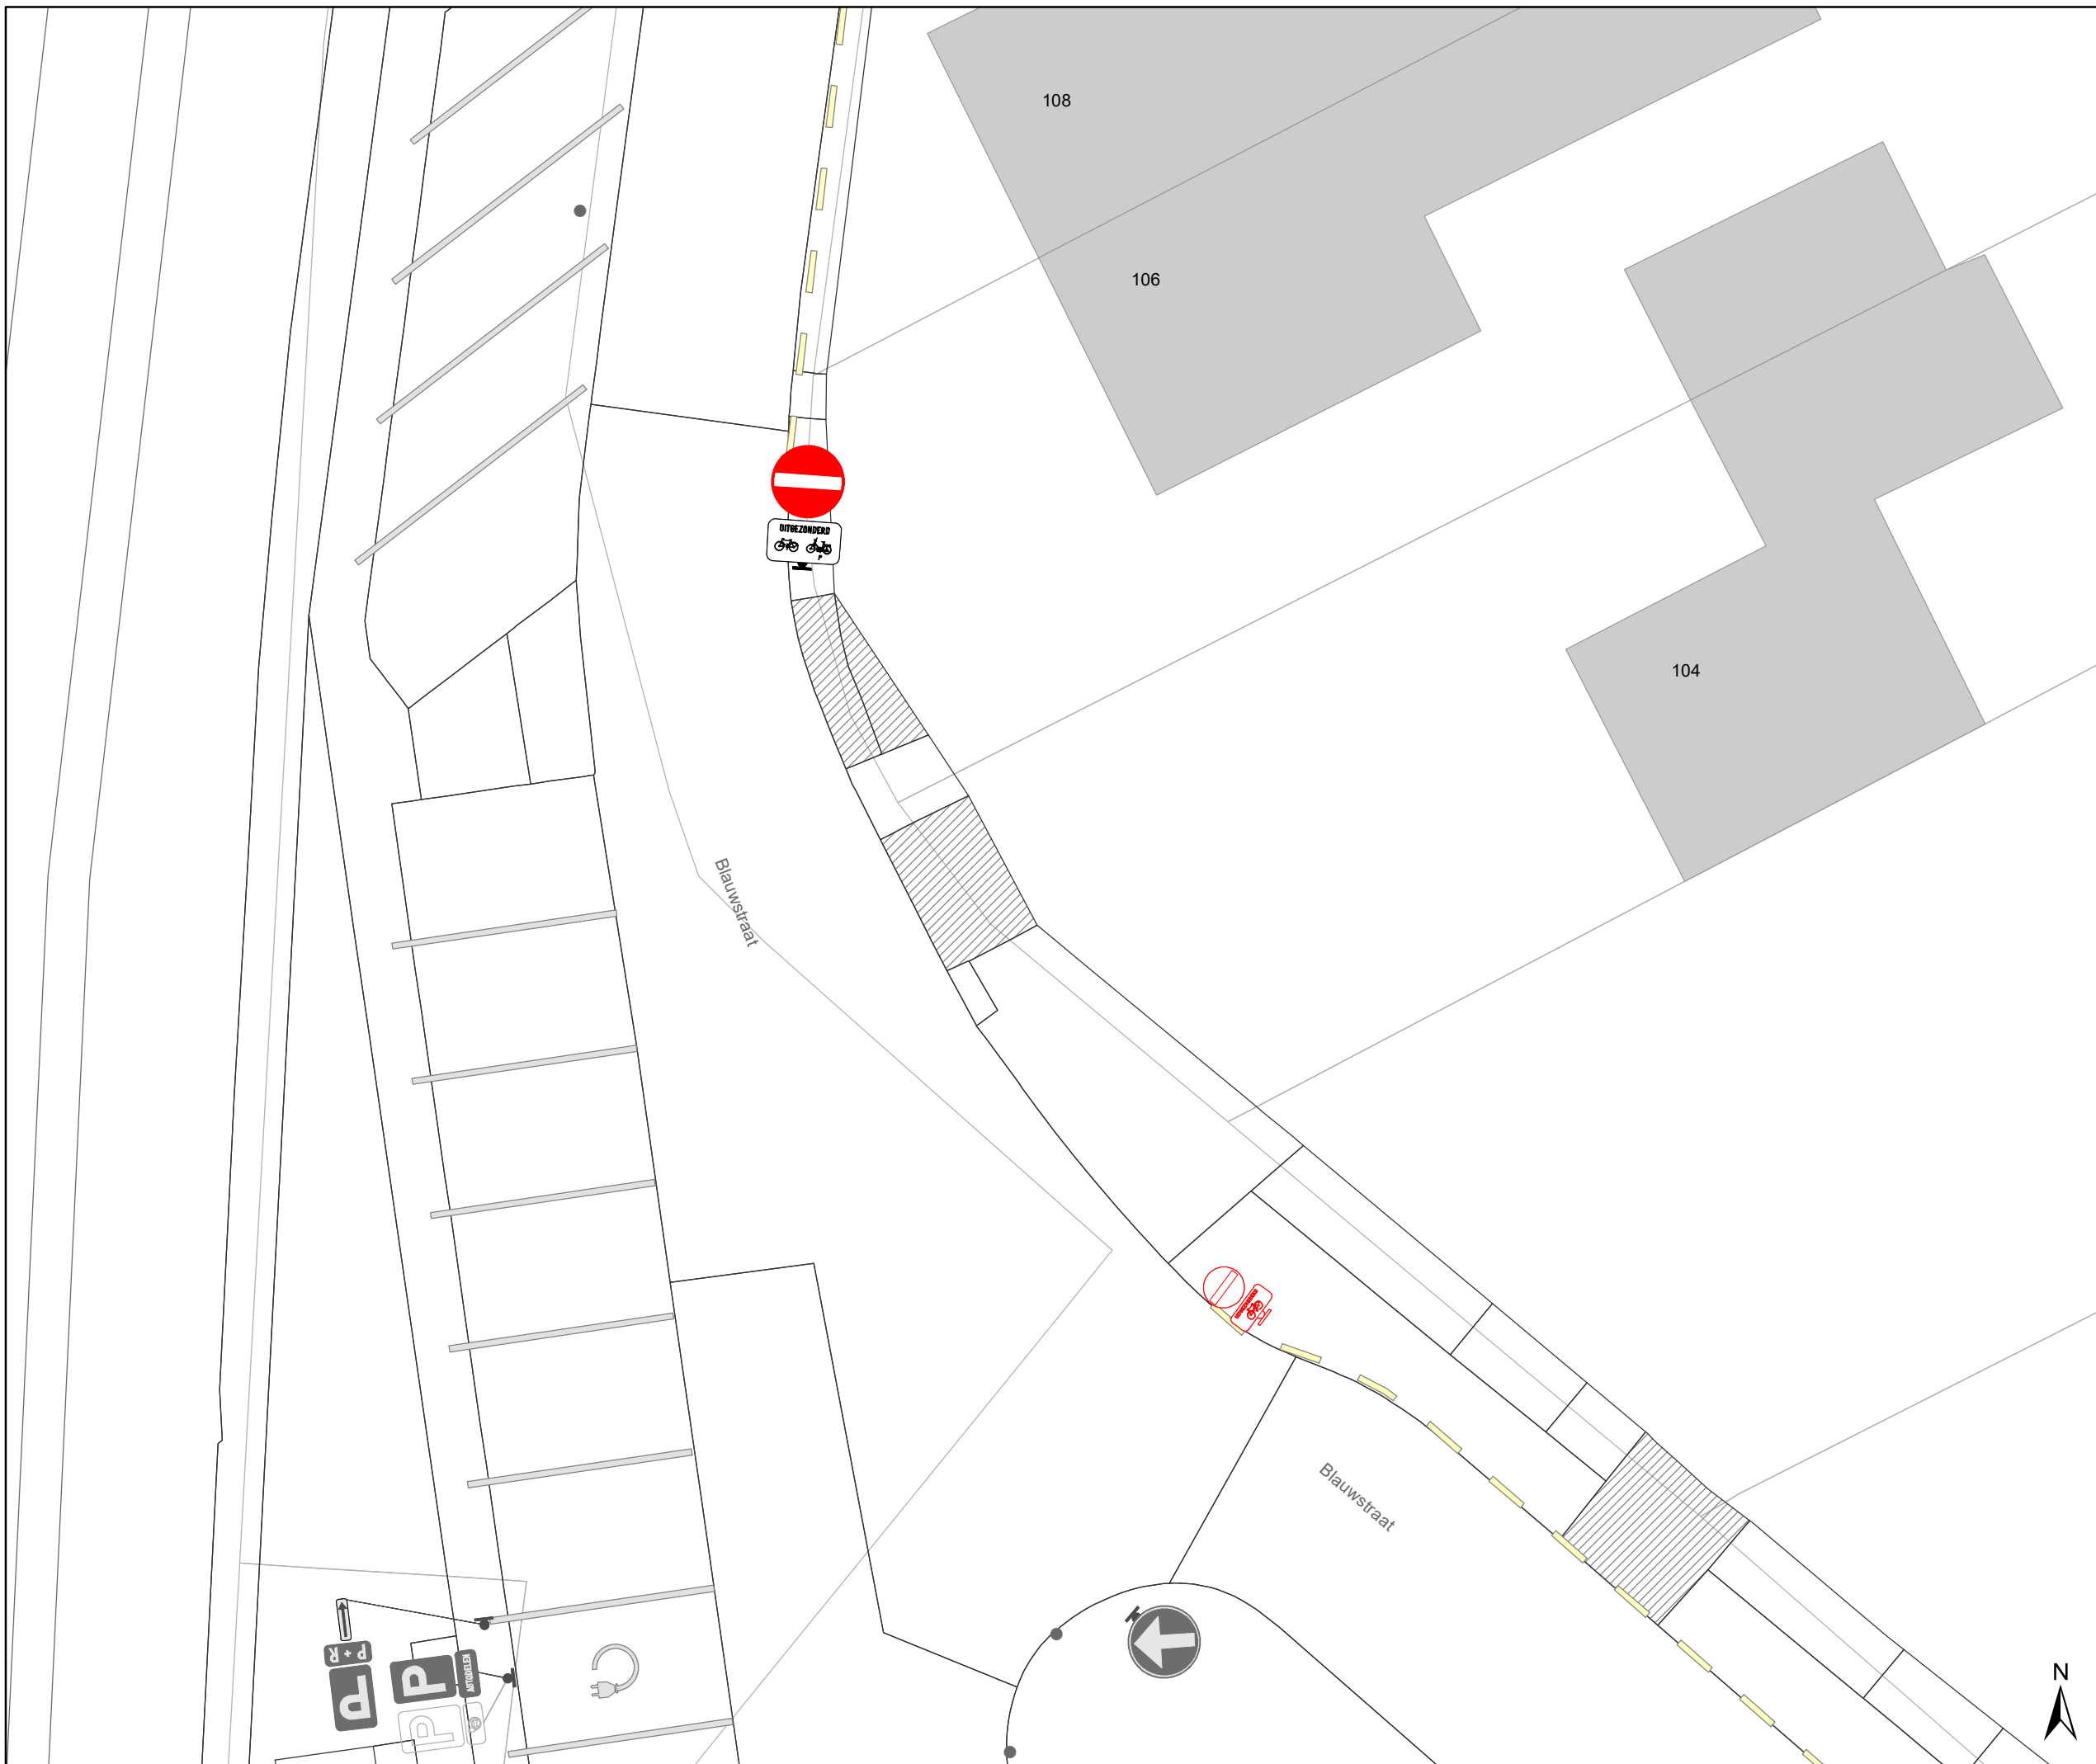

Legende

-  Bestaande verkeersborden
-  Geplande verkeersborden
-  Te verwijderen verkeersborden
-  Bestaande wegmarkeringen
-  Geplande wegmarkeringen
-  Te verwijderen wegmarkeringen

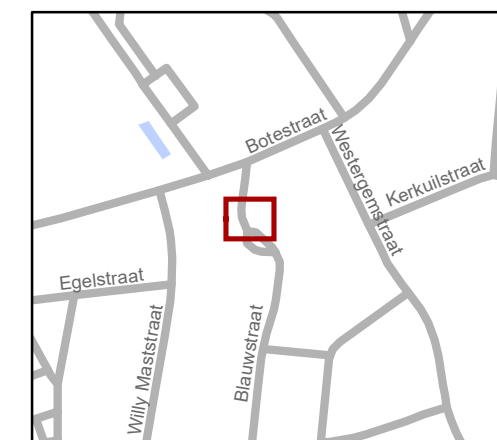


gent: Mobiliteitsbedrijf stad Gent
Verkeerstechnische taken






Blauwstraat Aanpassing signalisatie

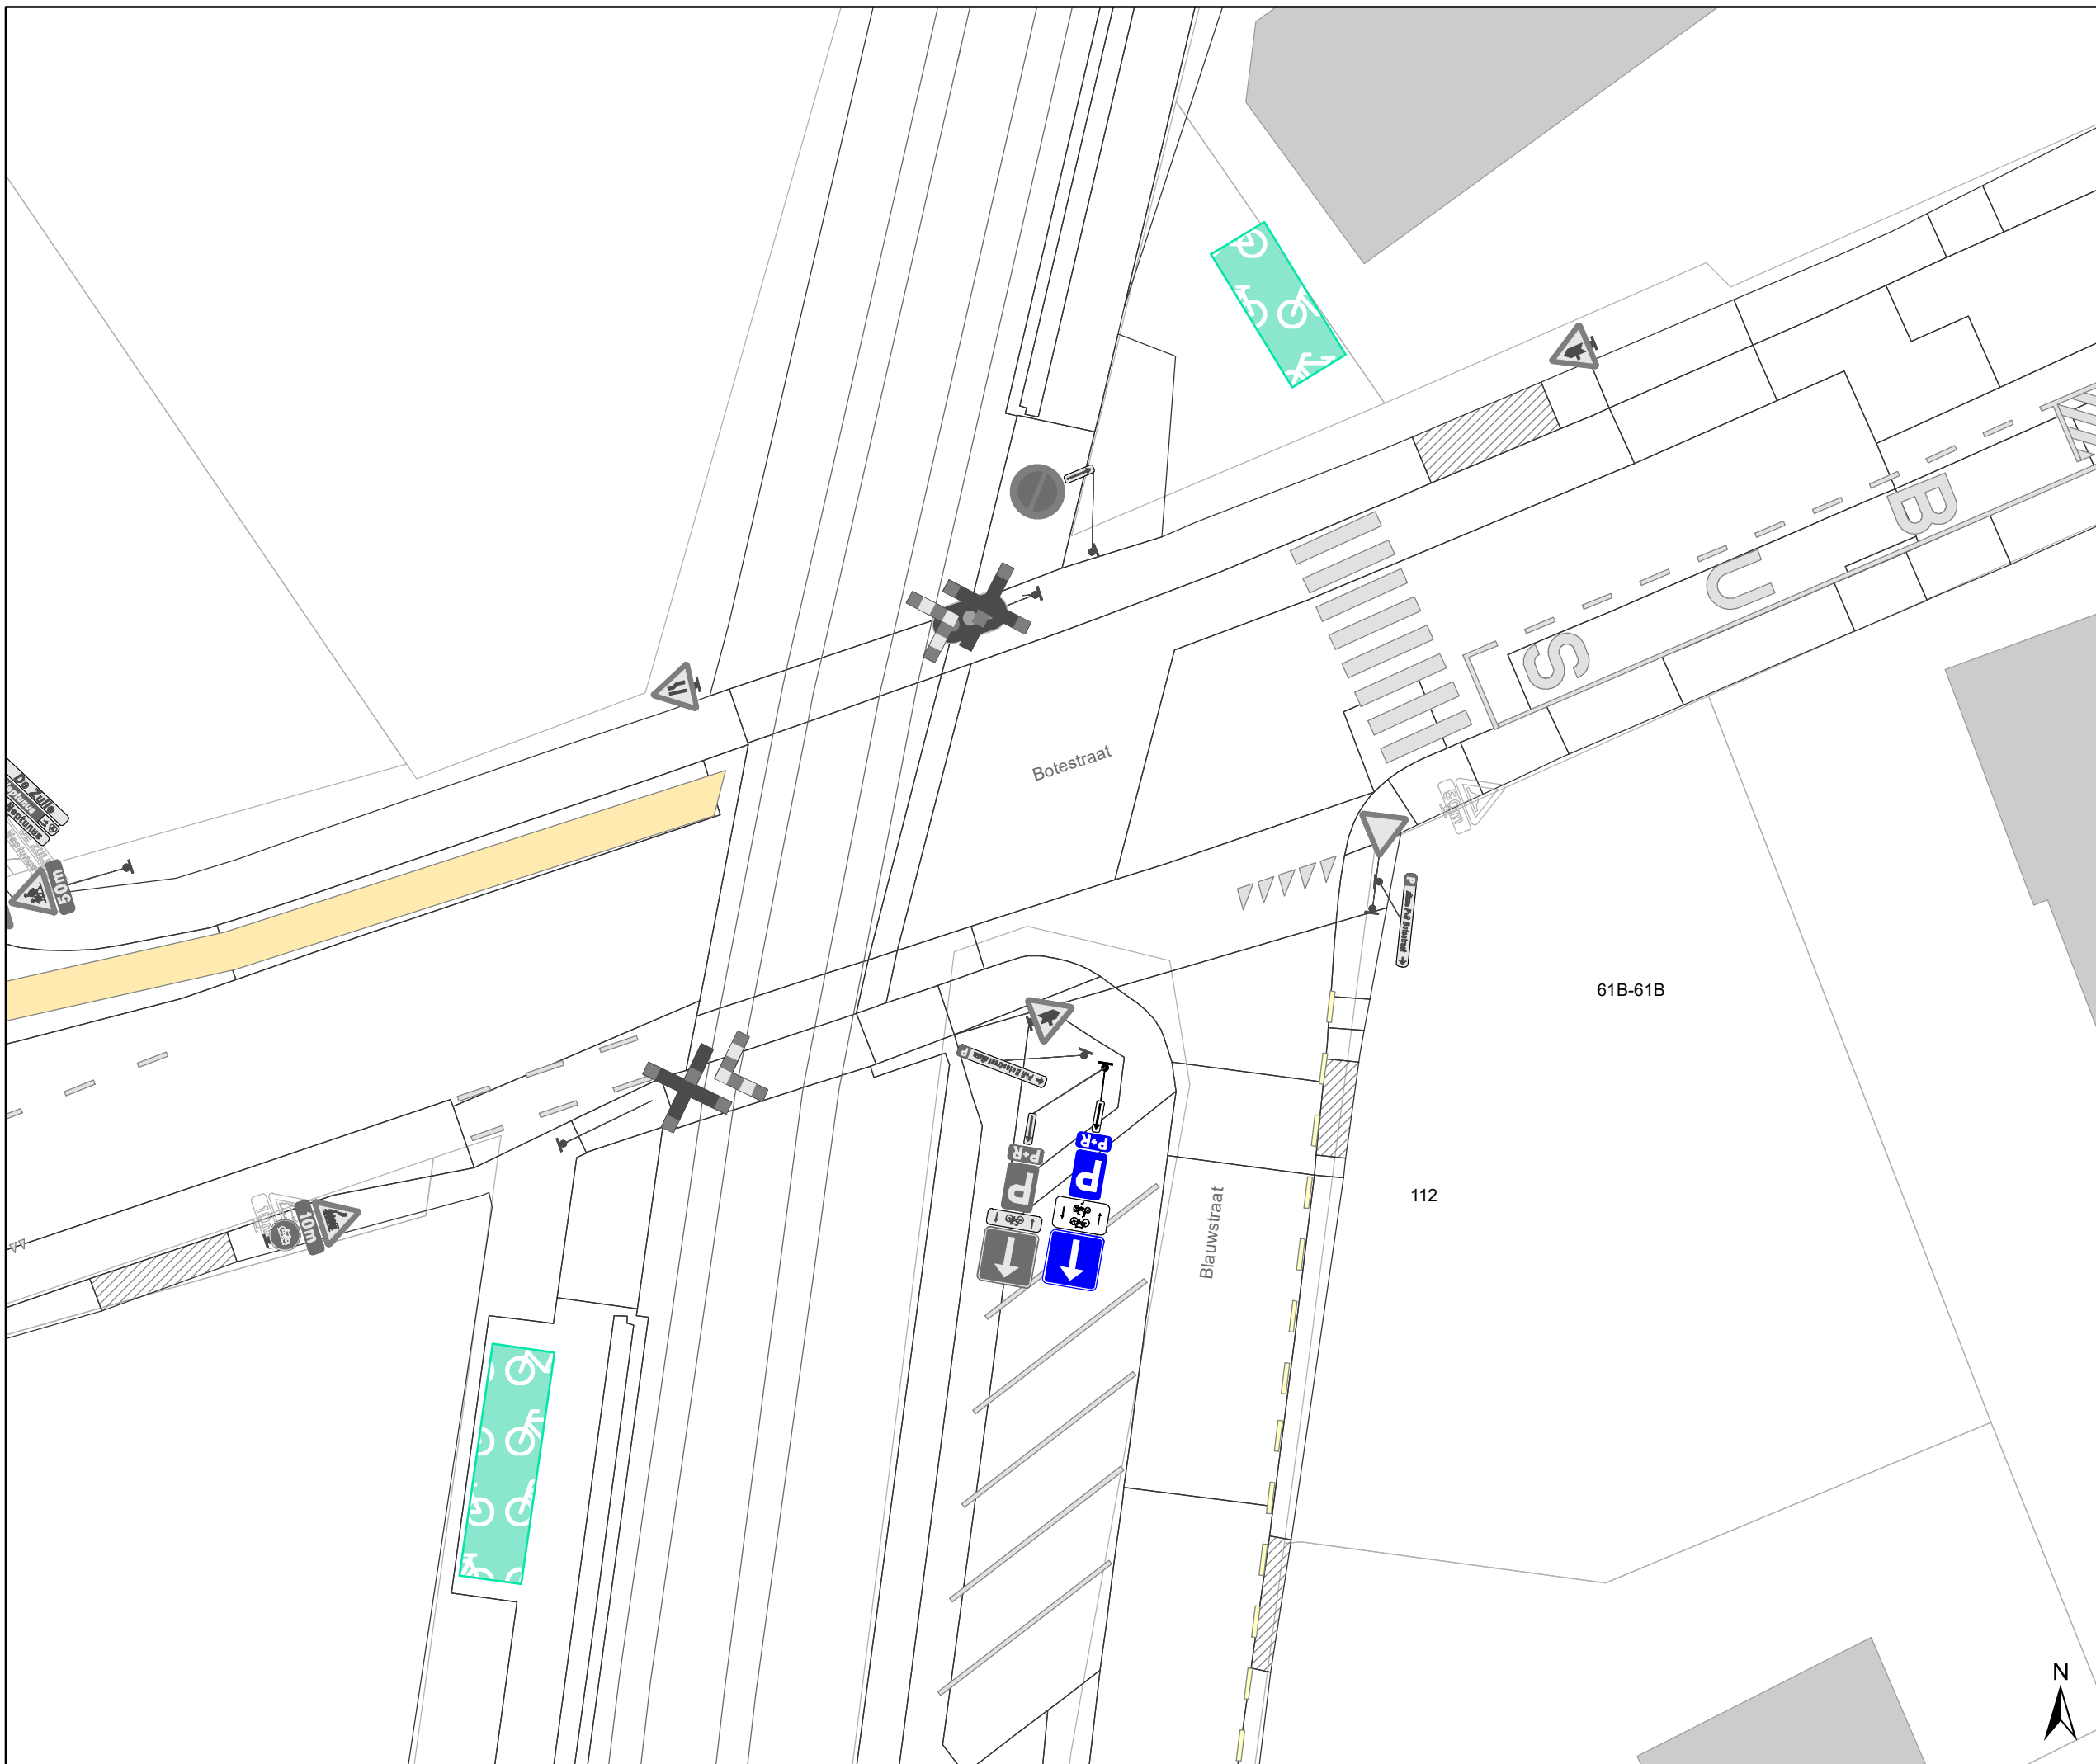
Dossiernummer P-259380

DATUM	SCHAAL	PLAN	P FORMAAT
22/02/2022	1/150	2/3	A3



Legende

-  Bestaande verkeersborden
-  Geplande verkeersborden
-  Te verwijderen verkeersborden
-  Bestaande wegmarkeringen
-  Geplande wegmarkeringen
-  Te verwijderen wegmarkeringen

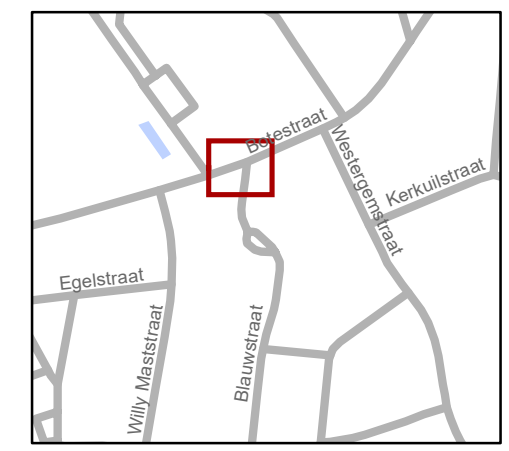

gent: Mobiliteitsbedrijf stad Gent
Verkeerstechnische taken

Blauwstraat Aanpassing signalisatie

Dossiernummer P-259380

DATUM	SCHAAL	PLAN	P FORMAAT
22/02/2022	1/200	3/3	A3