








Legende

-  Bestaande verkeersborden
-  Geplande verkeersborden
-  Te verwijderen verkeersborden
-  Bestaande wegmarkeringen
-  Geplande wegmarkeringen
-  Te verwijderen wegmarkeringen




gent: Mobiliteitsbedrijf stad Gent
Verkeerstechnische taken

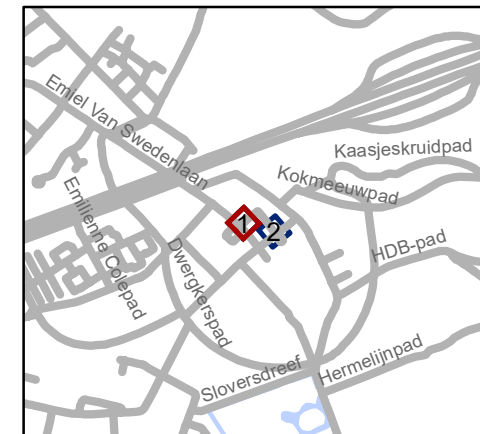



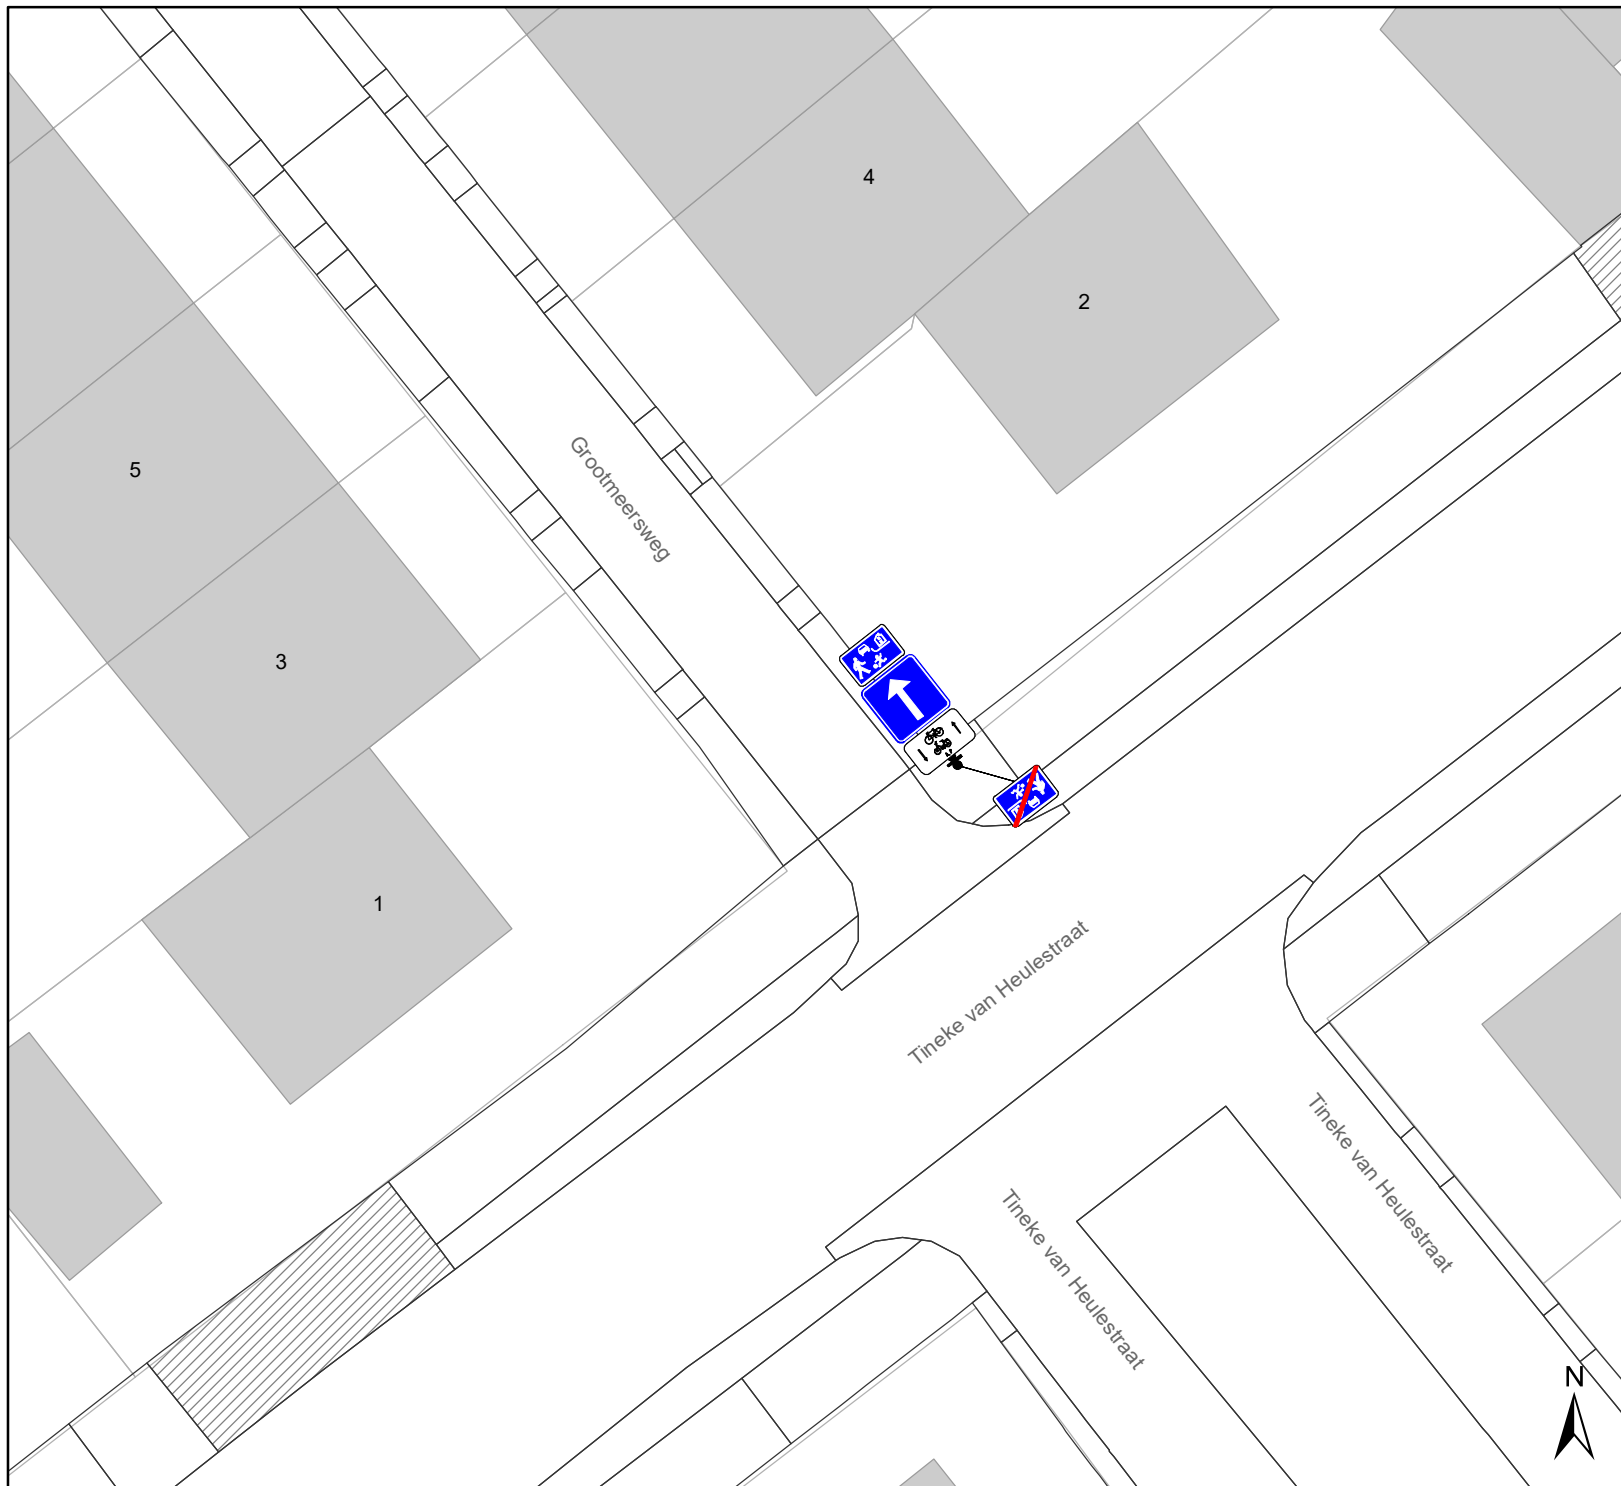

Grootmeersweg definitieve signalisatie


Dossiernummer P-214742

DATUM	SCHAAL	PLAN	P. FORMAAT
3/12/2021	1/200	1/2	A4



Legende

-  Bestaande verkeersborden
-  Geplande verkeersborden
-  Te verwijderen verkeersborden
-  Bestaande wegmarkeringen
-  Geplande wegmarkeringen
-  Te verwijderen wegmarkeringen

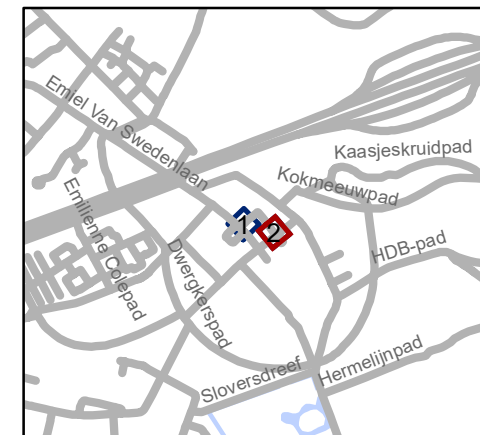

gent: Mobiliteitsbedrijf stad Gent
Verkeerstechnische taken

**Grootmeersweg
definitieve signalisatie**

Dossiernummer P-214742

DATUM	SCHAAL	PLAN	P. FORMAAT
3/12/2021	1/200	2/2	A4