

ROOIILNPLAN

GENT, 9e AFDELING / GENT, SECTIE B
PERCEELNUMMER: DEEL VAN 80/S7 en 80/W7

BRUG OVER WATERSPORTBAAN -
VERBINDING ALICE BEVIAIREPAD - VISSERSDIJK

DATUM: 13/07/2021 SCHAAL: 1/500

ONDERGETEKENDE
LANDMETER-EXPERT

GEZIEN EN GOEDGEKEURD DOOR
DE ONDERGETEKENDE DIRECTEUR

LODE FONCK

ILSE VERSCHOORE

DATUM: 13/07/2021 PLANNR: OMSCHRIJVING: Rooiilnplan: Brug over Watersportbaan - Verbinding met Vissersdijk

LOCATIE: V:\Projectbureau Ruimte\Landmeetcel\Technisch_Bruggen\Brug over Watersportbaan\007Tekening

PROJECTBUREAU RUIMTE, WOODROW WILSONPLEIN 1 - 9000 GENT

Voorlopig vastgesteld door de gemeenteraad in zitting van ...

De algemeen directeur: Stad Gent en OCMW Gent De voorzitter van de gemeenteraad

Het college van burgemeester en schepenen bevestigt dat onderhavig plan ter inzage van het publiek werd neergelegd van ... tot ...

De algemeen directeur: Stad Gent en OCMW Gent Voor de burgemeester (Bt delegee van 24/01/2019)

Definitief vastgesteld door de gemeenteraad in zitting van ...

De algemeen directeur: Stad Gent en OCMW Gent De voorzitter van de gemeenteraad

Publicatie Staatsblad op

Op 01/07/2021 is ondergetekende, Lode Fonck, landmeter-expert voor de Stad Gent, beëdigd voor de Rechtbank van Eerste Aanleg te OUDENAARDE (KAD 15016), overgegaan tot het opmeten en ontwerpen van de rooiiln van de brug over Watersportbaan met aansluiting op Alice Beviairepad en Vissersdijk. Deze is gelegen op de percelen: Noorderlaan n° 9000 GENT, kadastraal bekend als 'Gent, 9e afdeling, sectie B, perceelsnrs. 658/2M2, 516A, 638A, 661W2, 661X2 en 661T2. Alle grenslijnen verlopen volgens de maten en aanduidingen van bijgaand plan.

Bij de opmaak van het plan werd rekening gehouden met:
- Bestaande toestand
- PV opmeting Ellips geregistreerd op 05/09/2011 - 44809/10053
- Kadastrale schetsen 1972 - schets 1
- Kadastraal plan

Beschrijving van de grenzen:
Geen enkele grens werd gematerialiseerd tenzij anders vermeld.
2 - 3: afsluiting
4 t.e.m. 8: afsluiting

Nr	X	Y	
1	102669,97	193187,41	niet gematerialiseerd
2	102668,81	193201,88	niet gematerialiseerd
3	102539,69	193243,29	niet gematerialiseerd
4	102535,34	193254,24	niet gematerialiseerd
5	102536,14	193256,82	niet gematerialiseerd
6	102543,49	193277,65	niet gematerialiseerd
7	102549,84	193295,01	niet gematerialiseerd
8	102545,85	193337,80	niet gematerialiseerd
9	102548,20	193290,10	niet gematerialiseerd
10	102561,47	193229,75	niet gematerialiseerd
11	102565,65	193337,80	niet gematerialiseerd
12	102574,11	193361,33	niet gematerialiseerd
13	102561,97	193363,07	niet gematerialiseerd
14	102577,80	193373,24	niet gematerialiseerd
15	102563,19	193378,30	niet gematerialiseerd
16	102614,10	193451,69	niet gematerialiseerd
17	102599,48	193456,74	niet gematerialiseerd
18	102621,46	193480,36	niet gematerialiseerd
19	102610,63	193471,85	niet gematerialiseerd
20	102617,70	193469,41	niet gematerialiseerd
21	102617,75	193469,74	niet gematerialiseerd
22	102618,93	193473,16	niet gematerialiseerd
23	102621,27	193479,90	niet gematerialiseerd
24	102623,31	193484,94	niet gematerialiseerd
25	102616,48	193482,10	niet gematerialiseerd
26	102615,08	193482,59	niet gematerialiseerd
27	102617,75	193487,66	niet gematerialiseerd
28	102616,02	193460,30	niet gematerialiseerd
29	102559,29	193352,26	niet gematerialiseerd
30	102558,19	193340,58	niet gematerialiseerd
31	102556,98	193335,01	niet gematerialiseerd
32	102530,58	193258,58	niet gematerialiseerd
33	102529,74	193256,14	niet gematerialiseerd
34	102528,92	193251,73	niet gematerialiseerd
35	102529,39	193247,50	niet gematerialiseerd
36	102529,36	193246,90	niet gematerialiseerd
37	102527,30	193240,77	niet gematerialiseerd
38	102645,95	193199,53	niet gematerialiseerd
39	102661,69	193179,48	niet gematerialiseerd
40	102670,40	193180,72	niet gematerialiseerd
41	102670,49	193182,53	niet gematerialiseerd
42	102559,75	193353,59	niet gematerialiseerd
43	102561,42	193332,33	niet gematerialiseerd
44	102564,13	193361,19	niet gematerialiseerd
45	102567,09	193362,35	niet gematerialiseerd
46	102568,37	193363,07	niet gematerialiseerd
47	102573,40	193361,42	niet gematerialiseerd
48	102547,63	193289,40	niet gematerialiseerd
49	102546,21	193289,88	niet gematerialiseerd
50	102544,79	193285,78	niet gematerialiseerd
51	102542,21	193287,33	niet gematerialiseerd
52	102540,93	193288,54	niet gematerialiseerd
53	102537,61	193278,93	niet gematerialiseerd
54	102539,51	193278,33	niet gematerialiseerd
55	102542,99	193278,56	niet gematerialiseerd
56	102529,18	193248,44	niet gematerialiseerd
57	102536,89	193245,65	niet gematerialiseerd

Van de percelen (658/2M2, 516A, 638A, 661W2, 661X2 en 661T2) werden volgende loten afgeplitst:

LOT	opp. lot	deel van perceel	kad. opp. perceel	aard	eigenaar
1	34,36m²	658/2M2	2677m²	Krotwoning	Stad Gent
2	1329,89m²	516A	130900m²	Bassin gewoon	Stad Gent
3	17,96m²	638A	14883m²	Weg	Stad Gent
4	574,31m²	661W2	12755m²	Woeste grond	Stad Gent
5	40,89m²	638A	14883m²	Weg	Stad Gent
6	211,89m²	661X2	6726m²	Sportterrein	Sport Vlaanderen - Stad Gent
7	1101,88m²	661T2	19861m²	Sportgebouw	Sport Vlaanderen - Stad Gent


Over te dragen naar het openbaar domein:
Lot 1: begrensd door de punten 18 t.e.m. 22
Lot 3: begrensd door de punten 27 t.e.m. 29 - 42 t.e.m. 45
Lot 4: begrensd door de punten 7 t.e.m. 11 - 29 t.e.m. 31 - 42 t.e.m. 47 - 48 t.e.m. 52
Lot 5: begrensd door de punten 50 t.e.m. 55
Lot 6: begrensd door de punten 48-49-50-55-54-53-32-33-34-56-57-4-5-6
Lot 7: begrensd door de punten 1-2-3-57-56-35 t.e.m. 41

Lot 2: begrensd door de punten 13-14-25-26. Deze grenzen dienen enkel als weggrenzen voor de aanleg van een openbare weg (brug) over de Watersportbaan (perceel 516A).

LEGEND E

- nieuwe rooiiln
- rooiiln te behouden
- rooiiln af te schaffen
- Perceelgrens
- Lot 1, ingericht als openbaar fietspad, bij openbaar domein te voegen
- Lot 2, trace ontwerp brug, overbrugging openbaar - Watersportbaan blijft privat
- Lot 3, ingericht als openbaar domein, bij openbaar domein te voegen
- Lot 4, privat ingericht, wordt openbaar domein
- Lot 5, ingericht als openbaar domein, bij openbaar domein te voegen
- Lot 6, ingericht als openbaar domein, bij openbaar domein te voegen
- Lot 7, ingericht als openbaar domein, bij openbaar domein te voegen

Ligingsplan schaal: 1/25000

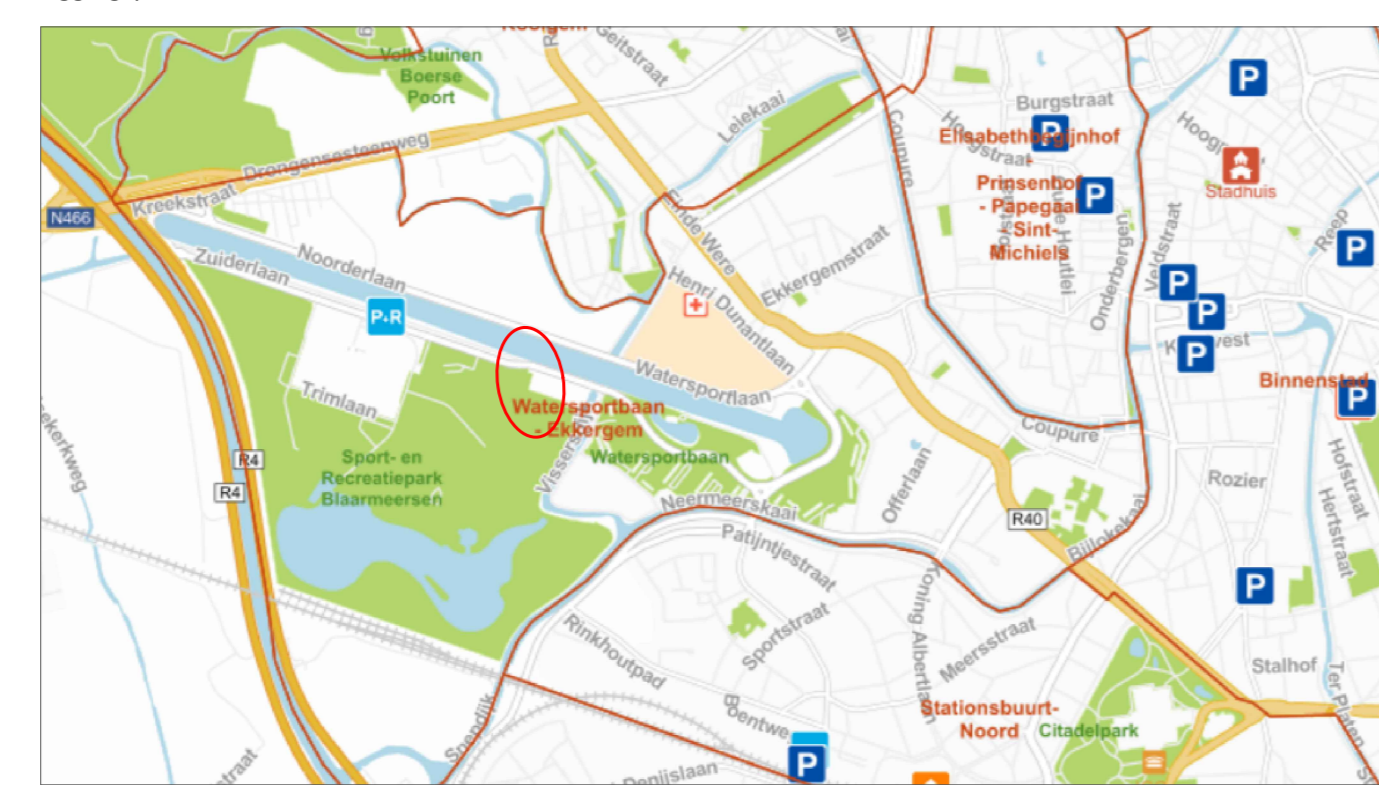

Kadastraal plan schaal: 1/10000

