



2022_CBS_02294 Nieuw aanvullend reglement van de politie op het wegverkeer - gemeenteweg - Jules Destrélaan - nieuwe anti-parkeermaatregel - Goedkeuring

Beslissing: Goedgekeurd in besloten vergadering van 3 maart 2022

Zijn aanwezig bij de beslissing van dit punt:

de heer Mathias De Clercq, burgemeester
mevrouw Sofie Bracke, schepen-voorzitter; mevrouw Elke Decruynaere, schepen; de heer Sami Souguir, schepen; mevrouw Hafsa El-Bazioui, schepen; de heer Rudy Coddens, schepen
de heer Danny Van Campenhout, adjunct-algemeendirecteur

Bevoegd: Filip Watteuw

Betrokken: Mathias De Clercq

Juridisch kader

De volgende bepalingen zijn van toepassing inzake de bevoegdheid:

- De Nieuwe Gemeentewet 24 juni 1988, artikel 119;
- Decreet over het lokaal bestuur van 22 december 2017, artikel 41, § 2, 2°;
- Het Decreet van 16 mei 2008 betreffende de aanvullende reglementen op het wegverkeer en de plaatsing en bekostiging van verkeerstekens, artikel 4, § 1, 2de lid en artikel 5, § 1, 2de lid.
- Het gemeenteraadsbesluit van 14 december 2015, houdende de delegatie van de vaststellingsbevoegdheid inzake gemeentelijke aanvullende reglementen op het wegverkeer.

De beslissing wordt genomen op grond van:

- Wet betreffende de politie over het wegverkeer, gecoördineerd bij Koninklijk Besluit van 16 maart 1968;
- Decreet van 16 mei 2008 betreffende de aanvullende reglementen op het wegverkeer en de plaatsing en bekostiging van de verkeerstekens;
- Koninklijk Besluit van 1 december 1975 houdende algemeen reglement op de politie van het wegverkeer en van het gebruik van de openbare weg;
- Ministerieel Besluit van 11 oktober 1976 waarbij de minimumafmetingen en de bijzondere plaatsingsvoorwaarden van de verkeerstekens worden bepaald;
- Uitvoeringsbesluit van 23 januari 2009 betreffende de aanvullende reglementen op het wegverkeer en de plaatsing en bekostiging van de verkeerstekens;
- Omzendbrief MOB/2009/1 van 3 april 2009;
- Het reglement houdende de voorwaarden tot het toekennen van parkeerplaatsen voor personen met een handicap, goedgekeurd in de gemeenteraad van 25 april 2016.

Motivering

De nieuwe maatregel die bij dit besluit wordt getroffen is het vervangen van de parkeerhaak ter hoogte van huisnummer 8 door gele onderbroken lijnen. Dit op vraag van de burger omdat de aanduiding met de parkeerhaak ervoor zorgde dat er tussen 2 inritten te weinig plaats was om te parkeren zonder hinderlijk te zijn. Door het voorzien van gele onderbroken lijnen kunnen beide inritten vlotter gebruikt worden.

Bij collegebesluit van 05 juli 2018 werd beslist tot het invoeren van een parkeerverbod aan de zijde met de oneven huisnummers, dit op vraag van buurtbewoners en de plaatselijke school, om de verkeerssituatie veiliger te maken.

Bij collegebesluit van 26 oktober /2017 werden twee parkeerhaken aangebracht ter hoogte van huisnummer 31. Dit om de in- en uitrij van deze eigendom te vrijwaren.

Bij collegebesluit van 7 juli 2016 werd een parkeerverbod ingevoerd ter hoogte van huisnummer 40 tot en met 46. Dit om de vrije doorgang van hulp- en andere diensten te vrijwaren.

Bijgevoegde bijlage(n):

- Aanvullend reglement Jules Destréelaan dossier P-273190 (deel van de beslissing)
- Signalisatieplan Jules Destréelaan dossier P-273190 (deel van de beslissing)
- Historiek Jules Destréelaan dossier P-273190

Beslissing

Beslist het volgende:

Artikel 1:

Heft op het aanvullend reglement van de politie op het wegverkeer betreffende de gemeenteweg Jules Destréelaan, goedgekeurd in zitting van 5 juli 2018, van zodra het nieuwe reglement in werking treedt.

Artikel 2:

Keurt goed het aanvullend reglement van de politie op het wegverkeer betreffende de gemeenteweg Jules Destréelaan.

2022_CBS_02294 - Nieuw aanvullend reglement van de politie op het wegverkeer - gemeenteweg - Jules Destréelaan - nieuwe anti-parkeermaatregel

Aanvullend reglement van de politie op het wegverkeer - gemeenteweg – Jules Destréelaan

Goedgekeurd in het College van Burgemeester en Schepenen van

Bekendgemaakt op

Geldig vanaf

Referentienummer

Reglement

Artikel 1. Op de Jules Destréelaan van huisnummer 40 tot 46 geldt:

het parkeren is verboden;

het einde van de parkeerreglementering wordt aangeduid;

het begin van de parkeerreglementering wordt aangeduid.

Dit wordt gesignaleerd door:

- **verkeersborden E1**

- **de verkeersborden worden aangevuld met x-borden Xb, Xa**

Artikel 2. Op de Jules Destréelaan van huisnummer 63A tot huisnummer 1 aan de kant van de onpare huisnummers wordt volgende maatregel ingevoerd:

het parkeren is verboden;

het einde van de parkeerreglementering wordt aangeduid;

het begin van de parkeerreglementering wordt aangeduid;

de parkeerreglementering geldt over een afstand van meer dan 300 meter.

Dit wordt gesignaleerd door:

- **verkeersborden E1**

- **de verkeersborden worden aangevuld met x-borden Xb, Xa, Xd**

Artikel 3. Op de Jules Destréelaan ter hoogte van huisnummer 56 vlak nabij huisnummer 54; op de Jules Destréelaan ter hoogte van huisnummer 8 geldt:

het parkeren op de rijbaan is verboden.

Dit wordt gesignaleerd door:

- **wegmarkeringen overeenkomstig art.75.1.2° van de wegcode**

Artikel 4. Op de Jules Destréelaan ter hoogte van huisnummer 56;

op de Jules Destréelaan van huisnummer 10 tot huisnummer 12;


voertuigen moeten parkeren binnen de afgebakende plaatsen.

Dit wordt gesignaleerd door:




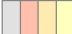


- **wegmarkeringen overeenkomstig art.77.5 van de wegcode**

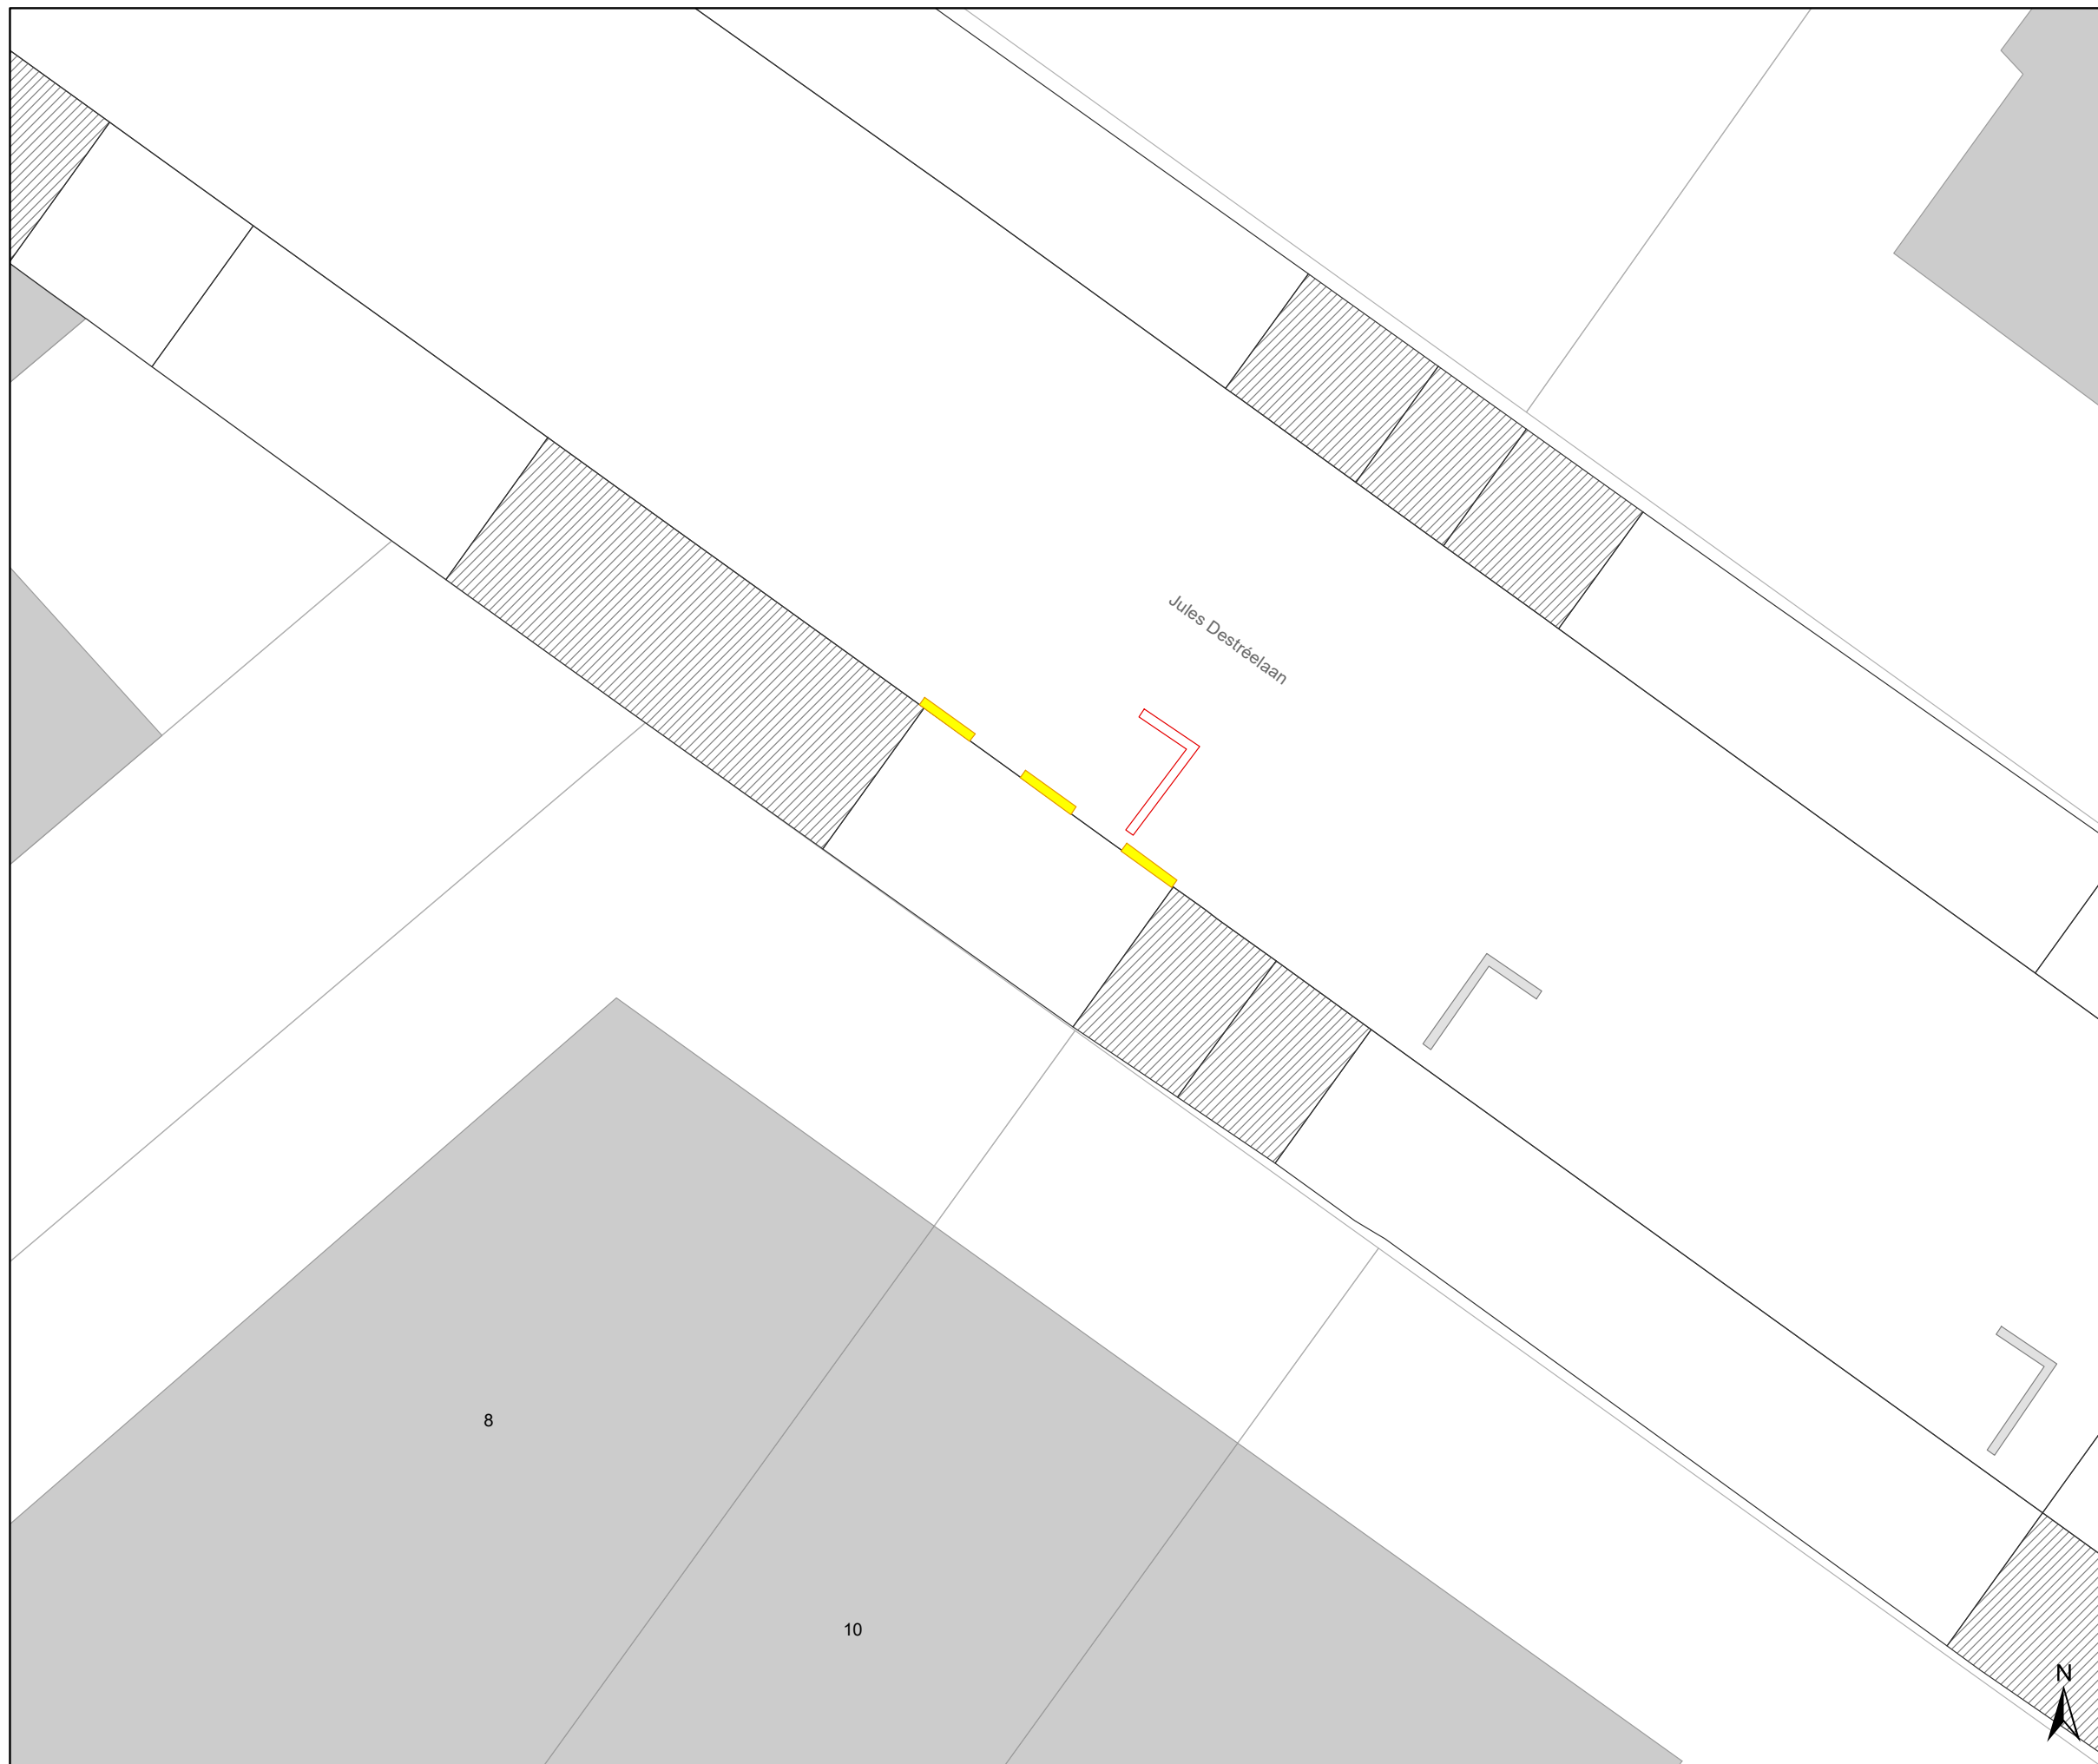
(einde reglement)





Legende

-  Bestaande verkeersborden
-  Geplande verkeersborden
-  Te verwijderen verkeersborden
-  Bestaande wegmarkeringen
-  Geplande wegmarkeringen
-  Te verwijderen wegmarkeringen

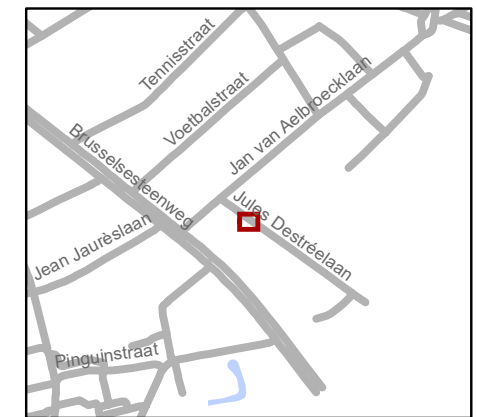

gent: Mobiliteitsbedrijf stad Gent
Verkeerstechnische taken

**Jules Destréelaan 8
APM**

Dossiernummer P-273190

DATUM	SCHAAL	PLAN	P FORMAAT
17/02/2022	1/100	1/1	A3

