



2022_CBS_02297 Nieuw aanvullend reglement van de politie op het wegverkeer - gemeenteweg - Langeplankstraat - nieuwe anti-parkeermaatregel - Goedkeuring

Beslissing: Goedgekeurd in besloten vergadering van 3 maart 2022

Zijn aanwezig bij de beslissing van dit punt:

de heer Mathias De Clercq, burgemeester
mevrouw Sofie Bracke, schepen-voorzitter; mevrouw Elke Decruynaere, schepen; de heer Sami Souguir, schepen; mevrouw Hafsa El-Bazioui, schepen; de heer Rudy Coddens, schepen
de heer Danny Van Campenhout, adjunct-algemeendirecteur

Bevoegd: Filip Watteuw

Betrokken: Mathias De Clercq

Juridisch kader

De volgende bepalingen zijn van toepassing inzake de bevoegdheid:

- De Nieuwe Gemeentewet 24 juni 1988, artikel 119;
- Het Decreet over het lokaal bestuur van 22 december 2017, artikel 41, 2°;
- Het Decreet van 16 mei 2008 betreffende de aanvullende reglementen op het wegverkeer en de plaatsing en bekostiging van verkeerstekens, artikel 4, § 1, 2de lid en artikel 5, § 1, 2de lid.
- Het gemeenteraadsbesluit van 14 december 2015, houdende de delegatie van de vaststellingsbevoegdheid inzake gemeentelijke aanvullende reglementen op het wegverkeer.

De beslissing wordt genomen op grond van:

- Wet betreffende de politie over het wegverkeer, gecoördineerd bij Koninklijk Besluit van 16 maart 1968;
- Decreet van 16 mei 2008 betreffende de aanvullende reglementen op het wegverkeer en de plaatsing en bekostiging van de verkeerstekens;
- Koninklijk Besluit van 1 december 1975 houdende algemeen reglement op de politie van het wegverkeer en van het gebruik van de openbare weg;
- Ministerieel Besluit van 11 oktober 1976 waarbij de minimumafmetingen en de bijzondere plaatsingsvoorwaarden van de verkeerstekens worden bepaald;
- Uitvoeringsbesluit van 23 januari 2009 betreffende de aanvullende reglementen op het wegverkeer en de plaatsing en bekostiging van de verkeerstekens;
- Omzendbrief MOB/2009/1 van 3 april 2009;
- Het reglement houdende de voorwaarden tot het toekennen van parkeerplaatsen voor personen met een handicap, goedgekeurd in de gemeenteraad van 25 april 2016.

Motivering

Bij dit collegebesluit wordt de bestaande toestand geregulariseerd en wordt volgende nieuwe maatregel getroffen: het voorzien van een parkeerverbod aangeduid met borden E1 en onderborden Xb en Xa van ter hoogte van de overzijde van huisnummer 21 tpt net voor het kruispunt met de Langeplankweg langs de kant van de pare huisnummers. Dit om de brandweerdoorgang voor het nieuwbouwproject aan Langeplankstraat 6 vrij te houden.

Bijgevoegde bijlage(n):

- Aanvullend reglement Langeplankstraat dossier P-272165 (deel van de beslissing)
- Signalisatieplan Langeplankstraat dossier P-272165 (deel van de beslissing)
- Historiek Langeplankstraat dossier P-272165

Beslissing

Beslist het volgende:

Artikel 1:

Keurt goed het bijgevoegd aanvullend reglement van de politie op het wegverkeer betreffende de gemeenteweg Langeplankstraat.

2022_CBS_02297 - Nieuw aanvullend reglement van de politie op het wegverkeer - gemeenteweg - Langeplankstraat - nieuwe anti-parkeermaatregel

Aanvullend reglement van de politie op het wegverkeer - gemeenteweg – Langeplankstraat

Goedgekeurd in het College van Burgemeester en Schepenen van

Bekendgemaakt op

Geldig vanaf

Referentienummer

Reglement


- Artikel 1.** Op de Langeplankstraat ter hoogte van het kruispunt met de Langeplankweg geldt:
de bestuurders moeten voorrang verlenen;
de plaats waar de bestuurders, zo nodig, moeten stoppen om voorrang te verlenen, wordt aangeduid.
Dit wordt gesignaleerd door:
- **verkeersborden B1**
- **wegmarkeringen overeenkomstig art.76.2 van de wegcode**
- Artikel 2.** Op de Langeplankstraat ter hoogte van het kruispunt met de Buitenring-Zwijnaarde geldt:
de bestuurders zijn verplicht de hindernis langs rechts voorbij te rijden.
Dit wordt gesignaleerd door:
- **verkeersborden D1**
- Artikel 3.** Op de Langeplankstraat van tegenover huisnummer 21 tot net voor het kruispunt met de Langeplankweg aan de kant van de pare huisnummers geldt:
het parkeren is verboden;
het einde van de parkeerreglementering wordt aangeduid;
het begin van de parkeerreglementering wordt aangeduid.
Dit wordt gesignaleerd door:
- **verkeersborden E1**
- **de verkeersborden worden aangevuld met x-borden Xb, Xa**
- Artikel 4.** Op de Langeplankstraat vanaf het kruispunt met de Langeplankweg over een lengte van 7 meter geldt:
het is iedere bestuurder verboden de onderbroken streep die het naderen van de doorlopende streep aankondigt te overschrijden, behalve om in te halen, om links af te slaan, om te keren of om van rijstrook te veranderen;
het is iedere bestuurder verboden de doorlopende streep te overschrijden, alsook links van de streep te rijden wanneer deze de twee rijrichtingen scheidt.

Dit wordt gesignaleerd door:





- **wegmarkeringen overeenkomstig art.72.3 van de wegcode**
- **wegmarkeringen overeenkomstig art.72.2 van de wegcode**

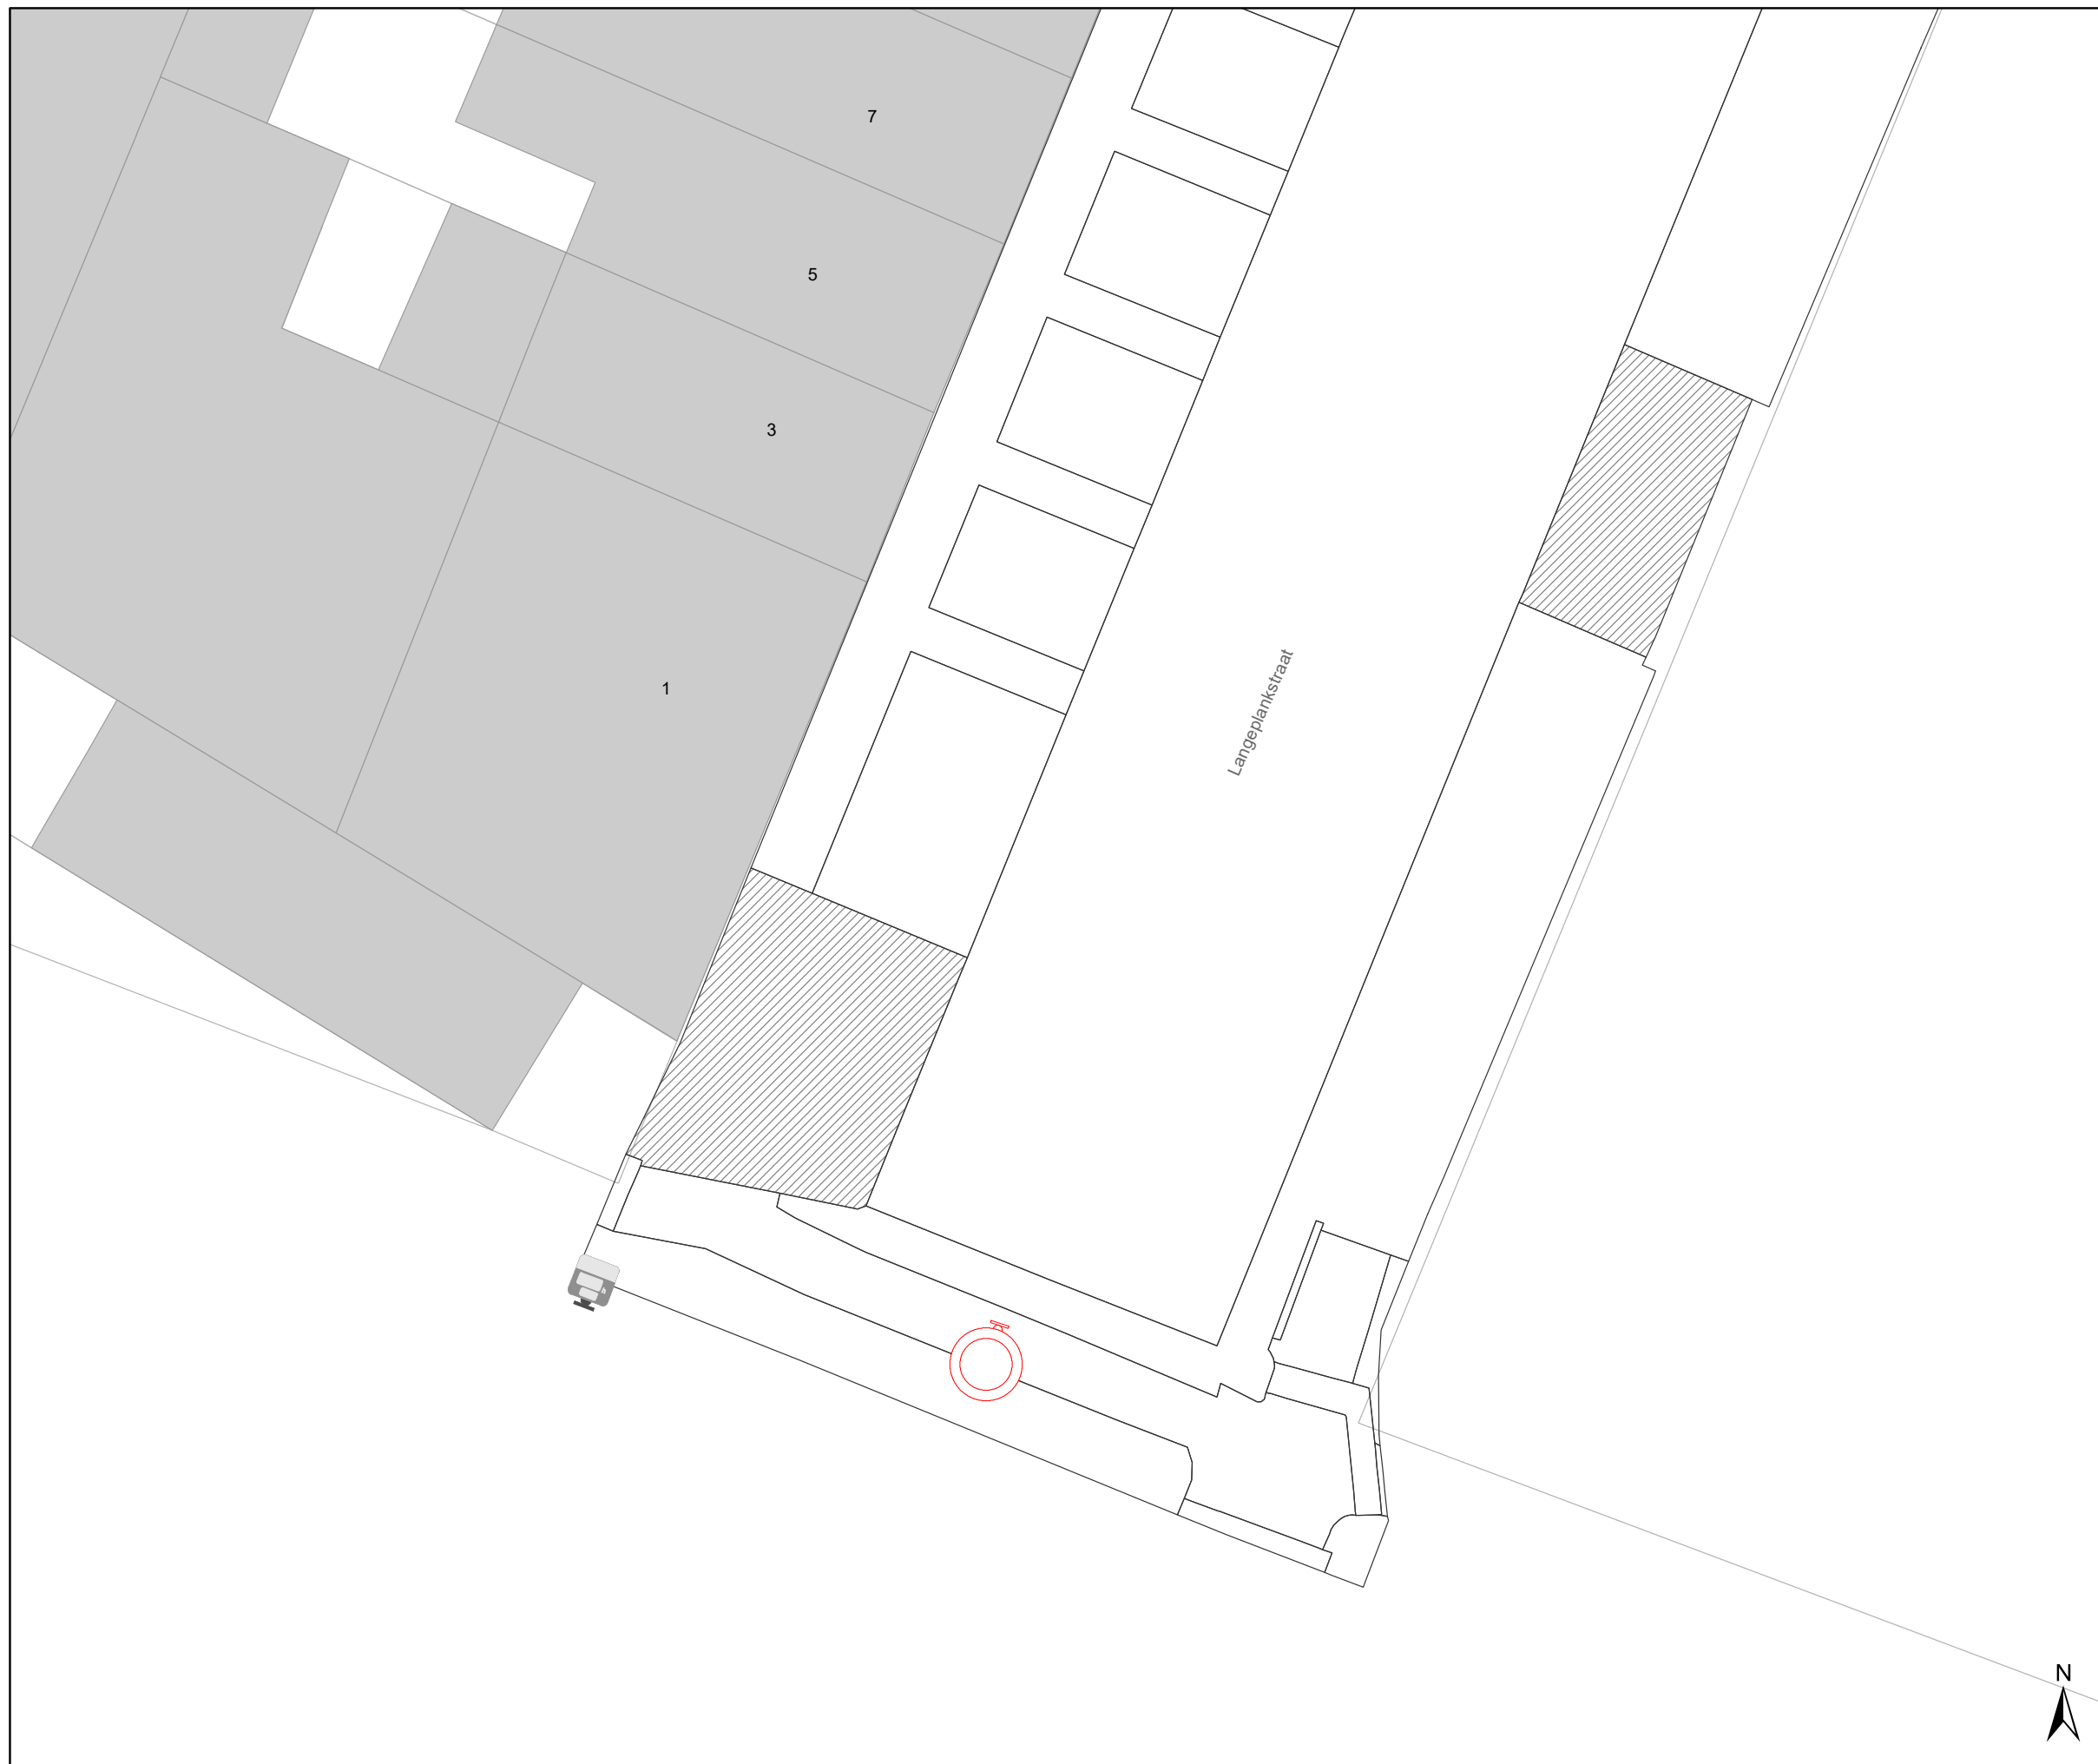(einde reglement)






Legende

-  Bestaande verkeersborden
-  Geplande verkeersborden
-  Te verwijderen verkeersborden
-  Bestaande wegmarkeringen


Geplande Verkeersborden

Nieuwe

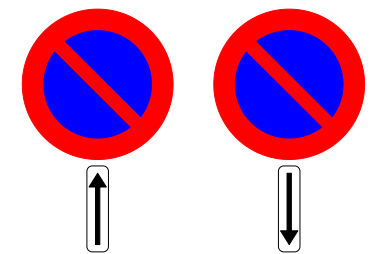

Te verwijderen:

C3

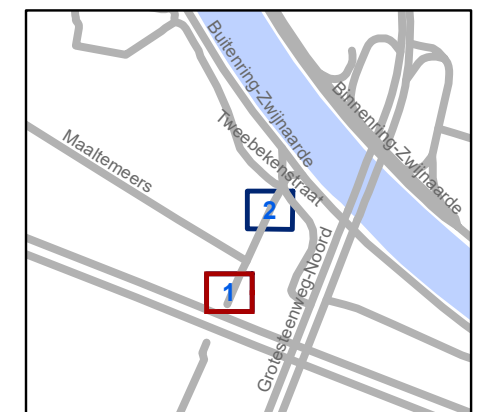


gent: Mobiliteitsbedrijf stad Gent
Verkeerstechnische taken

Langeplankstraat 6 Verkeersborden APM en C3




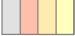
Dossiernr P-272165 (MB-21-25188)

DATUM	SCHAAL	PLAN	P FORMAAT
21/02/2022	1/150	1/2	A3

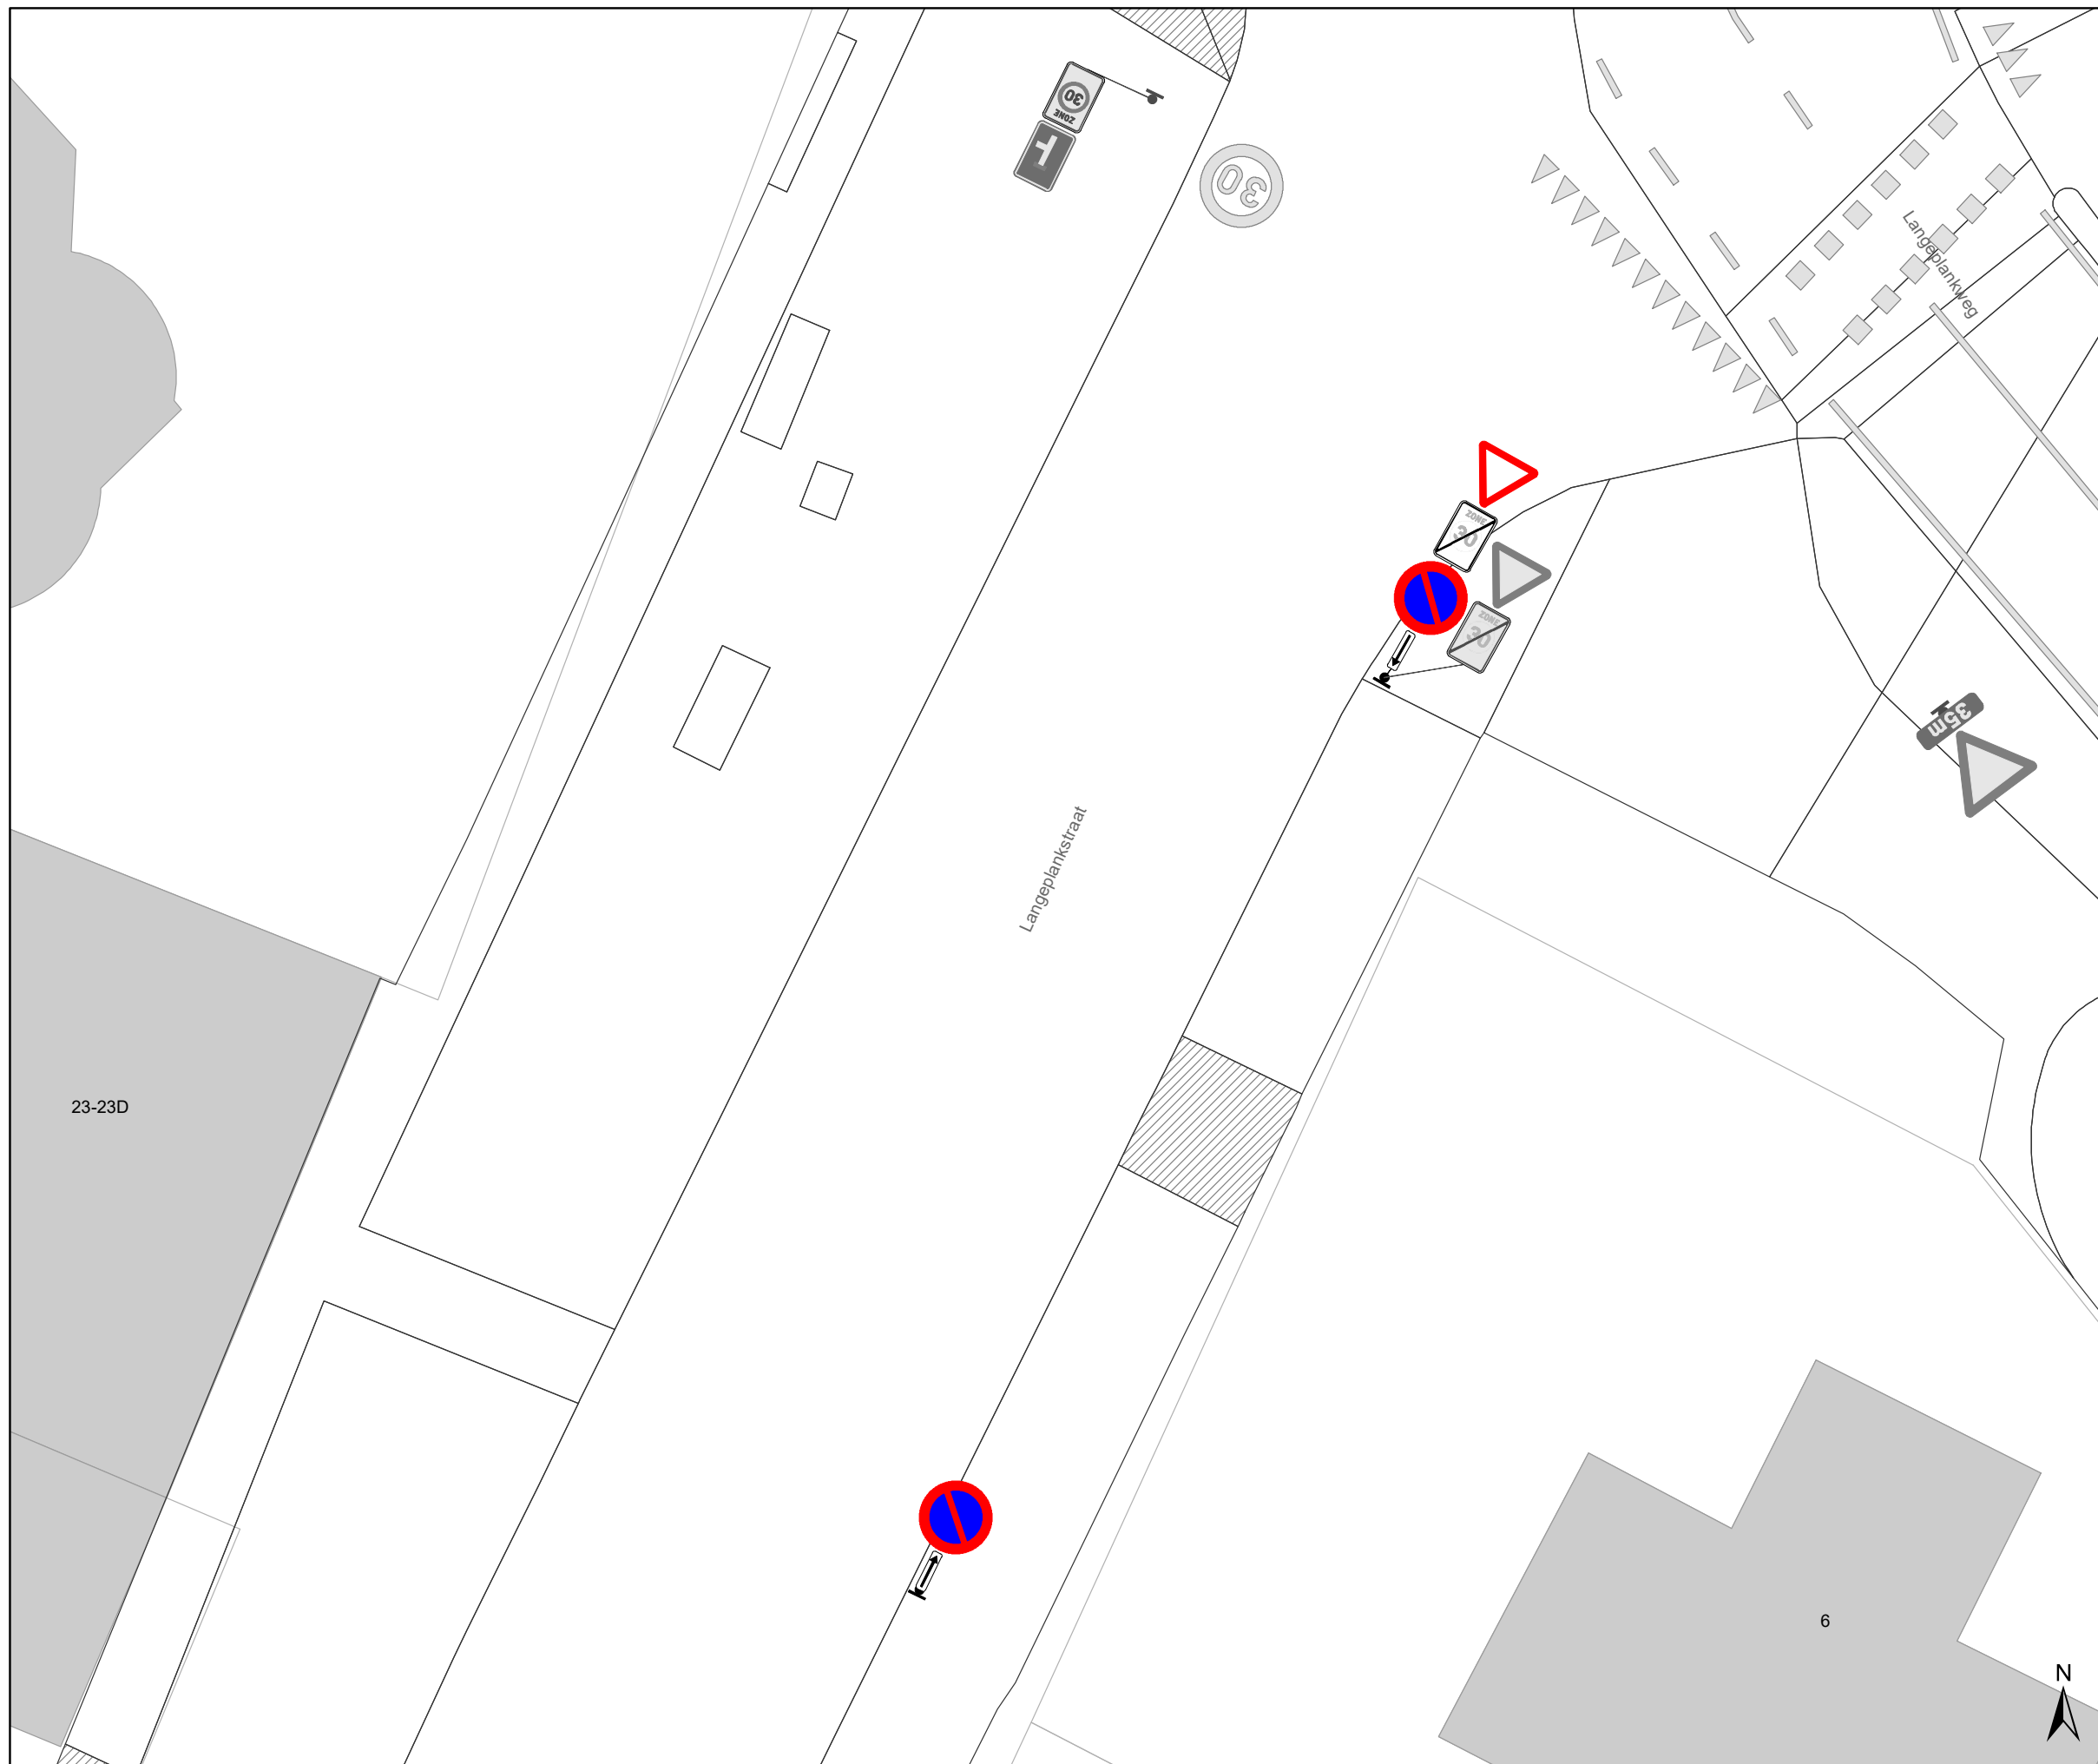




Legende

-  Bestaande verkeersborden
-  Geplande verkeersborden
-  Te verwijderen verkeersborden
-  Bestaande wegmarkeringen


Geplande Verkeersborden

Nieuwe

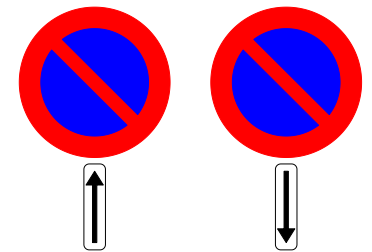

Te verwijderen:

C3

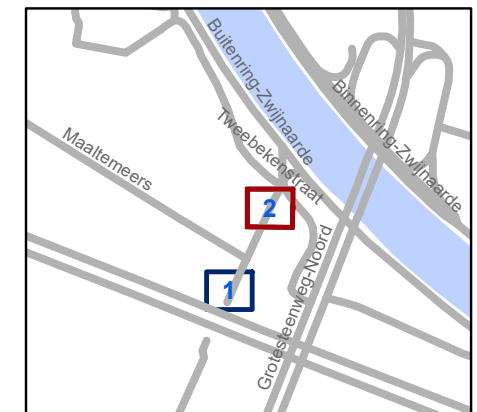

gent: Mobiliteitsbedrijf stad Gent
Verkeerstechnische taken

Langeplankstraat 6 Verkeersborden APM en C3

Dossiernr P-272165 (MB-21-25188)

DATUM	SCHAAL	PLAN	P FORMAAT
21/02/2022	1/150	2/2	A3

