
2022_CBS_02299 Nieuw aanvullend reglement van de politie op het wegverkeer - gemeenteweg - Elsstraat - nieuwe anti-parkeermaatregel - Goedkeuring

Beslissing: Goedgekeurd in besloten vergadering van 3 maart 2022

Zijn aanwezig bij de beslissing van dit punt:

de heer Mathias De Clercq, burgemeester
mevrouw Sofie Bracke, schepen-voorzitter; mevrouw Elke Decruynaere, schepen; de heer Sami Souguir, schepen; mevrouw Hafsa El-Bazioui, schepen; de heer Rudy Coddens, schepen
de heer Danny Van Campenhout, adjunct-algemeendirecteur

Bevoegd: Filip Watteuw

Betrokken: Mathias De Clercq

Juridisch kader

De volgende bepalingen zijn van toepassing inzake de bevoegdheid:

- De Nieuwe Gemeentewet 24 juni 1988, artikel 119;
- Decreet over het lokaal bestuur van 22 december 2017, artikel 41, § 2, 2°;
- Het Decreet van 16 mei 2008 betreffende de aanvullende reglementen op het wegverkeer en de plaatsing en bekostiging van verkeerstekens, artikel 4, § 1, 2de lid en artikel 5, § 1, 2de lid.
- Het gemeenteraadsbesluit van 14 december 2015, houdende de delegatie van de vaststellingsbevoegdheid inzake gemeentelijke aanvullende reglementen op het wegverkeer.

De beslissing wordt genomen op grond van:

- Wet betreffende de politie over het wegverkeer, gecoördineerd bij Koninklijk Besluit van 16 maart 1968;
- Decreet van 16 mei 2008 betreffende de aanvullende reglementen op het wegverkeer en de plaatsing en bekostiging van de verkeerstekens;
- Koninklijk Besluit van 1 december 1975 houdende algemeen reglement op de politie van het wegverkeer en van het gebruik van de openbare weg;
- Ministerieel Besluit van 11 oktober 1976 waarbij de minimumafmetingen en de bijzondere plaatsingsvoorwaarden van de verkeerstekens worden bepaald;
- Uitvoeringsbesluit van 23 januari 2009 betreffende de aanvullende reglementen op het wegverkeer en de plaatsing en bekostiging van de verkeerstekens;
- Omzendbrief MOB/2009/1 van 3 april 2009;
- Het reglement houdende de voorwaarden tot het toekennen van parkeerplaatsen voor personen met een handicap, goedgekeurd in de gemeenteraad van 25 april 2016.

Motivering

De nieuwe maatregel die bij dit besluit wordt getroffen, is het voorzien van een parkeerhaak ter hoogte van huisnummer 13 en dit op vraag van de eigenaar van het bedrijf dat gelegen is op deze locatie. De maatregel wordt voorzien ter vrijwaring van en met het oog op het toegankelijk maken van de inrit, gelet er regelmatig grotere voertuigen gebruik dienen te maken van deze inrit.

Bij collegebesluit van 23 mei 2019 werd de bestaande toestand geregulariseerd en werden geen nieuwe verkeersmaatregelen ingevoerd.

Bijgevoegde bijlage(n):

- Aanvullend reglement Elsstraat dossier P-270691 (deel van de beslissing)
- Signalisatieplan Elsstraat dossier P-270691 (deel van de beslissing)
- Historiek Elsstraat dossier P-270691

Beslissing

Beslist het volgende:

Artikel 1:

Heft op het aanvullend reglement van de politie op het wegverkeer betreffende de gemeenteweg Elsstraat, goedgekeurd in zitting van 23 mei 2019, van zodra het nieuwe reglement in werking treedt.

Artikel 2:

Keurt goed het aanvullend reglement van de politie op het wegverkeer betreffende de gemeenteweg Elsstraat.

2022_CBS_02299 - Nieuw aanvullend reglement van de politie op het wegverkeer - gemeenteweg - Elsstraat - nieuwe anti-parkeermaatregel

Aanvullend reglement van de politie op het wegverkeer - gemeenteweg – Elsstraat

Goedgekeurd in het College van Burgemeester en Schepenen van

Bekendgemaakt op

Geldig vanaf

Referentienummer

Reglement

Artikel 1. Op de Elsstraat ter hoogte van de overkant van huisnummers 29-31A geldt:

- het parkeren is toegelaten;
- de maatregel geldt alleen voor de fietsers.

Dit wordt gesignaleerd door:

- **verkeersborden E9a**
- **de verkeersborden worden aangevuld met onderborden M1**

Artikel 2. Op de Elsstraat van het kruispunt met de Rietstraat tot het kruispunt met de Gasmeterlaan aan de oostelijke zijde van de weg geldt:

- het is verplicht te parkeren op de berm of op het trottoir;
- het einde van de parkeerreglementering wordt aangeduid;
- het begin van de parkeerreglementering wordt aangeduid;
- de parkeerreglementering geldt over een afstand van meer dan 300 meter.

Dit wordt gesignaleerd door:


- **verkeersborden E9e**
- **de verkeersborden worden aangevuld met x-borden Xb, Xa, Xd**

Artikel 3. Op de Elsstraat van huisnummer 13 tot het kruispunt met de Jozef II-straat geldt: voertuigen moeten parkeren binnen de afgebakende plaatsen.






Dit wordt gesignaleerd door:

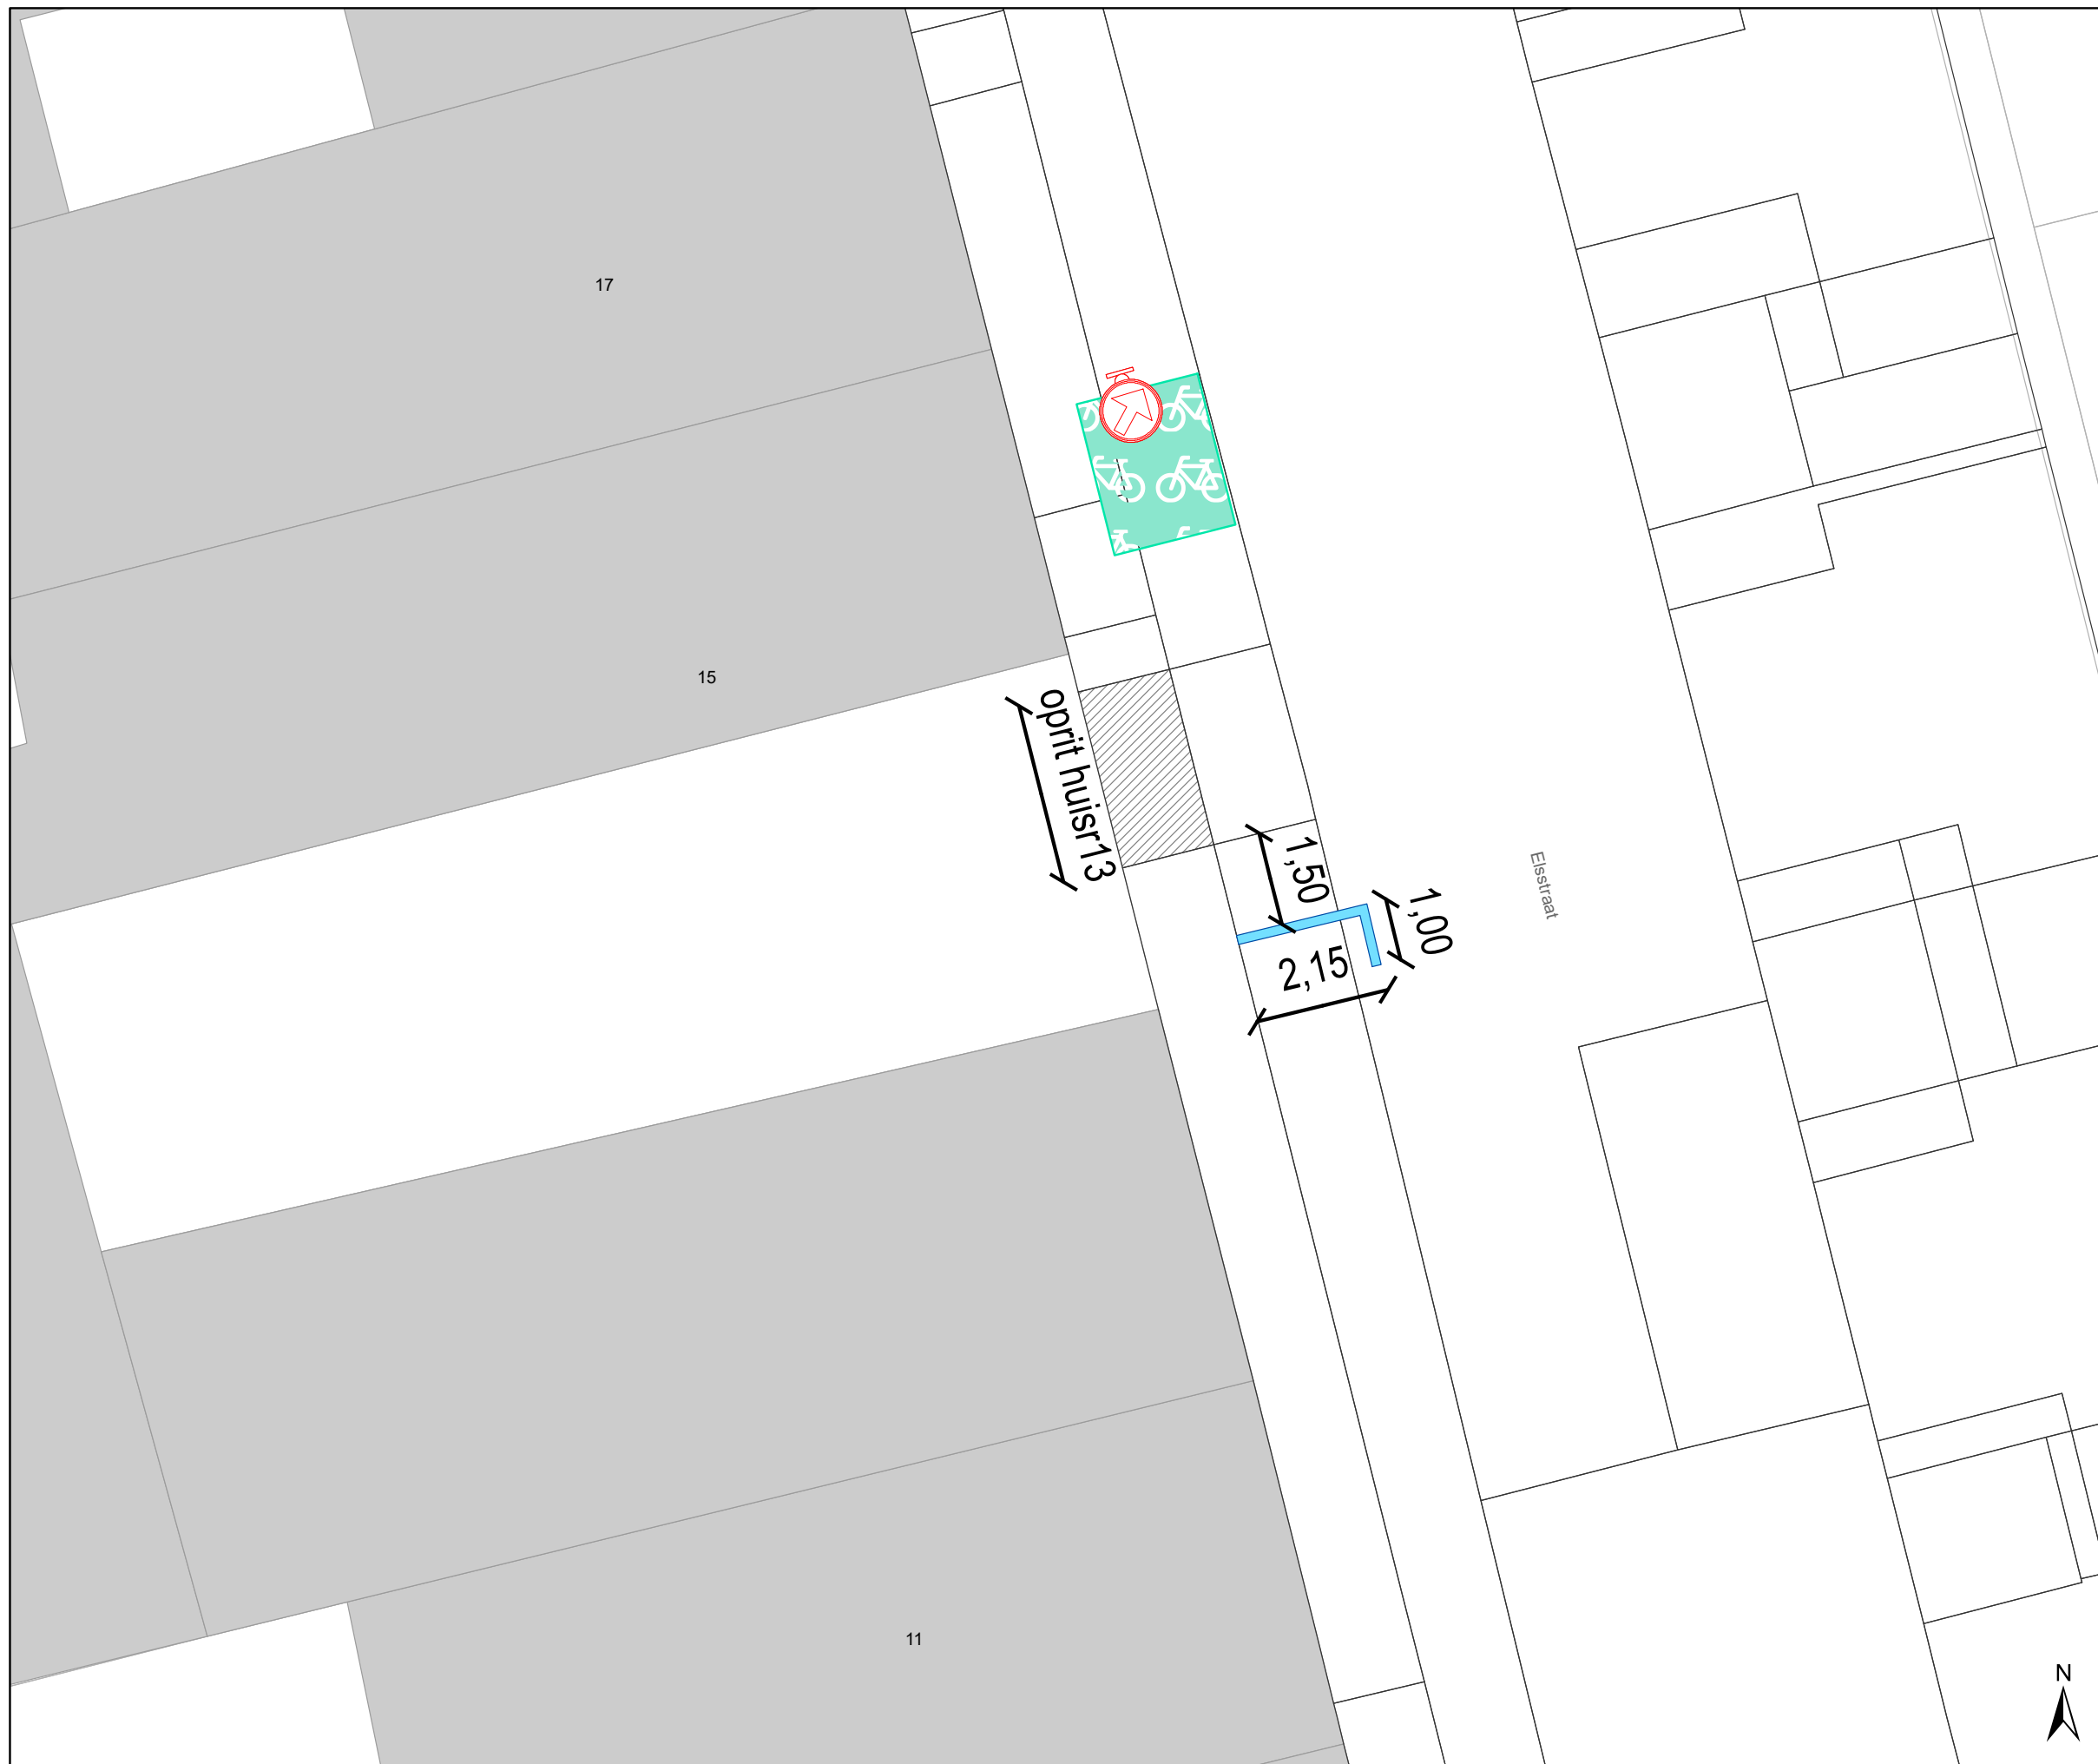- **wegmarkeringen overeenkomstig art.77.5 van de wegcode**

(einde reglement)



Legende


-  Bestaande verkeersborden
-  Geplande verkeersborden
-  Te verwijderen verkeersborden
-  Bestaande wegmarkeringen
-  Bestaande fietsenstalling

Geplande wegmarkeringen

-  Witte wegmarkering

Te verwijderen Verkeersborden:

D1c

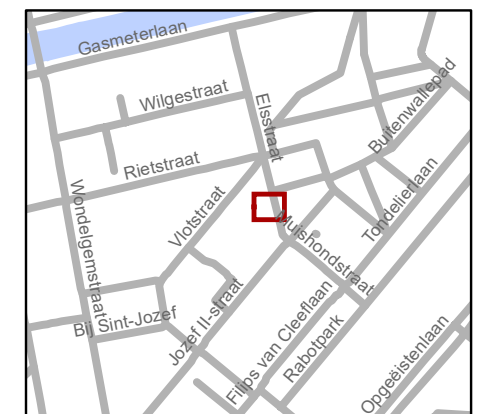

gent: Mobiliteitsbedrijf stad Gent
Verkeerstechnische taken

Elsstraat 13 Parkeerhaak

Dossiernr P-270691 (MB-20-23166)

DATUM	SCHAAL	PLAN	P FORMAAT
17/02/2022	1/100	1/1	A3

