


# Legende

- Bestaande verkeersborden
- Geplande verkeersborden
- Te verwijderen verkeersborden

- Bestaande wegmarkeringen
- Geplande wegmarkeringen
- Te verwijderen wegmarkeringen

## Overige

- Ander gepland dossier (in voorbereiding bij MOBBED)
- Ander gepland dossier (ter uitvoering bij DWBW)
- boordsteen verlagen

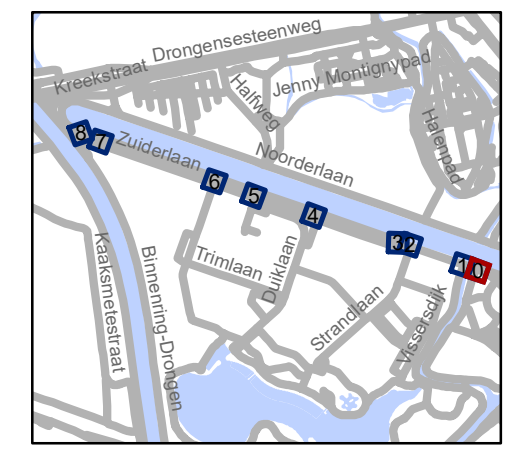


**gent:** Mobiliteitsbedrijf stad Gent  
Verkeerstechnische taken

**Zuiderlaan  
voorrang en BEV**




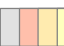


Dossinummer P-196197

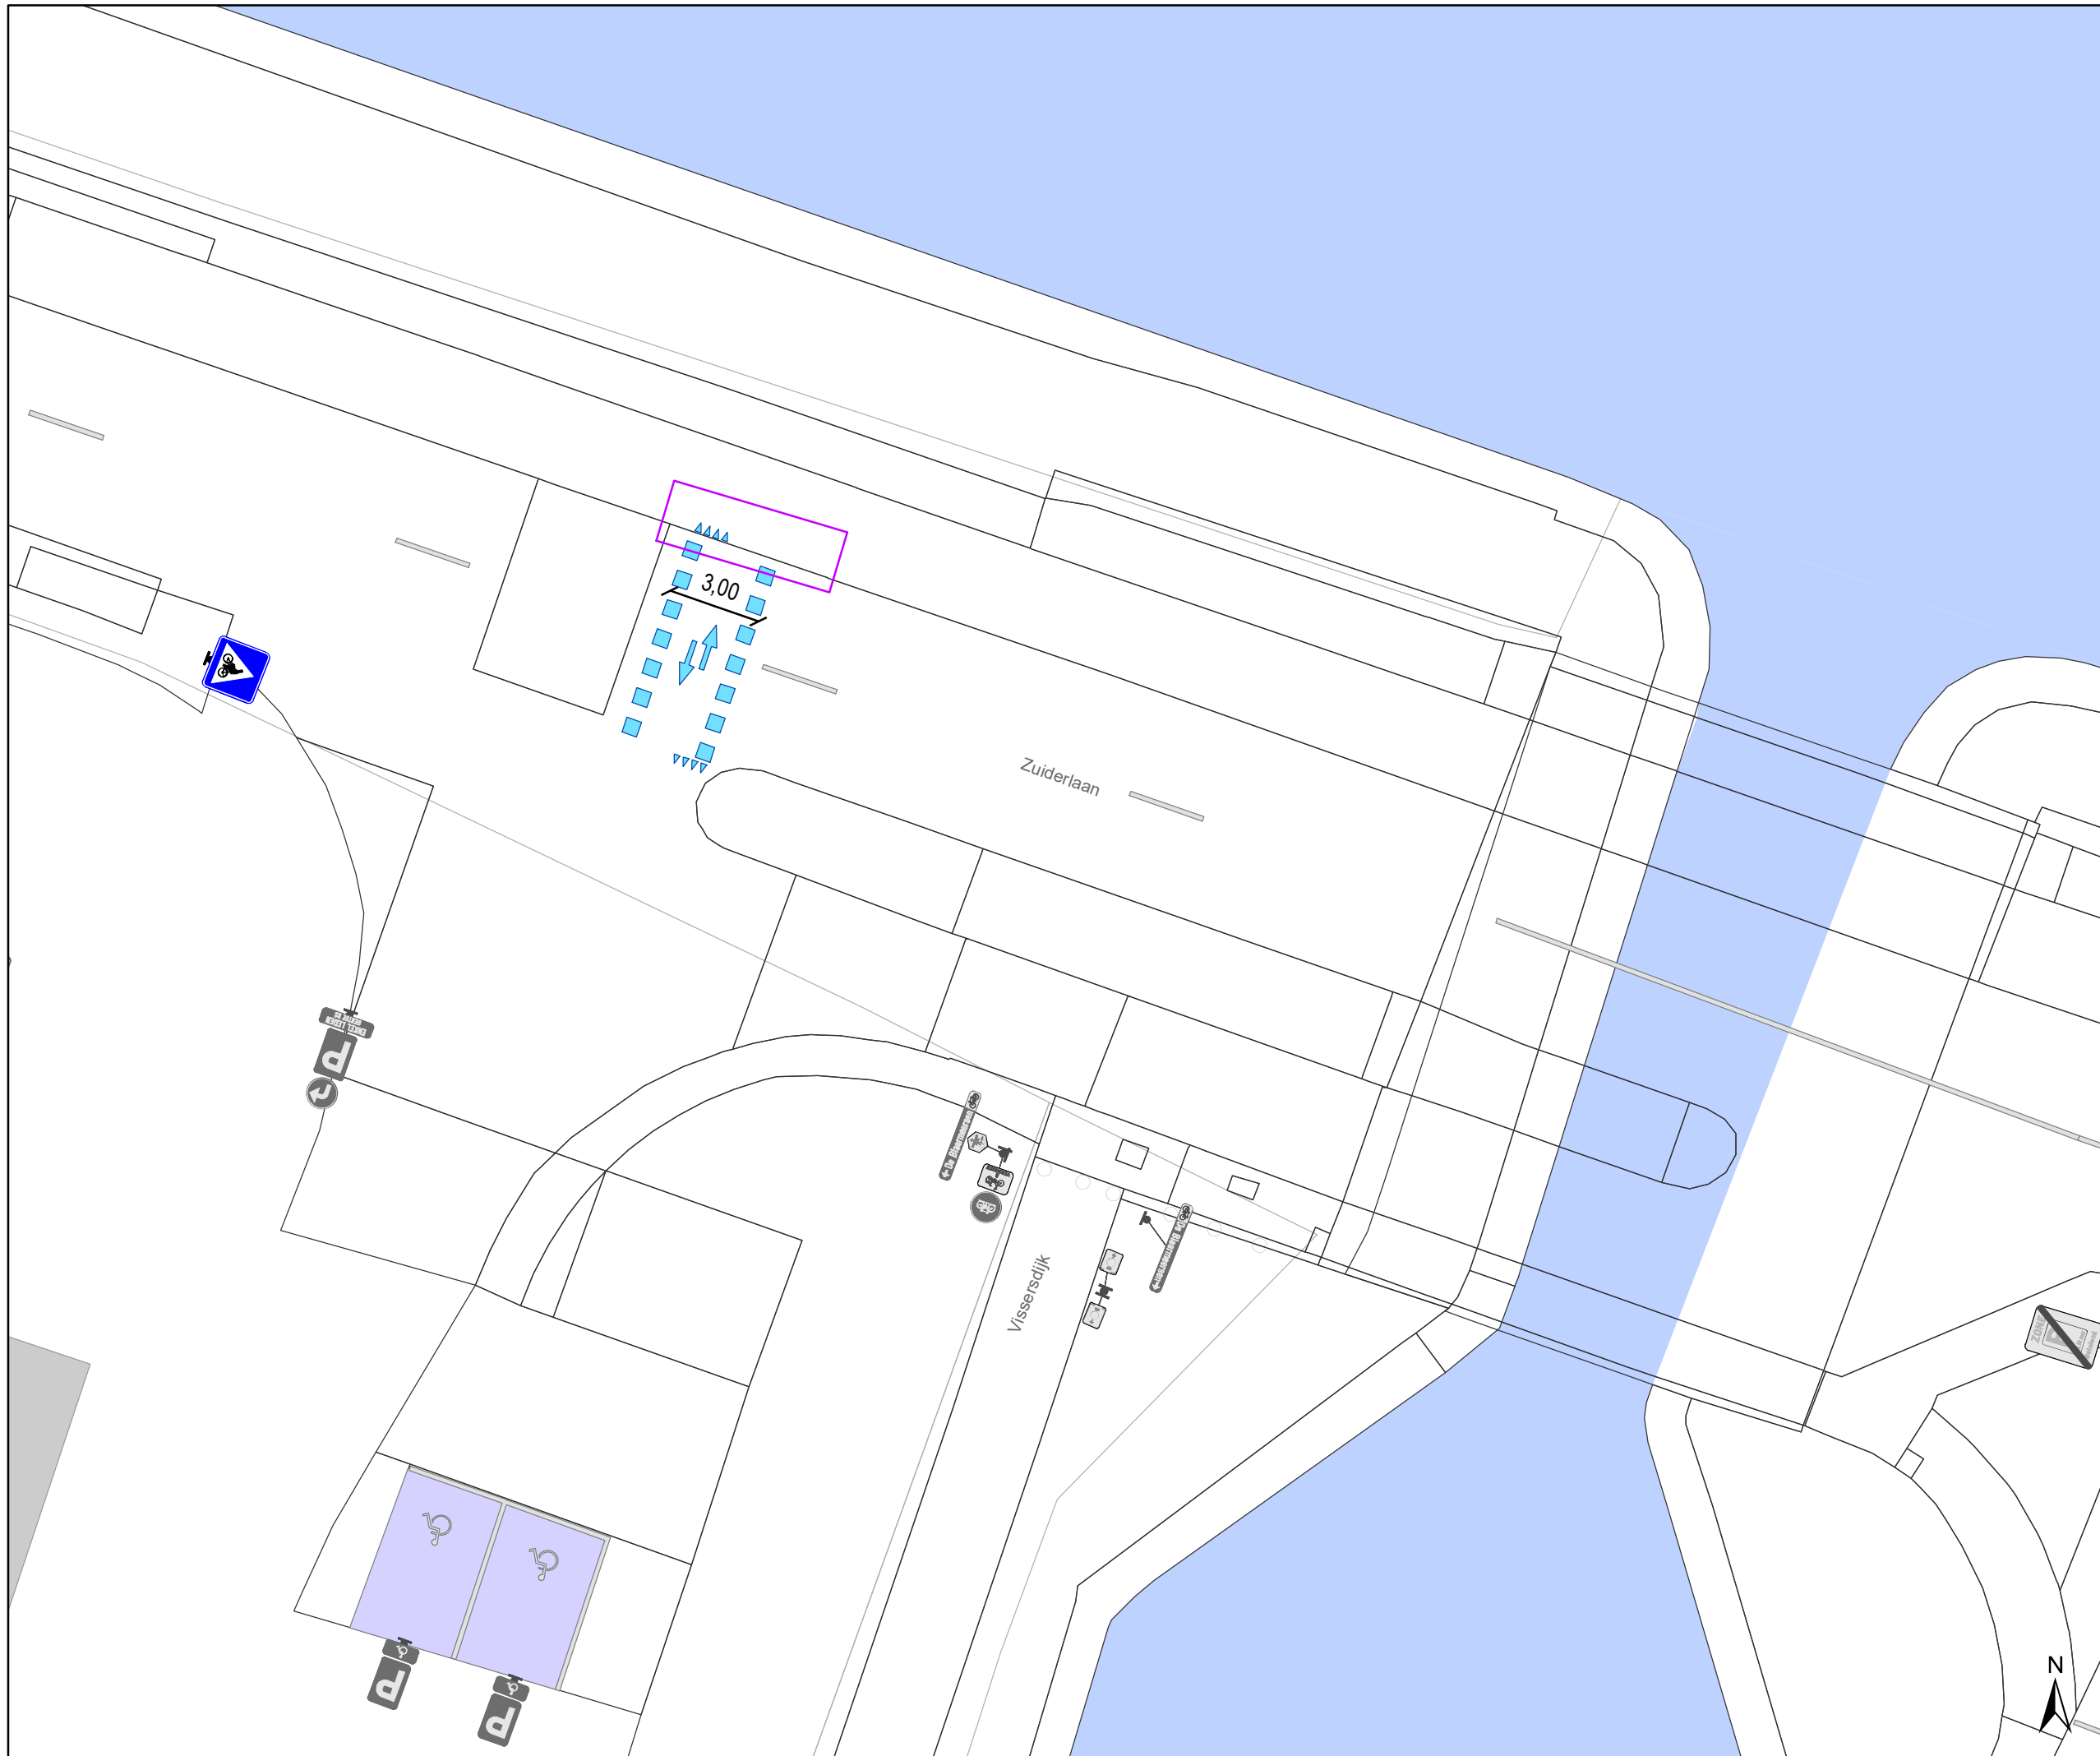DATUM	SCHAAL	PLAN	P FORMAAT
16/02/2022	1/200	1/9	A3






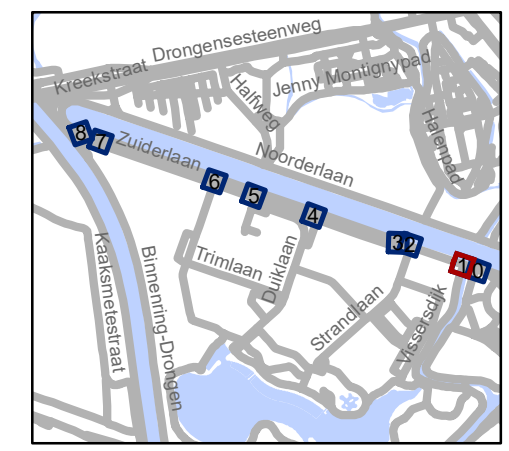


# Legende

-  Bestaande verkeersborden
-  Geplande verkeersborden
-  Te verwijderen verkeersborden
-  Bestaande wegmarkeringen
-  Geplande wegmarkeringen
-  Te verwijderen wegmarkeringen

## Overige

-  Ander gepland dossier (in voorbereiding bij MOBBED)
-  Ander gepland dossier (ter uitvoering bij DWBW)
-  boordsteen verlagen






**gent:** Mobiliteitsbedrijf stad Gent  
Verkeerstechnische taken




## Zuiderlaan voorrang en BEV

Dossinummer P-196197



DATUM	SCHAAL	PLAN	P.FORMAAT
16/02/2022	1/200	2/9	A3
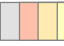
# Legende


-  Bestaande verkeersborden
-  Geplande verkeersborden
-  Te verwijderen verkeersborden

-  Bestaande wegmarkeringen
-  Geplande wegmarkeringen
-  Te verwijderen wegmarkeringen

## Overige

-  Ander gepland dossier (in voorbereiding bij MOBBED)
-  Ander gepland dossier (ter uitvoering bij DWBW)

-  boordsteen verlagen

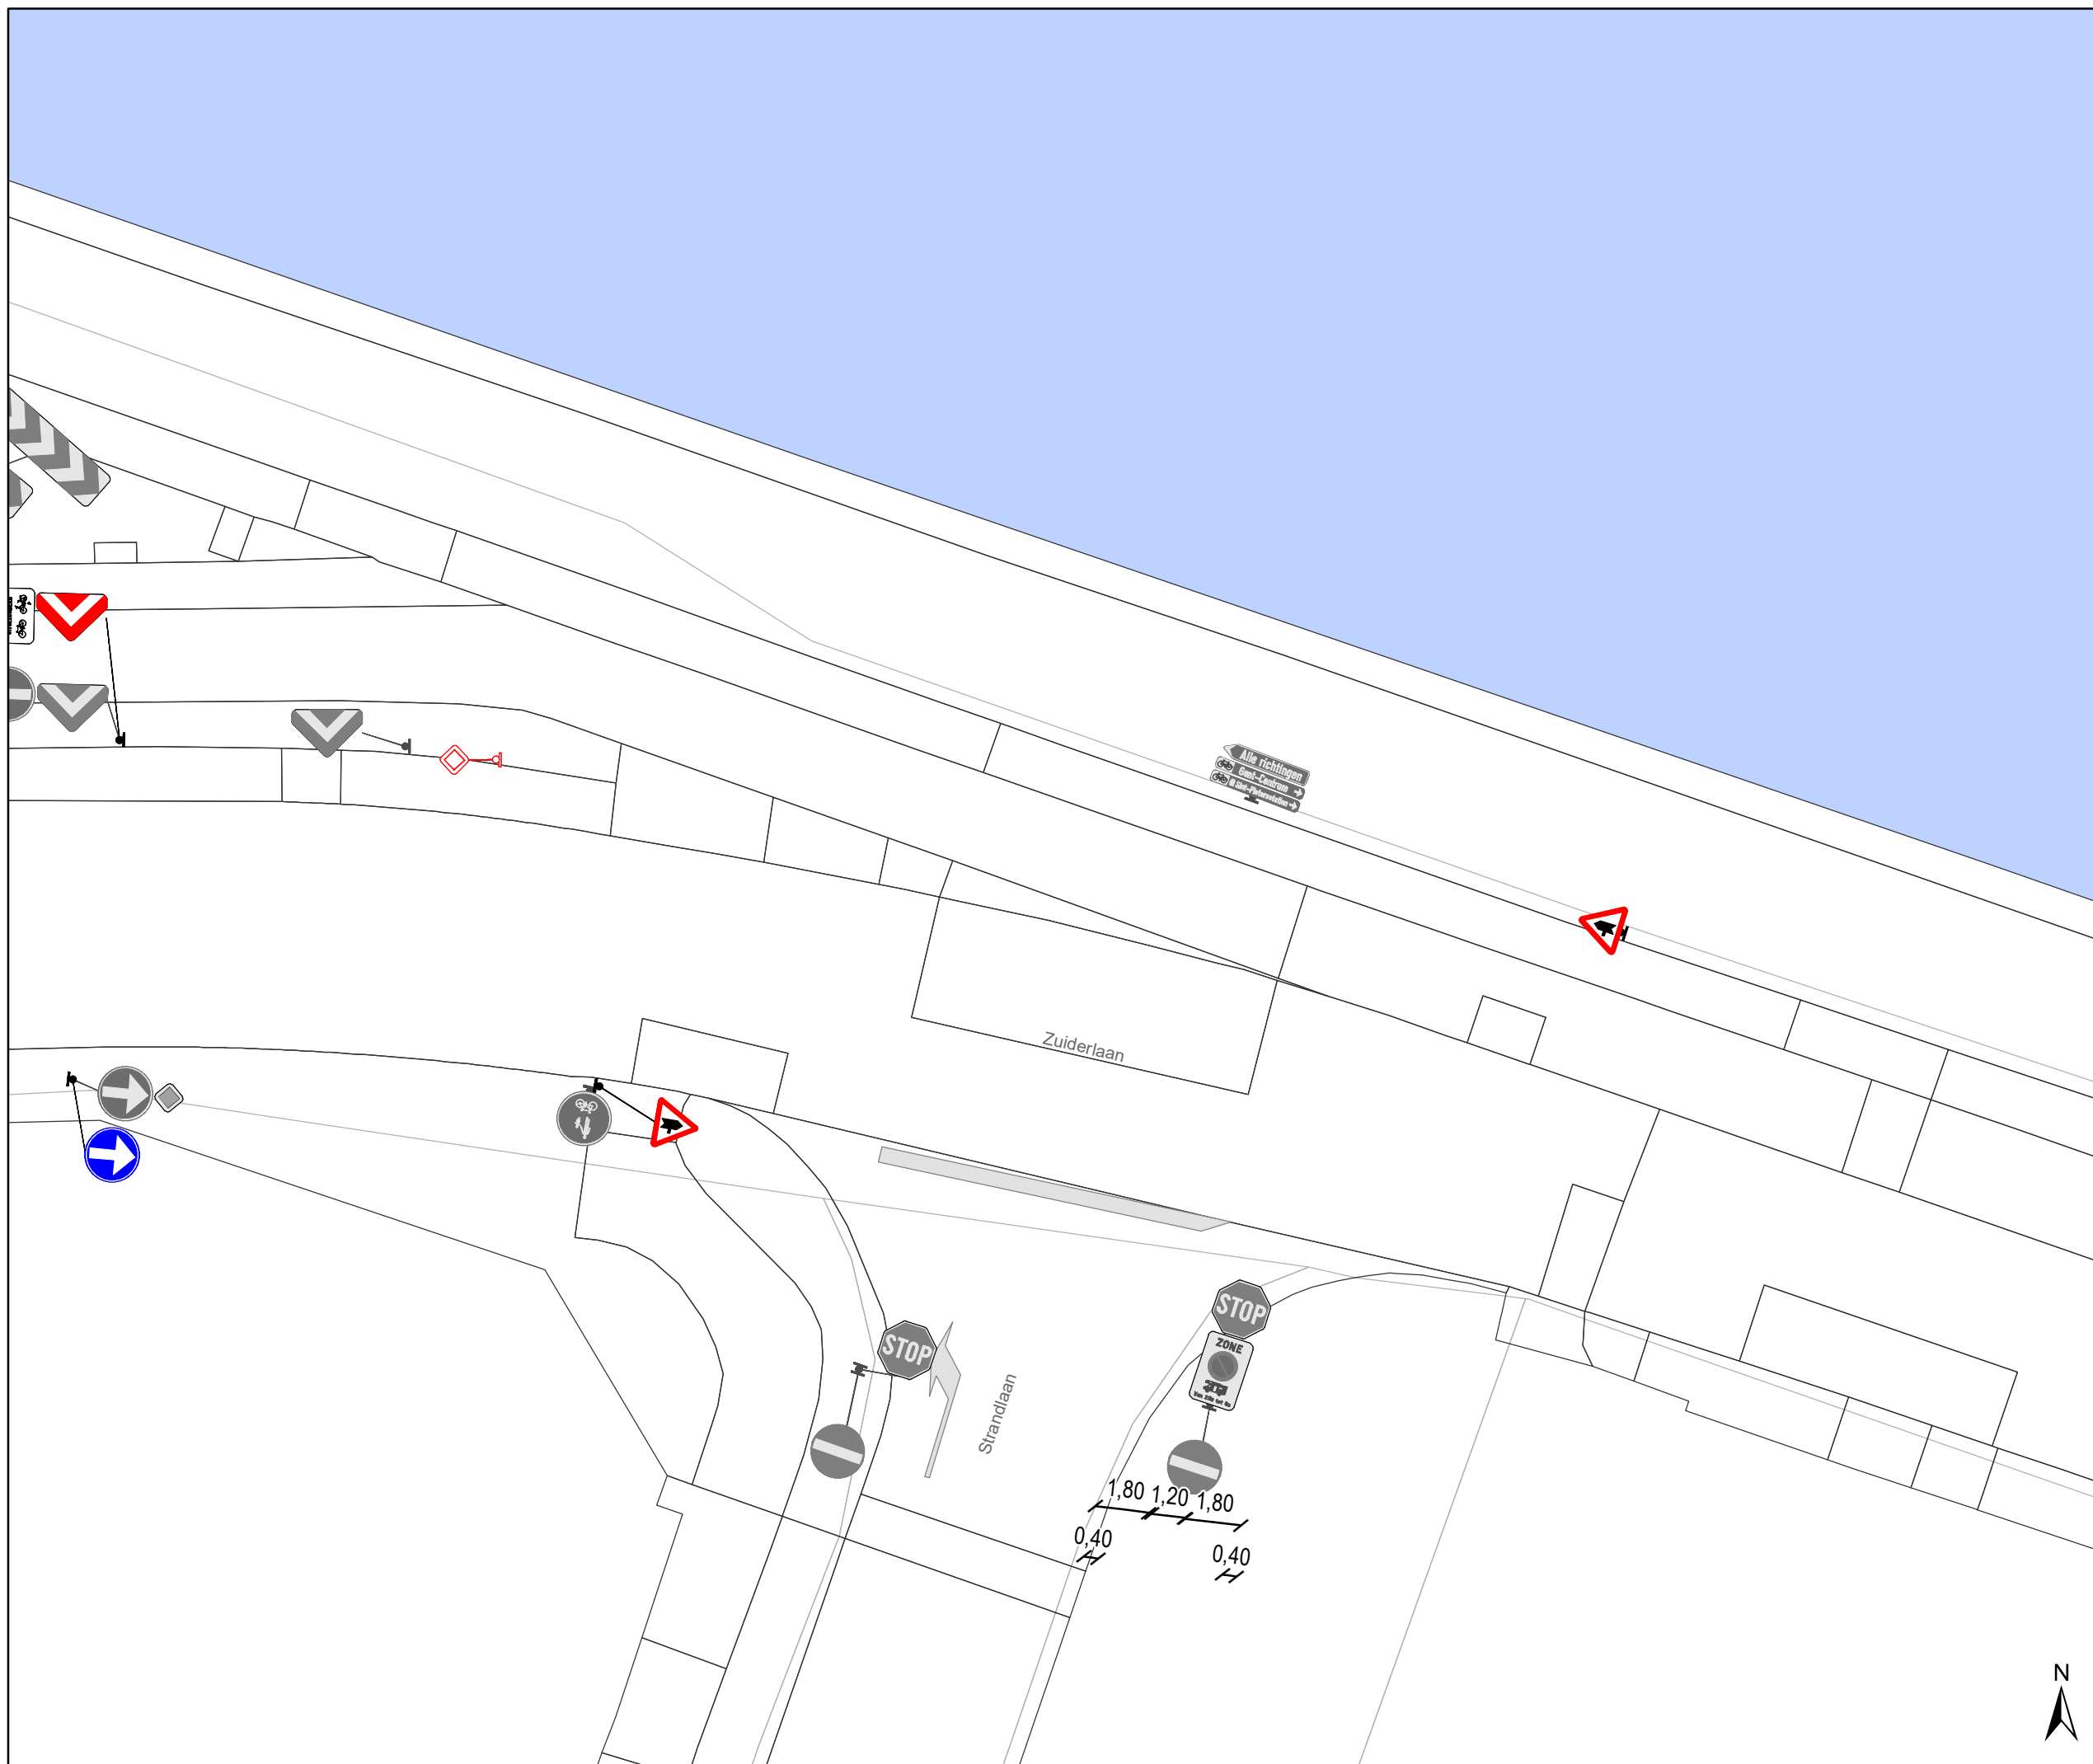


**gent:** Mobiliteitsbedrijf stad Gent  
Verkeerstechnische taken





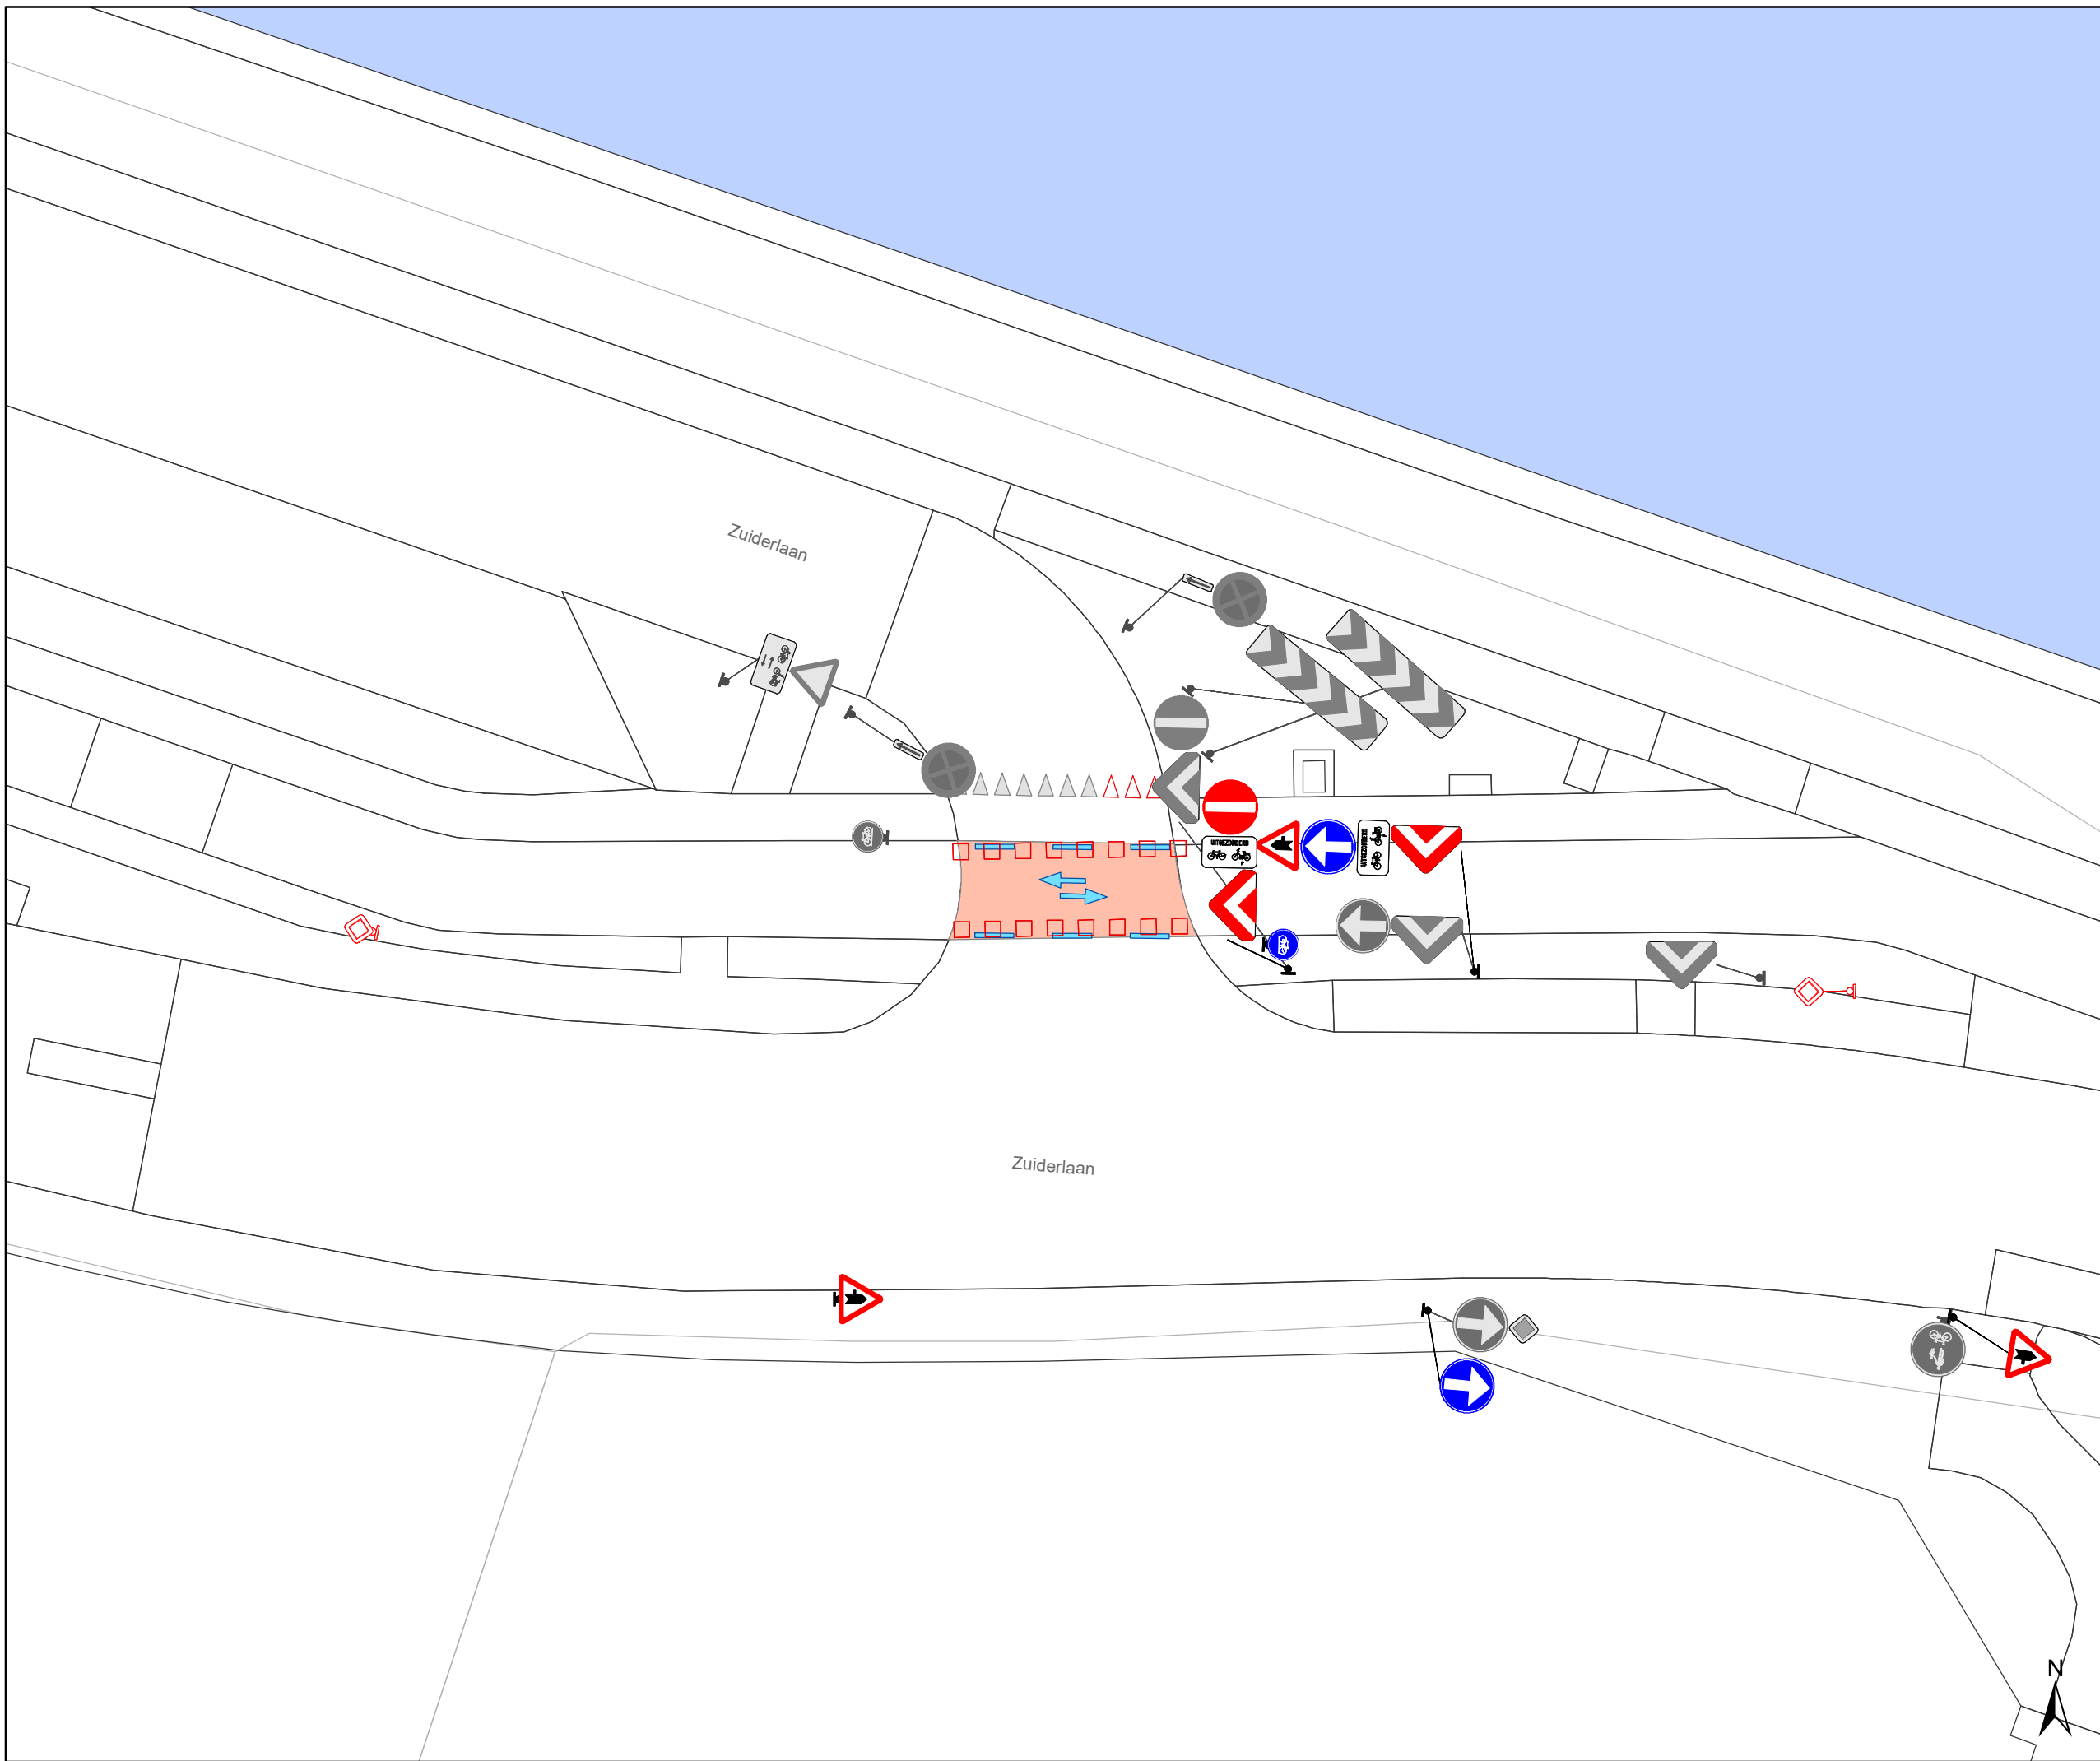

## Zuiderlaan voorrang en BEV

Dossienummer P-196197




DATUM	SCHAAL	PLAN	P.FORMAAT
16/02/2022	1/200	3/9	A3




## Legende

-  Bestaande verkeersborden
-  Geplande verkeersborden
-  Te verwijderen verkeersborden
-  Bestaande wegmarkeringen
-  Geplande wegmarkeringen
-  Te verwijderen wegmarkeringen

## Overige

-  Ander gepland dossier (in voorbereiding bij MOBBED)
-  Ander gepland dossier (ter uitvoering bij DWBW)
-  boordsteen verlagen

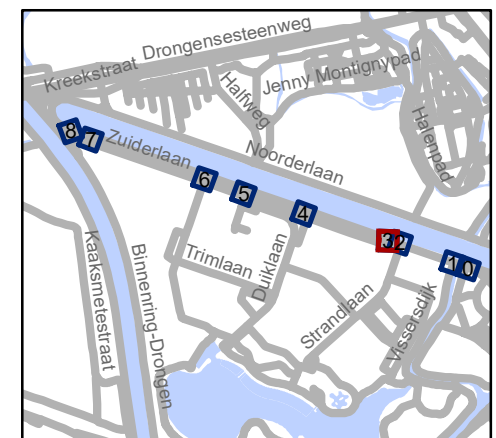


**gent:** Mobiliteitsbedrijf stad Gent  
Verkeerstechnische taken

### Zuiderlaan voorrang en BEV

Dossinummer P-196197

DATUM	SCHAAL	PLAN	P FORMAAT
16/02/2022	1/200	4/9	A3

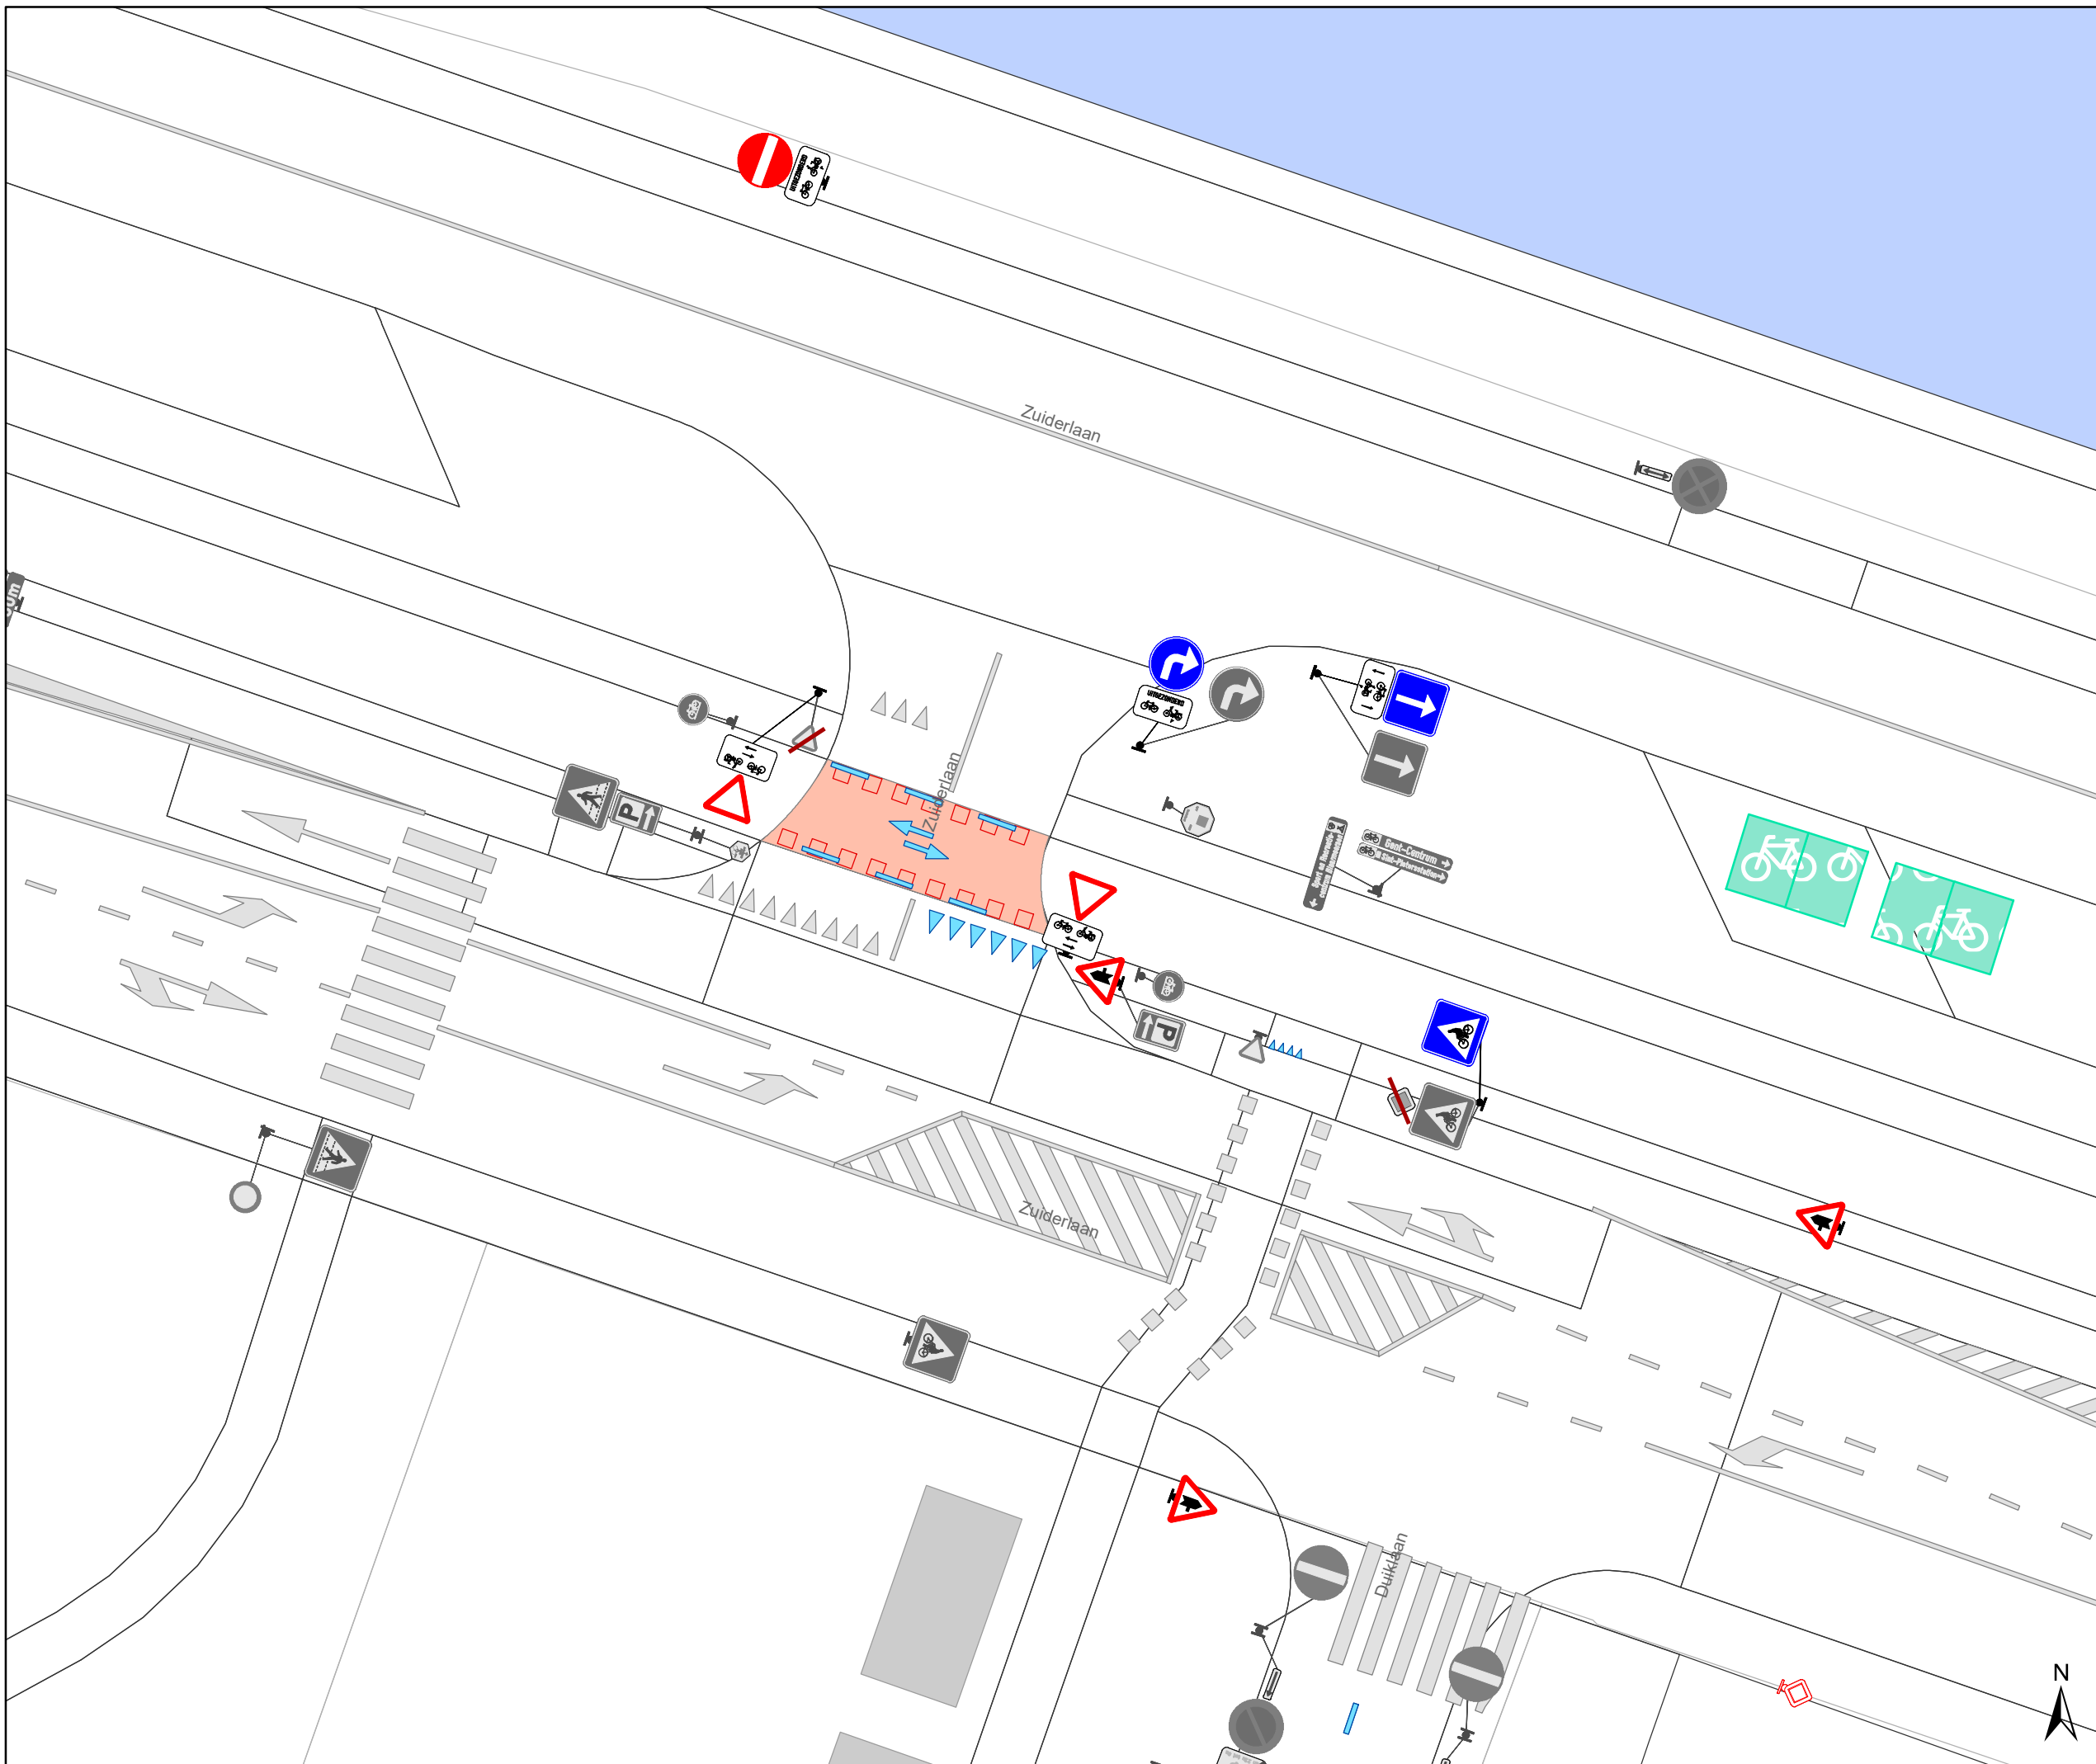

# Legende


- Bestaande verkeersborden
- Geplande verkeersborden
- Te verwijderen verkeersborden

- Bestaande wegmarkeringen
- Geplande wegmarkeringen
- Te verwijderen wegmarkeringen

## Overige

- Ander gepland dossier (in voorbereiding bij MOBBD)
- Ander gepland dossier (ter uitvoering bij DWBW)

- boordsteen verlagen

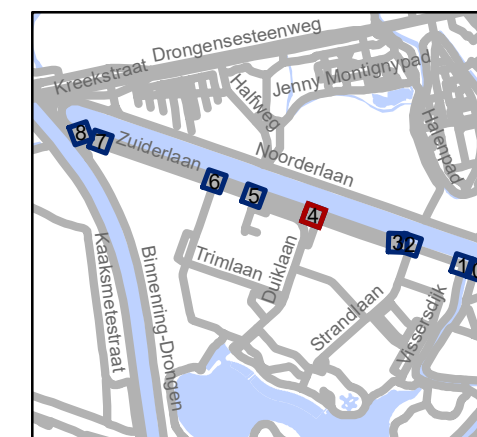


**gent:** Mobiliteitsbedrijf stad Gent  
Verkeerstechnische taken




## Zuiderlaan voorrang en BEV

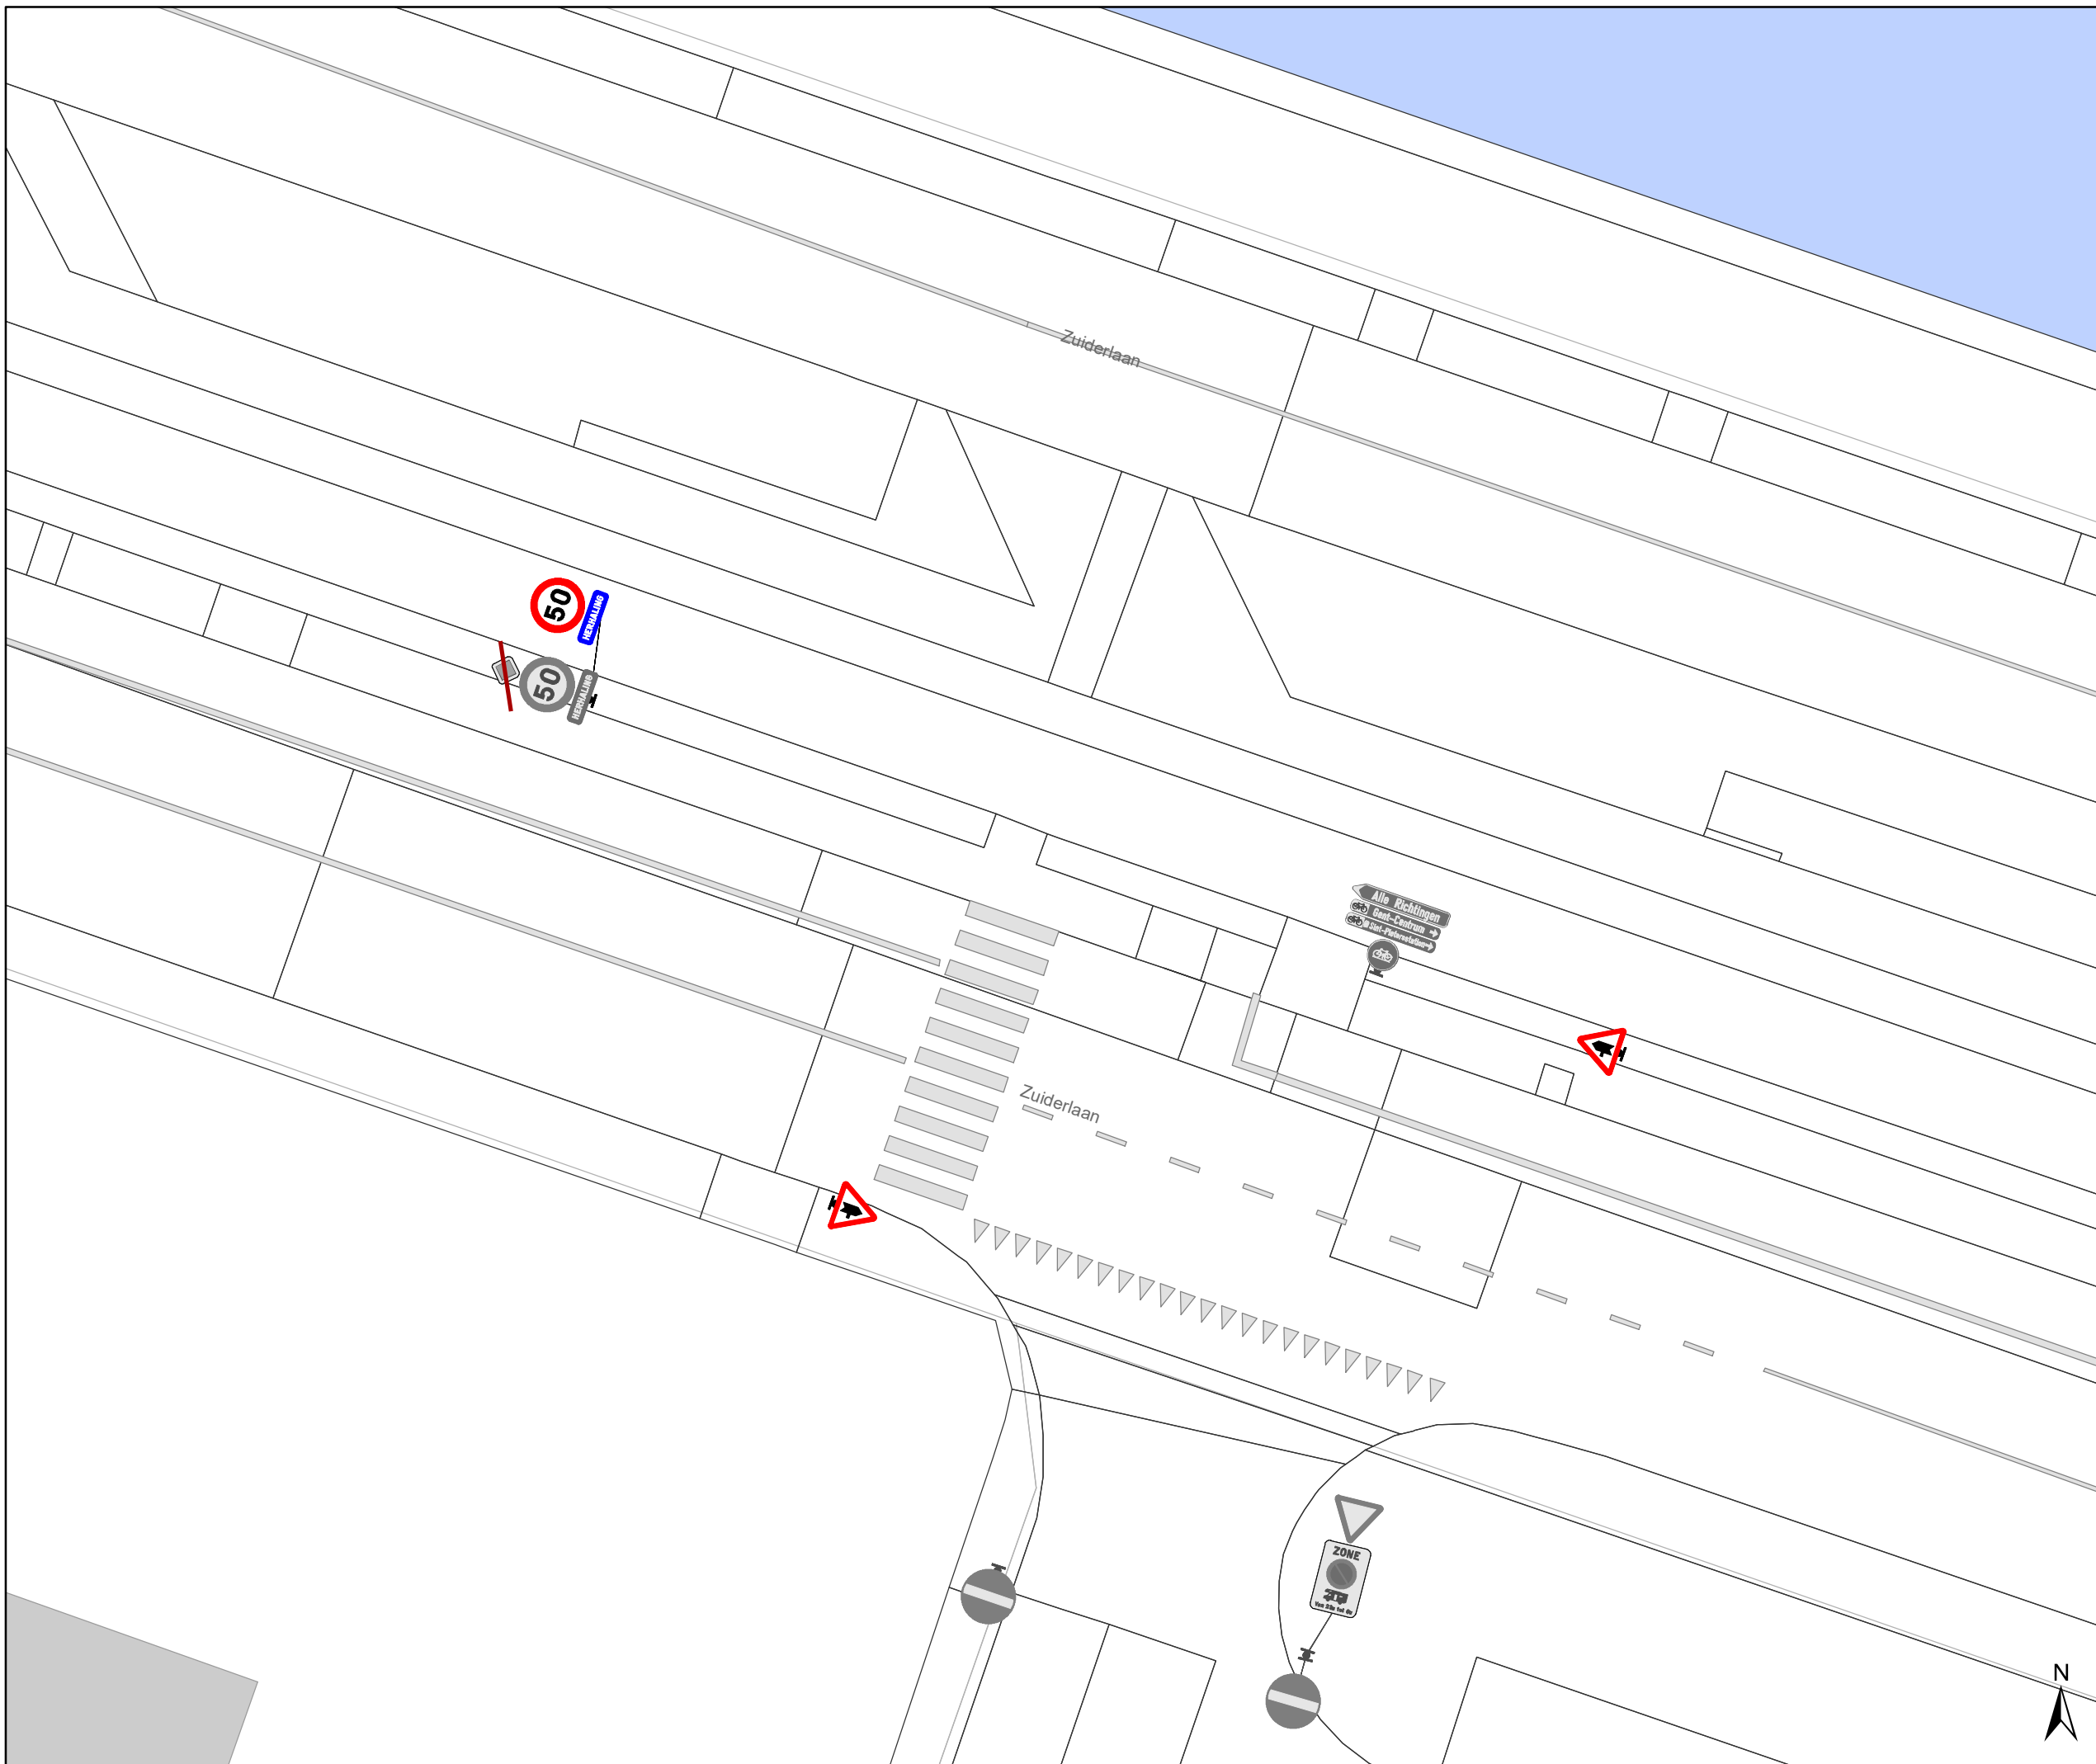


Dossinummer P-196197

DATUM	SCHAAL	PLAN	P.FORMAAT
16/02/2022	1/200	5/9	A3



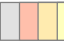


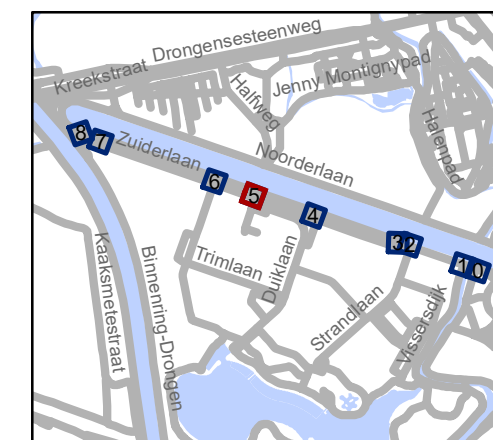
# Legende

-  Bestaande verkeersborden
-  Geplande verkeersborden
-  Te verwijderen verkeersborden

-  Bestaande wegmarkeringen
-  Geplande wegmarkeringen
-  Te verwijderen wegmarkeringen

## Overige

-  Ander gepland dossier (in voorbereiding bij MOBBED)
-  Ander gepland dossier (ter uitvoering bij DWBW)
-  boordsteen verlagen




**gent:** Mobiliteitsbedrijf stad Gent  
Verkeerstechnische taken




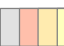


## Zuiderlaan voorrang en BEV

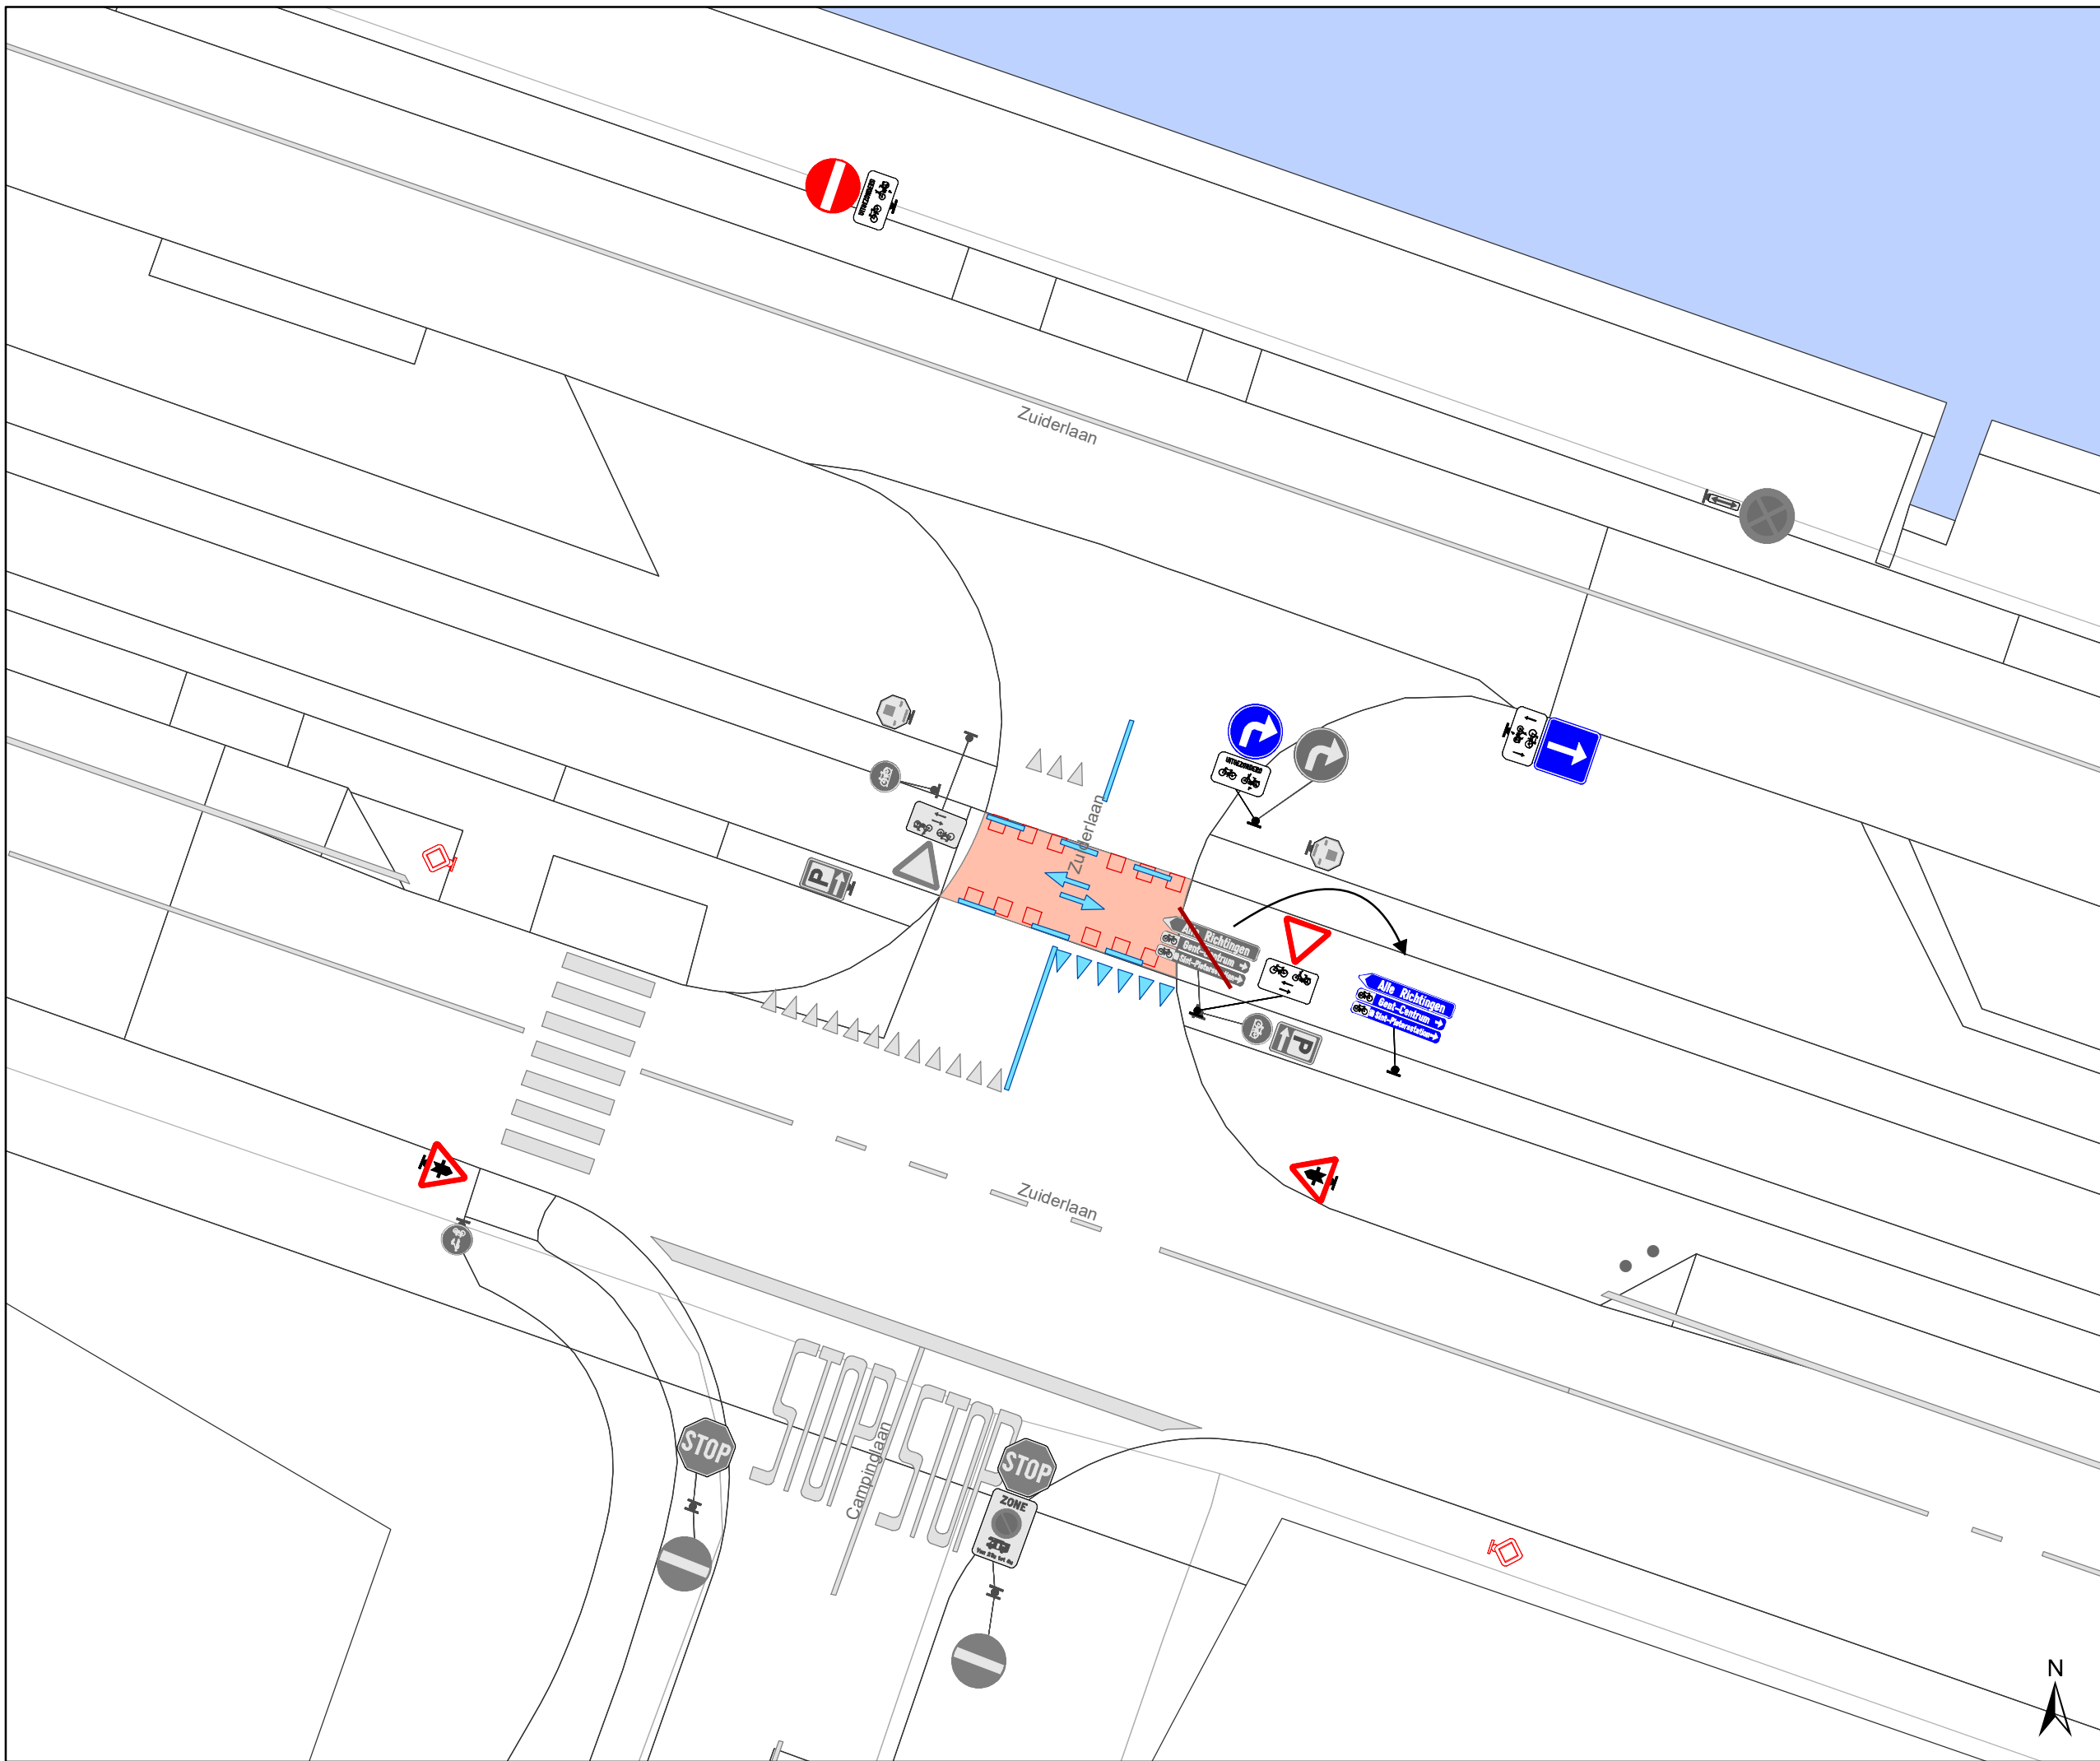Dossinummer P-196197




DATUM	SCHAAL	PLAN	P FORMAAT
16/02/2022	1/200	6/9	A3




# Legende

-  Bestaande verkeersborden
-  Geplande verkeersborden
-  Te verwijderen verkeersborden
-  Bestaande wegmarkeringen
-  Geplande wegmarkeringen
-  Te verwijderen wegmarkeringen

## Overige

-  Ander gepland dossier (in voorbereiding bij MOBBD)
-  Ander gepland dossier (ter uitvoering bij DWBW)
-  boordsteen verlagen

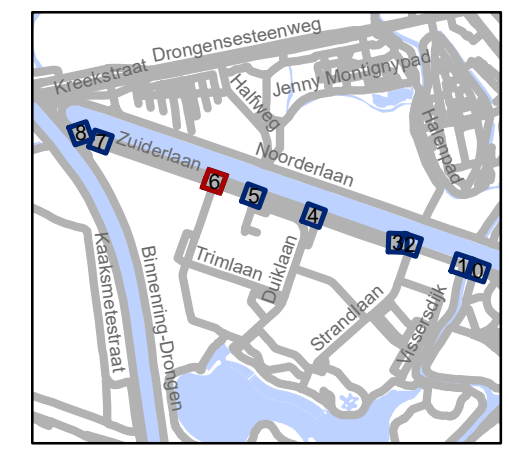


**gent:** Mobiliteitsbedrijf stad Gent  
Verkeerstechnische taken

## Zuiderlaan voorrang en BEV

Dossinummer P-196197

DATUM	SCHAAL	PLAN	P.FORMAAT
16/02/2022	1/200	7/9	A3

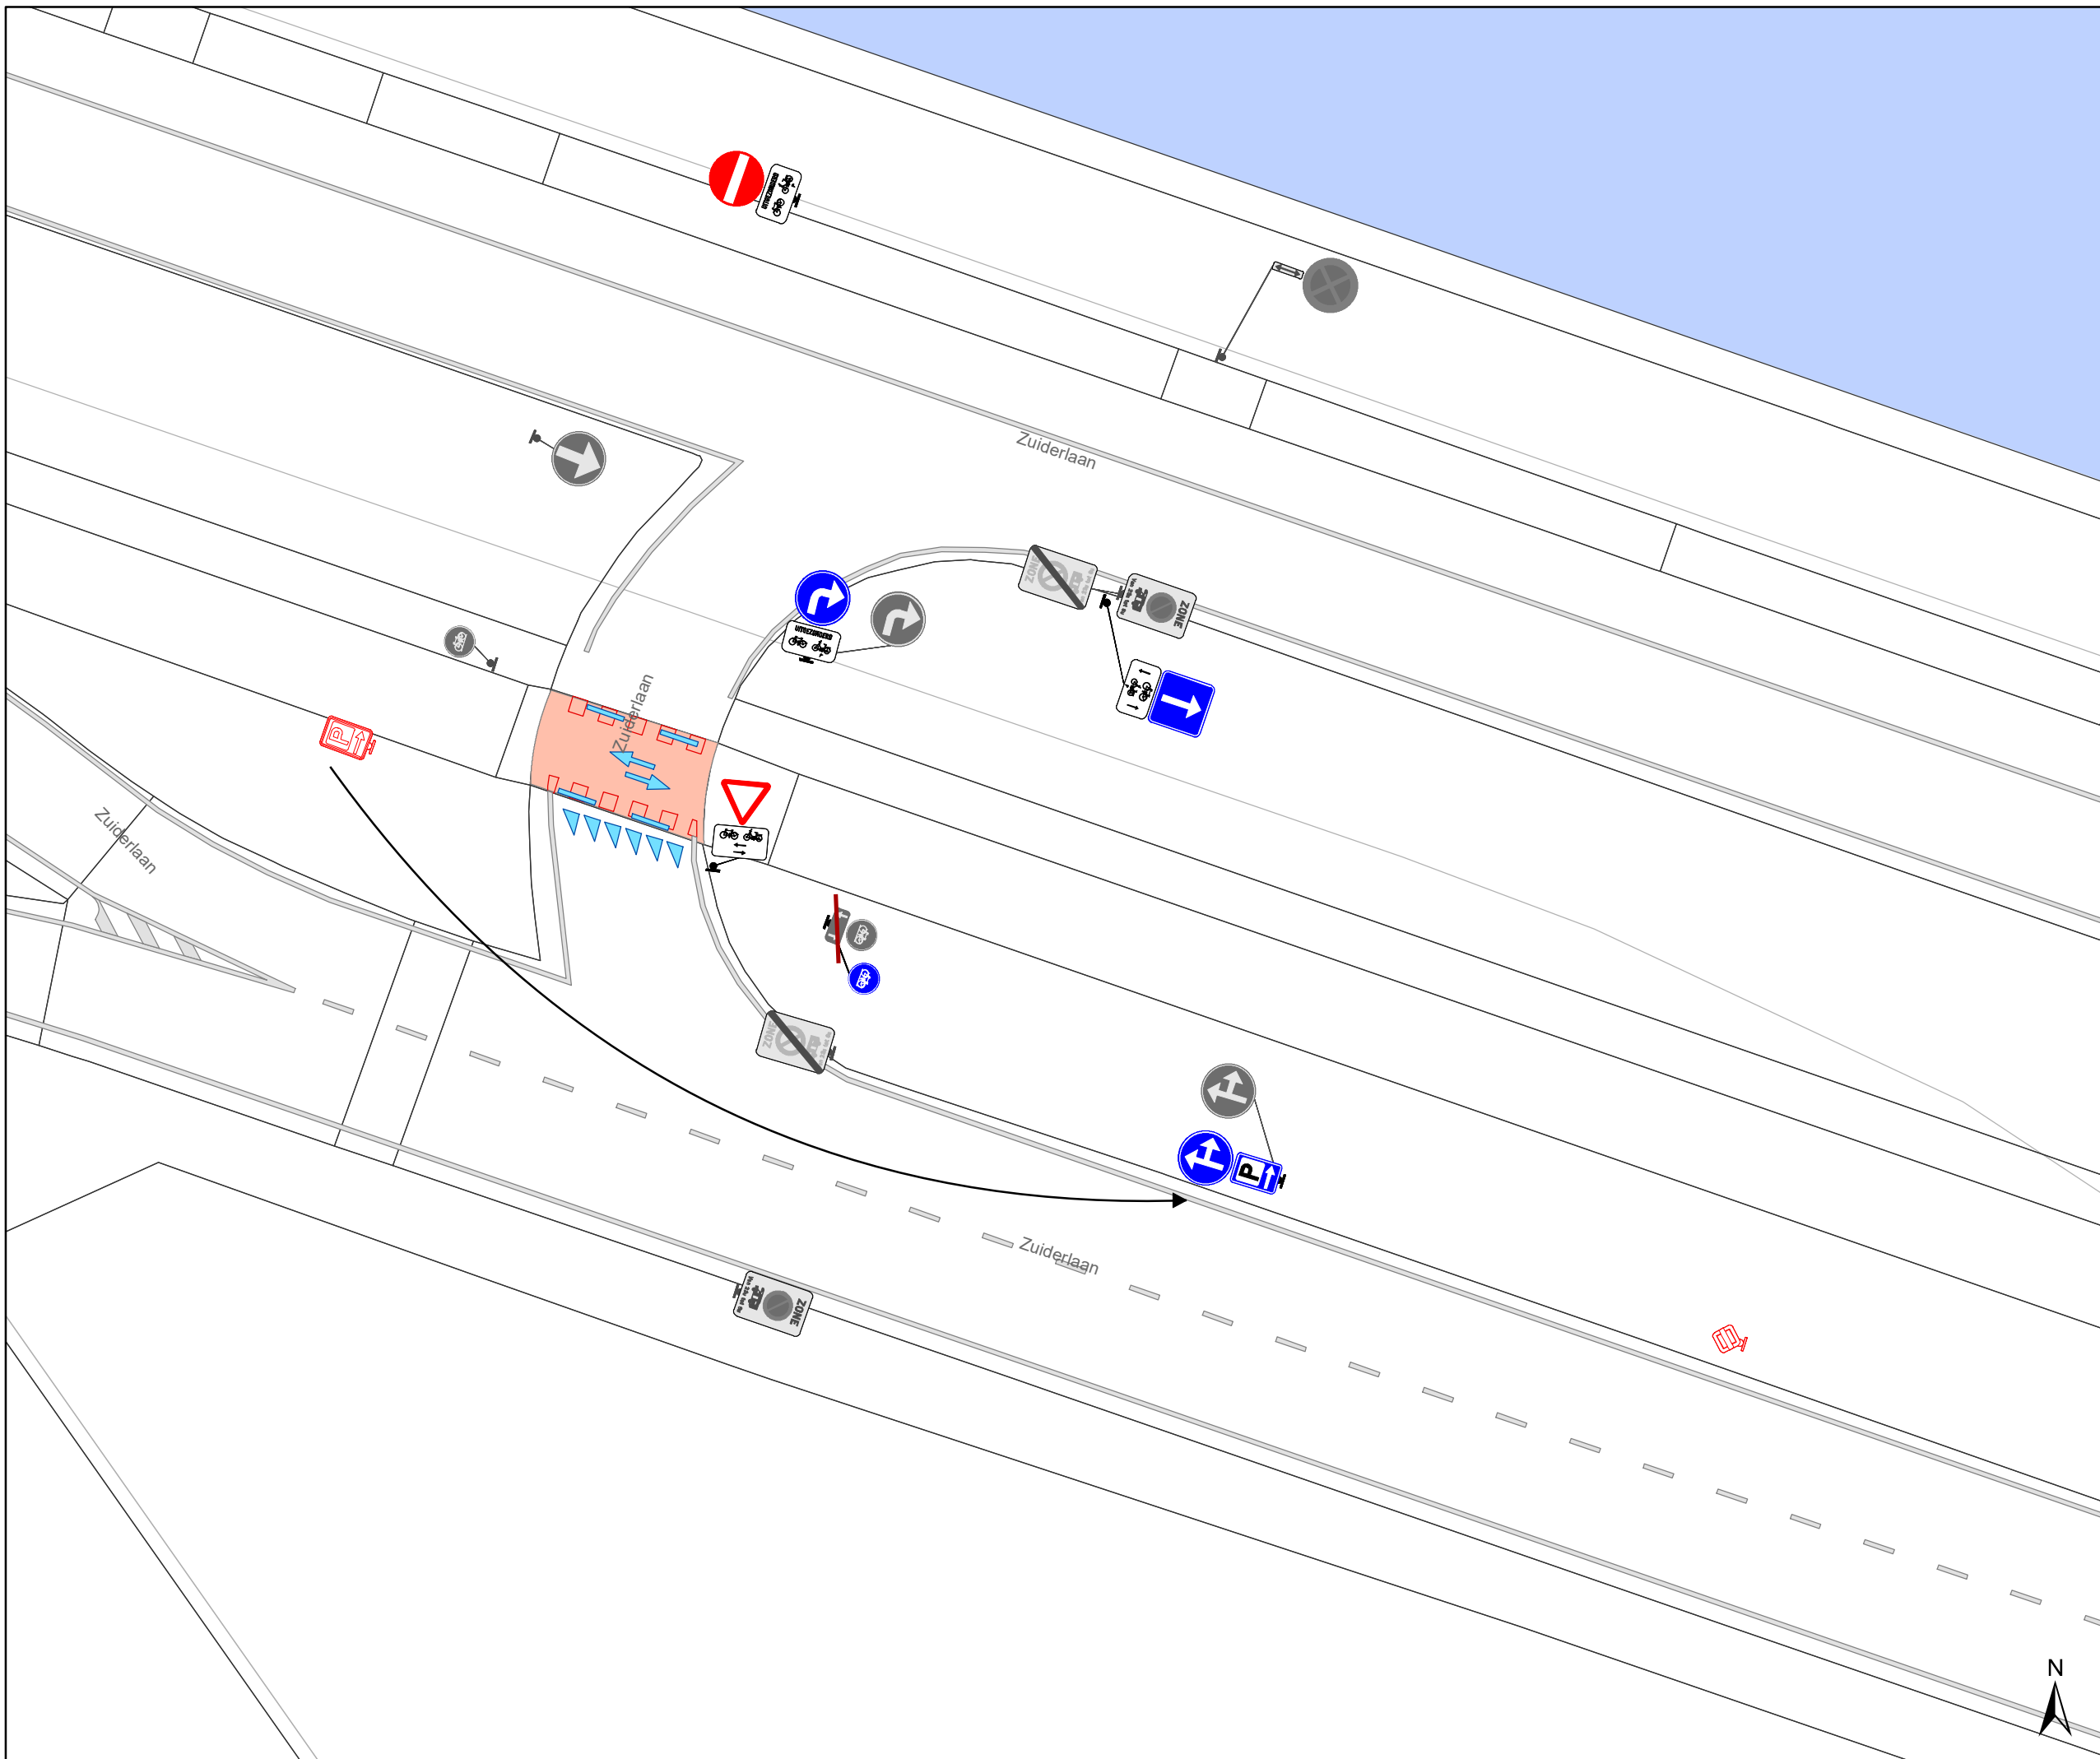


# Legende

- Bestaande verkeersborden
- Geplande verkeersborden
- Te verwijderen verkeersborden

- Bestaande wegmarkeringen
- Geplande wegmarkeringen
- Te verwijderen wegmarkeringen

## Overige

- Ander gepland dossier (in voorbereiding bij MOBBED)
- Ander gepland dossier (ter uitvoering bij DWBWB)
- boordsteen verlagen

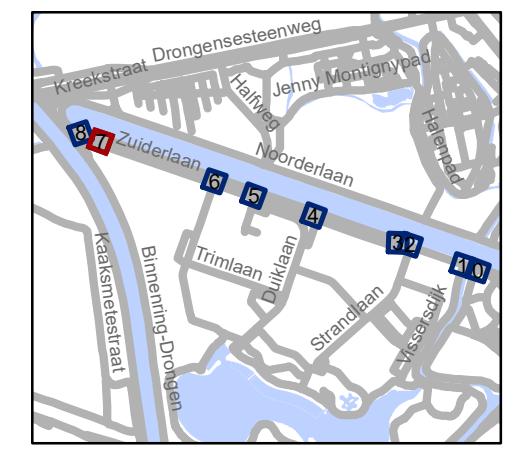


**gent:** Mobiliteitsbedrijf stad Gent  
Verkeerstechnische taken




## Zuiderlaan voorrang en BEV

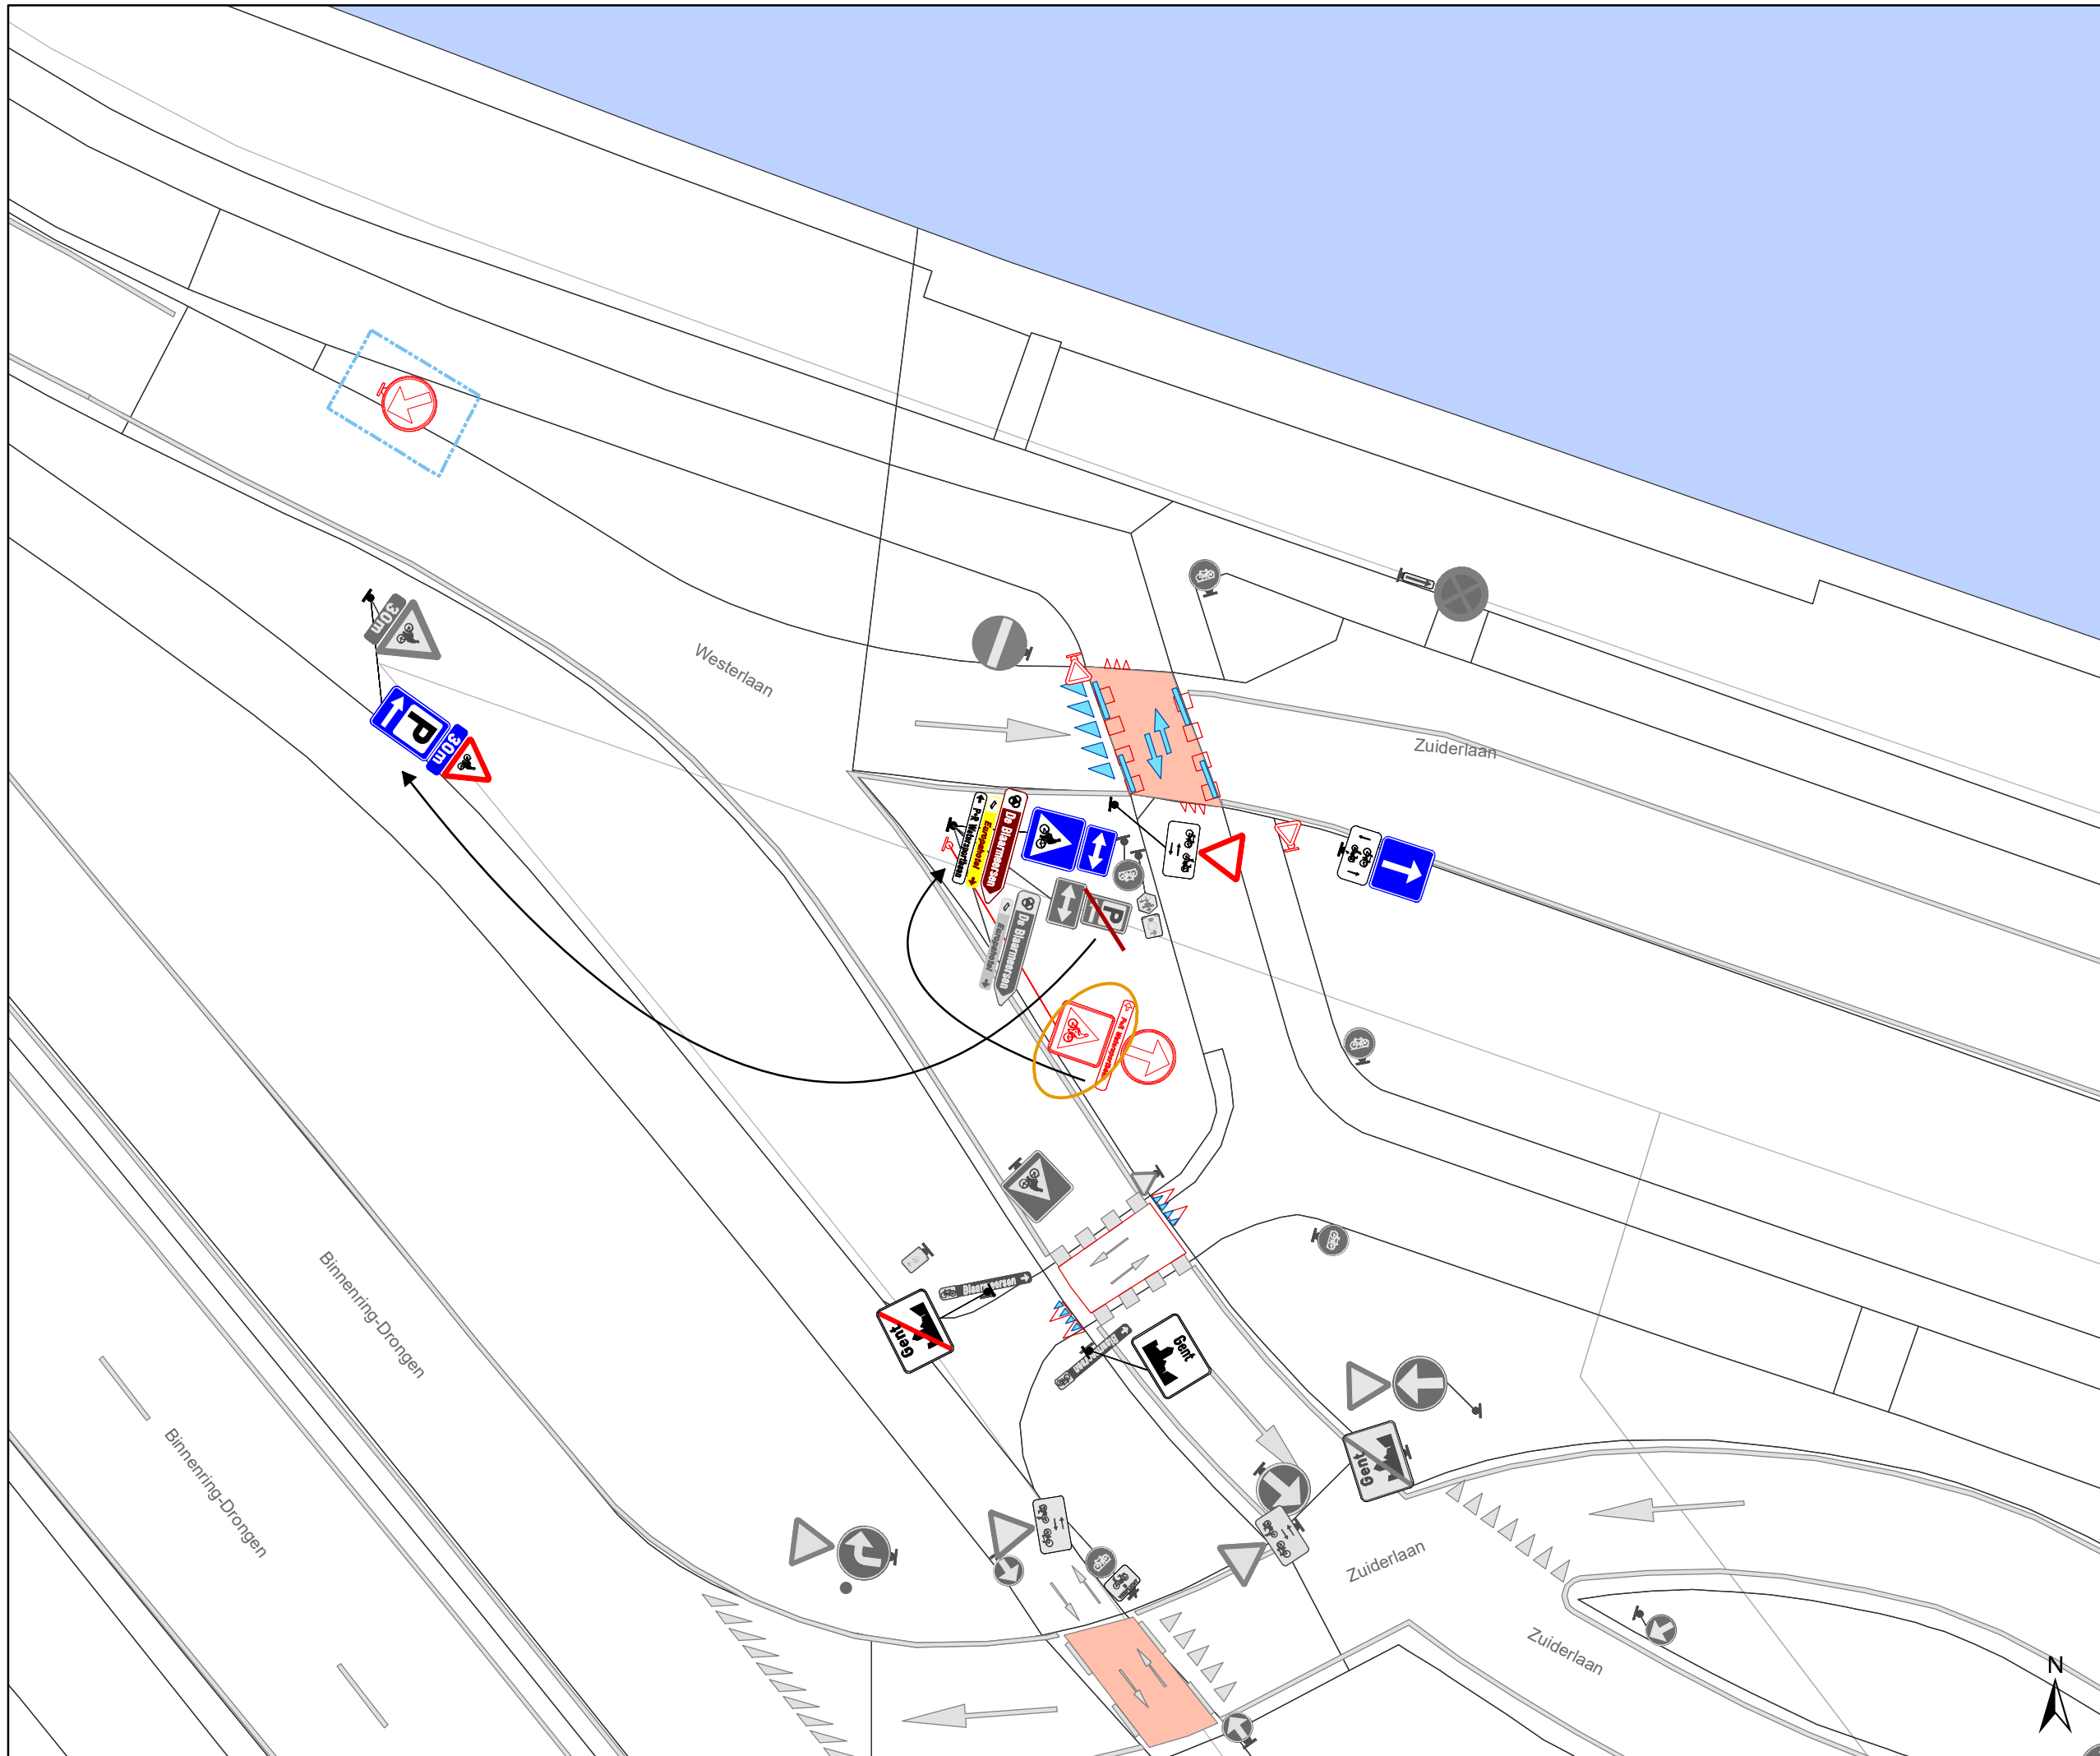


Dossinummer P-196197

DATUM	SCHAAL	PLAN	P.FORMAAT
16/02/2022	1/200	8/9	A3






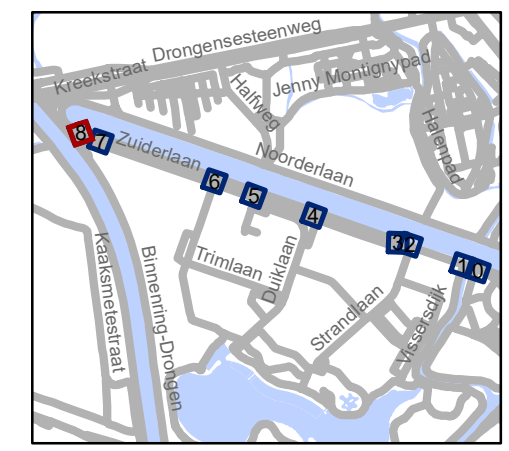
# Legende

-  Bestaande verkeersborden
-  Geplande verkeersborden
-  Te verwijderen verkeersborden

-  Bestaande wegmarkeringen
-  Geplande wegmarkeringen
-  Te verwijderen wegmarkeringen

## Overige

-  Ander gepland dossier (in voorbereiding bij MOBBED)
-  Ander gepland dossier (ter uitvoering bij DWBW)
-  boordsteen verlagen



**gent:** Mobiliteitsbedrijf stad Gent  
Verkeerstechnische taken

**Zuiderlaan  
voorrang en BEV**

Dossiernummer P-196197

DATUM	SCHAAL	PLAN	P.FORMAAT
16/02/2022	1/200	9/9	A3