

Legende

- Bestaande verkeersborden
- Geplande verkeersborden
- Te verwijderen verkeersborden


- Bestaande wegmarkeringen
- Geplande wegmarkeringen
- Te verwijderen wegmarkeringen

Overige

- Ander gepland dossier (in voorbereiding bij MOBBD)
- Ontwerp heraanleg
- Te plaatsen rood-witte beugel

Straatmeubilair

- Gepland paaltje

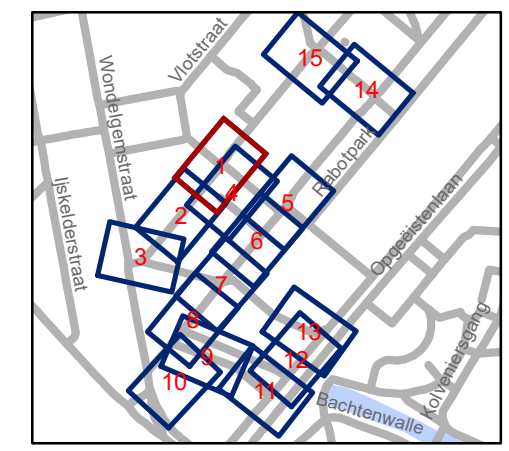


gent: Mobiliteitsbedrijf stad Gent
Verkeerstechnische taken




Scalastraat Heraanleg

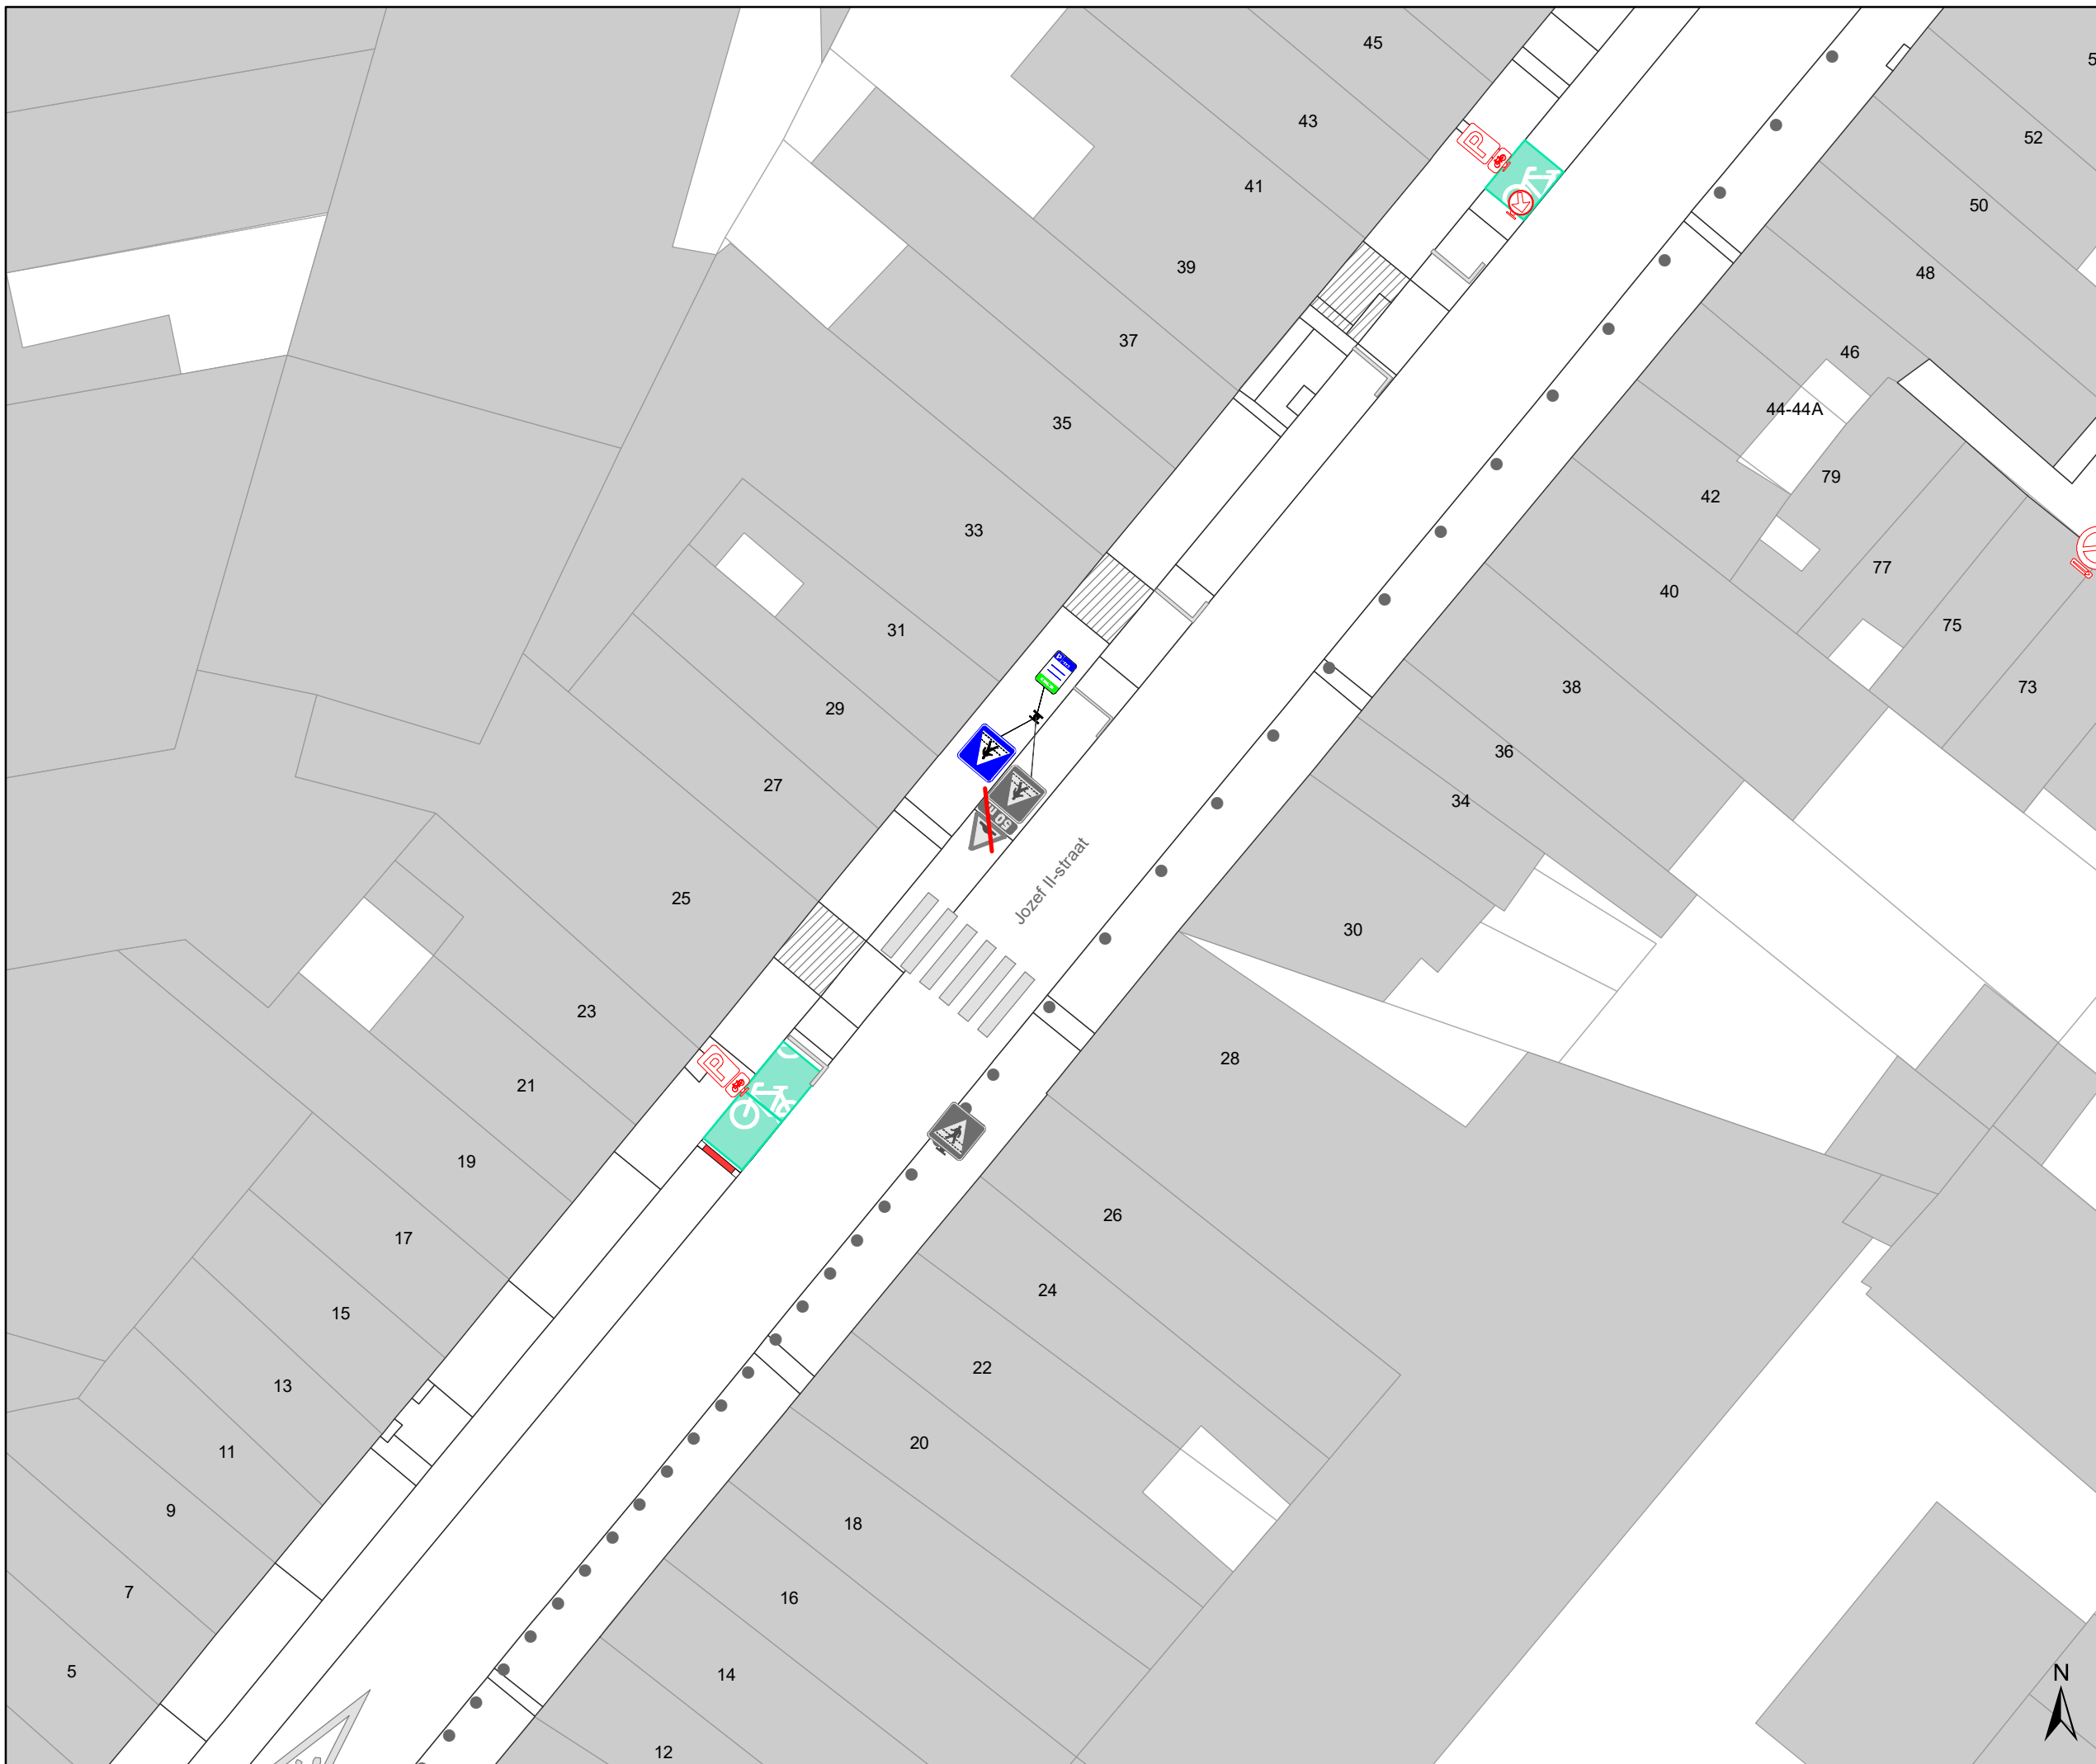


Dossiernummer P-250751

DATUM	SCHAAL	PLAN	P FORMAAT
9/03/2022	1/250	1/15	A3



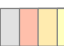


Legende

-  Bestaande verkeersborden
-  Geplande verkeersborden
-  Te verwijderen verkeersborden


-  Bestaande wegmarkeringen
-  Geplande wegmarkeringen
-  Te verwijderen wegmarkeringen


Overige

-  Ander gepland dossier (in voorbereiding bij MOBBED)
-  Ontwerp heraanleg
-  Te plaatsen rood-witte beugel

Straatmeubilair

-  Gepland paaltje

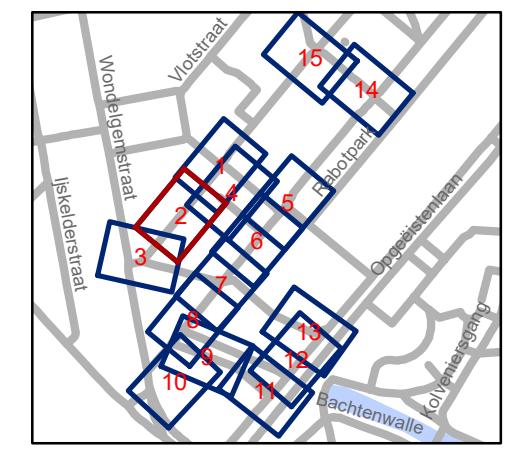


 Mobiliteitsbedrijf stad Gent
Verkeerstechnische taken


**Scalastraat
Heraanleg**

Dossinummer P-250751

DATUM	SCHAAL	PLAN	P FORMAAT
9/03/2022	1/250	2/15	A3

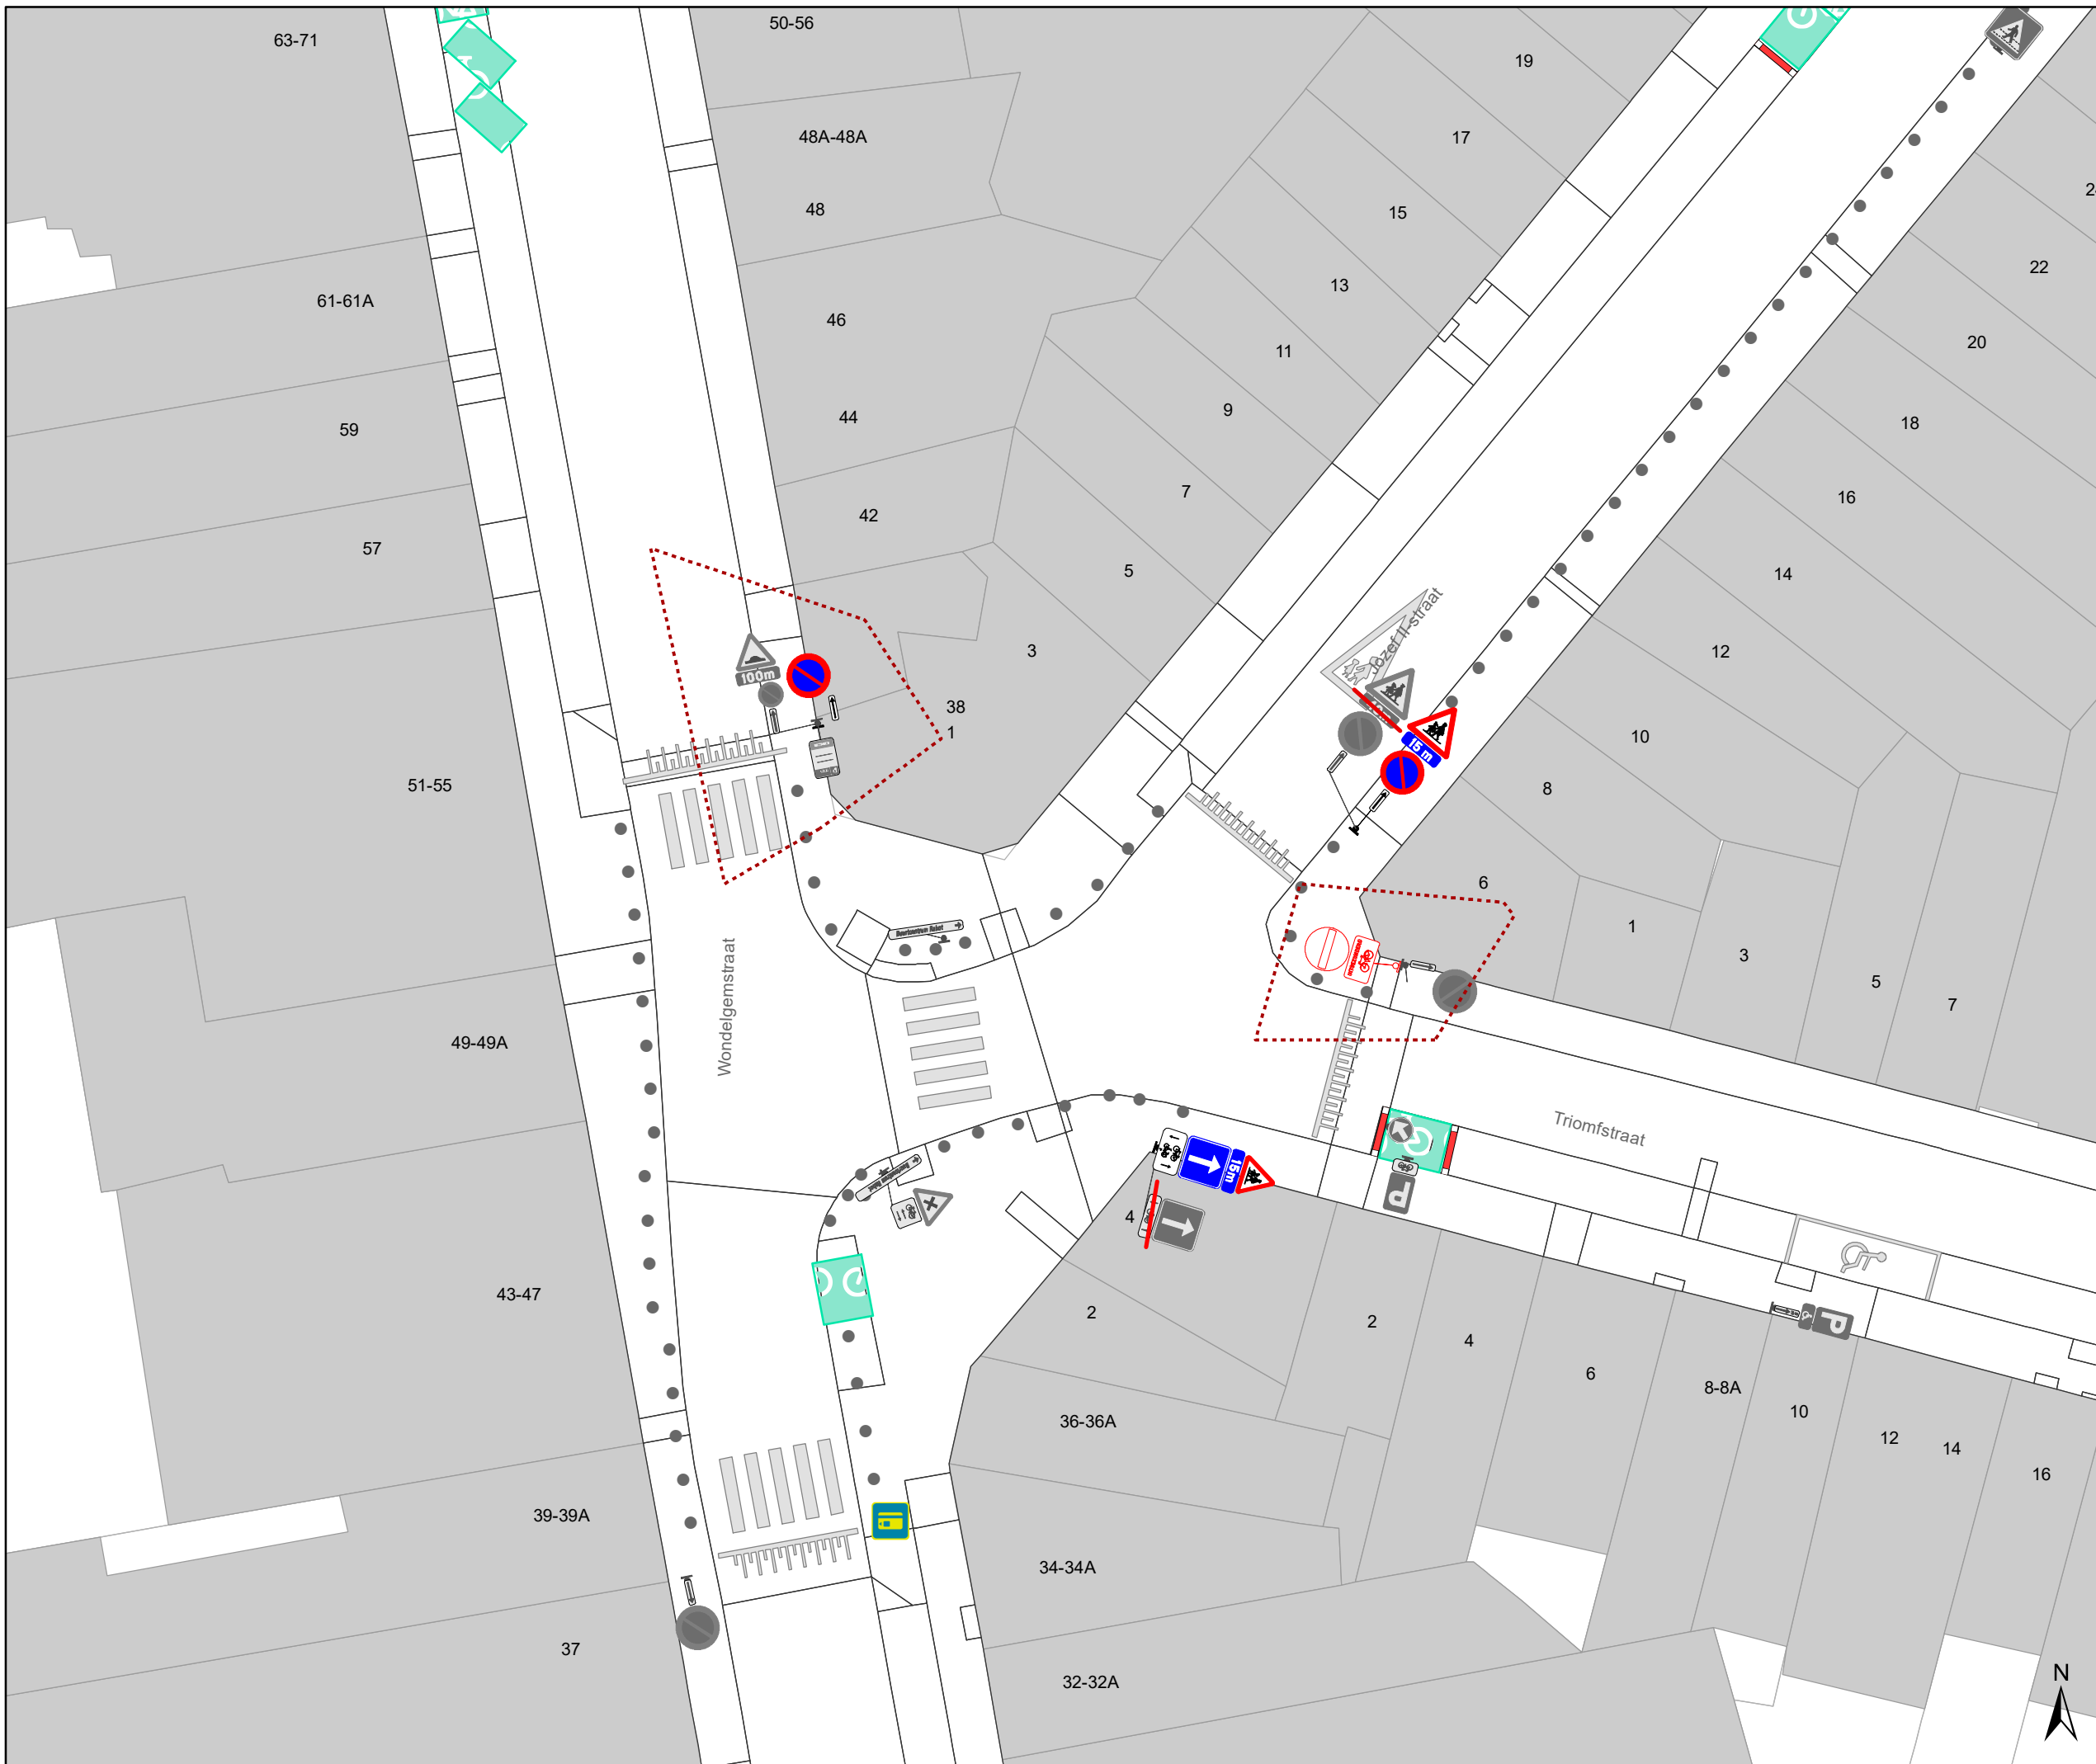

- ### Legende
- Bestaande verkeersborden
 - Geplande verkeersborden
 - Te verwijderen verkeersborden
 - Bestaande wegmarkeringen
 - Geplande wegmarkeringen
 - Te verwijderen wegmarkeringen
- ### Overige
- Ander gepland dossier (in voorbereiding bij MOBBED)
 - Ontwerp heraanleg
 - Te plaatsen rood-witte beugel
- ### Straatmeubilair
- Gepland paaltje

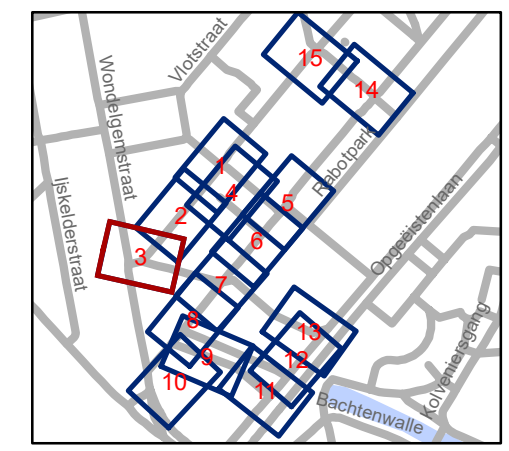


gent: Mobiliteitsbedrijf stad Gent
Verkeerstechnische taken




Scalastraat Heraanleg

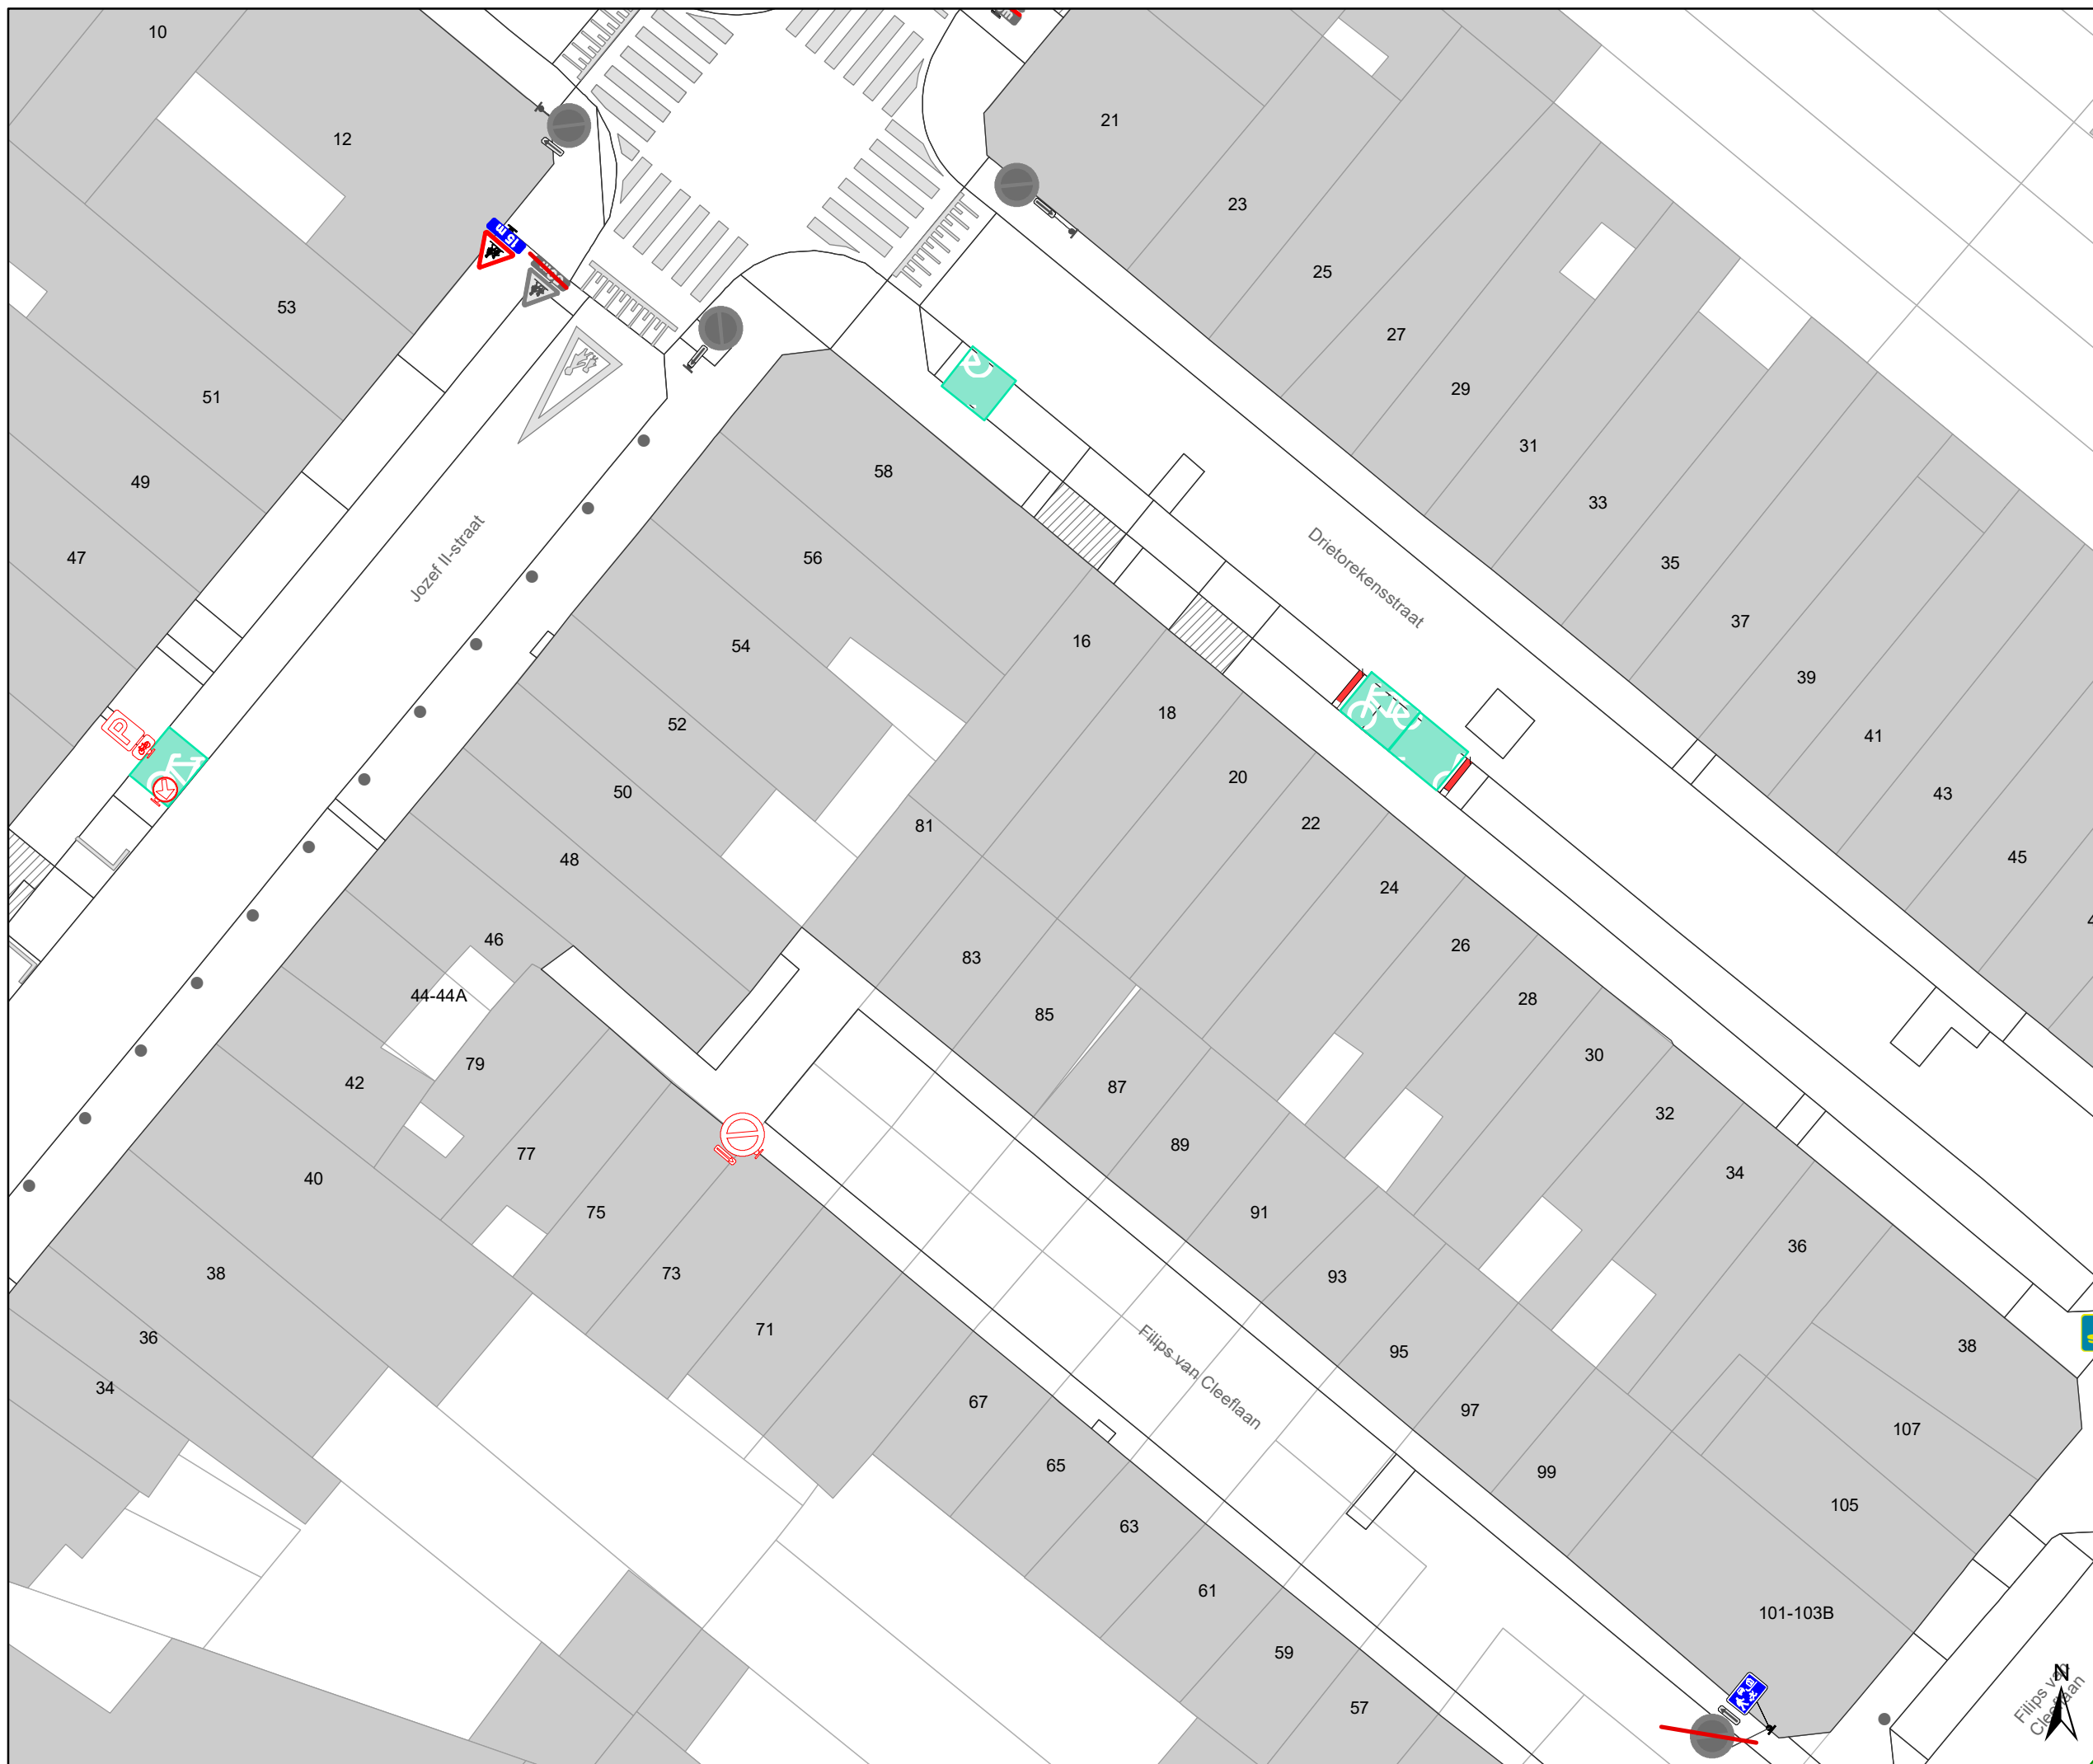


Dossiernummer P-250751

DATUM	SCHAAL	PLAN	P FORMAAT
9/03/2022	1/250	3/15	A3



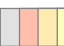

Legende


-  Bestaande verkeersborden
-  Geplande verkeersborden
-  Te verwijderen verkeersborden


-  Bestaande wegmarkeringen
-  Geplande wegmarkeringen
-  Te verwijderen wegmarkeringen

Overige

-  Ander gepland dossier (in voorbereiding bij MOBBD)
-  Ontwerp heraanleg
-  Te plaatsen rood-witte beugel

Straatmeubilair

-  Gepland paaltje

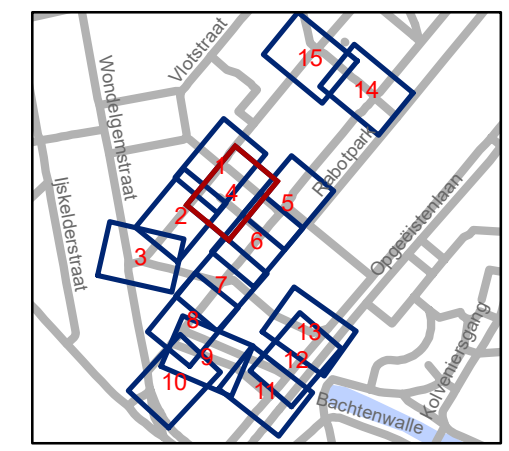


gent: Mobiliteitsbedrijf stad Gent
Verkeerstechnische taken

**Scalastraat
Heraanleg**


Dossiernummer P-250751

DATUM	SCHAAL	PLAN	P.FORMAAT
9/03/2022	1/250	4/15	A3

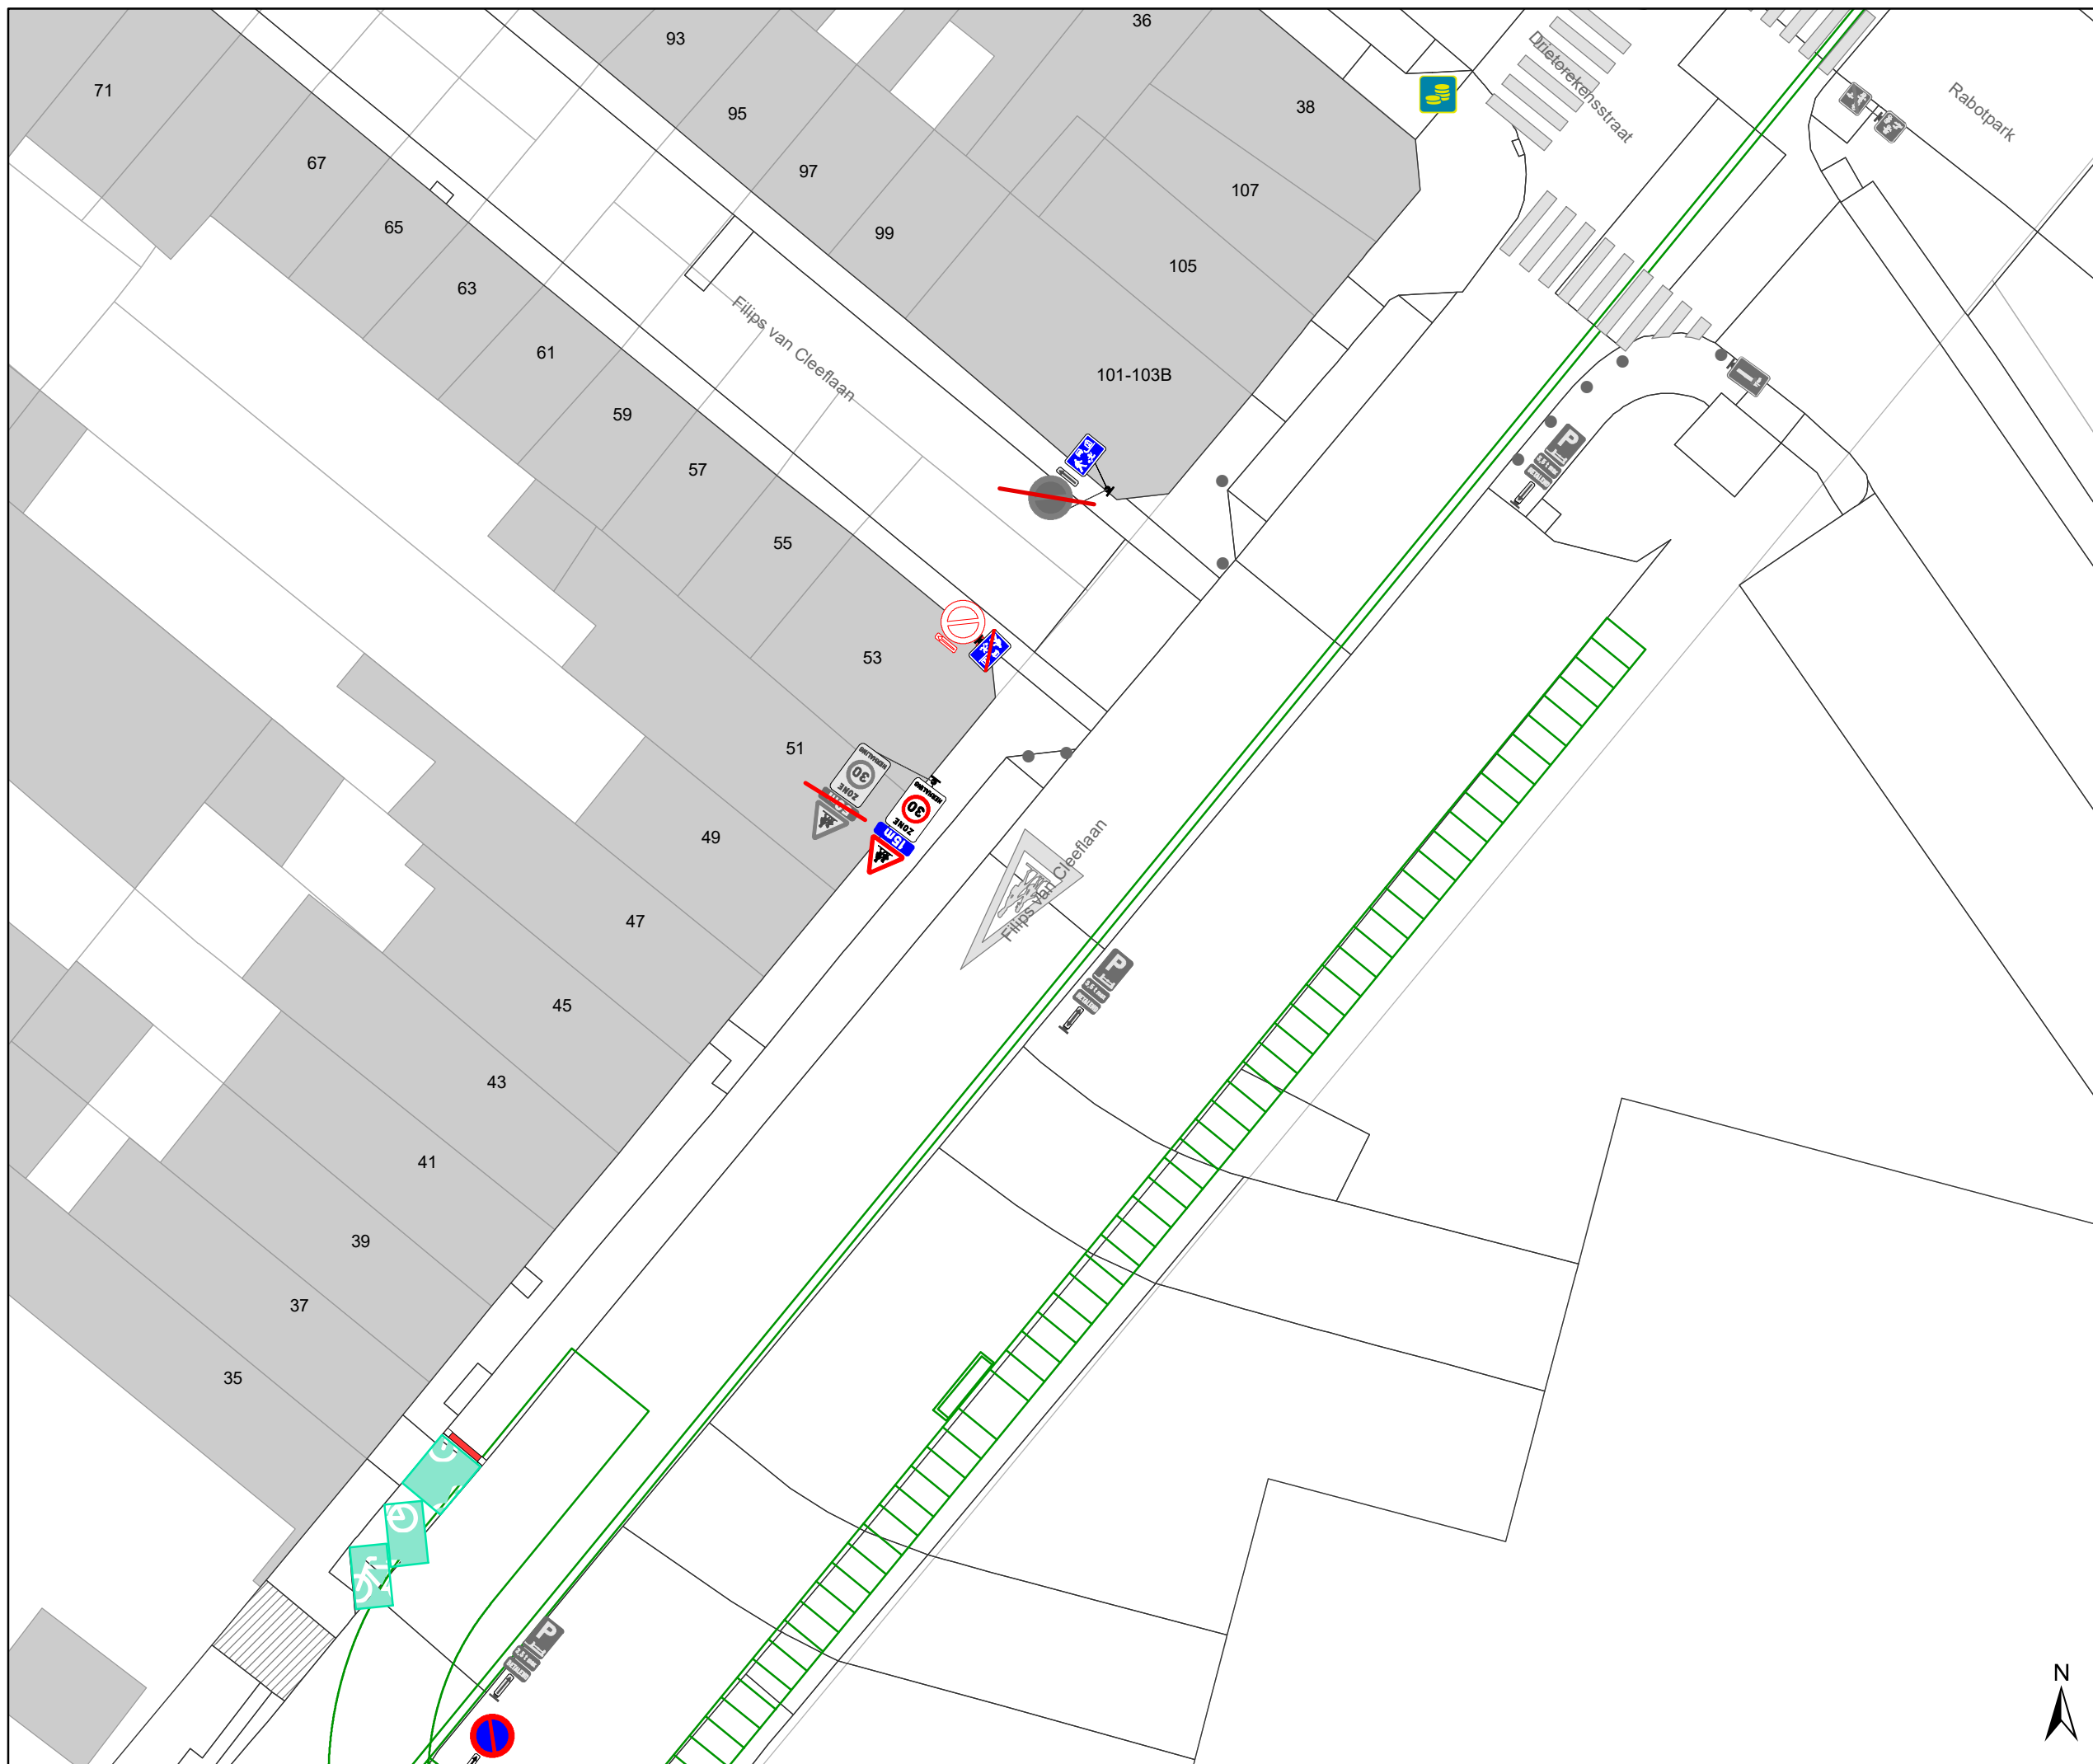

Legende

-  Bestaande verkeersborden
-  Geplande verkeersborden
-  Te verwijderen verkeersborden
-  Bestaande wegmarkeringen
-  Geplande wegmarkeringen
-  Te verwijderen wegmarkeringen
- Overige**
-  Ander gepland dossier (in voorbereiding bij MOBBED)
-  Ontwerp heraanleg
-  Te plaatsen rood-witte beugel
- Straatmeubilair**
-  Gepland paaltje

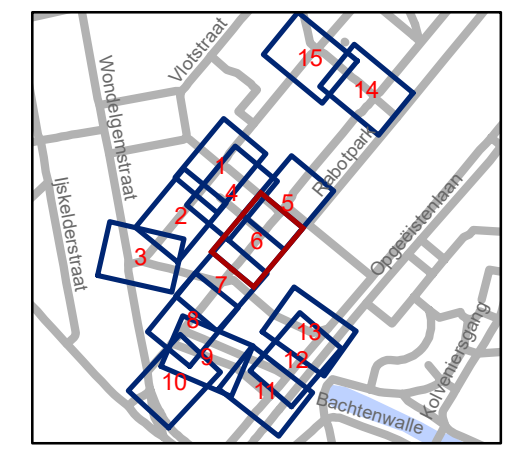


gent: Mobiliteitsbedrijf stad Gent
Verkeerstechnische taken

**Scalastraat
Heraanleg**

Dossienummer P-250751

DATUM	SCHAAL	PLAN	P.FORMAAT
9/03/2022	1/250	6/15	A3



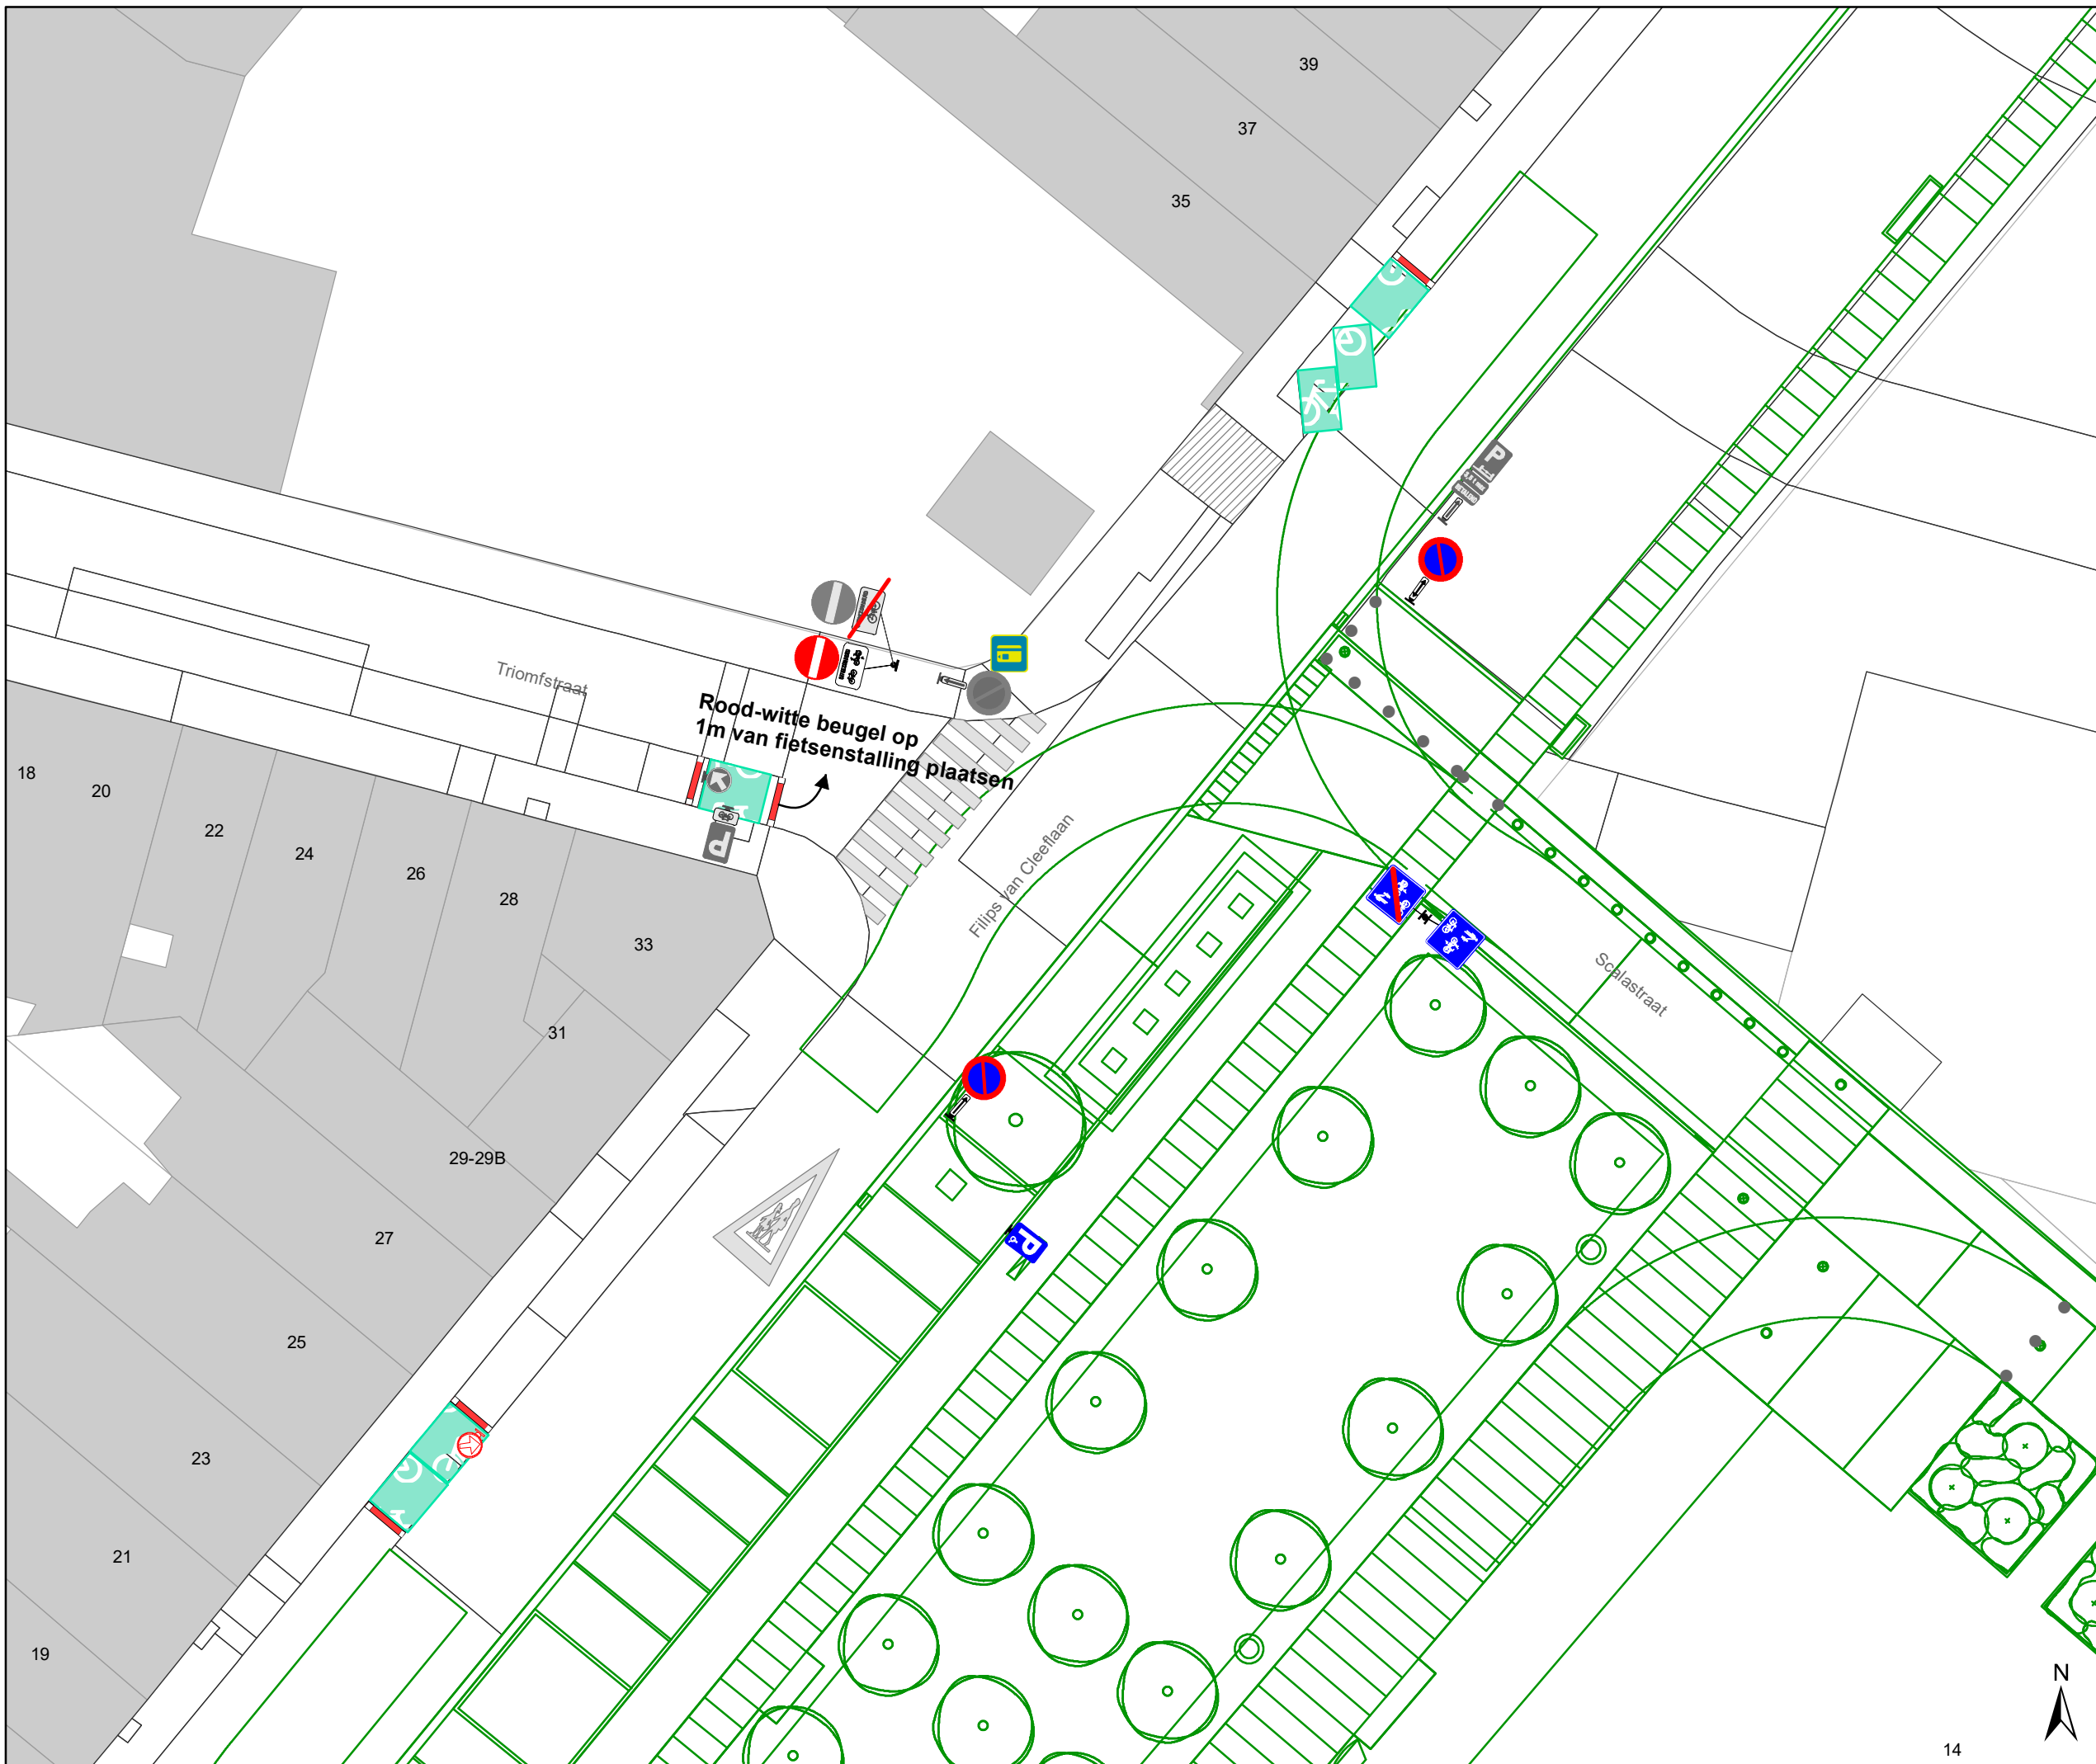

Legende

- Bestaande verkeersborden
- Geplande verkeersborden
- Te verwijderen verkeersborden


- Bestaande wegmarkeringen
- Geplande wegmarkeringen
- Te verwijderen wegmarkeringen

Overige

- Ander gepland dossier (in voorbereiding bij MOBBED)
- Ontwerp heraanleg
- Te plaatsen rood-witte beugel

Straatmeubilair

- Gepland paaltje

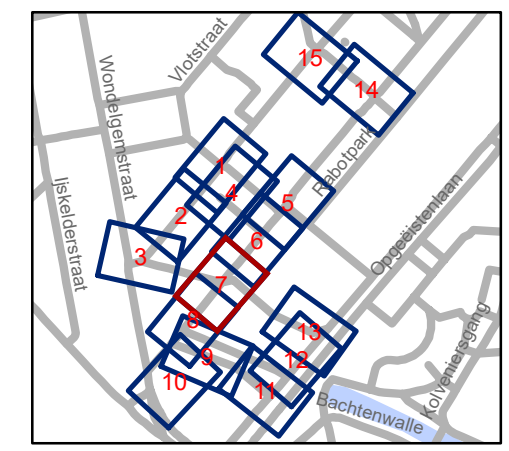


gent: Mobiliteitsbedrijf stad Gent
Verkeerstechnische taken

**Scalastraat
Heraanleg**




Dossinummer P-250751

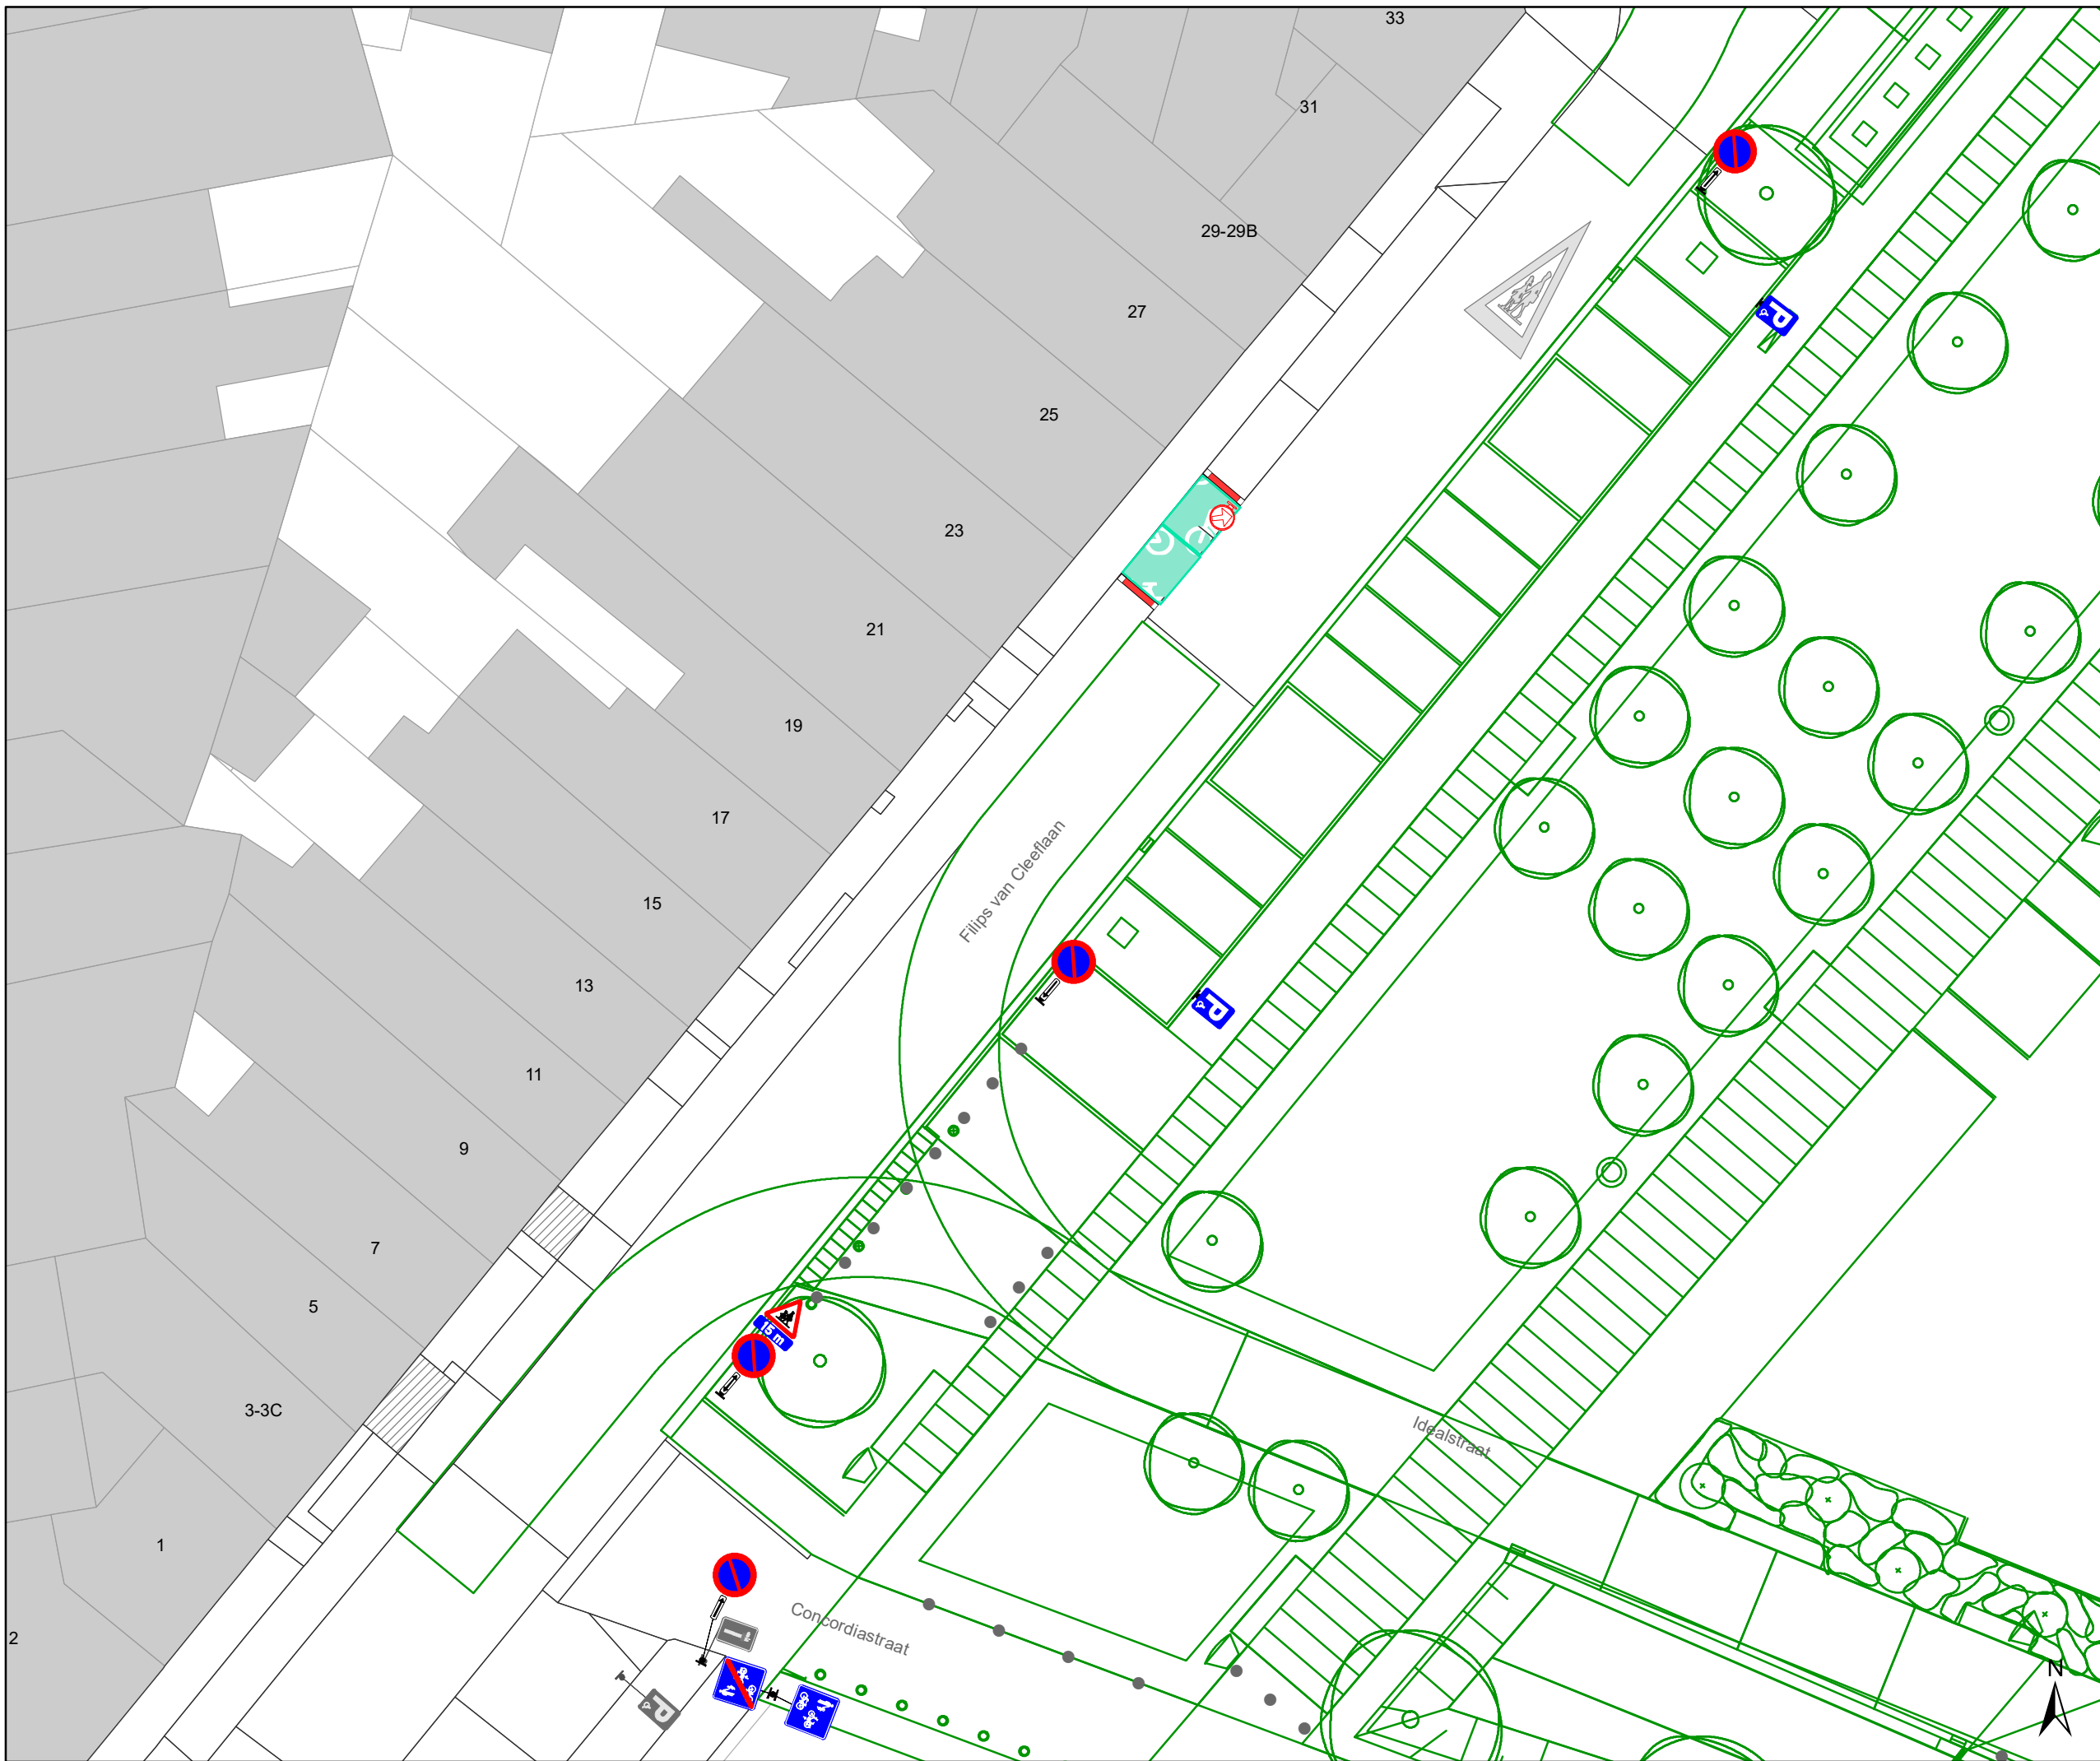


DATUM	SCHAAL	PLAN	P FORMAAT
9/03/2022	1/250	7/15	A3





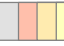


Legende

-  Bestaande verkeersborden
-  Geplande verkeersborden
-  Te verwijderen verkeersborden


-  Bestaande wegmarkeringen
-  Geplande wegmarkeringen
-  Te verwijderen wegmarkeringen

Overige

-  Ander gepland dossier (in voorbereiding bij MOBBED)
-  Ontwerp heraanleg
-  Te plaatsen rood-witte beugel

Straatmeubilair

-  Gepland paaltje

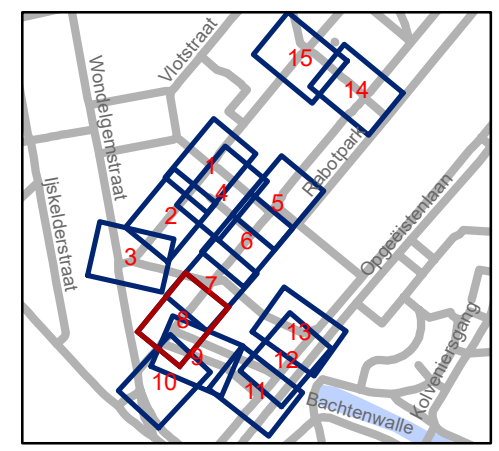


gent: Mobiliteitsbedrijf stad Gent
Verkeerstechnische taken

Scalastraat Heraanleg


Dossiernummer P-250751

DATUM	SCHAAL	PLAN	P FORMAAT
9/03/2022	1/250	8/15	A3

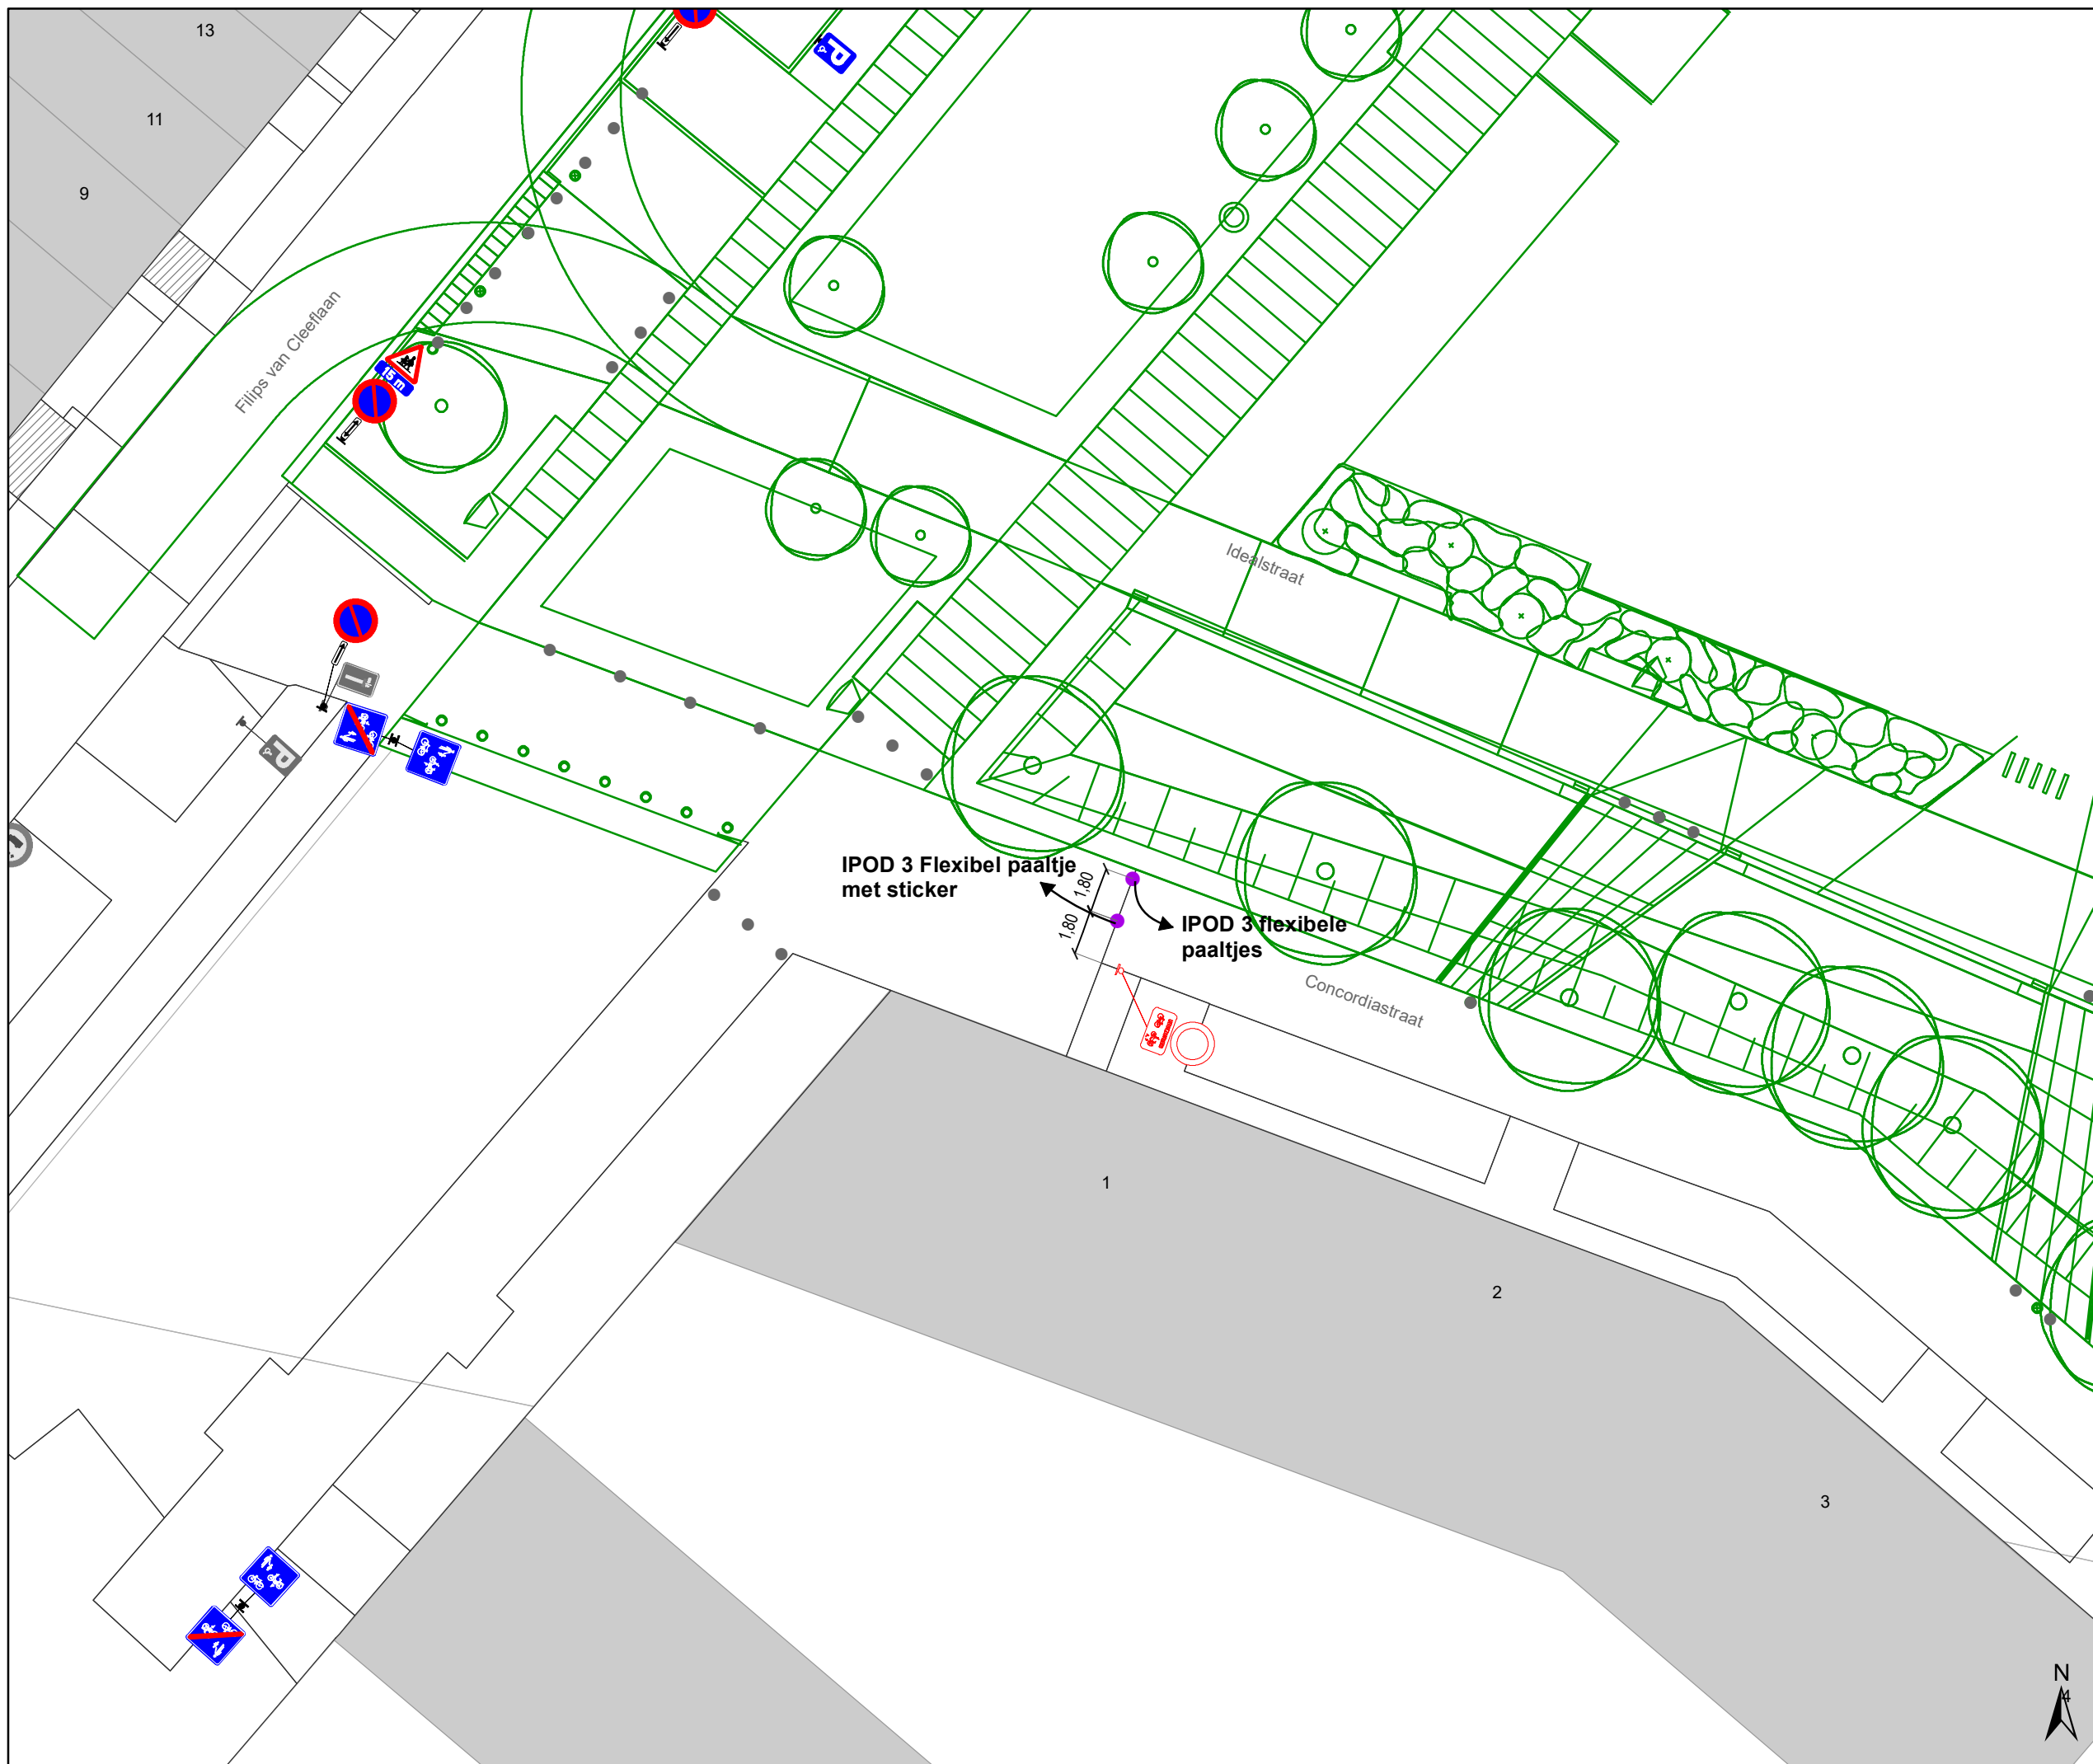

Legende

-  Bestaande verkeersborden
-  Geplande verkeersborden
-  Te verwijderen verkeersborden
-  Bestaande wegmarkeringen
-  Geplande wegmarkeringen
-  Te verwijderen wegmarkeringen
- Overige**
-  Ander gepland dossier (in voorbereiding bij MOBBER)
-  Ontwerp heraanleg
-  Te plaatsen rood-witte beugel
- Straatmeubilair**
-  Gepland paaltje

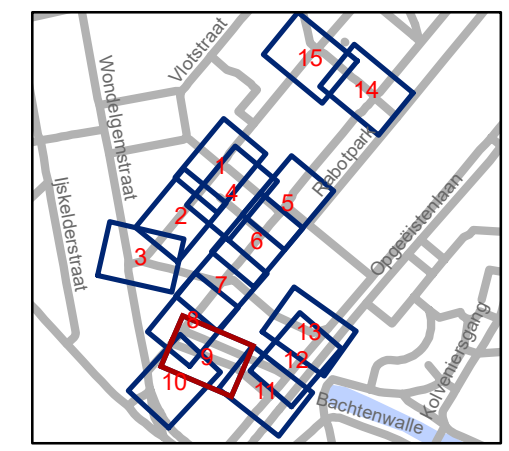


gent: Mobiliteitsbedrijf stad Gent
Verkeerstechnische taken

**Scalastraat
Heraanleg**

Dossienummer P-250751

DATUM	SCHAAL	PLAN	P.FORMAAT
9/03/2022	1/250	9/15	A3

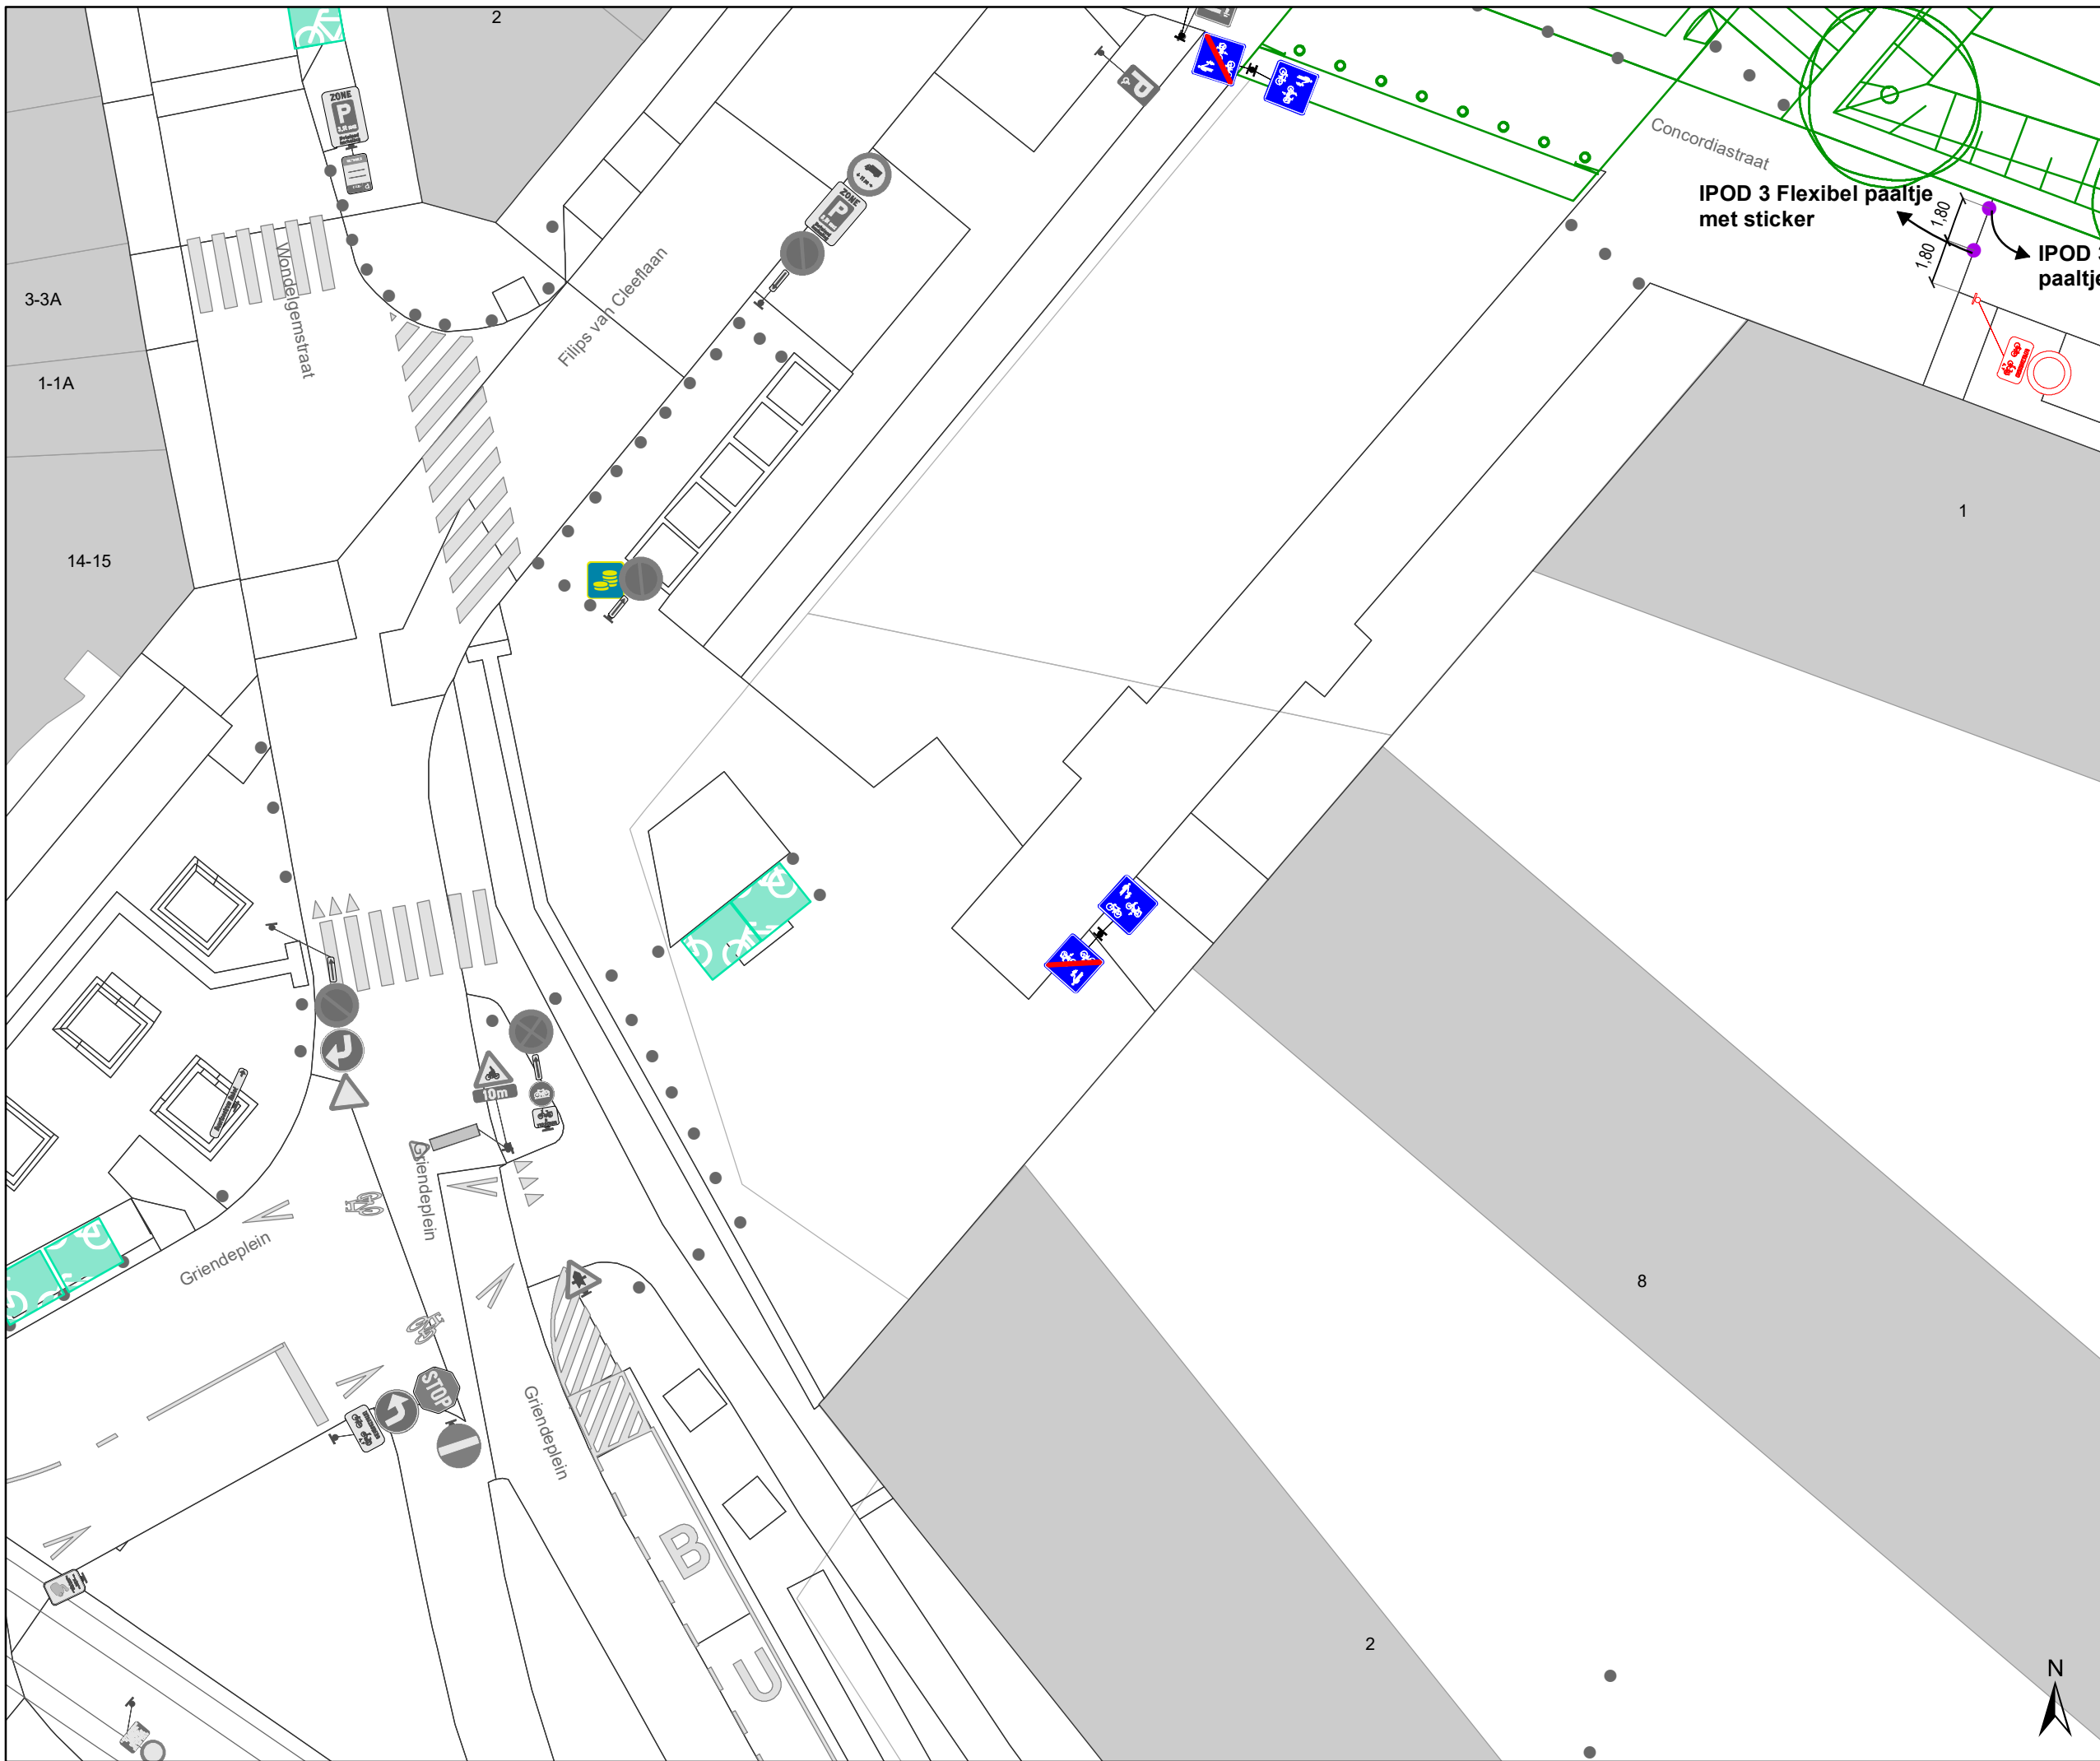


Legende

- Bestaande verkeersborden
- Geplande verkeersborden
- Te verwijderen verkeersborden

- Bestaande wegmarkeringen
- Geplande wegmarkeringen
- Te verwijderen wegmarkeringen

- Overige**
- Ander gepland dossier (in voorbereiding bij MOBBED)
 - Ontwerp heraanleg
 - Te plaatsen rood-witte beugel

- Straatmeubilair**
- Gepland paaltje

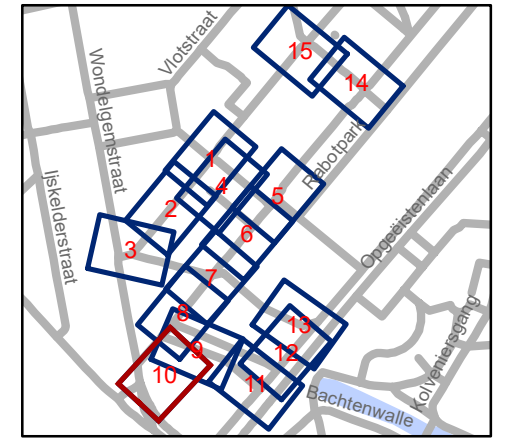


gent: Mobiliteitsbedrijf stad Gent
Verkeerstechnische taken

**Scalastraat
Heraanleg**

Dossiernummer P-250751

DATUM	SCHAAL	PLAN	P FORMAAT
9/03/2022	1/250	10/15	A3

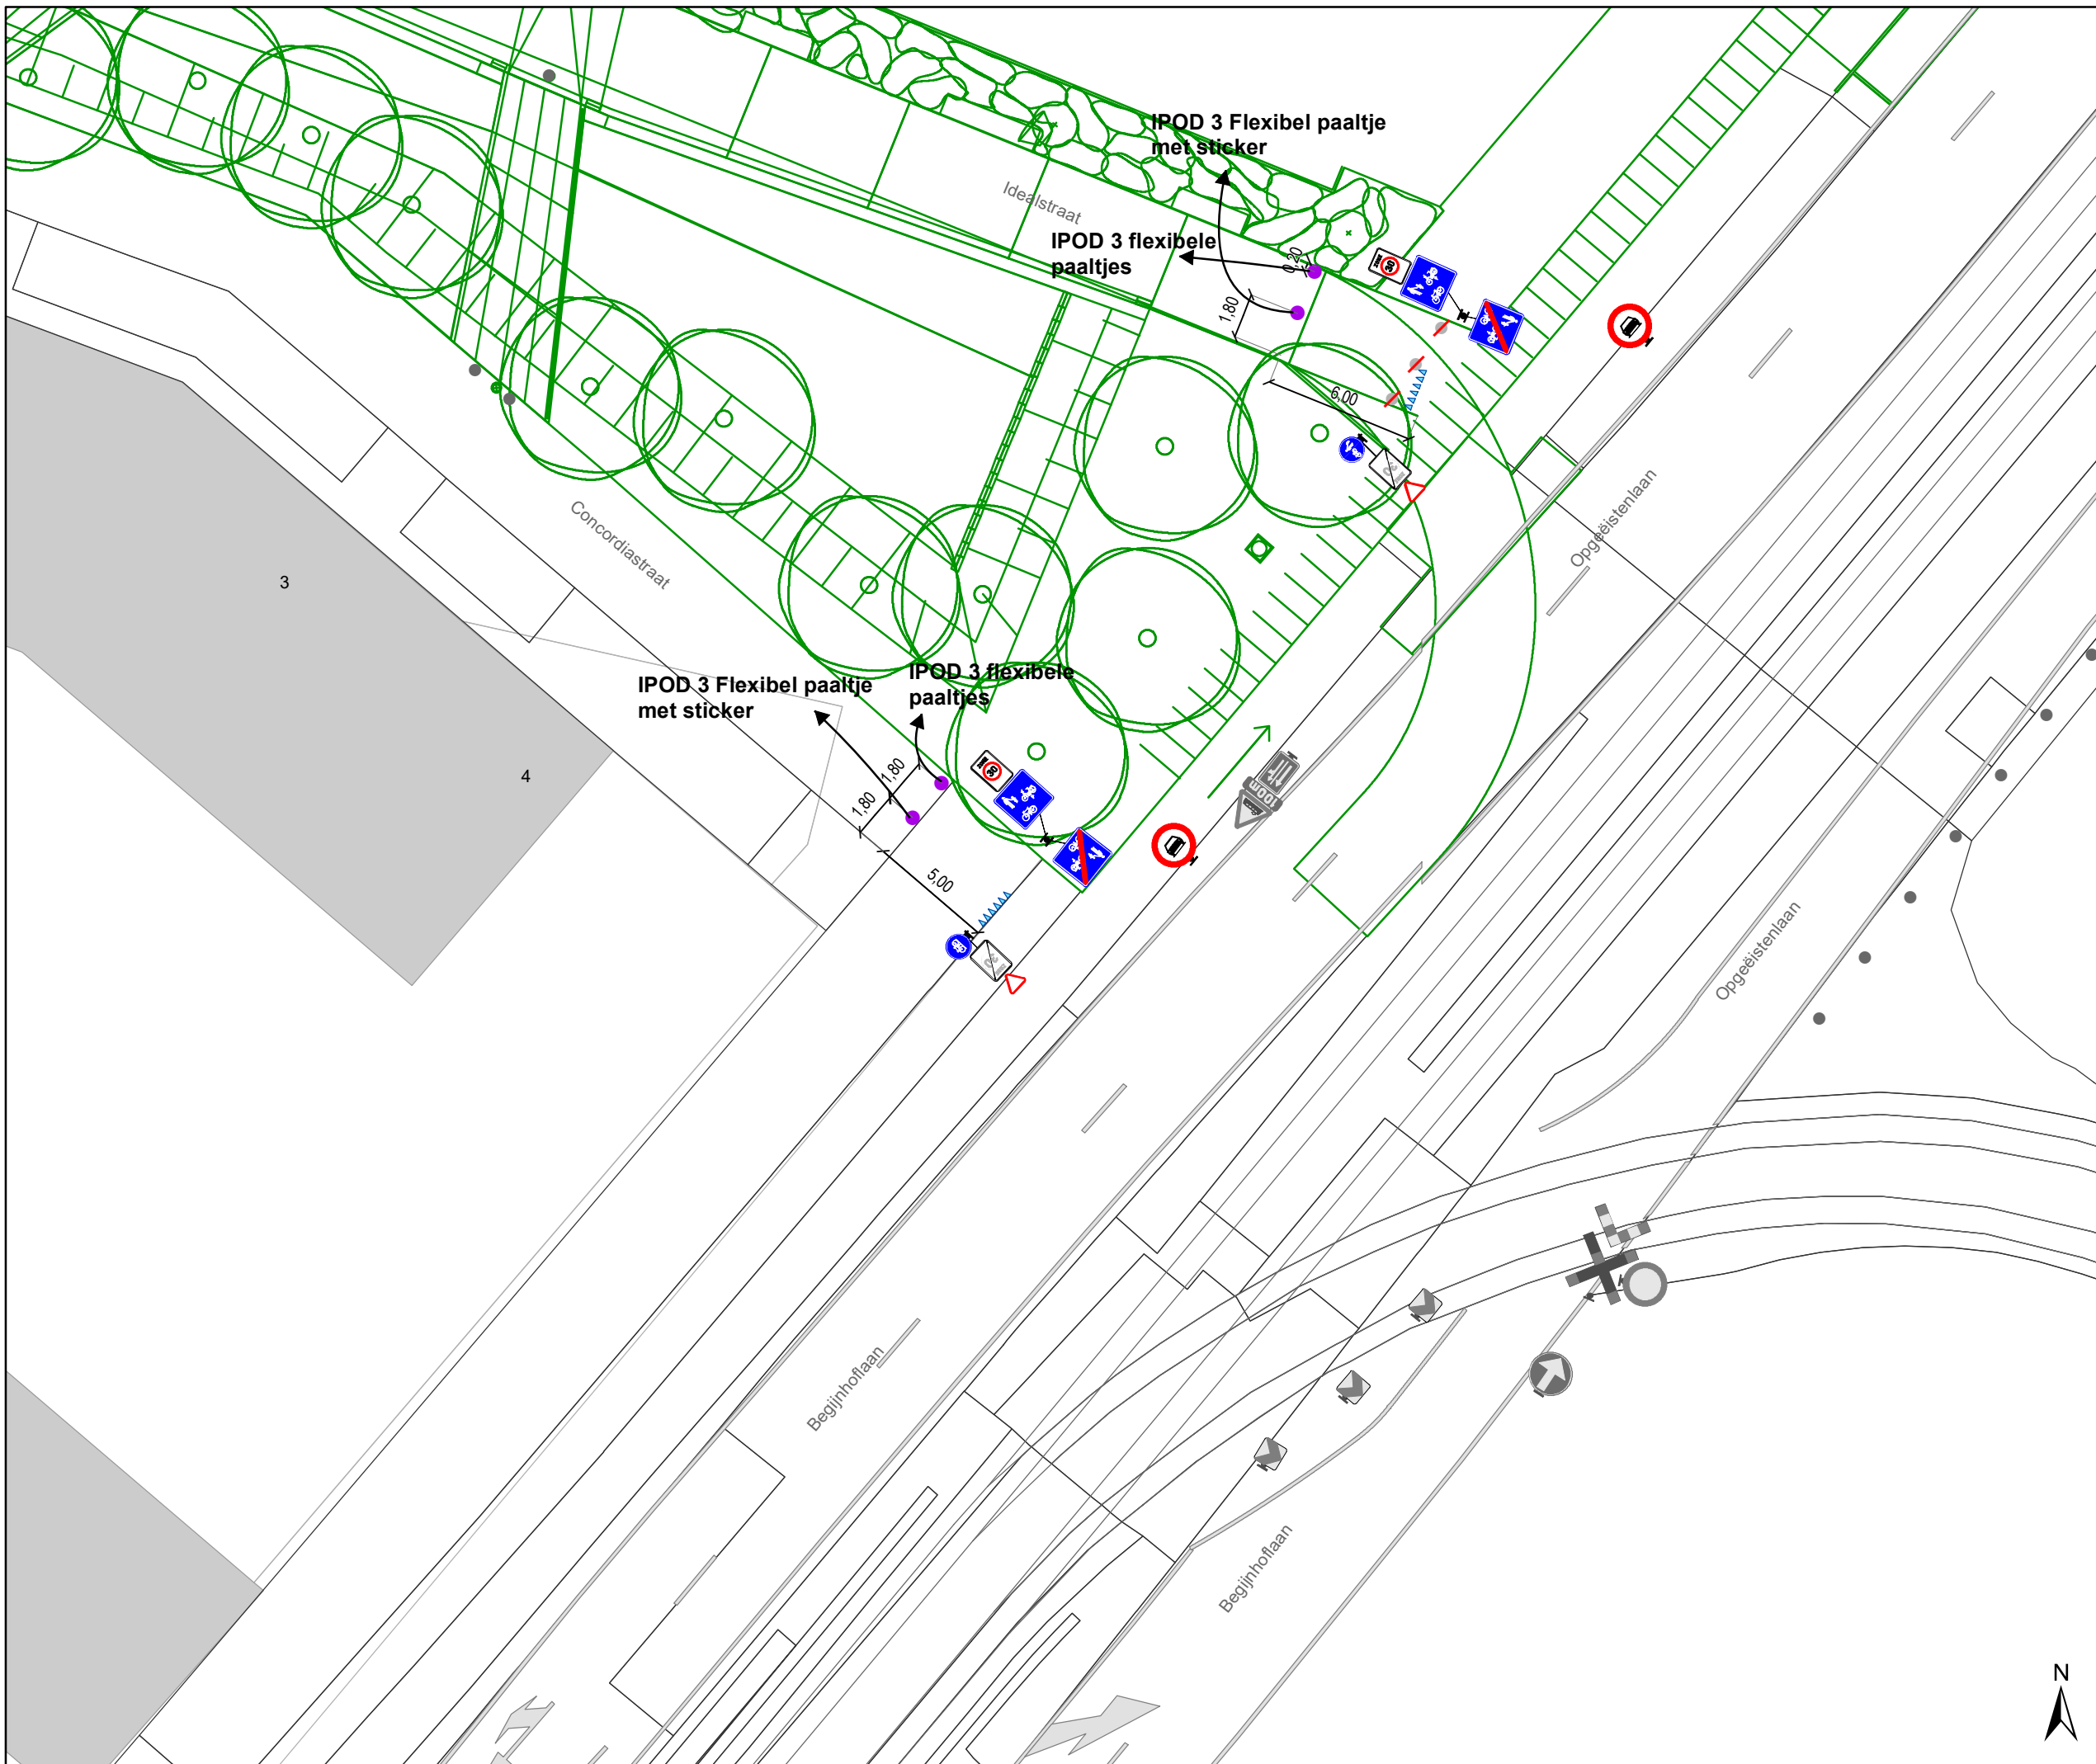

Legende

- Bestaande verkeersborden
- Geplande verkeersborden
- Te verwijderen verkeersborden


- Bestaande wegmarkeringen
- Geplande wegmarkeringen
- Te verwijderen wegmarkeringen

Overige

- Ander gepland dossier (in voorbereiding bij MOBBD)
- Ontwerp heraanleg
- Te plaatsen rood-witte beugel

Straatmeubilair

- Gepland paaltje

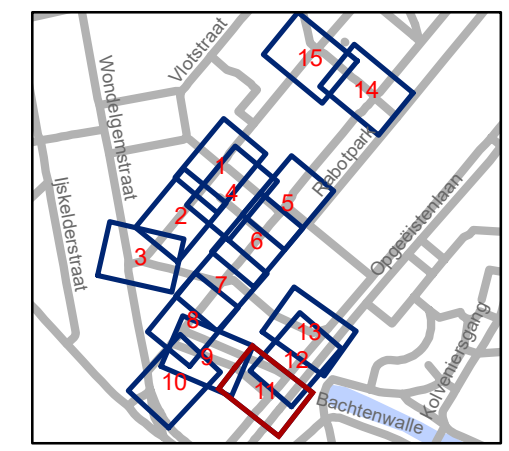


gent: Mobiliteitsbedrijf stad Gent
Verkeerstechnische taken

Scalastraat Heraanleg


Dossinummer P-250751

DATUM	SCHAAL	PLAN	P FORMAAT
9/03/2022	1/250	11/15	A3

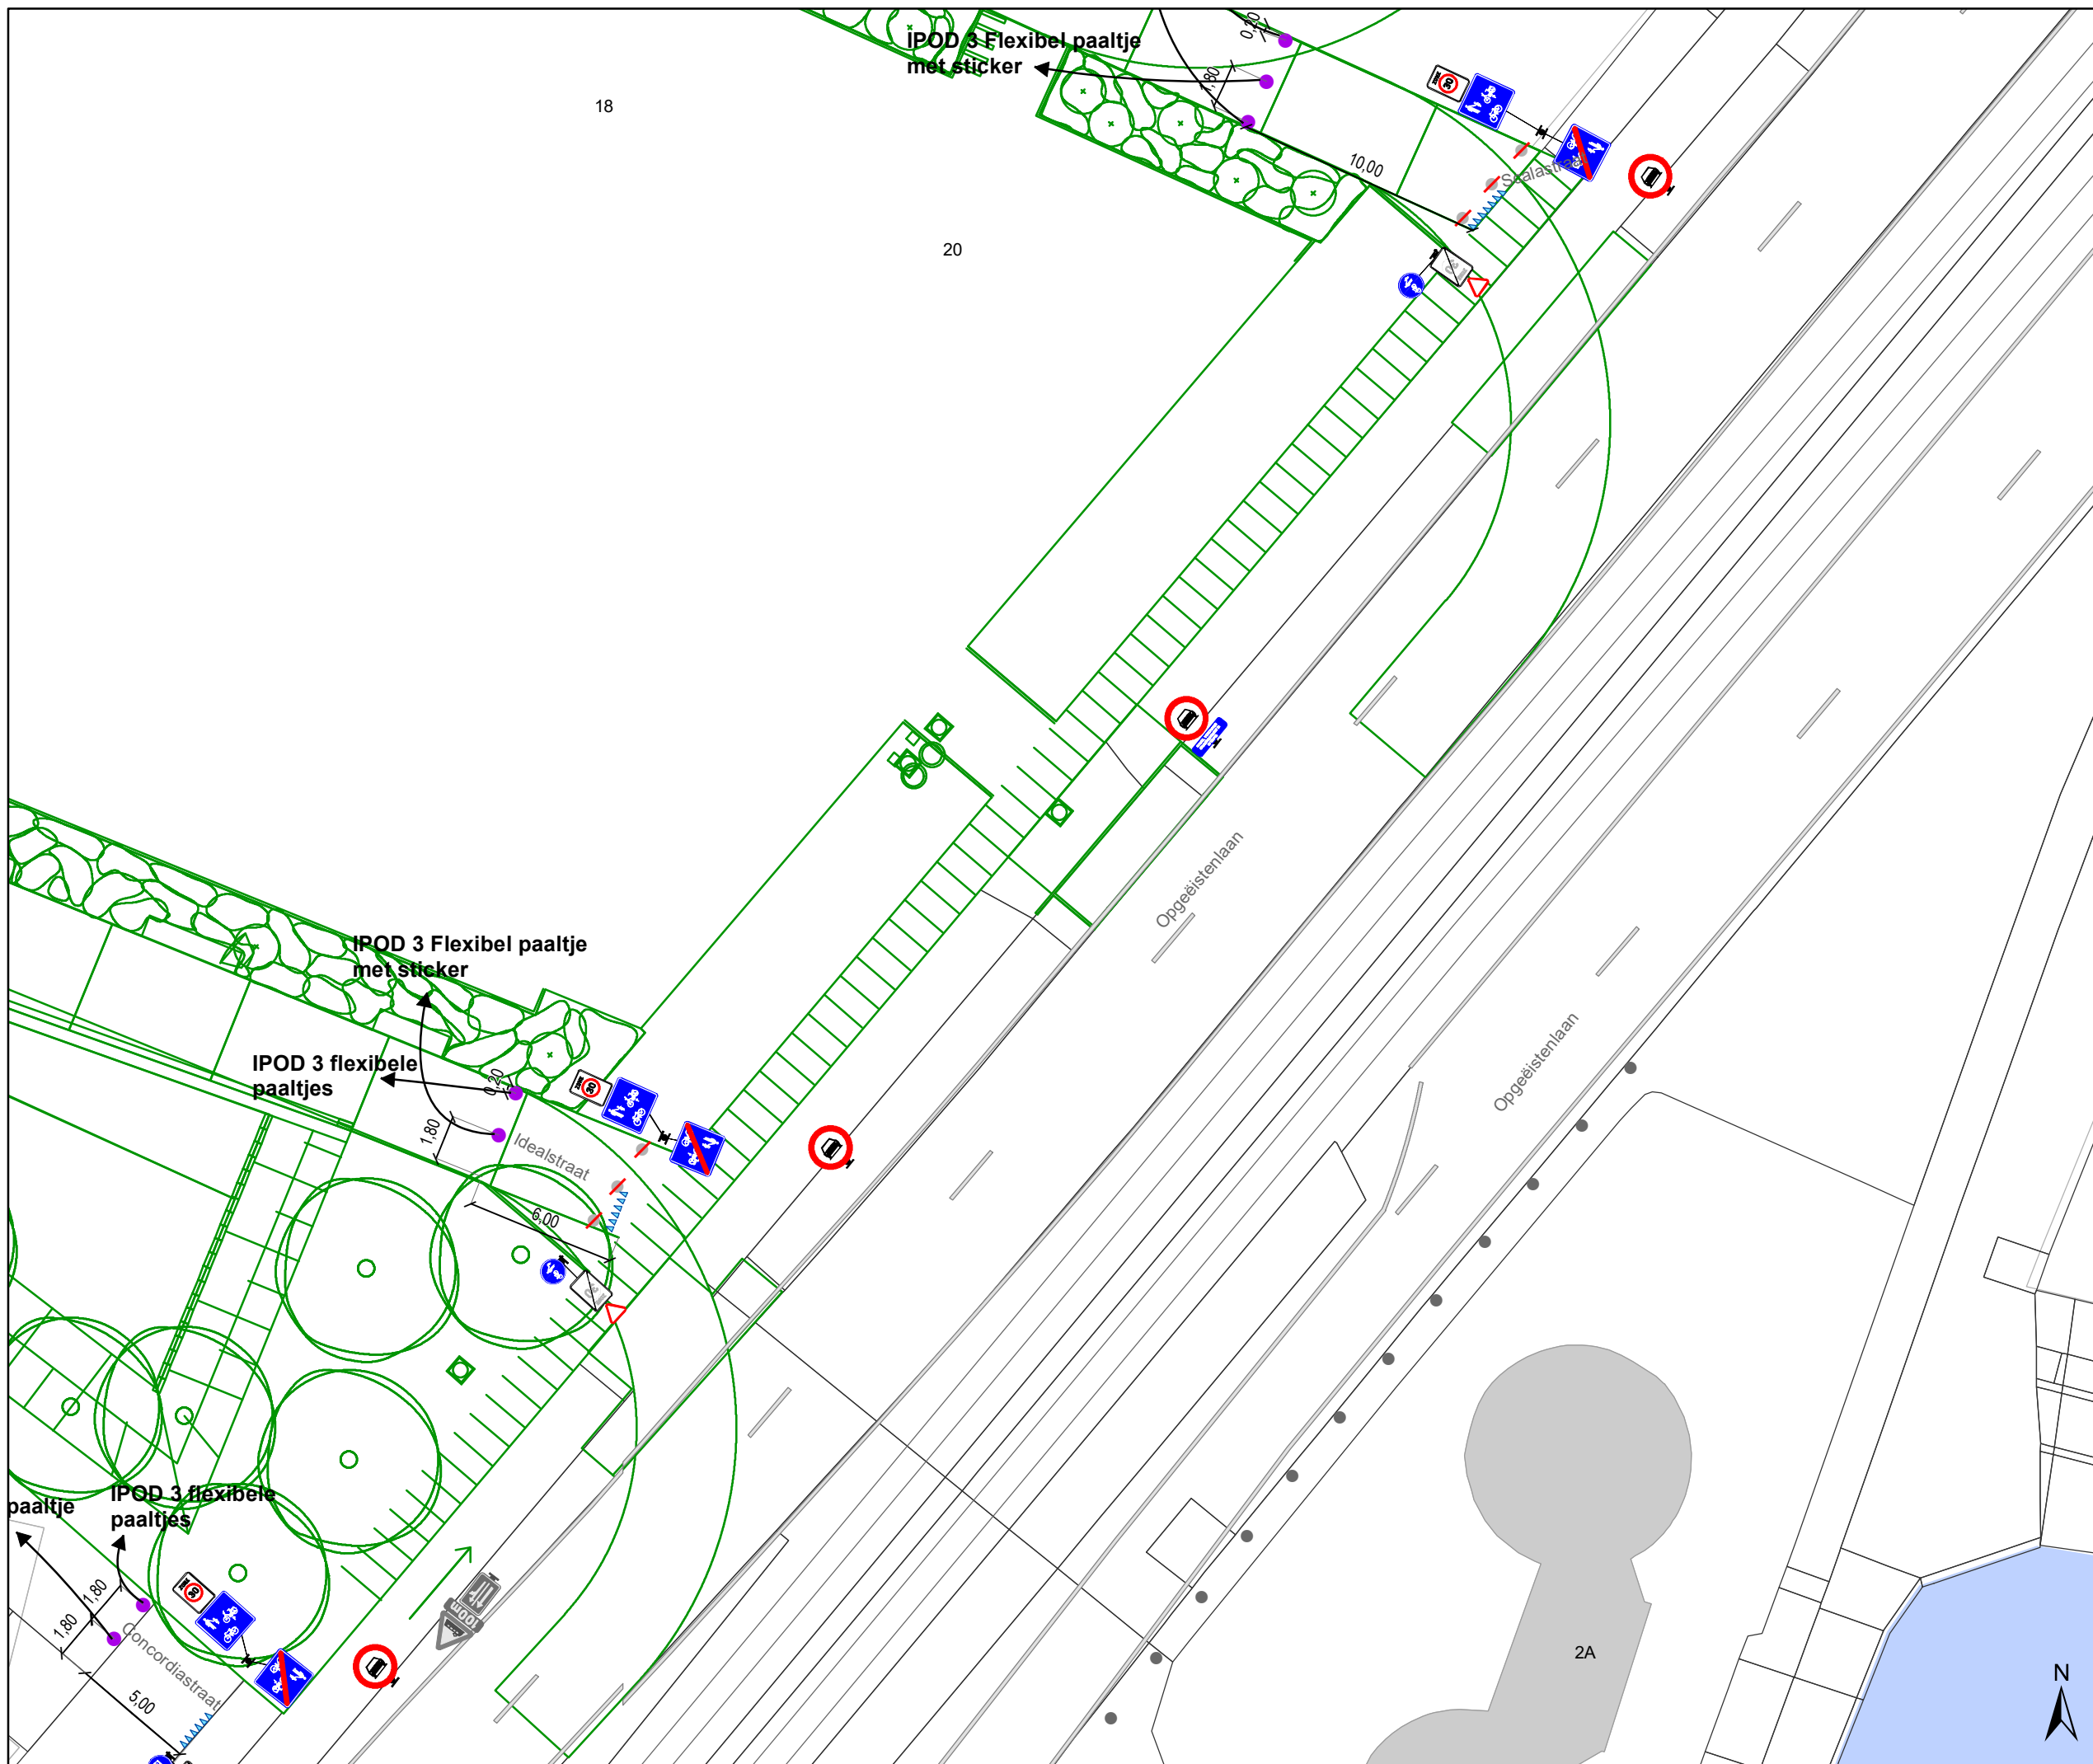

Legende

-  Bestaande verkeersborden
-  Geplande verkeersborden
-  Te verwijderen verkeersborden
-  Bestaande wegmarkeringen
-  Geplande wegmarkeringen
-  Te verwijderen wegmarkeringen
- Overige**
-  Ander gepland dossier (in voorbereiding bij MOBBD)
-  Ontwerp heraanleg
-  Te plaatsen rood-witte beugel
- Straatmeubilair**
-  Gepland paaltje

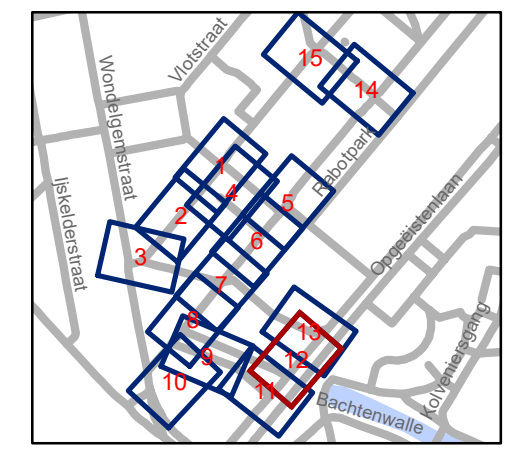


gent: Mobiliteitsbedrijf stad Gent
Verkeerstechnische taken


**Scalastraat
Heraanleg**

Dossinummer P-250751

DATUM	SCHAAL	PLAN	P FORMAAT
9/03/2022	1/250	12/15	A3

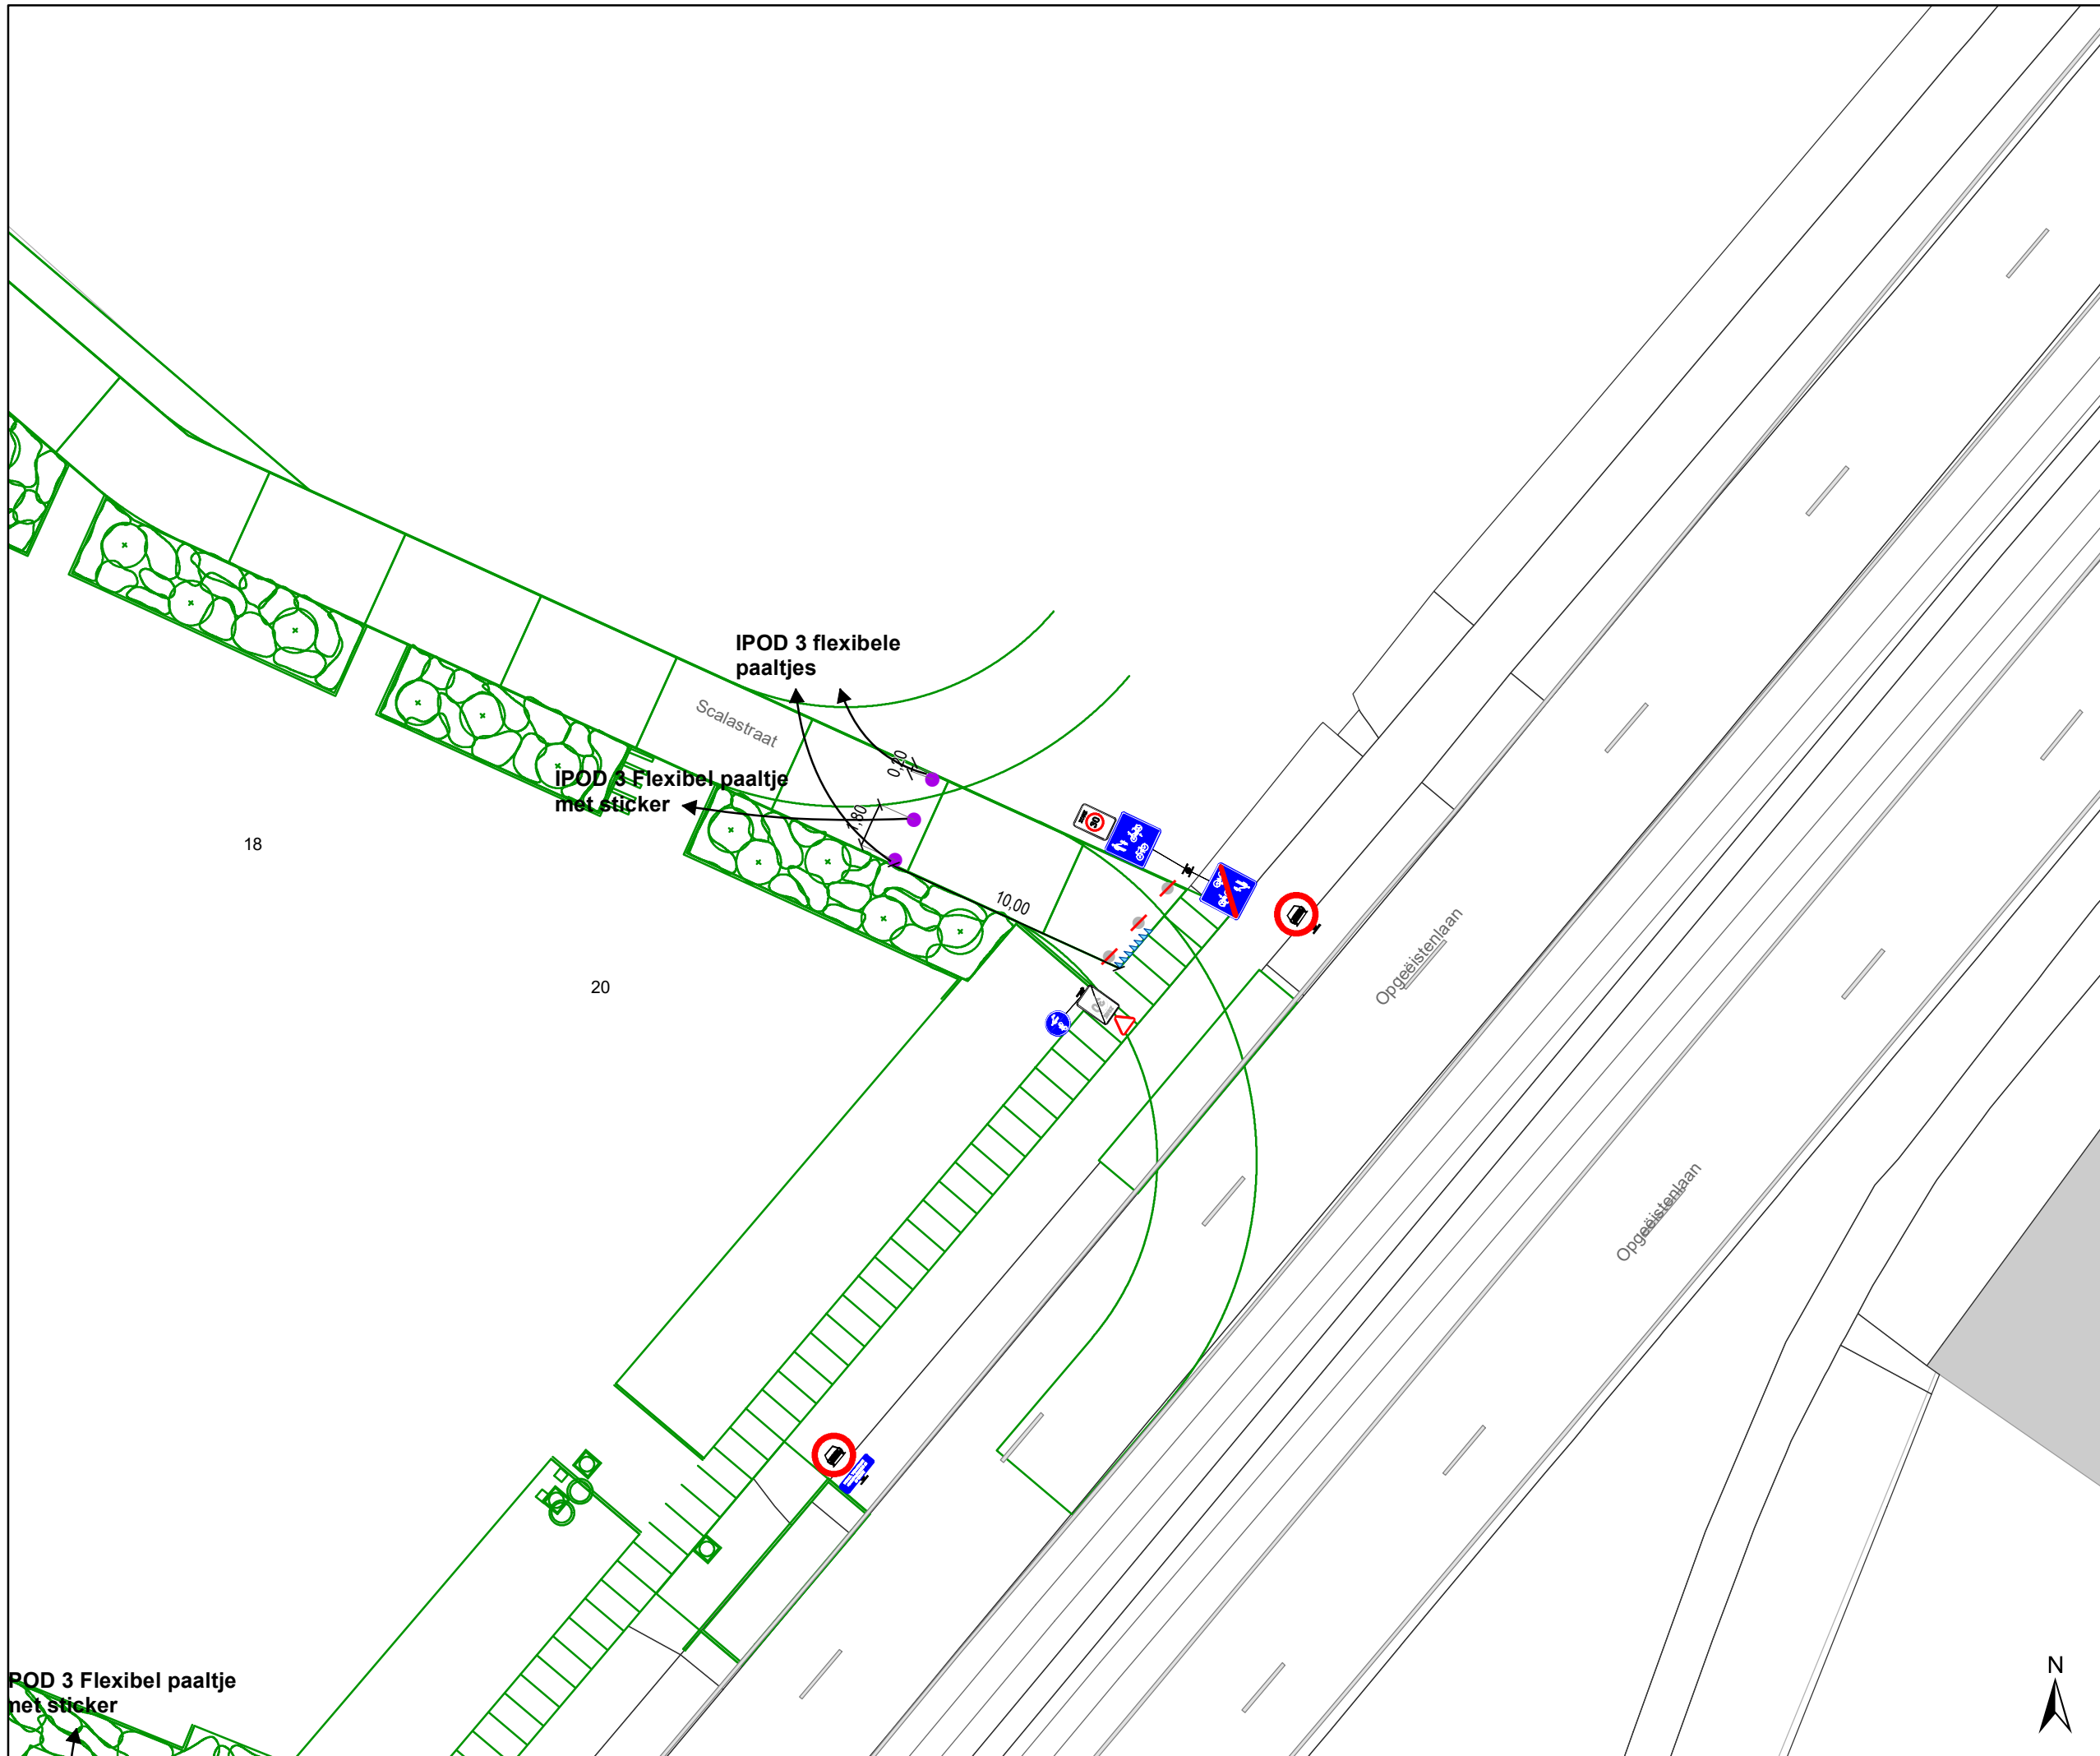

- ### Legende
- Bestaande verkeersborden
 - Geplande verkeersborden
 - Te verwijderen verkeersborden
 - Bestaande wegmarkeringen
 - Geplande wegmarkeringen
 - Te verwijderen wegmarkeringen
- ### Overige
- Ander gepland dossier (in voorbereiding bij MOBBD)
 - Ontwerp heraanleg
 - Te plaatsen rood-witte beugel
- ### Straatmeubilair
- Gepland paaltje

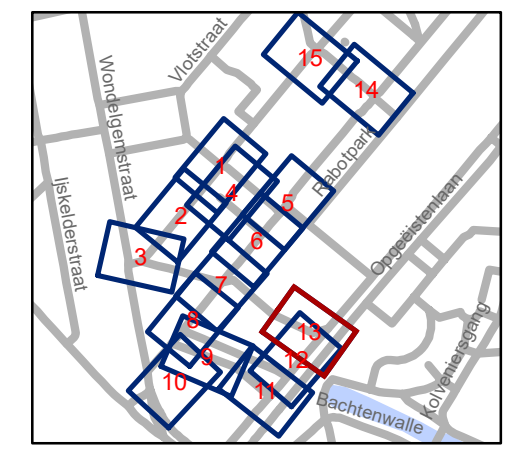

gent: Mobiliteitsbedrijf stad Gent
Verkeerstechnische taken

Scalastraat Heraanleg

Dossiernummer P-250751

DATUM	SCHAAL	PLAN	P FORMAAT
9/03/2022	1/250	13/15	A3

IPOD 3 Flexibel paaltje met sticker

18

20

IPOD 3 flexibele paaltjes

Scalastraat


IPOD 3 Flexibel paaltje met sticker

10,00


Opgeëistenlaan

Opgeëistenlaan



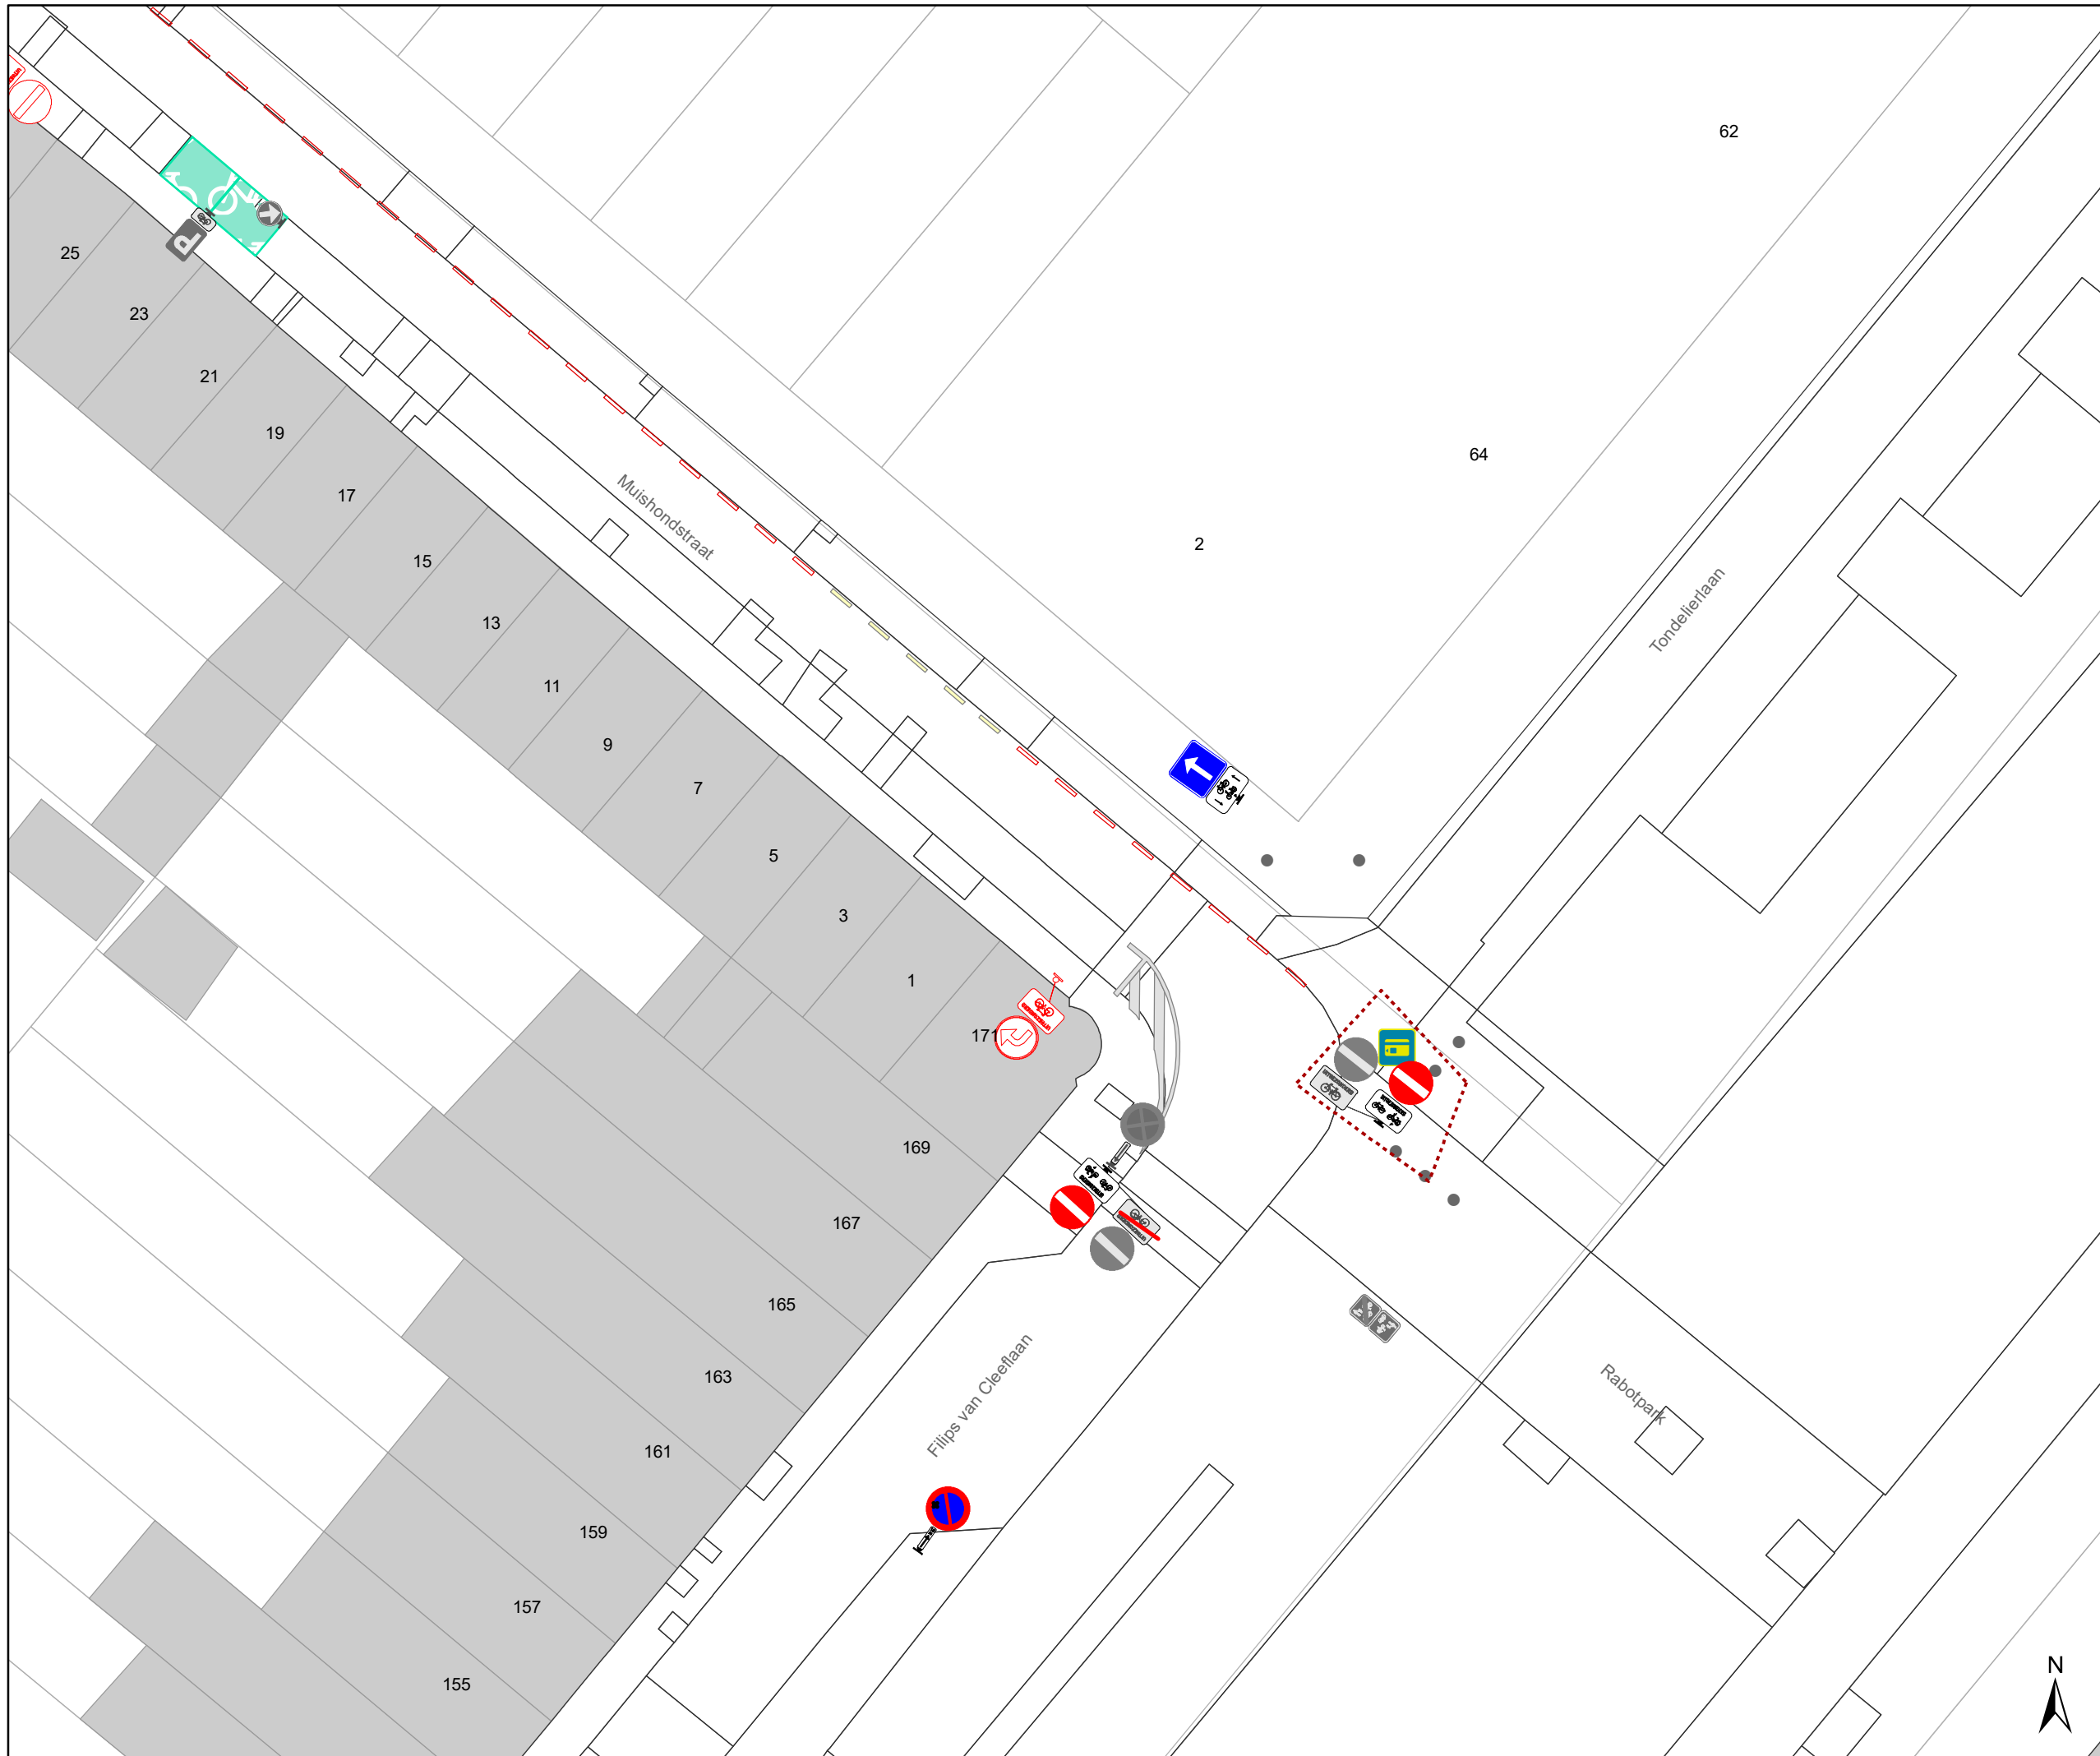

- ### Legende
- Bestaande verkeersborden
 - Geplande verkeersborden
 - Te verwijderen verkeersborden
 - Bestaande wegmarkeringen
 - Geplande wegmarkeringen
 - Te verwijderen wegmarkeringen
- ### Overige
- Ander gepland dossier (in voorbereiding bij MOBBED)
 - Ontwerp heraanleg
 - Te plaatsen rood-witte beugel
- ### Straatmeubilair
- Gepland paaltje

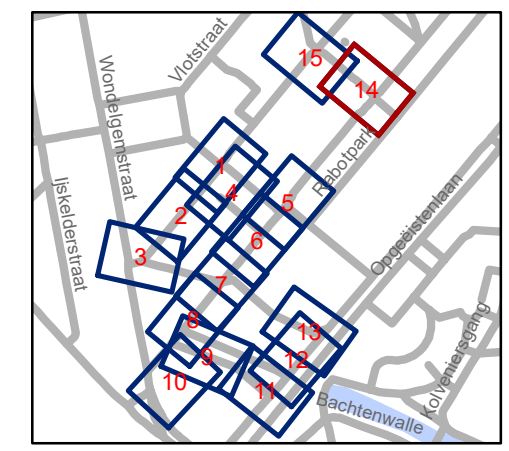


gent: Mobiliteitsbedrijf stad Gent
Verkeerstechnische taken

Scalastraat Heraanleg


Dossinummer P-250751

DATUM	SCHAAL	PLAN	P.FORMAAT
9/03/2022	1/250	14/15	A3



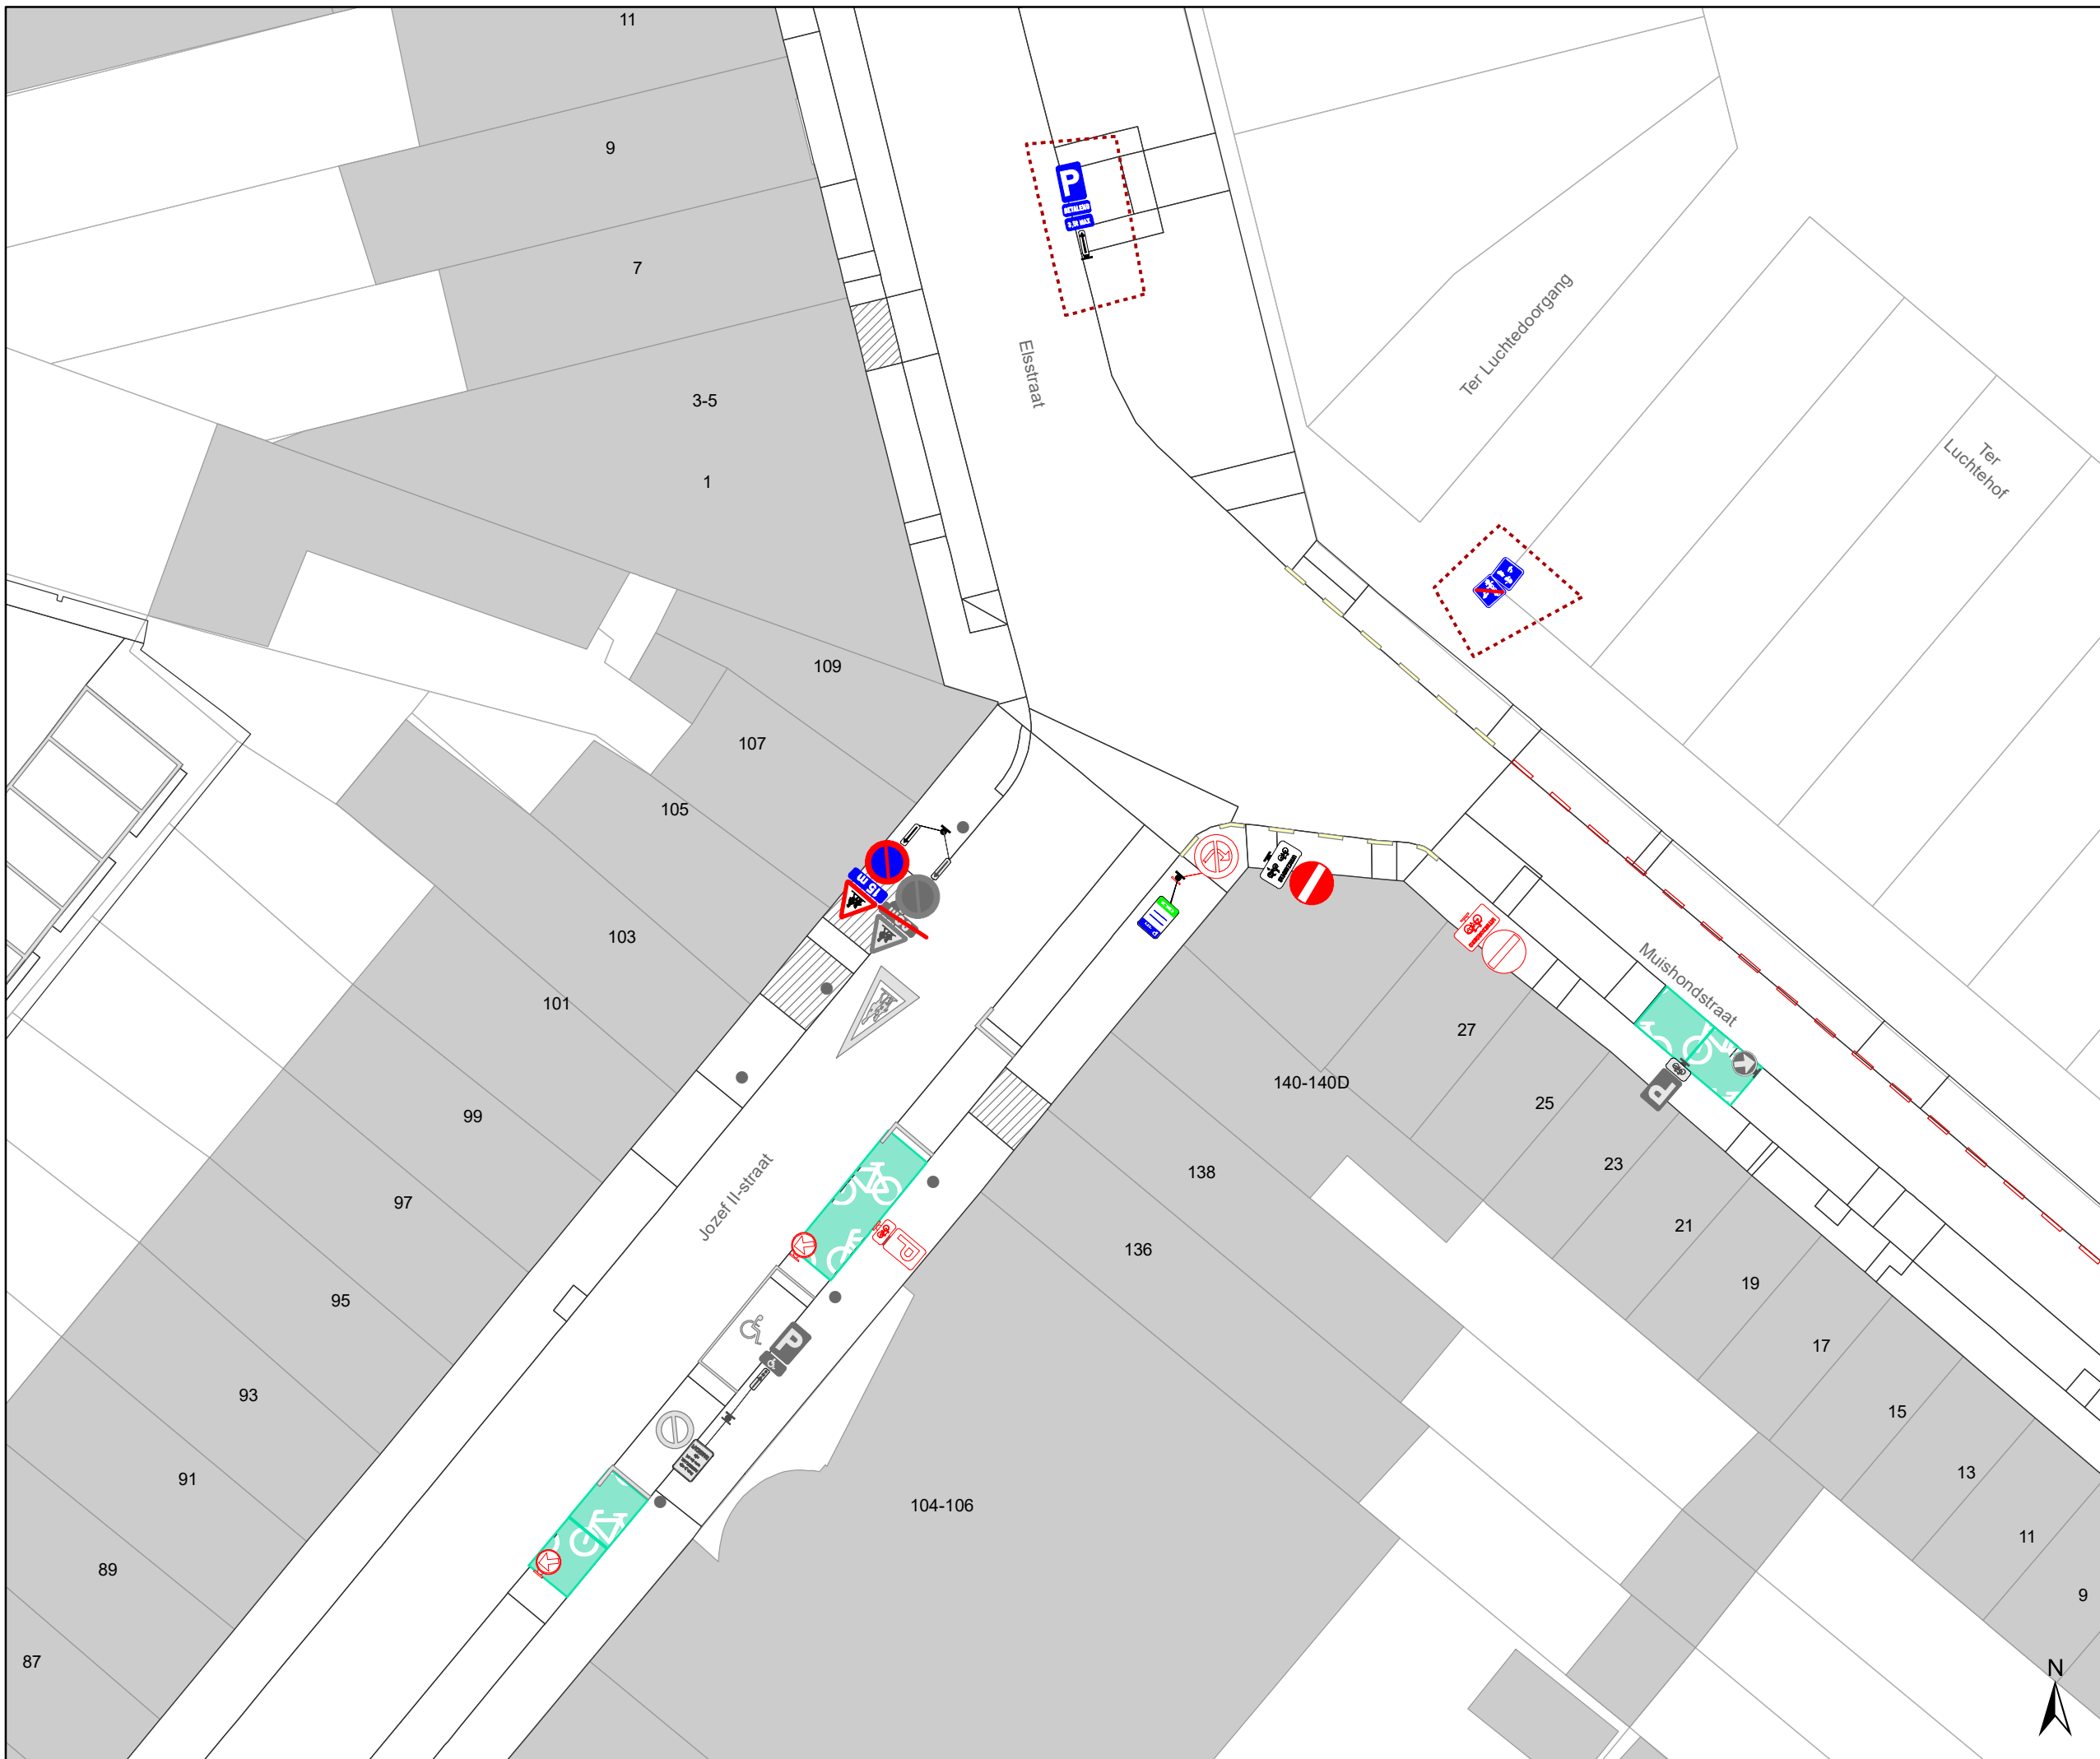

- ### Legende
-  Bestaande verkeersborden
 -  Geplande verkeersborden
 -  Te verwijderen verkeersborden
 -  Bestaande wegmarkeringen
 -  Geplande wegmarkeringen
 -  Te verwijderen wegmarkeringen
 - Overige**
 -  Ander gepland dossier (in voorbereiding bij MOBBED)
 -  Ontwerp heraanleg
 -  Te plaatsen rood-witte beugel
 - Straatmeubilair**
 -  Gepland paaltje

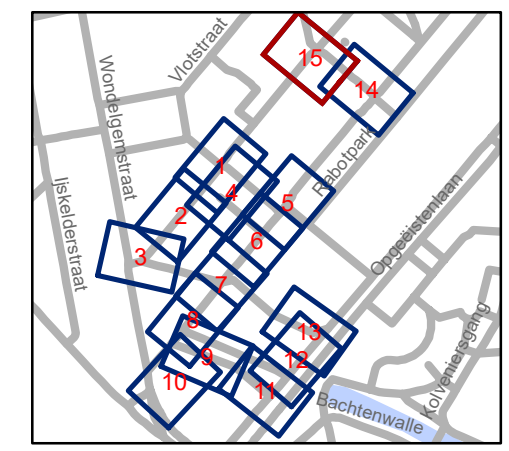

gent: Mobiliteitsbedrijf stad Gent
Verkeerstechnische taken

Scalastraat Heraanleg

Dossiernummer P-250751

DATUM	SCHAAL	PLAN	P.FORMAAT
9/03/2022	1/250	15/15	A3

