







Legende


-  Bestaande verkeersborden
-  Geplande verkeersborden
-  Te verwijderen verkeersborden
-  Bestaande wegmarkeringen
-  Geplande wegmarkeringen
-  Te verwijderen wegmarkeringen

Straatmeubilair

-  Bestaand paaltje

Overige

-  Bestaande fietsstalling

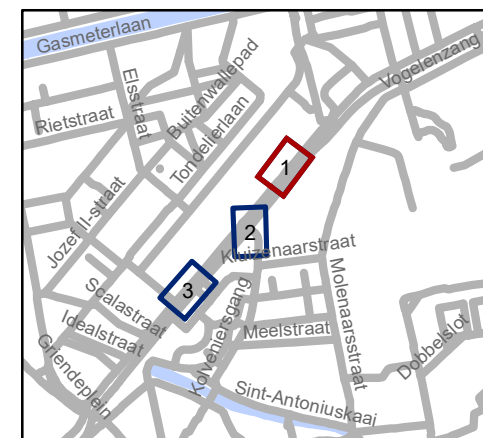


gent: Mobiliteitsbedrijf stad Gent
Verkeerstechnische taken

Opgeëistenlaan Markeringen






Dossienummer P-280760

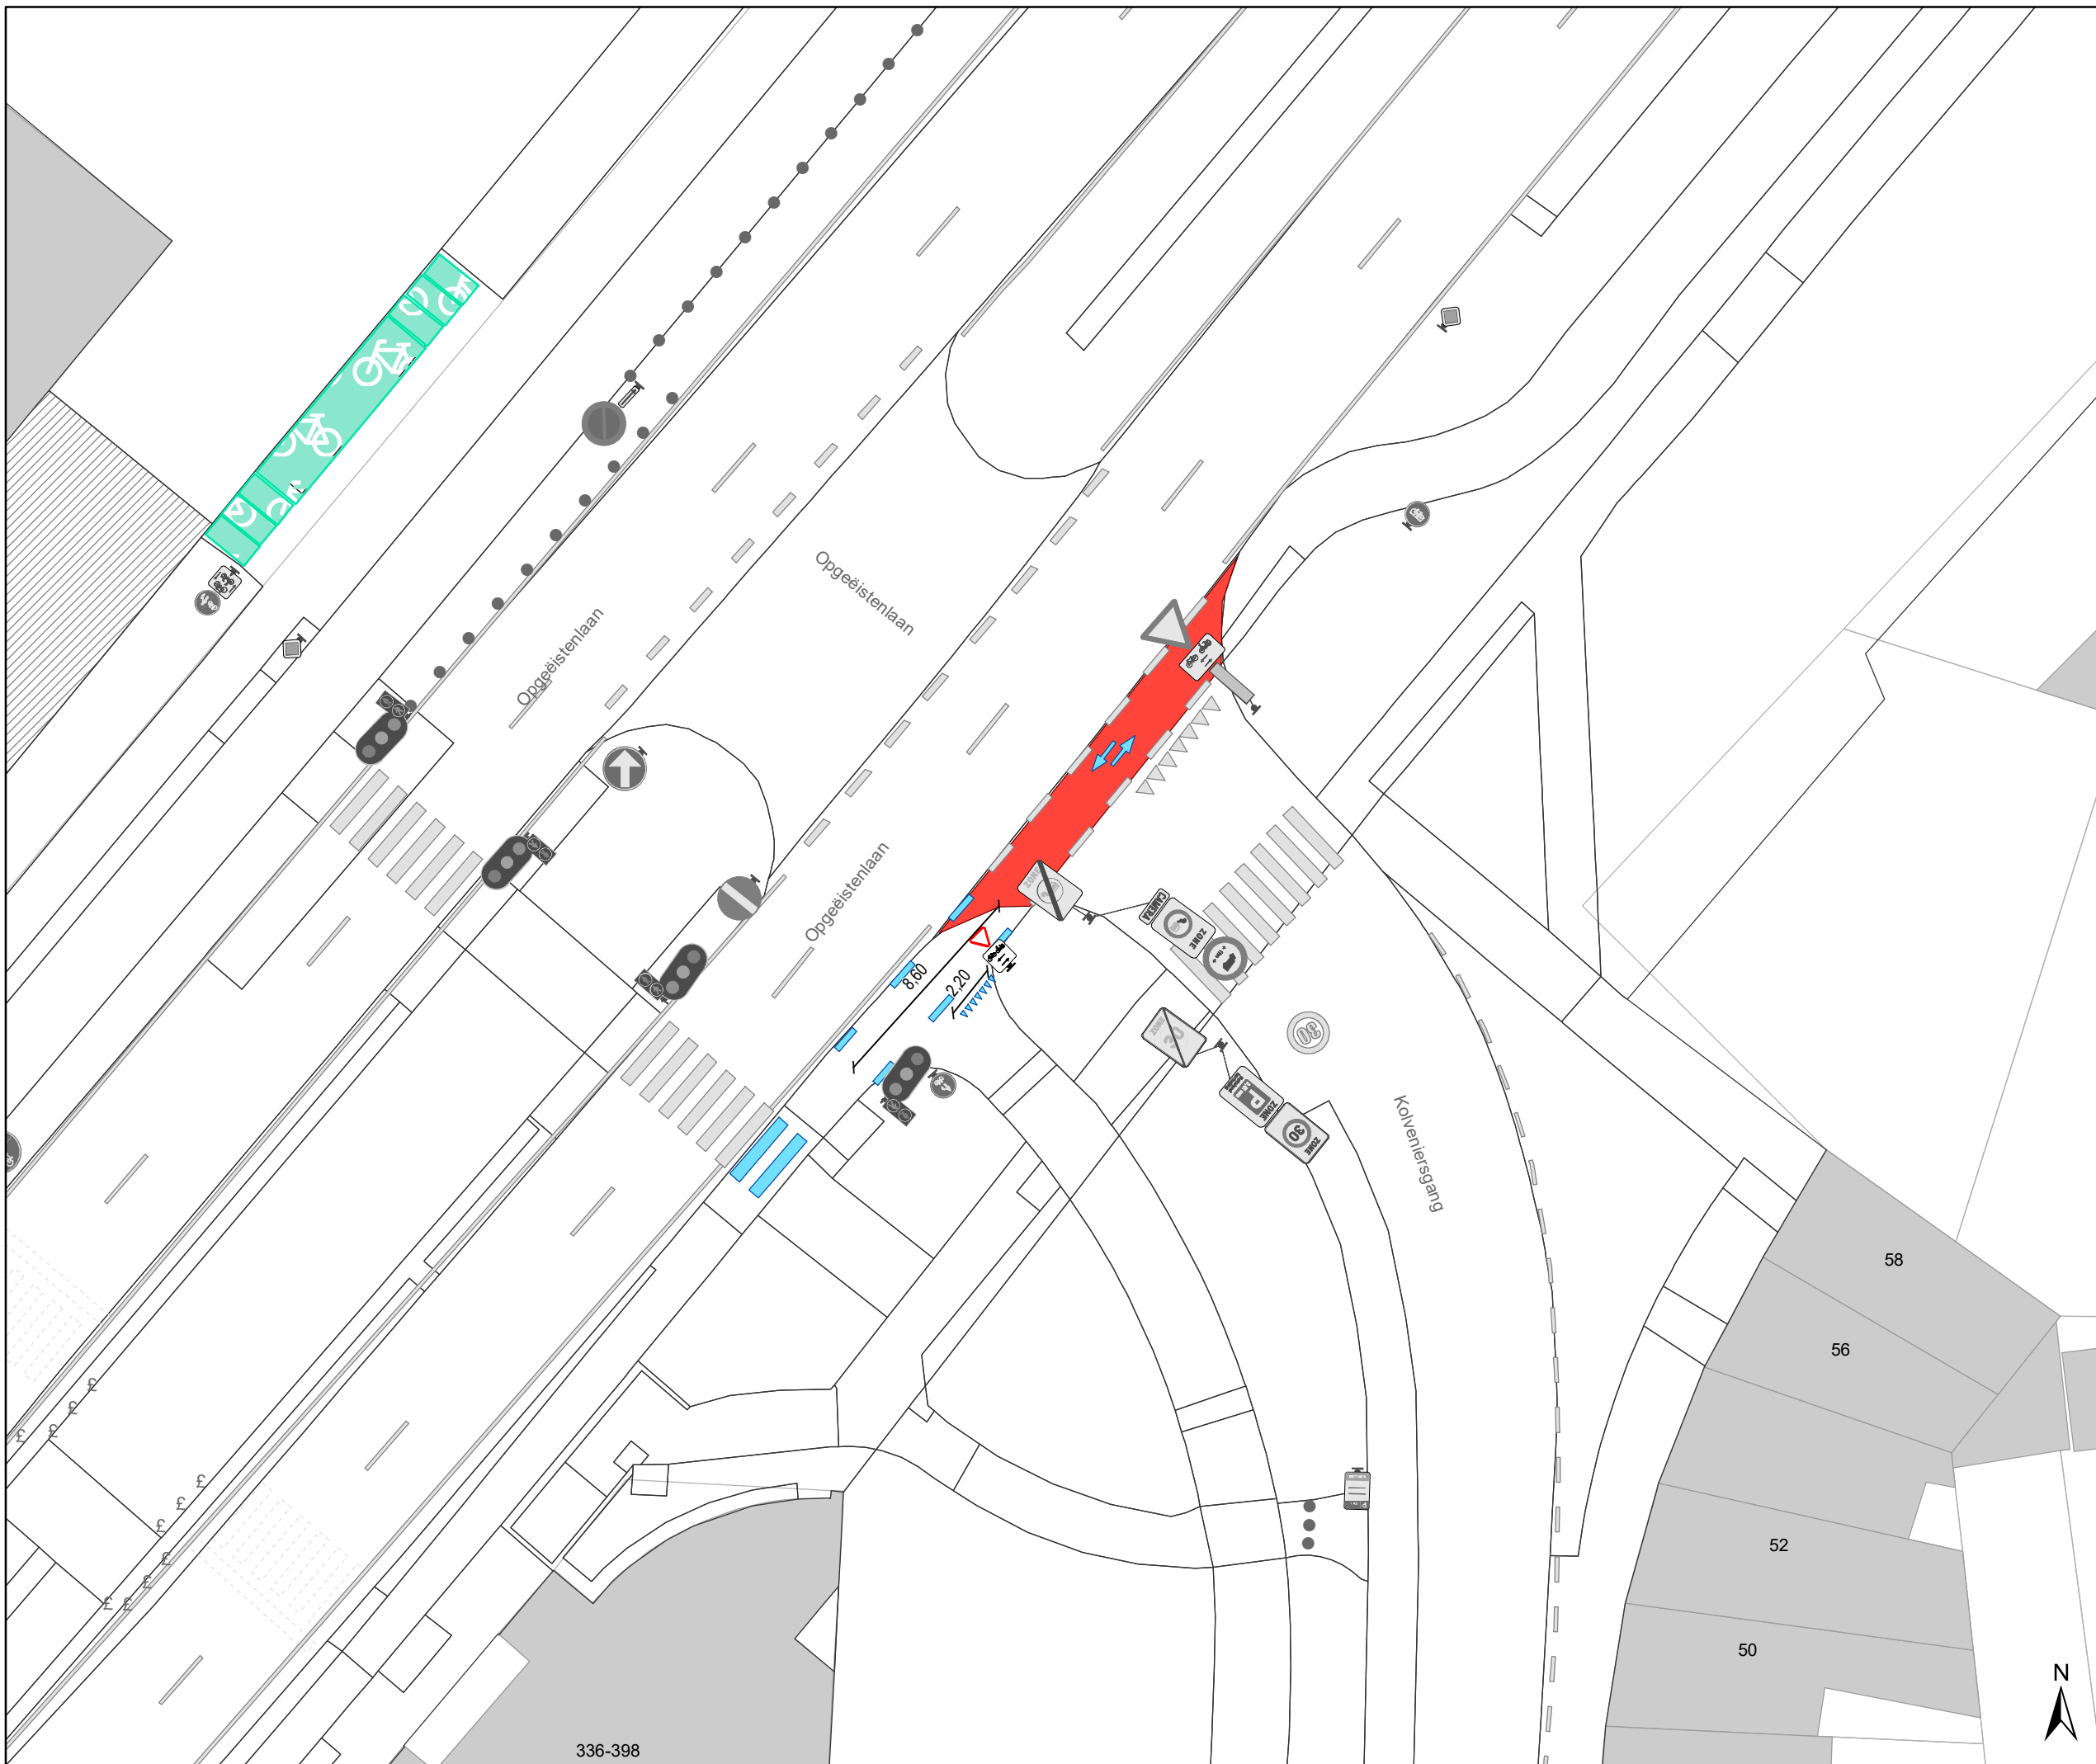DATUM	SCHAAL	PLAN	P.FORMAAT
9/03/2022	1/250	1/3	A3







Legende


-  Bestaande verkeersborden
-  Geplande verkeersborden
-  Te verwijderen verkeersborden
-  Bestaande wegmarkeringen
-  Geplande wegmarkeringen
-  Te verwijderen wegmarkeringen

Straatmeubilair

-  Bestaand paaltje

Overige

-  Bestaande fietsenstalling

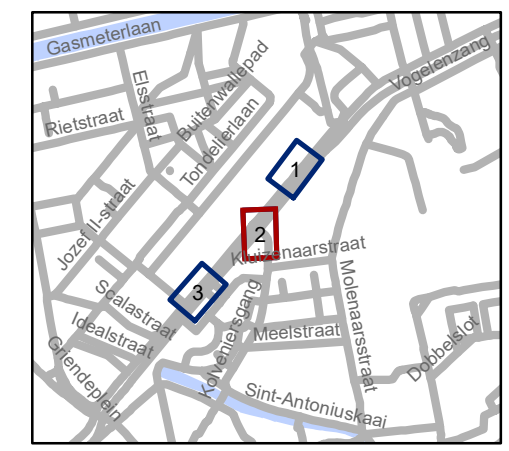

gent: Mobiliteitsbedrijf stad Gent
Verkeerstechnische taken


Opgeëistenlaan Markeringen

Dossinummer P-280760




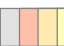

DATUM	SCHAAL	PLAN	P.FORMAAT
9/03/2022	1/250	2/3	A3

336-398

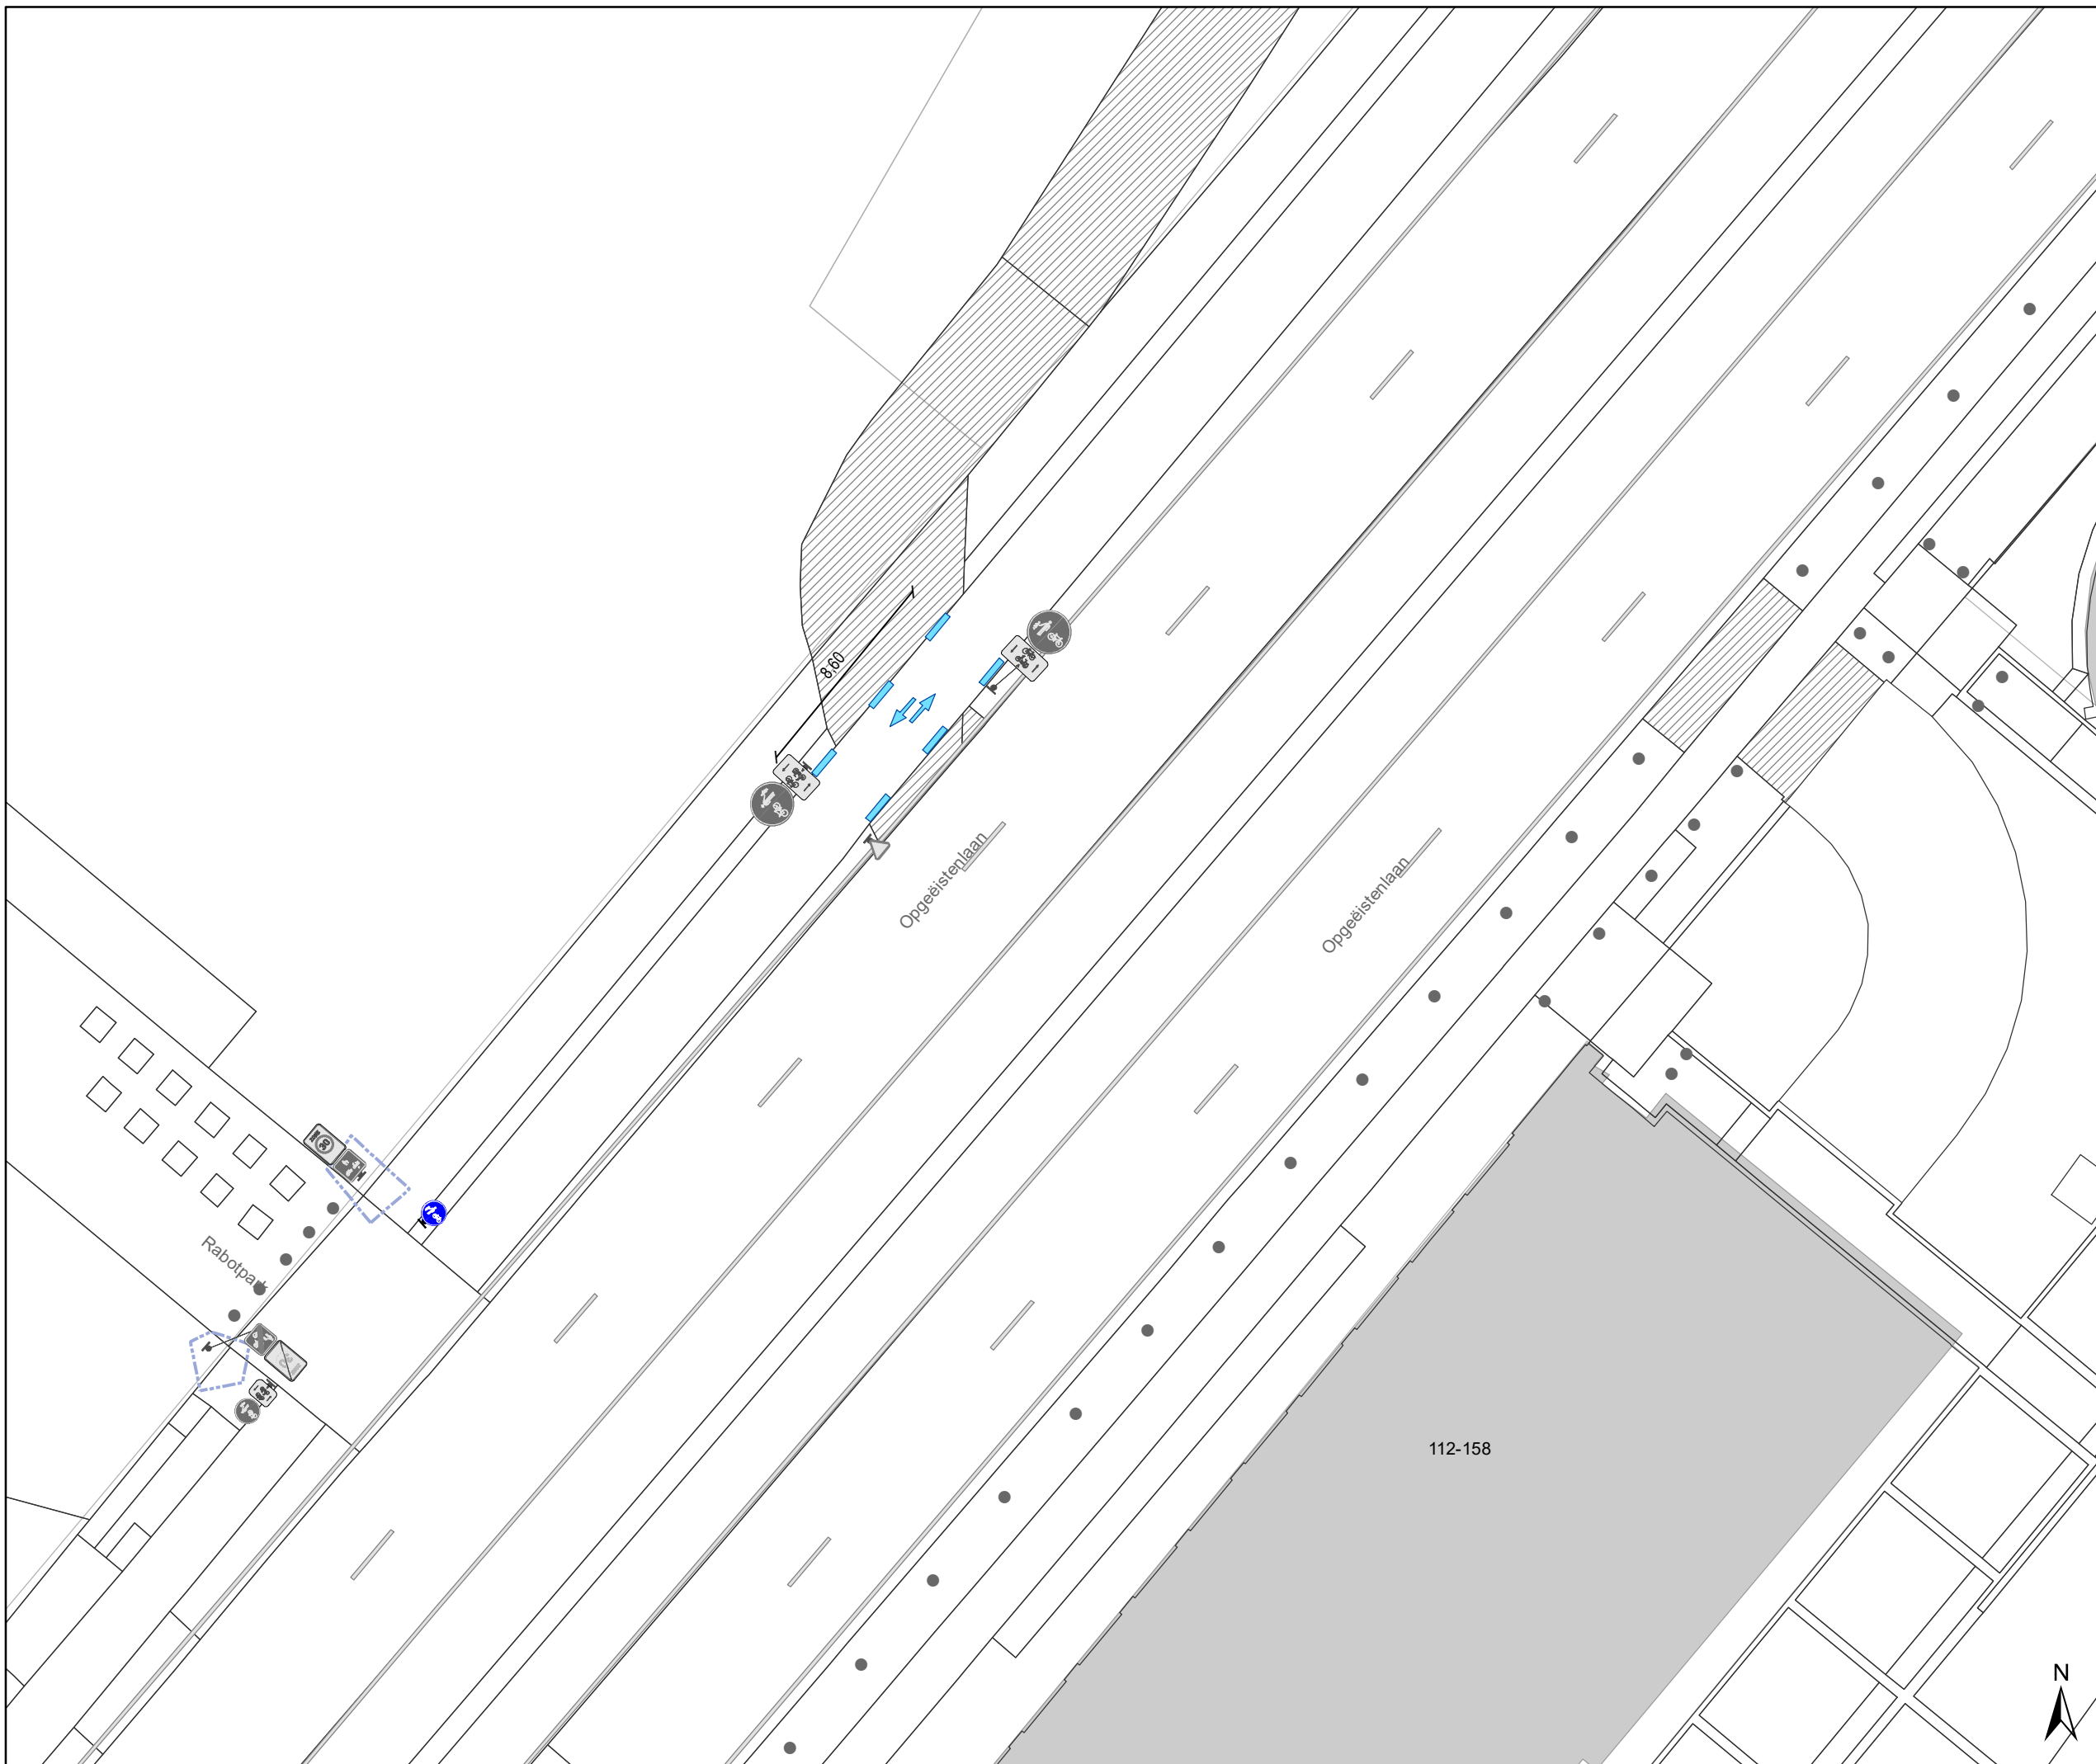





Legende


-  Bestaande verkeersborden
-  Geplande verkeersborden
-  Te verwijderen verkeersborden
-  Bestaande wegmarkeringen
-  Geplande wegmarkeringen
-  Te verwijderen wegmarkeringen

Straatmeubilair

-  Bestaand paaltje

Overige

-  Bestaande fietsstalling

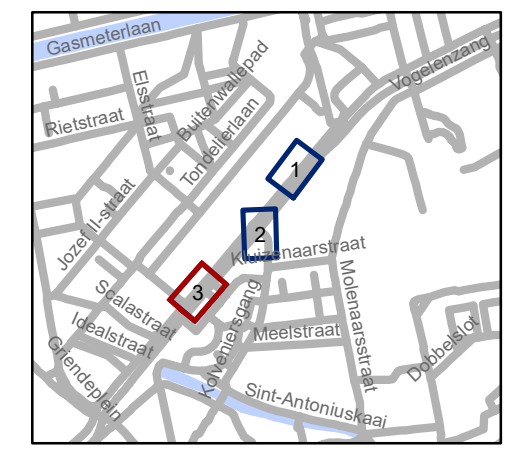

gent: Mobiliteitsbedrijf stad Gent
Verkeerstechnische taken

Opgeëïstenlaan Markeringen

Dossienummer P-280760

DATUM	SCHAAL	PLAN	P.FORMAAT
9/03/2022	1/250	3/3	A3

