
2022_CBS_00529 Nieuw aanvullend reglement van de politie op het wegverkeer - gemeenteweg - Sint-Jansvest - nieuwe verkeersmaatregelen - Goedkeuring

Beslissing: Goedgekeurd in besloten vergadering van 10 maart 2022

Zijn aanwezig bij de beslissing van dit punt:

de heer Mathias De Clercq, burgemeester-voorzitter
de heer Filip Watteeuw, schepen; mevrouw Sofie Bracke, schepen; mevrouw Elke Decruynaere, schepen; mevrouw Astrid De Bruycker, schepen; de heer Sami Souguir, schepen; mevrouw Tine Heyse, schepen; mevrouw Isabelle Heyndrickx, schepen; de heer Bram Van Braeckvelt, schepen; mevrouw Hafsa El-Bazioui, schepen; de heer Rudy Coddens, schepen
mevrouw Mieke Hullebroeck, algemeen directeur; de heer Luc Kupers, adjunct-algemeendirecteur; de heer Danny Van Campenhout, adjunct-algemeendirecteur

Bevoegd: Filip Watteeuw

Betrokken: Mathias De Clercq

Juridisch kader

De volgende bepalingen zijn van toepassing inzake de bevoegdheid:

- De Nieuwe Gemeentewet 24 juni 1988, artikel 119;
- Het Decreet over het lokaal bestuur van 22 december 2017, artikel 41, 2°;
- Het Decreet van 16 mei 2008 betreffende de aanvullende reglementen op het wegverkeer en de plaatsing en bekostiging van verkeerstekens, artikel 4, § 1, 2de lid en artikel 5, § 1, 2de lid.
- Het gemeenteraadsbesluit van 14 december 2015, houdende de delegatie van de vaststellingsbevoegdheid inzake gemeentelijke aanvullende reglementen op het wegverkeer.

De beslissing wordt genomen op grond van:

- Wet betreffende de politie over het wegverkeer, gecoördineerd bij Koninklijk Besluit van 16 maart 1968;
- Decreet van 16 mei 2008 betreffende de aanvullende reglementen op het wegverkeer en de plaatsing en bekostiging van de verkeerstekens;
- Koninklijk Besluit van 1 december 1975 houdende algemeen reglement op de politie van het wegverkeer en van het gebruik van de openbare weg;
- Ministerieel Besluit van 11 oktober 1976 waarbij de minimumafmetingen en de bijzondere plaatsingsvoorwaarden van de verkeerstekens worden bepaald;
- Uitvoeringsbesluit van 23 januari 2009 betreffende de aanvullende reglementen op het wegverkeer en de plaatsing en bekostiging van de verkeerstekens;
- Omzendbrief MOB/2009/1 van 3 april 2009;

- Het reglement houdende de voorwaarden tot het toekennen van parkeerplaatsen voor personen met een handicap, goedgekeurd in de gemeenteraad van 25 april 2016.

Motivering

De nieuwe maatregel die bij dit besluit wordt getroffen is het aanpassen van het onderbord bij het C31b-bord wordt vervangen door een M11 ipv de respectievelijke M2 onderbord. Speedpedelecs worden zoveel mogelijk gelijk gesteld met fietsen in straten met beperkt éénrichtingsverkeer, door het gebruik van de onderborden M11 en M17, waardoor zij ook in beide richtingen mogen rijden. Bromfietsen verlenen we geen uitzondering, omdat het mobiliteitsbeleid van Gent vooral actieve vervoerswijzen stimuleert. Bovendien vormen bromfietsen klasse B door hun combinatie van een hogere snelheid met een hogere massa een potentieel gevaar voor andere weggebruikers en hebben ze een grotere impact bij een ongeval. Bij collegebesluit van 30 april 2020 werden de onderborden bij de verkeersborden C1/F19 aangepast naar het type M12/M18, zodat ook speed pedelecs en bromfietsen klasse A in beide richtingen kunnen rijden, en daarnaast het niet voorzien van het verkeersbord E9a met onderbord M1, omdat de fietsenstalling in een (woon)erf staat. Bij collegebesluit van 22 augustus 2019 werden de haaietanden bij het verkeersbord B1 niet voorzien ter hoogte van het kruispunt met de Brabantdam. Bij collegebesluit van 29 november 2018 wordt de voorrangsregeling op het kruispunt van de Sint-Jansvest met de Brabantdam verduidelijkt. Bij collegebesluit van 4 oktober 2018 werd een reglement opgesteld naar aanleiding van de heraanleg van de Sint-Jansvest en de Saghersmansstraat. Bij collegebesluit van 16 februari 2017 werd de bestaande toestand geregulariseerd en werd in kader van het Circulatieplan Binnenstad Gent, goedgekeurd door de gemeenteraad op 24 oktober 2016, de Sint-Jansvest opgenomen in het autovrij gebied.

Bijgevoegde bijlage(n):

- Aanvullend reglement Sint-Jansvest dossier P244306 (deel van de beslissing)
- Signalisatieplan Sint-Jansvest dossier P244306 (deel van de beslissing)
- Historiek Sint-Jansvest dossier P244306

Beslissing

Beslist het volgende:

Artikel 1:

Heft op het aanvullend reglement van de politie op het wegverkeer betreffende de gemeenteweg Sint-Jansvest, goedgekeurd in zitting van 30 april 2020, van zodra het nieuwe reglement in werking treedt.

Artikel 2:

Keurt goed het bijgevoegd aanvullend reglement van de politie op het wegverkeer betreffende de gemeenteweg Sint-Jansvest.

2022_CBS_00529 - Nieuw aanvullend reglement van de politie op het wegverkeer - gemeenteweg - Sint-Jansvest - nieuwe verkeersmaatregelen

Aanvullend reglement van de politie op het wegverkeer - gemeenteweg – Sint-Jansvest

Goedgekeurd in het College van Burgemeester en Schepenen van

Bekendgemaakt op

Geldig vanaf

Referentienummer

Reglement

- Artikel 1.** Op de Sint-Jansdreef ter hoogte van het kruispunt met de Brabantdam geldt:
- de bestuurders moeten voorrang verlenen;
 - de plaats waar de bestuurders, zo nodig, moeten stoppen om voorrang te verlenen, wordt aangeduid.
- Dit wordt gesignaleerd door:
- verkeersborden B1
 - wegmarkeringen overeenkomstig art.76.2 van de wegcode
- Artikel 2.** Op de Sint-Jansvest van het kruispunt met de Kortedagsteeg tot het kruispunt met de Saghermansstraat in de richting van de Saghermansstraat geldt:
- verboden rijrichting voor iedere bestuurder;
 - de maatregel geldt niet voor fietsers en bestuurders van speed pedelecs.
- In de tegenovergestelde richting geldt:
- toegelaten rijrichting op de openbare weg met eenrichtingsverkeer;
 - fietsers en bestuurders van speed pedelecs mogen in de twee richtingen rijden.
- Dit wordt gesignaleerd door:
- verkeersborden C1
 - de verkeersborden worden aangevuld met onderborden M11
 - verkeersborden F19
 - de verkeersborden worden aangevuld met onderborden M17
- Artikel 3.** Op de Sint-Jansvest ter hoogte van het kruispunt met de Korterdagsteeg geldt:
- de bestuurders zijn verplicht links af te slaan;
 - de maatregel geldt niet voor fietsers en bestuurders van speed pedelecs.
- Dit wordt gesignaleerd door:
- verkeersborden D1
 - de verkeersborden worden aangevuld met onderborden M11

Artikel 4. Op de Sint-Jansvest geldt:


**het (woon)erf wordt afgebakend. Het begin van het (woon)erf wordt aangeduid;
ook het einde van het (woon)erf wordt aangeduid.**

Dit wordt gesignaleerd door:

- verkeersborden F12a**
- verkeersborden F12b**


(einde reglement)



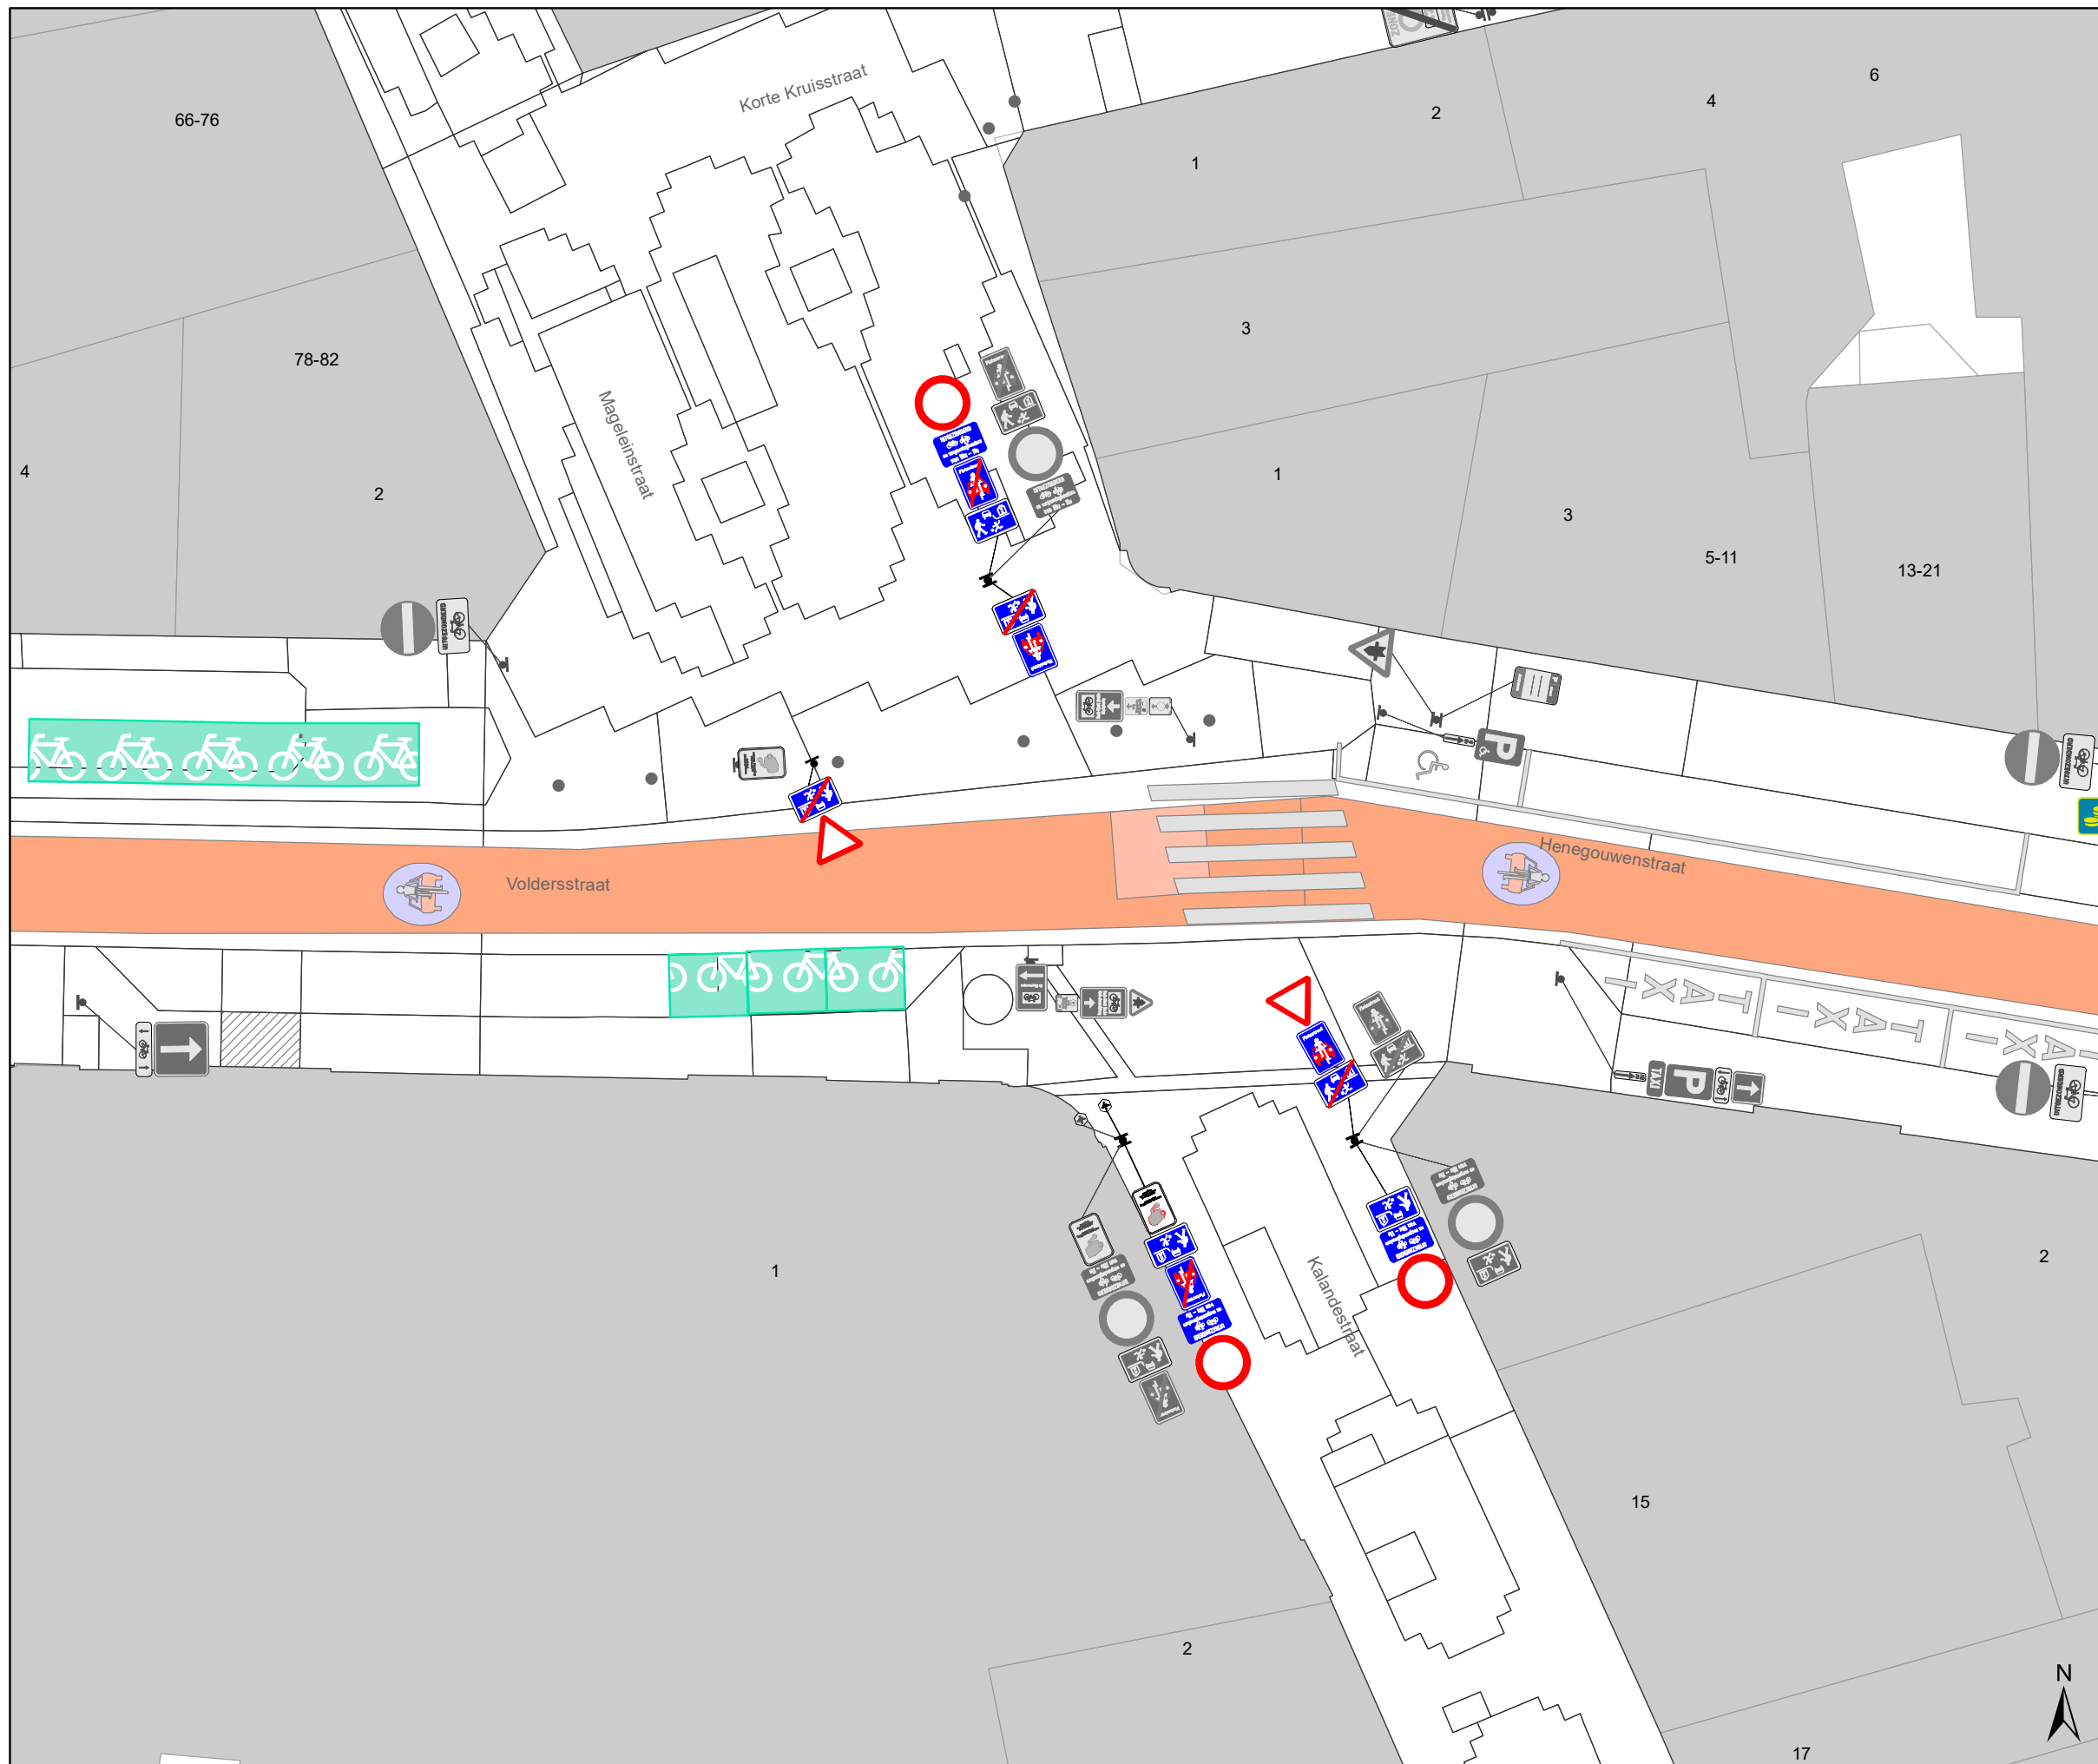

Legende

-  Bestaande verkeersborden
-  Geplande verkeersborden
-  Te verwijderen verkeersborden
-  Bestaande wegmarkeringen
-  Geplande wegmarkeringen
-  Te verwijderen wegmarkeringen
-  Ander gepland dossier (in voorbereiding bij MOBBD)
-  Bestaand paaltje
-  Te verwijderen paaltje

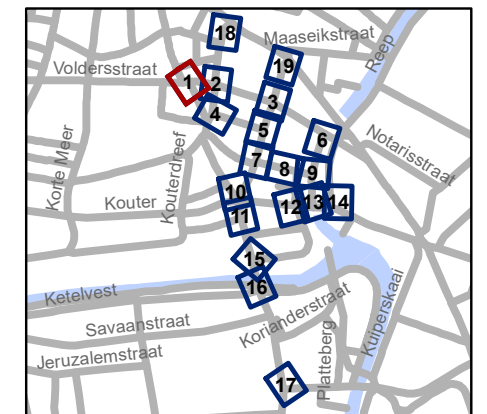


gent: Mobiliteitsbedrijf stad Gent
Verkeerstechnische taken

**Kortedagsteeg
Circulatiemaatregel**


Dossiernummer P-244306

DATUM	SCHAAL	PLAN	P FORMAAT
1/03/2022	1/200	1/19	A3

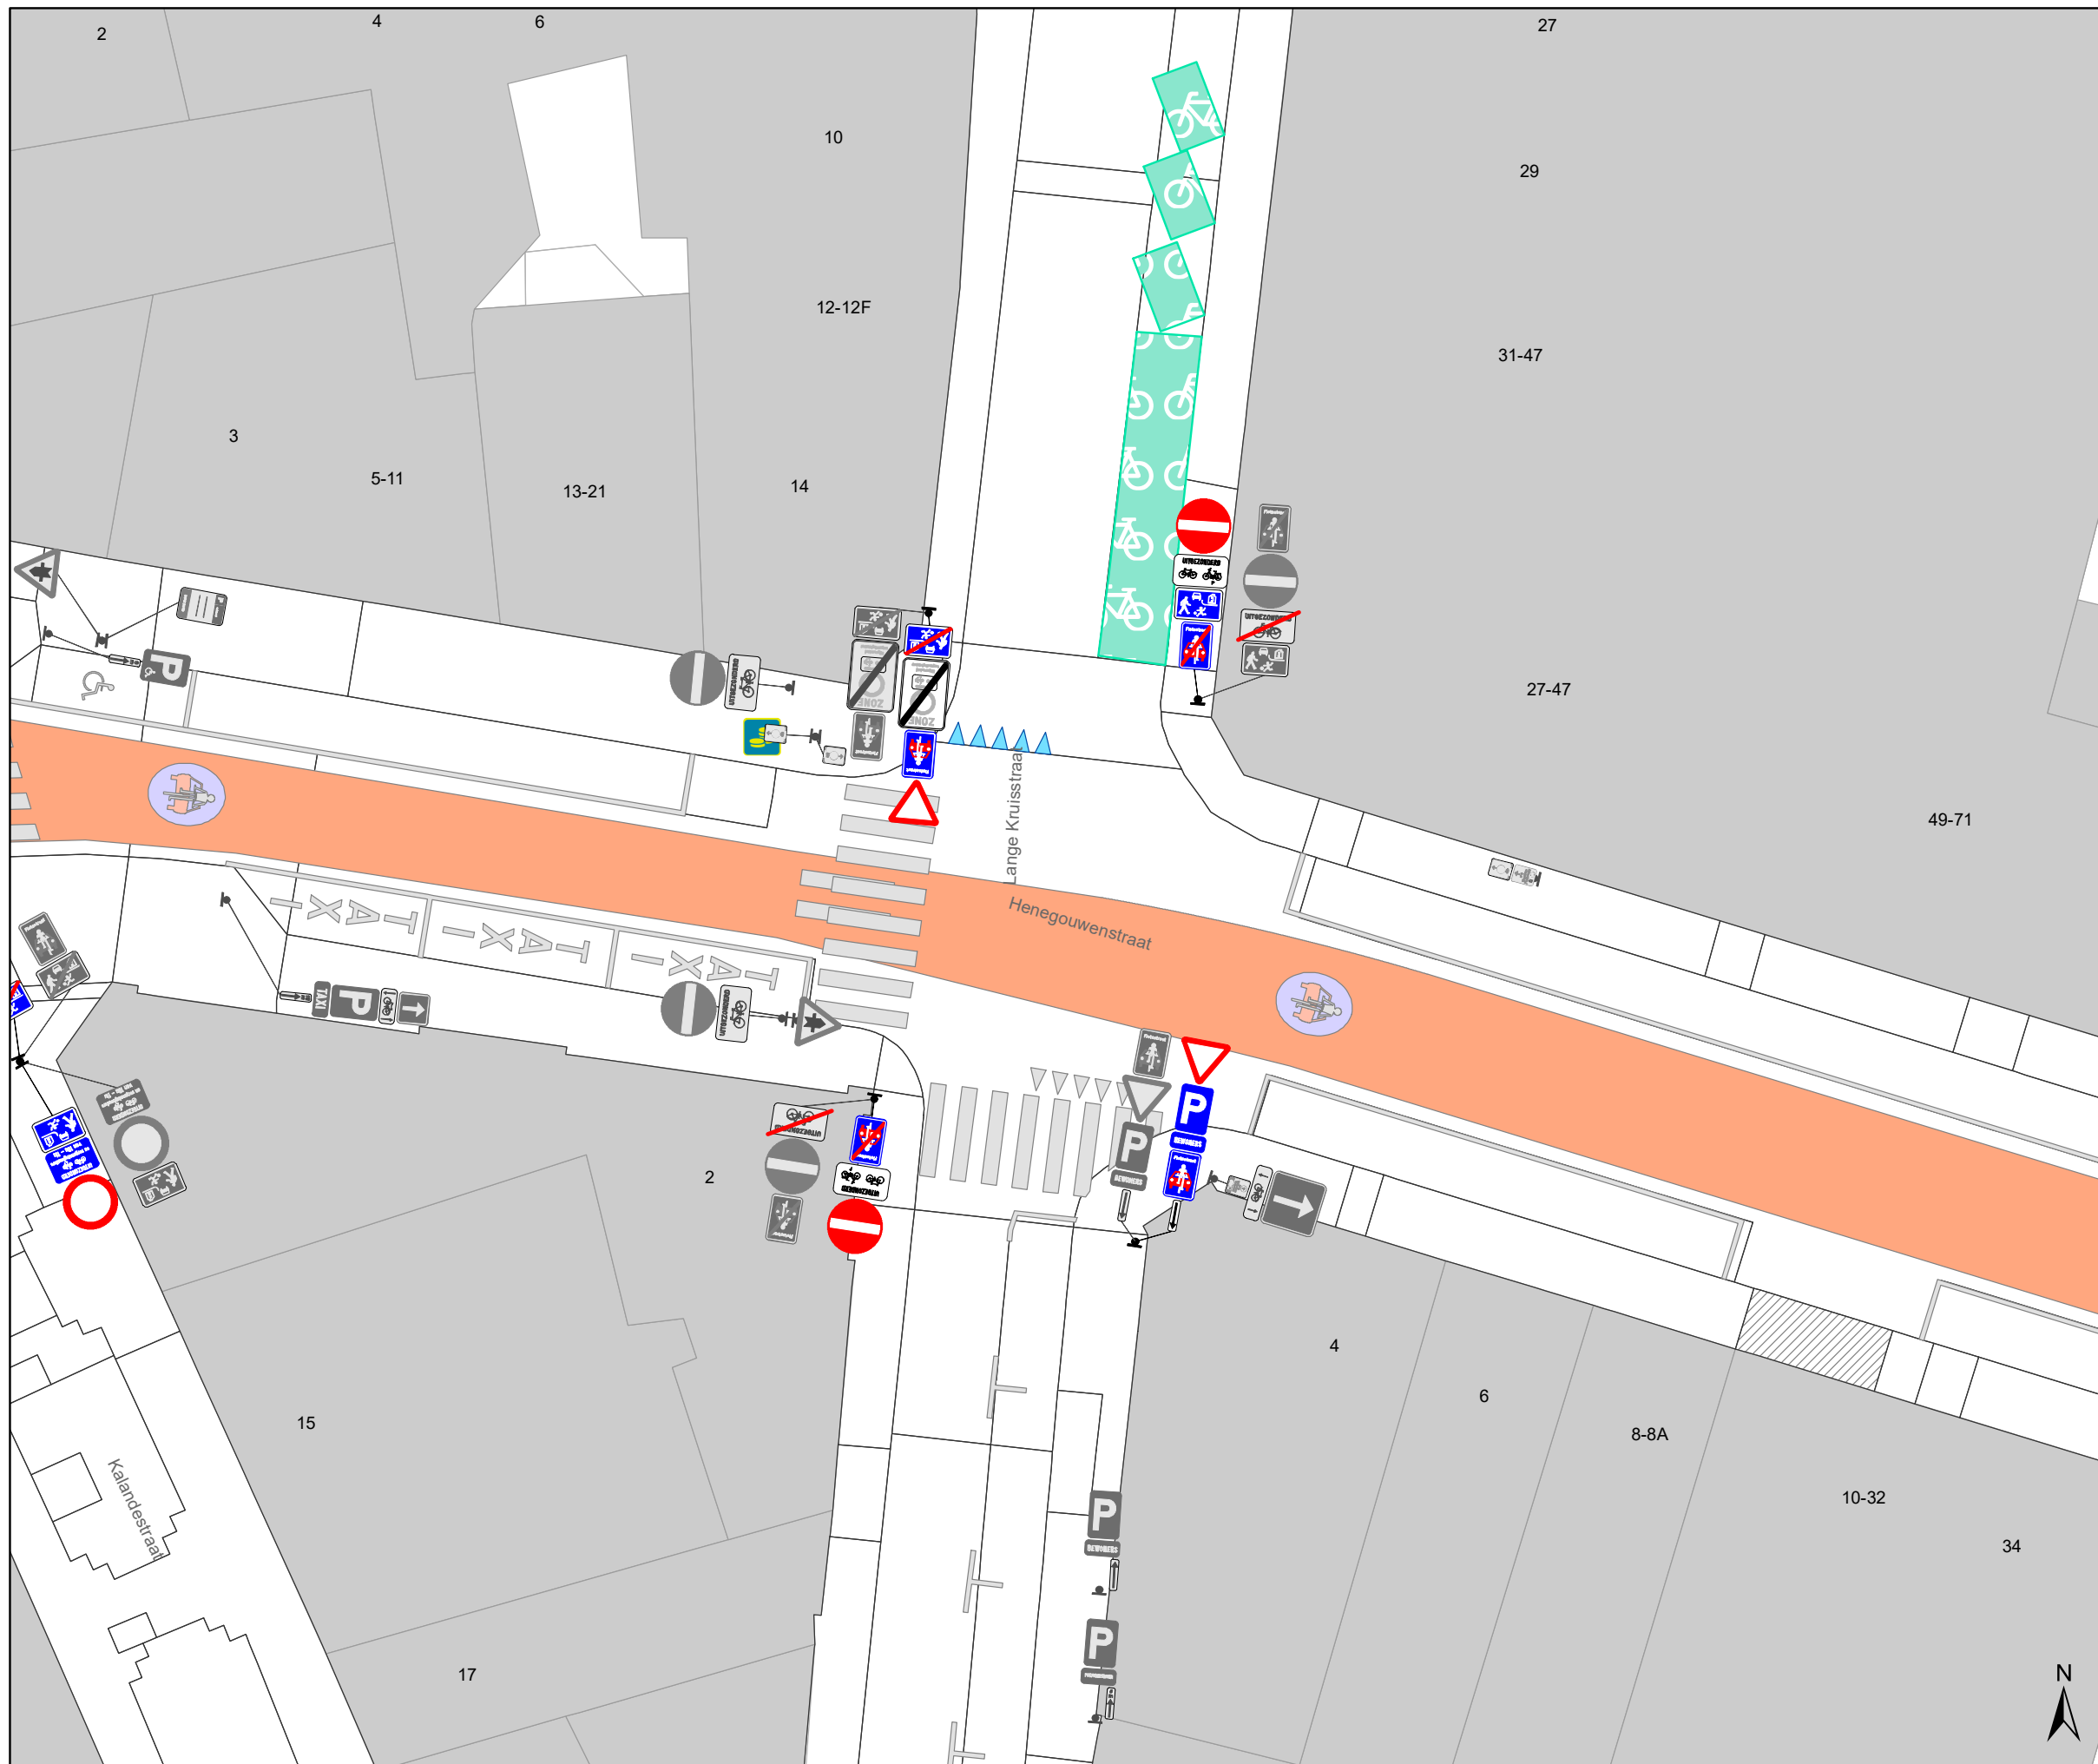

Legende

-  Bestaande verkeersborden
-  Geplande verkeersborden
-  Te verwijderen verkeersborden
-  Bestaande wegmarkeringen
-  Geplande wegmarkeringen
-  Te verwijderen wegmarkeringen
-  Ander gepland dossier (in voorbereiding bij MOBBED)
-  Bestaand paaltje
-  Te verwijderen paaltje

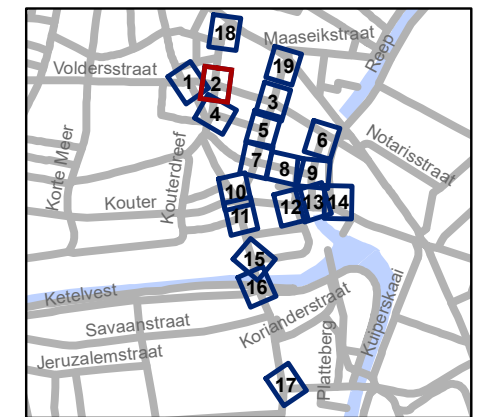


gent: Mobiliteitsbedrijf stad Gent
Verkeerstechnische taken

**Kortedagsteeg
Circulatiemaatregel**

Dossiernummer P-244306

DATUM	SCHAAL	PLAN	P FORMAAT
1/03/2022	1/200	2/19	A3

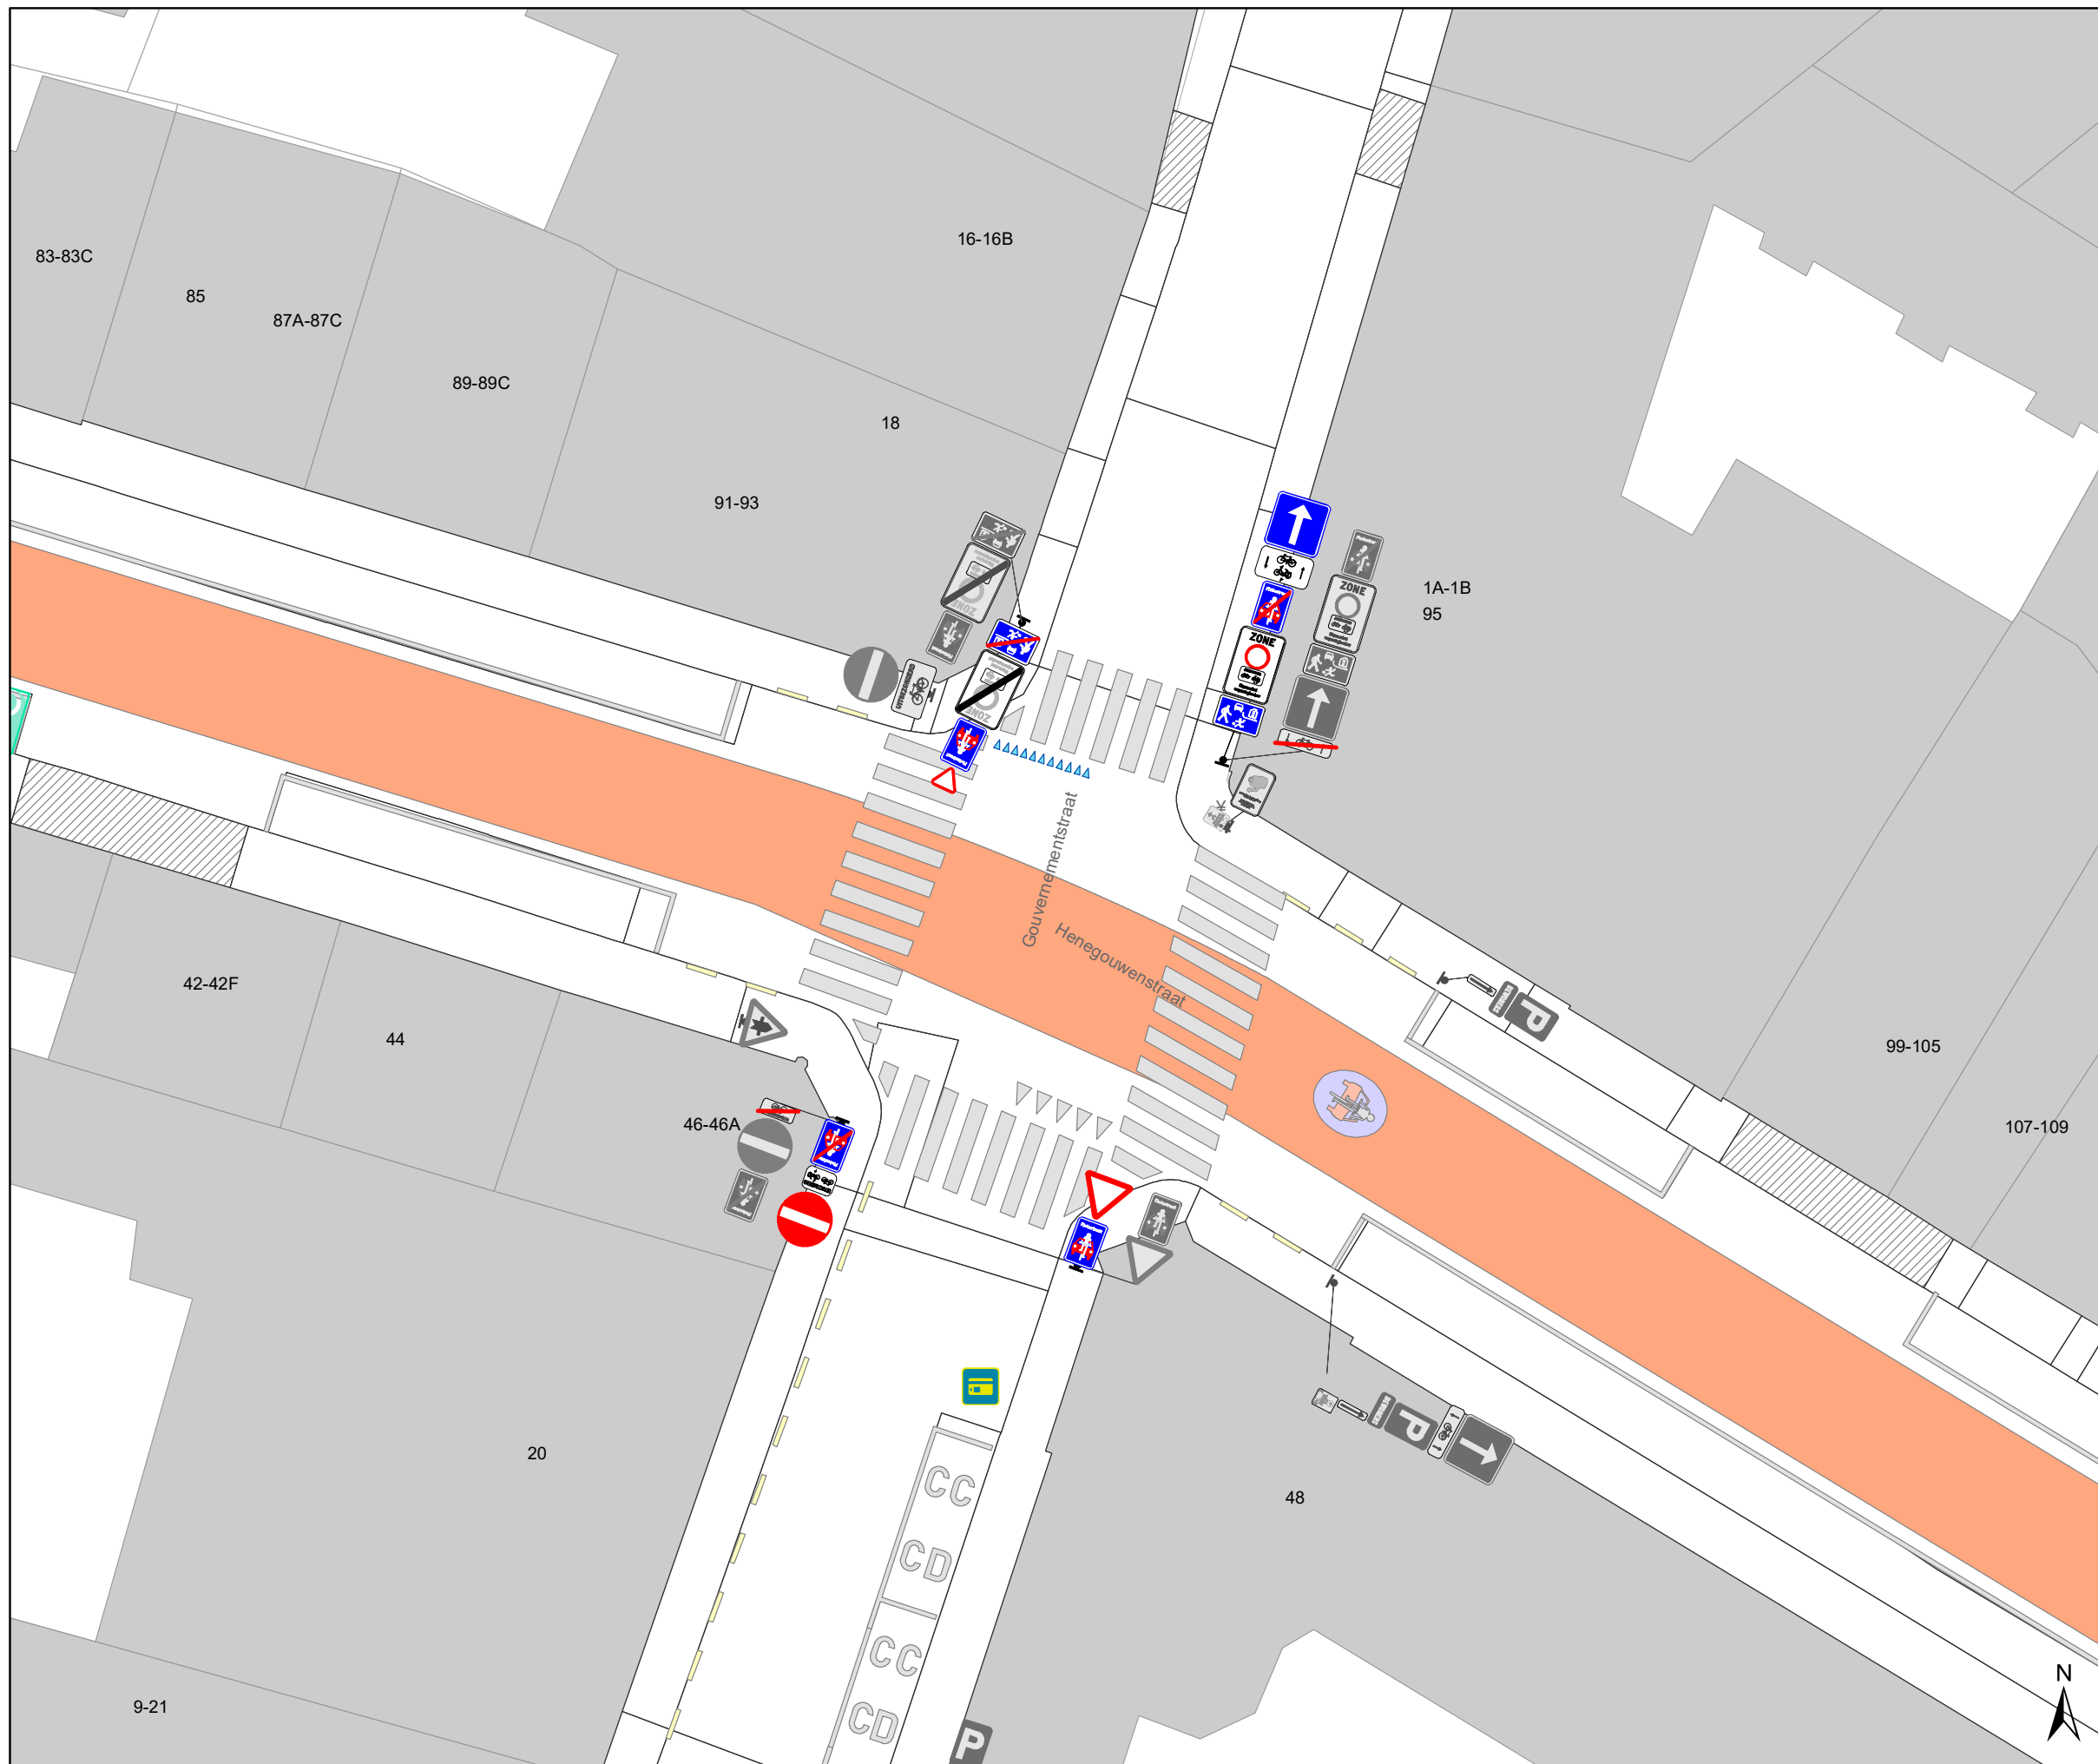

Legende

-  Bestaande verkeersborden
-  Geplande verkeersborden
-  Te verwijderen verkeersborden
-  Bestaande wegmarkeringen
-  Geplande wegmarkeringen
-  Te verwijderen wegmarkeringen
-  Ander gepland dossier (in voorbereiding bij MOBBD)
-  Bestaand paaltje
-  Te verwijderen paaltje




gent: Mobiliteitsbedrijf stad Gent
Verkeerstechnische taken

Kortedagsteeg Circulatiemaatregel


Dossiernummer P-244306

DATUM	SCHAAL	PLAN	P FORMAAT
1/03/2022	1/200	3/19	A3

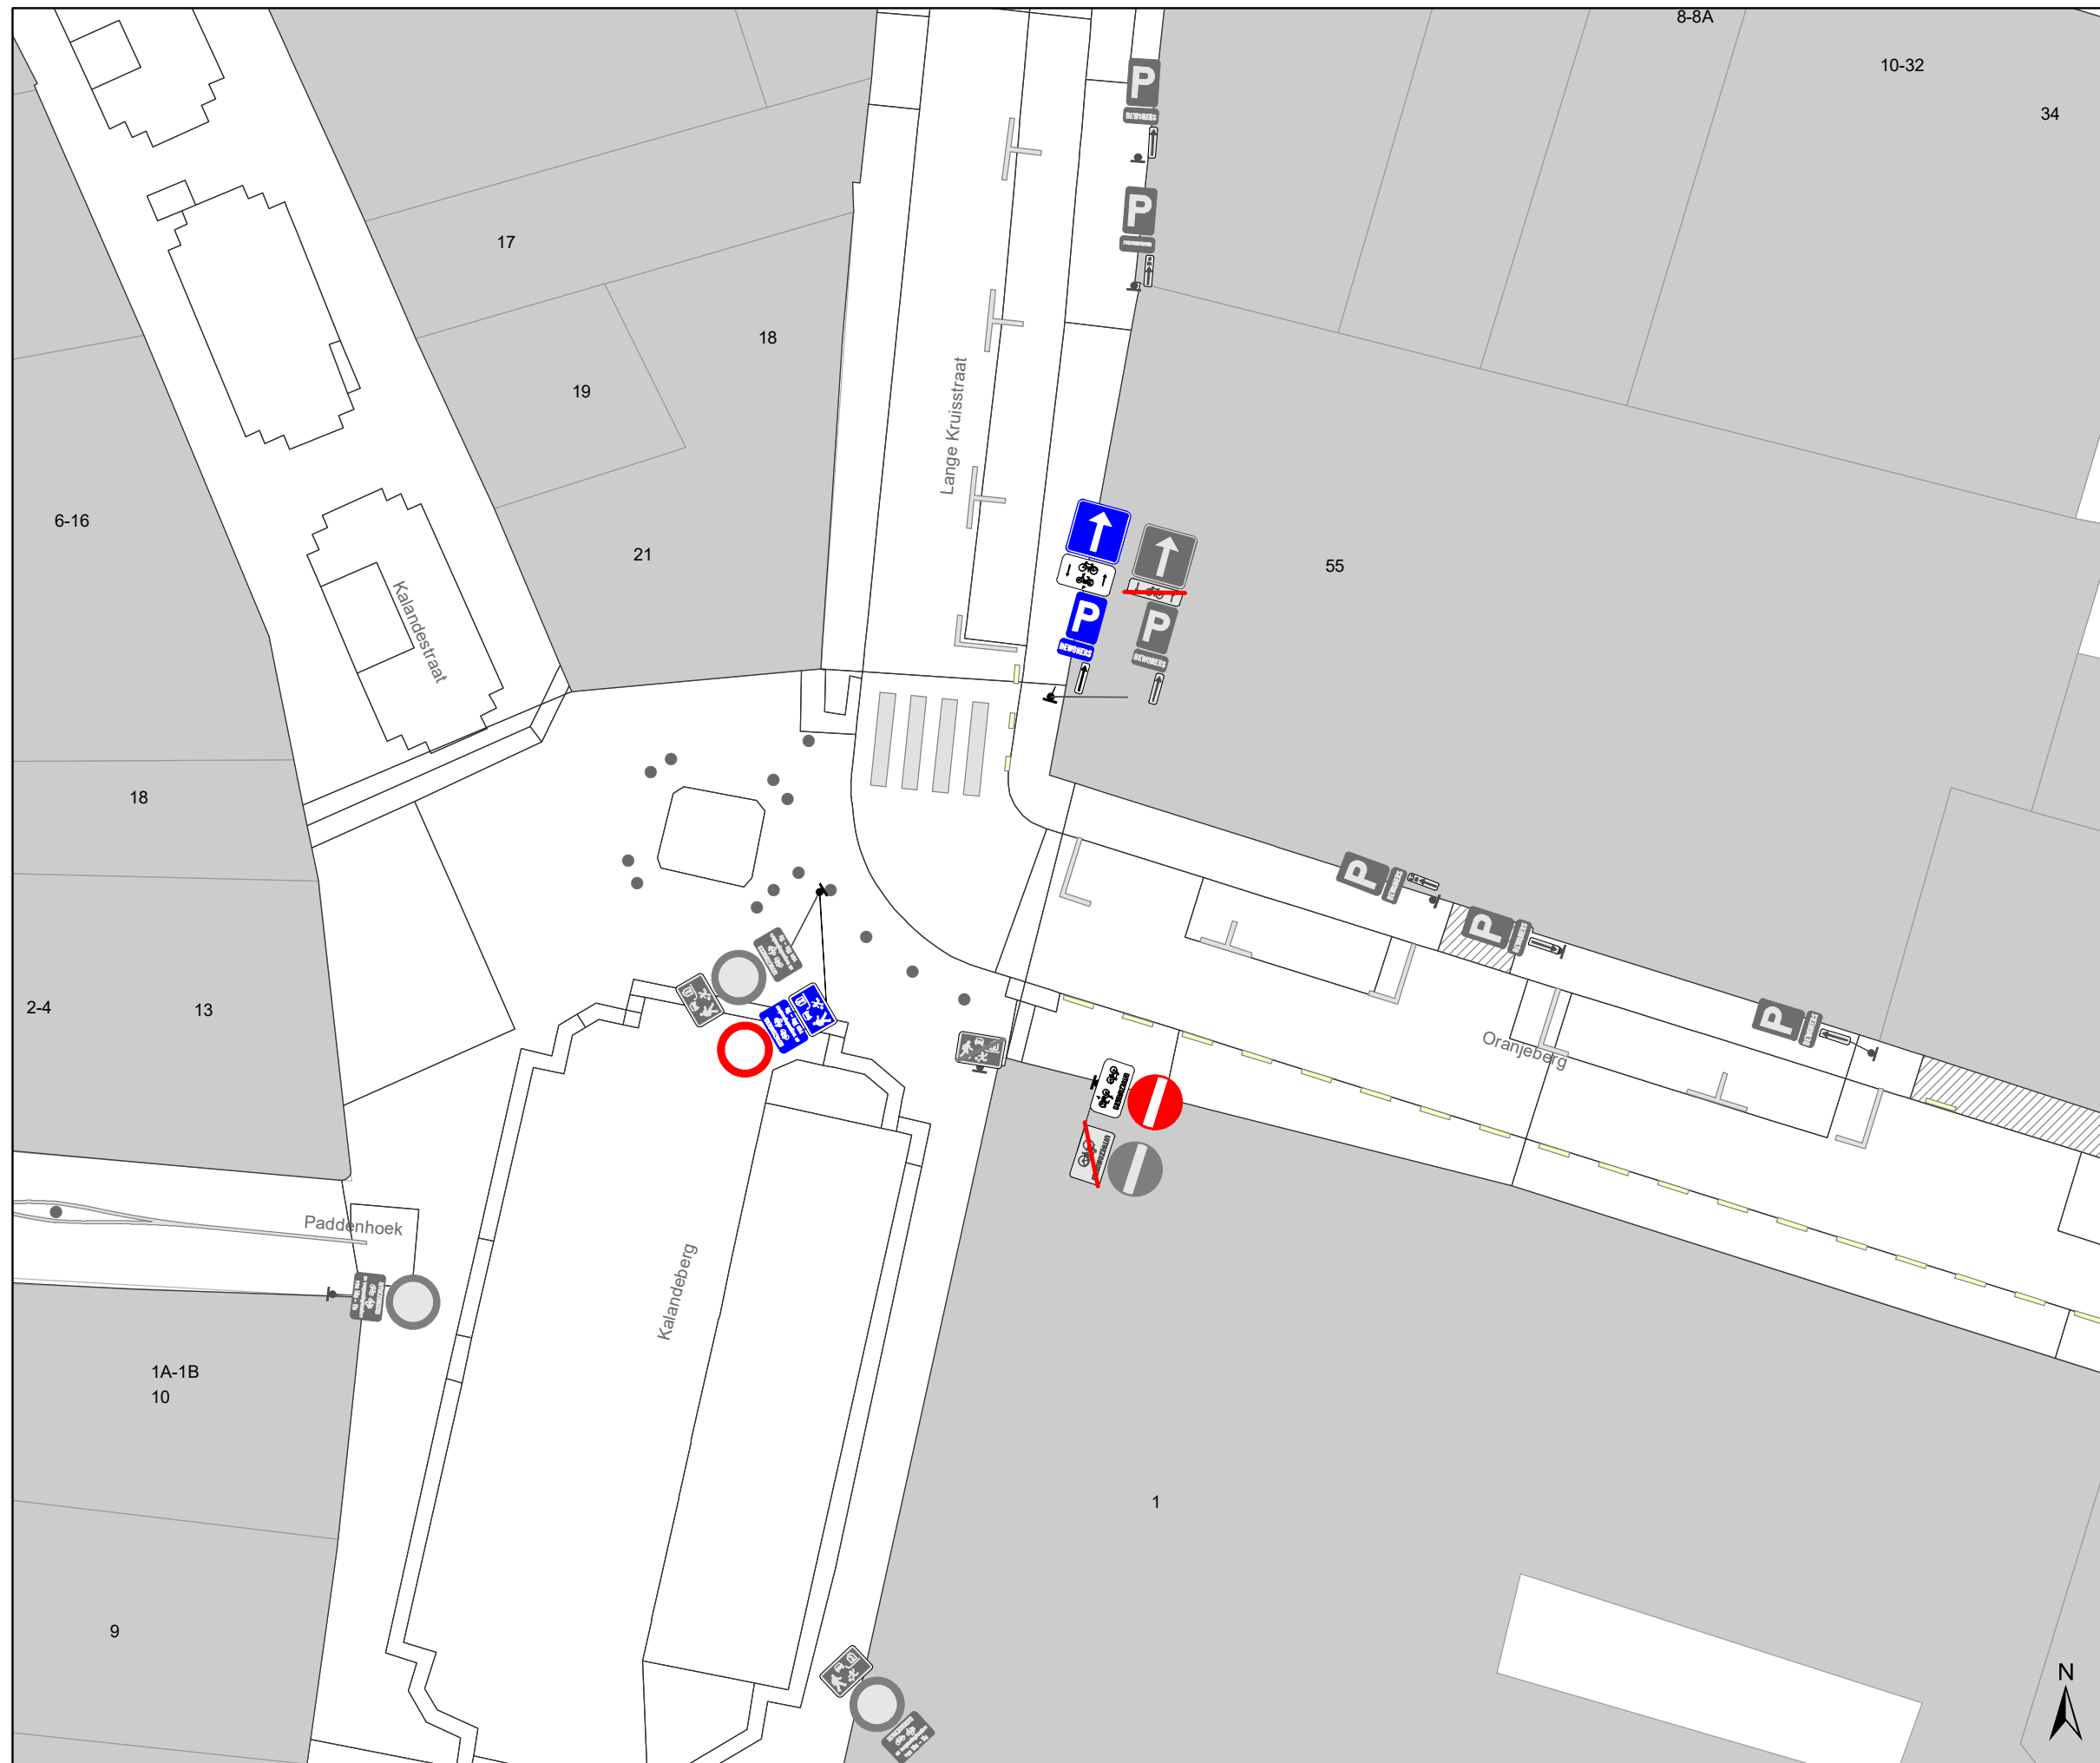

Legende

-  Bestaande verkeersborden
-  Geplande verkeersborden
-  Te verwijderen verkeersborden
-  Bestaande wegmarkeringen
-  Geplande wegmarkeringen
-  Te verwijderen wegmarkeringen
-  Ander gepland dossier (in voorbereiding bij MOBBED)
-  Bestaand paaltje
-  Te verwijderen paaltje

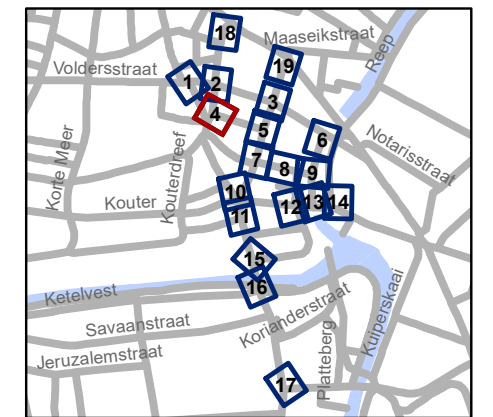


gent: Mobiliteitsbedrijf stad Gent
Verkeerstechnische taken

**Kortedagsteeg
Circulatiemaatregel**


Dossiernummer P-244306

DATUM	SCHAAL	PLAN	P FORMAAT
1/03/2022	1/200	4/19	A3

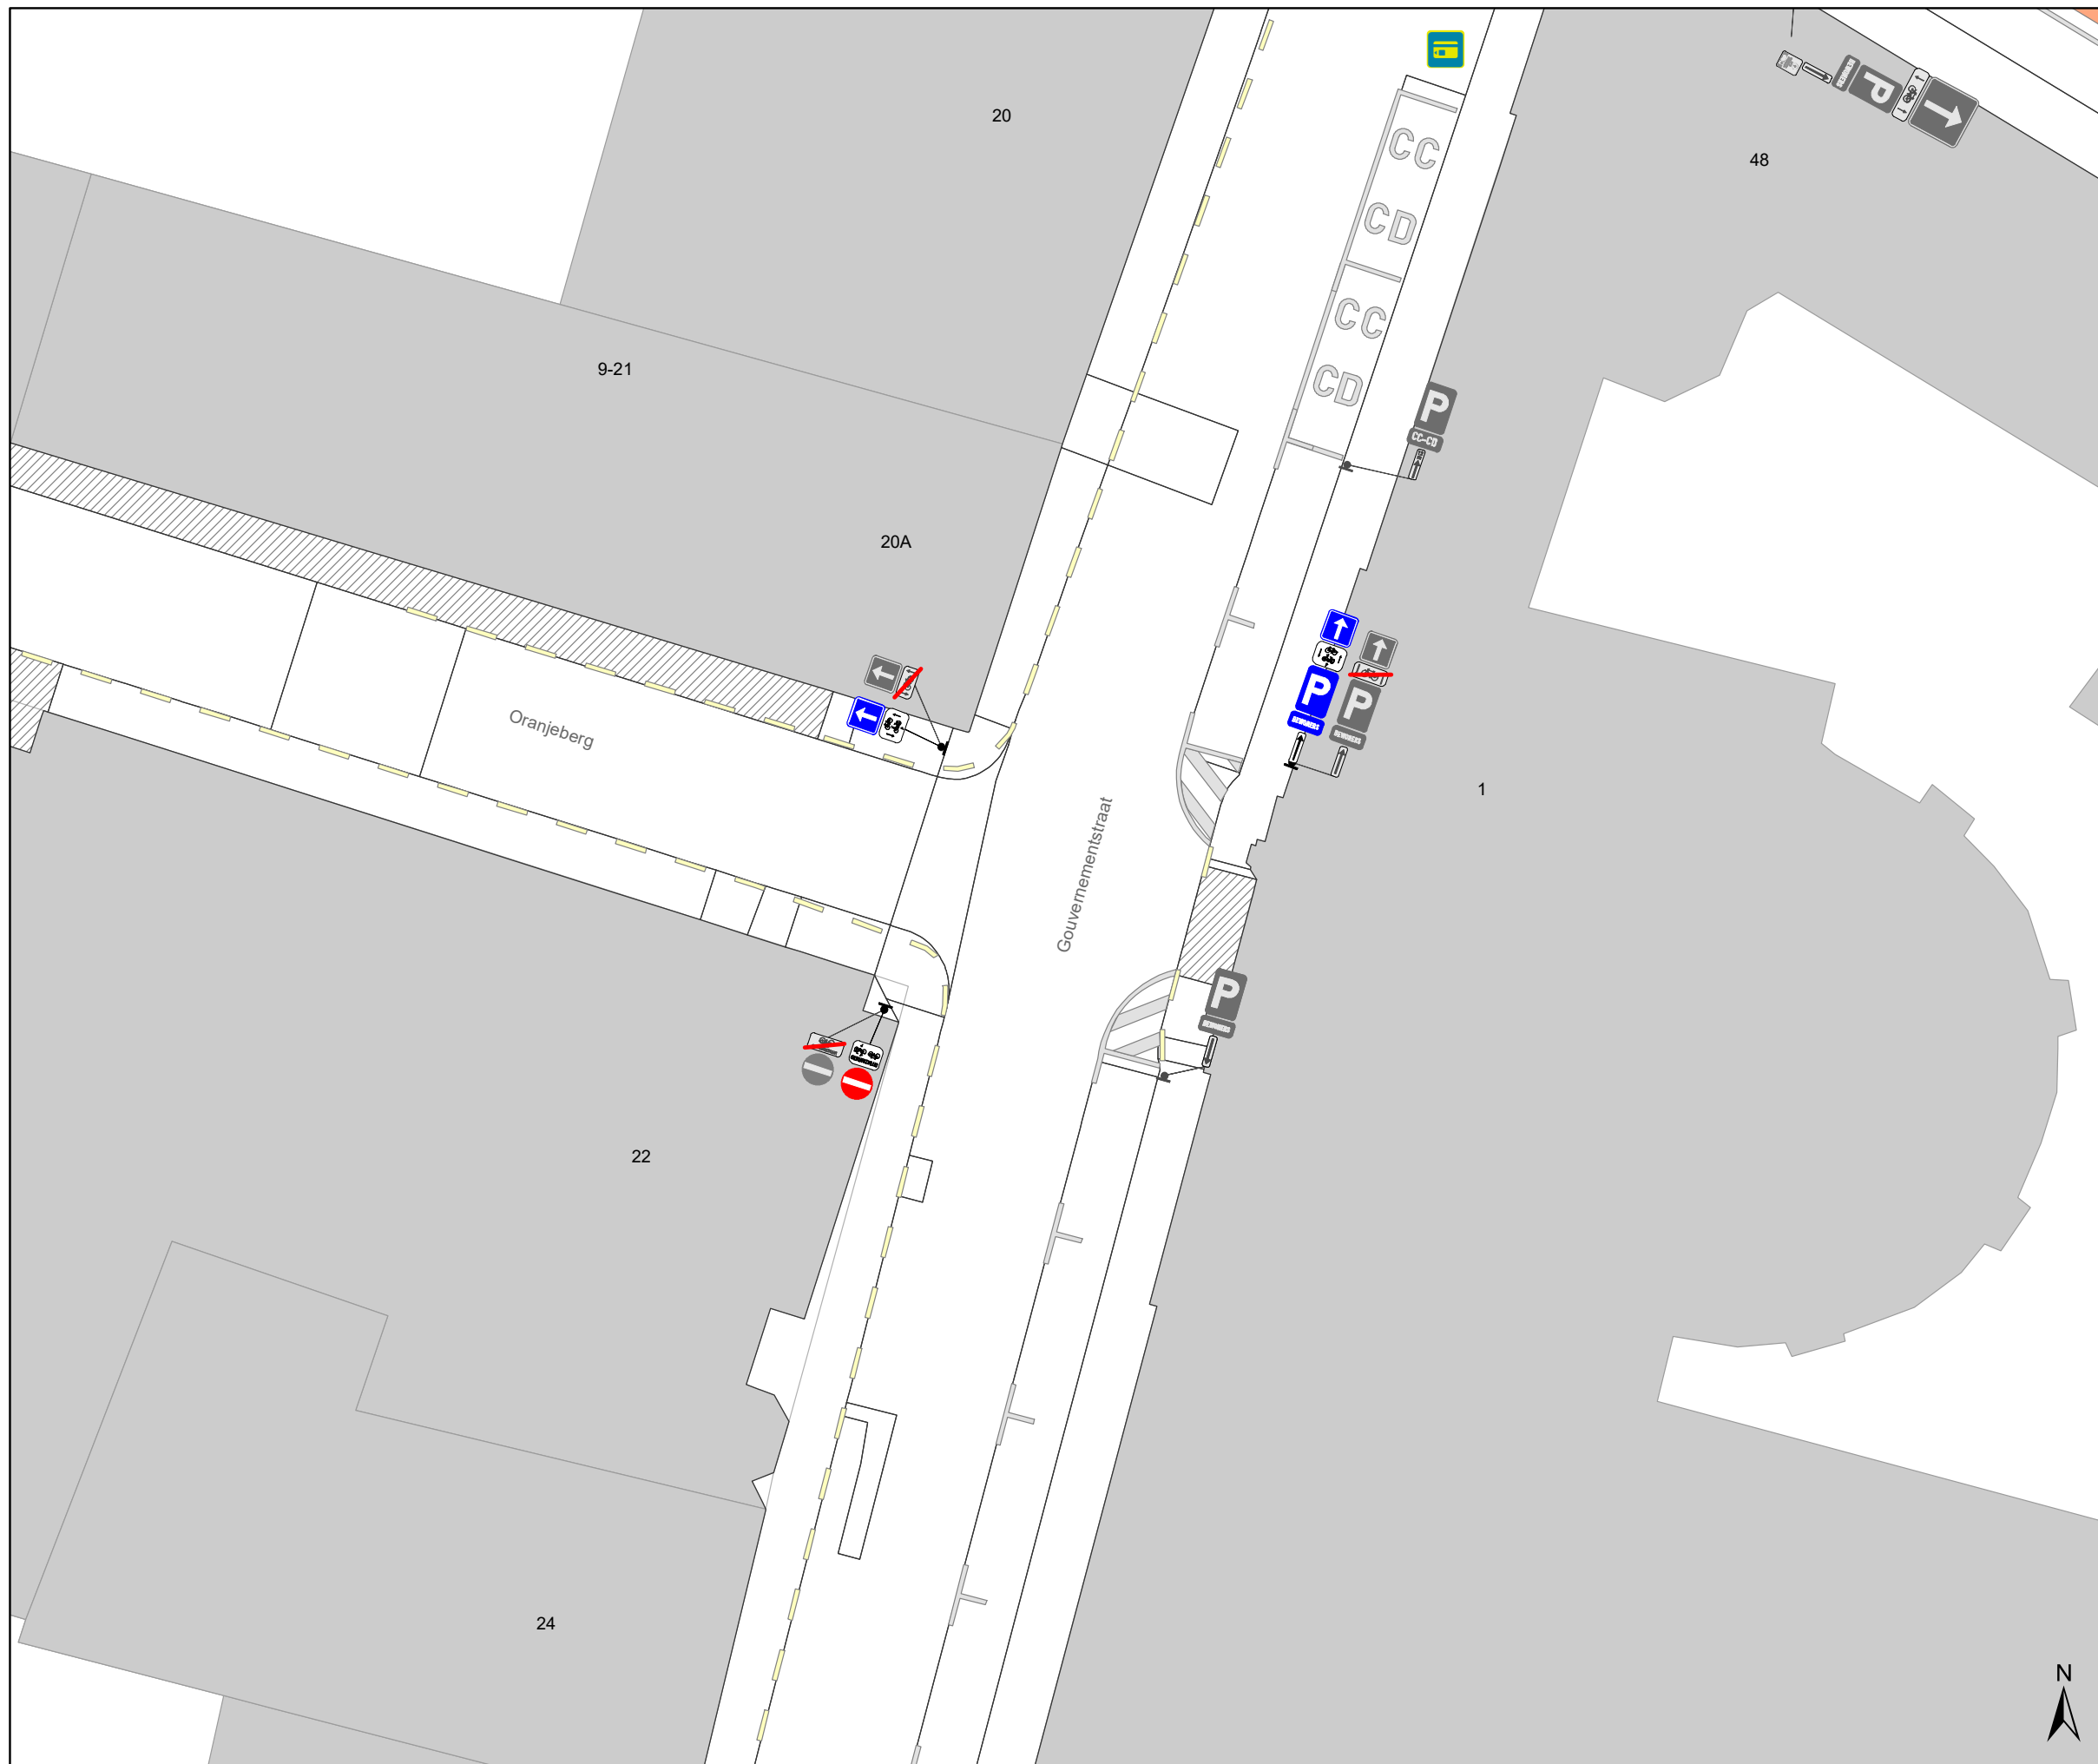

Legende

-  Bestaande verkeersborden
-  Geplande verkeersborden
-  Te verwijderen verkeersborden
-  Bestaande wegmarkeringen
-  Geplande wegmarkeringen
-  Te verwijderen wegmarkeringen
-  Ander gepland dossier (in voorbereiding bij MOBBD)
-  Bestaand paaltje
-  Te verwijderen paaltje

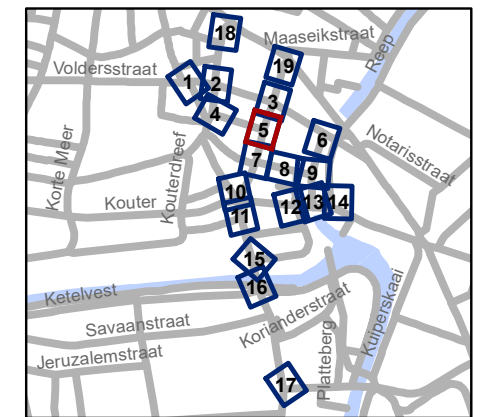


gent: Mobiliteitsbedrijf stad Gent
Verkeerstechnische taken

Kortedagsteeg Circulatiemaatregel


Dossiernummer P-244306

DATUM	SCHAAL	PLAN	P FORMAAT
1/03/2022	1/200	5/19	A3

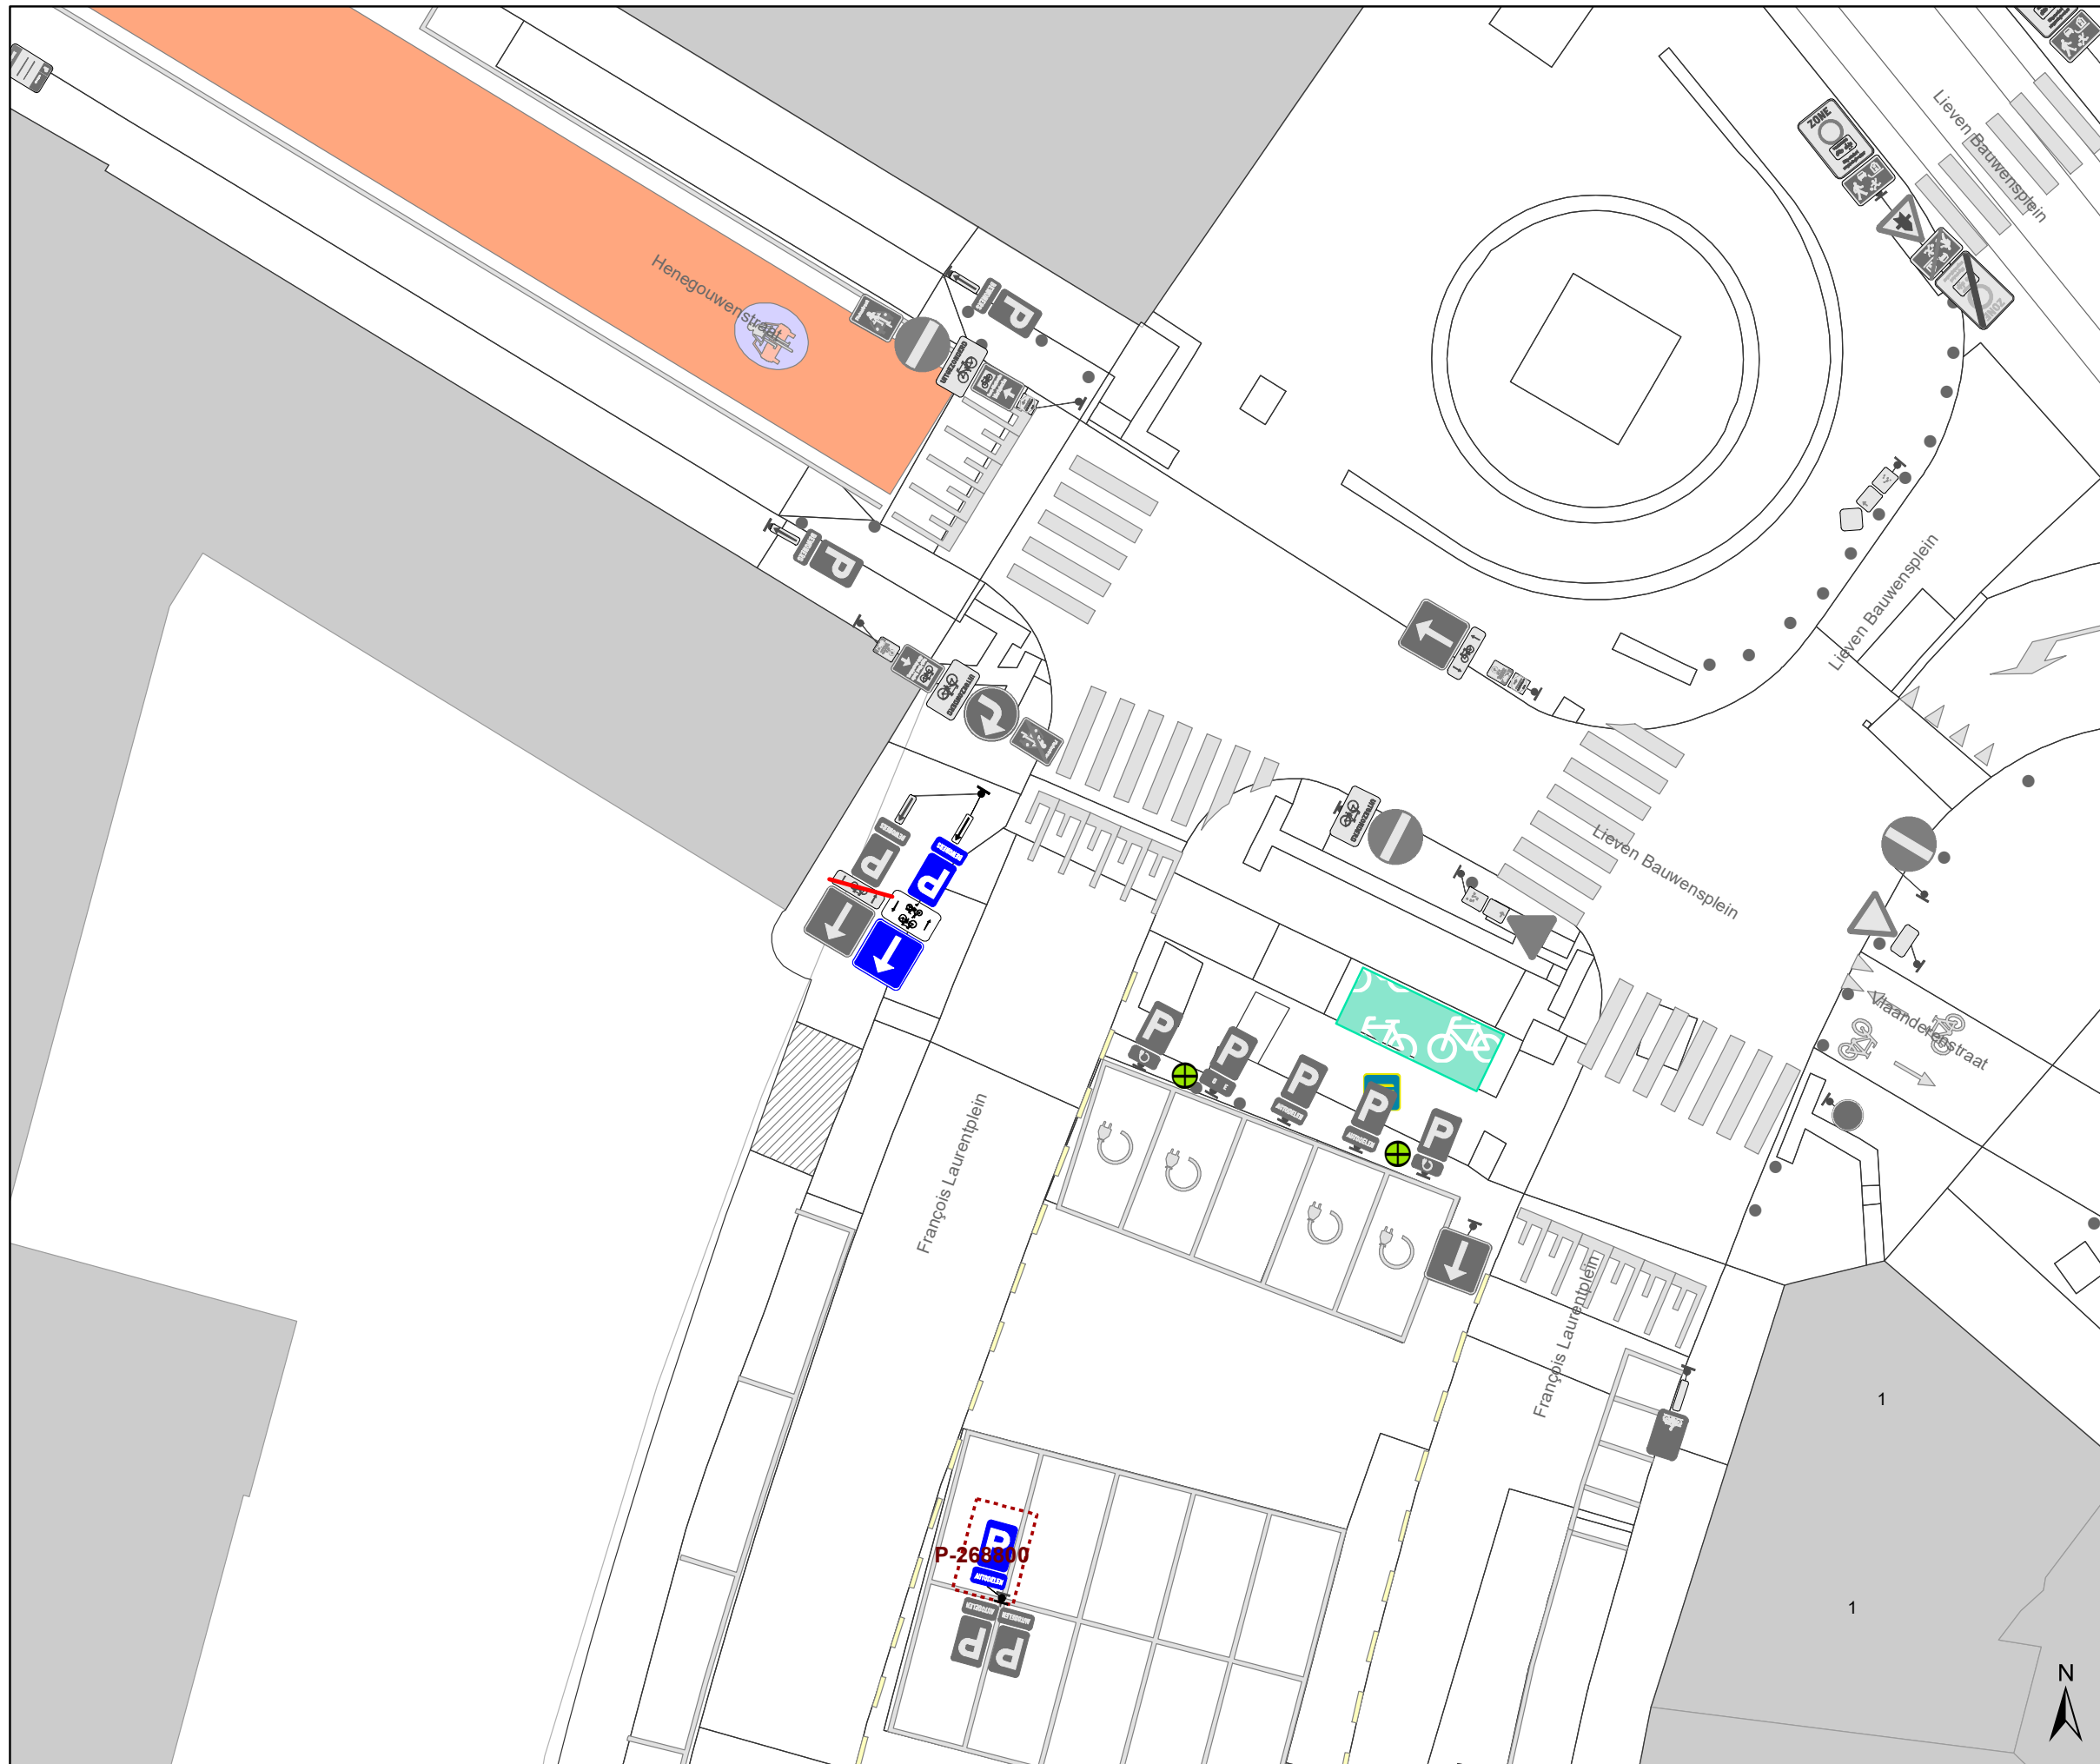

Legende

-  Bestaande verkeersborden
-  Geplande verkeersborden
-  Te verwijderen verkeersborden
-  Bestaande wegmarkeringen
-  Geplande wegmarkeringen
-  Te verwijderen wegmarkeringen
-  Ander gepland dossier (in voorbereiding bij MOBBED)
-  Bestaand paaltje
-  Te verwijderen paaltje

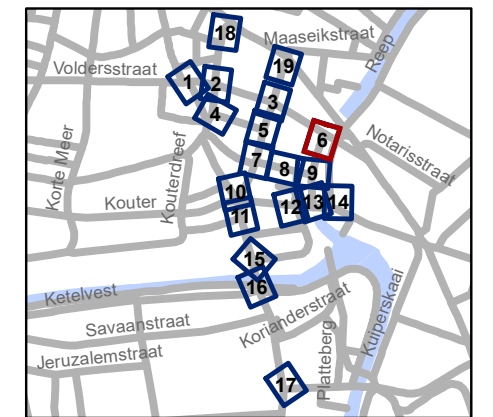


gent: Mobiliteitsbedrijf stad Gent
Verkeerstechnische taken

Kortedagsteeg Circulatiemaatregel


Dossiernummer P-244306

DATUM	SCHAAL	PLAN	P FORMAAT
1/03/2022	1/200	6/19	A3

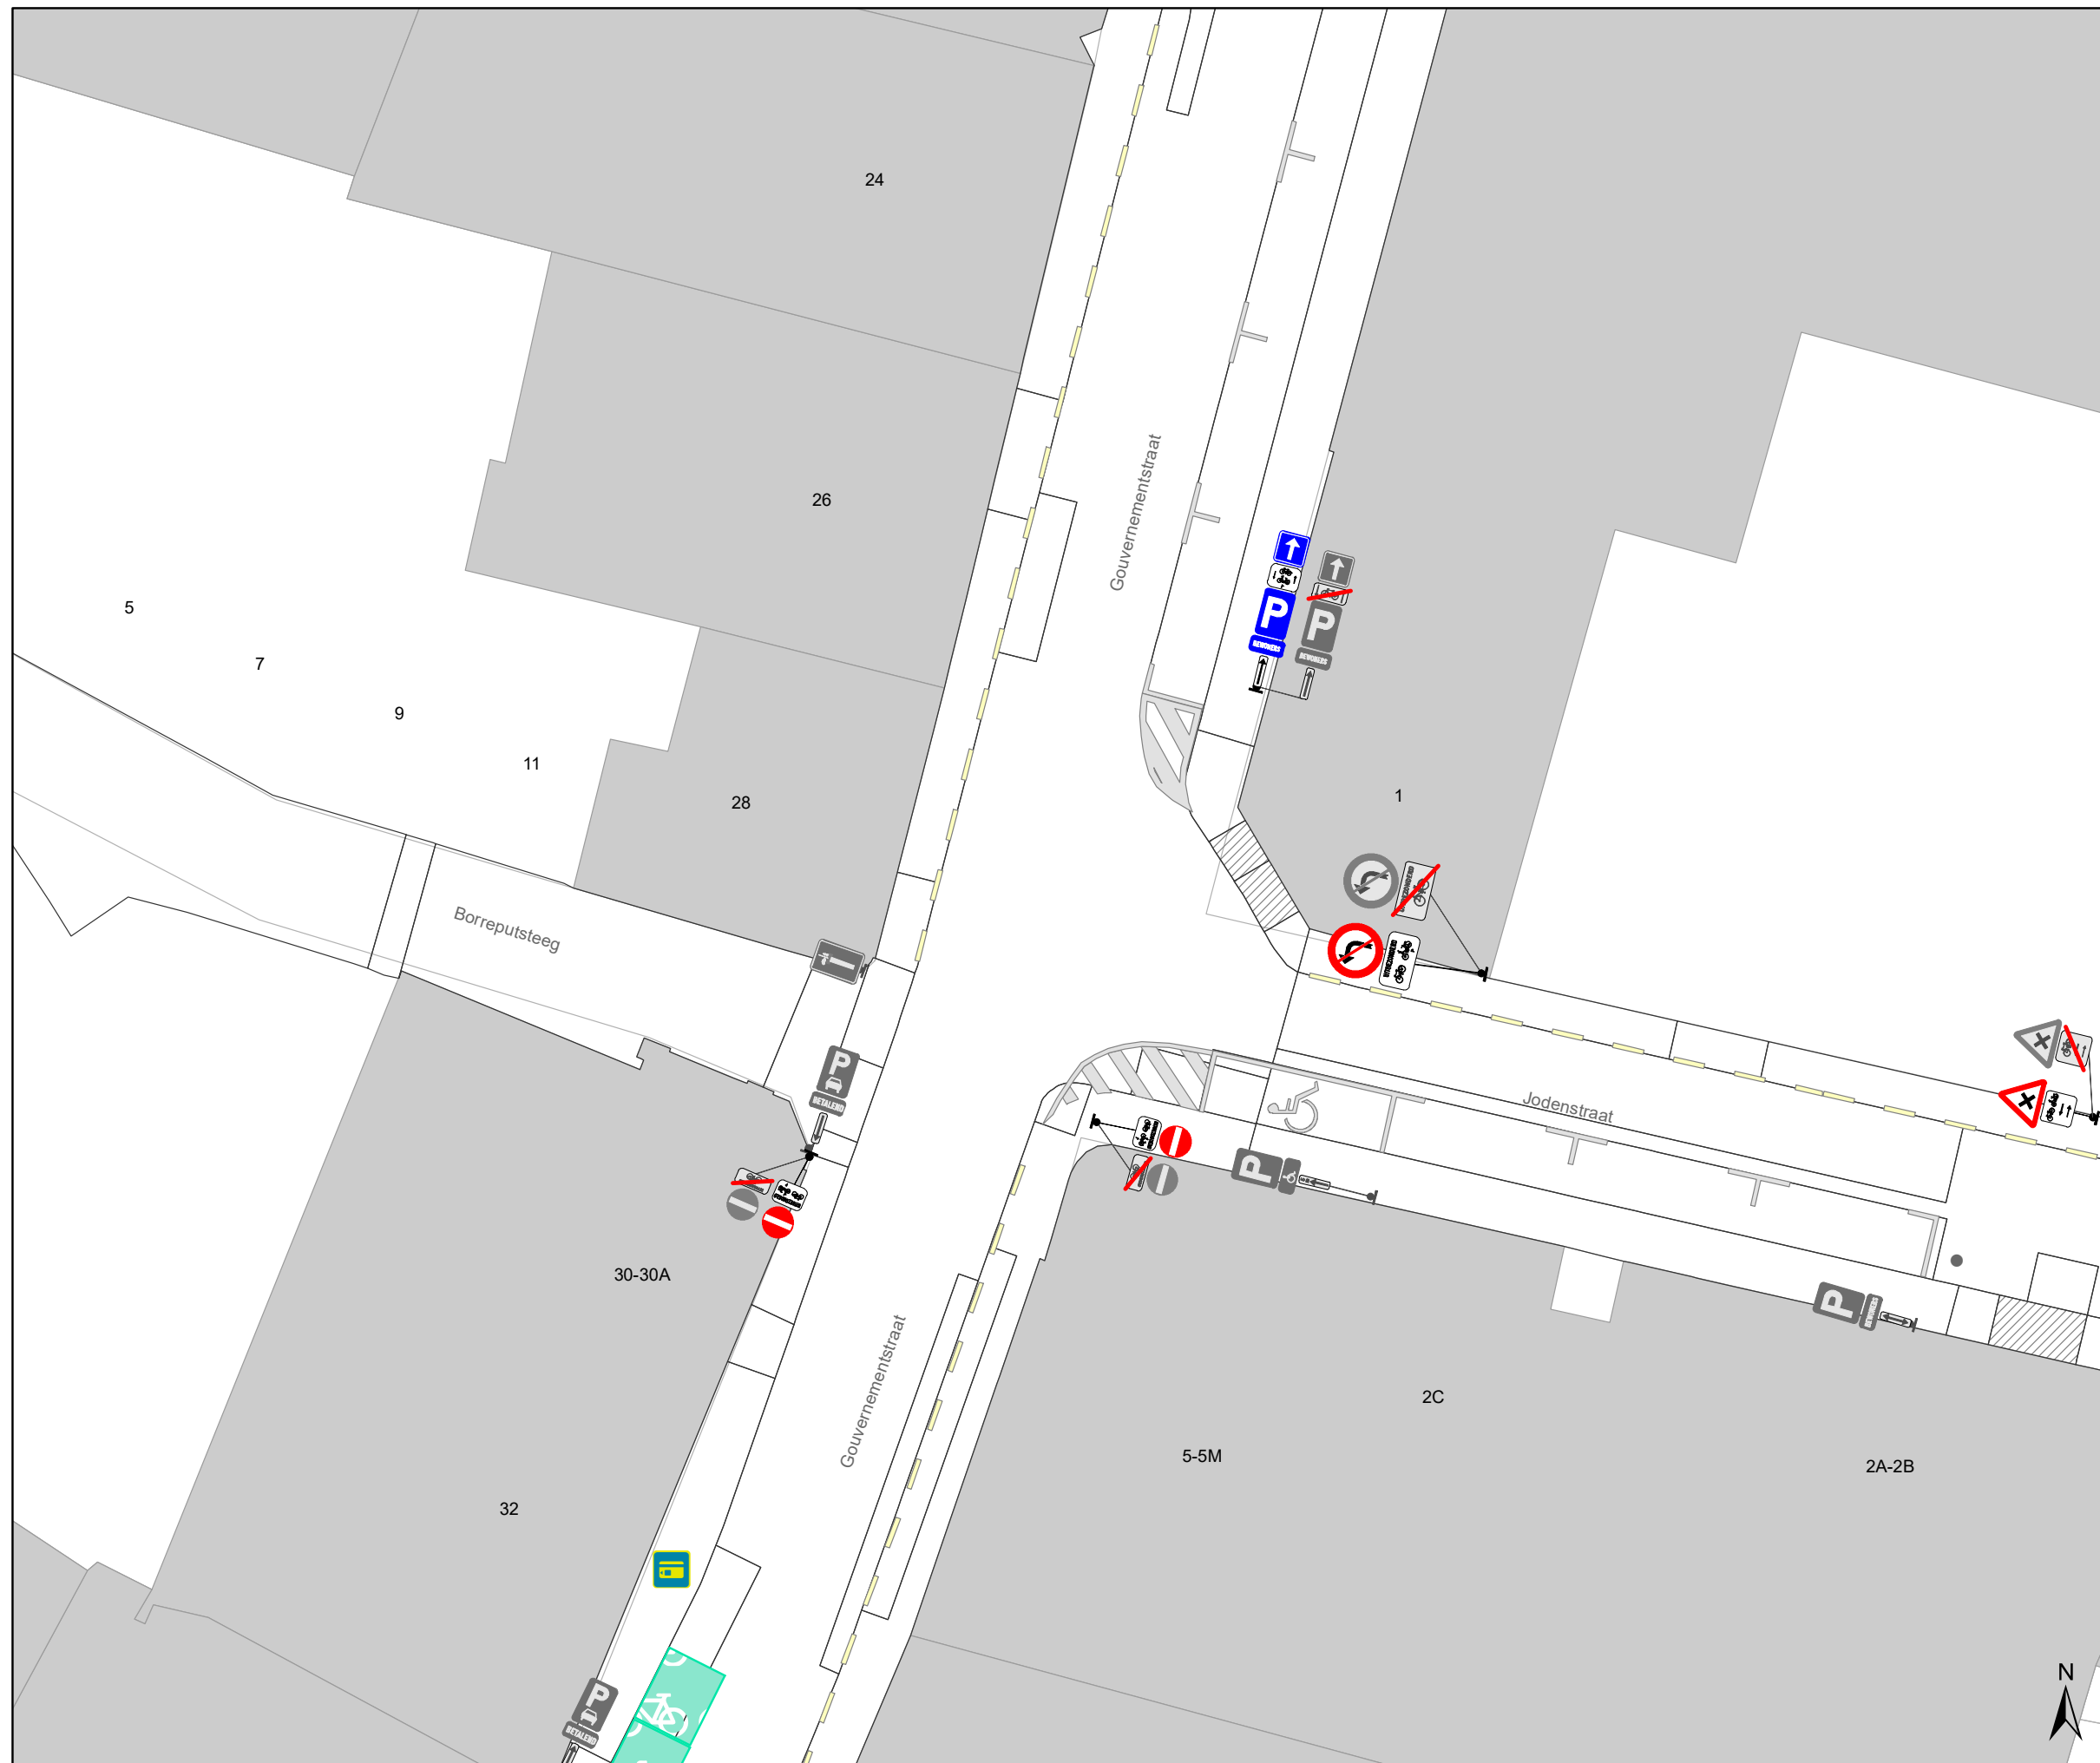

Legende

-  Bestaande verkeersborden
-  Geplande verkeersborden
-  Te verwijderen verkeersborden
-  Bestaande wegmarkeringen
-  Geplande wegmarkeringen
-  Te verwijderen wegmarkeringen
-  Ander gepland dossier (in voorbereiding bij MOBBD)
-  Bestaand paaltje
-  Te verwijderen paaltje

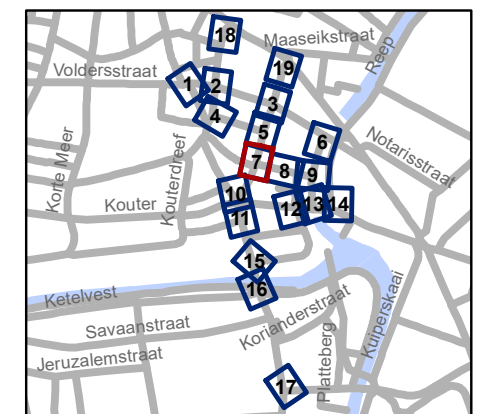

gent: Mobiliteitsbedrijf stad Gent
Verkeerstechnische taken

**Kortedagsteeg
Circulatiemaatregel**


Dossiernummer P-244306

DATUM	SCHAAL	PLAN	P FORMAAT
1/03/2022	1/200	7/19	A3



Legende

-  Bestaande verkeersborden
-  Geplande verkeersborden
-  Te verwijderen verkeersborden
-  Bestaande wegmarkeringen
-  Geplande wegmarkeringen
-  Te verwijderen wegmarkeringen
-  Ander gepland dossier (in voorbereiding bij MOBBED)
-  Bestaand paaltje
-  Te verwijderen paaltje

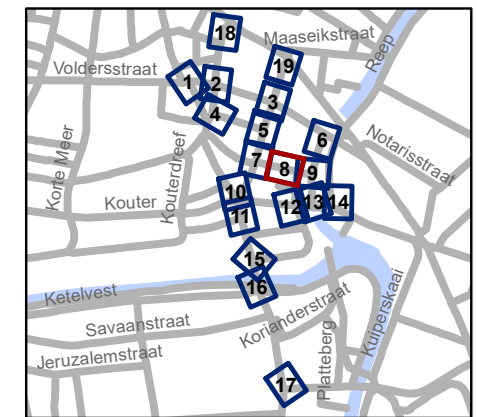


gent: Mobiliteitsbedrijf stad Gent
Verkeerstechnische taken

Kortedagsteeg Circulatiemaatregel


Dossiernummer P-244306

DATUM	SCHAAL	PLAN	P FORMAAT
1/03/2022	1/200	8/19	A3

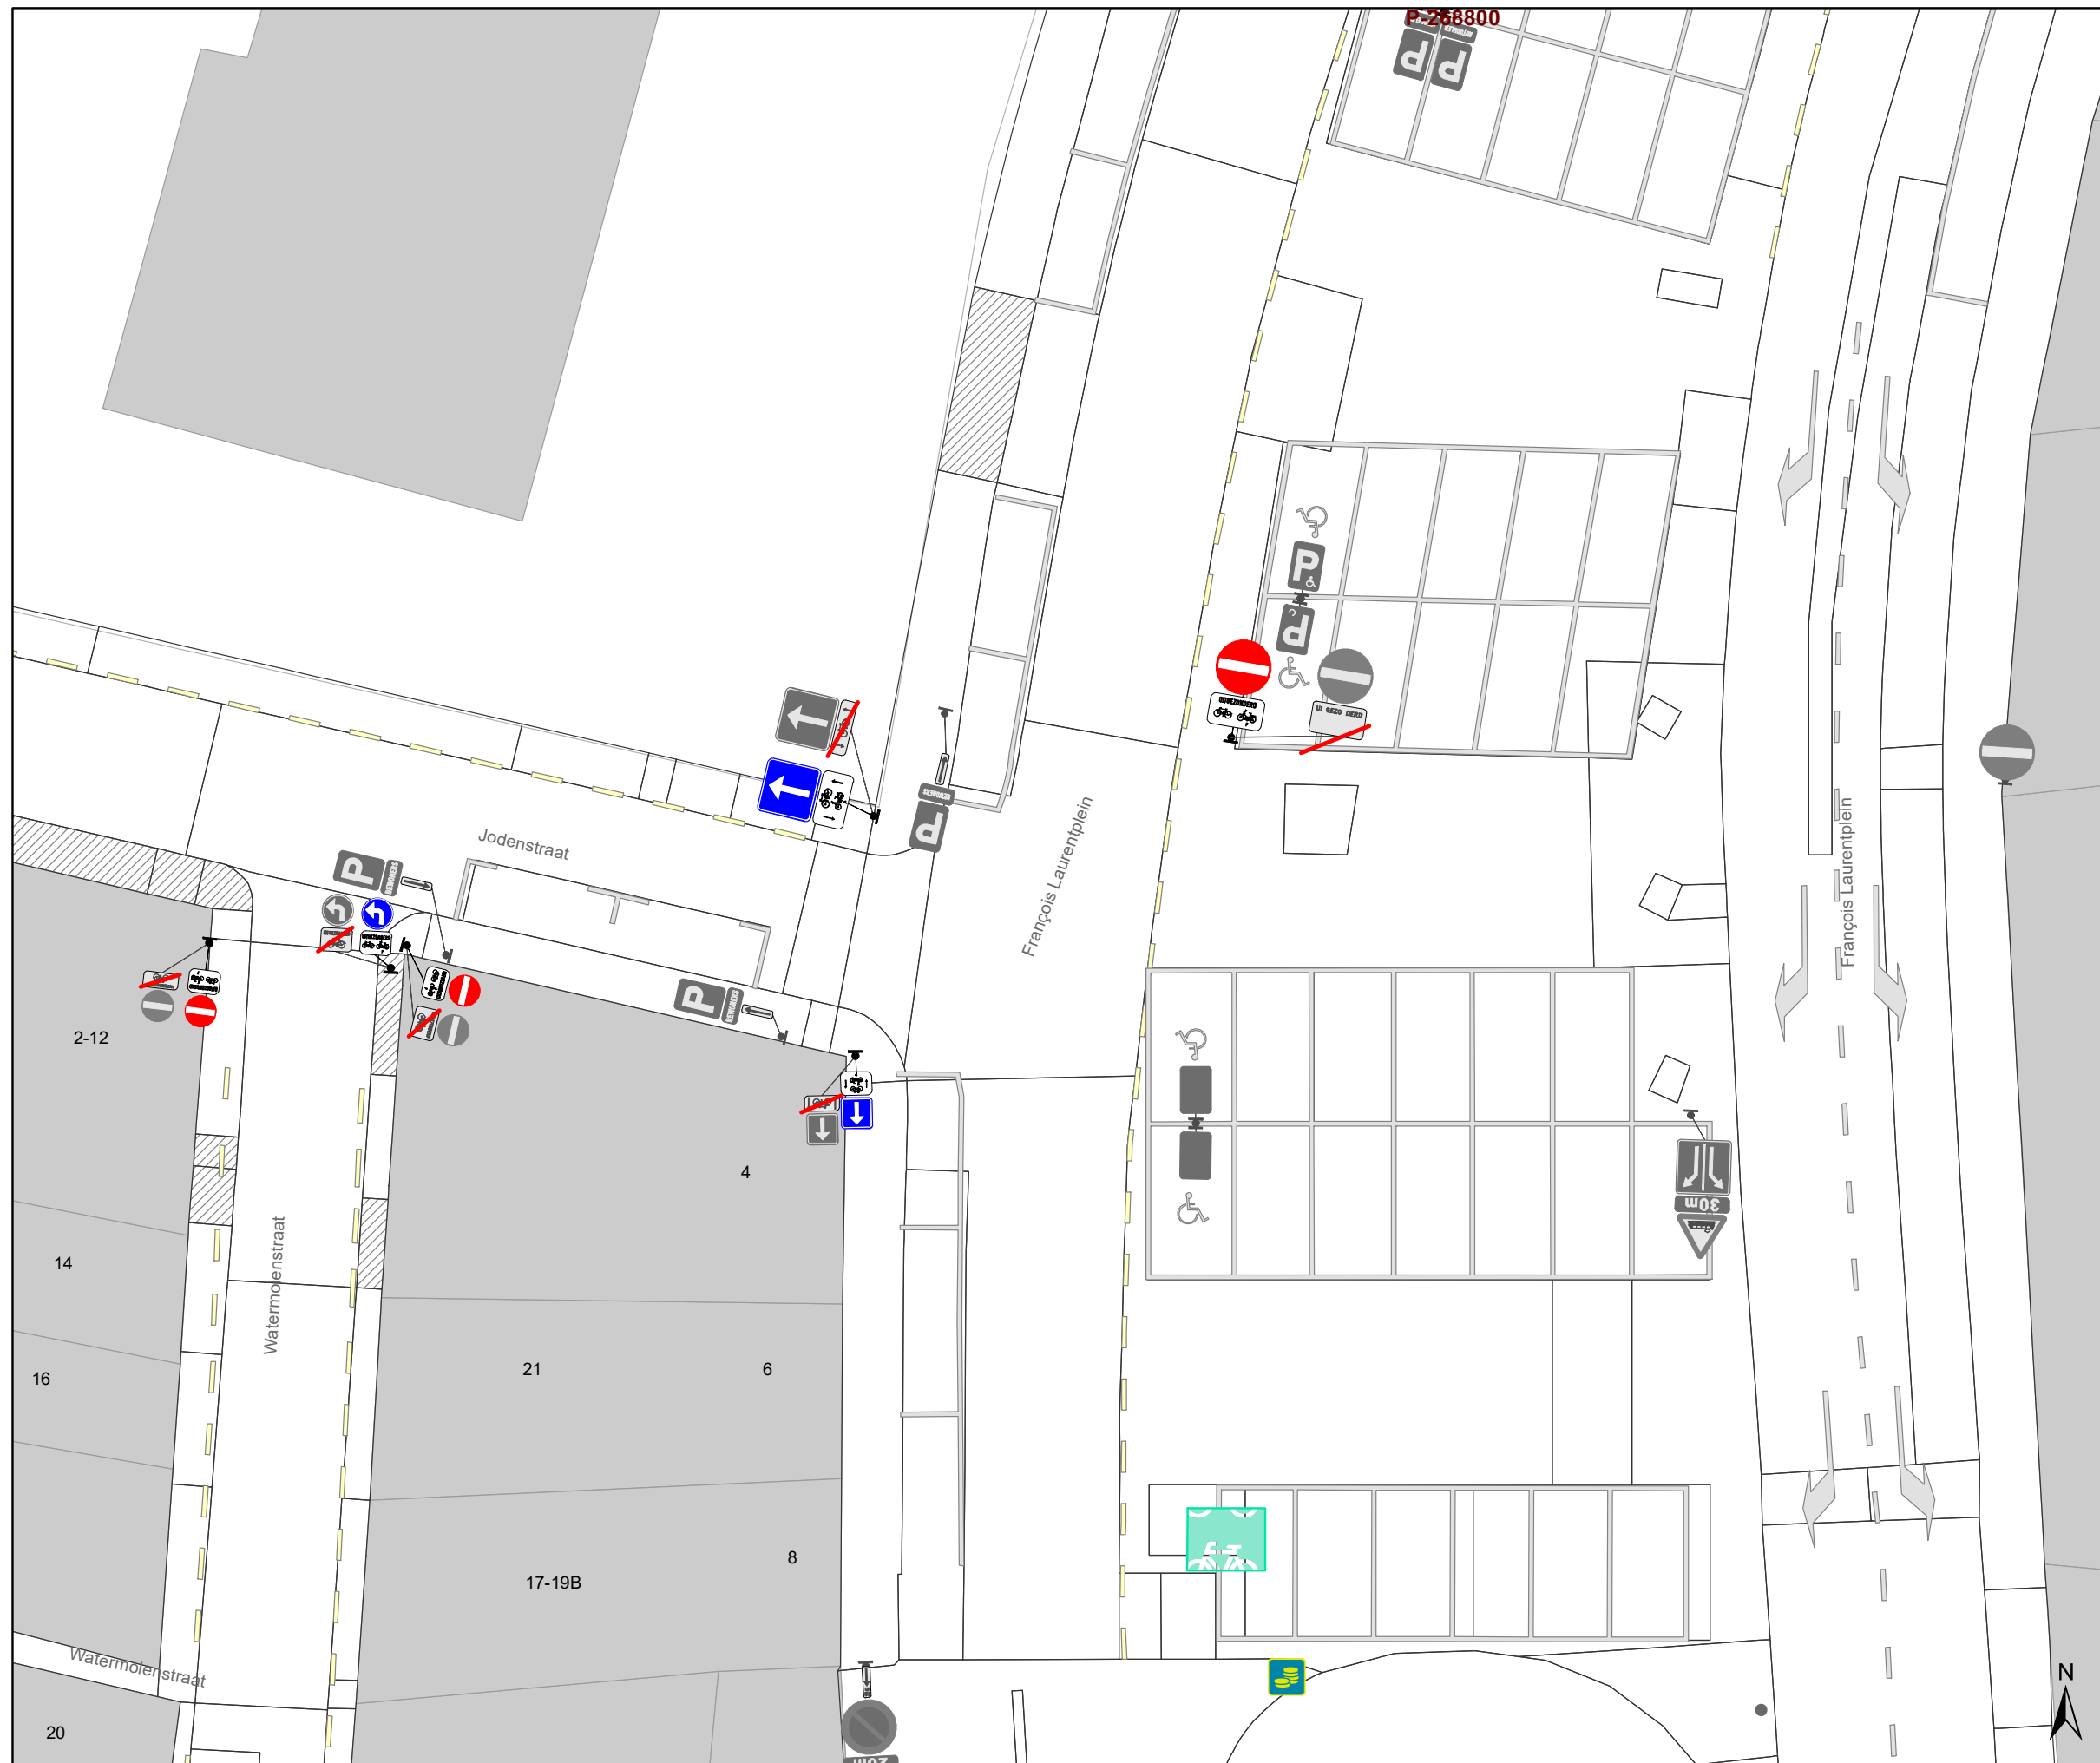

Legende

-  Bestaande verkeersborden
-  Geplande verkeersborden
-  Te verwijderen verkeersborden
-  Bestaande wegmarkeringen
-  Geplande wegmarkeringen
-  Te verwijderen wegmarkeringen
-  Ander gepland dossier (in voorbereiding bij MOBBED)
-  Bestaand paaltje
-  Te verwijderen paaltje

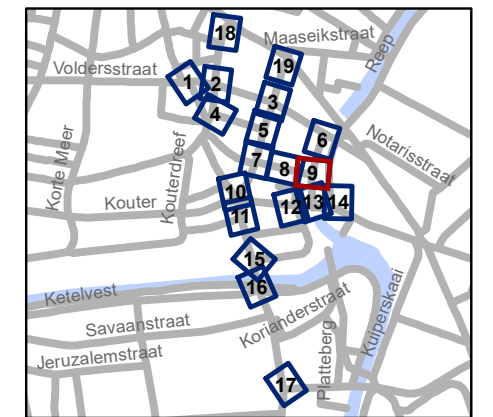


gent: Mobiliteitsbedrijf stad Gent
Verkeerstechnische taken

**Kortedagsteeg
Circulatiemaatregel**


Dossiernummer P-244306

DATUM	SCHAAL	PLAN	P FORMAAT
1/03/2022	1/200	9/19	A3

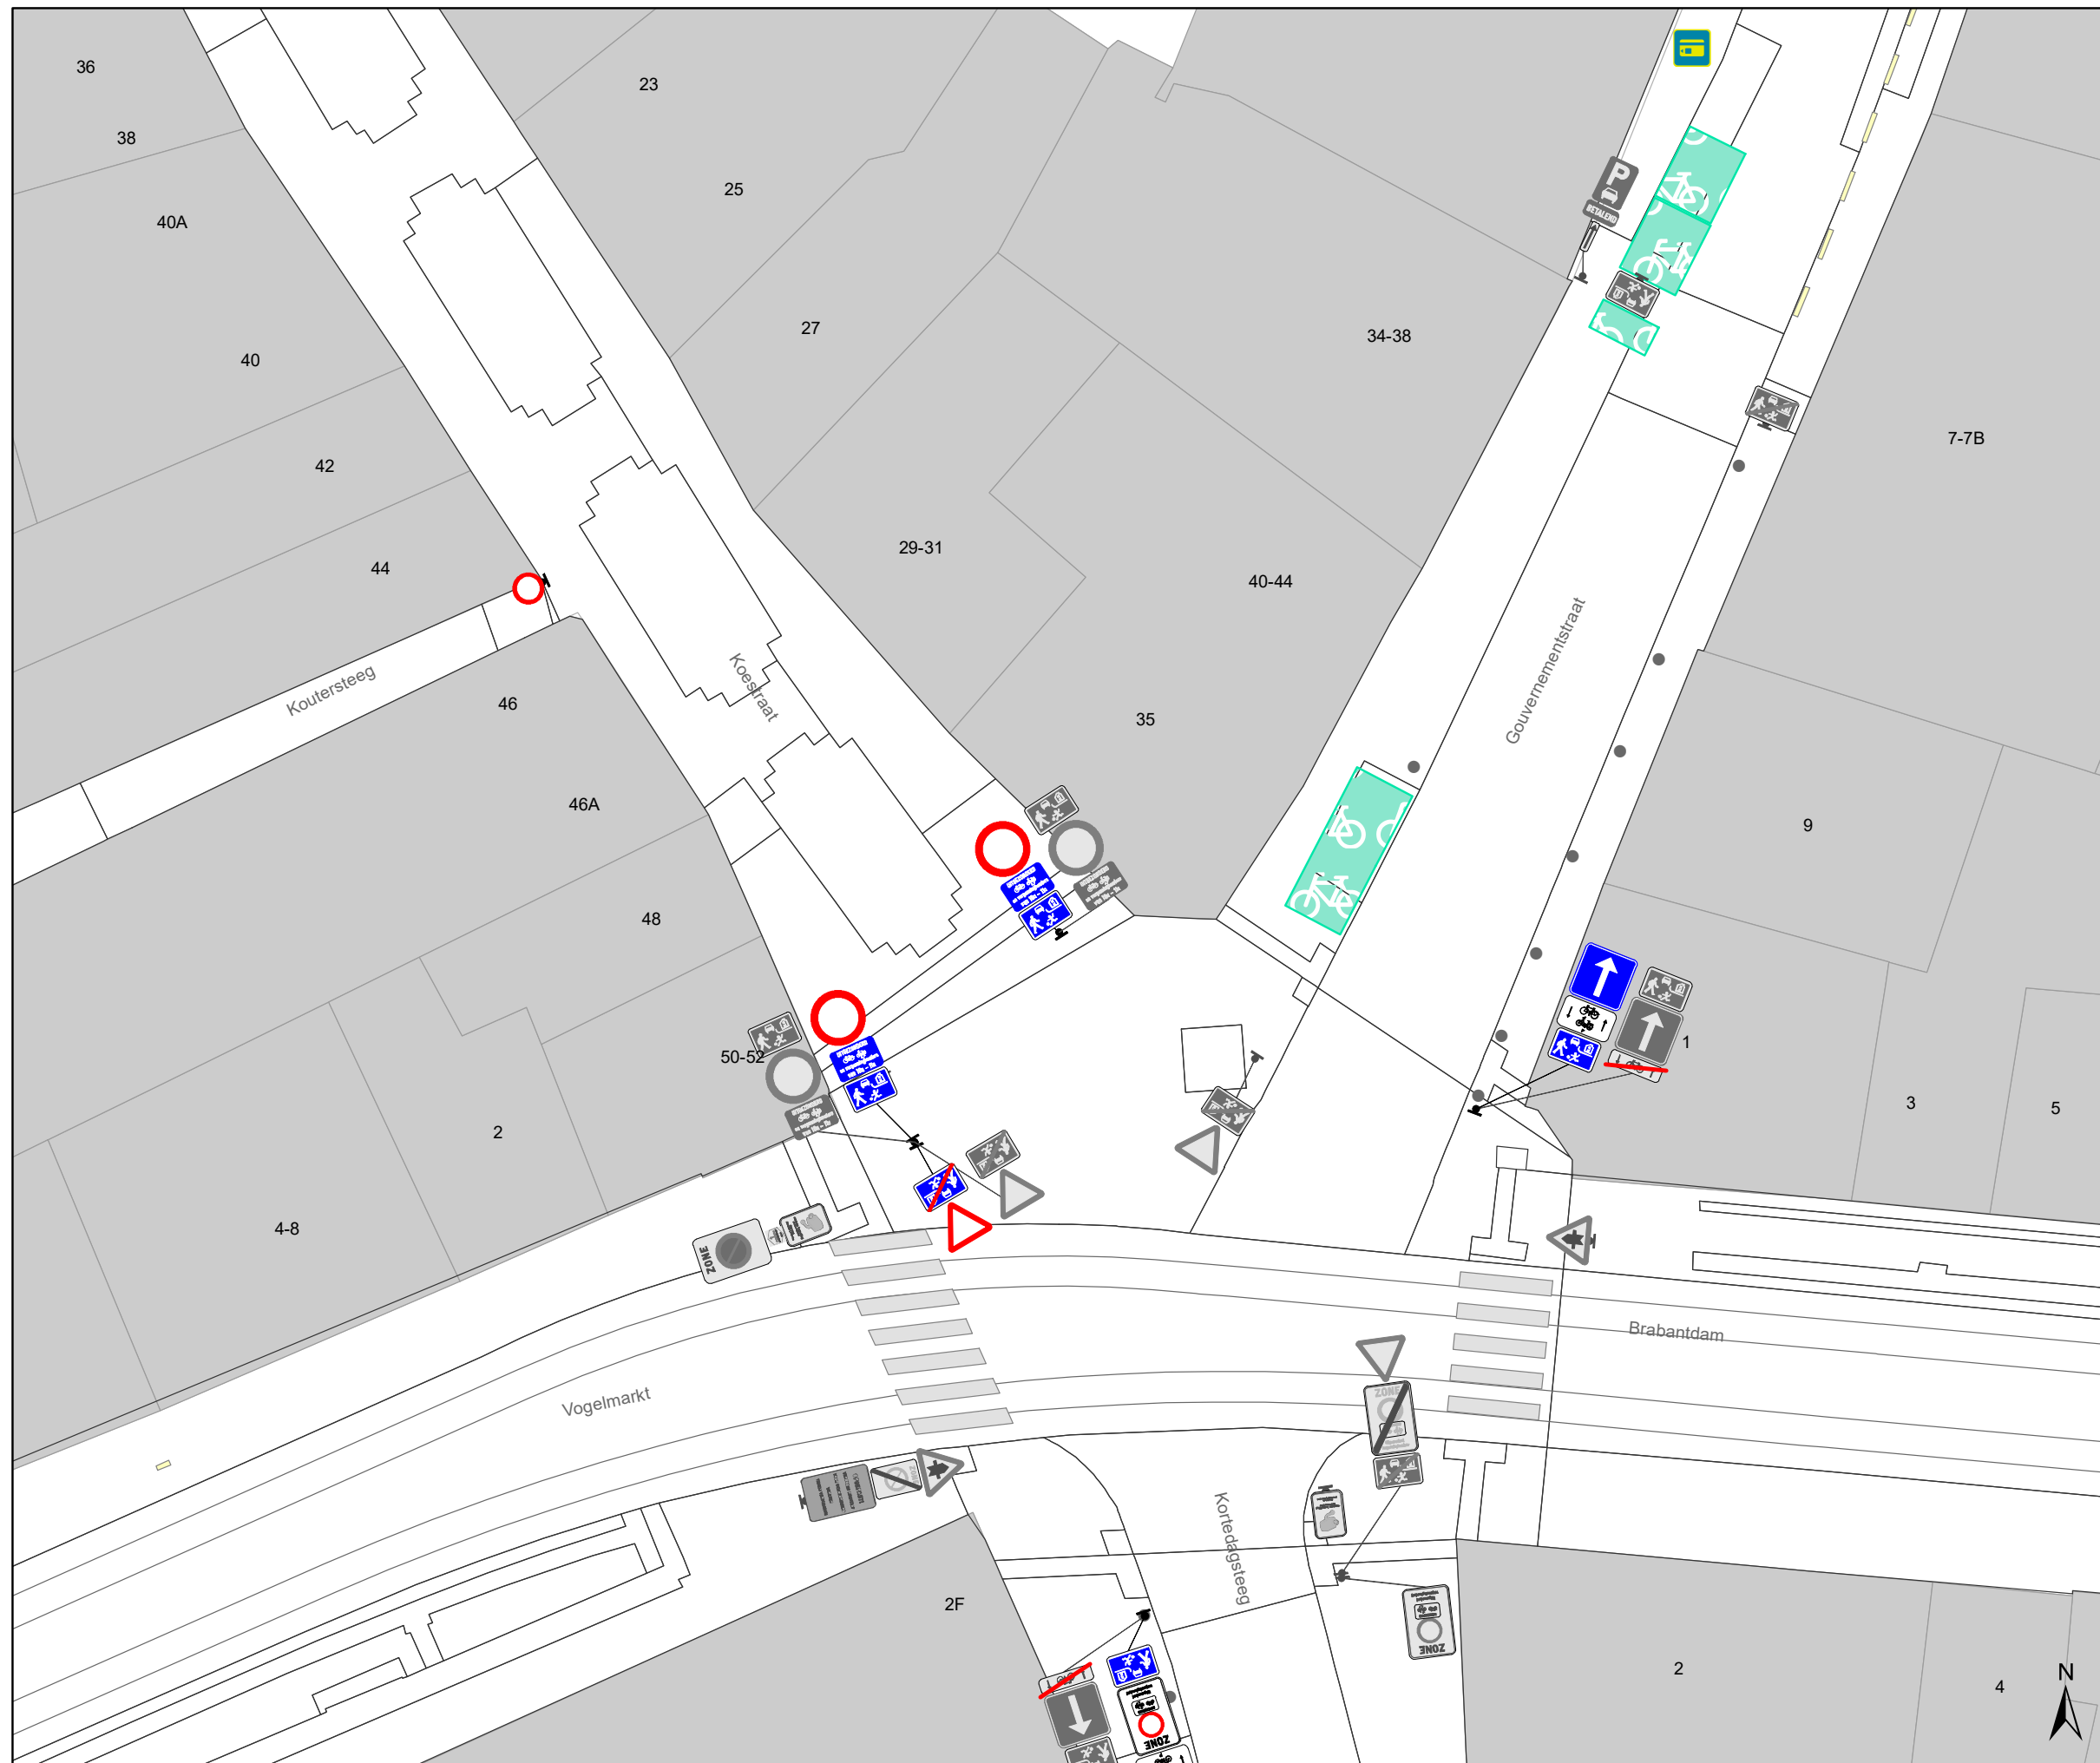

Legende

-  Bestaande verkeersborden
-  Geplande verkeersborden
-  Te verwijderen verkeersborden
-  Bestaande wegmarkeringen
-  Geplande wegmarkeringen
-  Te verwijderen wegmarkeringen
-  Ander gepland dossier (in voorbereiding bij MOBBD)
-  Bestaand paaltje
-  Te verwijderen paaltje

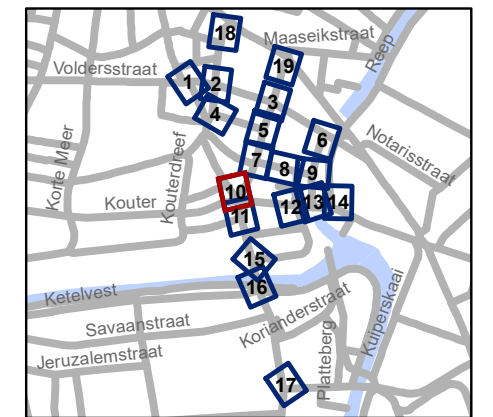


gent: Mobiliteitsbedrijf stad Gent
Verkeerstechnische taken

Kortedagsteeg
Circulatiemaatregel

Dossiernummer P-244306

DATUM	SCHAAL	PLAN	P FORMAAT
1/03/2022	1/200	10/19	A3

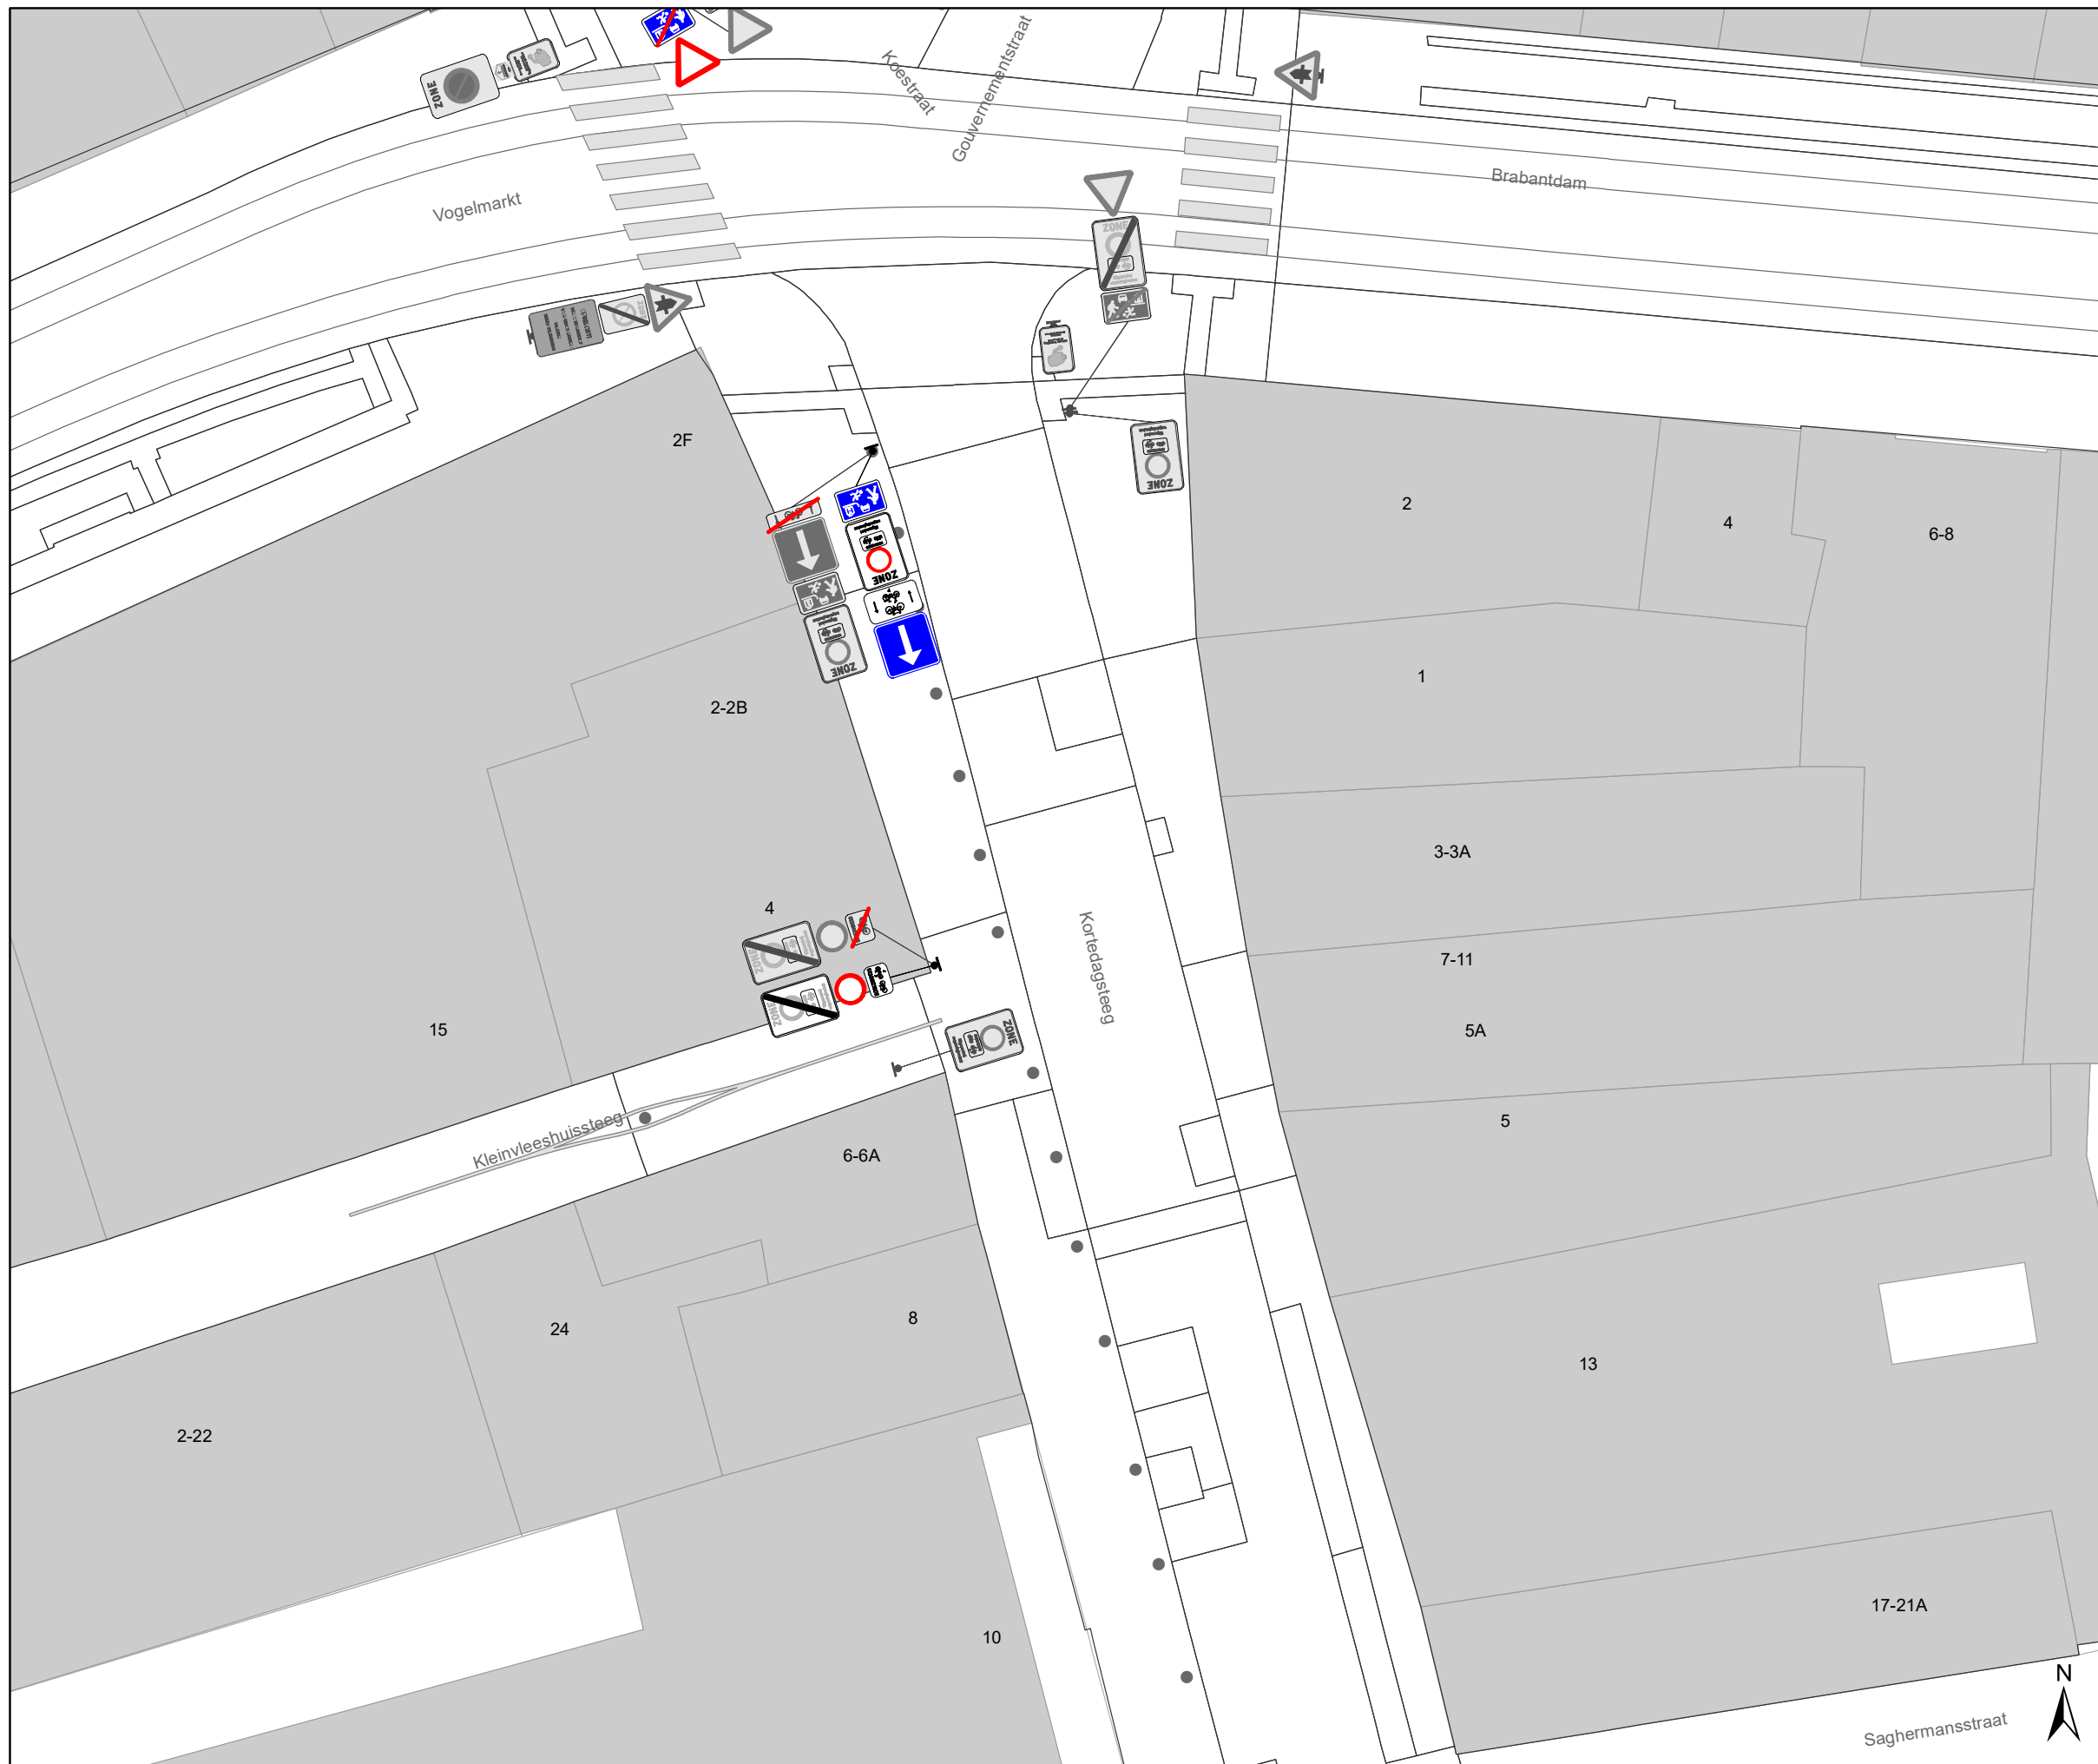

Legende

-  Bestaande verkeersborden
-  Geplande verkeersborden
-  Te verwijderen verkeersborden
-  Bestaande wegmarkeringen
-  Geplande wegmarkeringen
-  Te verwijderen wegmarkeringen
-  Ander gepland dossier (in voorbereiding bij MOBBD)
- Bestaand paaltje
- Te verwijderen paaltje




gent: Mobiliteitsbedrijf stad Gent
Verkeerstechnische taken

**Kortedagsteeg
Circulatiemaatregel**


Dossiernummer P-244306

DATUM	SCHAAL	PLAN	P FORMAAT
1/03/2022	1/200	11/19	A3

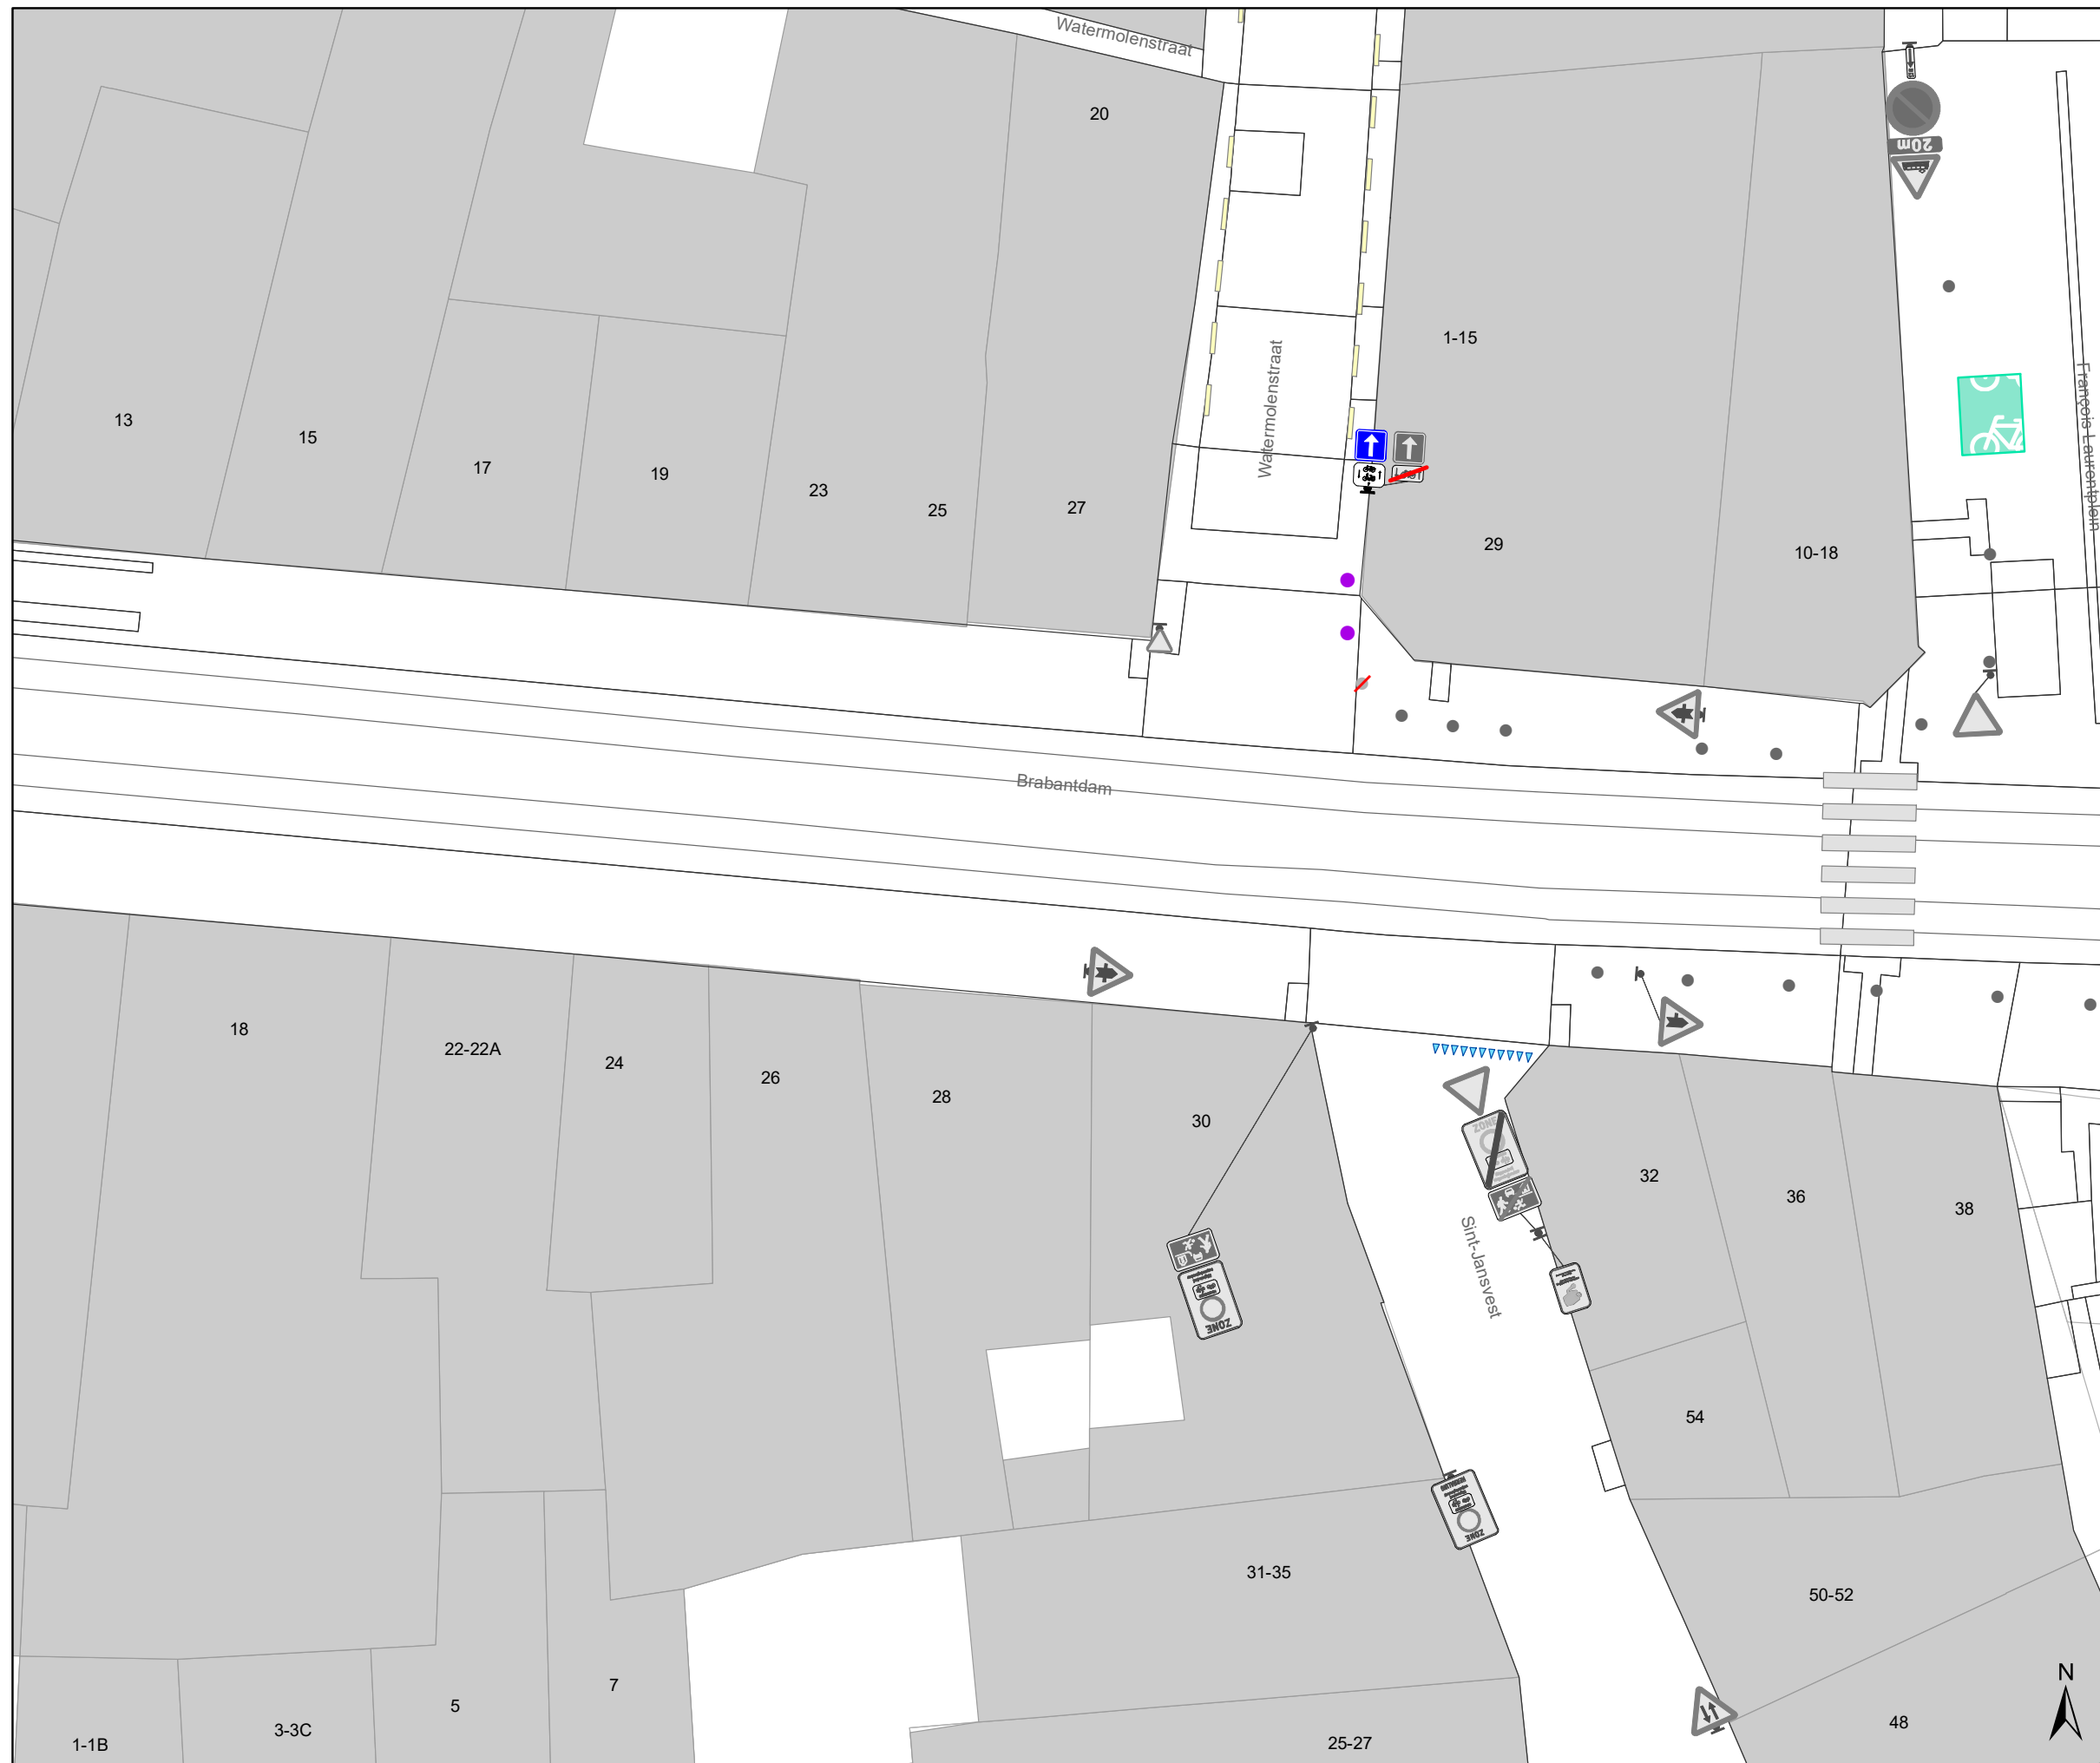

Legende

-  Bestaande verkeersborden
-  Geplande verkeersborden
-  Te verwijderen verkeersborden
-  Bestaande wegmarkeringen
-  Geplande wegmarkeringen
-  Te verwijderen wegmarkeringen
-  Ander gepland dossier (in voorbereiding bij MOBBD)
-  Bestaand paaltje
-  Te verwijderen paaltje

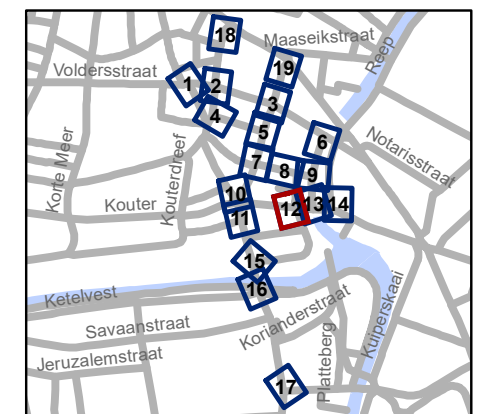


gent: Mobiliteitsbedrijf stad Gent
Verkeerstechnische taken

**Kortedagsteeg
Circulatiemaatregel**


Dossiernummer P-244306

DATUM	SCHAAL	PLAN	P FORMAAT
1/03/2022	1/200	12/19	A3

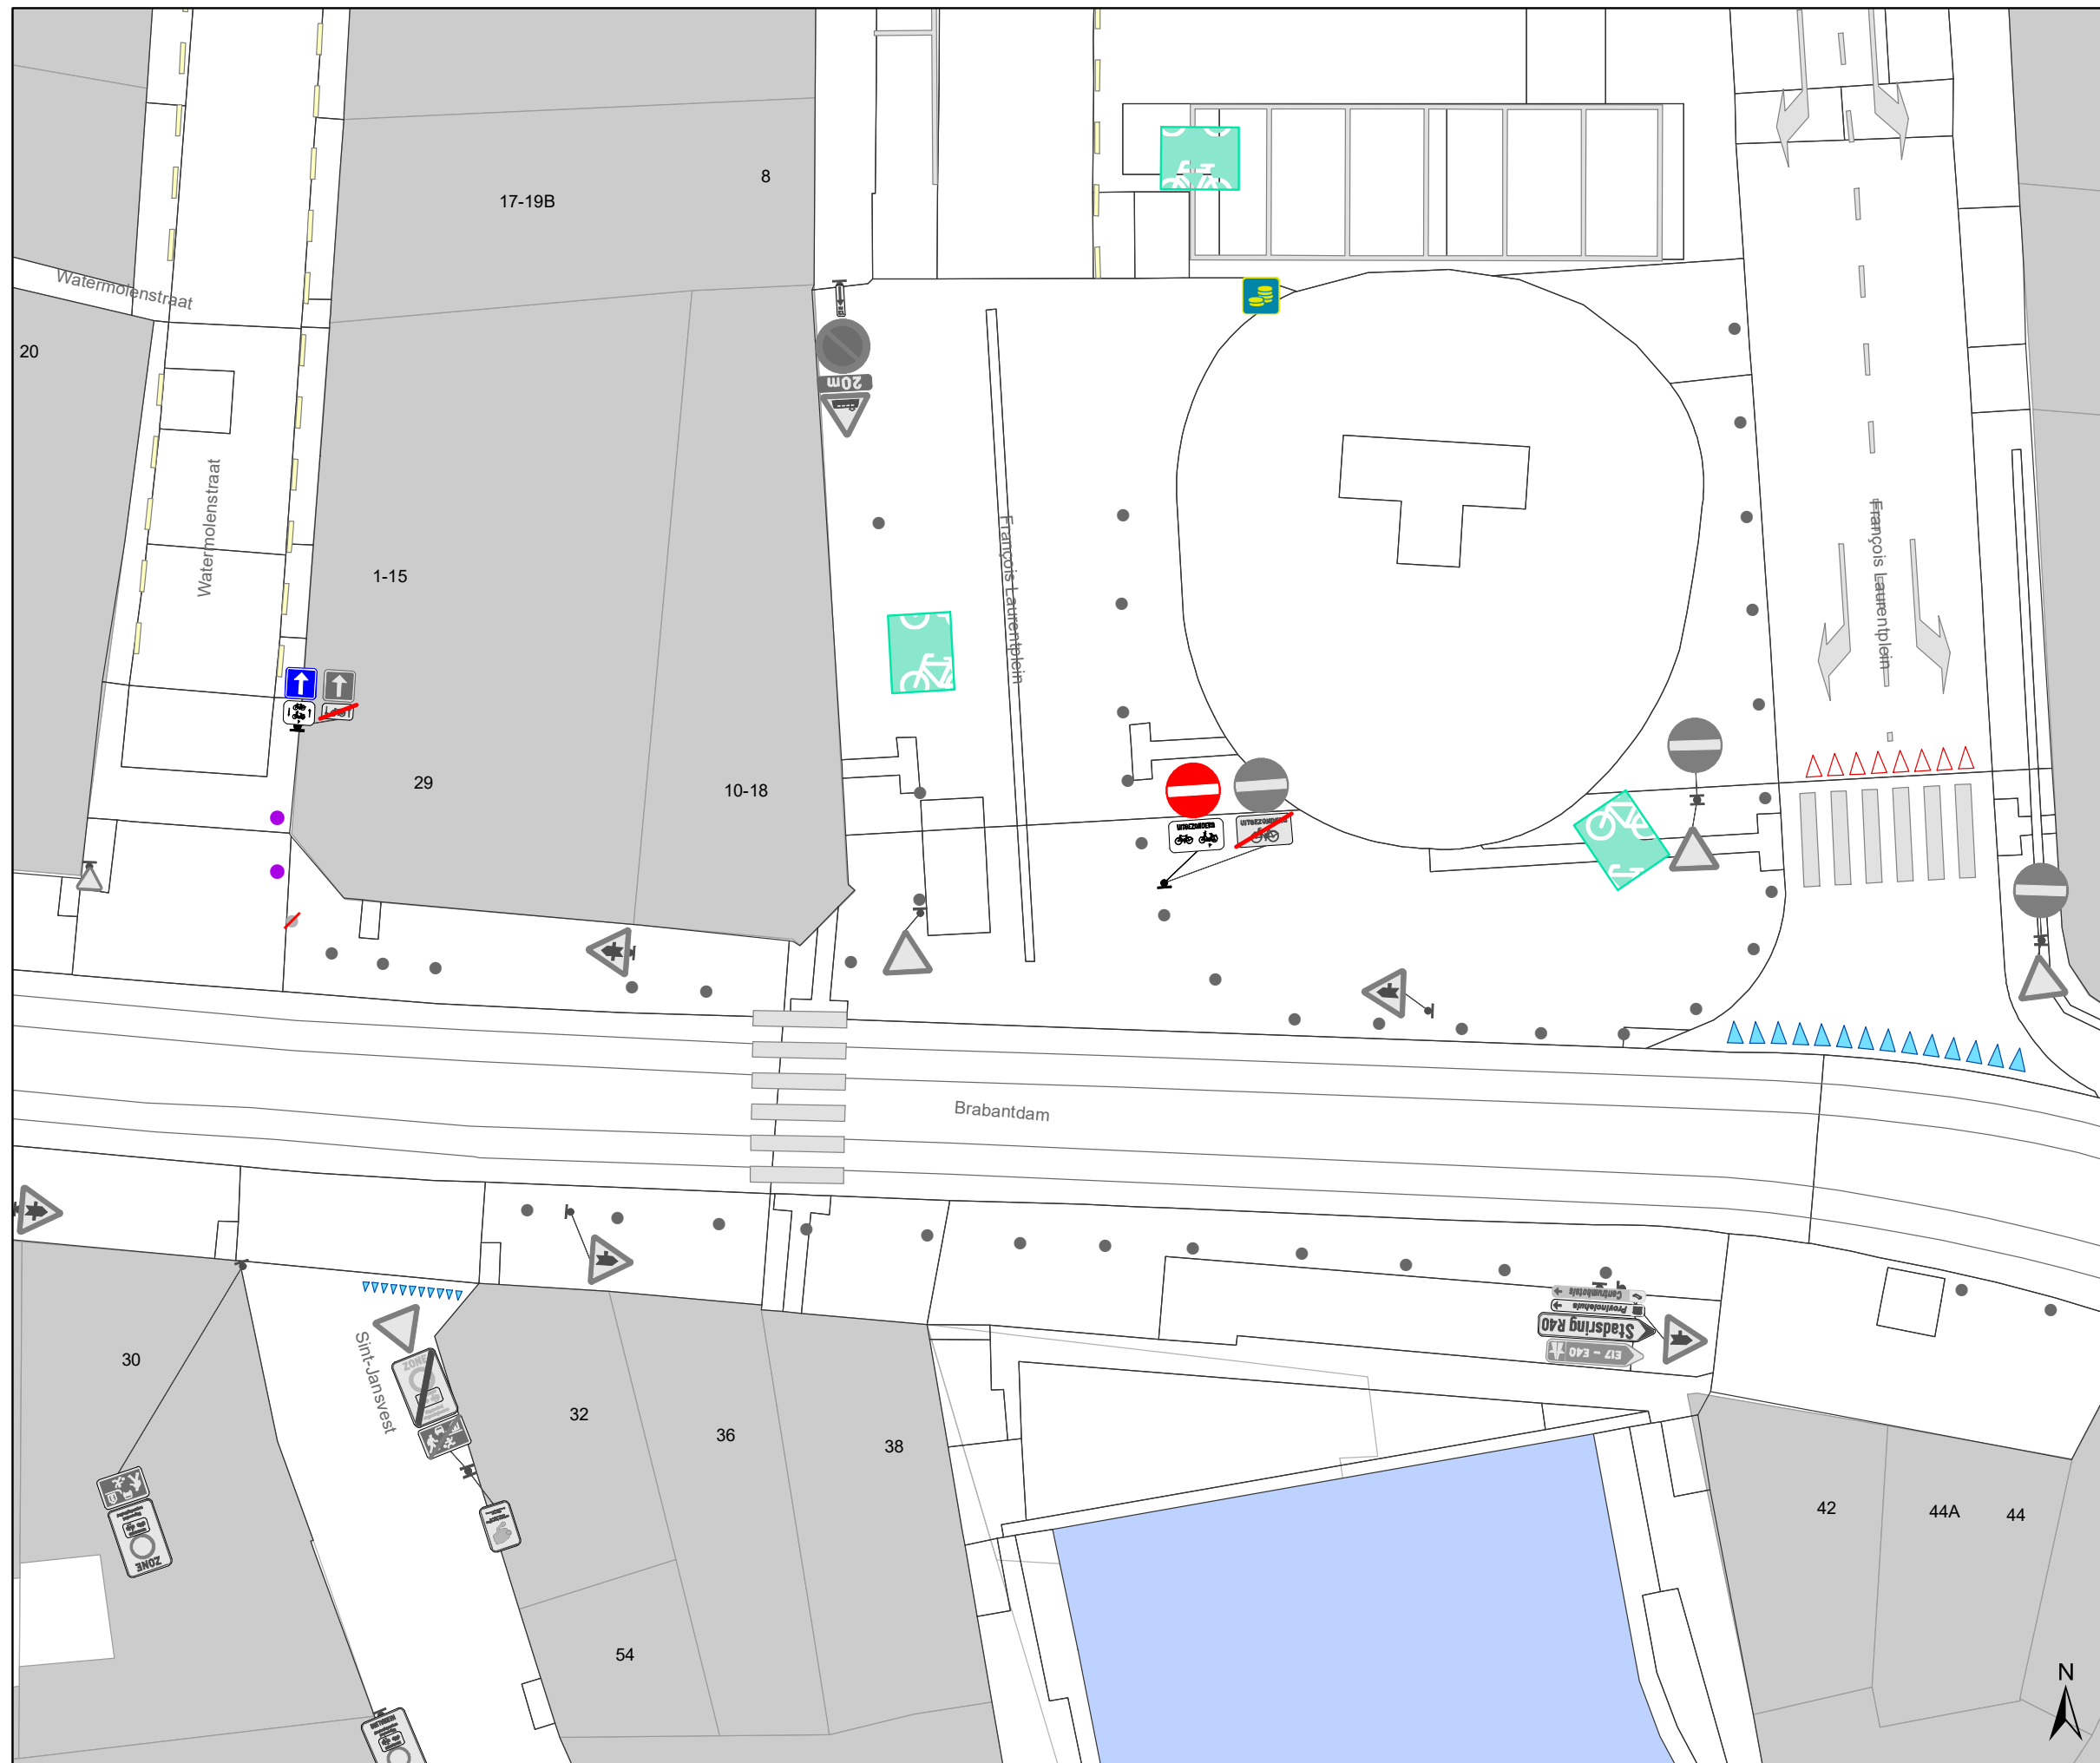

Legende

-  Bestaande verkeersborden
-  Geplande verkeersborden
-  Te verwijderen verkeersborden
-  Bestaande wegmarkeringen
-  Geplande wegmarkeringen
-  Te verwijderen wegmarkeringen
-  Ander gepland dossier (in voorbereiding bij MOBBD)
-  Bestaand paaltje
-  Te verwijderen paaltje

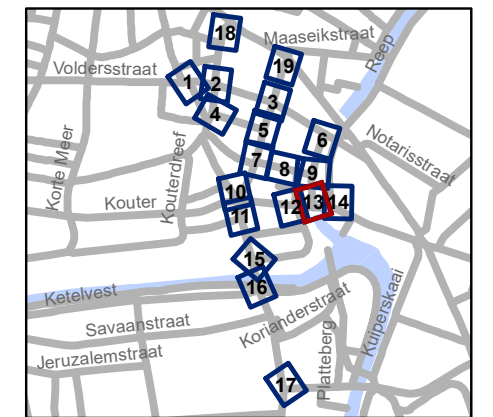


gent: Mobiliteitsbedrijf stad Gent
Verkeerstechnische taken

**Kortedagsteeg
Circulatiemaatregel**


Dossiernummer P-244306

DATUM	SCHAAL	PLAN	P FORMAAT
1/03/2022	1/200	13/19	A3

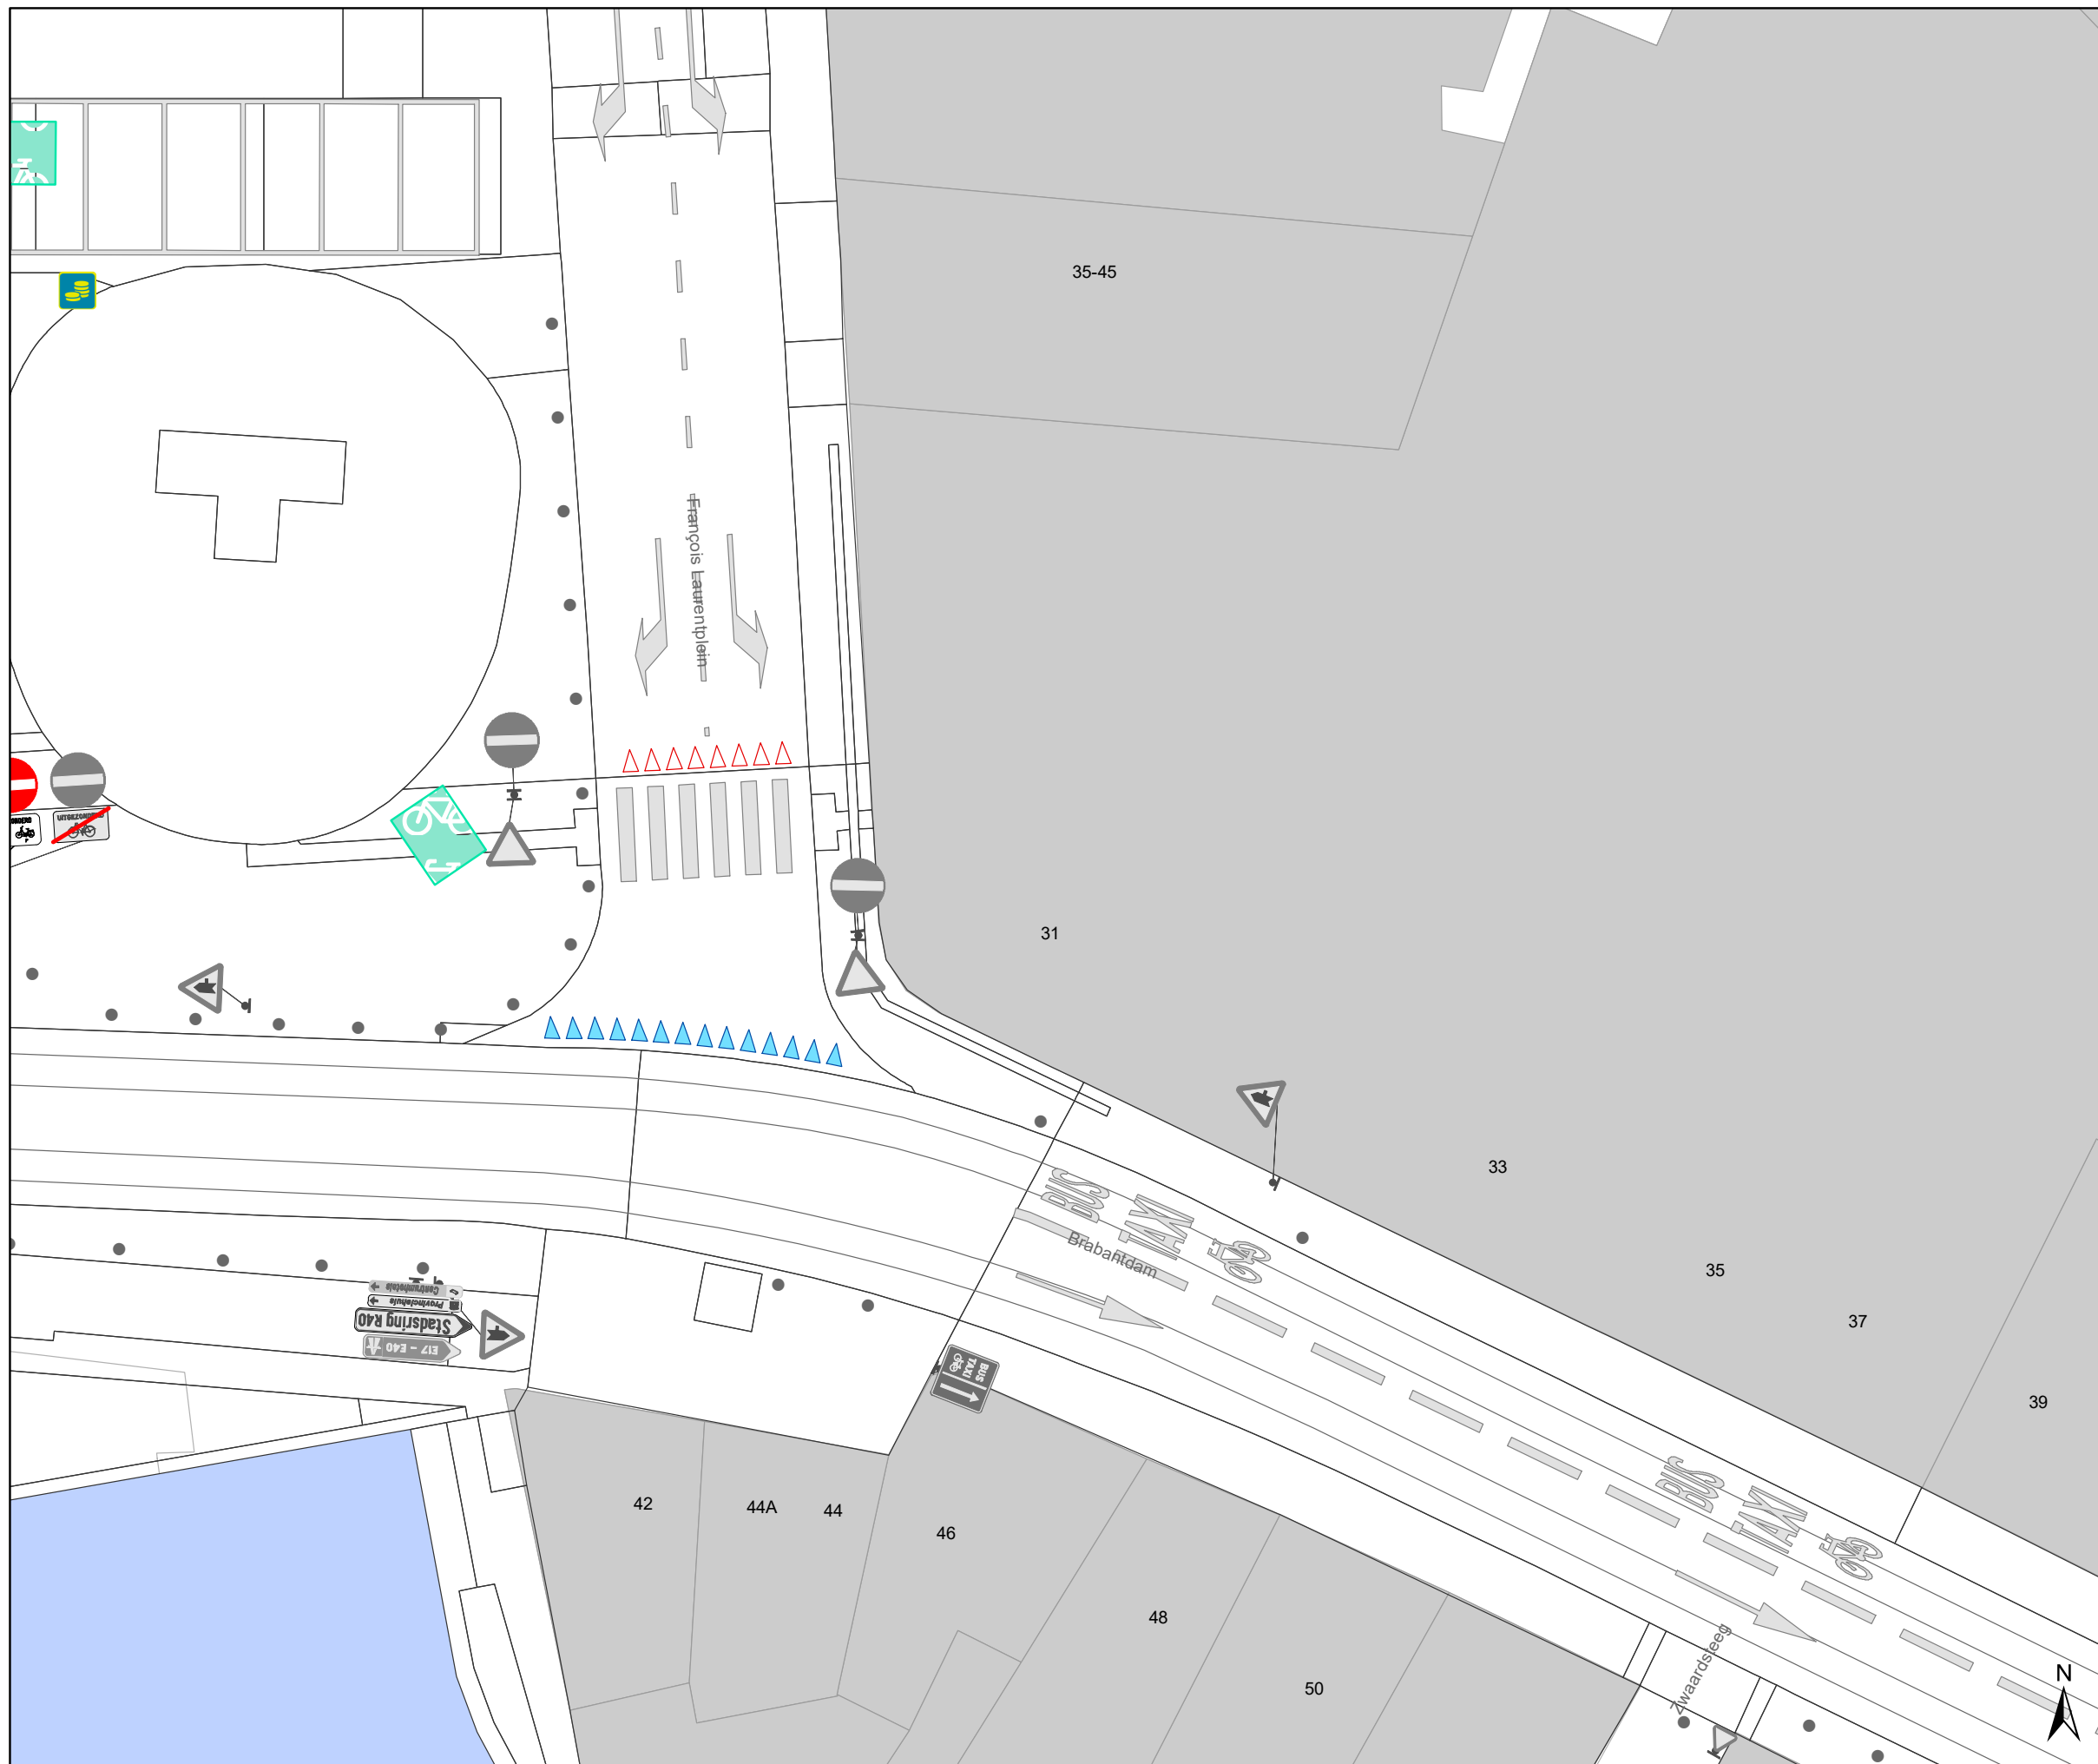

Legende

-  Bestaande verkeersborden
-  Geplande verkeersborden
-  Te verwijderen verkeersborden
-  Bestaande wegmarkeringen
-  Geplande wegmarkeringen
-  Te verwijderen wegmarkeringen
-  Ander gepland dossier (in voorbereiding bij MOBBED)
-  Bestaand paaltje
-  Te verwijderen paaltje

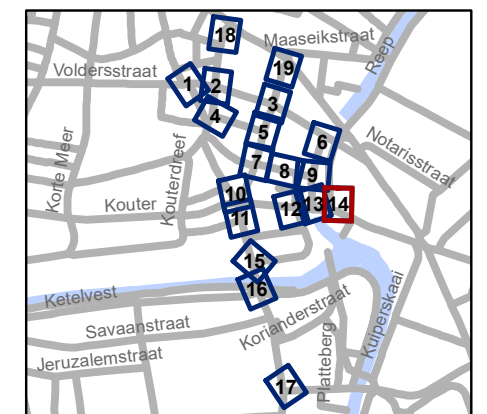


gent: Mobiliteitsbedrijf stad Gent
Verkeerstechnische taken

**Kortedagsteeg
Circulatiemaatregel**


Dossiernummer P-244306

DATUM	SCHAAL	PLAN	P FORMAAT
1/03/2022	1/200	14/19	A3

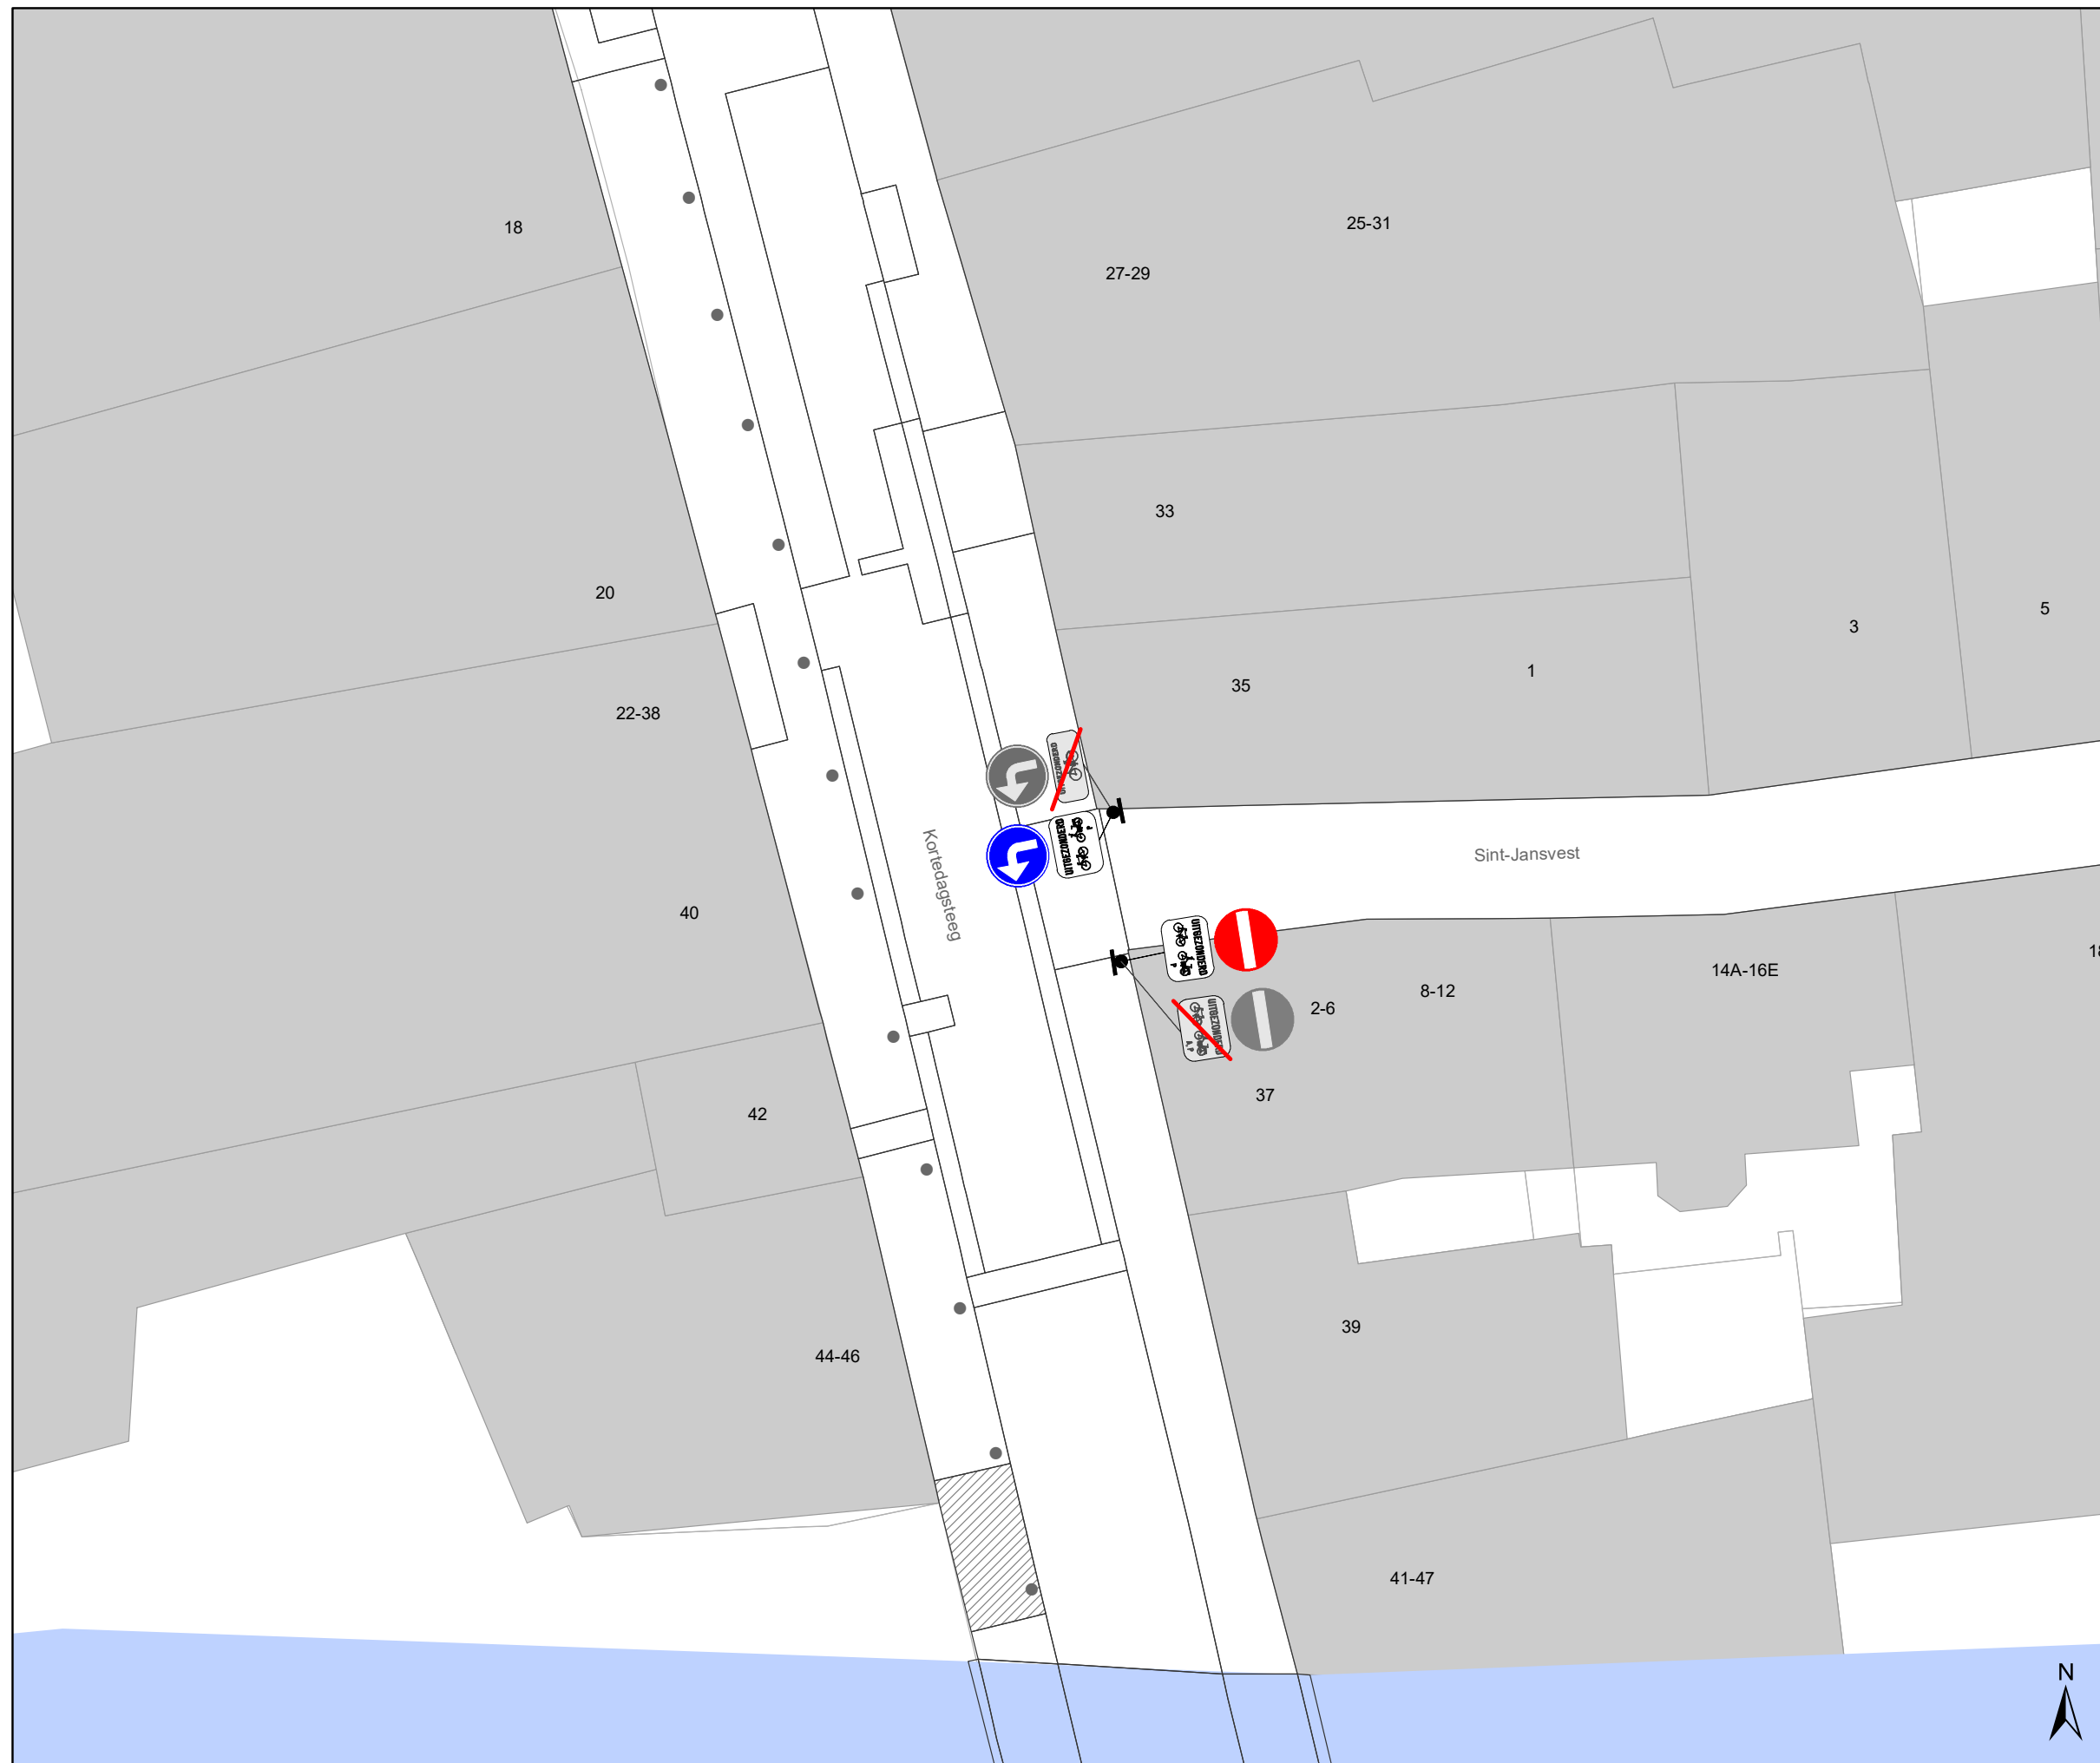

Legende

-  Bestaande verkeersborden
-  Geplande verkeersborden
-  Te verwijderen verkeersborden
-  Bestaande wegmarkeringen
-  Geplande wegmarkeringen
-  Te verwijderen wegmarkeringen
-  Ander gepland dossier (in voorbereiding bij MOBBD)
-  Bestaand paaltje
-  Te verwijderen paaltje

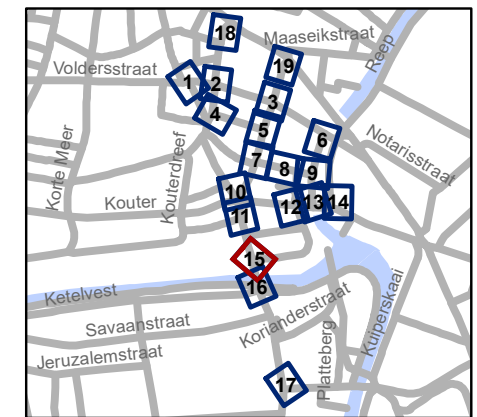


gent: Mobiliteitsbedrijf stad Gent
Verkeerstechnische taken

Kortedagsteeg Circulatiemaatregel


Dossiernummer P-244306

DATUM	SCHAAL	PLAN	P FORMAAT
1/03/2022	1/200	15/19	A3

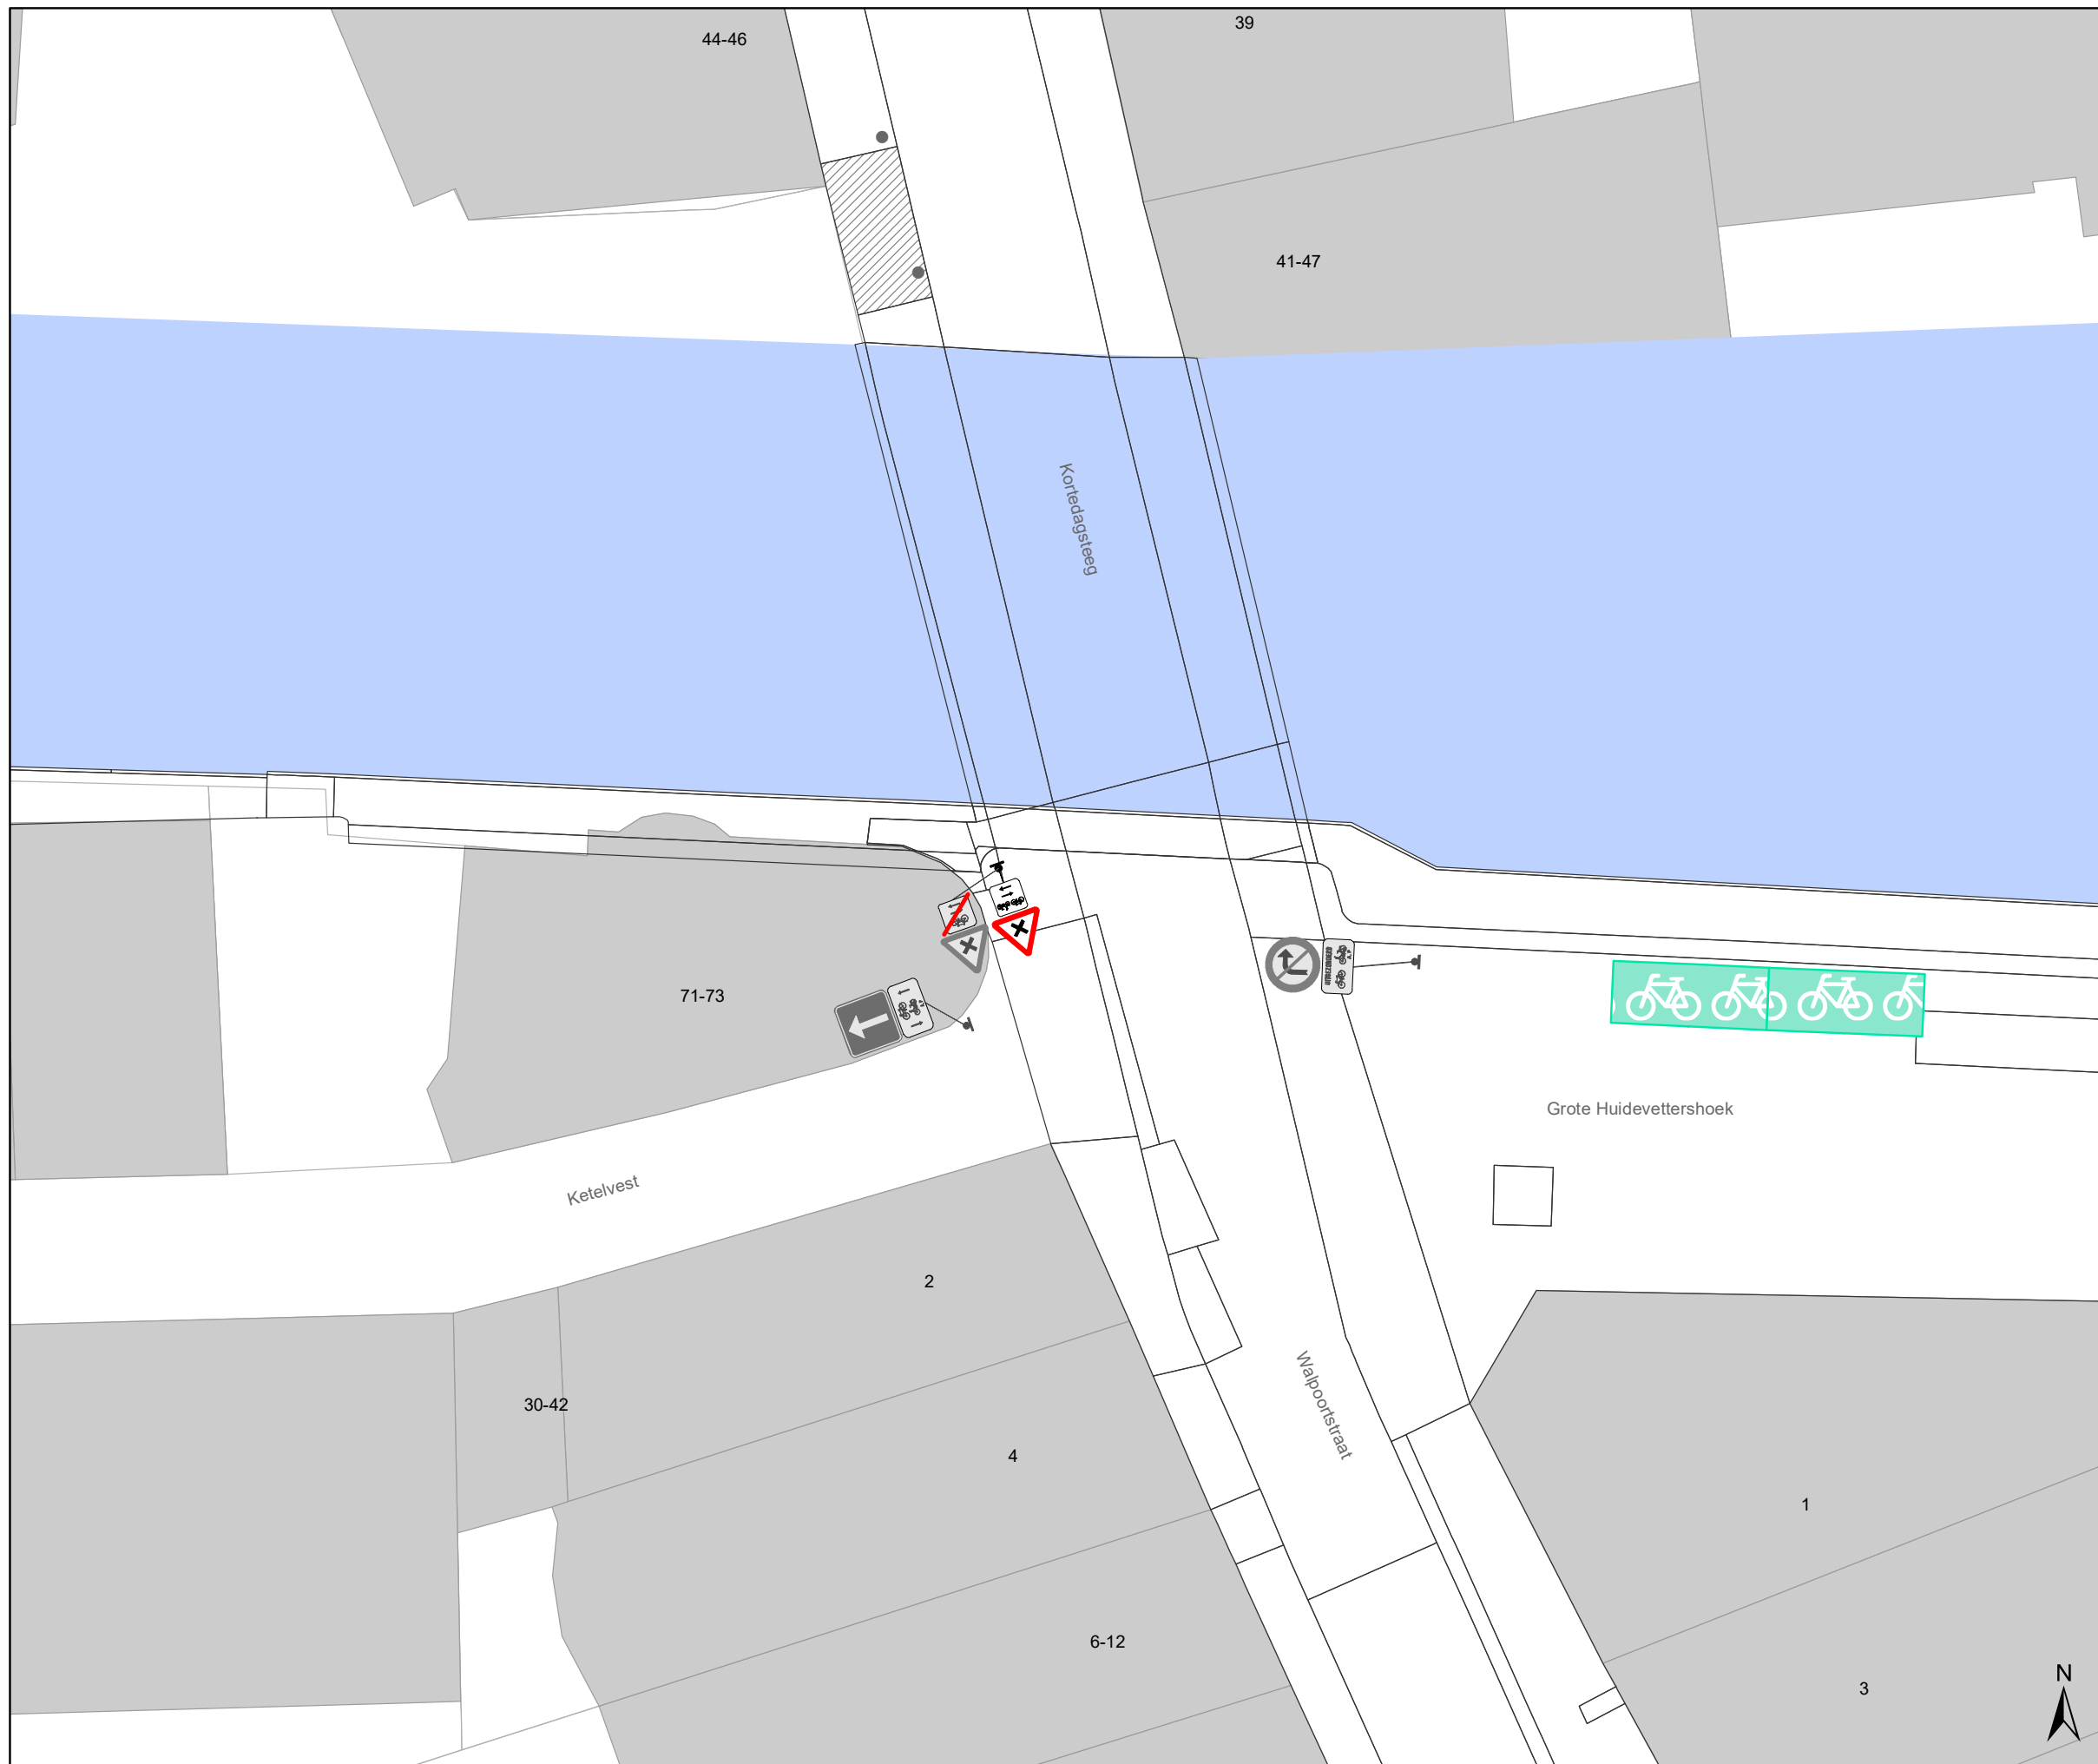

Legende

-  Bestaande verkeersborden
-  Geplande verkeersborden
-  Te verwijderen verkeersborden
-  Bestaande wegmarkeringen
-  Geplande wegmarkeringen
-  Te verwijderen wegmarkeringen
-  Ander gepland dossier (in voorbereiding bij MOBBD)
-  Bestaand paaltje
-  Te verwijderen paaltje

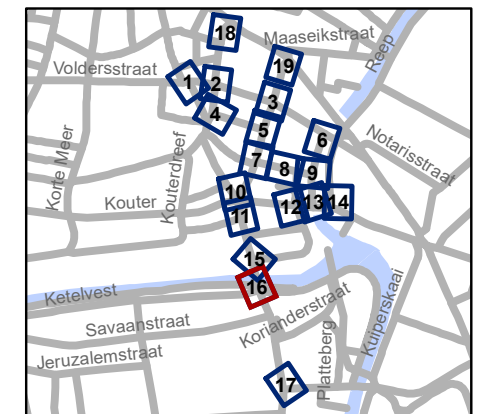


gent: Mobiliteitsbedrijf stad Gent
Verkeerstechnische taken

Kortedagsteeg Circulatiemaatregel


Dossiernummer P-244306

DATUM	SCHAAL	PLAN	P FORMAAT
1/03/2022	1/200	16/19	A3

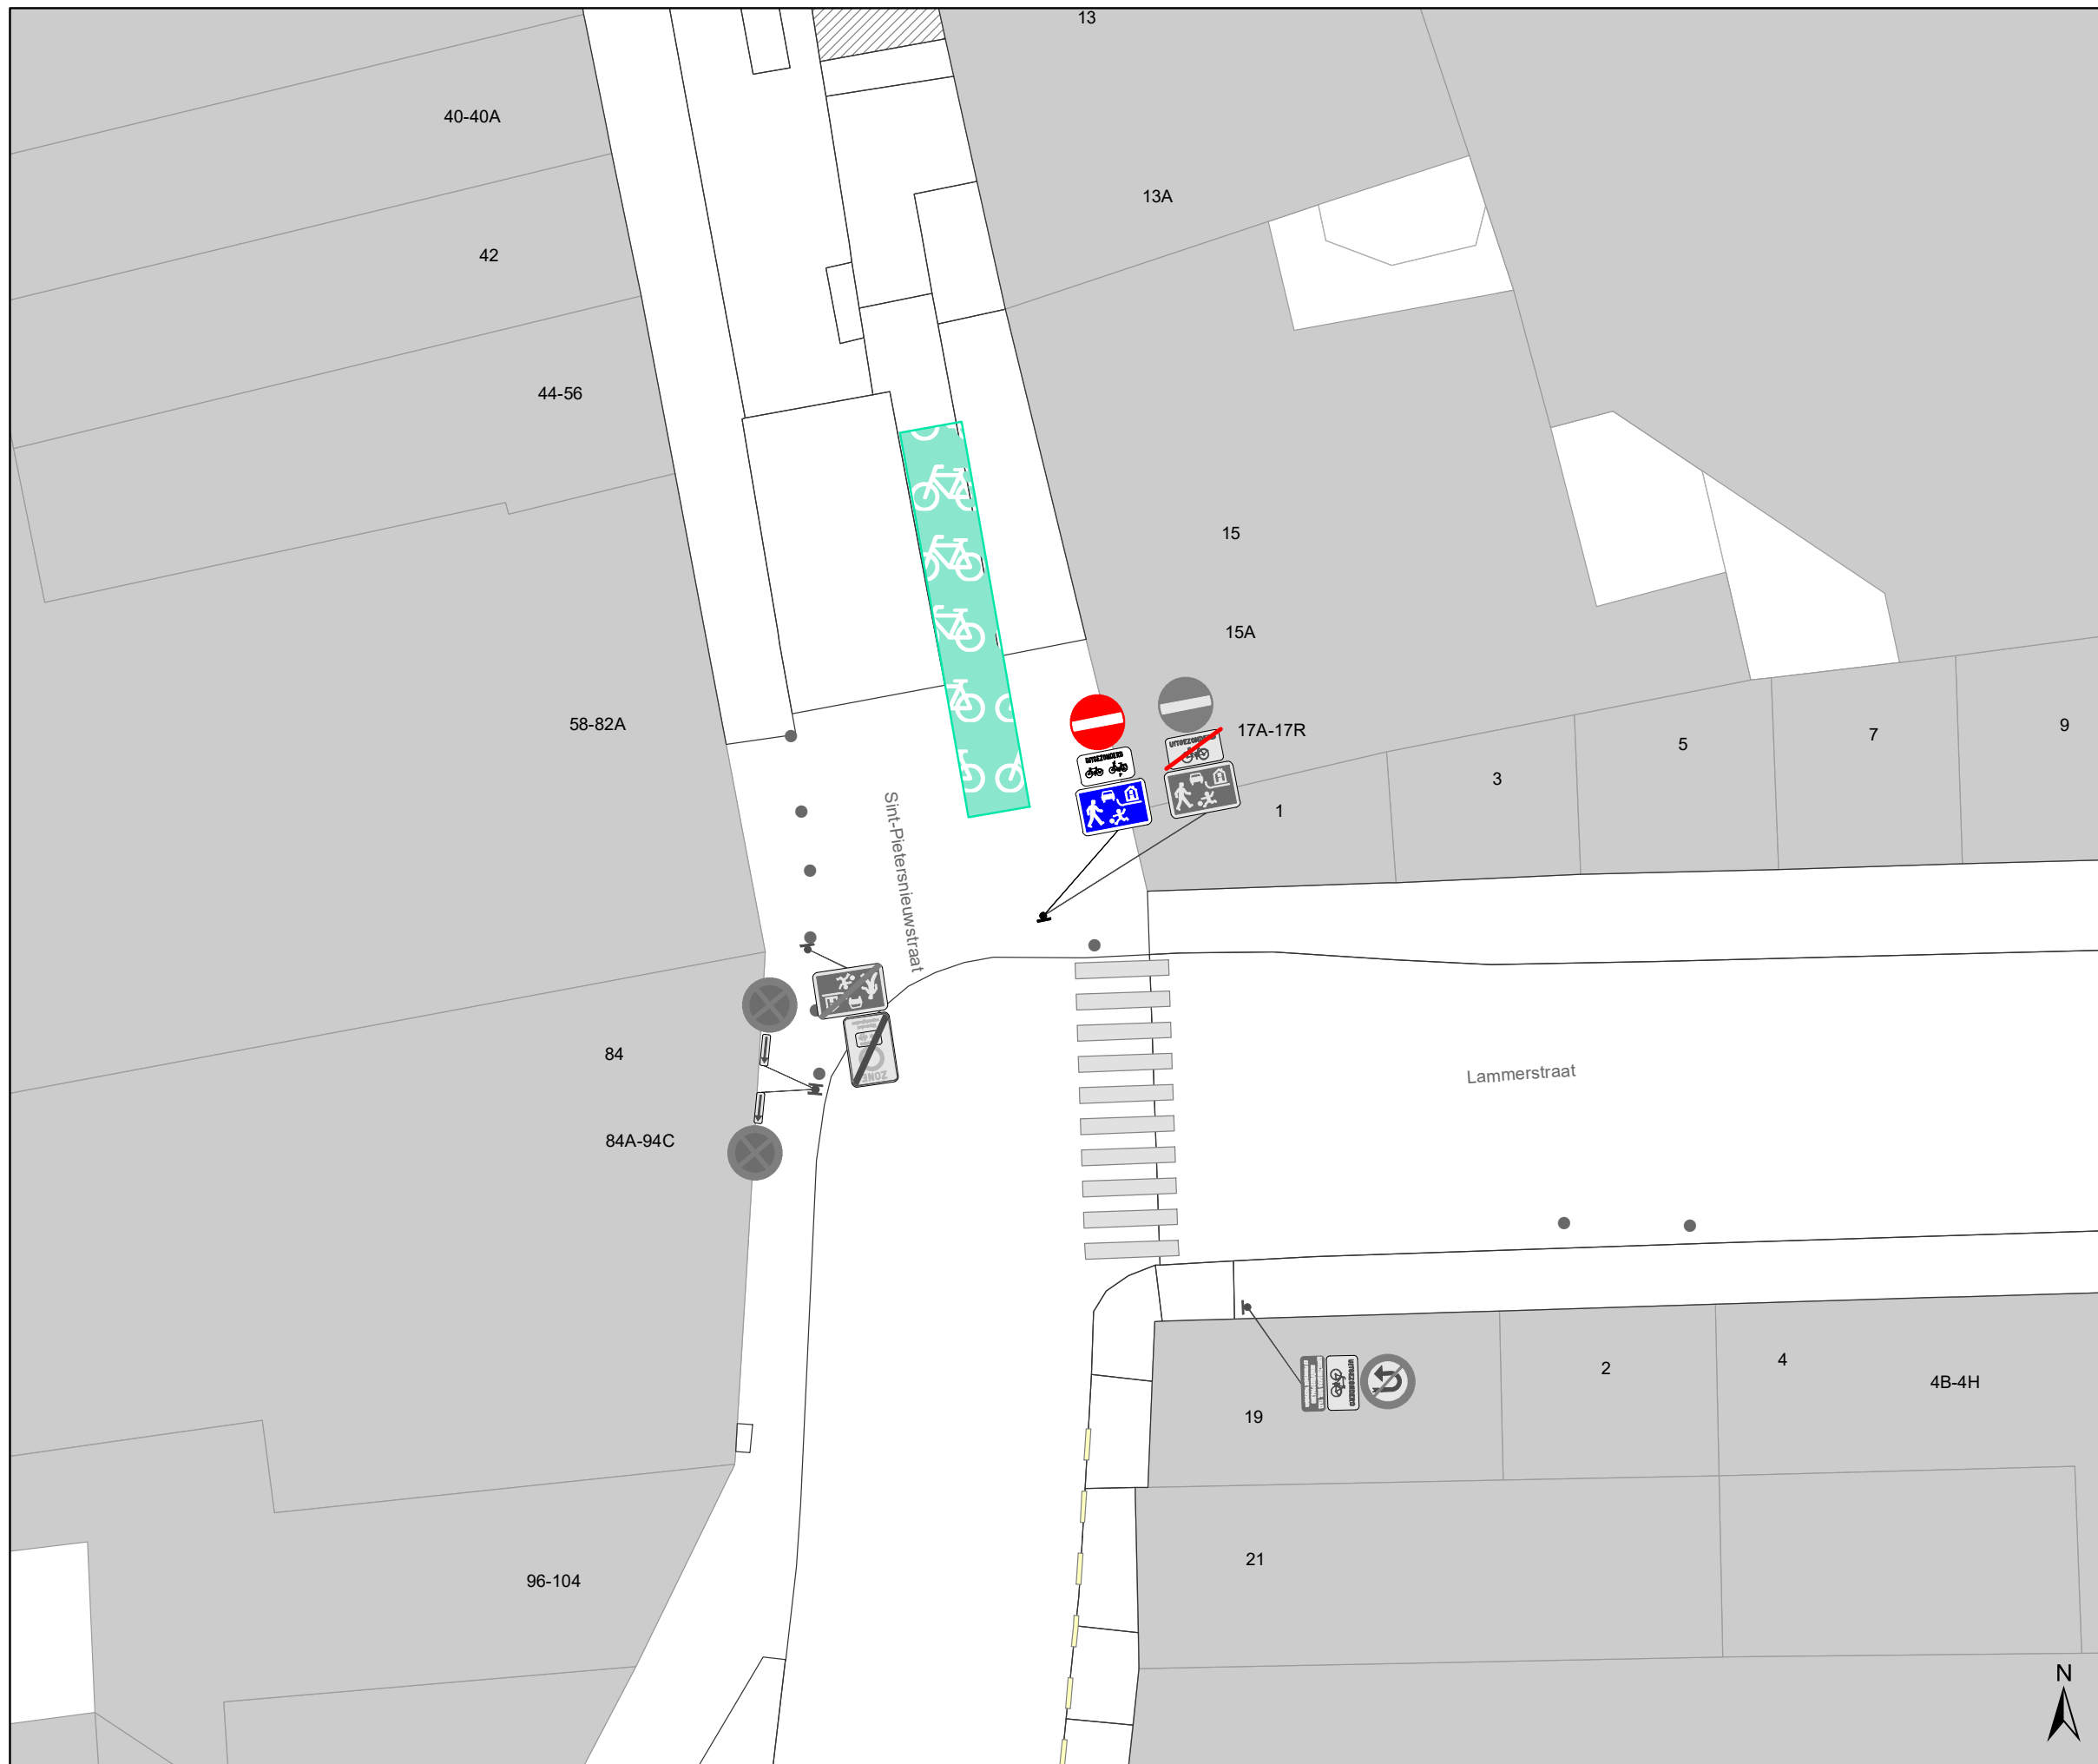

Legende

-  Bestaande verkeersborden
-  Geplande verkeersborden
-  Te verwijderen verkeersborden
-  Bestaande wegmarkeringen
-  Geplande wegmarkeringen
-  Te verwijderen wegmarkeringen
-  Ander gepland dossier (in voorbereiding bij MOBBED)
-  Bestaand paaltje
-  Te verwijderen paaltje

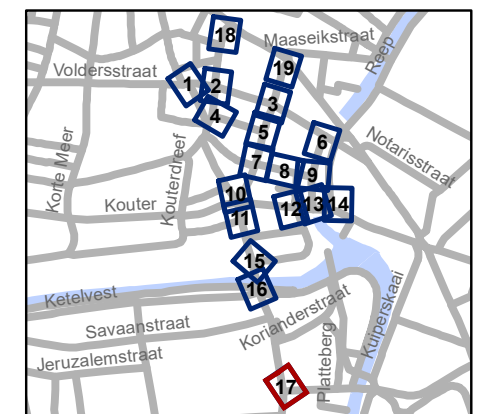

gent: Mobiliteitsbedrijf stad Gent
Verkeerstechnische taken

**Kortedagsteeg
Circulatiemaatregel**


Dossiernummer P-244306

DATUM	SCHAAL	PLAN	P FORMAAT
1/03/2022	1/200	17/19	A3



Legende

-  Bestaande verkeersborden
-  Geplande verkeersborden
-  Te verwijderen verkeersborden
-  Bestaande wegmarkeringen
-  Geplande wegmarkeringen
-  Te verwijderen wegmarkeringen
-  Ander gepland dossier (in voorbereiding bij MOBBD)
-  Bestaand paaltje
-  Te verwijderen paaltje

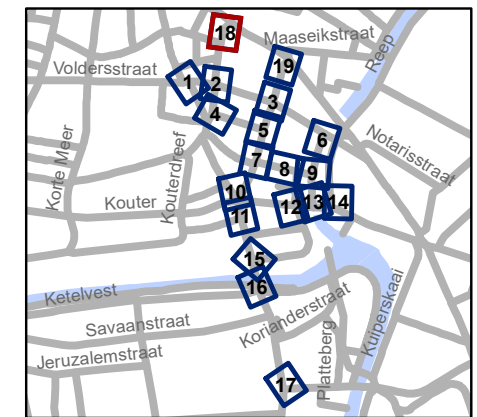


gent: Mobiliteitsbedrijf stad Gent
Verkeerstechnische taken

Kortedagsteeg Circulatiemaatregel


Dossiernummer P-244306

DATUM	SCHAAL	PLAN	P FORMAAT
1/03/2022	1/200	18/19	A3

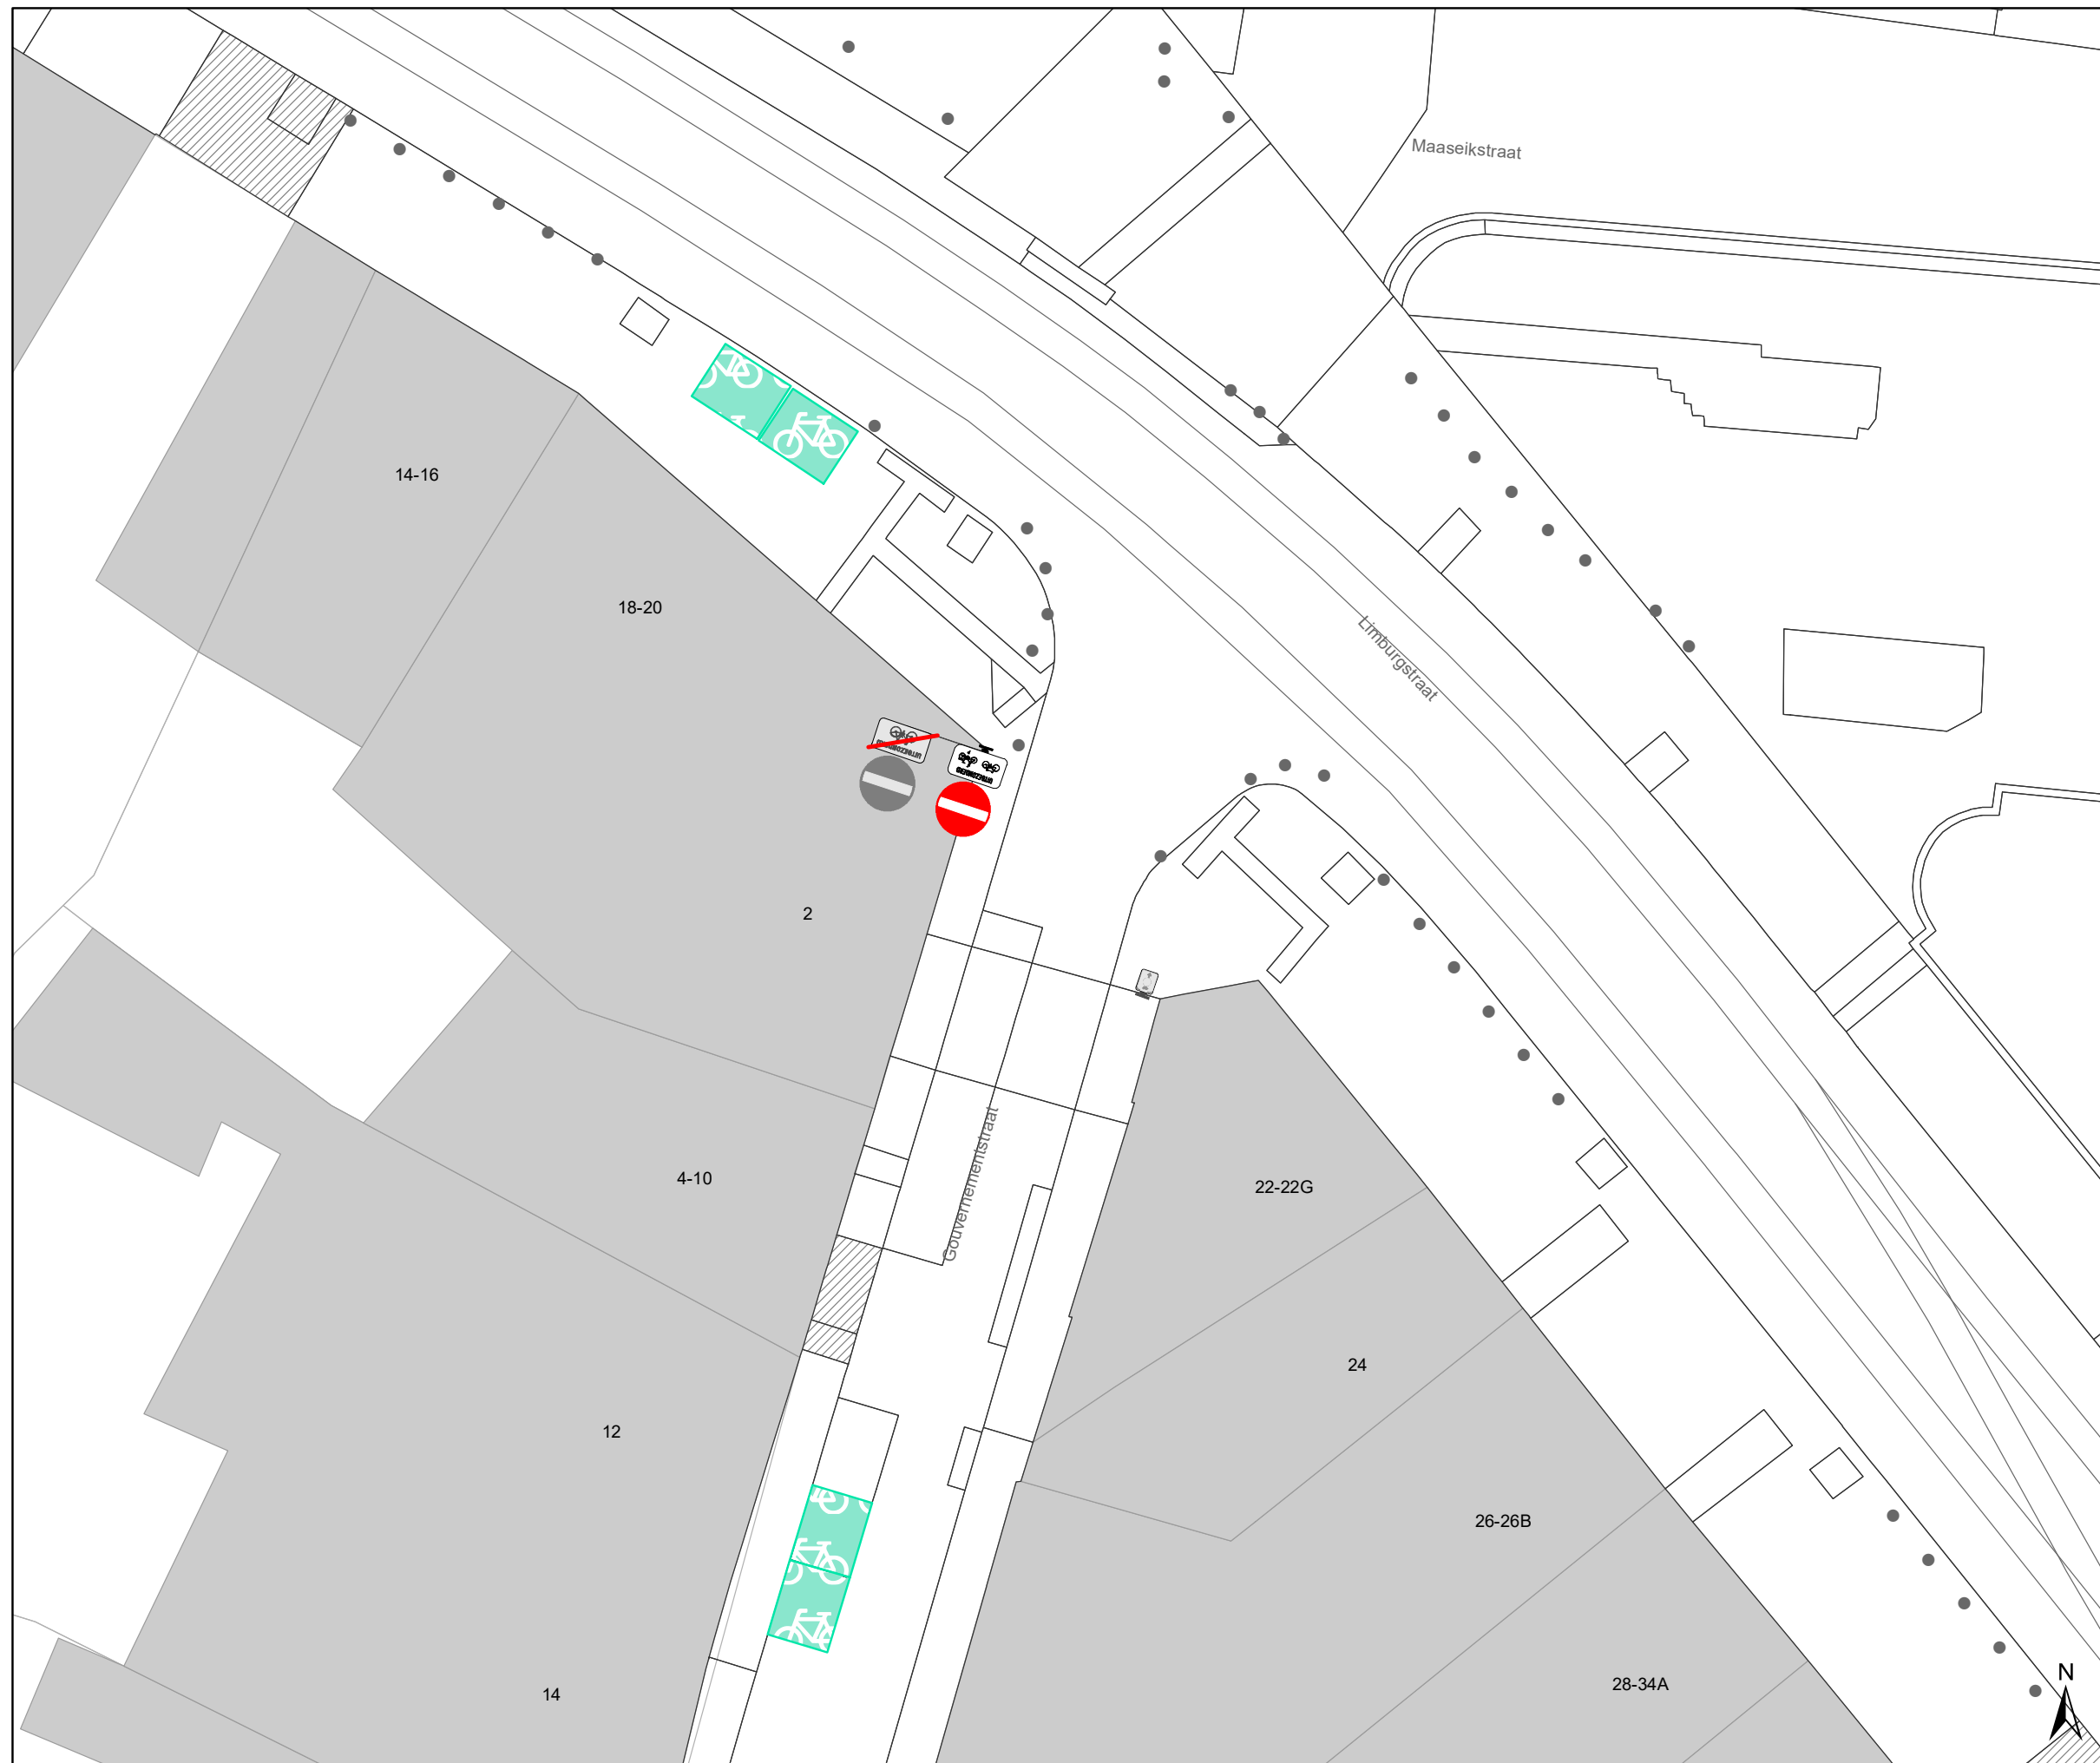

Legende

-  Bestaande verkeersborden
-  Geplande verkeersborden
-  Te verwijderen verkeersborden
-  Bestaande wegmarkeringen
-  Geplande wegmarkeringen
-  Te verwijderen wegmarkeringen
-  Ander gepland dossier (in voorbereiding bij MOBBED)
-  Bestaand paaltje
-  Te verwijderen paaltje

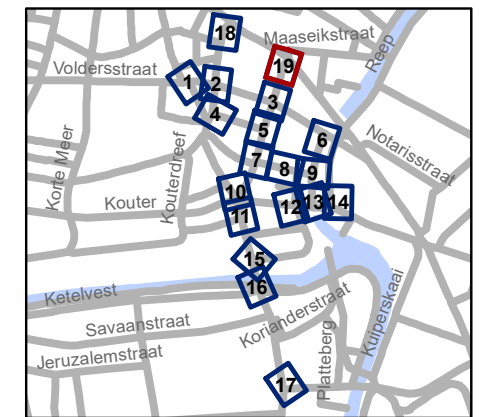

gent: Mobiliteitsbedrijf stad Gent
Verkeerstechnische taken

**Kortedagsteeg
Circulatiemaatregel**

Dossiernummer P-244306

DATUM	SCHAAL	PLAN	P FORMAAT
1/03/2022	1/200	19/19	A3

