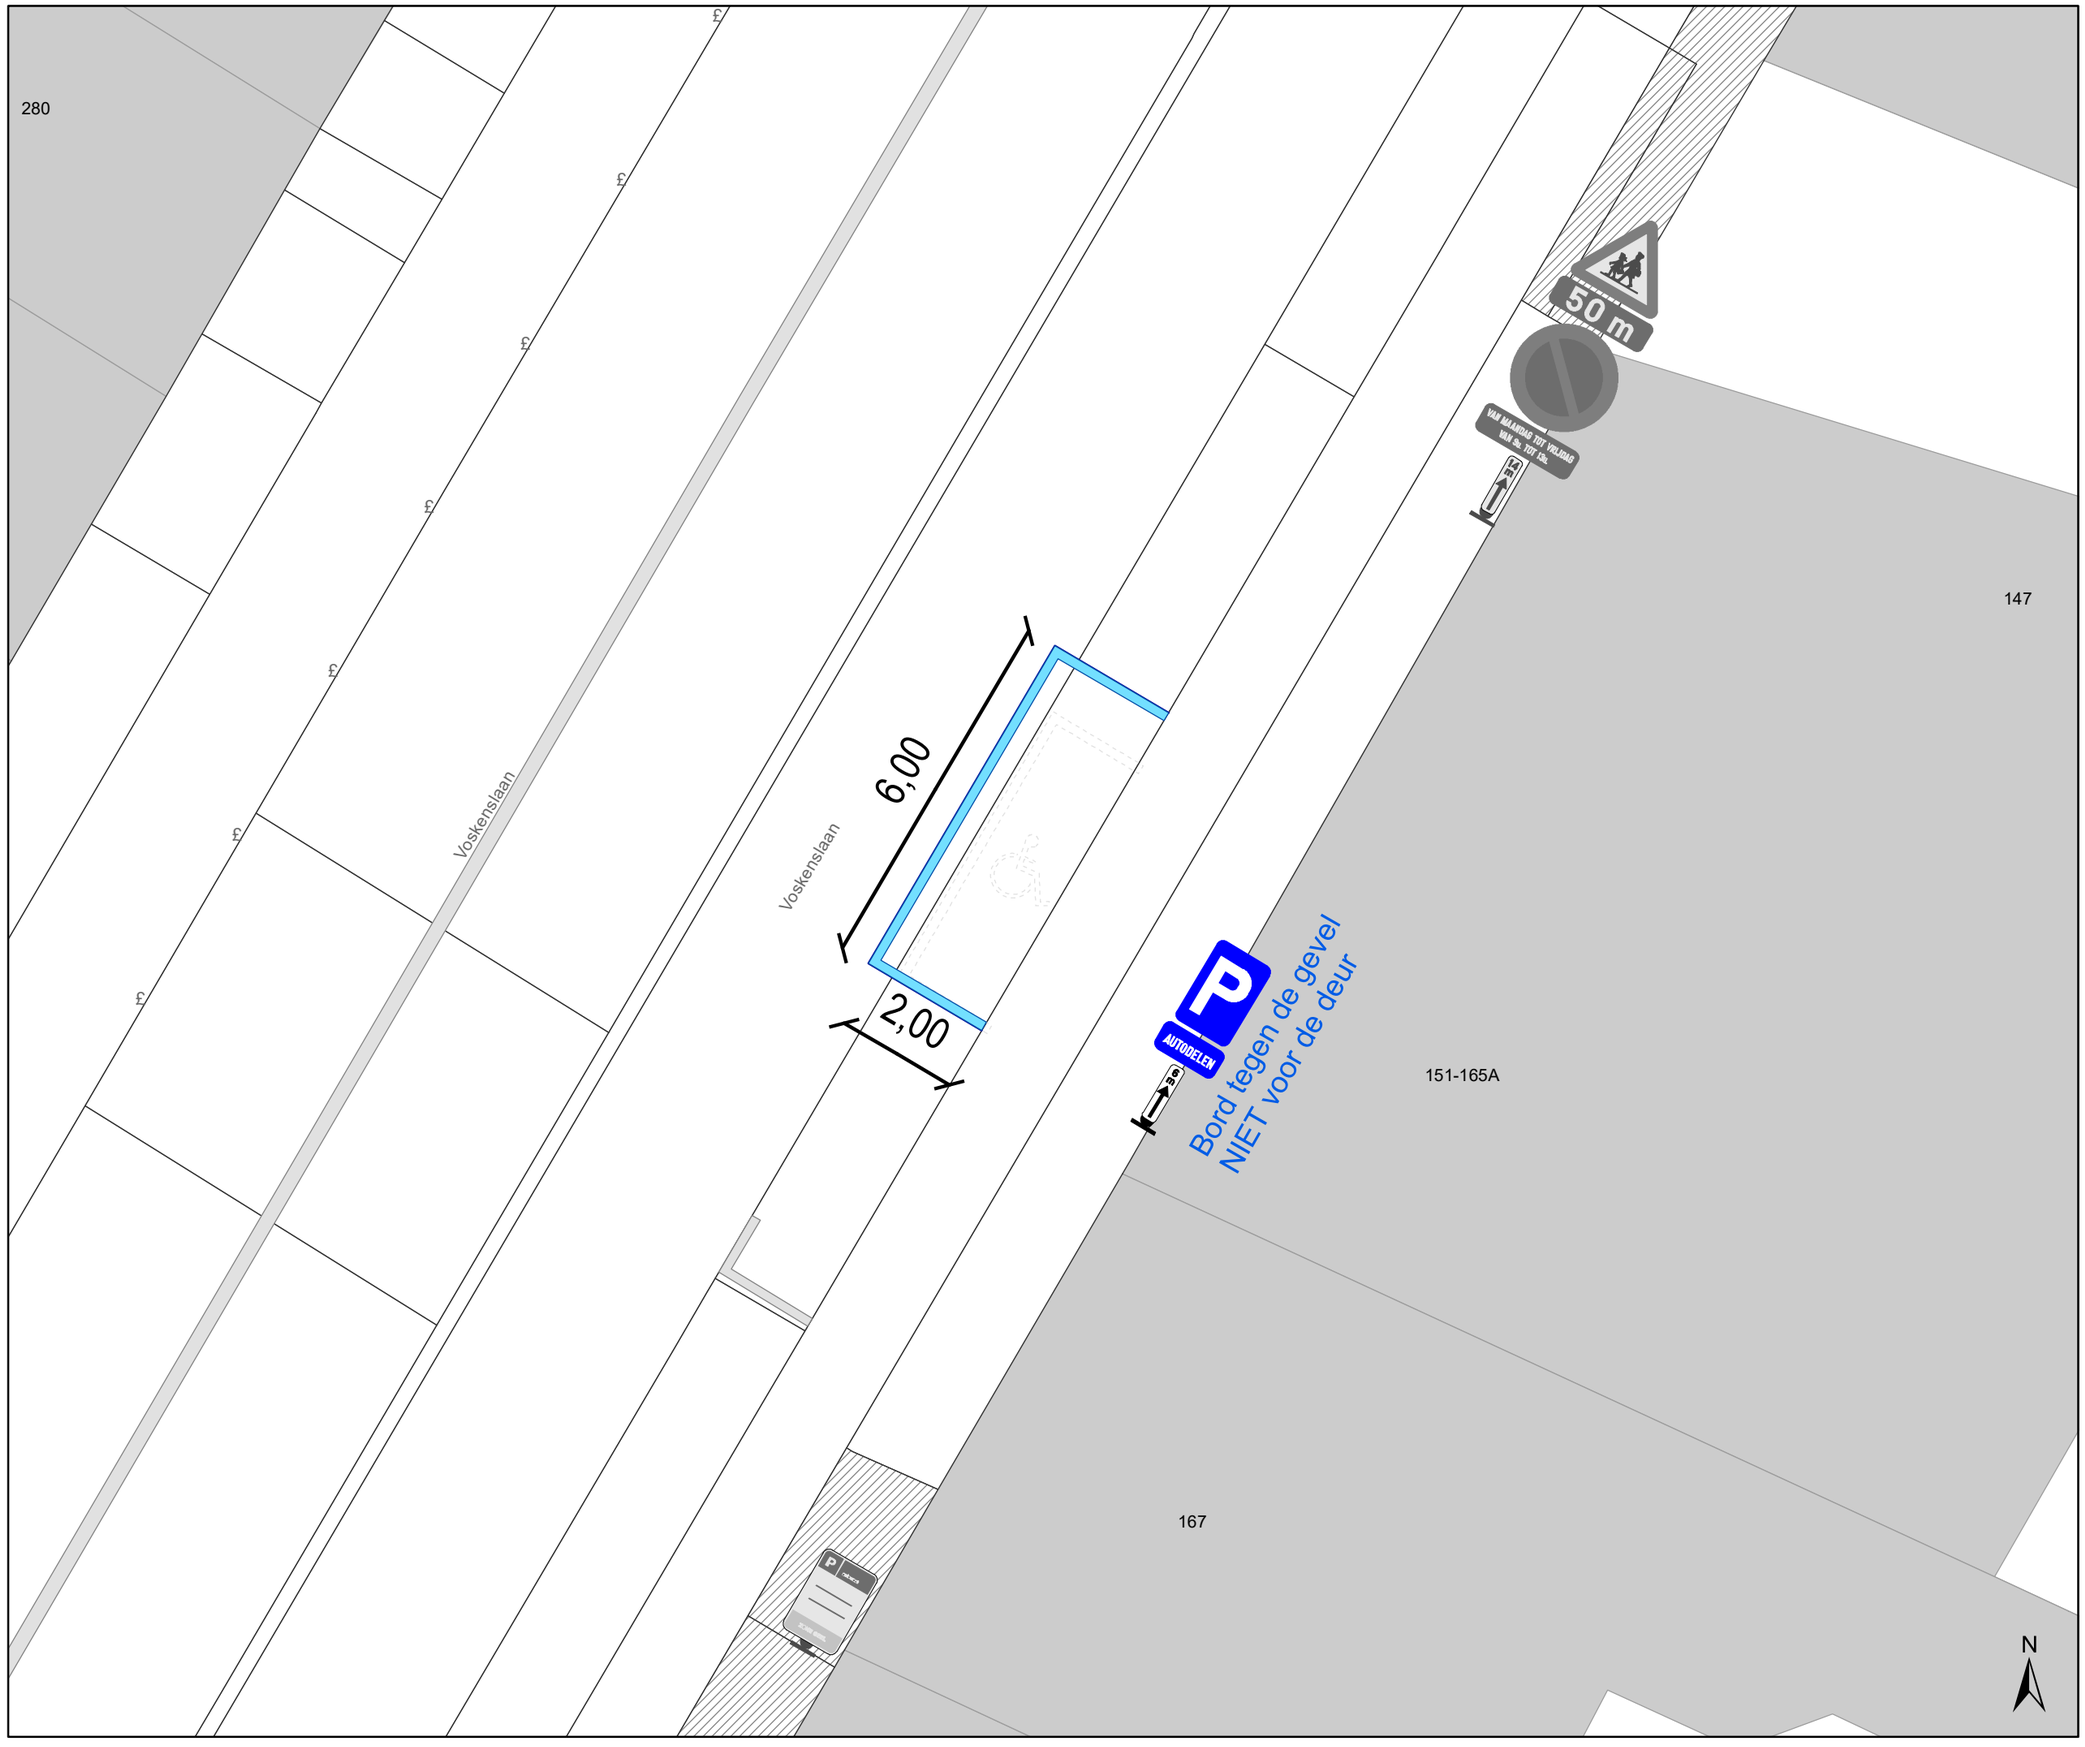

Legende

Bestaande verkeersborden

Geplande verkeersborden

Verwijderde wegmarkeringen

Bestaande wegmarkeringen

Geplande wegmarkeringen

Witte wegmarkering

Geplande Verkeersborden

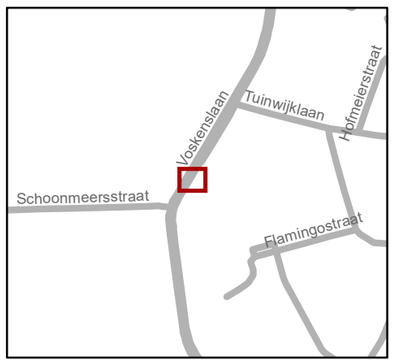

gent: Mobiliteitsbedrijf stad Gent
Verkeerstechnische taken

Voskenslaan 165
Autodeelplaats inrichten

Dossiernummer P-269203

DATUM	SCHAAL	PLAN	P FORMAAT
9/03/2022	1/100	1/1	A3