



# Revisie 2 (P-283609)

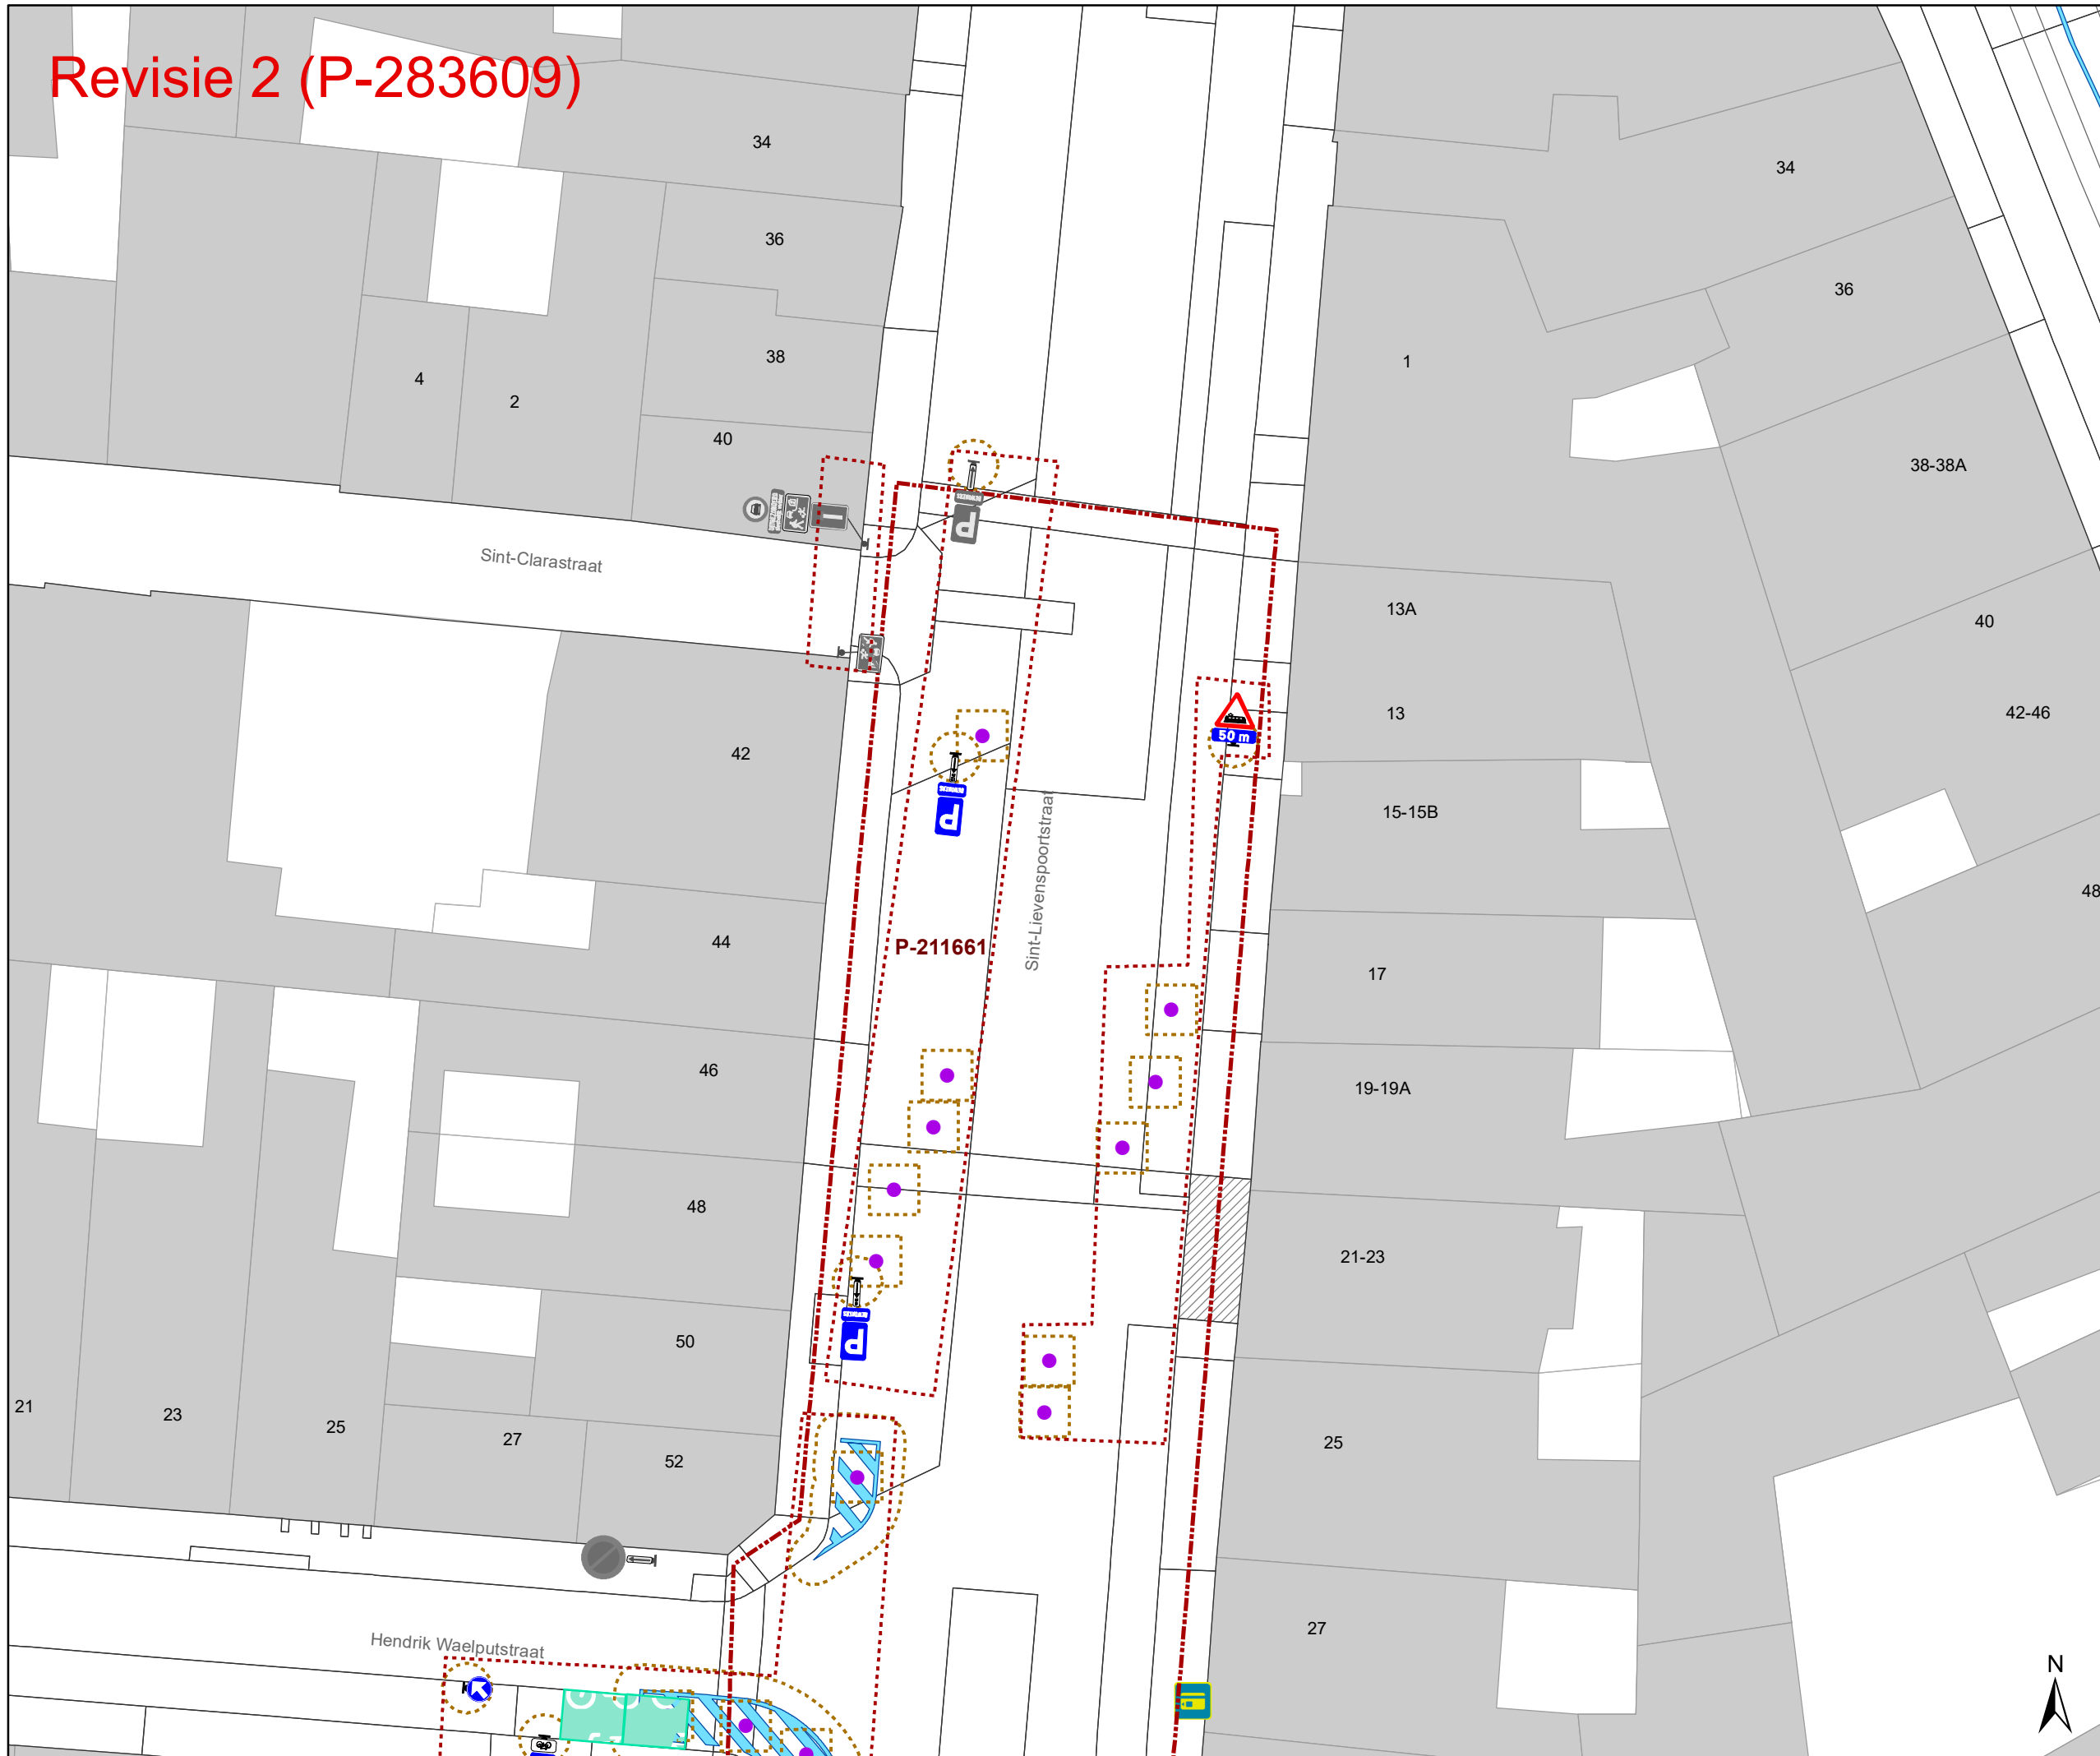

- ### Legende
- Bestaande verkeersborden
  - Geplande verkeersborden
  - Te verwijderen verkeersborden
  - Bestaande wegmarkeringen
  - Geplande wegmarkeringen
  - Te verwijderen wegmarkeringen
- ### Overige
- Ander gepland dossier (in voorbereiding bij MOBBED)
  - Ander gepland dossier (ter uitvoering bij DWBWB)
  - Zone toplaagvernieuwing
  - Te plaatsen rood witte beugel
  - Revisie elementen

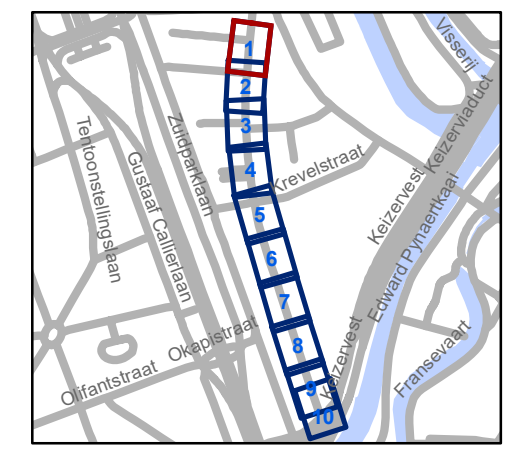

**gent:** Mobiliteitsbedrijf stad Gent  
Verkeerstechnische taken


## Sint-Lievenspoortstraat Toplaagvernieuwing

Dossiernummer P-255755


DATUM	SCHAAL	PLAN	P FORMAAT
15/03/2022	1/250	1/10	A3



# Revisie 2 (P-283609)

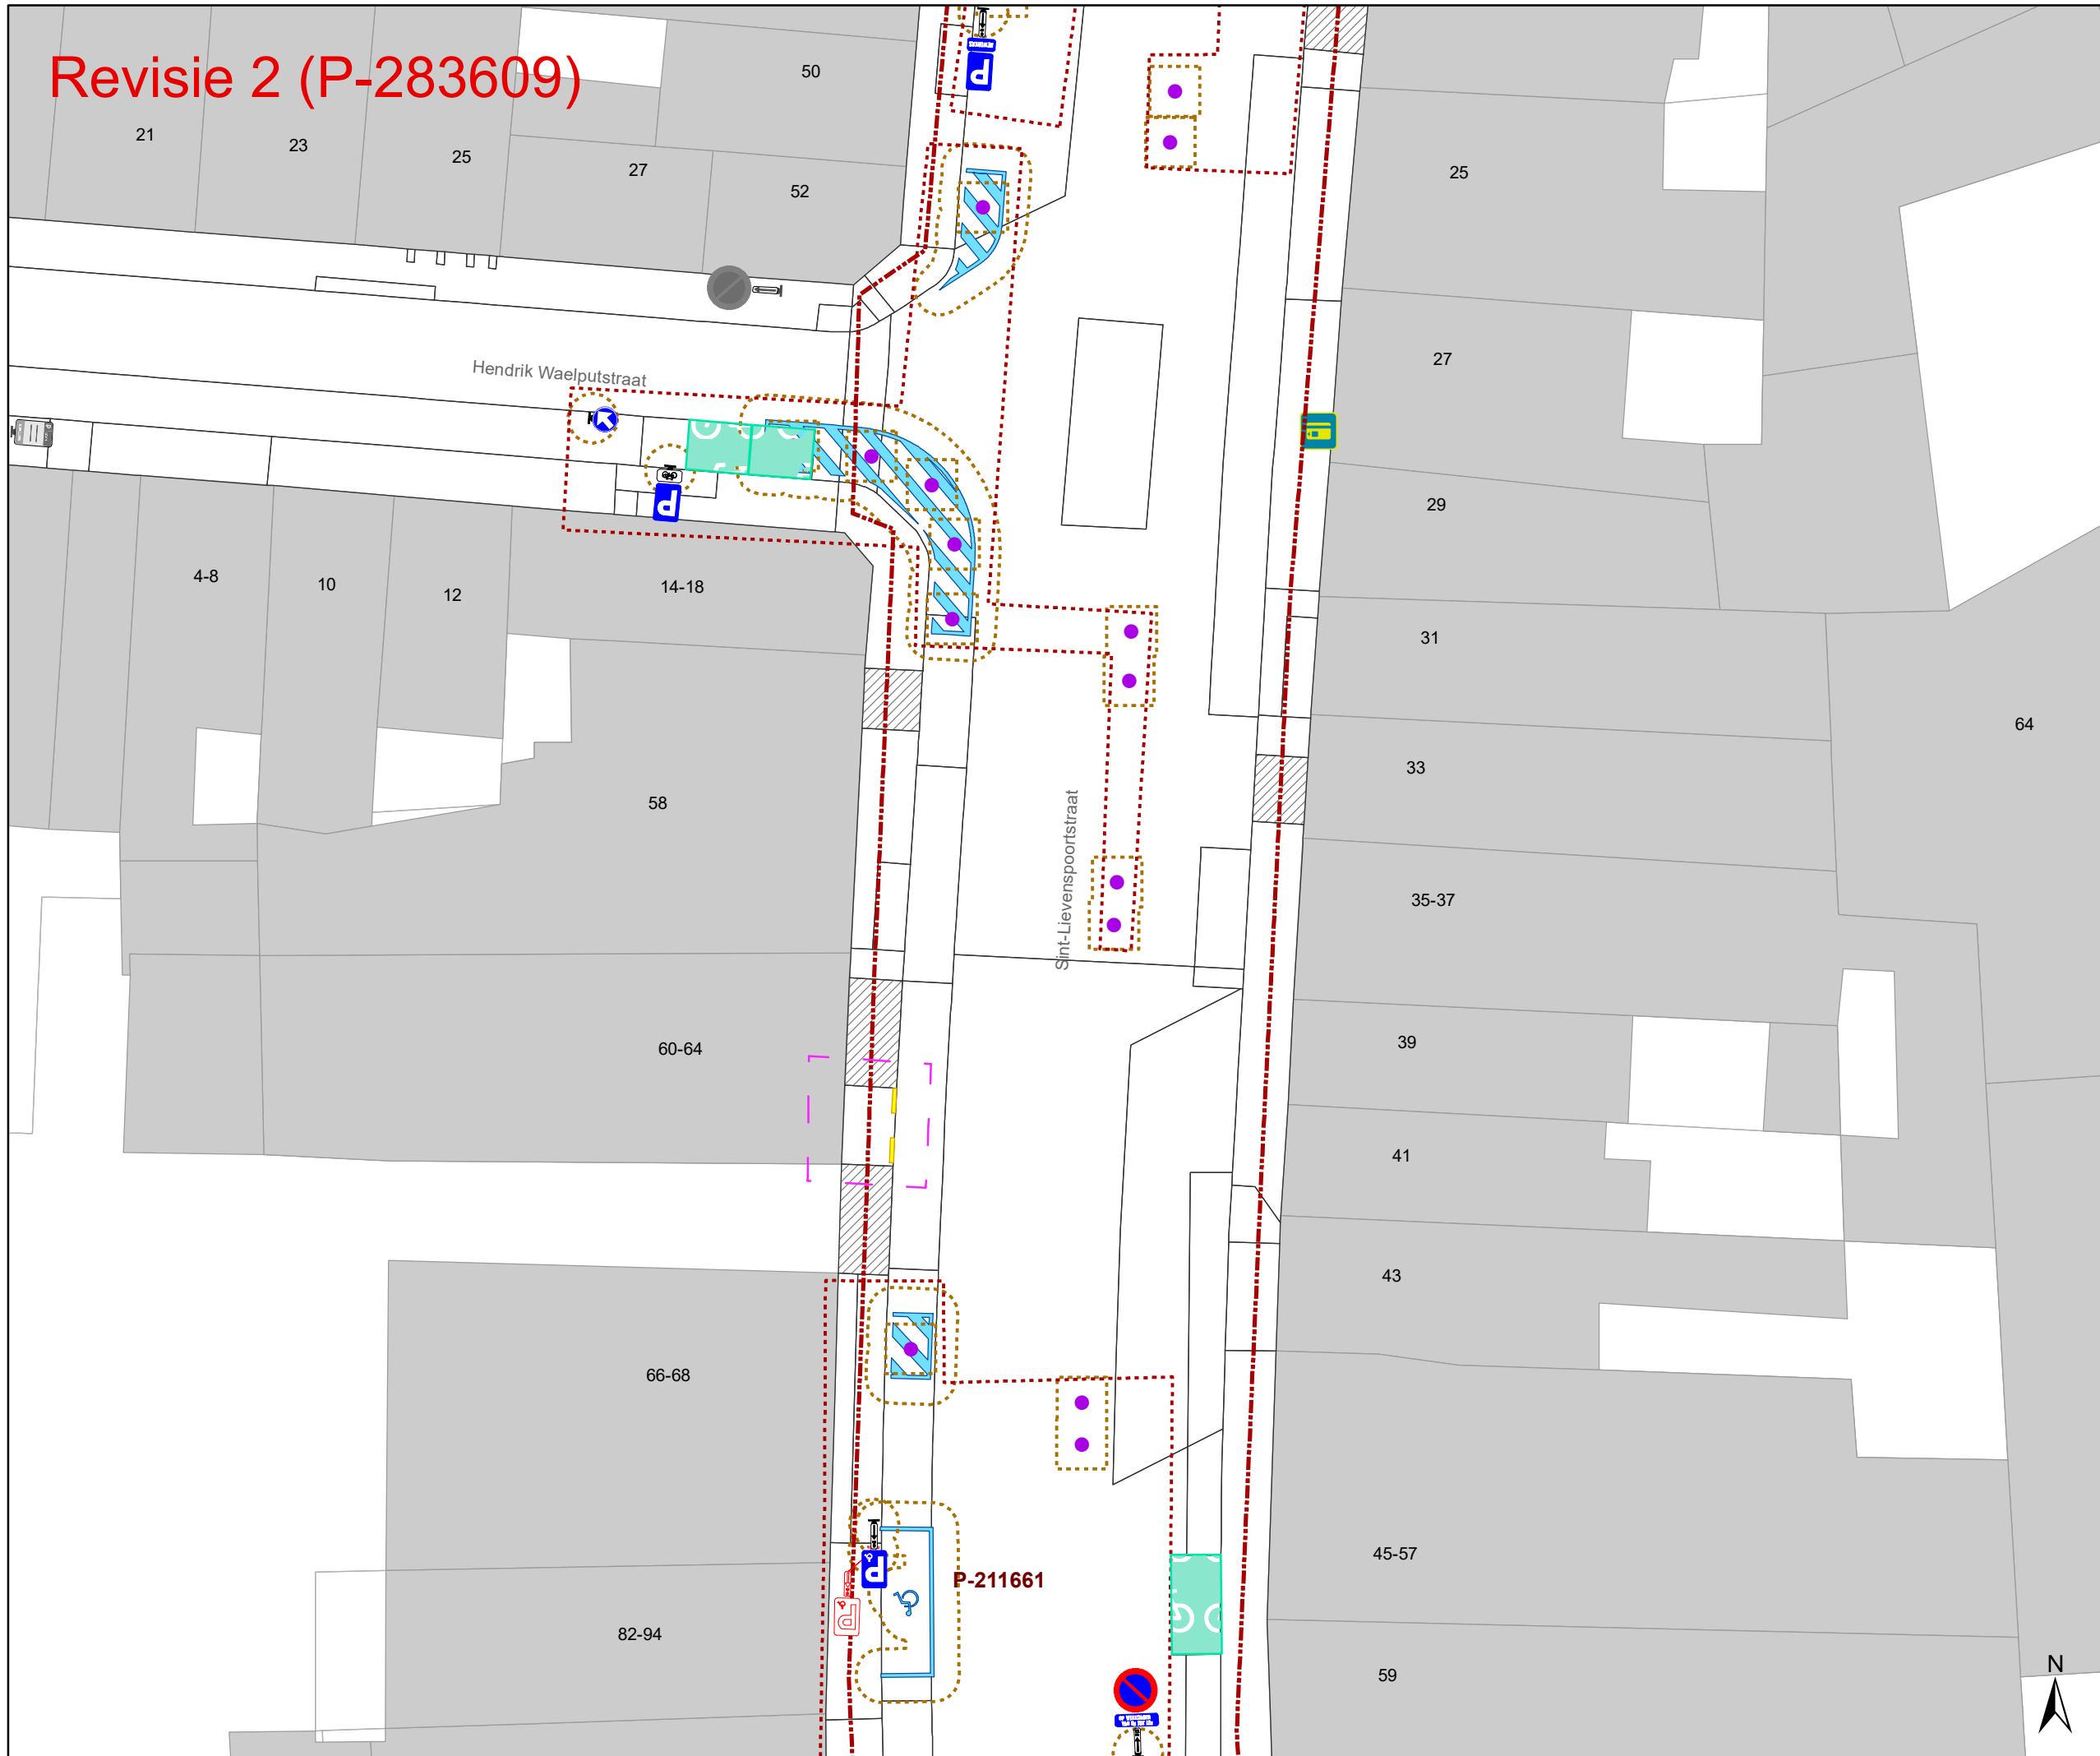

- ### Legende
- Bestaande verkeersborden
  - Geplande verkeersborden
  - Te verwijderen verkeersborden
  - Bestaande wegmarkeringen
  - Geplande wegmarkeringen
  - Te verwijderen wegmarkeringen
- ### Overige
- Ander gepland dossier (in voorbereiding bij MOBBED)
  - Ander gepland dossier (ter uitvoering bij DWBW)
  - Zone toplaagvernieuwing
  - Te plaatsen rood witte beugel
  - Revisie elementen

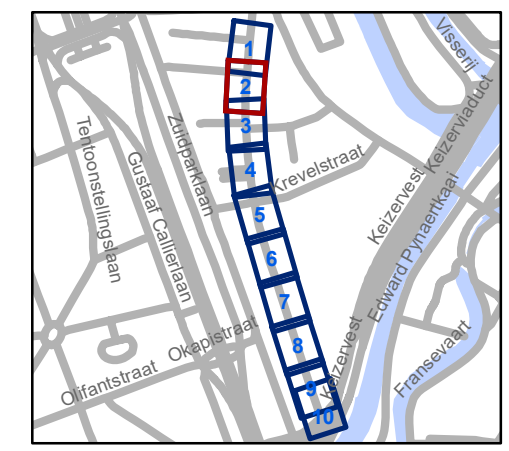

**gent:** Mobiliteitsbedrijf stad Gent  
Verkeerstechnische taken

## Sint-Lievenspoortstraat Toplaagvernieuwing

Dossinummer P-255755


DATUM	SCHAAL	PLAN	P FORMAAT
15/03/2022	1/250	2/10	A3







# Revisie 2 (P-283609)

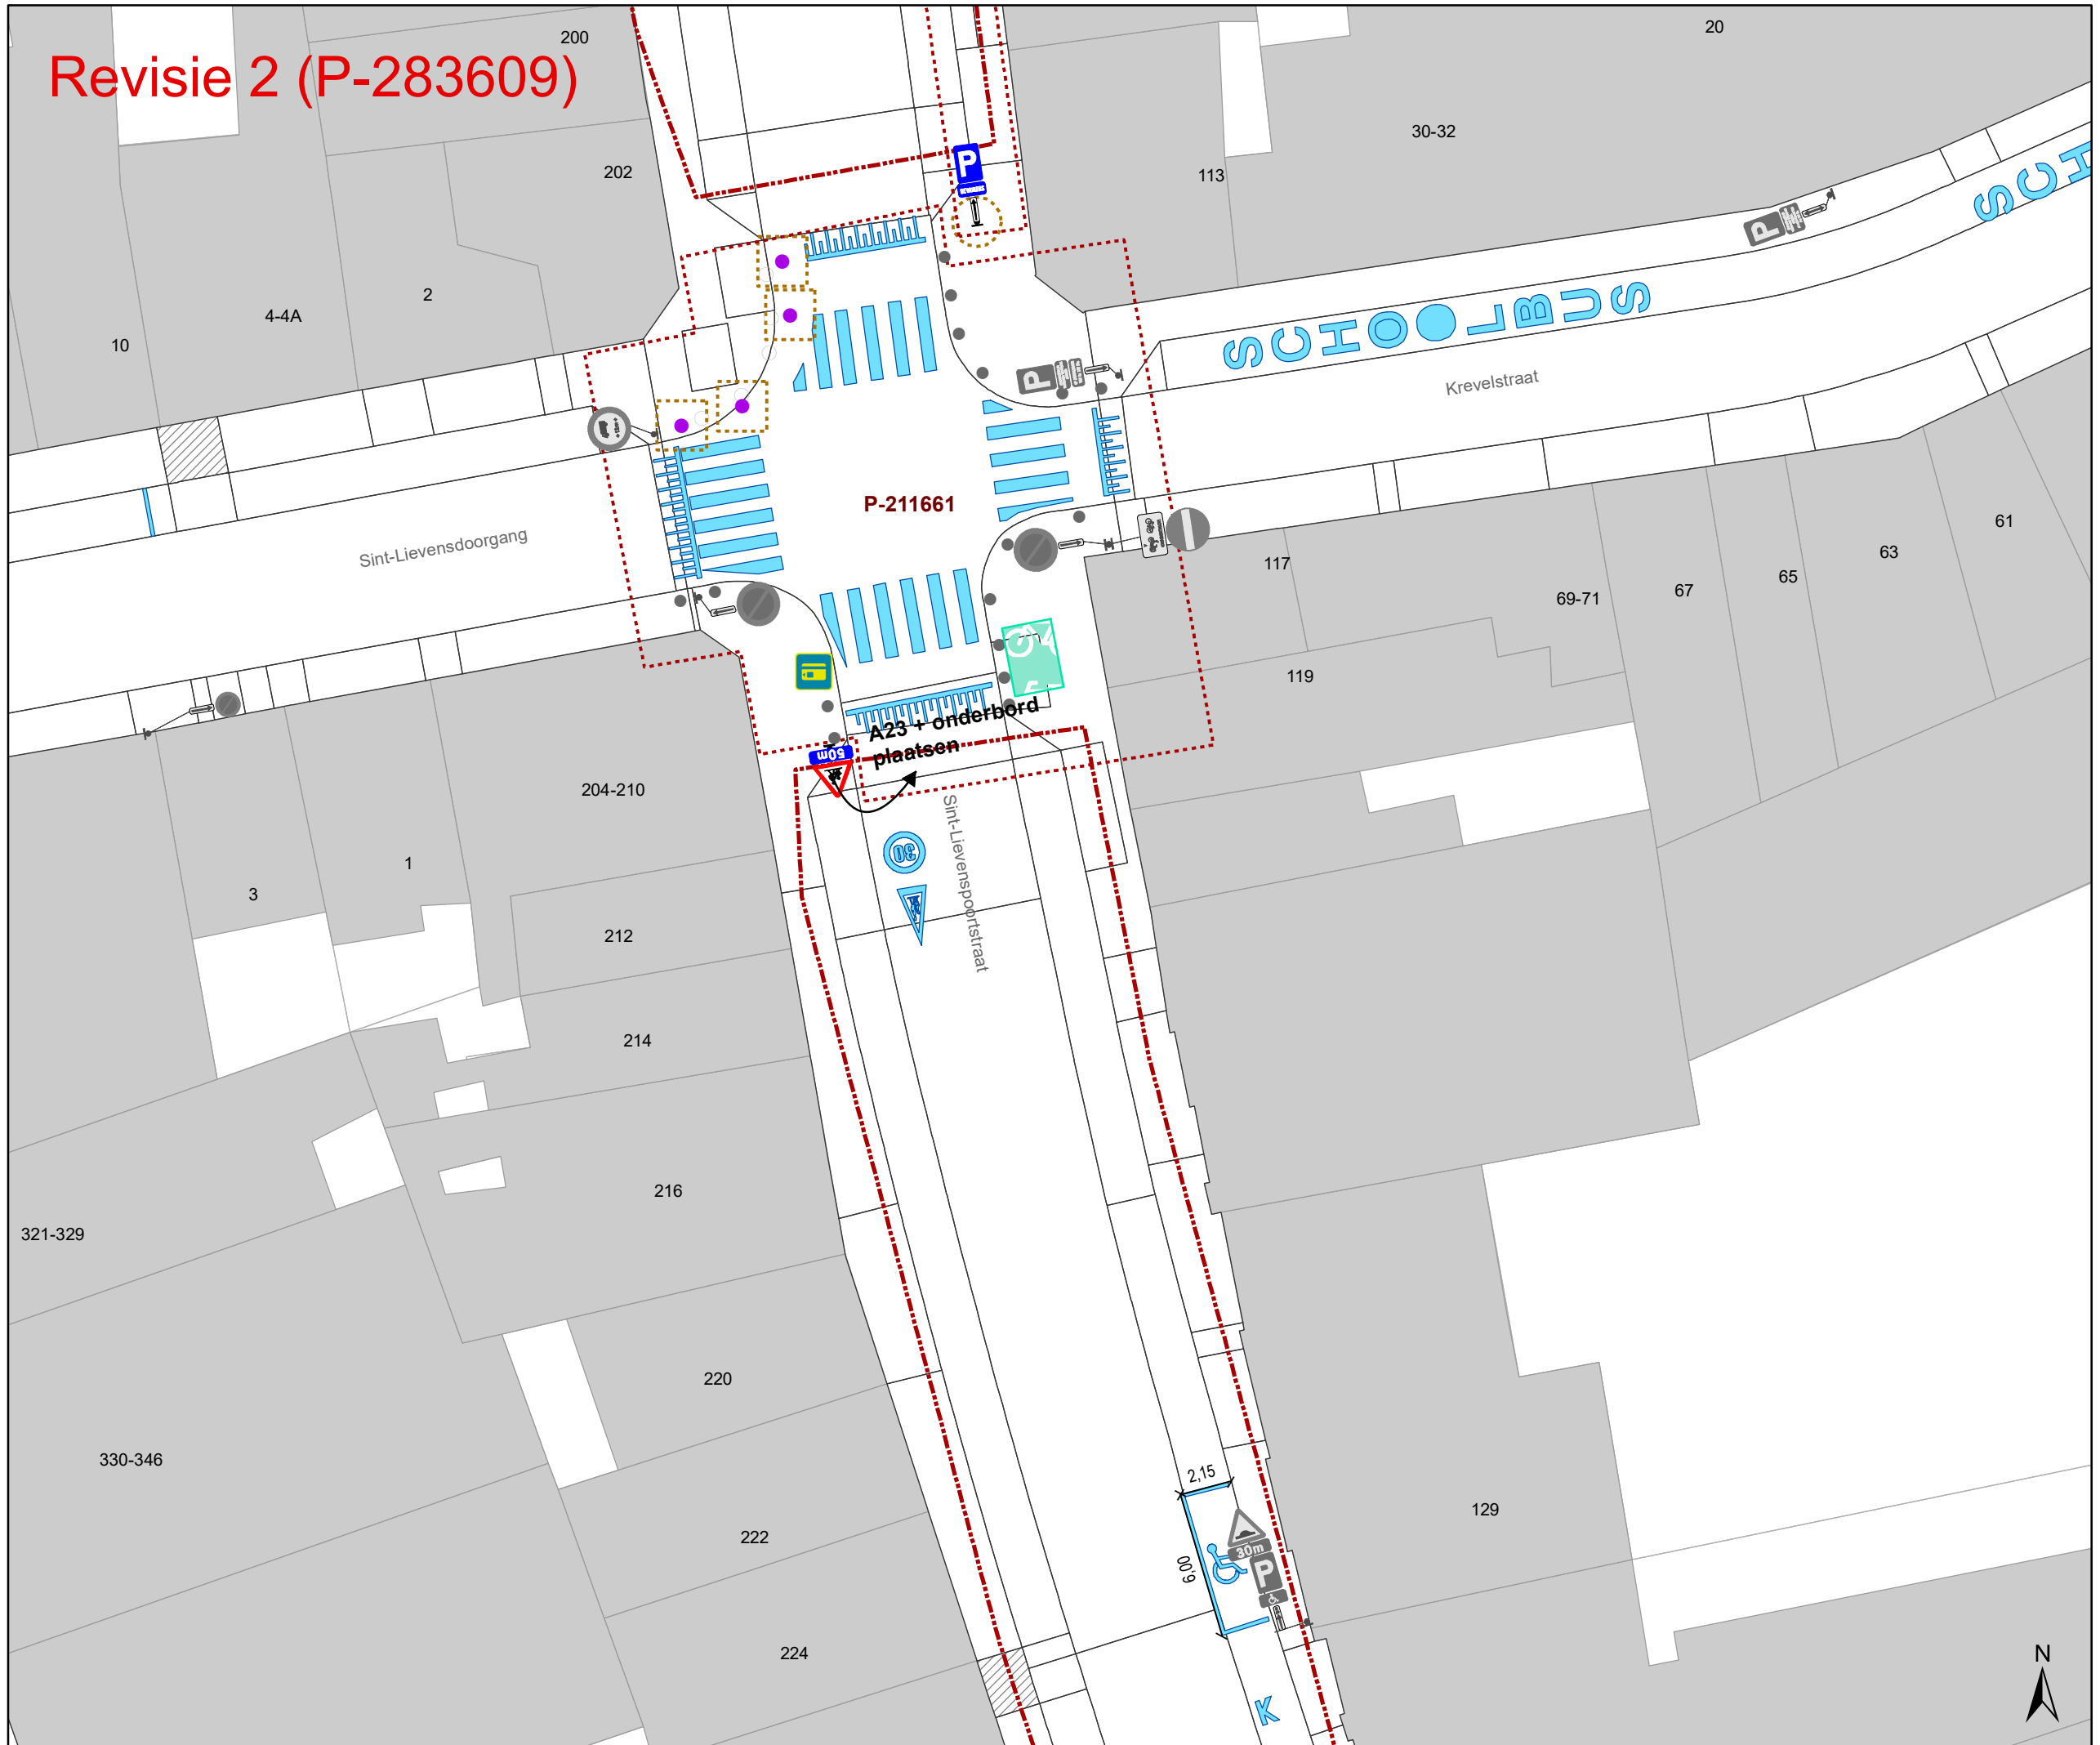


### Legende

- Bestaande verkeersborden
- Geplande verkeersborden
- Te verwijderen verkeersborden
- Bestaande wegmarkeringen
- Geplande wegmarkeringen
- Te verwijderen wegmarkeringen

### Overige

- Ander gepland dossier (in voorbereiding bij MOBBED)
- Ander gepland dossier (ter uitvoering bij DWBW)
- Zone toplaagvernieuwing
- Te plaatsen rood witte beugel
- Revisie elementen

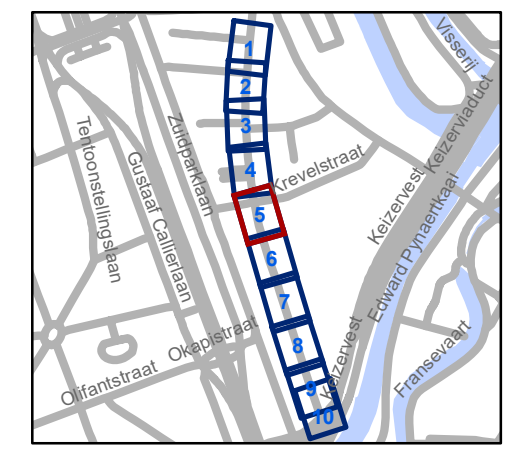

**gent:** Mobiliteitsbedrijf stad Gent  
Verkeerstechnische taken


## Sint-Lievenspoortstraat Toplaagvernieuwing

Dossinummer P-255755


DATUM	SCHAAL	PLAN	P FORMAAT
15/03/2022	1/250	5/10	A3



# Revisie 2 (P-283609)

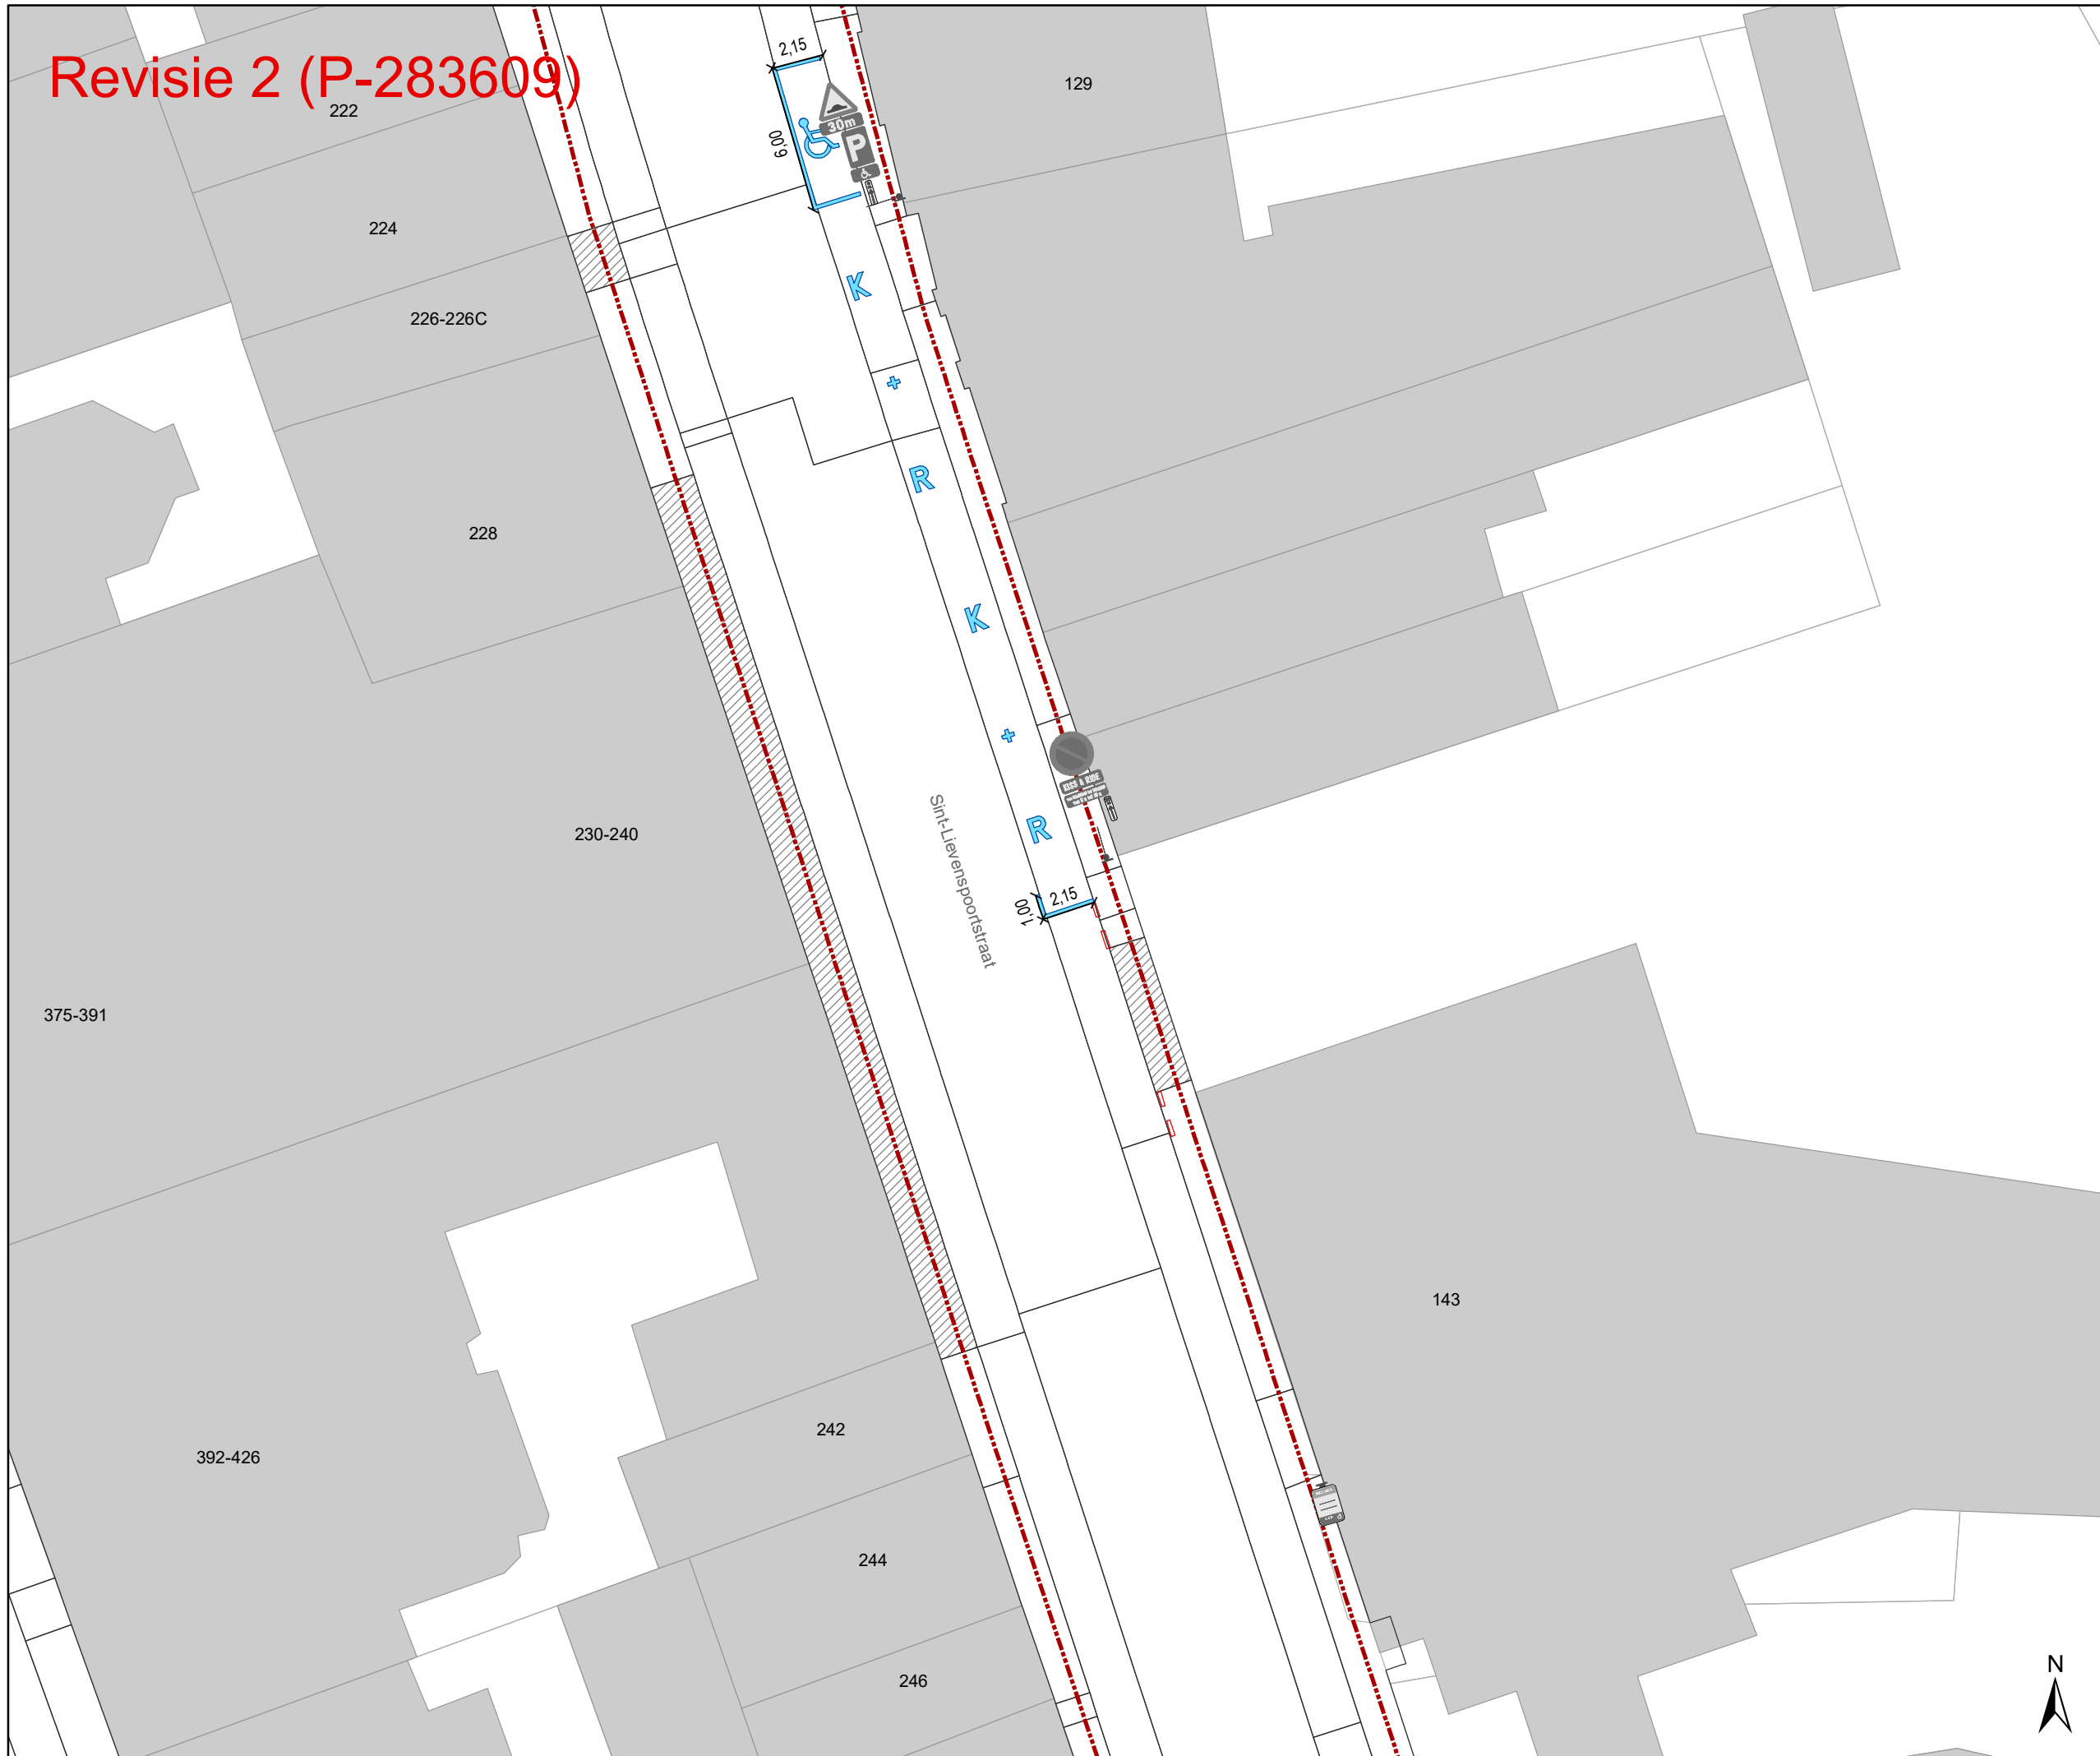

- ### Legende
- Bestaande verkeersborden
  - Geplande verkeersborden
  - Te verwijderen verkeersborden
  - Bestaande wegmarkeringen
  - Geplande wegmarkeringen
  - Te verwijderen wegmarkeringen
- ### Overige
- Ander gepland dossier (in voorbereiding bij MOBBED)
  - Ander gepland dossier (ter uitvoering bij DWBW)
  - Zone toplaagvernieuwing
  - Te plaatsen rood witte beugel
  - Revisie elementen

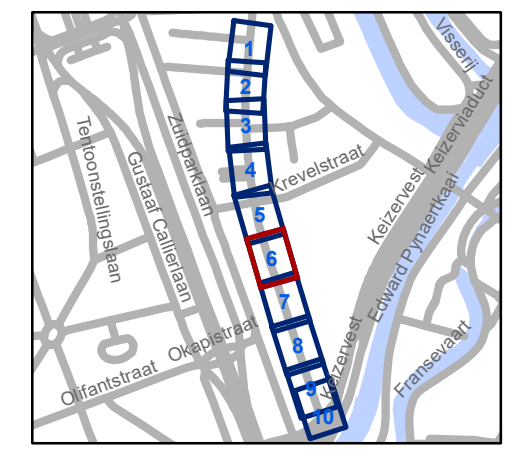

**gent:** Mobiliteitsbedrijf stad Gent  
Verkeerstechnische taken


## Sint-Lievenspoortstraat Toplaagvernieuwing

Dossinummer P-255755


DATUM	SCHAAL	PLAN	P FORMAAT
15/03/2022	1/250	6/10	A3



# Revisie 2 (P-283609)

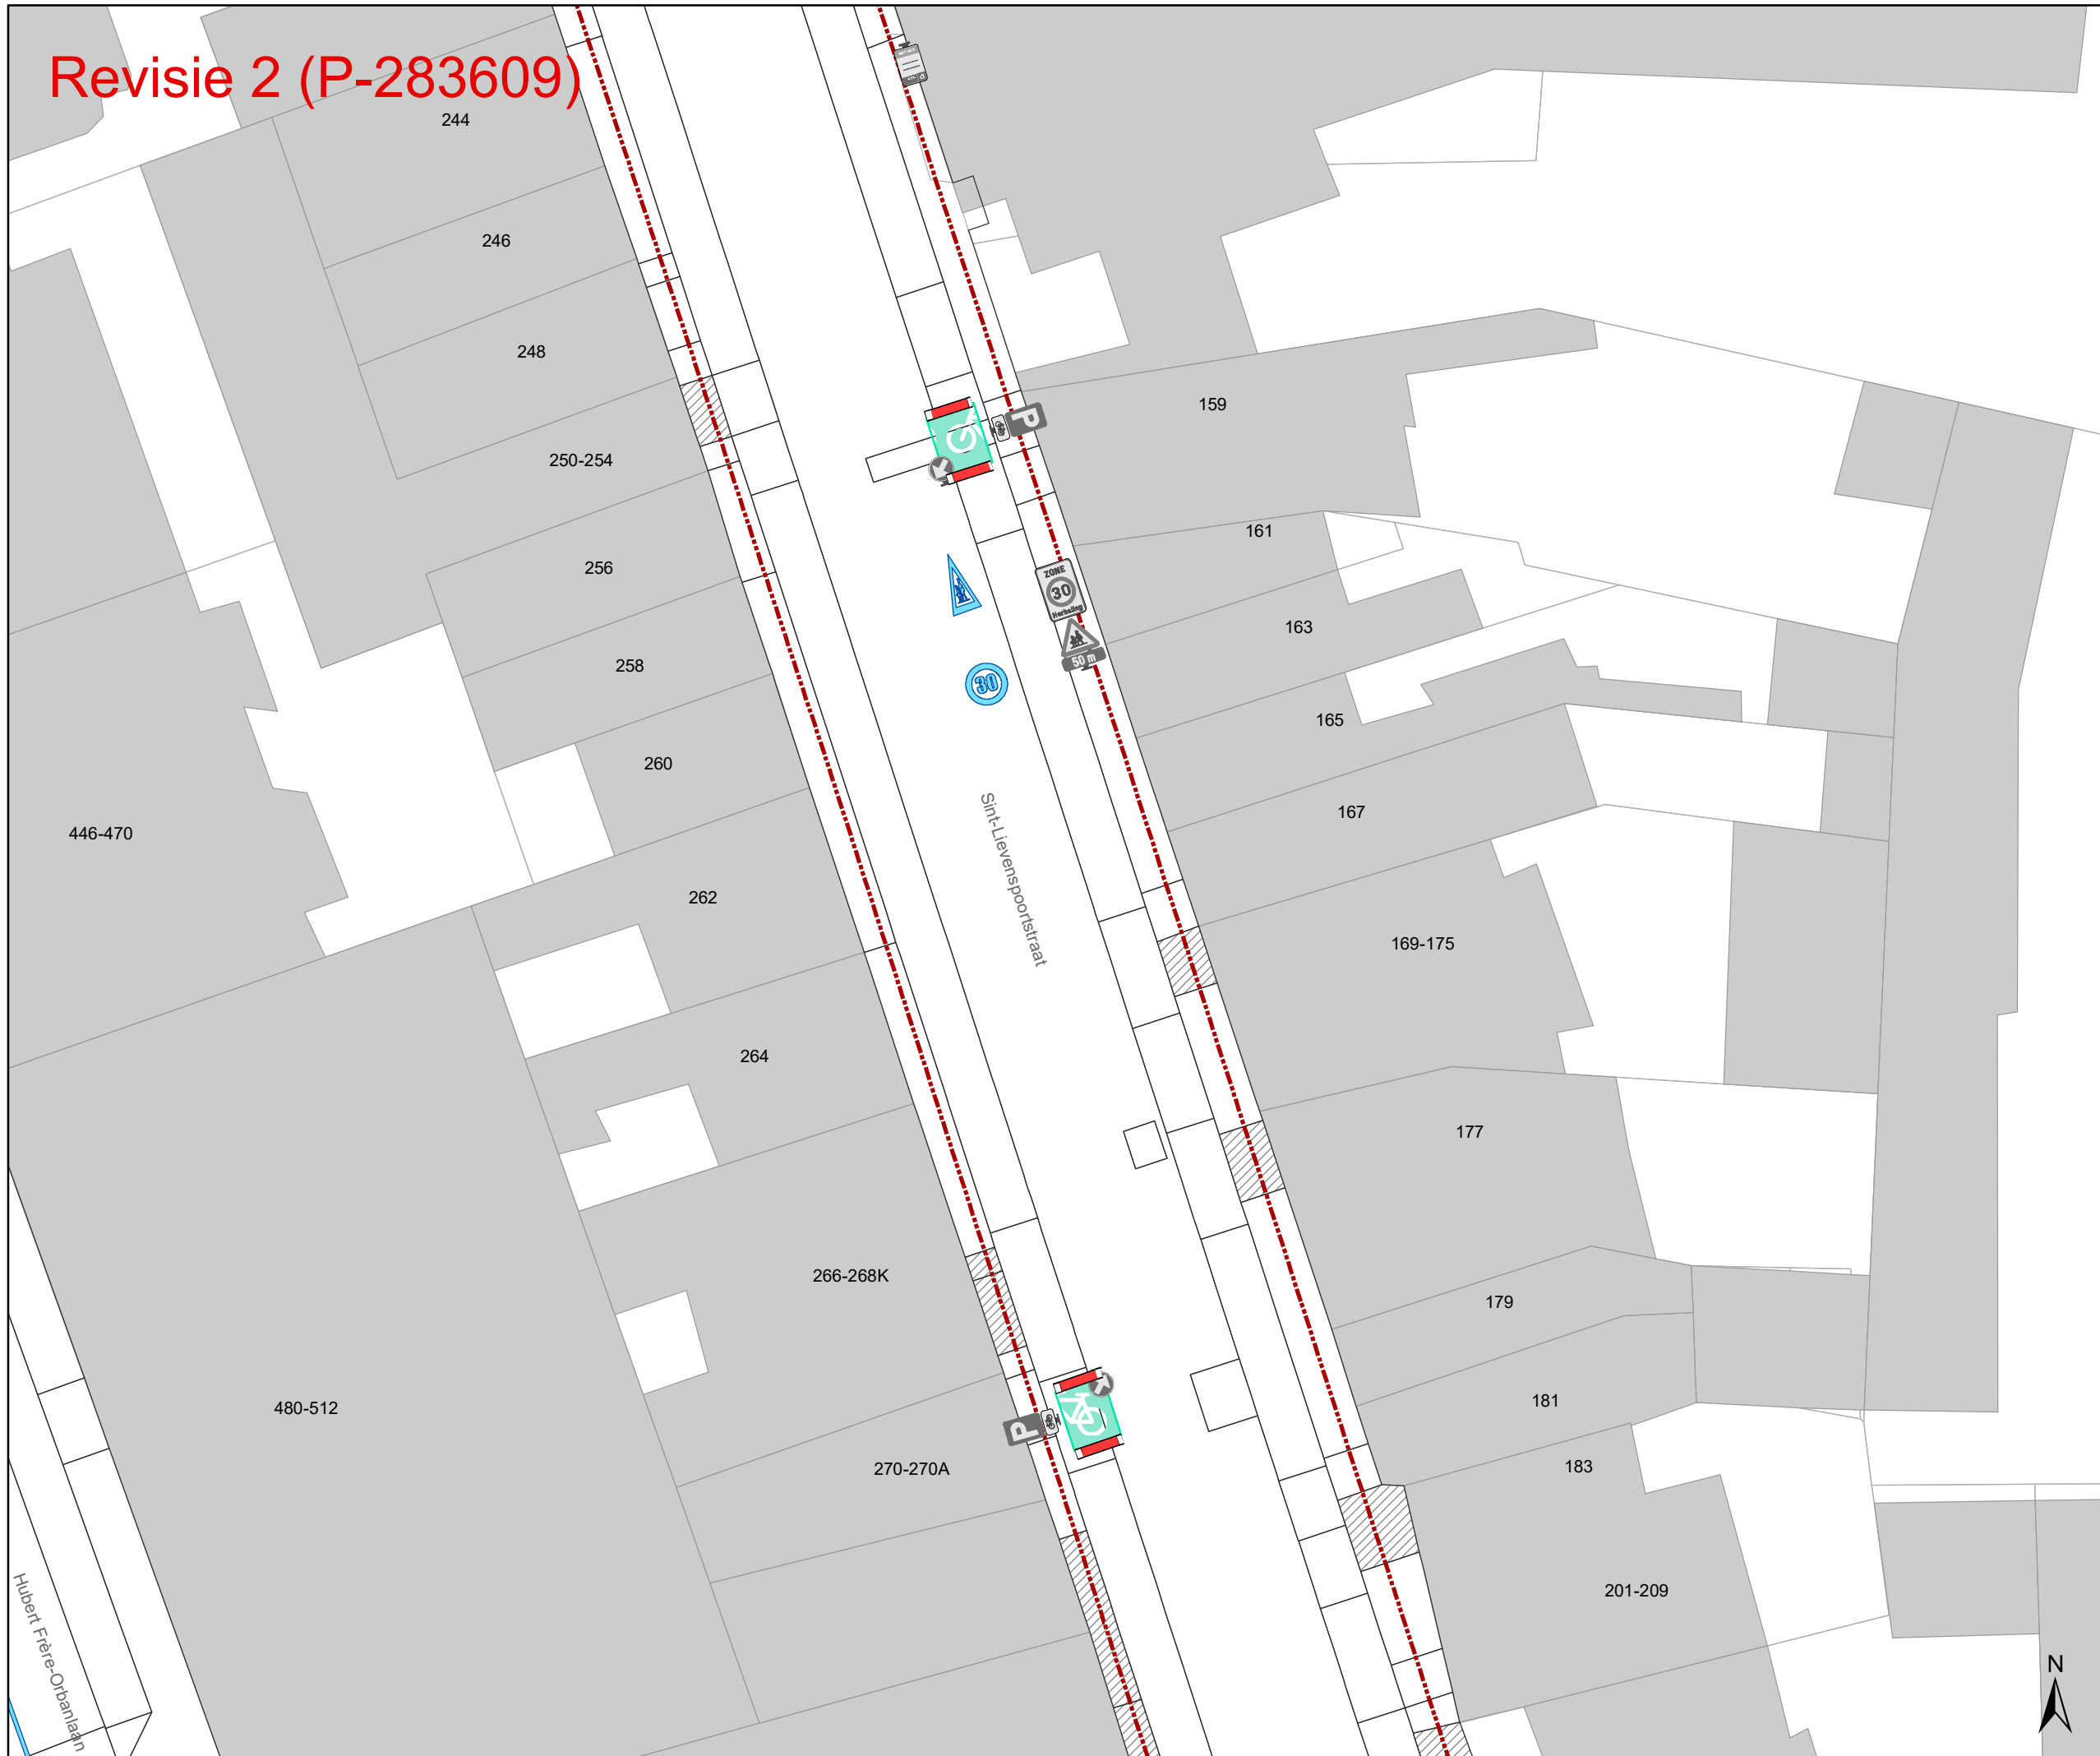

- ### Legende
- Bestaande verkeersborden
  - Geplande verkeersborden
  - Te verwijderen verkeersborden
  - Bestaande wegmarkeringen
  - Geplande wegmarkeringen
  - Te verwijderen wegmarkeringen
- ### Overige
- Ander gepland dossier (in voorbereiding bij MOBBED)
  - Ander gepland dossier (ter uitvoering bij DWBW)
  - Zone toplaagvernieuwing
  - Te plaatsen rood witte beugel
  - Revisie elementen

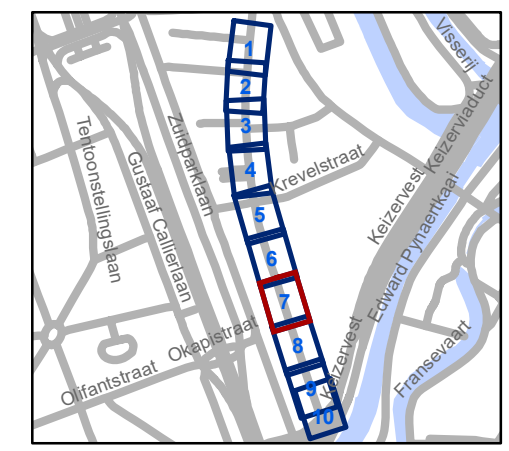

**gent:** Mobiliteitsbedrijf stad Gent  
Verkeerstechnische taken

## Sint-Lievenspoortstraat Toplaagvernieuwing


Dossinummer P-255755









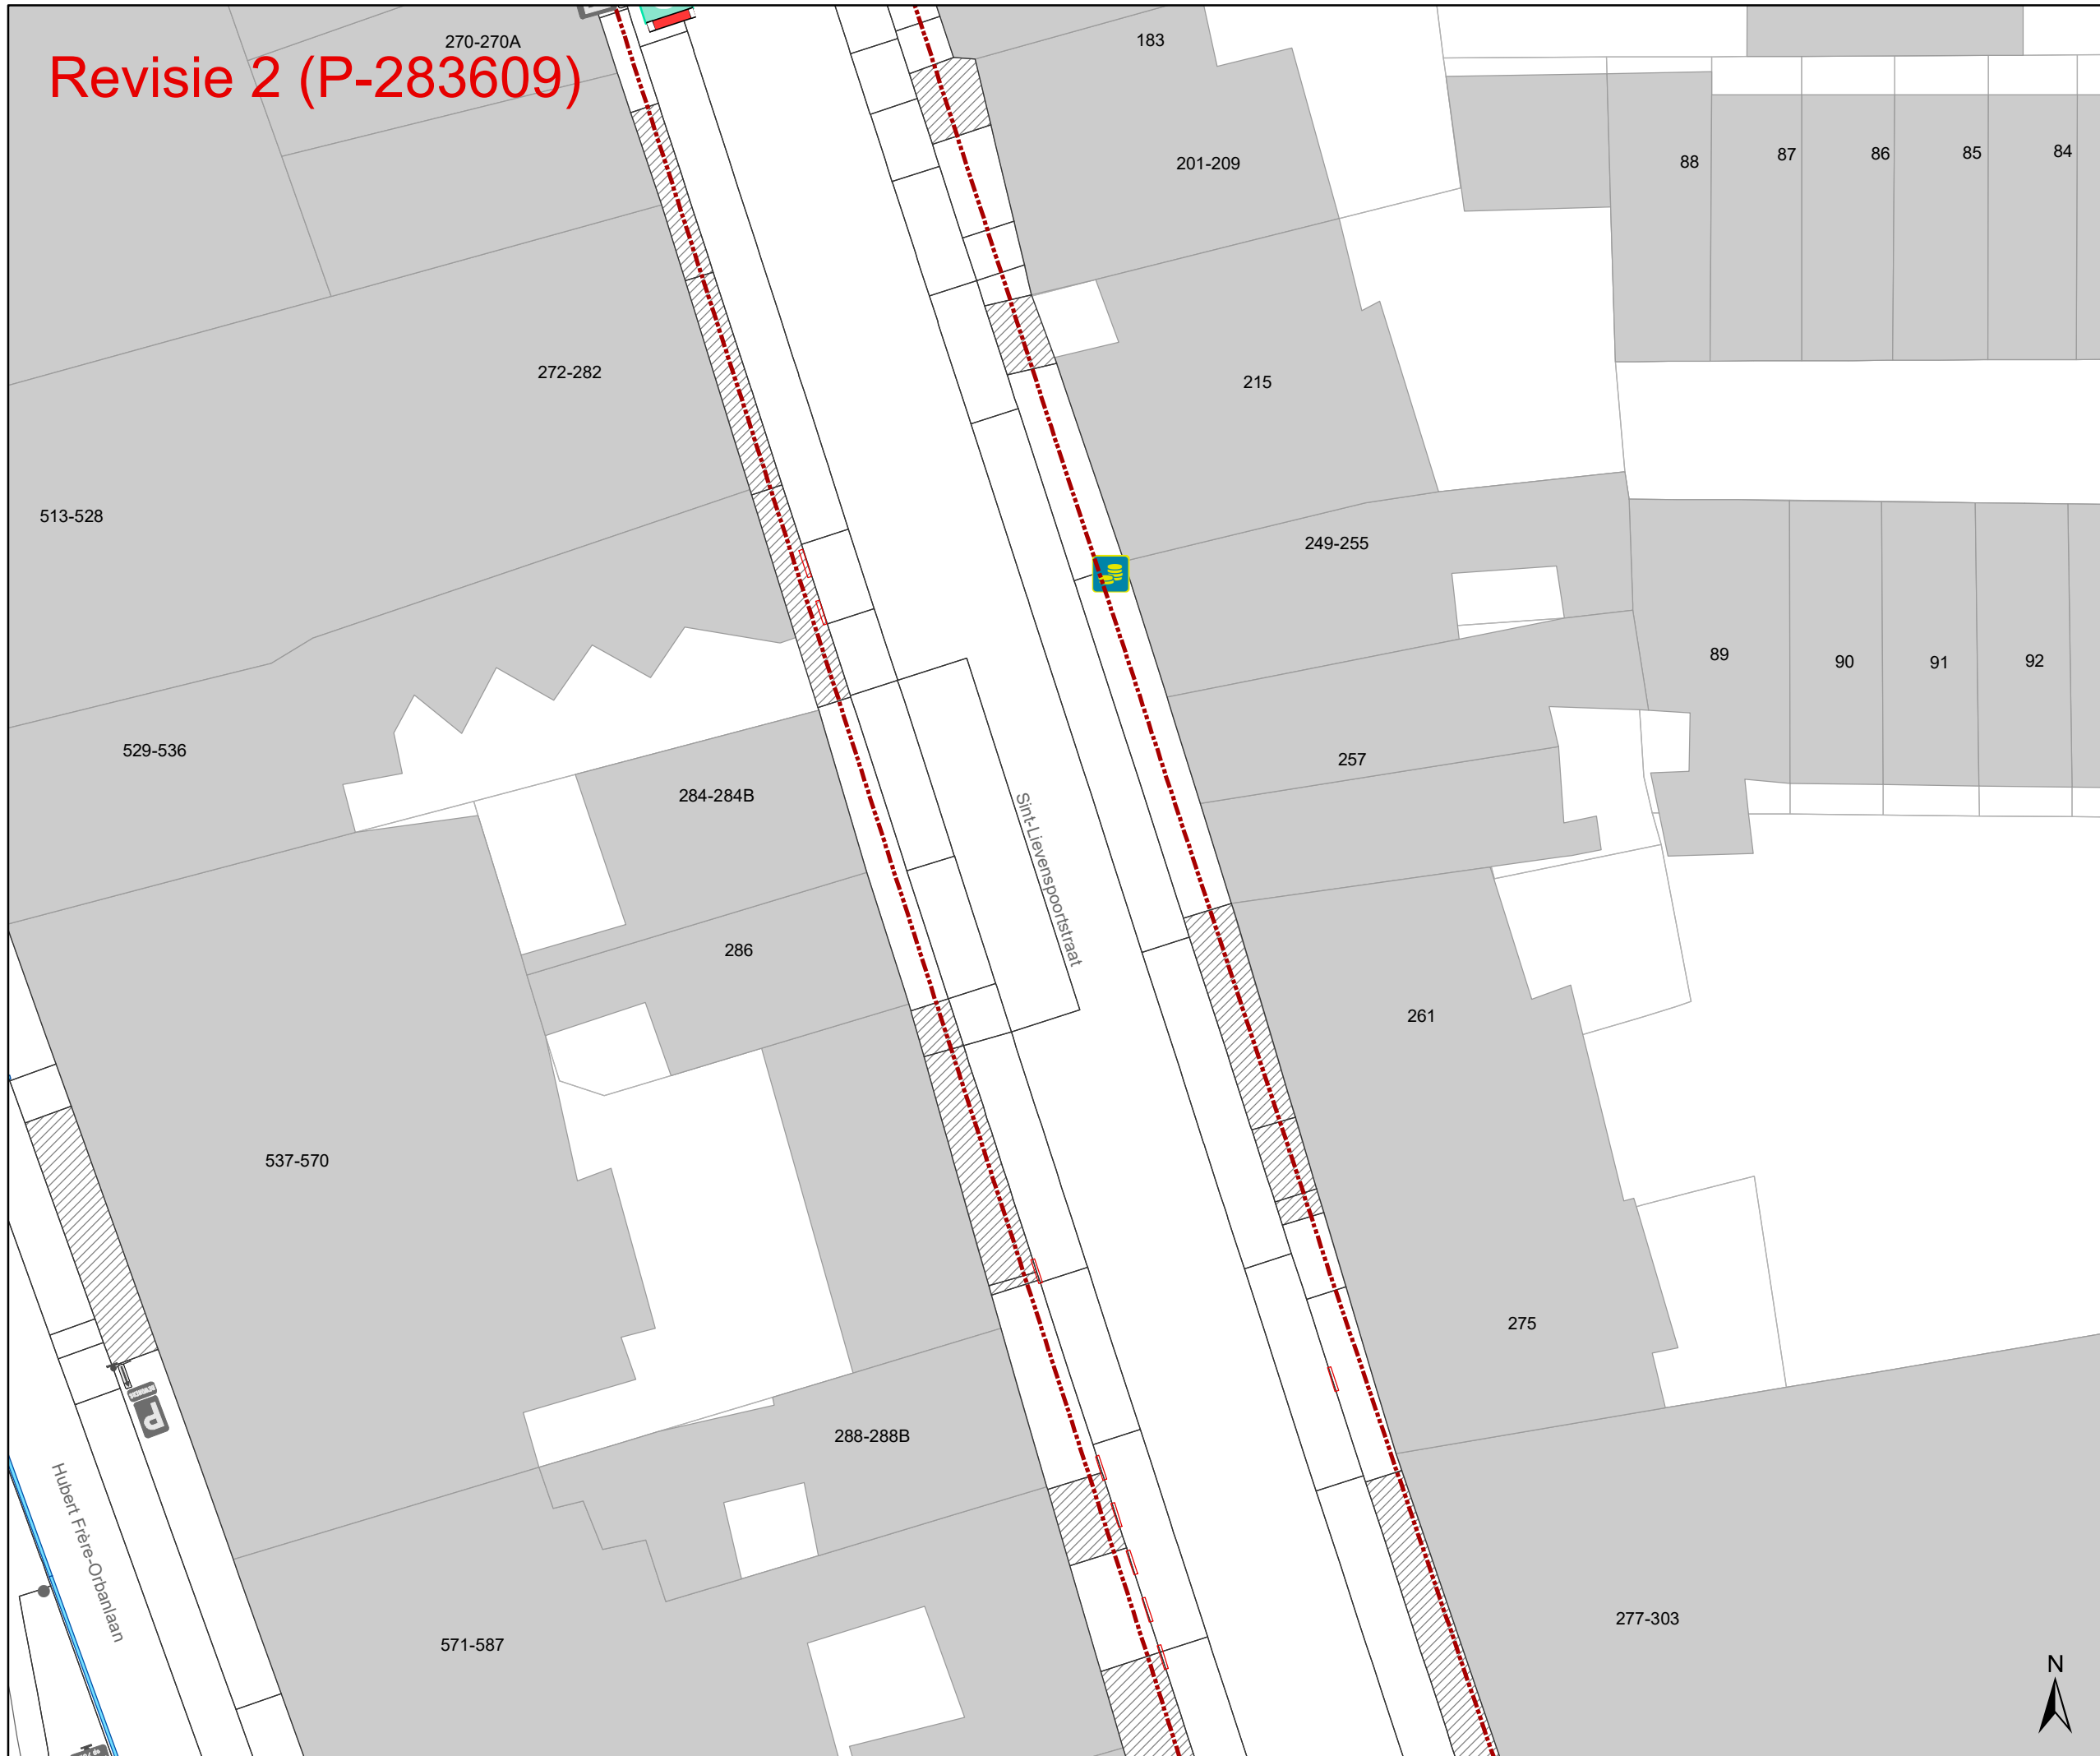


DATUM	SCHAAL	PLAN	P FORMAAT
15/03/2022	1/250	7/10	A3


Hubert Frère-Orbanlaan



# Revisie 2 (P-283609)



- ### Legende
-  Bestaande verkeersborden
  -  Geplande verkeersborden
  -  Te verwijderen verkeersborden
  -  Bestaande wegmarkeringen
  -  Geplande wegmarkeringen
  -  Te verwijderen wegmarkeringen
- ### Overige
-  Ander gepland dossier (in voorbereiding bij MOBBED)
  -  Ander gepland dossier (ter uitvoering bij DWBW)
  -  Zone toplaagvernieuwing
  -  Te plaatsen rood witte beugel
  -  Revisie elementen

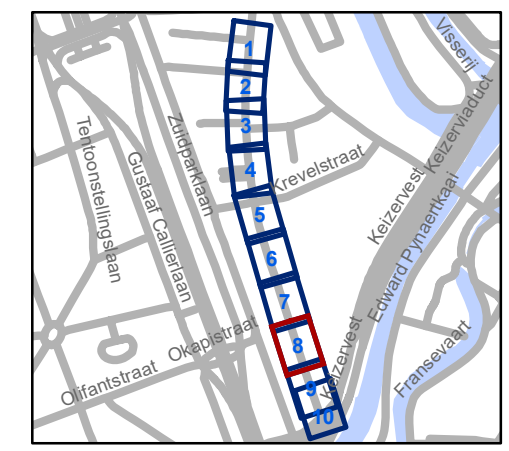

**gent:** Mobiliteitsbedrijf stad Gent  
Verkeerstechnische taken


## Sint-Lievenspoortstraat Toplaagvernieuwing

Dossinummer P-255755

DATUM	SCHAAL	PLAN	P FORMAAT
15/03/2022	1/250	8/10	A3



# Revisie 2 (P-283609)

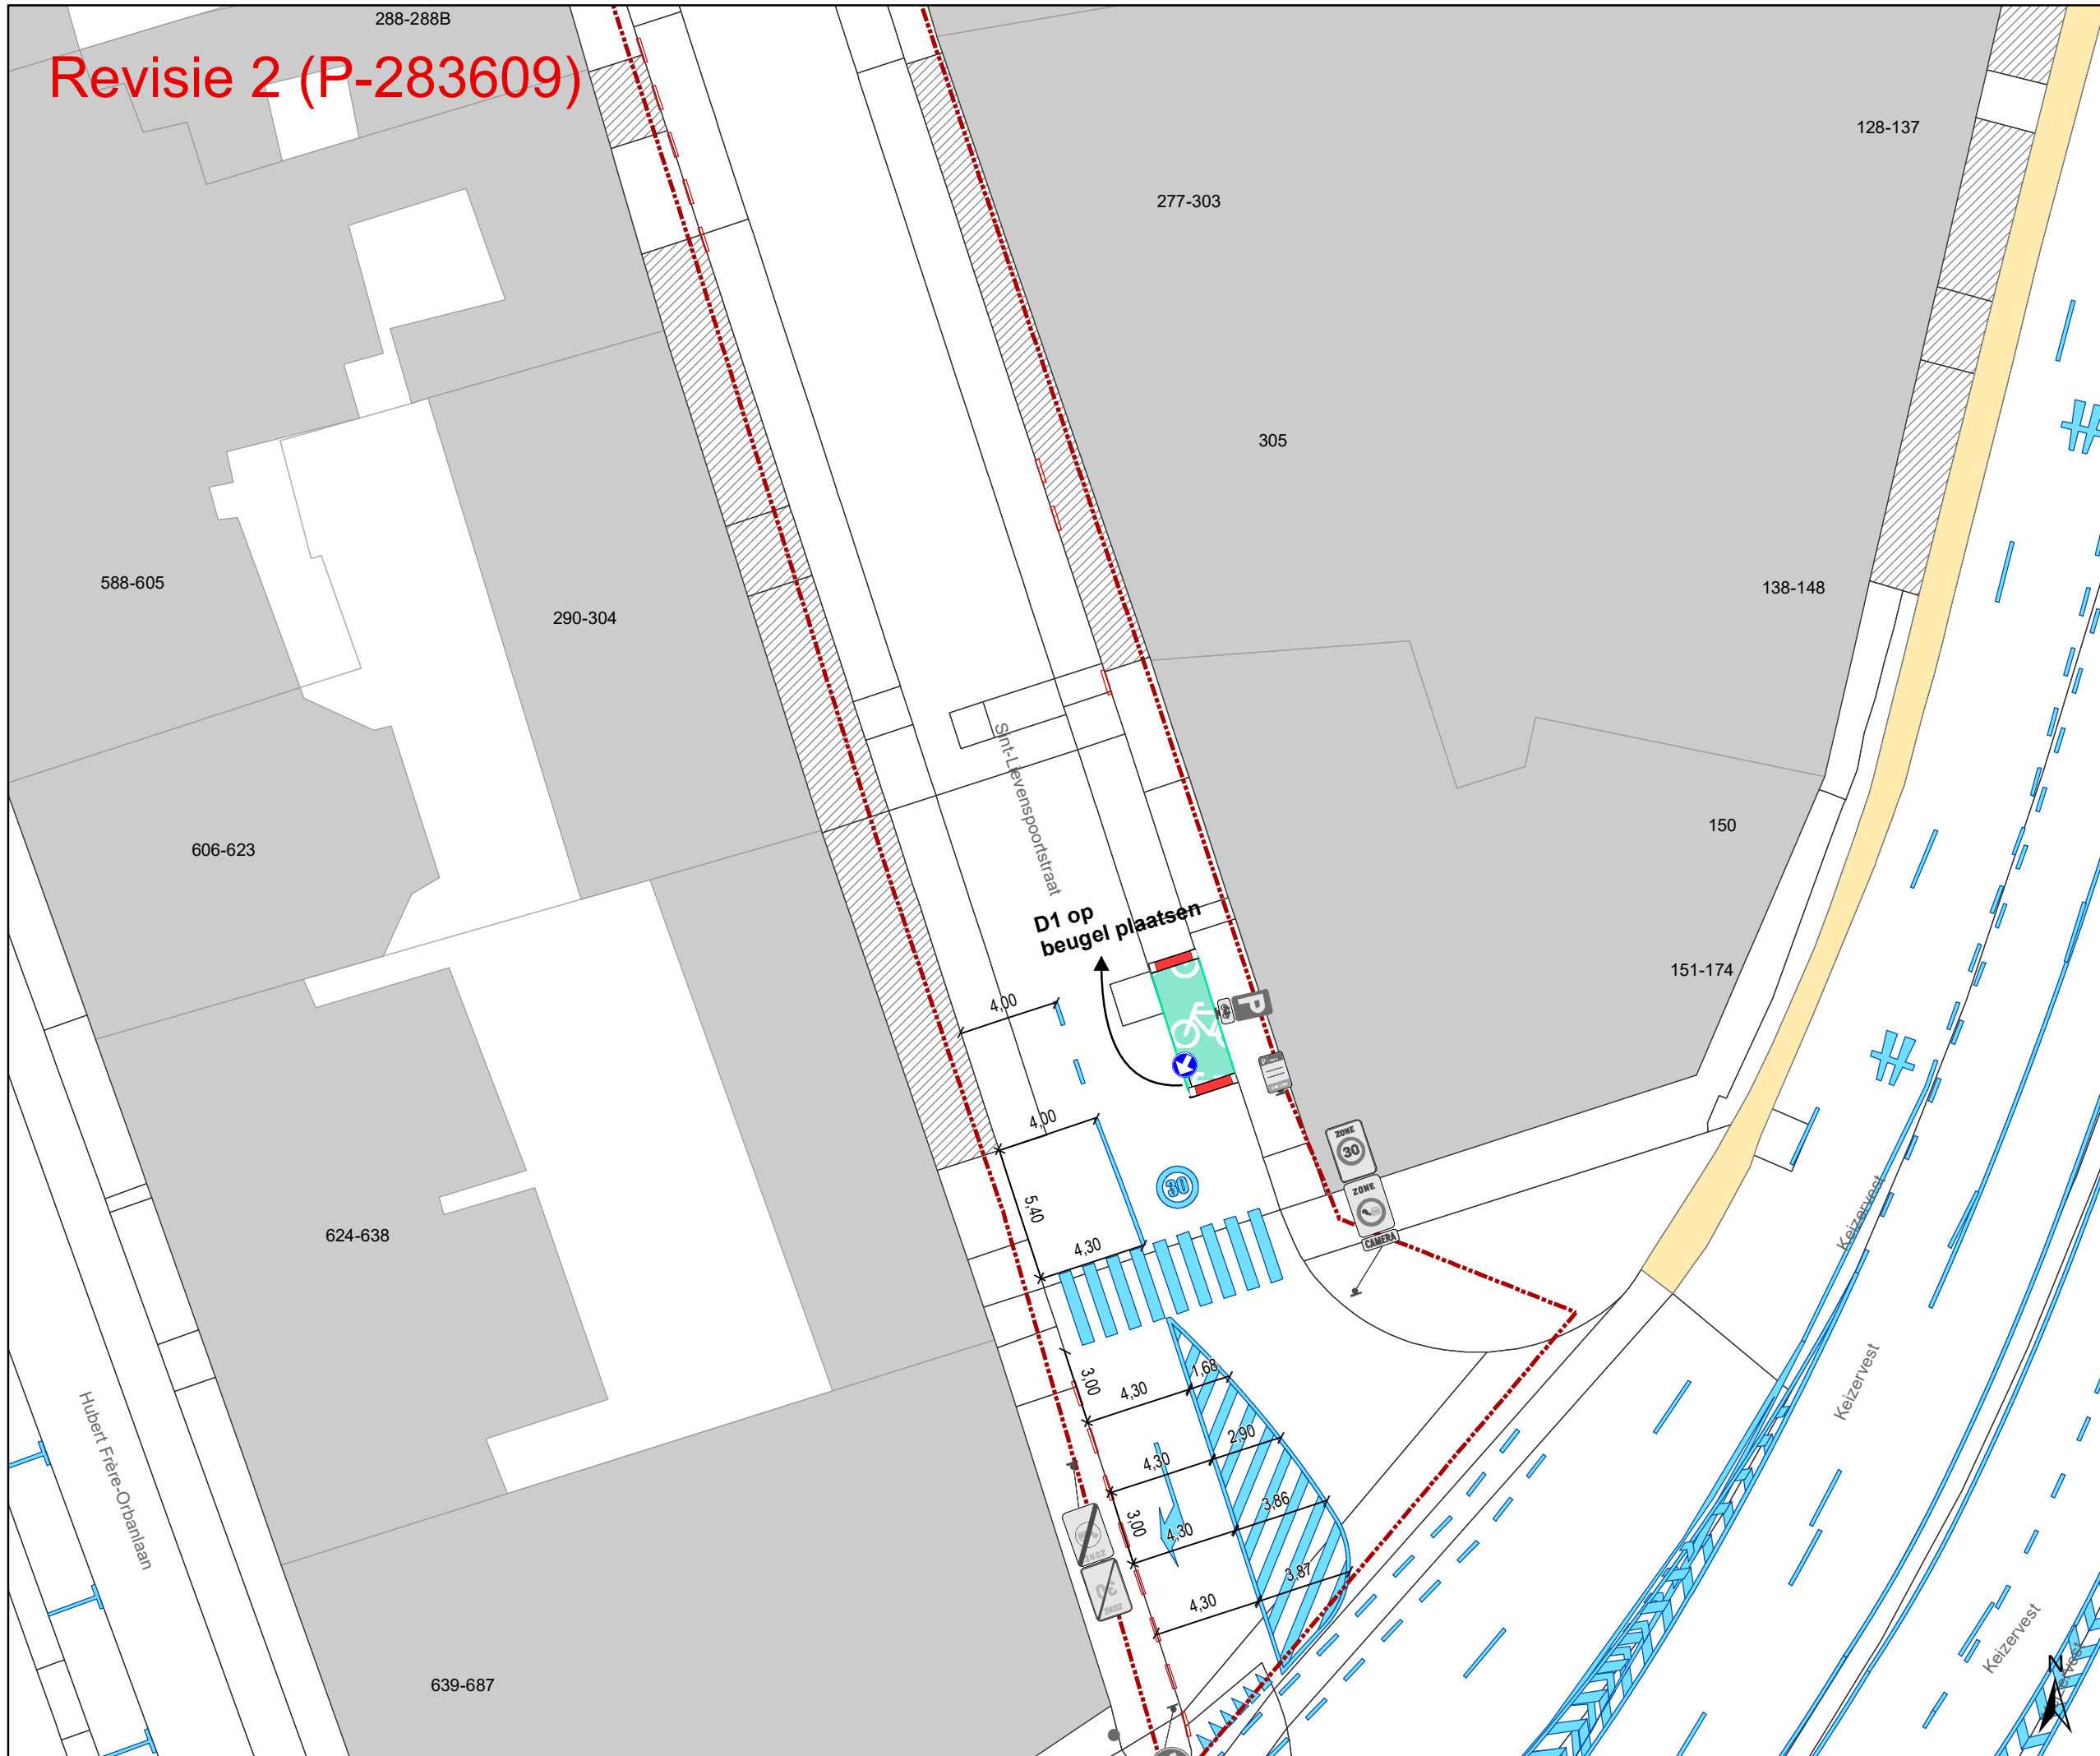


### Legende

- Bestaande verkeersborden
- Geplande verkeersborden
- Te verwijderen verkeersborden
- Bestaande wegmarkeringen
- Geplande wegmarkeringen
- Te verwijderen wegmarkeringen

### Overige

- Ander gepland dossier (in voorbereiding bij MOBBED)
- Ander gepland dossier (ter uitvoering bij DWBW)
- Zone toplaagvernieuwing
- Te plaatsen rood witte beugel
- Revisie elementen

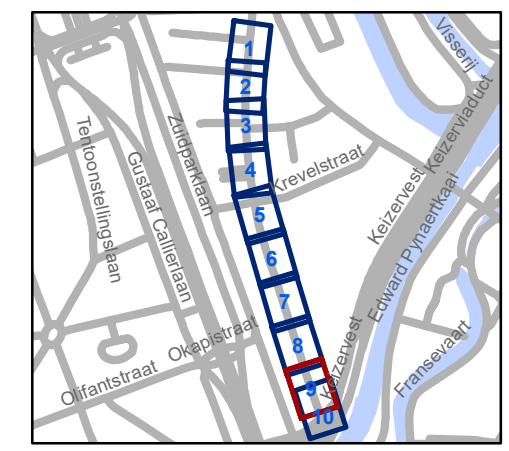


**gent:** Mobiliteitsbedrijf stad Gent  
Verkeerstechnische taken

## Sint-Lievenspoortstraat Toplaagvernieuwing


Dossiernummer P-255755

DATUM	SCHAAL	PLAN	P FORMAAT
15/03/2022	1/250	9/10	A3

Revisie 2 (P-283609)

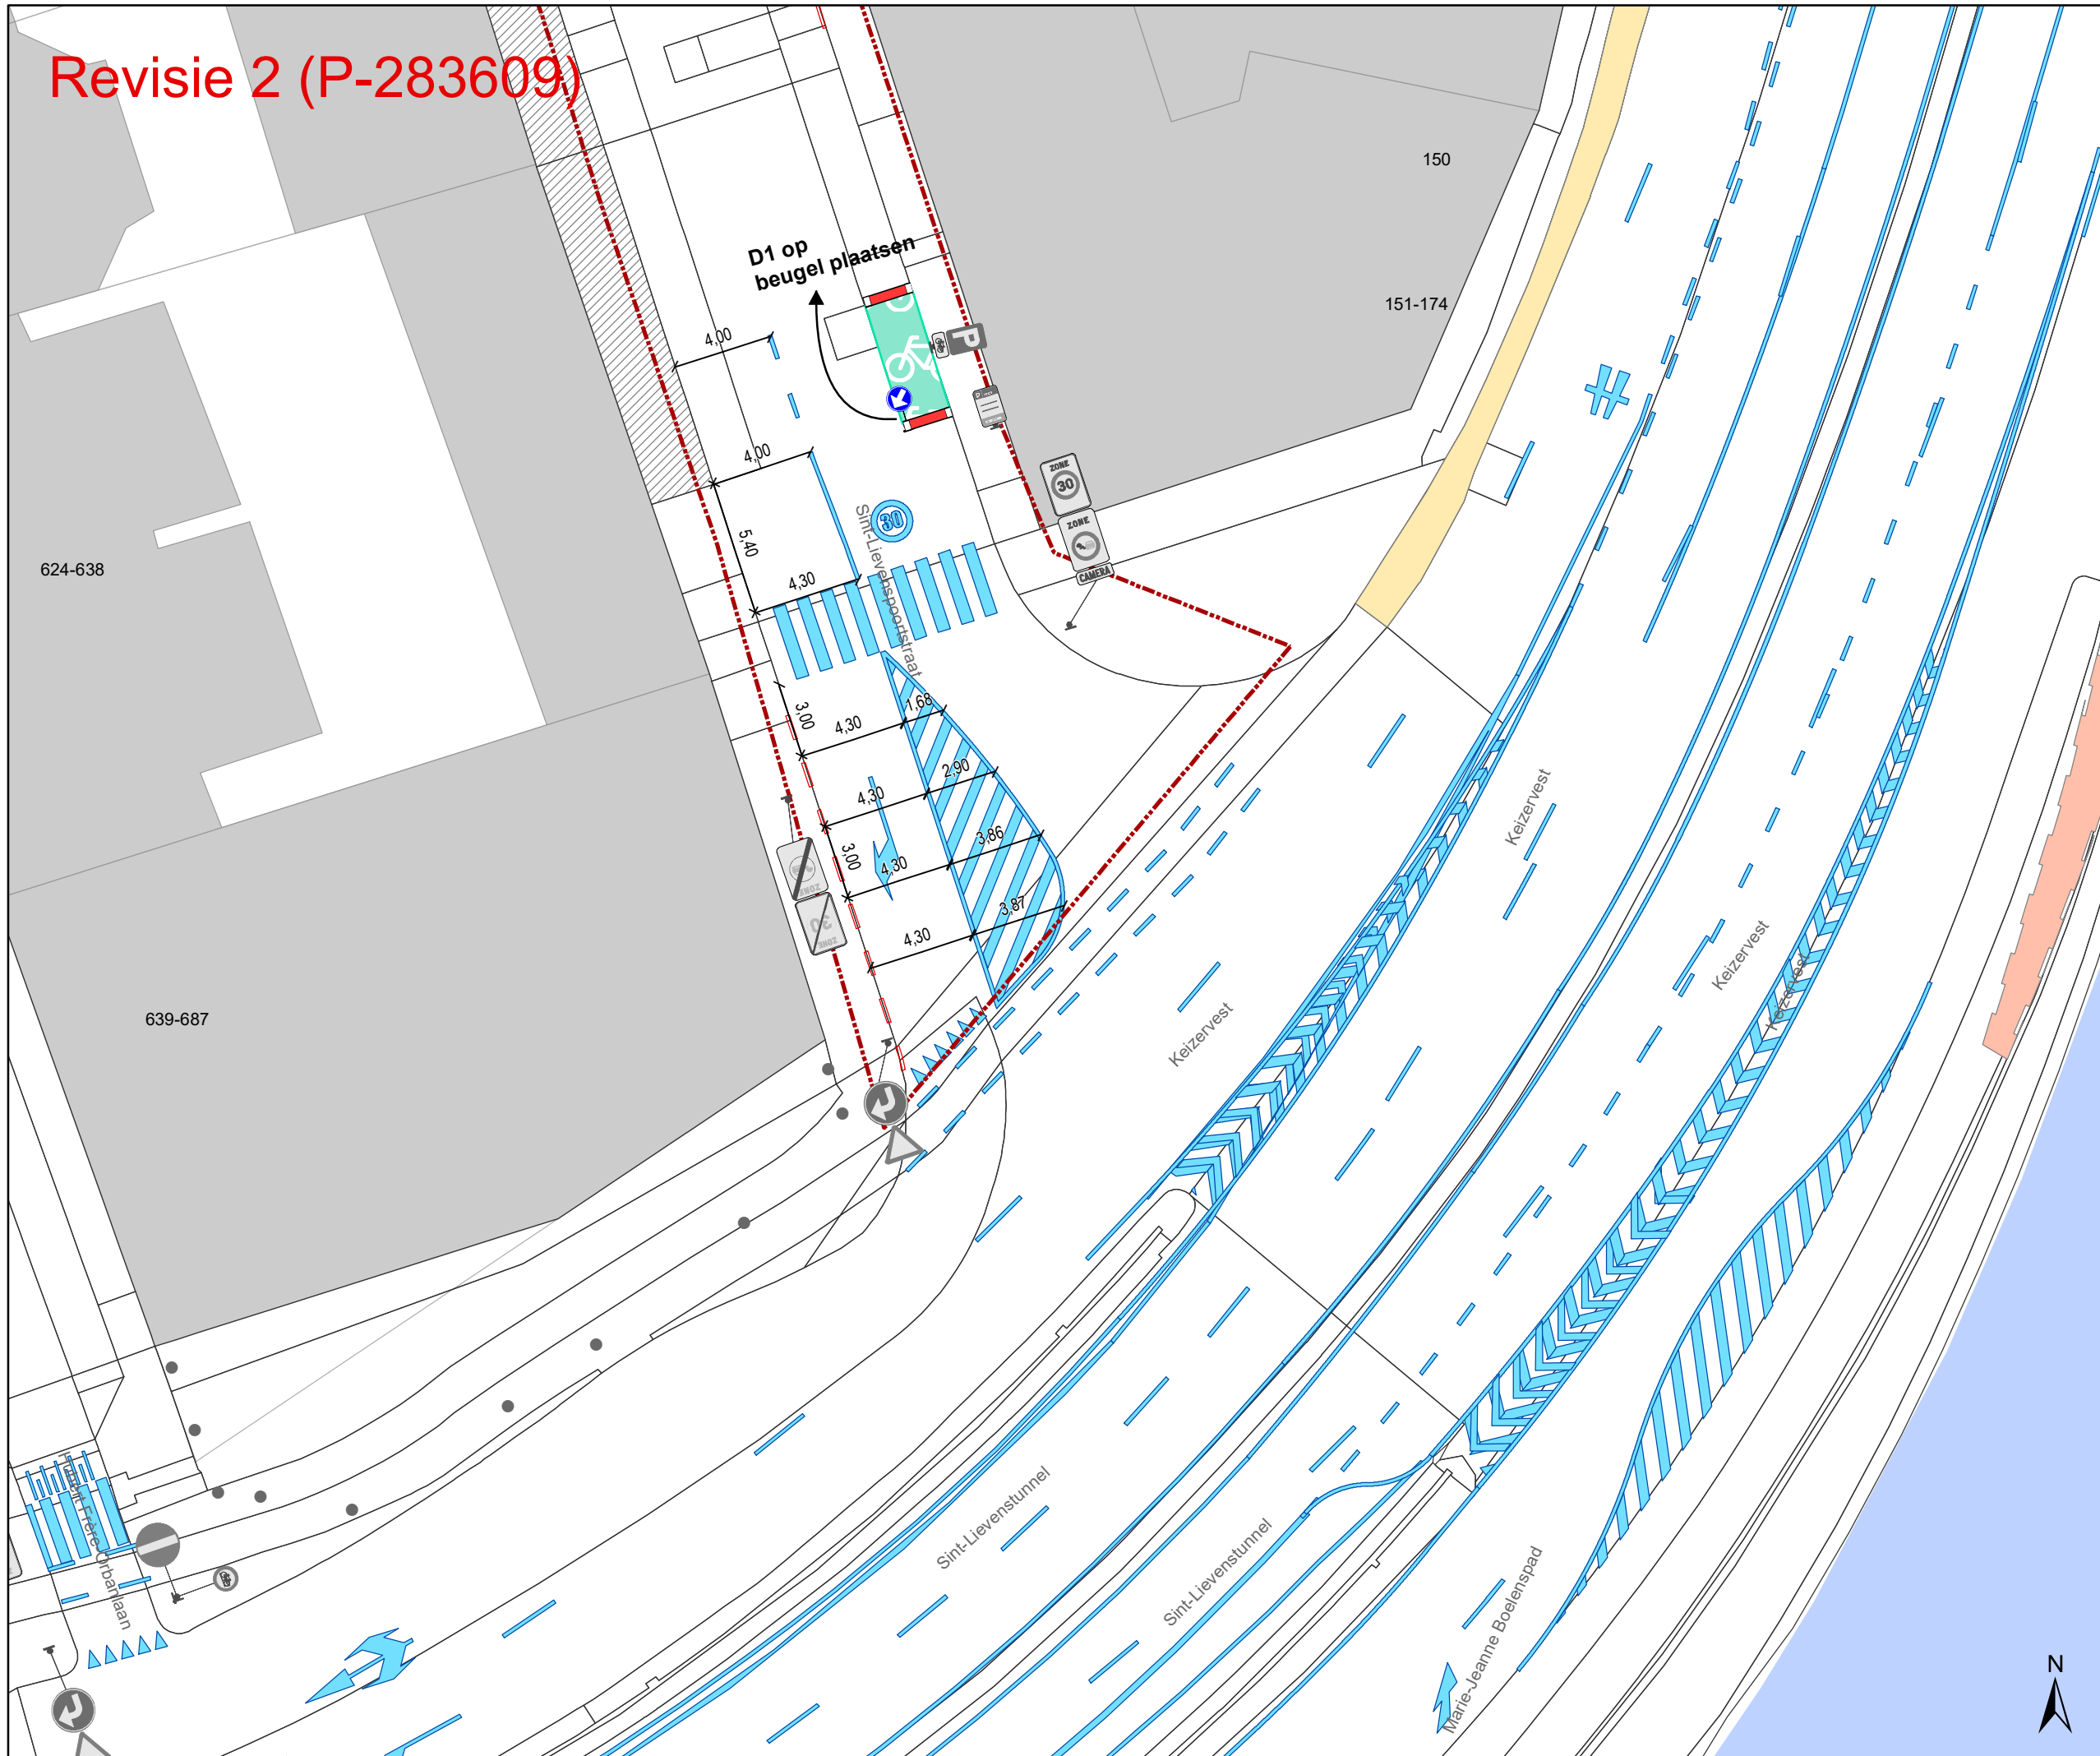

- ### Legende
- Bestaande verkeersborden
  - Geplande verkeersborden
  - Te verwijderen verkeersborden
  - Bestaande wegmarkeringen
  - Geplande wegmarkeringen
  - Te verwijderen wegmarkeringen
- ### Overige
- Ander gepland dossier (in voorbereiding bij MOBBED)
  - Ander gepland dossier (ter uitvoering bij DWBW)
  - Zone toplaagvernieuwing
  - Te plaatsen rood witte beugel
  - Revisie elementen

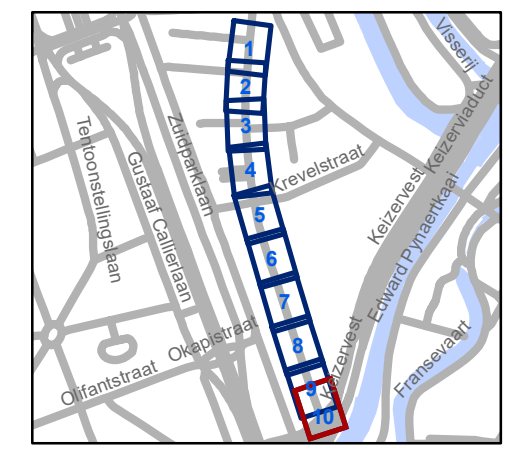

**gent:** Mobiliteitsbedrijf stad Gent  
Verkeerstechnische taken

### Sint-Lievenspoortstraat Toplaagvernieuwing

Dossiernummer P-255755

DATUM	SCHAAL	PLAN	P FORMAAT
15/03/2022	1/250	10/10	A3

