


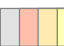




Legende


-  Bestaande verkeersborden
-  Geplande verkeersborden
-  Te verwijderen verkeersborden

 Bestaande wegmarkeringen

 Bestaande fietsenstalling

Overige

 Ander gepland dossier (in voorbereiding bij MOBVED)

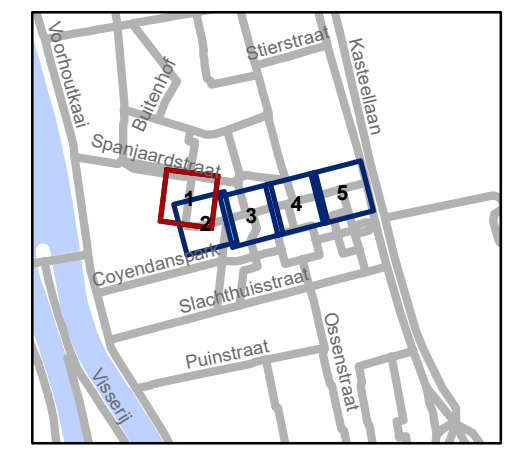


gent: Mobiliteitsbedrijf stad Gent
Verkeerstechnische taken




Gandastraat fietsstraatzoneborden


Dossiernummer P-256817

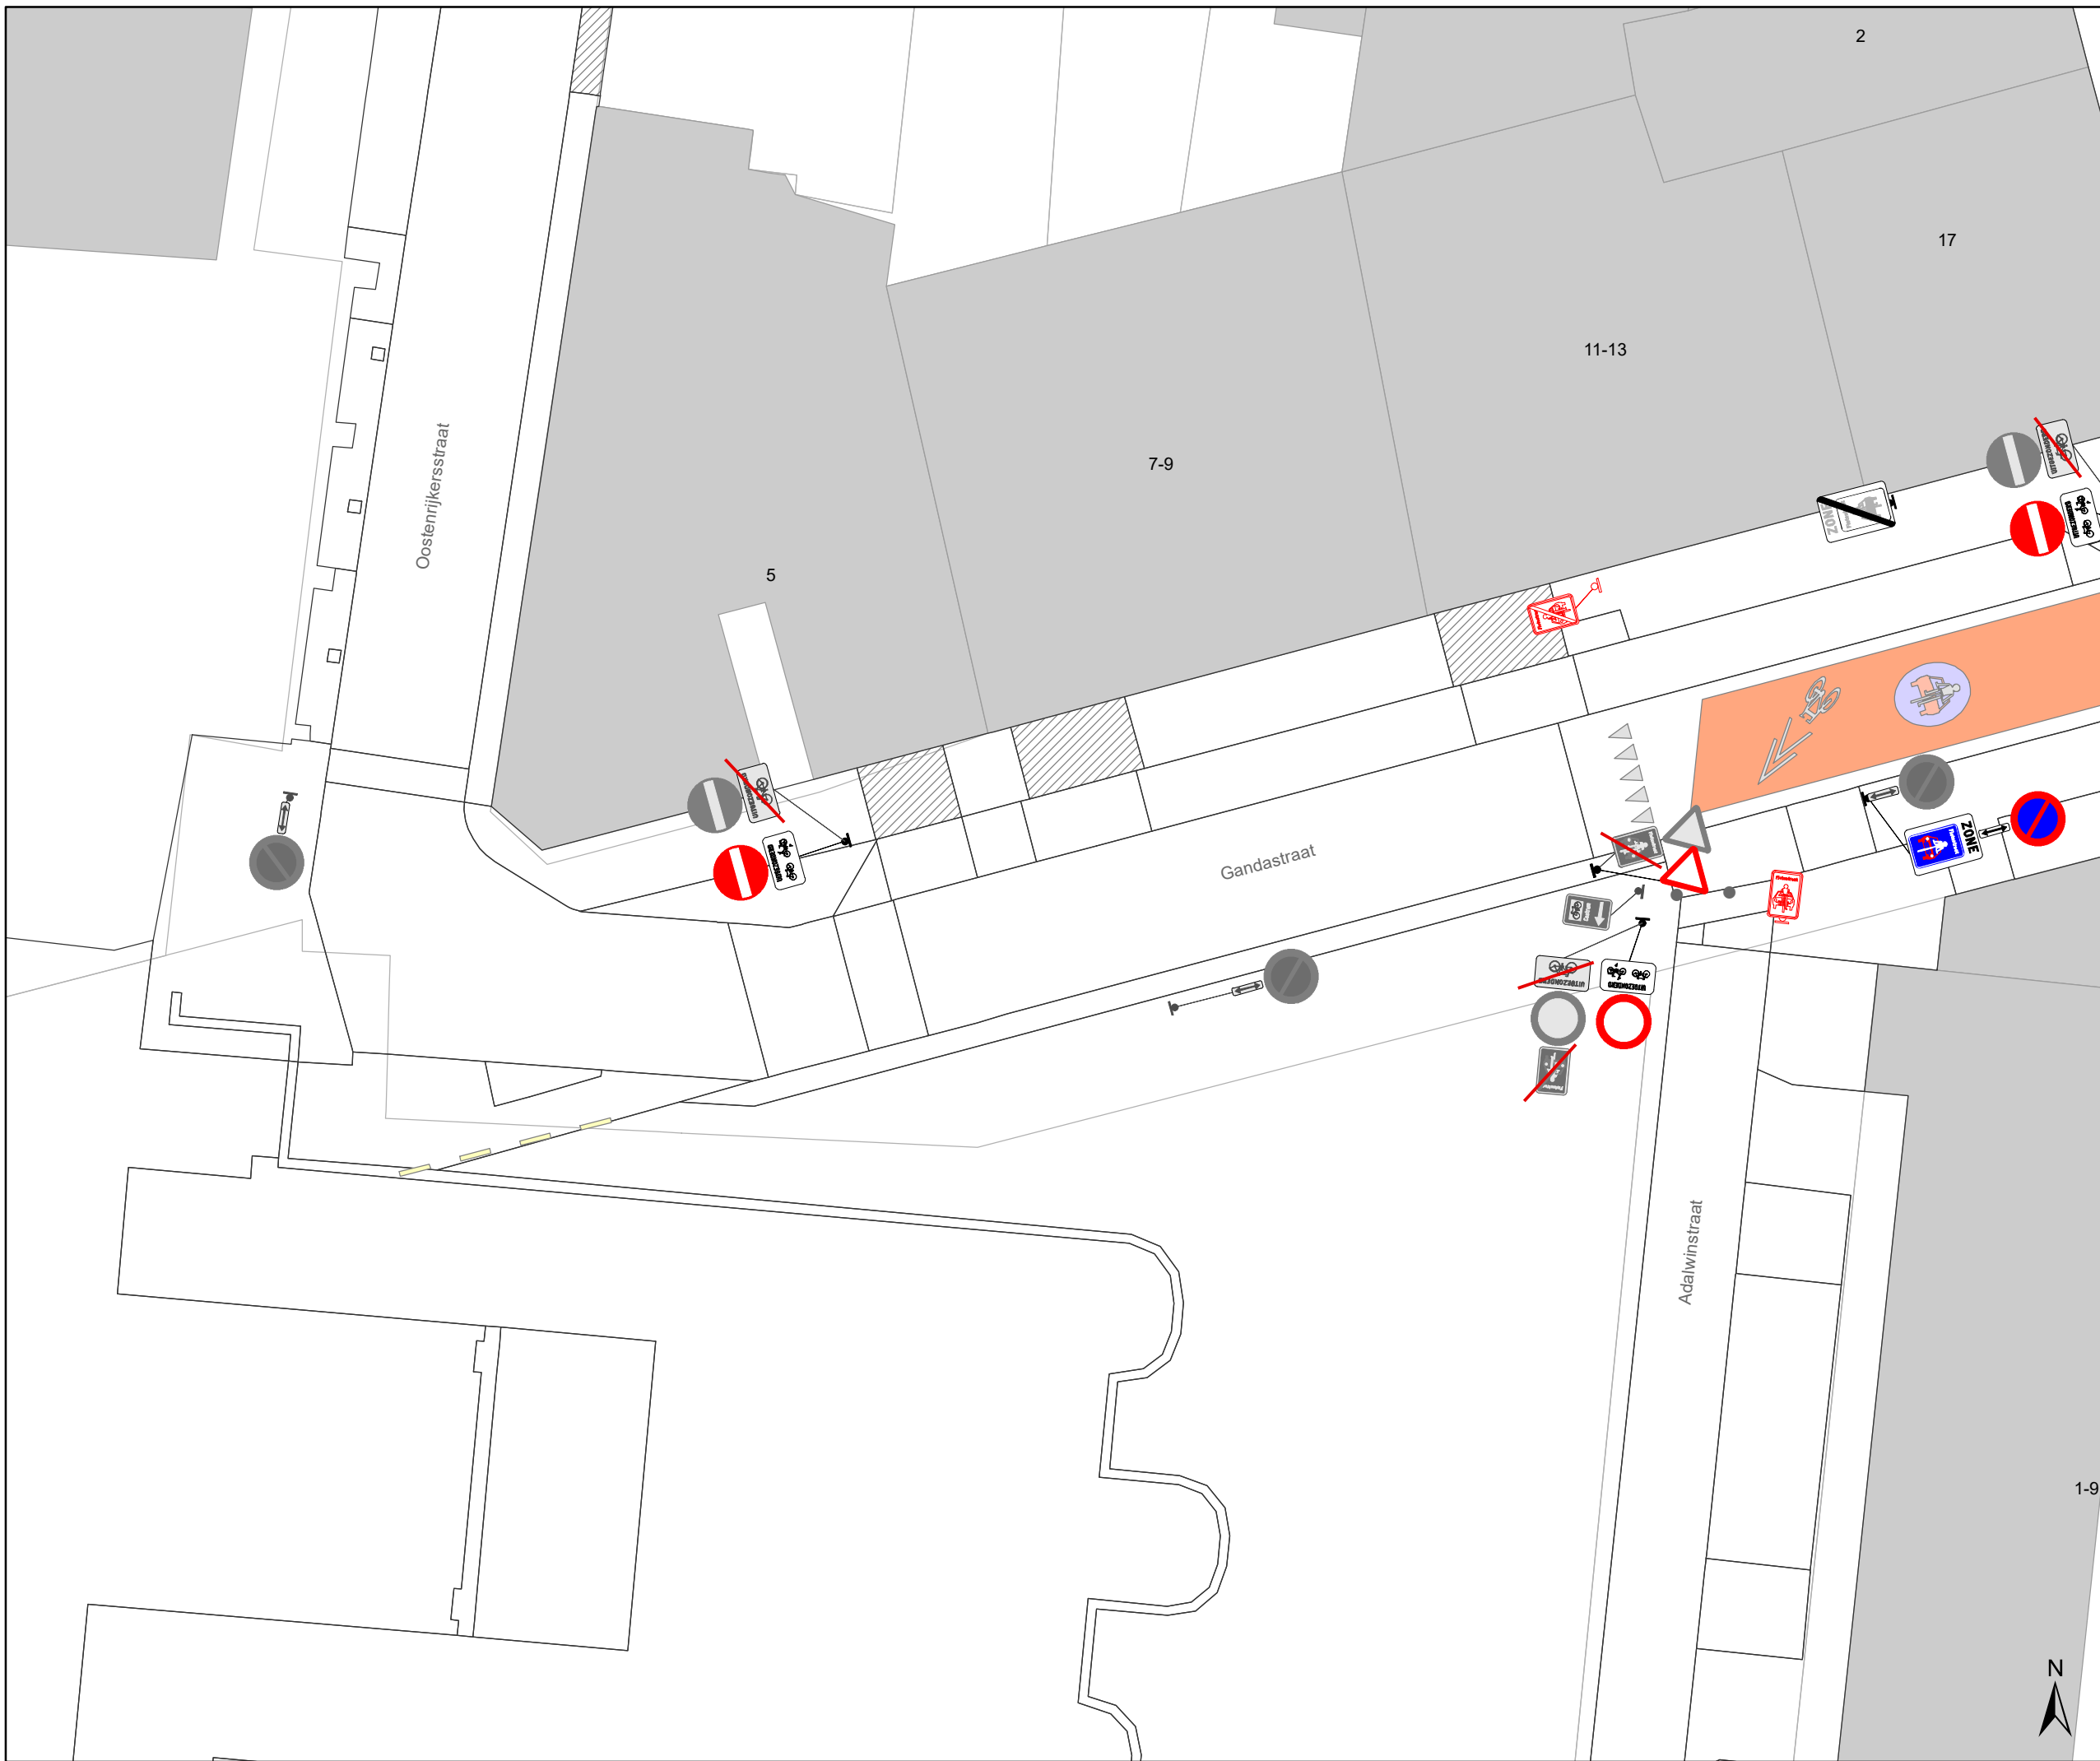
DATUM	SCHAAL	PLAN	P.FORMAAT
9/03/2022	1/200	1/5	A3




Legende


-  Bestaande verkeersborden
-  Geplande verkeersborden
-  Te verwijderen verkeersborden

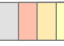 Bestaande wegmarkeringen

 Bestaande fietsenstalling

Overige

 Ander gepland dossier (in voorbereiding bij MOBBED)

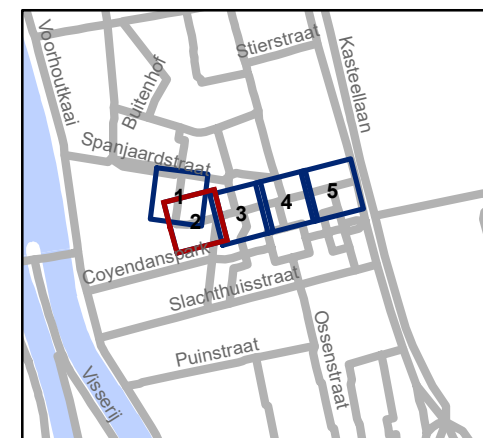


gent: Mobiliteitsbedrijf stad Gent
Verkeerstechnische taken




Gandastraat fietsstraatzoneborden


Dossinummer P-256817

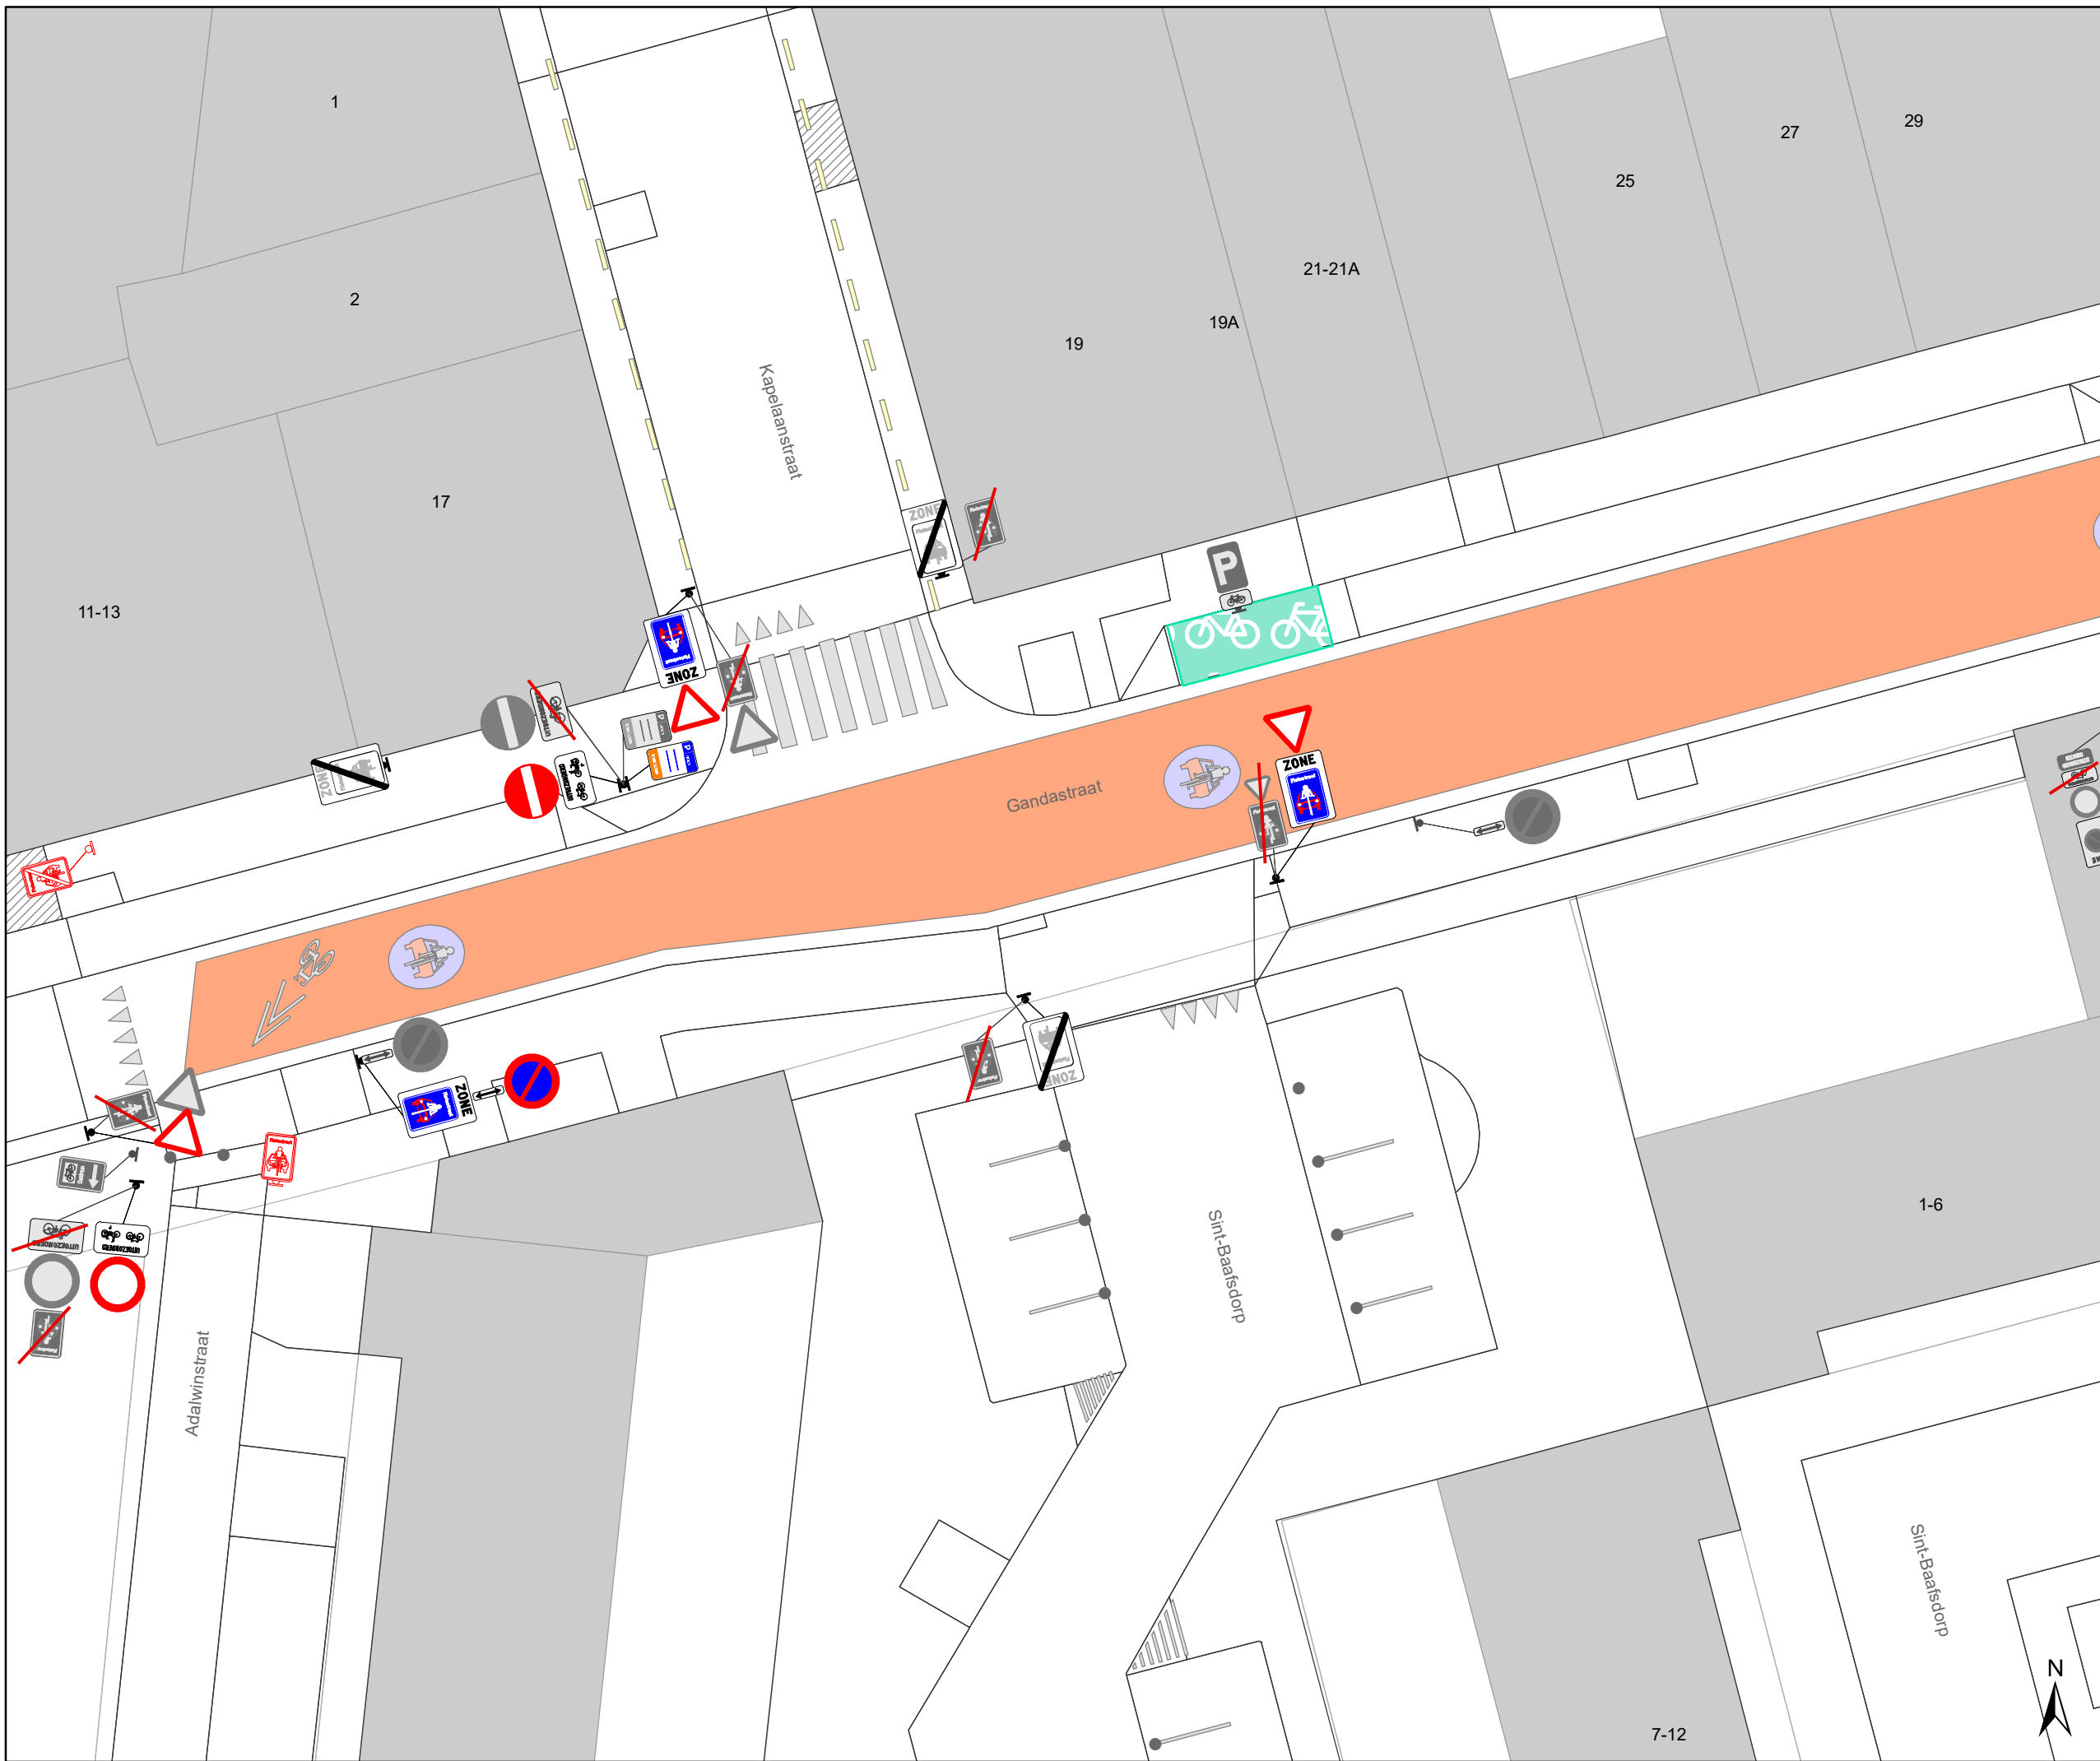
DATUM	SCHAAL	PLAN	P.FORMAAT
9/03/2022	1/200	2/5	A3




Legende


-  Bestaande verkeersborden
-  Geplande verkeersborden
-  Te verwijderen verkeersborden

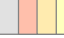 Bestaande wegmarkeringen

 Bestaande fietsenstalling

Overige

 Ander gepland dossier (in voorbereiding bij MOBVED)

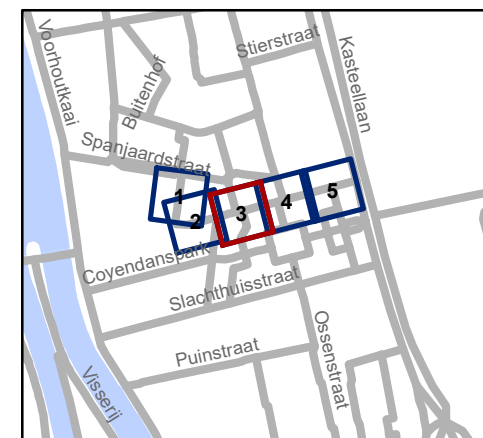


gent: Mobiliteitsbedrijf stad Gent
Verkeerstechnische taken




Gandastraat fietsstraatzoneborden


Dossiernummer P-256817

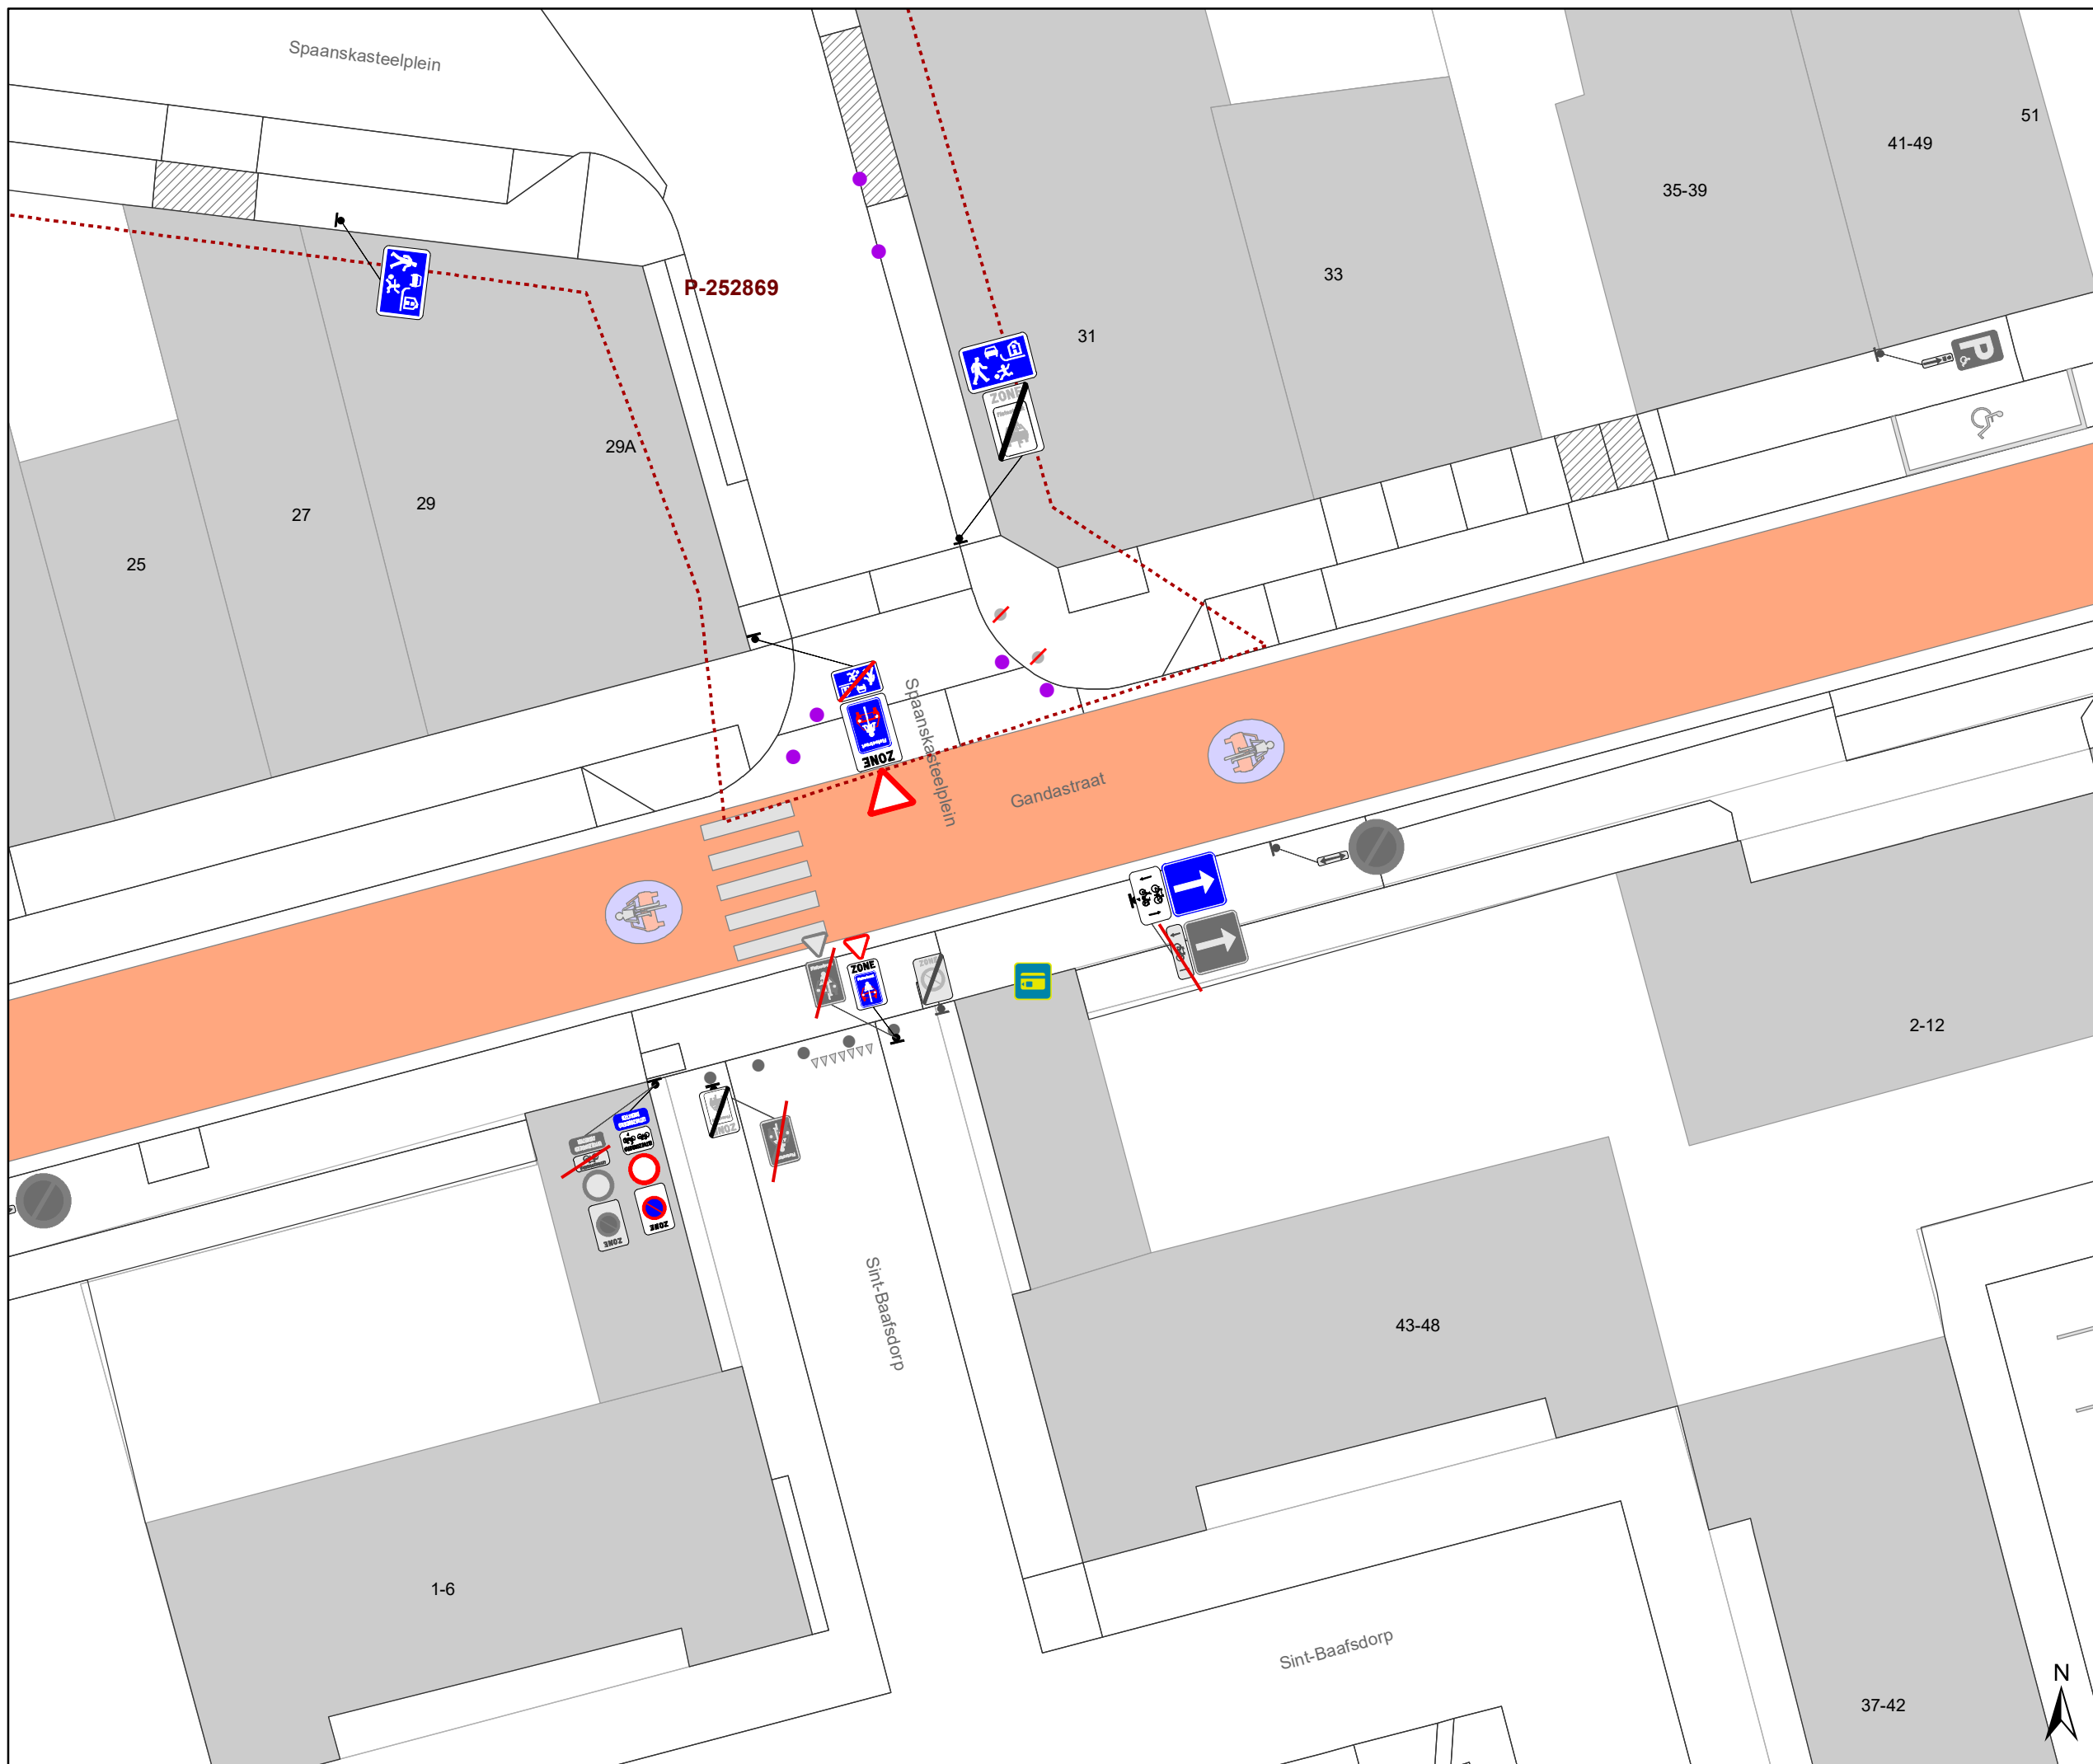
DATUM	SCHAAL	PLAN	P.FORMAAT
9/03/2022	1/200	3/5	A3




Legende


-  Bestaande verkeersborden
-  Geplande verkeersborden
-  Te verwijderen verkeersborden

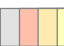 Bestaande wegmarkeringen

 Bestaande fietsenstalling

Overige

 Ander gepland dossier (in voorbereiding bij MOBBED)

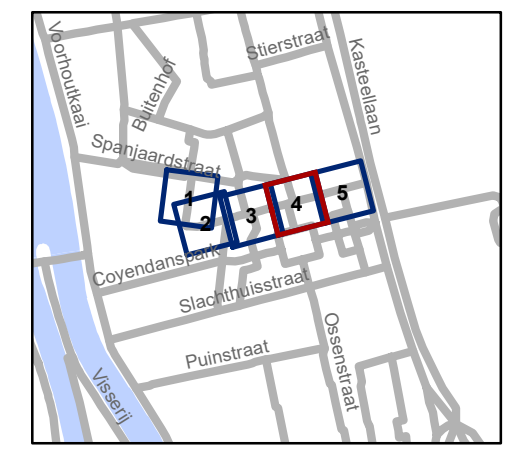


gent: Mobiliteitsbedrijf stad Gent
Verkeerstechnische taken

Gandastraat fietsstraatzoneborden


Dossiernummer P-256817

DATUM	SCHAAL	PLAN	P.FORMAAT
9/03/2022	1/200	4/5	A3



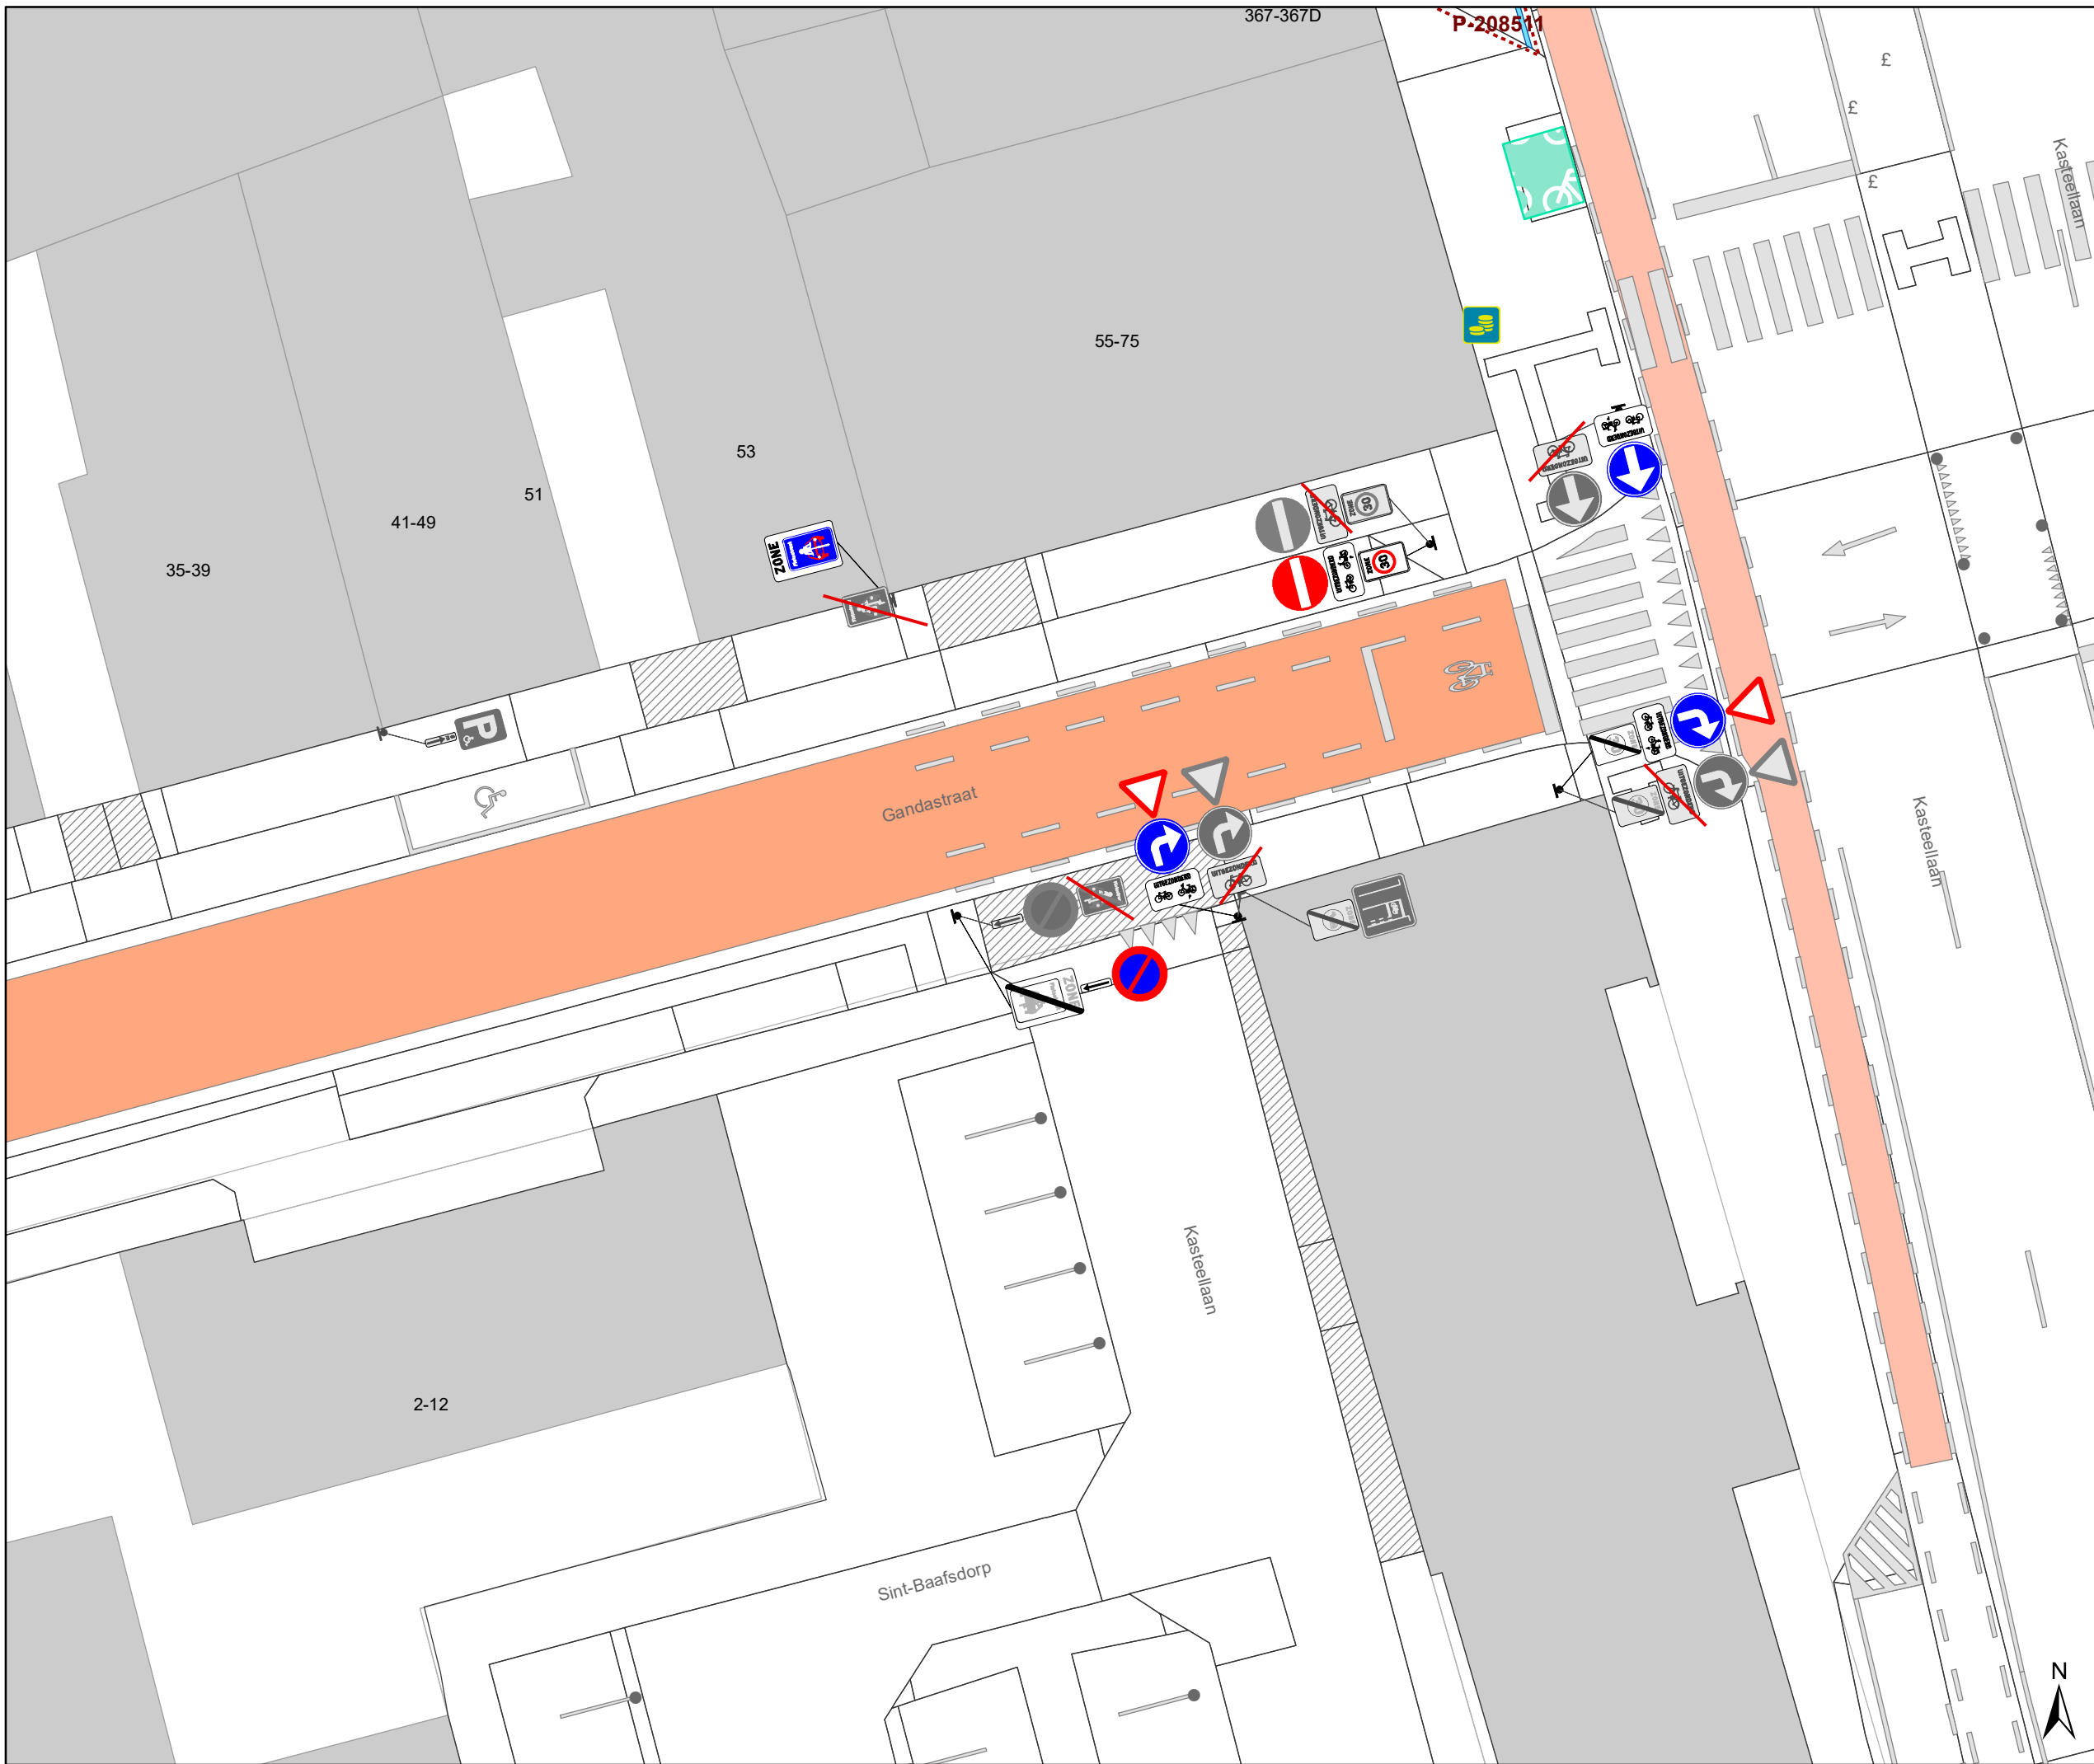

- ### Legende
- Bestaande verkeersborden
 - Geplande verkeersborden
 - Te verwijderen verkeersborden
 - Bestaande wegmarkeringen
 - Bestaande fietsenstalling
- Overige**
- Ander gepland dossier (in voorbereiding bij MOBVED)

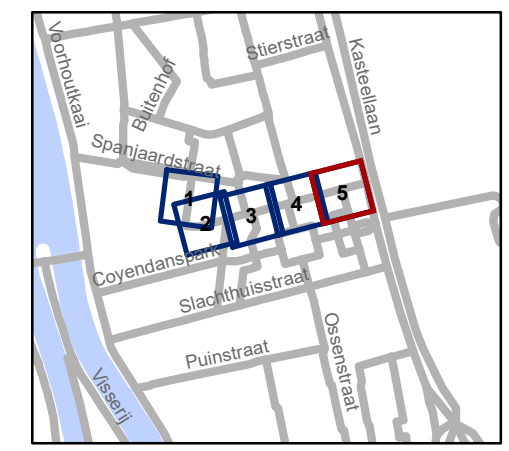

gent: Mobiliteitsbedrijf stad Gent
Verkeerstechnische taken

Gandastraat fietsstraatzoneborden

Dossiernummer P-256817

DATUM	SCHAAL	PLAN	P.FORMAAT
9/03/2022	1/200	5/5	A3