
2022_CBS_02989 Nieuw aanvullend reglement van de politie op het wegverkeer - gemeenteweg - Aannemersstraat - nieuwe parkeerplaats voorbehouden voor autodelen - Goedkeuring

Beslissing: Goedgekeurd in besloten vergadering van 17 maart 2022

Zijn aanwezig bij de beslissing van dit punt:

de heer Mathias De Clercq, burgemeester-voorzitter
de heer Filip Watteeuw, schepenen; mevrouw Sofie Bracke, schepenen; mevrouw Elke Decruynaere, schepenen; mevrouw Astrid De Bruycker, schepenen; de heer Sami Souguir, schepenen; mevrouw Tine Heyse, schepenen; mevrouw Isabelle Heyndrickx, schepenen; de heer Bram Van Braeckvelt, schepenen; mevrouw Hafsa El-Bazioui, schepenen; de heer Rudy Coddens, schepenen
mevrouw Mieke Hullebroeck, algemeen directeur; de heer Luc Kupers, adjunct-algemeendirecteur; de heer Danny Van Campenhout, adjunct-algemeendirecteur

Bevoegd: Filip Watteeuw

Betrokken: Mathias De Clercq

Juridisch kader

De volgende bepalingen zijn van toepassing inzake de bevoegdheid:

- De Nieuwe Gemeentewet 24 juni 1988, artikel 119;
- Decreet over het lokaal bestuur van 22 december 2017, artikel 41, § 2, 2°;
- Het Decreet van 16 mei 2008 betreffende de aanvullende reglementen op het wegverkeer en de plaatsing en bekostiging van verkeerstekens, artikel 4, § 1, 2de lid en artikel 5, § 1, 2de lid.
- Het gemeenteraadsbesluit van 14 december 2015, houdende de delegatie van de vaststellingsbevoegdheid inzake gemeentelijke aanvullende reglementen op het wegverkeer.

De beslissing wordt genomen op grond van:

- Wet betreffende de politie over het wegverkeer, gecoördineerd bij Koninklijk Besluit van 16 maart 1968;
- Decreet van 16 mei 2008 betreffende de aanvullende reglementen op het wegverkeer en de plaatsing en bekostiging van de verkeerstekens;
- Koninklijk Besluit van 1 december 1975 houdende algemeen reglement op de politie van het wegverkeer en van het gebruik van de openbare weg;
- Ministerieel Besluit van 11 oktober 1976 waarbij de minimumafmetingen en de bijzondere plaatsingsvoorwaarden van de verkeerstekens worden bepaald;
- Uitvoeringsbesluit van 23 januari 2009 betreffende de aanvullende reglementen op het wegverkeer en de plaatsing en bekostiging van de verkeerstekens;
- Omzendbrief MOB/2009/1 van 3 april 2009;

- Het reglement houdende de voorwaarden tot het toekennen van parkeerplaatsen voor personen met een handicap, goedgekeurd in de gemeenteraad van 25 april 2016.

Motivering

De nieuwe maatregel die bij dit besluit wordt getroffen is de inrichting van een voorbehouden parkeerplaats voor autodelen ter hoogte van huisnummer 29 en 31-33A in het kader van het inrichten van 500 voorbehouden autodeelplaatsen zoals bepaald in het Autodeelplan Gent 2025, goedgekeurd door de gemeenteraad van 25 januari 2021. Deze voorbehouden parkeerplaats zal gebruikt worden door een erkende autodeelorganisatie.

Bij collegebesluit van 7 juni 2018 werd beslist tot het verwijderen van de parkeerplaats voor personen met een handicap ter hoogte van huisnummer 27 omdat de houder van de parkeerkaart voor personen met een handicap geen wagen meer ter beschikking heeft. Er wordt wel een voetpadverlaging en gele markeringen voorzien om de toegang tot de woning voor een elektrische rolstoel te vrijwaren.

Bij collegebesluit van 13 oktober 2016 werd de bestaande toestand geregulariseerd en werd een parkeerplaats voor personen met een handicap ingericht ter hoogte van huisnummer 27 vermits de aanvrager voldoet aan de gestelde voorwaarden volgens het Reglement houdende de voorwaarden tot het toekennen van parkeerplaatsen voor personen met een handicap goedgekeurd in de gemeenteraad van 25 april 2016.

Bijgevoegde bijlage(n):

- Aanvullend reglement Aannemersstraat dossier P-269068 (deel van de beslissing)
- Signalisatieplan Aannemersstraat dossier P-269068 (deel van de beslissing)
- Historiek Aannemersstraat dossier P-269068

Beslissing

Beslist het volgende:

Artikel 1:

Heft op het aanvullend reglement van de politie op het wegverkeer betreffende de gemeenteweg Aannemersstraat, goedgekeurd in zitting van 7 juni 2018, van zodra het nieuwe reglement in werking treedt.

Artikel 2:

Keurt goed het aanvullend reglement van de politie op het wegverkeer betreffende de gemeenteweg Aannemersstraat.

2022_CBS_02989 - Nieuw aanvullend reglement van de politie op het wegverkeer - gemeenteweg - Aannemersstraat - nieuwe parkeerplaats voorbehouden voor autodelen

Aanvullend reglement van de politie op het wegverkeer - gemeenteweg – Annemersstraat

Goedgekeurd in het College van Burgemeester en Schepenen van

Bekendgemaakt op

Geldig vanaf

Referentienummer

Reglement

Artikel 1. Op de Annemersstraat van het kruispunt met de Wolterslaan tot huisnummer 40 aan de kant van de pare huisnummers;
op de Annemersstraat van huisnummer 161 tot het kruispunt met de Bouwmeestersstraat aan de kant van de onpare huisnummers;
op de Annemersstraat van huisnummer 118 tot huisnummer 210 aan de kant van de pare huisnummers geldt:

het parkeren is verboden;

het einde van de parkeerreglementering wordt aangeduid;

het begin van de parkeerreglementering wordt aangeduid.

Dit wordt gesignaleerd door:

- **verkeersborden E1**

- **de verkeersborden worden aangevuld met x-borden Xb, Xa**

Artikel 2. Op de Annemersstraat ter hoogte van huisnummer 29 en 31-33A geldt:

het parkeren is toegelaten;

het parkeren is voorbehouden voor voertuigen waarop de parkeerkaart voor autodelen is aangebracht;

de parkeerreglementering geldt over een afstand van 6 m.

Dit wordt gesignaleerd door:

- **verkeersborden E9a**

- **de verkeersborden worden aangevuld met onderborden Type VII**

- **de verkeersborden worden aangevuld met x-borden Xc**

Artikel 3. Op de Annemersstraat van huisnummer 1-1A tot huisnummer 7 aan de kant van de onpare huisnummers;

op de Annemersstraat van huisnummer 70 tot huisnummers 80-82 aan de kant van de pare huisnummers;

op de Annemersstraat ter hoogte van huisnummer 27 geldt:

het parkeren op de rijbaan is verboden.

Dit wordt gesignaleerd door:

- wegmarkeringen overeenkomstig art.75.1.2° van de wegcode

Artikel 4. Op de Aannemersstraat ter hoogte van het kruispunt met de Wolterslaan;
op de Aannemersstraat ter hoogte van huisnummers 28-30A;
op de Aannemersstraat ter hoogte van huisnummer 40;
op de Aannemersstraat ter hoogte van het kruispunt met de Klinkkouterstraat;
op de Aannemersstraat ter hoogte van het kruispunt met de Scheldestraat;
op de Aannemersstraat ter hoogte van het kruispunt met de Gentbruggestraat geldt:
voetgangers moeten de oversteekplaats volgen om de rijbaan over te steken.

Dit wordt gesignaleerd door:

- wegmarkeringen overeenkomstig art.76.3 van de wegcode


Artikel 5. Op de Aannemersstraat ter hoogte van huisnummer 3-3A;
op de Aannemersstraat ter hoogte van het kruispunt met de Scheldestraat;
op de Aannemersstraat ter hoogte van het kruispunt met de Gentbruggestraat geldt:
de bestuurders moeten de verkeersdrempel dubbel voorzichtig en met matige
snelheid naderen, zodat zij erover rijden met een snelheid die niet meer bedraagt dan
30 km per uur.

Dit wordt gesignaleerd door:

- een drempel

(einde reglement)



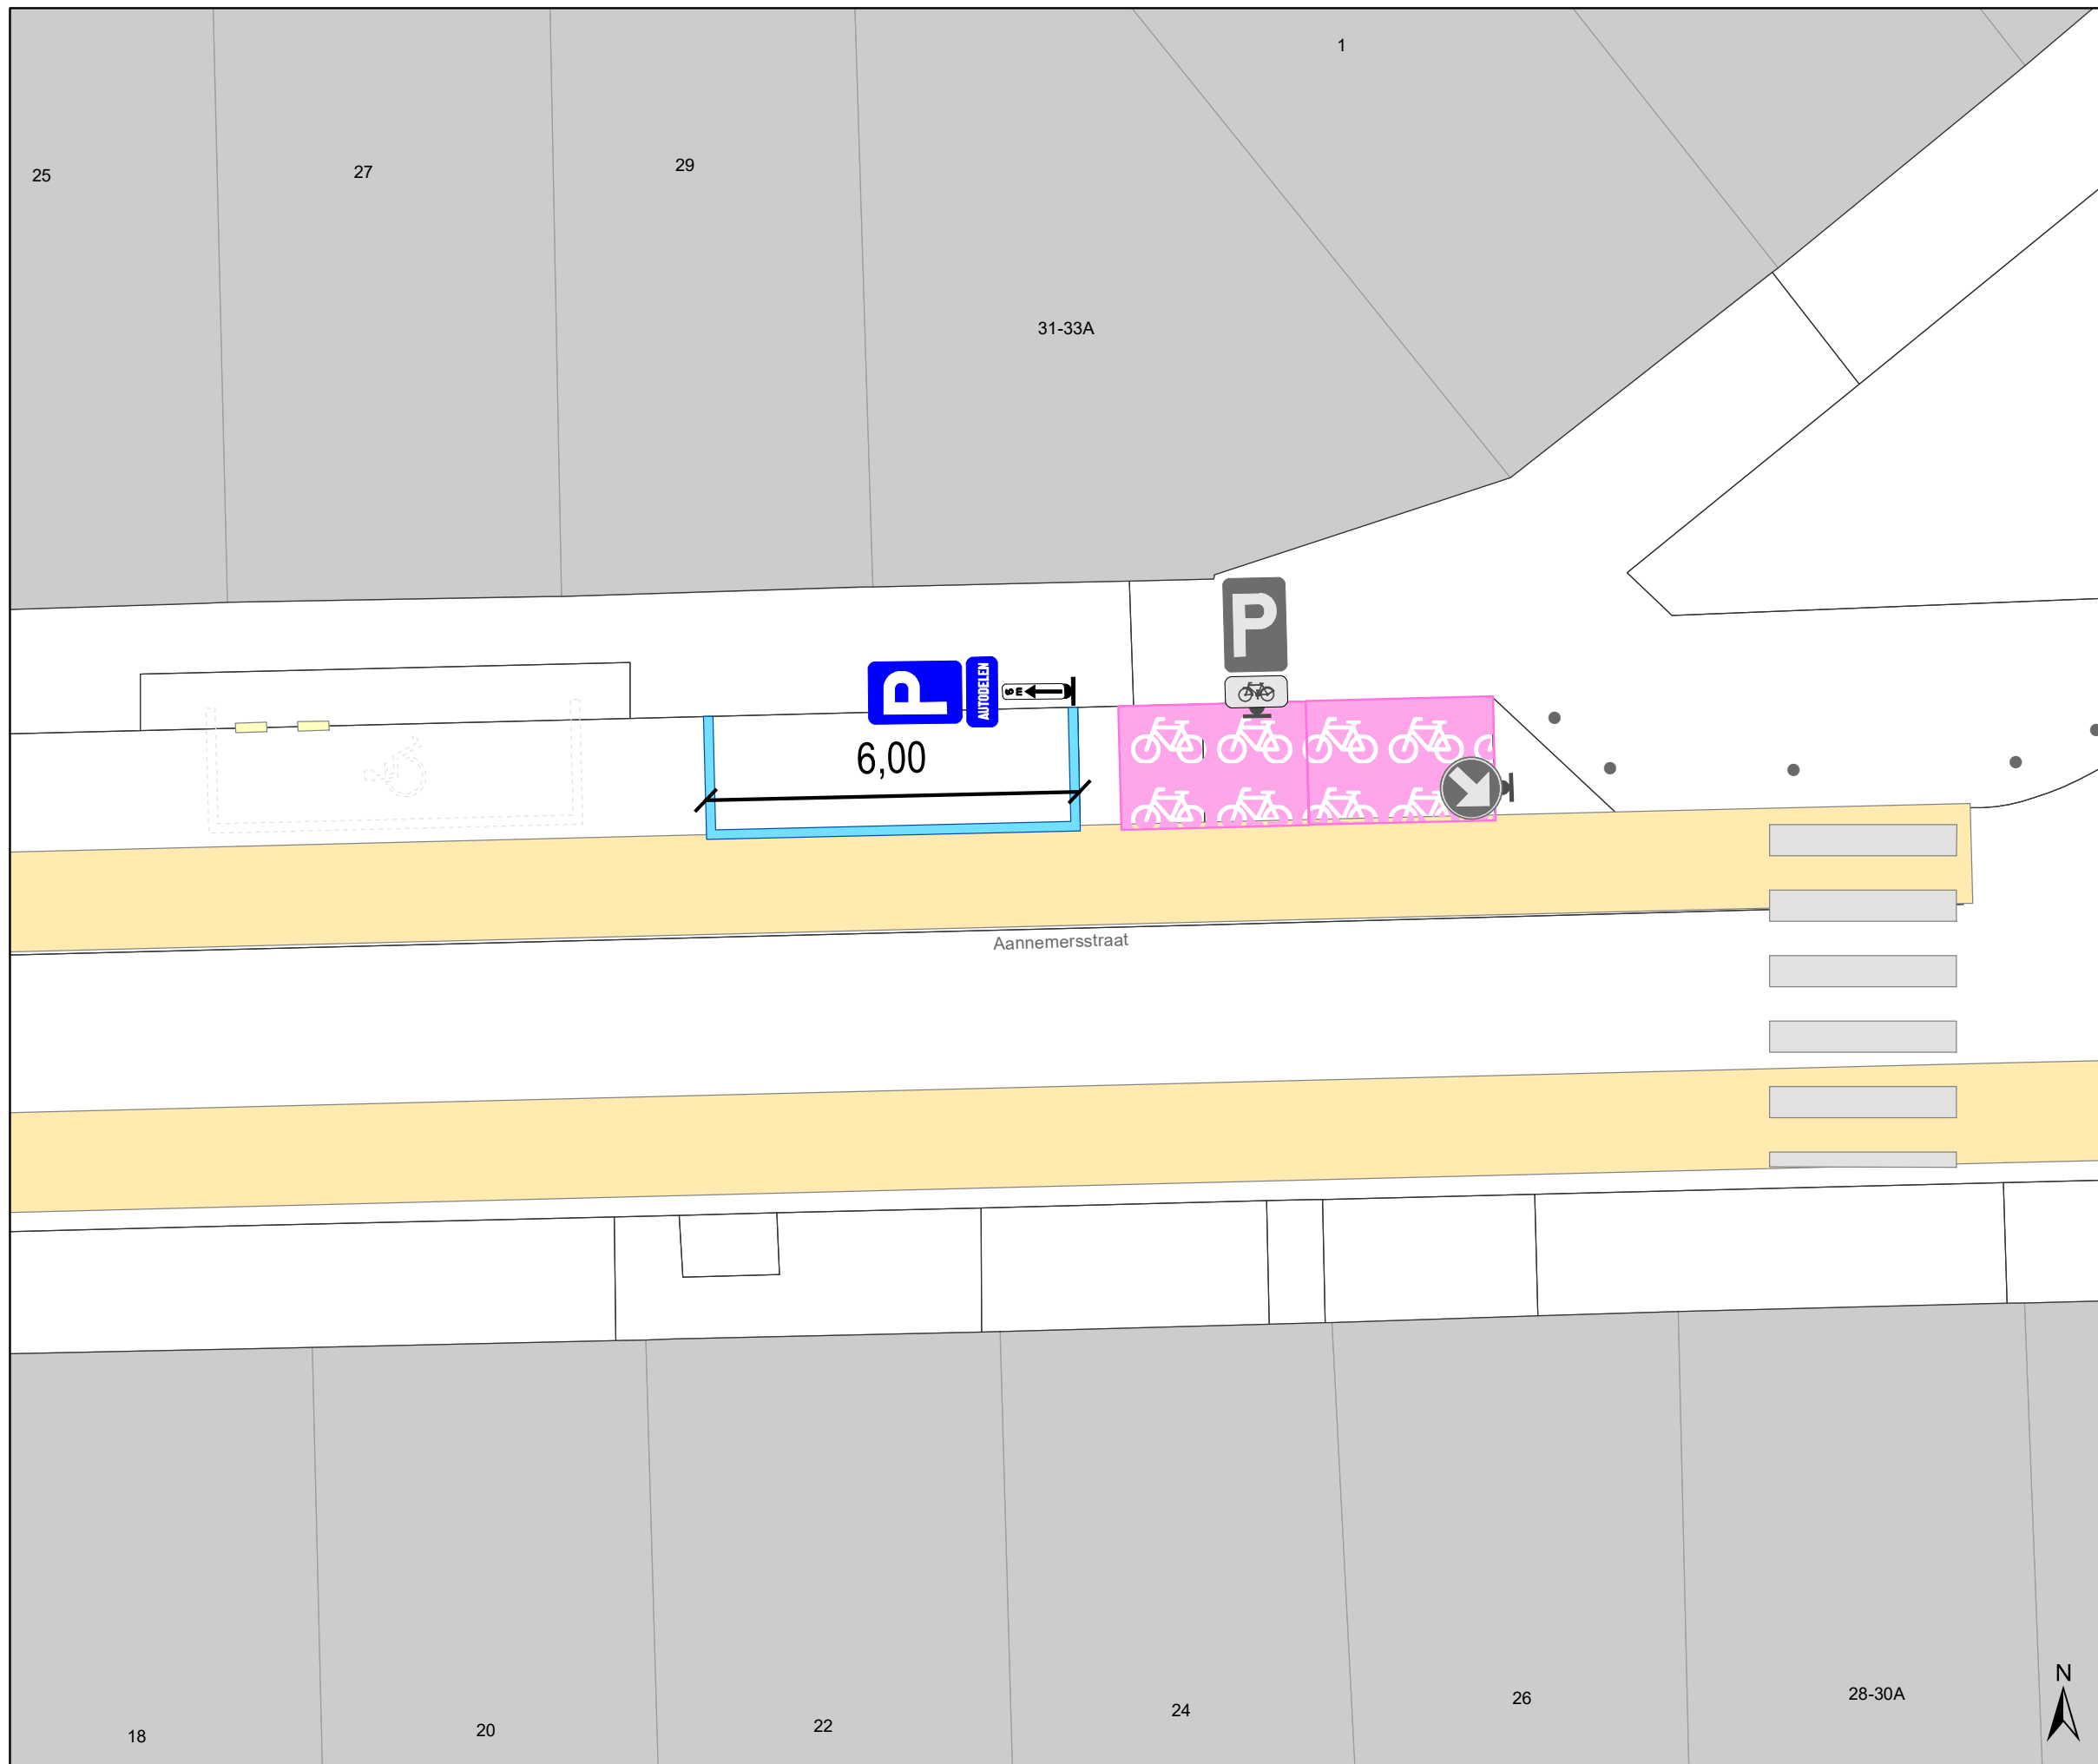

Legende

- Bestaande verkeersborden
- Geplande verkeersborden
- Te verwijderen verkeersborden
- Bestaande wegmarkeringen
- Verwijderde wegmarkeringen
- Geplande fietsenstalling

Geplande Verkeersborden



Geplande wegmarkeringen

- Witte wegmarkering



gent: Mobiliteitsbedrijf stad Gent
Verkeerstechnische taken

Aannemersstraat Autodeelplaats inrichten

Dossiernummer P-269068			
DATUM	SCHAAL	PLAN	P FORMAAT
1/03/2022	1/100	1/1	A3

