
2022_CBS_03009 Nieuw aanvullend reglement van de politie op het wegverkeer - gemeenteweg - Triomfstraat- nieuwe verkeersmaatregelen - Goedkeuring

Beslissing: Goedgekeurd in besloten vergadering van 17 maart 2022

Zijn aanwezig bij de beslissing van dit punt:

de heer Mathias De Clercq, burgemeester-voorzitter
de heer Filip Watteeuw, schepen; mevrouw Sofie Bracke, schepen; mevrouw Elke Decruynaere, schepen; mevrouw Astrid De Bruycker, schepen; de heer Sami Souguir, schepen; mevrouw Tine Heyse, schepen; mevrouw Isabelle Heyndrickx, schepen; de heer Bram Van Braeckvelt, schepen; mevrouw Hafsa El-Bazioui, schepen; de heer Rudy Coddens, schepen
mevrouw Mieke Hullebroeck, algemeen directeur; de heer Luc Kupers, adjunct-algemeendirecteur; de heer Danny Van Campenhout, adjunct-algemeendirecteur

Bevoegd: Filip Watteeuw

Betrokken: Mathias De Clercq

Juridisch kader

De volgende bepalingen zijn van toepassing inzake de bevoegdheid:

- De Nieuwe Gemeentewet 24 juni 1988, artikel 119;
- Het Decreet over het lokaal bestuur van 22 december 2017, artikel 41, 2°;
- Het Decreet van 16 mei 2008 betreffende de aanvullende reglementen op het wegverkeer en de plaatsing en bekostiging van verkeerstekens, artikel 4, § 1, 2de lid en artikel 5, § 1, 2de lid.
- Het gemeenteraadsbesluit van 14 december 2015, houdende de delegatie van de vaststellingsbevoegdheid inzake gemeentelijke aanvullende reglementen op het wegverkeer.

De beslissing wordt genomen op grond van:

- Wet betreffende de politie over het wegverkeer, gecoördineerd bij Koninklijk Besluit van 16 maart 1968;
- Decreet van 16 mei 2008 betreffende de aanvullende reglementen op het wegverkeer en de plaatsing en bekostiging van de verkeerstekens;
- Koninklijk Besluit van 1 december 1975 houdende algemeen reglement op de politie van het wegverkeer en van het gebruik van de openbare weg;
- Ministerieel Besluit van 11 oktober 1976 waarbij de minimumafmetingen en de bijzondere plaatsingsvoorwaarden van de verkeerstekens worden bepaald;
- Uitvoeringsbesluit van 23 januari 2009 betreffende de aanvullende reglementen op het wegverkeer en de plaatsing en bekostiging van de verkeerstekens;
- Omzendbrief MOB/2009/1 van 3 april 2009;

- Het reglement houdende de voorwaarden tot het toekennen van parkeerplaatsen voor personen met een handicap, goedgekeurd in de gemeenteraad van 25 april 2016.

Motivering

Bij dit collegebesluit wordt volgende verkeersmaatregel getroffen: het wijzigen van de onderborden van het beperkt eenrichtingsverkeer. Speedpedelecs worden zoveel mogelijk gelijk gesteld met fietsen in straten met beperkt éénrichtingsverkeer, door het gebruik van de onderborden M11 en M17, waardoor zij ook in beide richtingen mogen rijden. Bromfietsen verlenen we geen uitzondering, omdat het mobiliteitsbeleid van Gent vooral actieve vervoerswijzen stimuleert. Bovendien vormen bromfietsen klasse B door hun combinatie van een hogere snelheid met een hogere massa een potentieel gevaar voor andere weggebruikers en hebben ze een grotere impact bij een ongeval.

Bij collegebesluit van 28 oktober 2021 werd de bestaande toestand na het plaatsen van de signalisatieborden bij de fietsenstalling geregulariseerd.

Bij collegebesluit van 18 april 2019 werd de bestaande toestand geregulariseerd en er worden geen nieuwe verkeersmaatregelen ingevoerd.

Bijgevoegde bijlage(n):

- Aanvullend reglement Triomfstraat dossier P250751 (deel van de beslissing)
- Signalisatieplan Triomfstraat dossier P250751 (deel van de beslissing)
- Historiek Triomfstraat dossier P250751

Beslissing

Beslist het volgende:

Artikel 1:

Heft op het aanvullend reglement van de politie op het wegverkeer betreffende de gemeenteweg Triomfstraat, goedgekeurd in zitting van 28 oktober 2021, van zodra het nieuwe reglement in werking treedt.

Artikel 2:

Keurt goed het bijgevoegd aanvullend reglement van de politie op het wegverkeer en het signalisatieplan betreffende de gemeenteweg Triomfstraat.

2022_CBS_03009 - Nieuw aanvullend reglement van de politie op het wegverkeer - gemeenteweg - Triomfstraat- nieuwe verkeersmaatregelen

Aanvullend reglement van de politie op het wegverkeer - gemeenteweg – Triomfstraat

Goedgekeurd in het College van Burgemeester en Schepenen van

Bekendgemaakt op

Geldig vanaf

Referentienummer

Reglement

Artikel 1. Op de Triomfstraat van de Filips van Cleeflaan tot het kruispunt met de Jozef II-straat in de richting van de Jozef II-straat wordt volgende maatregel ingevoerd:

verboden rijrichting voor iedere bestuurder;

de maatregel geldt niet voor fietsers en bestuurders van speed pedelecs.

In de tegenovergestelde richting wordt volgende maatregel ingevoerd:

toegelaten rijrichting op de openbare weg met eenrichtingsverkeer;

fietsers en bestuurders van speed pedelecs mogen in de twee richtingen rijden.

Dit wordt gesignaleerd door:

- verkeersborden C1

- de verkeersborden worden aangevuld met onderborden M11

- verkeersborden F19

- de verkeersborden worden aangevuld met onderborden M17

Artikel 2. Op de Triomfstraat ter hoogte van huisnummer 2 en de noordelijke gevel van Filips van Cleeflaan huisnummer 33 geldt:

de bestuurders zijn verplicht de hindernis langs links voorbij te rijden.

Dit wordt gesignaleerd door:

- verkeersborden D1

Artikel 3. Op de Triomfstraat van het kruispunt met de Jozef II-straat tot het kruispunt met de Filips van Cleeflaan aan de kant van de onpare huisnummers geldt:

het parkeren is verboden;

het einde van de parkeerreglementering wordt aangeduid;

het begin van de parkeerreglementering wordt aangeduid.

Dit wordt gesignaleerd door:

- verkeersborden E1

- de verkeersborden worden aangevuld met x-borden Xb, Xa

Artikel 4. Op de Triomfstraat ter hoogte van huisnummer 2 en de noordelijke gevel van Filips van Cleeflaan huisnummer 33 geldt:

het parkeren is toegelaten;
de maatregel geldt alleen voor de fietsers.

Dit wordt gesignaleerd door:

- verkeersborden E9a
- de verkeersborden worden aangevuld met onderborden M1

Artikel 5. Op de Triomfstraat ter hoogte van huisnummer 10 geldt:

het parkeren is toegelaten;
het parkeren is voorbehouden voor de voertuigen die gebruikt worden door personen met een handicap;
de parkeerreglementering geldt over een afstand van 6 m.

Dit wordt gesignaleerd door:

- verkeersborden E9a
- de verkeersborden worden aangevuld met onderborden Type VIId
- de verkeersborden worden aangevuld met x-borden Xc

Artikel 6. Op de Triomfstraat ter hoogte van huisnummer 4 van de Jozef II-straat geldt:


de bestuurders moeten het verkeersplateau dubbel voorzichtig en met matige snelheid naderen, zodat zij erover rijden met een snelheid die niet meer bedraagt dan 30 km per uur.

Dit wordt gesignaleerd door:




- een plateau

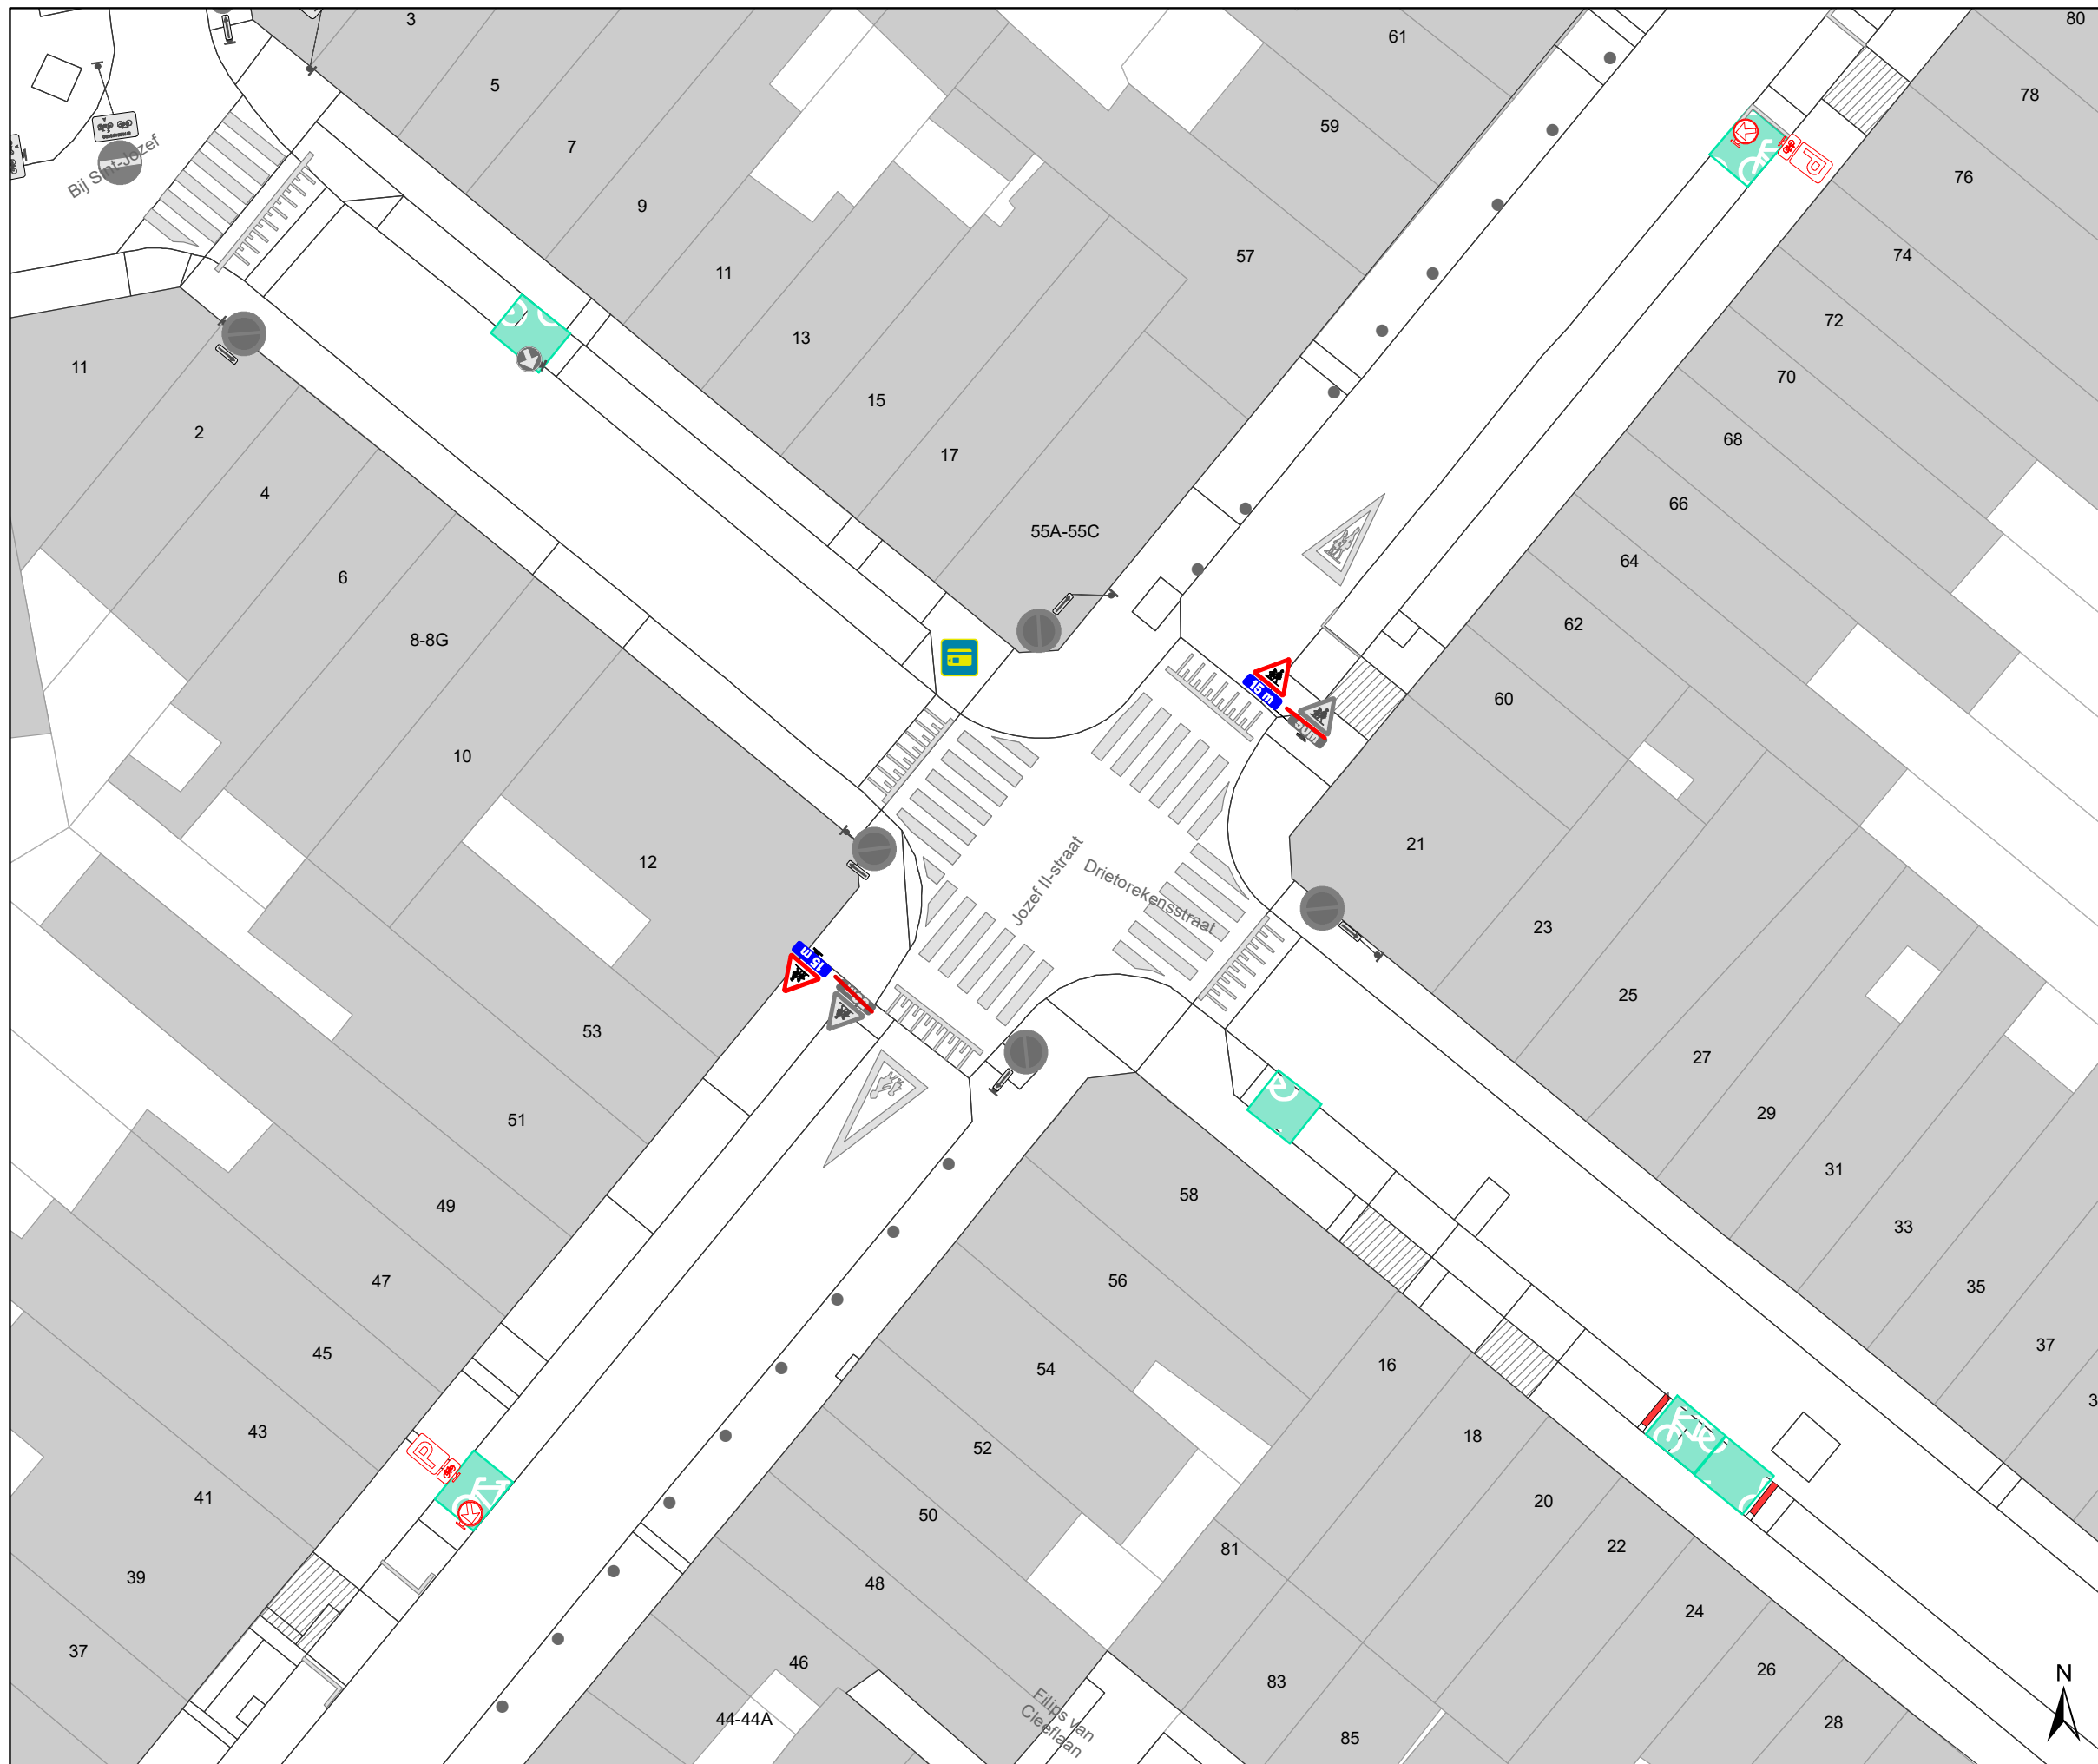


(einde reglement)





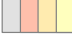


Legende

-  Bestaande verkeersborden
-  Geplande verkeersborden
-  Te verwijderen verkeersborden


-  Bestaande wegmarkeringen
-  Geplande wegmarkeringen
-  Te verwijderen wegmarkeringen

Overige

-  Ander gepland dossier (in voorbereiding bij MOBBED)
-  Ontwerp heraanleg
-  Te plaatsen rood-witte beugel

Straatmeubilair

-  Gepland paaltje

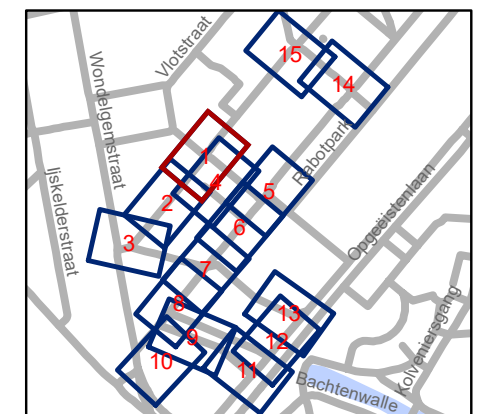


gent: Mobiliteitsbedrijf stad Gent
Verkeerstechnische taken

**Scalastraat
Heraanleg**

Dossiernummer P-250751

DATUM	SCHAAL	PLAN	P FORMAAT
9/03/2022	1/250	1/15	A3

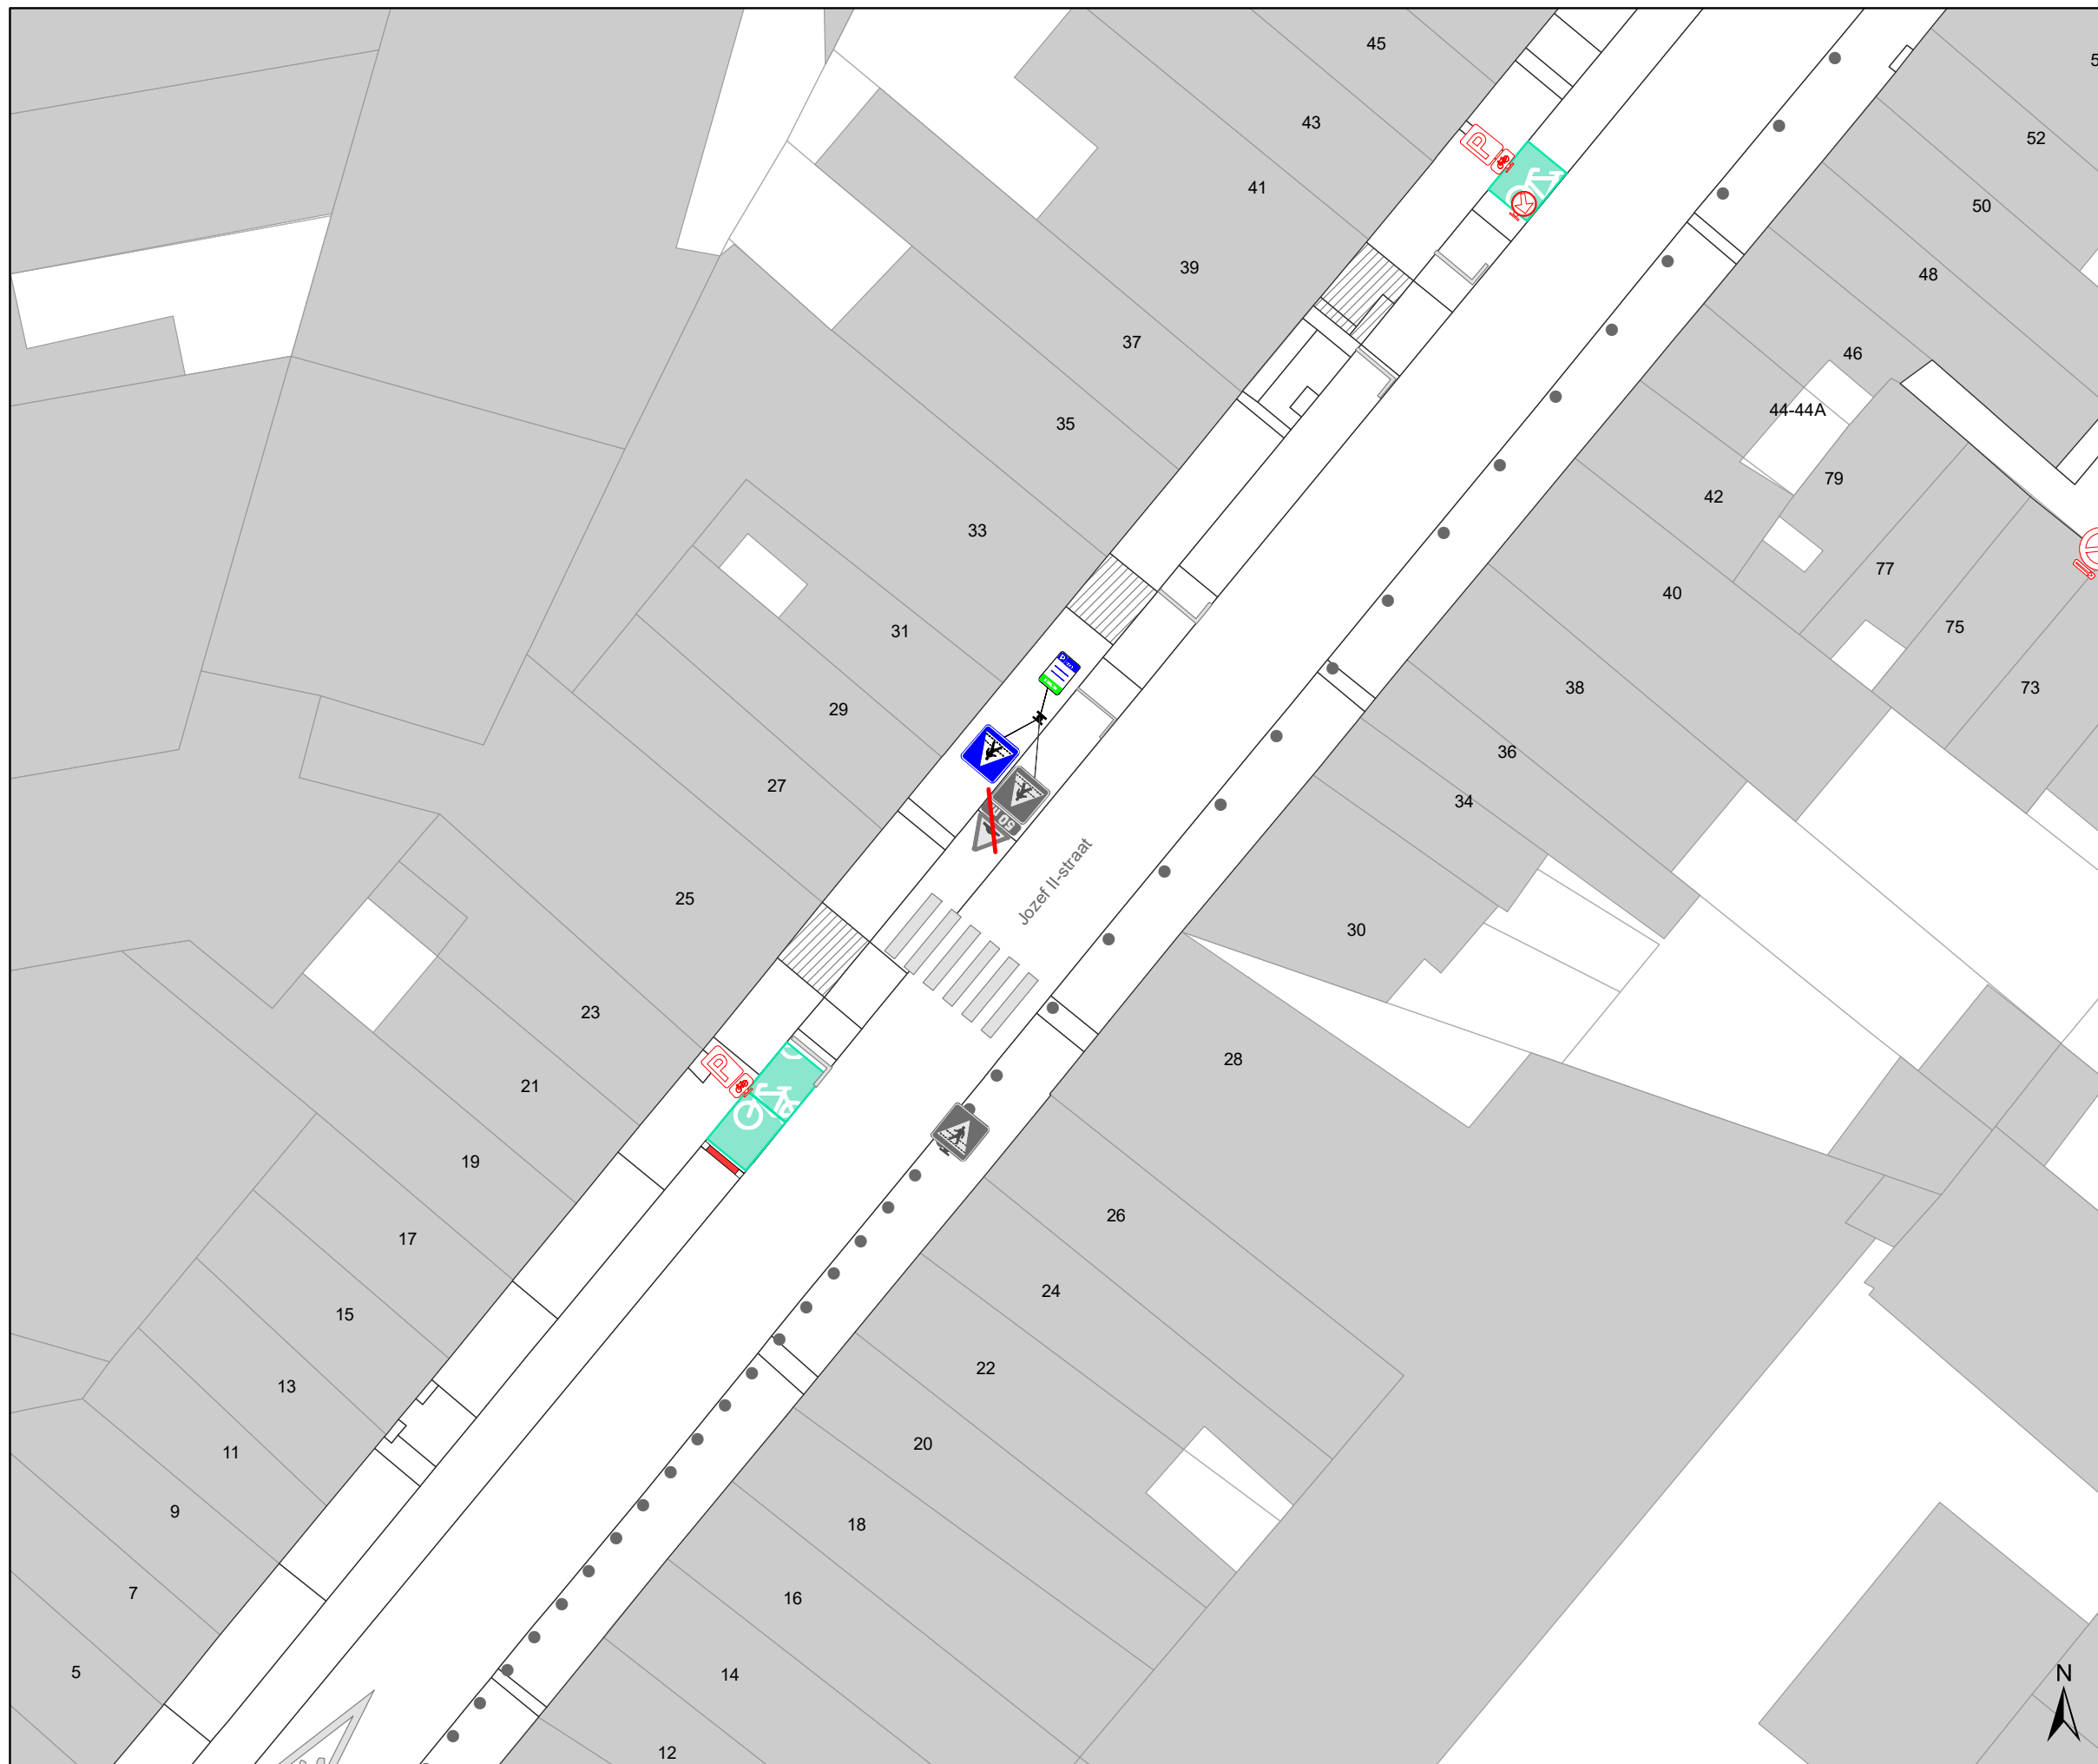

Legende

- Bestaande verkeersborden
- Geplande verkeersborden
- Te verwijderen verkeersborden


- Bestaande wegmarkeringen
- Geplande wegmarkeringen
- Te verwijderen wegmarkeringen

Overige

- Ander gepland dossier (in voorbereiding bij MOBBD)
- Ontwerp heraanleg
- Te plaatsen rood-witte beugel

Straatmeubilair

- Gepland paaltje

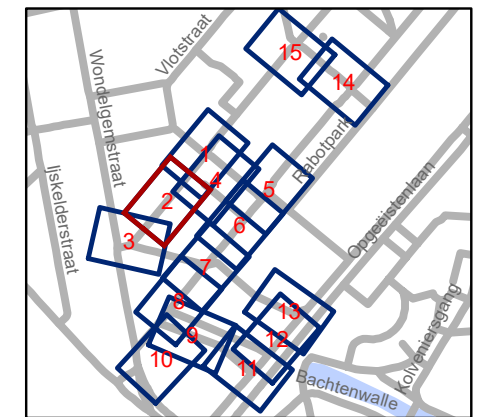


gent: Mobiliteitsbedrijf stad Gent
Verkeerstechnische taken




**Scalastraat
Heraanleg**

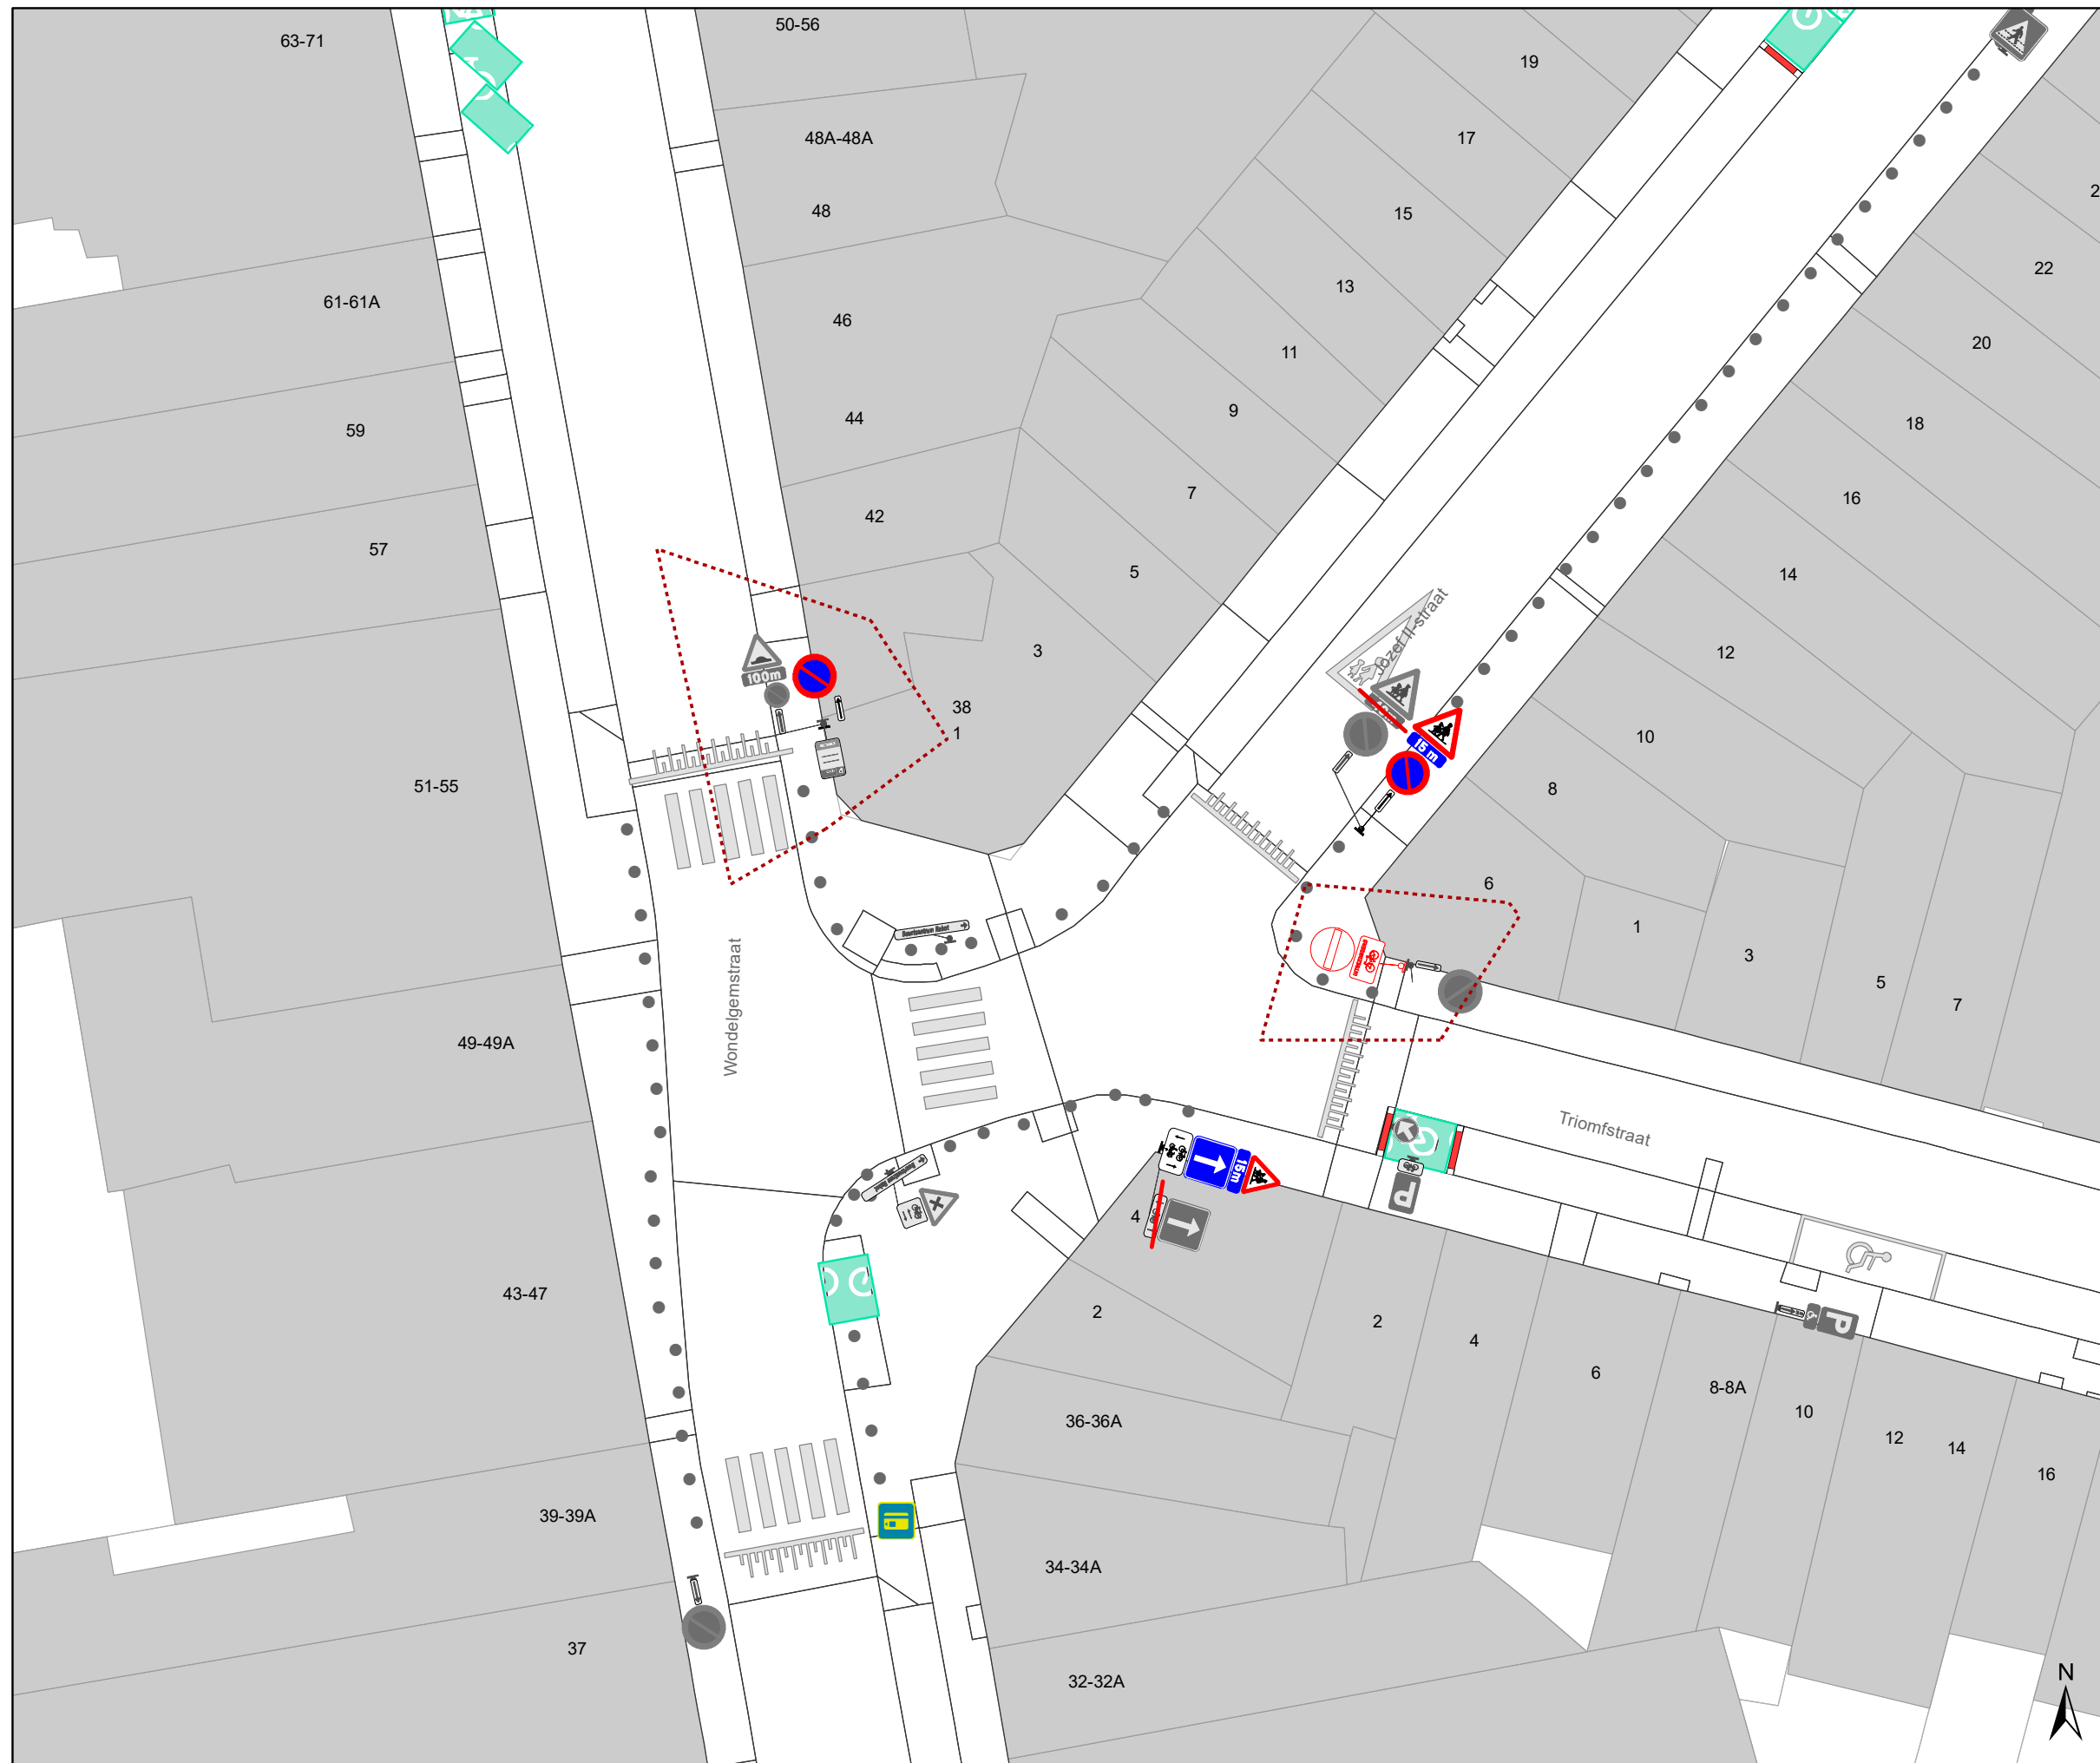


Dossiernummer P-250751

DATUM	SCHAAL	PLAN	P FORMAAT
9/03/2022	1/250	2/15	A3



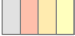


Legende

-  Bestaande verkeersborden
-  Geplande verkeersborden
-  Te verwijderen verkeersborden


-  Bestaande wegmarkeringen
-  Geplande wegmarkeringen
-  Te verwijderen wegmarkeringen

Overige

-  Ander gepland dossier (in voorbereiding bij MOBBED)
-  Ontwerp heraanleg
-  Te plaatsen rood-witte beugel

Straatmeubilair

-  Gepland paaltje

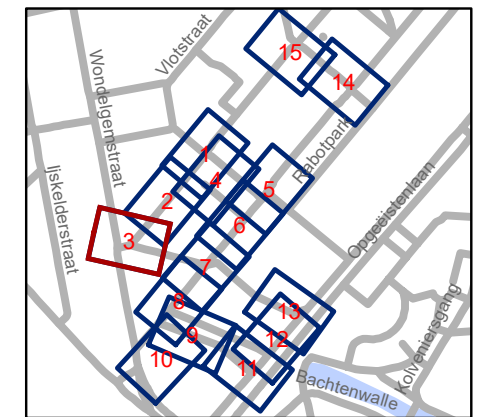


gent: Mobiliteitsbedrijf stad Gent
Verkeerstechnische taken




**Scalastraat
Heraanleg**

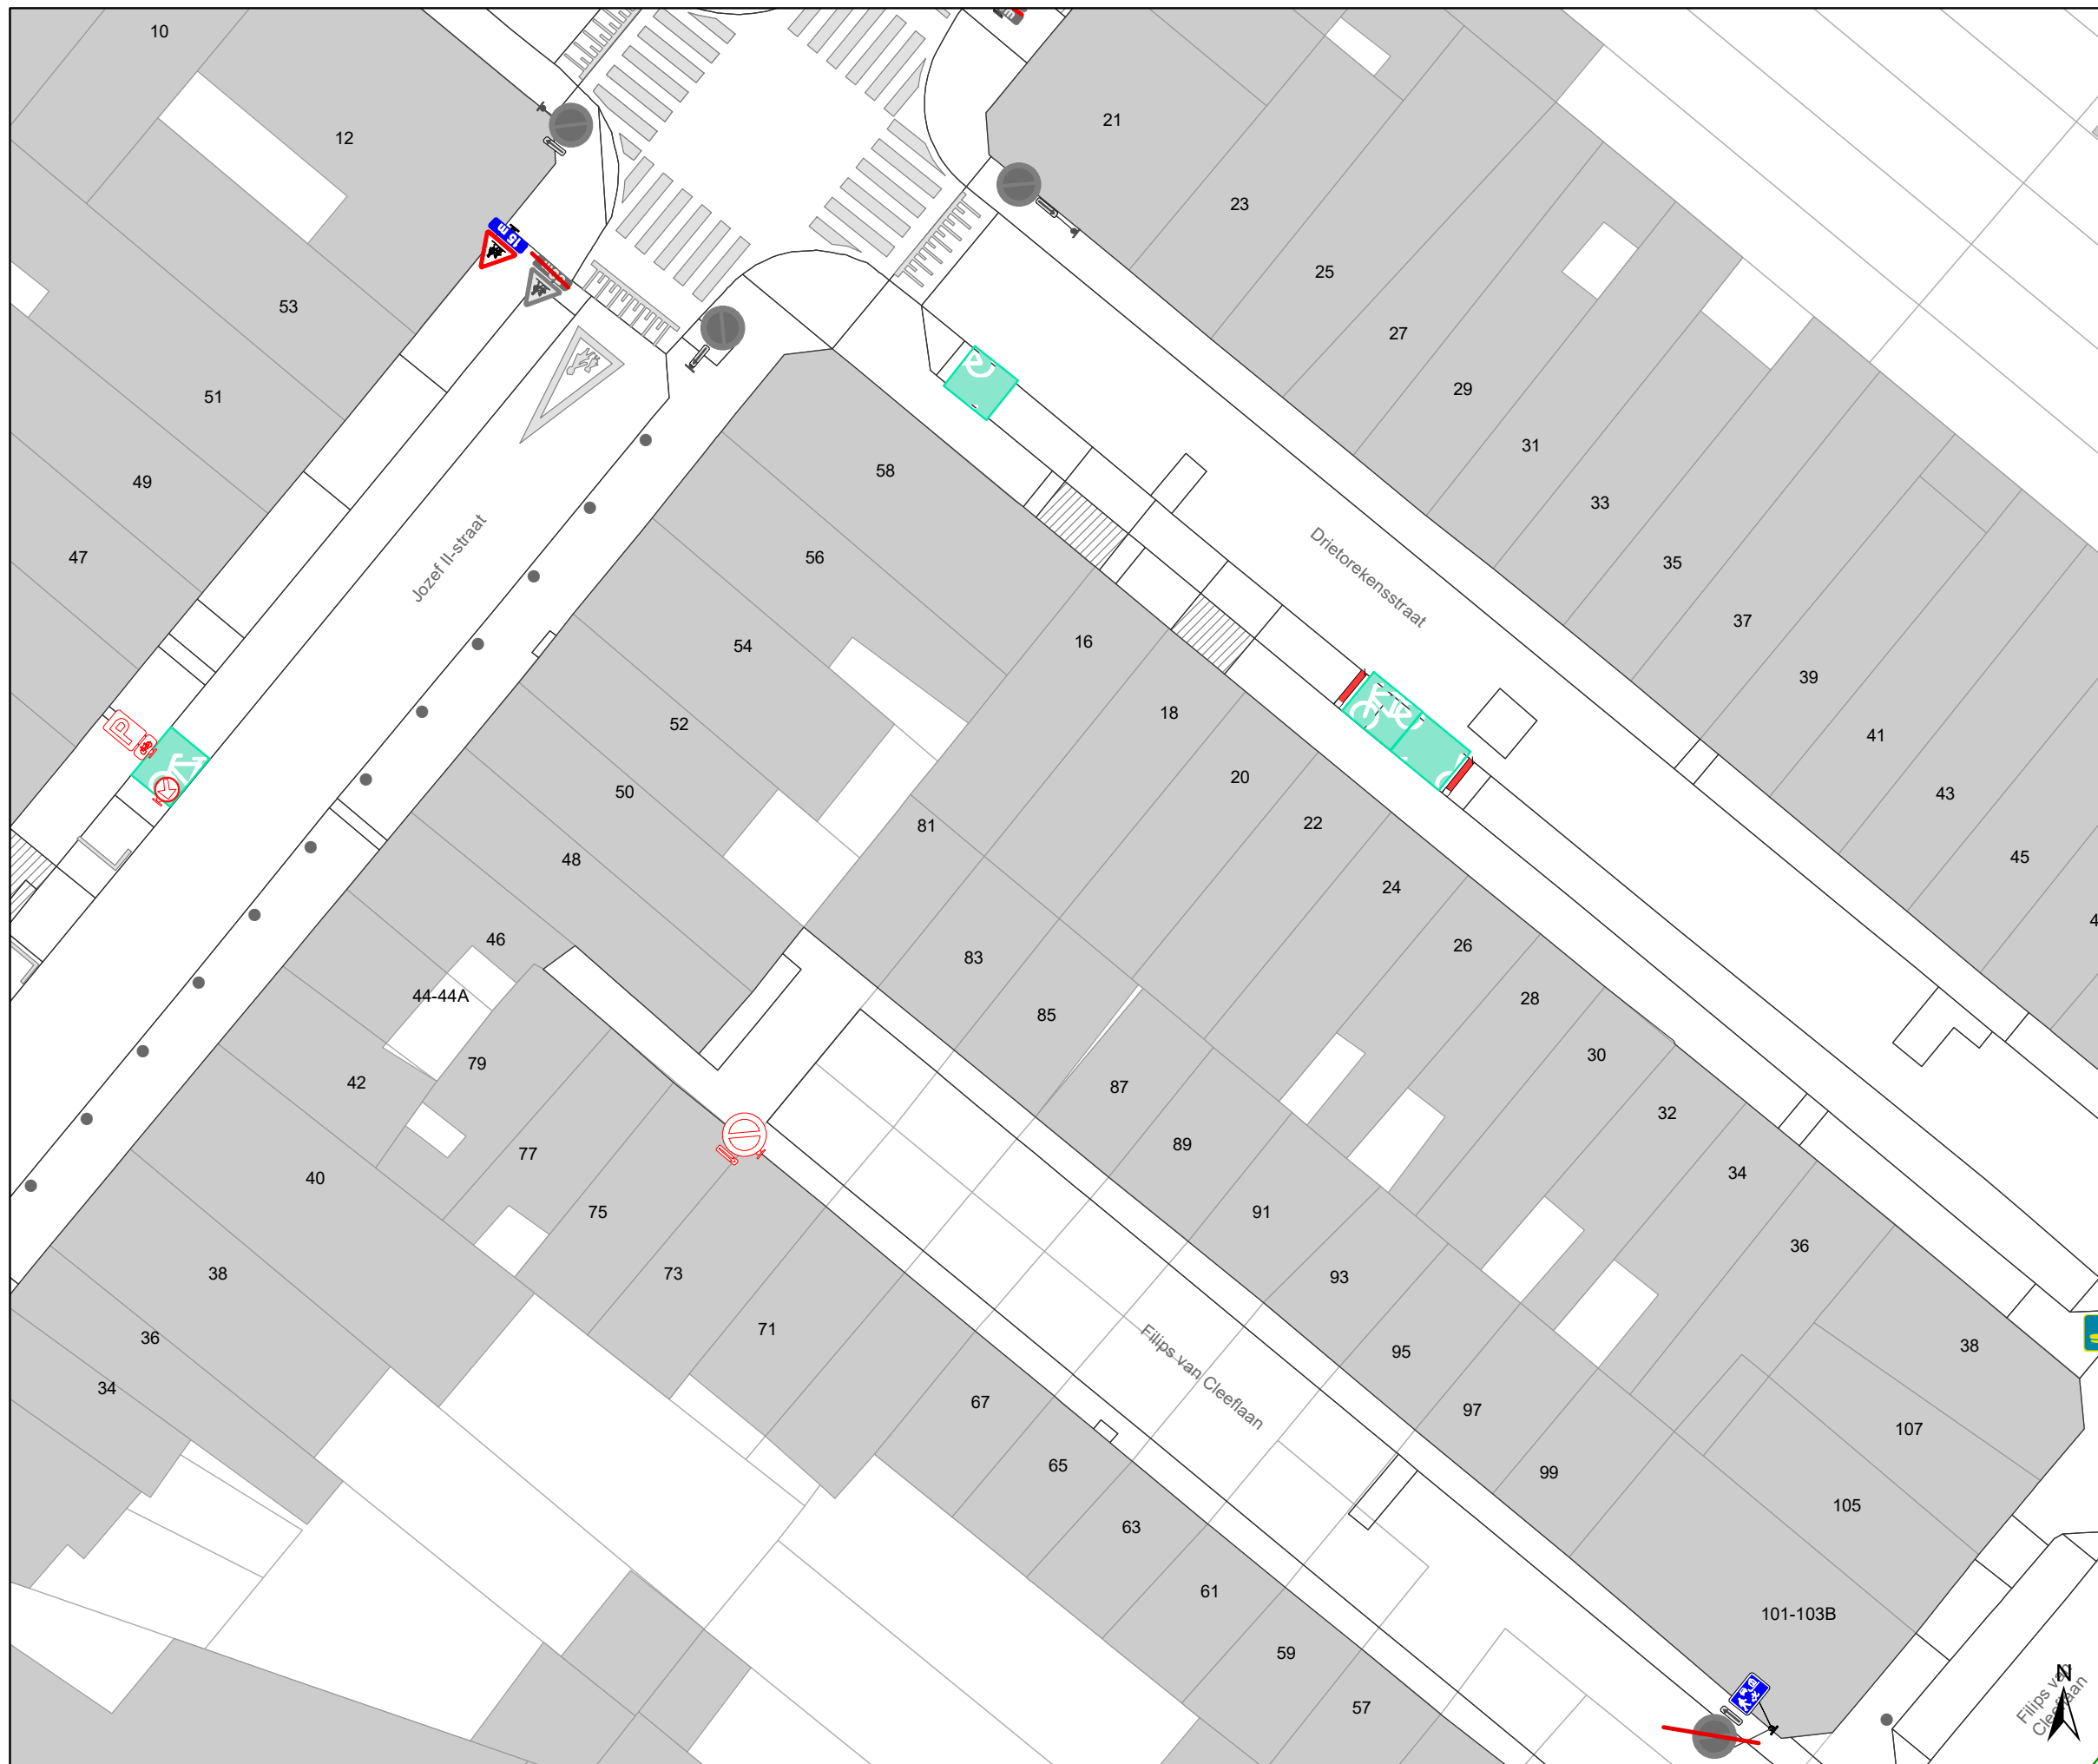


Dossiernummer P-250751

DATUM	SCHAAL	PLAN	P FORMAAT
9/03/2022	1/250	3/15	A3



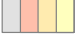


Legende

-  Bestaande verkeersborden
-  Geplande verkeersborden
-  Te verwijderen verkeersborden


-  Bestaande wegmarkeringen
-  Geplande wegmarkeringen
-  Te verwijderen wegmarkeringen

Overige


-  Ander gepland dossier (in voorbereiding bij MOBBD)
-  Ontwerp heraanleg
-  Te plaatsen rood-witte beugel

Straatmeubilair

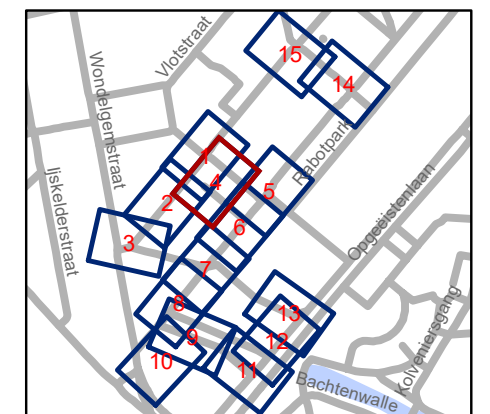


-  Gepland paaltje




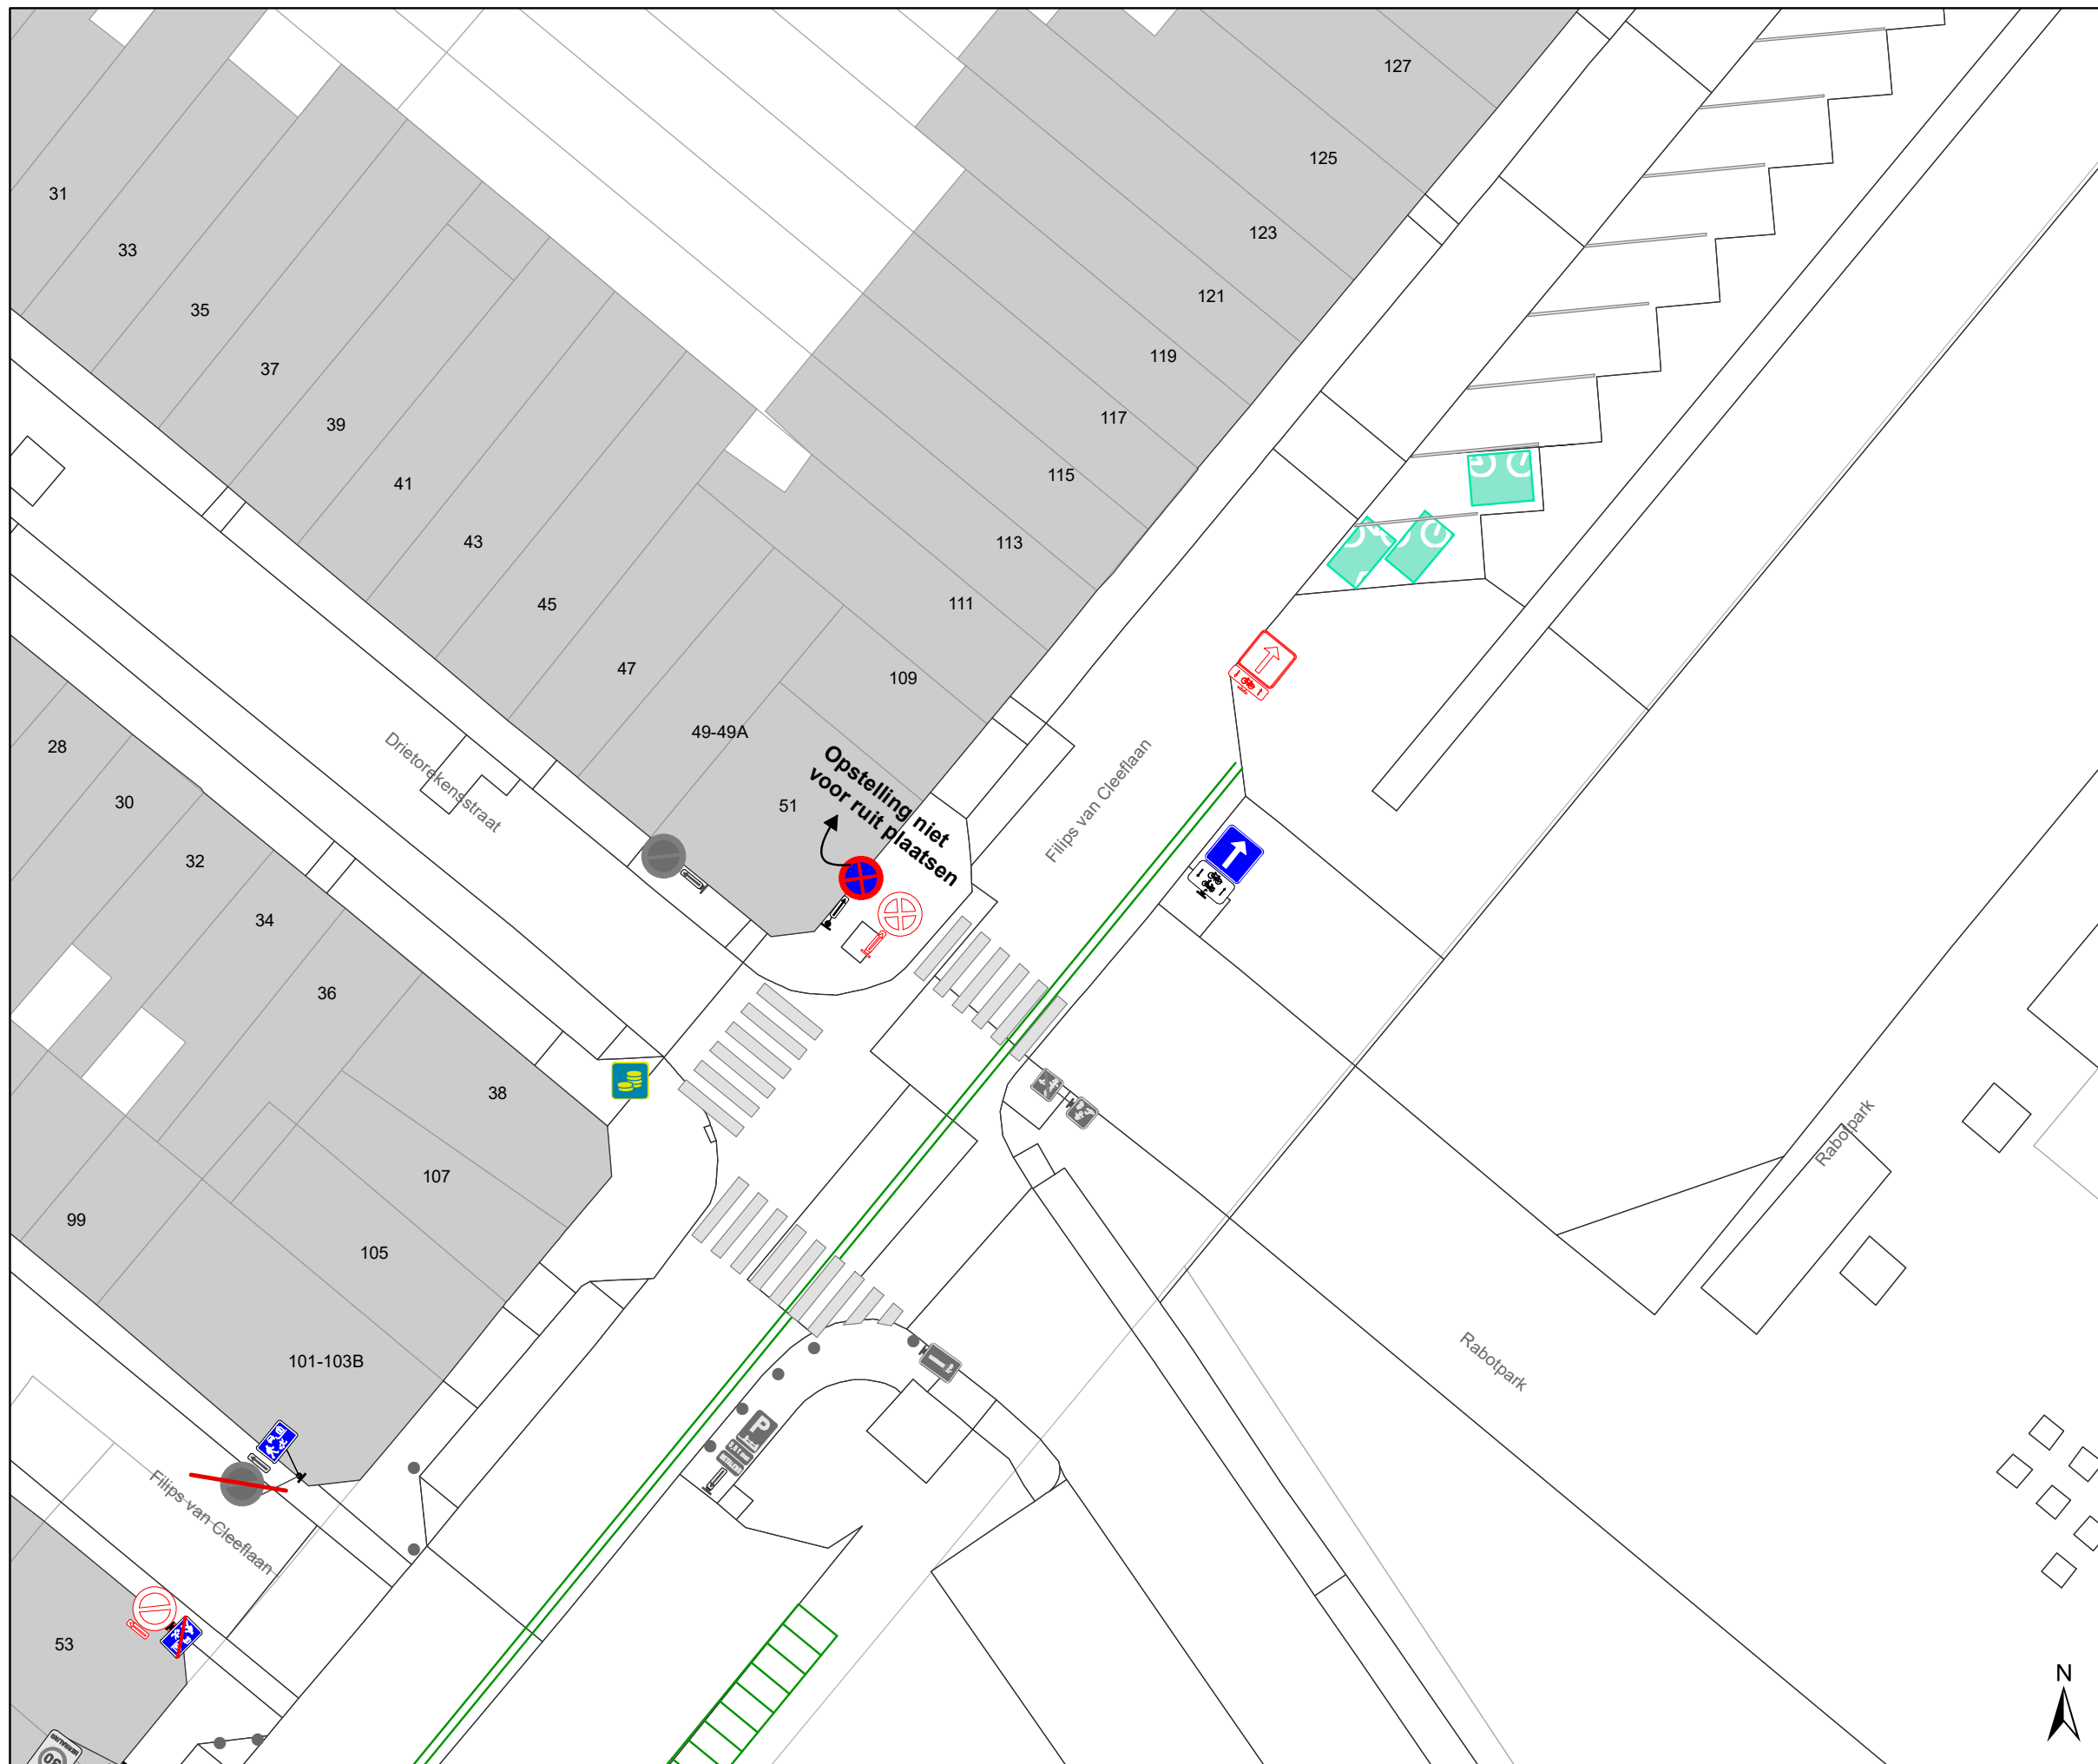

gent: Mobiliteitsbedrijf stad Gent Verkeerstechnische taken			
Scalastraat Heraanleg			
Dossiernummer P-250751			
DATUM	SCHAAL	PLAN	P FORMAAT
9/03/2022	1/250	4/15	A3



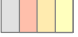


Legende

-  Bestaande verkeersborden
-  Geplande verkeersborden
-  Te verwijderen verkeersborden


-  Bestaande wegmarkeringen
-  Geplande wegmarkeringen
-  Te verwijderen wegmarkeringen

Overige

-  Ander gepland dossier (in voorbereiding bij MOBBD)
-  Ontwerp heraanleg
-  Te plaatsen rood-witte beugel

Straatmeubilair

-  Gepland paaltje

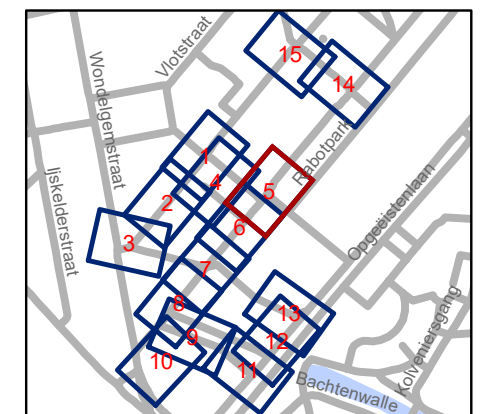


gent: Mobiliteitsbedrijf stad Gent
Verkeerstechnische taken

**Scalastraat
Heraanleg**

Dossiernummer P-250751

DATUM	SCHAAL	PLAN	P FORMAAT
9/03/2022	1/250	5/15	A3



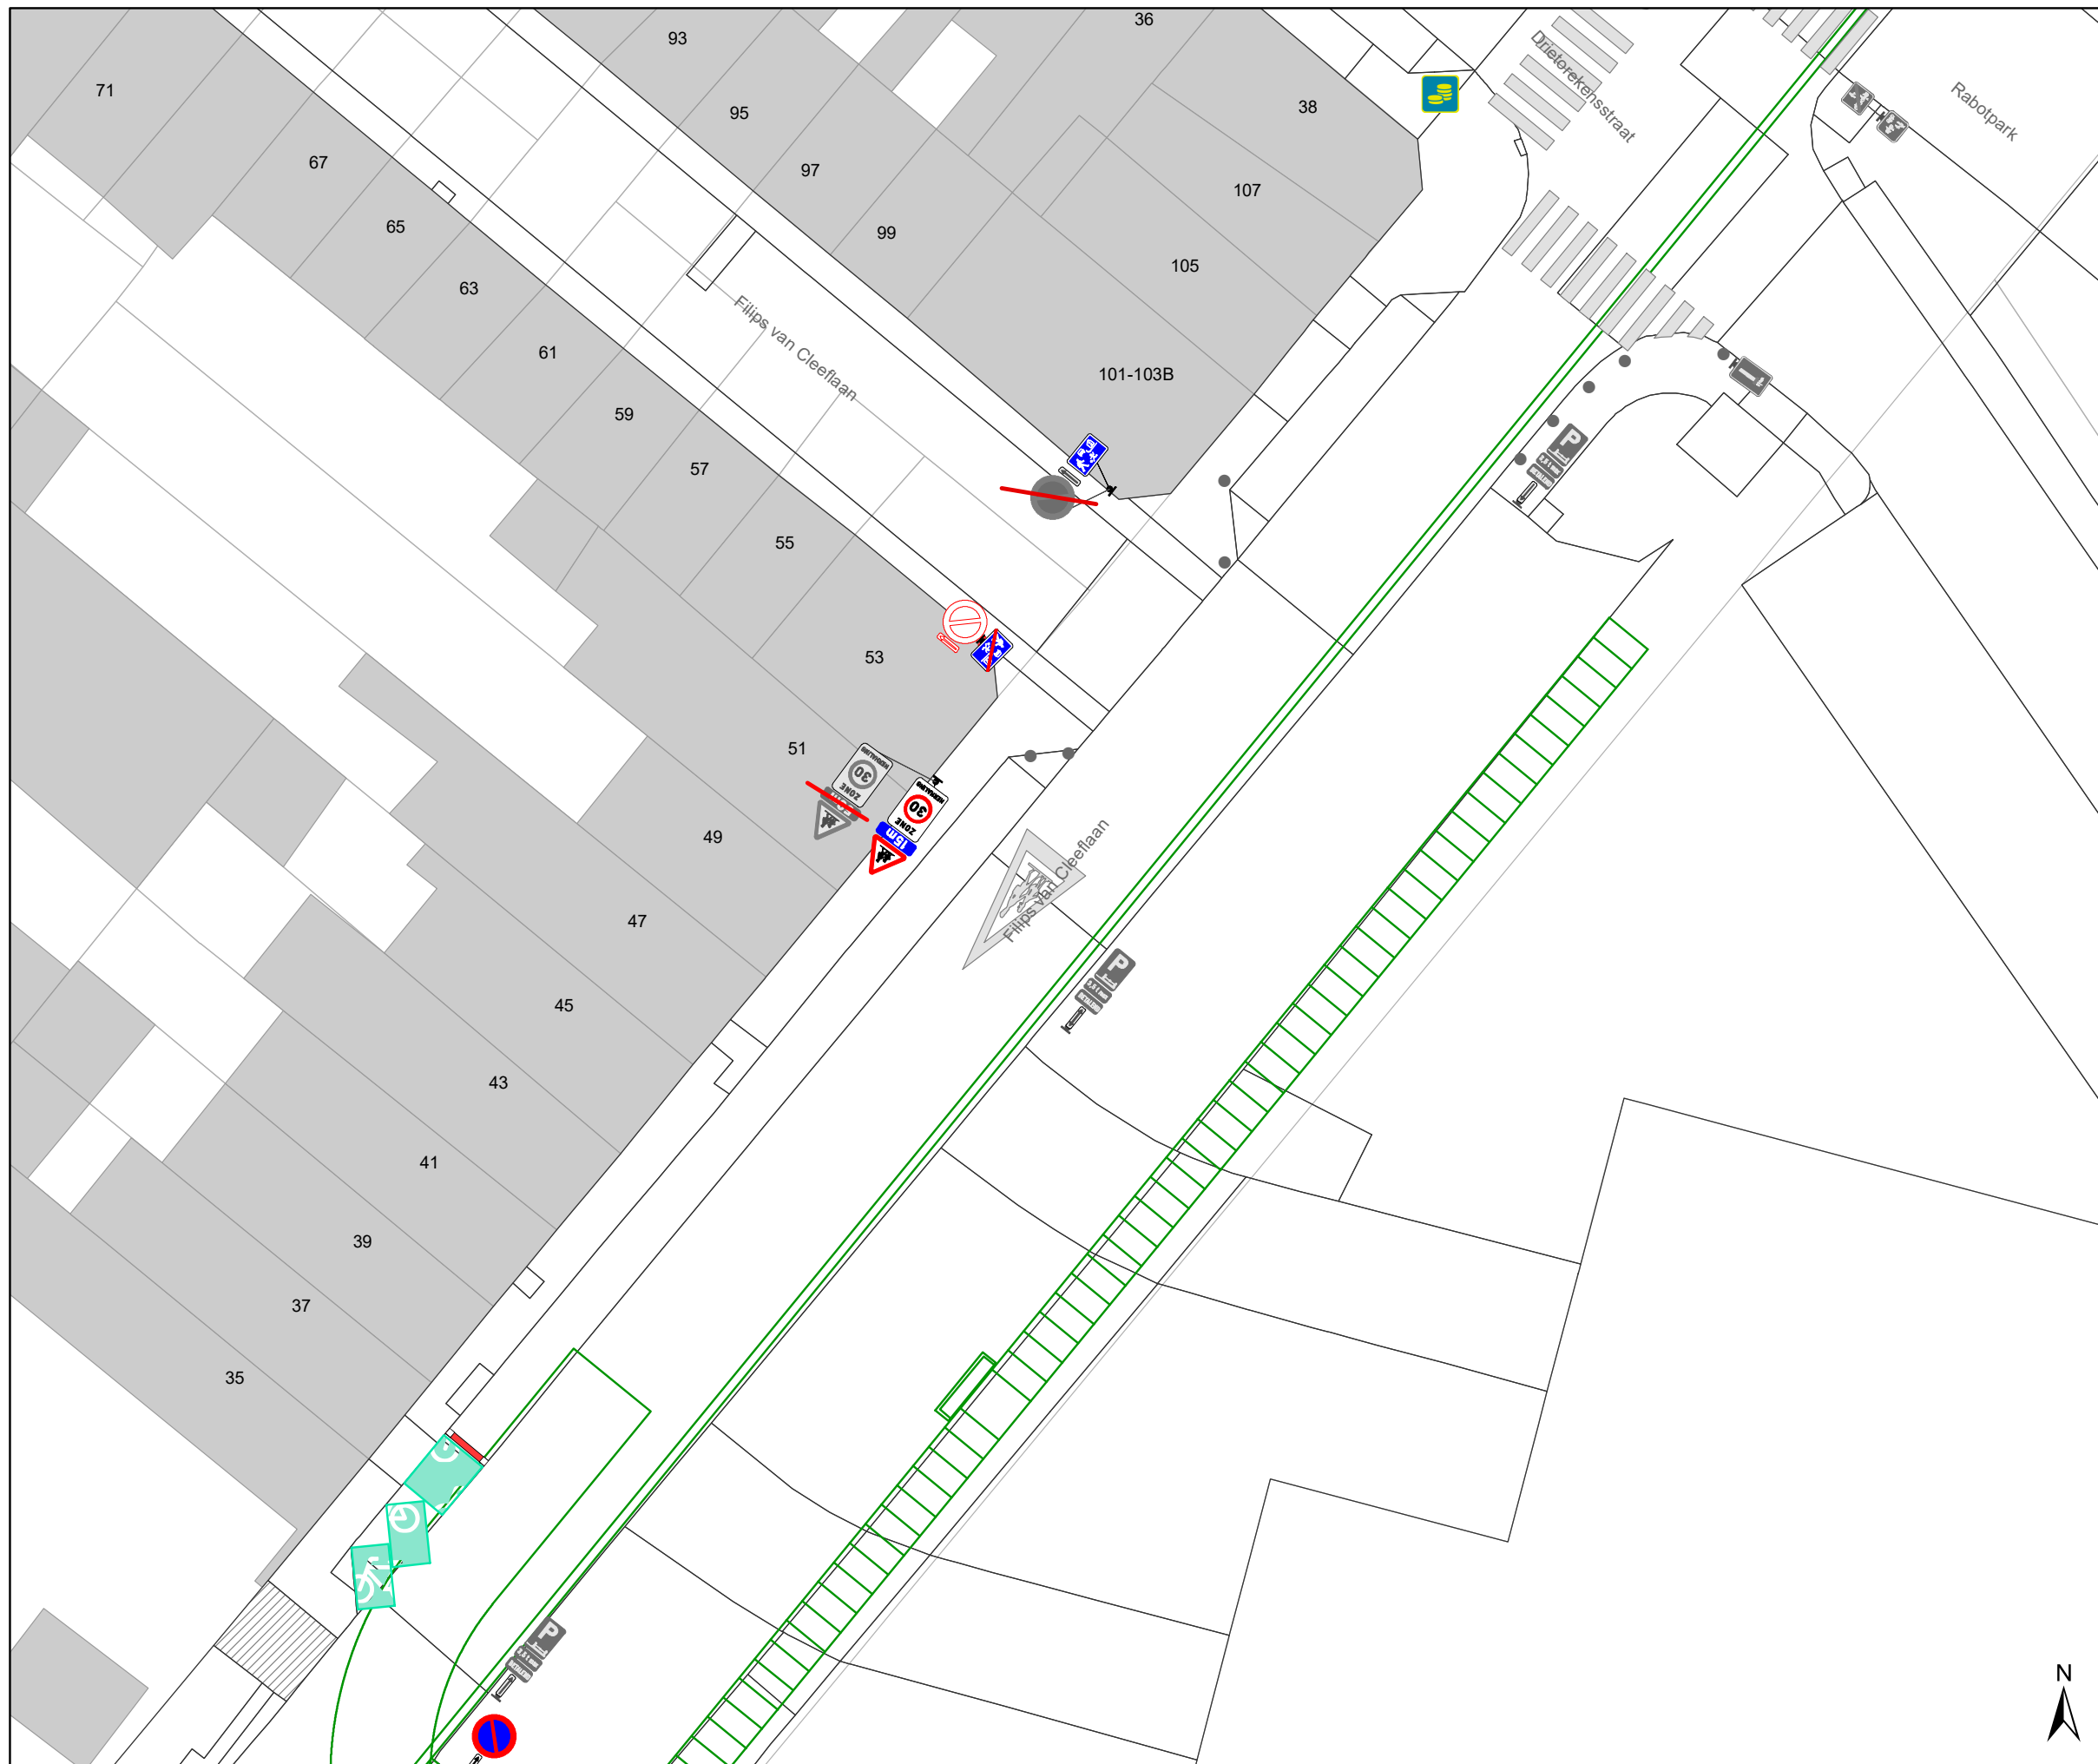


Legende

- Bestaande verkeersborden
- Geplande verkeersborden
- Te verwijderen verkeersborden

- Bestaande wegmarkeringen
- Geplande wegmarkeringen
- Te verwijderen wegmarkeringen

- Overige**
- Ander gepland dossier (in voorbereiding bij MOBBED)
 - Ontwerp heraanleg
 - Te plaatsen rood-witte beugel

- Straatmeubilair**
- Gepland paaltje

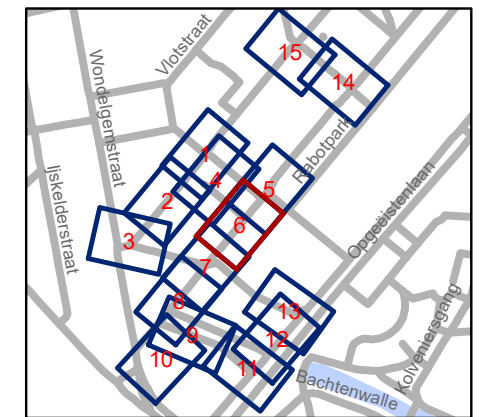


gent: Mobiliteitsbedrijf stad Gent
Verkeerstechnische taken

**Scalastraat
Heraanleg**

Dossiernummer P-250751

DATUM	SCHAAL	PLAN	P FORMAAT
9/03/2022	1/250	6/15	A3



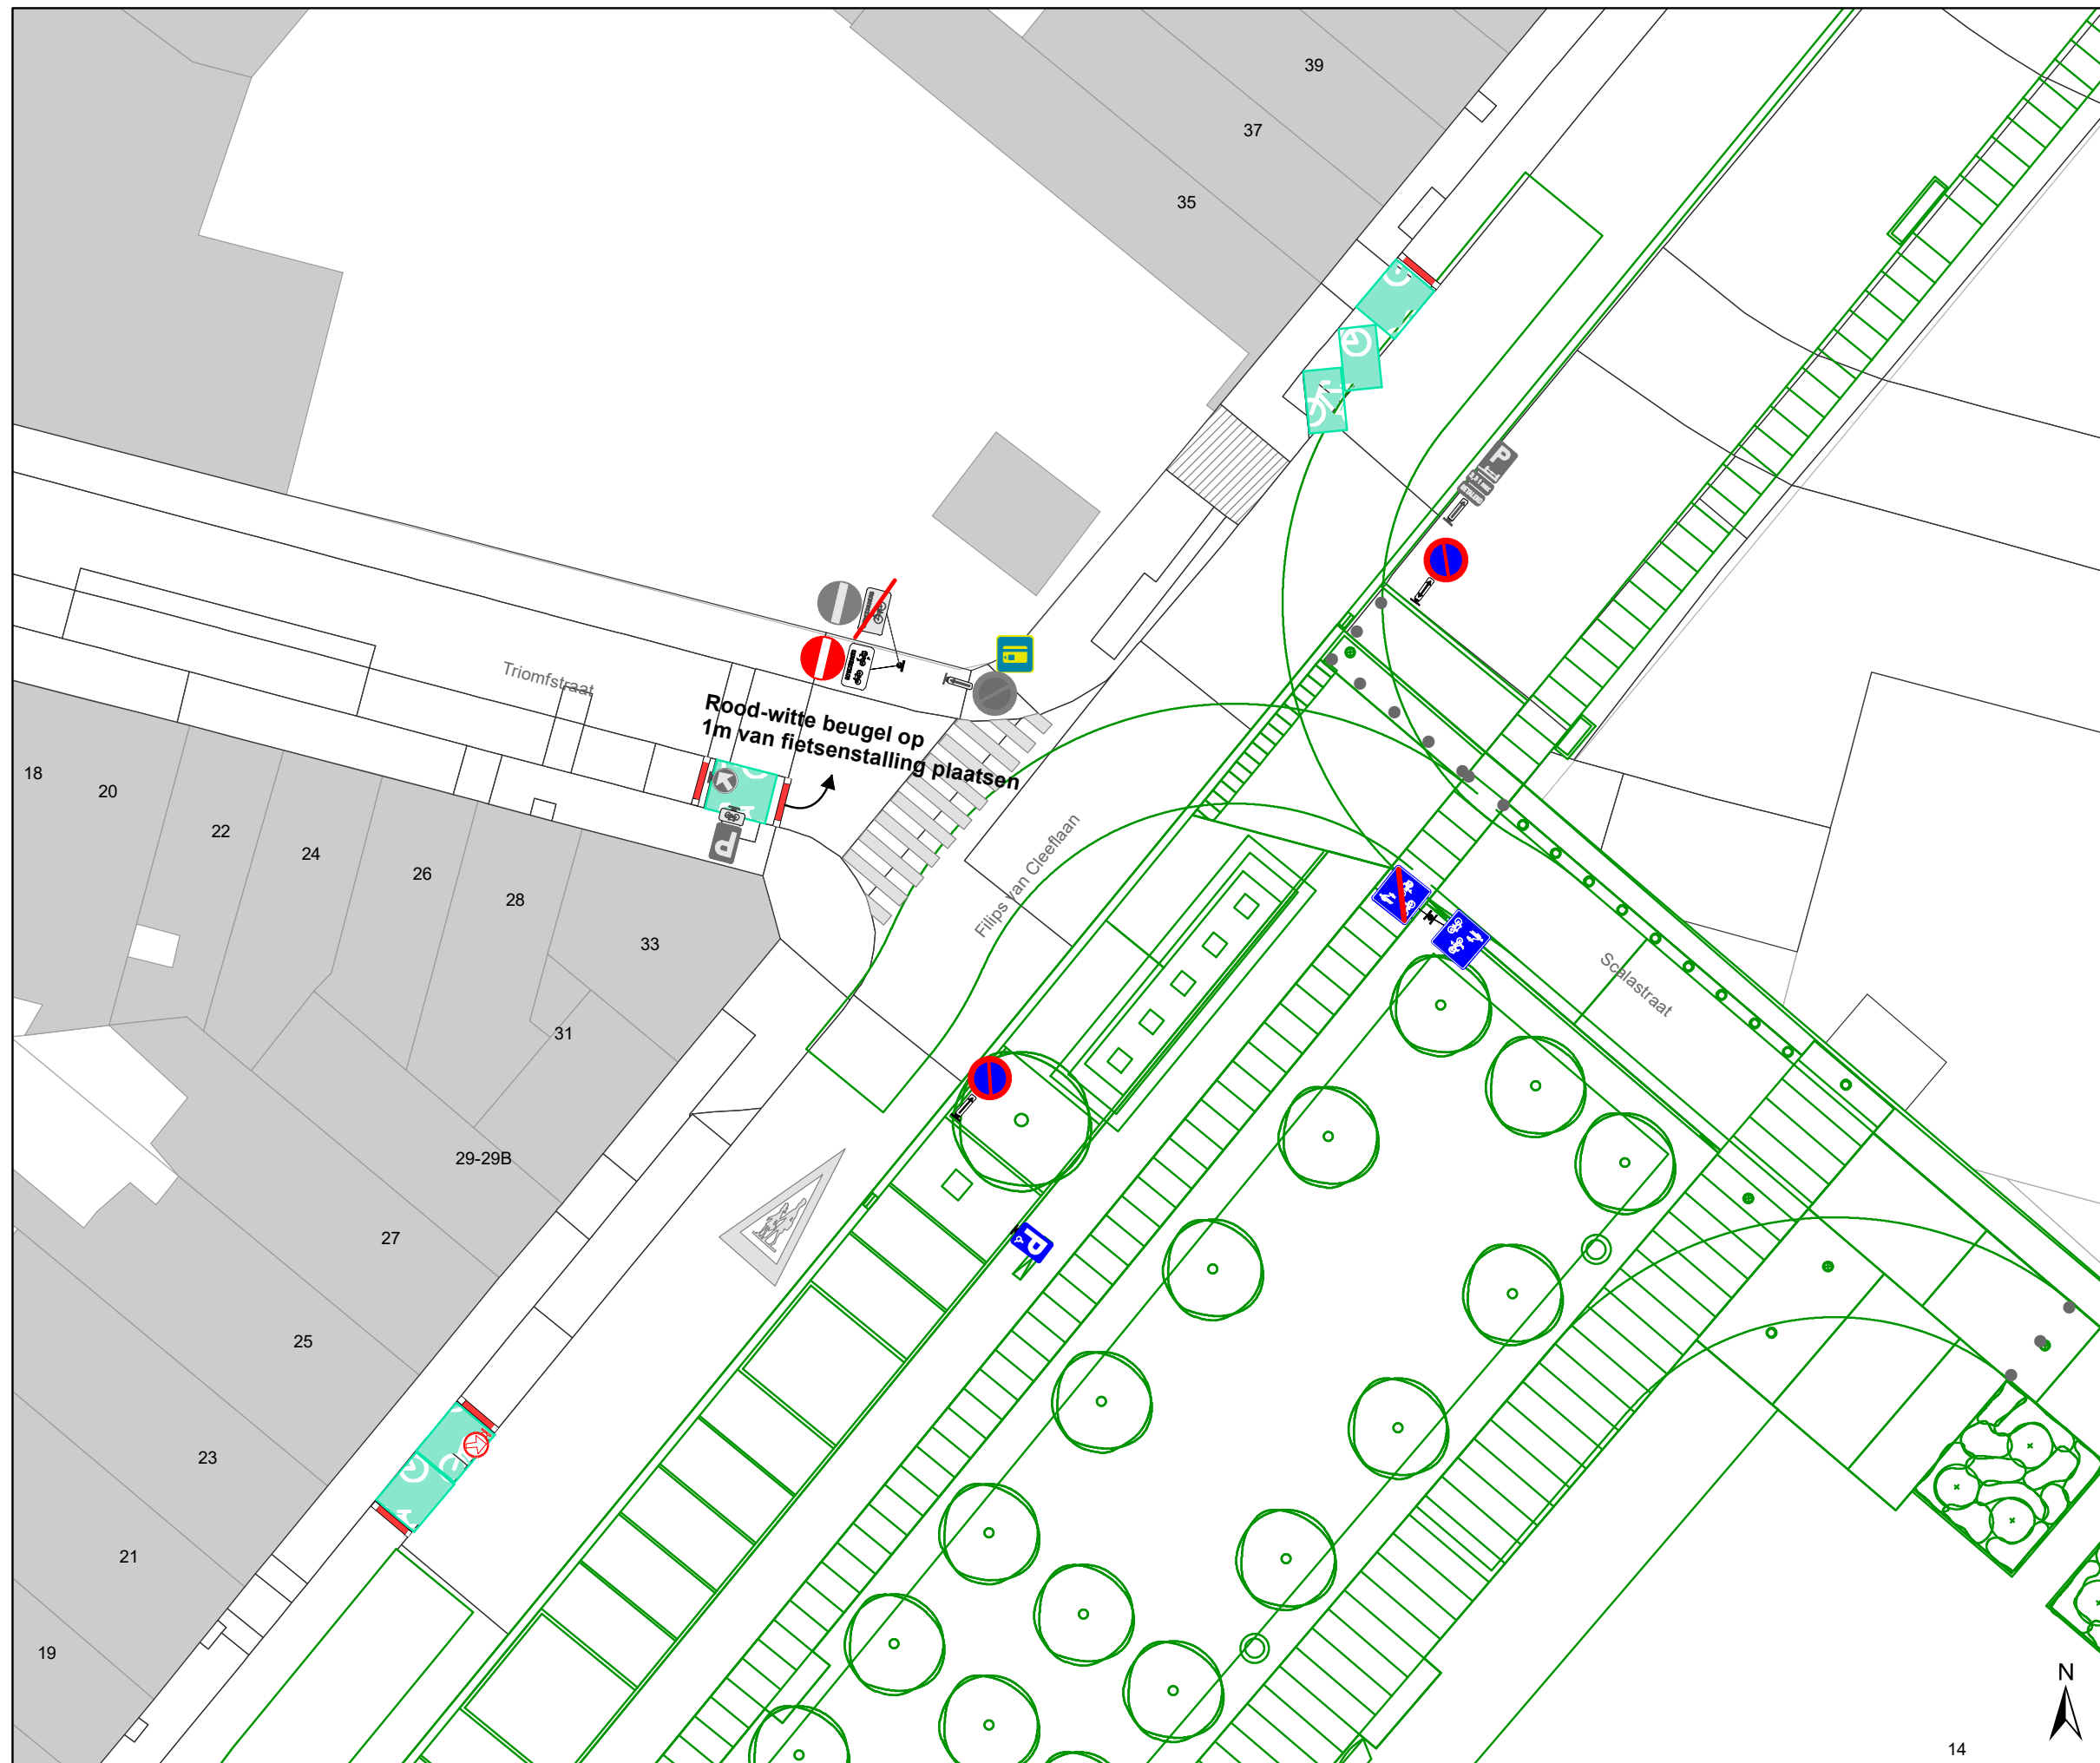

Legende

- Bestaande verkeersborden
- Geplande verkeersborden
- Te verwijderen verkeersborden


- Bestaande wegmarkeringen
- Geplande wegmarkeringen
- Te verwijderen wegmarkeringen

Overige

- Ander gepland dossier (in voorbereiding bij MOBBED)
- Ontwerp heraanleg
- Te plaatsen rood-witte beugel

Straatmeubilair

- Gepland paaltje

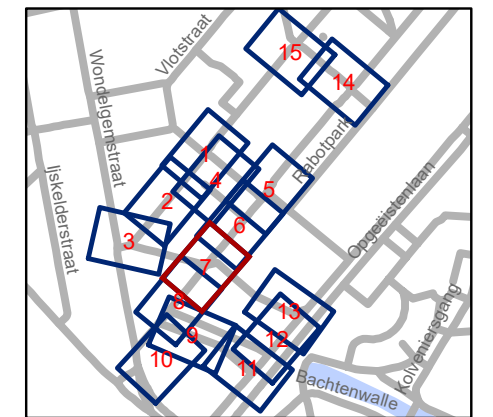


gent: Mobiliteitsbedrijf stad Gent
Verkeerstechnische taken




**Scalastraat
Heraanleg**

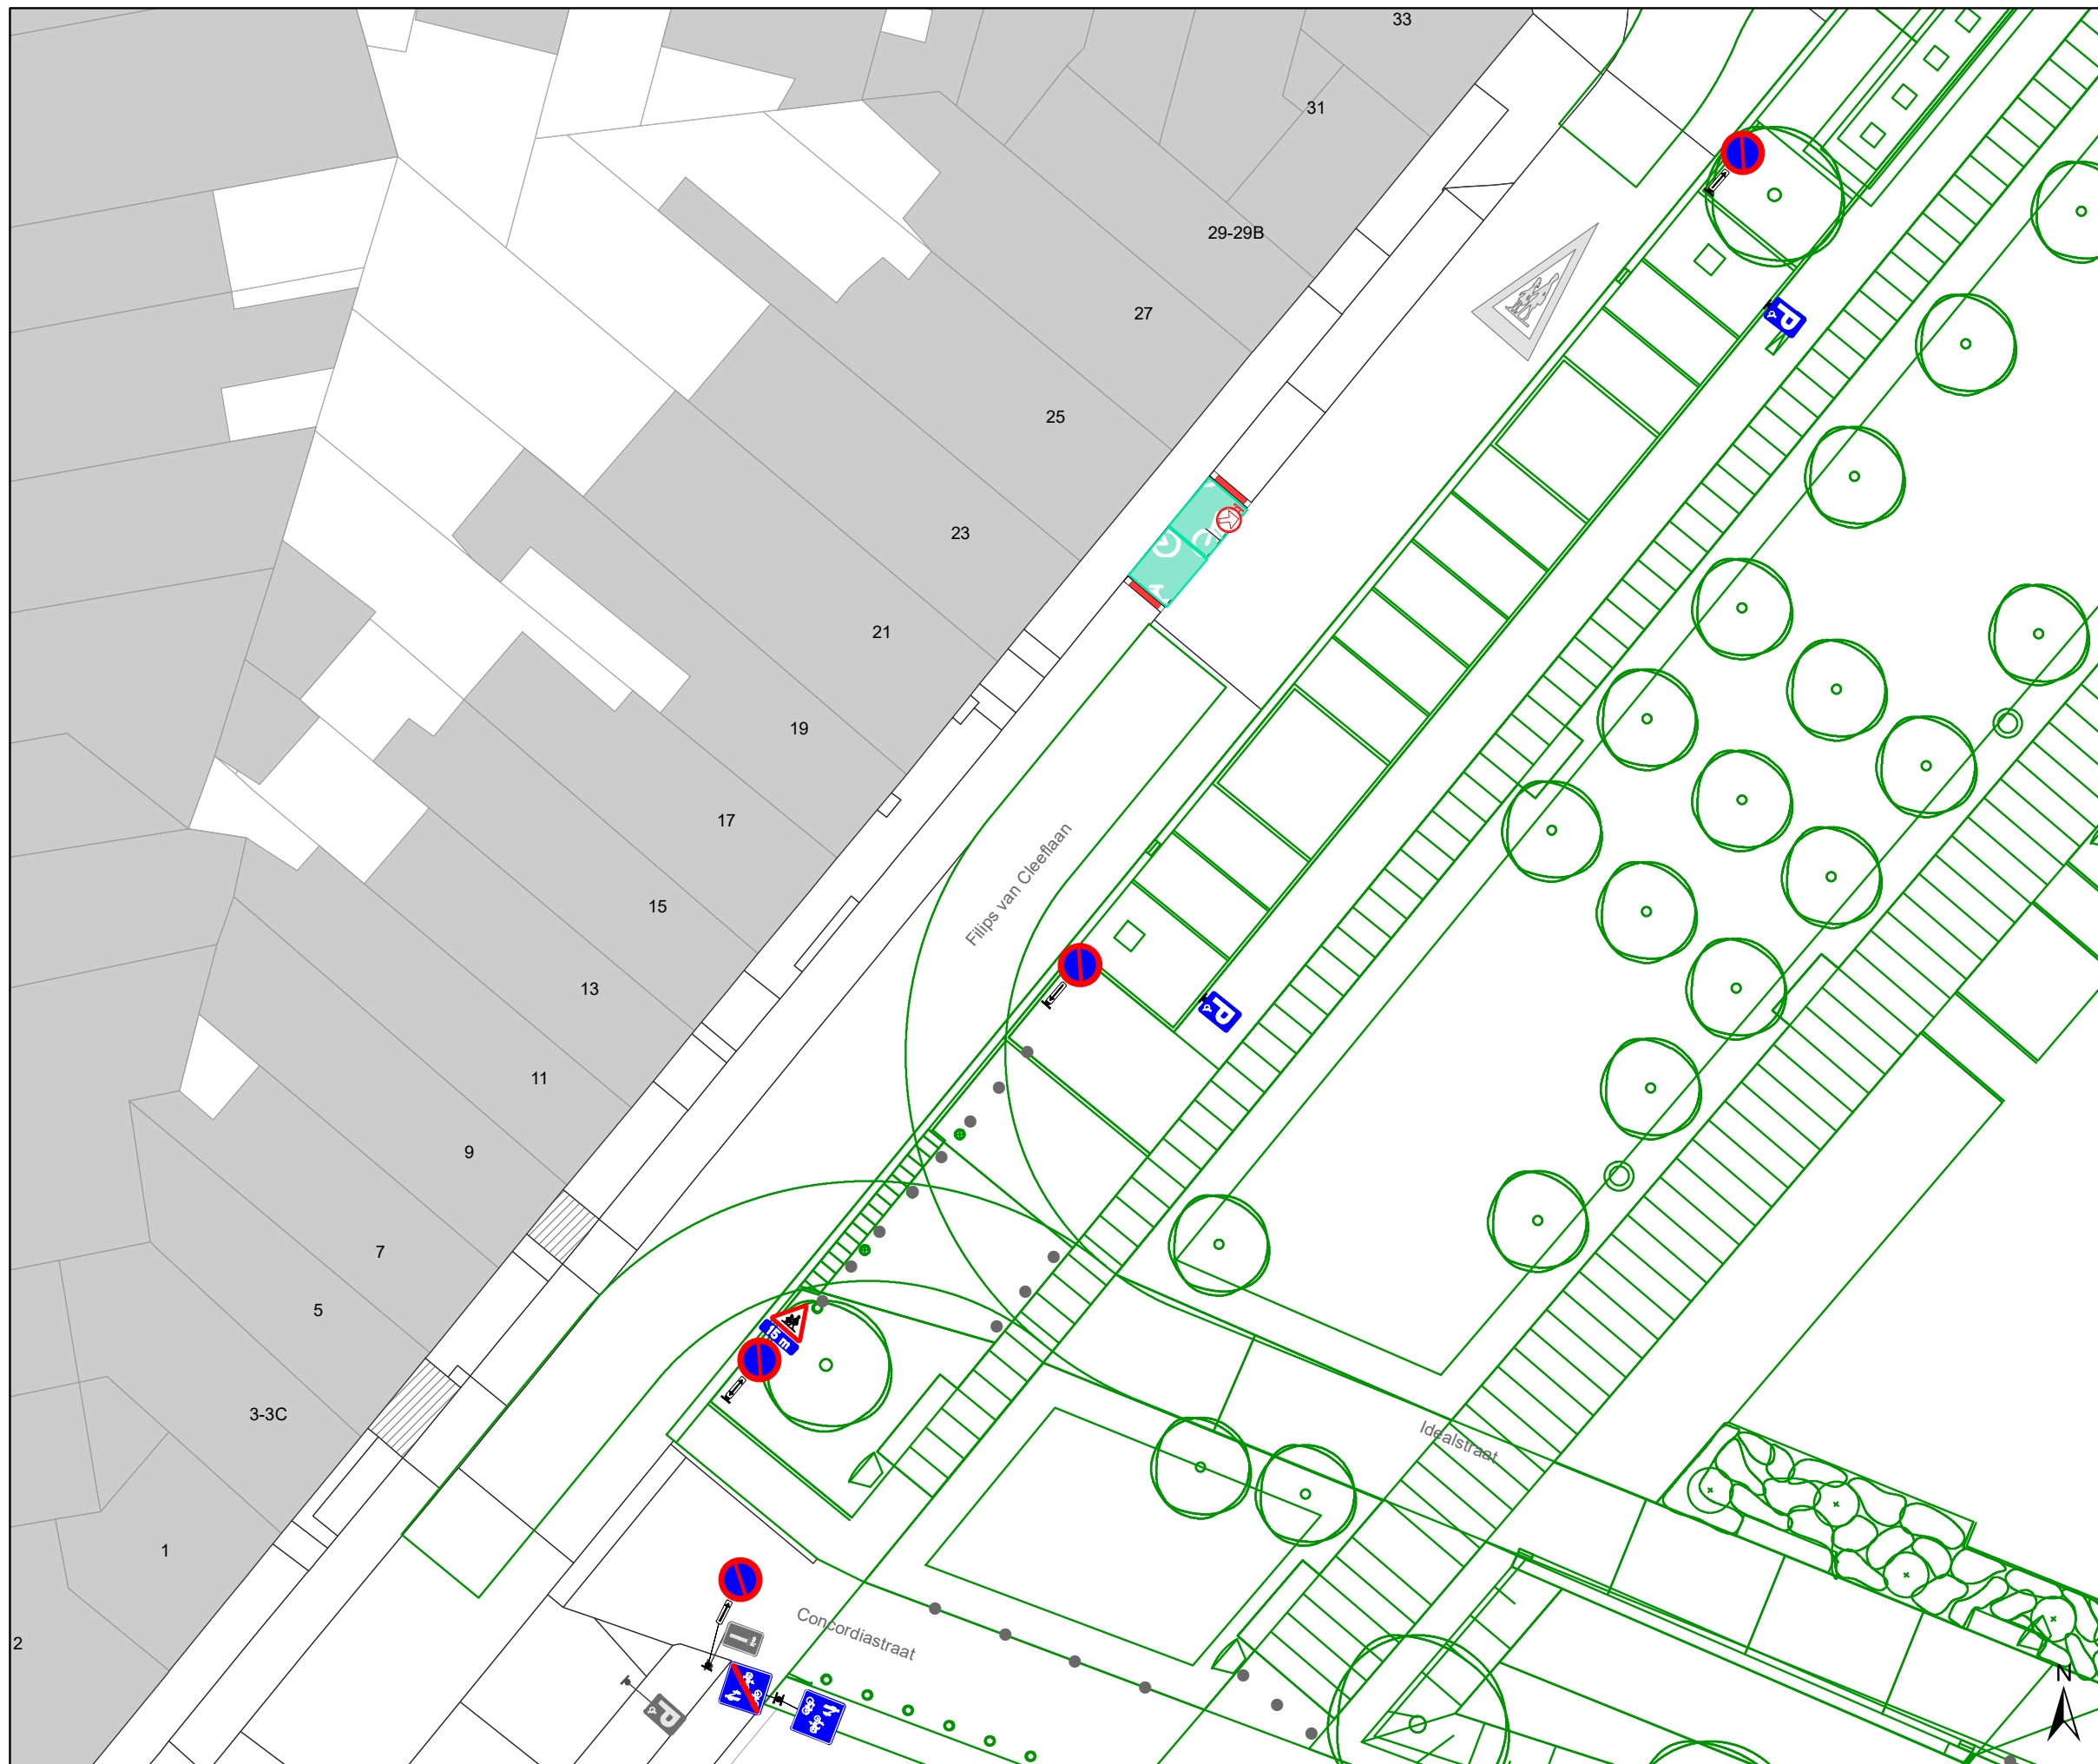


Dossiernummer P-250751

DATUM	SCHAAL	PLAN	P FORMAAT
9/03/2022	1/250	7/15	A3






Legende

-  Bestaande verkeersborden
-  Geplande verkeersborden
-  Te verwijderen verkeersborden


-  Bestaande wegmarkeringen
-  Geplande wegmarkeringen
-  Te verwijderen wegmarkeringen

Overige

-  Ander gepland dossier (in voorbereiding bij MOBBD)
-  Ontwerp heraanleg
-  Te plaatsen rood-witte beugel

Straatmeubilair

-  Gepland paaltje

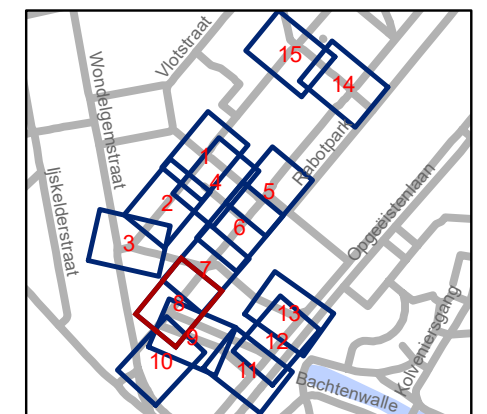


gent: Mobiliteitsbedrijf stad Gent
Verkeerstechnische taken




Scalastraat Heraanleg

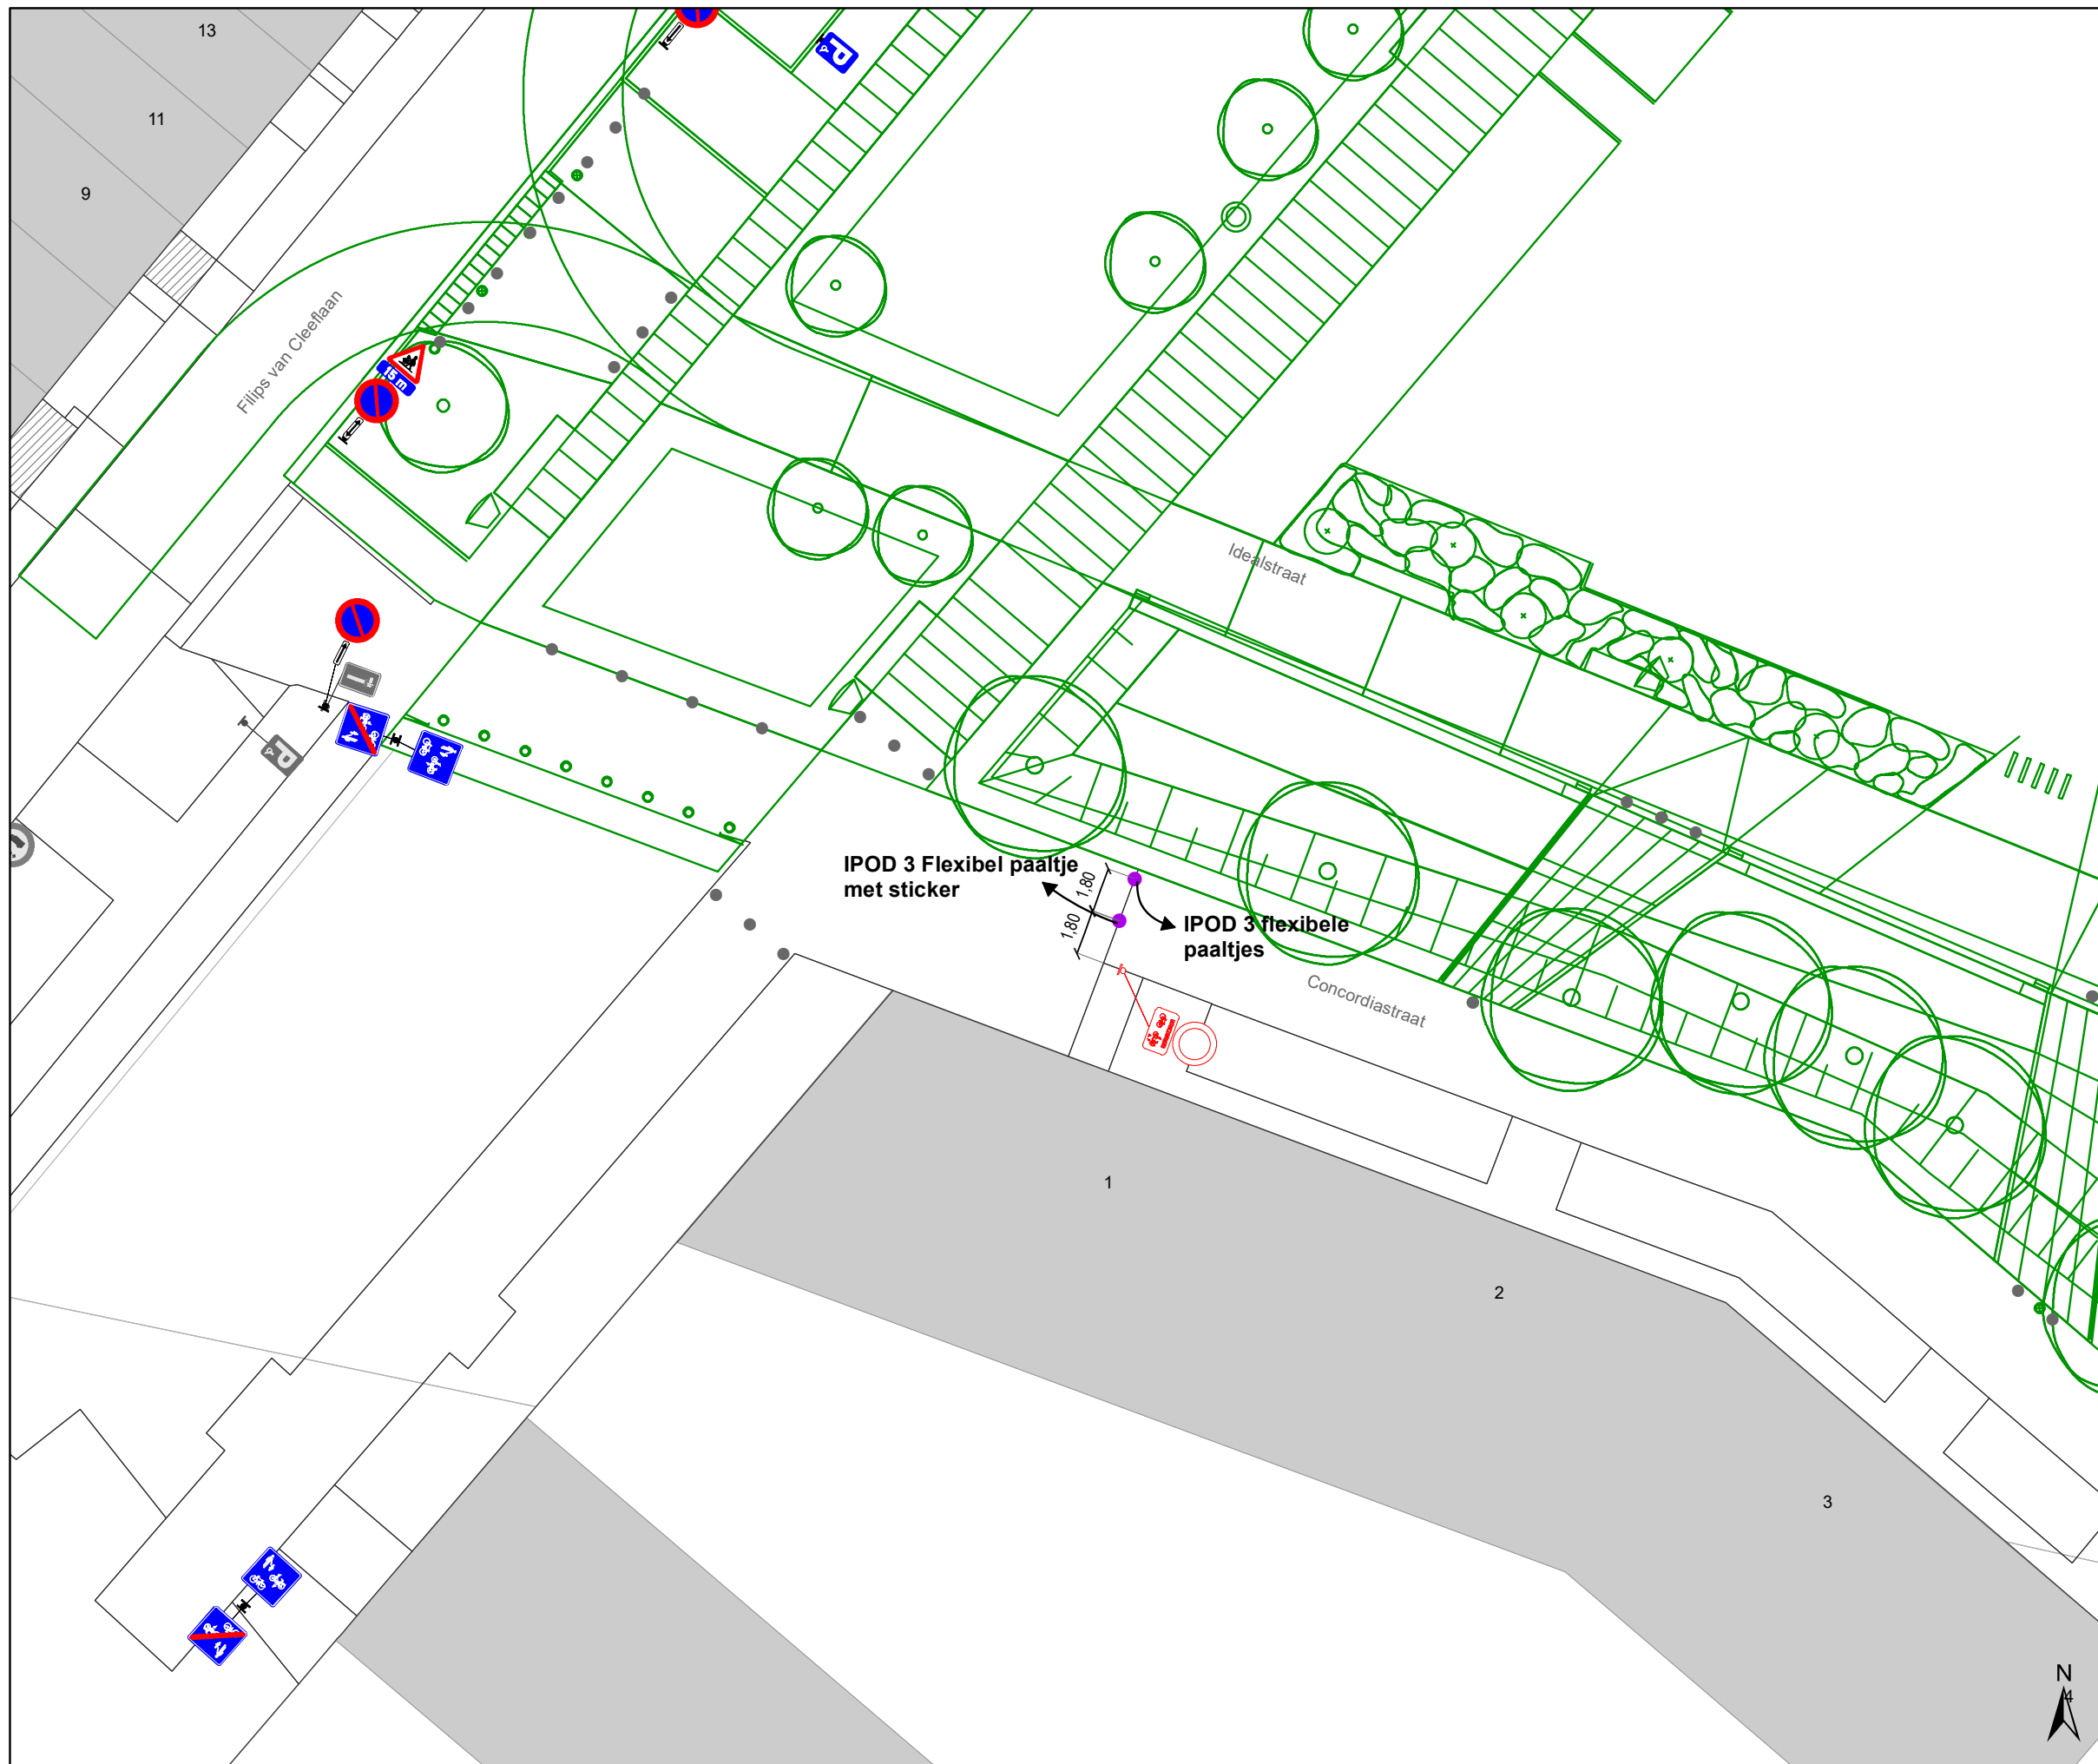


Dossiernummer P-250751

DATUM	SCHAAL	PLAN	P FORMAAT
9/03/2022	1/250	8/15	A3



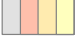


Legende


-  Bestaande verkeersborden
-  Geplande verkeersborden
-  Te verwijderen verkeersborden


-  Bestaande wegmarkeringen
-  Geplande wegmarkeringen
-  Te verwijderen wegmarkeringen

Overige


-  Ander gepland dossier (in voorbereiding bij MOBBD)
-  Ontwerp heraanleg
-  Te plaatsen rood-witte beugel

Straatmeubilair

-  Gepland paaltje

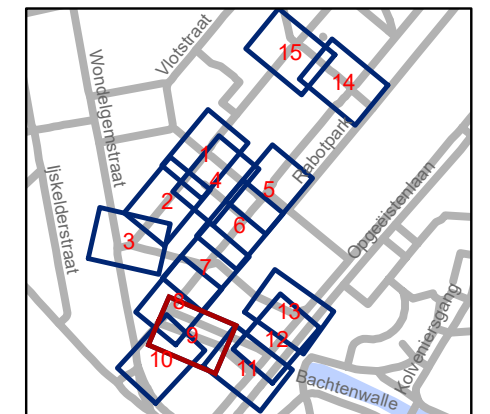


gent: Mobiliteitsbedrijf stad Gent Verkeerstechnische taken			
Scalastraat Heraanleg			
Dossiernummer P-250751			
DATUM	SCHAAL	PLAN	P FORMAAT
9/03/2022	1/250	9/15	A3

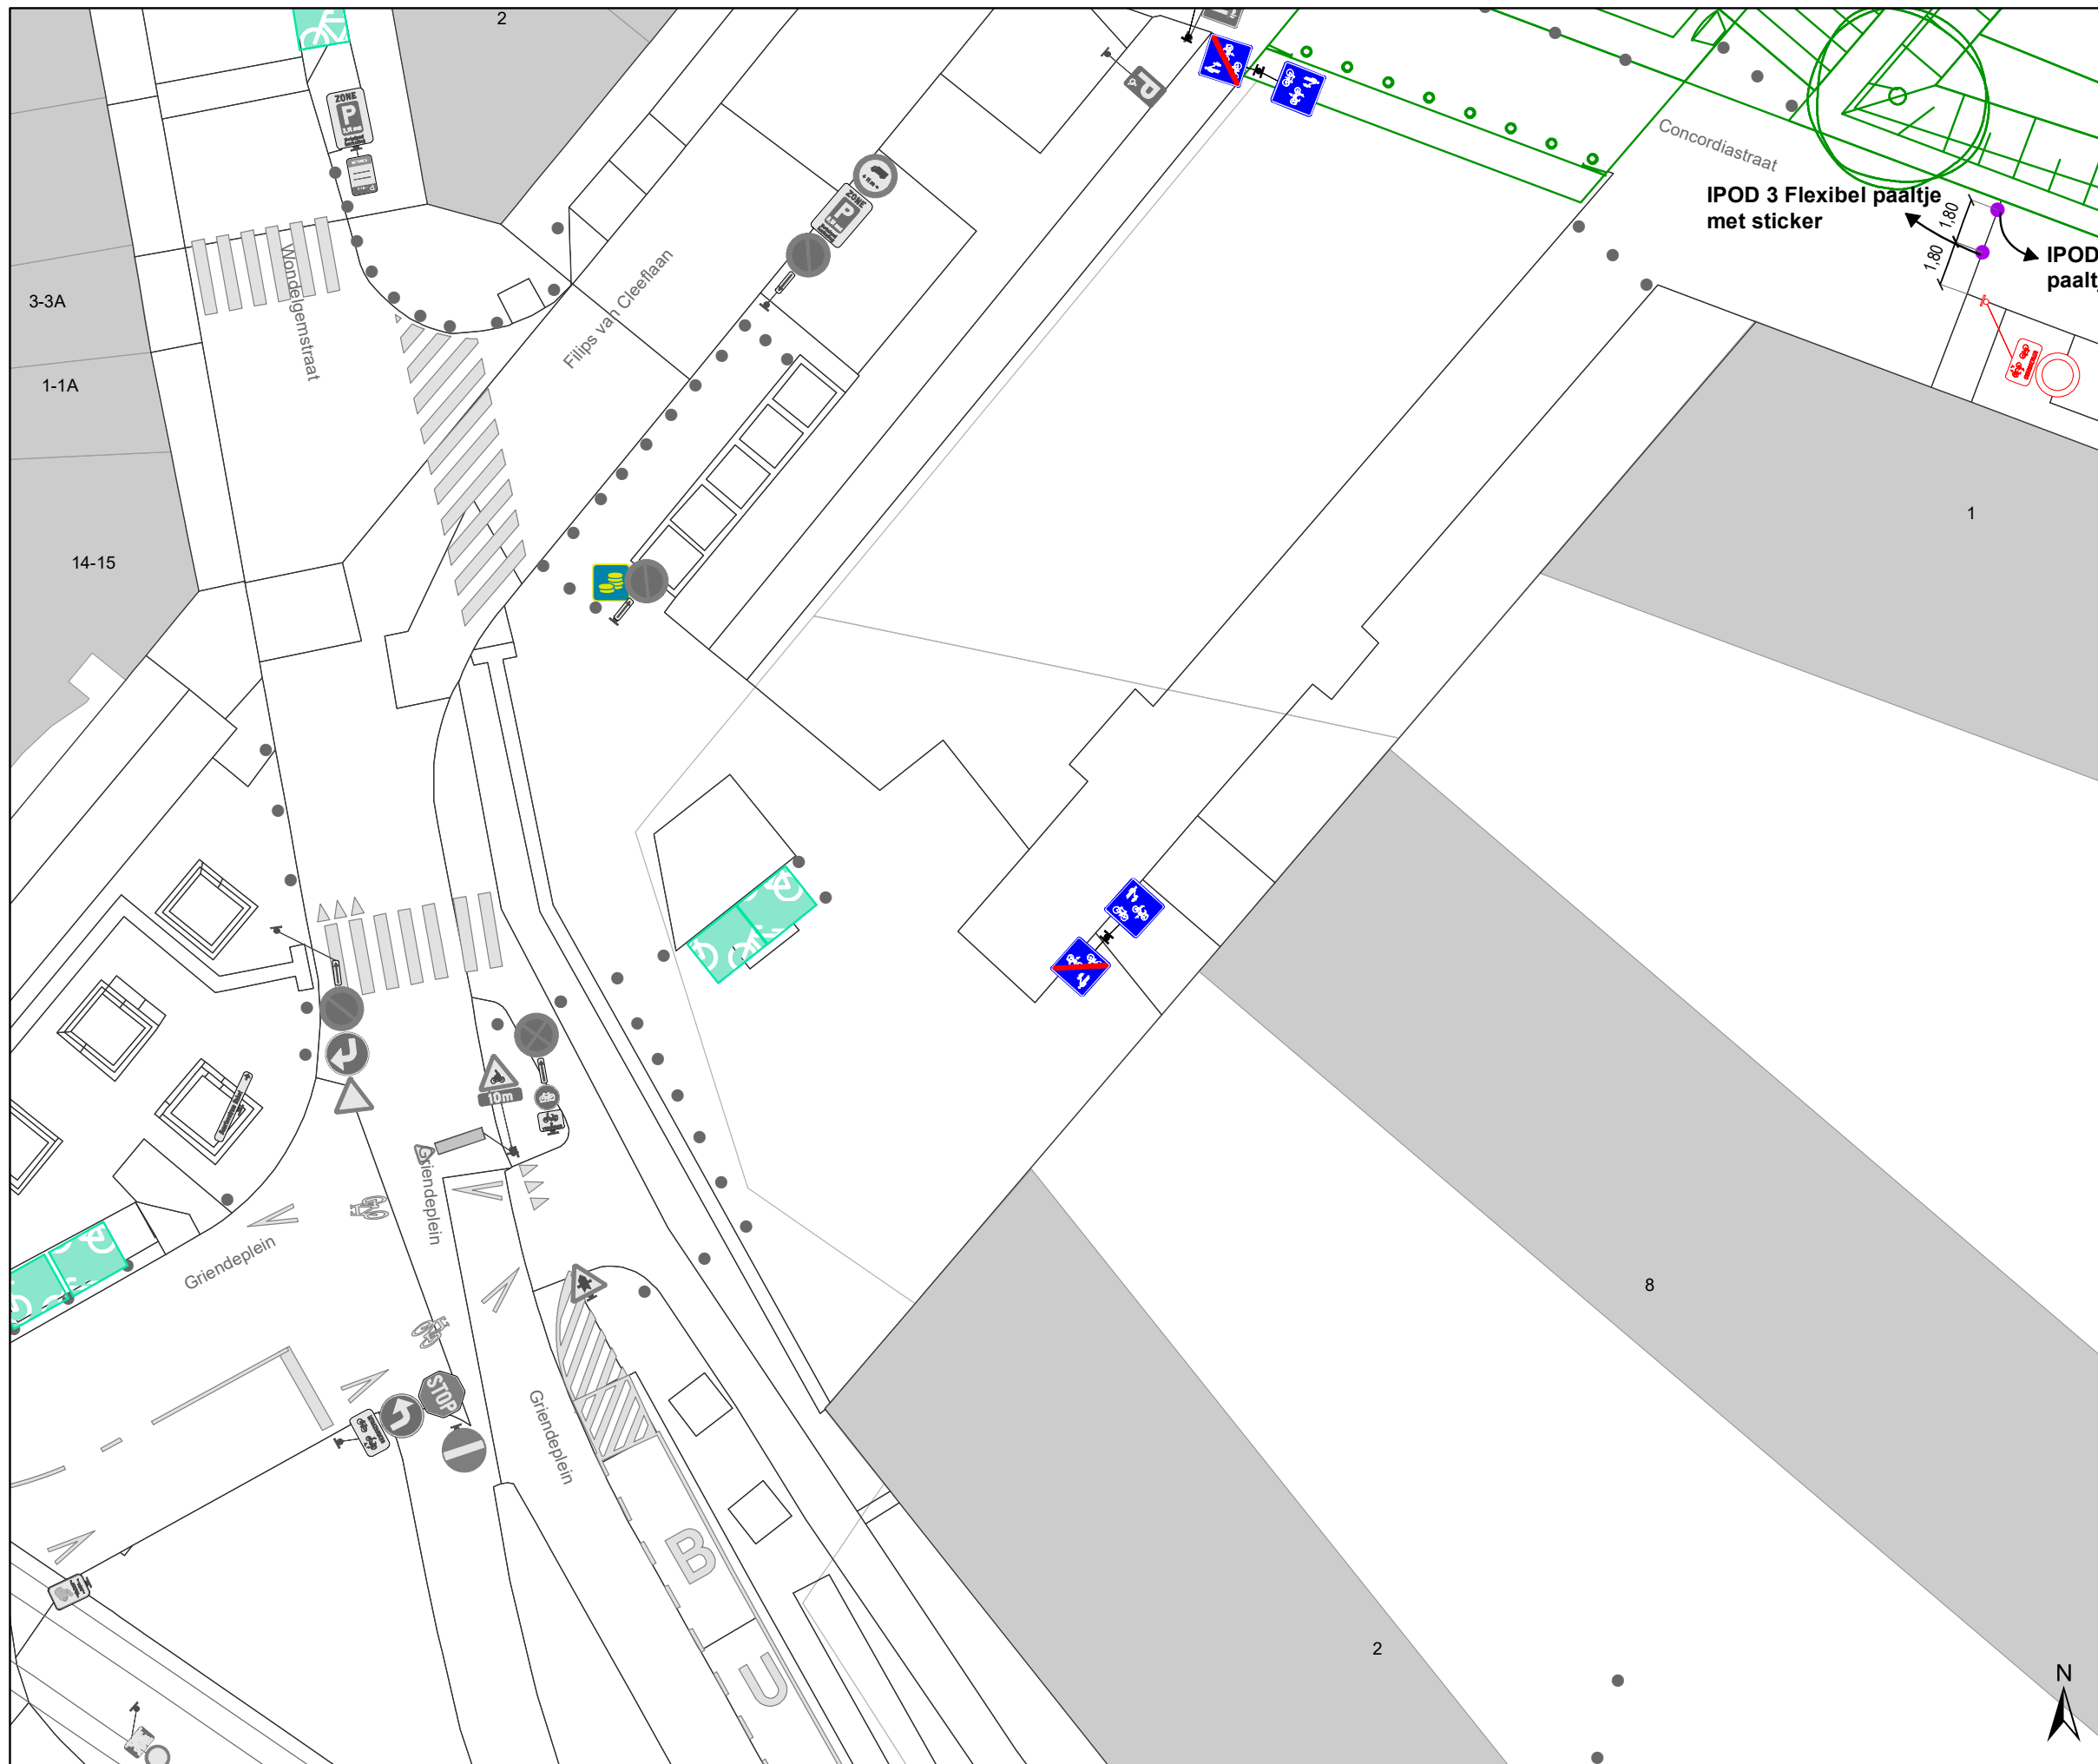

Legende

-  Bestaande verkeersborden
-  Geplande verkeersborden
-  Te verwijderen verkeersborden
-  Bestaande wegmarkeringen
-  Geplande wegmarkeringen
-  Te verwijderen wegmarkeringen
- Overige**
-  Ander gepland dossier (in voorbereiding bij MOBBED)
-  Ontwerp heraanleg
-  Te plaatsen rood-witte beugel
- Straatmeubilair**
-  Gepland paaltje

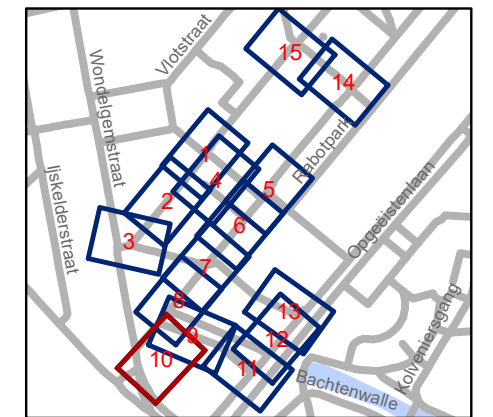


gent: Mobiliteitsbedrijf stad Gent
Verkeerstechnische taken




**Scalastraat
Heraanleg**

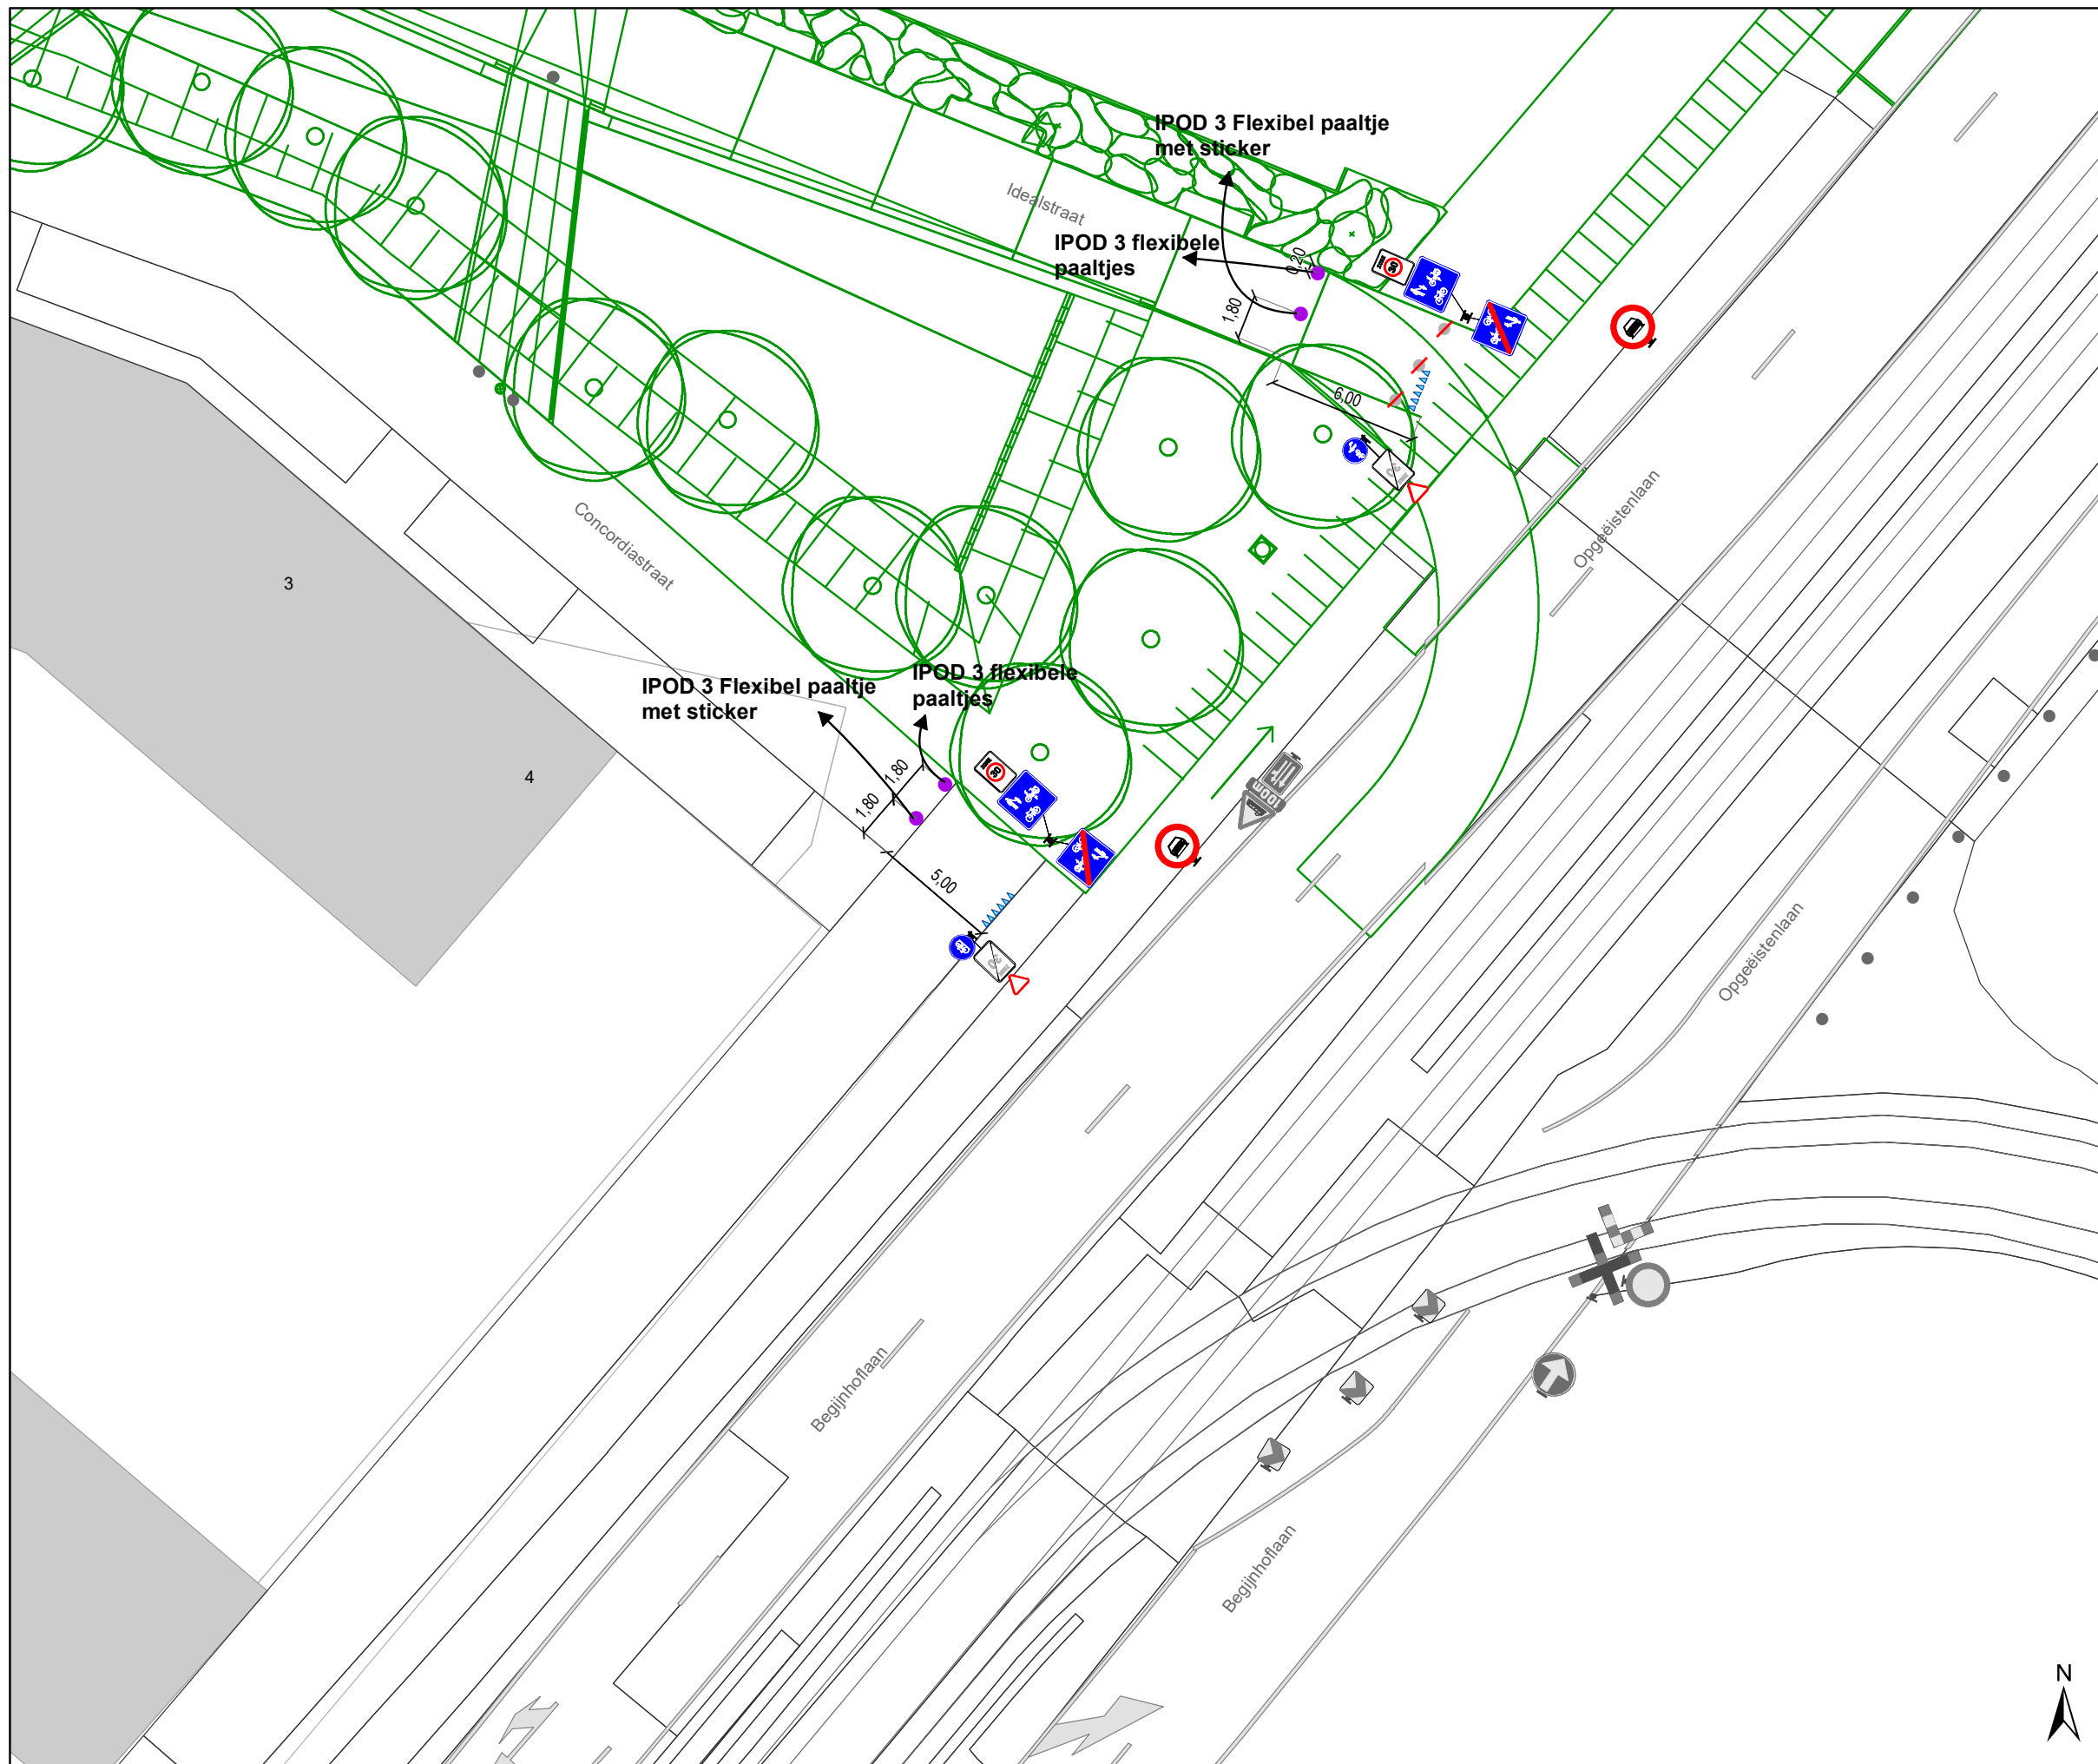


Dossiernummer P-250751

DATUM	SCHAAL	PLAN	P FORMAAT
9/03/2022	1/250	10/15	A3






Legende

-  Bestaande verkeersborden
-  Geplande verkeersborden
-  Te verwijderen verkeersborden


-  Bestaande wegmarkeringen
-  Geplande wegmarkeringen
-  Te verwijderen wegmarkeringen

Overige

-  Ander gepland dossier (in voorbereiding bij MOBBD)
-  Ontwerp heraanleg
-  Te plaatsen rood-witte beugel

Straatmeubilair

-  Gepland paaltje

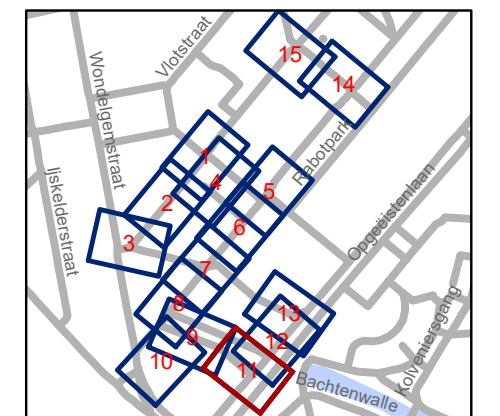


gent: Mobiliteitsbedrijf stad Gent
Verkeerstechnische taken




Scalastraat Heraanleg

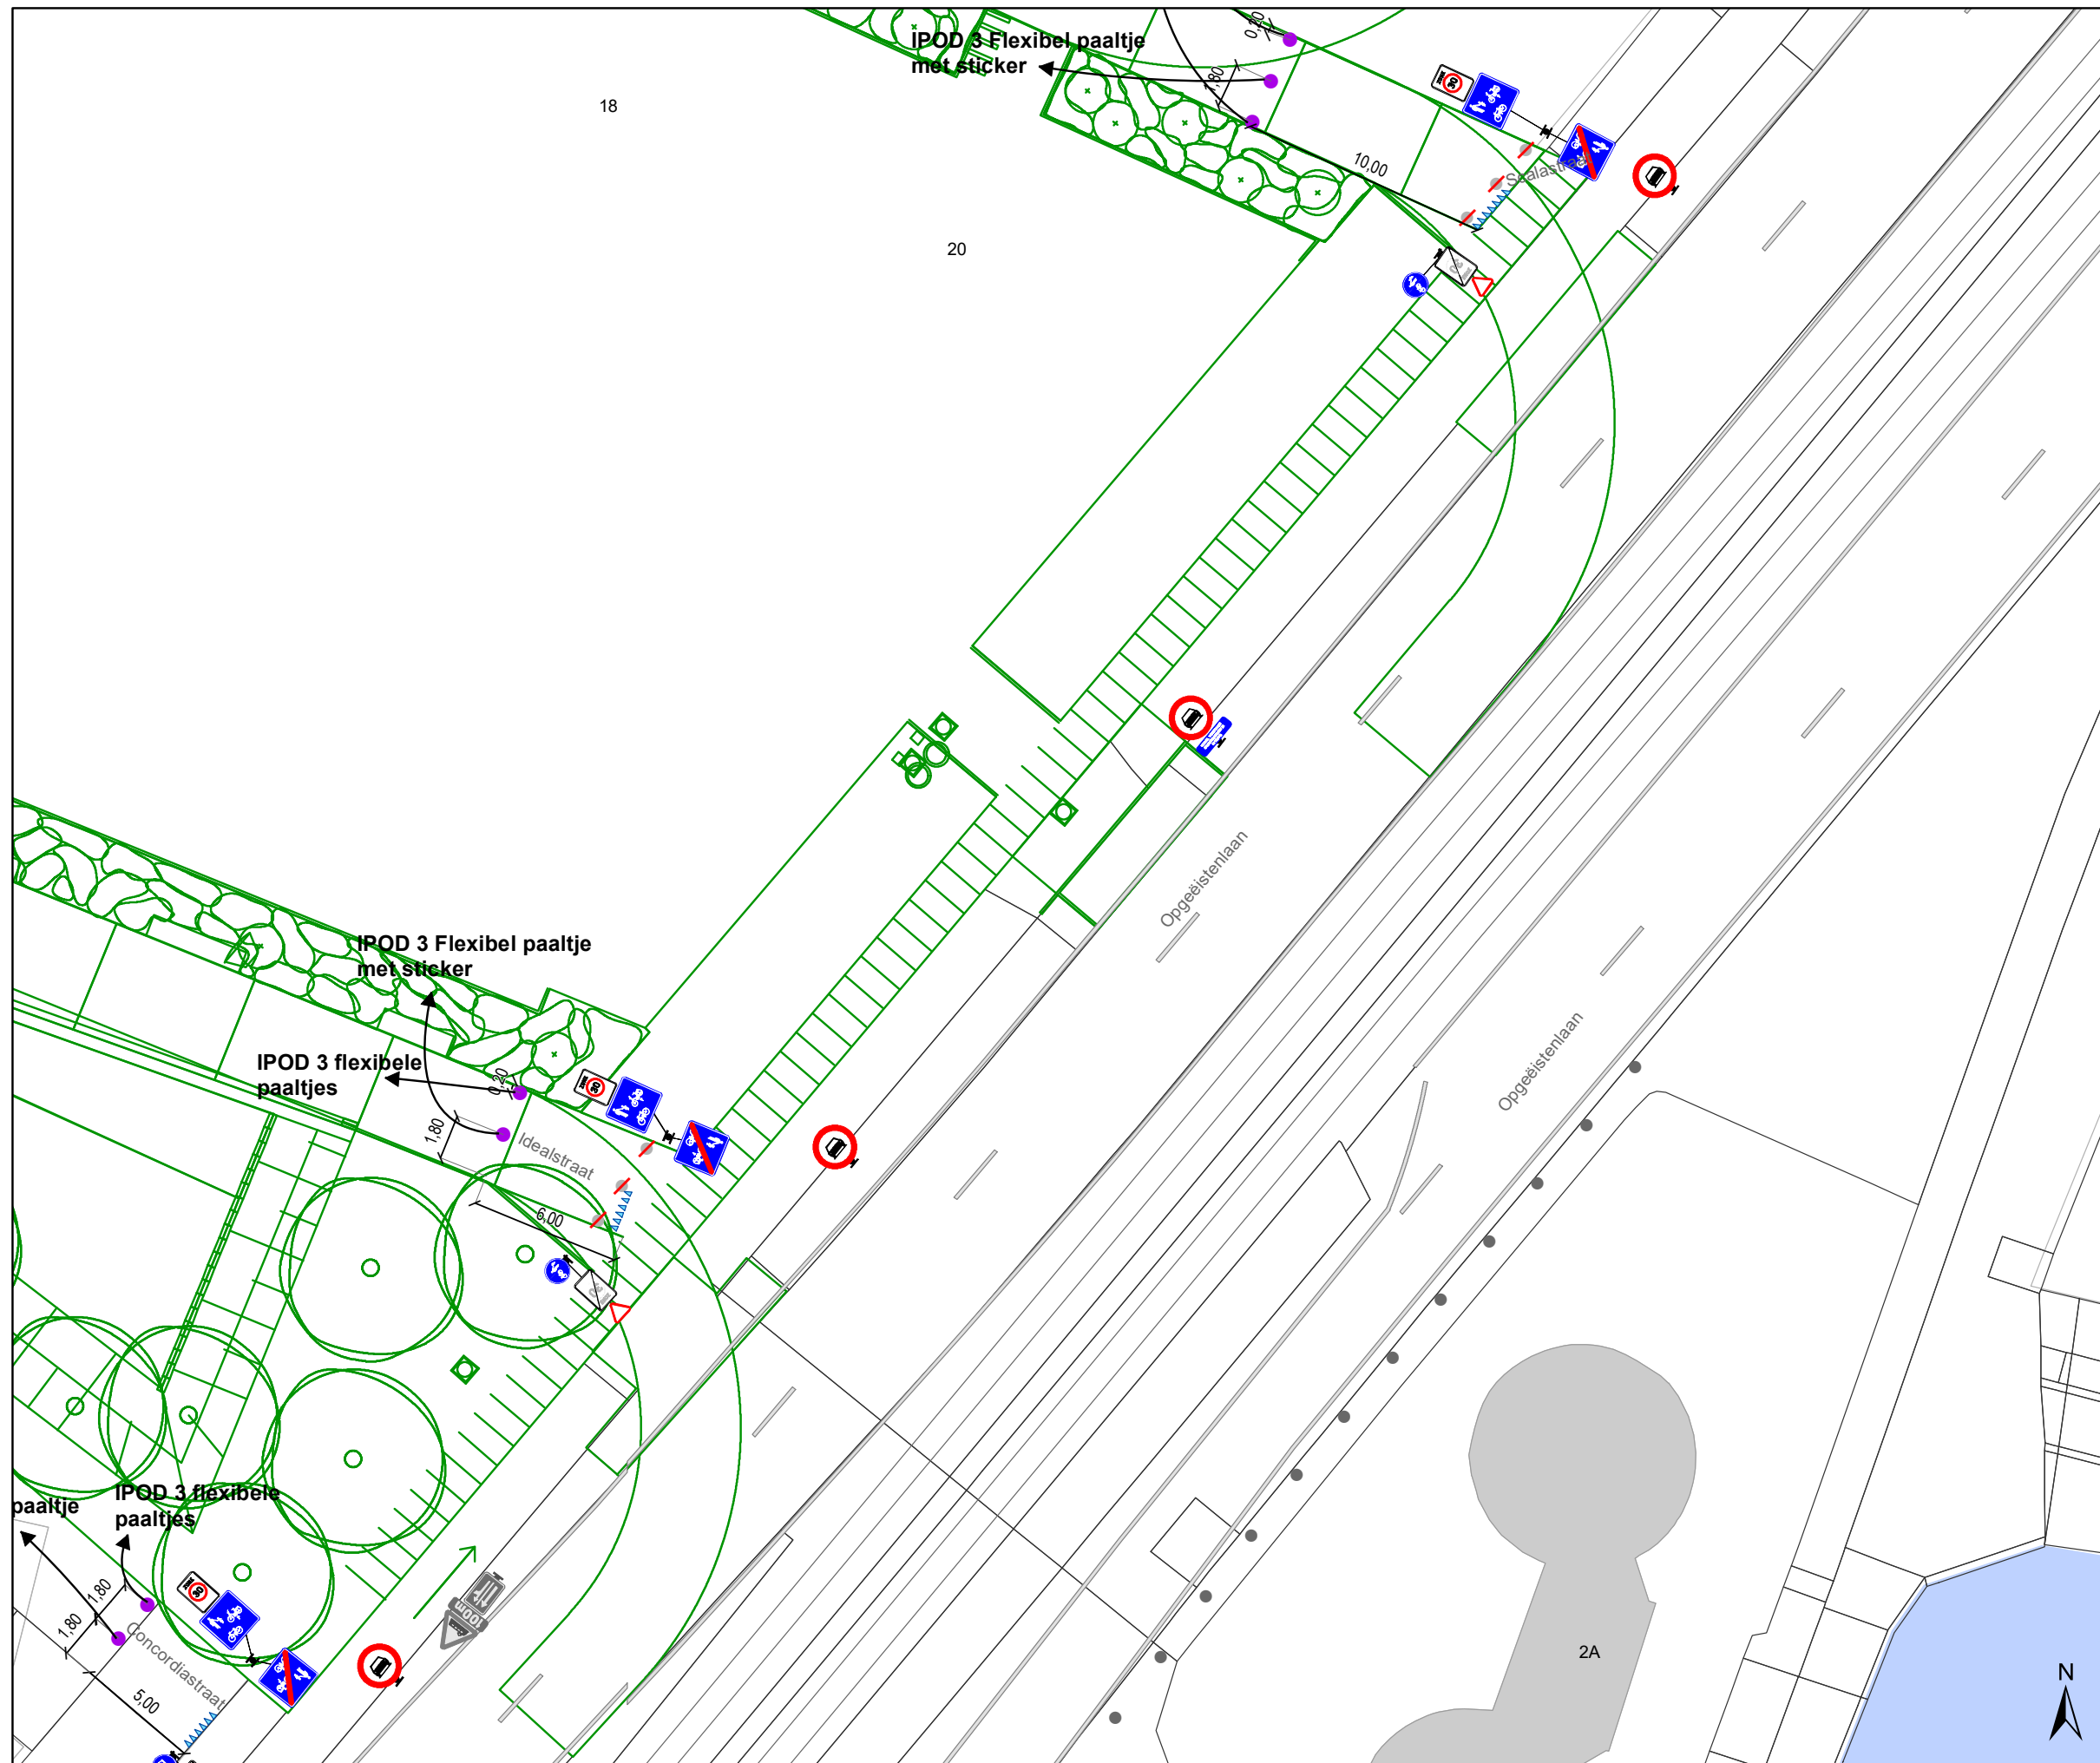


Dossiernummer P-250751

DATUM	SCHAAL	PLAN	P FORMAAT
9/03/2022	1/250	11/15	A3



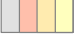


Legende

-  Bestaande verkeersborden
-  Geplande verkeersborden
-  Te verwijderen verkeersborden


-  Bestaande wegmarkeringen
-  Geplande wegmarkeringen
-  Te verwijderen wegmarkeringen

Overige

-  Ander gepland dossier (in voorbereiding bij MOBBED)
-  Ontwerp heraanleg
-  Te plaatsen rood-witte beugel

Straatmeubilair

-  Gepland paaltje

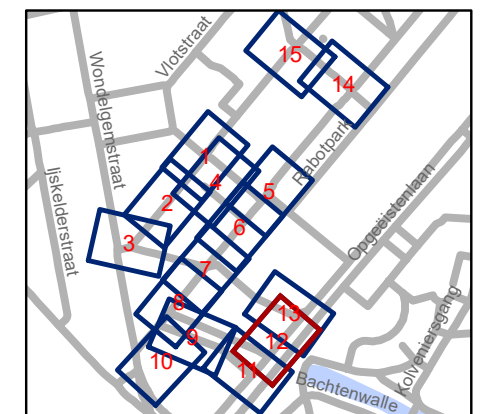


gent: Mobiliteitsbedrijf stad Gent
Verkeerstechnische taken

Scalastraat Heraanleg

Dossiernummer P-250751

DATUM	SCHAAL	PLAN	P FORMAAT
9/03/2022	1/250	12/15	A3

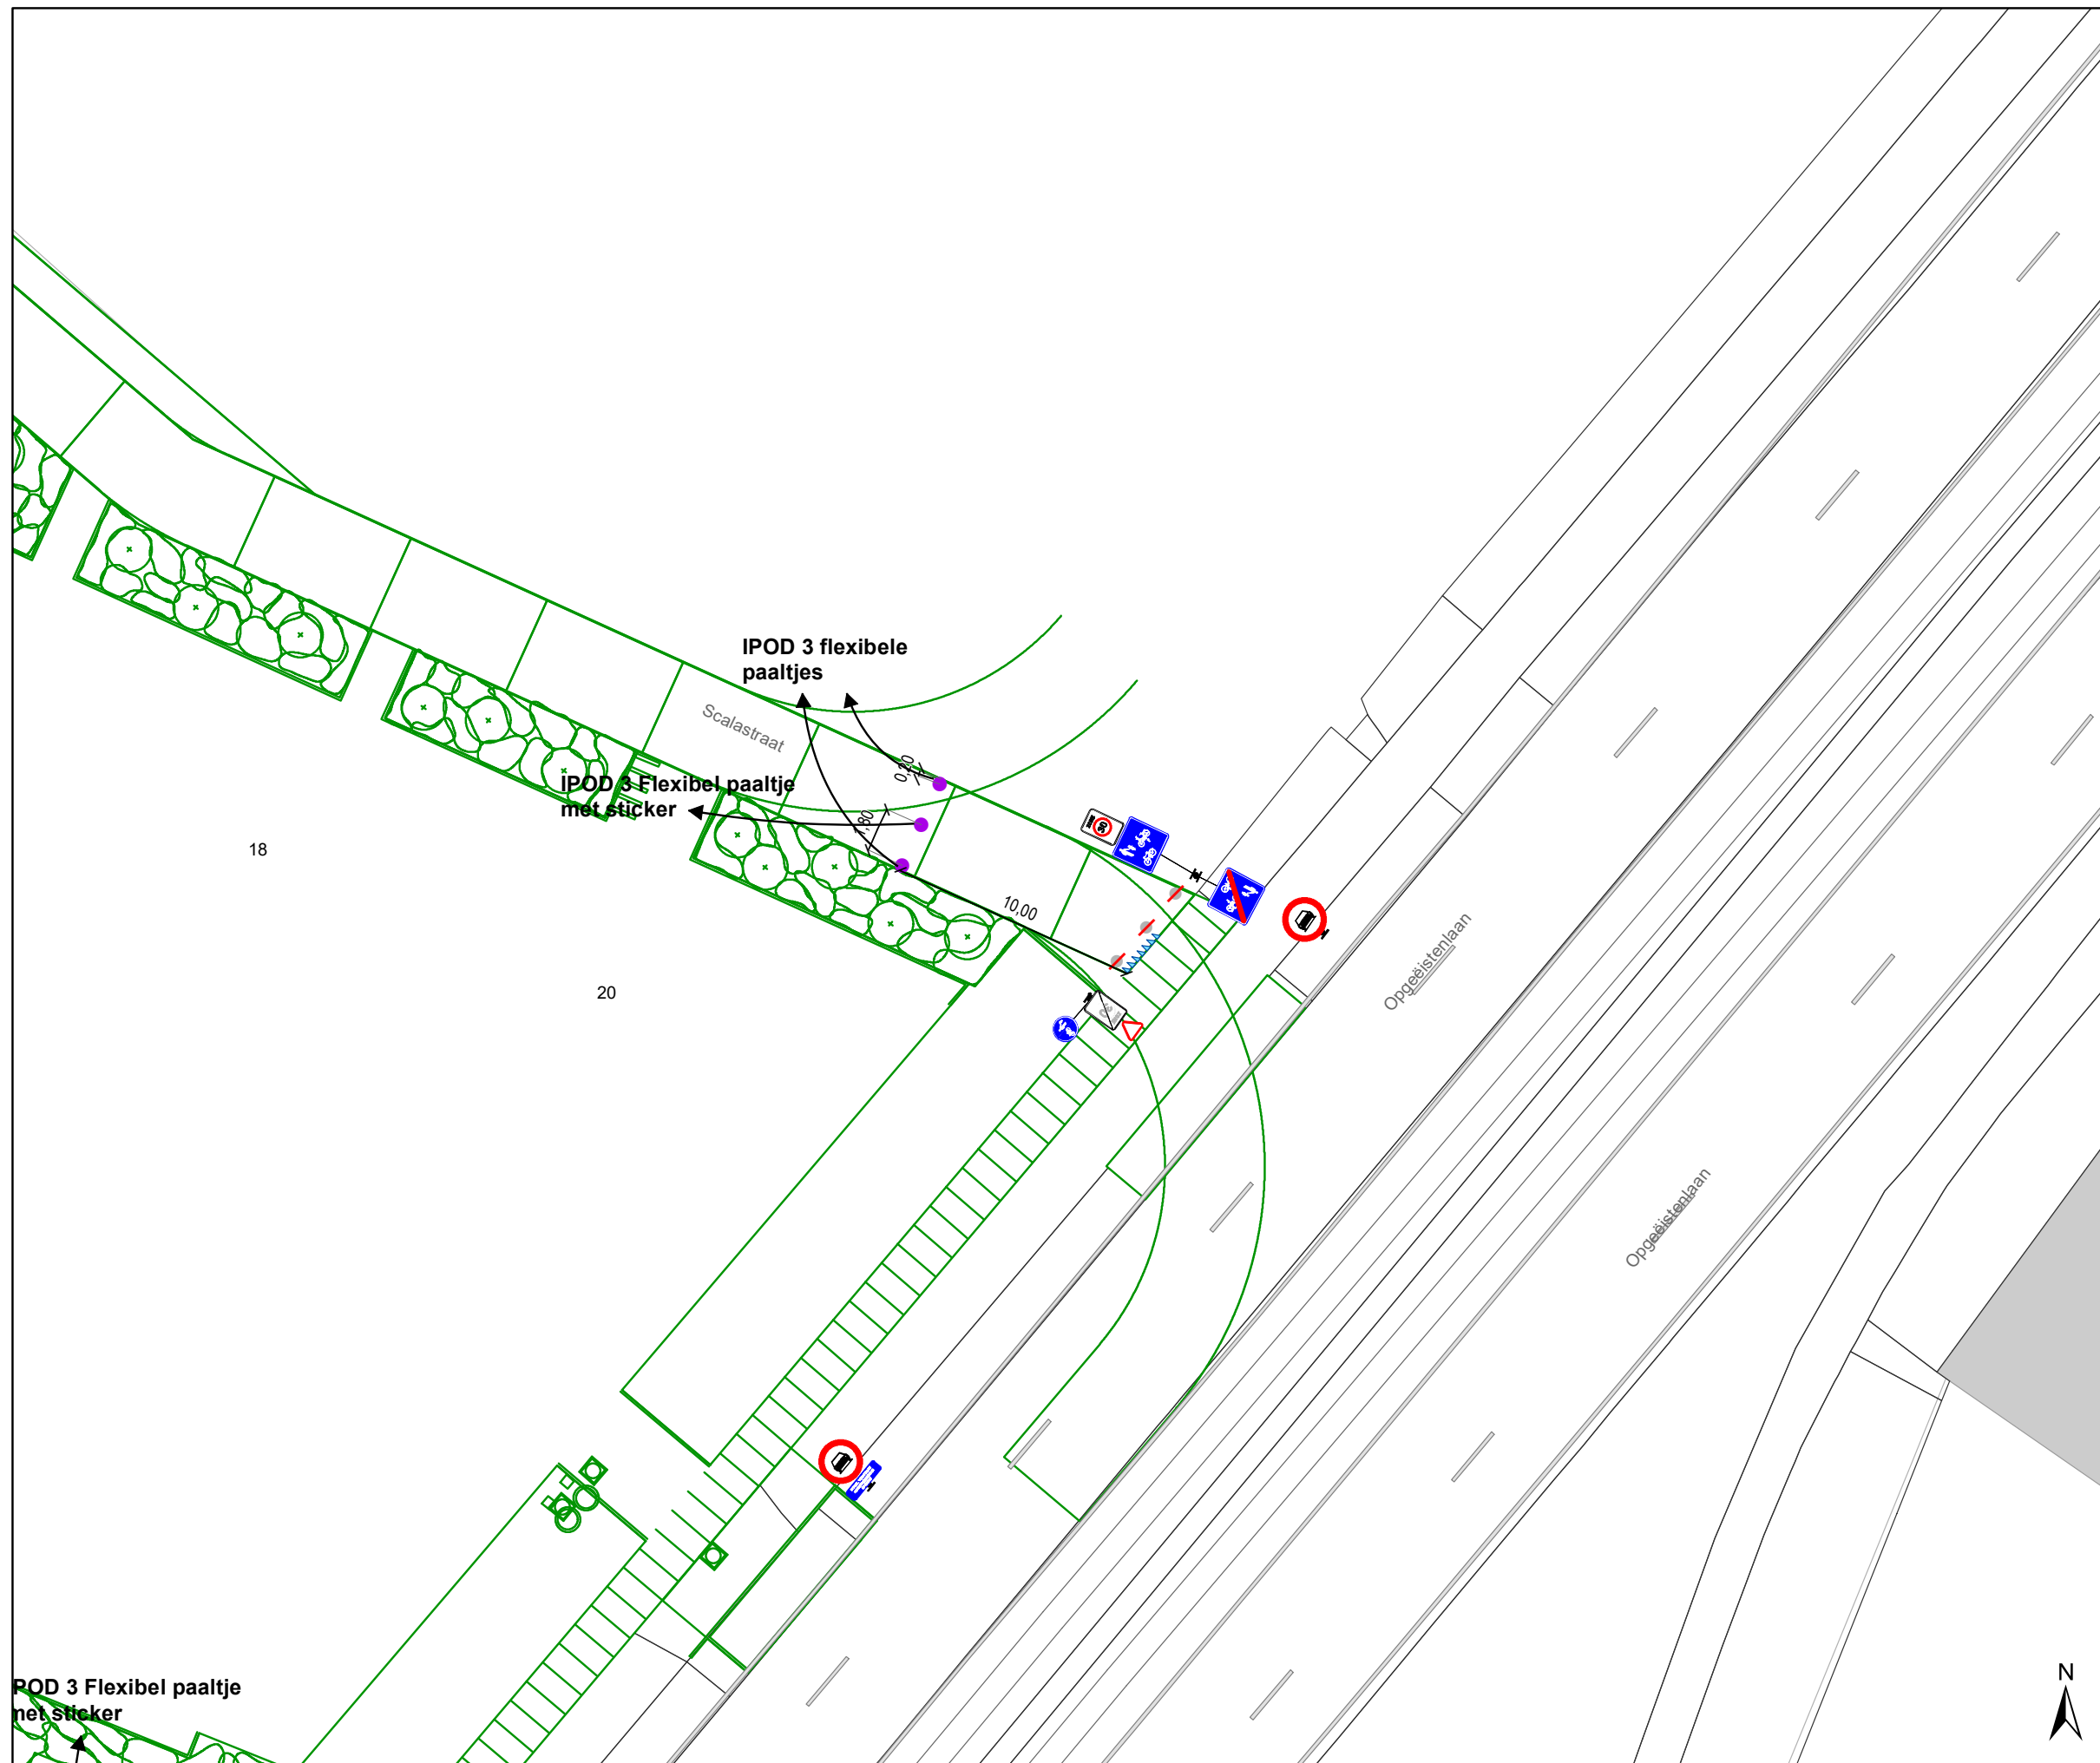

Legende

- Bestaande verkeersborden
- Geplande verkeersborden
- Te verwijderen verkeersborden


- Bestaande wegmarkeringen
- Geplande wegmarkeringen
- Te verwijderen wegmarkeringen

Overige

- Ander gepland dossier (in voorbereiding bij MOBBD)
- Ontwerp heraanleg
- Te plaatsen rood-witte beugel

Straatmeubilair

- Gepland paaltje

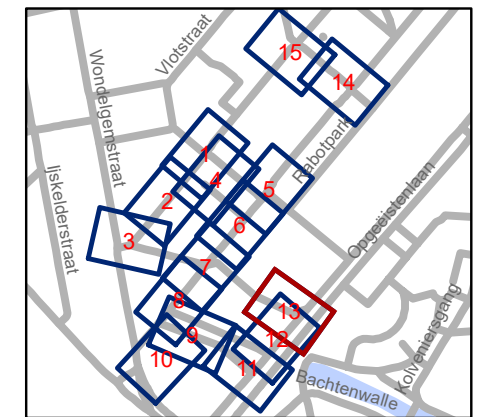


gent: Mobiliteitsbedrijf stad Gent
Verkeerstechnische taken

Scalastraat Heraanleg




Dossiernummer P-250751

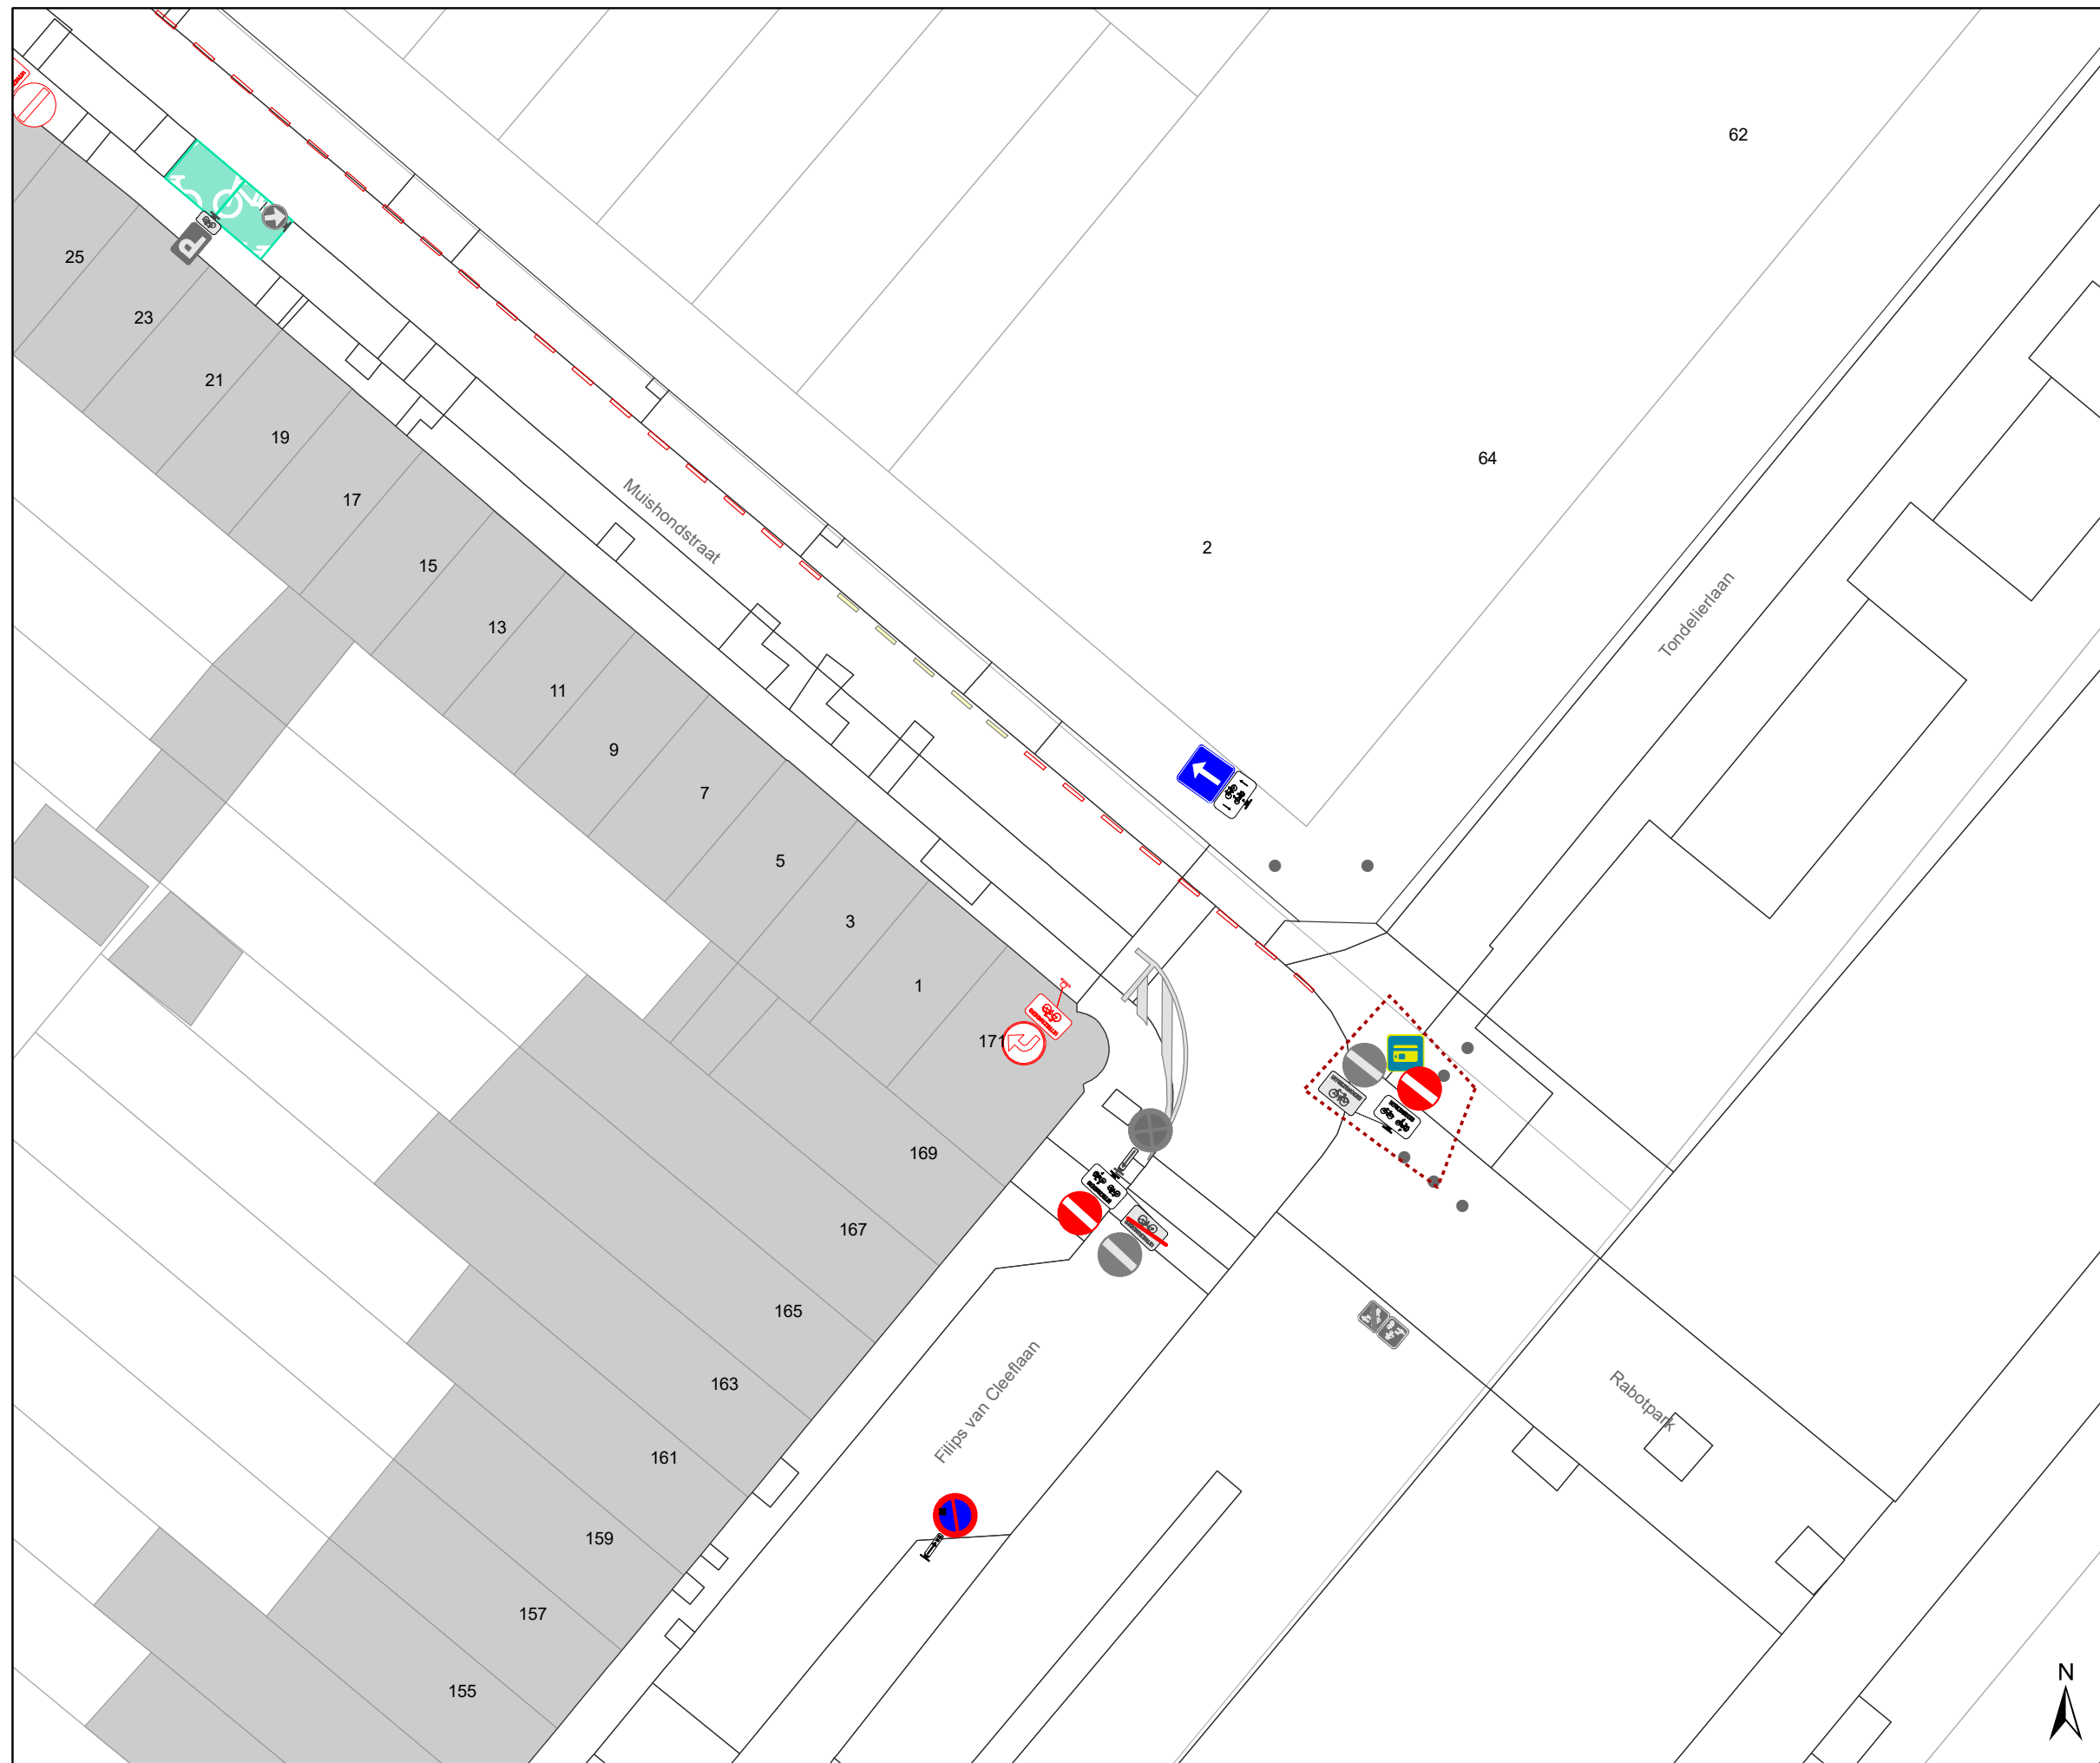


DATUM	SCHAAL	PLAN	P FORMAAT
9/03/2022	1/250	13/15	A3








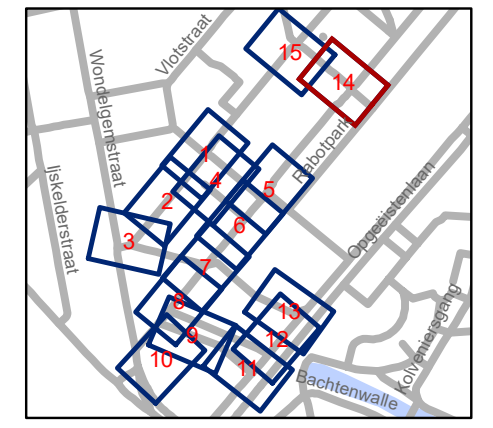
Legende

-  Bestaande verkeersborden
-  Geplande verkeersborden
-  Te verwijderen verkeersborden

-  Bestaande wegmarkeringen
-  Geplande wegmarkeringen
-  Te verwijderen wegmarkeringen

- Overige**
-  Ander gepland dossier (in voorbereiding bij MOBBED)
 -  Ontwerp heraanleg
 -  Te plaatsen rood-witte beugel

- Straatmeubilair**
-  Gepland paaltje




gent: Mobiliteitsbedrijf stad Gent
Verkeerstechnische taken

**Scalastraat
Heraanleg**

Dossiernummer P-250751

DATUM	SCHAAL	PLAN	P FORMAAT
9/03/2022	1/250	14/15	A3



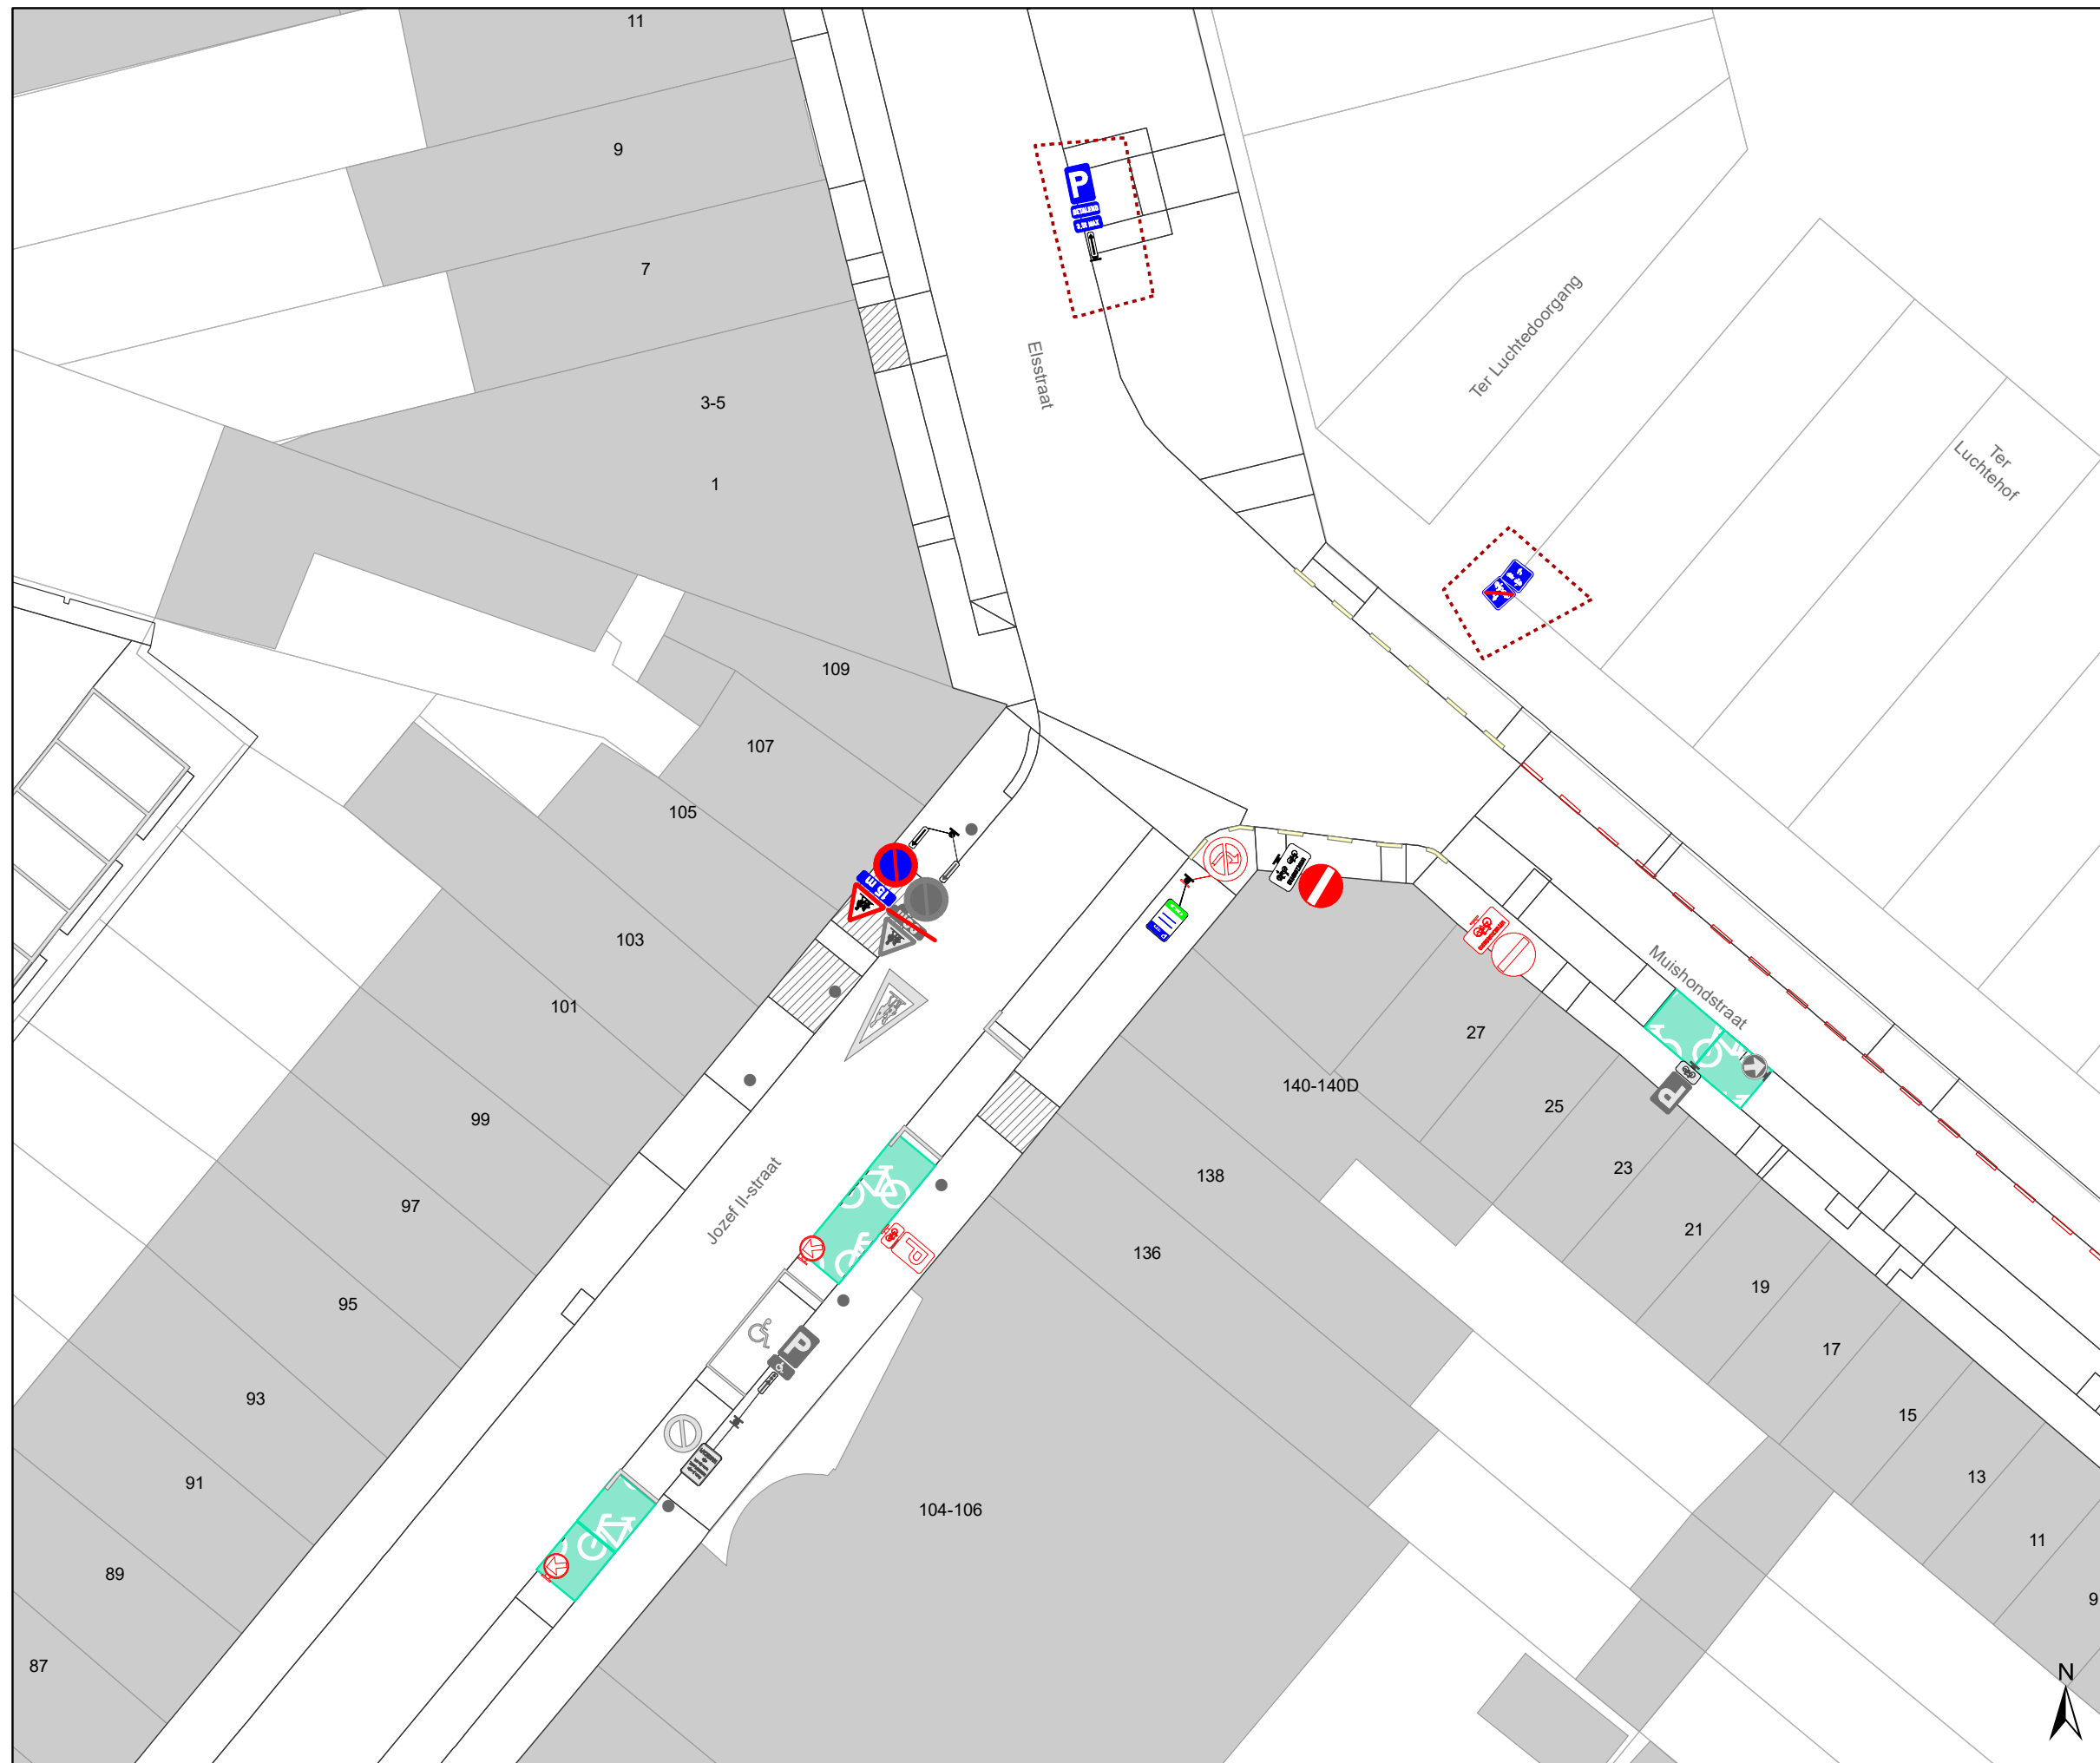

Legende

- Bestaande verkeersborden
- Geplande verkeersborden
- Te verwijderen verkeersborden


- Bestaande wegmarkeringen
- Geplande wegmarkeringen
- Te verwijderen wegmarkeringen

Overige

- Ander gepland dossier (in voorbereiding bij MOBBED)
- Ontwerp heraanleg
- Te plaatsen rood-witte beugel

Straatmeubilair

- Gepland paaltje

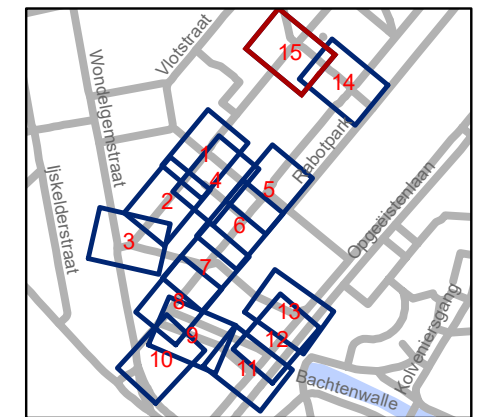

gent: Mobiliteitsbedrijf stad Gent
Verkeerstechnische taken

**Scalastraat
Heraanleg**

Dossiernummer P-250751

DATUM	SCHAAL	PLAN	P FORMAAT
9/03/2022	1/250	15/15	A3

