
2022_CBS_03010 Nieuw aanvullend reglement van de politie op het wegverkeer - gemeenteweg - Filips van Cleeflaan - nieuwe verkeersmaatregelen - Goedkeuring

Beslissing: Goedgekeurd in besloten vergadering van 17 maart 2022

Zijn aanwezig bij de beslissing van dit punt:

de heer Mathias De Clercq, burgemeester-voorzitter
de heer Filip Watteeuw, schepen; mevrouw Sofie Bracke, schepen; mevrouw Elke Decruynaere, schepen; mevrouw Astrid De Bruycker, schepen; de heer Sami Souguir, schepen; mevrouw Tine Heyse, schepen; mevrouw Isabelle Heyndrickx, schepen; de heer Bram Van Braeckvelt, schepen; mevrouw Hafsa El-Bazioui, schepen; de heer Rudy Coddens, schepen
mevrouw Mieke Hullebroeck, algemeen directeur; de heer Luc Kupers, adjunct-algemeendirecteur; de heer Danny Van Campenhout, adjunct-algemeendirecteur

Bevoegd: Filip Watteeuw

Betrokken: Mathias De Clercq

Juridisch kader

De volgende bepalingen zijn van toepassing inzake de bevoegdheid:

- De Nieuwe Gemeentewet 24 juni 1988, artikel 119;
- Het Decreet over het lokaal bestuur van 22 december 2017, artikel 41, 2°;
- Het Decreet van 16 mei 2008 betreffende de aanvullende reglementen op het wegverkeer en de plaatsing en bekostiging van verkeerstekens, artikel 4, § 1, 2de lid en artikel 5, § 1, 2de lid.
- Het gemeenteraadsbesluit van 14 december 2015, houdende de delegatie van de vaststellingsbevoegdheid inzake gemeentelijke aanvullende reglementen op het wegverkeer.

De beslissing wordt genomen op grond van:

- Wet betreffende de politie over het wegverkeer, gecoördineerd bij Koninklijk Besluit van 16 maart 1968;
- Decreet van 16 mei 2008 betreffende de aanvullende reglementen op het wegverkeer en de plaatsing en bekostiging van de verkeerstekens;
- Koninklijk Besluit van 1 december 1975 houdende algemeen reglement op de politie van het wegverkeer en van het gebruik van de openbare weg;
- Ministerieel Besluit van 11 oktober 1976 waarbij de minimumafmetingen en de bijzondere plaatsingsvoorwaarden van de verkeerstekens worden bepaald;
- Uitvoeringsbesluit van 23 januari 2009 betreffende de aanvullende reglementen op het wegverkeer en de plaatsing en bekostiging van de verkeerstekens;
- Omzendbrief MOB/2009/1 van 3 april 2009;

- Het reglement houdende de voorwaarden tot het toekennen van parkeerplaatsen voor personen met een handicap, goedgekeurd in de gemeenteraad van 25 april 2016.

Motivering

Bij dit collegebesluit wordt na de bouw van fase 1B van de nieuwe Rabottorens de toestand in de parkeerstrook geregulariseerd en volgende nieuwe verkeersmaatregelen getroffen: het afbakenen van het woonerf met de gepaste signalisatie in plaats van met verbodsborden E1 om het parkeren te verbieden in deze zone die werd aangelegd als woonerf. Tevens worden de onderborden van het beperkt eenrichtingsverkeer tussen de Drietorekensstraat en Muishondstraat gewijzigd. Speedpedelecs worden zoveel mogelijk gelijk gesteld met fietsen in straten met beperkt éénrichtingsverkeer, door het gebruik van de onderborden M11 en M17, waardoor zij ook in beide richtingen mogen rijden. Bromfietsen verlenen we geen uitzondering, omdat het mobiliteitsbeleid van Gent vooral actieve vervoerswijzen stimuleert. Bovendien vormen bromfietsen klasse B door hun combinatie van een hogere snelheid met een hogere massa een potentieel gevaar voor andere weggebruikers en hebben ze een grotere impact bij een ongeval. Aan de overzijde van de woonsten worden er parkeerverboden voorzien ter hoogte van de brandweertoegangen tot de appartementsgebouwen alsook aan de overzijde van huisnummer 163 om, na een melding door de brandweer dat ze de bocht naar de Muishondstraat niet kunnen maken door geparkeerde voertuigen, er voor te zorgen dat er geen tijd door de hulpdiensten wordt verloren door het manoeuvre niet te kunnen maken. Het gebodsbord ter hoogte van de Triomfstraat wordt niet meer geplaatst wegens de goede zichtbaarheid van de verboden rijrichting in de Triomfstraat.

Bij collegebesluit van 29 mei 2019 werd de oversteekplaats voor voetgangers gelegen aan het kruispunt met het Griendeplein verplaatst, een parkeerverbod voorzien door middel van verkeersborden E1 en een parkeerplaats voor mindervaliden aan de overzijde van huisnummers 3-3C voorzien.

Bij collegebesluit van 16 augustus 2018 werd de bestaande toestand geregulariseerd en als nieuwe maatregel werd een lengtebeperking ingesteld vanaf het kruispunt met de Wondelgemstraat in de richting van het kruispunt met de Triomfstraat, dit om te vermijden dat zwaar verkeer zich vast rijdt op het einde van de Filips van Cleeflaan ter hoogte van de Muishondstraat.

Bijgevoegde bijlage(n):

- Aanvullend reglement Filips van Cleeflaan dossier P250751 (deel van de beslissing)
- Signalisatieplan Filips van Cleeflaan dossier P250751 (deel van de beslissing)
- Historiek Filips van Cleeflaan dossier P250751

Beslissing

Beslist het volgende:

Artikel 1:

Heft op het aanvullend reglement van de politie op het wegverkeer betreffende de gemeenteweg Filips van Cleeflaan, goedgekeurd in zitting van 29 mei 2019, van zodra het nieuwe reglement in werking treedt.

Artikel 2:

Keurt goed het bijgevoegd aanvullend reglement van de politie op het wegverkeer en het signalisatieplan betreffende de gemeenteweg Filips van Cleeflaan.

2022_CBS_03010 - Nieuw aanvullend reglement van de politie op het wegverkeer - gemeenteweg - Filips van Cleeflaan - nieuwe verkeersmaatregelen

Aanvullend reglement van de politie op het wegverkeer - gemeenteweg – Filips van Cleeflaan

Goedgekeurd in het College van Burgemeester en Schepenen van

Bekendgemaakt op

Geldig vanaf

Referentienummer

Reglement

Artikel 1. Op de Filips van Cleeflaan van de Muishondstraat tot de overzijde van de perceelsgrens van huisnummers 109 en 111 in de richting van de overzijde van de perceelsgrens van huisnummers 109 en 111 wordt volgende maatregel ingevoerd:
verboden rijrichting voor iedere bestuurder;
de maatregel geldt niet voor fietsers en bestuurders van speed pedelecs.
In de tegenovergestelde richting wordt volgende maatregel ingevoerd:
toegelaten rijrichting op de openbare weg met eenrichtingsverkeer;
fietsers en bestuurders van speed pedelecs mogen in de twee richtingen rijden.

Dit wordt gesignaleerd door:

- verkeersborden C1
- de verkeersborden worden aangevuld met onderborden M11
- verkeersborden F19
- de verkeersborden worden aangevuld met onderborden M17

Artikel 2. Op de Filips van Cleeflaan vanaf het kruispunt met de Wondelgemstraat in de richting van het kruispunt met de Triomfstraat geldt:
de toegang is verboden voor bestuurders van voertuigen of slepen waarvan de lengte, lading inbegrepen, groter is dan 11 meter.

Dit wordt gesignaleerd door:

- verkeersborden C25

Artikel 3. Op de Filips van Cleeflaan van het kruispunt met het Griendeplein tot halverwege de overzijde van Wondelgemstraat huisnummer 2 aan de zuidelijke zijde van de weg geldt:

- het parkeren is verboden;
- het einde van de parkeerreglementering wordt aangeduid;
- het begin van de parkeerreglementering wordt aangeduid.

Dit wordt gesignaleerd door:

- verkeersborden E1
- de verkeersborden worden aangevuld met x-borden Xb, Xa

Artikel 4. Op de Filips van Cleeflaan van de overzijde van huisnummer 33 tot ten zuiden van de overzijde van huisnummer 35 wordt volgende maatregel ingevoerd:

het parkeren is verboden;

het begin van de parkeerreglementering wordt aangeduid;

Dit wordt gesignaleerd door:

- verkeersborden E1

- de verkeersborden worden aangevuld met x-borden Xa, Xd

Artikel 5. Op de Filips van Cleeflaan van de overzijde van huisnummer 3-3C tot tot en met de overzijde huisnummer 17 wordt volgende maatregel ingevoerd:

het parkeren is verboden;

het einde van de parkeerreglementering wordt aangeduid;

het begin van de parkeerreglementering wordt aangeduid;

Dit wordt gesignaleerd door:

- verkeersborden E1

- de verkeersborden worden aangevuld met x-borden Xb, Xa, Xd

Artikel 6. Op de Filips van Cleeflaan van de Drietorekensstraat tot de Muishondstraat aan de zijde van de huizen geldt:

het stilstaan en parkeren is verboden;

het einde van de parkeerreglementering wordt aangeduid;

het begin van de parkeerreglementering wordt aangeduid;

Dit wordt gesignaleerd door:

- verkeersborden E3

- de verkeersborden worden aangevuld met x-borden Xb, Xa, Xd

Artikel 7. Op de Filips van Cleeflaan vanaf de overzijde van huisnummer 163 in de richting van de Muishondstraat wordt volgende maatregel ingevoerd:

het parkeren is verboden;

de parkeerreglementering geldt over een afstand van 15 m.

Dit wordt gesignaleerd door:

- verkeersborden E1

- de verkeersborden worden aangevuld met x-borden Xc

Artikel 8. Op de Filips van Cleeflaan ter hoogte van de overzijde van huisnummers 3-3C geldt: op de Filips van Cleeflaan ter hoogte van de overzijde van huisnummers 19 en 33 wordt volgende maatregel ingevoerd:

het parkeren is toegelaten;

het parkeren is voorbehouden voor de voertuigen die gebruikt worden door personen met een handicap.

Dit wordt gesignaleerd door:

- verkeersborden E9a

- de verkeersborden worden aangevuld met onderborden Type VIId

Artikel 9. Op de Filips van Cleeflaan van de overzijde van huisnummer 35 tot en met de overzijde van huisnummer 105 aan de zuidelijke zijde van de weg geldt:

het is verplicht te parkeren op de berm of op het trottoir;

het parkeren is voorbehouden voor volgende categorie van voertuigen: 3,5t max;

het parkeren is betalend;

het begin van de parkeerreglementering wordt aangeduid;

het einde van de parkeerreglementering wordt aangeduid.

Dit wordt gesignaleerd door:

- verkeersborden E9e

- de verkeersborden worden aangevuld met onderborden Type VIId, Type VII

- de verkeersborden worden aangevuld met x-borden Xa, Xb

Artikel 10. Op het doodlopende stuk van de Filips van Cleeflaan van de noordoostelijke zijde van huisnummer 53 tot en met de zuidwestelijke gevel van huisnummer 103Bhuisnummer wordt volgende maatregel ingevoerd:

het (woon)erf wordt afgebakend. Het begin van het (woon)erf wordt aangeduid;

ook het einde van het (woon)erf wordt aangeduid.

Dit wordt gesignaleerd door:

- verkeersborden F12a

- verkeersborden F12b

Artikel 11. Op de Filips van Cleeflaan ter hoogte van het kruispunt met de Wondelgemstraat, het kruispunt met de Triomfstraat en het kruispunt met de Drietorekensstraat geldt:

voetgangers moeten de oversteekplaats volgen om de rijbaan over te steken.

Dit wordt gesignaleerd door:

- wegmarkeringen overeenkomstig art.76.3 van de wegcode

Artikel 12. Op de Filips van Cleeflaan ter hoogte van huisnummer 171 geldt:

bestuurders mogen niet rijden, stilstaan of parkeren op de markeringen.

Dit wordt gesignaleerd door:

- wegmarkeringen overeenkomstig art.77.4 van de wegcode

Artikel 13. Op de Filips van Cleeflaan van de overzijde van huisnummer 117 tot de overzijde van huisnummers 131-131B en van de overzijde van huisnummer 133 tot en met de overzijde van huisnummer 153 geldt:


voertuigen moeten parkeren binnen de afgebakende plaatsen.

Dit wordt gesignaleerd door:

- wegmarkeringen overeenkomstig art.77.5 van de wegcode

(einde reglement)



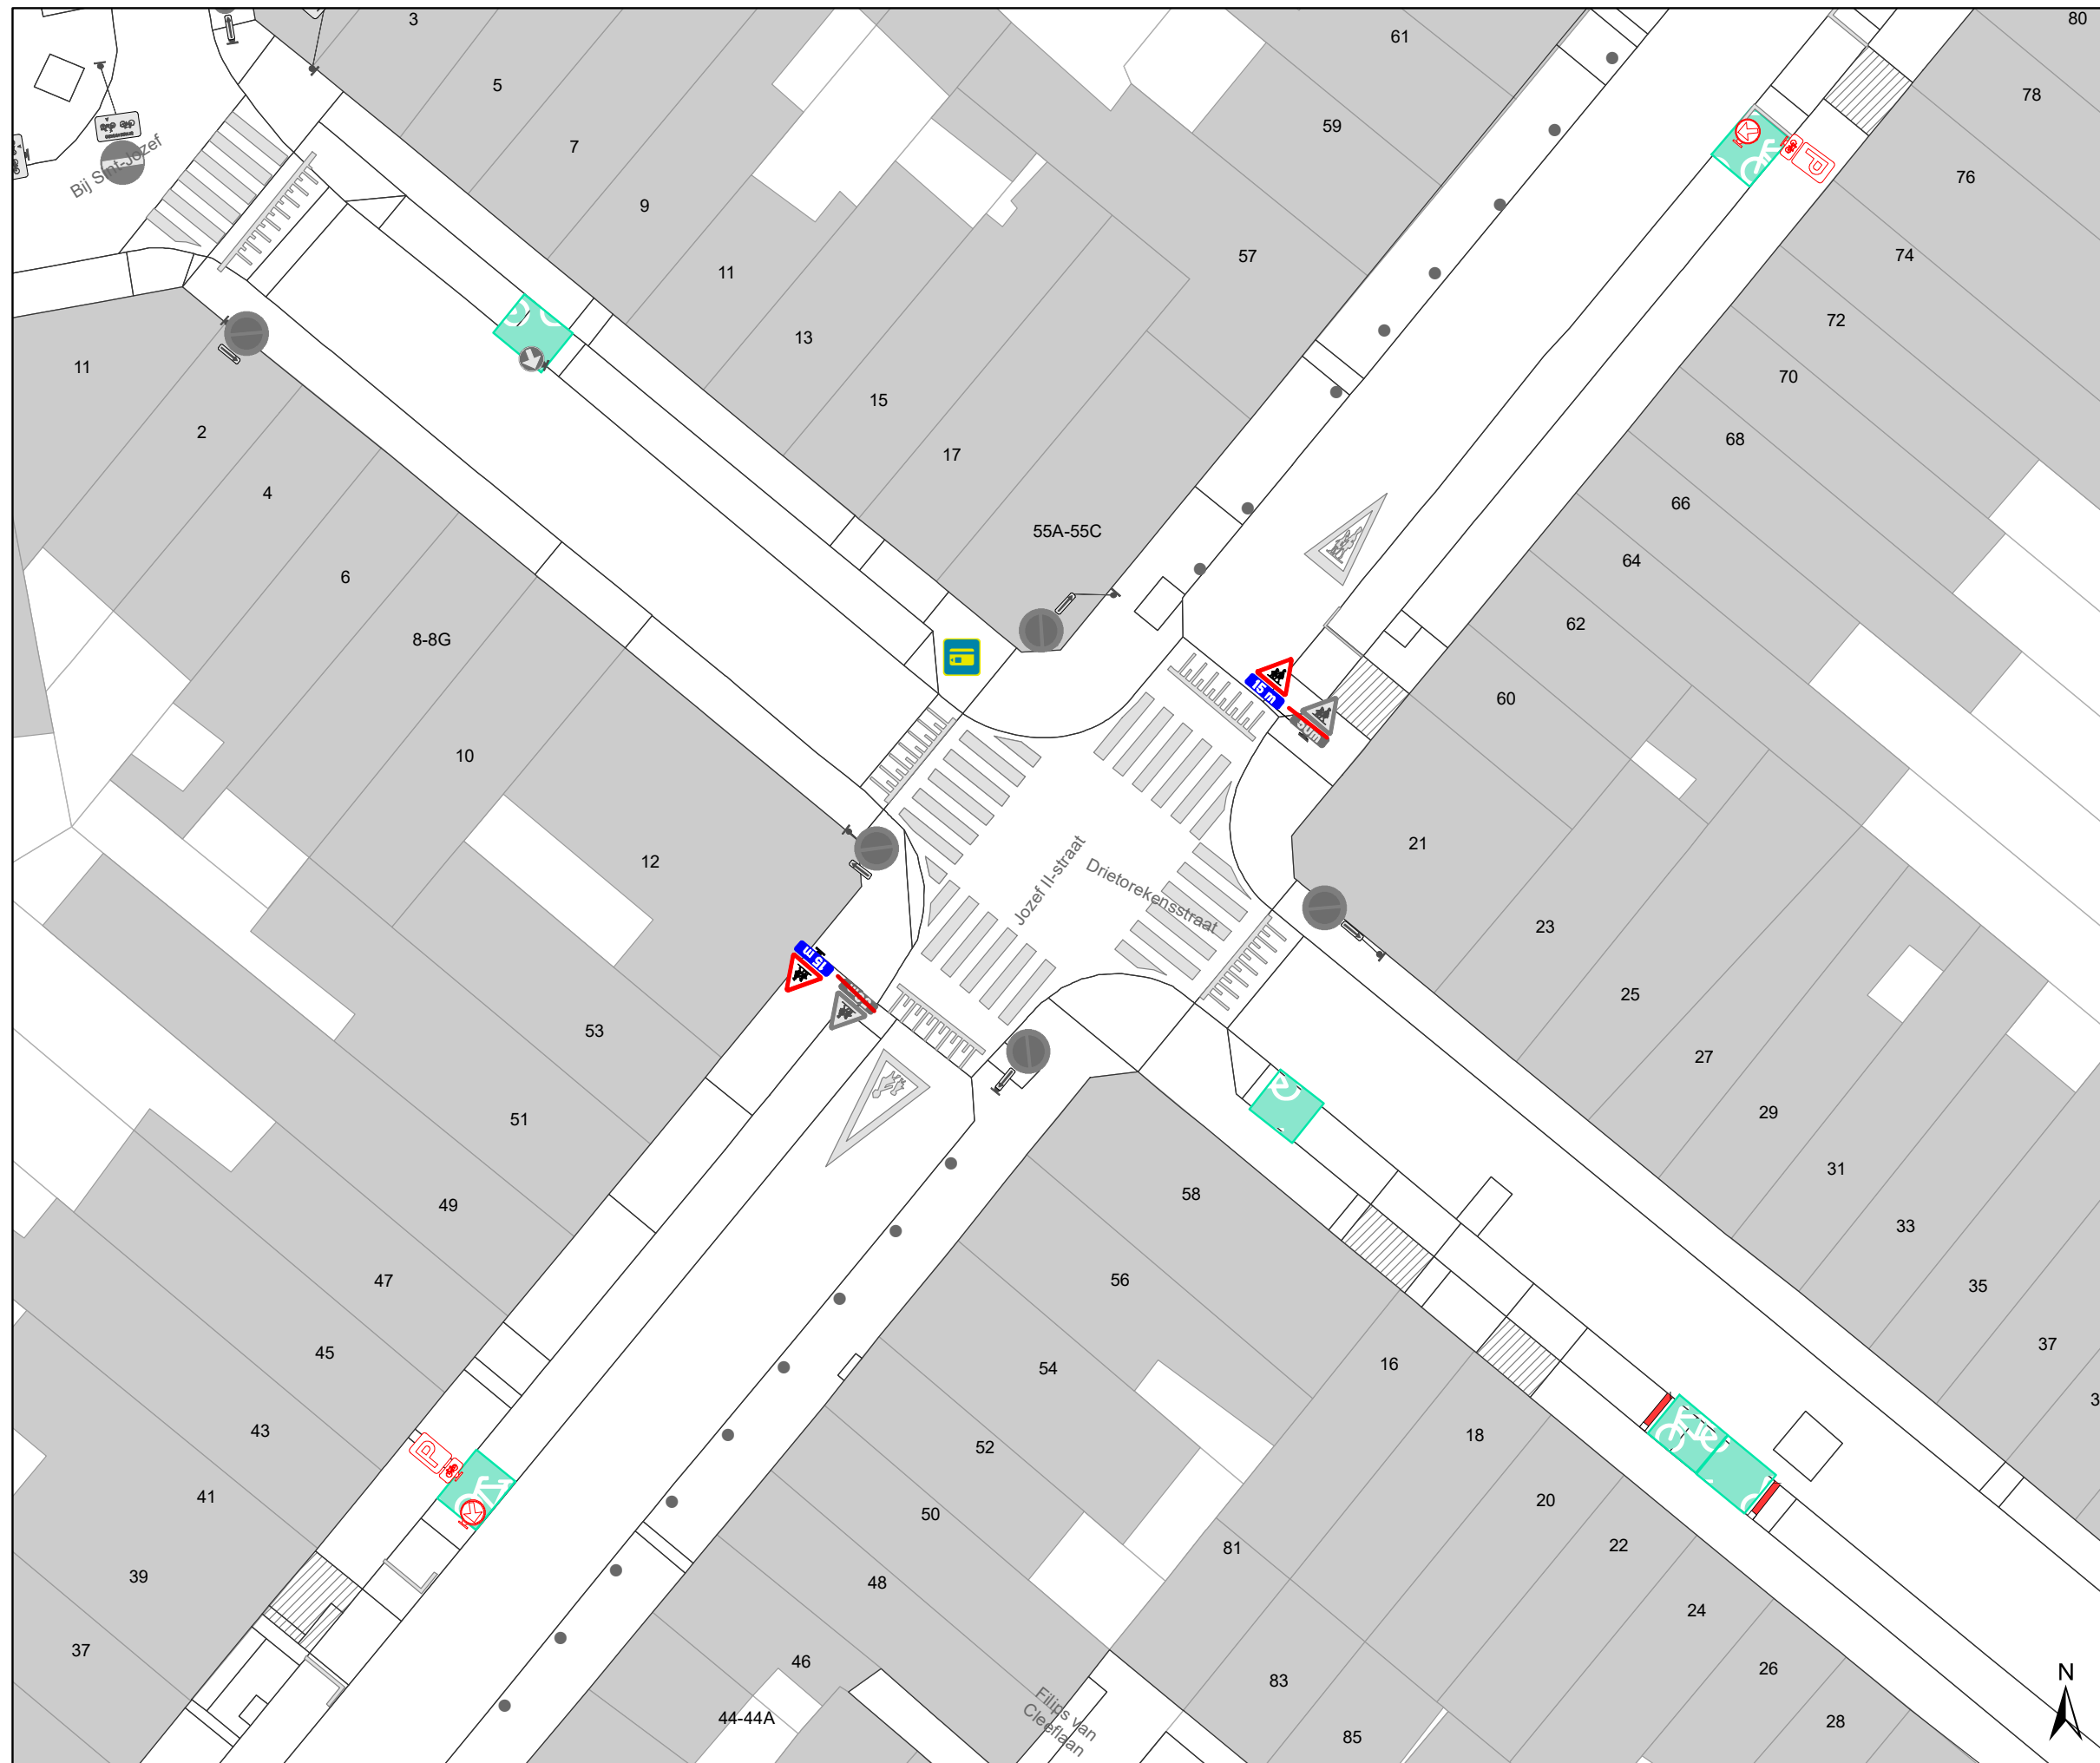


Legende

- Bestaande verkeersborden
- Geplande verkeersborden
- Te verwijderen verkeersborden

- Bestaande wegmarkeringen
- Geplande wegmarkeringen
- Te verwijderen wegmarkeringen

- Overige**
- Ander gepland dossier (in voorbereiding bij MOBBED)
 - Ontwerp heraanleg
 - Te plaatsen rood-witte beugel

- Straatmeubilair**
- Gepland paaltje

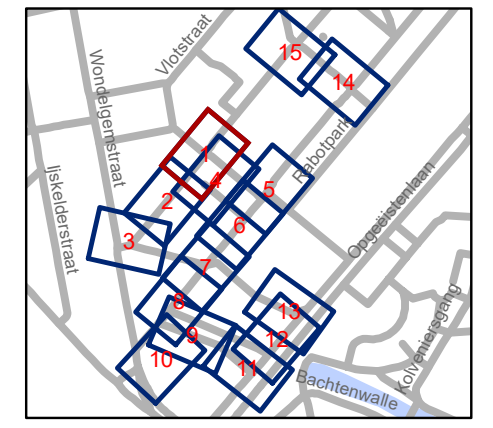


gent: Mobiliteitsbedrijf stad Gent
Verkeerstechnische taken




**Scalastraat
Heraanleg**

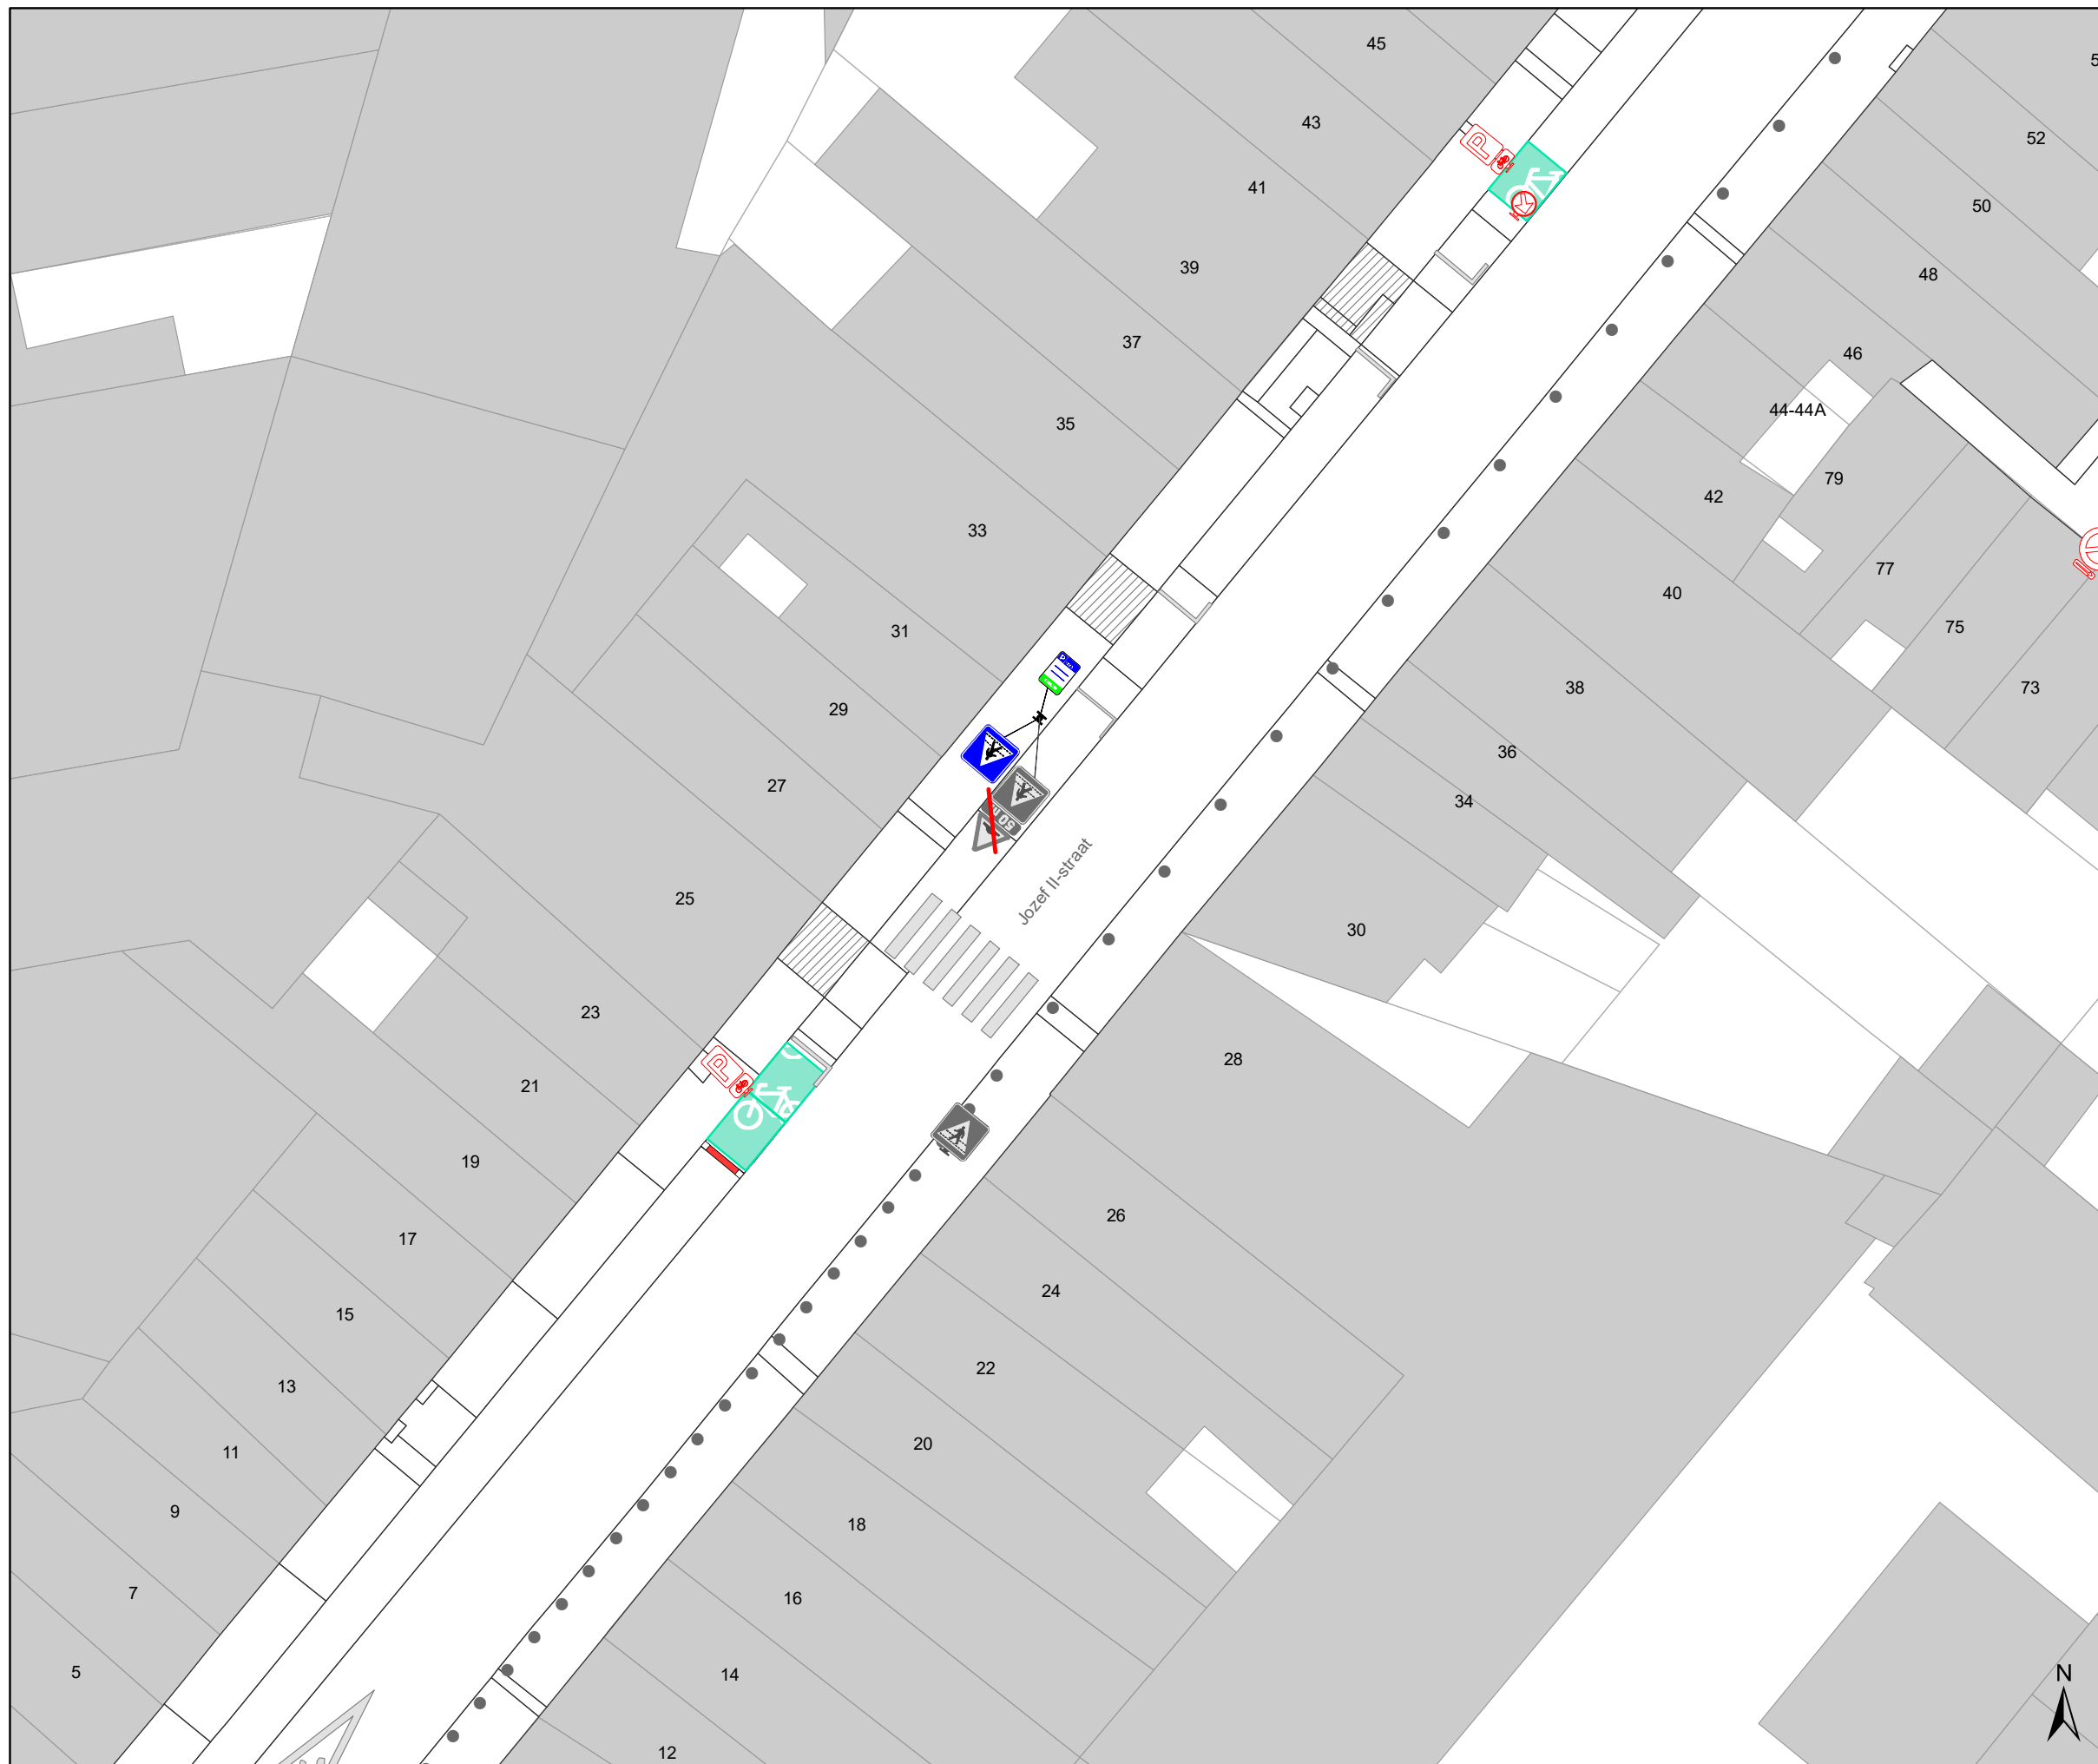


Dossiernummer P-250751

DATUM	SCHAAL	PLAN	P FORMAAT
9/03/2022	1/250	1/15	A3






Legende


-  Bestaande verkeersborden
-  Geplande verkeersborden
-  Te verwijderen verkeersborden


-  Bestaande wegmarkeringen
-  Geplande wegmarkeringen
-  Te verwijderen wegmarkeringen

Overige

-  Ander gepland dossier (in voorbereiding bij MOBBD)
-  Ontwerp heraanleg
-  Te plaatsen rood-witte beugel

Straatmeubilair

-  Gepland paaltje

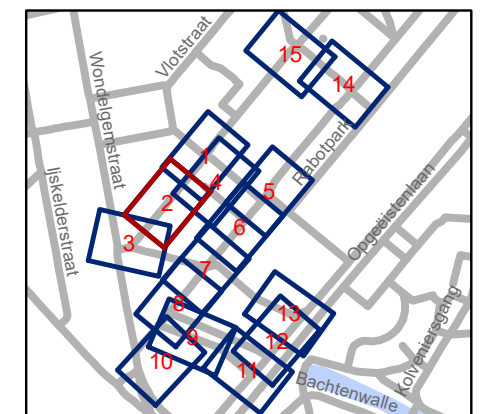


gent: Mobiliteitsbedrijf stad Gent
Verkeerstechnische taken




**Scalastraat
Heraanleg**

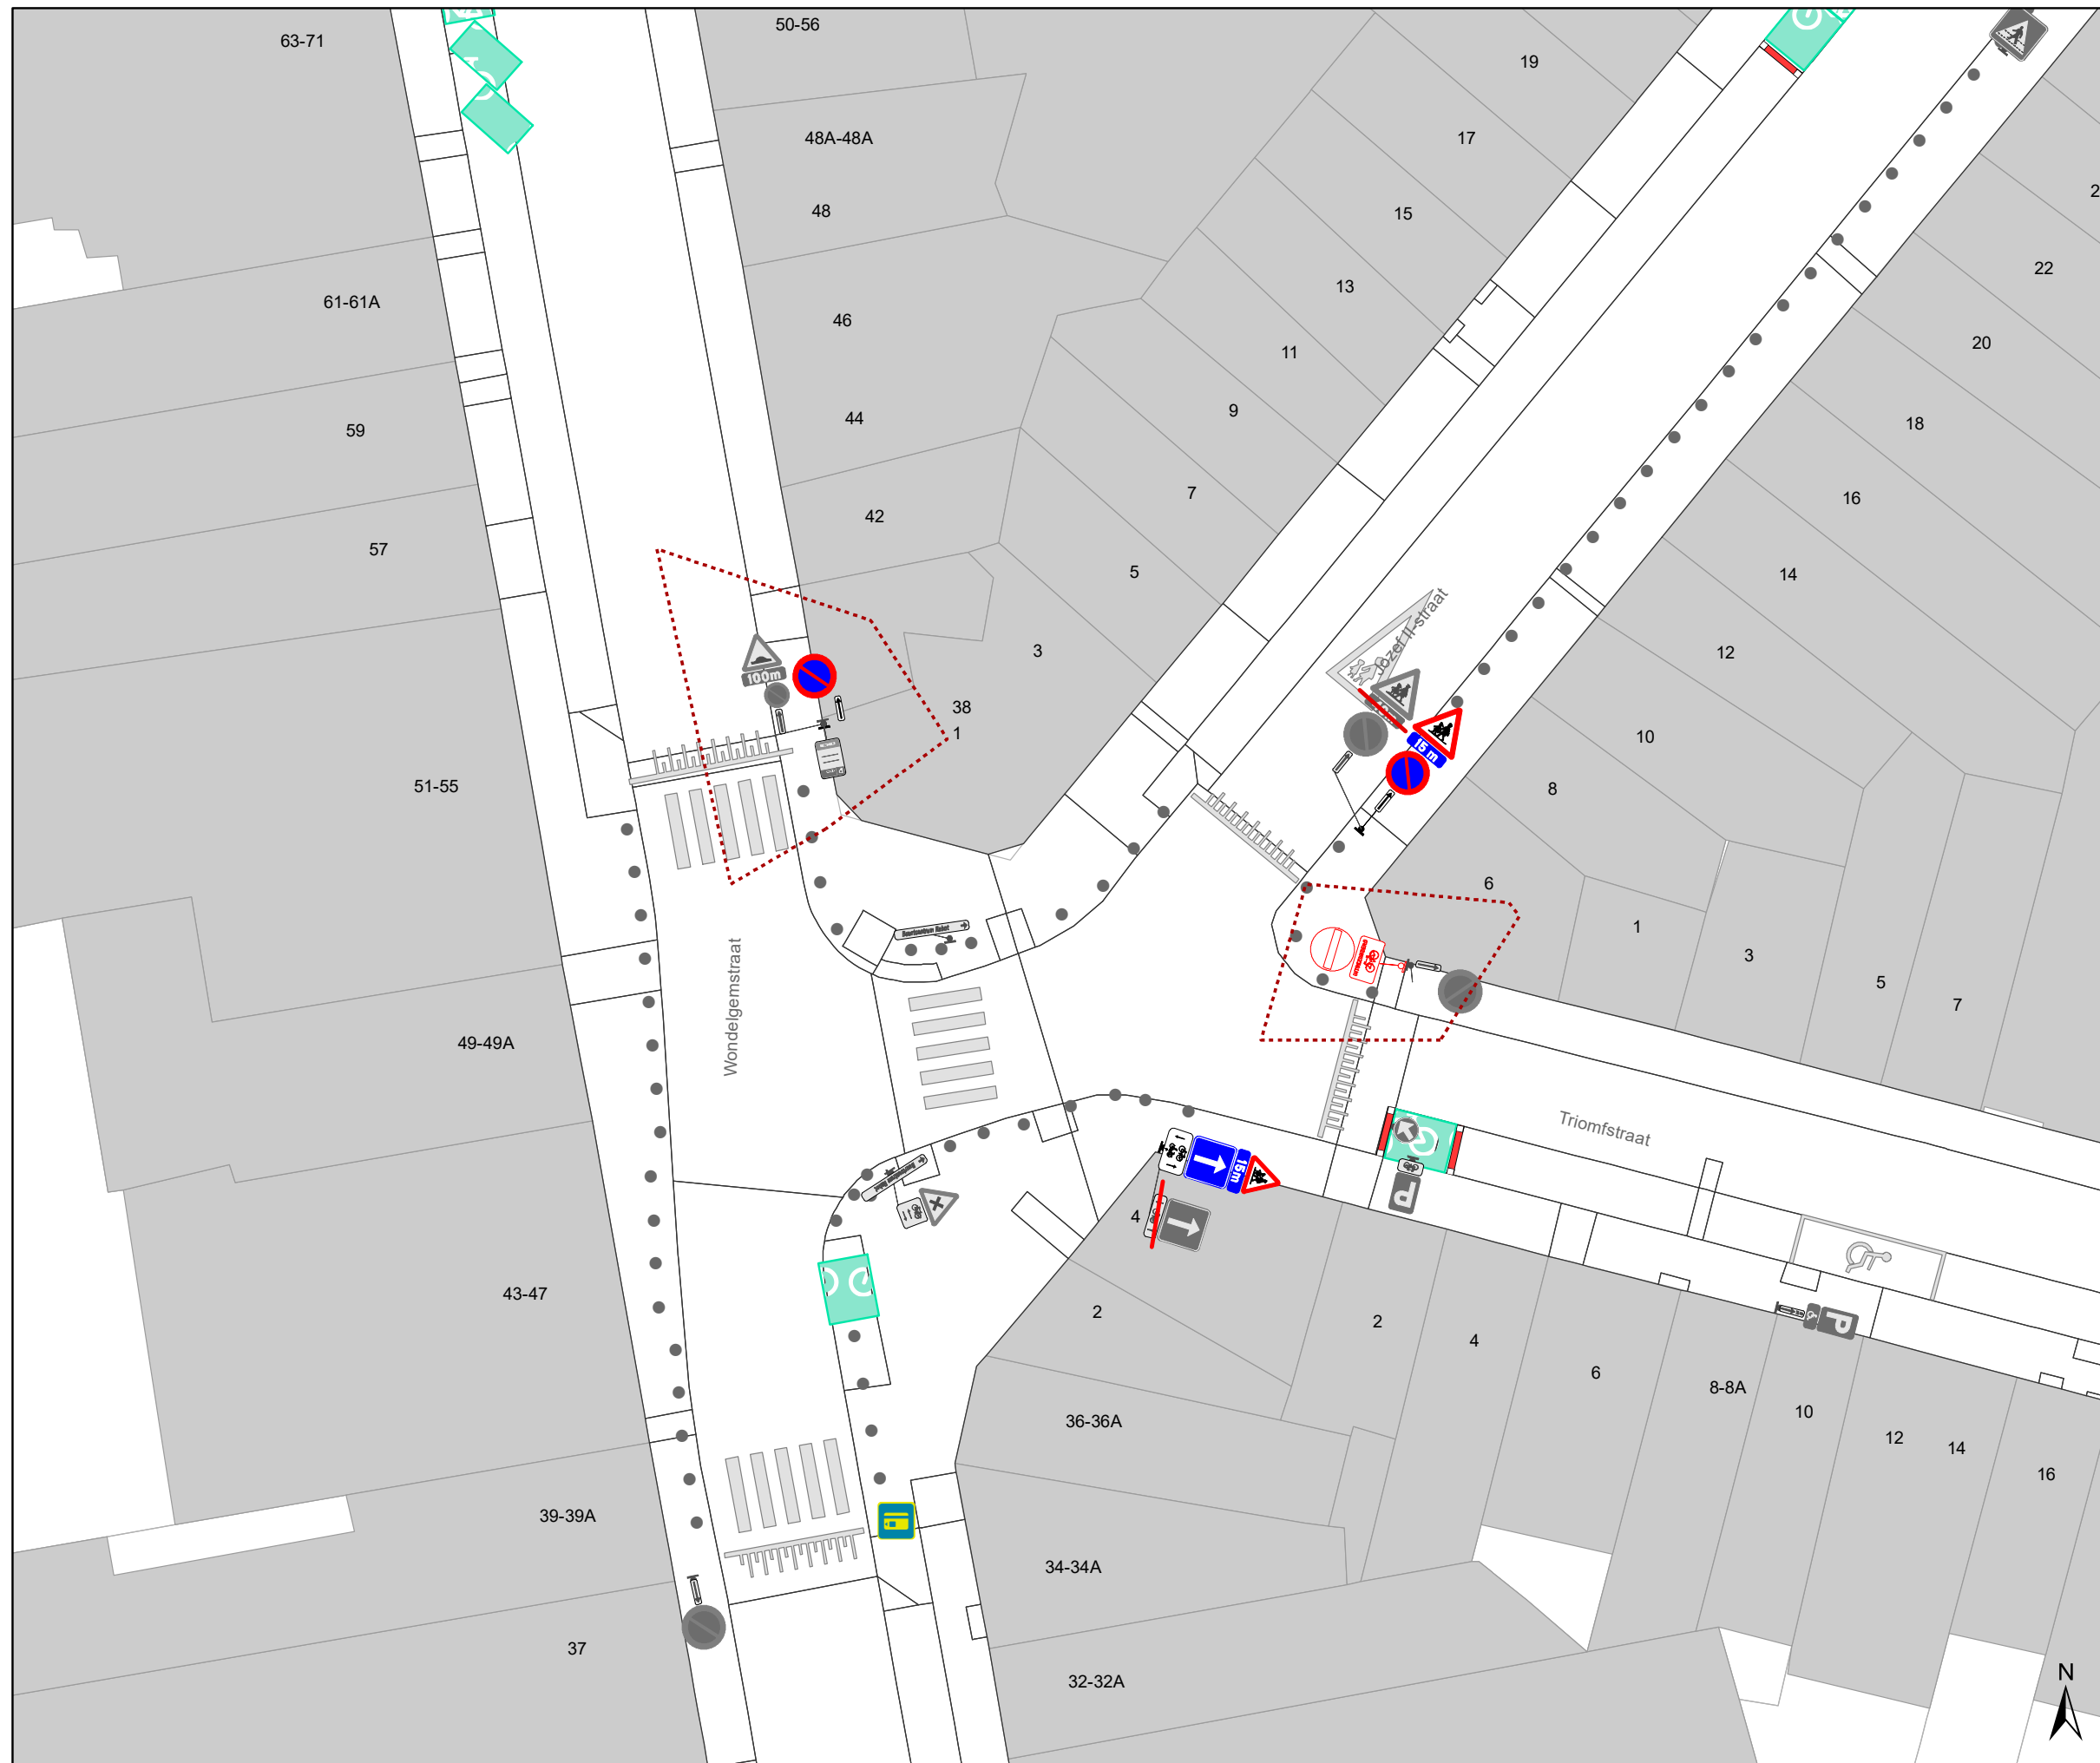


Dossiernummer P-250751

DATUM	SCHAAL	PLAN	P FORMAAT
9/03/2022	1/250	2/15	A3






Legende

-  Bestaande verkeersborden
-  Geplande verkeersborden
-  Te verwijderen verkeersborden


-  Bestaande wegmarkeringen
-  Geplande wegmarkeringen
-  Te verwijderen wegmarkeringen

Overige

-  Ander gepland dossier (in voorbereiding bij MOBBD)
-  Ontwerp heraanleg
-  Te plaatsen rood-witte beugel

Straatmeubilair

-  Gepland paaltje

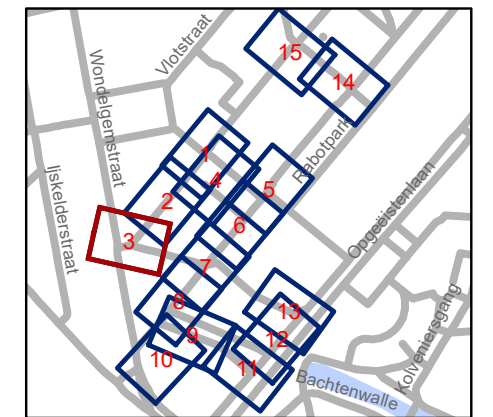


gent: Mobiliteitsbedrijf stad Gent
Verkeerstechnische taken




**Scalastraat
Heraanleg**

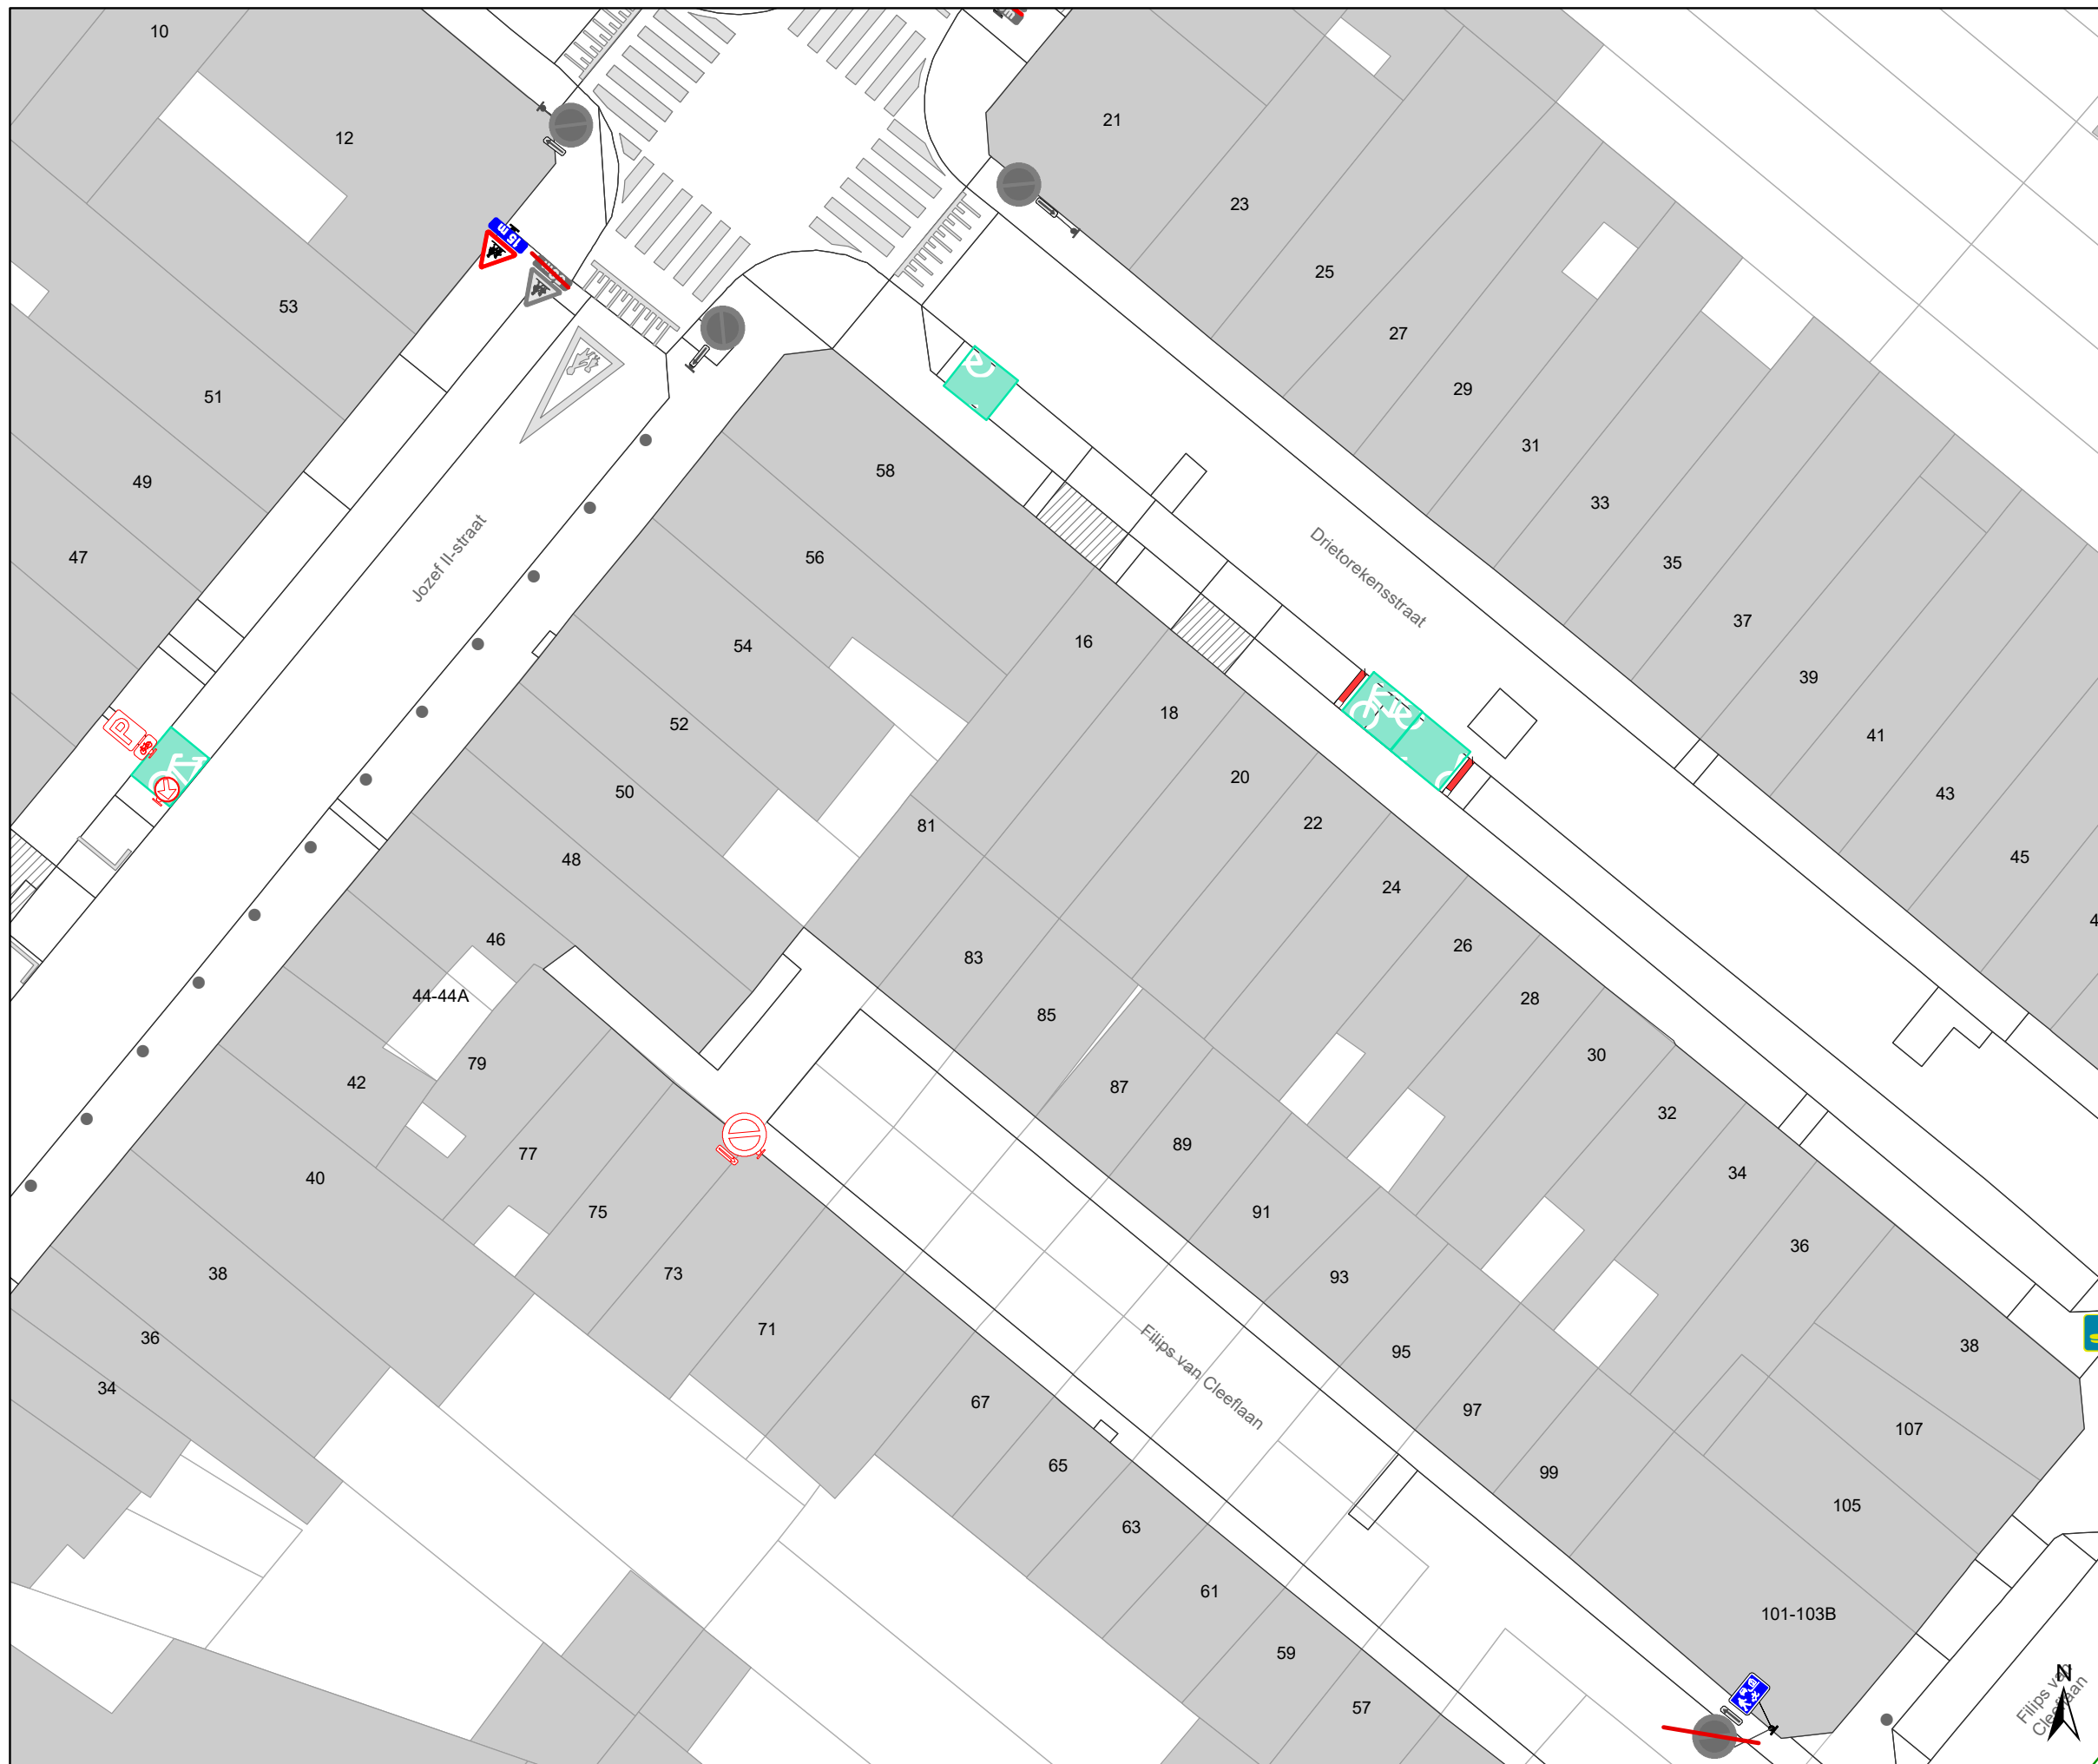


Dossiernummer P-250751

DATUM	SCHAAL	PLAN	P FORMAAT
9/03/2022	1/250	3/15	A3



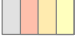


Legende

-  Bestaande verkeersborden
-  Geplande verkeersborden
-  Te verwijderen verkeersborden


-  Bestaande wegmarkeringen
-  Geplande wegmarkeringen
-  Te verwijderen wegmarkeringen

Overige


-  Ander gepland dossier (in voorbereiding bij MOBBD)
-  Ontwerp heraanleg
-  Te plaatsen rood-witte beugel

Straatmeubilair

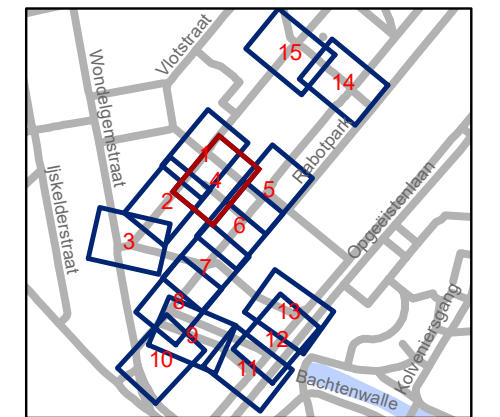


-  Gepland paaltje



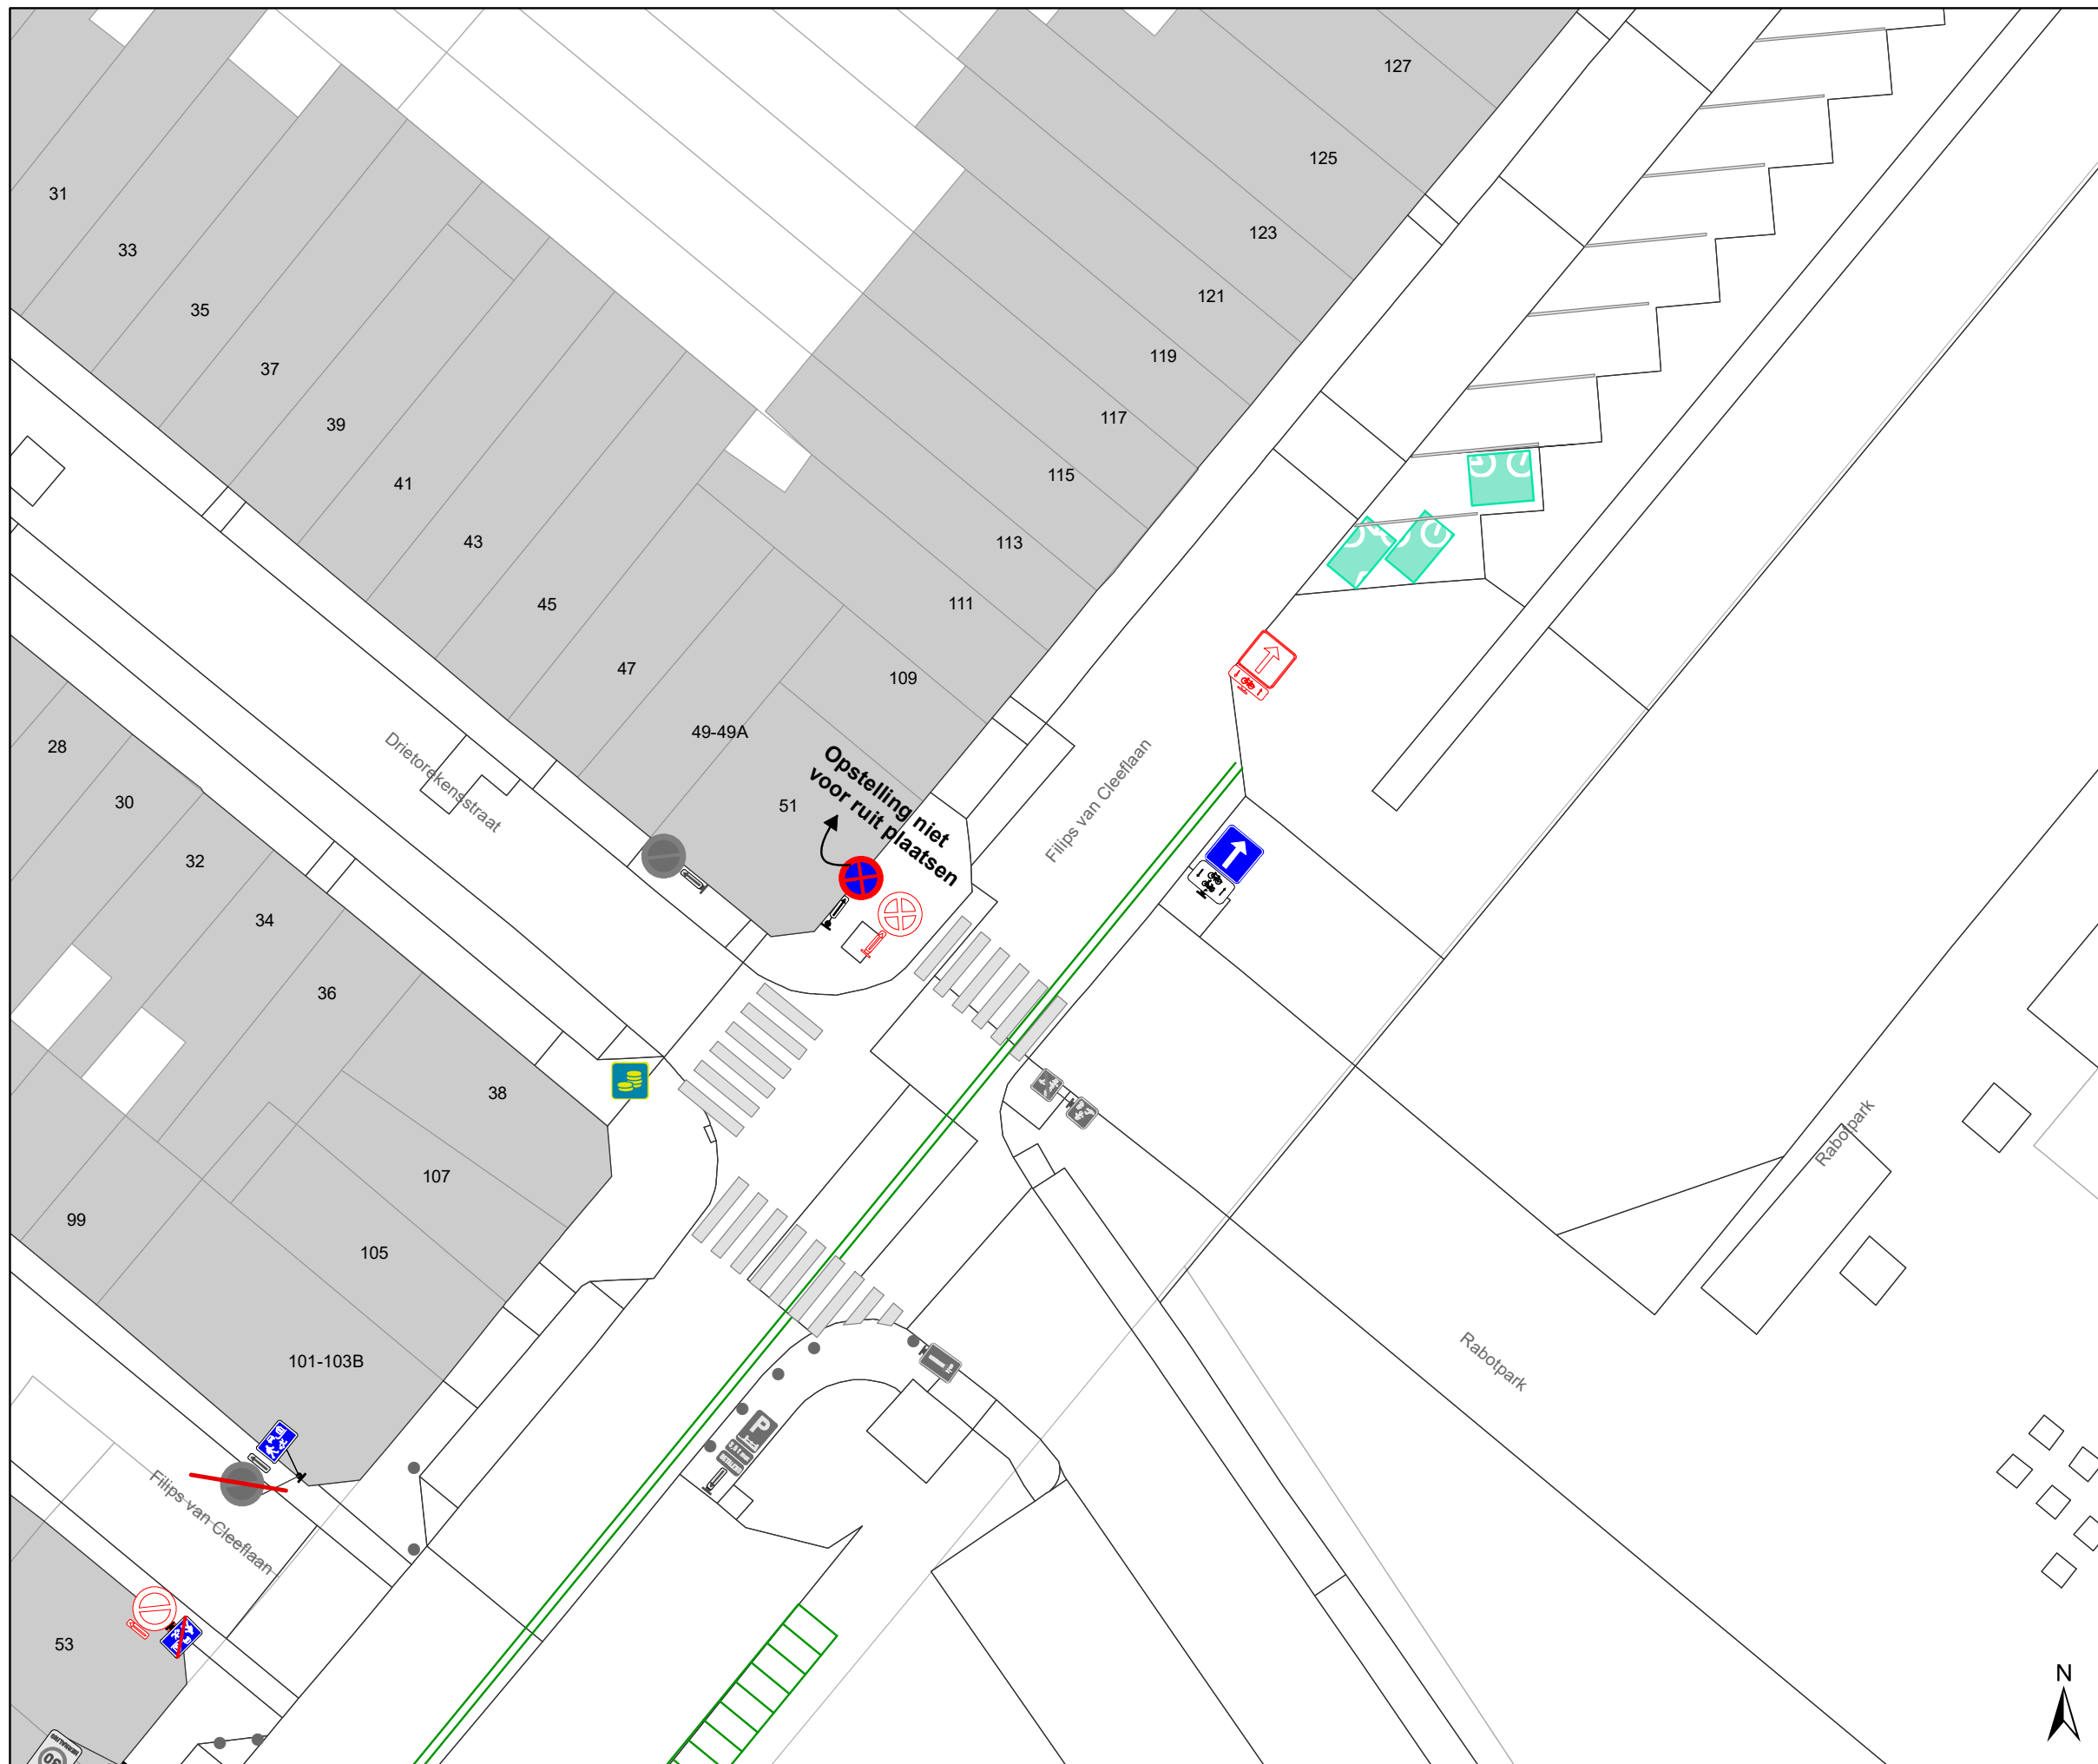





gent: Mobiliteitsbedrijf stad Gent Verkeerstechnische taken			
Scalastraat Heraanleg			
Dossiernummer P-250751			
DATUM	SCHAAL	PLAN	P FORMAAT
9/03/2022	1/250	4/15	A3




Legende

-  Bestaande verkeersborden
-  Geplande verkeersborden
-  Te verwijderen verkeersborden

-  Bestaande wegmarkeringen
-  Geplande wegmarkeringen
-  Te verwijderen wegmarkeringen

- Overige**
-  Ander gepland dossier (in voorbereiding bij MOBBD)
 -  Ontwerp heraanleg
 -  Te plaatsen rood-witte beugel

- Straatmeubilair**
-  Gepland paaltje

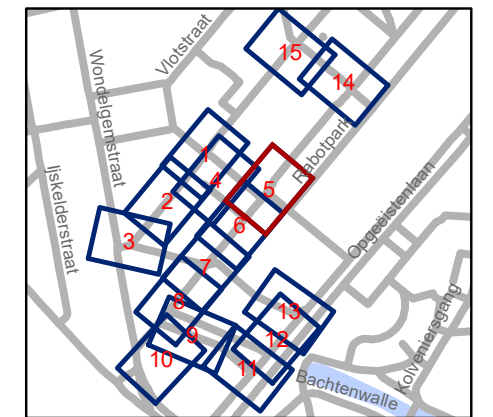


gent: Mobiliteitsbedrijf stad Gent
Verkeerstechnische taken




**Scalastraat
Heraanleg**

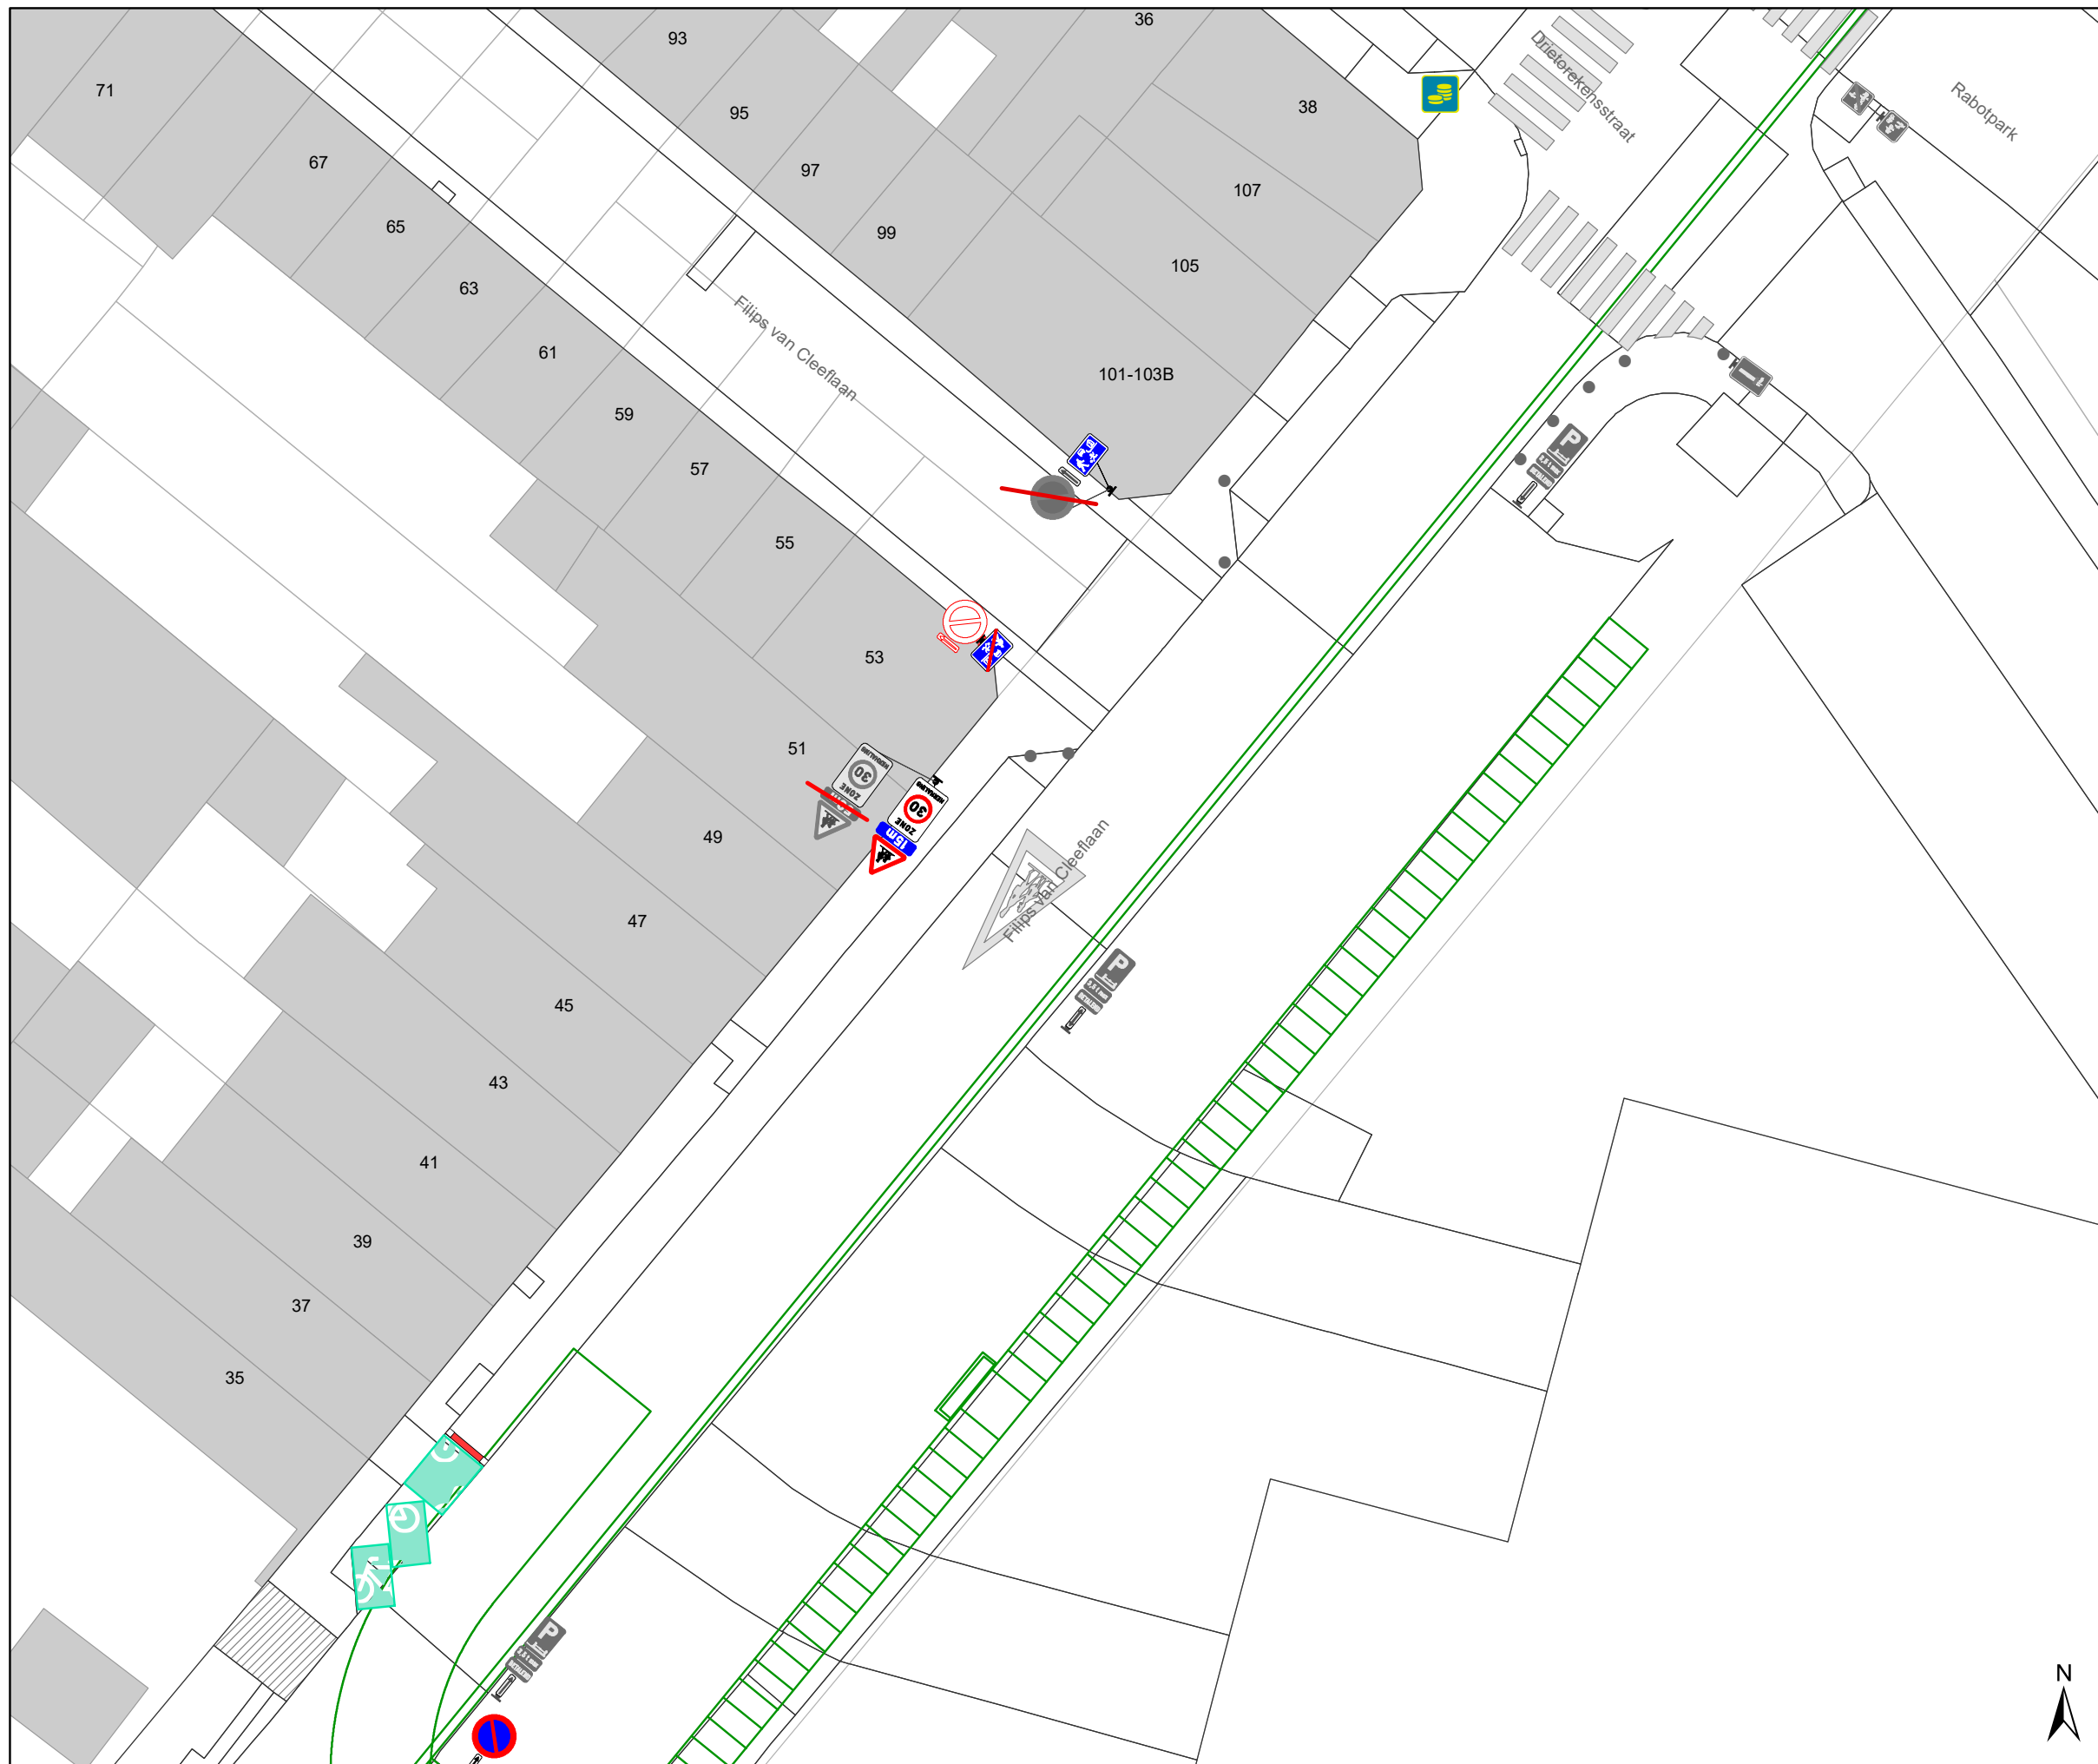


Dossiernummer P-250751

DATUM	SCHAAL	PLAN	P FORMAAT
9/03/2022	1/250	5/15	A3



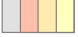


Legende

-  Bestaande verkeersborden
-  Geplande verkeersborden
-  Te verwijderen verkeersborden


-  Bestaande wegmarkeringen
-  Geplande wegmarkeringen
-  Te verwijderen wegmarkeringen

Overige

-  Ander gepland dossier (in voorbereiding bij MOBBD)
-  Ontwerp heraanleg
-  Te plaatsen rood-witte beugel

Straatmeubilair

-  Gepland paaltje

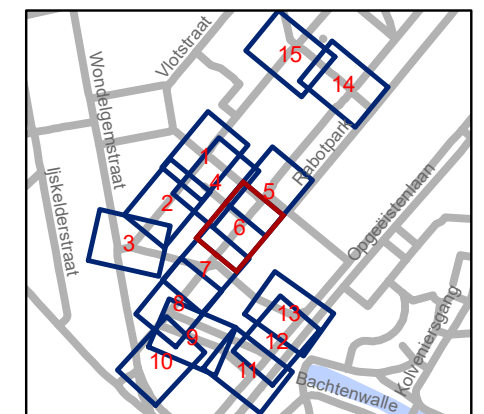


gent: Mobiliteitsbedrijf stad Gent
Verkeerstechnische taken

**Scalastraat
Heraanleg**

Dossiernummer P-250751

DATUM	SCHAAL	PLAN	P FORMAAT
9/03/2022	1/250	6/15	A3



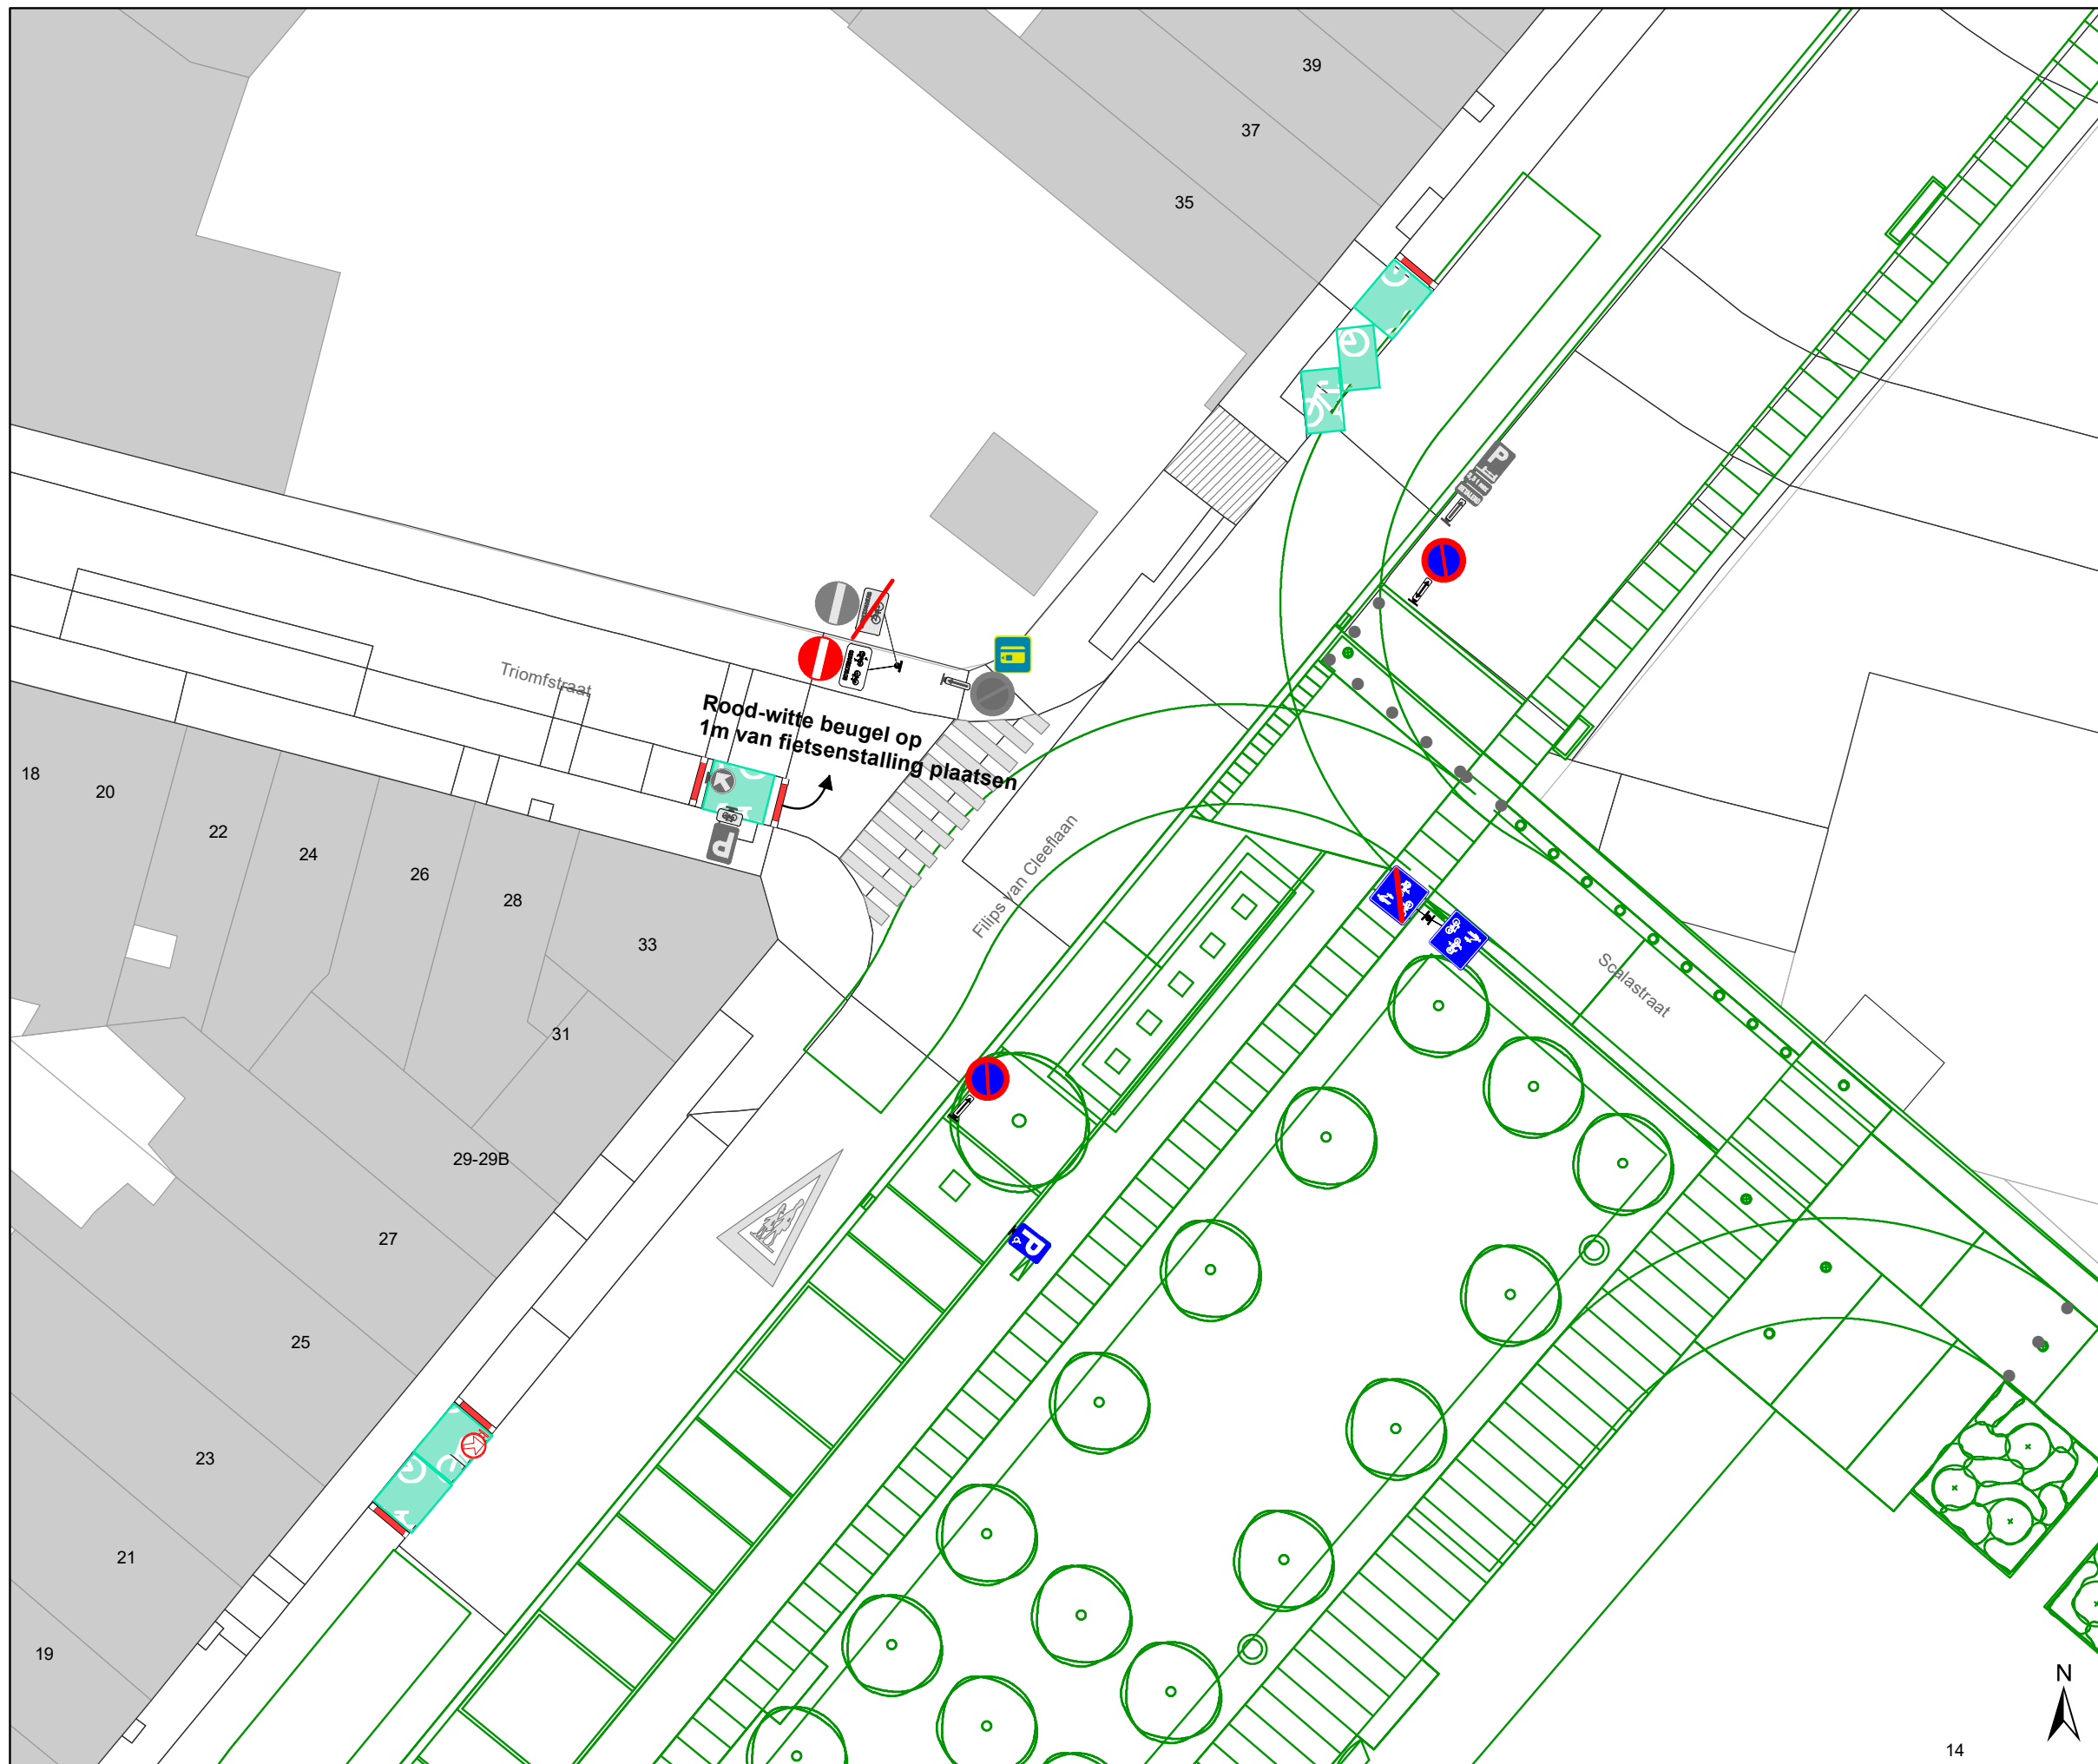

Legende

- Bestaande verkeersborden
- Geplande verkeersborden
- Te verwijderen verkeersborden


- Bestaande wegmarkeringen
- Geplande wegmarkeringen
- Te verwijderen wegmarkeringen

Overige

- Ander gepland dossier (in voorbereiding bij MOBBED)
- Ontwerp heraanleg
- Te plaatsen rood-witte beugel

Straatmeubilair

- Gepland paaltje

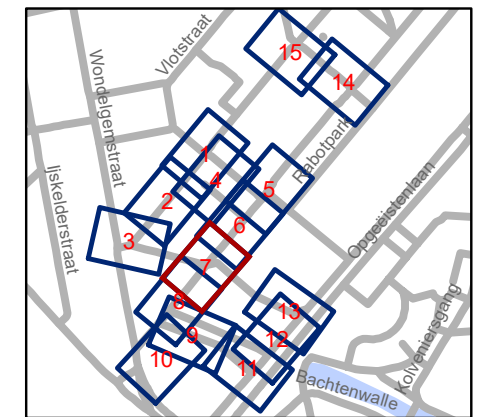


gent: Mobiliteitsbedrijf stad Gent
Verkeerstechnische taken

**Scalastraat
Heraanleg**




Dossiernummer P-250751

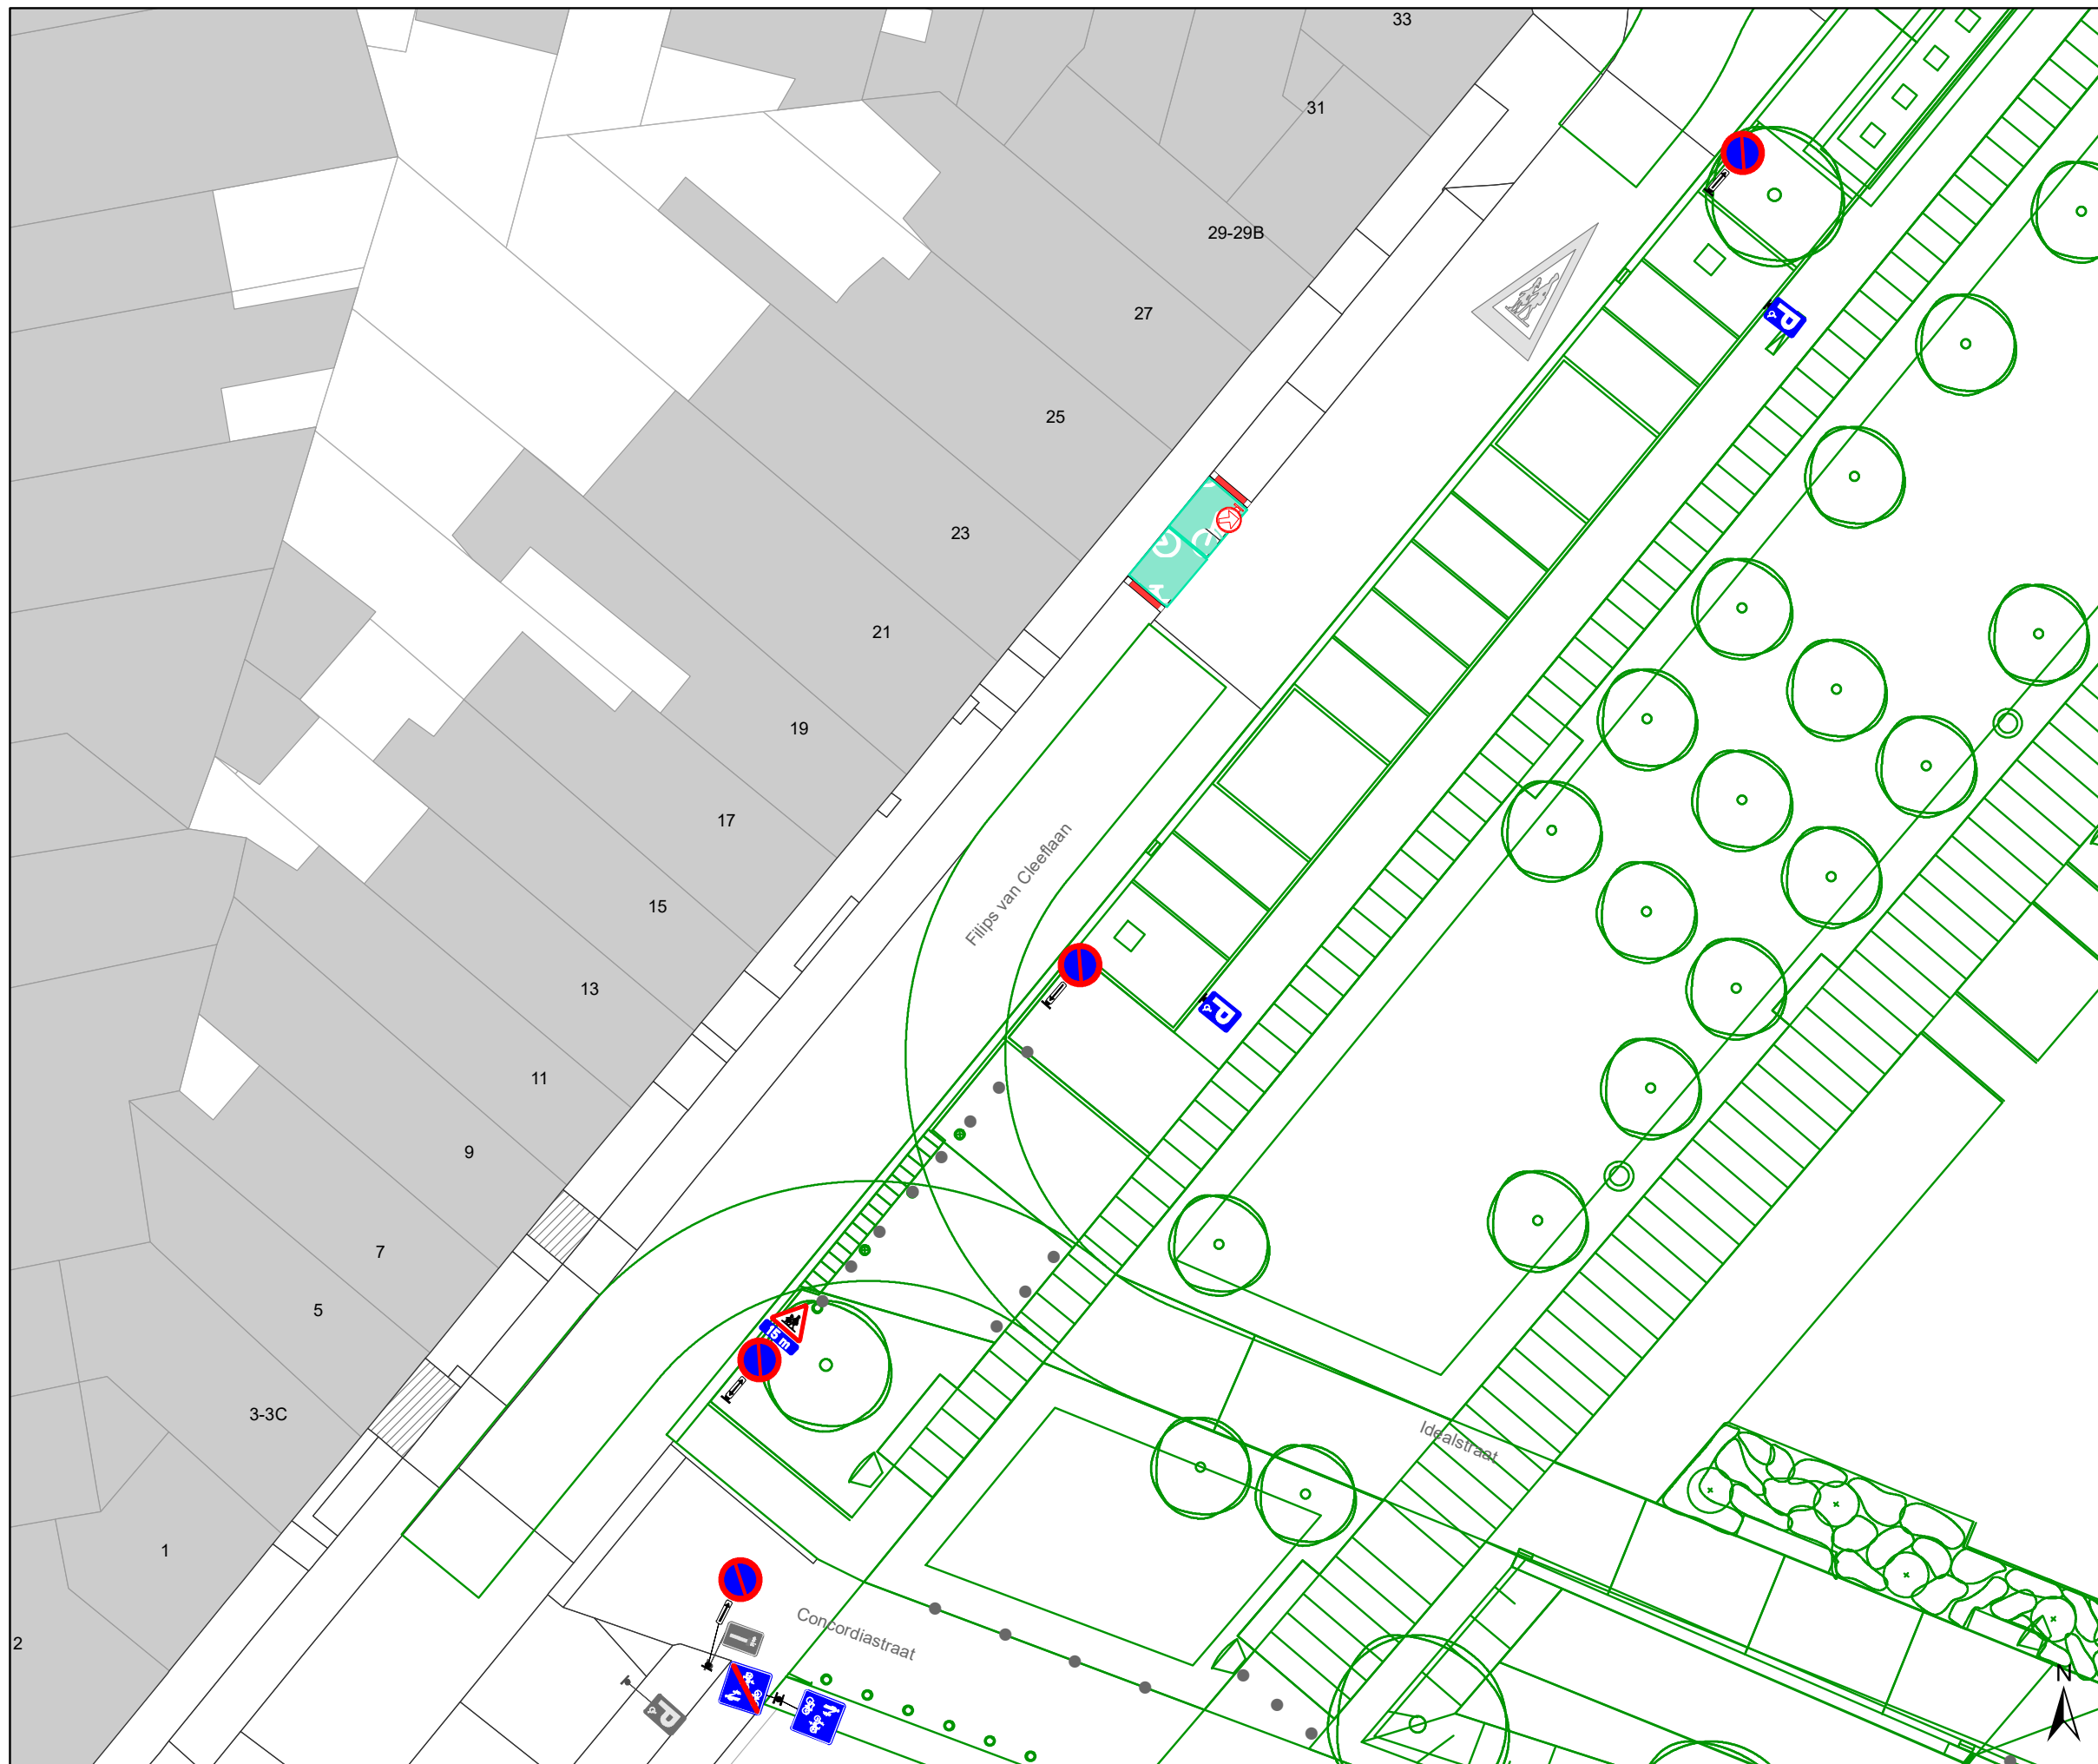


DATUM	SCHAAL	PLAN	P FORMAAT
9/03/2022	1/250	7/15	A3








Legende

-  Bestaande verkeersborden
-  Geplande verkeersborden
-  Te verwijderen verkeersborden


-  Bestaande wegmarkeringen
-  Geplande wegmarkeringen
-  Te verwijderen wegmarkeringen

Overige

-  Ander gepland dossier (in voorbereiding bij MOBBD)
-  Ontwerp heraanleg
-  Te plaatsen rood-witte beugel

Straatmeubilair

-  Gepland paaltje

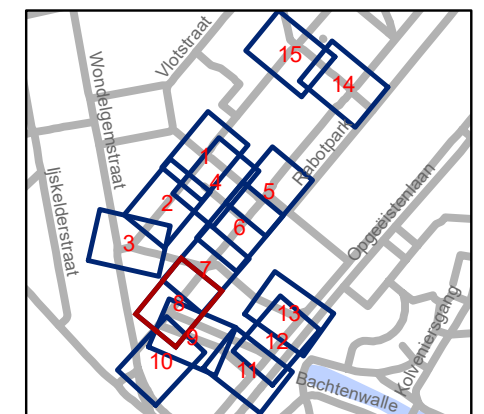


gent: Mobiliteitsbedrijf stad Gent
Verkeerstechnische taken




Scalastraat Heraanleg

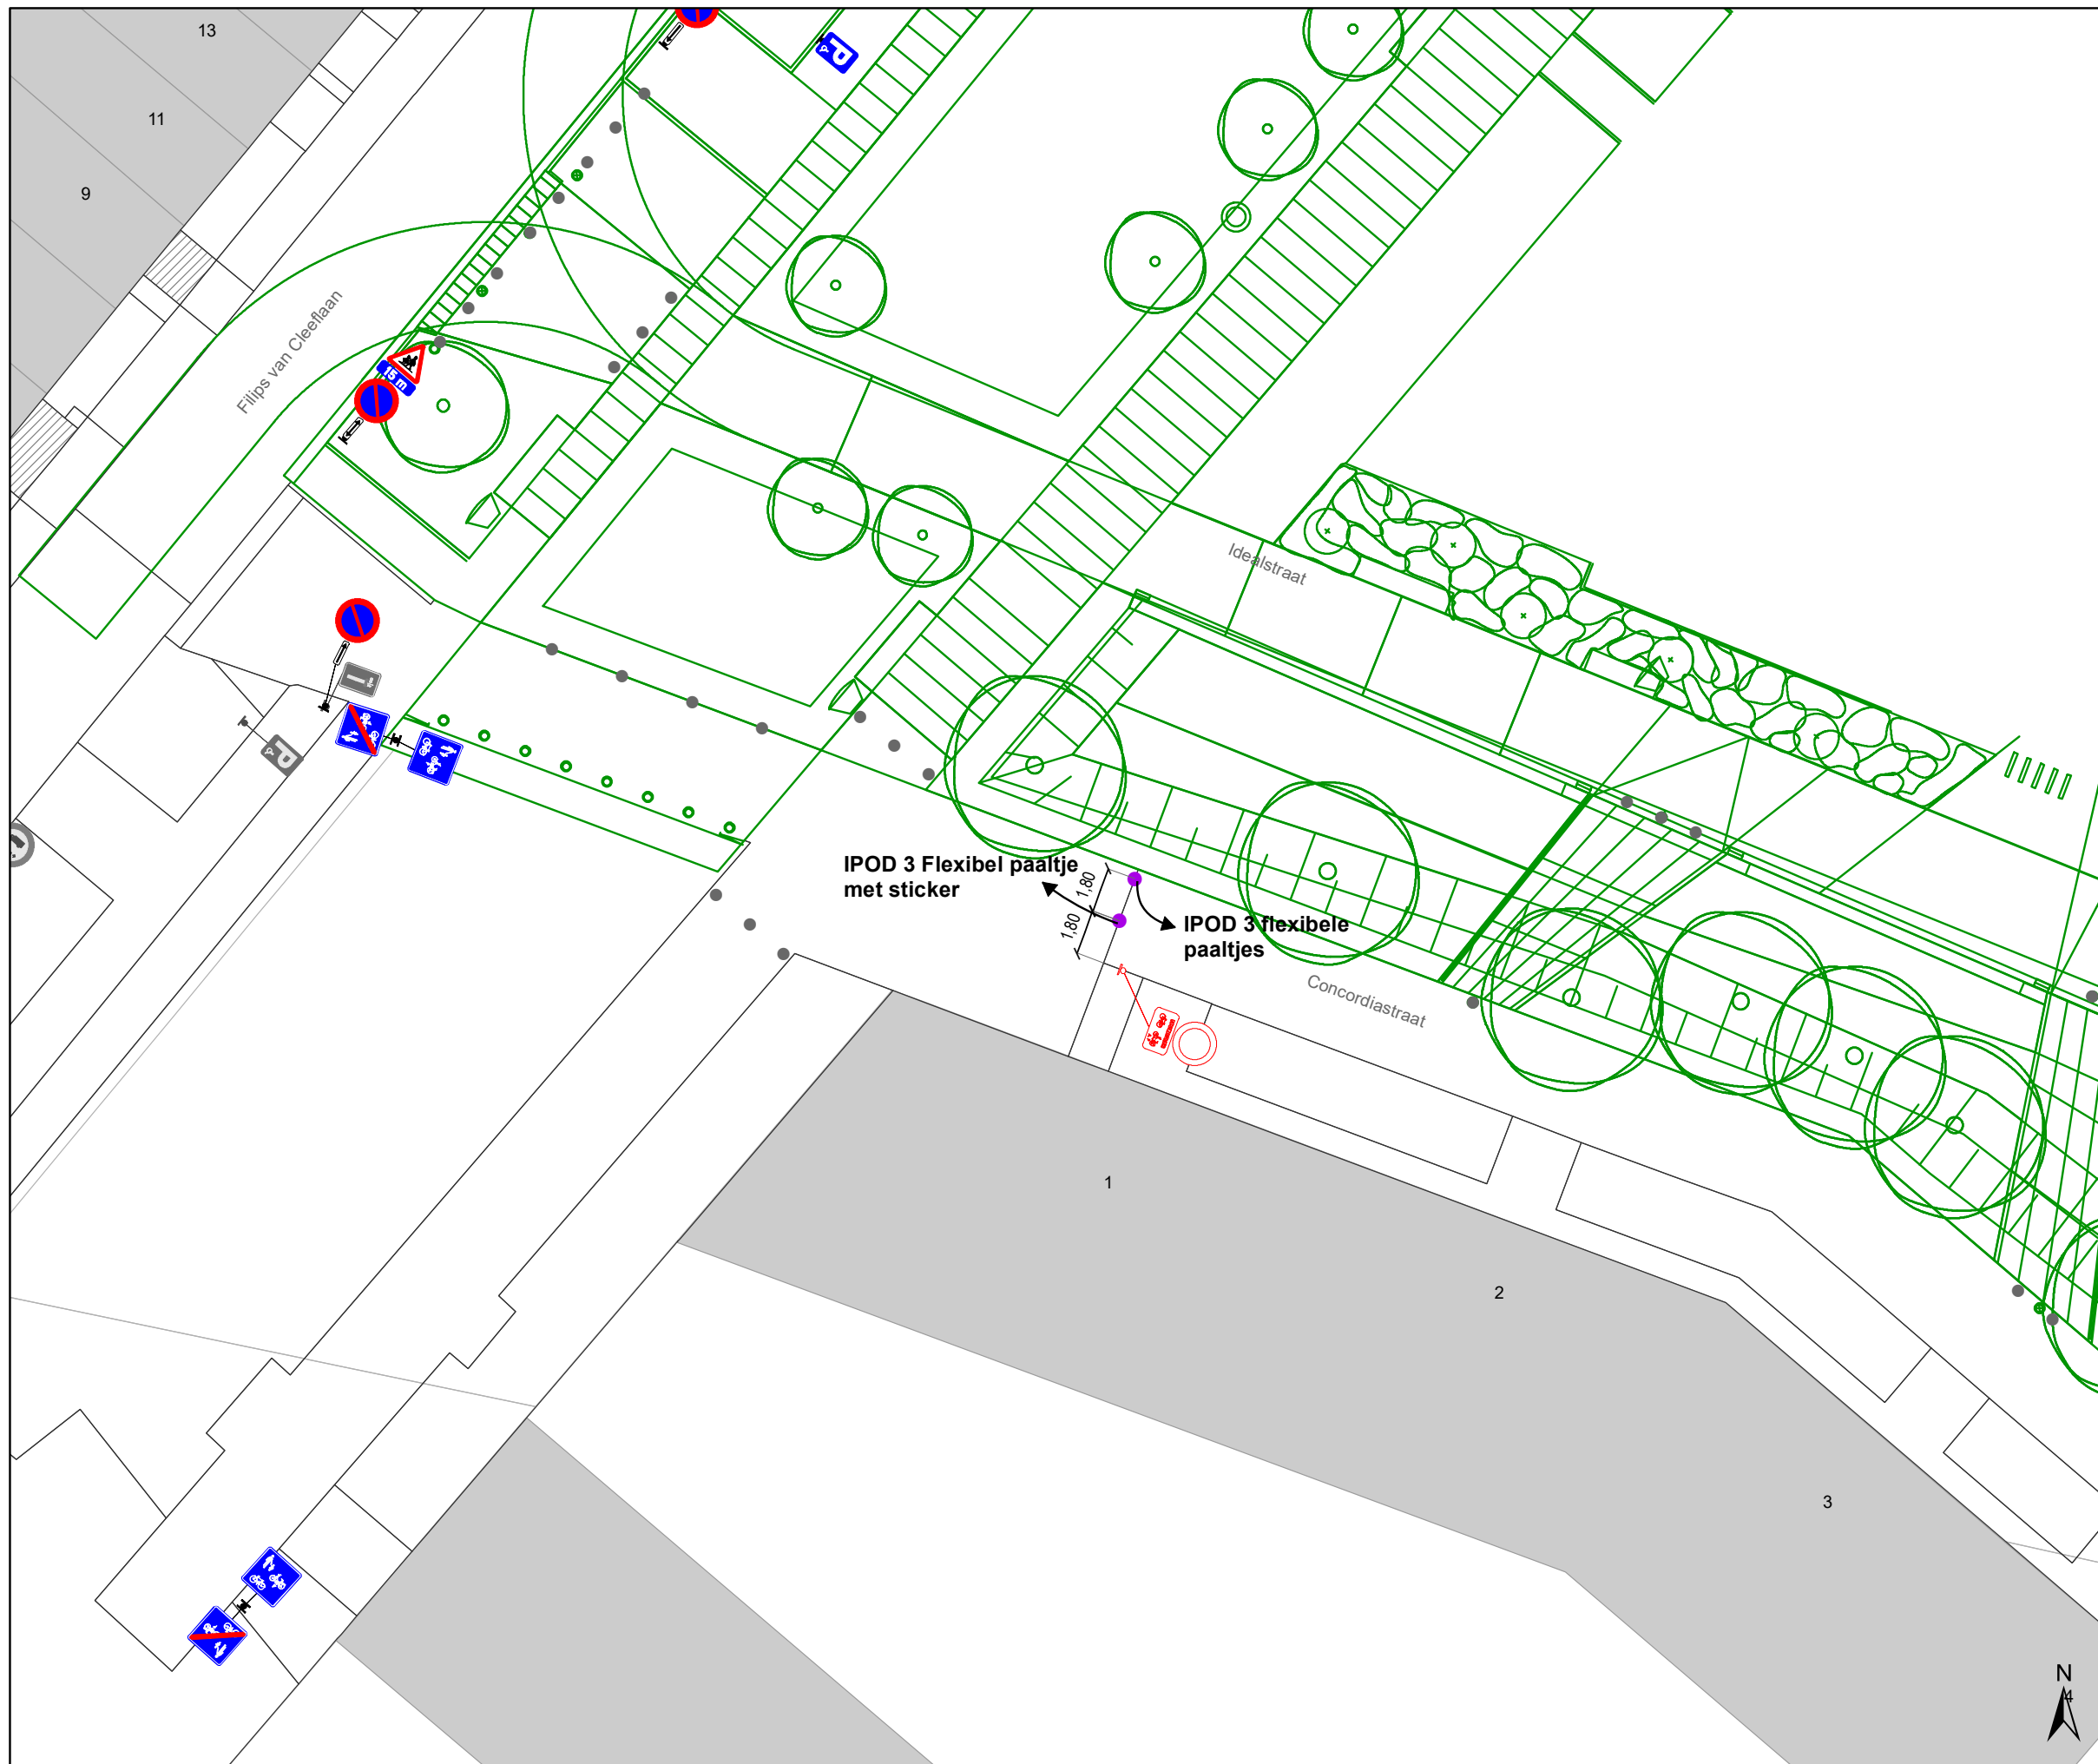


Dossiernummer P-250751

DATUM	SCHAAL	PLAN	P FORMAAT
9/03/2022	1/250	8/15	A3



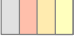


Legende

-  Bestaande verkeersborden
-  Geplande verkeersborden
-  Te verwijderen verkeersborden


-  Bestaande wegmarkeringen
-  Geplande wegmarkeringen
-  Te verwijderen wegmarkeringen

Overige


-  Ander gepland dossier (in voorbereiding bij MOBBD)
-  Ontwerp heraanleg
-  Te plaatsen rood-witte beugel

Straatmeubilair

-  Gepland paaltje

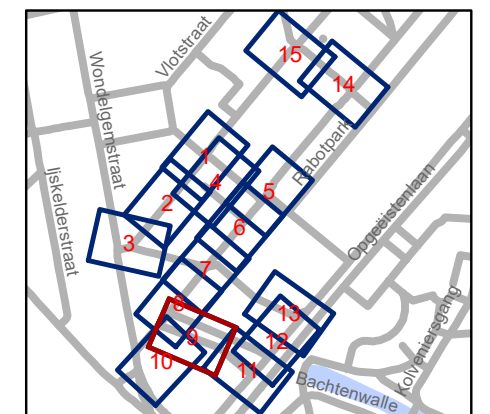


gent: Mobiliteitsbedrijf stad Gent Verkeerstechnische taken			
Scalastraat Heraanleg			
Dossiernummer P-250751			
DATUM	SCHAAL	PLAN	P FORMAAT
9/03/2022	1/250	9/15	A3

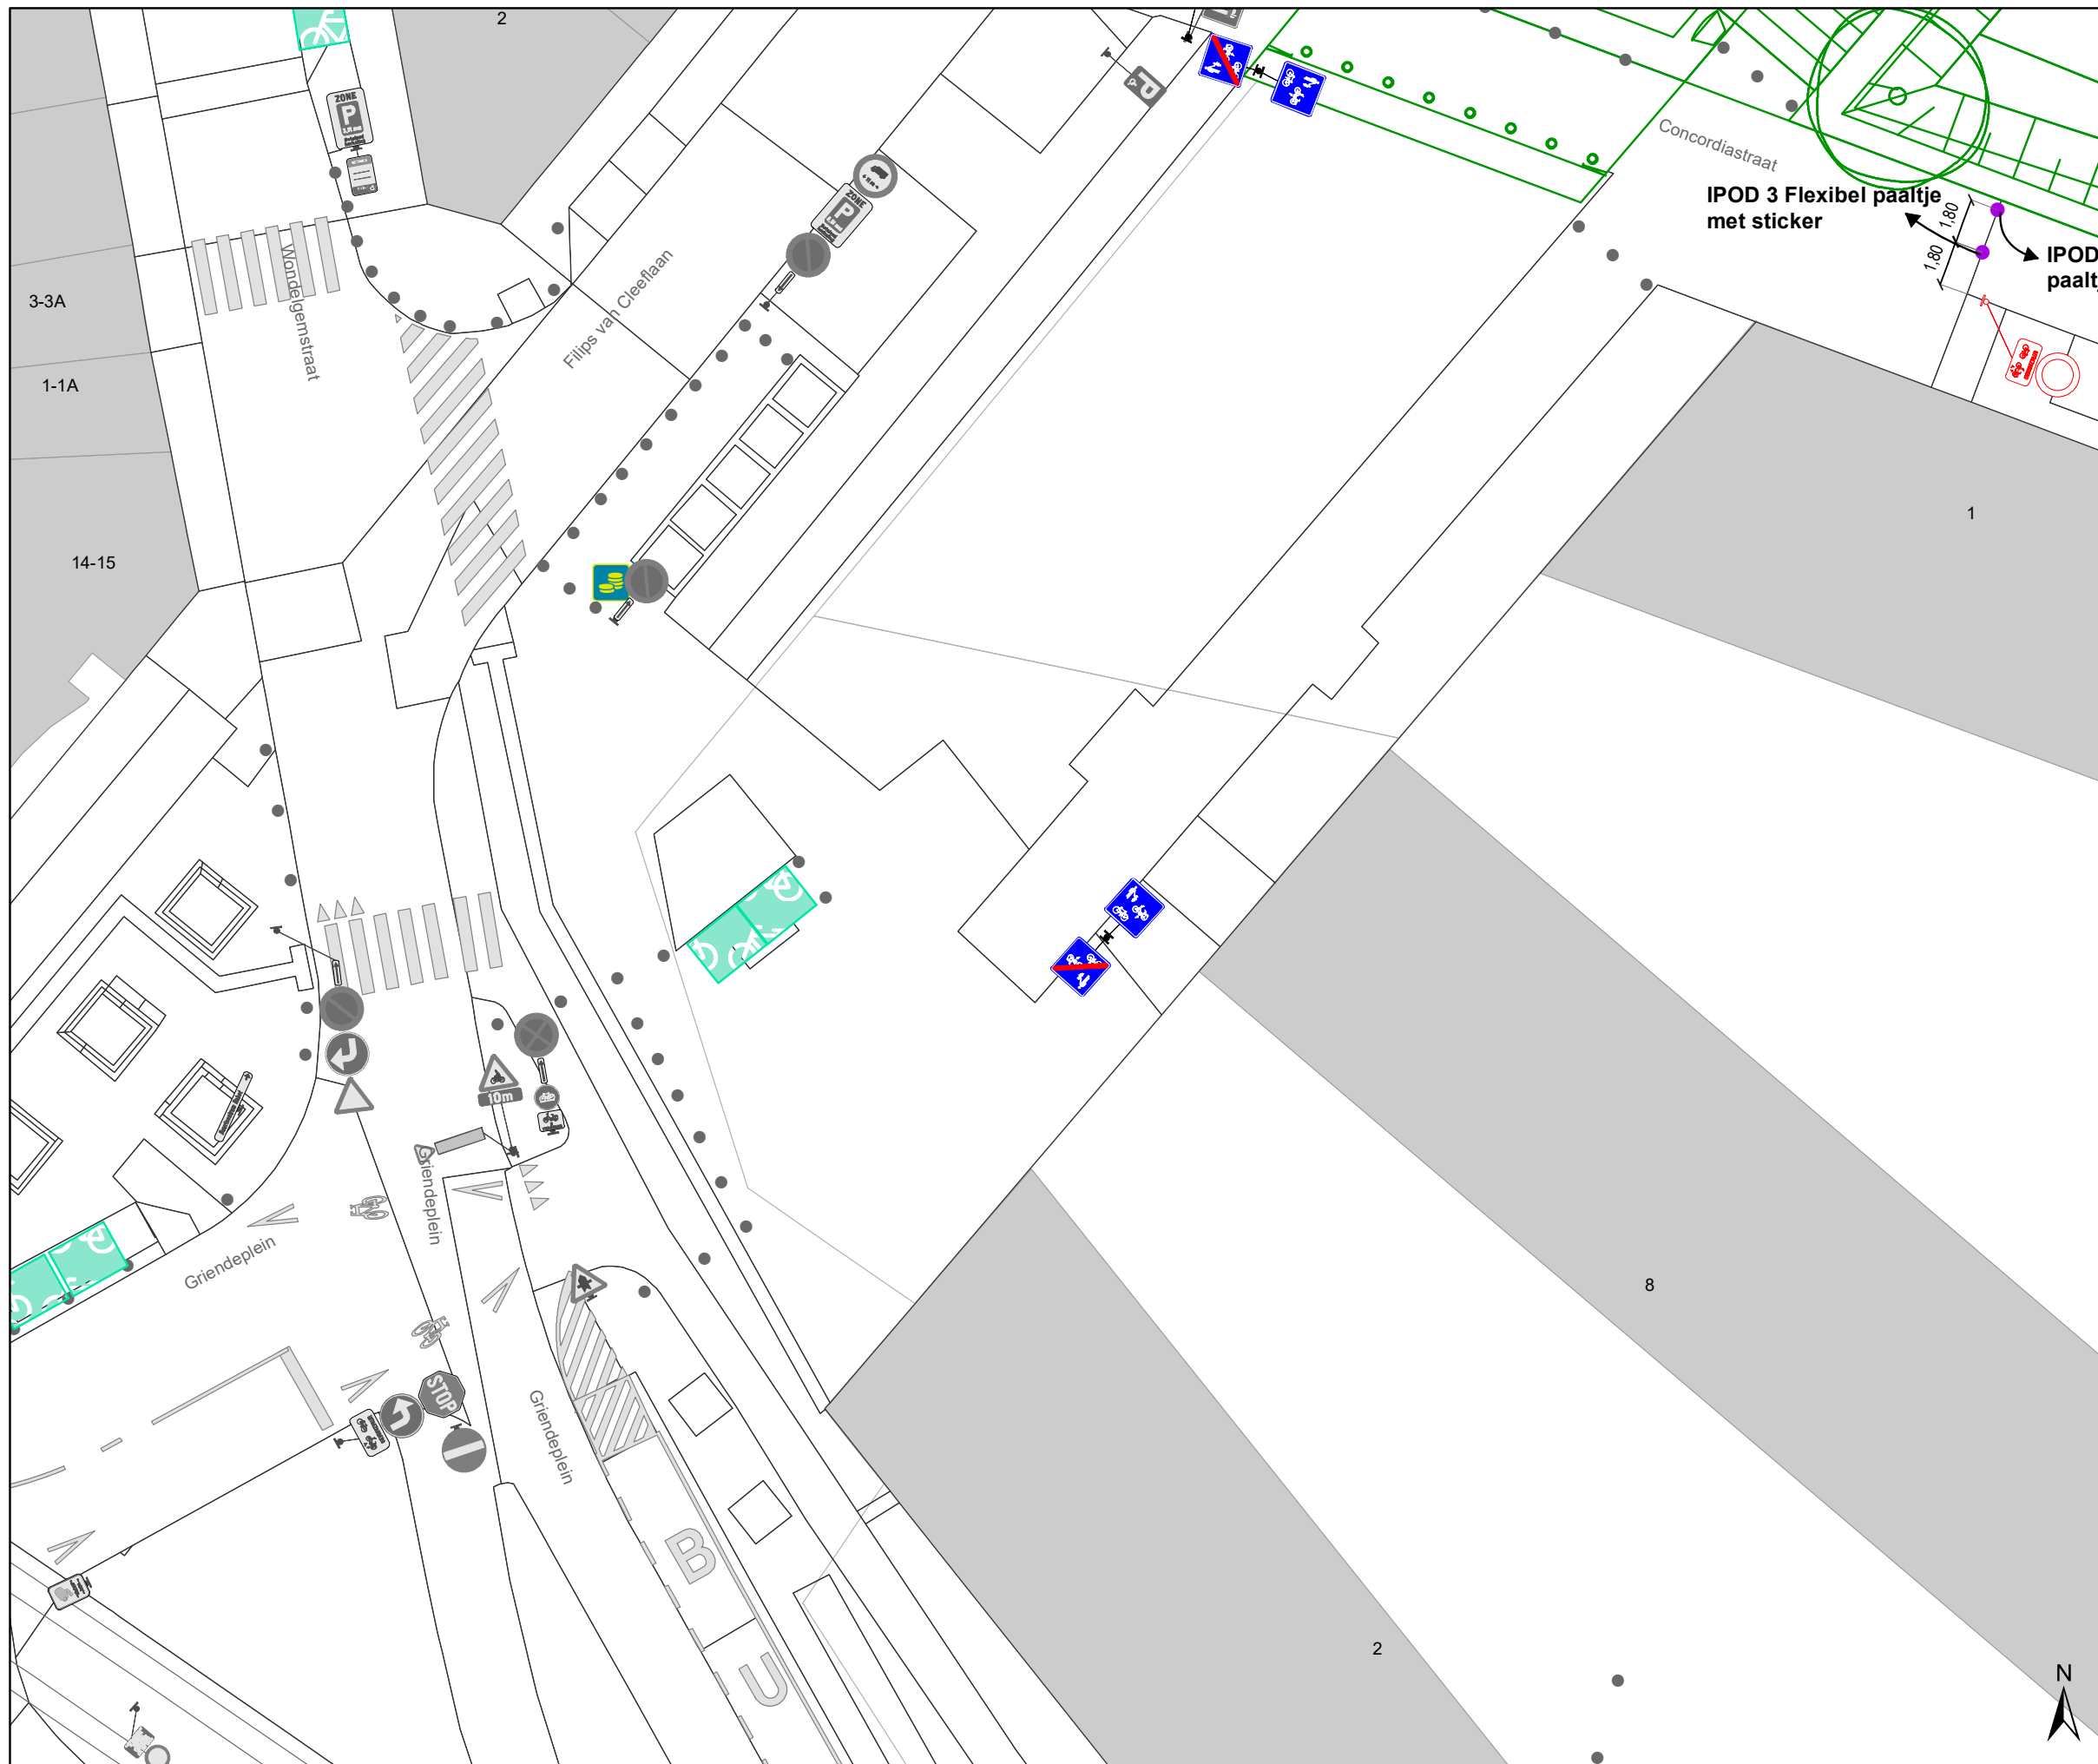

Legende

-  Bestaande verkeersborden
-  Geplande verkeersborden
-  Te verwijderen verkeersborden
-  Bestaande wegmarkeringen
-  Geplande wegmarkeringen
-  Te verwijderen wegmarkeringen
- Overige**
-  Ander gepland dossier (in voorbereiding bij MOBBED)
-  Ontwerp heraanleg
-  Te plaatsen rood-witte beugel
- Straatmeubilair**
-  Gepland paaltje

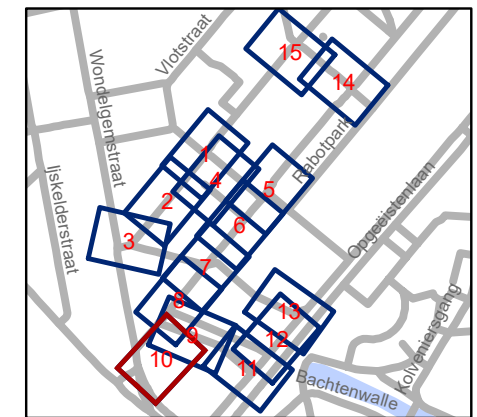


gent: Mobiliteitsbedrijf stad Gent
Verkeerstechnische taken




**Scalastraat
Heraanleg**

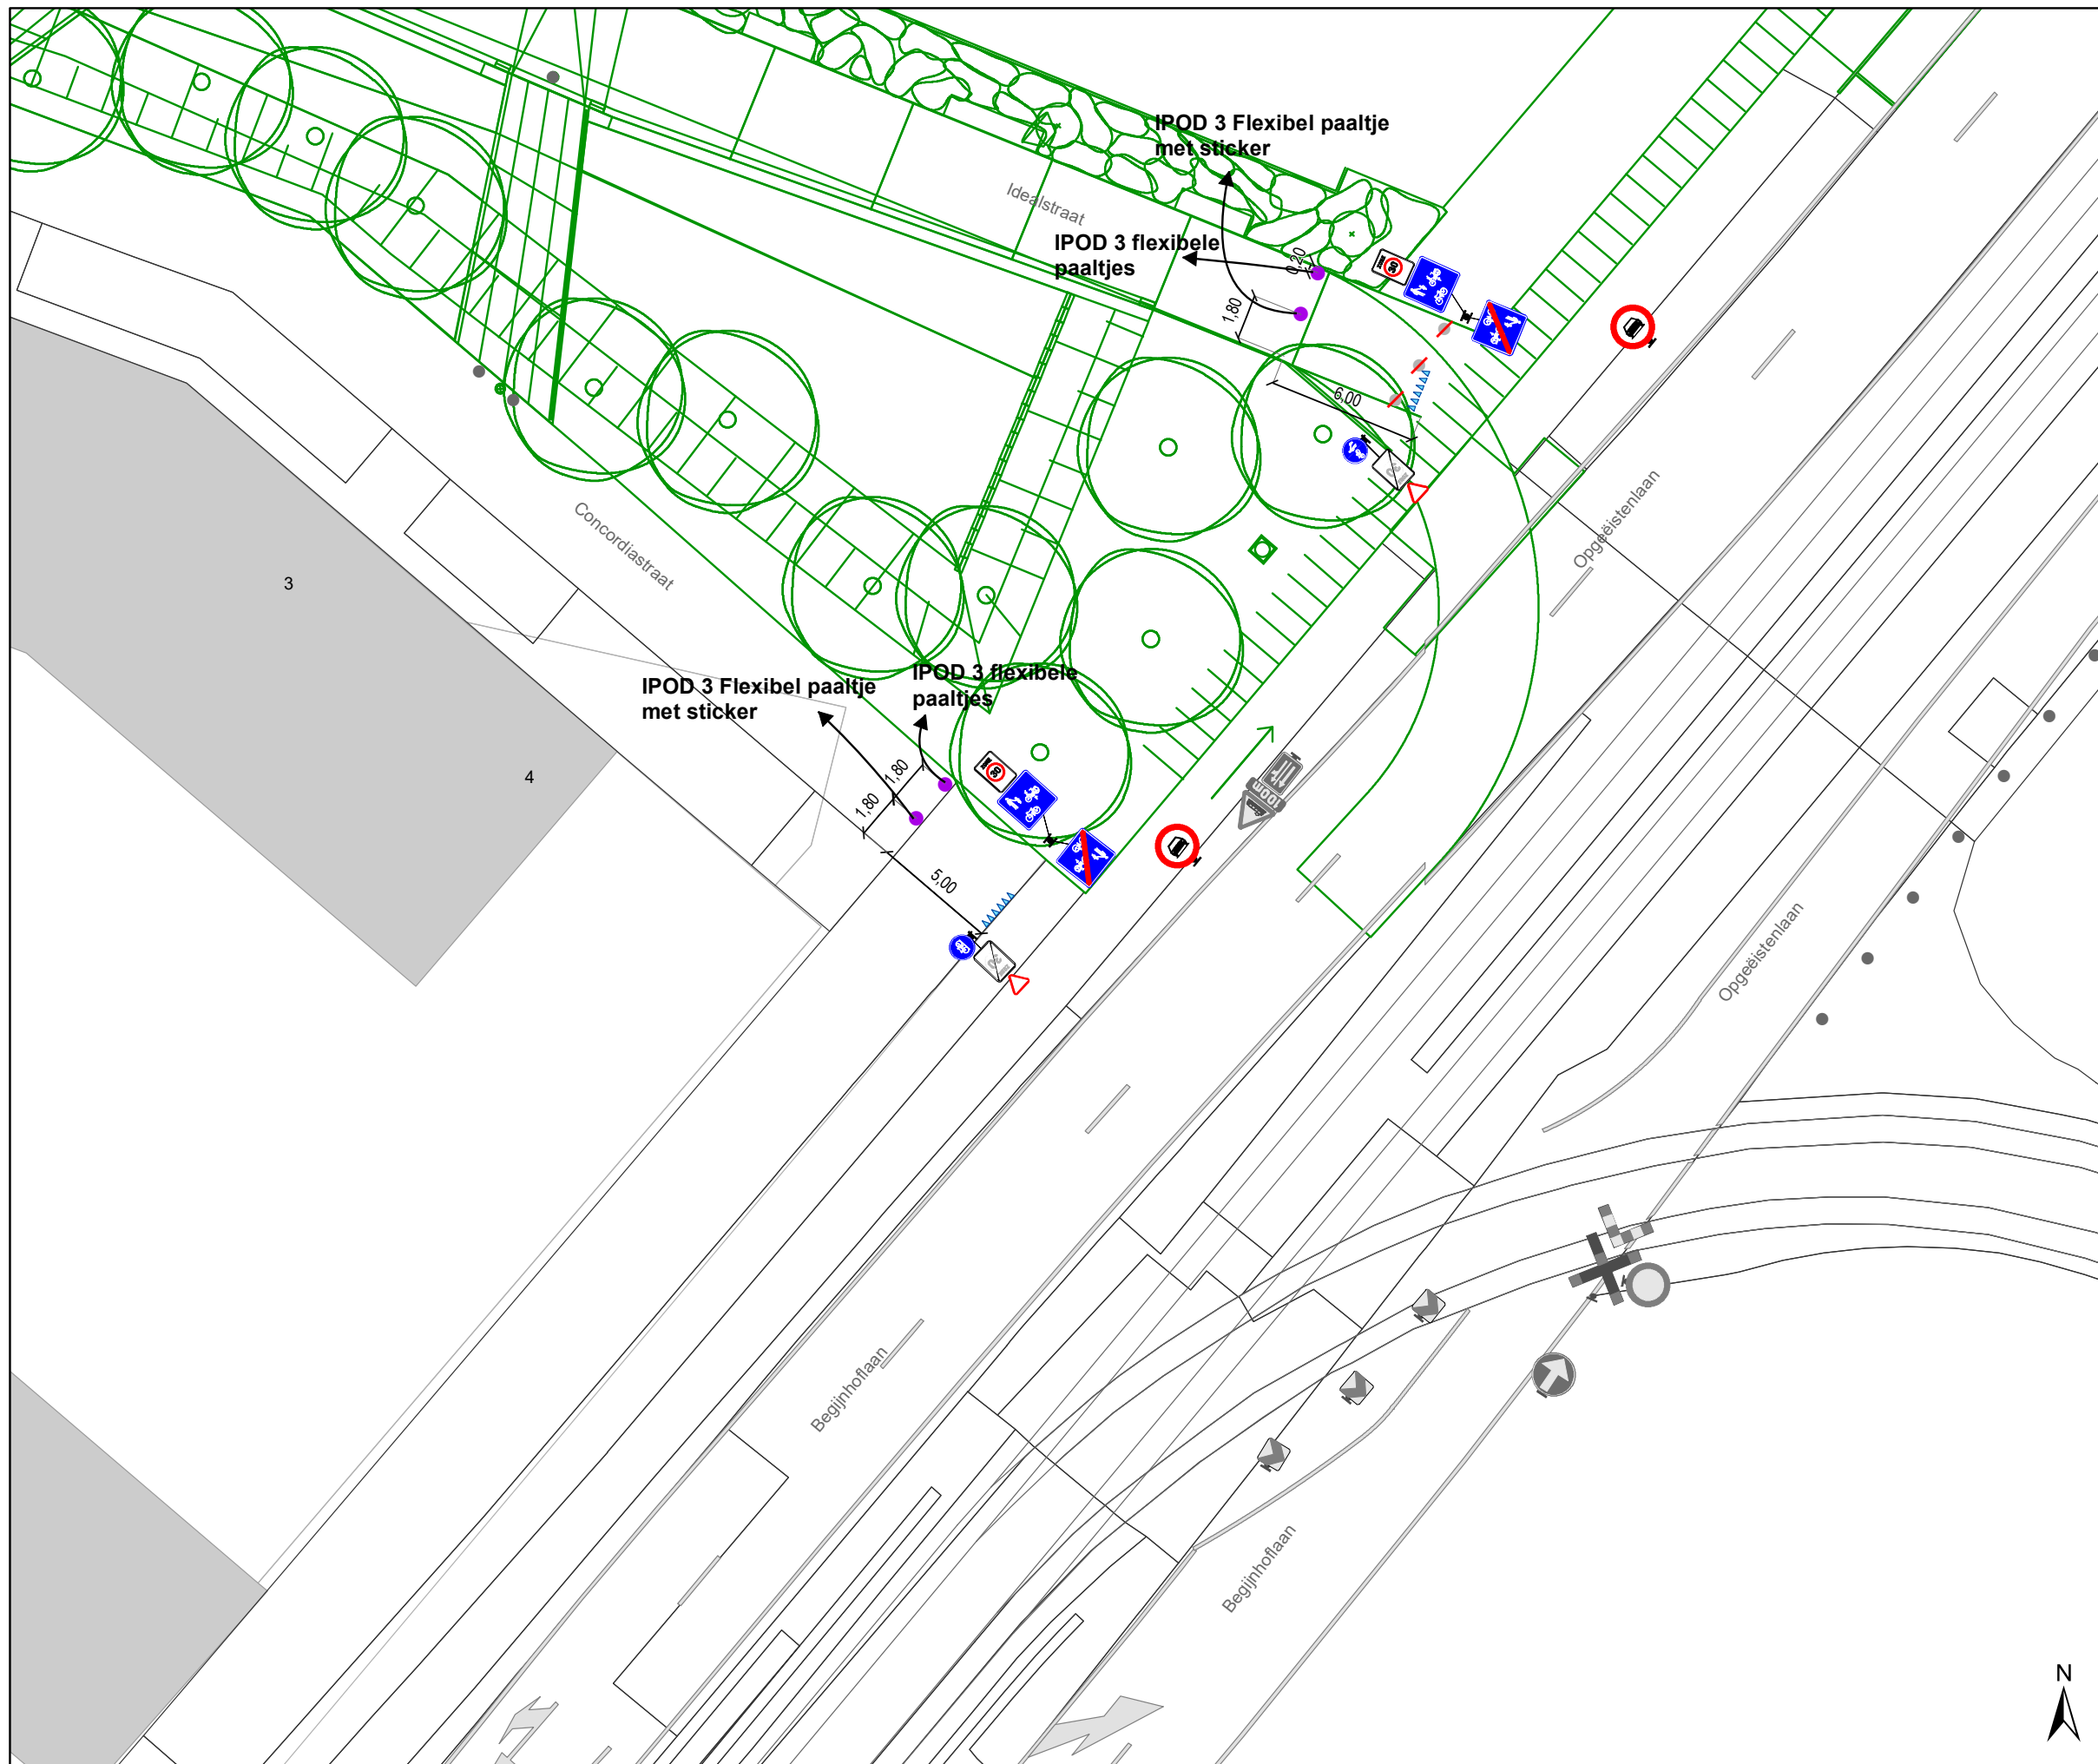


Dossiernummer P-250751

DATUM	SCHAAL	PLAN	P FORMAAT
9/03/2022	1/250	10/15	A3



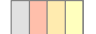


Legende

-  Bestaande verkeersborden
-  Geplande verkeersborden
-  Te verwijderen verkeersborden


-  Bestaande wegmarkeringen
-  Geplande wegmarkeringen
-  Te verwijderen wegmarkeringen

Overige

-  Ander gepland dossier (in voorbereiding bij MOBBD)
-  Ontwerp heraanleg
-  Te plaatsen rood-witte beugel

Straatmeubilair

-  Gepland paaltje

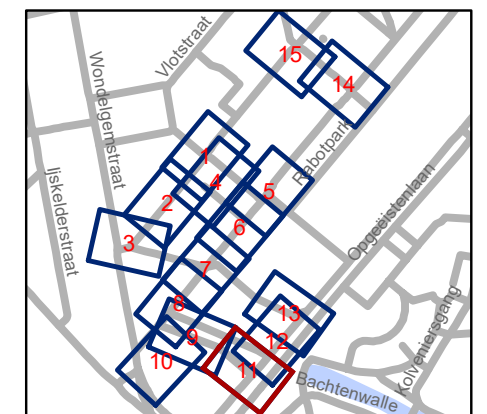





gent: Mobiliteitsbedrijf stad Gent
Verkeerstechnische taken




Scalastraat Heraanleg

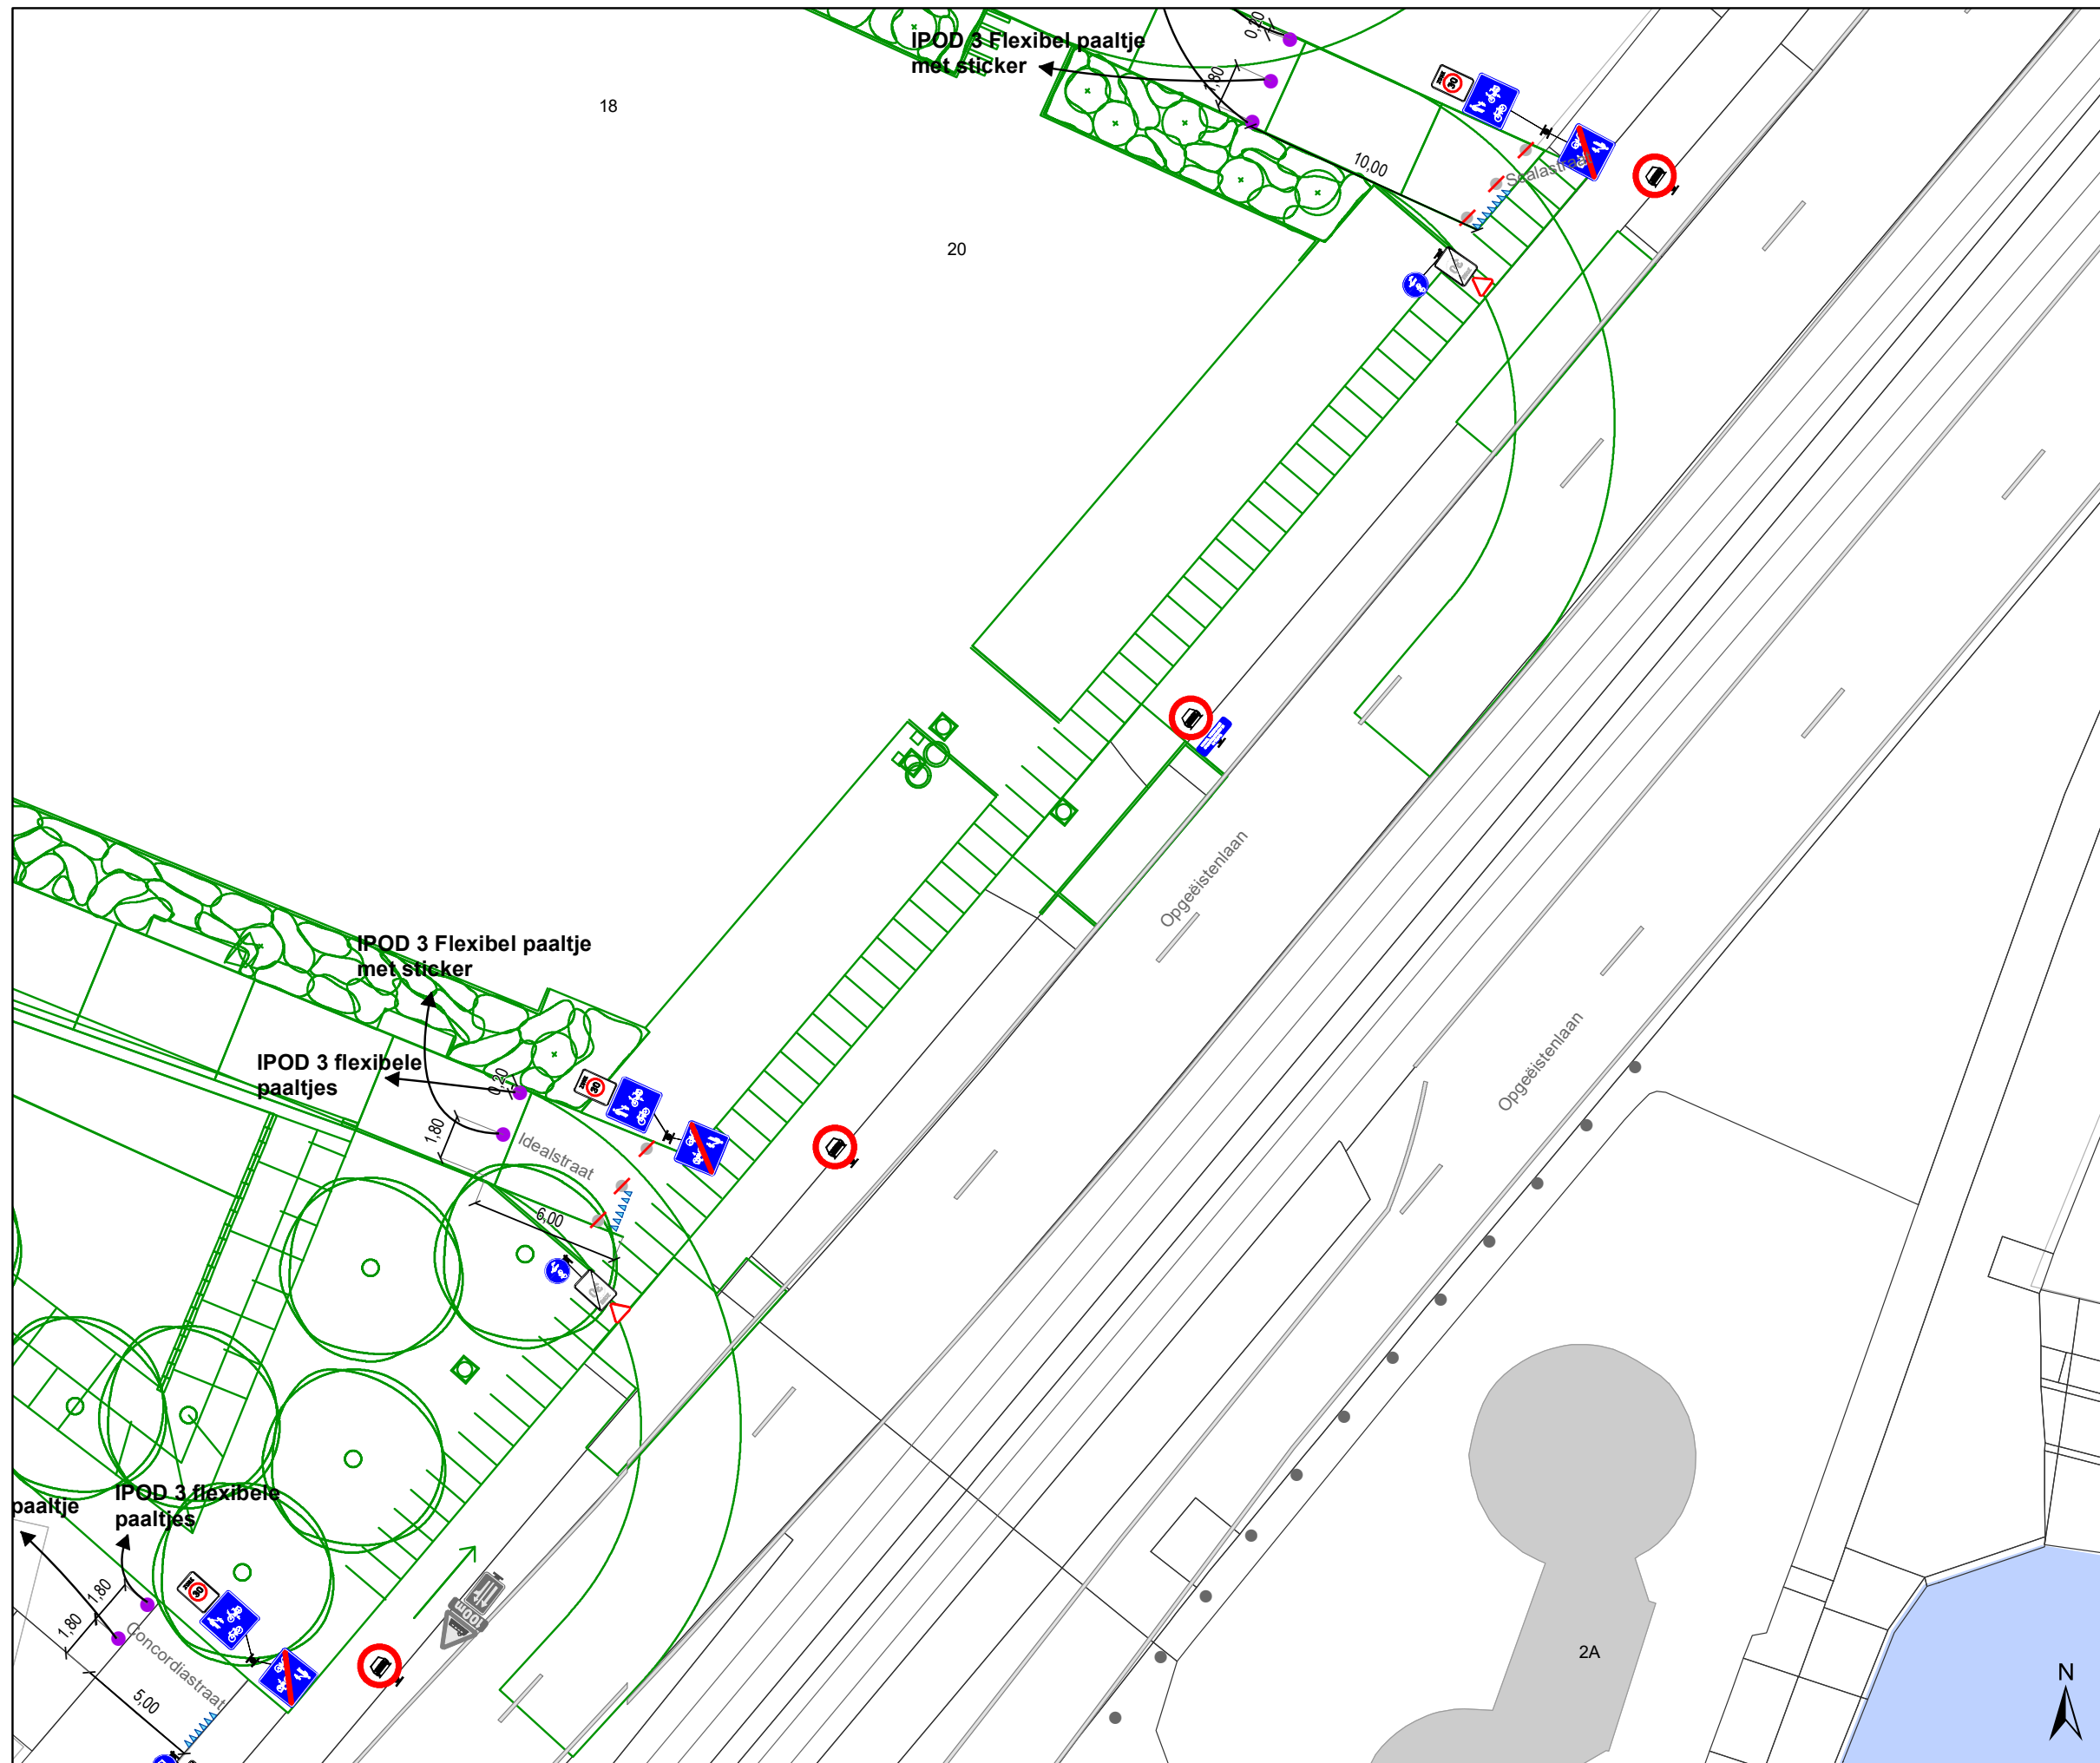Dossiernummer P-250751




DATUM	SCHAAL	PLAN	P FORMAAT
9/03/2022	1/250	11/15	A3



-  Bestaande verkeersborden
-  Geplande verkeersborden
-  Te verwijderen verkeersborden


-  Bestaande wegmarkeringen
-  Geplande wegmarkeringen
-  Te verwijderen wegmarkeringen

Overige

-  Ander gepland dossier (in voorbereiding bij MOBBED)
-  Ontwerp heraanleg
-  Te plaatsen rood-witte beugel

Straatmeubilair

-  Gepland paaltje

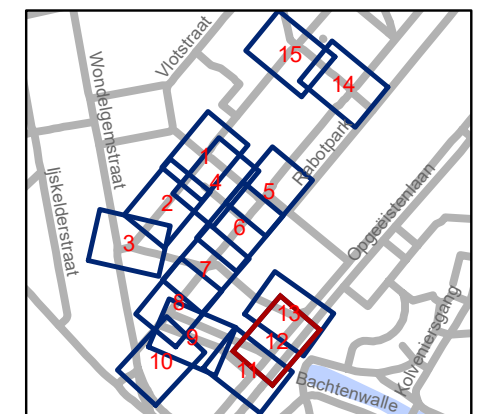


gent: Mobiliteitsbedrijf stad Gent
Verkeerstechnische taken

Scalastraat Heraanleg

Dossiernummer P-250751

DATUM	SCHAAL	PLAN	P FORMAAT
9/03/2022	1/250	12/15	A3

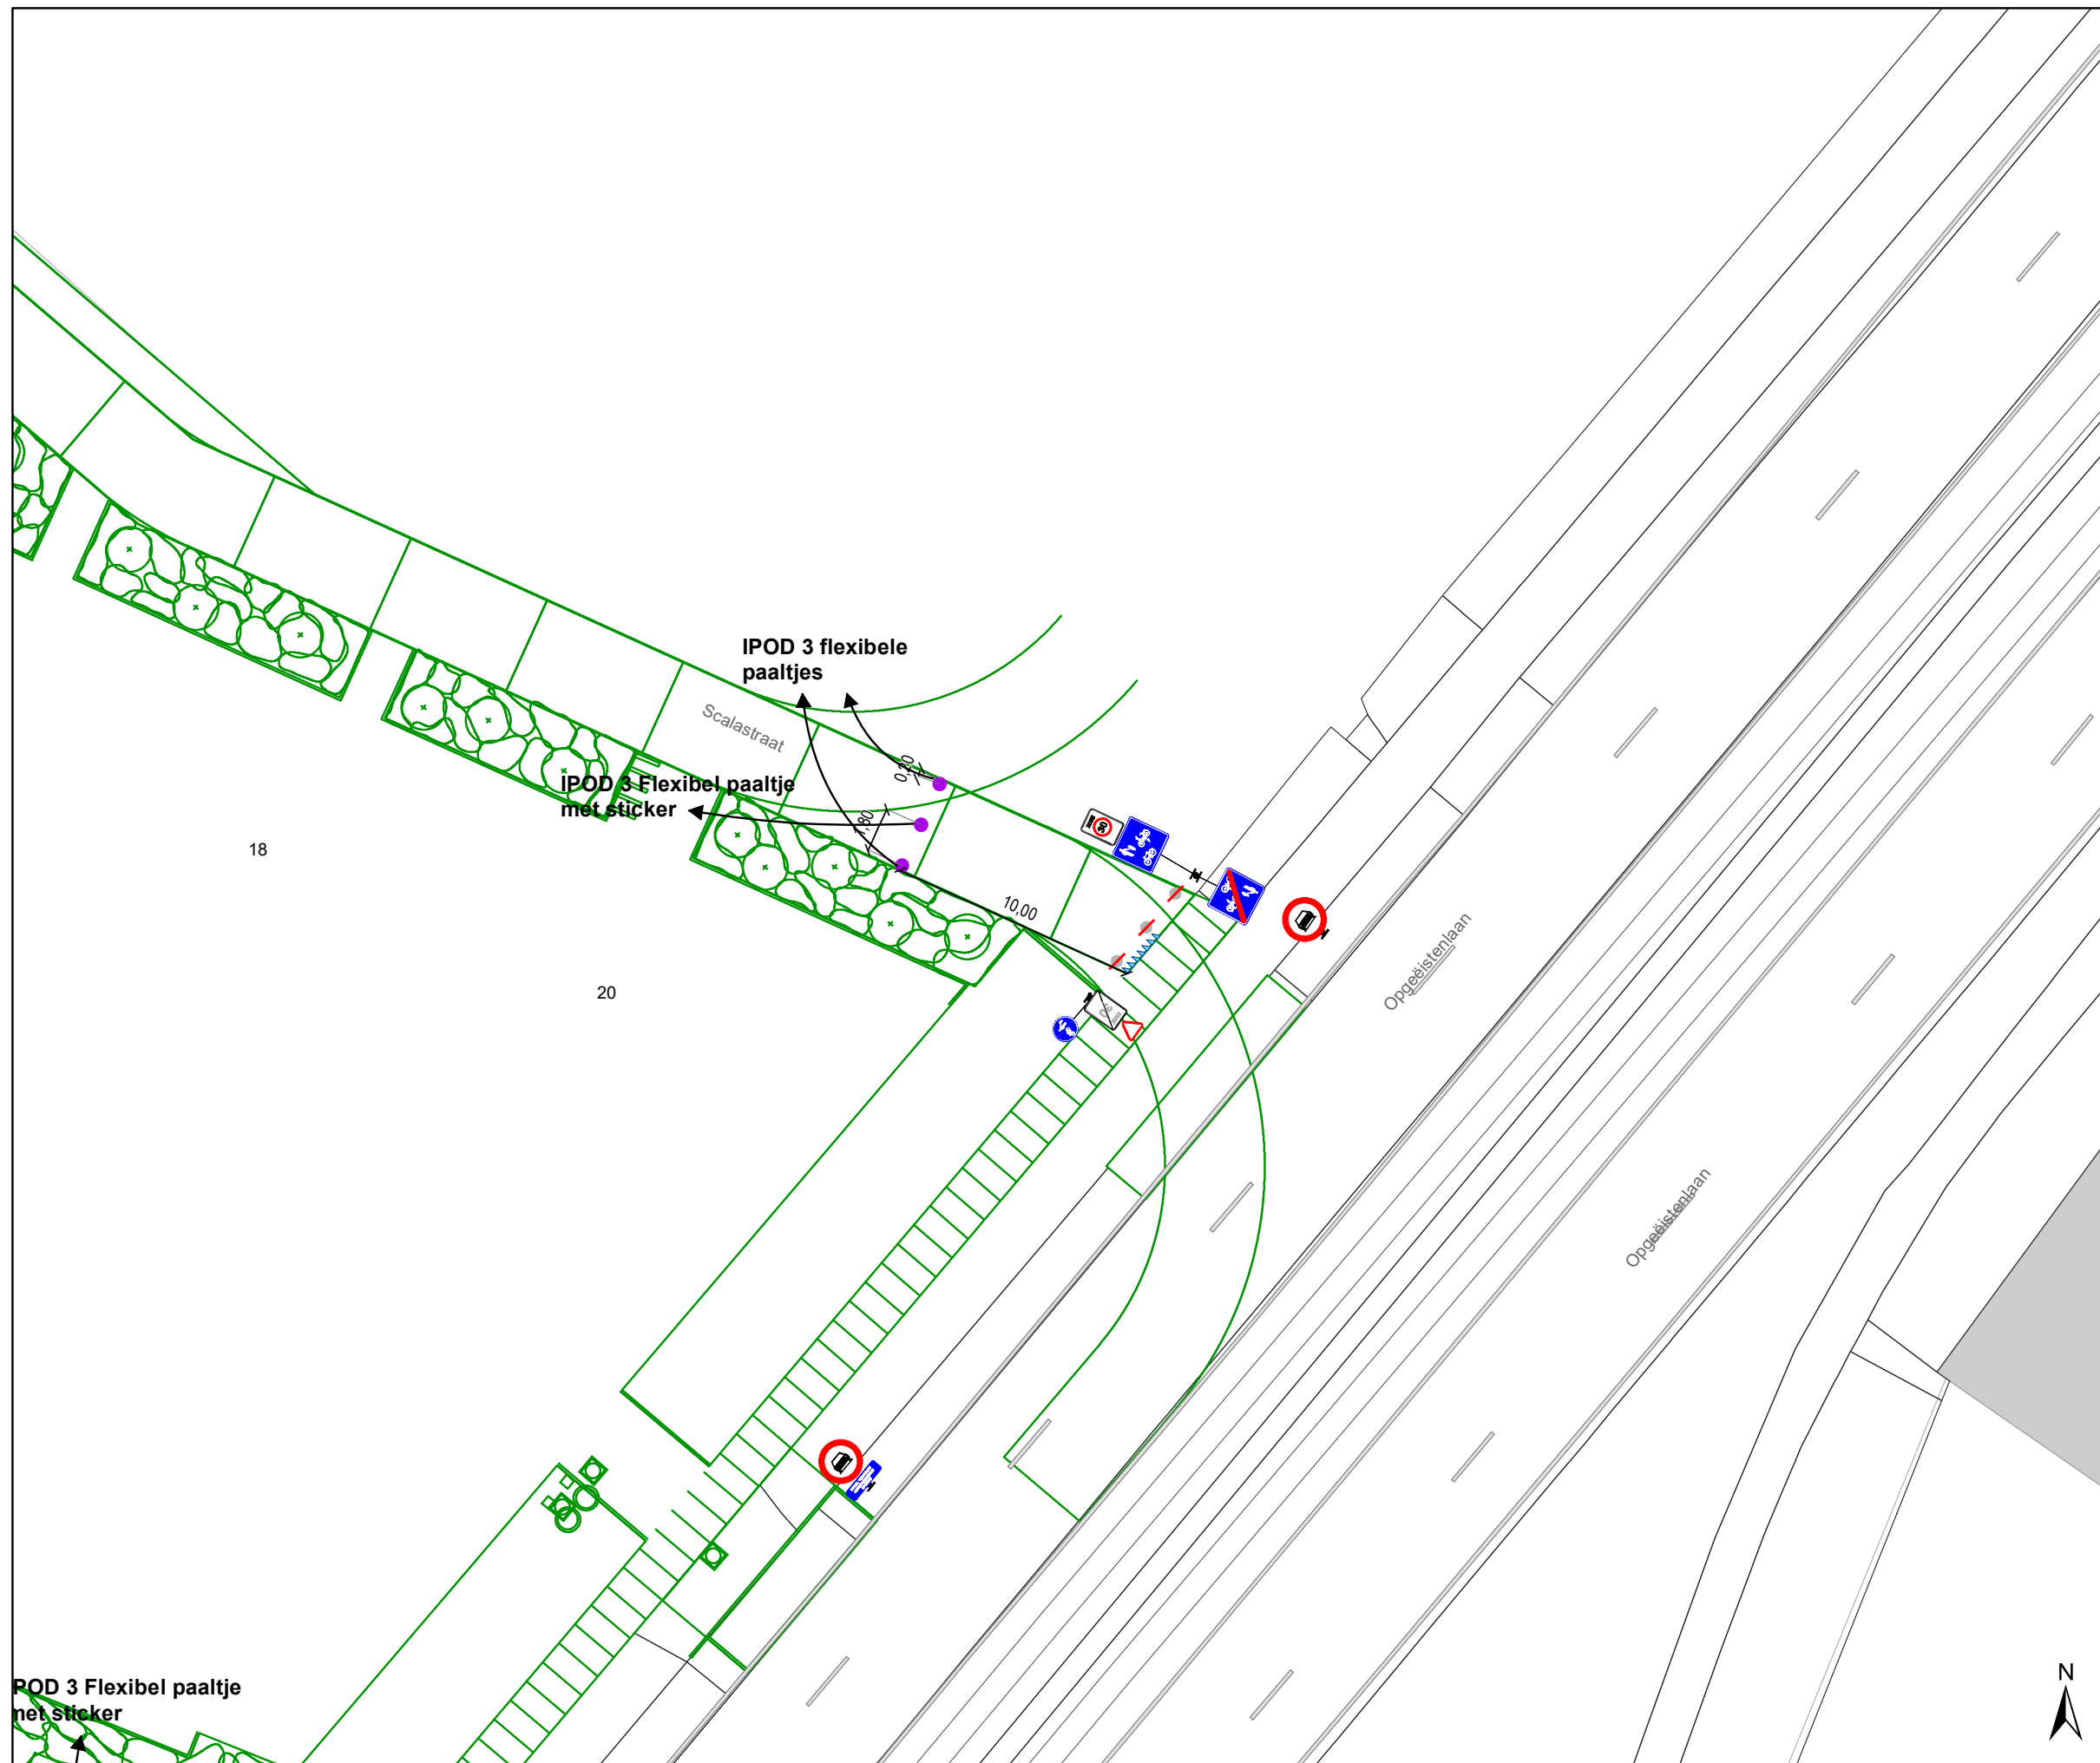

Legende

- Bestaande verkeersborden
- Geplande verkeersborden
- Te verwijderen verkeersborden


- Bestaande wegmarkeringen
- Geplande wegmarkeringen
- Te verwijderen wegmarkeringen

Overige

- Ander gepland dossier (in voorbereiding bij MOBBD)
- Ontwerp heraanleg
- Te plaatsen rood-witte beugel

Straatmeubilair

- Gepland paaltje

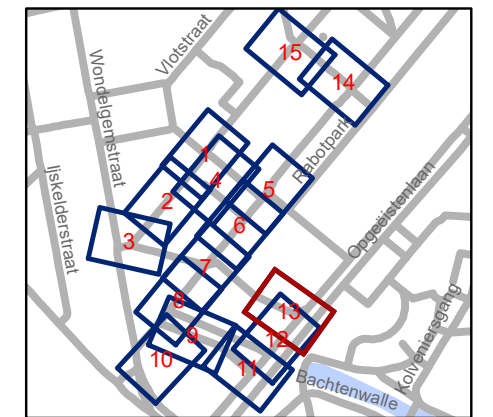

gent: Mobiliteitsbedrijf stad Gent
Verkeerstechnische taken


Scalastraat Heraanleg

Dossiernummer P-250751




DATUM	SCHAAL	PLAN	P FORMAAT
9/03/2022	1/250	13/15	A3



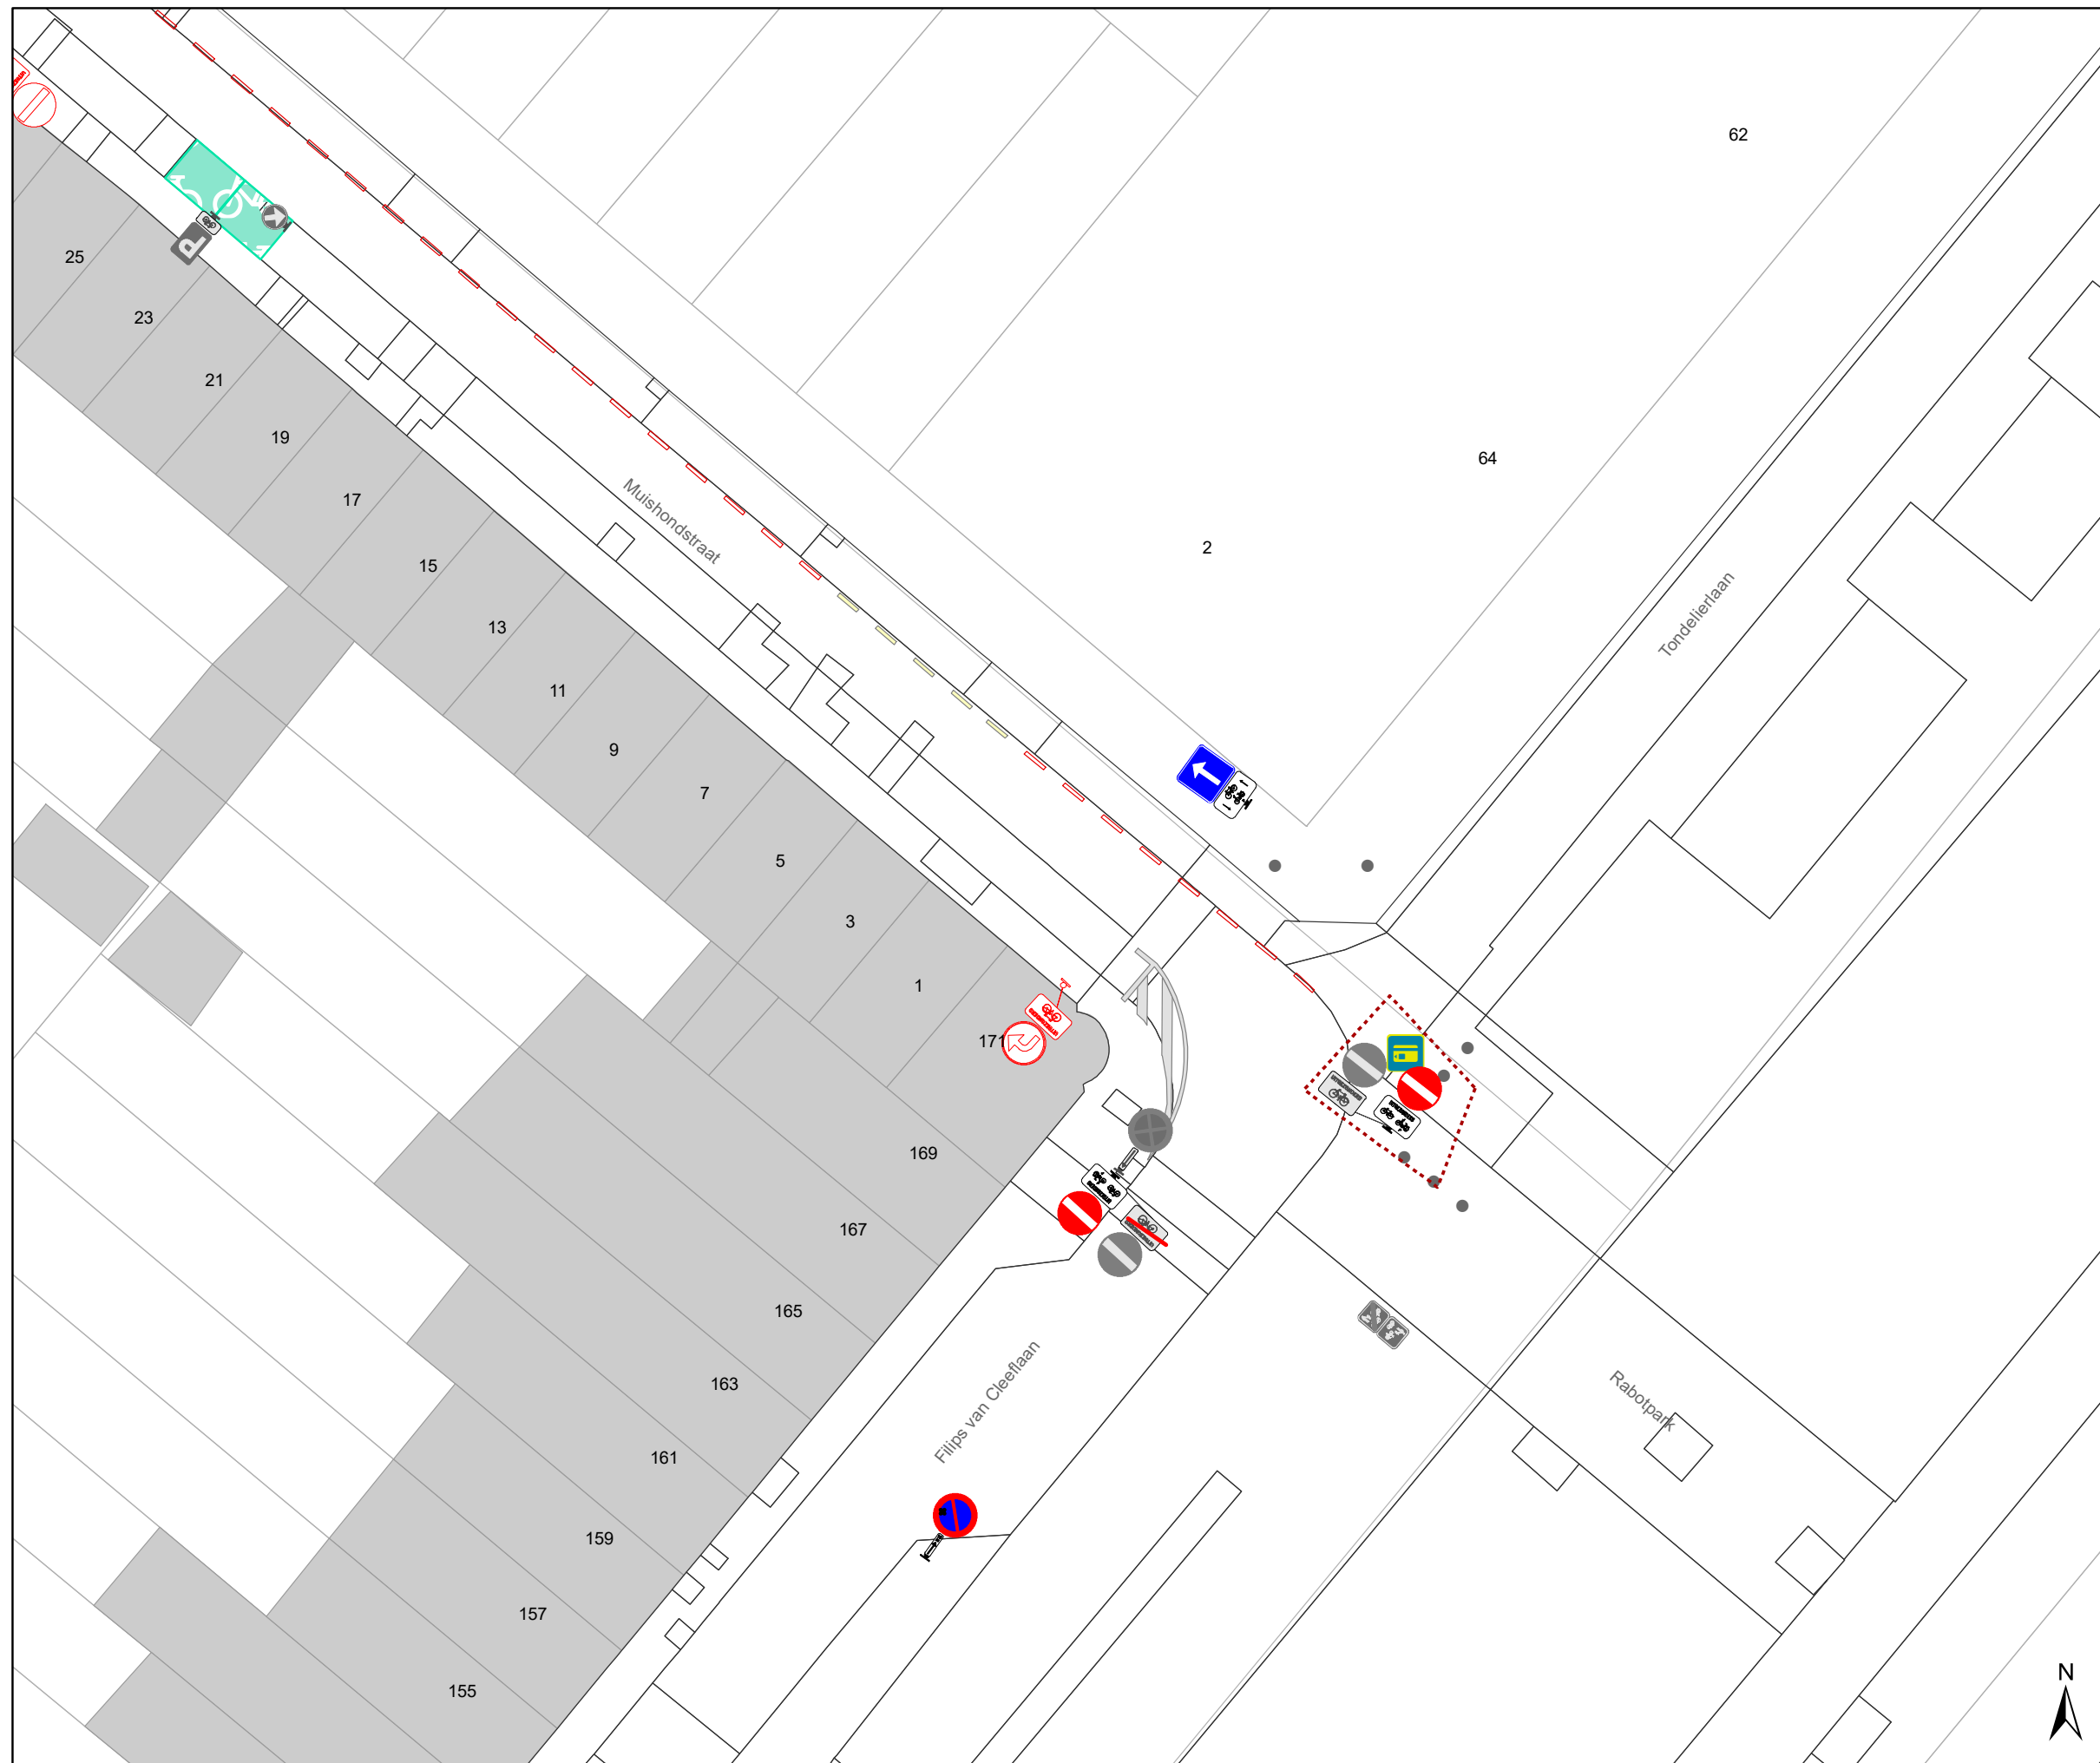


POD 3 Flexibel paaltje
met sticker






Legende


-  Bestaande verkeersborden
-  Geplande verkeersborden
-  Te verwijderen verkeersborden


-  Bestaande wegmarkeringen
-  Geplande wegmarkeringen
-  Te verwijderen wegmarkeringen

Overige

-  Ander gepland dossier (in voorbereiding bij MOBBD)
-  Ontwerp heraanleg
-  Te plaatsen rood-witte beugel

Straatmeubilair

-  Gepland paaltje

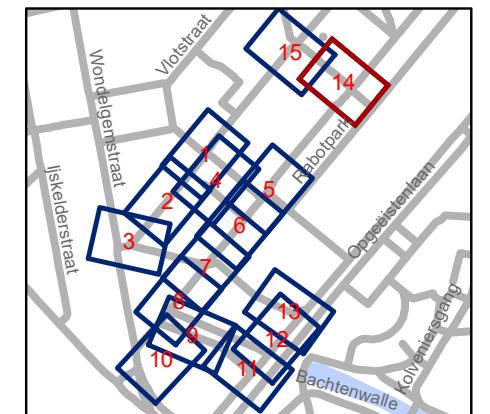


gent: Mobiliteitsbedrijf stad Gent
Verkeerstechnische taken

Scalastraat Heraanleg

Dossiernummer P-250751

DATUM	SCHAAL	PLAN	P FORMAAT
9/03/2022	1/250	14/15	A3

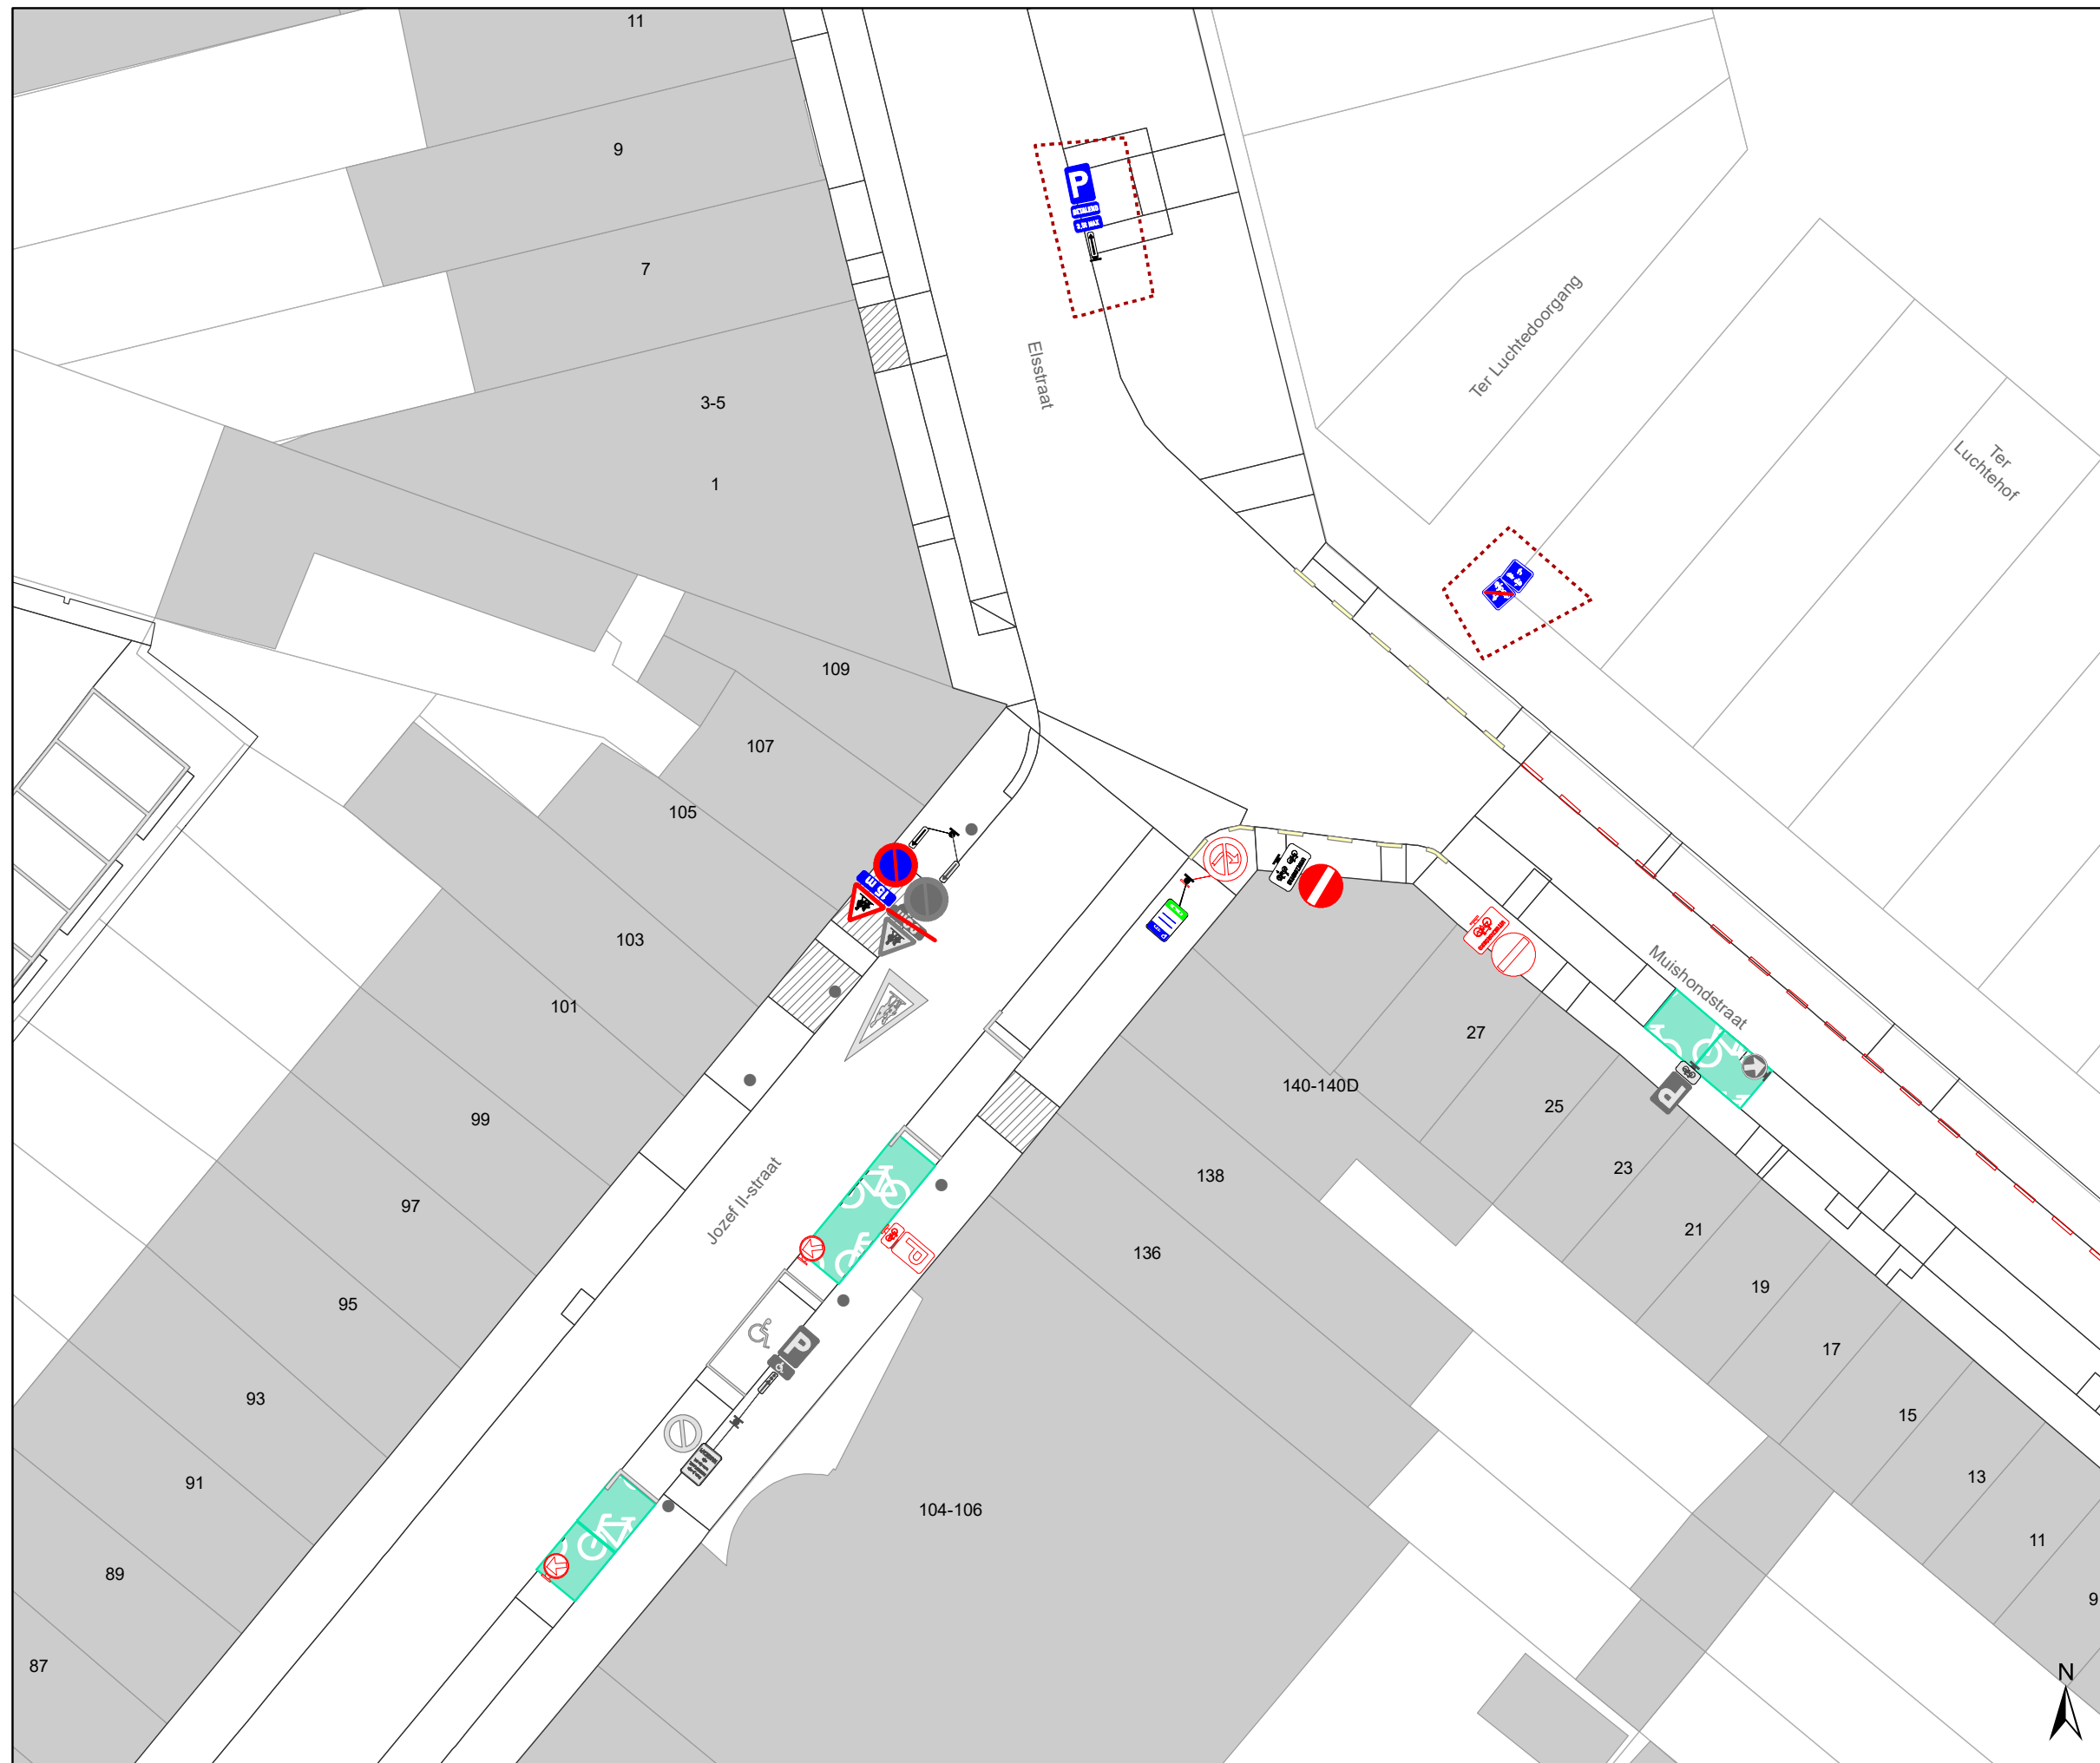

Legende

- Bestaande verkeersborden
- Geplande verkeersborden
- Te verwijderen verkeersborden


- Bestaande wegmarkeringen
- Geplande wegmarkeringen
- Te verwijderen wegmarkeringen

Overige

- Ander gepland dossier (in voorbereiding bij MOBBED)
- Ontwerp heraanleg
- Te plaatsen rood-witte beugel

Straatmeubilair

- Gepland paaltje

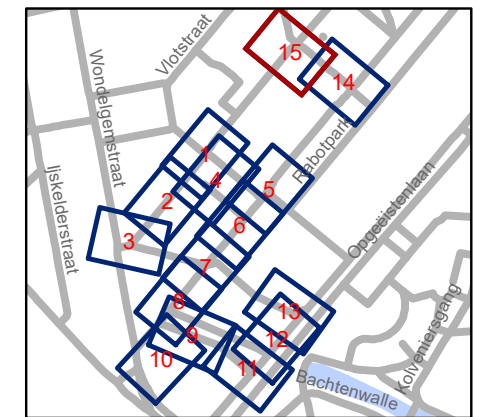

gent: Mobiliteitsbedrijf stad Gent
Verkeerstechnische taken

**Scalastraat
Heraanleg**

Dossiernummer P-250751

DATUM	SCHAAL	PLAN	P FORMAAT
9/03/2022	1/250	15/15	A3

