


Legende

-  Bestaande verkeersborden
-  Geplande verkeersborden
-  Te verwijderen verkeersborden
-  Bestaande wegmarkeringen
-  Geplande wegmarkeringen
-  Te verwijderen wegmarkeringen
-  Ander gepland dossier (in voorbereiding bij MOBBED)

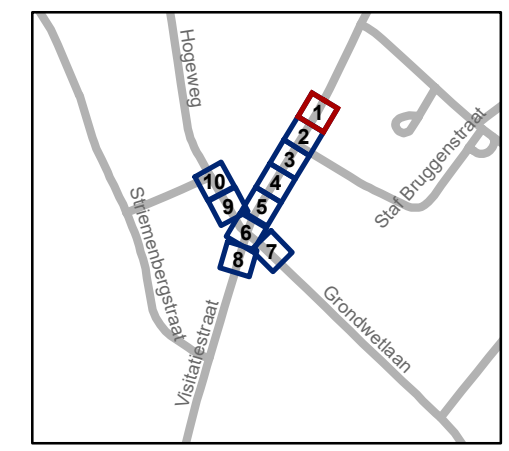


gent: Mobiliteitsbedrijf stad Gent
Verkeerstechnische taken

Grondwetlaan - Visitatiestraat Circulatie


Dossienummer P-276718

DATUM	SCHAAL	PLAN	P.FORMAAT
17/03/2022	1/125	1/10	A3

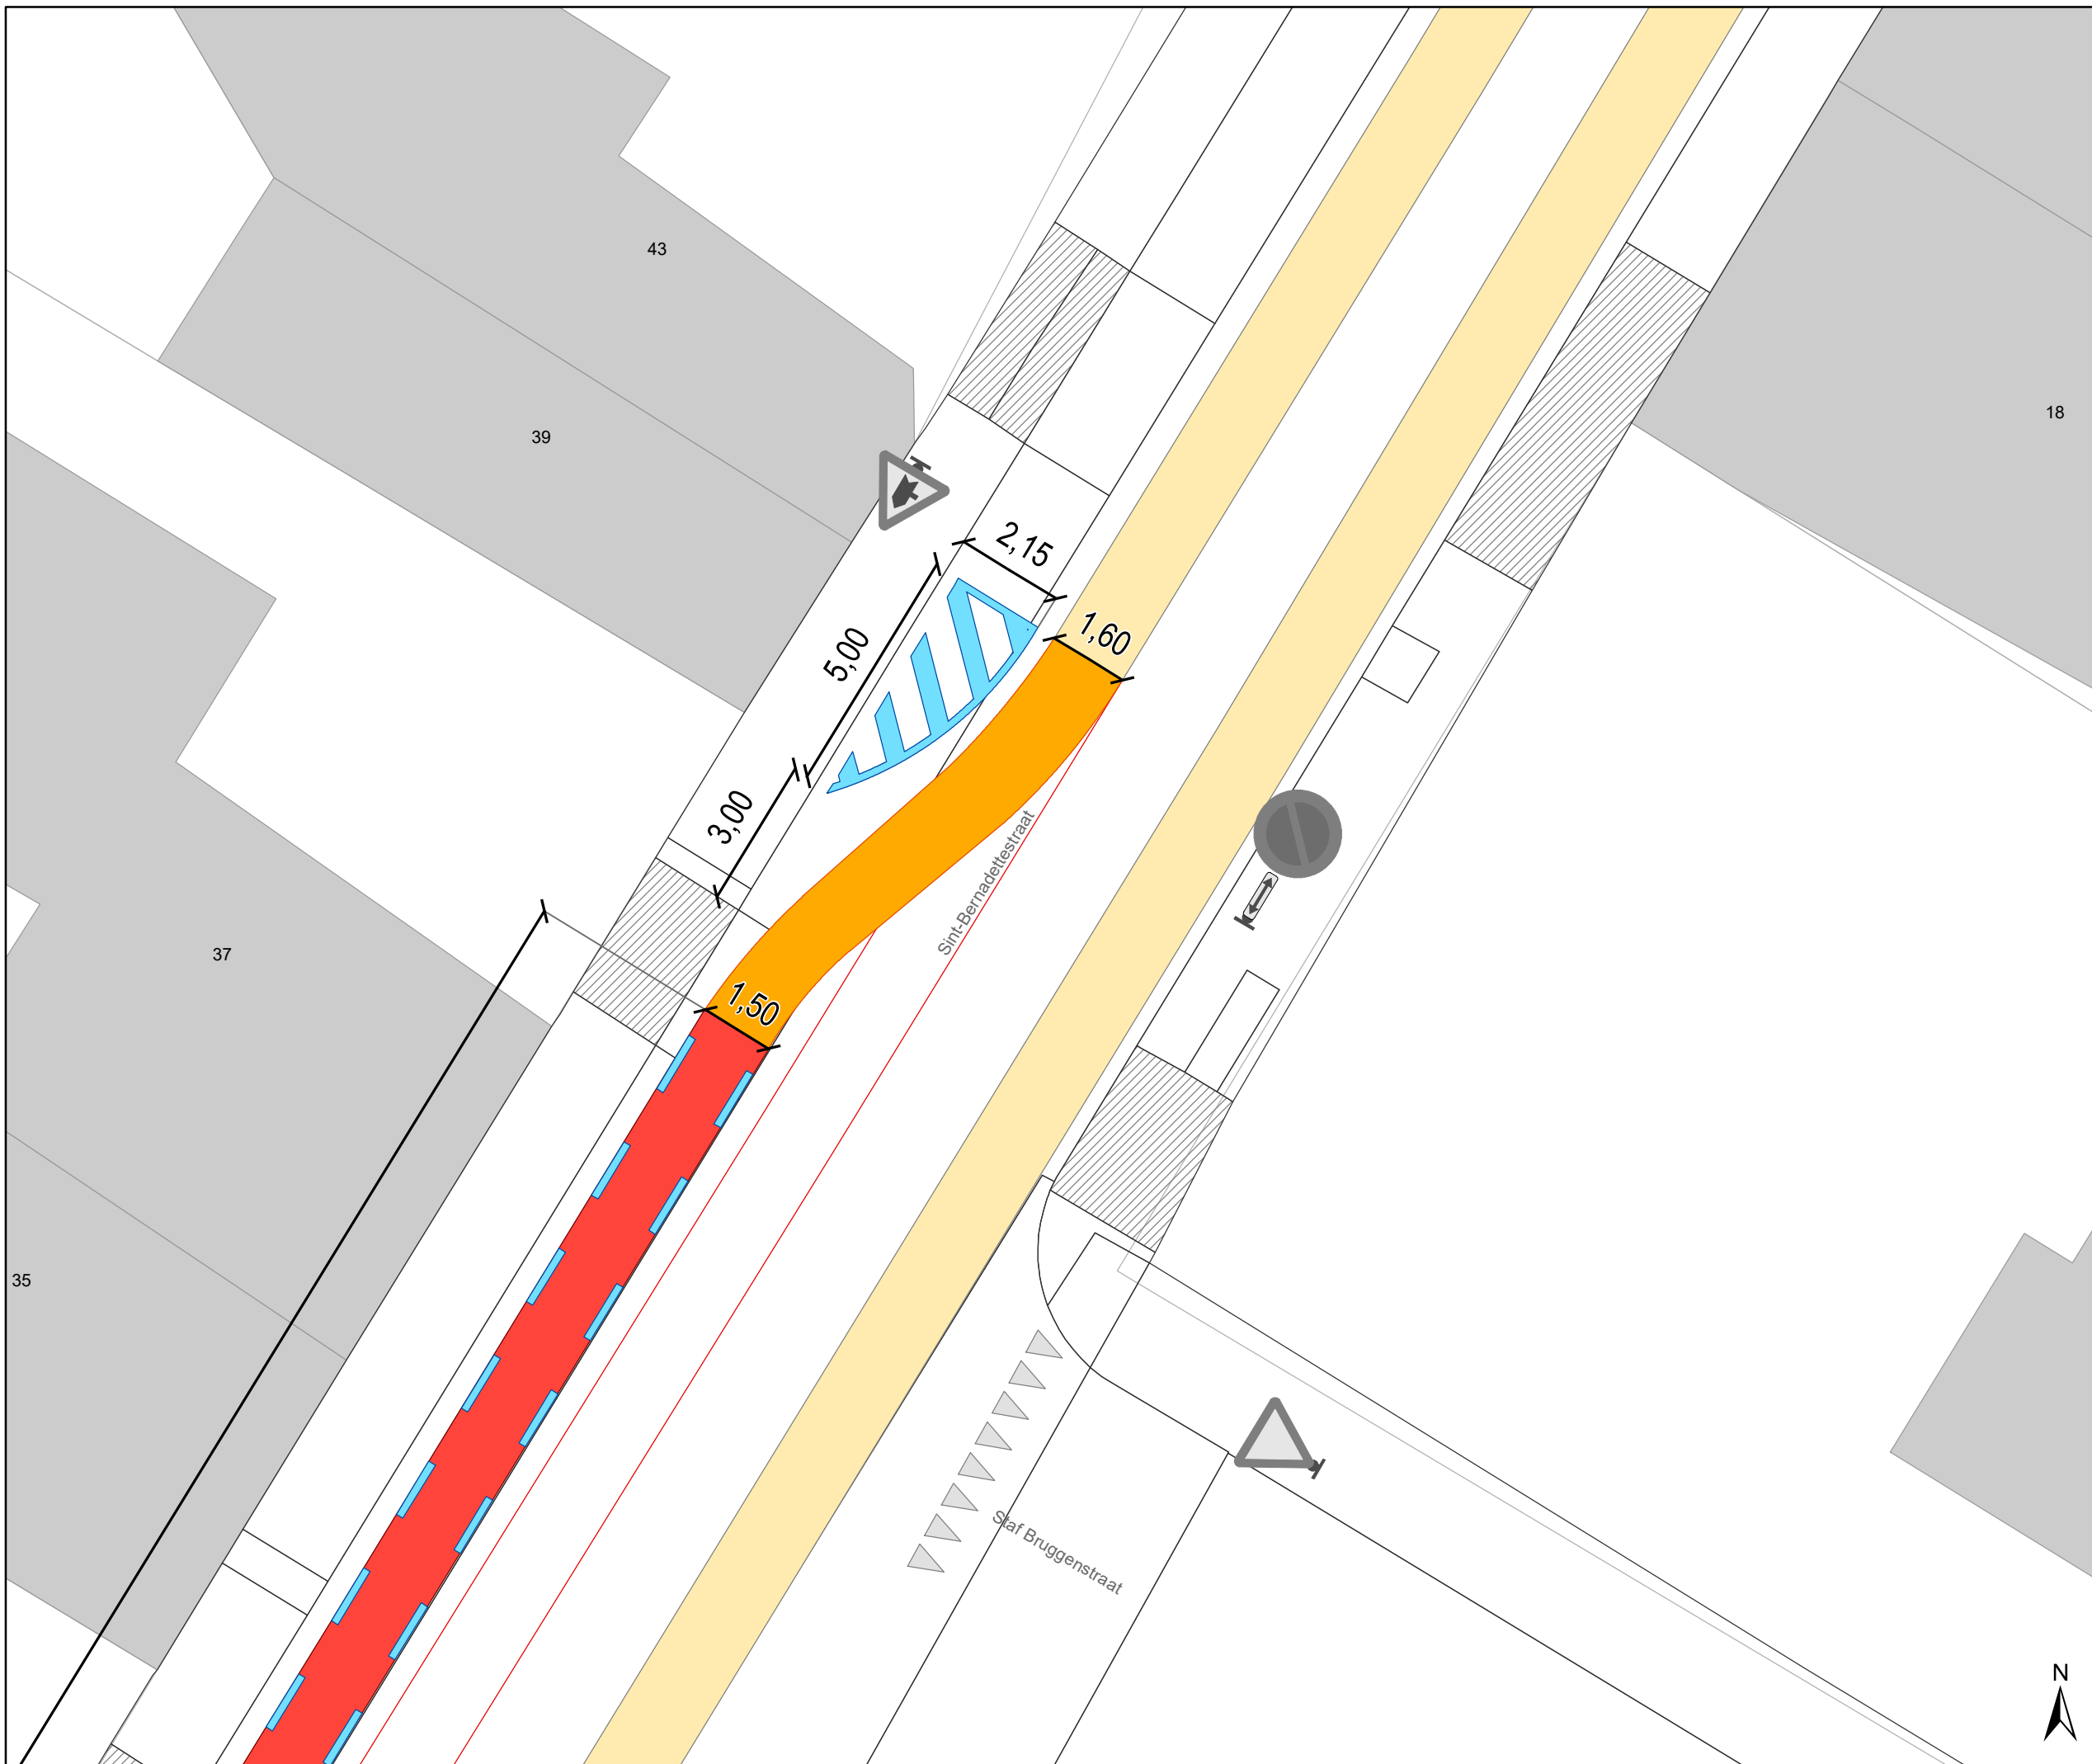

Legende

-  Bestaande verkeersborden
-  Geplande verkeersborden
-  Te verwijderen verkeersborden
-  Bestaande wegmarkeringen
-  Geplande wegmarkeringen
-  Te verwijderen wegmarkeringen
-  Ander gepland dossier (in voorbereiding bij MOBBED)

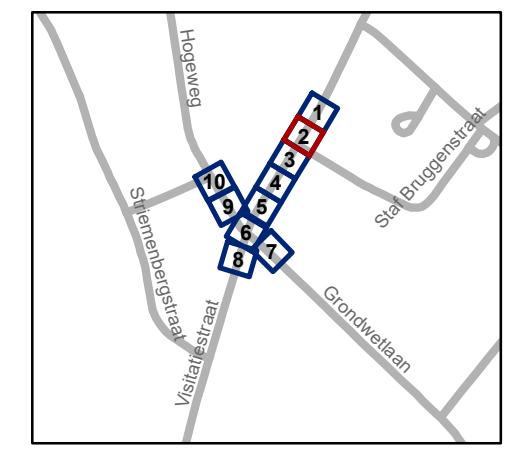


gent: Mobiliteitsbedrijf stad Gent
Verkeerstechnische taken

Grondwetlaan - Visitatiestraat
Circulatie


Dossiernummer P-276718

DATUM	SCHAAL	PLAN	P.FORMAAT
17/03/2022	1/125	2/10	A3

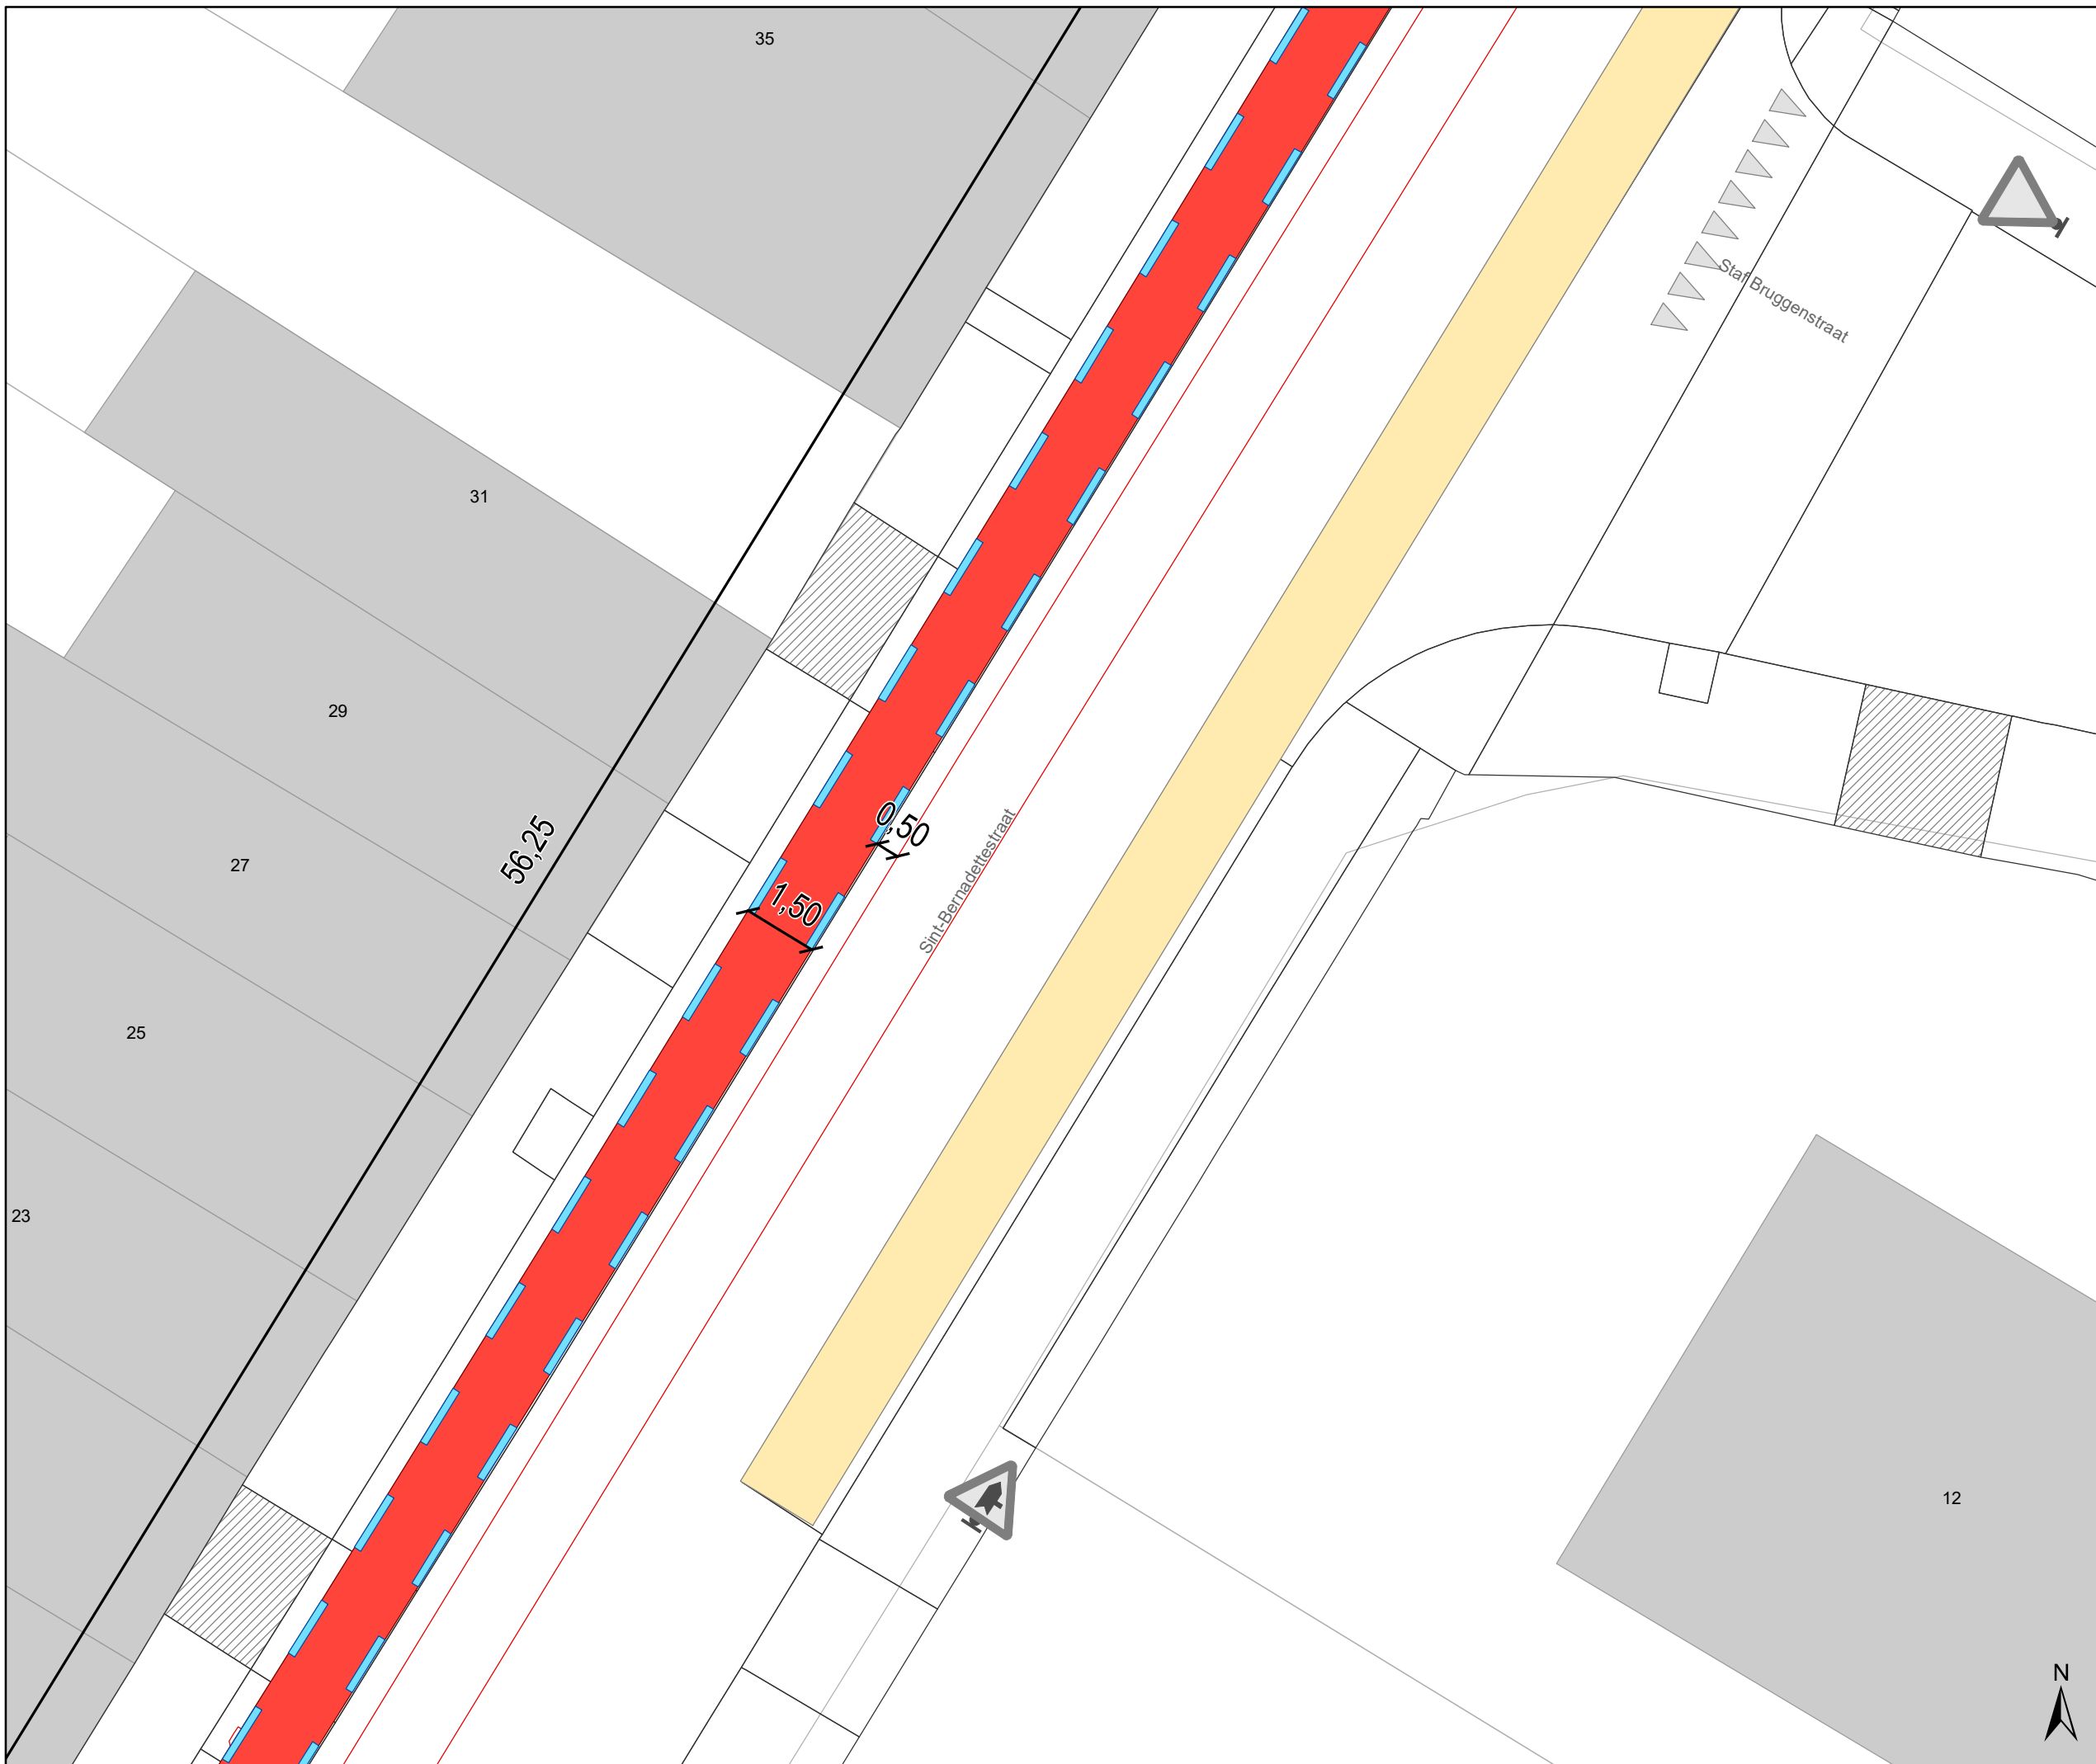

Legende

-  Bestaande verkeersborden
-  Geplande verkeersborden
-  Te verwijderen verkeersborden
-  Bestaande wegmarkeringen
-  Geplande wegmarkeringen
-  Te verwijderen wegmarkeringen
-  Ander gepland dossier (in voorbereiding bij MOBBED)

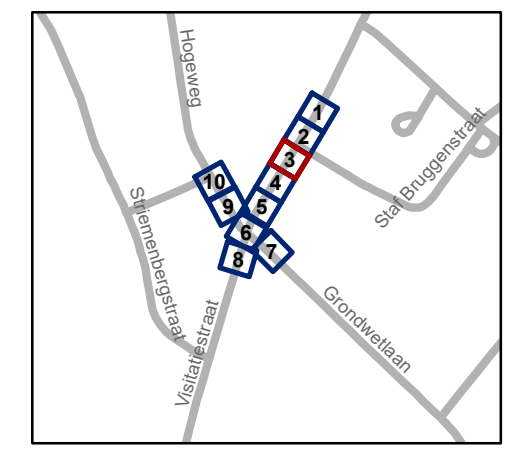


gent: Mobiliteitsbedrijf stad Gent
Verkeerstechnische taken

Grondwetlaan - Visitatiestraat Circulatie


Dossienummer P-276718

DATUM	SCHAAL	PLAN	P.FORMAAT
17/03/2022	1/125	3/10	A3

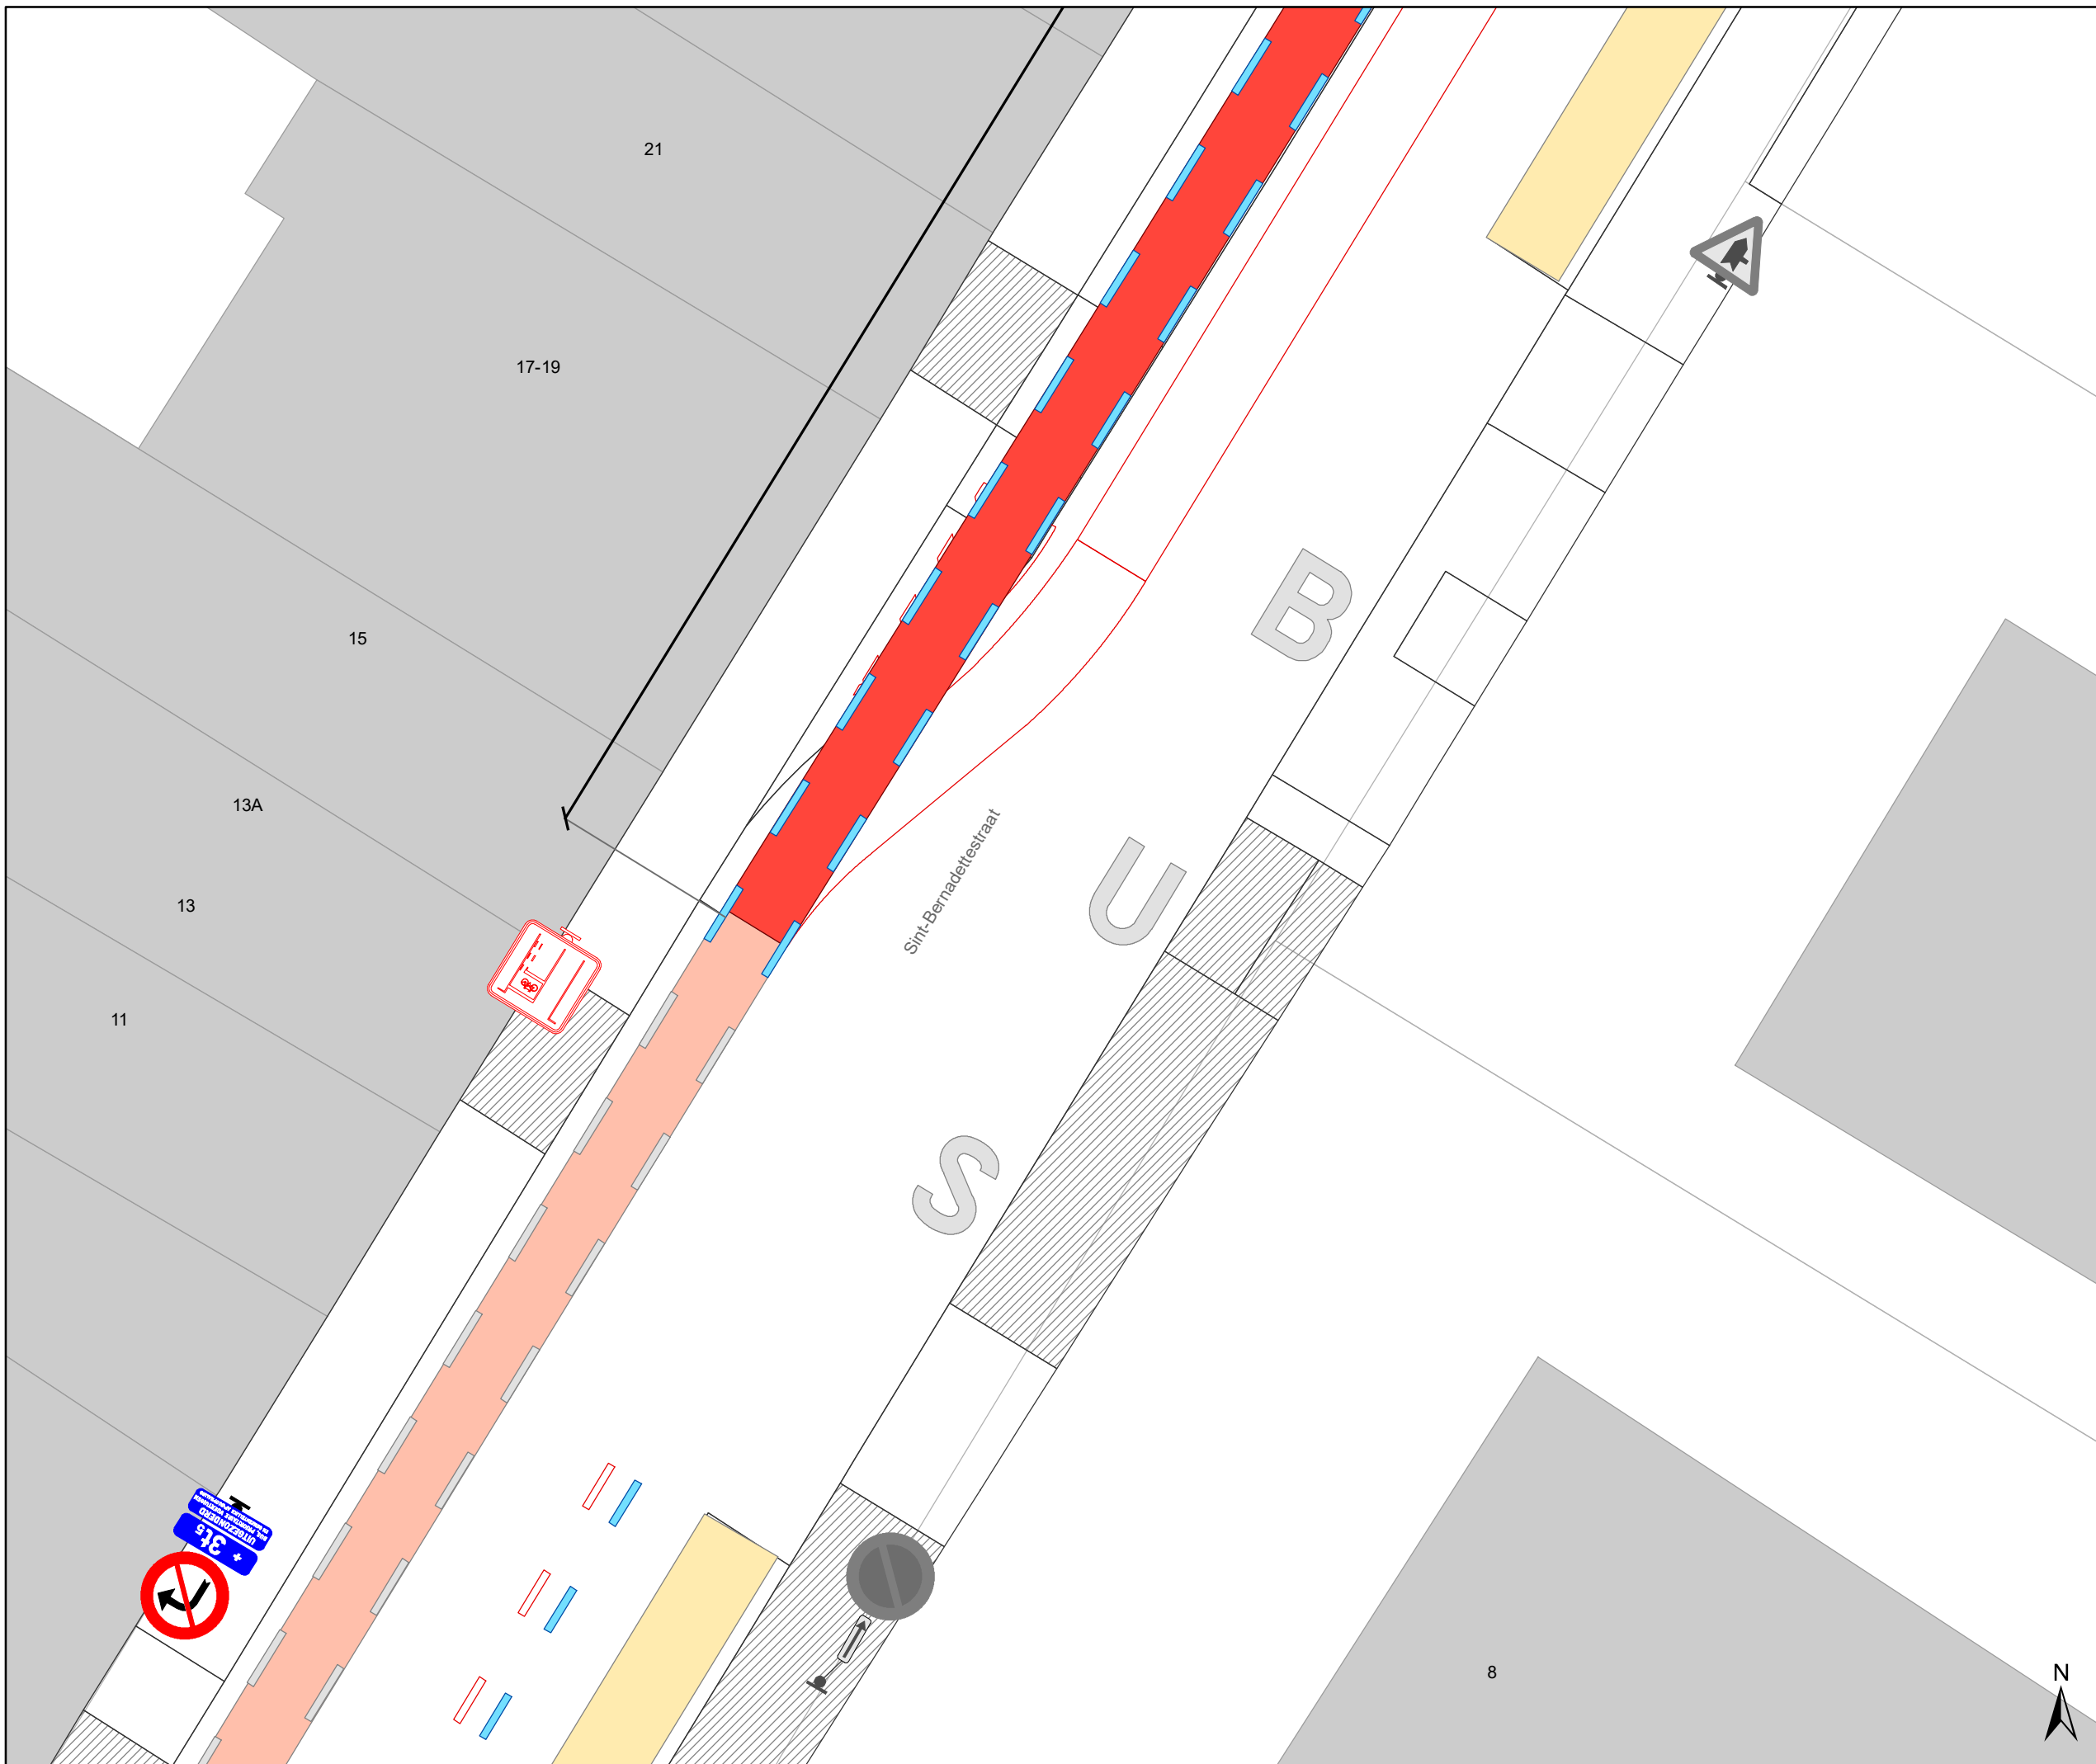

Legende

-  Bestaande verkeersborden
-  Geplande verkeersborden
-  Te verwijderen verkeersborden
-  Bestaande wegmarkeringen
-  Geplande wegmarkeringen
-  Te verwijderen wegmarkeringen
-  Ander gepland dossier (in voorbereiding bij MOBBED)

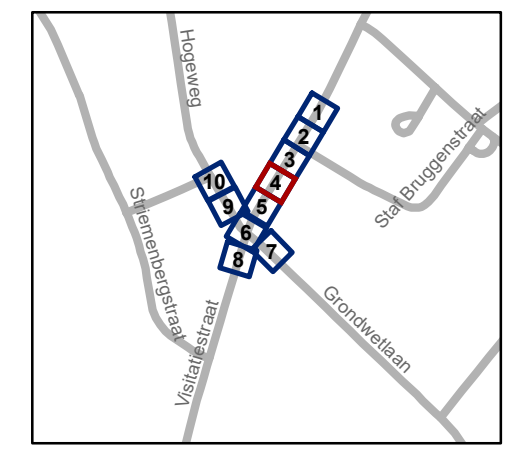


gent: Mobiliteitsbedrijf stad Gent
Verkeerstechnische taken

Grondwetlaan - Visitatiestraat Circulatie


Dossienummer P-276718

DATUM	SCHAAL	PLAN	P.FORMAAT
17/03/2022	1/125	4/10	A3



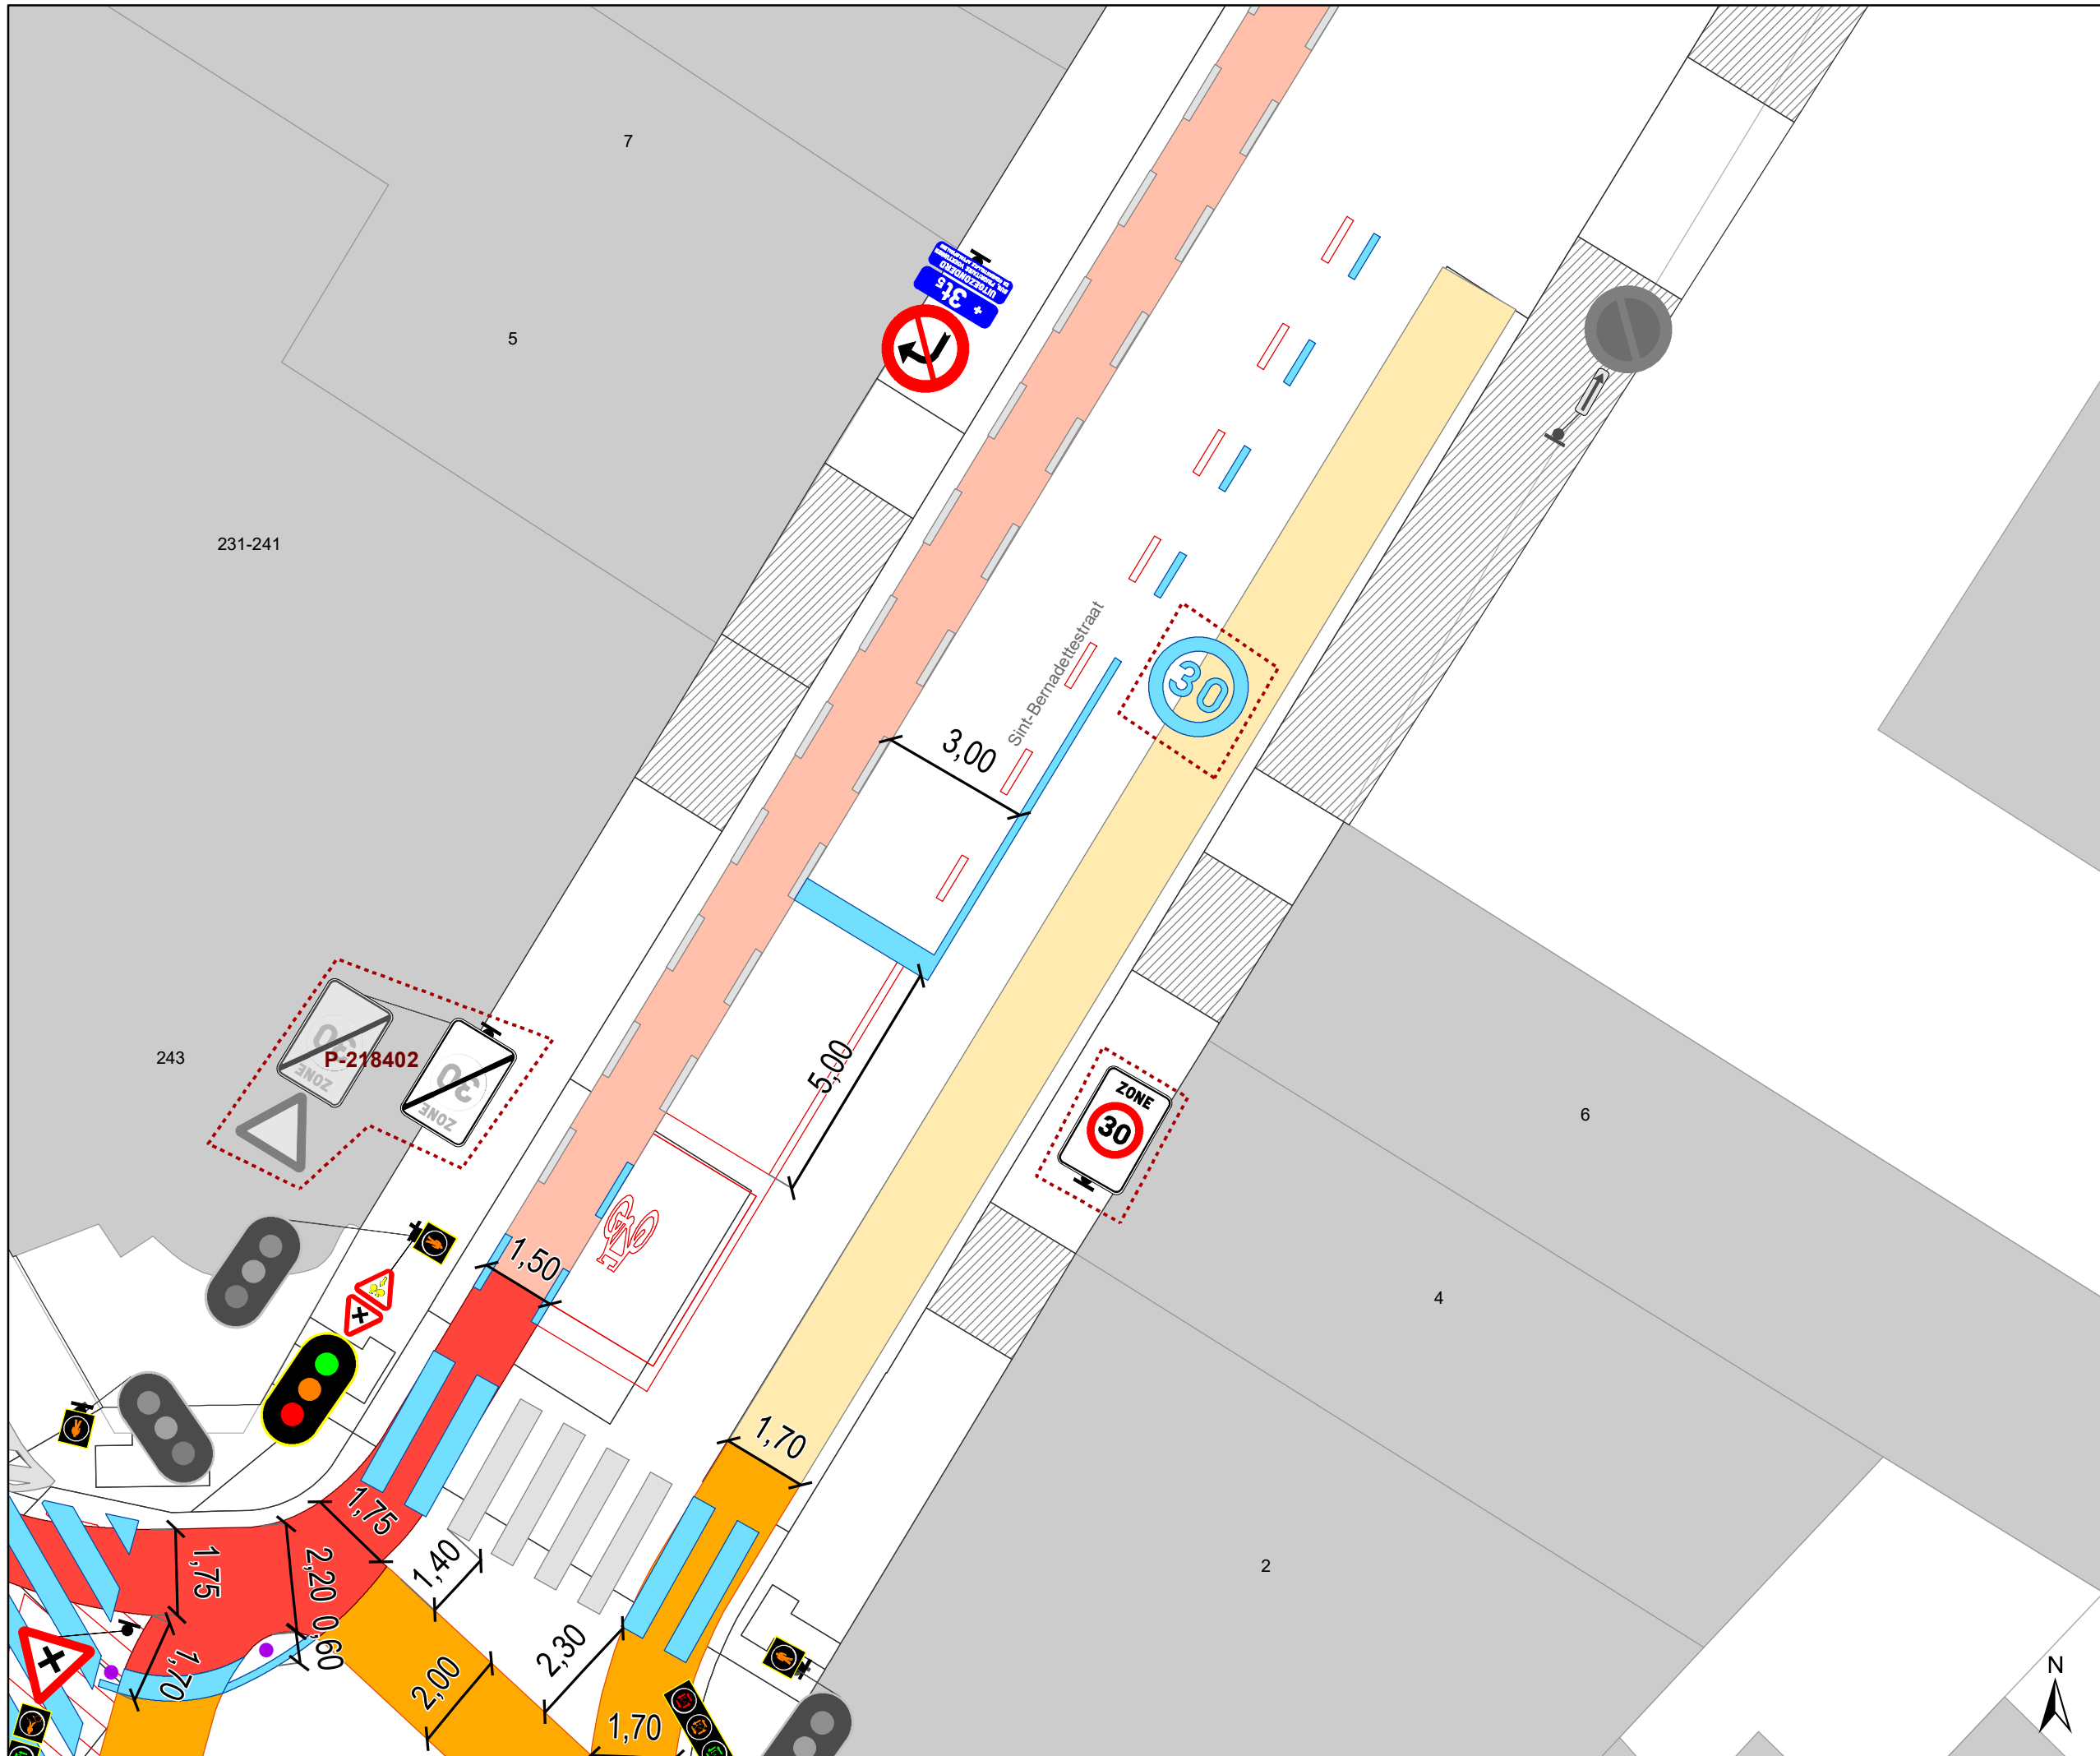

- ### Legende
- Bestaande verkeersborden
 - Geplande verkeersborden
 - Te verwijderen verkeersborden
 - Bestaande wegmarkeringen
 - Geplande wegmarkeringen
 - Te verwijderen wegmarkeringen
 - Ander gepland dossier (in voorbereiding bij MOBBED)

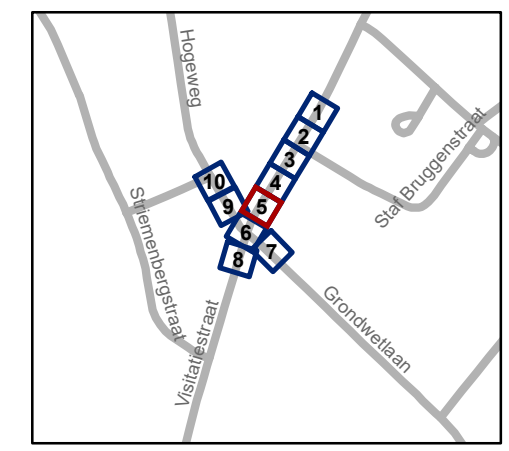


gent: Mobiliteitsbedrijf stad Gent
Verkeerstechnische taken


Grondwetlaan - Visitatiestraat
Circulatie

Dossiernummer P-276718

DATUM	SCHAAL	PLAN	P.FORMAAT
17/03/2022	1/125	5/10	A3

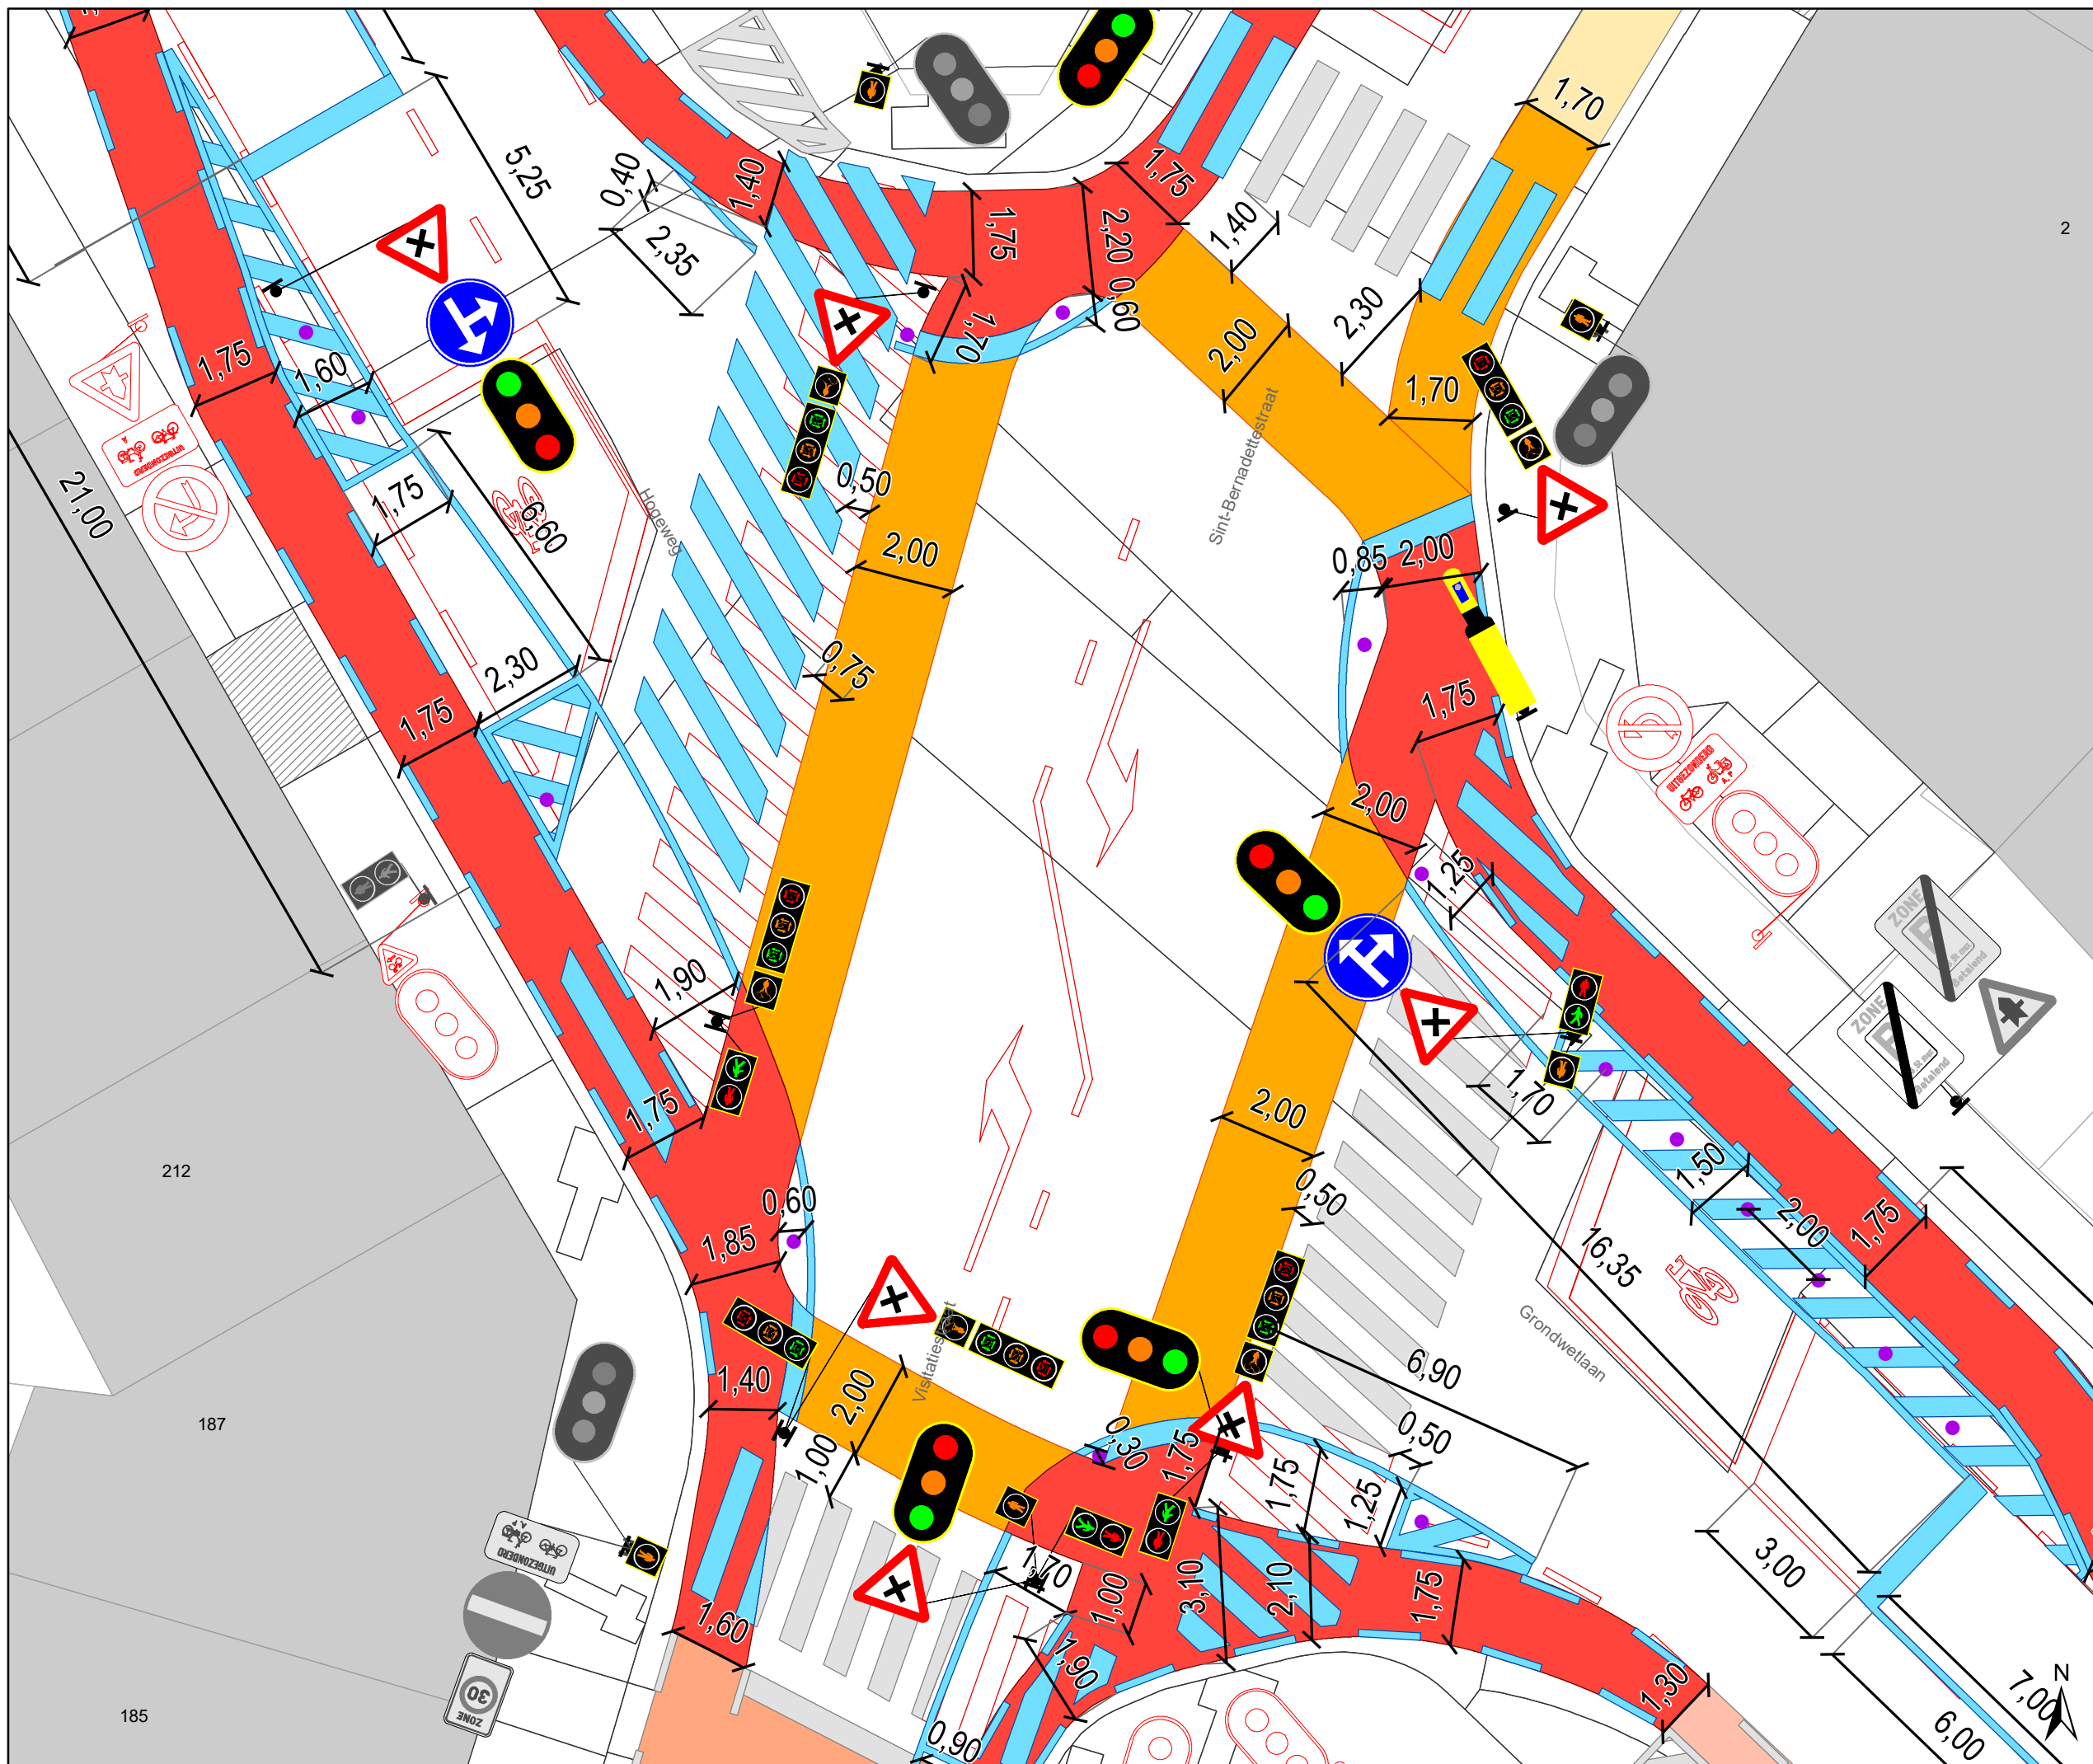

- ### Legende
- Bestaande verkeersborden
 - Geplande verkeersborden
 - Te verwijderen verkeersborden
 - Bestaande wegmarkeringen
 - Geplande wegmarkeringen
 - Te verwijderen wegmarkeringen
 - Ander gepland dossier (in voorbereiding bij MOBBED)

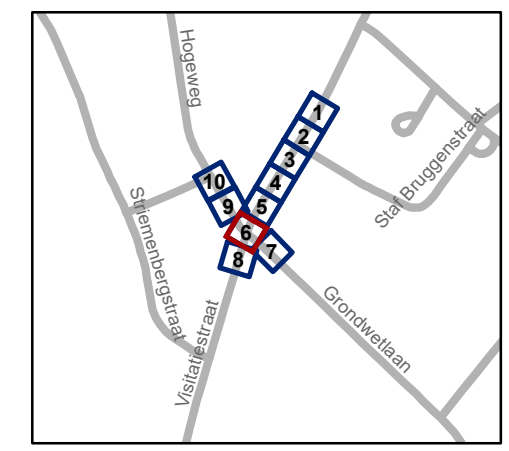


gent: Mobiliteitsbedrijf stad Gent
Verkeerstechnische taken


Grondwetlaan - Visitatiestraat
Circulatie

Dossiernummer P-276718

DATUM	SCHAAL	PLAN	P.FORMAAT
17/03/2022	1/125	6/10	A3

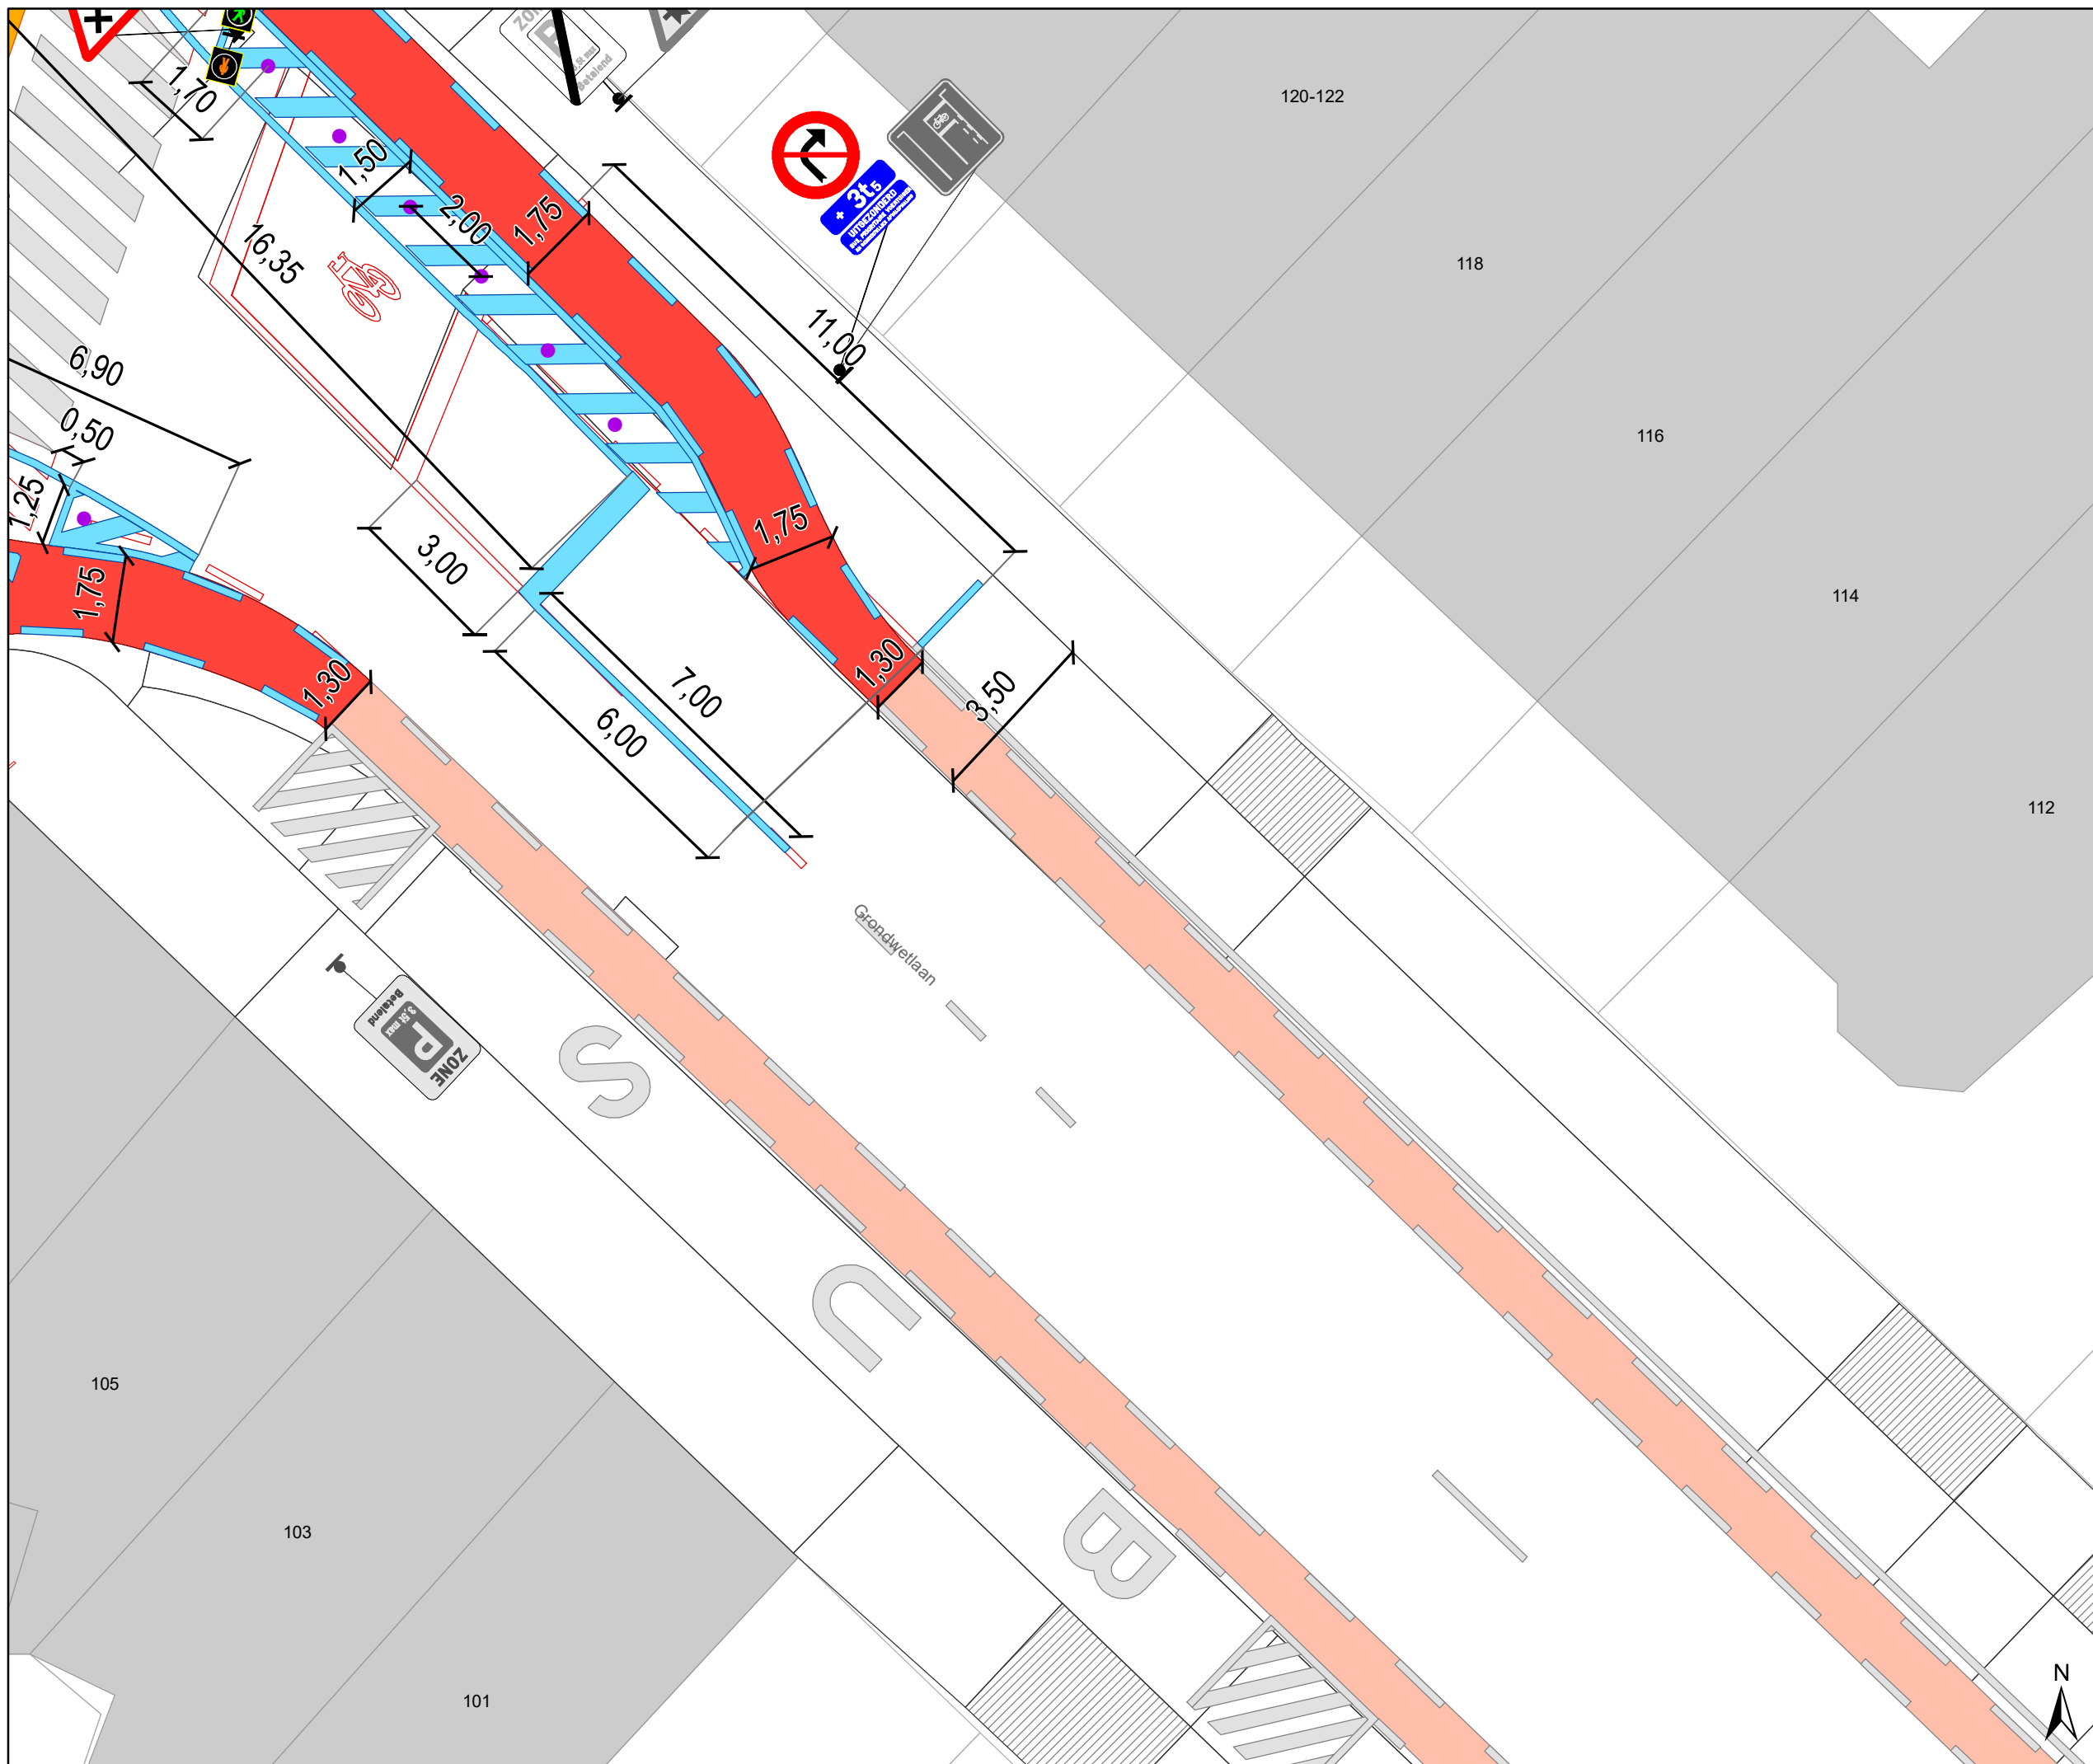

- ### Legende
- Bestaande verkeersborden
 - Geplande verkeersborden
 - Te verwijderen verkeersborden
 - Bestaande wegmarkeringen
 - Geplande wegmarkeringen
 - Te verwijderen wegmarkeringen
 - Ander gepland dossier (in voorbereiding bij MOBBED)

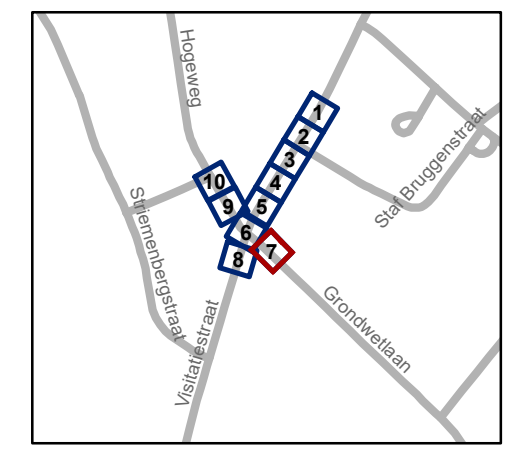


gent: Mobiliteitsbedrijf stad Gent
Verkeerstechnische taken


Grondwetlaan - Visitatiestraat
Circulatie

Dossiernummer P-276718

DATUM	SCHAAL	PLAN	P.FORMAAT
17/03/2022	1/125	7/10	A3

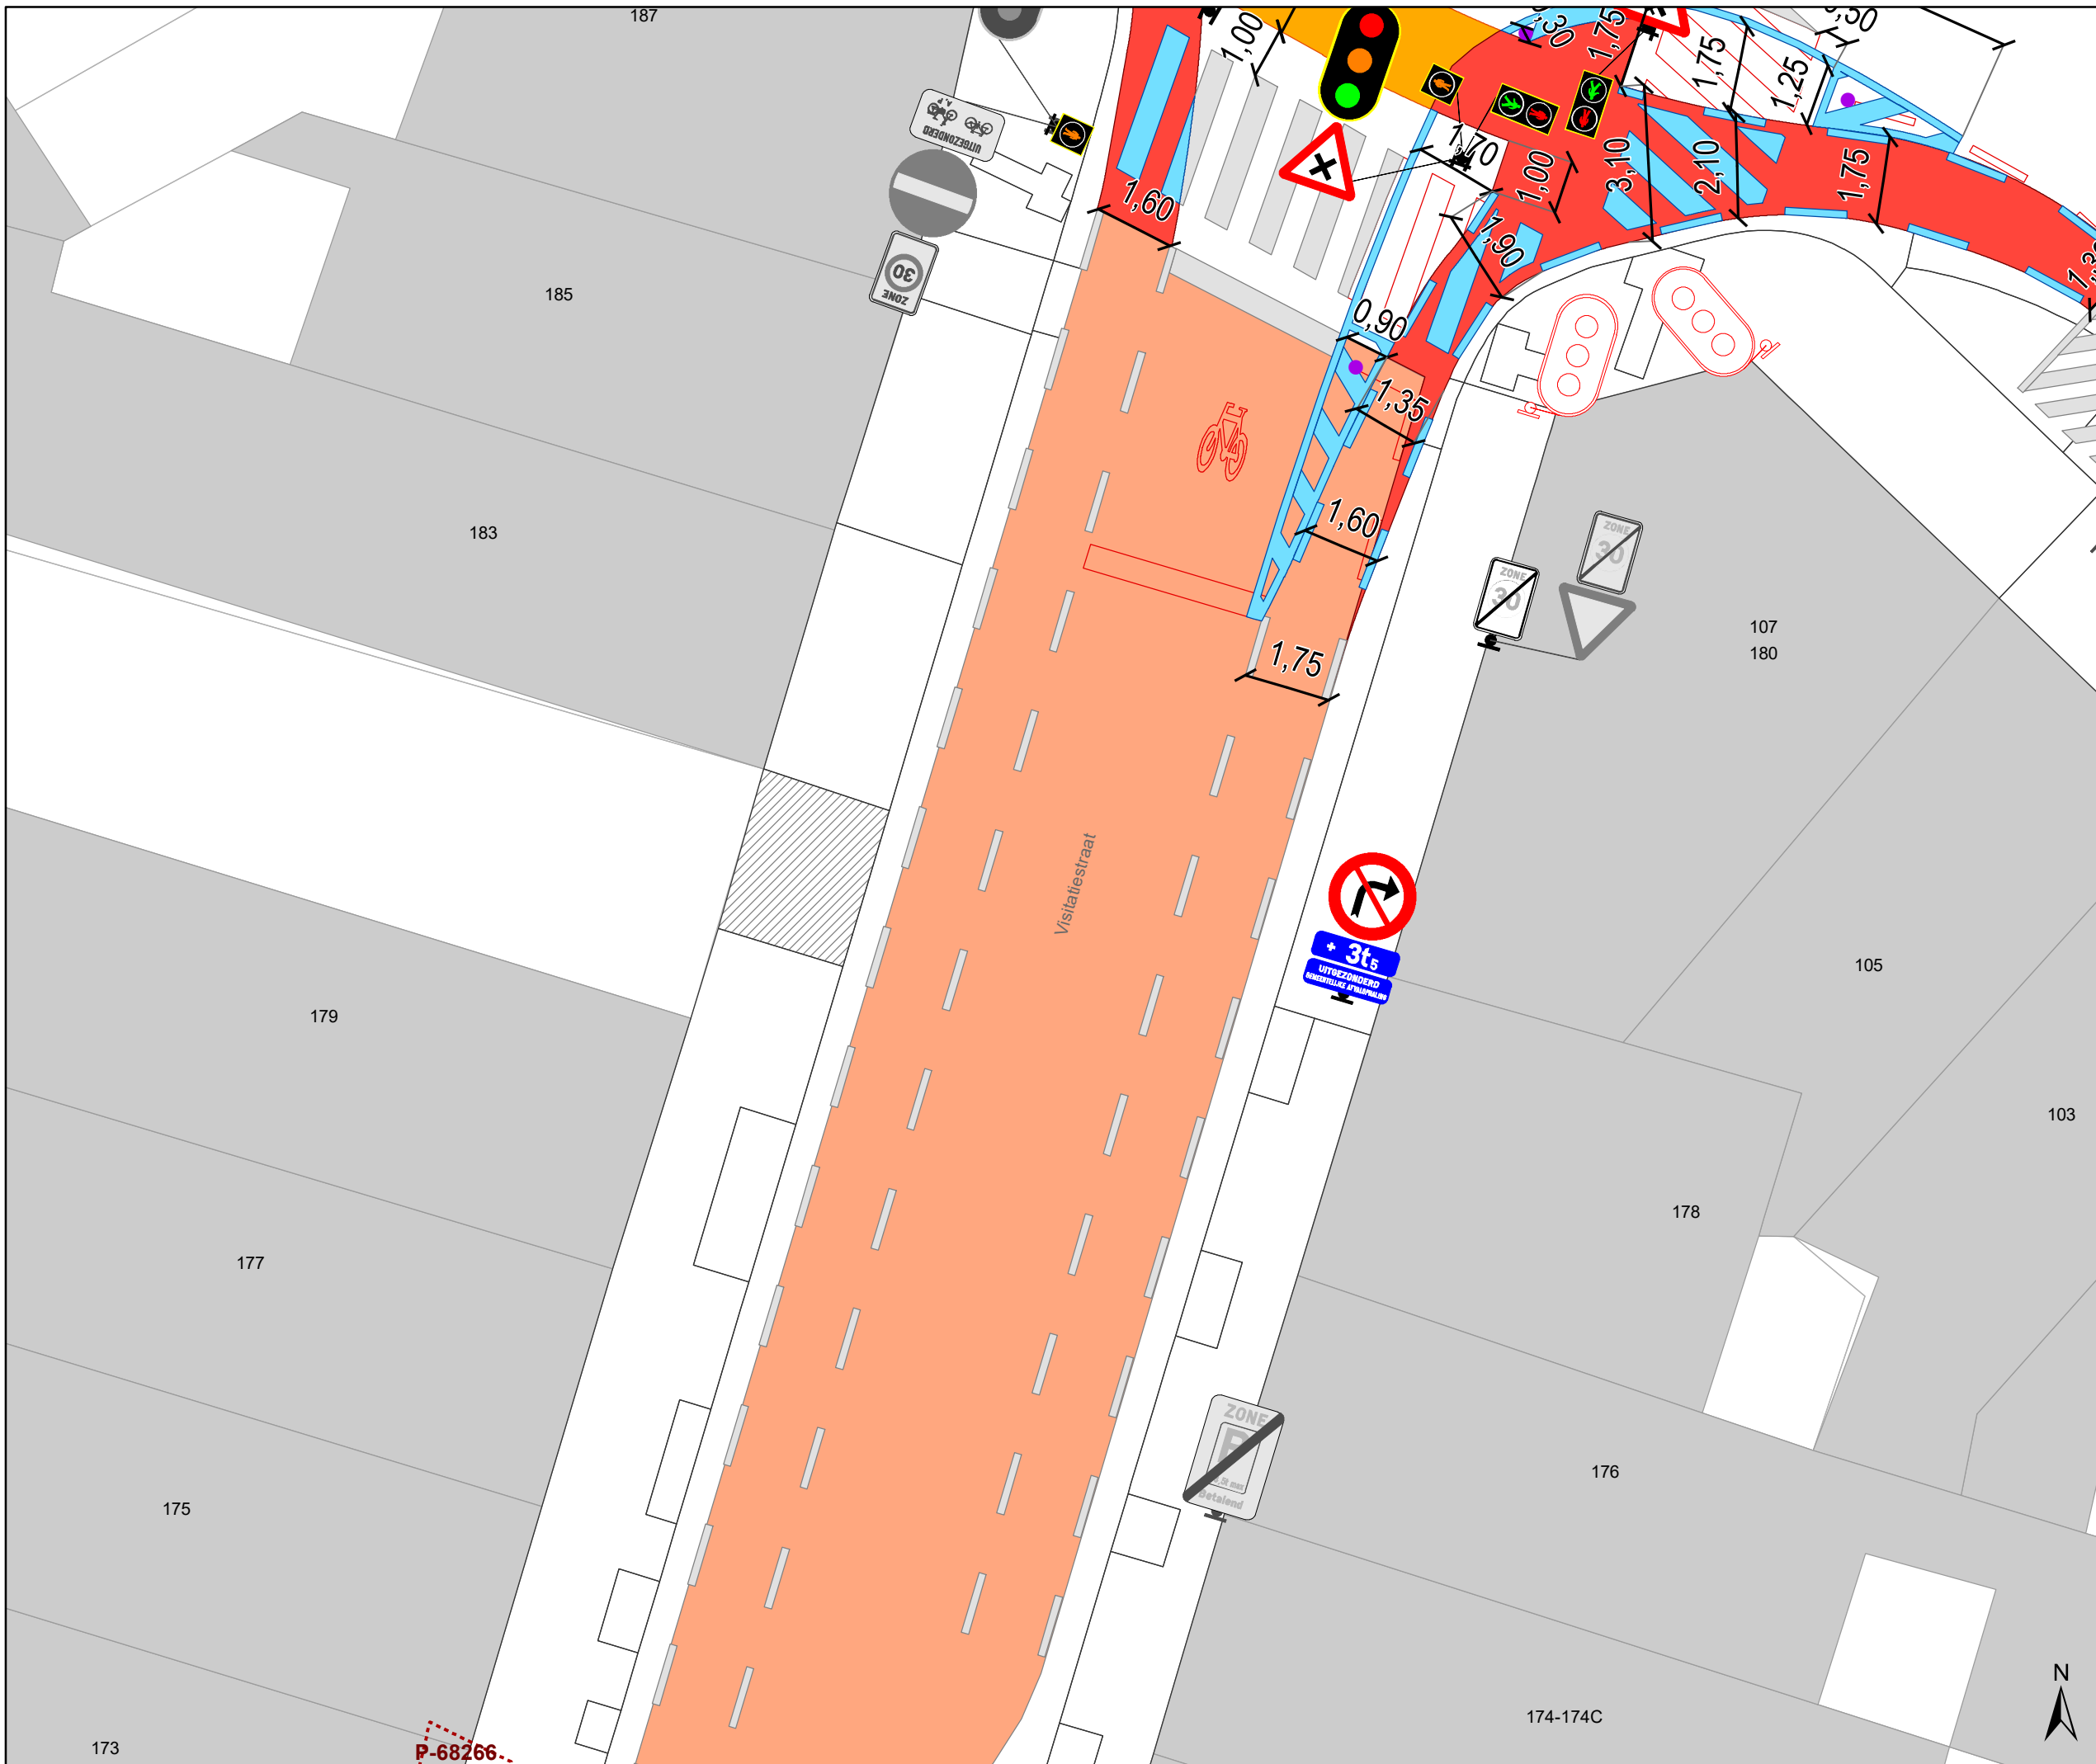

- ### Legende
- Bestaande verkeersborden
 - Geplande verkeersborden
 - Te verwijderen verkeersborden
 - Bestaande wegmarkeringen
 - Geplande wegmarkeringen
 - Te verwijderen wegmarkeringen
 - Ander gepland dossier (in voorbereiding bij MOBBED)

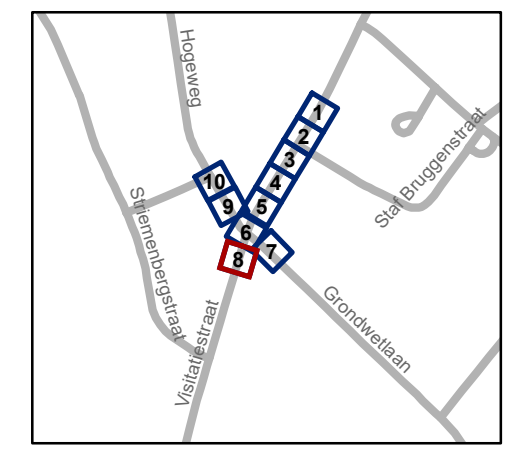

gent: Mobiliteitsbedrijf stad Gent
Verkeerstechnische taken

Grondwetlaan - Visitatiestraat
Circulatie

Dossiernummer P-276718


DATUM	SCHAAL	PLAN	P.FORMAAT
17/03/2022	1/125	8/10	A3

173 P-68266



Legende

-  Bestaande verkeersborden
-  Geplande verkeersborden
-   Te verwijderen verkeersborden
-  Bestaande wegmarkeringen
-  Geplande wegmarkeringen
-  Te verwijderen wegmarkeringen
-  Ander gepland dossier (in voorbereiding bij MOBBED)

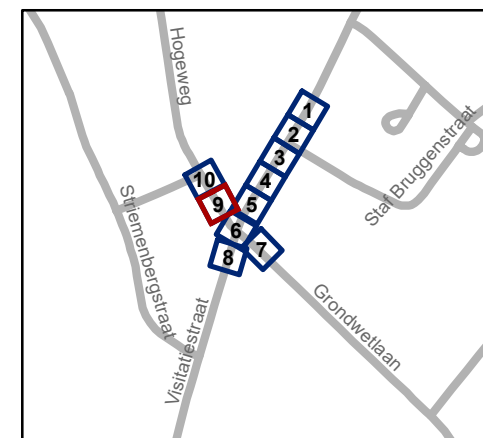


gent: Mobiliteitsbedrijf stad Gent
Verkeerstechnische taken

Grondwetlaan - Visitatiestraat Circulatie


Dossiernummer P-276718

DATUM	SCHAAL	PLAN	P.FORMAAT
17/03/2022	1/125	9/10	A3

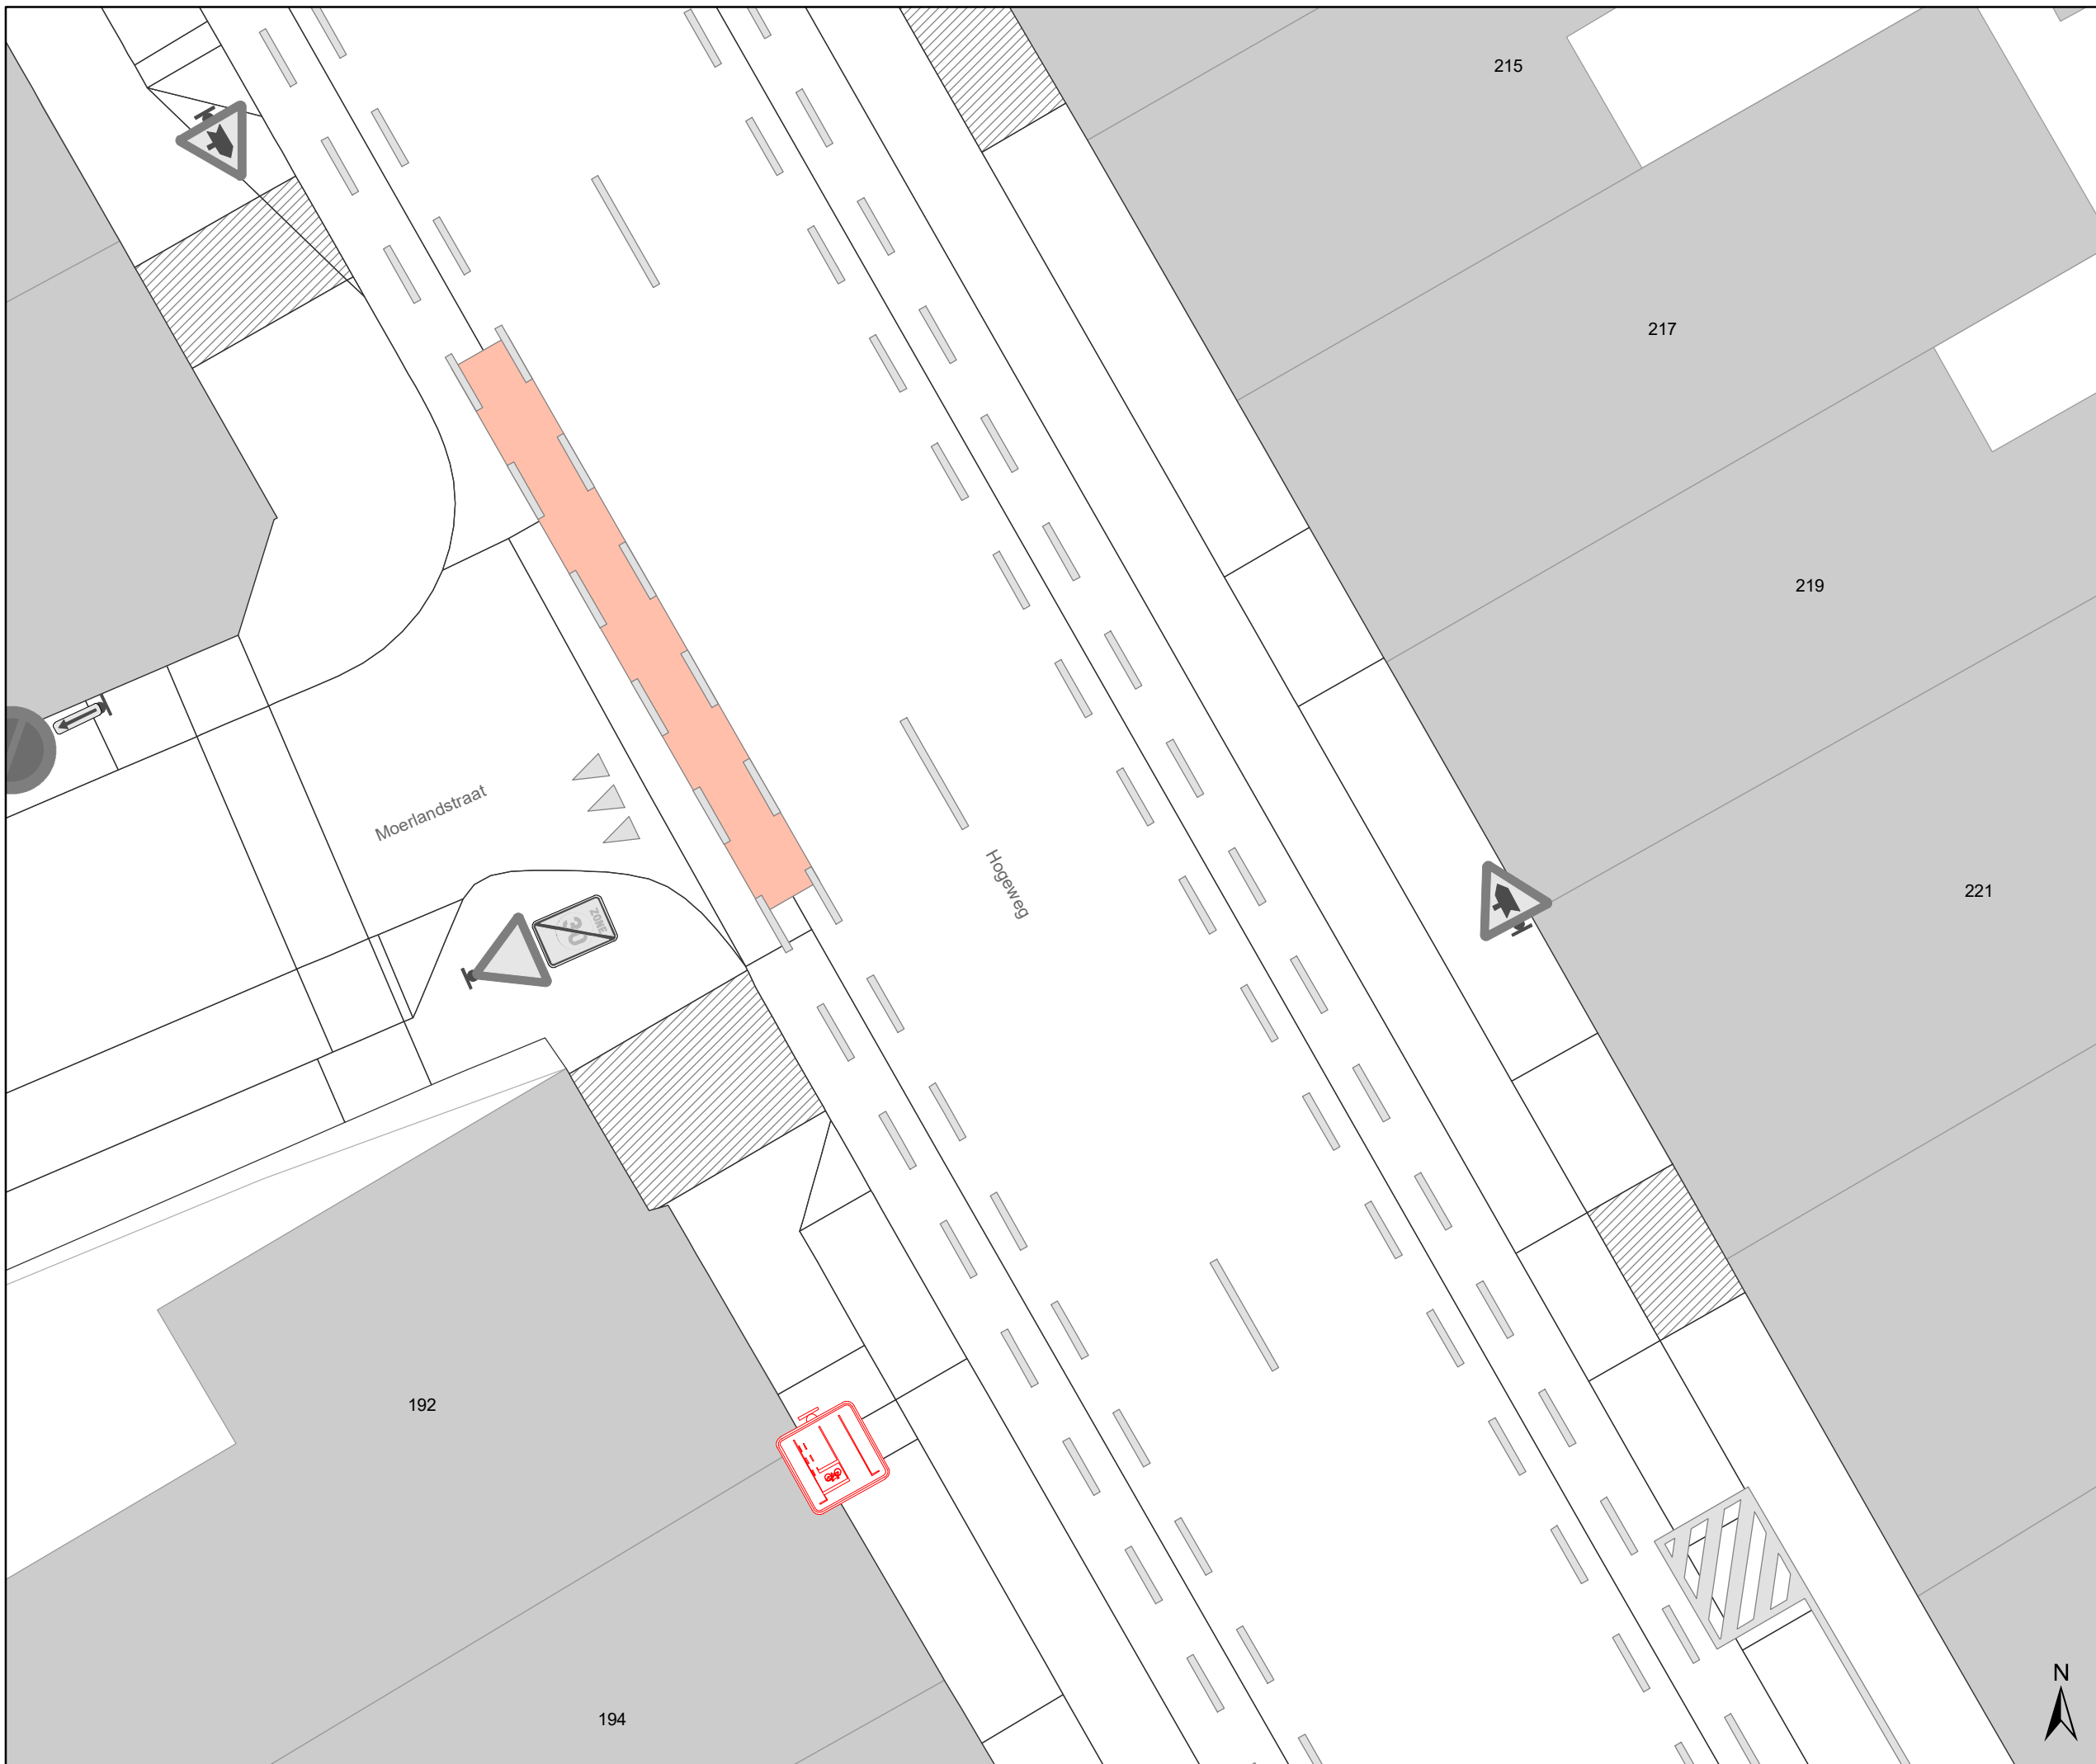

Legende

- Bestaande verkeersborden
- Geplande verkeersborden
- Te verwijderen verkeersborden
- Bestaande wegmarkeringen
- Geplande wegmarkeringen
- Te verwijderen wegmarkeringen
- Ander gepland dossier (in voorbereiding bij MOBBED)

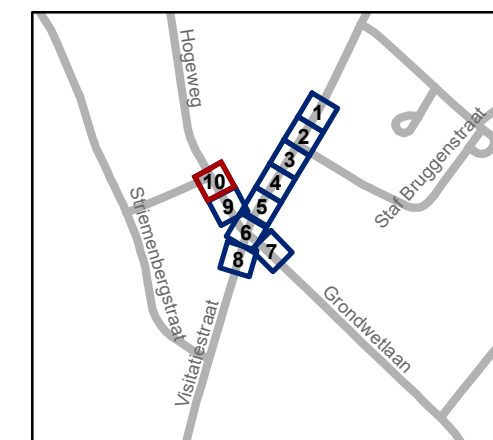

gent: Mobiliteitsbedrijf stad Gent
Verkeerstechnische taken

Grondwetlaan - Visitatiestraat Circulatie

Dossinummer P-276718

DATUM	SCHAAL	PLAN	P.FORMAAT
17/03/2022	1/125	10/10	A3

