


## Legende

-  Bestaande verkeersborden
-  Geplande verkeersborden
-  Te verwijderen verkeersborden
-  Bestaande wegmarkeringen
-  Geplande wegmarkeringen
-  Te verwijderen wegmarkeringen

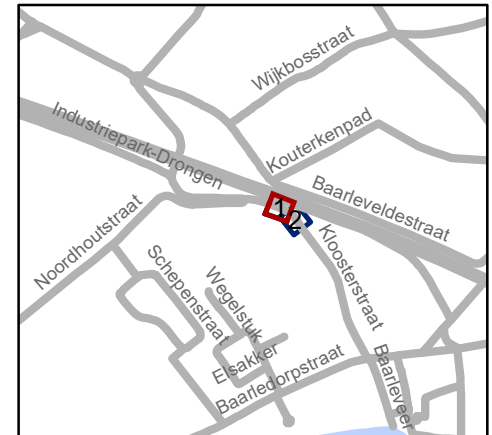


**gent:** Mobiliteitsbedrijf stad Gent  
Verkeerstechnische taken





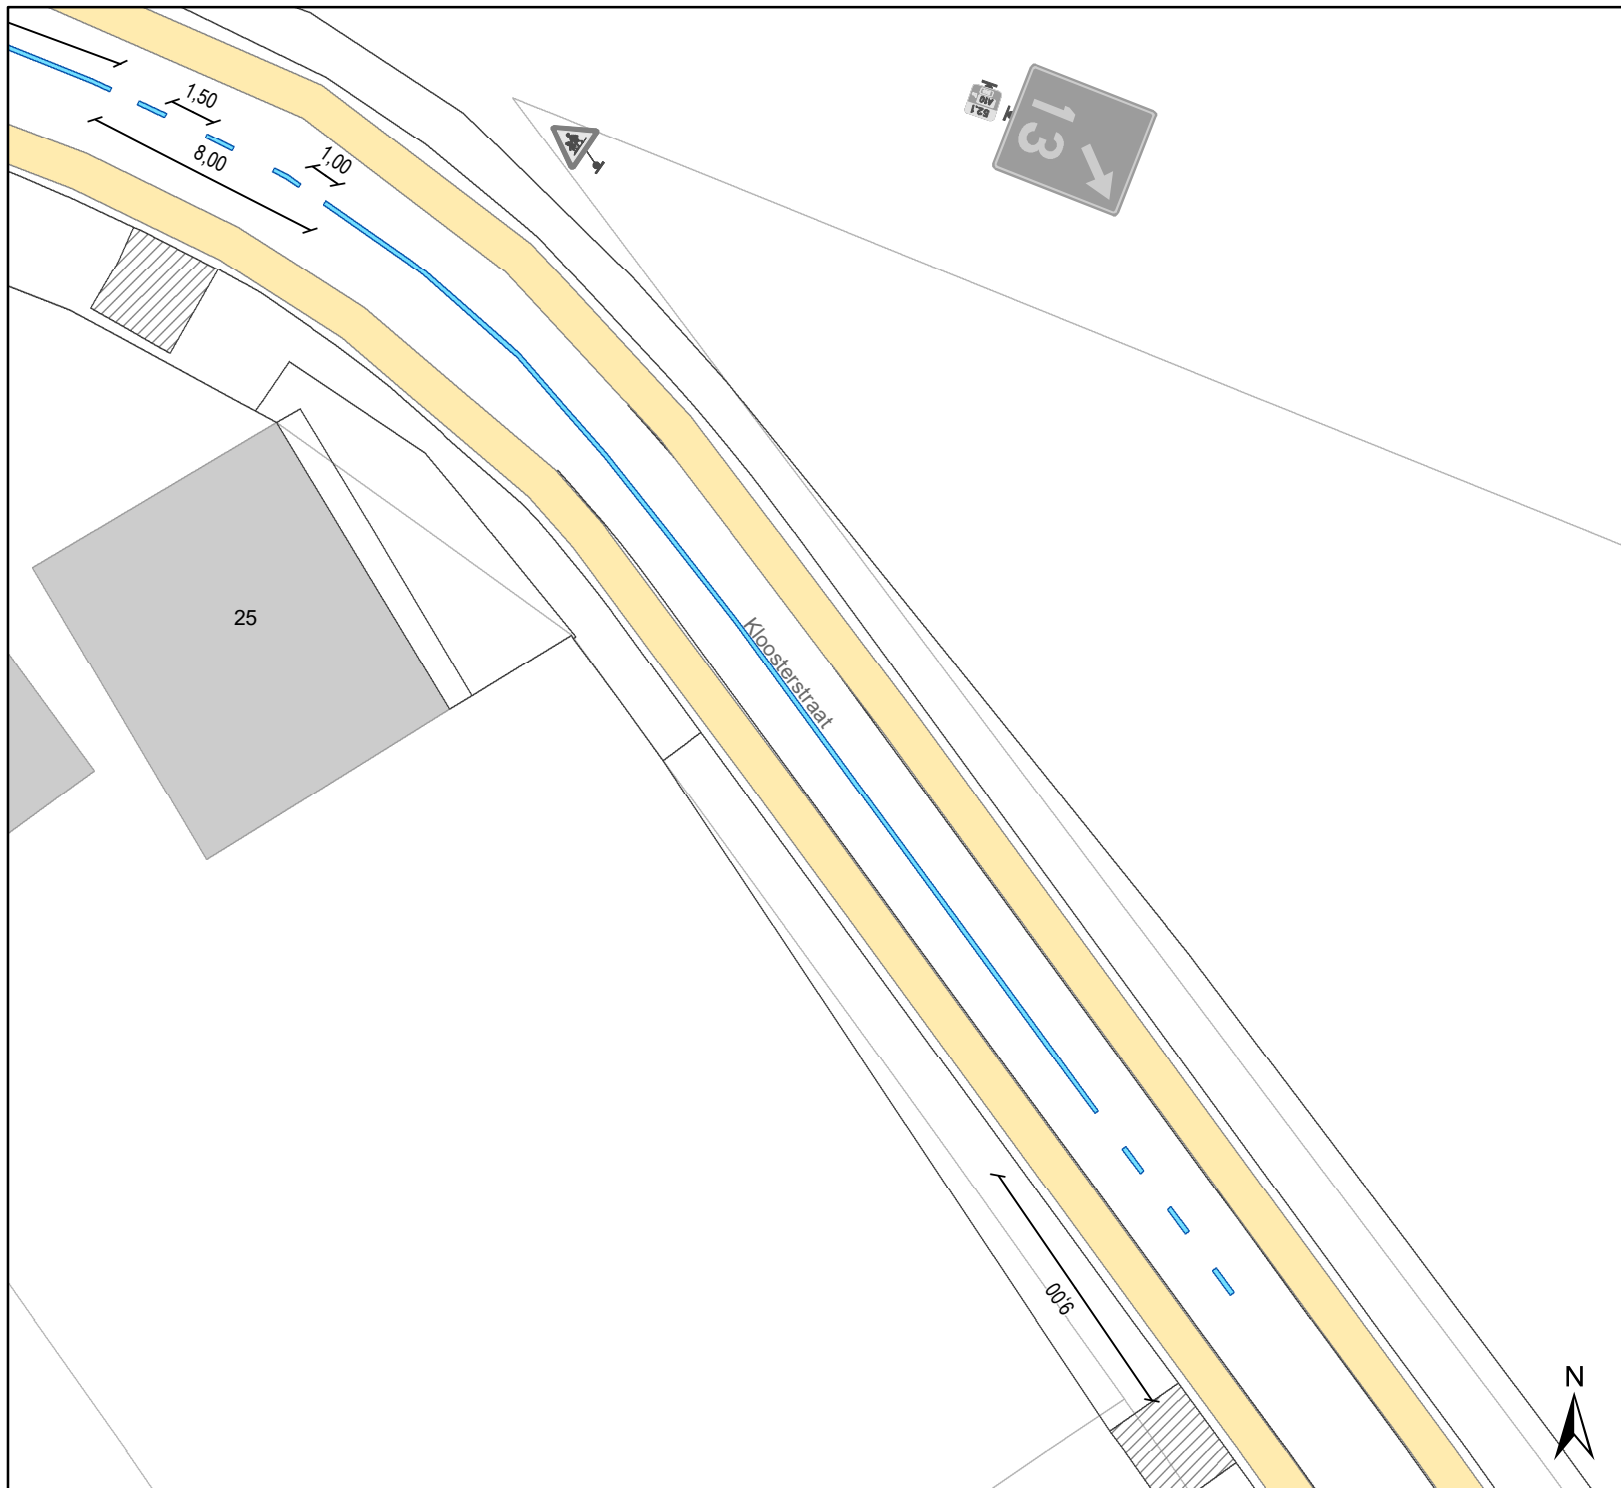

### Kloosterstraat middengeleiding met ribbelmarkering


Dossiernummer P-255048

DATUM	SCHAAL	PLAN	P. FORMAAT
25/02/2022	1/250	1/2	A4



## Legende

-  Bestaande verkeersborden
-  Geplande verkeersborden
-  Te verwijderen verkeersborden
-  Bestaande wegmarkeringen
-  Geplande wegmarkeringen
-  Te verwijderen wegmarkeringen

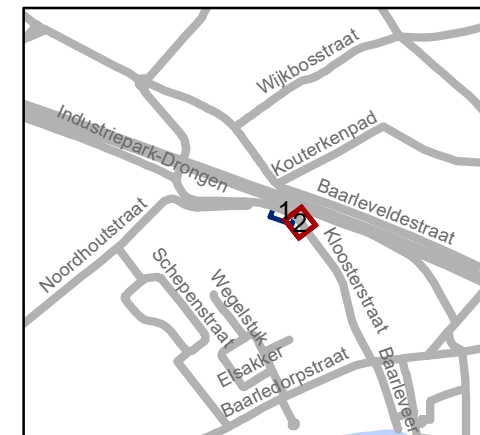

**gent:** Mobiliteitsbedrijf stad Gent  
Verkeerstechnische taken

### Kloosterstraat middengeleiding met ribbelmarkering

Dossiernummer P-255048

DATUM	SCHAAL	PLAN	P. FORMAAT
25/02/2022	1/250	2/2	A4