

---

**2022\_CBS\_03366 Nieuw aanvullend reglement van de politie op het wegverkeer - gemeenteweg - Bouwmeestersstraat - nieuwe parkeerplaats voor personen met een handicap - Goedkeuring**

**Beslissing:** Goedgekeurd in besloten vergadering van 24 maart 2022

**Zijn aanwezig bij de beslissing van dit punt:**

de heer Mathias De Clercq, burgemeester-voorzitter  
de heer Filip Watteeuw, schepen; mevrouw Sofie Bracke, schepen; mevrouw Elke Decruynaere, schepen; mevrouw Astrid De Bruycker, schepen; de heer Sami Souguir, schepen; mevrouw Tine Heyse, schepen; mevrouw Isabelle Heyndrickx, schepen; de heer Bram Van Braeckvelt, schepen; mevrouw Hafsa El-Bazioui, schepen; de heer Rudy Coddens, schepen  
mevrouw Mieke Hullebroeck, algemeen directeur; de heer Luc Kupers, adjunct-  
algemeendirecteur; de heer Danny Van Campenhout, adjunct-algemeendirecteur

**Bevoegd:** Filip Watteeuw

**Betrokken:** Mathias De Clercq

**Juridisch kader**

**De volgende bepalingen zijn van toepassing inzake de bevoegdheid:**

- De Nieuwe Gemeentewet 24 juni 1988, artikel 119;
- Decreet over het lokaal bestuur van 22 december 2017, artikel 41, § 2, 2°;
- Het Decreet van 16 mei 2008 betreffende de aanvullende reglementen op het wegverkeer en de plaatsing en bekostiging van verkeerstekens, artikel 4, § 1, 2de lid en artikel 5, § 1, 2de lid.
- Het gemeenteraadsbesluit van 15 december 2015, houdende de delegatie van de vaststellingsbevoegdheid inzake gemeentelijke aanvullende reglementen op het wegverkeer.

**De beslissing wordt genomen op grond van:**

- Wet betreffende de politie over het wegverkeer, gecoördineerd bij Koninklijk Besluit van 16 maart 1968;
- Decreet van 16 mei 2008 betreffende de aanvullende reglementen op het wegverkeer en de plaatsing en bekostiging van de verkeerstekens;
- Koninklijk Besluit van 1 december 1975 houdende algemeen reglement op de politie van het wegverkeer en van het gebruik van de openbare weg;
- Ministerieel Besluit van 11 oktober 1976 waarbij de minimumafmetingen en de bijzondere plaatsingsvoorwaarden van de verkeerstekens worden bepaald;
- Uitvoeringsbesluit van 23 januari 2009 betreffende de aanvullende reglementen op het wegverkeer en de plaatsing en bekostiging van de verkeerstekens;
- Omzendbrief MOB/2009/1 van 3 april 2009;

- Het reglement houdende de voorwaarden tot het toekennen van parkeerplaatsen voor personen met een handicap, goedgekeurd in de gemeenteraad van 25 april 2016.

### **Motivering**

De nieuwe maatregel die bij dit besluit wordt getroffen is de inrichting van een parkeerplaats voor personen met een handicap ter hoogte van huisnummer 69 vermits de aanvrager voldoet aan de gestelde voorwaarden volgens het Reglement houdende de voorwaarden tot het toekennen van parkeerplaatsen voor personen met een handicap goedgekeurd in de gemeenteraad van 25 april 2016.

Bij collegebesluit van 26 augustus 2021 werd het bestaande parkeerverbod (gele onderbroken strepen) ter hoogte van het kruispunt met de Aannemersstraat uitgebreid. De gele onderbroken strepen werden aan beide zijden verder doorgetrokken. Deze maatregel werd voorzien op vraag van Ivago, omdat de voertuigen van Ivago gehinderd werden door de geparkeerde voertuigen. De maatregel is noodzakelijk om de doorstroming van grotere voertuigen, zoals deze van Ivago, maar ook van hulpdiensten te garanderen.

Bij collegebesluit van 17 juni 2021 werd een parkeerplaats voor personen met een handicap ingericht ter hoogte van huisnummer 16 vermits de aanvrager voldoet aan de gestelde voorwaarden volgens het Reglement houdende de voorwaarden tot het toekennen van parkeerplaatsen voor personen met een handicap goedgekeurd in de gemeenteraad van 25 april 2016.

Bij collegebesluit van 31 oktober 2018 werden de parkeerhaken verwijderd ter hoogte van huisnummer 2 gezien de inrit werd vervangen door een voordeur na verbouwing

Bij collegebesluit van 11 oktober 2018 werd het invoeren van een verdrijvingsvak ter hoogte van huisnummer 66, op vraag van Ivago, omdat hier regelmatig de doorgang wordt verhinderd, goedgekeurd.

Bij collegebesluit van 22 maart 2018 werd het invoeren van een verdrijvingsvak ter hoogte van huisnummer 87, aan de overzijde, op vraag van Ivago, goedgekeurd, omdat hier regelmatig de doorgang werd verhinderd.

Bij collegebesluit van 30 november 2017 werd de bestaande toestand geregulariseerd en werden 3 nieuwe verkeersmaatregelen ingevoerd. Ter hoogte van de oprit voor huisnummers 137-147; ter hoogte van huisnummer 151-153 en ter hoogte van huisnummer 116 werden drie nieuwe anti-parkeermaatregelen ingevoerd ter ondersteuning van de logische afbakening van een bestaande anti-parkeermaatregel.

### **Bijgevoegde bijlage(n):**

- Aanvullend reglement Bouwmeestersstraat dossier P-273289 (deel van de beslissing)
- Signalisatieplan Bouwmeestersstraat dossier P-273289 (deel van de beslissing)
- Historiek Bouwmeestersstraat dossier P-273289

### **Beslissing**

**Beslist het volgende:**

#### **Artikel 1:**

Heft op het aanvullend reglement van de politie op het wegverkeer betreffende de

gemeenteweg Bouwmeestersstraat, goedgekeurd in zitting van 26 augustus 2021, van zodra het nieuwe reglement in werking treedt.

**Artikel 2:**

Keurt goed het aanvullend reglement van de politie op het wegverkeer betreffende de gemeenteweg Bouwmeestersstraat.

2022\_CBS\_03366 - Nieuw aanvullend reglement van de politie op het wegverkeer - gemeenteweg - Bouwmeestersstraat - nieuwe parkeerplaats voor personen met een handicap

## Aanvullend reglement van de politie op het wegverkeer - gemeenteweg – Bouwmeestersstraat

Goedgekeurd in het College van Burgemeester en Schepenen van

Bekendgemaakt op

Geldig vanaf

Referentienummer

### Reglement

**Artikel 1.** Op de Bouwmeestersstraat ter hoogte van het kruispunt met de Gentbruggestraat geldt:

de bestuurders moeten voorrang verlenen;  
de plaats waar de bestuurders, zo nodig, moeten stoppen om voorrang te verlenen, wordt aangeduid.

Dit wordt gesignaleerd door:

- verkeersborden B1
- wegmarkeringen overeenkomstig art.76.2 van de wegcode

**Artikel 2.** Op de Bouwmeestersstraat van het kruispunt met de Klinkkouterstraat tot het kruispunt met de Aannemersstraat in de richting van het kruispunt met de Aannemersstraat;

op de Bouwmeestersstraat van het kruispunt met de Klinkkouterstraat tot het kruispunt met de Scheldestraat in de richting van het kruispunt met de Scheldestraat;  
op de Bouwmeestersstraat van het kruispunt met de Gentbruggestraat tot het kruispunt met de Scheldestraat in de richting van het kruispunt met de Scheldestraat geldt:

verboden rijrichting voor iedere bestuurder;  
de maatregel geldt niet voor fietsers.

In de tegenovergestelde richting geldt:

toegelaten rijrichting op de openbare weg met eenrichtingsverkeer;  
fietsers mogen in beide richtingen rijden.

Dit wordt gesignaleerd door:

- verkeersborden C1
- de verkeersborden worden aangevuld met onderborden M2
- verkeersborden F19
- de verkeersborden worden aangevuld met onderborden M4

**Artikel 3.** Op de Bouwmeestersstraat ter hoogte van huisnummer 80;  
op de Bouwmeestersstraat ter hoogte van huisnummer 16;  
op de Bouwmeestersstraat ter hoogte van huisnummer 69 geldt:  
het parkeren is toegelaten;  
het parkeren is voorbehouden voor de voertuigen die gebruikt worden door personen met een handicap;  
de parkeerreglementering geldt over een afstand van 6 m.  
Dit wordt gesignaleerd door:  
- verkeersborden E9a  
- de verkeersborden worden aangevuld met onderborden Type VIId  
- de verkeersborden worden aangevuld met x-borden Xc

**Artikel 4.** Op de Bouwmeestersstraat ter hoogte van huisnummers 22, 149 en 151;  
op de Bouwmeestersstraat van het kruispunt met de Aannemersstraat tot huisnummers 9-9A;  
op de Bouwmeestersstraat van het kruispunt met de Aannemersstraat tot huisnummer 2 geldt:  
het parkeren op de rijbaan is verboden.  
Dit wordt gesignaleerd door:  
- wegmarkeringen overeenkomstig art.75.1.2° van de wegcode

**Artikel 5.** Op de Bouwmeestersstraat ter hoogte van het kruispunt met de Aannemersstraat;  
op de Bouwmeestersstraat ter hoogte van het kruispunt met de Klinkkouterstraat;  
op de Bouwmeestersstraat ter hoogte van het kruispunt met de Scheldestraat;  
op de Bouwmeestersstraat ter hoogte van het kruispunt met de Gentbruggestraat geldt:  
voetgangers moeten de oversteekplaats volgen om de rijbaan over te steken.  
Dit wordt gesignaleerd door:  
- wegmarkeringen overeenkomstig art.76.3 van de wegcode

**Artikel 6.** Op de Bouwmeestersstraat ter hoogte van huisnummer 87, aan de overzijde geldt:  
op de Bouwmeestersstraat ter hoogte van huisnummer 66 geldt:  
bestuurders mogen niet rijden, stilstaan of parkeren op de markeringen.  
Dit wordt gesignaleerd door:  
- wegmarkeringen overeenkomstig art.77.4 van de wegcode

**Artikel 7.** Op de Bouwmeestersstraat van huisnummer 5 tot huisnummer 9-9A;  
op de Bouwmeestersstraat van huisnummer 13 tot huisnummer 17;  
op de Bouwmeestersstraat van huisnummers 19-21 tot huisnummer 33;  
op de Bouwmeestersstraat van huisnummer 37 tot huisnummer 39;  
op de Bouwmeestersstraat ter hoogte van huisnummer 41;  
op de Bouwmeestersstraat van het kruispunt met de Aannemersstraat tot huisnummer 8;

op de Bouwmeestersstraat van huisnummer 12 tot huisnummer 16;  
op de Bouwmeestersstraat van huisnummer 18 tot huisnummer 20-20A;  
op de Bouwmeestersstraat van huisnummer 24 tot huisnummer 26;  
op de Bouwmeestersstraat van huisnummers 43-43D tot huisnummer 63;  
op de Bouwmeestersstraat van huisnummer 65 tot huisnummer 67;  
op de Bouwmeestersstraat van huisnummer 28A tot huisnummer 44;  
op de Bouwmeestersstraat ter hoogte van huisnummer 71;  
op de Bouwmeestersstraat van huisnummers 73-75 tot het kruispunt met de Scheldestraat;  
op de Bouwmeestersstraat van huisnummers 103-105 tot het kruispunt met de Scheldestraat;  
op de Bouwmeestersstraat van huisnummer 117 tot huisnummer 119;  
op de Bouwmeestersstraat ter hoogte van huisnummers 121-129;  
op de Bouwmeestersstraat van huisnummer 131 tot huisnummer 133;  
op de Bouwmeestersstraat ter hoogte van huisnummer 155;  
op de Bouwmeestersstraat ter hoogte van huisnummer 60 van de Gentbruggestraat geldt:  
op de Bouwmeestersstraat van huisnummer 104 tot 116 wordt volgende maatregel ingevoerd:  
voertuigen moeten parkeren binnen de afgebakende plaatsen.  
Dit wordt gesignaleerd door:  
- wegmarkeringen overeenkomstig art.77.5 van de wegcode

**Artikel 8. Op de Bouwmeestersstraat ter hoogte van het kruispunt met de Klinkkouterstraat geldt:**

de bestuurders moeten het verkeersplateau dubbel voorzichtig en met matige snelheid naderen, zodat zij erover rijden met een snelheid die niet meer bedraagt dan 30 km per uur.


Dit wordt gesignaleerd door:

- een plateau

---


(einde reglement)



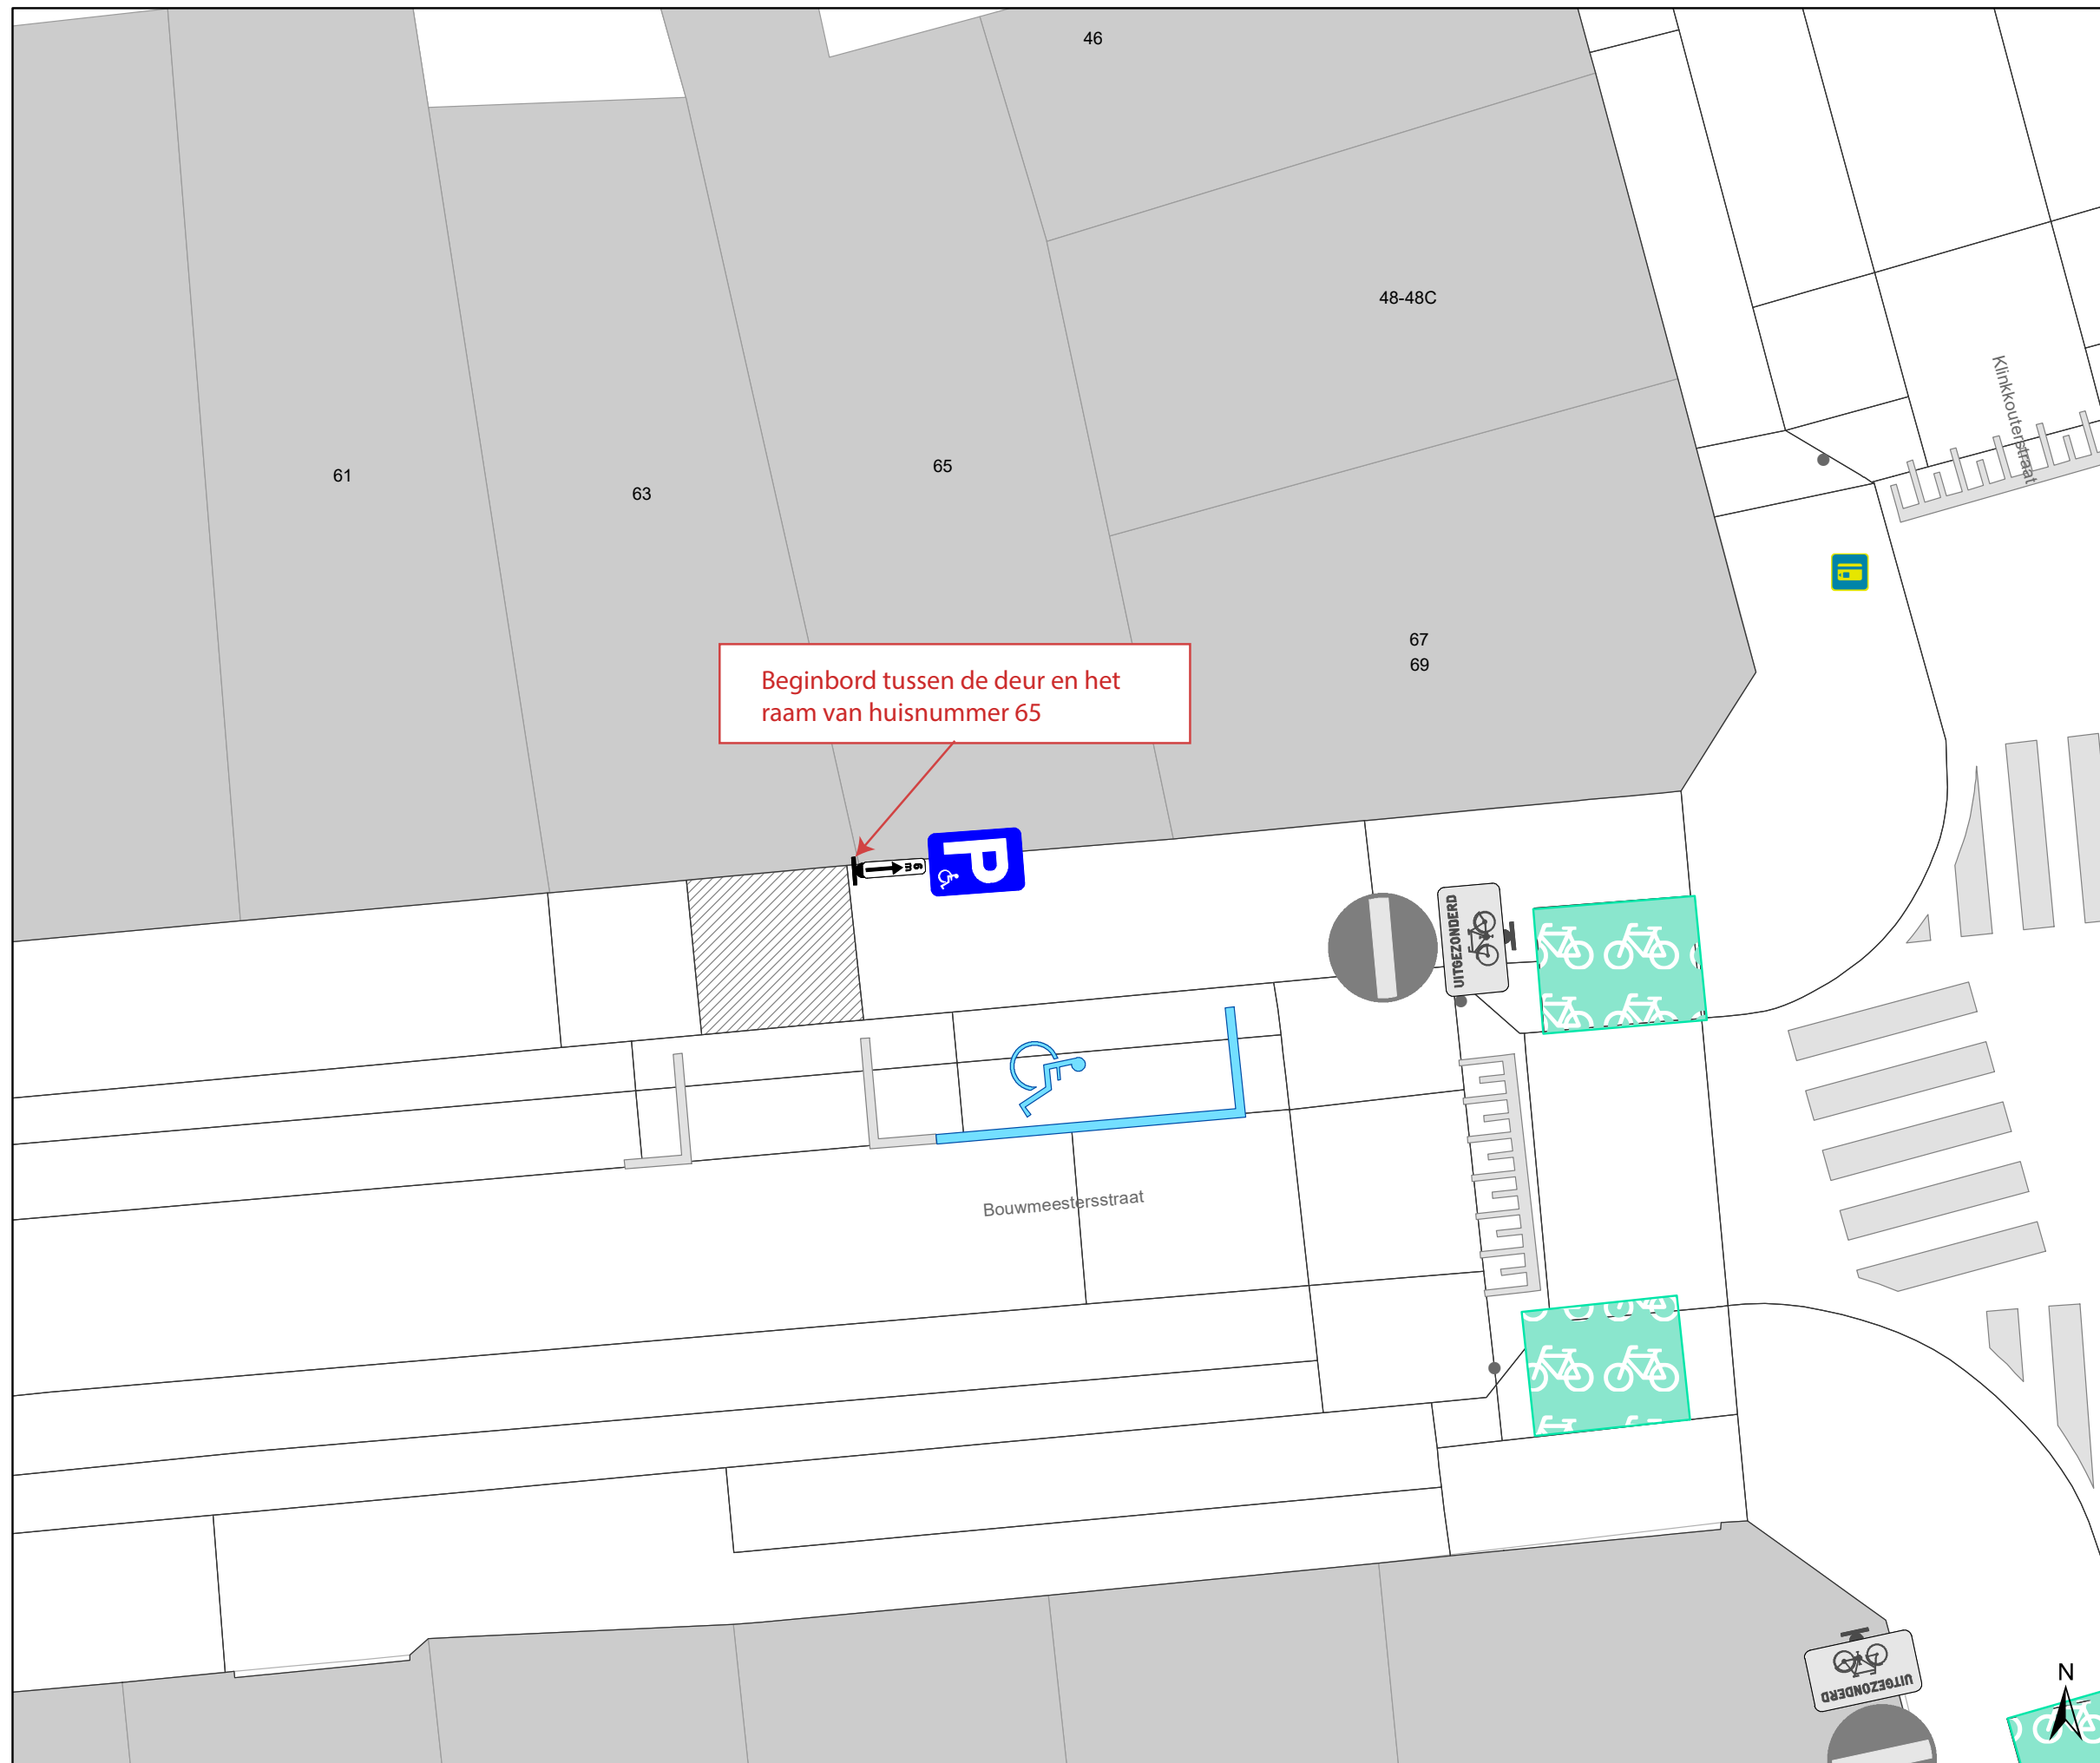

### Legende

-  Bestaande verkeersborden
-  Geplande verkeersborden
-  Te verwijderen verkeersborden
-  Bestaande wegmarkeringen
-  Geplande wegmarkeringen
-  Te verwijderen wegmarkeringen

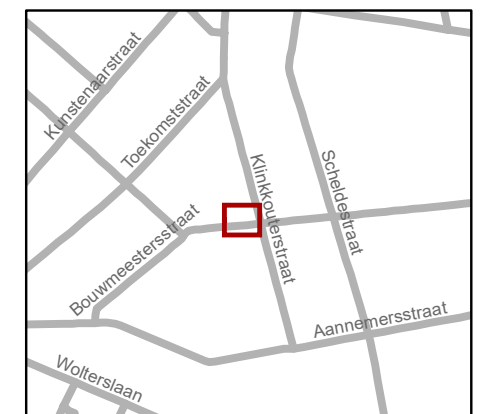

**gent:** Mobiliteitsbedrijf stad Gent  
Verkeerstechnische taken

## Bouwmeesterstraat 65 PPMV

Dossiernummer P-273289

DATUM	SCHAAL	PLAN	P FORMAAT
17/02/2022	1/100	1/1	A3

